


«ՎԱՍԱՐՏ» ՍՊԸ

# ՀՀ ՎԱՅՈՑ ՁՈՐԻ ՄԱՐԶ, ՀՈՐՍ ԲՆԱԿԱՎԱՅՐԻ, ՉԵՍԱՐ ՕՐԲԵԼՅԱՆԻ ՊԱԼԱՏԻ ԵՎ ԵԿԵՂԵՑՈՒ ՎԵՐԱԿԱՆԳՆՄԱՆ ԵՎ ՏԱՐԱԾՔԻ ԲԱՐԵԿԱՐԳՄԱՆ ՆԱԽԱԳԻԾ

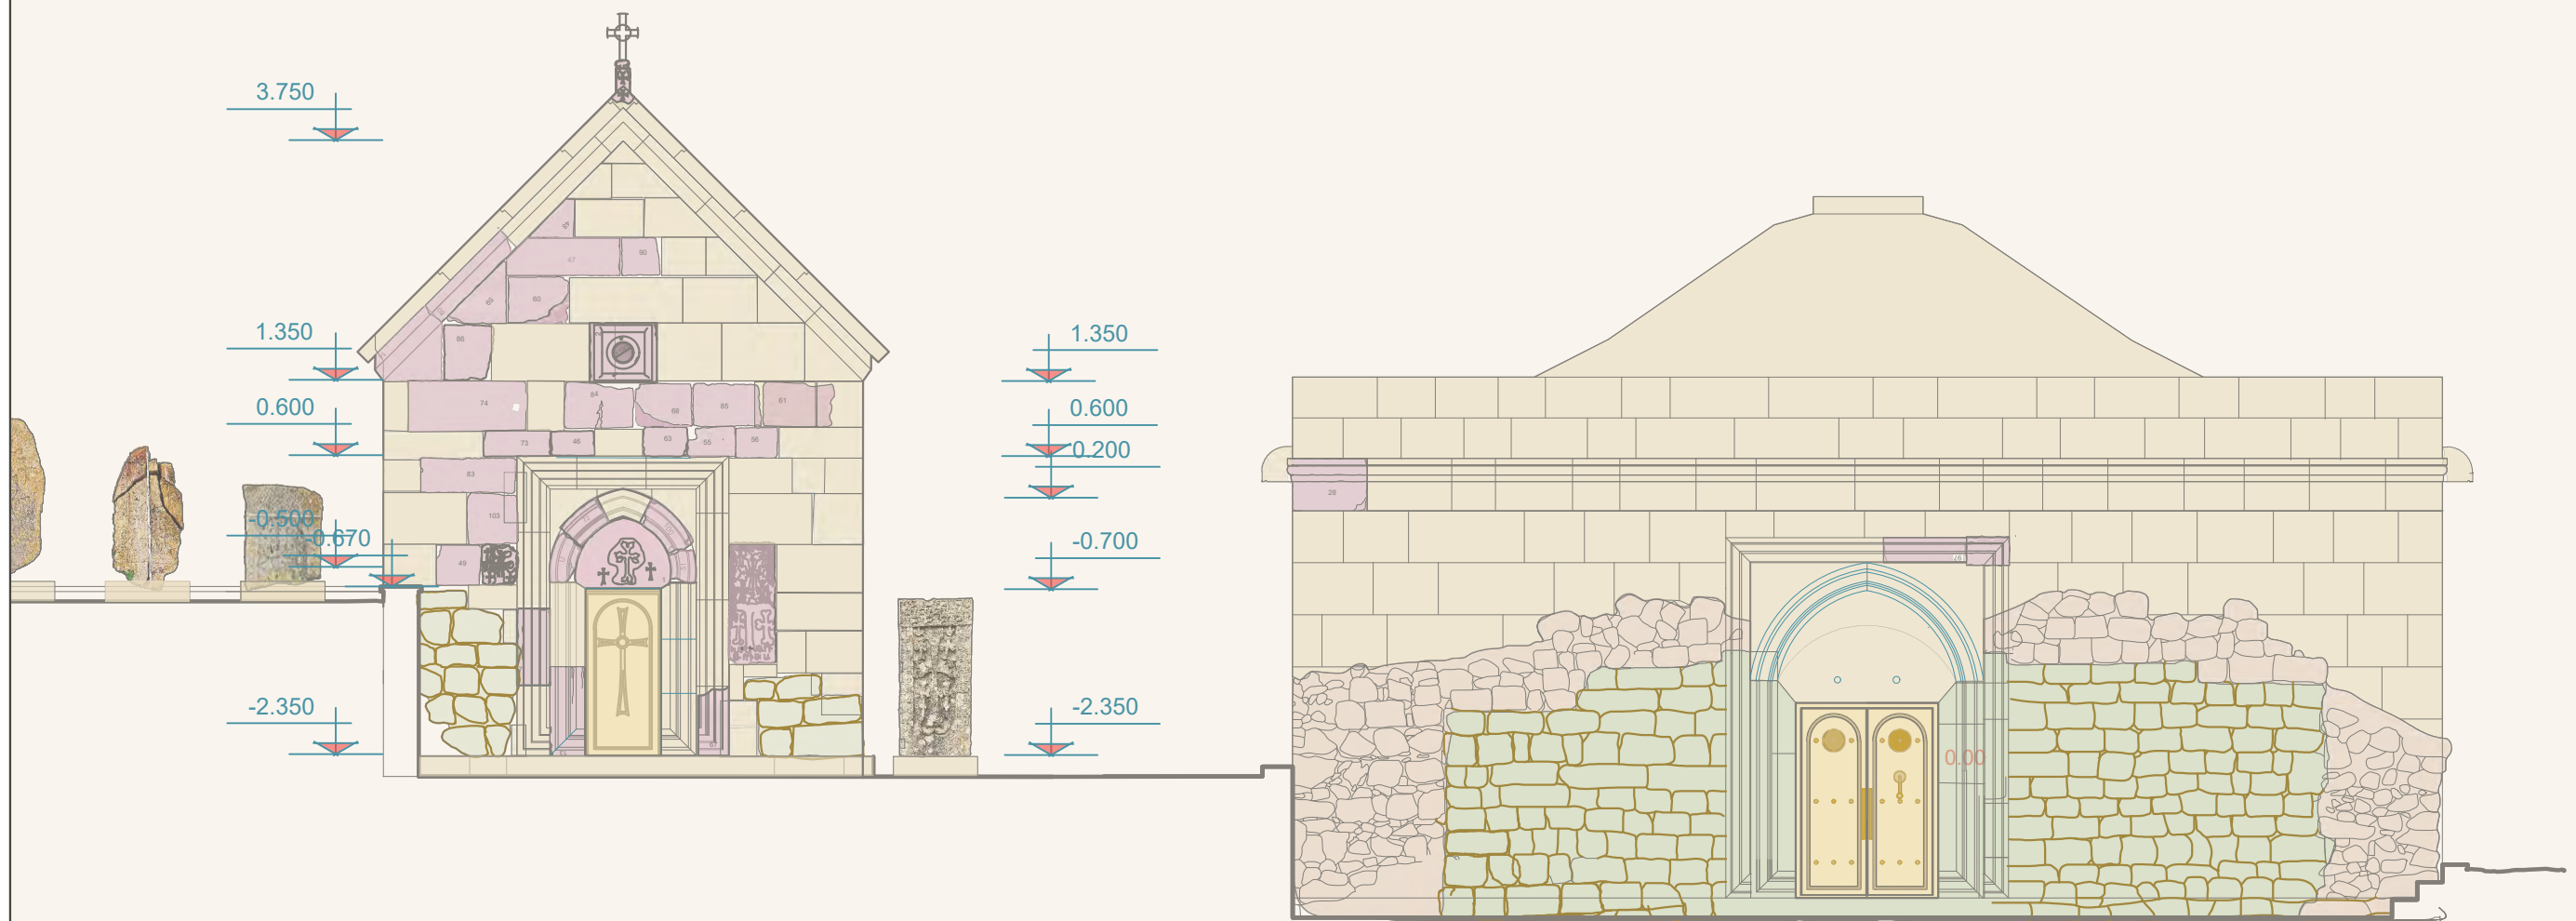

ԳԻՐՔ - 3

ՀԱՐՏԱՐԱՊԵՏԱԿԱՆ ԵՎ  
ԿՈՆՍՏՐՈՒԿՏՈՐԱԿԱՆ ՄԱՍԵՐ

«ՎԱՍԱՐՏ» ՍՊԸ  
ՏՆՈՐՆ՝  Կ.Վասիլյան  
ՀԵՂԻՆԱԿԱՅԻՆ ԽՈՒՄԲ  
ՆԳՃ՝  Լ.Վասիլյան  
ՀԱՐՏԱՐԱՊԵՏ՝  Կ.Վասիլյան

ԵՐԵՎԱՆ 2024Թ.



## ԳԾԱԳՐԵՐԻ ԱՆՎԱՆԱՑԱՆԿ

|    |                                                     |       |
|----|-----------------------------------------------------|-------|
| 1  | Գլխաթերթ                                            | 0-1   |
| 2  | Տիտղոսաթերթ                                         | 0-2   |
| 3  | Գծագրերի ցանկ,բացատրագիր                            | ՃՇ-1  |
| 4  | Բարեկարգման հատակագիծ, Մ 1:250                      | ՃՇ-2  |
| 5  | Իրավիճակային հ-գիծ, Մ 1:2000, պահպ.գոտիներ          | ՃՇ-3  |
| 6  | Եկեղեցու հատակագիծ ըստ -2,550 նիշի , Մ 1:50         | ՃՇ-4  |
| 7  | Եկեղեցու արևմտյան ճակատ , Մ 1:50                    | ՃՇ-5  |
| 8  | Եկեղեցու արևելյան ճակատ , Մ 1:50                    | ՃՇ-6  |
| 9  | Եկեղեցու հյուսիսային ճակատ , Մ 1:50                 | ՃՇ-7  |
| 10 | Եկեղեցու հարավային ճակատ , Մ 1:50                   | ՃՇ-8  |
| 11 | Եկեղեցու կտրվածք ըստ 1-1 , Մ 1:50                   | ՃՇ-9  |
| 12 | Եկեղեցու կտրվածք ըստ 2-2 , Մ 1:50                   | ՃՇ-10 |
| 13 | Եկեղեցու կտր. ըստ 3-3,Մ 1:50,Հանգույց-ը 1,2, Մ 1:20 | ՃՇ-11 |
| 14 | Եկեղեցու կտրվածք ըստ 4-4 , Մ 1:50                   | ՃՇ-12 |
| 15 | Եկեղեցու կտրվածք ըստ 5-5 , Մ 1:50                   | ՃՇ-13 |
| 16 | Առաստաղի հատակագիծ , Մ 1:100                        | ՃՇ-14 |
| 17 | Եկեղեցու համաչափական վերլուծություն , Մ 1:50        | ՃՇ-15 |
| 18 | Պալատի հատակագիծ ըստ -1,300 նիշի , Մ 1:50           | ՃՇ-16 |
| 19 | Պալատի հարավ-արևելյան ճակատ , Մ 1:50                | ՃՇ-17 |
| 20 | Պալատի հյուսիս-արևելյան ճակատ , Մ 1:50              | ՃՇ-18 |
| 21 | Պալատի կտրվածք ըստ 1-1 , Մ 1:50                     | ՃՇ-19 |
| 22 | Պալատի կտրվածք ըստ 2-2 , Մ 1:50                     | ՃՇ-20 |
| 23 | Պալատի կտրվածք ըստ 3-3 , Մ 1:50                     | ՃՇ-21 |
| 24 | Պալատի կտրվածք ըստ 4-4 , Մ 1:50                     | ՃՇ-22 |
| 25 | Պալատի կտրվածք ըստ 5-5 , Մ 1:50                     | ՃՇ-23 |
| 26 | Առաստաղի գծագիր , Մ 1:75,տանիքի կ-ի մասնագիր        | ՃՇ-24 |
| 27 | Տանիքի ջրահեռացման հատակագիծ, Մ 1:75                | ՃՇ-25 |
| 28 | Շին աշխ-երի ծավալաթերթ,դռների գծագիր                | ՃՇ-26 |
| 29 | Շին աշխ կազմակերպում,ժամանակացույց                  | ՃՇ-27 |

## ԲԱՑԱՏՐԱԳԻՐ

ՀՀ Վայոց ձորի մարզի Հորս բնակավայրի/ըստ Ստեփանոս Օրբելյանի Հորք/ Չեսար Օրբելյանի պալատը և եկեղեցին /պետ ցուցիչ 90.31.1 և 9.31.5. կառուցված 1326 թվականին/գտնվում են գյուղի կենտրոնում, շրջապատված այգիներով, բնակելի և տնտեսական շինություններով:Նախագիծը իրականացվել է հիմք ունենալով պատվիրատուի/ՀՀ ԿԳՄՍ/ առաջադրանքը:




Ապարանքից պահպանված են միայն պատերը, որոնցից մի մասը վերաշարված է,իսկ եկեղեցին հիմնականում ավերված է, կանգուն է միայն խորանի մի մասը,հյուսիսային և հարավային պատերից հատվածներ: Փոխարենը պահպանվել են մեծ քանակությամբ բեկորներ ,որոնք էլ օգնեցին իրականացնել վերականգնման նախագիծը: Կատարվել են արխիվային ուսումնասիրություններ,սխեմատիկ չափագրություն և բեկորների չափագրություն:

Կատարվել է համաչափական վերլուծություն,ինչի շնորհիվ վերծանվել են եկեղեցու ամբողջական տեսքը և պալատի մուտքային հատվածը:

Ըստ որոշ պատմական տեղեկությունների պալատը եղել է գերանածածկ կենտրոնում հազարաշեն երթիկավոր ծածկով:Քանի որ ամբողջական տեսքի մասին տեղեկություններ չկան,նախագծվում է պայմանական գերանածածկ տանիք գոյություն ունեցող խարիսխների և պայմանական սյուների վրա,որը նաև կպաշտպանի հուշարձանը տեղումներից:

Ըստ նախագծի պատերի շարում օգտագործվել է չափագրած բեկորների որոշ մասը:


Նախատեսվում է կատարել տարածքի բարեկարգում,ըստ որի տարածք կհատկացվի նաև չօգտագործված բեկորների և խաչքարերի ցուցադրության համար:
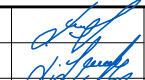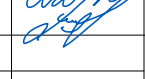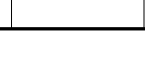
|            |             |                                                                                       |   |              |      |
|------------|-------------|---------------------------------------------------------------------------------------|---|--------------|------|
| Տնօրեն     | Կ. Վասիլյան |  | ՀՀ Վայոց ձորի մարզի, Հորս բնակավայրի ՉԵՍԱՐ ՕՐԲԵԼՅԱՆԻ պալատի և եկեղեցու վերականգնման և տարածքի բարեկարգման նախագիծ: |              |      |
| ՆԳՃ        | Լ. Վասիլյան |  | ՃԱՐՏԱՐԱՊԵՏԱՇԽԱՐԱՐԱԿԱՆ                                                                                              | ԳԻՐՔ         | ԹԵՐԹ |
| Ճարտարապետ | Կ. Վասիլյան |  | ԲԱՑԱՏՐԱԳԻՐ,ԳԾԱԳՐԵՐԻ ԱՆՎԱՆԱՑԱՆԿ                                                                                     | ՃՇ           | ՃՇ-1 |
|            |             |                                                                                       |   | 29           |      |
|            |             |                                                                                       |   | «ՎԱՍԱՐՏ» ՍՊԸ |      |









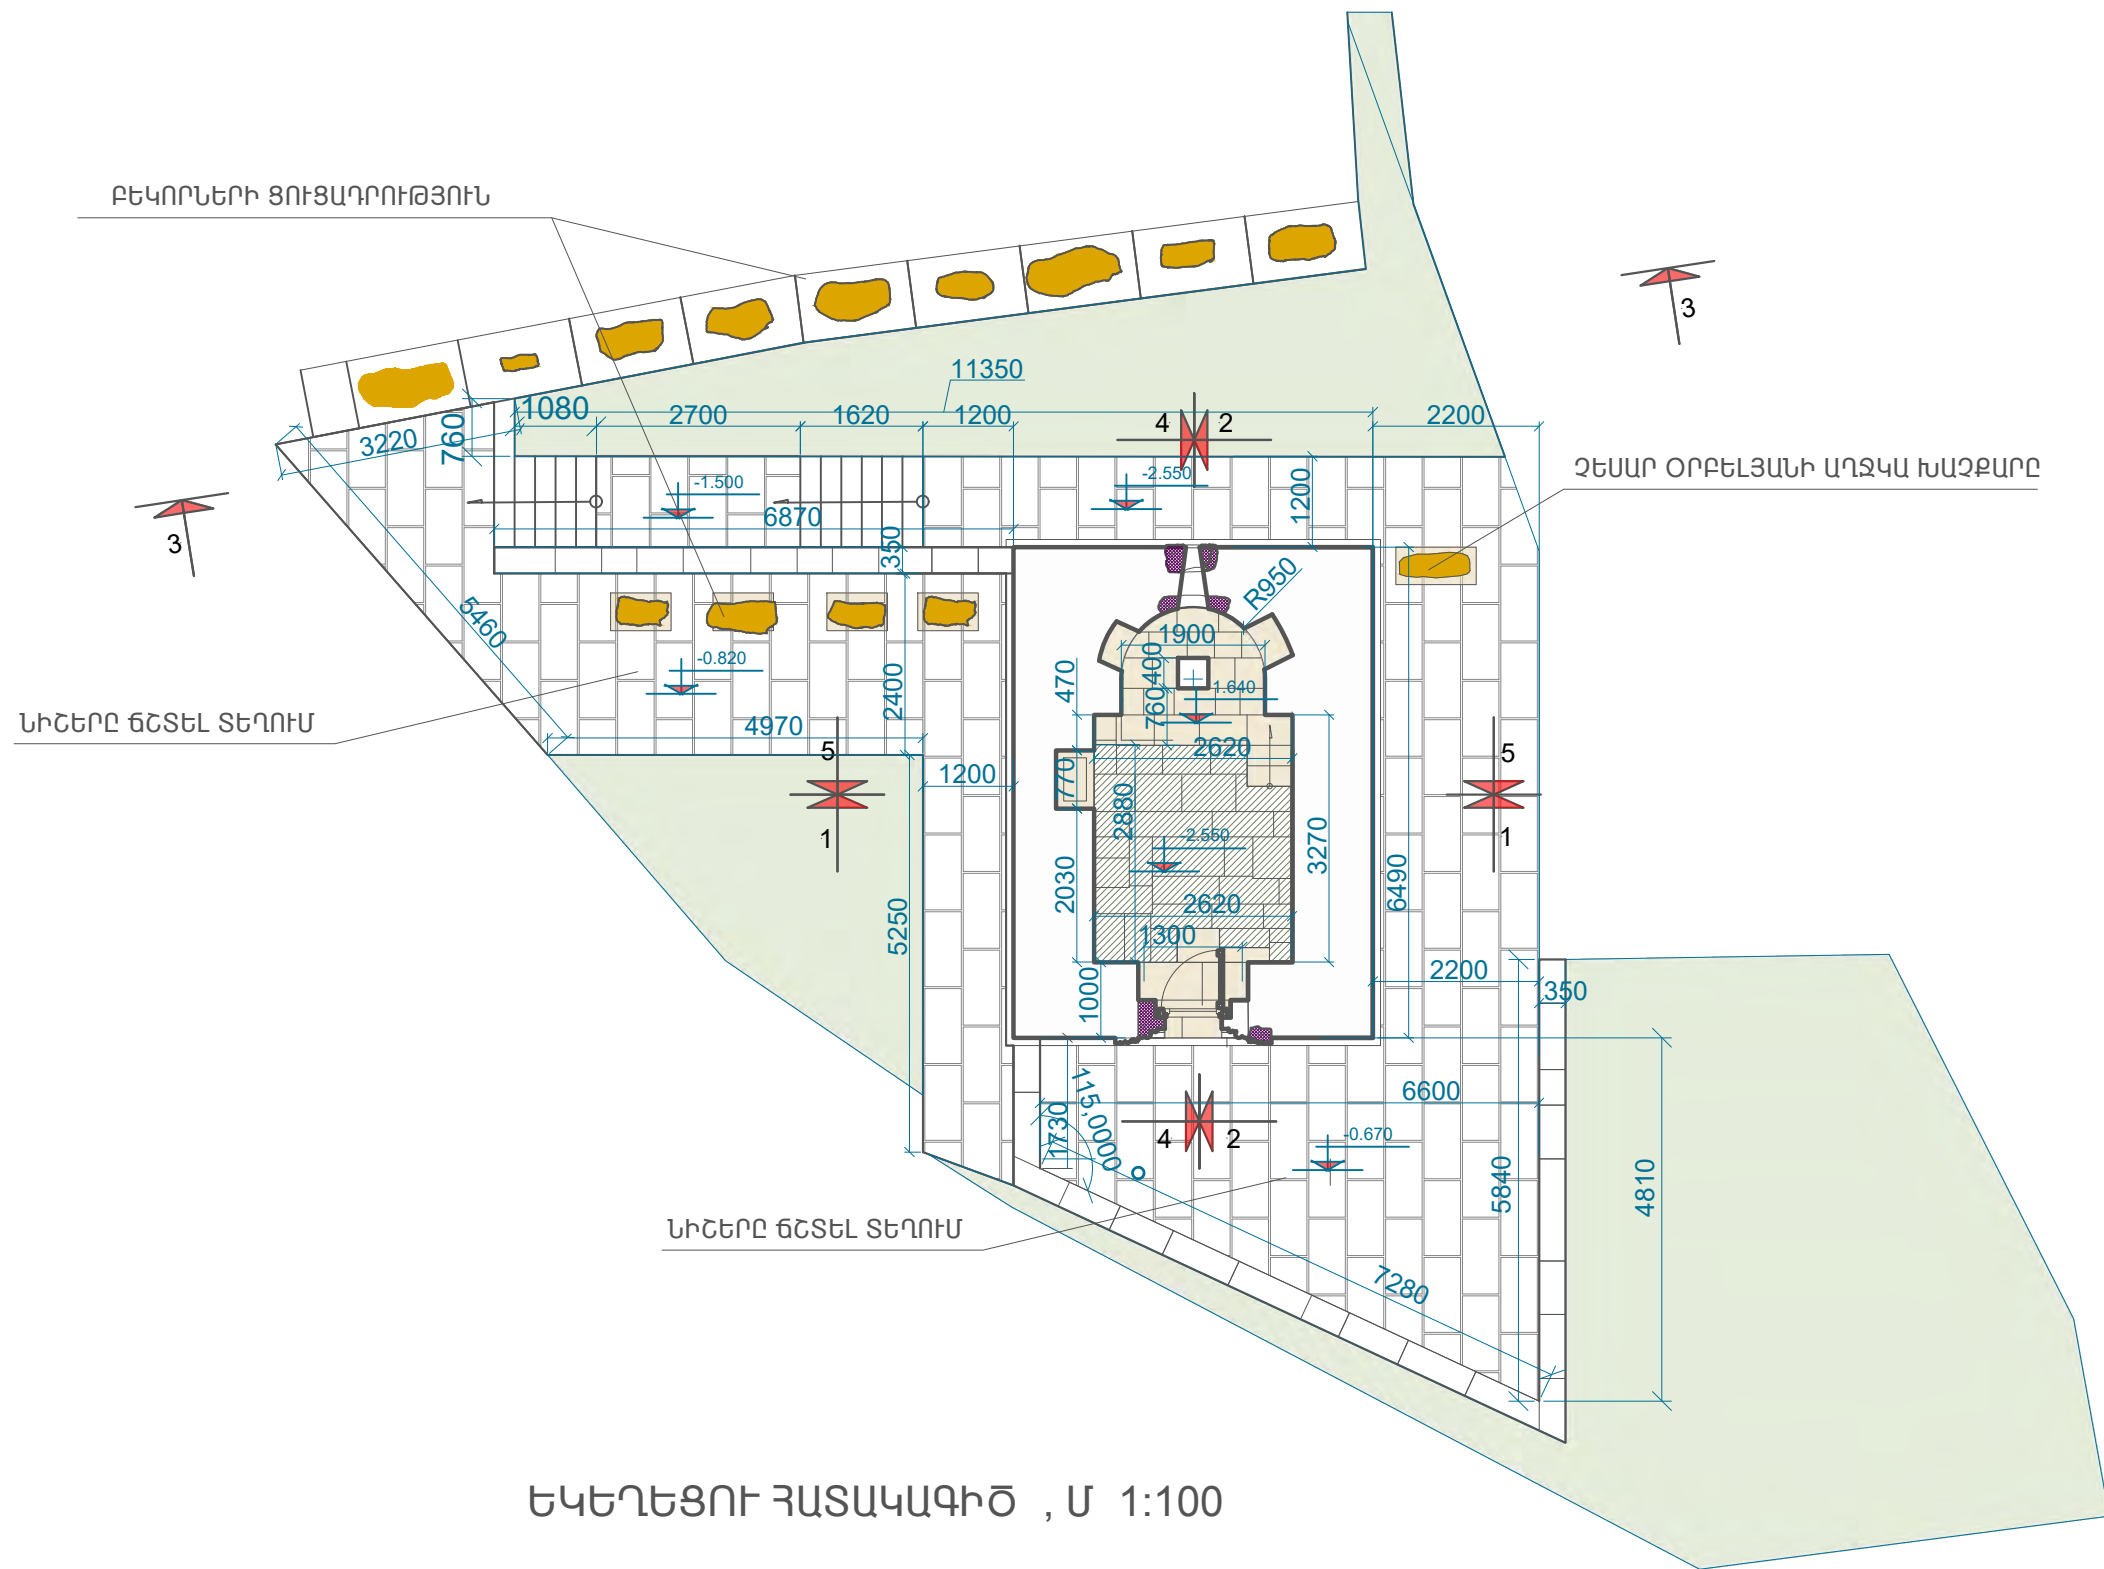


-  ՊԱՀՊԱՆՎՈՂ ՇԱՐ, ԽՈՐՔԱՅԻՆ ԿԱՐԱՆԱԽՑՈՒՄ / ՆԵՐԱՐԿՈՒՄ
-  ՆՈՐ ՏԱՇ ՈՒ ՇԱՐ
-  ՕԳՏԱԳՈՐԾՎՈՂ ԲԵԿՈՐՆԵՐԻ ՎԵՐԱՇԱՐ
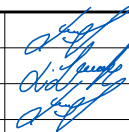
|            |             |                                                                                       |   |      |        |
|------------|-------------|---------------------------------------------------------------------------------------|---|------|--------|
| Տնօրեն     | Կ. Վասիլյան |  | ՀՀ Վայոց Ձորի մարզի, Հորս բնակավայրի ՉԵՍԱՐ ՕՐԲԵԼՅԱՆԻ պալատի և եկեղեցու վերականգնման և տարածքի բարեկարգման նախագիծ: |      |        |
| ՆԳՃ        | Լ. Վասիլյան |                                                                                       | ՃԱՐՏԱՐԱՊԵՏԱՇԽԱՐԱՐԱԿԱՆ                                                                                              |      |        |
| Ճարտարապետ | Կ. Վասիլյան |                                                                                       | ԵԿԵՂԵՑՈՒ ՀԱՏԱԿԱԳԻԾ, Մ 1:100                                                                                        |      |        |
|            |             |                                                                                       | ԳԻՐՔ   | ԹԵՐԹ | ԹԵՐԹԵՐ |
|            |             |                                                                                       | ՃՇ   | ՃՇ-4 | 29     |
|            |             |                                                                                       | «ՎԱՍԱՐՏ» ՍՊԸ   |      |        |



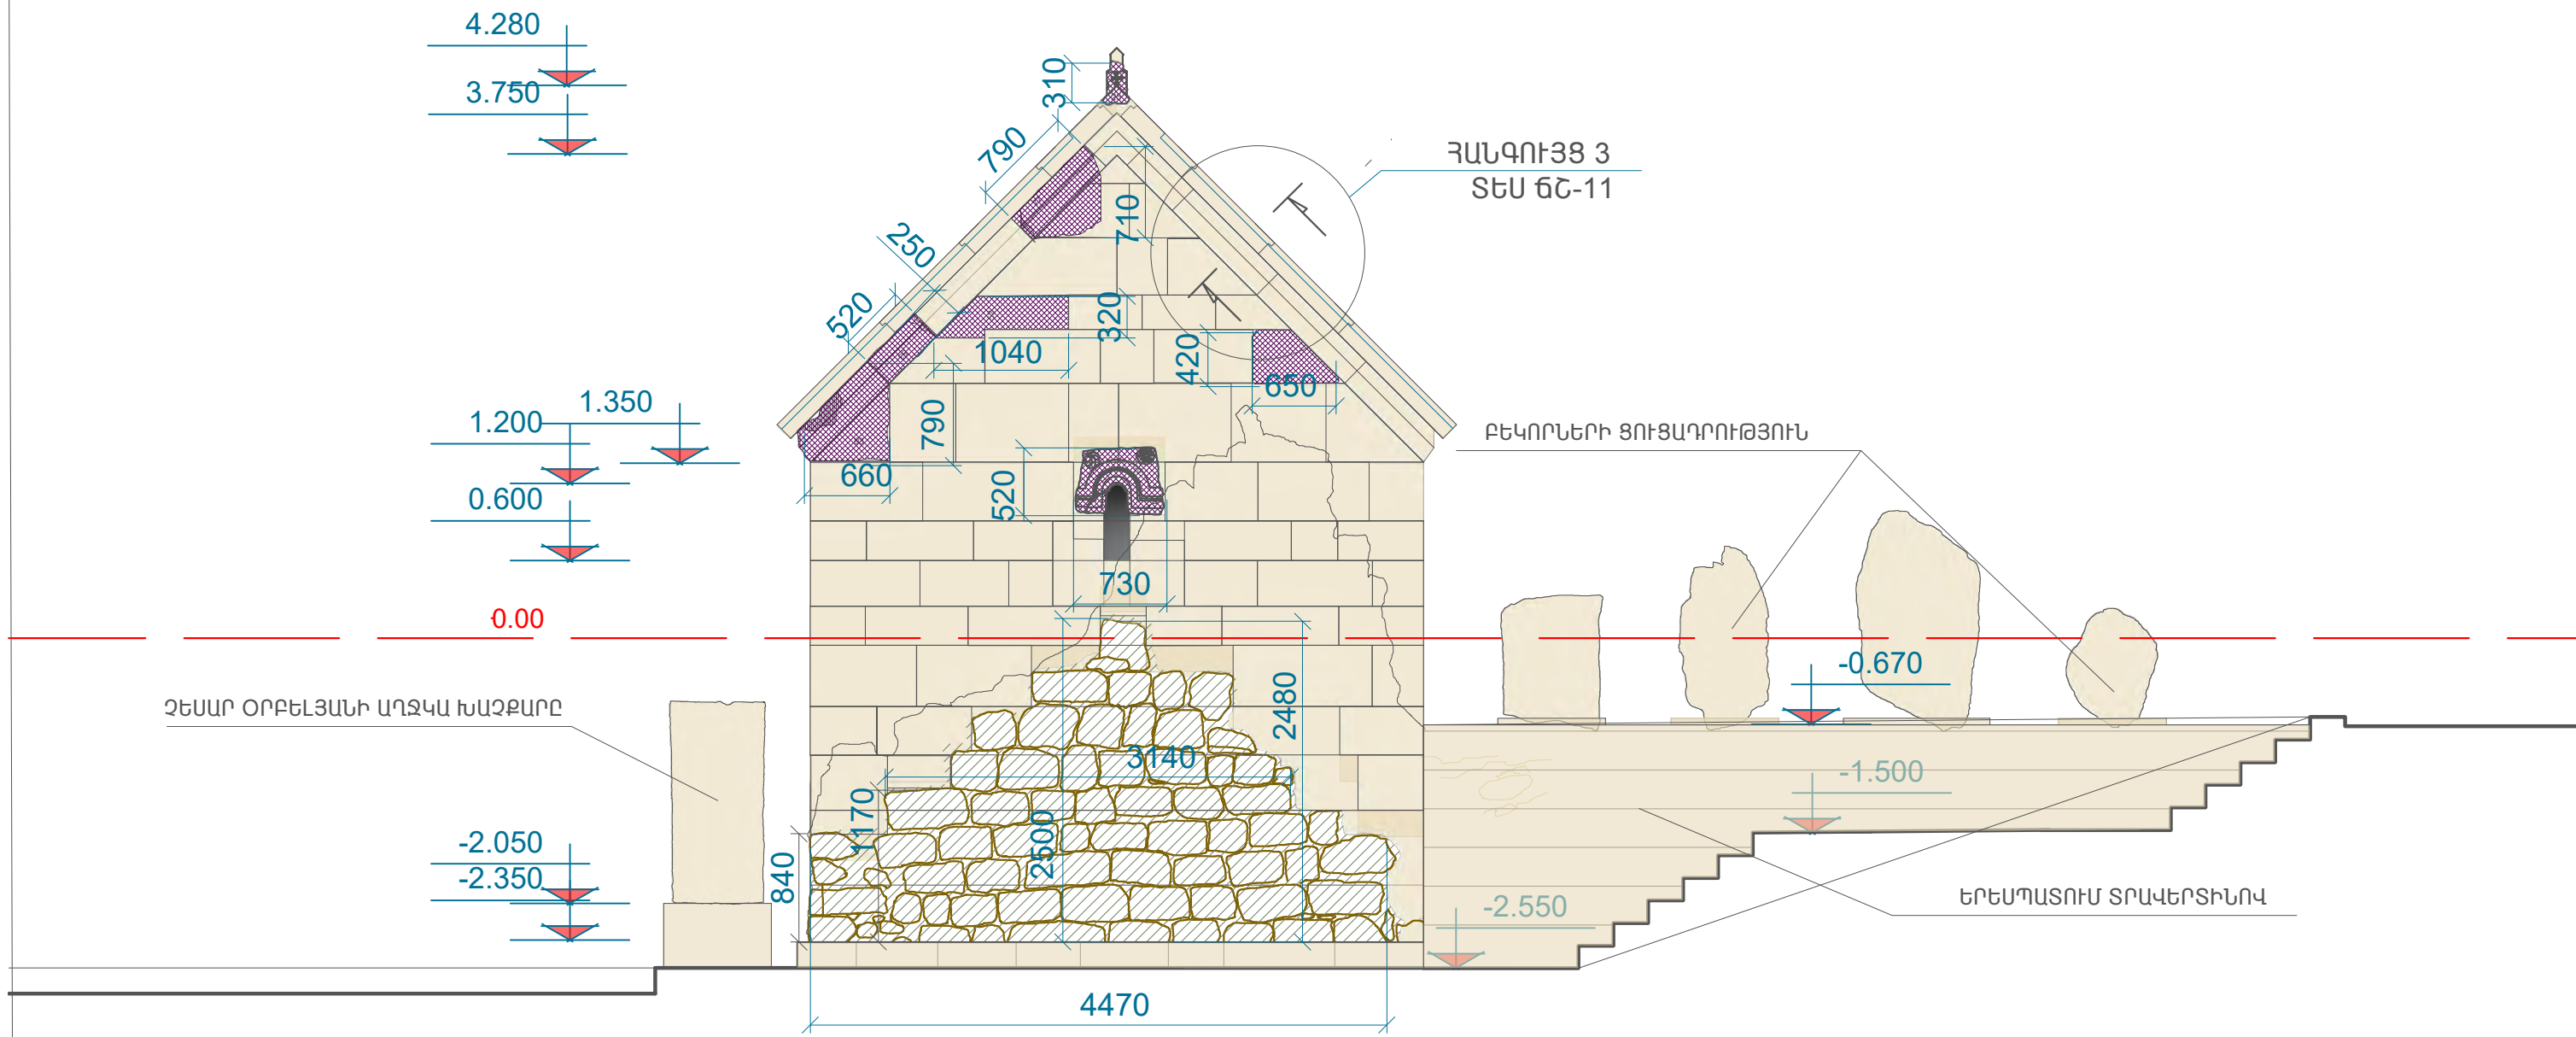

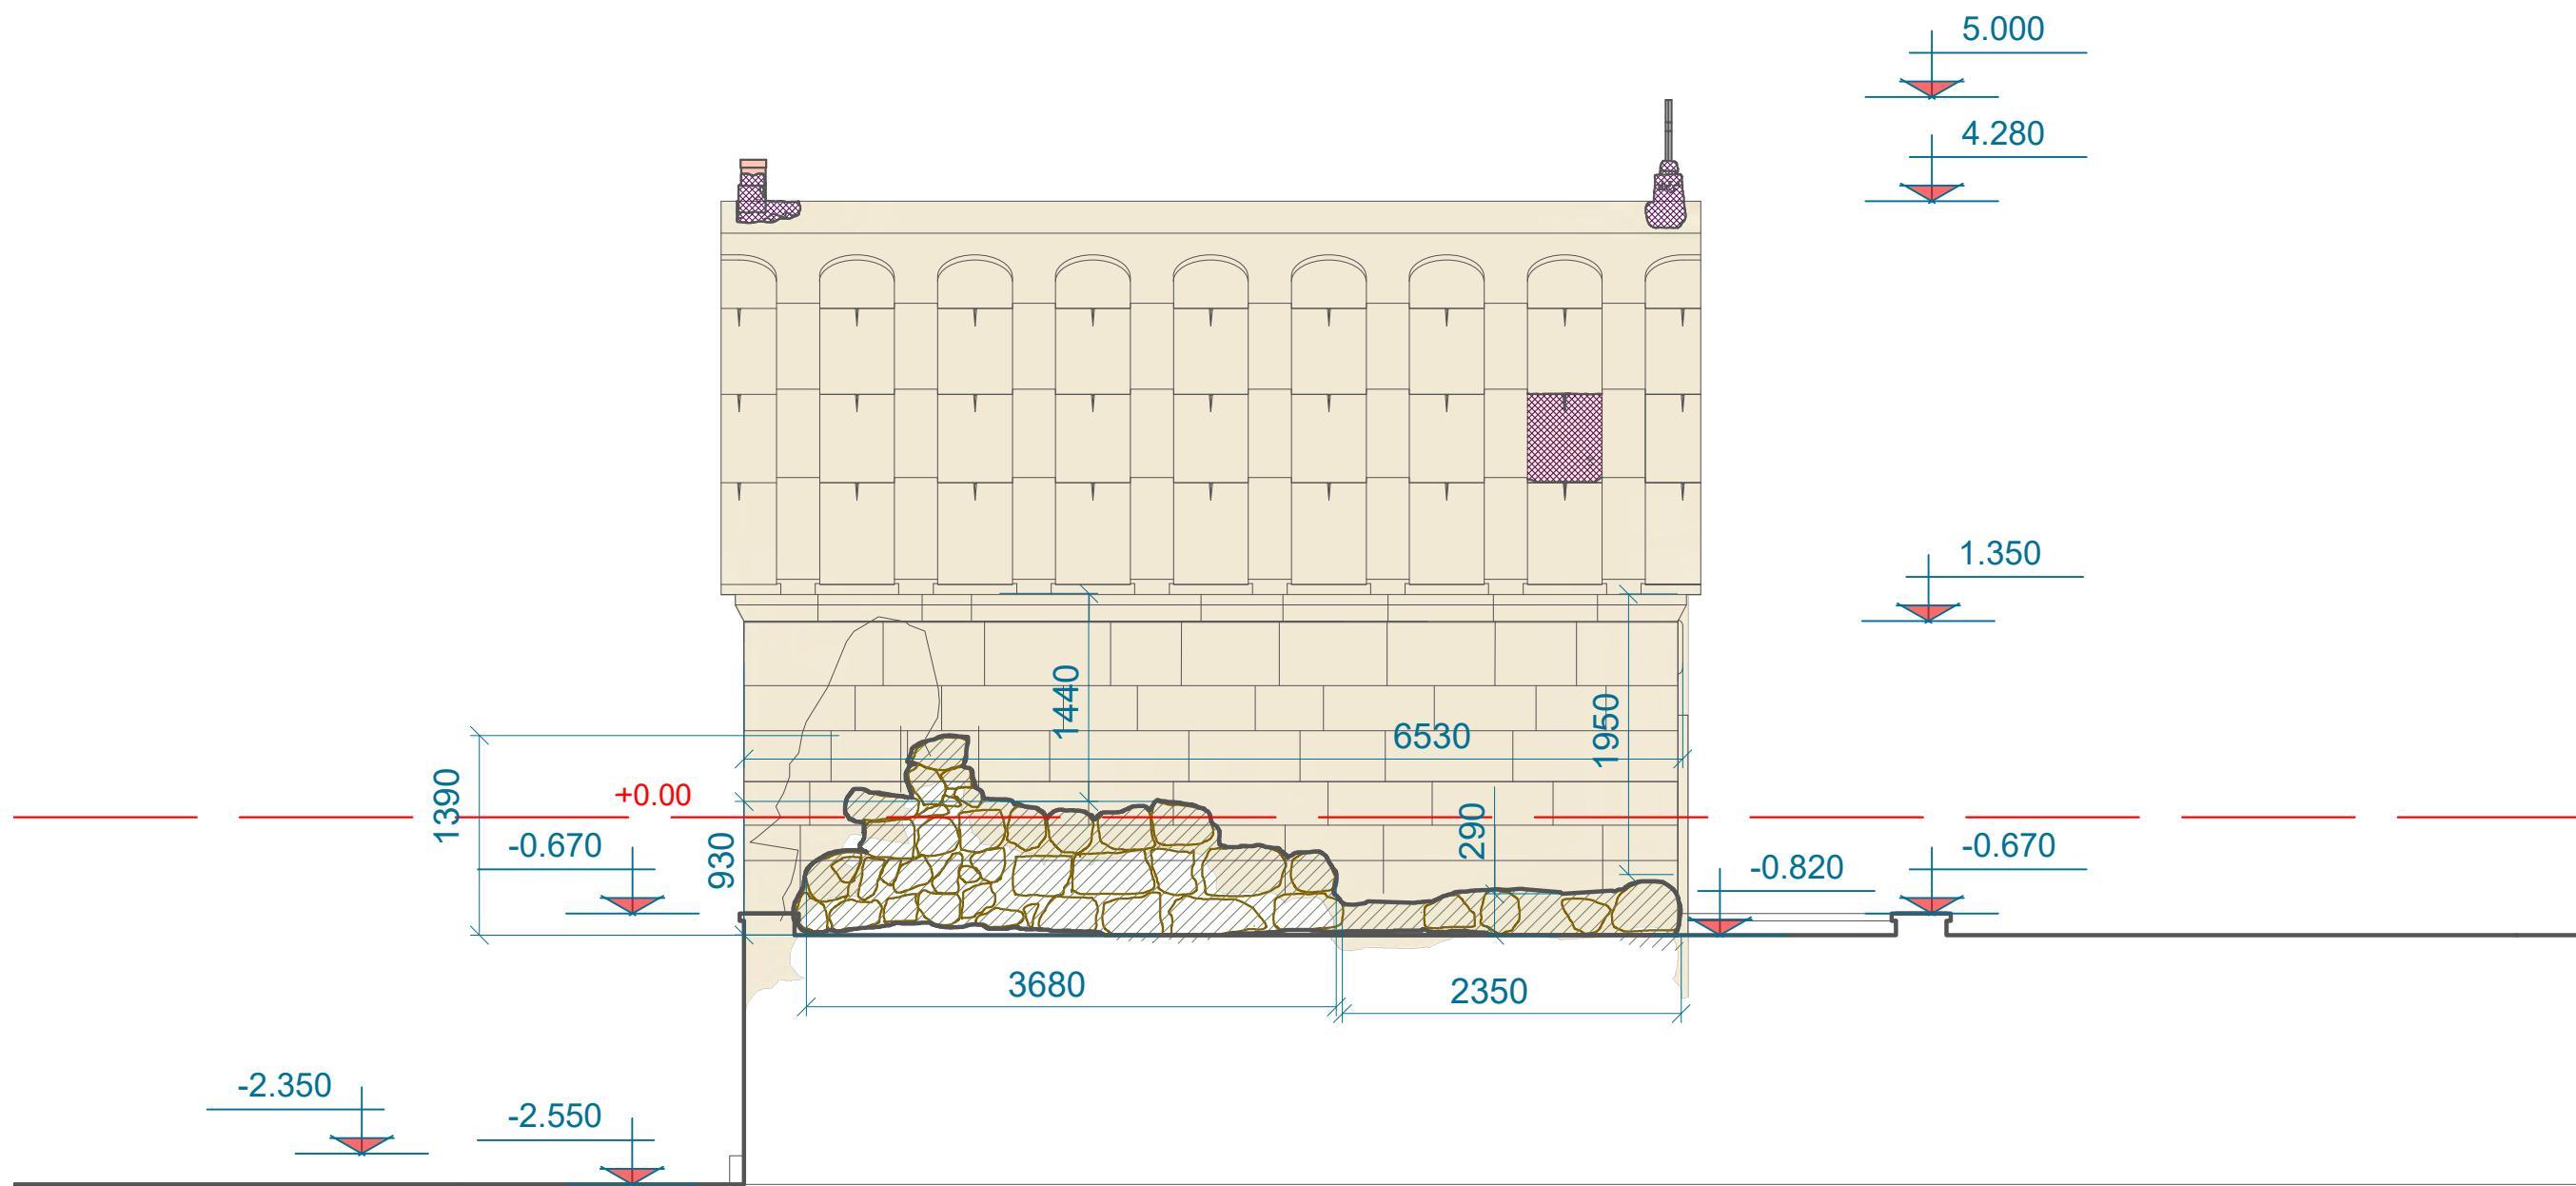


ԵԿԵՂԵՑՈՒ ՀՅՈՒՄԻՍԱՅԻՆ ՃԱԿԱՏ, Մ 1:50

- ՊԱՀՊԱՆՎՈՂ ՇԱՐ, ԽՈՐՔԱՅԻՆ ԿԱՐԱՆԱԽՑՈՒՄ / ՆԵՐԱՐԿՈՒՄ
- ՆՈՐ ՏԱՇ ՈՒ ՇԱՐ
- ՕԳՏԱԳՈՐԾՎՈՂ ԲԵԿՈՐՆԵՐԻ ՎԵՐԱՇԱՐ

ԾԱՆՈԹՈՒԹՅՈՒՆ: Բնաչափերը վերցմել տեղում, գոյություն ունեցող բեկորներից:


|            |             |          |   |      |        |                                            |  |
|------------|-------------|----------|---|------|--------|--------------------------------------------|--|
| Տնօրեն     | Կ. Վասիլյան | <br><br> | ՀՀ Վայոց Ձորի մարզի, Հորս բնակավայրի ՉԵՍԱՐ ՕՐԲԵԼՅԱՆԻ պալատի և եկեղեցու վերականգնման և տարածքի բարեկարգման նախագիծ: |      |        | <br><b>VASART</b><br>Architecture & Design |  |
| ՆԳՃ        | Լ. Վասիլյան |          | ՃԱՐՏԱՐԱՊԵՏԱՇԽԱՐԱՐԱԿԱՆ                                                                                              |      |        |                                            |  |
| Ճարտարապետ | Կ. Վասիլյան |          | ԵԿԵՂԵՑՈՒ ՀՅՈՒՄԻՍԱՅԻՆ ՃԱԿԱՏ, Մ 1:50                                                                                 |      |        |                                            |  |
|            |             |          | ԳԻՐՔ   | ԹԵՐԹ | ԹԵՐԹԵՐ |                                            |  |
|            |             |          | ՃՇ   | ՃՇ-7 | 29     |                                            |  |
|            |             |          | «ՎԱՍԱՐՏ» ՍՊԸ   |      |        |                                            |  |

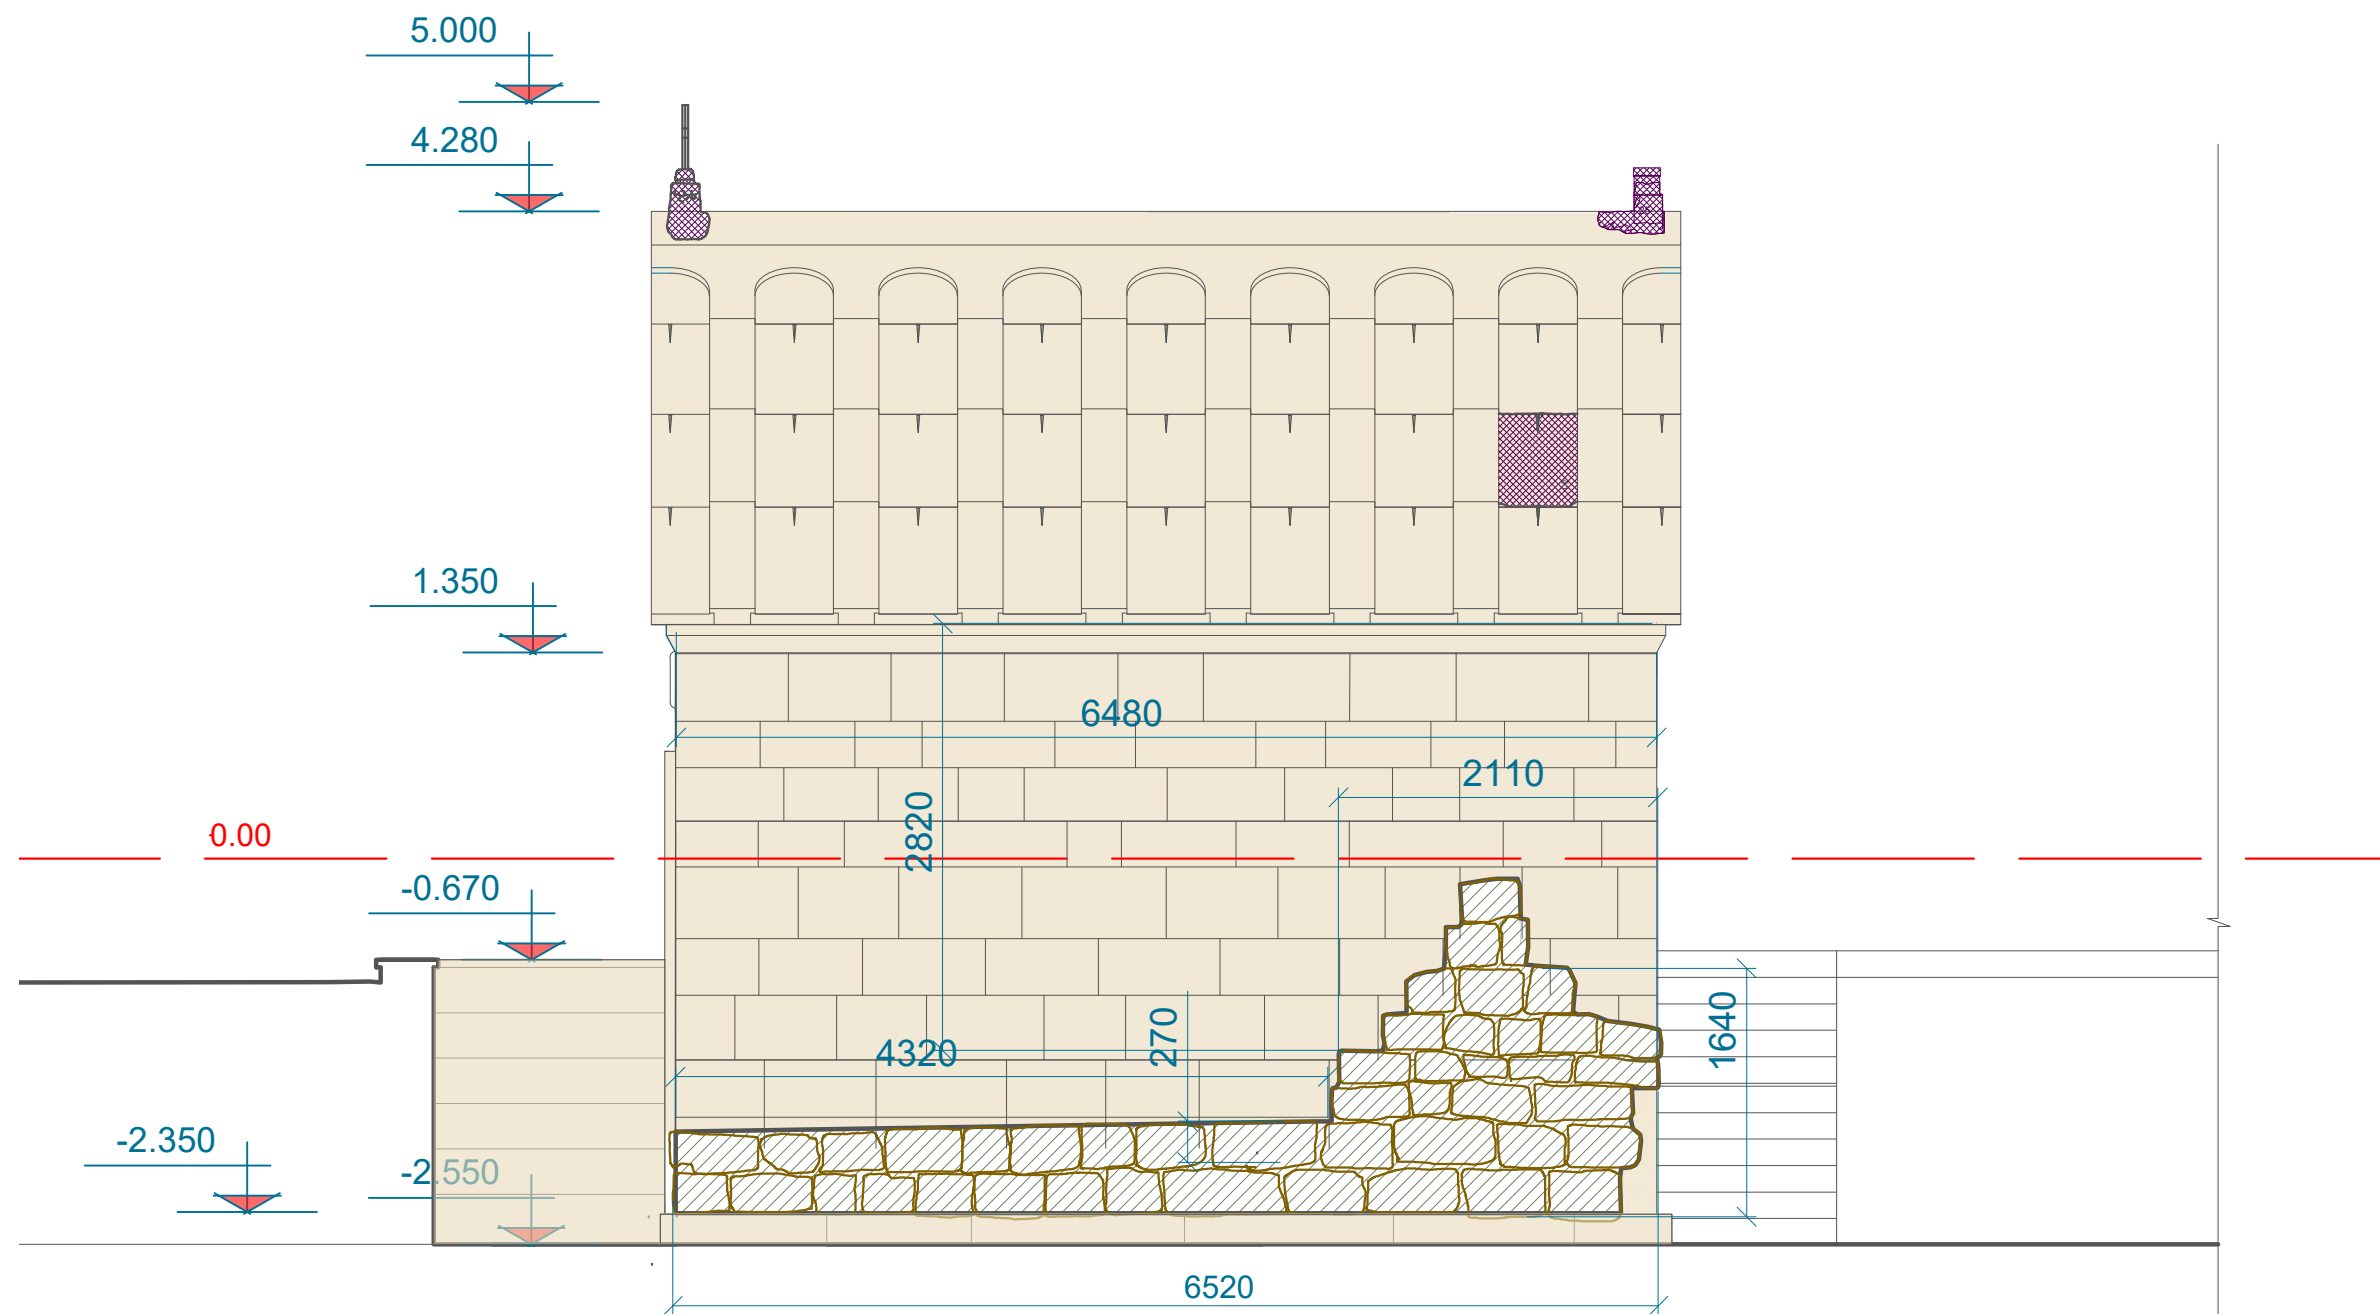

ԵԿԵՂԵՑՈՒ ՀԱՐԱՎԱՅԻՆ ՃԱԿԱՏ, Մ 1:50

-  ՊԱՀՊԱՆՎՈՂ ՇԱՐ, ԽՈՐՔԱՅԻՆ ԿԱՐԱՆԱԽՑՈՒՄ / ՆԵՐԱՐԿՈՒՄ  
 ՆՈՐ ՏԱՇ ՈՒ ՇԱՐ  
 ՕԳՏԱԳՈՐԾՎՈՂ ԲԵԿՈՐՆԵՐԻ ՎԵՐԱՇԱՐ


ԾԱՆՈԹՈՒԹՅՈՒՆ: Բնաչափերը վերցնել տեղում, գոյություն ունեցող բեկորներից:
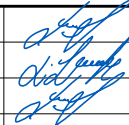
|            |             |                                                                                       |   |      |        |                                                                                       |  |
|------------|-------------|---------------------------------------------------------------------------------------|---|------|--------|---------------------------------------------------------------------------------------|--|
| Տնօրեն     | Կ. Վասիլյան |  | ՀՀ Վայոց Ձորի մարզի, Հորս բնակավայրի ՉԵՍԱՐ ՕՐԲԵԼՅԱՆԻ պալատի և եկեղեցու վերականգնման և տարածքի բարեկարգման նախագիծ: |      |        |  |  |
| ՆԳՃ        | Լ. Վասիլյան |                                                                                       | ՃԱՐՏԱՐԱՊԵՏԱՇԻՆԱՐԱՐԱԿԱՆ                                                                                             |      |        |                                                                                       |  |
| Ճարտարապետ | Կ. Վասիլյան |                                                                                       | ԵԿԵՂԵՑՈՒ ՀԱՐԱՎԱՅԻՆ ՃԱԿԱՏ, Մ 1:50                                                                                   |      |        |                                                                                       |  |
|            |             |                                                                                       | ԳԻՐՔ   | ԹԵՐԹ | ԹԵՐԹԵՐ |                                                                                       |  |
|            |             |                                                                                       | ՃՇ   | ՃՇ-8 | 29     |                                                                                       |  |
|            |             |                                                                                       | «ՎԱՍԱՐՏ» ՍՊԸ   |      |        |                                                                                       |  |








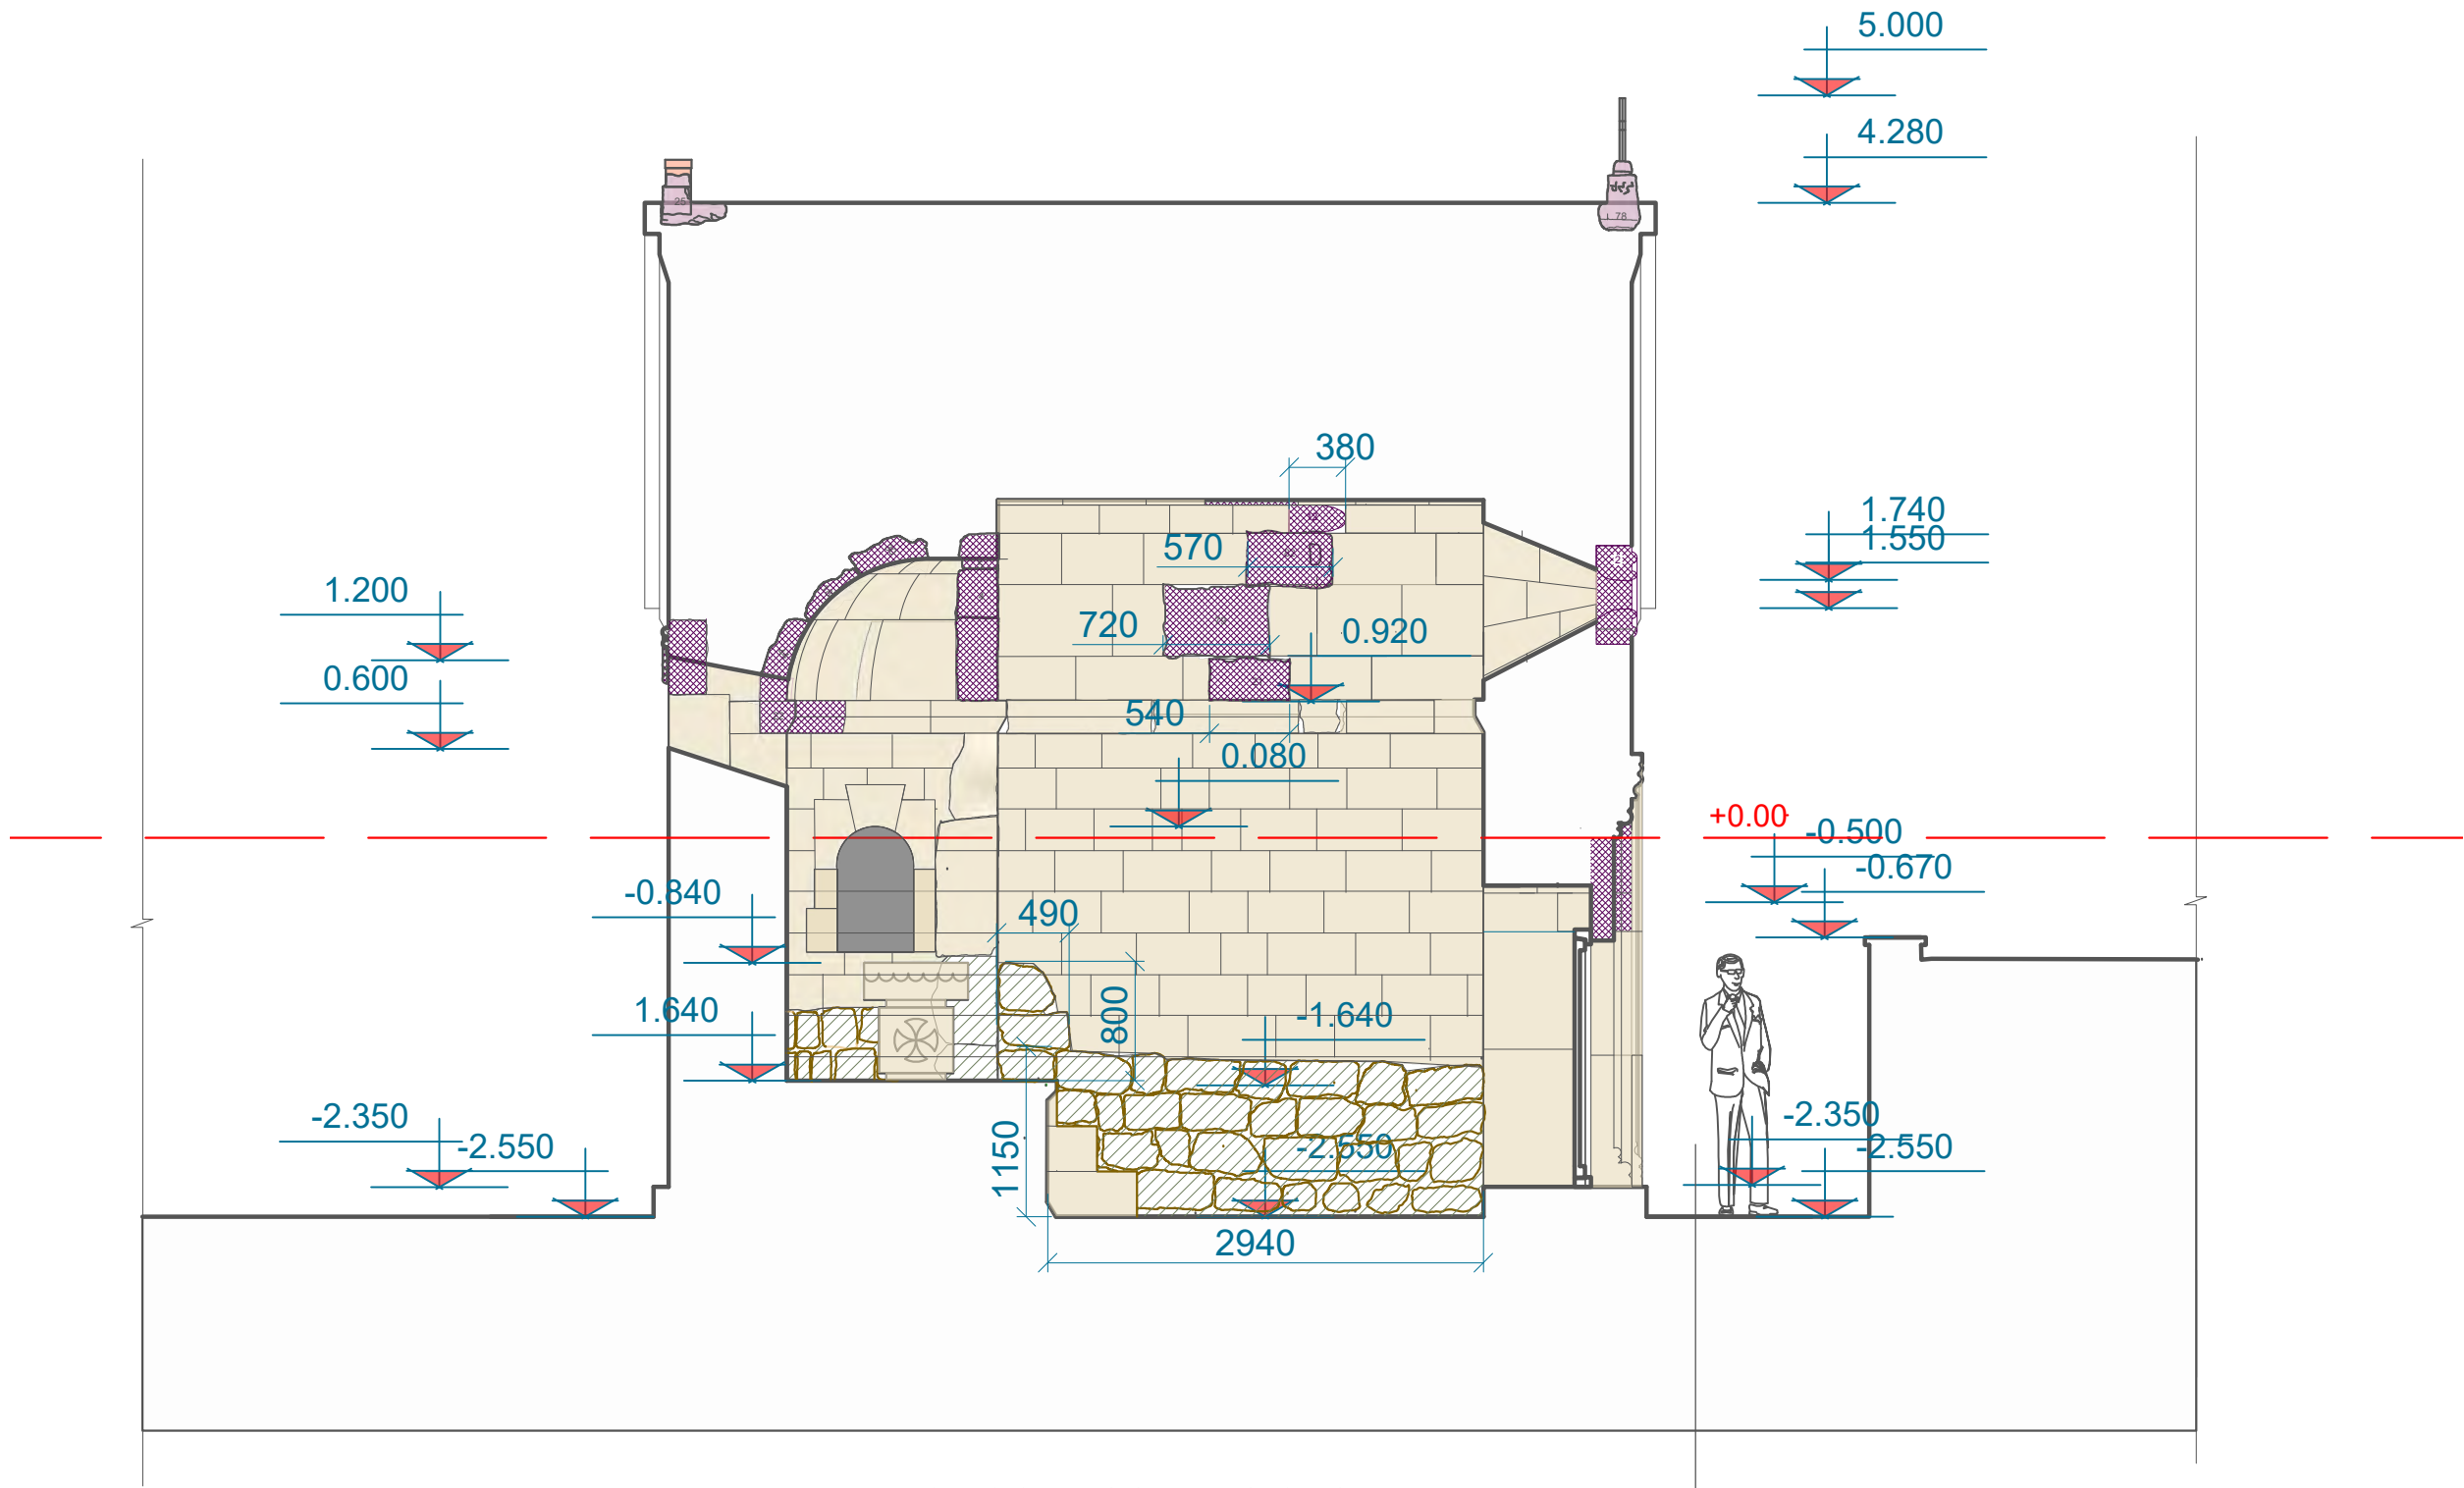




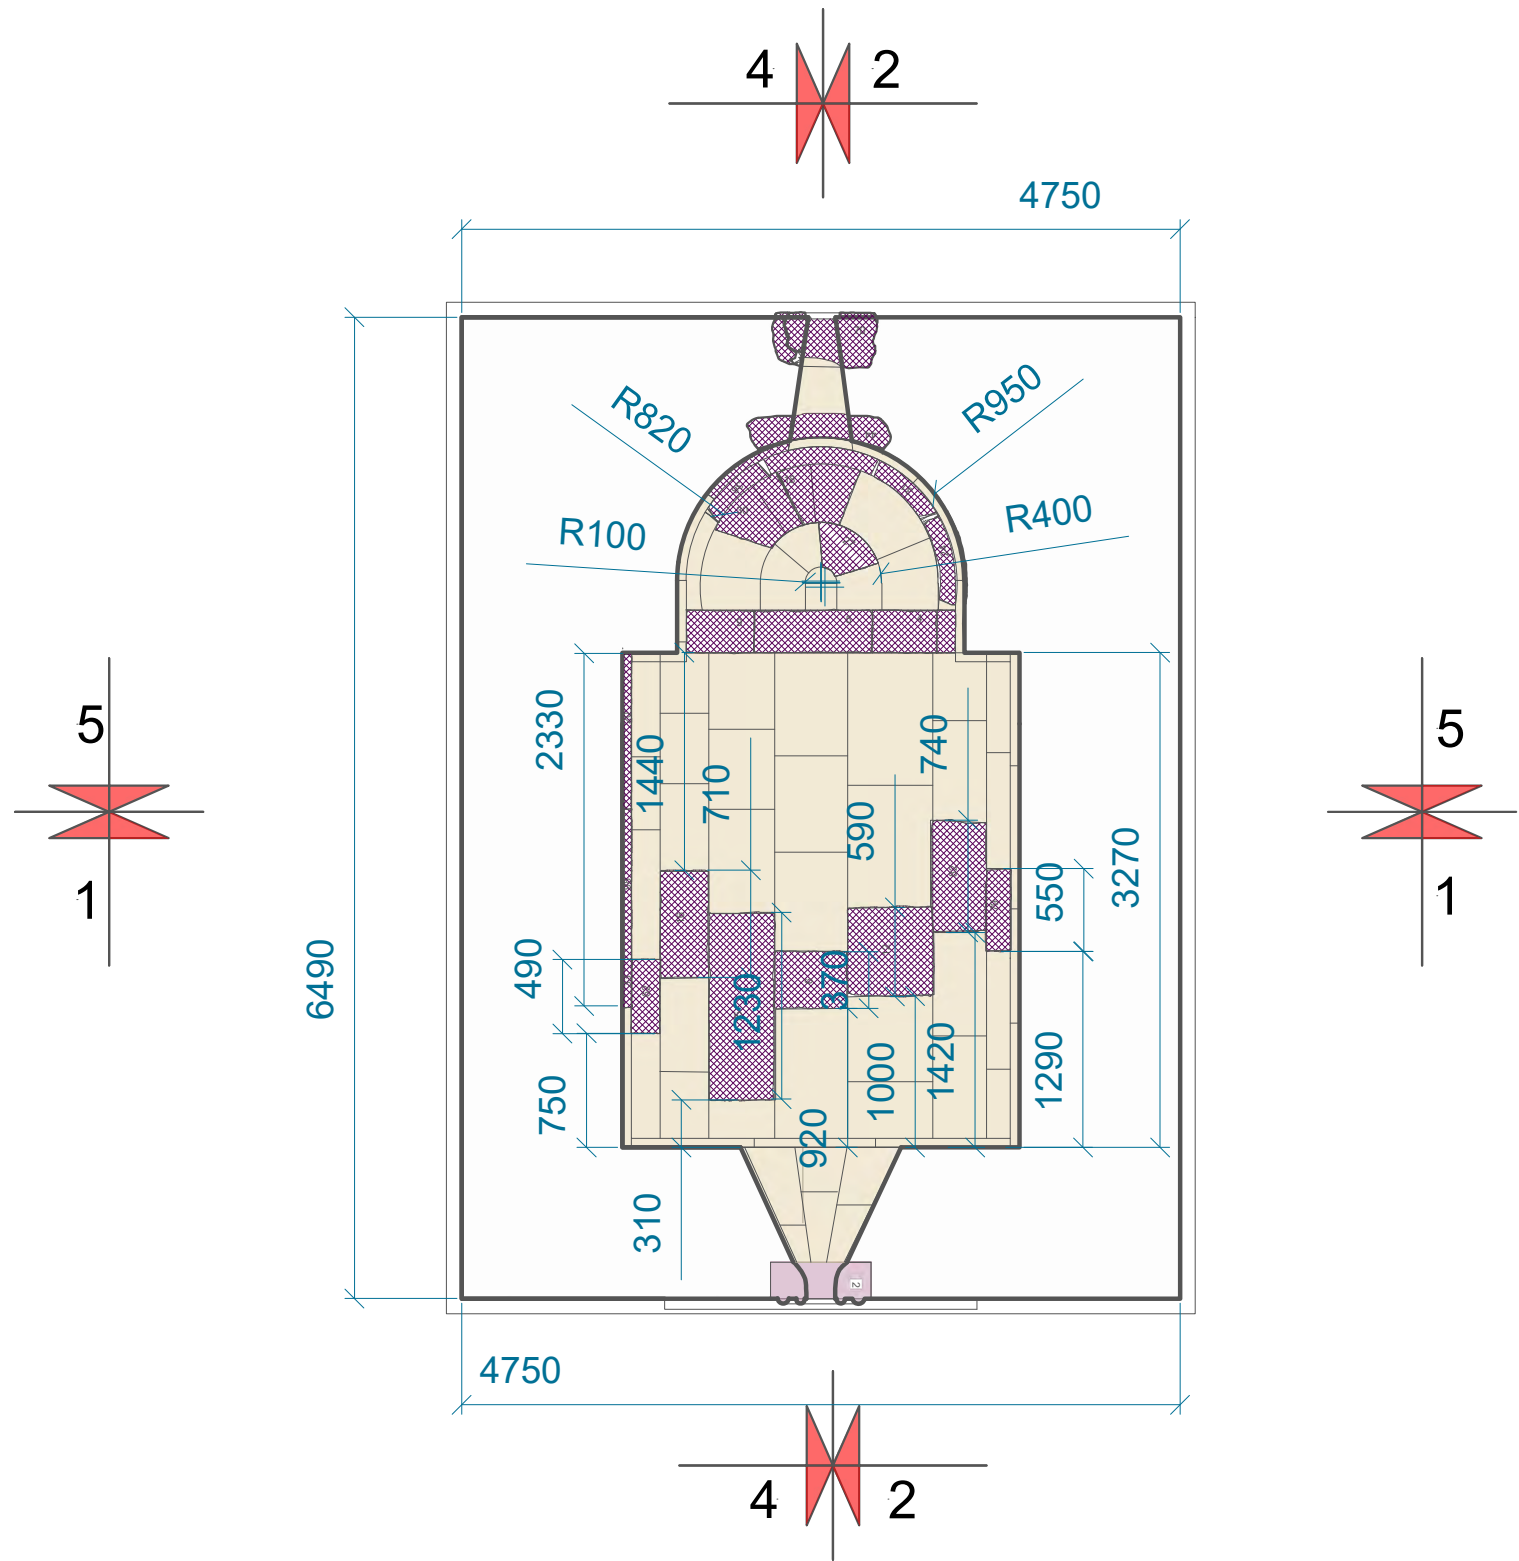

- ՆՈՐ ՏԱՀ ՈՒ ՇԱՐ
- ՕԳՏԱԳՈՐԾՎՈՂ ԲԵԿՈՐՆԵՐԻ ՎԵՐԱՇԱՐ

ԵԿԵՂԵՑՈՒ ԱՌԱՍՏԱՂԻ ՀԱՏԱԿԱԳԻԾ, Մ 1:50
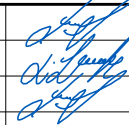
|            |             |                                                                                       |   |       |        |  |
|------------|-------------|---------------------------------------------------------------------------------------|---|-------|--------|--|
| Տնօրեն     | Կ. Վասիլյան |  | ՀՀ Վայոց Ձորի մարզի, Հորս բնակավայրի ՉԵՍԱՐ ՕՐԲԵԼՅԱՆԻ պալատի և եկեղեցու վերականգնման և տարածքի բարեկարգման նախագիծ: |       |        |  |
| ՆԳՃ        | Լ. Վասիլյան |                                                                                       | ՃԱՐՏԱՐԱԴԵՏԱՇԽԱՐԱՐԱԿԱՆ                                                                                              |       |        |  |
| Ճարտարապետ | Կ. Վասիլյան |                                                                                       | ԵԿԵՂԵՑՈՒ ԱՌԱՍՏԱՂԻ ՀԱՏԱԿԱԳԻԾ, Մ 1:50                                                                                |       |        |  |
|            |             |                                                                                       | ԳԻՐՔ   | ԹԵՐԹ  | ԹԵՐԹԵՐ |  |
|            |             |                                                                                       | ՃՇ   | ՃՇ-14 | 29     |  |
|            |             |                                                                                       | «ՎԱՍԱՐՏ» ՍՊԸ   |       |        |  |

























































