


ՊԱՏՎԻՐԱՏՈՒ ԱՐԹԻԿ ՀԱՄԱՅՆՔԱՊԵՏԱՐԱՆ

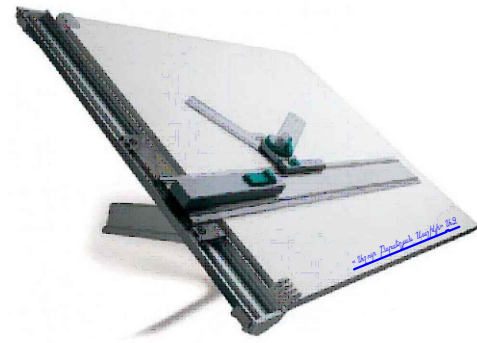


## ԱՇԽԱՏԱՆՔԱՅԻՆ ՆԱԽԱԳԻԾ

ՇԻՐԱԿԻ ՄԱՐԶԻ ԱՐԹԻԿ ՀԱՄԱՅՆՔԻ ԱՐԵՎՇԱՏ ԲՆԱԿԱՎԱՅՐԻ ԽՄԵԼՈՒ ՋՐԻ  
ՕԿԶ-Ի ՀԱՄԱՐ ՍԱՆԻՏԱՐԱԿԱՆ ԳՈՏԻ ԱՊԱՀՈՎՈՂ ՑԱՆԿԱՊԱՏԻ ԿԱՌՈՒՑՈՒՄ

ՎԱՆԱԶՈՐ 2025

« ԱՇՈՏ ԲԱՐՍԵՂՅԱՆ ՍԱՇԻԿԻ» ԱԶ  
ԼԻՑԵՆԶԻԱ ՔՊԼ - 002252

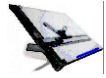

ՀԱՅԱՍՏԱՆԻ ԱՐԹԻԿԻ ՀԱՄԱՅՆՔԱՊԵՏԱՐԱՆ  
ՊԱՏԿԻՐԱՏՈՒ ԿԻԺՄԱՆ ԱՐԹԻԿԻ ՀԱՄԱՅՆՔԱՊԵՏԱՐԱՆ

ՀԱՄԱՁԱՅՆԵՑՎԱԾ Է

ՊԱՏՎԻՐԱՏՈՒ

ԱՐԹԻԿԻ ՀԱՄԱՅՆՔԱՊԵՏԱՐԱՆ

ՀԱՄԱՅՆՔԻ ՂԵԿԱՎԱՐ

ԱՆԱՆԻԿ ՈՍԿԱՆՅԱՆ

ՊԱՏՎԵՐ ՇՄԱՀ-ԳՀԽԾԶԲ-25/77

## ԱՇԽԱՏԱՆՔԱՅԻՆ ՆԱԽԱԳԻԾ

ՇԻՐԱԿԻ ՄԱՐԶԻ ԱՐԹԻԿԻ ՀԱՄԱՅՆՔԻ ԱՐԵՎՇԱՏ ԲՆԱԿԱՎԱՅՐԻ ԽՄԵԼՈՒ ՋՐԻ  
ՕԿԶ-Ի ՀԱՄԱՐ ՍԱՆԻՏԱՐԱԿԱՆ ԳՈՏԻ ԱՊԱՀՈՎՈՂ ՑԱՆԿԱՊԱՏԻ ԿԱՌՈՒՑՈՒՄ

« ԱՇՈՏ ԲԱՐՍԵՂՅԱՆ ՍԱՇԻԿԻ » ԱԶ  
ԼԻՑԵՆԶԻԱ ՔՊԼ - 002252

ՏՆՕՐԵՆ Ա. ԲԱՐՍԵՂՅԱՆ

ՎԱՆԱԶՈՐ 2025



ՀԱՅԱՍՏԱՆԻ ՀԱՆՐԱՊԵՏՈՒԹՅԱՆ ՔԱՂԱՔԱՇԻՆՈՒԹՅԱՆ ԿՈՄԻՏԵ

## ԼԻՑԵՆԶԻԱ

ՔՊԼ-002252, 3-րդ դաս

(սերիան, համարը, դասը)

ՔԱՂԱՔԱՇԻՆԱԿԱՆ ՓԱՍՏԱԹՂԹԵՐԻ ԿԱԶՄՈՒՄ՝ ԲԱՑԱՌՈՒԹՅԱՄԲ ԿՈՆՍՏՐՈՒԿՏՈՐԱԿԱՆ ԵՎ  
ՃԱՐՏԱՐԱՊԵՏԱԿԱՆ ՄԱՍԵՐԻ

(քաղաքաշինության բնագավառում գործունեության տեսակը)

ՏՐԿԱԾ Է

2024-12-02, ԱՇՈՏ ԲԱՐՍԵՂՅԱՆ ՍԱՇԽԻԿԻ Ա/Ձ

(լիցենզիան տալու տարեթիվը, ամիսը, օրը, քաղաքաշինության գործունեության սուբյեկտի անվանումը,

ՀՀ, ԼՂՈՒԻ, ՎԱՆԱՁՈՐ, ՎԱՆԱՁՈՐ, ԻՍԱՀԱԿՅԱՆ 1 ՆՐԲ., 7, ԲՆ.12

գտնվելու վայրը՝ այդ թվում, անհատ ձեռնակատիրոջ դեպքում՝ անունը, ազգանունը և բնակության վայրը)

Գործողության ժամկետը՝ 02.12.2029թ.

(օրը, ամիսը, տարեթիվը)



ՀՍԿԻՉ ՀԱՄԱՐ՝ UG85-E2F6-91A7-AE19

Սույն փաստաթուղթը տրված է բացառապես էլեկտրոնային եղանակով: Փաստաթղթի վավերականության ստուգումն ու  
էլեկտրոնային բնօրինակի ներքեռնումը հնարավոր է իրականացնել <https://verify.e-gov.am> Հայաստանի Հանրապետության  
պաշտոնական փաստաթղթերի վավերականության ստուգման միասնական համակարգի կայքում մուտքագրելով հսկիչ  
համարը կամ սքանավորելով արագ արձագանքման ծածկագիրը (QR Code):

## **Լրացուցիչ պահանջներ**

1. ՀՀ Շիրակի մարզի Արթիկ համայնքի Արևշատ բնակավայրի խմելու ջրի ՕԿՁ-ի համար սանիտարական գոտի ապահովող ցանկապատի կառուցման աշխատանքներն իրականացնող շինարարական կազմակերպության կողմից անհրաժեշտ է ներկայացնել «Քաղաքաշինական բնագավառում բնակելի, հասարակական և արտադրական» ոլորտի շինարարության իրականացման լիցենզիա 3-րդ դաս
2. «Աշխատանքային ռեսուրսներ» որակավորման չափանիշի գնահատման համար սահմանվում են հետևյալ պայմանները՝ մասնակցի աշխատակազմում պետք ընգրկված լինի՝ առնվազն մեկ աշխատակից, որը պետք է ունենա բարձրագույն մասնագիտական կրթություն, ինժեներ-շինարարի որակավորում, ինչպես նաև մասնագիտական առնվազն մեկ տարվա փորձառություն համանման աշխատանքների /արդյունաբերական և քաղաքացիական շինարարություն/ ոլորտում
3. Շինարարական կազմակերպությունը պետք է համալրված լինի մասնագետներով՝ շինարար բանվոր, զոդող և այլն
4. «Տեխնիկական միջոցներ» որակավորման չափանիշի գնահատման համար սահմանվում են հետևյալ պայմանները՝ աշխատանքների կատարման համար պահանջվում է թվով մեկ հատ՝ բեռնատար ինքնաթափ մեքենա և էքսկավատոր
5. Անհրաժեշտ են նաև հետևյալ սարքեր-սարքավորումները՝ խորքային վիբրատոր, զոդման ապարատ պողպատի համար, պտուտակահան, մուրճ, բահ, հարթաչափ և այլն
6. Պայմանագրի կատարման համար պահանջվող լիցենզիայի տեսակն է՝ շինարարության իրականացում ըստ քաղաքաշինության հետևյալ ոլորտի՝ բնակելի, հասարակական և արտադրական 3-րդ դաս
7. Շինարարության ընթացքում օգտագործվող շինանյութերի տեխնիկական բնութագրերը և երաշխիքային ժամկետները /տես աղյուսակներ 1 և 2/

ՀՀ Շիրակի մարզի Արթիկ համայնքի Արևշատ բնակավայրի խմելու ջրի ՕԿՁ-ի համար սանիտարական գոտի ապահովող ցանկապատի կառուցման համար օգտագործվող նյութերի երաշխիքային ժամկետներ

Աղյուսակ 1

| N  | ՆՅՈՒԹԵՐԻ ՏԵՍԱԿՆԵՐԸ      | ԵՐԱՇԽԻՔԱՅԻՆ ԺԱՄԿԵՏ |
|----|-------------------------|--------------------|
| 1. | Բետոն                   | 3 տարի             |
| 2. | Մետաղական խողովակներ    | 3 տարի             |
| 3. | Ցինկապատ մետաղական ցանց | 3 տարի             |

### **ՏԵԽՆԻԿԱԿԱՆ ԲՆՈՒԹԱԳԻՐ**

ՀՀ Շիրակի մարզի Արթիկ համայնքի Արևշատ բնակավայրի խմելու ջրի ՕԿՁ-ի համար սանիտարական գոտի ապահովող ցանկապատի կառուցման աշխատանքների կատարման ընթացքում օգտագործվող նյութերի տեխնիկական բնութագիր

Աղյուսակ 2

| N  | Անվանում                | Չափ-ման միավոր | Տեխնիկական բնութագիր |
|----|-------------------------|----------------|----------------------|
| 1  | 2                       | 3              | 4                    |
| 1. | Բետոն                   | խմ             | Բետոնի դասը B-7.5    |
| 2. | Մետաղական խողովակներ    | մ              | Բարձրորակ            |
| 3. | Ցինկապատ մետաղական ցանց | քմ             | Բարձրորակ            |

\*Ապրանքները պետք է լինեն չօգտագործված

ԱՇԽԱՏԱՆՔՆԵՐԻ ԿԱՏԱՐՄԱՆ ԺԱՄԱՆԱԿԱՑՈՒՅՑ

| Հ/Հ | Աշխատանքի անվանումը                    | Ամիսներ |   |   |   |   |   |   |   |   |    |    |    |
|-----|----------------------------------------|---------|---|---|---|---|---|---|---|---|----|----|----|
|     |                                        | 1       | 2 | 3 | 4 | 5 | 6 | 7 | 8 | 9 | 10 | 11 | 12 |
| 1   | Հողային աշխատանքներ                    | —       |   |   |   |   |   |   |   |   |    |    |    |
| 2   | Կետային հիմքերի կառուցում              | —       |   |   |   |   |   |   |   |   |    |    |    |
| 3   | Մետաղական կանգնակների տեղադրում        |         | — |   |   |   |   |   |   |   |    |    |    |
| 4   | Մետաղական ցանցի մոնտաժ                 |         | — |   |   |   |   |   |   |   |    |    |    |
| 5   | Մետաղական դռնակի կառուցման աշխատանքներ |         |   | — |   |   |   |   |   |   |    |    |    |
| 6   | Տարածքի մաքրման աշխատանքներ            |         |   | — |   |   |   |   |   |   |    |    |    |

Շինարարության տևողությունը 3 ամիս

ԱՇԽԱՏԱՆՔԱՅԻՆ ԳԾԱԳՐԵՐԻ ԱՆՎԱՆԱՑԱՆԿ

| Թիվ | անվանումը                                                                            | Թերթ |
|-----|--------------------------------------------------------------------------------------|------|
| 1   | Ընդհանուր տվյալներ                                                                   | ՃՇ-1 |
| 2   | Գլխավոր հատակագիծ ցանկապատի դիրքով Մ 1:500                                           | ՃՇ-2 |
| 3   | Ցանկապատի տեսքը                                                                      | ՃՇ-3 |
| 4   | Ցանկապատի մետաղական կանգնակներ, ցանկապատի նյութերի և աշխատանքների ծավալների մասնագիր | ՃՇ-4 |
| 5   | Ջրի դիտահոր ՋԴՀ-1-ի ե/բ ծածկի կառուցում, մետաղական աստիճան                           | ՃՇ-5 |
| 6   | Մտոցի մետաղական դռնակ դիտահորի և ջրամբարների համար                                   | ՃՇ-6 |
| 7   | Կառավարման հանգույցի վերակառուցում                                                   | ՃՇ-7 |
| 8   | Կառավարման հանգույցի վերակառուցման նյութերի և աշխատանքների ծավալների մասնագիր        | ՃՇ-8 |

ՎԿԱՅԱԿՈՉՎՈՂ ԵՎ ՀԱՐԱԿԻՑ ՓԱՍՏԱԹՂԹԵՐԻ ԱՄՓՈՓԱԳԻՐ

| Նշանակումը         | Անվանումը                                                | Ծանոթ. |
|--------------------|----------------------------------------------------------|--------|
| ՀՀՇՆ 40.01.02-19.1 | « Ջրամատակարարում, արտաքին ցանցեր և կառուցվածքներ »      |        |
| ՀՀՇՆ 20.04 -       | « Երկրաշարժադիմացկուն շինարարություն, նախագծման նորմեր » | 726 m  |
| ՇՆուԿ II-23-81*    | « Մետաղական կոնստրուկցիաներ »                            | 726 m  |
| ՇՆուԿ 2.03.01-84   | « Բետոնե և ե/բ կոնստրուկցիաներ »                         |        |
| СНиП III-10-75     | « Благоустройство территорий »                           |        |

ԲԱՑԱՏՐԱԳԻՐ

ՀՀ Շիրակի մարզի Արթիկ համայնքի Արևշատ բնակավայրի խմելու ջրի ՕԿՋ-ի համար սանիտարական գոտի ապահովող ցանկապատի կառուցման աշխատանքային նախագիծը իրականացված է Արթիկի համայնքապետարանի պատվերով:

Նախագծով նախատեսված է ջրամբարի տարածքով կառուցել ցանկապատ:

Ցանկապատը նախատեսված է կառուցել մետաղական 50×50 ցինկապատ ցանցով

Ø2.5 մմ ամրալարից,

սյուները մետաղական քառակուսի խողովակներով /ԳՕՍՏ 30245-2003/:

Ցանկապատի ցանցի հիմքերը նախատեսված է կառուցել B 7.5 դասի բետոնից:

Նախագծով նախատեսված է նաև վերանորոգել ջրամբարների մտոցները, տեղադրել

բացակայող դռնակները, դռնակ և ե/բ ծածկ կառուցել նաև դիտահորի վրա,

դիտահորի մեջ մտնելու համար տեղադրել աստիճան,


կառավարման հանգույցի քանդվող պատերը վերաշարել, կառուցելով նոր տանիք

և վերանորոգել մուտքի դուռը :

Նախագիծը կատարված է գործող նորմերի և կանոնների համաձայն:  
ՆԳՃ  Ա. Բարսեղյան


|          |              |                                                                                       |   |   |      |        |
|----------|--------------|---------------------------------------------------------------------------------------|---|---|------|--------|
| Տնօրեն   | Ա.Բարսեղյան  |  | Շիրակի մարզի Արթիկ համայնքի Արևշատ բնակավայրի խմելու ջրի ՕԿՋ-ի համար սանիտարական գոտի ապահովող ցանկապատի կառուցում | ՃՇ   |      |        |
| ՆԳՃ      | Ա.Բարսեղյան  |  |   | փուլ   | թերթ | թերթեր |
| Ճարտ.    | Ա. Ղուկասյան |  |   | ԱՆ   | 1    | 8      |
| Կոնստ.   | Գ. Գուլանյան |  |   |   |      |        |
| Նախագծեց | Ա.Բարսեղյան  |  |   |   |      |        |
|          |              |                                                                                       | Ընդհանուր տվյալներ                                                                                                 |  « ԱՇՈՏ ԲԱՐՍԵՂՅԱՆ ՍԱՇԻԿԻ» ԱԶ<br>ԼԻՑԵՆԶԻԱ ՔՊԼ - 002252 |      |        |

Գլխավոր հատակագիծ ցանկապատի դիրքով Մ 1:500

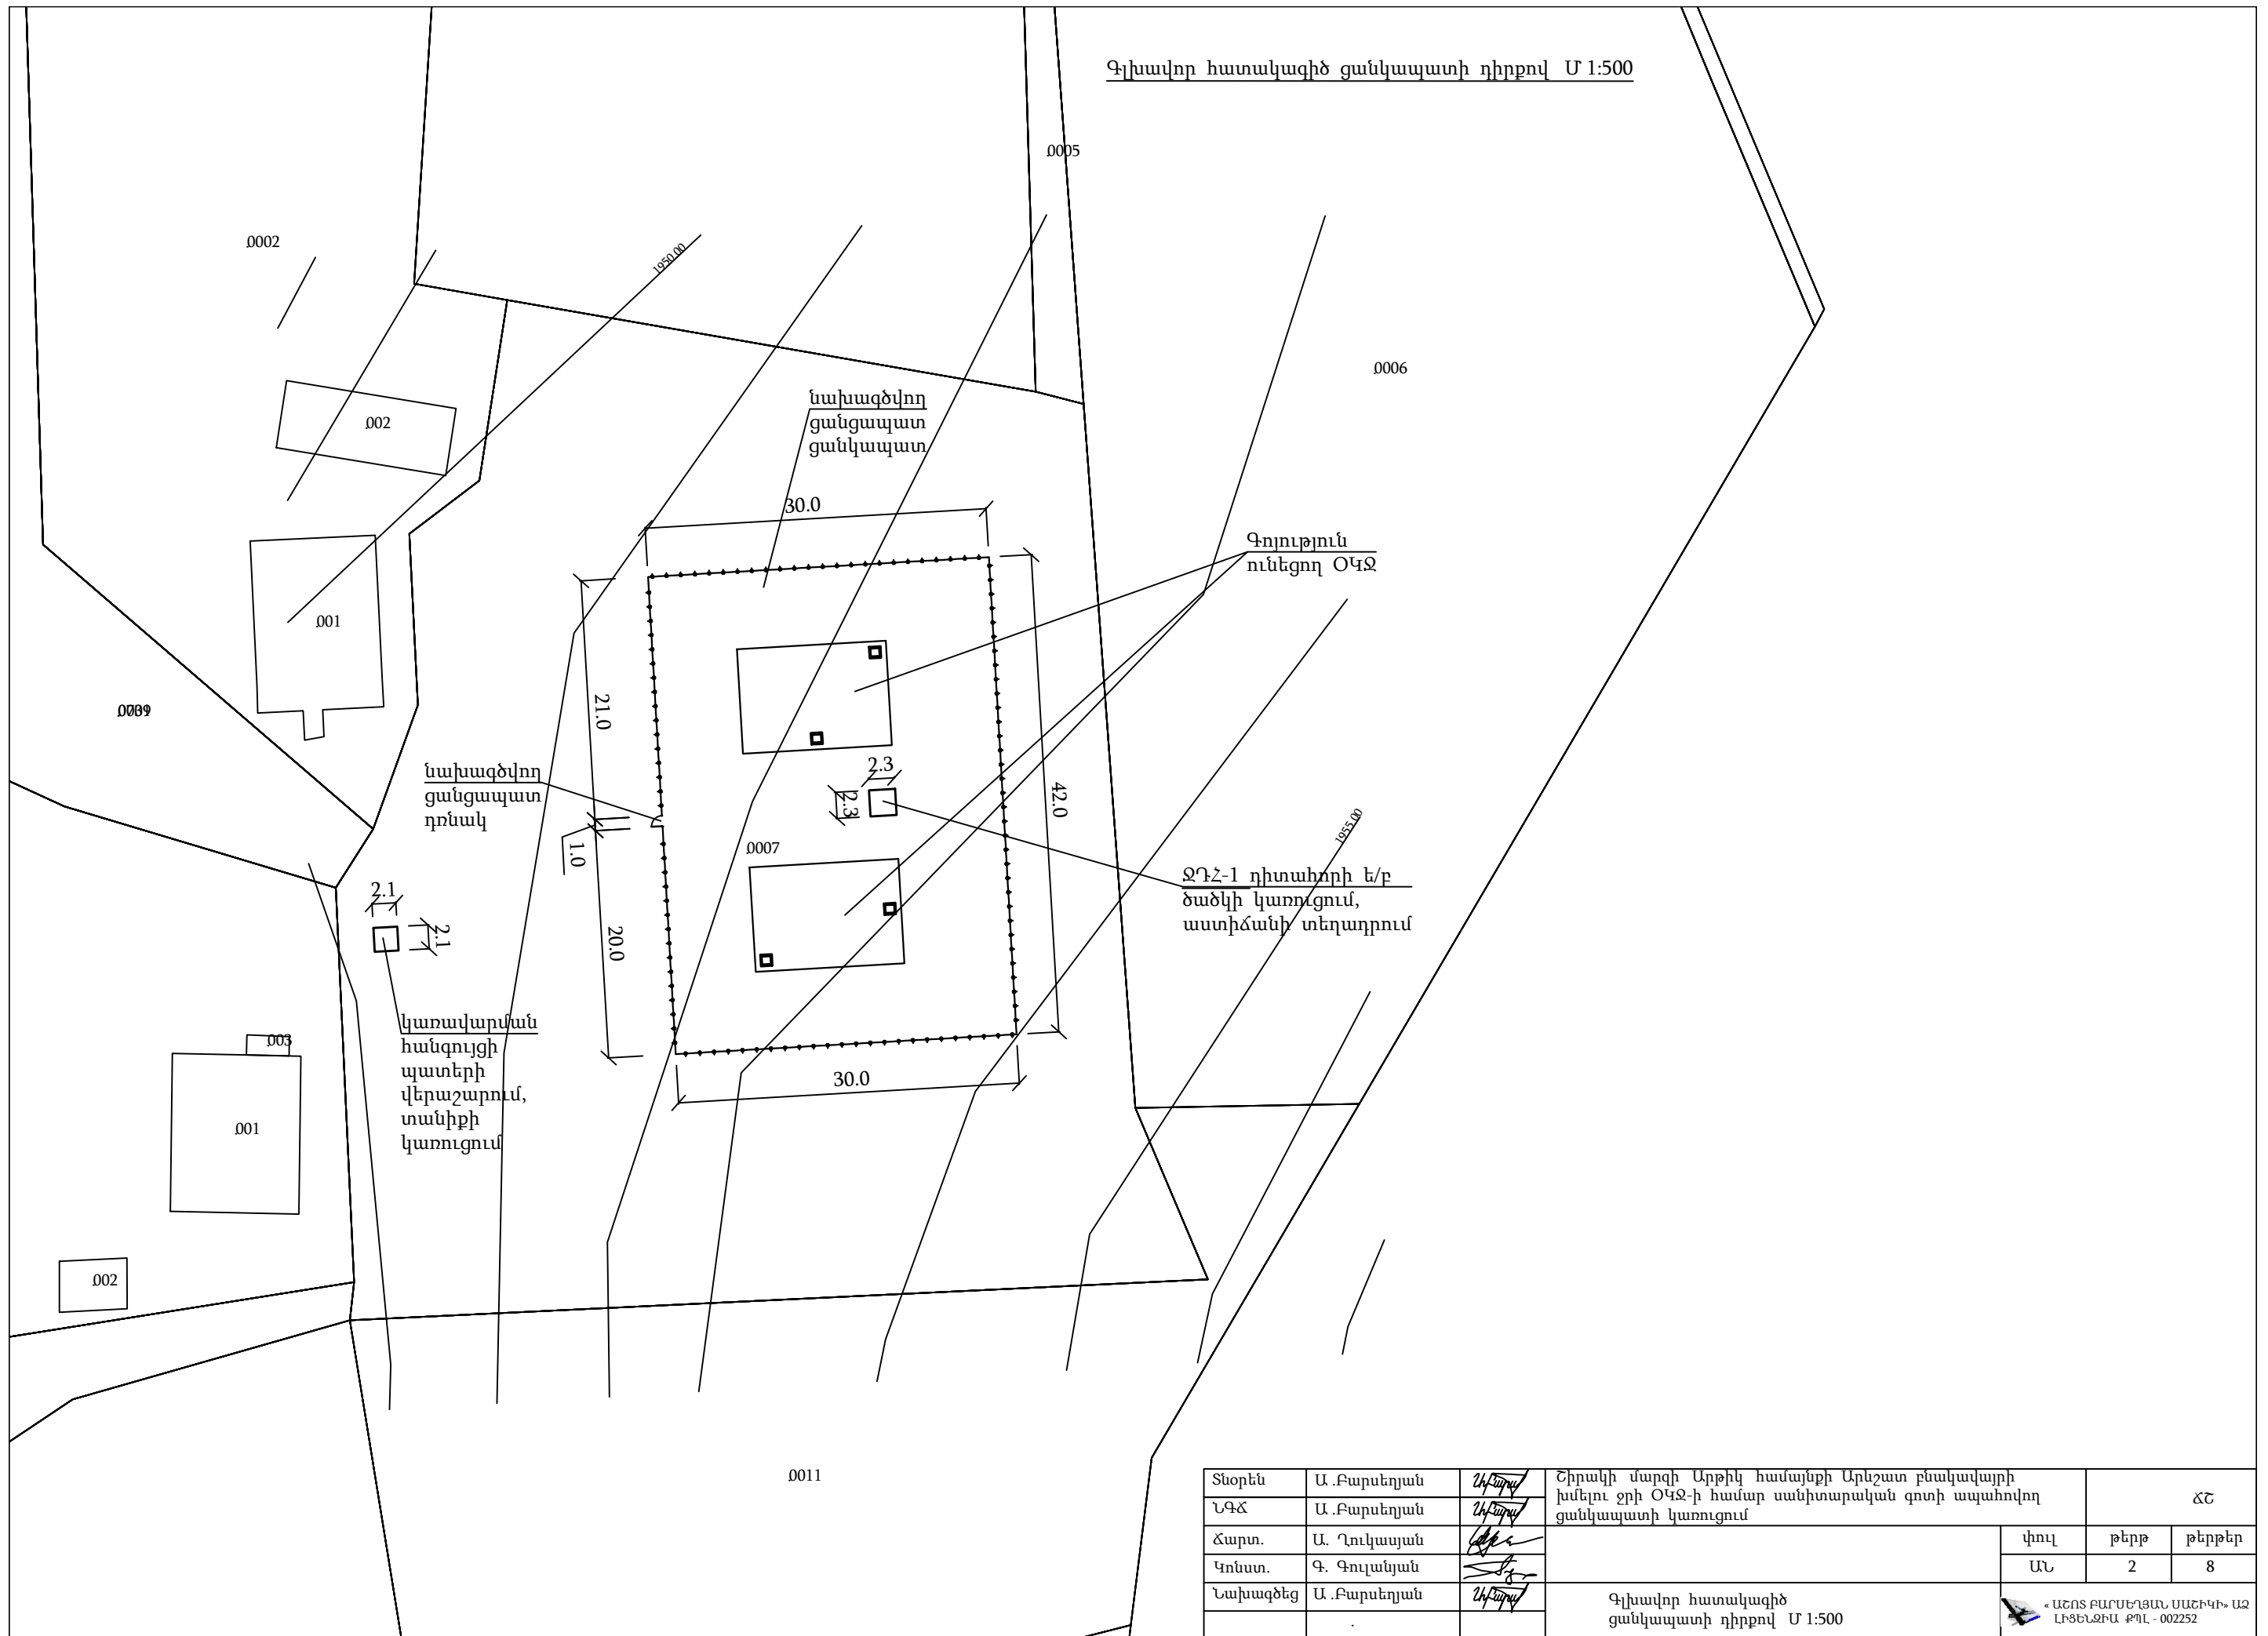


|          |              |                                                                                       |   |  |   |      |
|----------|--------------|---------------------------------------------------------------------------------------|---|--|---|------|
| Տնօրեն   | Ա. Բարսեղյան |  | Շիրակի մարզի Արթիկ համայնքի Արևշատ բնակավայրի խմելու ջրի ՕԿՋ-ի համար սանիտարական գոտի ապահովող ցանկապատի կառուցում |  | ՃՇ   |      |
| ՆԳՃ      | Ա. Բարսեղյան |  |   |  |   |      |
| Ճարտ.    | Ա. Ղուկասյան |  |   |  | փուլ   | թերթ |
| Կոնստ.   | Գ. Գուլանյան |  |   |  | ԱՆ   | 2    |
| Նախագծեց | Ա. Բարսեղյան |  | Գլխավոր հատակագիծ ցանկապատի դիրքով Մ 1:500                                                                         |  |  « ԱՇՈՏ ԲԱՐՄԵՂՅԱՆ ՍԱՇԽԻԿԻ» ԱԶ<br>ԼՅՑԵՆԶԻԱ ՔՊԼ - 002252 |      |
|          | .            |                                                                                       |   |  |   |      |


Ցանկապատի տեսքը Մ 1:25

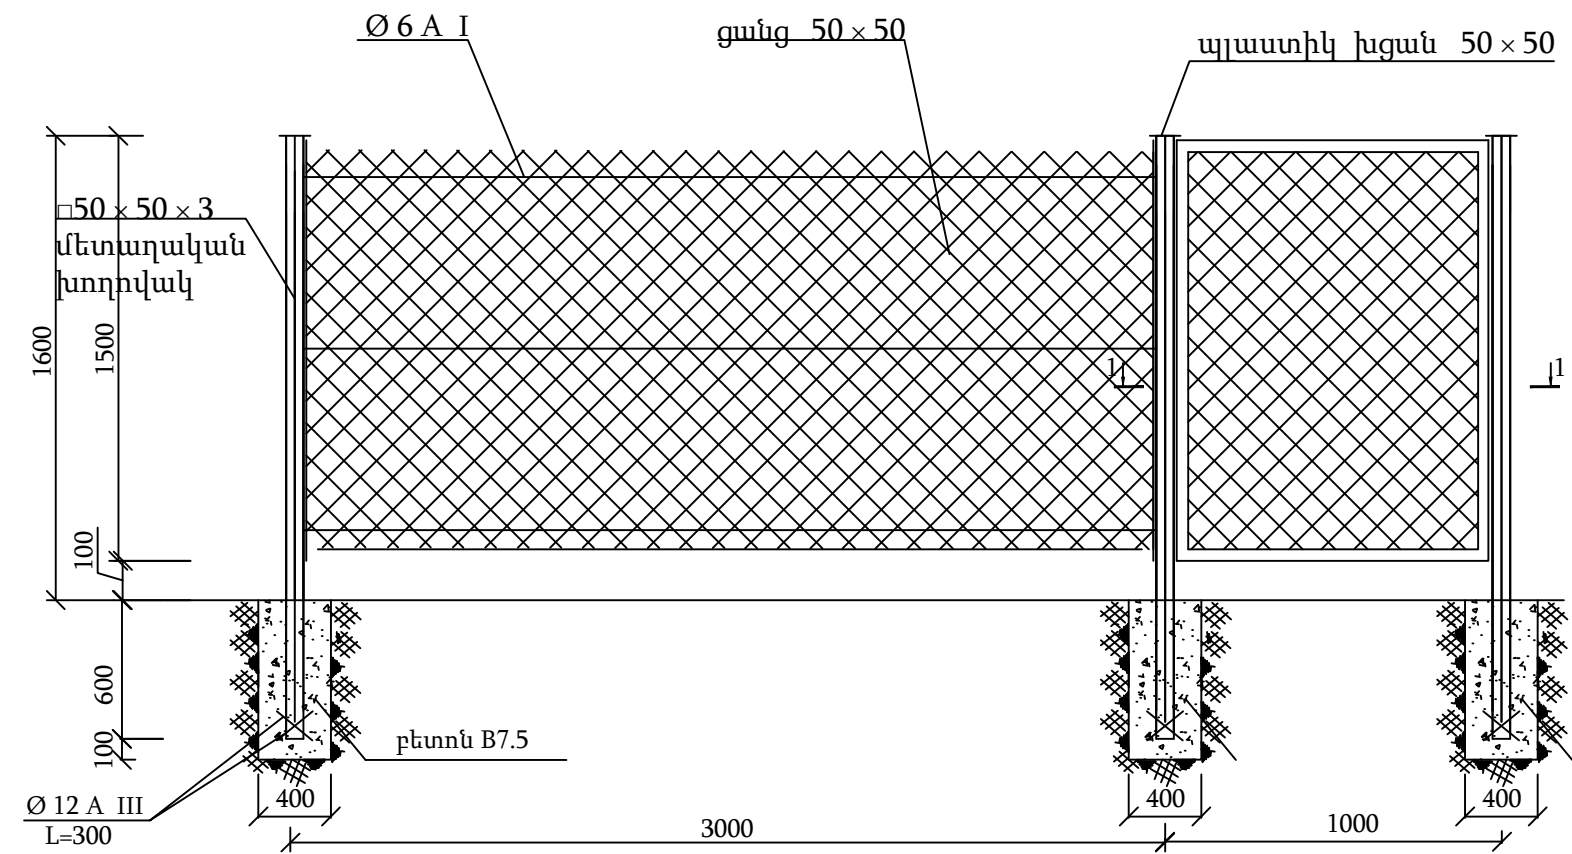

2-2  
Մ 1:20

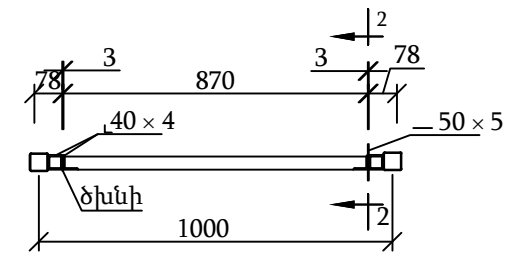

2-2  
Մ 1:10

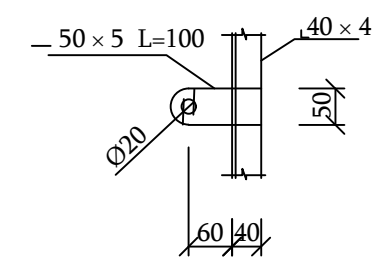

|          |              |                                                                                       |   |  |  |   |      |        |
|----------|--------------|---------------------------------------------------------------------------------------|---|--|--|---|------|--------|
| Տնօրեն   | Ա. Բարսեղյան |  | Շիրակի մարզի Արթիկ համայնքի Արևշատ բնակավայրի<br>խմելու ջրի ՕԿՁ-ի համար սանիտարական գոտի ապահովող<br>ցանկապատի կառուցում |  |  | ՃՇ   |      |        |
| ՆԳՃ      | Ա. Բարսեղյան |  |   |  |  |   |      |        |
| Ճարտ.    | Ա. Ղուկասյան |  |   |  |  | փուլ   | թերթ | թերթեր |
| Կոնստ.   | Գ. Գուլանյան |  |   |  |  | ԱՆ   | 3    | 8      |
| Նախագծեց | Ա. Բարսեղյան |  | Ցանկապատի տեսքը Մ 1:25                                                                                                   |  |  |  «ԱՇՈՏ ԲԱՐՍԵՂՅԱՆ ՍԱՇԻԿԻ» ԱԶ<br>ԼԻՑԵՆԶԻԱ ՔՊԼ - 002252 |      |        |
|          |              |                                                                                       |   |  |  |   |      |        |

սլաքային խցան  
50 x 50

խողովակ  
50 x 50 x 3

300

100

600

100

400

1600


Technical drawing of a square plate with a central square hole. The plate has an outer dimension of 400 and an inner dimension of 300. The central hole has a side length of 50. The drawing includes dimension lines and a label  $50 \times 50 \times 3$  pointing to the hole.

| թիվ | Աշխատանքի անվանումը                                                  | չ/մ            | քանակը | ծանոթ.   |
|-----|----------------------------------------------------------------------|----------------|--------|----------|
| 1   | 2                                                                    | 3              | 4      | 5        |
| 1   | 3-րդ կարգի բնահողի մշակում ձեռքով                                    | մ <sup>3</sup> | 5.5    |          |
| 2   | բետոնի կետային հիմքեր B7.5                                           | մ <sup>3</sup> | 5.93   |          |
| 3   | ավելորդ բնահողի փռում տեղում                                         | մ <sup>3</sup> | 5.5    |          |
| 4   | մետաղական կանգնակ $\square 50 \times 50 \times 3$ խողովակից L=2200մմ | հատ            | 49     | 458.2 կգ |
| 5   | կանգնակի պլաստիկ խցան $50 \times 50$                                 | հատ            | 49     |          |
| 6   | ամրան $\varnothing 12$ A III L= 300 մմ                               | կգ             | 26.2   |          |
| 7   | մետաղական կանգնակների երկշերտ ներկում                                | մ <sup>2</sup> | 15.7   |          |
| 8   | ցինկապատ ցանց $50 \times 50$ $\varnothing 2.5$ ամրալարով             | մ <sup>2</sup> | 214.5  | 450.5 կգ |
| 9   | ցանցի ձգում $\varnothing 6$ AI ամրանով երեք տեղից                    | կգ             | 95.3   |          |
| 10  | $\varnothing 6$ AI ամրանի երկշերտ ներկում                            | մ <sup>2</sup> | 8.1    |          |
|     | դռնակ Դ-1 1000 $\times$ 1600                                         |                |        |          |
| 11  | $\square 40 \times 40 \times 2$ խողովակ $\Sigma$ L=5.0 մ             | կգ             | 11.65  |          |
| 12  | ցինկապատ ցանց $50 \times 50$ $\varnothing 2.5$ ամրալարով             | մ <sup>2</sup> | 1.5    | 3.15 կգ  |
| 13  | մետաղական էլեմենտների երկշերտ յուղաներկում                           | մ <sup>2</sup> | 1.0    |          |
| 14  | մետաղական դռնակի ծխնի $\varnothing 14$                               | հատ            | 2      |          |
| 15  | մետաղական դռնակի փական                                               | հատ            | 1      |          |


|          |              |                                                                                       |   |   |      |        |
|----------|--------------|---------------------------------------------------------------------------------------|---|---|------|--------|
| Տնօրեն   | Ա. Բարսեղյան |  | Շիրակի մարզի Արթիկ համայնքի Արևշատ բնակավայրի խմելու ջրի ՕԿՋ-ի համար սանիտարական գոտի ապահովող ցանկապատի կառուցում | ԸՇ   |      |        |
| ՆԳՃ      | Ա. Բարսեղյան |  |   |   |      |        |
| Հարտ.    | Ա. Ղուկասյան |  |   | փուլ   | թերթ | թերթեր |
| Կոնստ.   | Գ. Գուլանյան |  |   | ԱՆ   | 4    | 8      |
| Նախագծեց | Ա. Բարսեղյան |  | Ցանկապատի մետաղական կանգնակներ, ցանկապատի նյութերի և աշխատանքների ծավալների մասնագիր                               |  « ԱՇՈՏ ԲԱՐՍԵՂՅԱՆ ՍՈՇԻԱԿ» ԱԶ<br>ԼՔՑՆԼԶԻԱ ՔՊԼ - 002252 |      |        |
|          |              |                                                                                       |   |   |      |        |

Նյութերի և աշխատանքների ծավալների մասնագիր


Ջրի դիտահոր ՋԴՀ-1

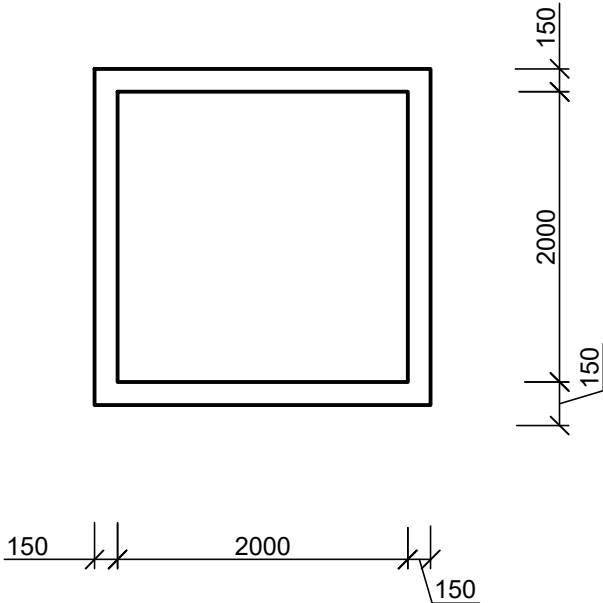

Ե/բ միաձուլյ ծածկի սալ Մ 1:50

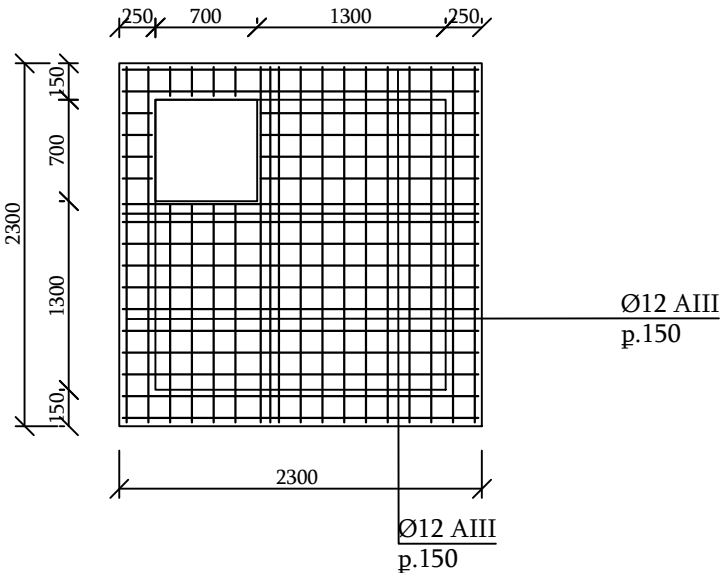


## Մետադական աստիճան

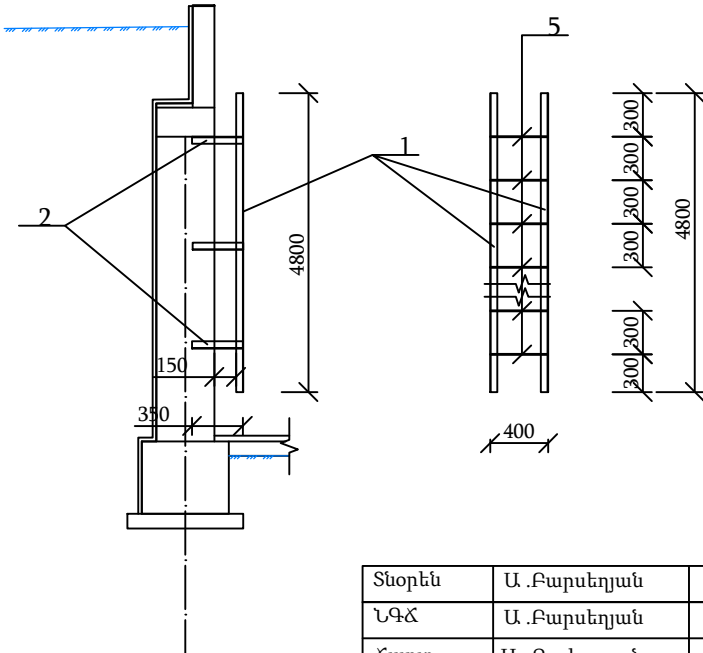


| թիվ | Աշխատանքի անվանումը                           | չ/մ            | քանակը | ծանոթ.  |
|-----|-----------------------------------------------|----------------|--------|---------|
| 1   | 2                                             | 3              | 4      | 5       |
|     | <u>Ջրի դիտահոր ՋԴՀ-1</u>                      |                |        |         |
| 1   | գոյություն ունեցող հավաքովի ե/բ ծածկի քանդում | մ <sup>3</sup> | 0.6    |         |
| 2   | տուֆե շարվածքով մտոցի քանդում                 | մ <sup>3</sup> | 0.25   |         |
| 3   | շին. աղբի բարձում, տեղափոխում                 | տն             | 1.53   |         |
| 4   | 2300 × 2300 ե/բ միաձույլ ծածկի սալ 150մմ B15  | մ <sup>3</sup> | 0.72   |         |
| 5   | ամրան Ø12 AIII                                | կգ             | 70.0   |         |
|     | <u>Մետաղական աստիճան</u>                      |                |        |         |
| 1   | մետաղական աստիճան                             | կգ             | 46.92  |         |
| 2   | անկյունակ L 50 × 4 L=4800                     | մ              | 9.6    | 29.3 կգ |
| 3   | անկյունակ L 50 × 4 L=350                      | մ              | 2.1    | 6.41 կգ |
| 4   | ամրան 18AI L=400                              | կգ             | 11.2   | 5.6 մ   |
| 5   | մետաղական էլեմենտների երկշերտ ներկում         | մ <sup>2</sup> | 3.3    |         |

|          |              |                                                                                       |   |   |      |        |
|----------|--------------|---------------------------------------------------------------------------------------|---|---|------|--------|
| Տնօրեն   | Ա. Բարսեղյան |  | Շիրակի մարզի Արթիկ համայնքի Արևշատ բնակավայրի խմելու ջրի ՕԳՋ-ի համար սանիտարական գոտի ապահովող ցանկապատի կառուցում | ԸՇ   |      |        |
| ՆԳՃ      | Ա. Բարսեղյան |  |   |   |      |        |
| Ճարտ.    | Ա. Ղուկասյան |  |   | փուլ   | թերթ | թերթեր |
| Կոնստ.   | Գ. Գուկանյան |  |   | ԱՆ   | 5    | 8      |
| Նախագծեց | Ա. Բարսեղյան |  | Ջրի դիտահոր ՋԳՆ-1-ի ե/բ ծածկի կառուցում, մետաղական աստիճան                                                         |  « ԱՆՏՈՑ ԲԱՐՄԵՂԱՆՍԱՆԻԿԻ» ԱԶ<br>ԼԻՑԵՆԶԻԱ ԳՊԼ - 002252 |      |        |
|          | .            |                                                                                       |   |   |      |        |


Մետաղական դռնակ ՄԴ-1 Մ 1:20

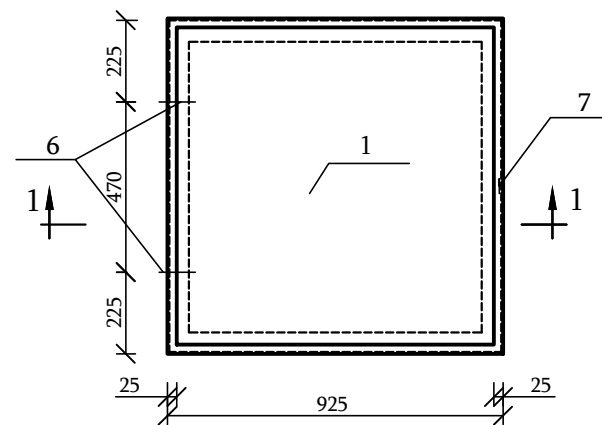

ԿՏՐՎԱԾՔ 2-2 Մ1:20

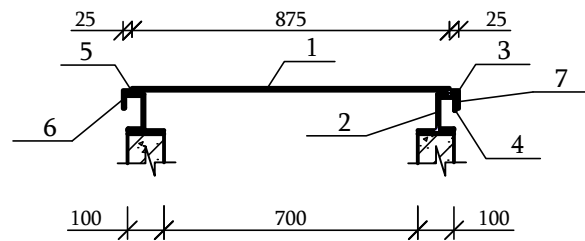

նէ - 1 Մ 1:10

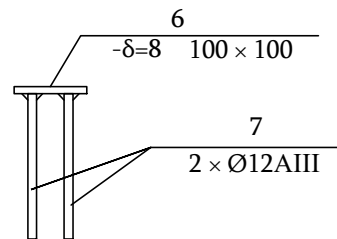


| N                                                              | ՆՇԱՆԱԿՈՒՄ     | ԷՍՔԻԶ | ԱՆՎԱՆՈՒՄ              | ՔԱՆԱԿ | ԾԱՆՈԹ.   |
|----------------------------------------------------------------|---------------|-------|-----------------------|-------|----------|
| 1                                                              | 2             | 3     | 4                     | 5     | 6        |
|                                                                |               |       | Մետաղական դռնակ ՄԴ -1 |       | 59.4 կգ  |
| 1                                                              | ԳՕՍՏ 19903-90 |       | - 890 × 4 L=890       | 1     | 24.87 կգ |
| 2                                                              | ԳՕՍՏ 8240-89  |       | Ը 8 L=900             | 4     | 25.38 կգ |
| 3                                                              | ԳՕՍՏ 8510-86* |       | └ 50 × 32 × 4 L=930   | 4     | 8.93 կգ  |
| 4                                                              | ԳՕՍՏ 8509-93* |       | └ 40 × 3 L=100        | 1     | 0.19 կգ  |
| 5                                                              |               |       | ռետին Ø20             |       | 3.5 մ    |
| 6                                                              |               |       | ծխնի Ø14              | 2     |          |
| 7                                                              |               |       | փական                 | 1     |          |
| մետաղական դռնակի երկշերտ ներկում                               |               |       |                       |       | 1.7 մ²   |
| գոյություն ունեցող մետաղական դռնակի հին ներկից, ժանգից մաքրում |               |       |                       |       | 1.7 մ²   |
| գոյություն ունեցող մետաղական դռնակի երկշերտ ներկում            |               |       |                       |       | 1.7 մ²   |

Ծանոթ

- ծավալները տրված են մեկ մետաղական դռնակի համար, նոր տեղադրվող դռնակներ երեք հատ
- գոյություն ունեցող վերանորոգվող դռնակներ երկու հատ


|          |              |  |   |  |  |                                                   |      |        |
|----------|--------------|--|---|--|--|---------------------------------------------------|------|--------|
| Տնօրեն   | Ա.Բարսեղյան  |  | Շիրակի մարզի Արթիկ համայնքի Արևշատ բնակավայրի խմելու ջրի ՕԿՋ-ի համար սանիտարական գոտի ապահովող ցանկապատի կառուցում |  |  | ՃՇ                                                |      |        |
| ՆԳՃ      | Ա.Բարսեղյան  |  |   |  |  | փուլ                                              | թերթ | թերթեր |
| Ճարտ.    | Ա. Ղուկասյան |  | Մտոցի մետաղական դռնակ դիտահորի և ջրամբարների համար                                                                 |  |  | ԱՆ                                                | 6    | 8      |
| Կոնստ.   | Գ. Գուլանյան |  |   |  |  |                                                   |      |        |
| Նախագծեց | Ա.Բարսեղյան  |  |   |  |  | « ԱՇՈՏ ԲԱՐՍԵՂՅԱՆ ՍԱՇԻԿԻ» ԱԶ ԼԻՑԵՆԶԻԱ ՔՊԼ - 002252 |      |        |

Կառավարման հանգույց. հատակագիծ Մ 1:50

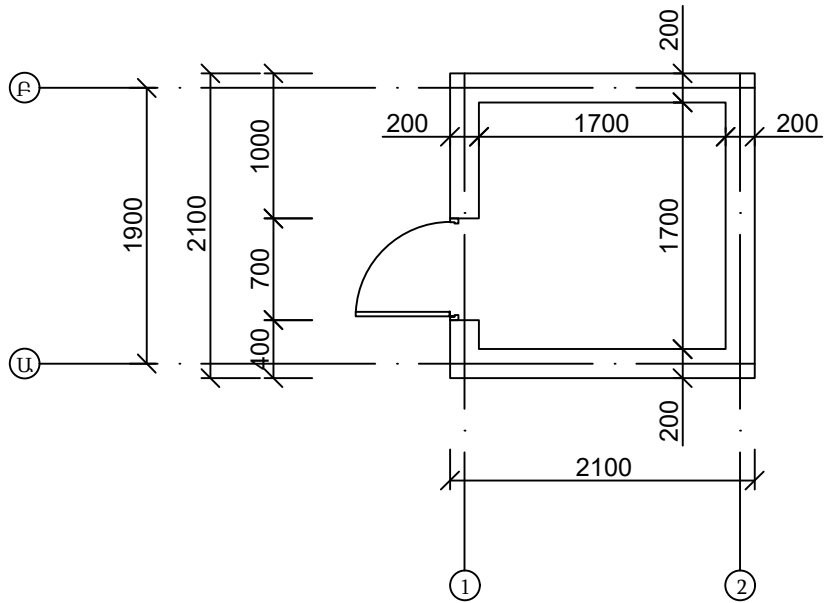


Կտրվածք 1-1 Մ 1:50


ցինկապատ ալիքավոր թիթեղ 0.55մմ  
կավարամած 50x50 p.500  
ծպեղնատուք 50x100 p.1000

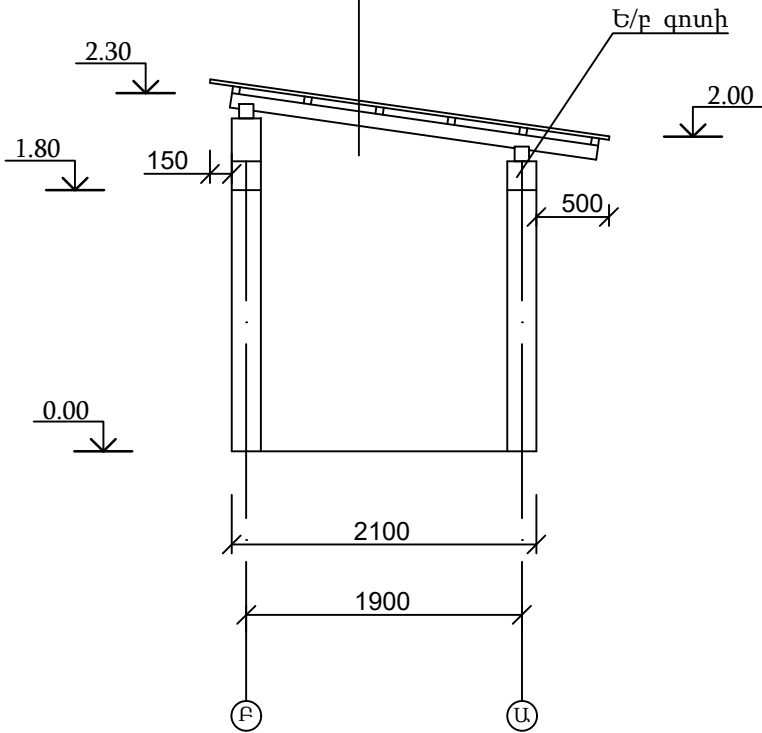

Ճակատ Բ-Ա Մ 1:50

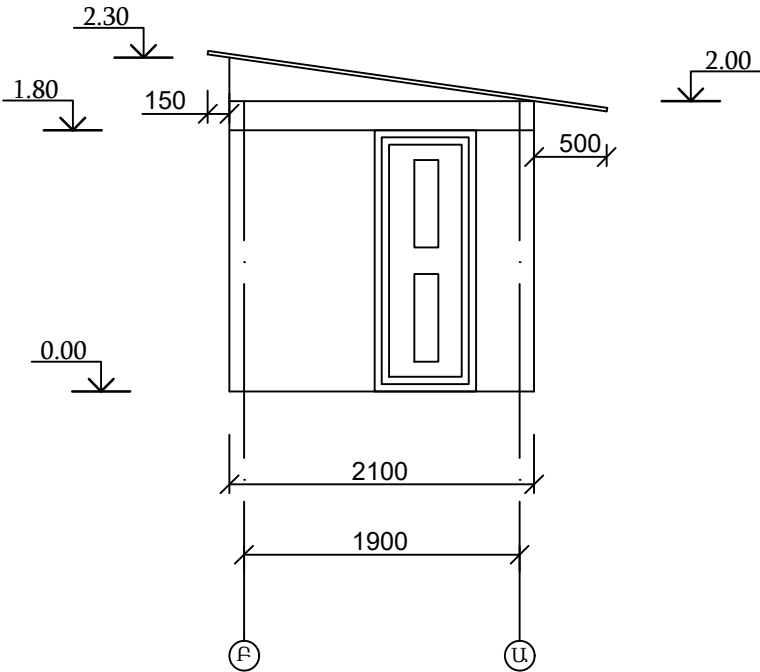

Ե/բ գոտի

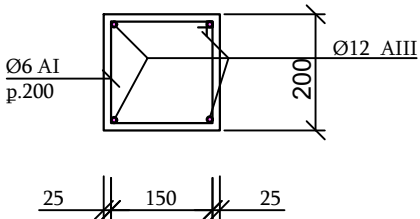

|          |              |  |   |                                                     |      |        |
|----------|--------------|--|---|-----------------------------------------------------|------|--------|
| Տնօրեն   | Ա.Բարսեղյան  |  | Շիրակի մարզի Արթիկ համայնքի Արևշատ բնակավայրի<br>խմելու ջրի ՕԿՋ-ի համար սանիտարական գոտի ապահովող<br>ցանկապատի կառուցում | ՃՇ                                                  |      |        |
| ՆԳՃ      | Ա.Բարսեղյան  |  |   | փուլ                                                | թերթ | թերթեր |
| Ճարտ.    | Ա. Ղուկասյան |  |   | ԱՆ                                                  | 7    | 8      |
| Կոնստ.   | Գ. Գուլանյան |  |   |                                                     |      |        |
| Նախագծեց | Ա.Բարսեղյան  |  | Կառավարման հանգույցի վերակառուցում                                                                                       | «ԱՇՈՏ ԲԱՐՍԵՂՅԱՆ ՍԱՇԻԿԻ» ԱԶ<br>ԼԻՑԵՆԶԻԱ ՔՊԼ - 002252 |      |        |
|          |              |  |   |                                                     |      |        |

Կառավարման հանգույցի վերակառուցման նյութերի և աշխատանքների ծավալների մասնագիր

| թիվ | Աշխատանքի անվանումը                          | չ/մ            | քանակը | ծանոթ. |
|-----|----------------------------------------------|----------------|--------|--------|
| 1   | 2                                            | 3              | 4      | 5      |
| 1   | գոյություն ունեցող ասբոթիթեղի տանիքի քանդում | մ <sup>2</sup> | 5.0    |        |
| 2   | տանիքի փայտե էլեմենտների քանդում             | մ <sup>3</sup> | 0.1    |        |
| 3   | շին. աղբի բարձում, տեղափոխում                | տն             | 0.2    |        |
| 4   | տուֆե շարվածքի քանդվող հատվածների քանդում    | մ <sup>3</sup> | 2.0    |        |
| 5   | 20.0 սմ կանոնավոր տուֆե շարվածք              | մ <sup>3</sup> | 2.0    |        |
| 6   | տուֆե շարվածքի ամրանավորում Ø 6 AI           | կգ             | 15.0   |        |
| 7   | ե/բ գոտի B15 բետոնից                         | մ <sup>3</sup> | 0.31   |        |
| 8   | ամրան Ø 12 A III L= 300 մմ                   | կգ             | 0.61   |        |
| 9   | խարիսխ Ø 10 A III ամրանից L= 800 մմ          | կգ             | 5.7    |        |
| 10  | տանիքի փայտե էլեմենտներ                      | մ <sup>3</sup> | 0.16   |        |
| 11  | ցինկապատ ալիքավոր թիթեղ 0.55մմ               | մ <sup>2</sup> | 6.72   |        |
| 12  | փայտե էլեմենտների հակահրդեհային ներկում      | մ <sup>3</sup> | 0.16   |        |
| 13  | կավարամածի հակահրդեհային ներկում             | մ <sup>2</sup> | 6.72   |        |
| 14  | մետաղական դրան հին ներկից, ժանգից մաքրում    | մ <sup>2</sup> | 3.0    |        |
| 15  | մետաղական դրան երկշերտ յուղաներկում          | մ <sup>2</sup> | 3.0    |        |
| 16  | մետաղական դրան փական                         | հատ            | 1      |        |

|          |              |                                                                                       |   |   |      |        |
|----------|--------------|---------------------------------------------------------------------------------------|---|---|------|--------|
| Տնօրեն   | Ա.Բարսեղյան  |  | Շիրակի մարզի Արթիկ համայնքի Արևշատ բնակավայրի խմելու ջրի ՕԿՋ-ի համար սանիտարական գոտի ապահովող ցանկապատի կառուցում | ՃՇ   |      |        |
| ՆԳՃ      | Ա.Բարսեղյան  |  |   | փուլ   | թերթ | թերթեր |
| Ճարտ.    | Ա. Ղուկասյան |  |   | ԱՆ   | 8    | 8      |
| Կոնստ.   | Գ. Գուլանյան |  |   |   |      |        |
| Նախագծեց | Ա.Բարսեղյան  |  | Կառավարման հանգույցի վերակառուցման նյութերի և աշխատանքների ծավալների մասնագիր                                      |  «ԱՇՈՏ ԲԱՐՍԵՂՅԱՆ ՍԱՇԻԿԻ» ԱԶ ԼԻՑԵՆԶԻԱ ՔՊԼ - 002252 |      |        |
|          | .            |                                                                                       |   |   |      |        |