


ՊԱՏՎԻՐԱՏՈՒ ԱՐԹԻԿ ՀԱՄԱՅՆՔԱՊԵՏԱՐԱՆ

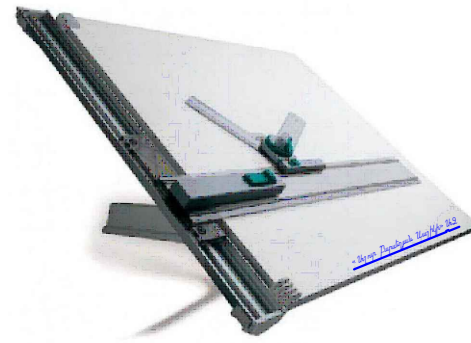


ԱՇԽԱՏԱՆՔԱՅԻՆ ՆԱԽԱԳԻԾ

ՇԻՐԱԿԻ ՄԱՐԶԻ ԱՐԹԻԿ ՀԱՄԱՅՆՔԻ ԼԵՌՆԱԿԵՐՏ ԲՆԱԿԱՎԱՅՐԻ ԽՄԵԼՈՒ ՋՐԻ
ՕԿԶ-Ի ՀԱՄԱՐ ՍԱՄԻՏԱՐԱԿԱՆ ԳՈՏԻ ԱՊԱՀՈՎՈՂ ՑԱՆԿԱՊԱՏԻ ԿԱՌՈՒՑՈՒՄ

ՎԱՆԱԶՈՐ 2025

« ԱՇՈՏ ԲԱՐՍԵՂՅԱՆ ՍԱՇԻԿԻ» ԱԶ
ԼԻՑԵՆԶԻԱ ՔՊԼ - 002252

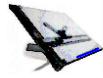

ՀԱՅԱՍՏԱՆԻ ԱՐԹԻԿԻ ՀԱՄԱՅՆՔԱՊԵՏԱՐԱՆ
ՊԱՏՎԻՐԱՏՈՒ ԴԻԿՅԱՎԱՐ

ՀԱՄԱՁԱՅՆԵՑՎԱԾ Է

ՊԱՏՎԻՐԱՏՈՒ

ԱՐԹԻԿԻ ՀԱՄԱՅՆՔԱՊԵՏԱՐԱՆ

ՀԱՄԱՅՆՔԻ ՂԵԿԱՎԱՐ

ԱՆԱՆԻԿ ՈՍԿԱՆՅԱՆ

ՊԱՏՎԵՐ ՇՄԱՀ-ԳՀԽԾԶԲ-25/77

ԱՇԽԱՏԱՆՔԱՅԻՆ ՆԱԽԱԳԻԾ

ՇԻՐԱԿԻ ՄԱՐԶԻ ԱՐԹԻԿԻ ՀԱՄԱՅՆՔԻ ԼԵՌՆԱԿԵՐՏ ԲՆԱԿԱՎԱՅՐԻ ԽՄԵԼՈՒ ՋՐԻ
ՕԿԶ-Ի ՀԱՄԱՐ ՍԱՄԻՏԱՐԱԿԱՆ ԳՈՏԻ ԱՊԱՀՈՎՈՂ ՑԱՆԿԱՊԱՏԻ ԿԱՌՈՒՑՈՒՄ

« ԱՇՈՏ ԲԱՐՍԵՂՅԱՆ ՍԱՇԻԿԻ » ԱԶ
ԼԻՑԵՆԶԻԱ ՔՊԼ - 002252

ՏՆՕՐԵՆ Ա ԲԱՐՍԵՂՅԱՆ

ՎԱՆԱԶՈՐ 2025



ՀԱՅԱՍՏԱՆԻ ՀԱՆՐԱՊԵՏՈՒԹՅԱՆ ՔԱՂԱՔԱՇԻՆՈՒԹՅԱՆ ԿՈՄԻՏԵ

ԼԻՑԵՆԶԻԱ

ՔՊԼ-002252, 3-րդ դաս

(սերիան, համարը, դասը)

ՔԱՂԱՔԱՇԻՆԱԿԱՆ ՓԱՍՏԱԹՂԹԵՐԻ ԿԱԶՄՈՒՄ՝ ԲԱՅԱՌՈՒԹՅԱՄԲ ԿՈՆՍՏՐՈՒԿՏՈՐԱԿԱՆ ԵՎ
ՃԱՐՏԱՐԱՊԵՏԱԿԱՆ ՄԱՍԵՐԻ

(քաղաքաշինության բնագավառում գործունեության տեսակը)

ՏՐԿԱԾ Է

2024-12-02, ԱՇՈՏ ԲԱՐՍԵՂՅԱՆ ՍԱՇԻԿԻ Ա/Ձ

(լիցենզիան տալու տարեթիվը, ամիսը, օրը, քաղաքաշինության գործունեության սուբյեկտի անվանումը,

ՀՀ, ԼՂՈՒԻ, ՎԱՆԱՁՈՐ, ՎԱՆԱՁՈՐ, ԻՍԱՀԱԿՅԱՆ 1 ՆՐԲ., 7, ԲՆ.12

գտնվելու վայրը՝ այդ թվում, անհատ ձեռնակատիրոջ դեպքում՝ անունը, ազգանունը և բնակության վայրը)

Գործողության ժամկետը՝ 02.12.2029թ.

(օրը, ամիսը, տարեթիվը)



ՀՍԿԻՉ ՀԱՄԱՐ՝ UG85-E2F6-91A7-AE19

Սույն փաստաթուղթը տրված է բացառապես էլեկտրոնային եղանակով: Փաստաթղթի վավերականության ստուգումն ու
էլեկտրոնային բնօրինակի ներքեռնումը հնարավոր է իրականացնել <https://verify.e-gov.am> Հայաստանի Հանրապետության
պաշտոնական փաստաթղթերի վավերականության ստուգման միասնական համակարգի կայքում մուտքագրելով հսկիչ
համարը կամ սքանավորելով արագ արձագանքման ծածկագիրը (QR Code):

Լրացուցիչ պահանջներ

1. ՀՀ Շիրակի մարզի Արթիկ համայնքի Լեռնակերտ բնակավայրի խմելու ջրի ՕԿԶ-ի համար սանիտարական գոտի ապահովող ցանկապատի կառուցման աշխատանքներն իրականացնող շինարարական կազմակերպության կողմից անհրաժեշտ է ներկայացնել «Քաղաքաշինական բնագավառում բնակելի, հասարակական և արտադրական» ոլորտի շինարարության իրականացման լիցենզիա 3-րդ դաս
2. «Աշխատանքային ռեսուրսներ» որակավորման չափանիշի գնահատման համար սահմանվում են հետևյալ պայմանները՝ մասնակցի աշխատակազմում պետք ընգրկված լինի՝ առնվազն մեկ աշխատակից, որը պետք է ունենա բարձրագույն մասնագիտական կրթություն, ինժեներ-շինարարի որակավորում, ինչպես նաև մասնագիտական առնվազն մեկ տարվա փորձառություն համանման աշխատանքների /արդյունաբերական և քաղաքացիական շինարարություն/ ոլորտում
3. Շինարարական կազմակերպությունը պետք է համալրված լինի մասնագետներով՝ շինարար բանվոր, զոդող և այլն
4. «Տեխնիկական միջոցներ» որակավորման չափանիշի գնահատման համար սահմանվում են հետևյալ պայմանները՝ աշխատանքների կատարման համար պահանջվում է թվով մեկ հատ՝ բեռնատար ինքնաթափ մեքենա և էքսկավատոր
5. Անհրաժեշտ են նաև հետևյալ սարքեր-սարքավորումները՝ խորքային վիբրատոր, զոդման ապարատ պողպատի համար, պտուտակահան, մուրճ, բահ, հարթաչափ և այլն
6. Պայմանագրի կատարման համար պահանջվող լիցենզիայի տեսակն է՝ շինարարության իրականացում ըստ քաղաքաշինության հետևյալ ոլորտի՝ բնակելի, հասարակական և արտադրական 3-րդ դաս
7. Շինարարության ընթացքում օգտագործվող շինանյութերի տեխնիկական բնութագրերը և երաշխիքային ժամկետները /տես աղյուսակներ 1 և 2/

ՀՀ Շիրակի մարզի Արթիկ համայնքի Լեռնակերտ բնակավայրի խմելու ջրի ՕԿՁ-ի համար սանիտարական գոտի ապահովող ցանկապատի կառուցման համար օգտագործվող նյութերի երաշխիքային ժամկետներ

Աղյուսակ 1

N	ՆՅՈՒԹԵՐԻ ՏԵՍԱԿՆԵՐԸ	ԵՐԱՇԽԻՔԱՅԻՆ ԺԱՄԿԵՏ
1.	Բետոն	3 տարի
2.	Մետաղական խողովակներ	3 տարի
3.	Ցինկապատ մետաղական ցանց	3 տարի

ՏԵԽՆԻԿԱԿԱՆ ԲՆՈՒԹԱԳԻՐ

ՀՀ Շիրակի մարզի Արթիկ համայնքի Լեռնակերտ բնակավայրի խմելու ջրի ՕԿՁ-ի համար սանիտարական գոտի ապահովող ցանկապատի կառուցման աշխատանքների կատարման ընթացքում օգտագործվող նյութերի տեխնիկական բնութագիր

Աղյուսակ 2

N	Անվանում	Չափ-ման միավոր	Տեխնիկական բնութագիր
1	2	3	4
1.	Բետոն	խմ	Բետոնի դասը B-7.5
2.	Մետաղական խողովակներ	մ	Բարձրորակ
3.	Ցինկապատ մետաղական ցանց	քմ	Բարձրորակ

*Ապրանքները պետք է լինեն չօգտագործված

ԱՇԽԱՏԱՆՔՆԵՐԻ ԿԱՏԱՐՄԱՆ ԺԱՄԱՆԱԿԱՑՈՒՅՑ

Հ/Հ	Աշխատանքի անվանումը	Ամիսներ											
		1	2	3	4	5	6	7	8	9	10	11	12
1	Հողային աշխատանքներ	—											
2	Կետային հիմքերի կառուցում	—											
3	Մետաղական կանգնակների տեղադրում		—										
4	Մետաղական ցանցի մոնտաժ		—										
5	Մետաղական դռնակի կառուցման աշխատանքներ			—									
6	Տարածքի մաքրման աշխատանքներ			—									

Շինարարության տևողությունը 3 ամիս

ԱՇԽԱՏԱՆՔԱՅԻՆ ԳԾԱԳՐԵՐԻ ԱՆՎԱՆԱՑԱՆԿ

թիվ	անվանումը	թերթ
1	Ընդհանուր տվյալներ	ՃՇ-1
2	Գլխավոր հատակագիծ ցանկապատի դիրքով Մ 1:500	ՃՇ-2
3	Ցանկապատի տեսքը	ՃՇ-3
4	Ցանկապատի մետաղական կանգնակներ, ցանկապատի նյութերի և աշխատանքների ծավալների մասնագիր	ՃՇ-4
5	Ջրի դիտահոր ՋԴՀ-1	ՃՇ-5

ՎԿԱՅԱԿՈՉՎՈՂ ԵՎ ՀԱՐԱԿԻՑ ՓԱՍՏԱԹՂԹԵՐԻ ԱՄՓՈՓԱԳԻՐ

Նշանակումը	Անվանումը	Ծանոթ.
ՀՀՇՆ 40.01.02-19.1	« Ջրամատակարարում, արտաքին ցանցեր և կառուցվածքներ »	
ՀՀՇՆ 20.04 -	« Երկրաշարժադիմացկուն շինարարություն, նախագծման նորմեր »	726 m
ՇՆուԿ II-23-81*	« Մետաղական կոնստրուկցիաներ »	726 m
ՇՆուԿ 2.03.01-84	« Բետոնե և ե/բ կոնստրուկցիաներ »	
СНиП III-10-75	« Благоустройство территорий »	

ԲԱՑԱՏՐԱԳԻՐ

ՀՀ Շիրակի մարզի Արթիկ համայնքի Լեռնակերտ բնակավայրի խմելու ջրի ՕԿՋ-ի համար սամիտարական գոտի ապահովող ցանկապատի կառուցման աշխատանքային նախագիծը իրականացված է Արթիկի համայնքապետարանի պատվերով:

Նախագծով նախատեսված է ջրամբարի տարածքով կառուցել ցանկապատ:

Ցանկապատը նախատեսված է կառուցել մետաղական 50×50 ցինկապատ ցանցով Ø2.5 մմ ամրալարից,

սյուները մետաղական քառակուսի խողովակներով /ԳՕՍՏ 30245-2003/:

Ցանկապատի ցանցի հիմքերը նախատեսված է կառուցել B 7.5 դասի բետոնից:

Տեղանքի թեքությունից կախված ցանկապատի ցանցի և բնահողի միջև բացը փոքրացնելու նպատակով, հիմքերի փորված բնահողը փովում է ցանկապատի տակ, հարթեցվում է և տոփանվում:

Տվյալ նախագծով նախատեսված է նաև վերանորոգել ջրամբարի կառավարման հանգույցի տուֆե շարվածքով դիտահորը:

Նախագիծը կատարված է գործող նորմերի և կանոնների համաձայն:
ՆԳՃ  Ա. Բարսեղյան

Տնօրեն	Ա.Բարսեղյան		Շիրակի մարզի Արթիկ համայնքի Լեռնակերտ բնակավայրի խմելու ջրի ՕԿՋ-ի համար սամիտարական գոտի ապահովող ցանկապատի կառուցում	ՃՇ		
ՆԳՃ	Ա.Բարսեղյան			փուլ	թերթ	թերթեր
Ճարտ.	Ա. Ղուկասյան			ԱՆ	1	5
Կոնստ.	Գ. Գուլանյան					
Նախագծեց	Ա.Բարսեղյան					
			Ընդհանուր տվյալներ	 « ԱՇՈՏ ԲԱՐՍԵՂՅԱՆ ՍԱՇԻԿԻ» ԱԶ ԼԻՑԵՆԶԻԱ ՔՊԼ - 002252		

Գլխավոր հատակագիծ ցանկապատի դիրքով Մ 1:500

.0009

.002

2020.00

վերջանորոգվող
դիտահոր ՁԴՀ-1

նախագծվող
ցանցապատ
դռնակ

29.0

1.0

2.2

1.7

2025.00

30.0

12.5

12.5

30.0

Ilernakert

նախագծվող
ցանցապատ
ցանկապատ


30.0

Գոյություն
ունեցող ՕԿՁ


2030.00

Տնօրեն	Ա. Բարսեղյան		Շիրակի մարզի Արթիկ համայնքի Լեռնակերտ բնակավայրի խմելու ջրի ՕԿՁ-ի համար սամիտարական գոտի ապահովող ցանկապատի կառուցում			ՃՇ		
ՆԳՃ	Ա. Բարսեղյան					փուլ	թերթ	թերթեր
Ճարտ.	Ա. Ղուկասյան		Գլխավոր հատակագիծ ցանկապատի դիրքով Մ 1:500			ԱՆ	2	5
Կոնստ.	Գ. Գուլանյան					 «ԱՇՈՏ ԲԱՐՍԵՂՅԱՆ ՍԱՇԻԿԻ» ԱԶ ԼԻՑԵՆԶԻԱ ՔՊԼ - 002252		
Նախագծեց	Ա. Բարսեղյան							


Ցանկապատի տեսքը Մ 1:25

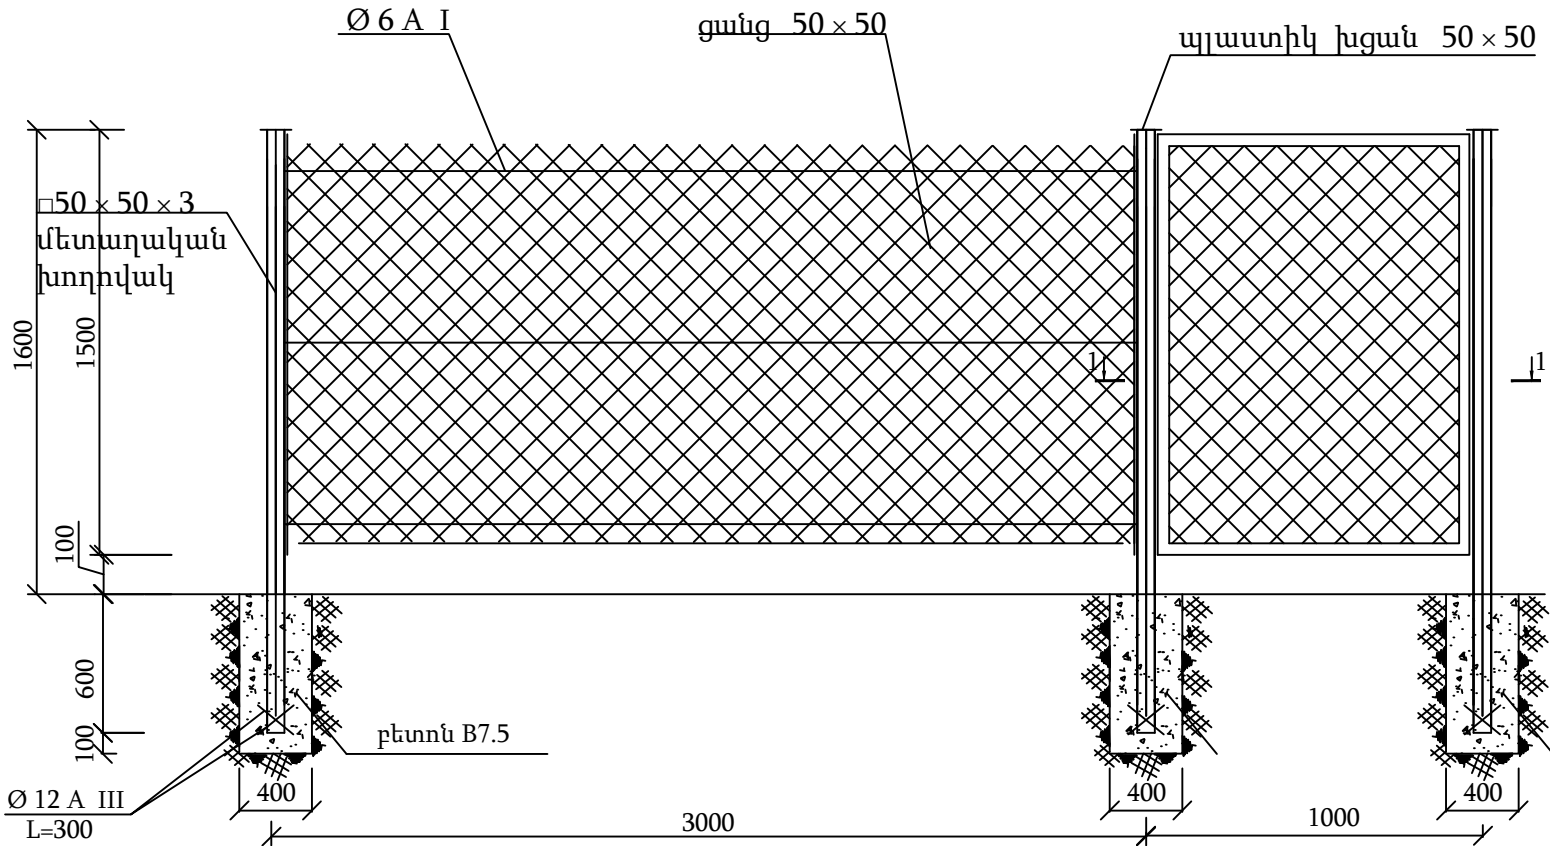

2-2
Մ 1:20

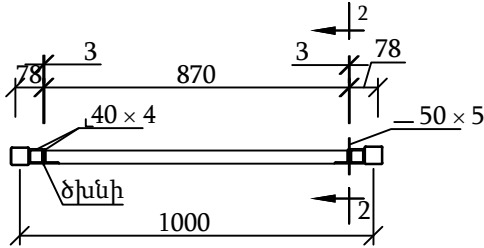


2-2
Մ 1:10

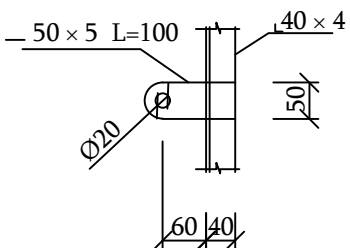


Տնօրեն	Ա.Բարսեղյան	<i>Ա.Բարսեղյան</i>	Շիրակի մարզի Արթիկ համայնքի Լեռնակերտ բնակավայրի խմելու ջրի ՕԿՁ-ի համար սամիտարական գոտի ապահովող ցանկապատի կառուցում			ՃՇ		
ՆԳՃ	Ա.Բարսեղյան	<i>Ա.Բարսեղյան</i>				փուլ	թերթ	թերթեր
Ճարտ.	Ա. Ղուկասյան	<i>Ա. Ղուկասյան</i>				ԱՆ	3	5
Կոնստ.	Գ. Գուլանյան	<i>Գ. Գուլանյան</i>						
Նախագծեց	Ա.Բարսեղյան	<i>Ա.Բարսեղյան</i>	Ցանկապատի տեսքը Մ 1:25			 «ԱՇՈՏ ԲԱՐՍԵՂՅԱՆ ՍԱՇԻԿԻ» ԱԶ ԼՒՑԵՆՁԻԱ ՔՊԼ - 002252		

պլաստիկ խցան
50 × 50

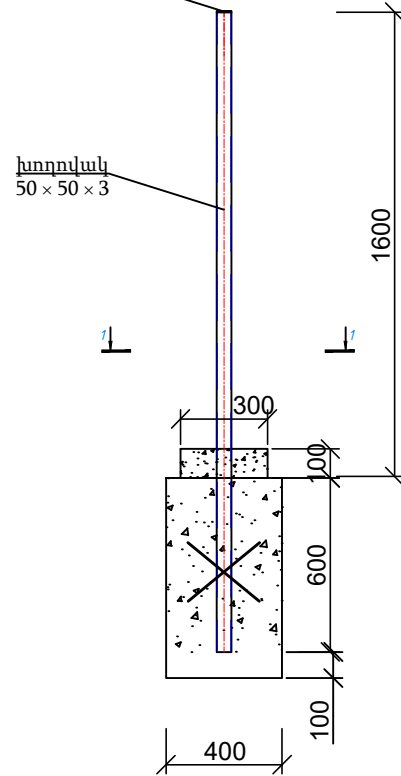


1-1 U 1:10

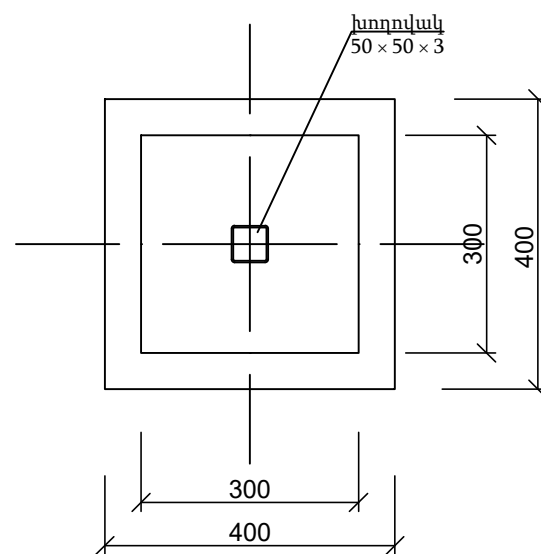

Թիվ	Աշխատանքի անվանումը	չ/մ	քանակը	ծանոթ.
1	2	3	4	5
1	բնահողի ներկրում տարածք	մ ³	160.0	
2	փոսերի լցում ներկրված բնահողով	մ ³	160.0	
3	ցանկապատի ուղեծրի հարթեցում բուլդոզերով	մ ²	288.0	
4	4-րդ կարգի բնահողի մշակում ձեռքով	մ ³	4.6	
5	բետոնի կետային հիմքեր B7.5	մ ³	4.97	
6	ավելորդ բնահողի փռում տեղում	մ ³	4.6	
7	մետաղական կանգնակ $\square 50 \times 50 \times 3$ խողովակից L=2200մմ	հատ	41	383.4 կգ
8	կանգնակի պլաստիկ խցան 50×50	հատ	41	
9	ամրան $\emptyset 12$ A III L= 300 մմ	կգ	21.9	
10	մետաղական կանգնակների երկշերտ ներկում	մ ²	13.2	
11	ցինկապատ ցանց 50×50 $\emptyset 2.5$ ամրալարով	մ ²	178.5	374.9 կգ
12	ցանցի ձգում $\emptyset 6$ AI ամրանով երեք տեղից	կգ	79.3	
	$\emptyset 6$ AI ամրանի երկշերտ ներկում	մ ²	6.8	
	դռնակ Դ-1 1000×1600			
13	$\square 40 \times 40 \times 2$ խողովակ Σ L=5.0 մ	կգ	11.65	
14	ցինկապատ ցանց 50×50 $\emptyset 2.5$ ամրալարով	մ ²	1.5	3.15 կգ
15	մետաղական էլեմենտների երկշերտ յուղաներկում	մ ²	1.0	
16	մետաղական դռնակի ծխնի $\emptyset 14$	հատ	2	
17	մետաղական դռնակի փական	հատ	1	

Տնօրեն	Ա. Բարսեղյան		Էիրակի մարզի Արթիկ համայնքի Լեռնակերտ բնակավայրի խմելու ջրի ՕԿՁ-ի համար սամիտարական գոտի ապահովող ցանկապատի կառուցում	ԸՇ		
ՆԳՃ	Ա. Բարսեղյան			փուլ ԱՆ	թերթ	թերթեր
Ճարտ.	Ա. Ղուկասյան				4	5
Կոնստ.	Գ. Գուլանյան					
Նախագծեց	Ա. Բարսեղյան		Ցանկապատի մետաղական կանգնակներ, ցանկապատի նյութերի և աշխատանքների ծավալների մասնագիր	 « ԱՇՈՑ ԲԱՐՍԵՂՅԱՆ ՍՄԵՏԻԿ» ԱԶ ԼԻՑԵՆԶԻԱ ՔՊԼ - 002252		

Ջրի դիտահոր ՋԴՀ-1 հատակագիծ Մ 1:25

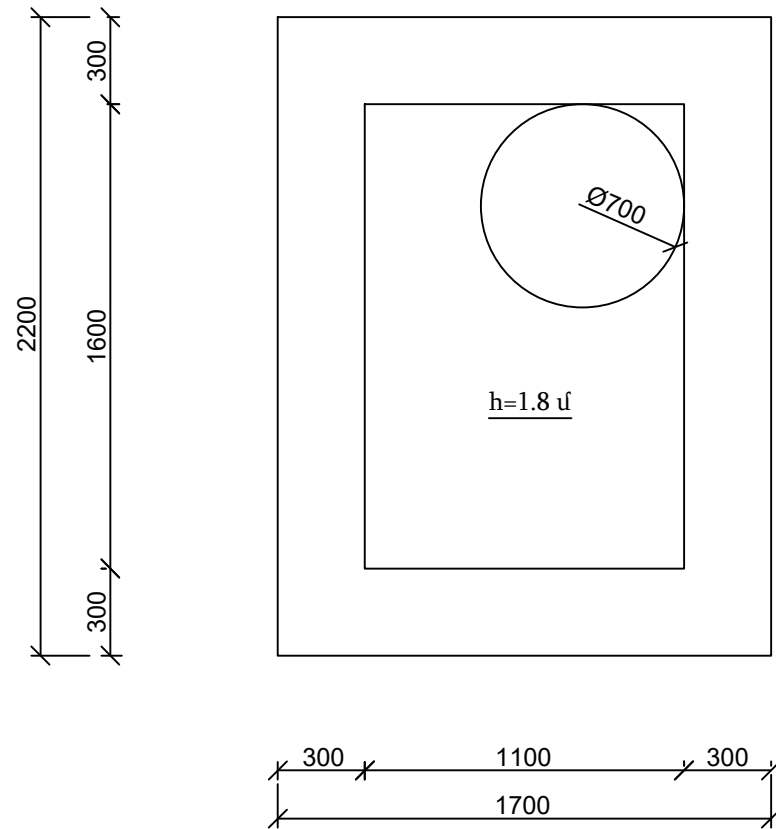

Ննյութերի և աշխատանքների ծավալների մասնագիր

թիվ	Աշխատանքի անվանումը	չ/մ	քանակը	ծանոթ.
1	2	3	4	5
1	տուֆե պատերի ց/ավազային սավաղ Ø5 BpI 150 × 150 ցանցով	մ²	23.8	
2	ցանց Ø5 BpI 150 × 150	մ²	23.8	
3	խարիսխ Ø 10 A III ամրանից L= 150 մմ	կգ	6.2	
4	Ø700 պլաստիկ մտոց դիտահորի և ջրամբարի համար	հատ	2	
5	ջրամբարի գերլցման խողովակի երկարացում Ø108 × 3.5	զծմ	12.0	
6	Ø108 × 3.5 խողովակի երկշերտ ներկում	մ²	4.2	

Տնօրեն	Ա. Բարսեղյան		Շիրակի մարզի Արթիկ համայնքի Լեռնակերտ բնակավայրի խմելու ջրի ՕԿՁ-ի համար սամիտարական գոտի ապահովող ցանկապատի կառուցում	ՃՇ		
ՆԳՃ	Ա. Բարսեղյան			փուլ	թերթ	թերթեր
Ճարտ.	Ա. Ղուկասյան		Ջրի դիտահոր ՋԴՀ-1	ԱՆ	5	5
Կոնստ.	Գ. Գուլանյան			 « ԱՇՈՏ ԲԱՐՍԵՂՅԱՆ ՍԱՇԻԿԻ» ԱԶ ԼԻՑԵՆԶԻԱ ՔՊԼ - 002252		
Նախագծեց	Ա. Բարսեղյան					
	.					