

ՊԱՏՎԻՐԱՏՈՂ ԱՐԹԻԿ ՀԱՄԱՅՆՔԱՊԵՏԱՐԱՆ




ԱՇԽԱՏԱՆՔԱՅԻՆ ՆԱԽԱԳԻԾ

ՇԻՐԱԿԻ ՄԱՐԶԻ ԱՐԹԻԿ ՀԱՄԱՅՆՔԻ ՀԱՌԻՃ ԲՆԱԿԱՎԱՅՐԻ ԽՄԵԼՈՒ ՋՐԻ
ՕԿԶ-Ի ՀԱՄԱՐ ՍԱՆԻՏԱՐԱԿԱՆ ԳՈՏԻ ԱՊԱՀՈՎՈՂ ՑԱՆԿԱՊԱՏԻ ԿԱՌՈՒՑՈՒՄ

ՎԱՆԱԶՈՐ 2025

« ԱՇՈՏ ԲԱՐՍԵՂՅԱՆ ՍԱՇԻԿԻ» ԱԶ
ԼԻՑԵՆԶԻԱ ՔՊԼ - 002252

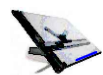

ՊԱՏՎԻՐԱՏՈՒ ԱՐԹԻԿ ՀԱՄԱՅՆՔԱՊԵՏԱՐԱՆ

ՀԱՄԱՁԱՅՆԵՑՎԱԾ Է

ՊԱՏՎԻՐԱՏՈՒ

ԱՐԹԻԿ ՀԱՄԱՅՆՔԱՊԵՏԱՐԱՆ

ՀԱՄԱՅՆՔԻ ՂԵԿԱՎԱՐ

ԱՆԱՆԻԿ ՈՍԿԱՆՅԱՆ

ՊԱՏՎԵՐ ՇՄԱՀ-ԳՀԽԾՁԲ-25/77

ԱՇԽԱՏԱՆՔԱՅԻՆ ՆԱԽԱԳԻԾ

ՇԻՐԱԿԻ ՄԱՐԶԻ ԱՐԹԻԿ ՀԱՄԱՅՆՔԻ ՀԱՌԻՃ ԲՆԱԿԱՎԱՅՐԻ ԽՄԵԼՈՒ ՋՐԻ
ՕԿԶ-Ի ՀԱՄԱՐ ՍԱՆԻՏԱՐԱԿԱՆ ԳՈՏԻ ԱՊԱՀՈՎՈՂ ՑԱՆԿԱՊԱՏԻ ԿԱՌՈՒՑՈՒՄ

«ԱՇՈՏ ԲԱՐՍԵՂՅԱՆ ՍԱՇԻԿԻ» ԱԶ
ԼԻՑԵՆԶԻԱ ՔՊԼ - 002252

ՏՆՕՐԵՆ Ա ԲԱՐՍԵՂՅԱՆ

ՎԱՆԱԶՈՐ 2025



ՀԱՅԱՍՏԱՆԻ ՀԱՆՐԱՊԵՏՈՒԹՅԱՆ ՔԱՂԱՔԱՇԻՆՈՒԹՅԱՆ ԿՈՄԻՏԵ

ԼԻՑԵՆԶԻԱ

ՔՊԼ-002252, 3-րդ դաս

(սերիան, համարը, դասը)

ՔԱՂԱՔԱՇԻՆԱԿԱՆ ՓԱՍՏԱԹՂԹԵՐԻ ԿԱԶՄՈՒՄ՝ ԲԱՅԱՌՈՒԹՅԱՄԲ ԿՈՆՍՏՐՈՒԿՏՈՐԱԿԱՆ ԵՎ
ՃԱՐՏԱՐԱՊԵՏԱԿԱՆ ՄԱՍԵՐԻ

(քաղաքաշինության բնագավառում գործունեության տեսակը)

ՏՐԿԱԾ Է

2024-12-02, ԱՇՈՏ ԲԱՐՍԵՂՅԱՆ ՍԱՇԽԿԻ Ա/Ձ

(լիցենզիան տալու տարեթիվը, ամիսը, օրը, քաղաքաշինության գործունեության սուբյեկտի անվանումը,

ՀՀ, ԼՂՈՒԻ, ՎԱՆԱՁՈՐ, ՎԱՆԱՁՈՐ, ԻՍԱՀԱԿՅԱՆ 1 ՆՐԲ., 7, ԲՆ.12

գտնվելու վայրը՝ այդ թվում, անհատ ձեռնակատիրոջ դեպքում՝ անունը, ազգանունը և բնակության վայրը)

Գործողության ժամկետը՝ 02.12.2029թ.

(օրը, ամիսը, տարեթիվը)



ՀՍԿԻՉ ՀԱՄԱՐ՝ UG85-E2F6-91A7-AE19

Սույն փաստաթուղթը տրված է բացառապես էլեկտրոնային եղանակով: Փաստաթղթի վավերականության ստուգումն ու
էլեկտրոնային բնօրինակի ներքեռնումը հնարավոր է իրականացնել <https://verify.e-gov.am> Հայաստանի Հանրապետության
պաշտոնական փաստաթղթերի վավերականության ստուգման միասնական համակարգի կայքում մուտքագրելով հսկիչ
համարը կամ սքանավորելով արագ արձագանքման ծածկագիրը (QR Code):

Լրացուցիչ պահանջներ

1. ՀՀ Շիրակի մարզի Արթիկ համայնքի Հառիճ բնակավայրի խմելու ջրի ՕԿՁ-ի համար սանիտարական գոտի ապահովող ցանկապատի կառուցման աշխատանքներն իրականացնող շինարարական կազմակերպության կողմից անհրաժեշտ է ներկայացնել «Քաղաքաշինական բնագավառում բնակելի, հասարակական և արտադրական» ոլորտի շինարարության իրականացման լիցենզիա 3-րդ դաս
2. «Աշխատանքային ռեսուրսներ» որակավորման չափանիշի գնահատման համար սահմանվում են հետևյալ պայմանները՝ մասնակցի աշխատակազմում պետք ընգրկված լինի՝ առնվազն մեկ աշխատակից, որը պետք է ունենա բարձրագույն մասնագիտական կրթություն, ինժեներ-շինարարի որակավորում, ինչպես նաև մասնագիտական առնվազն մեկ տարվա փորձառություն համանման աշխատանքների /արդյունաբերական և քաղաքացիական շինարարություն/ ոլորտում
3. Շինարարական կազմակերպությունը պետք է համալրված լինի մասնագետներով՝ շինարար բանվոր, զոդող և այլն
4. «Տեխնիկական միջոցներ» որակավորման չափանիշի գնահատման համար սահմանվում են հետևյալ պայմանները՝ աշխատանքների կատարման համար պահանջվում է թվով մեկ հատ՝ բեռնատար ինքնաթափ մեքենա և էքսկավատոր
5. Անհրաժեշտ են նաև հետևյալ սարքեր-սարքավորումները՝ խորքային վիբրատոր, զոդման ապարատ պողպատի համար, պտուտակահան, մուրճ, բահ, հարթաչափ և այլն
6. Պայմանագրի կատարման համար պահանջվող լիցենզիայի տեսակն է՝ շինարարության իրականացում ըստ քաղաքաշինության հետևյալ ոլորտի՝ բնակելի, հասարակական և արտադրական 3-րդ դաս
7. Շինարարության ընթացքում օգտագործվող շինանյութերի տեխնիկական բնութագրերը և երաշխիքային ժամկետները /տես աղյուսակներ 1 և 2/

ՀՀ Շիրակի մարզի Արթիկ համայնքի Հառիճ բնակավայրի խմելու ջրի ՕԿՁ-ի համար սանիտարական գոտի ապահովող ցանկապատի կառուցման համար օգտագործվող նյութերի երաշխիքային ժամկետներ

Աղյուսակ 1

N	ՆՅՈՒԹԵՐԻ ՏԵՍԱԿՆԵՐԸ	ԵՐԱՇԽԻՔԱՅԻՆ ԺԱՄԿԵՏ
1.	Բետոն	3 տարի
2.	Մետաղական խողովակներ	3 տարի
3.	Ցինկապատ մետաղական ցանց	3 տարի

ՏԵԽՆԻԿԱԿԱՆ ԲՆՈՒԹԱԳԻՐ

ՀՀ Շիրակի մարզի Արթիկ համայնքի Հառիճ բնակավայրի խմելու ջրի ՕԿՁ-ի համար սանիտարական գոտի ապահովող ցանկապատի կառուցման աշխատանքների կատարման ընթացքում օգտագործվող նյութերի տեխնիկական բնութագիր

Աղյուսակ 2

N	Անվանում	Չափ-ման միավոր	Տեխնիկական բնութագիր
1	2	3	4
1.	Բետոն	խմ	Բետոնի դասը B-7.5
2.	Մետաղական խողովակներ	մ	Բարձրորակ
3.	Ցինկապատ մետաղական ցանց	քմ	Բարձրորակ

*Ապրանքները պետք է լինեն չօգտագործված

ԱՇԽԱՏԱՆՔՆԵՐԻ ԿԱՏԱՐՄԱՆ ԺԱՄԱՆԱԿԱՑՈՒՅՑ

Հ/Հ	Աշխատանքի անվանումը	Ամիսներ											
		1	2	3	4	5	6	7	8	9	10	11	12
1	Հողային աշխատանքներ	—											
2	Կետային հիմքերի կառուցում	—											
3	Մետաղական կանգնակների տեղադրում		—										
4	Մետաղական ցանցի մոնտաժ		—										
5	Մետաղական դռնակի կառուցման աշխատանքներ			—									
6	Տարածքի մաքրման աշխատանքներ			—									

ԱՇԽԱՏԱՆՔԱՅԻՆ ԳԾԱԳՐԵՐԻ ԱՆՎԱՆԱՑԱՆԿ

թիվ	անվանումը	թերթ
1	Ընդհանուր տվյալներ	ՃՇ-1
2	Գլխավոր հատակագիծ ցանկապատի դիրքով Մ 1:500	ՃՇ-2
3	Ցանկապատի տեսքը	ՃՇ-3
4	Ցանկապատի մետաղական կանգնակներ, ցանկապատի նյութերի և աշխատանքների ծավալների մասնագիր	ՃՇ-4

ՎԿԱՅԱԿՈՉՎՈՂ ԵՎ ՀԱՐԱԿԻՑ ՓԱՍՏԱԹՂԹԵՐԻ ԱՄՓՈՓԱԳԻՐ

Նշանակումը	Անվանումը	Ծանոթ.
ՀՀՇՆ 40.01.02-19.1	« Ջրամատակարարում, արտաքին ցանցեր և կառուցվածքներ »	
ՀՀՇՆ 20.04 -	« Երկրաշարժադիմացկուն շինարարություն, նախագծման նորմեր »	726
ՇՆուԿ II-23-81*	« Մետաղական կոնստրուկցիաներ »	726
ՇՆուԿ 2.03.01-84	« Բետոնե և ե/բ կոնստրուկցիաներ »	
СНиП III-10-75	« Благоустройство территорий »	

ԲԱՑԱՏՐԱԳԻՐ

ՀՀ Շիրակի մարզի Արթիկ համայնքի Հառիճ բնակավայրի խմելու ջրի ՕԿՋ-ի համար սանիտարական գոտի ապահովող ցանկապատի կառուցման աշխատանքային նախագիծը իրականացված է Արթիկի համայնքապետարանի պատվերով:

Նախագծով նախատեսված է ջրամբարի տարածքով կառուցել ցանկապատ:

Ցանկապատը նախատեսված է կառուցել մետաղական 50×50 ցինկապատ ցանցով Ø2.5 մմ ամրալարից,

սյուները մետաղական քառակուսի խողովակներով /ԳՕՍՏ 30245-2003/:

Ցանկապատի ցանցի հիմքերը նախատեսված է կառուցել В 7.5 դասի բետոնից:


Տեղանքի թեքությունից կախված ցանկապատի ցանցի և բնահողի միջև բացը

փոքրացնելու նպատակով, հիմքերի փորված բնահողը փովում է ցանկապատի տակ,


հարթեցվում է և տոփանվում:

Նախագիծը կատարված է գործող նորմերի և կանոնների համաձայն:
ՆԳՃ  Ա. Բարսեղյան


Տնօրեն	Ա .Բարսեղյան		Շիրակի մարզի Արթիկ համայնքի Հառիճ բնակավայրի խմելու ջրի ՕԿՋ-ի համար սանիտարական գոտի ապահովող ցանկապատի կառուցում	ՃՇ		
ՆԳՃ	Ա .Բարսեղյան			փուլ	թերթ	թերթեր
Ճարտ.	Ա. Ղուկասյան			ԱՆ	1	4
Կոնստ.	Գ. Գուլանյան					
Նախագծեց	Ա .Բարսեղյան					
			Ընդհանուր տվյալներ	 « ԱՇՈՏ ԲԱՐՍԵՂՅԱՆ ՍԱՇԻԿԻ» ԱԶ ԼՒՑԵՆԶԻԱ ՔՊԼ - 002252		

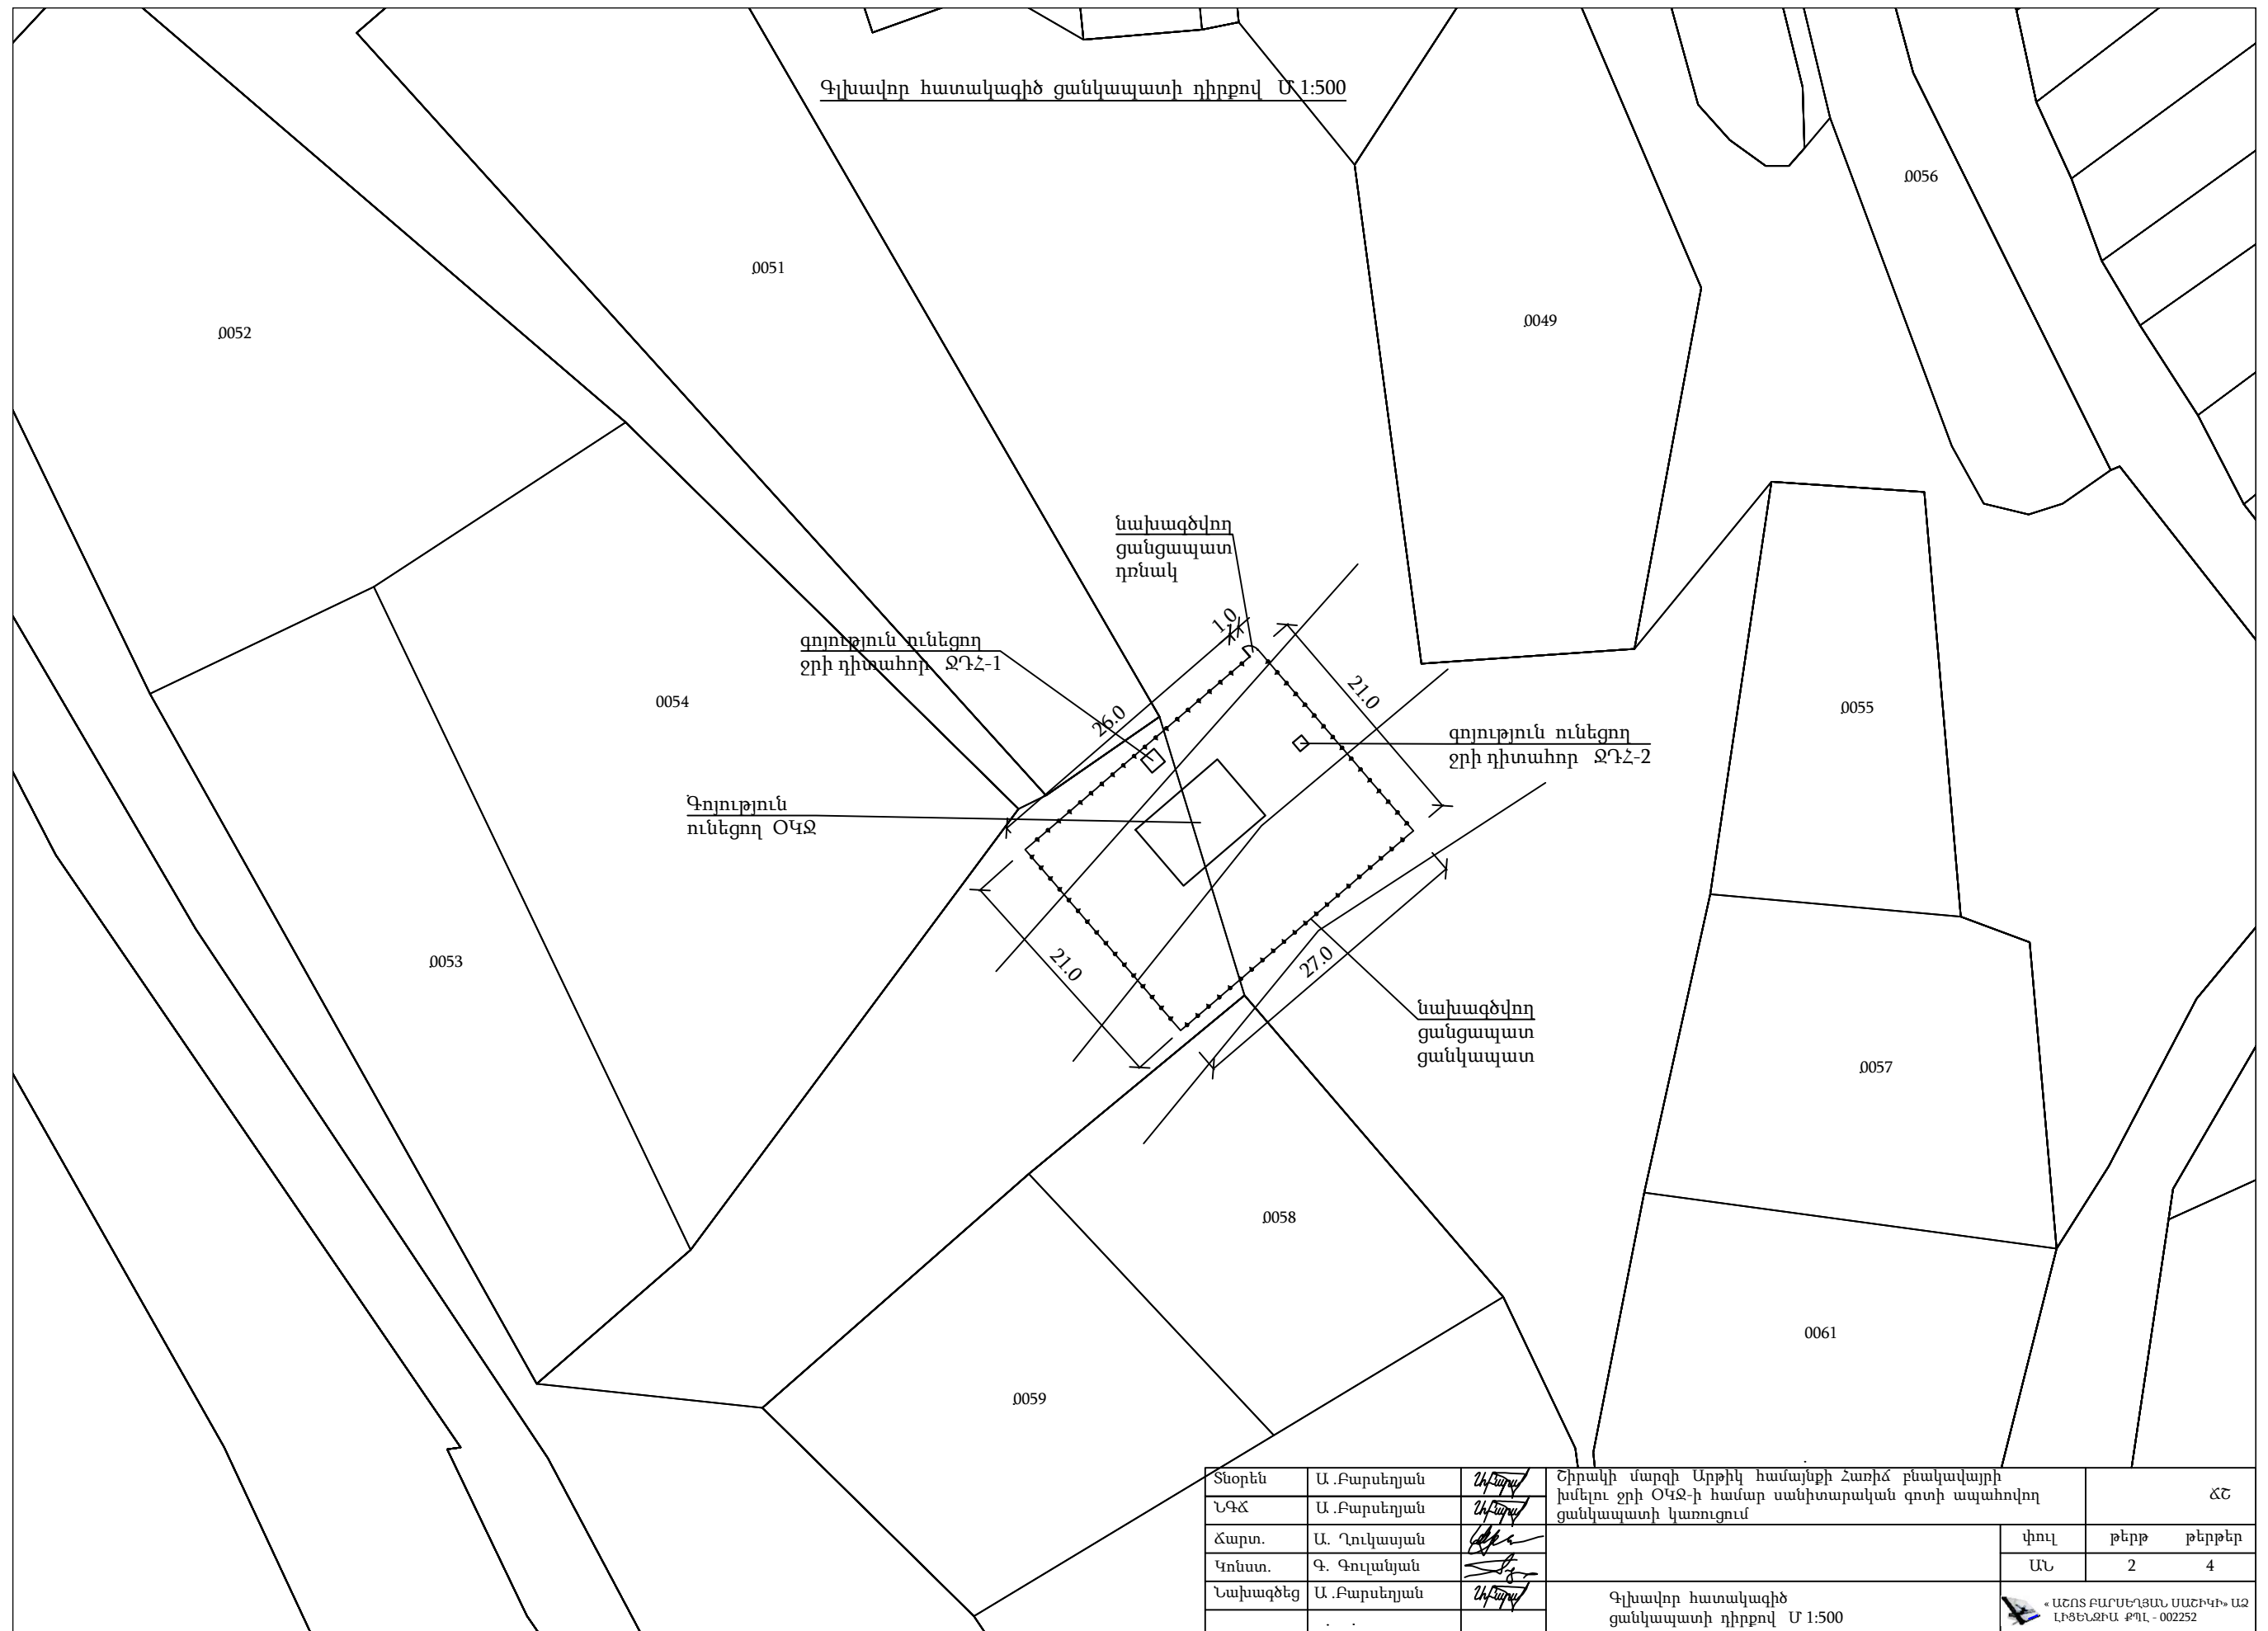


Ցանկապատի տեսքը Մ 1:25

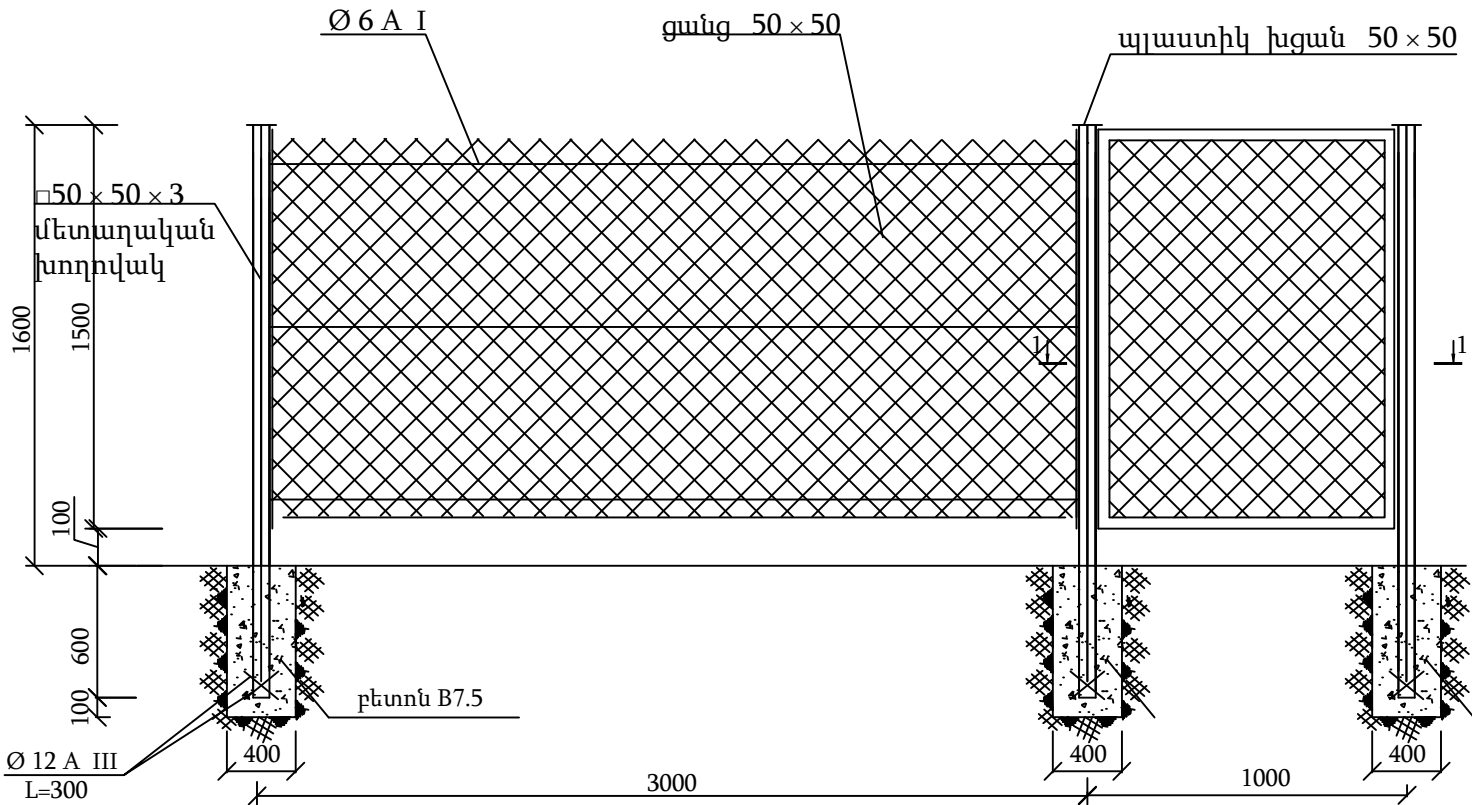

2-2
Մ1:20

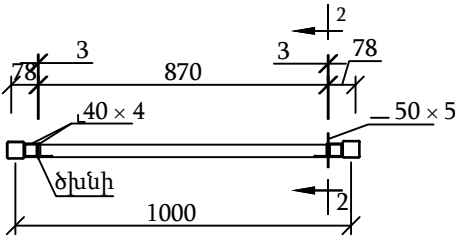

2-2
Մ1:10

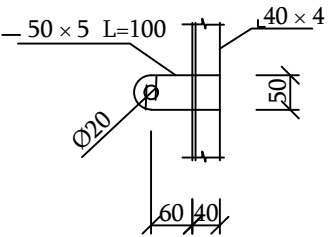

Տնօրեն	Ա. Բարսեղյան	<i>Ա. Բարսեղյան</i>	Շիրակի մարզի Արթիկ համայնքի Հառիճ բնակավայրի խմելու ջրի ՕԿՋ-ի համար սանիտարական գոտի ապահովող ցանկապատի կառուցում			ՀՇ		
ՆԳՃ	Ա. Բարսեղյան	<i>Ա. Բարսեղյան</i>				փուլ	թերթ	թերթեր
Ճարտ.	Ա. Ղուկասյան	<i>Ա. Ղուկասյան</i>				ԱՆ	3	4
Կոնստ.	Գ. Գուլանյան	<i>Գ. Գուլանյան</i>						
Նախագծեց	Ա. Բարսեղյան	<i>Ա. Բարսեղյան</i>	Ցանկապատի տեսքը Մ 1:25			 «ԱՇՈՏ ԲԱՐՍԵՂՅԱՆ ՍԱՇԽԻՄ» ԱԶ ԼՒՑՆԵԶԻԱ ՔՊԼ - 002252		

Technical drawing of a square plate with a central square hole. The plate has an outer dimension of 400x400 mm and an inner dimension of 300x300 mm. The central hole is 50x50 mm. The drawing includes dimension lines and a label "50 x 50 x 3" pointing to the hole.

Թիվ	Աշխատանքի անվանումը	չ/մ	քանակը	ծանոթ.
1	2	3	4	5
1	4-րդ կարգի բնահողի մշակում ձեռքով	մ³	3.7	
2	բետոնի կետային հիմքեր B7.5	մ³	4.0	
3	ավելորդ բնահողի փռում տեղում	մ³	3.7	
4	մետաղական կանգնակ □50 × 50 × 3 խողովակից L=2200մմ	հատ	33	308.6 կգ
5	կանգնակի պլաստիկ խցան 50 × 50	հատ	33	
6	ամրան Ø 12 A III L= 300 մմ	կգ	17.6	
7	մետաղական կանգնակների երկշերտ ներկում	մ²	10.6	
8	ցինկապատ ցանց 50 × 50 Ø2.5 ամրալարով	մ²	142.5	299.3 կգ
9	ցանցի ձգում Ø6 AI ամրանով երեք տեղից	կգ	63.3	
10	Ø6 AI ամրանի երկշերտ ներկում	մ²	5.37	
	դռնակ Դ-1 1000 × 1600			
12	□40 × 40 × 2 խողովակ Σ L=5.0 մ	կգ	11.65	
13	ցինկապատ ցանց 50 × 50 Ø2.5 ամրալարով	մ²	1.5	3.15 կգ
14	մետաղական էլեմենտների երկշերտ յուղաներկում	մ²	1.0	
15	մետաղական դռնակի ծխնի Ø14	հատ	2	
16	մետաղական դռնակի փական	հատ	1	
	Դիտահոր ՋԴՀ-2			
17	թուջե կափարիչով ե/բ ծածկի սալի տեղադրում 1500 × 1500	հատ	1	

Տնօրեն	Ա. Բարսեղյան		Շիրակի մարզի Արթիկ համայնքի Հաղիճ բնակավայրի խմելու ջրի ՕԳՁ-ի համար սանիտարական գոտի ապահովող ցանկապատի կառուցում	ԾԾ		
ՆԳՃ	Ա. Բարսեղյան					
Ճարտ.	Ա. Ղուկասյան			փուլ	թերթ	թերթեր
Կոնստ.	Գ. Գուվանյան			ԱՆ	4	4
Նախագիծ	Ա. Բարսեղյան		Ցանկապատի մետաղական կանգնակներ, ցանկապատի նյութերի և աշխատանքների ծախսերի մասնագիր	 «ՄԱՐԶ ԲԱՐՍԵՂՅԱՆ ՍԱՆԻՏԱՐ. Ա. ԼԻՃՆԱԶԻՄ ԲՊԼ - 002252		