


ՊԱՏՎԻՏՈՒՄ ԱՐԹԻԿ ՀԱՄԱՅՆՔԱՊԵՏԱԿԱՆ
ԴՈՄԱՆԱԴՐԱՆԻ ՄԱՐԶԻ ԱՐԹԻԿ ՀԱՄԱՅՆՔԱՊԵՏԱԿԱՆ

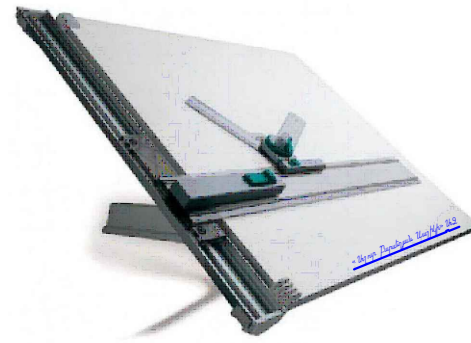


ԱՇԽԱՏԱՆՔԱՅԻՆ ՆԱԽԱԳԻԾ

ՇԻՐԱԿԻ ՄԱՐԶԻ ԱՐԹԻԿ ՀԱՄԱՅՆՔԻ ՆԱՀԱՊԵՏԱՎԱՆ ԲՆԱԿԱՎԱՅՐԻ
ԽՄԵԼՈՒ ԶՐԻ ՕԿԶ-Ի ՀԱՄԱՐ ՍԱՆԻՏԱՐԱԿԱՆ ԳՈՏԻ ԱՊԱՀՈՎՈՂ ՑԱՆԿԱՊԱՏԻ
ԿԱՌՈՒՑՈՒՄ

ՎԱՆԱԶՈՐ 2025

« ԱՇՈՏ ԲԱՐՍԵՂՅԱՆ ՍԱՇԻԿԻ» ԱԶ
ԼԻՑԵՆԶԻԱ ՔՊԼ - 002252

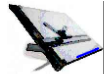

ՀԱՅԱՍՏԱՆԻ ԱՐԹԻԿԻ ՀԱՄԱՅՆՔԱՊԵՏԱՐԱՆ
ՊԱՏԿԻՐԱՏՈՒ ՄԱՐԶԻ ԱՐԹԻԿԻ ՀԱՄԱՅՆՔԱՊԵՏԱՐԱՆ

ՀԱՄԱՁԱՅՆԵՑՎԱԾ Է

ՊԱՏՎԻՐԱՏՈՒ

ԱՐԹԻԿԻ ՀԱՄԱՅՆՔԱՊԵՏԱՐԱՆ

ՀԱՄԱՅՆՔԻ ՂԵԿԱՎԱՐ

ԱՆԱՆԻԿ ՈՍԿԱՆՅԱՆ

ՊԱՏՎԵՐ ՇՄԱՀ-ԳՀԽԾՁԲ-25/77

ԱՇԽԱՏԱՆՔԱՅԻՆ ՆԱԽԱԳԻԾ

ՇԻՐԱԿԻ ՄԱՐԶԻ ԱՐԹԻԿԻ ՀԱՄԱՅՆՔԻ ՆԱՀԱՊԵՏԱՎԱՆ ԲՆԱԿԱՎԱՅՐԻ
ԽՄԵԼՈՒ ՋՐԻ ՕԿՁ-Ի ՀԱՄԱՐ ՍԱՆԻՏԱՐԱԿԱՆ ԳՈՏԻ ԱՊԱՀՈՎՈՂ ՑԱՆԿԱՊԱՏԻ
ԿԱՌՈՒՑՈՒՄ

« ԱՇՈՏ ԲԱՐՍԵՂՅԱՆ ՍԱՇԻԿԻ » ԱԶ
ԼԻՑԵՆԶԻԱ ՔՊԼ - 002252

ՏՆՕՐԵՆ Ա. ԲԱՐՍԵՂՅԱՆ

ՎԱՆԱԶՈՐ 2025



ՀԱՅԱՍՏԱՆԻ ՀԱՆՐԱՊԵՏՈՒԹՅԱՆ ՔԱՂԱՔԱՇԻՆՈՒԹՅԱՆ ԿՈՄԻՏԵ

ԼԻՑԵՆԶԻԱ

ՔՊԼ-002252, 3-րդ դաս

(սերիան, համարը, դասը)

ՔԱՂԱՔԱՇԻՆԱԿԱՆ ՓԱՍՏԱԹՂԹԵՐԻ ԿԱԶՄՈՒՄ՝ ԲԱՅԱՌՈՒԹՅԱՄԲ ԿՈՆՍՏՐՈՒԿՏՈՐԱԿԱՆ ԵՎ
ՃԱՐՏԱՐԱՊԵՏԱԿԱՆ ՄԱՍԵՐԻ

(քաղաքաշինության բնագավառում գործունեության տեսակը)

ՏՐԿԱԾ Է

2024-12-02, ԱՇՈՏ ԲԱՐՍԵՂՅԱՆ ՍԱՇԻԿԻ Ա/Ձ

(լիցենզիան տալու տարեթիվը, ամիսը, օրը, քաղաքաշինության գործունեության սուբյեկտի անվանումը,

ՀՀ, ԼՂՈՒԻ, ՎԱՆԱՁՈՐ, ՎԱՆԱՁՈՐ, ԻՍԱՀԱԿՅԱՆ 1 ՆՐԲ., 7, ԲՆ.12

գտնվելու վայրը՝ այդ թվում, անհատ ձեռնակատիրոջ դեպքում՝ անունը, ազգանունը և բնակության վայրը)

Գործողության ժամկետը՝ 02.12.2029թ.

(օրը, ամիսը, տարեթիվը)



ՀՄԿԻՉ ՀԱՄԱՐ՝ UG85-E2F6-91A7-AE19

Սույն փաստաթուղթը տրված է բացառապես էլեկտրոնային եղանակով: Փաստաթղթի վավերականության ստուգումն ու
էլեկտրոնային բնօրինակի ներքեռնումը հնարավոր է իրականացնել <https://verify.e-gov.am> Հայաստանի Հանրապետության
պաշտոնական փաստաթղթերի վավերականության ստուգման միասնական համակարգի կայքում մուտքագրելով հսկիչ
համարը կամ սքանավորելով արագ արձագանքման ծածկագիրը (QR Code):

Լրացուցիչ պահանջներ

1. ՀՀ Շիրակի մարզի Արթիկ համայնքի Նահապետավան բնակավայրի խմելու ջրի ՕԿՁ-ի համար սանիտարական գոտի ապահովող ցանկապատի կառուցման աշխատանքներն իրականացնող շինարարական կազմակերպության կողմից անհրաժեշտ է ներկայացնել «Քաղաքաշինական բնագավառում բնակելի, հասարակական և արտադրական» ոլորտի շինարարության իրականացման լիցենզիա 3-րդ դաս
2. «Աշխատանքային ռեսուրսներ» որակավորման չափանիշի գնահատման համար սահմանվում են հետևյալ պայմանները՝ մասնակցի աշխատակազմում պետք ընգրկված լինի՝ առնվազն մեկ աշխատակից, որը պետք է ունենա բարձրագույն մասնագիտական կրթություն, ինժեներ-շինարարի որակավորում, ինչպես նաև մասնագիտական առնվազն մեկ տարվա փորձառություն համանման աշխատանքների /արդյունաբերական և քաղաքացիական շինարարություն/ ոլորտում
3. Շինարարական կազմակերպությունը պետք է համալրված լինի մասնագետներով՝ շինարար բանվոր, զոդող և այլն
4. «Տեխնիկական միջոցներ» որակավորման չափանիշի գնահատման համար սահմանվում են հետևյալ պայմանները՝ աշխատանքների կատարման համար պահանջվում է թվով մեկ հատ՝ բեռնատար ինքնաթափ մեքենա և էքսկավատոր
5. Անհրաժեշտ են նաև հետևյալ սարքեր-սարքավորումները՝ խորքային վիբրատոր, զոդման ապարատ պողպատի համար, պտուտակահան, մուրճ, բահ, հարթաչափ և այլն
6. Պայմանագրի կատարման համար պահանջվող լիցենզիայի տեսակն է՝ շինարարության իրականացում ըստ քաղաքաշինության հետևյալ ոլորտի՝ բնակելի, հասարակական և արտադրական 3-րդ դաս
7. Շինարարության ընթացքում օգտագործվող շինանյութերի տեխնիկական բնութագրերը և երաշխիքային ժամկետները /տես աղյուսակներ 1 և 2/

ՀՀ Շիրակի մարզի Արթիկ համայնքի Նահապետավա բնակավայրի խմելու ջրի ՕԿՁ-ի համար սանիտարական գոտի ապահովող ցանկապատի կառուցման համար օգտագործվող նյութերի երաշխիքային ժամկետներ

Աղյուսակ 1

N	ՆՅՈՒԹԵՐԻ ՏԵՍԱԿՆԵՐԸ	ԵՐԱՇԽԻՔԱՅԻՆ ԺԱՄԿԵՏ
1.	Բետոն	3 տարի
2.	Մետաղական խողովակներ	3 տարի
3.	Ցինկապատ մետաղական ցանց	3 տարի

ՏԵԽՆԻԿԱԿԱՆ ԲՆՈՒԹԱԳԻՐ

ՀՀ Շիրակի մարզի Արթիկ համայնքի Նահապետավա բնակավայրի խմելու ջրի ՕԿՁ-ի համար սանիտարական գոտի ապահովող ցանկապատի կառուցման աշխատանքների կատարման ընթացքում օգտագործվող նյութերի տեխնիկական բնութագիր

Աղյուսակ 2

N	Անվանում	Չափ-ման միավոր	Տեխնիկական բնութագիր
1	2	3	4
1.	Բետոն	խմ	Բետոնի դասը B-7.5
2.	Մետաղական խողովակներ	մ	Բարձրորակ
3.	Ցինկապատ մետաղական ցանց	քմ	Բարձրորակ

*Ապրանքները պետք է լինեն չօգտագործված

ԱՇԽԱՏԱՆՔՆԵՐԻ ԿԱՏԱՐՄԱՆ ԺԱՄԱՆԱԿԱՑՈՒՅՑ

Հ/Հ	Աշխատանքի անվանումը	Ամիսներ											
		1	2	3	4	5	6	7	8	9	10	11	12
1	Հոդային աշխատանքներ	—											
2	Կետային հիմքերի կառուցում	—											
3	Մետաղական կանգնակների տեղադրում		—										
4	Մետաղական ցանցի մոնտաժ		—										
5	Մետաղական դռնակի կառուցման աշխատանքներ			—									
6	Տարածքի մաքրման աշխատանքներ			—									

Շինարարության տևողությունը 3 ամիս

ԱՇԽԱՏԱՆՔԱՅԻՆ ԳԾԱԳԻՆԻ ԱՆՎԱՆԱՑԱՆԿ

Թիվ	անվանումը	Թերթ
1	Ընդհանուր տվյալներ	ՃՇ-1
2	Գլխավոր հատակագիծ ցանկապատի դիրքով Մ 1:500	ՃՇ-2
3	Ցանկապատի տեսքը	ՃՇ-3
4	Ցանկապատի մետաղական կանգնակներ, ցանկապատի նյութերի և աշխատանքների ծավալների մասնագիր	ՃՇ-4

ՎԿԱՅԱԿՈՉՎՈՂ ԵՎ ՀԱՐԱԿԻՑ ՓԱՍՏԱԹՂԹԵՐԻ ԱՄՓՈՓԱԳԻՐ

Նշանակումը	Անվանումը	Ծանոթ.
ՀՀՇՆ 40.01.02-19.1	« Ջրամատակարարում, արտաքին ցանցեր և կառուցվածքներ »	
ՀՀՇՆ 20.04 -	« Երկրաշարժադիմացկուն շինարարություն, նախագծման նորմեր »	726 մ
ՇՆուԿ II-23-81*	« Մետաղական կոնստրուկցիաներ »	726 մ
ՇՆուԿ 2.03.01-84	« Բետոնե և ե/բ կոնստրուկցիաներ »	
СНиП III-10-75	« Благоустройство территорий »	

ԲԱՑԱՏՐԱԳԻՐ

ՀՀ Շիրակի մարզի Արթիկ համայնքի Նահապետական բնակավայրի խմելու ջրի ՕԿՋ-ի համար սանիտարական գոտի ապահովող ցանկապատի կառուցման աշխատանքային նախագիծը իրականացված է Արթիկի համայնքապետարանի պատվերով:

Նախագծով նախատեսված է ջրամբարի տարածքով կառուցել ցանկապատ:

Ցանկապատը նախատեսված է կառուցել մետաղական 50×50 ցինկապատ ցանցով Ø2.5 մմ ամրալարից,

սյուները մետաղական քառակուսի խողովակներով /ԳՕՍՏ 30245-2003/:

Ցանկապատի ցանցի հիմքերը նախատեսված է կառուցել В 7.5 դասի բետոնից:

Տեղանքի թեքությունից կախված ցանկապատի ցանցի և բնահողի միջև բացը

փոքրացնելու նպատակով, հիմքերի փորված բնահողը փովում է ցանկապատի տակ, հարթեցվում է և տոփանվում

Նախագիծը կատարված է գործող նորմերի և կանոնների համաձայն:
ՆԳՃ  Ա. Բաքսեղյան

Տնօրեն	Ա.Բաքսեղյան		Շիրակի մարզի Արթիկ համայնքի Նահապետական բնակավայրի խմելու ջրի ՕԿՋ-ի համար սանիտարական գոտի ապահովող ցանկապատի կառուցում	ՃՇ		
ՆԳՃ	Ա.Բաքսեղյան			փով	թերթ	թերթեր
Ճարտ.	Ա. Ղուկասյան		Ընդհանուր տվյալներ	ԱՆ	1	4
Կոնստ.	Գ. Գուլանյան			 « ԱՇՈՏ ԲԱՐՍԵՂՅԱՆ ՍԱՇԻԿԻ» ԱԶ ԼԻՑԵՆԶԻԱ ՔՊԼ - 002252		
Նախագծեց	Ա.Բաքսեղյան					

Գլխավոր հատակագիծ ցանկապատի դիրքով Մ 1:500

0019

0025

0027

0030

նախագծվող ցանցապատ դռնակ

14.0

1.0

2064

2065

2066

18.0

15.0

նախագծվող ցանցապատ ցանկապատ


Գոյություն ունեցող ՕԿՁ

Տնօրեն	Ա. Բարսեղյան		Շիրակի մարզի Արթիկ համայնքի Նահապետավան բնակավայրի խմելու ջրի ՕԿՁ-ի համար սանիտարական գոտի ապահովող ցանկապատի կառուցում	ՃՇ		
ՆԳՀ	Ա. Բարսեղյան			փուլ	թերթ	թերթեր
Ճարտ.	Ա. Ղուկասյան		Գլխավոր հատակագիծ ցանկապատի դիրքով Մ 1:500	ԱՆ	2	4
Կոնստ.	Գ. Գուլանյան					
Նախագծեց	Ա. Բարսեղյան					


«ԱՇՈՏ ԲԱՐՍԵՂՅԱՆ ՍԱՇԻԿԻ» ԱԶ
ԼԻՑԵՆԶԻԱ ՔՊԼ - 002252

Տնօրեն	Ա. Բարսեղյան		Շիրակի մարզի Արթիկ համայնքի Նահապետական բնակավայրի խմելու ջրի ՕԿՋ-ի համար սանիտարական գոտի ապահովող ցանկապատի կառուցում	ՃՇ		
ՆԳՃ	Ա. Բարսեղյան					
Ճարտ.	Ա. Ղուկասյան			փուլ	թերթ	թերթեր
Կոնստ.	Գ. Գուլանյան			ԱՆ	2	4
Նախագծեց	Ա. Բարսեղյան		Գլխավոր հատակագիծ ցանկապատի դիրքով Մ 1:500		«ԱՇՈՏ ԲԱՐՍԵՂՅԱՆ ՍՄԵՏԻՎԻ» ԱԶ ԼԻՑԵՆԶԻԱ ՔՊԼ - 002252	
	.					


Ցանկապատի տեսքը Մ 1:25

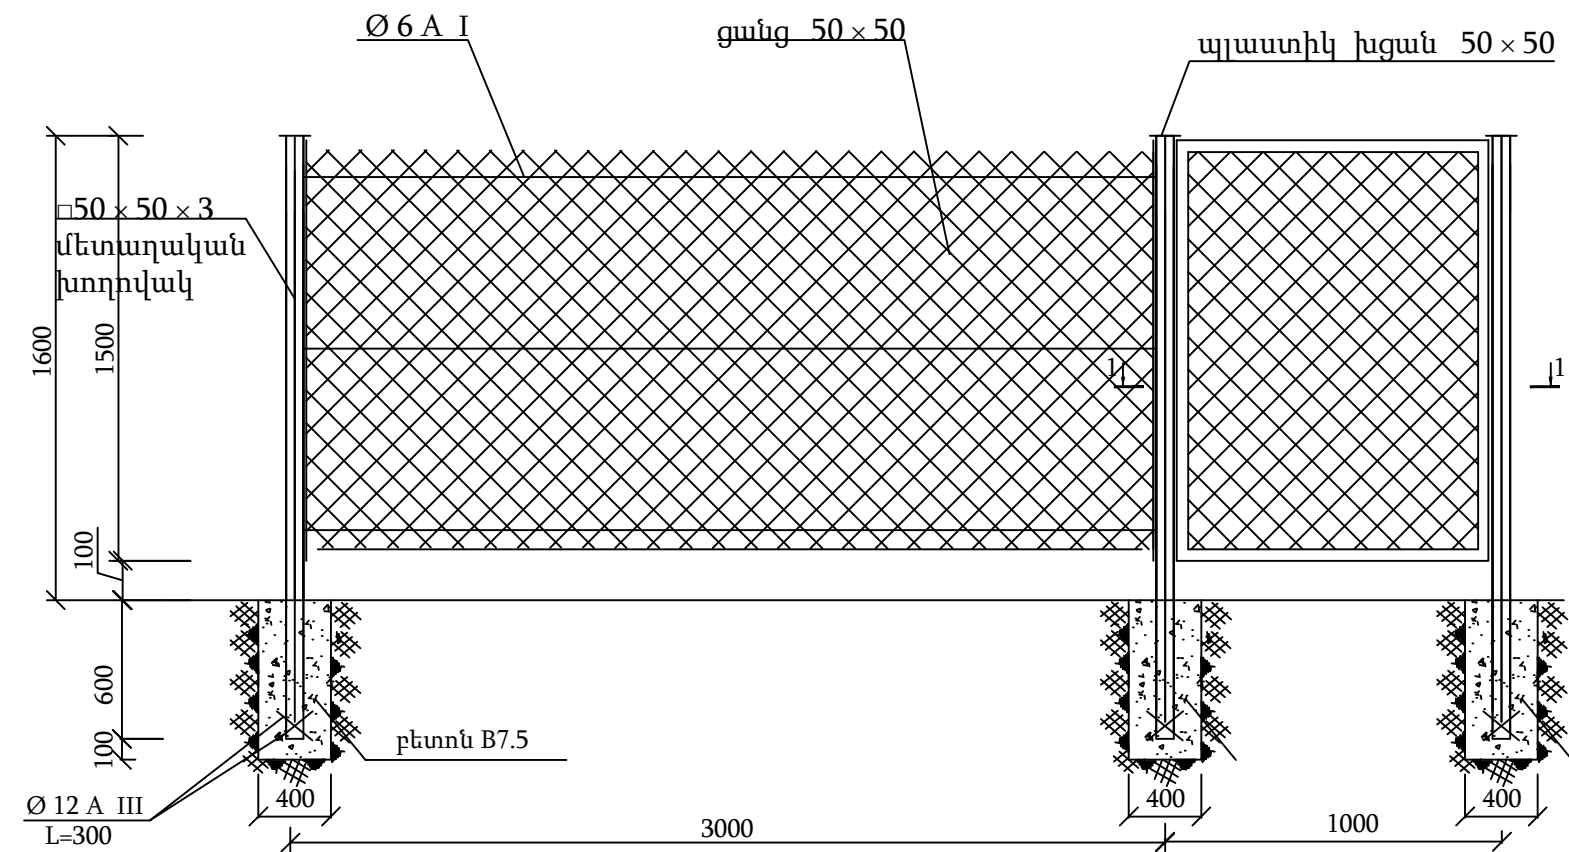

2-2
Մ 1:20

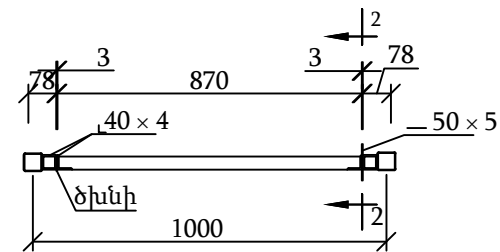


2-2
Մ 1:10

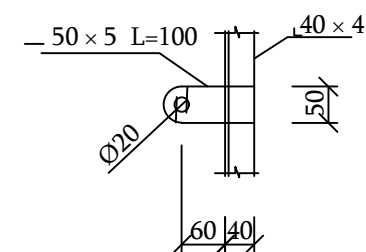


Տնօրեն	Ա.Բարսեղյան		Շիրակի մարզի Արթիկ համայնքի Նահապետական բնակավայրի խմելու ջրի ՕԿՁ-ի համար սանիտարական գոտի ապահովող ցանկապատի կառուցում	ՃՇ		
ՆԳՃ	Ա.Բարսեղյան			փուլ	թերթ	թերթեր
Ճարտ.	Ա. Ղուկասյան		Ցանկապատի տեսքը Մ 1:25	ԱՆ	3	4
Կոնստ.	Գ. Գուլանյան					
Նախագծեց	Ա.Բարսեղյան			«ԱՇՈՏ ԲԱՐՍԵՂՅԱՆ ՍԱՇԻԿԻ» ԱԶ ԼՒՑԵՆՁԻԱ ՔՊԼ - 002252		

Ցանկապատի մետաղական կանգնակներ U 1:25

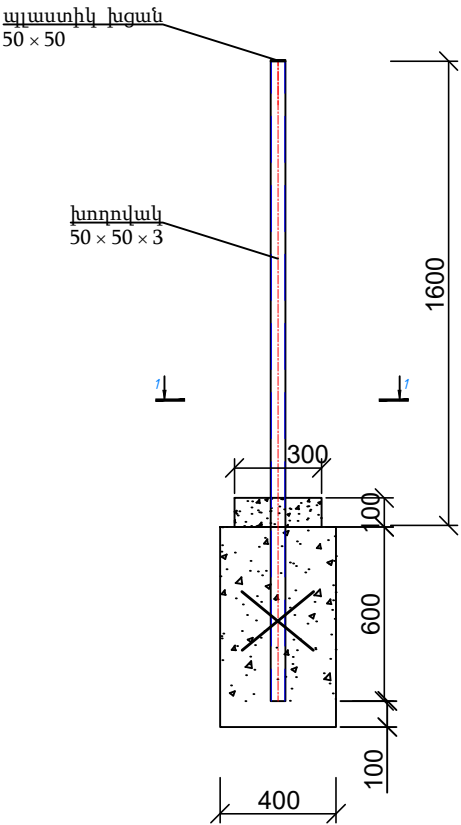

1-1 U 1:10

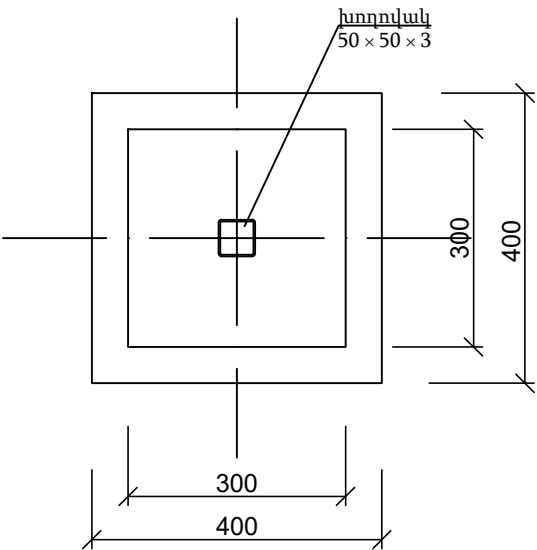

Ցանցապատ ցանկապատի նյութերի և աշխատանքների ծավալների մասնագիր

թիվ	Աշխատանքի անվանումը	չ/մ	քանակը	ծանոթ.
1	2	3	4	5
1	ցանկապատի ուղեծրի և տարածքի հարթեցում բուլդոզերով	մ ²	351.0	
2	4-րդ կարգի բնահողի մշակում ձեռքով	մ ³	2.58	
3	բետոնի կետային հիմքեր B7.5	մ ³	2.79	
4	ավելորդ բնահողի փռում տեղում	մ ³	2.58	
5	մետաղական կանգնակ 50x50x3 խողովակից L=2200մմ	հատ	23	215.1 կգ
6	կանգնակի պլաստիկ խցան 50x50	հատ	23	
7	ամրան Ø 12 A III L= 300 մմ	կգ	12.3	
8	մետաղական կանգնակների երկշերտ ներկում	մ ²	7.36	
9	ցինկապատ ցանց 50x50 Ø2.5 ամրալարով	մ ²	97.5	204.8 կգ
10	ցանցի ձգում Ø6 AI ամրանով երեք տեղից	կգ	43.3	
11	Ø6 AI ամրանի երկշերտ ներկում	մ ²	3.7	
	դռնակ Դ-1 1000x1600			
12	40x40x2 խողովակ Σ L=5.0 մ	կգ	11.65	
13	ցինկապատ ցանց 50x50 Ø2.5 ամրալարով	մ ²	1.5	3.15 կգ
14	մետաղական էլեմենտների երկշերտ յուղաներկում	մ ²	1.0	
15	մետաղական դռնակի ծխնի Ø14	հատ	2	
16	մետաղական դռնակի փական	հատ	1	

Տնօրեն	Ա.Բարսեղյան		Շիրակի մարզի Արթիկ համայնքի Նահապետական բնակավայրի խմելու ջրի ՕԿՁ-ի համար սանիտարական գոտի ապահովող ցանկապատի կառուցում	ՃՇ		
ՆԳՃ	Ա.Բարսեղյան					
Ճարտ.	Ա. Ղուկասյան			փուլ	թերթ	թերթեր
Կոնստ.	Գ. Գուլանյան			ԱՆ	4	4
Նախագծեց	Ա.Բարսեղյան		Ցանկապատի մետաղական կանգնակներ, ցանկապատի նյութերի և աշխատանքների ծավալների մասնագիր	«ԱՇՈՏ ԲԱՐՍԵՂՅԱՆ ՍԱՇԻԿԻ» ԱԶ ԼԻՑԵՆԶԻԱ ՔՊԼ - 002252		
	.					