


ՊԱՏՎԻՏՈՒՄ ԱՐԹԻԿ ՀԱՄԱՅՆՔԱՊԵՏԱՐԱՆ

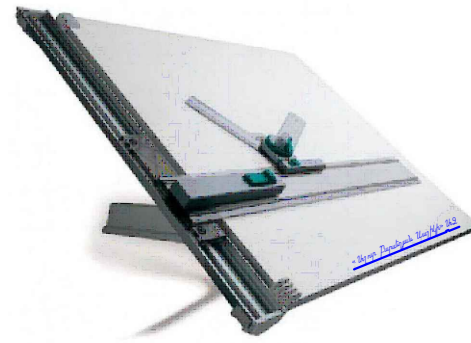


ԱՇԽԱՏԱՆՔԱՅԻՆ ՆԱԽԱԳԻԾ

ՇԻՐԱԿԻ ՄԱՐԶԻ ԱՐԹԻԿ ՀԱՄԱՅՆՔԻ ՍԱՐԱԼԱՆՁ ԲՆԱԿԱՎԱՅՐԻ ԽՄԵԼՈՒ ՋՐԻ
ՕԿԶ-Ի ՀԱՄԱՐ ՍԱՆԻՏԱՐԱԿԱՆ ԳՈՏԻ ԱՊԱՀՈՎՈՂ ՑԱՆԿԱՊԱՏԻ ԿԱՌՈՒՑՈՒՄ

ՎԱՆԱԶՈՐ 2025

« ԱՇՈՏ ԲԱՐՍԵՂՅԱՆ ՍԱՇԻԿԻ» ԱԶ
ԼԻՑԵՆԶԻԱ ՔՊԼ - 002252

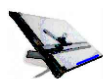

ՀԱՅԱՍՏԱՆԻ ՀԱՄԱՅՆՔԱՊԵՏԱՐԱՆ
ՄԱՐԺԻԿԻ ԱՐԺԵՐԻ ՆԱԽԱՐԱՐՈՒԹՅԱՆ
ՊԱՏԿԻՐԱՏՈՒ ՄԱՐԺԵՐԻ ՆԱԽԱՐԱՐՈՒԹՅԱՆ

ՀԱՄԱՁԱՅՆԵՑՎԱԾ Է

ՊԱՏՎԻՐԱՏՈՒ

ԱՐԺԻԿԻ ՀԱՄԱՅՆՔԱՊԵՏԱՐԱՆ

ՀԱՄԱՅՆՔԻ ՂԵԿԱՎԱՐ

ԱՆԱՆԻԿ ՈՍԿԱՆՅԱՆ

ՊԱՏՎԵՐ ՇՄԱՀ-ԳՀԽԾԶԲ-25/77

ԱՇԽԱՏԱՆՔԱՅԻՆ ՆԱԽԱԳԻԾ

ՇԻՐԱԿԻ ՄԱՐԶԻ ԱՐԺԻԿԻ ՀԱՄԱՅՆՔԻ ՍԱՐԱԼԱՆՁ ԲՆԱԿԱՎԱՅՐԻ ԽՄԵԼՈՒ ՋՐԻ
ՕԿԶ-Ի ՀԱՄԱՐ ՍԱՆԻՏԱՐԱԿԱՆ ԳՈՏԻ ԱՊԱՀՈՎՈՂ ՑԱՆԿԱՊԱՏԻ ԿԱՌՈՒՑՈՒՄ

« ԱՇՈՏ ԲԱՐՍԵՂՅԱՆ ՍԱՇԻԿԻ» ԱԶ
ԼԻՑԵՆԶԻԱ ՔՊԼ - 002252

ՏՆՕՐԵՆ Ա ԲԱՐՍԵՂՅԱՆ

ՎԱՆԱԶՈՐ 2025



ՀԱՅԱՍՏԱՆԻ ՀԱՆՐԱՊԵՏՈՒԹՅԱՆ ՔԱՂԱՔԱՇԻՆՈՒԹՅԱՆ ԿՈՄԻՏԵ

ԼԻՑԵՆԶԻԱ

ՔՊԼ-002252, 3-րդ դաս

(սերիան, համարը, դասը)

ՔԱՂԱՔԱՇԻՆԱԿԱՆ ՓԱՍՏԱԹՂԹԵՐԻ ԿԱԶՄՈՒՄ՝ ԲԱՅԱՌՈՒԹՅԱՄԲ ԿՈՆՍՏՐՈՒԿՏՈՐԱԿԱՆ ԵՎ
ՃԱՐՏԱՐԱՊԵՏԱԿԱՆ ՄԱՍԵՐԻ

(քաղաքաշինության բնագավառում գործունեության տեսակը)

ՏՐԿԱԾ Է

2024-12-02, ԱՇՈՏ ԲԱՐՍԵՂՅԱՆ ՍԱՇԻԿԻ Ա/Ձ

(լիցենզիան տալու տարեթիվը, ամիսը, օրը, քաղաքաշինության գործունեության սուբյեկտի անվանումը,

ՀՀ, ԼՂՈՒԻ, ՎԱՆԱՁՈՐ, ՎԱՆԱՁՈՐ, ԻՍԱՀԱԿՅԱՆ 1 ՆՐԲ., 7, ԲՆ.12

գտնվելու վայրը՝ այդ թվում, անհատ ձեռնակատիրոջ դեպքում՝ անունը, ազգանունը և բնակության վայրը)

Գործողության ժամկետը՝ 02.12.2029թ.

(օրը, ամիսը, տարեթիվը)



ՀՍԿԻՉ ՀԱՄԱՐ՝ UG85-E2F6-91A7-AE19

Սույն փաստաթուղթը տրված է բացառապես էլեկտրոնային եղանակով: Փաստաթղթի վավերականության ստուգումն ու
էլեկտրոնային բնօրինակի ներքեռնումը հնարավոր է իրականացնել <https://verify.e-gov.am> Հայաստանի Հանրապետության
պաշտոնական փաստաթղթերի վավերականության ստուգման միասնական համակարգի կայքում մուտքագրելով հսկիչ
համարը կամ սքանավորելով արագ արձագանքման ծածկագիրը (QR Code):

Լրացուցիչ պահանջներ

1. ՀՀ Շիրակի մարզի Արթիկ համայնքի Սարալանջ բնակավայրի խմելու ջրի ՕԿՁ-ի համար սանիտարական գոտի ապահովող ցանկապատի կառուցման աշխատանքներն իրականացնող շինարարական կազմակերպության կողմից անհրաժեշտ է ներկայացնել «Քաղաքաշինական բնագավառում բնակելի, հասարակական և արտադրական» ոլորտի շինարարության իրականացման լիցենզիա 3-րդ դաս
2. «Աշխատանքային ռեսուրսներ» որակավորման չափանիշի գնահատման համար սահմանվում են հետևյալ պայմանները՝ մասնակցի աշխատակազմում պետք ընգրկված լինի՝ առնվազն մեկ աշխատակից, որը պետք է ունենա բարձրագույն մասնագիտական կրթություն, ինժեներ-շինարարի որակավորում, ինչպես նաև մասնագիտական առնվազն մեկ տարվա փորձառություն համանման աշխատանքների /արդյունաբերական և քաղաքացիական շինարարություն/ ոլորտում
3. Շինարարական կազմակերպությունը պետք է համալրված լինի մասնագետներով՝ շինարար բանվոր, զոդող և այլն
4. «Տեխնիկական միջոցներ» որակավորման չափանիշի գնահատման համար սահմանվում են հետևյալ պայմանները՝ աշխատանքների կատարման համար պահանջվում է թվով մեկ հատ՝ բեռնատար ինքնաթափ մեքենա և էքսկավատոր
5. Անհրաժեշտ են նաև հետևյալ սարքեր-սարքավորումները՝ խորքային վիբրատոր, զոդման ապարատ պողպատի համար, պտուտակահան, մուրճ, բահ, հարթաչափ և այլն
6. Պայմանագրի կատարման համար պահանջվող լիցենզիայի տեսակն է՝ շինարարության իրականացում ըստ քաղաքաշինության հետևյալ ոլորտի՝ բնակելի, հասարակական և արտադրական 3-րդ դաս
7. Շինարարության ընթացքում օգտագործվող շինանյութերի տեխնիկական բնութագրերը և երաշխիքային ժամկետները /տես աղյուսակներ 1 և 2/

ՀՀ Շիրակի մարզի Արթիկ համայնքի Սարալանջ բնակավայրի խմելու ջրի ՕԿՋ-ի համար սանիտարական գոտի ապահովող ցանկապատի կառուցման համար օգտագործվող նյութերի երաշխիքային ժամկետներ

Աղյուսակ 1

N	ՆՅՈՒԹԵՐԻ ՏԵՍԱԿՆԵՐԸ	ԵՐԱՇԽԻՔԱՅԻՆ ԺԱՄԿԵՏ
1.	Բետոն	3 տարի
2.	Մետաղական խողովակներ	3 տարի
3.	Ցինկապատ մետաղական ցանց	3 տարի

ՏԵԽՆԻԿԱԿԱՆ ԲՆՈՒԹԱԳԻՐ

ՀՀ Շիրակի մարզի Արթիկ համայնքի Սարալանջ բնակավայրի խմելու ջրի ՕԿՋ-ի համար սանիտարական գոտի ապահովող ցանկապատի կառուցման աշխատանքների կատարման ընթացքում օգտագործվող նյութերի տեխնիկական բնութագիր

Աղյուսակ 2

N	Անվանում	Չափ-ման միավոր	Տեխնիկական բնութագիր
1	2	3	4
1.	Բետոն	խմ	Բետոնի դասը B-7.5
2.	Մետաղական խողովակներ	մ	Բարձրորակ
3.	Ցինկապատ մետաղական ցանց	քմ	Բարձրորակ

*Ապրանքները պետք է լինեն չօգտագործված

ԱՇԽԱՏԱՆՔՆԵՐԻ ԿԱՏԱՐՄԱՆ ԺԱՄԱՆԱԿԱՑՈՒՅՑ

Հ/Հ	Աշխատանքի անվանումը	Ամիսներ											
		1	2	3	4	5	6	7	8	9	10	11	12
1	Հոդային աշխատանքներ	—											
2	Կետային հիմքերի կառուցում	—											
3	Մետաղական կանգնակների տեղադրում		—										
4	Մետաղական ցանցի մոնտաժ		—										
5	Մետաղական դռնակի կառուցման աշխատանքներ			—									
6	Տարածքի մաքրման աշխատանքներ			—									

Շինարարության տևողությունը 3 ամիս

ԱՇԽԱՏԱՆՔԱՅԻՆ ԳԾԱԳԻՆԻ ԱՆՎԱՆԱՑԱՆԿ

թիվ	անվանումը	թերթ
1	Ընդհանուր տվյալներ	ՃՇ-1
2	Գլխավոր հատակագիծ ցանկապատի դիրքով Մ 1:500	ՃՇ-2
3	Ցանկապատի տեսքը	ՃՇ-3
4	Ցանկապատի մետաղական կանգնակներ, ցանկապատի նյութերի և աշխատանքների ծավալների մասնագիր	ՃՇ-4
5	Ջրի դիտահոր ՋԴՀ-1	ՃՇ-5

ՎԿԱՅԱԿՈՉՎՈՂ ԵՎ ՀԱՐԱԿԻՑ ՓԱՍՏԱԹՂԹԵՐԻ ԱՄՓՈՓԱԳԻՐ

Նշանակումը	Անվանումը	Ծանոթ.
ՀՀՇՆ 40.01.02-19.1	« Ջրամատակարարում, արտաքին ցանցեր և կառուցվածքներ »	
ՀՀՇՆ 20.04 -	« Երկրաշարժադիմացկուն շինարարություն, նախագծման նորմեր »	726 մ
ՇՆուԿ II-23-81*	« Մետաղական կոնստրուկցիաներ »	726 մ
ՇՆուԿ 2.03.01-84	« Բետոնե և ե/բ կոնստրուկցիաներ »	
СНиП III-10-75	« Благоустройство территорий »	

ԲԱՑԱՏՐԱԳԻՐ

ՀՀ Շիրակի մարզի Արթիկ համայնքի Սարալանջ բնակավայրի խմելու ջրի ՕԿՋ-ի համար սանիտարական գոտի ապահովող ցանկապատի կառուցման աշխատանքային նախագիծը իրականացված է Արթիկի համայնքապետարանի պատվերով:

Նախագծով նախատեսված է ջրամբարի տարածքով կառուցել ցանկապատ:

Ցանկապատը նախատեսված է կառուցել մետաղական 50×50 ցինկապատ ցանցով Ø2.5 մմ ամրալարից,

սյուները մետաղական քառակուսի խողովակներով /ԳՕՍՏ 30245-2003/:

Ցանկապատի ցանցի հիմքերը նախատեսված է կառուցել B 7.5 դասի բետոնից:


Տեղանքի թեքությունից կախված ցանկապատի ցանցի և բնահողի միջև բացը

փոքրացնելու նպատակով, հիմքերի փորված բնահողը փովում է ցանկապատի տակ,


հարթեցվում է և տոփանվում

Նախագիծը կատարված է գործող նորմերի և կանոնների համաձայն:
ՆԳՃ  Ա. Բարսեղյան


Տնօրեն	Ա.Բարսեղյան		Շիրակի մարզի Արթիկ համայնքի Սարալանջ բնակավայրի խմելու ջրի ՕԿՋ-ի համար սանիտարական գոտի ապահովող ցանկապատի կառուցում	ՃՇ		
ՆԳՃ	Ա.Բարսեղյան			փուլ	թերթ	թերթեր
Ճարտ.	Ա. Ղուկասյան		Ընդհանուր տվյալներ	ԱՆ	1	5
Կոնստ.	Գ. Գուլանյան			 « ԱՇՈՏ ԲԱՐՍԵՂՅԱՆ ՍԱՇԻԿԻ» ԱԶ ԼԻՑԵՆԶԻԱ ՔՊԼ - 002252		
Նախագծեց	Ա.Բարսեղյան					

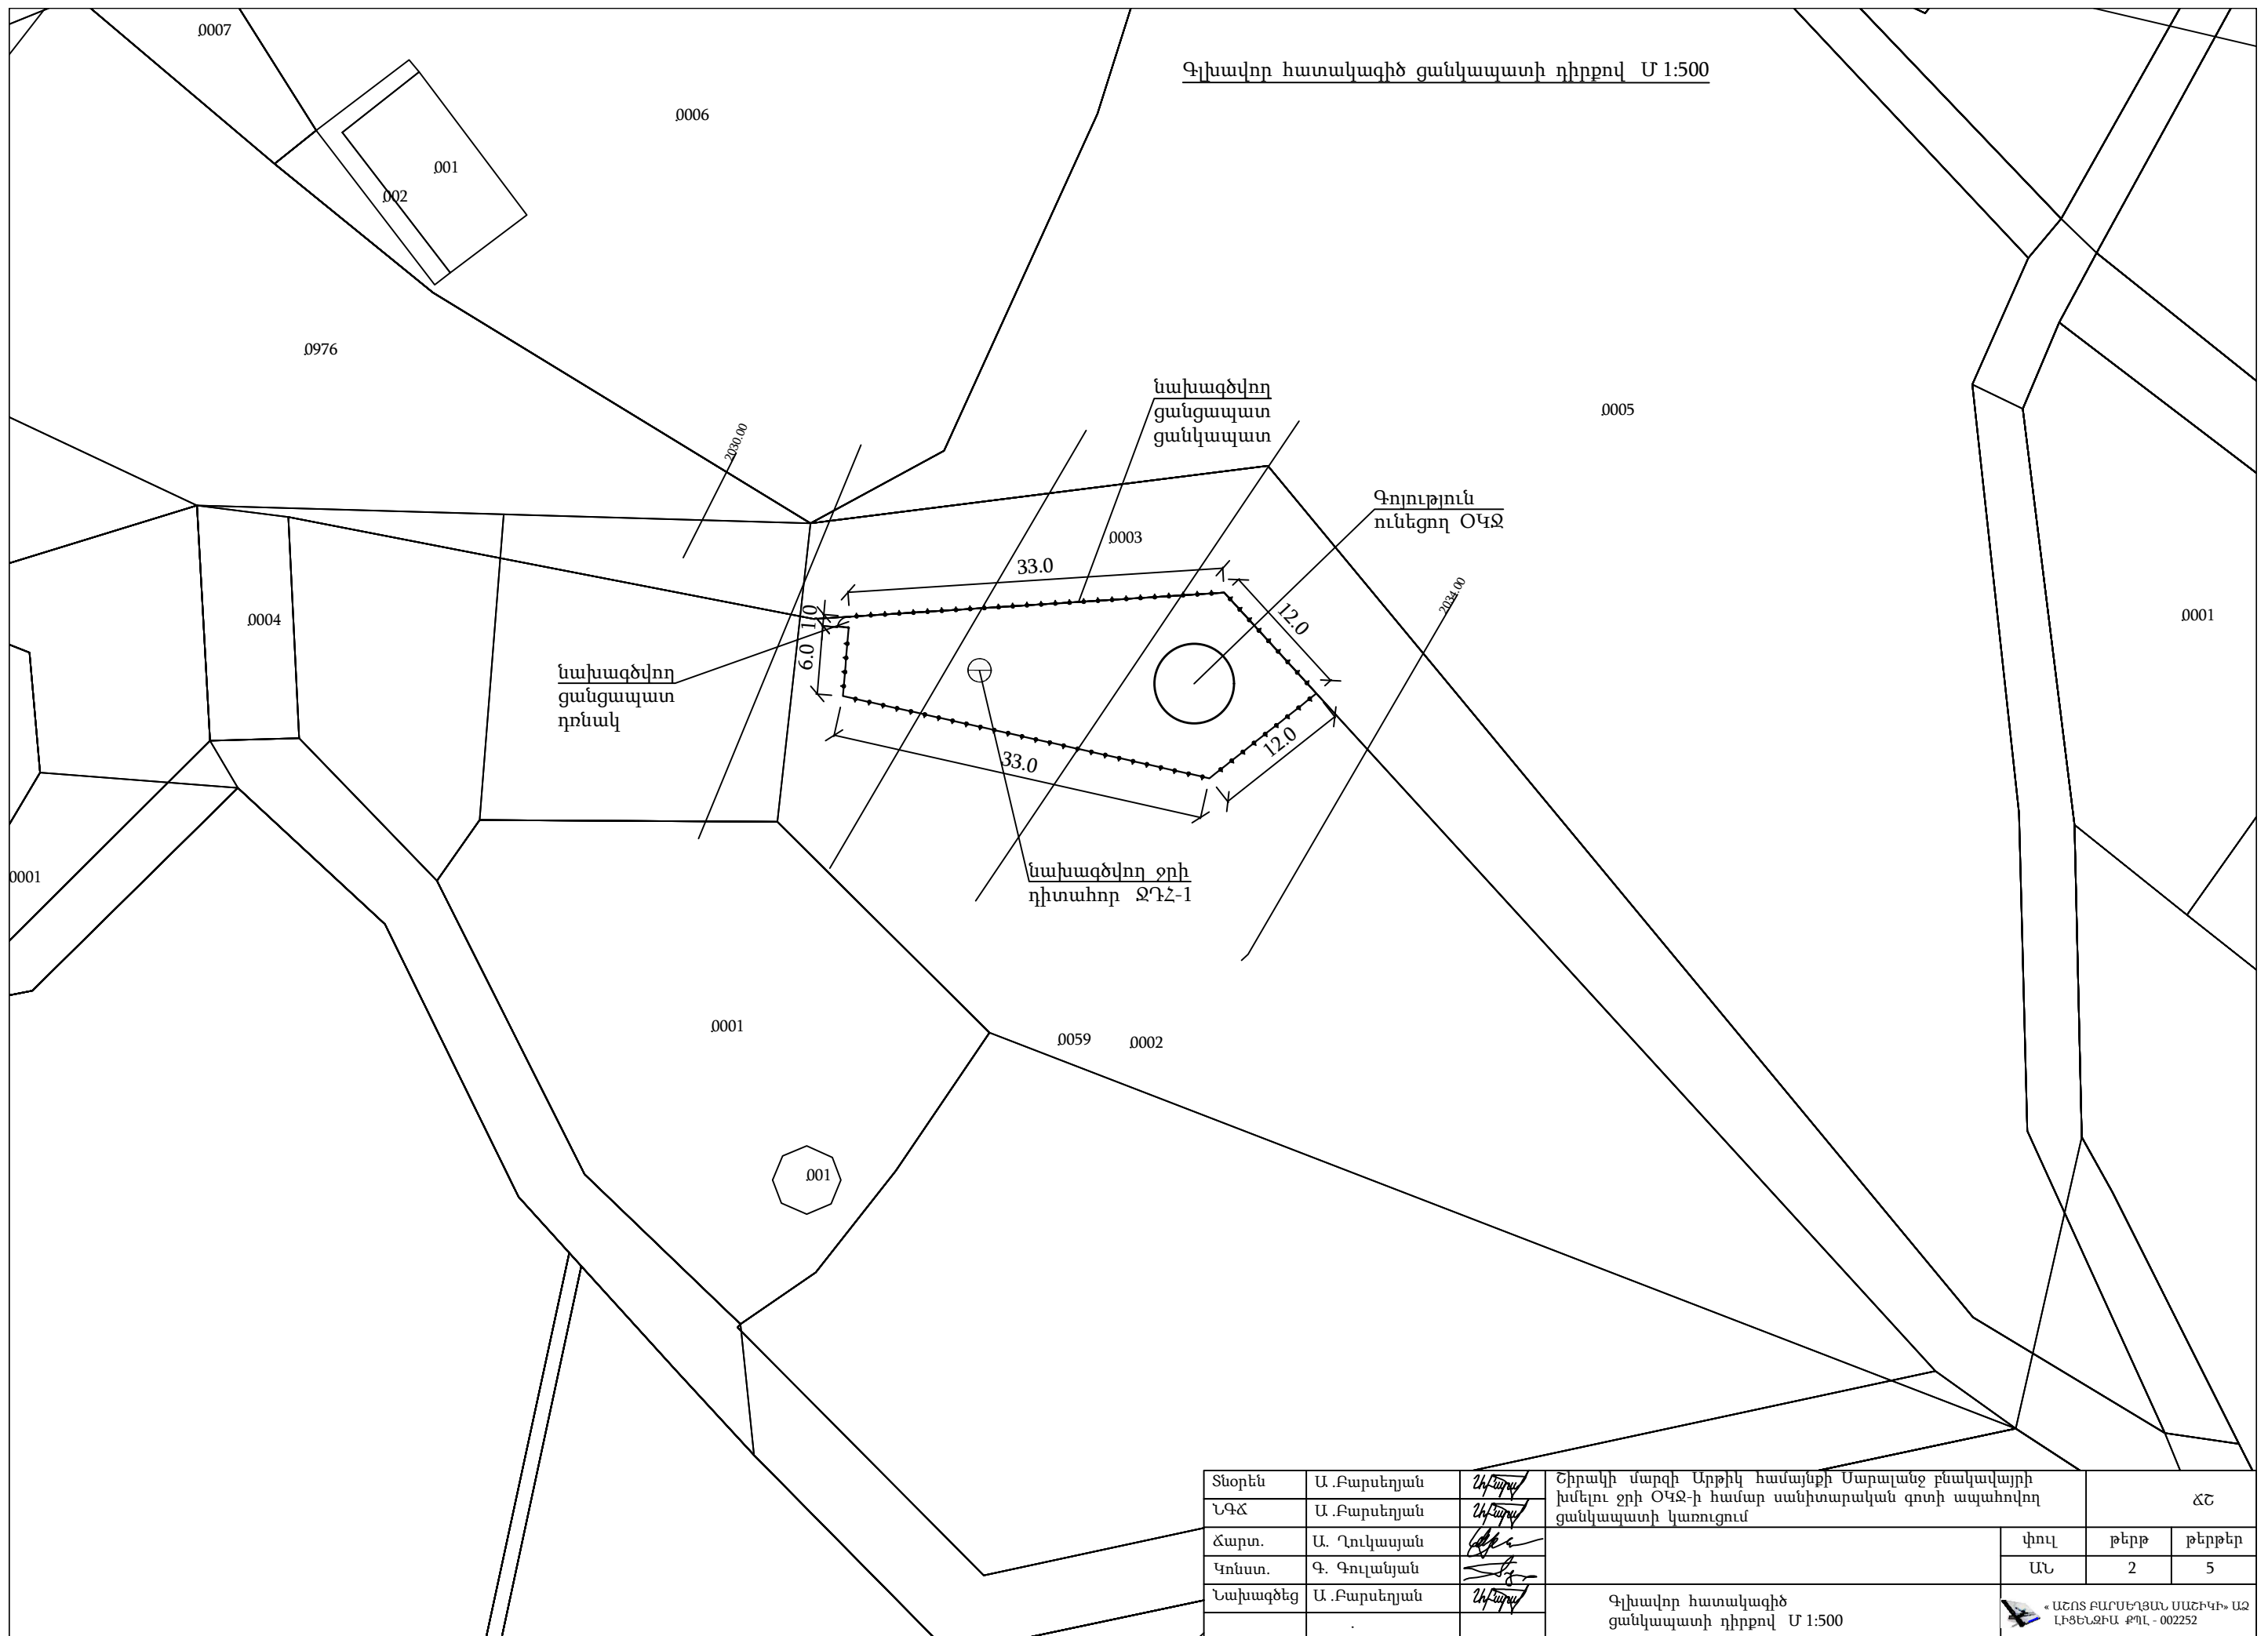


Ցանկապատի տեսքը Մ 1:25

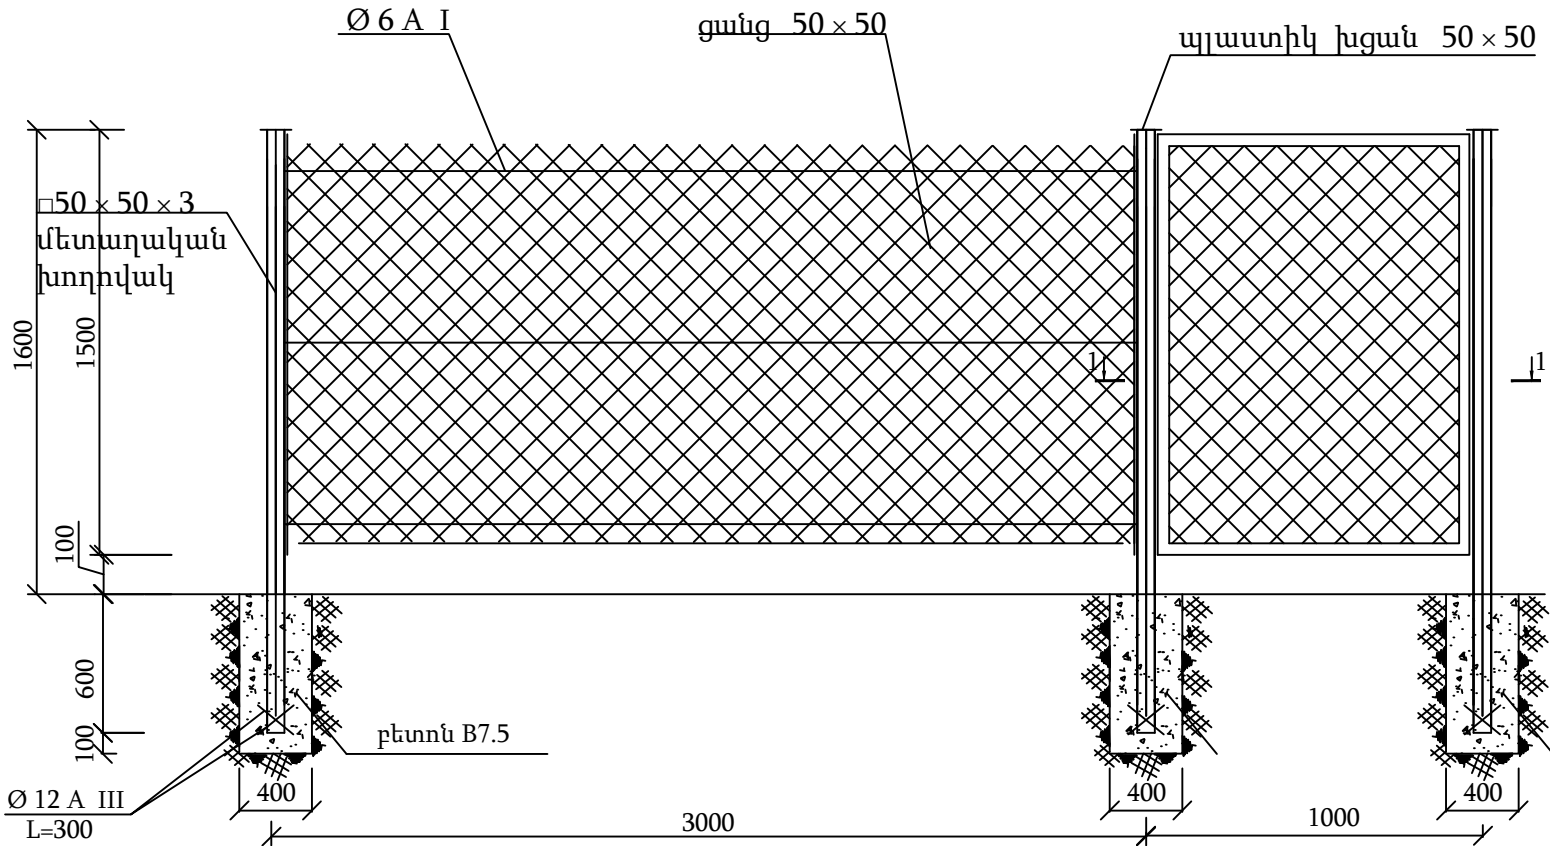

2-2
Մ 1:20

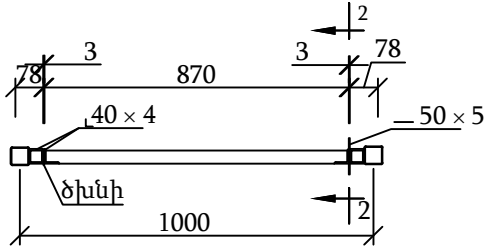

2-2
Մ 1:10

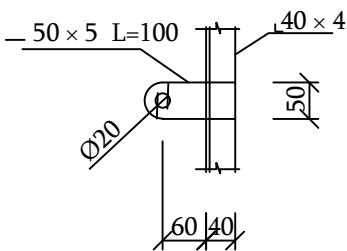

Տնօրեն	Ա.Բարսեղյան	<i>Ա.Բարսեղյան</i>	Շիրակի մարզի Արթիկ համայնքի Մարալանջ բնակավայրի խմելու ջրի ՕԿՁ-ի համար սանիտարական գոտի ապահովող ցանկապատի կառուցում			ՃՇ		
ՆԳՃ	Ա.Բարսեղյան	<i>Ա.Բարսեղյան</i>				փուլ	թերթ	թերթեր
Ճարտ.	Ա. Ղուկասյան	<i>Ա. Ղուկասյան</i>				ԱՆ	3	5
Կոնստ.	Գ. Գուլանյան	<i>Գ. Գուլանյան</i>						
Նախագծեց	Ա.Բարսեղյան	<i>Ա.Բարսեղյան</i>						
			Ցանկապատի տեսքը Մ 1:25			 «ԱՇՈՏ ԲԱՐՍԵՂՅԱՆ ՍԱՇԻԿԻ» ԱԶ ԼՒՑԵՆՁԻԱ ՔՊԼ - 002252		

պլաստիկ խցան
50 x 50

խողովակ
50 x 50 x 3

1600

300

100

600

100


400

Technical drawing of a square plate with a central square hole. The plate has an outer dimension of 400 and an inner dimension of 300. The central hole has a side length of 50. The drawing includes dimension lines and a label $50 \times 50 \times 3$ pointing to the hole.

Թիվ	Աշխատանքի անվանումը	չ/մ	քանակը	ծանոթ.
1	2	3	4	5
1	ցանկապատի ուղեծրի և տարածքի հարթեցում բուլդոզերով	մ ²	607.5	
2	4-րդ կարգի բնահողի մշակում ձեռքով	մ ³	3.7	
3	բետոնի կետային հիմքեր B7.5	մ ³	4.0	
4	ավելորդ բնահողի փռում տեղում	մ ³	3.7	
5	մետաղական կանգնակ $\square 50 \times 50 \times 3$ խողովակից L=2200մմ	հատ	33	308.6 կգ
6	կանգնակի պլաստիկ խցան 50×50	հատ	33	
7	ամրան $\emptyset 12$ A III L= 300 մմ	կգ	17.6	
8	մետաղական կանգնակների երկշերտ ներկում	մ ²	10.6	
9	ցինկապատ ցանց 50×50 $\emptyset 2.5$ ամրալարով	մ ²	144.0	302.4 կգ
10	ցանցի ձգում $\emptyset 6$ AI ամրանով երեք տեղից	կգ	64.0	
11	$\emptyset 6$ AI ամրանի երկշերտ ներկում	մ ²	5.5	
	դռնակ Դ-1 1000×1600			
12	$\square 40 \times 40 \times 2$ խողովակ Σ L=5.0 մ	կգ	11.65	
13	ցինկապատ ցանց 50×50 $\emptyset 2.5$ ամրալարով	մ ²	1.5	3.15 կգ
14	մետաղական էլեմենտների երկշերտ յուղաներկում	մ ²	1.0	
15	մետաղական դռնակի ծխնի $\emptyset 14$	հատ	2	
16	մետաղական դռնակի փական	հատ	1	

Տնօրեն	Ա. Բարսեղյան		Ծիրակի մարզի Արթիկ համայնքի Սարալանջ բնակավայրի խմելու ջրի ՕԳՋ-ի համար սանիտարական գոտի ապահովող ցանկապատի կառուցում	ԾԾ		
ՆԳՃ	Ա. Բարսեղյան					
Ճարտ.	Ա. Ղուկասյան			փուլ	թերթ	թերթեր
Կոնստ.	Գ. Գուլանյան			ԱՆ	4	5
Նախագծեց	Ա. Բարսեղյան		Ցանկապատի մետաղական կանգնակներ, ցանկապատի նյութերի և աշխատանքների ծավալների մասնագիր		« ԱՆՏՑ ԲԱՐՍԵՂՅԱՆ ՍԱՇԽԻԿ» ԱԶ ԼՒՑՆԵԶՈՒ ՔՊԼ - 002252	

Ջրի դիտահոր ՋԴՀ-1 կտրվածք

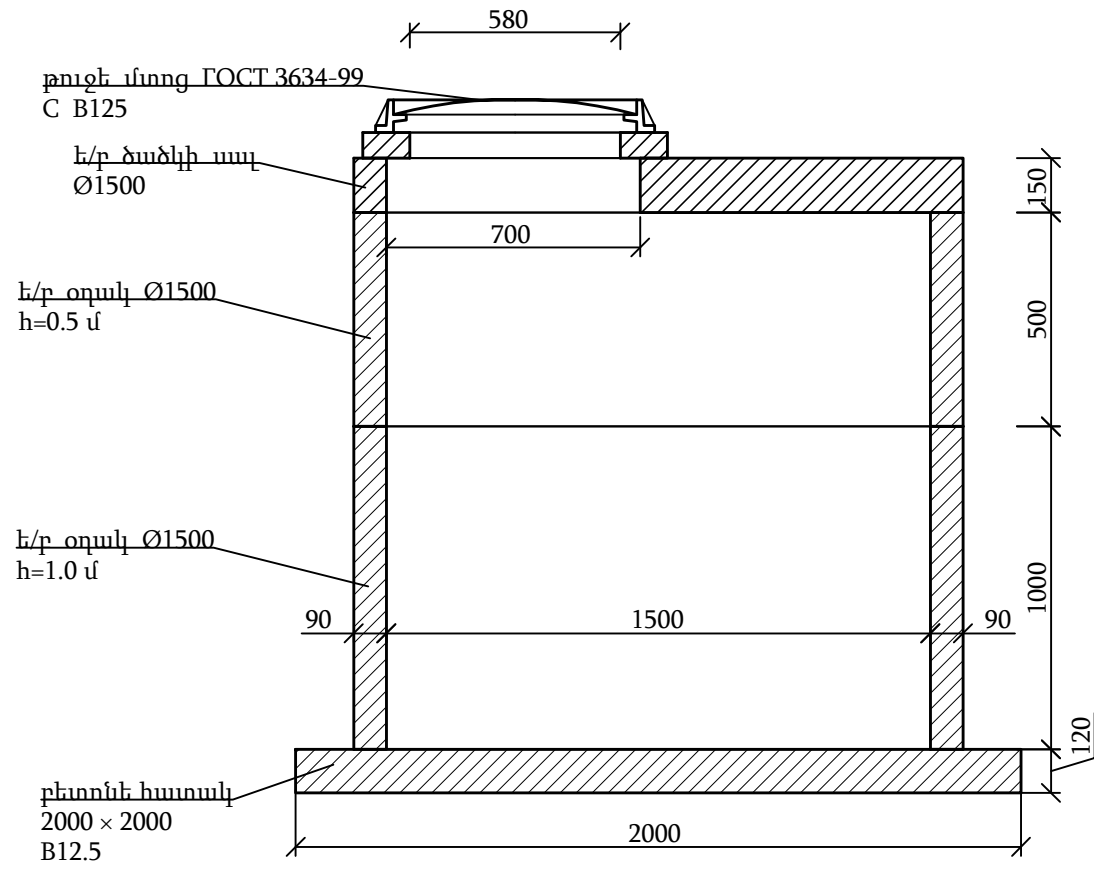

Ջրի դիտահոր ՋԴՀ-1, նյութերի և աշխատանքների ծավալների մասնագիր

թիվ	Աշխատանքի անվանումը	չ/մ	քանակը	ծանոթ.
1	2	3	4	5
1	4-րդ կարգի բնահողի քանդում էքսկավատորով	մ ³	6.0	
2	4-րդ կարգի բնահողի քանդում ձեռքով	մ ³	1.2	
3	խճի նախապատրաստական շերտ	մ ³	0.4	
4	բետոնե հատակ B12.5	մ ³	0.48	
5	ե/բ ջրի դիտահոր Ø1500	մ ³	1.08	
6	ե/բ օղակ Ø1500 h=1.0 մ	հատ	1	
7	ե/բ օղակ Ø1500 h=0.5 մ	հատ	1	
8	Ø1800 ե/բ ծածկի սալ թուջե մոտոցով	հատ	1	
9	3-րդ կարգի բնահողի հետլիցք ձեռքով	մ ³	2.9	
10	ավելորդ բնահողի փռում տեղում	մ ³	4.3	

Տնօրեն	Ա. Բարսեղյան		Երբեք չի մարզի Արթիկ համայնքի Սարալանջ բնակավայրի խմելու ջրի ՕԿՁ-ի համար սանիտարական գոտի ապահովող ցանկապատի կառուցում	ԸՇ		
ՆԳՃ	Ա. Բարսեղյան					
Ճարտ.	Ա. Ղուկասյան			փուլ	թերթ	թերթեր
Կոնստ.	Գ. Գոլանյան			ԱՆ	5	5
Նախագծեց	Ա. Բարսեղյան		Ջրի դիտահոր ՋԴՀ-1	 «ԱՇՈՏ ԲԱՐՍԵՂՅԱՆ ՍԱՏԻԿԻ» ԱԶ ԼԻՑԵՆԶԻԱ ՔՊՈՒ - 002252		