

ՀԱՅԱՍՏԱՆԻ ՀԱՆՐԱՊԵՏՈՒԹՅՈՒՆ



«ԱՄԷԼԻ» ՍՊԸ

**ՊԱՏՎԻՐԱՏՈՒ՝ ԵՐԵՎԱՆԻ ՔԱՂԱՔԱՊԵՏԱՐԱՆ
ՊԱՅՄԱՆԱԳԻՐ՝ N ԵՔ-ԲՄԽԱՇՁԲ-25/10**

ԱՇԽԱՏԱՆՔԱՅԻՆ ՆԱԽԱԳԻԾ

ԳԻՐՔ 1

ԱՇԽԱՏԱՆՔԱՅԻՆ ԳԾԱԳՐԵՐ

«ՀՀ Երևան քաղաքի, Աջափնյակ վարչական շրջանի Մարգարյան 2-րդ
նրբ. 8 շենքի ետնամասի տարածքի հիմնանորոգման աշխատանքներ»

ԵՐԵՎԱՆ 2025



Օբյեկտ՝ «ՀՀ Երևան քաղաքի, Աջափնյակ վարչական շրջանի Մարգարյան 2-րդ նրբ. 8 շենքի ետնամասի տարածքի հիմնանորոգման աշխատանքներ»

ԱՇԽԱՏԱՆՔԱՅԻՆ ՆԱԽԱԳԻԾ

ԳԻՐԸ 1

ԱՇԽԱՏԱՆՔԱՅԻՆ ԳԾԱԳՐԵՐ

«ԱՄԷԼԻ» ՍՊԸ ՏՆՕՐԵՆ՝

Ա. Դավթյան

ԲԱՅԱՏՐԱԳԻՐ

Նախագծով կատարվել է «ՀՀ, Աջափնյակ վարչական շրջանի Մարգարյան 2-րդ նրբ. 8 շենքի ետնամասի տարածքի հիմնանորոգման աշխատանքներ» աշխատանքային նախագիծը: Նախագիծը համապատասխանում է տվյալ ժամանակահատվածում ՀՀ-ում գործող նորմերին և ստանդարտներին:

Նախագծով նախատեսվում է իրականացնել հետևյալ հիմնական աշխատանքները.
Քանդման և ապամոնտաժման աշխատանքներ
Քանդել գոյություն ունեցող ամֆալտբետոնյա շերտը իր նախաշերտով: Իրականացնել բետոնյա եզրաքարերի, հիմքերի քանդման աշխատանքներ: Ապամոնտաժել մետաղաան ցանկապատերը, մետաղական շինությունները, մետաղական հենապուները:

Կառուցողական աշխատանքներ
Տեղադրել նոր բազալտե եզրաքարեր 300x150մմ և 200x100մմ չափերով: Կազմակերպել անցումներ բետոնե ձևավոր սալերով /տոմետ/: Տեղադրել նոր նստարաններ, աղբամաններ: Կառուցել մանկական խաղահրապարակ միաձույլ ռետինե հատակով, տեղադրել նոր մանկական խաղասարքեր: Տեղադրել նոր ցայտաղյուր: Լրացնել հենապատի բացակայող հատվածը:
Նախատեսել արտաքին լուսավորության ցանցի և ռոտոման ցանցի ընդլայնում:

Ուշադրություն
Շինարարական աշխատանքների կազմակերպումը և անվտանգության ապահովումը պետք է համապատասխանի "Правила охраны труда при строительстве ремонте и содержании автомобильных дорог 1993-01-01" նորմատիվային փաստաթղթին:
Ճանապարհային նշանների նշագծումն ու տեղադրումն իրականացնել համաձայն ГОСТ Р 52289-2000:

ՀՀ օրենսդրությամբ շրջանառության մեջ դրված մանկական խաղահրապարակների շահագործվող սարքավորումները տեղադրելիս պետք է ապահովված լինեն դրանց անվտանգ շահագործումը և համապատասխանեն ԵՏՄ ստանդարտներին:

1. Մասնակիցների «Աշխատանքային ռեսուրսներ» և «Տեխնիկական միջոցներ», «Մասնագիտական փորձառություն» որակավորման չափանիշներին ներկայացվող պահանջները

- «Աշխատանքային ռեսուրսներ» որակավորման չափանիշ - մասնակցի աշխատակազմում պետք է ընդգրկված լինեն առնվազն				
Հ/Հ	Անվանումը	/որակավորումը, ոլորտը/	Քանակը /մարդ/	Աշխատանքային փորձ
1	Աշխույժ	բարձրագույն կրթությամբ /ինժեներ-շինարար քաղաքական արդյունաբերական շինարարություն և	1	3 տարի
2	Ձողող	ցանկացած	1	3 տարի
3	Ծեփագործ	ցանկացած	1	3 տարի
4	Հարդարման աշխատանքների մասնագետ (ներկարար)	ցանկացած	1	3 տարի
5	Սանտեխնիկ	ցանկացած	1	3 տարի
6	Էլեկտրիկ	ցանկացած	1	3 տարի
7	Բանվոր	ցանկացած	2	-

«Տեխնիկական միջոցներ» որակավորման չափանիշ – մասնակիցը պետք է ունենա հետևյալ տեխնիկական միջոցները.		
Տեխնիկական միջոցի անվանումը	Տիպը	Պահանջվող քանակը
Ավտոմոբիլապահ. բեռն. առնվազն 8տ	ցանկացած	1
Եռակցման ազդեցատ	ցանկացած	1
Հետահատ մուրճ	ցանկացած	2
Ձեռքի հարվածամուրճ	ցանկացած	2


«ՀՀ, Աջափնյակ վարչական շրջանի Մարգարյան 2-րդ նրբ. 8 շենքի ետնամասի տարածքի հիմնանորոգման աշխատանքներ»			
ԵՐԱՐԱՐԱԿԱՆ ԱՇԽԱՏԱՆՔՆԵՐԻ ԿԱՏԱՐՄԱՆ ԺԱՄԱՆԱԿԱՑՈՒՅՑ			
ԱՇԽԱՏԱՆՔՆԵՐԻ ԱՆՎԱՆՈՒՄԸ	ԵՐԱՐԱՐԱԿԱՆ ԱՇԽԱՏԱՆՔՆԵՐԻ ԿԱՏԱՐՄԱՆ ԺԱՄԱՆԱԿԱՑՈՒՅՑԸ ԸՍՏ ԱՄՆՆԵՐԻ /ՄԿ ԲԱԺԱՆՈՒՄԸ՝ 30 ՕՐ/		
	1 /30 ՕՐ/	2 /30 ՕՐ/	3 /30 ՕՐ/
ԵՐԱՆՍԺԺՅՈՒՆ ԱՇԽԱՏԱՆՔՆԵՐԻ ՆԱԽԱՊԱՐԱՐՄԱՆ ԱՇԽԱՏԱՆՔՆԵՐ			
ՔՄՆԳՄԱՆ ԱՇԽԱՏԱՆՔՆԵՐ			
ԿԱՌՈՒՅՄԱՆ ԱՇԽԱՏԱՆՔՆԵՐ			
ՀԱՅՏԱՐԵՐՈՎԱԾ ԹԵՐՈՒԹՅՈՒՆՆԵՐԻ ՎԵՐԱՑՄԱՆ, ՏԱՐԱԾՔԻ ՄԱՔՐՄԱՆ ԱՇԽԱՏԱՆՔՆԵՐ			
ԱՆՀՐԱԺԵՏ ՓԱՏԱԹԹԵՐԻ ՆԱԽԱՊԱՐԱՐՄԱՆ, ԵԱՀԱԳՈՐԾՄԱՆ ՀԱՆՁՆՈՒՄ			

ՀԻՄՆԱԿԱՆ ԼՐԱԿԱԶՄԻ ԱՇԽԱՏԱՆՔԱՅԻՆ ԳԾԱԳՐԵՐԻ ՑԱՆԿ


Հ/Հ	ԱՇԽԱՏԱՆՔԻ ԱՆՎԱՆՈՒՄԸ	Թերթի համարը
1	ԲԱՅԱՏՐԱԳԻՐ, ԱՆՎԱՆԱՑԱՆԿ, ՏԵԽՆԻԿԱԿԱՆ ՄԱՄՆԱԳԻՐ, ԺԱՄԱՆԱԿԱՑՈՒՅՑ	ՃՇ-1
2	ՏԱՐԱԾՔԻ ԻՐԱՎԻՃԱԿԱՅԻՆ ՀԱՏԱԿԱԳԻԾ, Մ 1:2000	ՃՇ-2
3	ՏԱՐԱԾՔԻ ԻՐԱՎԻՃԱԿԱՅԻՆ ՀԱՏԱԿԱԳԻԾ, Մ 1:500	ՃՇ-3
4	ԱՌԿԱ ՎԻՃԱԿԻ ՀԱՏԱԿԱԳԻԾ /ԾԱԾԿՈՒՅԹՆԵՐԻ ՄԱԿԱՆՇՄԱՐ ԵՎ ՉԱՓԱԴՐՄԱՐ/	ՃՇ-4
5	ԲԱՐԵԿԱՐԳՄԱՆ ՀԱՏԱԿԱԳԻԾ /ԾԱԾԿՈՒՅԹՆԵՐԻ ՄԱԿԱՆՇՄԱՐ/	ՃՇ-5
6	ԲԱՐԵԿԱՐԳՄԱՆ ՀԱՏԱԿԱԳԻԾ /ՉԱՓԱԴՐՄԱՐ/	ՃՇ-6
7	ԵԶՐԱՔԱՐԻ ՏԻՊԱՅԻՆ ԿՏՐՎԱԾՔՆԵՐ	ՃՇ-7
8	ՀԵՆԱՊԱՏԻ, ԱՍՏԻՃԱՆՆԵՐԻ, ԹԵՔԱԴԱՐԹԱԿԻ ԿՏՐՎԱԾՔՆԵՐ, ՄԵՏԱԴԱԿԱՆ ԲԱԶՐԻՔԻ ԴՐՎԱԳ	ՃՇ-8
9	ՄԵՏԱԴԱԿԱՆ ՑԱՆԿԱՊԱՏԻ ԴՐՎԱԳ H=1.5Մ, ՆՅՈՒԹԱԾԱԽՍԻ ՄԱՄՆԱԳԻՐ	ՃՇ-9
10	ՄԵՏԱԴԱԿԱՆ ՃԱՂԱՇԱՐԻ ԴՐՎԱԳ, ՀՄՆԳՈՒՅՑ «Ա», ՄԱՄՆԱԳԻՐ	ՃՇ-10
11	ԲԱԶԱՆՏԵ ՑԱՅՏԱԴԱՐՅՈՒՐԻ ՀԱՏԱԿԱԳԻԾ, ԿՏՐՎԱԾՔ, ԶԶ ՍԽԵՄԱ	ՃՇ-11
12	ԶՐԱԶԱՓԱԿԱՆ ՀՈՐԻ ՀԱՏԱԿԱԳԻԾ ԵՎ ԿՏՐՎԱԾՔ, ՑԱՅՏԱԴԱՐՅՈՒՐԻ ԽՈՂՈՎԱԿԱՇԱՐԻ ՄԻԱՑՄԱՆ ՀԱՆԳՈՒՅՑ	ՃՇ-12
13	ԶՐԱԶԱՓԱԿԱՆ ՀՈՐԻ ԾԻՆԱՐԱՐԱԿԱՆ ԼՈՒԾՈՒՄՆԵՐ	ՃՇ-13
14	ԼՈՒՍԱՏՈՒՆԵՐԻ ՏԵՂԱԿԱՅՄԱՆ ՀԱՏԱԿԱԳԻԾ	ԷԼ-1
15	ԱՐԱՑԻՆ ԼՈՒՍԱԿՈՐՈՒԹՅԱՆ ԴԵԿՈՐԱՏԻՎ ՀԵՆԱՍՅՈՒՆ 4Մ, ԿՏՐՎԱԾՔ, ՄԱՄՆԱԳԻՐ	ԷԼ-2
15/1	ՈՐՈԳՈՒՄ	Ո-1
16	ԾԻՆԱՐԱՐՈՒԹՅԱՆ ԿԱԶՄԱԿԵՐՊՈՒՄ	ԾԿ-1

2. Աշխատանքների կատարման համար պահանջվող լիցենզիան աշխատանքների համար պահանջվում է հետևյալ լիցենզիայի տեսակները. շինարարության իրականացում ըստ քաղաքաշինության հետևյալ ոլորտի՝
-ԲԱՆԵԻ ՀԱՍՏԱՆԱԿԱՆ ԵՎ ԱՐՏԱՐԱՆՆԵՐ
-ԷԼԵԿՏՐԱՍԱՐԱՐՄԱՆ

3. ԺԱՄԱՆԱԿԱՆ Կապալի օբյեկտի, որա առանձին մասերի (կոնստրուկցիաներ և այլն) և օգտագործված նյութերի նրաշխիքային		
Հ/Հ	Նյութերի տեսակները	Երաշխիքային նվազագույն ժամկետ (տարի)
1	Մետաղ	30
2	Ալյակի	5
3	Մետաղապլատ	10
4	Հատակներ և դրանց առանձին նյութեր և շինվածքներ	10
5	Գաջ	20
6	Ցեմենտ	20
7	Ավազ	20
8	Երեսպատման սալեր	10
9	Պոլիպրոպիլենային խողովակ	30
10	Մալուխ	25

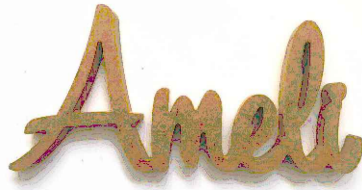

«ԱՄԷԼԻ» ՍՊԸ "AMELI" LLC		
ՆԱԽԱԳԾԻ ՀԱՍՅԵ՛		
Աջափնյակ վարչական շրջանի Մարգարյան 2-րդ նրբ. 8 շենքի ետնամասի տարածքի հիմնանորոգման աշխատանքներ		
ՆԱԽԱԳԾԻ ԱՆՎԱՆՈՒՄԸ՝		
ԲԱՅԱՏՐԱԳԻՐ, ԱՆՎԱՆԱՑԱՆԿ, ՏԵԽՆԻԿԱԿԱՆ ՄԱՄՆԱԳԻՐ, ԺԱՄԱՆԱԿԱՑՈՒՅՑ		
ԹԵՐԹ՝	ԹԵՐԹԵՐ՝	ՄԱՍՇՏԱԲ՝
ՃՇ-1	16	1:150
ՏՆՕՐԵՆ՝	Ա.ԴԱՎԹՅԱՆ	
ՆԱԽԱԳԾՈՂ՝	Ա. ԹԱԵԿՈՅԱՆ	
ՍՏՈՒԳԵՑ՝	Ա.ԴԱՎԹՅԱՆ	

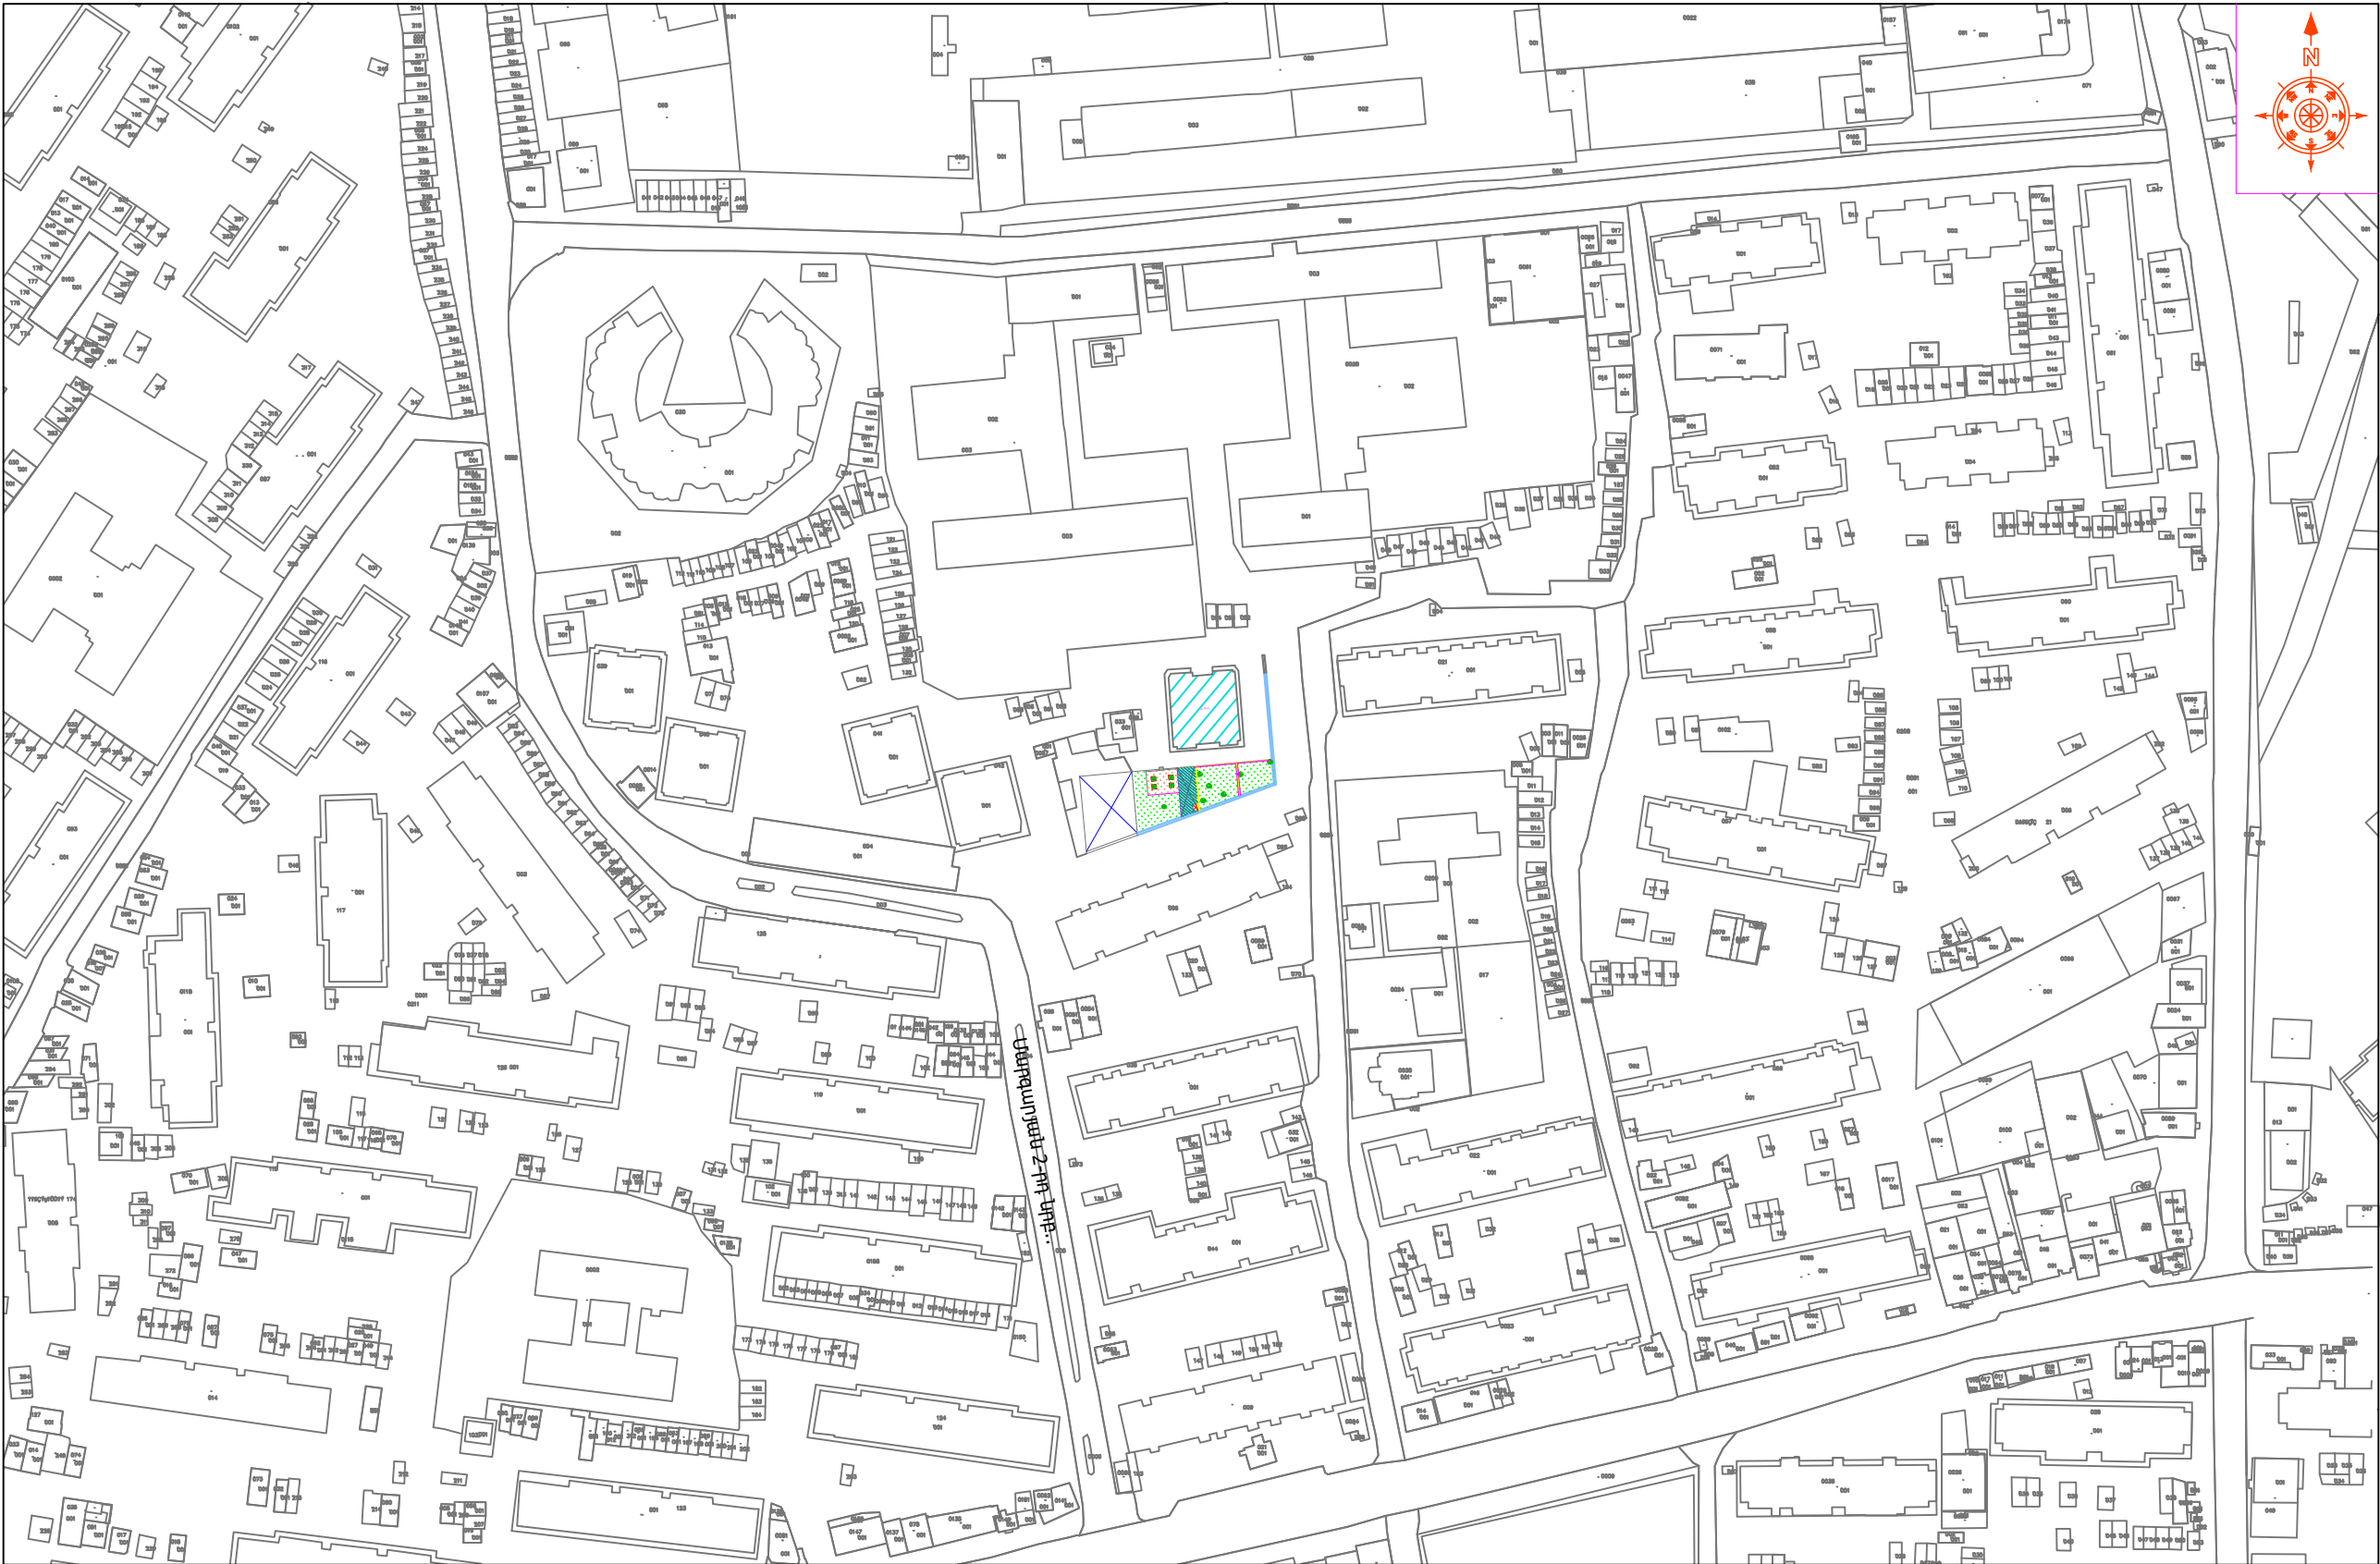

ՆԱԽԱԳԾԱՅԻՆ ԸՆԿԵՐՈՒԹՅՈՒՆ՝



«ԱՄԷԼԻ» ՍՊԸ
"AMELI" LLC


ՆԱԽԱԳԾԻ ՀԱՍՅԵ՛

Աջափնյակ վարչական
շրջանի Մարգարյան 2-րդ կրթ.
8 շենքի ետևամասի տարածքի
հիմնանորոգման աշխատանքներ

ՆԱԽԱԳԾԻ ԱՆՎԱՆՈՒՄԸ՝

ՏԱՐԱՃՔԻ ԻՐԱՎԻՃԱԿԱՅԻՆ
ՀԱՏԱԿԱԳԻԾ 1:2000


ԹԵՐԹ՝	ԹԵՐԹԵՐ՝	ՄԱՍՇՏԱԲ՝
ՃՇ-2	16	1:150
ՏՆՕՐԵՆ՝	Ա.ԴԱԿԹՅԱՆ	
ՆԱԽԱԳԾՈՂ՝	Ա. ԹԱՐԵԿՈՍՅԱՆ	
ԱՏՈՒԳԵՑ՝	Ա.ԴԱԿԹՅԱՆ	

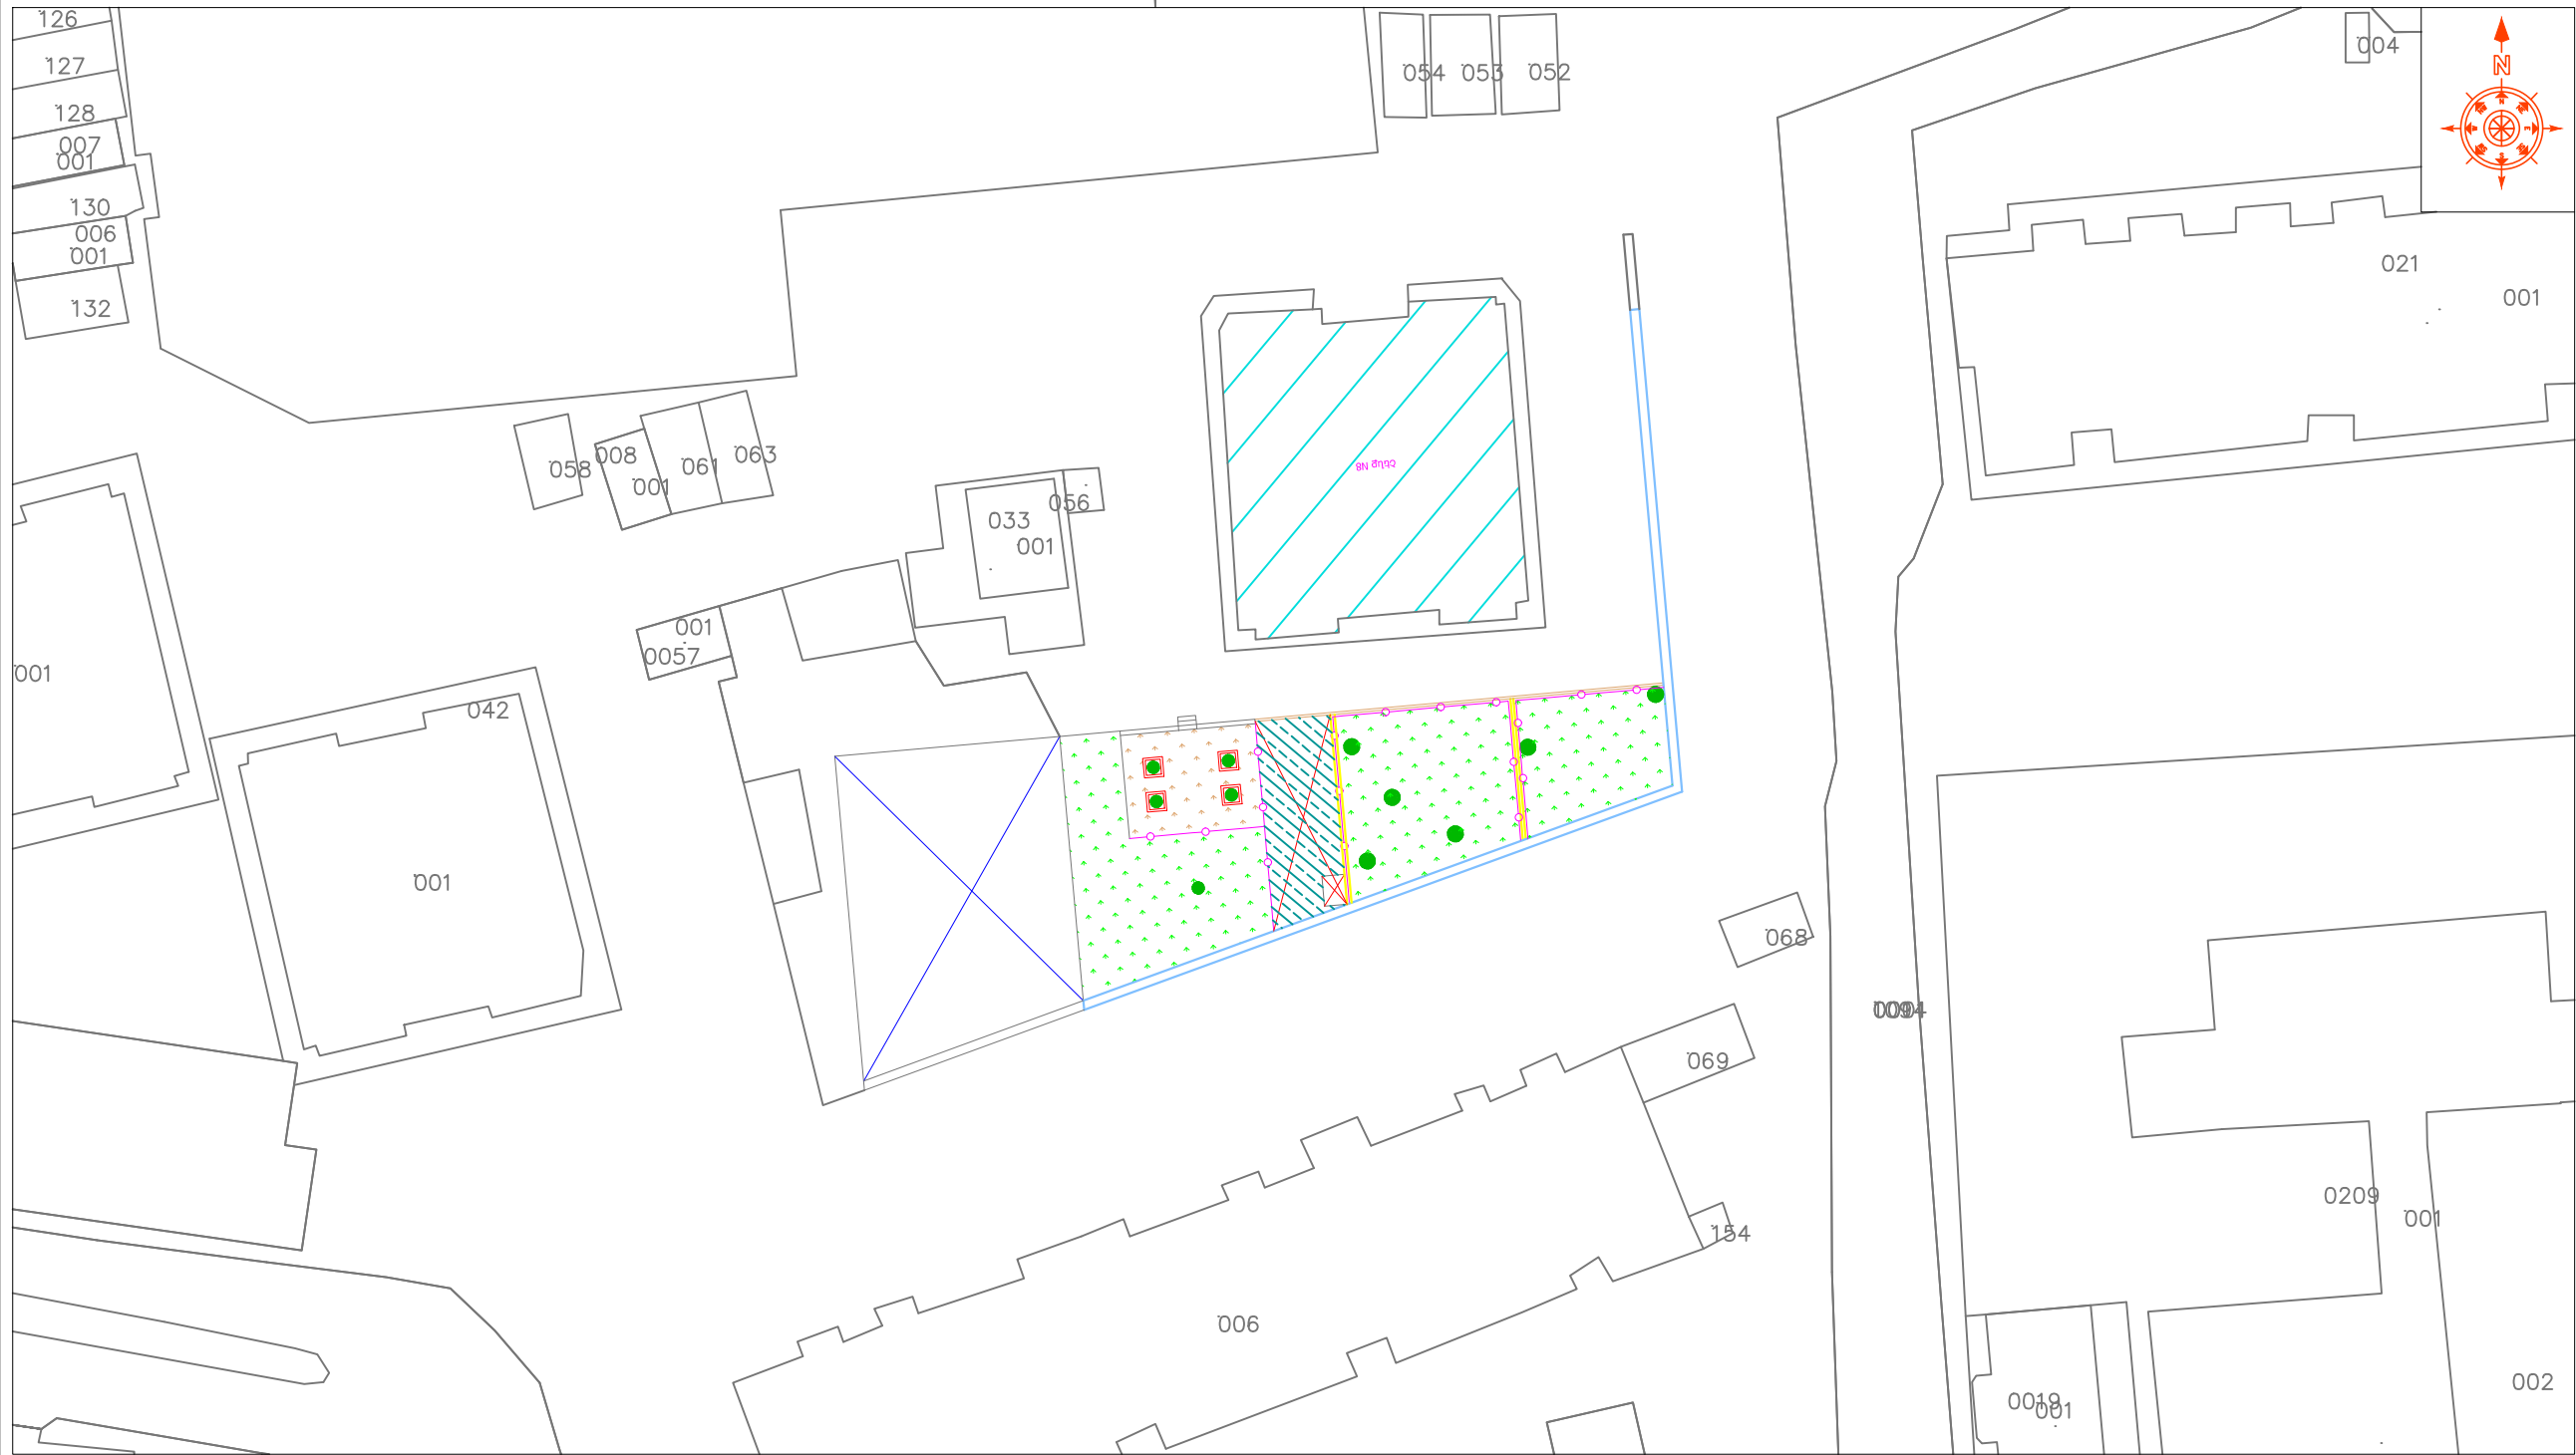

ՀԱՄԱՁԱՅՆԵՑՎԱԾ Է

ԱԶԱՓՆՅԱԿ ՎԱՐՉԱԿԱՆ ԾՐՋԱՆԻ ՂԵԿԱՎԱՐ՝ _____ Ս. ՍԱՐԳՍՅԱՆ

ՆԱԽԱԳԾԱՅԻՆ ԸՆԿԵՐՈՒԹՅՈՒՆ՝		
		
«ԱՄԷԼԻ» ՍՊԸ "AMELI" LLC		
ՆԱԽԱԳԾԻ ՀԱՍՑԵ՝		
Աջափնյակ վարչական շրջանի Մարգարյան 2-րդ նրբ. 8 շենքի ետնամասի տարածքի հիմնանորոգման աշխատանքներ		
ՆԱԽԱԳԾԻ ԱՆՎԱՆՈՒՄԸ՝		
ՏԱՐԱՆՔԻ ԻՐԱՎԻՃԱԿԱՅԻՆ ՀԱՏԱԿԱԳԻԾ 1:500		
ԹԵՐԹ՝	ԹԵՐԹԵՐ՝	ՄԱՍՇՏԱԲ՝
ՃՇ-3	16	1:150
ՏՆՕՐԵՆ՝	Ա.ԴԱՎԹՅԱՆ	
ՆԱԽԱԳԾՈՂ՝	Ա. ԹԱՐԵՎՈՍՅԱՆ	
ԱՏՈՒԳԵՑ՝	Ա.ԴԱՎԹՅԱՆ	

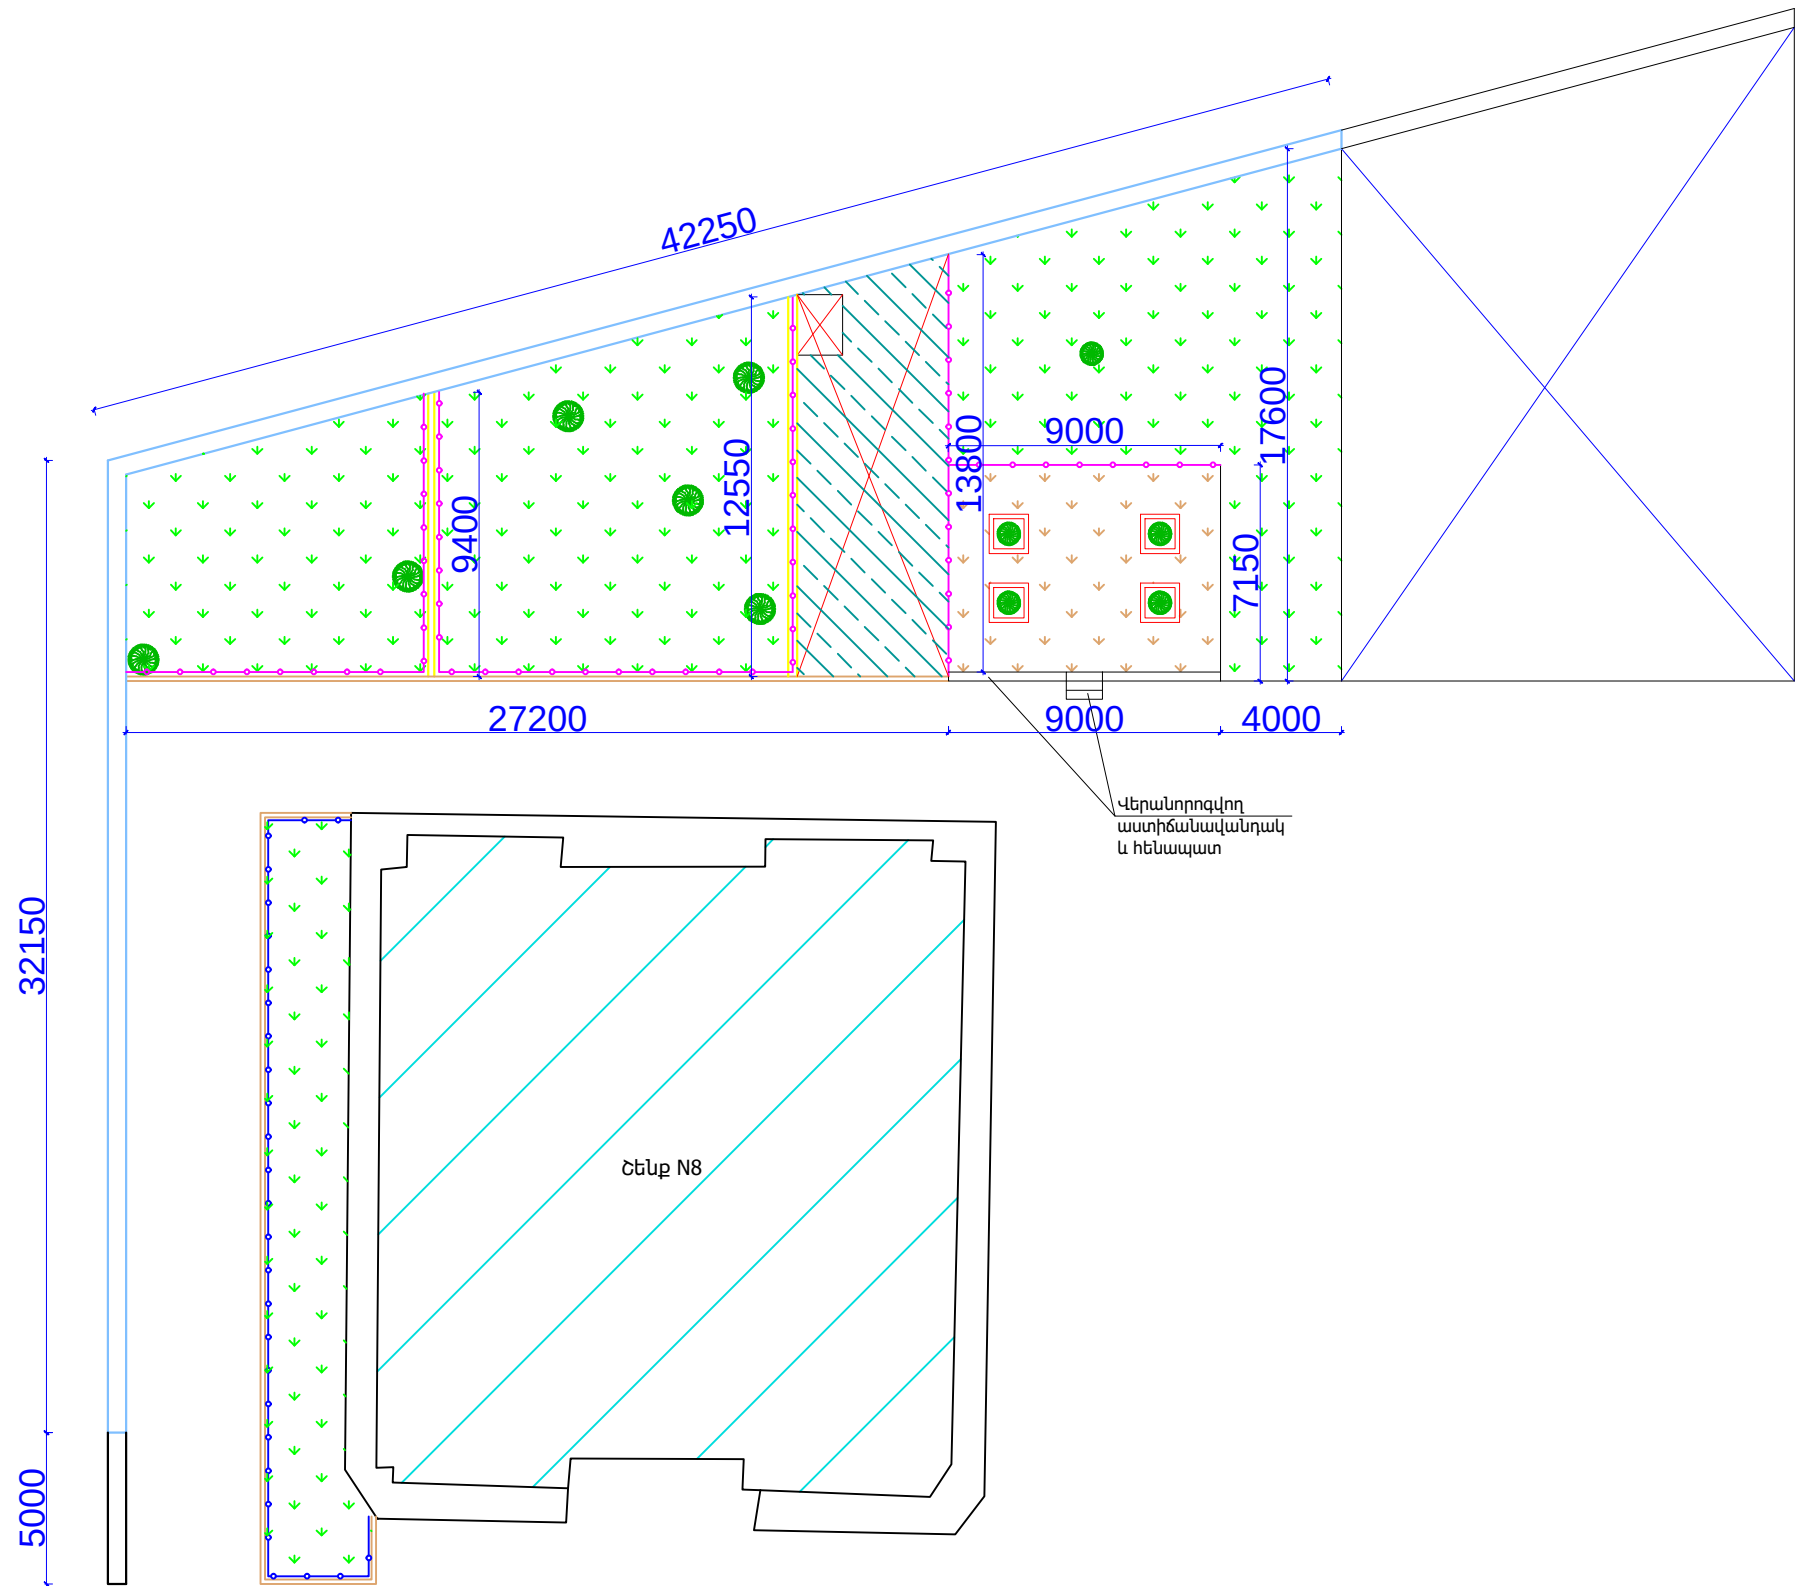

ՊԼԱՆԱՆԱԿԱՆ ՆՇԱՆՆԵՐ:

	Կերանորոգվող հենապատ		Ապամոնտավորվող մետաղ. ճաղաշար և ցանկապատ		Նոր կառուցվող հենապատ
	Քանդվող ա/բ-յա շերտ		Առկա ծառեր		Ապամոնտավորվող մետաղական շինություն և ծածկարան
	Ապամոնտավորվող պատեր		Բուսական և գրունտային տարածք		Ապամոնտավորվող բետոնյա եզրաքարեր

ՆԱԽԱԳԾԱՅԻՆ ԸՆԿԵՐՈՒԹՅՈՒՆ՝

«ԱՄԷԼԻ» ՍՊԸ
"AMELI" LLC




ՆԱԽԱԳԾԻ ՀԱՍՑԵ՝

Աջափնյակ վարչական շրջանի Մարգարյան 2-րդ նրբ. 8 շենքի ետևամասի տարածքի հիմնանորոգման աշխատանքներ

ՆԱԽԱԳԾԻ ԱՆՎԱՆՈՒՄԸ՝

ԱՌԿԱ ՎԻՃԱԿԻ ՀԱՏԱԿԱԳԻԾ /ԾԱՅԿՈՒՅԹՆԵՐԻ ՄԱԿԱՆՆԵՄԱՄԲ ԵՎ ԶԱՓԱԴՐՄԱՄԲ/

ԹԵՐԹ՝	ԹԵՐԹԵՐ՝	ՄԱՍՇՏԱԲ՝
ՃՇ-4	16	1:250
ՏՆՕՐԵՆ՝	Ա.ԴԱՎԹՅԱՆ	
ՆԱԽԱԳԾՈՂ՝	Ա. ԹԱԴԵՎՈՍՅԱՆ	
ՍՏՈՒԳԵՑ՝	Ա.ԴԱՎԹՅԱՆ	

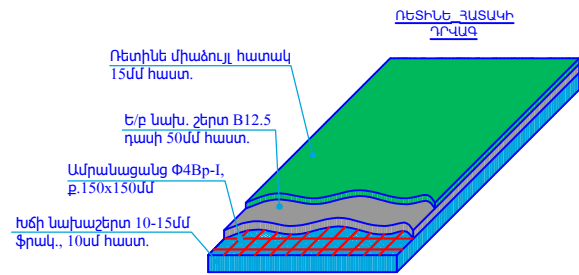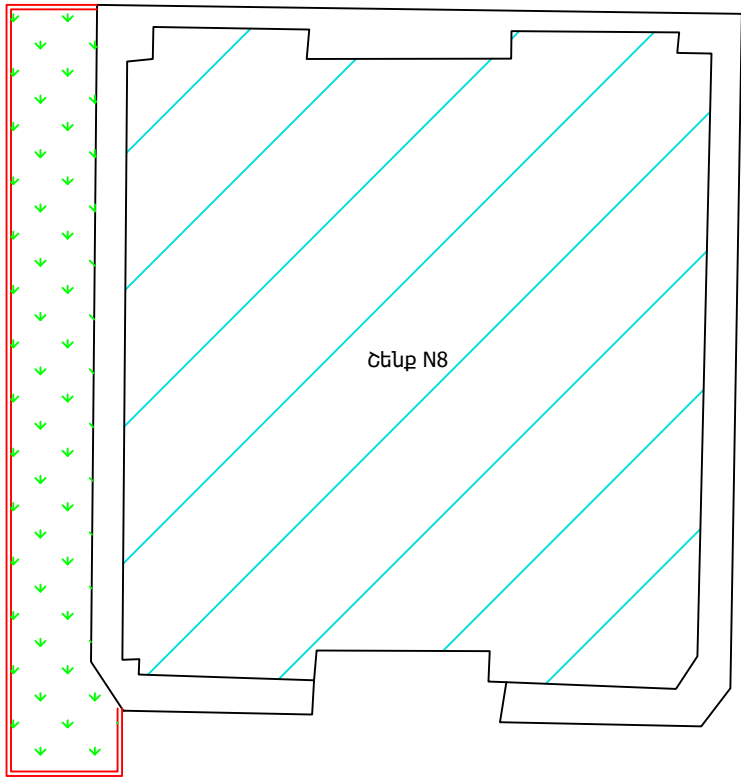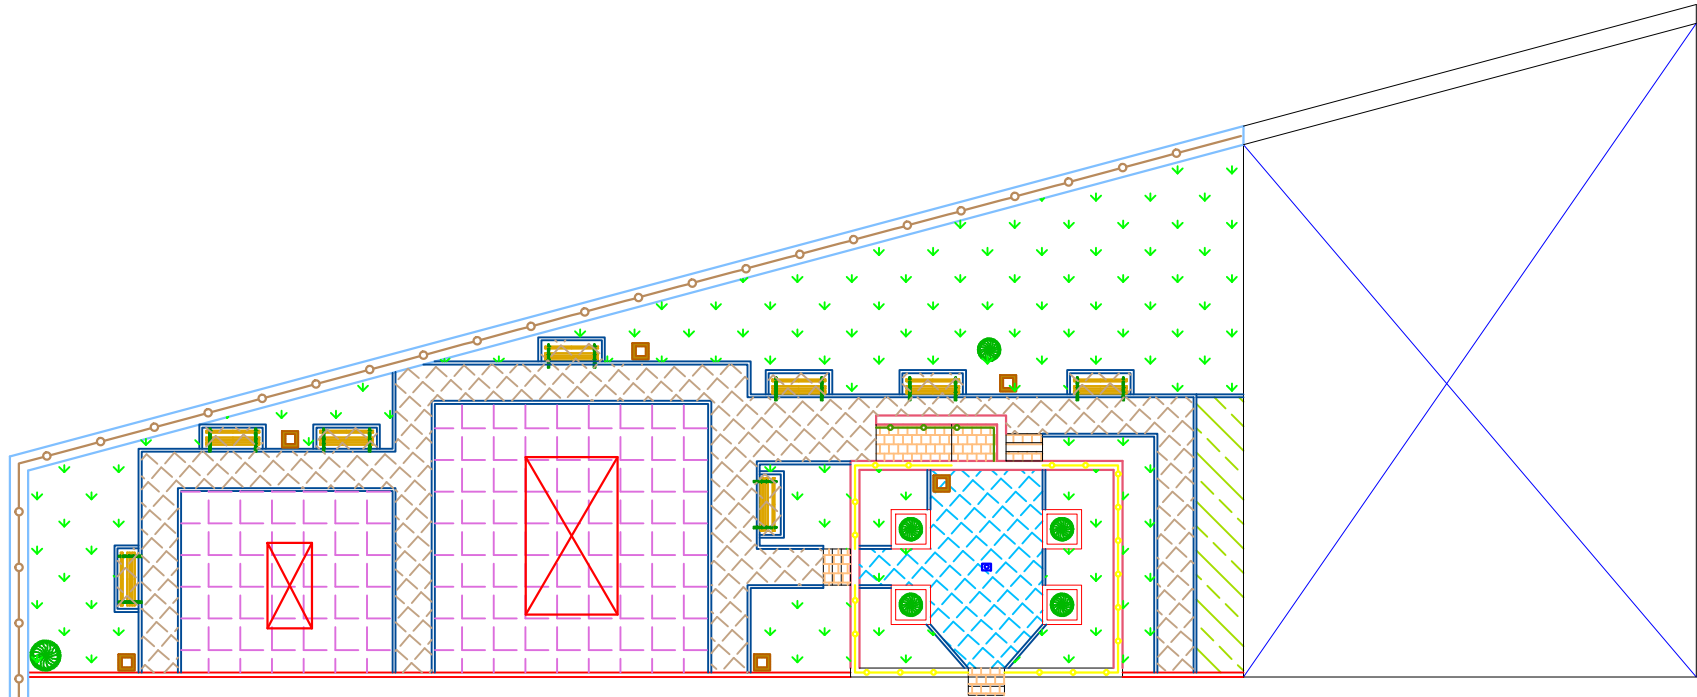

ԾԱՆՈԹՈՒԹՅՈՒՆ

Ռեզին հատակի նախաշերտերը պետք է իրականացվեն համաձայն հետևյալ նորմատիվային փաստաթղթերի՝

- խճի նախաշերտ - СНИП 3.06.03-85 "Автомобильные дороги" - կետ 7.4 "Устройство щебеночных оснований и покрытий методом закладки";
- Երկրաշերտ B12.5 դասի շերտով - ГОСТ 26633-2015 "Бетины тяжелые и мелкозернистые", Технические условия;
- Ամրակաշված ՓԲԻ-1 (150x150մմ) - ГОСТ 2715-75 "Сетки металлическое проволоочные";
- Միաձուլ ռետին հատիկներով զորգի ստեղծում՝ 15մմ հաստությամբ - ГОСТ 58725-2019 "Покртия спортивные резиновые рулонные-типы, основные параметры, размеры".

Գույնի և ձևի ընտրությունը համաձայնեցնել պատվիրատուի հետ:

ՆԱԽԱԳԾԱՅԻՆ ԸՆԿԵՐՈՒԹՅՈՒՆ՝



«ԱՄԵԼԻ» ՍՊԸ
"AMELI" LLC

ՆԱԽԱԳԾԻ ՀԱՍՅԵ՛

Աջափնյակ վարչական
շրջանի Մարգարյան 2-րդ կողմի
8 շենքի ետևամասի տարածքի
հիմնանորոգման աշխատանքներ


ՆԱԽԱԳԾԻ ԱՆՎԱՆՈՒՄԸ՝

ԲԱՐԵԿԱՐԳՄԱՆ ՀԱՏԱԿԱԳԻԾ
/ԾԱՏԿՈՒՅԹՆԵՐԻ ՄԱԿԱՆՇՄԱՍԲ/

ԹԵՐԹ՝	ԹԵՐԹԵՐ՝	ՄԱՍՇՏԱԲ՝
ՃՇ-5	16	1:250
ՏՆՕՐԵՆ՝	Ա.ԴԱՎԹՅԱՆ	
ՆԱԽԱԳԾՈՂ՝	Ա. ԹԱՐԵԿՈՍՅԱՆ	
ՍՏՈՒԳԵՑ՝	Ա.ԴԱՎԹՅԱՆ	

ՊԼԱՆՄԱՆԱԿԱՆ ՆՇԱՆՆԵՐ՝

	Վերանորոգվող հենապատ		Նոր մետաղ. ճաղաշար		Նոր տեղադրվող բազալտե եզրաքար 150*300մմ		Աղբամանների տեղադրում		Նոր տեղադրվող բազալտե եզրաքար 100*200մմ		Նոր մանկական խաղասարքեր և մարզասարքեր		Նոր տեղադրվող միաձուլ ռետին հատակ 15մմ		Նոր մետաղ. բռնածող
	Նոր իրականացվող ա/բ-յա շերտ		Առկա ծառեր		Նոր տեղադրվող բազալտե եզրաքար 100*200մմ		Նոր մանկական խաղասարքեր և մարզասարքեր		Նոր տեղադրվող բազալտե եզրաքար 100*200մմ		Նոր մանկական խաղասարքեր և մարզասարքեր		Նոր տեղադրվող միաձուլ ռետին հատակ 15մմ		Նոր մետաղ. բռնածող
	Նոր կառուցվող ե/բ-յա հենապատեր		Բուսական և գրունտային տարածք		Նոր տեղադրվող նստարաններ		Նոր մանկական խաղասարքեր և մարզասարքեր		Նոր տեղադրվող բազալտե եզրաքար 100*200մմ		Նոր մանկական խաղասարքեր և մարզասարքեր		Նոր տեղադրվող միաձուլ ռետին հատակ 15մմ		Նոր մետաղ. բռնածող

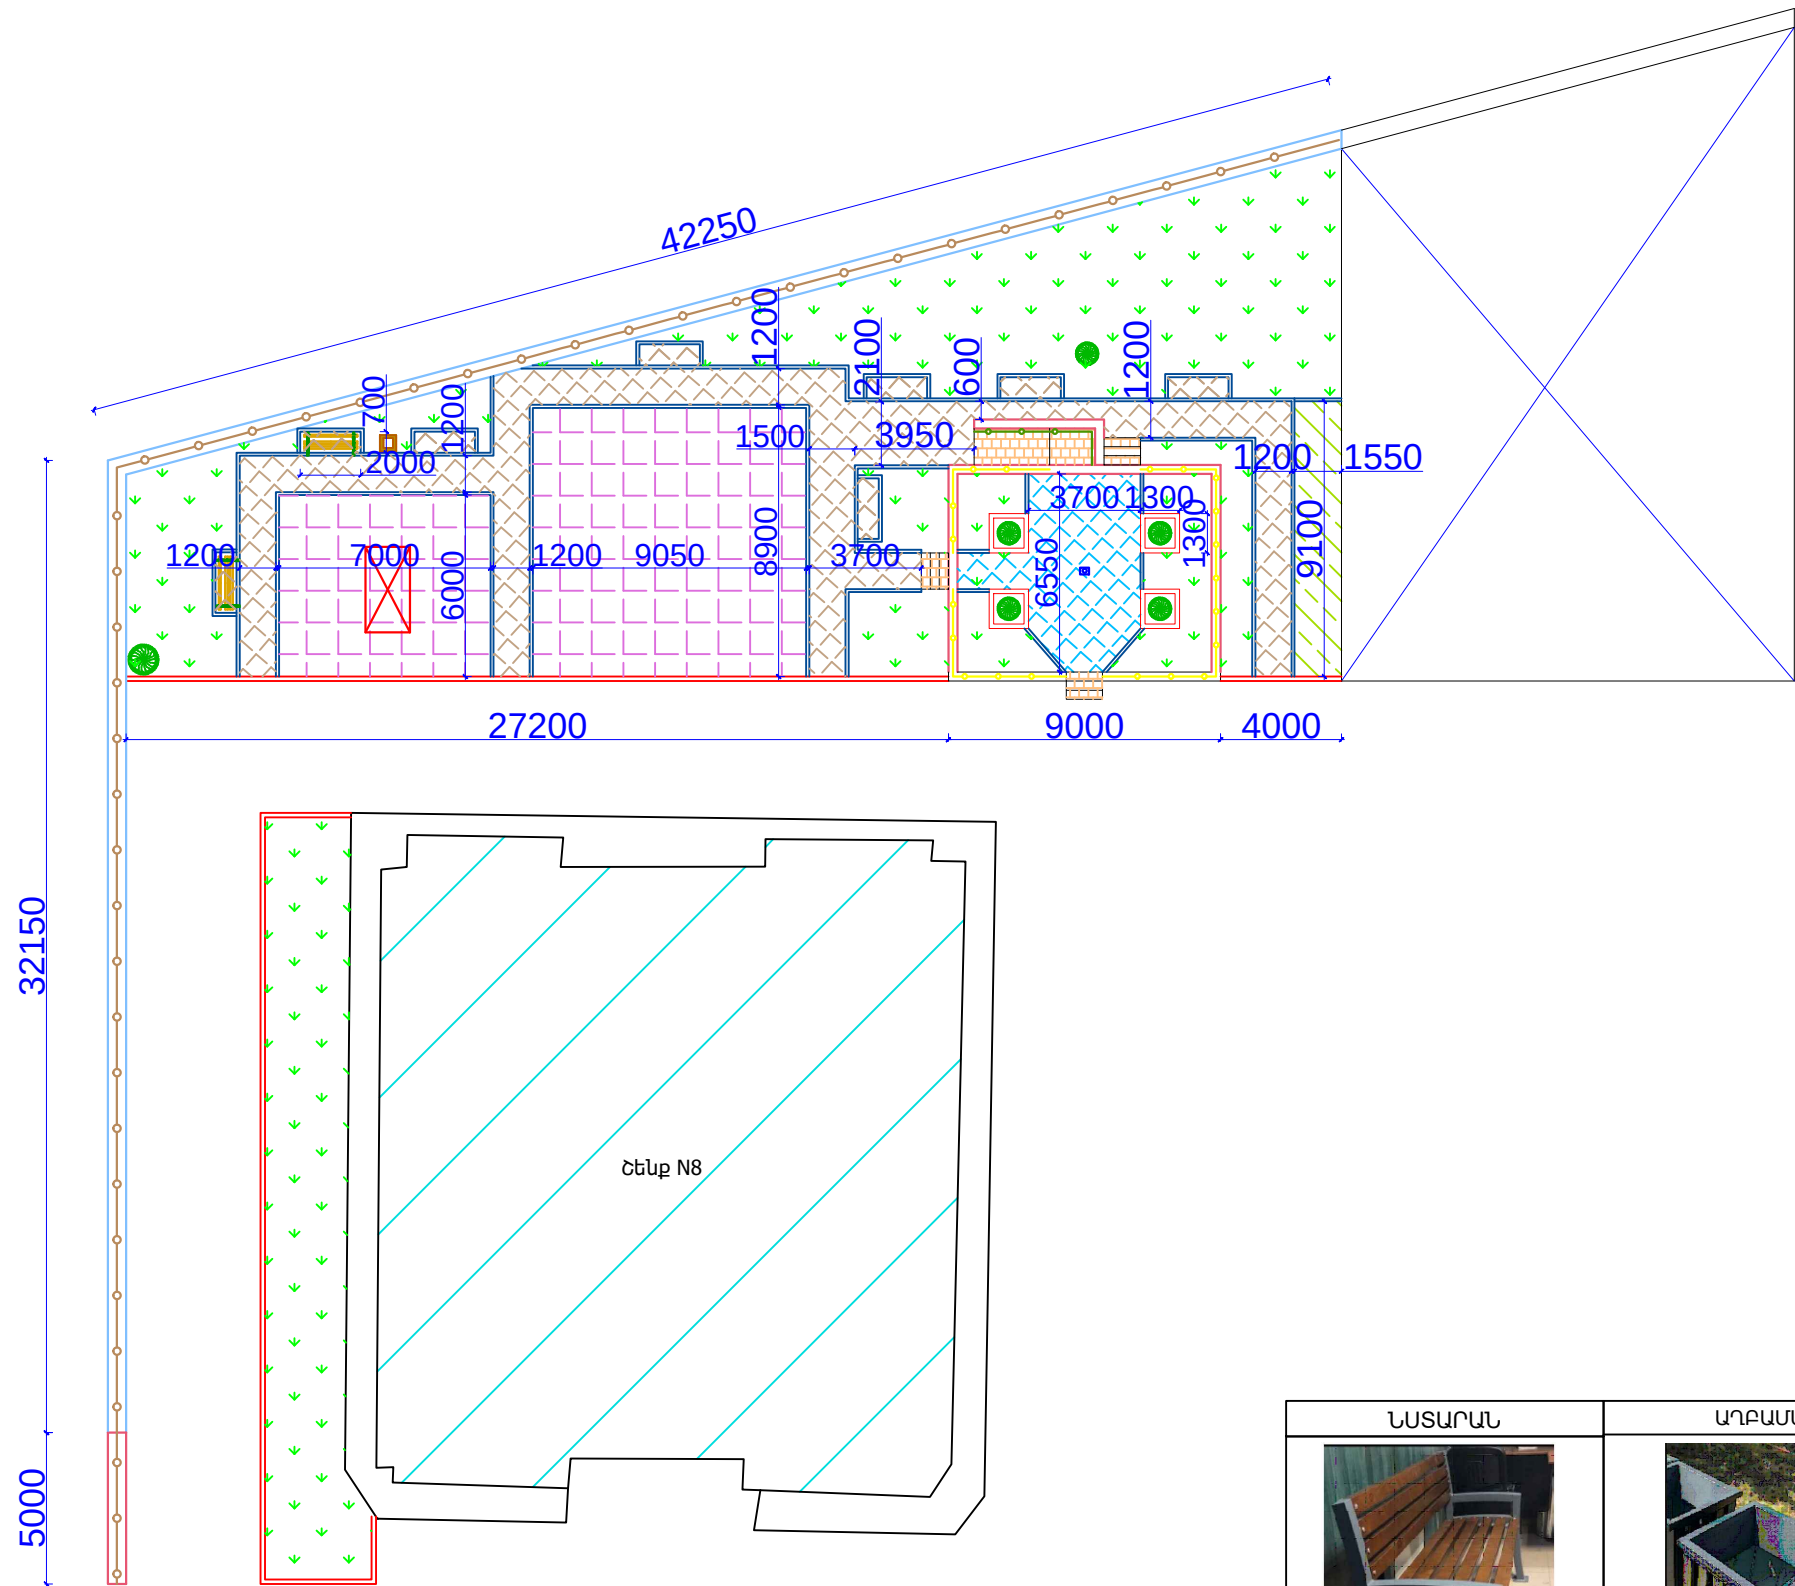

ՆՍՏԱՐԱՆ	ՄԱՐԱՄԱՆ
ROMANA 108.58.00-01	ROMANA 101.03.09

ՆԱԽԱԳԾԱՅԻՆ ԸՆԿԵՐՈՒԹՅՈՒՆ՝



«ԱՄԷԼԻ» ՍՊԸ
"AMELI" LLC


ՆԱԽԱԳԾԻ ՀԱՍՅԵ՝

Աջափնյակ վարչական
շրջանի Մարգարյան 2-րդ նրբ.
8 շենքի ետևամասի տարածքի
հիմնանորոգման աշխատանքներ

ՆԱԽԱԳԾԻ ԱՆՎԱՆՈՒՄԸ՝

ԲԱՐԵԿԱՐԳՄԱՆ ՀԱՏԱԿԱԳԻԾ
/ԴԱՓԱՂՐՄԱՄԲ/

ԹԵՐԹ՝	ԹԵՐԹԵՐ՝	ՄԱՍՇՏԱԲ՝
ՃՇ-6	16	1:250
ՏՆՕՐԵՆ՝	Ա.ԴԱՎԹԵՍԱՆ	
ՆԱԽԱԳԾՈՂ՝	Ա. ԹԱՐԵԿՈՍՅԱՆ	
ՍՏՈՒԳԵՑ՝	Ա.ԴԱՎԹԵՍԱՆ	

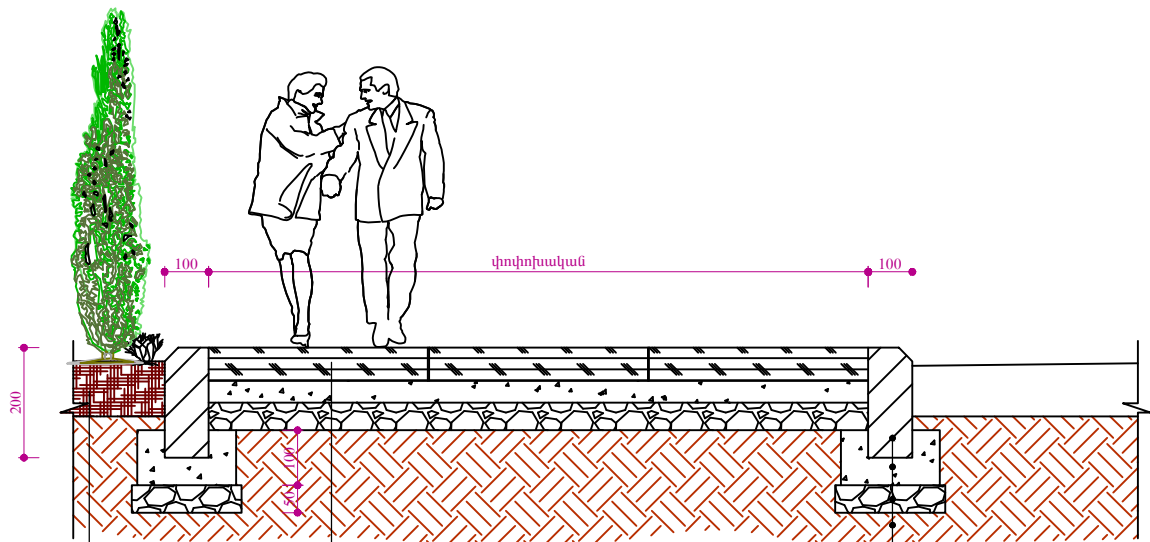

Բնահող

Բետոնե սալիկներ(տոմետ)
-գունավոր /Старый
gorod/-արտաքին մեկերևույթը
ջնարակապատված

Չոր ց/ա խառնուրդ, 40մմ

Խճի շերտ, 50մմ


Բնահող

Բազալտե եզրաքար 200x100մմ

Բետոն B15 դասի

Խճի նախ. շերտ, 50մմ

Բնահող

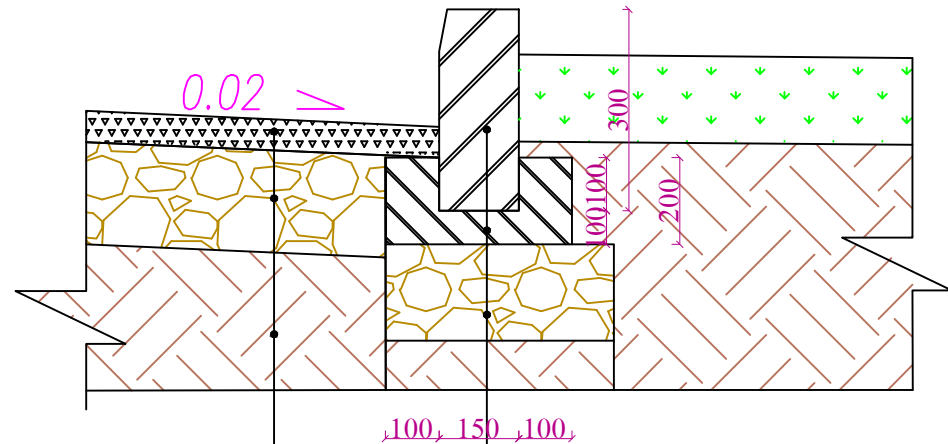


Մանրահատիկ ա/բետոն, 5սմ
Խճային հիմք 12սմ, բիտումի տարածումով
Տոփանած գրունտ

Բազալտե եզրաքար 150x300մմ
Բետոնե հիմք B15 դասի
Խճի նախապատրաստական շերտ

ԾԱՆՈԹՈՒԹՅՈՒՆ

- Բազալտե եզրաքարերի տեղադրումն իրականացնել համաձայն հետևյալ նորմատիվային փաստաթղթերի՝
 - Բազալտե եզրաքար 150x300մմ և 100x200մմ չափերի - ГОСТ 32018-2012 "Изделия строительно-дорожные из природного камня".
 - Բետոն B15 դասի - ГОСТ 26633-2015 "Бетоны тяжелые и мелкозернистые, технические условия".
 - Խճի նախաշերտ 50մմ հաստ. և 70մմ հաստ. - СНИП 3.06.03-85 "Автомобильные дороги" -կետ 7.4 "Устройство щебеночных оснований и покрытий методом закладки".
 - Ըստ ГОСТ 25100-2011 "Грунты, классификация" որպես հիմնատակ ընդունվել են ոչ աղակալած, չուռչող և ոչ նստվածքային գրունտներ: Գրունտային ջրերը բացակայում են : Հողային աշխատանքներն իրականացնելիս ըստ անհրաժեշտության կձեռնարկվեն լրացուցիչ միջոցառումներ:
- Ա/բ ծածկույթն իրականացնել համաձայն հետևյալ նորմատիվային փաստաթղթերի՝
 - Տաք մանրահատիկ ա/բ 5սմ հաստ. - ըստ ГОСТ 9128-2013 "Смеси асфальтбетонные, полимерасфальтбетонные, асфальтбетон, полимерасфальтбетон для автомобильных дорог и аэродромов, технические условия" մանրահատիկ ա/բ մակերիշը՝ II, խիտ B տիպի:
 - Խճային հիմք բիտումի տարածումով 4.12սմ/1000քմ - իրականացնել համաձայն ՀՀՇՆ IV 11.05.02-99 «Ավտոմոբիլային ճանապարհներ» կետեր 14.52-14.62:
 - Ըստ ГОСТ 25100-2011 "Грунты, классификация" որպես հիմնատակ ընդունվել են ոչ աղակալած, չուռչող և ոչ նստվածքային գրունտներ: Գրունտային ջրերը բացակայում են : Հողային աշխատանքներն իրականացնելիս ըստ անհրաժեշտության կձեռնարկվեն լրացուցիչ միջոցառումներ:

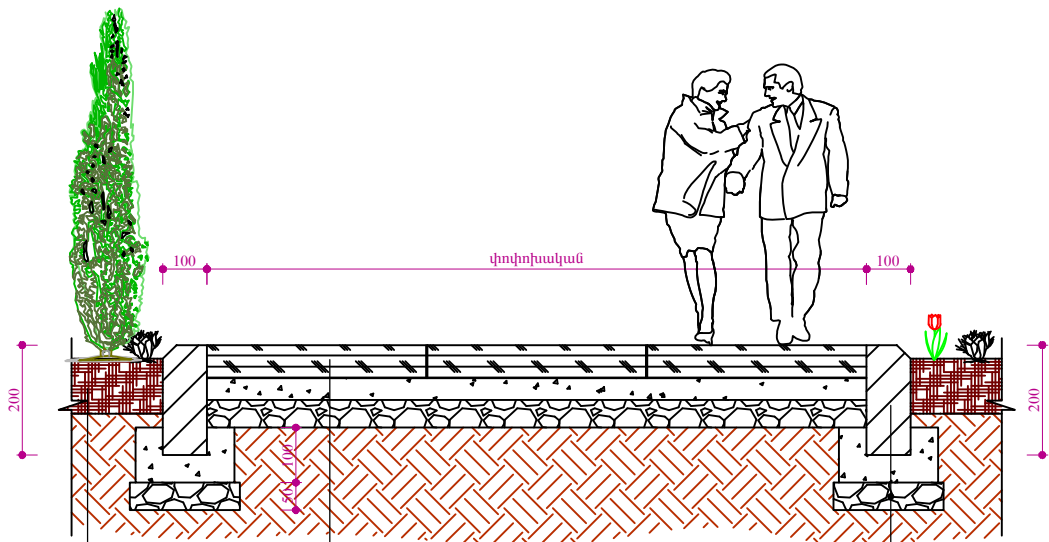

Բնահող

Բետոնե սալիկներ(տոմետ)
-գունավոր/Старый
gorod/-արտաքին մեկերևույթը
ջնարակապատված

Չոր ց/ա խառնուրդ, 40մմ

Խճի շերտ, 50մմ

Բնահող


Բազալտե եզրաքար 200x100մմ

Բետոն B15 դասի

Խճի նախ. շերտ, 50մմ

Բնահող

Տրվերտինե սալեր 30մմ հաստ.
Ամրանացանց 4Bpl 150x150մմ
Երկաթբետոնե շերտ B12.5
Խճի նախաշերտ 100մմ
Տոփանած գրունտ

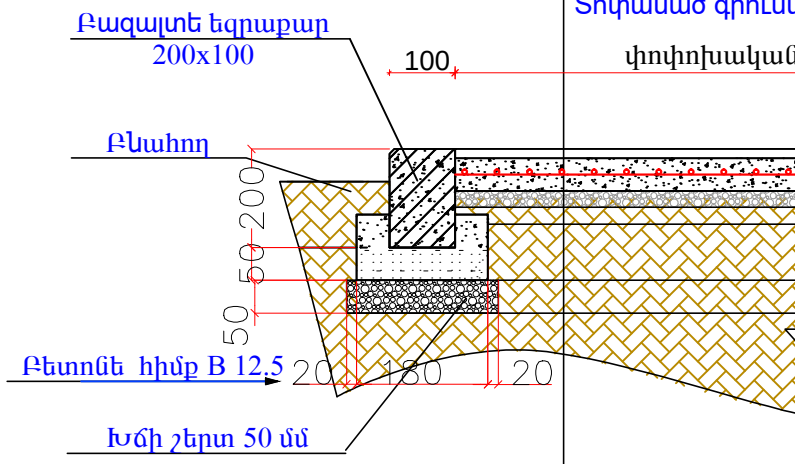

Բետոնե հիմք B 12.5

Խճի շերտ 50 մմ

Ameli

«ԱՄԷԼԻ» ՍՊԸ
"AMELI" LLC

ՆԱԽԱԳԾԻ ՀԱՍՅԵ՛


Աջափնյակ վարչական
շրջանի Մարգարյան 2-րդ կրթ.
8 շենքի ետնամասի տարածքի
հիմնանորոգման աշխատանքներ

ՆԱԽԱԳԾԻ ԱՆՎԱՆՈՒՄԸ՛


ԵԶՐԱՔԱՐԻ ՏԻՊԱՅԻՆ
ԿՏՐՎԱՆՔՆԵՐ՝
ՀԵՆԱՊԱՏԻ ԿՏՐՎԱՆՔ

ԹԵՐԹ՝	ԹԵՐԹԵՐ՝	ՄԱՍՇՏԱԲ՝
ՃՇ-7	16	1:100
ՏՆՕՐԵՆ՝	Ա.ԴԱՎԹԵԱՆ	ԼՄ
ՆԱԽԱԳԾՈՂ՝	Ա. ԹԱՐԵՎՈՅԱՆ	ԼՄ
ՍՏՈՒԳԵՑ՝	Ա.ԴԱՎԹԵԱՆ	ԼՄ

Ե/Բ ՊԱՏԻ ԿՏՐՎԱԾՔ Մ1:25

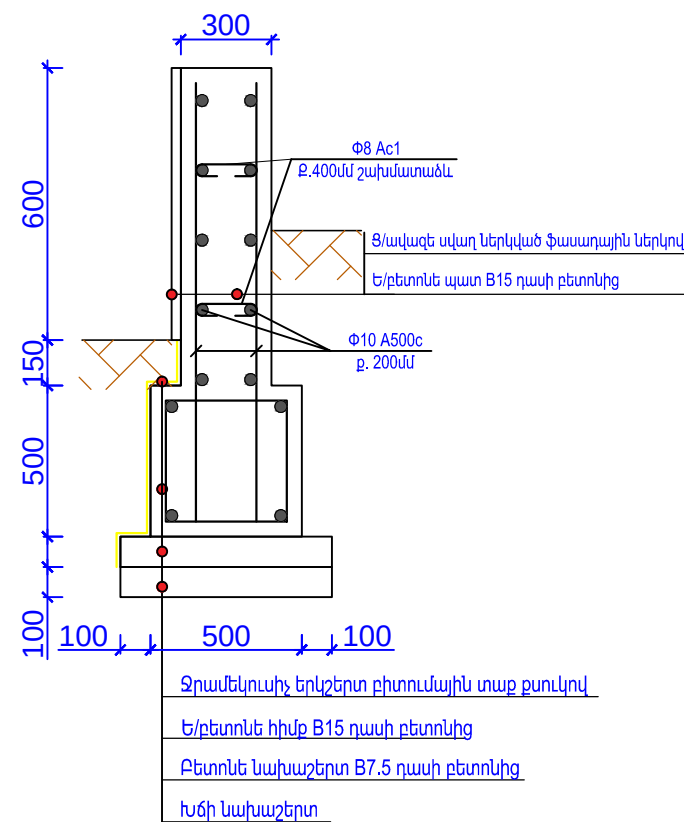


ԱՍՏԻՃԱՆՆԵՐԻ ՏԻՊԱՅԻՆ ԿՏՐՎԱԾՔ Մ1:50

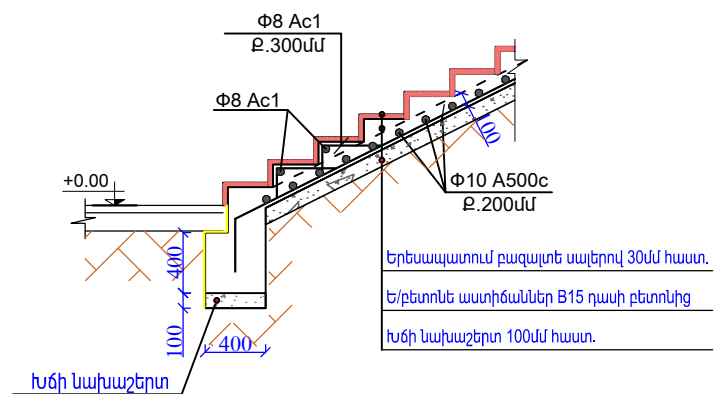


ՈՒՇԱԴՐՈՒԹՅՈՒՆ
1. Նոր կառուցվող աստիճաններն իրականացնել հնարավորինս մոտ 150(հ)x300մմ չափերին:

ԹԵՔԱՂԱՐԹԱԿԻ ՏԻՊԱՅԻՆ ԿՏՐՎԱԾՔ ԵՎ ՄԵՏԱՂԱԿԱՆ ԲԱԶՐԻՔ Մ1:50

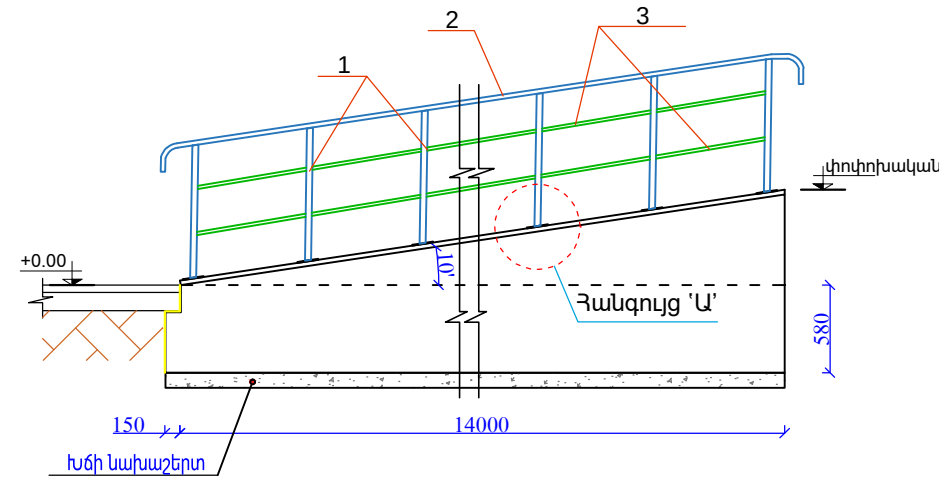

ՀԱՆԳՈՒՅՑ Ա

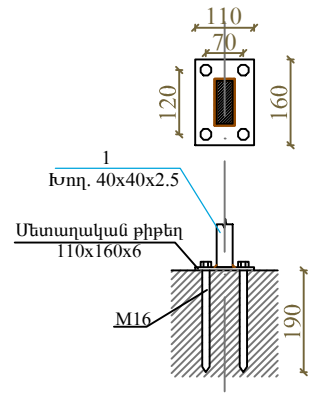

ՄԵՏԱՂԱԿԱՆ ԲԱԶՐԻՔԻ ԴԵՏԱԼՆԵՐԻ ՄԱԿՆԻՇԱԿՈՐՄԱՆ ՍՏԱՆԱԴՐՏՆԵՐ

ԴԻՐՔ	ՆՇԱՆԱԿՈՒՄ	ԱՆՎԱՆՈՒՄ
1	ГОСТ 8639-82	□ 40X40X2.5
2	ГОСТ 8645-68	□ 40X30X2.5
3	ГОСТ 8645-68	□ 20X20X1.5
4	ГОСТ 19903-2015	— 110X160X6

ԾԱՆՈԹՈՒԹՅՈՒՆ
1. Եռակցումը կատարել Զ-46 (ГОСТ 9467-75) մակնիշի էլեկտրողներով
2. Բոլոր չափերը տրված են մմ-ով

ՆԱԽԱԳԾԱՅԻՆ ԸՆԿԵՐՈՒԹՅՈՒՆ՝

«ԱՄԷԼԻ» ՍՊԸ
"AMELI" LLC

ՆԱԽԱԳԾԻ ՀԱՍՅԵ՝


Աջափնյակ վարչական շրջանի Մարգարյան 2-րդ նրբ. 8 շենքի ետնամասի տարածքի հիմնանորոգման աշխատանքներ

ՆԱԽԱԳԾԻ ԱՆՎԱՆՈՒՄԸ՝


ՀԵՆԱՊԱՏԻ, ԱՍՏԻՃԱՆՆԵՐԻ, ԹԵՔԱՂԱՐԹԱԿԻ ԿՏՐՎԱԾՔՆԵՐ, ՄԵՏԱՂԱԿԱՆ ԲԱԶՐԻՔԻ ԴՐՎԱԳ

ԹԵՐԹ՝	ԹԵՐԹԵՐ՝	ՄԱՍՇՏԱԲ՝
ՃՇ-8	16	1:100
ՏՆՕՐԵՆ՝	Ա.ԴԱՎԹՅԱՆ	
ՆԱԽԱԳԾՈՂ՝	Ա. ԹԱԴԵՎՈՅԱՆ	
ՍՏՈՒԳԵՑ՝	Ա.ԴԱՎԹՅԱՆ	

ՄԵՏԱՂԱԿԱՆ ՑԱՆԿԱՊԱՏԻ ԴՐՎԱԳ H=1.5Մ

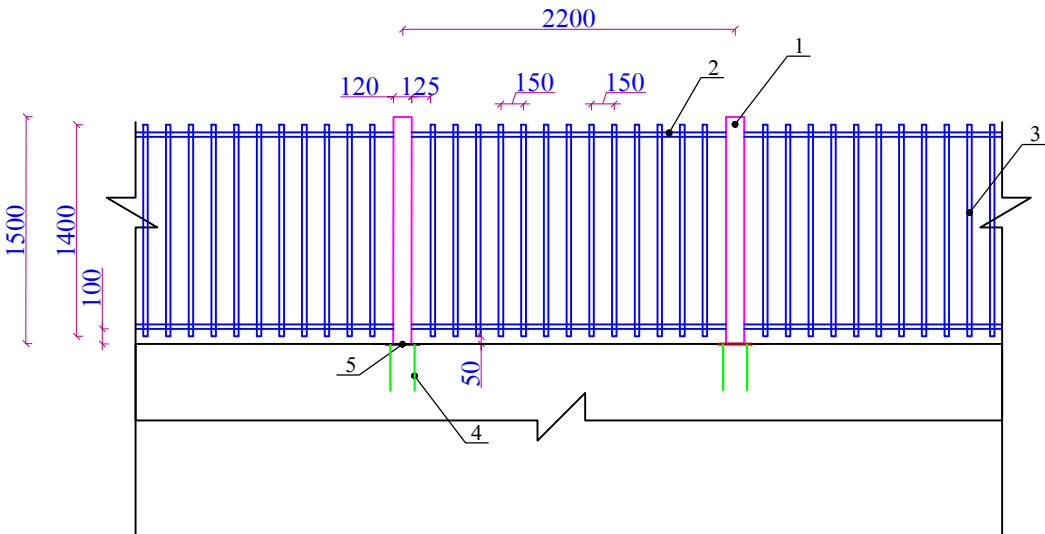

ՏԵՍԱԲԸ ՎԵՐԵՎԻՑ

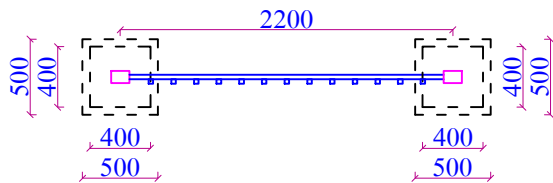


1.5 Մ ՑԱՆԿԱՊԱՏԻ ՆՅՈՒԹԱԾԱԽՍԻ ՄԱՍՆԱԳԻՐ ՍԵԿ ԷԼԵՄԵՆՏԻ ՀԱՍԱՐ

ԴԻՐՔ	ՆՇԱՆԱԿՈՒՄԸ	ԱՆՎԱՆՈՒՄԸ	ՔԱՆ., ՀԱՏ	1 ԳՄ-Ի ՔԱՇԸ, ԿԳ	ԸՆԴ. ՔԱՇԸ, ԿԳ
1	ГОСТ 8645-68	□120x80x4 մմ - L=1500մմ+ /5% թափոն/	2	11.98	37.74
2	ГОСТ 8639-82	□30x30x2 մմ - L=2080մմ+ /5% թափոն/	2	1.75	7.65
3	ГОСТ 8639-82	□30x30x2 մմ - L=1400մմ+ /5% թափոն/	13	1.75	33.45
4	ГОСТ 5781-82	Φ12AIII - L=300մմ+ /5% թափոն/	8	0.888	2.24
5	ГОСТ 103-2006	-5x180 մմ - L=220մմ+ /5% թափոն/	2	1.64 կգ հատը	3.28
6		Ընդամենը, կգ մետաղ			84.36

ԾԱՆՈԹՈՒԹՅՈՒՆ

- Եռակցումը կատարել Յ-46 (ГОСТ 9467-75) մակնիշի էլեկտրողներով
- Բոլոր չափերը տրված են մմ-ով

ՆԱԽԱԳԾԱՅԻՆ ԸՆԿԵՐՈՒԹՅՈՒՆ՝

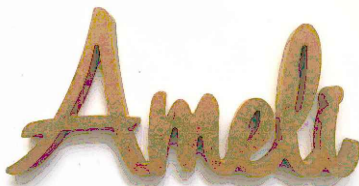

«ԱՄԵԼԻ» ՍՊԸ
"AMELI" LLC

ՆԱԽԱԳԾԻ ՀԱՍՑԵ՝


Աջափնյակ վարչական
շրջանի Մարգարյան 2-րդ նրբ.
8 շենքի ետնամասի տարածքի
հիմնանորոգման աշխատանքներ

ՆԱԽԱԳԾԻ ԱՆՎԱՆՈՒՄԸ՝


ՄԵՏԱՂԱԿԱՆ ՑԱՆԿԱՊԱՏԻ
ԴՐՎԱԳ H=1.5Մ,
ՆՅՈՒԹԱԾԱԽՍԻ ՄԱՍՆԱԳԻՐ

ԹԵՐԹ՝	ԹԵՐԹԵՐ՝	ՄԱՍՇՏԱԲ՝
ՃՇ-9	16	1:50
ՏՆՕՐԵՆ՝	Ա.ԴԱՎԹՅԱՆ	
ՆԱԽԱԳԾՈՂ՝	Ա. ԹԱՐԵԿՈՅԱՆ	
ՍՏՈՒԳԵՑ՝	Ա.ԴԱՎԹՅԱՆ	

ՄԵՏԱՂԱԿԱՆ ՃԱՂԱՇԱՐԻ ԴՐՎԱԳ, Մ 1:20

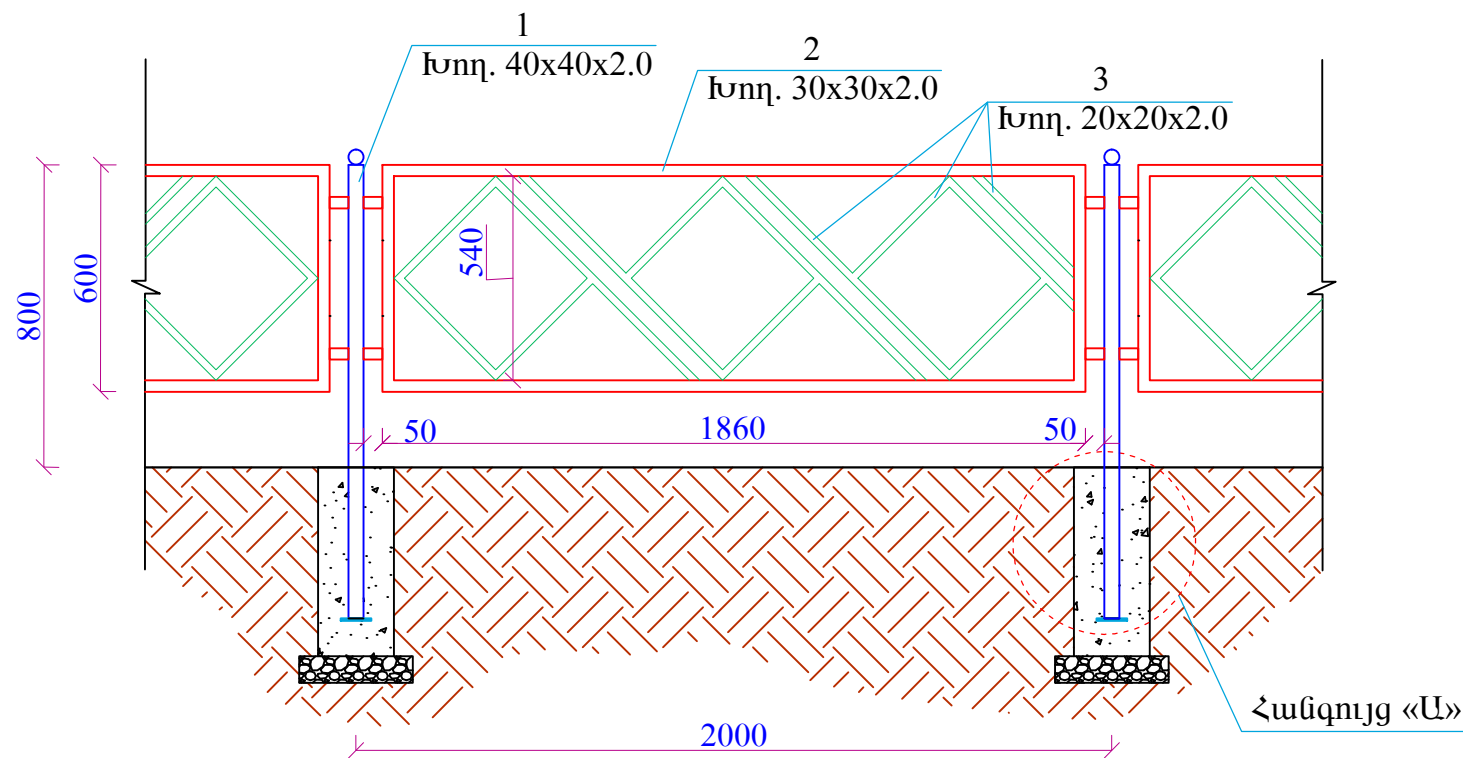


ՀԱՆԳՈՒՅՑ «Ա», Մ 1:10

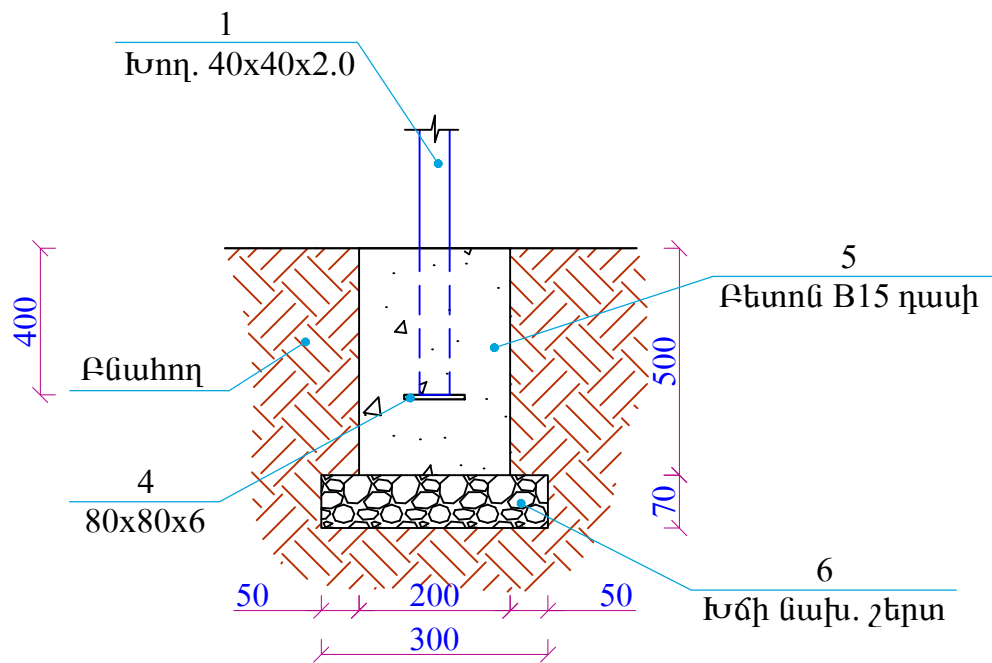

2.0 ԳՄ ՃԱՂԱՇԱՐԻ ՆՅՈՒԹԱԾԱԽՄԻ ՄԱՍՆԱԳԻՐ


ԴԻՐՔ	ՆՇԱՆԱԿՈՒՄԸ	ԱՆՎԱՆՈՒՄԸ	ՔԱՆ., ՀԱՏ	1 ԳՄ-Ի ՔԱՇԸ, ԿԳ	ԸՆԴ. ՔԱՇԸ, ԿԳ
1	ГОСТ 8639-68	□40x40x2.0 մմ - L=1200մմ	2	2.37	5.69
2	ГОСТ 8645-68	□30x30x2.0 մմ - L=4920մմ	1	1.75	8.61
3	ГОСТ 8639-68	□20x20x2.0 մմ - L=6600մմ	-	1.12	7.4
4	ГОСТ 19903-76	-6x80 մմ - L=80մմ	2	0.3 կգ հատր	0.60
4'	Մետաղական գունդ d=40մմ - 2 հատ				0.84
5	ГОСТ 26633-2015	Բետոն B15 դասի - 0.04 մ³			
6	СНП 3.06.03-85	Խճի նախապատրաստական շերտ - 0.013 մ³			
7	Ընդամենը, կգ մետաղ				23.14




ՀԱՆԳՈՒՅՑ Ա
ՆԵՐԴԻՐՈՎ ԻՐԱԿԱՆԱՑՆԵԼՈՒ
ԴԵՊՈՒՄ

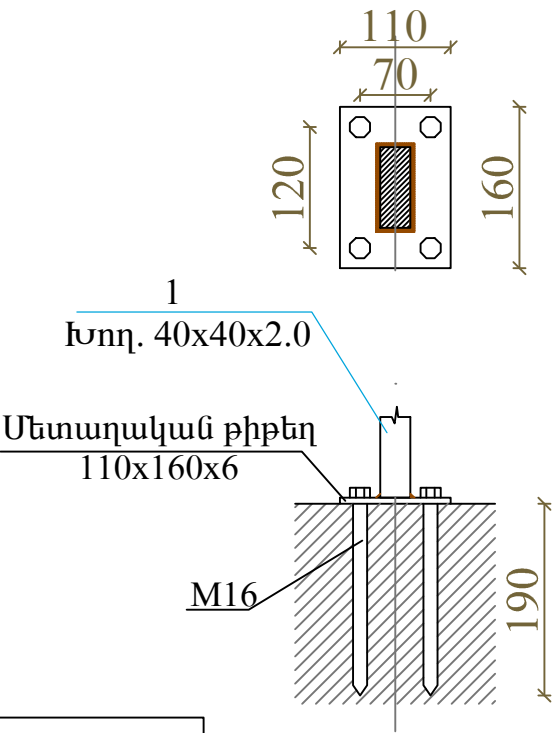

ԾԱՆՈԹՈՒԹՅՈՒՆ

1. Եռակցումը կատարել Յ-46 (ГОСТ 9467-75) մակնիշի էլեկտրողներով
2. Բոլոր չափերը տրված են մմ-ով

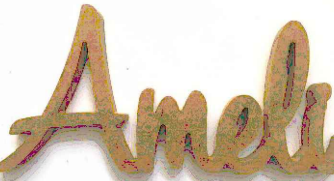ՆԱԽԱԳԾԱՅԻՆ ԸՆԿԵՐՈՒԹՅՈՒՆ՝		
		
«ԱՄԵԼԻ» ՍՊԸ "AMELI" LLC		
ՆԱԽԱԳԾԻ ՀԱՍՅԵ՝		
Աջափնյակ վարչական շրջանի Մարզարյան 2-րդ կրթ. 8 շենքի ետնամասի տարածքի հիմնանորոգման աշխատանքներ		
ՆԱԽԱԳԾԻ ԱՆՎԱՆՈՒՄԸ՝		
ՄԵՏԱՂԱԿԱՆ ՃԱՂԱՇԱՐԻ ԴՐՎԱԳ, ՀԱՆԳՈՒՅՑ «Ա», ՄԱՍՆԱԳԻՐ		
ԹԵՐԹ՝	ԹԵՐԹԵՐ՝	ՄԱՍՇԱԲ՝
ՃՇ-10	16	1:20
ՏՆՕՐԵՆ՝	Ա.ԴԱՎԹԵԱՆ	
ՆԱԽԱԳԾՈՂ՝	Ա. ԹԱՐԵԿՈՍՅԱՆ	
ՍՏՈՒԳԵՑ՝	Ա.ԴԱՎԹԵԱՆ	

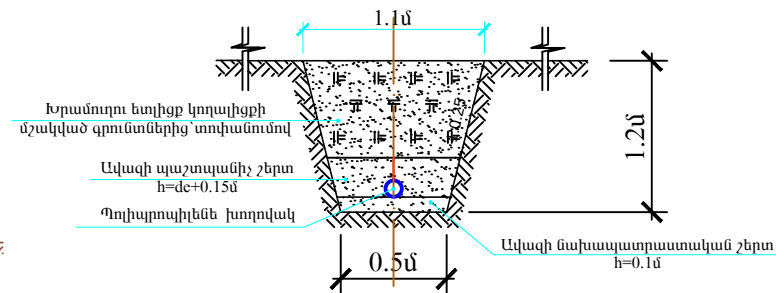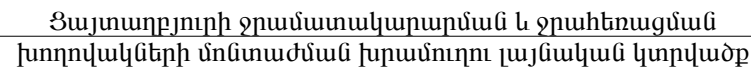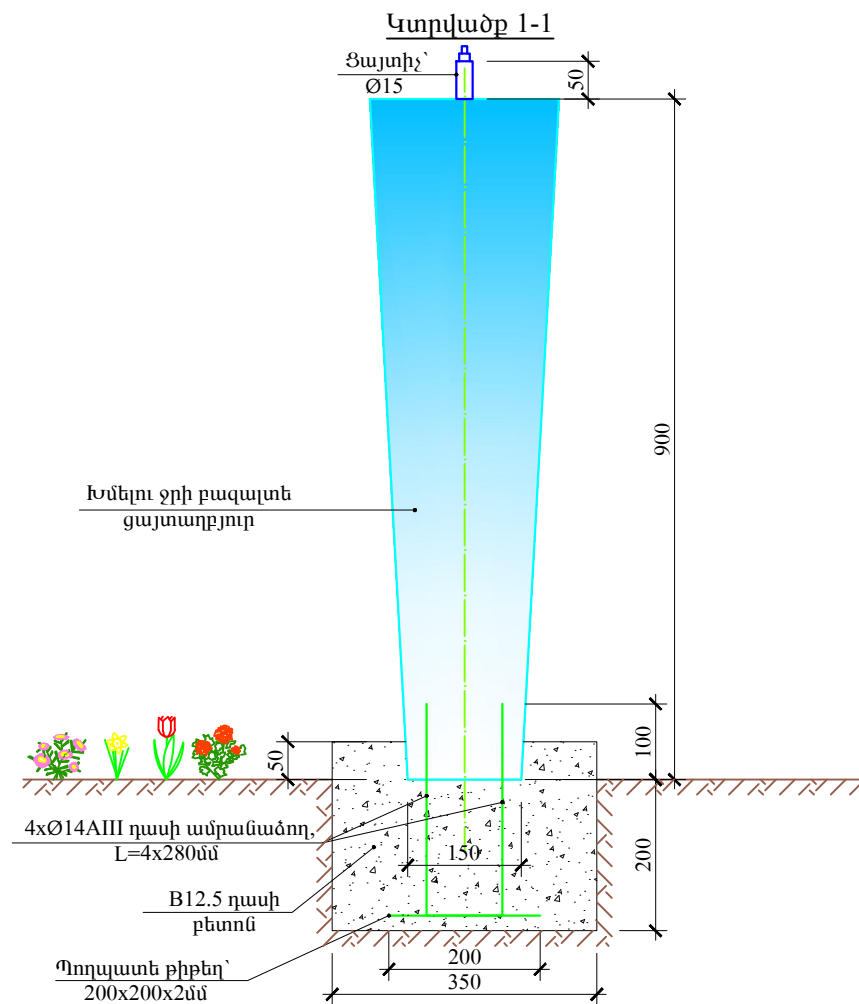


Հ/Հ	ՆՇԱՆԱԿՈՒՄԸ	ԱՆՎԱՆՈՒՄԸ	ՉԱՓՄԱՆ ՄԻԱՎ.	ՔԱՆԱԿԸ
1	ГОСТ 23342-78	Մշակված բազալտ	մ ³	0.045
2	ГОСТ 34028-2016	Ø14AIII դասի ամրամանող	կգ	1.36
3	ГОСТ 19903-74	Պողպատե թիթեղ՝ 200x200x2.0մմ	կգ	0.63
4	ГОСТ 26633-2015	B12.5 դասի բետոն	մ ³	0.03
5	ГОСТ 14918-80	Ցինկապատ թասակ՝ Ø200, h=100մմ	հատ	1
6	ГОСТ 32415-2013	Ցայտիլ՝ Ø15	հատ	1
7	ГОСТ 32415-2013	Ջրահեռացման պոլիպրոպիլենե խողովակ՝ de63	զմ	18.00
8	ГОСТ 32415-2013	Ջրամատակարարման պոլիպրոպիլենե խողովակ՝ de15	զմ	39.50



Ցայտադրյալի տեսքը գծագրում տեղադրված է ստանդարտ ձևի, վերջնական տեսքով ցայտադրյալը կորոշվի պատվիրատուի կողմից շինարարական աշխատանքների իրականացման ժամանակ

Ցայտադրյալների տեղադիրքերը կորոշվեն
շինարարական աշխատանքների ընթացքում

ՆԱԽԱԳԾԱՅԻՆ ԸՆԿԵՐՈՒԹՅՈՒՆ՝ <i>Ameli</i> «ԱՄԵԼԻ» ՍՊԸ "AMELI" LLC		
ՆԱԽԱԳԾԻ ՀԱՍՅԵ՛ Աջափնյակ վարչական շրջանի Մարզադրյան 2-րդ կոր. 8 շենքի երևամասի տարածքի հիմնանորոգման աշխատանքներ		
ՆԱԽԱԳԾԻ ԱՆՎԱՆՈՒՄԸ՝ ԲԱԶԱՆԵ ՑԱՅՏԱՎՐՔՅՈՒՐԻ ՀԱՏԱԿԱԳԻԾ, ԿՏՐՎԱԾՔ, ԶԶ ՍԻՆԵՄԱ		
ԹԵՐԹ՝	ԹԵՐԹԵՐ՝	ՄԱՍՇՏԱՐ՝
ՃՇ-11	16	1:1
ՏՆՕՐԵՄ՝	Ա.ԴԱԿԹՅԱՆ	<i>Ameli</i>
ՆԱԽԱԳԾՈՎ՝	Ա. ԹԱՆԵՎՈՍՅԱՆ	<i>Ameli</i>
ՍՏՈՒԳԵՏ՝	Ա.ԴԱԿԹՅԱՆ	<i>Ameli</i>

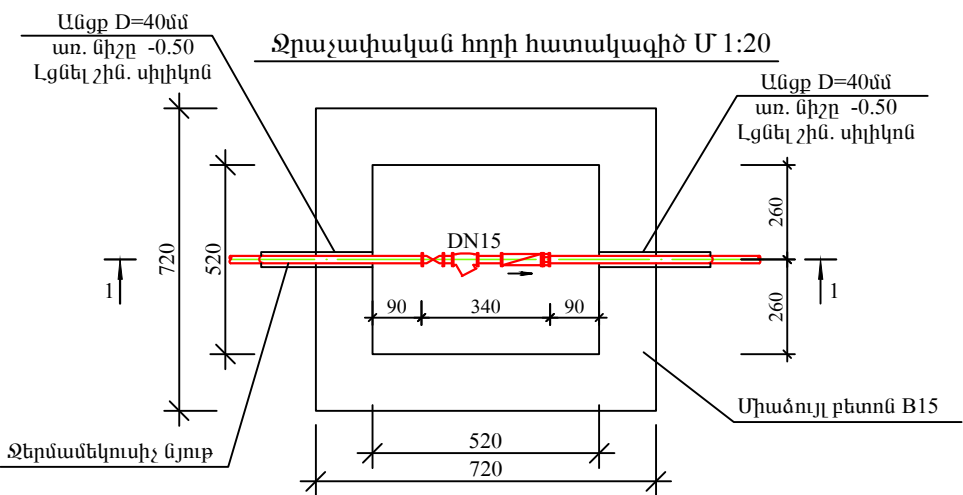


Ցայտադրյալի խողովակաշարի
միացման հանգույց փողոցային ջրագծից

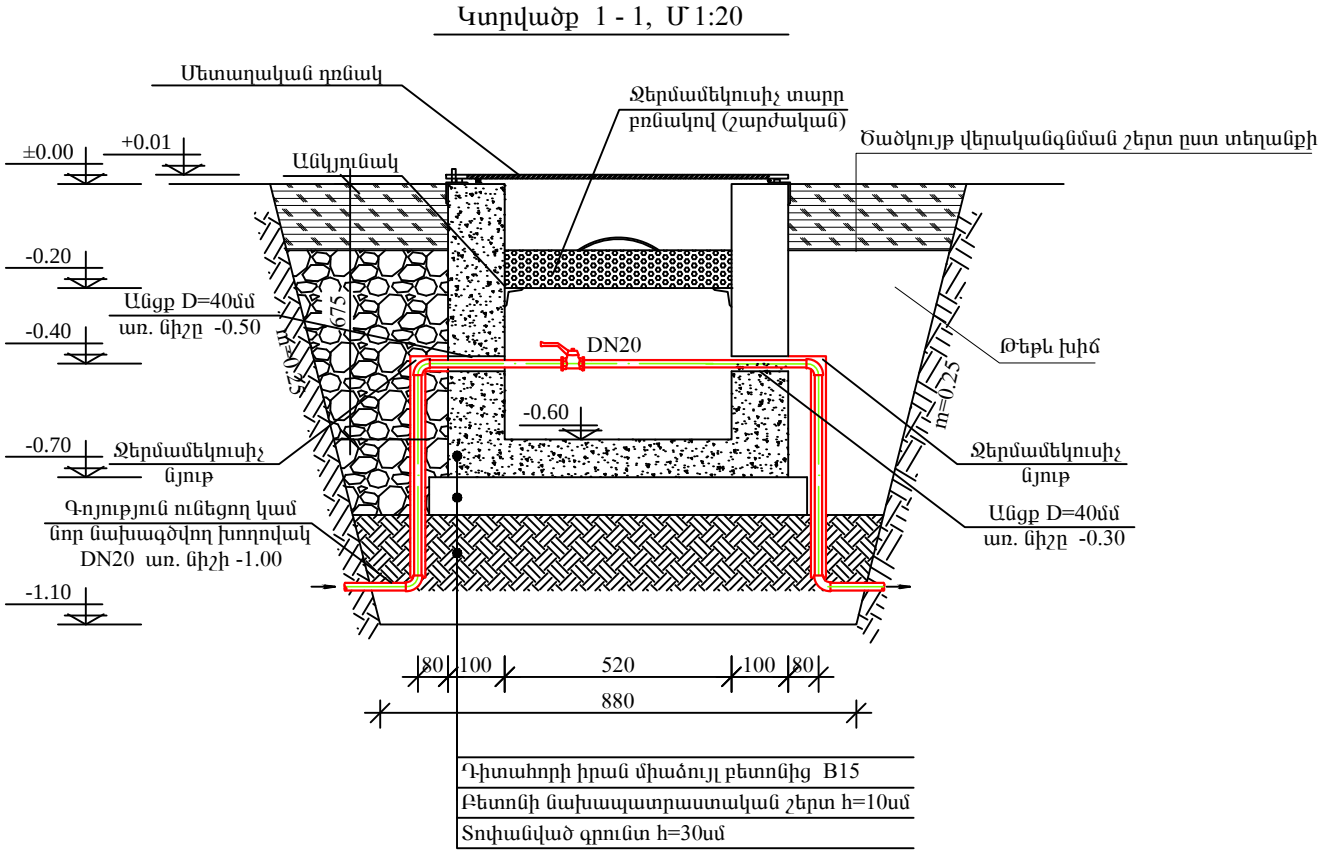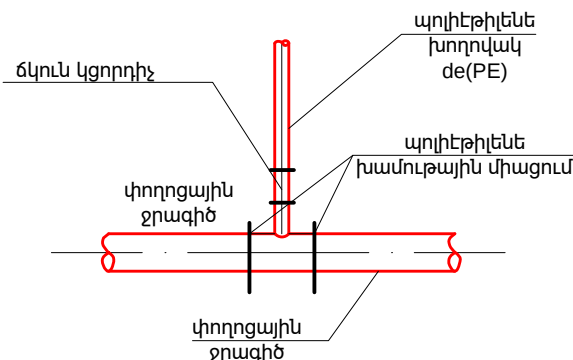

Ջրաչափական հորի նյութաձևի մասնագիր

NN	Հիմնադրամը	Աշխատանքների անվանումը	Չափման միավորը	Միավոր
1	2	3	4	5
1	ГОСТ 8736-2014	Ավազի նախապատրաստական և պաշտպանիչ շերտերի իրականացում	մ³	8.93
2	ГОСТ 8020-2016	Հավաքովի ե/բ դիտահորի կառուցում	մ³	0.14
3	ГОСТ 26633-2015	Բետոնե նախապատրաստական շերտ	մ³	0.12
4	СНИП 3.06.03-85	Թեթև խիճ	մ³	1.30
5	ГОСТ 9544-2005	Մետաղե գնդային փական DN15	հատ	1

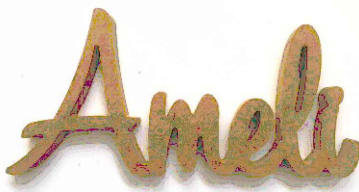

«ԱՄԵԼԻ» ՍՊԸ
"AMELI" LLC

ՆԱԽԱԳԾԻ ՀԱՍՅԵ՝

Աջափնյակ վարչական շրջանի Մարգարյան 2-րդ կրթ. 8 շենքի ետնամասի տարածքի հիմնանորոգման աշխատանքներ

ՆԱԽԱԳԾԻ ԱՆՎԱՆՈՒՄԸ՝

ՋՐԱԶՎՓԱԿԱՆ ՀՈՐԻ ՀԱՏԱԿԱԳԻԾ ԵՎ ԿՏՐՎԱԾՔ, ՑԱՅՏԱԴՐՅՈՒՐԻ ԽՈՂՈՎԱԿԱՇԱՐԻ ՄԻԱՅՄԱՆ ՀԱՆԳՈՒՅՑ





ԹԵՐԹ՝ ԹԵՐԹԵՐ՝ ՄԱՍՇՏԱԲ՝

ՃՇ-12 16 1:1

ՏՆՕՐԵՆ՝ Ա.ԴԱՎԹՅԱՆ


ՆԱԽԱԳԾՈՂ՝ Ա. ԹԱԵԿՈՍՅԱՆ

ՍՏՈՒԳԵՑ՝ Ա.ԴԱՎԹՅԱՆ

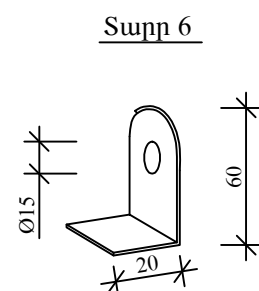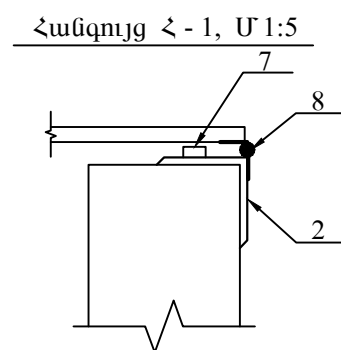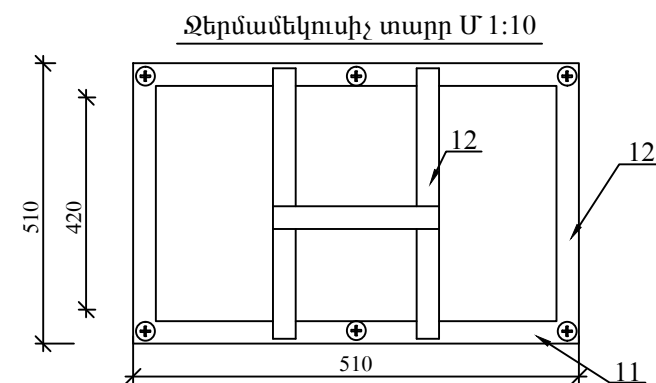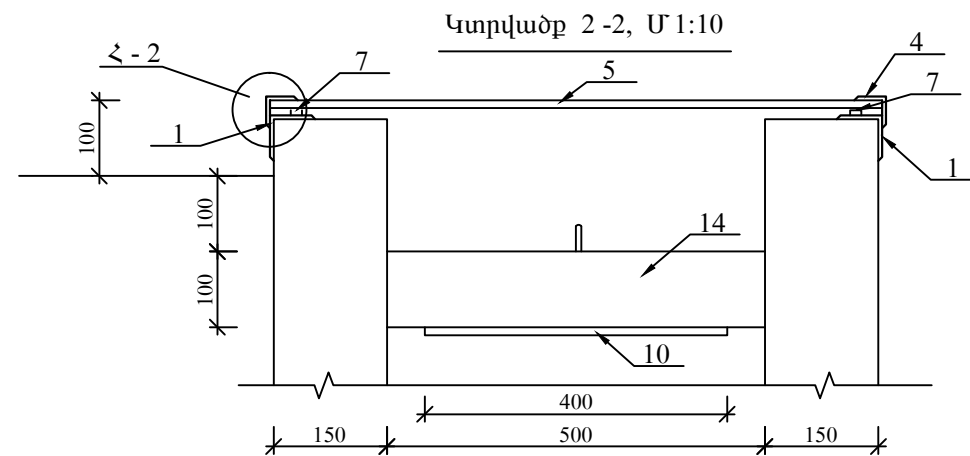

NN	Հիմնավորողի նշանակումը	Աշխատանքների անվանումը	Չարժեքող միավորը	մուլտի օմբ
1	2	3	4	5
1	ГОСТ 27772-2015	Մետաղական դռնակ	տ	0.015
2	ГОСТ 19177-81	Ռետին	գմ	3.0
3	ГОСТ 5088-2005	Ծխնի	հատ	2
4	ГОСТ 5089-2011	Փական	հատ	1
5		Զերմանեկուսիչ սալ (երկտավր 30x3 L=400մմ-2հատ, 30x3 L=590մմ -4 հատ պլաստմաս, 30x 3 L=490մմ 8հատ պլաստմաս, խարիսխ-4հատ, փրփրապլաստ h=100մմ -1հատ, հեղյուս L=140մմ, Փ 8-6հատ)	կոմպ	1
6	ГОСТ 31173-2003	Զերմանեկուսիչ նյութ	գմ	1.5
7	ГОСТ 25621-83	Շին. սիլիկոն	հատ	1
8	ГОСТ 9.402-2004	Մետաղական դռնակի յուղաներկում	մ ²	3.00

ՆԱԽԱԳԳՈՒՄԻՆ ԸՆԿԵՐՈՒԹՅՈՒՆ  «ԱՄԵԼԻ» ՍՊԸ "AMELI" LLC		
ՆԱԽԱԳԴԻ ՀԱՍՅԵ՛ Աջափնյակ վարչական շրջանի Մարզադարյան 2-րդ նրբ. 8 շենքի ետնամասի տարածքի հիմնանորոգման աշխատանքներ		
ՆԱԽԱԳԴԻ ԱՆՎԱՆՈՒՄԸ՛ ԶՐԱՉԱՓԱԿԱՆ ՀՈՐԻ ԵՒՆԱՐԱՐԱԿԱՆ ԼՈՒԾՈՒՄՆԵՐ		
ԹԵՐԹ՝	ԹԵՐԹԵՐ՝	ՄԱՍՇՏԱՐ՝
ԾՇ-13	16	1:1
ՏՆՕՐԵ՛	Ա.ԴԱԿԹՅԱՆ	
ՆԱԽԱԳԳՈՒԳ՝	Ա. ԹԱԵԿՈՍՅԱՆ	
ՄՏՈՒԳԵՑ՝	Ա.ԴԱԿԹՅԱՆ	

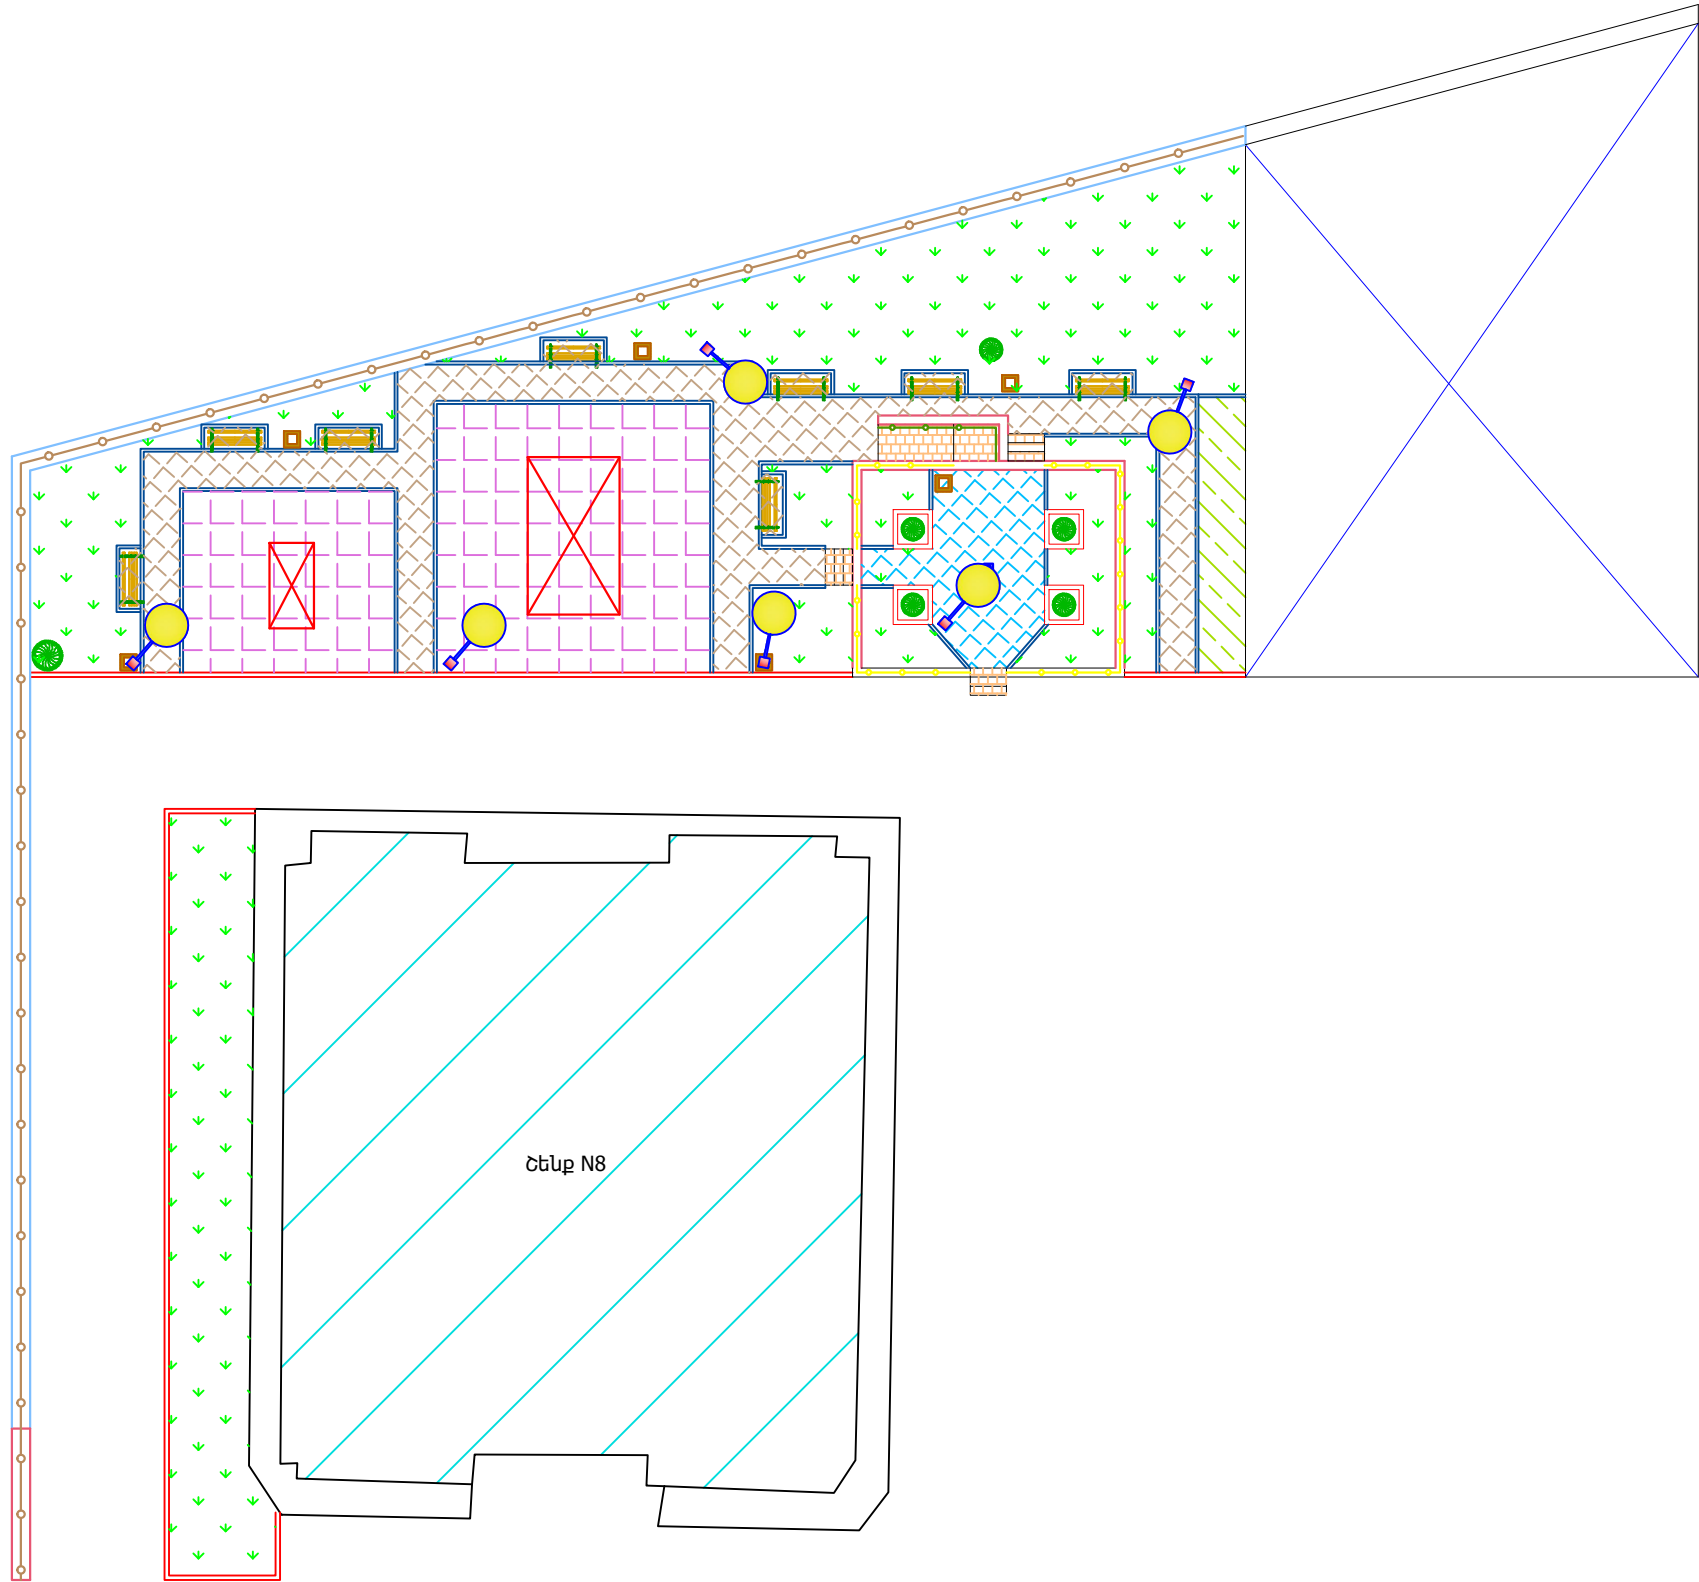

ՊԱՅՄԱՆԱԿԱՆ ՆՇԱՆՆԵՐ:



Նոր լուսատու 4.0մ

ՆԱԽԱԳԾԱՅԻՆ ԸՆԿԵՐՈՒԹՅՈՒՆ՝



«ԱՄԷԼԻ» ՍՊԸ
"AMELI" LLC

ՆԱԽԱԳԾԻ ՀԱՍՑԵ՝


Աջափնյակ վարչական
շրջանի Մարգարյան 2-րդ նրբ.
8 շենքի ետևամասի տարածքի
հիմնանորոգման աշխատանքներ

ՆԱԽԱԳԾԻ ԱՆՎԱՆՈՒՄԸ՝

ԼՈՒՍԱՏՈՒՆԵՐԻ
ՏԵՂԱԿԱՑՄԱՆ ՀԱՏԱԿԱԳԻԾ


ԹԵՐԹ՝	ԹԵՐԹԵՐ՝	ՄԱՍՇՏԱԲ՝
ԷԼ-1	16	1:250
ՏՆՕՐԵՆ՝	Ա.ԴԱՎԹԵՍԱՆ	
ՆԱԽԱԳԾՈՂ՝	Ա. ԹԱՐԵԿՈՍՅԱՆ	
ՍՏՈՒԳԵՑ՝	Ա.ԴԱՎԹԵՍԱՆ	

ԼՈՒՍԱԿՈՐՈՒԹՅԱՆ ԴԵԿՈՐԱՏԻՎ ՀԵՆԱՍՅԱՆ ԸՆԴՀԱՆՈՒՐ ՏԵՍԶԸ
/հիմքի պաշտպանիչ բետոնը պայմանականորեն ցույց տրված չէ/
Մ 1:25

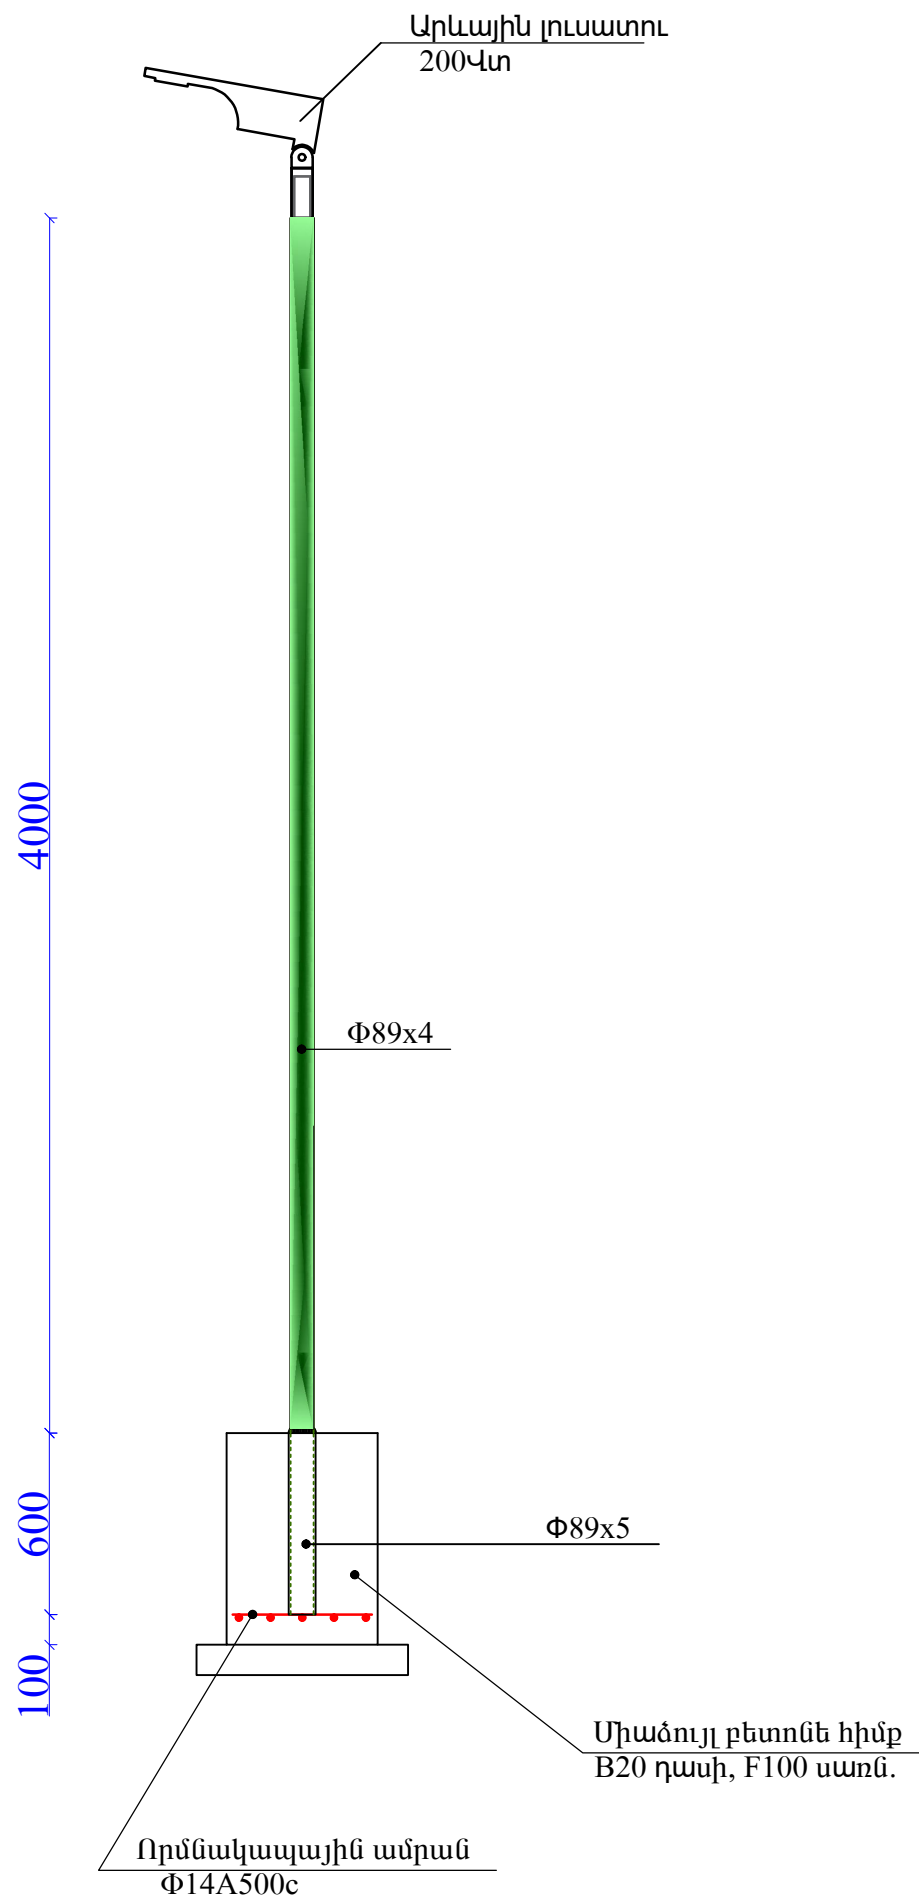


ՀՀ	ԱՇԽԱՏԱՆՔԻ ԱՆՎԱՆՈՒՄԸ	ՉԱՓ. ՄԻԱՎ.	ՔԱՆԱԿ
1	Փոստրակի մշակում ձեռքով	խմ	0.650
2	Խճային հիմնատակի տեղադրում, տոփանում, h=10սմ	խմ	0.049
3	Միաձույլ բետոնե հիմքի իրականացում, B20 դասի	խմ	0.15
4	Բետոնե հիմքի ջրամեկուսացում տաք հեղուկ բիտումով	քմ	1.50
5	Որմնակապային ամրանի տեղադրում, Փ14A500c, 4.60 գմ	տն	0.006
6	Հիմնամասի խողովակի մոնտաժում Փ102x4 մմ, 0.6 գմ	հատ	1
7	Հեմասյան մոնտաժում Փ89x4 մմ	գմ	4.6
8	Սետ. քիթեղ 3x100 L=250 մմ	կգ	1.18
9	Անկյունակ 30x3 մմ	կգ	1.69
10	Արևային լուսատու 200վտ	հատ	1
11	Կրանշտեյն, 2 հատ	կգ	1.25
12	Հեմասյան ներկում	քմ	1.1
13	Բնահողի հակադարձ լիցք ձեռքով	խմ	0.451
14	Ավելորդ բնահողի բարձում ա/ինմաթափեր, տեղափոխում	խմ	0.199


ՈՐՄԱԿԱՊԱՅԻՆ ԱՄՐԱՆ
Մ 1:10

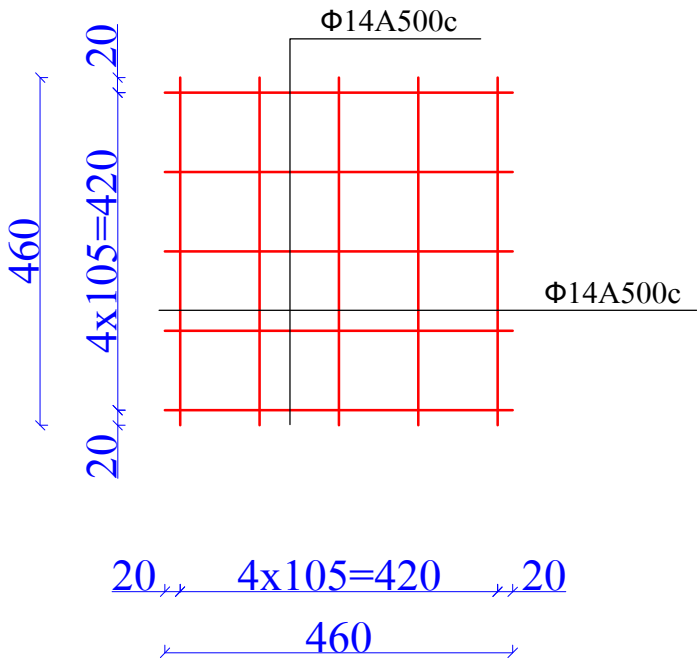

ՆԱԽԱԳԾԱՅԻՆ ԸՆԿԵՐՈՒԹՅՈՒՆ՝		
		
«ԱՄԷԼԻ» ՍՊԸ "AMELI" LLC		
ՆԱԽԱԳԾԻ ՀԱՍՅԵ՛		
Աջափնյակ վարչական շրջանի Մարզարյան 2-րդ նրբ. 8 շենքի ետնամասի տարածքի հիմնանորոգման աշխատանքներ		
ՆԱԽԱԳԾԻ ԱՆՎԱՆՈՒՄԸ՝		
ԱՐԱՄՅԻՆ ԼՈՒՍԱԿՈՐՈՒԹՅԱՆ ԴԵԿՈՐԱՏԻՎ ՀԵՆԱՍՅՈՒՆ 4Մ, ԿՏՐՎԱԾՔ, ՍԱՍՆԱԳԻՐ		
ԹԵՐԹ՝	ԹԵՐԹԵՐ՝	ՄԱՍՇՏԱԲ՝
ԷԼ-2	16	1:100
ՏՆՕՐԵՆ՝	Ա.ԴԱՎԹՅԱՆ	
ՆԱԽԱԳԾՈՂ՝	Ա. ԹԱՐԵԿՈՅԱՆ	
ՍՏՈՒԳԵՑ՝	Ա.ԴԱՎԹՅԱՆ	

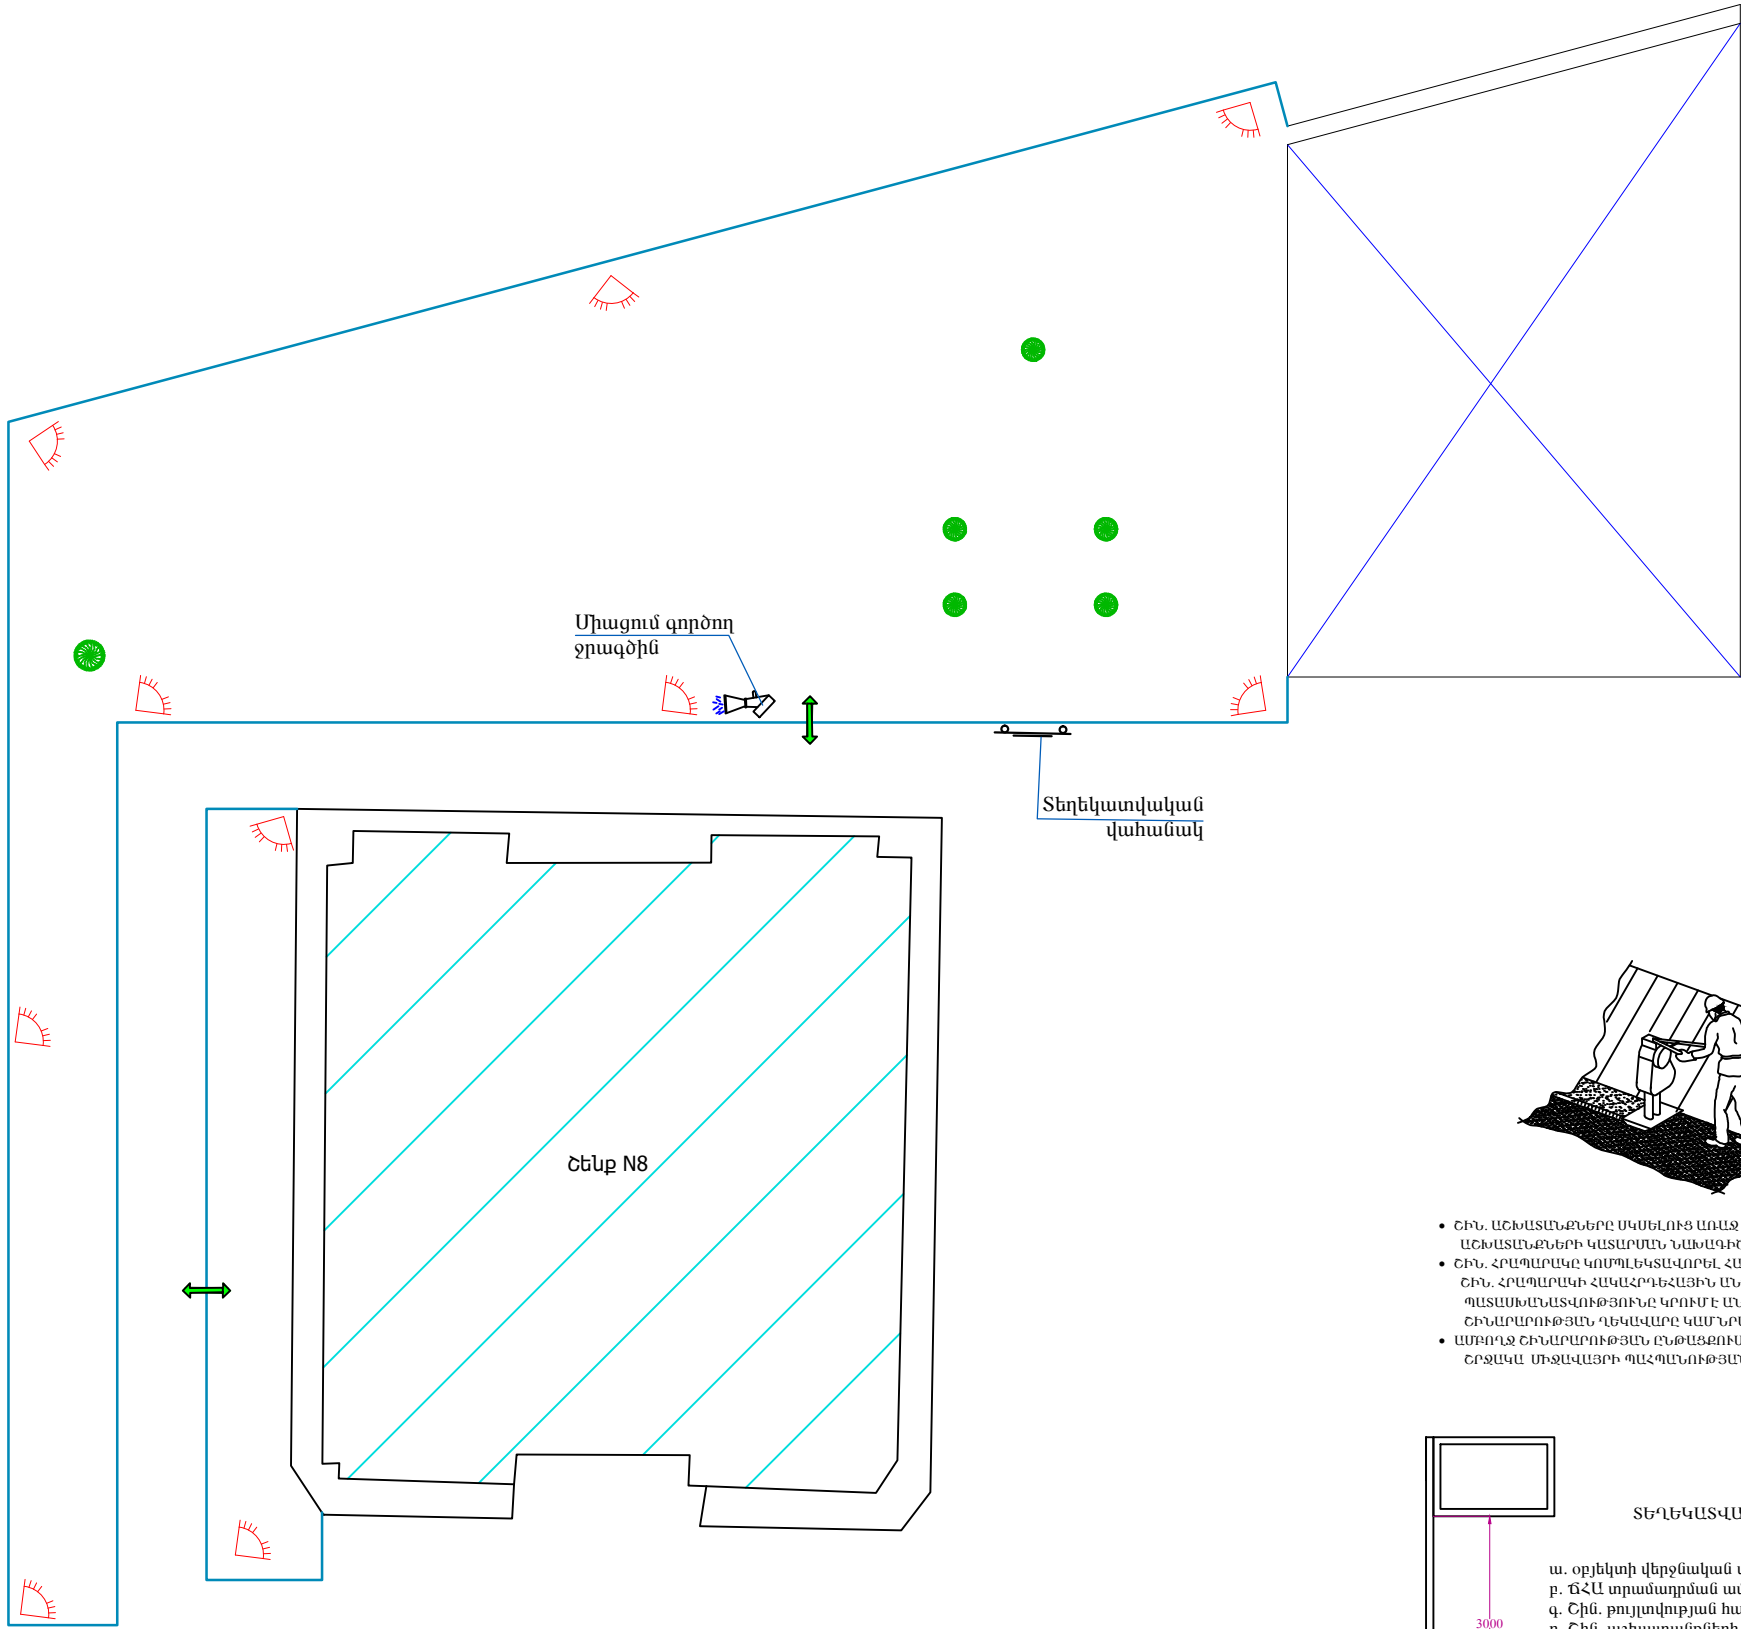

- Շին. ԱՇԽԱՏԱՆՔՆԵՐԸ ՍԿՍԵԼՈՒՑ ԱՌԱՋ ԱՆՀԱՐԱԹՅՈՒՆԻ ԿԱԶՄԵԼ ԱՇԽԱՏԱՆՔՆԵՐԻ ԿԱՏԱՐՄԱՆ ՆԱԽԱԳԻԾ:
- Շին. ՀՐԱՊԱՐԱԿԸ ԿՈՄՊԼԵԿՏԱՎՈՐԵԼ ՀԱՎԱՀՐԳԵՀԱՅԻՆ ԳՈՒՅՔՈՎ, Շին. ՀՐԱՊԱՐԱԿԻ ՀԱՎԱՀՐԳԵՀԱՅԻՆ ԱՆՎՏԱՆԳՈՒԹՅԱՆ ՊԼԱՆԱԽԱՆԱՏՎՈՒԹՅՈՒՆԸ ԿՐՈՒՄ Է ԱՆՄԱՋԱՊԵՍ ՇԻՆԱՐԱՐՈՒԹՅԱՆ ԴԵՎԱՎԱՐԸ ԿԱՄՆԱԿԱՆ ՓՈԽԱՐԻՆՈՂ ԱՆՁԸ:
- ԱՄՊՈՂՁ ՇԻՆԱՐԱՐՈՒԹՅԱՆ ԸՆԹԱՑՔՈՒՄ ԿԱՏԱՐԵԼ ՄԱՋՈՑԱՌՈՒՄՆԵՐ ԵՐՁԱԿԱՆ ՄԱՋԱՎԱՅԻՐ ՊԼԱՆԱՐԱՐՈՒԹՅԱՆ ՎԵՐԱԲԵՐՅԱԼ:

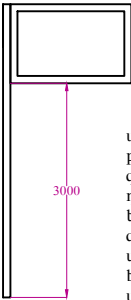

ՏԵՂԵԿԱՏՎԱԿԱՆ ՑՈՒՑԱՆԱԿ

- ա. օբյեկտի վերջնական տեսքի պատկեր
բ. ՃՀԱ տրամադրման ամսաթիվը և համարը
գ. Շին. թույլտվության համարը և ամսաթիվը
դ. Շին. աշխատանքների սկիզբը և ավարտը
ե. Կառուցապատողի /պատվիրատուի/ տվյալները
զ. Կառուցապատման օբյեկտի նախագծի հեղինակի տվյալները
է. Շին. աշխատանքներ իրականացնող կազմակերպության տվյալները
ը. Տեխնիկական հսկողություն իրականացնող կազմակերպության տվյալները

ՈՒՇԱԴՐՈՒԹՅՈՒՆ

ՏԱՐԱԾՔՆԵՐԻ ՕԳՏԱԳՈՐԾՈՒՄԸ
ՀԱՄԱՋԱՅՆԵՑՆԵԼ
ՀԱՄԱՊԼԱՏԱՍԽԱՆ ՄԱՐՄԻՆՆԵՐԻ ԵՎ
ՍԵՓԱԿԱՆԱՏԵՐԵՐԻ ՀԵՏ:

ԾԱՆՈԹՈՒԹՅՈՒՆ

1. Շինարարական տրամադրությունը օբյեկտ պետք է մտնեն և դուրս գան մաքուր վիճակով՝ չաղտոտելով ճանապարհները շին. աղբով:
2. Շինարարական աշխատանքների կազմակերպումը և անվտանգության ապահովումը պետք է համապատասխանի "Правила охраны труда при строительстве ремонте и содержании автомобильных дорог 1993-01-01" նորմատիվային փաստաթղթին:

ՆԱԽԱԳԾԱՅԻՆ ԸՆԿԵՐՈՒԹՅՈՒՆ՝



«ԱՄԵԼԻ» ՍՊԸ
"AMELI" LLC

ՆԱԽԱԳԾԻ ՀԱՍՑԵ՝

Աջափնյակ վարչական
շրջանի Մարգարյան 2-րդ կողմ.
8 շենքի տեղամասի տարածքի
հիմնանորոգման աշխատանքներ

ՆԱԽԱԳԾԻ ԱՆՎԱՆՈՒՄԸ՝

ՇԻՆԱՐԱՐՈՒԹՅԱՆ ԿԱԶՄԱԿԵՐՈՒՄ

ԹԵՐԹ՝	ԹԵՐԹԵՐ՝	ՄԱՍՇՏԱԲ՝
ՇԿ-1	16	1:250
ՏՆՕՐԵՆ՝	Ա.ԴԱՎԹՅԱՆ	
ՆԱԽԱԳԾՈՂ՝	Ա. ԹԱԿՈՍՅԱՆ	
ՍՏՈՒԳԵՑ՝	Ա.ԴԱՎԹՅԱՆ	

ՊԱՅՄԱՆԱԿԱՆ ՆՇԱՆՆԵՐ՝



Բաց պահեստ



Դեղատուփ



Բետոնի ընդունման հարթակ



Շարժական լուսարձակ



Մուտք/ելք



Անվաղողների լվացման ծորակ



Շինարարական աղբ



Շին. հրապարակի սահմանագիծ