



«ՃԱՐՏՇԻՆ ՆԱԽԱԳԻԾ ԵՎ ԴԻԶԱՅՆ» ՍՊԸ

ՀԱՍՑԵ. Ք. ԵՐԵՎԱՆ, ՎԱՂԱՐՇԱՆ 12, 4-ՐԴ ՀԱՐԿ
ՀԵՌ. (+37494) 41-66-99
Email: chart-shin@mail.ru
www.facebook.com/chartshin.project

ԱՇԽԱՏԱՆՔԱՅԻՆ ՆԱԽԱԳԻԾ



ՃԱՐՏԱՐԱՊԵՏԱԿԱՆ ՄԱՍ

ՔԱԶԱՐԱՆԻ ՀԱՄԱՅՆՔԱՊԵՏԱՐԱՆԻ ՀԱՐԱԿԻՑ ԱՅԳՈՒ
ԲԱՐԵԿԱՐԳՄԱՆ ՆԱԽԱԳԻԾ

ՊԱՏՎԻՐԱՏՈՒ՝

ՔԱԶԱՐԱՆԻ ՀԱՄԱՅՆՔԱՊԵՏԱՐԱՆ
«ԶԱՆԳԵԶՈՒՐԻ ՊՂՆՁԱՄՈՒՊԴԵՆԱԻՆ ԿՈՄՔԻՆԱՏ»
ԲԱՐԵԳՈՐԾԱԿԱՆ ՀԻՄՆԱԴՐԱՄ



«ՀԱՐՏՇԻՆ ՆԱԽԱԳԻԾ ԵՎ ԴԻԶԱՅՆ» ՍՊԸ

ԿԱՌՈՒՅՑԻ
ԱՆՎԱՆՈՒՄԸ

ՔԱԶԱՐԱՆԻ ՀԱՄԱՅՆՔԱՊԵՏԱՐԱՆԻ
ՀԱՐԱԿԻՑ ԱՅԳՈՒ ԲԱՐԵԿԱՐԳՄԱՆ
ՆԱԽԱԳԻԾ

ՊԱՏՎԻՐԱՏՈՒ՝
Քաջարանի համայնքապետարան
«Զանգեզուրի պղնձամոլիբդենային կոմբինատ» բարեգործական
հիմնադրամ

ԿԱՌՈՒՅՑԻ ԿՈՂԸ
ՆԱԽԱԳԾԻ ՓՈԽԸ
ՆԱԽԱԳԾԻ ՄԱՍԸ

Ճ-64-24
Աշխատանքային նախագիծ
Ճարտարապետաշինարարական մաս

ՏՆՕՐԵՆ
ՀԱՆՁՆՄԱՆ ԱՄՍԱԹԻՎԸ

/Հ.Խաչատրյան/
2024թ

ԱՐՏՈՆԱԳԻՐ՝ ՃԲԴ-Ա-0221
ԱՐՏՈՆԱԳԻՐ՝ ԿԵԴ-Ա2-038
ԼԻՑԵՆԶԻԱ՝ ՔՊՆ-000408-05
ԼԻՑԵՆԶԻԱ՝ ՔՊՆ-000408-08

ԲԱՑԱՏՐԱԳԻՐ

Քաջարանի համայնքապետարանի հարակից այգու բարեկարգման նախագիծը իրականացված է Քաջարանի համայնքապետարանի և «Ձանգեզուրի պղնձամոլիբդենային կոմբինատ» բարեգործական հիմնադրամի պատվերով:

Նախագծի կատարման համար օգտագործվել են հետևյալ նորմատիվային փաստաթղթերը

- ՀՀ կառավարության 18.11.2021 թ. N 1902 - Լ որոշում,
 - ՀՀ Կառավարության 19.03.2015թ-ի որոշումը՝ Հայաստանի Հանրապետությունում կառուցապատման նպատակով թույլտվությունների և այլ փաստաթղթերի տրամադրման կարգը հաստատելու և Հայաստանի Հանրապետության կառավարության մի շարք որոշումներ ուժը կորցրած ճանաչելու մասին,
 - ՀՀՀՆ 20-04 «Երկրաշարժադիմացկուն շինարարություն»,
 - ՀՀ քաղաքաշինության նախարարի 24.03.2014թ. թիվ 87-Ն հրամանով տրված ՀՀՀՆ 20-06-2014 «Շենքերի և կառուցվածքների վերակառուցում, վերականգնում և ուժեղացում. Հիմնական դրույթներ»,
 - ՀՀ կառավարության 16.02.2006թ. թիվ 392-Ն որոշումով նախատեսված «Հաշմանդամների և բնակչության սակավաշարժուն խմբերի համար սոցիալական, տրանսպորտային և ինժեներական ենթակառուցվածքների մատչելիության ապահովման կարգը հաստատելու մասին»,
 - ՀՀ կառավարության 25.12.2014թ. թիվ 1504-Ն որոշումով նախատեսված«Պետական միջոցների հաշվին կառուցվող (վերակառուցվող, նորոգվող) օբյեկտներում էներգախնայողության բարձրացմանն ուղղված միջոցառումների կիրառման մասին»,
 - ՀՀՀՆ 21-01-2014«Շենքերի և կառուցվածքների հրդեհային անվտանգության» շինարարական նորմեր,
 - ՀՀՀՆ 31-03 «ՀԱՍԱՐԱԿԱԿԱՆ ՇԵՆՔԵՐ ԵՎ ՇԻՆՈՒԹՅՈՒՆՆԵՐ » շինարարական նորմերը,
 - ՀՀՀՆ 22-01-2024«Շինարարական կլիմայաբանություն» շինարարական նորմեր,
- Նախագծի մշակումը կատարվել է Հայաստանի ստանդարտ (նախագծային փաստաթղթերի համակարգ շինարարության համար), ՀՍ զՕՍ 21.501-95-ի և ՀՍ զՕՍ 21.101-99-ի (նախագծային և աշխատանքային փաստաթղթերի հիմնական պահանջներ) համաձայն:

- Պատվիրատույի կողմից տրված տեխնիկական առաջադրանքը,
- Հողտարածքի տոպոգրաֆիական հանույթը,
- Տեղում կատարված չափազրական գծագրերը,
- Քաջարանի համայնքապետարանի կողմից տրված նախագծման թույլտվությունը: Պատասխանատվության դասը -միջինից բիսկայնության աստիճանի (III կատեգորիայի) դասակարգման օբյեկտ:

Դիտարկվող տարածքը գտնվում բարդ ռելիեֆայի վրա: Առկա են բազալտե աստիճաններ, շատրվան, հուշարձան: Տարածքի ընդհանուր մակերեսը կազմում է մոտ 2300.0 քմ:

Քանդման աշխատանքներ.

Նախատեսված է քանդել տարածքում առկա բոլոր աստիճանները, եզրաքարերը, հարթակները, մաքրել բուսականությունից, բազրիքները մետաղական էլեմենտները, իրականացնել հողային քանդման աշխատանքներ:

Բարեկարգում.

Նախագծով նախատեսված է իրականացնել հողային աշխատանքներ: Իրականացնել ձեմուղիներ՝ գրանիտե սալիկներով, երկու կողմից պարփակված եզրաքարերով: Տարբեր նիշերով բոլոր հարթություններում նախատեսել կասկադածև աստիճաններ, բազրիքներ: Բոլոր աստիճանների վրա տեղադրելա գծային LED տիպի լուսատուներ:

Այգու նոր հենապատերը նախատեսել տրավերտինե սալիկներով երեսապատում և LED տիպի լուսատուներ: Այգու աջ և ձախ կողմերե կապել կամուրջով:

Տեղադրել նստարաններ, աղբամաններ, լուսավորության համար հենասյուներ: Զբոսայգում նախատեսված է տեղադրել պարող շատրվաններ որի դիմաց նախատեսվածը տրիբունա և շատերվան իր հուշարձանով, որոնց տեխնիկական սպասարկման սրահը տեղակայված է կասկադածև աստիճանների աջ կողմում: Կանաչապատ գոտիներում նախատեսված է անձրևացման եղանակով ավտոմատ ոռոգման համակարգ:

ՈՒՇԱԴՐՈՒԹՅՈՒՆ

Սույն աշխատանքների կատարման համար մասնակիցը (կապալառուն), պետք է ունենա հետևյալ լիցենզիաները.

- Քաղաքաշինության բնագավառում շինարարության իրականացում՝ ներառյալ ներդիրները ըստ հետևյալ ոլորտների - ԲՆԱԿԵԼԻ, ՀԱՍԱՐԱԿԱԿԱՆ ԵՎ ԱՐՏԱԴՐԱԿԱՆ, ՏՐԱՆՍՊՈՐՏԱՅԻՆ, ԷՆԵՐԳԵՏԻԿ, ՀԻԴՐՈՏԵԽՆԻԿԱԿԱՆ:

- Շինարարական աշխատանքների ընթացքում հայտնաբերված թերությունների վերացման աշխատանքները նախօրոք համաձայնեցնել պատվիրատուի և նախագծային կազմակերպության հետ:

- Օգտագործվող բոլոր նյութերի և սարքերի նմուշները նախօրոք համաձայնեցնել շահագրգիռ կողմերի հետ,որց հետո միայն կատարել նրանց պատրաստման և տեղադրման աշխատանքները:

Աշխատանքի կատարման ժամանակ օգտագործվող բոլոր նյութերը պետք է համապատասխանեն Հայաստանի Հանրապետությունում գործող ստանդարտներին և նորմատիվային փաստաթղթերի պահանջներին, ինչպես նաև տվյալ ապրանքների որակի չափանիշներին (սերտիֆիկատների) պահանջներին.

Կապալի օբյեկտին, դրա առանձին մասերին և օգտագործվող նյութերին ներկայացվող երաշխիքային նվազագույն ժամկետը սահմանվում է -10-տարի.

Շինարարական աշխատանքների կատարման համար պահանջվող ժամանակացույցը, կազմակերպչական, շրջակա միջավայրի պահպանման, շինարարությունում ներգրավված մարդկանց անվտանգության ապահովման, շինարարական նյութերի մատակարարման և օգտագործման, ինչպես նաև շինարարական մեքենա-մեխանիզմների շահագործման բնութագրումները տրված են «Շինարարության կազմակերպման նախագծում»:

ԱՇԽԱՏԱՆՔԱՅԻՆ ՆԱԽԱԳԾԻ ՑԱՆԿԸ			
Հ/Հ	ԱՆՎԱՆՈՒՄ	ՄԱԿՆԻՇ	ԾԱՆՈԹՈՒԹՅՈՒՆ
1	ԱՆՎԱՆԱՑԱՆԿ, ԲԱՑԱՏՐԱԳԻՐ	Ճ-01	-
2	ԻՐԱԿԻՃԱԿԱՅԻՆ ՀԱՏԱԿԱԳԻԾ	Ճ-02	Մ 1:2000
3	ԳԼՆԱՎՈՐ ՀԱՏԱԿԱԳԻԾ	Ճ-03	Մ 1:500
4	ԲԱՐԵԿԱՐԳՄԱՆ ՀԱՏԱԿԱԳԻԾ (ՉԱԹԱԳՐՈՒԹՅՈՒՆ)	Ճ-04	Մ 1:300
5	ՀՈՐԻՋՈՆԱԿԱՆՆԵՐ	Ճ-05	Մ 1:300
6	ԲԱՐԵԿԱՐԳՄԱՆ ՀԱՏԱԿԱԳԻԾ	Ճ-06	Մ 1:300
7	ԱՍՏԻՃԱՆԻ (Ա1,2) ՀԱՏԱԿԱԳԻԾ,ԿՏՐՎԱԾՔ «1-1»,«2-2», ՀԱՆԳՈՒՅՑ 1	Ճ-07	Մ 1:10,50,100
8	ՏՐԻԲՈՒՆԱՅԻ (1,2,3) ՀԱՏԱԿԱԳԻԾ, ՃԱԿԱՍ 1,2,3, ԿՏՐՎԱԾՔ «1-1»	Ճ-08	Մ 1:20,100
9	ՖՐԱԳՄԵՆՏ 1-Ի ՀԱՏԱԿԱԳԻԾ, ՀԱՆԳՈՒՅՑ 1,2,3, ԿՏՐՎԱԾՔ «1-1»	Ճ-09	Մ 1:100
10	ԿՏՐՎԱԾՔ «2-2»,«3-3», ՀԱՆԳՈՒՅՑ 1	Ճ-10	Մ 1:20,100
11	ԱՍՏԻՃԱՆԻ (Ա3,4) ՀԱՏԱԿԱԳԻԾ, ԿՏՐՎԱԾՔ «1-1»,«2-2»,«3-3», ՀԱՆԳՈՒՅՑ 1,2	Ճ-11	Մ 1:10,20,50100
12	ԶՐԱԿԱԶԱՆԻ ՀԱՏԱԿԱԳԻԾ, ԿՏՐՎԱԾՔ «1-1», ՃԱԿԱՍ 1,2 ,ՀԱՆԳՈՒՅՑ 1	Ճ-12	Մ 1:20,100
13	ՖՐԱԳՄԵՆՏ 2-Ի ՀԱՏԱԿԱԳԻԾ	Ճ-13	Մ 1:100
14	ԿՏՐՎԱԾՔ «1-1»,«2-2»,«3-3», ՃԱԿԱՍ 1	Ճ-14	Մ 1:50,100
15	ՕԹԱՆՂԱԿ ՇԻՆՈՒԹՅԱՆ ՀԱՏԱԿԱԳԻԾ,ԿՏՐՎԱԾՔ «1-1»,«2-2» ՃԱԿԱՍ 1-2 ԱՌԱՆՑՔՆԵՐՈՎ	Ճ-15	Մ 1:100
16	ՆՍՏԱՐԱՆԻ ՀԱՏԱԿԱԳԻԾ	Ճ-16	Մ 1:20
17	ՍԱԼՎԱԾՔԻ ՀԱՏԱԿԱԳԻԾ	Ճ-17	Մ 1:200
18	ՏԵՂԱՆՔԻ ԼՈՒՍԱՆԿԱՐՆԵՐ	Ճ-18	-
19	ՏԵՂԱՆՔԻ ԼՈՒՍԱՆԿԱՐՆԵՐ	Ճ-19	-
20	ԵՈԱԶԱԾ ՊԱՏԿԵՐՆԵՐ	Ճ-20	-
21	ԵՈԱԶԱԾ ՊԱՏԿԵՐՆԵՐ	Ճ-21	-
22	ԾԱԿԱՆԱԹԵՐԹ	Ճ-22	-
23	ԾԱԿԱՆԱԹԵՐԹ	Ճ-23	-

ՏԵՆՆԻԿԱԿԱՆ ՏԿՅԱՆՆԵՐ

Հողամասի մակերես մոտ - 0.23 հա , / 100% /


- Տեխնիկական շինություն - 29.0 ք.մ /1.3% / (արտաքին ուրվագծով)
- Զրավազան 1,2 - 186.7 ք.մ /8.1% /
- Հենապատ - 214.6 ք.մ 42.9 ք.մ /1.9% /
- Աստիճաններ և հարթակներ - 119.7 ք.մ /5.2% /
- Կամուրջ - 39.3 ք.մ /1.7% /
- Տրիբունա 1,2,3 - 77.5 ք.մ /3.4% /

Ընդհանուր կառուցապատման մակերես - 495.1 քմ


Կանաչապատ մակերես - 907.8 ք.մ / 39.4% /

Սալվածքներ, առահետ - 897.1 ք.մ / 39.0% /

ՏՆՕՐԵՆ	Հ. ԽԱԶՏՐՅԱՆ		ՔԱԶԱՐԱՆԻ ՀԱՄԱՅՆՔԱՊԵՏԱՐԱՆԻ ՀԱՐԱԿԻՑ ԱՅԳՈՒ ԲԱՐԵԿԱՐԳՄԱՆ ՆԱԽԱԳԻԾ				
Ն.Գ.Ճ	Հ. ԲԱՂՈՅԱՆ		ՃԱՐՏԱՐԱՊԵՏԱՇԽՆԱՐԱՐԱԿԱՆ ՄԱՍ				
ՃԱՐՏԱՐԱՊԵՏ	Ա. ԿԱՐԱՊԵՏՅԱՆ						
ՃԱՐՏԱՐԱՊԵՏ	Խ. ԿԱՐԴԱՆՅԱՆ						
			ԱՆՎԱՆԱՑԱՆԿ, ԲԱՑԱՏՐԱԳԻՐ		ՓՈՒԼ	ԹԵՐԹ	
					ԱՆ	Ճ- 01	23

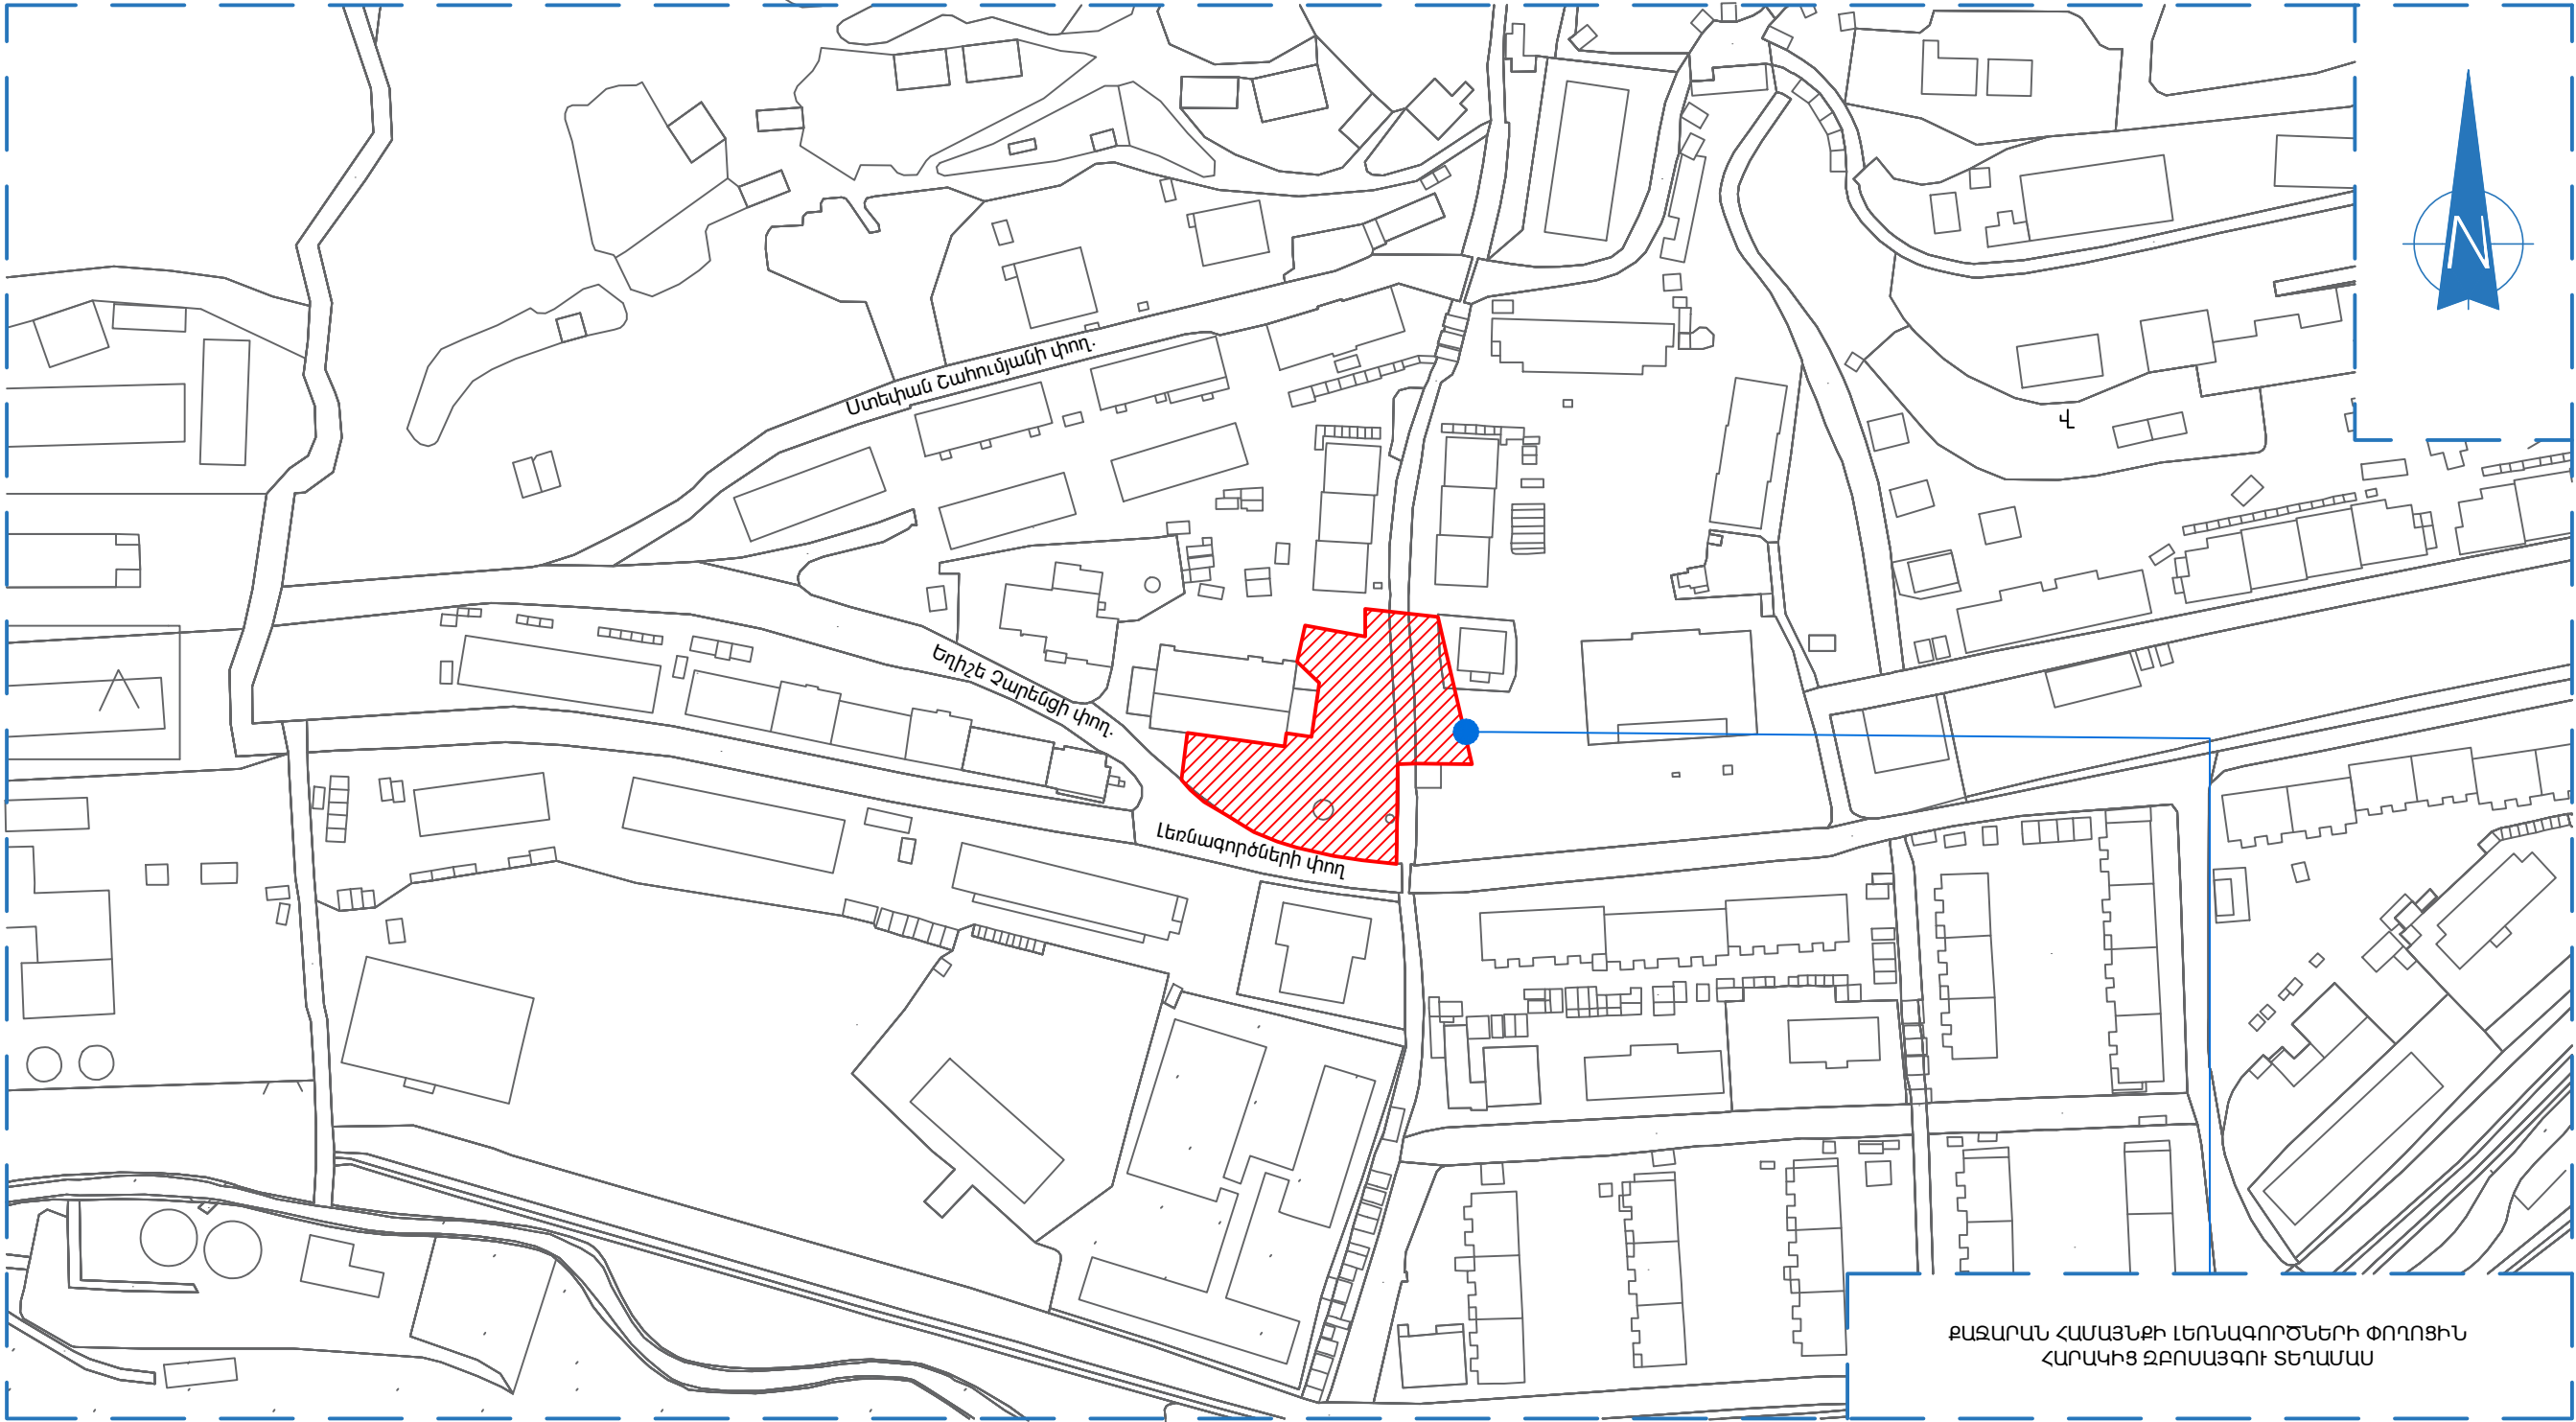

ՏՆՕՐԵՆ	Հ. ԽԱՉԱՏՐՅԱՆ		ՔԱՅԱՐԱՆԻ ՀԱՄԱՅՆՔԱՊԵՏԱՐԱՆԻ ՀԱՐԱԿԻՑ ԱՅԳՈՒ ԲԱՐԵԿԱՐԳՄԱՆ ՆԱԽԱԳԻԾ				
Ն.Գ.Ճ	Հ. ԲԱՂՈՅԱՆ						
ՃԱՐՏԱՐԱՊԵՏ	Ա. ԿԱՐԱՊԵՏՅԱՆ		ՃԱՐՏԱՐԱՊԵՏԱԾԻՆԱՐԱՐԱԿԱՆ ՄԱՍ				
ՃԱՐՏԱՐԱՊԵՏ	Խ. ԿԱՐՂԱՆՅԱՆ						
			ԻՐԱԿԻՃԱԿԱՅԻՆ ՀԱՏԱԿԱԳԻԾ		ՓՈՒԼ	ԹԵՐԹ	
					ԱՆ	Ճ-02	23

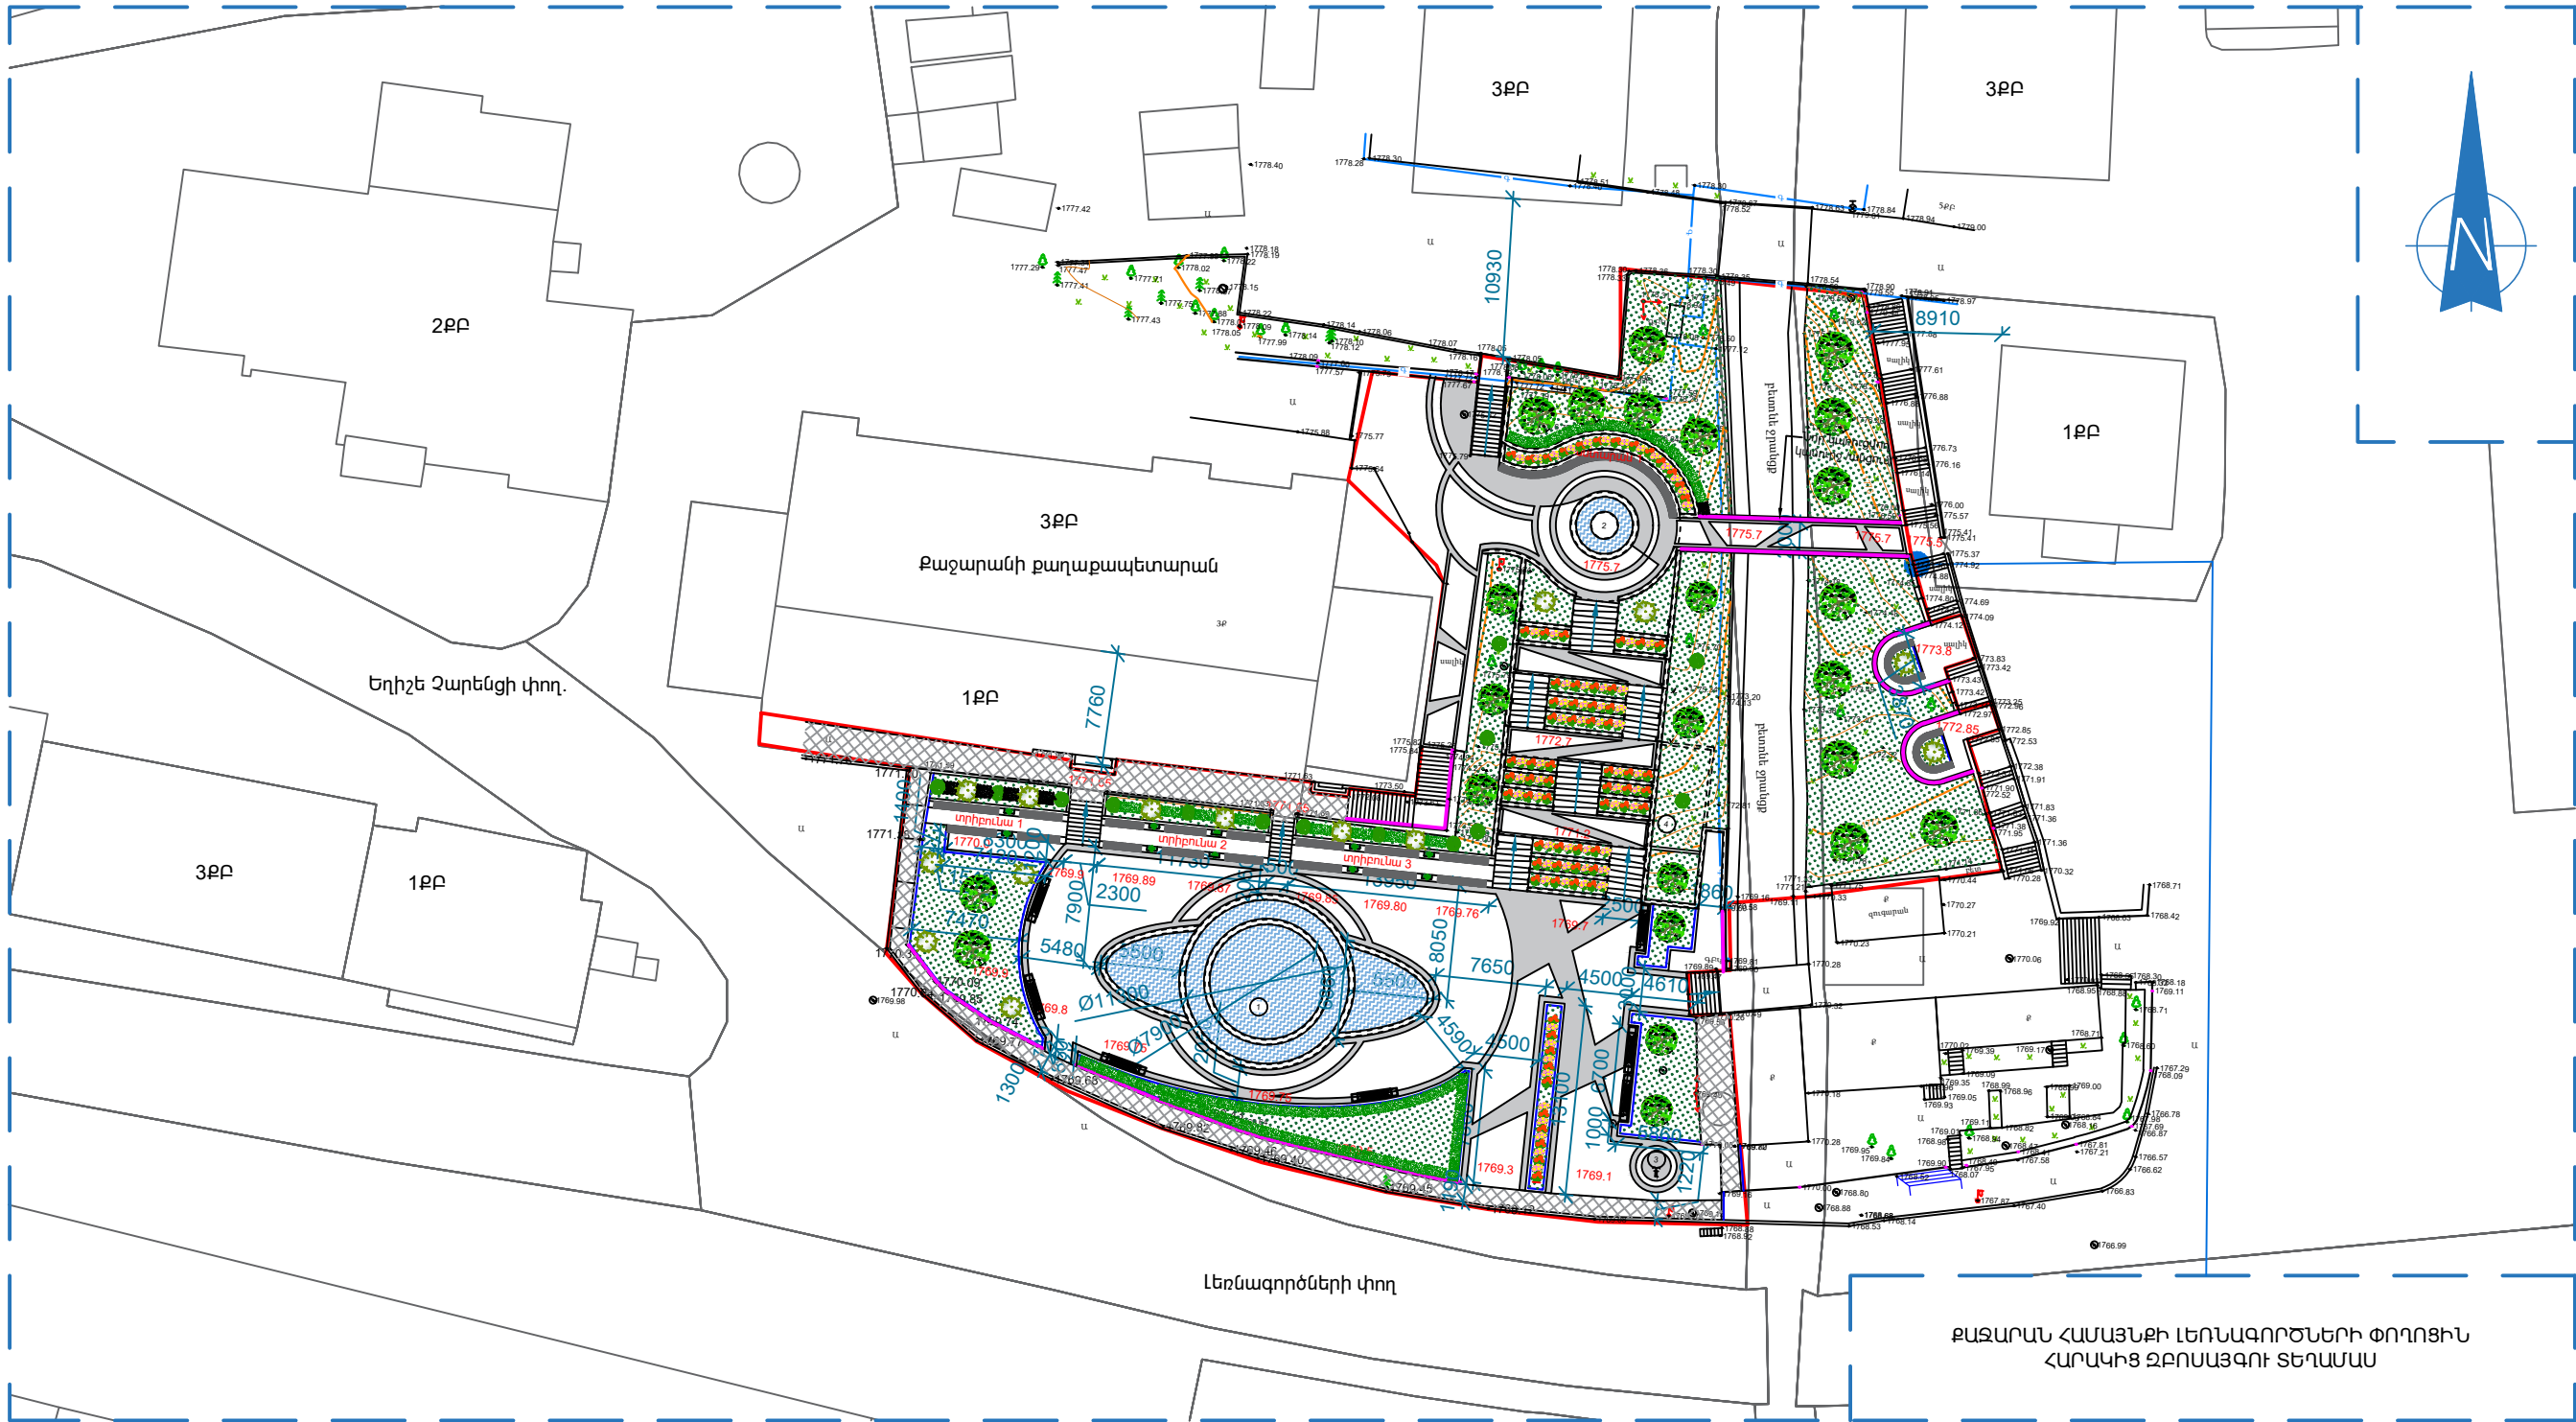


ՀԱՄԱՁԱՅՆԵՑԿԱԾ Է

ՔԱՋԱՐԱՆԻ ՔԱՂԱՔԱԴԵՏ՝

ՄԱՆԿԵԼ ՓԱՐԱՄԱՉՅԱՆ

ՏՆՈՐԵՆ	Հ. ԽԱՉԱՏՐՅԱՆ	ՔԱՋԱՐԱՆԻ ՀԱՄԱՅՆՔԱՊԵՏԱՐԱՆԻ ՀԱՐԱԿԻՑ ԱՅԳՈՒ ԲԱՐԵԿԱՐԳՄԱՆ ՆԱԽԱԳԻԾ	ՀԱՐՏԱՐԱՊԵՏԱԾԻ ՆԱՐԱՐԱԿԱՆ ՄԱՍ				
Ն.Գ.Ճ	Հ. ԲԱՂՈՅԱՆ						
ՀԱՐՏԱՐԱՊԵՏ	Ա. ԿԱՐԱՊԵՏՅԱՆ						
ՀԱՐՏԱՐԱՊԵՏ	Խ. ԿԱՐԱՊԵՏՅԱՆ						
		ԳԼԽԱԿՈՐ ՀԱՏԱԿԱԳԻԾ	ՓՈՒԼ	ԹԵՐԹ	ԹԵՐԹԵՐ		
			ԱՆ	Ճ-03	23		

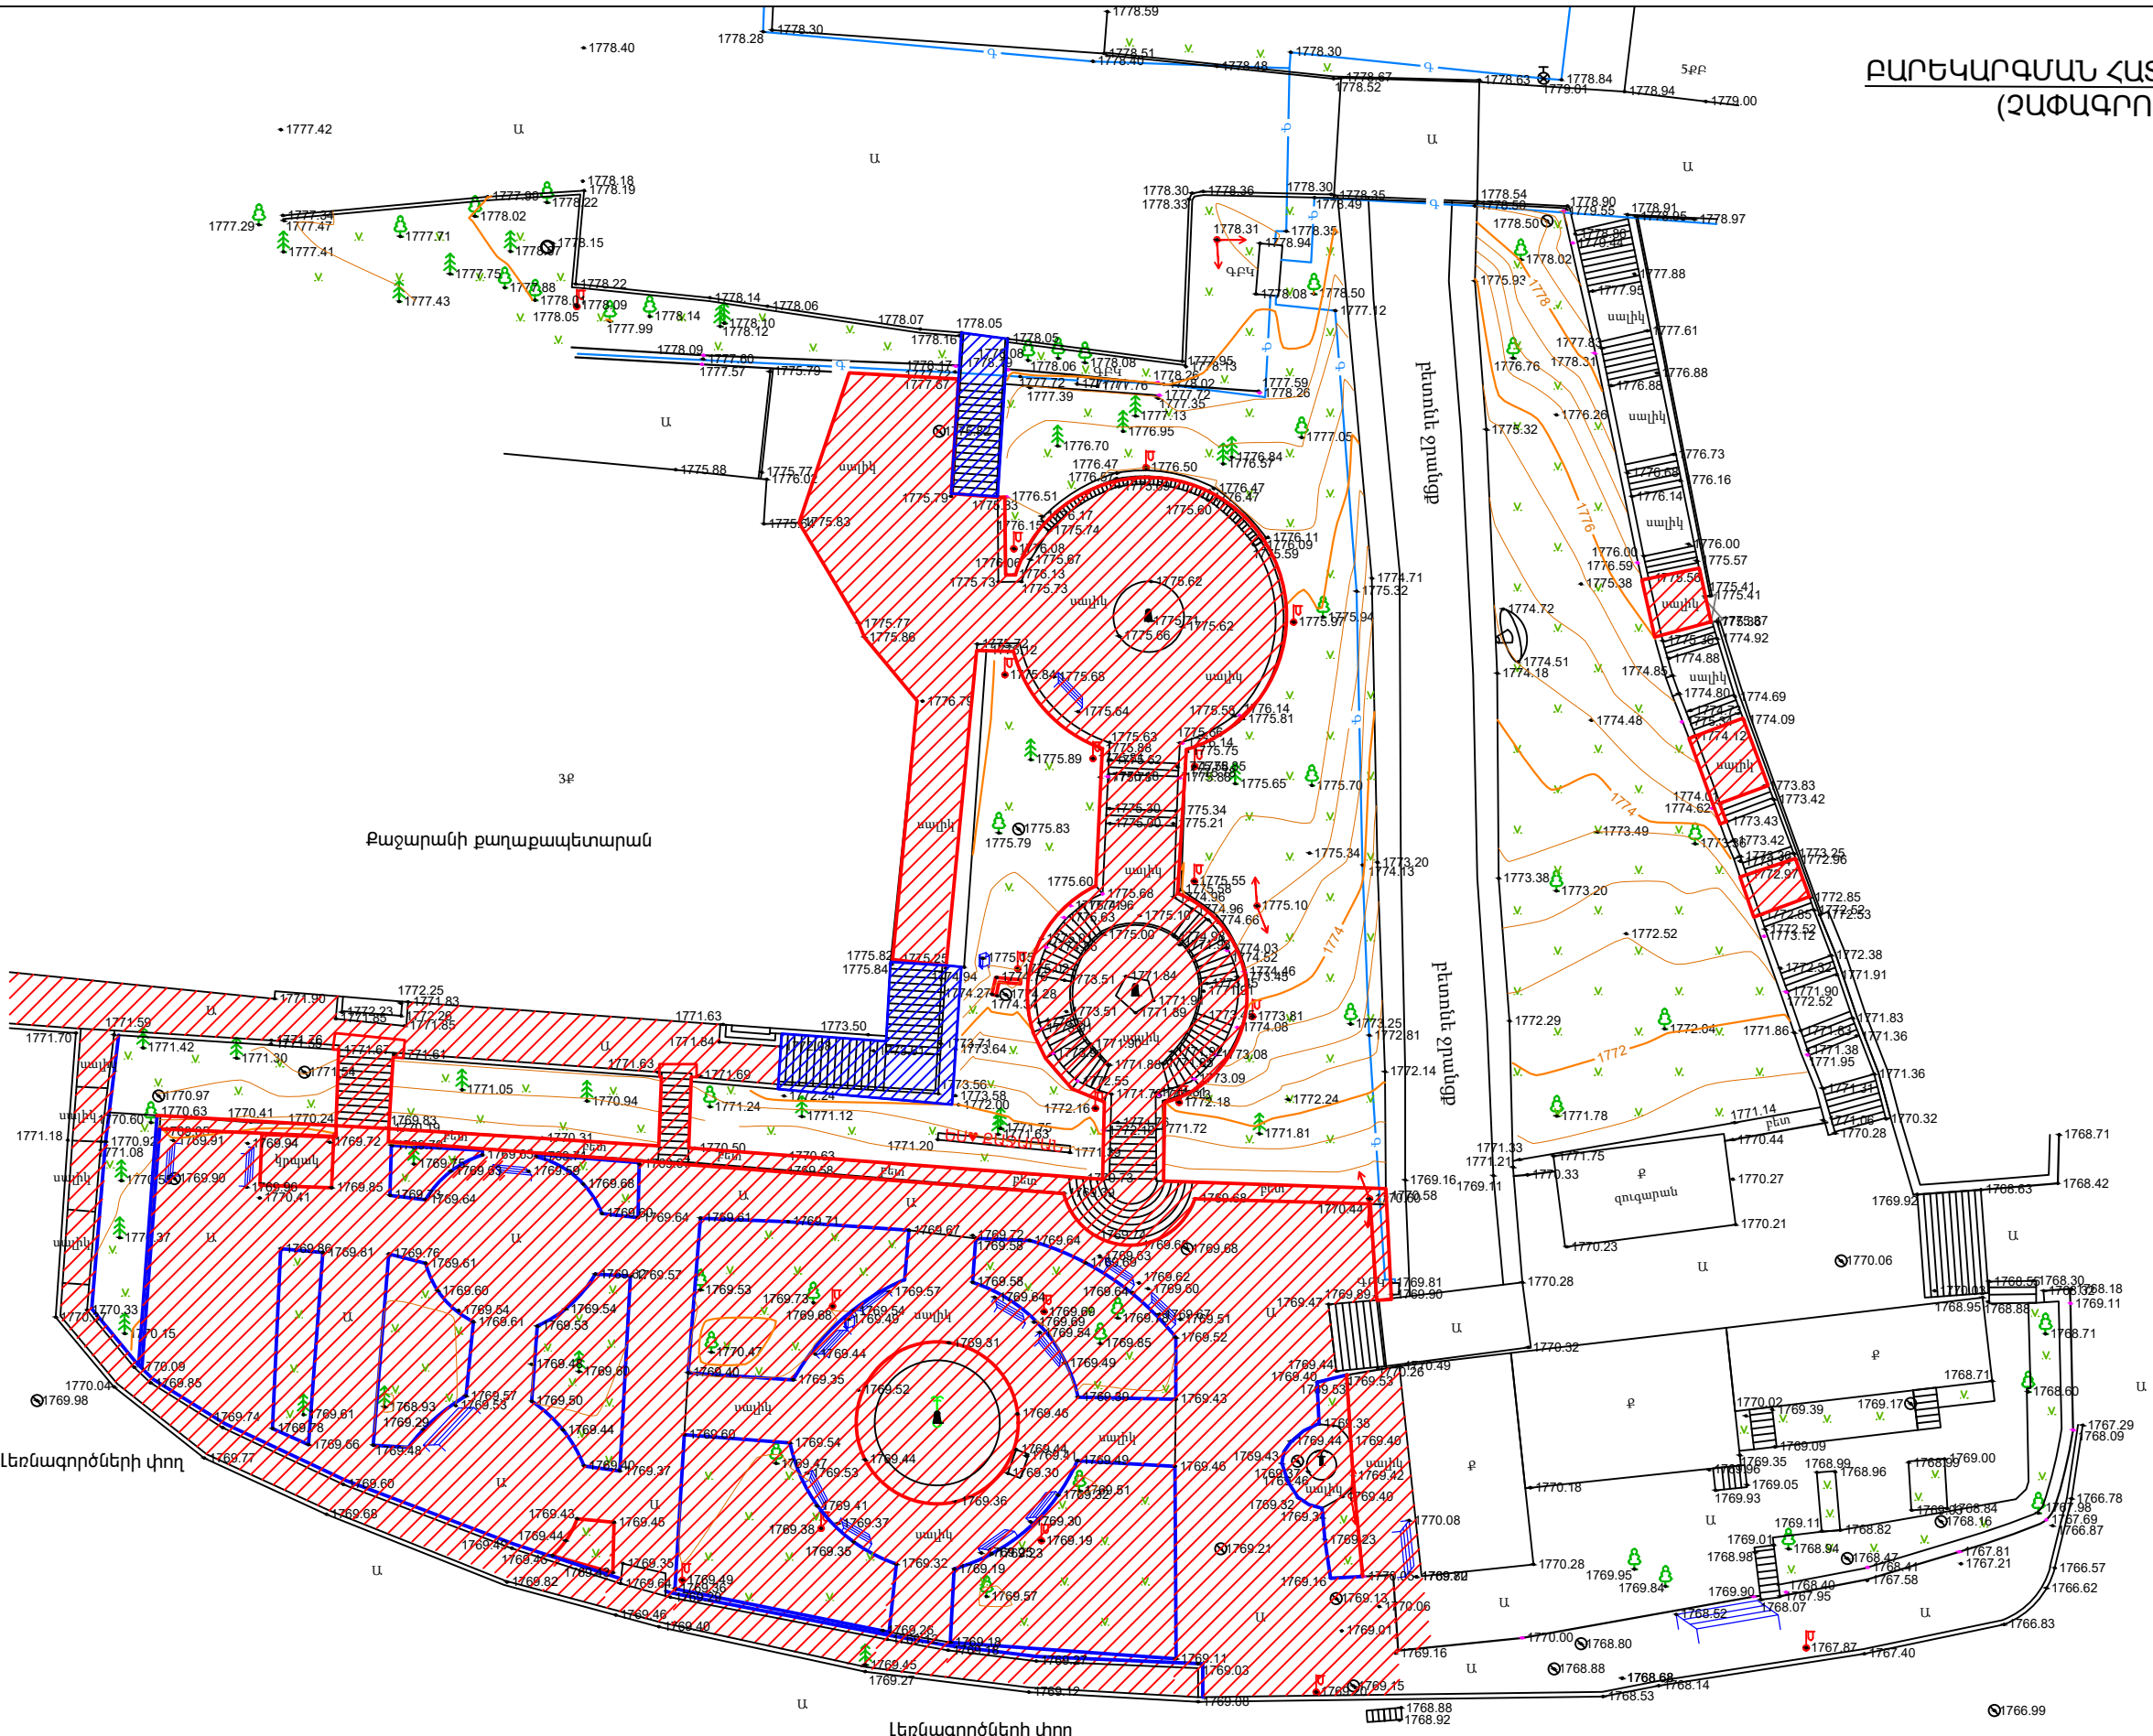


- ԲԱՆԱՄԱՆ ՏԵՂԱՄԱՍ
- ԿԵՐԱԿԱՌՈՒՅԱԿՈՂ ՏԵՂԱՄԱՍ
- ԵԶՐԱՔԱՐԵՐ

ՏՆՈՐԵՆ	Հ. ԽԱԶՍՐՅԱՆ	ՔԱՅԱՐԱՆԻ ՀԱՄԱՅՆՔԱՊԵՏԱՐԱՆԻ ՀԱՐԱԿԻՑ ԱՅՈՒ ԲԱՐԵԿԱՐԳՄԱՆ ՆԱԽԱԳԻԾ			
Ն.Գ.Ճ	Հ. ԲԱՐՈՅԱՆ				
ՀԱՐՏԱՐԱՊԵՏ	Ա. ԿԱՐԱՊԵՏՅԱՆ	ՀԱՐՏԱՐԱՊԵՏԱԾԻՆԱՐԱՐԱԿԱՆ ՄԱՍ			
ՀԱՐՏԱՐԱՊԵՏ	Խ. ԿԱՐԱՊԵՏՅԱՆ				
		ԲԱՐԵԿԱՐԳՄԱՆ ՀԱՏԱԿԱԳԻԾ (ԶԱՓԱԳՐՈՒԹՅՈՒՆ)	ՓՈՒԼ ԱՆ	ԹԵՐԹ Ճ-04	ԹԵՐԹԵՐ 23




ՀՈՐԻԶՈՆԱԿԱՆՆԵՐԻ ԱՆԿՈՒՄԸ 0.5 մ
ԿՈՐՐԵԿՏԱՍԻՆ ՀԱՄԱԿԱՐԳԸ WGS84
ԲԱՐՁՈՒՆՔԱՅԻՆ ՀԱՄԱԿԱՐԳԸ ԲԱԼԹՅԱՆ 1977Թ. Ս 1:200

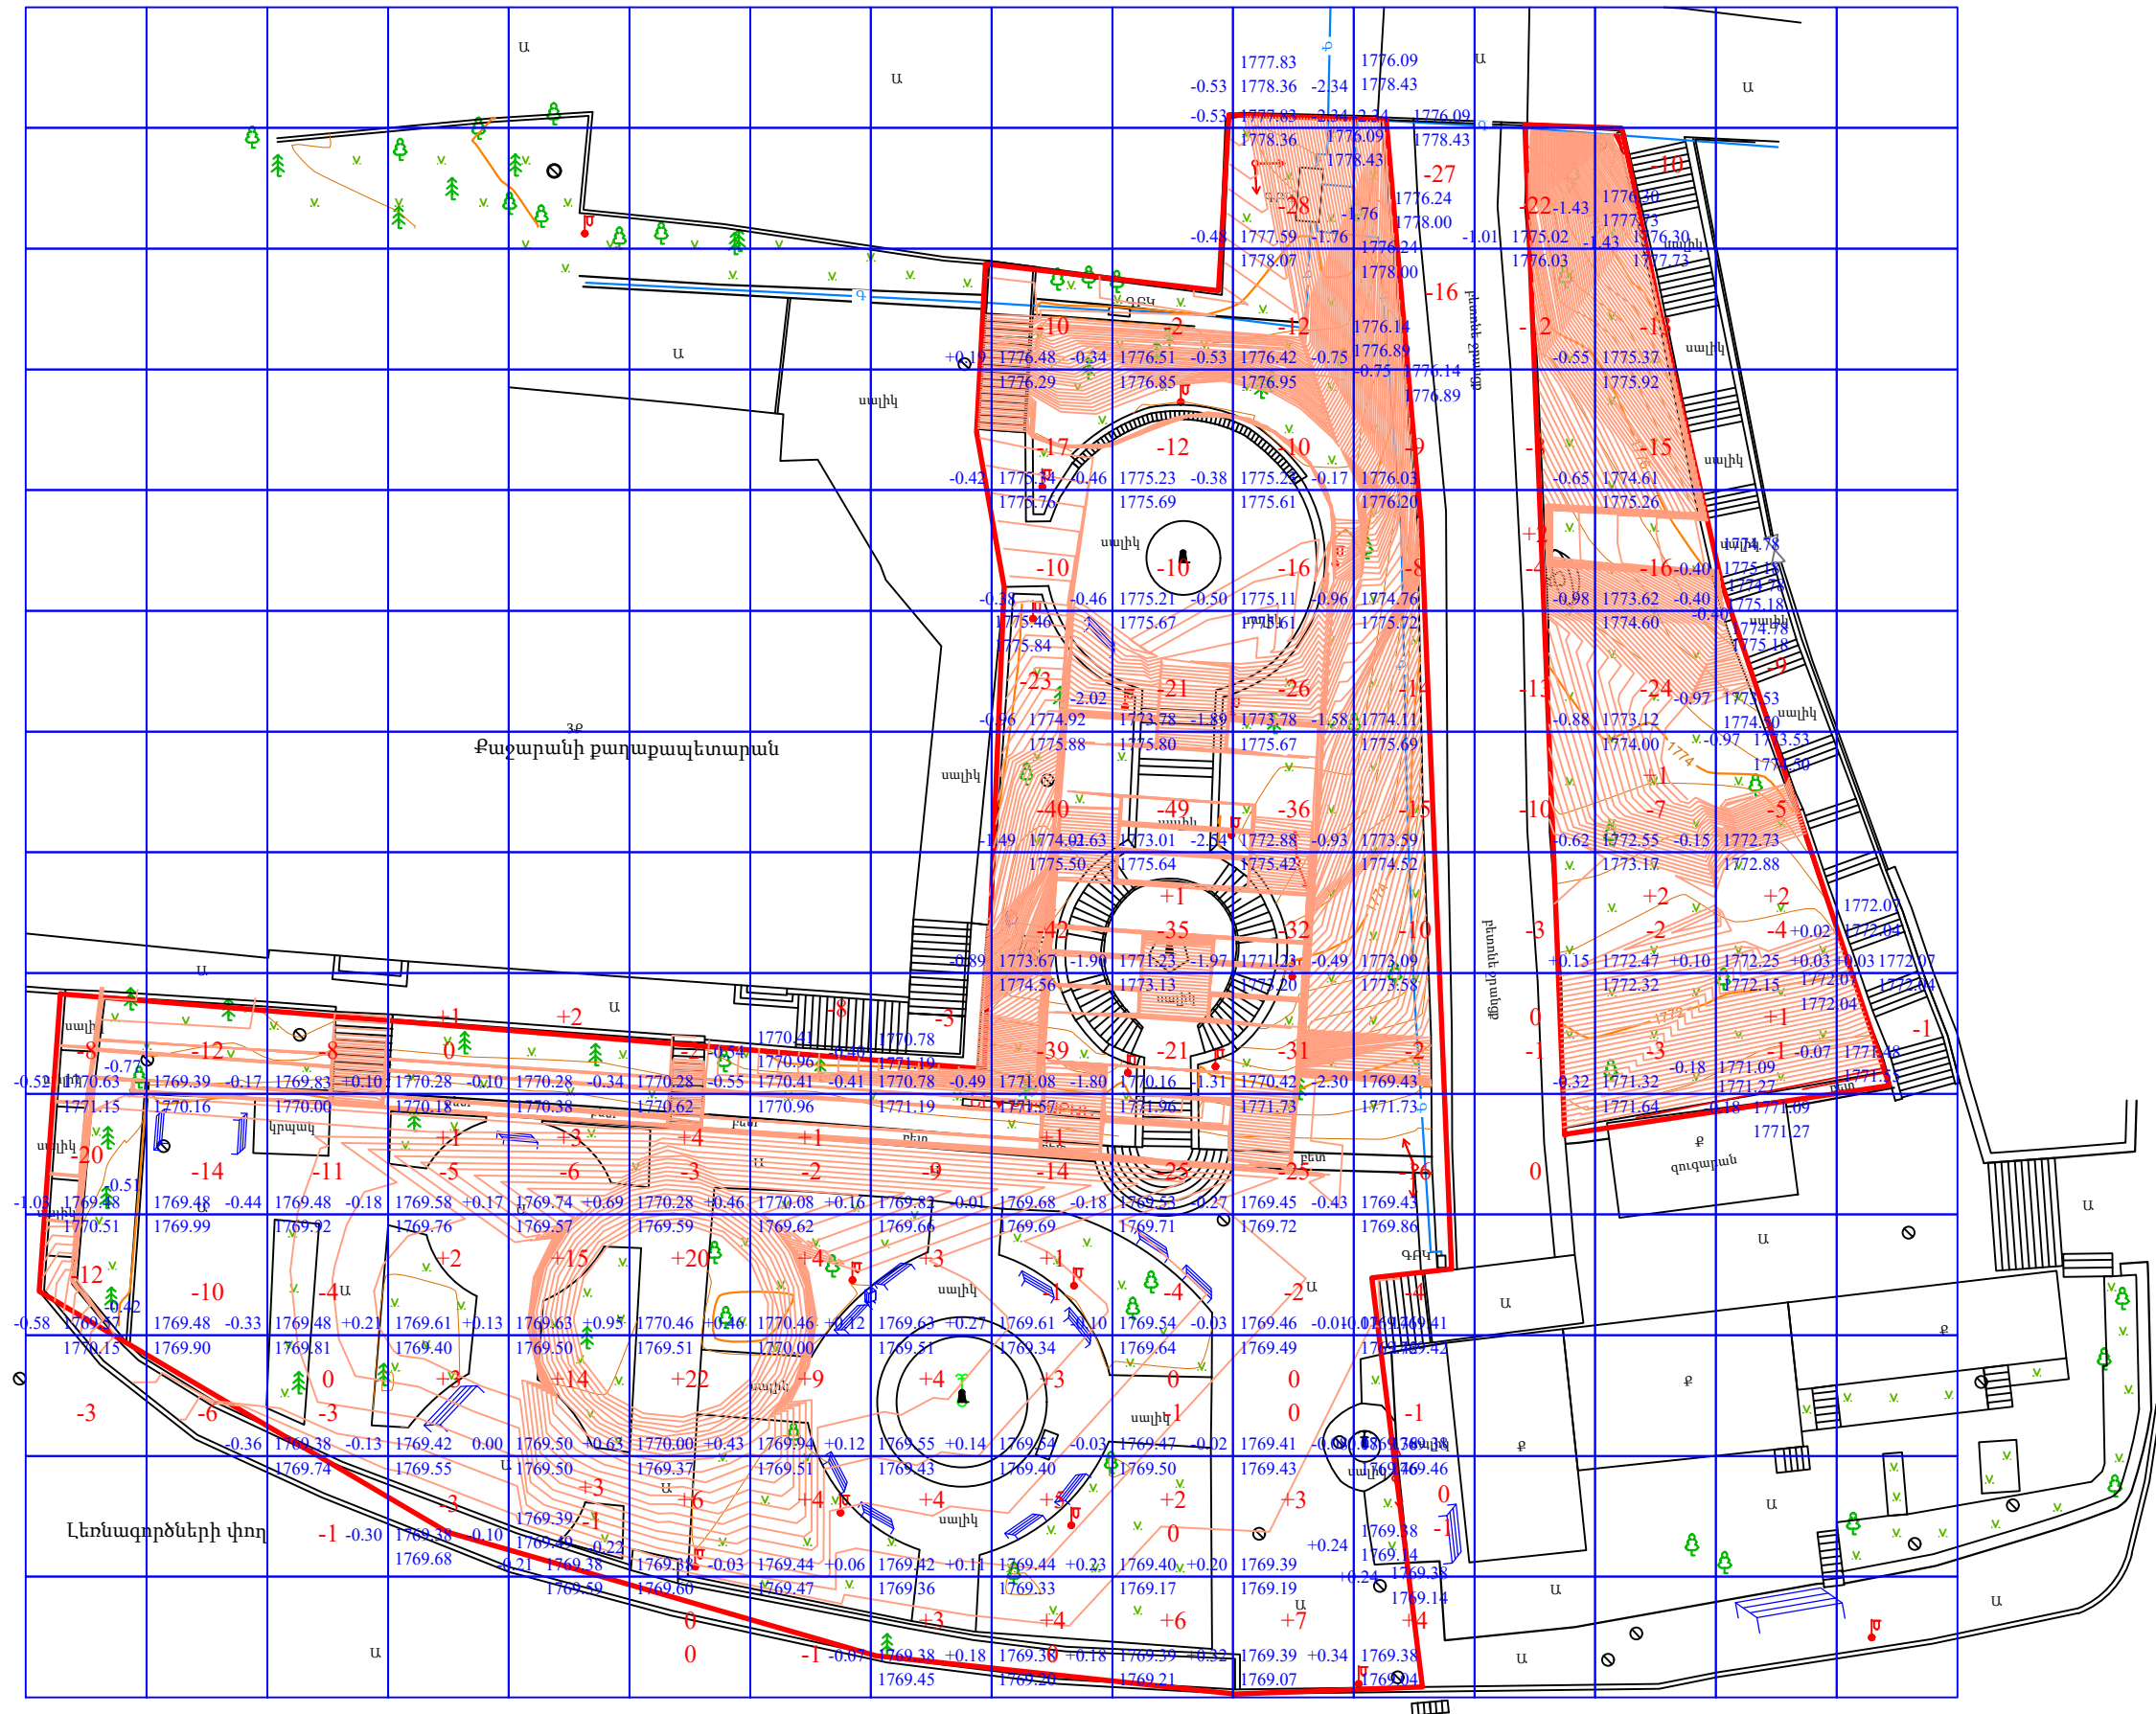

Լիցք	0	0	0	+7	+37	+52	+18	+14	+14	+9	+10	+4	+2	+3	+3	0	+173
Հանույթ	-43	-42	-27	-8	-7	-5	-11	-12	-196	-180	-218	-123	-73	-90	-19	-1	-1055


ՏՆՈՐԵՆ	Հ. ԽԱՉԱՏՐՅԱՆ	ՔԱՅԱՐԱՆԻ ՀԱՄԱՅՔԱՊԵՏԱՐԱՆԻ ՀԱՐԱԿԻՑ ԱՅՈՒ ԲԱՐԵԿԱՐԳՄԱՆ ՆԱԽԱԳԻԾ	
Ն.Գ.Ճ	Հ. ԲԱՂԴՅԱՆ		
ՀԱՐՏԱՐԱՊԵՏ	Ա. ԿԱՐԱՊԵՏՅԱՆ	ՀԱՐՏԱՐԱՊԵՏԱԾԻ ՆԱՐԱՐԱԿԱՆ ՄԱՍ	
ՀԱՐՏԱՐԱՊԵՏ	Խ. ԿԱՐԱՆՅԱՆ		
		ՀՈՐԻԶՈՆԱԿԱՆՆԵՐ	ՓՈՒԼ ԱՆ
			ԹԵՐԹ Ճ-05
			ԹԵՐԹԵՐ 23



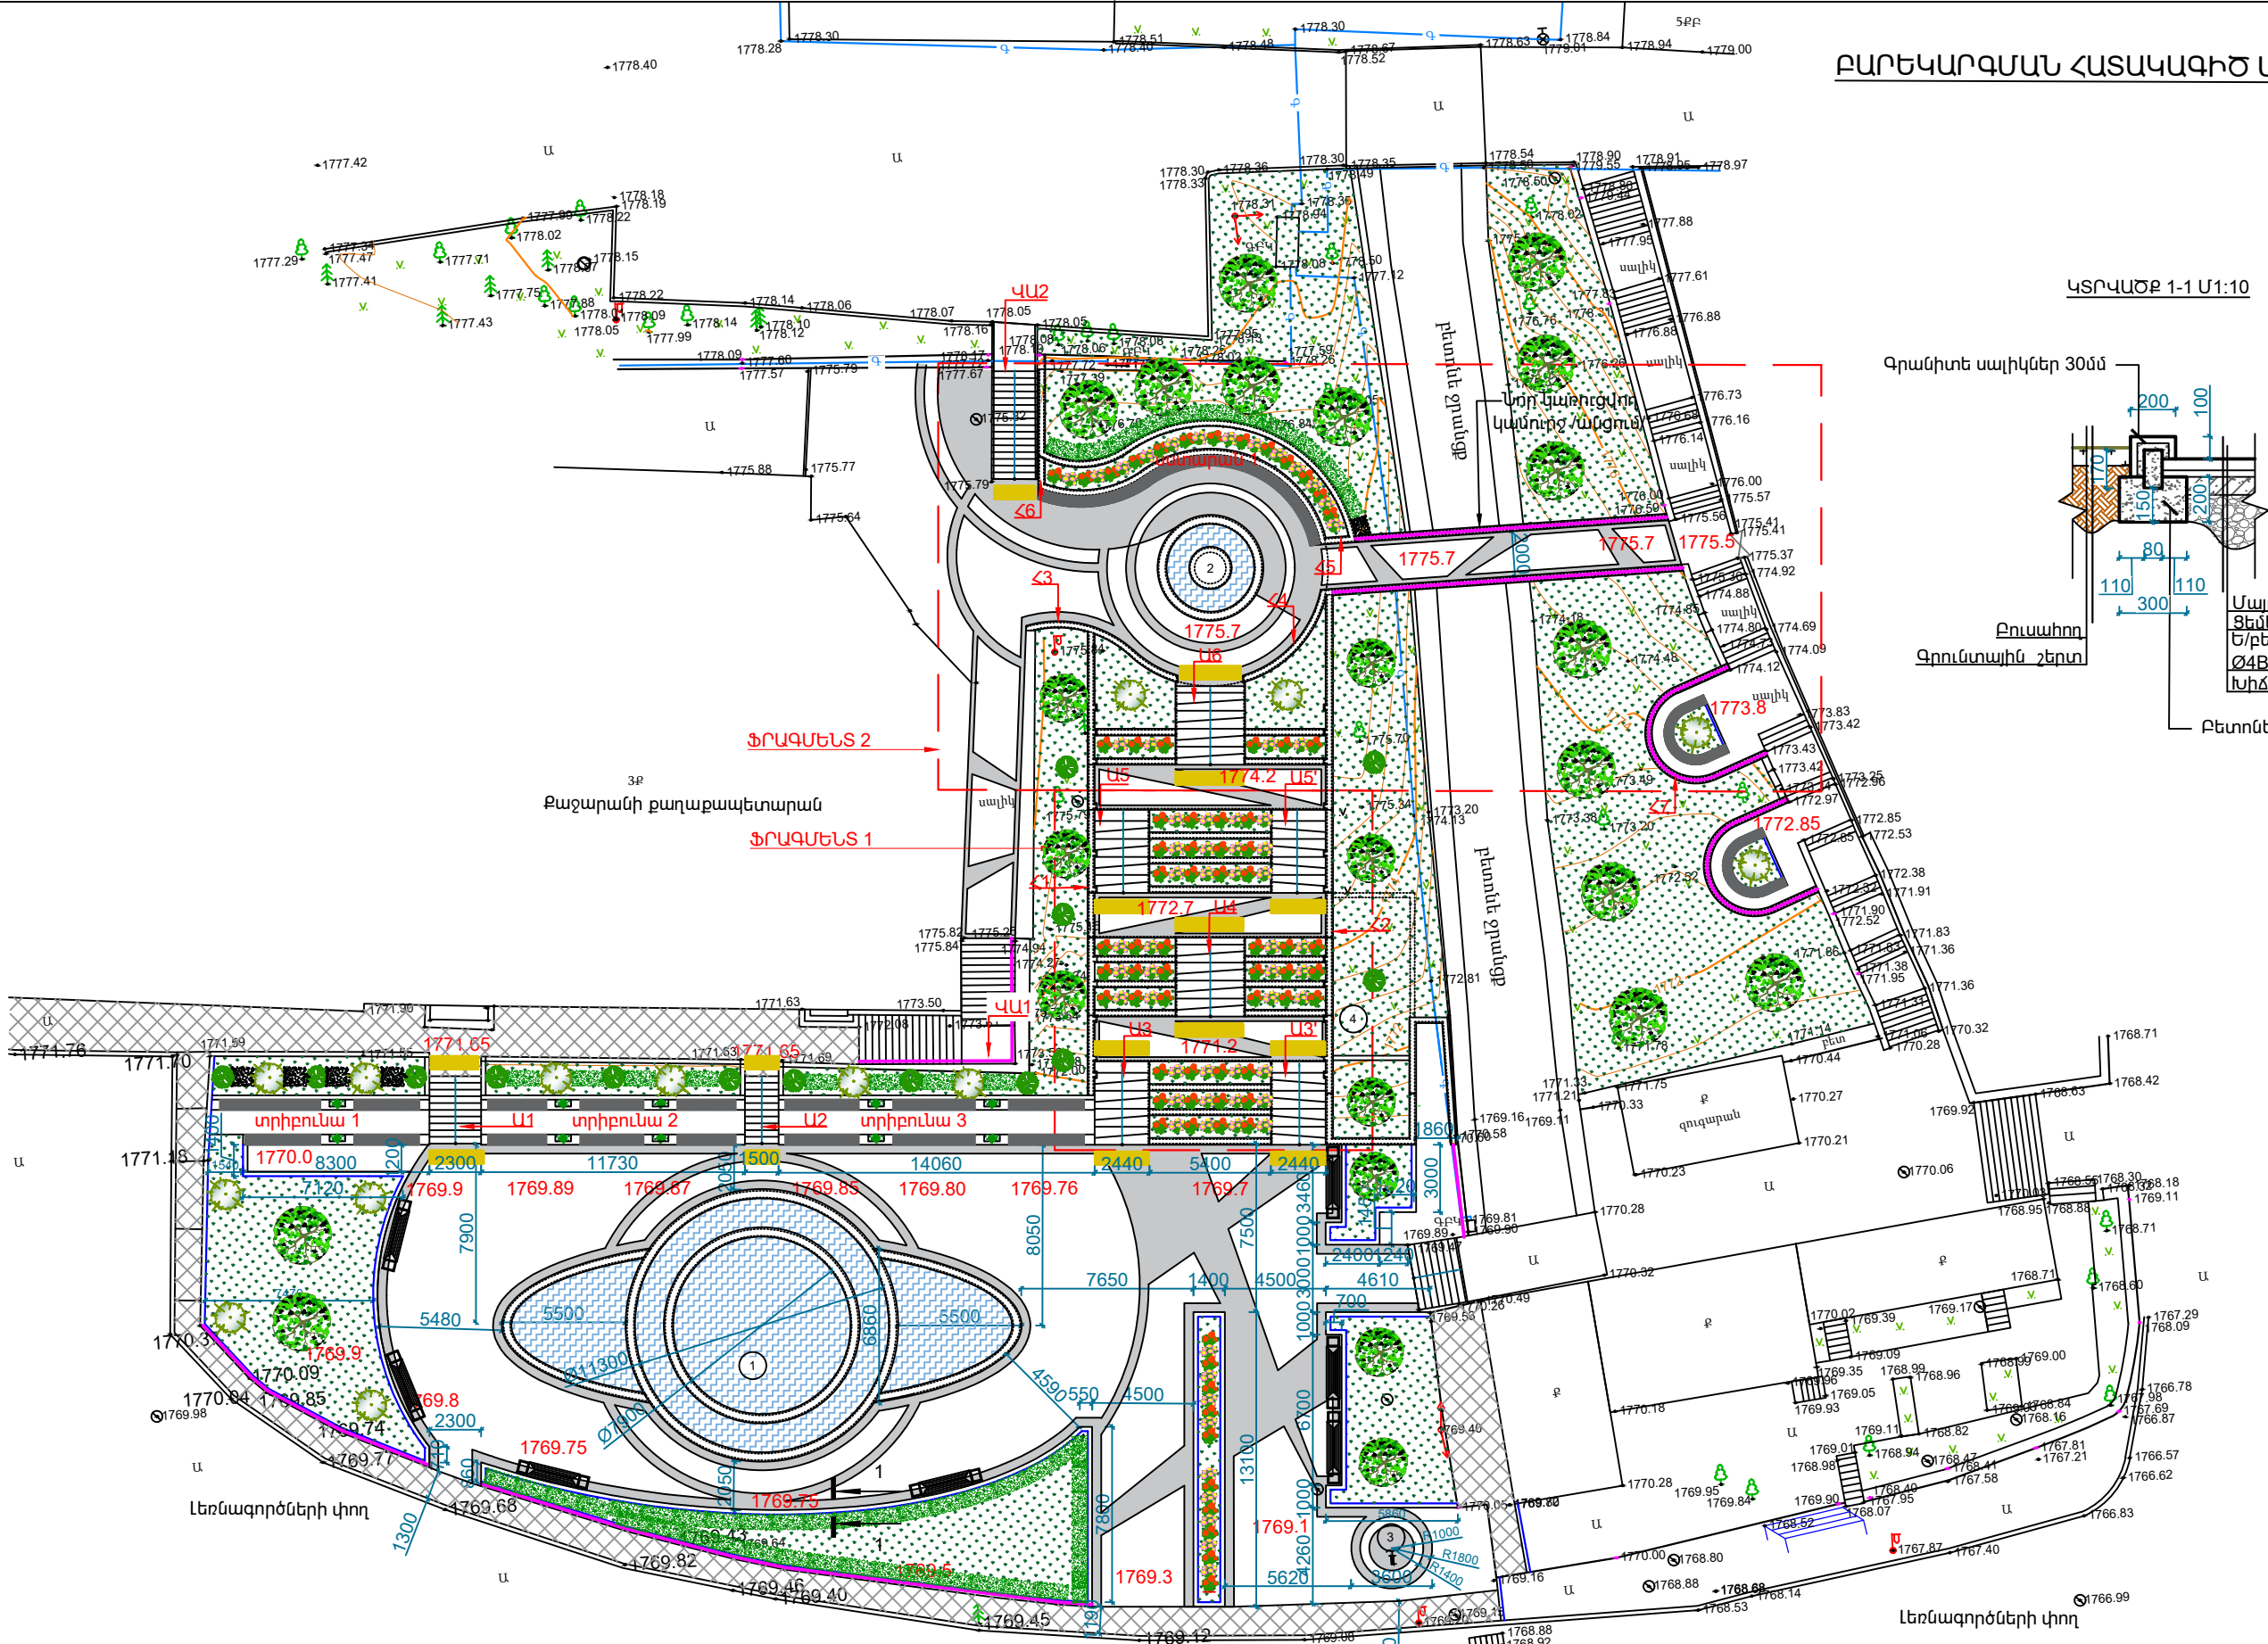

ԿՏՐԿԱԾԸ 1-1 Մ 1:10

Գրանիտ սալիկներ 30սմ

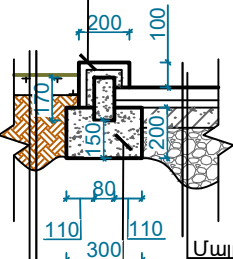

Բուսահող
Գրունտային շերտ

Մայթի գրանիտ սալիկներ 30սմ
Ցենենտ-ավազի շերտ 30սմ
Ե/բետոնե սալ 80սմ (ամրանային ցանցով
Ø4Bp-L 150x150սմ բջիջներով)
Խիճով տոփանած բնահող

Բետոնե հիմք B-12.5

ՊԱՅՄԱՆԱԿԱՆ ՆՇԱՆՆԵՐ

- Սիգամարգ
- Սալվաք
- Գրանիտե եզրաքար 200x100h
- Բազիլե
- Տակտիլային ցուցանակ

ԱՆՎԱՆԱՑԱՆԿ

- Նոր իրականացվող ջրավազան 1
- Նոր իրականացվող ջրավազան 2
- Վերատեղադրվող ջայտաղայուր
- Նոր իրականացվող տեխնիկական շինություն


ՇԱՆՈՒԹՈՅՈՒՆ

- Ֆրագմենտ 1 տես Ճ-09 թերթ:
- Ֆրագմենտ 2 տես Ճ-13 թերթ:


ՏՆՈՐԵՆ	Հ. ԽԱՉԱՏՐՅԱՆ	ՔԱՅԱՐԱՆԻ ՀԱՄԱՅՆՔԱՊԵՏԱՐԱՆԻ ՀԱՐԱԿԻՑ ԱՅՈՒ ԲԱՐԵԿԱՐԳՄԱՆ ՆԱԽԱԳԻԾ	ՀԱՐՏԱՐԱՊԵՏԱԾԻ ՆԱՐԱՐԱԿԱՆ ՄԱՍ		
Ն.Գ.Ճ	Հ. ԲԱՂԴՅԱՆ				
ՀԱՐՏԱՐԱՊԵՏ	Ա. ԿԱՐԱՊԵՏՅԱՆ				
ՀԱՐՏԱՐԱՊԵՏ	Խ. ԿԱՐԱՊԵՏՅԱՆ	ԲԱՐԵԿԱՐԳՄԱՆ ՀԱՏԱԿԱԳԻԾ		ՓՈՒԼ	ԹԵՐԹ
				ԱՆ	Ճ-06
					23




ԱՍՏԻՃԱՆԻ (Ա1) ՀԱՏԱԿԱԳԻԾ Մ 1:100

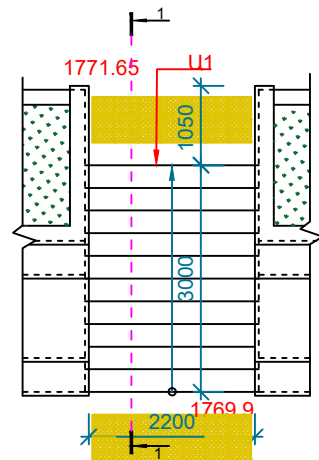

ԿՏՐՎԱԾՔ «1-1» Մ 1:50
(Ա-1)

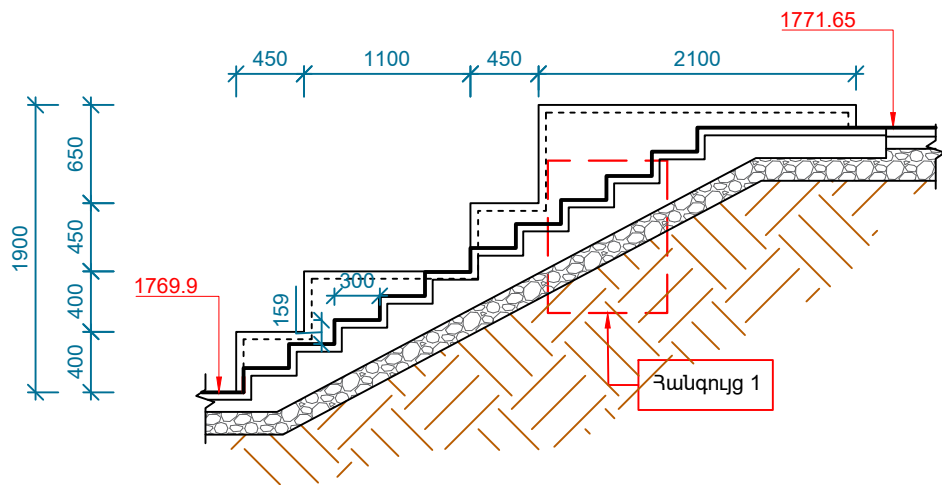

ԿՏՐՎԱԾՔ «2-2» Մ 1:50
(Ա-2)

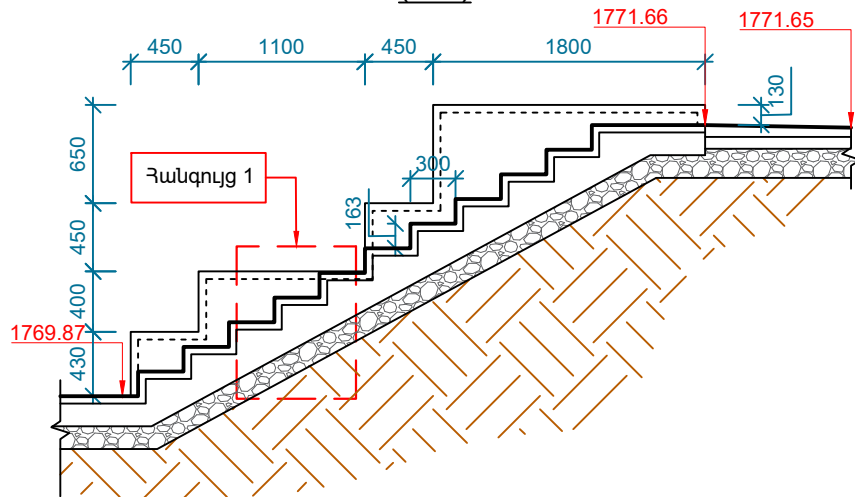


ԾԱՆՈԹՈՒԹՅՈՒՆ

Մանրամասն հանգույցները կտրամադրվեն շինարարության ընթացքում, հեղինակային հսկողության աշխատանքների շրջանակներում:


ՊԱՅՄԱՆԱԿԱՆ ՆՇԱՆՆԵՐ

Տակտիլային ցուցանակ

ԱՍՏԻՃԱՆԻ (Ա2) ՀԱՏԱԿԱԳԻԾ Մ 1:100

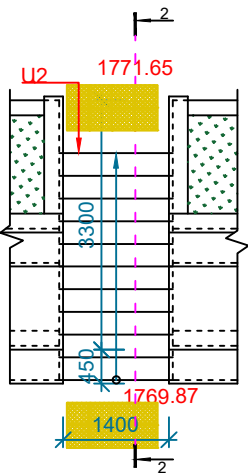


ՀԱՆԳՈՒՅՑ 1 Մ 1:10

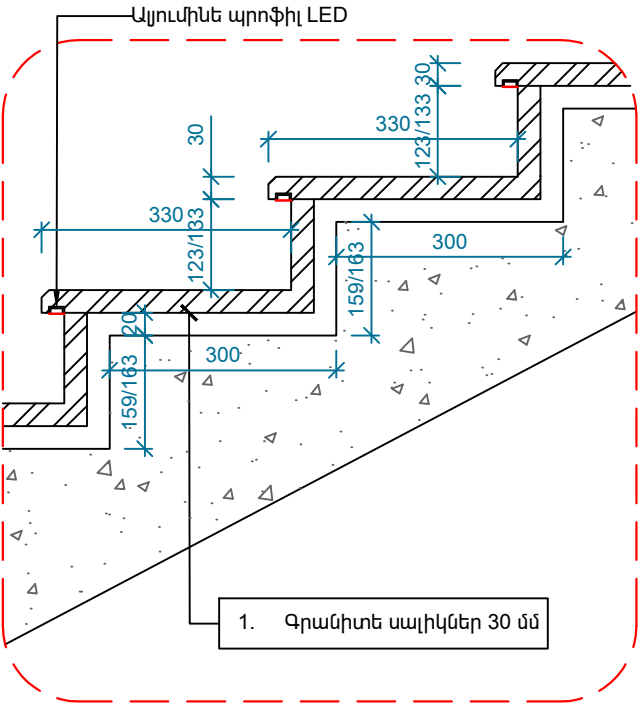


ՏՆՕՐԵՆ	Հ. ԽԱՉԱՏՐՅԱՆ		ՔԱՅԱՐԱՆԻ ՀԱՄԱՅՆՔԱՊԵՏԱՐԱՆԻ ՀԱՐԱԿԻՑ ԱՅԳՈՒ ԲԱՐԵԿԱՐԳՄԱՆ ՆԱԽԱԳԻԾ			
Ն.Գ.Ճ	Հ. ԲԱՊՈՅԱՆ		ՀԱՐՏԱՐԱՊԵՏԱԾԻ ՆԱՐԱՐԱԿԱՆ ՄԱՍ			
ՀԱՐՏԱՐԱՊԵՏ	Ա. ԿԱՐԱՊԵՏՅԱՆ					
ՀԱՐՏԱՐԱՊԵՏ	Խ. ԿԱՐԱՆՅԱՆ		ԱՍՏԻՃԱՆԻ (Ա1,2) ՀԱՏԱԿԱԳԻԾ, ԿՏՐՎԱԾՔ «1-1», «2-2», ՀԱՆԳՈՒՅՑ 1	ՓՈՒԼ	ԹԵՐԹ	ԹԵՐԹԵՐ
				ԱՆ	Ճ-07	23




ՖՐԱԳՄԵՆՏ 1-ի ՀԱՏԱԿԱԳԻԾ Մ 1:100

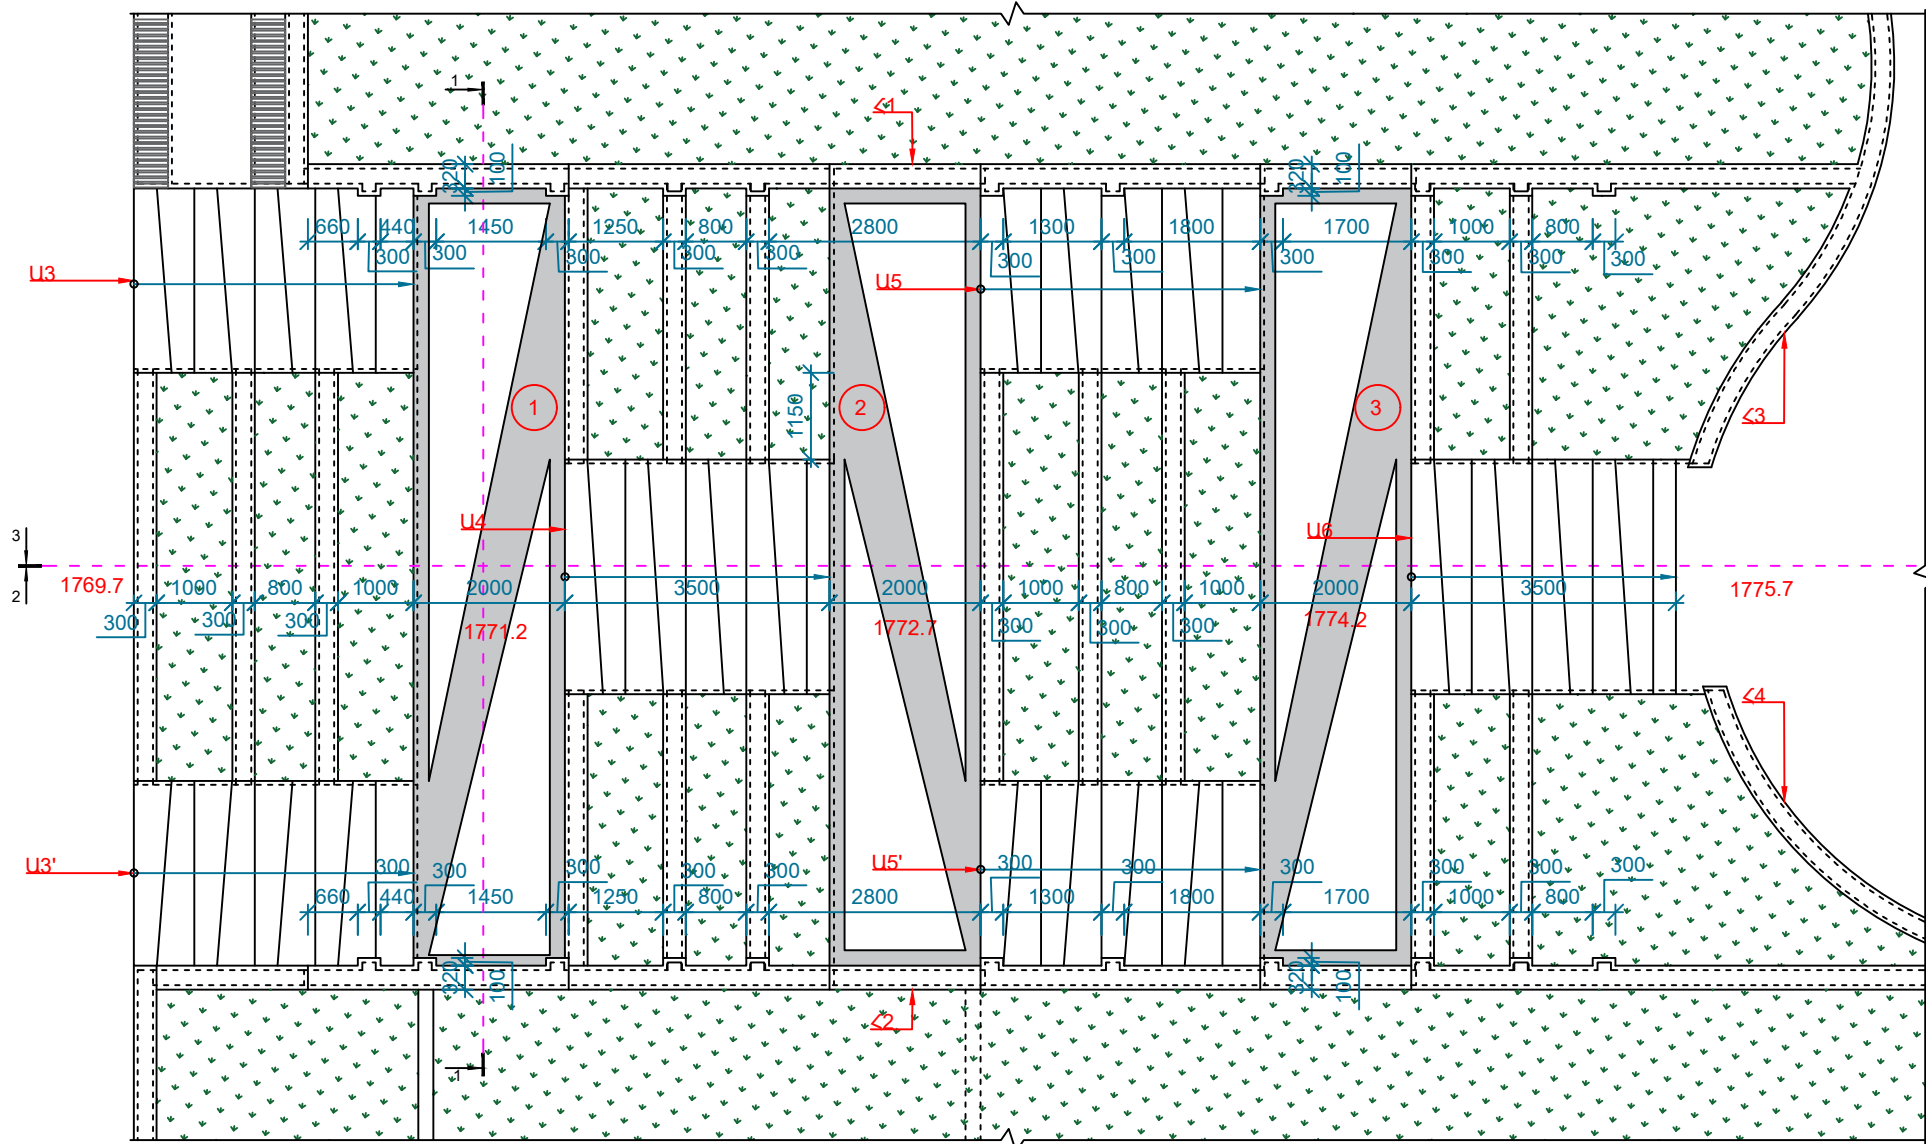


ՀԱՆԳՈՒՅՑ 1 ՀԱՏԱԿԱԳԻԾ Մ 1:100 1

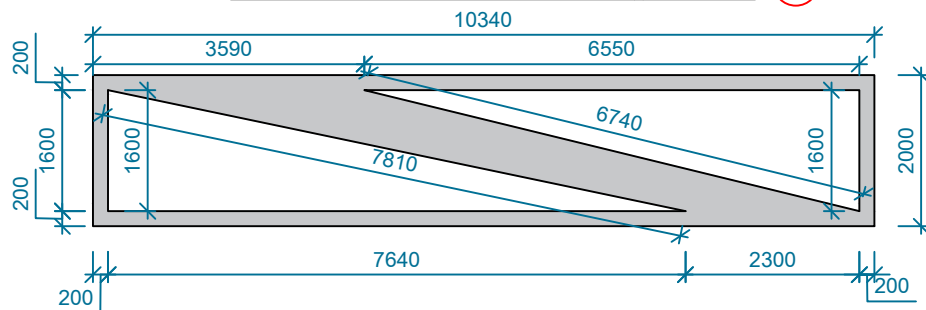


ՀԱՆԳՈՒՅՑ 2 ՀԱՏԱԿԱԳԻԾ Մ 1:100 (2)

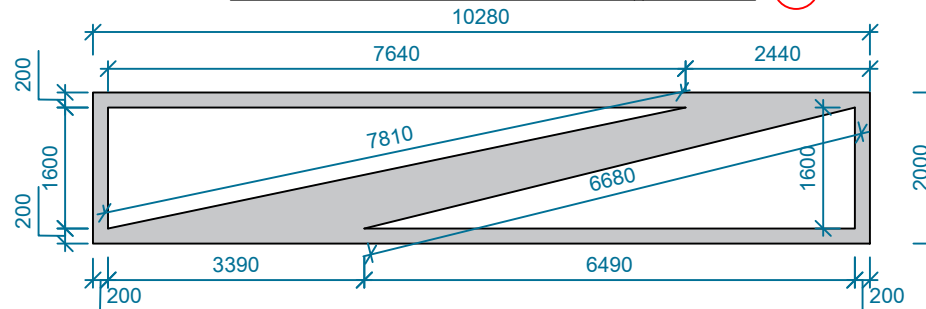

ԿՏՐԿԱԾՔ «1-1» Մ 1:100

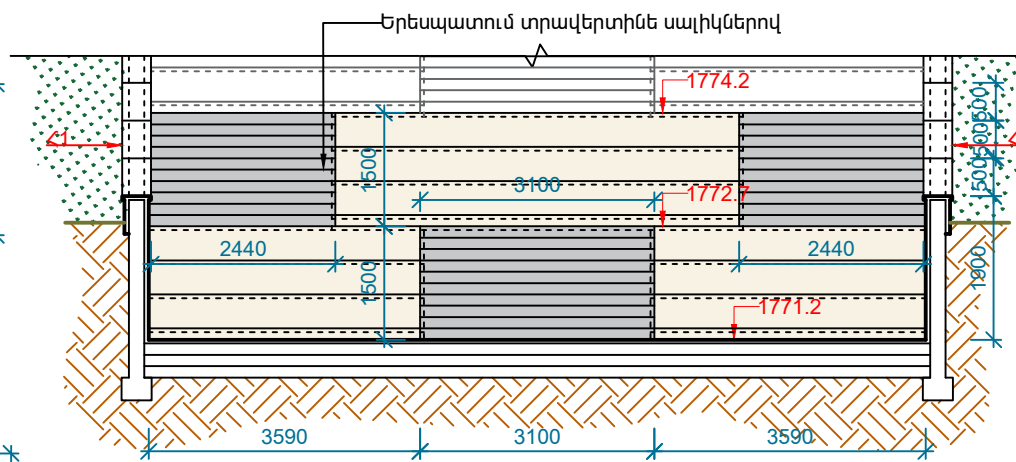

ՀԱՆԳՈՒՅՑ 3 ՀԱՏԱԿԱԳԻԾ Մ 1:100 3

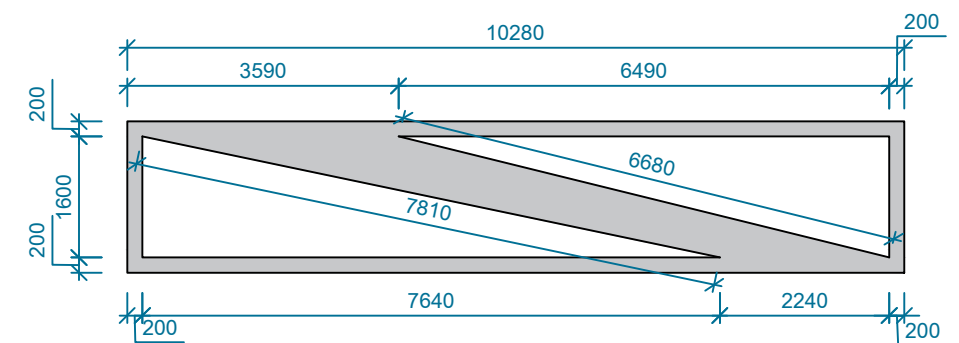


1. Մանրամասն հանգույցները կտրամադրվեն շինարարության ընթացքում, հեղինակային հսկողության աշխատանքների շրջանակներում:
2. Կտրվածք 2-2,3-3 տես Զ-10 թերթ:

ՏՈՐԵՆ	Հ. ԽԱՉԱՏՐՅԱՆ		ՔԱԶԱՐԱՆԻ ՀԱՄԱՅՆՔԱՊԵՏԱՐԱՆԻ ՀԱՐԱԿԻՑ ԱՅԳՈՒ ԲԱՐԵԿԱՐԳՄԱՆ ՆԱԽԱԳԻԾ			
Ն.Գ.Ճ	Հ. ԲԱՂՈՅԱՆ					
ՃԱՐՏԱՐԱՊԵՏ	Ա. ԿԱՐԱՊԵՏՅԱՆ		ՃԱՐՏԱՐԱՊԵՏԱԾՆԱՐԱՐԱԿԱՆ ՄԱՍ			
ՃԱՐՏԱՐԱՊԵՏ	Խ. ՎԱՐԴԱՆՅԱՆ					
			ՖՐԱԳՄԵՆՏ 1-Ի ՀԱՍԱԿԱԳԻԾ, ՀԱՆԳՈՒՅՑ 1,2,3, ԿՏՐՎԱԾՔ «1-1»	ՓՈՒԼ	ԹԵՐԹ	ԹԵՐԹԵՐ
				ԱՆ	Ճ-09	23




ՀԱՐՏՇԻՆ
ՆԱԽԱԳԻԾ ԵՎ ԴԻԶՆՆ


ԿՏՐՎԱԾՔ «2-2» Մ 1:100

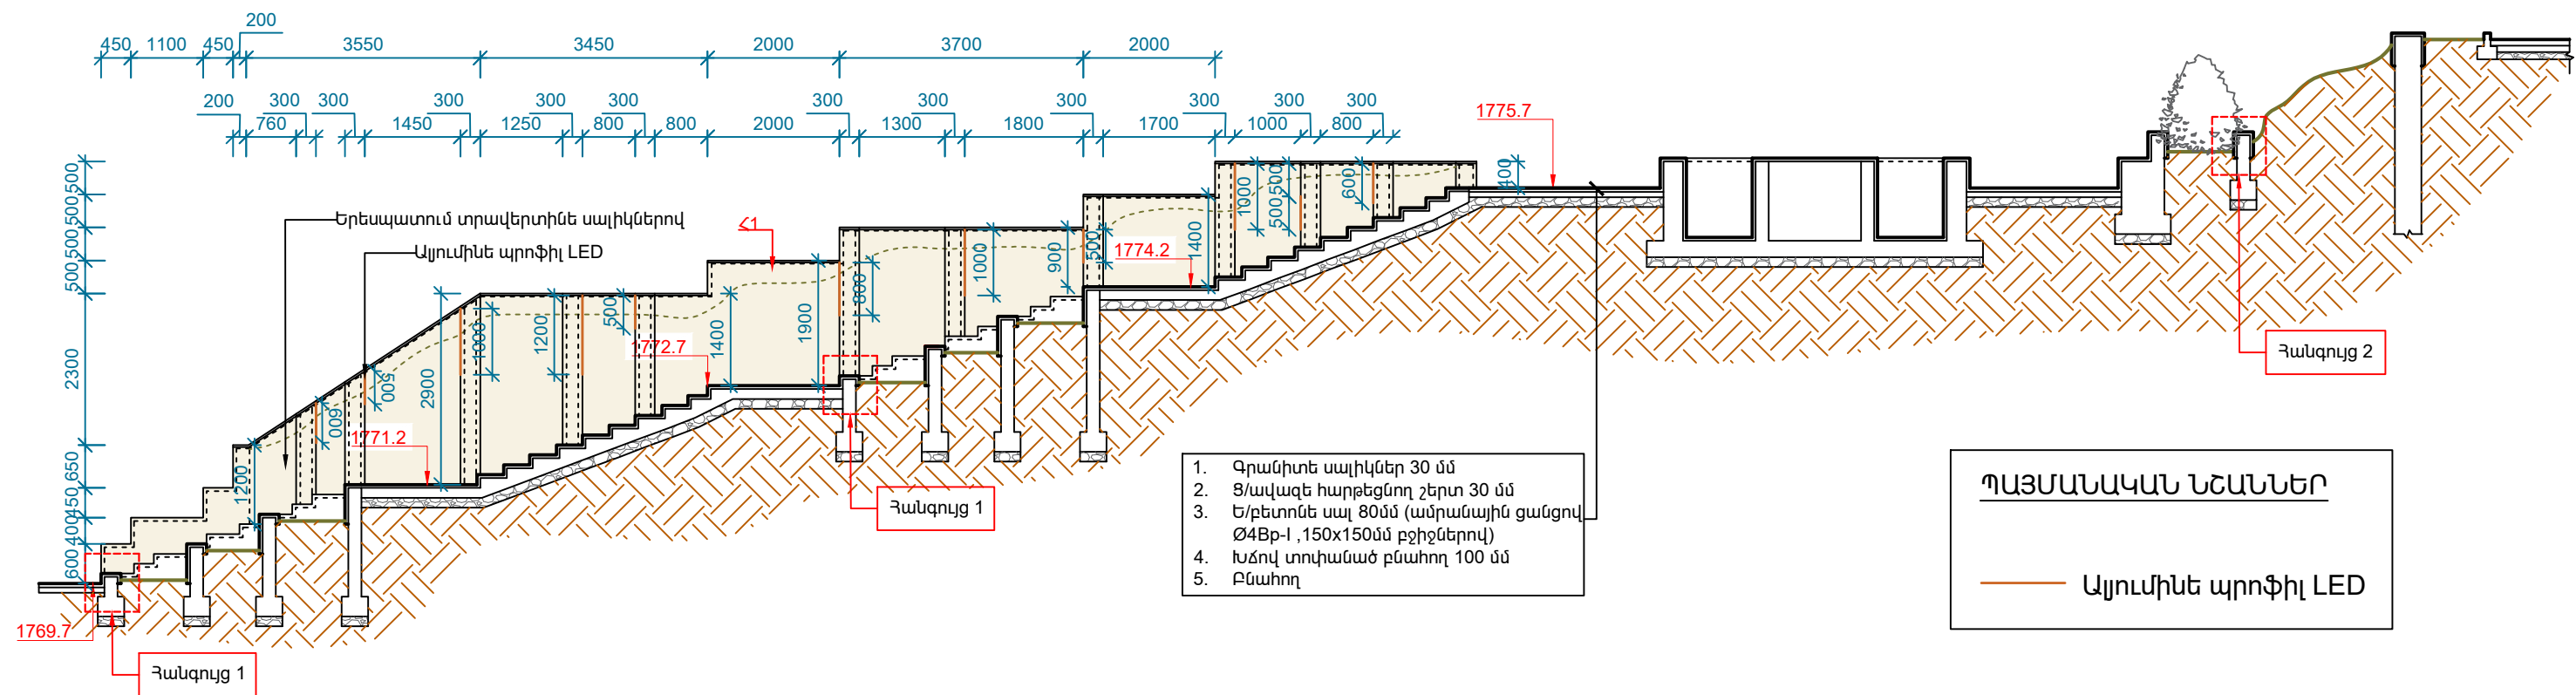


ԿՏՐՎԱԾՔ «3-3» Մ 1:100

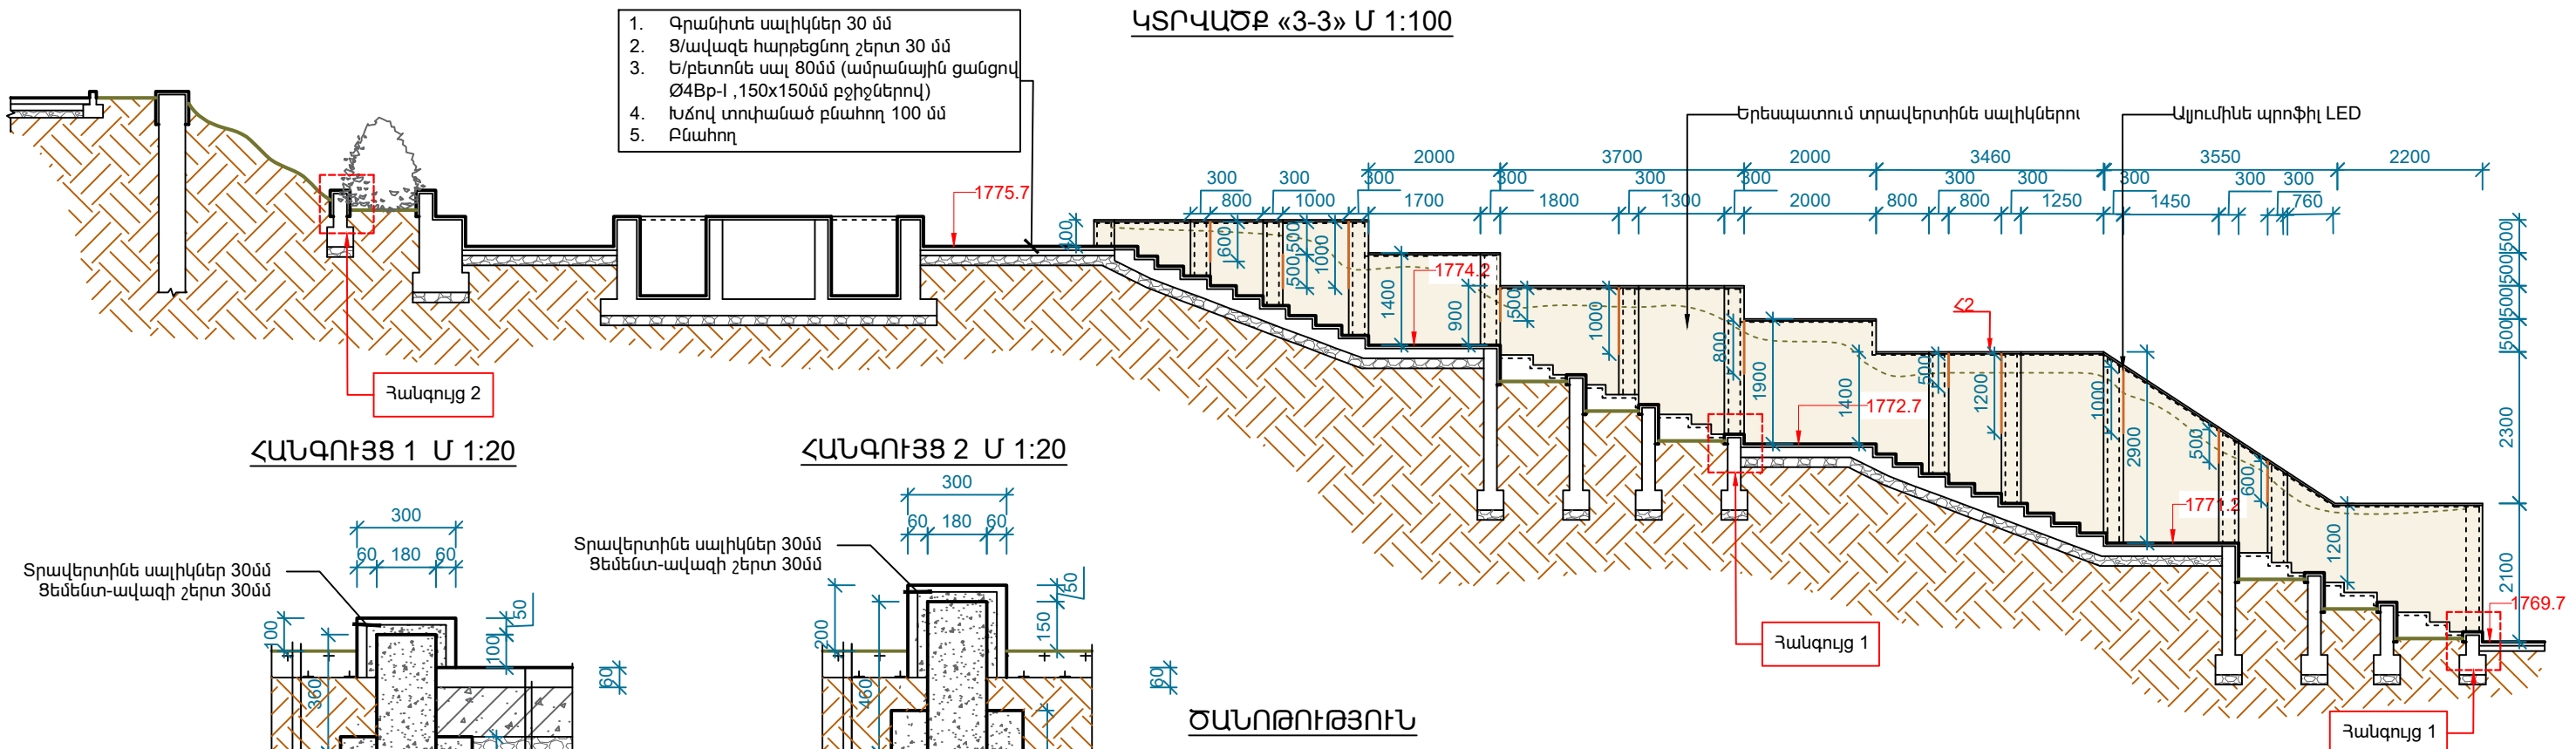

ՀԱՆԳՈՒՅՑ 1 Մ 1:20

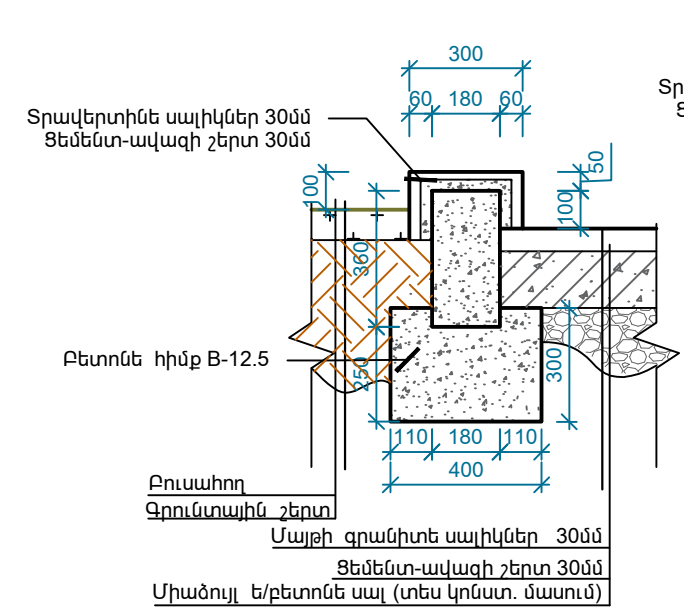

ՀԱՆԳՈՒՅՑ 2 Մ 1:20

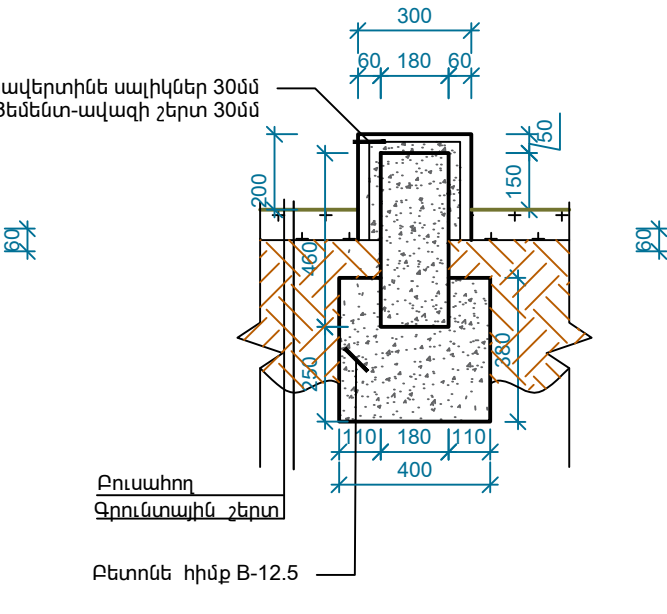

ԾԱՆՈԹՈՒԹՅՈՒՆ

Մանրամասն հանգույցները կտրամադրվեն շինարարության ընթացքում, հեղինակային հսկողության աշխատանքների շրջանակներում:

ՏՆՕՐԵՆ	Հ. ԽԱՉԱՏՐՅԱՆ	ՔԱՅԱՐԱՆԻ ՀԱՄԱՅՆՔԱՊԵՏԱՐԱՆԻ ՀԱՐԱՎԻՑ ԱՅԳՈՒ ԲԱՐԵՎԱՐԳՄԱՆ ՆԱԽԱԳԻԾ	ՀԱՐՏԱՐԱՊԵՏԱԾԻ ՆԱՐԱՐԱԿԱՆ ՄԱՍ			
Ն.Գ.Ճ	Հ. ԲԱՂԴՅԱՆ					
ՀԱՐՏԱՐԱՊԵՏ	Ա. ԿԱՐԱՊԵՏՅԱՆ					
ՀԱՐՏԱՐԱՊԵՏ	Խ. ԿԱՐԱՊԵՏՅԱՆ					
		ԿՏՐՎԱԾՔ «2-2», «3-3», ՀԱՆԳՈՒՅՑ 1	ՓՈՒԼ ԱՆ	ԹԵՐԹ Ճ-10	ԹԵՐԹԵՐ 23	

[illegible][illegible]

Technical drawing of a wall cross-section showing insulation and reinforcement details. The drawing includes dimensions and labels for various components:


- Dimensions:**
 - Horizontal dimensions: 200, 100, 200, 300, 100, 300.
 - Vertical dimensions: 30, 30, 20, 30, 30, 100, 30, 100, 30.
- Labels:**
 - 1: Reinforcement bars (red circles).
 - 2: Insulation layer (hatched area).
 - 3: Concrete layer.
 - 4: Window frame.
 - 5: External wall surface.

-
- Technical drawing of a staircase section showing a cross-section. The drawing includes the following elements:
- Section Line:** A horizontal line at the top with the label "ԿՏՐՎԱԾՔ «3-3» Մ 1:50" (Cross-section «3-3» M 1:50) and "(Ա-4)".
 - Label:** A red box labeled "Հանգույց 2" (Node 2) points to a specific vertical joint in the structure.
 - Dimensions:**
 - A horizontal dimension of 3500 is indicated across the top of the main structure.
 - A vertical dimension of 150 is indicated for the height of a step.
 - A vertical dimension of 150 is indicated for the height of the base layer.
 - Materials:** The drawing uses hatching to represent different materials: diagonal lines for the main structure, cross-hatching for the base layer, and a pattern of circles for the steps.
 - Annotations:** A blue line with arrows at both ends indicates the 3500 dimension. A red dashed line highlights the area around the "Հանգույց 2" label.


Մանրամասն հանգույցները կտրամադրվեն
շինարարության ընթացքում, հեղինակային
հսկողության աշխատանքների
շրջանակներում:

ՏՆՕՐԵՆ	Հ. ԽԱՉԱՏՐՅԱՆ	   	ՔԱԶԱՐԱՆԻ ՀԱՄԱՅՆՔԱԴԵՏԱՐԱՆԻ ՀԱՐԱԿԻՑ ԱՅՈՒ ԲԱՐԵԿԱՐԳԱՄԱՆ ՆԱԽԱԳԻԾ				 ՀԱՄՏՇԻՆ ԼՍՆԱԽԱԳԻԾ ԵՎ ԴԻԶԱՅՈՒՆ
Ն.Գ.Ճ	Հ. ԲԱՂՈՅԱՆ						
ՃԱՐՏԱՐԱՊԵՏ	Ա. ԿԱՐՊԵՏՅԱՆ		ՃԱՐՏԱՐԱՊԵՏԱՇԽՆԱՐԱՐԱԿՄԱՆ ՄԱՍ				
ՃԱՐՏԱՐԱՊԵՏ	Խ. ՎԱՐԴԱՆՅԱՆ						
			ԱՄՏԻՃԱՆԻ (ԱՅ.4) ՀԱՏԱԿԱԳԻԾ, ԿՏՐՎԱԾՔ «1-1», «2-2», «3-3», ՀԱՆԳՈՒՅՑ	ՓՈՒԼ	ԹԵՐԹ	ԹԵՐԹԵՐ	
			12	ԱՆ	Ճ-11	23	


ՋՐԱՎԱԶԱՆԻ ՀԱՏԱԿԱԳԻԾ Մ 1:100

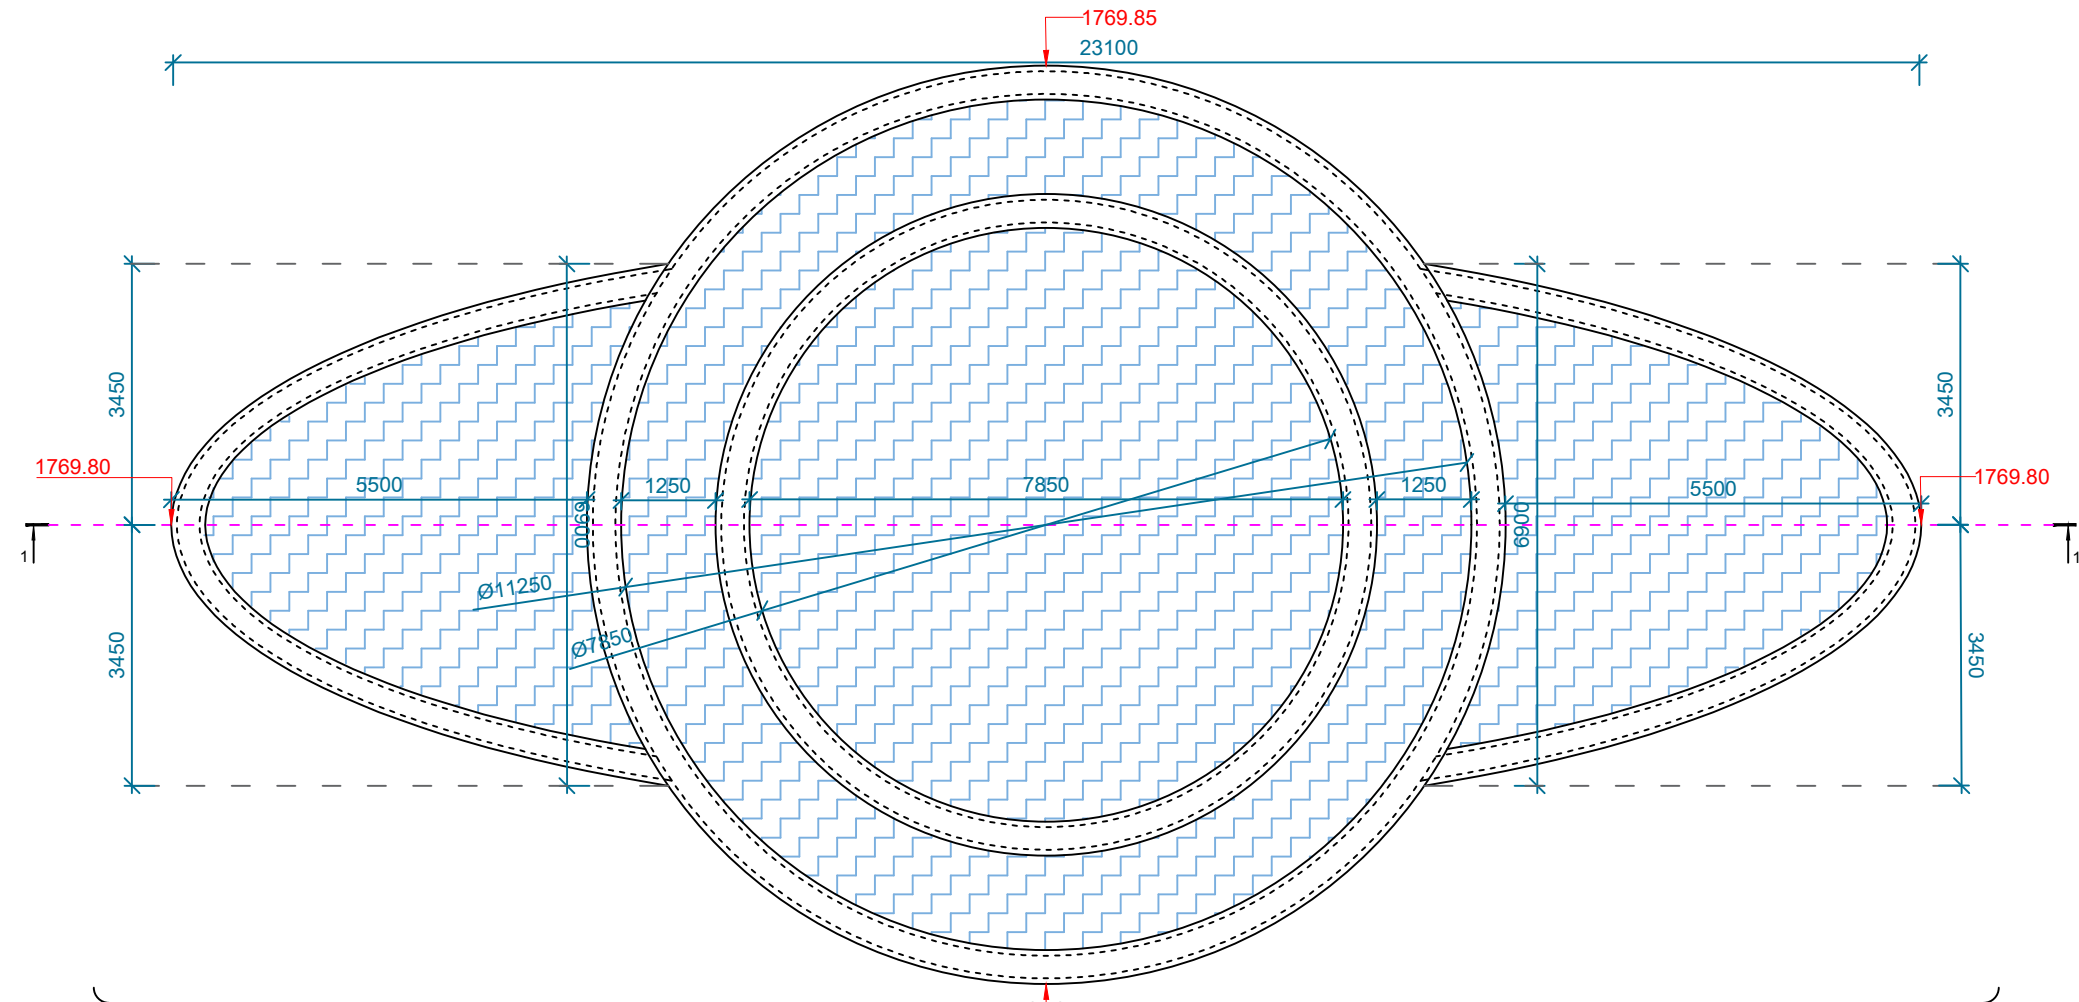

ԿՏՐՎԱԾՔ «1-1» Մ 1:100

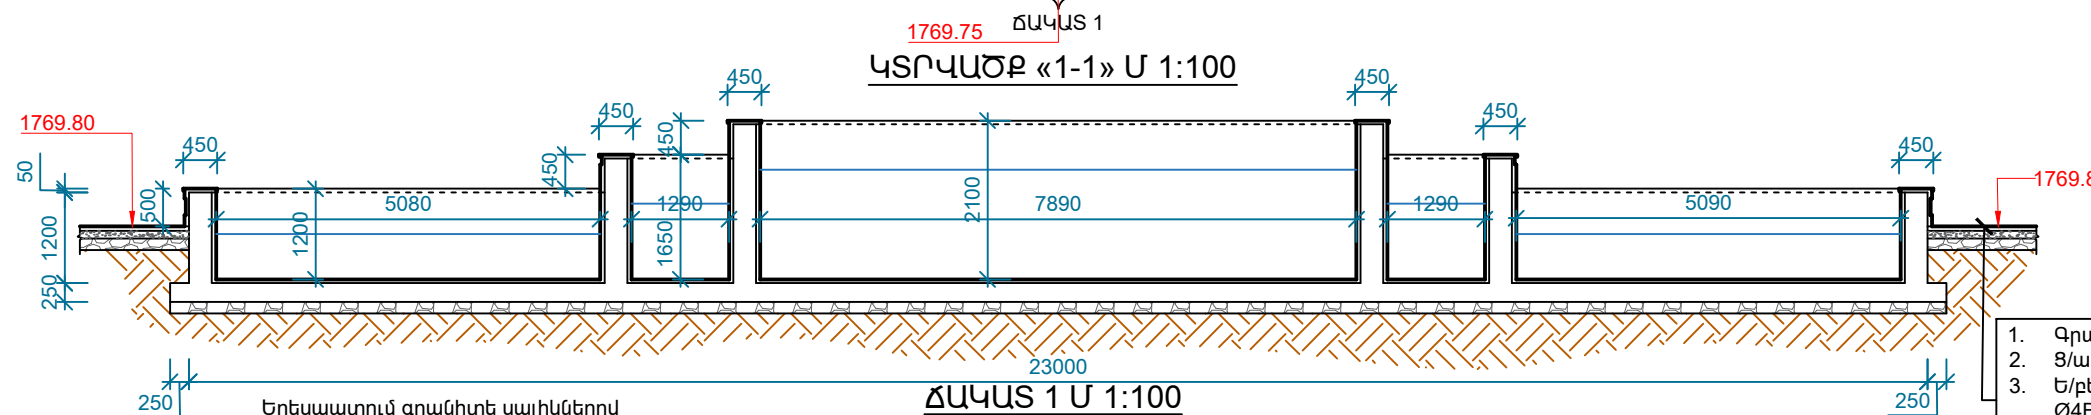

ՀԱՆԳՈՒՅՑ 1 Մ 1:20

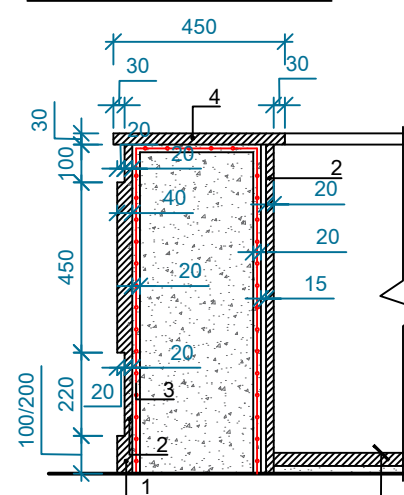


1. Գրանիտե սալիկներ 40 մմ
2. Գրանիտե սալիկներ 20 մմ
3. Ցեմ.ավազ մետաղական ցանցով, Ø3BpI p.100x100 20 մմ
4. Գրանիտե թասակ 30 մմ

1. Գրանիտե սալիկներ 20 մմ
2. Ջրակայուն տոփնձ գրանիտի համար 10մմ
3. Ջրամեկուսիչ շերտ, երկտակ 5մմ
4. Ցեմ.ավազե հարթեցնող շերտ 20մմ
5. Ե/բետոնե սալ (ԵԿ. մաստմ)

1. Գրանիտե սալիկներ 30 մմ
2. Ց/ավազե հարթեցնող շերտ 30 մմ
3. Ե/բետոնե սալ 80մմ (ամրանային ցանցով Ø4Bp-I ,150x150մմ բջիջներով)
4. Խձով տոփանած բնահող 100 մմ
5. Բնահող

ՃԱԿԱՏ 2 Մ 1:100

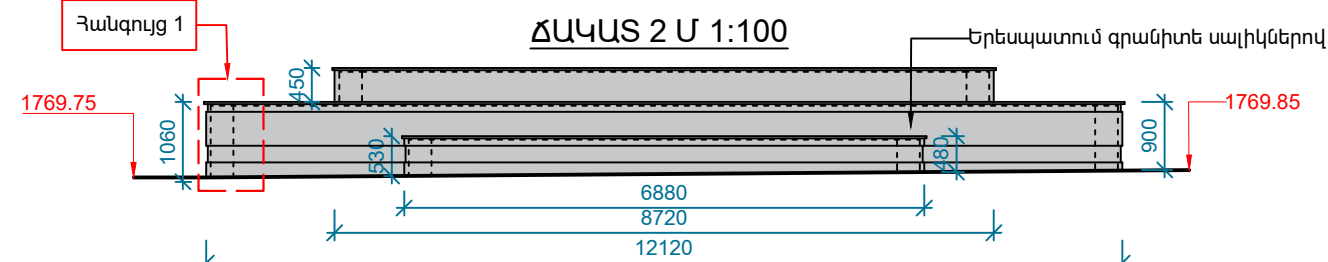


ԾԱՆՈԹՈՒԹՅՈՒՆ

Մանրամասն հանգույցները կտրամադրվեն շինարարության ընթացքում, հեղինակային հսկողության աշխատանքների շրջանակներում:

ՏՆՕՐԵՆ	Հ. ԽԱՉԱՏՐՅԱՆ		ՔԱՅԱՐԱՆԻ ՀԱՄԱՅՆՔԱՊԵՏԱՐԱՆԻ ՀԱՐԱԿԻՑ ԱՅԳՈՒ ԲԱՐԵՎԱՐԳՄԱՆ ՆԱԽԱԳԻԾ				 ՀԱՐՏՏԻՆ ՆԱԽԱԳԻԾ ԵՎ ՂԵՉԱՅՈՒՆ
Ն.Գ.Ճ	Հ. ԲԱՂՈՅԱՆ						
ՀԱՐՏԱՐԱՊԵՏ	Ա. ԿԱՐԱՊԵՏՅԱՆ	ՀԱՐՏԱՐԱՊԵՏԱԾԻՆԱՐԱՐԱԿԱՆ ՄԱՍ					
ՀԱՐՏԱՐԱՊԵՏ	Խ. ԿԱՐԱՆՅԱՆ						
		ՋՐԱՎԱԶԱՆԻ ՀԱՏԱԿԱԳԻԾ, ԿՏՐՎԱԾՔ «1-1», ՃԱԿԱՏ 1,2, ՀԱՆԳՈՒՅՑ 1	ՓՈՒԼ	ԹԵՐԹ	ԹԵՐԹԵՐ		
			ԱՆ	Ճ-12	23		

ՖՐԱԳՄԵՆՏ 2-Ի ՀԱՏԱԿԱԳԻԾ Մ 1:100

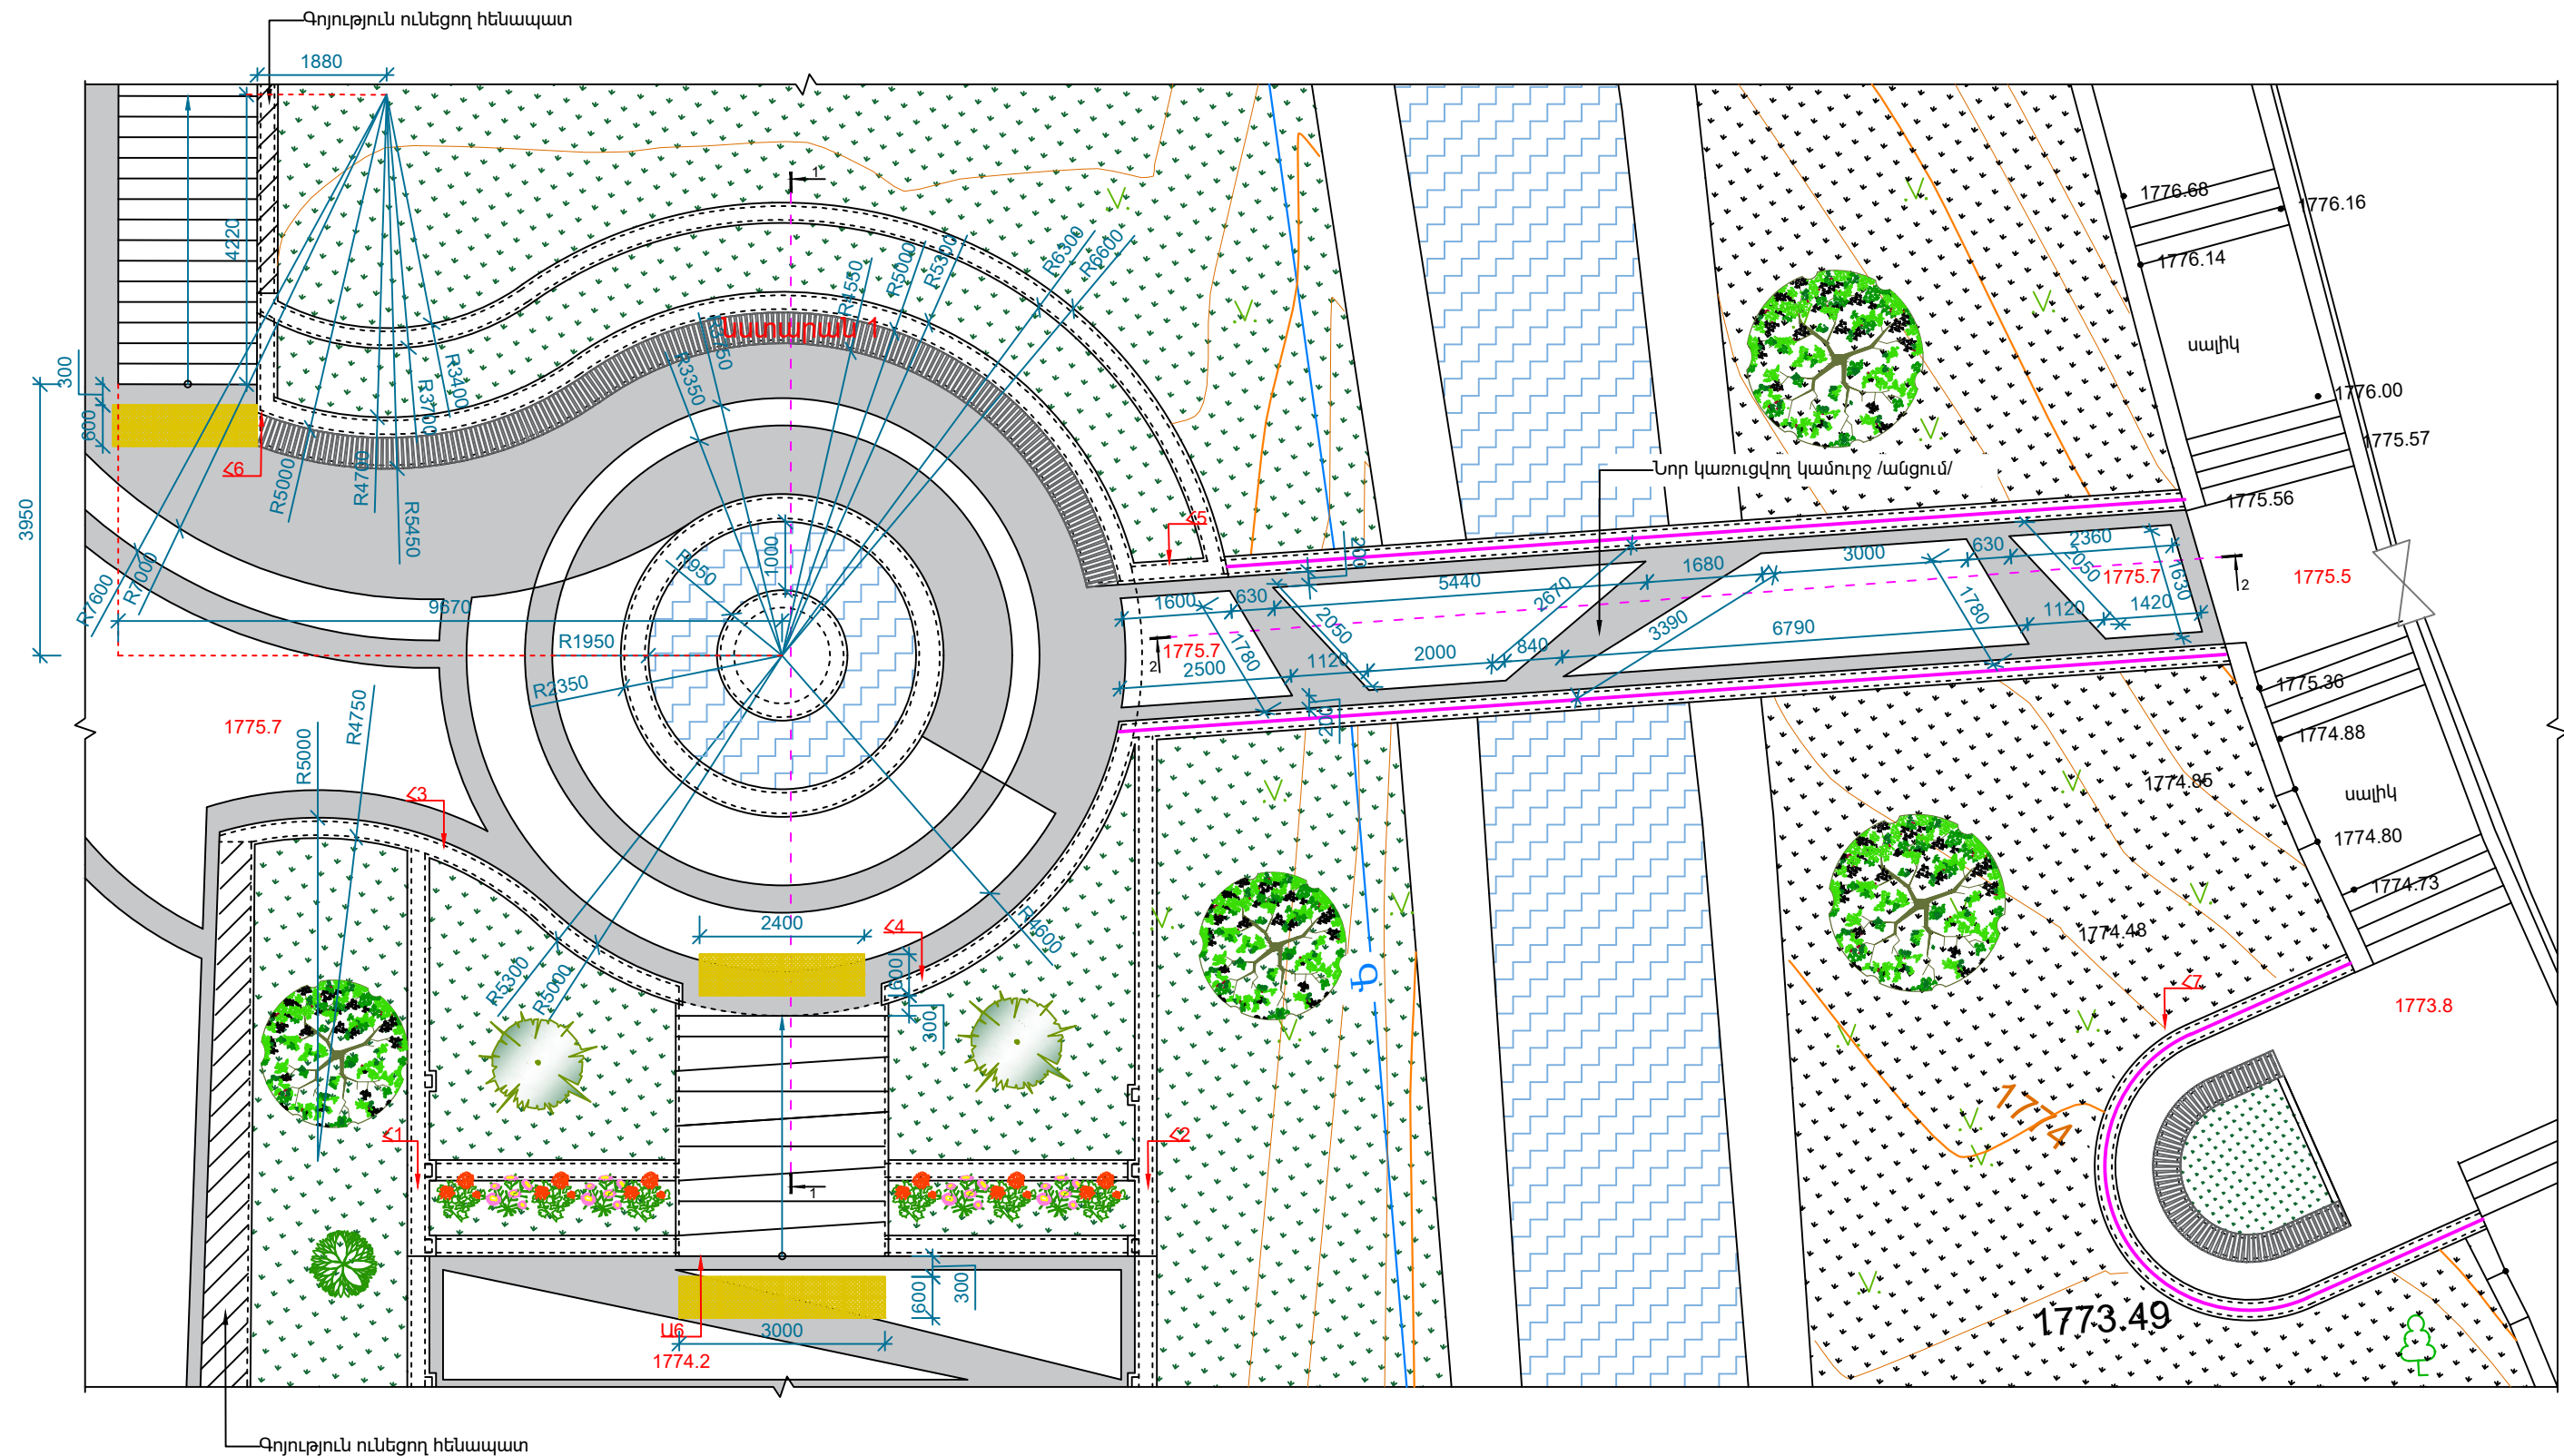

ԾԱՆՈԹՈՒԹՅՈՒՆ


1. Կտրվածք «1-1», «2-2» տես Ճ-14 թերթ:

ՊԱՅՄԱՆԱԿԱՆ ՆՇԱՆՆԵՐ

Տակտիլային ցուցանակ


ՏՆՕՐԵՆ	Հ. ԽԱՉԱՏՐՅԱՆ	ՔԱՅԱՐԱՆԻ ՀԱՄԱՅՆՔԱՊԵՏԱՐԱՆԻ ՀԱՐԱԿԻՑ ԱՅԳՈՒ ԲԱՐԵԿԱՐԳՄԱՆ ՆԱԽԱԳԻԾ	ՀԱՐՏԱՐԱՊԵՏԱԾԻ ՆԱՐԱՐԱԿԱՆ ՄԱՍ		
Ն.Գ.Ճ	Հ. ԲԱԴՅԱՆ				
ՀԱՐՏԱՐԱՊԵՏ	Ա. ԿԱՐԱՊԵՏՅԱՆ		ՖՐԱԳՄԵՆՏ 2-Ի ՀԱՏԱԿԱԳԻԾ		
ՀԱՐՏԱՐԱՊԵՏ	Խ. ԿԱՐԱՊԵՏՅԱՆ				
			ՓՈՒԼ	ԹԵՐԹ	ԹԵՐԹԵՐ
			ԱՆ	Ճ-13	23



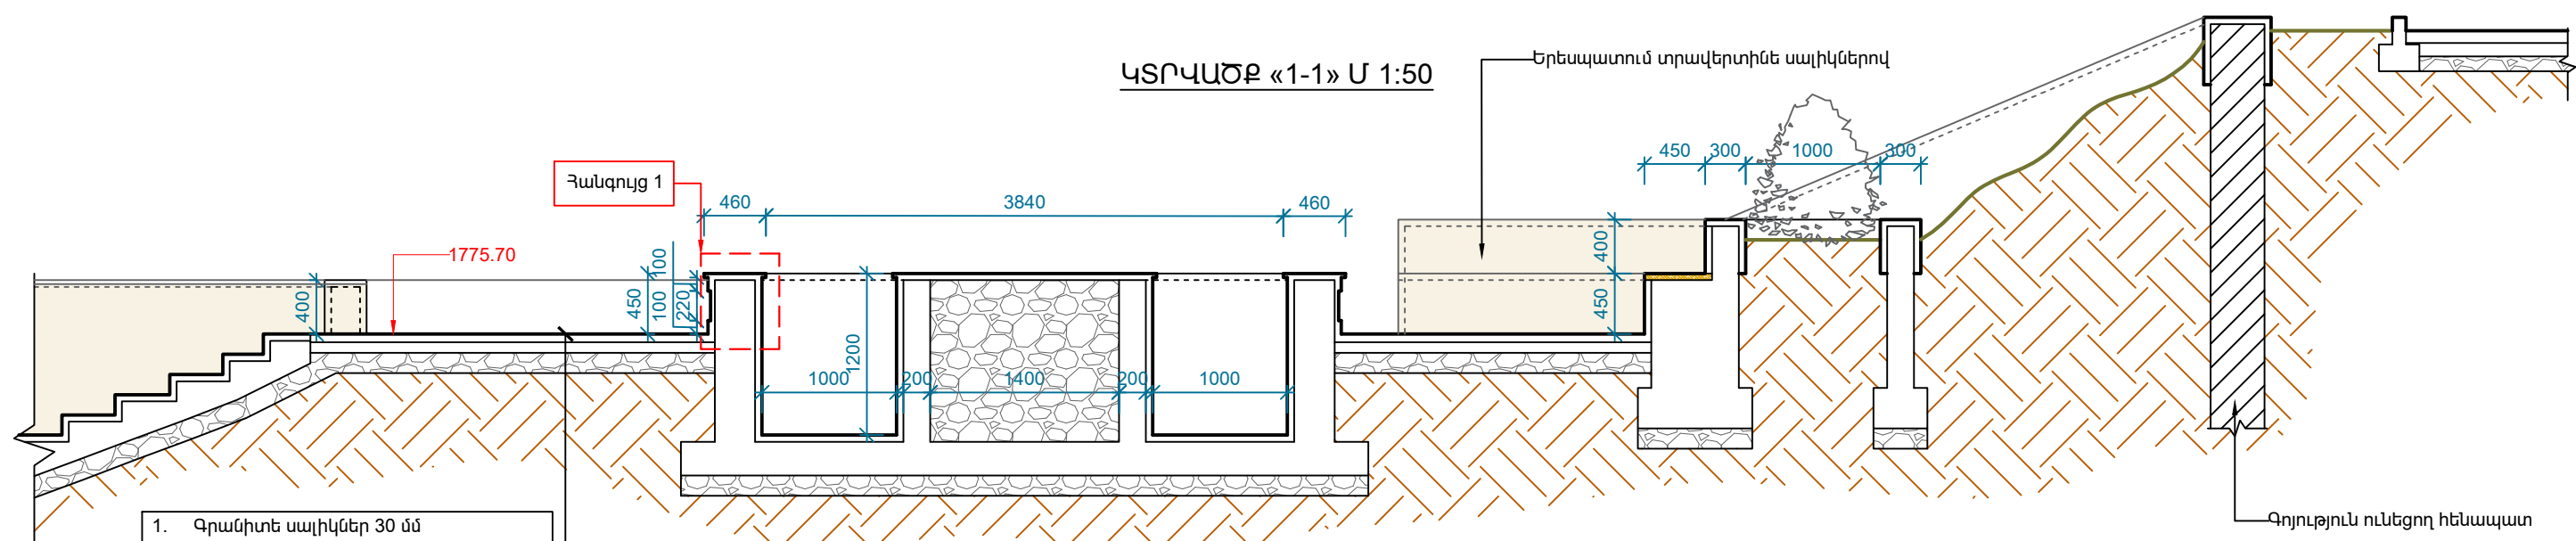


1. Գրանիտե սալիկներ 30 մմ
2. Ց/ավազե հարթեցնող շերտ 30 մմ
3. Ե/բետոնե սալ 80մմ (ամրանային ցանցով Ø4Bp-I, 150x150մմ բջիջներով)
4. Խճով տուփանած բնահող 100 մմ
5. Բնահող

ՀԱՆԳՈՒՅՑ 1 Մ 1:20

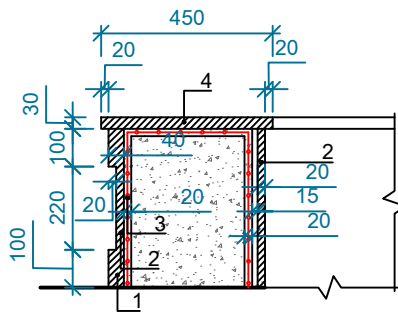


1. Գրանիտե սալիկներ 40 մմ
2. Գրանիտե սալիկներ 20 մմ
3. Ցեմ.ավազ մետաղական ցանցով, Ø3BpI p. 100x100 20 մմ
4. Գրանիտե թասակ 30 մմ


ԿՏՐՎԱԾՔ «3-3» Մ 1:50

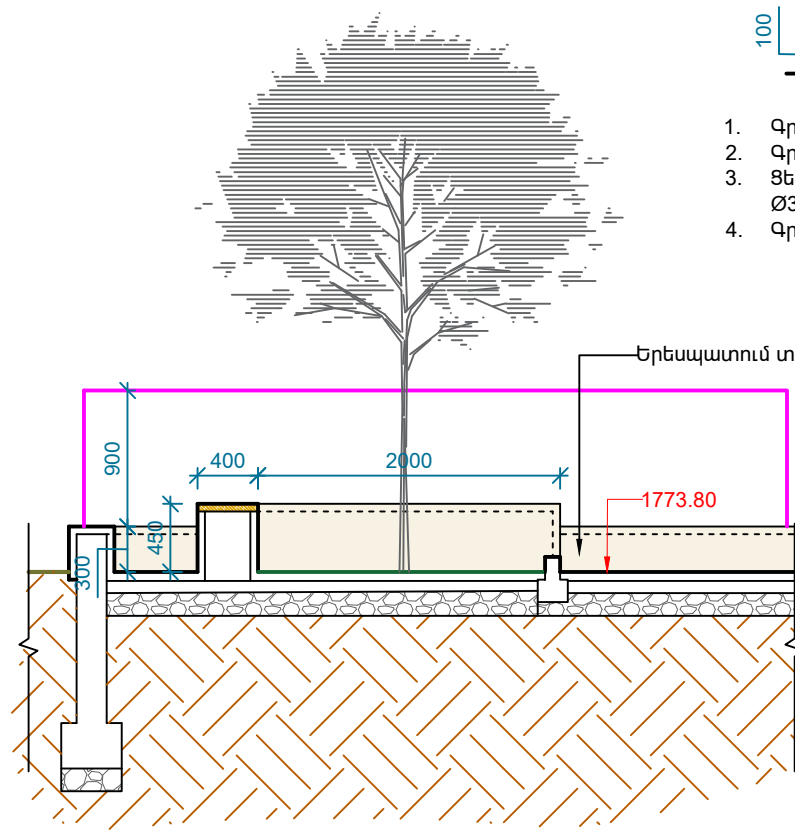


ՀԱՏԱԿԱԳԻԾ Մ 1:100

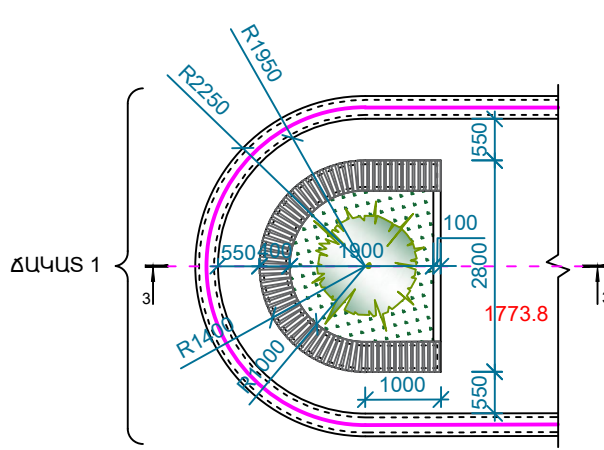

ԿՏՐՎԱԾՔ «2-2» Մ 1:100

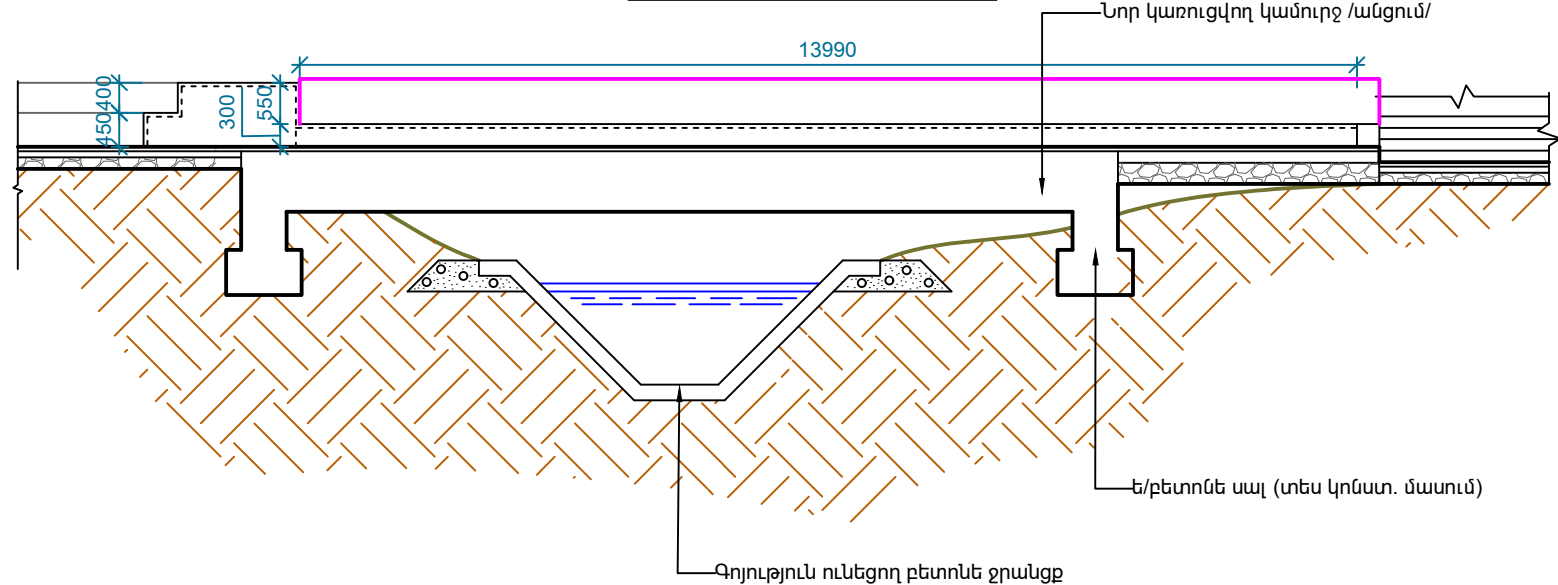




ՀԱՎԱՍ 1 Մ 1:100

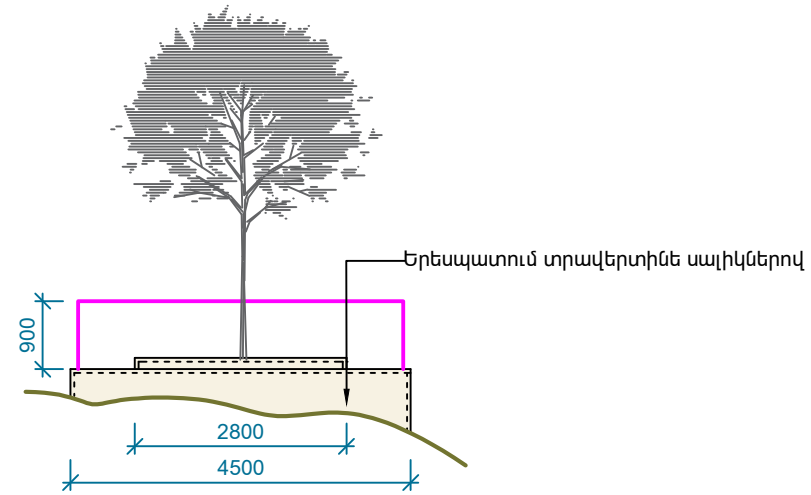

ԾԱՆՈԹՈՒԹՅՈՒՆ

Մանրամասն հանգույցները կտրամադրվեն շինարարության ընթացքում, հեղինակային հսկողության աշխատանքների շրջանակներում:



ՏՆՕՐԵՆ	Հ. ԽԱՉԱՏՐՅԱՆ		ՔԱԶԱՐԱՆԻ ՀԱՄԱՅՆՔԱՊԵՏԱՐԱՆԻ ՀԱՐԱԿԻՑ ԱՅԳՈՒ ԲԱՐԵԿԱՐԳՄԱՆ ՆԱԽԱԳԻԾ				
Ն.Գ.Ճ	Հ. ԲԱՊԴՅԱՆ						
ՀԱՐՏԱՐԱՊԵՏ	Ա. ԿԱՐԱՊԵՏՅԱՆ		ՀԱՐՏԱՐԱՊԵՏԱԾԻ ՆԱՐԱՐԱԿԱՆ ՄԱՍ				
ՀԱՐՏԱՐԱՊԵՏ	Խ. ԿԱՐԱՆՅԱՆ						
			ԿՏՐՎԱԾՔ «1-1», «2-2», «3-3», ՀԱՎԱՍ 1	ՓՈՒԼ	ԹԵՐԹ	ԹԵՂԵՐ	
				ԱՆ	Ճ-14	23	

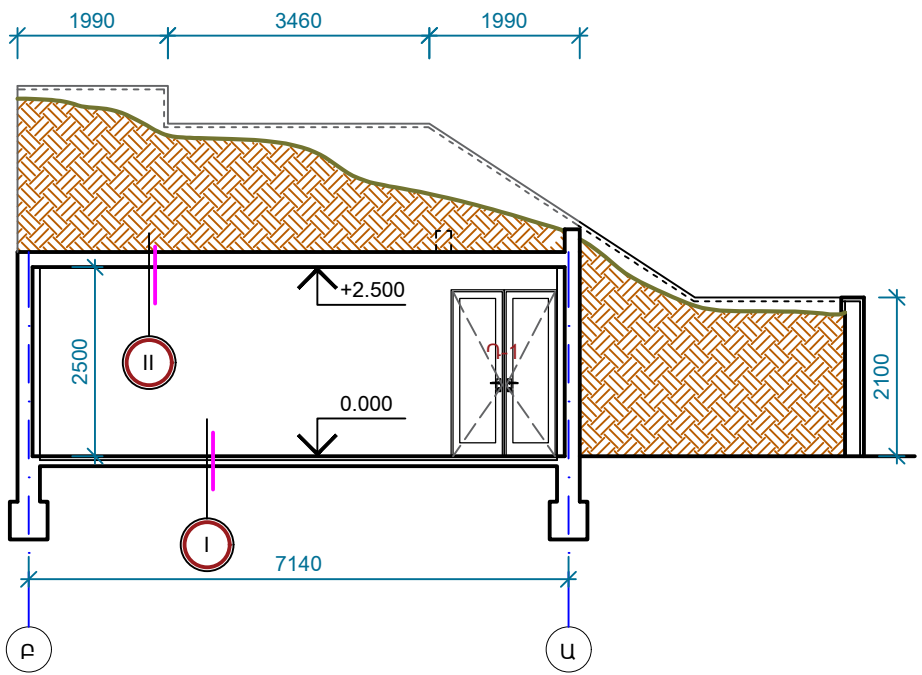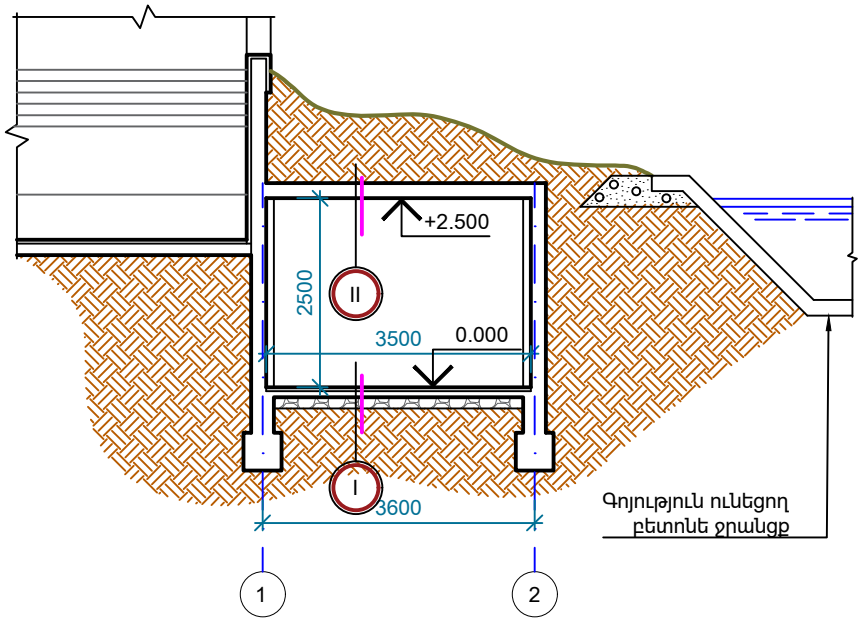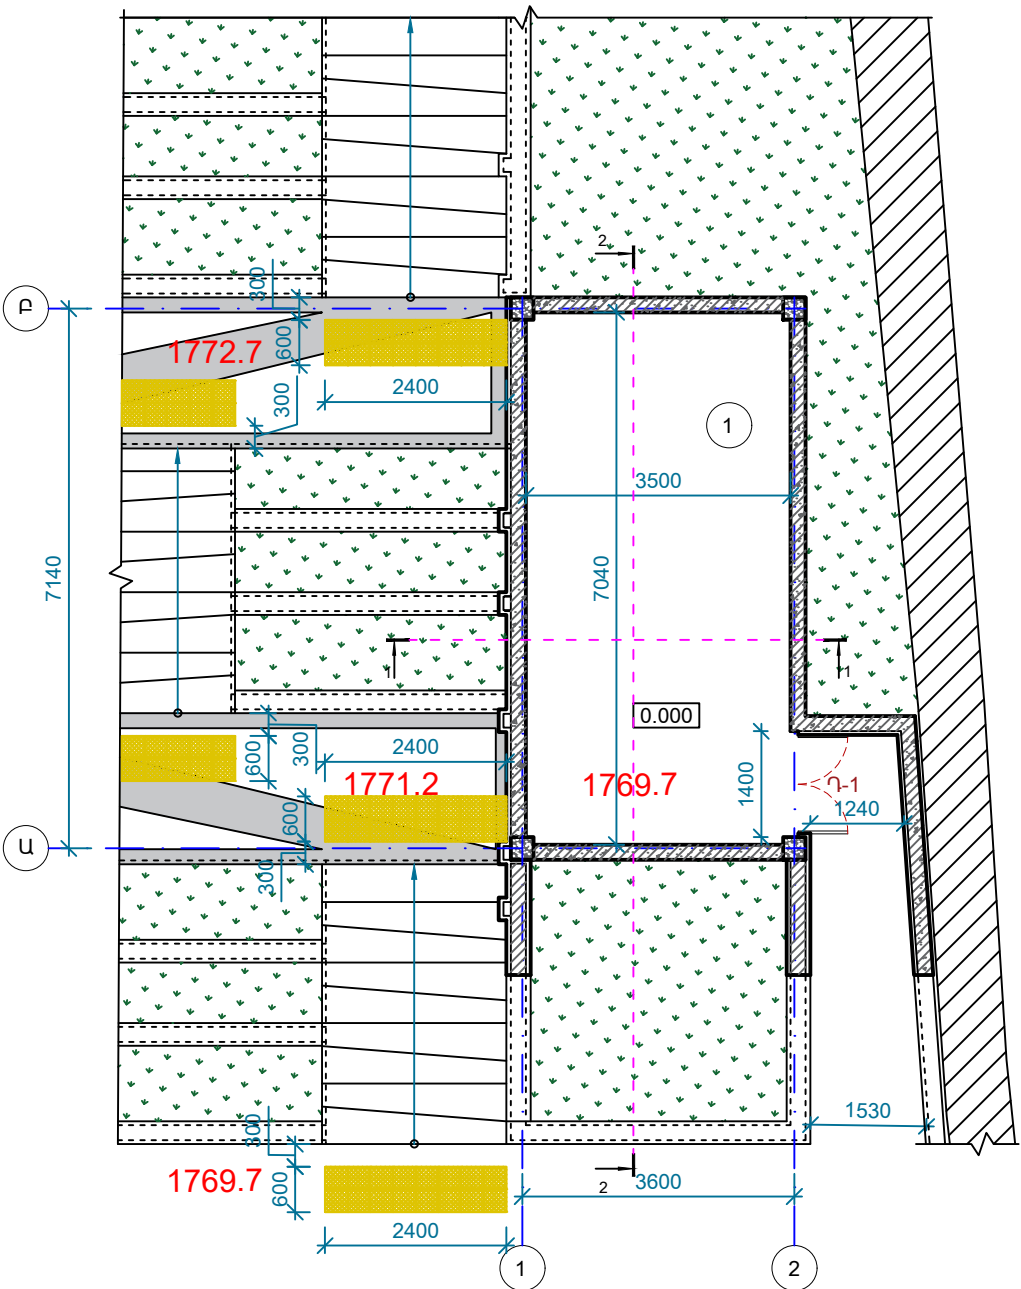

ՂԱՆՆԵՐԻ, ՊԱՏՈՒՀԱՆՆԵՐԻ ԵՎ ՀԱՏԱԿՆԵՐԻ ՄԱՍՆԱԳԻՐ

Հ/Հ	ԱՆՎԱՆՈՒՄ	ՏԵՍԱԿԸ	ՔԱՆԱԿ ՀԱՏ		ՄԱԿԵՐԵՍ		
			հարկ	ընդամենը ՀԱՏ	Բացվող մ²	Չբացվող մ²	Ընդամենը մ²
Ղ-1	Դուռ արտաքին 1400x2200 /հ/	Այլումինե (շերտավարագույրով) (Անտրաքիտ)	1	1	3.08	-	3.08

ՃԱԿԱՏ 1-2 ԱՌԱՆՔՆԵՐՈՎ Մ 1:100

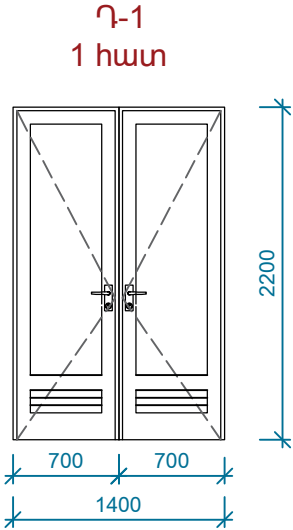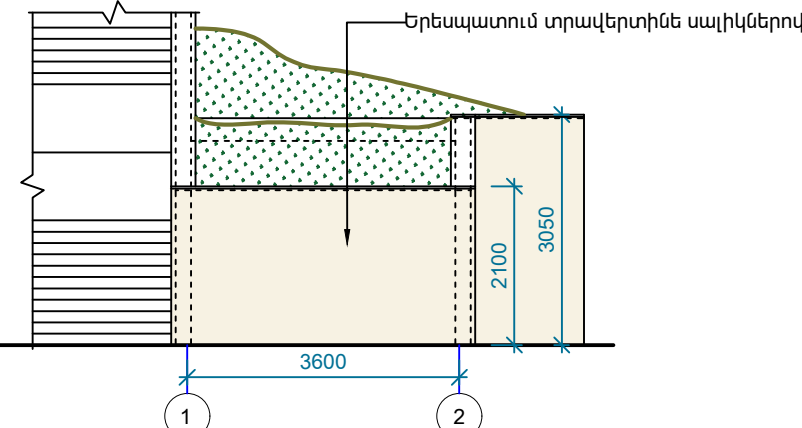

ՏԵՍԱԿ	ՄԵՆՔԵՐ	ՀԱՏԱԿԻ ԿՏՐՎԱԾՔ	ՀԱՏԱԿՆԵՐԻ ՀԱՍՏՈՒԹՅՈՒՆ մմ	ՄԱԿԵՐԵՍ ք.մ
I	1		1. Պրեսգրանիտ (սոսինձով) - 10 մմ 2. Ցեմ.ավազե հարթեցնող շերտ -30 մմ 3. Միաձուլվ ե/բետոնե սալ (տես կոնստ. մասում)	24.7
II	ՏԱՆԻՔ	-	1. Ցեմ/ավազե հար. շերտ 30 մմ ամրանային ցանց Ø5BpI քայլը 150x150մմ 2. Մեմբրան (արմատապաշտպան) 3. Իզոգամ (ջրամեկուսիչ) երկու շերտ 4. Միաձուլվ ե/բետոնե սալ (տես Կ մասում)	27.0

ՊԱՅՄԱՆԱԿԱՆ ՆՇԱՆՆԵՐ

Տակտիլային ցուցանակ


ԾԱՆՈԹՈՒԹՅՈՒՆ

Մանրամասն հանգույցները կտրամադրվեն շինարարության ընթացքում, հեղինակային հսկողության աշխատանքների շրջանակներում:


ՏՆՈՐԵՆ	Հ. ԽԱՉԱՏՐՅԱՆ		ՔԱՅԱՐԱՆԻ ՀԱՄԱՅՆՔԱՊԵՏԱՐԱՆԻ ՀԱՐԱԿԻՑ ԱՅԳՈՒ ԲԱՐԵԿԱՐԳՄԱՆ ՆԱԽԱԳԻԾ					
Ն.Գ.Ճ	Հ. ԲԱՂԴՅԱՆ							
ՃԱՐՏԱՐԱՊԵՏ	Ա. ԿԱՐԱՊԵՏՅԱՆ		ՃԱՐՏԱՐԱՊԵՏԱԾԻ ՆԱՐԱՐԱԿԱՆ ՄԱՍ					
ՃԱՐՏԱՐԱՊԵՏ	Խ. ԿԱՐԱՊԵՏՅԱՆ							
			ՏԵՂՆԻԿԱԿԱՆ ՇԻՆՈՒԹՅԱՆ ՀԱՏԱԿԱԳԻԾ, ԿՏՐՎԱԾՔ «1-1», «2-2» ՃԱԿԱՏ 1-2 ԱՌԱՆՔՆԵՐՈՎ		ՓՈՒԼ	ԹԵՐԹ		ԹԵՂԵՐ
					ԱՆ	Ճ-15		23

ՆՍՏԱՐԱՆԻ ՀԱՏԱԿԱԳԻԾ Մ1:20
(ԳՈՐԾԱՐԱՆԱՅԻՆ ԱՐՏԱԴՐԱՆՔ)


ՏԵՍՔ ԴԻՄԱՑԻՑ

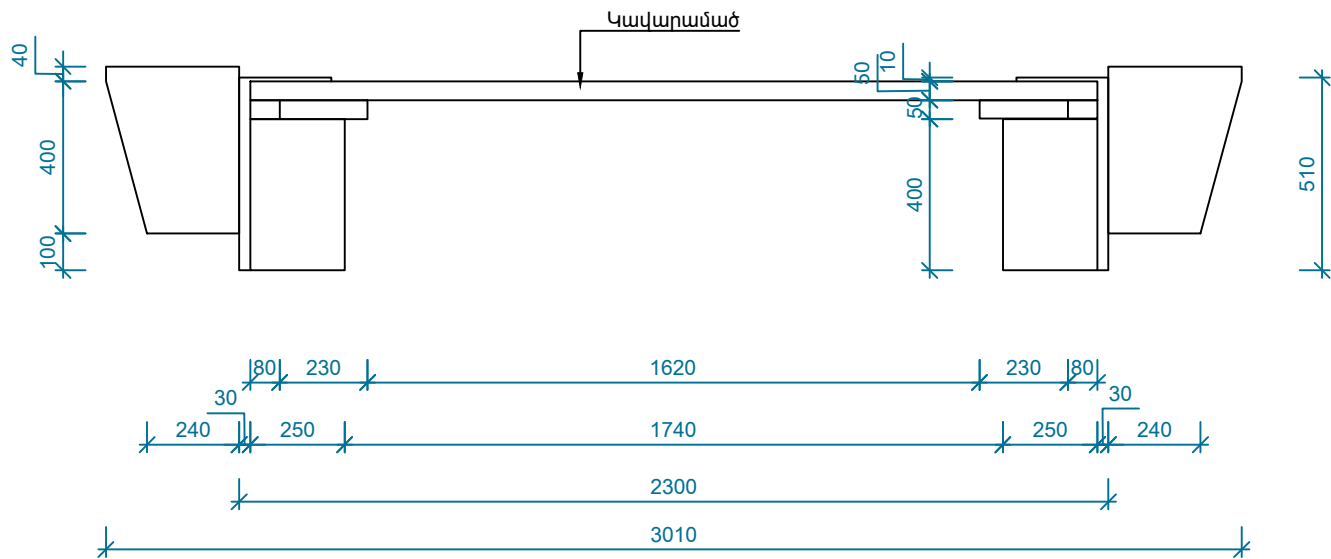

ՏԵՍՔ ԿՈՂՔԻՑ

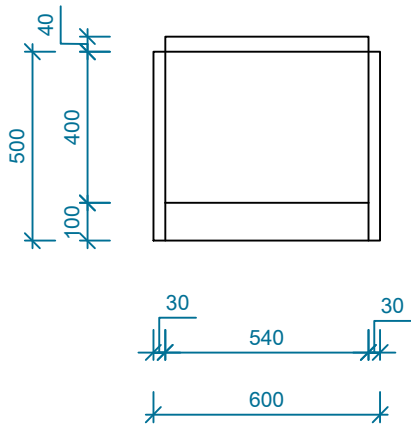

ՏԵՍՔ ՎԵՐԵՎԻՑ

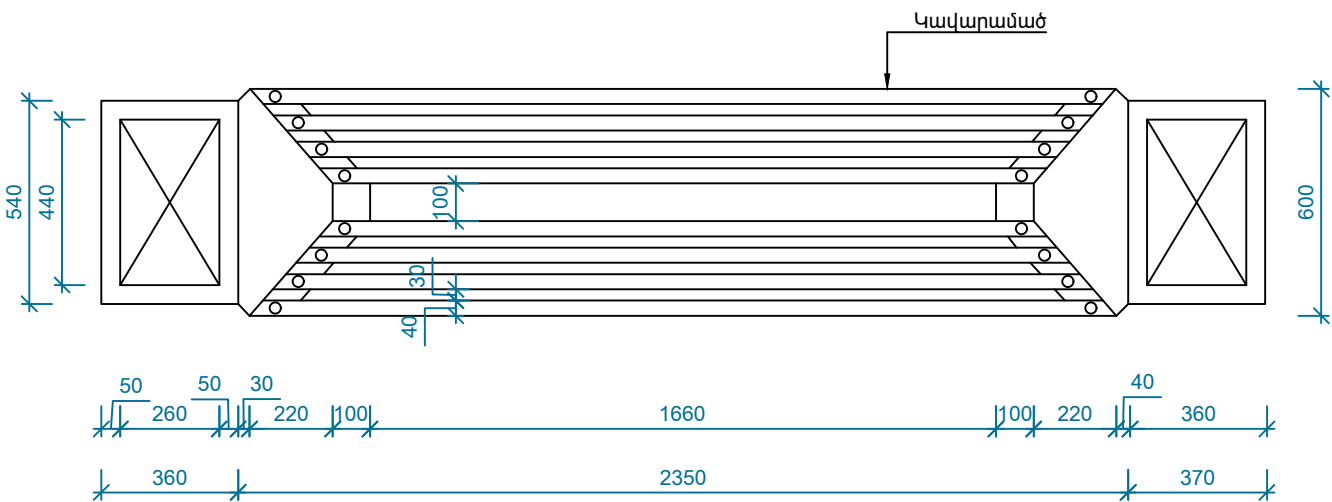


ԱՐԲԱՄԱՆ
(ԳՈՐԾԱՐԱՆԱՅԻՆ ԱՐՏԱԴՐԱՆՔ)



Աղբաման, գործարանային արտադրանք, փոշեներկված

ՏՆՕՐԵՆ	Հ. ԽԱՉԱՏՐՅԱՆ		ՔԱՋԱՐԱՆԻ ՀԱՄԱՅՆՔԱՊԵՏԱՐԱՆԻ ՀԱՐԱԿԻՑ ԱՅԳՈՒ ԲԱՐԵԿԱՐԳՄԱՆ ՆԱԽԱԳԻԾ				 ՀԱՐՏՇԻՆ ՆԱԽԱԳԻԾ ԵՎ ՊԻՋԱՆՆ	
Ն.Գ.Ճ	Հ. ԲԱԴԴՅԱՆ							
ՀԱՐՏԱՐԱՊԵՏ	Ա. ԿԱՐԱՊԵՏՅԱՆ		ՀԱՐՏԱՐԱՊԵՏԱԾԻՆԱՐԱՐԱԿԱՆ ՄԱՍ					
ՀԱՐՏԱՐԱՊԵՏ	Խ. ԿԱՐԱՊԵՏՅԱՆ							
			ՆՏԱՐԱՆԻ ՀԱՏԱԿԱԳԻԾ		ՓՈՒԼ	ԹԵՐԹ		ԹԵՐԹԵՐ
					ԱՆ	Ճ-16		23

ՍԱԼՎԱԾՔԻ ՀԱՏԱԿԱԳԻԾ Մ 1:200

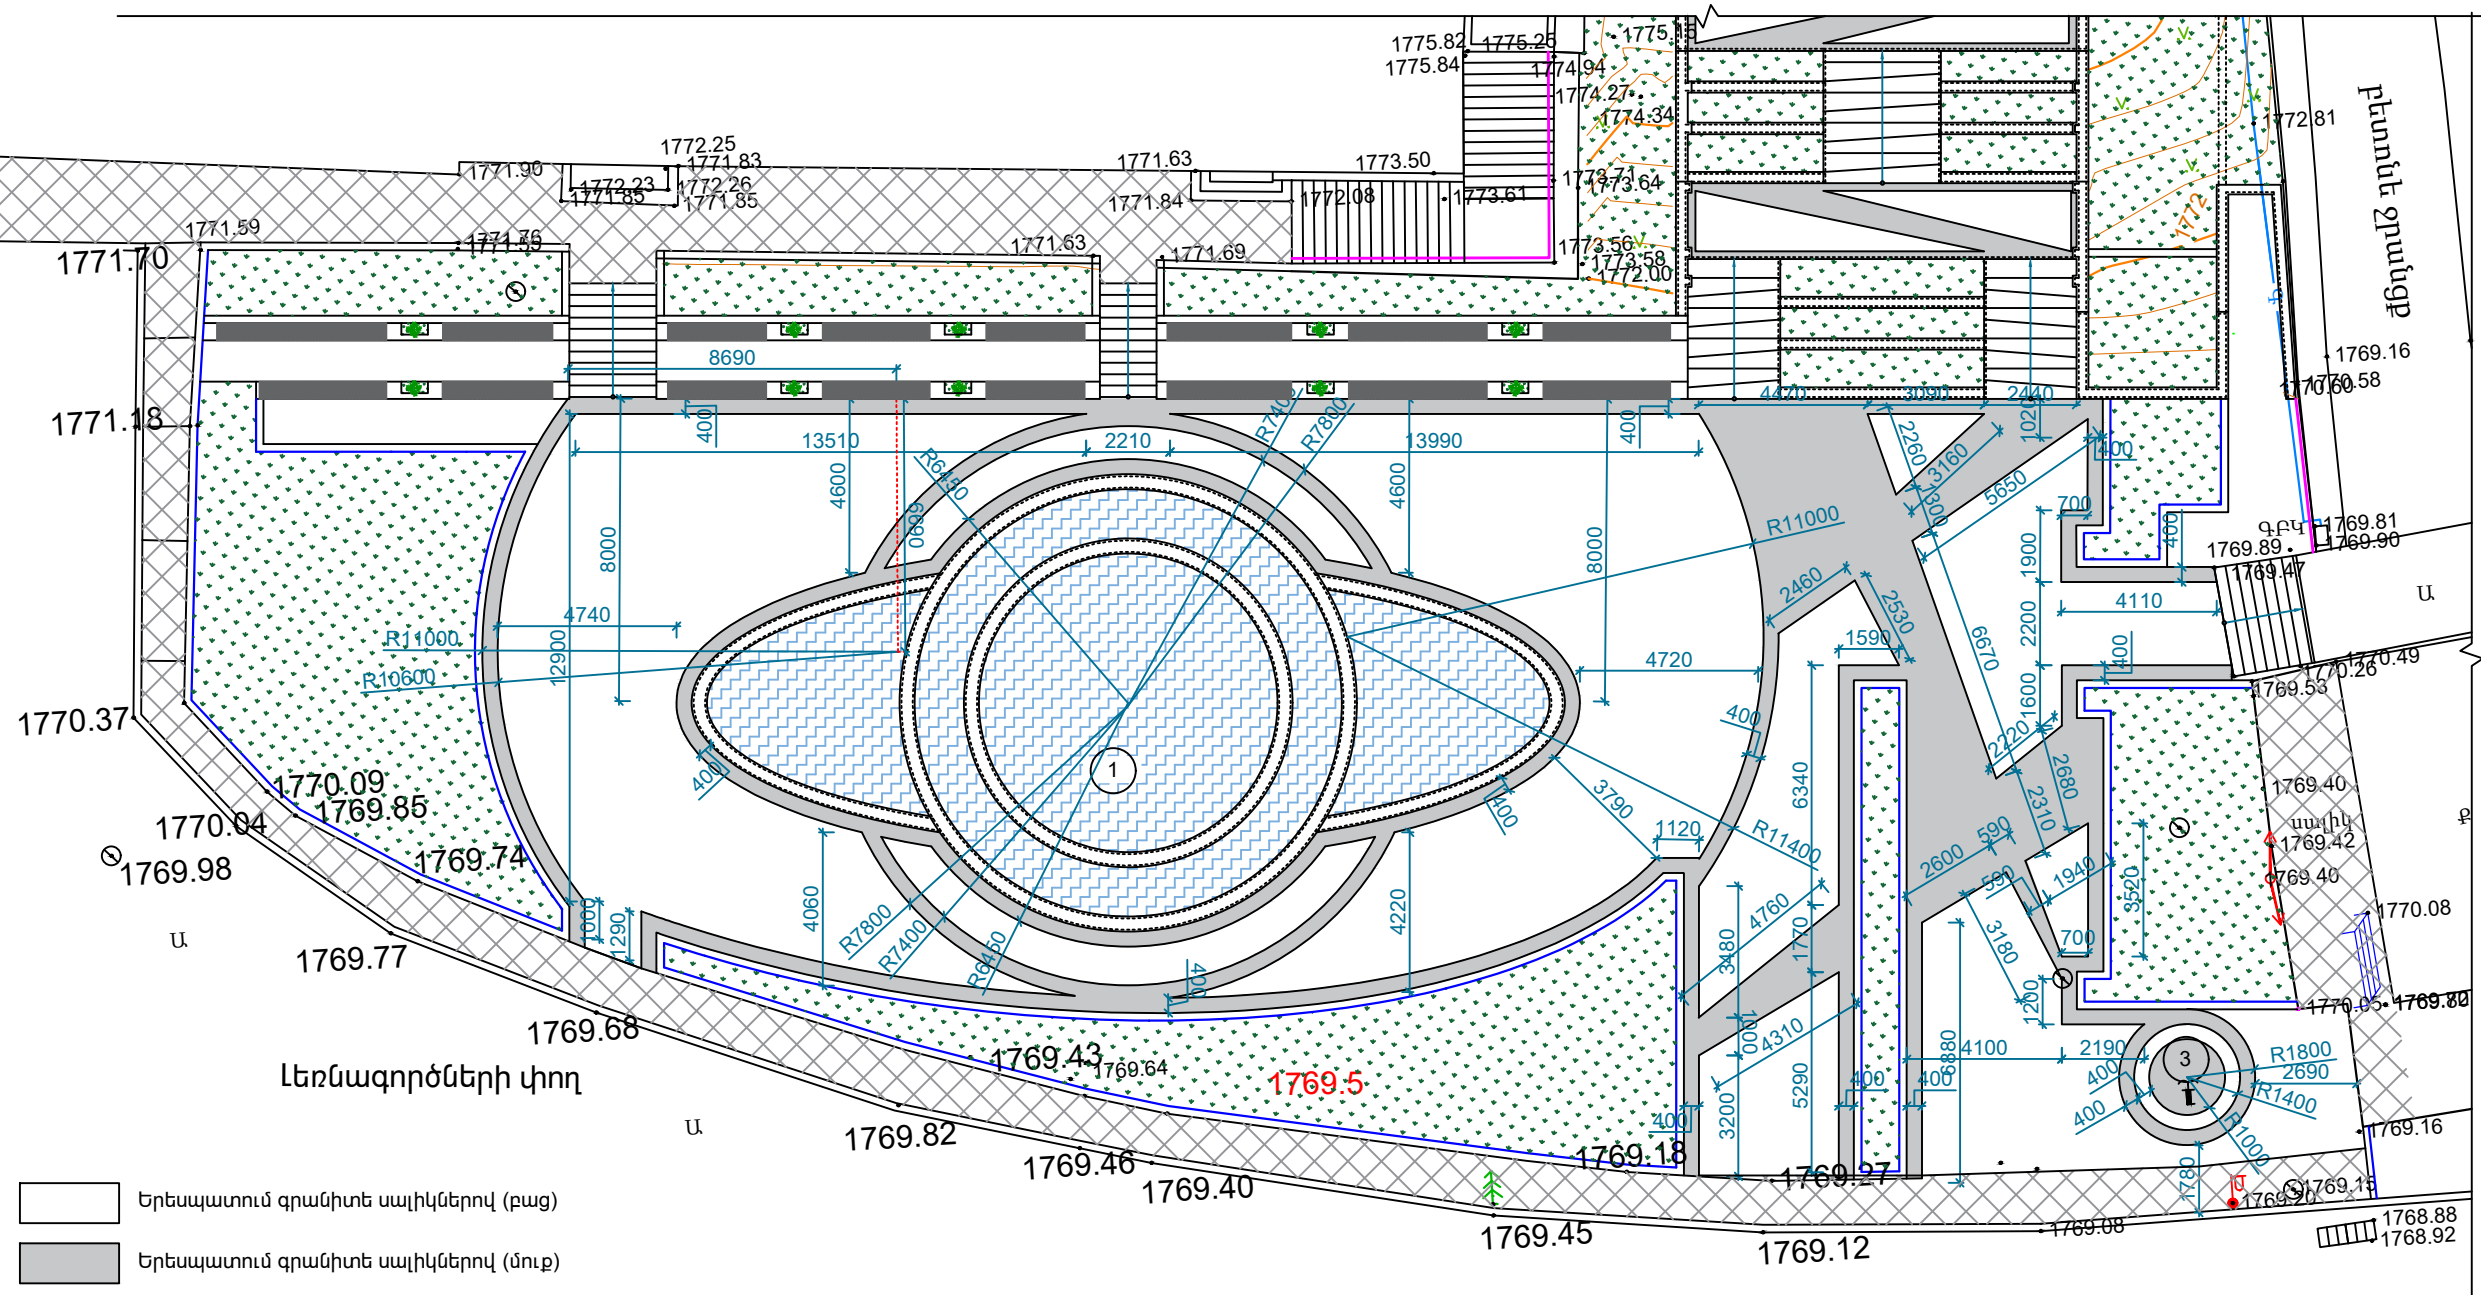




ԾԱՆՈԹՈՒԹՅՈՒՆ

Մանրամասն հանգույցները կտրամադրվեն շինարարության ընթացքում, հեղինակային հսկողության աշխատանքների շրջանակներում:

ՏՆՕՐԵՆ	Հ. ԽԱՉԱՏՐՅԱՆ	ՔԱՅԱՐԱՆԻ ՀԱՄԱՅՆՔԱՊԵՏԱՐԱՆԻ ՀԱՐԱԿԻՑ ԱՅԳՈՒ ԲԱՐԵՎԱՐԳՄԱՆ ՆԱԽԱԳԻԾ	ՀԱՐՏԱՐԱՊԵՏԱԾԻ ՆԱՐԱՐԱԿԱՆ ՄԱՍ		
Ն.Գ.Ճ	Հ. ԲԱՂՈՅԱՆ				
ՀԱՐՏԱՐԱՊԵՏ	Ա. ԿԱՐԱՊԵՏՅԱՆ				
ՀԱՐՏԱՐԱՊԵՏ	Խ. ԿԱՐԱՆՅԱՆ				
		ՍԱԼՎԱԾՔԻ ՀԱՏԱԿԱԳԻԾ	ՓՈՒԼ ԱՆ	ԹԵՐԹ Ճ-17	ԹԵՐԹԵՐ 23



ՏԵՂԱՆՔԻ ԼՈՒՍԱՆԿԱՐՆԵՐ

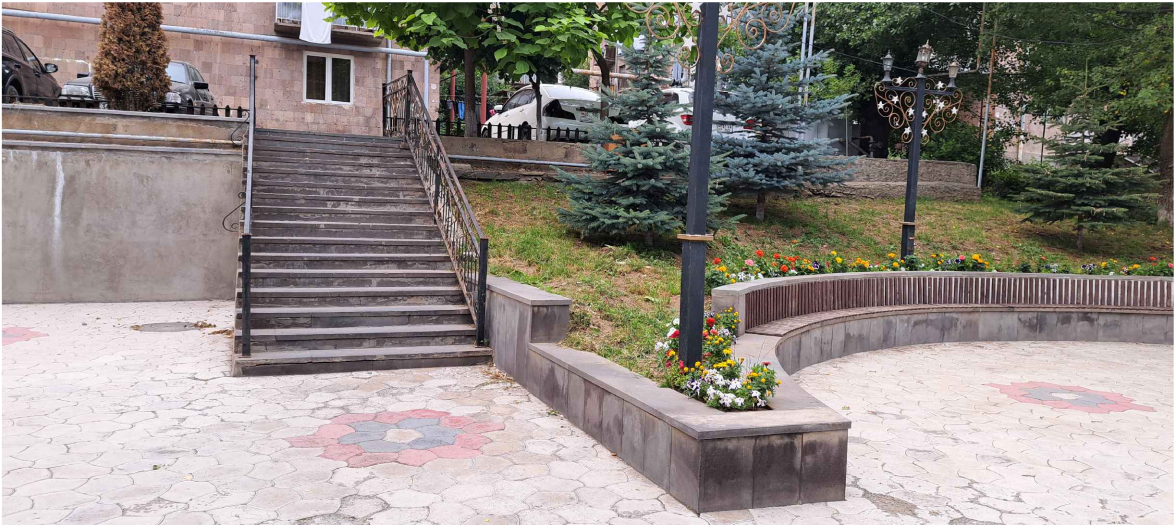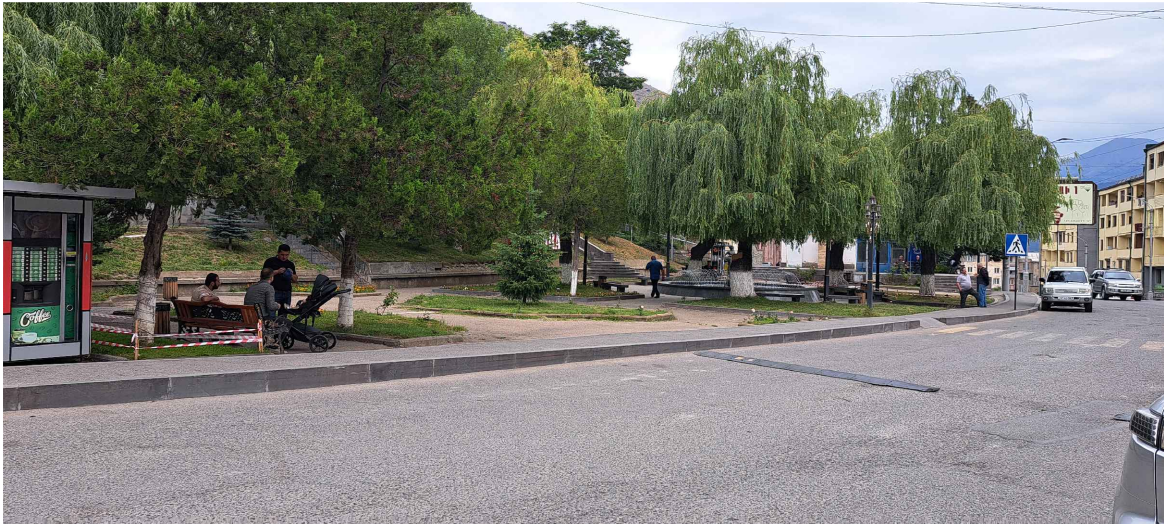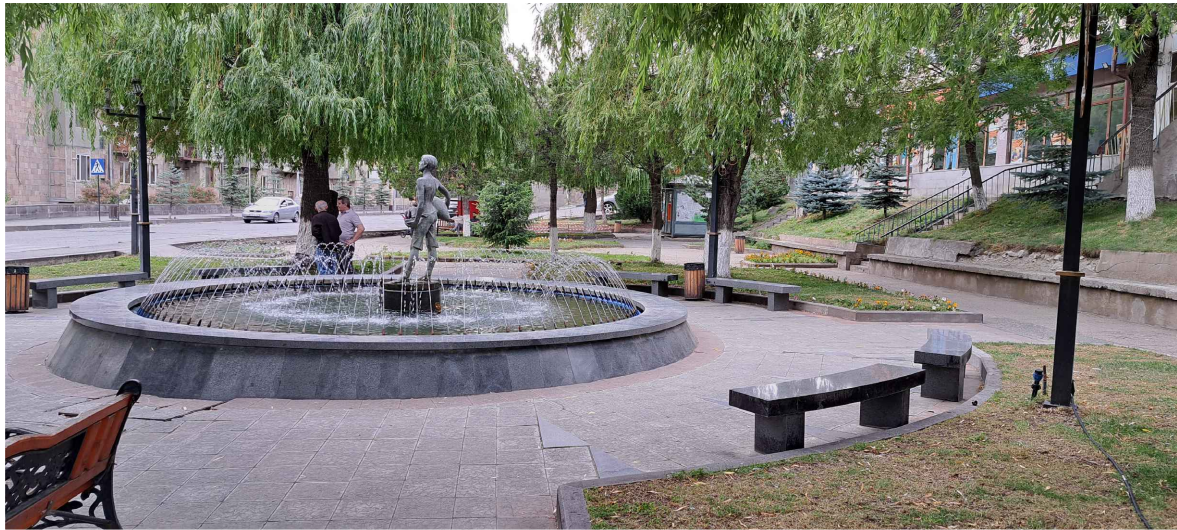

ՏՆՕՐԵՆ	Հ. ԽԱՉԱՏՐՅԱՆ		ՔԱՋԱՐԱՆԻ ՀԱՄԱՅՆՔԱՊԵՏԱՐԱՆԻ ՀԱՐԱԿԻՑ ԱՅԳՈՒ ԲԱՐԵԿԱՐԳՄԱՆ ՆԱԽԱԳԻԾ				
Ն.Գ.Ճ	Հ. ԲԱՂՈՅԱՆ		ՀԱՐՏԱՐԱՊԵՏԱԾԻՆԱՐԱՐԱԿԱՆ ՄԱՍ				
ՀԱՐՏԱՐԱՊԵՏ	Ա. ԿԱՐԱՊԵՏՅԱՆ						
ՀԱՐՏԱՐԱՊԵՏ	Խ. ԿԱՐԱՆՅԱՆ						
			ՏԵՂԱՆՔԻ ԼՈՒՍԱՆԿԱՐՆԵՐ	ՓՈՒԼ	ԹԵՐԹ	ԹԵՂԵՐ	
				ԱՆ	Ճ-18	23	

ՏԵՂԱՆՔԻ ԼՈՒՍԱՆԿԱՐՆԵՐ



ՏՆՕՐԵՆ	Հ. ԽԱՉԱՏՐՅԱՆ		ՔԱՅԱՐԱՆԻ ՀԱՄԱՅՆՔԱՊԵՏԱՐԱՆԻ ՀԱՐԱԿԻՑ ԱՅԳՈՒ ԲԱՐԵԿԱՐԳՄԱՆ ՆԱԽԱԳԻԾ				
Ն.Գ.Ճ	Հ. ԲԱԴԻՅԱՆ		ՀԱՐՏԱՐԱՊԵՏԱԾԻՆԱՐԱՐԱԿԱՆ ՄԱՍ				
ՀԱՐՏԱՐԱՊԵՏ	Ա. ԿԱՐԱՊԵՏՅԱՆ						
ՀԱՐՏԱՐԱՊԵՏ	Խ. ԿԱՐԱՊԵՏՅԱՆ						
		ՏԵՂԱՆՔԻ ԼՈՒՍԱՆԿԱՐՆԵՐ	ՓՈՒԼ	ԹԵՐԹ	ԹԵՐԹԵՐ		
			ԱՆ	Ճ-19	23		

ԵՌԱԶԱԺ ՊԱՏԿԵՐՆԵՐ





ԾԱՆՈԹՈՒԹՅՈՒՆ

ԵՌԱԶԱԺ ՊԱՏԿԵՐՆԵՐՈՒՄ Ի ՀԱՄԵՄԱՏ ՆԱԽԱԳԾԻՆ ԱՌԿԱ ԵՆ ՈՂ ԷԿԿԱՆ ԱՆՀԱՄԱՊԱՏԱՍԽԱՆՈՒԹՅՈՒՆՆԵՐ:

ՏՆՕՐԵՆ	Հ. ԽԱԶՆՏՐՅԱՆ		ՔԱԶԱՐԱՆԻ ՀԱՄԱՅՆՔԱՊԵՏԱՐԱՆԻ ՀԱՐԱԿԻՑ ԱՅԳՈՒ ԲԱՐԵԿԱՐԳՄԱՆ ՆԱԽԱԳԻԾ				
Ն.Գ.Ճ	Հ. ԲԱՂՈՅԱՆ						
ՀԱՐՏԱՐԱՊԵՏ	Ա. ԿԱՐԱՊԵՏՅԱՆ		ՀԱՐՏԱՐԱՊԵՏԱԾԻՆԱՐԱՐԱԿԱՆ ՄԱՍ				
ՀԱՐՏԱՐԱՊԵՏ	Խ. ԿԱՐԱՆՅԱՆ						
			ԵՌԱԶԱԺ ՊԱՏԿԵՐՆԵՐ	ՓՈՒԼ	ԹԵՐԹ	ԹԵՐԹԵՐ	
				ԱՆ	Ճ-20	23	



ԵՌԱԶԱԺ ՊԱՏԿԵՐՆԵՐ

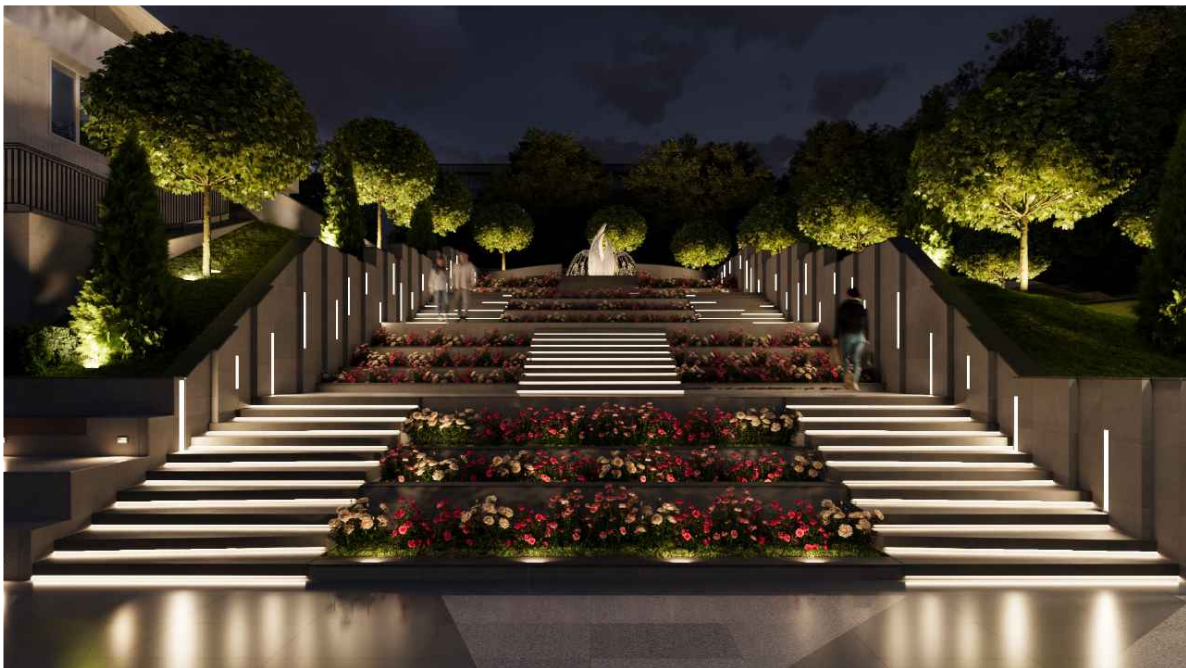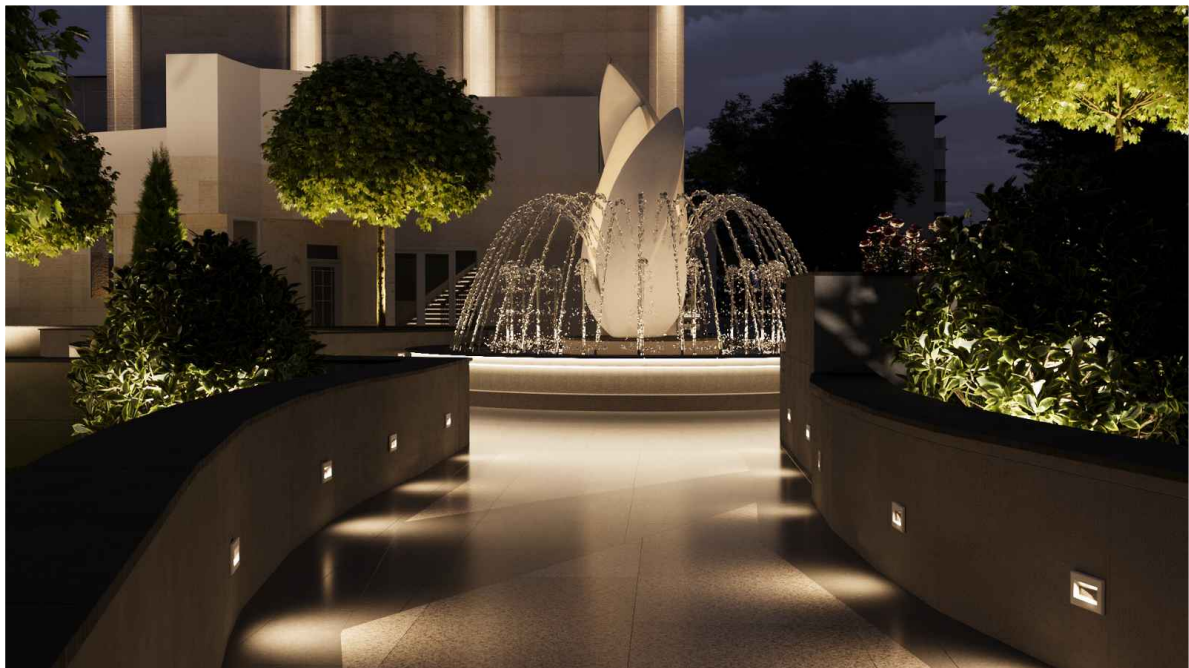

ԾԱՆՈԹՈՒԹՅՈՒՆ

ԵՌԱԶԱԺ ՊԱՏԿԵՐՆԵՐՈՒՄ Ի ԴԱՄԵՄԱՏ ՆԱԽԱԳԾԻՆ ԱՌԿԱ ԵՆ ՈՉ ԷԱԿԱՆ ԱՆԴԱՄԱՊԱՏԱՍԽԱՆՈՒԹՅՈՒՆՆԵՐ:

ՏՆՕՐԵՆ	Հ. ԽԱԶՆՏՐՅԱՆ		ՔԱԶԱՐԱՆԻ ՀԱՄԱՅՆՔԱՊԵՏԱՐԱՆԻ ՀԱՐԱԿԻՑ ԱՅԳՈՒ ԲԱՐԵԿԱՐԳՄԱՆ ՆԱԽԱԳԻԾ				
Ն.Գ.Ճ	Հ. ԲԱՂՈՅԱՆ						
ՃԱՐՏԱՐԱՊԵՏ	Ա. ԿԱՐԱՊԵՏՅԱՆ		ՃԱՐՏԱՐԱՊԵՏԱԾԻՆԱՐԱՐԱԿԱՆ ՄԱՍ				
ՃԱՐՏԱՐԱՊԵՏ	Խ. ԿԱՐԱՆՅԱՆ						
			ԵՌԱԶԱԺ ՊԱՏԿԵՐՆԵՐ		ՓՈՒԼ	ԹԵՐԹ	
					ԱՆ	Ճ-21	23

ԾԱԿԱԼԱԹԵՐԹ

ՔԱՆԴԱՆԱԾՆԱԹՆԵՐ				
	Աշխատանքների անվանում	Չափ. միավոր	Ծավալը	Ծանոթություն
1	2	3	4	5
	Սալվածք, հատակներ		0	
1	Տարածքի ասֆալտբետոնե շերտի քանդում	ք.մ խ.մ	659.7 32.9	միջ. h=50մմ
2	Խճի շերտի քանդում ասֆալտբետոնե շերտի տակ	խ.մ	63.0	միջ. h=100մմ
3	Բետոնե հատակի սալիկների քանդում, բետոնե կապակցող շերտով (տոմետ)	ք.մ	402.0	-
4	Բազալտե հատակի սալիկների քանդում, բետոնե կապակցող շերտով	ք.մ	84.6	-
5	Բետոնե նստարանների քանդում (նաև մետաղական տարրերի հիմքեր)	խ.մ	40.7	-
	Եզրաքարեր			
1	Բետոնե եզրաքարերի քանդում	զգ.մ	119.5	150x300մմ
2	Բազալտե եզրաքարերի քանդում	զգ.մ	220.0	150x300մմ
3	Եզրաքարերի բետոնե հիմքերի քանդում	խ.մ	18.1	-
	Հենապատեր			
1	Բետոնե հենապատերի քանդում հիմքերի և բազալտե երեսպատման հետ միասին (նաև ավազանների)	խ.մ	103.0	-
0	Հենապատերի բազալտե երեսպատման և փասակների քանդում	ք.մ	12.6	-
	Աստիճաններ			
1	Բետոնե հատիակավոր աստիճանների քանդում	զգ.մ	28.3	150x300մմ
2	Ե/բետոնե աստիճանների քանդում բազալտե երեսպատման հետ միասին	խ.մ	16.3	-
	Մետաղական տարրեր			
1	Տարածքում առկա մետաղական էլեմենտների ապամոնտաժում (բազրիքն, կանգնակներ և այլն)	տ	2.3	-
	Այլ սշխատանքներ			
1	Ծառի արմատի հեռացում	հատ	42	-

2	Հուշարձանի ապամոնտաժում և պահեստավորում	հատ	2	2.5 մ
3	Ցայտադայուր ապամոնտաժում (վերատեղադրման համար)	հատ	1	0.8 մ
4	Բազալտե ծաղկամանների ապամոնտաժում և պահեստավորում	հատ	15	400x600 մմ
5	Գովազդային վահանակի ապամոնտաժում (վերատեղադրման համար)	հատ	1	5 մ
6	Նստարանների ապամոնտաժում և պահեստավորում (նաև գրանիտե)	հատ	15	2.5 մ
7	Մետաղակայն կրպակի ապամոնտաժում և պահեստավորում	հատ	1	3.5x2.1 մ
8	Լուսատուների ապամոնտաժում և պահեստավորում	հատ	15	3 մ
9	Սուրճի պատրաստման սարքերի և լիցքավորման սարքի ապարատի ապամոնտաժում և պահեստավորում	հատ	3	0.7x07x2 մ
10	3-րդ կարգի գրունտի քանդում	խ.մ	617.4	-
11	4-րդ կարգի գրունտի քանդում	խ.մ	264.6	-
12	Քանդվող գրունտի տեղափոխում	խ.մ	882.0	-
13	Մացառուտների և թփուտների մաքրում	ք.մ.	104.0	-
0	Հողային աշխատանքներ		0.0	
1	Տարածքի սիզամարգերի առկա որակյալ բուսահողի շերտի քերում և կուտակում հետագա փռման և համահարթեցման համար	խ.մ.	109.2	-
0	Շին. աղբի			
1	Տարածում կուտակված շին. աղբի մաքրում	տ	705.0	-
2	Շին. աղբի բարձում և տեղափոխում	տ	705.0	-

ԾԱՆՈԹՈՒԹՅՈՒՆ

1. Ծավալաթերթում ներառված են արտաքին հարդարման հիմնական աշխատանքները, հնարավոր է առաջանան լրացուցիչ աշխատանքներ, քանդման աշխատանքներից հետո:

ՏՆՕՐԵՆ	Հ. ԽԱՉԱՏՐՅԱՆ		ՔԱՋԱՐԱՆԻ ՀԱՄԱՅՆՔԱՊԵՏԱՐԱՆԻ ՀԱՐԱԿԻՑ ԱՅԳՈՒ ԲԱՐԵԿԱՐԳՄԱՆ ՆԱԽԱԳԻԾ				
Ն.Գ.Ճ	Հ. ԲԱՂՈՅԱՆ		ՀԱՐՏԱՐԱՊԵՏԱԾԻՆԱՐԱՐԱԿԱՆ ՄԱՍ				
ՀԱՐՏԱՐԱՊԵՏ	Ա. ԿԱՐԱՊԵՏՅԱՆ						
ՀԱՐՏԱՐԱՊԵՏ	Խ. ԿԱՐԱՆՅԱՆ						
			ԾԱԿԱԼԱԹԵՐԹ	ՓՈՒԼ	ԹԵՐԹ	ԹԵՂԵՐ	
				ԱՆ	Ճ-22	23	

ԾԱԿԱԼԱԹԵՐԻԹ

ԲԱՐԵԿԱՐԳՄԱՆ ԱՇԽԱՏԱՆՔՆԵՐ

	Աշխատանքների անվանում	Չափ. միավոր	Ծավալը	Ծանոթություն
1	2	3	4	5
	Սավվածք, հատակներ		0	
1	Մայթի գրանիտե սալիկներ, 30մմ (բարդ /դեկորատիվ/ նկարվածքով)	ք.մ.	1054.1	նմուշը համաձայնեցնել
2	Սալիկների ց/ավազե կապակցվող շերտ	ք.մ.	1054.1	30մմ
3	Ե/բետոնե սալ (ամրանային ցանցով Ø4Bp-I ,150x150մմ բջիջներով)	խ.մ	74.4	80մմ
4	Խճով տոփանած բնահող	խ.մ	105.4	100մմ
5	Ասֆալտբետոնե շերտի /մանրահատիկ/	ք.մ.	14.2	50 մմ
6	Ասֆալտբետոնե շերտի տակ խճի շերտ` ներծծված տաք բիտումե մածուծանի շերտով	խ.մ	1.42	100մմ
7	Տակտիլային ցուցանակ 300x300x15 մմ	ք.մ	21.8	նմուշը համաձայնեցնել
	Եզրաքարեր			
1	Եզրաքարերի գրանիտե երեսապատում, 100,200,300x30մմ	ք.մ.	109.1	նմուշը համաձայնեցնել
2	Բետոնե եզրաքարեր հիմքերի հետ միասին	խ.մ	18.1	-
	Հենապատեր և կամուրջ			
1	Երեսապատում տրավերտինե սալիկներով 30մմ, մետաղական ցանցով, Ø3BpI ք.100x100	ք.մ	208.7	նմուշը համաձայնեցնել
2	Գրանիտե թասակի իրականացում 320(420)x30 մմ	զգ.մ	205.1	նմուշը համաձայնեցնել
3	Դեկորատիվ էլեմենտի իրականացում b=100x180 մմ լայնությամբ թեթևաբետոնե բլոկներից	ք.մ	10.0	-
	Այլ աշխատանքներ			
1	Ծաղկամանների երեսապատում տրավերտինե սալիկներով 30մմ ,մետաղական ցանցով, Ø3BpI ք.100x100	ք.մ	52.1	նմուշը համաձայնեցնել
2	Ծաղկամանների գրանիտե թասակի տեղադրում 300x30մմ	զգ.մ	69.9	նմուշը համաձայնեցնել
3	Բազրիքի տեղադրում h=900 մմ, գործարանային արտադրանք, փոշեներկված	զգ.մ	66.5	նմուշը համաձայնեցնել
4	Բազրիքի տեղադրում h=600 մմ, գործարանային արտադրանք, փոշեներկված	զգ.մ	41.0	նմուշը համաձայնեցնել

ՆԵՐՔԻՆ ՀԱՐԴԱՐՄԱՆ ԱՇԽԱՏԱՆՔՆԵՐԻ ԱՄՓՈՓԱԳԻՐ

Հ/Հ	Աշխատանքների անվանում	Չափ. միավոր	Քանակը	Ծանոթություն
	Հատակ			
1	Պրեսգրանիտե շրիշակ -80մմ	գ.մ	19.9	համաձայնեցնել
	Առաստաղ			
1	Պլաստմասե կախովի առաստաղ	ք.մ.	24.7	համաձայնեցնել
	Պատեր			
1	Ց/ավազի շերտ b=30մմ մետաղական ցանցով, Ø3Bթ/ ք.100x100	ք.մ.	52.5	-
2	Պատերի և շեպերի մածկապատում, ներկում լատեքսով	ք.մ.	52.5	երկտակ

ԾԱՆՈԹՈՒԹՅՈՒՆ

1. Ծավալաթերթում ներառված են արտաքին հարդարման հիմնական աշխատանքները, հնարավոր է առաջանան լրացուցիչ աշխատանքներ, քանդման աշխատանքներից հետո:

5	Նստարան, գործարանային արտադրանք, փոշեներկված	հատ	8	նմուշը համաձայնեցնել
6	Աղբաման, գործարանային արտադրանք, փոշեներկված	հատ	6	նմուշը համաձայնեցնել
7	Ջրավազանի (1,2) երեսապատում (գրանիտ, ջրակայուն սոսինձով) 40մմ, մետաղական ցանցով, Ø3Bpl p.100x100	ք.մ.	29.5	նմուշը համաձայնեցնել
8	Ջրավազանի (1,2) երեսապատում (գրանիտ, ջրակայուն սոսինձով) 20մմ, մետաղական ցանցով, Ø3Bpl p.100x100	ք.մ.	212.2	նմուշը համաձայնեցնել
9	Ջրավազանի (1,2) գրանիտե թասակի տեղադրում 450x30մմ	զծ.մ	114.9	նմուշը համաձայնեցնել
10	Ջրավազանի (2) գրանիտե թասակի տեղադրում Ø 1900x30 մմ	հատ	1.0	նմուշը համաձայնեցնել
11	Ջրավազանի (1,2) հատակի գրանիտ 20մմ	ք.մ.	146.1	նմուշը համաձայնեցնել
12	Ջրամեկուսիչ շերտ, երկտակ (ջրավազան 1,2)	ք.մ.	341.3	-
13	Տրիբունա (1,2,3) և նստարանի երեսապատում տրավերտինե սալիկներով 30մմ, մետաղական ցանցով, Ø3Bpl p.100x100	ք.մ.	45.9	նմուշը համաձայնեցնել
14	Տրիբունա (1,2,3) երեսապատում գրանիտե սալիկներով 30մմ, հատակի	ք.մ.	54.4	նմուշը համաձայնեցնել
15	Տրիբունա (1,2,3) և նստարան, փայտե մշակված և լաքապատված դետալներ 50x50 չափերի, ամրացնել դյուբեյներով	զծ.մ	78.9	նմուշը համաձայնեցնել
16	Հատակների, աստիճանների, հենապատերի և ծաղկամանների սալիկների մշակում (փայլեցում)	ք.մ.	1805.2	
0	Հողային աշխատանքներ		0.0	
1	Կուտակված բուսահողի փռում սիզամարգերում, համարաթեցումով, ավելացնելով 20% կարմիր ավազ 27.3 խ.մ	խ.մ.	136.5	h=150 մմ
2	Տույա h=1.5-2.0 մ,բրգածև	հատ	14	նմուշը համաձայնեցնել
3	Եղեվնի h=1.5-2.0 մ, արծաթափայլ	հատ	12	նմուշը համաձայնեցնել
4	Ակացիյա h=2.0-2.5 մ, գնդածև	հատ	24	նմուշը համաձայնեցնել
5	Կիպրոս, (բիրյուչինա) h=1.0-1.5 մ, սյունածև	հատ	613	նմուշը համաձայնեցնել
6	Անյուտա ծաղիկ	հատ	62	նմուշը համաձայնեցնել
7	Գաճաճ վարդ ծաղիկ	հատ	62	նմուշը համաձայնեցնել
8	Գացանյա ծաղիկ	հատ	62	նմուշը համաձայնեցնել
9	Կանաչապատ	ք.մ.	907.8	նմուշը համաձայնեցնել

ԱՍՏԻՃԱՆՆԵՐԻ ՄԱՍՆԱԳԻՐ

	Աշխատանքների անվանում	Չափ. միավ. որ											Ընդամեն ը	Ծանոթություն ն
Հ/Հ			Ա-1	Ա-2	Ա-3	Ա-3'	Ա-4	Ա-5	Ա-5'	Ա-6	ՎԱ-1	ՎԱ-2		
1	Գրանիտե սալերի իրականացում 30մմ հաստությամբ, ց/ա շաղախով Ø3BpI ք.100x100 սանգոս (հաղթակ.աստիճան)	ք.մ	11.2	7.4	11.4	11.4	15.95	11.4	11.4	15.95	43.1	23.3	162.50	b=30մմ

Տնօրեն	Հ. ԽԱՉԱՏՐՅԱՆ		ՔԱՋԱՐԱՆԻ ՀԱՄԱՅՆՔԱՊԵՏԱՐԱՆԻ ՀԱՐԱԿԻՑ ԱՅԳՈՒ ԲԱՐԵԿԱՐԳՄԱՆ ՆԱԽԱԳԻԾ				
Ն.Գ.Ճ	Հ. ԲԱՂԴՅԱՆ						
ՃԱՐՏԱՐԱՊԵՏ	Ա. ԿԱՐԱՊԵՏՅԱՆ		ՃԱՐՏԱՐԱՊԵՏԱԾԷՆԱՐԱՐԱԿԱՆ ՄԱՍ				
ՃԱՐՏԱՐԱՊԵՏ	Խ. ԿԱՐԴՆՅԱՆ						
			ԾԱԿԱՆԱԹԵՐՈՑ	ՓՈՒԼ	ԹԵՐԹ	ԹԵՐԹԵՐ	
				ԱՆ	Ճ-23	23	
							

ԲԱՑԱՏՐԱԳԻՐ

1. Ընդհանուր դրույթներ
2. Շինարարության պայմանները
3. Շինարարության կազմակերպատեխնոլոգիական սխեման
4. Շինարարության ժամկետները
5. Հիմնական շինարարական մեքենաների և մեխանիզմների պահանջարկը
6. Շինարարության կարիքների համար ջրի և էներգառեսուրսների պահանջարկը
7. Շինմոնտաժային աշխատանքների որակի հսկումը
8. Անվտանգության տեխնիկայի, աշխատանքի պաշտպանության, բնապահպանական և հրդեհային անվտանգության պահանջներ

ԳԾԱԳՐԵՐ

- ՇԿ-1 Բացատրագիր
- ՇԿ-2 Բացատրագիր շարունակություն
- ՇԿ-3 Բացատրագիր շարունակություն,
- ՇԿ-4 ՇԳՀ՝ քանդման աշխատանքներ
- ՇԿ-5 ՇԳՀ՝ բարեկարգման աշխատանքներ
- ՇԿ-6 Աշխատանքների կատարման ժամանակացույց:

Աշխատանքներն իրականացվում են ինչպես մեքենայացված եղանակով, այնպես էլ ձեռքով:

4. Շինարարության ժամկետները

Շինարարության նորմատիվ տևողությունը որոշվել է հիմնական աշխատանքների ծավալների և տեխնոլոգիական հաջորդականության հաշվառման հիման վրա:

Օբյեկտի կառուցման ընդհանուր տևողությունը կազմում է 12 ամիս :

Բանվորների առավելագույն քանակը կազմել է 23 մարդ, միջինը՝ 12 մարդ:

Գումարային աշխատատարությունը կազմում է 4090 ,0 մարդ-օր:

5.Հիմնական շինարարական մեքենաների և մեխանիզմների պահանջարկը

Հիմնական շինարարական մեքենաների և մեխանիզմների պահանջարկը որոշվել է աշխատանքների ծավալների և բնույթի հիման վրա՝ հաշվի առնելով շինարարության հատուկ պայմանները:

Հիմնական մեքենաների և մեխանիզմների անվանացանկը բերված է աղյուսակ 1-ում, իսկ գործիքների, հարմարանքների, հանդերձանքի անվանացանկն աղյուսակ 2-ում:

Աղյուսակ 1 Շինարարական մեխանիզմների անվանացանկ

NN	Անվանում	Մակնիշ	Քանակ
1	Մանիպուլյատոր	IVECO /Fassi	1
2	Մինի -կրակավատոր	JCB ICX / Rippa կամ այլ նմանատիպեր/	1
3	Ավտոբեռնիչ	Bobcat S630	1
4	Փոքր մեքենայացման միջոցներ	կոմպլեկտ	3
5	Շարժական FUBAG դիզելային էլեկտրակայան DS 6500 AC ES, 431743, գաբարիտները՝ 960*540*650մմ		2
6	Ավտոինքնաքափ Камаз	Ըստ պահանջի	
7	ЗИЛ բեռնատար		1
8	Մայրակներ և պատգարակներ	Ըստ պահանջի	

1. Ընդահուր դրույթներ

«Շինարարության կազմակերպում» բաժինը մշակված է նախագծման տեխնիկական առաջադրանքի հիման վրա համաձայն ՀՀ ՇՆ 3.01.01-09 և ընդգրկում է


- բացատրագիր,
- աշխատանքների կատարման ժամանակացույցեր,
- շինարարական գլխավոր հատակագծեր,

Բաժնի մշակման ժամանակ օգտագործվել են հետևյալ նորմատիվային փաստաթղթերը.

- ՀՀ ՇՆ 3.01.01-09 «Շինարարության կազմակերպում »,
- ՀՀ Քաղաքացիական օրենսգիրք,
- ՀՀՇՆ 13-02-2022 «Անվտանգության տեխնիկան շինարարությունում»,
- ՀՀՇՆ 13-03-2022 –« Կրող և պտտող կոնստրուկցիաներ»,
- ՄՆԲՊ 3.02.01-87 «Հողային կառույցներ, հիմնատակեր և հիմքեր ».

2. Շինարարության պայմանները

Քաջարան համայնքի Լեռնագործների փողոցին հարակից զբոսայգին զբաղեցնում է մոտ 2300 քմ: Տարածքում առկա են օբյեկտներ, որոնք բարեկարգման աշխատանքների կատարման ժամանակ որևէ փոփոխություն չեն կրում:

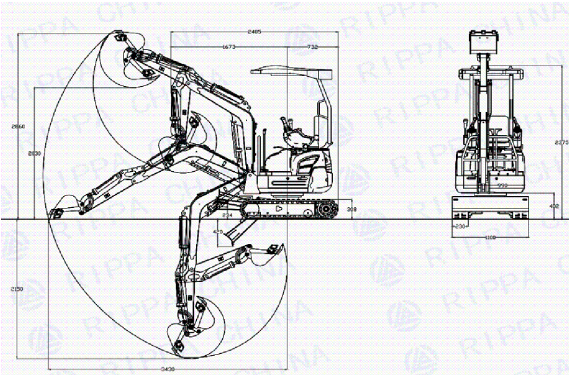

Բեռնաբաժման աշխատանքներում առաջարկվում է առաջարկվում է Bobcat S630 բեռնիչը: <https://bobcatrussia.ru/catalog/kolesnye-mini-pogruzchiki/bobcat-s630/>



Բեռնամբարձությունը 1040 կգ, ամբարձման բարձրությունը՝3070մմ

ՏՆՕՐԵՆ	Հ. ԽԱԶԱՏՐՅԱՆ		ՔԱԶԱՐԱՆԻ ՀԱՄԱՅՆՔԱՊԵՏԱՐԱՆԻ ՀԱՐԱԿԻՑ ԱՅԳՈՒ ԲԱՐԵԿԱՐԳՄԱՆ ՆԱԽԱԳԻԾ				
Ն.Գ.Ճ	Հ. ԲԱՂՈՅԱՆ		ԾԻՆԱՐԱՐՈՒԹՅԱՆ ԿԱԶՄԱԿԵՐՊՈՒՄԱՆ ՆԱԽԱԳԻԾ				
		ԲԱՑԱՏՐԱԳԻՐ					
			ՓՈՒԼ	ԹԵՐԹ	ԹԵՂԹԵՐ		
			ԱՆ	ՇԿ-01	6		



Մանիպուլատորը կիրառվում է բեռնաթափման աշխատանքներում, հուշարձանի կառուցման ժամանակ և այլ անհրաժեշտ դեպքերում:

Որպես հողափոր մեխանիզմ / շատրվանների կառուվում, հուշարձանի պատվանդանի հիմք, եզրաքարերի խրամատներ / առաջարկելի է JSB 1CX մինի-էքսկավատորի կիրառումը, որի լայնությունը կազմում է 1100 մմ, երկարությունը 2450 մմ, զանգվածը բեռնված վիճակում մինչև 4 տ https://exkavator.ru/excapedia/technic/jcb_1cx#moshchnost:

Այն օժտված է փոխարինվող գործիքներով, ինչի հաշվին կիրառելի է նաև ծառատնկման աշխատանքներում:

Աղյուսակ 2

Շինարարական գործիքների, հարմարանքների, հանդերձանքի անվանացանկ

NN	Անվանում	Մակնիշ	Քանակ
1	Հատիչներ (հավաքածու)		2
2	Բանալիներ (հավաքածու)		2
3	Մուրճեր (հավաքածու)		2
4	Բահ սովորական		2
5	Բահ թիակային	ЛІР	4
6	Ակցան		3
7	Հարթաշուրք		3
8	Երկարաճիտ կիրզե կոշիկներ		12
9	Ձեռնոցներ	Ըստ պահանջի	
10	Պաշտպանիչ ակնոցներ		10
11	Աղբակուտակիչ		1

6. Շինարարության կարիքների համար ջրի և էներգառեսուրսների պահանջարկը

Պահանջարկը որոշվել է աշխատանքների ծավալների, կատարման ժամկետների և Պետշինի խոշորացված նորմերի հիման վրա :

Էներգառեսուրսների և ջրի պահանջարկ

1	Էլեկտրաէներգիա	Փաշվ, ԿՎտ	52,0
2	Ջուր	մ3/օր	1,7

Հակահրդեհային նպատակներով ջրի պահանջարկը 5 լ/վրկ:

Ստորև բերվում են ջրօգտագործման հաշվեկշիռը և անհրաժեշտ էլեկտրական հզորության հաշվարկը:

ՀԱՇՎԱՐԿ

անհրաժեշտ էլեկտրական հզորության ,կՎտ

1. Տարբեր էլեկտրաուժային սարքավորումներ	50
/հատիչներ, դուրեր,սղոցներ և այլն/ 3 կոմպլեկտ	
2. Շինհրապարակի լուսավորում	
և կենցաղ	15

P տեղ.=65 կՎտ

P հաշվ.= Pտեղ.* Kպահանջ.=65 ԿՎտ * 0,8=52 ԿՎտ

ՋՐՕԳՏԱԳՈՐԾՄԱՆ ՀԱՇՎԱՐԿ

1.Ինժեներատեխնիկական անձնակազմի կենցաղային կարիքներ	
2 մարդ*0,016մ³/մարդ	0,032 մ³
2.Բանվորների կենցաղային կարիքներ	23 մարդ*0,025մ³/մարդ
	0,575 մ³
3. Փոքրածավալ տեխնոլոգիական կարիքներ	1,0
Ընդամենը՝	1,7մ³
Հակահրդեհային հիդրանտներից ջրի ծախսը՝ 5լ/վրկ:	

7. Շինմոնտաժային աշխատանքների որակի հսկումը

Շինմոնտաժային աշխատանքների բարձր որակն ու հուսալիությունն ապահովվում է շինարարական-մոնտաժային աշխատանքների արտադրական հսկման միջոցով, որն իրենից ներկայացնում է շինարարական արտադրանքի բոլոր փուլերում իրականացվող միջոցառումների համալիր:

Շինմոնտաժային աշխատանքների որակի արտադրական հսկումը ներառում է .

ա/ կոնստրուկցիաների, շինվածքների, նյութերի և սարքավորումների,

աշխատանքային փաստաթղթերի մուտքային հսկումը;

բ/ արտադրական օպերացիաների և առանձին պրոցեսների օպերացիոն

ՏՆՕՐԵՆ	Հ. ԽԱՉԱՏՐՅԱՆ		ՔԱՋԱՐԱՆԻ ՀԱՄԱՅՆՔԱՊԵՏԱՐԱՆԻ ՀԱՐԱԿԻՑ ԱՅԳՈՒ ԲԱՐԵԿԱՐԳՄԱՆ ՆԱԽԱԳԻԾ				
Ն.Գ.Ճ	Հ. ԲԱՂՈՅԱՆ						
			ՇԻՆԱՐԱՐՈՒԹՅԱՆ ԿԱԶՄԱԿԵՐՊՄԱՆ ՆԱԽԱԳԻԾ				
			ԲԱՑԱՏՐԱԳԻՐ ՇԱՐՈՒՆԱԿՈՒԹՅՈՒՆ		ՓՈՒԼ	ԹԵՐԹ	
				ԱՆ	ՇԿ-02	6	ՆԱԽԱԳԻԾ ԵՎ ԴԻՋԻՏԱՆ

հսկումը;

զ/ շինմոնտաժային աշխատանքների ընդունման հսկումը:

Շինարարական արտադրության որակի ապահովման համակարգն ընդգրկում է որակի տեխնիկական հսկումը, որն իրականացվում է Հայաստանի Հանրապետության 8.5. Արգելվում է թողնել կախված, անկայուն, կոնստրուկցիաներ կամ դրանց մասեր: քաղաքացիական օրենսգրքի 746 և 752 հոդվածների հիման վրա:

Մուտքային հսկմամբ ստուգվում է աշխատանքային փաստաթղթերի լիակազմություն անձանց: Էլեկտրիֆիկացված բոլոր գործիքները պետք է զրանցված լինեն հատուկ մատյանում և ունենան հաշվարկային համար: Կիրառելուց առաջ ստուգվում է գործիքի սարքին վիճակը՝ լարերի և բռնիչի մեկուսացումը, աշխատանքային մասի վիճակը , պարապ ընթացքում աշխատանքը և այլն: Էլեկտրական լարերի պահպանման գոտում բոլոր էլեկտրաֆիկացված գործիքները պարտադիր հողանցվում են:

Շինարարական կառուցվածքների իրականացման որակի հսկումն անհրաժեշտ է իրականացնել ըստ ՀՀԾՆ 13-03-2022 -« Կրող և պատող կոնստրուկցիաներ»:

8.6. Բանվորները պետք է ապահովված լինեն արտահագուստով, հատուկ կոշիկներով և անհատական պաշտպանության միջոցներով:

8. Անվտանգության տեխնիկայի, աշխատանքի պաշտպանության, բնապահպանական և հրդեհային անվտանգության պահանջներ

8.1. Մինչև աշխատանքների մեկնարկը պետք է կատարված լինեն տվյալ նախագծով նախատեսված անվտանգության միջոցառումները , որոնց ավարտը պետք է ձևակերպվաշինարարական հրապարակում լինի համապատասխան ակտով:

8.7. Ընդունված և փորձարկված աշխատանքները պետք է ապահովված լինեն արտահագուստով, հատուկ կոշիկներով և անհատական պաշտպանության միջոցներով:

8.2. Մարդկանց գտնվելու համար վտանգավոր գոտիները պետք է, ունենան վտանգի մասհատման, բեռների տեղափոխման ժամանակ: նախագծուշացնող ցուցանակներ:

8.3. Օրվա մութ ժամանակահատվածում շինարարական հրապարակը և աշխատատեղերը պետք է լուսավորված լինեն ըստ ГОСТ 12.1.046-85.

Լուսավորվածությունը պետք է լինի համաչափ , առանց կուրացնող էֆֆեկտի: Չլուսավորված տեղամասերում աշխատանքի իրականացումը չի թույլատրվում:

8.4. Աշխատանքների տեղամասերը և աշխատատեղերը պետք է ապահովված լինեն ընկերային և անհատական պաշտպանության անհրաժեշտ միջոցներով, հրդեհամարման

Հավելված 1

ՇԻՆԱՐԱՐԱԿԱՆ ԳԼԽԱՎՈՐ ՀԱՏԱԿԱԳԾԻ ԺԱՄԱՆԱԿԱՎՈՐ ԿԱՌՈՒՑՎԱԾՔՆԵՐԻ ՊԱՀԱՆՋՎՈՂ ՄԱԿԵՐԵՄՆԵՐԻ ՀԱՇՎԱՐԿ

Աշխատանքների կատարման ժամանակացույցում բանվորների առավելագույն քանակը կազմել է 23 մարդ:

Համապատասխան նորմատիվային հարաբերակցության ԻՏԱ և ծառայողների թիվը կկազմի 2 մարդ և 1 պահակ:

Ըստ ստացված թվաքանակի

1.Գրասենյակի պահանջվող մակերեսը՝ $F_{գր} = 2 \times 4 = 8 \text{ մ}^2$

2. Հանդերձարանի պահանջվող մակերեսը՝ $F_{հանդ} = 17 \times 0,3 = 5,1 \text{ մ}^2 \quad (17=23 \times 0,7)$

3.Ցնցուղարանի պահանջվող մակերեսը՝ $1 \text{ ցնցուղ} \times 12 \text{ մարդուն, այսպիսով } 0,4 \times 23 / 12 = 1 \text{ ցնցուղ:}$

4. Լվացարանի պահանջվող մակերեսը՝ $1 \text{ ծորակ } 15 \text{ մարդու համար, այսպիսով } 17/15 = 1 \text{ ծորակ:}$

5. Մանդի ընդունման կետի պահանջվող մակերեսը՝ $4 \text{ մարդուն } 1 \text{ նստատեղ } 17/4 = 4,25 \quad 4,25 \times 4 = 17 \text{ մ}^2:$


6. Տաքացման սենյակի մակերեսը $17 \text{ x } / 0.1+0.2/ = 5,1 \text{ մ}^2:$

7.Զուգարան՝ նորմաներով 30 մարդուն 1 անցք $17/30=1:$

8. Ըստ նորմերի փակ պահեստի նվազագույն մակերեսը 20 մ²:

Նեղվածքային պայմաններից ելնելով տեղադրվում է ունիվերսալ նշանակության շարժական վագոն-շինություն 6*2,7*2,4 մ զաբարիտներով:

ՏՆՕՐԵՆ	Հ. ԽԱՉԱՏՐՅԱՆ		ՔԱԶԱՐԱՆԻ ՀԱՄԱՅՆՔԱՊԵՏԱՐԱՆԻ ՀԱՐԱԿԻՑ ԱՅԳՈՒ ԲԱՐԵԿԱՐԳՄԱՆ ՆԱԽԱԳԻԾ				
Ն.Գ.Ճ	Հ. ԲԱՂՈՅԱՆ		ՇԻՆԱՐԱՐՈՒԹՅԱՆ ԿԱԶՄԱԿԵՐՊՈՐԱՆ ՆԱԽԱԳԻԾ				
			ԲԱՑԱՏՐԱԳԻՐ ՇԱՐՈՒՆԱԿՈՒԹՅՈՒՆ				
			ՓՈՒԼ	ԹԵՐԹ	ԹԵՐԹԵՐ		
			ԱՆ	ՇԿ-03	6		

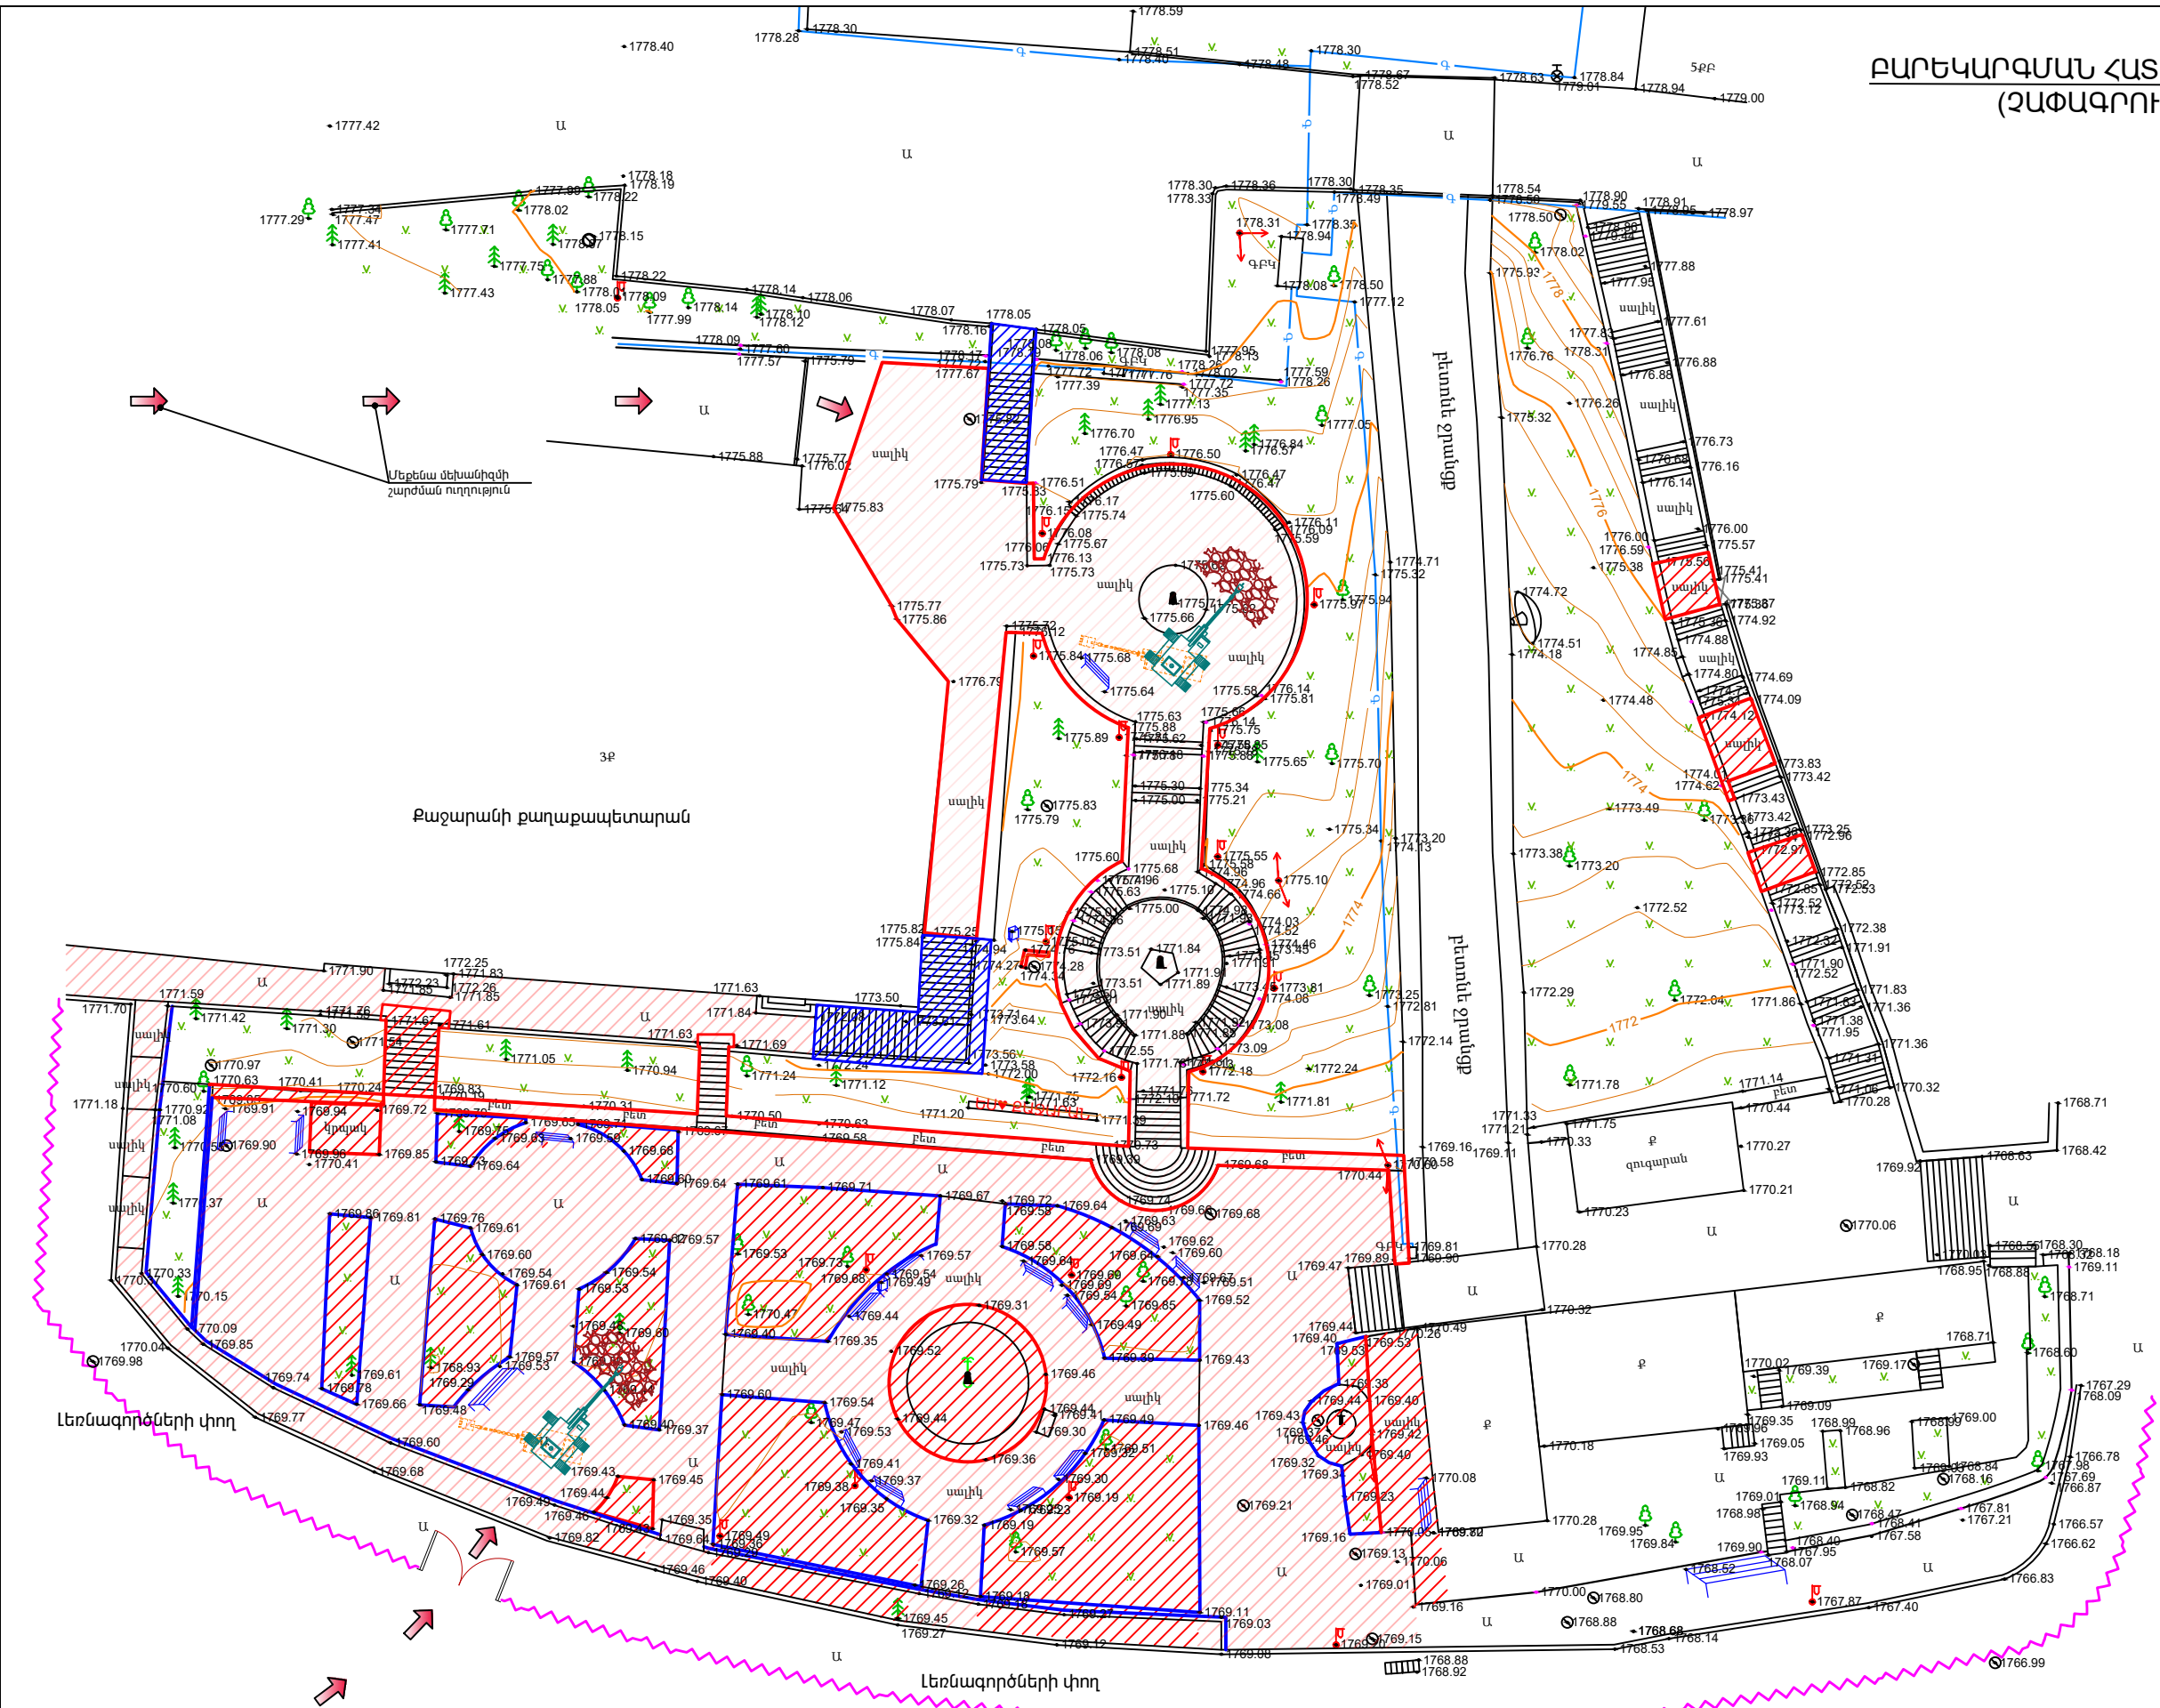

ՊԱՅՄԱՆԱԿԱՆ ՆՇԱՆՆԵՐ

Քանդվող և ապամոնտավորվող հատվածամասեր


Լուսաանդրադարձիչ

Ազդանշանային ցանկապատ

Մեքենա մեխանիզմի շարժման ուղղություն

ՏՆՈՐԵՆ	Հ.ԽԱՍՏԱՑՈՒՄ		ԲԱՏԱՐԱՆԻ ՀԱՄԱՅՆՔԱՊԵՏԱՐԱՆԻ ՀԱՐԱԿԻՑ ԱՅՈՐԻ ԲԱՐԵԿԱՐԳՄԱՆ ՆԱԽԱԳԻԾ				
Ն.Գ.Ժ.	Հ. ԲԱՐՈՑՄԱՆ		ՀԻՄԱՐՈՐՈՒԹՅԱՆ ԿԱԶՄԱԿԵՐՊՈՐԱՄԱՆ ՆԱԽԱԳԻԾ				
			ՀԳԻՐ ԲԱՆԱԿԱՆ ՄԵԽԱՆԻԶՄԱՆ			ՓՈԽ ԱՆ	
			ԹԵՐԹ	ԵԿ-04	ԹԵՐԹ	6	



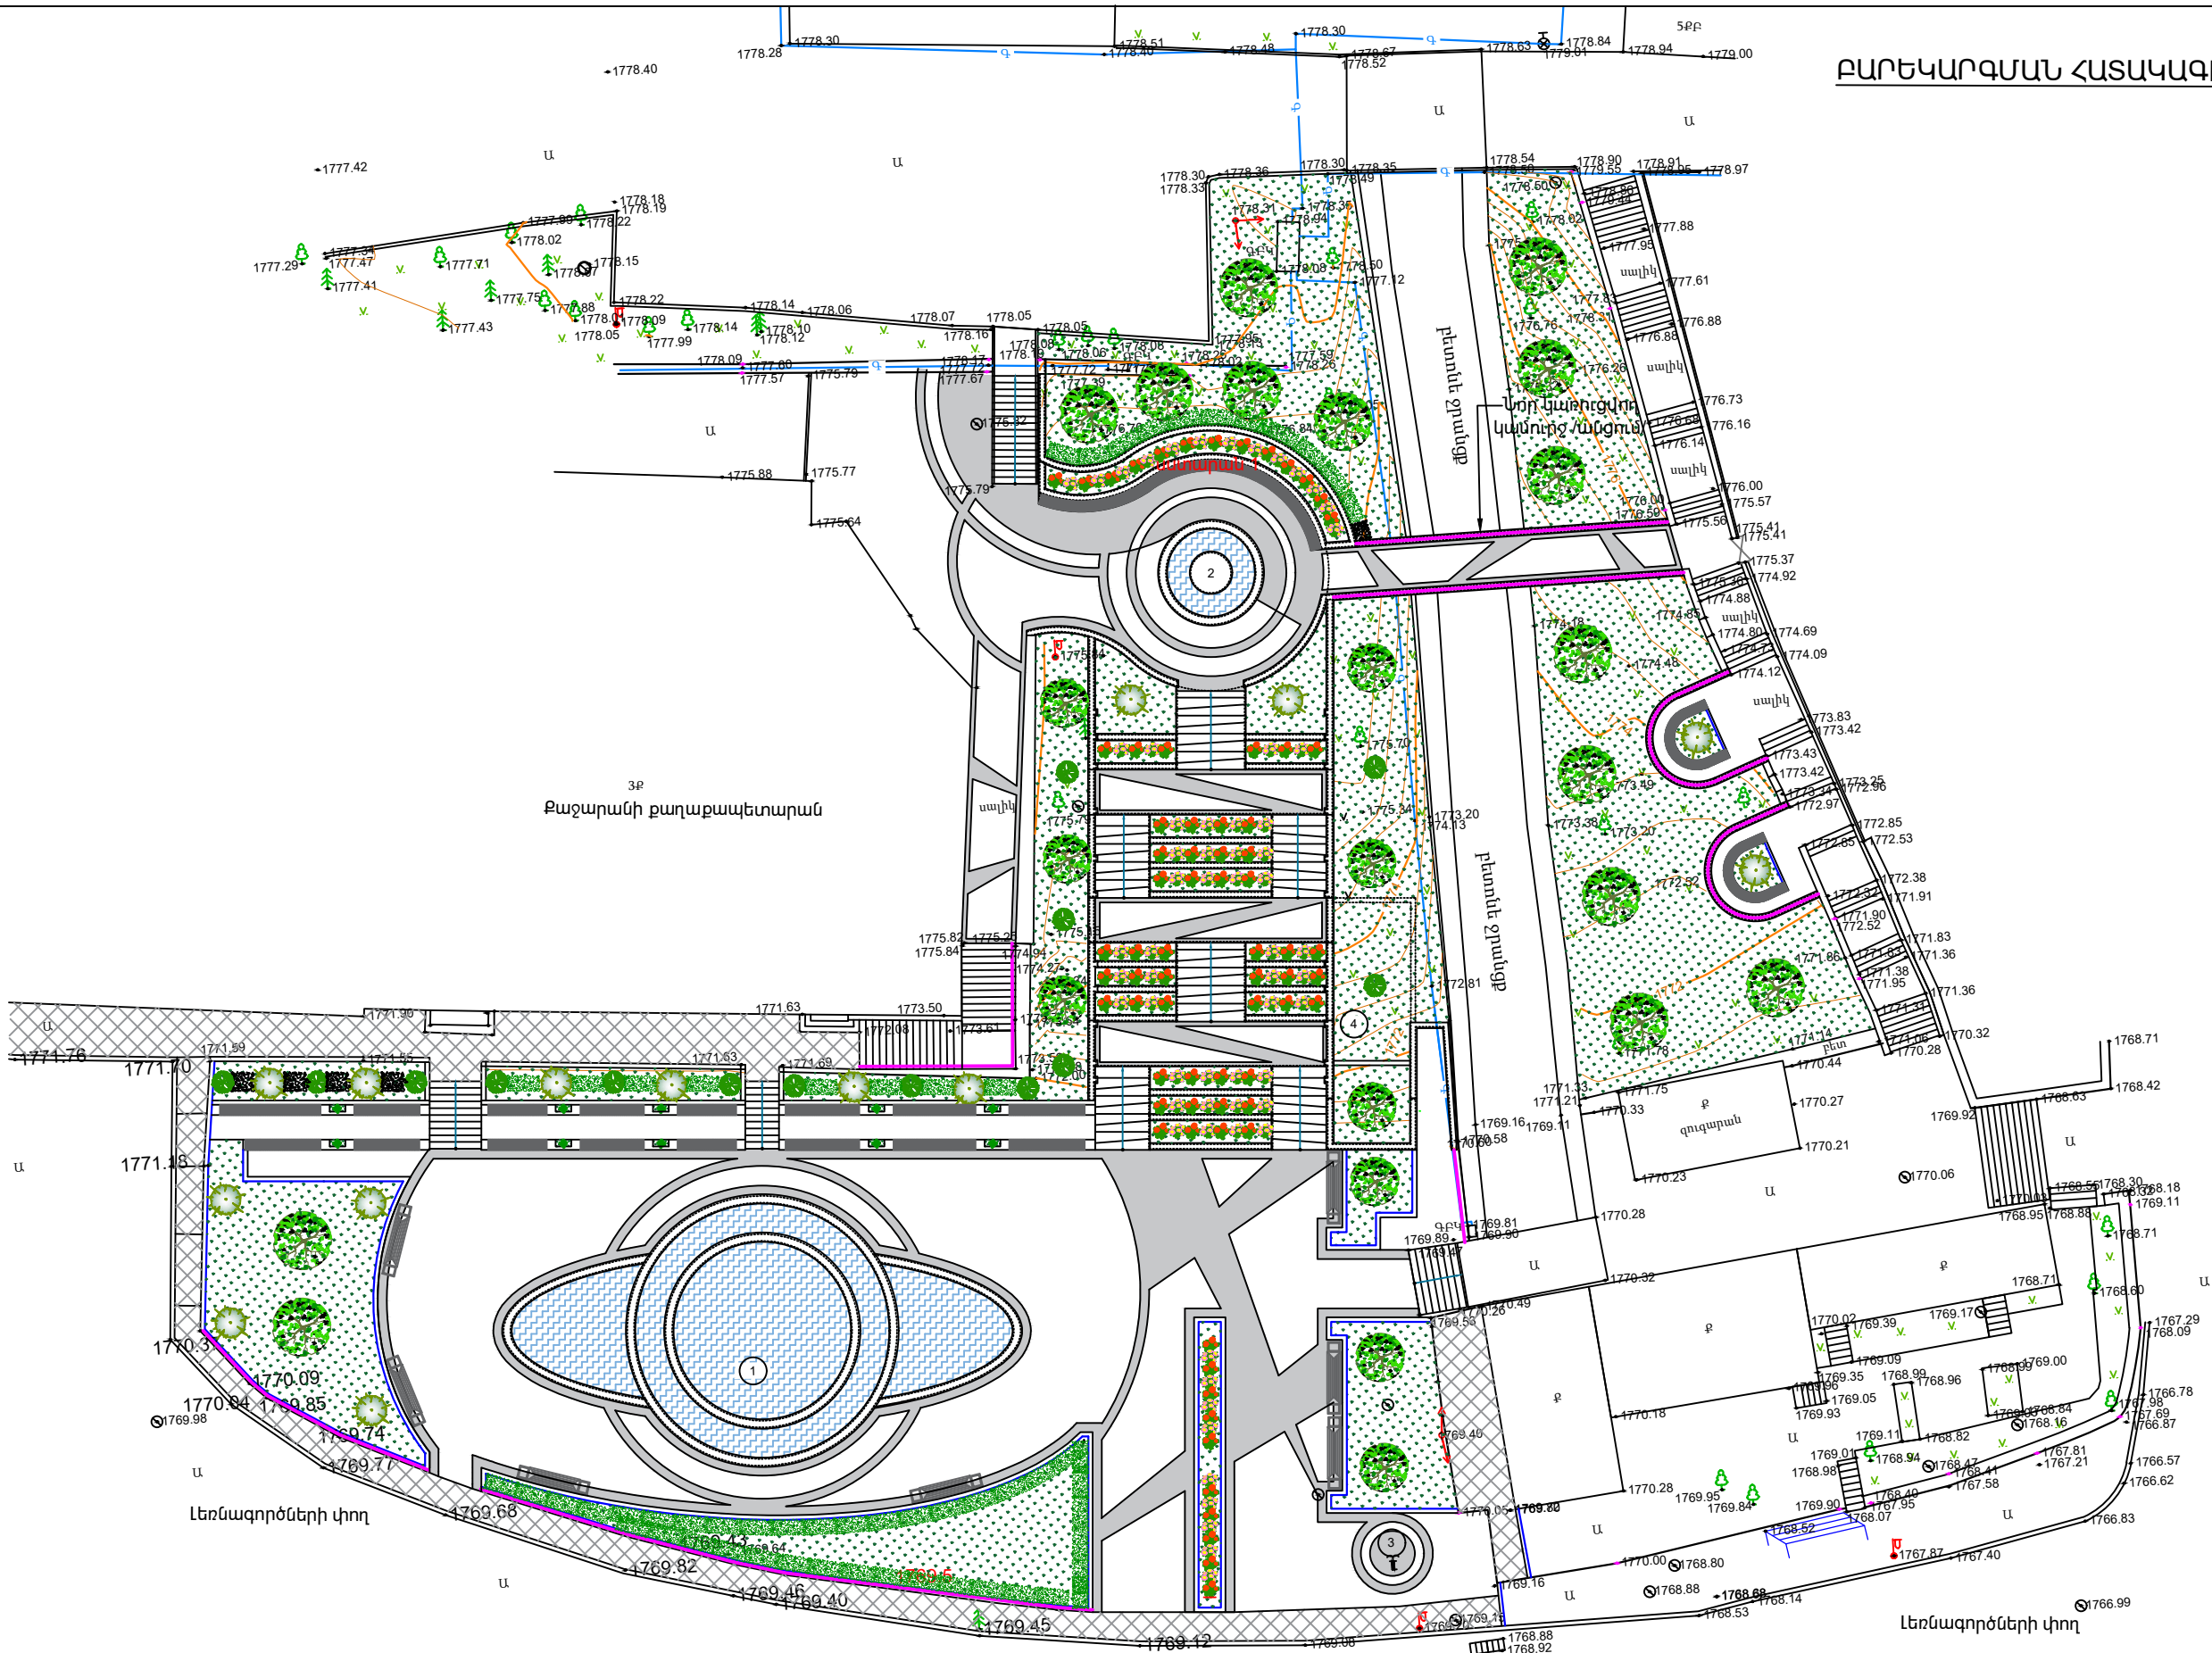

ՊԱՅՄԱՆԱԿԱՆ ՆՇԱՆՆԵՐ

- Սիգամարգ
- Սալվաք
- Բազալոն եղաքար 200x100h
- Բազրիք

ԱՆՎԱՆԱՑՄԱՆԿ

- Ջրավազան 1
- Ջրավազան 2
- Ցայտադրված
- Տեխնիկական շինության

ՏՈՐԵՆ	ՀԱՏԱՍՏՈՑԱՆ	ԲԱՏԱՐԱՆԻ ՀԱՄԱՐԱՅԻՆԱՐԱՆԻ ՀԱՐԱԿԻՑ ԱՅՈՐ ԲԱՐԵԿԱՐԳՄԱՆ ՆԱԽԱԳԻԾ	
Ն.Գ.Ճ	Հ.ԲԱՐԻՅԱՆ	ՇԻՆԱՐԱՐՈՒՅՈՒՄԱՆ ԿԱԶՄԱԿԵՐՊՄԱՆ ՆԱԽԱԳԻԾ	
		ԵԳՐ՝ ԲԱՐԵԿԱՐԳՄԱՆ ԱՇԽԱՏԱՆՔՆԵՐ	ՓՈՒԼ ԱՆ
			ԹԵՐԹ ՀԿ-05
			ԹԵՐԹԻՐ 6



ՇԻՆ ՄՈՆՏԱԺԱՅԻՆ ԱՇԽԱՏԱՆՔՆԵՐԻ ԿԱՏԱՐՄԱՆ ԺԱՄԱՆԱԿԱՑՈՒՅՑԸ ԸՍՏ ԱՇԽԱՏԱՆՔՆԵՐԻ ԵՎ ՏԵԽՆՈԼՈԳԻԱԿԱՆ ՀԱԶՈՐԴԱԿԱՆՈՒԹՅԱՆ

ԱՇԽԱՏԱՆՔՆԵՐԻ ՏԵԿՈՂՈՒԹՅՈՒՆԸ ՕՐԵՐՈՎ / ԸՆԴԱՄԵՆԸ 360 ՕՐ /

</<	Աշխատանքների անվանում	10	10	10	10	10	10	10	10	10	10	10	10	10	10	10	10	10	10	10	10	10	10	10	10	10	10	10	10	10	10	10	10	10	10	10	10
	Նախապատրաստական աշխատանքներ																																				
1	Բարեկարգման տարածքների լրացուցիչ ժամանակավոր ցանկապատում և ցանկապատի ապամոնտաժում, ժամանակավոր կոմունիկցիաների տեղադրում, մեխանիզմների ժամանակավոր կայանատեղիի համար հարթակի կարգավորում, պահեստային հարթակների կարգավորում , բանվորների հրահանգավորում էկոլոգիական և անվտանգության հարցերով																																				
	Բարեկազման աշխատանքներ (I փուլ)																																				
1	Գոյություն ունեցող սավաճքների բետոնե հենապատերի և շատրվանի քանդում																																				
2	Հենապատերի կառուցում																																				
3	Շատրվանների կառուցում																																				
4	Եզրաքարերի տեղադրում, աստիճանների տեղադրում, սավաճքների իրականացում, բուսահողի տեղադրում, սիզամարգերի ցանք																																				
	Բարեկազման աշխատանքներ (II փուլ)																																				
1	Գոյություն ունեցող սավաճքների բետոնե հենապատերի քանդում																																				
2	Կամուրջի կառուցում																																				
3	Հենապատերի կառուցում																																				
4	Եզրաքարերի տեղադրում, աստիճանների տեղադրում, սավաճքների իրականացում, բուսահողի տեղադրում, սիզամարգերի ցանք																																				
	Շինարարական աղբի հավաքում, տեղափոխում																																				

Քաղաքապետարան

Սույն նախագիծով նախատեսվում է Քաղաքապետարանի հարակից այգու տարածքի լուսավորության իրականացումը:
Լուսավորության էլ. սնուցումն նախատեսվում է իրականացնել այգու հենապատին ամրակցված լուսավորության արկղից:
Լուսավորության արկղից առանձին խմբերով իրականացվում է տարածքում տեղակայված լուսատուների 0.22 կՎ էլ. սնուցումը:
1-ին խմբի էլ. սնուցման մալուխով իրականացվում է աստիճաններին ամրացված 8 Վտ հզորության խողովակ-ժապավենների էլեկտրամատակարարումը:
2-րդ, 5-րդ, և 8-րդ խմբերի սնուցման մալուխներով իրականացվում են հենապատերին տեղադրված լուսատուների էլ. մատակարարումը, ինչպես նաև ցայտաղբյուրներին ամրացված 24 Վտ հզորության խողովակ-ժապավենների էլեկտրամատակարարումը:

6-րդ խմբի սնուցման ՎՎԳ 3x1.5մմ² կտրվածքի մալուխով իրականացվում է այգու աստիճանների մոտ ծաղկանոցների 12 Վտ հզորության LED լուսատուների էլեկտրամատակարարումը:

4-րդ խմբի 60 վտ LED լուսատուների սնուցման ՎՎԳ 5x1.5մմ² կտրվածքի մալուխները դուրս գալով լուսավորության արկղից ստորգետնյա մալուխագծով շարունակվում է մինչև նոր տեղադրվող մետաղական հենասյուն, որտեղ կատարվում է ճյուղավորում մինչև այդ հենասյան վրա տեղադրված լուսատուներ: Ճյուղավորման համար հենասյան վրա գետնից 0.5մ բարձրության վրա նախատեսվում է տեղադրել ճյուղավորման տուփ: Ճյուղավորվելով առաջին հենասյունից մալուխը խրամուղով շարունակվում է մոնտաժվել նոր տեղադրվող հենասյուներ՝ կատարելով նմանատիպ ճյուղավորումներ դեպի այդ հենասյունների վրա տեղադրված լուսատուներ:


Նշված խմբի սնուցման 60 վտ LED լուսատուների ՎՎԳ3x1.5 մալուխների երկարությունը հաշվարկված է՝ հաշվի առնելով լուսատուների տեղադրման բարձրությունը 5մ:

Խրամուղու մեջ մալուխը տեղադրվում է հողից 0.7մ խորության վրա՝ ծածկելով ավազով և ավազակոպիճով հողով: Բոլոր մալուխները տեղադրվում են խողովակի մեջ՝ մեխանիկական հարվածներից խուսափելու համար (տես խրամուղու կտրվածք):

Մալուխը խրամուղում տեղադրվում է օժածև՝ մեխանիկական լարումներից և ջերմային դեֆորմացիաներից խուսափելու համար:
Մալուխի թեքման կորի ներքին շառավիղը պետք է լինի ոչ պակաս, քան մալուխի տրամագծի 15- անգամը:


Նախագծով նախատեսվում է տարածքում տեղադրվող ծայրային մետաղական հենասյուները անհրաժեշտ է հողանցել՝ կառուցելով հողանցման կոնտուր:
Ուժային արկղի մուտքային և շատրվանների էլ. սնուցման համար համար նախատեսված եռաֆազ ավտոմատ անջատիչները, ինչպես նաև մուտքային մալուխի կտրվածքը կարող են փոփոխվել՝ կախված շատրվանների հզորությունից:

Ուժային արկղի էլ. սնուցման մալուխի ուղեգծի փոփոխության դեպքում կփոփոխվեն նաև հողային աշխատանքների ծավալները:

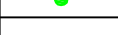ՊԱՅՄԱՆԱԿԱՆ ՆՃԱՆՆԵՐ		
ՏԵՍԱԿ	ԱՆՎԱՆՈՒՄ	ՄԱԿԵՐԵ ՔՄ
	Ուժային արկղ	min. 1500մմ
	Լուսատու LED IP44	60 Վտ, 1ֆազ
	Լուսատու LED IP44	12վտ, 1ֆազ
	Լուսատու LED IP67, L=5մ	8վտ, 1ֆազ
	Լուսատու LED IP44	10վտ, 1ֆազ
	Լուսատու LED IP44	24վտ, 1ֆազ
	Ճյուղավորման տուփ	
	Մալուխ	

ԱՇԽԱՏԱՆՔԱՅԻՆ ԳՇԱԳՐԵՐԻ ՑԱՆԱ



N Ո/Կ	ԱՆՎԱՆՈՒՄ	ԹԵՐԹ
1	ԸՆԴՀԱՆՈՒՐ ՏՎՅԱԼՆԵՐ	ԷՏ-01
2	ԾԱԿԱԼԱԹԵՐԹ ԵՎ ՀԵՆԱՍՅԱՆ ԱՐՏԱԹԻՆ ՏԵՍԹԸ	ԷՏ-02
3	ԳԼԽԱԿՈՐ ՀԱՏԱԿԱԳԻԾ: ԼՈՒՍԱՎՈՐՈՒԹՅՈՒՆ:	ԷՏ-03

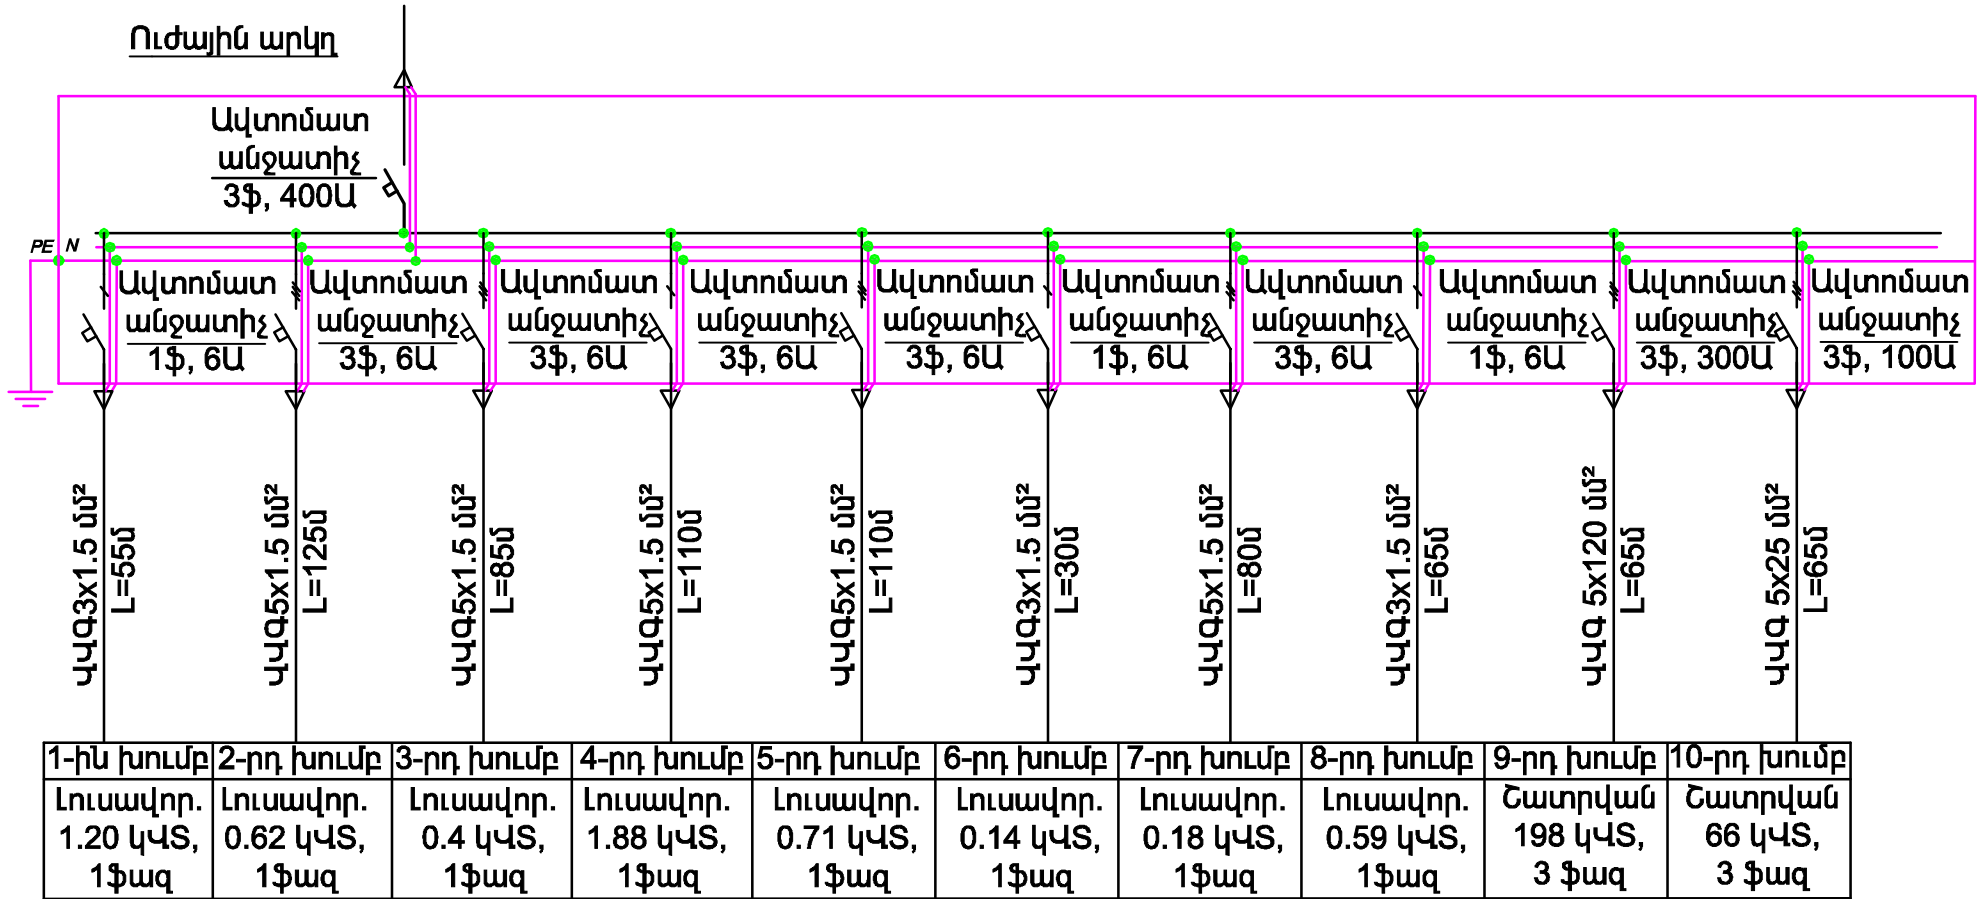

ՏՆՕՐԵՆ	Հ. ԽԱՉԱՏՐՅԱՆ		ՔԱՅԱՐԱՆԻ ՀԱՄԱՅՆՔԱՊԵՏԱՐԱՆԻ ՀԱՐԱԿԻՑ ԱՅԳՈՒ ԲԱՐԵԿԱՐԳՄԱՆ ՆԱԽԱԳԻԾ					
ՆԱԽԱԳԾԵՑ	Ա. ՀՈՎԱՆՆԻՍՅԱՆ		ԷԼԵԿՏՐԱՏԵԽՆԻԿԱԿԱՆ ՄԱՍ					
			ԸՆԴՀԱՆՈՒՐ ՏՎՅԱԼՆԵՐ					
			ԸՆԴՀԱՆՈՒՐ ՏՎՅԱԼՆԵՐ		ՓՈՒԼ	ԹԵՐԹ	ԹԵՐԹԵՐ	
					ԱՆ	ԷՏ- 01	3	

Ծավալաթերթ				
<<	ԱՆՎԱՆՈՒՄ	ԲՆՈՒԹԱԳԻՐ	Չ/Մ	ՔԱՆԱԿ
	Այգու լուսավորության վահանակ			
1	Մետաղական պահարան էլ. սարքավորումների տեղադրման համար 1200x750x300մմ		հատ	1
2	Ավտոմատ անջատիչ	3ֆ, 400 Ա		1
3	Ավտոմատ անջատիչ	3ֆ, 300 Ա	հատ	1
4	Ավտոմատ անջատիչ	3ֆ, 100 Ա	հատ	1
5	Ավտոմատ անջատիչ B բնութագիր	3ֆ, 6 Ա	հատ	5
6	Ավտոմատ անջատիչ C բնութագիր	1ֆ, 6 Ա	հատ	3
7	Մագնիսական թողարկիչ	10 Ա	հատ	1
8	Փոխանջատիչ միաֆազ եռադիրք	1ֆ, 10 Ա	հատ	2
9	Ֆոտոռելե դատչիկով		հատ	1
10	Լուսադիմադրություն		հատ	1
11	Հաղորդածող պղնձե L=750մմ	30x5մմ	հատ	3
12	Din քանոն		մ	0,750
13	Մետաղական հարթաթիթեղ	300մմ	մ	2,1
14	0,4 կՎ մալուխ պղնձե	ՎՎԳ 5*1,5մմ²	մ	510
15	0,22 կՎ մալուխ պղնձե	ՎՎԳ 3*1,5մմ²	մ	377
16	Պղնձե ծայրակալներ մալուխի համար	1,5մմ²	հատ	68
17	LED լուսատու հենասյան IP 65	60 վտ	հատ	30
18	LED լուսատու IP 65 հողի մեջ դրվող	12 վտ	հատ	51
19	LED լուսատու IP 44 հենապատին ամրացվող	10 վտ	հատ	101
20	LED լուսատու IP 44 հենապատին ամրացվող	18 վտ	հատ	33
21	Լուսատու LED IP67, L=5մ, խողովակ-ժապավեն	8վտ	հատ	65
22	Մետաղական տուփախողովակ թափանցիկ կափարիչով L=3մ, IP67	10x20մմ	հատ	110
	Խողովակ ՌԻԴ (արտադրական թև 450 SN34 կարմիր)	Ø20 մմ		887.0
24	Ճյուղավորման տուփ IP65		հատ	75
25	Հենասյան կանգնակ (Տեա կոնստրուկտորական մասում)		հատ	15
ՀՈՂԱՅԻՆ ԱՇԽԱՏԱՆՔՆԵՐ ՄԱՆՈՒՄԻ ՓՈՄԱՆ ՀԱՄԱՐ				
1	632 մ երկարության խրամուղու փորում	(0.5+0.35)/2x0,8մ	մ³	214.0
2	Ավազի փռում 1 մալուխի համար		մ³	45.0
3	Հետլիցք		մ³	169.0
ՀՈՂԱՆՑՄԱՆ ՑԱՆՑ				
1	Ուղղահայաց հողանցում անկյունային պողպատով, L=2,5մ	50x50x5 մմ	հատ	8
2	Հորիզոնական հողանցում շերտավոր պողպատով	Ե (40x4)մմ	մ	20
3	Հորատում հողանցման անկյունակների համար		մ	20
4	Խրամուղու փորում (0.5x0.3x20)		մ³	3
5	Հողի հետլիցք փոսորակներում		մ³	3

	ՈւժԱՅԻՆ ՄԱՍ			
	0,4 կՎ մալուխ պղնձե	ՎՎԳ4x70մմ²	մ	200.0
	0,4 կՎ մալուխ պղնձե	ՎՎԳ1x70մմ²	մ	200.0
2	Ջերմանստեցնող ծայրային կցորդիչ ներքին տեղադրման	5 ՌԿՏԴ-1 (70-120)	հատ	2
3	Խողովակ ՌԻԴ (արտադրական թև 450 SN34 կարմիր)	Ø110 մմ	մ	14.0
4	Փողոցի երթևեկելի մասի 80մմ հաստությամբ ասֆալտբետոնե ծածկի փորում և վերականգնում ձեռքով		մ²	3.50
5	Փողոցի երթևեկելի մասի 150մմ հաստությամբ խճային հիմնահատակի փորում և վերականգնում ձեռքով		մ²	3.50
6	Մայթի 40մմ հաստությամբ ասֆալտբետոնե ծածկի փորում և վերականգնում ձեռքով		մ²	40.0
7	Մայթի 120մմ հաստությամբ խճային հիմնահատակի փորում և վերականգնում ձեռքով		մ²	40.0
8	93մ երկարության խրամուղու փորում	0.5+0.35)/2x0,8մ	մ³	31.62
9	7մ երկարության խրամուղու փորում	0.5+0.35)/2x1,1մ	մ³	3.27
10	Ավազի փռում 2 մալուխի համար		մ³	9.4
11	Հետլիցք		մ³	25.49

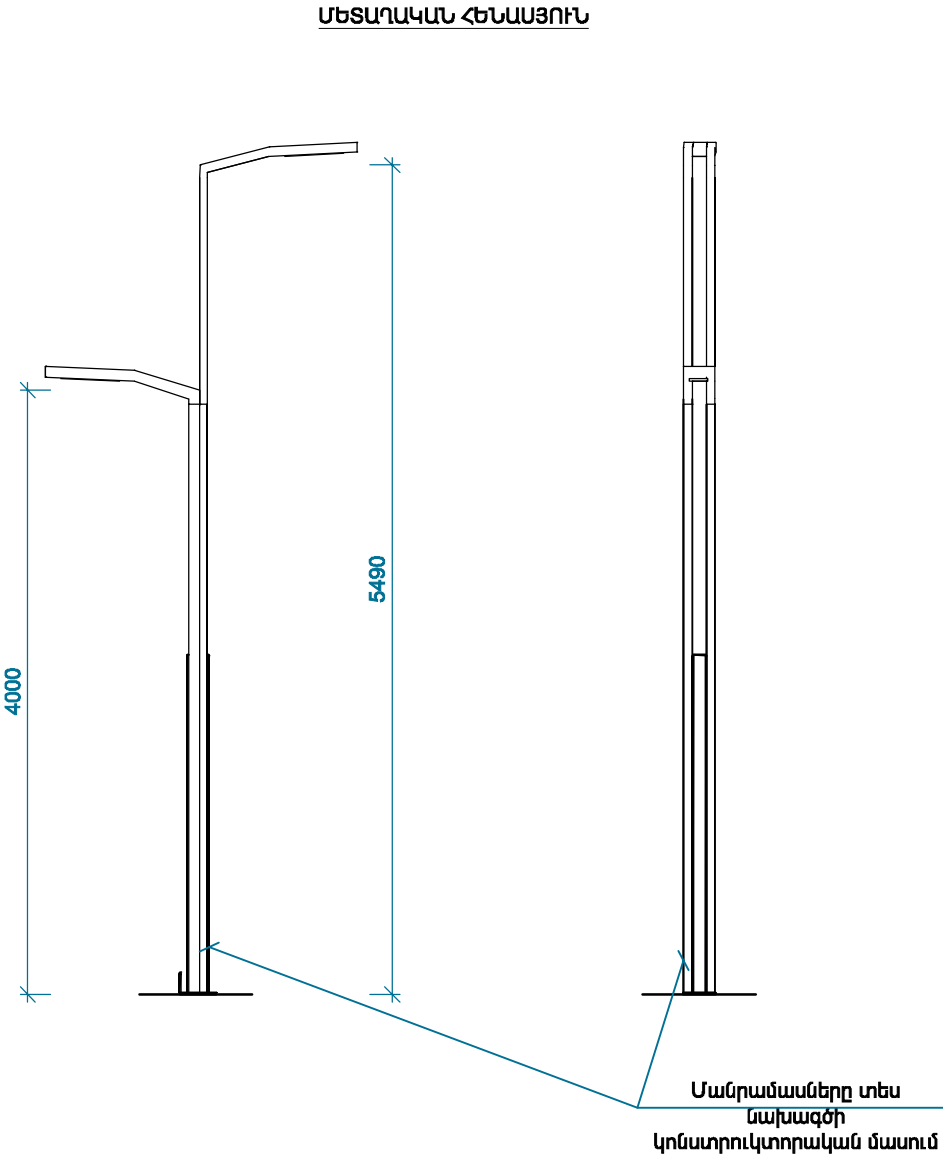
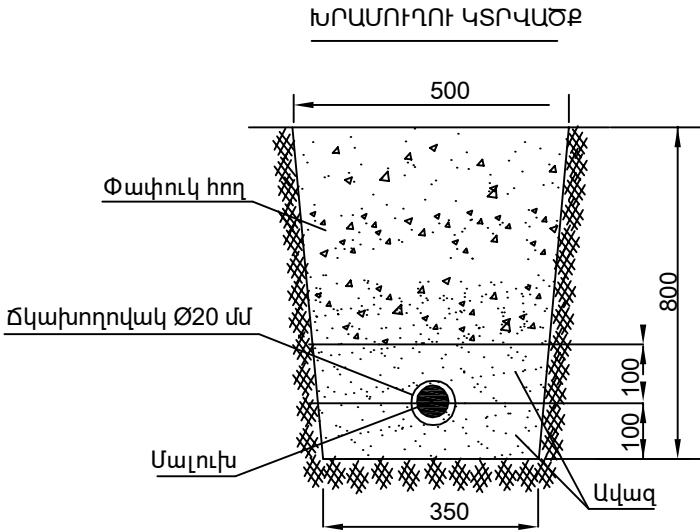


Ծանոթություն

Լուսավորության հենասյան մանրամասները տես նախագծի կոնստրուկտորական մասում:

ՏՆՕՐԵՆ	Հ. ԽԱՉԱՏՐՅԱՆ	ԲԱԶԱՐԱՆԻ ՀԱՄԱՅՆՔԱՊԵՏԱՐԱՆԻ ՀԱՐԱԿԻՑ ԱՅԳՈՒ ԲԱՐԵԿԱՐԳՄԱՆ ՆԱԽԱԳԻԾ	ԷԼԵԿՏՐԱՏԵԽՆԻԿԱԿԱՆ ՄԱՍ		
ՆԱԽԱԳԾԵՑ	Ա. ՀՈՎԱՆՆԻՍՅԱՆ				
			ԾԱՎԱԼԱԹԵՐԹ ԵՎ ՀԵՆԱՍՅԱՆ ԱՐՏԱՔԻՆ ՏԵՍՔԸ		
			ՓՈՒԼ	ԹԵՐԹ	ԹԵՐԹԵՐ
			ԱՆ	ԷՏ- 02	3

ԱՆՆԱԳԻԾ ԵՎ ՊԻԶՆՆ

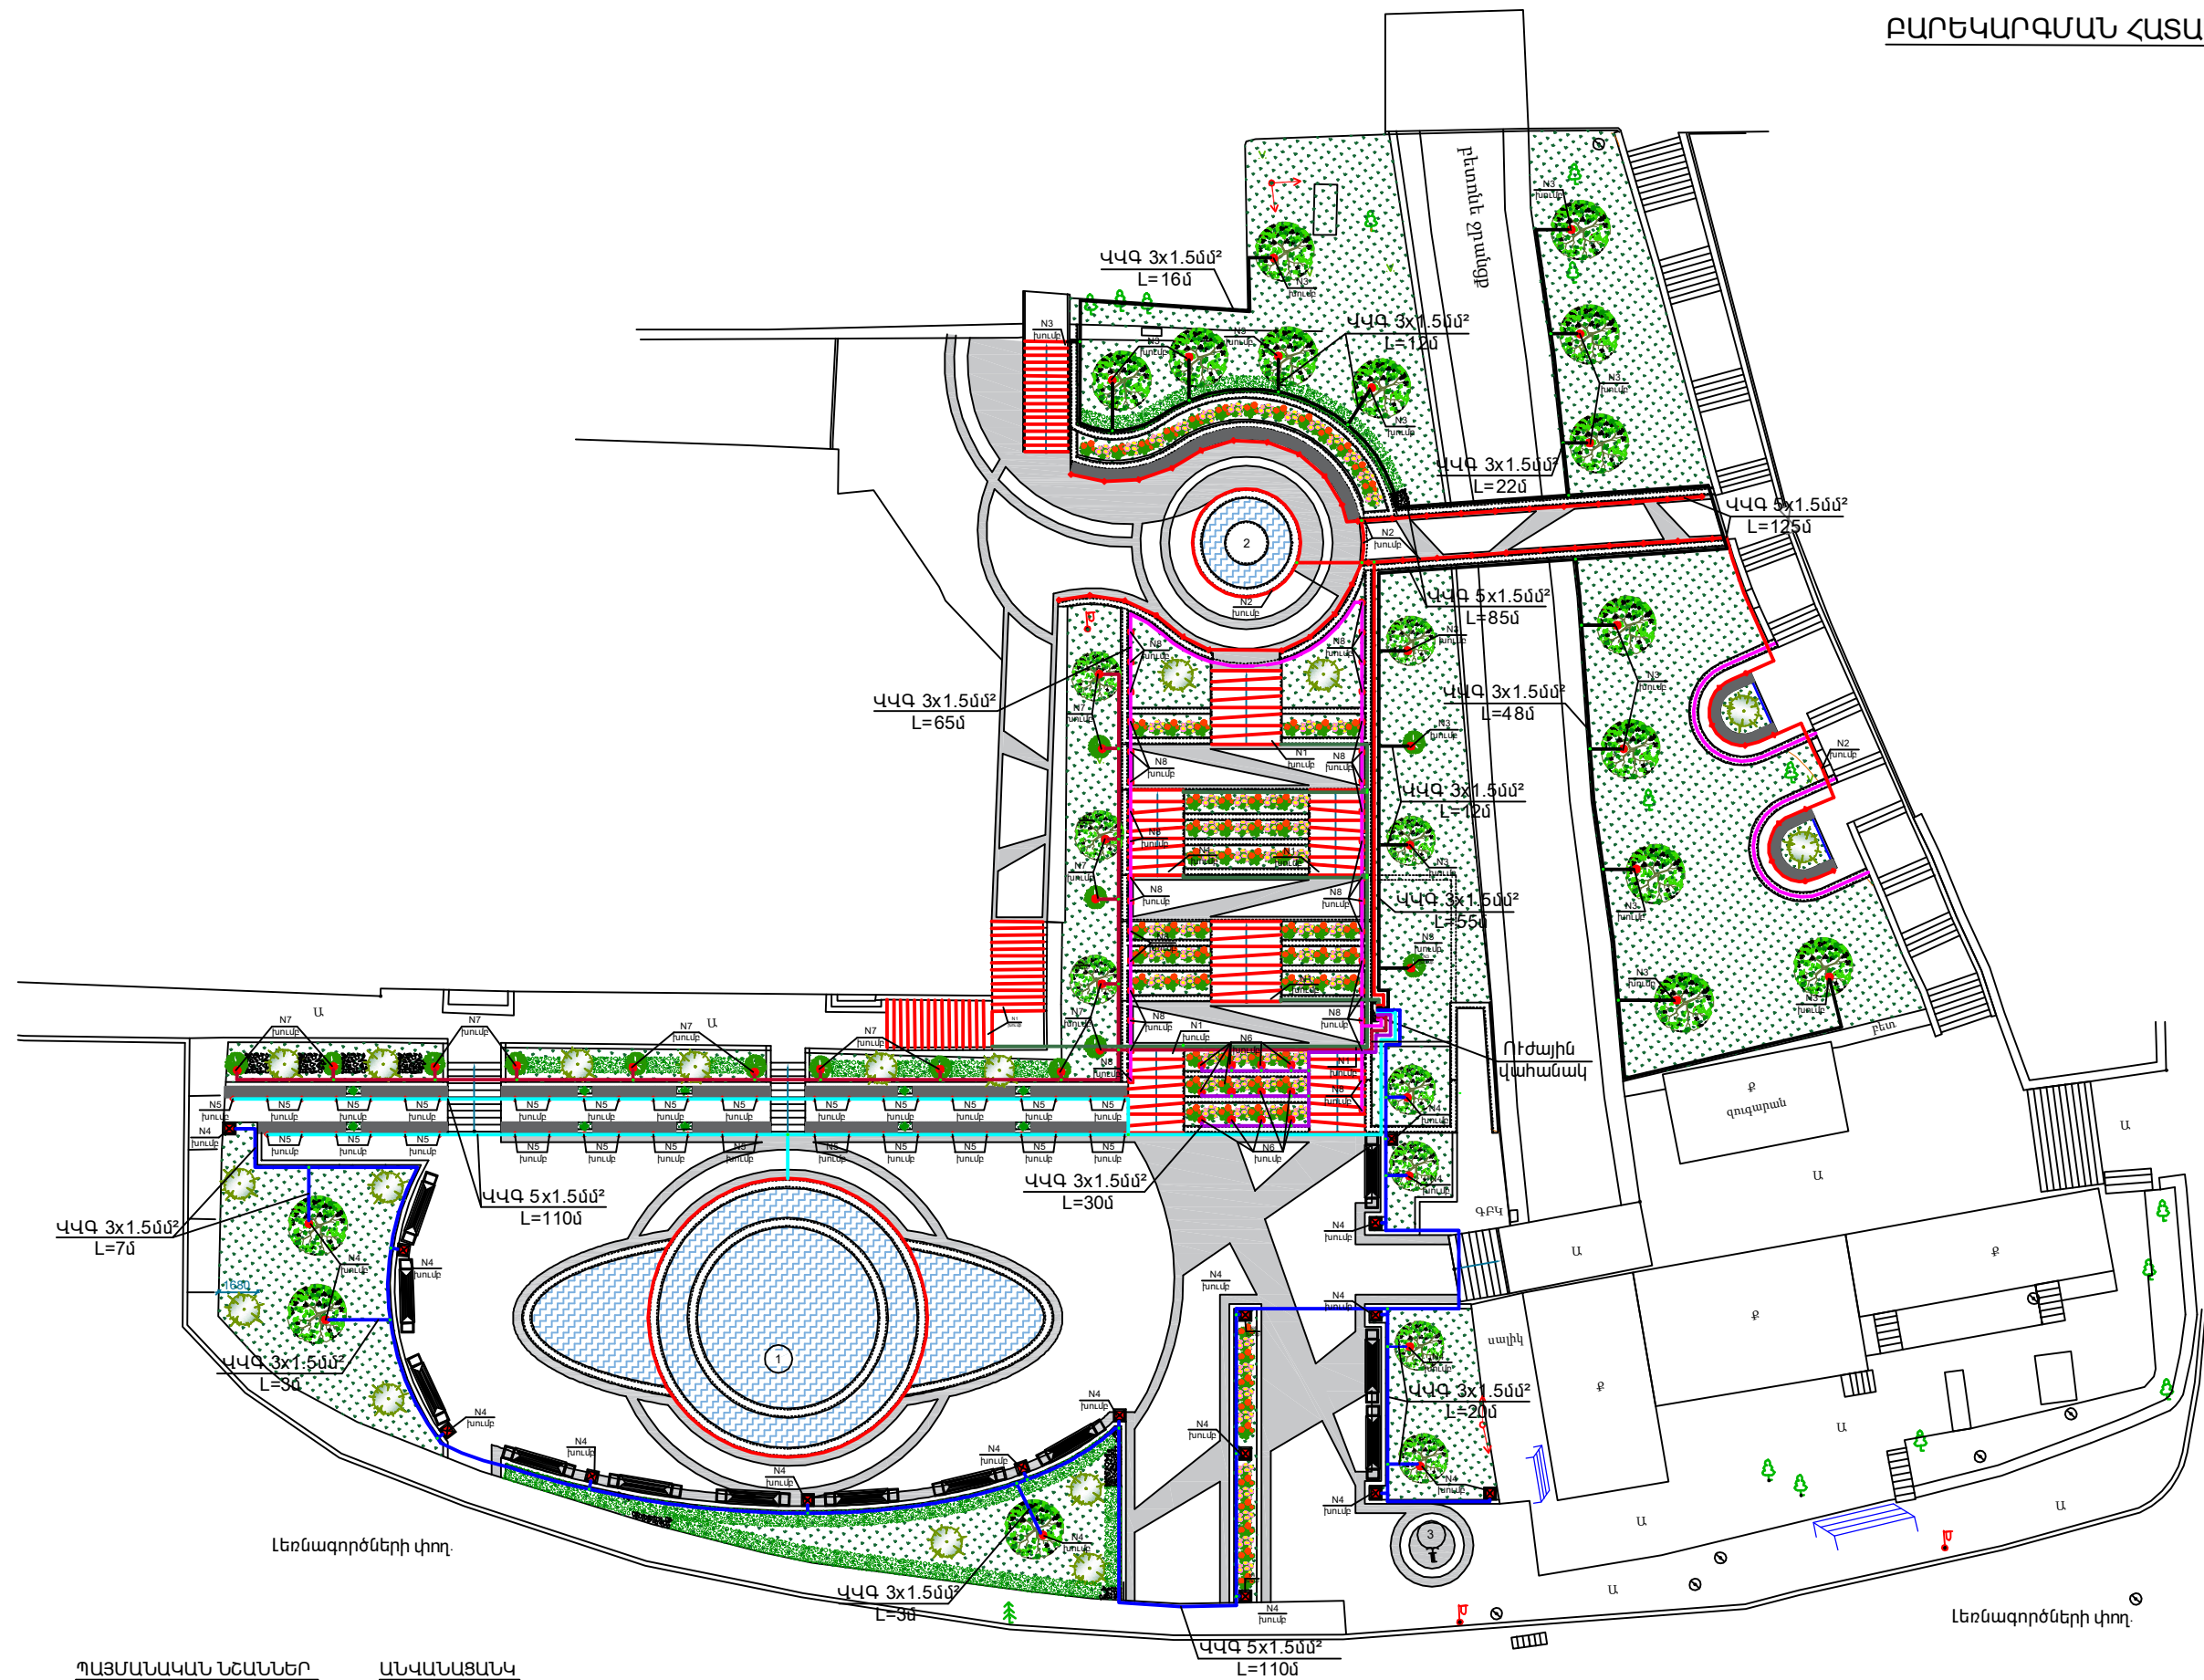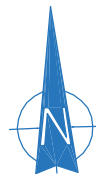

ՊԱՅՄԱՆԱԿԱՆ ՆՇԱՆՆԵՐ

- Սիգամարգ
- Բազալտե եզրաքար 200x100h
- Բազրիք

ԱՆՎԱՆԱՑԱՆԿ

- Զրավագան 1
- Զրավագան 2
- Ցայտադրվող

ՏՆՕՐԵՆ	Հ. ԽԱԶԱՏՐՅԱՆ		ՔԱԶԱՐԱՆԻ ՀԱՄԱՅՆՔԱՊԵՏԱՐԱՆԻ ՀԱՐԱԿԻՑ ԱՅԳՈՒ ԲԱՐԵԿԱՐԳՄԱՆ ՆԱԽԱԳԻԾ			
ՆԱԽԱԳԾԵՑ	Ա. ՀՈՎԱՆՆԻՍՅԱՆ		ԲԵԿՏՐԱՏԵԽՆԻԿԱԿԱՆ ՄԱՍ			
			ԳԼԽԱՎՈՐ ՀԱՏԱԿԱԳԻԾ: ԼՈՒՍԱՎՈՐՈՒԹՅՈՒՆ:			
			ՓՈՒԼ	ԹԵՐՈՑ	ԹԵՐԹԵՐ	
			ԱՆ	ԷՏ-03	3	



ՋՐԱՄԱՏԱԿԱՐԱՐՄԱՆ ԵՎ ԿՈՅՈՒՂՈՒ ՑԱՆՑԵՐԻ ԲԱՑԱՏՐԱԳԻՐ

ՆԱԽԱԳԾԻ ՋՐԱՄԱՏԱԿԱՐԱՐՄԱՆ, ՋՐԱՀԵՌԱՑՄԱՆ ԵՎ ԿՈՅՈՒՂՈՒ ՄԱՍԸ ԿԱՏԱՐՎԱԾ Է ՆԱԽԱԳԾԻ ՃԱՐՏԱՐԱՊԵՏԱԿԱՆ ՄԱՍԻ, ԻՆՉՊԵՍ ՆԱԵՎ ՊՐԵՏԻՆԻ ՆՈՐՄԵՐԻ ԵՎ ԿԱՆՈՆՆԵՐԻ ՀԱՄԱՁԱՅՆ:
ՋՐԱՄԱՏԱԿԱՐԱՐՄԱՆ ՑԱՆՑԻ ՀԱՄԱՐ ՆԱԽԱՏԵՍՎԱԾ Է Ø20, Ø32, Ø63 ՄՄ ՏՐԱՄԱԳԾՈՎ ՊՈԼԻԵթԻԼԵՆԱՅԻՆ ՃՆՇՈՒՄԱՅԻՆ ԽՈՂՈՎԱԿՆԵՐ: ՋՐԱՄԻԱՑՄԱՆ ԴԻՏԱՀՈՐԸ ՆԱԽԱՏԵՍՎԱԾ Է ՇԱՏՐՎԱՆՆԵՐԻ ՄՈՏ, ՈՐԻՑ ԱՌԱՆՁԻՆ ՊԵՐԵՐՈՎ ԻՐԱՎԱՆԱՑՎՈՒՄ Է ՇԱՏՐՎԱՆՆԵՐԻ ՋՐԱՄԱՏԱԿԱՐԱՐՈՒՄԸ: ՋՐԱՄԻԱՑՄԱՆ ՀԱՆԳՈՒՅՑԻ ՏԵՐԸ ԸՆՏՐՎԱԾ Է ՊԱՅՄԱՆԱԿԱՆ, ՈՐԻ ՏԵՐԻ ՓՈՓՈԽՈՒԹՅՈՒՆԻՑ ՀՆԱՐԱՎՈՐ Է ԾԱՎԱԼԱՅԻՆ ՓՈՓՈԽՈՒԹՅՈՒՆՆԵՐ:
ՇԱՏՐՎԱՆՆԵՐԻ ՄՈՏ ՋՐԱՀԵՌԱՑՄԱՆ ՀԱՄԱՐ ՏԵՂԱԴՐՎԱԾ Է ԴԻՏԱՀՈՐ, ՈՐԻՆ ԱՌԱՆՁԻՆ ԽՈՂՈՎԱԿՆԵՐՈՎ ՄԻԱՆՈՒՄ Է ՋՐԱՀԵՌԱՑՄԱՆ ԽՈՂՈՎԱԿՆԵՐԸ ԵՎ ՄԵՎ ԸՆԴՀԱՆՈՒՐ Ø160 ՄՄ ՏՐԱՄԱԳԾՈՎ ԾԱԼՔԱՎՈՐ ՊՈԼԻԵթԻԼԵՆԱՅԻՆ ԽՈՂՈՎԱԿՈՎ ՀԵՌԱՑՎՈՒՄ Է ԴԵՊԻ ՋՐԱՆՑՔ:

ԻՆՉՊԵՍ ՋՐԻ, ԱՅՆՊԵՍ ԷԼ ԿՈՅՈՒՂԱՅԻՆ ԽՈՂՈՎԱԿՆԵՐԸ ՓՈՐՁԱՐԿՎՈՒՄ ԵՆ ՄՈՆԻՏՈՒՄԻՑ ՀԵՏՈ:

ՊԱՅՄԱՆԱԿԱՆ ՆՇԱՆՆԵՐ

- 
- Սեզոնային ջրահեռացման Հոսակային կետ N01



 Սեզոնային ջրահեռացման խողովակաշար



 Ջրայցման կետ N01



 Ջրմատակարարման խողովակաշար



 Վթարային ջրահեռացման Ելքային կետ N01



 Վթարային ջրահեռացման խողովակաշար




 Դեպի քաղաքային կոյուղու ցանց ջրահեռացման խողովակաշար

ԱՇԽԱՏԱՆՔԱՅԻՆ ԳԾԱԳՐԵՐԻ ՑԱՆԿ

N Ը/Կ	ԱՆՎԱՆՈՒՄ	ԹԵՐԹ
1	ԸՆԴՀԱՆՈՒՐ ՏԿՅԱԼՆԵՐ	ՋԿ-1
2	ԳԼԽԱՎՈՐ ՀԱՏԱԿԱԳԻԾ	ՋԿ-2
3	ՋՐԱՄԻԱՑՄԱՆ ԴԻՏԱՀՈՐ	ՋԿ-3
4	ԾԱՎԱԼԱԹԵՐԹ	ՋԿ-4

ՏՆՕՐԵՆ	Հ. ԽԱԶԱՏՐՅԱՆ		ՔԱԶԱՐԱՆ ՀԱՄԱՅՆՔԱՊԵՏԱՐԱՆԻ ԴԻՄԱՑԻ ԶԲՈՍԱՅԳՈՒ ԲԱՐԵԿԱՐԳՄԱՆ ՆԱԽԱԳԻԾ				
ՆԱԽԱԳԾԵՑ	Հ. ԽԱԶԱՏՐՅԱՆ						
			ՋՐԱՄԱՏԱԿԱՐԱՐՄԱՆ, ՋՐԱՀԵՌԱՑՄԱՆ ԵՎ ԿՈՅՈՒՂՈՒ ՄԱՍ				
			ԸՆԴՀԱՆՈՒՐ ՏԿՅԱԼՆԵՐ		ՓՈՒԼ	ԹԵՐԹ	ԹԵՐԹԵՐ
					ԱՆ	ՋԿ-01	4

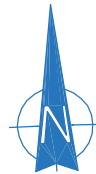


ՊԱՅՄԱՆԱԿԱՆ ՆՇԱՆՆԵՐ

- Սեզոնային ջրահեռացման Հոսակային կետ N01
- Սեզոնային ջրահեռացման խողովակաշար
- Ջրալցման կետ N01
- Ջրամատակարարման խողովակաշար
- Վթարային ջրահեռացման Ելքային կետ N01
- Վթարային ջրահեռացման խողովակաշար
- Դեպի քաղաքային կոյուղու ցանց ջրահեռացման խողովակաշար

ԾԱՆՈԹՈՒԹՅՈՒՆ

Ջրամատակարարման, ջրահեռացման և կոյուղու խողովակների քաղաքային ցանցին միացման տեղից կախված հնարավոր է ծավալային փոփոխություններ:

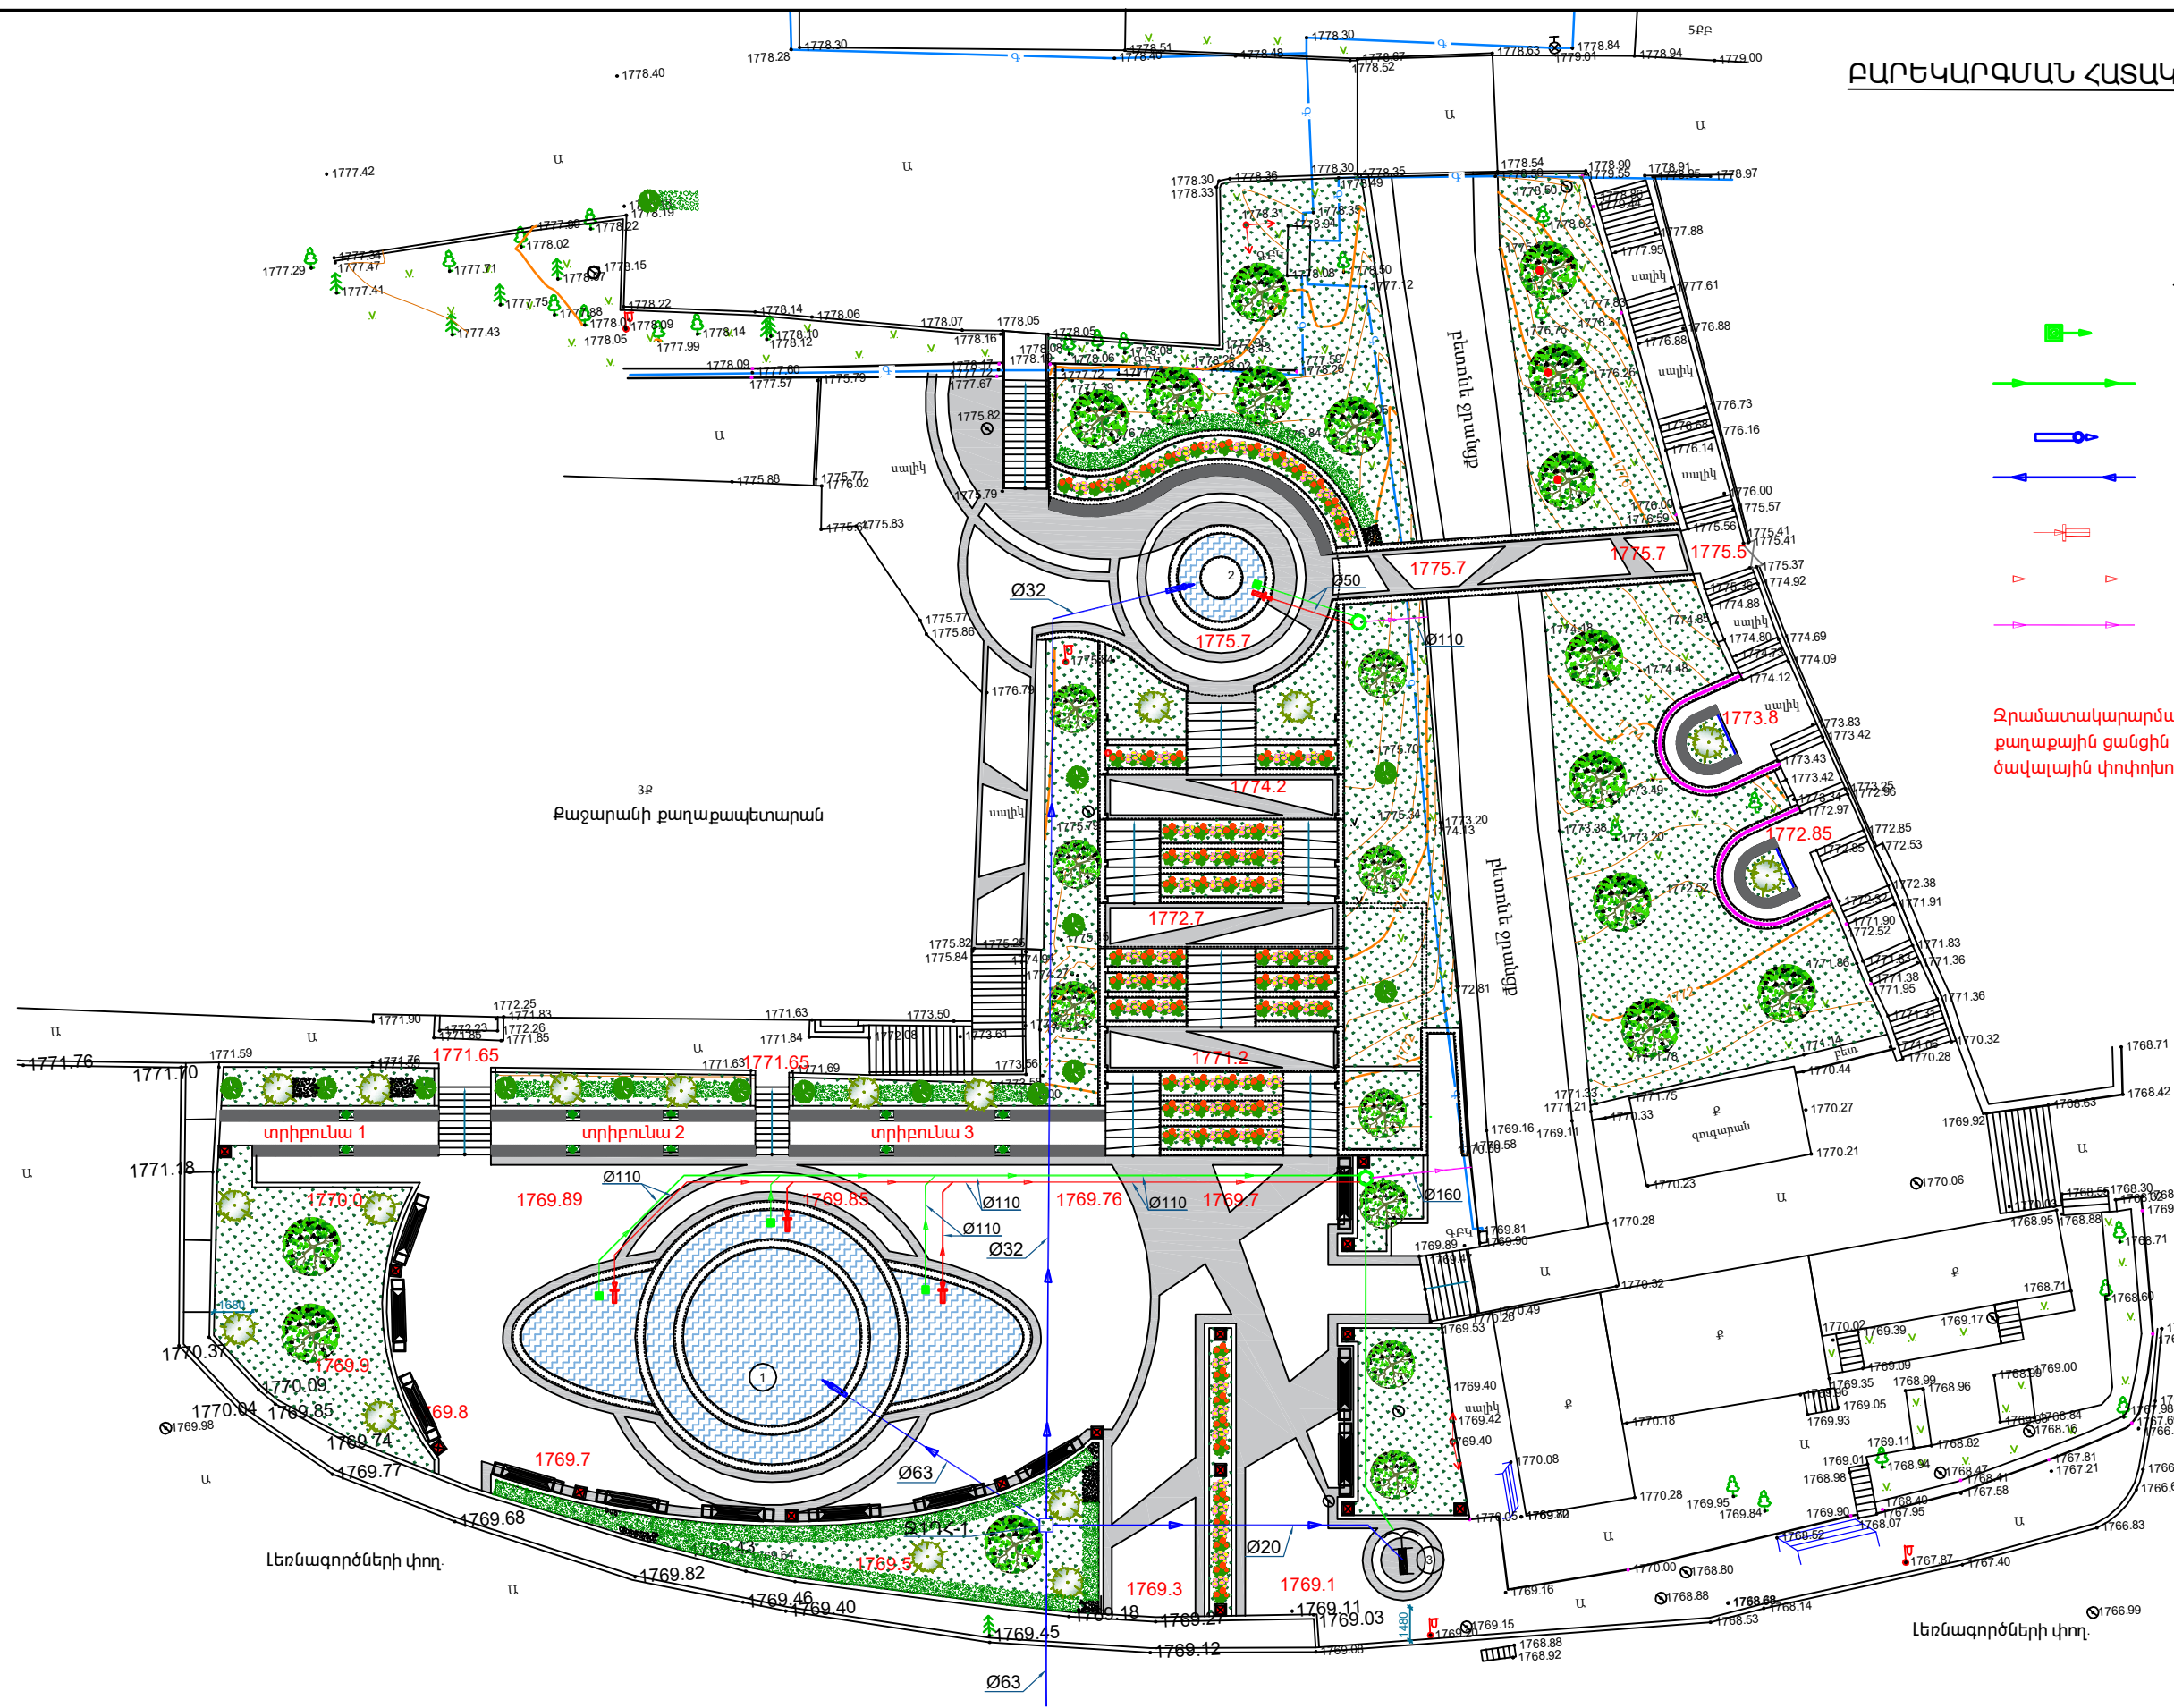


ԱՆՎԱՆԱՑԱՆԿ


- 1. Ջրավազան 1
- 2. Ջրավազան 2
- 3. Ցայտաղայուր

ՏՆՕՐԵՆ	Հ. ԽԱՉԱՏՐՅԱՆ		ՔԱՏԱՐԱՆ ՀԱՄԱՅՆՔԱՊԵՏԱՐԱՆԻ ԴԻՄԱՅԻ ԶՐՈՍԱՅԳՈՒ ԲԱՐԵԿԱՐԳՄԱՆ ՆԱԽԱԳԻԾ			
ՆԱԽԱԳԾԵՑ	Հ. ԽԱՉԱՏՐՅԱՆ		ԶՐԱՄԱՏԱԿԱՐԱՐՄԱՆ, ԶՐԱՀԵՌԱՑՄԱՆ ԵՎ ԿՈՅՈՒՂՈՒ ՄԱՍ			
			ԳԼԽԱԿՈՐ ՀԱՏԱԿԱԳԻԾ	ՓՈՒԼ	ԹԵՐՈՑ	ԹԵՐԵԹ
				ԱՆ	ԶԿ-02	4



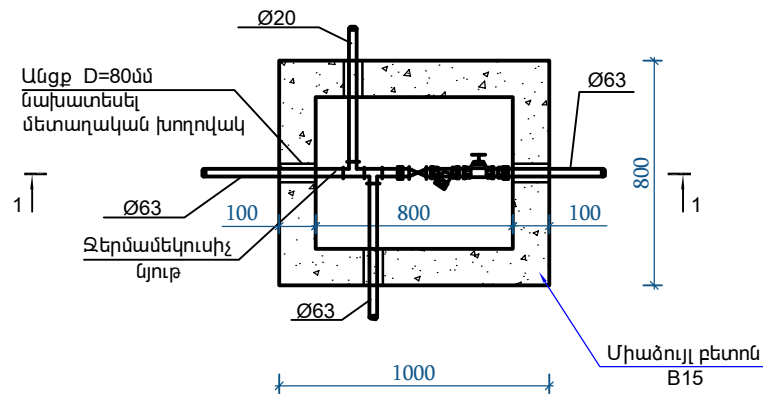


ՎՏՐՎԱԾՔ 1-1

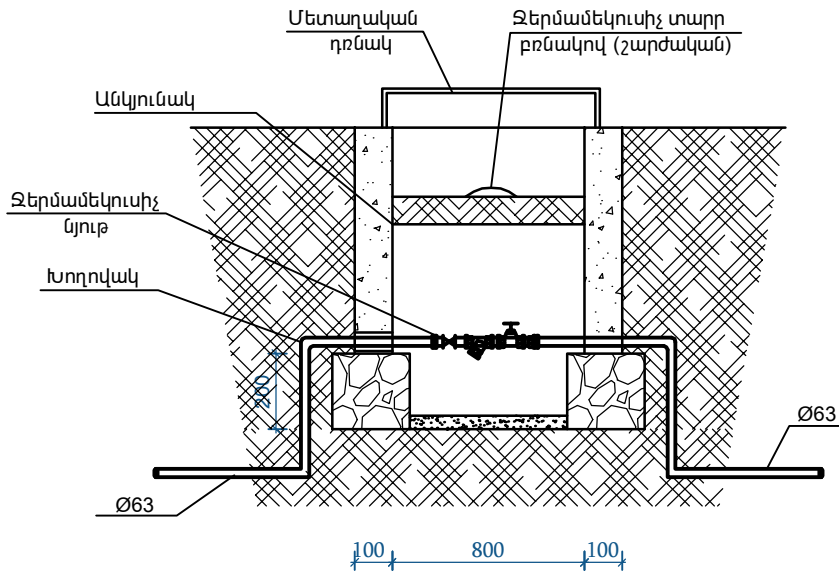


ԾԱՆՈԹՈՒԹՅՈՒՆ

Սույն դիտահորի կառուցվածքը հաշվարկված է տրանսպորտային միջոցներից առաջացող ազդեցության տակ աշխատելու համար:
Դիտահորից դուրս սառեցման գոտուց վեր գտնվող խողովակաշարերի հատվածները պետք է ջերմամեկուսացվեն:

ՀԱՆԳՈՒՅՑ-2

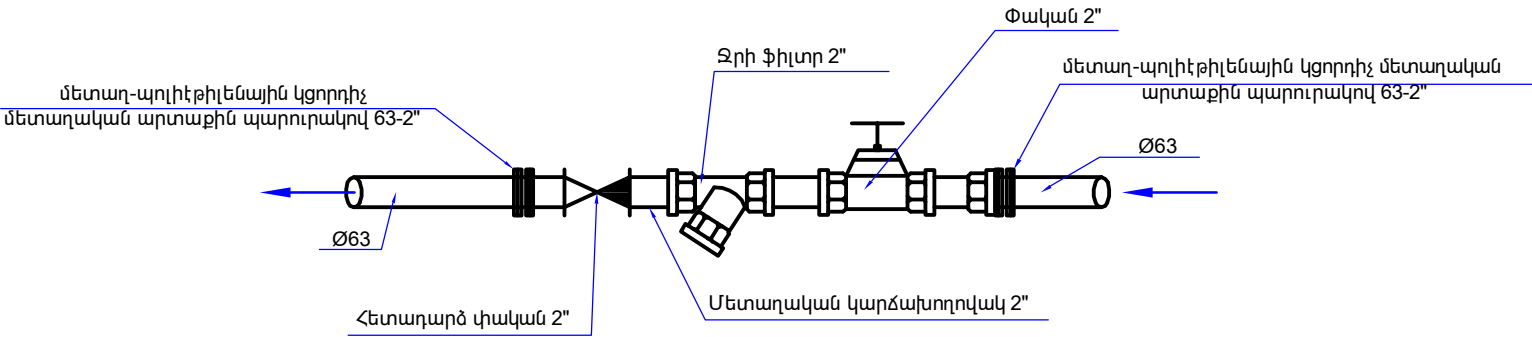

ԽՐԱՍՈՒՂՈՒ ԿՏՐՎԱԾՔ

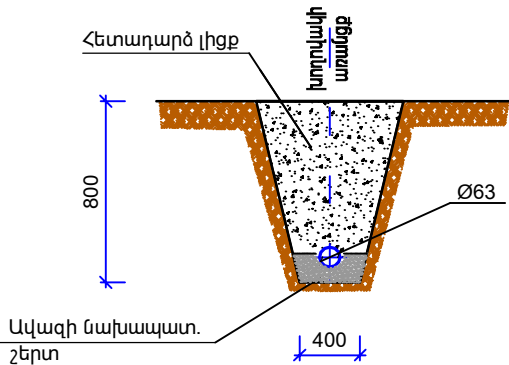

ՏՆՕՐԵՆ	Հ. ԽԱԶԱՏՐՅԱՆ		ՔԱԶԱՐԱՆ ՀԱՄԱՅՆՔԱՊԵՏԱՐԱՆԻ ԴԻՄԱՑԻ ՋԲՈՍԱՅՓՈՒ ԲԱՐԵԿԱՐԳՄԱՆ ՆԱԽԱԳԻԾ			
ՆԱԽԱԳԾԵՑ	Հ. ԽԱԶԱՏՐՅԱՆ		ՋՐԱՍԱՏԱԿԱՐԱՐՄԱՆ, ՋՐԱՀԵՌԱՑՄԱՆ ԵՎ ԿՈՅՈՒՂՈՒ ՄԱՍ			
			ՋՐԱՄԻԱՑՄԱՆ ԴԻՏԱՀՈՐ			
			ՓՈՒԼ	ԹԵՐԹ	ԹԵՐԹԵՐ	
			ԱՆ	ՋԿ-03	4	



N N Ը/Կ	ԱՆՎԱՆՈՒՄԸ	ՉԱՓ	ՉԱՓՄԱՆ ՄԻԱԿՈՐ	ՔԱՆԱԿ	ԾԱՆՈԹ. ՊԵՏԱԿԱՆ ՍՏԱՆԴԱՐՏ
1	2	3	4	5	6
	<u>ԱՐՏԱՔԻՆ ԶՐԱՄԱՏԱԿԱՐԱՐՄԱՆ ՑԱՆՑ</u>				
1	Պոլիէթիլենային խողովակ	Ø63	զմ	50.0	
2	Պոլիէթիլենային խողովակ	Ø32	զմ	52.0	
3	Պոլիէթիլենային խողովակ	Ø25	զմ	18.0	
4	Խրամուղու մշակում		մ³	58.3	
5	Ավազի շերտ խրամուղում (տակից 10 սմ)		մ³	4.8	
6	Խրամուղու ետլիցք		մ³	53.5	
7	Ցանցի փորձարկում		զմ	120.0	
8	Ջրի դիտահոր	800x800	հատ/մ³	1/1.2	
9	Դիտահորի մետաղական դռնակ	600x600	հատ	1	
10	Դիտահորի միացման մետաղական մասեր		տն	0.01	
11	Միացում գործող գծին		տեղ	1	
12	Սողնակային փական	2"	հատ	1	
13	մետաղ-պոլիէթիլենային կցորդիչ մետաղական արտաքին պարուրակով	Ø63-2"	հատ	2	
14	Կոմբինացված կցամաս	Ø63-2"	հատ	2	
15	Պոլիէթիլենային եռաբաշխիչ	Ø63x32x63	հատ	1	
16	Պոլիէթիլենային եռաբաշխիչ	Ø32x20x32	հատ	1	
17	Ջրի ֆիլտր	2"	հատ	1	
18	Պոլիէթիլենային ձևավոր մասեր	Ø63-20	հատ	96	
19	Մետաղական կարճախողովակ L=400 մմ	2"	հատ	2	
20	Հետադարձ փական	2"	հատ	1	

N N Ը/Կ	ԱՆՎԱՆՈՒՄԸ	ՉԱՓ	ՉԱՓՄԱՆ ՄԻԱԿՈՐ	ՔԱՆԱԿ	ԾԱՆՈԹ. ՊԵՏԱԿԱՆ ՍՏԱՆԴԱՐՏ
1	2	3	4	5	6
	<u>ԱՐՏԱՔԻՆ ԿՈՅՈՒԴՈՒ ՑԱՆՑ</u>				
1	PE կոյուղու ծալքավոր խողովակ	Ø160	զմ	10.0	
2	PVC կոյուղու խողովակ	Ø110	զմ	96.0	
3	PVC կոյուղու խողովակ	Ø50	զմ	28.0	
4	PVC կոյուղու խողովակի ձևավոր մասեր	Ø110	հատ	44.0	
5	Ավազի նախապատրաստական շերտ (տակից (10 սմ-ական) և վրայից (20 սմ-ական))	H=30սմ	մ³	20.0	
6	Խրամուղու մշակում		մ³	66.0	
7	Խրամուղու ետլիցք		մ³	46.0	
8	Ցանցի փորձարկում		զմ	134.0	
9	Կոյուղու դիտահոր	Ø1000	հատ/մ³	2/1.7	
10	Թուջե մտոց	Ø700	հատ	2	
11	Մետաղական աստիճաններ		տն	0.06	
12	Դիտահորի միացման մետաղական մասեր		տն	0.02	

ԾԱՆՈԹՈՒԹՅՈՒՆ

Զրամատակարարման, ջրահեռացման և կոյուղու խողովակների քաղաքային ցանցին միացման տեղից կախված հնարավոր է ծավալային փոփոխություններ:

ՏՆՕՐԵՆ	Հ. ԽԱՉԱՏՐՅԱՆ		ՔԱԶԱՐԱՆ ՀԱՄԱՅՆՔԱՊԵՏԱՐԱՆԻ ԴԻՄԱՑԻ ԶԲՈՍԱԶԳՈՒ ԲԱՐԵԿԱՐԳՄԱՆ ՆԱԽԱԳԻԾ			
ՆԱԽԱԳԾԵՑ	Հ. ԽԱՉԱՏՐՅԱՆ		ԶՐԱՄԱՏԱԿԱՐԱՐՄԱՆ, ԶՐԱՀԵՌԱՑՄԱՆ ԵՎ ԿՈՅՈՒԴՈՒ ՄԱՍ			
			ԾԱՎԱԼԱԹԵՐԹ		ՓՈՒԼ	ԹԵՐԹ
					ԱՆ	ԶԿ-04
						ԹԵՐԹԵՐ
						4



ՍՊՐԻՆԿԼԵՐԱՅԻՆ ՈՌՈԳՄԱՆ ՀԱՄԱԿԱՐԳ

ՍՊՐԻՆԿԼԵՐԱՅԻՆ ՈՌՈԳՄԱՆ ՀԱՄԱԿԱՐԳԻ ՆԱԽԱԳԾԱՅԻՆ ՓԱՍՏԱԹՂԹԵՐԸ ՆԵՐԿԱՅԱՑՆՈՒՄ ԵՆ ՀԱՄԱԽԻՐ ԻՆՃԵՆԵՐԱԿԱՆ ԼՈՒԾՈՒՄ, ՈՐԸ ՆՊԱՏԱԿԱՌԴՂՎԱԾ Է ԿԱՆԱԶ ՏԱՐԱԾՔՆԵՐԻ ՀԱՎԱՍԱՐԱԶԱԾ և ԱՐԴՅՈՒՆԱԿԵՏ ՈՌՈԳՄԱՆԸ: ՀԱՄԱԿԱՐԳԸ ՆԱԽԱԳԾՎԱԾ Է ՀԱՇՎԻ ԱՌՆԵԼՈՎ ԱԳՐՈՏԵՆՆԻԿԱԿԱՆ ՊԱՀԱՆՋՆԵՐԸ, ՏԵՂԱՆՔԻ ՈՇԼԻԵՖԻ ԱՌԱՆՁՆԱՀԱՏԿՈՒԹՅՈՒՆՆԵՐԸ , ԻՆՉԸ ԵՐԱՇԽԱԿՈՐՈՒՄ Է ԽՈՏԱԾԱԾԿԻ ԱՃԻ ՀԱՄԱՐ ՕՊՏԻՄԱԼ ՊԱՅՄԱՆՆԵՐ: ՆԱԽԱԳԾԻ ՇՐՋԱՆԱԿՆԵՐՈՒՄ ՆԱԽԱՏԵՍՎՈՒՄ Է ԲԱՐՋՐՈՐԱԿ ՍԱՐՔԱԿՈՐՈՒՄՆԵՐԻ ՕԳՏԱԳՈՐԾՈՒՄ, ՆԵՐԱՈՅԱԼ՝ ՍՊՐԻՆԿԼԵՐՆԵՐ, ԿՑԱՄԱՏԵՂ, ՍԱՐՔԱԿՈՐՈՒՄՆԵՐ ԵՎ ԽՈՂՈՎԱԿԱՇԱՐԵՐ, ՈՐՈՆՔ ԸՆՏՐՎԱԾ ԵՆ ՀԱՄԱԿԱՐԳԻ ԵՐԿԱՐԱԺԱՄԿԵՏ և ՀՈՒՍԱԼԻ ՇԱՀԱԳՈՐԾՈՒՄՆ ԱՊԱՀՈՎԵԼՈՒ ՀԱՄԱՐ:


ՀԱՄԱԿԱՐԳԻ ԱԿՏՈՄԱՏԱՑՈՒՄԸ ՀՆԱՐԱԿՈՐՈՒԹՅՈՒՆ Է ՏԱԽԻՍ ՃՇԳՐԻՑ ԿԱՐԳԱԿՈՐԵԼ ՈՌՈԳՄԱՆ ԻՆՏԵՆՍԻՎՈՒԹՅՈՒՆՆ ՈՒ ԺԱՄԱՆԱԿԸ, ԻՆՉԸ ՆՊԱՍՏՈՒՄ Է ԶՐԱՅԻՆ ՈՇԱՌՈՒՄՆԵՐԻ՝ ԱՐԴՅՈՒՆԱԿԵՏ ՕԳՏԱԳՈՐԾՄԱՆԸ ԵՎ ՇԱՀԱԳՈՐԾՄԱՆ ԾԱԽՍԵՐԻ ՆՎԱՋԵՑՄԱՆԸ:

ԲՈՒՈՐ ՆԱԽԱԳԾԱՅԻՆ ԼՈՒԾՈՒՄՆԵՐՆ ՀԱՄԱՊԱՏԱՍԽԱՆ ԵՆ ԳՈՐԾՈՂ ՇԻՆԱՐԱՐԱԿԱՆ ՆՈՐՄԵՐԻՆ ԵՎ ՉԱՓԱՆԻՇՆԵՐԻՆ, ԻՆՉՊԵՍ ՆԱԵՎ ՀԱՇՎԻ ԵՆ ԱՌՆՈՒՄ ԷԿՈԼՈԳԻԱԿԱՆ ԱՆԿՏԱՆԳՈՒԹՅԱՆ ՊԱՀԱՆՋՆԵՐԸ: ՆԱԽԱԳԾԱՅԻՆ ՓԱՍՏԱԹՂԹԵՐԸ ՀԻՄՔ ԵՆ ՀԱՆԴԻՍԱՆՈՒՄ ՀԱՄԱԿԱՐԳԻ ՈՐԱԿՅԱԼ ՄՈՆՏԱԺԻ և ՀԵՏԱԳԱ ՇԱՀԱԳՈՐԾՄԱՆ ՀԱՄԱՐ ԱՊԱՀՈՎԵԼՈՎ ԽՈՏԱԾԱԾԿԻ ԵՐԿԱՐԱԺԱՄԿԵՏ ԱՐԴՅՈՒՆԱԿԵՏՈՒԹՅՈՒՆՆ ՈՒ ԿԱՅՈՒՆՈՒԹՅՈՒՆԸ:

ՀԻՄՆԱԿԱՆ ՑՈՒՑԱՆԻՇՆԵՐ

ՀԱՄԱԿԱՐԳԻ ԱՆՎԱՆՈՒՄԸ	ՊԱՀԱՆՋՎՈՂ ՃՆՇՈՒՄ	ՀԱՇՎԱՐԿԱՅԻՆ ԵԼՔԵՐԸ	
	Մ	Մ/ՄԱՍ	ՈՌՈԳՈՒՄ/ ՐՈՊԵ (1qմա)
ՈՌՈԳՈՒՄ	35.0	5.0	15.0

ՊԱՅՄԱՆԱԿԱՆ ՆՇԱՆՆԵՐ

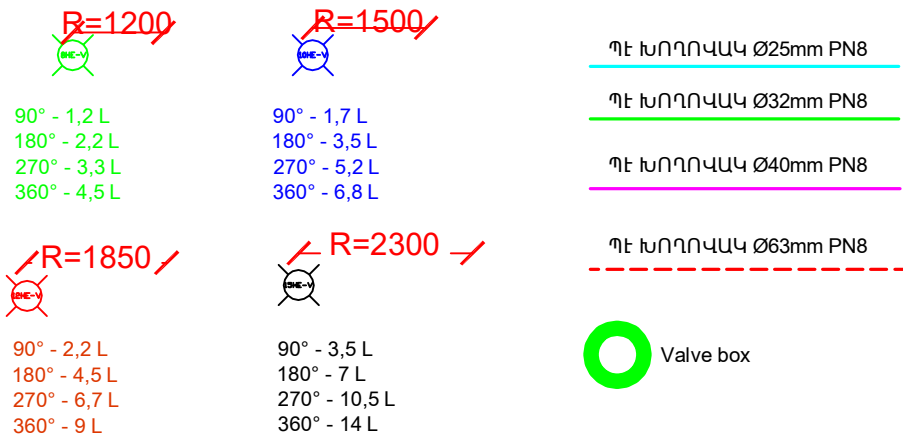



ԱՇԽԱՏԱՆՔԱՅԻՆ ԳԾԱԳՐԵՐԻ ՑԱՆԿ

N Ը/Կ	ԱՆՎԱՆՈՒՄ	ԹԵՐԹ
1	ԸՆԴՀԱՆՈՒՐ ՏՎՅԱԼՆԵՐ	ՈՑ-1
2	ԳԼԽԱԿՈՐ ՀԱՏԱԿԱԳԻԾ	ՈՑ-2
3	ԽՈՂՈՎԱԿԱՇԱՐԵՐ	ՈՑ-3
4	ՈՌՈԳՄԱՆ ՀԱՄԱԿԱՐԳ՝ ՄԱՍ 1	ՈՑ-4
5	ՈՌՈԳՄԱՆ ՀԱՄԱԿԱՐԳԻ՝ ՄԱՍ 2	ՈՑ-5
6	ՈՌՈԳՄԱՆ ՀԱՄԱԿԱՐԳԻ՝ ՄԱՍ 3	ՈՑ-6
7	ՀԱՆԳՈՒՅՑՆԵՐ	ՈՑ-7

	ԳԼԽԱԿՈՐ ՀԱՆԳՈՒՅՑ	ՔԱՆԱԿ
1	Գոֆրե 16mm	250,00
2	Լար 1.5x3	60,00
3	Լար 1.5x4	100,00
4	Լար 1.5x6	60,00
5	Օդախան 1"	1,00
6	Խամուտ 63x1"	1,00
7	Կոնտրոլեր 12 zone	1,00
8	Էլ. կլապան 1"	11,00
9	Միացում 40x1 M	6,00
10	Միացում 40x1 F	6,00
11	Ֆիլտեր 1 1/4" disc	6,00
12	Եռաբաշխիչ 40	5,00
13	Եռաբաշխիչ 40x25x40	3,00
14	Եռաբաշխիչ 40x32x40	2,00
15	Անկյուն 40x40	16,00
16	Անկյուն 25x1/2 M	3,00
17	Եռաբաշխիչ 63x40x63	6,00
18	Եռաբաշխիչ 63x32x63	4,00
19	Անկյուն 63x63	9,00
20	Եռաբաշխիչ 63x63x63	3,00
21	Valve box	10,00
22	PE Խողովակ PN8 - 63 mm	250,00
23	PE Խողովակ PN8 - 40 mm	315,00
24	PE Խողովակ PN8 - 25 mm	35,00
25	PE Խողովակ PN8 - 32 mm	100,00
26	Եռաբաշխիչ 50x32x50	1,00
27	Եռաբաշխիչ 25x25x25	2,00
28	Հիդրանտ 1"	22,00
29	Անկյուն 25x25	6,00
30	Անկյուն 32x32	11,00
31	Sprinkler Model 8	94,00
32	Sprinkler Model 10	30,00
33	Sprinkler Model 15	12,00
34	Sprinkler Model 12	4,00
35	Խցան 25	6,00
36	Խցան 32	4,00
37	Խցան 40	9,00
38	Խցան 63	5,00
39	Խամուտ 25x1/2	12,00
40	Խամուտ 32x1/2	36,00
41	Խամուտ 40x1/2	91,00
42	Բաշոկ 1/2x1/2"Մ	139,00
43	Իզոլացիա 63 մմ խողովակի համար (մ)	6,00
44	Ֆիլտեր 2"	1,00
45	Միացում 63x2" F	2,00

ՏՆՕՐԵՆ	Հ. ԽԱԶԱՏՐՅԱՆ		ՔԱԶԱՐԱՆ ՀԱՄԱՅՆՔԱՊԵՏԱՐԱՆԻ ՀԱՐԱԿԻՑ ԱՅԳՈՒ ԲԱՐԵԿԱՐԳԱՆ ՆԱԽԱԳԻԾ				 ՀԱՐՏՇԻՆ ՆԱԽԱԳԻԾ ԵՎ ՊԻՋԱՆՆ
ՆԱԽԱԳԾԵՑ	Հ. ԽԱԶԱՏՐՅԱՆ						
			ՈՐՈՐԳԱՆ ՑԱՆՑ				
			ԸՆԴՀԱՆՈՒՐ ՏՎՅԱԼՆԵՐ				
			ՓՈՒԼ	ԹԵՐԹ	ԹԵՐԹԵՐ		
			ԱՆ	ՈՑ-01	6		

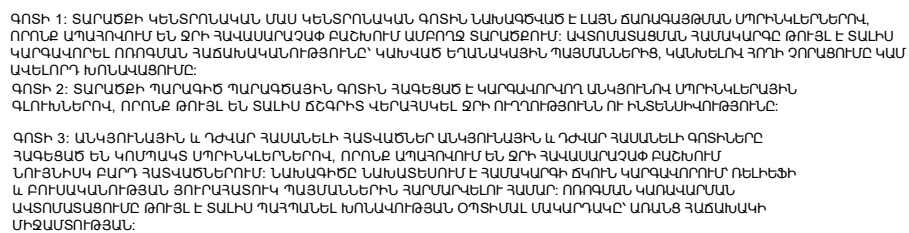

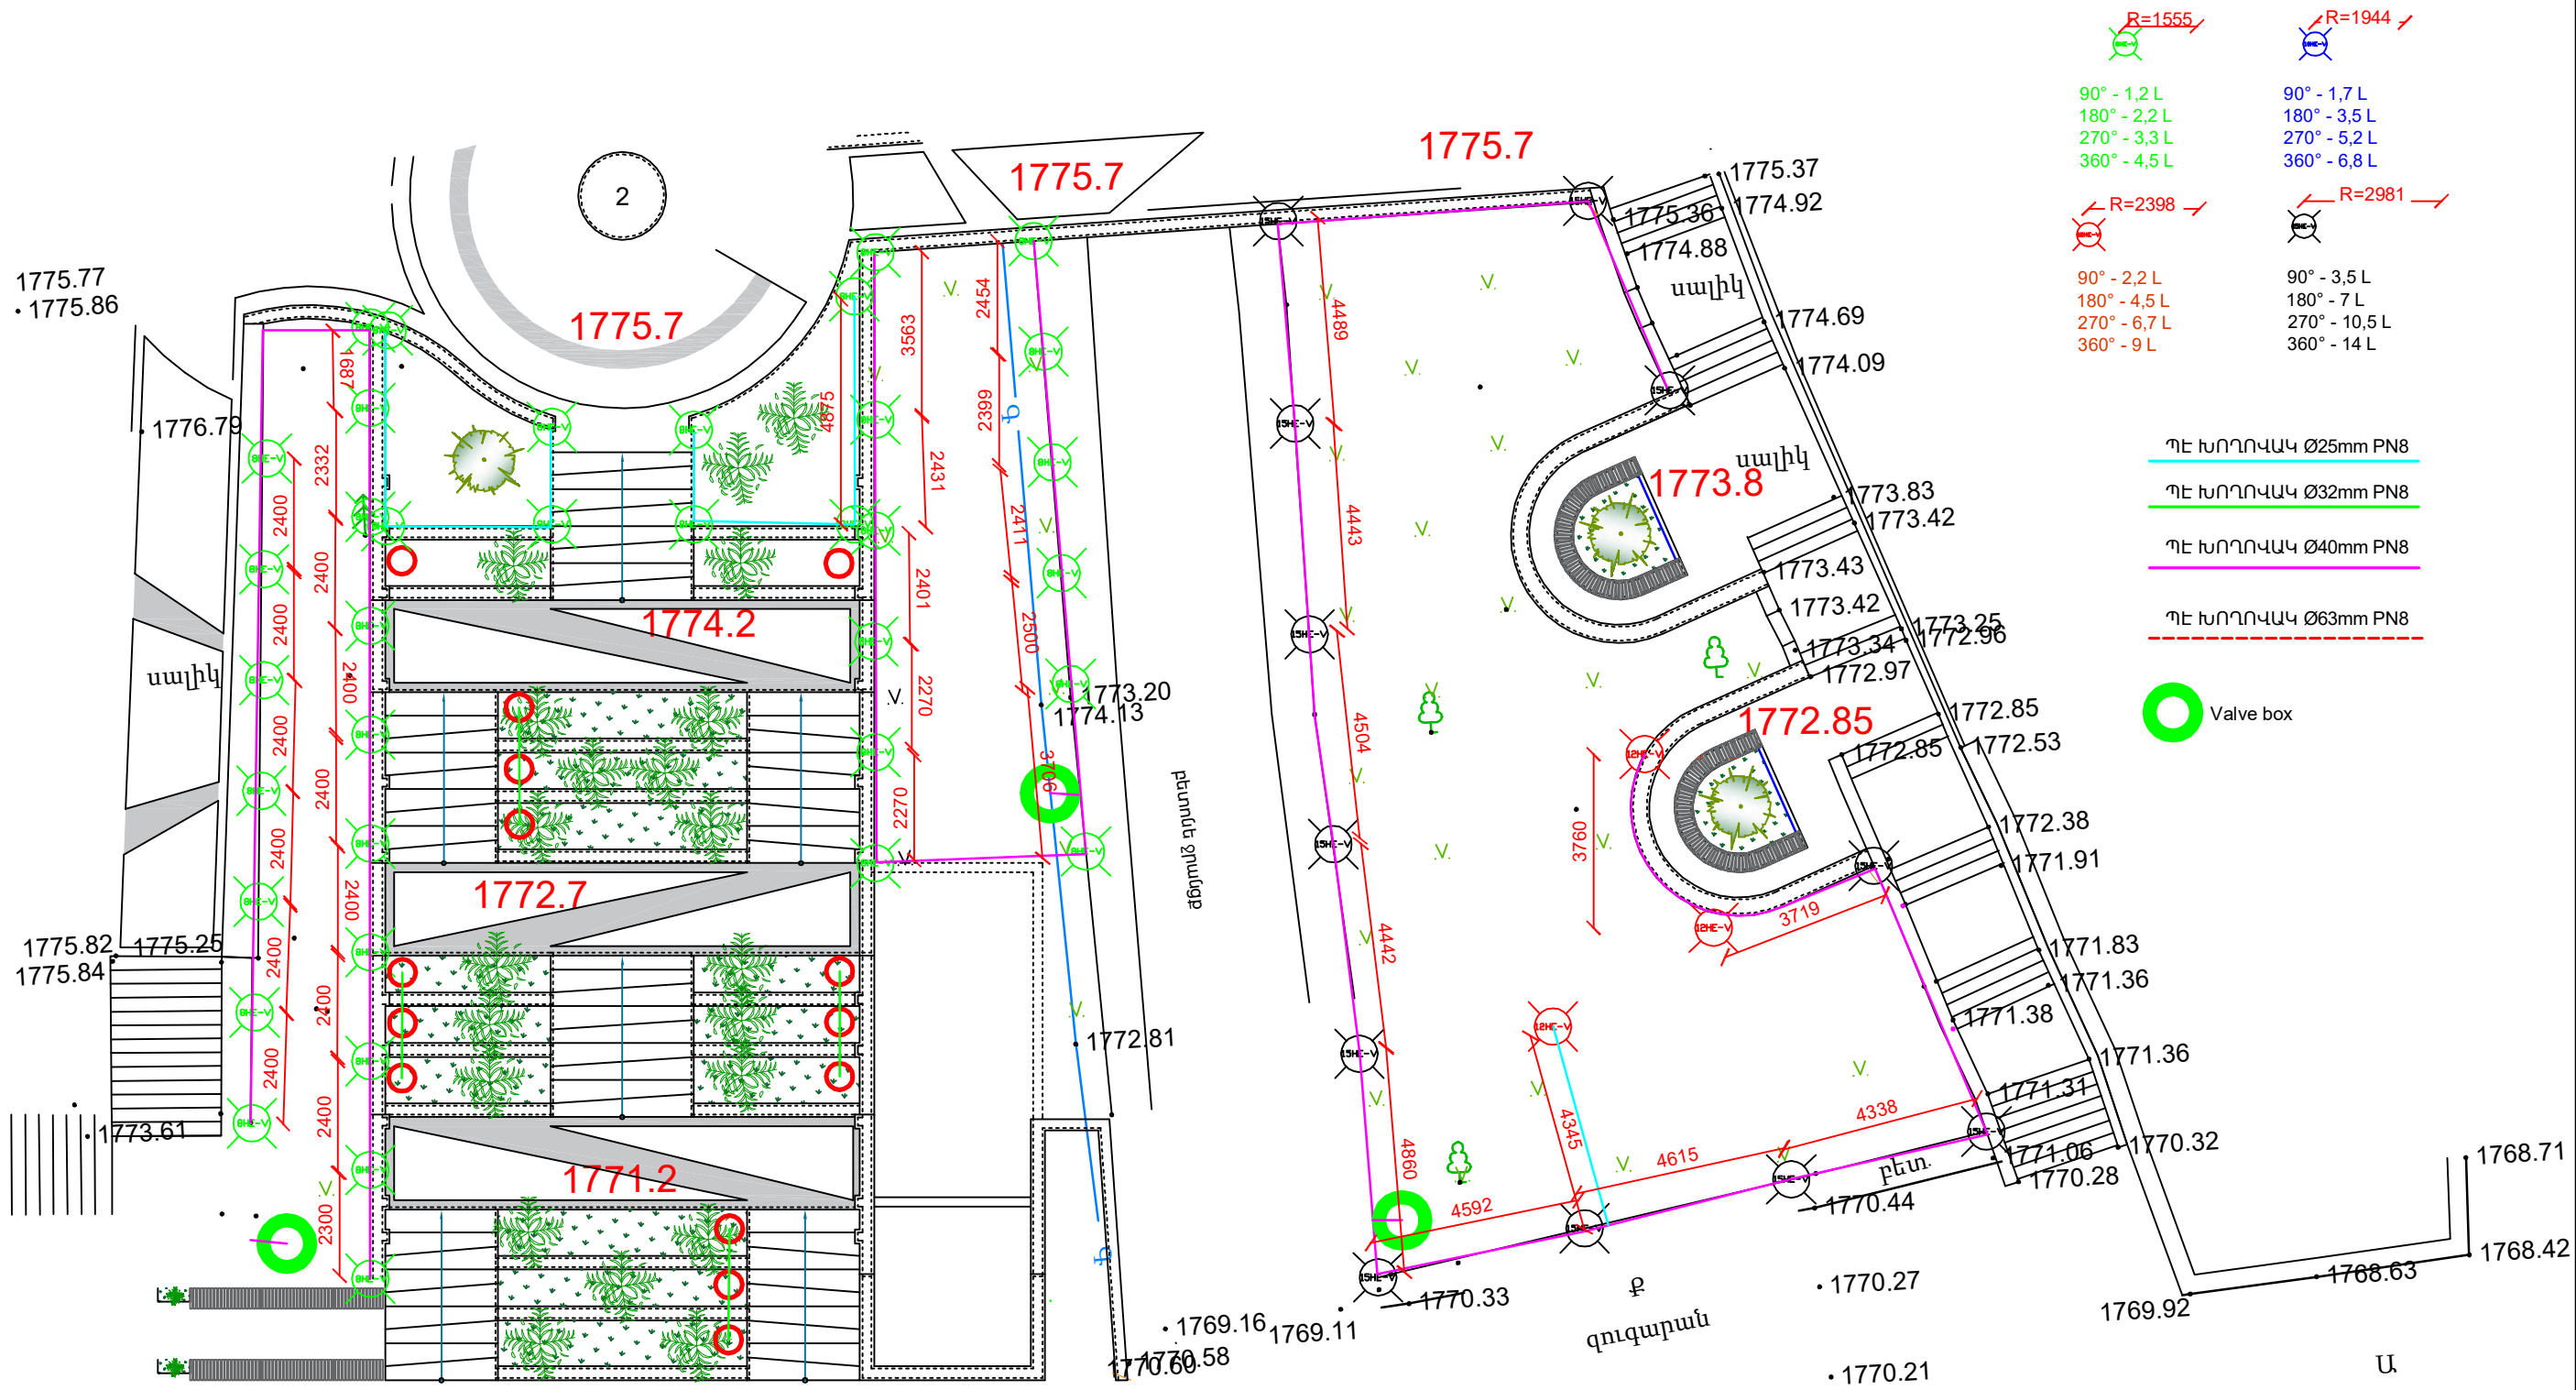


- R=1555
 - 90° - 1,2 L
 - 180° - 2,2 L
 - 270° - 3,3 L
 - 360° - 4,5 L
 - R=1944
 - 90° - 1,7 L
 - 180° - 3,5 L
 - 270° - 5,2 L
 - 360° - 6,8 L
 - R=2398
 - 90° - 2,2 L
 - 180° - 4,5 L
 - 270° - 6,7 L
 - 360° - 9 L
 - R=2981
 - 90° - 3,5 L
 - 180° - 7 L
 - 270° - 10,5 L
 - 360° - 14 L
- ՊԵ ԽՈՂՈՎԱԿ Ø25mm PN8
— ՊԵ ԽՈՂՈՎԱԿ Ø32mm PN8
— ՊԵ ԽՈՂՈՎԱԿ Ø40mm PN8
--- ՊԵ ԽՈՂՈՎԱԿ Ø63mm PN8
○ Valve box

ԳՈՏԻ 1: ՏԱՐԱԾՔԻ ԿԵՆՏՐՈՆԱԿԱՆ ՄԱՍ ԿԵՆՏՐՈՆԱԿԱՆ ԳՈՏԻՆ ՆԱԽԱԳԾՎԱԾ Է ԼԱՅՆ ՃԱՌԱԳԱՅԹՄԱՆ ՄՊՐԻՆԿԼԵՐՆԵՐՈՎ, ՈՐՈՆՔ ԱՊԱՅՈՒՄ ԵՆ ՋՐԻ ՀԱՎԱՍԱՐԱԶՔԻ ԲԱՇԽՈՒՄ ԱՍԲՈՂՋ ՏԱՐԱԾՔՈՒՄ: ԱՎՏՈՍԱՏԱՑՄԱՆ ՀԱՄԱԿԱՐԳԸ ԹՈՒՅԼ Է ՏԱԼԻՍ ԿԱՐԳԱՎՈՐԵԼ ՈՐՈՂՄԱՆ ՀԱՃԱԽԱԿԱՆՈՒԹՅՈՒՆԸ՝ ԿԱԽԱԿԸ ԵՂԱՆԱԿԱՅԻՆ ՊԱՅՄԱՆՆԵՐԻՑ, ԿԱԽԵԼՈՎ ՀՈՂԻ ՉՈՐԱՑՈՒՄԸ ԿԱՍ ԱՎԵԼՈՐԴ ԽՈՆԱԿԱՑՈՒՄԸ:

ԳՈՏԻ 2: ՏԱՐԱԾՔԻ ՊԱՐԱԳԻԾ ՊԱՐԱԳԾԱՅԻՆ ԳՈՏԻՆ ՀԱԳԵՑԱԾ Է ԿԱՐԳԱՎՈՐՎՈՐ ԱՆԿՅՈՒՆԸ ՄՊՐԻՆԿԼԵՐԱՅԻՆ ԳԼՈՒԽՆԵՐՈՎ, ՈՐՈՆՔ ԹՈՒՅԼ ԵՆ ՏԱԼԻՍ ՃԵՐԳՐԻՑ ԿԵՐԱՅԱԿԵԼ ՋՐԻ ՈՐՂՈՒԹՅՈՒՆՆ ԵՆ ԻՆՏԵՆՍԻՎՈՒԹՅՈՒՆԸ:

ԳՈՏԻ 3: ԱՆԿՅՈՒՆԱՅԻՆ և ԴԺՎԱՐ ՀԱՄԱՆԵԼԻ ՀԱՏՎԱԾՆԵՐ ԱՆԿՅՈՒՆԱՅԻՆ և ԴԺՎԱՐ ՀԱՄԱՆԵԼԻ ԳՈՏԻՆԵՐԸ ՀԱԳԵՑԱԾ ԵՆ ԿՈՄՊԼԵՔՍ ՄՊՐԻՆԿԼԵՐՆԵՐՈՎ, ՈՐՈՆՔ ԱՊԱՅՈՒՄ ԵՆ ՋՐԻ ՀԱՎԱՍԱՐԱԶՔԻ ԲԱՇԽՈՒՄ ՆՈՒՅՆԻՍԿ ԲԱՐԴ ՀԱՏՎԱԾՆԵՐՈՒՄ: ՆԱԽԱԳԻԾԸ ՆԱԽԱՏԵՍՈՒՄ Է ՀԱՄԱԿԱՐԳԻ ՃՎՈՒՆ ԿԱՐԳԱՎՈՐՈՒՄ ՈՒԼԻԵՖԻ և ԲՈՒՍԱԿԱՆՈՒԹՅԱՆ ՅՈՒՐԱՀԱՏՈՒԿ ՊԱՅՄԱՆՆԵՐԻՆ ՀԱՐՄԱՐԿԵԼՈՒ ՀԱՄԱՐ: ՈՐՈՂՄԱՆ ԿԱՌԱՎԱՐՄԱՆ ԱՎՏՈՍԱՏԱՑՈՒՄԸ ԹՈՒՅԼ Է ՏԱԼԻՍ ՊԱՐԴԱՆԵԼ ԽՈՆԱԿՈՒԹՅԱՆ ՕՊԻՏԻՄԱԼ ՄԱԿԱՐԴԱԿԸ՝ ԱՌԱՆՑ ՀԱՃԱԽԱԿԻ ՄԻՋԱՍՏՈՒԹՅԱՆ:

ՏՆՕՐԵՆ	Հ. ԽԱԶՍՐՅԱՆ		ՔԱԶԱՐԱՆ ՀԱՄԱՅՆՔԱՊԵՏԱՐԱՆԻ ՀԱՐԱԿԻՑ ԱՅԳՈՒ ԲԱՐԵԿԱՐԳԱՆ ՆԱԽԱԳԻԾ				
ՆԱԽԱԳԾԵՑ	Հ. ԽԱԶՍՐՅԱՆ						
		ՈՐՈՂՄԱՆ ՑԱՆՑ					
		ԽՈՂՈՎԱԿԱՇԱՐԻՐ		ՓՈՒԼ	ԹԵՐԹ	ԹԵՐԹԵՐ	
				ԱՆ	ՈՑ-03	6	

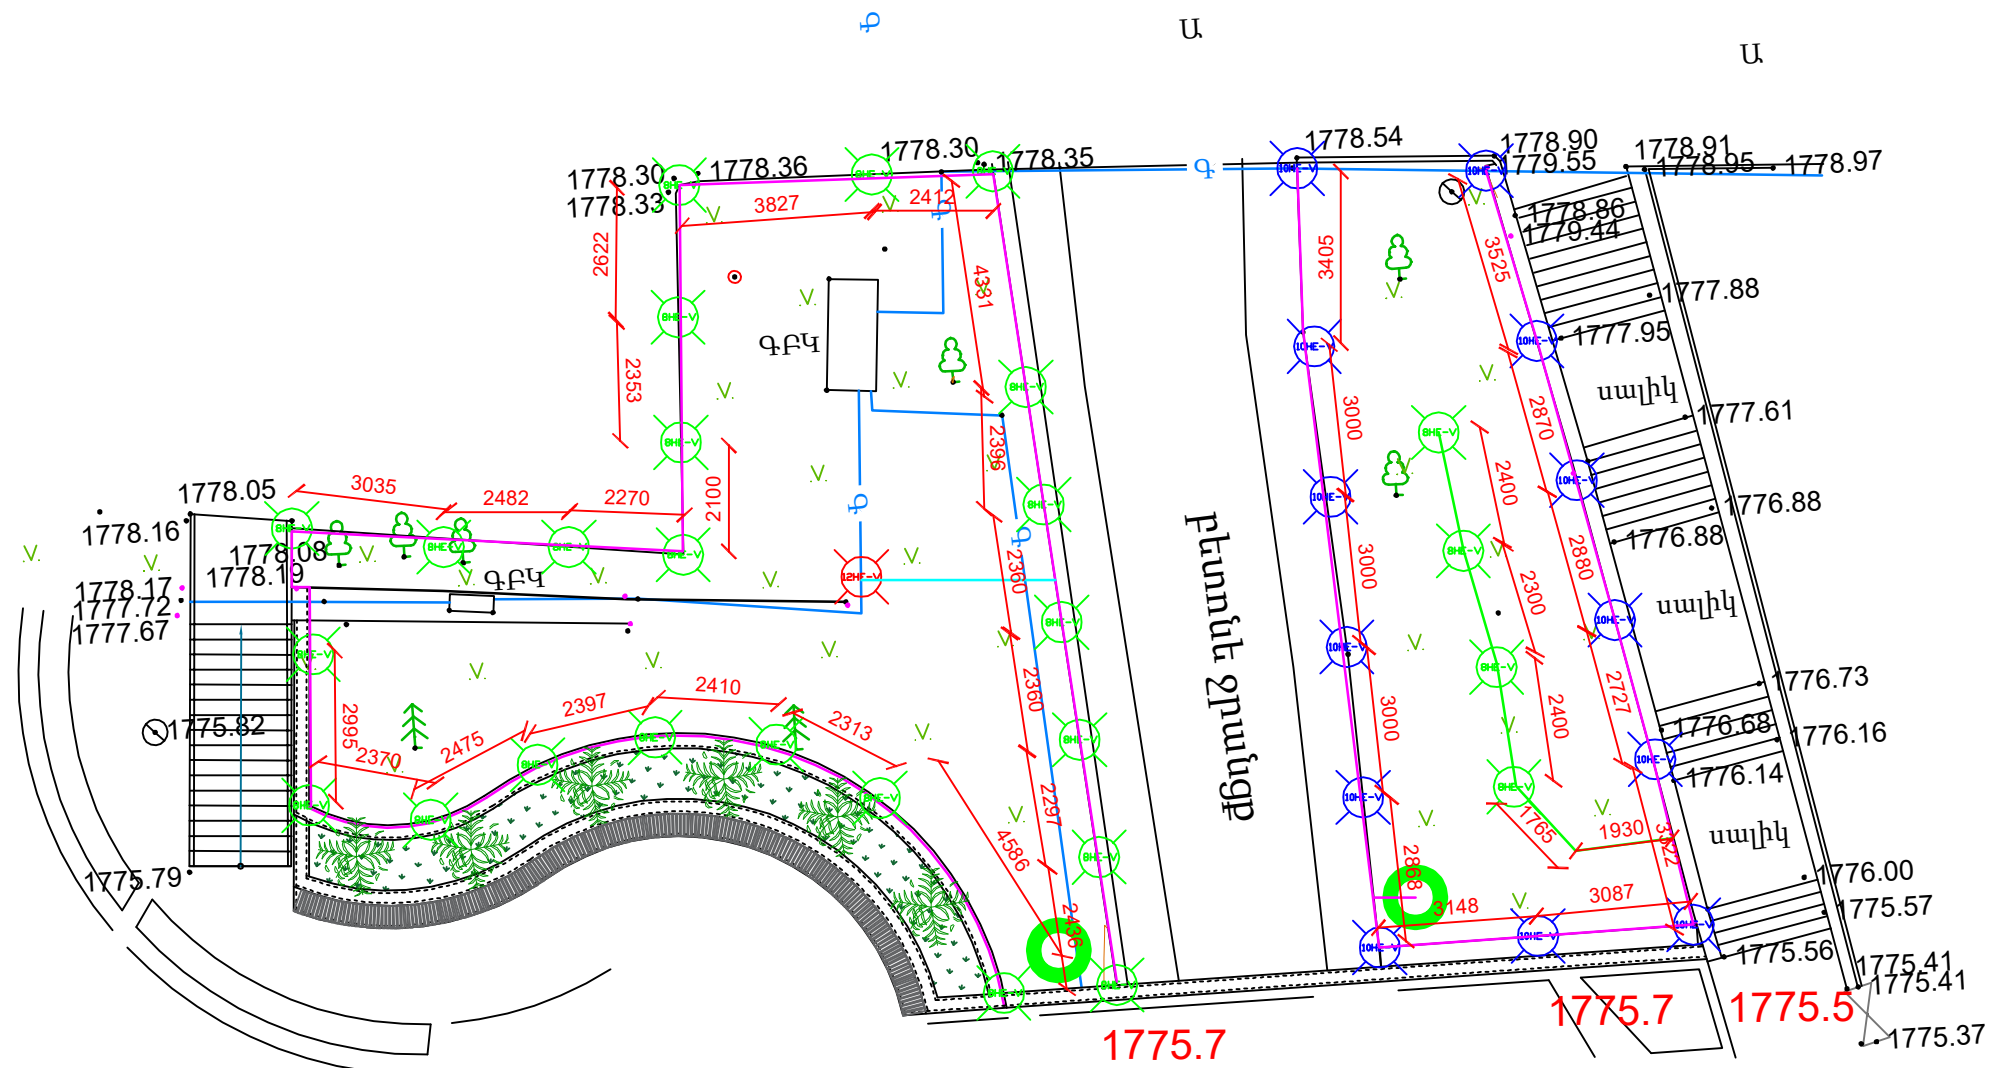

- R=1555

90° - 1,2 L
180° - 2,2 L
270° - 3,3 L
360° - 4,5 L

R=1944

90° - 1,7 L
180° - 3,5 L
270° - 5,2 L
360° - 6,8 L
- R=2398

90° - 2,2 L
180° - 4,5 L
270° - 6,7 L
360° - 9 L

R=2981

90° - 3,5 L
180° - 7 L
270° - 10,5 L
360° - 14 L

- ԴԵ ԽՈՂՈՎԱԿ Ø25mm PN8
- ԴԵ ԽՈՂՈՎԱԿ Ø32mm PN8
- ԴԵ ԽՈՂՈՎԱԿ Ø40mm PN8
- ԴԵ ԽՈՂՈՎԱԿ Ø63mm PN8




ԳՈՏԻ 1: ՏԱՐԱԾՔԻ ԿԵՆՏՐՈՆԱԿԱՆ ՄԱՍ ԿԵՆՏՐՈՆԱԿԱՆ ԳՈՏԻՆ ՆԱԽԱԳԾՎԱԾ Է ԼԱՅՆ ՃԱՌԱԳԱՅԹՄԱՆ ՍՊԵՐԱԿԼԵՐՆԵՐՈՎ, ՈՐՈՆՔ ԱՊԱՅՈՎՈՒՄ ԵՆ ՋՐԻ ՀԱՎԱՍԱՐԱԶԱԾ ԲԱՇԽՈՒՄ ԱՍԲՈՂՔ ՏԱՐԱԾՔՈՒՄ: ԱՎՏՈՄԱՏԱՑՄԱՆ ՀԱՄԱԿԱՐԳԸ ԹՈՒՅԼ Է ՏԱԼԻՍ ԿԱՐԳԱՎՈՐԵԼ ՈՌՈԳՄԱՆ ՀԱՃԱՆԱԿԱՆՈՒԹՅՈՒՆԸ՝ ԿԱՆԿԱԾ ԵՂԱՆԱԿԱՅԻՆ ՊԱՅՄԱՆՆԵՐԻՑ, ԿԱՆԽԵԼՈՎ ՀՈՂԻ ՀՈՐԱՑՈՒՄԸ ԿԱՍ ԱՎԵԼՈՐԴ ԽՈՆԱԿԱՑՈՒՄԸ:

ԳՈՏԻ 2: ՏԱՐԱԾՔԻ ՊԱՐԱԳԻԾ ՊԱՐԱԳԾԱՅԻՆ ԳՈՏԻՆ ՀԱԳԵՑԱԾ Է ԿԱՐԳԱՎՈՐՎՈՂ ԱՆԿՅՈՒՆՈՎ ՍՊԵՐԱԿԼԵՐԱՅԻՆ ՂԼՈՒԽՆԵՐՈՎ, ՈՐՈՆՔ ԹՈՒՅԼ ԵՆ ՏԱԼԻՍ ՃԵԳՐԻՑ ԿԵՐԱՅԱԿԵԼ ՋՐԻ ՈՒՂՈՒԹՅՈՒՆԸ ՈՒ ԻՆՏԵՆՍԻՎՈՒԹՅՈՒՆԸ:

ԳՈՏԻ 3: ԱՆԿՅՈՒՆԱՅԻՆ Ա ՂԺՎԱՐ ՀԱՍԱՆԵԼԻ ՀԱՏՎԱԾՆԵՐ ԱՆԿՅՈՒՆԱՅԻՆ Ա ՂԺՎԱՐ ՀԱՍԱՆԵԼԻ ԳՈՏԻՆԵՐԸ ՀԱԳԵՑԱԾ ԵՆ ԿՈՄՊԼԵՔՍ ՍՊԵՐԱԿԼԵՐՆԵՐՈՎ, ՈՐՈՆՔ ԱՊԱՅՈՎՈՒՄ ԵՆ ՋՐԻ ՀԱՎԱՍԱՐԱԶԱԾ ԲԱՇԽՈՒՄ ՆՈՒՅՆԻՍԿ ԲԱՐԴ ՀԱՏՎԱԾՆԵՐՈՒՄ: ՆԱԽԱԳԻԾԸ ՆԱԽԱՏԵՍՈՒՄ Է ՀԱՄԱԿԱՐԳԻ ԾՎՈՒՆ ԿԱՐԳԱՎՈՐՈՒՄ ՈՇԼԻԵՖԻ Ա ԲՈՒՍԱԿԱՆՈՒԹՅԱՆ ՅՈՒՐԱՀԱՏՈՒԿ ՊԱՅՄԱՆՆԵՐԻՆ ՀԱՐՄԱՐԿԵԼՈՒ ՀԱՄԱՐ: ՈՌՈԳՄԱՆ ԿԱՌԱՎԱՐՄԱՆ ԱՎՏՈՄԱՏԱՑՈՒՄԸ ԹՈՒՅԼ Է ՏԱԼԻՍ ՊԱՅՊԱՆԵԼ ԽՈՆԱԿՈՒԹՅԱՆ ՕՊԻՏԱԿԱՆ ՍԱԿԱՐԴԱԿԸ՝ ԱՌԱՆՑ ՀԱՃԱՆԱԿԻ ՄԻՋԱՍՏՈՒԹՅԱՆ:

ՏՆՕՐԵՆ	Հ. ԽԱՀԱՏՐՅԱՆ		ՔԱԶԱՐԱՆ ՀԱՄԱՅՆՔԱՊԵՏԱՐԱՆԻ ՀԱՐԱԿԻՑ ԱՅԳՈՒ ԲԱՐԵԿԱՐԳԱՆ ՆԱԽԱԳԻԾ				 ՀԱՐՏՇԻՆ ՆԱԽԱԳԻԾ ԵՎ ԴԻՋԻՏԱԼ	
ՆԱԽԱԳԾԵՑ	Հ. ԽԱՀԱՏՐՅԱՆ							
			ՈՌՈԳՄԱՆ ՑԱՆՑ					
			ՈՌՈԳՄԱՆ ՀԱՄԱԿԱՐԳ՝ ՄԱՍ 1		ՓՈՒԼ	ԹԵՐԹ		ԹԵՐԹԵՐ
					ԱՆ	ՈՑ-04		6

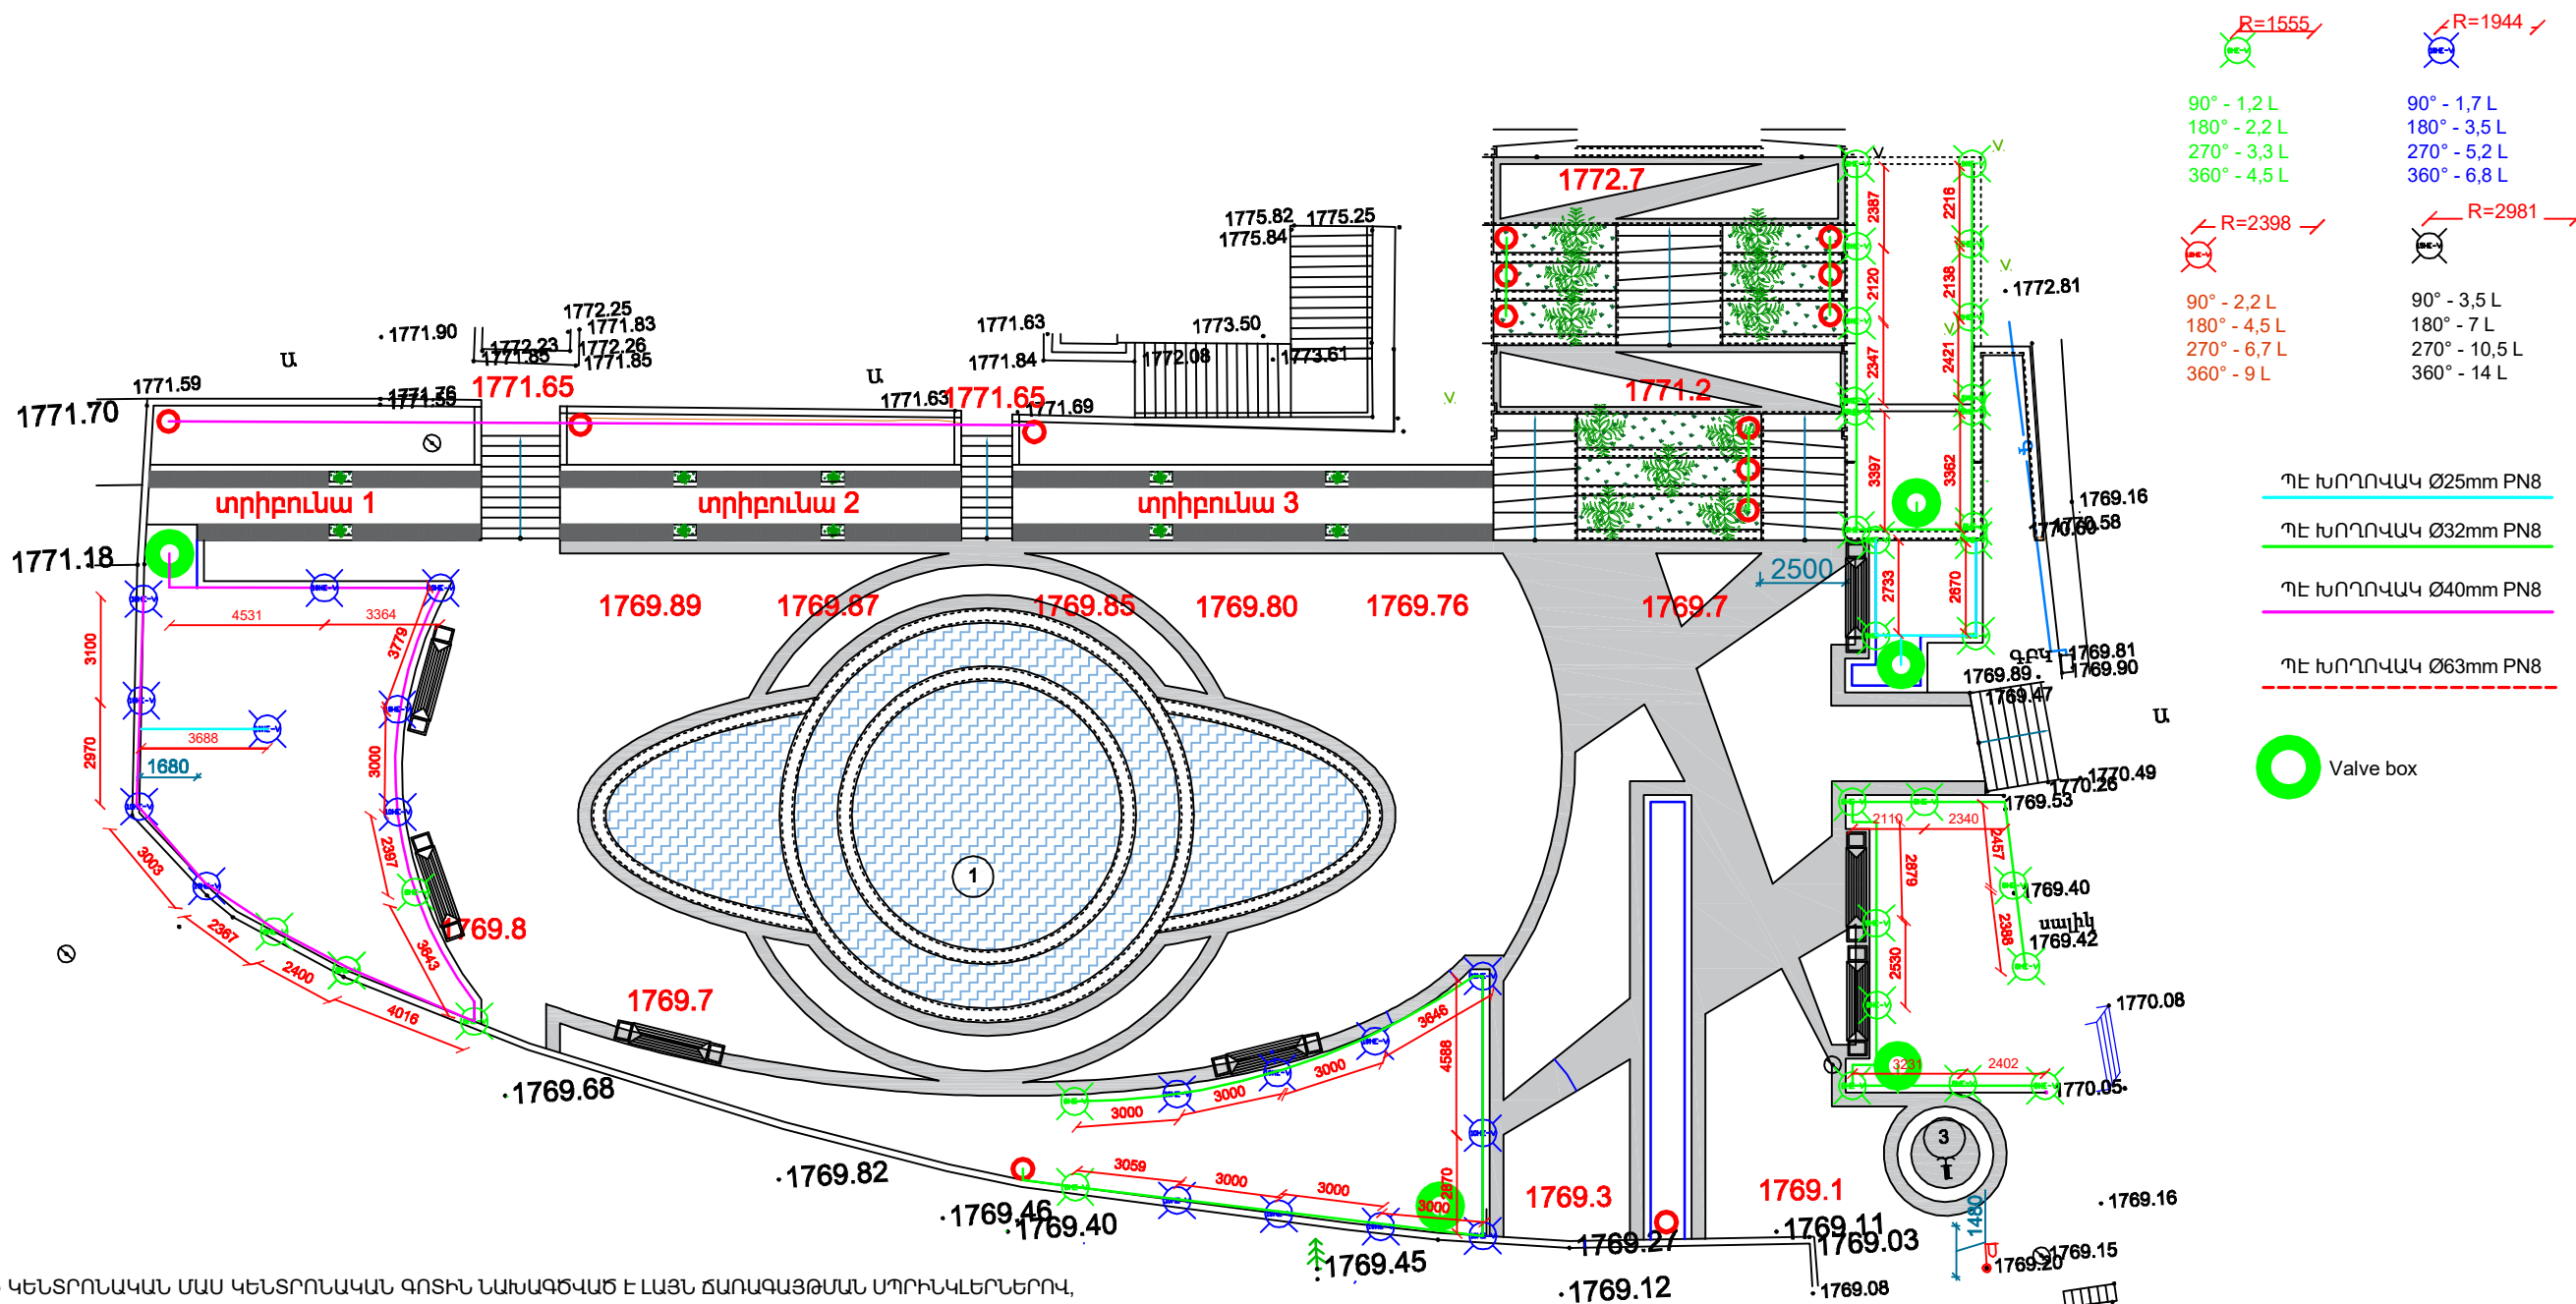


ԳՈՏԻ 1: ՏԱՐԱԾՔԻ ԿԵՆՏՐՈՆԱԿԱՆ ՄԱՍ ԿԵՆՏՐՈՆԱԿԱՆ ԳՈՏԻՆ ՆԱԽԱԳԾՎԱԾ Է ԼԱՅՆ ԾԱՌԱԳԱՅՈՅՄԱՆ ՍՊՐԻՆԿԼԵՐՆԵՐՈՎ, ՈՐՈՆՔ ԱՊԱՅՈՎՈՒՄ ԵՆ ՋՐԻ ՀԱՎԱՍԱՐԱՉԱՓ ԲԱՇԽՈՒՄ ԱՍԲՈՂՋ ՏԱՐԱԾՔՈՒՄ: ԱՎՏՈՄԱՏԱՑՄԱՆ ՀԱՄԱԿԱՐԳԸ ԹՈՒՅԼ Է ՏԱԼԻՍ ԿԱՐԳԱՎՈՐԵԼ ՈՌՈԳՄԱՆ ՀԱՃԱՆԱԿԱՆՈՒԹՅՈՒՆԸ՝ ԿԱՄՎԱԾ ԵՂԱՆԱԿԱՅԻՆ ՊԱՅՄԱՆՆԵՐԻՑ, ԿԱՆԽԵԼՈՎ ՀՈՂԻ ՉՈՐԱՑՈՒՄԸ ԿԱՄ ԱՎԵԼՈՐԴ ԽՈՆԱԿԱՑՈՒՄԸ:


ԳՈՏԻ 2: ՏԱՐԱԾՔԻ ՊԱՐԱԳԻԾ ՊԱՐԱԳԾԱՅԻՆ ԳՈՏԻՆ ՀԱԳԵՑԱԾ Է ԿԱՐԳԱՎՈՐՎՈՂ ԱՆԿՅՈՒՆՈՎ ՍՊՐԻՆԿԼԵՐԱՅԻՆ ՂԼՈՒՄՆԵՐՈՎ, ՈՐՈՆՔ ԹՈՒՅԼ ԵՆ ՏԱԼԻՍ ԾԵԳՐԻՑ ԿԵՐԱՅԱԿԵԼ ՋՐԻ ՈՐԴՂՈՒԹՅՈՒՆԸ ՈՒ ԻՆՏԵՆՍԻՎՈՒԹՅՈՒՆԸ:

ԳՈՏԻ 3: ԱՆԿՅՈՒՆԱՅԻՆ Ա ՂԺՎԱՐ ՀԱՄԱՆԵԼԻ ՀԱՏԿԱԾՆԵՐ ԱՆԿՅՈՒՆԱՅԻՆ Ա ՂԺՎԱՐ ՀԱՄԱՆԵԼԻ ԳՈՏԻՆԵՐԸ ՀԱԳԵՑԱԾ ԵՆ ԿՈՄՊԼԵՔՍ ՍՊՐԻՆԿԼԵՐՆԵՐՈՎ, ՈՐՈՆՔ ԱՊԱՅՈՎՈՒՄ ԵՆ ՋՐԻ ՀԱՎԱՍԱՐԱՉԱՓ ԲԱՇԽՈՒՄ ՆՈՒՅՆԻՍԿ ԲԱՐԴ ՀԱՏԿԱԾՆԵՐՈՒՄ: ՆԱԽԱԳԻԾԸ ՆԱԽԱՏԵՍՈՒՄ Է ՀԱՄԱԿԱՐԳԻ ԾԿՈՒՆ ԿԱՐԳԱՎՈՐՈՒՄ ՈՇԼԻԵՖԻ Ա ԲՈՒՄԱԿԱՆՈՒԹՅԱՆ ՅՈՒՐԱՀԱՏՈՒԿ ՊԱՅՄԱՆՆԵՐԻՆ ՀԱՐՄԱՐԿԵԼՈՒ ՀԱՄԱՐ: ՈՌՈԳՄԱՆ ԿԱՌԱՎԱՐՄԱՆ ԱՎՏՈՄԱՏԱՑՈՒՄԸ ԹՈՒՅԼ Է ՏԱԼԻՍ ՊԱՅՊԱՆԵԼ ԽՈՆԱԿՈՒԹՅԱՆ ՕՊՏԻՄԱԼ ՄԱԿԱՐԴԱԿԸ՝ ԱՌԱՆՑ ՀԱՃԱՆԱԿԻ ՄԻՋԱՍՏՈՒԹՅԱՆ:


ՏՆՕՐԵՆ	Հ. ԽԱԶԱՏՐՅԱՆ		ՔԱԶԱՐԱՆ ՀԱՄԱՅՆՔԱՊԵՏԱՐԱՆԻ ՀԱՐԱԿԻՑ ԱՅԳՈՒ ԲԱՐԵԿԱՐԳԱՆ ՆԱԽԱԳԻԾ				 ՀԱՐՏՇԻՆ ՆԱԽԱԳԻԾ ԵՎ ՊԻՋՄԱՆ
ՆԱԽԱԳԾԵՑ	Հ. ԽԱԶԱՏՐՅԱՆ						
			ՈՌՈԳՄԱՆ ՑԱՆՑ				
			ՈՌՈԳՄԱՆ ՀԱՄԱԿԱՐԳ՝ ՄԱՍ 3	ՓՈՒԼ	ԹԵՐԹ	ԹԵՐԹԵՐ	
				ԱՆ	ՈՑ-05	6	

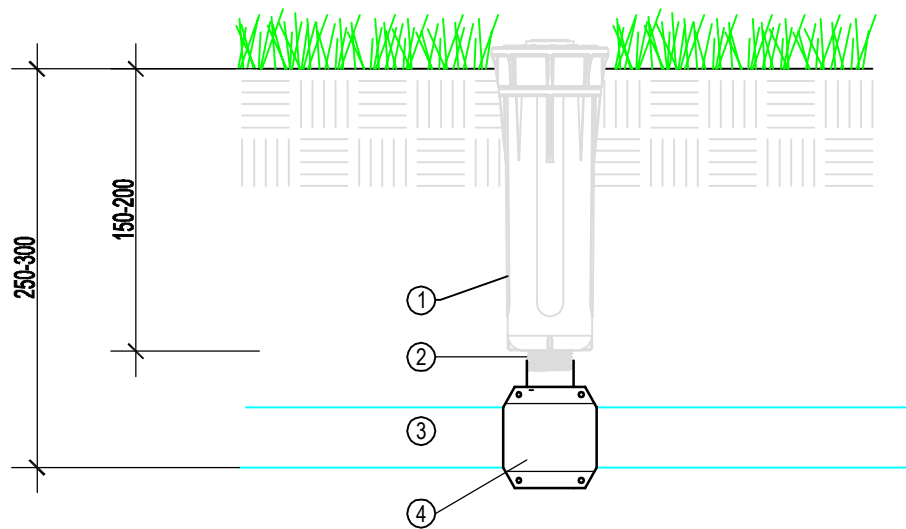

- 1 ՍԴՐԻՆԿԼԵՐ
- 2 ՊԱՐՈՒՐԱԿԱՅԻՆ ԱՆՑՈՒՄ 1/2" X 1/2"
- 3 ՊԵ ԽՈՂՈՎԱԿ 1"
- 4 ԽԱՍՈՒՏ

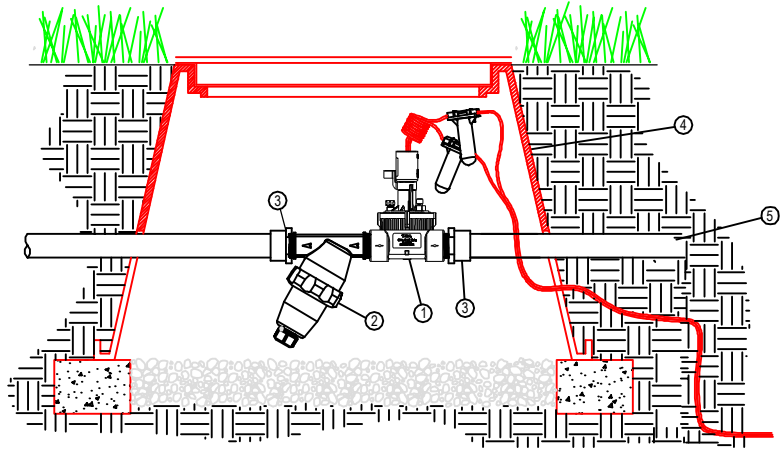

- 1 ԷԼ ՓԱԿԱՆ 1"
- 2 ԴԻՍԿԱՅԻՆ ՖԻԼՏԵՐ 63X2"
- 3 ՄԻԱՑՈՒՄ 40X1"
- 4 VALVE BOX
- 5 ՊԵ ԽՈՂՈՎԱԿ 40 mm

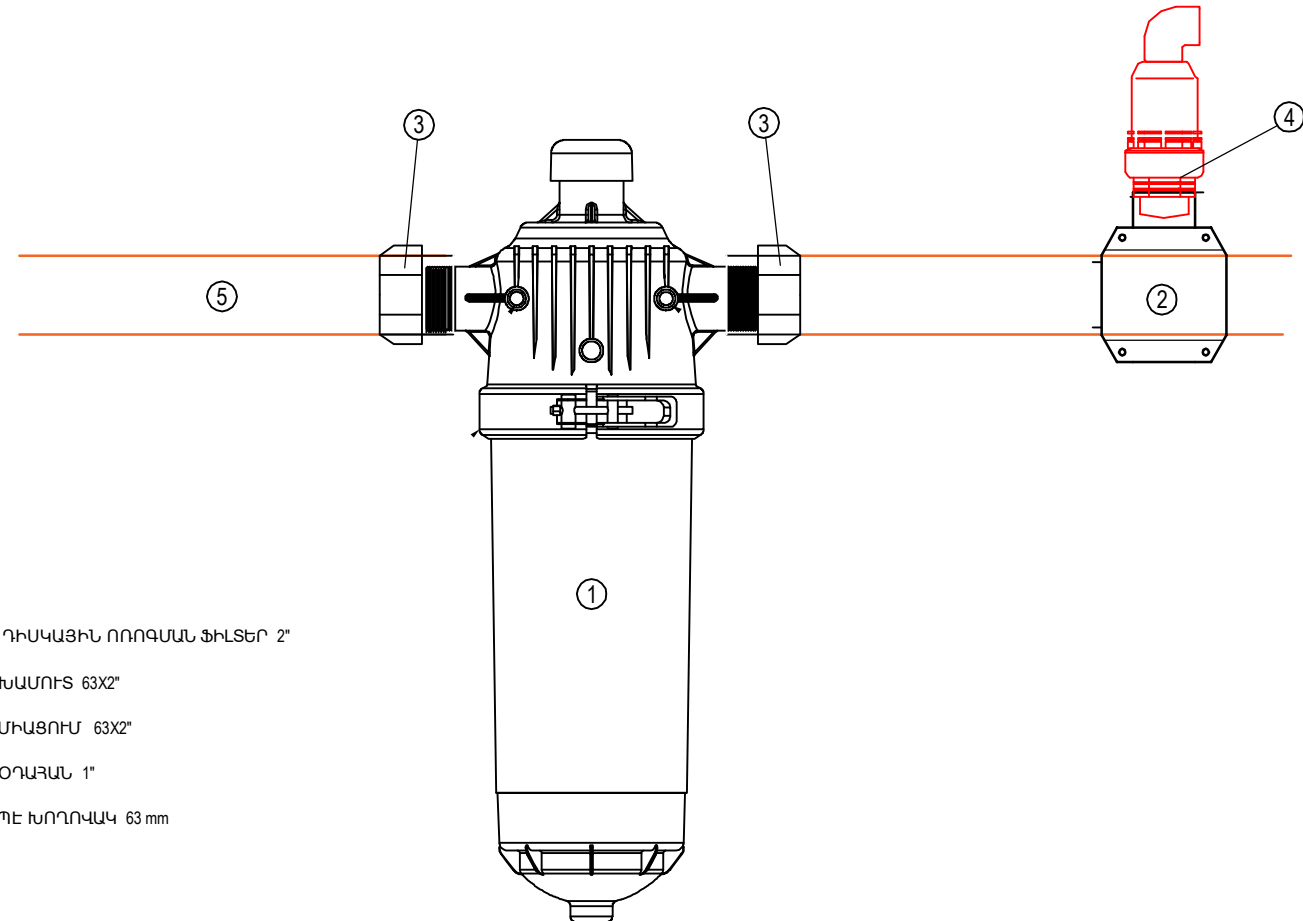

- 1 ԴԻՍԿԱՅԻՆ ՈՌՈԳՄԱՆ ՖԻԼՏԵՐ 2"
- 2 ԽԱՍՈՒՏ 63X2"
- 3 ՄԻԱՑՈՒՄ 63X2"
- 4 ՕՂԱՅԱՆ 1"
- 5 ՊԵ ԽՈՂՈՎԱԿ 63 mm

ԷԼԵԿՏՐԱՄԱԳՆԻՍԱԿԱՆ ՓԱԿԱՆԻ և ՖԻԼՏՐԻ ՀԱՆԳՈՒՅՑԸ ՀԱՆԴԻՍԱՆՈՒՄ Է ՈՌՈԳՄԱՆ ԿԱՌԱՎԱՐՄԱՆ ՀԱՄԱԿԱՐԳԻ ՀԻՄՆԱԿԱՆ ՏԱՐԸ, ՈՐԸ ԱՊԱՀՈՎՈՒՄ Է ՁՐԻ ՄԱՏԱԿԱՐԱՐՄԱՆ ԱՎՏՈՄԱՏ ՄԻԱՑՈՒՄԸ և ԱՆՁԱՏՈՒՄԸ ԱՌԱՋԻՆ ԳՈՏԻՆԵՐՈՒՄ: ԱՅՍ ՀԱՆԳՈՒՅՑՈՒՄ ԷԼԵԿՏՐԱՄԱԳՆԻՍԱԿԱՆ ՓԱԿԱՆԸ ՏԵՂԱԴՐՎԱԾ Է ՊԱՇՏՊԱՆԱԿԱՆ ԴԻՏԱՀՈՐՈՒՄ, ԻՆՉԸ ԱՊԱՀՈՎՈՒՄ Է ՆՐԱ ՀԱՐՄԱՐԱԿԵՏ ՍՊԱՍԱՐԿՈՒՄԸ և ՊԱՇՏՊԱՆՈՒԹՅՈՒՆԸ ԱՐՏԱՔԻՆ ԱԶԴԵՑՈՒԹՅՈՒՆՆԵՐԻՑ: ՓԱԿԱՆԻ ԱՌՁ և ՏԵՂԱԴՐՎԱԾ ՖԻԼՏՐԸ ՆԱԽԱՏԵՍՎԱԾ Է ՁՐԻ ՄԱՔՐՄԱՆ ՀԱՍՈՐ՝ ՓՈՔՐ ՄԱՍՆԻԿՆԵՐԻՑ և ԽՑԱՆՈՒՄՆԵՐԻՑ ԽՈՒՄԱՓԵԼՈՒ ՀԱՄԱՐ, ԻՆՉԸ ՆՊԱՏՈՒՄ Է ՀԱՄԱԿԱՐԳԻ ԵՐԿԱՐԱՏԱ և ԱՆԽԱՓԱՆ ԱՇԽԱՏԱՆՔԻՆ:

ՏՆՕՐԵՆ	Հ. ԽԱԶԱՏՐՅԱՆ		ՔԱԶԱՐԱՆ ՀԱՄԱՅՆՔԱՊԵՏԱՐԱՆԻ ՀԱՐԱԿԻՑ ԱՅՁՈՒ ԲԱՐԵԿԱՐԳԱՆ ՆԱԽԱԳԻԾ				
ՆԱԽԱԳԾԵՑ	Հ. ԽԱԶԱՏՐՅԱՆ						
		ՈՐՈԳՄԱՆ ՑԱՆՑ					
		ՀԱՆԳՈՒՅՑՆԵՐ		ՓՈՒԼ	ԹԵՐԹ	ԹԵՐԹԵՐ	
				ԱՆ	ՈՑ-06	6	