


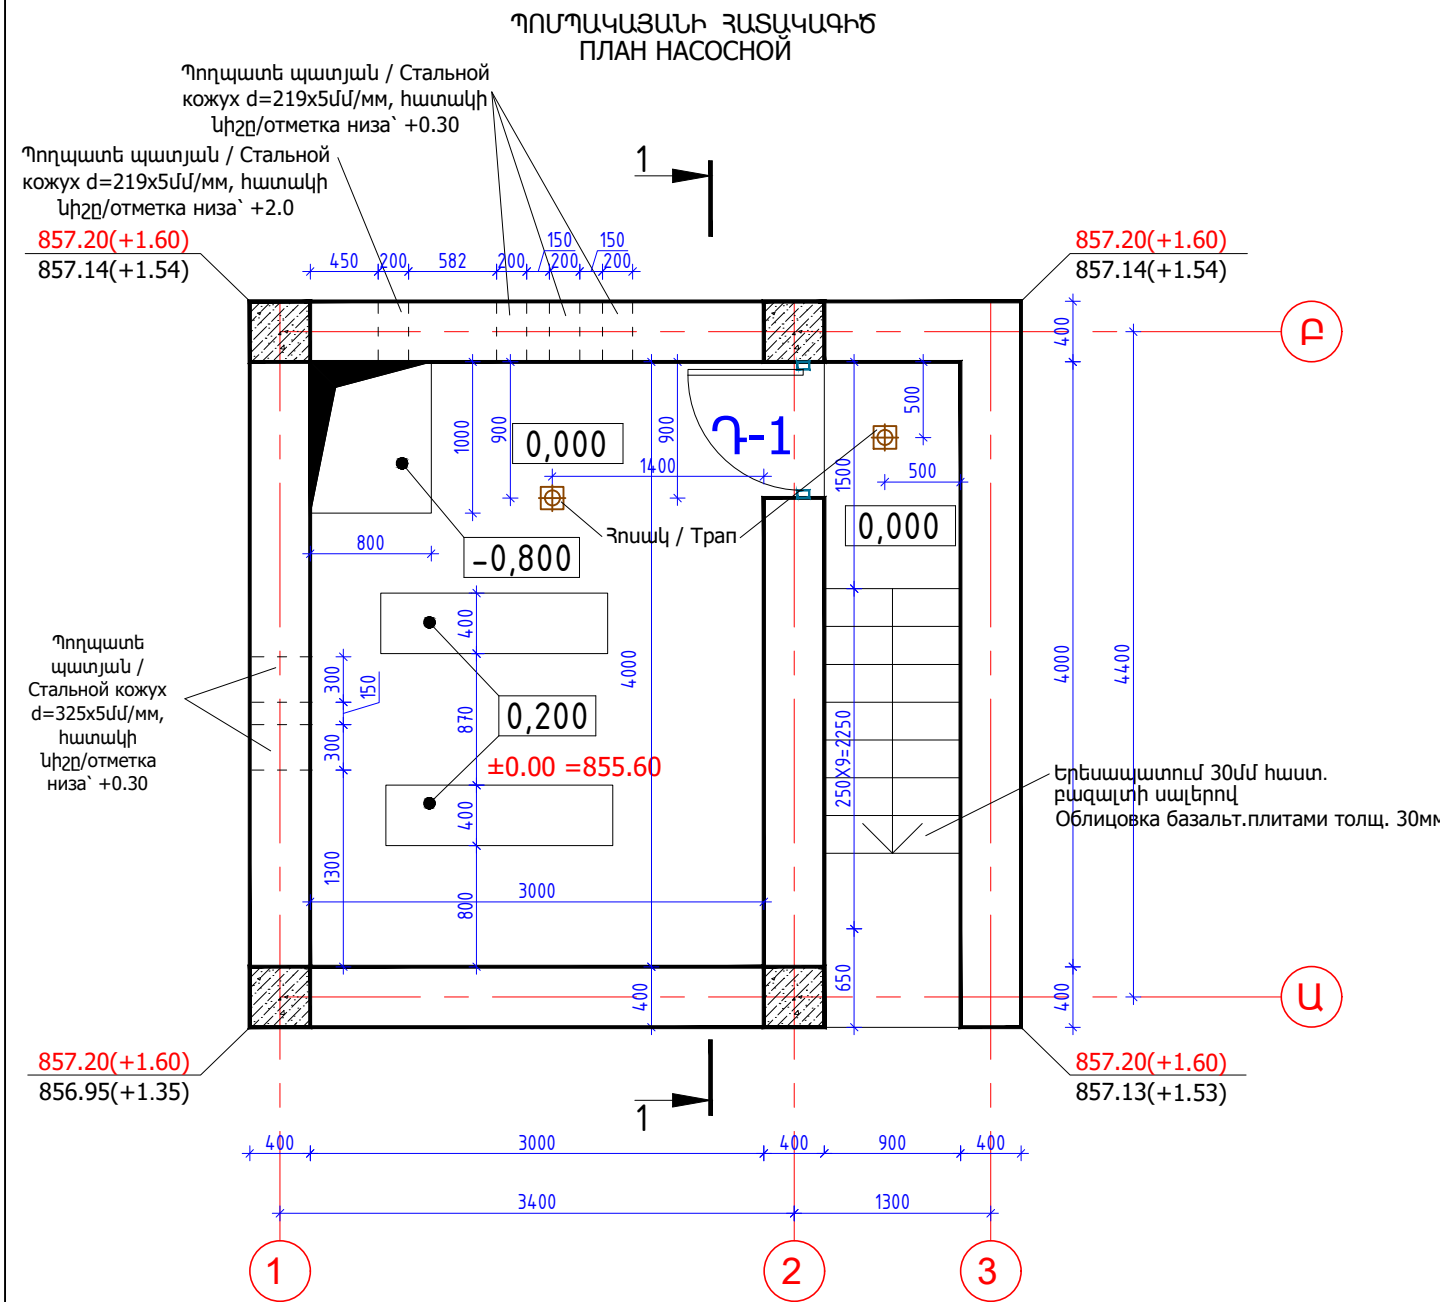


Ծեփում իրականացվող շինարարական աշխատանքների մասնագիր
Спецификация строимонтажных работ


Աշխատանքի անվանում Наименование работ и мат-ов	Չափման միավոր Ед.изм.	Ընդամենը Всего
Պատերի արտաքին հատվածների սվաղ ցեմ.ավազով,ցանցով Штукатурка цем.песч. раствором снаружи по сетке	ք.մ кв.м	20
Պատերի ներքին սվաղ ցեմ.ավազով Штукатурка цем.песч. раствором	ք.մ кв.м	15
Արտաքին աստիճանների և հարթակների երեսապատում 30մմ հաստ. բազալտի սալերով Облицовка наружн. лестниц и площадок плитами базальта толщ. 30мм	ք.մ кв.м	6
Հարթ տանիքի Նյութերի և աշխատանքներ Наименование работ и мат-ов плоской кровли		
Ջրամեկուսիչ շերտ-երկու շերտ գլանափաթեթային Նյութ (վերինինը՝ պաշտպանիչ շերտով), 20մմ Покрытие-два слоя рулонного гидроизоляционного материала, 20мм	ք.մ кв.м	13.8
Հարթեցնող շերտ-Յր-Փ4,100x100մմ բջիջով ցանցով ամրանավորված В12 մակնիշի ցեմ/ավազի երեսավաղ, 50մմ Выравнивающий слой-стяжка марки В12, армированная сеткой, 50мм	ք.մ кв.м	13.8
Ջերմամեկուսիչ-30-50կգ/խմ խտության փրփրապատ, 100մմ Теплоизоляция-листы пенополистирола, 50мм	ք.մ кв.м	13.8
Թեթև խարամաբետոնի շերտ, 50-150մմ(թերթյունով) Слой легкого бетона, 50-150мм(с разуклонкой)	ք.մ кв.м	13.8
Գոլորշամեկուսիչ թաղանթ (բազմաշերտ պոլիէթիլենային թաղանթ) Пароизоляция	ք.մ кв.м	13.8
Քիվապատների հարդարման Նյութեր և աշխատանքներ Наименование работ и мат-ов парапета		
Քիվապատին ամրացված, հականեխիչ Նյութով մշակված 70x120մմ չափի փայտե չորսու. Бруски сеч. 70x120мм, пропитанные антисептиком	զմմ пог.м	13
Քիվապատին ամրացված, հականեխիչ Նյութով մշակված 50x120մմ չափի փայտե չորսու. Бруски сеч. 50x120мм, пропитанные антисептиком	զմմ пог.м	13
4x40մմ(=1300մմ) չափի շերտապողպատից տարրեր,ամրացված փայտե չորսուներին Деталь из стальной полосы 4x40мм(=1300мм) , прикрепленная к брускам	հպտ шт.	10
Քիվապատների երեսապատում 0.55մմ հաստ. թիթեղով գործարանային ներկածածկույթով Обшивка парапетов кровельной жестью заводской покраски	քմ кв.м	5.2
Հականեխիչ Նյութով մշակված 60x200մմ չափի տախտակ Доска сеч. 60x200мм, пропитанные антисептиком	զմմ пог.м	3.0
Տաշտակաձև ջրհորդան 0,55մմ հաստ. թիթեղով գործարանային ներկածածկույթով Желоб корытообразный	զմմ пог.м	3.0
Ջրթող խողովակ 100x100մմ հատույթի, 0.55մմ հաստ. թիթեղով, գործարանային ներկածածկույթով, երկ. 0.5մ Водосточная труба сеч. 100x100мм из кров. стали заводской окраски, дл. 0.5м	հատ шт.	1

Դռների և պատուհանների մասնագիր
Спецификация дверей и окон


Նշահարում Марка поз.	Տեսք Схема	Մակերես (մ2) Площадь /м2/	Քանակը (հատ) Шт.	Ընդհանուր մակերես (մ2) Общ. площадь /м2/
Դ-1 ալյումինե алюминиевая		2.1	1	2.1

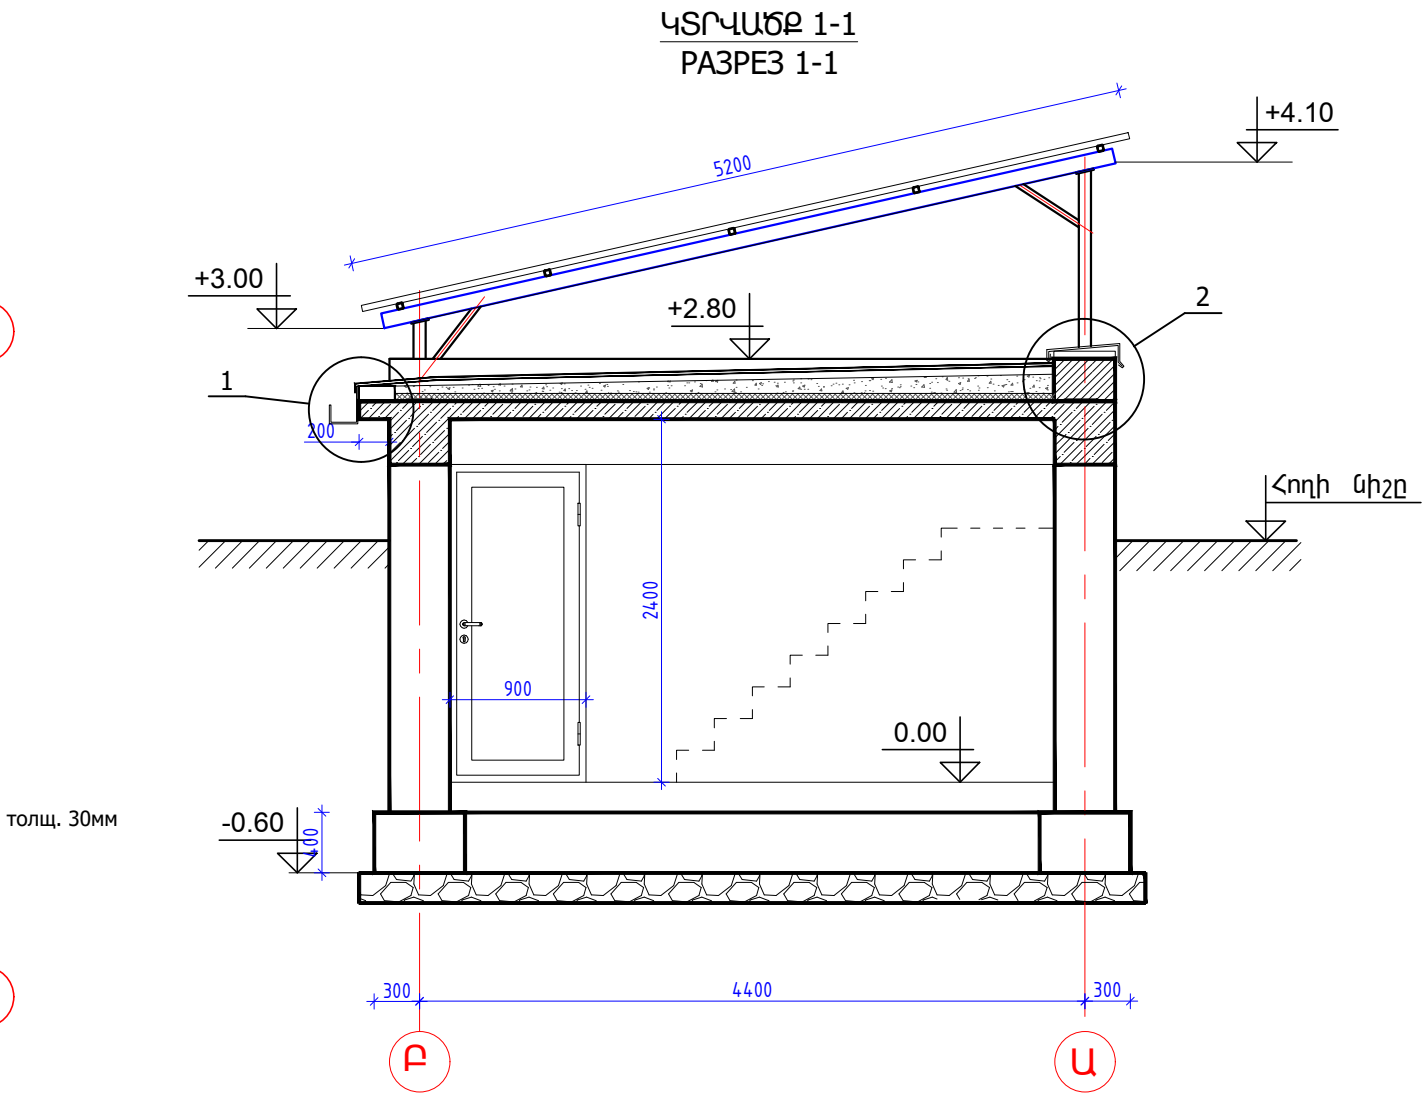


Հանգույց 2
Узел 2

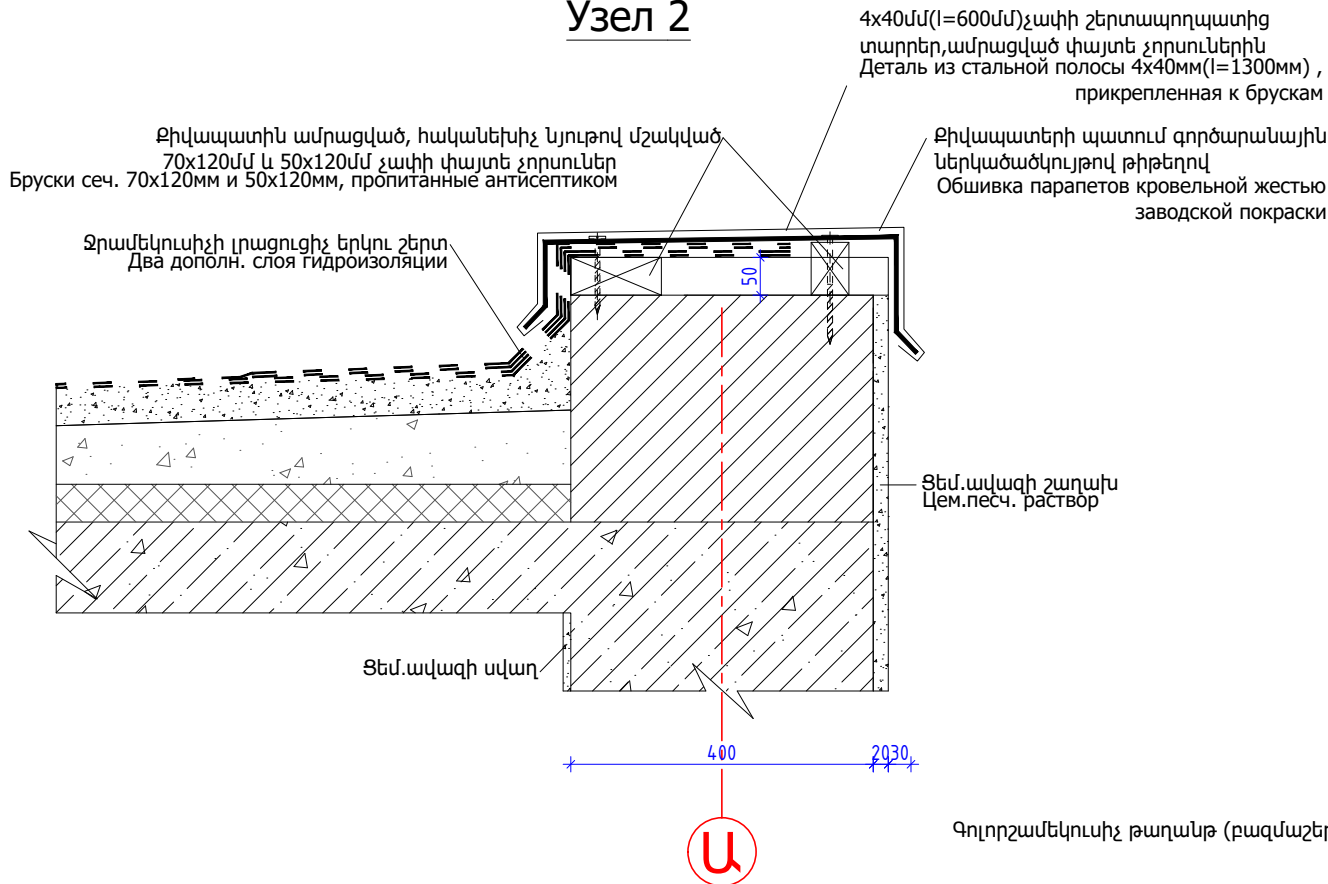

Հանգույց 1
Узел 1

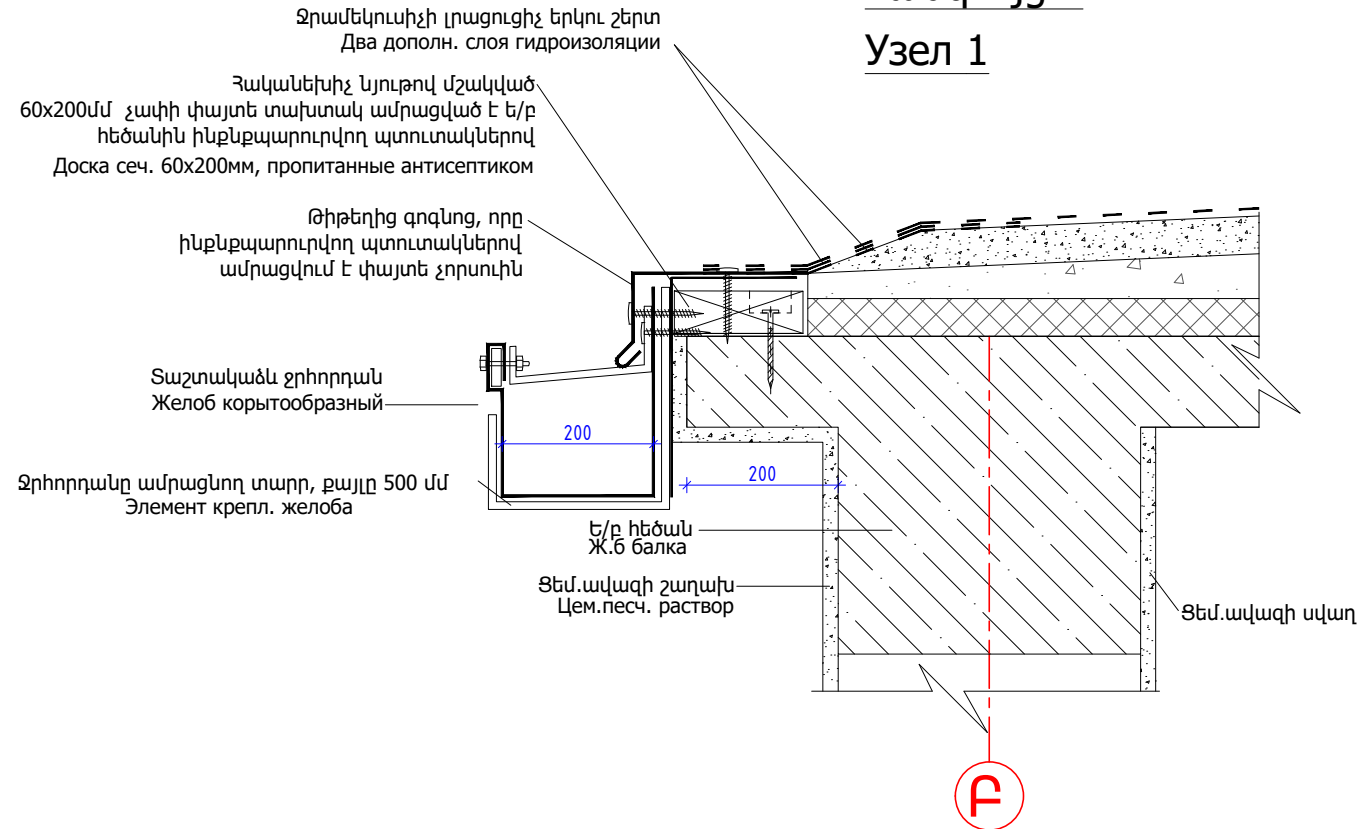

ՊՈՄՊԱԿԱՅԱՆԻ ՏԱՆԻՔԻ ՀԱՏԱԿԱԳԻԾ
ПЛАН КРОВЛИ НАСОСНОЙ

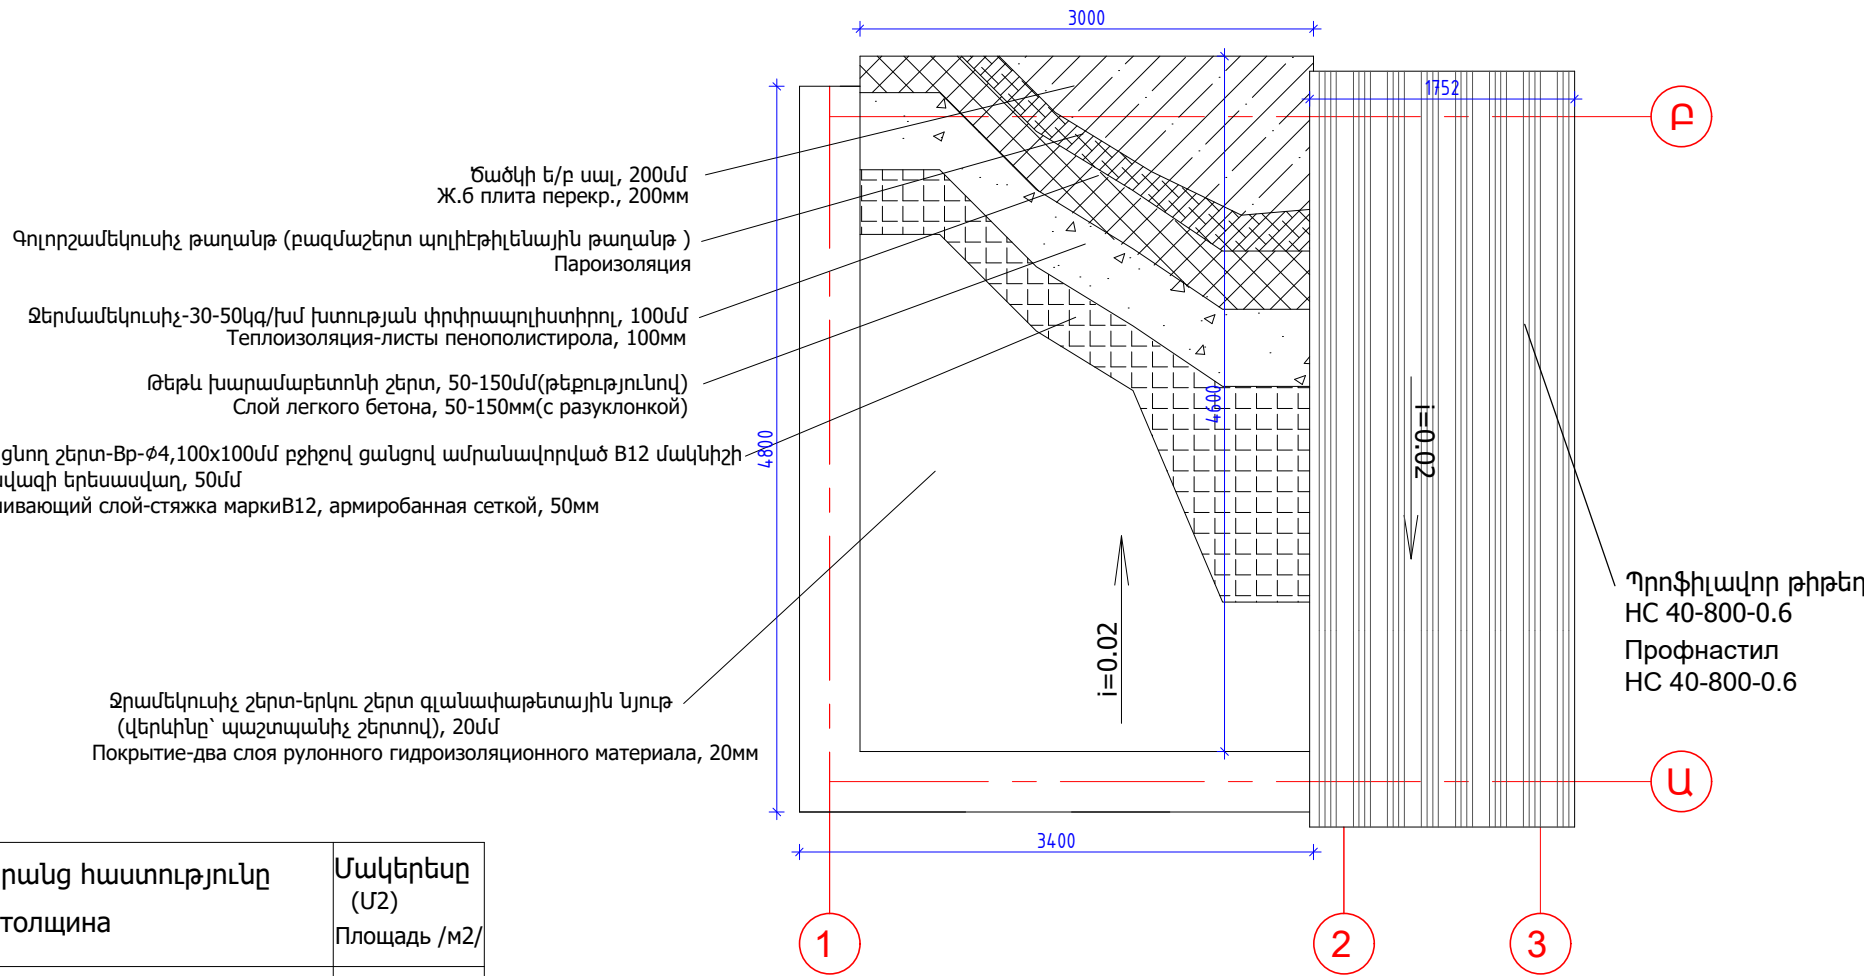

Հատակների մասնագիր
СПЕЦИФИКАЦИЯ ПОЛОВ

Հատակի սխեման Схема	Հատակի շերտերը և նրանց հաստությունը Слои полов и их толщина	Մակերեսը (մ2) Площадь /м2/
Դ-1	0.000 1.Հատակի սալ - բետոն Մ-150, 100մմ 2.Տոփանած խիճ 20-40մմ խոշորության-200մմ 3.Տոփանած գրունտ 1.Плита пола - бетон М-150, 100мм 2.Утрамбованный щебень крупностью 20-40мм - 200мм 3.Утрамбованный грунт	12

Պաշտոն Должность	Անուն, ազգանուն Имя, фамилия	Ստորագր. Подпись	ՀՀ Արմավիրի մարզի Մեծամոր համայնքի Փաշտական բնակավայրում մոդուլային տիպի 144 տեղով մուտք-մանկապարտեզի կառուցման նախագծի տեղակայում. Привязка проекта строительства детского сада-ясли модульного типа на 144 мест в селе Пшатаван общины Мецанор Армавирской области РА.	Փուլ Стадия	Թերթ Лист	Թերթեր Листов
ՆԱԳԵ ГАП	Մ.ԵՇԻԼԲԱՅԱՆ М.Ешилбаян			ԱՆ РП	Ե-1 AP-1	2
Նախագծեց Спроектировал	Մ.ԵՇԻԼԲԱՅԱՆ М.Ешилбаян		Պոմպակայանի հատակագիծ, կտրվածք, հանգույցներ,մասնագրեր План,разрез,узлы,спецификации насосной		ՀՀ, ք. Երևան, Ն. Չարյան 22-12 Հեռ.հեռ. +374 (91253) 50 40 09 НОРАШЕН РА, г. Ереван, Н. Чарьян 22-12	