



Global Partners
Group

ՀՀ ՎԱՅՈՑ ԶՈՐ ՄԱՐԶԻ ԱՐԵՆԻ ՀԱՄԱՅՆՔԻ ԱՂԱՎՆԱԶՈՐ ԲՆԱԿԱՎԱՅՐԻ ՄԱՆԿԱՊԱՐՏԵԶԻ ՎԵՐԱՆՈՐՈԳՄԱՆ ՆԱԽԱԳԻԾ

**ՊԱՏՎԻՐԱՏՈՒ՝ ՎԱՅՈՑ ԶՈՐԻ ՄԱՐԶՊԵՏԻ ԱՇԽԱՏԱԿԱԶՄ
ՊԱՅՄԱՆԱԳԻՐ՝ N ՎՁՄ-ԳՀԽԾՁԲ-31/25**

ՏԻՏՂՈՍԱԹԵՐԹ

ՀՀ ՎԱՅՈՑ ՁՈՐ ՄԱՐԶԻ ԱՐԵՆԻ ՀԱՄԱՅՆՔԻ ԱՂԱՎՆԱԶՈՐ
ԲՆԱԿԱՎԱՅՐԻ ՄԱՆԿԱՊԱՐՏԵԶԻ ՎԵՐԱՆՈՐՈԳՄԱՆ ՆԱԽԱԳԻԾ

ՊԱՏՎԻՐԱՏՈՒ՝ ՎԱՅՈՑ ՁՈՐԻ ՄԱՐԶՊԵՏԻ ԱՇԽԱՏԱԿԱԶՄ

ՊԱՅՄԱՆԱԳԻՐ՝ N ՎՁՄ-ԳՀԽԾՁԲ-31/25

ՃԱՐՏԱՐԱՊԵՏԱՇԻՆԱՐԱՐԱԿԱՆ ՄԱՍ


ՆԱԽԱԳԻԾԻ ԹՈՂԱՐԿՈՂ

«ԳԼՈԲԱԼ ՓԱՐԹՆԵՐՍ ԳՐՈՒՊ» ՍՊԸ -Ի ՏՆՕՐԵՆ

Տ. ԴԱՆԻԵԼՅԱՆ

ԱՆՎԱՆԱՑԱՆԿ		ԱՆՎԱՆԱՑԱՆԿ	
N	ԳԾԱԳՐԵՐԻ ԱՆՎԱՆՈՒՄ	N	ԳԾԱԳՐԵՐԻ ԱՆՎԱՆՈՒՄ
01	ԳԾԱԳՐԵՐԻ ԱՆՎԱՆԱՑԱՆԿ ВЕДОМОСТЬ ЧЕРТЕЖЕЙ	20	ՀՈՎՀԱՐՆԵՐԻ ԻՐԱԿԱՆԱՑՄԱՆ ՀԱՆԳՈՒՅՑՆԵՐ УЗЛЫ УСТРОЙСТВА НАБЕСОВ
02	ԳԼԽԱԿՈՐ ՀԱՏԱԿԱԳԻԾ Մ 1:2000 ГЕНПЛАН М 1:2000	21	ՆՈՐ ԻՐԱԿԱՆԱՑՎՈՂ ԱՇԽԱՏԱՆՔՆԵՐԻ ԳԼԽԱԿՈՐ ՀԱՏԱԿԱԳԻԾ Մ 1:500 ГЕНПЛАН НОВЫХ СТРОИТЕЛЬНЫХ РАБОТ М 1:500
03	ԻՐԱՎԻՃԱԿԱՅԻՆ ՀԱՏԱԿԱԳԻԾ СИТУАЦИОННЫЙ ПЛАН	22	ՆՈՐ ԻՐԱԿԱՆԱՑՎՈՂ ԳԼԽԱԿՈՐ ՀԱՏԱԿԱԳԾԻ ՀՈՎՀԱՐՆԵՐԻ ԳԾԱԳՐԵՐ ЧЕРТЕЖИ НАБЕСОВ ГЕНПЛАНА НОВЫХ РАБОТ
04	ՏԱՐԱԾՔԻ ԼՈՒՍԱՆԿԱՐՆԵՐ ФОТОГРАФИИ ТЕРРИТОРИИ	23	ՀԱՆԳՈՒՅՑՆԵՐ УЗЕЛ
05	“Ա” ՄԱՍՆԱՇԵՆՔԻ ԶԱՓԱԳՐԱԿԱՆ ՀԱՏԱԿԱԳԻԾ ԱՌԱՋԻՆ ՀԱՐԿԻ ՀԱՄԱՐ ОБМЕРНЫЙ ПЛАН КОРПУСА "А" ДЛЯ ПЕРВОГО ЭТАЖА	24	ՏԱՐԱԾՔԻ ՑԱՆԿԱՊԱՏԻ ԻՐԱԿԱՆԱՑՄԱՆ ՀԱՆԳՈՒՅՑՆԵՐ ЭКСПЛИКАЦИЯ ЗАБОРА ТЕРРИТОРИИ
06	“Ա” ՄԱՍՆԱՇԵՆՔԻ ԶԱՓԱԳՐԱԿԱՆ ՀԱՏԱԿԱԳԻԾ ԵՐԿՐՈՐԴ ՀԱՐԿԻ ՀԱՄԱՐ ОБМЕРНЫЙ ПЛАН КОРПУСА "А" ДЛЯ ВТОРОГО ЭТАЖА		
07	“Բ” ՄԱՍՆԱՇԵՆՔԻ ԶԱՓԱԳՐԱԿԱՆ ՀԱՏԱԿԱԳԻԾ ОБМЕРНЫЙ ПЛАН КОРПУСА "Б"		
08	ՄԱՍՆԱՇԵՆՔ Ա ԱՌԱՋԻՆ ՀԱՐԿԻ ՆՈՐ ԻՐԱԿԱՆԱՑՎՈՂ ԱՇԽԱՏԱՆՔՆԵՐԻ ՀԱՏԱԿԱԳԻԾ Մ 1:100 ПЛАН НОВЫХ ВЫПОЛНЯЕМЫХ РАБОТ НА ПЕРВОМ ЭТАЖЕ КОРПУСА А		
09	ՄԱՍՆԱՇԵՆՔ Ա ԵՐԿՐՈՐԴ ՀԱՐԿԻ ՆՈՐ ԻՐԱԿԱՆԱՑՎՈՂ ԱՇԽԱՏԱՆՔՆԵՐԻ ՀԱՏԱԿԱԳԻԾ Մ 1:100 ПЛАН НОВЫХ ВЫПОЛНЯЕМЫХ РАБОТ НА ВТАРОМ ЭТАЖЕ КОРПУСА А		
10	ՄԱՍՆԱՇԵՆՔ Բ ՆՈՐ ԻՐԱԿԱՆԱՑՎՈՂ ԱՇԽԱՏԱՆՔՆԵՐԻ ՀԱՏԱԿԱԳԻԾ Մ 1:100 ПЛАН НОВЫХ ВЫПОЛНЯЕМЫХ РАБОТ НА В КОРПУСА Б М 1:100		
11	ՀԱՏԱԿՆԵՐԻ ՄԱՍՆԱԳԻՐ ЭКСПЛИКАЦИЯ ПОЛОВ		
12	ԱՌԱՏԱՐՆԵՐԻ ՀԱՏԱԿԱԳԻԾ ԱՌԱՋԻՆ ՀԱՐԿԻ ՀԱՄԱՐ Մ 1:200 ПЛАН ПОТОЛКОВ ПЕРВОГО ЭТАЖА М 1:200		
13	ԱՌԱՏԱՐՆԵՐԻ ՀԱՏԱԿԱԳԻԾ ԵՐԿՐՈՐԴ ՀԱՐԿԻ ՀԱՄԱՐ Մ 1:200 ПЛАН ПОТОЛКОВ ВТОРОГО ЭТАЖА М 1:200		
14	ԿԱԽՈԿԻ ԱՌԱՏԱՐՆԵՐԻ ԻՐԱԿԱՆԱՑՄԱՆ ՀԱՆՈՒՅՑՆԵՐ ЭКСПЛИКАЦИЯ УСТРОЙСТВА ПОДВЕСНЫХ ПОТОЛКОВ		
15	ՆՈՐ ԻՐԱԿԱՆԱՑՎՈՂ ՏԱՆԻՔՆԵՐԻ ՄՈՆՏԱԺԱՅԻՆ ՀԱՏԱԿԱԳԻԾ ПЛАН МОНТАЖА НОВЫХ КРЫШ		
16	ՃԱԿԱՏ 1 Մ 1:100 ФАСАД 1 М 1:100		
17	ՃԱԿԱՏ 2 Մ 1:100 ФАСАД 2 М 1:100		
18	ՃԱԿԱՏ 3 Մ 1:100 ФАСАД 3 М 1:100		
19	ՃԱԿԱՏ 4 Մ 1:100 ФАСАД 4 М 1:100		

ՀՀ Վայոց Ձորի մարզ, Արենի համայնք, Աղաձնաձոր բնակավայրի մանկապարտեզի վերանորոգման նախագիծ	
ԹԵՐԹ	ԳԾԱԳՐԵՐԻ ԱՆՎԱՆԱՑԱՆԿ ВЕДОМОСТЬ ЧЕРТЕЖЕЙ
01	
ԹԵՐԹԵՐ	
24	

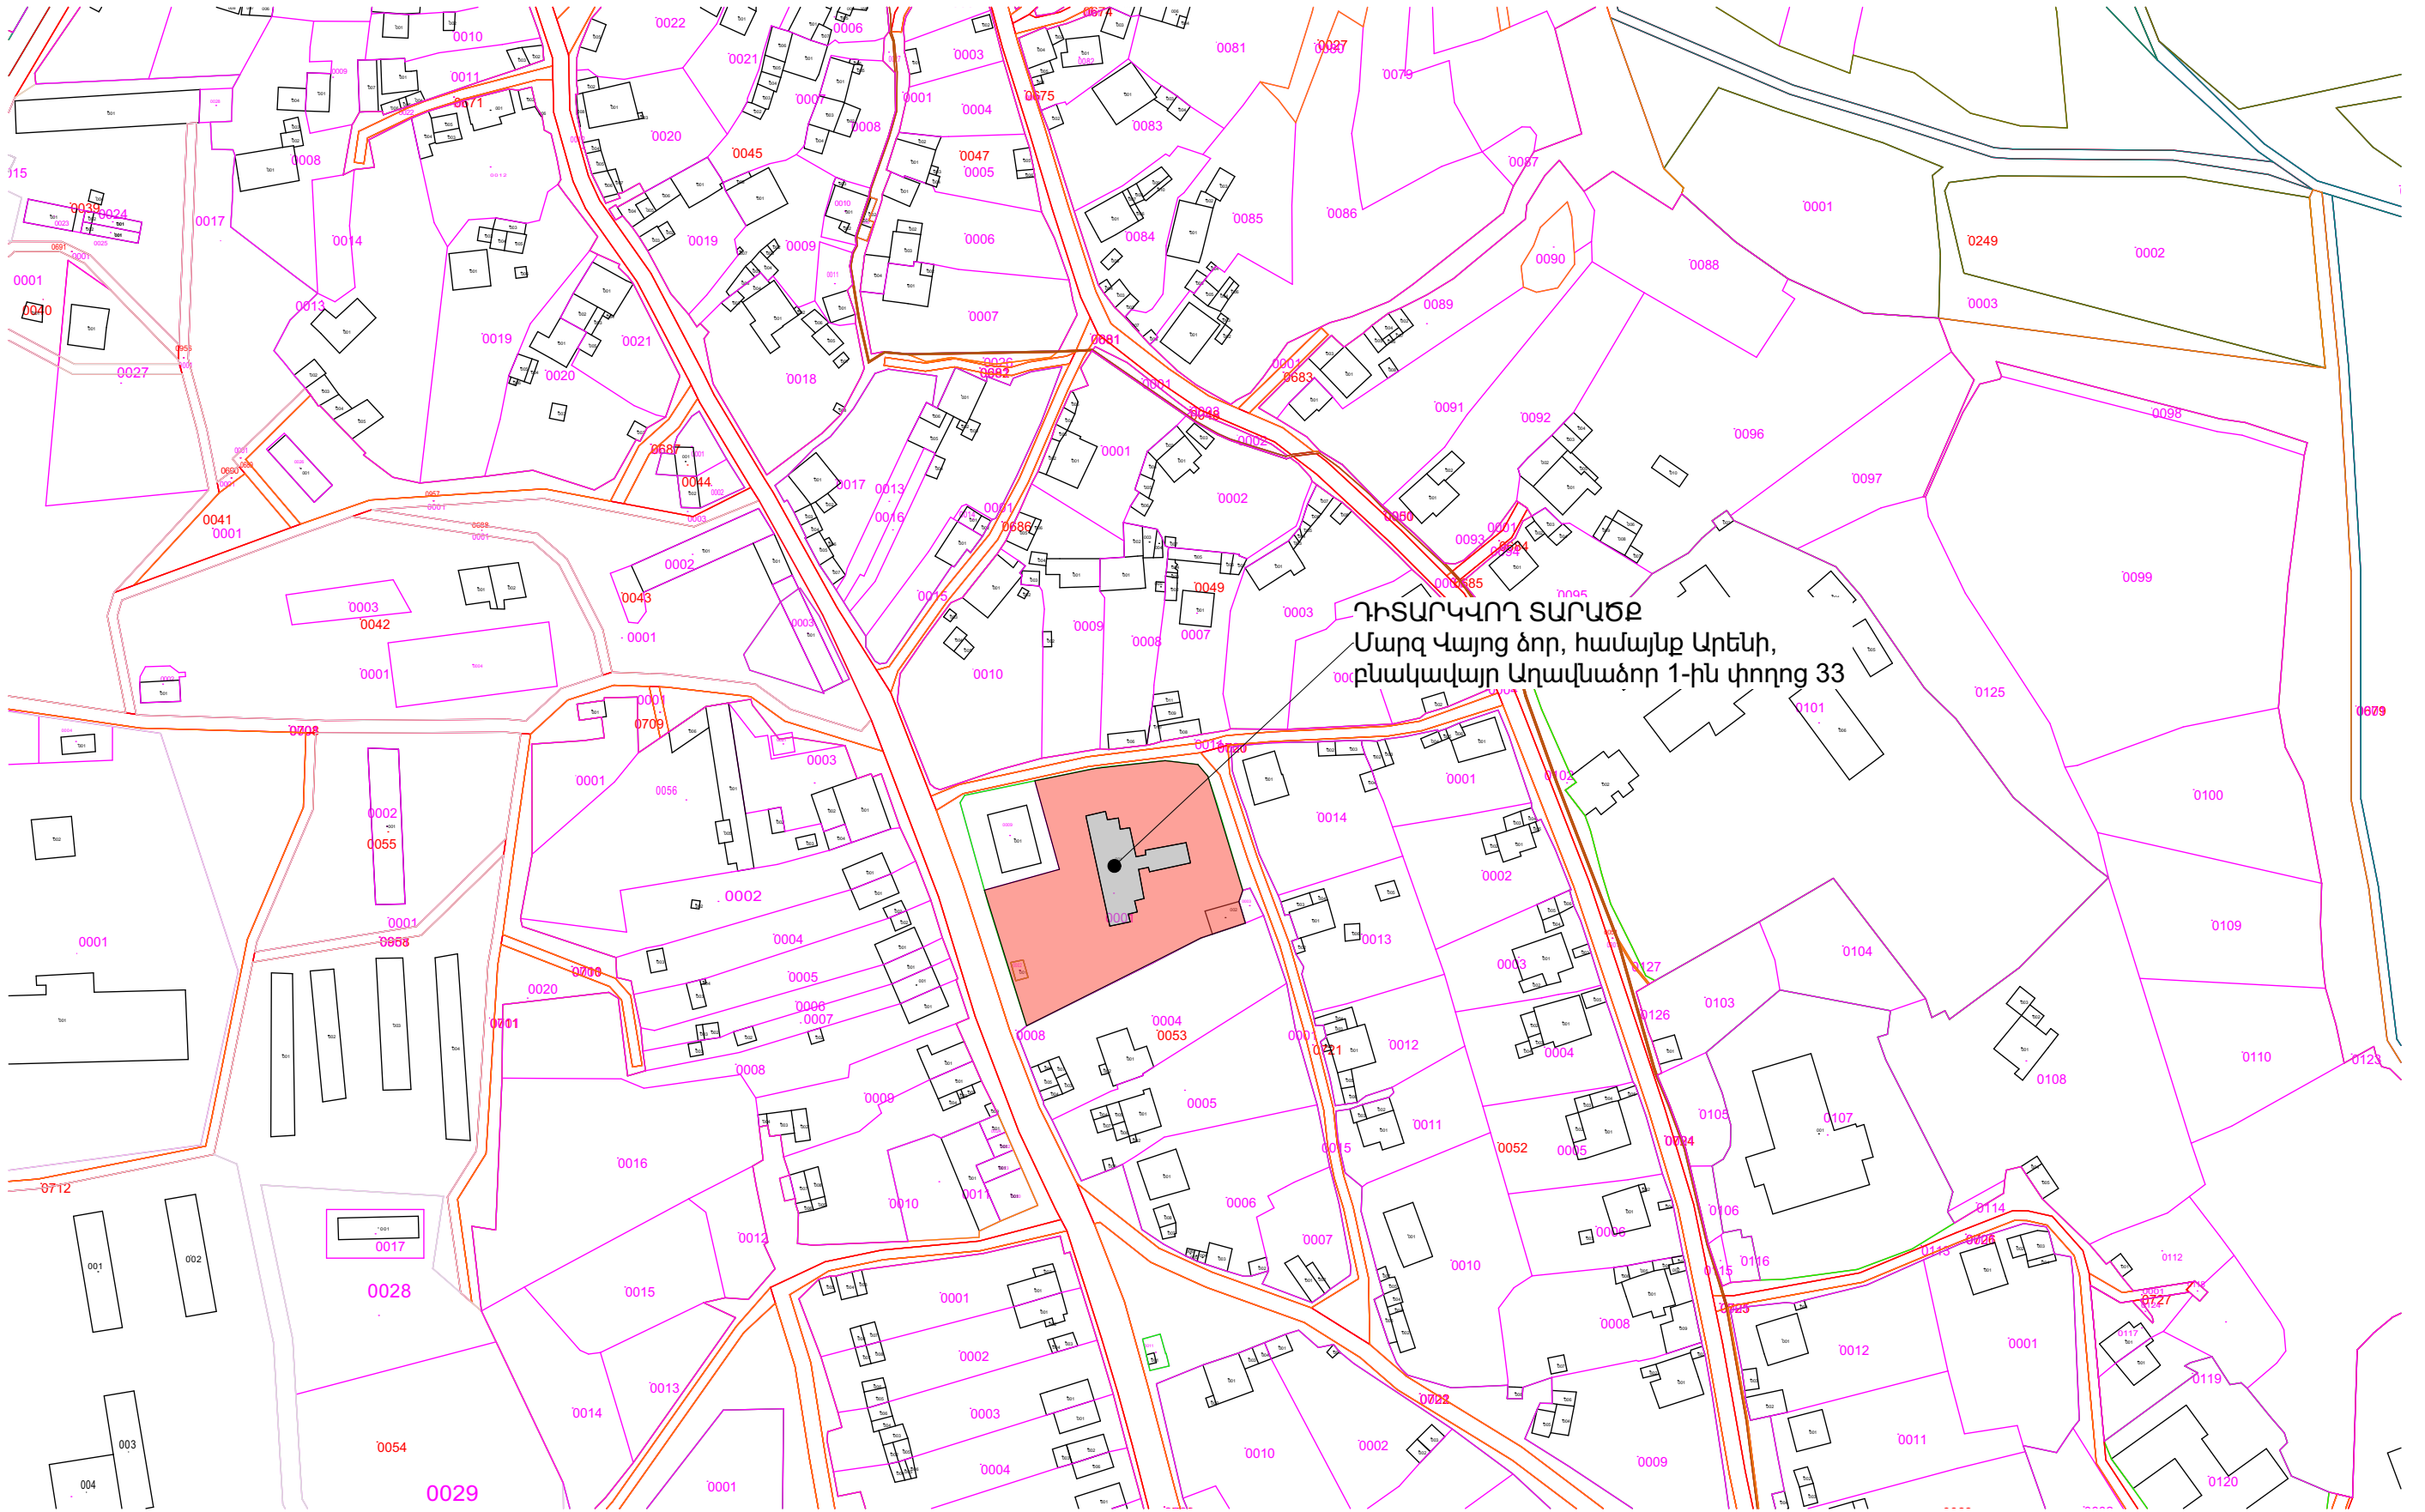

ԴԻՏԱՐԿՎՈՐ ՏԱՐԱԾԵ
Մարզ Վայոց ձոր, համայնք Արենի,
բնակավայր Աղավնաձոր 1-ին փողոց 33

ՀՀ Վայոց Ձորի մարզ, Արենի համայնք, Աղավնաձոր բնակավայրի մանկապարտեզի վերանորոգման նախագիծ	
ԹԵՐԹ	ԳԼԽԱՎՈՐ ՀԱՏԱԿԱԳԻԾ Մ 1:2000 ГЕНПЛАН М 1:2000
02	
ԹԵՐԹԵՐ	
24	



ԴԻՏԱՐԿՎՈՂ ՏԱՐԱԾՔ
Մարզ Վայոց ձոր, համայնք Արենի,
բնակավայր Աղաձնաձոր 1-ին փողոց 33

ՀՀ Վայոց Ձորի մարզ, Արենի համայնք, Աղաձնաձոր բնակավայրի մանկապարտեզի վերանորոգման նախագիծ	
ԹԵՐԹ	ԻՐԱՎԻՃԱԿԱՅԻՆ ՀԱՏԱԿԱԳԻԾ СИТУАЦИОННЫЙ ПЛАН
03	
ԹԵՐԹԵՐ	
24	




ԾԱՆՈԹՈՒԹՅՈՒՆ

Ապամոնտաժված պիտանի
կյուրերը հանձնվում են
պատվիրատուի կողմից նշված
մարմինը
Демонтированные пригодные
материалы передаются органу,
указанному заказчиком.

ՄԱՍՆԱՇԵՆՔ Ա ԱՌԱՋԻՆ ՀԱՐԿԻ ԶԱՓԱԳՐՈՒԹՅՈՒՆ, ԶԱՆԴԱՄԱՆ ԱՇԽԱՏԱՆՔՆԵՐ Մ 1:100

ЧЕРТЕЖ ПЕРВОГО ЭТАЖА КОРПУСА А, РАБОТЫ ПО ДЕМОНТАЖУ М 1:100

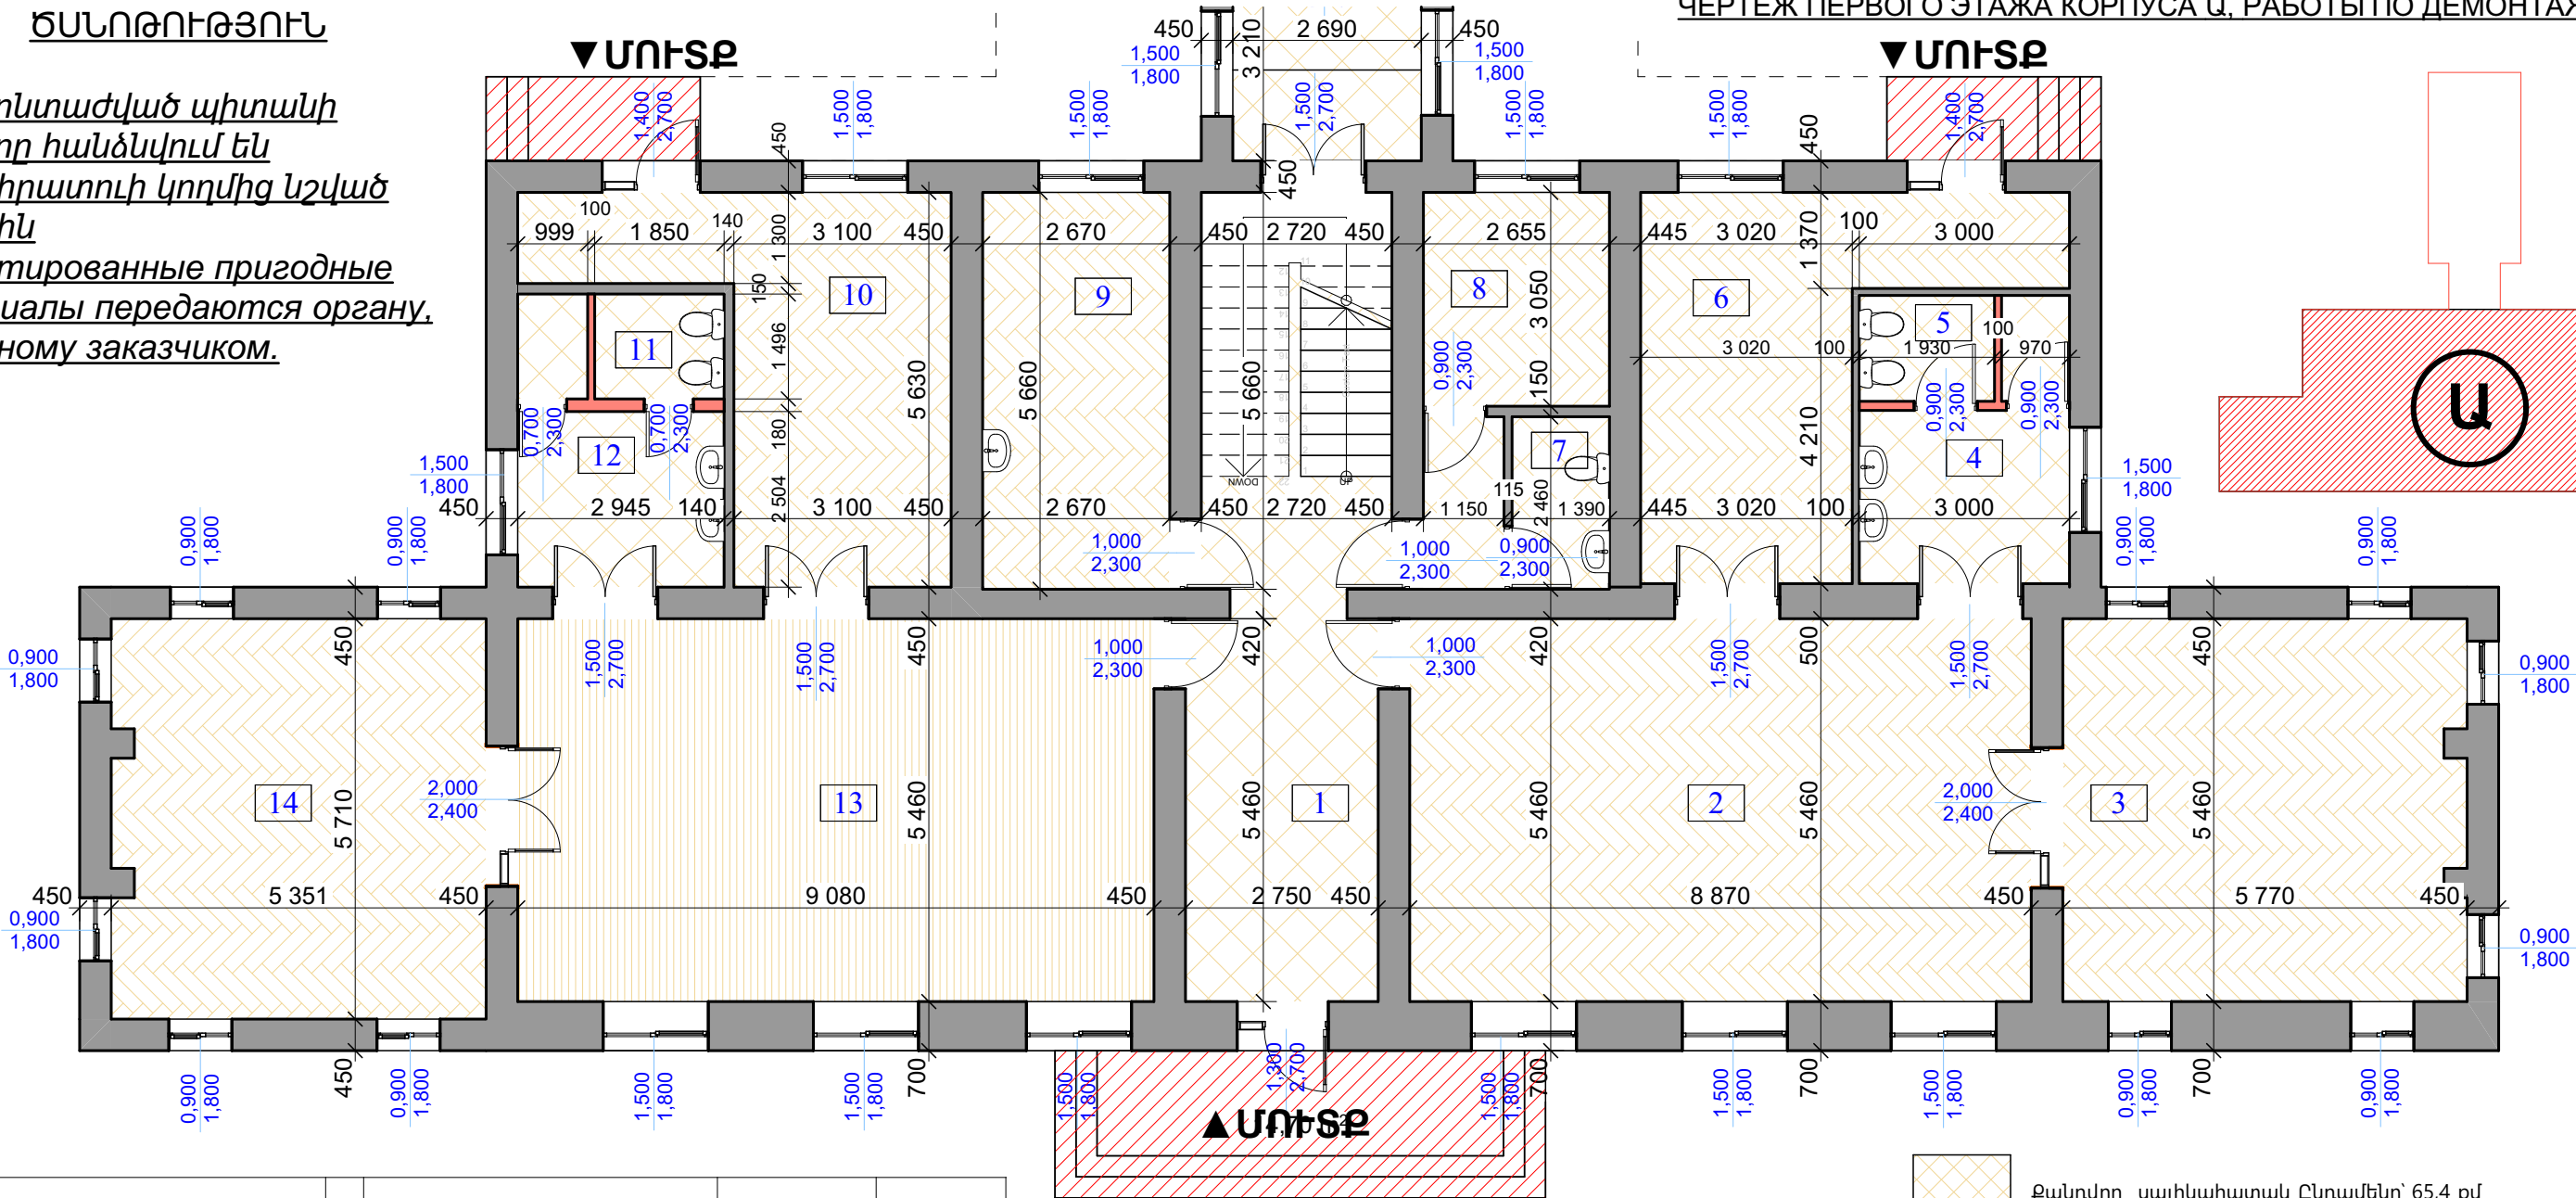

ՄԱՍՆԱՇԵՆՔ ՀԱՐԿ	N	ՄԵՆՅԱԿԻ ԱՆՈՒՆԸ	ՄԱԿԵՐԵՍ	ՄԵՆՔԻ ՊԱՐԱԳԻԾ
Ա մասնաշենք առաջին հարկ	1	Միջանցք	35,6078	36,46
Ա մասնաշենք առաջին հարկ	2	Խաղասենյակ	49,8502	30,43
Ա մասնաշենք առաջին հարկ	3	Հանգստի սենյակ	31,5042	22,46
Ա մասնաշենք առաջին հարկ	4	Լվացարան	7,6875	11,31
Ա մասնաշենք առաջին հարկ	5	Սանհանգույց	4,5300	9,02
Ա մասնաշենք առաջին հարկ	6	Հանդերձարան	21,3747	23,77
Ա մասնաշենք առաջին հարկ	7	Սանհանգույց	3,4194	7,70
Ա մասնաշենք առաջին հարկ	8	Բուժկետ	8,0966	11,41
Ա մասնաշենք առաջին հարկ	9	Վարչական սենյակ	15,2613	16,96
Ա մասնաշենք առաջին հարկ	10	Հանդերձարան	21,6608	23,87
Ա մասնաշենք առաջին հարկ	11	Սանհանգույց	4,5078	8,95
Ա մասնաշենք առաջին հարկ	12	Լվացարան	7,6272	11,20
Ա մասնաշենք առաջին հարկ	13	Խաղասենյակ	50,3305	30,18
Ա մասնաշենք առաջին հարկ	14	Հանգստի սենյակ	31,2185	22,79
			292,6765 m²	266,51 m



Ապամոնտաժվող վազարան - 6 հատ
Демонтируемая раковина - 6 шт



Ապամոնտաժվող զուգարանակոնք - 5 հատ
Демонтируемый унитаз - 5 шт


Կարգաբերման ենթակա պատուհաններ – 23 հատ / 50,1 քմ
Окна, подлежащие ремонту – 23 шт / 50,1 м²

Ապամոնտաժվող դռներ – 16 հատ / 46,9 քմ
Демонтируемые двери – 16 шт / 46,9 м²

Ապամոնտաժվող մուտքային դռներ - 4 հատ / 15,7 քմ
Демонтируемые входные двери - 4 шт / 15,7 м²

Պատերից և շեպերից հին ներկի մաքրում – 656,7 քմ
Очистка старой краски со стен и шахт – 656,7 м²

Սանհանգույցի պատերից խեցեսալի քանդում- 24,5 քմ
Демонтаж керамической плитки со стен санузла – 24,5 м²

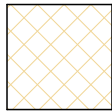

Քանդվող սալիկահատակ ընդամենը՝ 65,4 քմ
Демонтаж плиточного покрытия. Общая площадь: 65,4 м²




Քանդվող մանրահատակ ընդամենը՝ 182,8 քմ
Демонтируемый паркет Итого: 182,8 м²



Քանդվող լամինատե հատակ ընդամենը՝ 51,3 քմ
Демонтируемое ламинатное покрытие пола Итого: 51,3 м²



Գոյություն ունեցող պատերի մասնակաի քանդում ընդամենը՝ 28 քմ
Частичный демонтаж несущих стен. Общая площадь: 28 м²

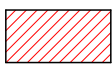


Բետոնե հարթակների քանդում ներառյալ
բազալտե սալերը ընդամենը՝ 10,2 մ³
Демонтаж бетонных площадок, включая базальтовые плиты — всего

ՀՀ Վայոց Ձորի մարզ, Արենի համայնք, Աղաձխաձոր բնակավայրի մանկապարտեզի վերանորոգման նախագիծ	
Թերթ	ՄԱՍՆԱՇԵՆՔ Ա ԱՌԱՋԻՆ ՀԱՐԿԻ ԶԱՓԱԳՐՈՒԹՅՈՒՆ, ԶԱՆԴԱՄԱՆ ԱՇԽԱՏԱՆՔՆԵՐ Մ 1:100
05	ЧЕРТЕЖ ПЕРВОГО ЭТАЖА КОРПУСА А,
Թերթեր	РАБОТЫ ПО ДЕМОНТАЖУ М 1:100
24	

ԾԱՆՈԹՈՒԹՅՈՒՆ

ЧЕРТЕЖ ВТОРОГО ЭТАЖА КОРПУСА Ц, РАБОТЫ ПО ДЕМОНТАЖУ М 1:100

Ապամոնտաժված պիտանի
կյուրերը հանձնվում են
պատվիրատուի կողմից նշված
մարմին
Демонтированные пригодные
материалы передаются органу,
указанному заказчиком.

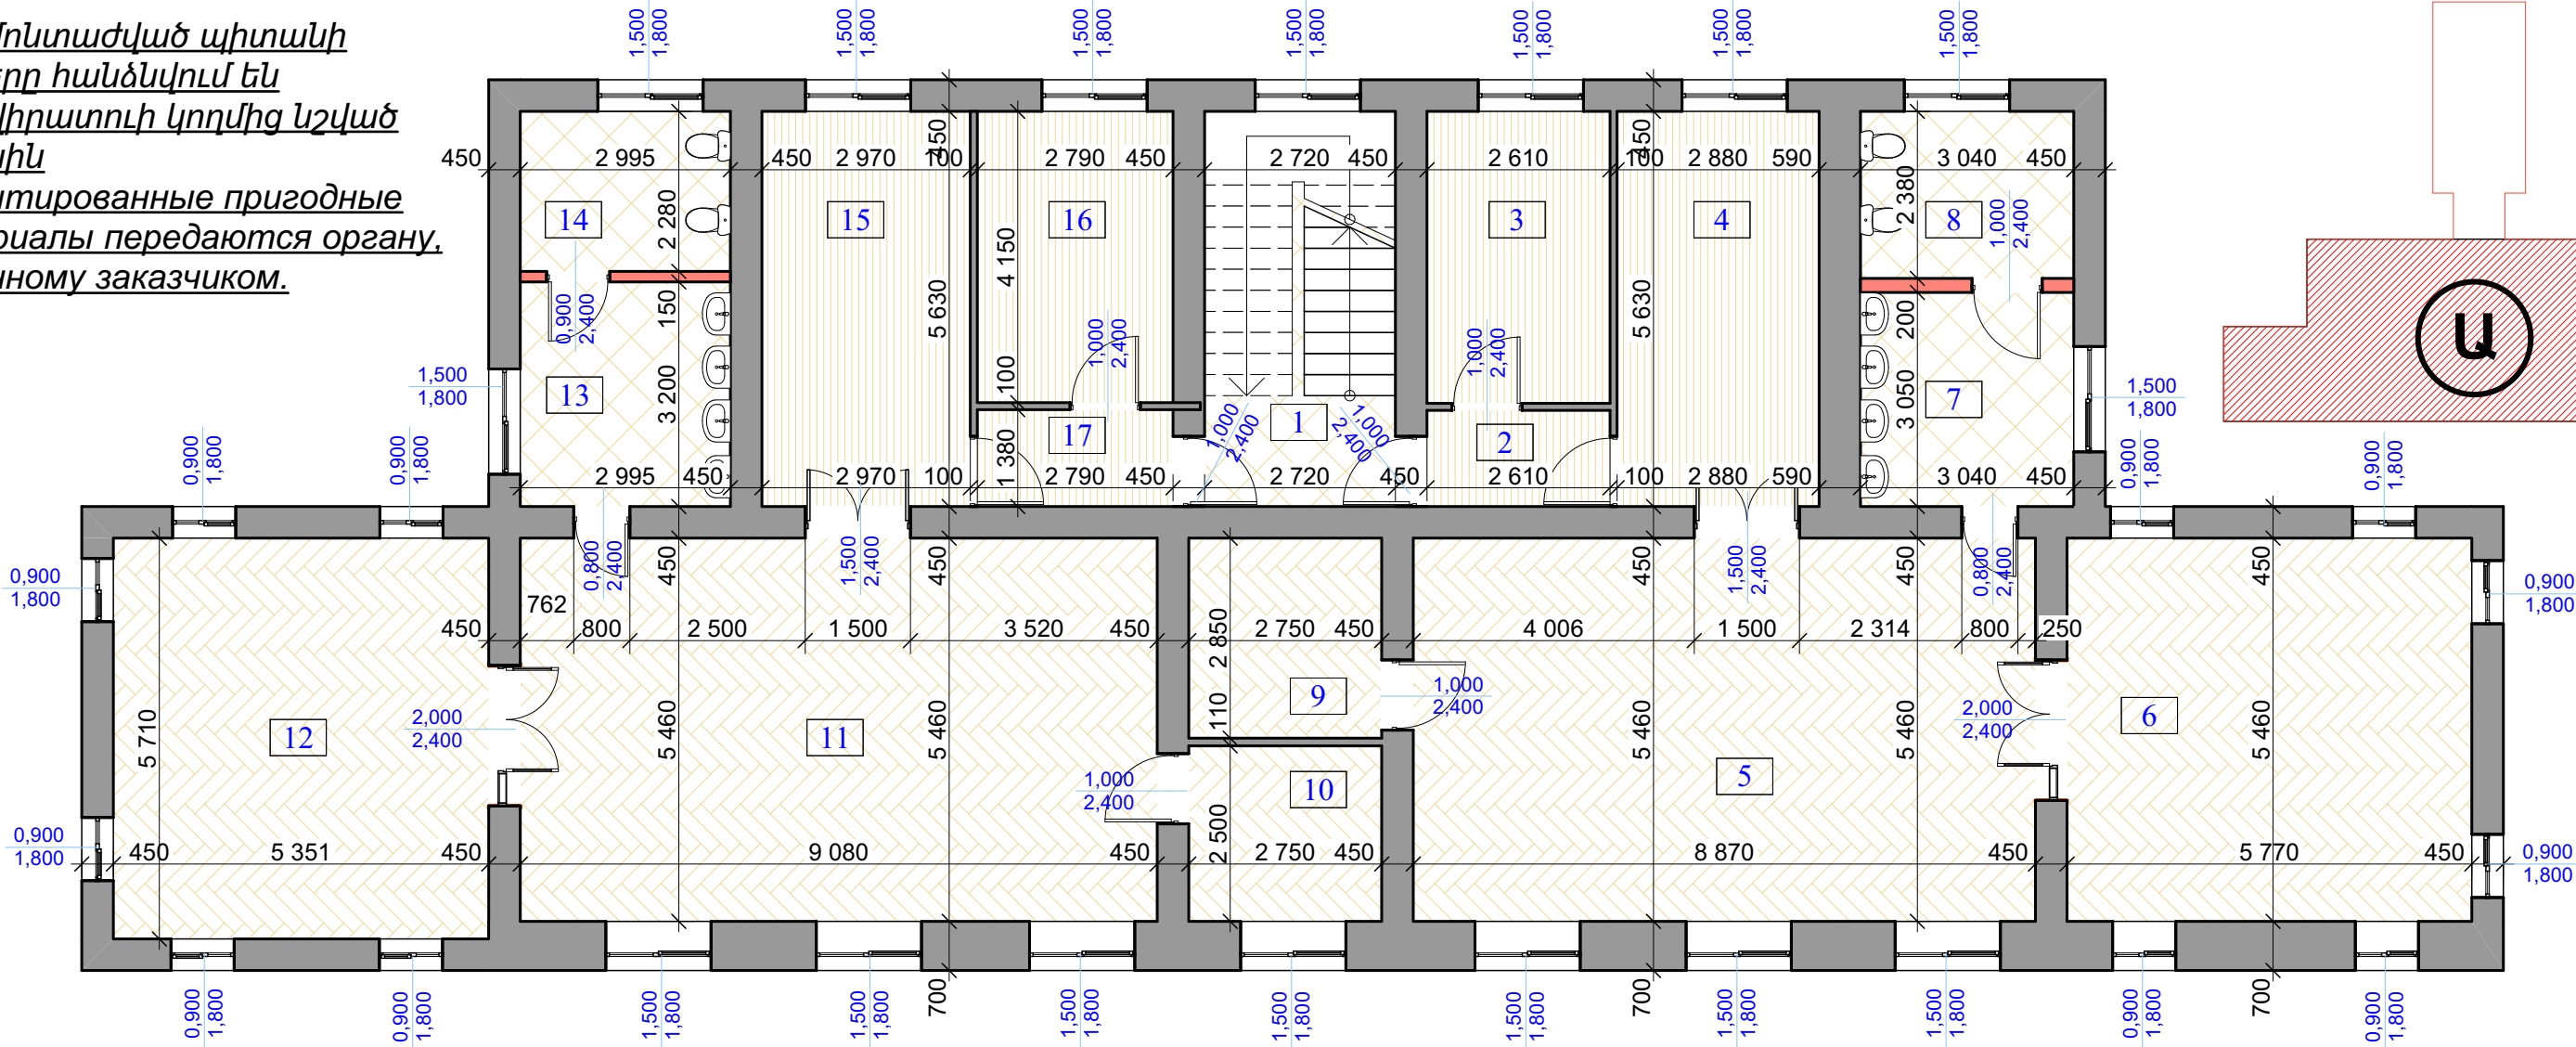

ՄԱՍՆԱՇԵՆՔ ՀԱՐԿ	N	ՍԵՆՅԱԿԻ ԱՆՈՒՆԸ	ՄԱԿԵՐԵՍ	ՄԵՆՔԻ ՊԼՈՒԳԻՑ
Ա մասնաշենք երկրորդ հարկ	1	Միջանցք	16,0505	17,62
Ա մասնաշենք երկրորդ հարկ	2	Միջանցք	3,7779	8,30
Ա մասնաշենք երկրորդ հարկ	3	Հանդերձարան	10,8594	13,54
Ա մասնաշենք երկրորդ հարկ	4	Ճաշասենյակ	16,5144	17,42
Ա մասնաշենք երկրորդ հարկ	5	Խաղասենյակ	49,3927	30,13
Ա մասնաշենք երկրորդ հարկ	6	Հանգստի սենյակ	31,7742	22,73
Ա մասնաշենք երկրորդ հարկ	7	Լվացարան	9,3922	12,48
Ա մասնաշենք երկրորդ հարկ	8	Սանիտակույց	7,2370	10,84
Ա մասնաշենք երկրորդ հարկ	9	Օժանդակ սենյակ	7,9875	11,50
Ա մասնաշենք երկրորդ հարկ	10	Օժանդակ սենյակ	7,0250	10,80
Ա մասնաշենք երկրորդ հարկ	11	Խաղասենյակ	50,1393	30,15
Ա մասնաշենք երկրորդ հարկ	12	Հանգստի սենյակ	30,8185	22,39
Ա մասնաշենք երկրորդ հարկ	13	Լվացարան	9,7200	12,70
Ա մասնաշենք երկրորդ հարկ	14	Սանիտակույց	6,8400	10,56
Ա մասնաշենք երկրորդ հարկ	15	Ճաշասենյակ	17,0211	17,60
Ա մասնաշենք երկրորդ հարկ	16	Հանդերձարան	11,3295	13,76
Ա մասնաշենք երկրորդ հարկ	17	Միջանցք	3,9174	8,52
			289,7966 m²	271,04 m



Ապամոնտաժվող լվացարան - 8 հատ
Демонтируемая раковина - 8 шт



Ապամոնտաժվող զուգարանակոնք - 4 հատ
Демонтируемый унитаз - 4 шт

Կարգաբերման ենթակա պատուհաններ – 28 հատ / 64,8 քմ
Окна, подлежащие ремонту – 28 шт / 64,8 м²

Ապամոնտաժվող դռներ – 16 հատ / 46,9 քմ
Демонтируемые двери – 16 шт / 46,9 м²

Պատերից և շեփերից հին ներկի մաքրում – 622,5 քմ
Очистка старой краски со стен и шахт – 622,5 м²

Սանիտակույցի պատերից խեցեալի քանդում - 60,6 քմ
Демонтаж керамической плитки со стен санузла – 60,6 м²



Քանդվող սալիկահատակ ընդամենը՝ 43,9 քմ
Демонтаж плиточного покрытия. Общая площадь: 43,9 м²



Քանդվող մանրահատակ ընդամենը՝ 185,2 քմ
Демонтируемый паркет Итого: 185,2 м²




Քանդվող լամինատե հատակ ընդամենը՝ 67,4քմ
Демонтируемое ламинатное покрытие пола Итого: 67,4 м²



Գոյություն ունեցող պատերի մասնակաի քանդում ընդամենը՝ 18,6 քմ
Частичный демонтаж несущих стен. Общая площадь: 18,6 м²


ՀՀ Վայոց Ձորի մարզ, Արենի համայնք, Աղաձնաձոր բնակավայրի մանկապարտեզի վերանորոգման նախագիծ	
Թերթ	ՄԱՍՆԱՇԵՆՔ Ա ԵՐԿՐՈՐԴ ՀԱՐԿԻ ՉԱՓԱԳՐՈՒԹՅՈՒՆ, ԲԱՆԴԱՄԱՆ ԱՇԽԱՏԱՆՔՆԵՐ Մ 1:100
06	ЧЕРТЕЖ ВТОРОГО ЭТАЖА КОРПУСА Ц, РАБОТЫ ПО ДЕМОНТАЖУ М 1:100
Թերթեր	24

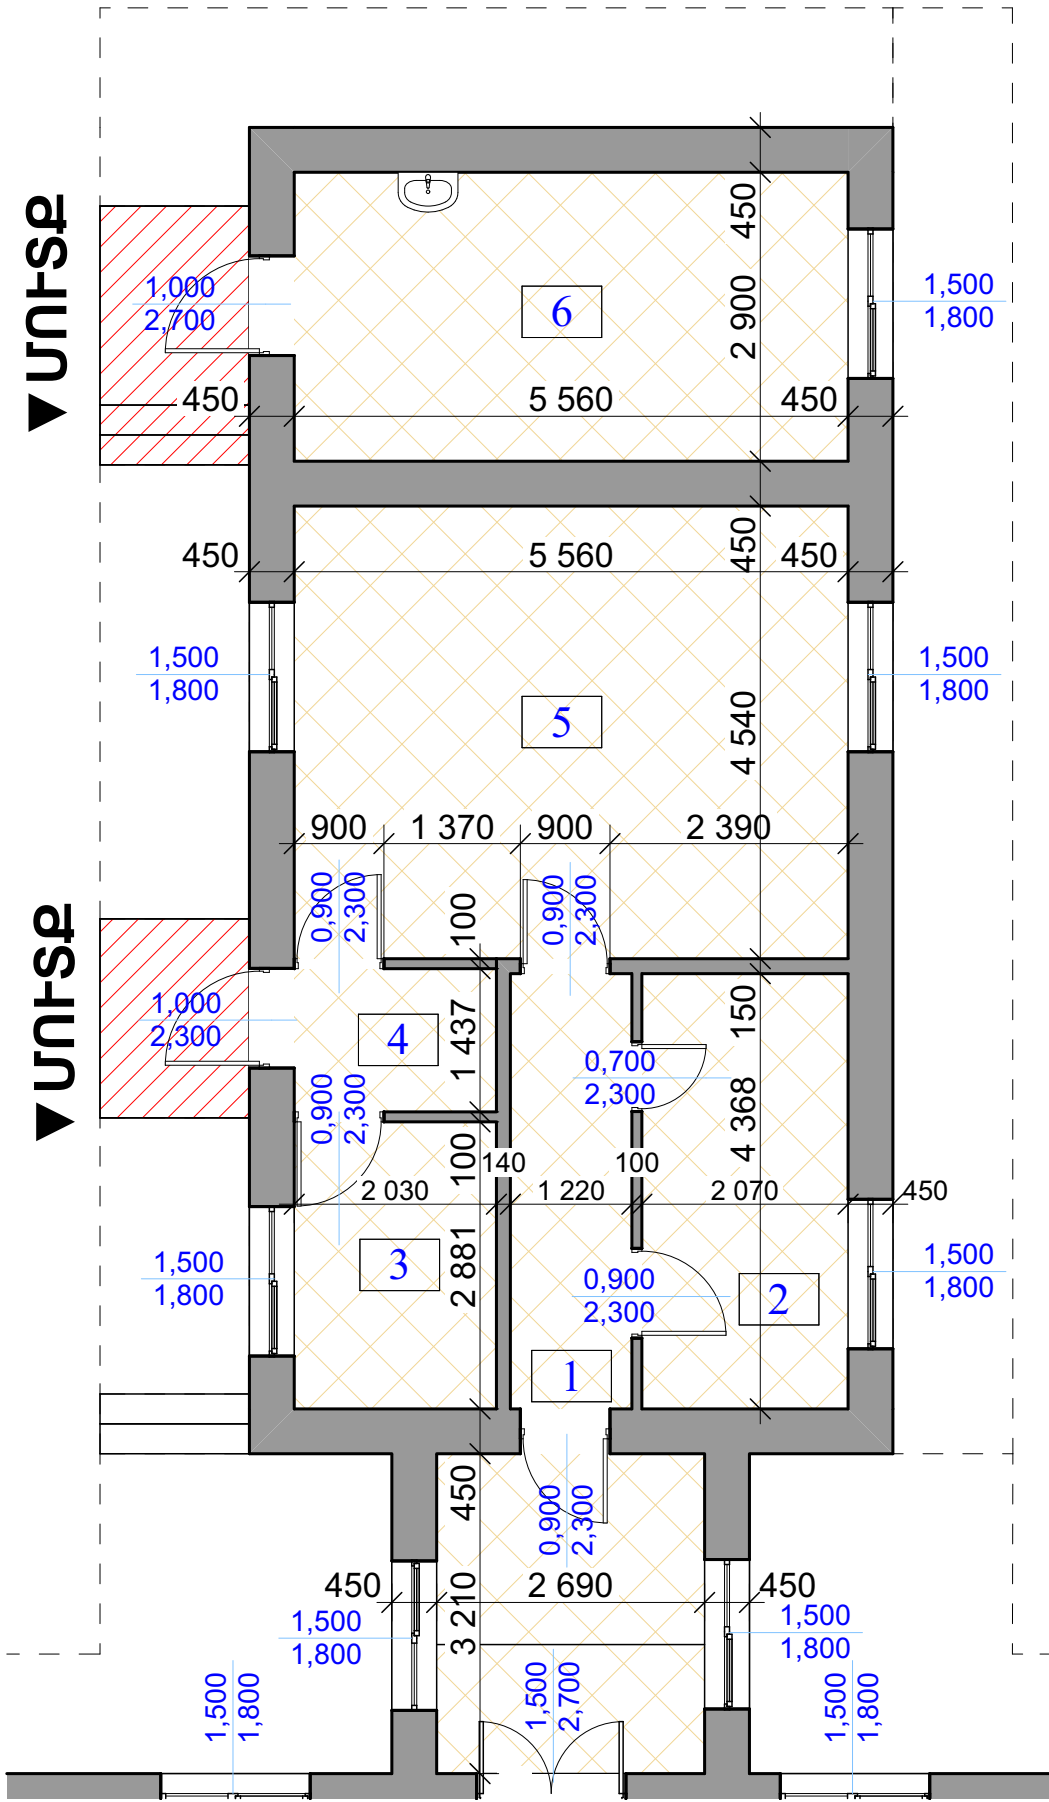

ՄԱՍՆԱՇԵՆՔ ՀԱՐԿ	N	ՍԵՆՅԱԿԻ ԱՆՈՒՆԸ	ՄԱԿԵՐԵՍ	ՍԵՆՔԻ ՊԱՐԱԳԻԾ
Բ մասնաշենք	1	Միջանցք	15,1728	21,44
Բ մասնաշենք	2	Պահեստ	9,0438	12,88
Բ մասնաշենք	3	Պահեստ	5,8485	9,82
Բ մասնաշենք	4	Միջանցք	3,1675	7,44
Բ մասնաշենք	5	Խոհանոց	25,2597	20,21
Բ մասնաշենք	6	Պահեստ	16,3751	17,42
			74,8674 m²	89,21 m



Քանդվող սալիկահատակ ընդամենը՝ 77,8 քմ
Демонтаж плиточного покрытия. Общая площадь: 77,8 м²

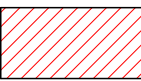

Բետոնե հարթակների քանդում ներառյալ բազալտե սալերը ընդամենը՝ 1,35 մ³
Демонтаж бетонных площадок, включая базальтовые плиты — всего 1,35 м³



Ապամոնտաժվող լվացարան - 6 հատ
Демонтируемая раковина - 6 шт

Կարգաբերման ենթակա պատուհաններ – 7 հատ / 19,9 քմ
Окна, подлежащие ремонту – 7 шт / 19,9 м²

Ապամոնտաժվող դռներ – 6 հատ / 12,5 քմ
Демонтируемые двери – 6 шт / 12,5 м²

Ապամոնտաժվող մուտքային դռներ - 2 հատ / 3,4 քմ
Демонтируемые входные двери - 2 шт / 3,4 м²

Պատերից և շեփերից հին ներկի մաքրում – 201,7 քմ
Очистка старой краски со стен и шахт – 201,7 м²

Պատերից խեցեալի քանդում - 64,9 քմ
Демонтаж керамической плитки со стен – 64,9 м²


Առաստաղից հին ներկի մաքրում - 35,7 քմ
Очистка старой краски с потолка - 35,7 м²



ՀՀ Վայոց Ձորի մարզ, Արենի համայնք, Աղաձնաձոր բնակավայրի մանկապարտեզի վերանորոգման նախագիծ	
ԹԵՐԹ	ՄԱՍՆԱՇԵՆՔ Բ
07	ՉԱՓԱԳՐՈՒԹՅՈՒՆ, ՔԱՆԴԱՆ ԱՇԽԱՏԱՆՔՆԵՐ Մ 1:100
ԹԵՐԹԵՐ	ЧЕРТЕЖ КОРПУСА Б, РАБОТЫ ПО ДЕМОНТАЖУ М 1:100
24	

ՃԱՆՈԹՈՒԹՅՈՒՆ

Ապամոնտաժված պիտանի նյութերը հանձնվում են պատվիրատուի կողմից նշված մարմինը
Демонтированные пригодные материалы передаются органу, указанному заказчиком.

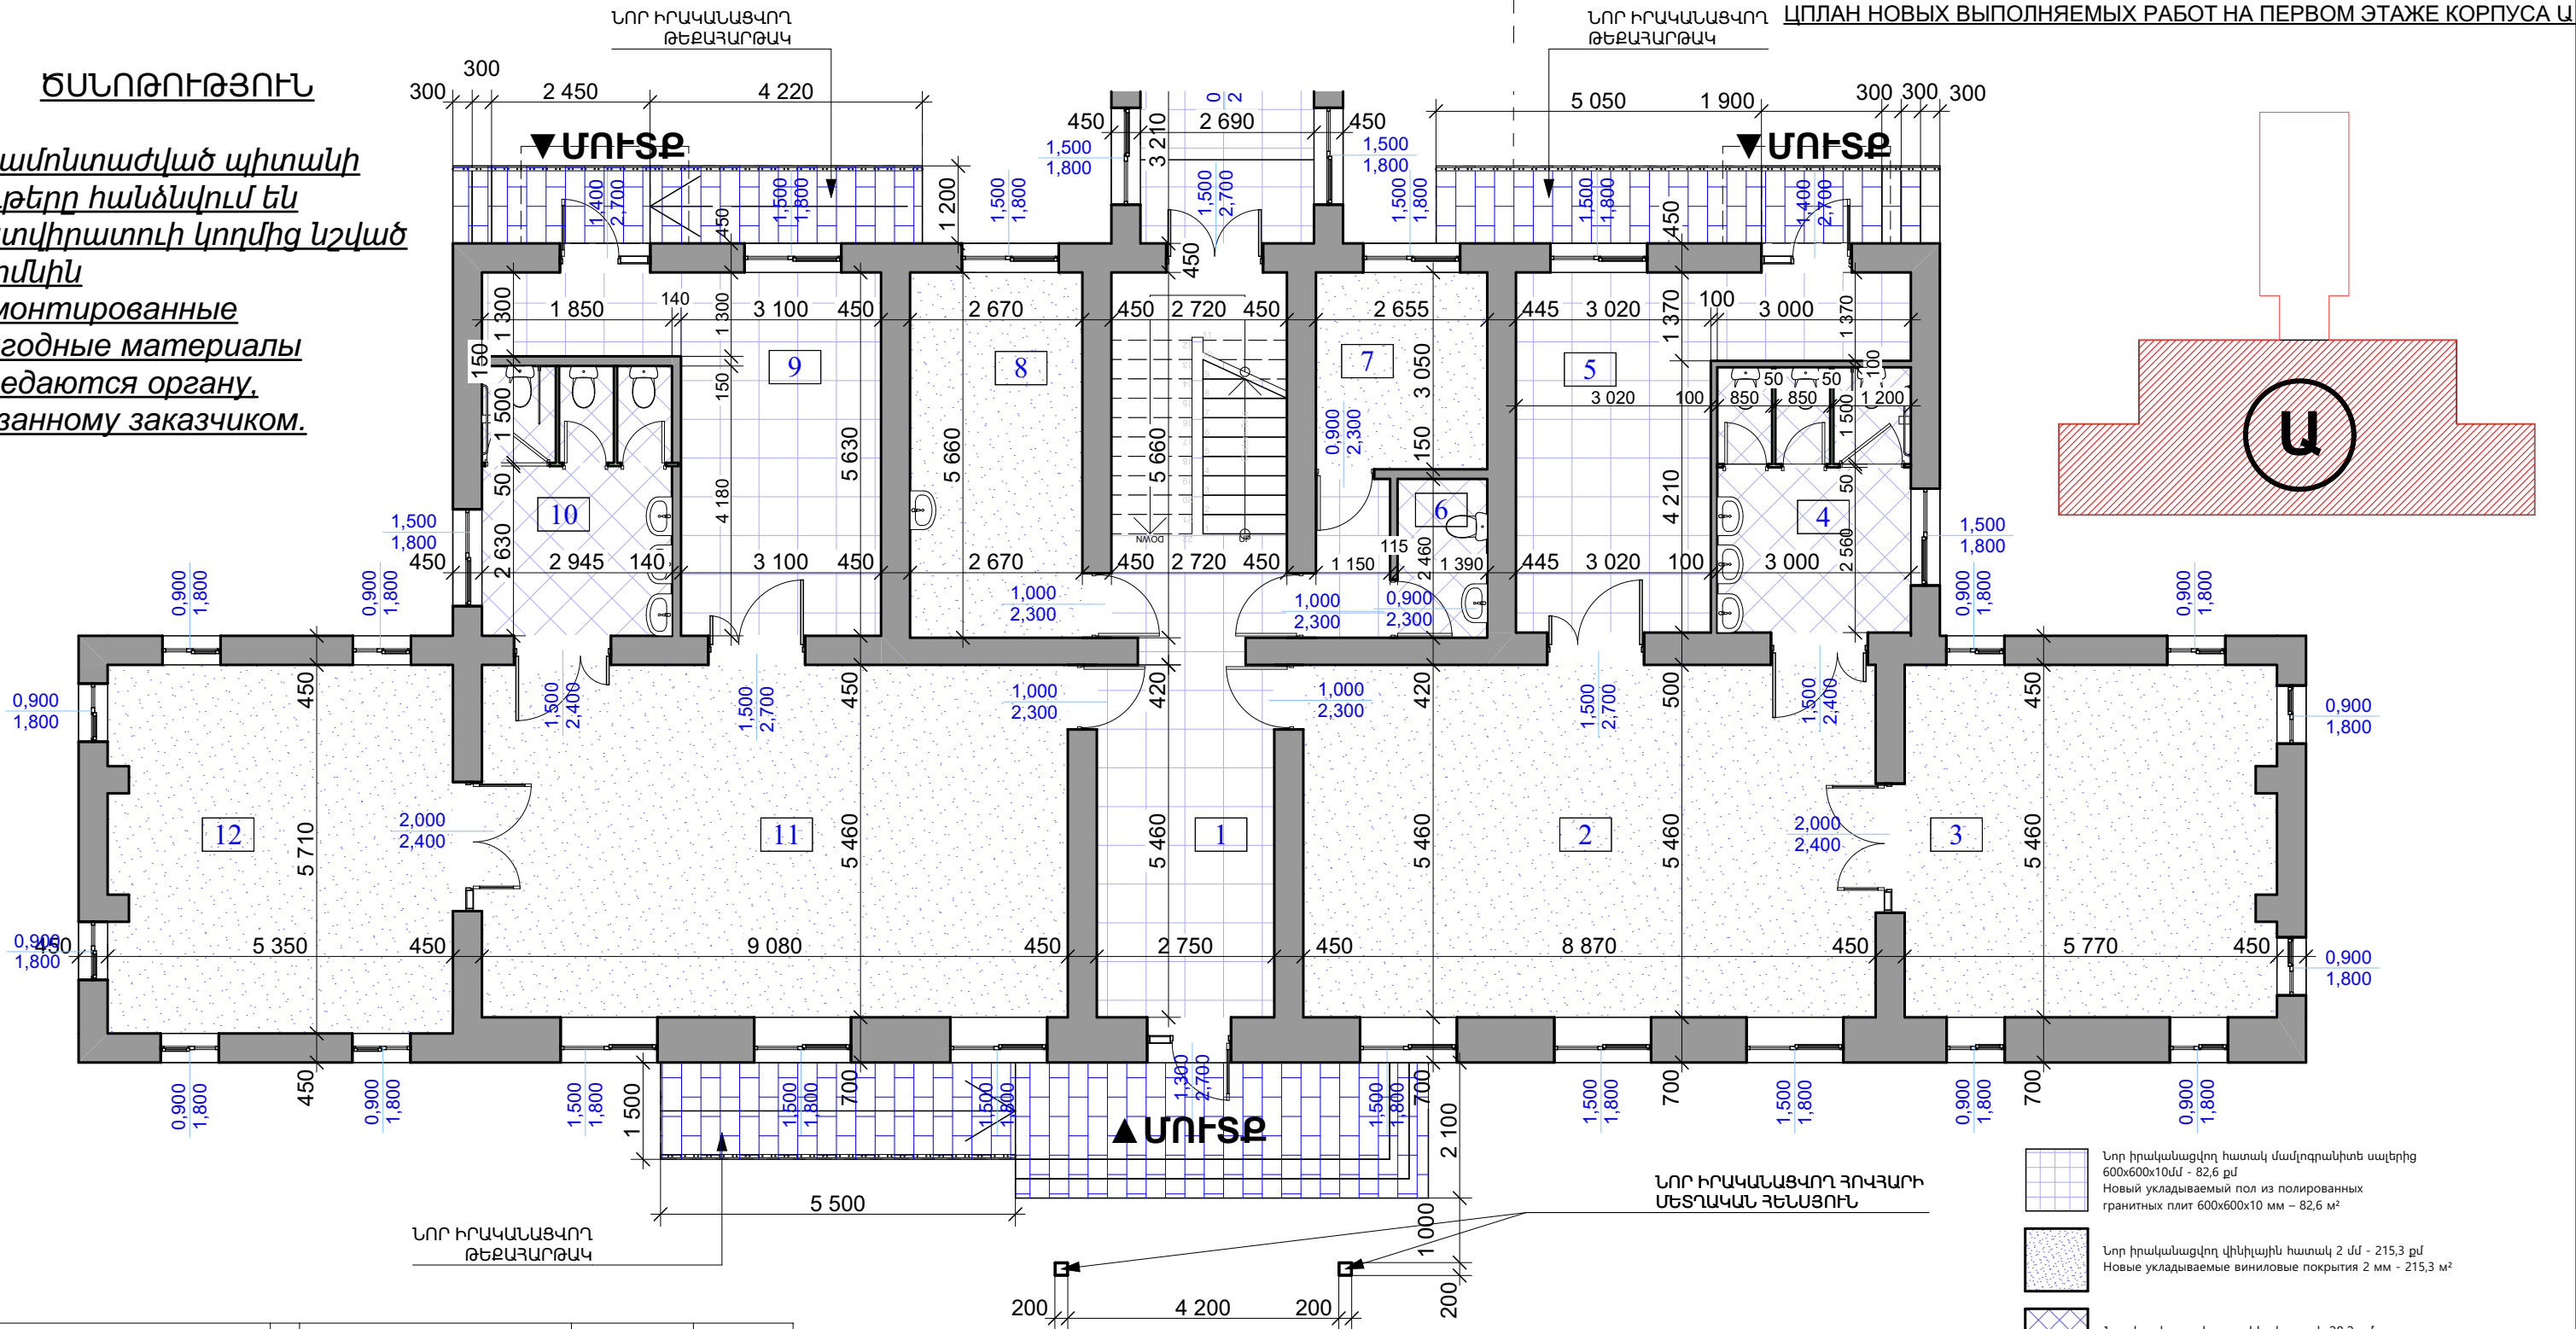

ՄԱՍՆԱՇԵՆՔ ՀԱՐԿ	N	ՍԵՆՅԱԿԻ ԱՆՈՒՆԸ	ՄԱԿԵՐԵՍ	ՍԵՆՔԻ ՊԱՐԱԳԻԾ
Ա մասնաշենք առաջին հարկ	1	Միջանցք	35,6078	36,46
Ա մասնաշենք առաջին հարկ	2	Խաղասենյակ	49,8502	30,43
Ա մասնաշենք առաջին հարկ	3	Հանգստի սենյակ	31,5042	22,46
Ա մասնաշենք առաջին հարկ	4	Լվացարան	12,6075	14,59
Ա մասնաշենք առաջին հարկ	5	Հանդերձարան	21,3747	23,77
Ա մասնաշենք առաջին հարկ	6	Սանհանգույց	3,4194	7,70
Ա մասնաշենք առաջին հարկ	7	Բուժկետ	8,0966	11,41
Ա մասնաշենք առաջին հարկ	8	Վարչական սենյակ	15,2613	16,96
Ա մասնաշենք առաջին հարկ	9	Հանդերձարան	21,6608	23,87
Ա մասնաշենք առաջին հարկ	10	Լվացարան	12,5180	14,52
Ա մասնաշենք առաջին հարկ	11	Խաղասենյակ	50,3305	30,18
Ա մասնաշենք առաջին հարկ	12	Հանգստի սենյակ	31,2185	22,79
			293,4495 m²	255,14 m

- Նոր տեղադրվող լվացարան անհրաժեշտ պարագաներով 8 հատ
Новые устанавливаемые раковины с необходимыми комплектующими — 8 штук
- Նոր տեղադրվող զուգարանակոնքեր անհրաժեշտ պարագաներով 7 հատ
Новые устанавливаемые унитазы с необходимыми комплектующими — 7 штук
- Վարձաբերման ենթակա պատուհաններ՝ 23 հատ / 50,1 քմ
Классифицируемые окна — 23 штуки / 50,1 м²
- Նոր տեղադրվող դռներ իրենց շրջակայներով ապակիով՝ 4 հատ/10,6 քմ
Новые устанавливаемые двери с обналичкой — 4 штук / 10,6 м²
- Նոր տեղադրվող դռներ իրենց շրջակայներով խով՝ 8 հատ/20,2 քմ
Новые устанавливаемые двери с обналичкой — 8 штук / 20,2 м²
- Փոխարինվող այլումինե մուտքային դռներ բացվող՝ 6 հատ / 20,7 քմ
Заменяемые алюминиевые входные двери распашного типа – 6 шт / 20,7 м²
- Փոխարինվող այլումինե մուտքային ապակեփաթեթներ չբացվող՝ 5 հատ / 4,5 քմ
Заменяемые алюминиевые входные двери глухого типа – 5 шт / 4,5 м²
- Պատերի և շեփերի քսահարթում՝ 656,7 քմ
Шпаклевка стен и откосов - 656,7 м²


- Պատերի և շեփերի ներկում որակյալ լատեքսային ներկով՝ 656,7 քմ
Покраска стен и откосов качественной латексной краской — 656,7 м²
- Վախտվի առաստաղների իրականացում գիպսաստվարաթղթի սալերից 9 մմ հաստ - 259,4 քմ
Устройство подвесных потолков из гипсокартонных листов толщиной 9 мм - 259,4 м²
- Վախտվի առաստաղների իրականացում AMSTRONG սալերից - 37,6 քմ
Устройство подвесных потолков из AMSTRONG листов - 37,6 м²
- Վախտվի պլստիկե առաստաղների իրականացում - 30,4 քմ
Монтаж подвесных потолков - 30,4 м²
- Խեցեսալե պատերի իրականացում -82,5 քմ
Стены из керамический плиток (новое строительство) – 82,5 м²
- Սանհանգույցի բաժանարար միջնորմների իրականացում ջրակայուն ՄՐՖ սալերից - 24,7 քմ
Устройство перегородок санузла из влагостойких МДФ-панелей – 24,7 м²

ՀՀ Վայոց Ձորի մարզ, Արենի համայնք, Աղաձնաձոր բնակավայրի մանկապարտեզի վերանորոգման նախագիծ	
Թերթ	ՄԱՍՆԱՇԵՆՔ Ա ԱՌԱՋԻՆ ՀԱՐԿԻ ՀԱՓԱԳՐՈՒԹՅՈՒՆ, ՔԱՆԴԱՆ ԱՇԽԱՏԱՆՔՆԵՐ Մ 1:100
08	ЧЕРТЕЖ ПЕРВОГО ЭТАЖА КОРПУСА А, РАБОТЫ ПО ДЕМОНТАЖУ М 1:100
Թերթեր 24	

ԾԱՆՈԹՈՒԹՅՈՒՆ

Ապամոնտաժված պիտանի
կյուղերը հանձնվում են
պատվիրատուի կողմից նշված
մարմին

Демонтированные
пригодные материалы
передаются органу,
указанному заказчиком.

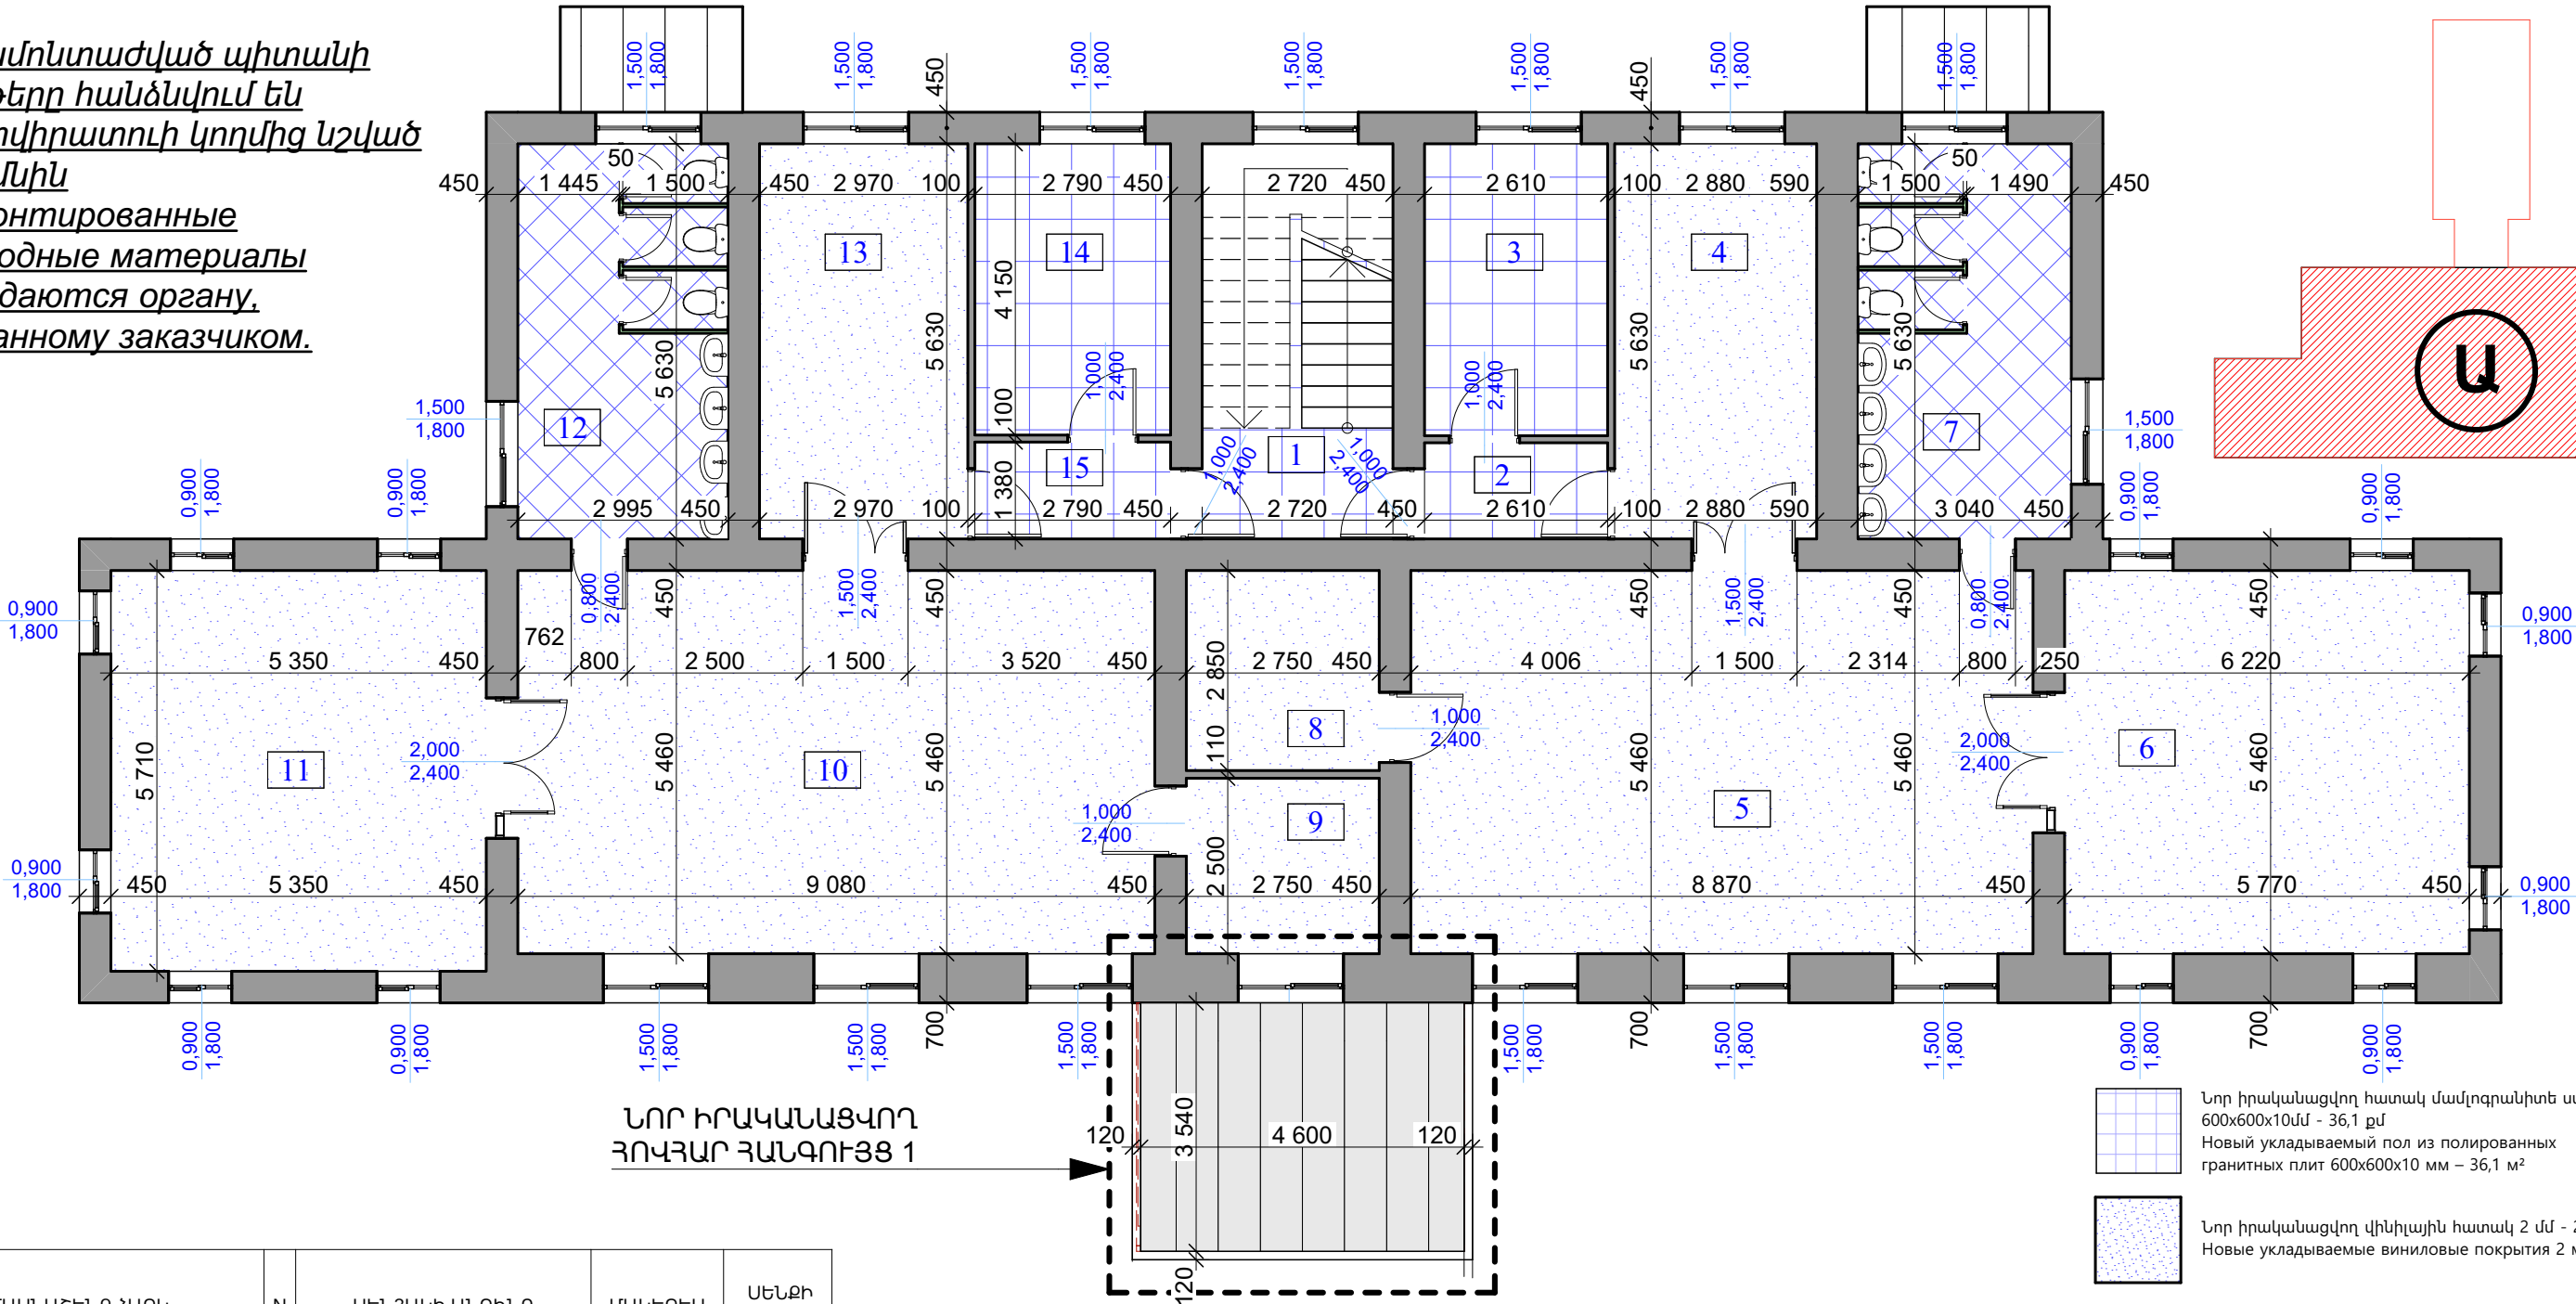

ՆՈՐ ԻՐԱԿԱՆԱՑՎՈՂ
ՀՈԿՅԱՐ ՀԱՆՈՒԹՅՑ 1

ՄԱՍՆԱՇԵՆՔ ՀԱՐԿ	N	ՍԵՆՅԱԿԻ ԱՆՈՒՆԸ	ՄԱԿԵՐԵՍ	ՍԵՆՔԻ ՊԱՐԱԳԻԾ
Ա մասնաշենք երկրորդ հարկ	1	Միջանցք	16,0505	17,62
Ա մասնաշենք երկրորդ հարկ	2	Միջանցք	3,7779	8,30
Ա մասնաշենք երկրորդ հարկ	3	Հանդերձարան	10,8594	13,54
Ա մասնաշենք երկրորդ հարկ	4	Ճաշասենյակ	16,5144	17,42
Ա մասնաշենք երկրորդ հարկ	5	Խաղասենյակ	49,3927	30,13
Ա մասնաշենք երկրորդ հարկ	6	Հանգստի սենյակ	31,7742	22,73
Ա մասնաշենք երկրորդ հարկ	7	Լվացարան	17,2342	17,64
Ա մասնաշենք երկրորդ հարկ	8	Օժանդակ սենյակ	7,9875	11,50
Ա մասնաշենք երկրորդ հարկ	9	Օժանդակ սենյակ	7,0250	10,80
Ա մասնաշենք երկրորդ հարկ	10	Խաղասենյակ	50,1393	30,15
Ա մասնաշենք երկրորդ հարկ	11	Հանգստի սենյակ	30,8185	22,39
Ա մասնաշենք երկրորդ հարկ	12	Լվացարան	17,0090	17,56
Ա մասնաշենք երկրորդ հարկ	13	Ճաշասենյակ	17,0211	17,60
Ա մասնաշենք երկրորդ հարկ	14	Հանդերձարան	11,5785	13,88
Ա մասնաշենք երկրորդ հարկ	15	Միջանցք	3,9174	8,52
			291,0996 m²	259,78 m

- Նոր տեղադրվող լվացարան անհրաժեշտ պարագաներով 8 հատ
Новые устанавливаемые раковины с необходимыми комплектующими — 8 штук
- Նոր տեղադրվող զուգարանակիներ անհրաժեշտ պարագաներով 6 հատ
Новые устанавливаемые унитазы с необходимыми комплектующими — 6 штук
- Կարգաբերման ենթակա պատուհաններ՝ 28 հատ / 64,8 քմ
Классифицируемые окна — 28 штуки / 64,8 м²
- Նոր տեղադրվող դռներ իրենց շրջակայներով ապակիով՝ 8 հատ/ 20,2 քմ
Новые устанавливаемые двери с обналичкой — 8 штук / 20,2 м²
- Նոր տեղադրվող դռներ իրենց շրջակայներով խուլ՝ 6 հատ/ 12,5 քմ
Новые устанавливаемые двери с обналичкой - 6 штук / 12,5 м²
- Փոխարինվող այլումինե դռներ բացվող՝ 4 հատ / 9,8 քմ
Заменяемые алюминиевые входные двери распашного типа – 4 шт / 9,8 м²
- Փոխարինվող այլումինե ապակեխաթերներ չբացվող՝ 2 հատ / 2,2 քմ
Заменяемые алюминиевые входные двери глухого типа – 2 шт / 2,2 м²
- Պատերի և շեփերի քսահարթում 630,2 քմ
Шпаклевка стен и откосов - 630,2 м²


- Պատերի և շեփերի ներկում որակյալ լատեքսային ներկով՝ 630,2 քմ
Покраска стен и откосов качественной латексной краской — 630,2 м²
- Կախովի առաստաղների իրականացում գիպսատվարաթղթե սալերից 9 մմ հաստ- 236,1 քմ
Устройство подвесных потолков из гипсокартонных листов толщиной 9 мм - 236,1 м²
- Կախովի առաստաղների իրականացում AMSTRONG սալերից - 25,6 քմ
Устройство подвесных потолков из AMSTRONG листов - 25,6 м²
- Կախովի պլատիկե առաստաղների իրականացում - 35,2 քմ
Монтаж подвесных потолков - 35,2 м²
- Խեցեսալե պատերի իրականացում -81,2 քմ
Стены из керамический плиток (новое строительство) – 81,2 м²
- Սանհանգույցի բաժանարար միջնորմների իրականացում ջրակայուն ՄՐՖ սալերից - 28,8 քմ
Устройство перегородок санузла из влагостойких МДФ-панелей – 28,8 м²

- Նոր իրականացվող հատակ մամլոգրանիտե սալերից 600x600x10մմ - 36,1 քմ
Новый укладываемый пол из полированных гранитных плит 600x600x10 мм – 36,1 м²
- Նոր իրականացվող վիկիլային հատակ 2 մմ - 214,6 քմ
Новые укладываемые виниловые покрытия 2 мм - 214,6 м²
- Նոր իրականացվող սալիկահատակ 36,2 քմ
Замена плиточного пола — 36,2 м²


Նոր իրականացվող շրիչակներ 80 մմ հաստությամբ - 143,4 գծ/մ
Новые устанавливаемые плитус толщиной 80 мм - 143,4 п.м.

Նոր իրականացվող շրիչակներ մամլոգրանիտե սալերից 100 մմ հաստությամբ 29,6 գծ/մ
Новые устраиваемые плитуси из полированных гранитных плит толщиной 100 мм – 29,6 п.м.


ՀՀ Վայոց Ձորի մարզ, Արենի համայնք, Աղաձևաձոր բնակավայրի մանկապարտեզի վերանորոգման նախագիծ	
Թերթ	ՄԱՍՆԱՇԵՆՔ Ա ԵՐԿՐՈՐԴ ՀԱՐԿԻ ՆՈՐ ԻՐԱԿԱՆԱՑՎՈՂ ԱՇԽԱՏԱՆՔՆԵՐԻ ՀԱՏԱԿԱԳԻԾ
09	Մ 1:100 ПЛАН НОВЫХ ВЫПОЛНЯЕМЫХ РАБОТ НА ВТАРОМ ЭТАЖЕ КОРПУСА Ա
Թերթեր	
24	

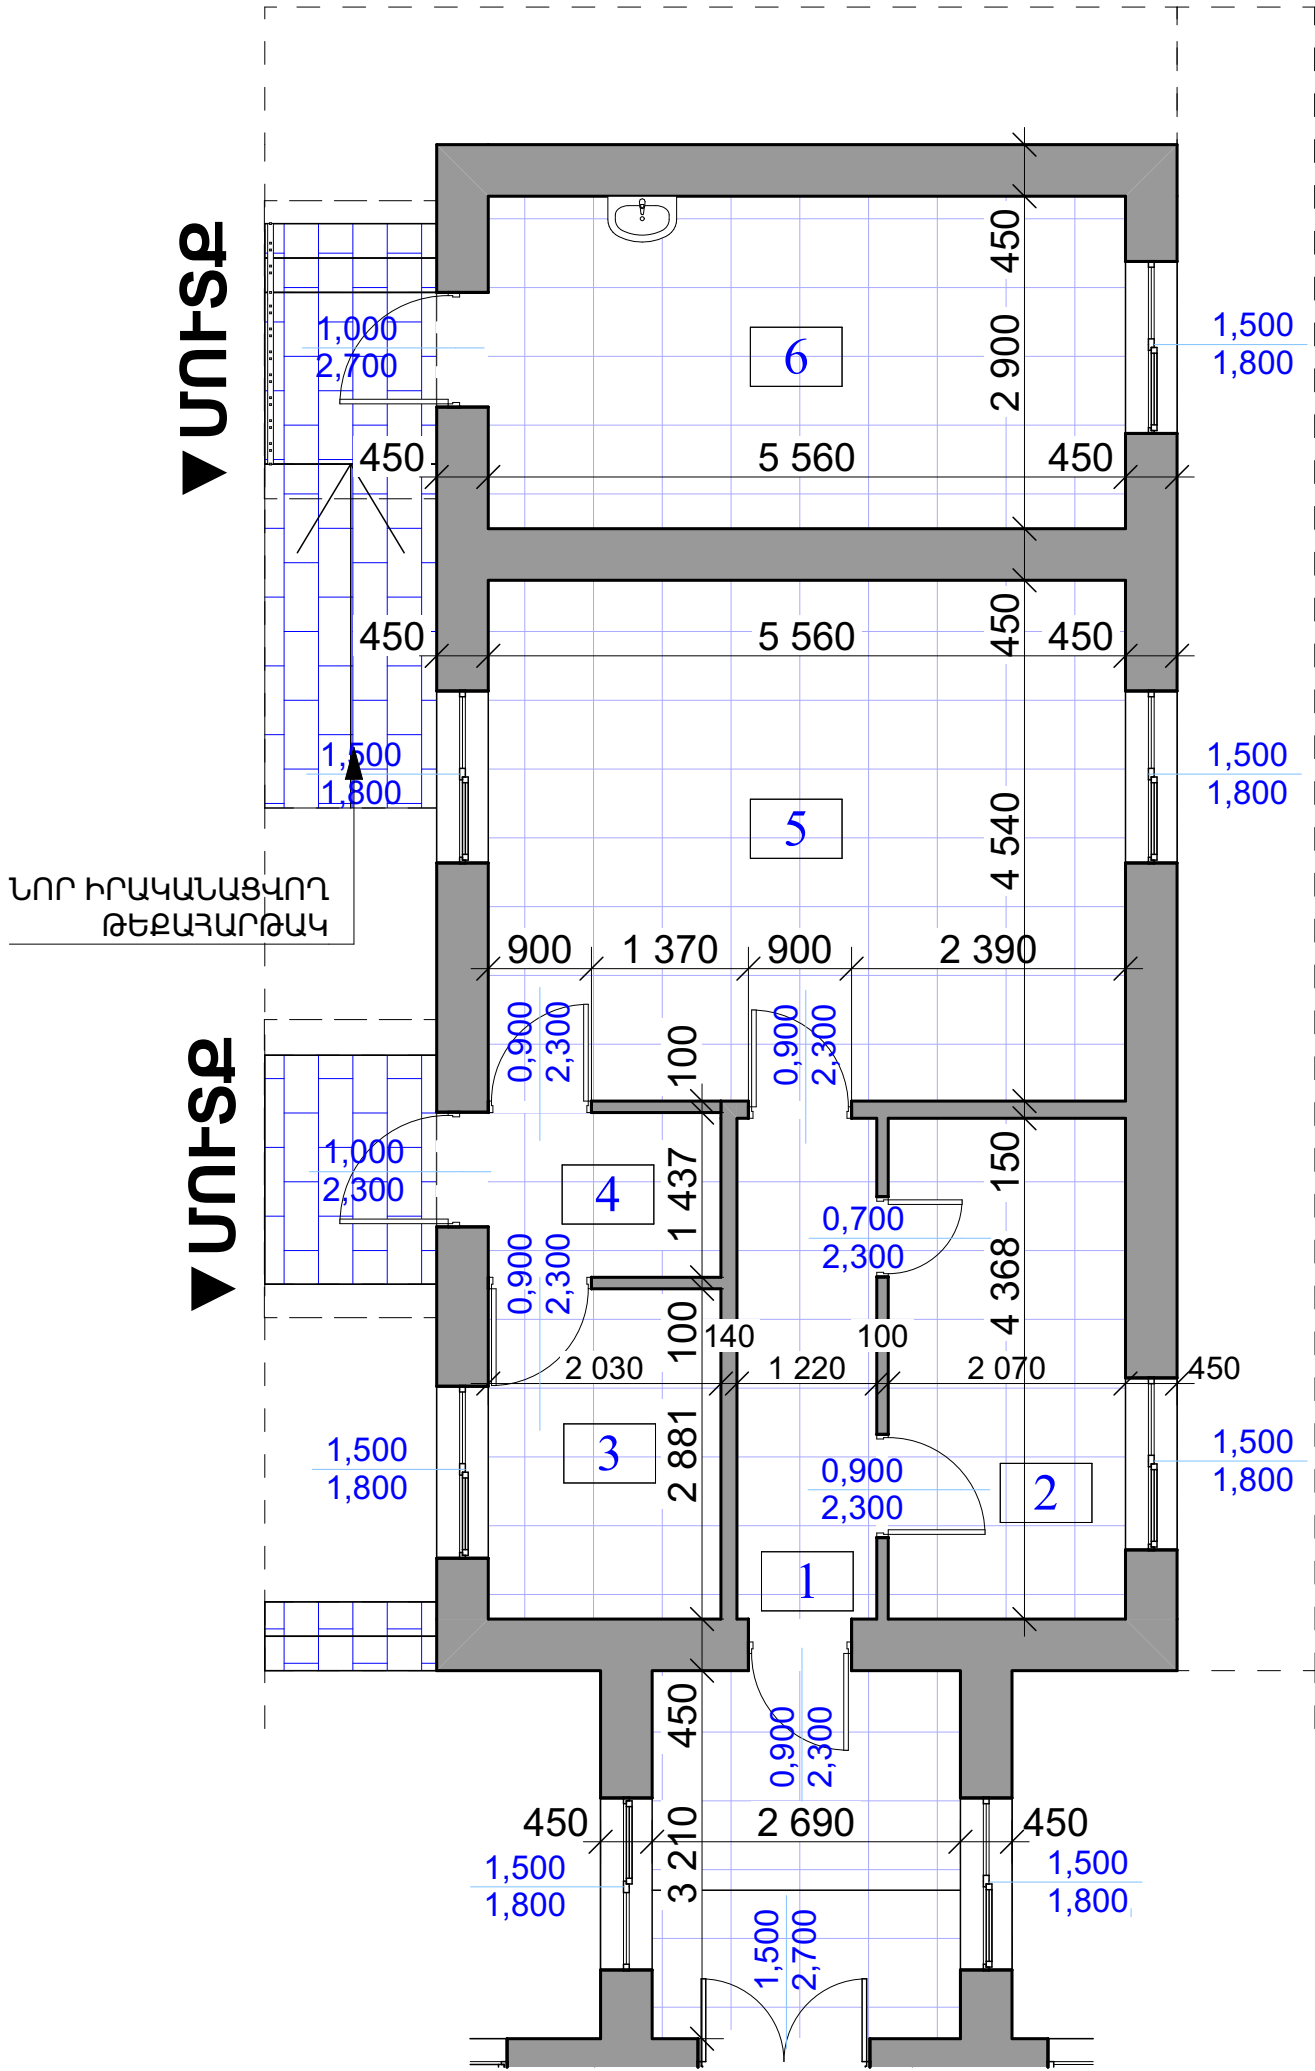

ՄԱՍՆԱՇԵՆՔ ՀԱՐԿ	N	ՍԵՆՅԱԿԻ ԱՆՈՒՆԸ	ՄԱԿԵՐԵՍ	ՍԵՆՔԻ ՊԱՐԱԳԻԾ
Բմասնաշենք	1	Միջանցք	15,1728	21,44
Բմասնաշենք	2	Պահեստ	9,0438	12,88
Բմասնաշենք	3	Պահեստ	5,8485	9,82
Բմասնաշենք	4	Միջանցք	3,1675	7,44
Բմասնաշենք	5	Խոհանոց	25,2597	20,21
Բմասնաշենք	6	Պահեստ	16,3751	17,42
			74,8674 m²	89,21 m

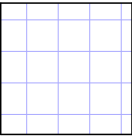

Նոր իրականացվող հատակ մամլոգրանիտե սալերից 600x600x10մմ - 78,8 քմ
Новый укладываемый пол из полированных гранитных плит 600x600x10 мм – 78,8 м²

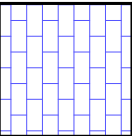

Մուտքային հատվածի աստիճանների և հարթակի իրականացում բազալտե սալերից 40 մմ հաստությամբ- 9,4 քմ
Монтаж входных ступеней и площадки из базальтовых плит (40 мм) – 9,4 м²

Նոր իրականացվող շրիշակներ մամլոգրանիտե սալերից 100 մմ հաստությամբ 78,2 գծ/մ
Новые устраиваемые плинтусы из полированных гранитных плит толщиной 100 мм – 78,2 п.м.



Նոր տեղադրվող լվացարան անհրաժեշտ պարագաներով 1 հատ
Новые устанавливаемые раковины с необходимыми комплектующими — 1 штук

Կարգաբերման ենթակա պատուհաններ՝ 7 հատ / 19,9 քմ
Классифицируемые окна — 7 штуки / 19,9 м²

Նոր տեղադրվող դռներ իրենց շրջակալներով խուլ՝ 6 հատ/13,5 քմ
Новые устанавливаемые двери с обналичкой - 6 штук / 13,5 м²

Փոխարինվող պլյումինե մուտքային դռներ բացվող՝ 2 հատ / 5,2 քմ
Заменяемые алюминиевые входные двери распашного типа – 2 шт / 5,2 м²

Պատերի և շեպերի քսահարթում 263,4 քմ
Шпаклевка стен и откосов - 263,4 м²

Պատերի և շեպերի ներկում որակյալ լատեքսային ներկով՝ 263,4 քմ
Покраска стен и откосов качественной латексной краской — 263,4 м²

Կախովի առաստաղների իրականացում գիպսաստվարաթղթե սալերից 9 մմ հաստ- 46,3 քմ
Устройство подвесных потолков из гипсокартонных листов толщиной 9 мм - 46,3 м²

Կախովի առաստաղների իրականացում AMSTRONG սալերից - 17,2 քմ
Устройство подвесных потолков из AMSTRONG листов - 17,2 м²







Խեցեսալե պատերի իրականացում -64,8 քմ
Стены из керамический плиток (новое строительство) – 64.8 м²

Առաստաղի ծեփամածկում 21 քմ
Шпаклевка потолков - 21 м²

Առաստաղի ներկում որակյալ լատեքսային ներկով՝ 21 քմ
Покраска потолков качественной латексной краской - 21 м²





ՀՀ Վայոց Ձորի մարզ, Արենի համայնք, Աղաձնաձոր բնակավայրի մանկապարտեզի վերանորոգման նախագիծ	
Թերթ	ՄԱՍՆԱՇԵՆՔ Բ ՆՈՐ ԻՐԱԿԱՆԱՑՎՈՂ ԱՇԽԱՏԱՆՔՆԵՐԻ ՀԱՏԱԿԱԳԻԾ Մ 1:100
10	ПЛАН НОВЫХ ВЫПОЛНЯЕМЫХ РАБОТ НА В КОРПУСА Б М 1:100
Թերթեր	
24	

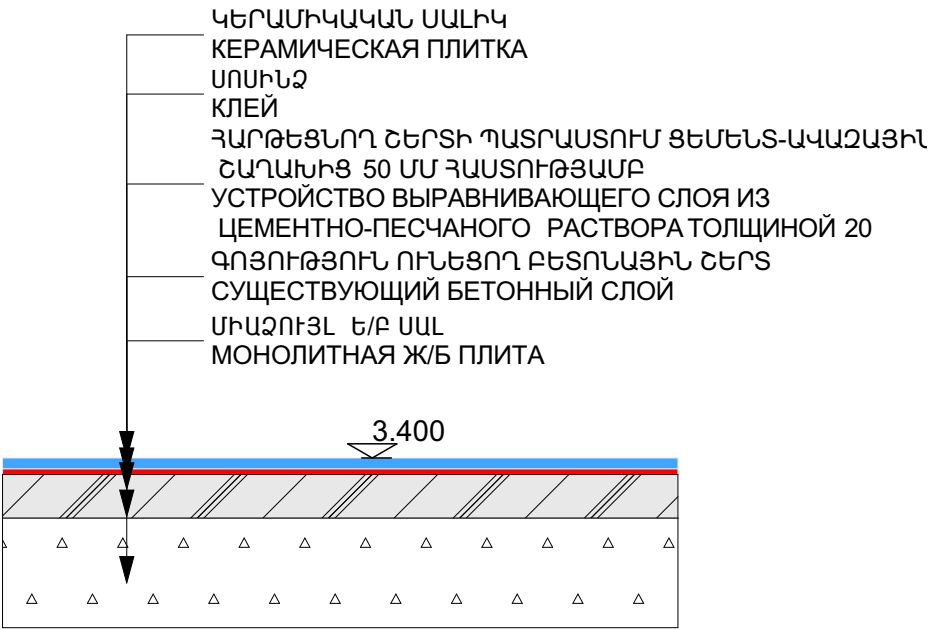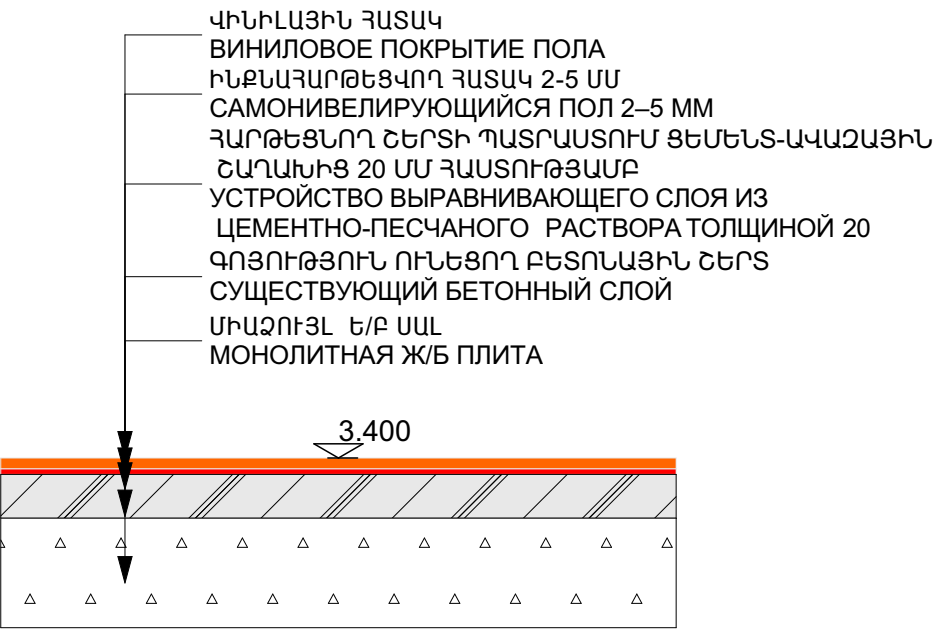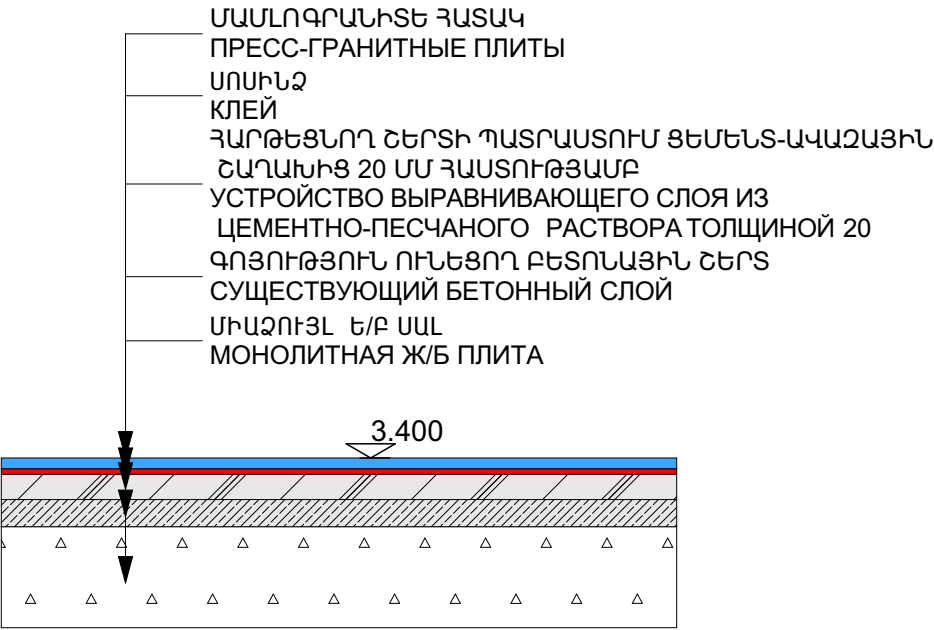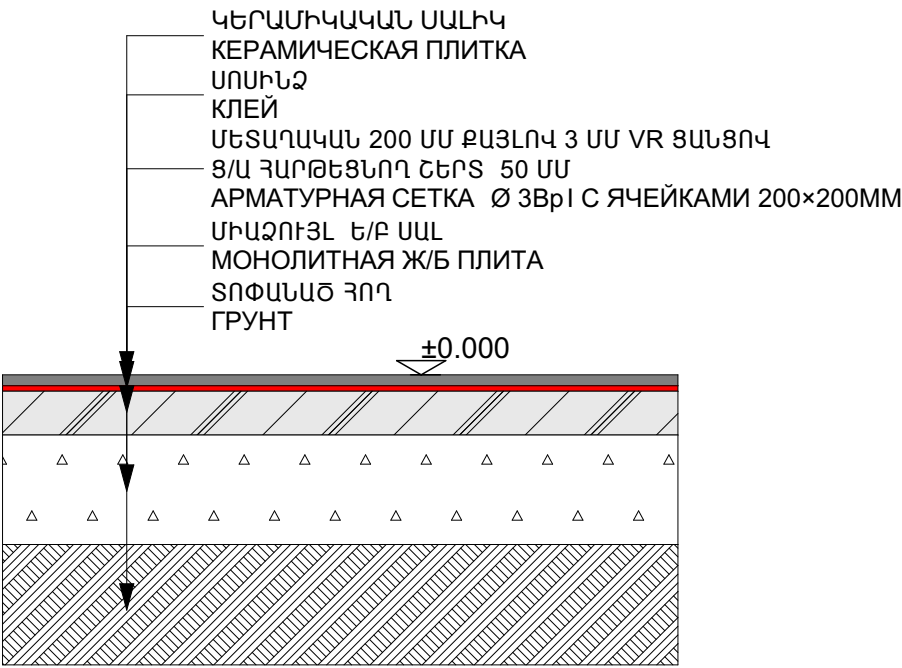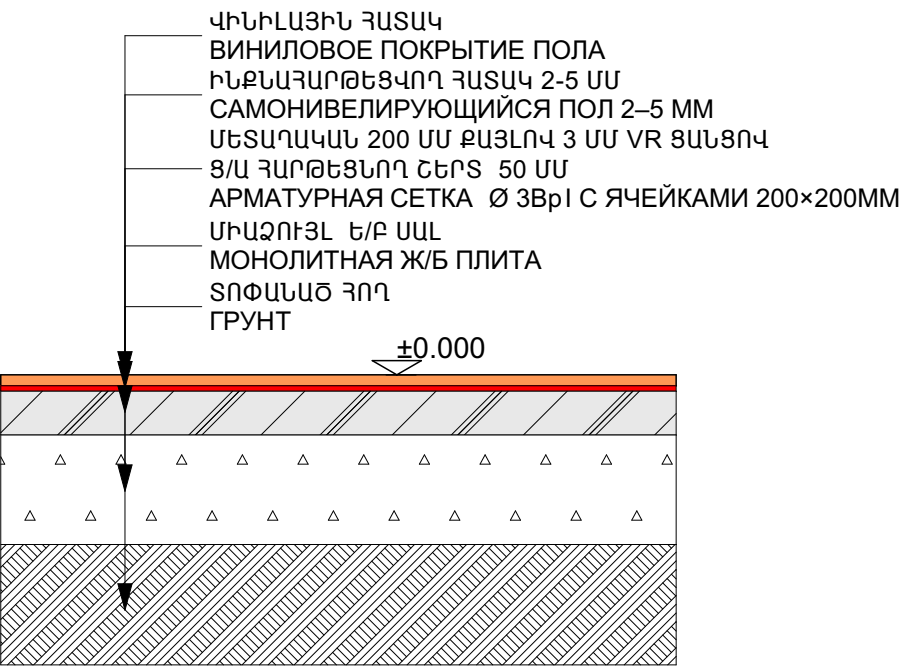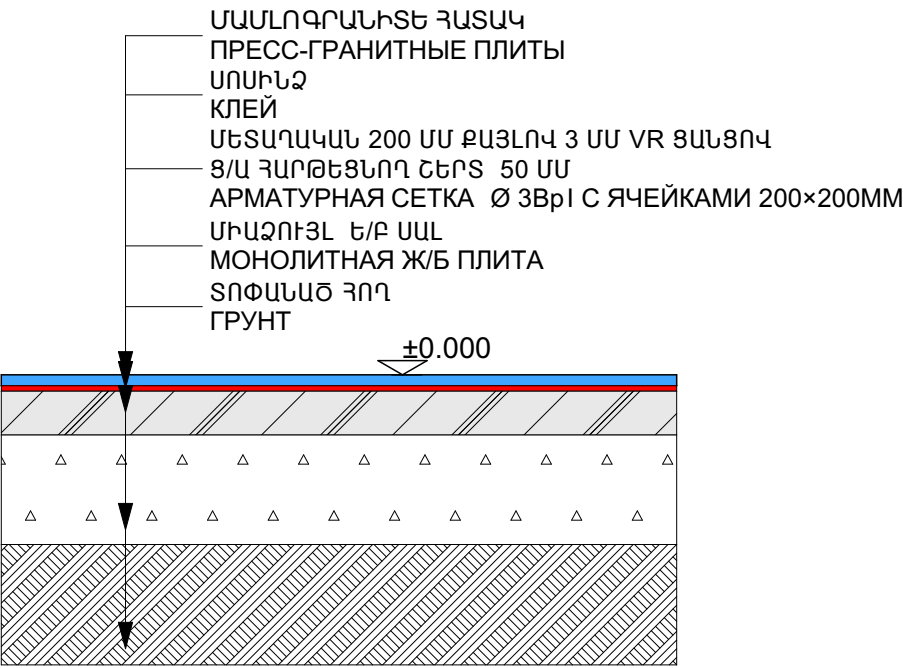


ՀՀ Վայոց Ձորի մարզ,
Արենի համայնք, Աղաձնաձոր
բնակավայրի մանկապարտեզի
վերանորոգման նախագիծ

Թերթ	ՀԱՏԱՎՆԵՐԻ ՄԱՍՆԱԳԻՐ ЭКСПЛИКАЦИЯ ПОЛОВ
11	
Թերթեր	
24	

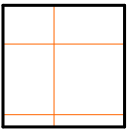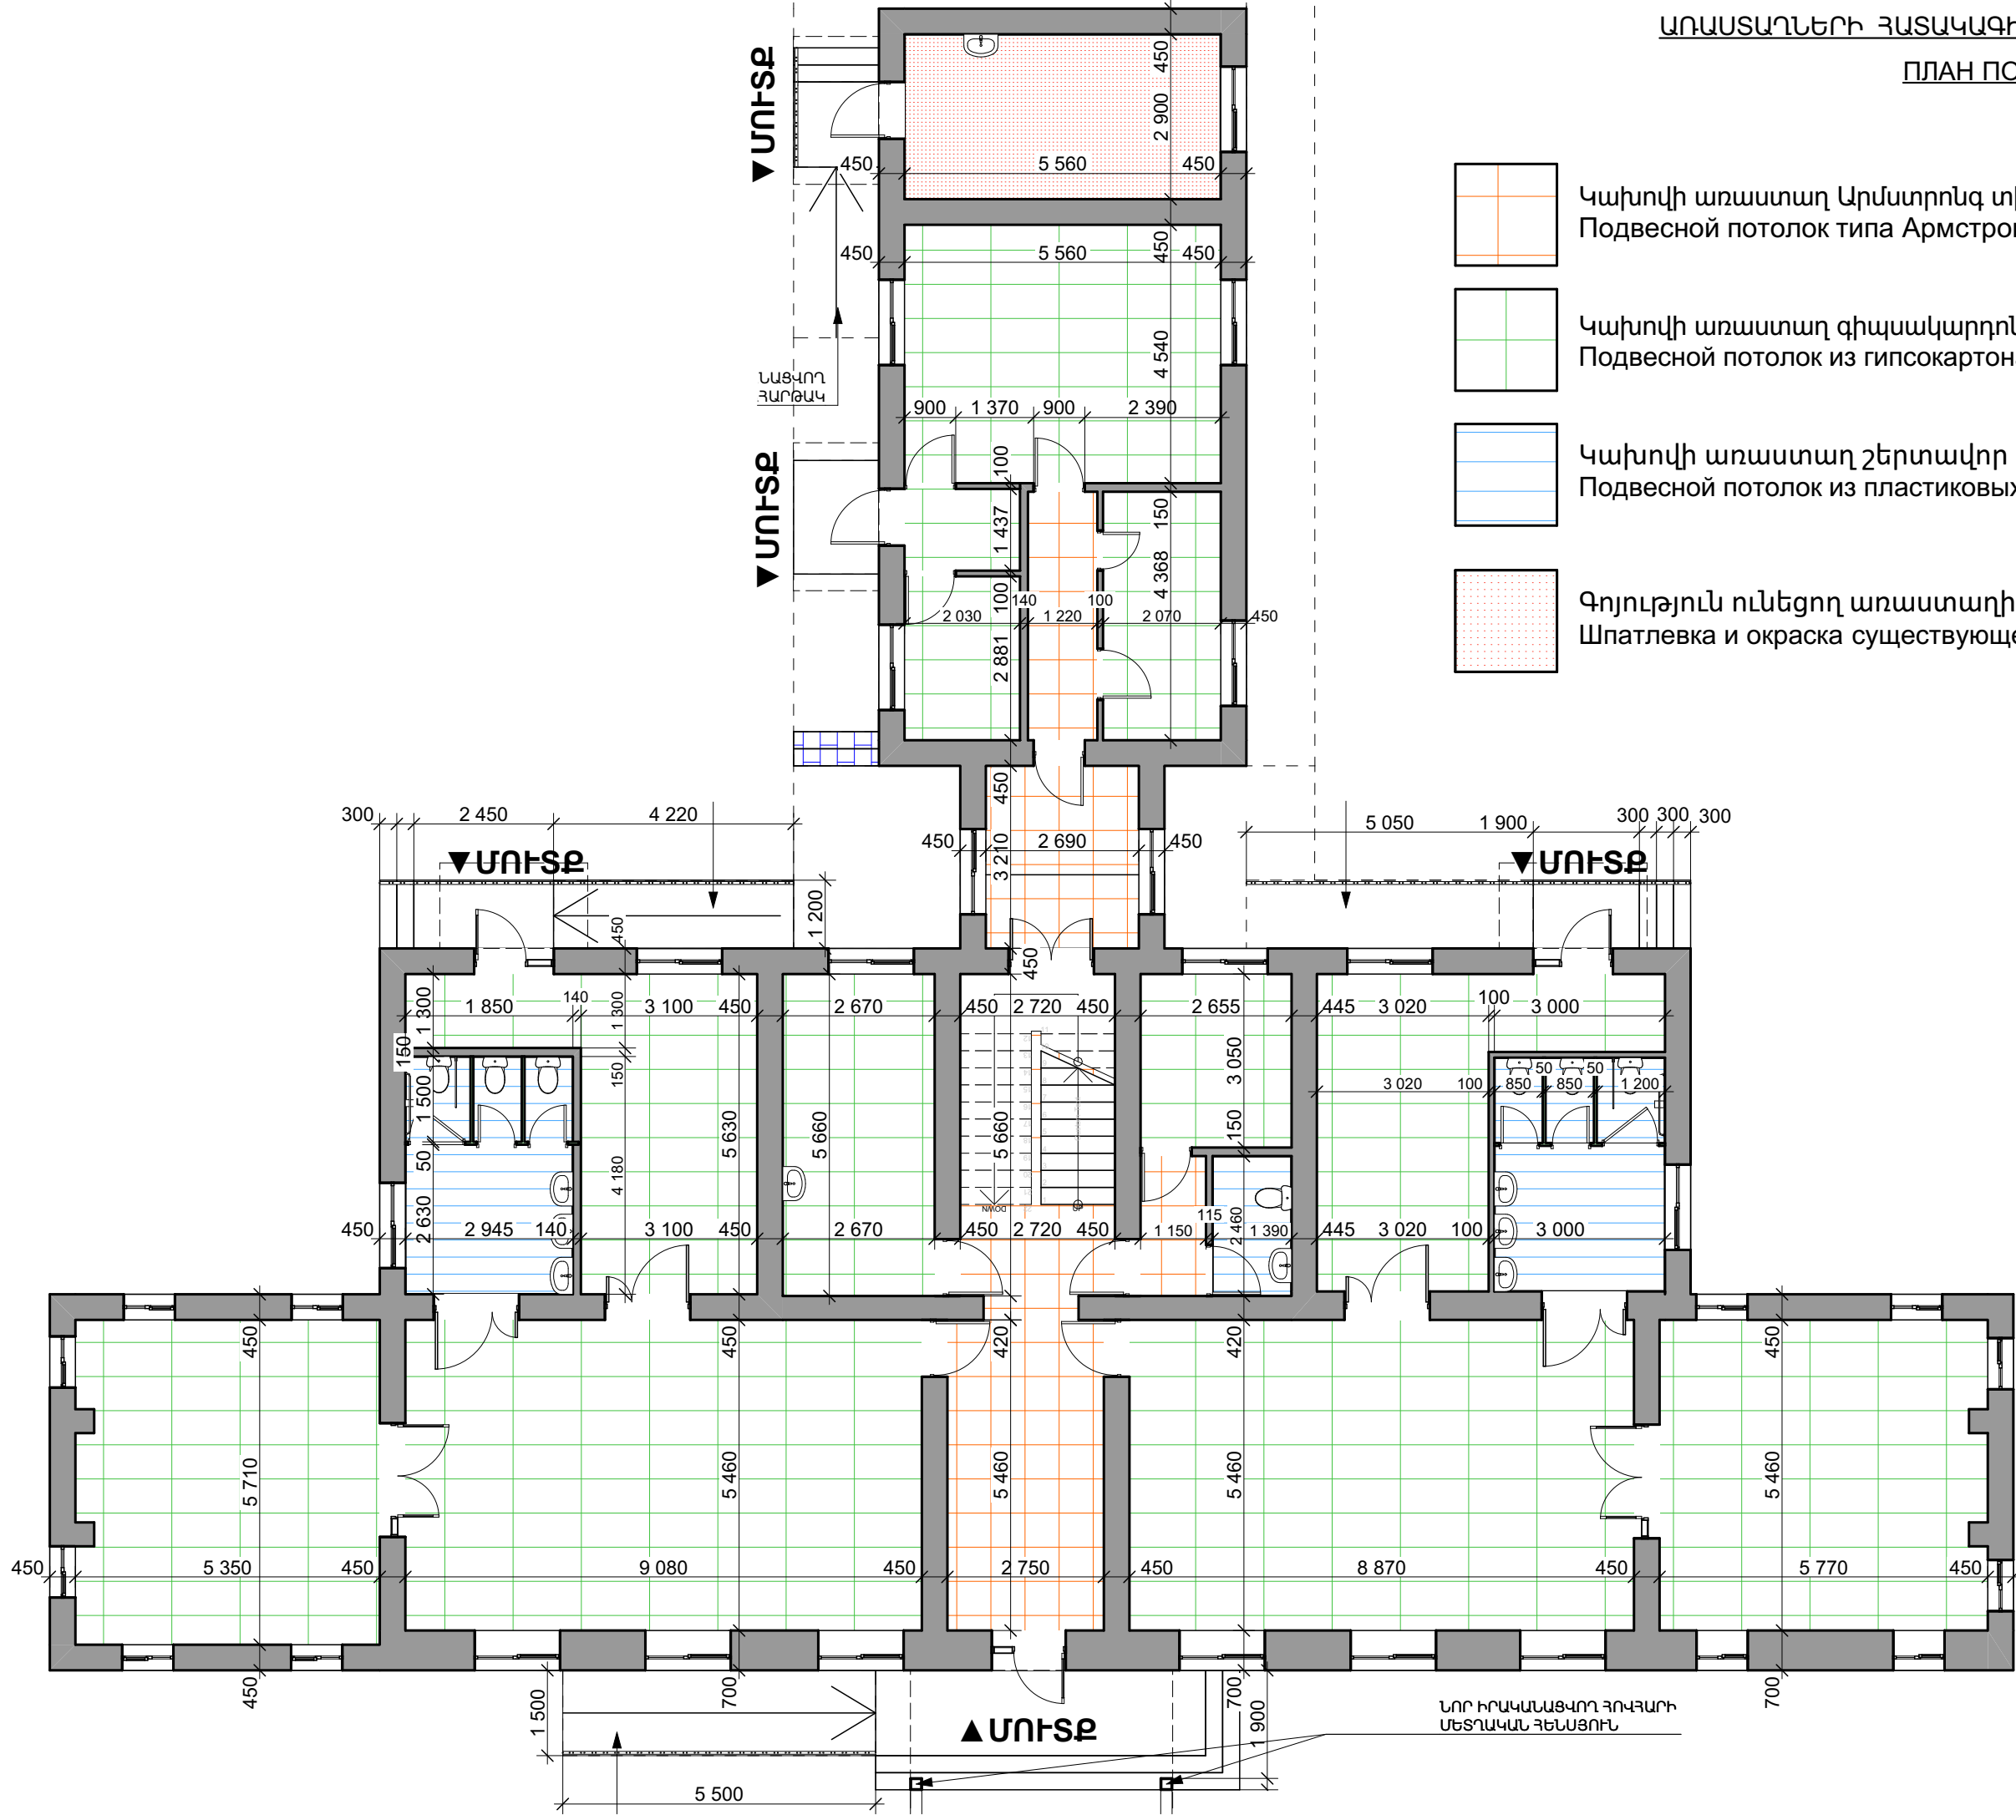


Կախովի առաստաղ Արմստրոնգ տիպի
Подвесной потолок типа Армстронг

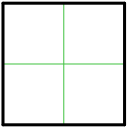

Կախովի առաստաղ գիպսակարդոնից
Подвесной потолок из гипсокартона





Կախովի առաստաղ շերտավոր պլաստիկից
Подвесной потолок из пластиковых панелей

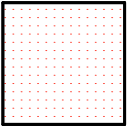


Գոյուրթյուն ունեցող առաստաղի քսահարթում և ներկում
Шпатлевка и окраска существующего потолка

ՀՀ Վայոց Ձորի մարզ, Արենի համայնք, Աղաձնաձոր բնակավայրի մանկապարտեզի վերանորոգման նախագիծ	
ԹԵՐԹ	ԱՌԱՍՏԱՂՆԵՐԻ ՀԱՏԱԿԱԳԻԾ
12	ԱՌԱՋԻՆ ՀԱՐԿԻ ՀԱՄԱՐ Մ
ԹԵՐԹԵՐ	1:200 ПЛАН ПОТОЛКОВ
24	ПЕРВОГО ЭТАЖА М 1:200

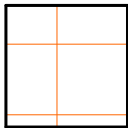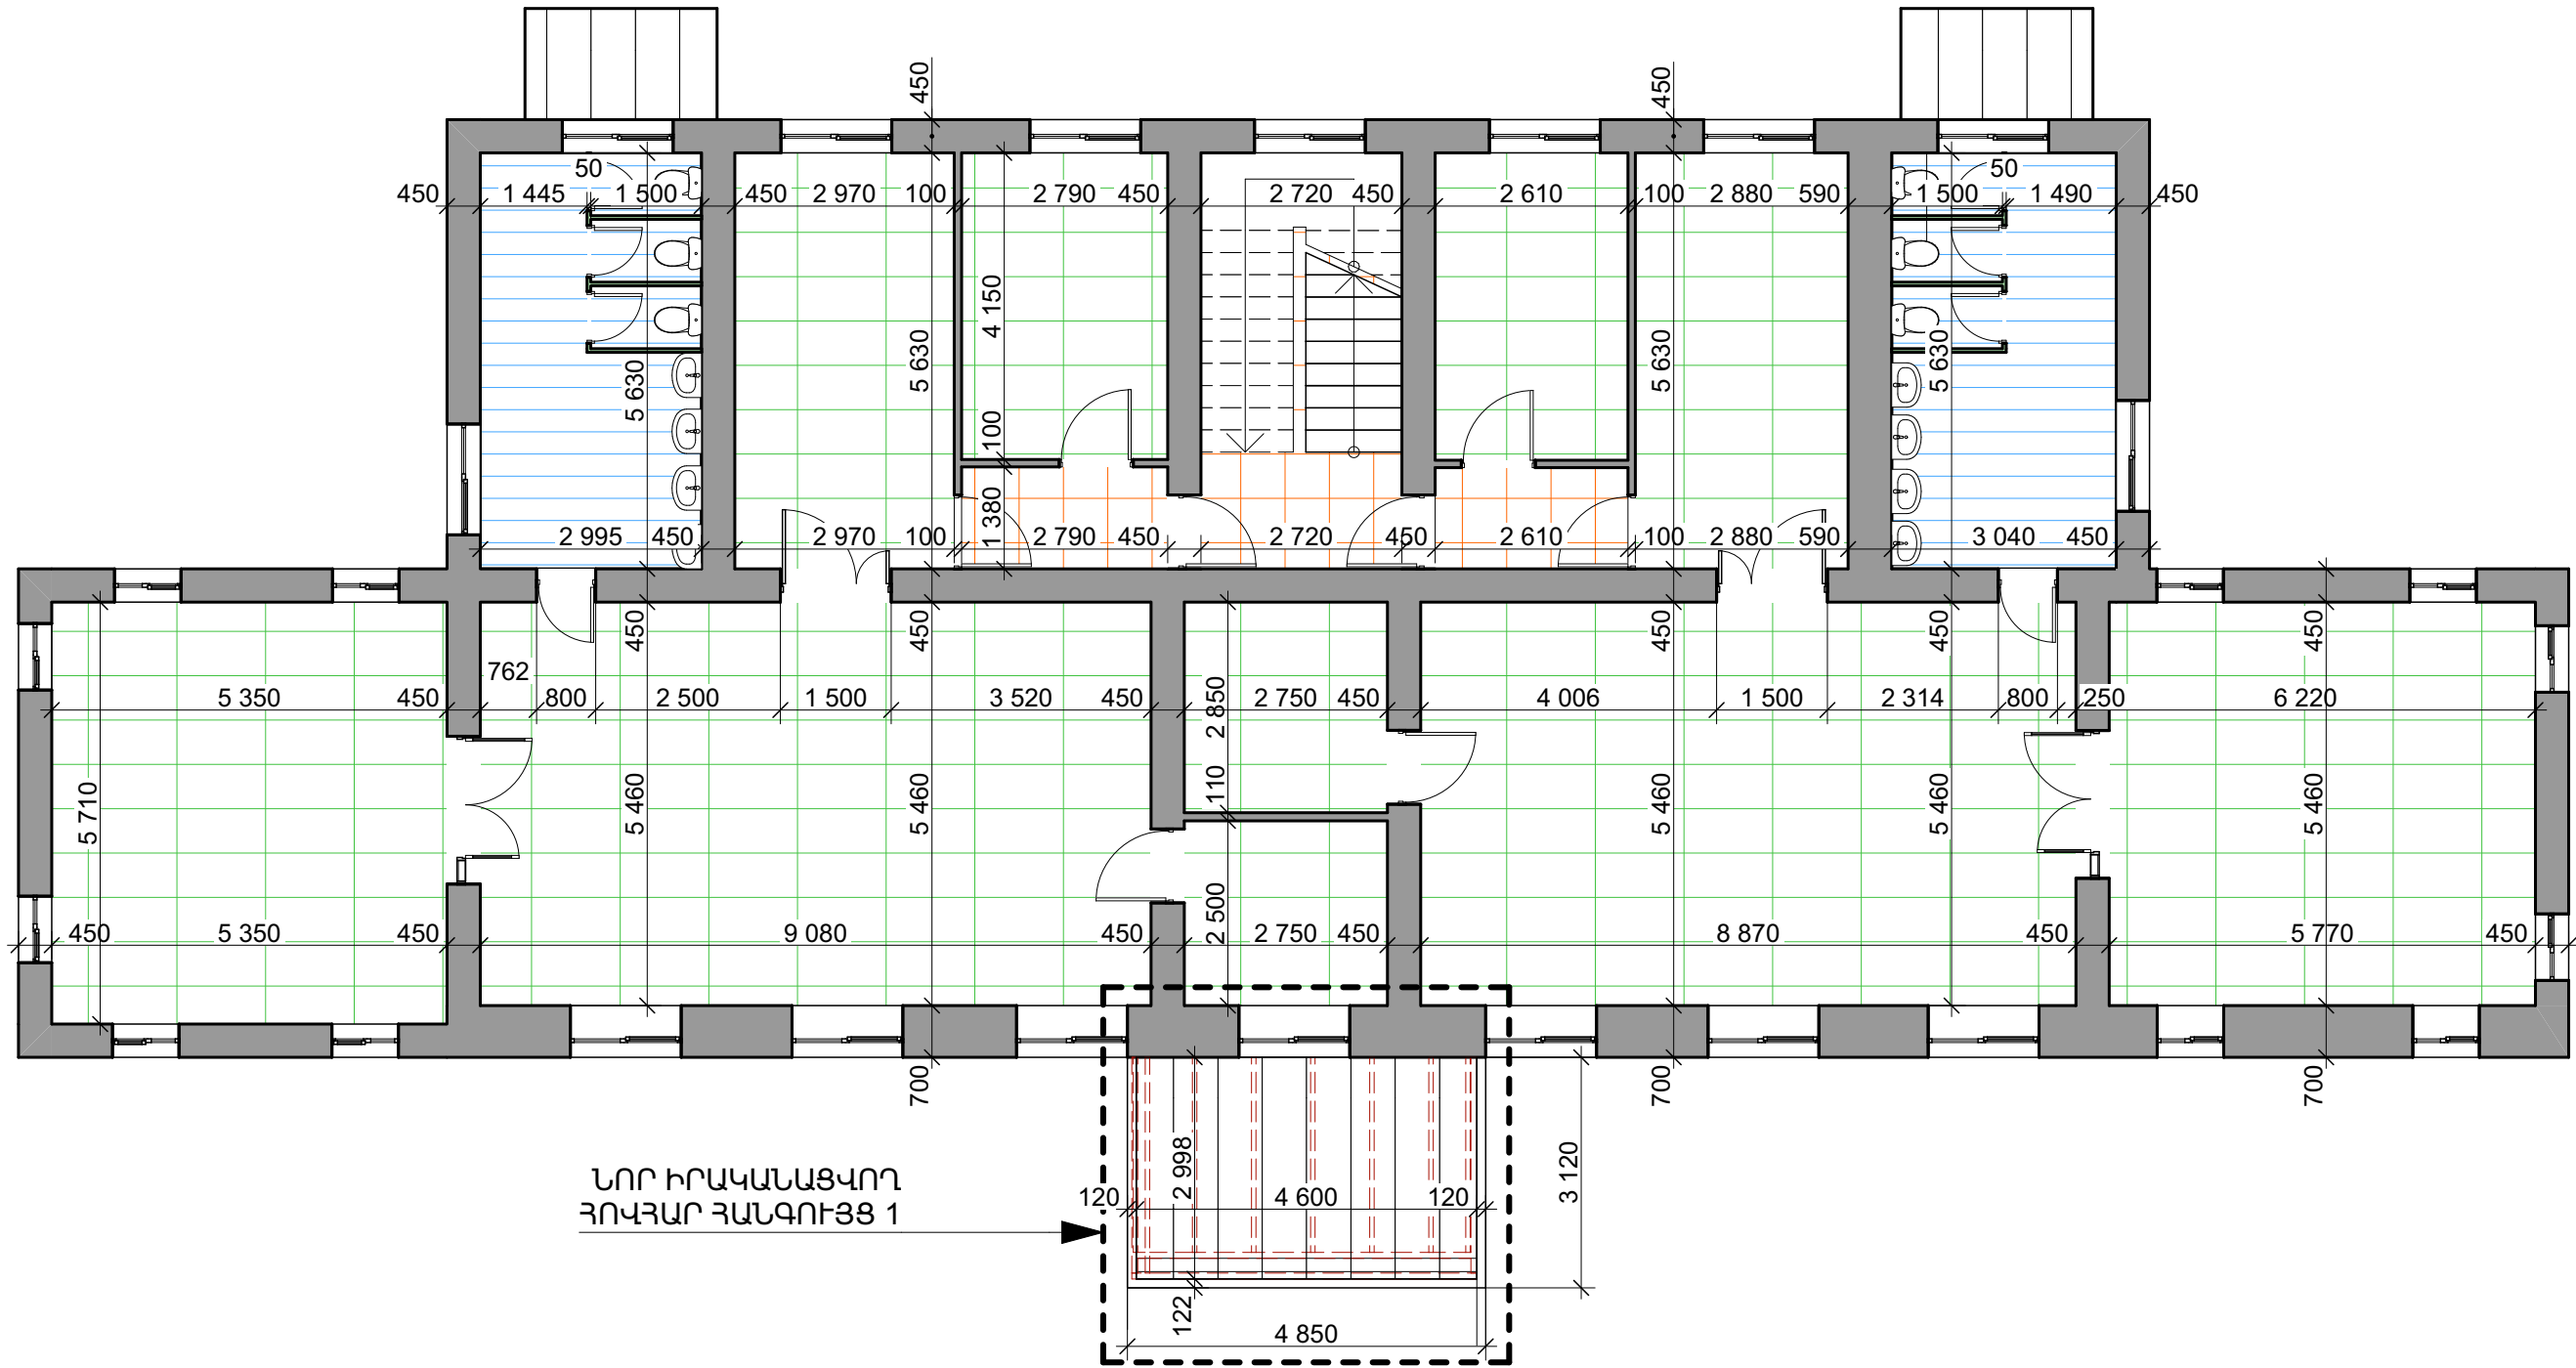

Կախովի առաստաղ Արմստրոնգ տիպի
Подвесной потолок типа Армстронг

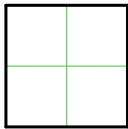


Կախովի առաստաղ գիպսակարդոնից
Подвесной потолок из гипсокартона




Կախովի առաստաղ շերտավոր պլաստիկից
Подвесной потолок из пластиковых панелей

ՀՀ Վայոց Ձորի մարզ, Արենի համայնք, Աղաձնաձոր բնակավայրի մանկապարտեզի վերանորոգման նախագիծ	
Թերթ	ԱՌԱՍԱՂՆԵՐԻ ՀԱՏԱԿԱԳԻԾ
13	ԵՐԿՐՈՐԴ ՀԱՐԿԻ ՀԱՄԱՐ Մ
Թերթեր	1:200 ПЛАН ПОТОЛКОВ
24	ВТОРОГО ЭТАЖА М 1:200


Կախովի առաստաղի սխեմա
Схема подвешеного потолка

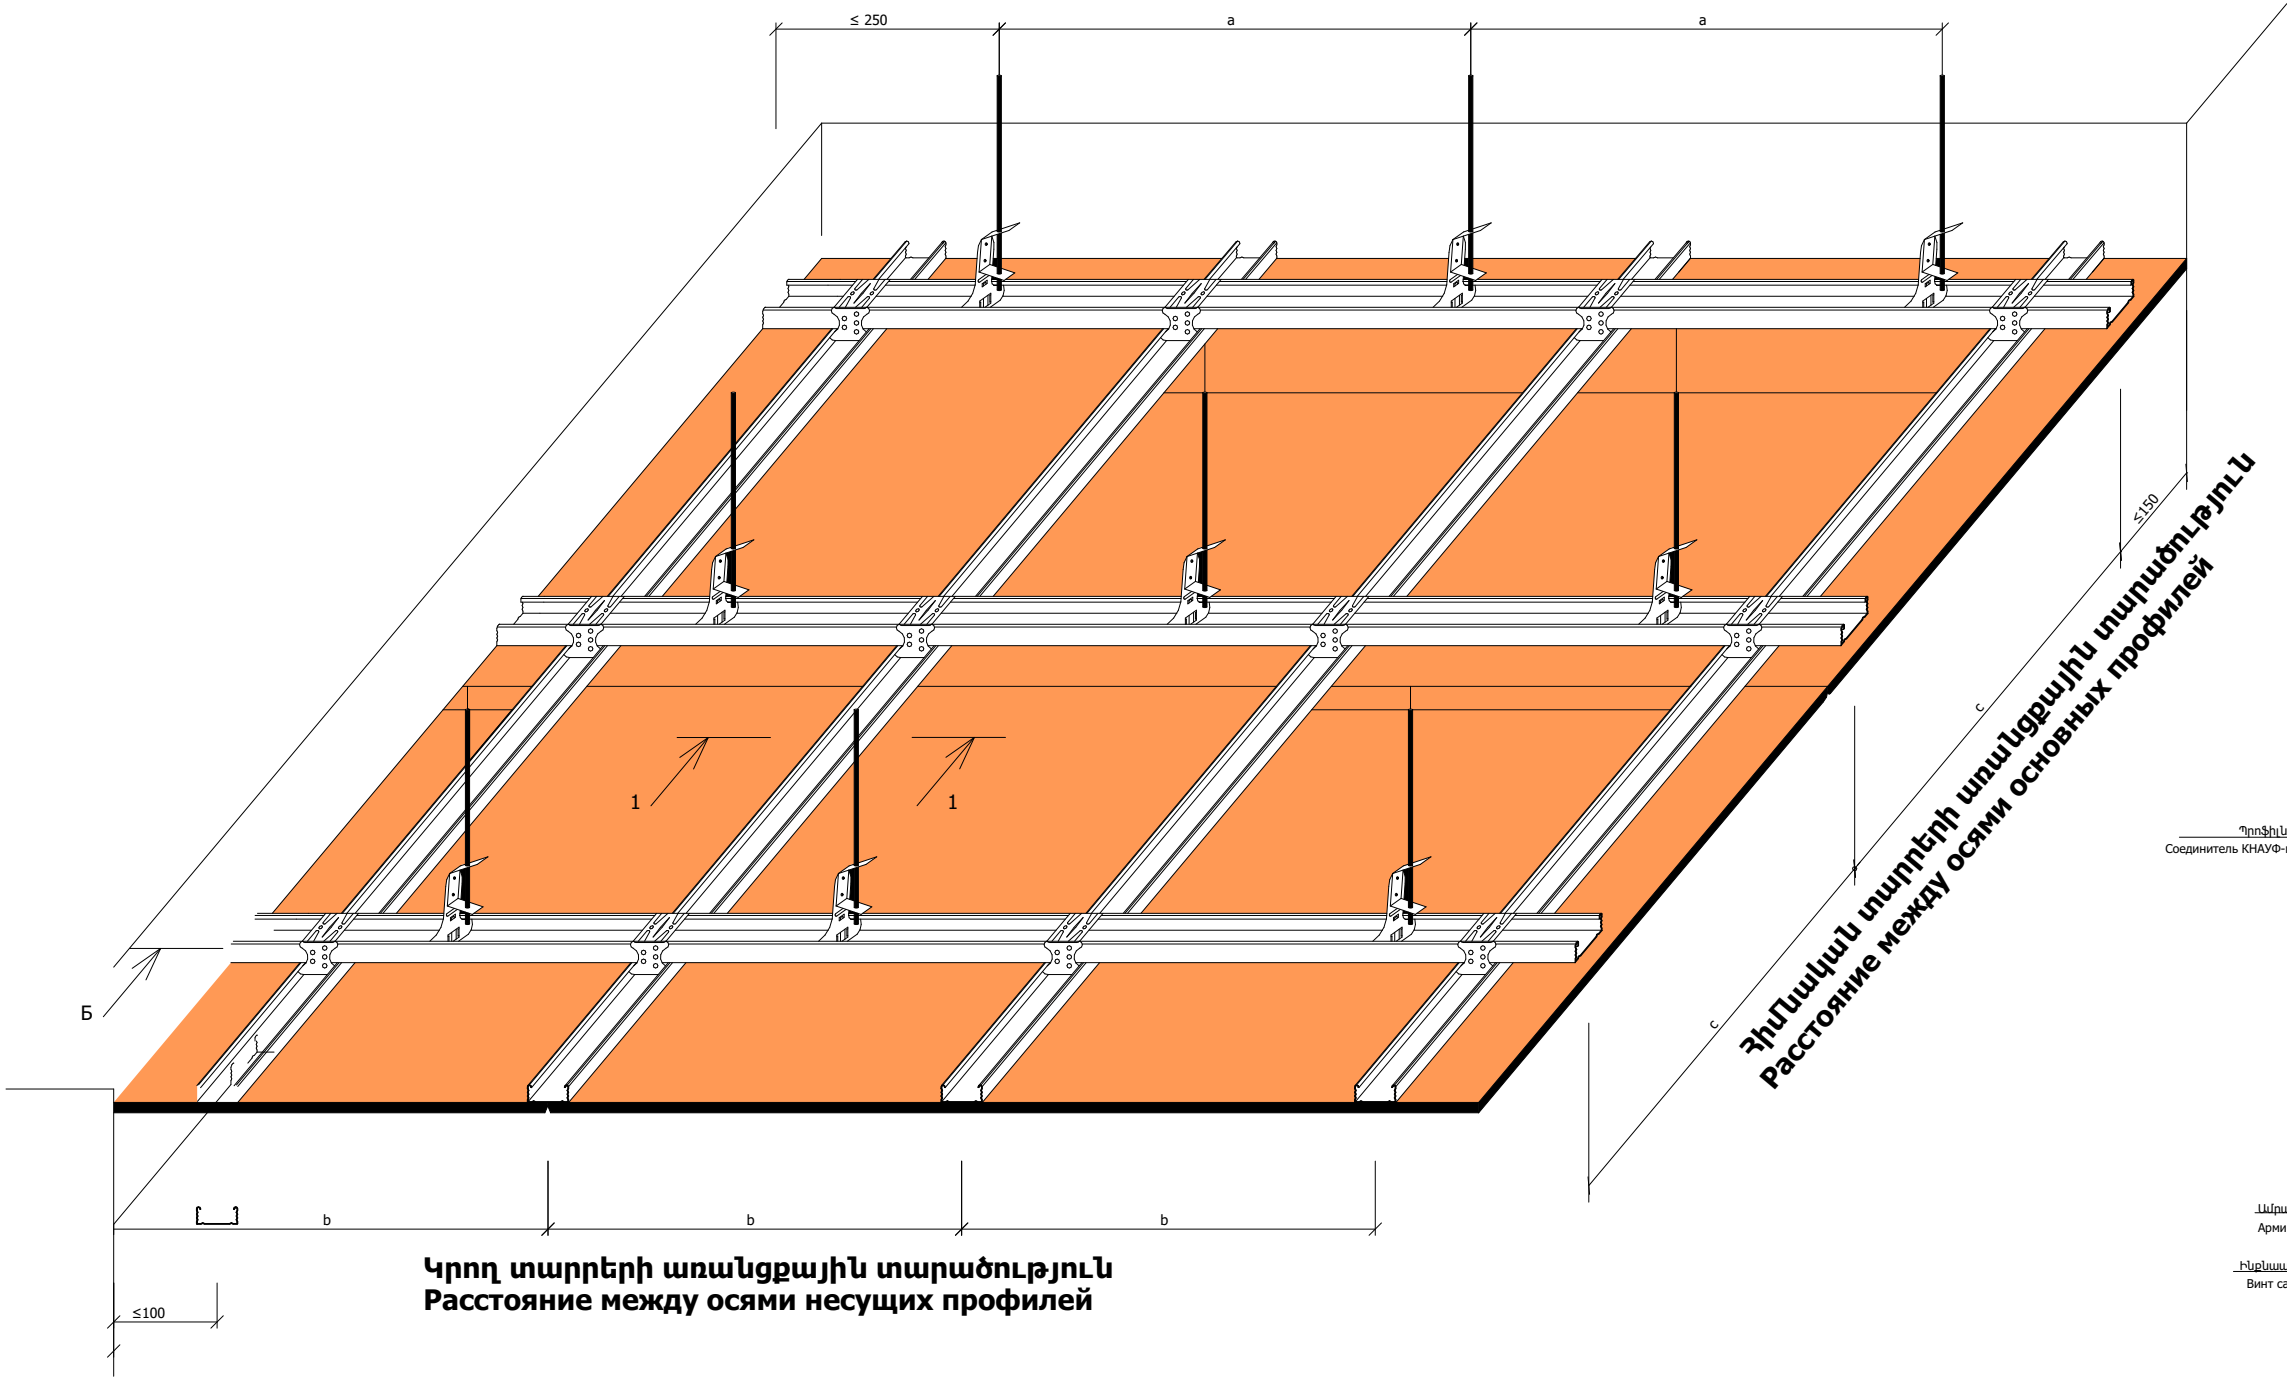


1 - 1

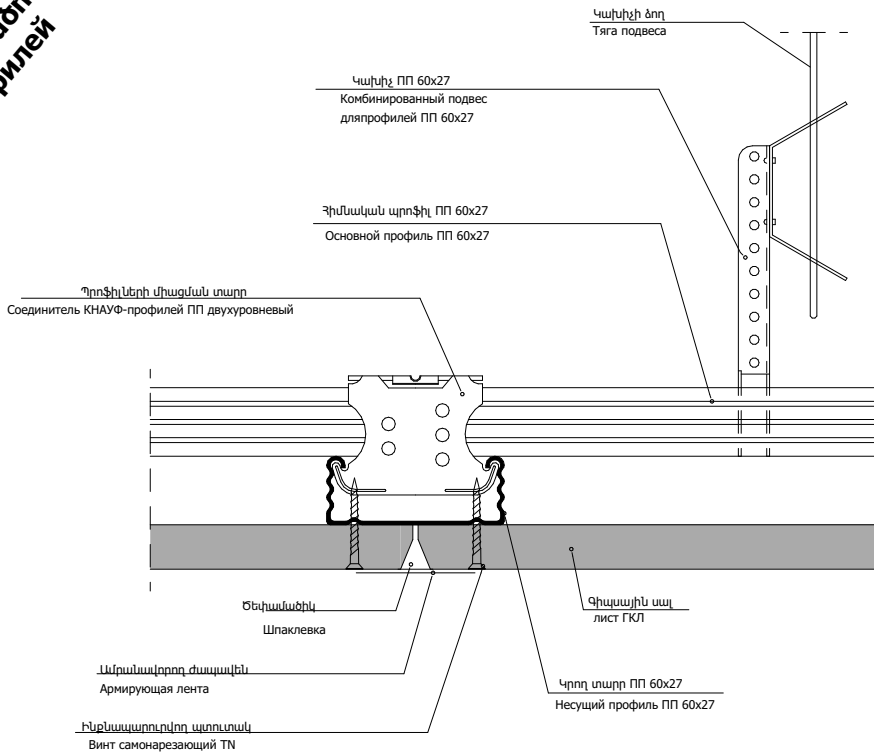

ՀՀ Վայոց Ձորի մարզ, Արենի համայնք, Աղաձնաձոր բնակավայրի մանկապարտեզի վերանորոգման նախագիծ	
Թերթ	ԿԱԽՈՎԻ ԱՌԱՍԱՂՆԵՐԻ
14	ԻՐԱԿԱՆԱՑՄԱՆ ՀԱՆՈՒՅՑՆԵՐ
Թերթեր	ЭКСПЛИКАЦИЯ УСТРОЙСТВА
24	ПОДВЕСНЫХ ПОТОЛКОВ

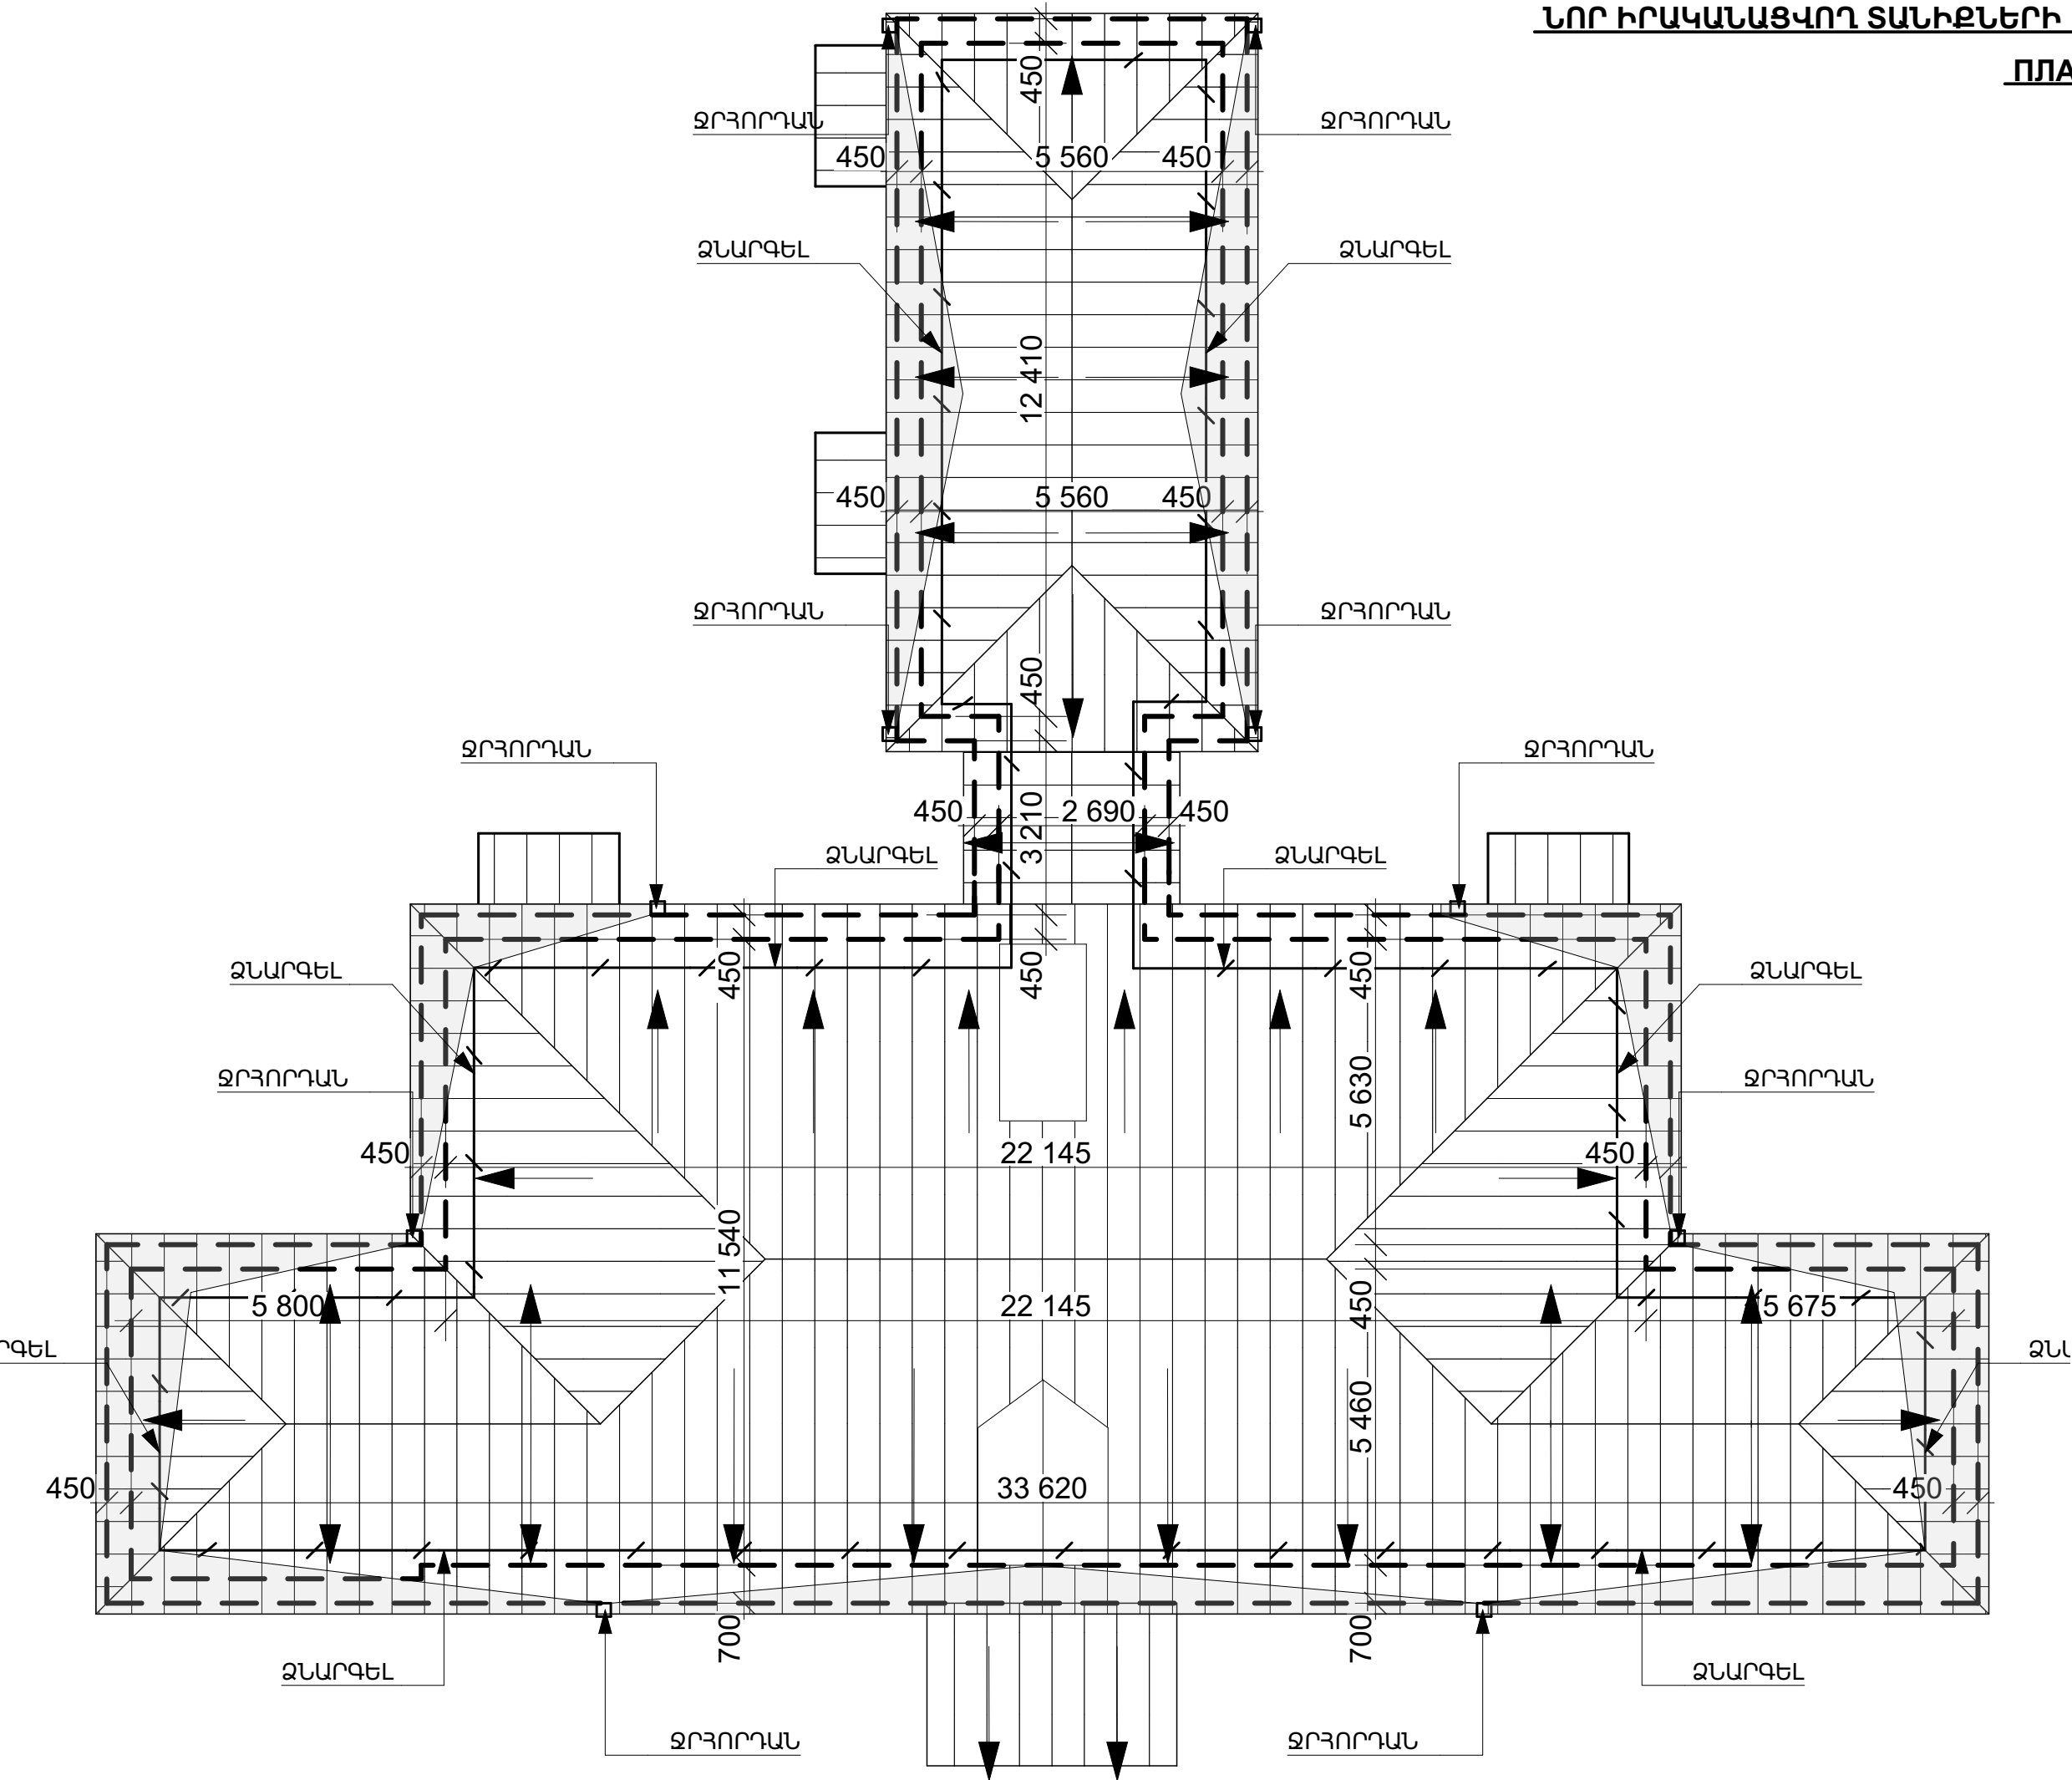

ՀՀ Վայոց Ձորի մարզ, Արենի համայնք, Աղաձևաձոր բնակավայրի մանկապարտեզի վերանորոգման նախագիծ	
Թերթ	ՆՈՐ ԻՐԱԿԱՆԱՑՎՈՂ ՏԱՆԻՔՆԵՐԻ ՄՈՆՏԱԺԱՅԻՆ ՀԱՏԱԿԱԳԻԾ
15	ПЛАН МОНТАЖА НОВЫХ КРЫШ
Թերթեր	
24	

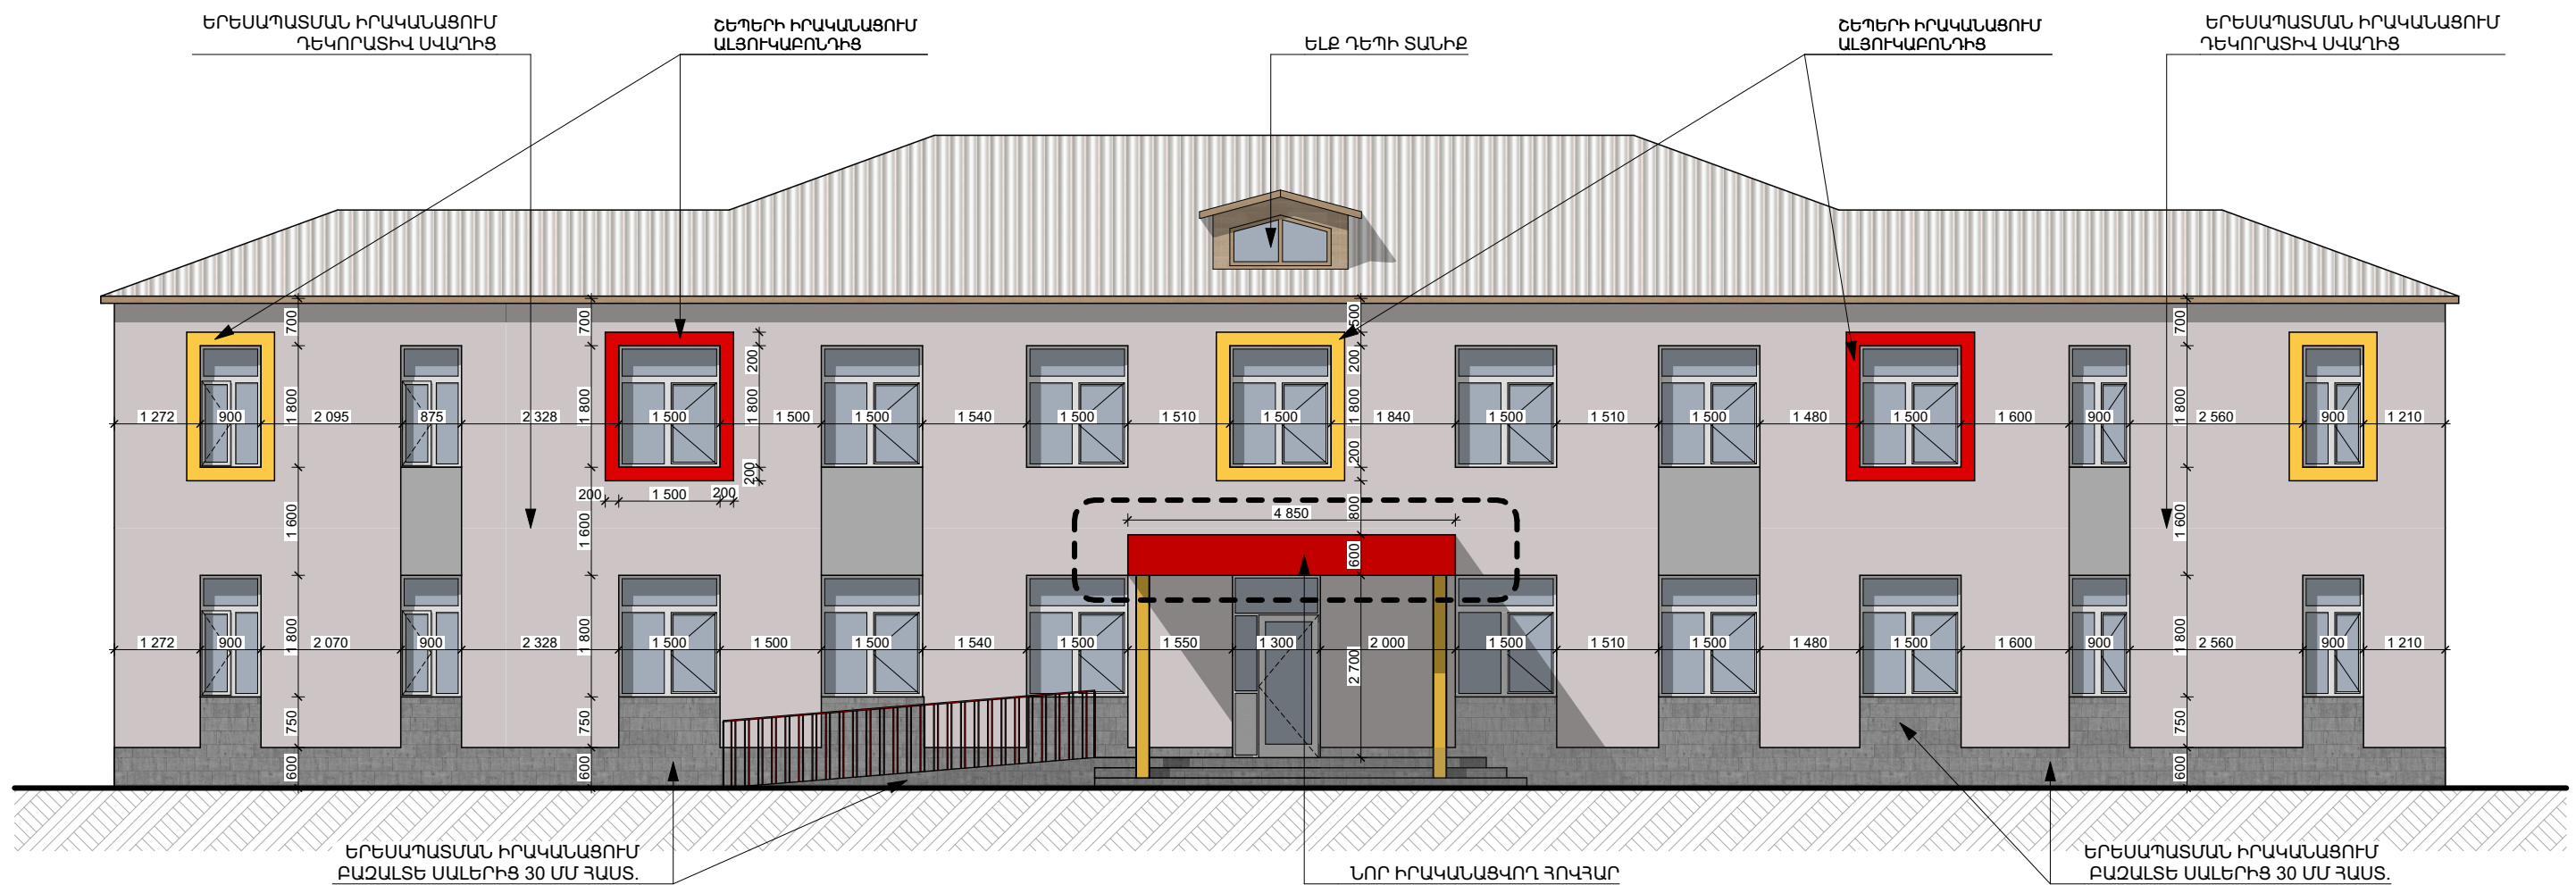

ΔΙΥΛΙΣ 1 - 247,7 μf

ԴՇԿՈՐԱՏԻԿ ՍԿԱԴԻ ԻՐԱԿԱՆԱՑՈՒՄ ՆԵՐԱՌՅԱԼ
ՇԵՊԵՐԸ - 202,4 քմ
ВЫПОЛНЕНИЕ ДЕКОРАТИВНОЙ ШТУКАТУРКИ,
ВКЛЮЧАЯ ОТКОСЫ - 202,4 кв.м.

ԵՐԵՄԱՊԱՏՆԱԲ ԻՐԱԿԱՆԱՑՈՒՄ ԲԱԶԱԼՏԵ
ՍԱԼԵՐԻՑ 30 ՄՄ ՀԱՍՏ - 27,2 ՔՄ
ОБЛИЦОВКА ИЗ БАЗАЛЬТОВЫХ ПЛИТ ТОЛЩИНОЙ
30 ММ – 27,2 М²

ՇԵՊԵՐԻ ԻՐԱԿԱՆԱՑՈՒՄ ԱԼՅՈՒԿԱԲՈՆԴԻՑ - 17,6 գծ/մ
Устройство откосов из алюкобонда – 17,6 шт./м

ԲԱԶԱԼՏԵ ՊԱՏՈՒՀԱՆԱԳՈԳԵՐԻ ԻՐԱԿԱՆԱՑՈՒՄ 27,5 գծ/մ
 ВЫПОЛНЕНИЕ БАЗАЛЬТОВЫХ ПОДОКОННИКОВ 27,5 ШТ./М

ԲԱԶԱԼՏԵ ԹԱՍԱԿՆԵՐԻ ԻՐԱԿԱՆԱՑՈՒՄ 20,2 գծ/մ
УСТРОЙСТВО БАЗАЛЬТОВЫХ ПОДСТУПЕНКОВ – 20,2 П. М.

ՀՀ Վայոց Ձորի մարզ,
Արենի համայնք, Աղաձնաձոր
բնակավայրի մանկապարտեզի
վերանորոգման նախագիծ


ԹԵՐԹ	ՃԱԿԱՏ 1 Մ 1:100 ՓԱՏԱԺ 1 Մ 1:100
------	---------------------------------

16


ԹԵՐԹԵՐ

24

--	--

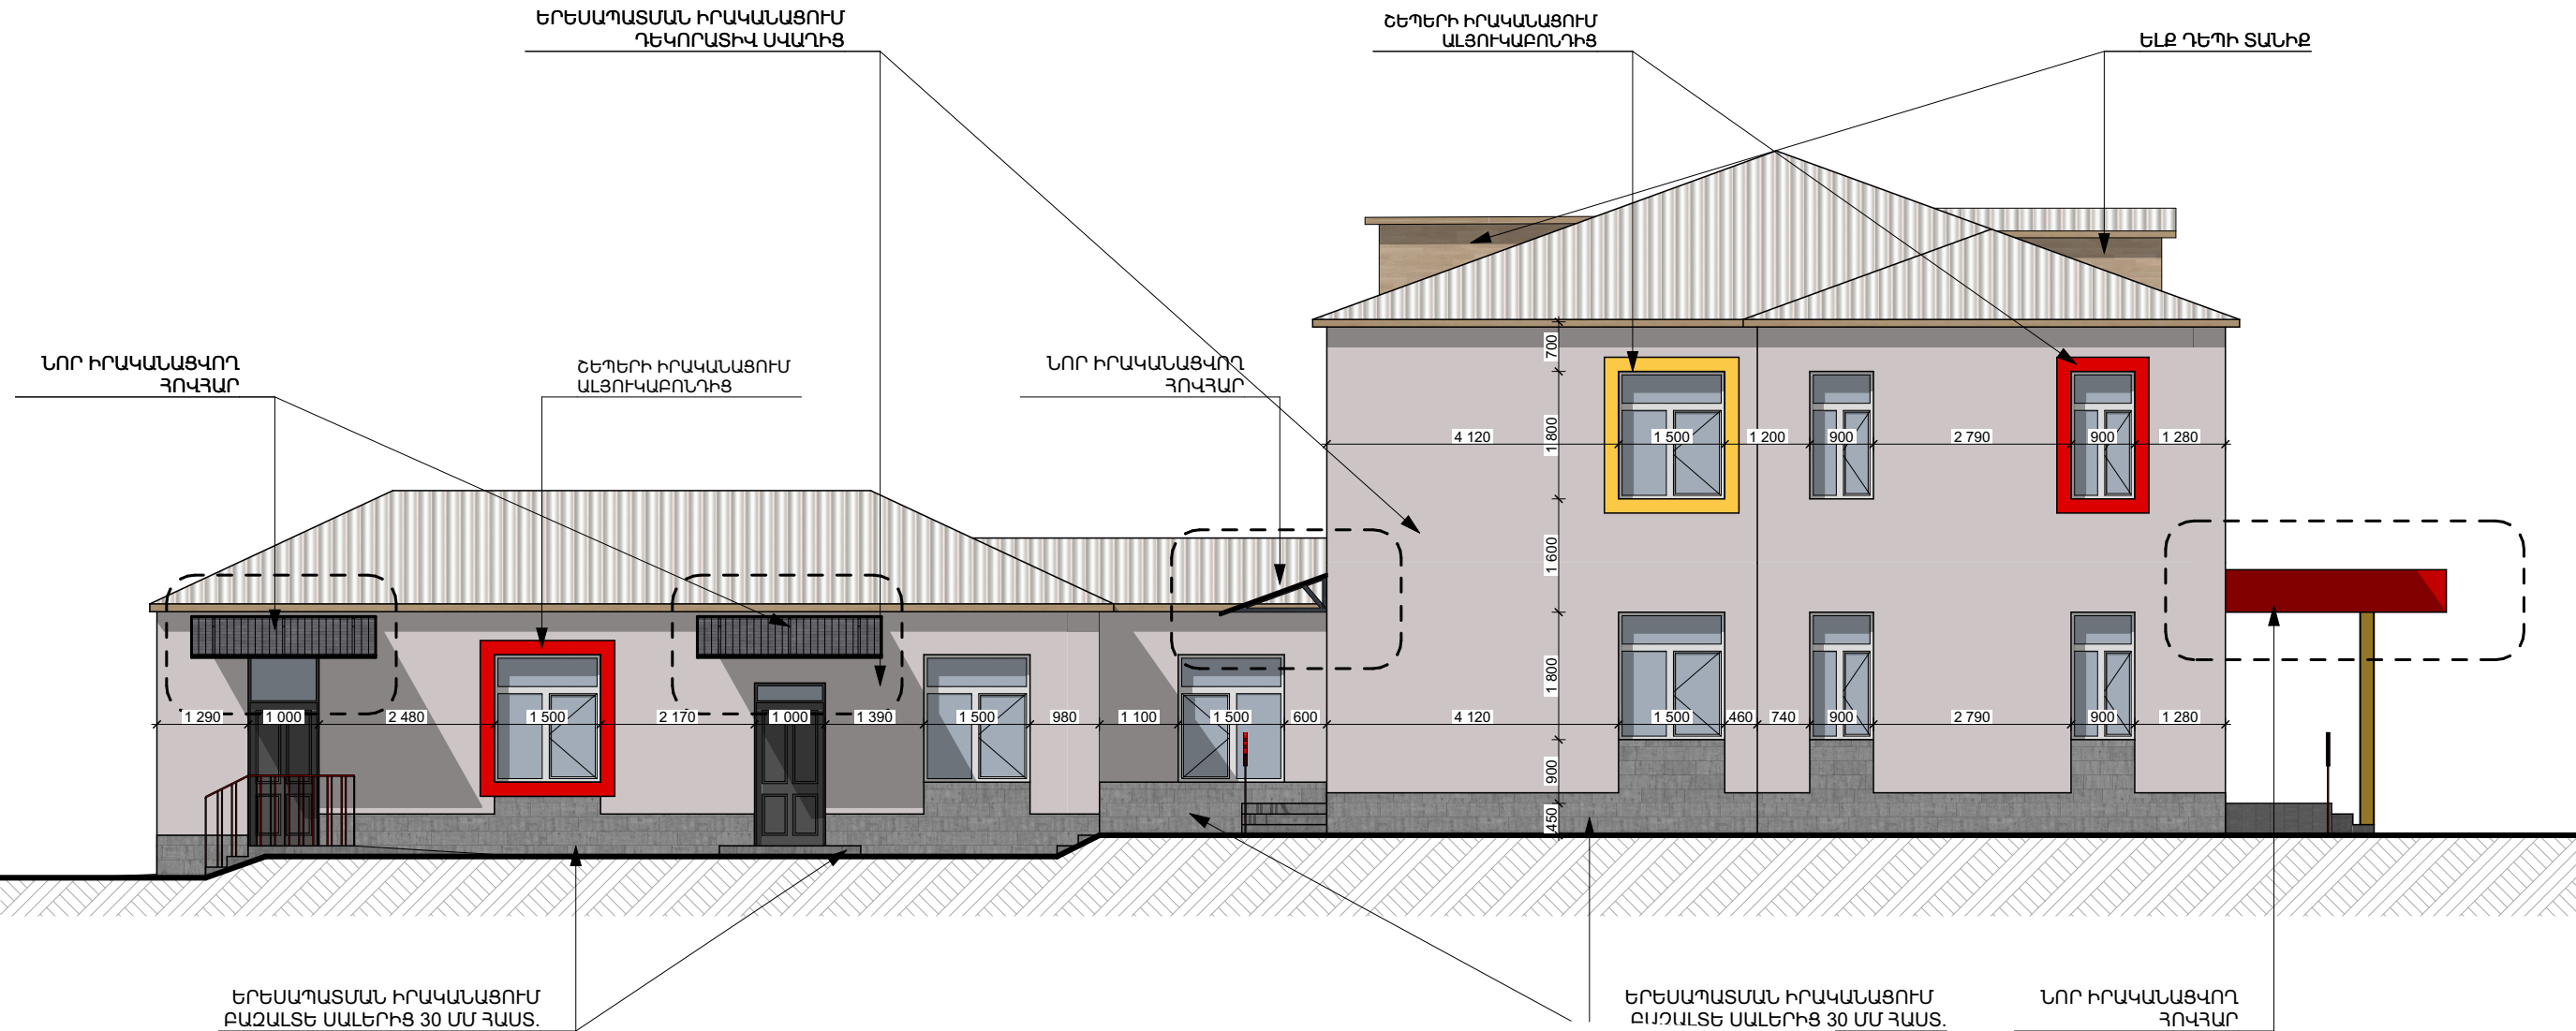


ՃԱԿԱՏ 2 - 156,6 քմ

 

ԴԵԿՈՐԱՏԻՎ ՍՎԱՂԻ ԻՐԱԿԱՆԱՑՈՒՄ ՆԵՐԱՌՅԱԼ
ՇԵՊԵՐԸ - 127,4 քմ
ВЫПОЛНЕНИЕ ДЕКОРАТИВНОЙ ШТУКАТУРКИ,
ВКЛЮЧАЯ ОТКОСЫ - 127,4 кв.м.



ԵՐԵՍԱՊԱՏՄԱՐ ԻՐԱԿԱՆԱՑՈՒՄ ԲԱԶԱԼՏԵ
ՍԱԼԵՐԻՑ 30 ՄՄ ՀԱՍՏ - 21,6 քմ
ОБЛИЦОВКА ИЗ БАЗАЛЬТОВЫХ ПЛИТ ТОЛЩИНОЙ
30 MM – 21,6 M²

 


ՇԵՊԵՐԻ ԻՐԱԿԱՆԱՑՈՒՄ ԱԼՅՈՒԿԱԲՈՆԵՐԻՑ - 14,2 գծ/մ
Устройство откосов из алюкобонда – 14,2 шт./м

ԲԱԶԱԼՏԵ ՊԱՏՈՒՀԱՆԱԳՈԳԵՐԻ ԻՐԱԿԱՆԱՑՈՒՄ 12,2 գծ/մ
ВЫПОЛНЕНИЕ БАЗАЛЬТОВЫХ ПОДОКОННИКОВ 12,2 шт./м

ԲԱԶԱԼՏԵ ԹԱՍԱԿՆԵՐԻ ԻՐԱԿԱՆԱՑՈՒՄ 15,7 գծ/մ
УСТРОЙСТВО БАЗАЛЬТОВЫХ ПОДСТУПЕНКОВ – 15,7 П. М.

ՀՀ Վայոց Ձորի մարզ, Արենի համայնք, Աղաձնաձոր բնակավայրի մանկապարտեզի վերանորոգման նախագիծ	
Թերթ	ՃԱԿԱՏ 2 Մ 1:100 ՓԱՏԱԺ 2 Մ 1:100
17	
Թերթեր	
24	

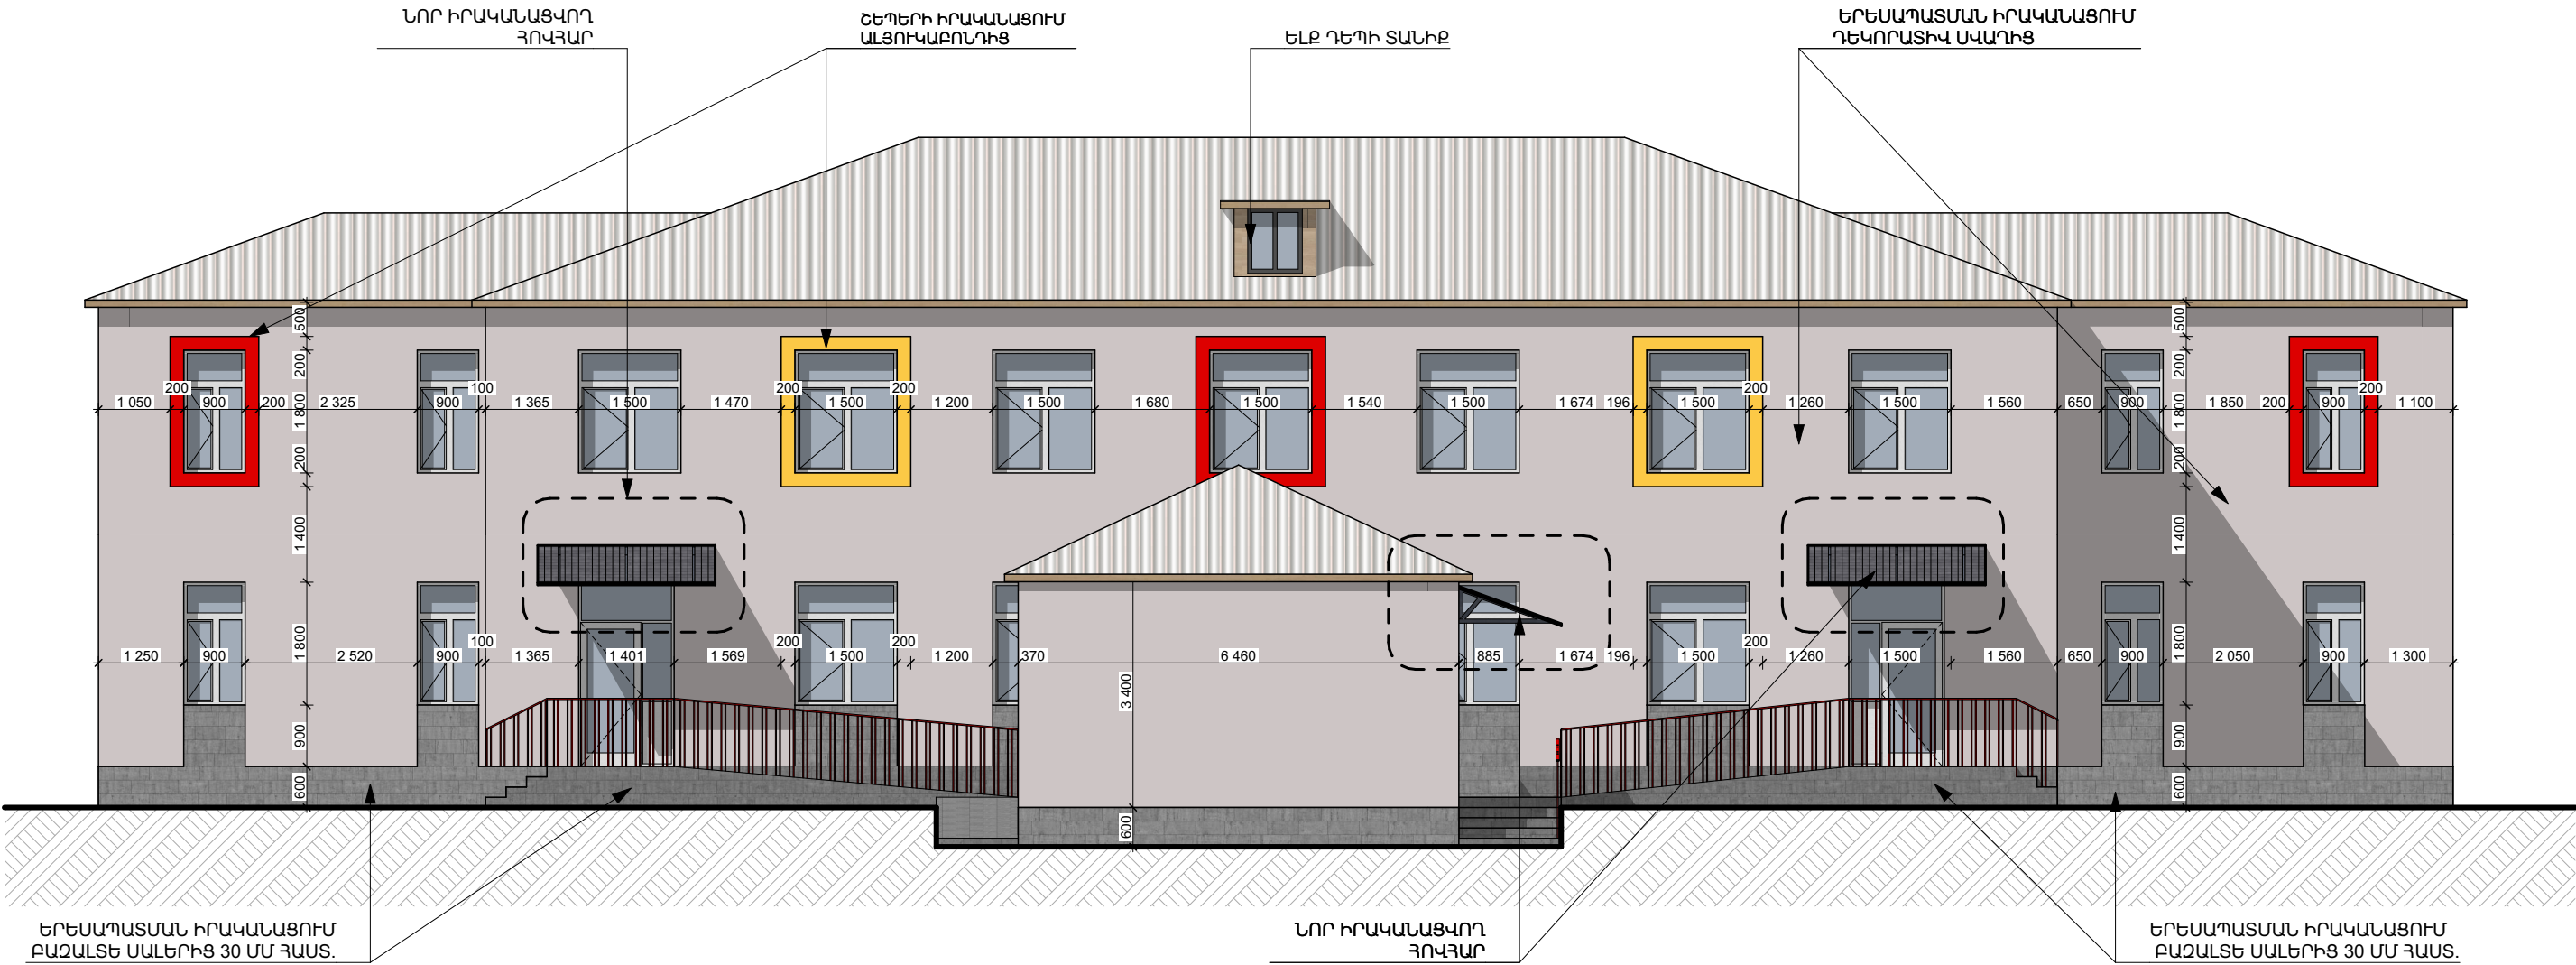


ՃԱԿԱՏ 3 - 256,6 քմ



ԴԵԿՈՐԱՏԻՎ ՍՎԱՂԻ ԻՐԱԿԱՆԱՑՈՒՄ ՆԵՐԱՌՅԱԼ
ՇԵՊԵՐԸ - 199,5 քմ
ВЫПОЛНЕНИЕ ДЕКОРАТИВНОЙ ШТУКАТУРКИ,
ВКЛЮЧАЯ ОТКОСЫ - 199,5 кв.м.



ԵՐԵՍԱՊԱՏՄԱՆ ԻՐԱԿԱՆԱՑՈՒՄ ԲԱԶԱԼՏԵ
ՍԱԼԵՐԻՑ 30 ՄՄ ՀԱՍՏ - 25,4 քմ
ОБЛИЦОВКА ИЗ БАЗАЛЬТОВЫХ ПЛИТ ТОЛЩИНОЙ
30 MM – 25,4 M²

 


ՇԵՊԵՐԻ ԻՐԱԿԱՆԱՑՈՒՄ ԱԼՅՈՒԿԱԲՈՆԴԻՑ - 17,6 գծ/մ
Устройство откосов из алюкобонда – 17,6 шт./м

ԲԱԶԱԼՏԵ ՊԱՏՈՒՀԱՆԱԳՈԳԵՐԻ ԻՐԱԿԱՆԱՑՈՒՄ 21,9 գծ/մ
ВЫПОЛНЕНИЕ БАЗАЛЬТОВЫХ ПОДОКОННИКОВ 21,9 шт./м

ԲԱԶԱԼՏԵ ԹԱՍԱԿՆԵՐԻ ԻՐԱԿԱՆԱՑՈՒՄ 23,8 գծ/մ
УСТРОЙСТВО БАЗАЛЬТОВЫХ ПОДСТУПЕНКОВ – 23,8 П. М.

ՀՀ Վայոց Ձորի մարզ, Արենի համայնք, Աղաձնաձոր բնակավայրի մանկապարտեզի վերանորոգման նախագիծ	
Թերթ	ՃԱԿԱՏ 3 Մ 1:100 ՓԱՏԱԺ 3 Մ 1:100
18	
Թերթեր	
24	

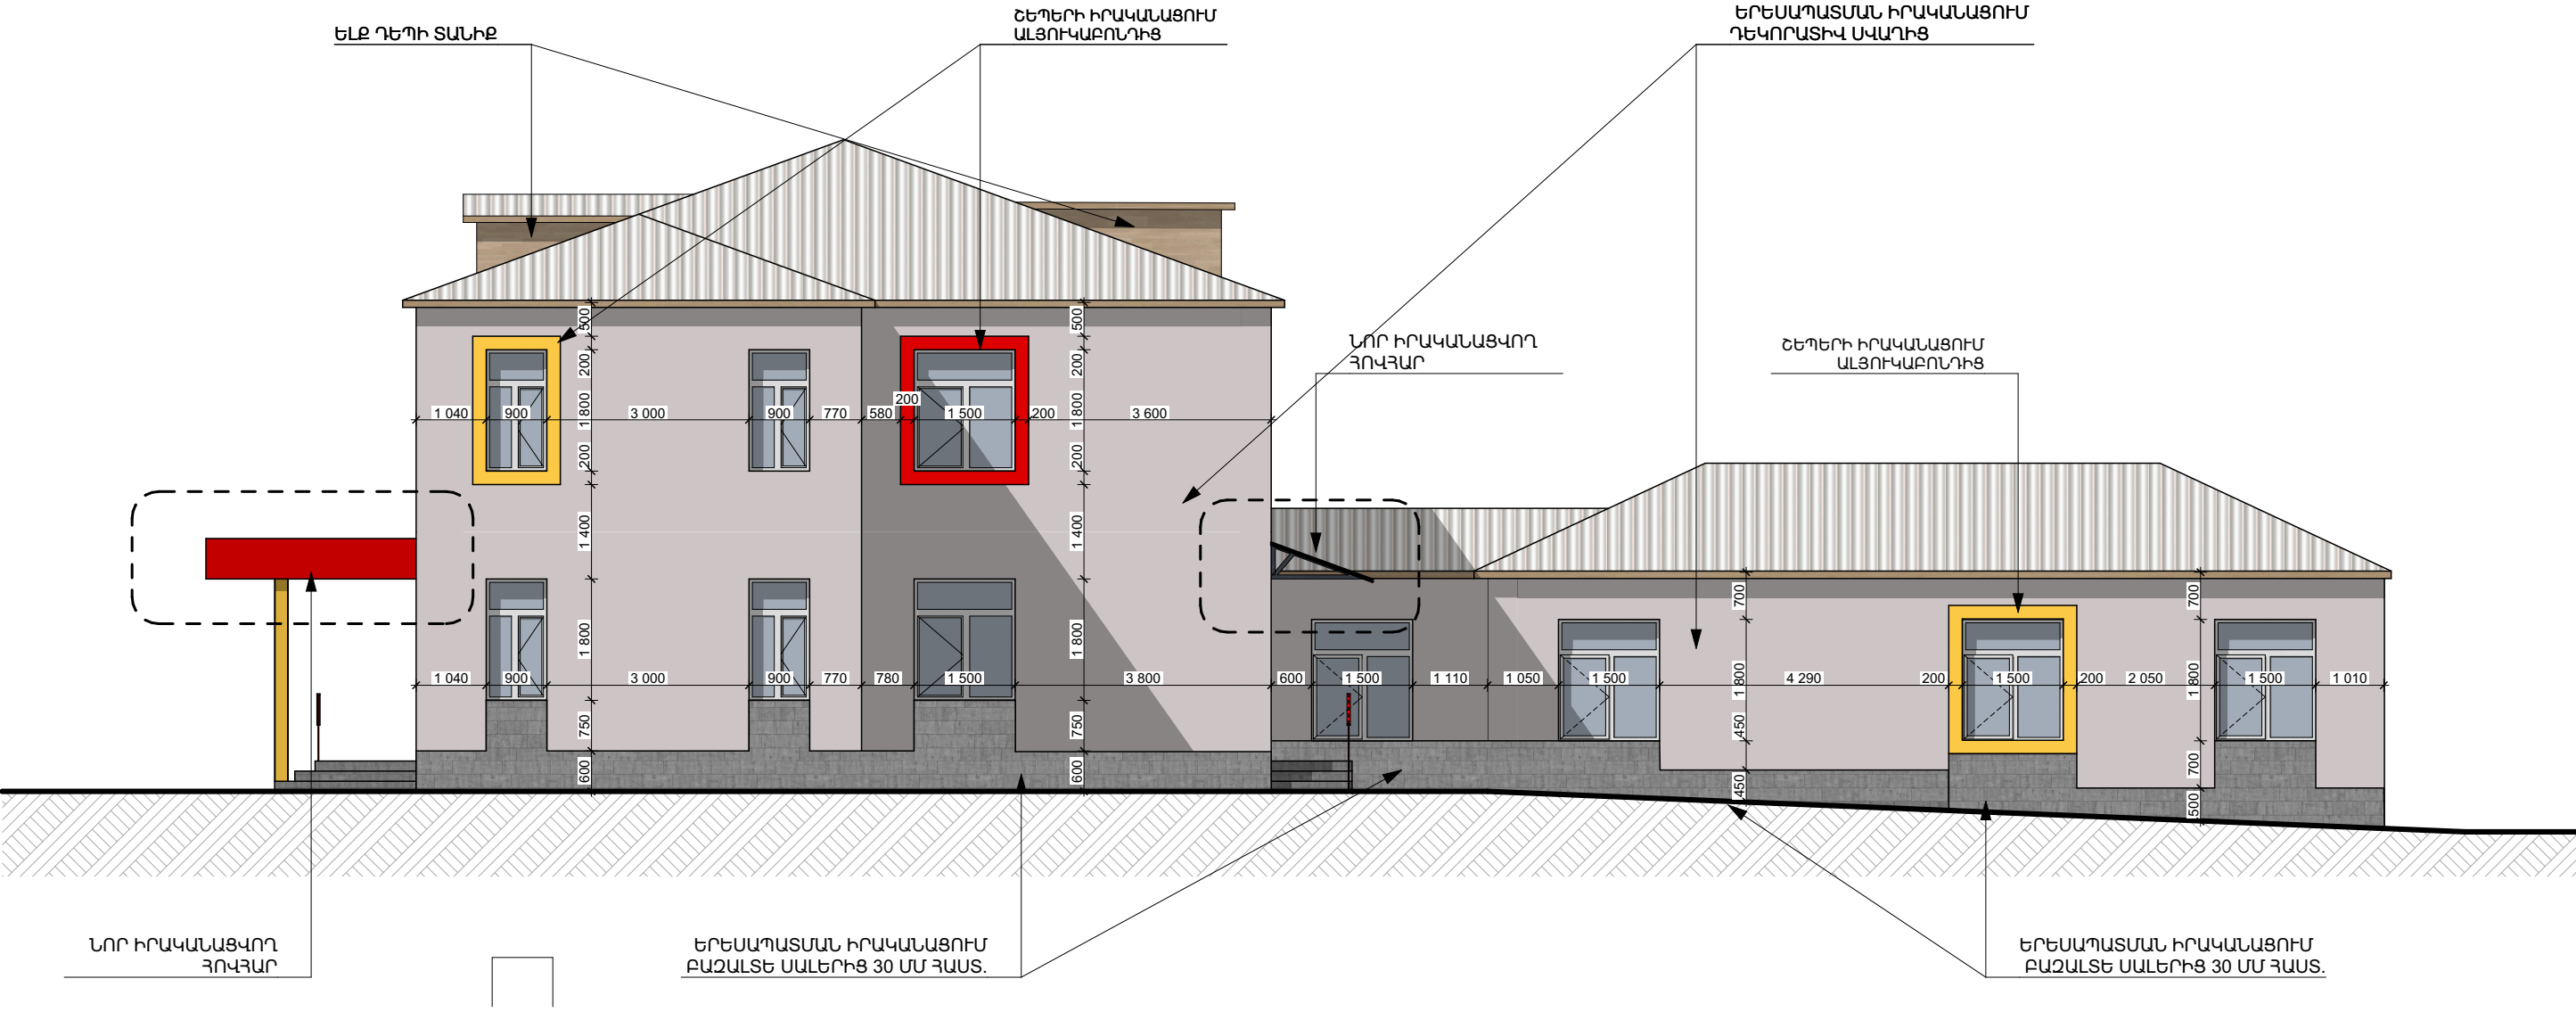

ՃԱԿԱՏ 4 - 156,6 քմ

ԴԵԿՈՐԱՏԻՎ ՍՎԱՂԻ ԻՐԱԿԱՆԱՑՈՒՄ ՆԵՐԱՌՅԱԼ
ՇԵՊԵՐԸ - 134,2 քմ
ВЫПОЛНЕНИЕ ДЕКОРАТИВНОЙ ШТУКАТУРКИ,
ВКЛЮЧАЯ ОТКОСЫ - 134,2 кв.м.

ԵՐԵՍԱՊԱՏՄԱՆ ԻՐԱԿԱՆԱՑՈՒՄ ԲԱԶԱԼՏԵ
ՍԱԼԵՐԻՑ 30 ՄՄ ՀԱՍՏ - 22,8 քմ
ОБЛИЦОВКА ИЗ БАЗАЛЬТОВЫХ ПЛИТ ТОЛЩИНОЙ
30 MM – 22,8 M²



ՇԵՊԵՐԻ ԻՐԱԿԱՆԱՑՈՒՄ ԱԼՅՈՒԿԱԲՈՆԴԻՑ - 14,2 գծ/մ
Устройство откосов из алюкобонда – 14,2 шт./м

ԲԱԶԱԼՏԵ ՊԱՏՈՒՀԱՆԱԳՈԳԵՐԻ ԻՐԱԿԱՆԱՑՈՒՄ 12,2 գծ/մ
ВЫПОЛНЕНИЕ БАЗАЛЬТОВЫХ ПОДОКОННИКОВ 12,2 шт./м


ԲԱԶԱԼՏԵ ԹԱՍԱԿՆԵՐԻ ԻՐԱԿԱՆԱՑՈՒՄ 18,7 գծ/մ
УСТРОЙСТВО БАЗАЛЬТОВЫХ ПОДСТУПЕНКОВ – 18,7 П. М.

ՀՀ Վալոնց Ձորի մարզ, Արենի համայնք, Աղաձնաձոր բնակավայրի մանկապարտեզի վերանորոգման նախագիծ	
Թերթ	ՃԱԿԱՏ 4 Մ 1:100 ՓԱՏԱԺ 4 Մ 1:100
19	
Թերթեր	
24	

հանգույց 1.2
հովհարի ծածկի հատակագիծ

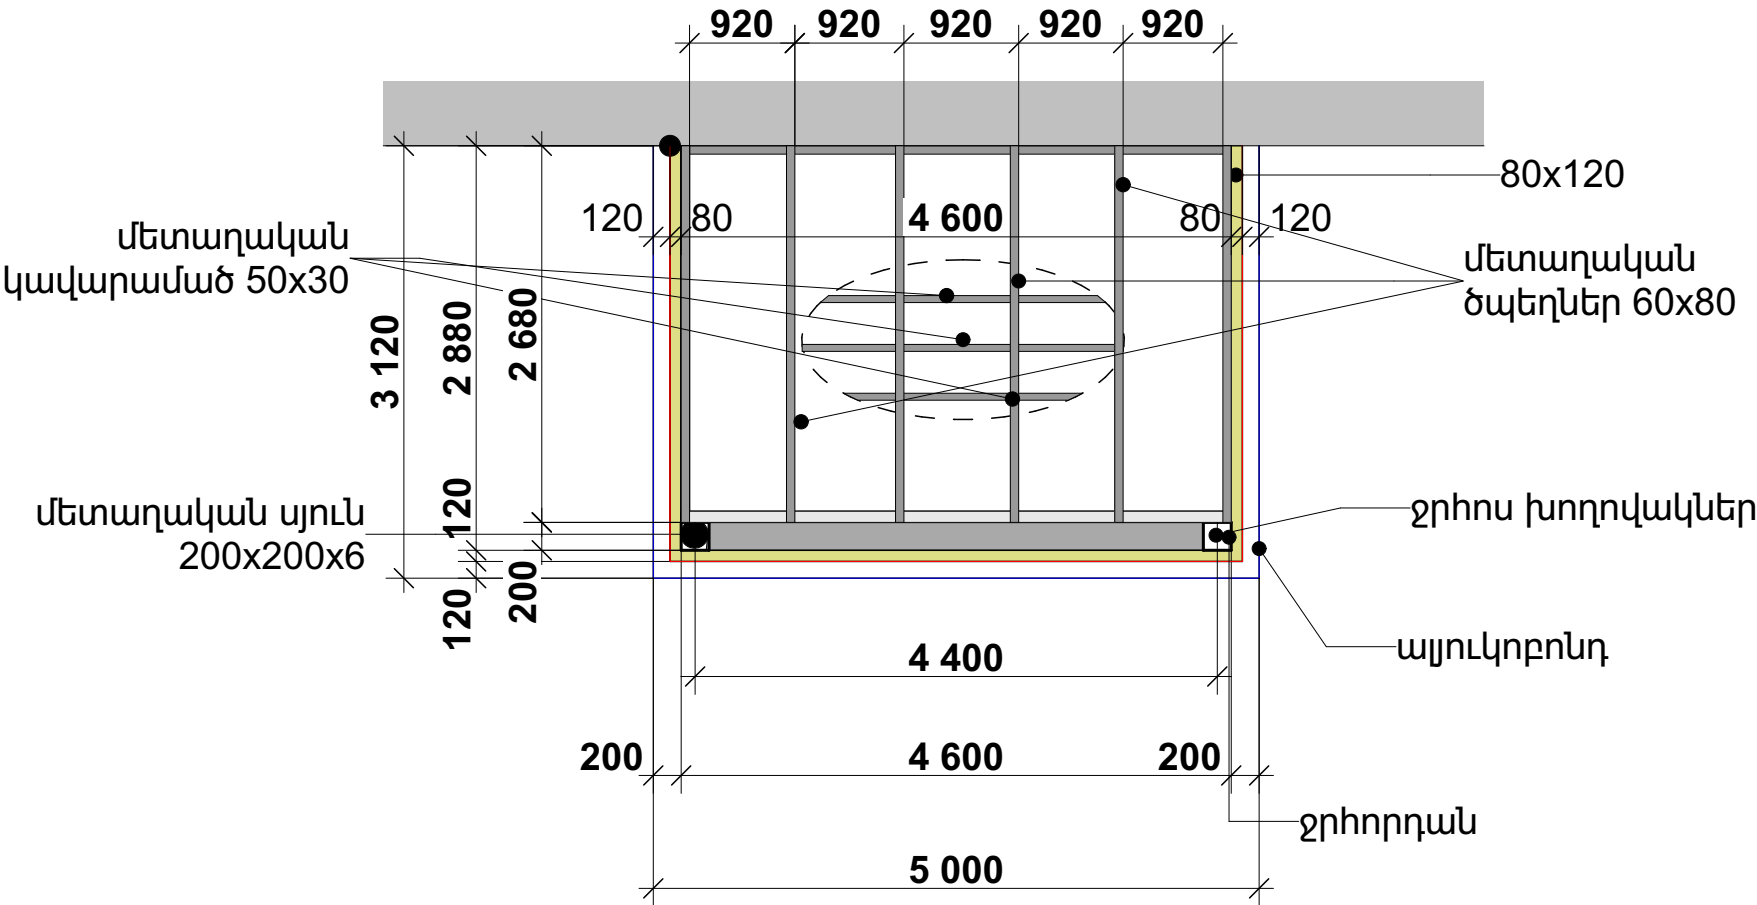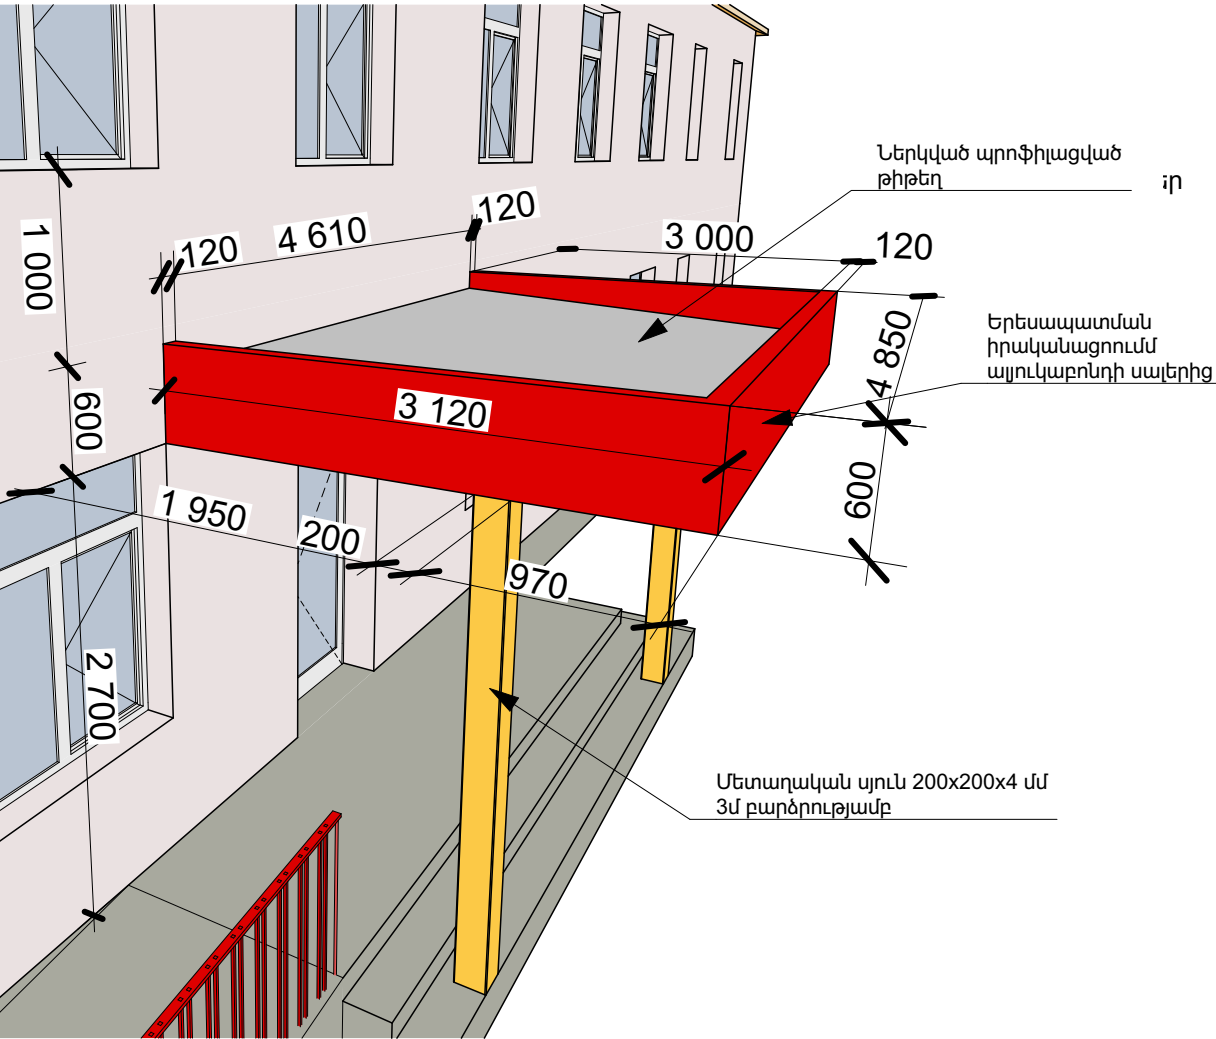

Հովհարի հանգույց Մ 1:25

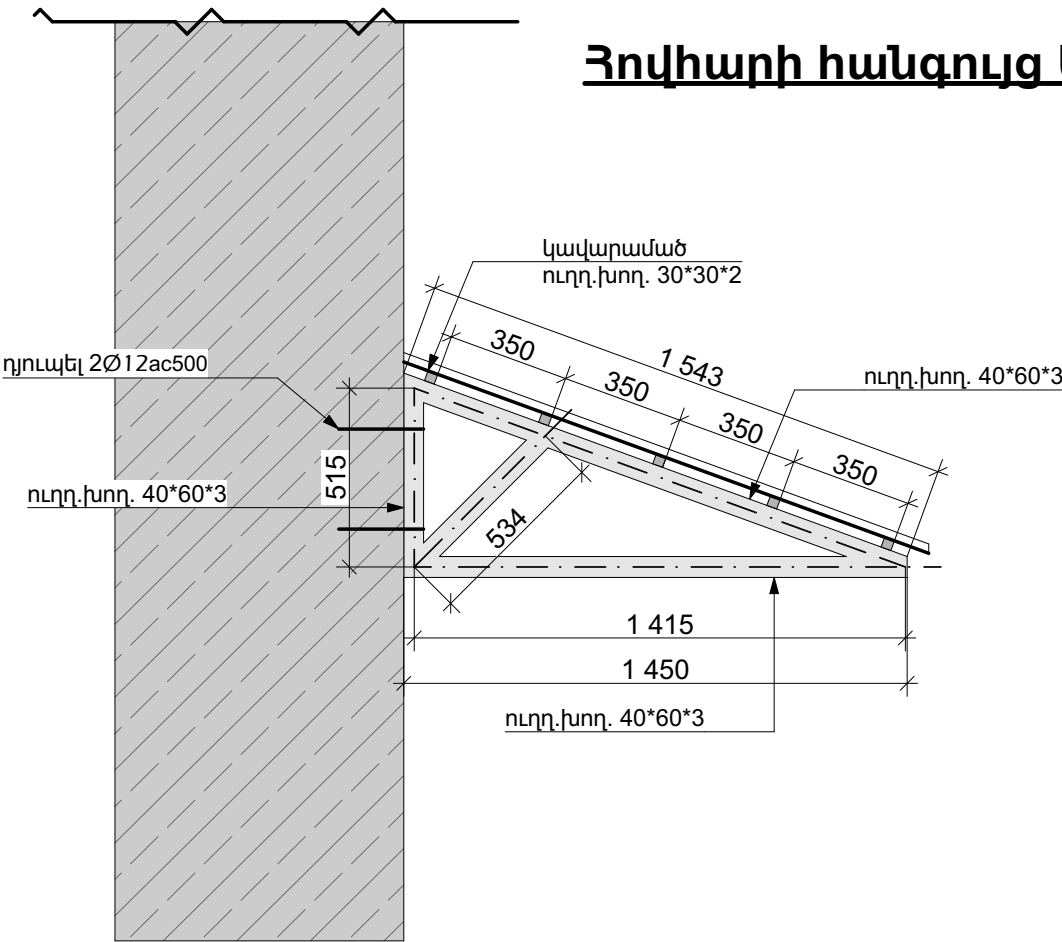


ՀՀ Վայոց Ձորի մարզ, Արենի համայնք, Աղաձնաձոր բնակավայրի մանկապարտեզի վերանորոգման նախագիծ	
Թերթ	ՀԱՆԳՈՒՅՑՆԵՐ ՄՅԵՄ
20	
Թերթեր	
24	


ГЕНПЛАН НОВЫХ СТРОИТЕЛЬНЫХ РАБОТ М 1:500

ՀՀ Վայոց Ձորի մարզ, Արենի համայնք, Աղաձաձոր բնակավայրի մանկապարտեզի վերանորոգման նախագիծ	
Թերթ	ՆՈՐ ԻՐԱՎԱՆԱՑԿՈՂ ԱՇԽԱՏԱՆՔՆԵՐԻ ԳԼԽԱՎՈՐ ՀԱՏԱԿԱԳԻԾ Մ 1:500
21	ГЕНПЛАН НОВЫХ СТРОИТЕЛЬНЫХ РАБОТ М 1:500
Թերթեր	
24	


Հովհարի հատակագիծ
План навеса

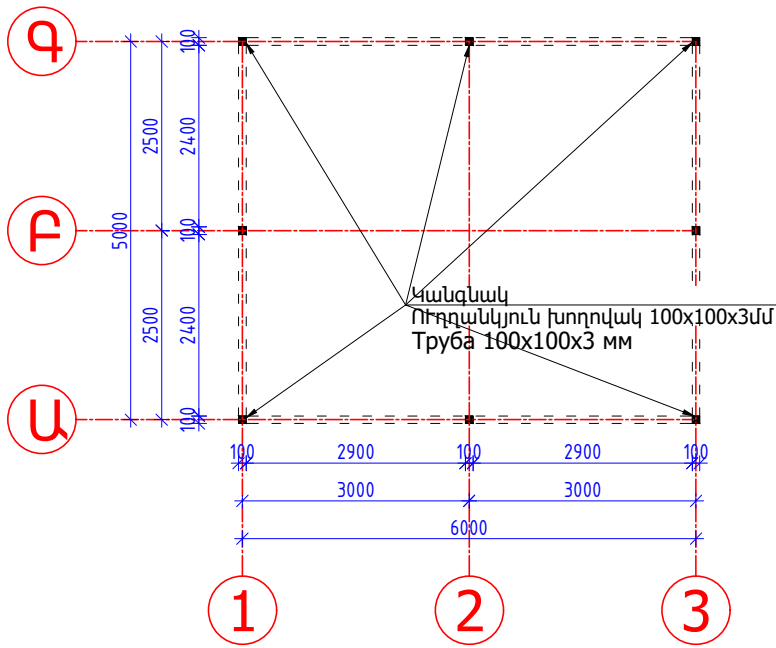

Ճակատ Ա-Գ(Գ-Ա)
Фасад А-Г(Г-А)
4,679

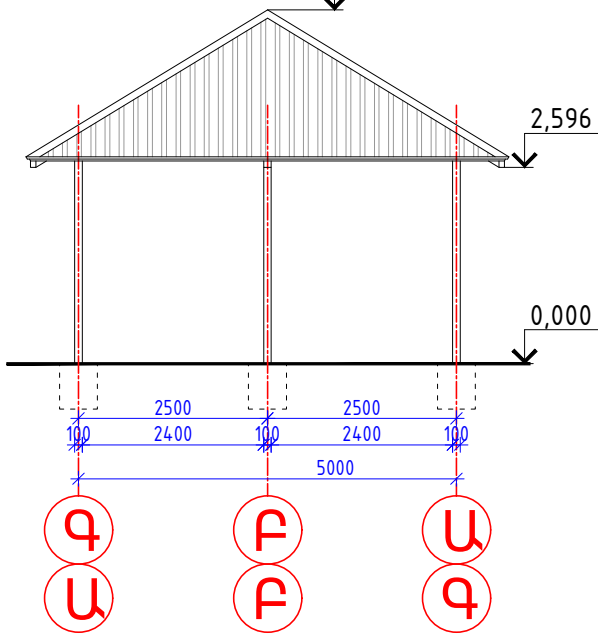


Հովհարի տանիքի հատակագիծ
План крыши навеса

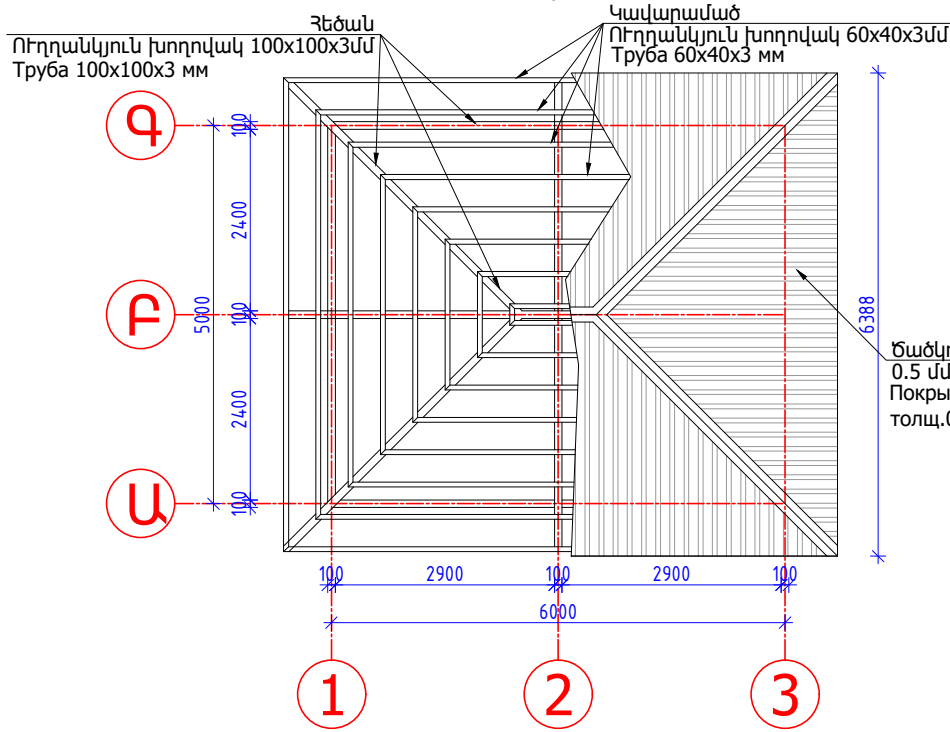


Ծածկույթ
0.5 մմ հաստության ծալքաթիթեղ
Покрытие из профилированной кровельной стали
толщ.0,5мм заводской покраски

Ճակատ 1-3(3-1)
Фасад 1-3(3-1)
4,679

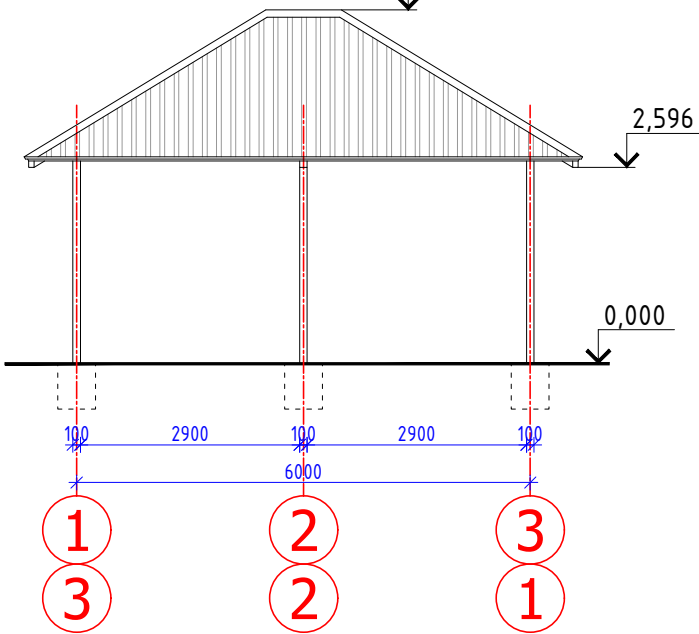


Կտրվածք 1-1
Разрез 1-1

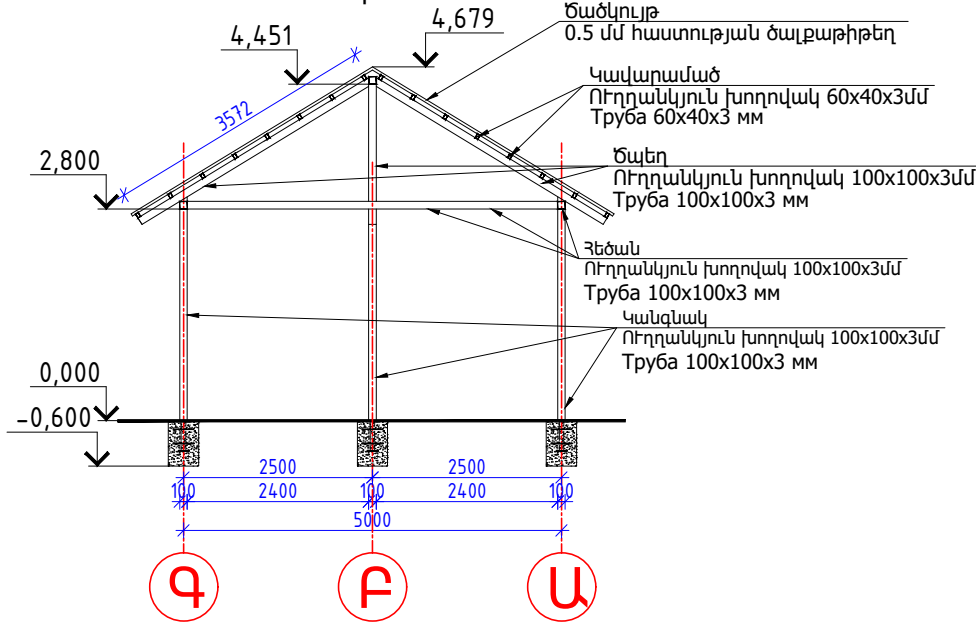

Խաղահրապարակների հովհարների նյութածախս
Расход материалов навесов игровых площадок

Նյութի անվանումը Наим. материала	Հափման միավոր Ед. изм.	Միավորի նյութածախս Всего, пог.м	Գծմ քաշը, կգ Вес пог.м, кг	Ընդամենը, կգ Всего, кг
1. Խողովակ 100x100x3 մմ Труба 100x100x3 мм	գծմ пог.м	322	9.02	2904,4
2. Խողովակ 60x40x3 մմ Труба 60x40x3 мм	գծմ пог.м	496	4.3	2132,8
3. Ծածկույթ ԿՊ-35 ծալքավոր թիթեղից, 0.5մմ հաստության, գործարանային ներկածածկույթով Покрытие из профилированной кровельной стали толщ.0,5 мм заводской покраски	քմ кв.м	216		
4. Բետոն В 12.5 դասի Бетон марки В 12.5	խմ куб.м	3,8		


Հատված ցանկապատից

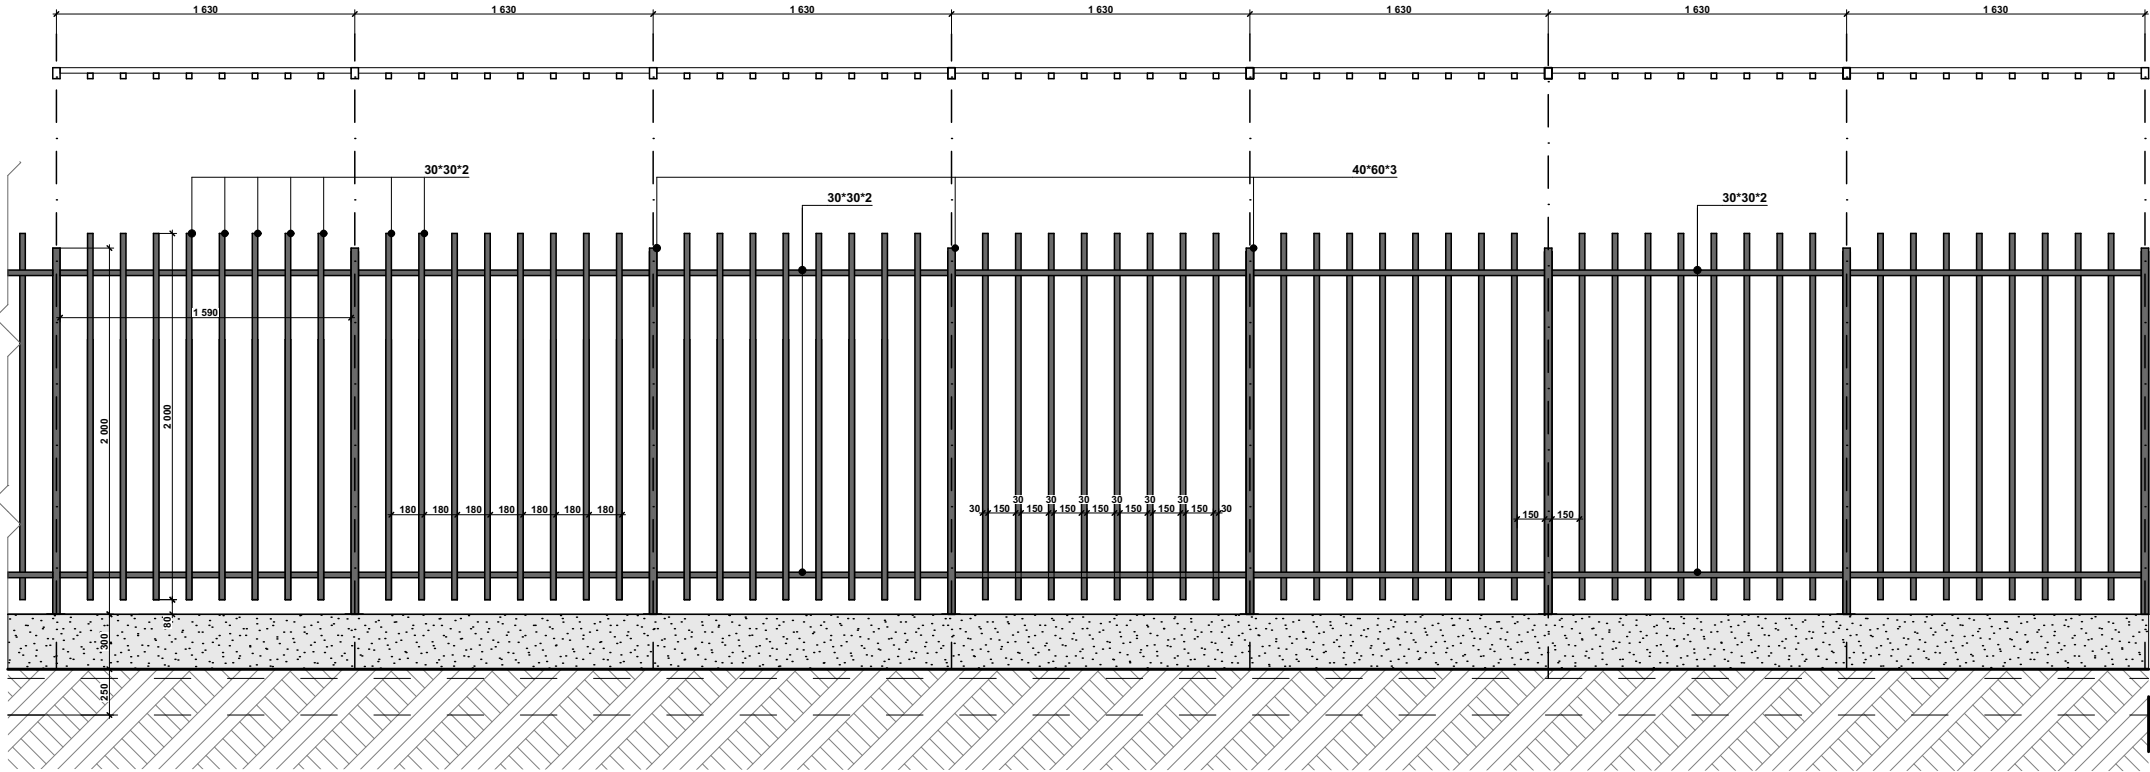



ՏԱՐԱԾՔԻ ՑԱՆԿԱՊԱՏԻ ԻՐԱԿԱՆԱՑՄԱՆ ՀԱՆԳՈՒՅՑՆԵՐ
ЭКСПЛИКАЦИЯ ЗАБОРА ТЕРРИТОРИИ

Մետաղական Էլեմենտներ			
	չափսը	քանակ	կգ
ուղղ. խողովակ L= 2.200մ	80x120x4	2	52
ուղղ. խողովակ L= 1,000մ	60x60x4	8	54.5
ուղղ. խողովակ L= 2.300մ	60x60x4	4	62.7
ուղղ. խողովակ L= 2.150մ	60x60x4	8	119.9
ուղղ. խողովակ L= 2.160մ	60x80x4	8	142.2
ուղղ. խողովակ L= 2.000մ	60x80x4	6	96.9
ուղղ. խողովակ L= 2.000մ	40x60x3	179	1541.5
ուղղ. խողովակ L= 2.000մ	30x30x2	1387	4727.9
ուղղ. խողովակ L= 1.590մ	30x30x2	350	954.5

ՂԱՐՊԱՄՆԵՐԻ ԻՐԱԿԱՆԱՑՄԱՆ ՀԱՆԳՈՒՅՑ

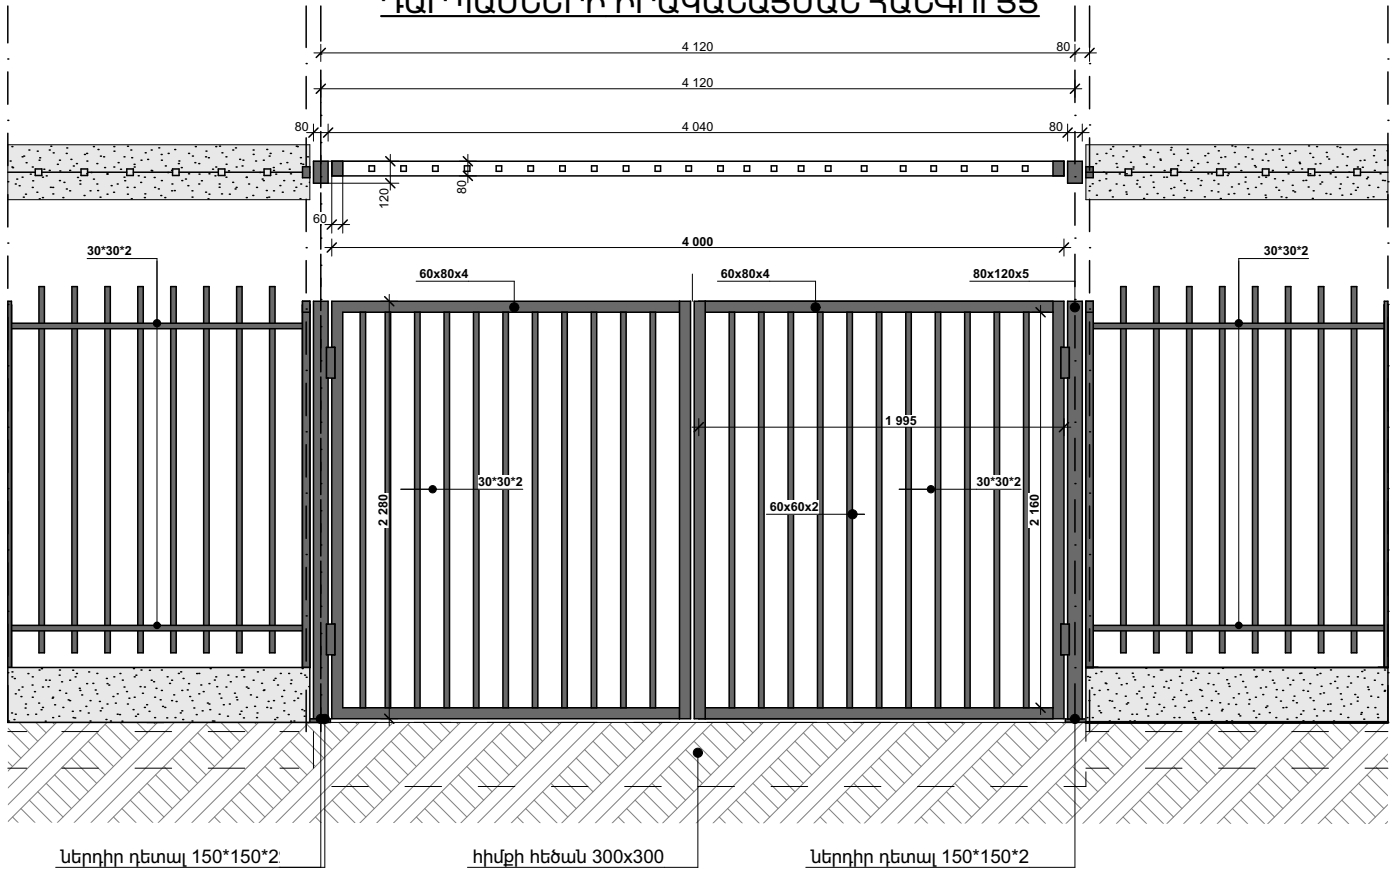

ԴՈՆԱԿՆԵՐԻ ԻՐԱԿԱՆԱՑՄԱՆ ՀԱՆԳՈՒՅՑ

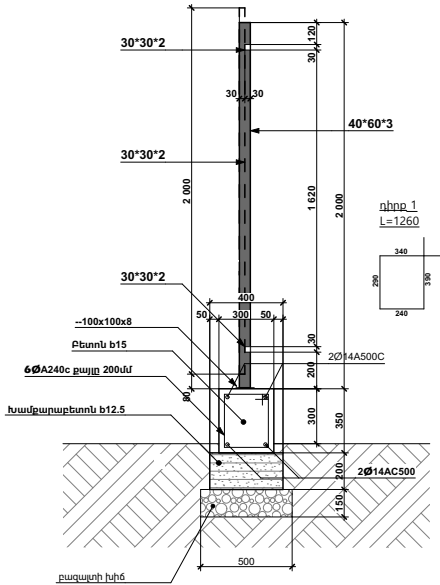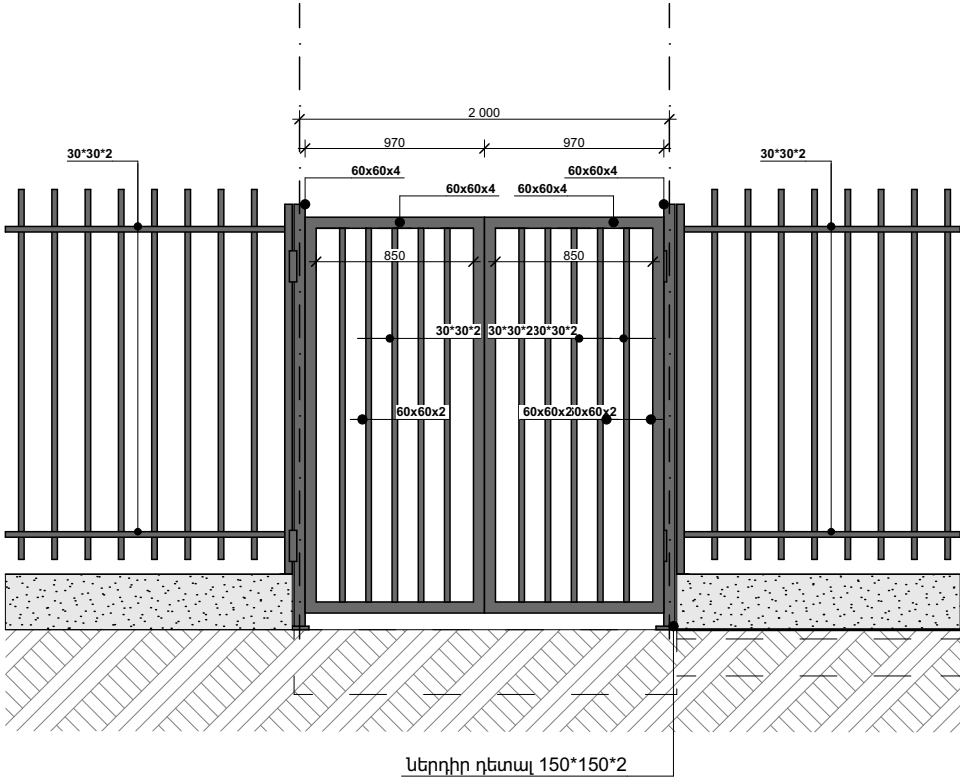

ՀՀ Վայոց Ձորի մարզ,
Արենի համայնք, Աղաձնաձոր
բնակավայրի մանկապարտեզի
վերանորոգման նախագիծ

ՏԱՐԱԾՔԻ ՑԱՆԿԱՊԱՏԻ
ԻՐԱԿԱՆԱՑՄԱՆ
ՀԱՆԳՈՒՅՑՆԵՐ
ЭКСПЛИКАЦИЯ
ЗАБОРА ТЕРРИТОРИИ

ԹԵՐԹ
24
ԹԵՐԹԵՐ
24

ՀՀ ՎԱՅՈՑ ՁՈՐԻ ՄԱՐԶԻ ԱՐԵՆԻ ՀԱՄԱՅՆՔԻ ԱՂԱՎՆԱԶՈՐ ԲՆԱԿԱՎԱՅՐԻ
ՄԱՆԿԱԴԱՐՏԵԶԻ

ՎԵՐԱՆՈՐՈԳՄԱՆ ԱՇԽԱՏԱՆՔՆԵՐ

ԷԼԵԿՏՐԱՄԱՏԱԿԱՐԱՐՈՒՄ, ՑԱԾՐ ԼԱՐՄԱՆ ՀԱՄԱԿԱՐԳԵՐ
ԶԵՌՈՒՑՈՒՄ

«Ա» մասնաշենքի էլեկտրական լուսավորության հատակագիծ: Առաջին հարկ

План электрического освещения блока «А». Первый этаж

▼ ՄՈՒՏՔ

▼ ՄՈՒՏՔ

▲ ՄՈՒՏՔ

Պայմանական նշաններ Условные обозначения	Անվանում	Наименование
	Լուսատու առաստաղի ներքին LED 30 վատ	Светильник потолочный внутренний LED 30 Вт
	Լուսատու առաստաղի ներքին LED 24 վատ	Светильник потолочный внутренний LED 24 Вт
	Լուսատու առաստաղի ներքին LED 12 վատ	Светильник потолочный внутренний LED 12 Вт
	Լուսատու առաստաղի ներքին LED 9 վատ	Светильник потолочный внутренний LED 9 Вт
	Լուսատու պատի Գրատախտակ	Настенный светильник - Доска
	Լուսատու պատի	Настенный светильник
	Անջատիչ	Выключатель
	Վարդակ	Розеток
	Էլեկտրական վահանակ 54 տեղ	Электрический щит на 54 модуля


Ծանոթություն
Примечание

- Լուսատուների, անջատիչների, վարդակների տեսքը համաձայնեցնել պատվիրատուի հետ
Внешний вид светильников, выключателей и розеток согласовать с заказчиком.
- Անջատիչների և վարդակների տեղադիրքը դասասենյակներում նախատեսել 1,8 մետր բարձրության վրա, իսկ վարչական սենյակներում 0,9 մետր բարձրության վրա
Расположение выключателей и розеток в учебных кабинетах предусмотреть на высоте 1,8 м, а в административных помещениях — на высоте 0,9 м.
- Լաբորատորիաներում հոսանքի անցումները իրականացնել հատակով
В лабораториях прокладку силовых линий выполнить по полу.
- Բոլոր տեսակի մալուխները անցկացնել առաստաղներով և պատերով
Все виды кабелей прокладывать по потолкам и стенам.

ՀՀ Վայոց Ձորի մարզ, Անի
համայնք, Աղավաձոր բնակավայրի
մանկապարտեզի վերանորոգման
նախագիծ

ԹԵՐԹ	«Ա» մասնաշենքի էլեկտրական լուսավորության հատակագիծ: Առաջին հարկ План электрического освещения блока «А». Первый этаж
1	
ԹԵՐԹԵՐ	
9	

«Բ» մասնաշենքի էլեկտրական լուսավորության հատակագիծ: Առաջին հարկ
План электрического освещения блока «Б». Первый этаж

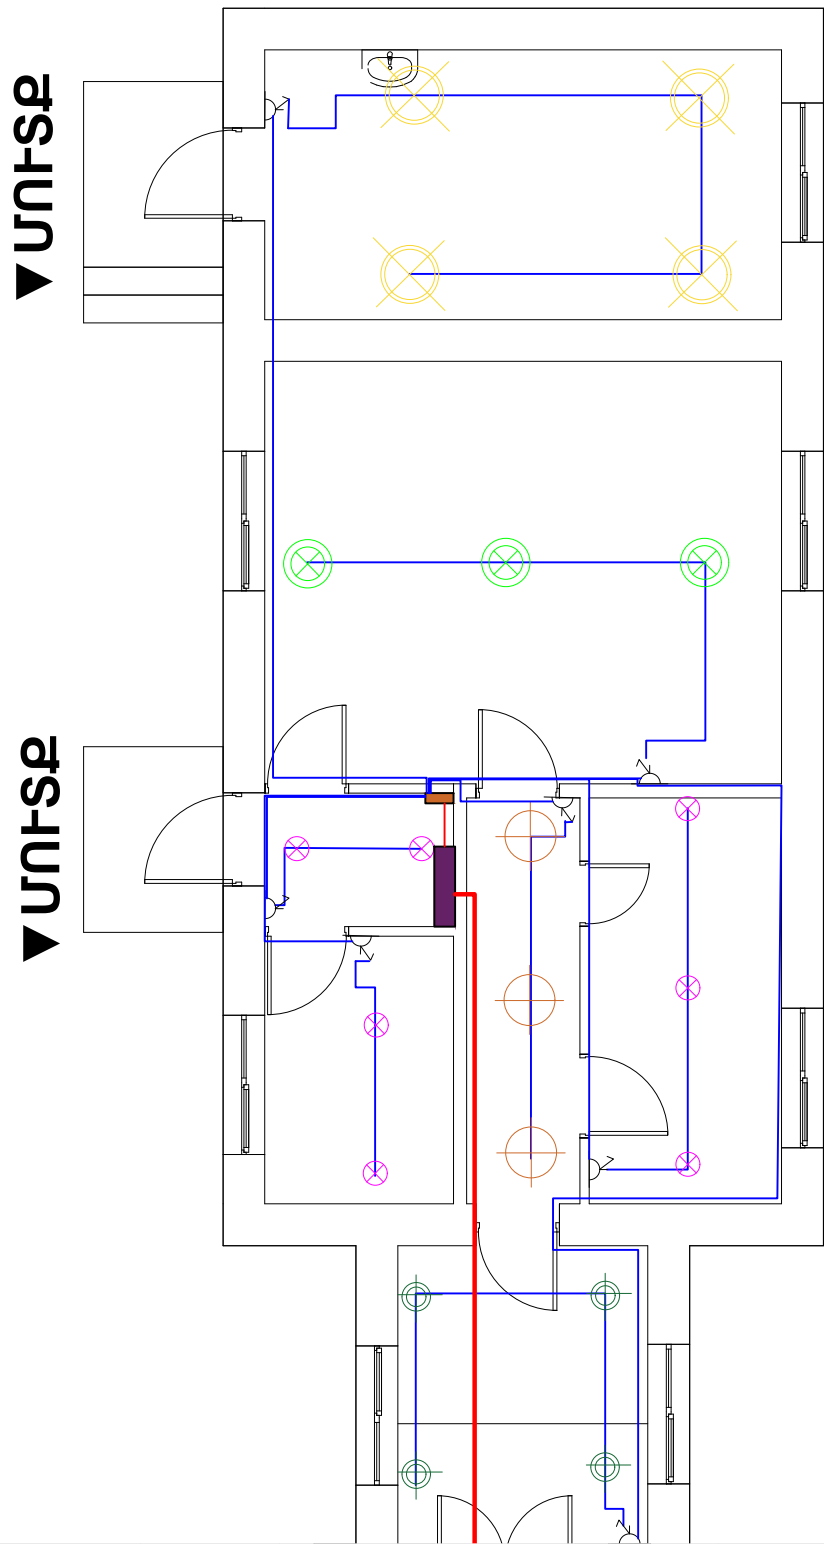

Պայմանական նշաններ Условные обозначения	Անվանում	Наименование
	Լուսատու առաստաղի Ներքին LED 30 վատ	Светильник потолочный внутренний LED 30 Вт
	Լուսատու առաստաղի Ներքին LED 24 վատ	Светильник потолочный внутренний LED 24 Вт
	Լուսատու առաստաղի Ներքին LED 15 վատ	Светильник потолочный внутренний LED 14 Вт
	Լուսատու առաստաղի Ներքին LED 12 վատ	Светильник потолочный внутренний LED 12 Вт
	Լուսատու առաստաղի Ներքին LED 9 վատ	Светильник потолочный внутренний LED 9 Вт
	Լուսատու պատի	Настенный светильник
	Անջատիչ	Выключатель
	Վարդակ	Розеток
	Էլեկտրական վահանակ 600x1000	Электрический щит на 600x1000
	Էլեկտրական վահանակ 1000x1200	Электрический щит на 1000x1200


Ծանոթություն
Примечание

- Լուսատուների, անջատիչների, վարդակների տեսքը համաձայնեցնել պատվիրատուի հետ
Внешний вид светильников, выключателей и розеток согласовать с заказчиком.
- Անջատիչների և վարդակների տեղադիրքը դասասենյակներում նախատեսել 1,8 մետր բարձրության վրա, իսկ վարդակն սենյակներում 0,9 մետր բարձրության վրա
Расположение выключателей и розеток в учебных кабинетах предусмотреть на высоте 1,8 м, а в административных помещениях — на высоте 0,9 м.
- Լաբորատորիաներում հոսանքի անցումները իրականացնել հատակով
В лабораториях прокладку силовых линий выполнить по полу.
- Բոլոր տեսակի մալուխները անցկացնել առաստաղներով և պատերով
Все виды кабелей прокладывать по потолкам и стенам.

ՀՀ Վայոց Ձորի մարզ, Աենի համայնք, Աղավնաձոր բնակավայրի մանկապարտեզի վերանորոգման նախագիծ

ԹԵՐԹ	«Բ» մասնաշենքի էլեկտրական լուսավորության հատակագիծ: Առաջին հարկ План электрического освещения блока «Б». Первый этаж
2	
ԹԵՐԹԵՐ	
9	

«Ա» մասնաշենքի էլեկտրական լուսավորության հատակագիծ: Երկրորդ հարկ
План электрического освещения блока «А». Второй этаж

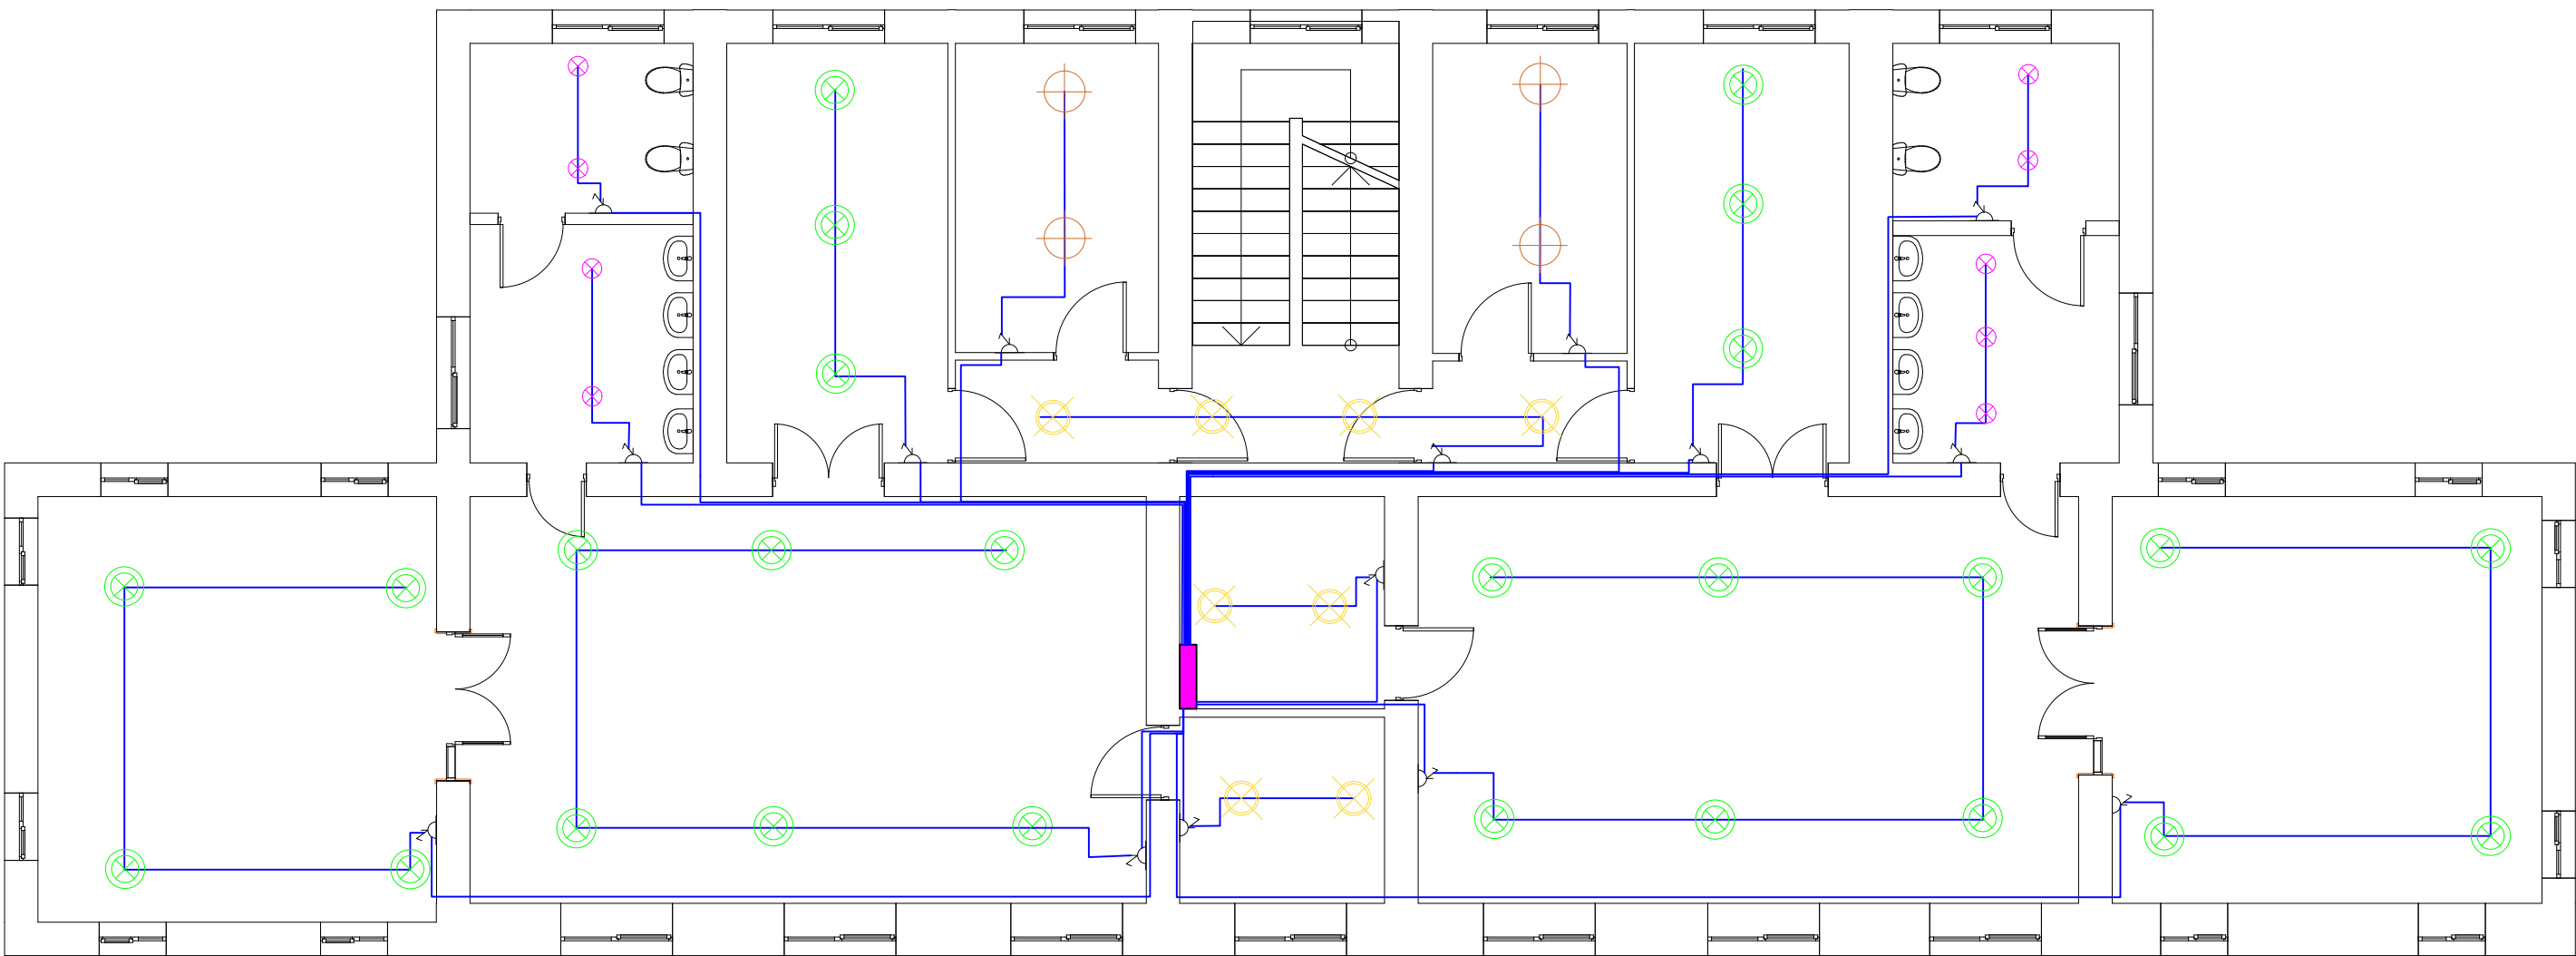

Պայմանական շեմաներ Условные обозначения	Անվանում	Наименование
	Լուսատու առաստաղի ներքին LED 30 վատ	Светильник потолочный внутренний LED 30 Вт
	Լուսատու առաստաղի ներքին LED 24 վատ	Светильник потолочный внутренний LED 24 Вт
	Լուսատու առաստաղի ներքին LED 15 վատ	Светильник потолочный внутренний LED 14 Вт
	Լուսատու առաստաղի ներքին LED 9 վատ	Светильник потолочный внутренний LED 9 Вт
	Անջատիչ	Выключатель
	Վարդակ	Розеток
	Էլեկտրական փահանակ 54 տեղանոց	Электрический щит на 54 модуля


Ծանոթություն
Примечание

- Լուսատուների, անջատիչների, վարդակների տեսքը համաձայնեցնել պատվիրատուի հետ
Внешний вид светильников, выключателей и розеток согласовать с заказчиком.
- Անջատիչների և վարդակների տեղադրիչը դասասենյակներում նախատեսել 1,8 մետր բարձրության վրա, իսկ վարդակն սենյակներում 0,9 մետր բարձրության վրա
Расположение выключателей и розеток в учебных кабинетах предусмотреть на высоте 1,8 м, а в административных помещениях — на высоте 0,9 м.
- Լաբորատորիաներում հոսանքի անցումները իրականացնել հատակով
В лабораториях прокладку силовых линий выполнить по полу.
- Բոլոր տեսակի մալուխները անցկացնել առաստաղներով և պատերով
Все виды кабелей прокладывать по потолкам и стенам.

ՀՀ Վայոց Ձորի մարզ, Անի
համայնք, Աղավաձոր բնակավայրի
մանկապարտեզի վերանորոգման
նախագիծ

ԹԵՐԹ	«Ա» մասնաշենքի էլեկտրական լուսավորության հատակագիծ: Երկրորդ հարկ План электрического освещения блока «А». Второй этаж
3	
ԹԵՐԹԵՐ	
9	

«Ա» Մասնաշենք Ջեռուցման համակարգերի հատակագիծ: Առաջին հարկ
План отопительных систем корпуса «А». Первый этаж

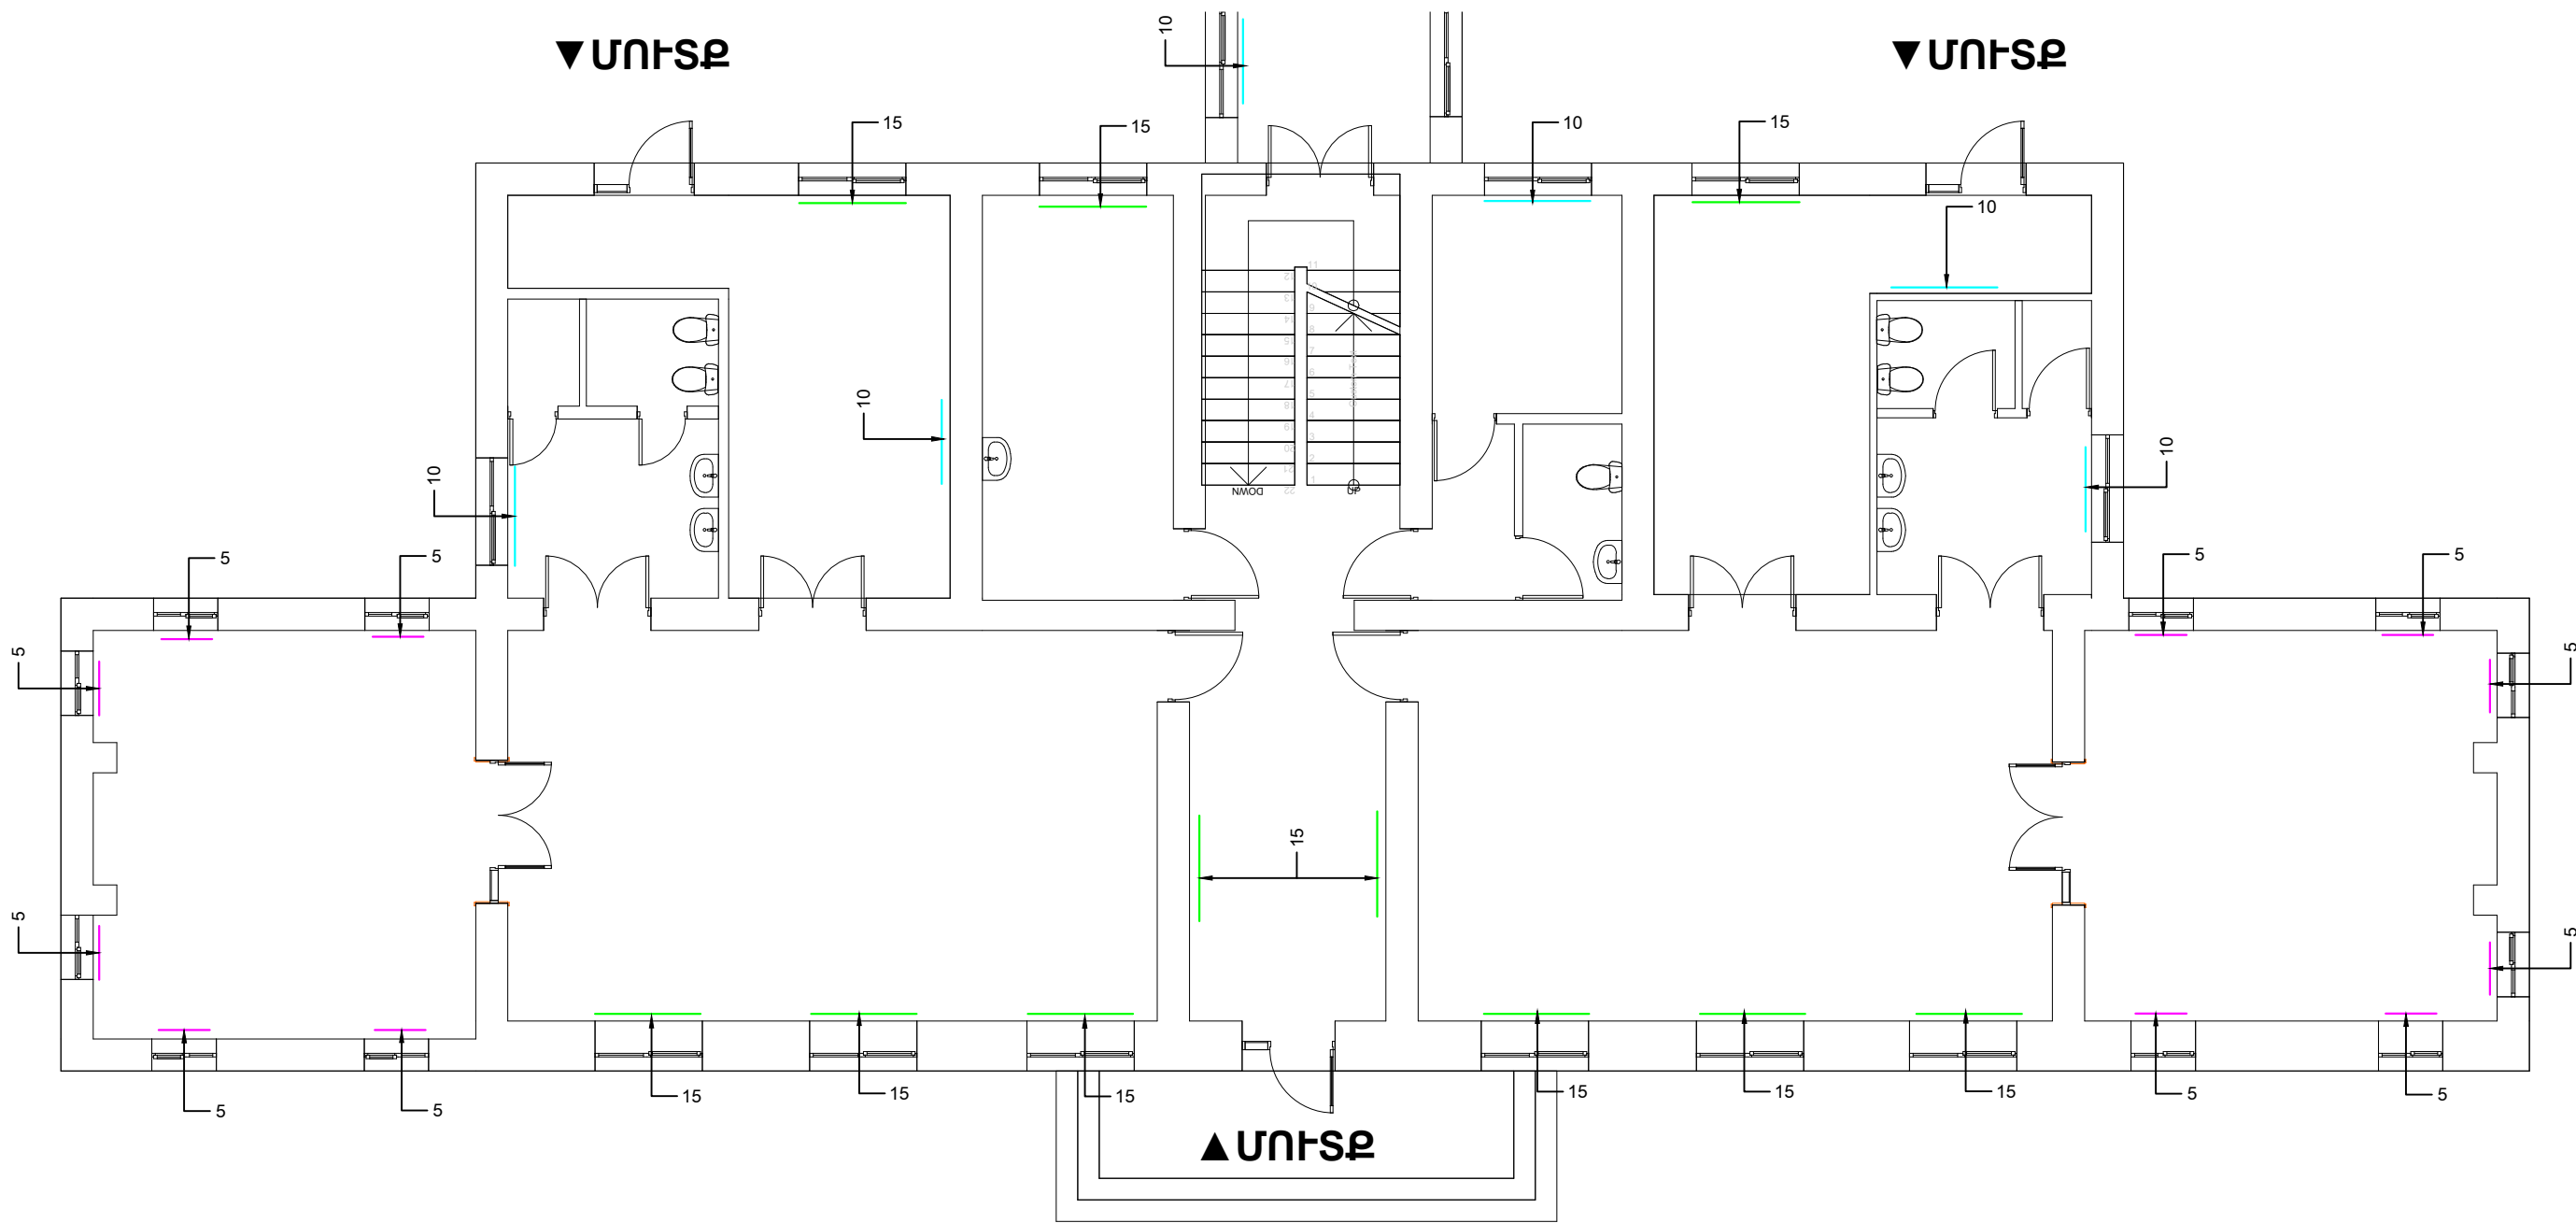

Ծանոթություն
Примечание


Ջեռուցման հին (ուղղանկյունաձև) մարտկոցները փոխարինել նորերով, մնացածը համալրել ըստ նախագծում ներկայացված սեկցիաների քանակների
Заменить старые (прямоугольные) отопительные радиаторы на новые, остальные — подобрать согласно количеству секций, представленному в проекте

Պայմանական նշաններ Условный	Անվանում	Название
—	Ջեռուցման մարտկոց Սեկցիա 5	Отопительная батарея Секция 5
—	Ջեռուցման մարտկոց Սեկցիա 10	Отопительная батарея Секция 10
—	Ջեռուցման մարտկոց Սեկցիա 15	Отопительная батарея Секция 15

ՀՀ Վայոց Ձորի մարզ, Աենի համայնք, Աղավաձոր բնակավայրի մանկապարտեզի վերանորոգման նախագիծ	
ԹԵՐԹ	«Ա» Մասնաշենք Ջեռուցման համակարգերի հատակագիծ: Առաջին հարկ
4	План отопительных систем корпуса «А». Первый этаж
ԹԵՐԹԵՐ	
9	

▼ ՄԱՍԻՏՔ

▼ ՄԱՍԻՏՔ

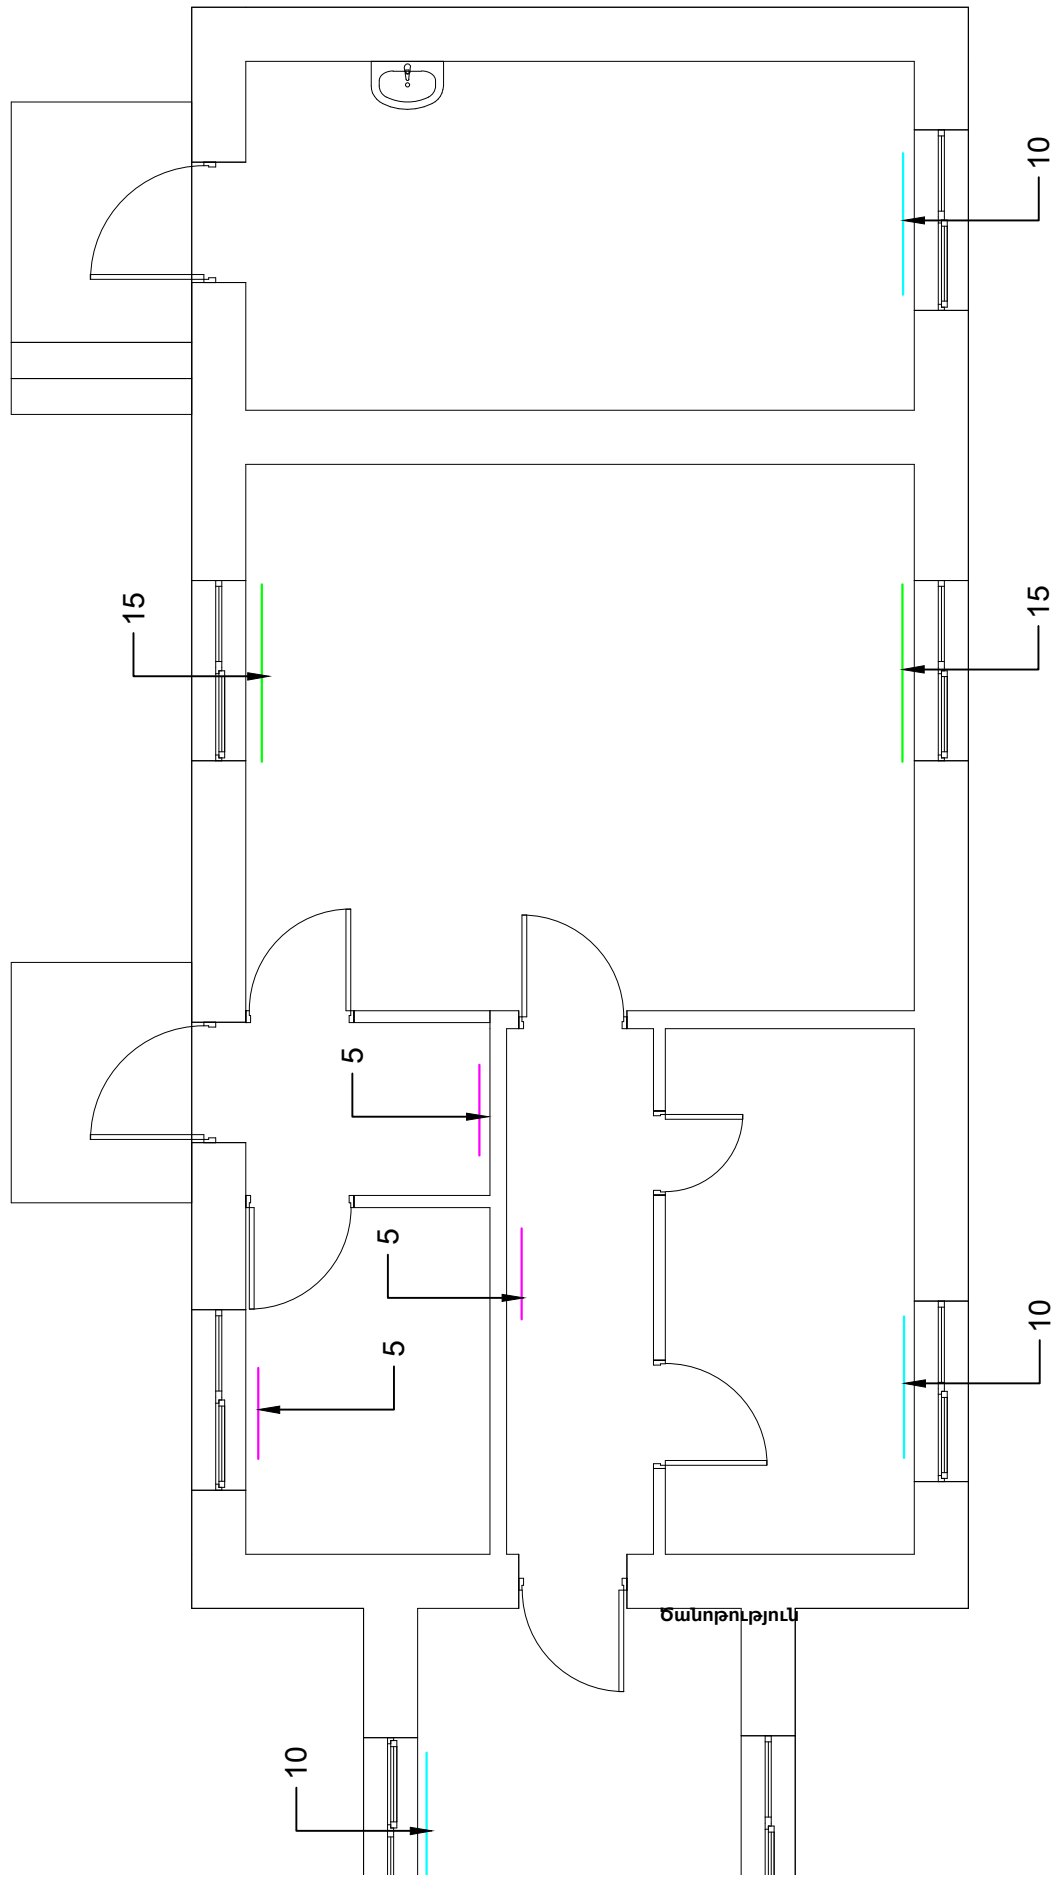

«Բ» Մասնաշենք Ջեռուցման համակարգերի հատակագիծ: Առաջին հարկ
План отопительных систем корпуса «Б». Первый этаж

Ծանոթություն Примечание
Բոլոր դռների անցումները իրականացնել հատակով՝ լիովին ջերմամեկուսացնելով խողովակները: Все проходы труб через дверные проёмы выполнить у пола, полностью теплоизолировав трубы.
Բոլոր հանգույցները ձևավորել ըստ հնարավորության Все узлы оформить по возможности.
Բոլոր խողովակները քողարկել պատերի և հատակի մեջ Все трубы спрятать в стены и пол.


Примечание

Ջեռուցման հին (ուղղանկյունաձև) մարտկոցները փոխարինել նորերով, մնացածը համալրել ըստ նախագծում ներկայացված սեկցիաների քանակների
Заменить старые (прямоугольные) отопительные радиаторы на новые, остальные — подобрать согласно количеству секций, представленному в проекте

Պայմանական նշաններ Условный	Անվանում Название
—	Ջեռուցման մարտկոց Սեկցիա 5 Отопительная батарея Секция 5
—	Ջեռուցման մարտկոց Սեկցիա 10 Отопительная батарея Секция 10
—	Ջեռուցման մարտկոց Սեկցիա 15 Отопительная батарея Секция 15

ՀՀ Վայոց Ձորի մարզ, Աենի համայնք, Աղավնաձոր բնակավայրի մանկապարտեզի վերանորոգման նախագիծ	
ԹԵՐԹ	«Բ» Մասնաշենք Ջեռուցման համակարգերի հատակագիծ: Առաջին հարկ План отопительных систем корпуса «Б». Первый этаж
5	
ԹԵՐԹԵՐ	
9	

«Ա» Մասնաշենք Ջեռուցման համակարգերի հատակագիծ: Երկրորդ հարկ
План отопительных систем корпуса «А». Второй этаж

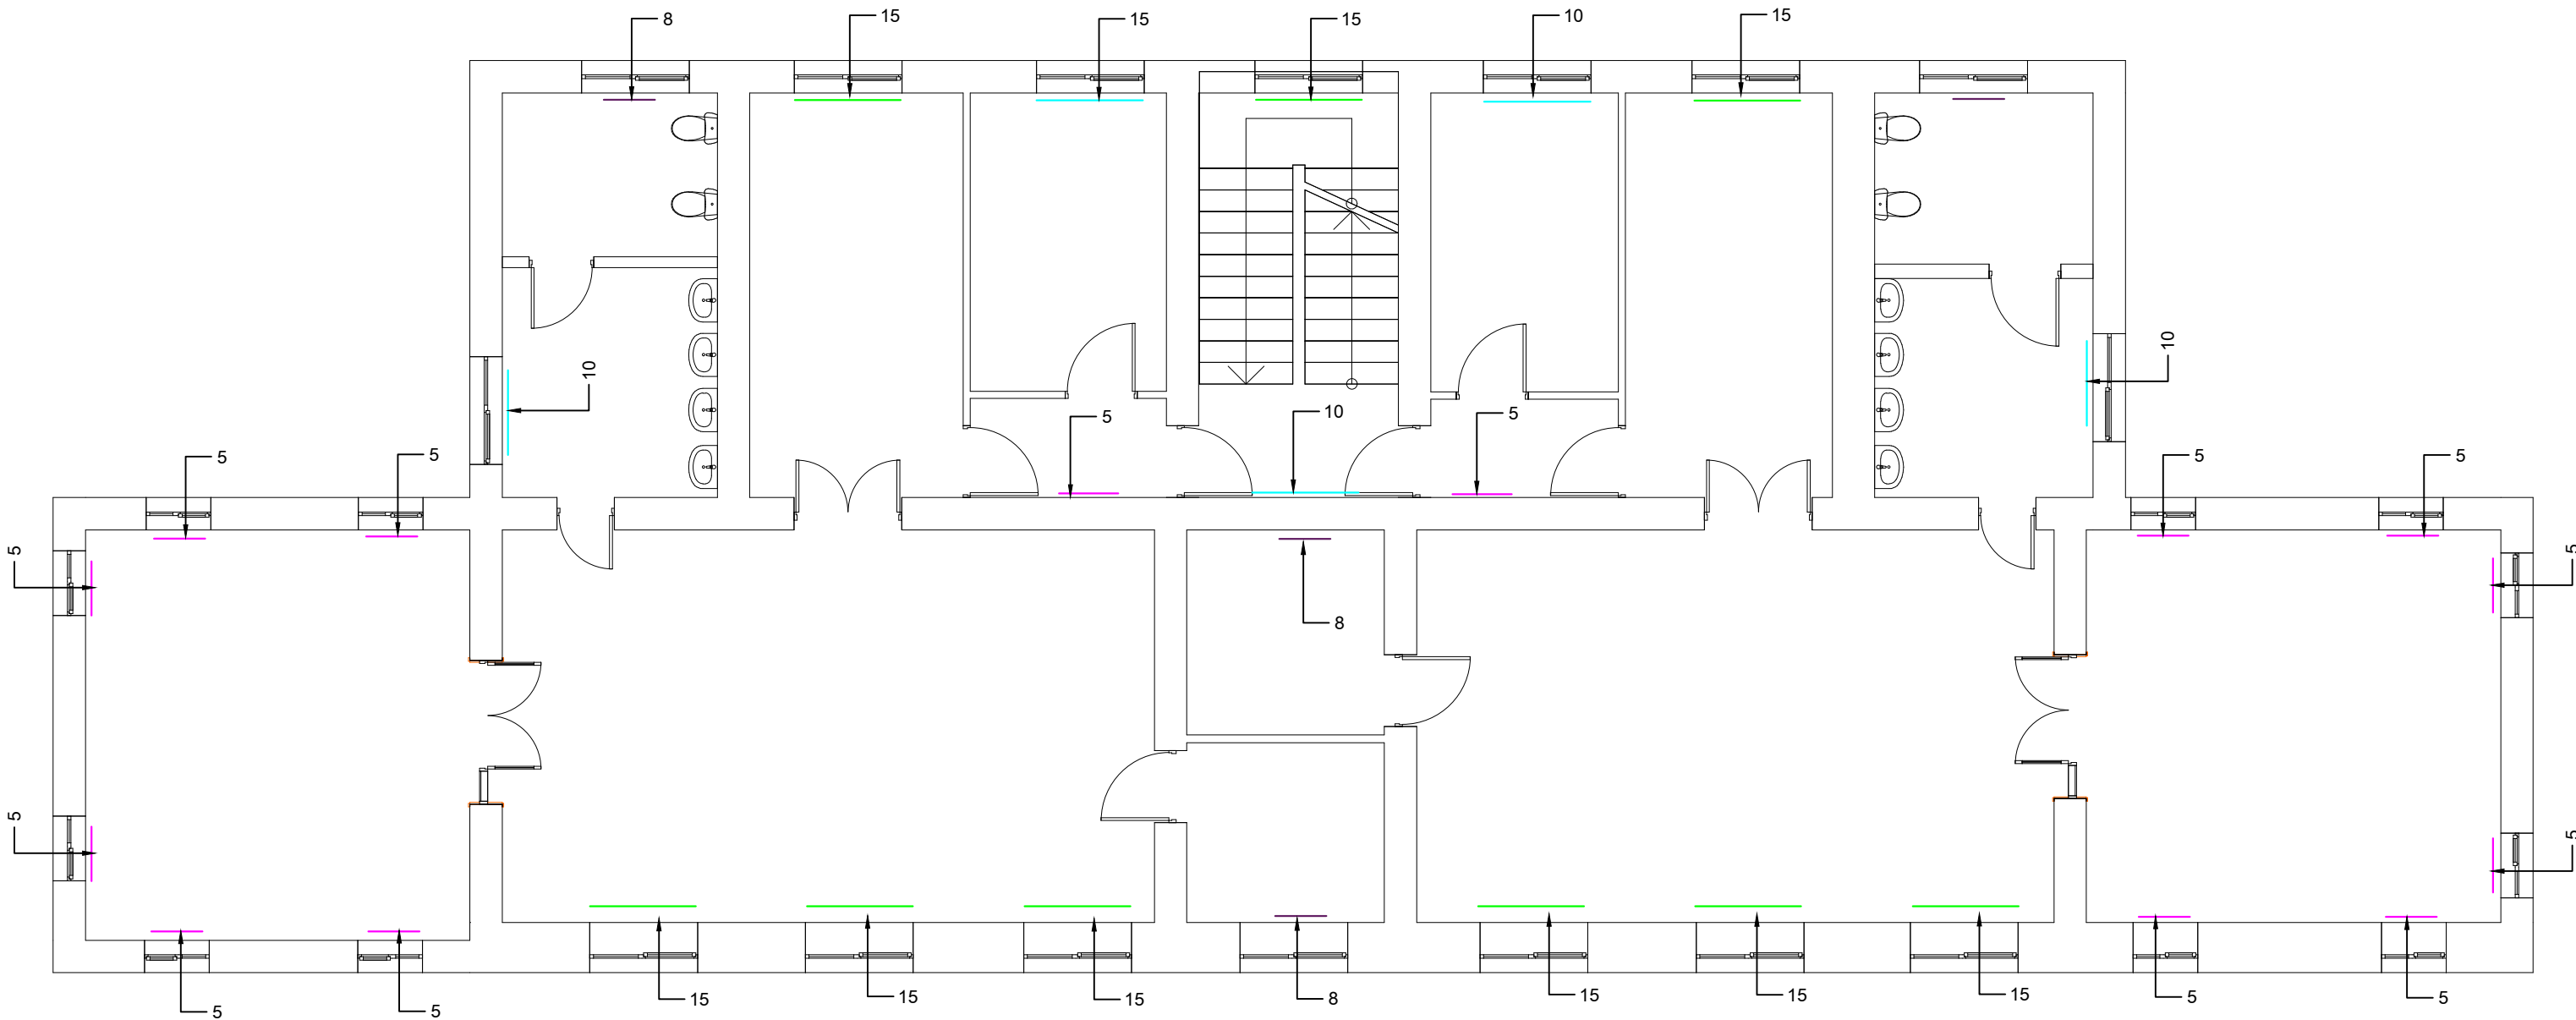

Ծանոթություն
Примечание

Ջեռուցման հին (ուղղանկյունաձև) մարտկոցները փոխարինել նորերով, մնացածը համալրել ըստ նախագծում ներկայացված սեկցիաների քանակների
Заменить старые (прямоугольные) отопительные радиаторы на новые, остальные — подобрать согласно количеству секций, представленному в проекте


Պայմանական նշաններ Условный	Անվանում	Название
—	Ջեռուցման մարտկոց Սեկցիա 5	Отопительная батарея Секция 5
—	Ջեռուցման մարտկոց Սեկցիա 8	Отопительная батарея Секция 8
—	Ջեռուցման մարտկոց Սեկցիա 10	Отопительная батарея Секция 10
—	Ջեռուցման մարտկոց Սեկցիա 15	Отопительная батарея Секция 15

ՀՀ Վայոց Ձորի մարզ, Անի
համայնք, Աղավաձոր բնակավայրի
մանկապարտեզի վերանորոգման
նախագիծ

ԹԵՐԹ	«Ա» Մասնաշենք Ջեռուցման համակարգերի հատակագիծ: Երկրորդ հարկ План отопительных систем корпуса «А». Второй этаж
6	
ԹԵՐԹԵՐ	
9	

«Ա» մասնաշենքի Ցածր լարման համակարգերի հատակագիծ : Առաջին հարկ

План слаботочных систем блока «А». Первый этаж

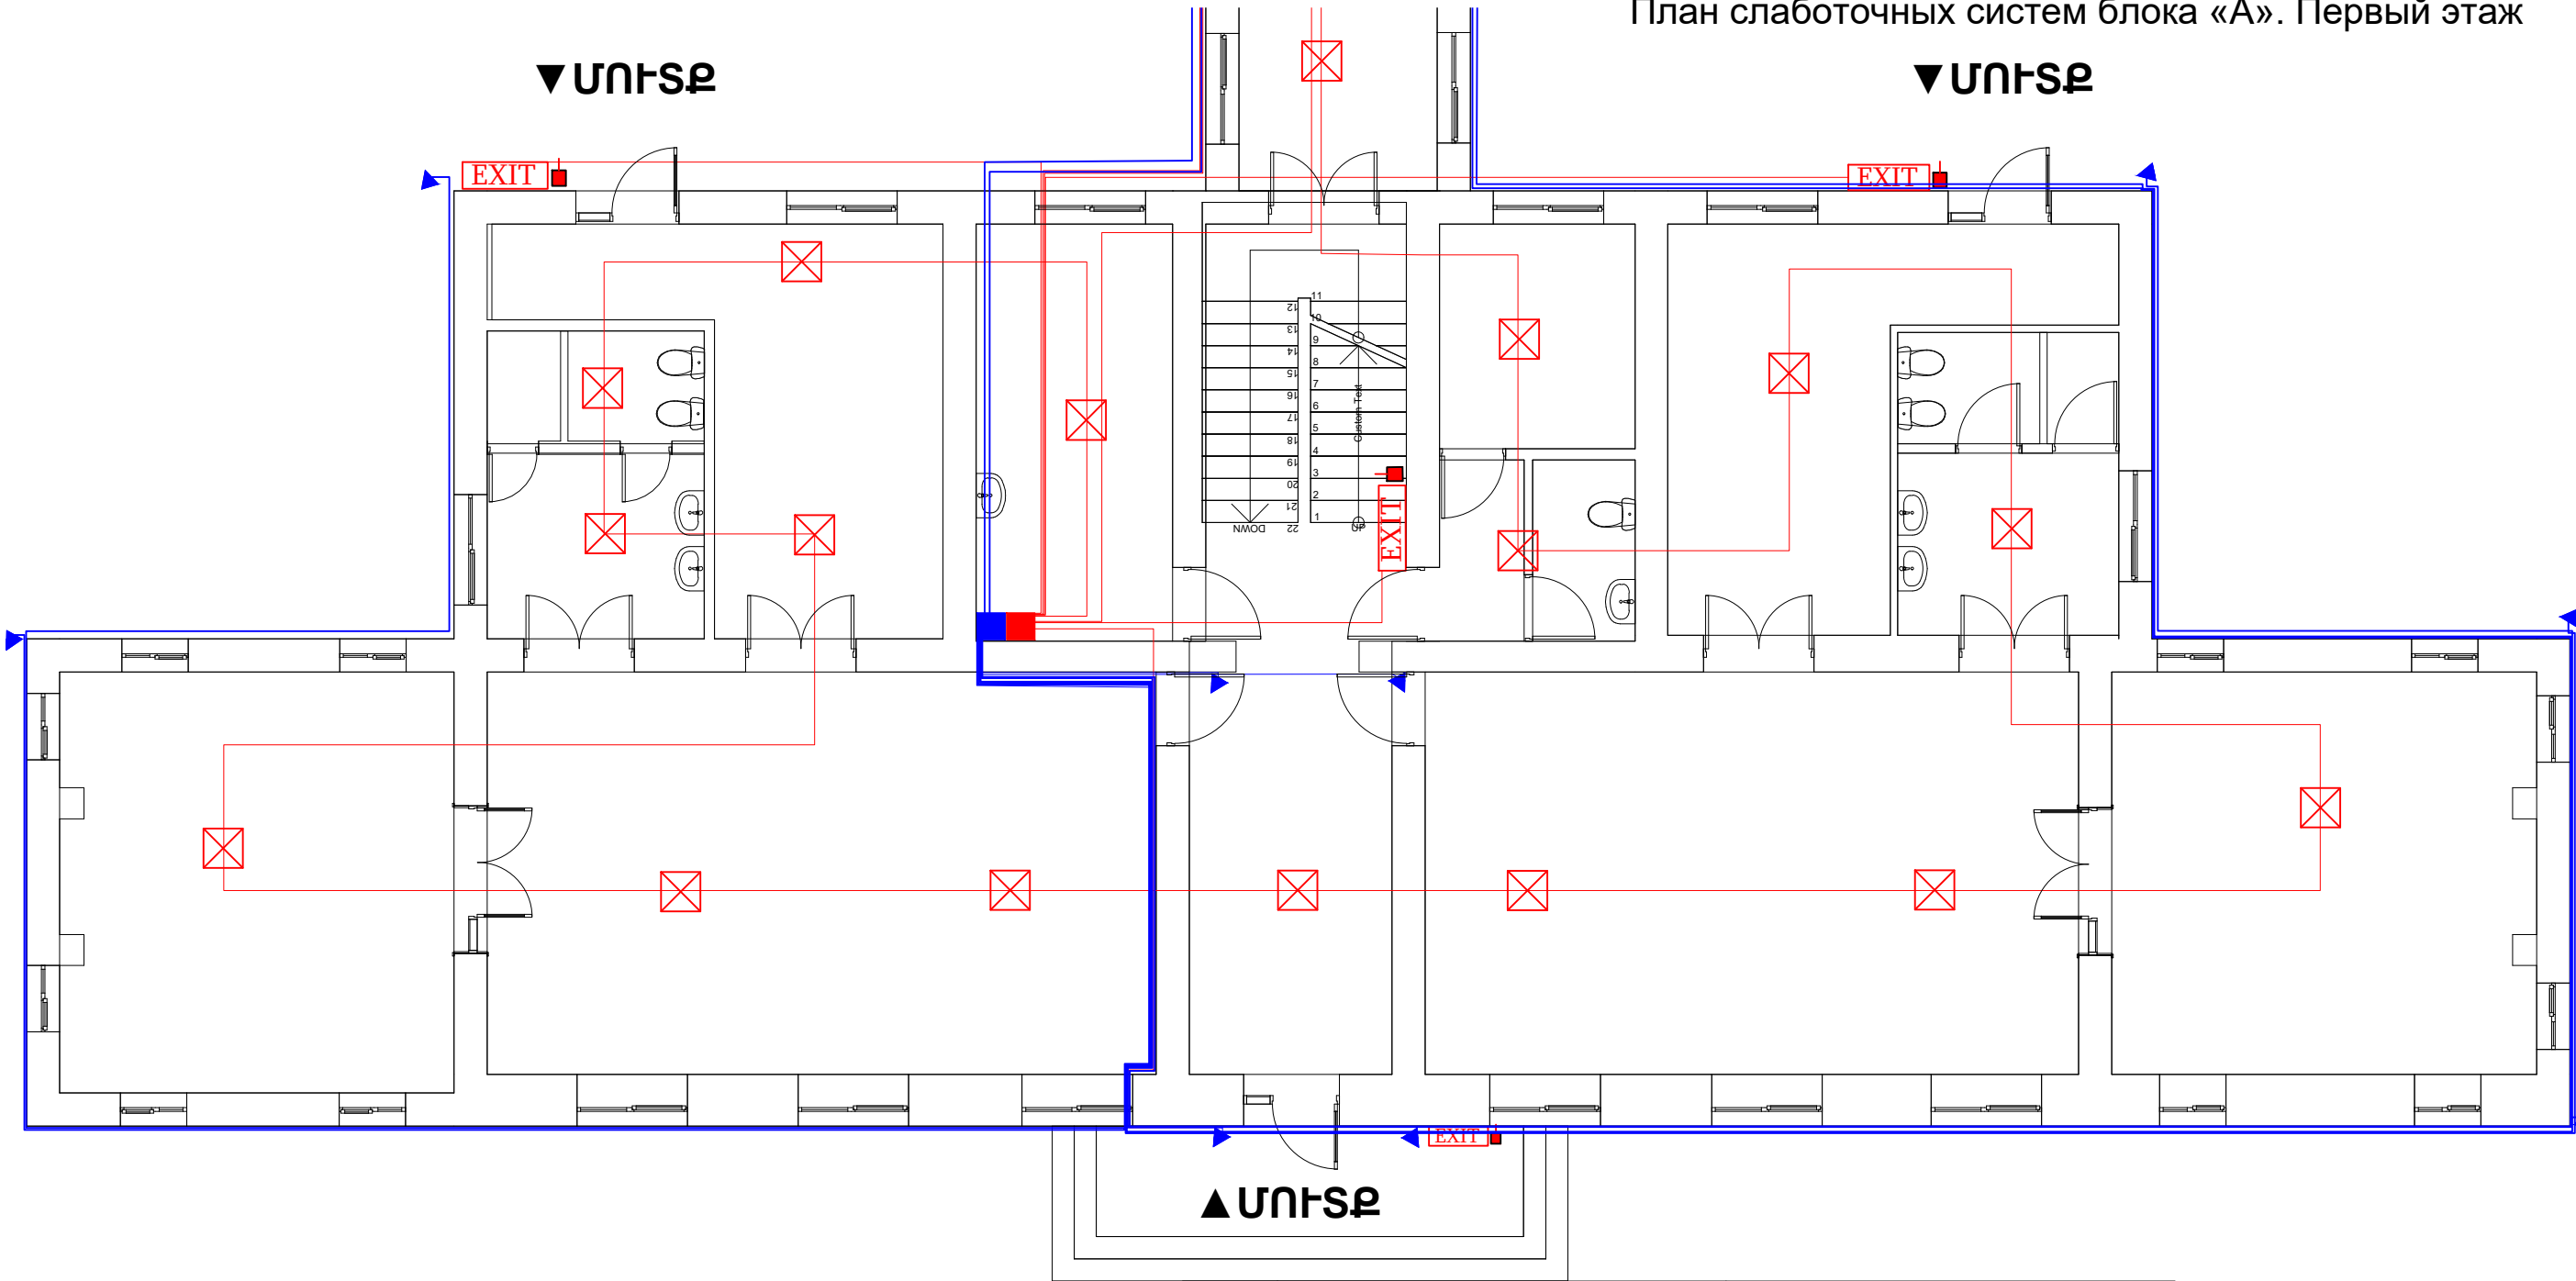


Պայմանական նշաններ	Անվանում Название	
▲	Տեսախցիկ	Камера
⊠	Ծխի դետեկտոր	Детектор дыма
EXIT	Լուսաձայնային ազդանշան	Световой и звуковой сигнал
—	Սնուցման մալուխ Cat 5e	Кабель питания Cat 5e
—	Սնուցման մալուխ КСРВнр(А)-FRLS 1x2x0,97 մմ ²	Кабель питания КСРВнр(А)-FRLS 1x2x0,97 мм ²

ՀՀ Վայոց Ձորի մարզ, Աենի համայնք, Աղավաձոր բնակավայրի մանկապարտեզի վերանորոգման նախագիծ

ԹԵՐԹ	«Ա» մասնաշենքի Ցածր լարման համակարգերի հատակագիծ : Առաջին հարկ План слаботочных систем блока «А». Первый этаж
7	
ԹԵՐԹԵՐ	
9	

«Բ» մասնաշենքի Ցածր լարման համակարգերի հատակագիծ : Առաջին հարկ
План слаботочных систем блока «Б». Первый этаж

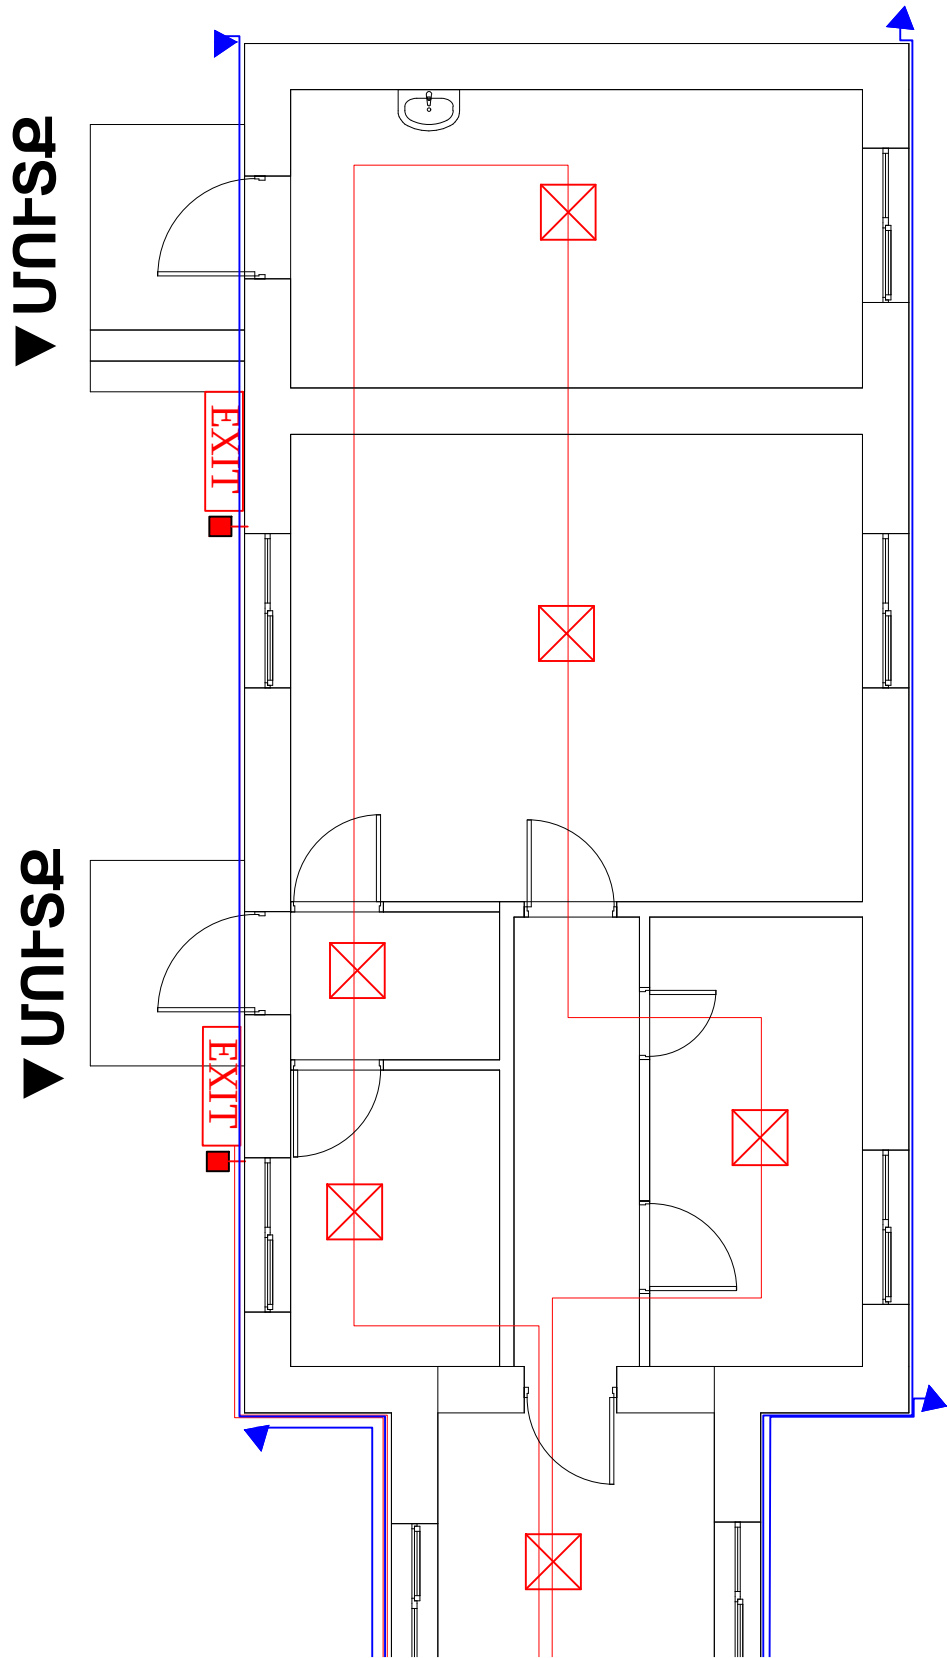


Պայմանական նշաններ	Անվանում Название	
▲	Տեսախցիկ	Камера
☒	Ծխի դետեկտոր	Детектор дыма
EXIT ■	Լուսաձայնային ազդանշան	Световой и звуковой сигнал
—	Սնուցման մալուխ Cat 5e	Кабель питания Cat 5e
—	Սնուցման մալուխ КСРВnr(A)-FRLS 1x2x0,97 մմ²	Кабель питания КСРВnr(A)-FRLS 1x2x0,97 мм²

ՀՀ Վայոց Ձորի մարզ, Անի
համայնք, Աղավաձոր բնակավայրի
մանկապարտեզի վերանորոգման
նախագիծ

ԹԵՐԹ
8
ԹԵՐԹԵՐ
9

«Բ» մասնաշենքի Ցածր լարման համակարգերի
հատակագիծ : Առաջին հարկ
План слаботочных систем блока «Б». Первый этаж

«Ա» մասնաշենքի Ցածր լարման համակարգերի հատակագիծ : Երկրորդ հարկ
План слаботочных систем блока «А». Второй этаж

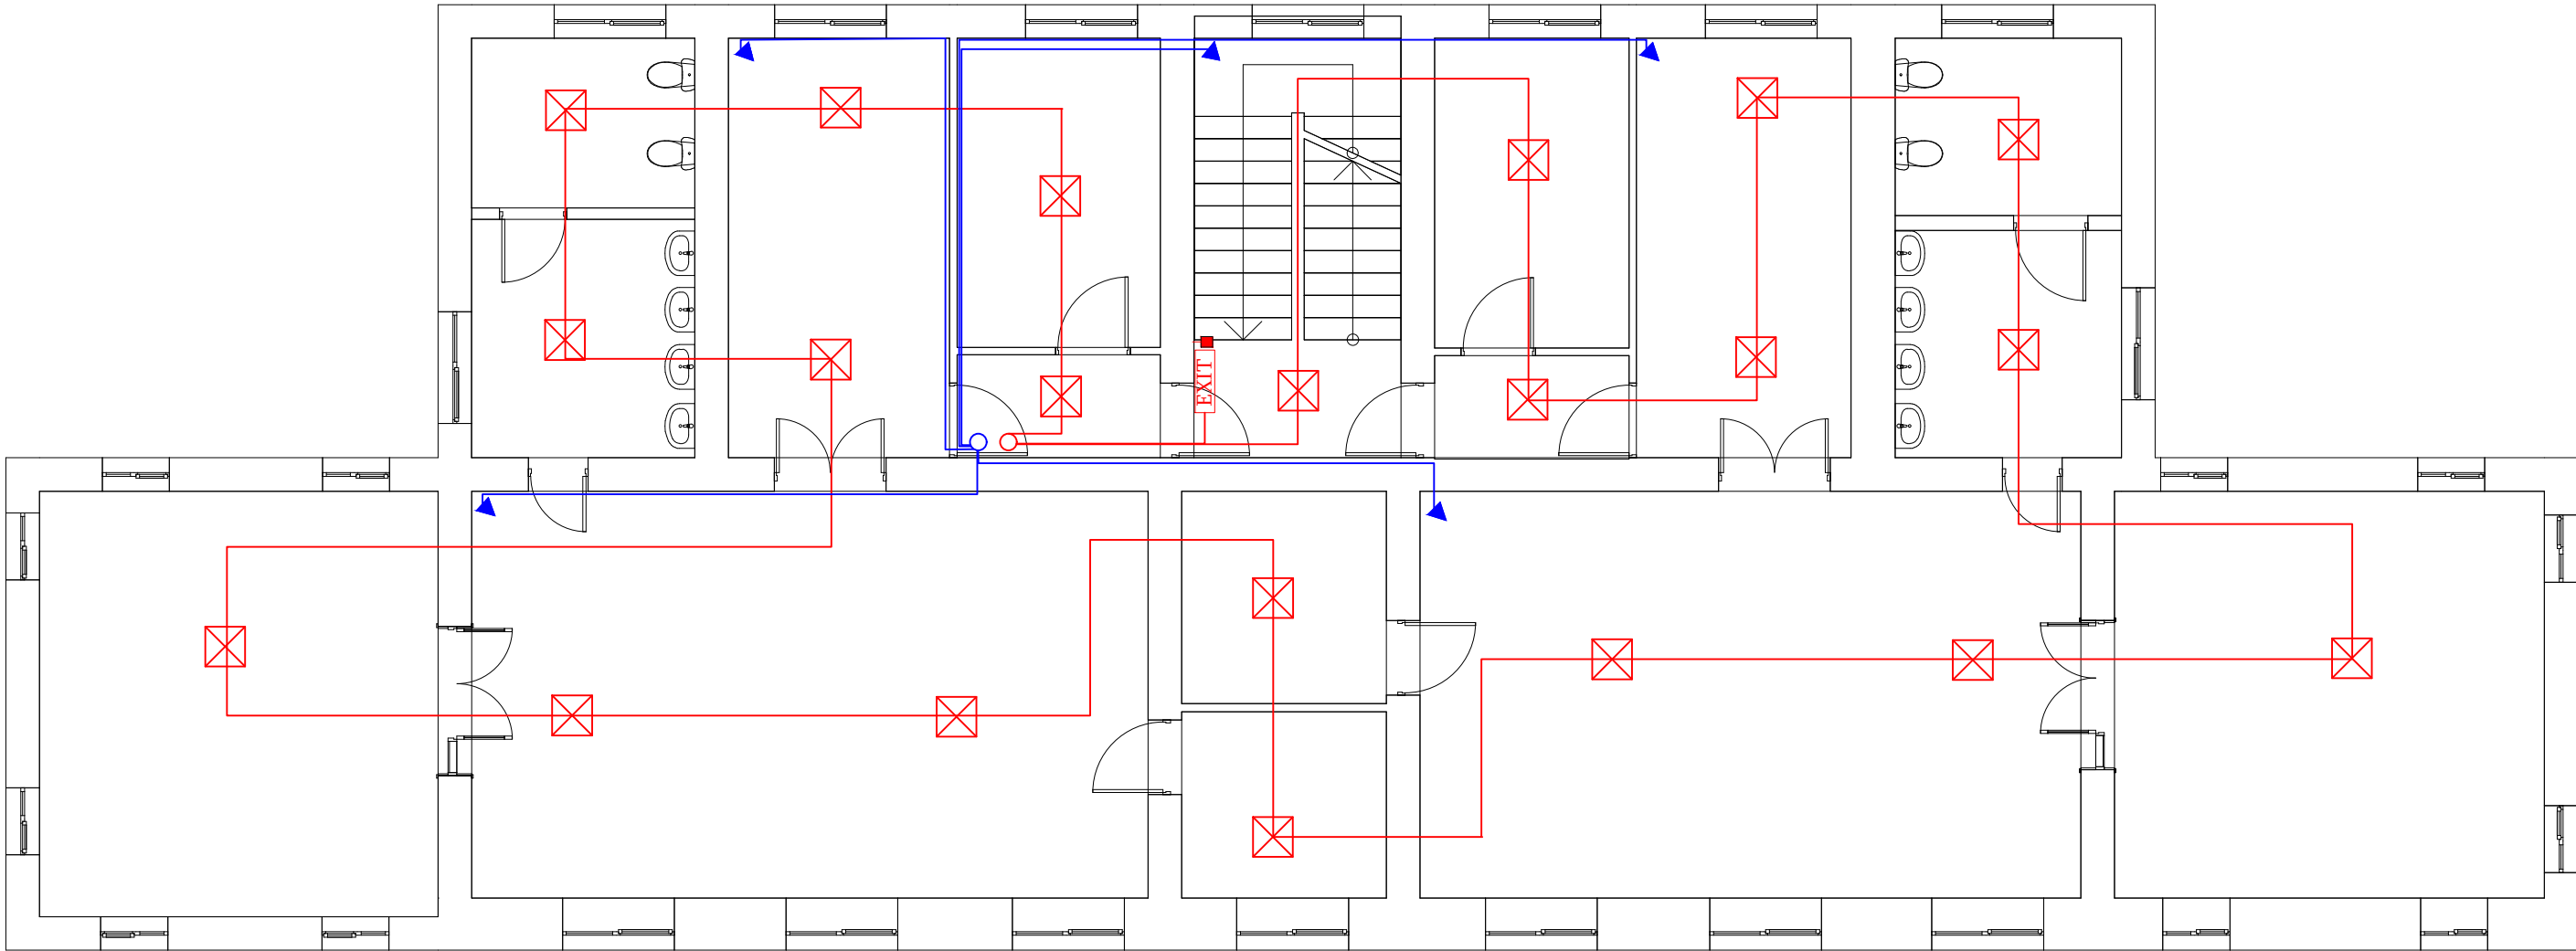

Պայմանական նշաններ	Անվանում		Название
▲	Տեսախցիկ	Камера	
☒	Ծխի դետեկտոր	Детектор дыма	
EXIT	Լուսաձայնային ազդանշան	Световой и звуковой сигнал	
—	Սնուցման մալուխ Cat 5e	Кабель питания Cat 5e	
—	Սնուցման մալուխ КСРВnr(A)-FRLS 1x2x0,97 մմ²	Кабель питания КСРВnr(A)-FRLS 1x2x0,97 мм²	

ՀՀ Վայոց Ձորի մարզ, Աենի համայնք, Աղավաձոր բնակավայրի մանկապարտեզի վերանորոգման նախագիծ

ԹԵՐԹ	«Ա» մասնաշենքի Ցածր լարման համակարգերի հատակագիծ : Երկրորդ հարկ План слаботочных систем блока «А». Второй этаж
9	
ԹԵՐԹԵՐ	
9	