


Վերակառուցվող ուղղաթիռային
հարթակի սալի հատակագիծ

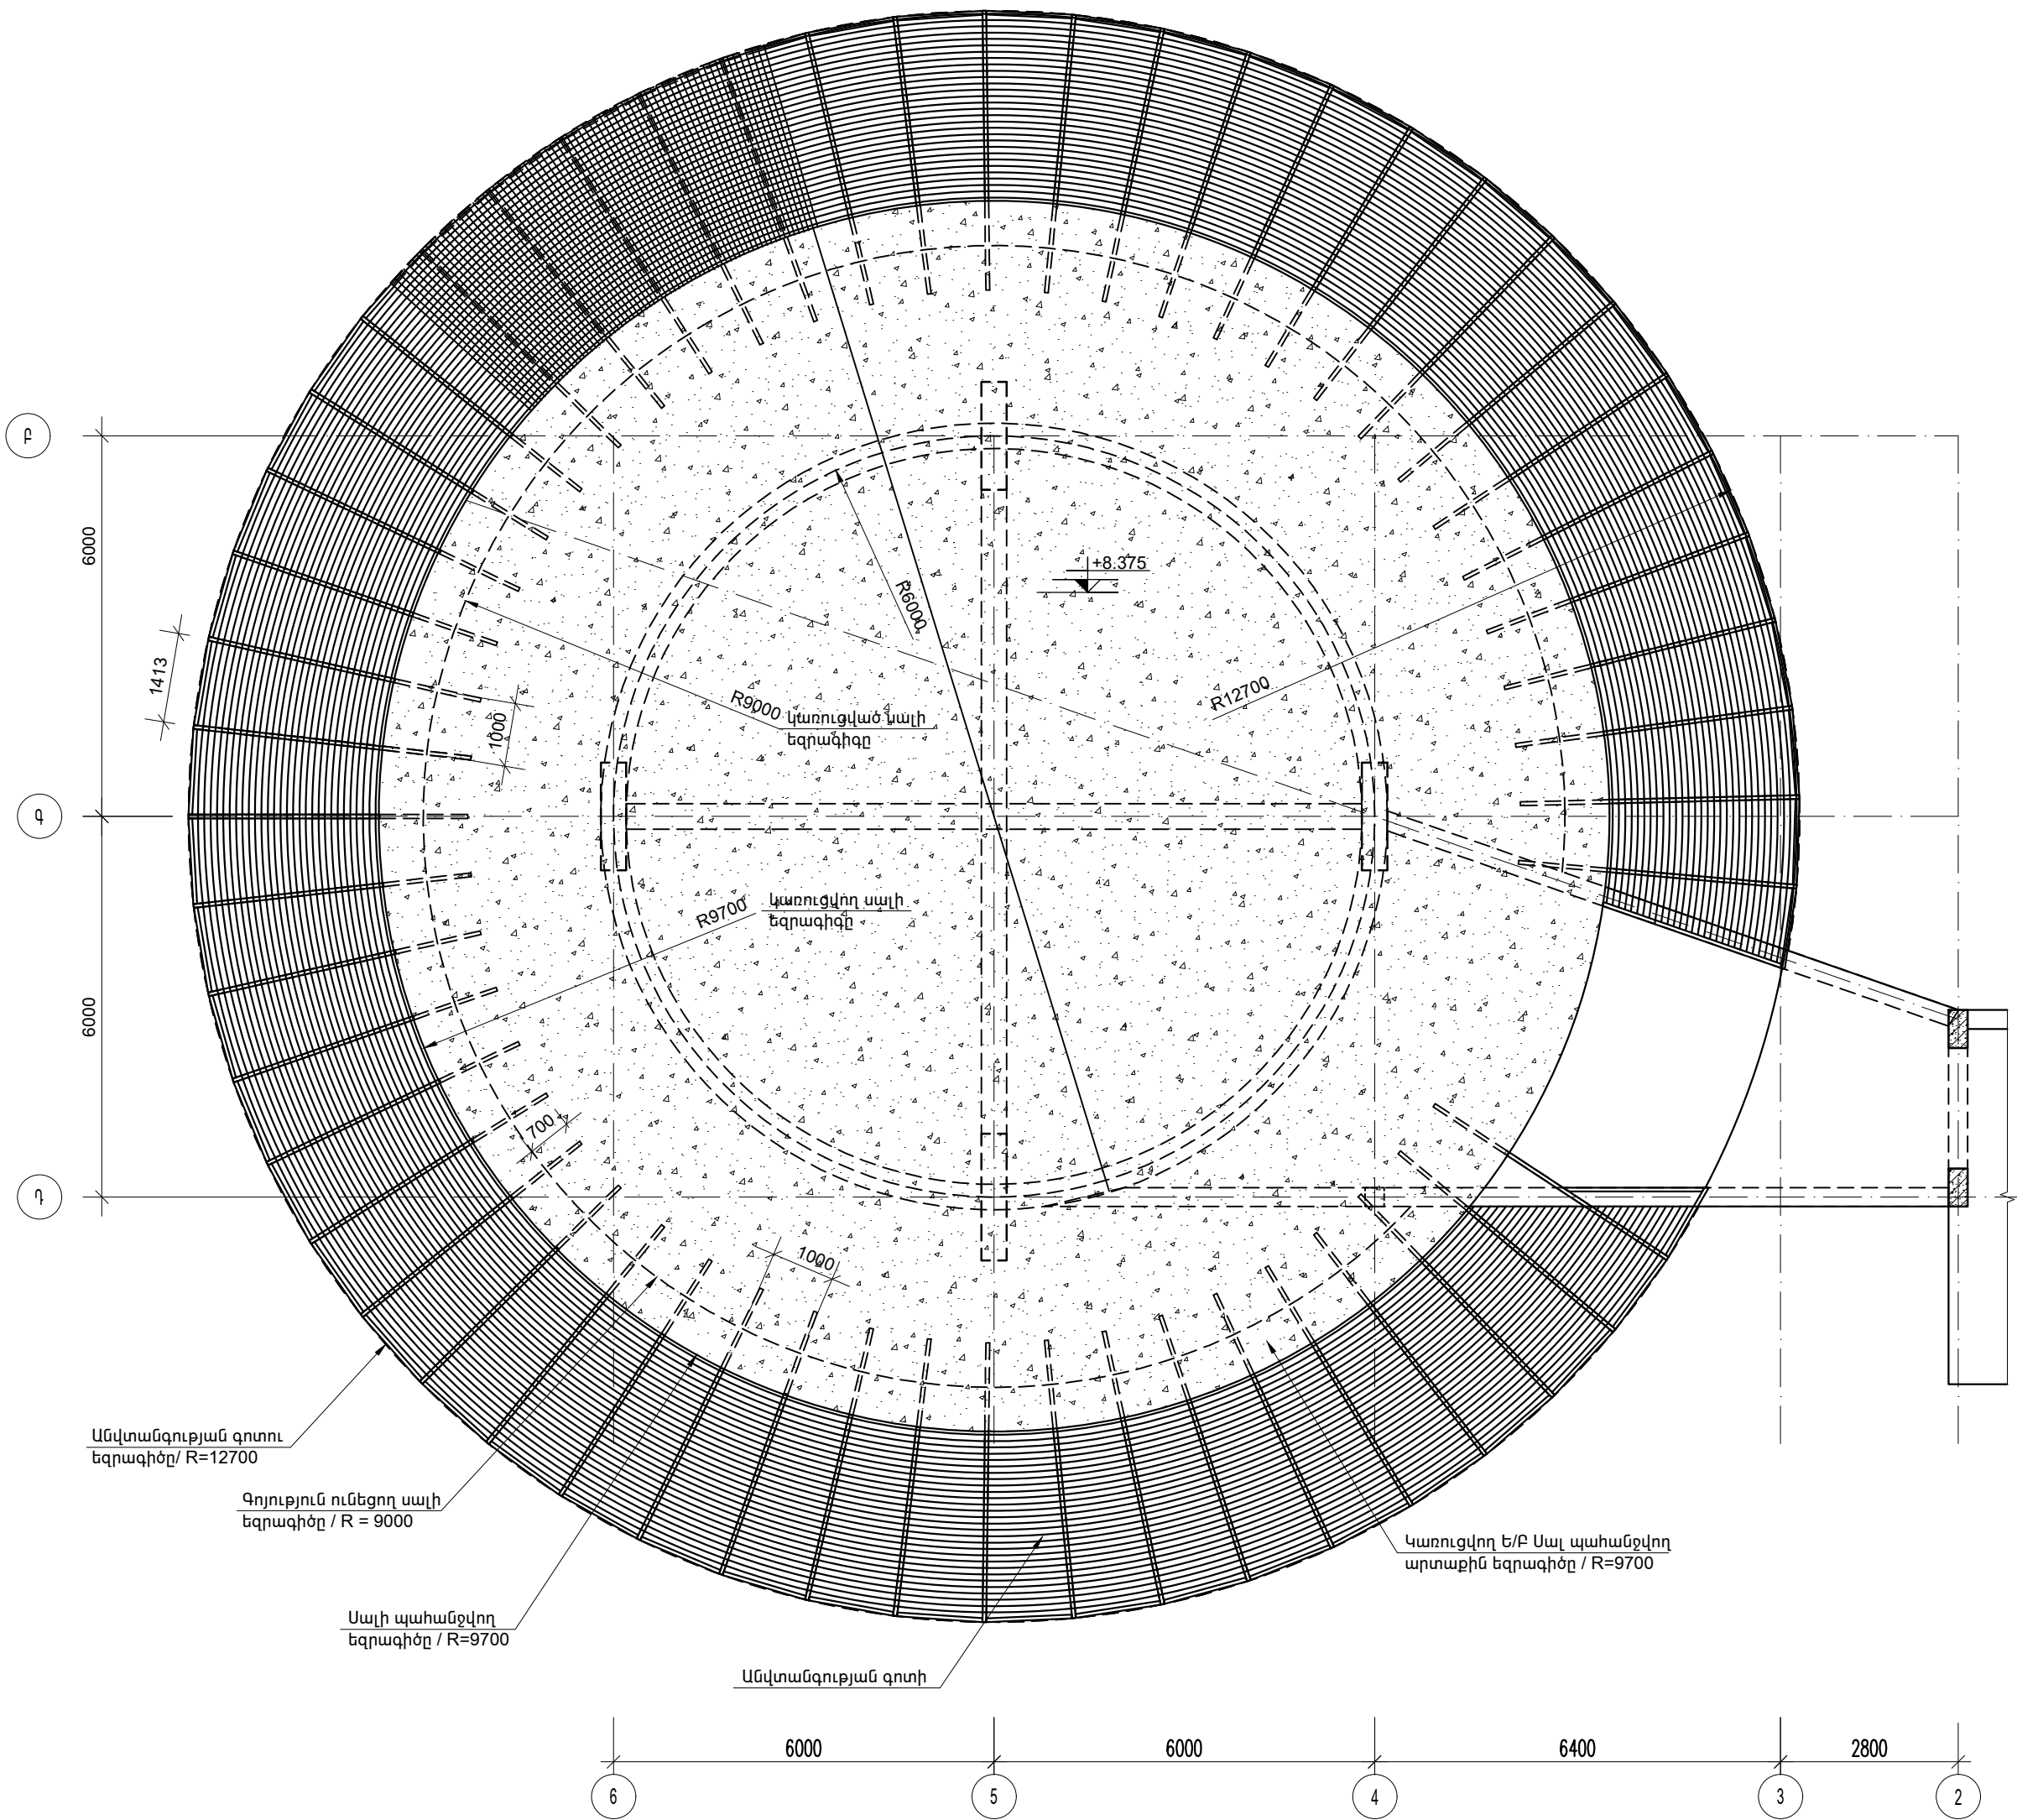

Բացատրագիր

Ուղաթիռային հարթակի սալը նախագծվել և կառուցվել է R=9000մմ շառավղով:
Ժամանակակից գործող պահանջներով հարթակը պետք է լինի R=9700մմ շառավղով,
և այդ եզրագծից դուրս պետք է ունենա անվտանգության գոտի 3000մմ լայնությամբ:
Սալը 700մմ մեծացումը և անվտանգության գոտու ստեղծումը իրականացվում է
VIII հաջորդական փուլերով, որը նկարագրված է թերթ Եկ-02:
Գոյություն ունեցող սալի վրա ամրացվում են 80x60x4 ուղանկյուն հատվածքի
մետաղե հեծաններ 1000 մմ հեռավորությամբ , սկսելով « Գ » առանցքից:
Կատարվում է ամրանավորում և բետոնացվում 100մմ հաստությամբ « B 25 » դասի
Թեթև բետոնով:
Բետոնի ամրացումից հետո կատարվում է անվտանգության գոտու
աշխատանքները:
Անվտանգության գոտին կազմված է եռակցված ամրանային ցանցից:
շրջանագծային 100մմ քայլով տեղադրված Փ10 A500c ամրանները եռակցմամբ
ամրացվում են 80x60x4 մետաղե հեծաններին, նրանց վրայից շառավղային 100մմ
քայլով եռակցմամբ ամրացվում են շառավղային տեղադրվող Փ8 A240 ամրանները:
Աշխատանքների իրականացման հաջորդական փուլերը նկարագրված է
Թերթ Եկ-02: Վերակառուցման աշխատանքների փուլերի նկարագրված
աշխատանքները տարածվում են սալի բոլոր տեղամասերի վրա:

Կատարող



«Հայնախագիծ» ԲԲԸ

0025 Հայաստանի Հանրապետություն
ք. Երևան, Չարենցի 1
Էլ. փոստ info@armproject.am

Պատվիրատու

«ՀՀ Վայոց Ձորի ԲԿ» ՓԲԸ

Նախագծի անվանումը

«ՀՀ Վայոց Ձորի ԲԿ» ՓԲԸ
ուղղաթիռային հարթակի
վերակառուցման նախագիծ

Փուլ	Մաս	Սկսում	Գիրք	Հատոր
ԱՆ	ԵԲԿ	1	-	-

Գծագրի անվանում


Ծածկի հատակագիծը + 8.735 միշում

Գծագիր	Եկ - 01	Էլ.Ֆայլ	S 100-01
--------	---------	---------	----------

Մասշտաբ	1 : 100
---------	---------

Կատարող բաժնի անվանումը

Կոնստրուկտորական բյուրո

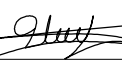ՆԳՃ		Ռ. Մամյան
Բաժ. դեկ.		Սողոմոնյան Հ.
Նախագծեց		Զ. Ակարմազյան

Պատվեր






ՆՊ 001 - ՈՄ25

ամսաթիվ	արխիվ. համար	գույքահամար

Փոփոխություններ

1	
2	
3	
4	

01	ՖՈՐՄԱՏ	A2
----	--------	----

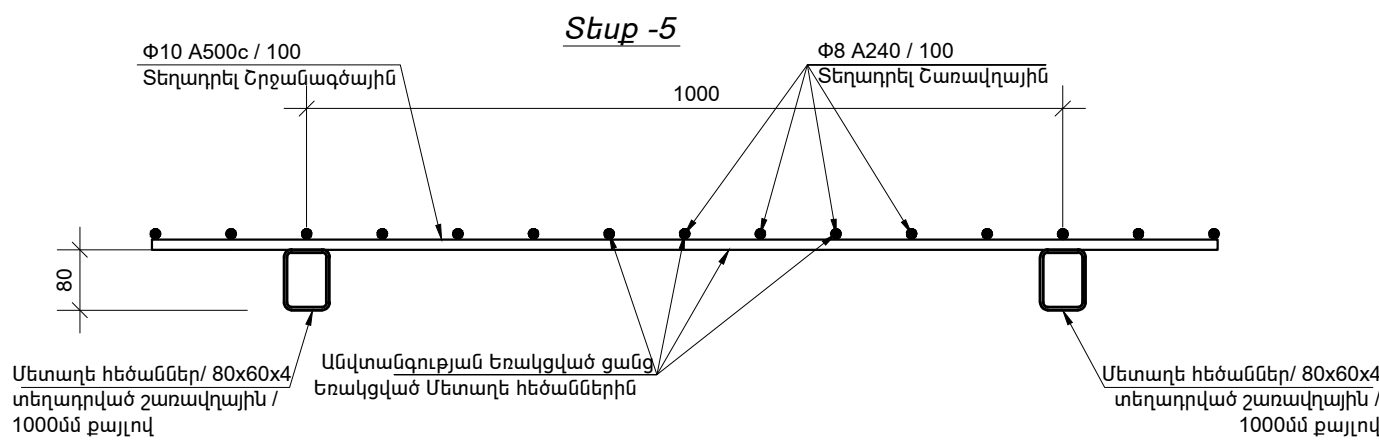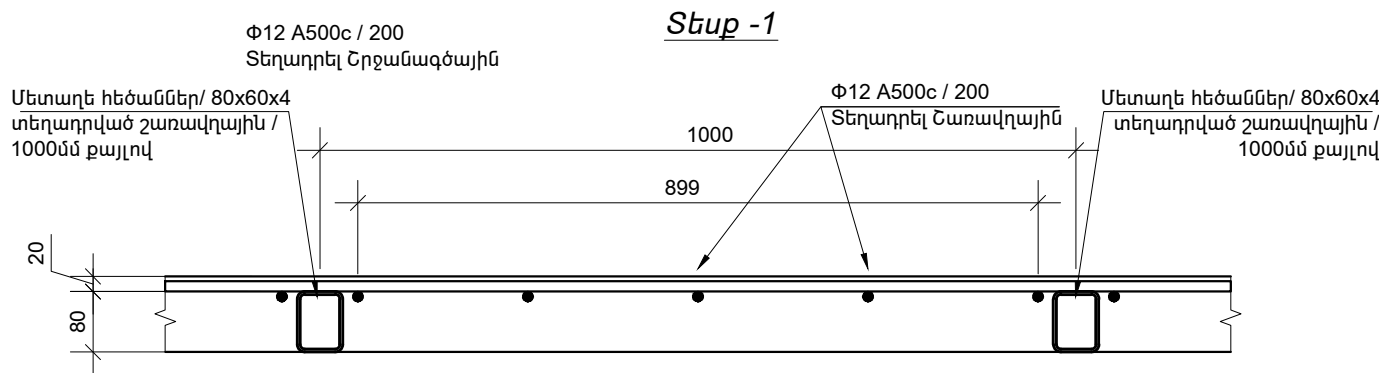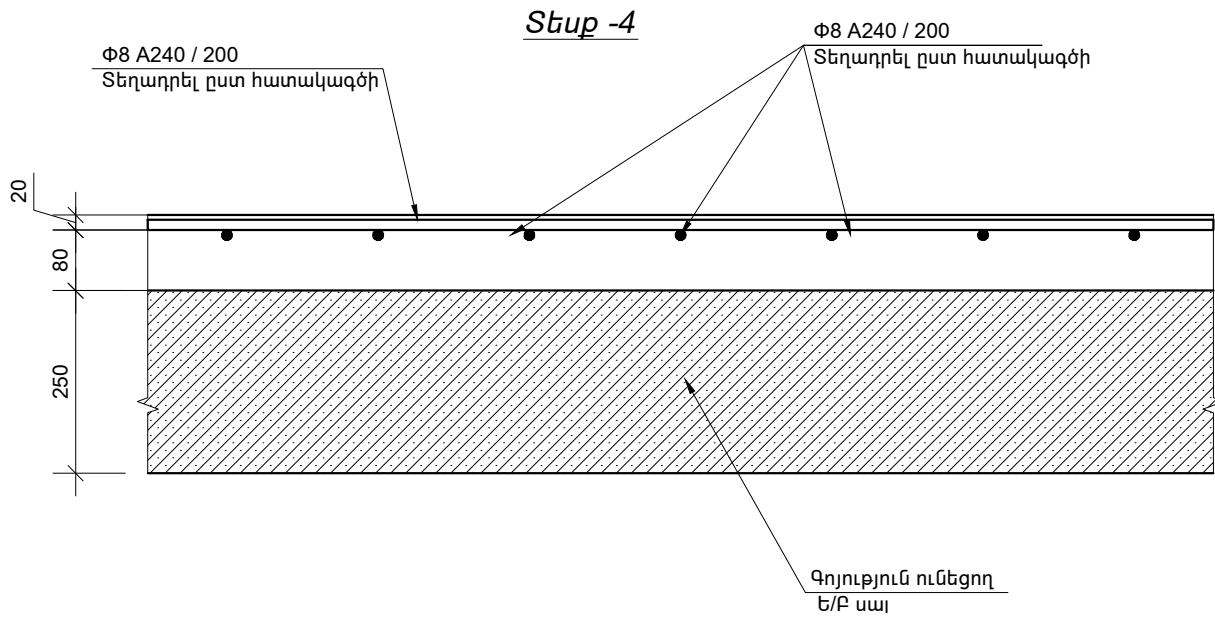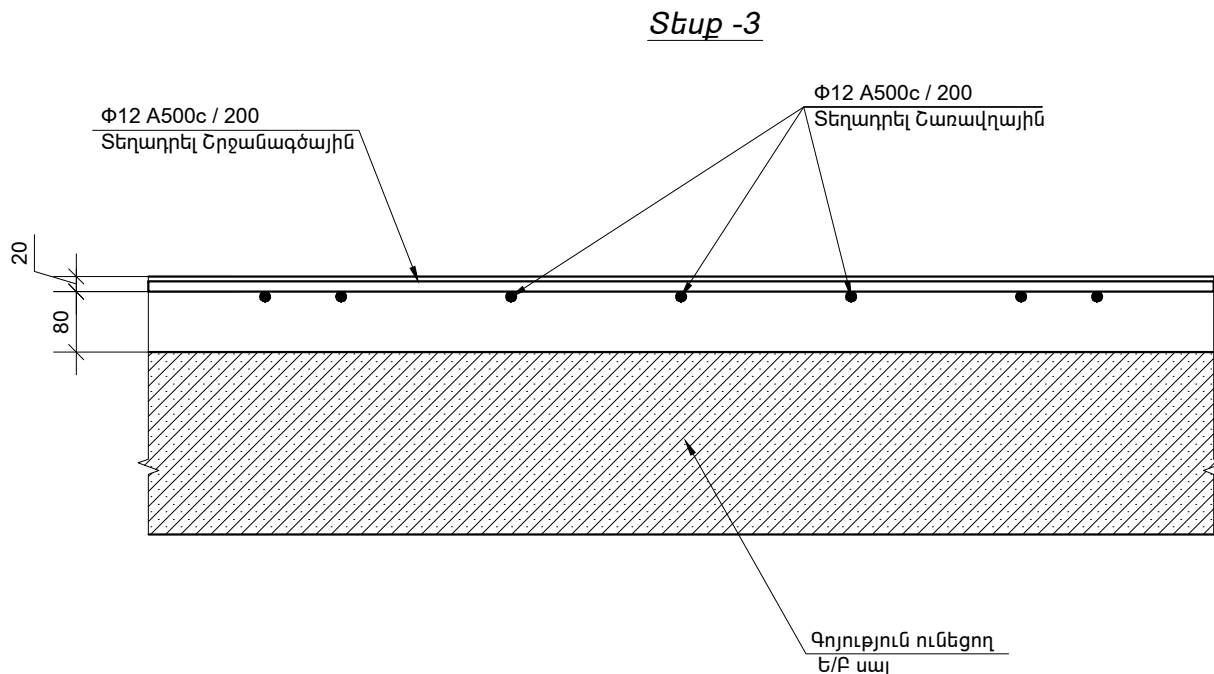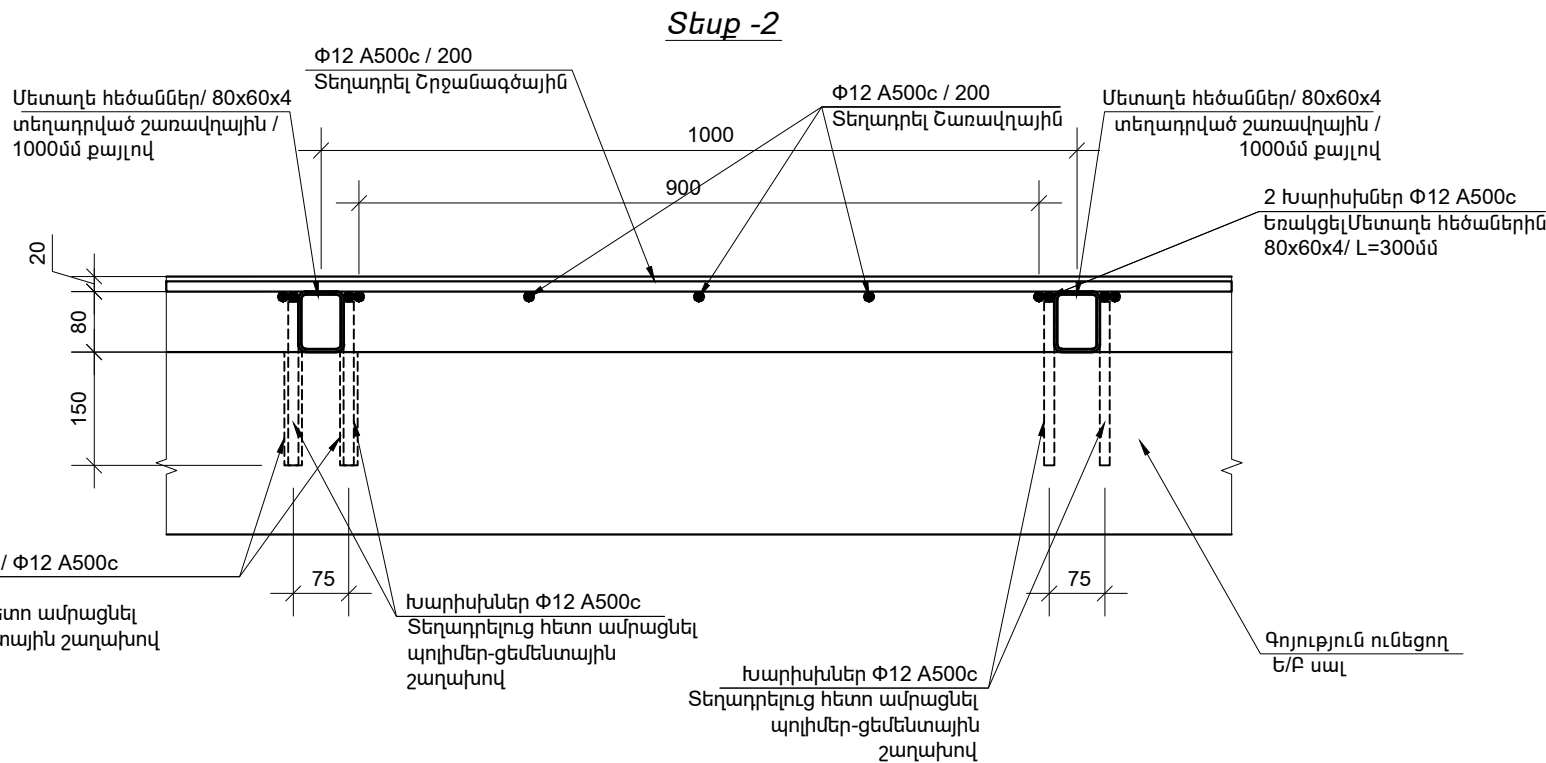

Կատարող

Հայնախազիժ

ՀՀ

«Հայնախազիժ» ԲԲԸ

0025 Հայաստանի Հանրապետություն
ք. Երևան, Չարենցի 1
Էլ. փոստ info@armproject.am

Պատվիրատու

«ՀՀ Վայոց Ձորի ԲԿ» ՓԲԸ

Նախագծի անվանումը

«ՀՀ Վայոց Ձորի ԲԿ» ՓԲԸ
ուղղաթիռային հարթակի
վերականգնման մախագիծ

Փուլ	Մաս	Ալբոմ	Գիրք	Հատոր
ԱՆ	ԵԲԿ	1	-	-

Գծագրի անվանում

Տեսք « -1 » -:- Տեսք « -5 »

Գծագիր	Եկ - 05	Էլ.Ֆայլ	S 100-05
--------	---------	---------	----------

Մասշտաբ	1 : 10
---------	--------

Կատարող բաժնի անվանումը

Կոնստրուկտորական բյուրո

ՆԳՃ		Ռ. Մամյան
Բաժ. ղեկ.		Սողոմոնյան Հ.
Նախագծեց		Զ. Ակարմազյան

Պատվեր

ՆՊ 001 - ՌՄ25

ամսաթիվ	արխիվ. համար	գույքահամար

Փոփոխություններ

1	
2	
3	
4	

05	ՖՈՐՄԱՏ	A2
----	--------	----