



«ԷԴ ԱՐՏ ՊՐՈԵԿՏ» ՍՊԸ

«ЭД АРТ ПРОЕКТ» ООО

«ED ART PROJECT» LLC

✉ ք.Երևան Էրեբունի փ. 34 շ. քև. 36

☎ /099/ 899-221

@ ed.art.projekt@internet.ru

☎ /043/ 411-711

ՊԱՅՄԱՆԱԳԻՐ ՀՀՏՄ-ՀԲՄԽԾՁԲ-25/03

S-10-55 /Հ-64/ (Նորաշեն) – Մոմիստի մարզային նշանակության ավտոճանապարհի

կմ 7+600-կմ 7+682 հատվածի

հողային պատճառի վերականգնման և հենապատի կառուցման աշխատանքներ

ԱՇԽԱՏԱՆՔԱՅԻՆ ՆԱԽԱԳԻԾ

«ԷԴ ԱՐՏ ՊՐՈԵԿՏ» ՍՊԸ

ՀԱՍՏԱՏՈՒՄ ԵՄ`

ՏՆՕՐԵՆ`

Է.Եղիազարյան

ՀՀ ՏԱՎՈՒՇԻ ՄԱՐԶՊԵՏԻ ԱՇԽԱՏԱԿԱԶՄ

ԳԼԽԱՎՈՐ ՔԱՐՏՈՒՂԱՐ`

Ա. Գևորգյան

ԵՐԵՎԱՆ 2025



«ԷԴ ԱՐՏ ՊՐՈԵԿՏ» ՍՊԸ

«ЭД АРТ ПРОЕКТ» ООО

«ED ART PROJECT» LLC

✉ ք.Երևան Էրեբունի փ. 34 շ. բն. 36

☎ /099/ 899-221

@ ed.art.projekt@internet.ru

☎ /043/ 411-711

ՊԱՅՄԱՆԱԳԻՐ ՀՀՏՄ-ՀԲՄԽԾՁԲ-25/03

*S-10-55 /Հ-64/ (Նորաշեն) – Մոմիստի մարզային նշանակության ավտոճանապարհի
կմ 7+600-կմ 7+682 հատվածի
հողային պատճառի վերականգնման և հենապատի կառուցման աշխատանքներ*

ԱՇԽԱՏԱՆՔԱՅԻՆ ՆԱԽԱԳԻԾ

«ԷԴ ԱՐՏ ՊՐՈԵԿՏ» ՍՊԸ

տնօրեն՝
Է.Եղիազարյան

հաստատում եմ՝
ՀՀ Տավուշի մարզպետի աշխատակազմ
Գլխավոր քարտուղար՝
Ա. Գևորգյան

Համաձայնեցված է
Բերդի համայնքապետարան
համայնքի ղեկավար
Ա. Հակոբյան

ԵՐԵՎԱՆ 2025



«ԷԴ ԱՐՏ ՊՐՈԵԿՏ» ՍՊԸ

«ЭД АРТ ПРОЕКТ» ООО

«ED ART PROJECT» LLC

Թիվ ԷԵ25-42

«13» հոկտեմբերի 2025թ.

ՀՀ ՏԱՎՈՒՇԻ ՄԱՐԶՊԵՏԻ ԱՇԽԱՏԱԿԱԶՄԻ

ԳԼԽԱՎՈՐ ԶԱՐՏՈՒՂԱՐ

Պրն. ԱՐՄԱՆ ԳԵՎՈՐԳՅԱՆԻՆ

Հարգելի՛ պրն. Գևորգյան

Տեղեկացնում ենք Ձեզ, որ ՀՀ Տավուշի մարզիպետի աշխատակազմի և «ԷԴ ԱՐՏ ՊՐՈԵԿՏ» ՍՊԸ-ի կողմից կնքված « ՀՀՏՄ-ՀԲՄԽԾՁԲ-25/03» գնման պայմանագրի շրջանակներում, մեր կազմակերպության կողմից իրականացվող, մասնավորապես.

S-10-55 /Հ-64/ (Նորաշեն) –Մովսես մարզային նշանակության ավտոճանապարհի կմ 7+600-կմ7+682 հատվածի հողային պաստառի վերականգնման և հենապատի կառուցման աշխատանքների

Նախագծա-նախահաշվային փաստաթղթերի կազմման համար անհրաժեշտ է նշված ճանապարհների շինարարական աշխատանքներից առաջացած շինադրի համար աղբակույտերի տեղերի հեռավորությունը՝ համապատասխան կմ-ով:

Խնդրում ենք տրամադրել Ձեր կողմից հաստատված շինադրի տեղափոխման տեղեկանքը:

Հարգանքով՝

«ԷԴ ԱՐՏ ՊՐՈԵԿՏ» ՍՊԸ -ի տնօրեն

Է.Եղիազարյան





**ՀԱՅԱՍՏԱՆԻ ՀԱՆՐԱՊԵՏՈՒԹՅՈՒՆ ՏԱՎՈՒՇԻ ՄԱՐԶՊԵՏԻ ԱՇԽԱՏԱԿԱԶՄ
ԳԼԽԱՎՈՐ ՔԱՐՏՈՒՂԱՐ**

4001, ՀՀ ք. Իջևան Սահմանադրության 1, հեռ. /0263/ 4-19-82
Էլ. փոստ: tavush@mta.gov.am, Կայք <http://tavush.mtad.am>

„17“, _____ 10 _____ 2025թ. N 01/04989-2025

«ԷԴ ԱՐՏ ՊՐՈԵԿՏ» ՍՊԸ ՏՆՕՐԵՆ ՊԱՐՈՆ Է. ԵՂԻԱԶԱՐՅԱՆԻՆ

Հարգելի պարոն Եղիազարյան

Ի պատասխան Ձեր 13.10.2025թ. թիվ ԷԵ 25-42 գրության կից Ձեզ է տրամադրվում.

ՀՀ Տավուշի մարզպետի աշխատակազմի և «ԷԴ ԱՐՏ ՊՐՈԵԿՏ» ՍՊԸ-ի կողմից կնքված «ՀՀՏՄ-ՀՐՄԽԾՁԲ-25/03» գնման պայմանագրի շրջանակներում իրականացվող՝ S-10-55 /Հ-64/ (Նորաշեն) –Մովսես մարզային նշանակության ավտոճանապարհի կմ 7+600-կմ7+682 հատվածի հողային պատճառի վերականգնման և հենապատի կառուցման աշխատանքների նախագծա-նախահաշվային փաստաթղթերի կազմման համար նշված ճանապարհի շինարարական աշխատանքներից առաջացող շինադրի տեղափոխման տեղեկանքը, հաստատված Բերդի համայնքապետարանի կողմից:

Առդիր՝ էլեկտրոնային նյութեր:

Հարգանքով՝

Ա. ԳԵՎՈՐԳՅԱՆ

17.10.2025

X

ԱՐՄԱՆ ԳԵՎՈՐԳՅԱՆ

Signed by: GEVORGYAN ARMAN 2412760241

Կատարող՝ Միսակ Մելքումյան

Հեռախոս՝ /077012345/



ՀԱՅԱՍՏԱՆԻ ՀԱՆՐԱՊԵՏՈՒԹՅՈՒՆ ՏԱԿՈՒՇԻ ՄԱՐԶ ԲԵՐԴԻ ՀԱՄԱՅՆՔԱԴՐՈՒՄԸ

Հայաստանի Հանրապետության Տավուշի մարզի Բերդ համայնք.

Հայաստան, ՏԱՎՈՒՇ, ԲԵՐԴ, Լևոն Բեկի, Շ 5, 4201, Հեռ. (0267) 2-10-81, (0267) 2-37-79, (0267) 2-21-21, (0267) 2-49-59, berd.tavush@mta.gov.am

N 5883

15 հոկտեմբեր 2025 թ.

Տ Ե Ղ Ե Կ Ա Ն Ք

Տրվում է առ այն, որ Նորաշեն - Մովսես մարզային նշանակության ավտոճանապարհի կմ. 7 +600կմ.+682 հատվածի հողային պատատառի վերականգնման և հենապատի կառուցման աշխատանքների հետևանքով առաջացած շինադրը տեղափոխելու համար տրամադրվում է Մովսես - Ալգեպար ճանապարհի՝ Մովսես քնակավայրի վերջից՝ 150 մ. հեռավորությամբ հատվածը, ճանապարհի աջ մասը, կառուցվող օբյեկտից՝ 1,5 կմ. հեռավորության վրա:

Տրվում է ներկայացնելու ԸՍՏ ՊԱՀԱՆՋԻ:

Մոսեսգեղ գյուղի վարչական ղեկավար



Արմեն Փոլադյան

Կապ. Առաջին կարգի մասնագետ
Կարինե Բադալյան
+37493914920



ՀԱՅԱՍՏԱՆԻ ՀԱՆՐԱՊԵՏՈՒԹՅԱՆ ՏԱՎՈՒՇԻ ՄԱՐԶԻ ԲԵՐԴԻ ՀԱՄԱՅՆՔԱԴԵՏԱՐԱՆ

Հայաստանի Հանրապետության Տավուշի մարզի Բերդ համայնք, Հայաստան, ՏԱՎՈՒՇ, ԲԵՐԴ, ԼՆՈՆ
ԲՆԼԻ, Շ.Տ. 4201, Հեռ. (0267) 2-10-81, (0267) 2-37-79, (0267) 2-21-21, (0267) 2-49-59
berd.tavush@mta.gov.am

N 2778/ԵՎ/25
15 հոկտեմբեր 2025թ.

ՀՀ ՏԱՎՈՒՇԻ
ՄԱՐԶՊԵՏԻ
ԱՇԽԱՏԱԿԱԶՄ
ԳԼԽԱՎՈՐ
ՔԱՐՏՈՒՂԱՐԻ
ՓՈԽԱՐԻՆՈՂ
ԱՍՔԱՆԱԶ
ԲԱԲԼՈՒՄՅԱՆԻՆ

Հարգելի՛ պարոն Բաբլումյան,

Ի պատասխան Ձեր N 03//04917-2025 - 14/10/2025 գրության՝ Ձեզ ենք ներկայացնում <<ԷԴ ԱՐՏ>> ՍՊԸ-ի կողմից ՀՀՏՄ-ՀՐՄԽԾՁԲ-25/03 պայմանագրի շրջանակներում կատարվող աշխատանքների համար պահանջվող տեղեկանքը:

Առդիր՝ 1 /մեկ/ թերթ

Հարգանքով՝

ԲԵՐԴ ՀԱՄԱՅՆՔԻ ՂԵԿԱՎԱՐ՝  Ա. ՀԱԿՈՐՅԱՆ



Կապ. Գլխավոր մասնագետի ժ/պ՝ Է. Մելիքյան
+37443222356



«ԷԴ ԱՐՏ ՊՐՈԵԿՏ» ՍՊԸ

«ЭД АРТ ПРОЕКТ» ООО

«ED ART PROJECT» LLC

Թիվ ԷԵ25-37

«16» սեպտեմբերի 2025թ.

«Գազպրոմ Արմենիա» ՓԲԸ Վարչության Նախագահ-Գլխավոր տնօրեն՝
Աշոտ Հակոբյանին
/Էլ. փոստի հասցե՝ inbox@gazpromarmenia.am

«Հայաստանի Էլեկտրական ցանցեր» ՓԲԸ Ժամանակավոր կառավարիչ՝
Ռոմանոս Պետրոսյան
/Էլ. փոստի հասցե՝ office@ena.am

«ՎԵՈԼԻԱ ՋՈՒՐ» ՓԲԸ-ի ԳԼԽԱՎՈՐ
ՏՆՕՐԵՆ՝ տիկին Մարիաննա Շահինյանին
/Էլ. փոստի հասցե՝ am.water.com.all@veolia.com

«ԷԴ ԱՐՏ ՊՐՈԵԿՏ» ՍՊԸ ՏՆՕՐԵՆ՝
ՊԱՐՈՆ ԷԴԳԱՐ ԵՂԻԱԶԱՐՅԱՆԻՑ

Հարգելի՛ գործընկերներ,

«ԷԴ ԱՐՏ ՊՐՈԵԿՏ» ՍՊԸ-ն իրականացնում է
ՀՀ Տավուշի մարզի S-10-55 /Հ-64/ (Նորաշեն) –Մովսես մարզային նշանակության
ավտոճանապարհի կմ 7+600-կմ7+682 հատվածի հողային պաստառի վերականգնման և
հենապատի կառուցման աշխատանքների Նախագծա-Նախահաշվային փաստաթղթերի
մշակման ծառայություններ/մրցույթի ծածկագիր՝ ՀՀՏՄ-ՀԲՄԽԾՁԲ-25/03/:

Նախագծային աշխատանքների իրականացման համար խնդրում ենք տրամադրել
տեղում գոյություն ունեցող ինժեներական ցանցի վերաբերյալ տեղեկություն՝ խորությունները և
տեղադիրքը:

Առդիր 1 հատ PDF ֆայլը:

Հարգանքով՝

«ԷԴ ԱՐՏ ՊՐՈԵԿՏ» ՍՊԸ -ի տնօրեն

Է.Եղիազարյան



✉ ք.Երևան Էրեբունի փ. 34 շ. բն. 36

@ ed.art.projekt@internet.ru

☎ /099/ 899-221

☎ /043/ 411-711



Закрывтое акционерное общество
«Газпром Армения»
(ЗАО «Газпром Армения»)

ГЛАВНЫЙ ИНЖЕНЕР
ПЕРВЫЙ ЗАМЕСТИТЕЛЬ
ГЕНЕРАЛЬНОГО ДИРЕКТОРА

Тбилиское шоссе, 43, Ереван, Республика Армения, 0091
тел.: (374 10) 294-888, 294-753, факс: (374 10) 294-728
e-mail: inbox@gazpromarmenia.am, gazpromarmenia.am

«Գազպրոմ Արմենիա»
փակ բաժնետիրական ընկերություն
(«Գազպրոմ Արմենիա» ՓԲԸ)

ԳԼԽԱՎՈՐ ՃԱՐՏԱՐԱԳԵՏ
ԳԼԽԱՎՈՐ ՏՆՕՐԵՆԻ
ԱՌԱՋԻՆ ՏԵՂԱԿԱԼ

0091, ՀՀ, Երևան, Թբիլիսյան խճուղի 43
հեռ.՝ (374 10) 294-888, 294-753, ֆաքս՝ (374 10) 294-728
Էլ. փոստ՝ inbox@gazpromarmenia.am, gazpromarmenia.am

«30» 09 2025 թ.

№ 02/18.1/7241-2025

«ԷԴ ԱՐՏ ՊՐՈԵԿՏ» ՍՊԸ տնօրեն
պարոն Է. Եղիազարյանին

Ձեր 16.09.2025թ. № ԹԻՎ ԷԵ25-37
գրությունների վերաբերյալ

Հարգելի պարոն Եղիազարյան

Տեղեկացնում ենք, որ Ձեր գրությունով ներկայացված ՀՀ Տավուշի մարզի S-10-55 /Հ-64/ (Նորաշեն)-Մովսես մարզային նշանակության ավտոճանապարհի կմ 7+600-կմ7+682 հատվածում՝ գրությանը կից հատակագծում ուրվագծային տեսքով նշված տարածքներում «Գազպրոմ Արմենիա» ՓԲԸ-ին պատկանող էներգատեղակայանքներ չկան:

Հարգանքով՝

Ա. Գաբրիելյան

Ա. Սարգսյան
+374 (010) 29-47-96



ՀԱՅԱՍՏԱՆԻ ԷԼԵԿՏՐԱԿԱՆ ՑԱՆՑԵՐ

ՏԵԽՆԻԿԱԿԱՆ ՏՆՕՐԵՆ

ՀՀ, ք. Երևան, 0047, Ա. Արմենակյան 127, հեռ.՝ +374 (11) 59 12 01, +374 (11) 59 12 00

№ 1.9.917.9
« 23 09 » 20 25
Ձեր _____

Շանուցման հասցե **<ԷԴ ԱՐՏ ՊՐՈԵԿՏ> ՍՊԸ**
Տնօրեն
Պարոն Է.Եղիազարյանին
Ք.Երևան Էրեբունի փ.34շ. բն.36

Հարգելի պարոն Եղիազարյան

Ի պատասխան Ձեր թիվ ԷԵ25-37 առ 16.09.25թ. գրության՝ կապված ՀՀ Տավուշի մարզի S-10-55 /Հ- 64/ Նորաշեն - Մովսես մարզային նշանակության ավտոճանապարհի կմ 7+600+կմ 7+682 հատվածի հողային պատարառի վերականգնման և հենապատի կառուցման աշխատանքների նախագծա - նախահաշվային փաստաթղթերի մշակման ծառայությունների իրականացման հետ, տեղեկացնում եմ Ձեզ, որ ՀՀ ՓԲ ընկերությունը նշված հասցեի տարածքում էլ.կոմունիկացիաներ չունի, անվտանգության գոտիները խախտված չեն:

Դ. Գրիգորյան

Կապ.Հ. Ավագյան
հեռ. 011-59.12.30

« 24 » 09 2025թ.

N 107 34987

«Էդ Արտ Պրոեկտ» ՓԲԸ
տնօրեն Էդգար Եղիազարյանին
/Է.հասցեն՝ ed.art.projekt@internet.ru/

Առարկան՝ Պարզաբանում գրության վերաբերյալ

Հարգելի պարոն Եղիազարյան,

Ի պատասխան Ձեր 16.09.2025թ. դիմումի՝ հայտնում եմ, որ Տավուշի մարզի S-10-55 /Հ-64/ (Նորաշեն) –Մովսես մարզային նշանակության ավտոճանապարհի 7+600-կմ7+682 հատվածը չի սպասարկվում «Վեոլիա Ջուր» ՓԲԸ կողմից, ուստի քննարկվող տարածքում Ընկերության կողմից սպասարկվող ջրամատակարարման և ջրահեռացման կոմունիկացիաներ առկա չեն:

Հարգանքով՝

Գլխավոր տնօրեն
Մ. Շահինյան



Պատասխանատու՝
Լ. Բաբեյան



ՀՀ ԵՐԵՎԱՆ «ՎԵՈԼԻԱ ՋՈՒՐ» ՓԲԸ		
ԵԼՈՑ	34987	
« 24 »	09	2025 թ.



ՀԱՅԱՍՏԱՆԻ ՀԱՆՐԱՊԵՏՈՒԹՅԱՆ ՔԱՂԱՔԱՇԻՆՈՒԹՅԱՆ ԿՈՄԻՏԵ

ԼԻՑԵՆԶԻԱ

ՔՊԼ-003127, 1-ին դաս

(սերիան, համարը, դասը)

ՔԱՂԱՔԱՇԻՆԱԿԱՆ ՓԱՍՏԱԹՂԹԵՐԻ ԿԱԶՄՈՒՄ՝ ԲԱՅԱՌՈՒԹՅԱՄԲ ԿՈՆՍՏՐՈՒԿՏՈՐԱԿԱՆ ԵՎ
ՃԱՐՏԱՐԱՊԵՏԱԿԱՆ ՄԱՍԵՐԻ

(քաղաքաշինության բնագավառում գործունեության տեսակը)

ՏՐՎԱԾ Է

2025-09-08, «ԷԴ ԱՐՏ ՊՐՈԵԿՏ» ՍՊԸ

(լիցենզիան տալու տարեթիվը, ամիսը, օրը, քաղաքաշինության գործունեության սուբյեկտի անվանումը,

ՀՀ, ԵՐԵՎԱՆ, ԷՐԵՐՈՒՆԻ, ԷՐԵՐՈՒՆԻ Փ., 34, 36 ԲՆ.

գտնվելու վայրը՝ այդ թվում, անհատ ձեռնակատիրոջ դեպքում՝ անունը, ազգանունը և բնակության վայրը)

Գործողության ժամկետը՝ 08.09.2030թ.

(օրը, ամիսը, տարեթիվը)



ՀՍԿԻՉ ՀԱՄԱՐ՝ UGB5-4465-F294-A514

Սույն փաստաթուղթը տրված է բացառապես էլեկտրոնային եղանակով: Փաստաթղթի վավերականության ստուգումն ու
էլեկտրոնային բնօրինակի ներքեռնումը հնարավոր է իրականացնել <https://verify.e-gov.am> Հայաստանի Հանրապետության
պաշտոնական փաստաթղթերի վավերականության ստուգման միասնական համակարգի կայքում մուտքագրելով հսկիչ
համարը կամ սքանավորելով արագ արձագանքման ծածկագիրը (QR Code):



ՀԱՅԱՍՏԱՆԻ ՀԱՆՐԱՊԵՏՈՒԹՅԱՆ ՔԱՂԱՔԱՇԽՆՈՒԹՅԱՆ ԿՈՄԻՏԵ

ԼԻՑԵՆԶԻԱՅԻ ՆԵՐԴԻՐ

ՔՊՆ-003127-09

(ներդիրի սերիան, համարը)

«ԷԴ ԱՐՏ ՊՐՈԵԿՏ» ՍՊԸ

(լիցենզավորված քաղաքաշինության գործունեության սուբյեկտի անվանումը)

ՏՐԱՆՍՊՈՐՏԱՅԻՆ ՈՒՂԻՆԵՐ (ԱՎՏՈՄՈԲԻԼԱՅԻՆ ՃԱՆԱՊԱՐՀՆԵՐ, ԵՐԿԱԹՈՒՂԱՅԻՆ ԳԾԵՐ ԵՎ ՕԴԱՆԱՎԱԿԱՅԱՆՆԵՐ, ԱՐՀԵՍՏԱԿԱՆ ԿԱՌՈՒՑՎԱԾՔՆԵՐ՝ ԿԱՄԻՐՋՆԵՐ, ԹՈՒՆԵԼՆԵՐ, ՈՒՂԵԱՆՑՆԵՐ, ԷՍՏԱԿԱԴԱՆԵՐ, ՀԵՆԱՊԱՏԵՐ ԵՎ ԱՅԼՆ)

(քաղաքաշինության բնագավառում գործունեության ենթատեսակը)

08.09.2025թ.

(ներդիրը տալու օրը, ամիսը, տարեթիվը)

Գործողության ժամկետը՝

08.09.2030թ.

(օրը, ամիսը, տարեթիվը)

Ներդիրը վավերական է լիցենզիայի առկայության դեպքում



ՀՍԿԻՉ ՀԱՄԱՐ՝ UG2B-D948-E286-5DCB

Սույն փաստաթուղթը տրված է բացառապես էլեկտրոնային եղանակով: Փաստաթղթի վավերականության ստուգումն ու էլեկտրոնային բնօրինակի ներքեռնումը հնարավոր է իրականացնել <https://verify.e-gov.am> Հայաստանի Հանրապետության պաշտոնական փաստաթղթերի վավերականության ստուգման միասնական համակարգի կայքում մուտքագրելով հսկիչ համարը կամ սքանավորելով արագ արձագանքման ծածկագիրը (QR Code):

Պատասխանատու մասնագետի/ների անձնագրային տվյալներ	հավաստագրի սերիա	հավաստագրի համար	ստանալու օր, ամիս, տարեթիվ
ԷՂԳԱՐ ԵՂԻԱԶԱՐՅԱՆ	Հ	001089	2024-08-14



ՀՍԿԻՉ ՀԱՄԱՐ՝ UG2B-D948-E286-5DCB

Սույն փաստաթուղթը տրված է բացառապես էլեկտրոնային եղանակով: Փաստաթղթի վավերականության ստուգումն ու էլեկտրոնային բնօրինակի ներքեռնումը հնարավոր է իրականացնել <https://verify.e-gov.am> Հայաստանի Հանրապետության պաշտոնական փաստաթղթերի վավերականության ստուգման միասնական համակարգի կայքում մուտքագրելով հսկիչ համարը կամ սքանավորելով արագ արձագանքման ծածկագիրը (QR Code):

Բովանդակություն

Առաջադրանք
Բացատրագիր
Տեխնիկական

ԱՄՓՈՓԱԳՐԵՐ

Համահավաք ամփոփագիր

ԳԾԱԳՐԵՐ

1. Տախեռմետրական հանույթ
2. Հատակագիծ
3. Ստորին հենապատ Երկայնական կտրվածք
4. Ստորին հենապատ Երկայնական կտրվածք
5. Ստորին հենապատ Երկայնական կտրվածք
6. Ստորին հենապատ Լայնական կտրվածքներ
7. Ստորին հենապատ կտրվածքներ, ծավալներ
8. Լայնական կտրվածքներ
9. Լայնական կտրվածքներ
10. Լայնական կտրվածքներ

ՇՐՆԱՐԱՐՈՒԹՅԱՆ ԿԱԶՄԱԿԵՐՊՄԱՆ ՆԱԽԱԳԻԾ

1. Ստորին հեռապատերի իրականացում
2. Ա/բ ծածկի իրականացում

ՀԱՎԵԼՎԱԾՆԵՐ

1. Երթևեկության կարգավորման սխեմա
2. Օբյեկտի սկզբում և վերջում տեղադրվող տիպային նշան
3. Եզրապատ (парапет)
4. Блок/Բլոկ Б-1-20-50

ԲԱՅԱՏՐԱԳԻՐ

Սույն նախագծով նախատեսված է ՀՀ Տավուշի մարզի S-10-55 /Հ-64/ (Նորաշեն) –Մովսես մարզային նշանակության ավտոճանապարհի կմ 7+600-կմ7+682 հատվածի հողային պաստառի վերականգնման և հենապատի կառուցման աշխատանքներ:

Նախագիծը կազմվել է ըստ ՀՀ Տավուշի մարզպետի աշխատակազմի տրված առաջադրանքի:

Ներկայացված տեղամասում 2025 թվականի օգոստոս ամսին կատարվել է ուսումնասիրություն:

ՆԵՐԱԾՈՒԹՅՈՒՆ

Համաձայն տրված առաջադրանքի անհրաժեշտ է կատարել S-10-55 /Հ-64/ (Նորաշեն) – Մովսես մարզային նշանակության ավտոճանապարհի կմ 7+600-կմ7+682 հատվածի հողային պաստառի վերականգնման և հենապատի կառուցման աշխատանքներ: Նախագծով նախատեսվում է.

1. Ստորին հենապատի կառուցման աշխատանքներ
2. 0,4x0,6x2,5մ չափսի եզրապատերի (paraпет) իրականացում
3. Б-1-20-50 վաքի տեղադրում
4. Ճանապարհային պատվածքի վերականգնում

ՏԵԽՆԻԿԱԿԱՆ ՆՈՐՄԱՏԻՎՆԵՐ

Նախագծային աշխատանքները կատարվել են ՀՀՇՆ 31-01-2022 «Ավտոմոբիլային ճանապարհներ», ՀՀՇՆ 30-01-2023 «Քաղաքաշինություն. Քաղաքային և գյուղական բնակավայրերի հատակագծում և կառուցապատում» նորմաների, AutoCad և Civil3D համակարգչային ծրագրերով:

ՇՐՋԱԿԱ ՄԻՋԱՎԱՅՐԻ ՊԱՀՊԱՆՈՒՄ

Շինարարության ժամանակ անհրաժեշտ է հատուկ ուշադրություն դարձնել շրջակա միջավայրին: Շինարարական աշխատանքների կատարման ժամանակ անհրաժեշտ է խնամքով վերաբերվել մոտակա ծառերին և թփերին, պահպանելով նրանց վնասումից և ոչնչացումից:

Աշխատանքների ավարտից հետո անհրաժեշտ է մաքրել շրջակա տարածքը ավելորդ բնահողից և շին. աղբից տեղափոխելով այն լցակայան:

Շինարարության ժամանակ պետք է պահպանել հետևյալ նորմատիվային փաստաթղթերը.

ՀՀՇՆ 13-02-2022 «Անվտանգության տեխնիկական շինարարությունում» և ՀՀՇՆ I-3.01.01-2008 «Շինարարական արտադրության կազմակերպում»:

Շինարարության ժամանակ հաշվի առնել գոյություն ունեցող ստորգետնյա ինժեներական կառուցվածքները /գազատար, ջրատար խողովակաշարեր, կապի և էլեկտրո մալուխներ/ տեղյակ պահելով համապատասխան կազմակերպություններին:

Բնապահպանական բոլոր միջոցառումները պետք է իրականացնել բնապահպանական կառավարման պլանին համապատասխան:

Կազմեց՝



Է. Եղիազարյան

Պահանջվող լաբորատոր ստուգումները,			
N	Աշխատանքի անվանումը	Չափման միավոր	Քանակ
1	Ցեմենտբետոն B15 50մ3-ից 3 նմուշ	նմուշ	1
2	Ցեմենտբետոն B20 50մ3-ից 3 նմուշ	նմուշ	8
3	Ա/բ խառնուրդի կազմության ընտրություն (բաղադրատոմս), մանրահատիկ, տիպը	հատ	1
4	Ավազ ա/բ խառնուրդի համար	նմուշ	
*	մանրահատիկ ա/բ-ի համար 1000մ3-ից 1 նմուշ	նմուշ	1
5	Խիճ ա/բ խառնուրդի համար	նմուշ	1
6	Խիճ հիմքի համար 1500մ3-ից 1 նմուշ	նմուշ	1
7	Ա/բ խառնուրդ ԱԲԳ-ից, մանրահատիկ, ամեն 500տ 1 նմուշ	նմուշ	1
8	Ա/բ խառնուրդ տեղադրված փռված, չխտացված, մանրահատիկ ամեն 500տ 1 նմուշ	նմուշ	1
9	Հանքային փոշի	նմուշ	
*	մանրահատիկ ա/բ-ի համար 200տ-ից 1 անգամ	նմուշ	1
10	Կապակցող նյութ բիտում	նմուշ	
*	մանրահատիկ, ամեն 50տ 1 նմուշ	նմուշ	1
*	հիմքի համար, ամեն 50տ 1 նմուշ	նմուշ	1
11	Ա/բ խառնուրդ տեղադրված խտացված կեռային նմուշ(ամեն 7000մ2 համար 1 լրակազմ 3 նմուշ)	լրակազմ	1

ՊԱՀԱՆՁՎՈՂ ՏԵԽՆԻԿԱԿԱՆ ՄԻՋՈՑՆԵՐԸ

Ավտոինքնաթափ	ցանկացած	2
Էքսկավատոր	ցանկացած	1
Անֆատատեղադրիչ	ոչ պակաս 3մ կարգավորող լայնությամբ	1
Ավտոգուղլոնատոր	ցանկացած	1
Ջրի մեքենա	ցանկացած	1
Գլդոն 6-8 տ	թրթռազլդոն	1
Գլդոն 9-11տ	պնևմատնվավոր	1
Գլդոն 12-18 տ	հարթ թմբուկավոր	1
Ավտոգրեյդեր	ցանկացած	1
Բուլդոզեր	ցանկացած	1
Ավտոկոռունկ	ցանկացած	1
Բետոնախարնիչ	ցանկացած	1

Նախատեսված աշխատանքների կատարման համար պահանջվում են ` <<Զաղաքաշինության բնագավառում շինարարության իրականացում >> լիցենզիա, ըստ հետևյալ ոլորտի՝ **Տրանսպորտային** :

Աշխատանքային ռեսուրսներ

Նախատեսված աշխատանքների իրականացման համար աշխատանքային ռեսուրսների նվազագույն պահանջներն են.

N	Որակավորումը	Մասնագիտական փորձը		
		գործունեության ոլորտը	կատարած աշխատանքը	նվազագույն մասնագիտական փորձը
1	ճարտարագետ -շինարար կամ ճարտարագետ-ճանապարհաշինարար	տրանսպորտային շինարարություն	ճանապարհների, կամուրջների կառուցման աշխատանքներ	3 տարի
2	տեխնիկ-շինարար կամ տեխնիկ - ճանապարհաշինարար	տրանսպորտային շինարարություն	ճանապարհների, կամուրջների կառուցման աշխատանքներ	3 տարի

ՕՐԱՅՈՒՑԱՅԻՆ ԳՐԱՅԻԿ

N ը/ կ	Կատարվելիք աշխատանքների առանձին տեսակների անվանումներ	1	2	3	4	5	6	7
1	2	3	4	5	6	7	8	9
1	Հողային աշխատանքներ							
2	Ջեռապատերի կառուցում							
3	Եզրապատերի իրականացում							
4	Ե/բ վաթերի տեղադրում							
5	Ճանապարհային պատվածք							

ՀԱՄԱՀԱՎԱՔ ԱՄՓՈՓԱԳԻՐ

S-10-55/Հ-64/ (Նորաշեն) – Մոլսես մարզային նշանակության ավտոճանապարհի կմ 7+600-կմ7+682 հատվածի հողային պատտառի վերականգնման և հենապատի կառուցման աշխատանքներ


Հ/Հ	Աշխատանքների անվանումը	Չափի միավոր	Քանակը
1	2	3	4
I. Հողային աշխատանքներ			
1	IV կարգի գրունտի մշակում էքսկավատորով (0,65մ ³) , բարձում ավտոինքնաթափեր և տեղափոխում լցակայան մինչև 1,5 կմ	մ ³	231,3
2	Նույնը V կարգի գրունտի համար	մ ³	231,3
3	IV կարգի գրունտի մշակում էքսկավատորով (0,65մ ³), տեղում կուտակումով	մ ³	161,7
4	Նույնը V կարգի գրունտի համար	մ ³	161,7
5	Հետադարձ լիցք բուլդոզերով	մ ³	290,0
6	Նույնը ձեռքով	մ ³	33,4
II. Ճանապարհային պատվածքի վերականգնում			
1	Ա/բետոնե ծածկի կտրում սղոցով	զծմ	125,0
2	Ճանապարհային հագուստի քանդում $h_{սլբ}=20$ սմ հաստությամբ, բարձում ավտոինքնաթափեր 0,65մ ³ շերտի տարողությամբ էքսկավատորով տեղափոխում լցակայան մինչև 1,5կմ	մ ³	12,0
3	Ավազակոպչային շերտ $h=12$ սմ	մ ²	310,0
4	Խիճ $h=12$ սմ բիտումի տաքածումով 4.12տ/1000մ ²	մ ²	310,0
5	Տաք խոշորահատիկ ա/բետոն $h=6$ սմ	մ ²	310,0
6	Տաք մանրահատիկ ա/բետոն $h=5$ սմ „Բ” տիպ	մ ²	310,0
7	Ե/բ վաք Б-1-20-50		
•	Ավազակոպչային շերտի իրականացում Б-1-20-50 վաքի տակ	մ ³	5,50
•	Б-1-20-50 վաքի տեղադրում	զծ.մ/մ ³	110/10.45
•	Б-1-20-50 վաքի ջրամեկուսացում երկշերտ տաք բիտումով	մ ²	104,50
III. Անվտանգության էլեմենտներ (параметр)			
1	Եզրապատի խամքարե բետոն В15	մ ³	16,2
2	Եզրապատի սվաղում	մ ²	120,96
3	Եզրապատի ներկում	մ ²	120,96
IV. Հենապատ			
1	Ավազակոպչային նախապատրաստական շերտ $h=20$ սմ	մ ³	31,7
2	Հիմքի միաձույլ բետոն В20	մ ³	191,77
3	Իրանի միաձույլ բետոն В20	մ ³	253,62
4	Ցամաքուրդ պատի հետեվից	զծ.մ/մ ³	106/21,2
5	Ցամաքուրդային խողովակներ ($d=15$ սմ պոլիէթիլենային)	զծ.մ	51,8
6	Աստիճանների միաձույլ բետոն В20	մ ³	1,88
7	Ջրամեկուսացում երկշերտ տաք բիտումով	մ ²	479,7

Կազմեց՝




/Է. Եղիազարյան/

ՀՀ Տավուշի մարզի Մոլսեւ քնակավայր
 S-10-55 /Հ-64/ (Նորաշեն) - Մոլսեւ մարզային նշանակության ավտոճանապարհի կմ 7+600-կմ7+682 հատված

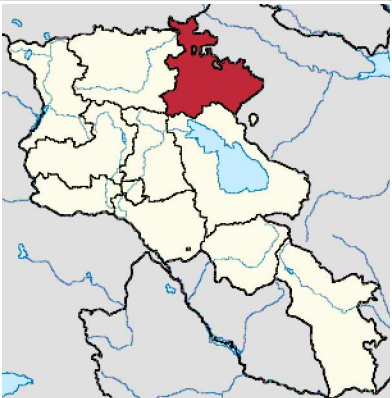


Պաշտոն	Անուն, Ազգանուն	Ստորագր.	Ամիս Ամսաթիվ	Պատվիրատու՝ ՀՀ Տավուշի մարզիպետի աշխատակազմ		
Должность	Имя, Фамилия	Подпись	Дата, месяц	ՀՀ Տավուշի մարզի S-10-55 /Հ-64/ (Նորաշեն) - Մոլսեւ մարզային նշանակության ավտոճանապարհի կմ 7+600-կմ7+682 հատվածի հողային պաստառի վերականգնման և հենապատի կառուցման աշխատանքներ		
Տնօրեն	Է.Եղիազարյան			Ճանապարհային մաս	Փուլ	Թերթ
Նախագծեց	Է.Եղիազարյան				ԱՆ	1
				Զարտեղ	«ԷՐ ԱՐՏ ՊՐՈԵԿՏ» ՍՊԸ	

Հատակագիծ

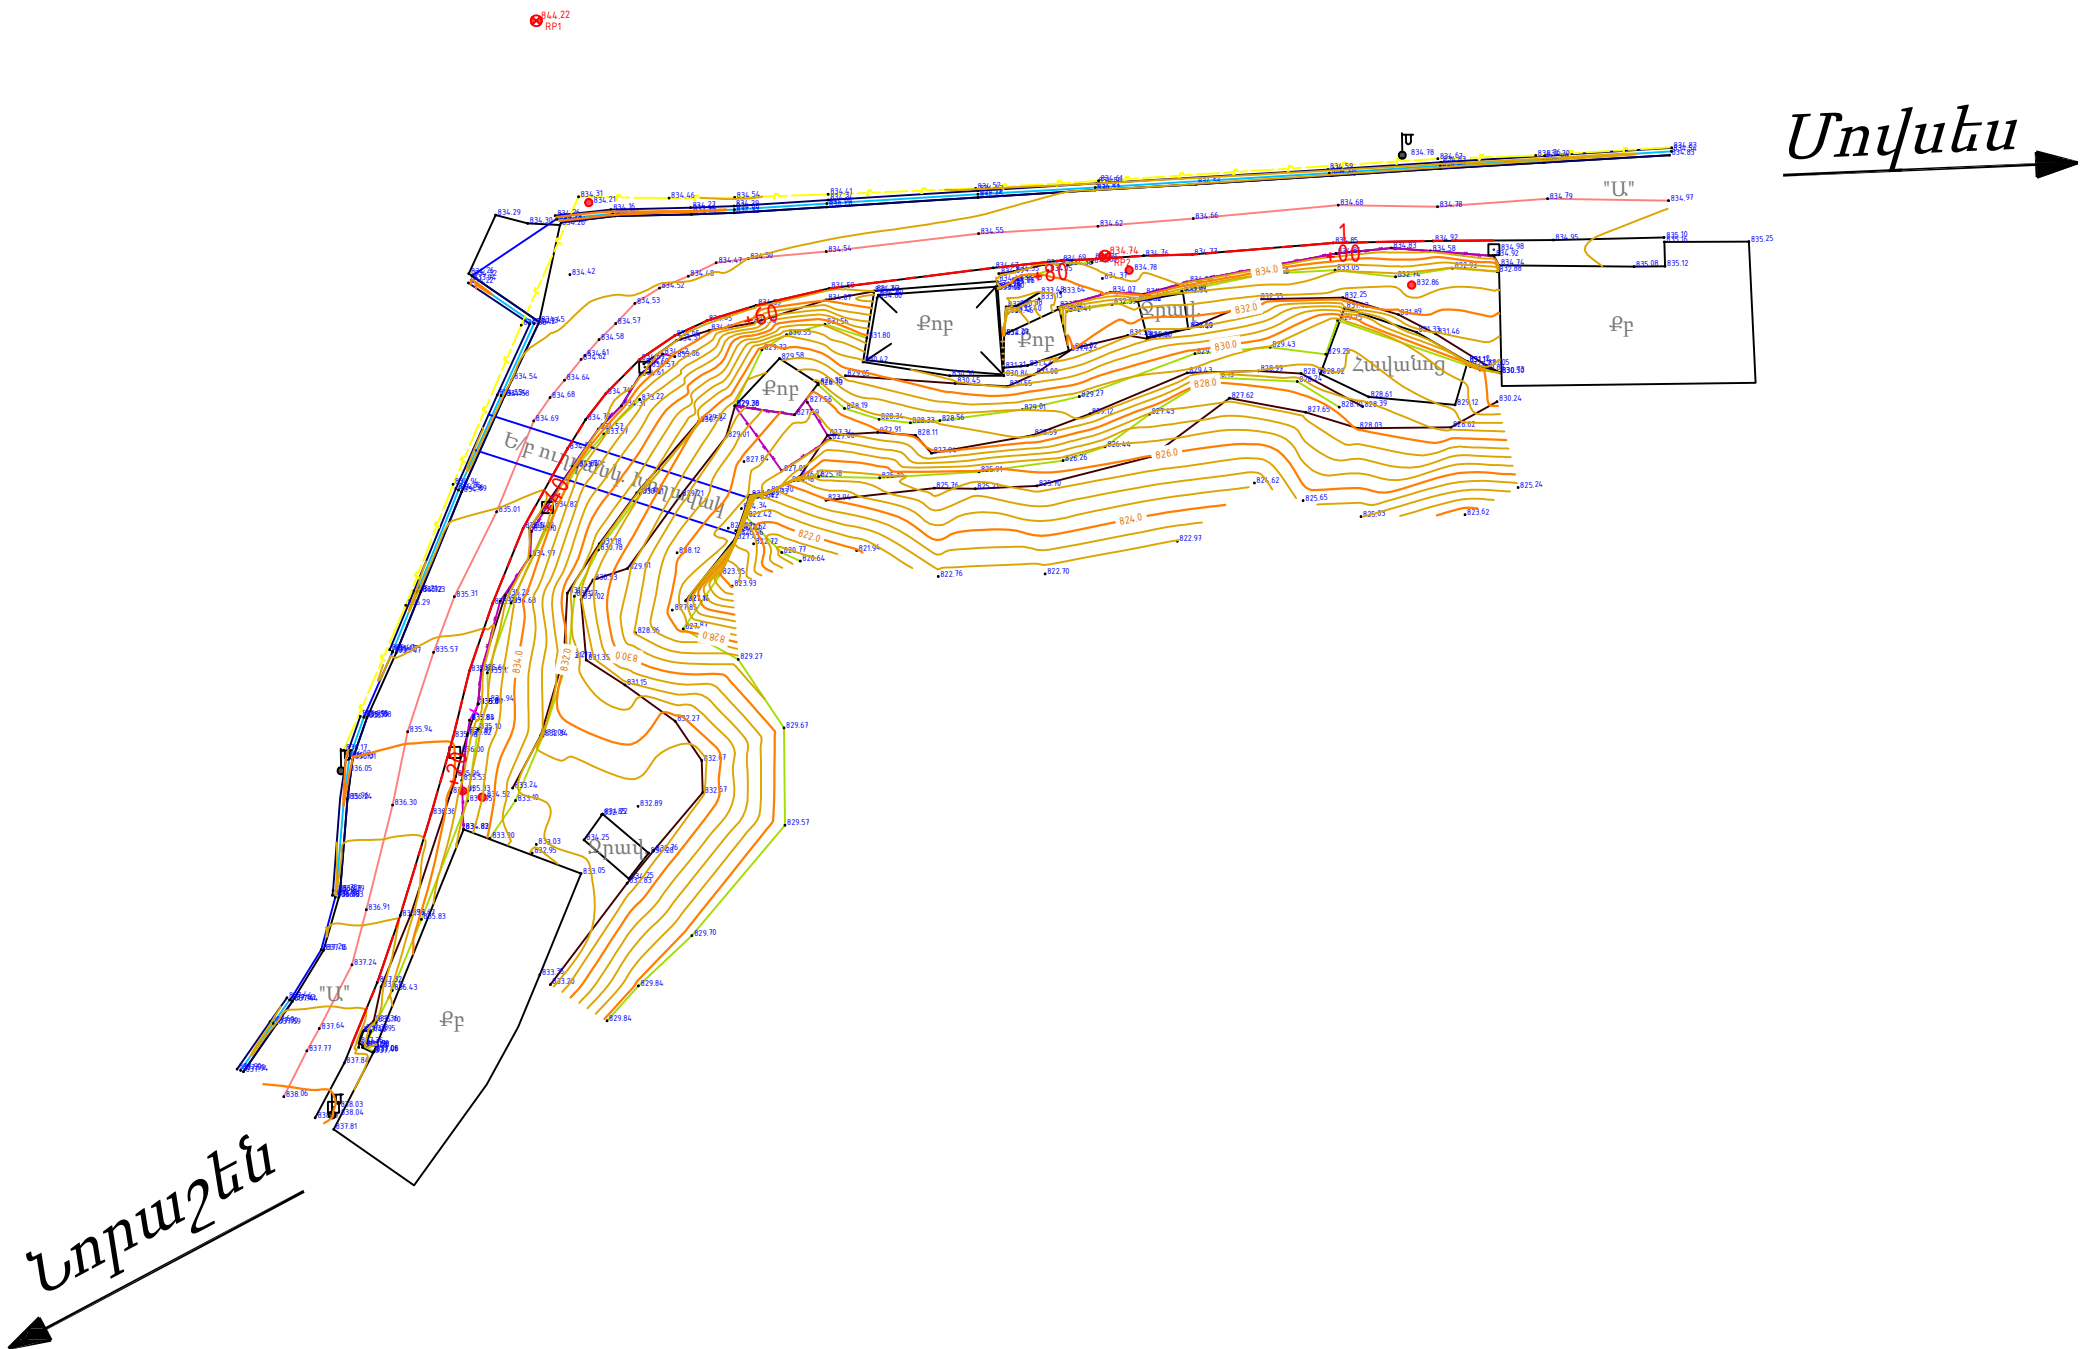

Պաշտոն	Անուն, Ազգանուն	Ստորագր.	Ամիս Ամսաթիվ	Պատվիրատու՝ ՀՀ Տավուշի մարզիպետի աշխատակազմ				
Должность	Имя, Фамилия	Подпись	Дата, месяц	ՀՀ Տավուշի մարզի S-10-55 /Հ-64/ (Նորաշեն) -Մոլսեն մարզային նշանակության ավտոճանապարհի կմ 7+600-կմ7+682 հատվածի հողային պատտռոփ վերականգնման և հենապատի կառուցման աշխատանքներ				
Տնօրեն	Է.Եղիազարյան			Ճանապարհային մաս		Փուլ	Թերթ	Թերթեր
Նախագծեց	Է.Եղիազարյան					ԱՆ	1	10
				Տախտմետրական հանույթ		«ԷՐ ԱՐՏ ՊՐՈԵԿՏ» ՍՊԸ 		

Հատակագիծ

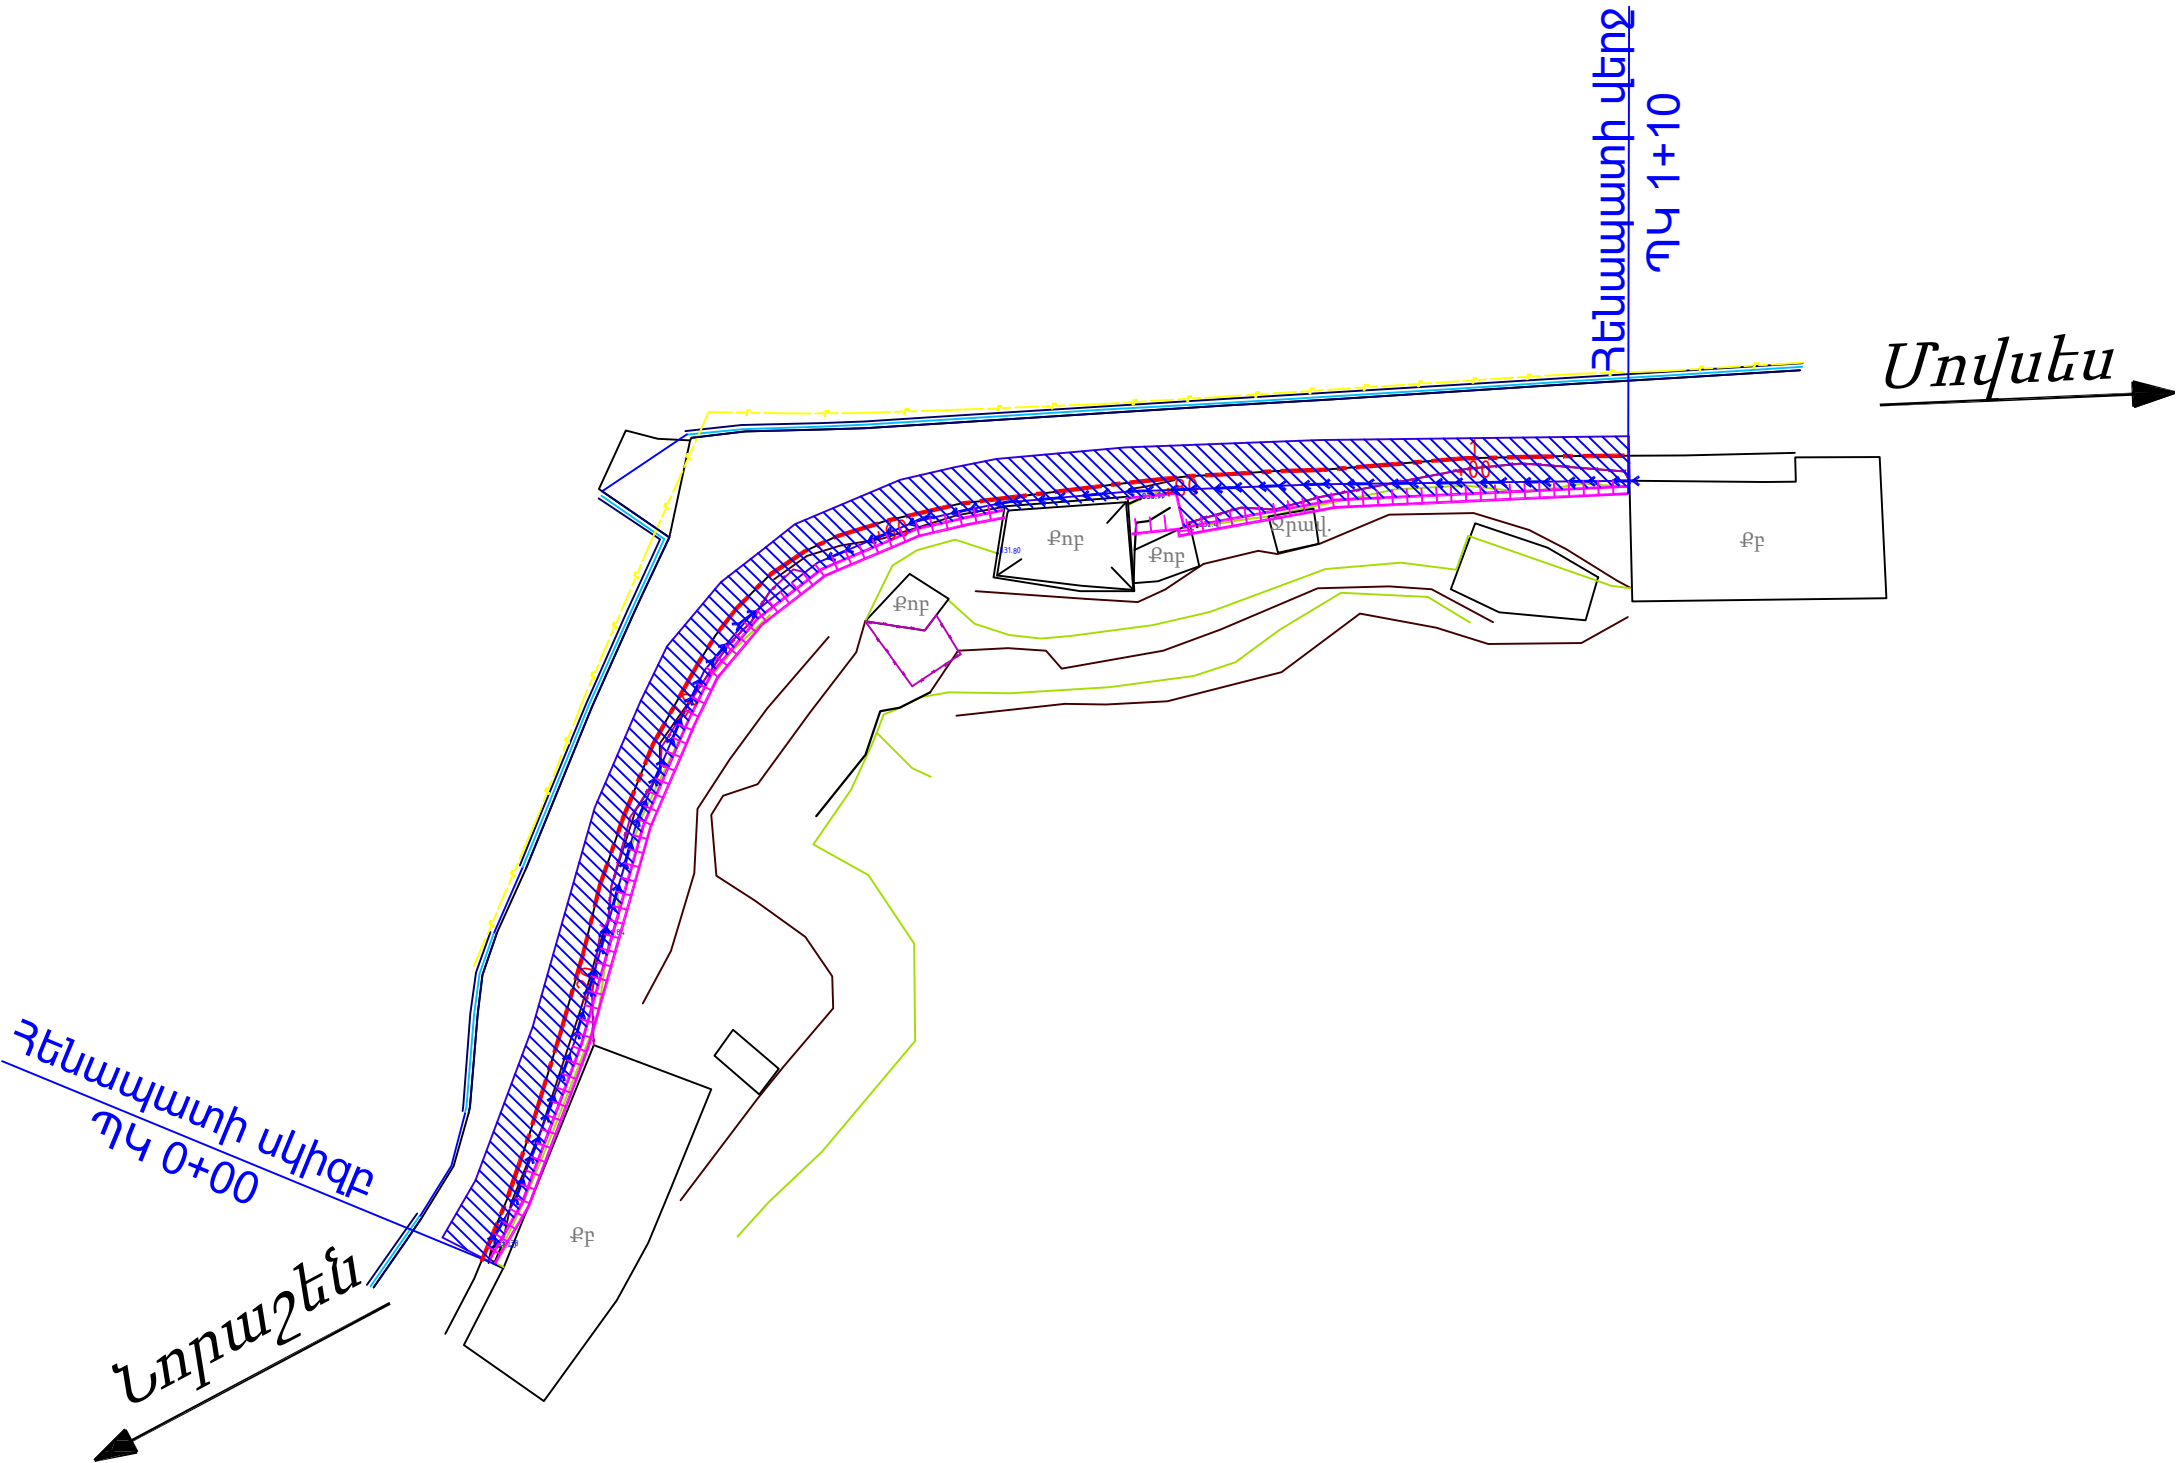


ՊԱՅՄԱՆԱԿԱՆ ՆՇԱՆՆԵՐ


- Նոր տեղադրվող հենապատեր
- Նոր տեղադրվող վաքեր
- Ա/բետոնե վերականգնվող մակերես

Պաշտոն	Անուն, Ազգանուն	Ստորագր.	Ամիս Ամսաթիվ	Պատվիրատու՝ ՀՀ Տավուշի մարզիպետի աշխատակազմ		
Должность	Имя, Фамилия	Подпись	Дата, месяц	ՀՀ Տավուշի մարզի S-10-55 /Հ-64/ (Նորաշեն) -Մոխես մարզային նշանակության ավտոճանապարհի կմ 7+600-կմ7+682 հատվածի հողային պատկերի վերականգնման և հենապատի կառուցման աշխատանքներ		
Տնօրեն	Է.Եղիազարյան			Ճանապարհային մաս	Փուլ	Թերթ
Նախագծեց	Է.Եղիազարյան				ԱՆ	2
				Հատակագիծ	«ԷՐ ԱՐՏ ՊՐՈԵԿՏ» ՍՊԸ	
						

ՀԵՆԱՊԱՏԻ ԵՐԿԱՅՆԱԿԱՆ ԿՏՐԿԱԾՔԸ Մ 1:100

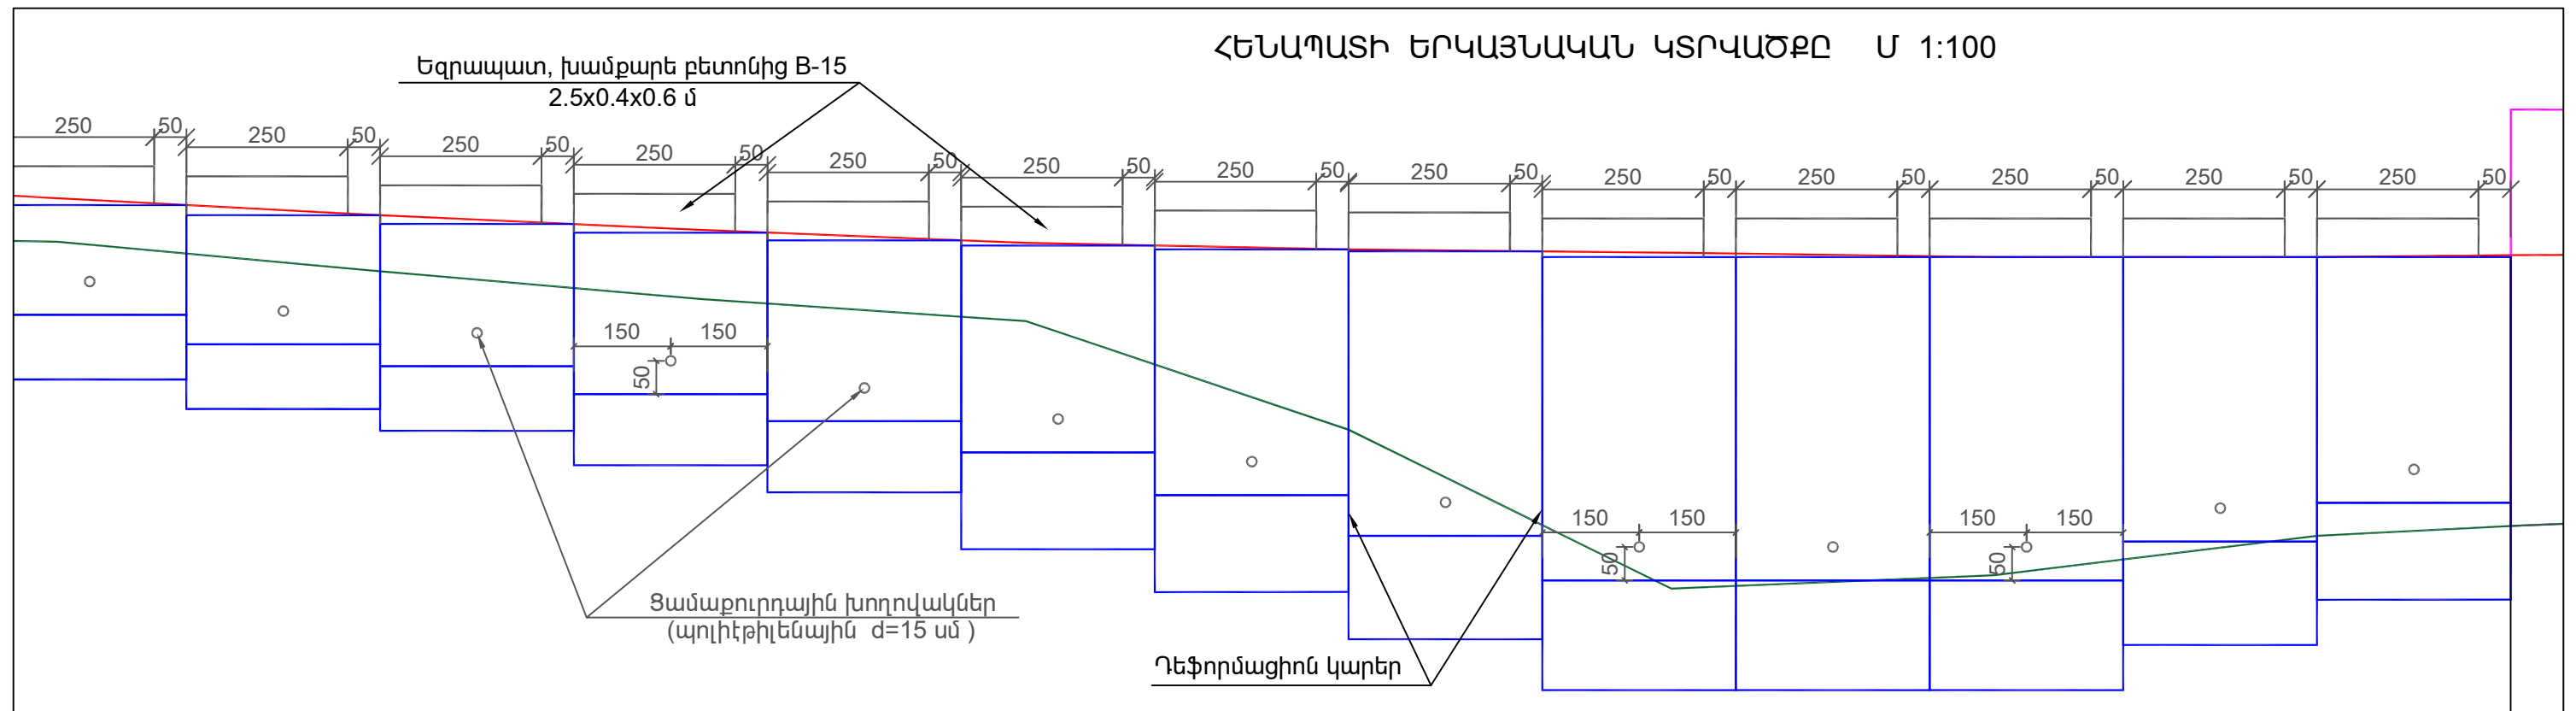


4	5	6	7	8	9	10	11	12	12	12	11	10	
300	300	300	300	300	300	300	300	300	300	300	300	300	
835.49		835.23		835.00		834.80		834.70		834.65		834.58	
835.39 835.23		835.23 835.09		835.09 834.96		834.84 834.79		834.76 834.70		834.58 834.58		834.58 834.58	
833.69 833.23		833.23 832.89		832.89 832.46		832.03 831.56		830.90 830.27		829.58 829.58		829.58 830.18	
832.69 832.23		832.23 831.89		831.89 831.36		830.93 830.06		829.40 828.67		827.88 827.88		827.88 828.58	
834.82		834.36		833.93		833.59		831.91		829.45		829.66	
5.0		5.0		5.0		5.0		5.0		5.0		5.0	
+30		+35		+40		+45		+50		+55		+60	
830.27		830.27		830.27		830.27		830.27		830.27		830.27	
834.61		834.58		834.58		834.58		834.58		834.58		834.58	

 Պաշտոն	Անուն, Ազգանուն	Ստորագր.	Մի րո վմսաթիվ	Պատվիրատու ' ՀՀ Տավուշի մարզիպետի աշխատակազմ				
Должность	Имя, Фамилия	Подпись	Дата, месяц					
				ՀՀ Տավուշի մարզի S-10-55 /Հ-64/ (Նորաշեն) -Մովսես մարզային նշանակության ավտոճանապարհի կմ 7+600-կմ7+682 հատվածի հողային պատտառի վերականգնման և հենապատի կառուցման աշխատանքներ				
Տնօրեն	Է.Եղիազարյան			Ճանապարհային մաս		Փուլ	Թերթ	Թերթեր
						ԱՆ	4	10
Նախագծեց	Է.Եղիազարյան			Ստորին հենապատ Երկայնական կտրվածք		«ԷՆ ԱՐՏ ՊՐՈԵԿՏ» ՍՊԸ 		

ՀԵՆԱՊԱՏԻ ԵՐԿԱՅՆԱԿԱՆ ԿՏՐՎԱԾՔԸ Մ 1:100

Եզրապատ, խամքարե բետոնից B-15
2.5x0.4x0.6 մ

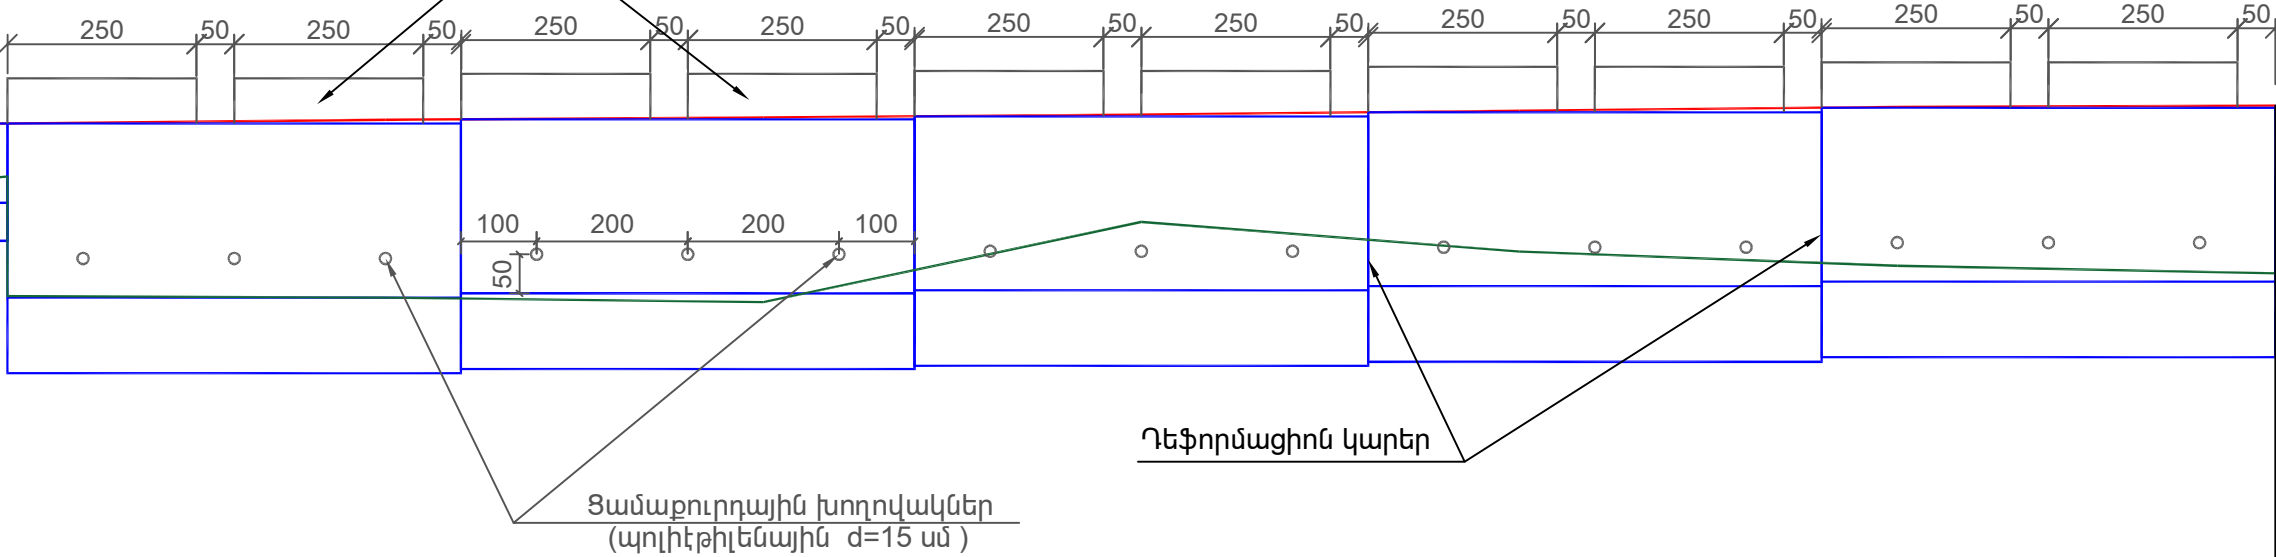



	1	13	13	13	13	13
	400x2	600	600	600	600	600

834.66	834.67	834.69	834.74	834.77	834.81	834.86	834.91	834.93
		834.69	834.69	834.75	834.80	834.85	834.85	834.90
		832.39	832.39	832.45	832.50	832.55	832.55	832.60
		831.39	831.39	831.45	831.50	831.55	831.55	831.60
833.62	833.99	832.41	832.39	832.33	833.39	833.00	832.81	832.71
1.0	4.0	5.0	5.0	5.0	5.0	5.0	5.0	5.0
+75	+76	+80	+85	+90	+95	1+00	+05	1+10


Պաշտոն	Անուն, Ազգանուն	Ստորագր.	Ամիս Ամսաթիվ	Պատվիրատու՝ ՀՀ Տավուշի մարզիպետի աշխատակազմ		
Должность	Имя, Фамилия	Подпись	Дата, месяц			
Տնօրեն	Է.Եղիազարյան			ՀՀ Տավուշի մարզի S-10-55 /Հ-64/ (Նորաշեն) - Մովսես մարզային նշանակության ավտոճանապարհի կմ 7+600-կմ7+682 հատվածի հողային պատկերի վերականգնման և հենապատի կառուցման աշխատանքներ		
Նախագծեց	Է.Եղիազարյան					
				Ճանապարհային մաս		
				Երկայնական կտրվածք		
				«ԷՐ ԱՐՏ ՊՐՈԵԿՏ» ՍՊԸ		

ՀԵՆԱՊԱՏԻ ԼԱՅՆԱԿԱՆ ԿՏՐԿԱԾՔՆԵՐ Մ 1:100

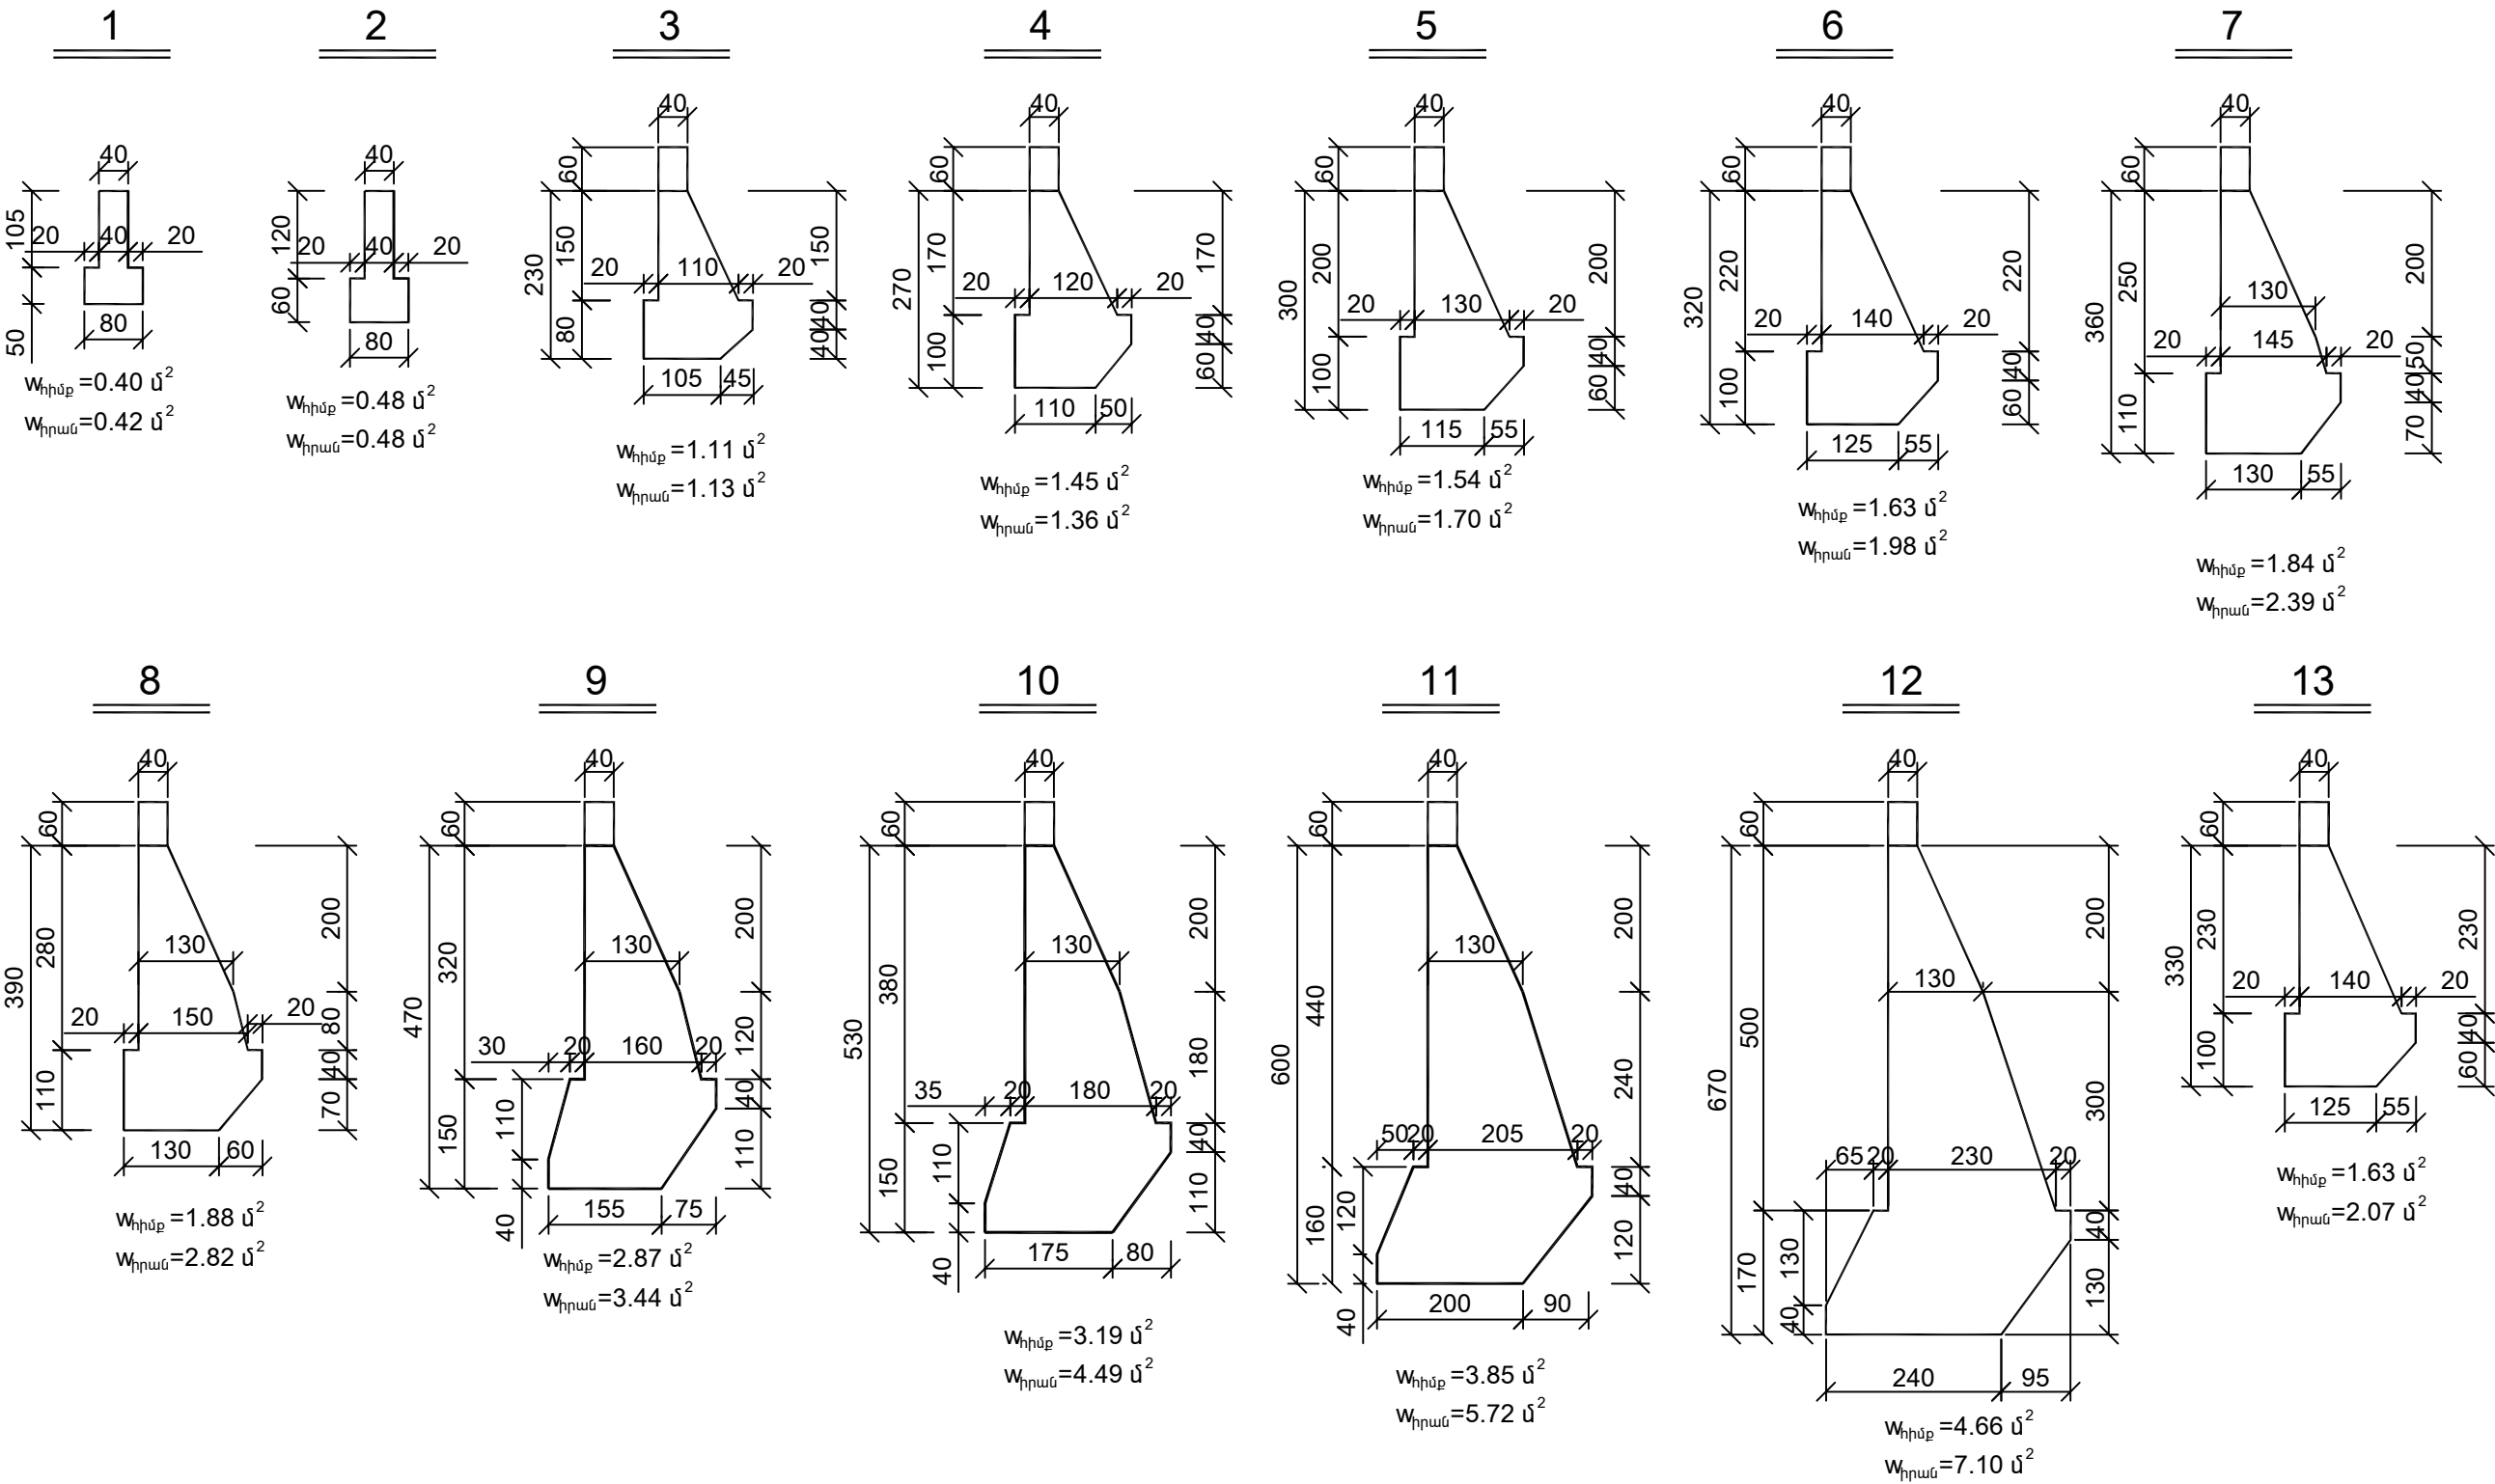


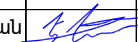Պաշտոն	Անուն, Ազգանուն	Ստորագր.	Ամիս Ամսաթիվ	Պատվիրատու՝ ՀՀ Տավուշի մարզիպետի աշխատակազմ				
Должность	Имя, Фамилия	Подпись	Дата, месяц	ՀՀ Տավուշի մարզի S-10-55 /Հ-64/ (Նորաշեն) - Մովսես մարզային նշանակության ավտոճանապարհի կմ 7+600-կմ7+682 հատվածի հողային պատկերի վերականգնման և հենապատի կառուցման աշխատանքներ				
Տնօրեն	Է.Եղիազարյան			Ճանապարհային մաս		Փուլ	Թերթ	Թերթեր
Նախագծեց	Է.Եղիազարյան					ԱՆ	6	10
				Ստորին հենապատ Լայնական կտրվածքներ		«ԷՐ ԱՐՏ ՊՐՈԵԿՏ» ՍՊԸ 		


Հենապատի կառուցվածքը

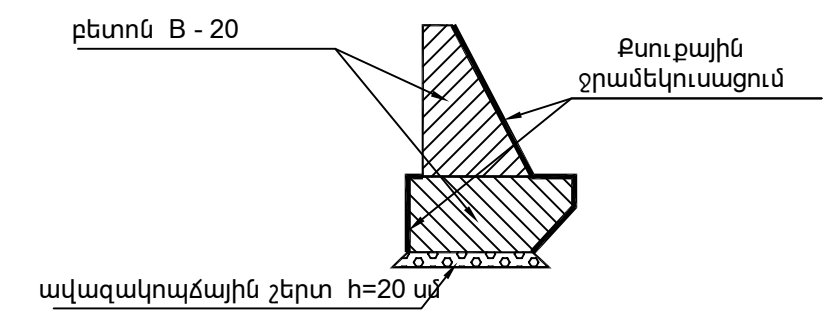

Ցամաքուրդի կառուցվածքը

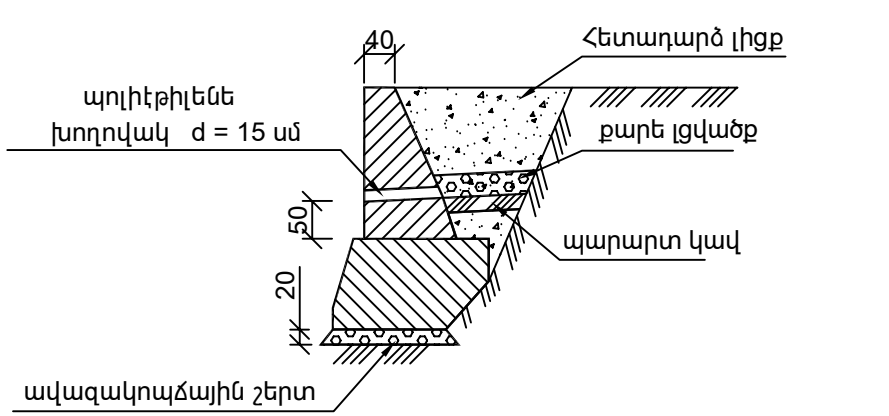

Ցամաքուրդ պատի ետևից

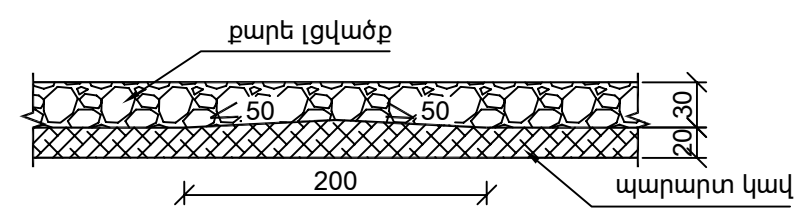


Հիմնական աշխատանքների ծավալների աղյուսակ

N/N	Աշխատանքների անվանումը	Չափի միավոր	Քանակը	Ծանոթություն
1	Հողային աշխատանքներ	մ ³ m ³	786.0	
2	Ավազակոպձային շերտ	մ ³ m ³	31.7	H= 20սմ
3	Հիմքի միաձուլվ բետոն B - 20	մ ³ m ³	191.77	B - 20
4	Իրանի միաձուլվ բետոն B - 20	մ ³ m ³	253.62	B - 20
5	Ցամաքուրդ պատի ետևից	զծ.մ l.m	372	
6	Ցամաքուրդային խողովակներ (d=15 սմ,պոլիէթիլենե)	զծ.մ l.m	106.0	
7	Ջրամեկուսացում երկշերտ տաք բիտումով	մ ² m ²	479.7	
8	Հետադարձ լիցք	մ ³ m ³	323.4	
9	Եզրապատի խամքարե բետոն	մ ³ m ³	16.2	B - 15
10	Եզրապատի սվաղում և ներկում	մ ² m ²	120.96	


Ծանոթություն

- Հենապատը նախագծված է 3.503.1 - 67.0 - 7100 տիպային նախագծի համաձայն, տիպ VII:
- Ստորին հենապատը նախատեսված է իրականացնել B-20 մակնիշի բետոնից, ГОСТ 26633-2015 Бетоны тяжелые и мелкозернистые
- Տեղամասը գտնվում է I սեյսմիկ գոտում:


Պաշտոն	Անուն, Ազգանուն	Ստորագր.	Ամիս Ամսաթիվ Дата, месяц	Պատվիրատու՝ ՀՀ Տավուշի մարզիպետի աշխատակազմ				
Должность	Имя, Фамилия	Подпись		ՀՀ Տավուշի մարզի S-10-55 /Հ-64/ (Նորաշեն) -Մովսես մարզային նշանակության ավտոճանապարհի կմ 7+600-կմ7+682 հատվածի հողային պատկերի վերականգնման և հենապատի կառուցման աշխատանքներ				
Տնօրեն	Է.Եղիազարյան			Ճանապարհային մաս		Փուլ	Թերթ	Թերթեր
Նախագծեց	Է.Եղիազարյան					ԱՆ	7	10
				Ստորին հենապատ կտրմանքներ, ծավալներ		«ԷՆ ԱՐՏ ՊՐՈԵԿՏ» ՍՊԸ 		

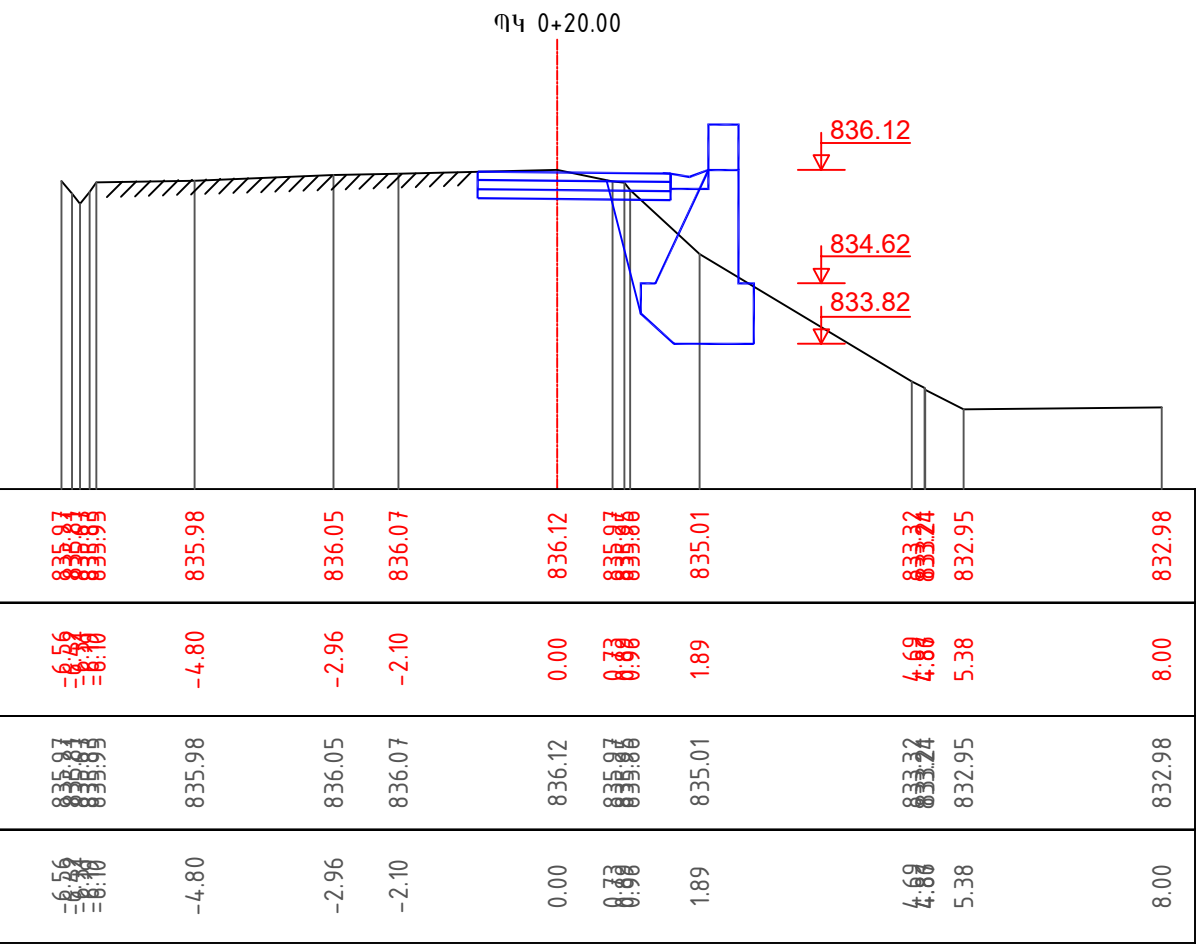

Պաշտոն	Անուն, Ազգանուն	Ստորագր.	Ամիս Ամսաթիվ	Պատվիրատու՝ ՀՀ Տավուշի մարզիպետի աշխատակազմ			
Должность	Имя, Фамилия	Подпись	Дата, месяц				
				ՀՀ Տավուշի մարզի S-10-55 /Հ-64/ (Նորաշեն) -Մովսես մարզային նշանակության ավտոճանապարհի կմ 7+600-կմ7+682 հատվածի հողային պատտռի վերականգնման և հենապատի կառուցման աշխատանքներ			
Տնօրեն	Է.Եղիազարյան			Ճանապարհային մաս	Փուլ	Թերթ	Թերթեր
Նախագծեց	Է.Եղիազարյան				ԱՆ	8	10
				Լայնական կտրվածքներ	«ԷՆ ԱՐՏ ՊՐՈԵԿՏ» ՍՊԸ		
							

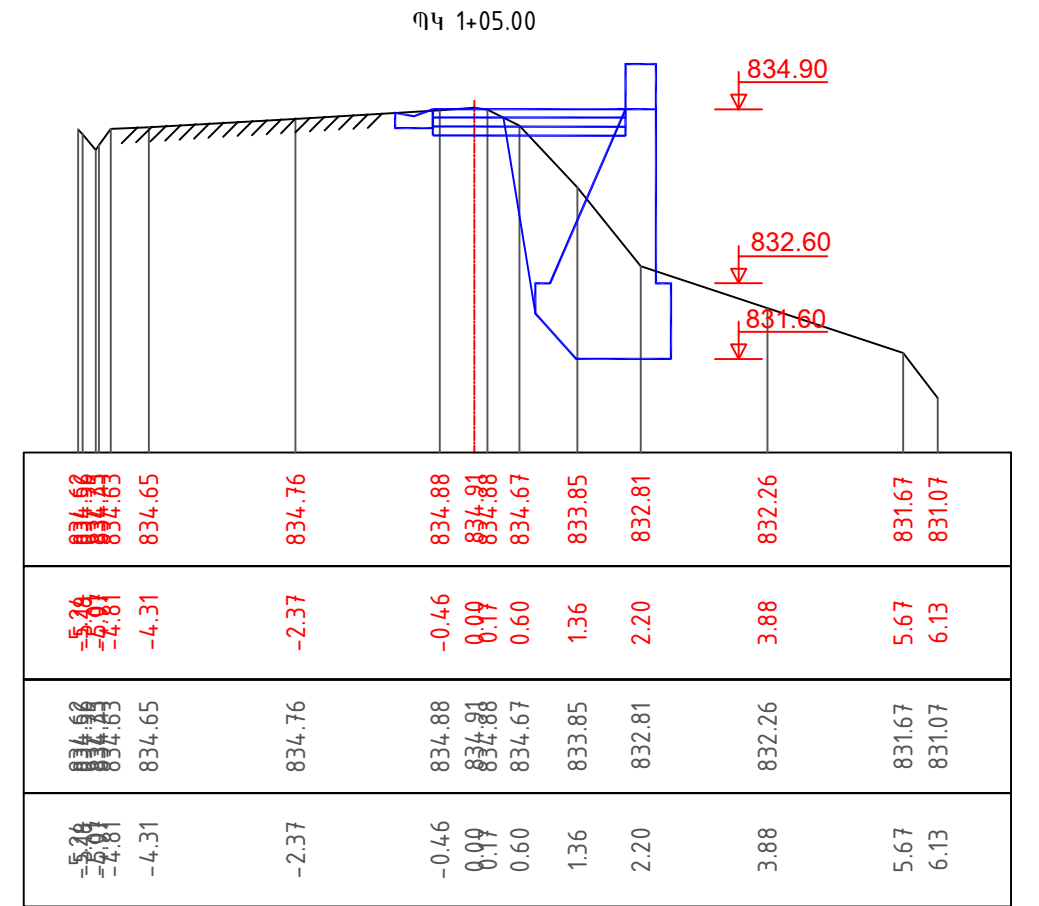

Պաշտոն	Անուն, Ազգանուն	Ստորագր.	Ամիս ամսաթիվ	Պատվիրատու՝ ՀՀ Տավուշի մարզիպետի աշխատակազմ				
Должность	Имя, Фамилия	Подпись	Дата, месяц					
Տնօրեն	Է.Եղիազարյան			ՀՀ Տավուշի մարզի Տ-10-55 /Հ-64/ (Նորաշեն) -Մոլվեսե մարզային նշանակության ավտոճանապարհի կմ 7+600-կմ7+682 հատվածի հողային պատտառի վերականգնման և հենապատի կառուցման աշխատանքներ				
Նախագծեց	Է.Եղիազարյան							
				Ճանապարհային մաս		Փուլ	Թերթ	Թերթեր
						ԱՆ	10	10
						«ԷՆ ԱՐՏ ՊՐՈԵԿՏ» ՍՊԸ		
				Լայնական կտրվածքներ				

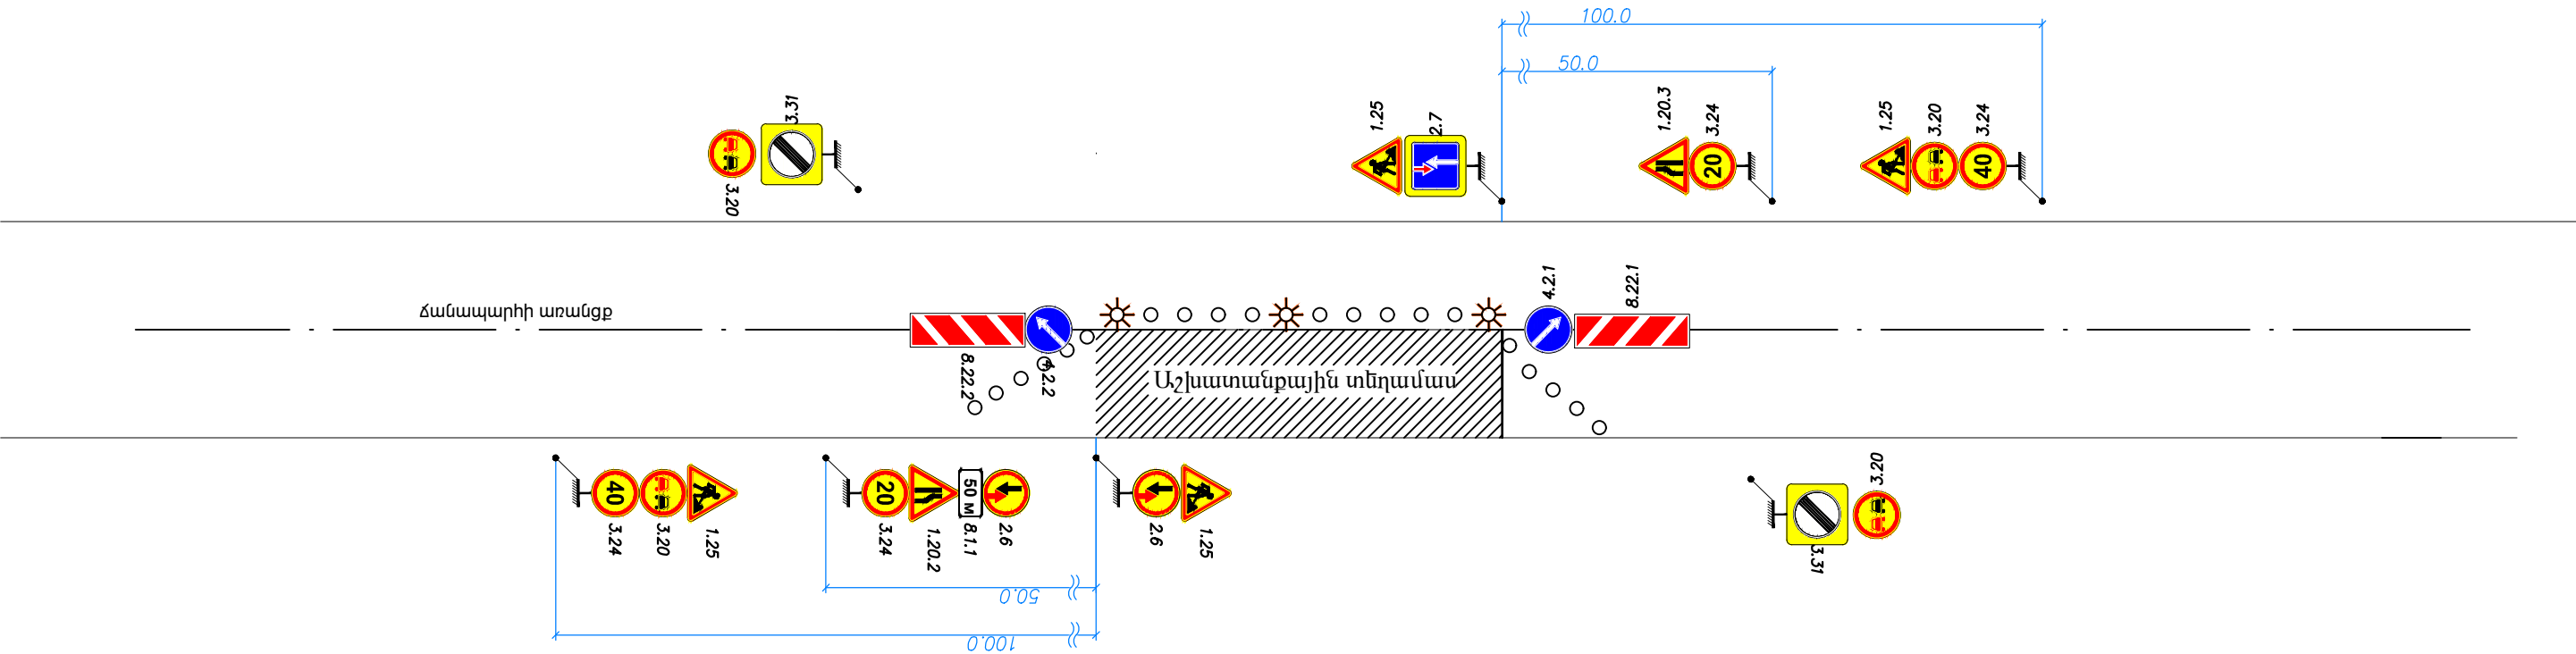

Պայմանական նշաններ

- 

1.25
- 

1.20.2
- 

1.20.3
- 

3.20
- 

3.24
- 

3.31
- 

4.2.1
- 

4.2.2
- 

2.6
- 

2.7
- 


Լուսազդանշանային առկայծող լապտեր
- Ճանապարհային աշխատանքներ
- Ճանապարհի նեղացում
- Ճանապարհի նեղացում
- Վազանցն արգելվում է
- Առավելագույն արագության սահմանափակում
- Բոլոր սահմանափակումների վերջ
- Արգելքի շրջանցում աջից
- Արգելքի շրջանցում ձախից
- Հանդիպակաց շարժման առավելություն
- Առավելություն հանդիպակաց շարժման նկատմամբ

Պաշտոն	Անուն, Ազգանուն	Ստորագր.	Ամիս Ամսաթիվ	Պատվիրատու՝ ՀՀ Տավուշի մարզիպետի աշխատակազմ		
Должность	Имя, Фамилия	Подпись	Дата, месяц	ՀՀ Տավուշի մարզի S-10-55 /Հ-64/ (Նորաշեն) -Մոլվես մարզային նշանակության ավտոճանապարհի կմ 7+600-կմ7+682 հատվածի հողային պաստառի վերականգնման և հենապատի կառուցման աշխատանքներ		
Տնօրեն	Է. Եղիազարյան			Ճանապարհային մաս	Փուլ	Թերթ
Նախագծեց	Է. Եղիազարյան				ԱՆ	1
				Երթևեկության կարգավորման սխեմա	«ԷՆ ԱՐՏ ՊՐՈԵԿՏ» ՍՊԸ	


PHONE NUMBER FOR ADDITIONAL INFORMATION

Պաշտոն	Անուն, Ազգանուն	Ստորագր.	Ամիս (անաթիվ)	Պատվիրատու՝ ՀՀ Տավուշի մարզիպետի աշխատակազմ				
Должность	Имя, Фамилия	Подпись	Дата, месяц					
Տնօրեն	Է. Եղիազարյան			ՀՀ Տավուշի մարզի S-10-55/Հ-64/ (Նորաշեն) -Մովսես մարզային նշանակության ավտոճանապարհի կմ 7+600-կմ7+682 հատվածի հողային պատտառի վերականգնման և հենապատի կառուցման աշխատանքներ				
Նախագծեց	Է. Եղիազարյան			Ճանապարհային մաս		Փուլ	Թերթ	Թերթեր
						ԱՆ	2	4
				Օբյեկտի սկզբուն և վերջուն տեղադրվող տիպային նշան		«ԷՂ ԱՐՏ ՊՐՈԵԿՏ» ՍՊԸ 		


Փասադ/Հակատ

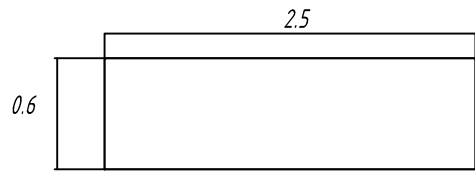


Разрез/Կտրվածք 1 - 1

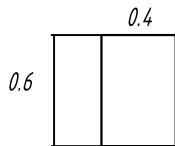


Общий вид/Ընդհանուր տեսք

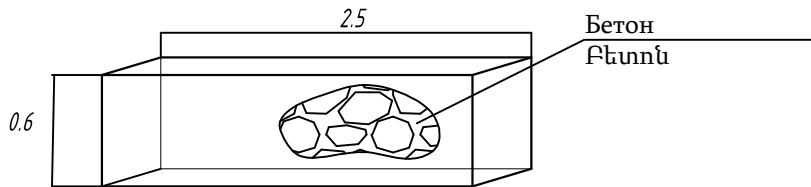


Երկայնական տեսք

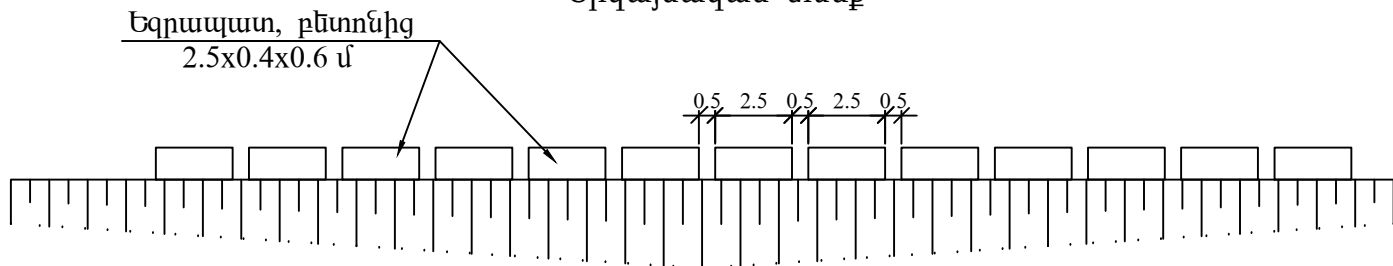

Հատակագիծ

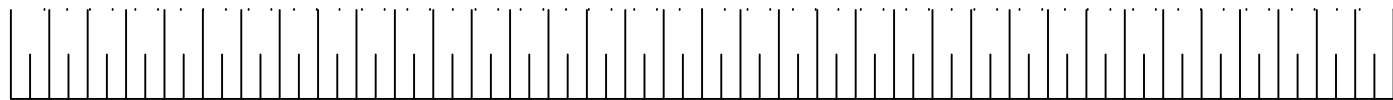

Ось города /Ճ ա ն ա պ ա ռ հ ի ա ռ ա ն ց ք

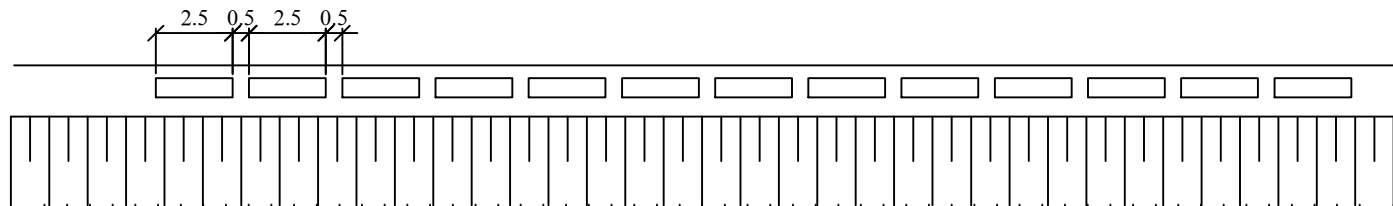

Ծանոթություն:

- Չափերը տրված են <<մ>> - ով:
- Բետոն ա) մարմին - 0.6 մ³
- Սվաղում - 4.48 մ²
- Ներկում - 4.48 մ²

Պաշտոն	Անուն, Ազգանուն	Ստորագր.	Ամիս Ամսաթիվ
Должность	Имя, Фамилия	Подпись	Дата, месяц
Տնօրեն	Է. Եղիազարյան		
Նախագծեց	Է. Եղիազարյան		

Պատվիրատու՝ ՀՀ Տավուշի մարզիպետի աշխատակազմ

ՀՀ Տավուշի մարզի S-10-55 /Հ-64/ (Նորաշեն) -Մոլվես մարզային նշանակության ավտոճանապարհի կմ 7+600-կմ7+682 հատվածի հողային պատկերի վերականգնման և հենապատի կառուցման աշխատանքներ


Ճանապարհային մաս

Փուլ	Թերթ	Թերթեր
ԱՆ	3	4

Եզրապատ
(паранет)

«ԷՐ ԱՐՏ ՊՐՈԵԿՏ» ՍՊԸ

Блок/Բլոկ Б-1-20-50

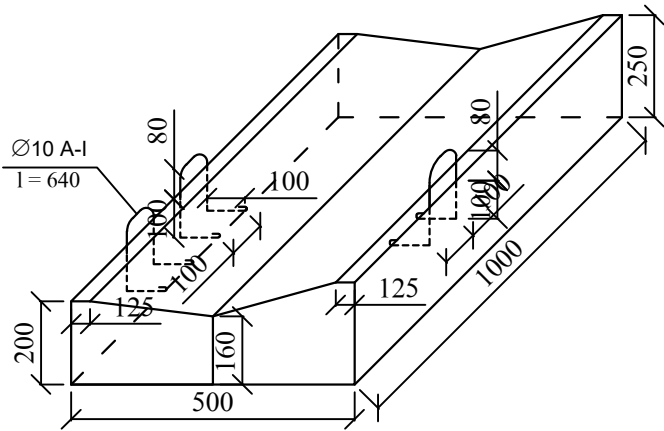



Расход материалов на блок Б—1—20—50 (для1 блока)
Б—1—20—50 բլոկի նյութերի ծախսը (1 բլոկի)



Наименование блока	Объем бетона м ³	Вес блока, т	Арматура, кг
Բլոկի անվանումը	Բետոնի ծավալը մ ³	Բլոկի քաշը տ	Ամրանի պարունակ. կգ
Б—1—20—50	0.094	0.24	1.19

Примечание / Ծանոթություն



Размеры указаны в «мм»
Չափերը տրված են "մմ"-ով



Պաշտոն	Անուն, Ազգանուն	Ստորագր.	Ամիս Ամսաթիվ	Պատվիրատու՝ ՀՀ Տավուշի մարզիպետի աշխատակազմ		
Должность	Имя, Фамилия	Подпись	Дата, месяц			
Տնօրեն	Է. Եղիազարյան			ՀՀ Տավուշի մարզի S-10-55 /Հ-64/ (Նորաշեն) -Մոլսես մարզային նշանակության ավտոճանապարհի կմ 7+600-կմ7+682 հատվածի հողային պատտառի վերականգնման և հենապատի կառուցման աշխատանքներ		
Նախագծեց	Է. Եղիազարյան			Ճանապարհային մաս		
				Փուլ		
				ԱՆ		
				Թերթ		
				Թերթեր		
				4		
				4		
				Блок/Բլոկ Б-1-20-50		
				«ԷՆ ԱՐՏ ՊՐՈԵԿՏ» ՍՊԸ		
						

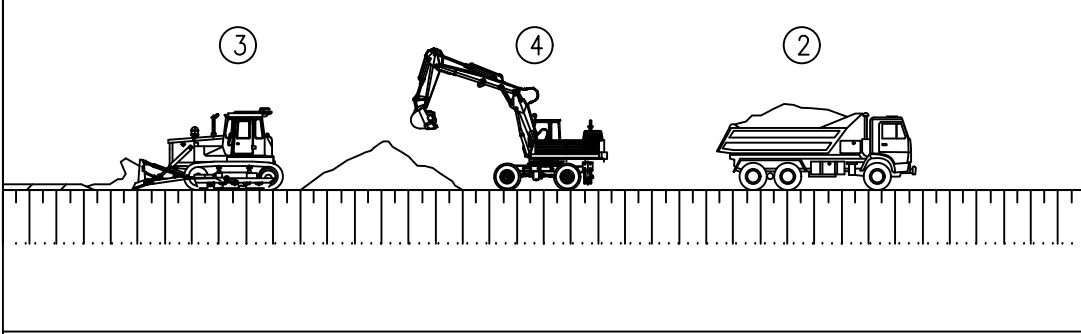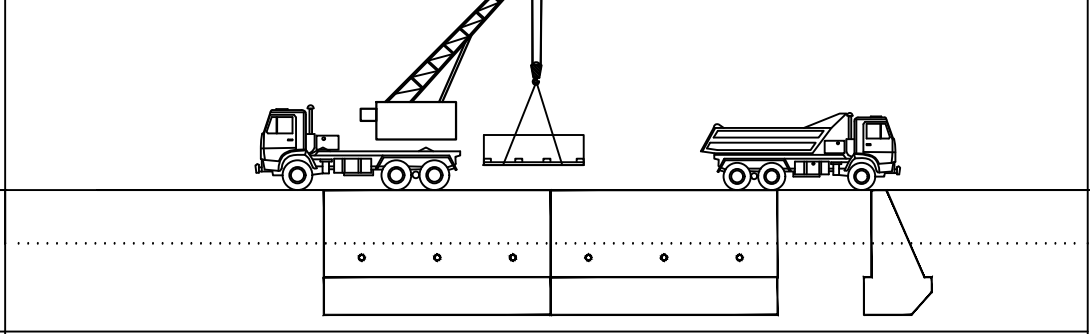գրունտի մշակում բարձում ավտոինքնաթափեր և տեղափոխում լցակույտ	Ստորին հեծապատերի կաղապարի իրականացում
	
գրունտի մշակում էքսկավատորով, բարձում ավտոինքնաթափեր տեղափոխում լցակույտ	Ստորին հեծապատերի կաղապարի իրականացում
Բուլդոզեր Էքսկավատոր Ինքնաթափ	Ավտոկռունկ Ինքնաթափ

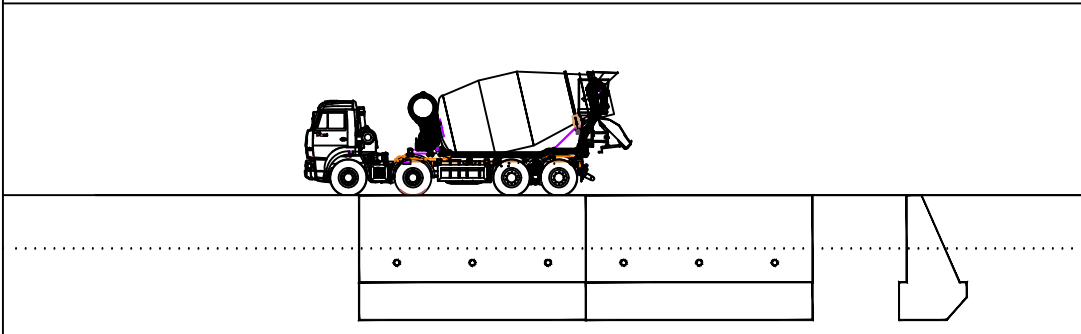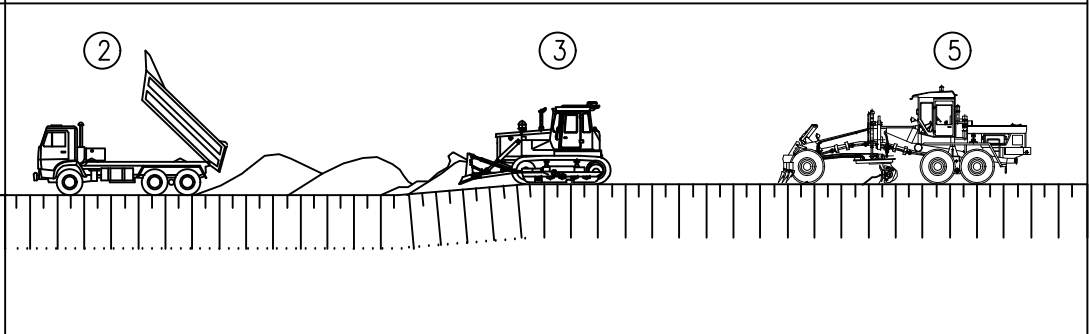Ստորին հեծապատերի իրականացում միաձույլ բետոնից	Հետադարձ լիցք բուլդոզերով
	
Ստորին հեծապատերի իրականացում միաձույլ բետոնից	Հողային պաստառի համահարթեցում բուլդոզերով Հողային պաստառի պրոֆիլավորում ավտոգրեյդերով
Բետոնախարնիչ	Ինքնաթափ բուլդոզեր ավտոգրեյդեր

Պաշտոն	Անուն, Ազգանուն	Ստորագր.	Ամիս Ամսաթիվ Дата, месяц	Պատվիրատու՝ ՀՀ Տավուշի մարզիպետի աշխատակազմ			
Должность	Имя, Фамилия	Подпись		ՀՀ Տավուշի մարզի S-10-55 /Հ-64/ (Նորաշեն) -Մոլսես մարզային նշանակության ավտոճանապարհի կմ 7+600-կմ7+682 հատվածի հողային պաստառի վերականգնման և հենապատի կառուցման աշխատանքներ			
Տնօրեն	Է.Եղիազարյան			Շինարարության կազմակերպման Նախագիծ	Փուլ	Թերթ	Թերթեր
Նախագծեց	Է.Եղիազարյան				ԱՆ	1	2
				Ստորին հեծապատերի իրականացում	«ԷՐ ԱՐՏ ՊՐՈԵԿՏ» ՍՊԸ 		

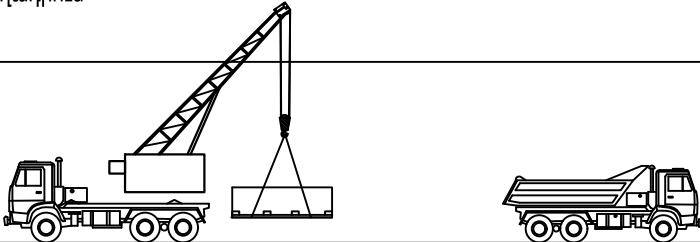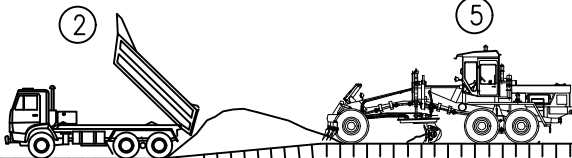Ե/բ վաք Ե-1-20-50 տեղադրում	Խճային հիմքի իրականացում
	
Ե/բ վաք Ե-1-20-50 տեղադրում	խճի տեղափոխում ինքնաթափերով հարթեցում ավտոգրեյդերով
Ավտոկռունկ ինքնաթափ	ինքնաթափ ավտոգրեյդեր

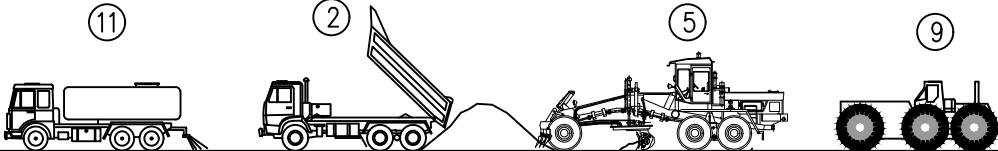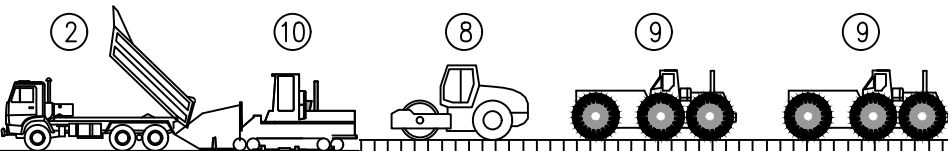բիտումի տարածում , մանրախճի տարացում և խտացում	Ա/բ ծածկի իրականացում
	
բիտումի տարածում մանրախճի տարացում խտացում	Ա/բ խառնուրդի տեղափոխում ինքնաթափերով Ա/բ խառնուրդի տեղադրում ասֆալտատեղադրիչով Ասֆալտբետոնե ծածկի խտացում
Ավտոգուղրոնատոր ինքնաթափ ավտոգրեյդեր ծանր գլղոն	ինքնաթափ թեթև գլղոն ծանր գլղոն ասֆալտատեղադրիչ

Պաշտոն	Անուն, Ազգանուն	Ստորագր.	Ամիս Ամսաթիվ	Պատվիրատու՝ ՀՀ Տավուշի մարզիպետի աշխատակազմ			
Должность	Имя, Фамилия	Подпись	Дата, месяц	ՀՀ Տավուշի մարզի Տ-10-55 /Հ-64/ (Նորաշեն) -Մոլսես մարզային նշանակության ավտոճանապարհի կմ 7+600-կմ7+682 հատվածի հողային պատժառի վերականգնման և հենապատի կառուցման աշխատանքներ			
Տնօրեն	Է.Եղիազարյան			Շինարարության կազմակերպման նախագիծ	Փուլ	Թերթ	Թերթեր
Նախագծեց	Է.Եղիազարյան				ԱՆ	2	2
				Ա/բ ծածկի իրականացում	«ԷՂ ԱՐՏ ՊՐՈԵԿՏ» ՍՊԸ		
							