



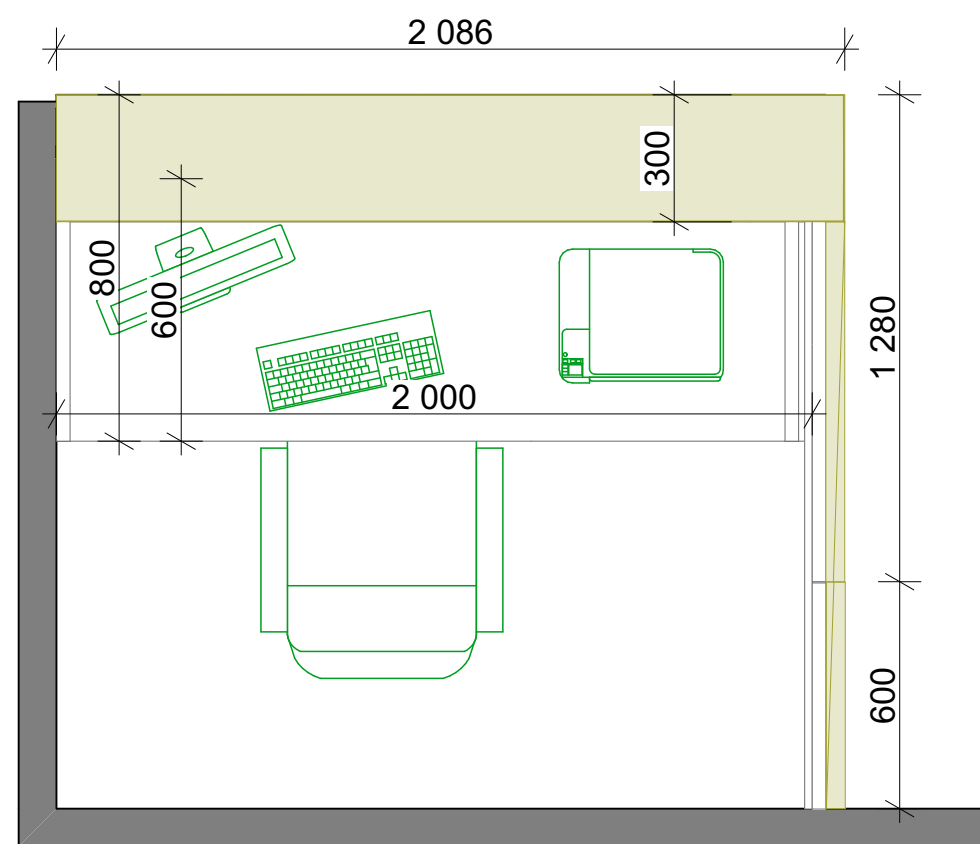

ըՊ.1


Պոստ: Տեսք վերևից



1:20

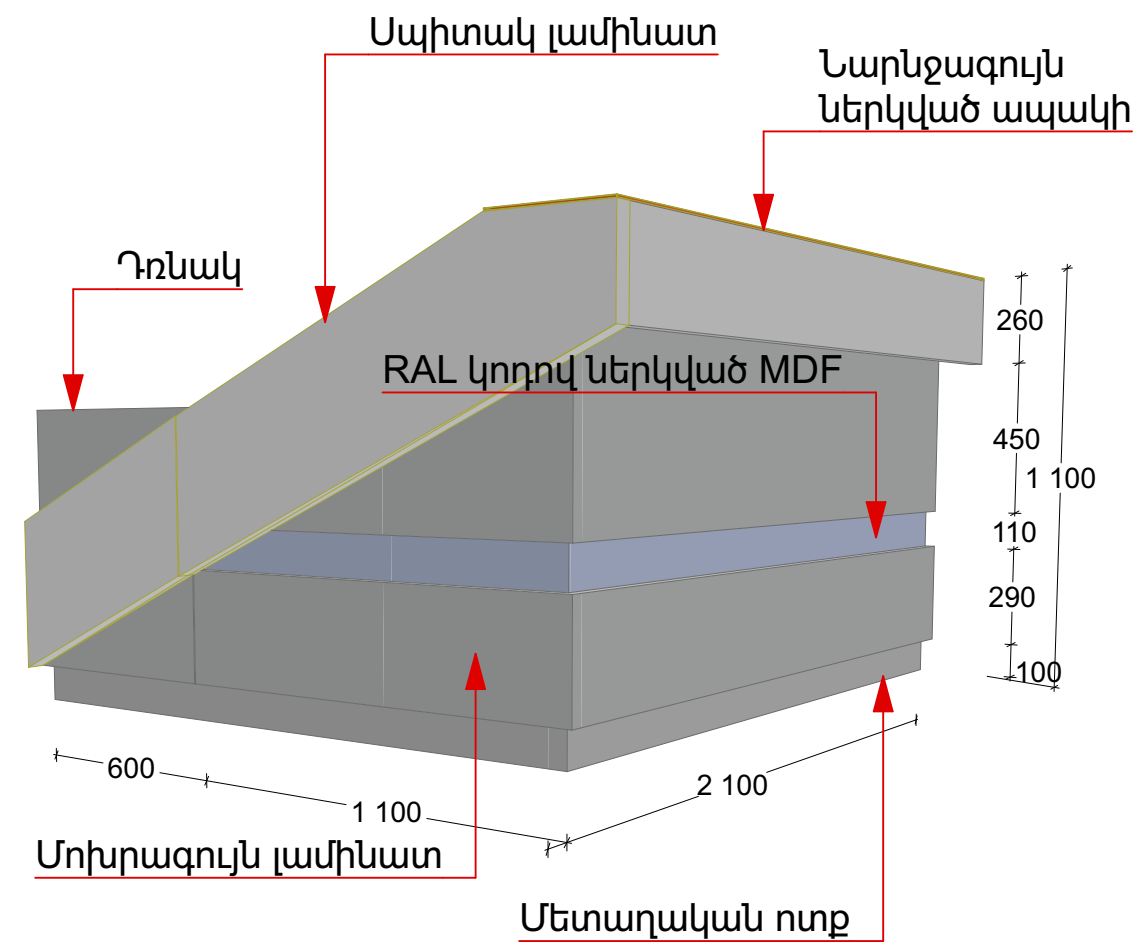

ըՊ.1 - Պոստ

Եռաչափ տեսք

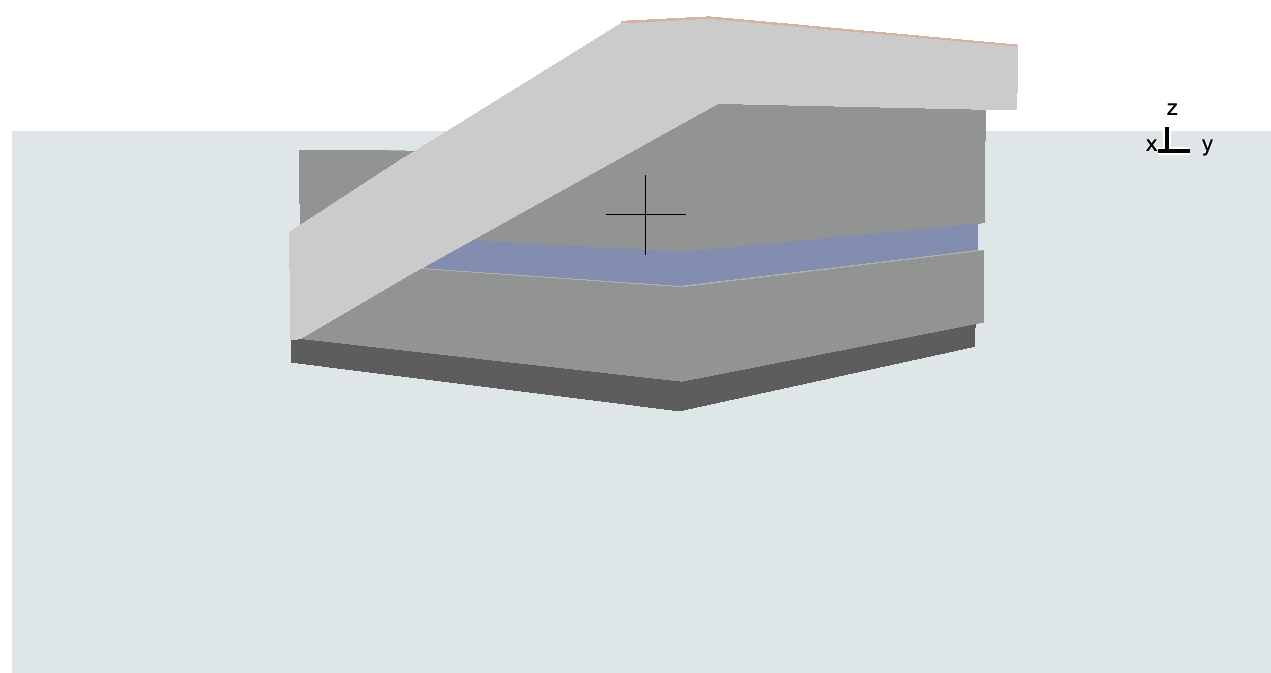

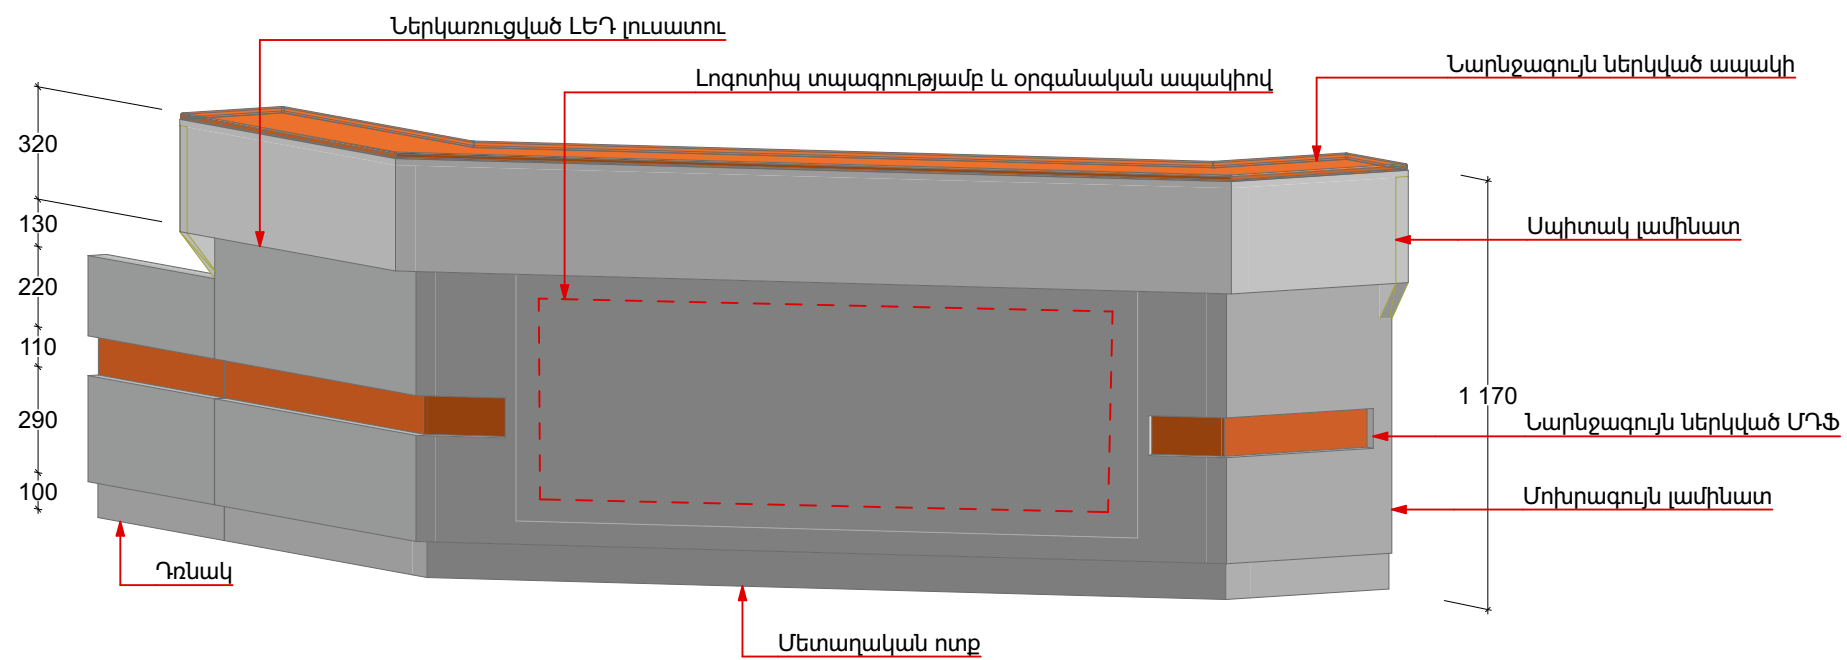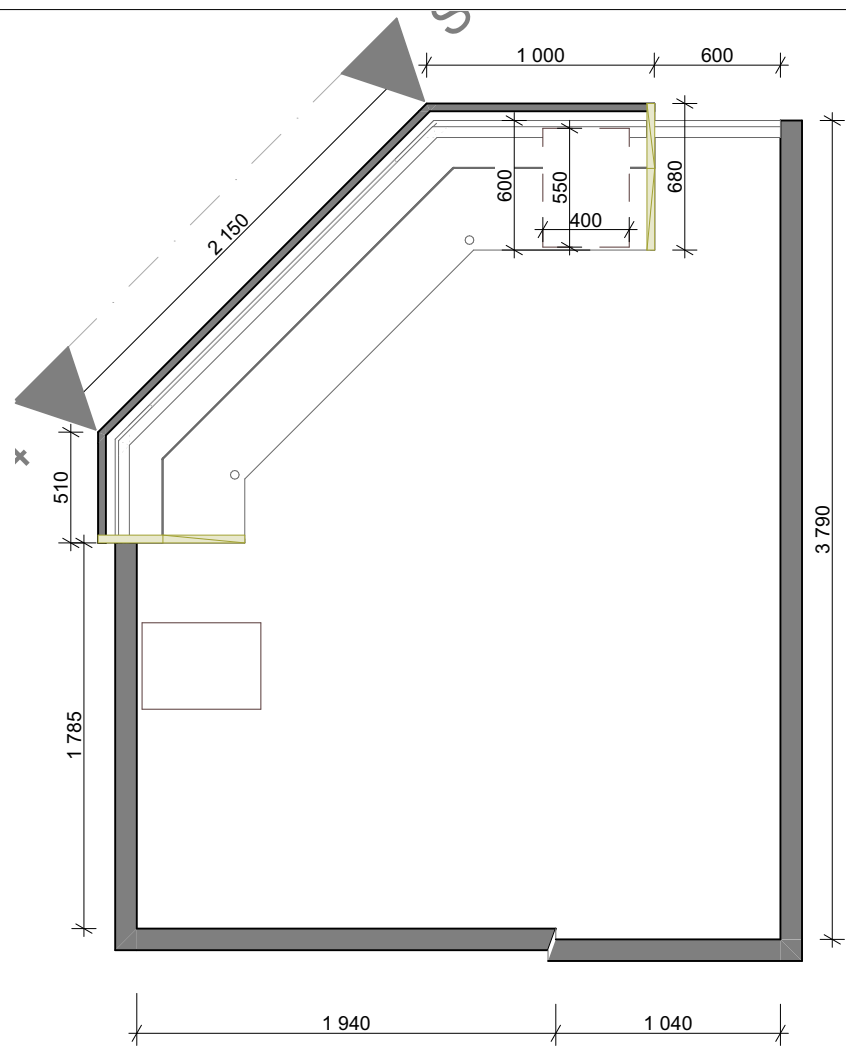


ՔՊ.2 3D-14


3-րդ հարկի պոստի տարածական պատկեր

1:20


ՔՊ.2 3-րդ հարկի անկյունային պոստ: Տեսք վերևից 1:35

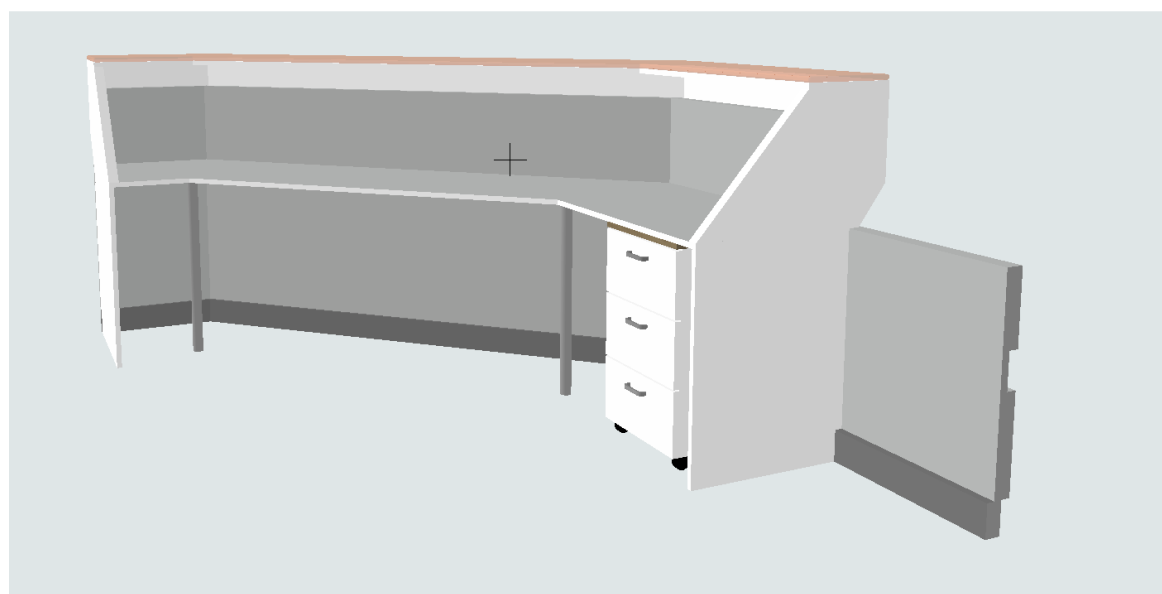


Եռաշափ տեսք 1

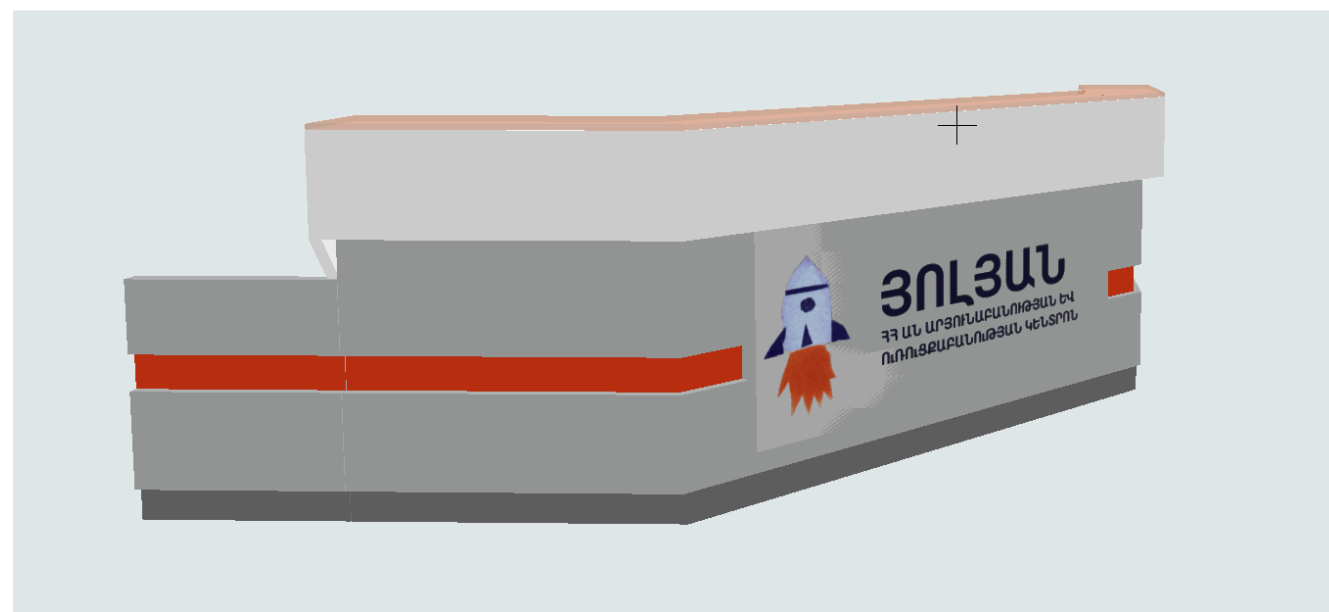


Եռաշափ տեսք 2

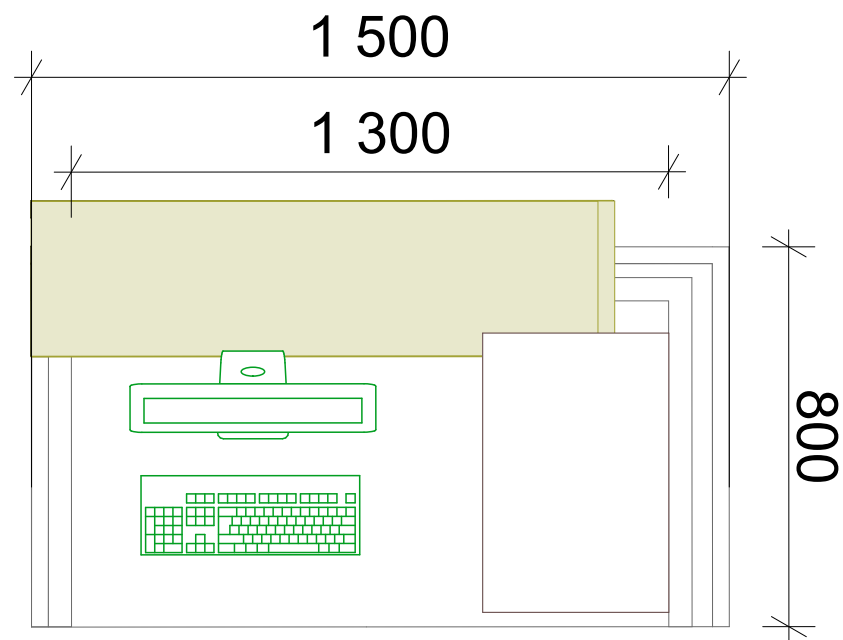


ՔՊ.3 Պոստ: Տեսք վերևից

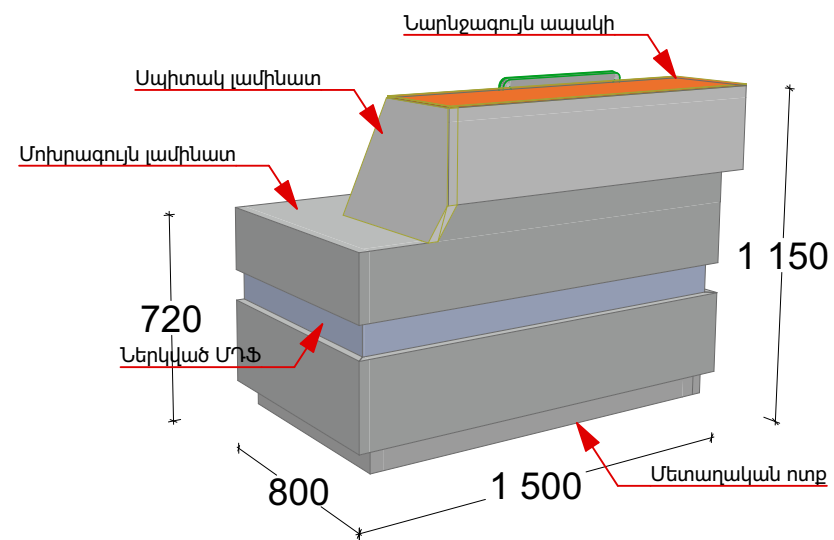


ՔՊ.3 - Պոստ Եռաչափ տեսք

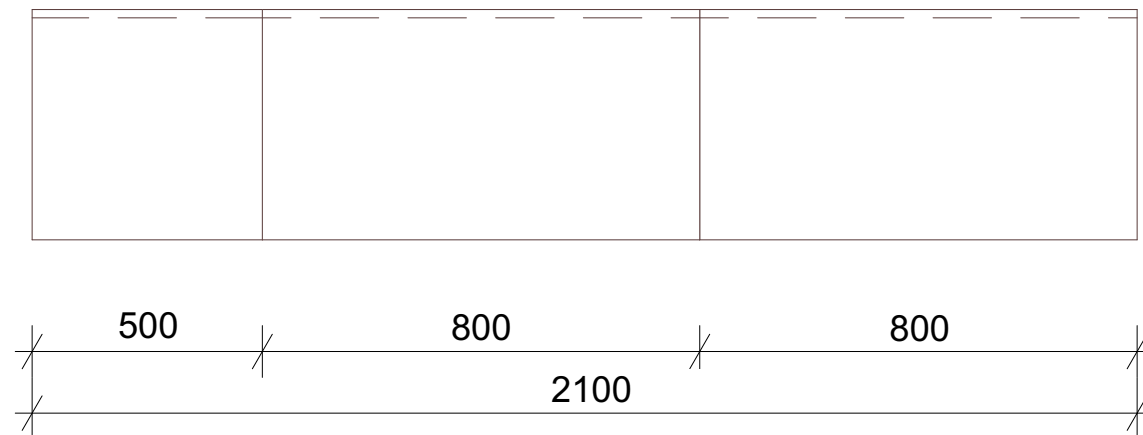

Պ.1 Պահարան: Տեսք վերևից

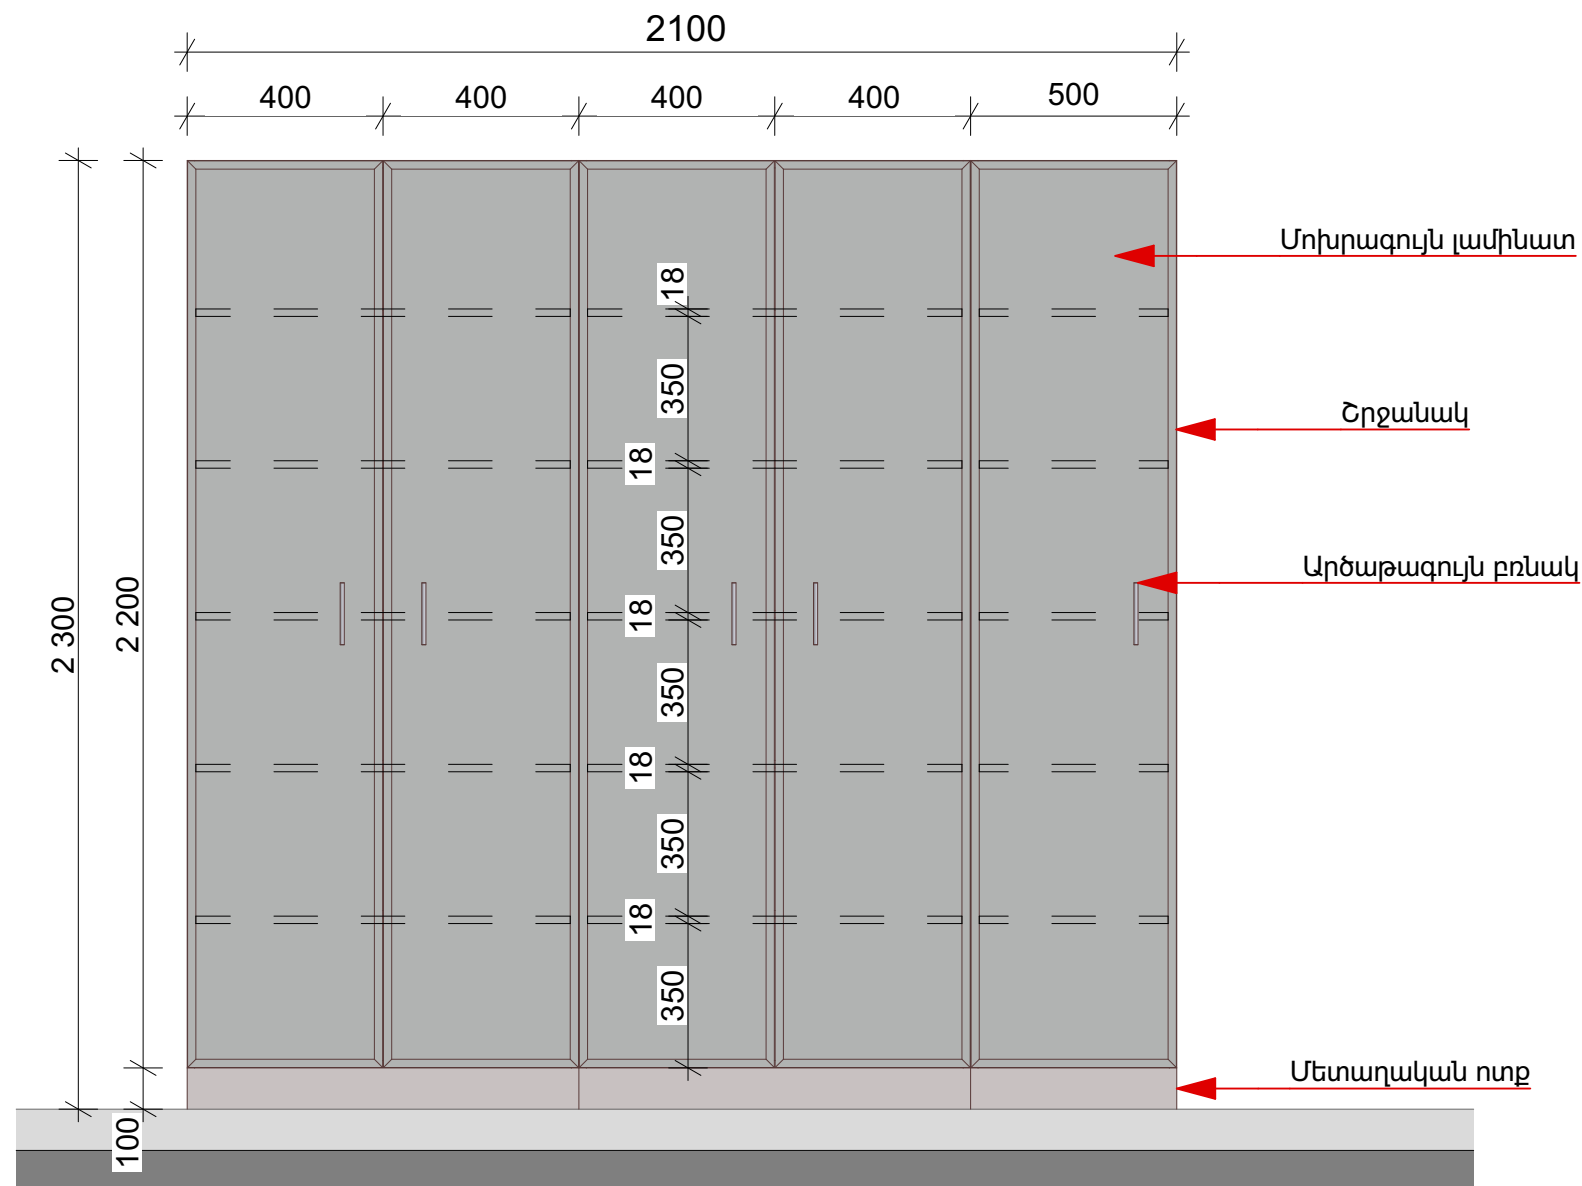


Պ.1 2-րդ Պահարան: Տեսք արջևից

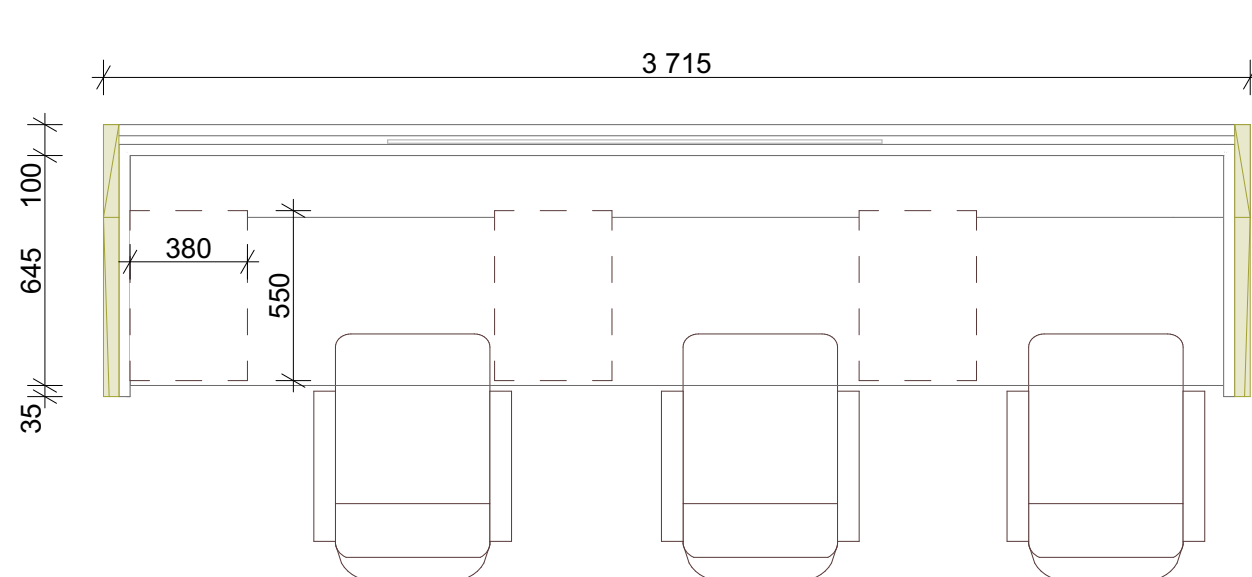


ՔՊ.4


2-րդ հարկի միջամտությունների սենյակի պոստ

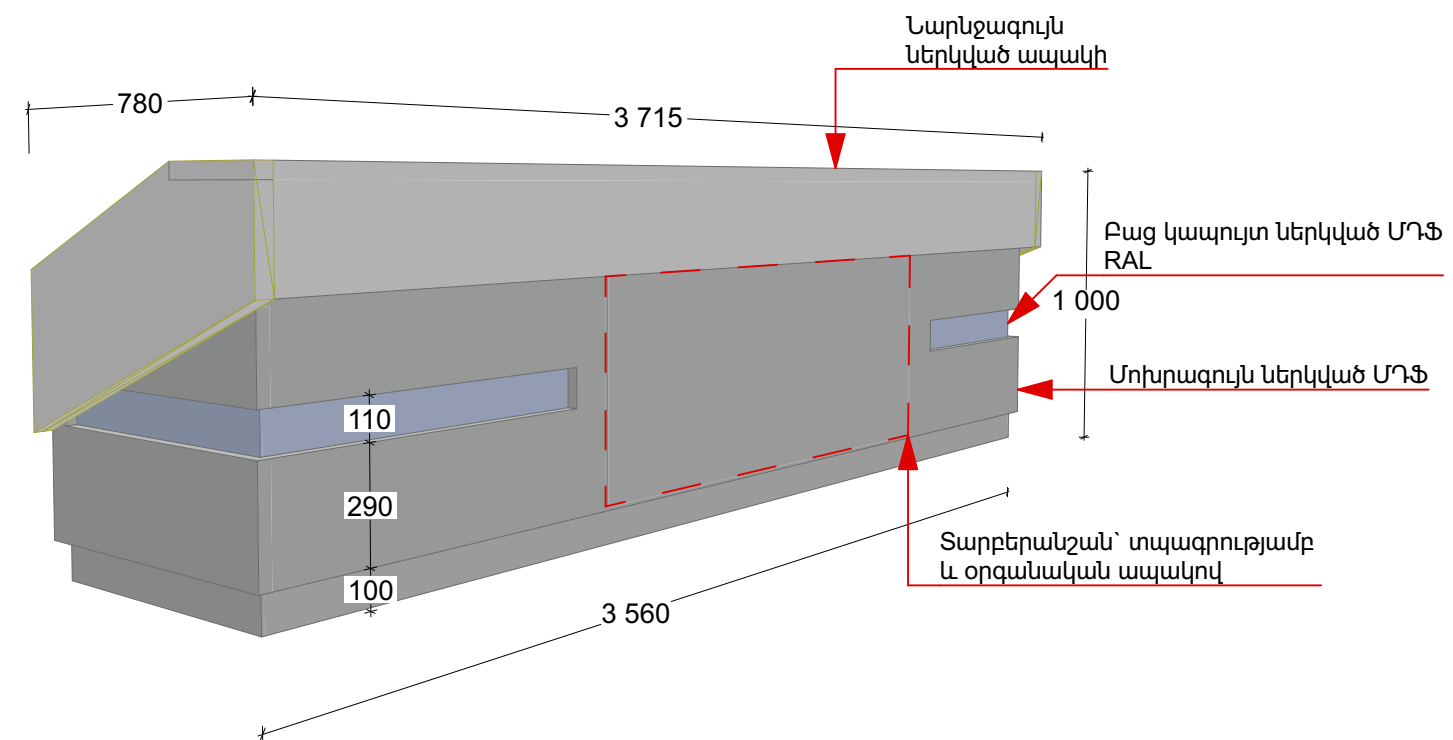


ՔՊ.4

2-րդ հարկի միջամտությունների սենյակի պոստի եռաչափ տեսք

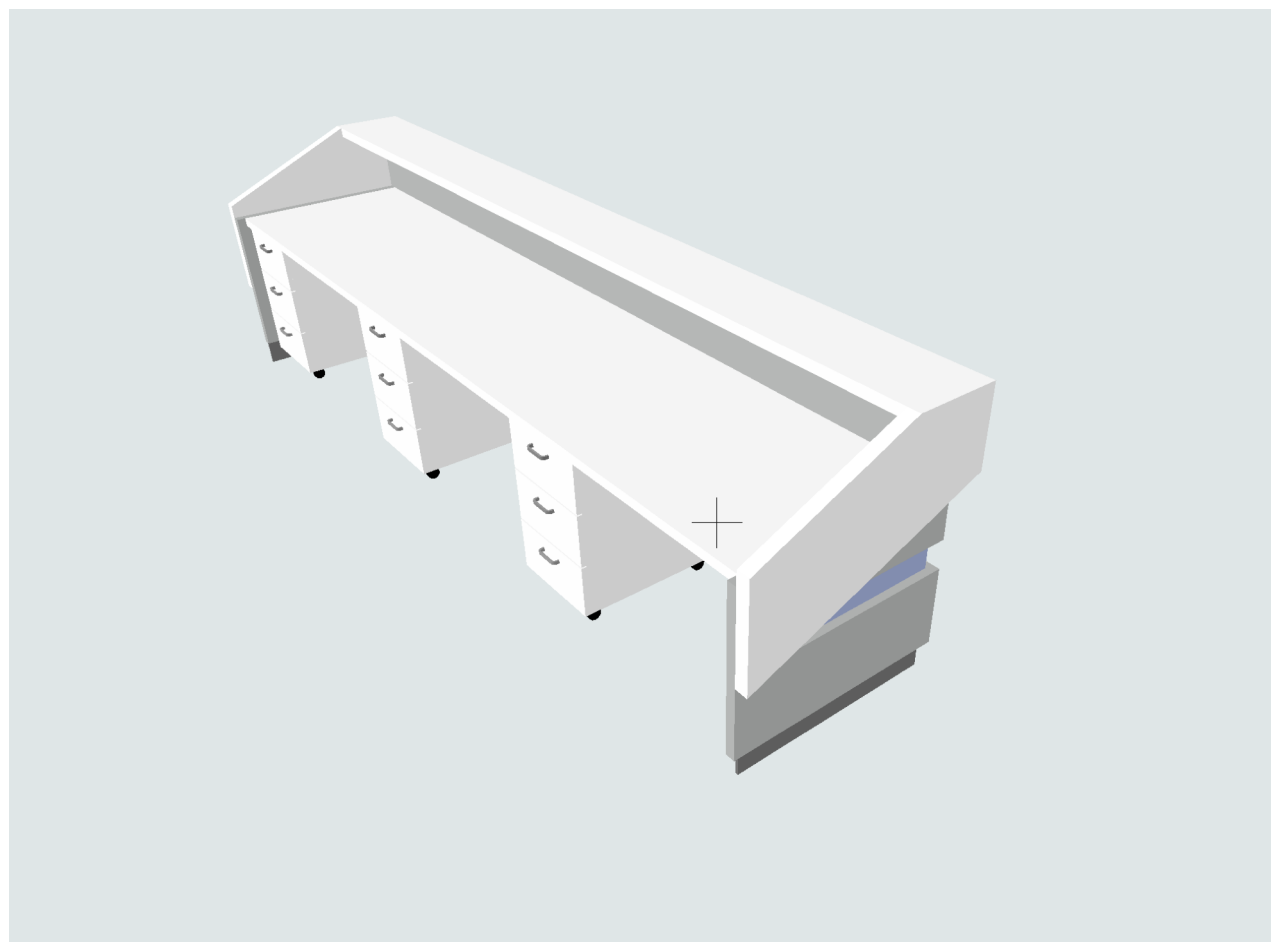


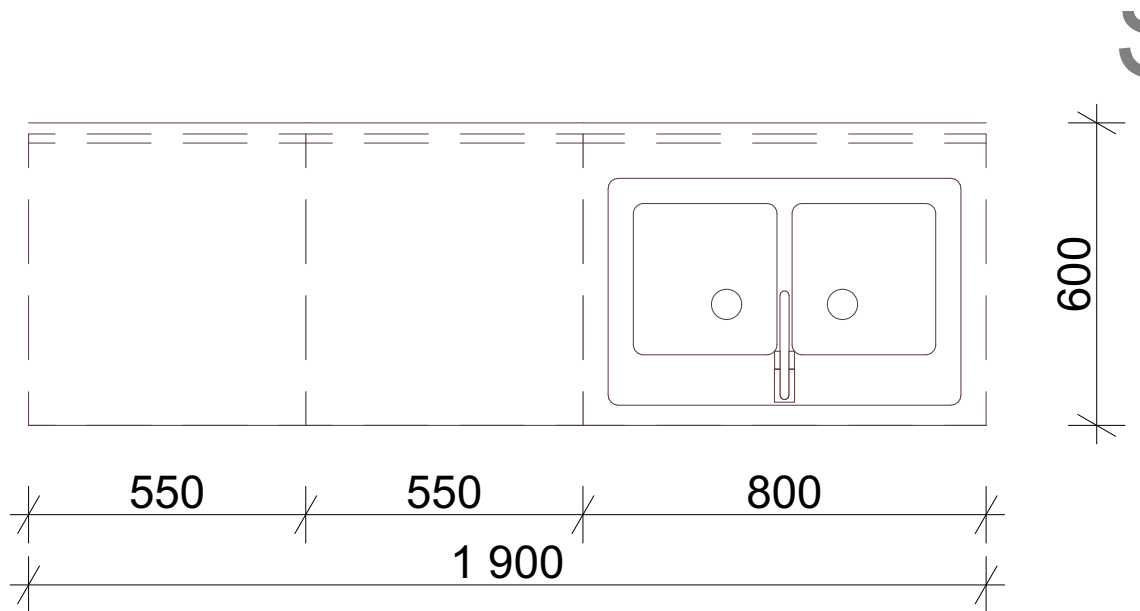


Խ.1 4-րդ հարկի խոհանոց

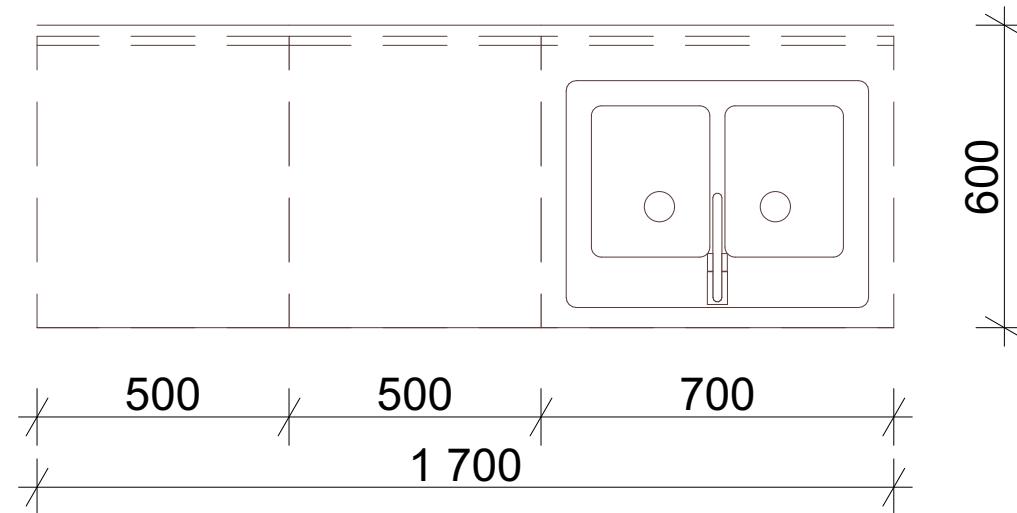


Խ.2 5-րդ հարկի խոհանոց

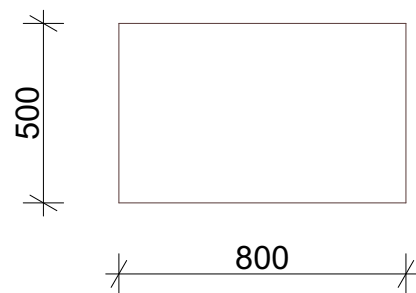

Խ.3 Խոհանոցի սեղան


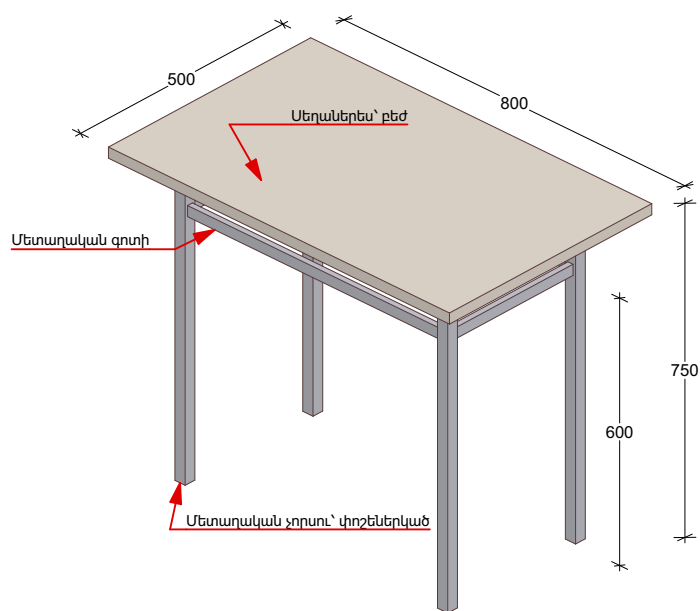





Խ.3 - 3D Խոհանոցային սեղան

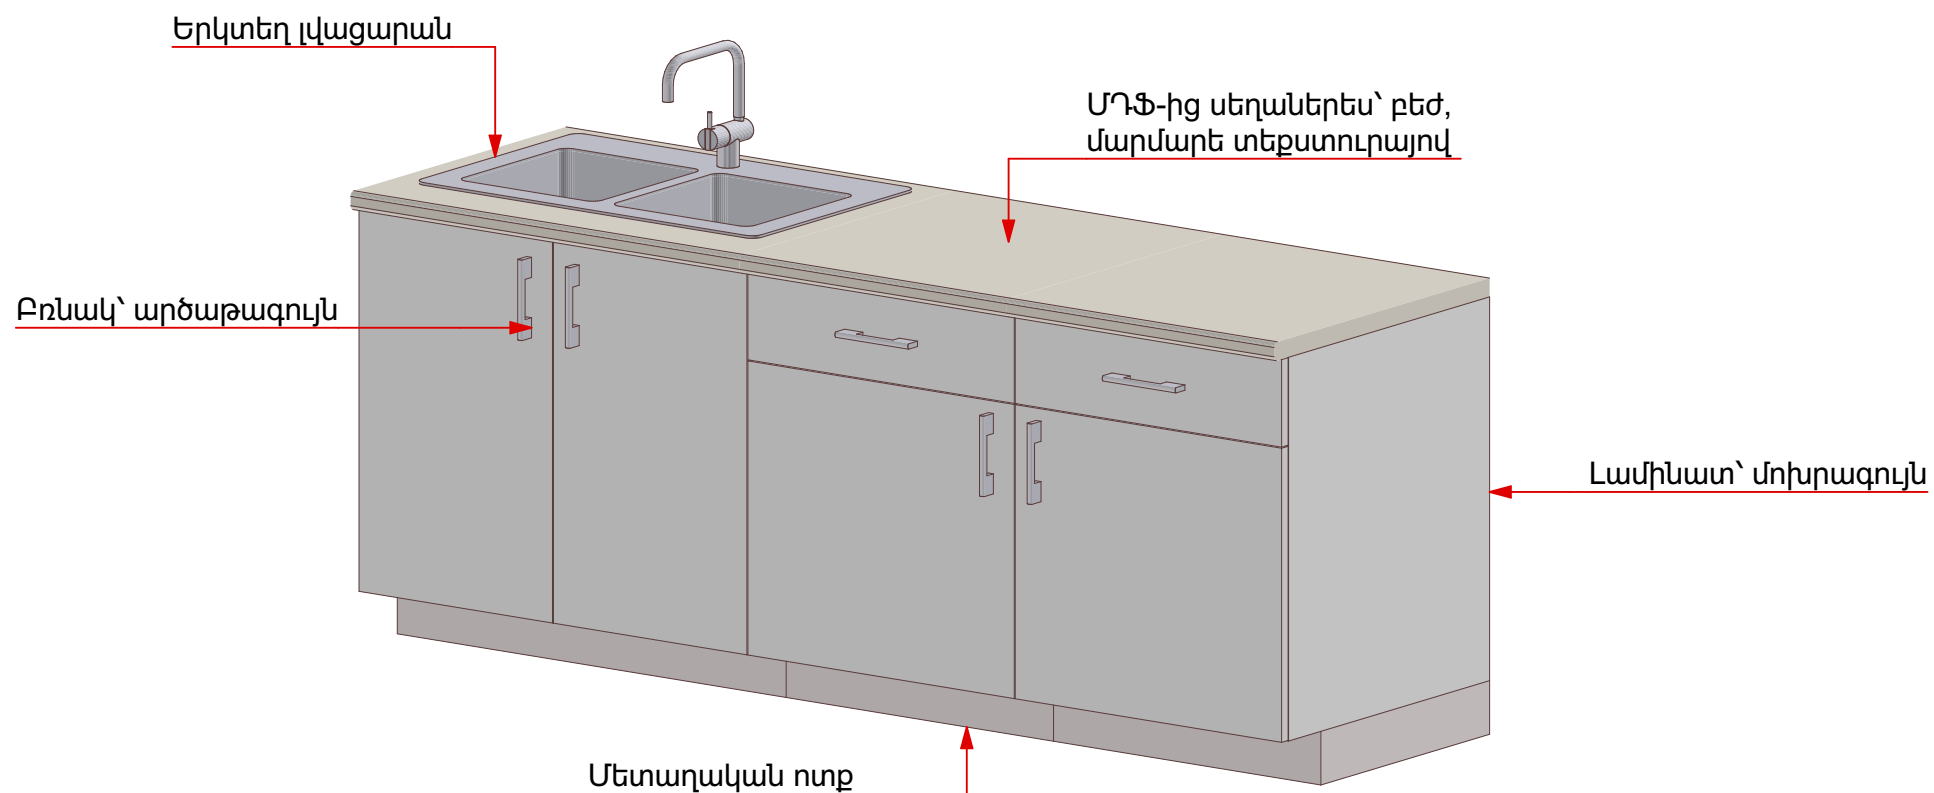


Խ.1 և Խ.2 - 3D


Խոհանոցի կահույք

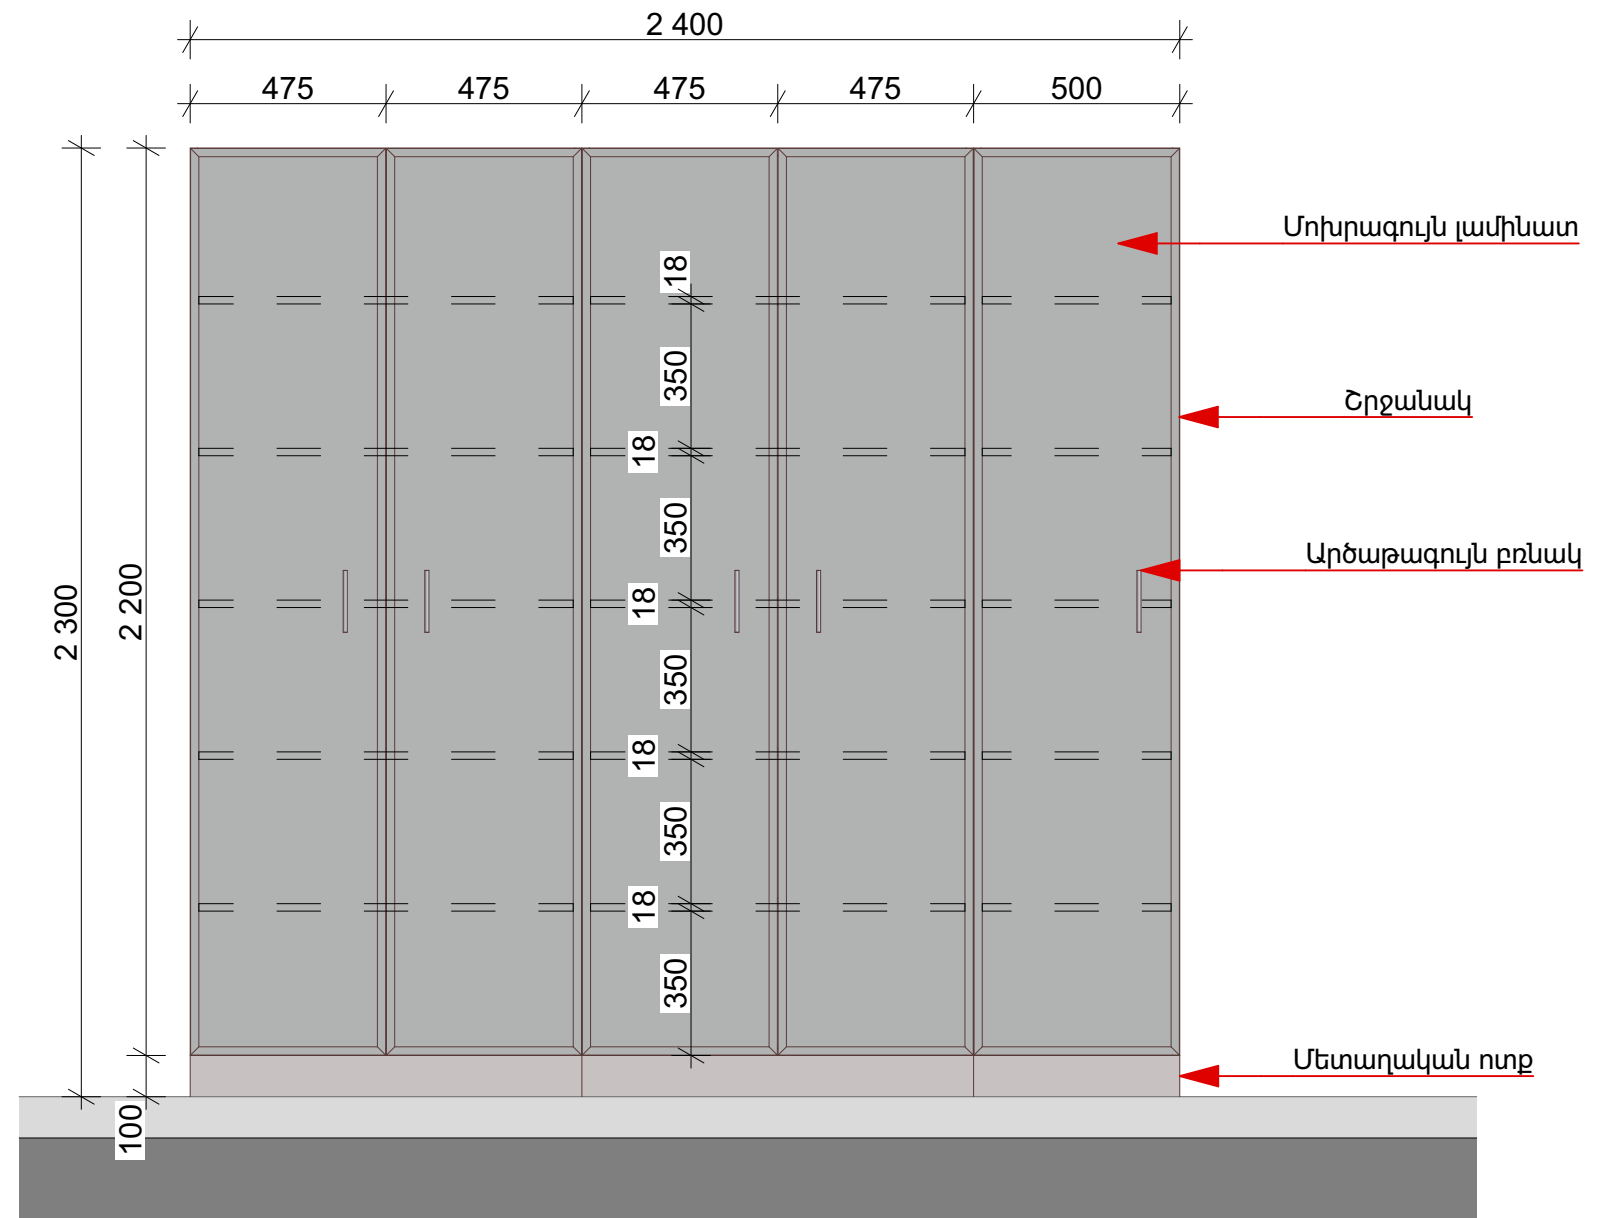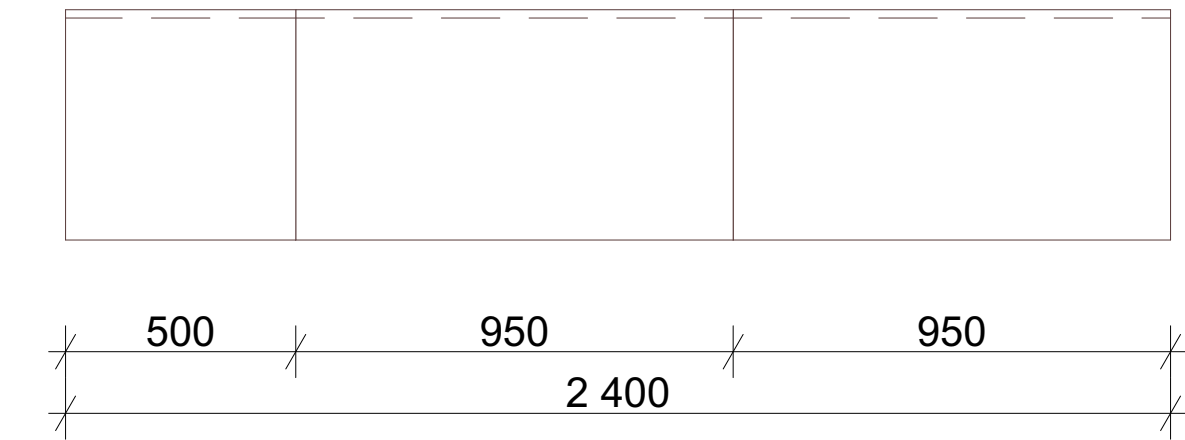

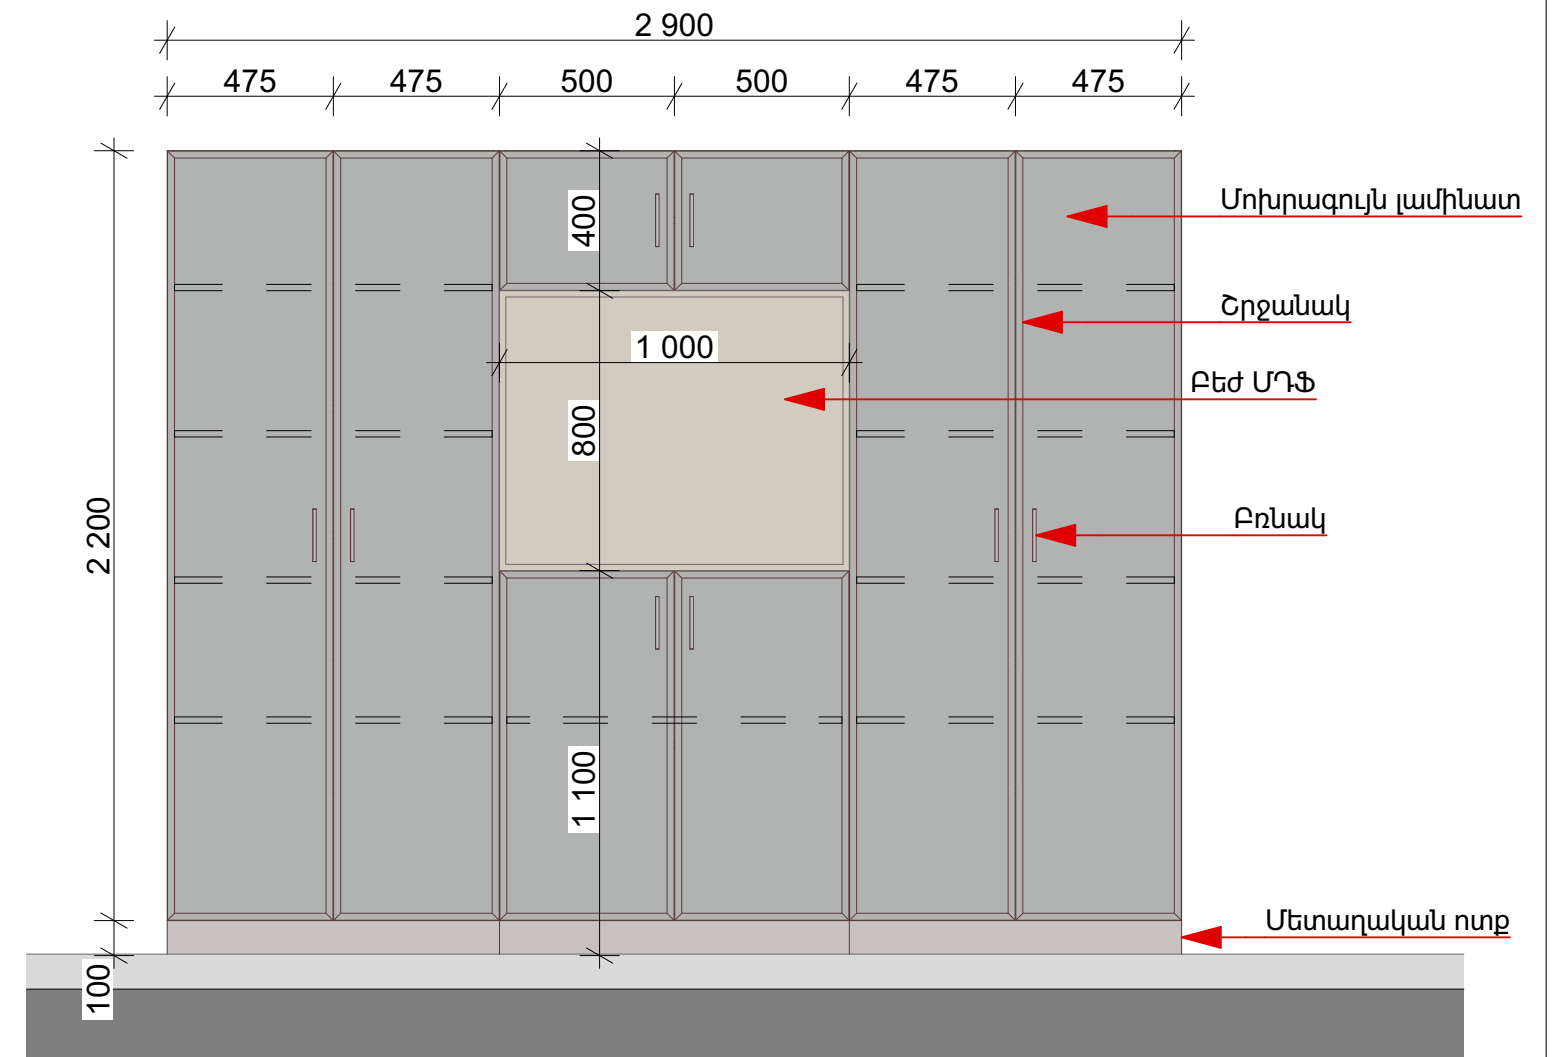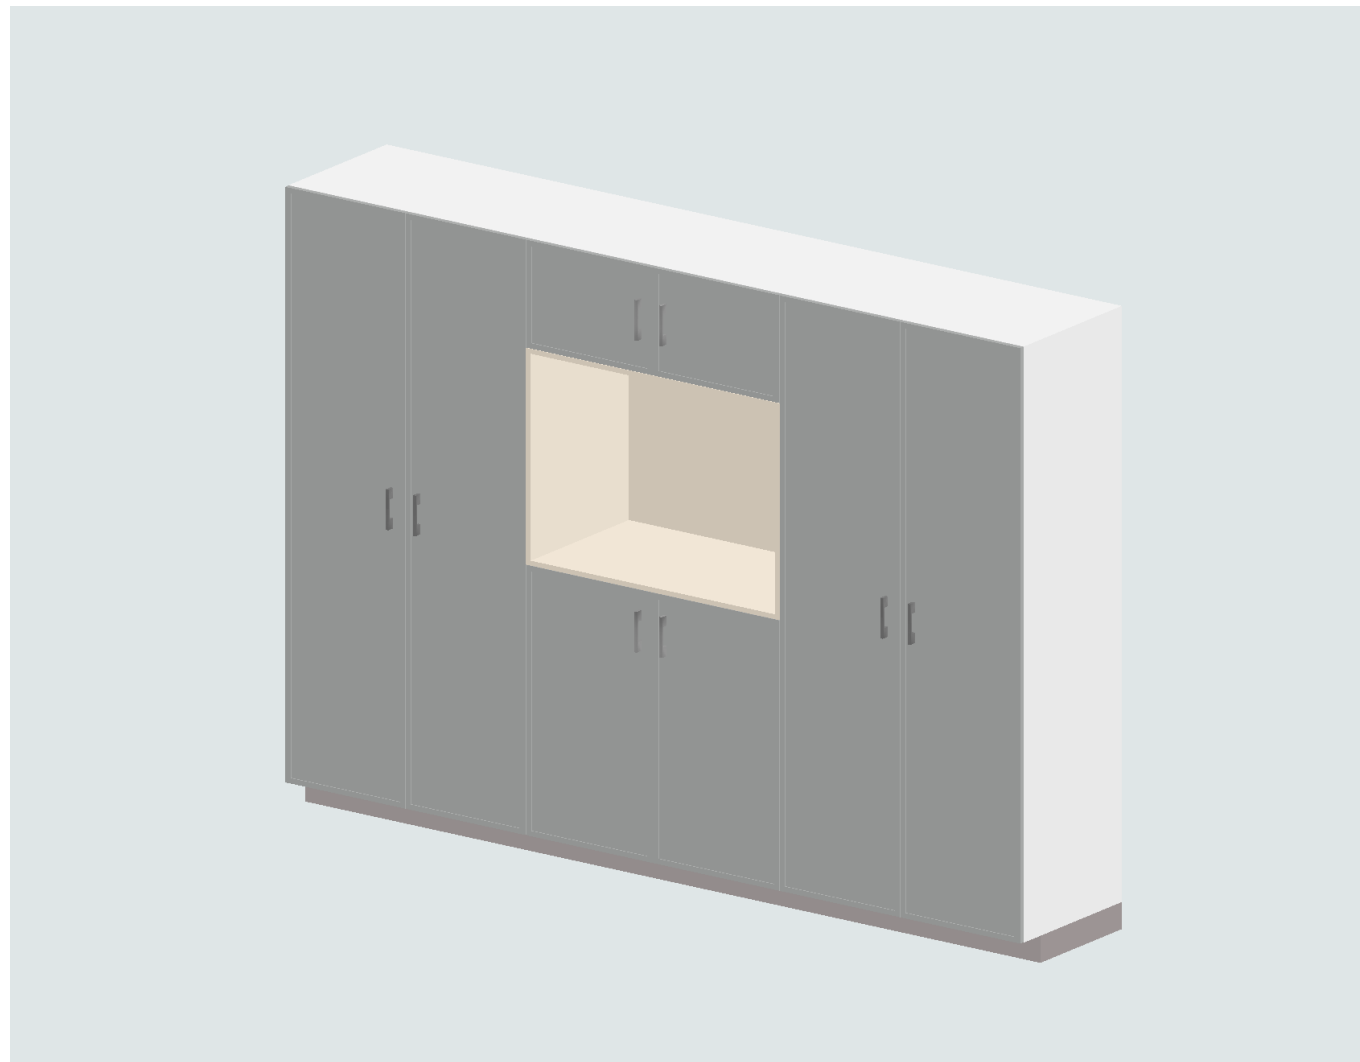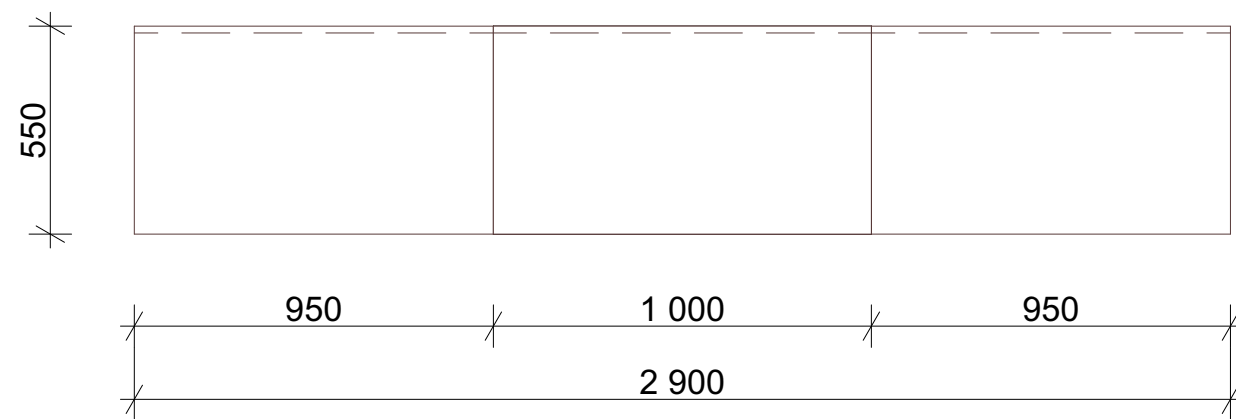


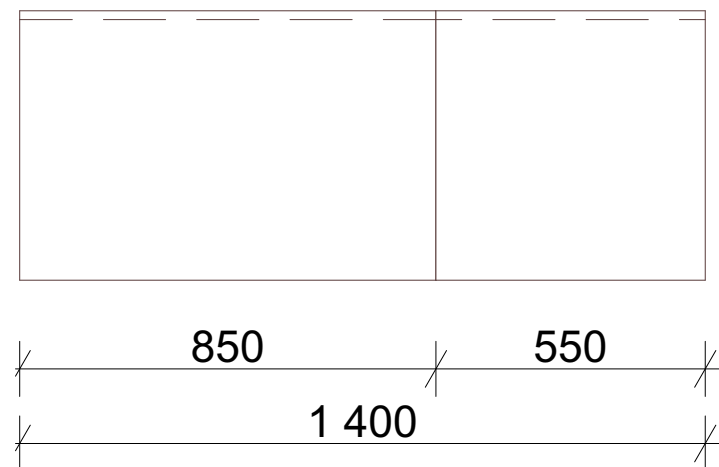


Պ.5 521-ի պահարաններ

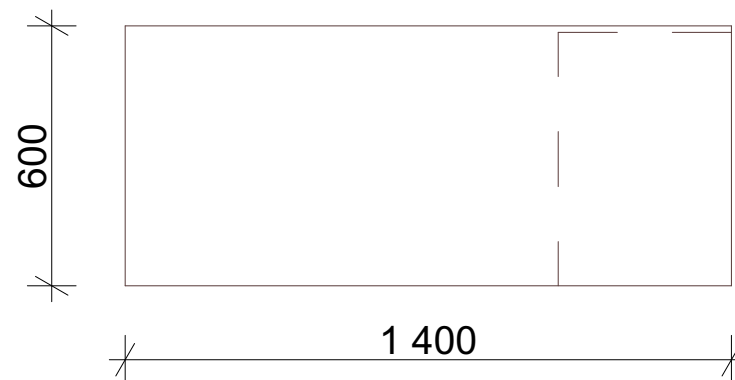


ԱՍ.1 Աշխատանքային սեղան

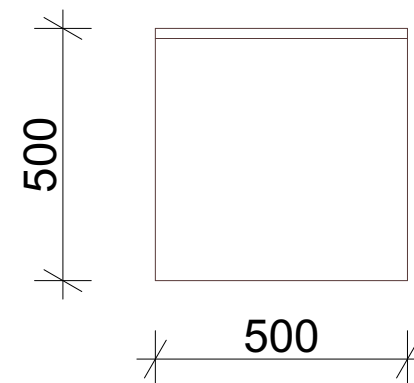


ԿՍ.1 Տումբա

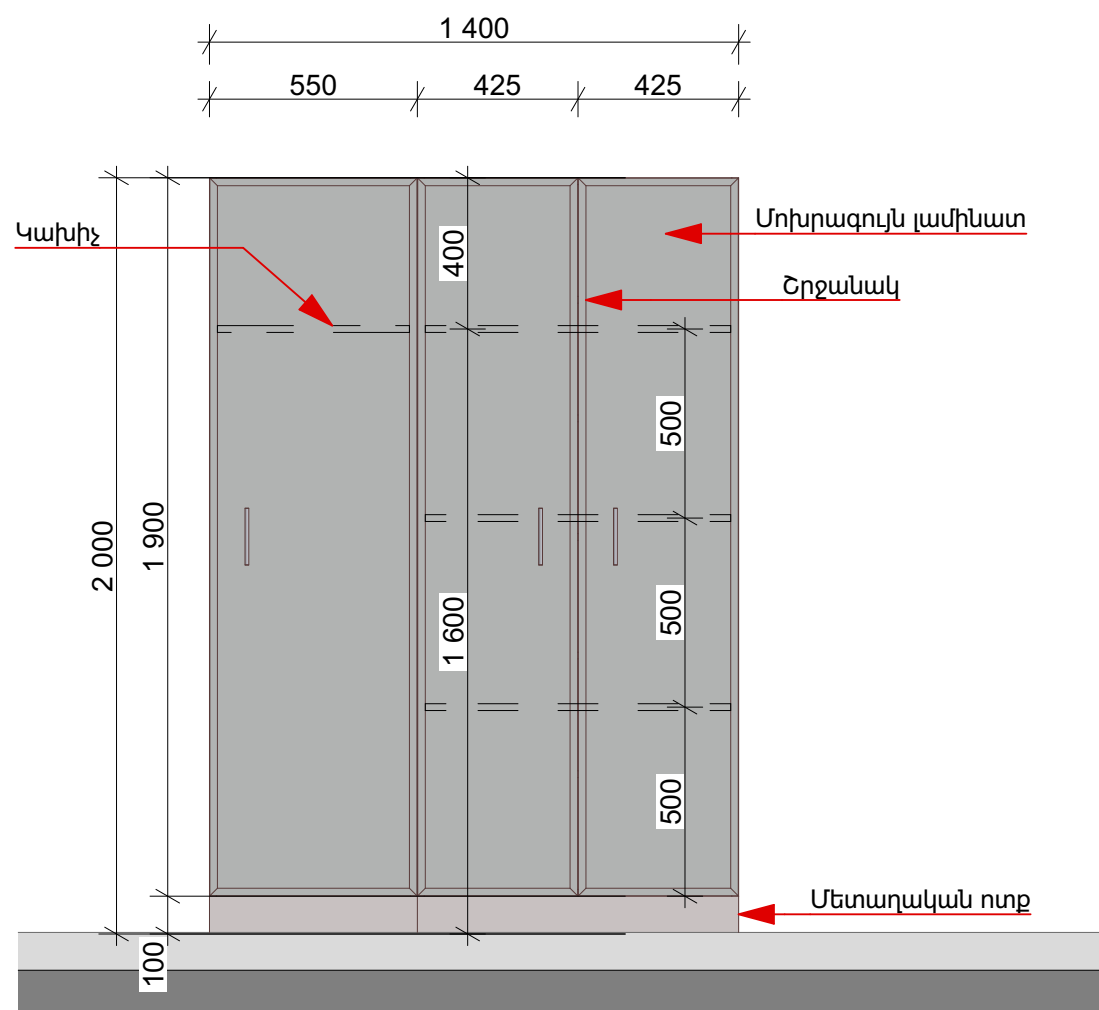


Պ.5 521-ի պահարան 1:20

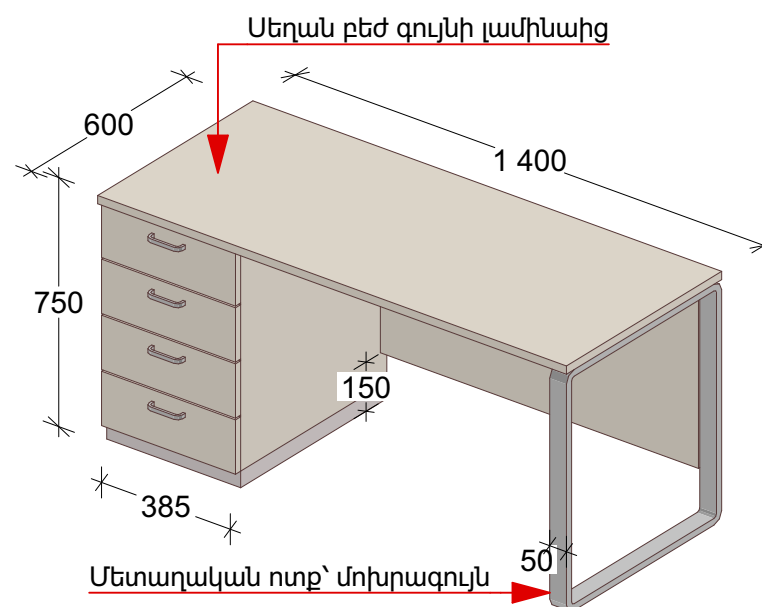


ԱՍ.1 521 - Աշխատանքային սեղան

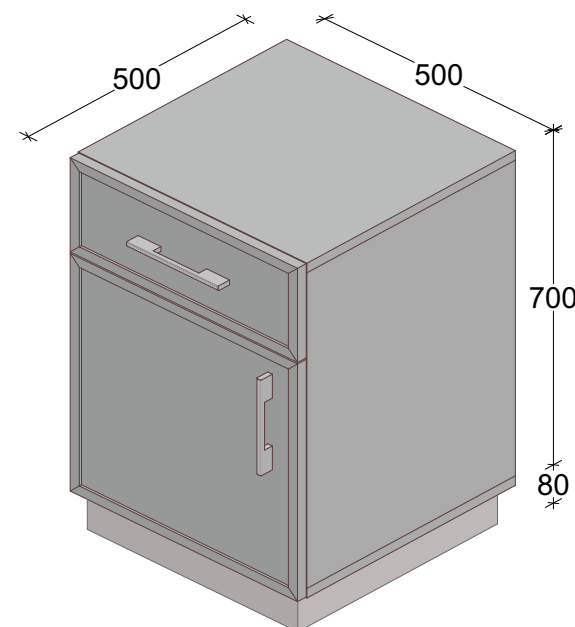


ԿՍ.1 - 3D-19 Տումբա

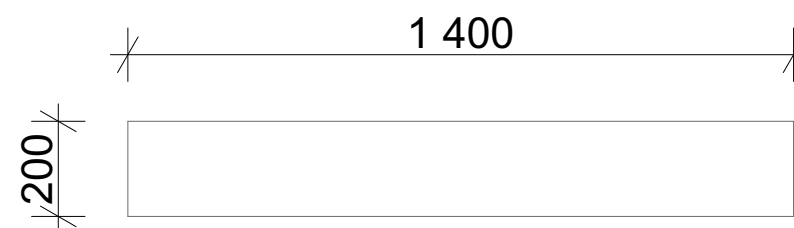


ԿՊ.1 Պատին ամրացվող լամինատ

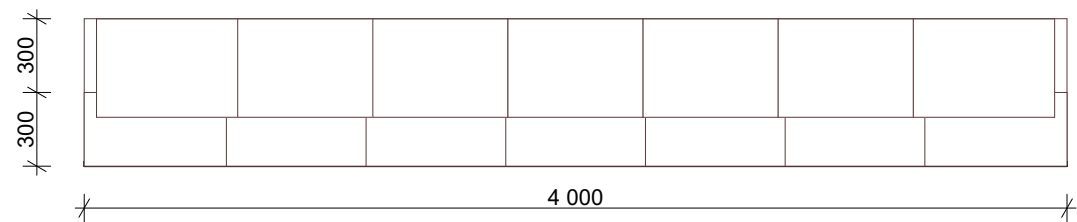


ԱՍ.2 601-ի բժիշկների սեղան

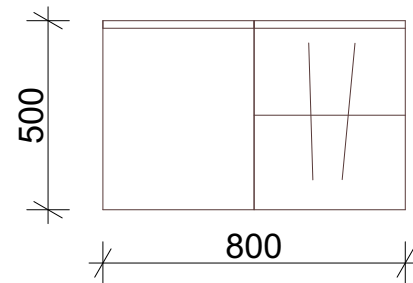


Պ.6 601-ի պահարան

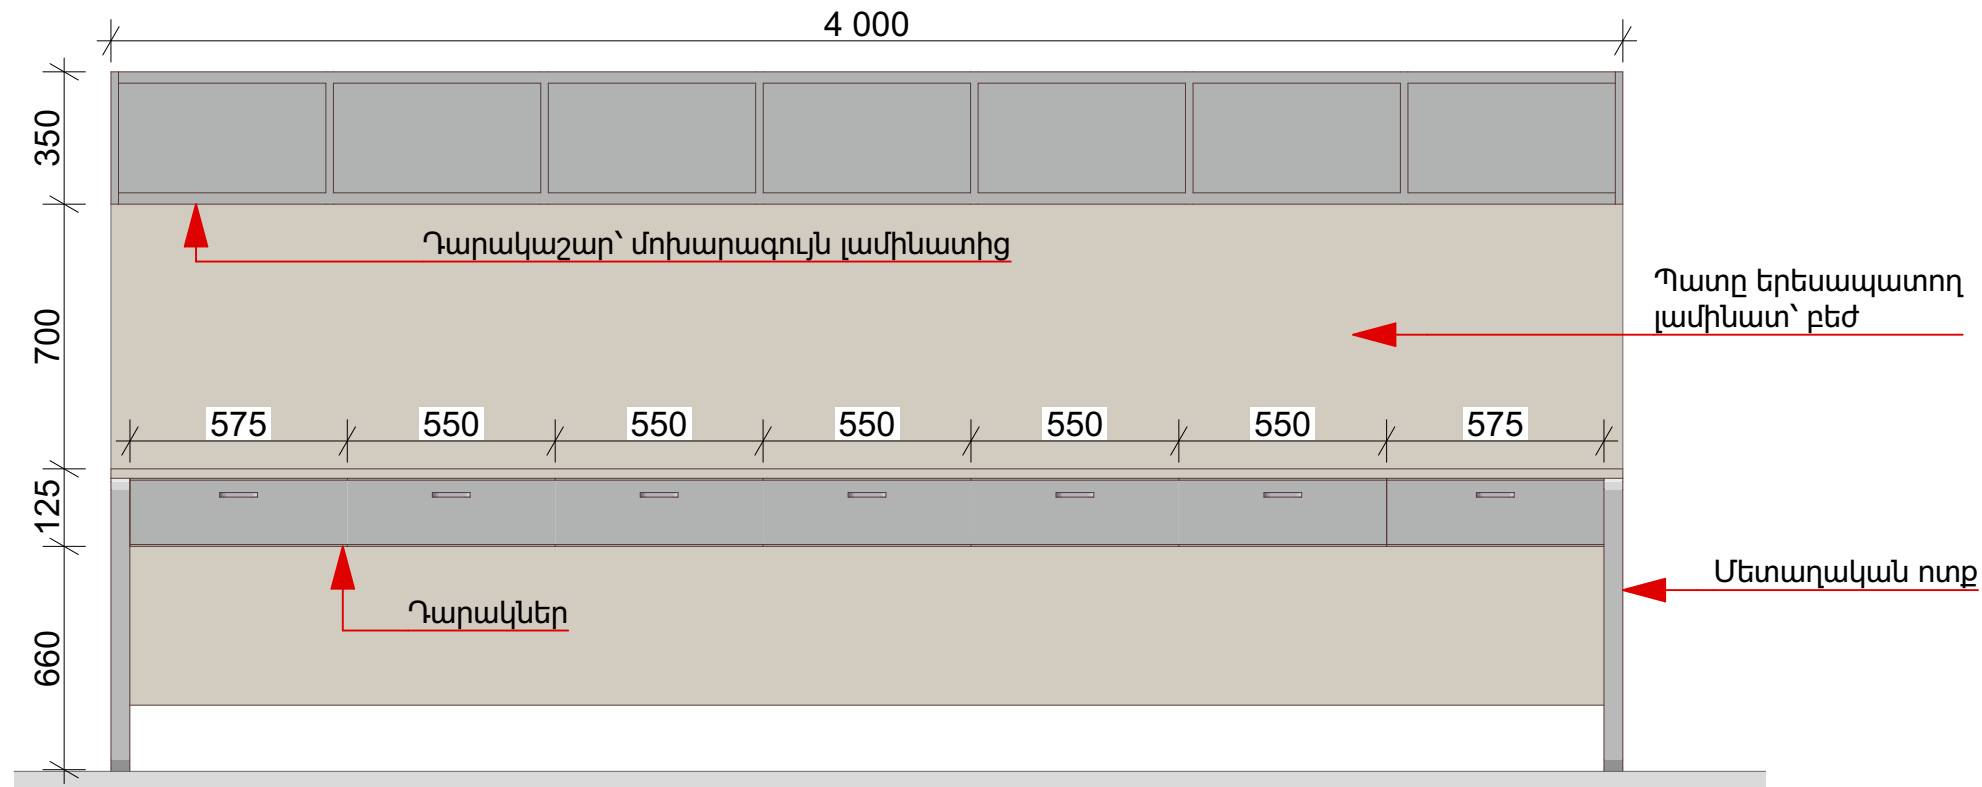


ԱՍ.2 601-ի բժիշկների սեղան դարակներով 1:20

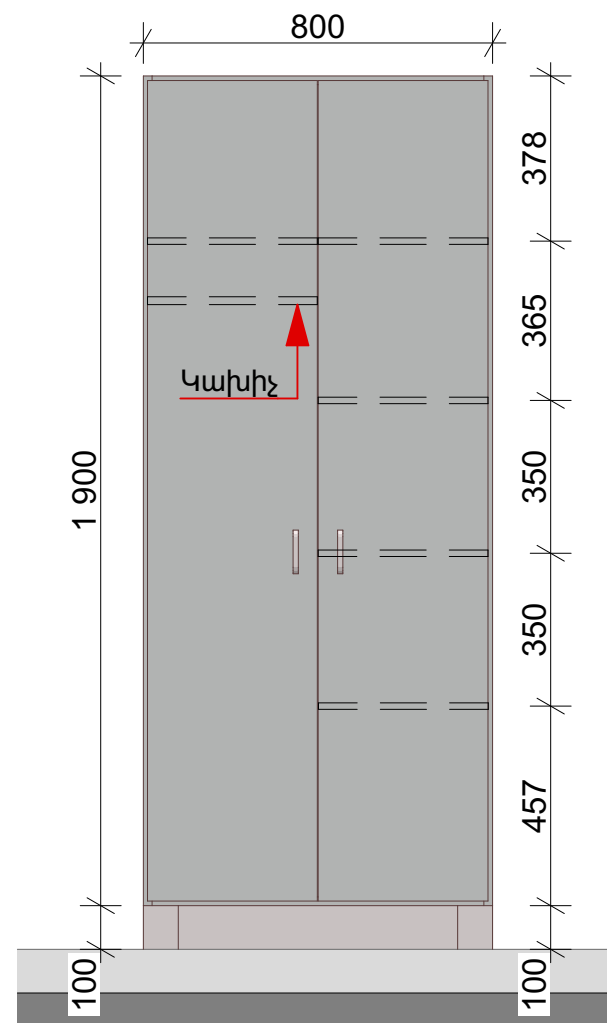


Պ.6 601-ի պահարան

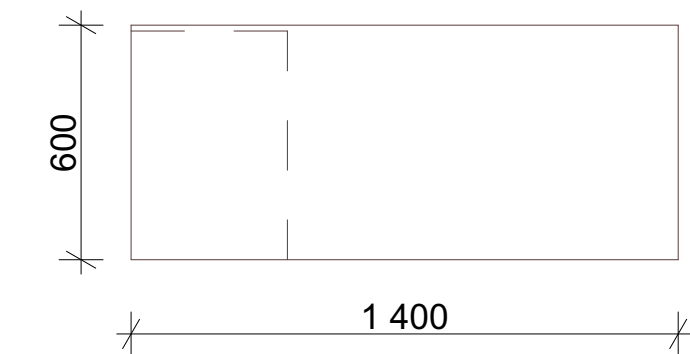


ԱՍ.3 601-ի աշխատանքային սեղան

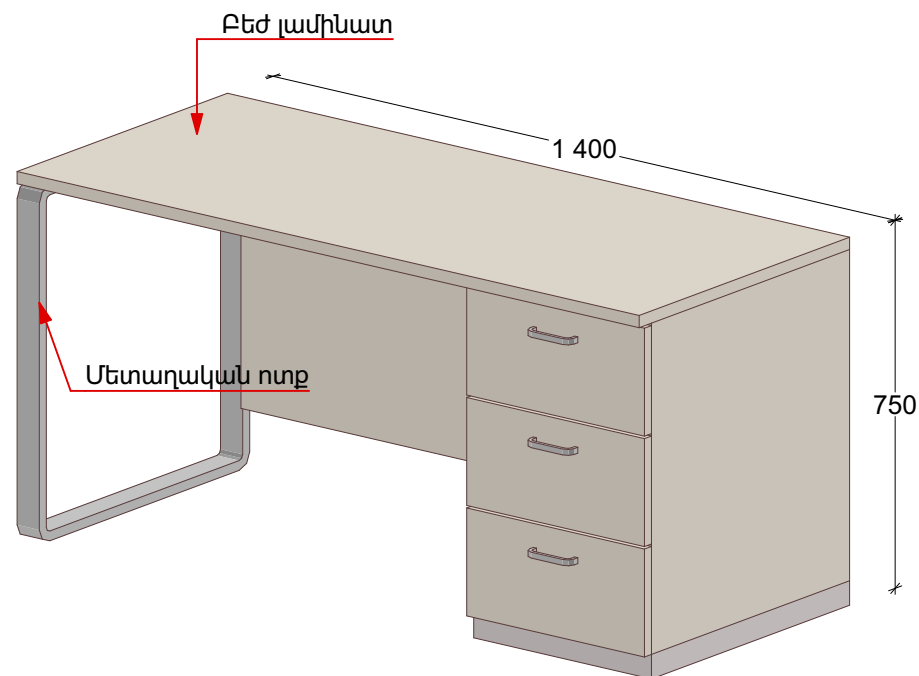


ԱՍ.3 - 3D 601-ի աշխատանքային սեղան

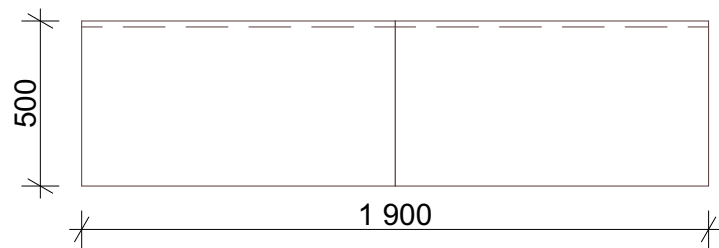


Պ.7 Կադրերի մեծ պահարան

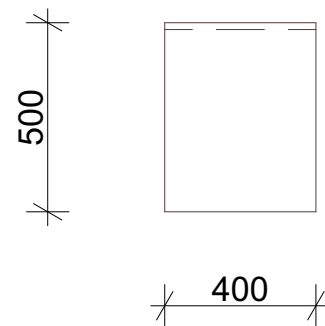


Պ.8 Կադրերի փոքր պահարան

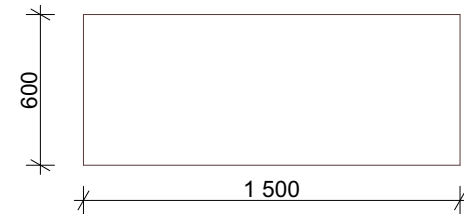


ԱՍ.4 Կադրերի աշխատանքային սեղաններ

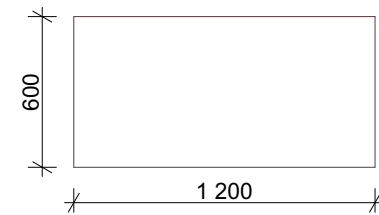


ԱՍ.5 Կադրերի աշխատանքային սեղաններ

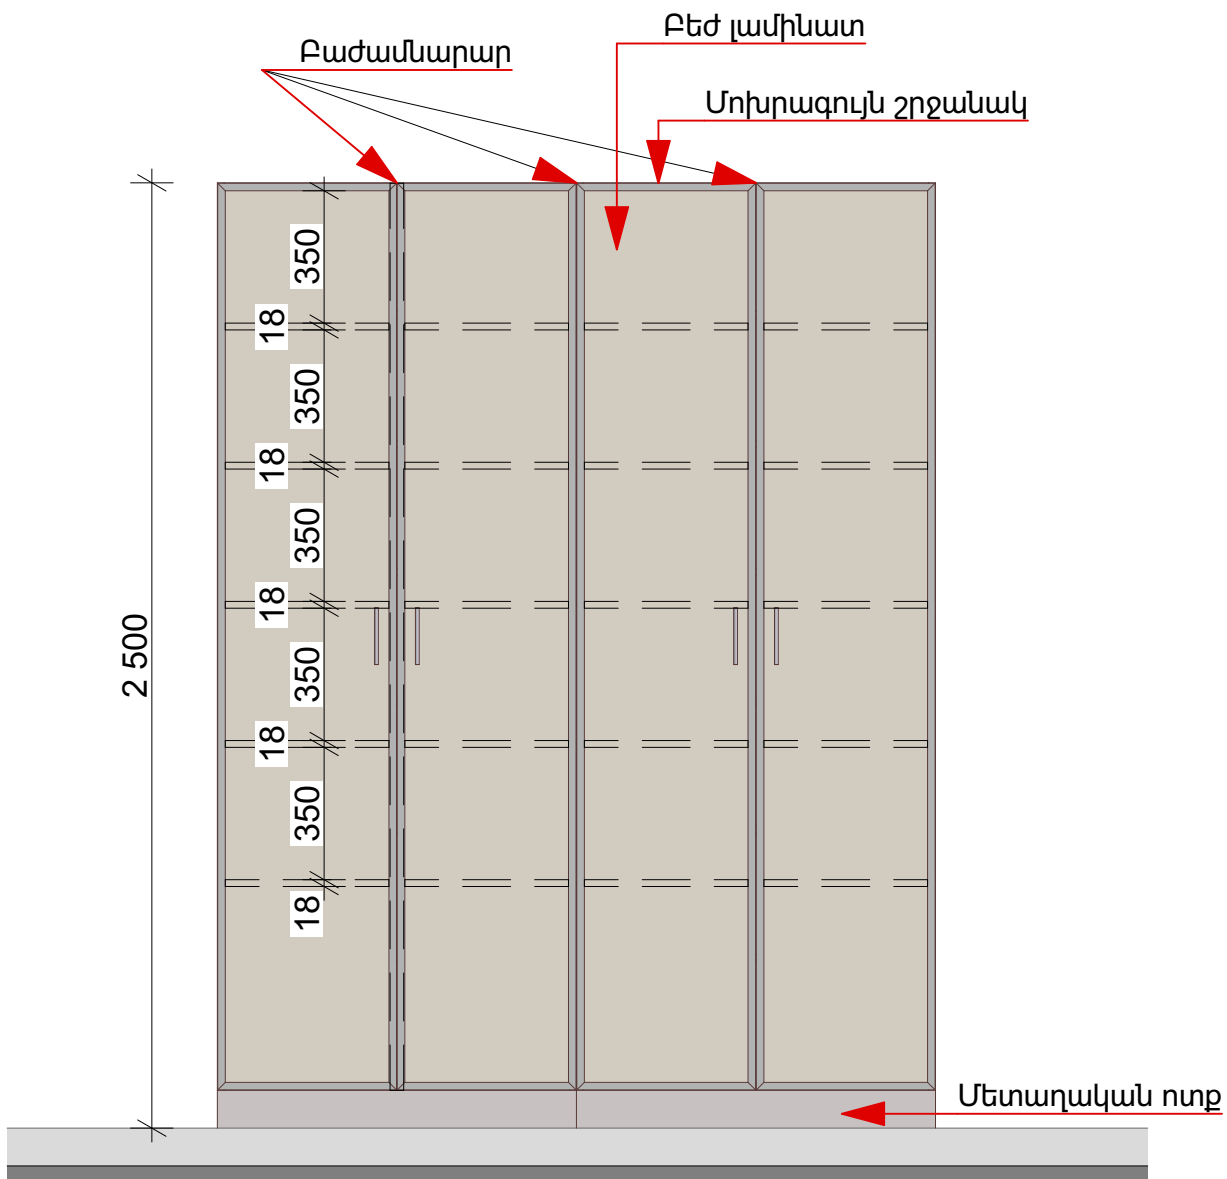


Պ.7 Կադրերի մեծ պահարան

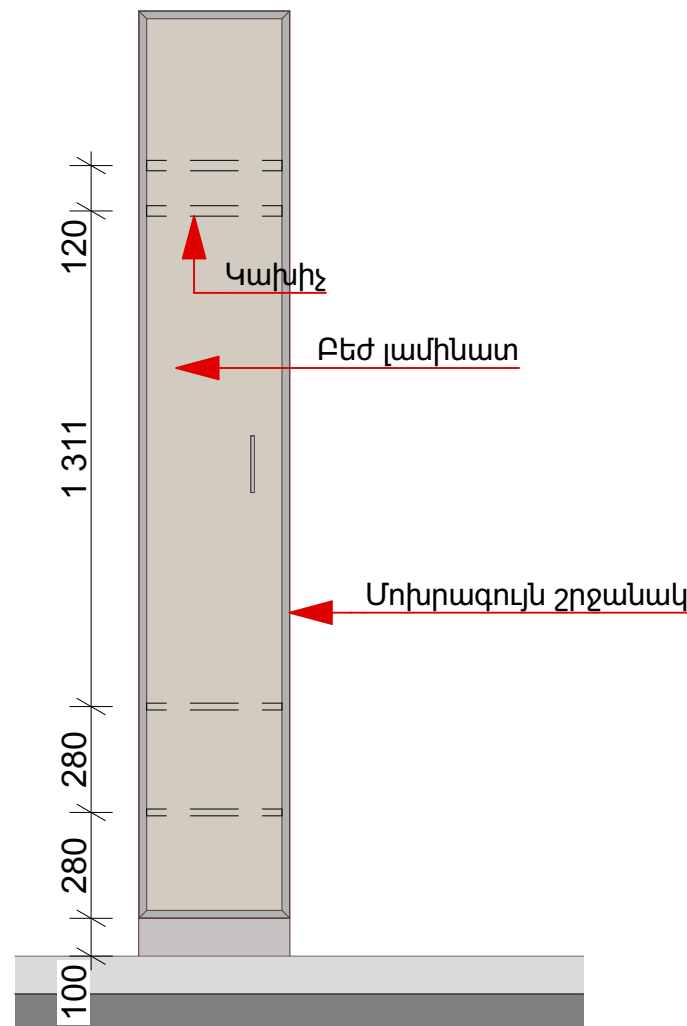


Պ.8 Կադրերի փոքր պահարան

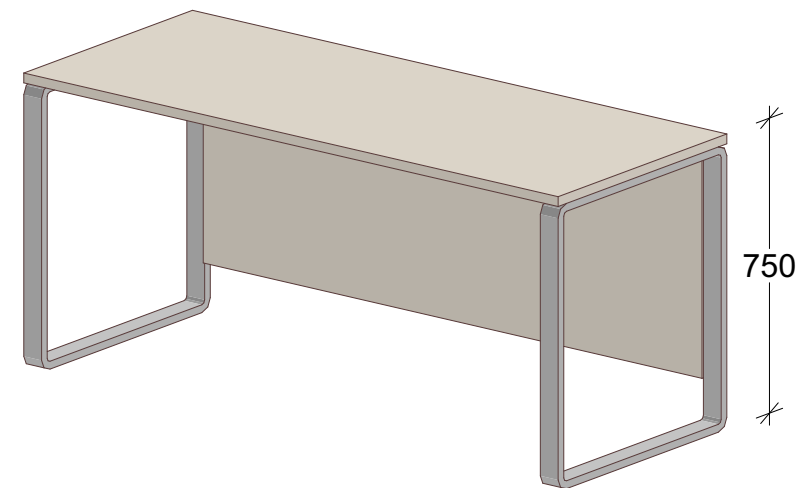


ԱՍ.4 - և ԱՍ.5 - 3D Կադրերի աշխատանքային

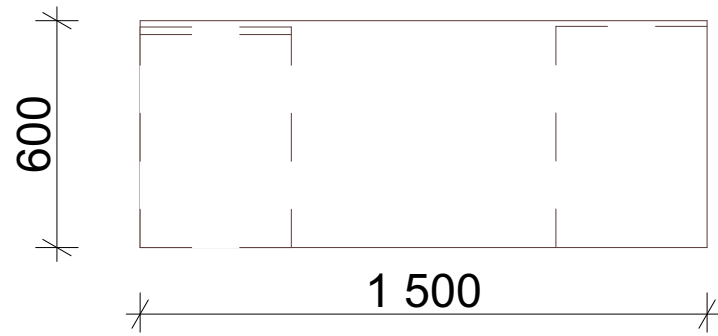


ԱՍ.6 SS աշխատատեղ

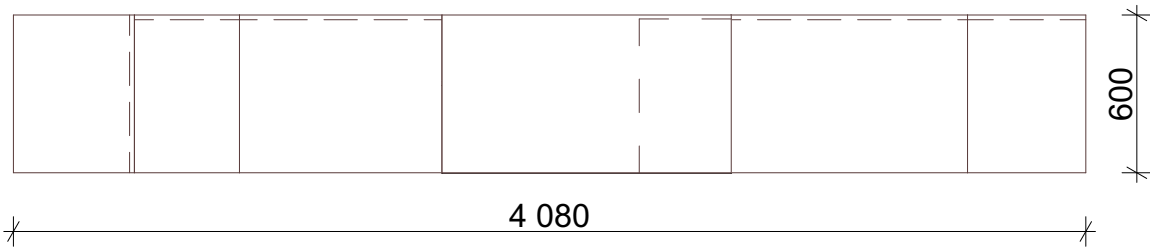


Պ.9 SS աշխատատեղյակի պահարան




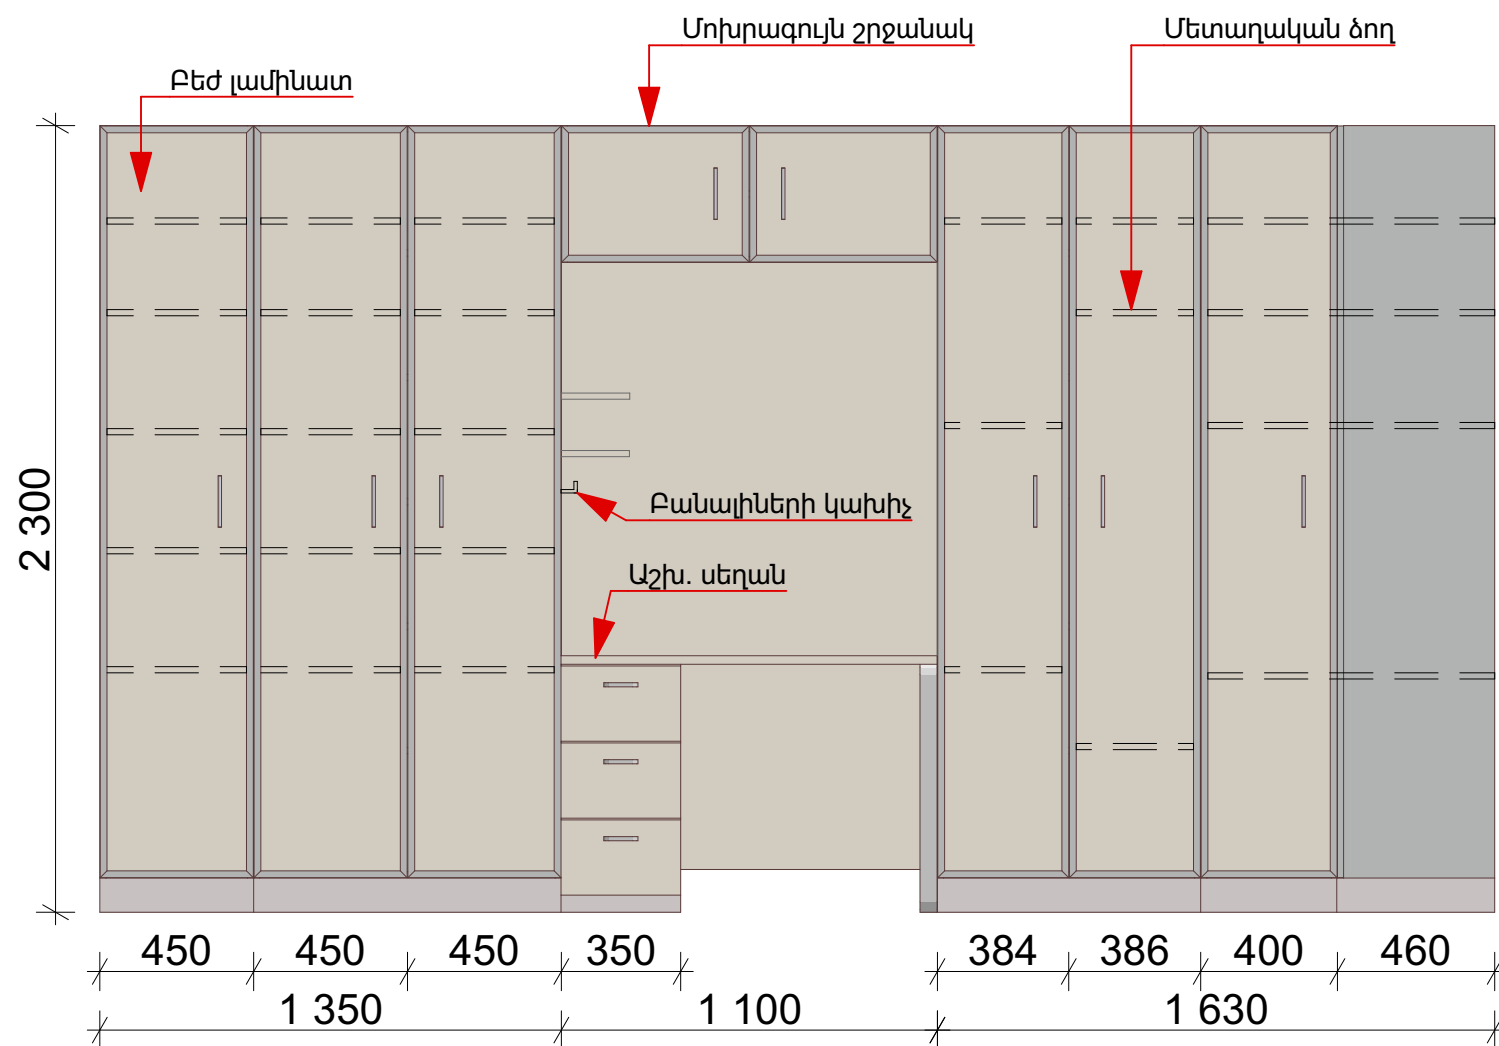



Պ.9 SS աշխատատեղյակ

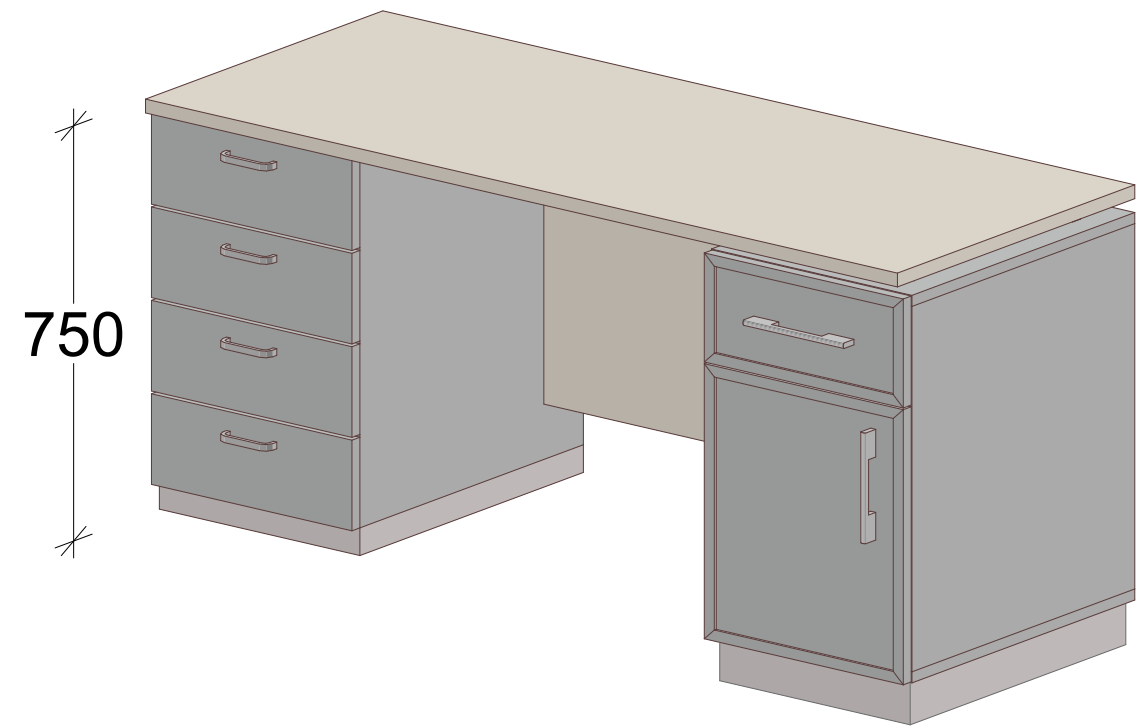


ԱՍ.6 SS աշխատանքային սեղան

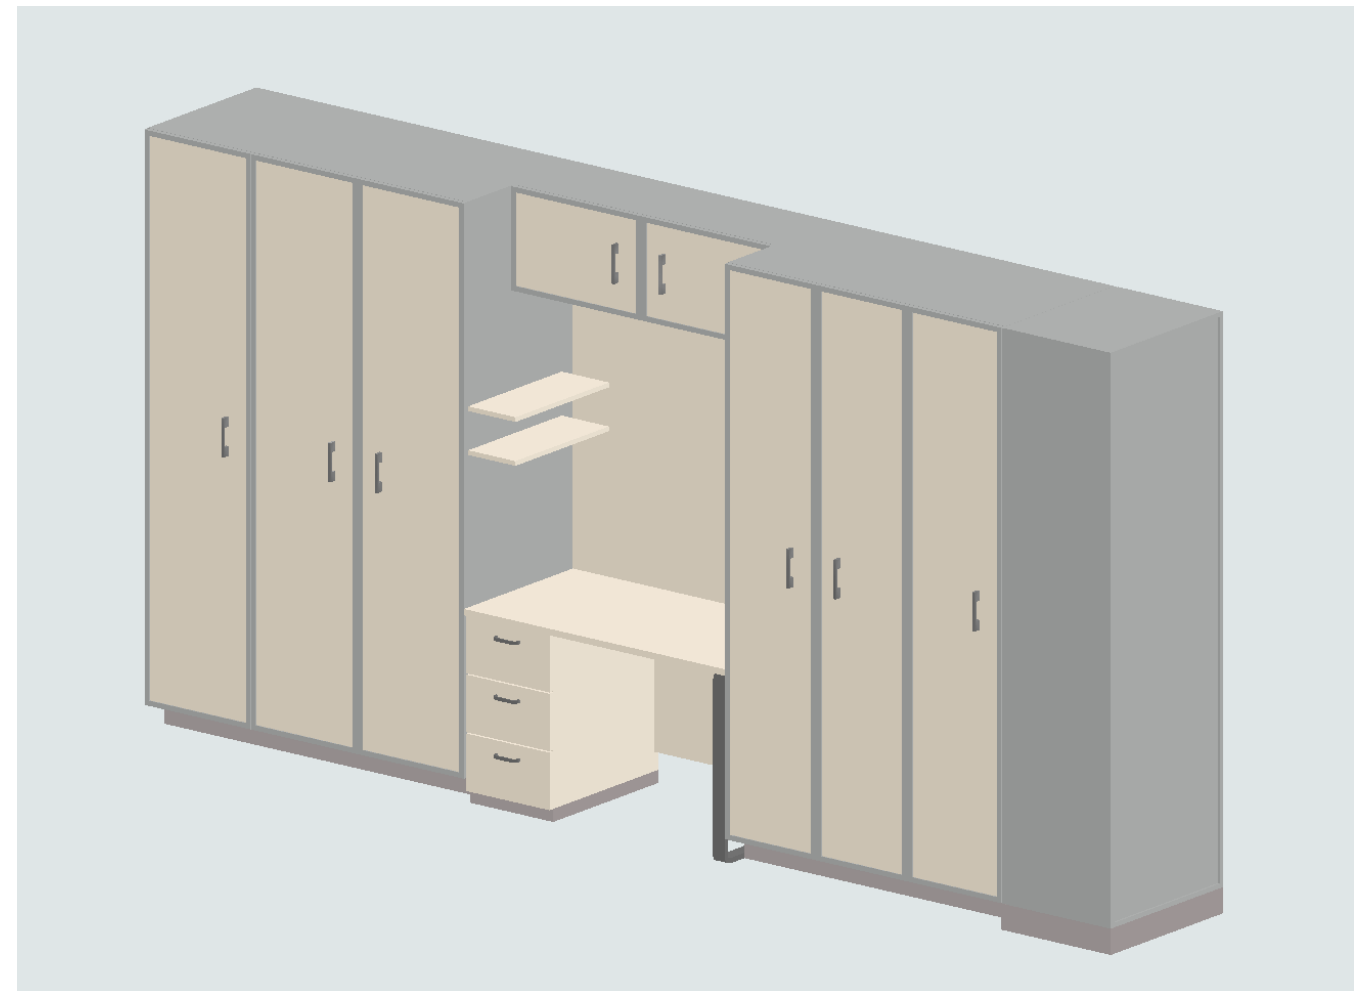

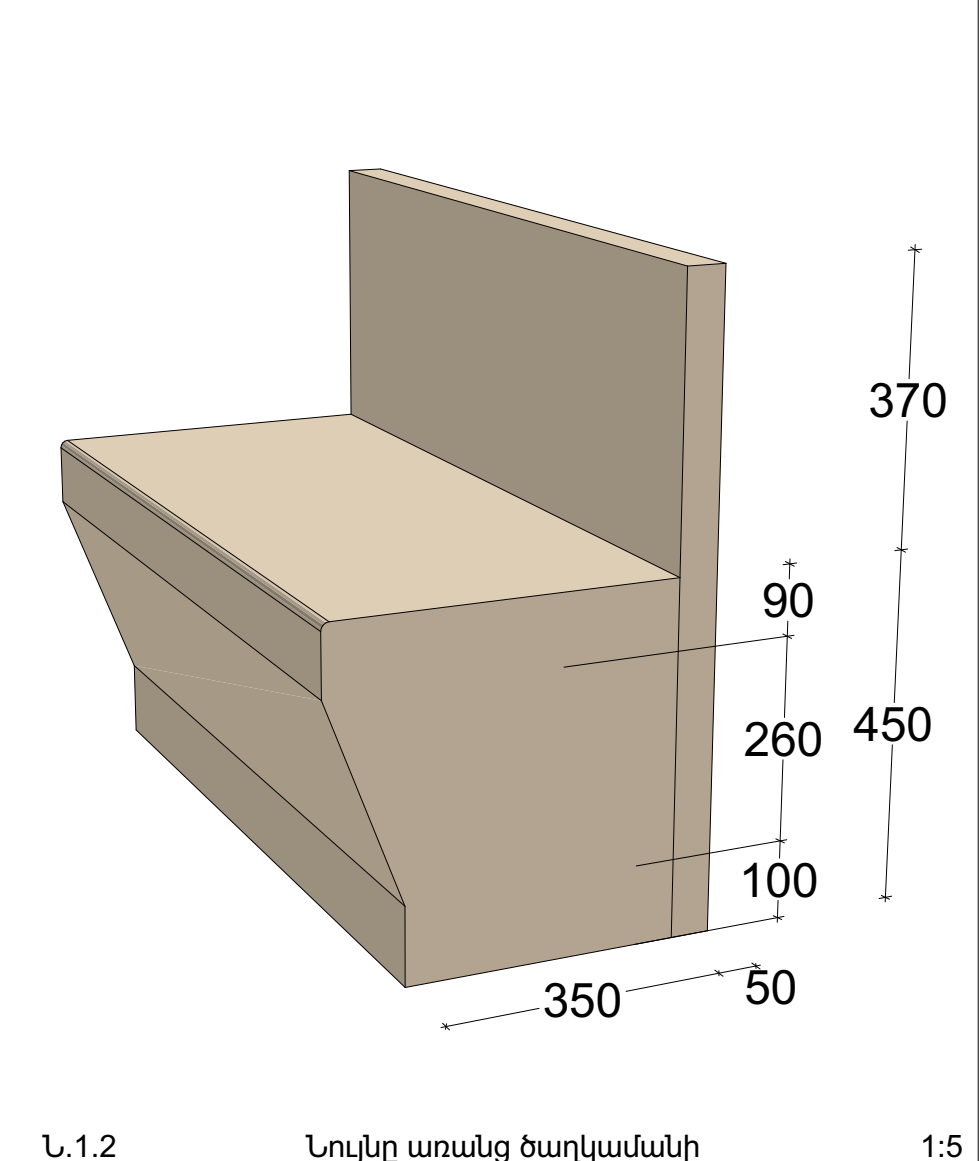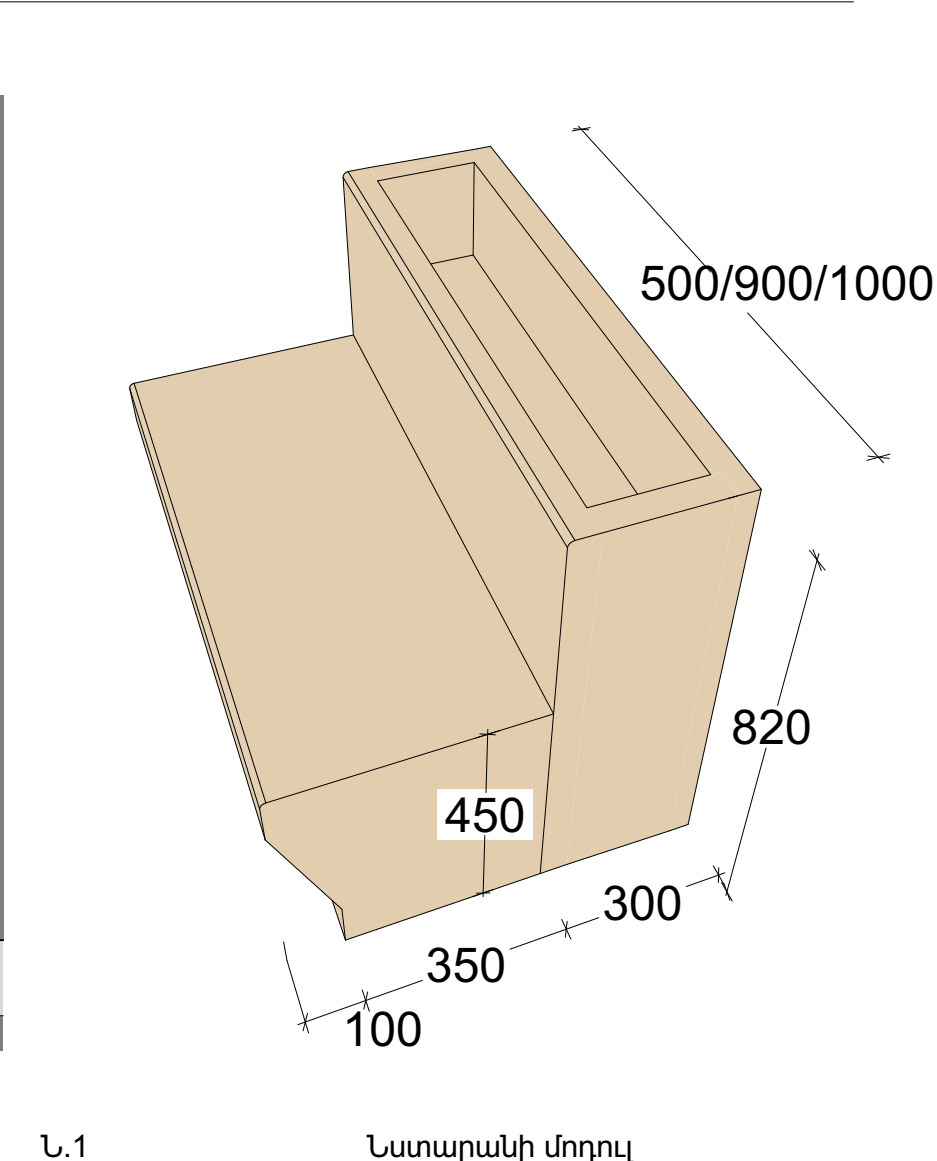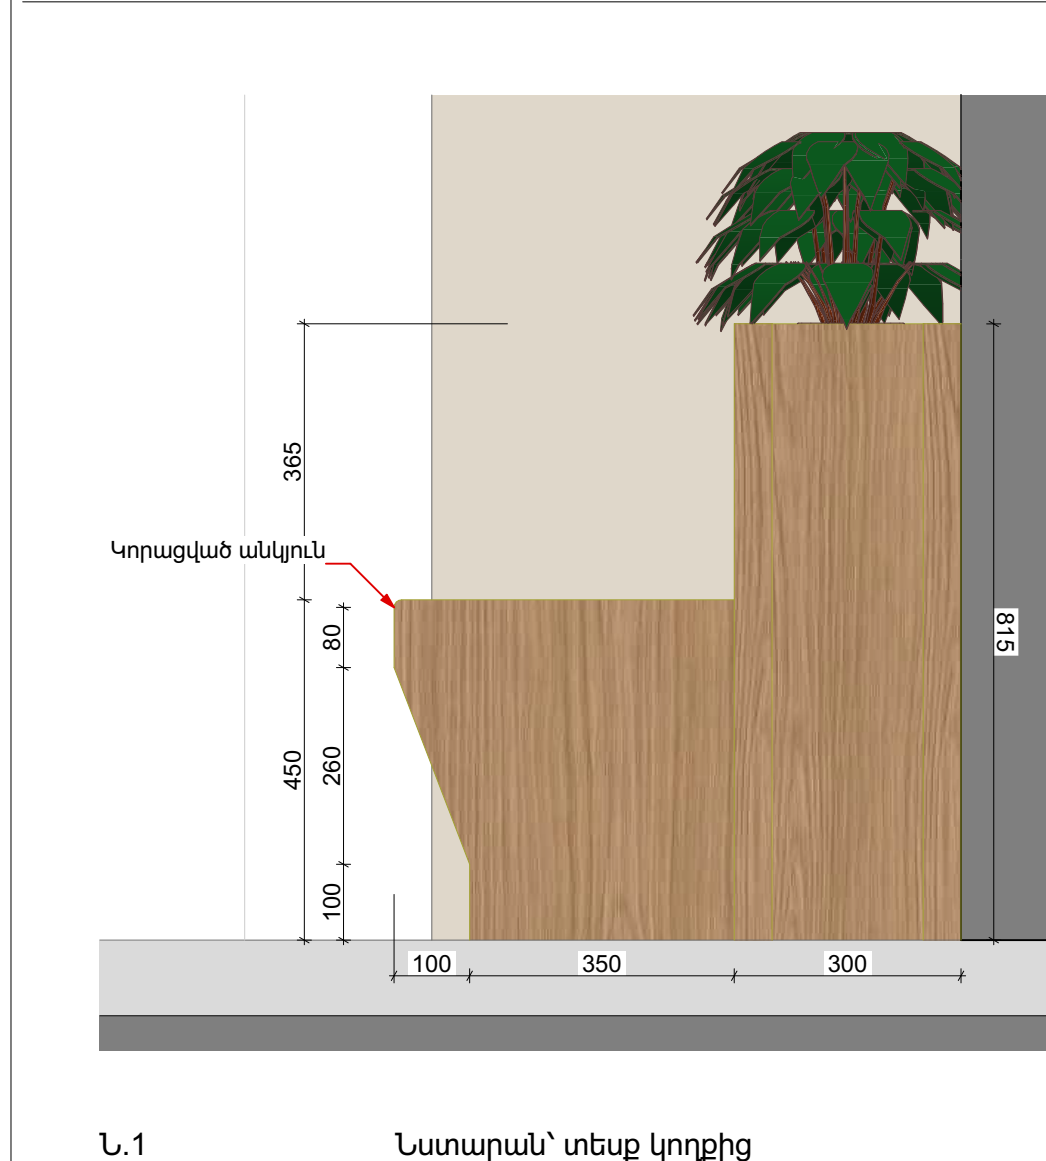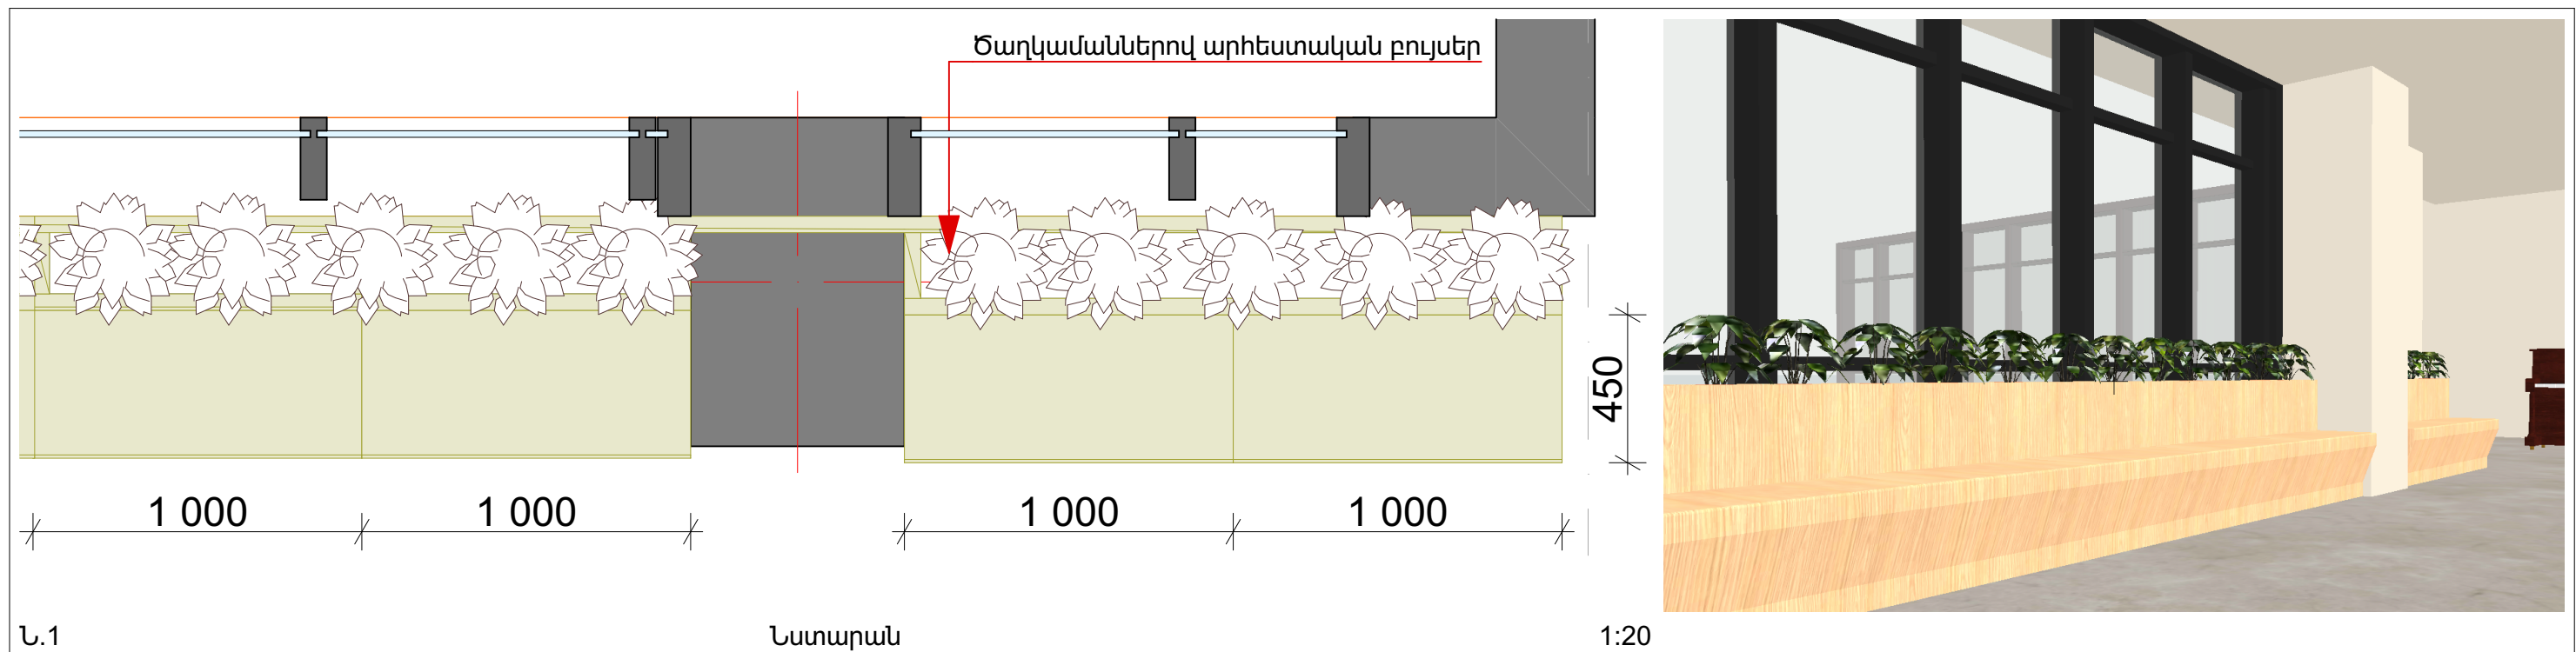


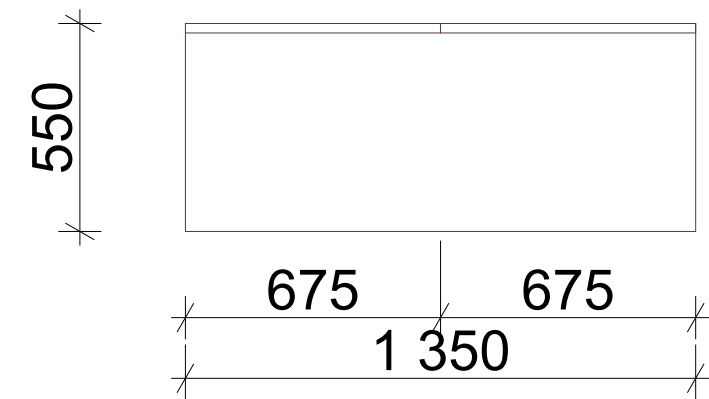


Պ.10 Ավագ բուժքրոջ պահարան

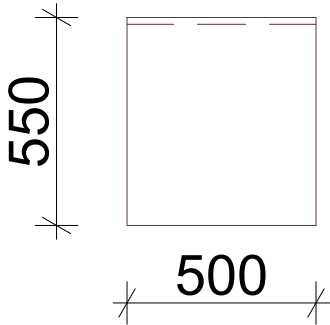


Պ.11 Ցերեկային ստացիոնար

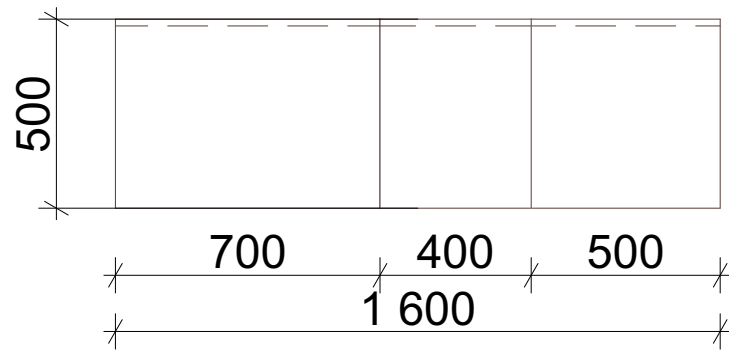


Պ.12 Ավագ բուժքրոջ սենյակ 1:20

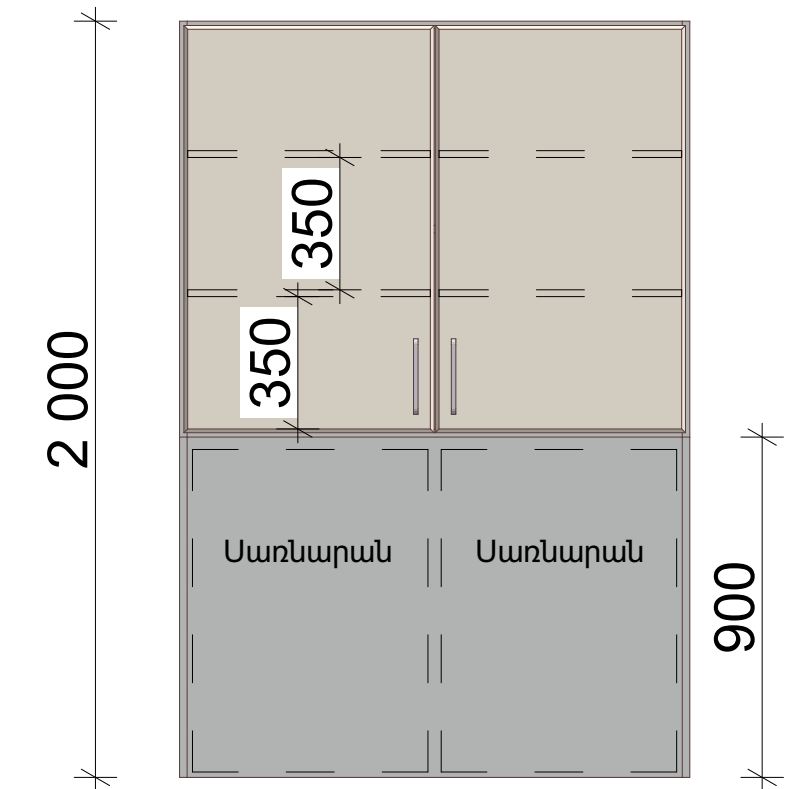


Պ.10 Ավագ բուժքրոջ պահարան

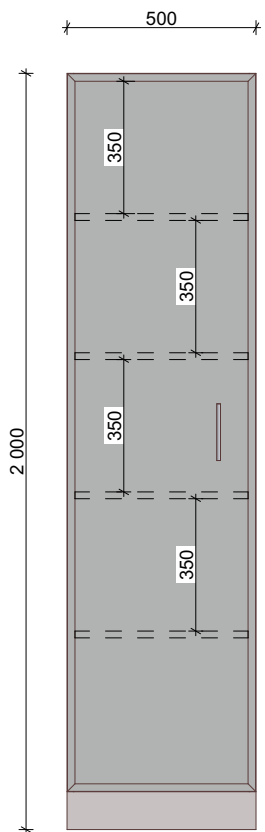


Պ.11 Ցերեկային ստացիոնար

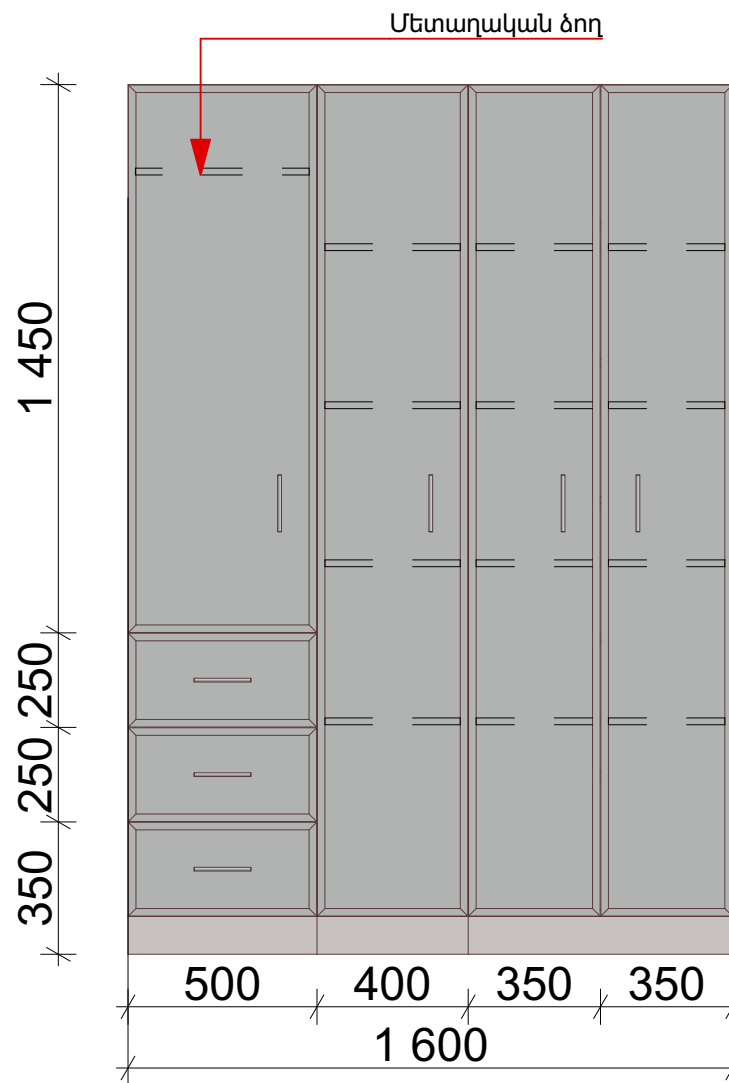


Պ.12 Ավագ բուժքրոջ սենյակ 1:20

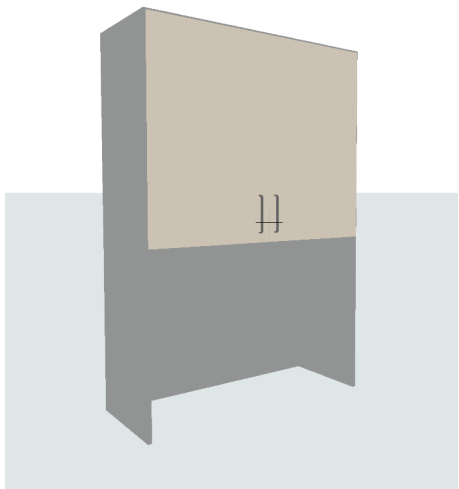


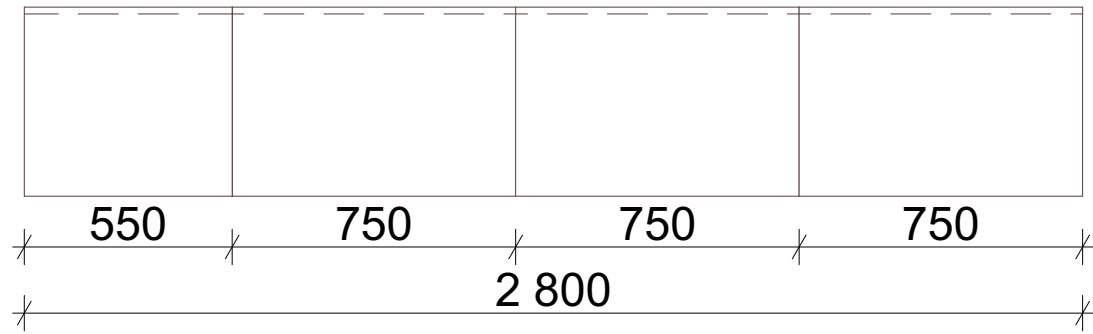


Պ.13 Ցերեկային ստացիոնար

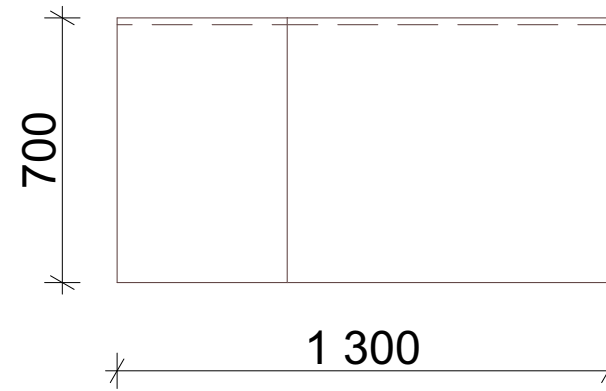

Պ.14 Ցերեկային ստացիոնար

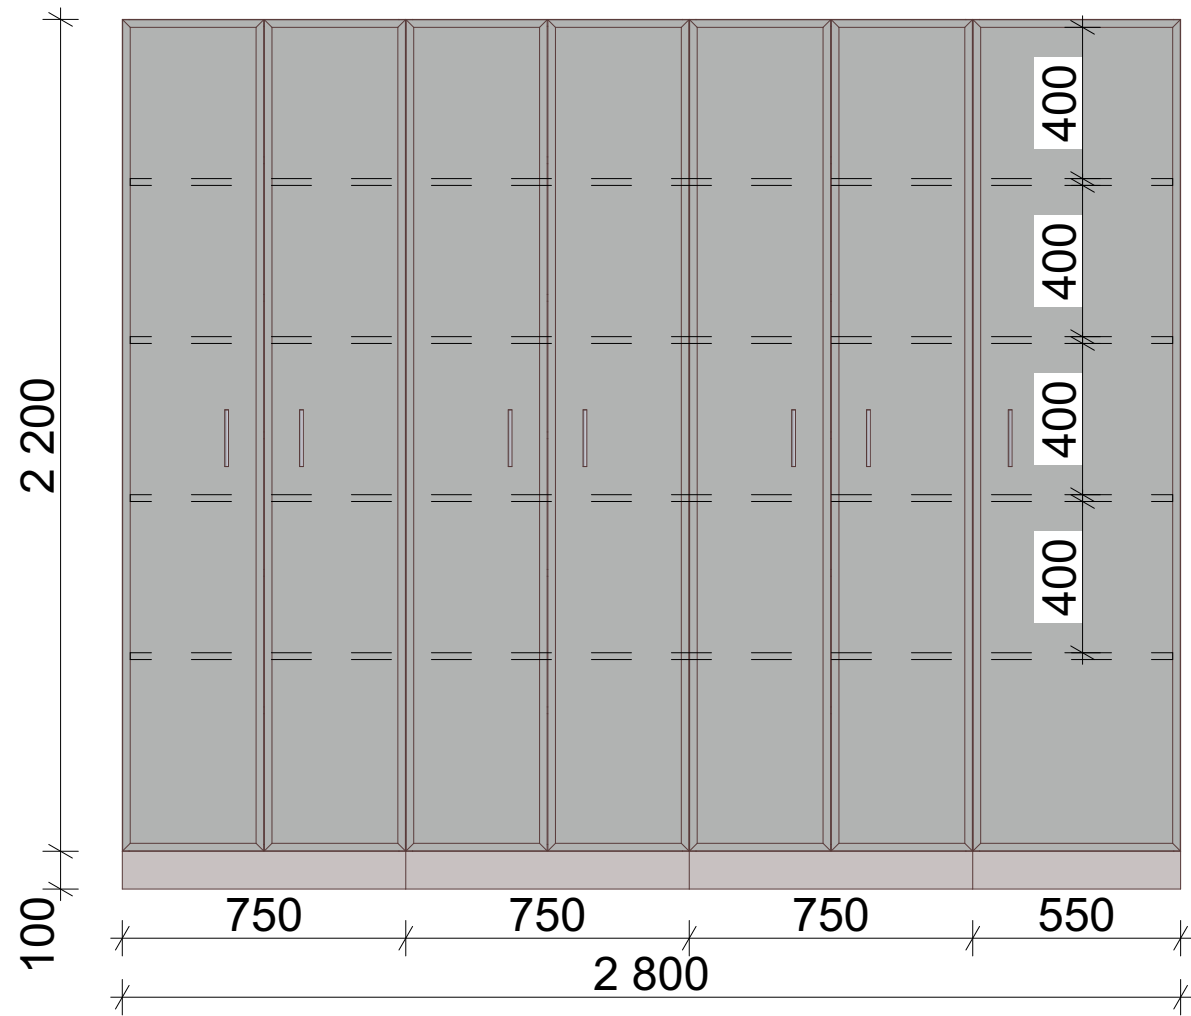

Պ.13 Ցերեկային ստացիոնար 1:20

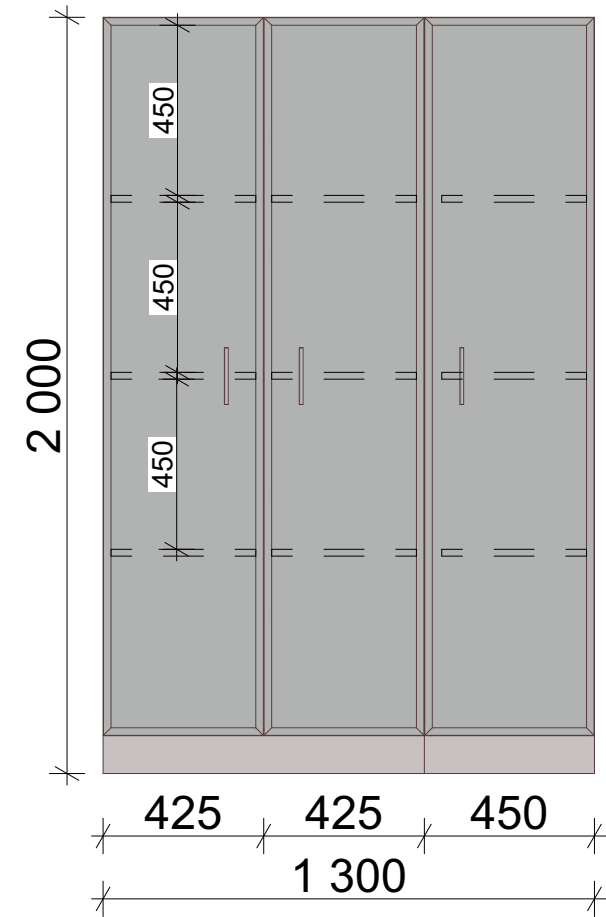

Պ.14 Պահարան