

Բովանդակություն

Ա ն վ ա ն ու մ ը	Թերթ	Ծանոթություն
Ընդհանուր տվյալներ	1	
ԲՎ մուտքբաշխիչ վահանի միագծային էլ. սխեմա	2	
ԲՎՕ բաշխիչ վահանի միագծային էլ. սխեմա	3	
ԲՎԿ բաշխիչ վահանի միագծային էլ. սխեմա	4	
Նկուղի վարդակային ցանցի հատակագիծ	5	
Նկուղի լուսավորության ցանցի հատակագիծ	6	
Նկուղի վթարային լուսավորության ցանցի հատակագիծ	7	
Նկուղի օդափոխության սարքավորումների սնուցման հատակագիծ	8	
Առաջին հարկի վարդակային ցանցի հատակագիծ	9	
Առաջին հարկի լուսավորության ցանցի հատակագիծ	10	
Առաջին հարկի վթարային լուսավորության ցանցի հատակագիծ	11	
Առաջին հարկի օդափոխության սարքավորումների սնուցման հատակագիծ	12	
Երկրորդ հարկի վարդակային ցանցի հատակագիծ	13	
Երկրորդ հարկի լուսավորության ցանցի հատակագիծ	14	
Երկրորդ հարկի վթարային լուսավորության ցանցի հատակագիծ	15	
Երկրորդ հարկի օդափոխության սարքավորումների սնուցման հատակագիծ	16	
Շանթապաշտպանության և տանիքի օդափոխության սարքավորումների սնուցմանն հատակագիծ	17	
Հողանցման հատակագիծ	18	
Պոտենցալների հավասարեցման համակարգի նկարագիր	19	
Մասնագիր	20	

ԸՆԴՀԱՆՈՒՐ ՑՈՒՑՈՒՄՆԵՐ

Աշխատանքային գծագրերի սույն լրակազմը կատարված է ճարտարապետաշինարարական լուծումների հիման վրա: Սույն գծագրերի լրակազմի մեջ մտնում են էլեկտրատեխնիկական և էլեկտրալուսավորման նախագիծը:

Ընդհանուր հզորությունը կազմում է 25 կՎտ
Շենքի առաջին հարկում նախատեսվում է տեղադրել ԲՎ մուտքբաշխիչ վահանը, որտեղից էլ իրականացվում է շենքի էլեկտրամատակարարումը:
Վարդակային ցանցը պաշտպանված է 30mA արտահոսքերը զգալու ունակությամբ սարքերով:
Լուսատուների տեղաբաշխումը մշակված են ճարտարապետական լուծումների հիման վրա:
Սպառիչների լարումը 380/220 Վ
Էլ. էներգիայի բաշխումը եռաֆազ ցանցերում նախատեսված է իրականացնել 5 ջղանի մալուխներով L1,L2,L3,N,PE, միաֆազ ցանցերում՝ 3 ջղանի մալուխներով L1,N,PE:

ԲՎ վահանի մոտ` պատին, որպես հողանցման գլխավոր հաղորդաձող (ՀԳՀ), լրացուցիչ տեղադրվում է 40 x 4 մմ պղնձե հաղորդաթիթեղը, որը անհրաժեշտ է միացնել արտաքին հողանցման սարքին 40x4 շերտապողպատով: Արտաքին ՀՄ-ն բաղկացած է 8 հատ L=50x50x5մմ 2.5 մ երկարությամբ ցինկապատ պողպատյա ուղղահայաց անկյունակներից, որոնք միմյանցից 3 մ հեռավորությամբ խբվում են գրունտում և միմյանց հետ միացվում 40x4 հատվածքով ցինկապատ շերտապողպատով:
Նշված քանակի էլեկտրողներով նորմավորված դիմադրությունը չապահովելու դեպքում անհրաժեշտ է ավելացնել էլեկտրողների քանակը: Խրամուղու մեջ հետ լցվող հողը չպետք է պարունակի քարեր և շինարարական աղբ:Ելնելով տեղանքից հնարավոր է փոխել էլեկտրողների տեղը` պահպանելով քանակը:

Շանթապաշտպանություն:
Նախատեսված է շանթապաշտպանության համակարգ, որը բաղկացած է տանիքի 12մ քայլով ցանցից, իջեցումներից և հողանցման սարքվածքից:
Ցանցը իրենից ներկայացնում է առավելագույնը 12մ քայլով միմյանց միացված ցինկապատ 8մմ տրամագծով ձողերից շենքի ծածկի վրա:
Իջեցումները իրականացվում են 8մմ ցինկապատ ձողեր, ամրացված շենքի արտաքին պատին երեսպատման տակ կամ վրա: Իջեցումների հեռավորությունը պատուհաններից կամ մուտքերից պետք է լինի առնվազն 3մ:
Հողանցման սարքը բաղկացած է 7 հատ էլեկտրողներից, որոնք խբվում են գրունտում միմյանցից առավելագույնը 25մ հեռավորության վրա: Շանթապաշտպանության հողանցման սարքվածքի նորմավորված դիմադրությունը տարվա ցանկացած եղանակին պետք է փոքր լինի 10 Օհմից:
Խրամուղու մեջ հետ լցվող հողը չպետք է պարունակի քարեր և շինարարական աղբ:

Շենքում նախատեսված է իրականացնել պոտենցիալների հավասարեցման համակարգ: Բաշխիչ վահանի մեջ տեղադրվում է հողանցման գլխավոր հաղորդաթիթեղ (ԳՀՀ): Գլխավոր հաղորդաթիթեղին միացվում են շենք մուտք գործող մետաղական ջրագիծը ե/բ կոնստրուկցիաների ամրամները և մետաղական մալուխատարը:
Գլխավոր հաղորդաթիթեղը հողանցվում է արտաքին կոնտուրով:
Որպես պաշտպանիչ միջոց նախագծում օգտագործված է TN - C - S համակարգը: Ներանցվող կաբելների PEN ջիղը բաժանվում են N (մեկուսացված) և PE ջիղերին և վերջինս կրկնակի հողանցվում է:

Բոլոր էլեկտրամոնտաժային աշխատանքները կատարել համաձայն СНиП 3.05.06-85 և գործող ПУЭ-7-ի պահանջների:

Լրակազմի աշխատանքային գծագրերը կատարված են համապատասխան գործող նորմերին և կանոններին և նախատեսում են տեխնիկական լուծումներ, որոնք շենքերի անվտանգ շահագործման ընդունված կանոնների պահպանման դեպքում ապահովում են անվտանգությունը:

						ՊԱՏՎԻՐԱՏՈՒ՝ ՄԱՍԻՄԻ ՀԱՄԱՅՆՔԱՊԵՏԱՐԱՆ ՊԱՅՄԱՆԱԳԻՐ ԾԱԾԿԱԳԻՐ / N ԱՄՄՀ-ԳՀԾԶԲ-22/63-6 /			
						ՀՀ ԱՐԱՐԱՏԻ ՄԱՐԶԻ, ՄԱՍԻՍ ՀԱՄԱՅՆՔԻ ,ՆՈՐԱՄԱՐԳ ԲՆԱԿԱՎԱՅՐԻ ՆՈՐ ՄԱՆԿԱՊԱՐՏԵԶԻ ՇԵՆՔԻ ԿԱՌՈՒՑՄԱՆ ԱՇԽԱՏԱՆՔԱՅԻՆ ՆԱԽԱԳԻԾ			
Փովի	քան.	Թեր	Փաստ	Ստոր	Ամ	ԷԼԵԿՏՐՈՏԵԽՆԻԿԱԿԱՆ ՄԱՍ	Փուլ	Թերթ	Թերթեր
							ԱՆ	1	20
Տնօրեն		Ա.Պողոսյան							
Ն.Գ.Ճ		Ա.Պողոսյան							
						Ընդհանուր տվյալներ	<Ա-էն Քոնսթրաքշն > ՍՊԸ an_const@mail		
Նախագծեց		S. Մնոյան							
									



ՄՆՈՂ ՑԱՆՑԻ ՏԿՅԱԼՆԵՐԸ

ՄՈՒՏՔԻ ԱՊԱՐԱՏԸ ՏԵՍԱԿԸ
Ա խձիՉԸ, Ա
ԲԱՇԽԻՉ ԿԱՅՆ
ՀԱՂՈՐԴԱԹԻԹԵՂ

ԵԼԵԿՏՐՈՆԱԿԱՆ
ՄԱՍԻՆՈՒՄ

ՏԵՍԱԿԸ
Ա խձիՉ ԿԱՅՆ
ՀԱԼՈՒՄ ՆԵՐՂԻՐ, Ա

Պաշտպանիչ անջատման աարքի I_{հաշվ}, Ա

Արտահոսանքի զգայունությունը, մԱ

ԱՂՈՐԴԱԼԱՐԻ ՄԱԿՆԻՇԸ ՑԱՆՑԻ ՀԱՏԱԾԻ
ԵՐԿԱՐՈՒԹՅՈՒՆԸ, Մ ԽՈՂՈՎԱԿԻ ՆՇԱՆԱ-
ԿՈՒՄԸ ՀԱՏԱԿԱԳԹԻ ԿՐԱ ԸՍՏ ՄՏԱՆԴԱՐՏԻ
ԵՐԿԱՐՈՒԹՅՈՒՆԸ, Մ

ԷԼԵԿՏՐՈՆԱԿԱՆ ՄԱՍԻՆՈՒՄ

ՊԱՅՄԱՆԱԿԱՆ ՊԱՏԿԵՐՈՒՄԸ

ԽՄՔԻ ՀԱՄԱՐԸ

ԲՆՈՄ, ԿԿՏ

"A"

"B"

"C"

ԼԱՐՈՒՄԸ, ԿՎ

ՀՈՍԱՆՔԸ, Ա

I_{նոմ}.

ՄՊԱՌԻՉԻ
ՄՆԿԱՆՈՒՄԸ

ՈՒՂԻՐ(Ա)-HF 4x25mm²

ԲԿ

P_{դոմ} = 31.8 կՎտ
P_{հաշվ} = 25 կՎտ
I_{հաշվ} = 47.5 Ա

QF1
63A

L1,L2,L3
N
PE

380/220

DF1
C25
6kA
30mA
A

DF2
C25
6kA
30mA
B

DF3
C25
6kA
30mA
C

DF4
C25
6kA
30mA
A

DF5
C25
6kA
30mA
B

DF6
C25
6kA
30mA
C

DF7
C25
6kA
30mA
A

DF8
C25
6kA
30mA
B

DF9
C25
6kA
30mA
C

DF10
C25
6kA
30mA
A

DF11
C25
6kA
30mA
B

DF12
C25
6kA
30mA
C

DF13
C25
6kA
30mA
A

DF14
C25
6kA
30mA
B

DF15
C25
6kA
30mA
A

DF16
C25
6kA
30mA
C

DF17
C25
6kA
30mA
A

DF18
C25
6kA
30mA
B

DF19
C25
6kA
30mA
C

DF20
C25
6kA
30mA
A

DF21
C25
6kA
30mA
B

DF22
C16
6kA
30mA
C

QF2
C16
6kA
A

QF3
C16
6kA
B

QF4
C16
6kA
C

QF5
C16
6kA
A

QF6
C16
6kA
B

QF7
C10
6kA
C

QF8
C10
6kA
A

QF9
C32
6kA
B

QF10
C40
6kA
A B C

QF11
C16
6kA
C

QF12
C16
6kA
A

ՈՒՂԻՐ(Ա)-HF 3x2.5mm² L=32 Մ

ՈՒՂԻՐ(Ա)-HF 3x2.5mm² L=58 Մ

ՈՒՂԻՐ(Ա)-HF 3x2.5mm² L=41 Մ

ՈՒՂԻՐ(Ա)-HF 3x2.5mm² L=58 Մ

ՈՒՂԻՐ(Ա)-HF 3x2.5mm² L=58 Մ

ՈՒՂԻՐ(Ա)-HF 3x2.5mm² L=72 Մ

ՈՒՂԻՐ(Ա)-HF 3x2.5mm² L=64 Մ

ՈՒՂԻՐ(Ա)-HF 3x2.5mm² L=60 Մ

ՈՒՂԻՐ(Ա)-HF 3x2.5mm² L=36 Մ

ՈՒՂԻՐ(Ա)-HF 3x2.5mm² L=49 Մ

ՈՒՂԻՐ(Ա)-HF 3x2.5mm² L=52 Մ

ՈՒՂԻՐ(Ա)-HF 3x2.5mm² L=47 Մ

ՈՒՂԻՐ(Ա)-HF 3x2.5mm² L=65 Մ

ՈՒՂԻՐ(Ա)-HF 3x2.5mm² L=72 Մ

ՈՒՂԻՐ(Ա)-HF 3x2.5mm² L=90 Մ

ՈՒՂԻՐ(Ա)-HF 3x2.5mm² L=90 Մ

ՈՒՂԻՐ(Ա)-HF 3x2.5mm² L=55 Մ

ՈՒՂԻՐ(Ա)-HF 3x2.5mm² L=65 Մ

ՈՒՂԻՐ(Ա)-HF 3x2.5mm² L=61 Մ

ՈՒՂԻՐ(Ա)-HF 3x2.5mm² L=61 Մ

ՈՒՂԻՐ(Ա)-HF 3x1.5mm² L=115Մ

ՈՒՂԻՐ(Ա)-HF 3x1.5mm² L=175Մ

ՈՒՂԻՐ(Ա)-HF 3x1.5mm² L=220Մ

ՈՒՂԻՐ(Ա)-HF 3x1.5mm² L=185Մ

ՈՒՂԻՐ(Ա)-HF 3x1.5mm² L=230Մ

ՈՒՂԻՐ(Ա)-HF 3x1.5mm² L=165Մ

ՈՒՂԻՐ(Ա)-HF 3x1.5mm² L=180Մ

ՈՒՂԻՐ(Ա)-HF 3x1.5mm² L=139Մ

ՈՒՂԻՐ(Ա)-HF 3x1.5mm² L=67 Մ

ՈՒՂԻՐ(Ա)-HF 3x4mm² L=36 Մ

ՈՒՂԻՐ(Ա)-HF 5x6mm² L=10 Մ

1	2	3	4	5	6	7	8	9	10	11	12	13	14	15	16	17	18	19	20	21	22	23	24	25	26	27	28	29	30	31				
1.2			0.5			0.5			0.5			0.5		0.5		0.5			0.5			0.5			0.5		0.2		5	10.9000				
	0.8			0.5			0.8			0.5			0.5				0.5			0.5			0.5					1.6	5	11.2000				
		0.5			0.8			0.5			0.5				0.5			0.5			0.7			0.5		0.5	0.2		5	10.2000				
0.22	0.22	0.22	0.22	0.22	0.22	0.22	0.22	0.22	0.22	0.22	0.22	0.22	0.22	0.22	0.22	0.22	0.22	0.22	0.22	0.22	0.22	0.22	0.22	0.22	0.22	0.22	0.22	0.22	0.38					
6.8	4.5	2.8	2.8	2.8	4.5	2.8	4.5	2.8	2.8	2.8	2.8	2.8	2.8	2.8	2.8	2.8	2.8	2.8	2.8	4	2.8	2.8	2.8	2.8	2.8	1.1	1.1	9.1	28.5					
Վարդակ	Վարդակ	Վարդակ	Վարդակ	Վարդակ	Վարդակ	Վարդակ	Վարդակ	Վարդակ	Վարդակ	Վարդակ	Վարդակ	Վարդակ	Վարդակ	Վարդակ	Վարդակ	Վարդակ	Վարդակ	Վարդակ	Վարդակ	Վարդակ	Վարդակ	Լուսավորություն	Լուսավորություն	Լուսավորություն	Լուսավորություն	Լուսավորություն	Լուսավորություն	Լուսավորություն	Ելքի ցուցամակ	Ելքի ցուցամակ	ԲԿԿ	ԲԿՕ	Պահուստ	Պահուստ

							ՊԱՏԿԵՐԱՏՈՒ՝ ՄԱՍԻՆԻ ՀԱՄԱՑԱՔԱՊԵՏԱՐԱՆ ՊԱՅՄԱՆԱԳԻՐ ԾԱԾԿԱԳԻՐ / N ԱՄՄԶ-ԳՀԾՁԲ-22/63-6 /				
							ՀՀ ԱՐԱՐԱՏԻ ՄԱՐԶ, ՄԱՍԻՍ ՀԱՄԱՅՆՔ, ՆՈՐԱՄԱՐԳ ԳՑՈՒՂԻ ՄԱՆԿԱՊԱՐՏԵՋԻ ՇԵՆՔԻ ՎԵՐԱԿԱՌՈՒՑՄԱՆ ԱՇԽԱՏԱՆՔԱՅԻՆ ՆԱԽԱԳԻԾ				
Փռվի	քան.	Թեր	Փաստ	Ստոր	Ամ		ԷԼԵԿՏՐՈՏԵԽՆԻԿԱԿԱՆ ՄԱՍ		Փուլ	Թերթ	Թերթեր
Տնօրեն	Ա.Պողոսյան					ԱՆ			2	20	
Ն.Գ.Ճ	Ա.Պողոսյան										
Նախագծեց	S. Մնոյան						ԲՎ մուտքը աշխիջ վաիանի միազծային էլ. սխեմա		<Ա-Էն Քոնսթրաքշն ՍՊԸ an_const@mail		

ՍՆՈՂ ՑԱՆՑԻ ՏՎՅԱԼՆԵՐԸ

ՄՈՒՏՔԻ ԱՊԱՐԱՏԸ ՏԵՍԱԿԸ
Ա ԽՁԻՉԸ, Ա
ԲԱՇԽԻՉ ՎԱՅԱՆ
ՀԱՂՈՐԴԱԹԻԹԵՂ

ԵԼՔԻ
ԱՊԱՐԱՏԸ

ՏԵՍԱԿԸ
Ա
ԽՁԻՉ ԿԱՍ
ՀԱԼՈՒՆ ՆԵՐԴԻՐ, Ա

Պաշտպանիչ անջատման աարքի I_{հաշվ}, Ա

Արտահոսանքի զգայունությունը, մԱ

ՀԱՂՈՐԴԱԼԱՐԻ ՄԱԿՆԻՇԸ ՑԱՆՑԻ ՀԱՏՎԱԾԻ
ԵՐԿԱՐՈՒԹՅՈՒՆԸ, Մ ԽՈՂՈՎԱԿԻ ՆՇԱՆԱ-
ԿՈՒՄԸ ՀԱՏՎԱԳԾԻ ՎՐԱ ԸՍՏ ՍՏԱՆԴԱՐՏԻ
ԵՐԿԱՐՈՒԹՅՈՒՆԸ, Մ

ԷԼԵԿՏՐԱՍՊԱՌԻՉ

ՊԱՅՄԱՆԱԿԱՆ ՊԱՏԿԵՐՈՒՄԸ

ԽՄԲԻ ՀԱՄԱՐԸ

ՔՆՈՍ, ԿՎՏ

"A"

"B"

"C"

ԼԱՐՈՒՄԸ, ԿՎ

ՀՈՍԱՆՔԸ, Ա

I_{նոմ.}

ՄՊԱՌԻՉԻ
ԱՆՎԱՆՈՒՄԸ

BBԴԻԴ-LS 5x6mm²

ԲՎՕ
P_{դրվ.}=17.5 կՎտ
P_{հաշվ.}=15 կՎտ
I_{հաշվ.}=28.52 Ա
Shunt trip QF1 40A
380/220
P.R

L1,L2,L3
N
PE

QF2 C25 6kA

QF3 C25 6kA

QF4 C25 6kA

QF5 C25 6kA

QF6 C25 6kA

QF7 C16 6kA

QF8 C10 6kA

QF9 C16 6kA

QF10 C10 6kA

QF11 C10 6kA

QF12 C16 6kA

QF13 C16 6kA

QF14 C16 6kA

QF15 C25 6kA

A

B

C

A

B

C

B

A

C

A

B

C

A

B

BBԴԻԴ-LS 5x2.5mm² L=60 Մ

BBԴԻԴ-LS 3x2.5mm² L=62 Մ

BBԴԻԴ-LS 3x2.5mm² L=46 Մ

BBԴԻԴ-LS 3x2.5mm² L=38 Մ

BBԴԻԴ-LS 3x2.5mm² L=58 Մ

BBԴԻԴ-LS 3x2.5mm² L=59 Մ

BBԴԻԴ-LS 3x1.5mm² L=74 Մ

BBԴԻԴ-LS 3x2.5mm² L=36 Մ

BBԴԻԴ-LS 3x1.5mm² L=43 Մ

BBԴԻԴ-LS 3x1.5mm² L=38 Մ

BBԴԻԴ-LS 3x2.5mm² L=32 Մ

BBԴԻԴ-LS 3x2.5mm² L=60 Մ

1	2	3	4	5	6	7	8	9	10	11	12		
3	1.4			1.8			0.4			0.6		7.2000	
3		1.4			0.6			0.1				5.1000	
3			1.5			0.04			0.06		0.6	5.2000	
0.38	0.22	0.22	0.22	0.22	0.22	0.22	0.22	0.22	0.22	0.22	0.22		
17.1	8	8	8.5	10.2	3.4	0.2	2.3	0.6	0.3	3.4	3.4		
Էլեկտրաօդա-տաքացուցիչ	Էլեկտրո-կոնվեկտոր	Էլեկտրո-կոնվեկտոր	Էլեկտրո-կոնվեկտոր	Էլեկտրո-կոնվեկտոր	ՆՀ-3 ԱՀ-3	ԱՌ.ՕՂ.	ՆՀ-1	ԱՌ.ՕՂ.	ԱՌ.ՕՂ.	ՆՀ-2 ԱՀ-2	ԱՀ-1	Պահուստ	Պահուստ

							ՊԱՏՎԻՐԱՏՈՒ՝ ՄԱՍԻՍԻ ՀԱՄԱՅՆՔԱՊԵՏԱՐԱՆ ՊԱՅՄԱՆԱԳԻՐ ԾԱԾԿԱԳԻՐ / N ԱՄՄՀ-ԳՀԾՀԲ-22/63-6 /					
							ՀՀ ԱՐԱՐԱՏԻ ՄԱՐԶ, ՄԱՍԻՍ ՀԱՄԱՅՆՔ, ՆՈՐԱՄԱՐԳ ԳՅՈՒՂԻ ՄԱՆԿԱՊԱՐՏԵԶԻ ՇԵՆՔԻ ՎԵՐԱԿԱՌՈՒՑՄԱՆ ԱՇԽԱՏԱՆՔԱՅԻՆ ՆԱԽԱԳԻԾ					
Փուլի	քան.	Թեր	Փաստ	Ստոր	Ամ		ԷԼԵԿՏՐՈՏԵԽՆԻԿԱԿԱՆ ՄԱՍ			Փուլ	Թերթ	Թերթեր
Տնօրեն	Ա.Պողոսյան									ԱՆ	3	20
Ն.Գ.Ճ	Ա.Պողոսյան											
Նախագծեց	S. Մնոյան						ԲՎՕ բաշխիչ վահանի միագծային էլ. սխեմա			<Ա-էն Քոնսթրաքշն > ՍՊԸ an_const@mail		

ՄՆՈՂ ՑԱՆՑԻ ՏՎՅԱԼՆԵՐԸ

ՄՈՒՏՔԻ ԱՊԱՐԱՏԸ ՏԵՍԱԿԸ
Ա ԽՁԻՉԸ, Ա
ԲԱՇԽԻՉ ՎԱՅԱՆ
ՀԱՂՈՐԴԱԹԻԹԵՂ

ՏԵՍԱԿԸ
Ա
ԽՁԻՉ ՎԱՍ
ՀԱԼՈՒՆ ՆԵՐԴԻՐ, Ա

ԵԼԵԿՏՐԱՍՊԱՌԻՉ

Պաշտպանիչ անջատման աարքի I_{հաշվ}, Ա

Արտահոսանքի զգայունությունը, մԱ

ՀԱՂՈՐԴԱԼԱՐԻ ՄԱԿՆԻՇԸ ՑԱՆՑԻ ՀԱՏՎԱԾԻ
ԵՐԿԱՐՈՒԹՅՈՒՆԸ, Մ ԽՈՂՈՎԱԿԻ ՆՇԱՆԱ-
ԿՈՒՄԸ ՀԱՏՎԱԳԾԻ ՎՐԱ ԸՍՏ ՍՏԱՆԴԱՐՏԻ
ԵՐԿԱՐՈՒԹՅՈՒՆԸ, Մ

ՊԱՅՄԱՆԱԿԱՆ ՊԱՏԿԵՐՈՒՄԸ

ԽՄԲԻ ՀԱՄԱՐԸ

Ք ՆՈՄ, ԿՎՏ

ԼԱՐՈՒՄԸ, ԿՎ

ՀՈՍԱՆՔԸ, Ա

I_{նոմ.}

ՄՊԱՌԻՉԻ

ԱՆՎԱՆՈՒՄԸ

BBԴԻԴ-LS 3x4mm²

ԲՎԿ
P_{դրվ.} = 1.65 կՎտ
P_{հաշվ.} = 1.6 կՎտ
I_{հաշվ.} = 9.1 Ա

QF1
25A

L
N
PE

220

QF2
C16
6kA

QF3
C16
6kA

QF4
C16
6kA

QF5
C16
6kA

QF6
C16
6kA

QF7
C16
6kA

QF8
C16
6kA

QF9
C16
6kA

BBԴԻԴ-LS 3x2.5mm²

BBԴԻԴ-LS 3x2.5mm²

BBԴԻԴ-LS 3x2.5mm²

BBԴԻԴ-LS 3x2.5mm²

BBԴԻԴ-LS 3x2.5mm²

BBԴԻԴ-LS 3x2.5mm²

L=12 Ա

L=11 Ա

L=10 Ա

L=10 Ա


L=11 Ա

L=12 Ա

1	2	3	4	5	6		
0.6	0.3	0.15	0.2	0.2	0.2	1.6500	
0.22	0.22	0.22	0.22	0.22	0.22		
3.4	1.7	0.9	1.1	1.1	1.1		
						Պահուստ	Պահուստ

						ՊԱՏՎԻՐԱՏՈՒ՝ ՄԱՍԻՍԻ ՀԱՄԱՅՆՔԱՊԵՏԱՐԱՆ ՊԱՅՄԱՆԱԳԻՐ ԾԱԾԿԱԳԻՐ / N ԱՄՄՀ-ԳՀԾՁԲ-22/63-6 /						
						ՀՀ ԱՐԱՐԱՏԻ ՄԱՐԶ, ՄԱՍԻՍ ՀԱՄԱՅՆՔ, ՆՈՐԱՄԱՐԳ ԳՅՈՒՂԻ ՄԱՆԿԱՊԱՐՏԵԶԻ ՇԵՆՔԻ ՎԵՐԱԿԱՌՈՒՑՄԱՆ ԱՇԽԱՏԱՆՔԱՅԻՆ ՆԱԽԱԳԻԾ						
Փոփ	քան.	Թեր	Փաստ	Ստոր	Ամ	ԷԼԵԿՏՐՈՏԵԽՆԻԿԱԿԱՆ ՄԱՍ		Փուլ	Թերթ	Թերթեր		
Տնօրեն	Ա.Պողոսյան							ԱՆ	4	20		
Ն.Գ.Ճ	Ա.Պողոսյան											
Նախագծեց	S. Մնոյան					ԲՎԿ բաշխիչ վահանի միագծային էլ. սխեմա		<Ա-էն Քոնսթրաքշն > ՍՊԸ an_const@mail				


ՆԿՈՒՂԱՅԻՆ ՀԱՐԿԻ ՀԱՏԱԿԱԳԻԾ
/ՎԵՐԱԿԱՌՈՒՑՈՒՄ/ Մ1:100

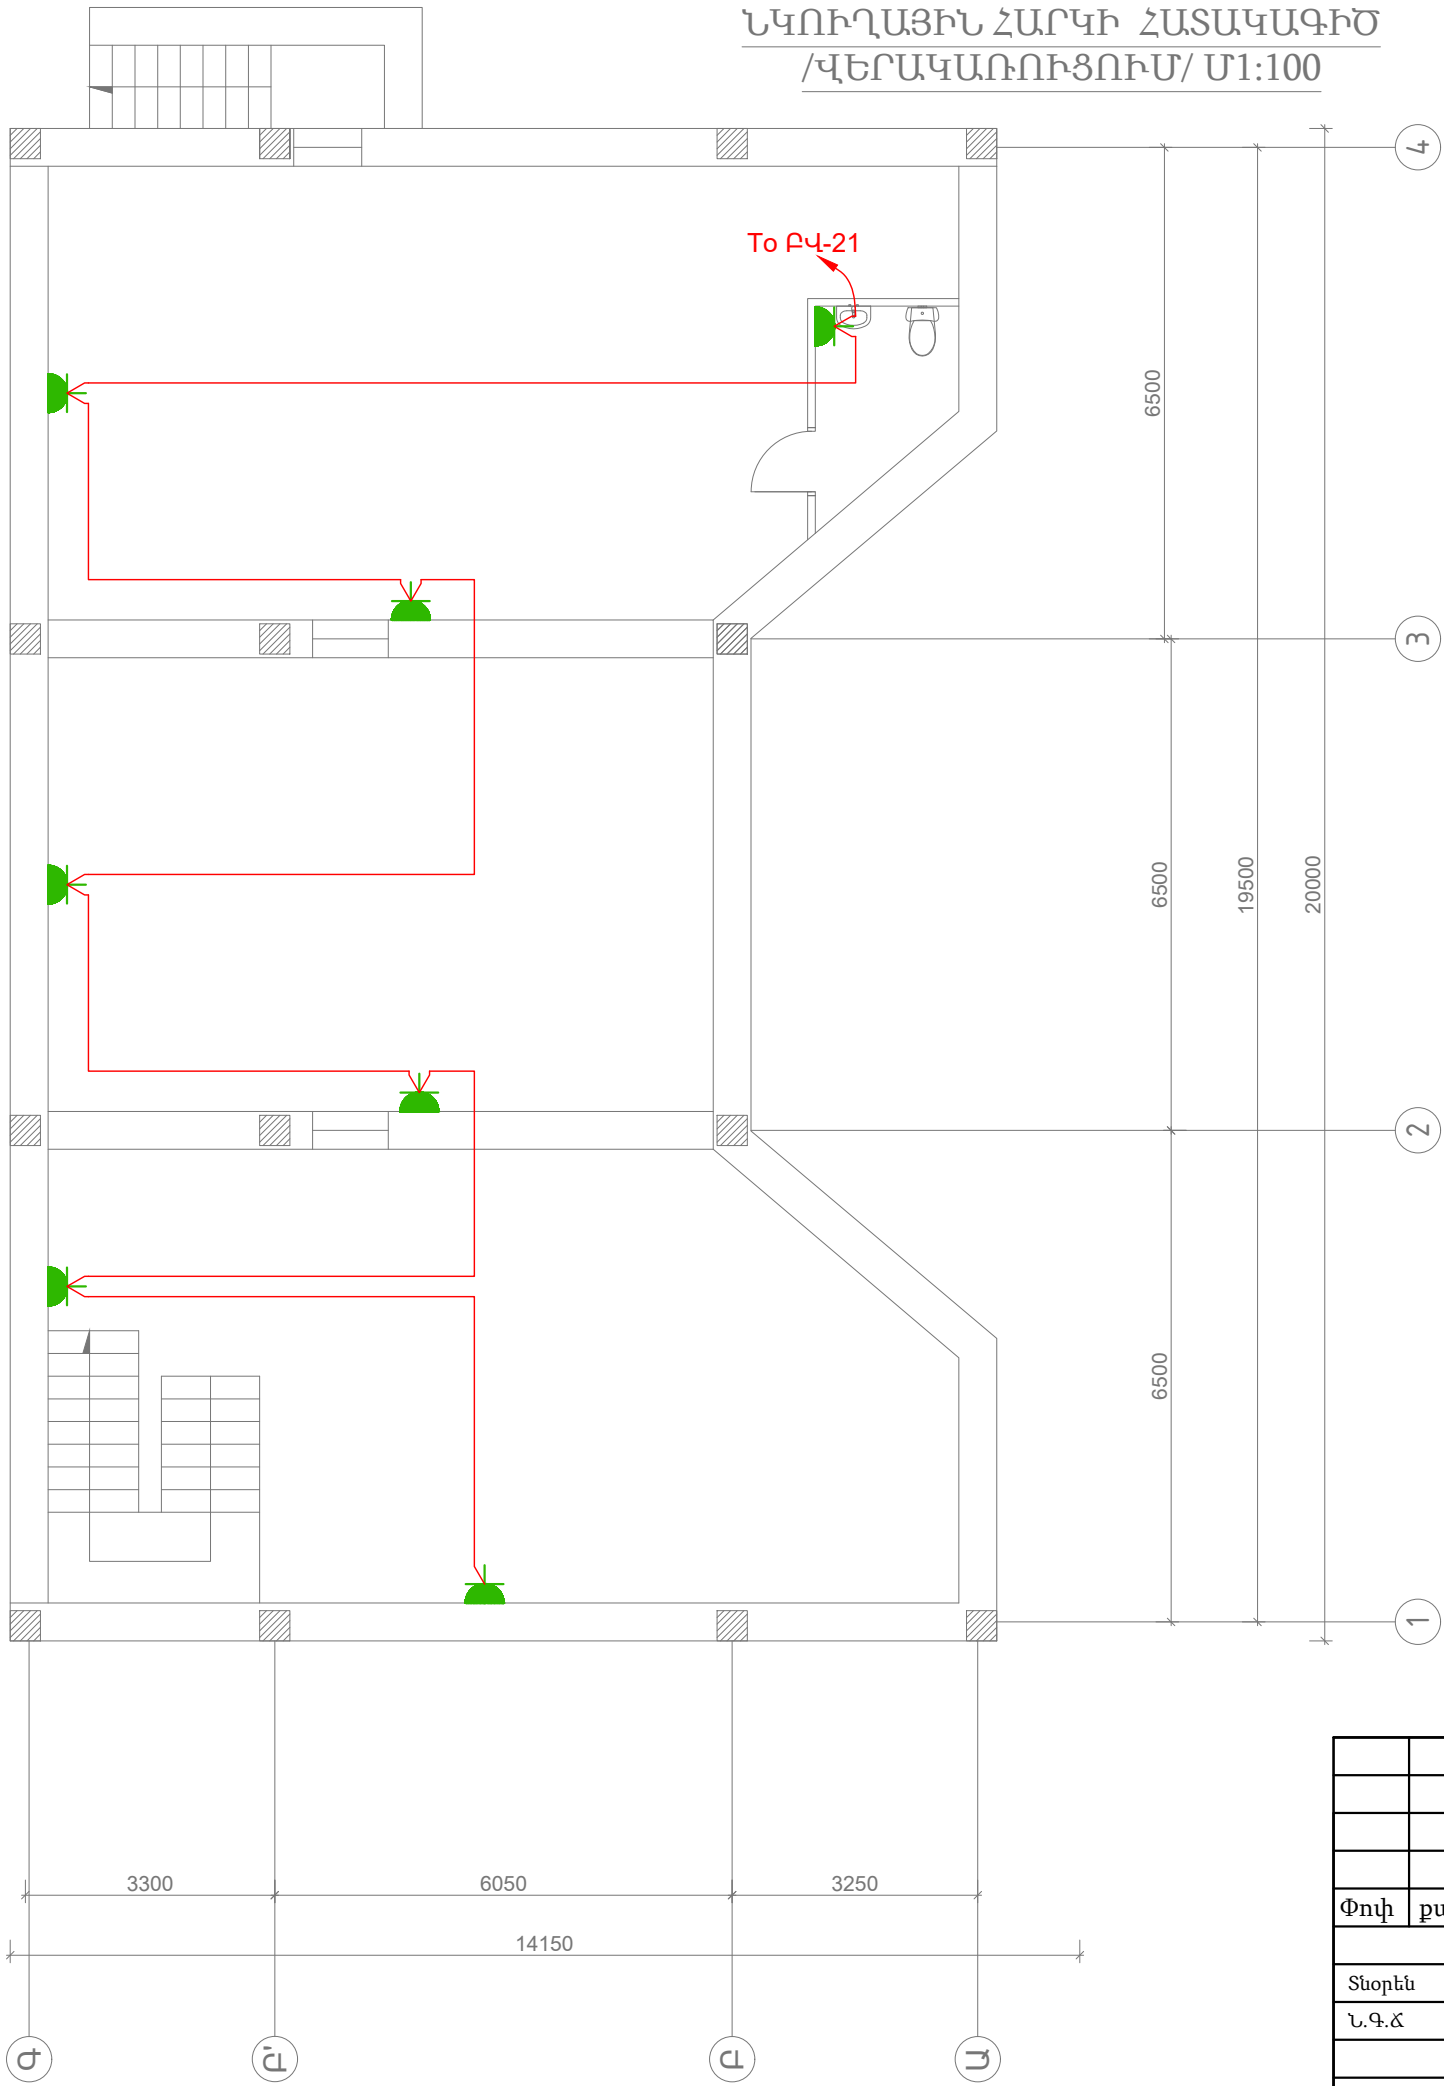

Պայմանական նշաններ	
	Վարդակ 1P+N+PE
	Վարդակի քանակի ցուցանիշ
	Վարդակ 1P+N+PE IP44

ՊԱՏՎԻՐԱՏՈՒ՝ ՄԱՍԻՄԻ ՀԱՄԱՅՆՔԱՊԵՏԱՐԱՆ ՊԱՅՄԱՆԱԳԻՐ ԾԱԾԿԱԳԻՐ / N ԱՄՄՀ-ԳՀԾՁԲ-22/63-6 /					
ՀՀ ԱՐԱՐԱՏԻ ՄԱՐԶԻ, ՄԱՍԻՍ ՀԱՄԱՅՆՔԻ, ՆՈՐԱՄԱՐԳ ԲՆԱԿԱՎԱՅՐԻ ՆՈՐ ՄԱՆԿԱՊԱՐՏԵԶԻ ՇԵՆՔԻ ԿԱՌՈՒՅՄԱՆ ԱՇԽԱՏԱՆՔԱՅԻՆ ՆԱԽԱԳԻԾ					
Փուլ	քան.	Թեր	Փաստ	Ստոր	Ամ
ԷԼԵԿՏՐՈՏԵԽՆԻԿԱԿԱՆ ՄԱՍ					
Տնօրեն	Ա. Պողոսյան				
Ն.Գ.Ճ	Ա. Պողոսյան				
Նախագծեց	S. Մնոյան				
Նկուղի վարդակային ցանցի հատակագիծ M1:100					
Փուլ					
Թերթ					
Թերթեր					
ԱՆ					
5					
20					
<Ա-ԷՆ Քոնսթրաքշն > ՍՊԸ an_const@mail					

ՆԿՈՒՂԱՅԻՆ ՀԱՐԿԻ ՀԱՏԱԿԱԳԻԾ
/ՎԵՐԱԿԱՌՈՒՑՈՒՄ/ Մ1:100

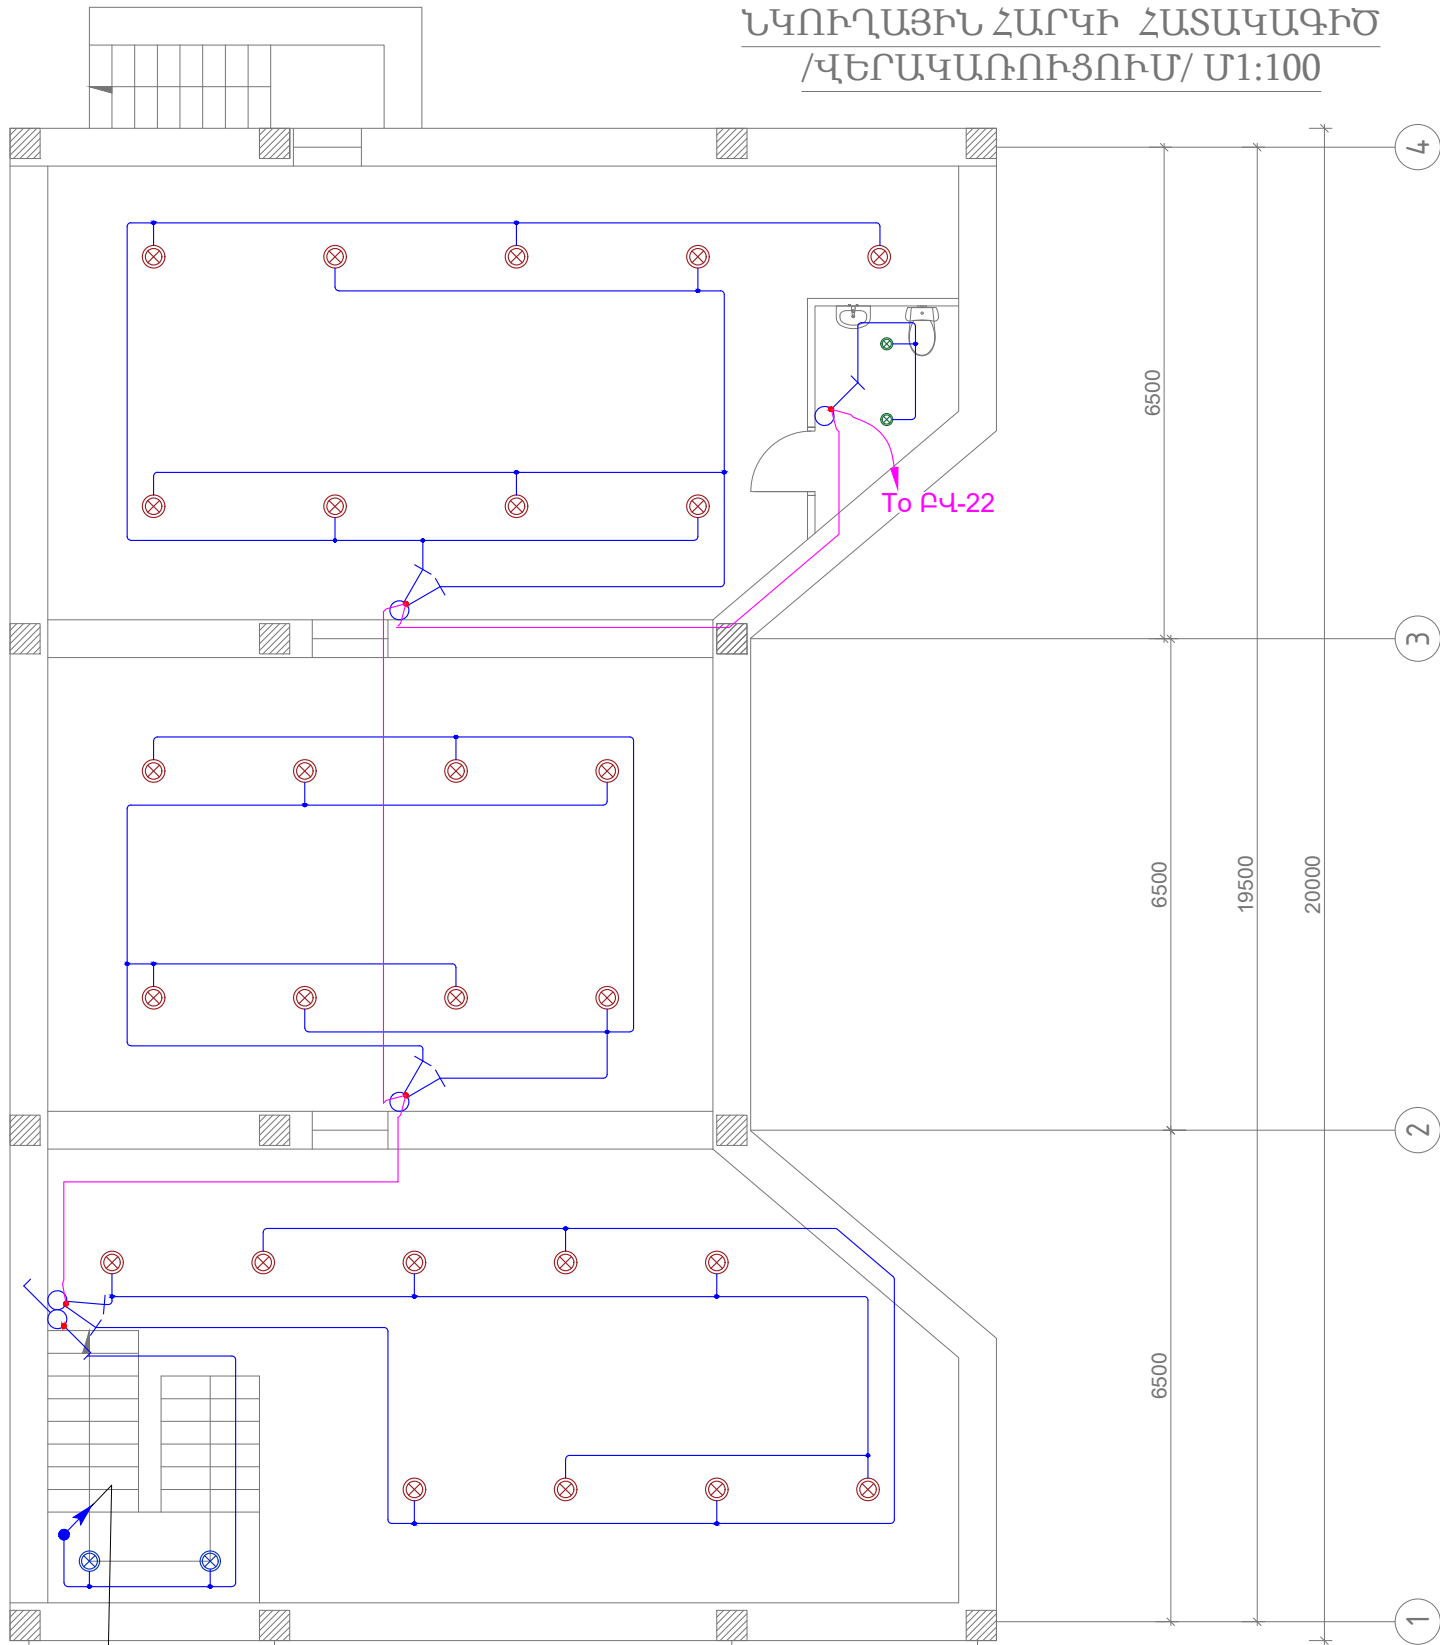


To P4-22

Դեպի 1րդ հարկ

Պայմանական նշաններ	
	Լուսադիտողահին լույս 18 վտ հզորության
	Լուսադիտողահին լույս 25 վտ հզորության
	Լուսադիտողահին լույս 16 վտ հզորության
	Լուսադիտողահին լույս 6 վտ հզորության IP44
	Արտաքին տեղադրման բռն 15վտ IP65
	Անջատիչ երկստեղծ
	Անջատիչ մեկստեղծ
	Ռեվեռս անջատիչ երկստեղծ
	Ռեվեռս անջատիչ


						ՊԱՏՎԻՐԱՏՈՒ՝ ՄԱՍԻՄԻ ՀԱՄԱՅՆՔԱՊԵՏԱՐԱՆ ՊԱՅՄԱՆԱԳԻՐ ԾԱԾԿԱԳԻՐ / N ԱՄՄՀ-ԳՀԾՁԲ-22/63-6 /			
						ՀՀ ԱՐԱՐԱՏԻ ՄԱՐԶԻ, ՄԱՍԻՍ ՀԱՄԱՅՆՔԻ, ՆՈՐԱՄԱՐԳ ԲՆԱԿԱՎԱՅՐԻ ՆՈՐ ՄԱՆԿԱՊԱՐՏԵԶԻ ՇԵՆՔԻ ԿԱՌՈՒՅՄԱՆ ԱՇԽԱՏԱՆՔԱՅԻՆ ՆԱԽԱԳԻԾ			
Փուլ	քան.	Թեր	Փաստ	Ստոր	Ամ	ԷԼԵԿՏՐՈՏԵԽՆԻԿԱԿԱՆ ՄԱՍ	Փուլ	Թերթ	Թերթեր
Տնօրեն	Ա. Պողոսյան						ԱՆ	6	20
Ն.Գ.Ճ	Ա. Պողոսյան								
Նախագծեց	S. Մնոյան					Նկուղի լուսավորության ցանցի հատակագիծ M1:100	<Ա-ԷՆ Քոնսթրաքշն > ՍՊԸ an_const@mail		

ՆԿՈՒՂԱՅԻՆ ՀԱՐԿԻ ՀԱՏԱԿԱԳԻԾ
/ՎԵՐԱԿԱՌՈՒՑՈՒՄ/ Մ1:100

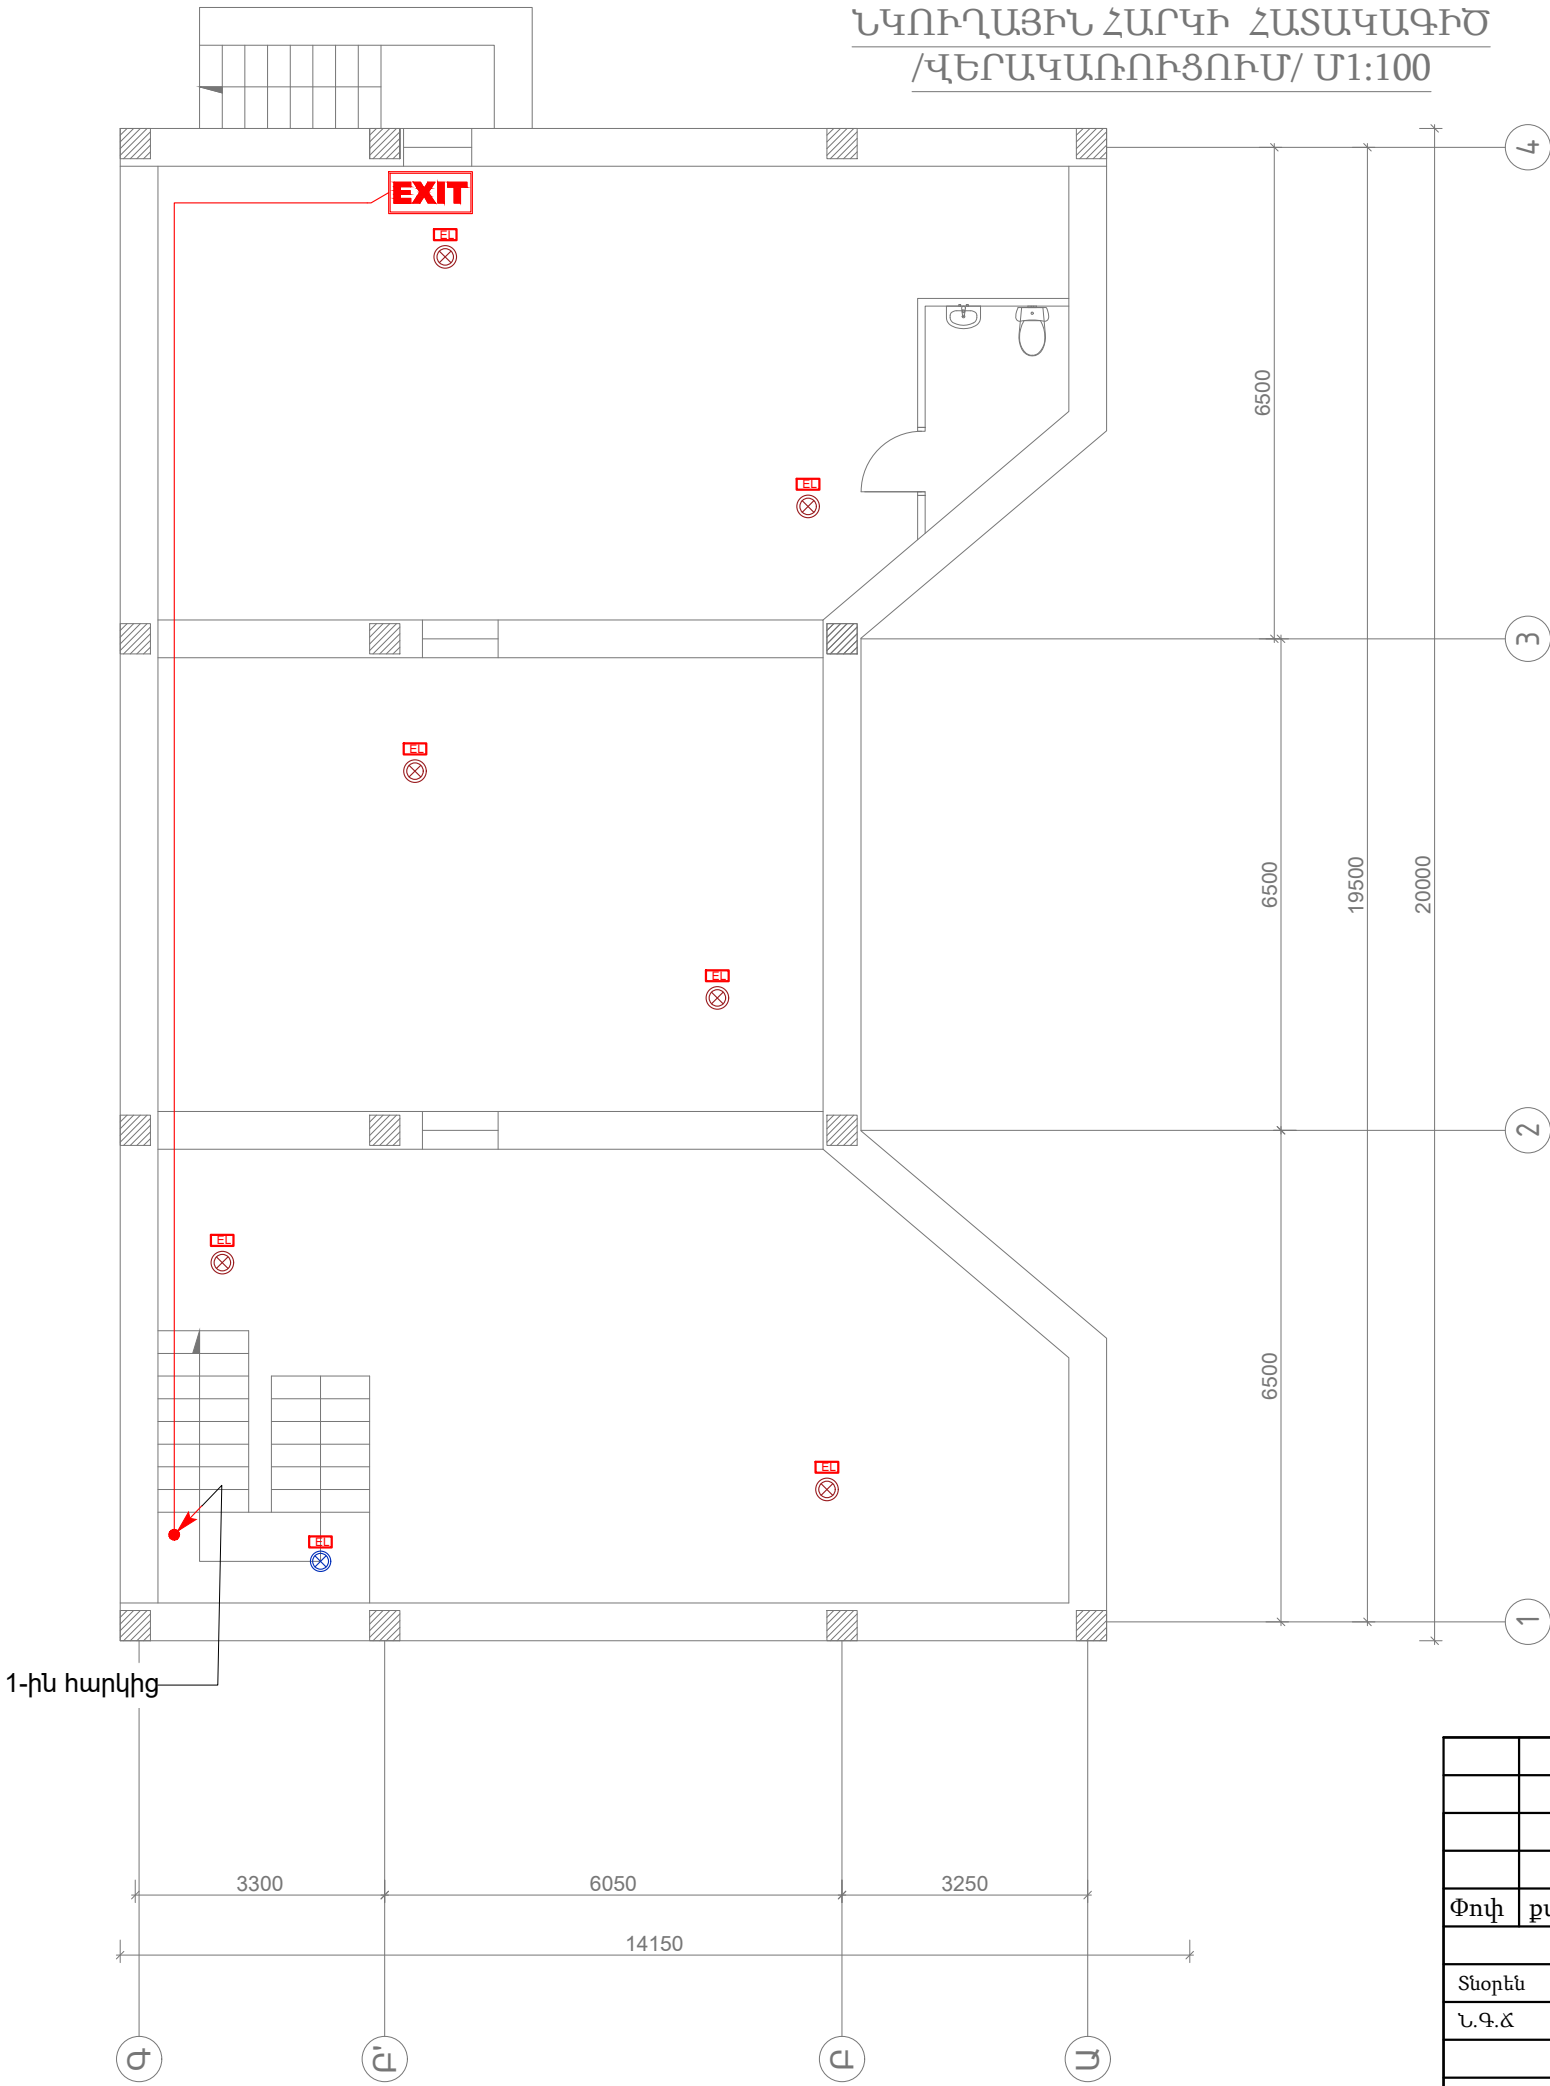


Պայմանական նշաններ	
	Ելքի ուղղության ցուցիչ
	Ելքի ցուցիչ
	Վթարային լուսավորության բլոկ
	Աստիճանի ցուցանակ
	Դռան ցուցանակ

ՊԱՏՎԻՐԱՏՈՒ՝ ՄԱՍԻՄԻ ՀԱՄԱՅՆՔԱՊԵՏԱՐԱՆ ՊԱՅՄԱՆԱԳԻՐ ԾԱԾԿԱԳԻՐ / N ԱՄՄՀ-ԳՀԾՁԲ-22/63-6 /					
ՀՀ ԱՐԱՐԱՏԻ ՄԱՐԶԻ, ՄԱՍԻՍ ՀԱՄԱՅՆՔԻ, ՆՈՐԱՄԱՐԳ ԲՆԱԿԱՎԱՅՐԻ ՆՈՐ ՄԱՆԿԱՊԱՐՏԵԶԻ ՇԵՆՔԻ ԿԱՌՈՒՅՄԱՆ ԱՇԽԱՏԱՆՔԱՅԻՆ ՆԱԽԱԳԻԾ					
Փուլի	քան.	Թեր	Փաստ	Ստոր	Ամ
Տնօրեն	Ա. Պողոսյան				
Ն.Գ.Ճ	Ա. Պողոսյան				
Նախագծեց	S. Մնոյան				
Նկուղի վթարային լուսավորության ցանցի հատակագիծ M1:100					
Փուլ		Թերթ	Թերթեր	ՀԱ-ԷՆ Քոնսթրաքշն > ՍՊԸ an_const@mail	
ԱՆ		7	20		

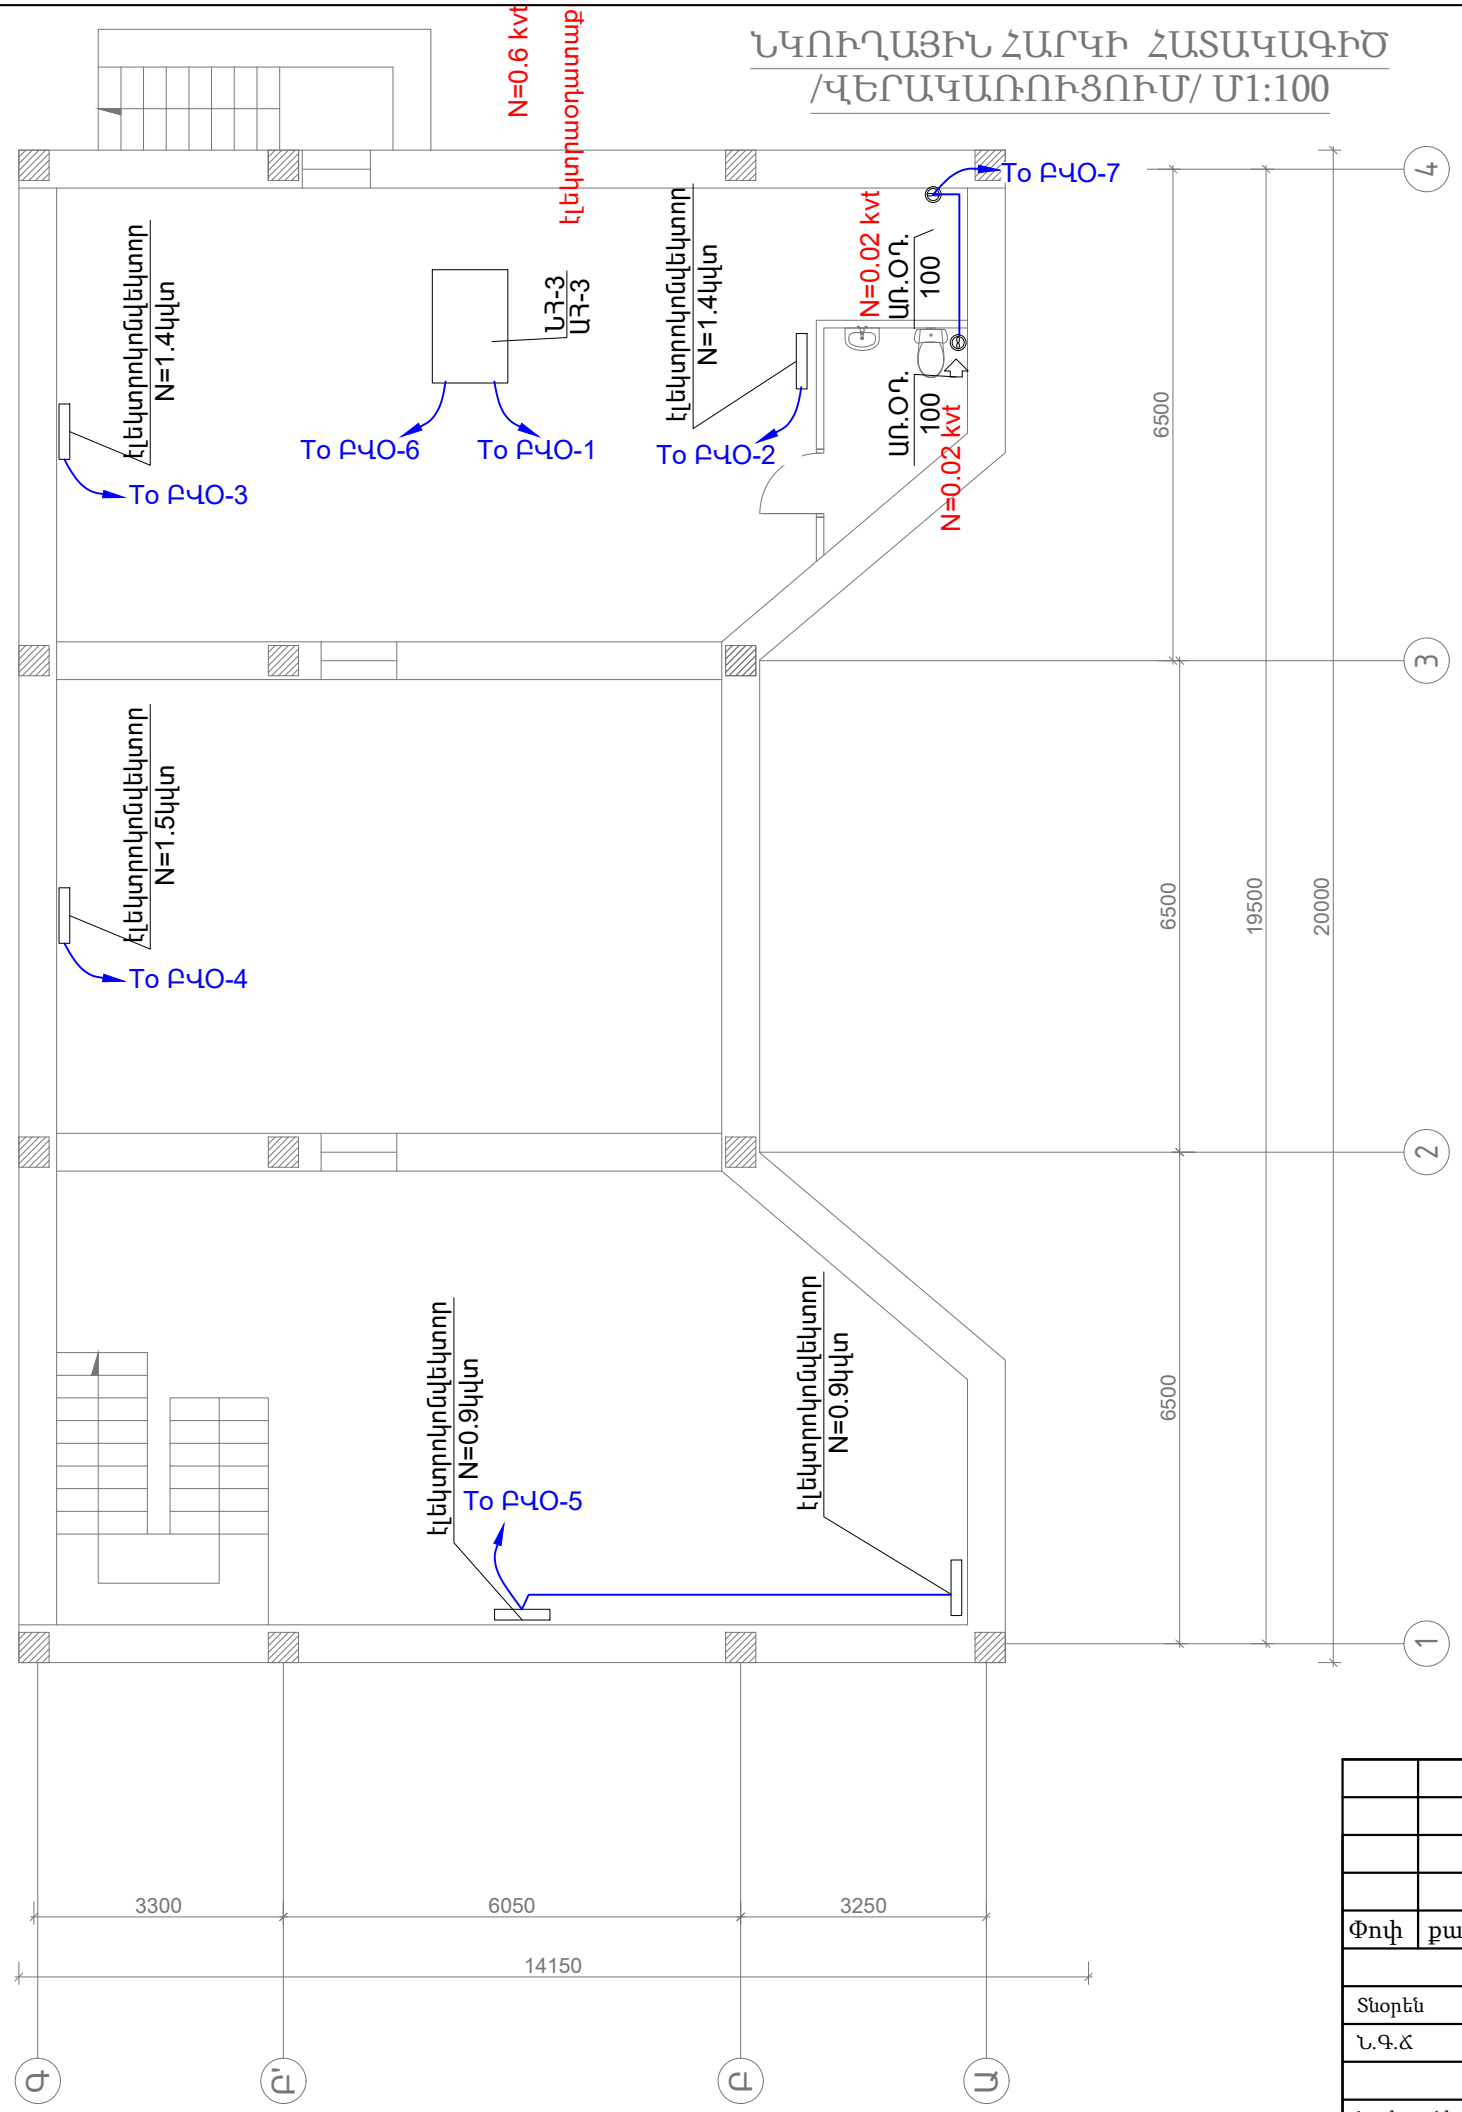

						ՊԱՏՎԻՐԱՏՈՒ՝ ՄԱՍԻՄԻ ՀԱՄԱՅՆՔԱՊԵՏԱՐԱՆ ՊԱՅՄԱՆԱԳԻՐ ԾԱԾԿԱԳԻՐ / N ԱՄՄՀ-ԳՀԾՁԲ-22/63-6 /			
						ՀՀ ԱՐԱՐԱՏԻ ՄԱՐԶԻ, ՄԱՍԻՍ ՀԱՄԱՅՆՔԻ ,ՆՈՐԱՄԱՐԳ ԲՆԱԿԱՎԱՅՐԻ ՆՈՐ ՄԱՆԿԱՊԱՐՏԵԶԻ ՇԵՆՔԻ ԿԱՌՈՒՅՄԱՆ ԱՇԽԱՏԱՆՔԱՅԻՆ ՆԱԽԱԳԻԾ			
Փուլի	քան.	Թեր	Փաստ	Ստոր	Ամ	ԷԼԵԿՏՐՈՏԵԽՆԻԿԱԿԱՆ ՄԱՍ	Փուլ	Թերթ	Թերթեր
Տնօրեն		Ա.Պողոսյան					ԱՆ	8	20
Ն.Գ.Ճ		Ա.Պողոսյան							
Նախագծեց		S. Մնոյան				Նկուղի օդափոխության սարքավորումների սնուցման հատակագիծ M1:100	<Ա-էն Քոնսթրաքշն > ՍՊԸ an_const@mail		
									

ԱՌԱՋԻՆ ՀԱՐԿԻ ՀԱՏԱԿԱԳԻԾ
/ԿԱՀԱՎՈՐՈՒՄ/ Մ1:100

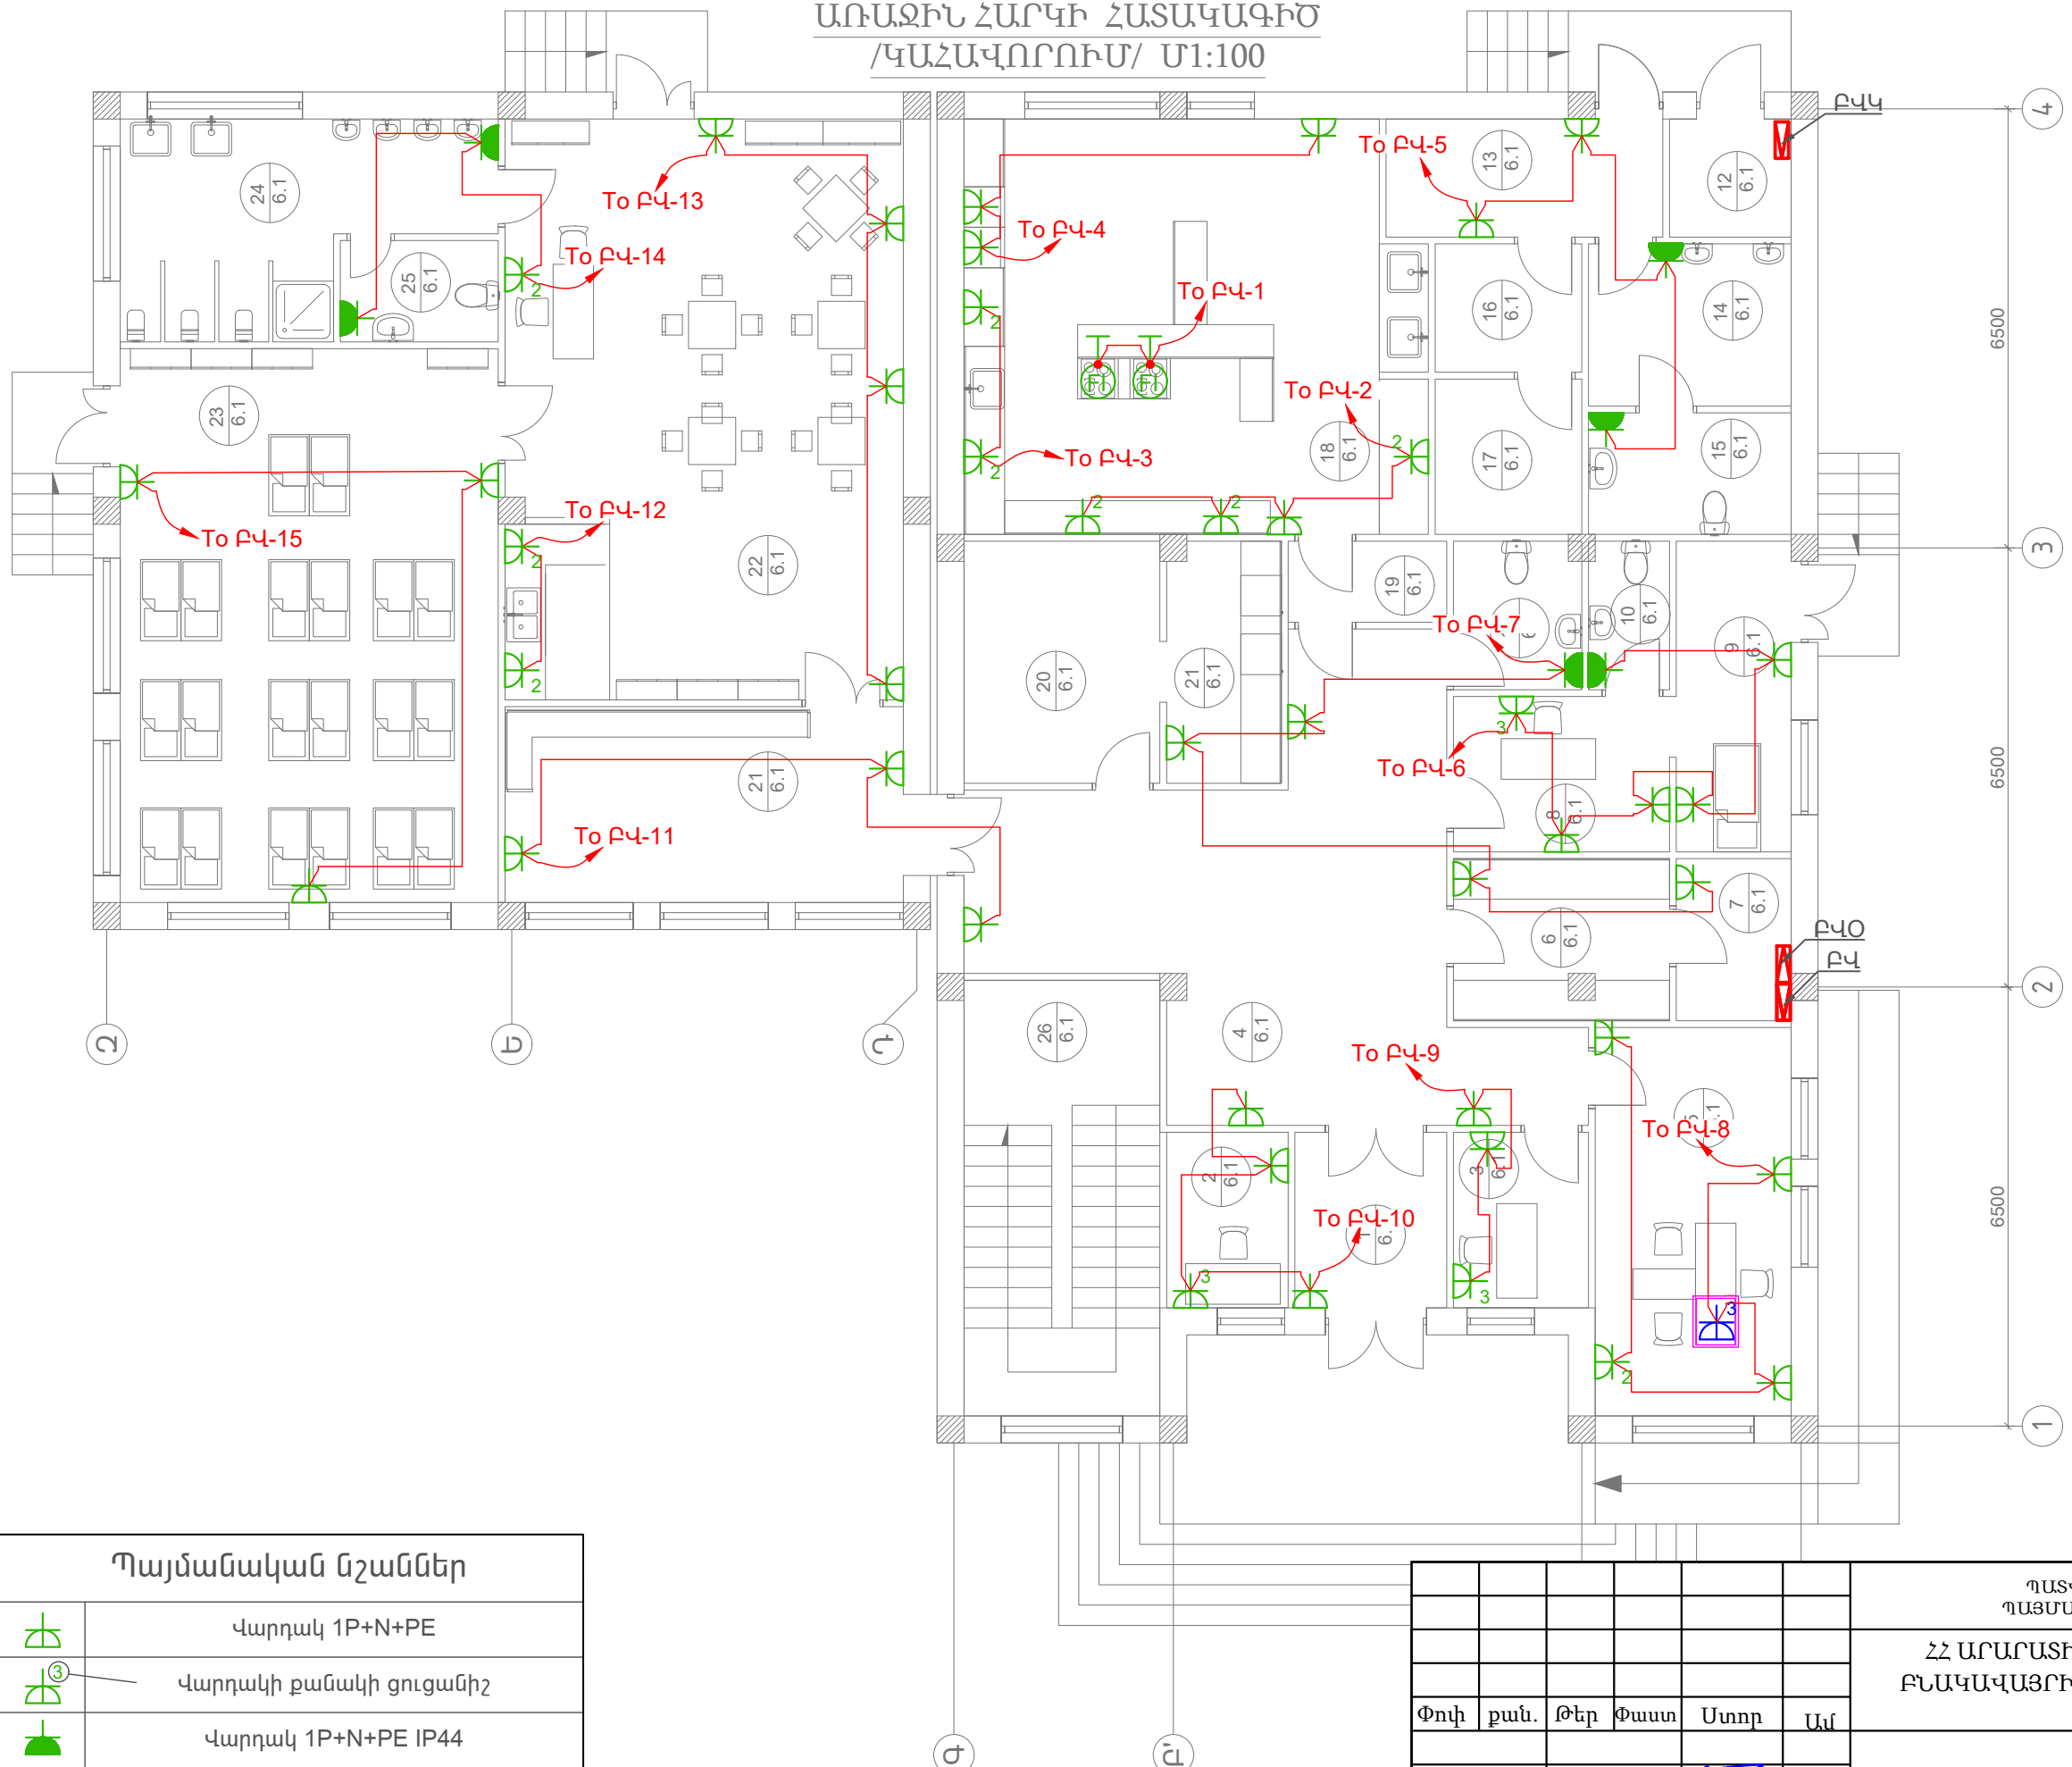

ԱՌԱՋԻՆ ՀԱՐԿԻ ՍԵՆՅԱԿՆԵՐԻ ԱՆՎԱՆԱՑԱՆԿ

Հ/Հ	ԱՆՎԱՆՈՒՄԸ	ՄԱԿԵՐԵՍԸ Մ²
1	ՆԱԽԱՄՈՒՏՔ	42.58
2	ՊԱՅԱԿԱԿԵՏ	28.86
3	ՏՆՏԵՍԱԿԱՐԻ ՍԵՆՅԱԿ	6.1
4	ՍԻԶԱՆՑՔ	6
5	ԷԼ. ՍԵՆՅԱԿ	5.36
6	ՏՆՏԵՍԱԿԱՆ ՊԱՅԵՍ	10.89
7	ԷԼ. ՎԱՅԱՆԱԿ	13.11
8	ԲԺՇԿԻ ՍԵՆՅԱԿ	5.7
9	ՄԵԿՈՒՍԱՐԱՆ	10
10	ՍԱՆՅԱՆԳՈՒՅՑ	2.64
11	ՍԱՆՅԱՆԳՈՒՅՑ	6.84
12	ԿԱԹՍԱՑԱՏՈՒՆ	5.36
13	ՆԱԽԱՄՈՒՏՔ	10.89
14	ՀԱՆԴԵՐՁԱՐԱՆ	13.11
15	ՍԱՆՅԱՆԳՈՒՅՑ	5.7
16	ՉՈՐ ՍԹԵՐՔԻ ՊԱՅԵՍ	10
17	ԲԱՆՁԱՐԵՂԵՆԻ ՊԱՅԵՍ	2.64
18	ԽՈՂԱՆՈՑ	6.84
19	ՍԻԶԱՆՑՔ	2.64
20	ՍՊԻՏԱԿԵՂԵՆԻ ՊԱՅԵՍ	6.84
21	ՀԱՆԴԵՐՁԱՐԱՆ	10
22	ԽԱՂԱՍԵՆՅԱԿ	2.64
23	ՆՆՁԱՐԱՆ	6.84
24	ՍԱՆՅԱՆԳՈՒՅՑ	2.64
25	ՍԱՆՅԱՆԳՈՒՅՑ	2.64
26	ԱՍՏԻՃԱՆԱՎԱՆԴԱԿ	2.64

Պայմանական նշաններ


	Վարդակ 1P+N+PE
	Վարդակի քանակի ցուցանիշ
	Վարդակ 1P+N+PE IP44
	Վարդակ 1P+N+PE 45x45
	Հատակի տուփ
	Բաշխիչ վահան

ՊԱՏՎԻՐԱՏՈՒՄ՝ ՄԱՍԻՄԻ ՀԱՄԱՅՆՔԱՊԵՏԱՐԱՆ ՊԱՅՄԱՆԱԳԻՐ ԾԱԾԿԱԳԻՐ / N ԱՄՄՂ-ԳՀԾՁԲ-22/63-6 /					
ՀՀ ԱՐԱՐԱՏԻ ՄԱՐԶԻ, ՄԱՍԻՍ ՀԱՄԱՅՆՔԻ, ՆՈՐԱՄԱՐԳ ԲՆԱԿԱՎԱՅՐԻ ՆՈՐ ՄԱՆԿԱՊԱՐՏԵՁԻ ՇԵՆՔԻ ԿԱՌՈՒՅՄԱՆ ԱՇԽԱՏԱՆՔԱՅԻՆ ՆԱԽԱԳԻԾ					
Փուլ				Թերթ	Թերթեր
Տնօրեն Ն.Գ.Ճ				ԱՆ	9
Նախագծեց Ս. Մանյան				ԱՆ	20
Առաջին հարկի վարդակային ցանցի հատակագիծ M1:100				ՀԱՆՐԱՊԵՏԱՐԱՆԻ ՓՈՒԼԻ an_const@mail	

ԱՌԱՋԻՆ ՀԱՐԿԻ ՀԱՏԱԿԱԳԻԾ
/ԿԱՀԱՎՈՐՈՒՄ/ Մ1:100

ԱՌԱՋԻՆ ՀԱՐԿԻ ՍԵՆՅԱԿՆԵՐԻ ԱՆՎԱՆԱՑԱՆԿ

Հ/Հ	ԱՆՎԱՆՈՒՄ	ՄԱԿԵՐԵՍԸ Մ²
1	ՆԱԽԱՄՈՒՏՔ	42.58
2	ՊԱՅԱԿԱԿԵՏ	28.86
3	ՏՆՏԵՍԱԿՐԻ ՍԵՆՅԱԿ	6.1
4	ՄԻՋԱՆՑՔ	6
5	ԷԼ. ՍԵՆՅԱԿ	5.36
6	ՏՆՏԵՍԱԿԱՆ ՊԱՅԵՍ	10.89
7	ԷԼ. ՎԱՅԱՆԱԿ	13.11
8	ԲԺՇԿԻ ՍԵՆՅԱԿ	5.7
9	ՄԵԿՈՒՍԱՐԱՆ	10
10	ՍԱՆՅԱՆԳՈՒՅՑ	2.64
11	ՍԱՆՅԱՆԳՈՒՅՑ	6.84
12	ԿԱԹՍԱՑԱՏՈՒՆ	5.36
13	ՆԱԽԱՄՈՒՏՔ	10.89
14	ՀԱՆԴԵՐՁԱՐԱՆ	13.11
15	ՍԱՆՅԱՆԳՈՒՅՑ	5.7
16	ՉՈՐ ՄԹԵՐՔԻ ՊԱՅԵՍ	10
17	ԲԱՆՁԱՐԵՂԵՆԻ ՊԱՅԵՍ	2.64
18	ԽՈՂԱՆՈՑ	6.84
19	ՄԻՋԱՆՑՔ	2.64
20	ՍՊԻՏԱԿԵՂԵՆԻ ՊԱՅԵՍ	6.84
21	ՀԱՆԴԵՐՁԱՐԱՆ	10
22	ԽԱՂԱՍԵՆՅԱԿ	2.64
23	ՆԱԶԱՐԱՆ	6.84
24	ՍԱՆՅԱՆԳՈՒՅՑ	2.64
25	ՍԱՆՅԱՆԳՈՒՅՑ	2.64
26	ԱՍՏԻՃԱՆԱԿԱՆԴԱԿ	2.64

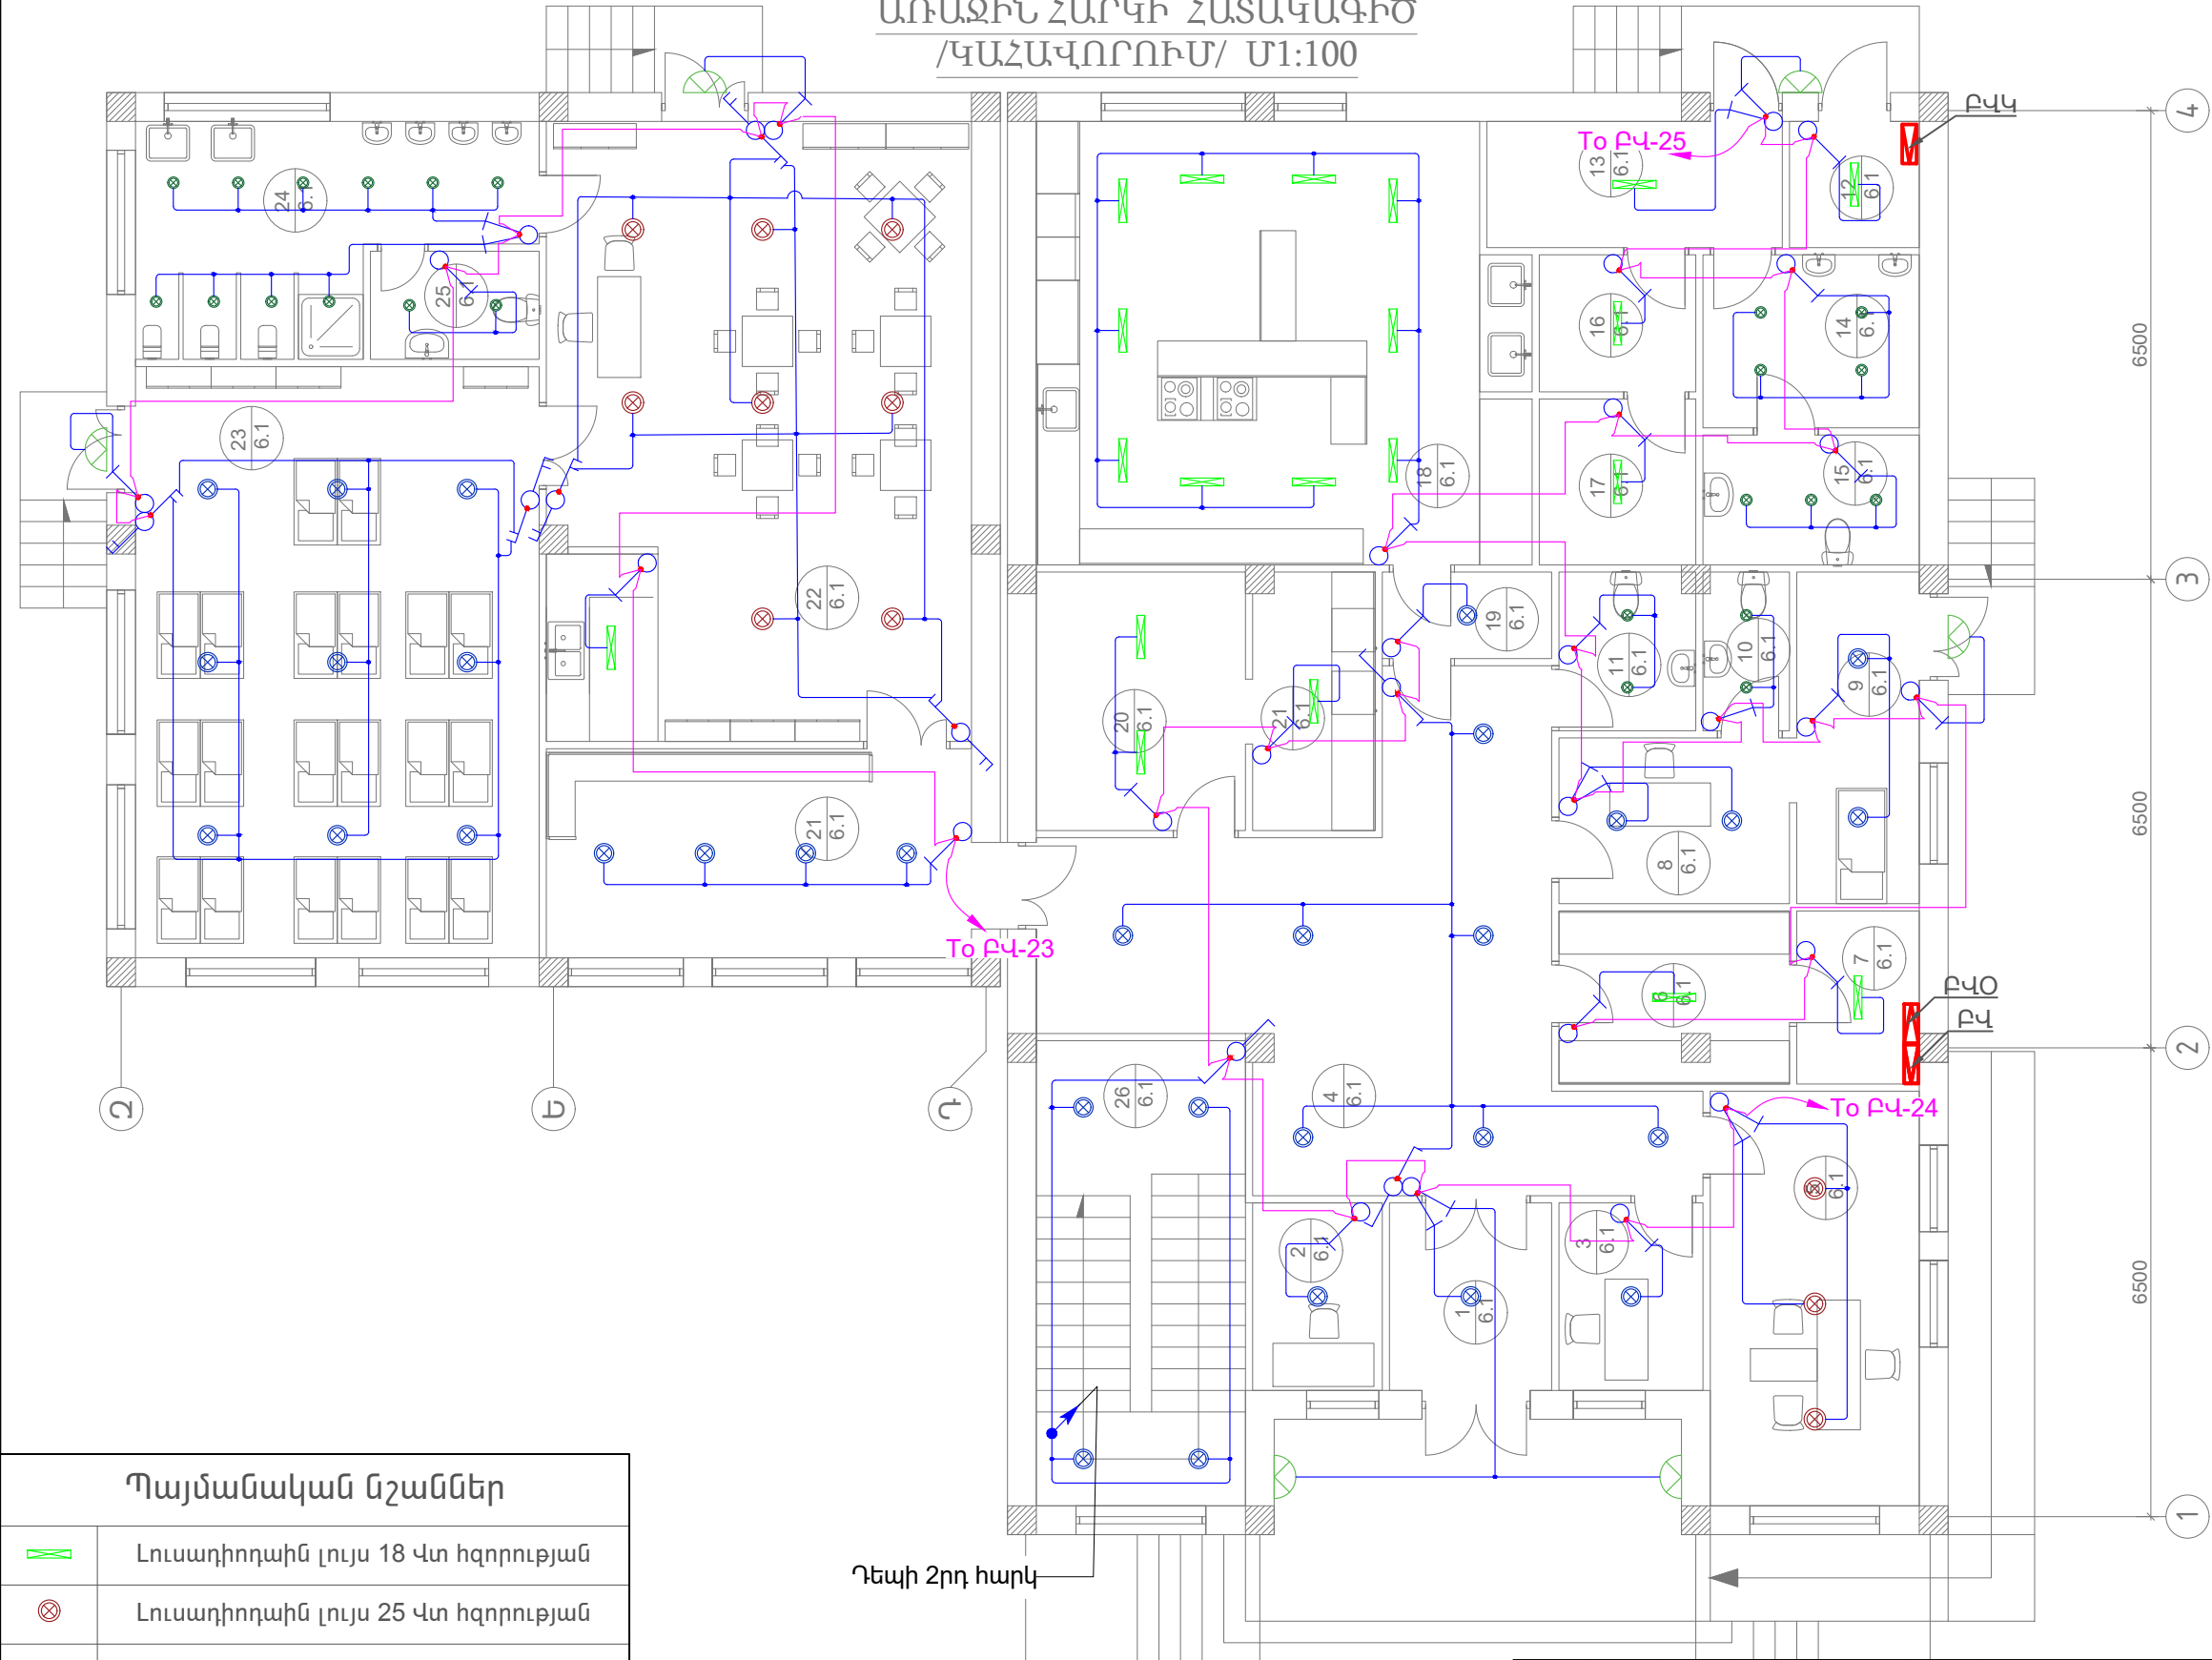

Պայմանական նշաններ

	Լուսադիտողահին լույս 18 Վտ հզորության
	Լուսադիտողահին լույս 25 Վտ հզորության
	Լուսադիտողահին լույս 16 Վտ հզորության
	Լուսադիտողահին լույս 6 Վտ հզորության IP44
	Արտաքին տեղադրման բռա 15Վտ IP65
	Անջատիչ երկստեղծ
	Անջատիչ մեկստեղծ
	Ռեվեռս անջատիչ երկստեղծ
	Ռեվեռս անջատիչ

Դեպի 2րդ հարկ


ՊԱՏՎԻՐԱՏՈՒՄ՝ ՄԱՍԻՄԻ ՀԱՄԱՅՆՔԱՊԵՏԱՐԱՆ ՊԱՅՄԱՆԱԳԻՐ ԾԱԾԿԱԳԻՐ / N ԱՄՄՀ-ԳՀԾՁԲ-22/63-6 /					
ՀՀ ԱՐԱՐԱՏԻ ՄԱՐԶԻ, ՄԱՍԻՍ ՀԱՄԱՅՆՔԻ, ՆՈՐԱՄԱՐԳ ԲՆԱԿԱՎԱՅՐԻ ՆՈՐ ՄԱՆԿԱՊԱՐՏԵՋԻ ՇԵՆՔԻ ԿԱՌՈՒՅՄԱՆ ԱՇԽԱՏԱՆՔԱՅԻՆ ՆԱԽԱԳԻԾ					
Փուլ	քան.	Թեր	Փաստ	Ստոր	Ամ
Տնօրեն	Ա. Պողոսյան				
Ն.Գ.Ճ	Ա. Պողոսյան				
Նախագծեց	S. Մոլյան				
Առաջին հարկի լուսավորության ցանցի հատակագիծ M1:100				Փուլ	Թերթ
				ԱՆ	10
				Թերթեր	20
				<Ա-ԷՆ Քոնսթրուկցիոն > ՍՊԸ an_const@mail	



ԱՌԱՋԻՆ ՀԱՐԿԻ ՀԱՏԱԿԱԳԻԾ
/ԿԱՀԱՎՈՐՈՒՄ/ Մ1:100

ԱՌԱՋԻՆ ՀԱՐԿԻ ՍԵՆՅԱԿՆԵՐԻ ԱՆՎԱՆԱՑԱՆԿ


Հ/Հ	ԱՆՎԱՆՈՒՄ	ՄԱԿԵՐԵՍԸ Մ²
1	ՆԱԽԱՍՈՒՏԸ	42.58
2	ՊԱՅԱԿԱԿԵՏ	28.86
3	ՏՆՏԵՍՎԱՐԻ ՍԵՆՅԱԿ	6.1
4	ՄԻՋԱՆՑԸ	6
5	ԷԼ. ՍԵՆՅԱԿ	5.36
6	ՏՆՏԵՍԱԿԱՆ ՊԱՅԵՍ	10.89
7	ԷԼ. ՎԱՅԱՆԱԿ	13.11
8	ԲԺՇԿԻ ՍԵՆՅԱԿ	5.7
9	ՄԵԿՈՒՍԱՐԱՆ	10
10	ՍԱՆՅԱՆԳՈՒՅՑ	2.64
11	ՍԱՆՅԱՆԳՈՒՅՑ	6.84
12	ԿԱԹՍԱՑԱՏՈՒՆ	5.36
13	ՆԱԽԱՍՈՒՏԸ	10.89
14	ՀԱՆԴԵՐՁԱՐԱՆ	13.11
15	ՍԱՆՅԱՆԳՈՒՅՑ	5.7
16	ԶՈՐ ՄԹԵՐՔԻ ՊԱՅԵՍ	10
17	ԲԱՆՁԱՐԵՂԵՆԻ ՊԱՅԵՍ	2.64
18	ԽՈՂԱՆՈՑ	6.84
19	ՄԻՋԱՆՑԸ	2.64
20	ՍՊԻՏԱԿԵՂԵՆԻ ՊԱՅԵՍ	6.84
21	ՀԱՆԴԵՐՁԱՐԱՆ	10
22	ԽԱՂԱՍՍԵՆՅԱԿ	2.64
23	ՆՆՁԱՐԱՆ	6.84
24	ՍԱՆՅԱՆԳՈՒՅՑ	2.64
25	ՍԱՆՅԱՆԳՈՒՅՑ	2.64
26	ԱՍՏԻՃԱՆԱԿԱՆԴԱԿ	2.64

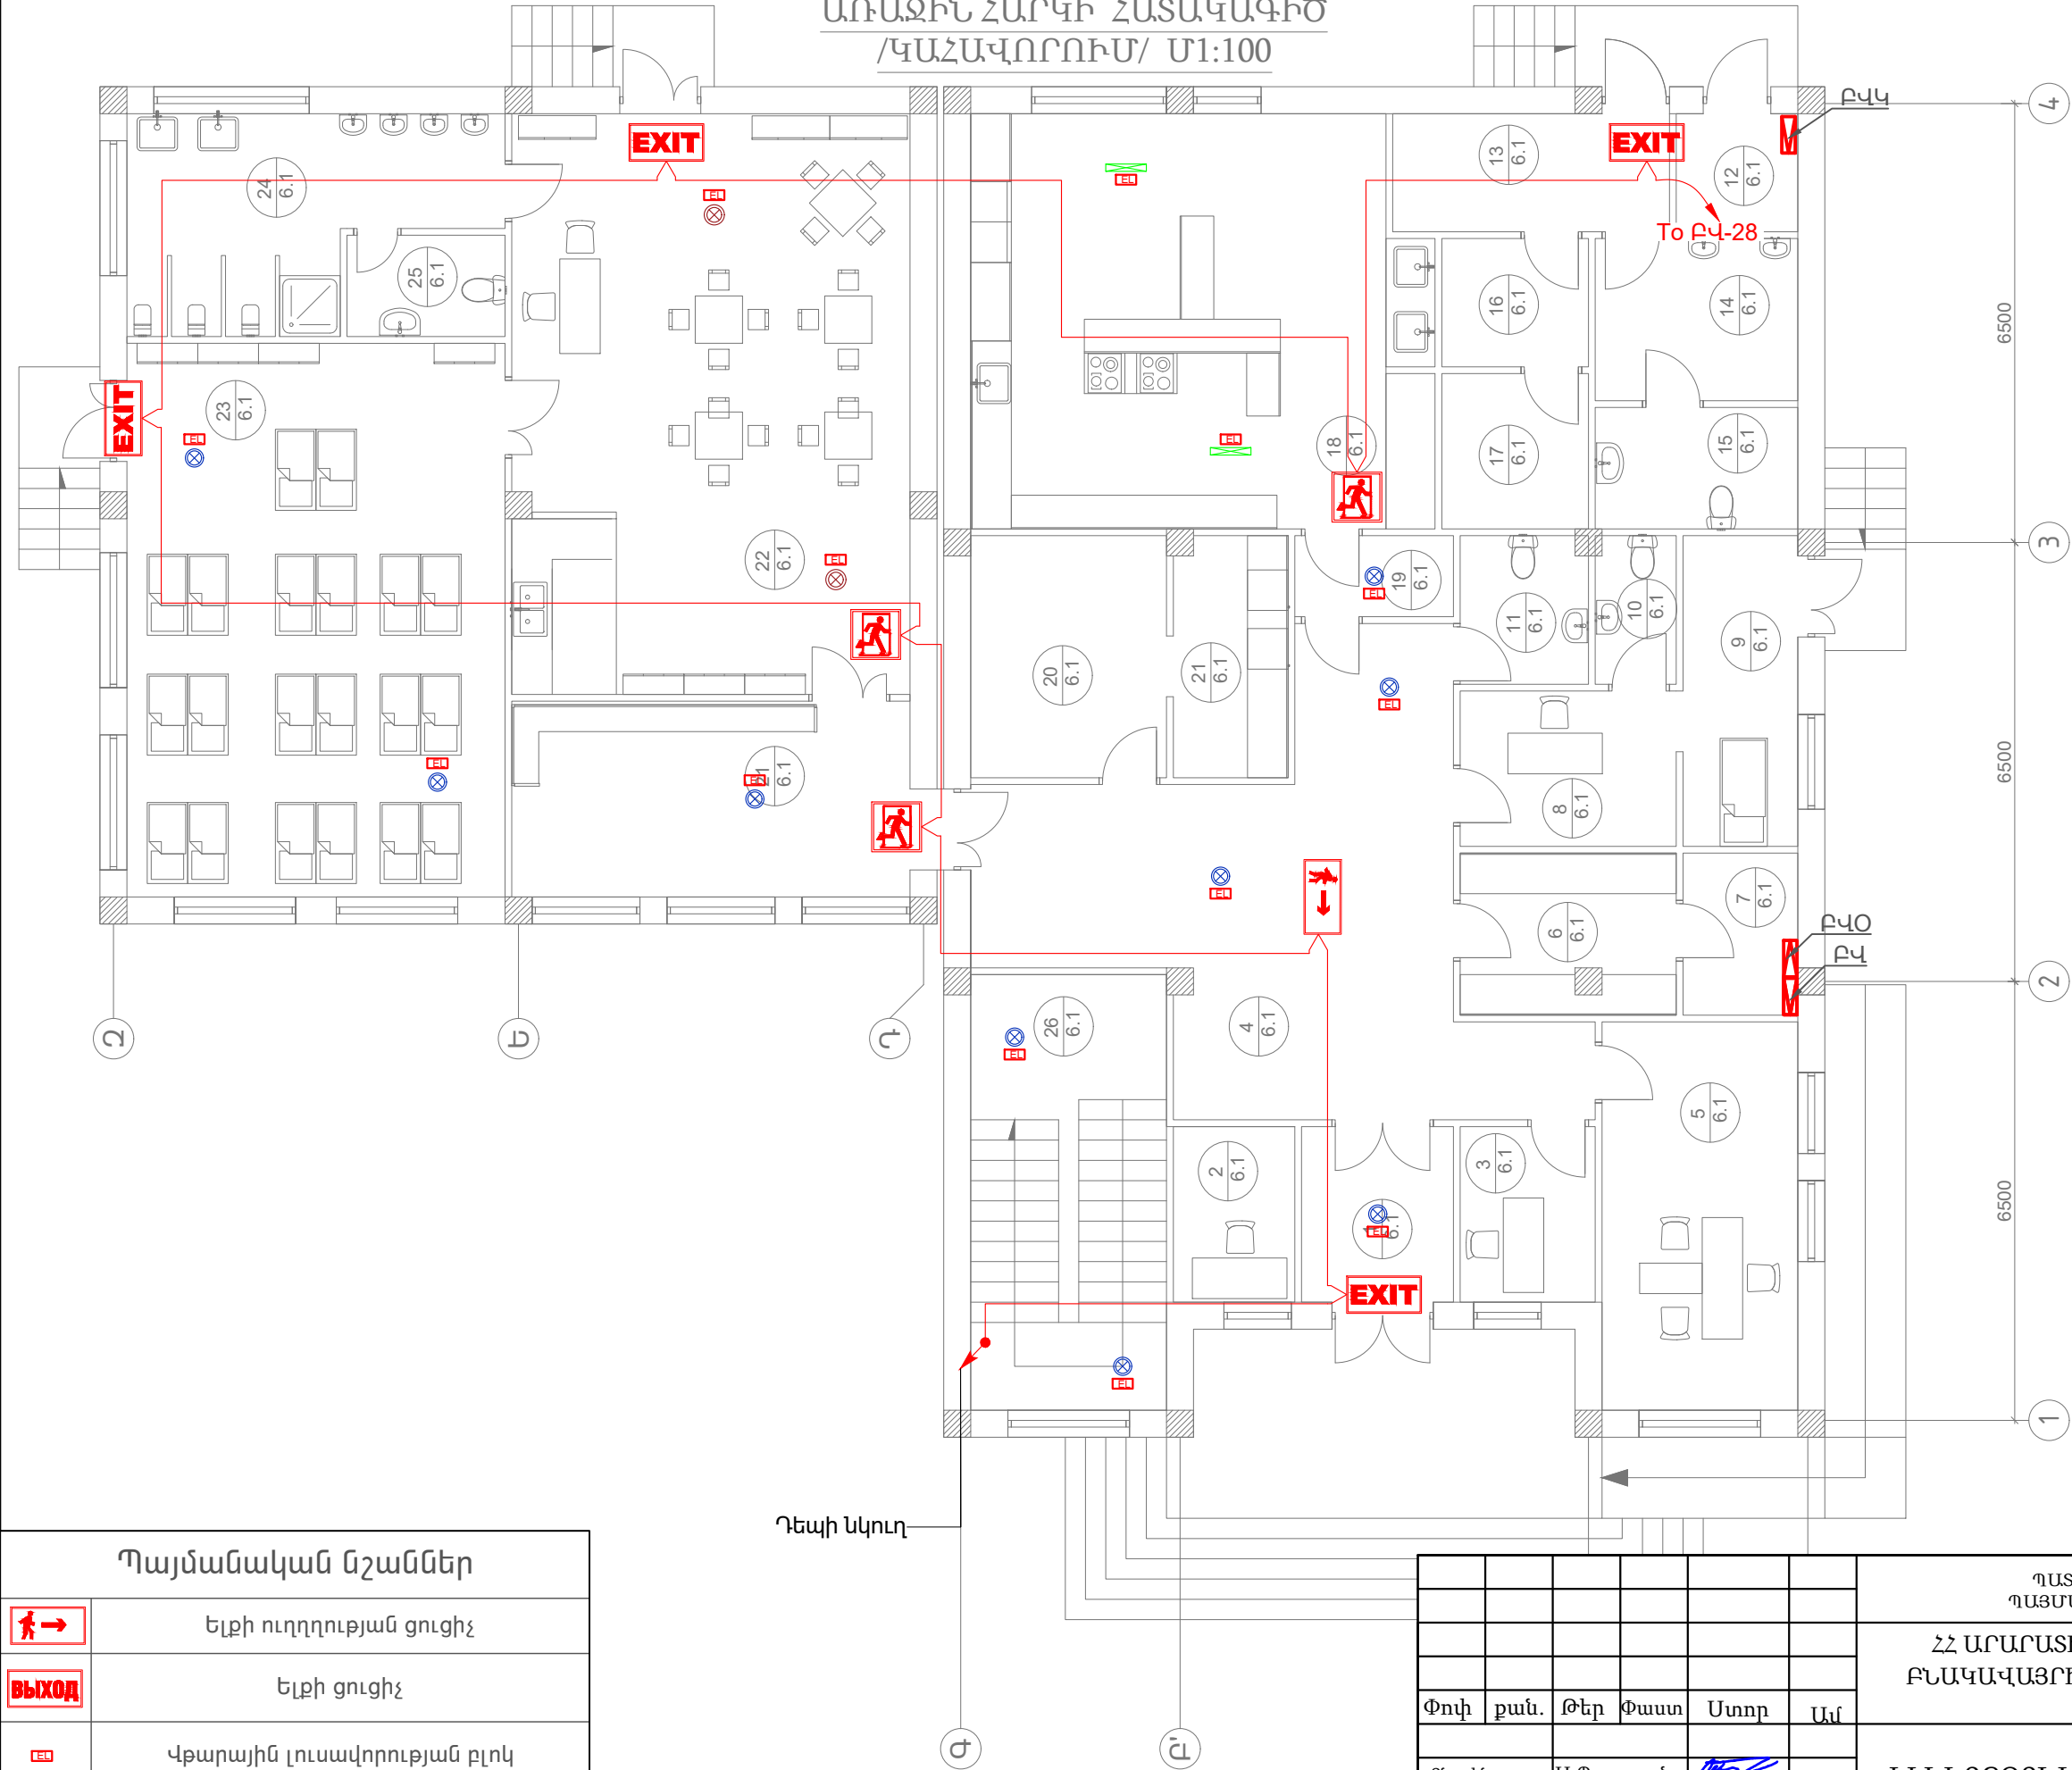

Պայմանական նշաններ	
	Ելքի ուղղության ցուցիչ
	Ելքի ցուցիչ
	Վթարային լուսավորության բլոկ
	Աստիճանի ցուցանակ
	Դռան ցուցանակ

						ՊԱՏՎԻՐԱՏՈՒ՝ ՄԱՍԻՍԻ ՀԱՄԱՅՆՔԱՊԵՏԱՐԱՆ ՊԱՅՄԱՆԱԳԻՐ ԾԱԾԿԱԳԻՐ / N ԱՄՄՀ-ԳՀԾՁԲ-22/63-6 /			
						ՀՀ ԱՐԱՐԱՏԻ ՄԱՐԶԻ, ՄԱՍԻՍ ՀԱՄԱՅՆՔԻ ,ՆՈՐԱՄԱՐԳ ԲՆԱԿԱՎԱՅՐԻ ՆՈՐ ՄԱՆԿԱՊԱՐՏԵՋԻ ՇԵՆՔԻ ԿԱՌՈՒՅՄԱՆ ԱՇԽԱՏԱՆՔԱՅԻՆ ՆԱԽԱԳԻԾ			
Փուլի	քան.	Թեր	Փաստ	Ստոր	Ամ		Փուլ	Թերթ	Թերթեր
						ԷԼԵԿՏՐՈՏԵԽՆԻԿԱԿԱՆ ՄԱՍ	ԱՆ	11	20
Տնօրեն	Ա.Պողոսյան								
Ն.Գ.Ճ	Ա.Պողոսյան								
						Առաջին հարկի վթարային լուսավորության ցանցի հատակագիծ M1:100	<Ա-Էն Քոնսթրաքշն > ՍՊԸ an_const@mail		
Նախագծեց	S. Մնոյան								
									

ԱՌԱՋԻՆ ՀԱՐԿԻ ՀԱՏԱԿԱԳԻԾ
/ԿԱՀԱՎՈՐՈՒՄ/ Մ1:100

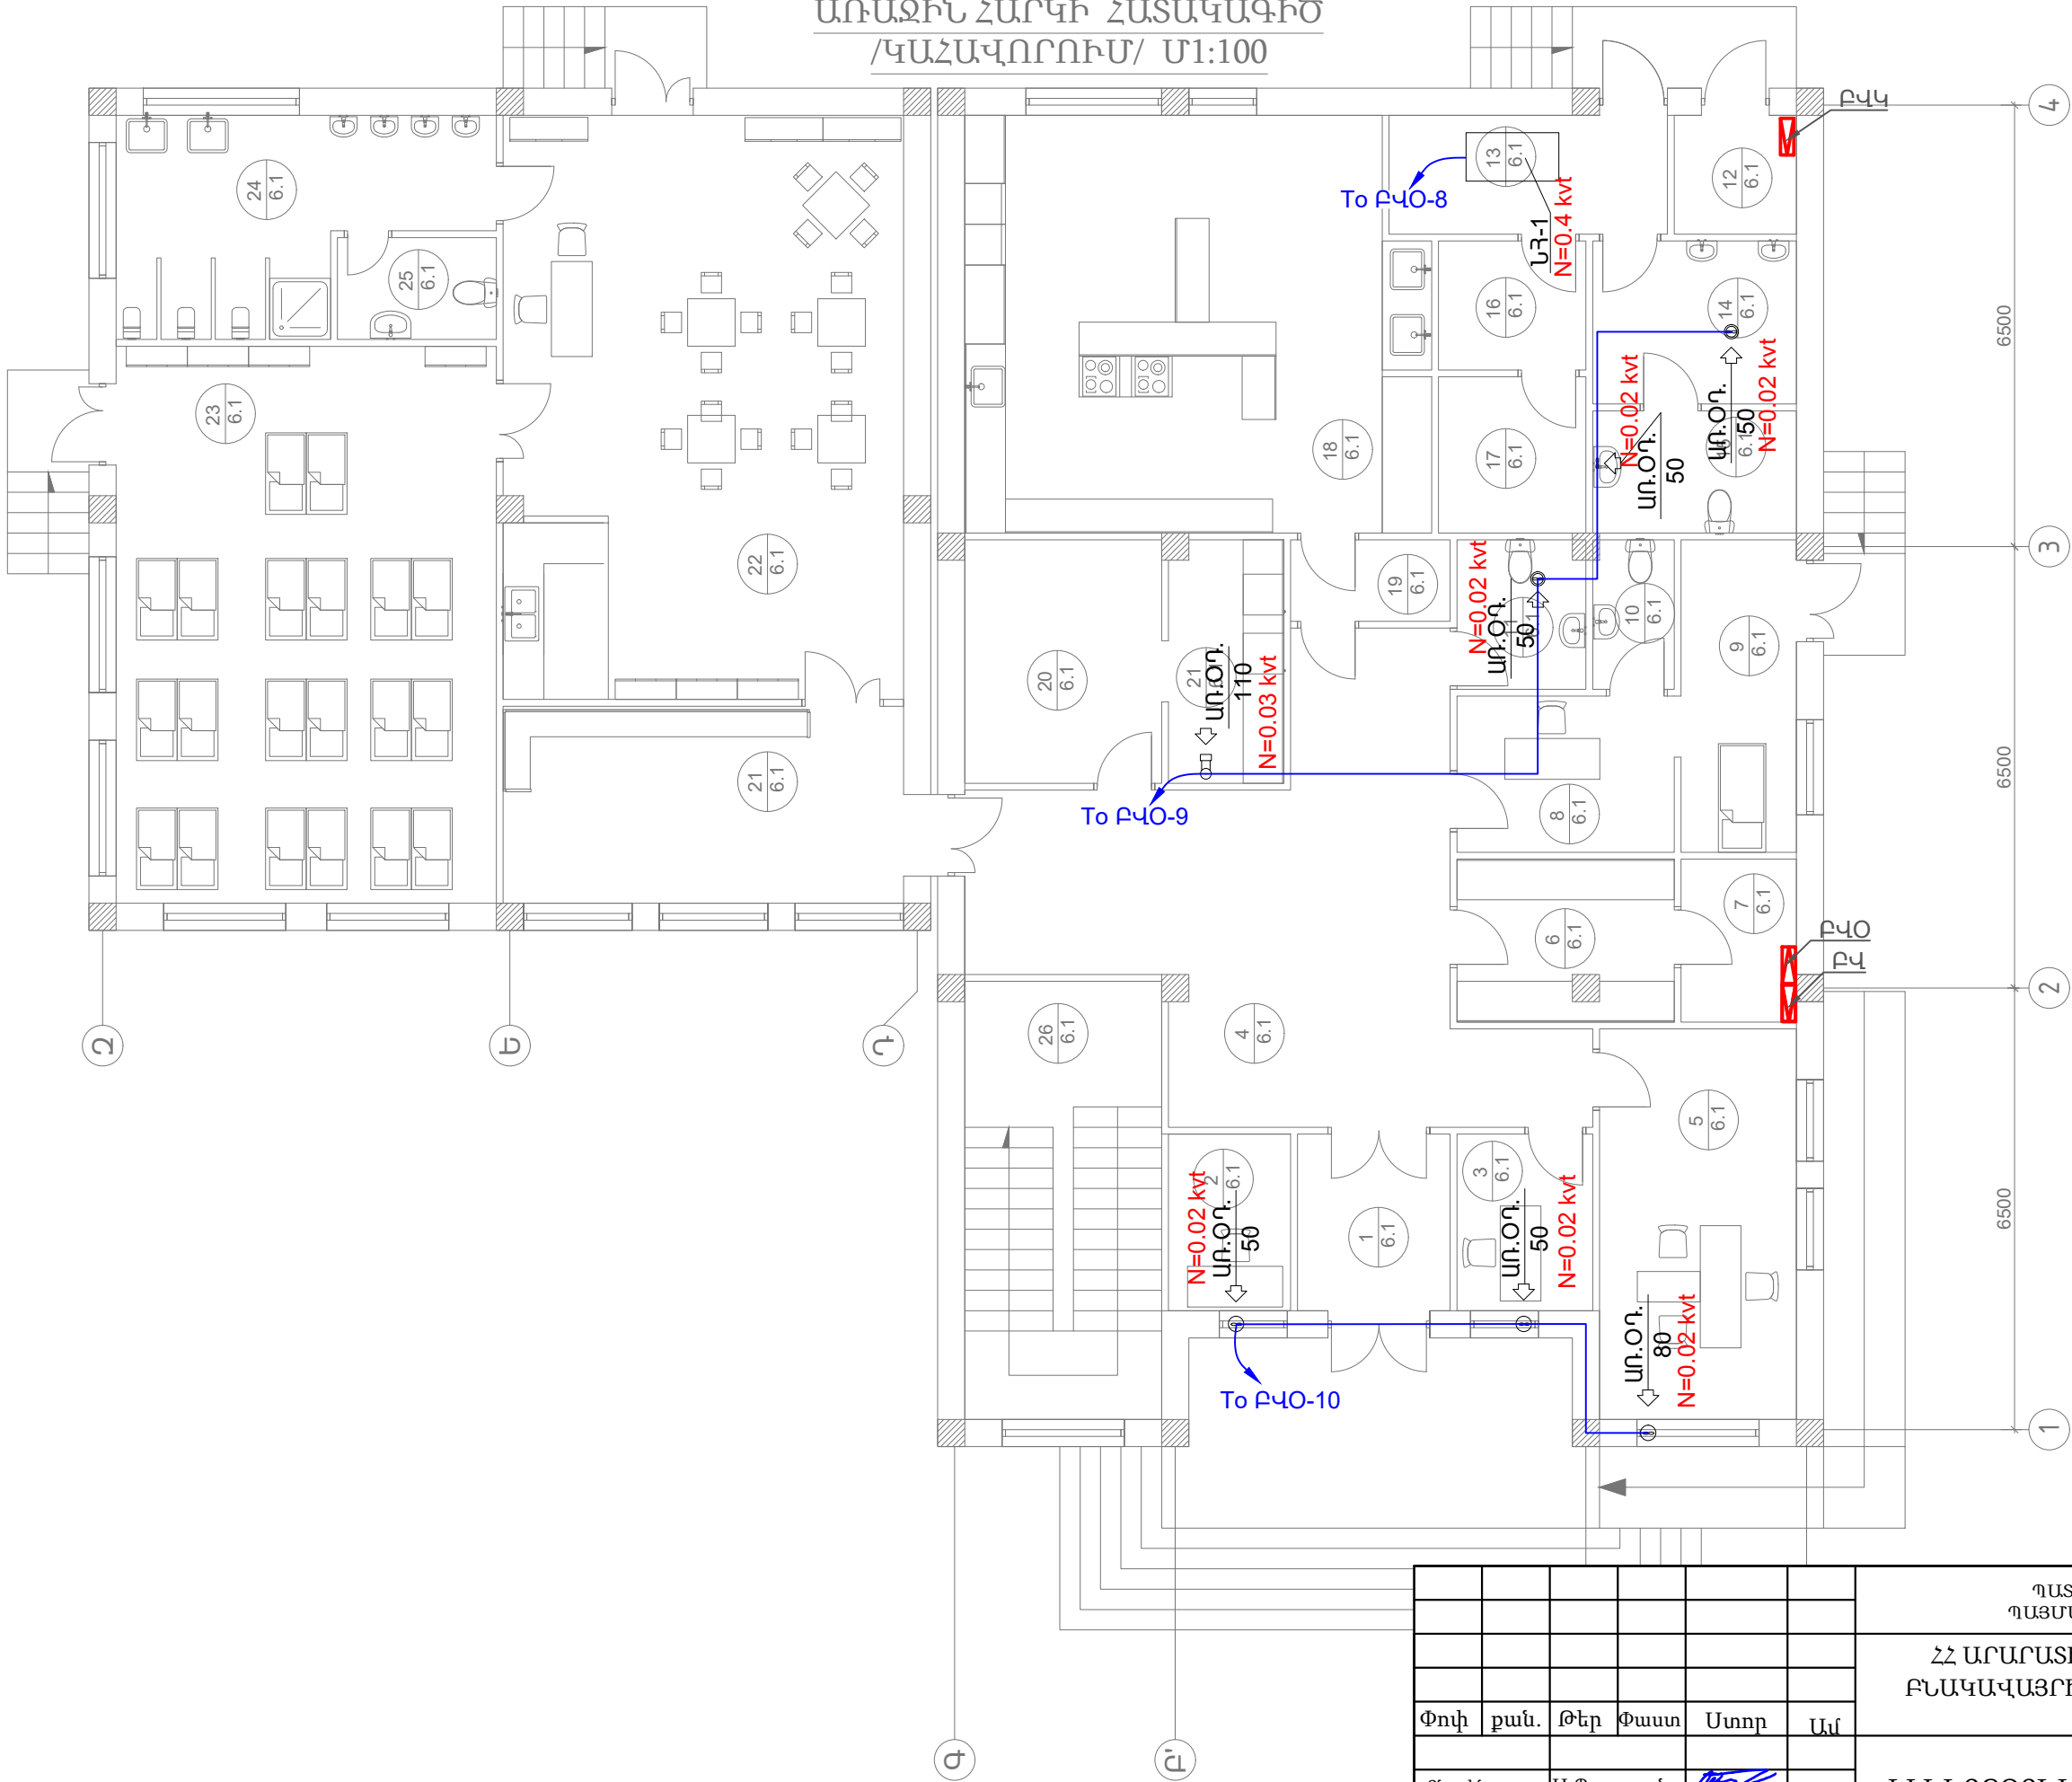


ԱՌԱՋԻՆ ՀԱՐԿԻ ՍԵՆՅԱԿՆԵՐԻ ԱՆՎԱՆԱՑԱՆԿ		
Հ/Հ	ԱՆՎԱՆՈՒՄԸ	ՄԱԿԵՐԵՍԸ Մ²
1	ՆԱԽԱՄՈՒՏՔ	42.58
2	ՊԱՅԱԿԱԿԵՏ	28.86
3	ՏՆՏԵՍԱԿԱՐԻ ՍԵՆՅԱԿ	6.1
4	ՄԻՋԱՆՑՔ	6
5	ԷԼ. ՍԵՆՅԱԿ	5.36
6	ՏՆՏԵՍԱԿԱՆ ՊԱՅԵՍ	10.89
7	ԷԼ. ՎԱՅԱՆԱԿ	13.11
8	ԲԺՇԿԻ ՍԵՆՅԱԿ	5.7
9	ՄԵԿՈՒՍԱՐԱՆ	10
10	ՍԱՆՅԱՆԳՈՒՅՑ	2.64
11	ՍԱՆՅԱՆԳՈՒՅՑ	6.84
12	ԿԱԹՍԱՑԱՏՈՒՆ	5.36
13	ՆԱԽԱՄՈՒՏՔ	10.89
14	ՀԱՆԴԵՐՁԱՐԱՆ	13.11
15	ՍԱՆՅԱՆԳՈՒՅՑ	5.7
16	ՉՈՐ ՄԹԵՐՔԻ ՊԱՅԵՍ	10
17	ԲԱՆՁԱՐԵՂԵՆԻ ՊԱՅԵՍ	2.64
18	ԽՈՂԱՆՈՑ	6.84
19	ՄԻՋԱՆՑՔ	2.64
20	ՍՊԻՏԱԿԵՂԵՆԻ ՊԱՅԵՍ	6.84
21	ՀԱՆԴԵՐՁԱՐԱՆ	10
22	ԽԱՂԱՍՍԵՆՅԱԿ	2.64
23	ՆՆՁԱՐԱՆ	6.84
24	ՍԱՆՅԱՆԳՈՒՅՑ	2.64
25	ՍԱՆՅԱՆԳՈՒՅՑ	2.64
26	ԱՍՏԻՃԱՆԱԿԱՆԴԱԿ	2.64

						ՊԱՏՎԻՐԱՏՈՒ՝ ՄԱՍԻՄԻ ՀԱՄԱՅՆՔԱՊԵՏԱՐԱՆ ՊԱՅՄԱՆԱԳԻՐ ԾԱԾԿԱԳԻՐ / N ԱՄՄՀ-ԳՀԾՁԲ-22/63-6 /			
						ՀՀ ԱՐԱՐԱՏԻ ՄԱՐԶԻ, ՄԱՍԻՍ ՀԱՄԱՅՆՔԻ ,ՆՈՐԱՄԱՐԳ ԲՆԱԿԱՎԱՅՐԻ ՆՈՐ ՄԱՆԿԱՊԱՐՏԵՁԻ ՇԵՆՔԻ ԿԱՌՈՒՅՄԱՆ ԱՇԽԱՏԱՆՔԱՅԻՆ ՆԱԽԱԳԻԾ			
Փուլի	քան.	Թեր	Փաստ	Ստոր	Ամ	ԷԼԵԿՏՐՈՏԵԽՆԻԿԱԿԱՆ ՄԱՍ	Փուլ	Թերթ	Թերթեր
							ԱՆ	12	20
Տնօրեն	Ա.Պողոսյան								
Ն.Գ.Ճ	Ա.Պողոսյան								
						Առաջին հարկի օդափոխության սարքավորումների սնուցման հատակագիծ M1:100	<Ա-Էն Քոնսթրաքշն > ՍՊԸ an_const@mail		
Նախագծեց	S. Մնոյան								
									



ԵՐԿՐՈՐԴ ՀԱՐԿԻ ՀԱՏԱԿԱԳԻԾ
/ԿԱՀԱՎՈՐՈՒՄ/ Մ1:100

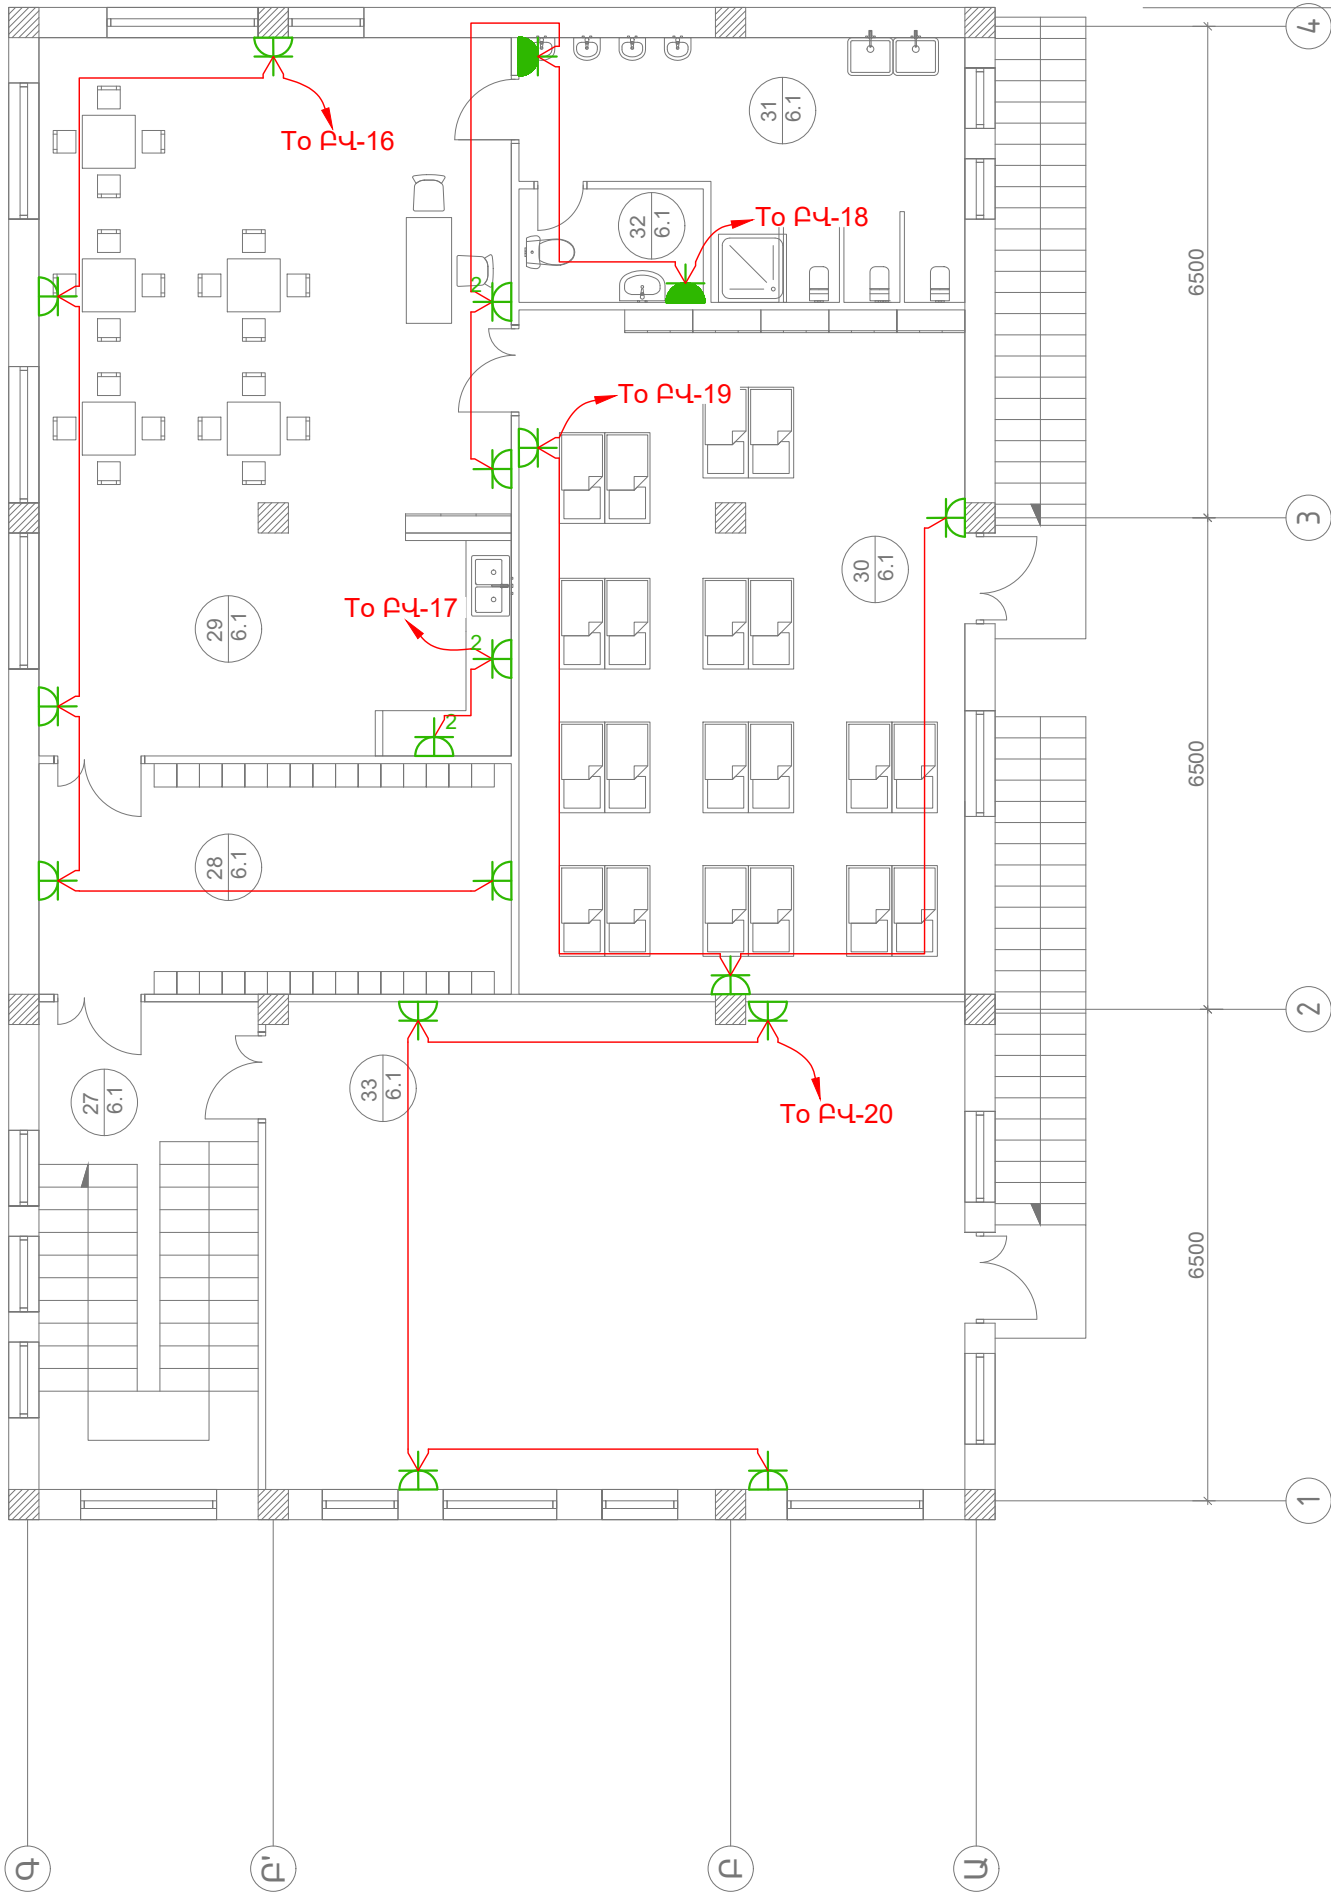

ԵՐԿՐՈՐԴ ՀԱՐԿԻ ՍԵՆՅԱԿՆԵՐԻ ԱՆՎԱՆԱՑԱՆԿ


Հ/Հ	ԱՆՎԱՆՈՒՄԸ	ՄԱԿԵՐԵՍԸ Մ²
27	ԱՍՏԻՃԱՆԱԿԱՆԴԱԿ	67.6
28	ՀԱՆԴԵՐՁԱՐԱՆ	11.1
29	ԽԱԴԱՍԵՆՅԱԿ	70.2
31	ՆՆՁԱՍԵՆՅԱԿ	9.75
31	ՍԱՆՀԱՆԳՈՒՅՑ	12.57
32	ՍԱՆՀԱՆԳՈՒՅՑ	10.59
33	ԴԱՅԼԻՃ	10.59

Պայմանական նշաններ

	Վարդակ 1P+N+PE
	Վարդակի քանակի ցուցանիշ
	Վարդակ 1P+N+PE IP44
	Վարդակ 1P+N+PE 45x45
	Հատակի տուփ
	Բաշխիչ վահան

						ՊԱՏՎԻՐԱՏՈՒ՝ ՄԱՍԻՄԻ ՀԱՄԱՅՆՔԱՊԵՏԱՐԱՆ ՊԱՅՄԱՆԱԳԻՐ ԾԱԾԿԱԳԻՐ / N ԱՄՄՀ-ԳՀԾՁԲ-22/63-6 /			
						ՀՀ ԱՐԱՐԱՏԻ ՄԱՐԶԻ, ՄԱՍԻՍ ՀԱՄԱՅՆՔԻ ,ՆՈՐԱՄԱՐԳ ԲՆԱԿԱՎԱՅՐԻ ՆՈՐ ՄԱՆԿԱՊԱՐՏԵԶԻ ՇԵՆՔԻ ԿԱՌՈՒՅՄԱՆ ԱՇԽԱՏԱՆՔԱՅԻՆ ՆԱԽԱԳԻԾ			
Փուլի	քան.	Թեր	Փաստ	Ստոր	Ամ	ԷԼԵԿՏՐՈՏԵԽՆԻԿԱԿԱՆ ՄԱՍ	Փուլ	Թերթ	Թերթեր
							ԱՆ	13	20
Տնօրեն	Ա.Պողոսյան								
Ն.Գ.Ճ	Ա.Պողոսյան					Երկրորդ հարկի վարդակային ցանցի հատակագիծ M1:100	<Ա-Էն Քոնսթրաքշն > ՍՊԸ an_const@mail		
Նախագծեց	S. Մնոյան								
									

ԵՐԿՐՈՐԴ ՀԱՐԿԻ ՀԱՏԱԿԱԳԻԾ
/ԿԱՀԱՎՈՐՈՒՄ/ Մ1:100

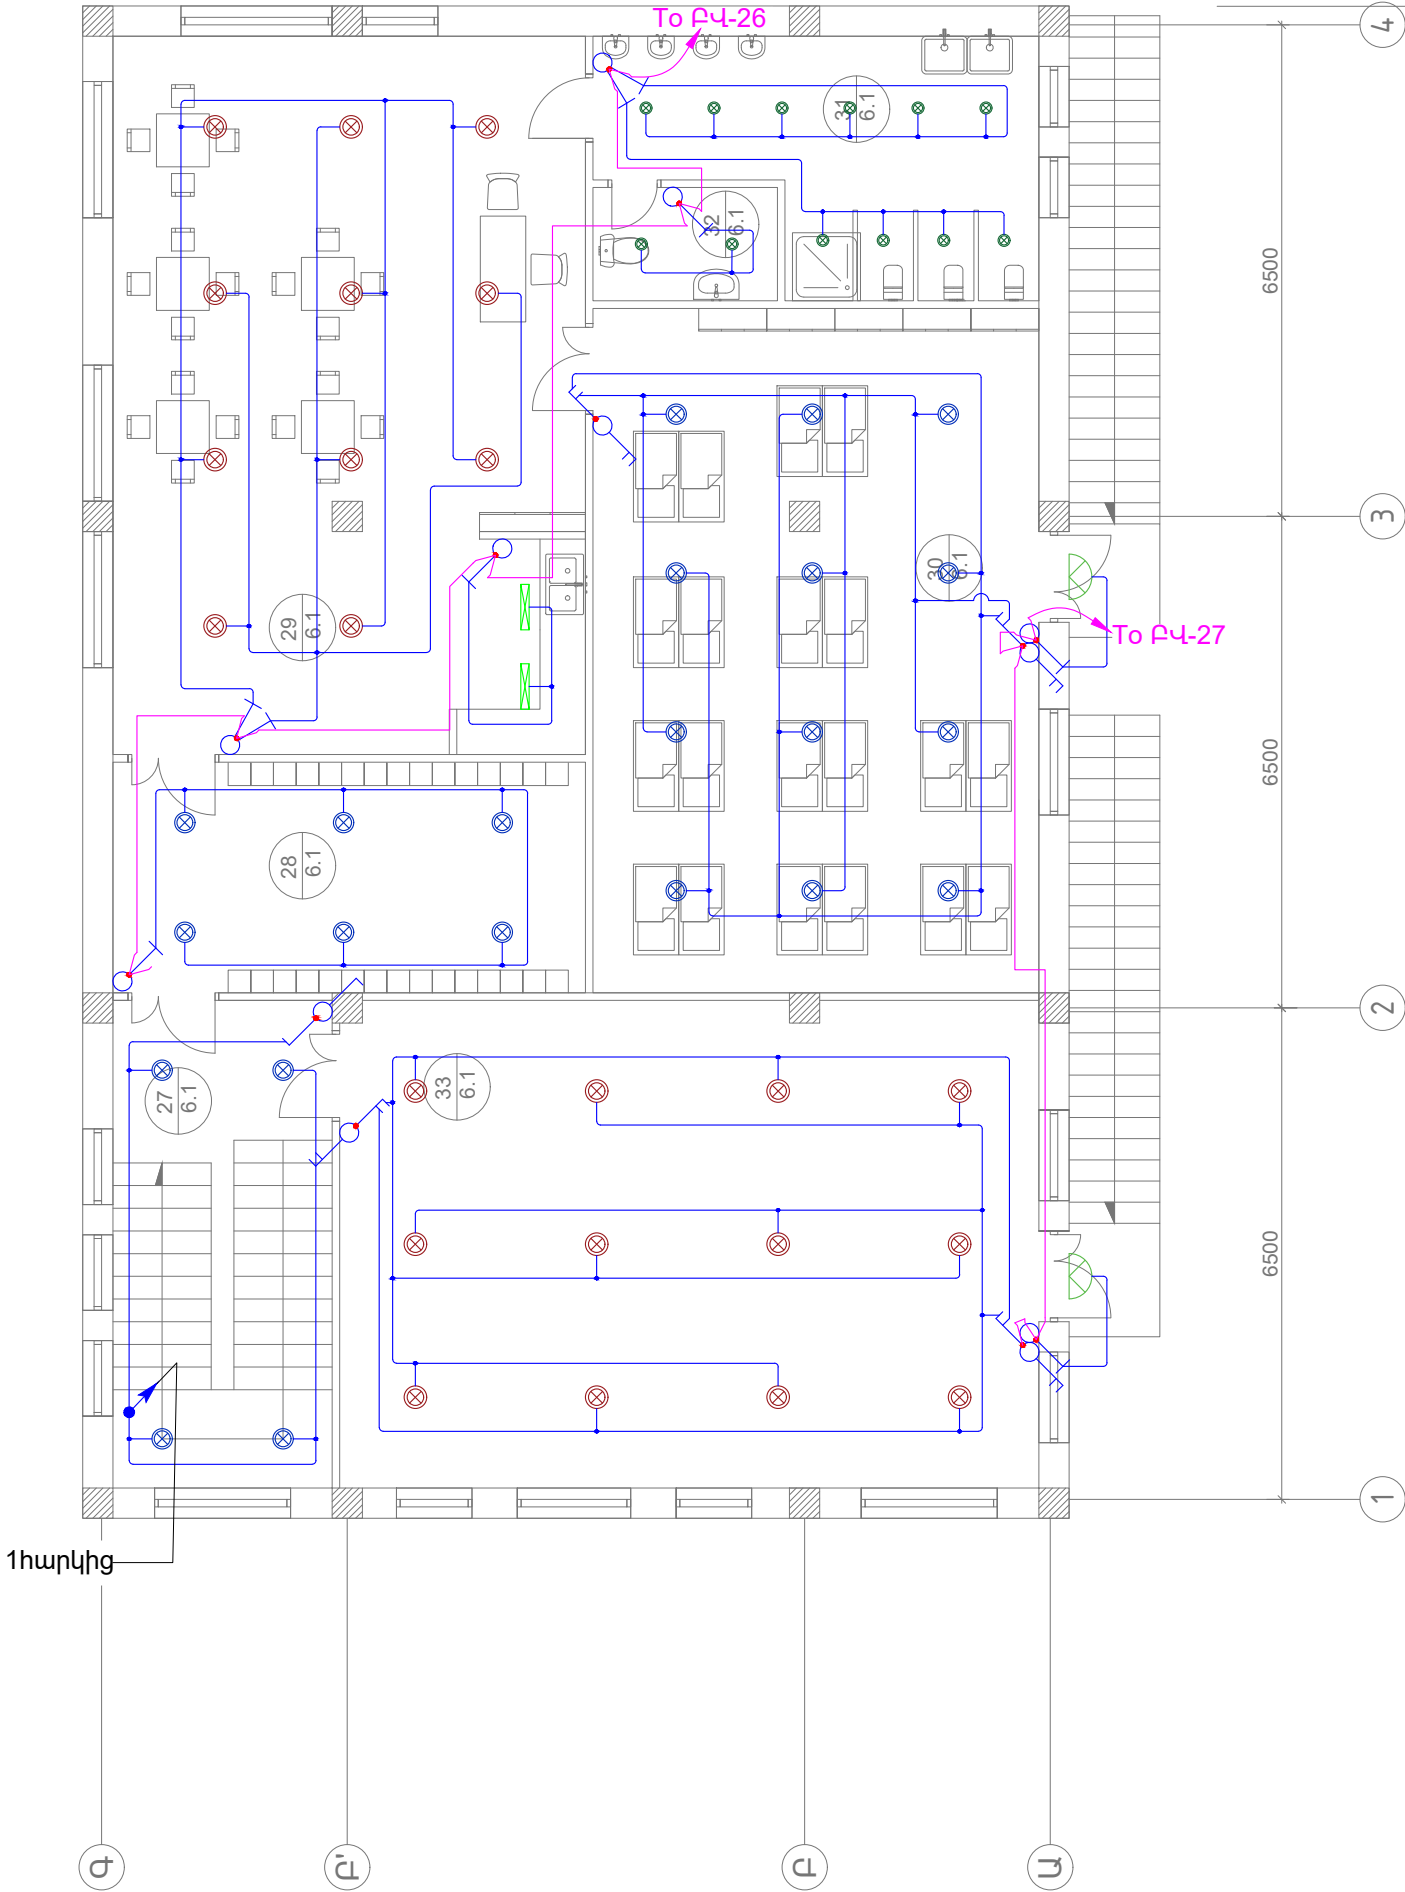


ԵՐԿՐՈՐԴ ՀԱՐԿԻ ՍԵՆՅԱԿՆԵՐԻ ԱՆՎԱՆԱՑԱՆԿ		
Հ/Հ	ԱՆՎԱՆՈՒՄԸ	ՄԱԿԵՐԵՍԸ Մ²
27	ԱՍՏԻՃԱՆԱԿԱՆԴԱԿ	67.6
28	ՀԱՆԴԵՐՁԱՐԱՆ	11.1
29	ԽԱՂԱՍԵՆՅԱԿ	70.2
31	ՆՆՋԱՍԵՆՅԱԿ	9.75
31	ՍԱՆՂԱՆԳՈՒՅՑ	12.57
32	ՍԱՆՂԱՆԳՈՒՅՑ	10.59
33	ԴԱՅԼԻՃ	10.59

Պայմանական նշաններ	
	Լուսադիողաին լույս 18 վտ հզորության
	Լուսադիողաին լույս 25 վտ հզորության
	Լուսադիողաին լույս 16 վտ հզորության
	Լուսադիողաին լույս 6 վտ հզորության IP44
	Արտաքին տեղադրման բռա 15վտ IP65
	Անջատիչ երկստեղծ
	Անջատիչ մեկստեղծ
	Ռեվեռս անջատիչ երկստեղծ
	Ռեվեռս անջատիչ

						ՊԱՏՎԻՐԱՏՈՒ՝ ՄԱՍԻՍԻ ՀԱՄԱՅՆՔԱՊԵՏԱՐԱՆ ՊԱՅՄԱՆԱԳԻՐ ԾԱԾԿԱԳԻՐ / N ԱՄՄՀ-ԳՀԾՁԲ-22/63-6 /			
						ՀՀ ԱՐԱՐԱՏԻ ՄԱՐԶԻ, ՄԱՍԻՍ ՀԱՄԱՅՆՔԻ, ՆՈՐԱՄԱՐԳ ԲՆԱԿԱՎԱՅՐԻ ՆՈՐ ՄԱՆԿԱՊԱՐՏԵԶԻ ՇԵՆՔԻ ԿԱՌՈՒՅՄԱՆ ԱՇԽԱՏԱՆՔԱՅԻՆ ՆԱԽԱԳԻԾ			
Փուլի	քան.	Թեր	Փաստ	Ստոր	Ամ	ԷԼԵԿՏՐՈՏԵԽՆԻԿԱԿԱՆ ՄԱՍ	Փուլ	Թերթ	Թերթեր
Տնօրեն	Ա. Պողոսյան						ԱՆ	14	20
Ն.Գ.Ճ	Ա. Պողոսյան					Երկրորդ հարկի լուսավորության ցանցի հատակագիծ M1:100	<Ա-ԷՆ Քոնսթրաքշն > ՍՊԸ an_const@mail		
Նախագծեց	S. Մնոյան								

ԵՐԿՐՈՐԴ ՀԱՐԿԻ ՀԱՏԱԿԱԳԻԾ
/ԿԱՀԱՎՈՐՈՒՄ/ Մ1:100

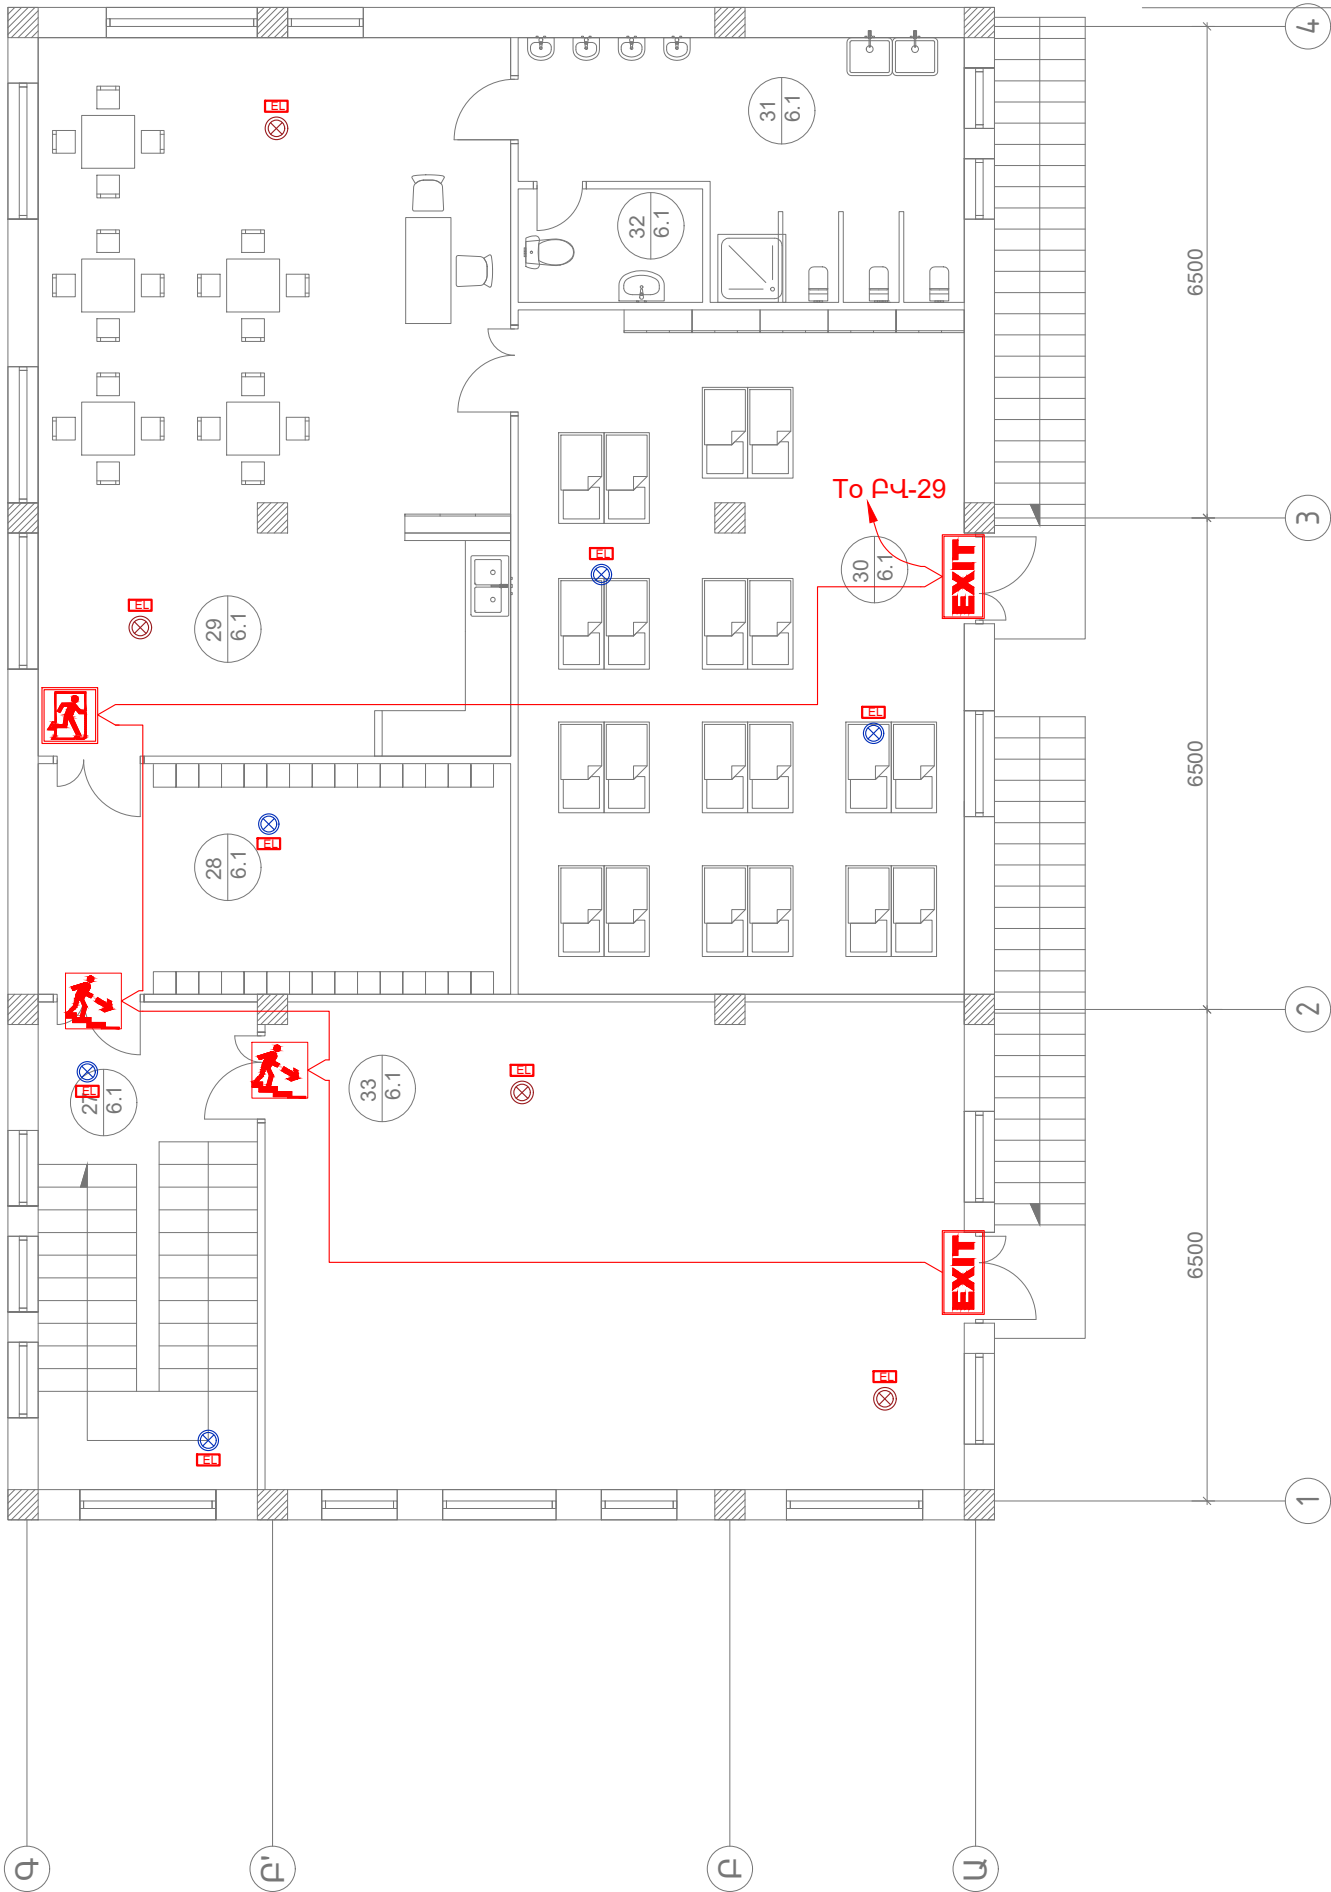

ԵՐԿՐՈՐԴ ՀԱՐԿԻ ՍԵՆՅԱԿՆԵՐԻ ԱՆՎԱՆԱՑԱՆԿ


Հ/Հ	ԱՆՎԱՆՈՒՄԸ	ՄԱԿԵՐԵՍԸ Մ²
27	ԱՍՏԻՃԱՆԱԿԱՆԴԱԿ	67.6
28	ՀԱՆԴԵՐՁԱՐԱՆ	11.1
29	ԽԱԴԱՍԵՆՅԱԿ	70.2
31	ՆՆՁԱՍԵՆՅԱԿ	9.75
31	ՍԱՆՀԱՆԳՈՒՅՑ	12.57
32	ՍԱՆՀԱՆԳՈՒՅՑ	10.59
33	ԴԱՅԼԻՃ	10.59

Պայմանական նշաններ

	Ելքի ուղղության ցուցիչ
	Ելքի ցուցիչ
	Վթարային լուսավորության բլոկ
	Աստիճանի ցուցանակ
	Դռան ցուցանակ

						ՊԱՏՎԻՐԱՏՈՒ՝ ՄԱՍԻՍԻ ՀԱՄԱՅՆՔԱՊԵՏԱՐԱՆ ՊԱՅՄԱՆԱԳԻՐ ԾԱԾԿԱԳԻՐ / N ԱՄՄՀ-ԳՀԾՁԲ-22/63-6 /			
						ՀՀ ԱՐԱՐԱՏԻ ՄԱՐԶԻ, ՄԱՍԻՍ ՀԱՄԱՅՆՔԻ, ՆՈՐԱՄԱՐԳ ԲՆԱԿԱՎԱՅՐԻ ՆՈՐ ՄԱՆԿԱՊԱՐՏԵԶԻ ՇԵՆՔԻ ԿԱՌՈՒՅՄԱՆ ԱՇԽԱՏԱՆՔԱՅԻՆ ՆԱԽԱԳԻԾ			
Փուլի	քան.	Թեր	Փաստ	Ստոր	Ամ	ԷԼԵԿՏՐՈՏԵԽՆԻԿԱԿԱՆ ՄԱՍ	Փուլ	Թերթ	Թերթեր
Տնօրեն	Ա. Պողոսյան						ԱՆ	15	20
Ն.Գ.Ճ	Ա. Պողոսյան								
						Երկրորդ հարկի վթարային լուսավորության ցանցի հատակագիծ M1:100	<Ա-Էն Քոնսթրաքշն > ՍՊԸ an_const@mail		
Նախագծեց	S. Մնոյան								
									

ԵՐԿՐՈՐԴ ՀԱՐԿԻ ՀԱՏԱԿԱԳԻԾ
/ԿԱՀԱՎՈՐՈՒՄ/ Մ1:100

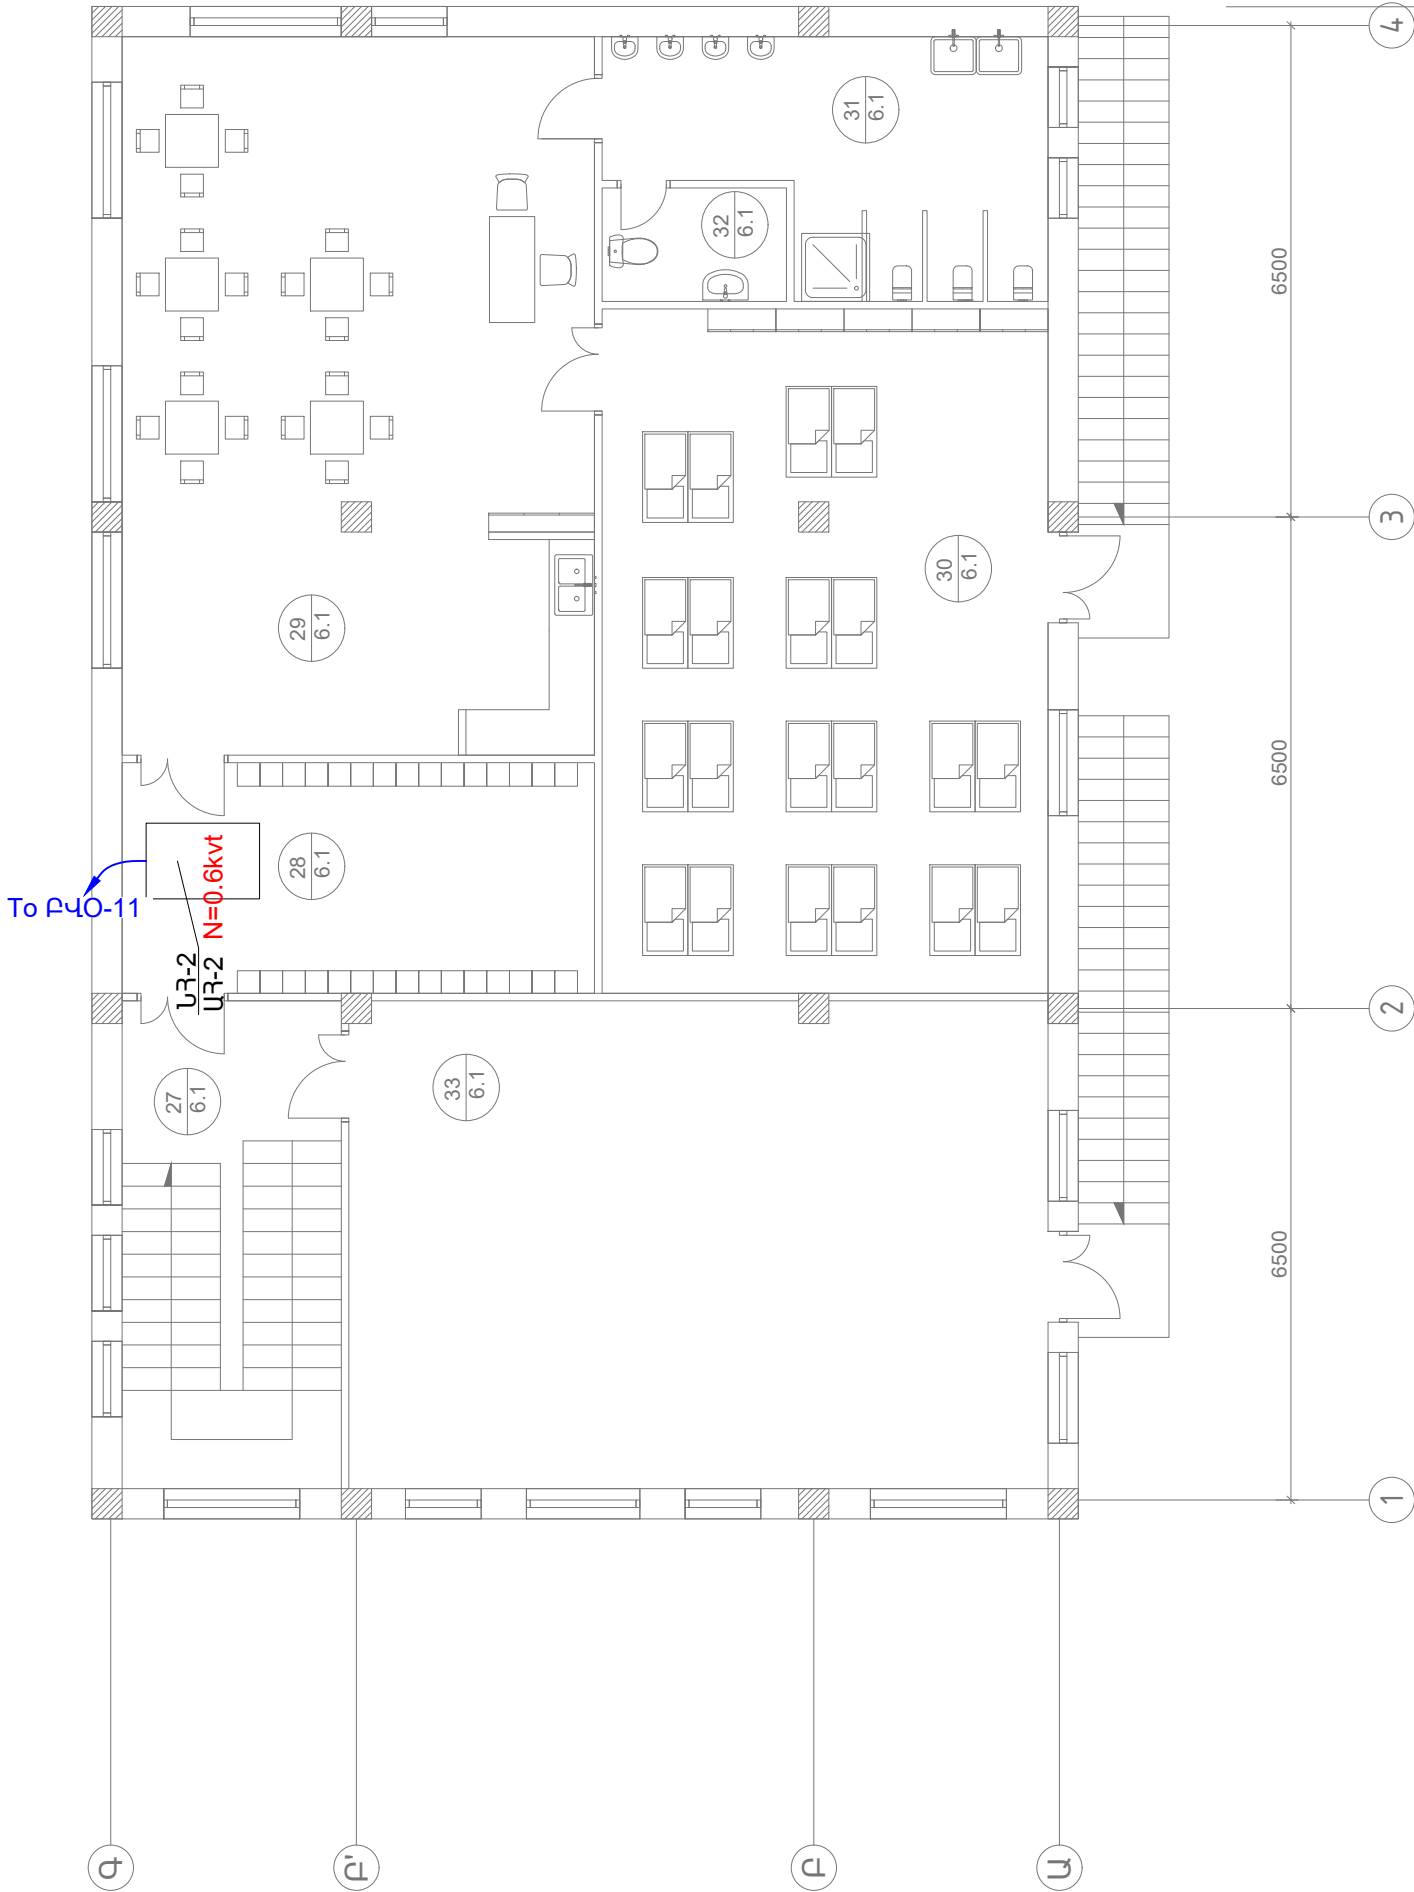


ԵՐԿՐՈՐԴ ՀԱՐԿԻ ՍԵՆՅԱԿՆԵՐԻ ԱՆՎԱՆԱՑԱՆԿ

Հ/Հ	ԱՆՎԱՆՈՒՄԸ	ՄԱԿԵՐԵՍԸ Մ²
27	ԱՍՏԻՃԱՆԱԿԱՆԴԱԿ	67.6
28	ՀԱՆԴԵՐՁԱՐԱՆ	11.1
29	ԽԱՂԱՍԵՆՅԱԿ	70.2
31	ՆՆՋԱՍԵՆՅԱԿ	9.75
31	ՍԱՆՅԱՆԳՈՒՅՑ	12.57
32	ՍԱՆՅԱՆԳՈՒՅՑ	10.59
33	ԴԱՅԼԻՃ	10.59

						ՊԱՏՎԻՐԱՏՈՒ՝ ՄԱՍԻՍԻ ՀԱՄԱՅՆՔԱՊԵՏԱՐԱՆ ՊԱՅՄԱՆԱԳԻՐ ԾԱԾԿԱԳԻՐ / N ԱՄՄՀ-ԳՀԾՁԲ-22/63-6 /			
						ՀՀ ԱՐԱՐԱՏԻ ՄԱՐԶԻ, ՄԱՍԻՍ ՀԱՄԱՅՆՔԻ, ՆՈՐԱՄԱՐԳ ԲՆԱԿԱՎԱՅՐԻ ՆՈՐ ՄԱՆԿԱՊԱՐՏԵԶԻ ՇԵՆՔԻ ԿԱՌՈՒՅՄԱՆ ԱՇԽԱՏԱՆՔԱՅԻՆ ՆԱԽԱԳԻԾ			
Փոփ	քան.	Թեր	Փաստ	Ստոր	Ամ	ԷԼԵԿՏՐՈՏԵԽՆԻԿԱԿԱՆ ՄԱՍ	Փուլ	Թերթ	Թերթեր
							ԱՆ	16	20
Տնօրեն	Ա. Պողոսյան								
Ն. Գ. Ճ	Ա. Պողոսյան					Երկրորդ հարկի օդափոխության սարքավորումների սնուցման հատակագիծ M1:100	<Ա-Էն Քոնսթրաքշն > ՍՊԸ an_const@mail		
Նախագծեց	S. Մոյսյան								
									



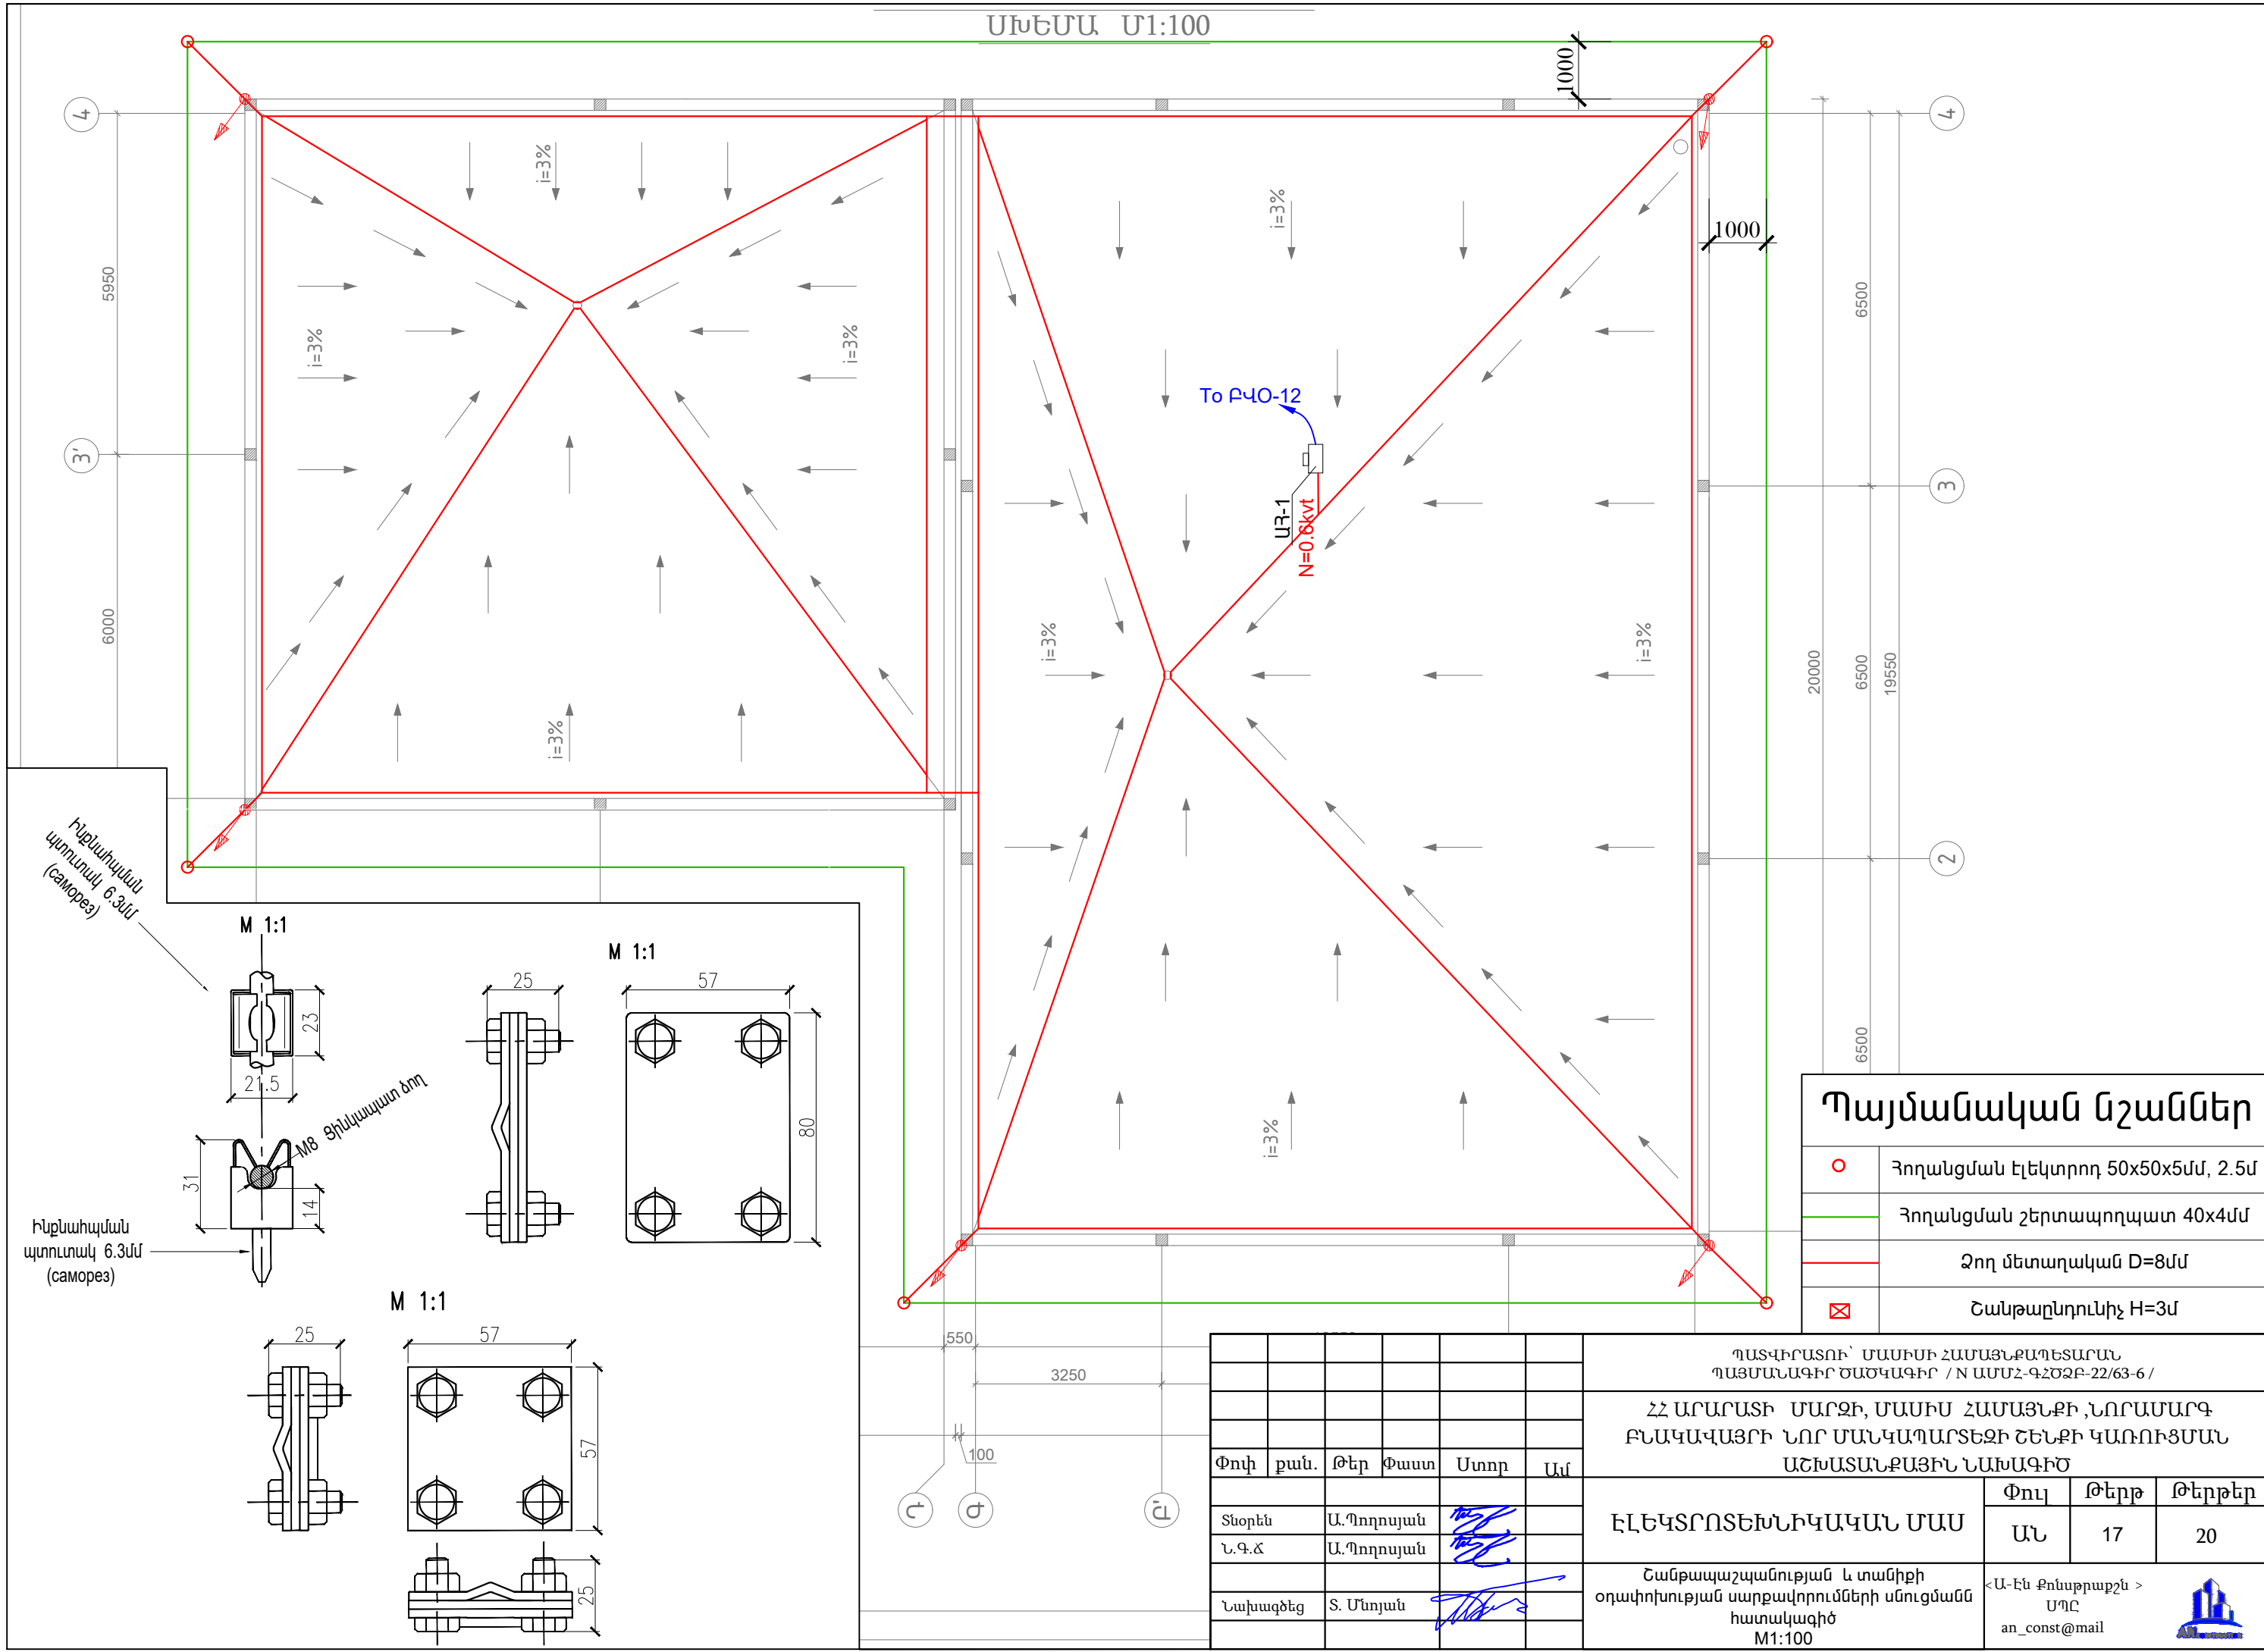

ՄԻԵՄԱ Մ1:100

Պայմանական նշաններ

○	Հողանցման էլեկտրոդ 50x50x5մմ, 2.5մ
—	Հողանցման շերտապողպատ 40x4մմ
—	Ձող մետաղական D=8մմ
⊠	Շանթաընդունիչ H=3մ

ՊԱՏՎԻՐԱՏՈՒ՝ ՄԱՍԻՄԻ ՀԱՄԱՅՆՔԱՊԵՏԱՐԱՆ
ՊԱՅՄԱՆԱԳԻՐ ԾԱԾԿԱԳԻՐ / N ԱՄՄՀ-ԳՀԾՁԲ-22/63-6 /

ՀՀ ԱՐԱՐԱՏԻ ՄԱՐԶԻ, ՄԱՍԻՍ ՀԱՄԱՅՆՔԻ, ՆՈՐԱՄԱՐԳ
ԲՆԱԿԱՎԱՅՐԻ ՆՈՐ ՄԱՆԿԱՊԱՐՏԵԶԻ ՇԵՆՔԻ ԿԱՌՈՒՅՄԱՆ
ԱՇԽԱՏԱՆՔԱՅԻՆ ՆԱԽԱԳԻԾ

Փոփ	քան.	Թեր	Փաստ	Ստոր	Ամ
Տնօրեն		Ա. Պողոսյան			
Ն.Գ.Ճ		Ա. Պողոսյան			
Նախագծեց		Տ. Մնոյան			

ԷԼԵԿՏՐՈՏԵԽՆԻԿԱԿԱՆ ՄԱՍ

Շանթապաշտպանության և տանիքի
օդափոխության սարքավորումների սնուցման
հատակագիծ
M1:100

Փուլ	Թերթ	Թերթեր
ԱՆ	17	20

«Ա-Էն Քոնսթրաքշն»
ՍՊԸ
an_const@mail



ԱՌԱՋԻՆ ՀԱՐԿԻ ՀԱՏԱԿԱԳԻԾ
/ԿԱՀԱՎՈՐՈՒՄ/ Մ1:100

ԱՌԱՋԻՆ ՀԱՐԿԻ ՍԵՆՅԱԿՆԵՐԻ ԱՆՎԱՆԱՑԱՆԿ



Հ/Հ	ԱՆՎԱՆՈՒՄԸ	ՄԱԿԵՐԵՍԸ Մ ²
1	ՆԱԽԱՍՈՒՏԸ	42.58
2	ՊԱՅԱԿԱԿԵՏ	28.86
3	ՏՆՏԵՍՎԱՐԻ ՍԵՆՅԱԿ	6.1
4	ՄԻՋԱՆՑԸ	6
5	ԷԼ. ՍԵՆՅԱԿ	5.36
6	ՏՆՏԵՍԱԿԱՆ ՊԱՅԵՍ	10.89
7	ԷԼ. ՎԱՅԱՆԱԿ	13.11
8	ԲԺՇԿԻ ՍԵՆՅԱԿ	5.7
9	ՄԵԿՈՒՄԱՐԱՆ	10
10	ՍԱՆՅԱՆԳՈՒՅՑ	2.64
11	ՍԱՆՅԱՆԳՈՒՅՑ	6.84
12	ԿԱԹՍԱՑԱՏՈՒՆ	5.36
13	ՆԱԽԱՍՈՒՏԸ	10.89
14	ՀԱՆԴԵՐՁԱՐԱՆ	13.11
15	ՍԱՆՅԱՆԳՈՒՅՑ	5.7
16	ՉՈՐ ՄԹԵՐԵԻ ՊԱՅԵՍ	10
17	ԲԱՆՋԱՐԵՂԵՆԻ ՊԱՅԵՍ	2.64
18	ԽՈՐԱՆՈՑ	6.84
19	ՄԻՋԱՆՑԸ	2.64
Ցինկապատ շերտապողպատ 40x4մմ		6.84
21	ՀԱՆԴԵՐՁԱՐԱՆ	10
22	ԽԱՂԱՍՍԵՆՅԱԿ	2.64
23	ՆԱԶԱՐԱՆ	6.84
24	ՍԱՆՅԱՆԳՈՒՅՑ	2.64
Չողանցման էլեկտրողներ L50x50x5մմ		2.64
26	ԱՍՏԻՃԱՆԱԿԱՆԴԱԿ	2.64

Պայմանական նշաններ

○	Հողանցման էլեկտրոդ 50x50x5մմ, 2.5մ
	Հողանցման շերտապողպատ 40x4մմ

Նշում:
Տարվա ցանկացած եղանակին հողանցման սարքվածքի (ՅՍ) նորմավորված դիմադրությունը պետք է փոքր լինի 4 Օհմից:
Արտաքին ՅՍ-ն բաղկացած է 10 հատ 50x50x5մմ հատվածքով 2.5 մ երկարությամբ անկյունակային ուղղահայաց էլեկտրոդներից, որոնք միմյանցից 3 մ հեռավորությամբ խրվում են գրունտում և միմյանց հետ միացվում 40x4 մմ հատվածքով ցինկապատ շերտապողպատով:
Նշված քանակի էլեկտրոդներով նորմավորված դիմադրությունը չապահովելու դեպքում անհրաժեշտ է ավելացնել էլեկտրոդների քանակը
Խրամուղու մեջ հետ լցվող հողը չպետք է պարունակի քարեր և շինարարական աղբ: Ելնելով տեղանքից հնարավոր է փոխել էլեկտրոդների տեղը՝ պահպանելով քանակը:

						ՊԱՏՎԻՐԱՏՈՒ՝ ՄԱՍԻՄԻ ՀԱՄԱՅՆՔԱՊԵՏԱՐԱՆ ՊԱՅՄԱՆԱԳԻՐ ԾԱԾԿԱԳԻՐ / Ն Ա Մ Մ Հ-Գ Հ Ծ Ձ Բ-22/63-6 /		
						ՀՀ ԱՐԱՐԱՏԻ ՄԱՐԶԻ, ՄԱՍԻՄ ՀԱՄԱՅՆՔԻ, ՆՈՐԱՄԱՐԳ ԲՆԱԿԱՎԱՅՐԻ ՆՈՐ ՄԱՆԿԱՊԱՐՏԵԶԻ ՇԵՆՔԻ ԿԱՌՈՒՑՄԱՆ ԱՇԽԱՏԱՆՔԱՅԻՆ ՆԱԽԱԳԻԾ		
Փոփ	քան.	Թեր	Փաստ	Ստոր	Ամ			

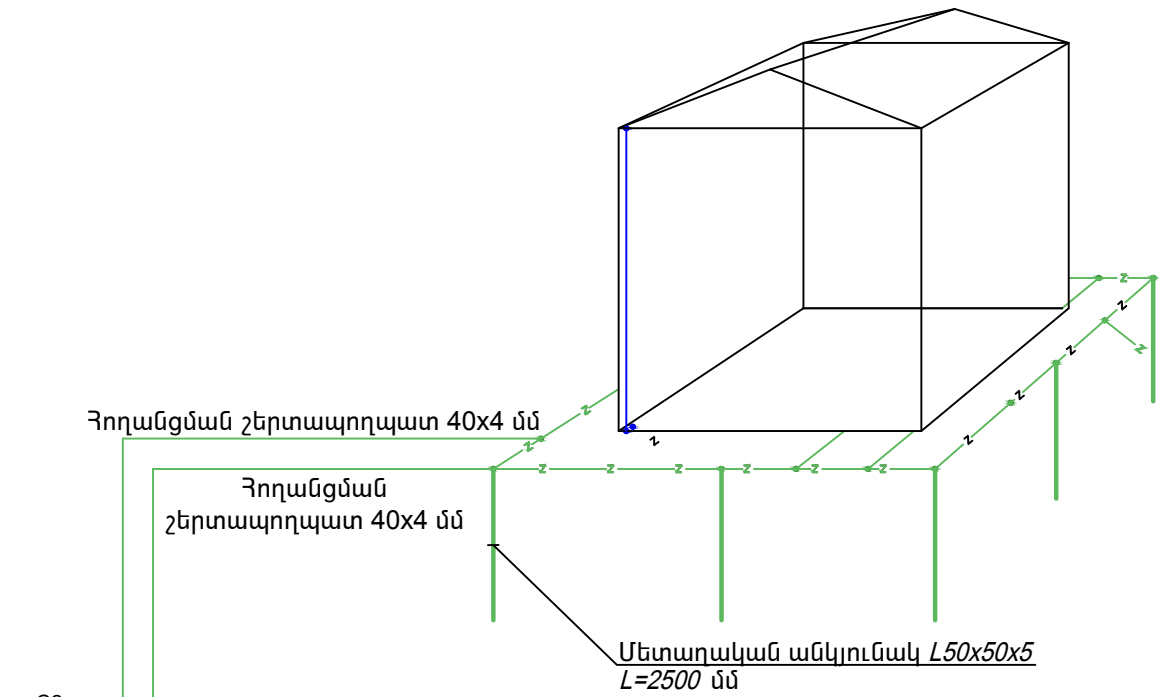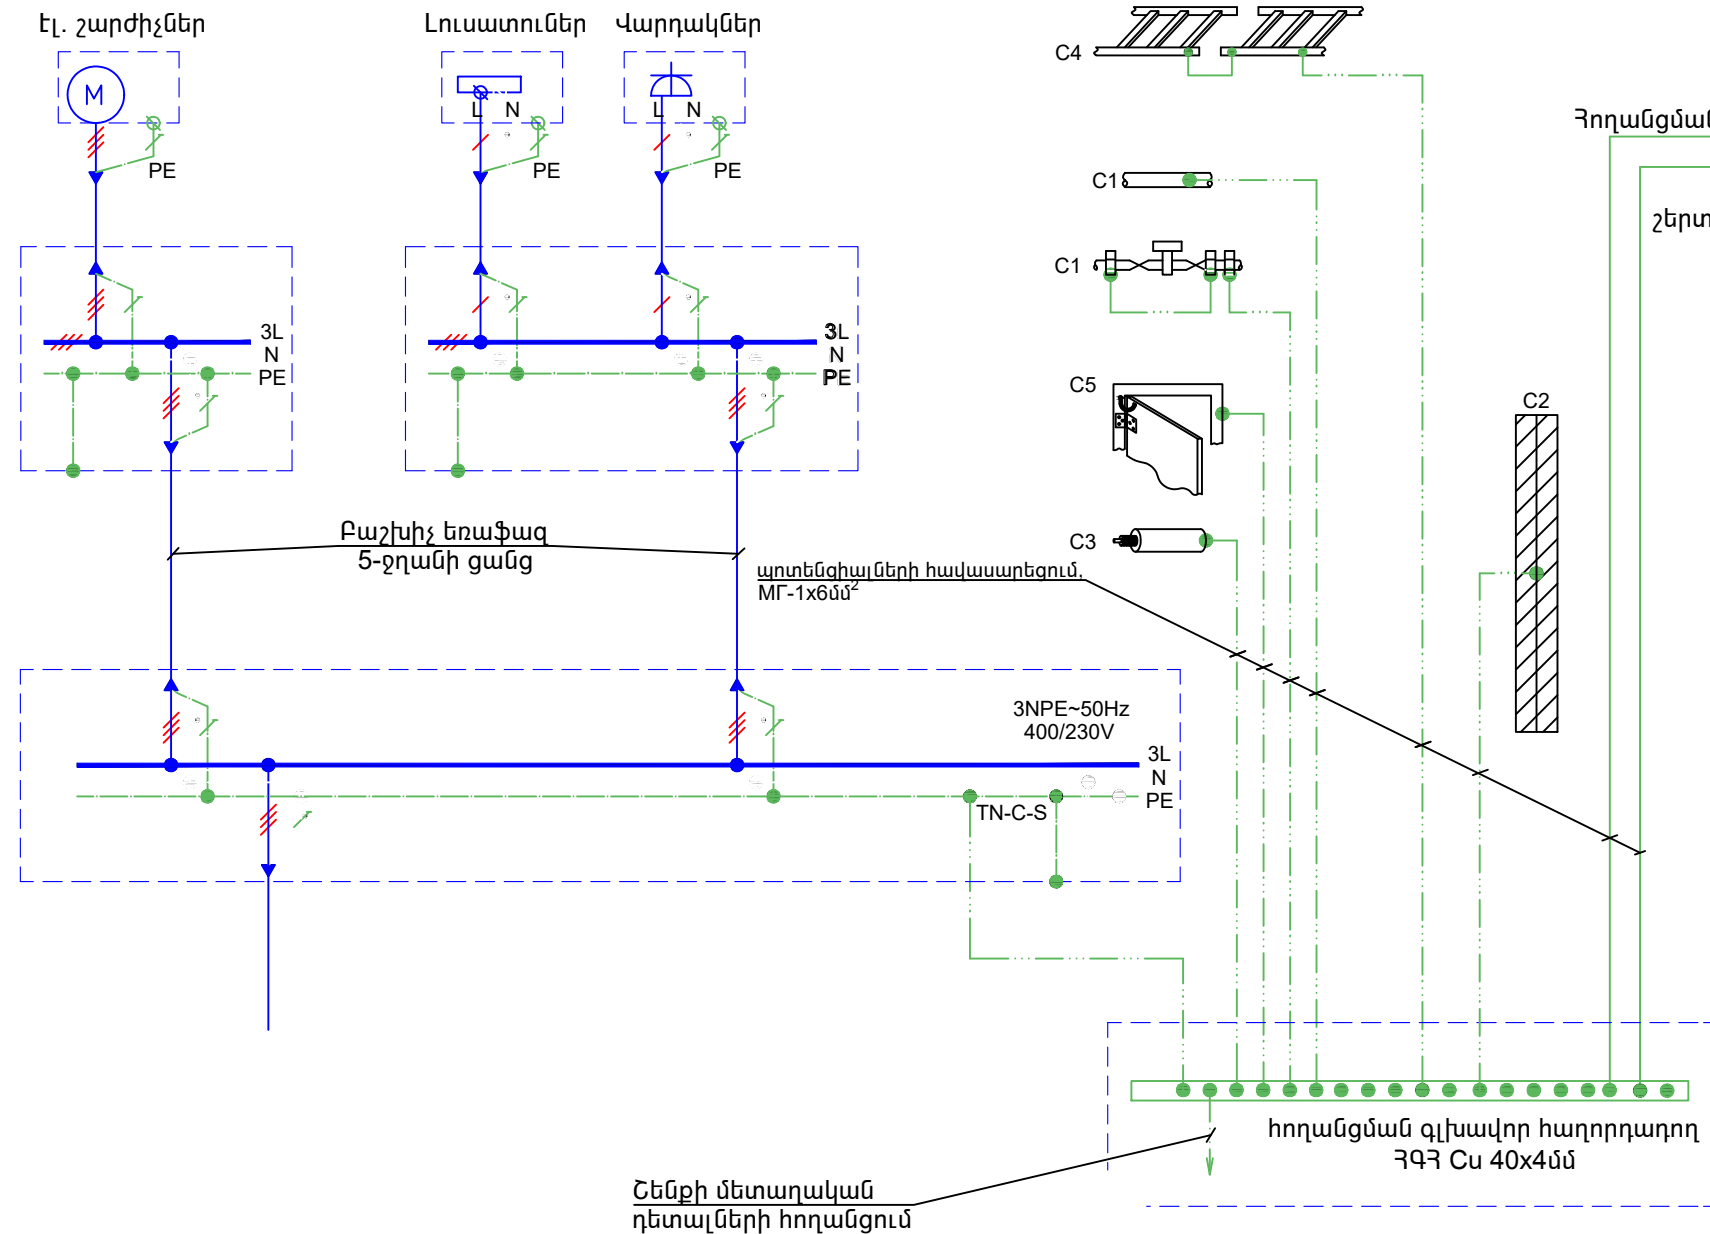

- Պայմանական նշաններ
- C1 - Ջրի, կոյուղու, օդափոխության և ջեռուցման մետաղական խողովակներ
 - C2 - Կոնստրուկցիայի ե/բ մասերի մետաղական էլեմենտները
 - C3 - Կապի համակարգեր
 - C4 - Մալուխային վաքեր
 - C5 - բաշխիչ վահանների մետաղական դռները

						ՊԱՏՎԻՐԱՏՈՒ՝ ՄԱՍԻՍԻ ՀԱՄԱՅՆՔԱՊԵՏԱՐԱՆ ՊԱՅՄԱՆԱԳԻՐ ԾԱԾԿԱԳԻՐ / N ԱՄՄՀ-ԳՀԾՁԲ-22/63-6 /			
						ՀՀ ԱՐԱՐԱՏԻ ՄԱՐԶԻ, ՄԱՍԻՍ ՀԱՄԱՅՆՔԻ, ՆՈՐԱՄԱՐԳ ԲՆԱԿԱՎԱՅՐԻ ՆՈՐ ՄԱՆԿԱՊԱՐՏԵՋԻ ՇԵՆՔԻ ԿԱՌՈՒՑՄԱՆ ԱՇԽԱՏԱՆՔԱՅԻՆ ՆԱԽԱԳԻԾ			
Փուլ	քան.	Թեր	Փաստ	Ստոր	Ամ	ԷԼԵԿՏՐՈՏԵԽՆԻԿԱԿԱՆ ՄԱՍ	Փուլ	Թերթ	Թերթեր
							ԱՆ	19	20
Տնօրեն	Ա. Պողոսյան								
Ն. Գ. Ճ	Ա. Պողոսյան					Պոտենցիալների հավասարեցման համակարգի նկարագիր	<Ա-Էն Քոնսթրաքշն > ՍՊԸ an_const@mail		
Նախագծեց	S. Մնոյան								
									



Հ+С1+ А1:F66	Անվանում			Չափման միավոր	Քանակ
1	ԲԱԾԽԻՉ ՎԱՅԱՆՆԵՐ				
1.1	Մուտքաբաշխիչ ԲՎ				
1.1.1	Բաշխիչ վահան լրակազմ 78 մոդուլի	1	հատ	կոմպլեկտ	1
1.1.2	Ավտոմատ անջատիչ C տիպի եռաբևեռ Ісn=10kA, Іn=63A	1	հատ		
1.1.2	Ավտոմատ անջատիչ C տիպի եռաբևեռ Ісn=6kA, Іn=40A	1	հատ		
1.1.4	Ավտոմատ անջատիչ C տիպի միաբևեռ Ісn=6kA, Іn=32A	1	հատ		
1.1.4	Ավտոմատ անջատիչ C տիպի միաբևեռ Ісn=6kA, Іn=16A	7	հատ		
1.1.4	Ավտոմատ անջատիչ C տիպի միաբևեռ Ісn=6kA, Іn=10A	2	հատ		
1.2.5	Դիֆերենցիալ պաշտպանիչ սարք, Іr=250A, AC, 1+N, 6kA, C, Іdn=0.03A,	1	հատ		
1.2.5	Դիֆերենցիալ պաշտպանիչ սարք, Іr=250A, AC, 1+N, 6kA, C, Іdn=0.03A,	21	հատ		
1.2	Բաշխիչ վահան ԲՎՕ				
1.2.1	Բաշխիչ վահան լրակազմ 24 մոդուլի	1	հատ	կոմպլեկտ	1
1.2.2	Ավտոմատ անջատիչ C տիպի, եռաբևեռ Ісn=6kA, Іn=40A	1	հատ		
1.2.3	Ավտոմատ անջատիչ C տիպի, եռաբևեռ Ісn=6kA, Іn=25A	1	հատ		
1.2.2	Ավտոմատ անջատիչ C տիպի, միաբևեռ Ісn=6kA, Іn=25A	5	հատ		
1.2.3	Ավտոմատ անջատիչ C տիպի, միաբևեռ Ісn=6kA, Іn=16A	5	հատ		
1.2.3	Ավտոմատ անջատիչ C տիպի, միաբևեռ Ісn=6kA, Іn=10A	3	հատ		
1.2.4	Անկախ խզիչ	1	հատ		
1.2.5	Ֆազային ռելե	1	հատ		
1.3	Բաշխիչ վահան ԲՎ-1				
1.3.1	Բաշխիչ վահան լրակազմ 12 մոդուլի	1	հատ	կոմպլեկտ	1
1.3.2	Ավտոմատ անջատիչ C տիպի, միաբևեռ Ісn=6kA, Іn=25A	1	հատ		
1.3.3	Ավտոմատ անջատիչ C տիպի, միաբևեռ Ісn=6kA, Іn=16A	8	հատ		

Հ+С1+ А1:F66	Անվանում			Չափման միավոր	Քանակ
2.00	Մալուխներ				
2.1	Մալուխ BBГHr-LS 3x1.5մմ ²	մ	1520		
2.2	Մալուխ BBГHr-LS 3x2.5մմ ²	մ	1760		
2.3	Մալուխ BBГHr-LS 3x4մմ ²	մ	36		
2.4	Մալուխ BBГHr-LS 5x2.5մմ ²	մ	60		
2.5	Մալուխ BBГHr-LS 5x6մմ ²	մ	10		
2.6	ՊՎՔ ճկախողովակ D=25մմ	մ	3380		
2.7	ՊՎՔ կոշտ խողովակ D110մմ	մ	1		
3.00	Լուսատեխնիկական սարքավորումներ				
3.1	Լուսադիոդաին լույս 25 Վտ հզորության	հատ	60		
3.2	Լուսադիոդաին լույս 18 Վտ հզորության	հատ	22		
3.3	Լուսադիոդաին լույս 16 Վտ հզորության	հատ	56		
3.4	Լուսադիոդաին լույս 6 Վտ հզորության IP44	հատ	37		
3.5	Արտաքին տեղադրման բռա 15Վտ IP65	հատ	8		
3.6	Վթարային սնուցման սարք	հատ	30		
3.7	Էվակուացոն վթարային վահանակ 3վտ հզորության	հատ	14		
4.00	Վարդակներ և Անջատիչներ				
4.1	Վարդակ հողանցումով 1P+N+PE	հատ	78		
4.3	Վարդակ հողանցումով 1P+N+PE IP45	հատ	15		
4.4	Վարդակ հողանցումով 1P+N+PE 45x45	հատ	3		
4.4	Հատակի տուփ չորստեղ	հատ	1		
4.4	Անջատիչ մեկստեղն	հատ	28		
4.5	Անջատիչ երկստեղն	հատ	10		
4.6	Անջատիչ մեկստեղն ռեվերսիվ	հատ	5		
4.6	Անջատիչ երկստեղն ռեվերսիվ	հատ	9		
6.00	Հողանցման դետալներ, շանթապաշպանության դետալներ և հողային աշխատանքներ				
6.1	Հողանցման ցիկապատ շերտապողպատ 40x4մմ	մ	135		
6.2	Հողանցման էլեկտրոդ 50x50x5մմ	հատ	13		
6.3	Ձող ցիկապատ D=8mm	մ	267		
6.4	Ինքնահպման պտուտակ	հատ	267		
6.5	Ձողը շերտապողպատին միացման ունիվերսալ դետալ	հատ	13		
6.6	Խրամուղու քանդում	մ ³	49.2		
6.7	Խրամուղու հետիցք	մ ³	49.2		

						ՊԱՏՎԻՐԱՏՈՒ՝ ՄԱՍԻՍԻ ՀԱՄԱՅՆՔԱՊԵՏԱՐԱՆ ՊԱՅՄԱՆԱԳԻՐ ԾԱԾԿԱԳԻՐ / N ԱՄՄՀ-ԳՀԾԶԲ-22/63-6 /			
						ՀՀ ԱՐԱՐԱՏԻ ՄԱՐԶԻ, ՄԱՍԻՍ ՀԱՄԱՅՆՔԻ ,ՆՈՐԱՄԱՐԳ ԲՆԱԿԱՎԱՅՐԻ ՆՈՐ ՄԱՆԿԱՊԱՐՏԵԶԻ ՇԵՆՔԻ ԿԱՌՈՒՑՄԱՆ ԱՇԽԱՏԱՆՔԱՅԻՆ ՆԱԽԱԳԻԾ			
Փուլի	քան.	Թեր	Փաստ	Ստոր	Ամ	ԷԼԵԿՏՐՈՏԵԽՆԻԿԱԿԱՆ ՄԱՍ	Փուլ	Թերթ	Թերթեր
							ԱՆ	20	20
Տնօրեն		Ա.Պողոսյան							
Ն.Գ.Ճ		Ա.Պողոսյան							
						ՄԱՍՆԱԳԻՐ	<Ա-Էն Քոնսթրաքշն > ՍՊԸ an_const@mail		
Նախագծեց		S. Մնոյան							