

ԸՆԴՀԱՆՈՒՐ ՏՎՅԱԼՆԵՐ

ԲԱՑԱՏՐԱԳԻՐ

ԸՆԴՀԱՆՈՒՐ ՏԵՂԵԿՈՒԹՅՈՒՆՆԵՐ ՇՐՋԱՆԻ ԵՎ ՏԵՂԱՄԱՍԻ ՎԵՐԱԲԵՐՅԱԼ

Շրջանը աչքի է ընկնում չորությամբ,ինչպես նաև ցուրտ ձմեռներով և շոգ կամ տաք ամառներով :

Ամռանը-միջին ջերմաստիճանը հուլիսին +21°C,հարաբերական խոնավությունը 35%-ից ցածր բարենպաստ լեռնահովտային քամիներով` միջին արագությունը 2,0-3,0 մ/վ:

Ձմեռը - միջին ջերմաստիճանը հունվարին 0°C-ից -5°C,հարաբերական խոնավությունը 60-70%, քամու միջին արագությունը 2,0-3,0 մ/վ

Օդի առավելագույն բացարձակ ջերմաստիճանը կազմում է +41°C,իսկ բացարձակ նվազագույնը -30°C:

Քամու գերակայող ուղղությունը ձմռանը` հարավ-արևմտյան,իսկ ամռանը` հյուսիս-արևելյան:

Քամու արագությունը վերջին 20 տարվա մեջ` 24մ/վրկ:

Ջյան նորմատիվ բեռնվածությունը - 70կգ/մ²

Բնահողի սառեցման խորությունը - 0,4 մ:

ՔԱՂԱՔԱՇԻՆԱԿԱՆ ԻՐԱՎԻՃԱԿԸ

Կառուցվող շինությունը տեղադրված է հարթ տեղանքի վրա,և բաղկացած է երկու մասնաշենքերից:

ՃԱՐՏԱՐԱՊԵՏԱ-ՀԱՏԱԿԱԳԾԱՅԻՆ ԼՈՒԾՈՒՄՆԵՐ

Մասիս համայնքի Նորամարգ բնակավայրի նոր կառուցվող մանկապարտեզը` նաղկացած է երկու մասնաշենքերից: Առաջի մասնաշենքը բաղկացած է 3 հարկից` մեկ գոյություն ունեցող նկուղային հարկից, և երկու նոր կառուցվող հարկերից:

Նկուղային հարկը` ընդհանուր մակերեսը 197,24 մ², իրականացված է նախամուտք, երկու սանհանգույց , 3 մեծ սրահներ, և աստիճանավանդակ:

Առաջին հարկը` ընդհանուր մակերեսը 224,88 մ<sup>2</sup>,մասնատված է մի քանի օգտագործման բջիջների` խոհանոցային բջիջ,վարչական բջիջ,բուժական բջիջ,ընդհանուր օգտագործման բջիջ: Իսկ առաջին մասնաշենքը միանում է մյուս մասնաշենքին անցումով,միջանցքային հատվածում:

Երկրորդ հարկը` ընդհանուր մակերեսը 235,2 մ<sup>2</sup> մասնատված է երկու բջիջների` ընդահուր օգտագործման և խմբակային բջիջների:

Տանիքը իրակացված` հարթ, կազմակերպված ներքին ջրահեռացմամբ:

Երկրորդ մասնաշենքը` նոր կառուցվող է ,միահարկ, ընդհանուր 134,56 մ<sup>2</sup> մակերեսով (խմբակային բջիջ):Տանիքը իրակացված` հարթ, կազմակերպված ներքին ջրահեռացմամբ:Երկու մասնաշենքերը իրարից անջատված են սեյսմիկ կարանով 100մմ:

Նախագծում նախատեսվում է իրականացնել արտաքին բարեկարգման աշխատանքներ: Իրականացնել նոր սալվածք, նոր ասֆալտապատ ճանապարհներ,նոր խոտածածկի փռում: Իրականացնել 2 տաղավարներ խմբերի համար և մեկ խաղահրապարակ:

Հողամասի պարագծի 189,82 գծամետր երկարությամբ իրականացվում է նոր մետաղական ցանկապատ, երեք 4,5 մետր լայնությամբ մետաղական դարպասներ և մեկ 1200մմ լայնությամբ մետաղական դուռ:

Հողամասի ընդհանուր մակերեսը` 2003,03 մ²:

Շինության մակերես` 464,36 մ²:

Կառուցապատման տոկոսը` 23,2 %:

ԱՆՎԱՆԱՑԱՆԿ		
Հ/Հ	ԱՆՎԱՆՈՒՄԸ	ԾԱՆՈԹՈՒԹՅՈՒՆ
1	ԸՆԴՀԱՆՈՒՐ ՏՎՅԱԼՆԵՐ	
2	ԸՆԴՀԱՆՈՒՐ ՏՎՅԱԼՆԵՐ	
3	ԻՐԱՎԻՃԱԿԱՅԻՆ ՀԱՏԱԿԱԳԻԾ Մ1:2000	
4	ԻՐԱՎԻՃԱԿԱՅԻՆ ՀԱՏԱԿԱԳԻԾ Մ1:1000	
5	ԻՐԱՎԻՃԱԿԱՅԻՆ ՀԱՏԱԿԱԳԻԾ Մ1:500	
6	ԿԱՌԱՍՏՐԱՅԻՆ ՀԱՏԱԿԱԳԻԾ Մ1:500	
7	ԳԼԽԱՎՈՐ ՀԱՏԱԿԱԳԻԾ Մ1:500	
8	ՆՈՐ ԿԱՌՈՒՑՎՈՂ ՇԻՆՈՒԹՅԱՆ ԵՎ ՀՈՂԱՄԱՍԻ ԿՈՈՐԴԻՆԱՏՆԵՐ	
9	ԲԱՐԵԿԱՐԳՄԱՆ ՀԱՏԱԿԱԳԻԾ Մ1:500	
10	ՆԿՈՒՂԱՅԻՆ ՀԱՐԿԻ ՀԱՏԱԿԱԳԻԾ /ՉԱՓԱԳՐՈՒԹՅՈՒՆ/ Մ1:100	
11	ԿՏՐՎԱԾՔ 1-1 /ՉԱՓԱԳՐՈՒԹՅՈՒՆ/ Մ1:100	
12	ՃԱԿԱՏՆԵՐ /ՉԱՓԱԳՐՈՒԹՅՈՒՆ/ Մ1:100	
13	ՊԱՏԵՐԻ ՔԱՂՄԱՆ ՀԱՏԱԿԱԳԻԾ /ՉԱՓԱԳՐՈՒԹՅՈՒՆ/ Մ1:100	
14	ՊԱՏԵՐԻ ՔԱՂՄԱՆ ՄԽՆՄԱՆԵՐ ՃԱԿԱՏՆԵՐ Մ1:100	
15	ՆԿՈՒՂԱՅԻՆ ՀԱՐԿԻ ՀԱՏԱԿԱԳԻԾ /ՎԵՐԱԿԱՌՈՒՑՈՒՄ/ Մ1:100	
16	ԱՌԱՋԻՆ ՀԱՐԿԻ ՀԱՏԱԿԱԳԻԾ /ՉԱՓԱԳՐՈՒՄ/ Մ1:100	
17	ԱՌԱՋԻՆ ՀԱՐԿԻ ՀԱՏԱԿԱԳԻԾ /ԿԱՀԱՎՈՐՈՒՄ/ Մ1:100	
18	ԵՐԿՐՈՐԴ ՀԱՐԿԻ ՀԱՏԱԿԱԳԻԾ /ՉԱՓԱԳՐՈՒՄ/ Մ1:100	
19	ԵՐԿՐՈՐԴ ՀԱՐԿԻ ՀԱՏԱԿԱԳԻԾ /ԿԱՀԱՎՈՐՈՒՄ/ Մ1:100	
19/1	ՀԱՇՄԱՆ/ԴԱՄՆԵՐԻ ՏԵՂԱՇԱՐԺՄԱՆ, ՀԱՄԱՐ ՄԱՐՔԱՎՈՐՄԱՆ, ՄԽՆՄԱՆ	
20	ԿՏՐՎԱԾՔ 1-1 Մ1:75	
21	ԿՏՐՎԱԾՔ 2-2 Մ1:75	
22	ՃԱԿԱՏ 1-4 Մ1:100	
23	ՃԱԿԱՏ 1-4 Մ 1:100	
24	ՃԱԿԱՏ 2-Ա Մ 1:100	
25	ՃԱԿԱՏ Ա-2 Մ 1:100	
26	ՆԿՈՒՂԱՅԻՆ ՀԱՐԿԻ ՀԱՏԱԿԱԳԻԾ /ՀԱՏԱԿՆԵՐԻ ՄԱԿՆԻՇԱՎՈՐՈՒՄ/ Մ1:100	
27	ԱՌԱՋԻՆ ՀԱՐԿԻ ՀԱՏԱԿԱԳԻԾ /ՀԱՏԱԿՆԵՐԻ ՄԱԿՆԻՇԱՎՈՐՈՒՄ/ Մ1:100	
28	ԵՐԿՐՈՐԴ ՀԱՐԿԻ ՀԱՏԱԿԱԳԻԾ /ՀԱՏԱԿՆԵՐԻ ՄԱԿՆԻՇԱՎՈՐՈՒՄ/ Մ1:100	
29	ՆԿՈՒՂԱՅԻՆ ՀԱՐԿԻ ՀԱՏԱԿՆԵՐԻ ՄԱՄՆԱԳԻՐ	

						ՊԱՏՎԻՐԱՏՈՒ` ՄԱՍԻՄԻ ՀԱՄԱՅՆՔԱՊԵՏԱՐԱՆ ՊԱՅՄԱՆԱԳԻՐ ԾԱԾԿԱԳԻՐ / N ԱՄՍՀ-ԳՀԾՁԲ-22/63-6 /			
						ՀՀ ԱՐԱՐԱՏԻ ՄԱՐԶ, ՄԱՍԻՍ ՀԱՄԱՅՆՔ , ՆՈՐԱՄԱՐԳ ԳՅՈՒՂԻ ՄԱՆԿԱՊԱՐՏԵԶԻ ՇԵՆՔԻ ՎԵՐԱԿԱՌՈՒՑՄԱՆ ԱՇԽԱՏԱՆՔԱՅԻՆ ՆԱԽԱԳԻԾ			
Փով	քան.	Թեր	Փաստ	Ստոր	Ամ	ՃԱՐՏԱՐԱՊԵՏԱԿԱՆ ՄԱՍ	Փով	Թերթ	Թերթեր
Տնօրեն	Ա.Պողոսյան						ԱՆ	1	72
Ն.Գ.Ճ	Ա.Պողոսյան								
Նախագծեց	Ա.Հակոբյան					ԸՆԴՀԱՆՈՒՐ ՏՎՅԱԼՆԵՐ	<Ա-Էն Քոնսթրաքշն> ՍՊԸ an_const@mail.ru		
									

ԸՆԴՀԱՆՈՒՐ ՏՎՅԱԼՆԵՐ

Հ/Հ	ԱՆՎԱՆՈՒՄԸ	ԾԱՆՈԹՈՒԹՅՈՒՆ
30	ԱՌԱՋԻՆ ՀԱՐԿԻ ՀԱՏԱԿՆԵՐԻ ՄԱՍՆԱԳԻՐ	
31	ԵՐԿՐՈՐԴ ՀԱՐԿԻ ՀԱՏԱԿՆԵՐԻ ՄԱՍՆԱԳԻՐ	
32	ՆԿՈՒՂԱՅԻՆ ՀԱՐԿԻ ՀԱՏԱԿԱԳԻԾ /ԴՌՆԵՐԻ ՄԱԿՆԻՇԱՎՈՐՈՒՄ/ Մ1:100	
33	ԱՌԱՋԻՆ ՀԱՐԿԻ ՀԱՏԱԿԱԳԻԾ /ԴՌՆԵՐԻ ԵՎ ՊԱՏՈՒՀԱՆՆԵՐԻ ՄԱԿՆԻՇԱՎՈՐՈՒՄ/ Մ1:100	
34	ԵՐԿՐՈՐԴ ՀԱՐԿԻ ՀԱՏԱԿԱԳԻԾ /ԴՌՆԵՐԻ ԵՎ ՊԱՏՈՒՀԱՆՆԵՐԻ ՄԱԿՆԻՇԱՎՈՐՈՒՄ/ Մ1:100	
35	ԴՌՆԵՐԻ ՄԽԵՄԱՆԵՐ,ՄԱՍՆԱԳԻՐ	
36	ՊԱՏՈՒՀԱՆՆԵՐ ՄԽԵՄԱՆԵՐ, ՄԱՍՆԱԳԻՐ	
37	ՀԱՆԳՈՒՅՑՆԵՐ	
38	ԱՌԱՋԻՆ ՀԱՐԿԻ ՎԵՐԱՆՈՐՈԳՄԱՆ ՆՅՈՒԹԱԾԱԽՍԻ ՄԱՍՆԱԳԻՐ	
39	ԵՐԿՐՈՐԴ ՀԱՐԿԻ ՎԵՐԱՆՈՐՈԳՄԱՆ ՆՅՈՒԹԱԾԱԽՍԻ ՄԱՍՆԱԳԻՐ	
40	ՀԱՐԹ ՏԱՆԻՔԻ ԶՐԱՀԵՌԱՅՄԱՆ ՄԽԵՄԱ Մ1:100	
41	ՀԱՐԹ ՏԱՆԻՔԻ ԻՐԱԿԱՆԱՅՄԱՆ ՀԱՆԳՈՒՅՑՆԵՐ	
42	ՃԱԿԱՏ 1-4 Մ 1:100 ԶԵՐՄԱՄԵԿՈՒՍԱՅՄԱՆ ՄԽԵՄԱ ՀԱՆԳՈՒՅՑՆԵՐ	
43	ՃԱԿԱՏ 4-1 /ԵՐԵՍԱՊԱՏՄԱՆ ՄԽԵՄԱ / Մ1:100	
44	ՃԱԿԱՏ Զ-Ա /ԵՐԵՍԱՊԱՏՄԱՆ ՄԽԵՄԱ/ Մ1:100	
45	ԲԱԶԱԼՏԵ ԳԼԽԱԴԻՐՆԵՐԻ ՀԱՏԱԿԱԳԻԾ Մ1:100	
46	ԶԵՐՄԱՄԵԿՈՒՍԱՅՄԱՆ ՆՅՈՒԹԱԾԱԽՍԻ ԵՎ ԱՐՏԱՔԻՆ ՀԱՐԴԱՐՄԱՆ ԱՇԽԱՏԱՆՔՆԵՐԻ ՄԱՍՆԱԳԻՐ	
47	ՄԵՏԱՂԱԿԱՆ ԱՍՏԻՃԱՆՆԵՐ	
48	ՄԵՏԱՂԱԿԱՆ ԲԱԶՐԻՔՆԵՐ	
49	ՄԵՏԱՂԱԿԱՆ ԲԱԶՐԻՔՆԵՐ	
50	ԱՍՏԻՃԱՆՆԵՐԻ ՀԱՏԱԿԱԳԻԾ Մ1:100	
51	ԿՏՐՎԱԾՔՆԵՐ	
52	ԿՏՐՎԱԾՔՆԵՐ,ՄԱՍՆԱԳԻՐ	
53	ԲԱԶՐԻՔՆԵՐԻ ՄԽԵՄԱՆԵՐ,ՄԱՍՆԱԳԻՐ	
54	ՆԵՐՔԻՆ ԱՍՏԻՃԱՆԱՎԱՆԴԱԿՆԵՐԻ ԲԱԶՐԻՔՆԵՐԻ ՄԽԵՄԱ Մ1:50	
55	ԱՊԱԿԵ ՀՈՎՀԱՐՆԵՐԻ ՄԽԵՄԱ	
56	ԱՌԱՍՏԱՂԻ ՀԱՏԱԿԱԳԻԾ, +3,100 ՆԻՇՈՒՄ Մ1:50	
57	ԲԱՐԵԿԱՐԳՄԱՆ ՀԱՏԱԿԱԳԻԾ /ԶԱՓԱԴՐՈՒՄ/ Մ1:200	
58	ԿՏՐՎԱԾՔՆԵՐ,ՄԱՍՆԱԳԻՐ	
59	ՄԵՏԱՂԱԿԱՆ ՑԱՆԿԱՊԱՏԵՐ	


Հ/Հ	ԱՆՎԱՆՈՒՄԸ	ԾԱՆՈԹՈՒԹՅՈՒՆ
60	ՄԵՏԱՂԱԿԱՆ ՑԱՆԿԱՊԱՏԵՐԻ ՄԱԿՆԻՇԱՎՈՐՄԱՆ ՄԽԵՄԱՆԵՐ	
61	ՄԵՏԱՂԱԿԱՆ ՑԱՆԿԱՊԱՏԵՐԻ ՄԱԿՆԻՇԱՎՈՐՄԱՆ ՄԽԵՄԱՆԵՐ	
62	ՄԵՏԱՂԱԿԱՆ ԴԱՐՊԱՍԻ ՄԱԿՆԻՇԱՎՈՐՄԱՆ ՄԽԵՄԱ, ՄԱՍՆԱԳՐԵՐ	
63	ՄԵՏԱՂԱԿԱՆ ԴԱՐՊԱՍՆԵՐԻԻ ԵՎ ԴՌԱՆ ՄԱՍՆԱԳԻՐ	
64	ԶՐՈՒՑԱՐԱՆԻ ՄԽԵՄԱ,ՄԱՍՆԱԳԻՐ	
65	ՆԱՏԱՐԱՆՆԵՐԻ ՄԽԵՄԱ, ՄԱՍՆԱԳԻՐ	
66	ՇԻՆ. ԿԱԶՄԱԿԵՐՊՄԱՆ ՀԱՏԱԿԱԳԻԾ Մ1:500	
67	ՄԱԿՆԻՇԱՎՈՐՈՒՄ, ՊԱՅՄԱՆԱԿԱՆ ՆՇԱՆՆԵՐ	
68	ՇԻՆԱՐԱՐԱԿԱՆ ՄԵՔԵՆԱՆԵՐ, ԴՐԱՆՑ ՏԵԽՆԻԿԱԿԱՆ ՑՈՒՑԱՆԻՇՆԵՐ	
69	ՇԻՆԱՐԱՐԱԿԱՆ ՄԵՔԵՆԱՆԵՐ, ԴՐԱՆՑ ՏԵԽՆԻԿԱԿԱՆ ՑՈՒՑԱՆԻՇՆԵՐ	
70	ՇԻՆԱՐԱՐԱԿԱՆ ՆՅՈՒԹԵՐԻ ՊԱՀՊԱՆՄԱՆ ՄԽԵՄԱՆԵՐ	
71	ԿԱՂԱՊԱՐՄԱՆ ՄԽԵՄԱՆԵՐ	
72	ՕՐԱՑՈՒՑԱՅԻՆ ԳՐԱՖԻԿ	

ԵԼԱԿԵՏԱՅԻՆ ՏՎՅԱԼՆԵՐ


Նախագծի կատարման համար օգտագործվել են հետևյալ նորմատիվային փաստաթղթերը.
-ՀՀՇՆ- 31-03 , հասարակական շենքեր եվ շինություններ
- ՀՀ կառավարության 16.02.2006թ. թիվ 392-Ն որ. Հաշմանդամների և բնակչության սակավաշարժուն խմբերի համար սոցիալական,տրանսպորտային և ինժեներական ենթակառուցվածքների մատչելիության ապահովման կարգը հաստատելու մասին,
- ՀՀ կառավարության 25.12.2014թ. թիվ 1504-Ն որ. Պետական միջոցների հաշվինկառուցվող (վերակառուցվող, նորոգվող) օբյեկտներում էներգախնայողության բարձրացմանն ուղղված միջոցառումների կիրառման մասին,
- ՀՀՇՆ II-8.04.01-97 Շենքերի և կառուցվածքների հրդեհային անվտանգության շինարարական նորմեր,
- ՀՀՇՆ II-7.01-96 Շինարարական կլիմայաբանություն շինարարական նորմեր:Նախագծի համար որպես ելակետային տվյալներ են հանդիսանում.
- ՀՀ Մասիսի համայնքապետարանի կողմից տրված ճարտարապետահատակագծային առաջադրանքը,- Անշարժ գույքի սեփականության (օգտագործման) իրավունքի գրանցման վկայականը,

						ՊԱՏՎԻՐԱՏՈՒ՝ ՄԱՍԻՍԻ ՀԱՄԱՅՆՔԱՊԵՏԱՐԱՆ ՊԱՅՄԱՆԱԳԻՐ ԾԱԾԿԱԳԻՐ / N ԱՄՍՀ-ԳՀԾԶԲ-22/63-6 /			
						ՀՀ ԱՐԱՐԱՏԻ ՄԱՐԶ, ՄԱՍԻՍ ՀԱՄԱՅՆՔ , ՆՈՐԱՄԱՐԳ ԳՅՈՒՂԻ ՄԱՆԿԱՊԱՐՏԵԶԻ ՇԵՆՔԻ ՎԵՐԱԿԱՌՈՒՑՄԱՆ ԱՇԽԱՏԱՆՔԱՅԻՆ ՆԱԽԱԳԻԾ			
Փուլի	քան.	Թեր	Փաստ	Ստոր	Ամ	ՃԱՐՏԱՐԱՊԵՏԱԿԱՆ ՄԱՍ	Փուլ	Թերթ	Թերթեր
Տնօրեն	Ա.Պողոսյան						ԱՆ	2	72
Ն.Գ.Ճ	Ա.Պողոսյան								
						ԸՆԴՀԱՆՈՒՐ ՏՎՅԱԼՆԵՐ	<Ա-Էն Քոնսթրաքշն> ՍՊԸ an_const@mail.ru		
Նախագծեց	Ա.Հակոբյան								



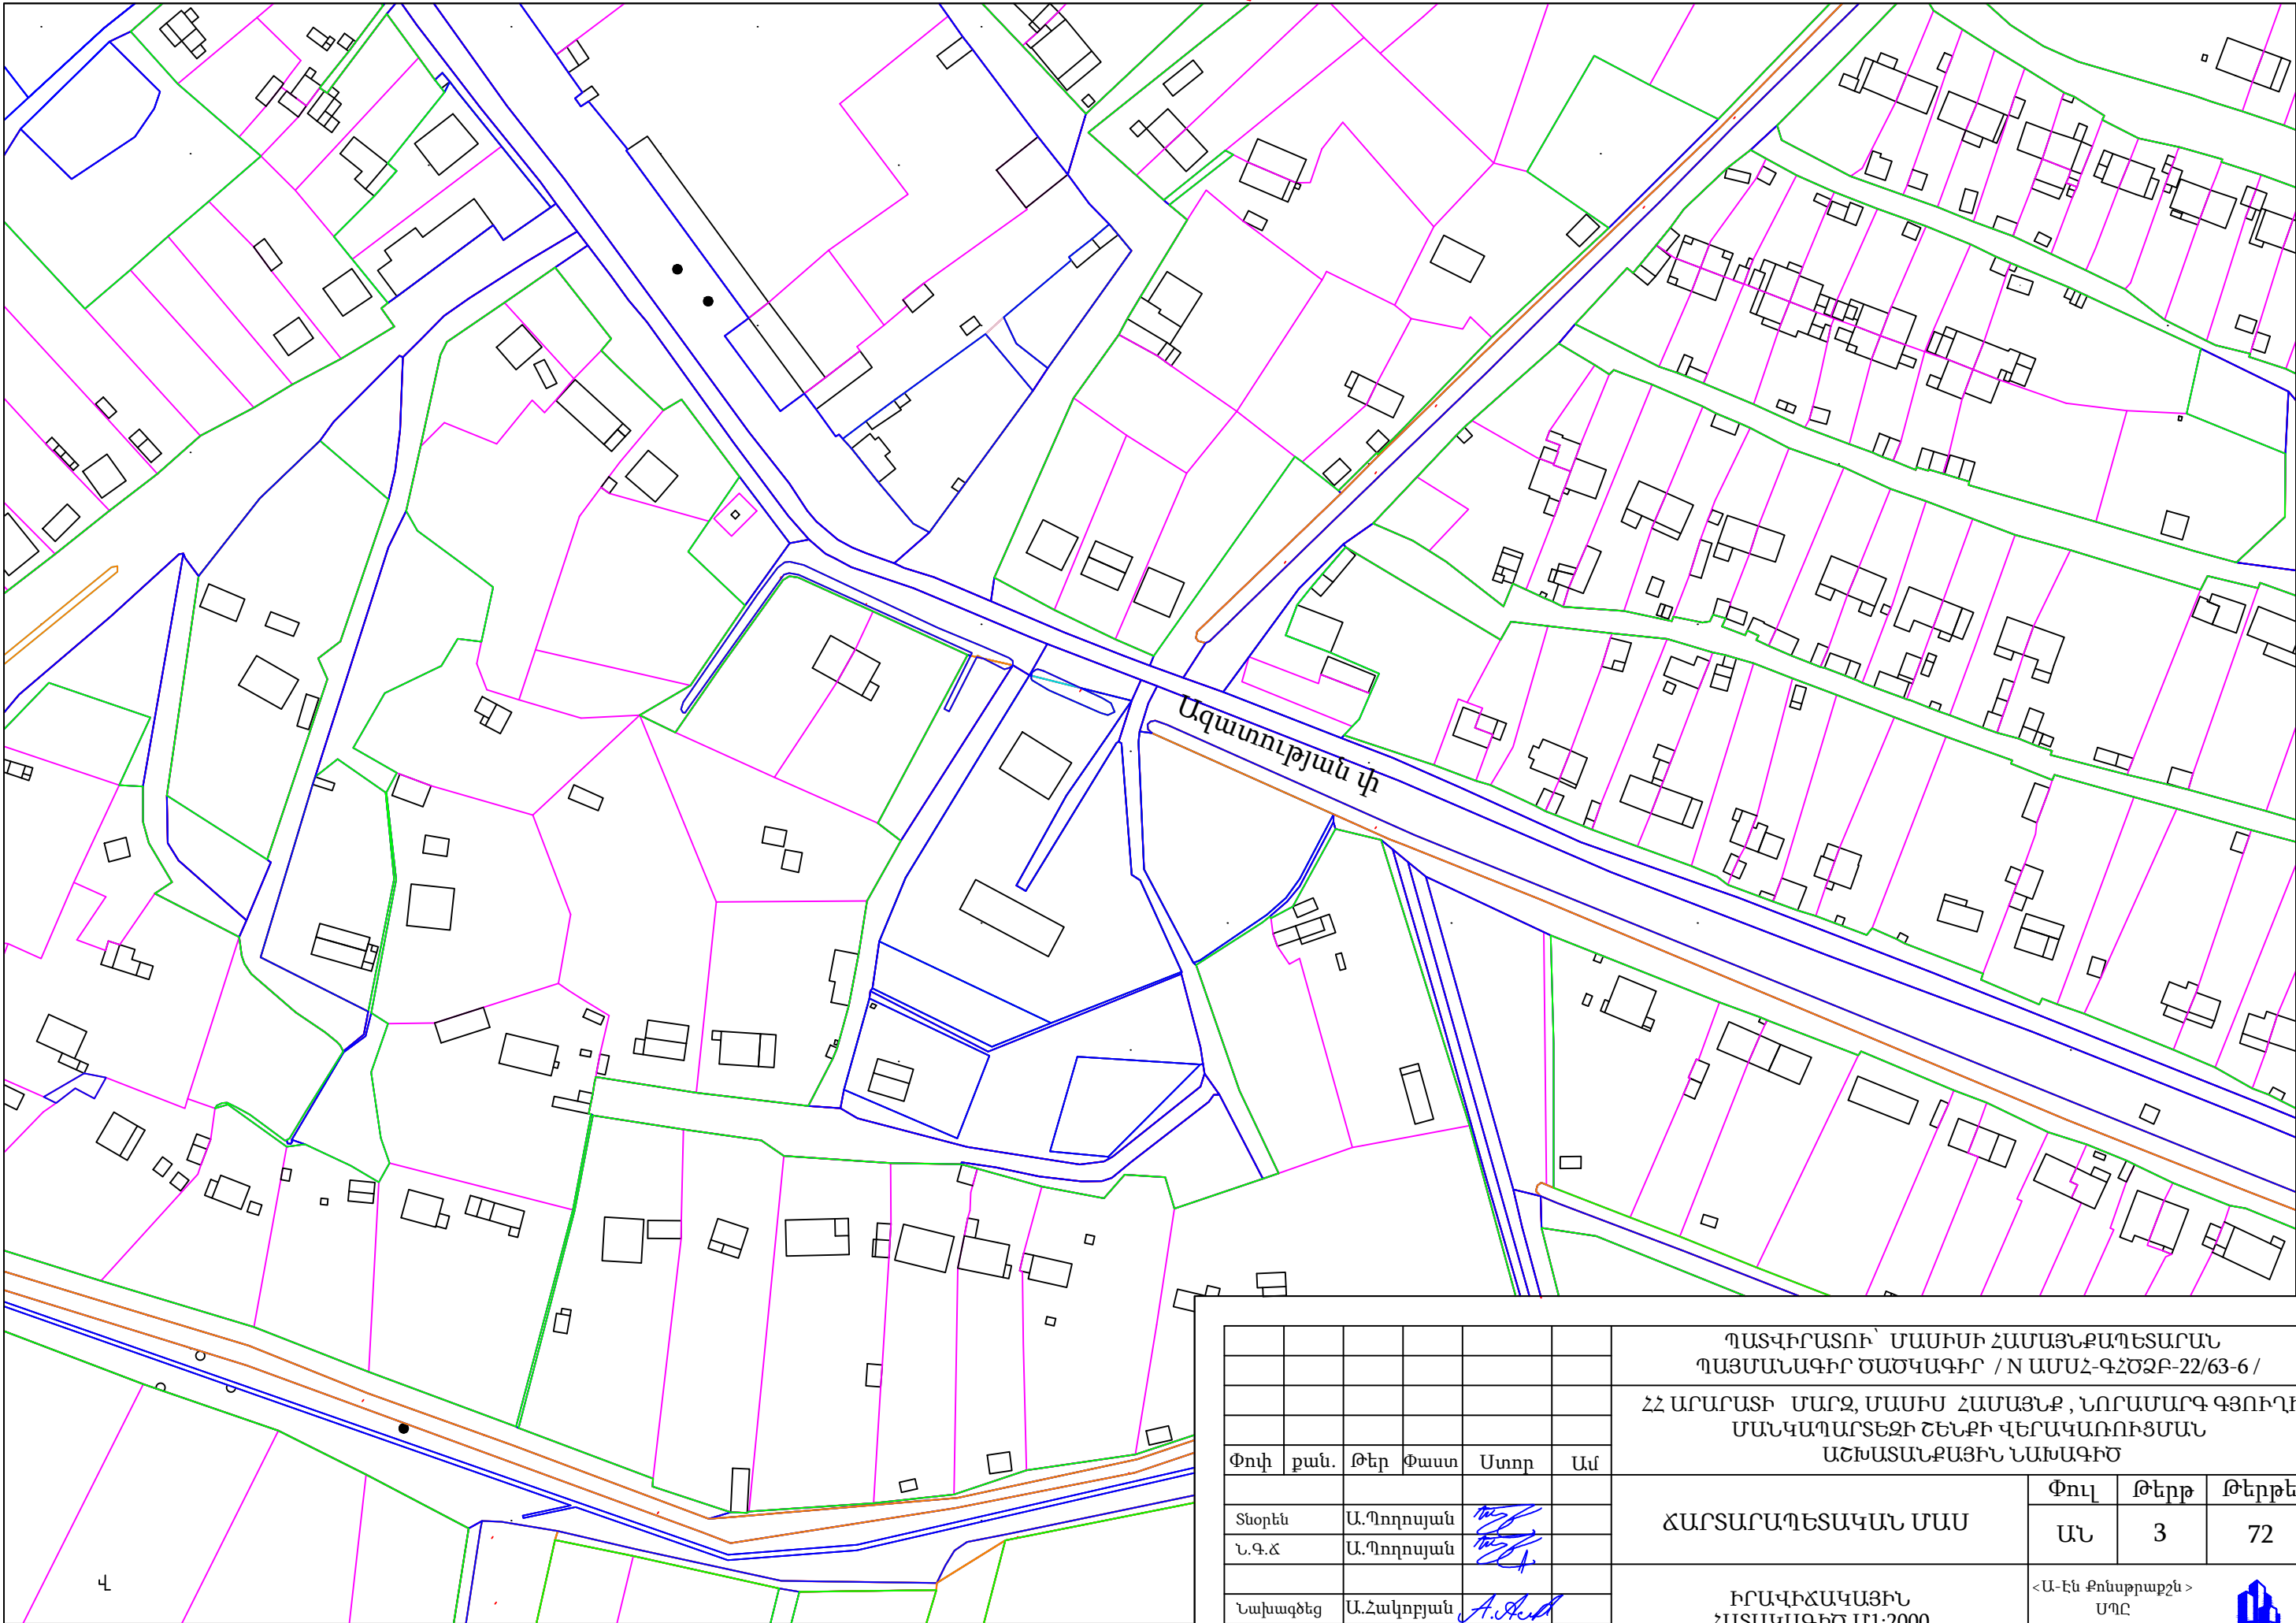

						ՊԱՏՎԻՐԱՏՈՒ՝ ՄԱՍԻՍԻ ՀԱՄԱՅՆՔԱՊԵՏԱՐԱՆ ՊԱՅՄԱՆԱԳԻՐ ԾԱԾԿԱԳԻՐ / N ԱՄՍՀ-ԳՀԾՁԲ-22/63-6 /			
						ՀՀ ԱՐԱՐԱՏԻ ՄԱՐԶ, ՄԱՍԻՍ ՀԱՄԱՅՆՔ, ՆՈՐԱՄԱՐԳ ԳՅՈՒՂԻ ՄԱՆԿԱՊԱՐՏԵԶԻ ՇԵՆՔԻ ՎԵՐԱԿԱՌՈՒՑՄԱՆ ԱՇԽԱՏԱՆՔԱՅԻՆ ՆԱԽԱԳԻԾ			
Փովի	քան.	Թեր	Փաստ	Ստոր	Ամ	ՃԱՐՏԱՐԱՊԵՏԱԿԱՆ ՄԱՍ	Փով	Թերթ	Թերթեր
Տնօրեն	Ա.Պողոսյան						ԱՆ	3	72
Ն.Գ.Ճ	Ա.Պողոսյան								
						ԻՐԱՎԻՃԱԿԱՅԻՆ ՀԱՏԱԿԱԳԻԾ Մ1:2000	<Ա-Էն Քոնսթրաքշն > ՍՊԸ an_const@mail.ru		
Նախագծեց	Ա.Հակոբյան								

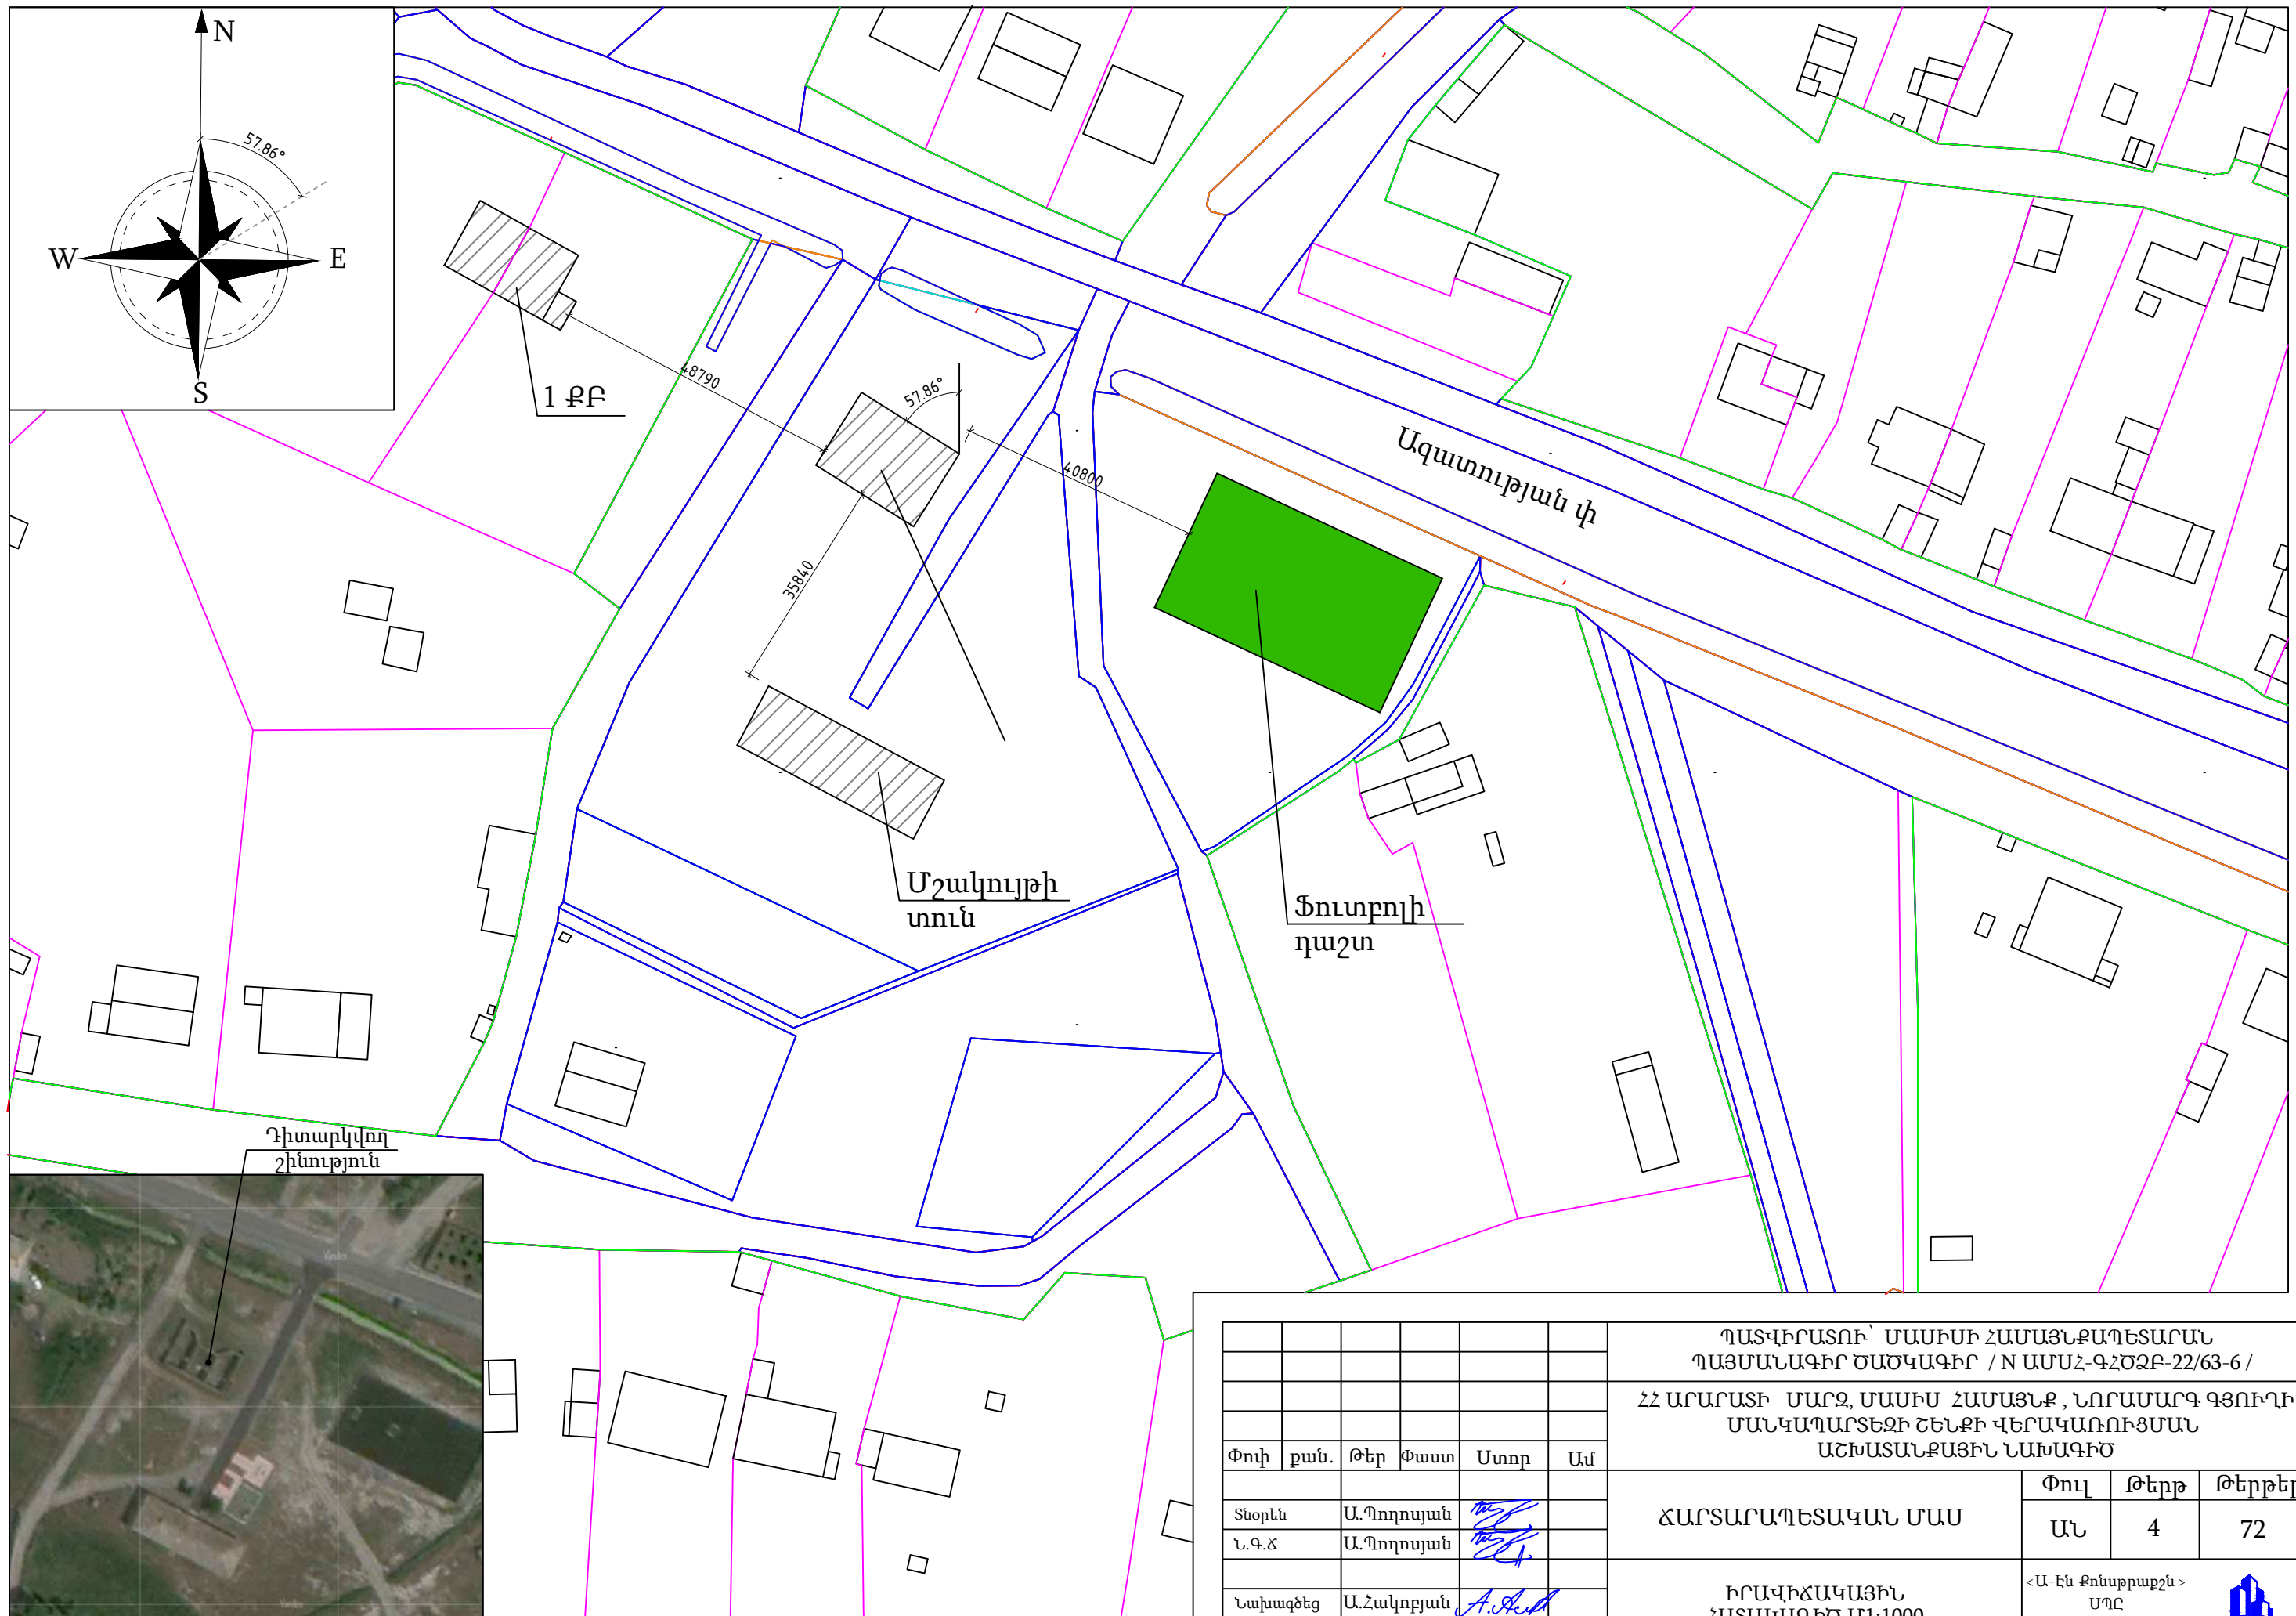


						ՊԱՏՎԻՐԱՏՈՒ՝ ՄԱՍԻՍԻ ՀԱՄԱՅՆՔԱՊԵՏԱՐԱՆ ՊԱՅՄԱՆԱԳԻՐ ԾԱԾԿԱԳԻՐ / N ԱՄՍՀ-ԳՀԾՁԲ-22/63-6 / ՀՀ ԱՐԱՐԱՏԻ ՄԱՐԶ, ՄԱՍԻՍ ՀԱՄԱՅՆՔ, ՆՈՐԱՄԱՐԳ ԳՅՈՒՂԻ ՄԱՆԿԱՊԱՐՏԵՁԻ ՇԵՆՔԻ ՎԵՐԱԿԱՌՈՒՅՄԱՆ ԱՇԽԱՏԱՆՔԱՅԻՆ ՆԱԽԱԳԻԾ			
Փուլ	քան.	Թեր	Փաստ	Ստոր	Ամ	ՃԱՐՏԱՐԱՊԵՏԱԿԱՆ ՄԱՍ	Փուլ	Թերթ	Թերթեր
Տնօրեն	Ա.Պողոսյան						ԱՆ	4	72
Ն.Գ.Ճ	Ա.Պողոսյան								
Նախագծեց	Ա.Հակոբյան					ԻՐԱՎԻՃԱԿԱՅԻՆ ՀԱՏԱԿԱԳԻԾ Մ1:1000	<Ա-Էն Քոնսթրաքշն> ՍՊԸ an_const@mail.ru		






						ՊԱՏՎԻՐԱՏՈՒ՝ ՄԱՍԻՄԻ ՀԱՄԱՅՆՔԱՊԵՏԱՐԱՆ ՊԱՅՄԱՆԱԳԻՐ ԾԱԾԿԱԳԻՐ / N ԱՄՍՀ-ԳՀԾՁԲ-22/63-6 /			
						ՀՀ ԱՐԱՐԱՏԻ ՄԱՐԶ, ՄԱՍԻՍ ՀԱՄԱՅՆՔ, ՆՈՐԱՄԱՐԳ ԳՅՈՒՂԻ ՄԱՆԿԱՊԱՐՏԵՁԻ ՇԵՆՔԻ ՎԵՐԱԿԱՌՈՒՑՄԱՆ ԱՇԽԱՏԱՆՔԱՅԻՆ ՆԱԽԱԳԻԾ			
Փուլի	քան.	Թեր	Փաստ	Ստոր	Ամ	ՃԱՐՏԱՐԱՊԵՏԱԿԱՆ ՄԱՍ	Փուլ	Թերթ	Թերթեր
Տնօրեն	Ա.Պողոսյան						ԱՆ	5	72
Ն.Գ.Ճ	Ա.Պողոսյան								
Նախագծեց	Ա.Հակոբյան					ԻՐԱՎԻՃԱԿԱՅԻՆ ՀԱՏԱԿԱԳԻԾ Մ1:500	<Ա-Էն Քոնսթրաքշն> ՍՊԸ an_const@mail.ru		



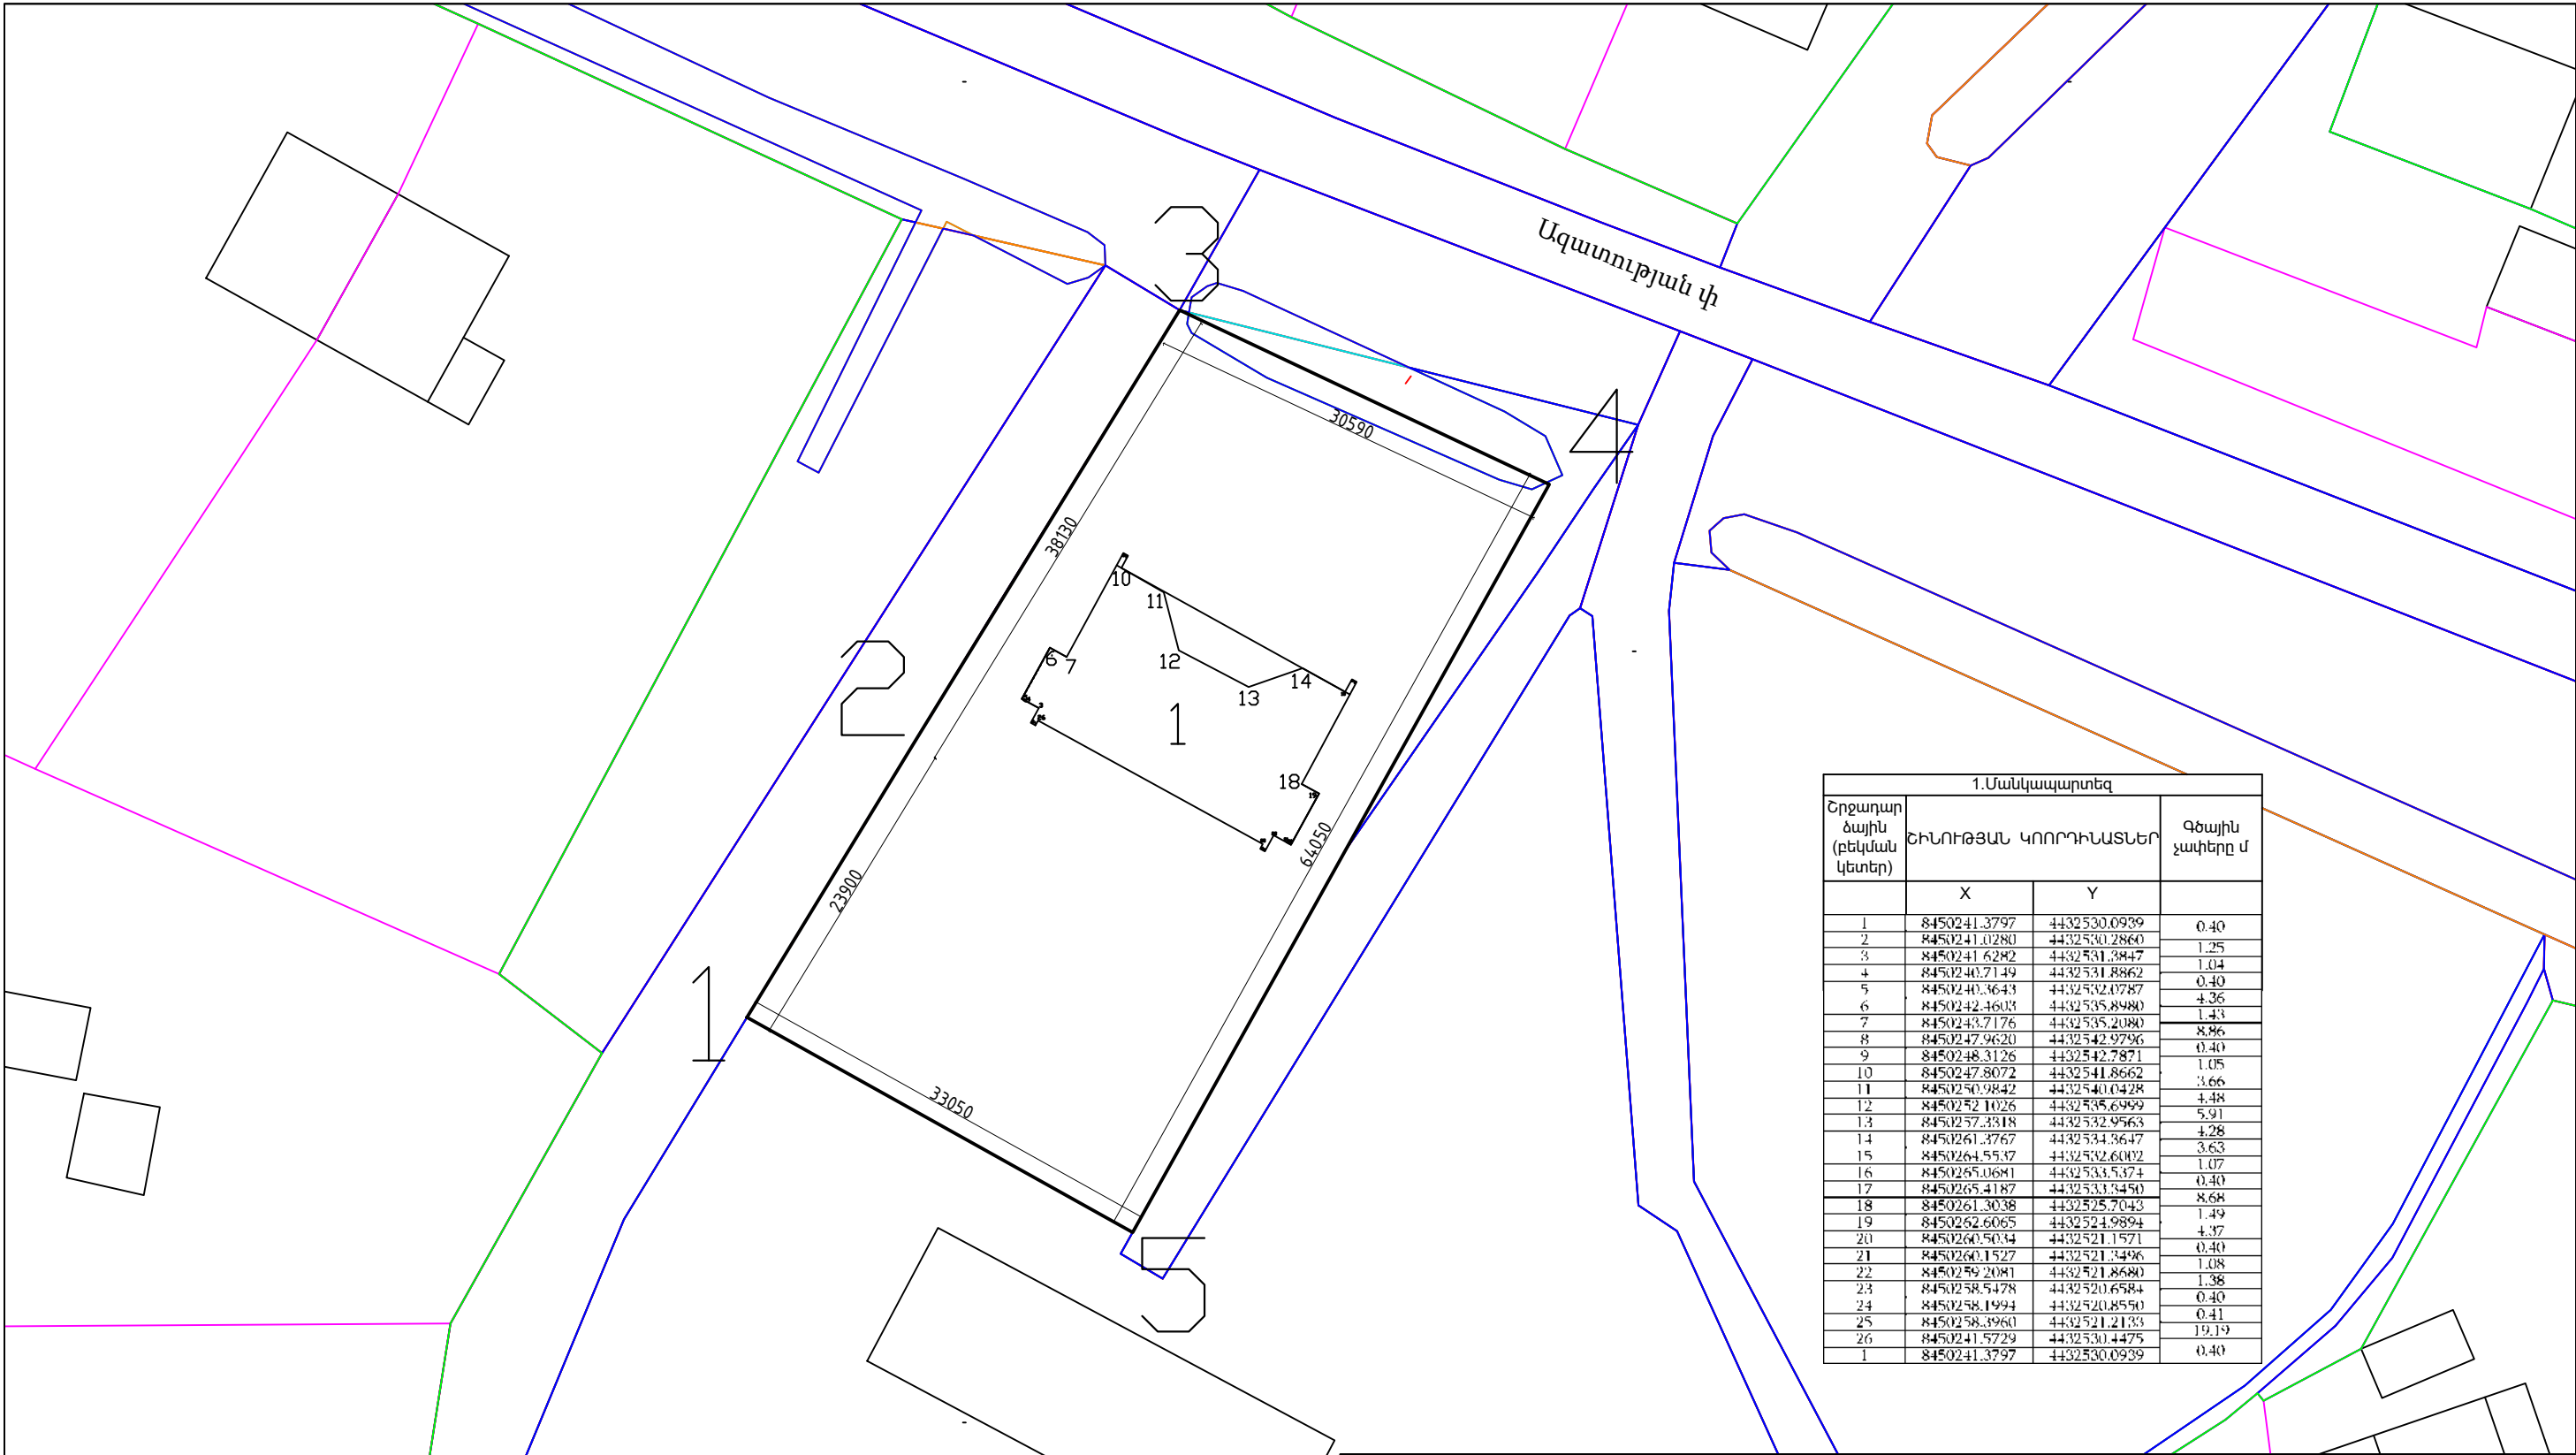

1.Մանկապարտեզ			
Շրջադարձային (բեկման կետեր)	ԾԻՆՈՒԹՅԱՆ ԿՈՈՐԴԻՆԱՏՆԵՐ		Գծային չափերը մ
	X	Y	
1	8450241.3797	4432530.0939	0.40
2	8450241.0280	4432530.2860	1.25
3	8450241.6282	4432531.3847	1.04
4	8450240.7149	4432531.8862	0.40
5	8450240.3643	4432532.0787	4.36
6	8450242.4603	4432535.8980	1.43
7	8450243.7176	4432535.2080	8.86
8	8450247.9620	4432542.9796	0.40
9	8450248.3126	4432542.7871	1.05
10	8450247.8072	4432541.8662	3.66
11	8450250.9842	4432540.0428	4.48
12	8450252.1026	4432535.6999	5.91
13	8450257.3318	4432532.9563	4.28
14	8450261.3767	4432534.3647	3.63
15	8450264.5537	4432532.6002	1.07
16	8450265.0681	4432533.5374	0.40
17	8450265.4187	4432533.3450	8.68
18	8450261.3038	4432525.7043	1.49
19	8450262.6065	4432524.9894	4.37
20	8450260.5034	4432521.1571	0.40
21	8450260.1527	4432521.3496	1.08
22	8450259.2081	4432521.8680	1.38
23	8450258.5478	4432520.6584	0.40
24	8450258.1994	4432520.8550	0.41
25	8450258.3960	4432521.2133	19.19
26	8450241.5729	4432530.4475	0.40
1	8450241.3797	4432530.0939	0.40

						ՊԱՏՎԻՐԱՏՈՒ՝ ՄԱՍԻՍԻ ՀԱՄԱՅՆՔԱՊԵՏԱՐԱՆ ՊԱՅՄԱՆԱԳԻՐ ԾԱԾԿԱԳԻՐ / ՌԱՄՍՀ-ԳՀԾԶԲ-22/63-6 /			
						ՀՀ ԱՐԱՐԱՏԻ ՄԱՐԶ, ՄԱՍԻՍ ՀԱՄԱՅՆՔ, ՆՈՐԱՄԱՐԳ ԳՅՈՒՂԻ ՄԱՆԿԱՊԱՐՏԵԶԻ ԾԵՆՔԻ ՎԵՐԱԿԱՌՈՒՑՄԱՆ ԱՇԽԱՏԱՆՔԱՅԻՆ ՆԱԽԱԳԻԾ			
Փուլ	քան.	Թեր	Փաստ	Ստոր	Ամ	ՃԱՐՏԱՐԱՊԵՏԱԿԱՆ ՄԱՍ	Փուլ	Թերթ	Թերթեր
Տնօրեն	Ա.Պողոսյան						ԱՆ	6	72
Ն.Գ.Ճ	Ա.Պողոսյան								
Նախագծեց	Ա.Հակոբյան					ԿԱԴԱՍՏՐԱՅԻՆ ՀԱՏԱԿԱԳԻԾ Մ1:500	<Ա-Էն Քոնսթրաքշն> ՍՊԸ an_const@mail.ru		

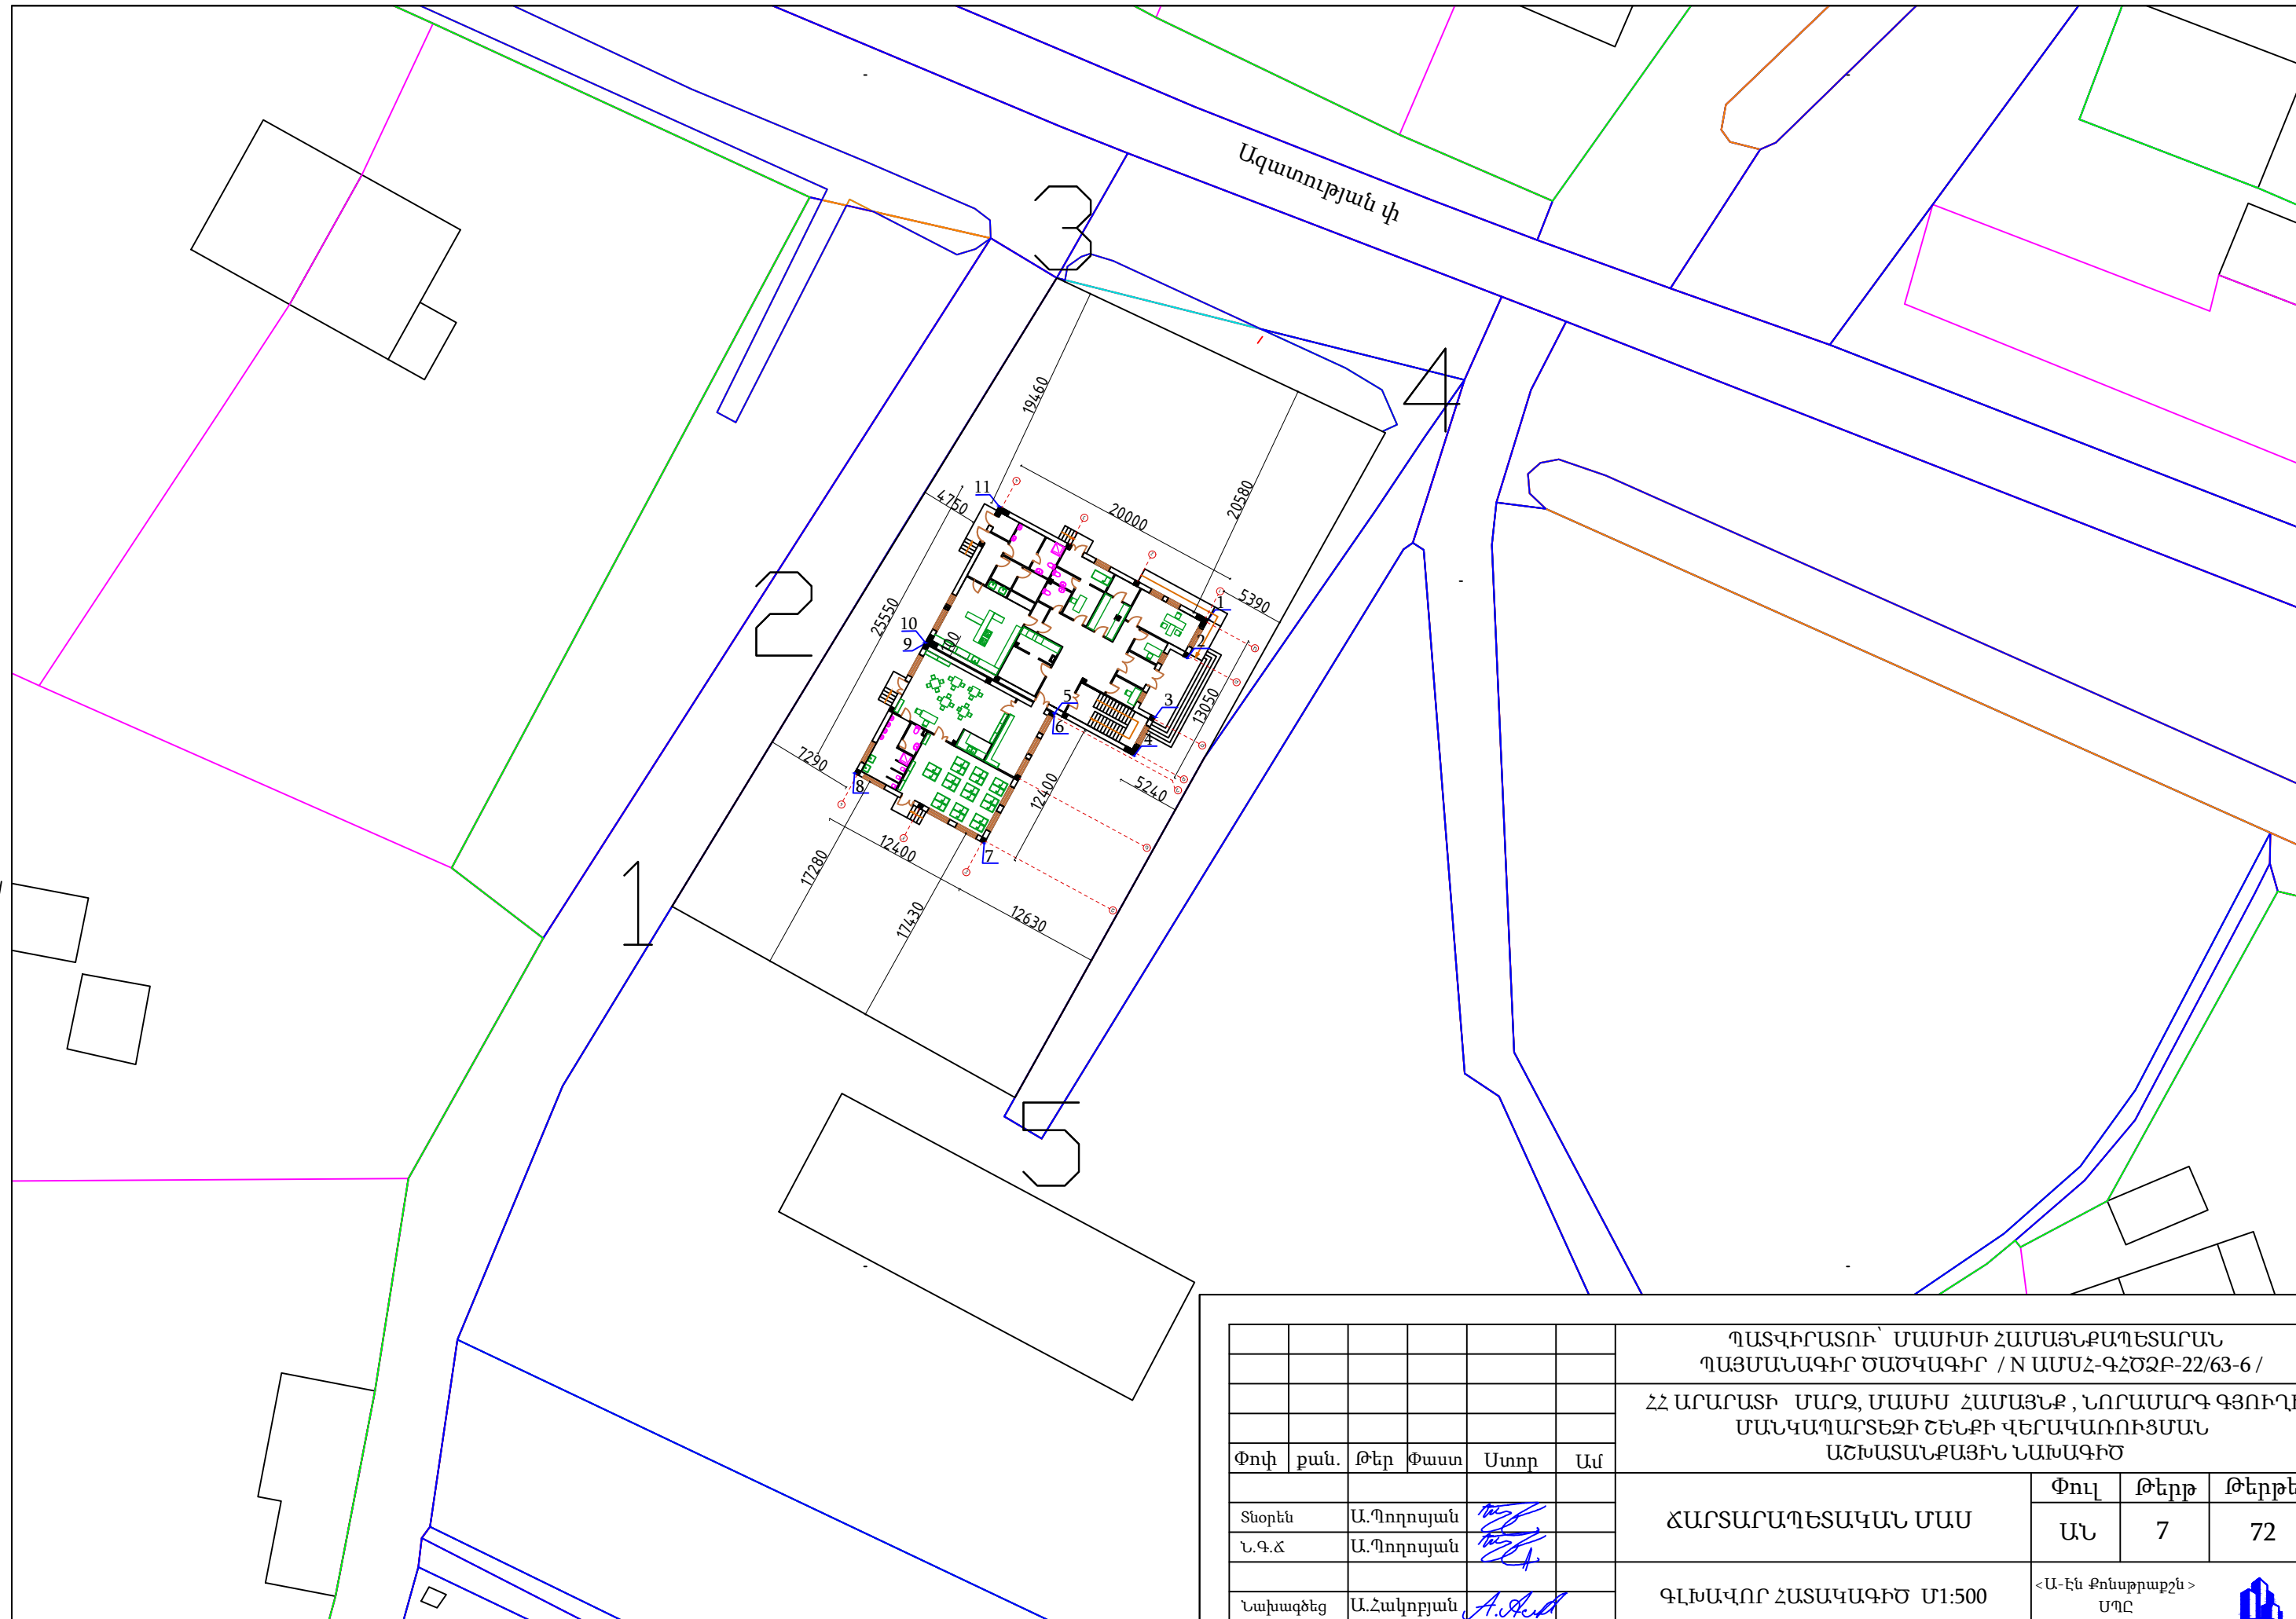


						ՊԱՏՎԻՐԱՏՈՒ՝ ՄԱՍԻՄԻ ՀԱՄԱՅՆՔԱՊԵՏԱՐԱՆ ՊԱՅՄԱՆԱԳԻՐ ԾԱԾԿԱԳԻՐ / N ԱՄՍՀ-ԳՀԾՁԲ-22/63-6 /			
						ՀՀ ԱՐԱՐԱՏԻ ՄԱՐԶ, ՄԱՍԻՍ ՀԱՄԱՅՆՔ, ՆՈՐԱՄԱՐԳ ԳՅՈՒՂԻ ՄԱՆԿԱՊԱՐՏԵԶԻ ՇԵՆՔԻ ՎԵՐԱԿԱՌՈՒՑՄԱՆ ԱՇԽԱՏԱՆՔԱՅԻՆ ՆԱԽԱԳԻԾ			
Փուլ	քան.	Թեր	Փաստ	Ստոր	Ամ	ՃԱՐՏԱՐԱՊԵՏԱԿԱՆ ՄԱՍ	Փուլ	Թերթ	Թերթեր
Տնօրեն		Ա.Պողոսյան					ԱՆ	7	72
Ն.Գ.Ճ		Ա.Պողոսյան				ԳԼԽԱՎՈՐ ՀԱՏԱԿԱԳԻԾ Մ1:500	<Ա-Էն Քոնսթրաքշն> ՍՊԸ an_const@mail.ru		
Նախագծեց		Ա.Հակոբյան							



ՇԻՆՈՒԹՅԱՆ ԿՈՈՐԴԻՆԱՏՆԵՐ		
Շրջադարձային (բեկման կետեր)	X	Y
1	8450264.91	4432532.4
2	8450263.15	4432529.15
3	8450260.46	4432524.18
4	8450258.7	4432520.93
5	8450252.01	4432524.64
6	8450251.97	4432524.46
7	8450246.06	4432513.56
8	8450235.16	4432519.47
9	8450241.06	4432530.37
10	8450241.11	4432530.46
11	8450247.33	4432541.93
1	8450264.96	4432532.38

ՀՈՂԱՄԱՍԻ ԿՈՈՐԴԻՆԱՏՆԵՐ		
Շրջադարձային (բեկման կետեր)	X	Y
1	8450219.7856	4432508.2500
2	8450232.2239	4432528.6596
3	8450252.1678	4432561.1574
4	8450279.8361	4432548.1128
5	8450248.6550	4432492.1613
1	8450219.7856	4432508.2500


						ՊԱՏՎԻՐԱՏՈՒ՝ ՄԱՍԻՍԻ ՀԱՄԱՅՆՔԱՊԵՏԱՐԱՆ ՊԱՅՄԱՆԱԳԻՐ ԾԱԾԿԱԳԻՐ / N ԱՄՍՀ-ԳՀԾՁԲ-22/63-6 /			
						ՀՀ ԱՐԱՐԱՏԻ ՄԱՐԶ, ՄԱՍԻՍ ՀԱՄԱՅՆՔ, ՆՈՐԱՄԱՐԳ ԳՅՈՒՂԻ ՄԱՆԿԱՊԱՐՏԵԶԻ ՇԵՆՔԻ ՎԵՐԱԿԱՌՈՒՑՄԱՆ ԱՇԽԱՏԱՆՔԱՅԻՆ ՆԱԽԱԳԻԾ			
Փովի	քան.	Թեր	Փաստ	Ստոր	Ամ	ՃԱՐՏԱՐԱՊԵՏԱԿԱՆ ՄԱՍ	Փով	Թերթ	Թերթեր
Տնօրեն							ԱՆ	8	72
Ն.Գ.Ճ									
Նախագծեց						ՆՈՐ ԿԱՌՈՒՑՎՈՂ ՇԻՆՈՒԹՅԱՆ ԵՎ ՀՈՂԱՄԱՍԻ ԿՈՈՐԴԻՆԱՏՆԵՐ	<Ա-Էն Քոնսթրաքշն> ՍՊԸ an_const@mail.ru		
									

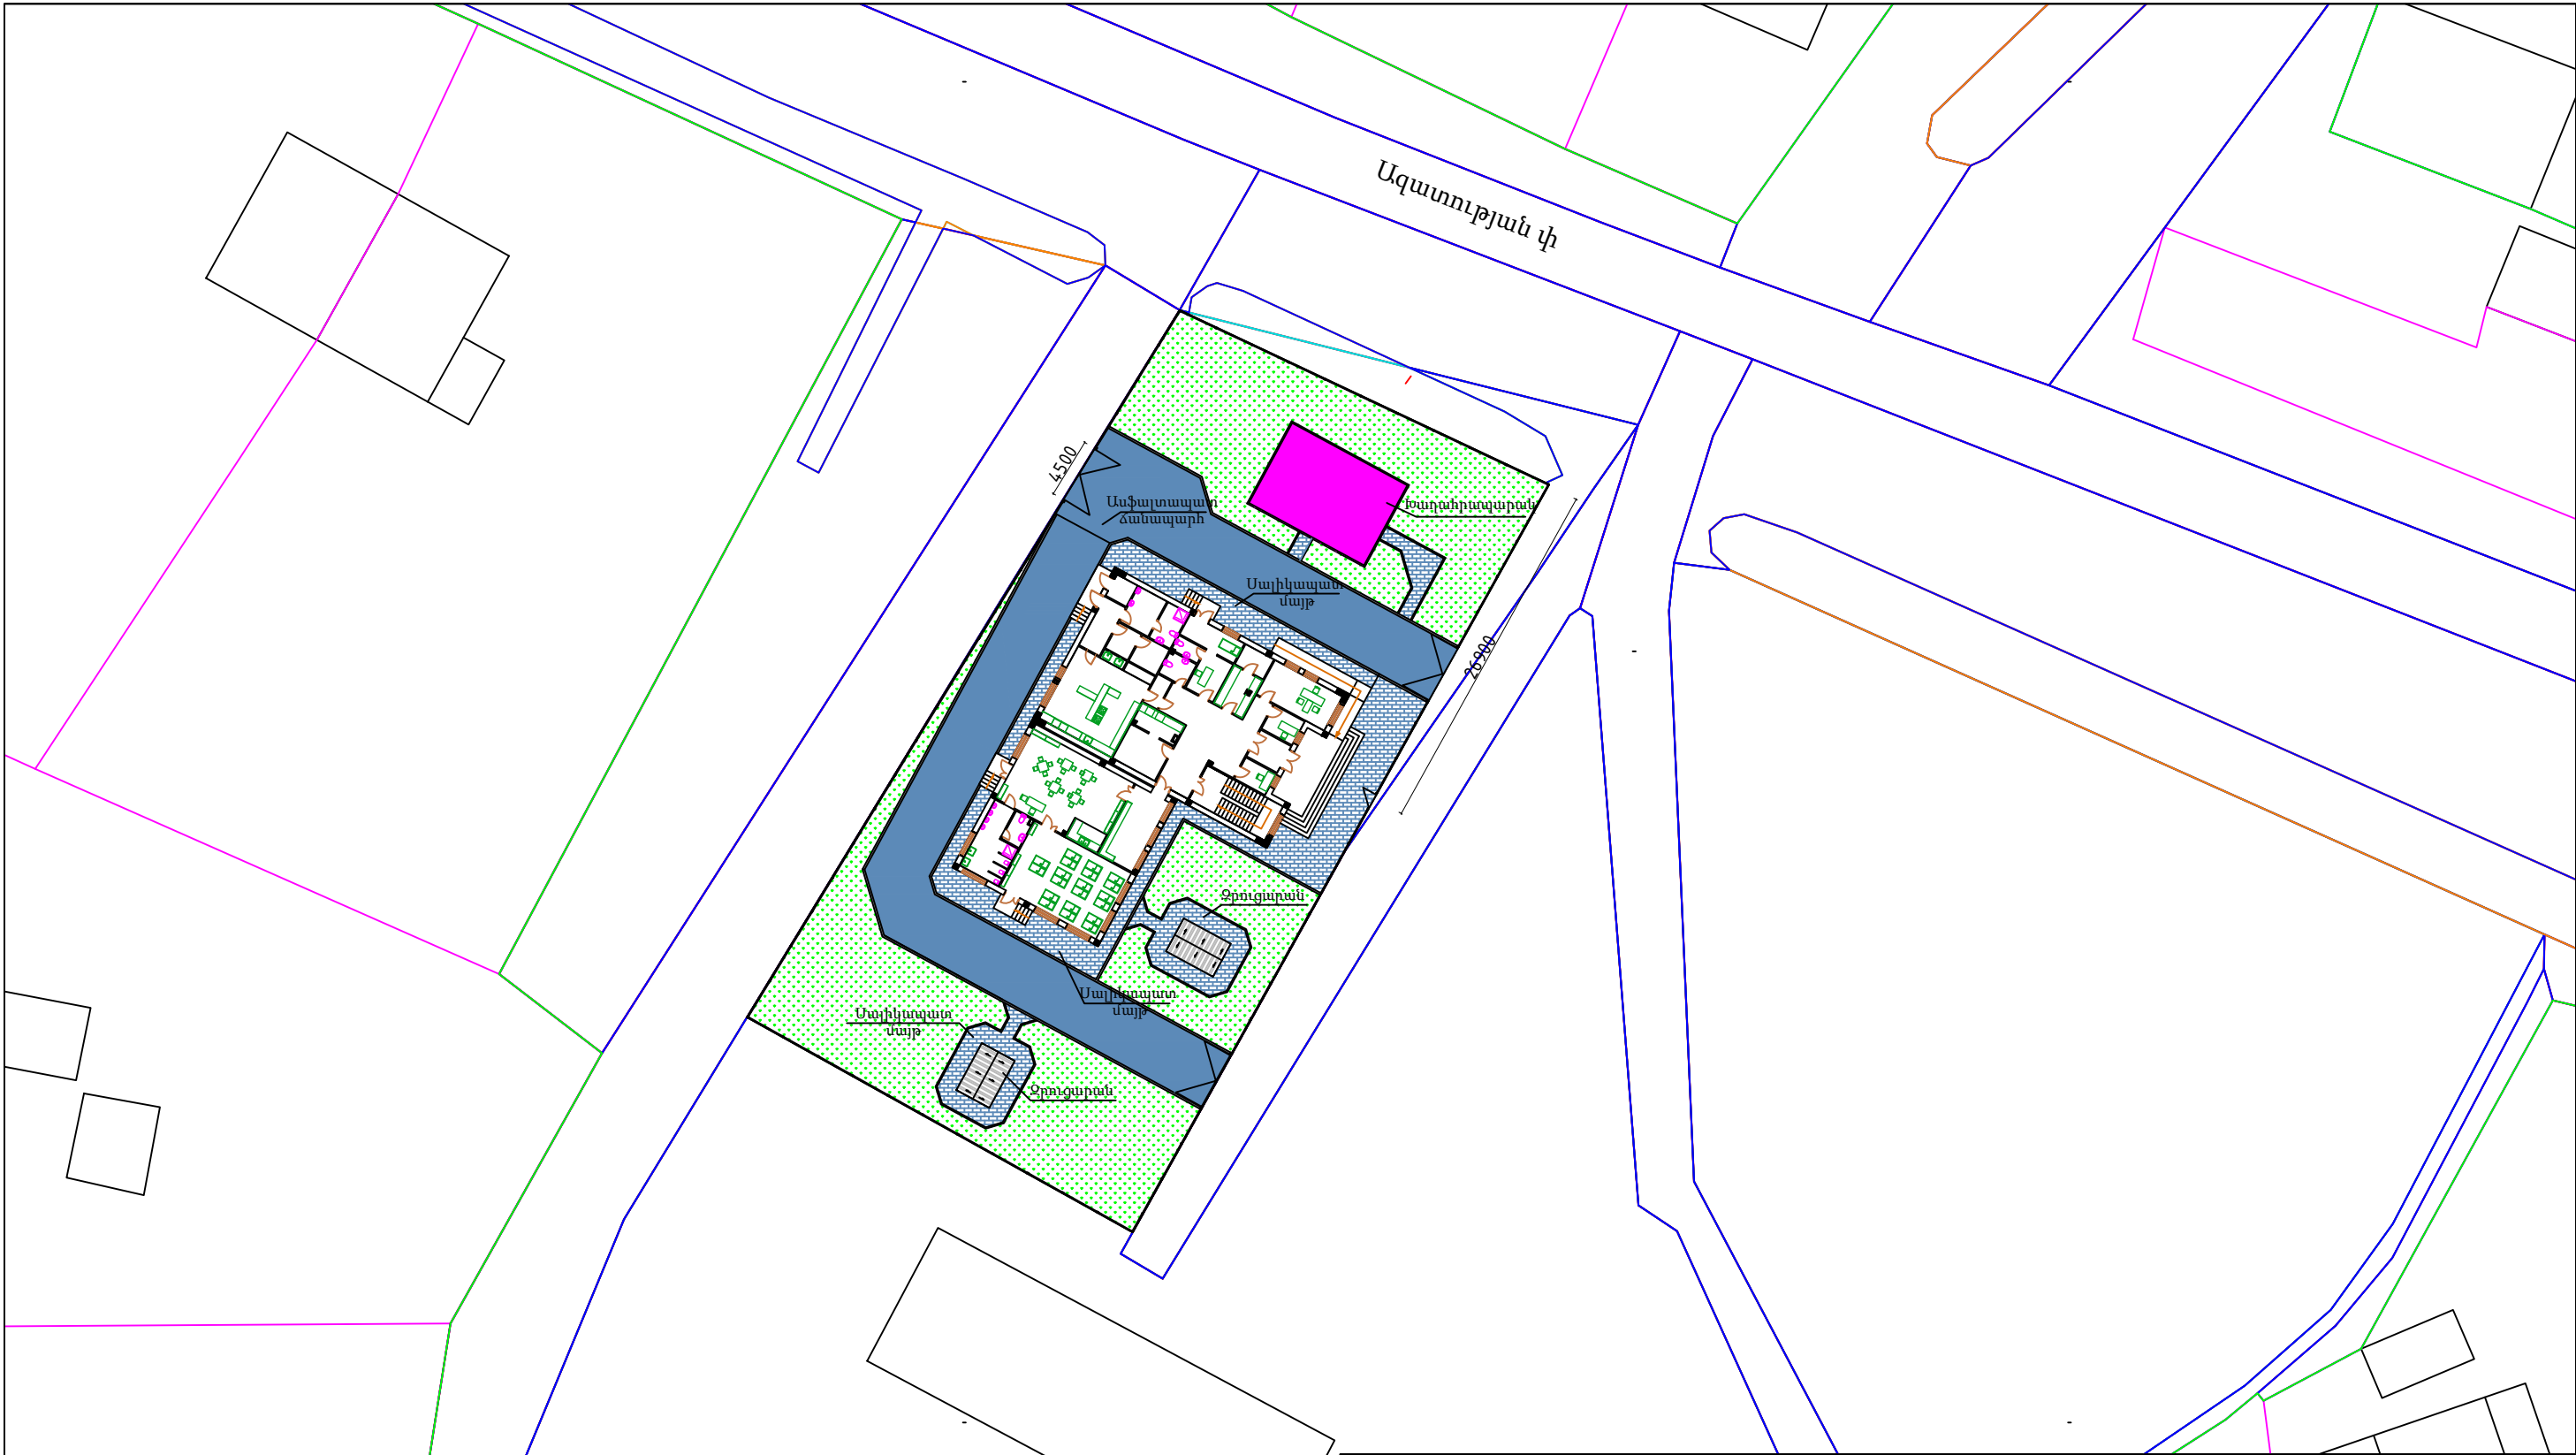

						ՊԱՏՎԻՐԱՏՈՒ՝ ՄԱՍԻՄԻ ՀԱՄԱՅՆՔԱՊԵՏԱՐԱՆ ՊԱՅՄԱՆԱԳԻՐ ԾԱԾԿԱԳԻՐ / N ԱՄՍՀ-ԳՀԾՁԲ-22/63-6 /			
						ՀՀ ԱՐԱՐԱՏԻ ՄԱՐԶ, ՄԱՍԻՍ ՀԱՄԱՅՆՔ, ՆՈՐԱՄԱՐԳ ԳՅՈՒՂԻ ՄԱՆԿԱՊԱՐՏԵՁԻ ՇԵՆՔԻ ՎԵՐԱԿԱՌՈՒՑՄԱՆ ԱՇԽԱՏԱՆՔԱՅԻՆ ՆԱԽԱԳԻԾ			
Փուլ	քան.	Թեր	Փաստ	Ստոր	Ամ	ՃԱՐՏԱՐԱՊԵՏԱԿԱՆ ՄԱՍ	Փուլ	Թերթ	Թերթեր
Տնօրեն		Ա.Պողոսյան					ԱՆ	9	72
Ն.Գ.Ճ		Ա.Պողոսյան				ԲԱՐԵԿԱՐԳՄԱՆ ՀԱՏԱԿԱԳԻԾ Մ1:500	<Ա-Էն Քոնսթրաքշն> ՍՊԸ an_const@mail.ru		
Նախագծեց		Ա.Հակոբյան							




ՆԿՈՒՂԱՅԻՆ ՀԱՐԿԻ ՀԱՏԱԿԱԳԻԾ
/ԶԱՓԱԳՐՈՒԹՅՈՒՆ/ Մ1:100

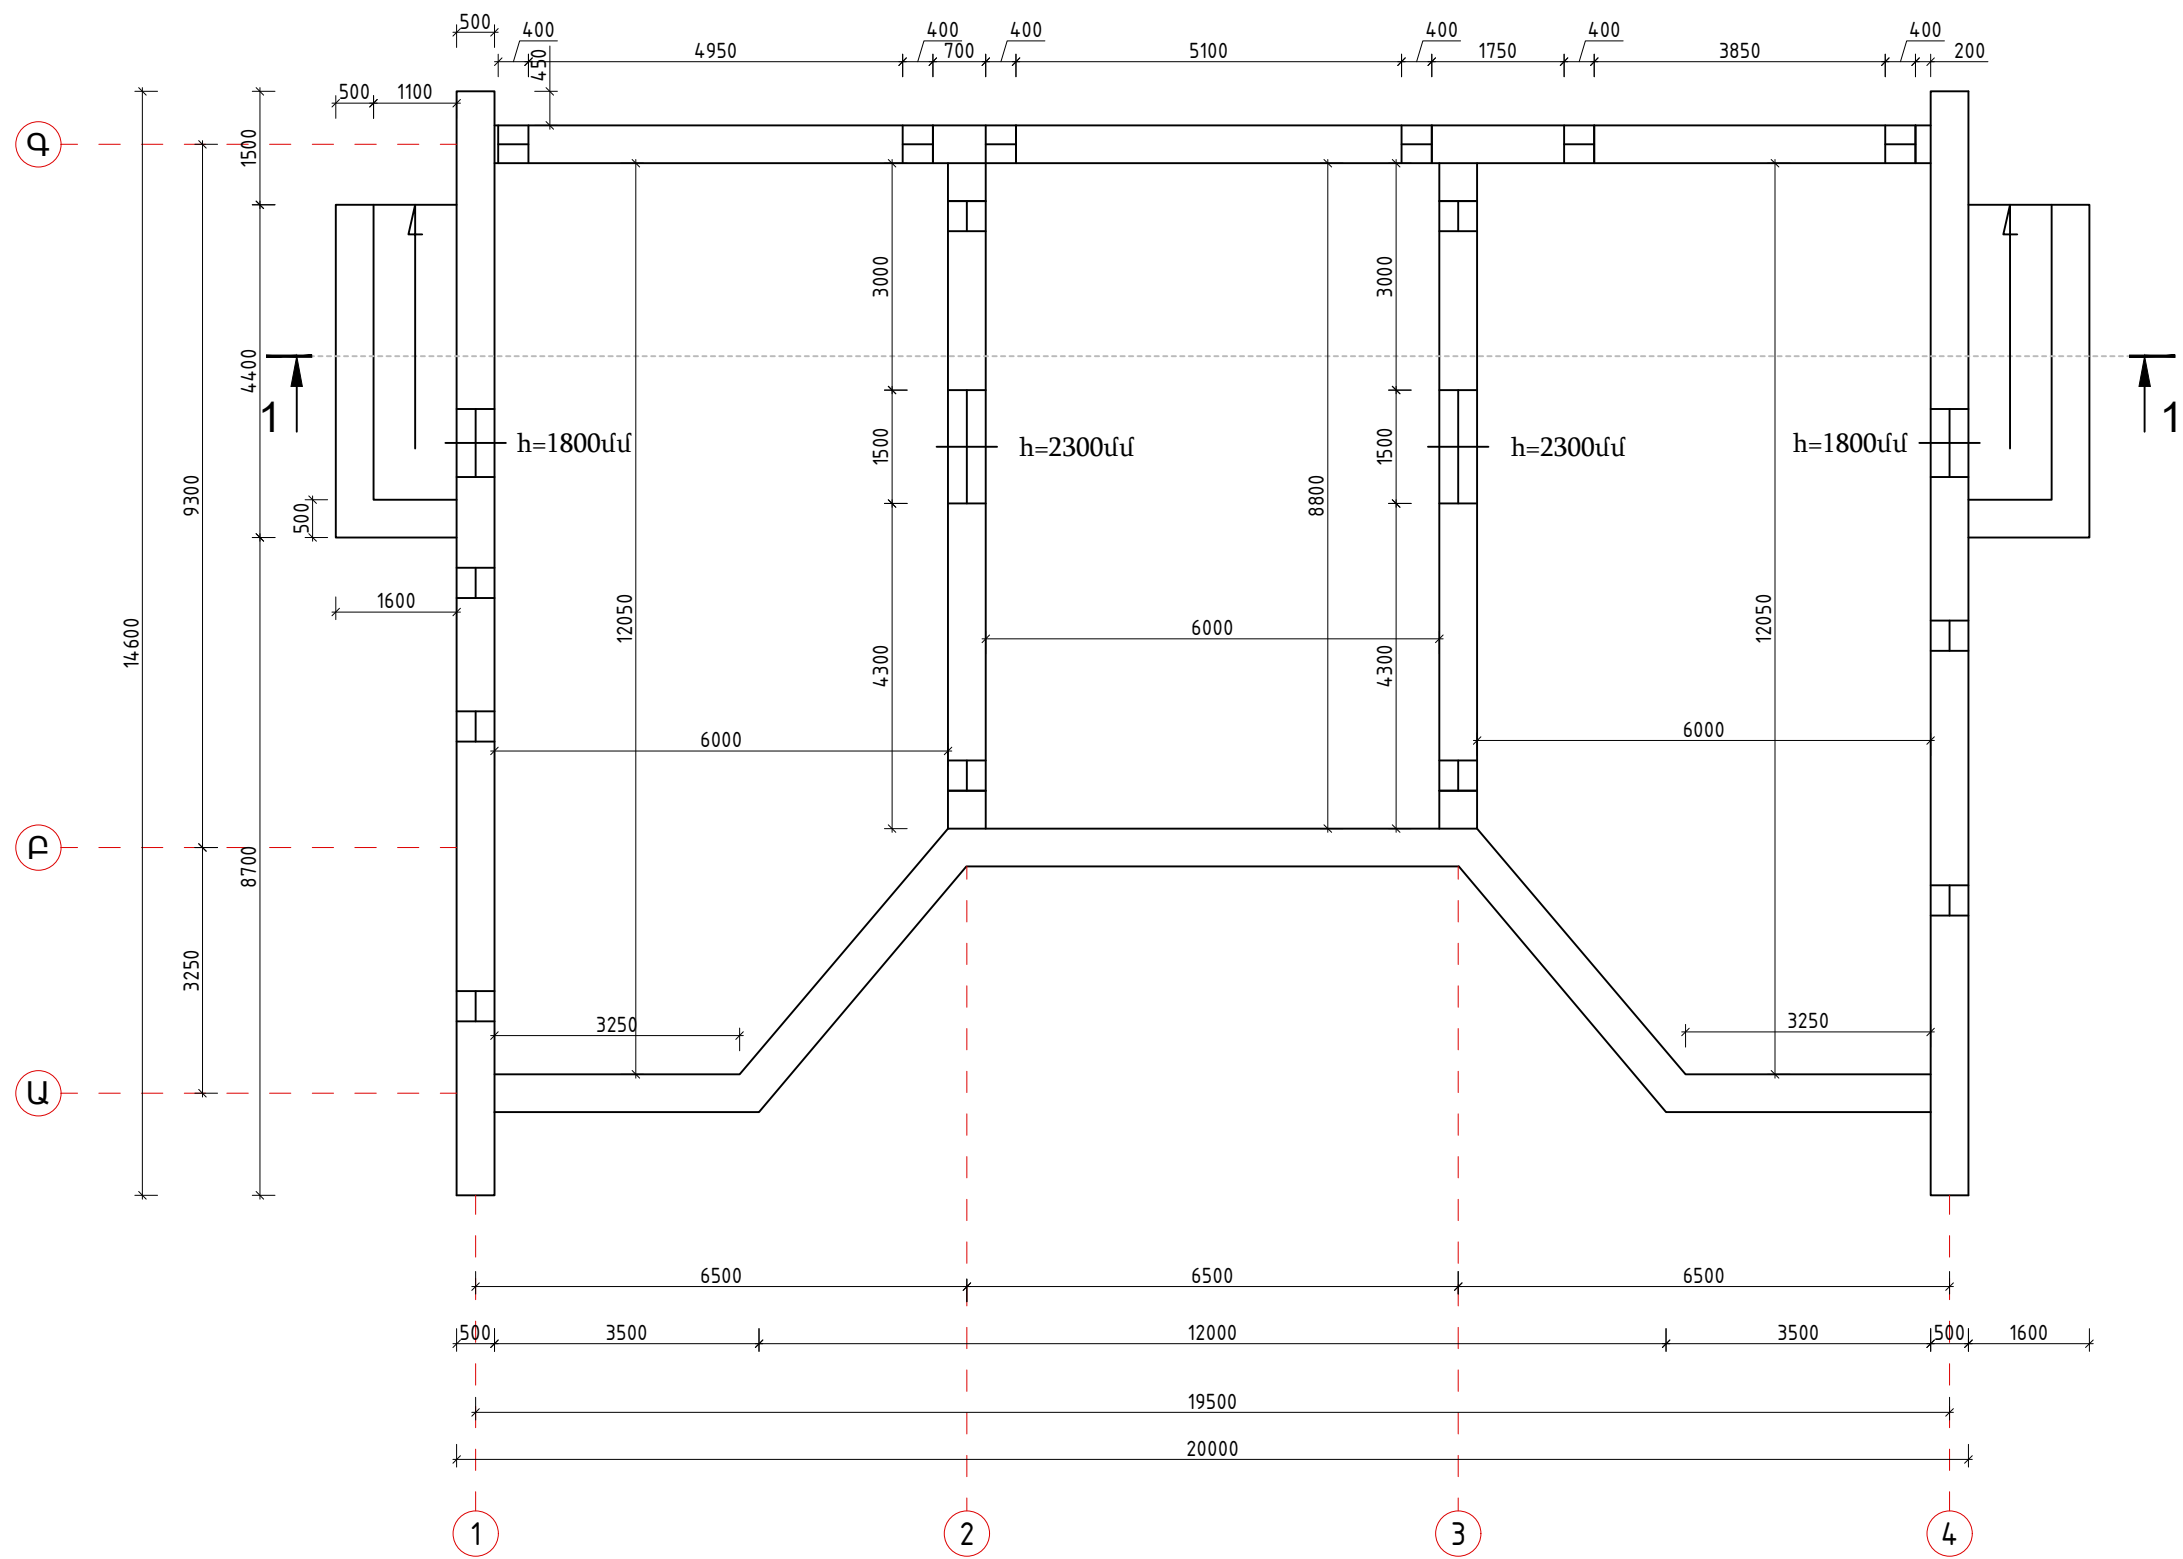

						ՊԱՏՎԻՐԱՏՈՒ՝ ՄԱՍԻՄԻ ՀԱՄԱՅՆՔԱՊԵՏԱՐԱՆ ՊԱՅՄԱՆԱԳԻՐ ԾԱԾԿԱԳԻՐ / N ԱՄՍՀ-ԳՀԾՁԲ-22/63-6 /			
						ՀՀ ԱՐԱՐԱՏԻ ՄԱՐԶ, ՄԱՍԻՍ ՀԱՄԱՅՆՔ, ՆՈՐԱՄԱՐԳ ԳՅՈՒՂԻ ՄԱՆԿԱՊԱՐՏԵԶԻ ՇԵՆՔԻ ՎԵՐԱԿԱՌՈՒՅՄԱՆ ԱՇԽԱՏԱՆՔԱՅԻՆ ՆԱԽԱԳԻԾ			
Փովի	քան.	Թեր	Փաստ	Ստոր	Ամ	ՃԱՐՏԱՐԱՊԵՏԱԿԱՆ ՄԱՍ	Փով	Թերթ	Թերթեր
Տնօրեն	Ա.Պողոսյան						ԱՆ	10	72
Ն.Գ.Ճ	Ա.Պողոսյան								
						ՆԿՈՒՂԱՅԻՆ ՀԱՐԿԻ ՀԱՏԱԿԱԳԻԾ /ԶԱՓԱԳՐՈՒԹՅՈՒՆ/ Մ1:100	<Ա-Էն Քոնսթրաքշն> ՍՊԸ an_const@mail.ru		
Նախագծեց	Ա.Հակոբյան								
									

ԿՏՐՎԱԾՔ 1-1
/ՉԱՓԱԳՐՈՒԹՅՈՒՆ/ Մ1:50

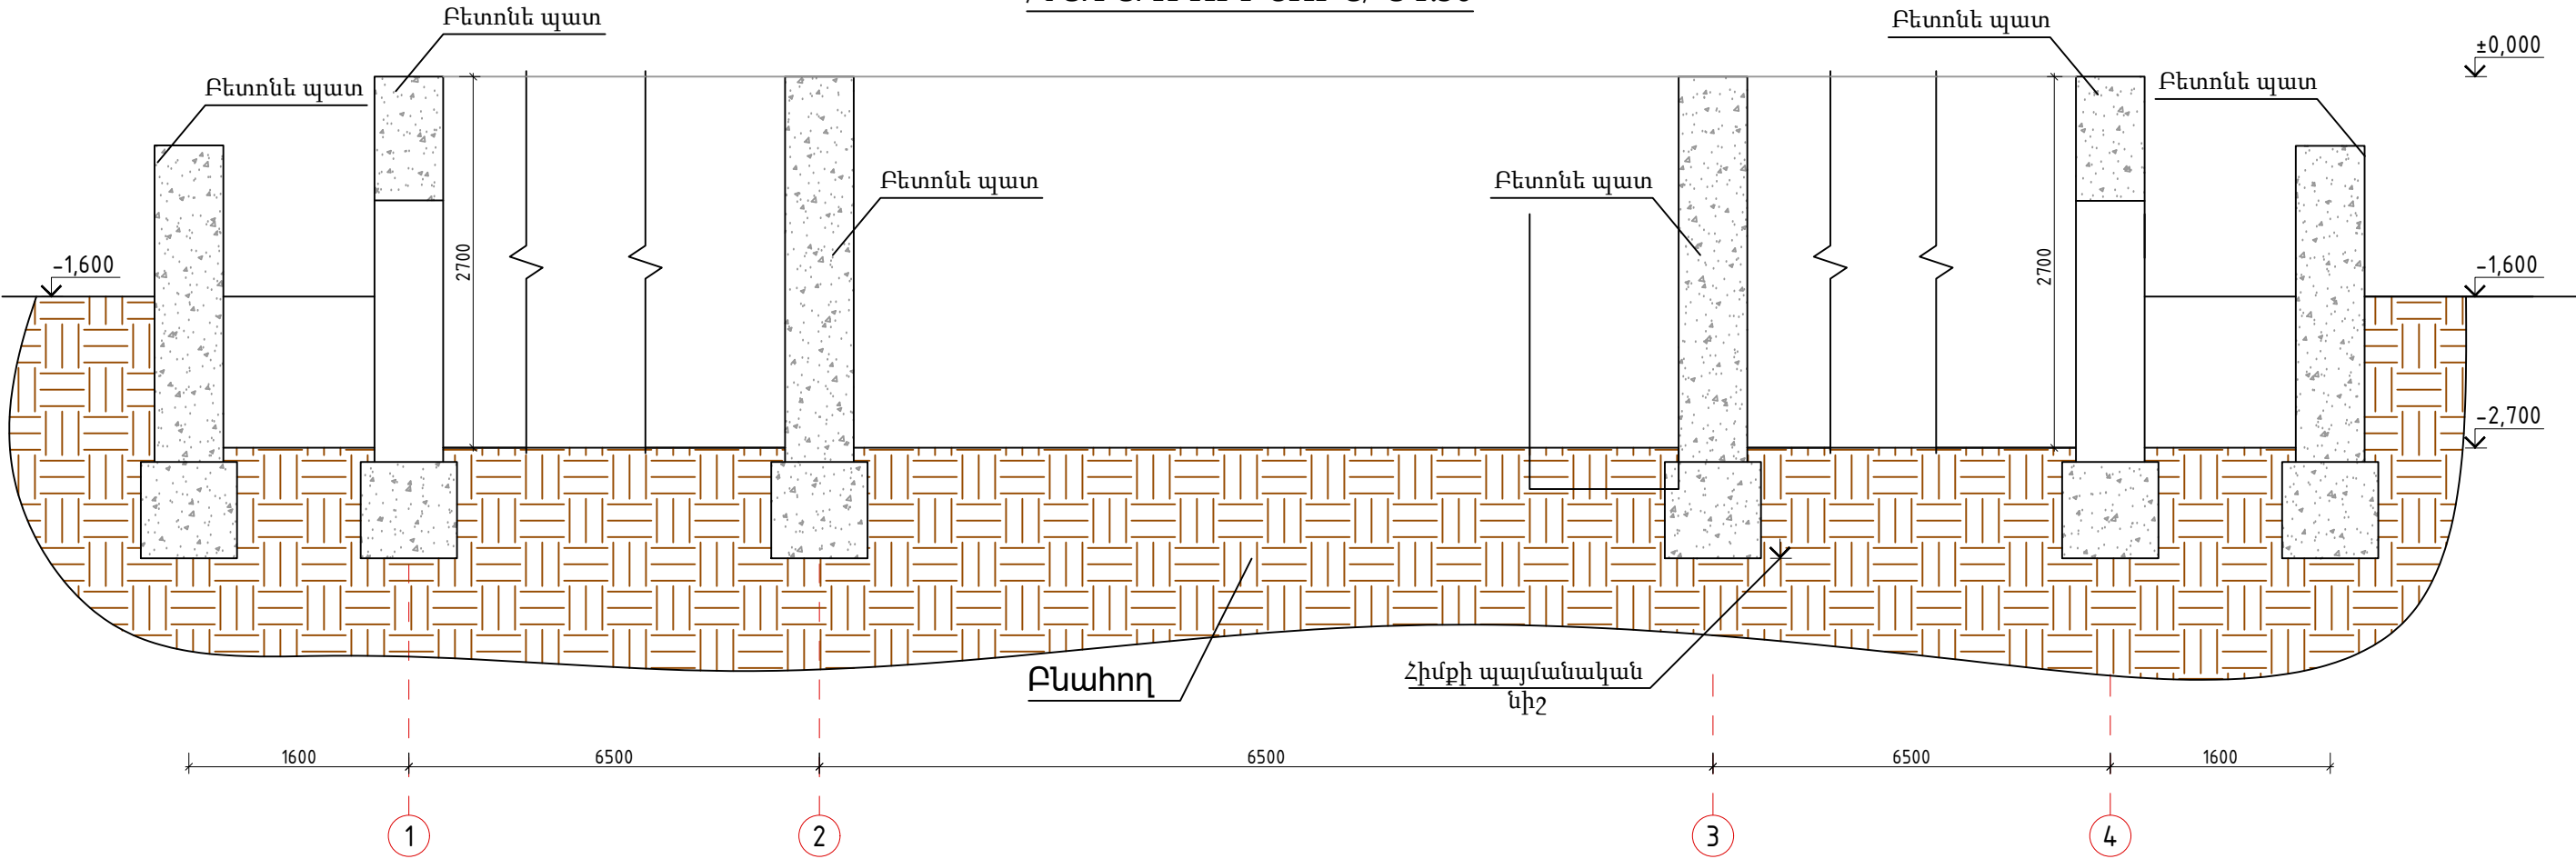


ԻՐԱՎԻՃԱԿԱՅԻՆ ՆԿԱՐՆԵՐ




						ՊԱՏՎԻՐԱՏՈՒ՝ ՄԱՍԻՄԻ ՀԱՄԱՅՆՔԱՊԵՏԱՐԱՆ ՊԱՅՄԱՆԱԳԻՐ ԾԱԾԿԱԳԻՐ / Ն ԱՄՍՀ-ԳՀԾՁԲ-22/63-6 /			
						ՀՀ ԱՐԱՐԱՏԻ ՄԱՐԶ, ՄԱՍԻՍ ՀԱՄԱՅՆՔ, ՆՈՐԱՄԱՐԳ ԳՅՈՒՂԻ ՄԱՆԿԱՊԱՐՏԵԶԻ ՇԵՆՔԻ ՎԵՐԱԿԱՌՈՒՅՄԱՆ ԱՇԽԱՏԱՆՔԱՅԻՆ ՆԱԽԱԳԻԾ			
Փուլ	քան.	Թեր	Փաստ	Ստոր	Ամ	ՃԱՐՏԱՐԱՊԵՏԱԿԱՆ ՄԱՍ	Փուլ	Թերթ	Թերթեր
Տնօրեն	Ա.Պողոսյան						ԱՆ	11	72
Ն.Գ.Ճ	Ա.Պողոսյան								
Նախագծեց	Ա.Հակոբյան					ԿՏՐՎԱԾՔ 1-1 /ՉԱՓԱԳՐՈՒԹՅՈՒՆ/ Մ1:100	<Ա-Էն Քոնսթրաքշն> ՍՊԸ an_const@mail.ru		




ՃԱԿԱՏ 1-4
/ՉԱՓԱԳՐՈՒԹՅՈՒՆ/ Մ1:100

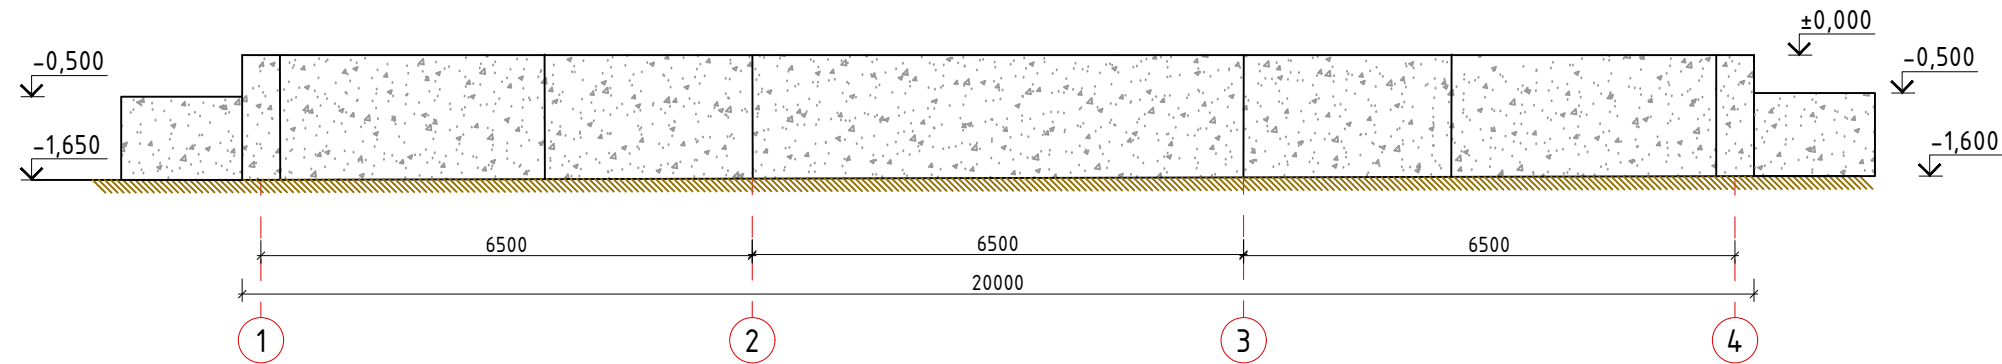


ՃԱԿԱՏ 4-1
/ՉԱՓԱԳՐՈՒԹՅՈՒՆ/ Մ1:100

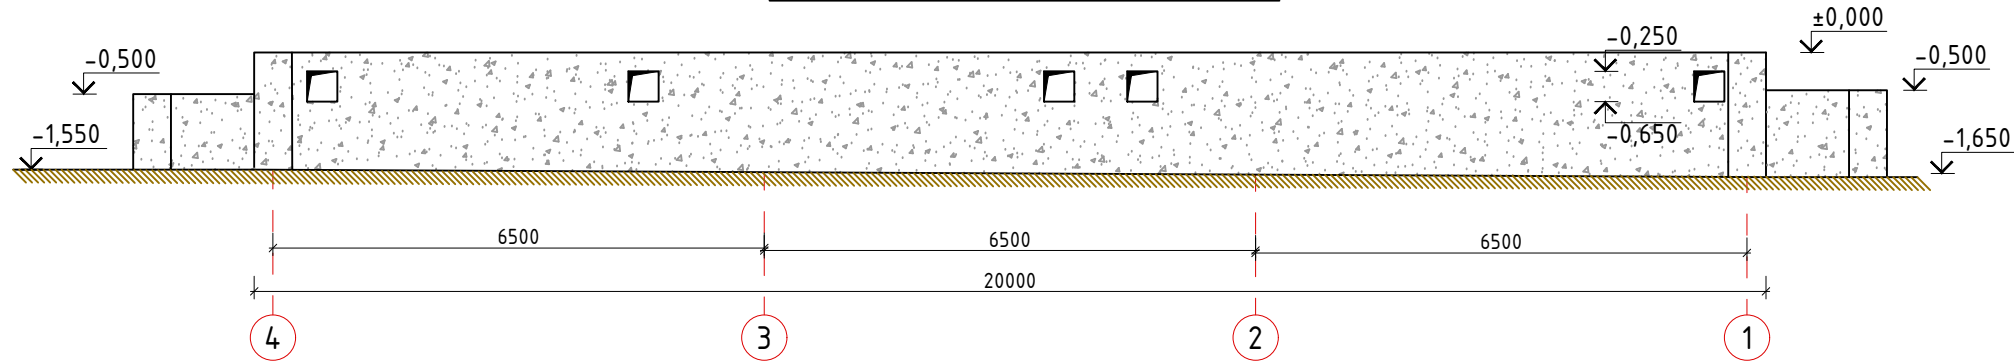

ՃԱԿԱՏ Գ-Ա
/ՉԱՓԱԳՐՈՒԹՅՈՒՆ/ Մ1:100

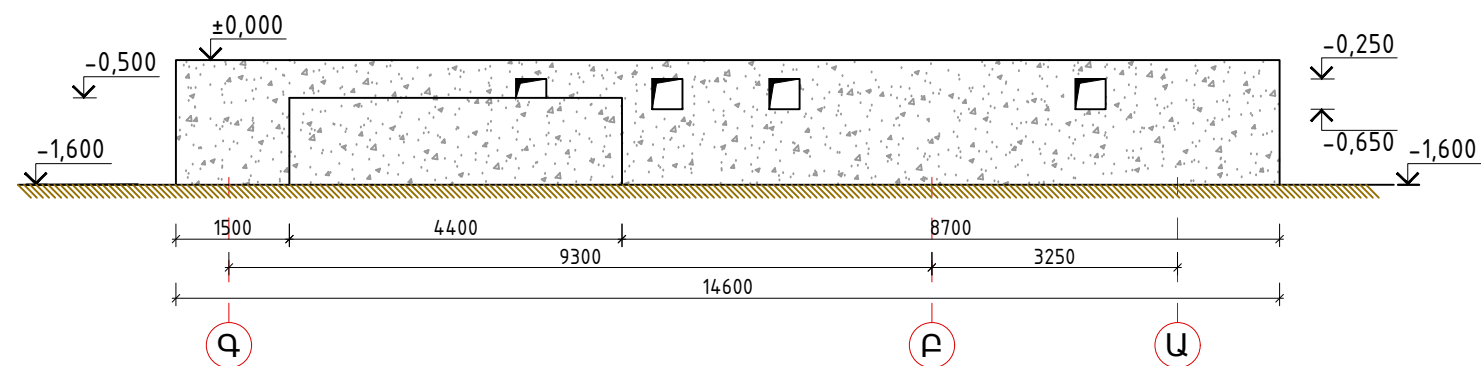

ՃԱԿԱՏ Ա-Գ
/ՉԱՓԱԳՐՈՒԹՅՈՒՆ/ Մ1:100

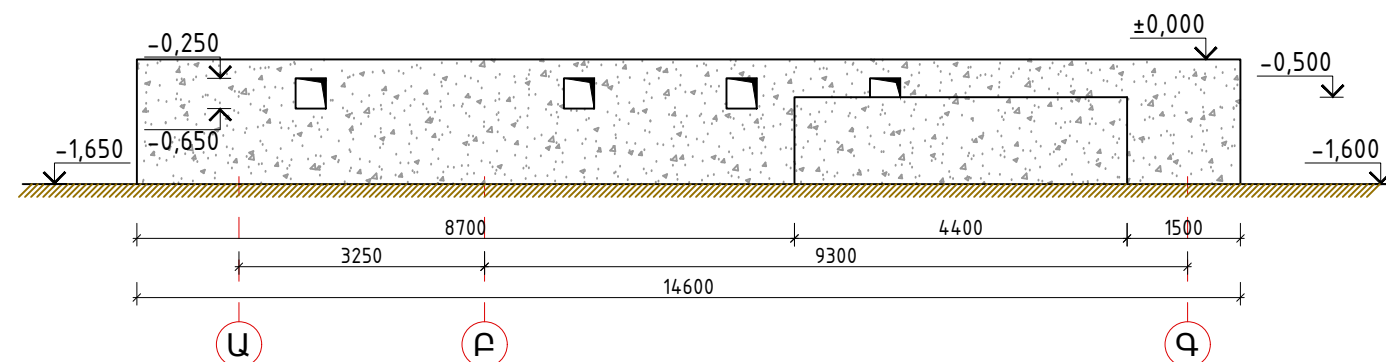


ԻՐԱՎԻՃԱԿԱՅԻՆ ՆԿԱՐՆԵՐ



						ՊԱՏՎԻՐԱՏՈՒ՝ ՄԱՍԻՍԻ ՀԱՄԱՅՆՔԱՊԵՏԱՐԱՆ ՊԱՅՄԱՆԱԳԻՐ ԾԱԾԿԱԳԻՐ / N ԱՄՍՀ-ԳՀԾՁԲ-22/63-6 /					
						ՀՀ ԱՐԱՐԱՏԻ ՄԱՐԶ, ՄԱՍԻՍ ՀԱՄԱՅՆՔ, ՆՈՐԱՄԱՐԳ ԳՅՈՒՂԻ ՄԱՆԿԱՊԱՐՏԵԶԻ ՇԵՆՔԻ ՎԵՐԱԿԱՌՈՒՅՄԱՆ ԱՇԽԱՏԱՆՔԱՅԻՆ ՆԱԽԱԳԻԾ					
Փուլի	քան.	Թեր	Փաստ	Ստոր	Ամ	ՃԱՐՏԱՐԱՊԵՏԱԿԱՆ ՄԱՍ			Փուլ	Թերթ	Թերթեր
									ԱՆ	12	72
Տնօրեն	Ա.Պողոսյան					ՃԱԿԱՏՆԵՐ /ՉԱՓԱԳՐՈՒԹՅՈՒՆ/ Մ1:100			<Ա-Էն Քոնսթրաքշն> ՍՊԸ an_const@mail.ru		
Ն.Գ.Ճ	Ա.Պողոսյան										
						ՃԱԿԱՏՆԵՐ /ՉԱՓԱԳՐՈՒԹՅՈՒՆ/ Մ1:100			<Ա-Էն Քոնսթրաքշն> ՍՊԸ an_const@mail.ru		
Նախագծեց	Ա.Հակոբյան										
						ՃԱԿԱՏՆԵՐ /ՉԱՓԱԳՐՈՒԹՅՈՒՆ/ Մ1:100			<Ա-Էն Քոնսթրաքշն> ՍՊԸ an_const@mail.ru		




ՊԱՏԵՐԻ ՔԱՆԴՄԱՆ ՀԱՏԱԿԱԳԻԾ
/ԶԱՓԱԳՐՈՒԹՅՈՒՆ/ Մ1:100

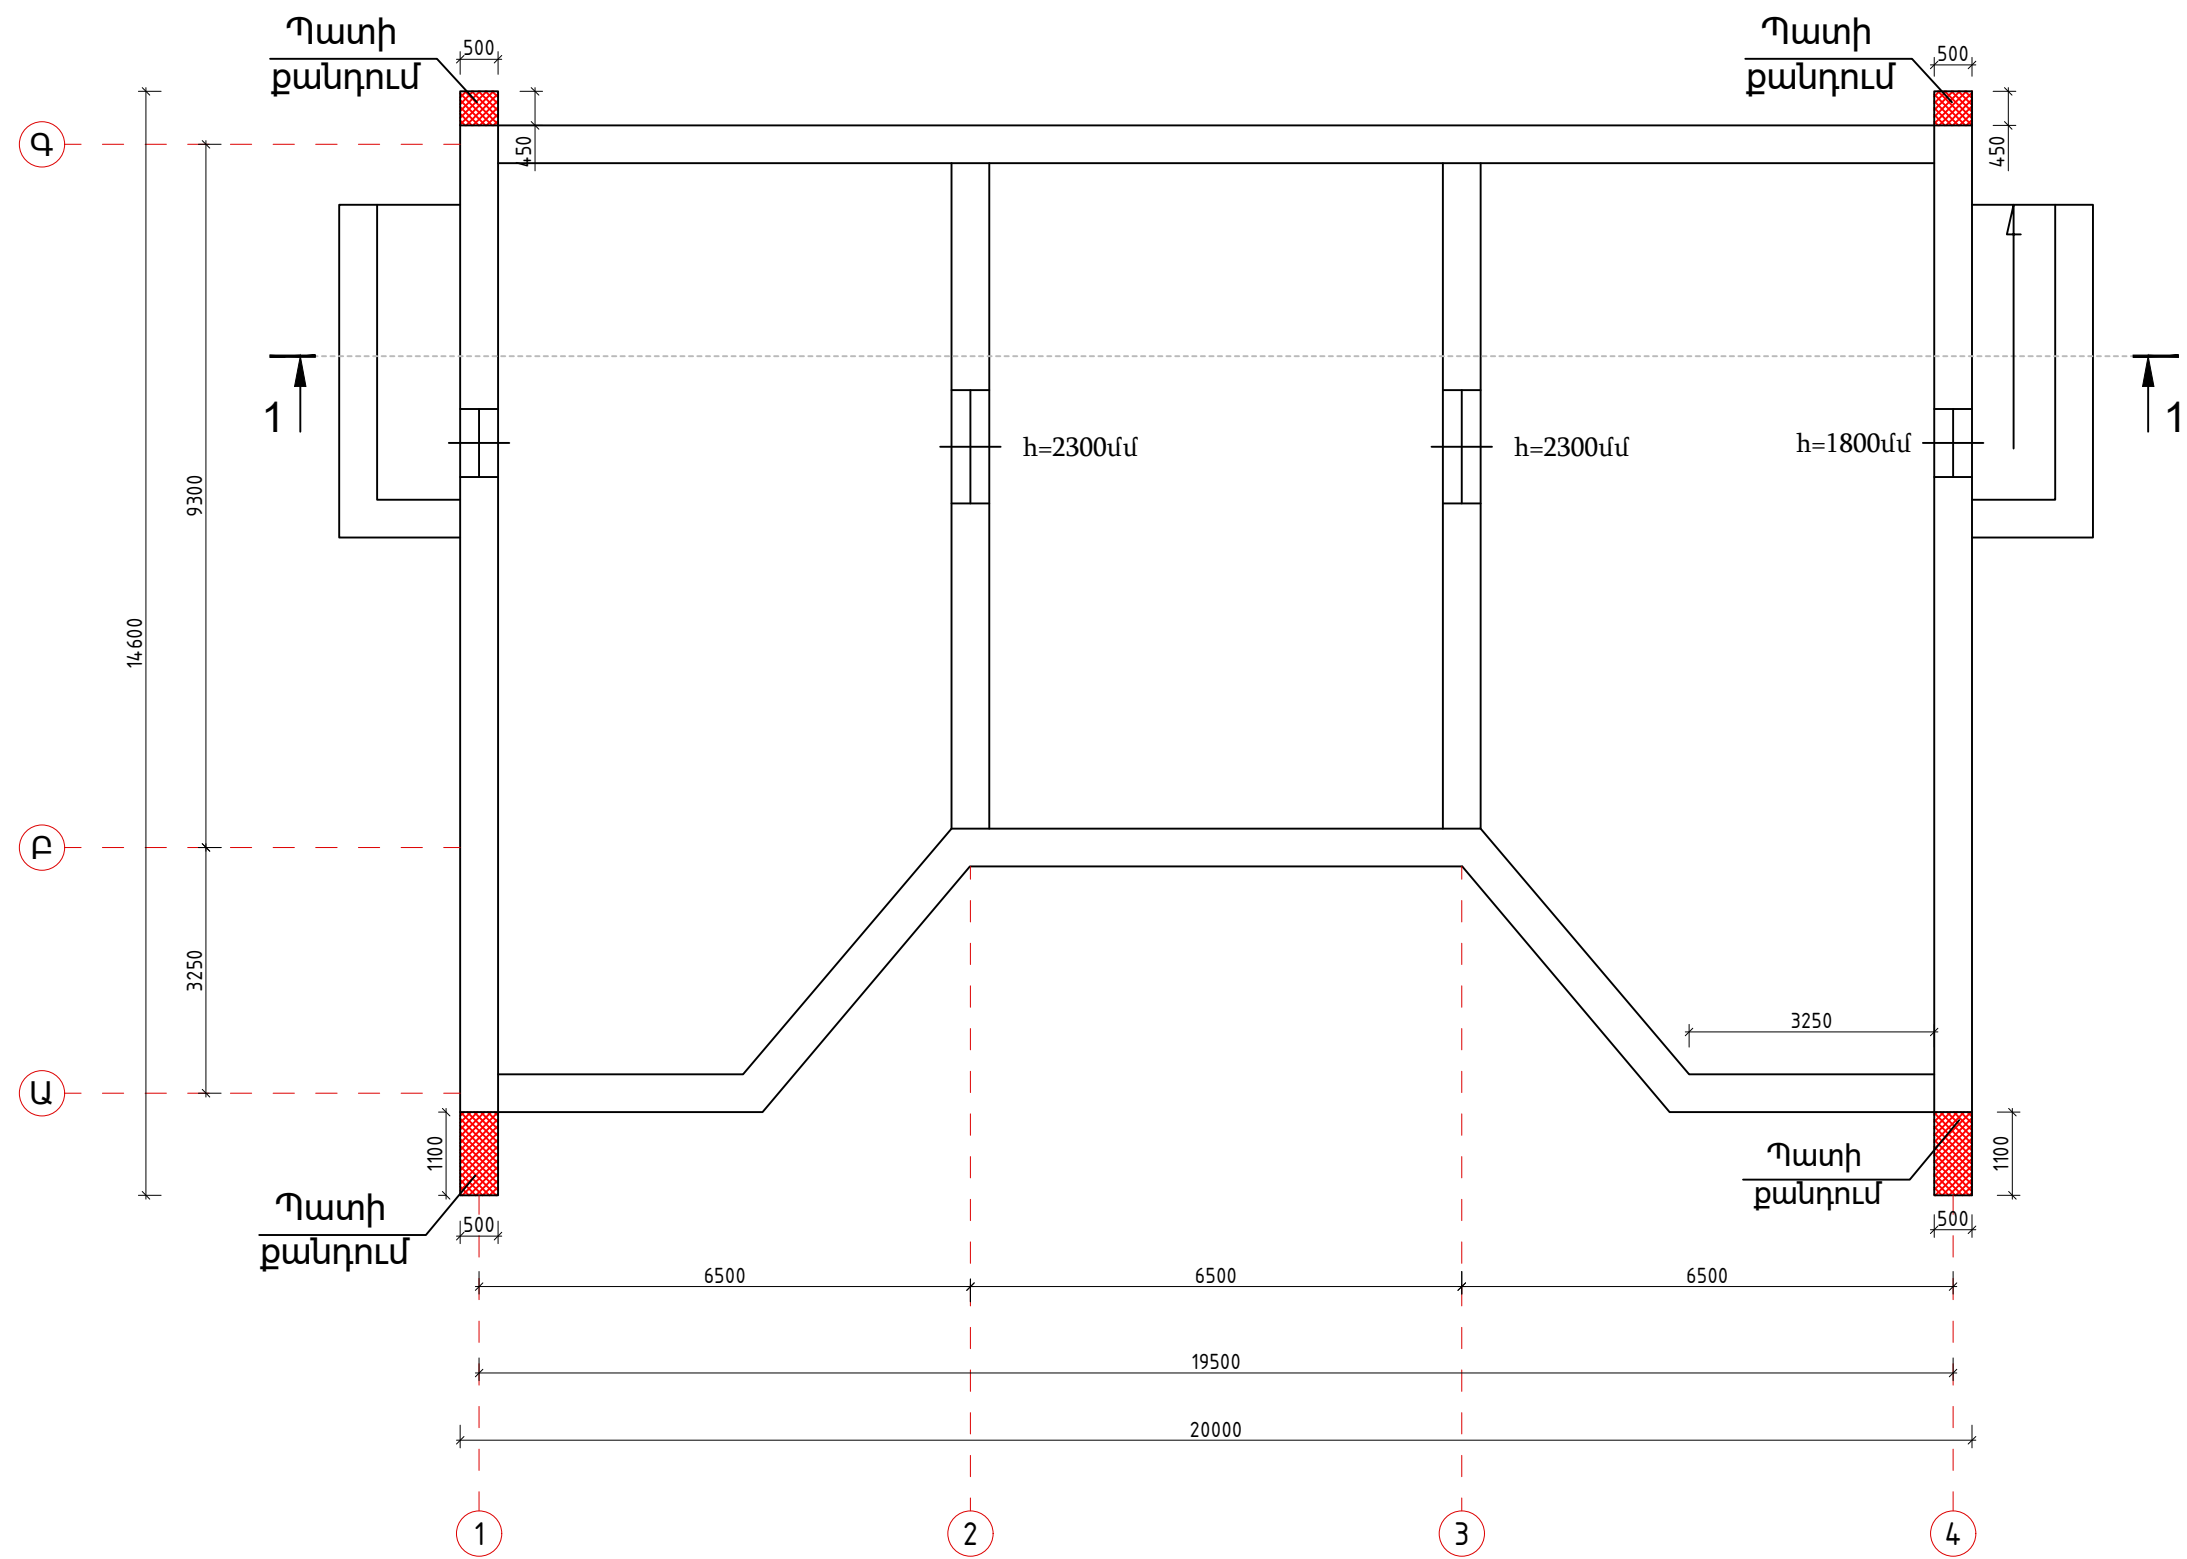


Ծանոթություն

- Առաջին հարկի հատակագիծը տես թերթ 6-ում
- Կտրվածք 1-1 ,տես թերթ 7-ում


Պայմանական նշաններ		
Հ/Հ	Անվանումը	Նշանը
1	Պատերի քանդում	

 						ՊԱՏՎԻՐԱՏՈՒ՝ ՄԱՍԻՄԻ ՀԱՄԱՅՆՔԱՊԵՏԱՐԱՆ ՊԱՅՄԱՆԱԳԻՐ ԾԱԾԿԱԳԻՐ / N ԱՄՍՀ-ԳՀԾՁԲ-22/63-6 /			
						ՀՀ ԱՐԱՐԱՏԻ ՄԱՐԶ, ՄԱՍԻՍ ՀԱՄԱՅՆՔ , ՆՈՐԱՄԱՐԳ ԳՅՈՒՂԻ ՄԱՆԿԱՊԱՐՏԵՁԻ ՇԵՆՔԻ ՎԵՐԱԿԱՌՈՒՅՄԱՆ ԱՇԽԱՏԱՆՔԱՅԻՆ ՆԱԽԱԳԻԾ			
Փովի	քան.	Թեր	Փաստ	Ստոր	Ամ	ՃԱՐՏԱՐԱՊԵՏԱԿԱՆ ՄԱՍ	Փով	Թերթ	Թերթեր
Տնօրեն	Ա.Պողոսյան						ԱՆ	13	72
Ն.Գ.Ճ	Ա.Պողոսյան								
						ՊԱՏԵՐԻ ՔԱՆԴՄԱՆ ՀԱՏԱԿԱԳԻԾ /ԶԱՓԱԳՐՈՒԹՅՈՒՆ/ Մ1:100	<Ա-Էն Քոնսթրաքշն> ՍՊԸ an_const@mail.ru		
Նախագծեց	Ա.Հակոբյան								
									


ՊԱՏԵՐԻ ՔԱՆԴՄԱՆ ՍԽԵՄԱՆԵՐ
ՃԱԿԱՏ 1-4 Մ1:100

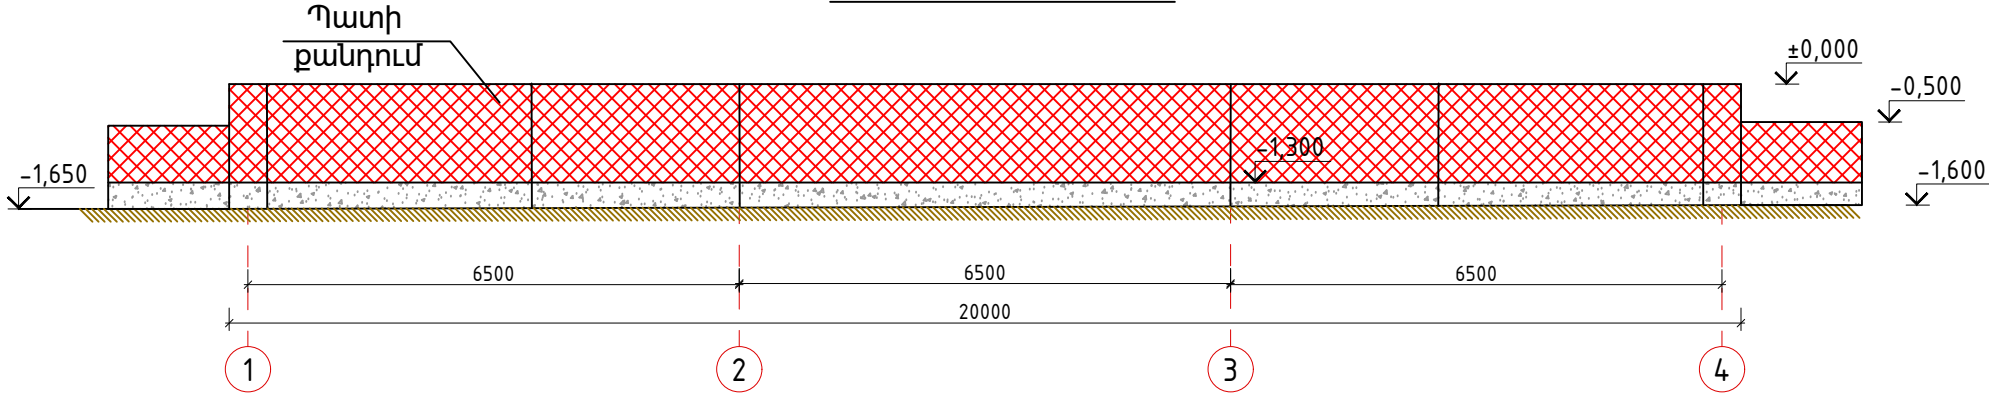


ՊԱՏԵՐԻ ՔԱՆԴՄԱՆ ՍԽԵՄԱՆԵՐ
ՃԱԿԱՏ 4-1 Մ1:100

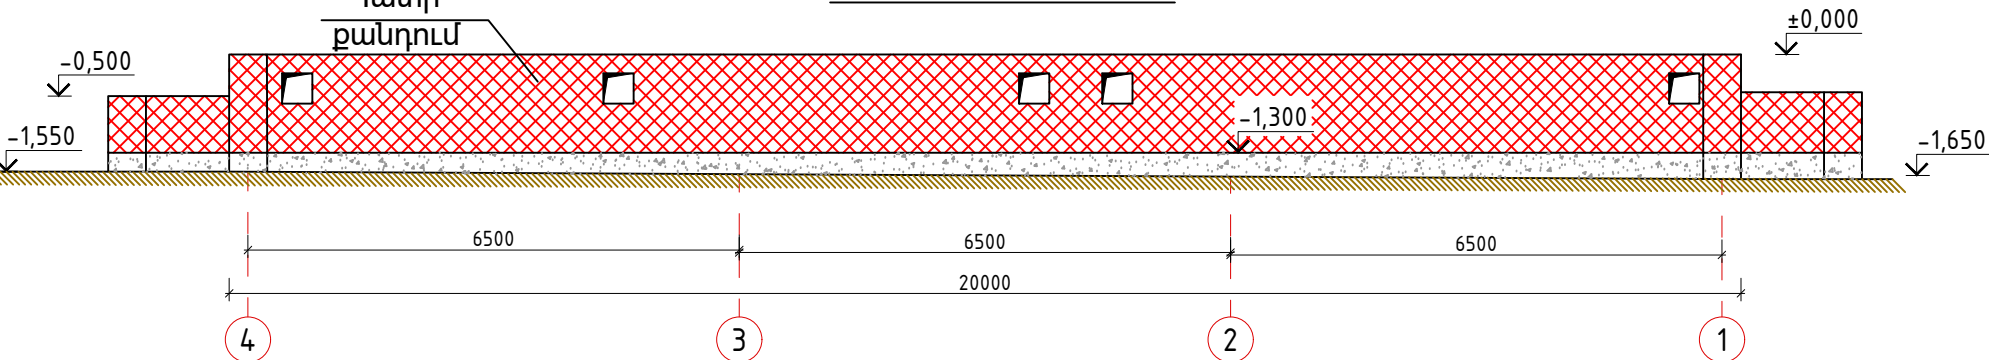

ՊԱՏԵՐԻ ՔԱՆԴՄԱՆ ՍԽԵՄԱՆԵՐ
ՃԱԿԱՏ Գ-Ա Մ1:100

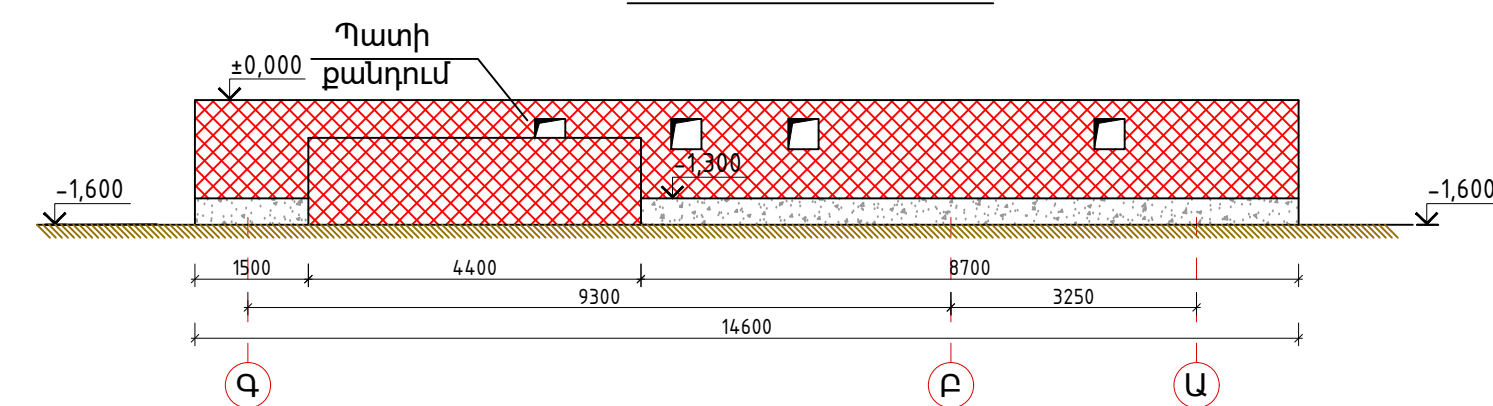

ՊԱՏԵՐԻ ՔԱՆԴՄԱՆ ՍԽԵՄԱՆԵՐ
ՃԱԿԱՏ Ա-Գ Մ1:100

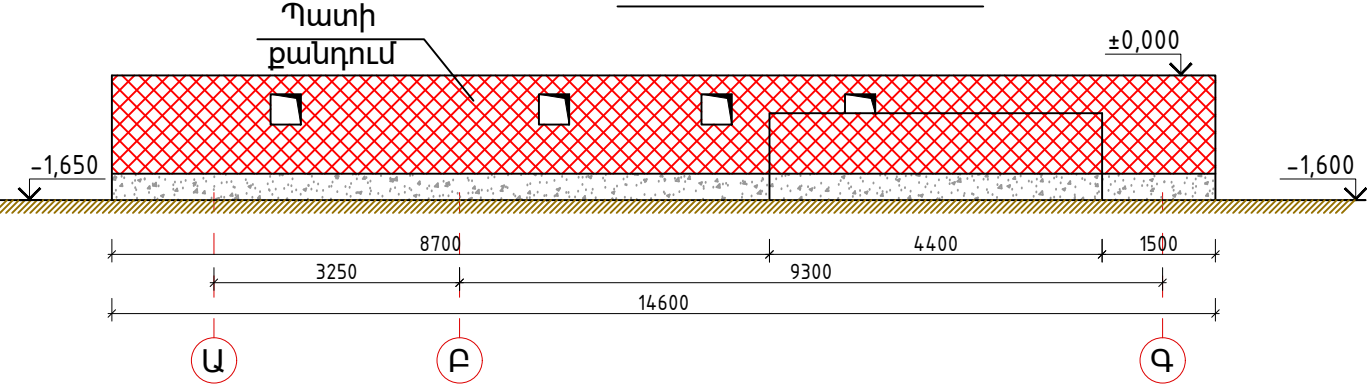

ՀՈՂԱՅԻՆ ԱՇԽԱՏԱՆՔՆԵՐԻ ՄԱՍՆԱԳԻՐ					
Հ/Հ	Անվանումը	Չափման միավոր	Ընդհանուր	Քանակ	Ընդհանուր
1	Գոյություն ունեցող բետոնե պատերի քանդում	մ ³	52	1	52
2	Բետոնե աղբի տեղափոխում 5 կմ	տ	88,4	1	88,4

Ծանոթություն


Պայմանական նշաններ		
Հ/Հ	Անվանումը	Նշանը
1	Պատերի քանդում	

1. Հակատների գծագրերը տես թերթ 8-ում
2. Կտրվածք 1-1 ,տես թերթ 7-ում

ՊԱՏՎԻՐԱՏՈՒ՝ ՄԱՍԻՄԻ ՀԱՄԱՅՆՔԱՊԵՏԱՐԱՆ ՊԱՅՄԱՆԱԳԻՐ ԾԱԾԿԱԳԻՐ / N ԱՄՍՀ-ԳՀԾԶԲ-22/63-6 /					
ՀՀ ԱՐԱՐԱՏԻ ՄԱՐԶ, ՄԱՍԻՍ ՀԱՄԱՅՆՔ, ՆՈՐԱՄԱՐԳ ԳՅՈՒՂԻ ՄԱՆԿԱՊԱՐՏԵԶԻ ՇԵՆՔԻ ՎԵՐԱԿԱՌՈՒՑՄԱՆ ԱՇԽԱՏԱՆՔԱՅԻՆ ՆԱԽԱԳԻԾ					
Փուլ	քան.	Թեր	Փաստ	Ստոր	Ամ
Տնօրեն	Ա.Պողոսյան				
Ն.Գ.Ճ	Ա.Պողոսյան				
Նախագծեց	Ա.Հակոբյան				
ՀԱՐՏԱՐԱՊԵՏԱԿԱՆ ՄԱՍ				Փուլ	Թերթ
ՊԱՏԵՐԻ ՔԱՆԴՄԱՆ ՍԽԵՄԱՆԵՐ ՃԱԿԱՏՆԵՐ Մ1:100				ԱՆ	14
				Թերթեր	72
				<Ա-Էն Քոնսթրաքշն> ՍՊԸ an_const@mail.ru	



ՆԿՈՒՂԱՅԻՆ ՀԱՐԿԻ ՀԱՏԱԿԱԳԻԾ
/ՎԵՐԱԿԱՌՈՒՑՈՒՄ/ Մ1:100

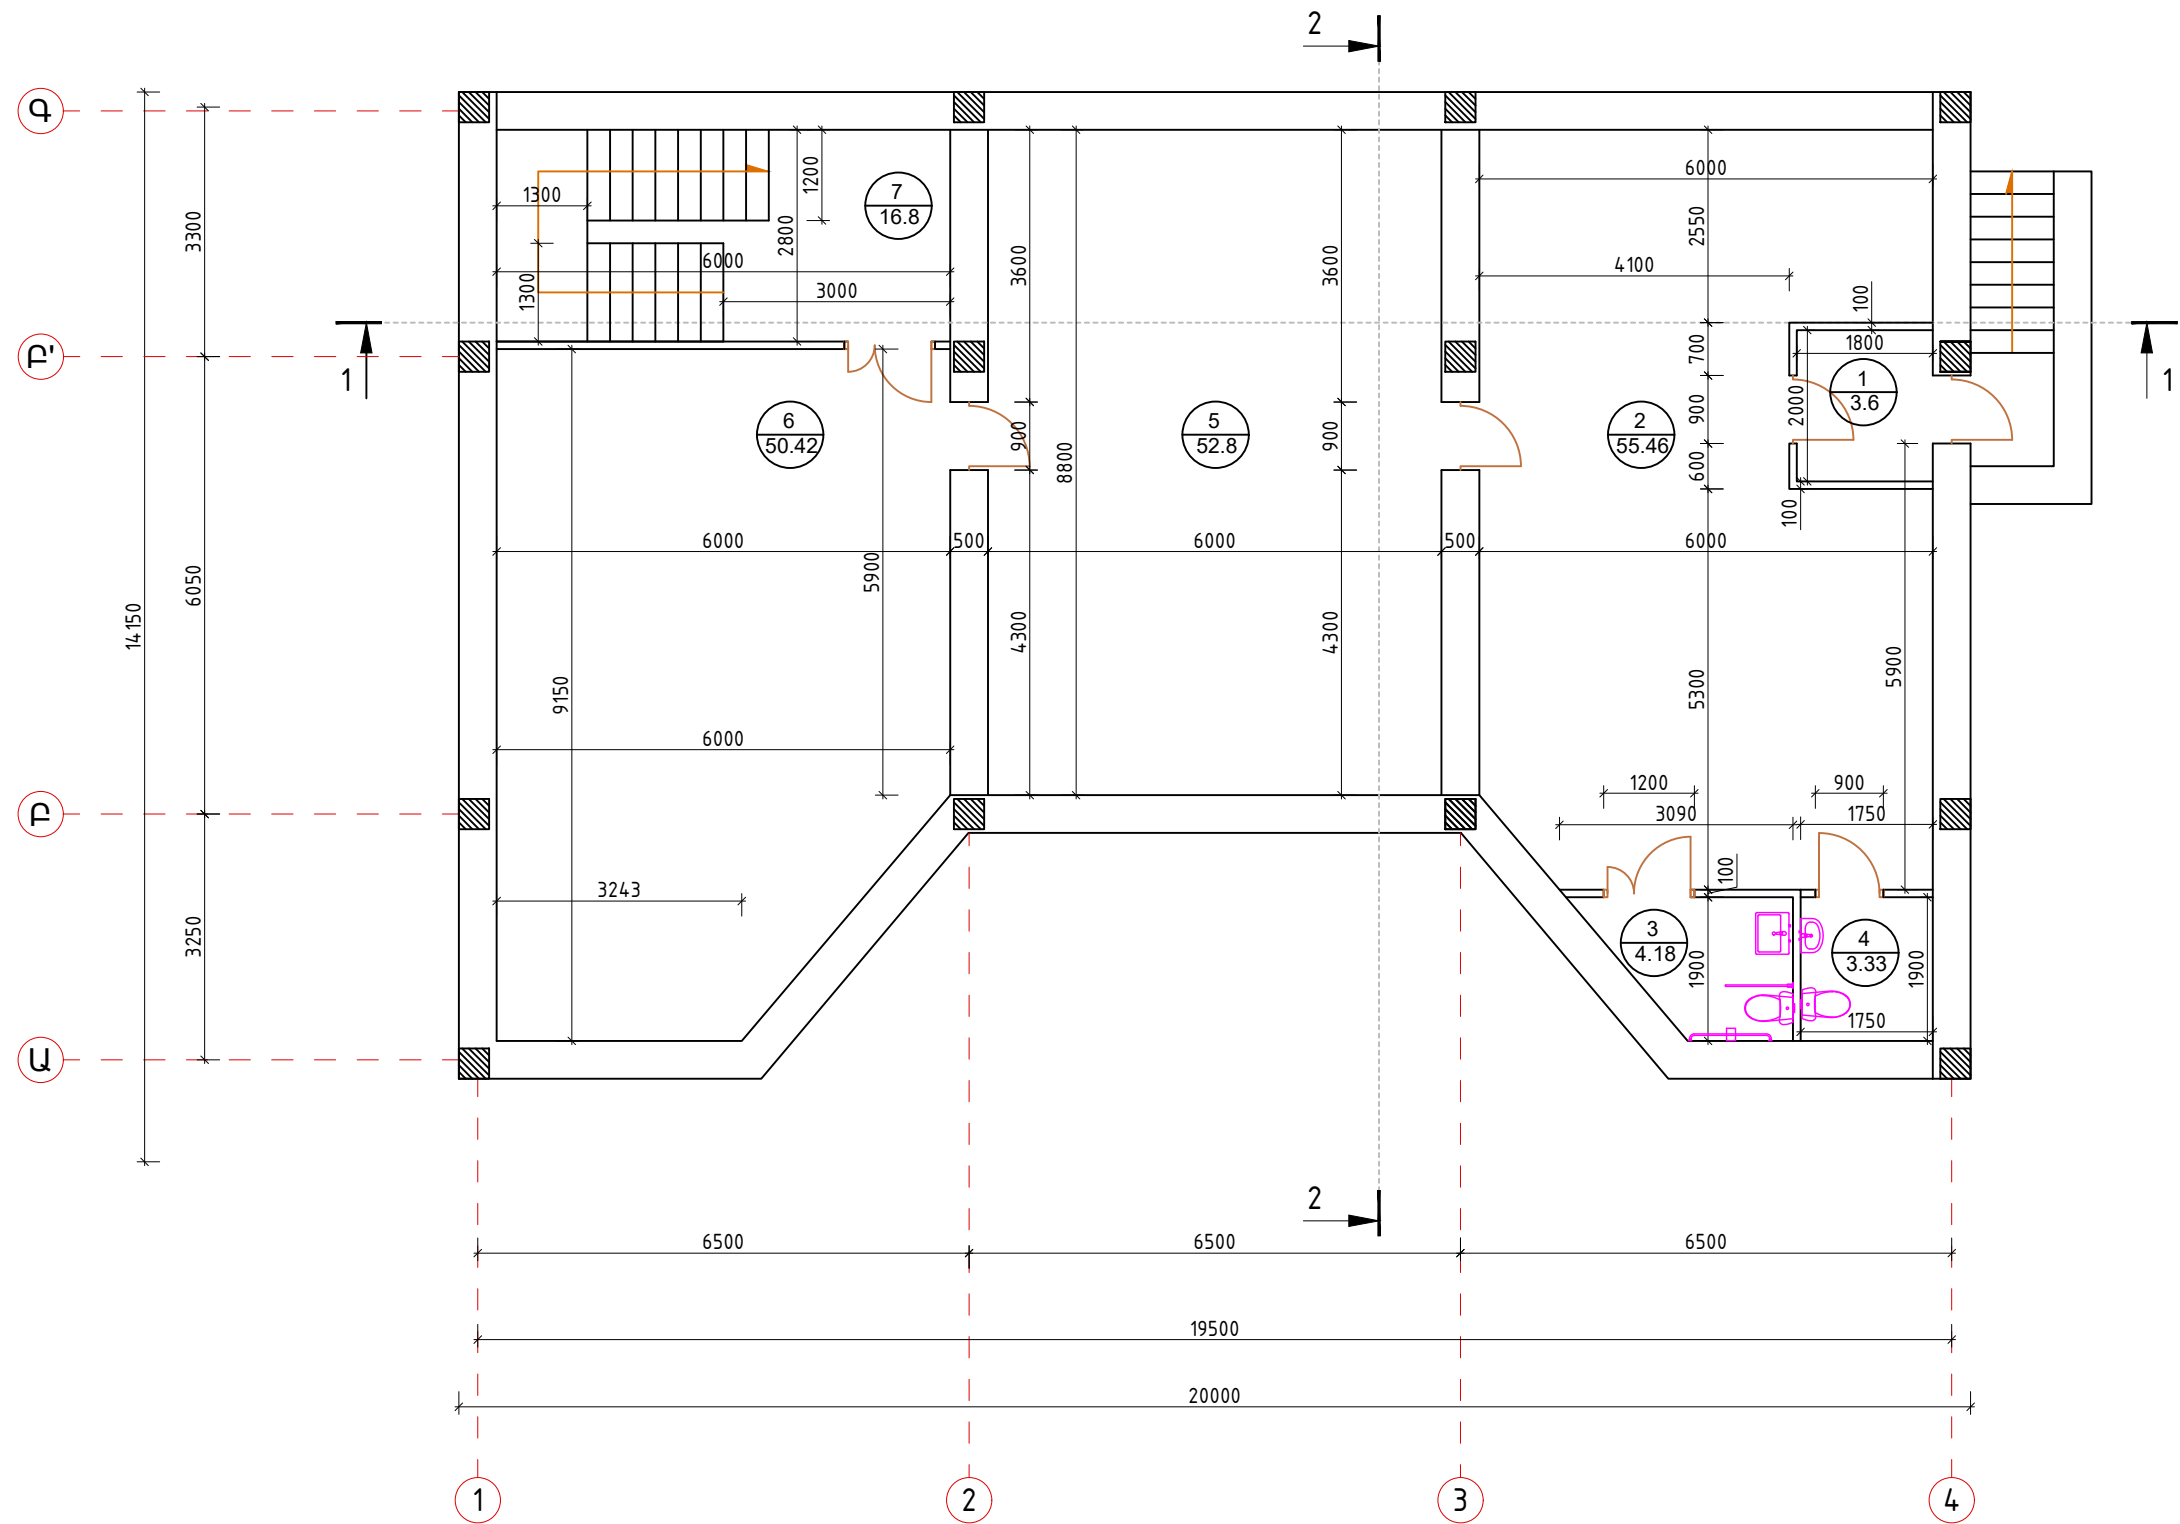


ՆԿՈՒՂԱՅԻՆ ՀԱՐԿԻ ՍԵՆՅԱԿՆԵՐԻ ԱՆՎԱՆԱՑԱՆԿ

Գ/Գ	ԱՆՎԱՆՈՒՄԸ	ՄԱԿԵՐԵՍԸ Մ²
1	ՆԱԽԱՍՈՒՏԵ	3.6
2	ՍՐԱՅ	55.46
3	ՀԱՇՎԱՆԱԿԱՆՈՒՄԻ ՍԱՆՃԱՆԱԳՈՒՅՑ	4.18
4	ՍԱՆՃԱՆԱԳՈՒՅՑ	3.33
5	ՍՐԱՅ	52.8
6	ՍՐԱՅ	50.42
7	ԱՍՏԻՃԱՆԱԿԱՆԱԿ	16.8

						ՊԱՏՎԻՐԱՏՈՒՄ՝ ՄԱՍԻՄԻ ՀԱՄԱՅՆՔԱՊԵՏԱՐԱՆ ՊԱՅՄԱՆԱԳԻՐ ԾԱԾԿԱԳԻՐ / N ԱՄՍՀ-ԳՀԾՁԲ-22/63-6 /			
						ՀՀ ԱՐԱՐԱՏԻ ՄԱՐԶ, ՄԱՍԻՍ ՀԱՄԱՅՆՔ, ՆՈՐԱՄԱՐԳ ԳՅՈՒՂԻ ՄԱՆԿԱՊԱՐՏԵԶԻ ՇԵՆՔԻ ՎԵՐԱԿԱՌՈՒՑՄԱՆ ԱՇԽԱՏԱՆՔԱՅԻՆ ՆԱԽԱԳԻԾ			
Փոփ	քան.	Թեր	Փաստ	Ստոր	Ամ	ՃԱՐՏԱՐԱՊԵՏԱԿԱՆ ՄԱՍ	Փուլ	Թերթ	Թերթեր
Տնօրեն	Ա.Պողոսյան						ԱՆ	15	72
Ն.Գ.Ճ	Ա.Պողոսյան								
Նախագծեց	Ա.Հակոբյան					ՆԿՈՒՂԱՅԻՆ ՀԱՐԿԻ ՀԱՏԱԿԱԳԻԾ /ՎԵՐԱԿԱՌՈՒՑՈՒՄ/ Մ1:100	<Ա-Էն Քոնսթրաքշն> ՍՊԸ an_const@mail.ru		

ԱՌԱՋԻՆ ՀԱՐԿԻ ՀԱՏԱԿԱԳԻԾ
/ԶԱՓԱԴՐՈՒՄ/ Մ1:100

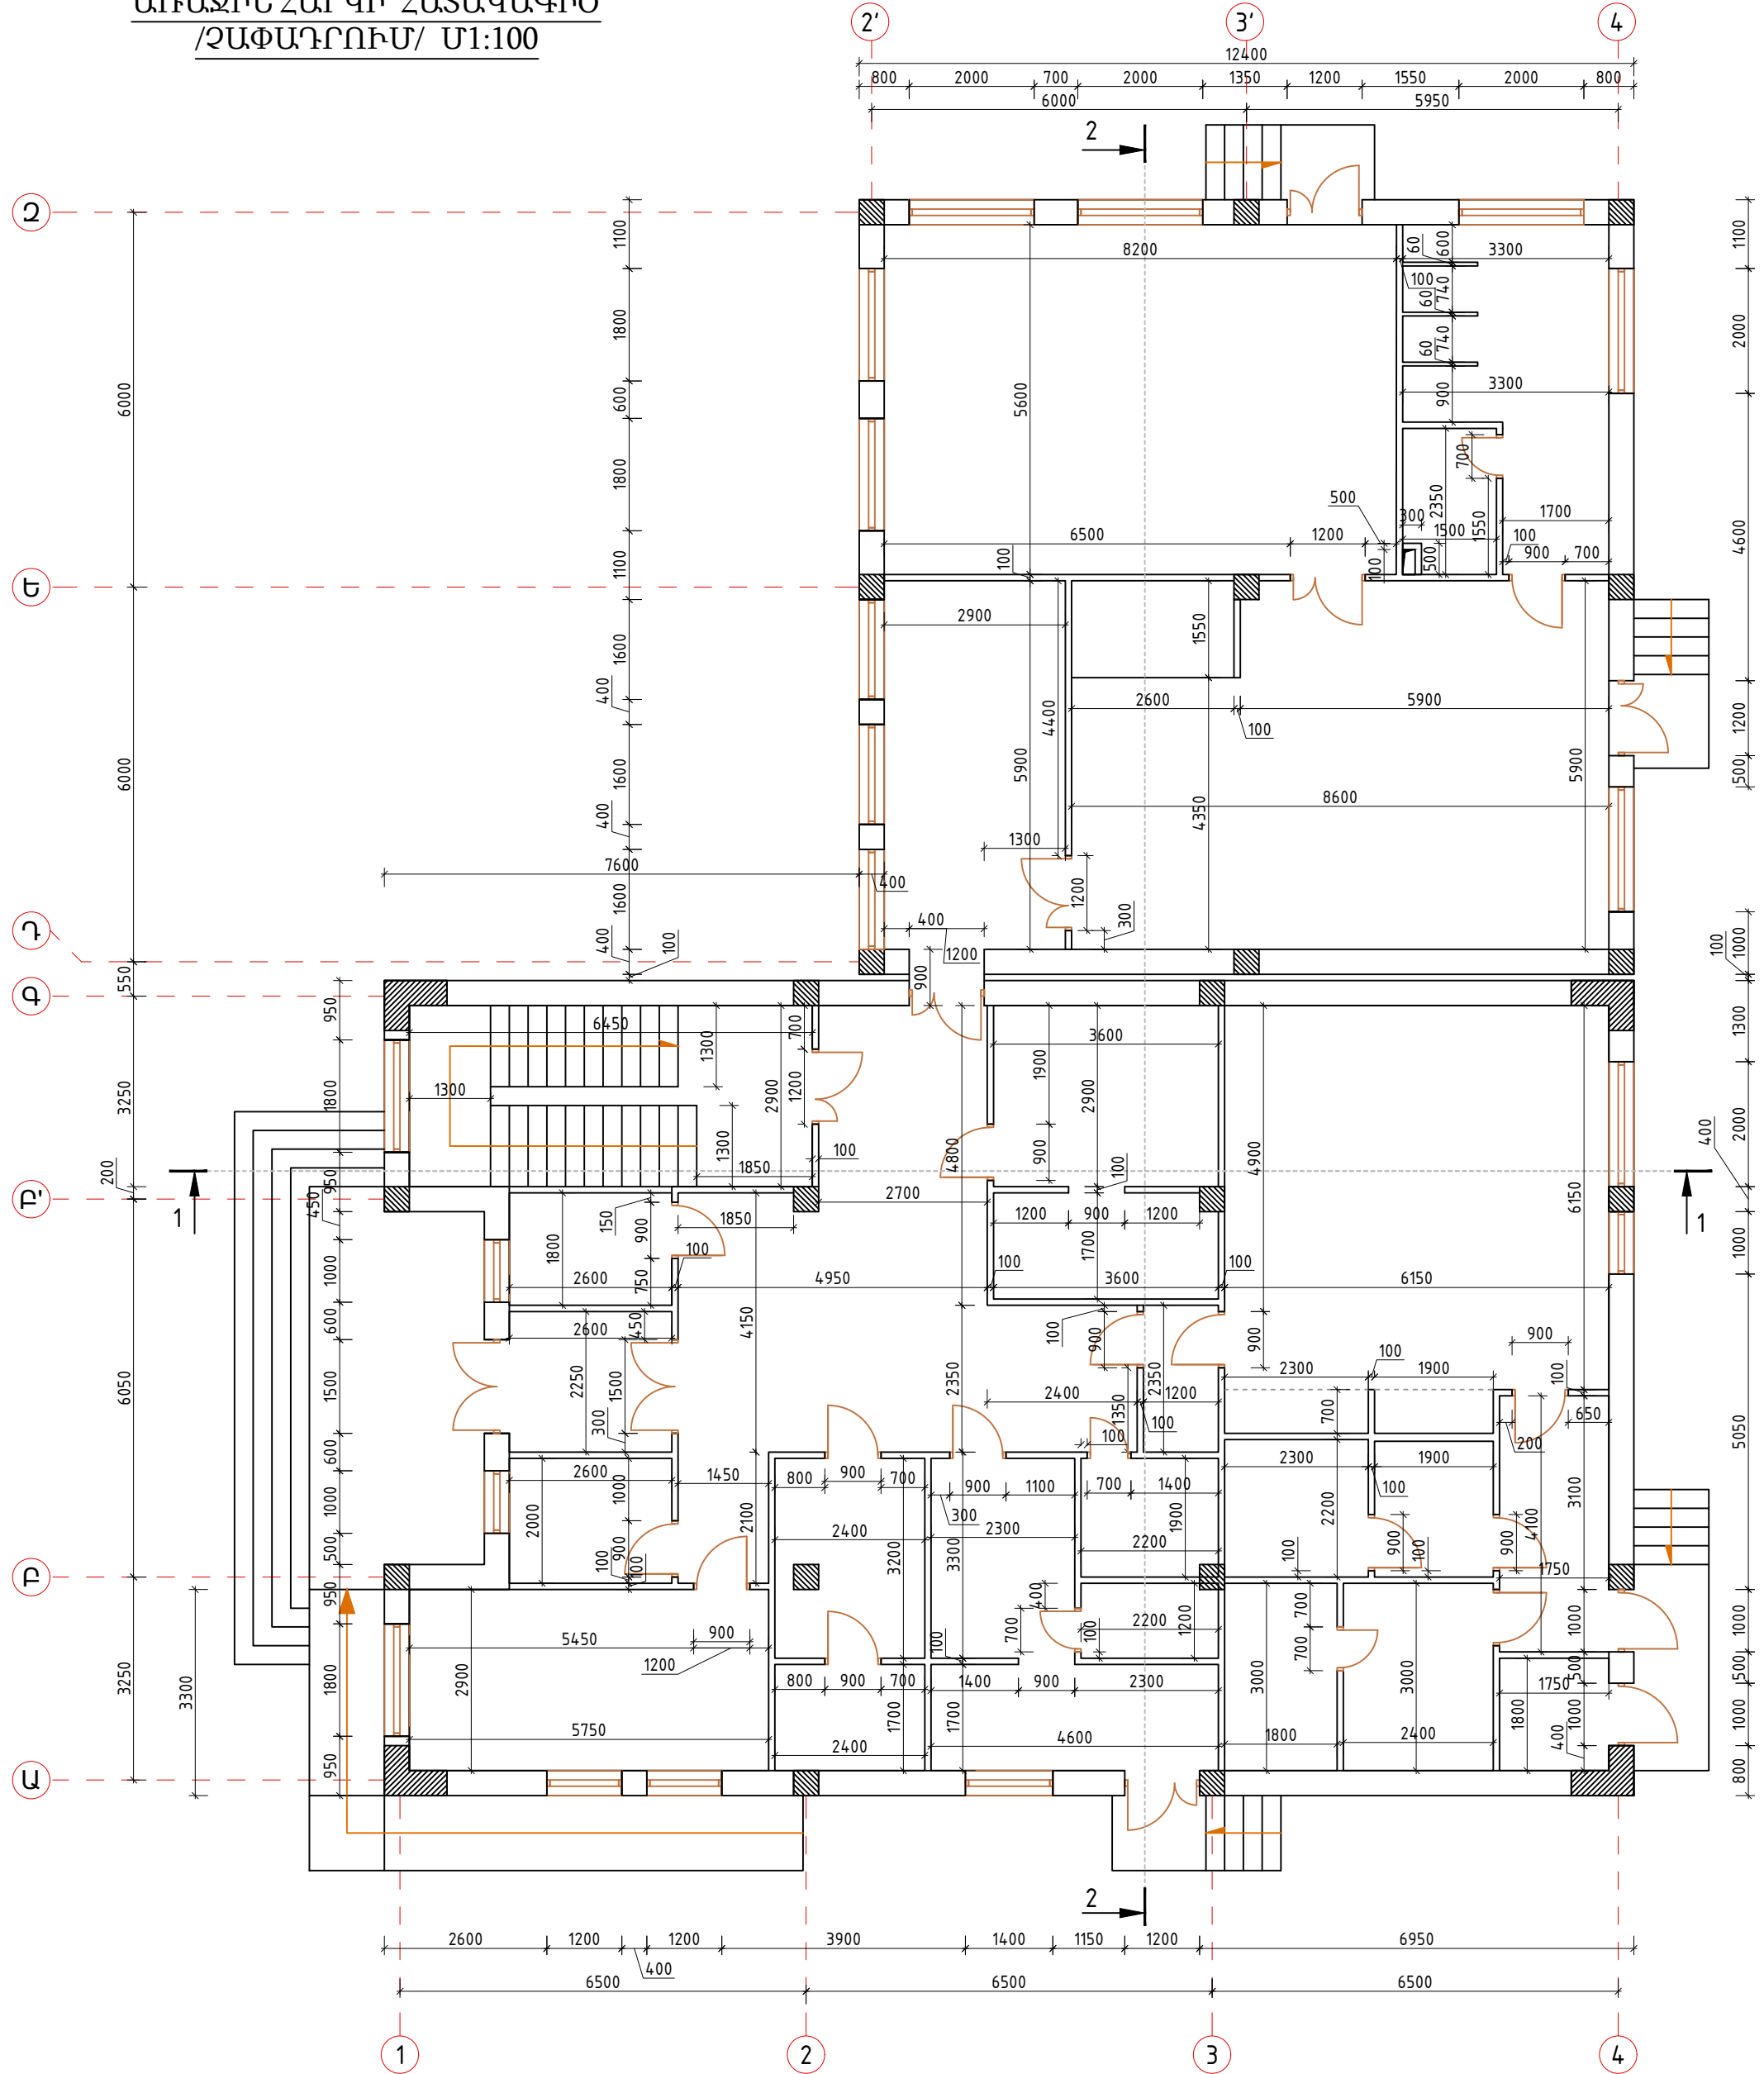


ՊԱՏՎԻՐԱՏՈՒՄ՝ ՄԱՍԻՄԻ ՀԱՄԱՅՆՔԱՊԵՏԱՐԱՆ ՊԱՅՄԱՆԱԳԻՐ ԾԱԾԿԱԳԻՐ / N ԱՄՍՀ-ԳՀԾԶԲ-22/63-6 /					
ՀՀ ԱՐԱՐԱՏԻ ՄԱՐԶ, ՄԱՍԻՍ ՀԱՄԱՅՆՔ, ՆՈՐԱՄԱՐԳ ԳՅՈՒՂԻ ՄԱՆԿԱՊԱՐՏԵՁԻ ՇԵՆՔԻ ՎԵՐԱԿԱՌՈՒՑՄԱՆ ԱՇԽԱՏԱՆՔԱՅԻՆ ՆԱԽԱԳԻԾ					
Փոփ	քան.	Թեր	Փաստ	Ստոր	Ամ
Տնօրեն	Ա.Պողոսյան				
Ն.Գ.Ճ	Ա.Պողոսյան				
Նախագծեց	Ա.Հակոբյան				
ՀԱՐՏԱՐԱՊԵՏԱԿԱՆ ՄԱՍ			Փուլ	Թերթ	Թերթեր
			ԱՆ	16	72
ԱՌԱՋԻՆ ՀԱՐԿԻ ՀԱՏԱԿԱԳԻԾ /ԶԱՓԱԴՐՈՒՄ/ Մ1:100			<Ա-Էն Քոնսթրաքշն> ՄԴԸ an_const@mail.ru		




ԱՌԱՋԻՆ ՀԱՐԿԻ ՍԵՆՅԱԿՆԵՐԻ ԱՆՎԱՆԱՑԱՆԿ		
Հ/Հ	ԱՆՎԱՆՈՒՄԸ	ՄԱԿԵՐԵՍԸ Մ²
1	ՆԱԽԱՍՈՒՔԸ	5.85
2	ՄԻՋԱՆՑԸ	37.3
3	ՏՆՏԵՍԱԿԱՐԻ ՍԵՆՅԱԿ	5.2
4	ՊԱՅԱԿԱԿԵՏ	4.68
5	ՏԼՕՐԵՆԻ ՍԵՆՅԱԿ	13.2
6	ՏՆՏԵՍԱԿԱՆ ՊԱՅԵՍ	7.68
7	ԷԼ. ՎԱՅԱՆԱԿ	4.1
8	ԲԺՇԿԻ ՍԵՆՅԱԿ	7.36
9	ՄԵԿՈՒՍԱՐԱՆ	7.82
10	ՍԱՆՅԱՆԳՈՒՅՑ	2.64
11	ՍԱՆՅԱՆԳՈՒՅՑ	4.18
12	ԿԱԹՍԱՑԱՏՈՒՆ	3.15
13	ՆԱԽԱՍՈՒՔԸ	7.2
14	ՀԱՆԴԵՐՁԱՐԱՆ	7.2
15	ՍԱՆՅԱՆԳՈՒՅՑ	5.8
16	ՉՈՐ ՄԹԵՐՔԻ ՊԱՅԵՍ	4.18
17	ԲԱՆՁԱՐԵԴՆԵԻ ՊԱՅԵՍ	5.06
18	ԽՈՅԱՆՈՑ	40.77
19	ՄԻՋԱՆՑԸ	2.82
20	ՍՊԻՏԱԿԵԴՆԵԻ ՊԱՅԵՍ	10.44
21	ԼՎԱՑՔԱՏՈՒՆ	6.12
22	ՀԱՆԴԵՐՁԱՐԱՆ	17.11
23	ԽԱՂԱՍԵՆՅԱԿ	46.74
23/1	ԽՈՅԱՆՈՑ	4
24	ՆԱԶԱՐԱՆ	45.92
25	ՍԱՆՅԱՆԳՈՒՅՑ	14.58
26	ՀԱՇՎԱՆԴԱՄՆԵՐԻ ՍԱՆՅԱՆԳՈՒՅՑ	3.76
27	ԱՍՏԻՃԱՆԱՎԱՆԴԱԿ	18.7

ԱՌԱՋԻՆ ՀԱՐԿԻ ՀԱՏԱԿԱԳԻԾ
/ԿԱՀԱՎՈՐՈՒՄ/ Մ1:100

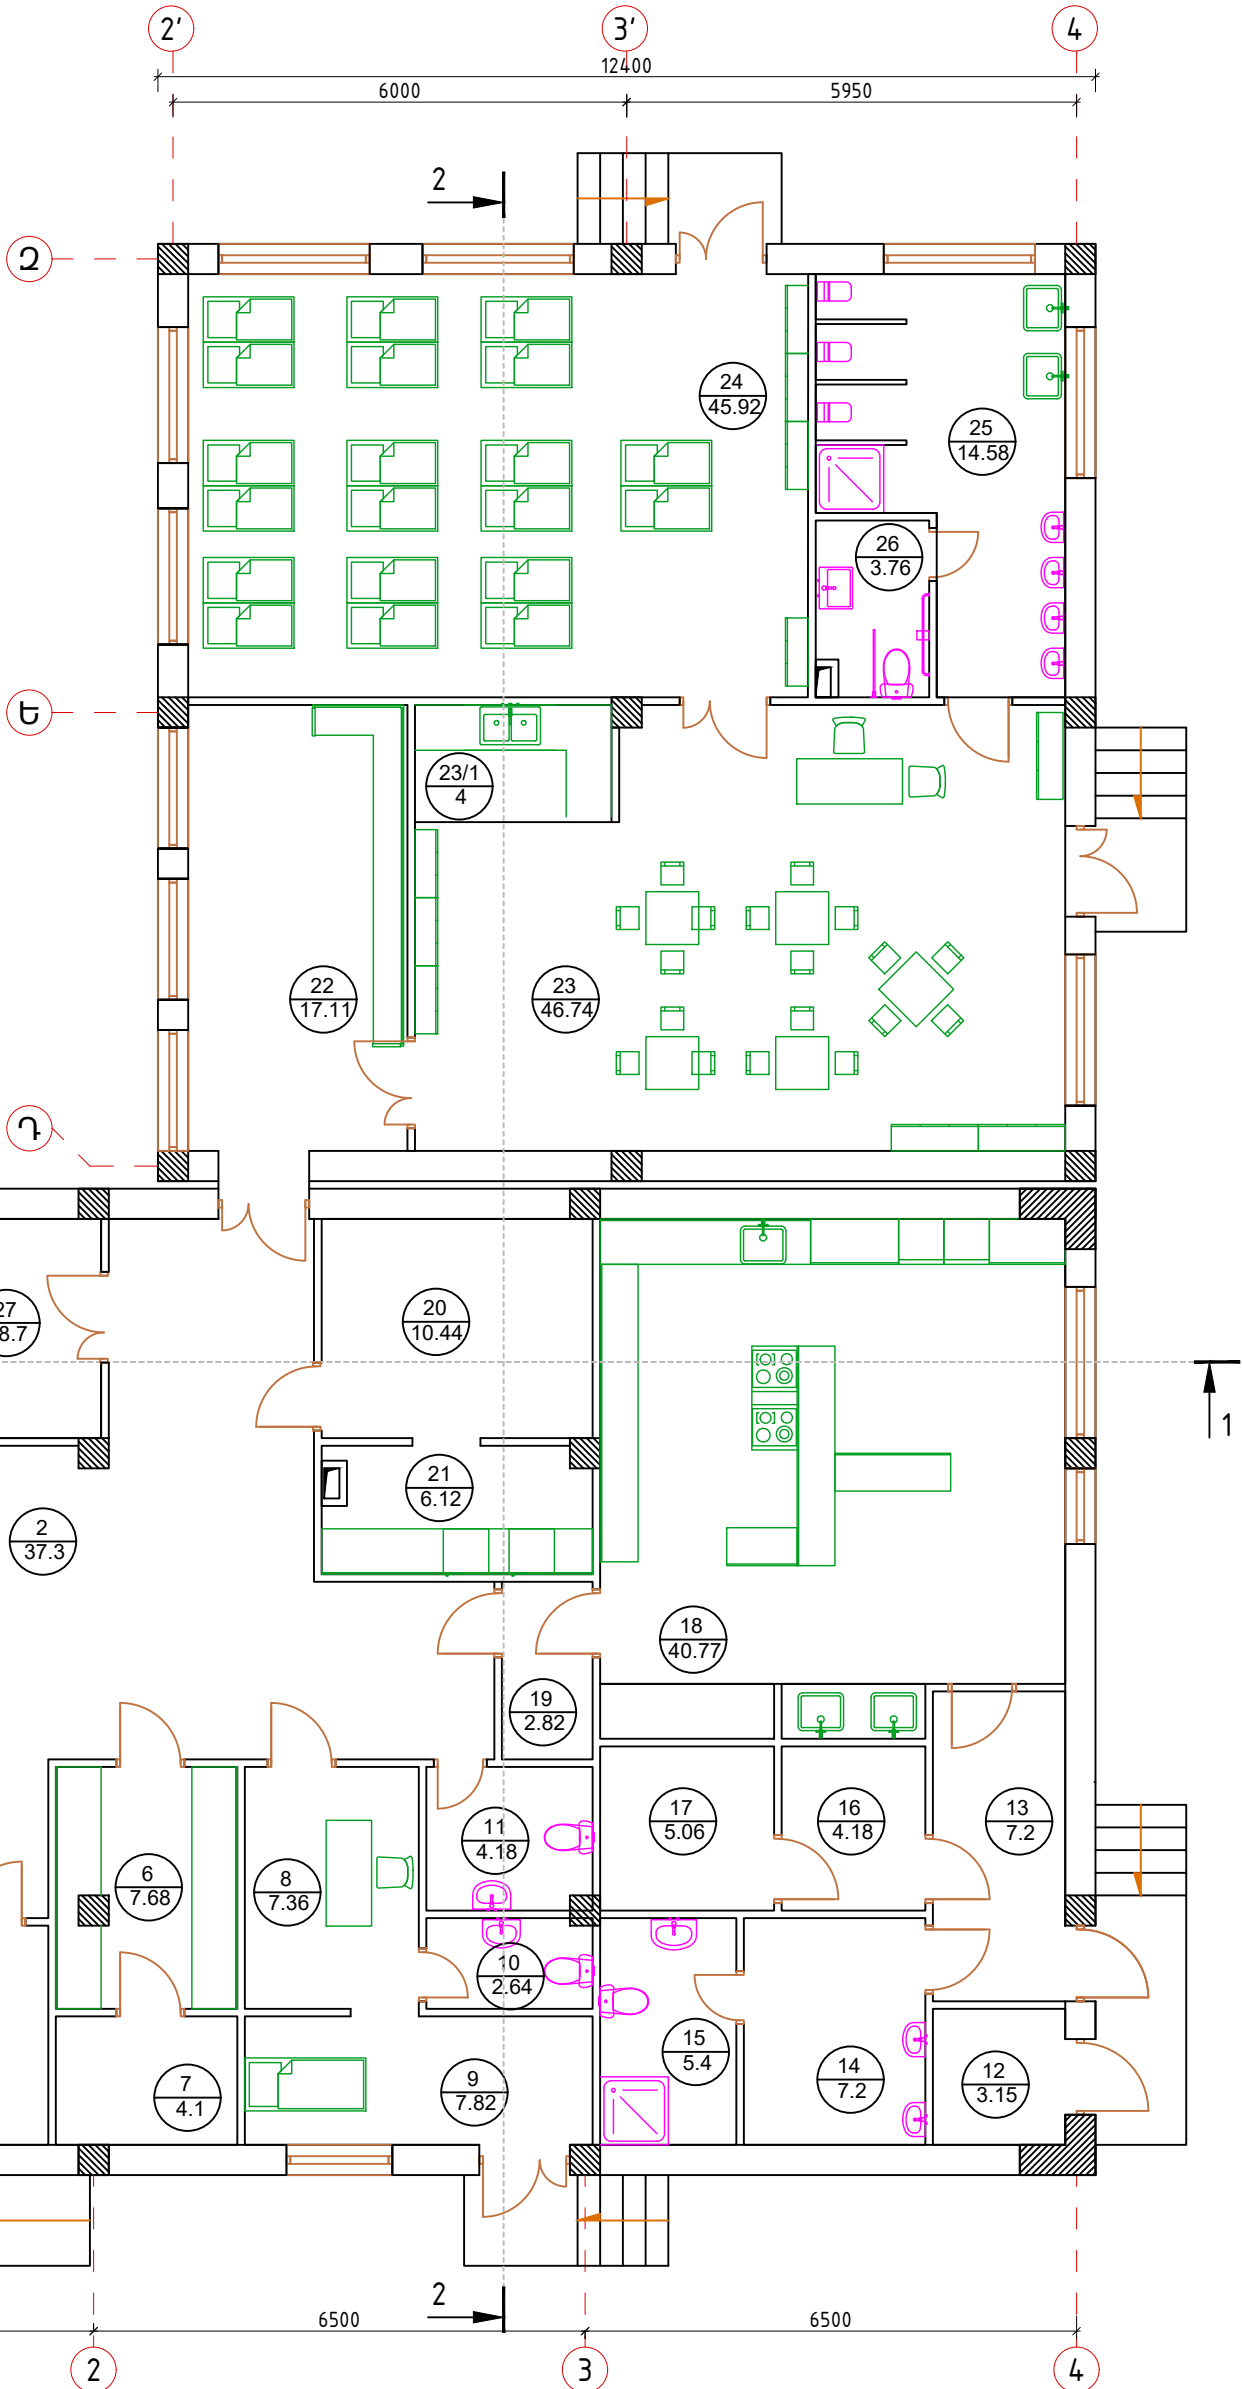

ՊԱՏՎԻՐԱՏՈՒՄ՝ ՄԱՍԻՄԻ ՀԱՄԱՅՆՔԱՊԵՏԱՐԱՆ ՊԱՅՄԱՆԱԳԻՐ ԾԱԾԿԱԳԻՐ / N ԱՄՍՀ-ԳՀԾՁԲ-22/63-6 /					
ՀՀ ԱՐԱՐԱՏԻ ՄԱՐԶ, ՄԱՍԻՍ ՀԱՄԱՅՆՔ, ՆՈՐԱՄԱՐԳ ԳՅՈՒՂԻ ՄԱՆԿԱՊԱՐՏԵՁԻ ՇԵՆՔԻ ՎԵՐԱԿԱՌՈՒՑՄԱՆ ԱՇԽԱՏԱՆՔԱՅԻՆ ՆԱԽԱԳԻԾ					
Փոփ	քան.	Թեր	Փաստ	Ստոր	Ամ
Տնօրեն	Ա. Պողոսյան				
Ն. Գ. Ճ	Ա. Պողոսյան				
Նախագծեց	Ա. Հակոբյան				
ՃԱՐՏԱՐԱՊԵՏԱԿԱՆ ՄԱՍ			Փուլ	Թերթ	Թերթեր
			ԱՆ	17	72
ԱՌԱՋԻՆ ՀԱՐԿԻ ՀԱՏԱԿԱԳԻԾ /ԿԱՀԱՎՈՐՈՒՄ/ Մ1:100			<Ա-Էն Քոնսթրաքշն> ՍՊԸ an_const@mail.ru		


ԵՐԿՐՈՐԴ ՀԱՐԿԻ ՀԱՏԱԿԱԳԻԾ
/ԶԱՓԱԴՐՈՒՄ/ Մ1:100

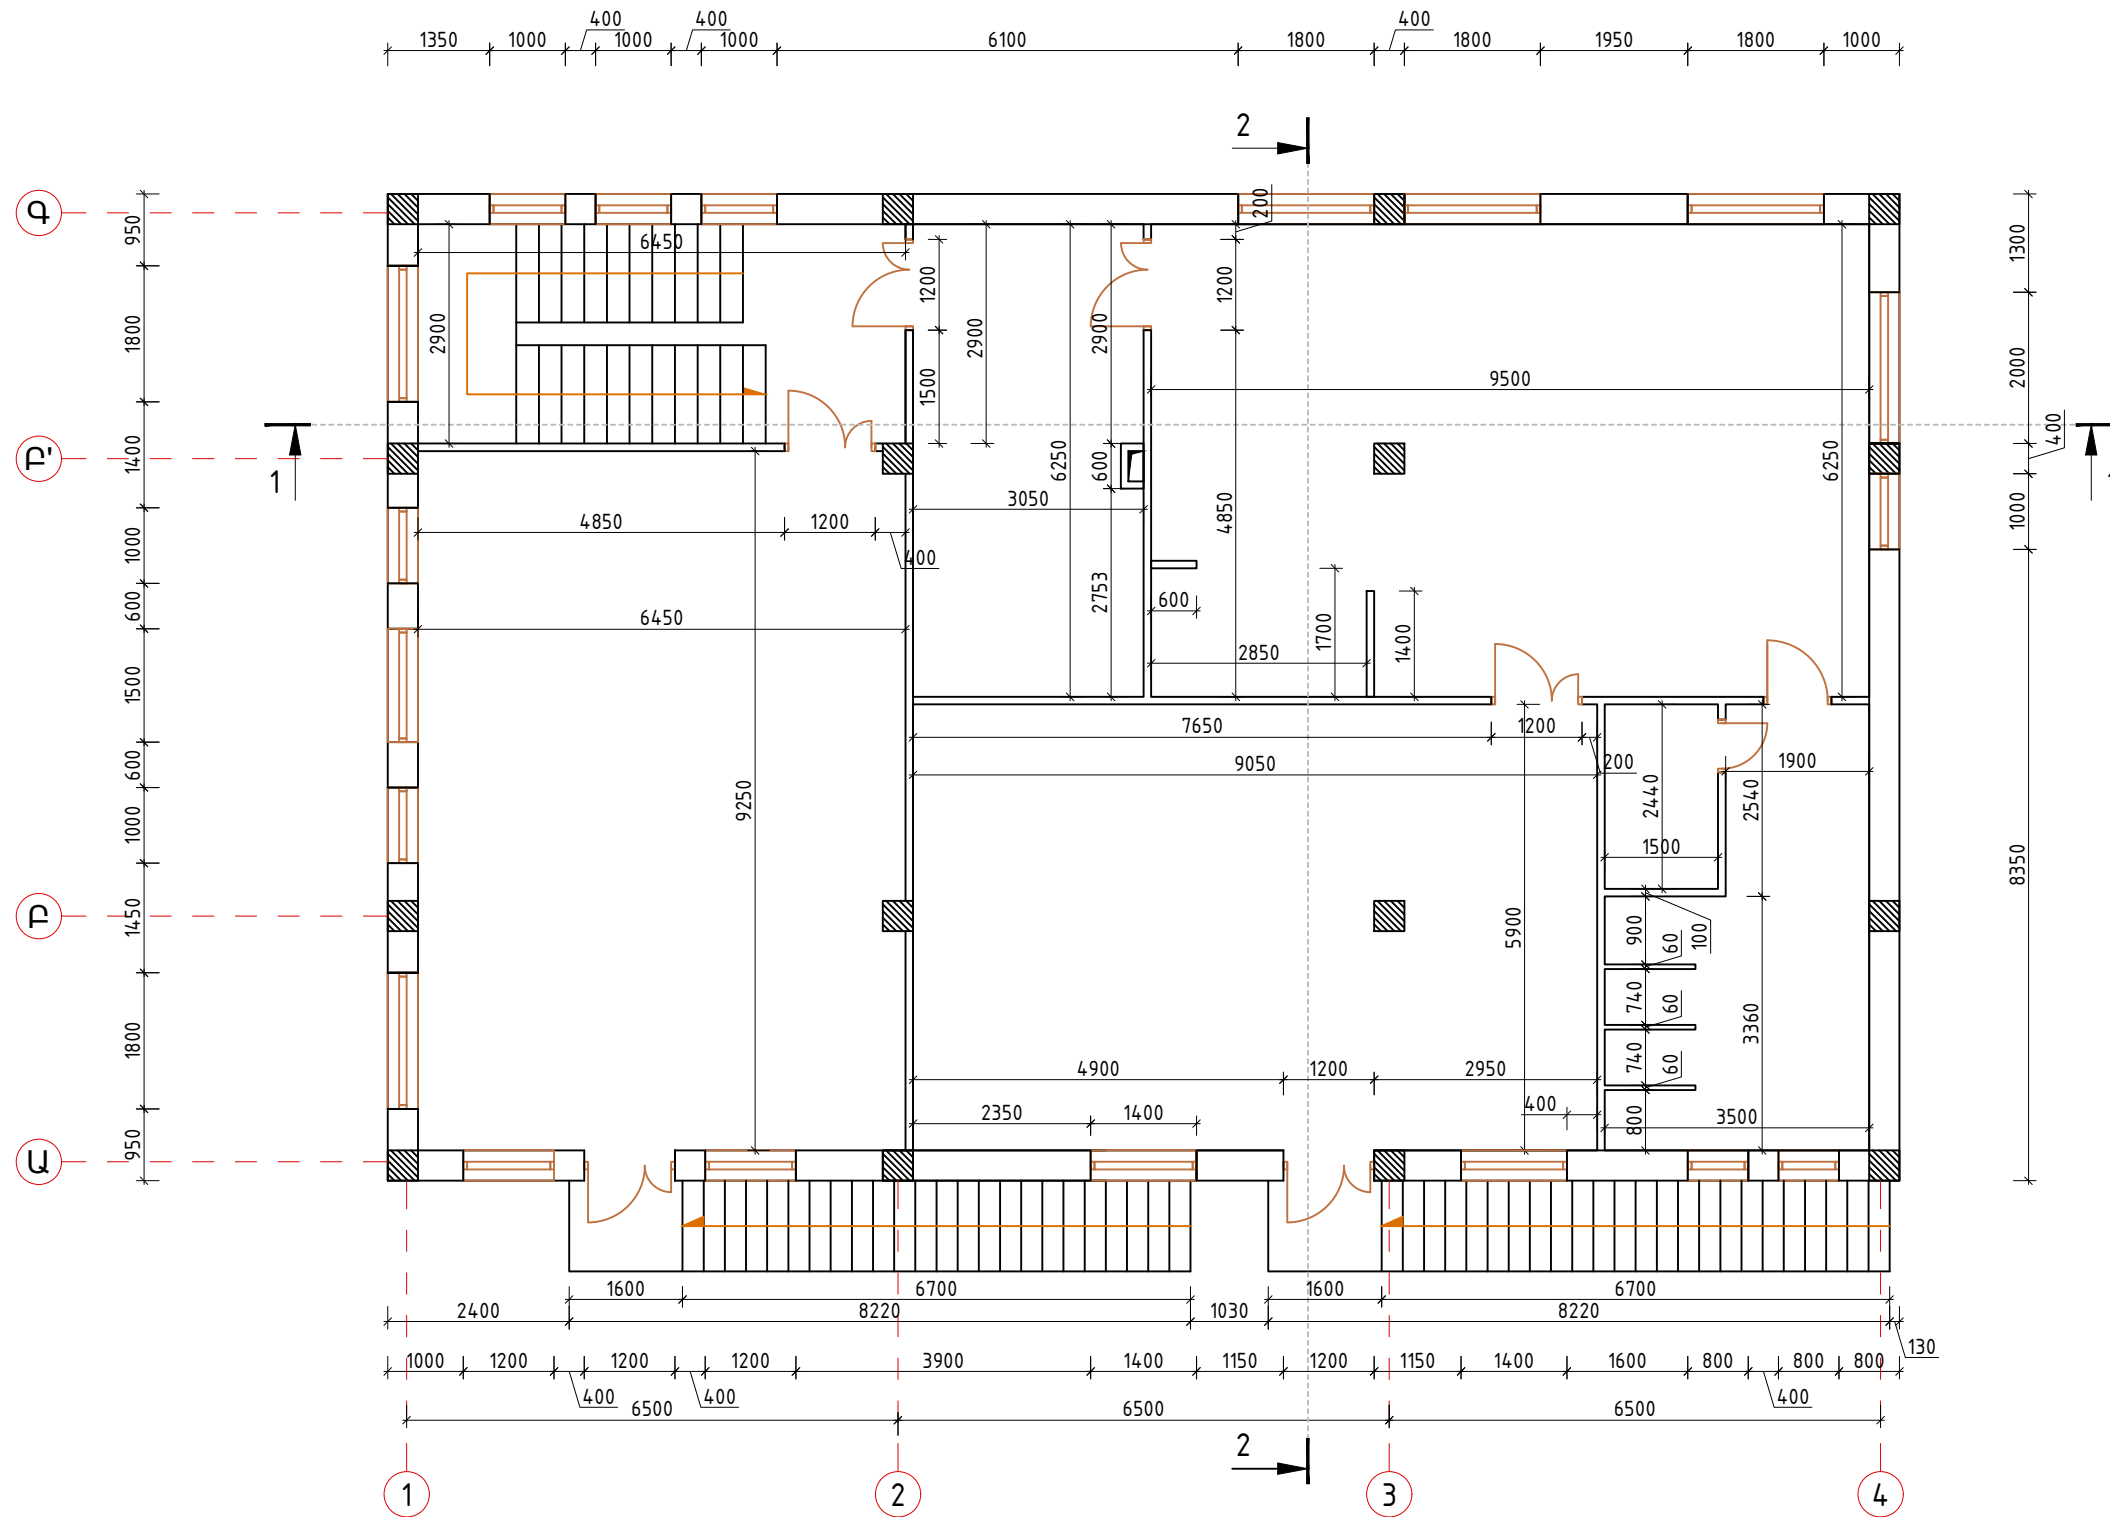

						ՊԱՏՎԻՐԱՏՈՒՄ՝ ՄԱՍԻՄԻ ՀԱՄԱՅՆՔԱՊԵՏԱՐԱՆ ՊԱՅՄԱՆԱԳԻՐ ԾԱԾԿԱԳԻՐ / N ԱՄՍՀ-ԳՀԾՁԲ-22/63-6 /			
						ՀՀ ԱՐԱՐԱՏԻ ՄԱՐԶ, ՄԱՍԻՍ ՀԱՄԱՅՆՔ, ՆՈՐԱՄԱՐԳ ԳՅՈՒՂԻ ՄԱՆԿԱՊԱՐՏԵԶԻ ՇԵՆՔԻ ՎԵՐԱԿԱՌՈՒՑՄԱՆ ԱՇԽԱՏԱՆՔԱՅԻՆ ՆԱԽԱԳԻԾ			
Փուլ	քան.	Թեր	Փաստ	Ստոր	Ամ	ՃԱՐՏԱՐԱՊԵՏԱԿԱՆ ՄԱՍ	Փուլ	Թերթ	Թերթեր
Տնօրեն	Ա.Պողոսյան						ԱՆ	18	72
Ն.Գ.Ճ	Ա.Պողոսյան					ԵՐԿՐՈՐԴ ՀԱՐԿԻ ՀԱՏԱԿԱԳԻԾ /ԶԱՓԱԴՐՈՒՄ/ Մ1:100	<Ա-Էն Քոնսթրաքշն> ՍՊԸ an_const@mail.ru		
Նախագծեց	Ա.Հակոբյան								



ԵՐԿՐՈՐԴ ՀԱՐԿԻ ՀԱՏԱԿԱԳԻԾ
/ԿԱՀԱՎՈՐՈՒՄ/ Մ1:100

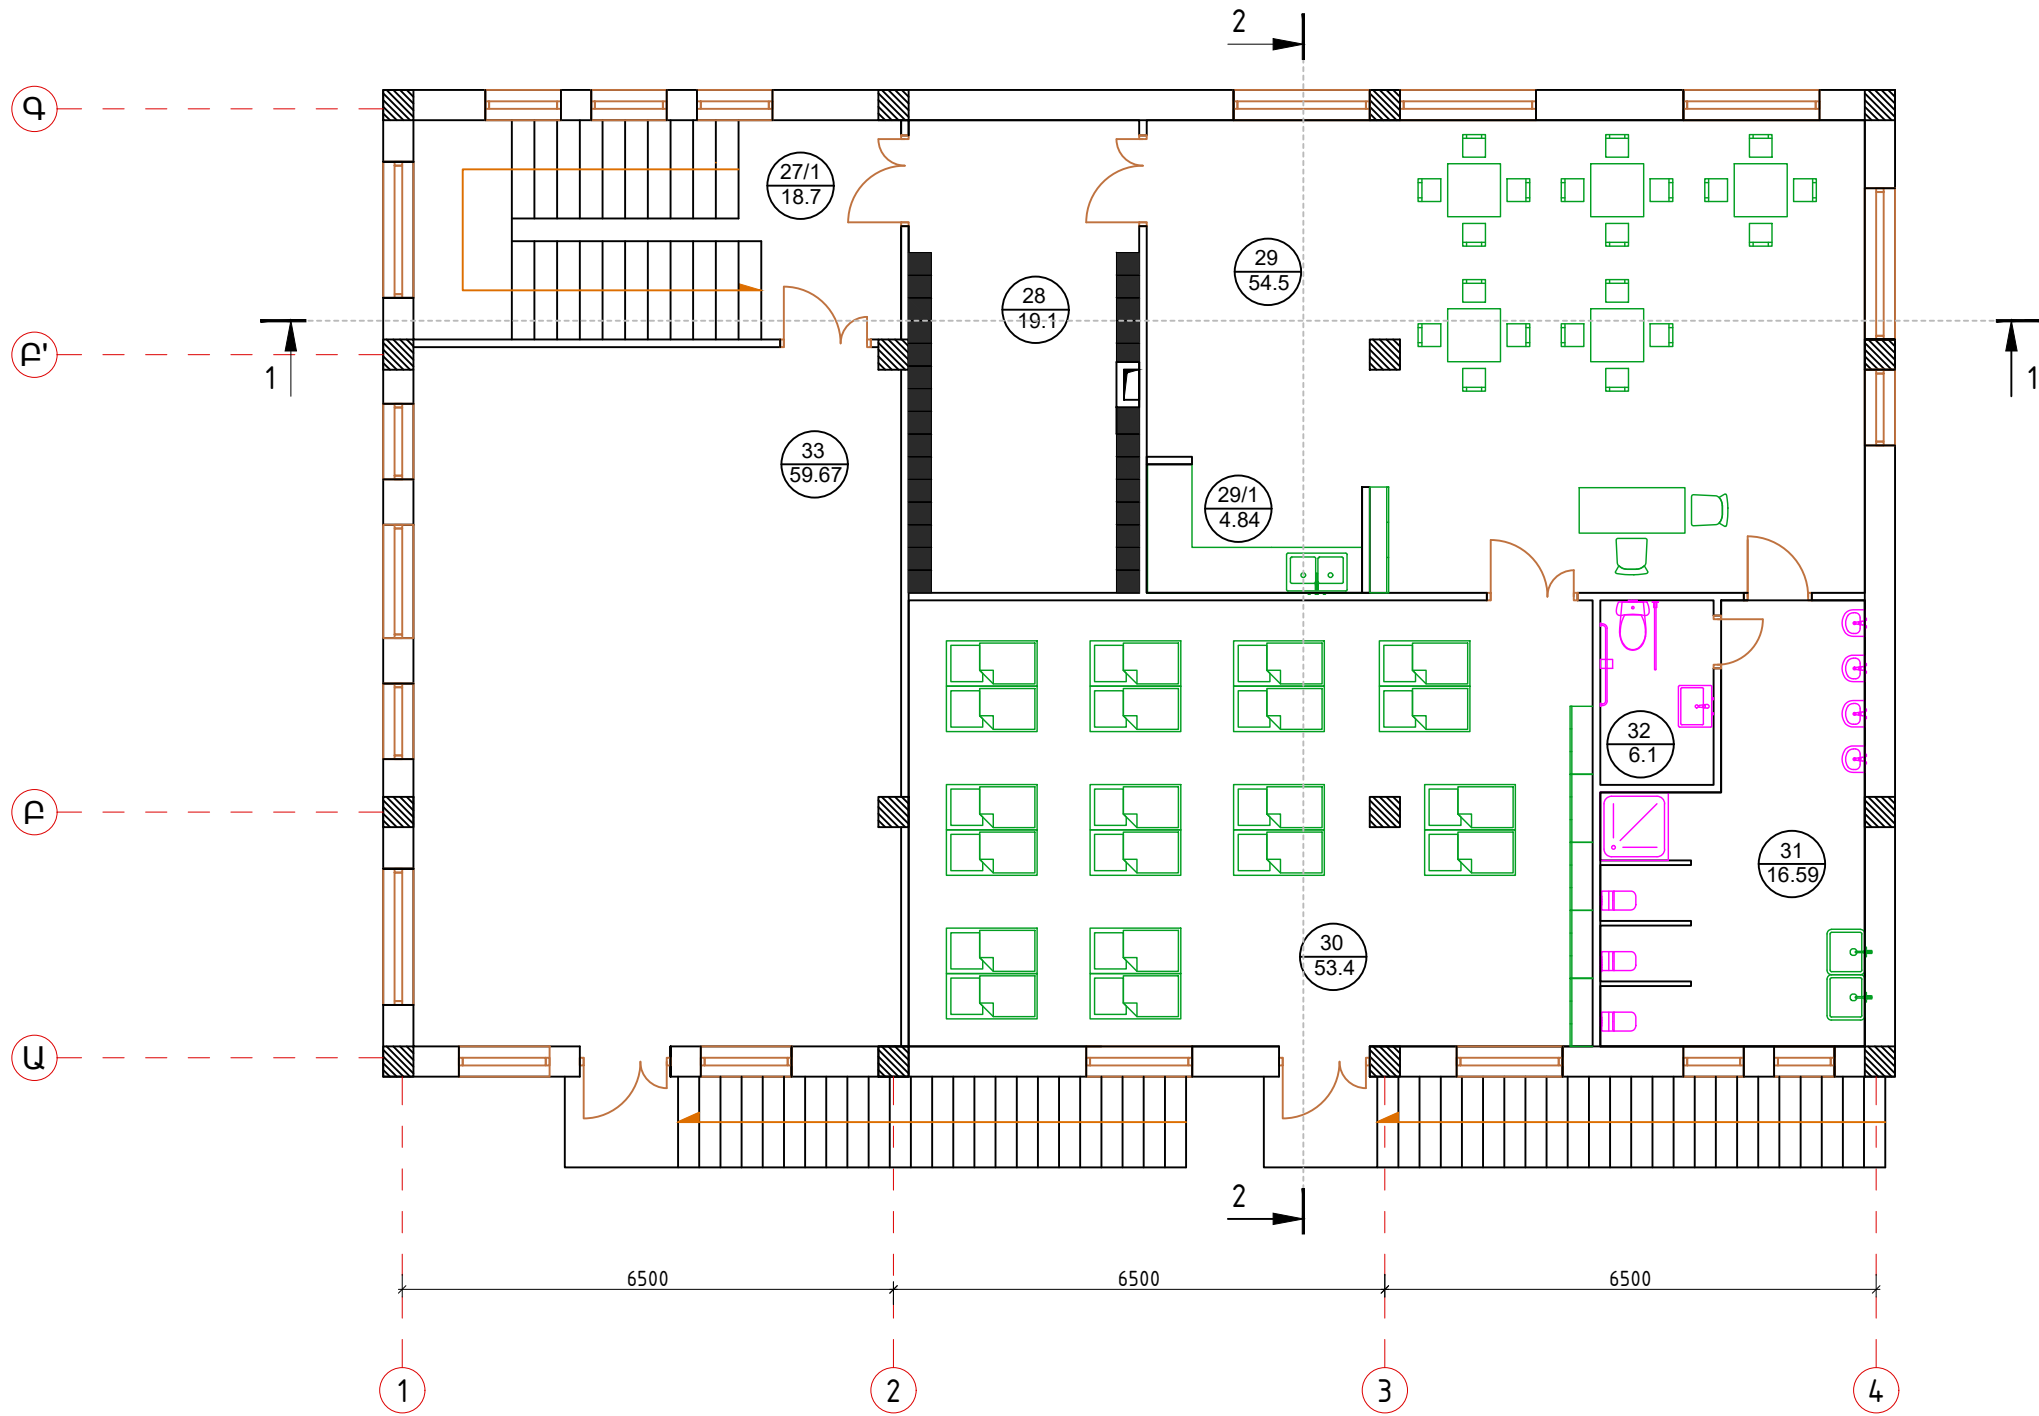


ԵՐԿՐՈՐԴ ՀԱՐԿԻ ՍԵՆՅԱԿՆԵՐԻ ԱՆՎԱՆԱՑԱՆԿ		
Հ/Հ	ԱՆՎԱՆՈՒՄԸ	ՄԱԿԵՐԵՍԸ Մ²
27/1	ԱՍՏԻՃԱՆԱԿԱՆԴԱԿ	18.7
28	ՀԱՆԴԵՐՁԱՐԱՆ	19.1
29	ԽԱՂԱՍԵՆՅԱԿ	54.5
29/1	ԽՈՅԱՆՈՑ	4.84
30	ՆՆՋԱՍԵՆՅԱԿ	53.4
31	ՍԱՆՂԱՆԳՈՒՅՑ	16.59
32	ՀԱՇՍԱՆԴԱՄՆԵՐԻ ՍԱՆՂԱՆԳՈՒՅՑ	3.67
33	ԴԱՅԼԻՃ	59.67

						ՊԱՏՎԻՐԱՏՈՒ՝ ՄԱՍԻՍԻ ՀԱՄԱՅՆՔԱՊԵՏԱՐԱՆ ՊԱՅՄԱՆԱԳԻՐ ԾԱԾԿԱԳԻՐ / N ԱՄՍՀ-ԳՀԾՁԲ-22/63-6 /			
						ՀՀ ԱՐԱՐԱՏԻ ՄԱՐԶ, ՄԱՍԻՍ ՀԱՄԱՅՆՔ, ՆՈՐԱՄԱՐԳ ԳՅՈՒՂԻ ՄԱՆԿԱՊԱՐՏԵԶԻ ՇԵՆՔԻ ՎԵՐԱԿԱՌՈՒՅՄԱՆ ԱՇԽԱՏԱՆՔԱՅԻՆ ՆԱԽԱԳԻԾ			
Փուլ	քան.	Թեր	Փաստ	Ստոր	Ամ	ՃԱՐՏԱՐԱՊԵՏԱԿԱՆ ՄԱՍ	Փուլ	Թերթ	Թերթեր
Տնօրեն	Ա.Պողոսյան						ԱՆ	19	72
Ն.Գ.Ճ	Ա.Պողոսյան					ԵՐԿՐՈՐԴ ՀԱՐԿԻ ՀԱՏԱԿԱԳԻԾ /ԿԱՀԱՎՈՐՈՒՄ/ Մ1:100	<Ա-Էն Քոնսթրաքշն> ՍՊԸ an_const@mail.ru		
Նախագծեց	Ա.Հակոբյան								









ԱՍՏԻՃԱՆԻ ՀԱՏԱԿԱԳԻԾ
Մ1:100

ՀԱՇՄԱՆԴԱՄՆԵՐԻ ՏԵՂԱՇԱՐԺՄԱՆ
ՀԱՄԱՐ ՍԱՐՔԱՎՈՐՄԱՆ ՄԽԵՄԱ

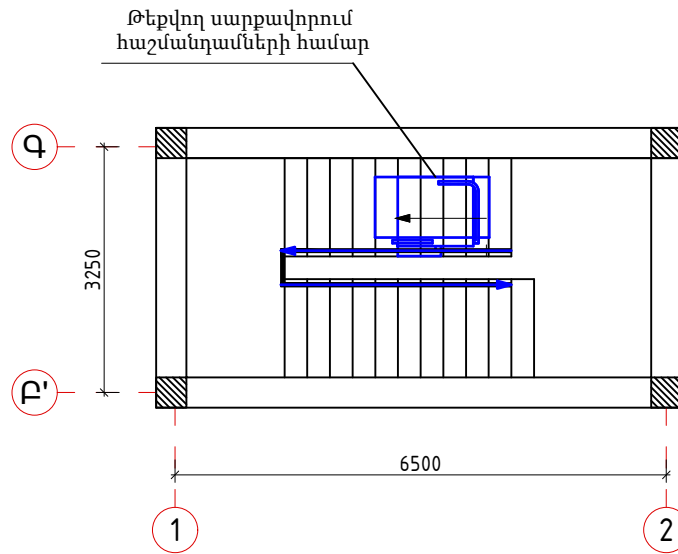


ԿՏՐՎԱԾՔ
Մ1:50

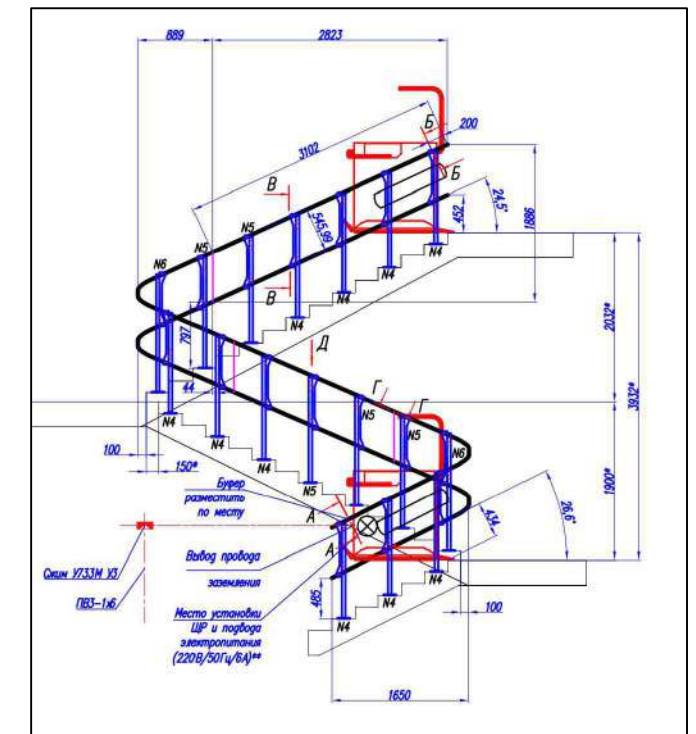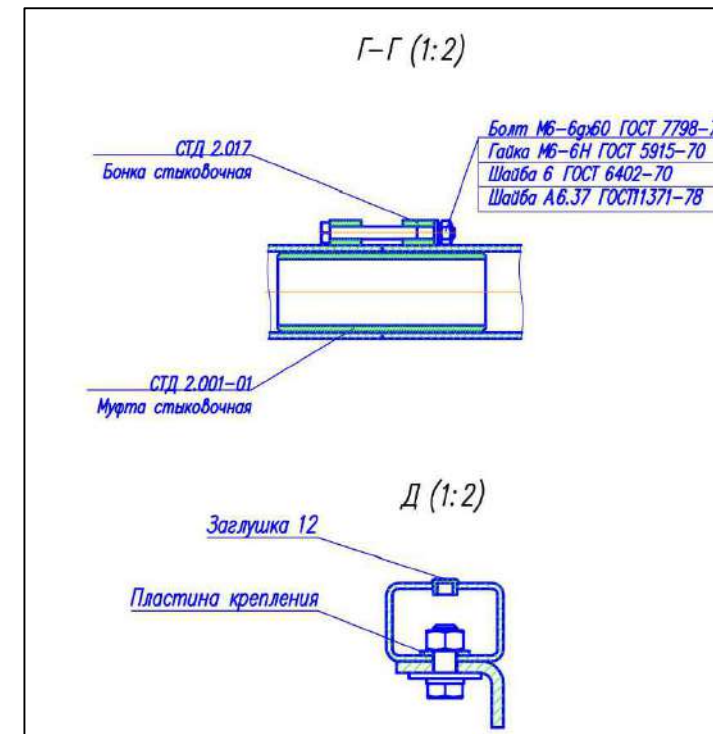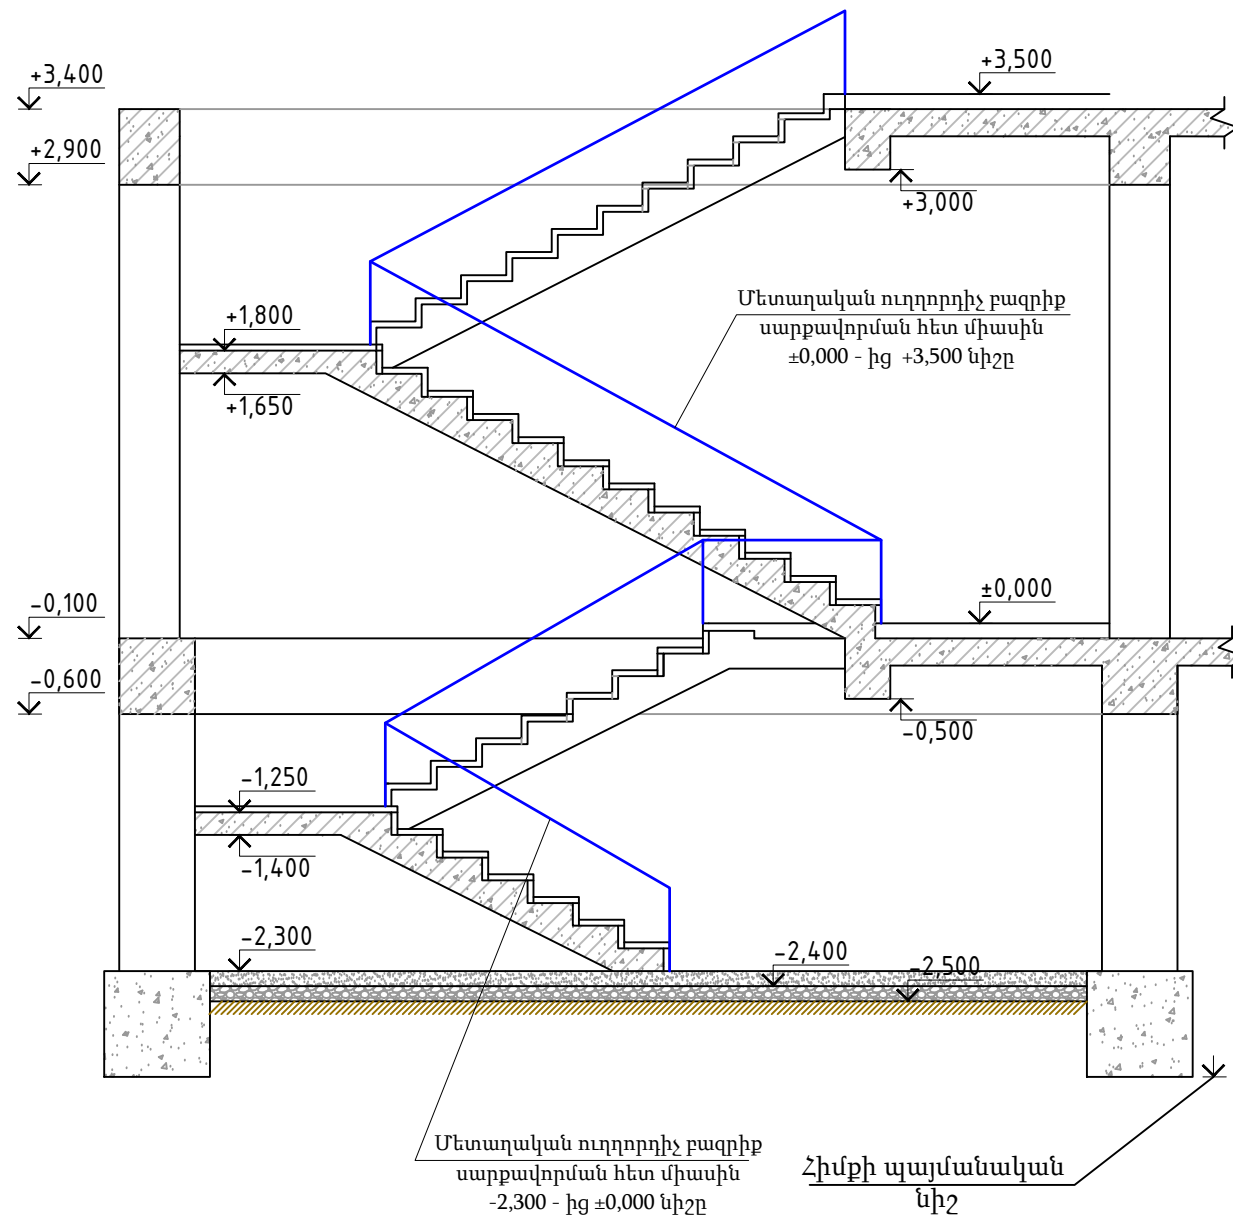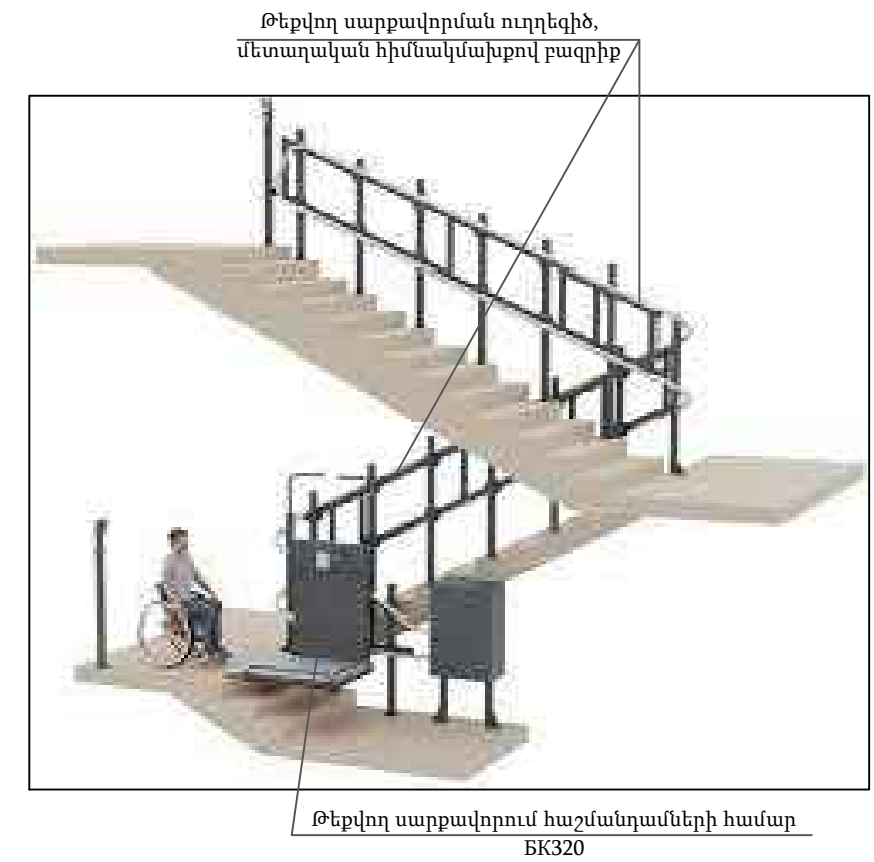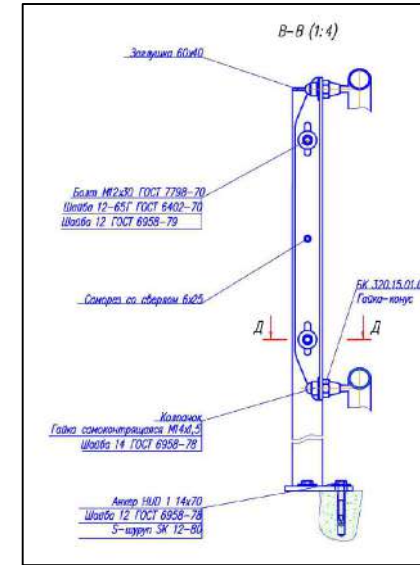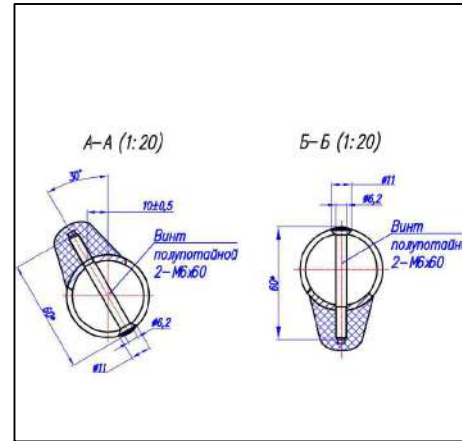


						ՊԱՏՎԻՐԱՏՈՒՄ ՄԱՍԻՄԻ ՀԱՄԱՅՆՔԱՊԵՏԱՐԱՆ ՊԱՅՄԱՆԱԳԻՐ ԾԱԾԿԱԳԻՐ / ՆԱՄԱՀ-ԳՀԾՁԲ-22/63-6 /			
						ՀՀ ԱՐԱՐԱՏԻ ՄԱՐԶ, ՄԱՍԻՍ ՀԱՄԱՅՆՔ, ՆՈՐԱՄԱՐԳ ԳՅՈՒՂԻ ՄԱՆԿԱՊԱՐՏԵԶԻ ՇԵՆՔԻ ՎԵՐԱԿԱՌՈՒՑՄԱՆ ԱՇԽԱՏԱՆՔԱՅԻՆ ՆԱԽԱԳԻԾ			
Փուլ	քան.	Թեր	Փաստ	Ստոր	Ամ	ՃԱՐՏԱՐԱՊԵՏԱԿԱՆ ՄԱՍ	Փուլ	Թերթ	Թերթեր
Տնօրեն	Ա.Պողոսյան						ԱՆ	19/1	72
Ն.Գ.Ճ	Ա.Պողոսյան					ՀԱՇՄԱՆԴԱՄՆԵՐԻ ՏԵՂԱՇԱՐԺՄԱՆ ՀԱՄԱՐ ՍԱՐՔԱՎՈՐՄԱՆ ՄԽԵՄԱ	<Ա-Էն Քոնսթրաքշն> ՍՊԸ an_const@mail.ru		
Նախագծեց	Ա.Հակոբյան								

ԿՏՐՎԱԾՔ 1-1
/ՎԵՐԱԿԱՌՈՒՑՈՒՄ/ Մ1:75

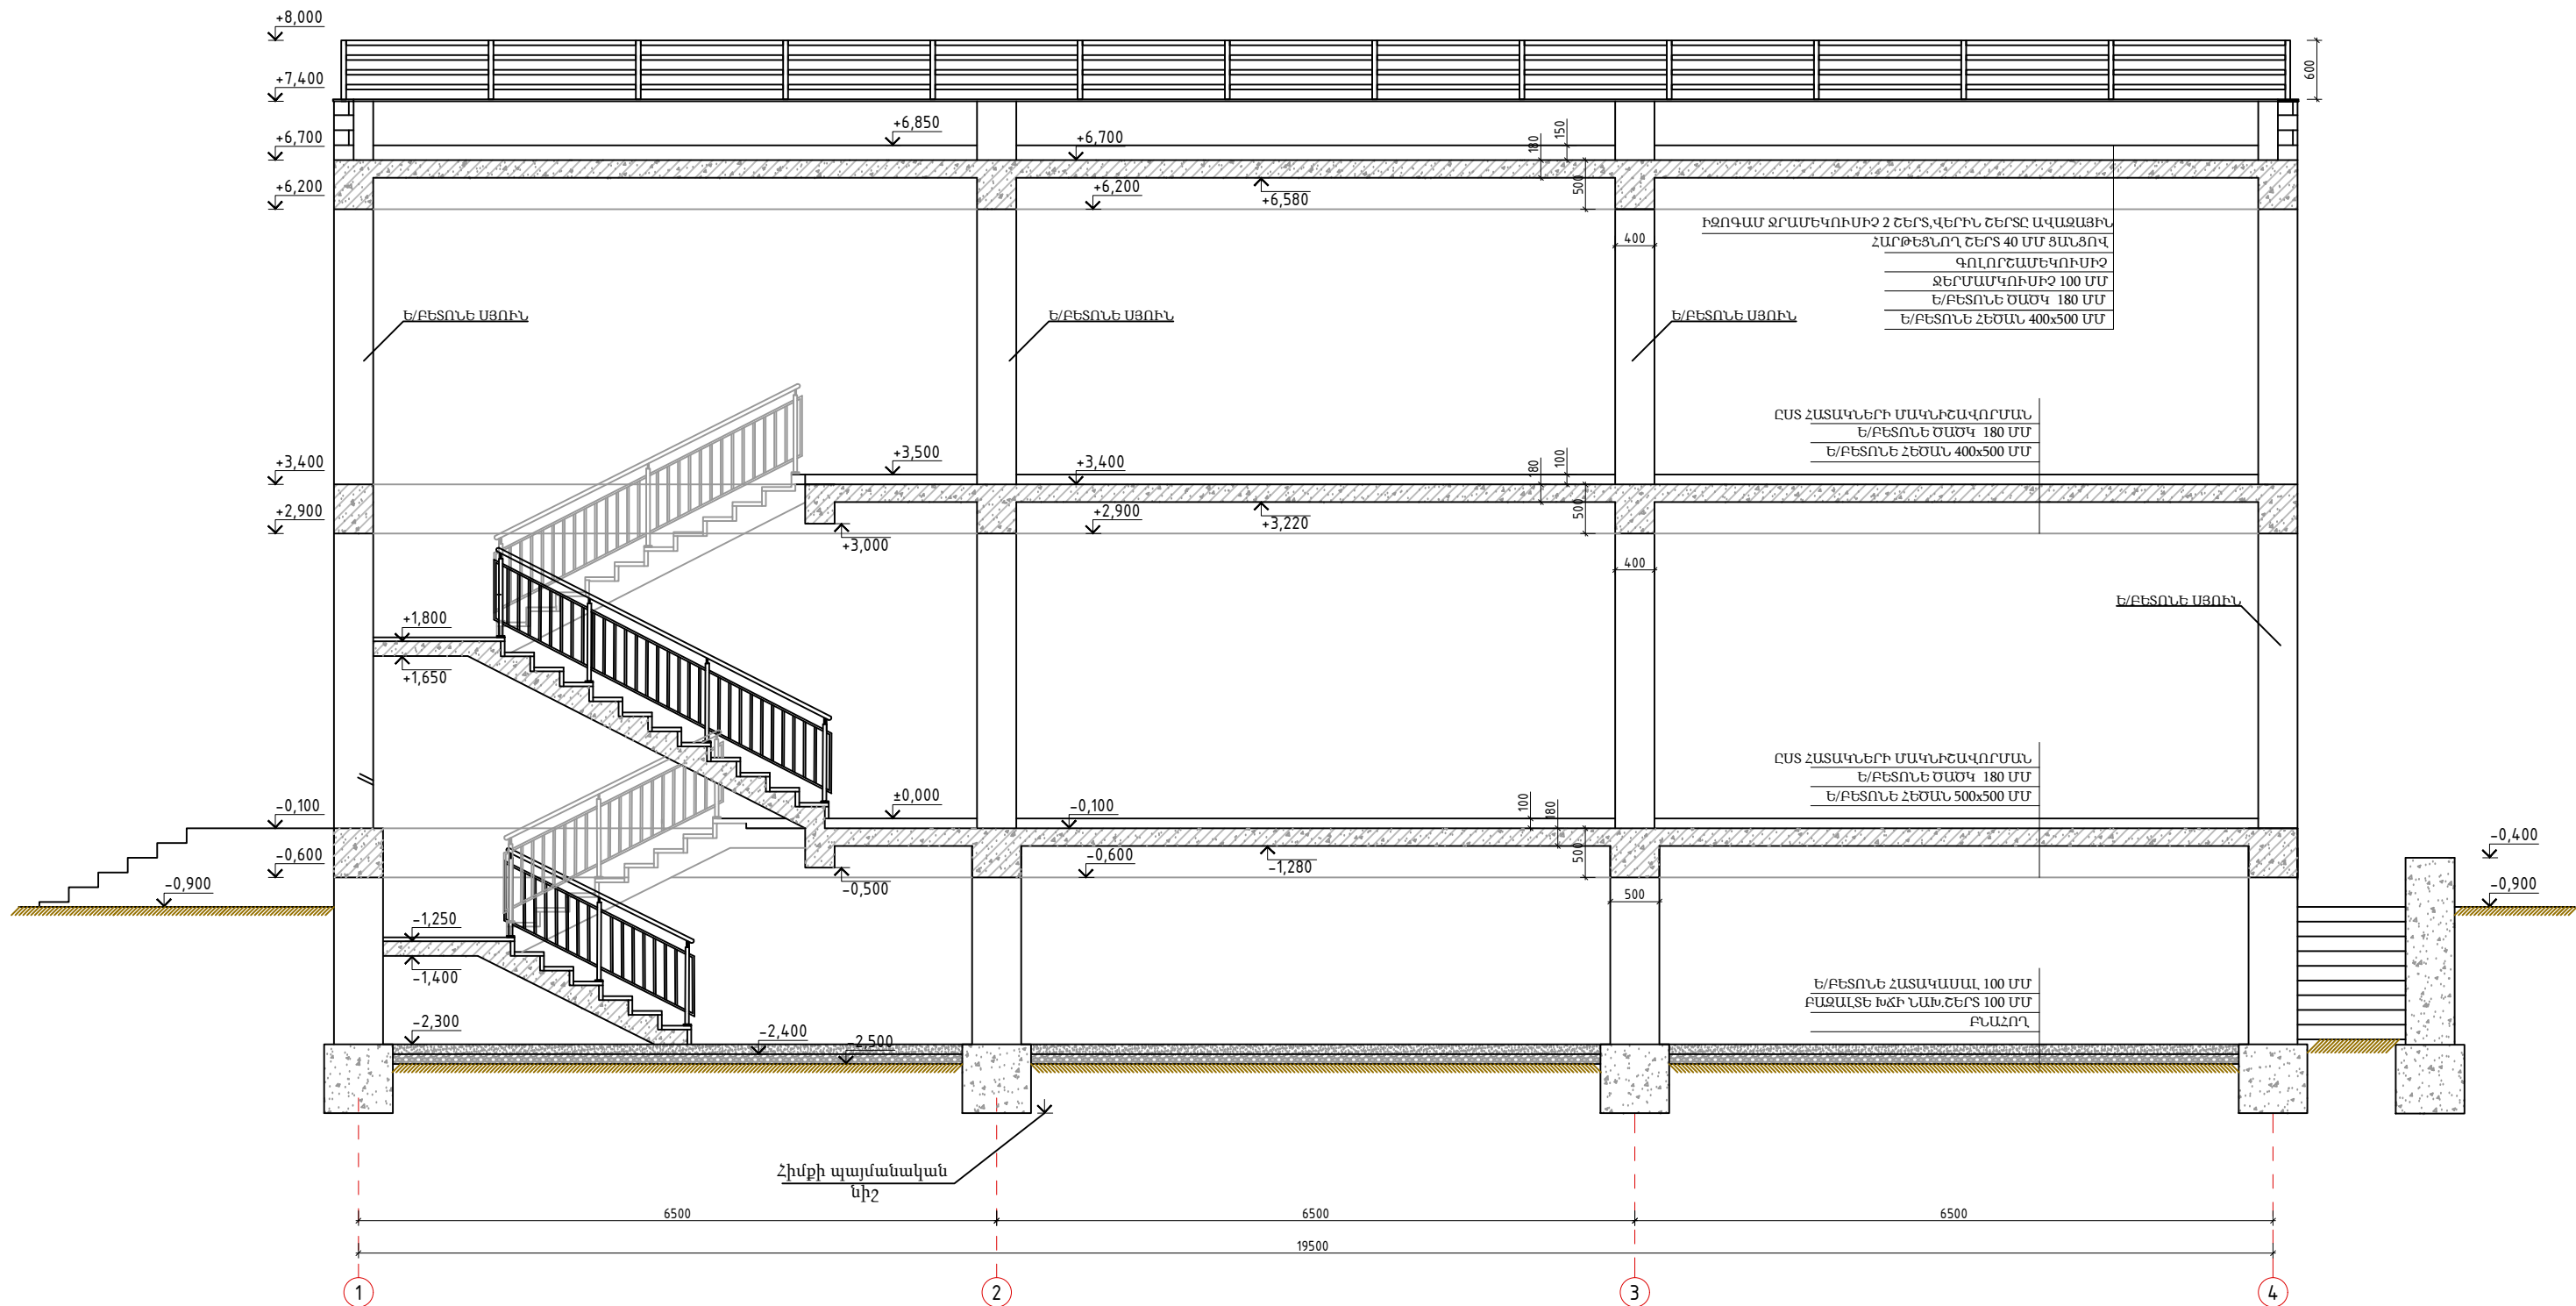


						ՊԱՏՎԻՐԱՏՈՒ՝ ՄԱՍԻՍԻ ՀԱՄԱՅՆՔԱՊԵՏԱՐԱՆ ՊԱՅՄԱՆԱԳԻՐ ԾԱԾԿԱԳԻՐ / Ն ԱՄՍՀ-ԳՀԾՁԲ-22/63-6 /			
						ՀՀ ԱՐԱՐԱՏԻ ՄԱՐԶ, ՄԱՍԻՍ ՀԱՄԱՅՆՔ, ՆՈՐԱՄԱՐԳ ԳՅՈՒՂԻ ՄԱՆԿԱՊԱՐՏԵԶԻ ՇԵՆՔԻ ՎԵՐԱԿԱՌՈՒՑՄԱՆ ԱՇԽԱՏԱՆՔԱՅԻՆ ՆԱԽԱԳԻԾ			
Փով	քան.	Թեր	Փաստ	Ստոր	Ամ	ՃԱՐՏԱՐԱՊԵՏԱԿԱՆ ՄԱՍ	Փով	Թերթ	Թերթեր
Տնօրեն	Ա.Պողոսյան						ԱՆ	20	72
Ն.Գ.Ճ	Ա.Պողոսյան					ԿՏՐՎԱԾՔ 1-1 Մ1:75	<Ա-Էն Քոնսթրաքշն> ՍՊԸ an_const@mail.ru 		
Նախագծեց	Ա.Հակոբյան								

ԿՏՐՎԱԾՔ 2-2
/ՎԵՐԱԿԱՌՈՒՑՈՒՄ/ Մ1:75

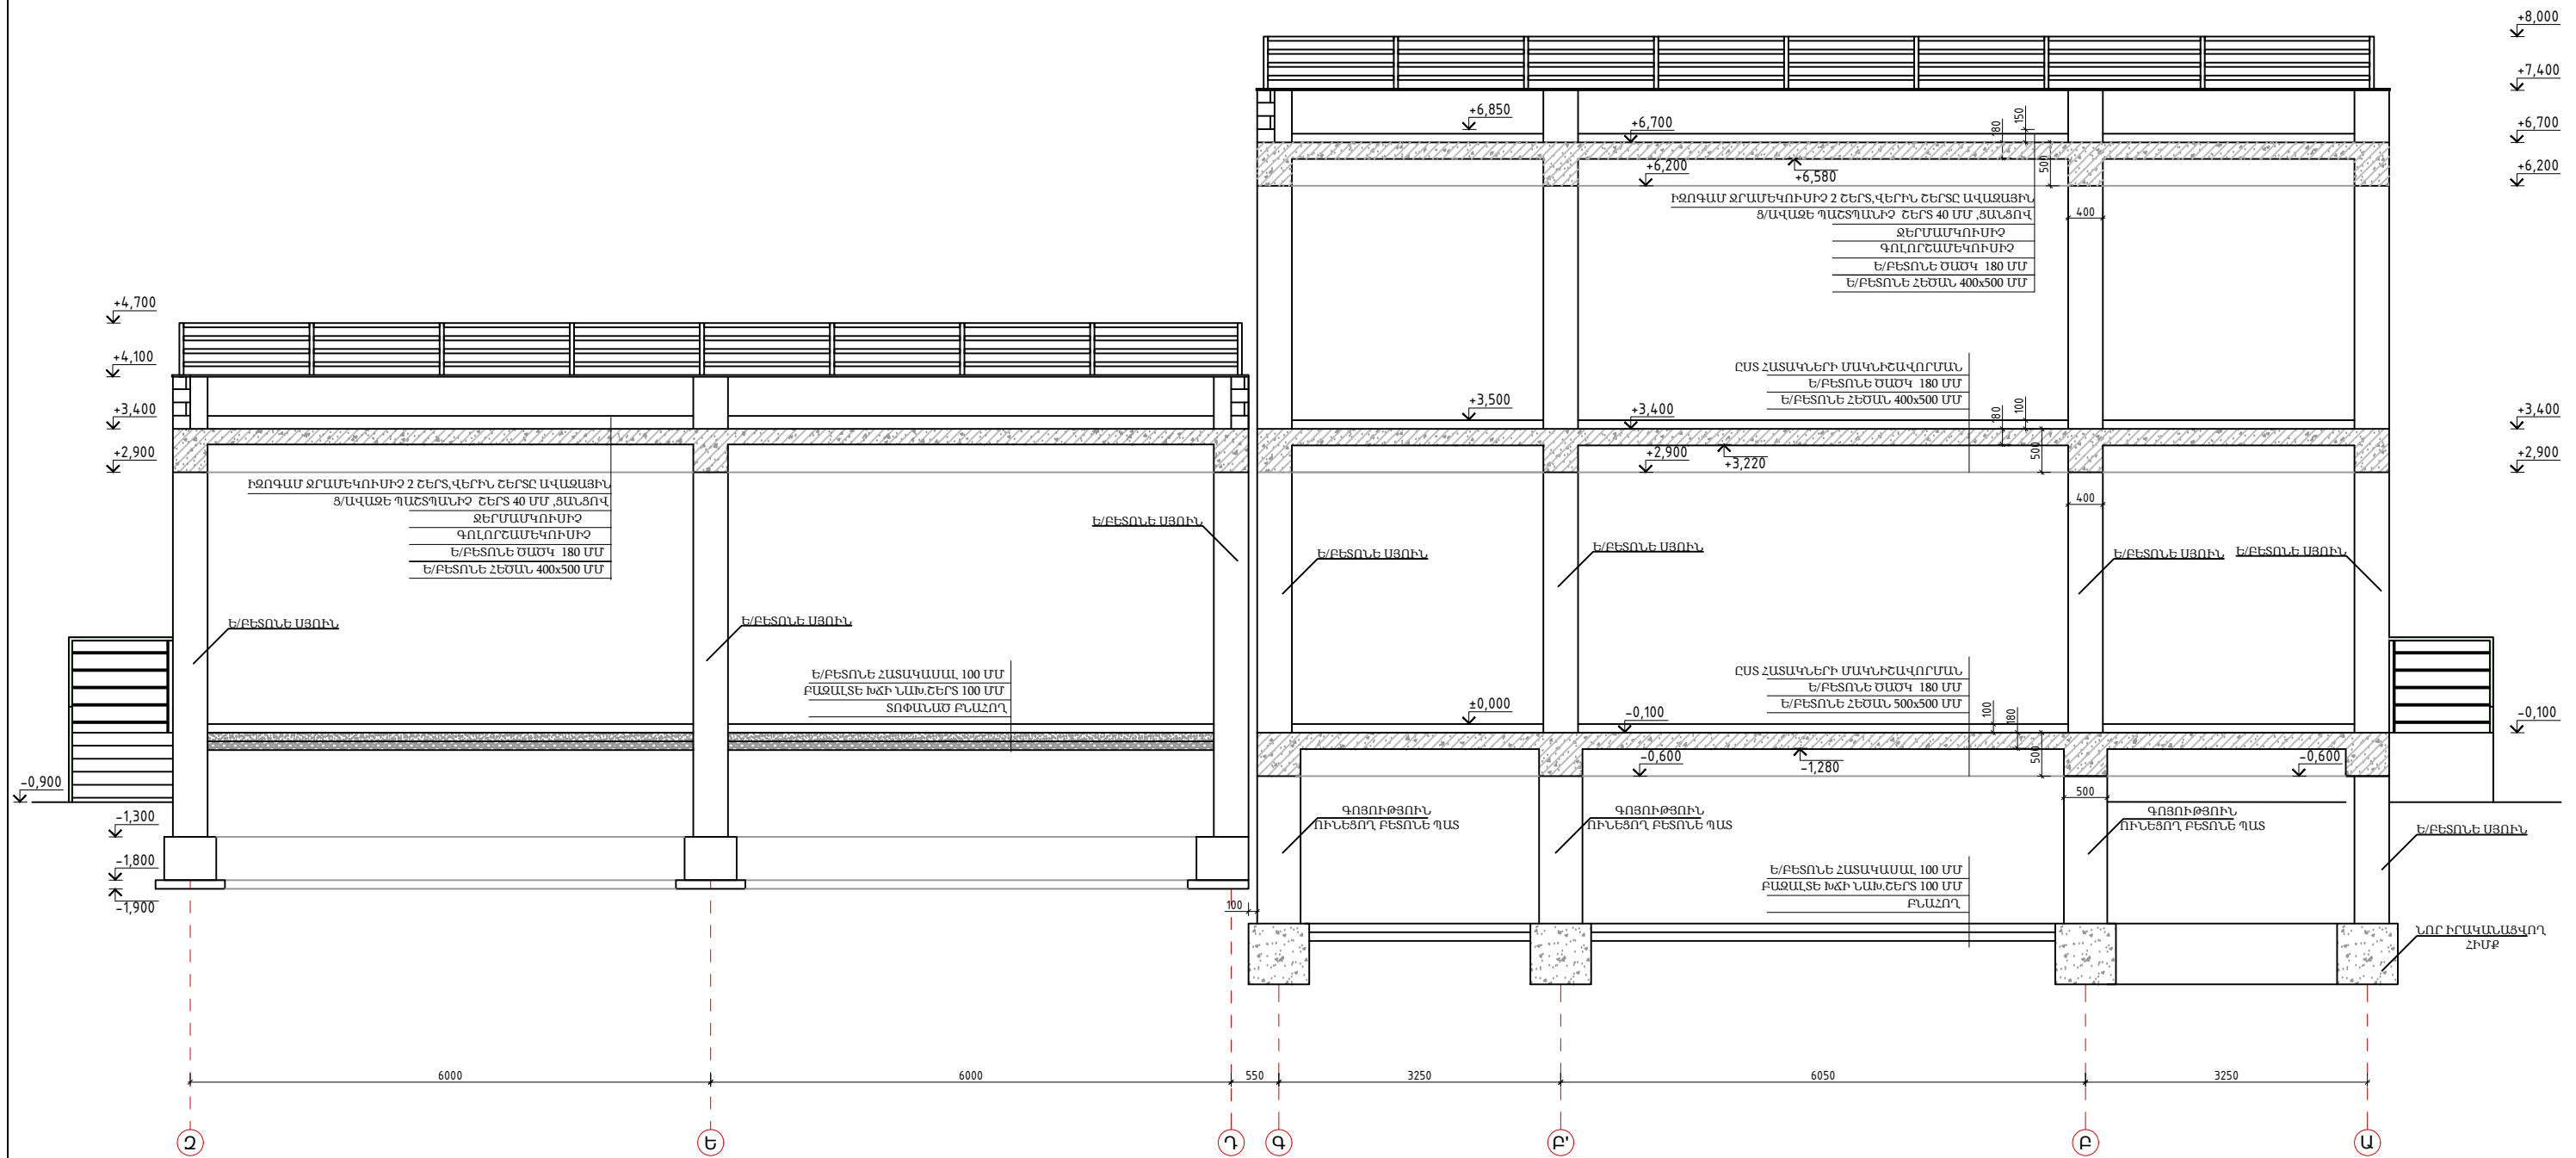

						ՊԱՏՎԻՐԱՏՈՒ՝ ՄԱՍԻՄԻ ՀԱՄԱՅՆՔԱՊԵՏԱՐԱՆ ՊԱՅՄԱՆԱԳԻՐ ԾԱԾԿԱԳԻՐ / N ԱՄՍՀ-ԳՀԾՁԲ-22/63-6 /			
						ՀՀ ԱՐԱՐԱՏԻ ՄԱՐԶ, ՄԱՍԻՍ ՀԱՄԱՅՆՔ, ՆՈՐԱՄԱՐԳ ԳՅՈՒՂԻ ՄԱՆԿԱՊԱՐՏԵԶԻ ՇԵՆՔԻ ՎԵՐԱԿԱՌՈՒՑՄԱՆ ԱՇԽԱՏԱՆՔԱՅԻՆ ՆԱԽԱԳԻԾ			
Փովի	քան.	Թեր	Փաստ	Ստոր	Ամ	ՃԱՐՏԱՐԱՊԵՏԱԿԱՆ ՄԱՍ	Փով	Թերթ	Թերթեր
Տնօրեն	Ա.Պողոսյան						ԱՆ	21	72
Ն.Գ.Ճ	Ա.Պողոսյան								
Նախագծեց	Ա.Հակոբյան					ԿՏՐՎԱԾՔ 2-2 Մ1:75	<Ա-Էն Քոնսթրաքշն> ՍՊԸ an_const@mail.ru		


ՃԱԿԱՏ 1-4 Մ1:100

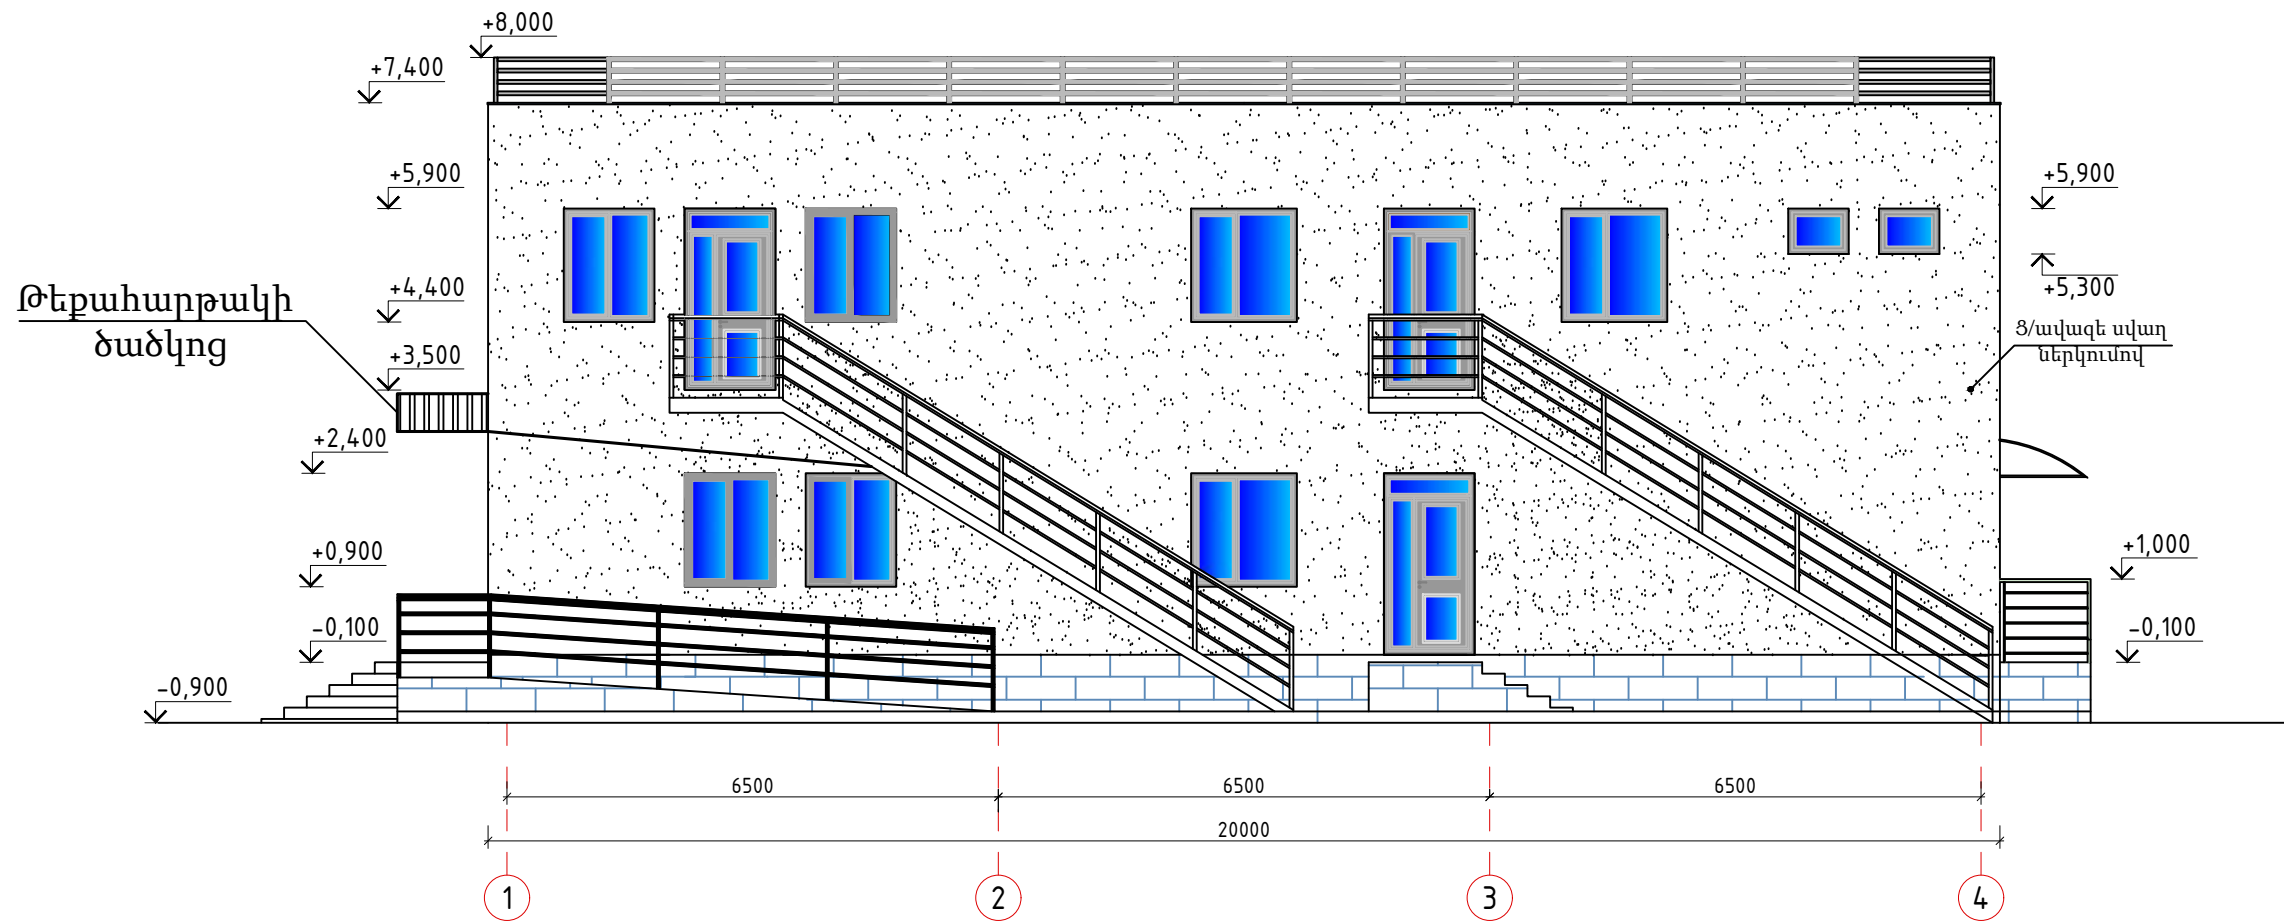

						ՊԱՏՎԻՐԱՏՈՒ՝ ՄԱՍԻՄԻ ՀԱՄԱՅՆՔԱՊԵՏԱՐԱՆ ՊԱՅՄԱՆԱԳԻՐ ԾԱԾԿԱԳԻՐ / N ԱՄՍՀ-ԳՀԾՁԲ-22/63-6 /			
						ՀՀ ԱՐԱՐԱՏԻ ՄԱՐԶ, ՄԱՍԻՍ ՀԱՄԱՅՆՔ, ՆՈՐԱՄԱՐԳ ԳՅՈՒՂԻ ՄԱՆԿԱՊԱՐՏԵԶԻ ՇԵՆՔԻ ՎԵՐԱԿԱՌՈՒՑՄԱՆ ԱՇԽԱՏԱՆՔԱՅԻՆ ՆԱԽԱԳԻԾ			
Փուլի	քան.	Թեր	Փաստ	Ստոր	Ամ	ՃԱՐՏԱՐԱՊԵՏԱԿԱՆ ՄԱՍ	Փուլ	Թերթ	Թերթեր
Տնօրեն	Ա.Պողոսյան						ԱՆ	22	72
Ն.Գ.Ճ	Ա.Պողոսյան								
Նախագծեց	Ա.Հակոբյան					ՃԱԿԱՏ 1-4 Մ1:100	<Ա-Էն Քոնսթրաքշն> ՍՊԸ an_const@mail.ru		



ՃԱԿԱՏ 4-1 Մ1:100

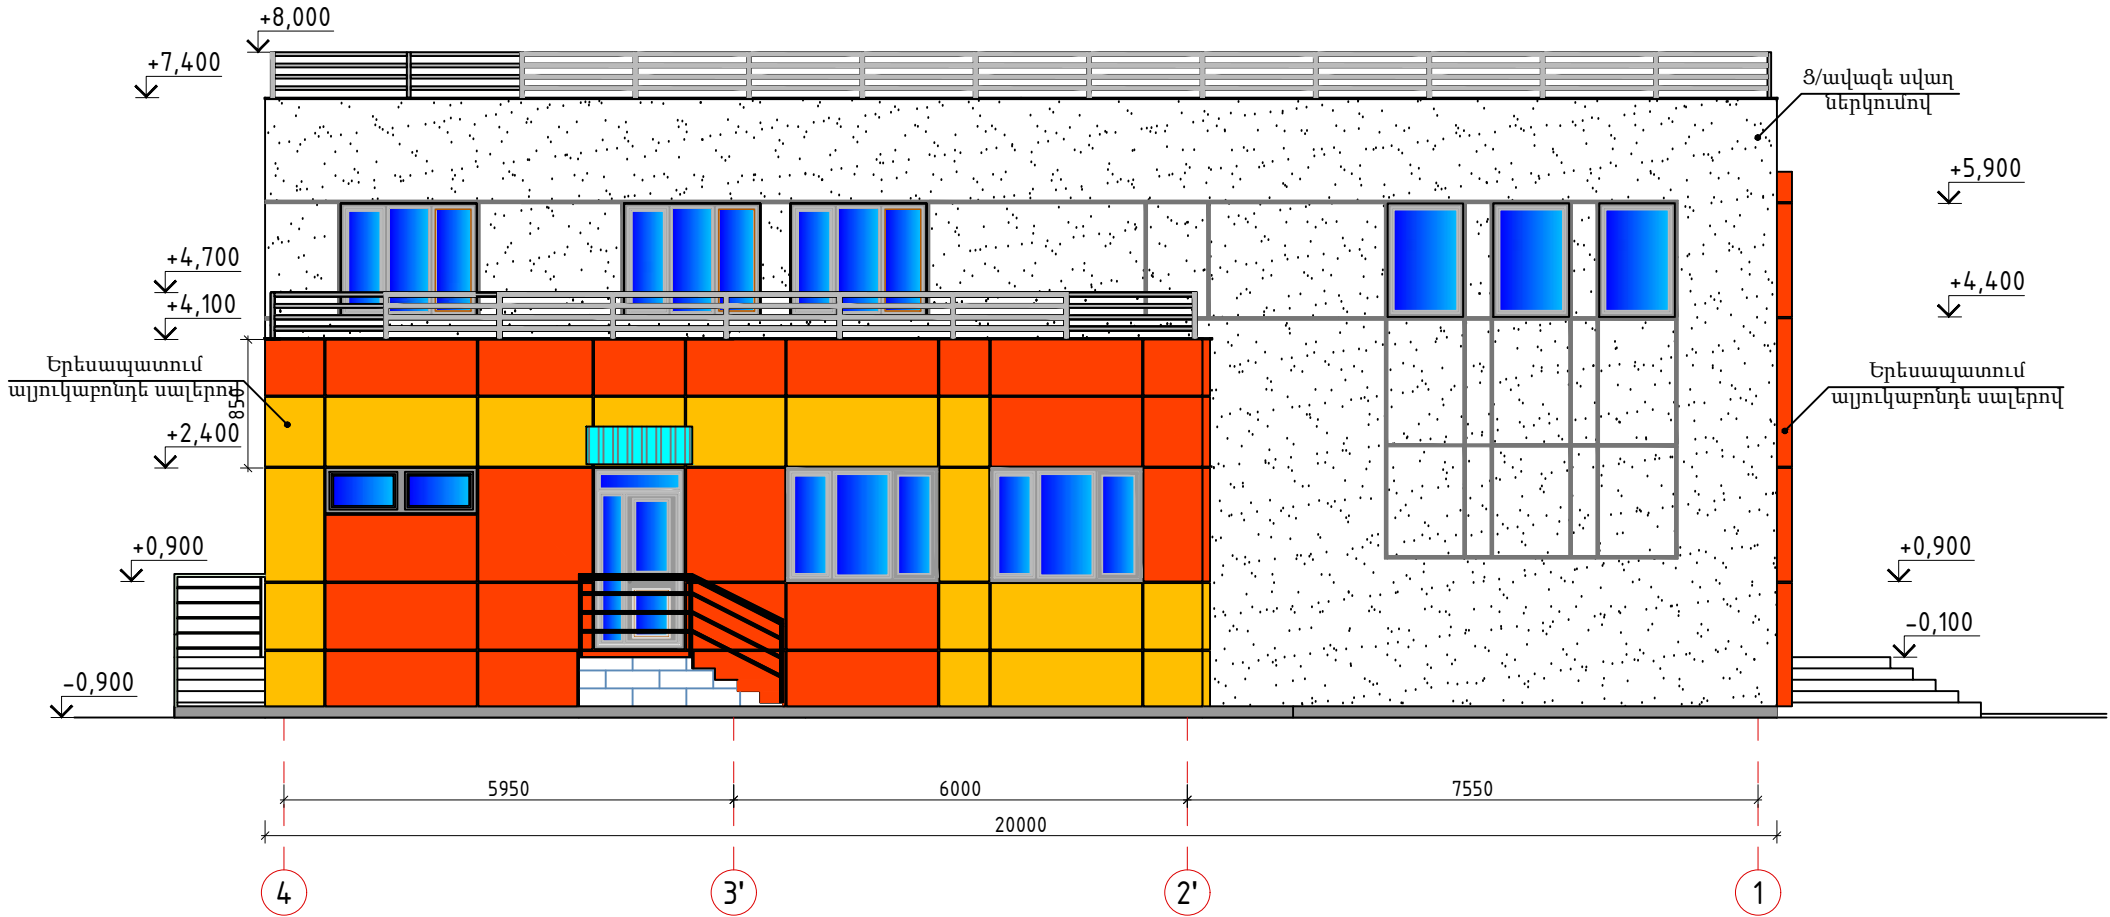

						ՊԱՏՎԻՐԱՏՈՒ՝ ՄԱՍԻՄԻ ՀԱՄԱՅՆՔԱՊԵՏԱՐԱՆ ՊԱՅՄԱՆԱԳԻՐ ԾԱԾԿԱԳԻՐ / N ԱՄՍՀ-ԳՀԾՁԲ-22/63-6 /			
						ՀՀ ԱՐԱՐԱՏԻ ՄԱՐԶ, ՄԱՍԻՍ ՀԱՄԱՅՆՔ, ՆՈՐԱՄԱՐԳ ԳՅՈՒՂԻ ՄԱՆԿԱՊԱՐՏԵԶԻ ՇԵՆՔԻ ՎԵՐԱԿԱՌՈՒՑՄԱՆ ԱՇԽԱՏԱՆՔԱՅԻՆ ՆԱԽԱԳԻԾ			
Փուլի	քան.	Թեր	Փաստ	Ստոր	Ամ	ՃԱՐՏԱՐԱՊԵՏԱԿԱՆ ՄԱՍ	Փուլ	Թերթ	Թերթեր
							ԱՆ	23	72
Տնօրեն	Ա.Պողոսյան								
Ն.Գ.Ճ	Ա.Պողոսյան					ՃԱԿԱՏ 1-4 Մ 1:100	<Ա-Էն Քոնստրաքշն> ՍՊԸ an_const@mail.ru		
Նախագծեց	Ա.Հակոբյան								
									




ՃԱԿԱՏ Զ-Ա Մ1:100



						ՊԱՏՎԻՐԱՏՈՒ՝ ՄԱՍԻՍԻ ՀԱՄԱՅՆՔԱՊԵՏԱՐԱՆ ՊԱՅՄԱՆԱԳԻՐ ԾԱԾԿԱԳԻՐ / N ԱՄՍՀ-ԳՀԾԶԲ-22/63-6 /			
						ՀՀ ԱՐԱՐԱՏԻ ՄԱՐԶ, ՄԱՍԻՍ ՀԱՄԱՅՆՔ, ՆՈՐԱՄԱՐԳ ԳՅՈՒՂԻ ՄԱՆԿԱՊԱՐՏԵԶԻ ՇԵՆՔԻ ՎԵՐԱԿԱՌՈՒՑՄԱՆ ԱՇԽԱՏԱՆՔԱՅԻՆ ՆԱԽԱԳԻԾ			
Փուլի	քան.	Թեր	Փաստ	Ստոր	Ամ	ՃԱՐՏԱՐԱՊԵՏԱԿԱՆ ՄԱՍ	Փուլ	Թերթ	Թերթեր
							ԱՆ	24	72
Տնօրեն	Ա.Պողոսյան								
Ն.Գ.Ճ	Ա.Պողոսյան					ՃԱԿԱՏ Զ-Ա Մ 1:100	<Ա-Էն Քոնստրաքշն > ՍՊԸ an_const@mail.ru		
Նախագծեց	Ա.Հակոբյան								
									




ՃԱԿԱՏ Ա-Զ Մ1:100

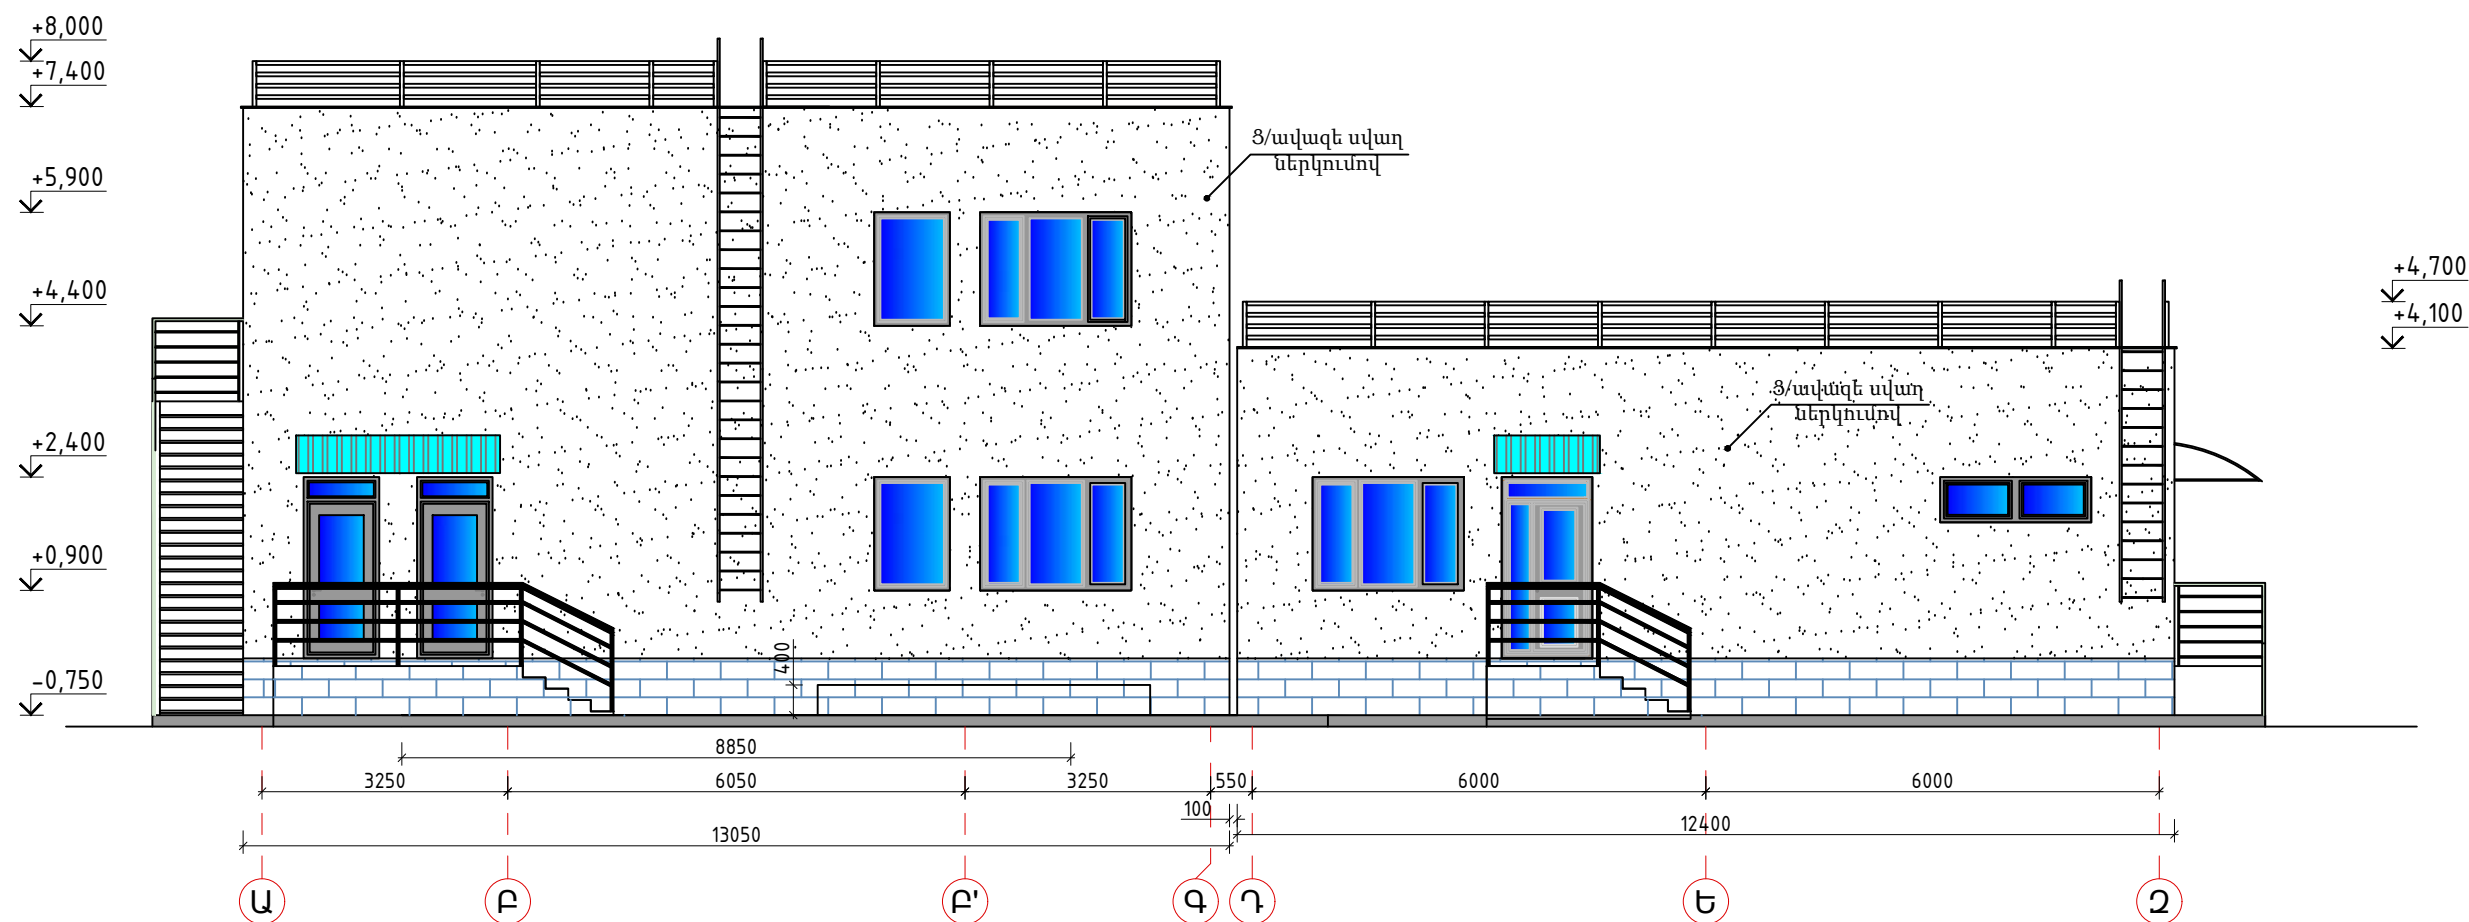

						ՊԱՏՎԻՐԱՏՈՒ՝ ՄԱՍԻՄԻ ՀԱՄԱՅՆՔԱՊԵՏԱՐԱՆ ՊԱՅՄԱՆԱԳԻՐ ԾԱԾԿԱԳԻՐ / N ԱՄՍՀ-ԳՀԾԶԲ-22/63-6 /			
						ՀՀ ԱՐԱՐԱՏԻ ՄԱՐԶ, ՄԱՍԻՍ ՀԱՄԱՅՆՔ, ՆՈՐԱՄԱՐԳ ԳՅՈՒՂԻ ՄԱՆԿԱՊԱՐՏԵԶԻ ՇԵՆՔԻ ՎԵՐԱԿԱՌՈՒՑՄԱՆ ԱՇԽԱՏԱՆՔԱՅԻՆ ՆԱԽԱԳԻԾ			
Փուլի	քան.	Թեր	Փաստ	Ստոր	Ամ	ՃԱՐՏԱՐԱՊԵՏԱԿԱՆ ՄԱՍ	Փուլ	Թերթ	Թերթեր
							ԱՆ	25	72
Տնօրեն	Ա.Պողոսյան								
Ն.Գ.Ճ	Ա.Պողոսյան					ՃԱԿԱՏ Ա-Զ Մ 1:100	<Ա-Էն Քոնսթրաքշն > ՍՊԸ an_const@mail.ru		
Նախագծեց	Ա.Հակոբյան								
									

ՆԿՈՒՂԱՅԻՆ ՀԱՐԿԻ ՀԱՏԱԿԱԳԻԾ
/ՀԱՏԱԿՆԵՐԻ ՄԱԿՆԻՇԱՎՈՐՈՒՄ/ Մ1:100

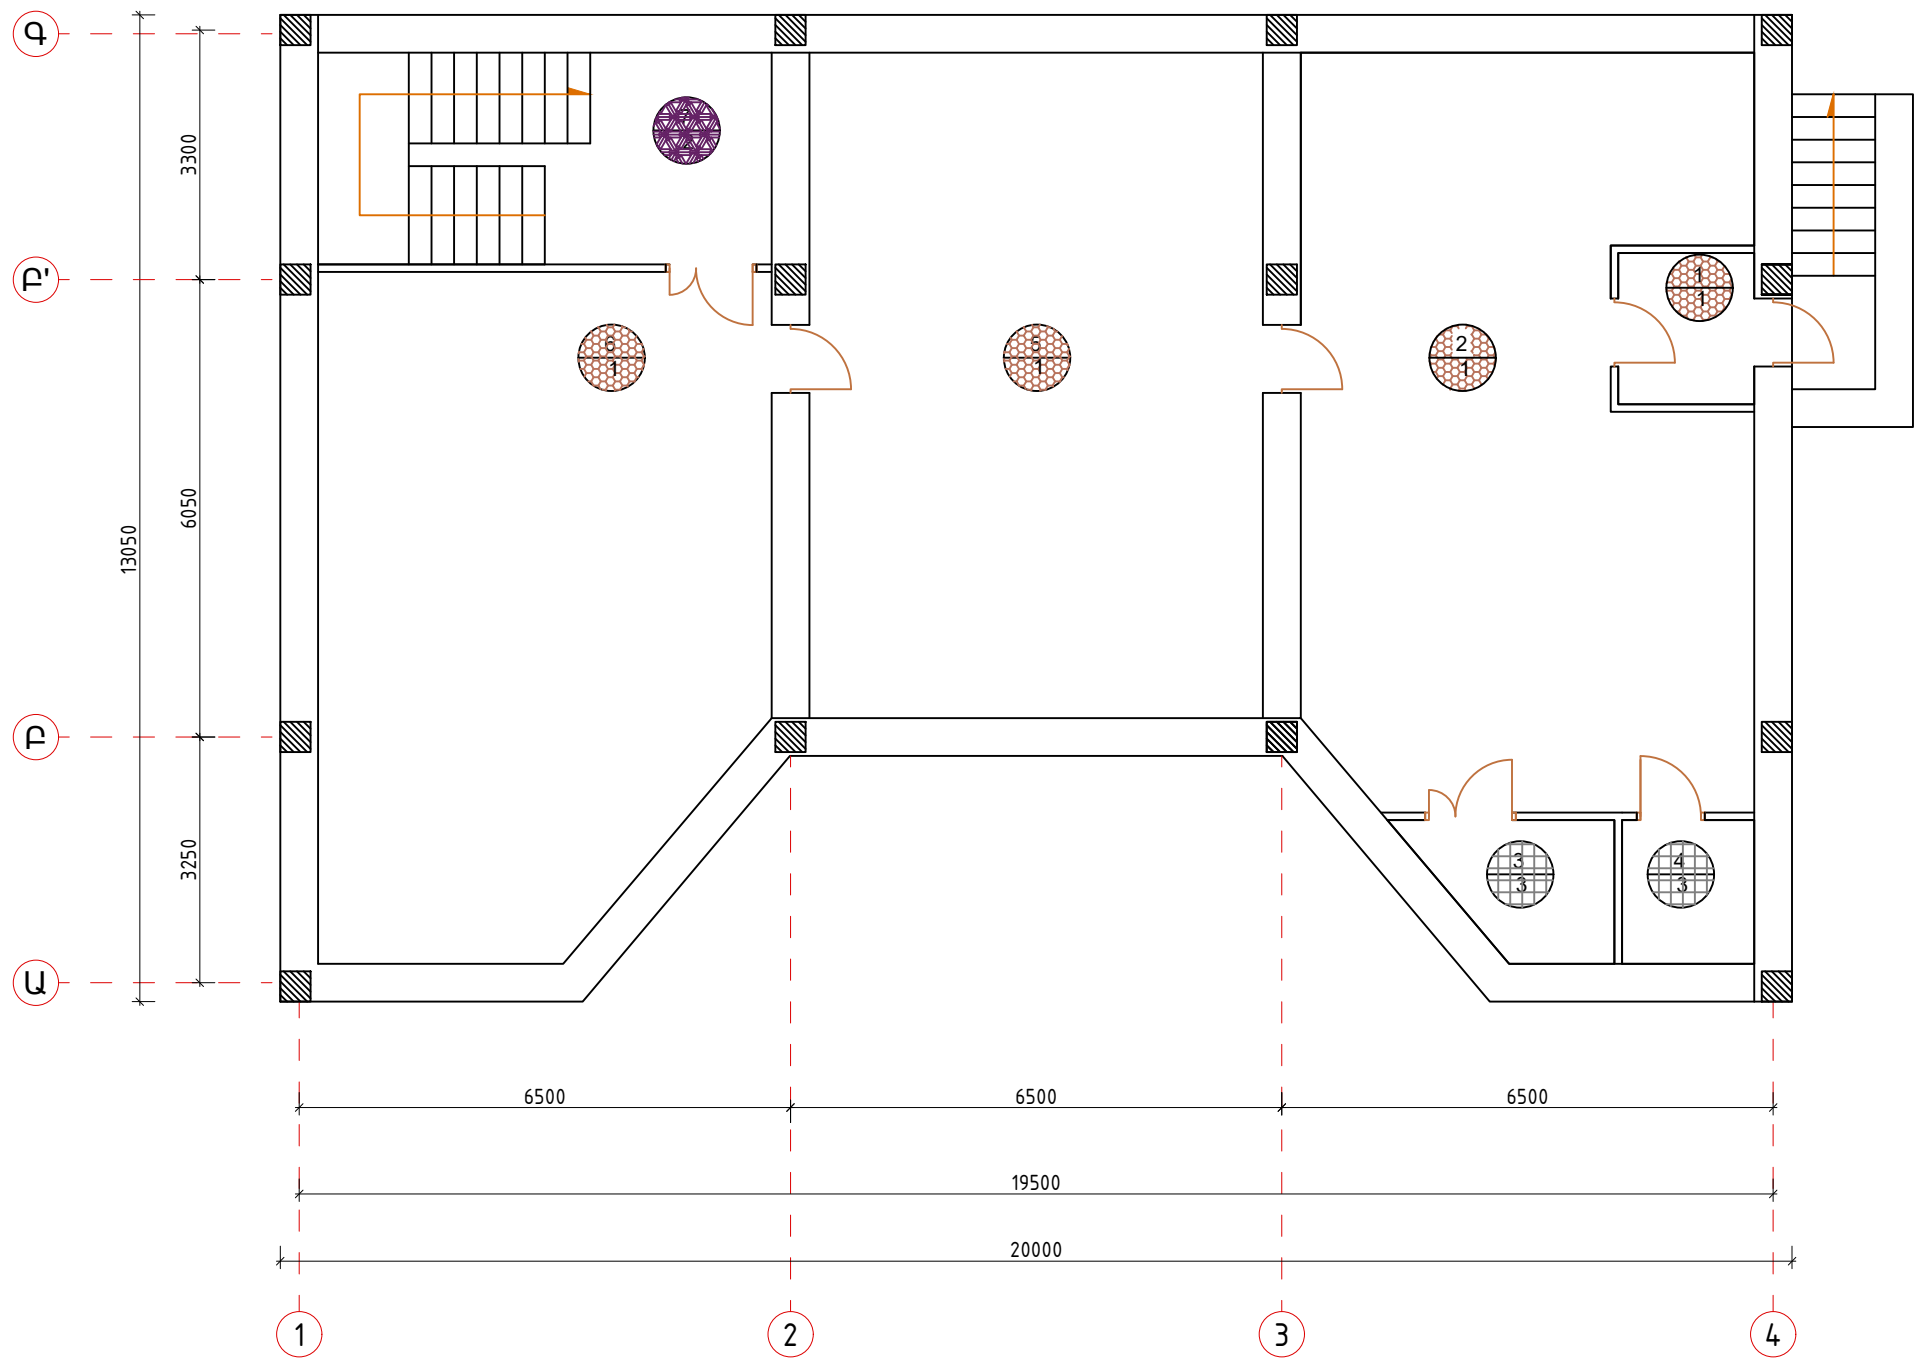

						ՊԱՏՎԵՐԱՏՈՒՄ՝ ՄԱՍԻՄԻ ՀԱՄԱՅՆՔԱՊԵՏԱՐԱՆ ՊԱՅՄԱՆԱԳԻՐ ԾԱԾԿԱԳԻՐ / N ԱՄՍՀ-ԳՀԾՁԲ-22/63-6 /			
						ՀՀ ԱՐԱՐԱՏԻ ՄԱՐԶ, ՄԱՍԻՍ ՀԱՄԱՅՆՔ, ՆՈՐԱՄԱՐԳ ԳՅՈՒՂԻ ՄԱՆԿԱՊԱՐՏԵՁԻ ՇԵՆՔԻ ՎԵՐԱԿԱՌՈՒՑՄԱՆ ԱՇԽԱՏԱՆՔԱՅԻՆ ՆԱԽԱԳԻԾ			
Փովի	քան.	Թեր	Փաստ	Ստոր	Ամ	ՃԱՐՏԱՐԱՊԵՏԱԿԱՆ ՄԱՍ	Փով	Թերթ	Թերթեր
Տնօրեն	Ա.Պողոսյան						ԱՆ	26	72
Ն.Գ.Ճ	Ա.Պողոսյան					ՆԿՈՒՂԱՅԻՆ ՀԱՐԿԻ ՀԱՏԱԿԱԳԻԾ /ՀԱՏԱԿՆԵՐԻ ՄԱԿՆԻՇԱՎՈՐՈՒՄ/ Մ1:100			
Նախագծեց	Ա.Հակոբյան								
						<Ա-Էն Քոնսթրաքշն> ՍՊԸ an_const@mail.ru			




ԱՌԱՋԻՆ ՀԱՐԿԻ ՀԱՏԱԿԱԳԻԾ
/ՀԱՏԱԿՆԵՐԻ ՄԱԿՆԻՇԱՎՈՐՈՒՄ/ Մ1:100



ՊԱՏՎԻՐԱՏՈՒՄ՝ ՄԱՍԻՄԻ ՀԱՄԱՅՆՔԱՊԵՏԱՐԱՆ ՊԱՅՄԱՆԱԳԻՐ ԾԱԾԿԱԳԻՐ / N ԱՄՍՀ-ԳՀԾԶԲ-22/63-6 /					
ՀՀ ԱՐԱՐԱՏԻ ՄԱՐԶ, ՄԱՍԻՍ ՀԱՄԱՅՆՔ, ՆՈՐԱՄԱՐԳ ԳՅՈՒՂԻ ՄԱՆԿԱՊԱՐՏԵՁԻ ՇԵՆՔԻ ՎԵՐԱԿԱՌՈՒՑՄԱՆ ԱՇԽԱՏԱՆՔԱՅԻՆ ՆԱԽԱԳԻԾ					
Փուլ	քան.	Թեր	Փաստ	Ստոր	Ամ
Տնօրեն	Ա.Պողոսյան				
Ն.Գ.Ճ	Ա.Պողոսյան				
Նախագծեց	Ա.Հակոբյան				
ՀԱՐՏԱՐԱՊԵՏԱԿԱՆ ՄԱՍ			Փուլ	Թերթ	Թերթեր
			ԱՆ	27	72
ԱՌԱՋԻՆ ՀԱՐԿԻ ՀԱՏԱԿԱԳԻԾ /ՀԱՏԱԿՆԵՐԻ ՄԱԿՆԻՇԱՎՈՐՈՒՄ/ Մ1:100			<Ա-Էն Քոնսթրաքշն> ՍՊԸ an_const@mail.ru		






ԵՐԿՐՈՐԴ ՀԱՐԿԻ ՀԱՏԱԿԱԳԻԾ
/ՀԱՏԱԿՆԵՐԻ ՄԱԿՆԻՇԱՎՈՐՈՒՄ/ Մ1:100

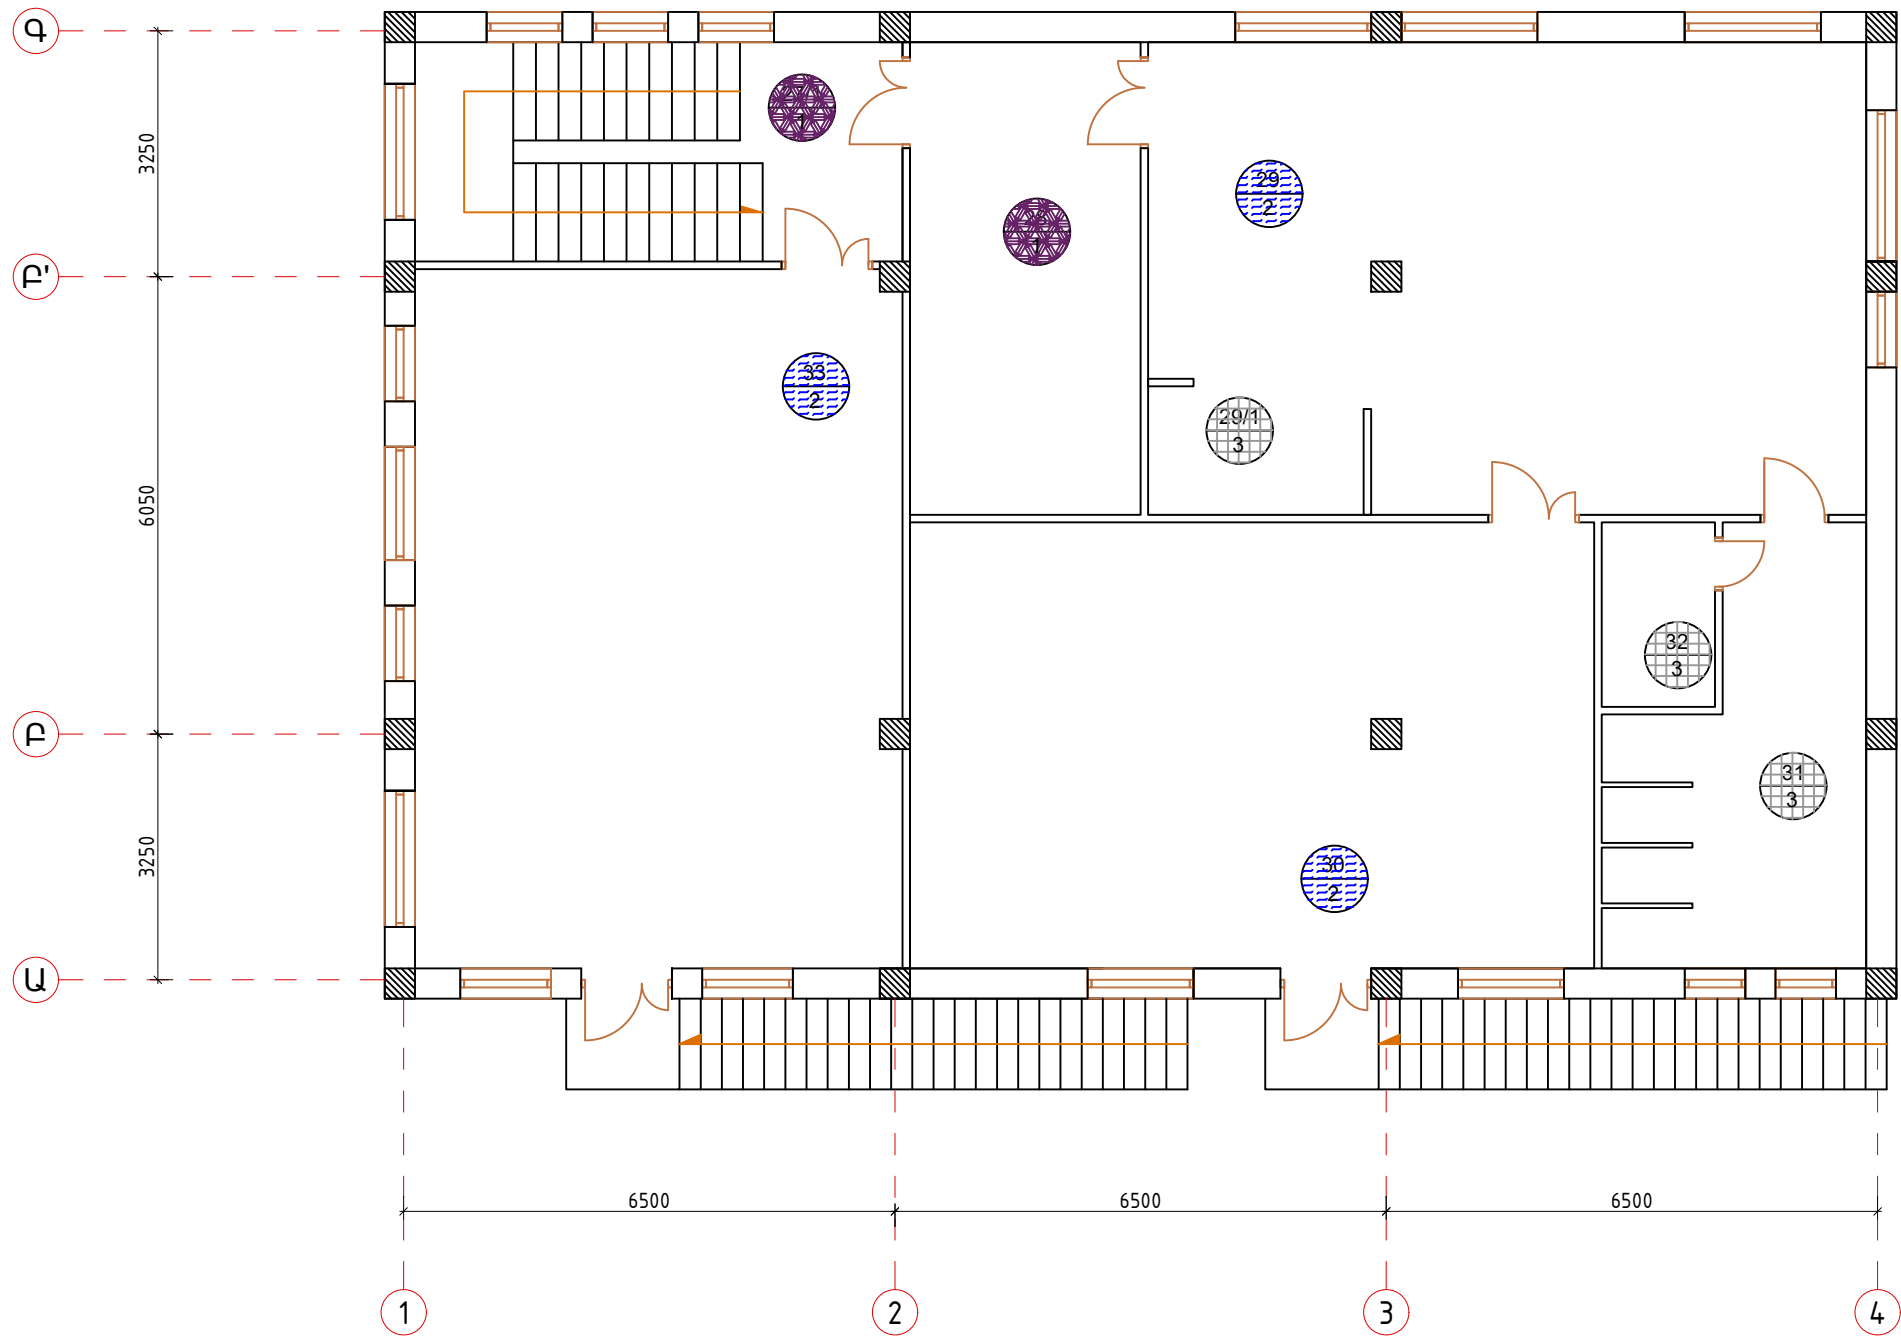

						ՊԱՏՎԻՐԱՏՈՒ՝ ՄԱՍԻՄԻ ՀԱՄԱՅՆՔԱՊԵՏԱՐԱՆ ՊԱՅՄԱՆԱԳԻՐ ԾԱԾԿԱԳԻՐ / N ԱՄՍՀ-ԳՀԾՁԲ-22/63-6 /			
						ՀՀ ԱՐԱՐԱՏԻ ՄԱՐԶ, ՄԱՍԻՍ ՀԱՄԱՅՆՔ, ՆՈՐԱՄԱՐԳ ԳՅՈՒՂԻ ՄԱՆԿԱՊԱՐՏԵՁԻ ՇԵՆՔԻ ՎԵՐԱԿԱՌՈՒՑՄԱՆ ԱՇԽԱՏԱՆՔԱՅԻՆ ՆԱԽԱԳԻԾ			
Փովի	քան.	Թեր	Փաստ	Ստոր	Ամ	ՃԱՐՏԱՐԱՊԵՏԱԿԱՆ ՄԱՍ	Փով	Թերթ	Թերթեր
Տնօրեն	Ա.Պողոսյան						ԱՆ	28	72
Ն.Գ.Ճ	Ա.Պողոսյան					ԵՐԿՐՈՐԴ ՀԱՐԿԻ ՀԱՏԱԿԱԳԻԾ /ՀԱՏԱԿՆԵՐԻ ՄԱԿՆԻՇԱՎՈՐՈՒՄ/ Մ1:100	<Ա-Էն Քոնսթրաքշն> ՍՊԸ an_const@mail.ru		
Նախագծեց	Ա.Հակոբյան								



ՆԿՈՒՂԱՅԻՆ ՀԱՐԿԻ ՀԱՏԱԿՆԵՐԻ ՄԱՍՆԱԳԻՐ

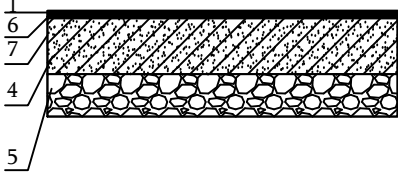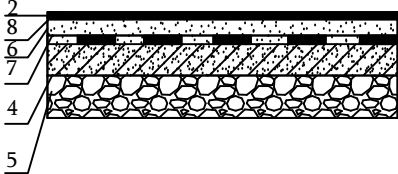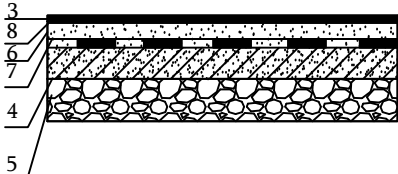N/N	ՀԱՏԱԿԻ ՏԵՄԱԿԸ	ՀԱՏԱԿԻ ՀԱՏՈՒՅԹԸ	ՇԵՐՏԵՐԸ	ՄԱԿԵՐԵՍ /մ²/	ՍԵՆՅԱԿՆԵՐԻ ՀԱՄԱՐԸ	ԾԱՆՈԹՈՒԹՅՈՒՆ
ԱՌԱՋԻՆ ՀԱՐԿ						
1	ՄՈԶԱԻԿ ԲԵՏՈՆԻՑ ՀԱՏԱԿ		1. Բետոնից մոզաիկ հատակ 50մմ 6. Ցեմենտ-ավազի հարթեցնող շերտ 30մմ 7. Ջրամեկուսացում ռուբեռոիդով 1 շերտ 4. Բետոն ամրանային ցանցով 100մմ 5. Խճի նախաշերտ	162,3	1,2,5,6	Պլասմասսե շրիշակ h=10սմ L=92,4 Գծմ
2	ՊՐԵՍԳՐԱՆԻՏԵ ՀԱՏԱԿ		2. Պրեսգրանիտ սալ 600x600մմ 8. Կերամիկական սալիկի սոսինձ 6. Ցեմենտ-ավազի հարթեցնող շերտ 30մմ 7. Ջրամեկուսացում ռուբեռոիդով 1 շերտ 4. Բետոն ամրանային ցանցով 100մմ 5. Խճի նախաշերտ	29,8	7	Պրեսգրանիտե շրիշակ L=28,5 գծմ
3	ԿԵՐԱՄԻԿԱԿԱՆ ՀԱՏԱԿ		3. Պրեսգրանիտ սալ 600x600մմ 8. Կերամիկական սալիկի սոսինձ 6. Ցեմենտ-ավազի հարթեցնող շերտ 30մմ 7. Ջրամեկուսացում ռուբեռոիդով 1 շերտ 4. Բետոն ամրանային ցանցով 100մմ 5. Խճի նախաշերտ	33,3	3,4	

Ծանոթություն

1. Առաջին հարկի հատակների մակնիշավորումը տես թերթ 22-ում
2. Սենյակների անվանացանկը տես թերթ 11-ում:

						ՊԱՏՎԻՐԱՏՈՒ՝ ՄԱՍԻՄԻ ՀԱՄԱՅՆՔԱՊԵՏԱՐԱՆ ՊԱՅՄԱՆԱԳԻՐ ԾԱԾԿԱԳԻՐ / N ԱՄՍՀ-ԳՀԾՁԲ-22/63-6 /			
						ՀՀ ԱՐԱՐԱՏԻ ՄԱՐԶ, ՄԱՍԻՍ ՀԱՄԱՅՆՔ , ՆՈՐԱՄԱՐԳ ԳՅՈՒՂԻ ՄԱՆԿԱՊԱՐՏԵԶԻ ՇԵՆՔԻ ՎԵՐԱԿԱՌՈՒՅՄԱՆ ԱՇԽԱՏԱՆՔԱՅԻՆ ՆԱԽԱԳԻԾ			
Փովի	քան.	Թեր	Փաստ	Ստոր	Ամ	ՃԱՐՏԱՐԱՊԵՏԱԿԱՆ ՄԱՍ	Փով	Թերթ	Թերթեր
Տնօրեն	Ա.Պողոսյան						ԱՆ	29	72
Ն.Գ.Ճ	Ա.Պողոսյան								
						ՆԿՈՒՂԱՅԻՆ ՀԱՐԿԻ ՀԱՏԱԿՆԵՐԻ ՄԱՍՆԱԳԻՐ	<Ա-Էն Քոնսթրաքշն> ՍՊԸ an_const@mail.ru		
Նախագծեց	Ա.Հակոբյան								
									



ԱՌԱՋԻՆ ՀԱՐԿԻ ՀԱՏԱԿՆԵՐԻ ՄԱՍՆԱԳԻՐ

N/N	ՀԱՏԱԿԻ ՏԵՄԱԿԸ	ՀԱՏԱԿԻ ՀԱՏՈՒՅԹԸ	ՇԵՐՏԵՐԸ	ՄԱԿԵՐԵՍ /մ²/	ՍԵՆՑԱԿՆԵՐԻ ՀԱՄԱՐԸ	ԾԱՆՈԹՈՒԹՅՈՒՆ
ԱՌԱՋԻՆ ՀԱՐԿ						
1	ՊՐԵՍԳՐԱՆԻՏԵ ՀԱՏԱԿ		1. Պրեագրանիտ սալ 600x600մմ 5. Կերամիկական սալիկի սոսինձ 6. Ցեմենտ-ավազի հարթեցնող շերտ 30մմ 4. Ե/բ միաձույլ ծածկի սալ	144	1,2,3,4,6,7,9,12,13 14,16,17,19,22,27	Պրեագրանիտե շրիշակ L=150 Գծմ
2	ՎԻՆԻԼԱՅԻՆ ՀԱՏԱԿ		2. Վինիլ 3 մմ 7. Ինքնահարթեցվող շերտ 6. Ցեմենտ-ավազի հարթեցնող շերտ 30մմ 4. Ե/բ միաձույլ ծածկի սալ	113,22	5,8,23,24	Պլասմասե շրիշակ h=10սմ L=74 գծմ
3	ԿԵՐԱՄԻԿԱԿԱՆ ՀԱՏԱԿ		3. Կերամիկական սալ 300x300մմ 5. Կերամիկակն սալիկի սոսինձ 6. Ցեմենտ-ավազի հարթեցնող շերտ 30մմ 8. Ջրամեկուսացում ռուբեռոիդով 2 շերտ 4. Ե/բ միաձույլ ծածկի սալ	92,5	10,11,15,18,20, 21,23/1,25,26	




Ծանոթություն

1. Առաջին հարկի հատակների մակկիշավորումը տես թերթ 23-ում
2. Սենյակների անվանացանկը տես թերթ 13-ում

						ՊԱՏՎԻՐԱՏՈՒ՝ ՄԱՍԻՄԻ ՀԱՄԱՅՆՔԱՊԵՏԱՐԱՆ ՊԱՅՄԱՆԱԳԻՐ ԾԱԾԿԱԳԻՐ / N ԱՄՍՀ-ԳՀԾԶԲ-22/63-6 /			
						ՀՀ ԱՐԱՐԱՏԻ ՄԱՐԶ, ՄԱՍԻՍ ՀԱՄԱՅՆՔ , ՆՈՐԱՄԱՐԳ ԳՅՈՒՂԻ ՄԱՆԿԱՊԱՐՏԵԶԻ ՇԵՆՔԻ ՎԵՐԱԿԱՌՈՒՅՄԱՆ ԱՇԽԱՏԱՆՔԱՅԻՆ ՆԱԽԱԳԻԾ			
Փուլի	քան.	Թեր	Փաստ	Ստոր	Ամ	ՃԱՐՏԱՐԱՊԵՏԱԿԱՆ ՄԱՍ	Փուլ	Թերթ	Թերթեր
							ԱՆ	30	72
Տնօրեն	Ա.Պողոսյան								
Ն.Գ.Ճ	Ա.Պողոսյան					ԱՌԱՋԻՆ ՀԱՐԿԻ ՀԱՏԱԿՆԵՐԻ ՄԱՍՆԱԳԻՐ	<Ա-Էն Քոնսթրաքշն> ՍՊԸ an_const@mail.ru		
Նախագծեց	Ա.Հակոբյան								
									



ԵՐԿՐՈՐԴ ՀԱՐԿԻ ՀԱՏԱԿՆԵՐԻ ՄԱՍՆԱԳԻՐ

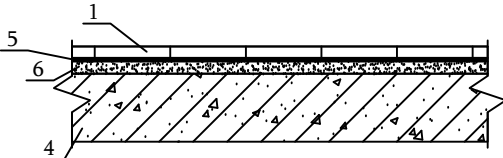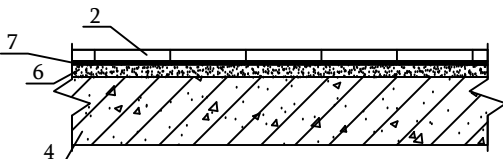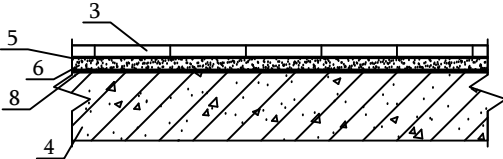N/N	ՀԱՏԱԿԻ ՏԵՍԱԿԸ	ՀԱՏԱԿԻ ՀԱՏՈՒՅԹԸ	ՇԵՐՏԵՐԸ	ՄԱԿԵՐԵՍ /մ²/	ՍԵՆՅԱԿՆԵՐԻ ՀԱՄԱՐԸ	ԾԱՆՈԹՈՒԹՅՈՒՆ
1	ՊՐԵՍԳՐԱՆԻՏԵ ՀԱՏԱԿ		1. Պրեսգրանիտ սալ 600x600մմ 5. Կերամիկական սալիկի սոսինձ 6. Ցեմենտ-ավազի հարթեցնող շերտ 30մմ 4. Ե/բ միաձույլ ծածկի սալ	25,34	27/1,28	Պրեսգրանիտե շրիշակ L=21 Գծմ
2	ՎԻՆԻԼԱՅԻՆ ՀԱՏԱԿ		2. Վինիլ 3 մմ 7. Ինքնահարթեցվող շերտ 6. Ցեմենտ-ավազի հարթեցնող շերտ 30մմ 4. Ե/բ միաձույլ ծածկի սալ	167,6	29,30,33	Պլասմասե շրիշակ h=10սմ L=85 Գծմ
3	ԿԵՐԱՄԻԿԱԿԱՆ ՀԱՏԱԿ		3. Կերամիկական սալ 300x300մմ 5. Կերամիկական սալիկի սոսինձ 6. Ցեմենտ-ավազի հարթեցնող շերտ 30մմ 8. Ջրամեկուսացում ռուբեռոիդով 2 շերտ 4. Ե/բ միաձույլ ծածկի սալ	25,1	29/1,31,32	


Ծանոթություն

1. Երկրորդ հարկի հատակների մակնիշավորումը տես թերթ 24-ում
2. Սենյակների անվանացանկը տես թերթ 15-ում

						ՊԱՏՎԻՐԱՏՈՒ՝ ՄԱՍԻՄԻ ՀԱՄԱՅՆՔԱՊԵՏԱՐԱՆ ՊԱՅՄԱՆԱԳԻՐ ԾԱԾԿԱԳԻՐ / N ԱՄՍՀ-ԳՀԾՁԲ-22/63-6 /			
						ՀՀ ԱՐԱՐԱՏԻ ՄԱՐԶ, ՄԱՍԻՍ ՀԱՄԱՅՆՔ, ՆՈՐԱՄԱՐԳ ԳՅՈՒՂԻ ՄԱՆԿԱՊԱՐՏԵԶԻ ՇԵՆՔԻ ՎԵՐԱԿԱՌՈՒՑՄԱՆ ԱՇԽԱՏԱՆՔԱՅԻՆ ՆԱԽԱԳԻԾ			
Փուլի	քան.	Թեր	Փաստ	Ստոր	Ամ	ՃԱՐՏԱՐԱՊԵՏԱԿԱՆ ՄԱՍ	Փուլ	Թերթ	Թերթեր
							ԱՆ	31	72
Տնօրեն	Ա.Պողոսյան								
Ն.Գ.Ճ	Ա.Պողոսյան					ԵՐԿՐՈՐԴ ՀԱՐԿԻ ՀԱՏԱԿՆԵՐԻ ՄԱՍՆԱԳԻՐ	<Ա-Էն Քոնստրաքշն > ՍՊԸ an_const@mail.ru		
Նախագծեց	Ա.Հակոբյան								
									



ՆԿՈՒՂԱՅԻՆ ՀԱՐԿԻ ՀԱՏԱԿԱԳԻԾ
/ԴՌՆԵՐԻ ՄԱԿՆԻՇԱՎՈՐՈՒՄ/ Մ1:100

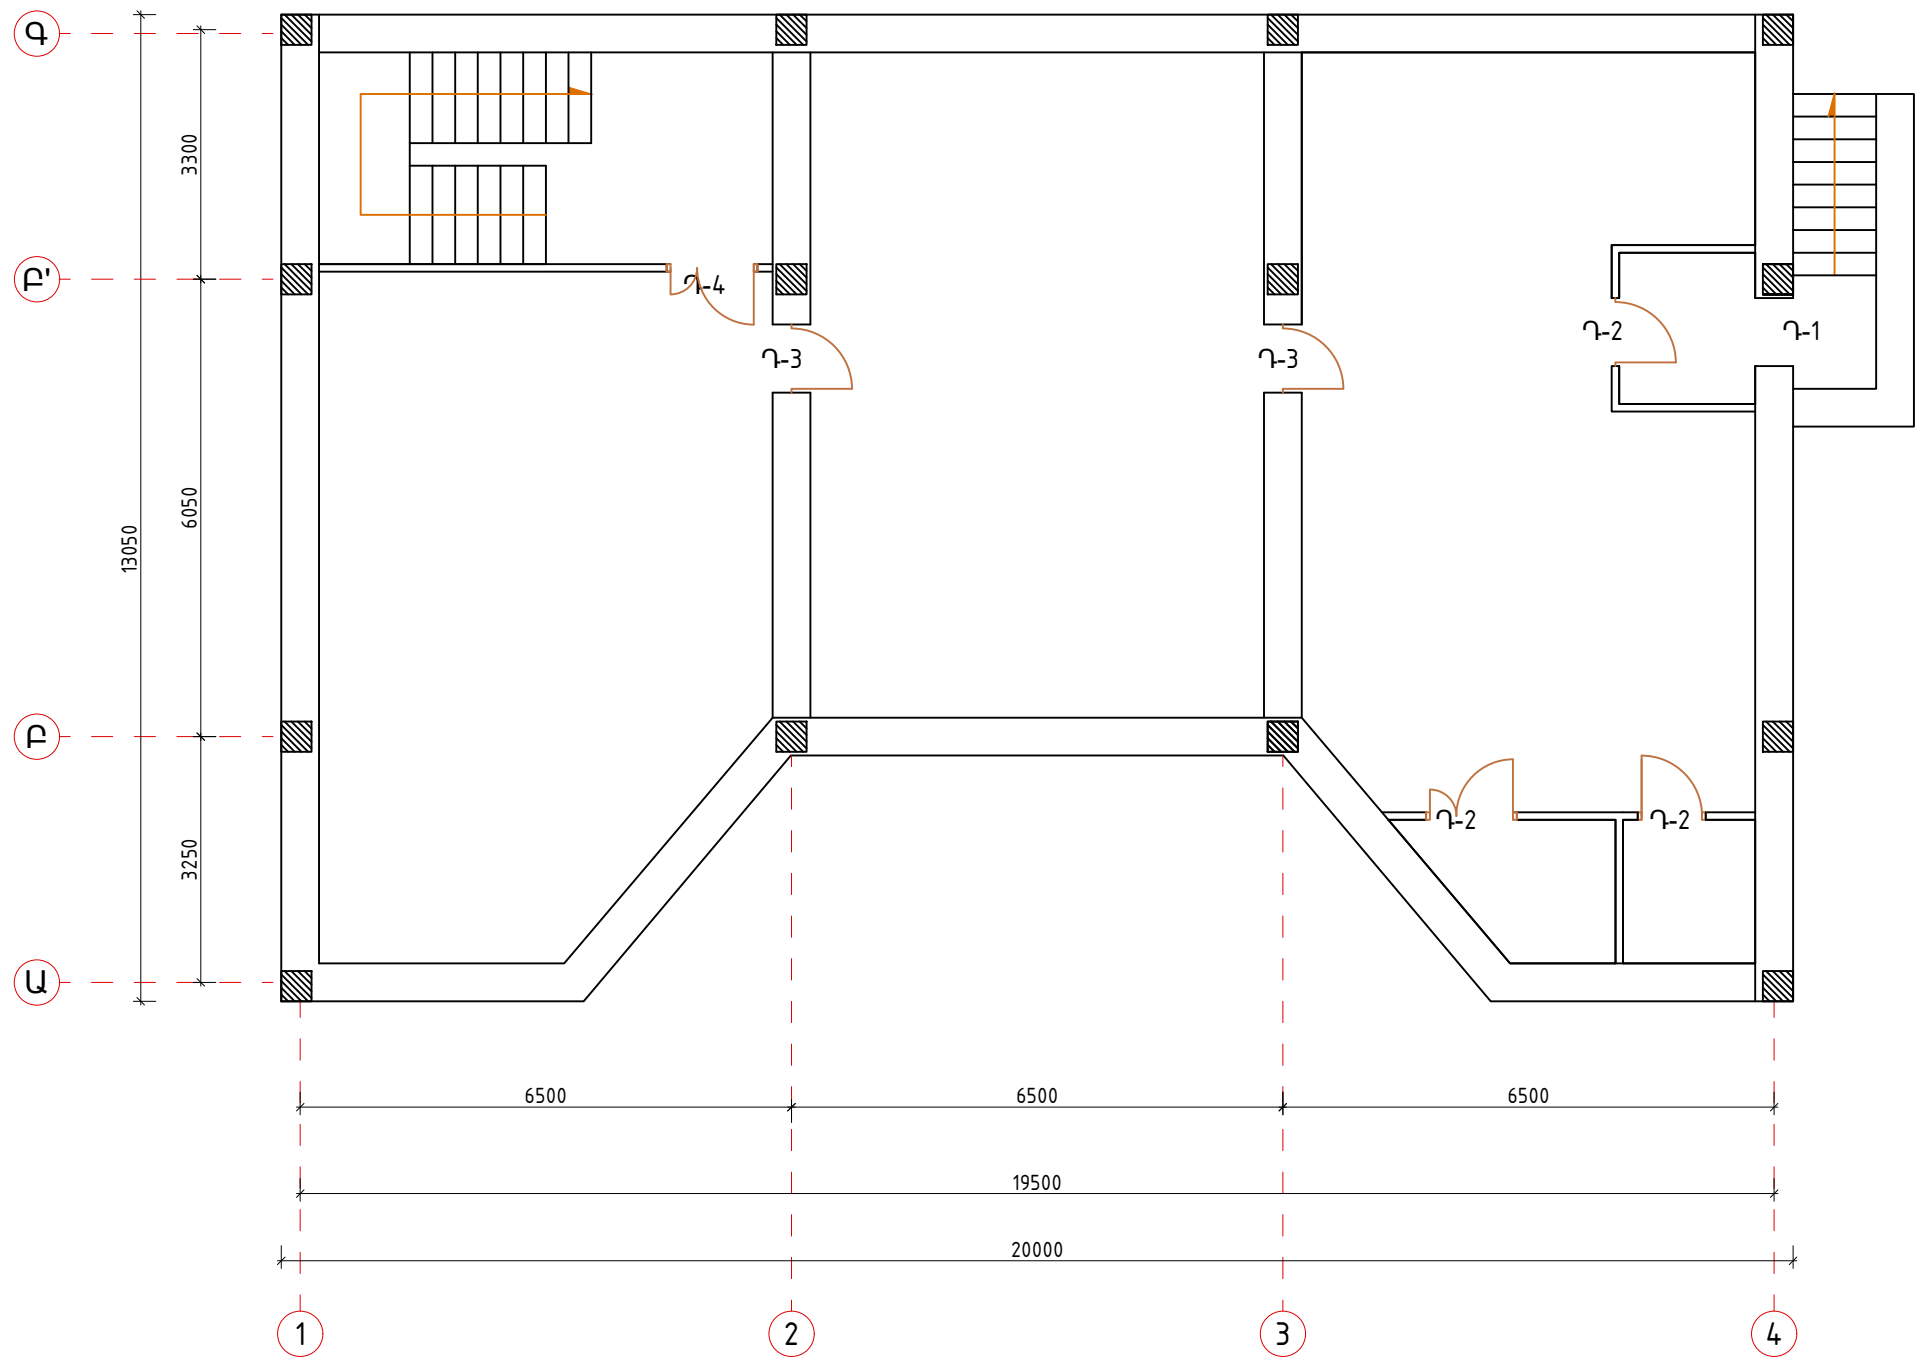


ՆԿՈՒՂԱՅԻՆ ՀԱՐԿԻ ԴՌՆԵՐԻ ԾԱՎԱԼՆԵՐ											
ԴԻՐՔ	Չափեր	ՆԿԱՐԱԳԻՐ	ՔԱՆԱԿ (ՀԱՏ)	1 ԷԼԵՄԵՆՏԻ ՄԱԿԵՐԵՄ-Մ²			ԸՆԴ. ԷԼԵՄԵՆՏԵՐԻ ՄԱԿԵՐԵՄ-Մ²			ԴՌՆԵՐԻ ԱՐՏԱՔԻՆ ՇԵՊԵՐԻ ՍՎԱՂ	
				Բացվող	Չբացվող	Ընդհա- նույր	Բացվող	Չբացվող	Ընդհա- նույր	1 ԷԼԵՄԵՆՏԻ ՀԱՄԱՐ	ԸՆԴՀԱ- նՈՒՐ
Դ-1 Արտաքին դուռ	1(б)х1,7(в)	Մետաղական բլոկով, ջերմամեկուսացված:	1	1,7	-	1,7	1,7	-	1,7	4,4	4,4
Դ-2 Ներքին դուռ	0,9(б)х2(в)	Մետաղապլաստե բլոկով, խուլ ,սպիտակ 60մմ հաստությամբ,	3	1,8	-	1,8	5,4	-	5,4		
Դ-3 Ներքին դուռ	0,9(б)х1,7(в)	Մետաղապլաստե բլոկով, խուլ ,սպիտակ 60մմ հաստությամբ,	2	1,53	-	1,53	3,06	-	3,06		
Դ-4 Ներքին դուռ	1,2(б)х2(в)	Մետաղապլաստե բլոկով, խուլ ,սպիտակ 60մմ հաստությամբ,	1	2,4	-	2,4	2,4	-	2,4		
Ընդամենը դուռ		Մետաղական	1				1,7	-	1,7		4,4
Ընդամենը դուռ		Մետաղապլաստե	6				10,86	-	10,86		

						ՊԱՏՎԻՐԱՏՈՒ՝ ՄԱՍԻՄԻ ՀԱՄԱՅՆՔԱՊԵՏԱՐԱՆ ՊԱՅՄԱՆԱԳԻՐ ԾԱԾԿԱԳԻՐ / N ԱՄՍՀ-ԳՀԾՁԲ-22/63-6 /						
						ՀՀ ԱՐԱՐԱՏԻ ՄԱՐԶ, ՄԱՍԻՍ ՀԱՄԱՅՆՔ, ՆՈՐԱՄԱՐԳ ԳՅՈՒՂԻ ՄԱՆԿԱՊԱՐՏԵԶԻ ՇԵՆՔԻ ՎԵՐԱԿԱՌՈՒՑՄԱՆ ԱՇԽԱՏԱՆՔԱՅԻՆ ՆԱԽԱԳԻԾ						
Փովի	քան.	Թեր	Փաստ	Ստոր	Ամ	ՃԱՐՏԱՐԱՊԵՏԱԿԱՆ ՄԱՍ		Փով	Թերք	Թերքեր		
								ԱՆ	32	72		
Տնօրեն	Ա.Պողոսյան											
Ն.Գ.Ճ	Ա.Պողոսյան					ՆԿՈՒՂԱՅԻՆ ՀԱՐԿԻ ՀԱՏԱԿԱԳԻԾ /ԴՌՆԵՐԻ ՄԱԿՆԻՇԱՎՈՐՈՒՄ/ Մ1:100		<Ա-Էն Քոնստրաքշն > ՍՊԸ an_const@mail.ru				
Նախագծեց	Ա.Հակոբյան											
												




ԱՌԱՋԻՆ ՀԱՐԿԻ ՀԱՏԱԿԱԳԻԾ /ԴՌՆԵՐԻ ԵՎ
ՊԱՏՈՒՀԱՆՆԵՐԻ ՄԱԿՆԻՇԱՎՈՐՈՒՄ/ Մ1:100

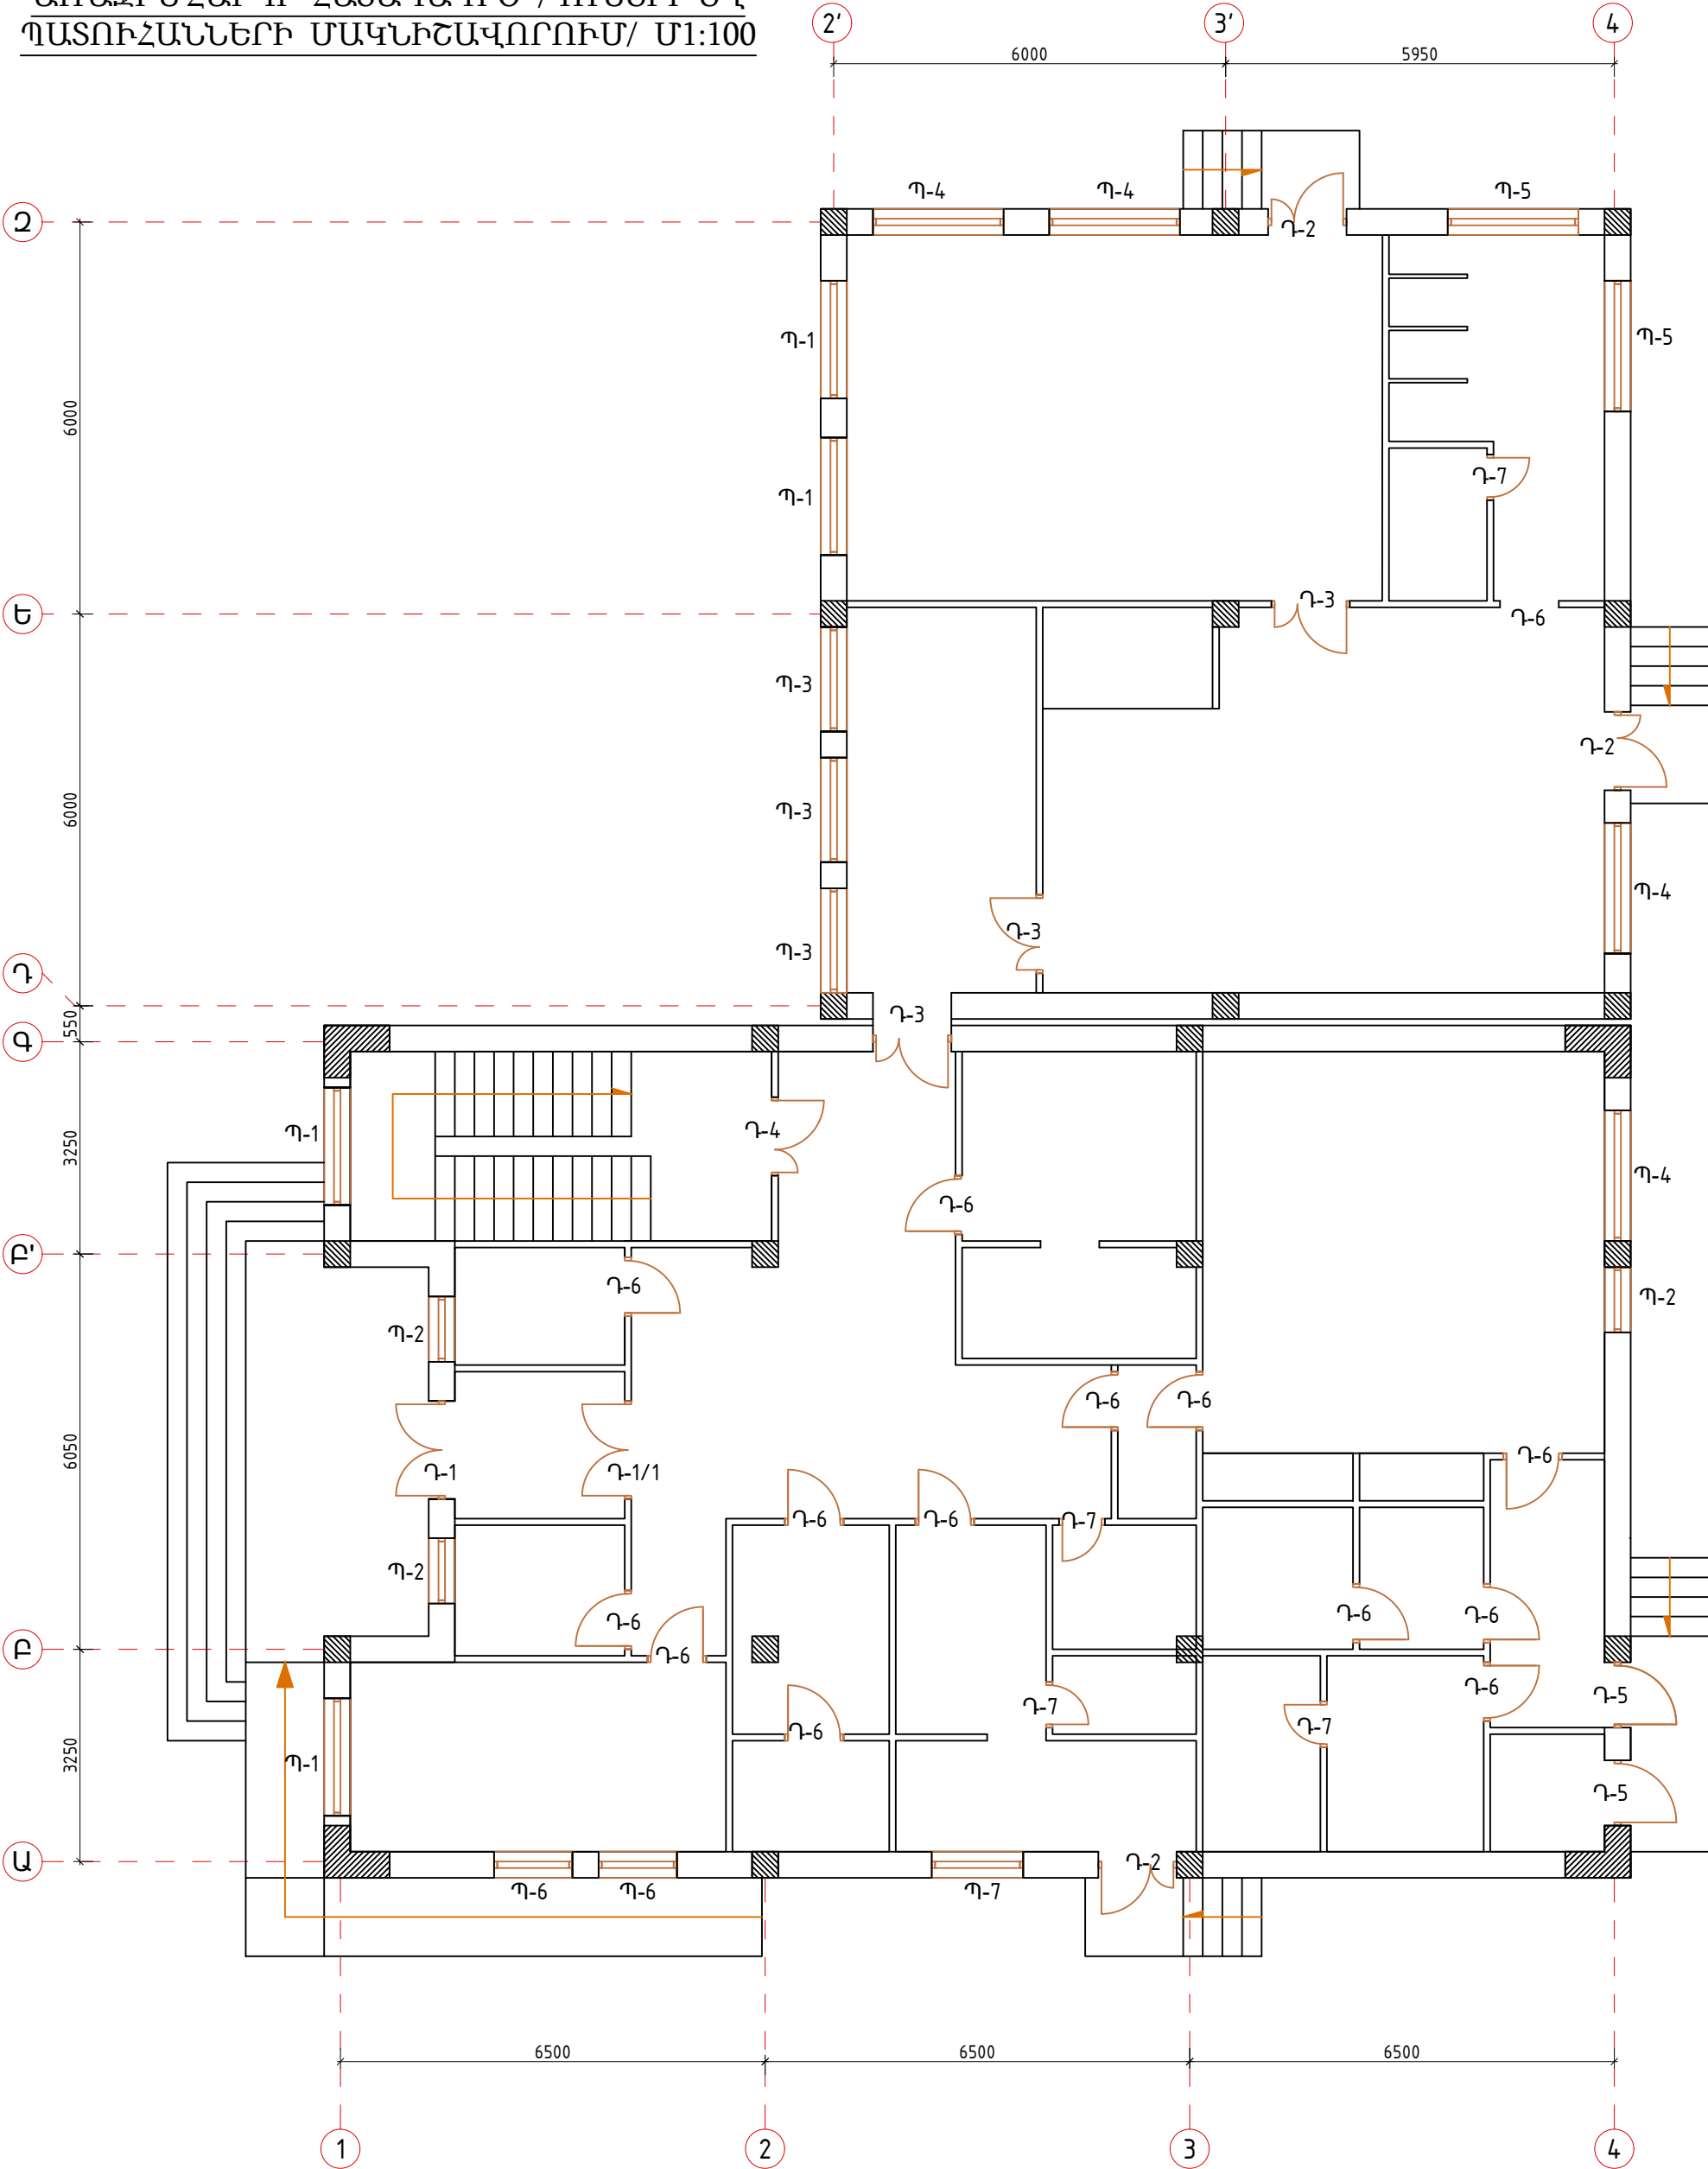

ՊԱՏՎԻՐԱՏՈՒ՝ ՄԱՍԻՄԻ ՀԱՄԱՅՆՔԱՊԵՏԱՐԱՆ ՊԱՅՄԱՆԱԳԻՐ ԾԱԾԿԱԳԻՐ / N ԱՄՍՀ-ԳՀԾԶԲ-22/63-6 /					
ՀՀ ԱՐԱՐԱՏԻ ՄԱՐԶ, ՄԱՍԻՍ ՀԱՄԱՅՆՔ, ՆՈՐԱՄԱՐԳ ԳՅՈՒՂԻ ՄԱՆԿԱՊԱՐՏԵԶԻ ՇԵՆՔԻ ՎԵՐԱԿԱՌՈՒՑՄԱՆ ԱՇԽԱՏԱՆՔԱՅԻՆ ՆԱԽԱԳԻԾ					
Փոփ	քան.	Թեր	Փաստ	Ստոր	Ամ
Տնօրեն	Ա.Պողոսյան				
Ն.Գ.Ճ	Ա.Պողոսյան				
Նախագծեց	Ա.Հակոբյան				
ՀԱՐՏԱՐԱՊԵՏԱԿԱՆ ՄԱՍ			Փուլ	Թերթ	Թերթեր
			ԱՆ	33	72
ԱՌԱՋԻՆ ՀԱՐԿԻ ՀԱՏԱԿԱԳԻԾ /ԴՌՆԵՐԻ ԵՎ ՊԱՏՈՒՀԱՆՆԵՐԻ ՄԱԿՆԻՇԱՎՈՐՈՒՄ/ Մ1:100			<Ա-Էն Քոնսթրաքշն> ՍՊԸ an_const@mail.ru		





ԵՐԿՐՈՐԴ ՀԱՐԿԻ ՀԱՏԱԿԱԳԻԾ /ԴՌՆԵՐԻ ԵՎ
ՊԱՏՈՒՀԱՆՆԵՐԻ ՄԱԿՆԻՇԱՎՈՐՈՒՄ/ Մ1:100

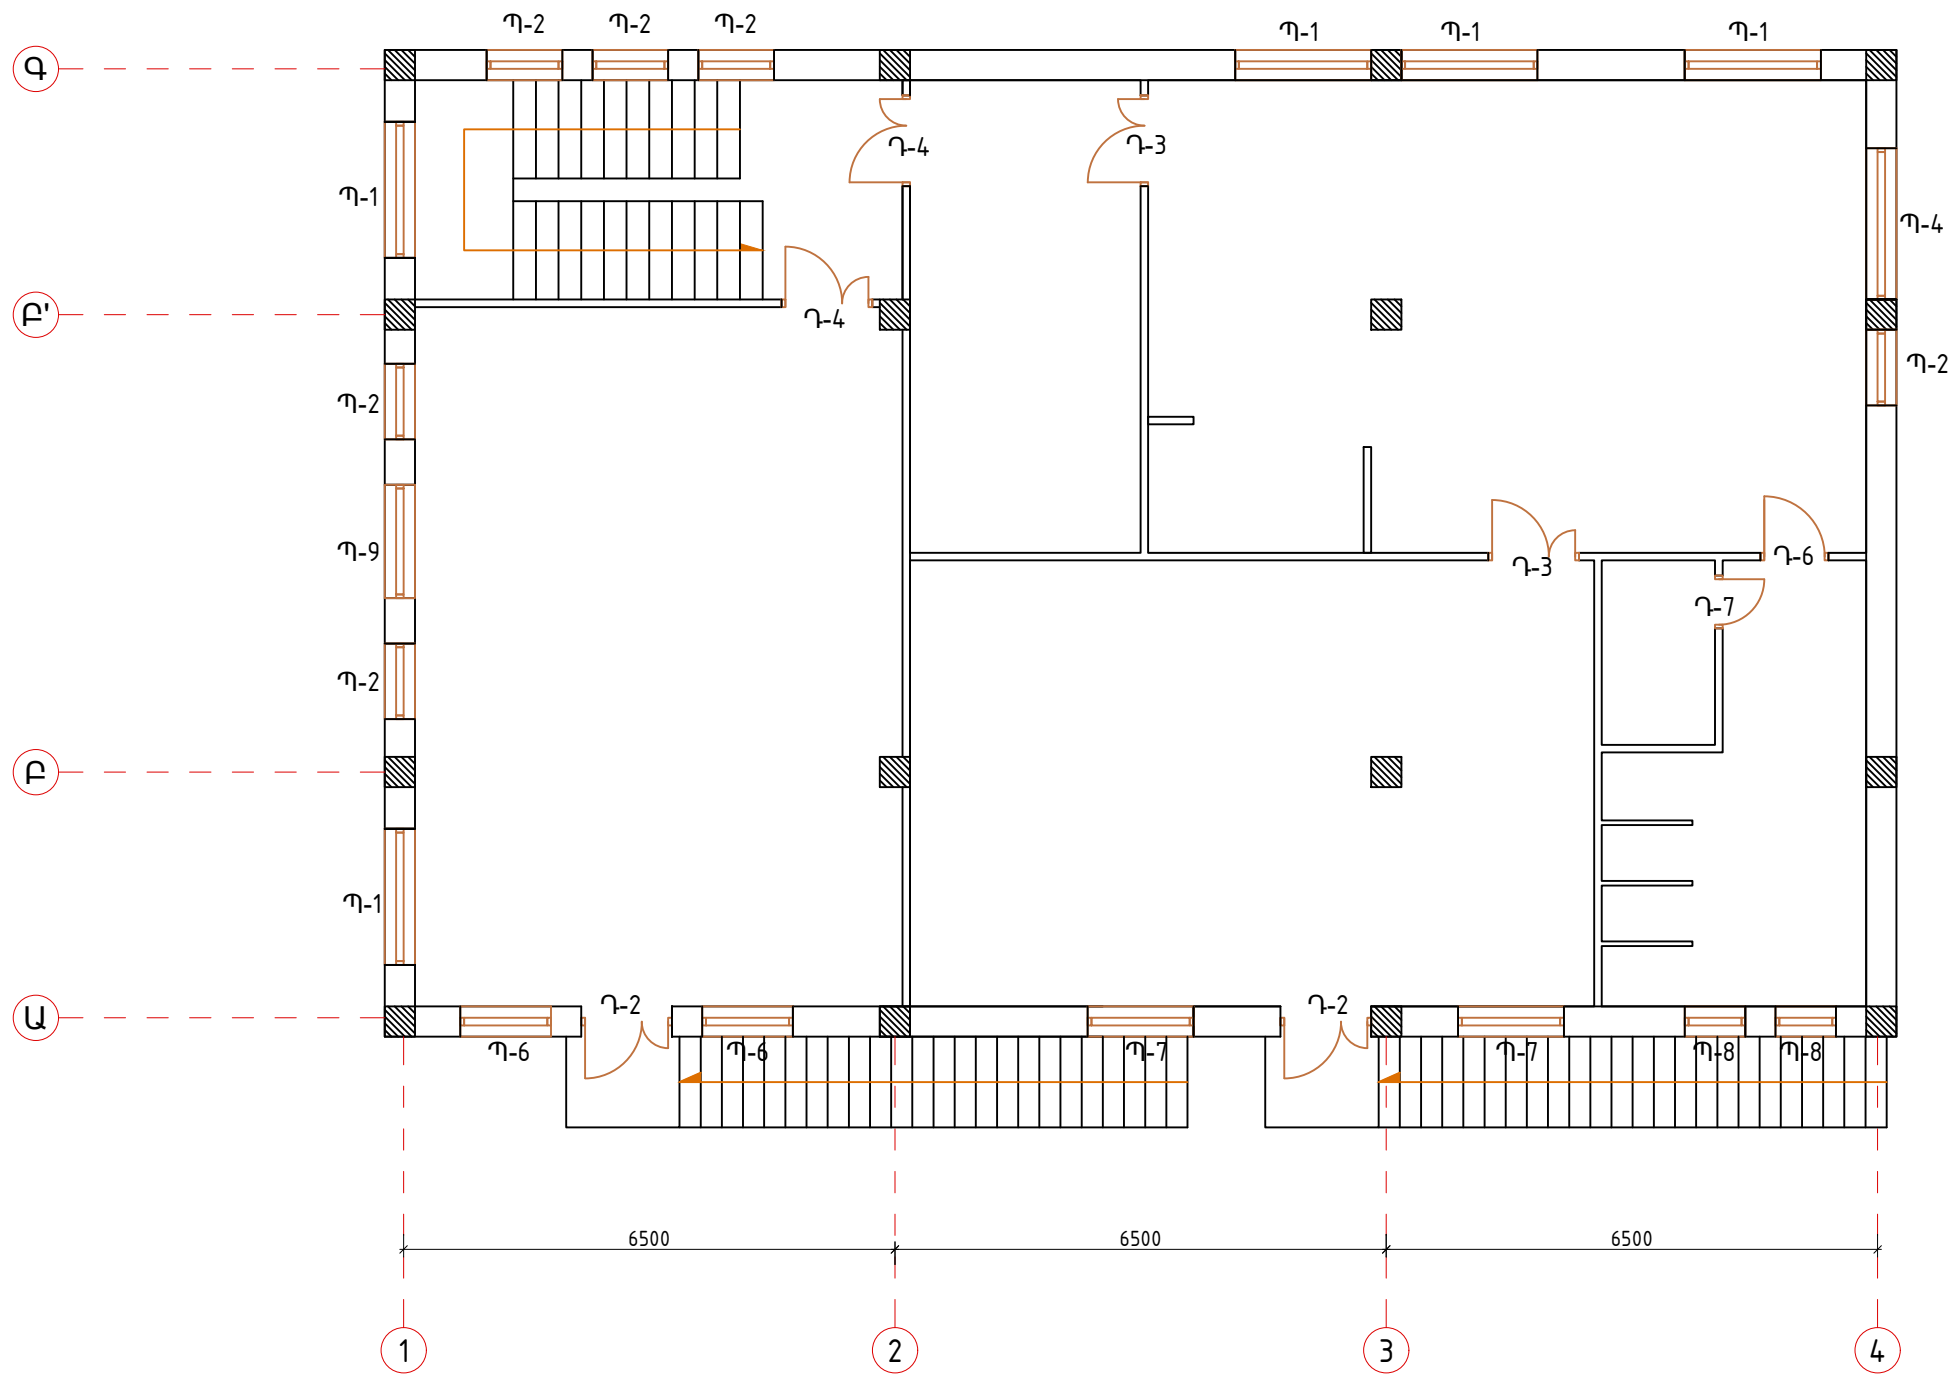

						ՊԱՏՎԻՐԱՏՈՒ՝ ՄԱՍԻՄԻ ՀԱՄԱՅՆՔԱՊԵՏԱՐԱՆ ՊԱՅՄԱՆԱԳԻՐ ԾԱԾԿԱԳԻՐ / N ԱՄՍՀ-ԳՀԾԶԲ-22/63-6 /			
						ՀՀ ԱՐԱՐԱՏԻ ՄԱՐԶ, ՄԱՍԻՍ ՀԱՄԱՅՆՔ, ՆՈՐԱՄԱՐԳ ԳՅՈՒՂԻ ՄԱՆԿԱՊԱՐՏԵԶԻ ՇԵՆՔԻ ՎԵՐԱԿԱՌՈՒՑՄԱՆ ԱՇԽԱՏԱՆՔԱՅԻՆ ՆԱԽԱԳԻԾ			
Փովի	քան.	Թեր	Փաստ	Ստոր	Ամ	ՃԱՐՏԱՐԱՊԵՏԱԿԱՆ ՄԱՍ	Փով	Թերթ	Թերթեր
Տնօրեն	Ա.Պողոսյան						ԱՆ	34	72
Ն.Գ.Ճ	Ա.Պողոսյան								
						ԵՐԿՐՈՐԴ ՀԱՐԿԻ ՀԱՏԱԿԱԳԻԾ /ԴՌՆԵՐԻ ԵՎ ՊԱՏՈՒՀԱՆՆԵՐԻ ՄԱԿՆԻՇԱՎՈՐՈՒՄ/ Մ1:100	<Ա-Էն Քոնստրաքշն > ՍՊԸ an_const@mail.ru		
Նախագծեց	Ա.Հակոբյան								
									

ԴՌՆԵՐԻ ՍԽԵՄԱՆԵՐ, ՄԱՍՆԱԳԻՐ

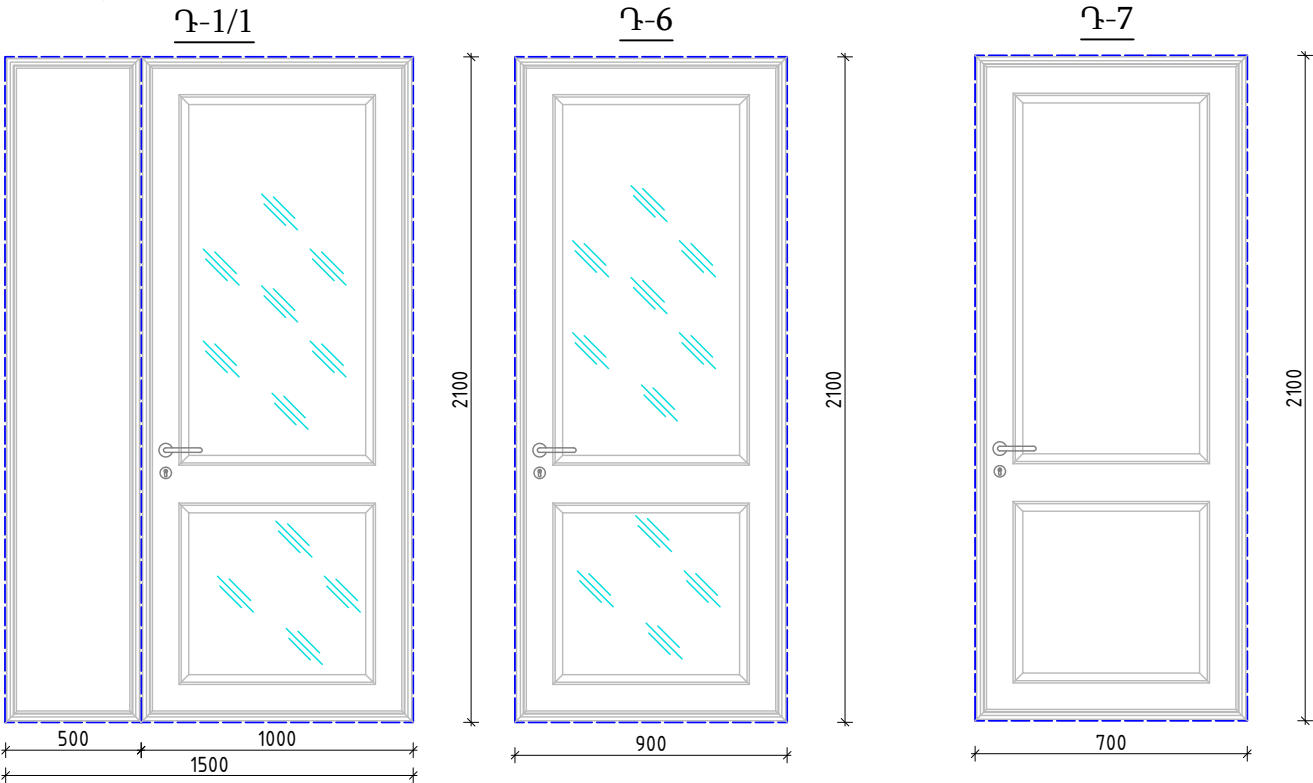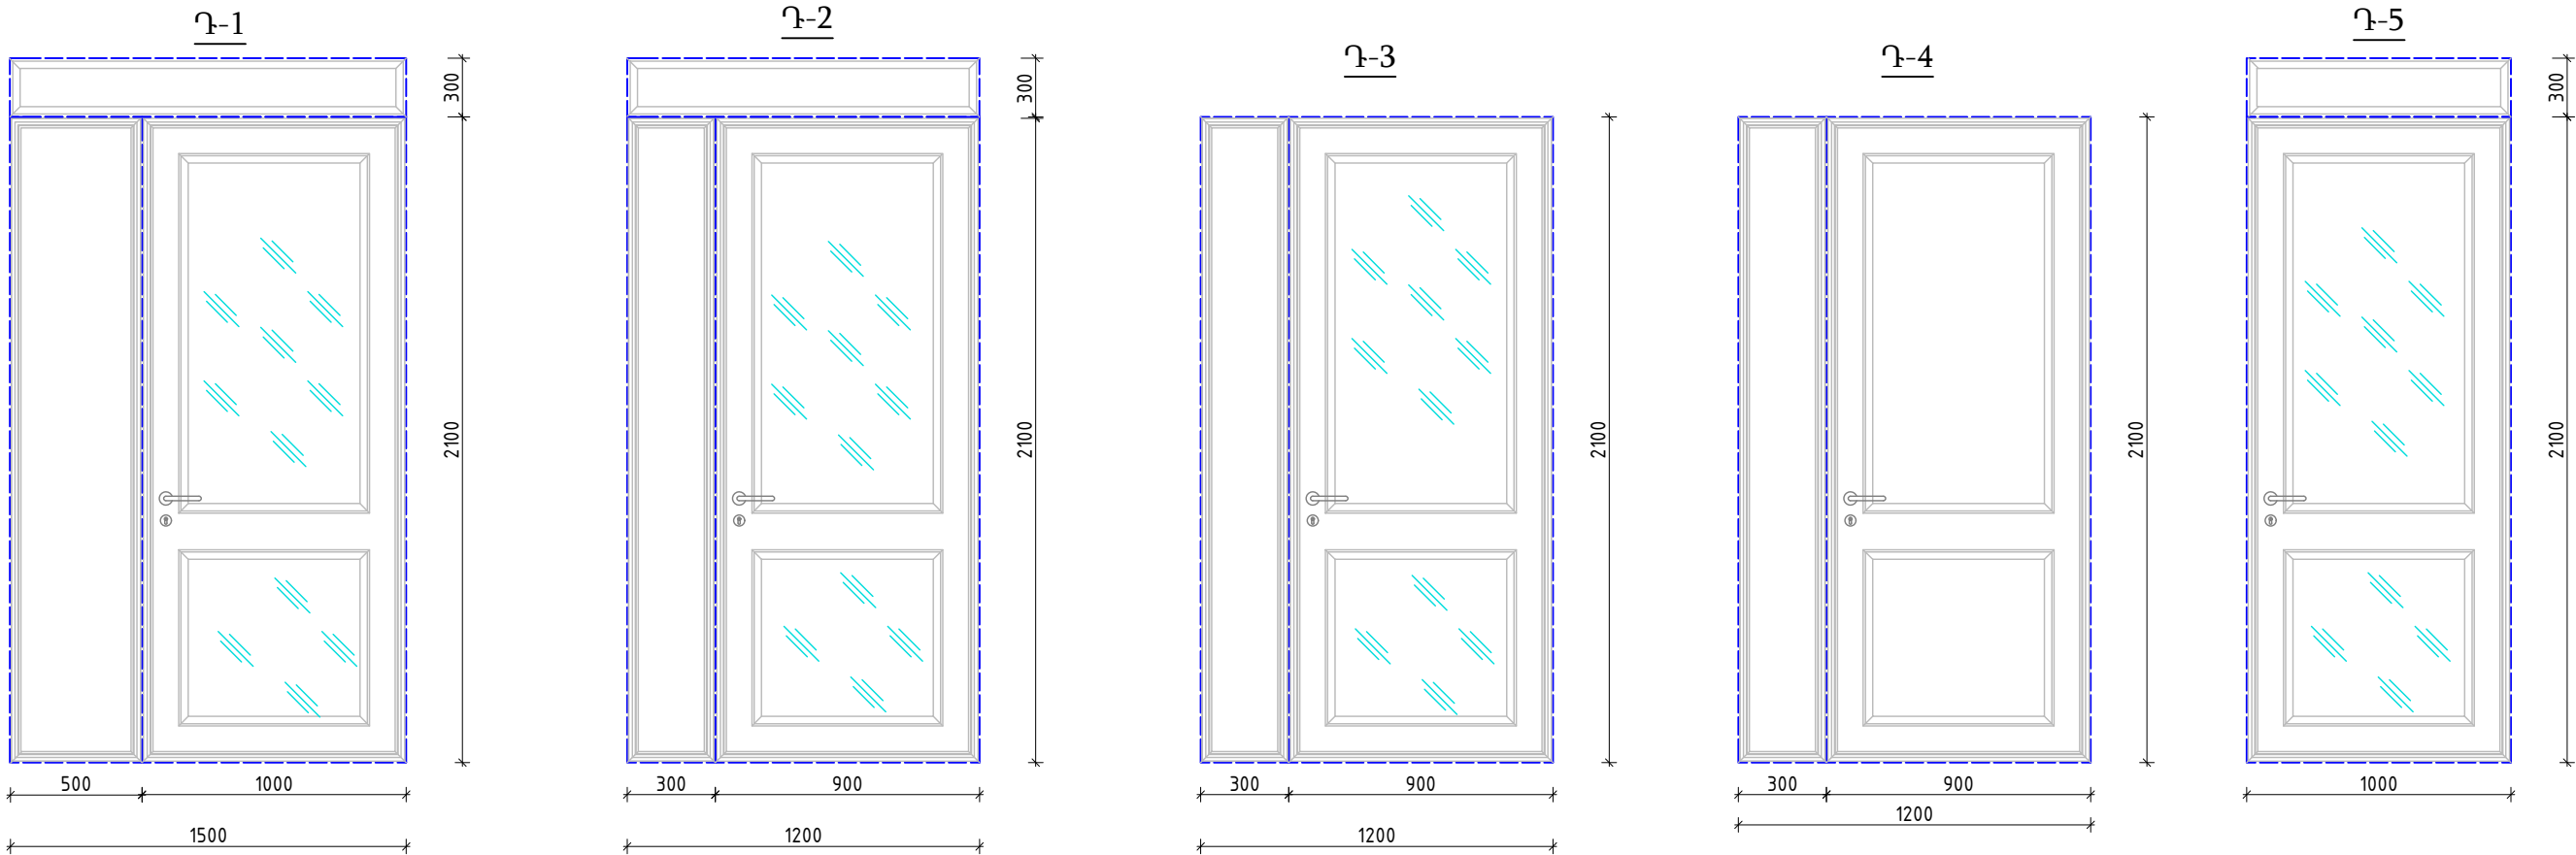


ԱՌԱՋԻՆ ԵՎ ԵՐԿՐՈՐԴ ՀԱՐԿԵՐԻ ԴՌՆԵՐԻ ԾԱՎԱԼՆԵՐ											
ԴԻՐՔ	Չափեր	ՆԿԱՐԱԳԻՐ	ՔԱՆԱԿ (ՀԱՏ)	1 ԷԼԵՄԵՆՏԻ ՄԱԿԵՐԵՍ մ²			ԸՆԴ. ԷԼԵՄԵՆՏԵՐԻ ՄԱԿԵՐԵՍ մ²			ԴՌՆԵՐԻ ԱՐՏԱՔԻՆ ՇԵՊԵՐԻ ՍՎԱՂ ԳՑ/մ	
				Բացվող	Չբացվող	Ընդհա- նուր	Բացվող	Չբացվող	Ընդհա- նուր	1 ԷԼԵՄԵՆՏԻ ՀԱՄԱՐ	ԸՆԴՀԱ- ՆՈՒՐ
Դ-1 Արտաքին դուռ	1,5(b)x2,4(h)	Այլուսինե բլոկով, ջերմակամուրջով, անտրացիա 60մմ հաստությամբ, ապակեփաթեթով 4+4 մմ պրոֆիլ	1	3,15	0,45	3,6	3,15	0,45	3,6	6,3	6,3
Դ-1/1 Ներքին դուռ	1,5(b)x2,1(h)	Մետաղապլաստե բլոկով, ապակեփաթեթով 4+4 մմ պրոֆիլ ,սպիտակ 60մմ հաստությամբ,	1	3,15		3,15	3,15		3,15		
Դ-2 Արտաքին դուռ	1,2(b)x2,4(h)	Այլուսինե բլոկով, ջերմակամուրջով, անտրացիա 60մմ հաստությամբ, ապակեփաթեթով 4+4 մմ պրոֆիլ	5	2,52	0,36	2,88	12,6	1,8	14,4	6	30
Դ-3 Ներքին դուռ	1,2(b)x2,1(h)	Մետաղապլաստե բլոկով, ապակեփաթեթով 4+4 մմ պրոֆիլ ,սպիտակ 60մմ հաստությամբ,	6	2,52		2,52	15,12		15,12		
Դ-4 Ներքին՝ հա- կաժողովարի դուռ	1,2(b)x2,1(h)	Այլուսինե բլոկով ,անտրացիա, խուլ	3	2,52		2,52	7,56		7,56		
Դ-5 Արտաքին դուռ	1(b)x2,4(h)	Այլուսինե բլոկով, ջերմակամուրջով, անտրացիա 60մմ հաստությամբ, ապակեփաթեթով 4+4 մմ պրոֆիլ	2	2,1	0,3	2,4	4,2	0,6	4,8	5,8	11,6
Դ-6 Ներքին դուռ	0,9(b)x2,1(h)	Մետաղապլաստե բլոկով, ապակեփաթեթով 4+4 մմ պրոֆիլ ,սպիտակ 60մմ հաստությամբ,	15	1,89		1,89	28,35		28,35		
Դ-7 Ներքին դուռ	0,7(b)x2,1(h)	Մետաղապլաստե բլոկով, խուլ ,սպիտակ 60մմ հաստությամբ,	5	1,47		1,47	7,35		7,35		
Ընդամենը դուռ		Արտաքին դուռ այլուսինե	8				19,95	2,85	22,8		47,9
Ընդամենը դուռ		Ներքին դուռ	3				7,56		7,56		
Ընդամենը դուռ		այլուսինե, հակաժողովարի	27				53,97		53,97		

						ՊԱՏՎԻՐԱՏՈՒ՝ ՄԱՍԻՍԻ ՀԱՄԱՅՆՔԱՊԵՏԱՐԱՆ ՊԱՅՄԱՆԱԳԻՐ ԾԱԾԿԱԳԻՐ / N ԱՄՍՀ-ԳՀԾԶԲ-22/63-6 /			
						ՀՀ ԱՐԱՐԱՏԻ ՄԱՐԶ, ՄԱՍԻՍ ՀԱՄԱՅՆՔ, ՆՈՐԱՄԱՐԳ ԳՅՈՒՂԻ ՄԱՆԿԱՊԱՐՏԵԶԻ ՇԵՆՔԻ ՎԵՐԱԿԱՌՈՒՑՄԱՆ ԱՇԽԱՏԱՆՔԱՅԻՆ ՆԱԽԱԳԻԾ			
Փովի	քան.	Թեր	Փաստ	Ստոր	Ամ	ՃԱՐՏԱՐԱՊԵՏԱԿԱՆ ՄԱՍ	Փով	Թերթ	Թերթեր
Տնօրեն	Ա.Պողոսյան						ԱՆ	35	72
Ն.Գ.Ճ	Ա.Պողոսյան								
						ԴՌՆԵՐԻ ՍԽԵՄԱՆԵՐ, ՄԱՍՆԱԳԻՐ	<Ա-Էն Քոնստրաքշն > ՍՊԸ an_const@mail.ru		
Նախագծեց	Ա.Հակոբյան								
									




ՊԱՏՈՒՀԱՆՆԵՐԻ ՍԽԵՄԱՆԵՐ, ՄԱՍՆԱԳԻՐ


Պ-4

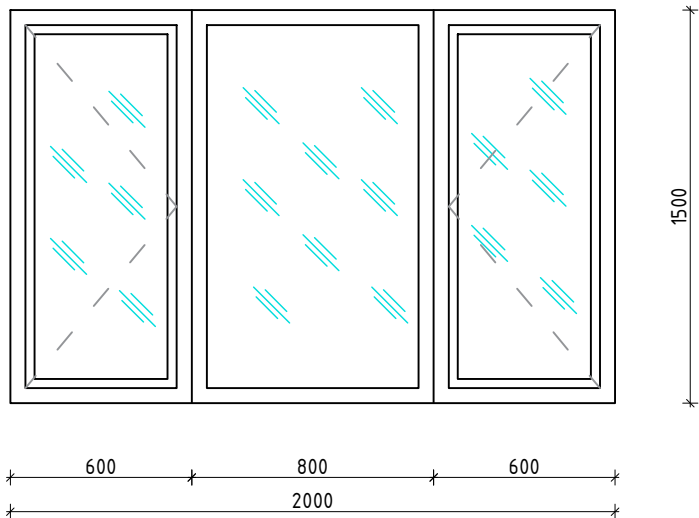


Պ-3

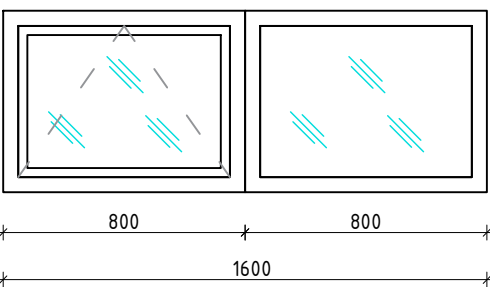


Պ-5

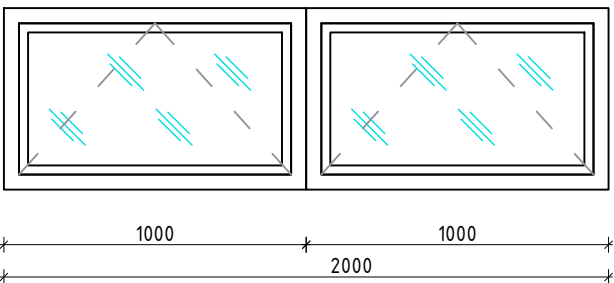


Պ-8

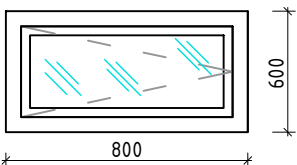


Պ-6

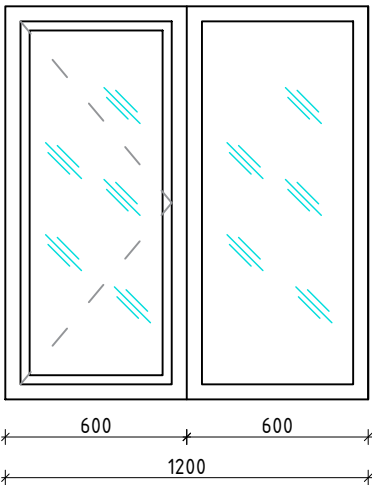


Պ-7

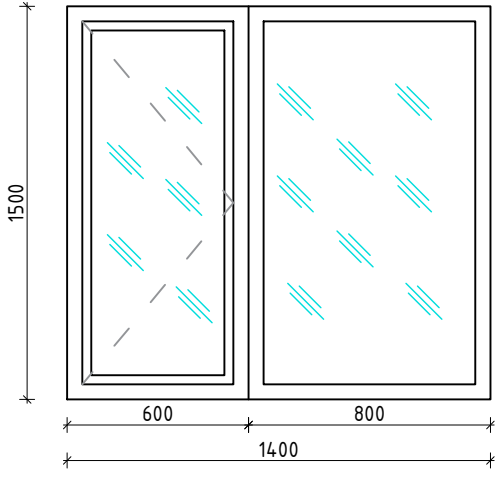


Պ-9

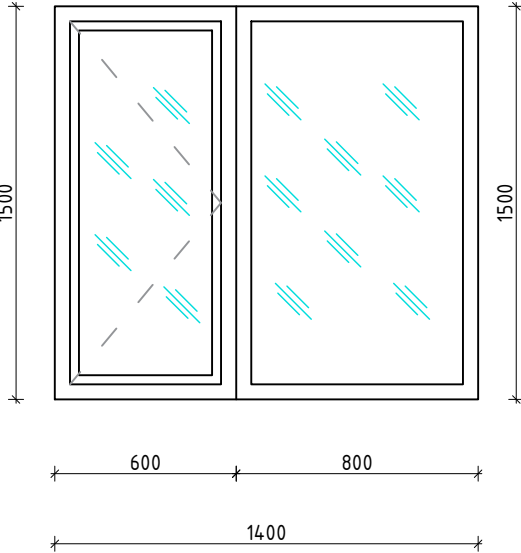

Պ-1

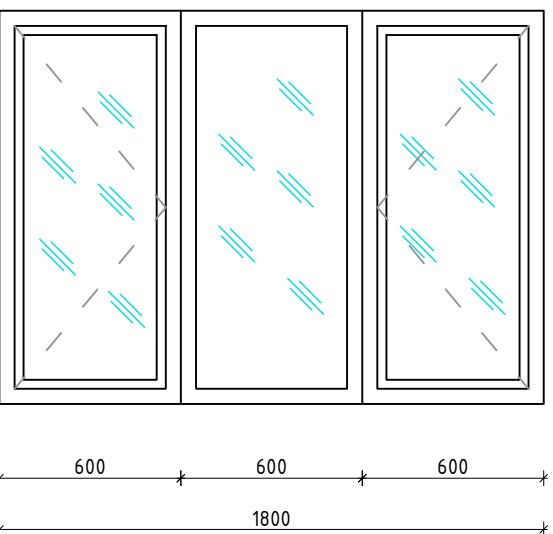

Պ-2


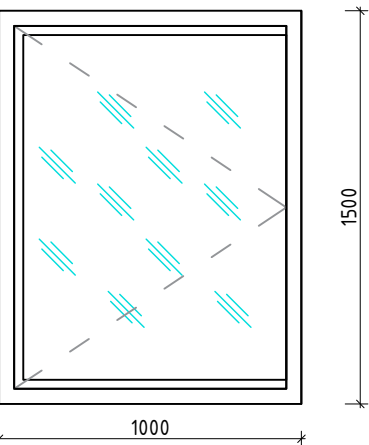


ԱՌԱՋԻՆ ԵՎ ԵՐԿՐՈՐԴ ՀԱՐԿԵՐԻ ՊԱՏՈՒՀԱՆՆԵՐԻ ԾԱՎԱԼՆԵՐ											
ԴԻՐՔ	Զափեր	ՆԿԱՐԱԳԻՐ	ՔԱՆԱԿ (ՀԱՏ)	1 ԷԼԵՄԵՆՏԻ ՄԱԿԵՐԵՄ մ²			ԸՆԴ. ԷԼԵՄԵՆՏՆԵՐԻ ՄԱԿԵՐԵՄ մ²			ՊԱՏՈՒՀԱՆՆԵՐՈՒՄ ԱՐՏԱՔԻՆ ՇԵՊԵՐԻ ՄՎԱՂ	
				Բացվող	Զբաղվող	Ընդհանուր	Բացվող	Զբաղվող	Ընդհանուր	1 ԷԼԵՄԵՆՏԻ ՀԱՄԱՐ	ԸՆԴՀԱՆՈՒՐ
Պ-1	1,8(Ե)x1,5(Ե)	Այրումինե բրկով, Զերմակամուրջով, անտրացիտ 60մմ հաստությամբ, ապակեվաթեթով 4+4 մմ պրոֆիլ	9	1,8	0,9	2,7	16,2	8,1	24,3	4,8	43,2
	1,8(Լ)x0,25	Ներքին պատուհանագոգ պլասմասե				0,45			4,05		
Պ-2	1(Ե)x1,5(Ե)	Այրումինե բրկով, Զերմակամուրջով, անտրացիտ 60մմ հաստությամբ, ապակեվաթեթով 4+4 մմ պրոֆիլ	9	1,5		1,5	13,5		13,5	4	36
	1(Լ)x0,25	Ներքին պատուհանագոգ պլասմասե				0,25			2,25		
Պ-3	1,6(Ե)x0,6(Ե)	Այրումինե բրկով, Զերմակամուրջով, անտրացիտ 60մմ հաստությամբ, ապակեվաթեթով 4+4 մմ պրոֆիլ	3	0,48	0,48	0,96	1,44	1,44	2,88	2,8	8,4
	1,6(Լ)x0,25	Ներքին պատուհանագոգ պլասմասե				0,4			1,2		
Պ-4	2(Ե)x1,5(Ե)	Այրումինե բրկով, Զերմակամուրջով, անտրացիտ 60մմ հաստությամբ, ապակեվաթեթով 4+4 մմ պրոֆիլ	5	1,8	1,2	3	9	6	15	5	25
	2(Լ)x0,25	Ներքին պատուհանագոգ պլասմասե				0,5			2,5		
Պ-5	2(Լ)x0,6	Այրումինե բրկով, Զերմակամուրջով, անտրացիտ 60մմ հաստությամբ, ապակեվաթեթով 4+4 մմ պրոֆիլ	2	0,6	0,6	1,2	1,2	1,2	2,4		
Պ-6	1,2(Ե)x1,5(Ե)	Այրումինե բրկով, Զերմակամուրջով, անտրացիտ 60մմ հաստությամբ, ապակեվաթեթով 4+4 մմ պրոֆիլ	4	0,9	0,9	1,8	3,6	3,6	7,2	4,2	16,8
	1,2(Լ)x0,25	Ներքին պատուհանագոգ պլասմասե				0,3			1,2		
Պ-7	1,4(Ե)x1,5(Ե)	Այրումինե բրկով, Զերմակամուրջով, անտրացիտ 60մմ հաստությամբ, ապակեվաթեթով 4+4 մմ պրոֆիլ	3	0,9	1,2	2,1	2,7	3,6	6,3	4,4	13,2
	1,4(Լ)x0,25	Ներքին պատուհանագոգ պլասմասե				0,35			1,05		
Պ-8	0,8(Լ)x0,6	Այրումինե բրկով, Զերմակամուրջով, անտրացիտ 60մմ հաստությամբ, ապակեվաթեթով 4+4 մմ պրոֆիլ	2	0,48		0,48	0,96		0,96	2	4
Պ-9	1,5(Ե)x1,5(Ե)	Այրումինե բրկով, Զերմակամուրջով, անտրացիտ 60մմ հաստությամբ, ապակեվաթեթով 4+4 մմ պրոֆիլ	1	0,9	1,35	2,25	0,9	1,35	2,25	4,5	4,5
	1,5(Լ)x0,25	Ներքին պատուհանագոգ պլասմասե				0,375			0,375		
Ընդամենը պատուհան		Այրումինե							74,79		
Ընդամենը ներքին		Պլասմասե							12,625		
Ընդամենը արտաքին պատուհանագոգ		Բազալտե, ցեմենտավազե հարթեցնող շերտով 30մմ					Σ 15,9մ²				

						ՊԱՏՎԻՐԱՏՈՒ՝ ՄԱՍԻՄԻ ՀԱՄԱՅՆՔԱՊԵՏԱՐԱՆ ՊԱՅՄԱՆԱԳԻՐ ԾԱԾԿԱԳԻՐ / N ԱՄՍՀ-ԳՀԾԶԲ-22/63-6 /				
						ՀՀ ԱՐԱՐԱՏԻ ՄԱՐԶ, ՄԱՍԻՍ ՀԱՄԱՅՆՔ, ՆՈՐԱՄԱՐԳ ԳՅՈՒՂԻ ՄԱՆԿԱՊԱՐՏԵԶԻ ՇԵՆՔԻ ՎԵՐԱԿԱՌՈՒՑՄԱՆ ԱՇԽԱՏԱՆՔԱՅԻՆ ՆԱԽԱԳԻԾ				
Փովի	քան.	Թեր	Փաստ	Ստոր	Ամ	ՃԱՐՏԱՐԱՊԵՏԱԿԱՆ ՄԱՍ		Փով	Թերթ	Թերթեր
Տնօրեն	Ա.Պողոսյան							ԱՆ	36	72
Ն.Գ.Ճ	Ա.Պողոսյան									
Նախագծեց	Ա.Հակոբյան					ՊԱՏՈՒՀԱՆՆԵՐ ՍԽԵՄԱՆԵՐ, ՄԱՍՆԱԳԻՐ		<Ա-Էն Քոնսթրաքշն> ՍՊԸ an_const@mail.ru		
										



ՀԱՆԳՈՒՅՑՆԵՐ

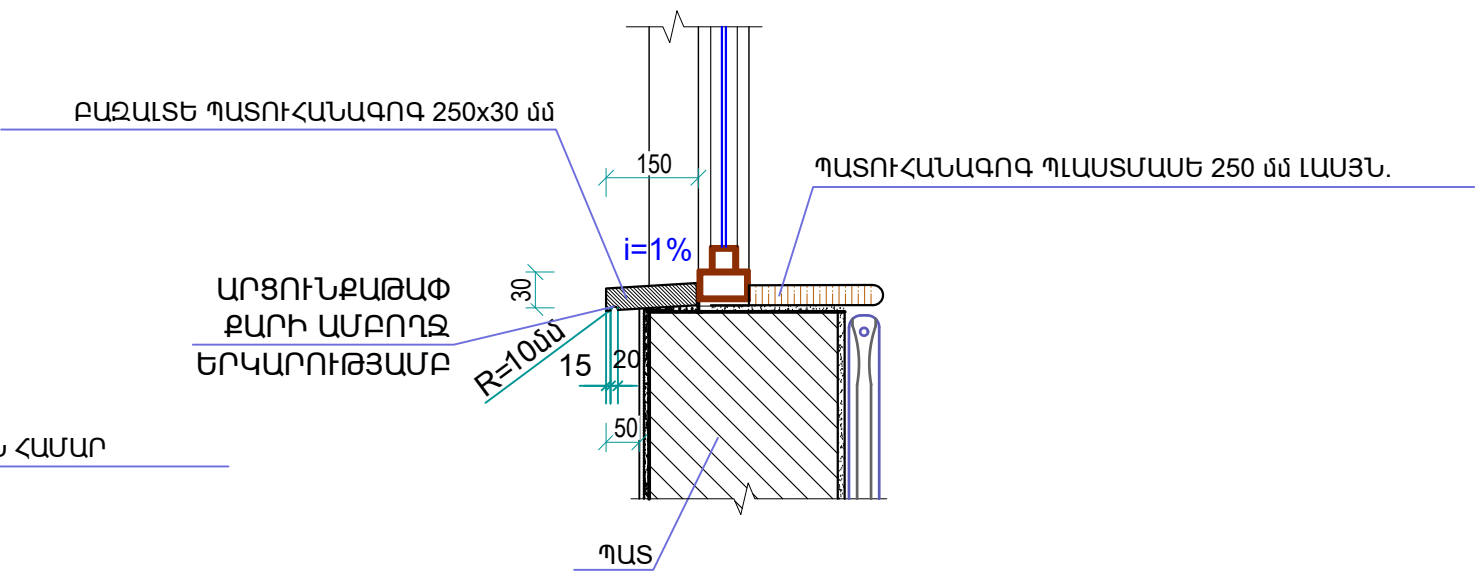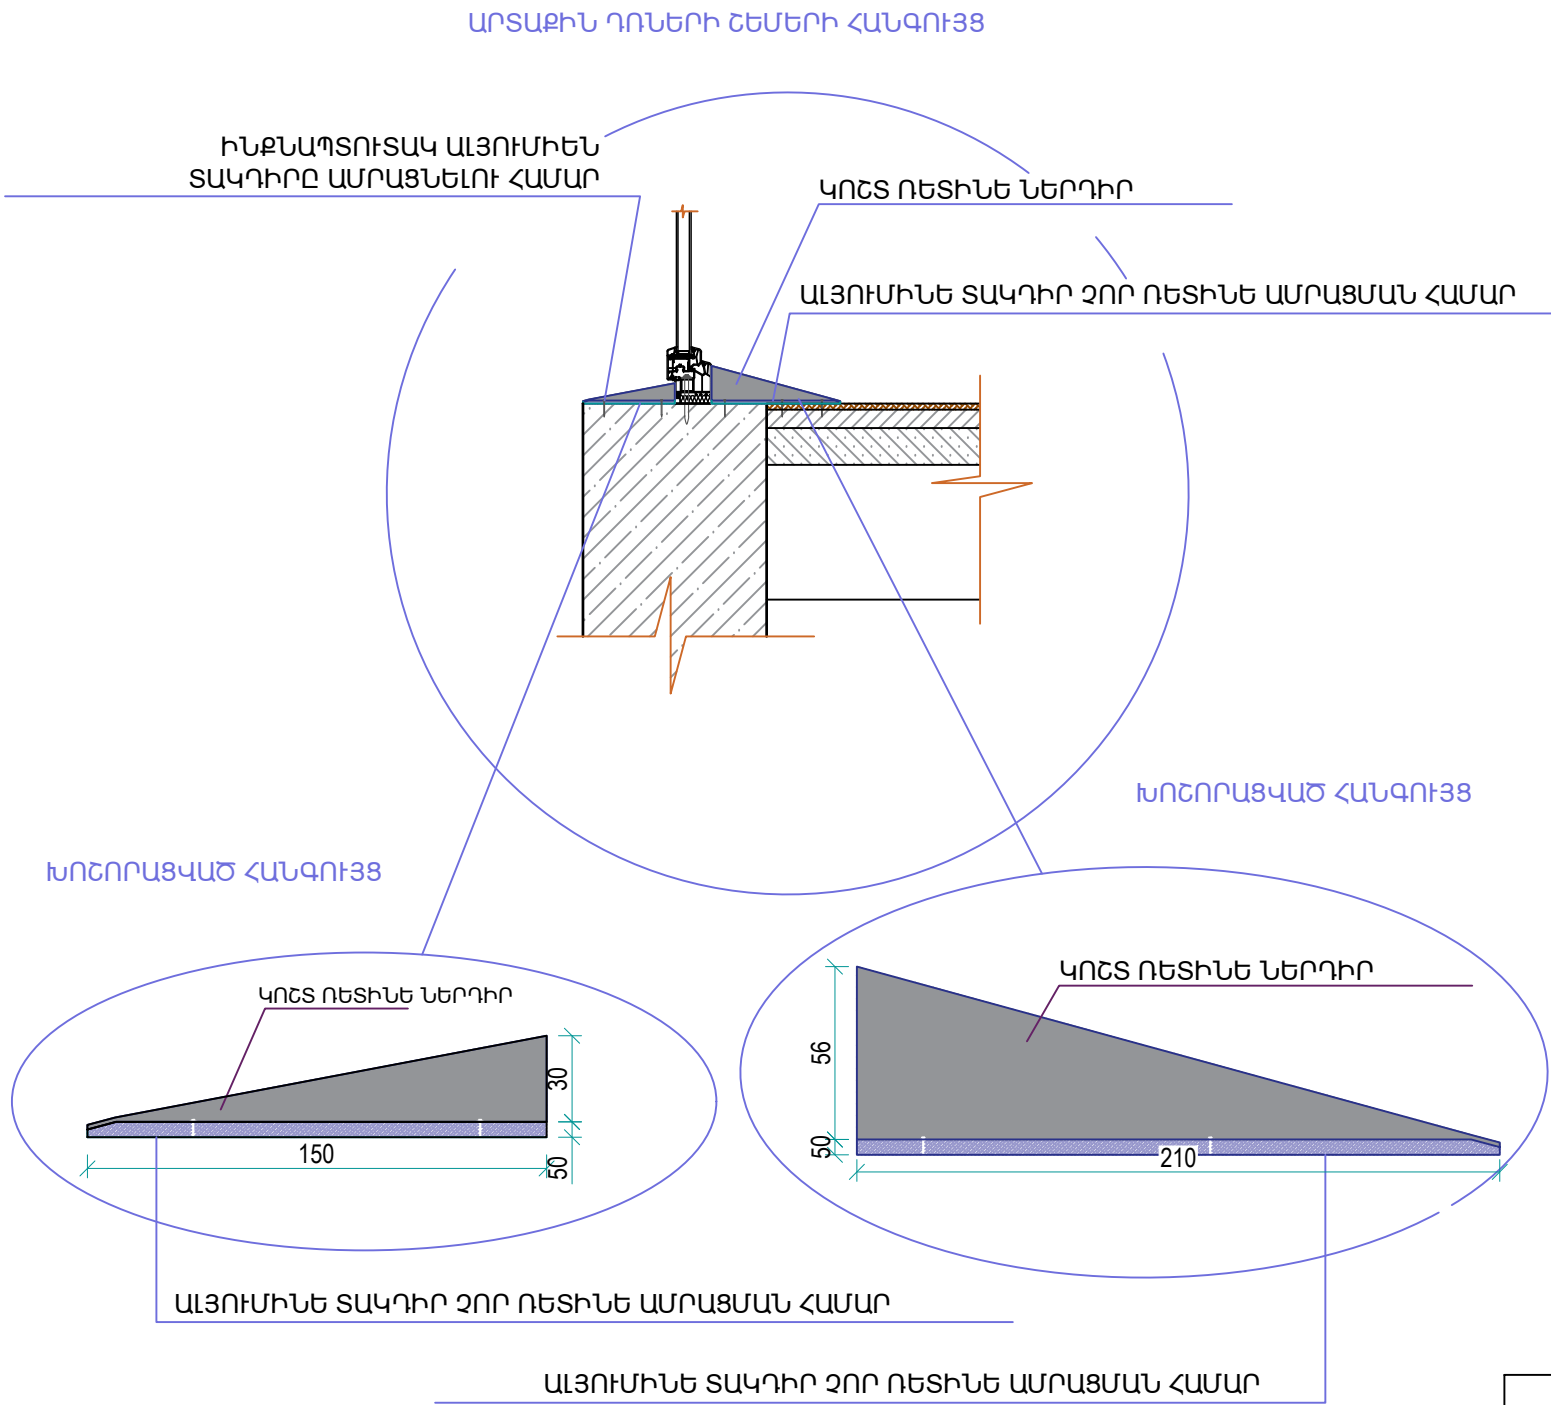

Ծանոթություն

1. Դռների մակնիշավորումը տես թերթեր 28,29,30-ում
2. Պատուհանների մակնիշավորումը տես թերթեր 29,30-ում
3. Պատուհանները և դռները պատվիրվում առաջ ճշտել չափերն ըստ բացվածքների
4. Բոլոր արտաքին դռներն իրականացնել ջերմային կամրջակով:
5. Բոլոր պատուհանների շեպերի արտաքին մասում (ներքևի հատված) տեղադրել բազալտե պատուհանագոգեր
6. Բոլոր պատուհանների շեպերի ներքին մասում (ներքևի հատված) տեղադրել պլաստմասե պատուհանագոգեր (բացառությամբ սանհանգույցներում)
7. Բոլոր ներքին դռներն իրականացնել առանց շեմերի:
8. Արտաքին և ներքին դռների համար նախատեսված են բռնակ.թականներ.իսկ բացվող փեղկերի համար նախատեսել արգելակիչներ:
9. Արտաքին դռներն ու պատուհաններն իրականացնել ջերմային կամրջակով:

						ՊԱՏՎԻՐԱՏՈՒ՝ ՄԱՍԻՄԻ ՀԱՄԱՅՆՔԱՊԵՏԱՐԱՆ ՊԱՅՄԱՆԱԳԻՐ ԾԱԾԿԱԳԻՐ / N ԱՄՍՀ-ԳՀԾԶԲ-22/63-6 /			
						ՀՀ ԱՐԱՐԱՏԻ ՄԱՐԶ, ՄԱՍԻՍ ՀԱՄԱՅՆՔ, ՆՈՐԱՄԱՐԳ ԳՅՈՒՂԻ ՄԱՆԿԱՊԱՐՏԵԶԻ ՇԵՆՔԻ ՎԵՐԱԿԱՌՈՒՅՄԱՆ ԱՇԽԱՏԱՆՔԱՅԻՆ ՆԱԽԱԳԻԾ			
Փուլի	քան.	Թեր	Փաստ	Ստոր	Ամ	ՃԱՐՏԱՐԱՊԵՏԱԿԱՆ ՄԱՍ	Փուլ	Թերթ	Թերթեր
Տնօրեն		Ա.Պողոսյան					ԱՆ	37	72
Ն.Գ.Ճ		Ա.Պողոսյան							
Նախագծեց		Ա.Հակոբյան				ՀԱՆԳՈՒՅՑՆԵՐ	<Ա-Էն Քոնսթրաքշն> ՍՊԸ an_const@mail.ru		



**ԱՌԱՋԻՆ ՀԱՐԿԻ ՎԵՐԱՆՈՐՈԳՄԱՆ
ՆՅՈՒԹԱԾԱԽՍԻ ՄԱՍՆԱԳԻՐ**

ՆԵՐՔԻՆ ՀԱՐԴԱՐՄԱՆ ԱՇԽԱՏԱՆՔՆԵՐ 1-ԻՆ ՀԱՐԿ												
Հ/Հ	Սենյակի անվանումը	Սենյակի մակերեսը մ ²	Պատեր				Առաստաղներ		Շեկերի սվաղ, լատեքսային ներկում		Շեկերի խեցեալիկներ	
			Գաջի սվաղ մ ²	Լատեքսային ներկում մ ²	Ց/ավազե սվաղ մ ²	Խեցեալիկ մ ²	Գիպսաստվարաթղթե, լատեքսային ներկում մ ²	Արմատրոնգ մ ²	Դռներ մ ²	Պատուհաններ մ ²	Դռներ մ ²	Պատուհաններ մ ²
1	Նախամուտք	5,85	24,4	24,4	-	-	5,85	-	1,488	-	-	-
2	Միջանցք	37,3	87	87	-	-	37,3	-	0,54	-	-	-
3	Տնտեսվարի սենյակ	5,2	26,51	26,51	-	-	5,2	-	0,204	0,8	-	-
4	Պահակակետ	4,68	25,21	25,21	-	-	4,68	-	0,204	0,8	-	-
5	Տնօրենի սենյակ սենյակ	13,2	48,1	48,1	-	-	13,2	-	0,204	2,64	-	-
6	Տնտեսական պահեստ	7,68	38	38	-	-	7,68	-	0,408	-	-	-
7	Էլ.վահանակ	4,1	24,8	24,8	-	-	4,1	-	-	-	-	-
8	Բժշկի սենյակ	7,36	30,6	30,6	-	-	7,36	-	0,204	-	-	-
9	Մեկուսարան	7,82	34,15	34,15	-	-	7,82	-	1,71	-	-	-
10	Սանհանգույց	2,64	-	-	20,63	20,63	-	2,64	-	-	0,196	-
11	Սանհանգույց	4,18	-	-	25,2	25,2	-	4,18	-	-	0,196	-
12	Կաթսայատուն	3,15	-	-	20,7	20,7	-	3,15	-	-	1,16	-
13	Նախամուտք	7,2	-	32	32	-	-	7,2	1,16	-	-	-
14	Հանդերձարան	7,2	-	-	32	32	-	7,2	-	-	0,204	-
15	Սանհանգույց	5,8	-	-	29,75	29,75	-	5,8	-	-	0,204	-
16	Չոր մթերքի պահեստ	4,18	-	-	23	23	-	4,18	-	-	0,204	-
17	Բանջարեղենի պահեստ	5,06	-	-	27,4	27,4	-	5,06	-	-	0,204	-
18	Խոհանոց	40,77	-	-	81,15	81,15	-	40,77	-	-	0,408	1,8
19	Միջանցք	2,82	19,32	19,32	-	-	2,82	-	0,204	-	-	-
20	Սպիտակեղենի պահեստ	10,44	-	-	38,5	38,5	-	10,44	-	-	0,204	-
21	Լվացքատուն	6,12	-	-	32,6	32,6	-	6,12	-	-	0,204	-
22	Հանդերձարան	17,11	49,3	49,3	-	-	17,11	-	4	1,68	-	-
23	Խաղասենյակ	46,74	81,5	81,5	-	-	46,74	-	1,2	0,6	-	-
23/1	Խոհանոց	4	-	-	18,6	18,6	4	-	1,42	-	-	-
24	Ննջարան	45,92	73	73	-	-	45,92	-	5	3,92	-	-
25	Սանհանգույց	14,58	-	-	52,25	52,25	-	14,58	-	-	0,4	1,28
26	Սանհանգույց	3,76	-	-	23,6	23,6	-	3,76	-	-	-	-
27	Աստիճանավանդակ	18,7	58,3	58,3	-	-	6,25	-	0,216	-	-	-
Ընդանուր ծավալներ		343,56	586,04	652,19	457,38	425,38	216,03	115,08	18,162	10,44	3,584	3,08

1. Սանհանգույցի մետաղապլաստե միջնորմ 10.03մ²

Ծանոթություն

1. Նկուղային հարկի չափադրումը և կահավորումը տես թերթ 11-ում:
2. Առաջին հարկի չափադրումը տես թերթ 12-ում
3. Առաջին հարկի կահավորումը տես թերթ 13-ում:
4. Երկրորդ հարկի չափադրումը տես թերթ 14-ում:
5. Երկրորդ հարկի կահավորումը տես թերթ 15-ում

						ՊԱՏՎԻՐԱՏՈՒ՝ ՄԱՍԻՍԻ ՀԱՄԱՅՆՔԱՊԵՏԱՐԱՆ ՊԱՅՄԱՆԱԳԻՐ ԾԱԾԿԱԳԻՐ / N ԱՄՍՀ-ԳՀԾԶԲ-22/63-6 /					
						ՀՀ ԱՐԱՐԱՏԻ ՄԱՐԶ, ՄԱՍԻՍ ՀԱՄԱՅՆՔ, ՆՈՐԱՄԱՐԳ ԳՅՈՒՂԻ ՄԱՆԿԱՊԱՐՏԵԶԻ ՇԵՆՔԻ ՎԵՐԱԿԱՌՈՒՑՄԱՆ ԱՇԽԱՏԱՆՔԱՅԻՆ ՆԱԽԱԳԻԾ					
Փուփ	քան.	Թեր	Փաստ	Ստոր	Ամ	ՃԱՐՏԱՐԱՊԵՏԱԿԱՆ ՄԱՍ			Փուլ	Թերթ	Թերթեր
Տնօրեն	Ա.Պողոսյան								ԱՆ	38	72
Ն.Գ.Ճ	Ա.Պողոսյան					ԱՌԱՋԻՆ ՀԱՐԿԻ ՎԵՐԱՆՈՐՈԳՄԱՆ ՆՅՈՒԹԱԾԱԽՍԻ ՄԱՍՆԱԳԻՐ			<Ա-Էն Քոնսթրաքշն> ՍՊԸ an_const@mail.ru		
Նախագծեց	Ա.Հակոբյան										



ԵՐԿՐՈՐԴ ՀԱՐԿԻ ՎԵՐԱՆՈՐՈԳՄԱՆ
ՆՅՈՒԹԱԾԱԽՍԻ ՄԱՍՆԱԳԻՐ

ՆԵՐՔԻՆ ՀԱՐԴԱՐՄԱՆ ԱՇԽԱՏԱՆՔՆԵՐ 2-ՐԴ ՀԱՐԿ												
Հ/Հ	Սենյակի անվանումը	Սենյակի մակերեսը մ ²	Պատեր				Առաստաղներ		Շեղերի սվաղ,լատեքսային ներկում		Շեղերի խեցեսալիկներ	
			Գաջի սվաղ մ ²	Լատեքսային ներկում մ ²	Ց/ավազե սվաղ մ ²	Խեցեսալիկ մ ²	Գիպսատվարաթղթե ,լատեքսային ներկում մ ²	Արմատրոնգ մ ²	Դռներ մ ²	Պատուհաններ մ ²	Դռներ մ ²	Պատուհաններ մ ²
27/1	Աստիճանավանդակ	18,7	51,2	51,2	-	-	18,7	-	-	2,4	-	-
28	Հանդերձարան	19,1	55,5	55,5	-	-	19,1	-	0,432	-	-	-
29	Խաղասենյակ	54,5	76,1	76,1	-	-	54,5	-	-	4,7	-	-
29/1	Խոհանոց	4,84	-	-	20,64	20,64	4,84	-	-	-	-	-
30	Ննջարան	53,4	89,7	89,7	-	-	53,4	-	1,416	2,64	-	-
31	Սանհանգույց	16,6	-	-	55	55	-	16,6	-	-	0,4	0,8
32	Սանհանգույց	3,67	-	-	24,83	24,83	-	3,67	-	-	-	-
33	Դահլիճ	59,7	84	84	-	-	59,7	-	1,416	5,14	-	-
Ընդանուր ծավալներ		230,51	356,5	356,5	100,47	100,47	210,24	20,27	3,264	14,88	0,4	0,8

1. Սանհանգույցի մետաղապլաստե միջևորմ 10.4մ²

ՆԿՈՒՂԱՅԻՆ ՀԱՐԿԻ ՎԵՐԱՆՈՐՈԳՄԱՆ
ՆՅՈՒԹԱԾԱԽՍԻ ՄԱՍՆԱԳԻՐ

Ծանոթություն

1. Նկուղային հարկի չափադրումը և կահավորումը տես թերթ 11-ում:

2. Առաջին հարկի չափադրումը տես թերթ 12-ում

3. Առաջին հարկի կահավորումը տես թերթ 13-ում:


4. Երկրորդ հարկի չափադրումը տես թերթ 14-ում:

5. Երկրորդ հարկի կահավորումը տես թերթ 15-ում

							ՊԱՏՎԻՐԱՏՈՒ՝ ՄԱՍԻՍԻ ՀԱՄԱՅՆՔԱՊԵՏԱՐԱՆ ՊԱՅՄԱՆԱԳԻՐ ԾԱԾԿԱԳԻՐ / N ԱՄՍՀ-ԳՀԾԶԲ-22/63-6 /		
							ՀՀ ԱՐԱՐԱՏԻ ՄԱՐԶ, ՄԱՍԻՍ ՀԱՄԱՅՆՔ, ՆՈՐԱՄԱՐԳ ԳՅՈՒՂԻ ՄԱՆԿԱՊԱՐՏԵԶԻ ՇԵՆՔԻ ՎԵՐԱԿԱՌՈՒՑՄԱՆ ԱՇԽԱՏԱՆՔԱՅԻՆ ՆԱԽԱԳԻԾ		
Փովի	քան.	Թեր	Փաստ	Ստոր	Ամ		ՃԱՐՏԱՐԱՊԵՏԱԿԱՆ ՄԱՍ		
Տնօրեն	Ա.Պողոսյան								
Ն.Գ.Ճ	Ա.Պողոսյան						ԵՐԿՐՈՐԴ ՀԱՐԿԻ ՎԵՐԱՆՈՐՈԳՄԱՆ ՆՅՈՒԹԱԾԱԽՍԻ ՄԱՍՆԱԳԻՐ		
Նախագծեց	Ա.Հակոբյան								
							<Ա-Էն Քոնսթրաքշն> ՍՊԸ an_const@mail.ru		


ՆԵՐՔԻՆ ՀԱՐԴԱՐՄԱՆ ԱՇԽԱՏԱՆՔՆԵՐ ՆԿՈՒՂԱՅԻՆ ՀԱՐԿ										
Հ/Հ	Սենյակի անվանումը	Սենյակի մակերեսը մ ²	Պատեր				Առաստաղներ		Շեղերի սվաղ,լատեքսային ներկում	Շեղերի խեցեսալիկներ
			Գաջի սվաղ մ ²	Լատեքսային ներկում մ ²	Ց/ավազե սվաղ մ ²	Խեցեսալիկ մ ²	Գաջի սվաղ,լատեքսային ներկում մ ²	Արմատրոնգ մ ²	Դռներ մ ²	Դռներ մ ²
1	Նախամուտք	3,6		13,3	13,3		3,6		1,956	
2	Սրահ	55,46		65,3	65,3		55,46		0,86	
3	Սանհանգույց	4,18			16,3	16,3		4,18		0,196
4	Սանհանգույց	3,33			13,2	13,2		3,33		0,196
5	Սրահ	52,8		57,7	57,7		52,8		1,72	
6	Սրահ	50,42		54,6	54,6		50,42		0,86	
7	Աստիճանավանդակ	16,8		34,1	34,1		7		0,21	
Ընդանուր ծավալներ		186,59		225	254,5	29,5	169,28	7,51	5,606	0,392

ՀԱՐԹ ՏԱՆԻՔԻ ՋՐԱՀԵՌԱՑՄԱՆ
ՄԽԵՄԱ Մ1:100

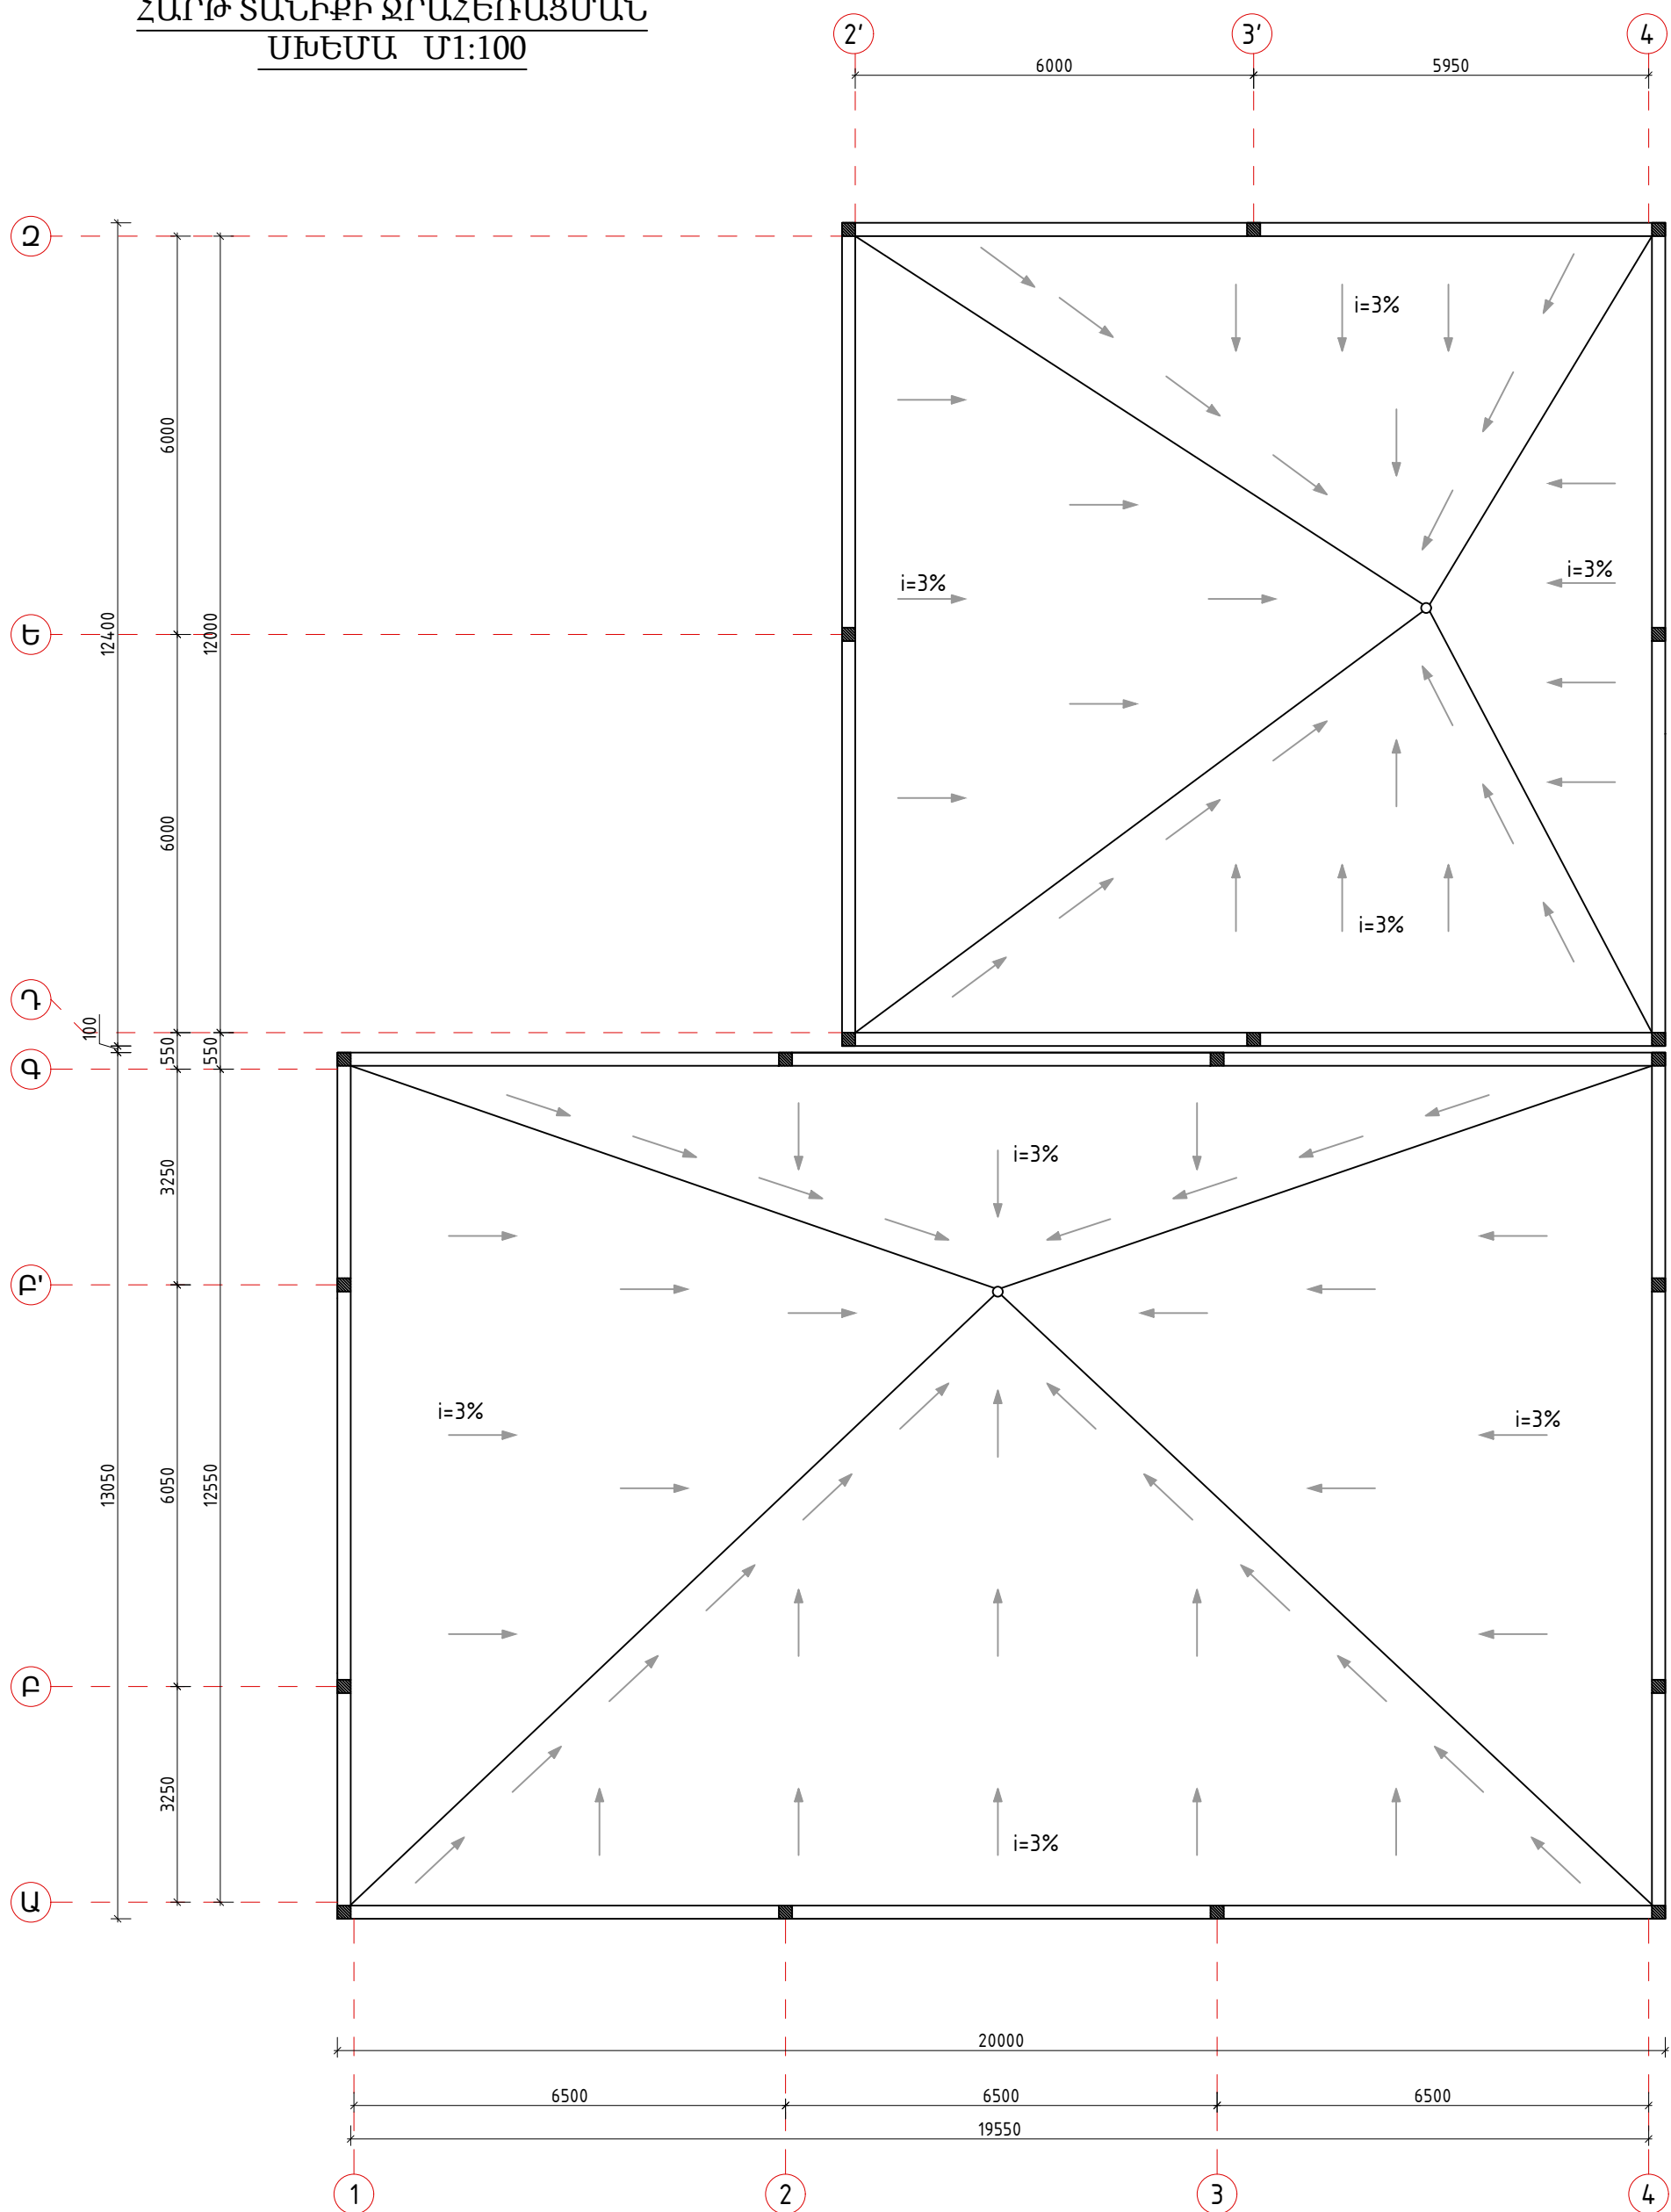


						ՊԱՏՎԻՐԱՏՈՒ՝ ՄԱՍԻՄԻ ՀԱՄԱՅՆՔԱՊԵՏԱՐԱՆ ՊԱՅՄԱՆԱԳԻՐ ԾԱԾԿԱԳԻՐ / N ԱՄՍՀ-ԳՀԾԶԲ-22/63-6 /					
						ՀՀ ԱՐԱՐԱՏԻ ՄԱՐԶ, ՄԱՍԻՍ ՀԱՄԱՅՆՔ, ՆՈՐԱՄԱՐԳ ԳՅՈՒՂԻ ՄԱՆԿԱՊԱՐՏԵԶԻ ՇԵՆՔԻ ՎԵՐԱԿԱՌՈՒՑՄԱՆ ԱՇԽԱՏԱՆՔԱՅԻՆ ՆԱԽԱԳԻԾ					
Փոփ	քան.	Թեր	Փաստ	Ստոր	Ամ	ՃԱՐՏԱՐԱՊԵՏԱԿԱՆ ՄԱՍ			Փուլ	Թերթ	Թերթեր
Տնօրեն	Ա. Պողոսյան								ԱՆ	40	72
Ն.Գ.Ճ	Ա. Պողոսյան					ՀԱՐԹ ՏԱՆԻՔԻ ՋՐԱՀԵՌԱՑՄԱՆ ՄԽԵՄԱ Մ1:100			<Ա-Էն Քոնսթրաքշն> ՍՊԸ an_const@mail.ru		
Նախագծեց	Ա. Հակոբյան										
											

ՏԱՆԻՔԻ ՊԱՐԱՊԵՏԻ
ՀԱՆԳՈՒՅՑ

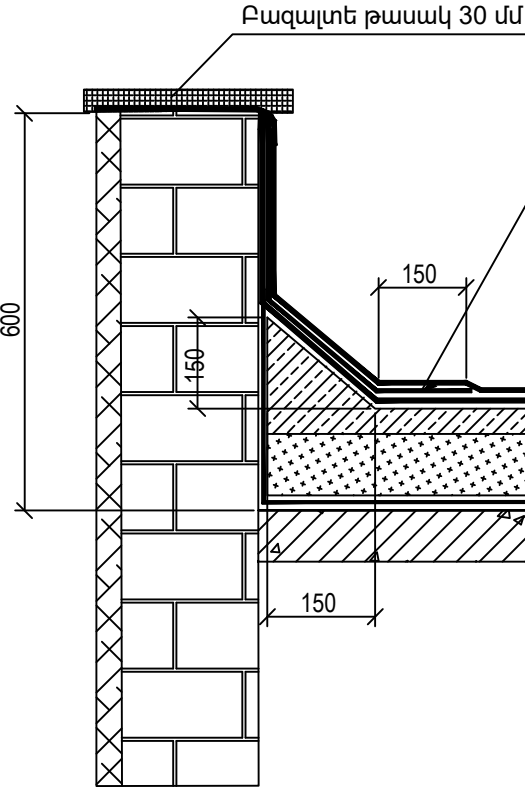


Լրացուցիչ ջրամեկուսիչ շերտ

ՀԱՐԹ ՏԱՆԻՔԻ ՇԵՐՏԵՐԻ
ՏԱՐԱԾԱԿԱՆ ԿՏՐՎԱԾՔ

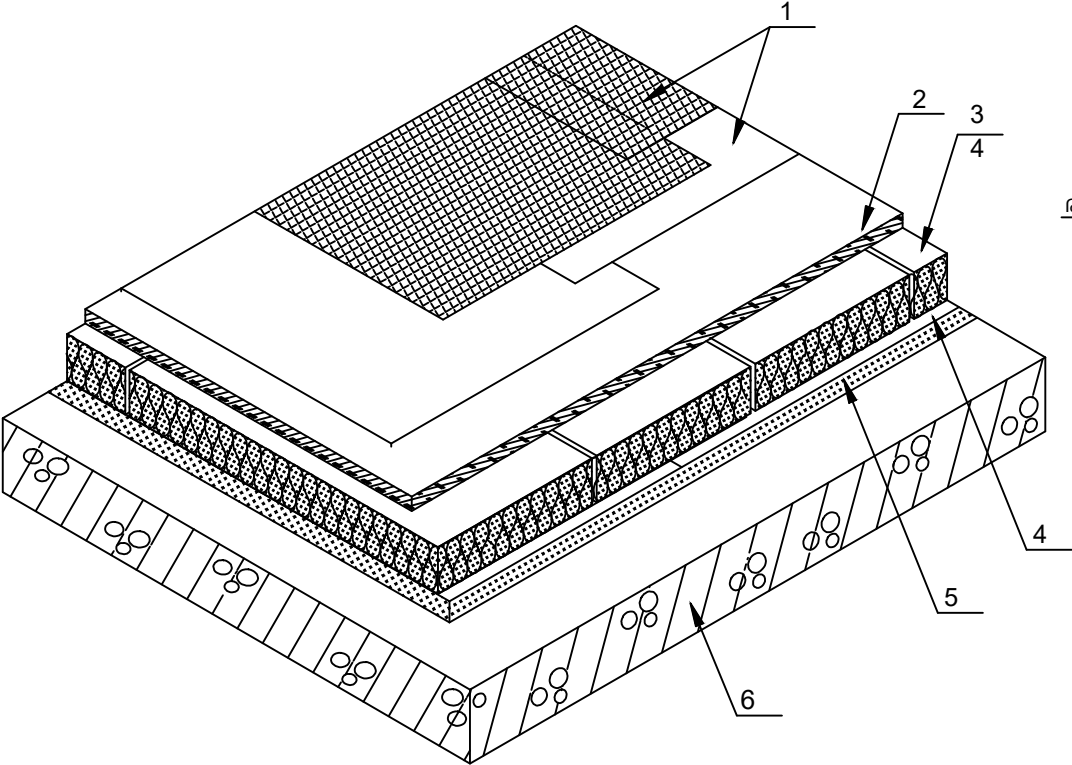

ՉԱԳԱՐԻ ՏԵՂԱԴՐՄԱՆ
ՀԱՆԳՈՒՅՑ

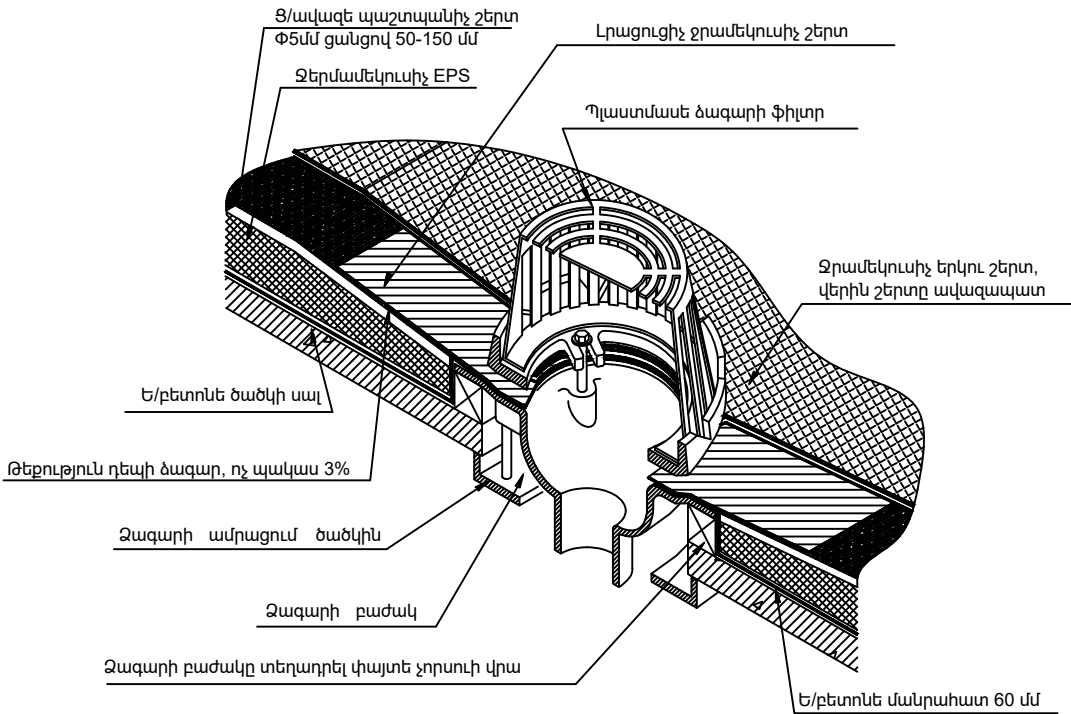

Ջրամեկուսիչ պոլիմերբիտումային երկու շերտ, վերին շերտը ավազապատ, 4 մմ


Ց/ավազե պաշտպանիչ շերտ 70 -150մմ ցանցով 5*150*150

Ջերմամեկուսիչ շերտ EPS հ միջ. 200 մմ


Գոլորշիամեկուսիչ թաղանթ

Ե/բետոնե միաձուլյլ սալ

ՀԱՐԹ ՏԱՆԻՔԻ ՇԵՐՏԵՐԻ
ԿՏՐՎԱԾՔ

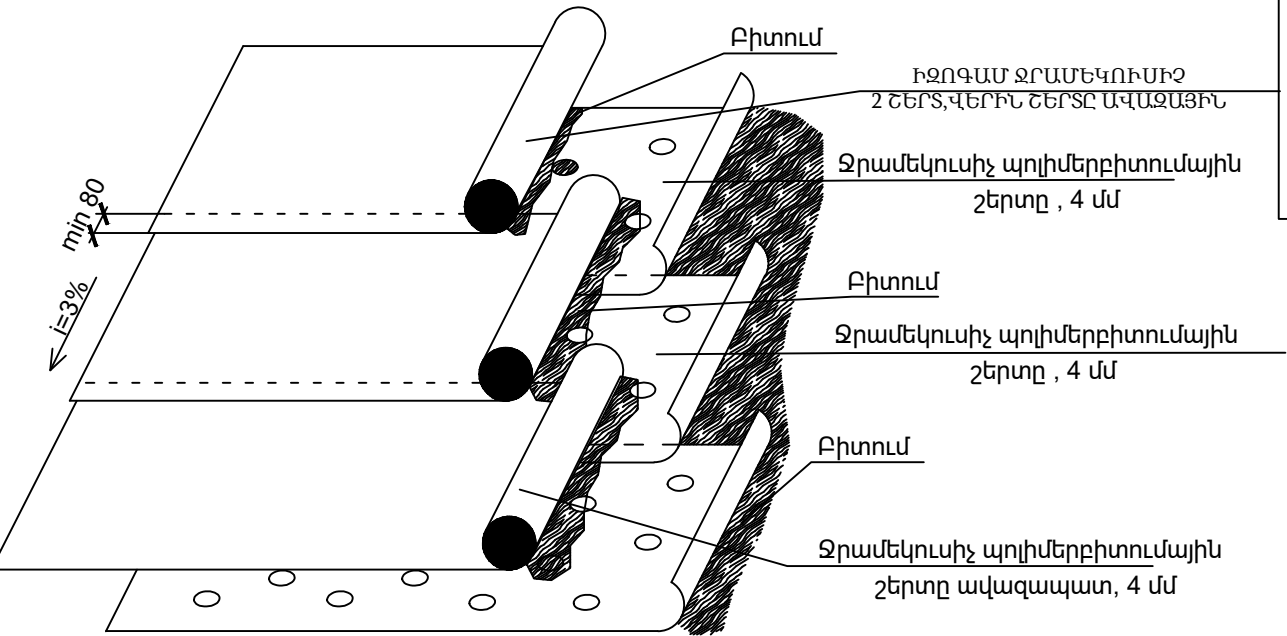


ՀԱՏԱԿԻ ՀԱՏՈՒՅԹԸ	ՇԵՐՏԵՐԸ	ՄԱԿԵՐԵՍԸ մ²
-----------------	---------	-------------

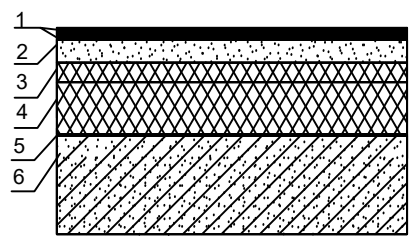ՏԱՆԻՔ		
	1 Իզոգամ ջրամեկուսիչ երկու շերտ, վերին շերտը ավազապատ, 4 մմ 2 Ց/ավազե պաշտպանիչ շերտ 70-150 մմ, ցանցով 5*150 *150 3 Ջերմամեկուսիչ շերտ EPS հ միջ. 50 մմ 4 Ջերմամեկուսիչ շերտ EPS հ միջ. 150 մմ 5 Գոլորշիամեկուսիչ թաղանթ 1 շերտ 6 Ե/բ միաձուլյլ սալ	392





						ՊԱՏՎԻՐԱՏՈՒ՝ ՄԱՍԻՄԻ ՀԱՄԱՅՆՔԱՊԵՏԱՐԱՆ ՊԱՅՄԱՆԱԳԻՐ ԾԱԾԿԱԳԻՐ / N ԱՄՍՀ-ԳՀԾԶԲ-22/63-6 /			
						ՀՀ ԱՐԱՐԱՏԻ ՄԱՐԶ, ՄԱՍԻՍ ՀԱՄԱՅՆՔ , ՆՈՐԱՄԱՐԳ ԳՅՈՒՂԻ ՄԱՆԿԱՊԱՐՏԵԶԻ ՇԵՆՔԻ ՎԵՐԱԿԱՌՈՒՑՄԱՆ ԱՇԽԱՏԱՆՔԱՅԻՆ ՆԱԽԱԳԻԾ			
Փուլ	քան.	Թեր	Փաստ	Ստոր	Ամ	ՃԱՐՏԱՐԱՊԵՏԱԿԱՆ ՄԱՍ	Փուլ	Թերթ	Թերթեր
Տնօրեն	Ա.Պողոսյան						ԱՆ	41	72
Ն.Գ.Ճ	Ա.Պողոսյան								
Նախագծեց	Ա.Հակոբյան					ՀԱՐԹ ՏԱՆԻՔԻ ԻՐԱԿԱՆԱՑՄԱՆ ՀԱՆԳՈՒՅՑՆԵՐ	<Ա-Էն Քոնսթրաքշն> ՍՊԸ an_const@mail.ru		



ՃԱԿԱՏ 1-4 Մ 1:100
ՋԵՐՄԱՄԵԿՈՒՍԱՑՄԱՆ ՍԽԵՄԱ
ՀԱՆԳՈՒՅՑՆԵՐ

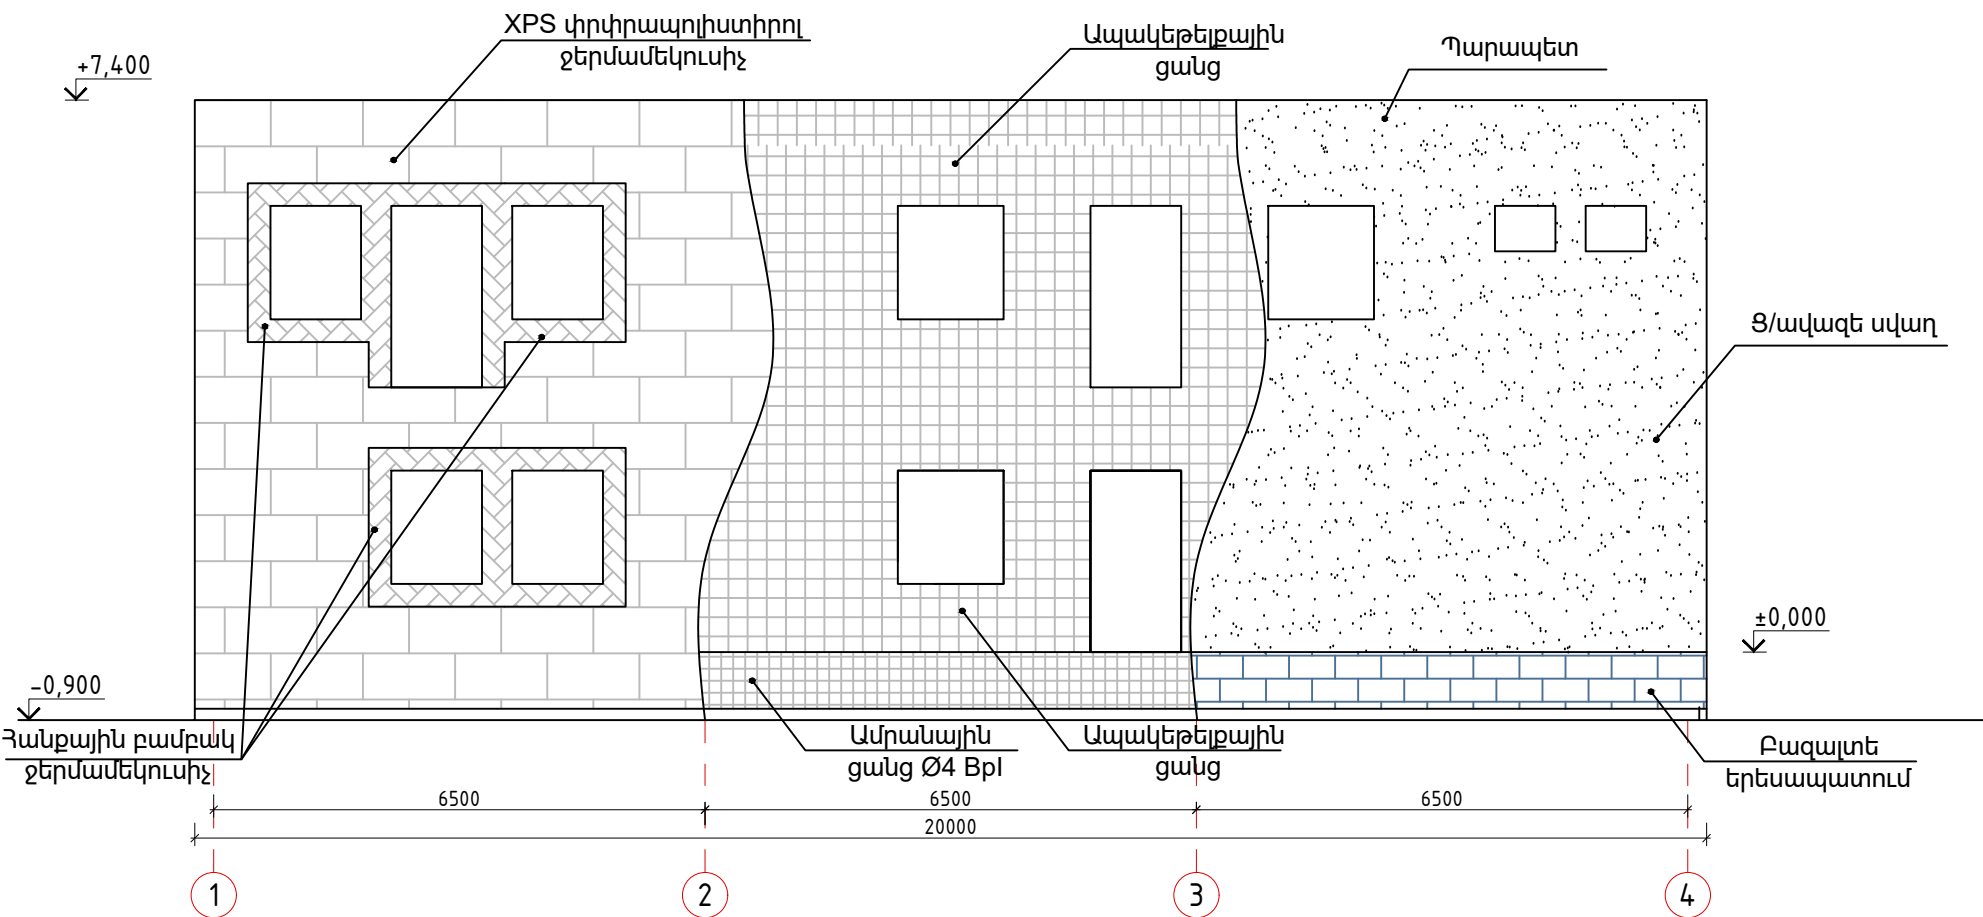


ՋԵՐՄԱՄԵԿՈՒՍԱՑՄԱՆ
ԴՐՎԱԳ

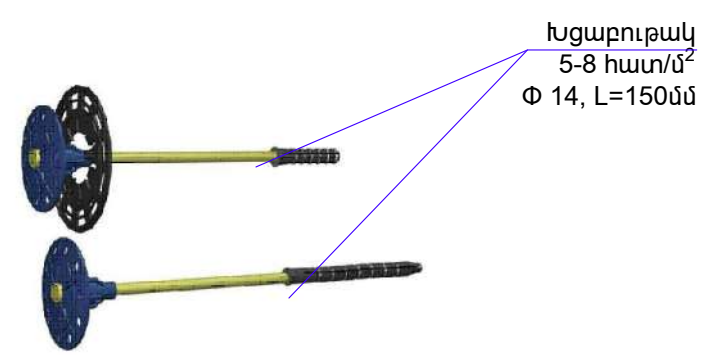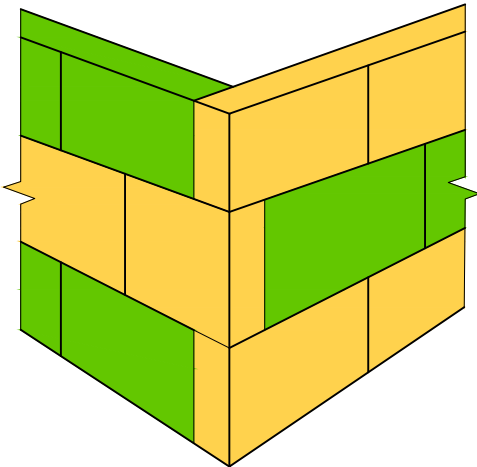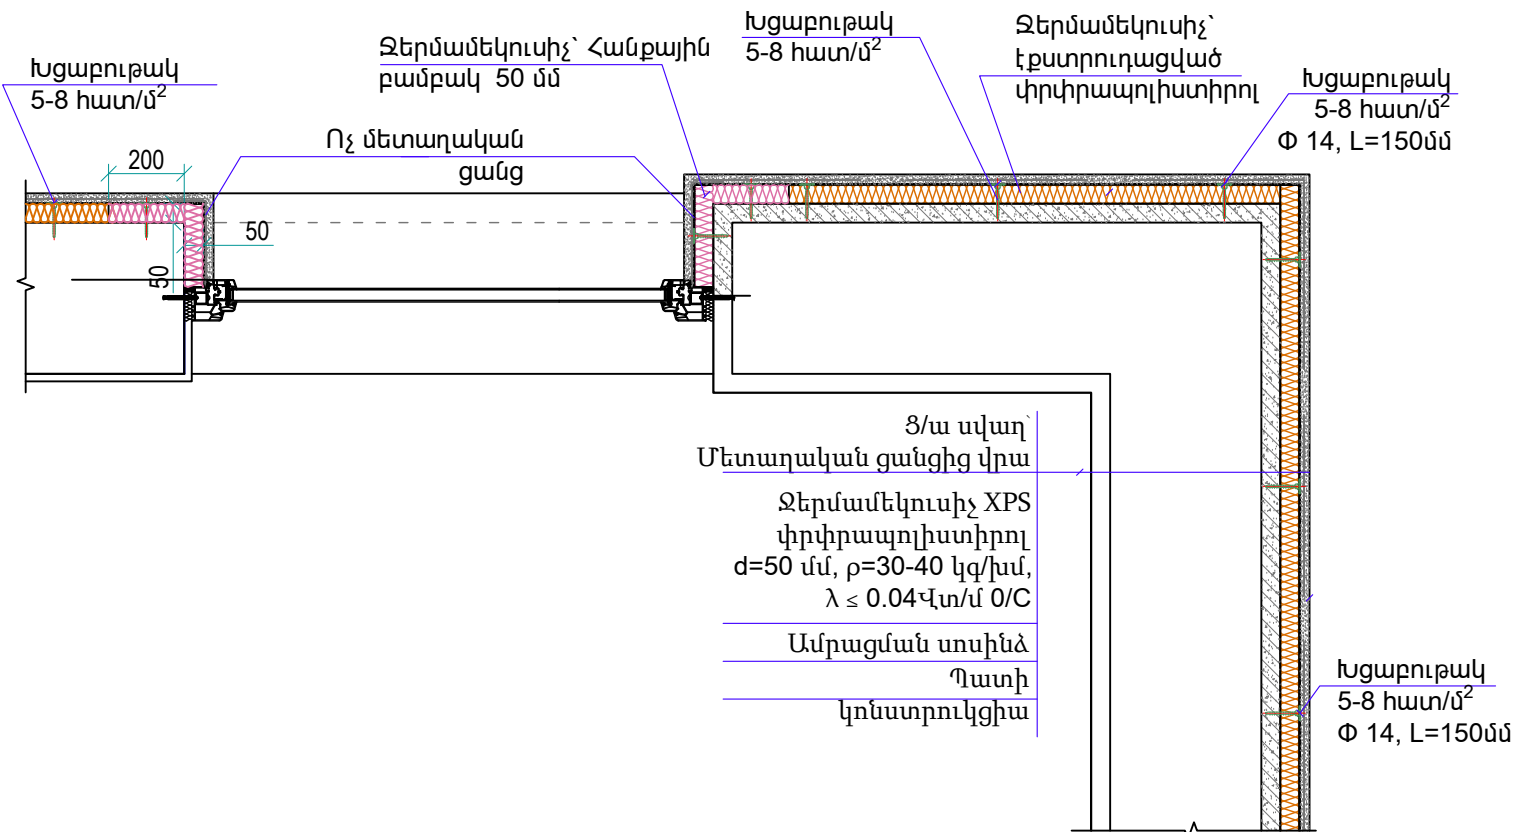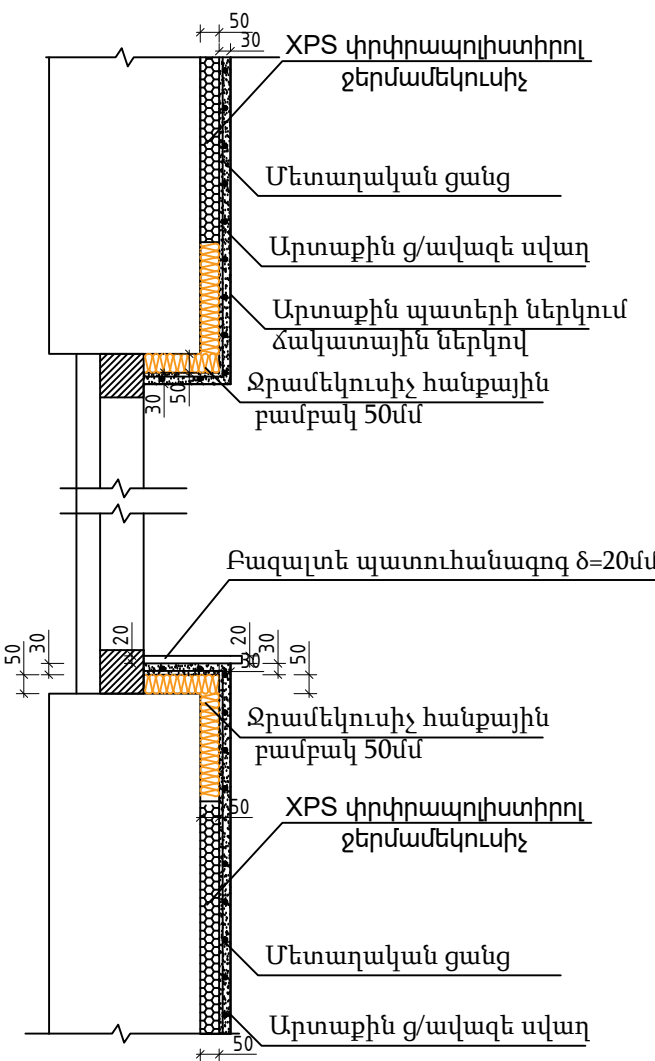


						ՊԱՏՎԻՐԱՏՈՒ՝ ՄԱՍԻՍԻ ՀԱՄԱՅՆՔԱՊԵՏԱՐԱՆ ՊԱՅՄԱՆԱԳԻՐ ԾԱԾԿԱԳԻՐ / N ԱՄՍՀ-ԳՀԾԶԲ-22/63-6 /			
						ՀՀ ԱՐԱՐԱՏԻ ՄԱՐԶ, ՄԱՍԻՍ ՀԱՄԱՅՆՔ, ՆՈՐԱՄԱՐԳ ԳՅՈՒՂԻ ՄԱՆԿԱՊԱՐՏԵԶԻ ՇԵՆՔԻ ՎԵՐԱԿԱՌՈՒՑՄԱՆ ԱՇԽԱՏԱՆՔԱՅԻՆ ՆԱԽԱԳԻԾ			
Փուլ	քան.	Թեր	Փաստ	Ստոր	Ամ	ՃԱՐՏԱՐԱՊԵՏԱԿԱՆ ՄԱՍ	Փուլ	Թերթ	Թերթեր
Տնօրեն	Ա.Պողոսյան						ԱՆ	42	72
Ն.Գ.Ճ	Ա.Պողոսյան					ՃԱԿԱՏ 1-4 Մ 1:100 ՋԵՐՄԱՄԵԿՈՒՍԱՑՄԱՆ ՍԽԵՄԱ ՀԱՆԳՈՒՅՑՆԵՐ	<Ա-Էն Քոնսթրաքշն> ՍՊԸ an_const@mail.ru		
Նախագծեց	Ա.Հակոբյան								


ՃԱԿԱՏ 4-1
/ԵՐԵՍԱՊԱՏՄԱՆ ՄԽԵՄԱ / Մ1:100

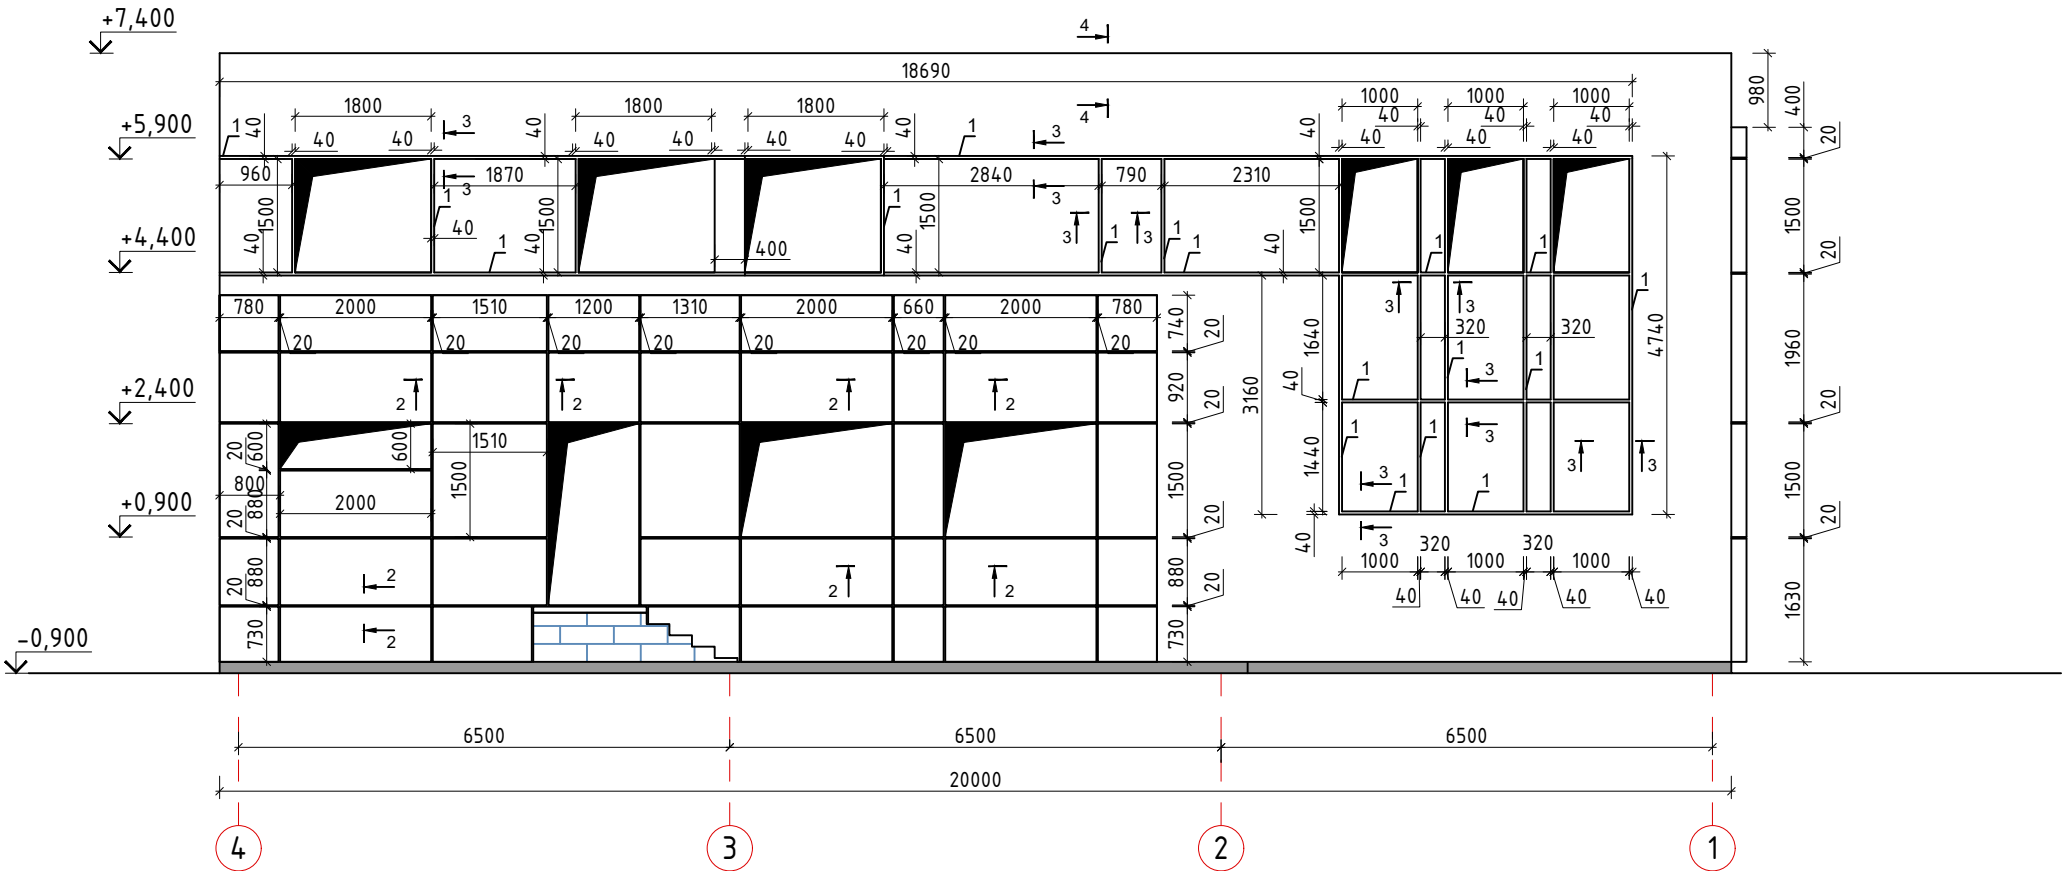


ԿՏՐՎԱԾՔ 1-1 Մ 1:20

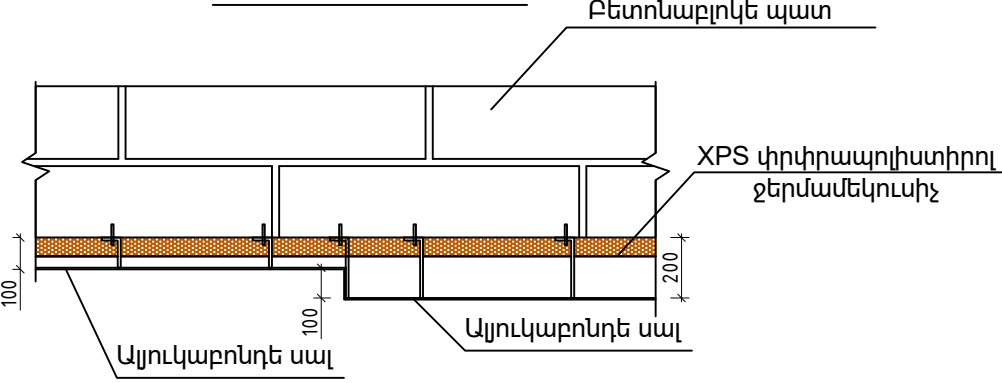



ԿՏՐՎԱԾՔ 3-3 Մ 1:20

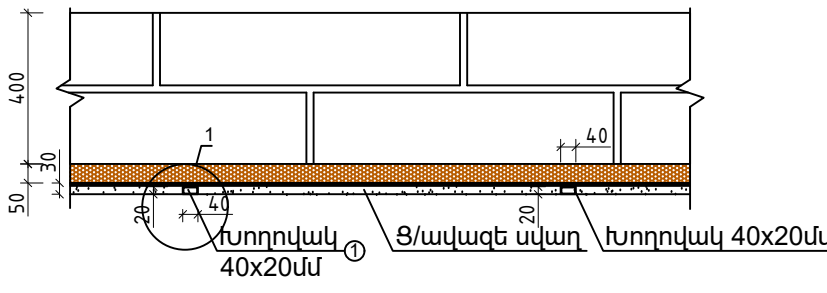

ԿՏՐՎԱԾՔ 2-2 Մ 1:20

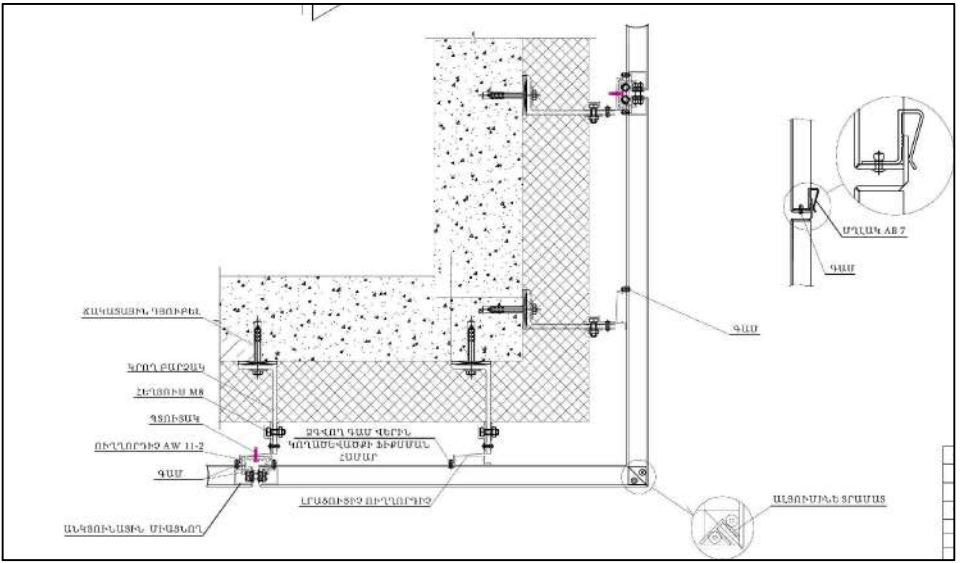


ԱԼՅՈՒԿԱԲՈՆԴԻ ԻՐԱԿԱՆԱՑՄԱՆ
ՀԱՆԳՈՒՅՑՆԵՐ

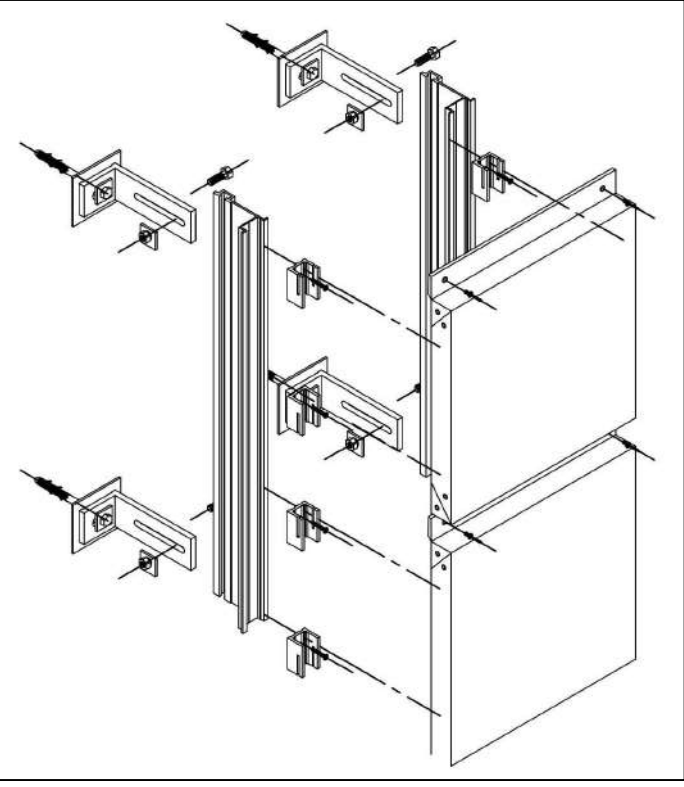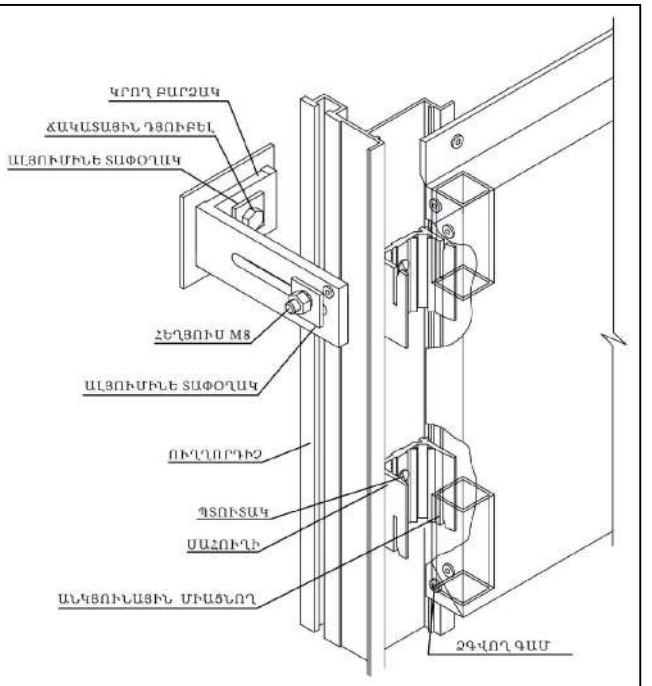

Ծանոթություն


1. Մետաղական խողովակները ամրացնել պատերին սկալը սկսելուց առաջ
2. Մետաղական խողովակները պատերից հեռացնել սկալը իրականացնելուց հետո:

ՀԱՆԳՈՒՅՑ 1

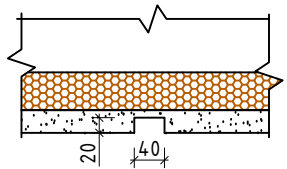


						ՊԱՏՎԻՐԱՏՈՒՄ ՄԱՍԻՄԻ ՀԱՄԱՅՆՔԱՊԵՏԱՐԱՆ ՊԱՅՄԱՆԱԳԻՐ ԾԱԾԿԱԳԻՐ / N ԱՄՍՀ-ԳՀԾԶԲ-22/63-6 /			
						ՀՀ ԱՐԱՐԱՏԻ ՄԱՐԶ, ՄԱՍԻՍ ՀԱՄԱՅՆՔ, ՆՈՐԱՄԱՐԳ ԳՅՈՒՂԻ ՄԱՆԿԱՊԱՐՏԵԶԻ ՇԵՆՔԻ ՎԵՐԱԿԱՌՈՒՅՄԱՆ ԱՇԽԱՏԱՆՔԱՅԻՆ ՆԱԽԱԳԻԾ			
Փուլ	քան.	Թեր	Փաստ	Ստոր	Ամ	ՃԱՐՏԱՐԱՊԵՏԱԿԱՆ ՄԱՍ	Փուլ	Թերթ	Թերթեր
Տնօրեն	Ա.Պողոսյան						ԱՆ	43	72
Ն.Գ.Ճ	Ա.Պողոսյան					ՃԱԿԱՏ 4-1 /ԵՐԵՍԱՊԱՏՄԱՆ ՄԽԵՄԱ / Մ1:100	<Ա-Էն Քոնսթրաքշն> ՍՊԸ an_const@mail.ru		
Նախագծեց	Ա.Հակոբյան								


ՃԱԿԱՏ Զ-Ա
/ԵՐԵՄԱՊԱՏՄԱՆ ՍԽԵՄԱ/ Մ1:100

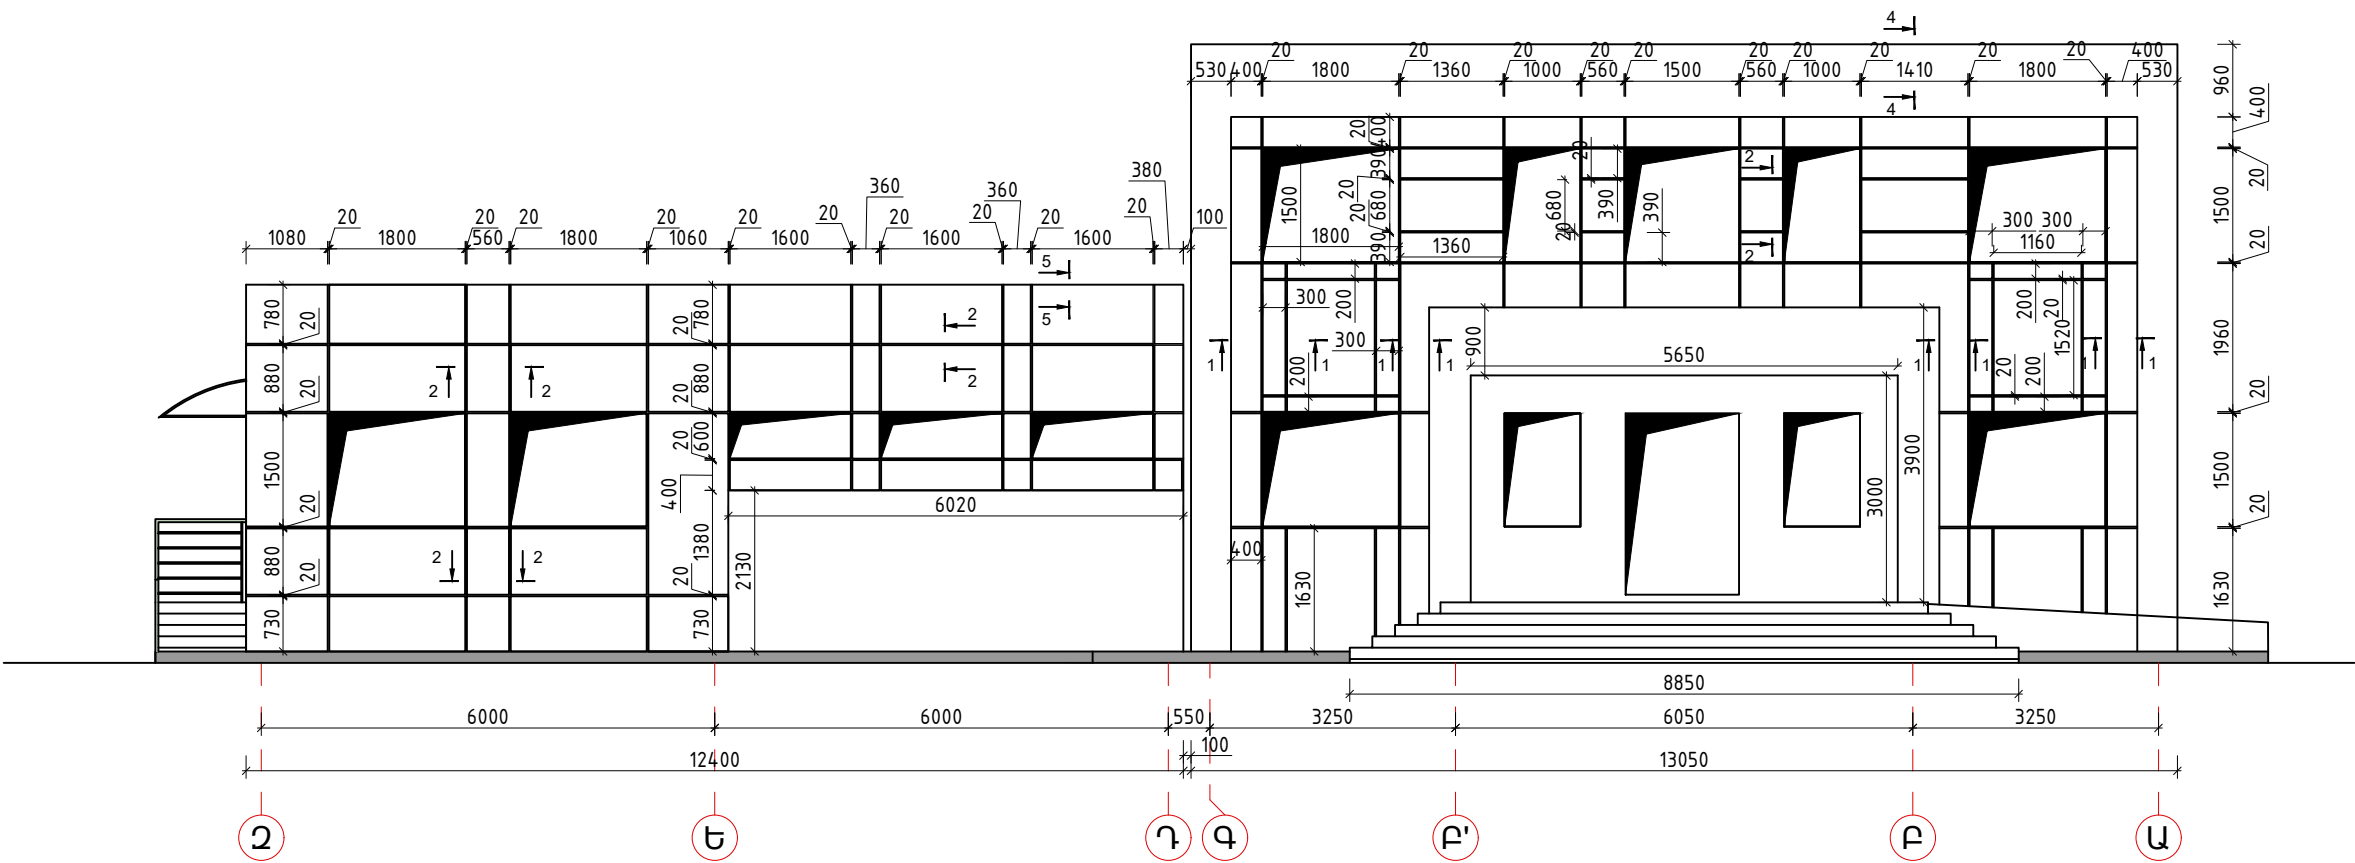


ԿՏՐՎԱԾՔ 6-6 Մ 1:20

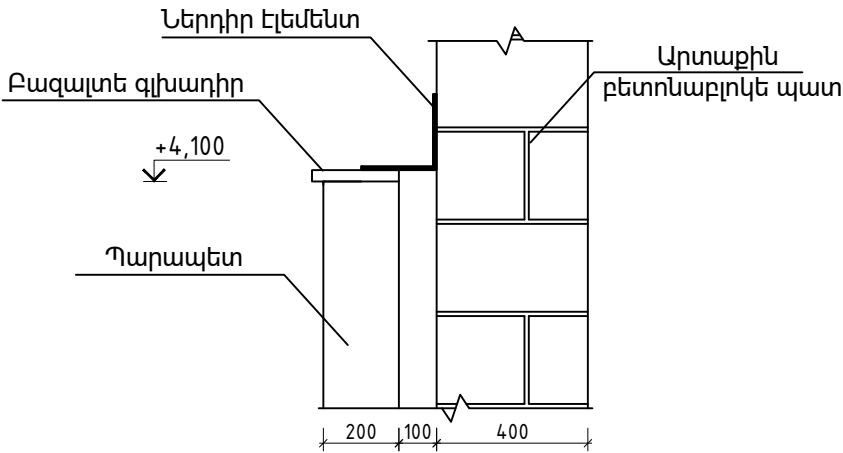

ԿՏՐՎԱԾՔ 4-4 Մ 1:20

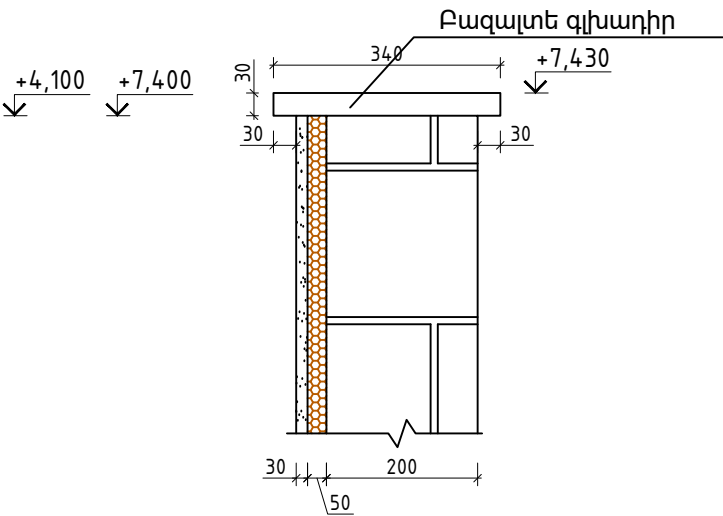

ԿՏՐՎԱԾՔ 5-5 Մ 1:20

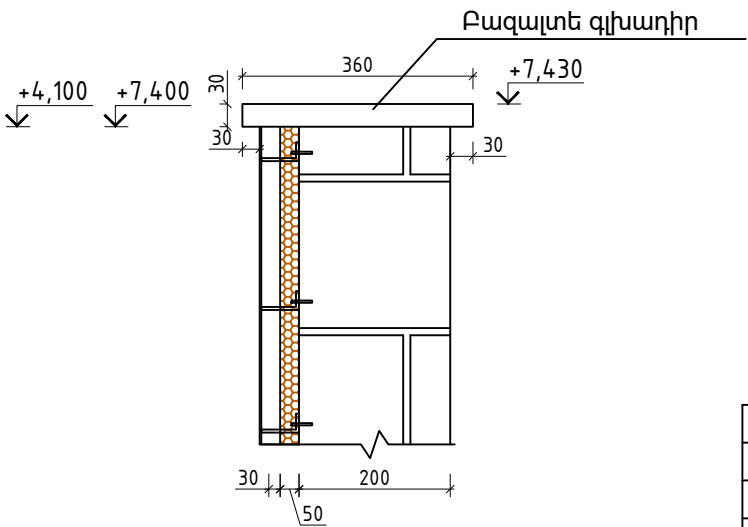

						ՊԱՏՎԻՐԱՏՈՒ՝ ՄԱՍԻՍԻ ՀԱՄԱՅՆՔԱՊԵՏԱՐԱՆ ՊԱՅՄԱՆԱԳԻՐ ԾԱԾԿԱԳԻՐ / N ԱՄՍՀ-ԳՀԾՁԲ-22/63-6 /			
						ՀՀ ԱՐԱՐԱՏԻ ՄԱՐԶ, ՄԱՍԻՍ ՀԱՄԱՅՆՔ, ՆՈՐԱՄԱՐԳ ԳՅՈՒՂԻ ՄԱՆԿԱՊԱՐՏԵԶԻ ՇԵՆՔԻ ՎԵՐԱԿԱՌՈՒՑՄԱՆ ԱՇԽԱՏԱՆՔԱՅԻՆ ՆԱԽԱԳԻԾ			
Փուլի	քան.	Թեր	Փաստ	Ստոր	Ամ	ՃԱՐՏԱՐԱՊԵՏԱԿԱՆ ՄԱՍ	Փուլ	Թերթ	Թերթեր
							ԱՆ	44	72
Տնօրեն	Ա.Պողոսյան								
Ն.Գ.Ճ	Ա.Պողոսյան					ՃԱԿԱՏ Զ-Ա /ԵՐԵՄԱՊԱՏՄԱՆ ՍԽԵՄԱ/ Մ1:100	<Ա-Էն Քոնսթրաքշն > ՍՊԸ an_const@mail.ru		
Նախագծեց	Ա.Հակոբյան								
									



The floor plan shows a rectangular building with overall dimensions of 19550 (width) by 3440 (depth). The plan is divided into several rooms and corridors, with dimensions and room numbers indicated.

Top Section (Rooms 2', 3', 4):

- Room 2':** Located at the top left, with a width of 6000 and a depth of 140. It contains a desk and a chair.
- Room 3':** Located at the top center, with a width of 5950 and a depth of 140. It contains a desk and a chair.
- Room 4:** Located at the top right, with a width of 5950 and a depth of 140. It contains a desk and a chair.

Bottom Section (Rooms 3, 4):

- Room 3:** Located at the bottom left, with a width of 6500 and a depth of 110. It contains a desk and a chair.
- Room 4:** Located at the bottom right, with a width of 6500 and a depth of 110. It contains a desk and a chair.

Central Corridor and Other Rooms:

- A central corridor runs horizontally through the middle of the building, with a width of 30.
- A vertical corridor runs along the right side of the building, with a width of 30.
- Other rooms and corridors are labeled with dimensions and room numbers, including a room with a width of 6000 and a depth of 140, and a room with a width of 5950 and a depth of 140.

ԲԱԶԱՆԵ ԳԼԽԱԴԻՐՆԵՐԻ ՆՅՈՒԹԱԾԱՄԻ ՄԱՍՆԱԳԻՐ				
Հ/Հ	Անվանումը	Լայնությունը	Գծ/մ	Մ²
1	Բազալ տե գլխադիր 30 մ	340	91,3	31,05
2	Բազալ տե գլխադիր 30 մ	360	25,2	12,7




Փովի	քան.	Թեր	Փաստ	Ստոր	Ամ
Տնօրեն		Ա. Պողոսյան			
Ն. Գ. Ճ		Ա. Պողոսյան			
Նախագծեց		Ա. Հակոբյան			

ՊԱՏՎԻՐԱՏՈՒ՝ ՄԱՍԻՄԻ ՀԱՄԱՅՆՔԱՊԵՏԱՐԱՆ ՊԱՅՄԱՆԱԳԻՐ ԾԱԾԿԱԳԻՐ / N ԱՄՍՀ-ԳՀԾԶԲ-22/63-6 /			
ՀՀ ԱՐԱՐԱՏԻ ՄԱՐԶ, ՄԱՍԻՍ ՀԱՄԱՅՆՔ, ՆՈՐԱՄԱՐԳ ԳՅՈՒՂԻ ՄԱՆԿԱՊԱՐՏԵԶԻ ՇԵՆՔԻ ՎԵՐԱԿԱՌՈՒՅՄԱՆ ԱՇԽԱՏԱՆՔԱՅԻՆ ՆԱԽԱԳԻԾ			
ՃԱՐՏԱՐԱՊԵՏԱԿԱՆ ՄԱՍ	Փուլ	Թերթ	Թերթեր
	ԱՆ	45	72
ԲԱԶԱՆՏԵ ԳԼԽԱԴԻՐՆԵՐԻ ՀԱՏԱԿԱԳԻԾ Մ1:100		<Ա-Էն Քոնսթրաքշն> ՄՊԸ an_const@mail.ru 	

Պատերի ջերմամեկուսացման և արտաքին հարդարման աշխատանքների մասնագիր					
Հ/Հ	Աշխատանքի անվանումը	Չափման միավոր	Ընդհանրություն	Քանակ հատ	Ընդհանուր
1	Պատուհանների 1800x1500մմ բացվածքների պարագծով 300մմ լայնությամբ՝ հանքային բամբակի տեղադրում 50 մմ հաստ. խտությունը՝ 100-140 կգ/մ3/ ջերմահաղորդականությունը ≤ 0.040 Վտ/մ0/որն ամրացվում է պոլիմերացեմենտային հատուկ սոսնձով	մ ²	2,34	9	21,06
2	Պատուհանների 1000x1500մմ բացվածքների պարագծով 300մմ լայնությամբ՝ հանքային բամբակի տեղադրում 50 մմ հաստ. խտությունը՝ 100-140 կգ/մ3/ ջերմահաղորդականությունը ≤ 0.040 Վտ/մ0/որն ամրացվում է պոլիմերացեմենտային հատուկ սոսնձով	մ ²	1,86	9	16,74
3	Պատուհանների 1600x600մմ բացվածքների պարագծով 300մմ լայնությամբ՝ հանքային բամբակի տեղադրում 50 մմ հաստ. խտությունը՝ 100-140 կգ/մ3/ ջերմահաղորդականությունը ≤ 0.040 Վտ/մ0/որն ամրացվում է պոլիմերացեմենտային հատուկ սոսնձով	մ ²	1,68	3	5,04
4	Պատուհանների 2000x1500մմ բացվածքների պարագծով 300մմ լայնությամբ՝ հանքային բամբակի տեղադրում 50 մմ հաստ. խտությունը՝ 100-140 կգ/մ3/ ջերմահաղորդականությունը ≤ 0.040 Վտ/մ0/որն ամրացվում է պոլիմերացեմենտային հատուկ սոսնձով	մ ²	2,46	5	12,3
5	Պատուհանների 2000x600մմ բացվածքների պարագծով 300մմ լայնությամբ՝ հանքային բամբակի տեղադրում 50 մմ հաստ. խտությունը՝ 100-140 կգ/մ3/ ջերմահաղորդականությունը ≤ 0.040 Վտ/մ0/որն ամրացվում է պոլիմերացեմենտային հատուկ սոսնձով	մ ²	1,92	2	3,84
6	Պատուհանների 1200x1500մմ բացվածքների պարագծով 300մմ լայնությամբ՝ հանքային բամբակի տեղադրում 50 մմ հաստ. խտությունը՝ 100-140 կգ/մ3/ ջերմահաղորդականությունը ≤ 0.040 Վտ/մ0/որն ամրացվում է պոլիմերացեմենտային հատուկ սոսնձով	մ ²	1,98	4	7,92
7	Պատուհանների 1400x1500մմ բացվածքների պարագծով 300մմ լայնությամբ՝ հանքային բամբակի տեղադրում 50 մմ հաստ. խտությունը՝ 100-140 կգ/մ3/ ջերմահաղորդականությունը ≤ 0.040 Վտ/մ0/որն ամրացվում է պոլիմերացեմենտային հատուկ սոսնձով	մ ²	2,1	3	6,3
8	Պատուհանների 800x600մմ բացվածքների պարագծով 300մմ լայնությամբ՝ հանքային բամբակի տեղադրում 50 մմ հաստ. խտությունը՝ 100-140 կգ/մ3/ ջերմահաղորդականությունը ≤ 0.040 Վտ/մ0/որն ամրացվում է պոլիմերացեմենտային հատուկ սոսնձով	մ ²	1,2	2	2,4
9	Պատուհանների 1500x1500մմ բացվածքների պարագծով 300մմ լայնությամբ՝ հանքային բամբակի տեղադրում 50 մմ հաստ. խտությունը՝ 100-140 կգ/մ3/ ջերմահաղորդականությունը ≤ 0.040 Վտ/մ0/որն ամրացվում է պոլիմերացեմենտային հատուկ սոսնձով	մ ²	2,16	1	2,16
10	Արտաքին դռների 1500x2400մմ բացվածքների պարագծով 300մմ լայնությամբ՝ հանքային բամբակի տեղադրում 50 մմ հաստ. խտությունը՝ 100-140 կգ/մ3/ ջերմահաղորդականությունը ≤ 0.040 Վտ/մ0/որն ամրացվում է պոլիմերացեմենտային հատուկ սոսնձով	մ ²	2,07	1	2,07
11	Արտաքին դռների 1200x2400մմ բացվածքների պարագծով 300մմ լայնությամբ՝ հանքային բամբակի տեղադրում 50 մմ հաստ. խտությունը՝ 100-140 կգ/մ3/ ջերմահաղորդականությունը ≤ 0.040 Վտ/մ0/որն ամրացվում է պոլիմերացեմենտային հատուկ սոսնձով	մ ²	1,98	5	9,9
12	Արտաքին դռների 1000x2400մմ բացվածքների պարագծով 300մմ լայնությամբ՝ հանքային բամբակի տեղադրում 50 մմ հաստ. խտությունը՝ 100-140 կգ/մ3/ ջերմահաղորդականությունը ≤ 0.040 Վտ/մ0/որն ամրացվում է պոլիմերացեմենտային հատուկ սոսնձով	մ ²	1,92	2	3,84
13	Պատուհանների 1800x1500մմ բացվածքների պարագծով անկյուններում լրացուցիչ թիթեղյա անկյունակով ուժեղացում 50 x 50 մմ	զծմ	6,6	9	59,4
14	Պատուհանների 1000x1500մմ բացվածքների պարագծով անկյուններում լրացուցիչ թիթեղյա անկյունակով ուժեղացում 50 x 50 մմ	զծմ	5	9	45
15	Պատուհանների 1600x600մմ բացվածքների պարագծով անկյուններում լրացուցիչ թիթեղյա անկյունակով ուժեղացում 50 x 50 մմ	զծմ	4,4	3	13,2

**ՋԵՐՄԱՄԵԿՈՒՍԱՑՄԱՆ
ՆՅՈՒԹԱԾԱԽՄԻ ԵՎ ԱՐՏԱՔԻՆ ՀԱՐԴԱՐՄԱՆ
ԱՇԽԱՏԱՆՔՆԵՐԻ ՄԱՍՆԱԳԻՐ**

16	Պատուհանների 2000x1500մմ բացվածքների պարագծով անկյուններում լրացուցիչ թիթեղյա անկյունակով ուժեղացում 50 x 50 մմ	զծմ	7	5	35
17	Պատուհանների 2000x600մմ բացվածքների պարագծով անկյուններում լրացուցիչ թիթեղյա անկյունակով ուժեղացում 50 x 50 մմ	զծմ	5,2	2	10,4
18	Պատուհանների 1200x1500մմ բացվածքների պարագծով անկյուններում լրացուցիչ թիթեղյա անկյունակով ուժեղացում 50 x 50 մմ	զծմ	5,4	4	21,6
19	Պատուհանների 1400x1500մմ բացվածքների պարագծով անկյուններում լրացուցիչ թիթեղյա անկյունակով ուժեղացում 50 x 50 մմ	զծմ	5,8	3	17,4
20	Պատուհանների 800x600մմ բացվածքների պարագծով անկյուններում լրացուցիչ թիթեղյա անկյունակով ուժեղացում 50 x 50 մմ	զծմ	2,8	2	5,6
21	Պատուհանների 1500x1500մմ բացվածքների պարագծով անկյուններում լրացուցիչ թիթեղյա անկյունակով ուժեղացում 50 x 50 մմ	զծմ	6	1	6
22	Արտաքին դռների 1500x2400մմ բացվածքների պարագծով անկյուններում լրացուցիչ թիթեղյա անկյունակով ուժեղացում 50 x 50 մմ	զծմ	7,8	1	7,8
23	Արտաքին դռների 1200x2400մմ բացվածքների պարագծով անկյուններում լրացուցիչ թիթեղյա անկյունակով ուժեղացում 50 x 50 մմ	զծմ	7,2	5	36
24	Արտաքին դռների 1000x2400մմ բացվածքների պարագծով անկյուններում լրացուցիչ թիթեղյա անկյունակով ուժեղացում 50 x 50 մմ	զծմ	6,8	2	13,6
25	Արտաքին պատերի ջերմամեկուսացում՝ XPS - փրփրապոլիստիրոլ, խտությունը՝ 30-40 կգ/մ3/ ջերմահաղորդականությունը ≤ 0.034 Վտ/մ0/Կ որն ամրացվում է պոլիմերացեմենտային հատուկ սոսնձով	մ ²	488	1	488
26	Շենքի բոլոր անկյուններում լրացուցիչ ուժեղացում թիթեղյա անկյունակով 50 x 50 մմ	զծմ	Σ61	1	Σ61
27	Մետաղական ցանց (տեղադրվում է շենքի արտաքին պատերի մակերեսով), -0,900 նիշից մինչև ±0,000 նիշ	մ ²	55	1	55
28	Ապակեթեթյային ցանց (տեղադրվում է շենքի արտաքին պատերի ամբողջ մակերեսով, -0,900 նիշից սկսած)	մ ²	445	1	445
29	Արտաքին պատերի գ/ավազե ավաղ	մ ²	391	1	391
30	Արտաքին պատերի ներկում ճակատային ներկով	մ ²	391	1	391
31	Արտաքին պատերի բազալտե երեսապատում և հղկում	մ ²	55	1	655
32	Արտաքին պատերի պլյուկաբոնդե երեսապատում, նարնջագույն	մ ²	88	1	88
33	Արտաքին պատերի պլյուկաբոնդե երեսապատում, դեղին	մ ²	40	1	40

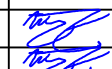
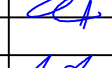
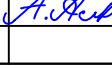
						ՊԱՏՎԻՐԱՏՈՒ՝ ՄԱՍԻՄԻ ՀԱՄԱՅՆՔԱՊԵՏԱՐԱՆ ՊԱՅՄԱՆԱԳԻՐ ԾԱԾԿԱԳԻՐ / N ԱՄՍՀ-ԳՀԾԶԲ-22/63-6 /			
						ՀՀ ԱՐԱՐԱՏԻ ՄԱՐԶ, ՄԱՍԻՍ ՀԱՄԱՅՆՔ, ՆՈՐԱՄԱՐԳ ԳՅՈՒՂԻ ՄԱՆԿԱՊԱՐՏԵԶԻ ՇԵՆՔԻ ՎԵՐԱԿԱՌՈՒՑՄԱՆ ԱՇԽԱՏԱՆՔԱՅԻՆ ՆԱԽԱԳԻԾ			
Փուլի	քան.	Թեր	Փաստ	Ստոր	Ամ				
						ՃԱՐՏԱՐԱՊԵՏԱԿԱՆ ՄԱՍ	Փուլ	Թերթ	Թերթեր
Տնօրեն	Ա.Պողոսյան						ԱՆ	46	72
Ն.Գ.Ճ	Ա.Պողոսյան								
Նախագծեց	Ա.Հակոբյան					ՋԵՐՄԱՄԵԿՈՒՍԱՑՄԱՆ ՆՅՈՒԹԱԾԱԽՄԻ ԵՎ ԱՐՏԱՔԻՆ ՀԱՐԴԱՐՄԱՆ ԱՇԽԱՏԱՆՔՆԵՐԻ ՄԱՍՆԱԳԻՐ			
						<Ա-Էն Քոնստրաքշն > ՍՊԸ an_const@mail.ru 			

ԱՍՏԻՃԱՆ 1, Մ1:25

ՄԵՏԱՂԱԿԱՆ ԱՍՏԻՃԱՆՆԵՐ

ԱՍՏԻՃԱՆ 2, Մ1:25

ԿՏՐՎԱԾՔ 1-1 Մ1:10

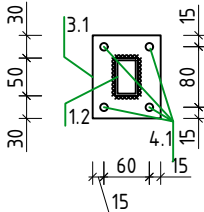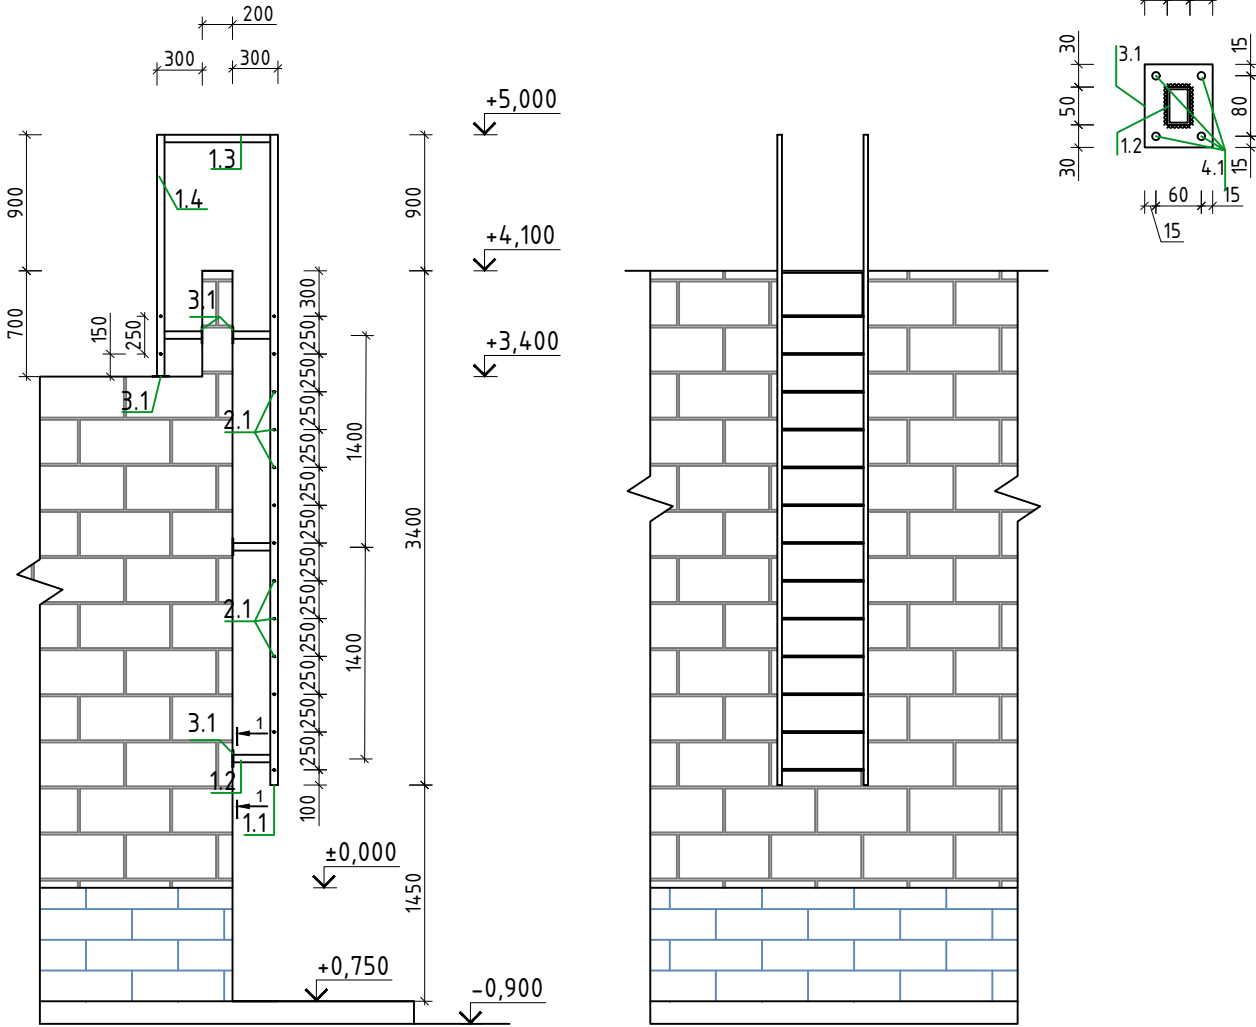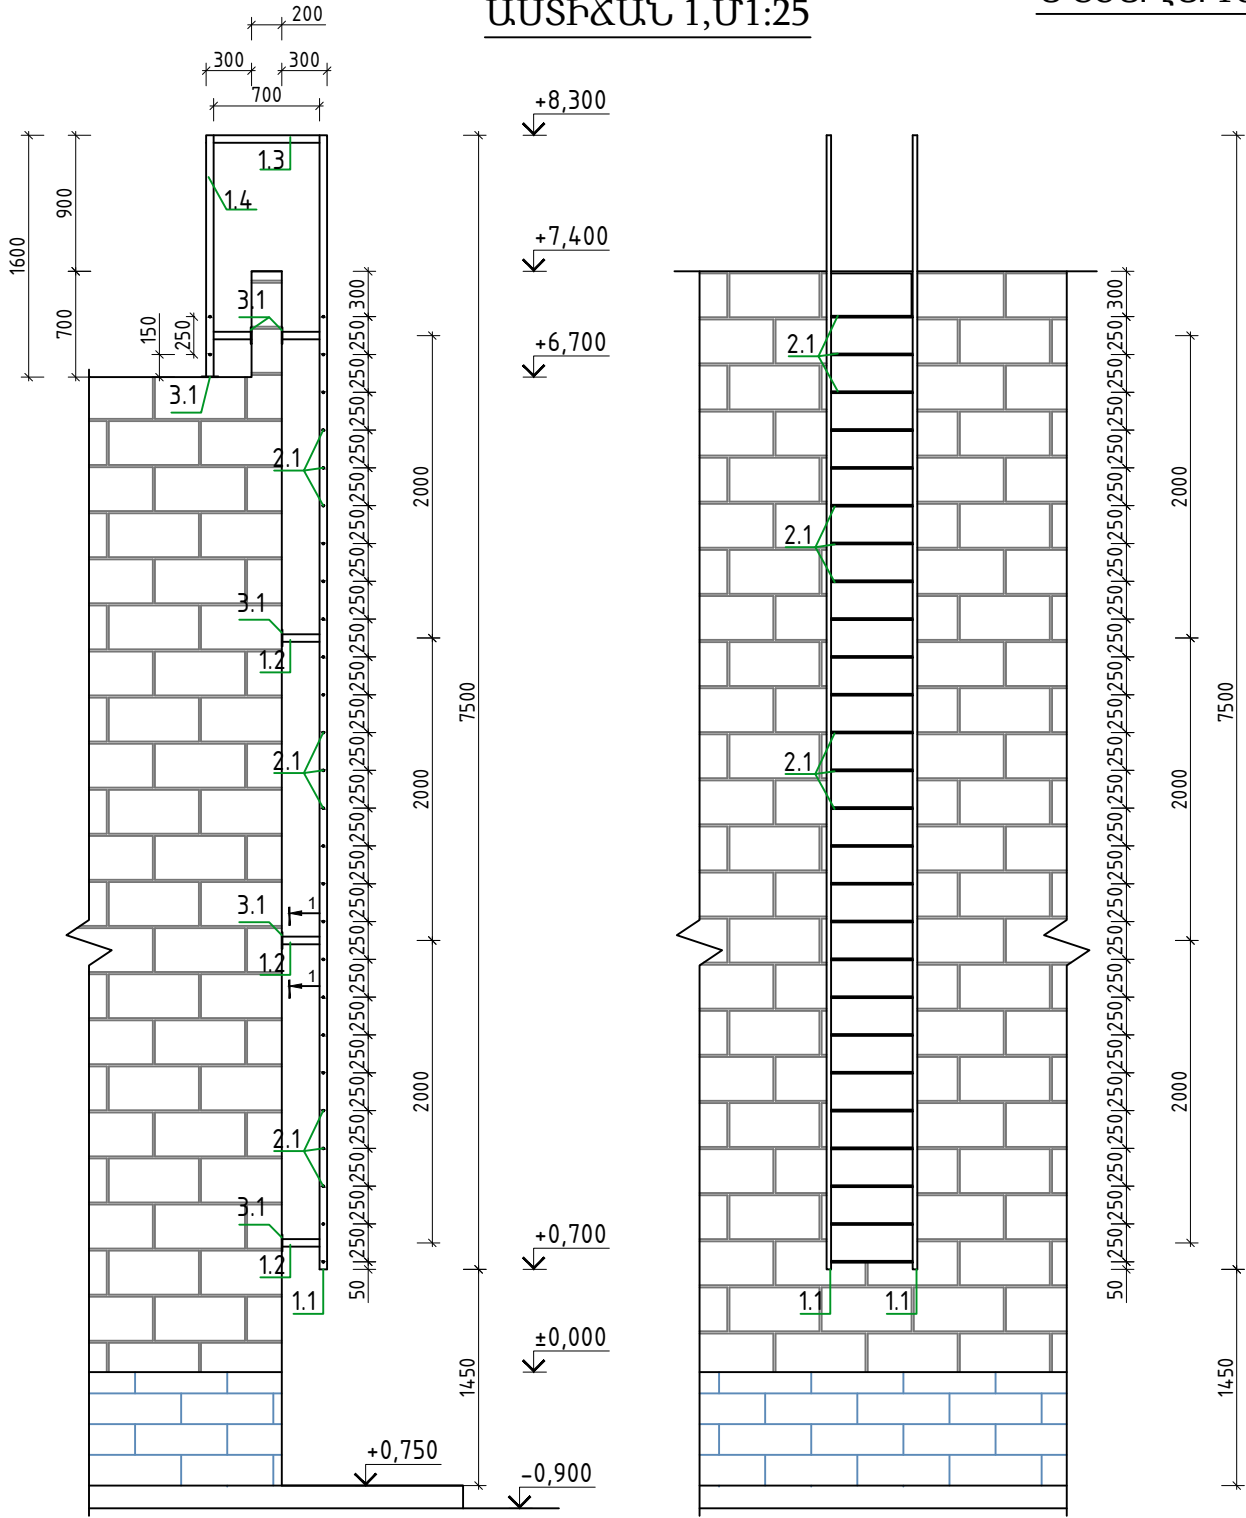

Հ/Հ	ՀԱՏՎԱԾՔ	ԲՆՈՒԹԱԳԻՐ	ԵՐԿԱՐ (ՄՄ)	ՔԱՇԸ ԻԳԾ/Մ (ԿԳ)	ՔԱՆԱԿԸ (ՀԱՏ)	ԸՆԴՀԱՆՈՒՐ ԶԱՆԳՎԱԾԸ (ԿԳ)
1,1	□50x30x3	Ուղղանկյուն խողովակ	7500	3,88	2	58,2
1,2	□50x30x3	Ուղղանկյուն խողովակ	250	3,88	10	9,7
1,3	□50x30x3	Ուղղանկյուն խողովակ	700	3,88	2	5,432
1,4	□50x30x3	Ուղղանկյուն խողովակ	1600	3,88	2	12,416
2,1	Ø16	A500C	540	1,578	28	23,85936
3,1	---	Մետաղական թիթեղ δ=0,005	S=0,0099	0,388575	12	4,6629
4	Դյուբեկ	M10	120		48	
ԸՆԴՀԱՄԵՆԸ ԽՈՂՈՎԱԿ						85,748
Աստիճանի մետաղական էլեմենտները նախատեսված է փոշեներկել						
Աստիճանի մետաղական էլեմենտները եռակցել Յ-42A էլեկտրոդով						


Հ/Հ	ՀԱՏՎԱԾՔ	ԲՆՈՒԹԱԳԻՐ	ԵՐԿԱՐ (ՄՄ)	ՔԱՇԸ ԻԳԾ/Մ (ԿԳ)	ՔԱՆԱԿԸ (ՀԱՏ)	ԸՆԴՀԱՆՈՒՐ ԶԱՆԳՎԱԾԸ (ԿԳ)
1,1	□50x30x3	Ուղղանկյուն խողովակ	4300	3,88	2	33,368
1,2	□50x30x3	Ուղղանկյուն խողովակ	250	3,88	8	7,76
1,3	□50x30x3	Ուղղանկյուն խողովակ	700	3,88	2	5,432
1,4	□50x30x3	Ուղղանկյուն խողովակ	1600	3,88	2	12,416
2,1	Ø16	A500C	540	1,578	15	12,7818
3,1	---	Մետաղական թիթեղ δ=0,005	S=0,0099	0,388575	10	3,88575
4	Դյուբեկ	M10	120		10	
ԸՆԴՀԱՄԵՆԸ ԽՈՂՈՎԱԿ						58,976
Աստիճանի մետաղական էլեմենտները նախատեսված է փոշեներկել						
Աստիճանի մետաղական էլեմենտները եռակցել Յ-42A էլեկտրոդով						

						ՊԱՏՎԻՐԱՏՈՒ՝ ՄԱՍԻՍԻ ՀԱՄԱՅՆՔԱՊԵՏԱՐԱՆ ՊԱՅՄԱՆԱԳԻՐ ԾԱԾԿԱԳԻՐ / N ԱՄՍՀ-ԳՀԾԶԲ-22/63-6 /			
						ՀՀ ԱՐԱՐԱՏԻ ՄԱՐԶ, ՄԱՍԻՍ ՀԱՄԱՅՆՔ, ՆՈՐԱՄԱՐԳ ԳՅՈՒՂԻ ՄԱՆԿԱՊԱՐՏԵԶԻ ՇԵՆՔԻ ՎԵՐԱԿԱՌՈՒՑՄԱՆ ԱՇԽԱՏԱՆՔԱՅԻՆ ՆԱԽԱԳԻԾ			
Փովի	քան.	Թեր	Փաստ	Ստոր	Ամ	ՃԱՐՏԱՐԱՊԵՏԱԿԱՆ ՄԱՍ	Փով	Թերթ	Թերթեր
Տնօրեն	Ա.Պողոսյան						ԱՆ	47	72
Ն.Գ.Ճ	Ա.Պողոսյան								
						ՄԵՏԱՂԱԿԱՆ ԱՍՏԻՃԱՆՆԵՐ	<Ա-Էն Քոնսթրաքշն > ՍՊԸ an_const@mail.ru		
Նախագծեց	Ա.Հակոբյան								
									




ՄԵՏԱՂԱԿԱՆ ԲԱԶՐԻՔՆԵՐ


ԲԱԶՐԻՔԻ ՓՈՎԱԾՔ 1-4 ԱՌԱՆՑՔՆԵՐՈՎ

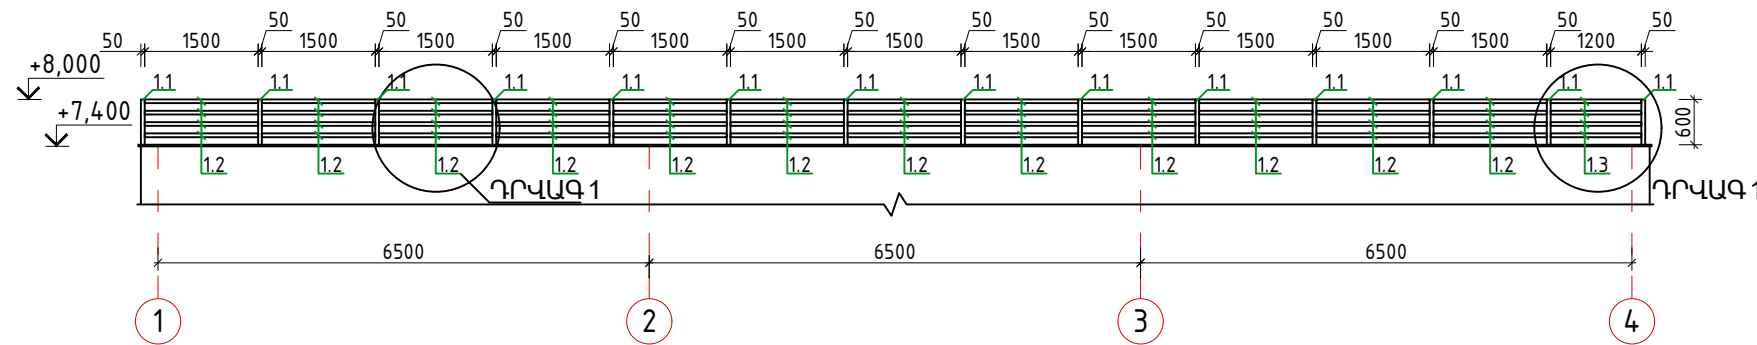


ԲԱԶՐԻՔԻ ՓՈՎԱԾՔ 4-1 ԱՌԱՆՑՔՆԵՐՈՎ

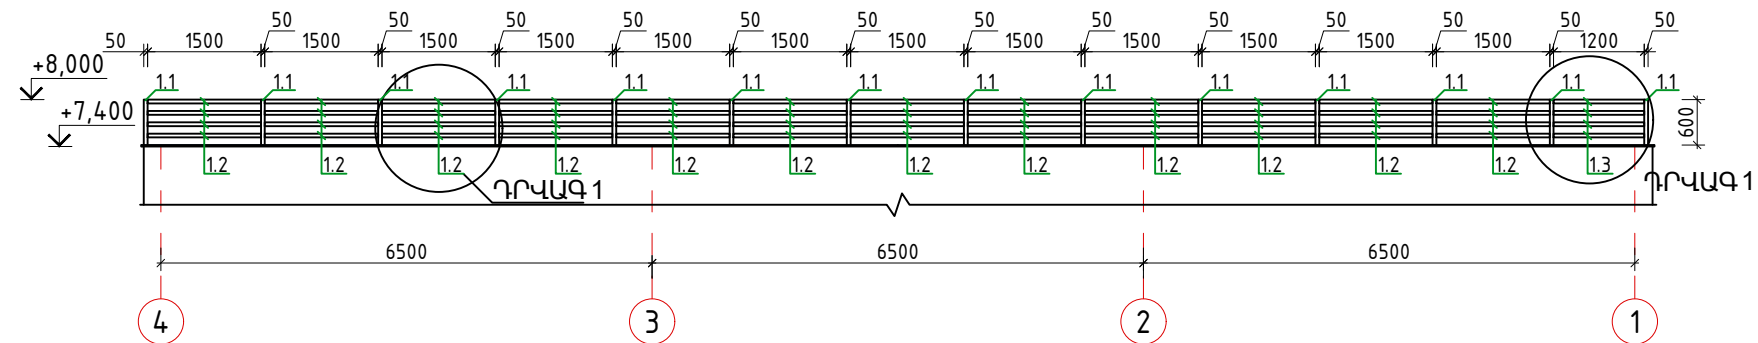

ԲԱԶՐԻՔԻ ՓՈՎԱԾՔ Զ-Ա ԱՌԱՆՑՔՆԵՐՈՎ

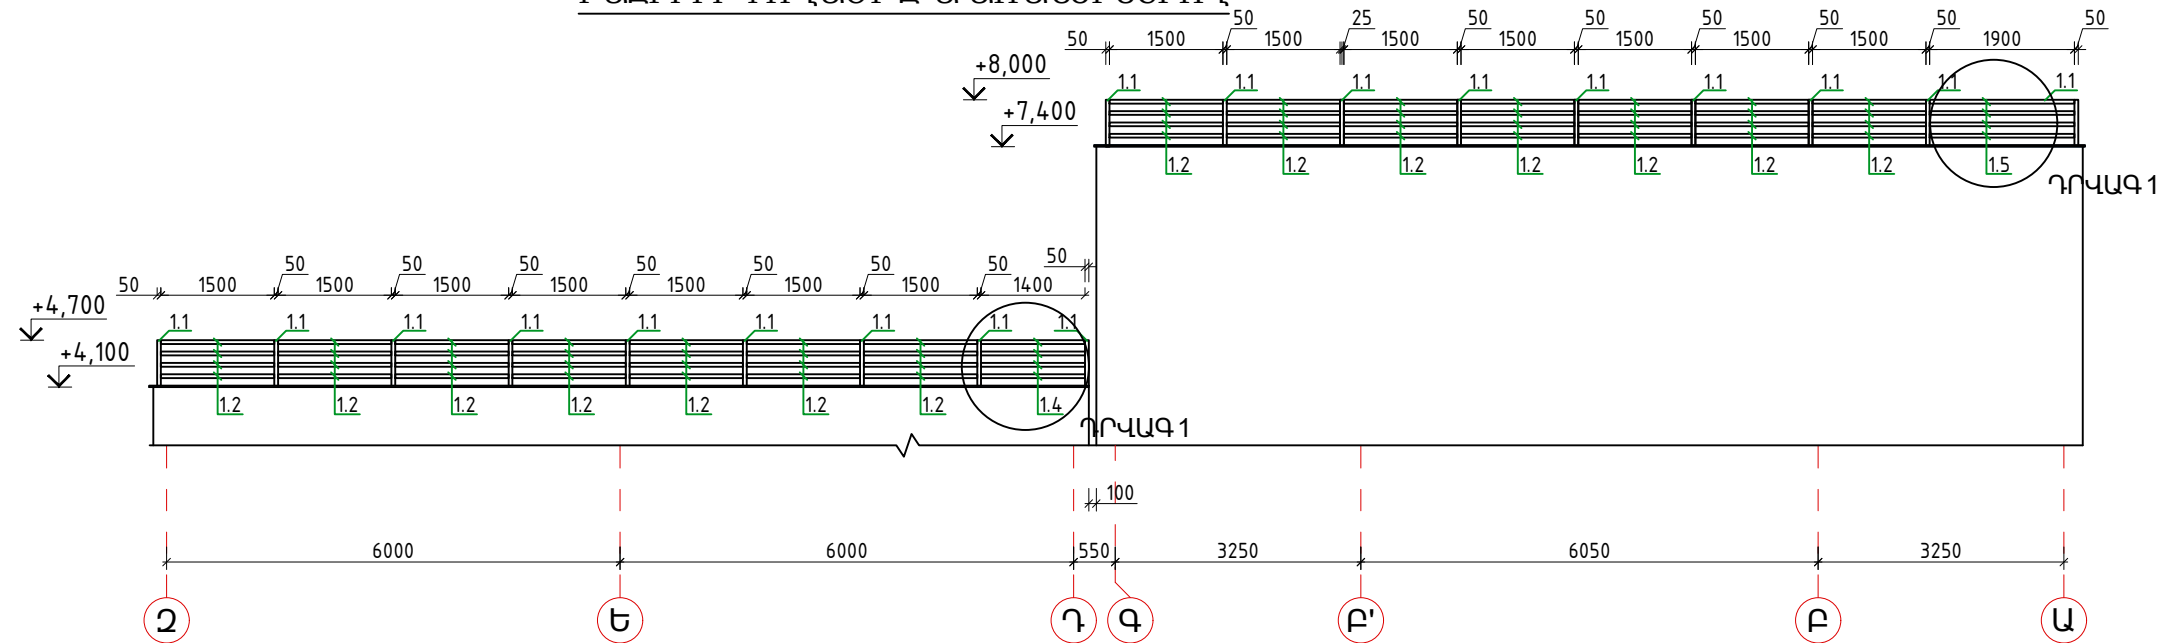

ԲԱԶՐԻՔԻ ՓՈՎԱԾՔ 4-2' ԱՌԱՆՑՔՆԵՐՈՎ

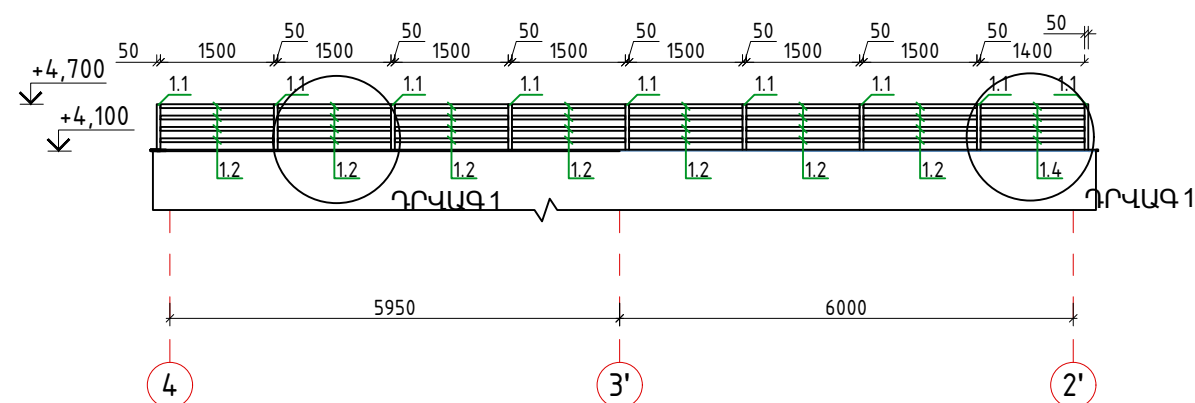


						ՊԱՏՎԻՐԱՏՈՒ՝ ՄԱՍԻՄԻ ՀԱՄԱՅՆՔԱՊԵՏԱՐԱՆ ՊԱՅՄԱՆԱԳԻՐ ԾԱԾԿԱԳԻՐ / N ԱՄՍՀ-ԳՀԾԶԲ-22/63-6 /			
						ՀՀ ԱՐԱՐԱՏԻ ՄԱՐԶ, ՄԱՍԻՍ ՀԱՄԱՅՆՔ , ՆՈՐԱՄԱՐԳ ԳՅՈՒՂԻ ՄԱՆԿԱՊԱՐՏԵԶԻ ՇԵՆՔԻ ՎԵՐԱԿԱՌՈՒՑՄԱՆ ԱՇԽԱՏԱՆՔԱՅԻՆ ՆԱԽԱԳԻԾ			
Փով	քան.	Թեր	Փաստ	Ստոր	Ամ	ՃԱՐՏԱՐԱՊԵՏԱԿԱՆ ՄԱՍ	Փուլ	Թերթ	Թերթեր
Տնօրեն	Ա.Պողոսյան						ԱՆ	48	72
Ն.Գ.Ճ	Ա.Պողոսյան					ՄԵՏԱՂԱԿԱՆ ԲԱԶՐԻՔՆԵՐ	<Ա-Էն Քոնսթրաքշն > ՍՊԸ an_const@mail.ru		
Նախագծեց	Ա.Հակոբյան								
									




ՄԵՏԱՂԱԿԱՆ ԲԱԶՐԻՔՆԵՐ


ԲԱԶՐԻՔԻ ՓՈՎԱԾՔ Ա-Զ ԱՌԱՆՅՔՆԵՐՈՎ

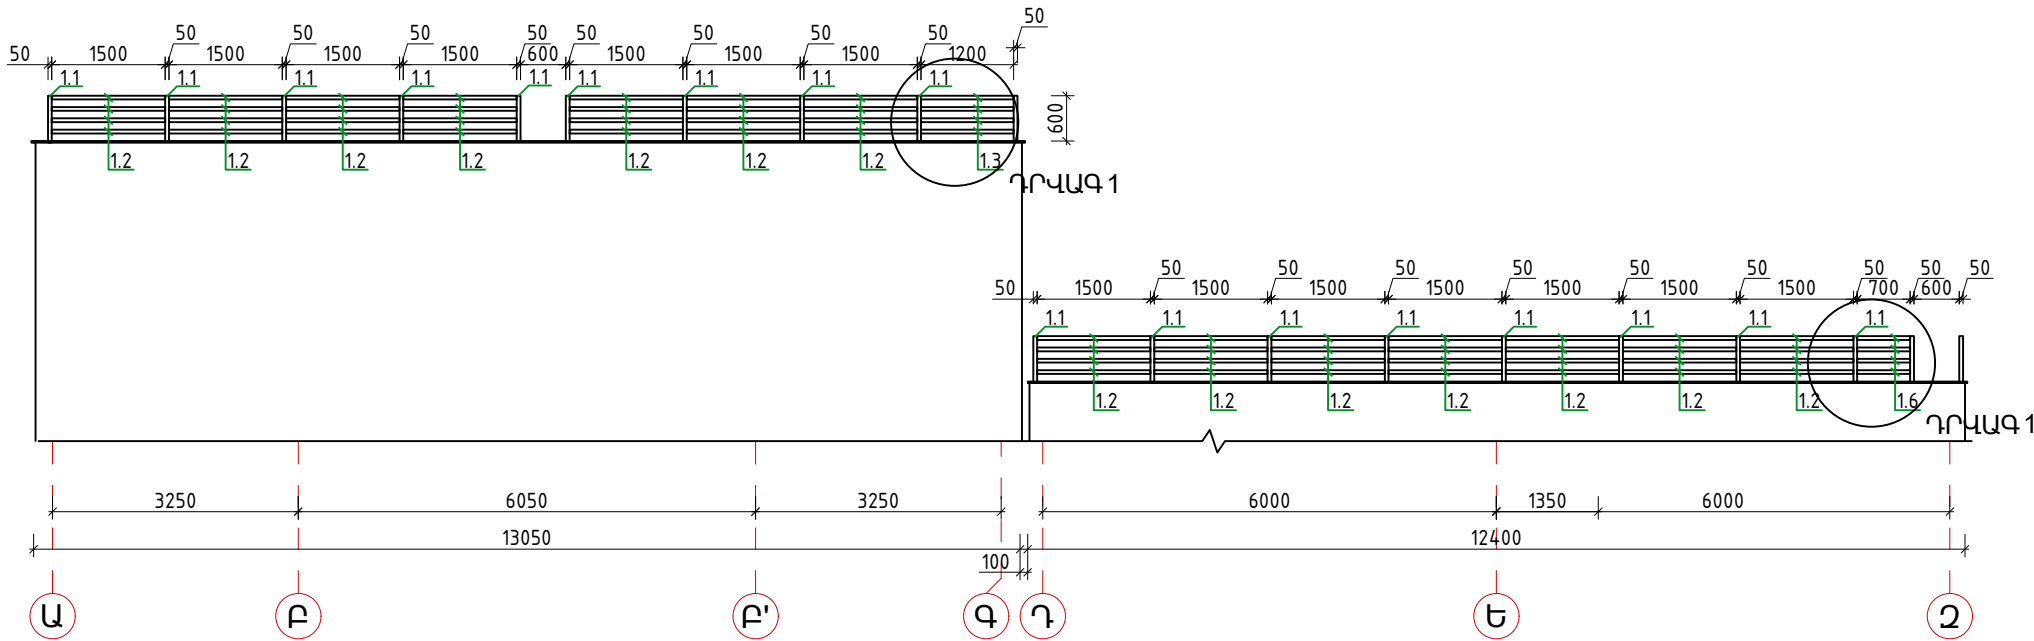


ԴՐՎԱԳ 1 Մ1:25

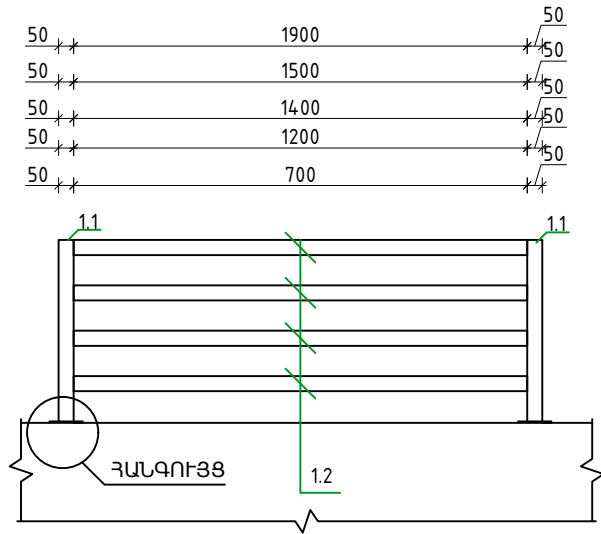

ՀԱՆԳՈՒՅՑ 1 Մ1:10

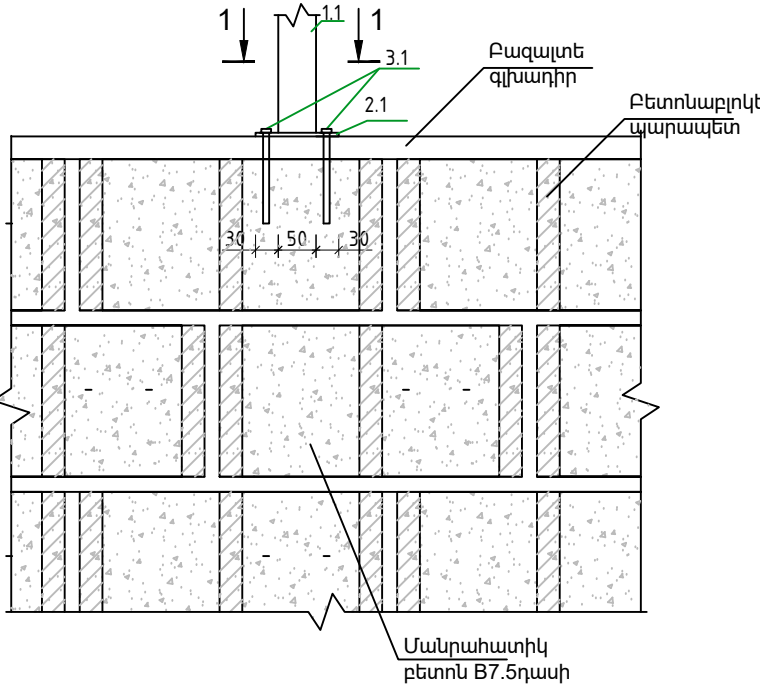

ԿՏՐՎԱԾՔ 1-1 Մ1:10

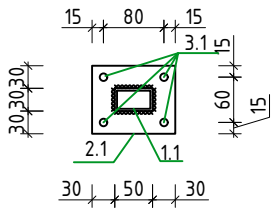


ՏԱՆԻՔԻ ՄԵՏԱՂԱՆ ԲԱԶՐԻՔԻ ԸՆԴՀԱՆՈՒՐ ՄԱՍՆԱԳԻՐ	Հ/Հ	ՀԱՏՎԱԾՔ	ԲՆՈՒԹԱԳԻՐ	ԵՐԿԱՐ (ՄՄ)	ՔԱՇԸ 1ԳԾ/Մ (ԿԳ)	ՔԱՆԱԿԸ (ՀԱՏ)	ԸՆԴՀԱՆՈՒՐ ԶԱՆԳՎԱԾԸ (ԿԳ)
	1,1	□50x30x3	Ուղղանկյուն խողովակ	600	3,88	74	172,272
	1,2	□20x20x2	Ուղղանկյուն խողովակ	1500	1,12	236	396,48
	1,3	□20x20x2	Ուղղանկյուն խողովակ	1200	1,12	12	16,128
	1,4	□20x20x2	Ուղղանկյուն խողովակ	1400	1,12	8	12,544
	1,5	□20x20x2	Ուղղանկյուն խողովակ	1900	1,12	4	8,512
	1,6	□20x20x2	Ուղղանկյուն խողովակ	700	1,12	4	3,136
	2,1	----	Մետաղական թիթեղ δ=0,005	S=0,0099	0,388575	74	28,75455
	3,1	Դյուբեյ	M10	120		296	
		ԸՆԴՀԱՄԵՆԸ ԽՈՂՈՎԱԿ					609,072
	Աստիճանի մետաղական էլեմենտները նախատեսված է փոշեներկել						
	Աստիճանի մետաղական էլեմենտները եռակցել Ծ-42A էլեկտրոդով						

						ՊԱՏՎԻՐԱՏՈՒ՝ ՄԱՍԻՄԻ ՀԱՄԱՅՆՔԱՊԵՏԱՐԱՆ ՊԱՅՄԱՆԱԳԻՐ ԾԱԾԿԱԳԻՐ / N ԱՄՍՀ-ԳՀԾԶԲ-22/63-6 /							
						ՀՀ ԱՐԱՐԱՏԻ ՄԱՐԶ, ՄԱՍԻՍ ՀԱՄԱՅՆՔ, ՆՈՐԱՄԱՐԳ ԳՅՈՒՂԻ ՄԱՆԿԱՊԱՐՏԵԶԻ ՇԵՆՔԻ ՎԵՐԱԿԱՌՈՒՑՄԱՆ ԱՇԽԱՏԱՆՔԱՅԻՆ ՆԱԽԱԳԻԾ							
Փովի	քան.	Թեր	Փաստ	Ստոր	Ամ	ՃԱՐՏԱՐԱՊԵՏԱԿԱՆ ՄԱՍ		Փով	Թերթ	Թերթեր			
								ԱՆ	49	72			
Տնօրեն	Ա.Պողոսյան							<Ա-Էն Քոնսթրաքշն> ՍՊԸ an_const@mail.ru					
Ն.Գ.Ճ	Ա.Պողոսյան												
Նախագծեց	Ա.Հակոբյան												




ԱՍՏԻՃԱՆՆԵՐԻ ՀԱՏԱԿԱԳԻԾ Մ1:100

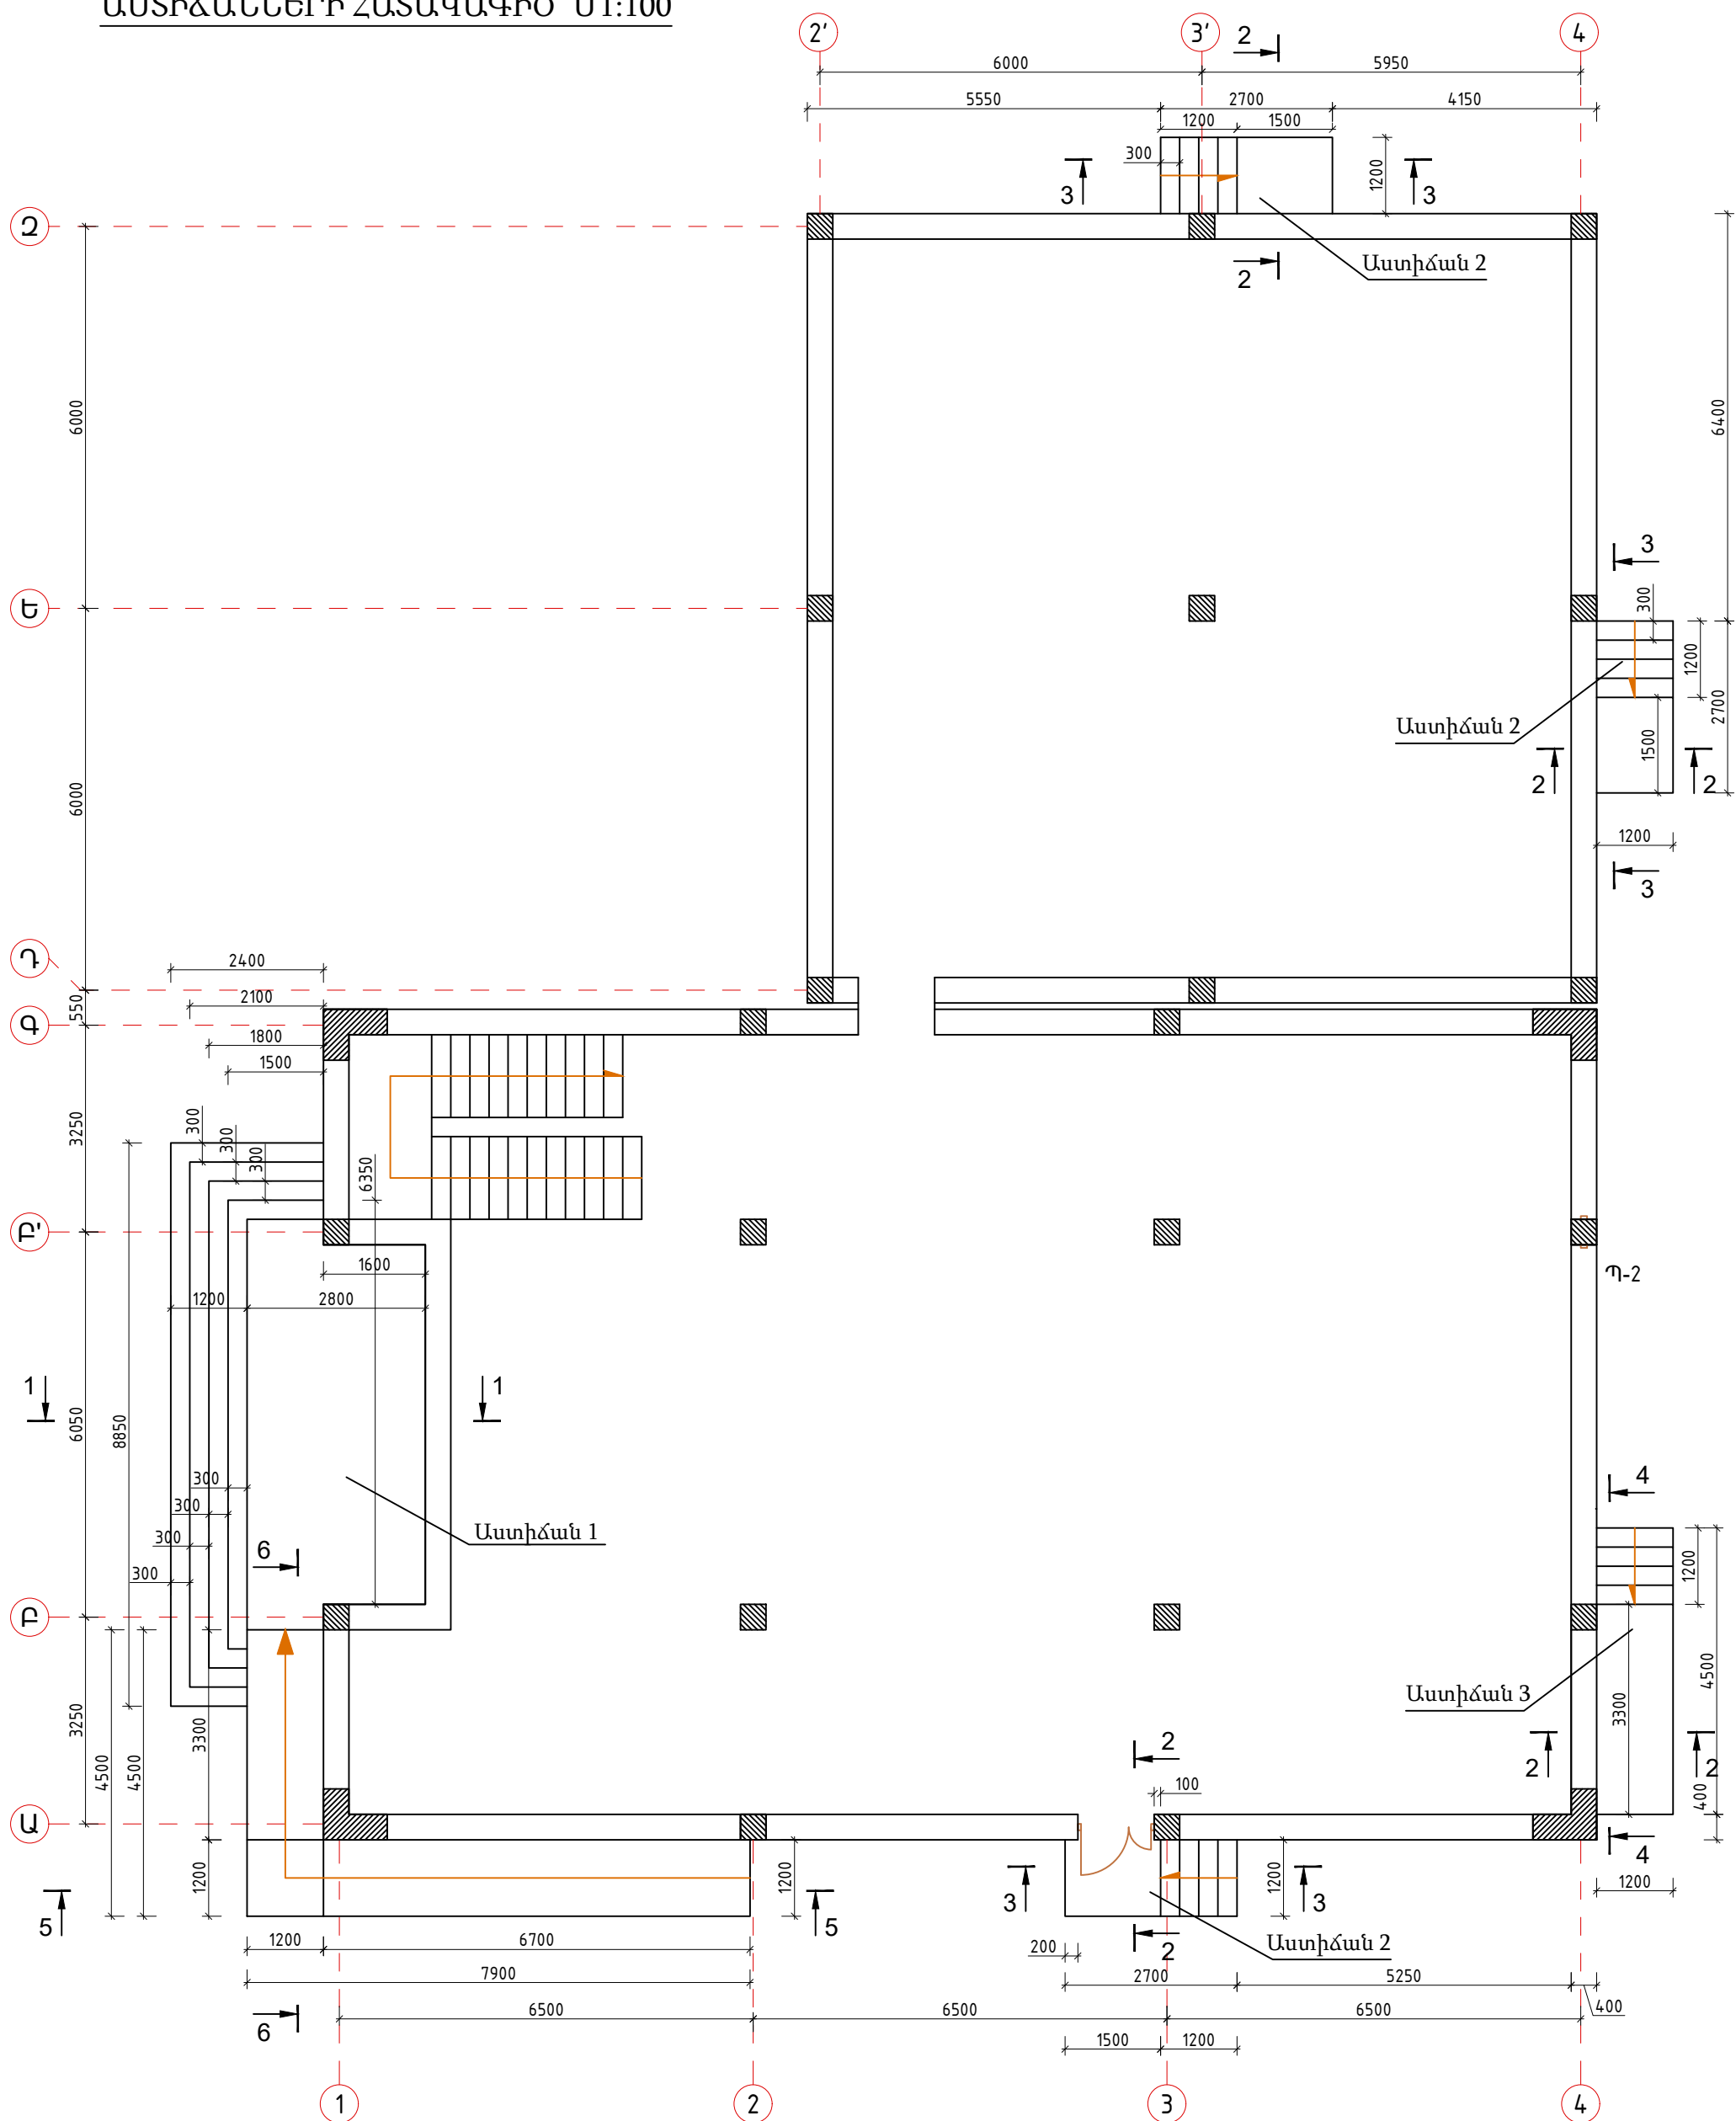


						ՊԱՏՎԻՐԱՏՈՒՄ ՄԱՍԻՄԻ ՀԱՄԱՅՆՔԱՊԵՏԱՐԱՆ ՊԱՅՄԱՆԱԳԻՐ ԾԱԾԿԱԳԻՐ / N ԱՄՍՀ-ԳՀԾԶԲ-22/63-6 /			
						ՀՀ ԱՐԱՐԱՏԻ ՄԱՐԶ, ՄԱՍԻՍ ՀԱՄԱՅՆՔ , ՆՈՐԱՄԱՐԳ ԳՅՈՒՂԻ ՄԱՆԿԱՊԱՐՏԵԶԻ ՇԵՆՔԻ ՎԵՐԱԿԱՌՈՒՑՄԱՆ ԱՇԽԱՏԱՆՔԱՅԻՆ ՆԱԽԱԳԻԾ			
Փոփ	քան.	Թեր	Փաստ	Ստոր	Ամ	ՃԱՐՏԱՐԱՊԵՏԱԿԱՆ ՄԱՍ	Փուլ	Թերթ	Թերթեր
Տնօրեն	Ա.Պողոսյան						ԱՆ	50	72
Ն.Գ.Ճ	Ա.Պողոսյան								
						ԱՍՏԻՃԱՆՆԵՐԻ ՀԱՏԱԿԱԳԻԾ Մ1:100	<Ա-Էն Քոնսթրաքշն> ՍՊԸ an_const@mail.ru		
Նախագծեց	Ա.Հակոբյան								
									

ԿՏՐՎԱԾՔՆԵՐ


ᄒSᄒᄒᄒᄒ 1-1 U1:10

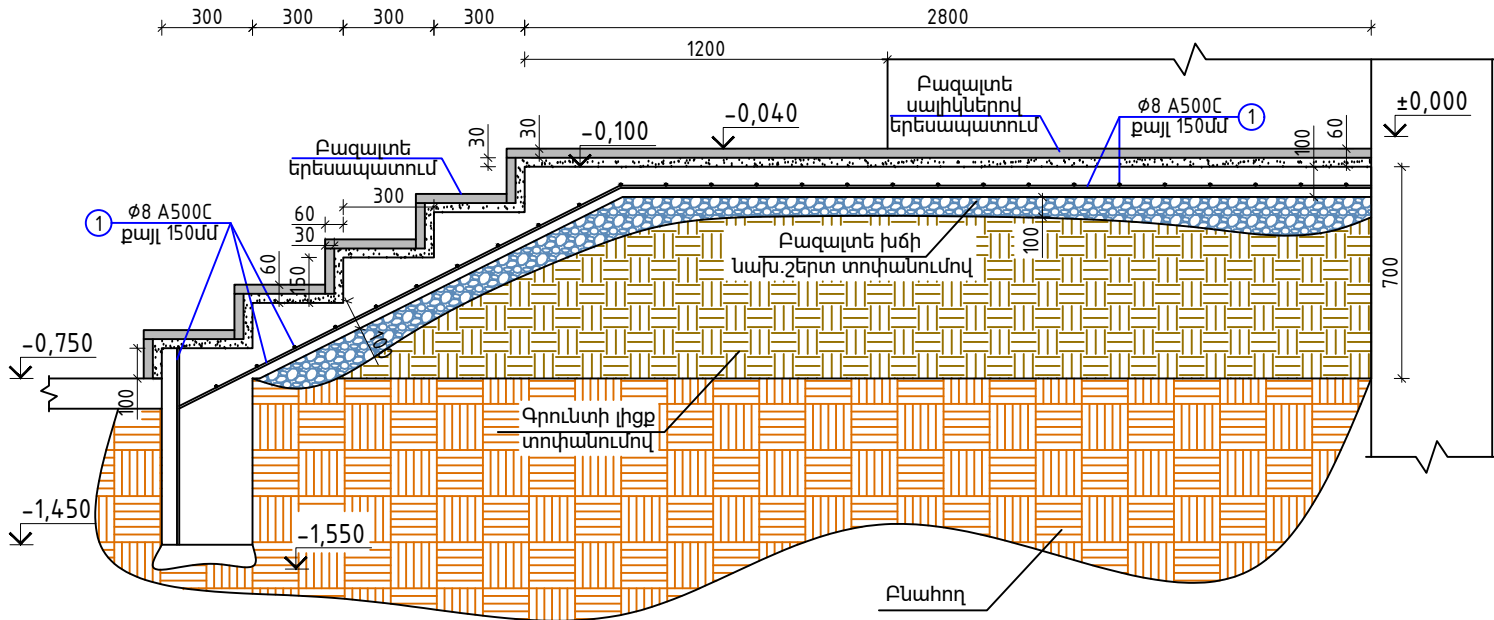


ᄃᆞᆫᆯᆡᆫᆸᆺᆷ 2-2 ᄂ1:10

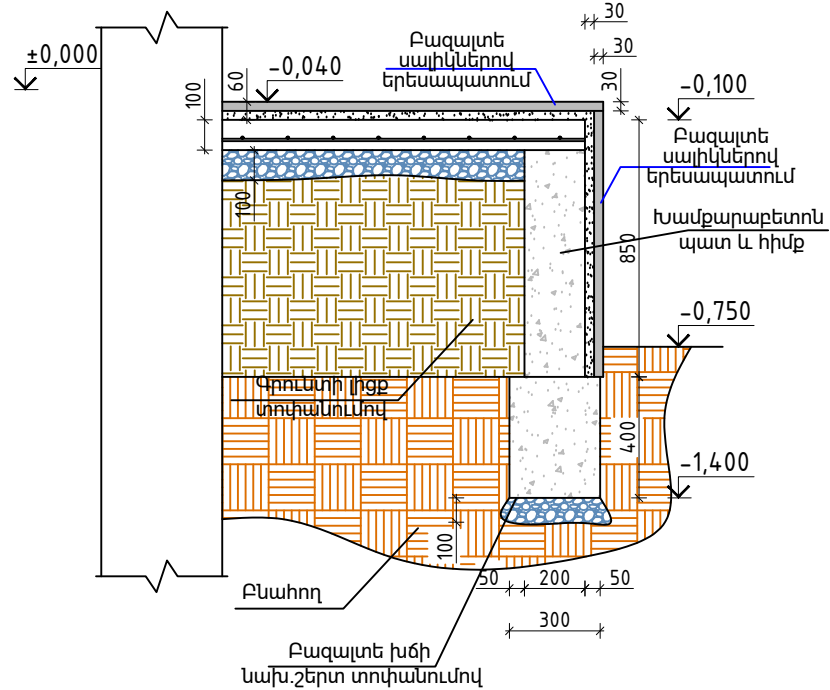

ཡེ་ཤུའུ་ལྷོ་ཕྱོད་ 4-4 ལྷོ་ཕྱོད་

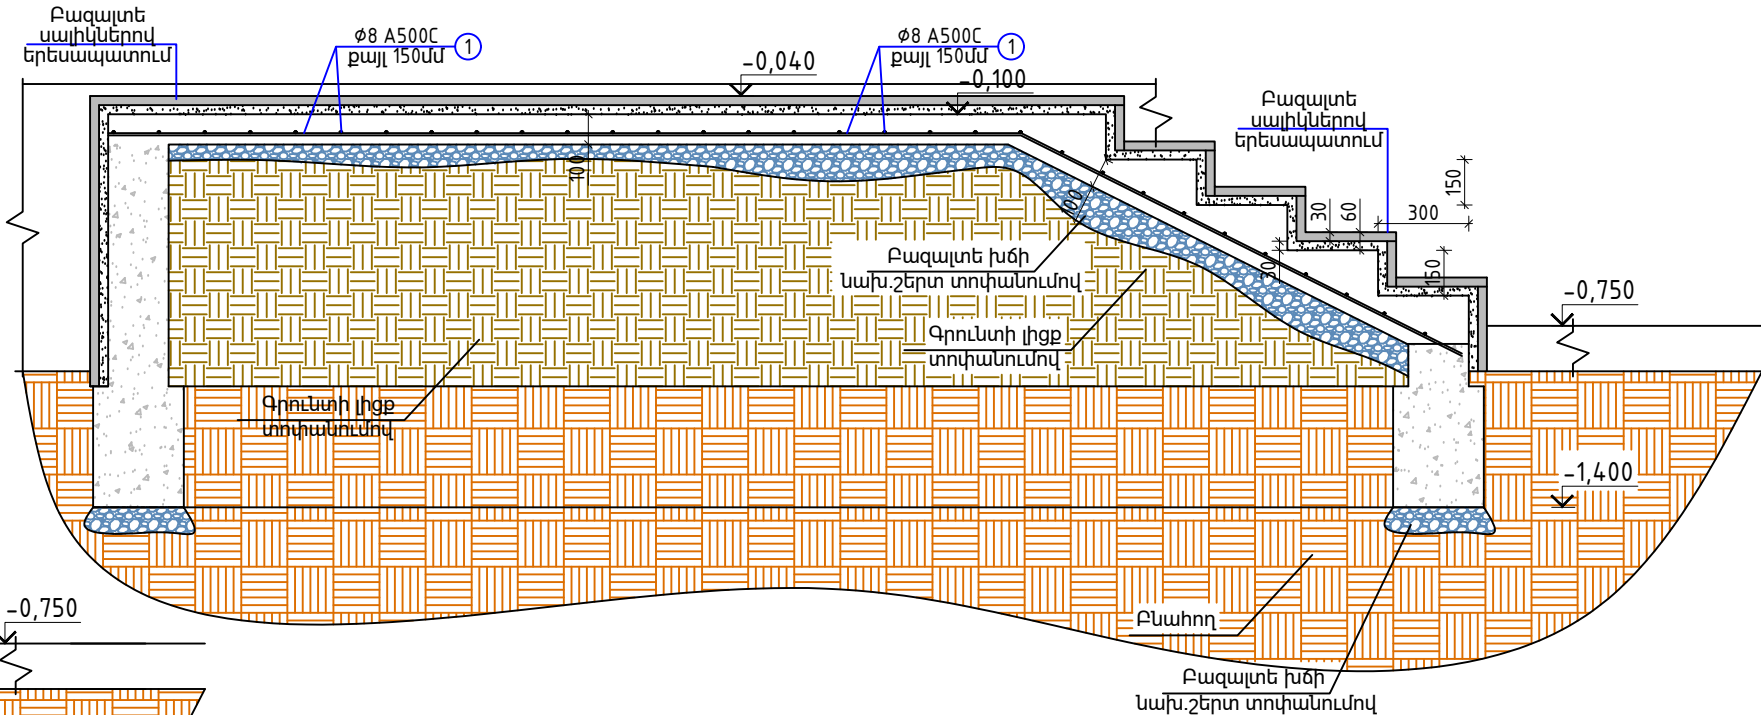



ᄃSᄆᄋᄌᄉᄅ 3-3 ᄀ1:10

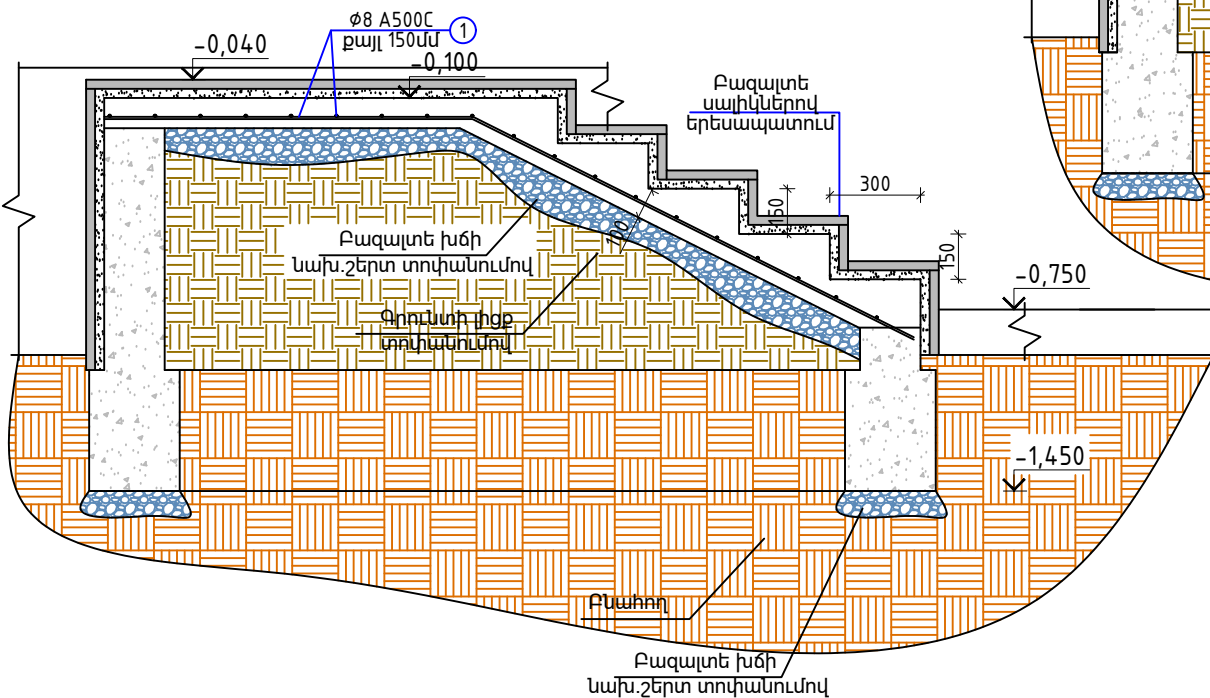


						ՊԱՏՎԻՐԱՏՈՒ՝ ՄԱՍԻՍԻ ՀԱՄԱՅՆՔԱՊԵՏԱՐԱՆ ՊԱՅՄԱՆԱԳԻՐ ԾԱԾԿԱԳԻՐ / N ԱՄՍՀ-ԳՀԾԶԲ-22/63-6 /				
						ՀՀ ԱՐԱՐԱՏԻ ՄԱՐԶ, ՄԱՍԻՍ ՀԱՄԱՅՆՔ , ՆՈՐԱՄԱՐԳ ԳՅՈՒՂԻ ՄԱՆԿԱՊԱՐՏԵԶԻ ՇԵՆՔԻ ՎԵՐԱԿԱՌՈՒՑՄԱՆ ԱՇԽԱՏԱՆՔԱՅԻՆ ՆԱԽԱԳԻԾ				
Փոփ	քան.	Թեր	Փաստ	Ստոր	Ամ					
Տնօրեն	Ա.Պողոսյան					ՃԱՐՏԱՐԱՊԵՏԱԿԱՆ ՄԱՍ		Փուլ	Թերթ	Թերթեր
Ն.Գ.Ճ	Ա.Պողոսյան							ԱՆ	51	72
						ԿՏՐՎԱԾՔՆԵՐ		<Ա-Էն Քոնսթրաքշն > ՍՊԸ an_const@mail.ru 		
Նախագծեց	Ա.Հակոբյան									

ԲԱԶՐԻՔՆԵՐԻ ՄԽԵՄԱՆԵՐ, ՄԱՍՆԱԳԻՐ


ԱՍՏԻՃԱՆ 2-Ի ԲԱԶՐԻՔԻ
ՄԽԵՄԱ Մ1:50 3ՀԱՏ

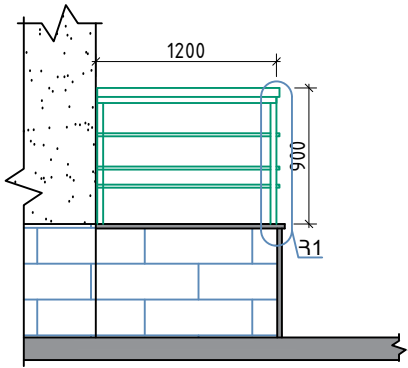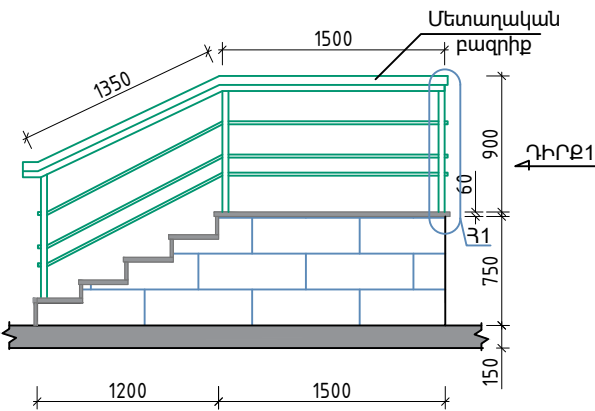


ԱՍՏԻՃԱՆ 3-Ի ԲԱԶՐԻՔԻ
ՄԽԵՄԱ Մ1:50 1ՀԱՏ

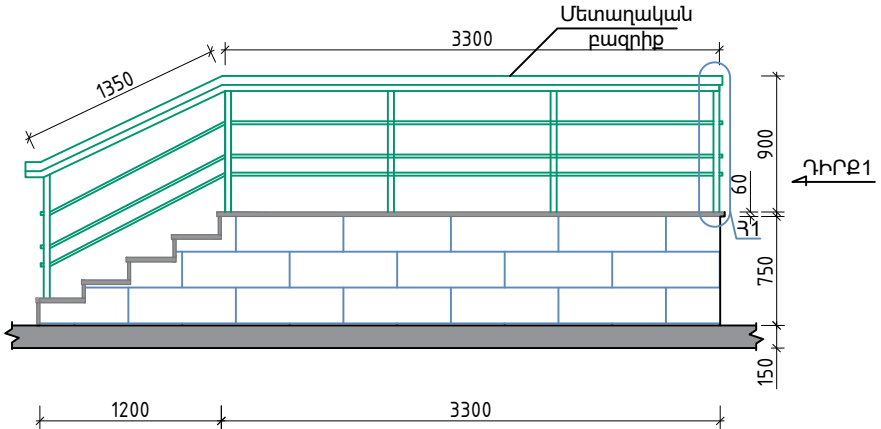


ՀԱՆԳՈՒՅՑ 1 Մ1:20

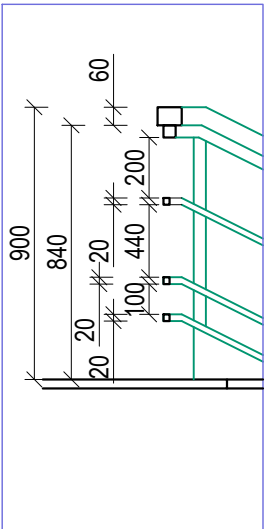

ԲԱԶՐԻՔ 3, ՄԽԵՄԱ Մ1:50

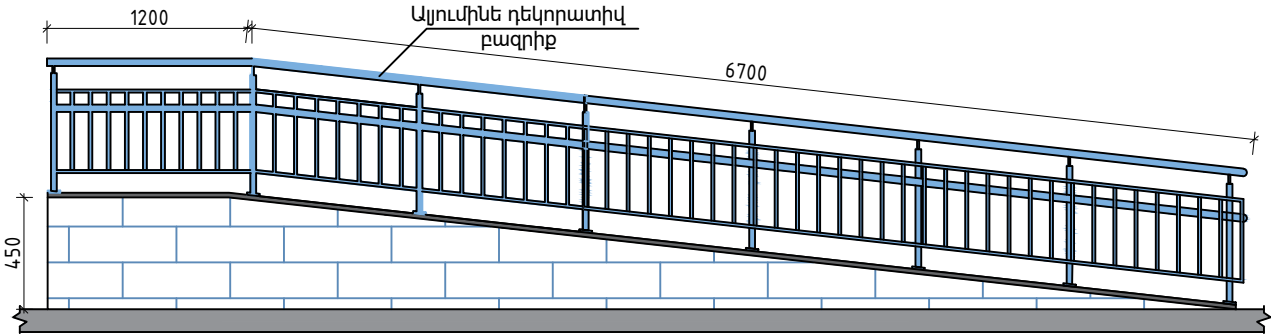

ԲԱԶՐԻՔ 3, ՄԽԵՄԱ Մ1:50


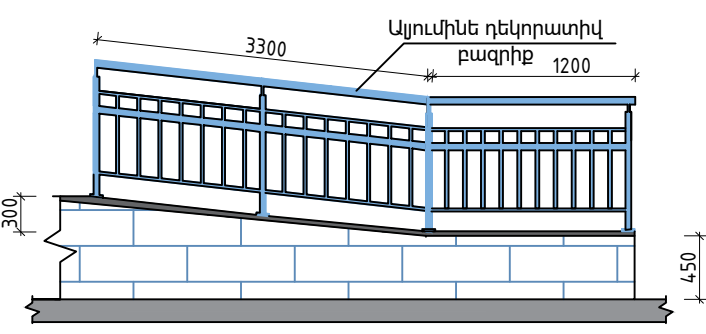


ԱՍՏԻՃԱՆԻ 3-Ի ԲԱԶՐԻՔԻ ՄԱՍՆԱԳԻՐ 1ՀԱՏ	Հ/Հ	ՀԱՏՎԱԾՔ	ԲՆՈՒԹԱԳԻՐ	ԵՐԿԱՐ (ՄՄ)	ՔԱՇԸ 1ԳԾ/Մ (ԿԳ)	ՔԱՆԱԿԸ (ՀԱՏ)	ԸՆԴՀԱՆՈՒՐ ԶԱՆԳՎԱԾԸ (ԿԳ)
	1	□80x60x2	Բռնաձող	5850	4,22	1	24,687
	2	□40x40x2	Բռնաձողի ստորին մաս	5850	2,33	1	13,6305
	3	□40x40x2	Կազնակ	800	2,33	4	7,456
	4	□20x20x2	Ուղղանկյուն խողովակ	5850	1,12	3	19,656
		ԸՆԴՀԱՄԵՆԸ					65,4295
		Բազրիքի մետաղական էլեմենտները նախատեսված է փոշեներկել					
		Բազրիքի մետաղական էլեմենտները եռակցել Յ-42A էլեկտրողով					
		Աստիճանների,աստիճանահարթակի երեսապատում բազալտե սալիկներով 30մմ և հղկում (մակերես մ ²)					10,41

ԹԵՔԱՀԱՐԹԱԿԻ ՄԱՍՆԱԳԻՐ	
Թեքահարթակի երեսապատում բազալտե սալիկներով 30մմ և հղկում (մակերես մ ²)	13,44մ ²
Այլումինե դեկորատիվ բազրիք	12,4 մ
ԱՍՏԻՃԱՆ 1-Ի ՄԱՍՆԱԳԻՐ	
Աստիճանների և աստիճանահարթակի երեսապատում բազալտե սալիկներով 30մմ և հղկում (մակերես մ ²)	30,98 մ ²
ՆԿՈՒՂԱՅԻՆ ՀԱՐԿԻ ԴՐՍԻ ԱՍՏԻՃԱՆ ՄԱՍՆԱԳԻՐ	
Աստիճանների և բետոնե պատի երեսապատում բազալտե սալիկներով 30մմ և հղկում (մակերես մ ²)	21մ ²

						ՊԱՏՎԻՐԱՏՈՒ՝ ՄԱՍԻՄԻ ՀԱՄԱՅՆՔԱՊԵՏԱՐԱՆ ՊԱՅՄԱՆԱԳԻՐ ԾԱԾԿԱԳԻՐ / N ԱՄՍՀ-ԳՀԾԶԲ-22/63-6 /			
						ՀՀ ԱՐԱՐԱՏԻ ՄԱՐԶ, ՄԱՍԻՍ ՀԱՄԱՅՆՔ, ՆՈՐԱՄԱՐԳ ԳՅՈՒՂԻ ՄԱՆԿԱՊԱՐՏԵԶԻ ՇԵՆՔԻ ՎԵՐԱԿԱՌՈՒՑՄԱՆ ԱՇԽԱՏԱՆՔԱՅԻՆ ՆԱԽԱԳԻԾ			
Փով	քան.	Թեր	Փաստ	Ստոր	Ամ	ՃԱՐՏԱՐԱՊԵՏԱԿԱՆ ՄԱՍ	Փով	Թերթ	Թերթեր
Տնօրեն	Ա. Պողոսյան						ԱՆ	53	72
Ն.Գ.Ճ	Ա. Պողոսյան					ԲԱԶՐԻՔՆԵՐԻ ՄԽԵՄԱՆԵՐ, ՄԱՍՆԱԳԻՐ	<Ա-Էն Քոնսթրաքշն> ՍՊԸ an_const@mail.ru		
Նախագծեց	Ա. Հակոբյան								


ՆԵՐՔԻՆ ԱՍՏԻՃԱՆԱՎԱՆԴԱԿՆԵՐԻ
ԲԱԶՐԻՔՆԵՐԻ ՄԽԵՄԱ Մ1:50

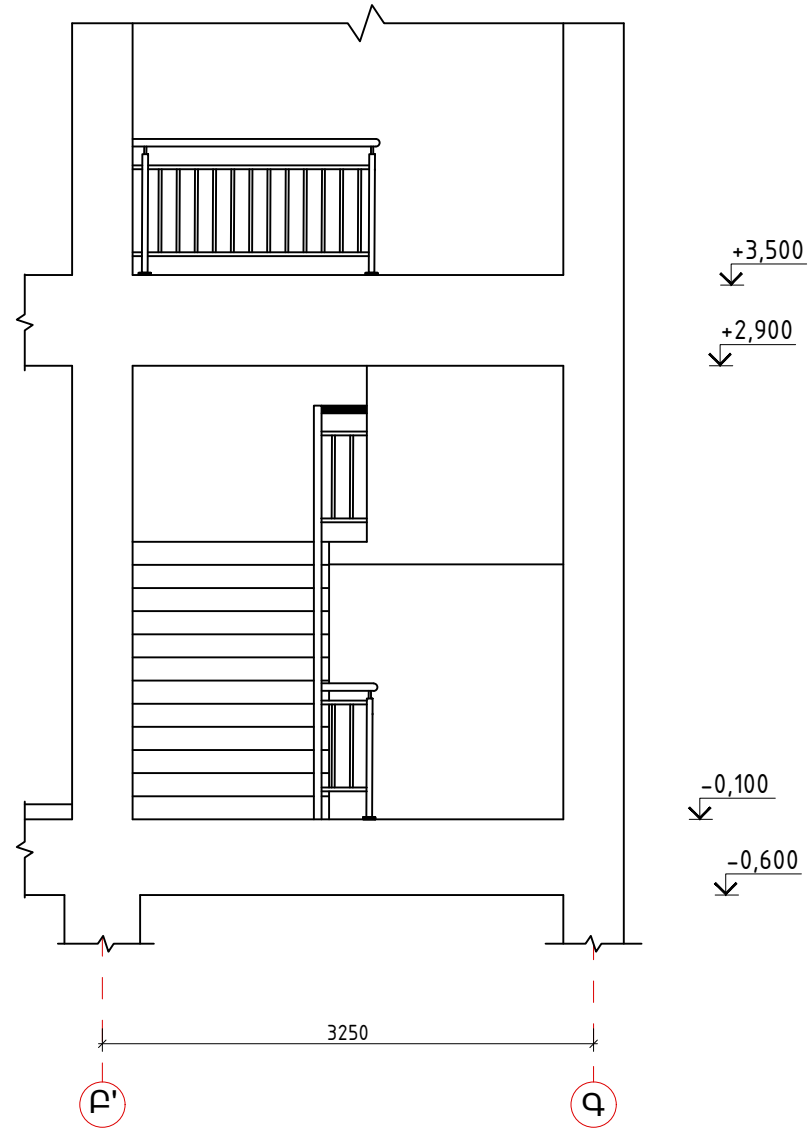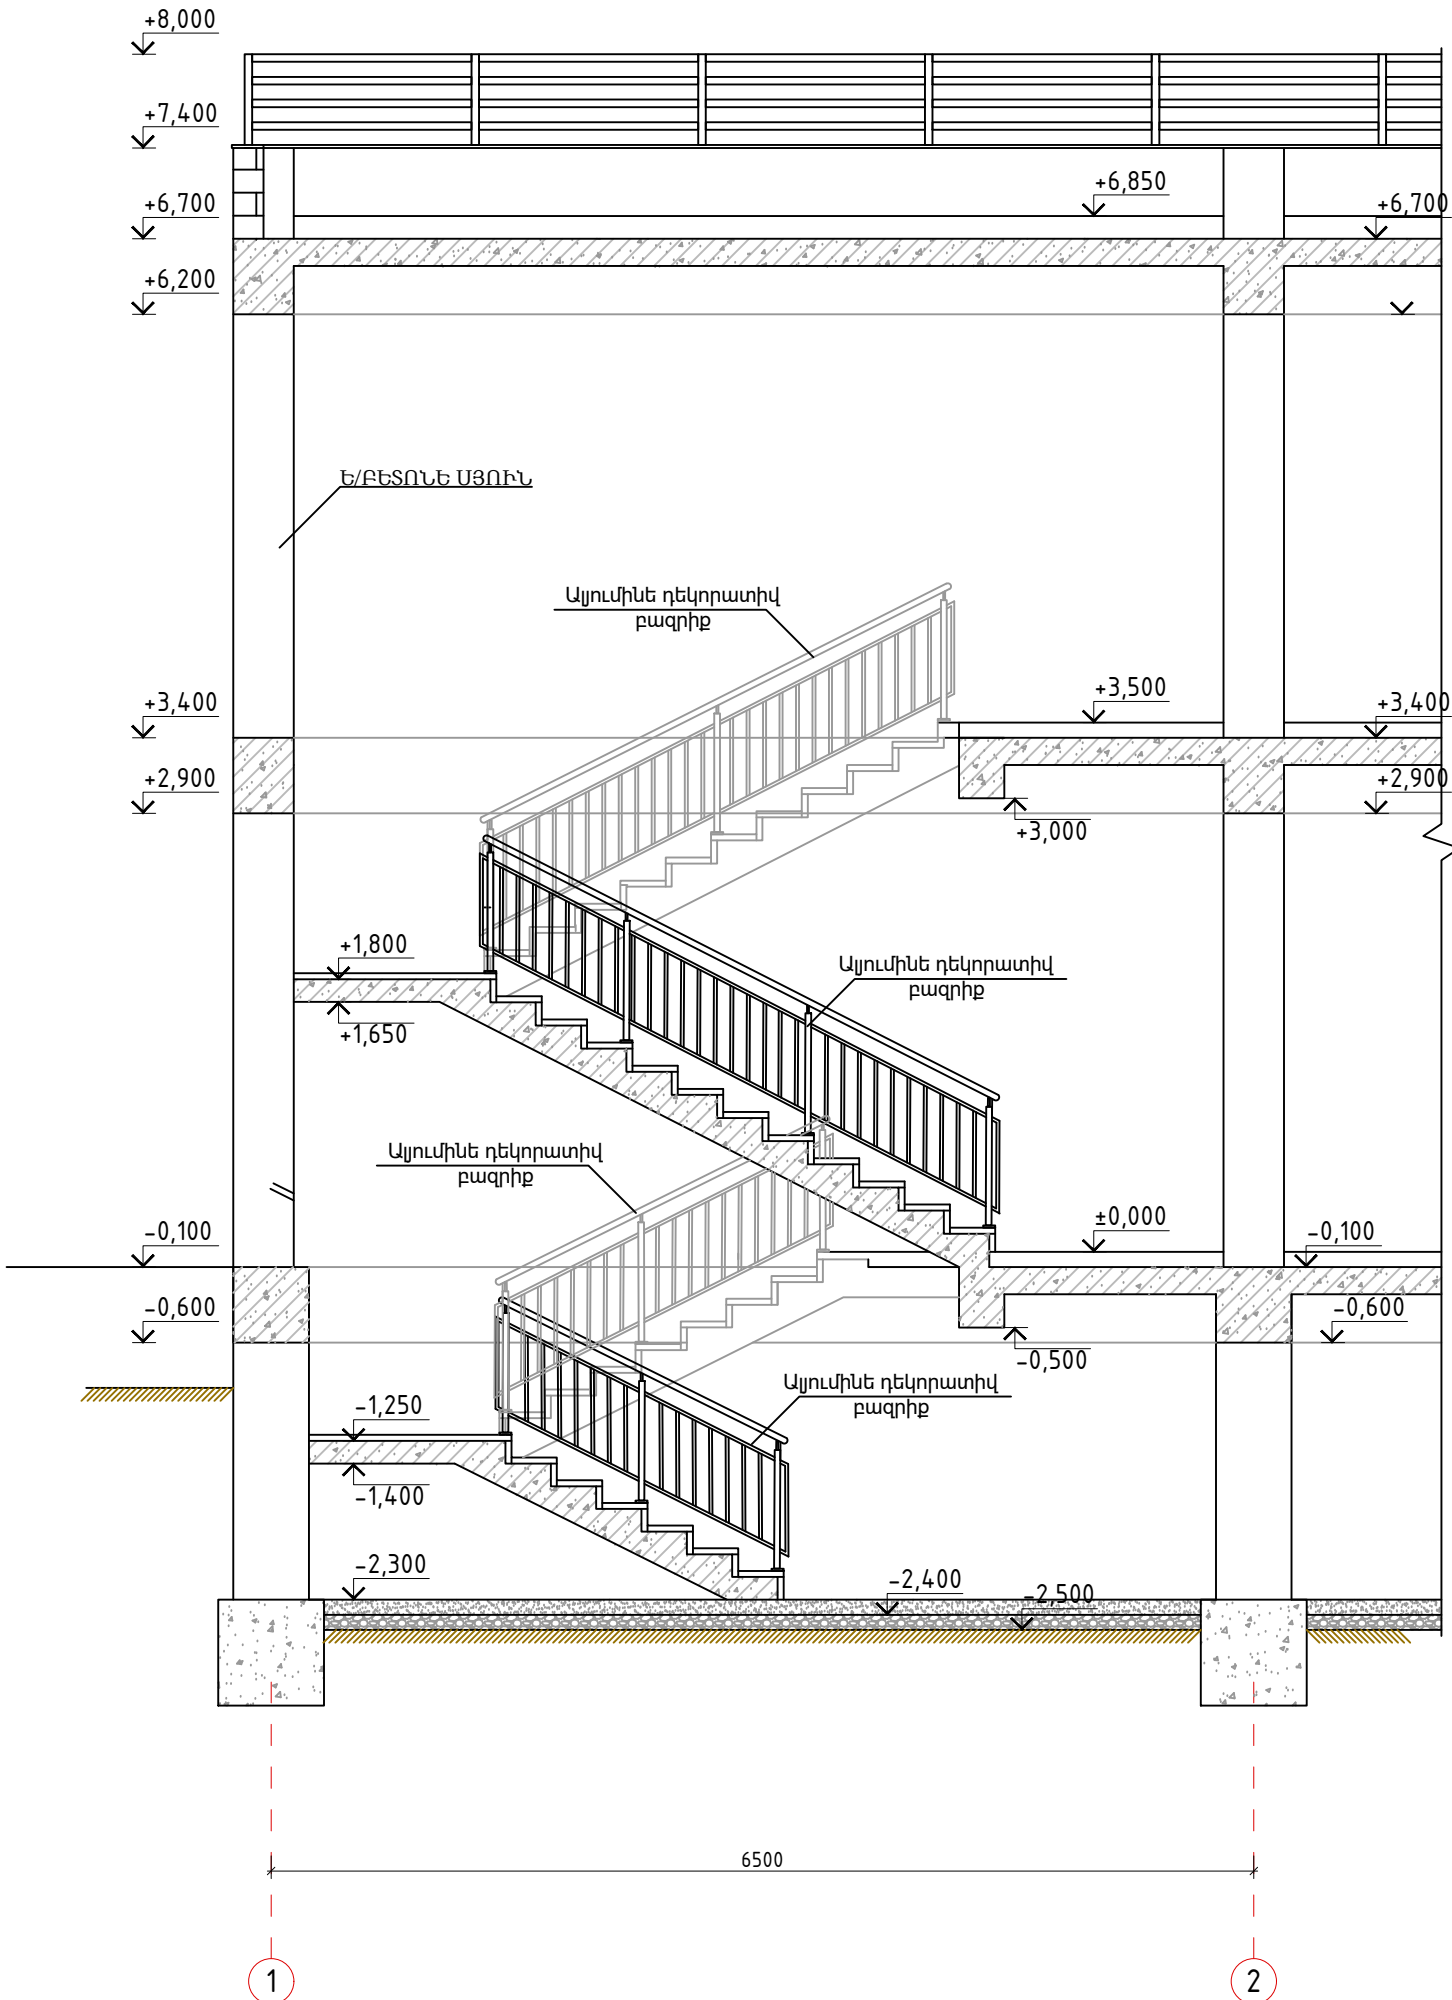

ԱԼՅՈՒՄԻՆԵ ԴԵԿՈՐԱՏԻՎ ԲԱԶՐԻՔ 15 Մ


						ՊԱՏՎԻՐԱՏՈՒ՝ ՄԱՍԻՄԻ ՀԱՄԱՅՆՔԱՊԵՏԱՐԱՆ ՊԱՅՄԱՆԱԳԻՐ ԾԱԾԿԱԳԻՐ / N ԱՄՍՀ-ԳՀԾԶԲ-22/63-6 /			
						ՀՀ ԱՐԱՐԱՏԻ ՄԱՐԶ, ՄԱՍԻՍ ՀԱՄԱՅՆՔ, ՆՈՐԱՄԱՐԳ ԳՅՈՒՂԻ ՄԱՆԿԱՊԱՐՏԵԶԻ ՇԵՆՔԻ ՎԵՐԱԿԱՌՈՒՑՄԱՆ ԱՇԽԱՏԱՆՔԱՅԻՆ ՆԱԽԱԳԻԾ			
Փուլ	քան.	Թեր	Փաստ	Ստոր	Ամ	ՃԱՐՏԱՐԱՊԵՏԱԿԱՆ ՄԱՍ	Փուլ	Թերթ	Թերթեր
Տնօրեն	Ա.Պողոսյան						ԱՆ	54	72
Ն.Գ.Ճ	Ա.Պողոսյան								
						ՆԵՐՔԻՆ ԱՍՏԻՃԱՆԱՎԱՆԴԱԿՆԵՐԻ ԲԱԶՐԻՔՆԵՐԻ ՄԽԵՄԱ Մ1:50	<Ա-Էն Քոնստրաքշն> ՍՊԸ an_const@mail.ru		
Նախագծեց	Ա.Հակոբյան								

ԱՊԱԿԵ ՀՈՎՀԱՐՆԵՐԻ ՀԱՏԱԿԱԳԻԾ Մ1:100

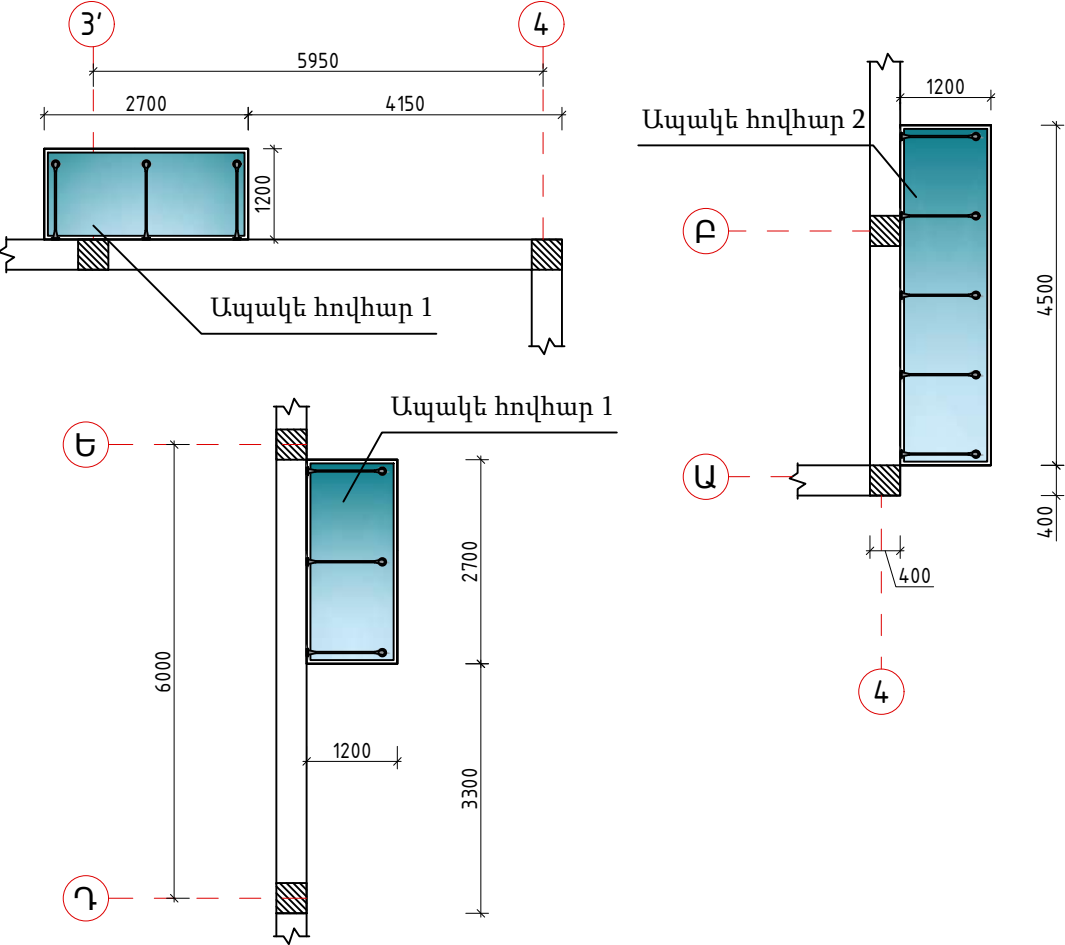


ԱՊԱԿԵ ՀՈՎՀԱՐ 1 1200x2700մմ			1 հատ	2 հատ
1	ՀՈՎՀԱՐԻ ԿԱՌՈՒՑՈՒՄ ԽՏԱՑՎԱԾ ԱՊԱԿՈՒՑ 1200x2700 մմ	մ²	3.24	6.48
2	ՑԻՆԿԱՊԱՏ ՁՈՂ L= 1300 մմ	հատ	3	6
3	ԱՊԱԿՈՒ ԱՄՐԱՑՄԱՆ ԴԵՏԱԼՆԵՐ	հատ	6	12
4	ՊԱՏԵՐԻՆ ԱՄՐԱՑՎՈՂ ԴԵՏԱԼՆԵՐ	հատ	6	12
5	ՀԵՂՅՈՒՄՆԵՐ 150 ՄՄ	հատ	12	24


ԱՊԱԿԵ ՀՈՎՀԱՐ 2 1200x4500մմ			1 հատ
1	ՀՈՎՀԱՐԻ ԿԱՌՈՒՑՈՒՄ ԽՏԱՑՎԱԾ ԱՊԱԿՈՒՑ 1200x4500 մմ	մ²	5.4
2	ՑԻՆԿԱՊԱՏ ՁՈՂ L= 1300 մմ	հատ	5
3	ԱՊԱԿՈՒ ԱՄՐԱՑՄԱՆ ԴԵՏԱԼՆԵՐ	հատ	10
4	ՊԱՏԵՐԻՆ ԱՄՐԱՑՎՈՂ ԴԵՏԱԼՆԵՐ	հատ	10
5	ՀԵՂՅՈՒՄՆԵՐ 150 ՄՄ	հատ	20

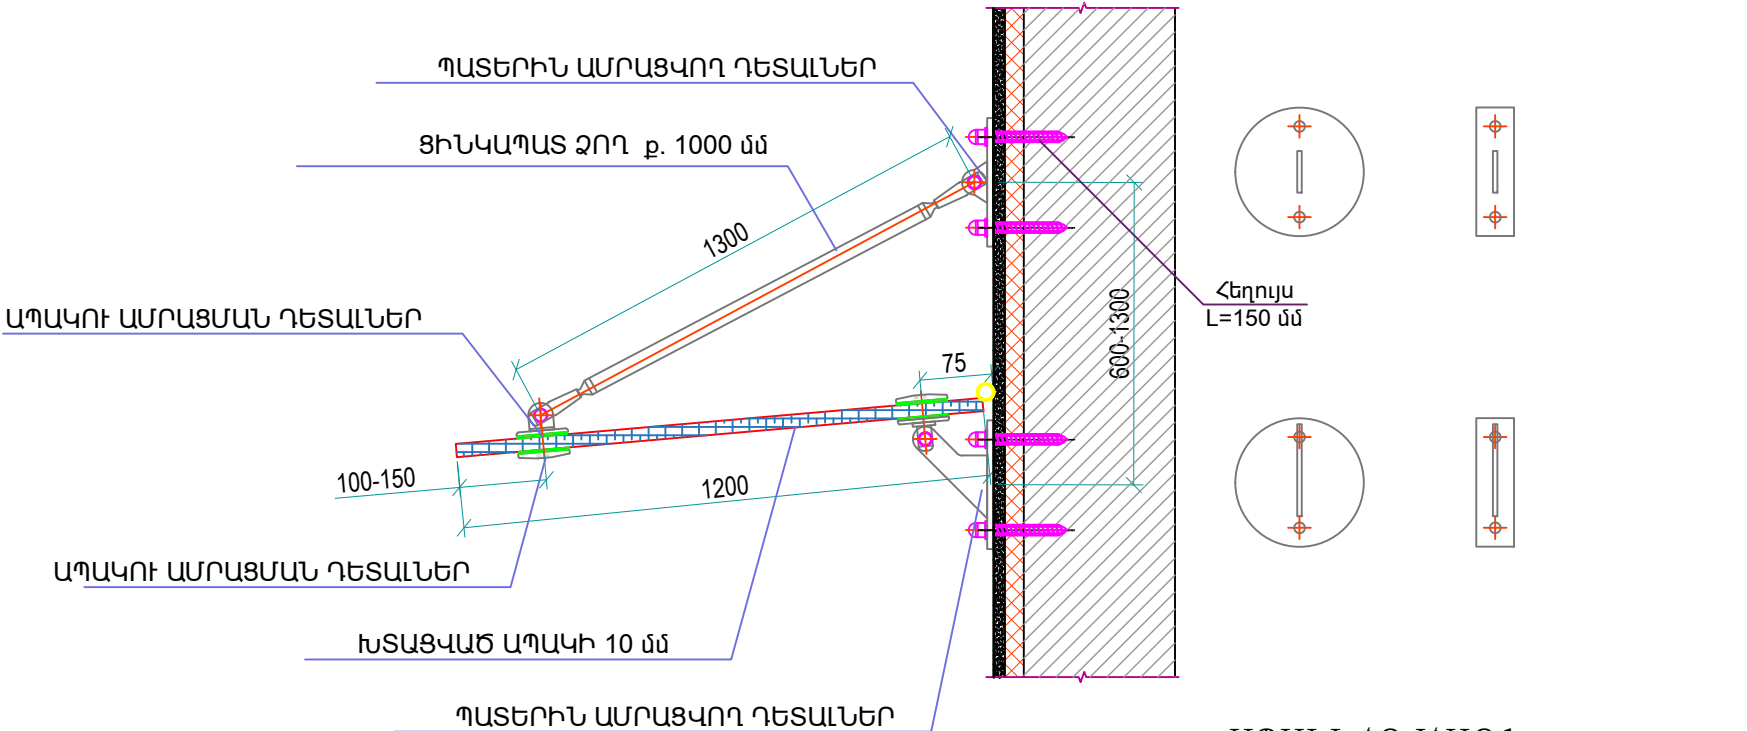


ԱՊԱԿԵ ՀՈՎՀԱՐ 1
1200x2700մմ

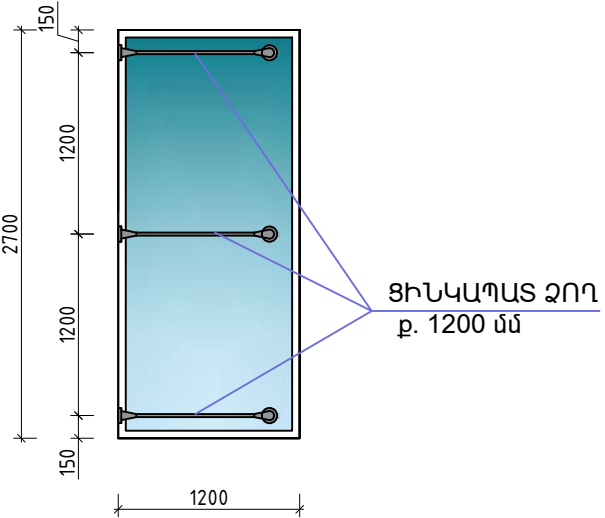



ԱՊԱԿԵ ՀՈՎՀԱՐ 1
1200x4500մմ

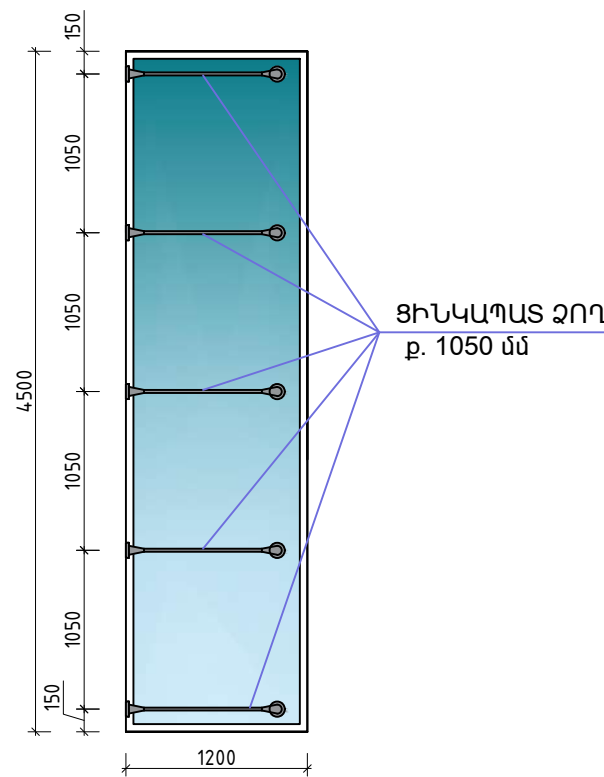

 						ՊԱՏՎԻՐԱՏՈՒՄ՝ ՄԱՍԻՄԻ ՀԱՄԱՅՆՔԱՊԵՏԱՐԱՆ ՊԱՅՄԱՆԱԳԻՐ ԾԱԾԿԱԳԻՐ / N ԱՄՍՀ-ԳՀԾՁԲ-22/63-6 /			
						ՀՀ ԱՐԱՐԱՏԻ ՄԱՐԶ, ՄԱՍԻՍ ՀԱՄԱՅՆՔ, ՆՈՐԱՄԱՐԳ ԳՅՈՒՂԻ ՄԱՆԿԱՊԱՐՏԵԶԻ ՇԵՆՔԻ ՎԵՐԱԿԱՌՈՒՑՄԱՆ ԱՇԽԱՏԱՆՔԱՅԻՆ ՆԱԽԱԳԻԾ			
Փովի	քան.	Թեր	Փաստ	Ստոր	Ամ	ՃԱՐՏԱՐԱՊԵՏԱԿԱՆ ՄԱՍ	Փով	Թերթ	Թերթեր
Տնօրեն	Ա.Պողոսյան						ԱՆ	55	72
Ն.Գ.Ճ	Ա.Պողոսյան								
						ԱՊԱԿԵ ՀՈՎՀԱՐՆԵՐԻ ՄԽԵՄԱ	<Ա-Էն Քոնսթրաքշն> ՍՊԸ an_const@mail.ru		
Նախագծեց	Ա.Հակոբյան								

ԱՌԱՍՏԱՂԻ ՀԱՏԱԿԱԳԻԾ,
+3,100 ՆԻՇՈՒՄ Մ1:50

ԿՏՐՎԱԾՔ 1-1 Մ1:25

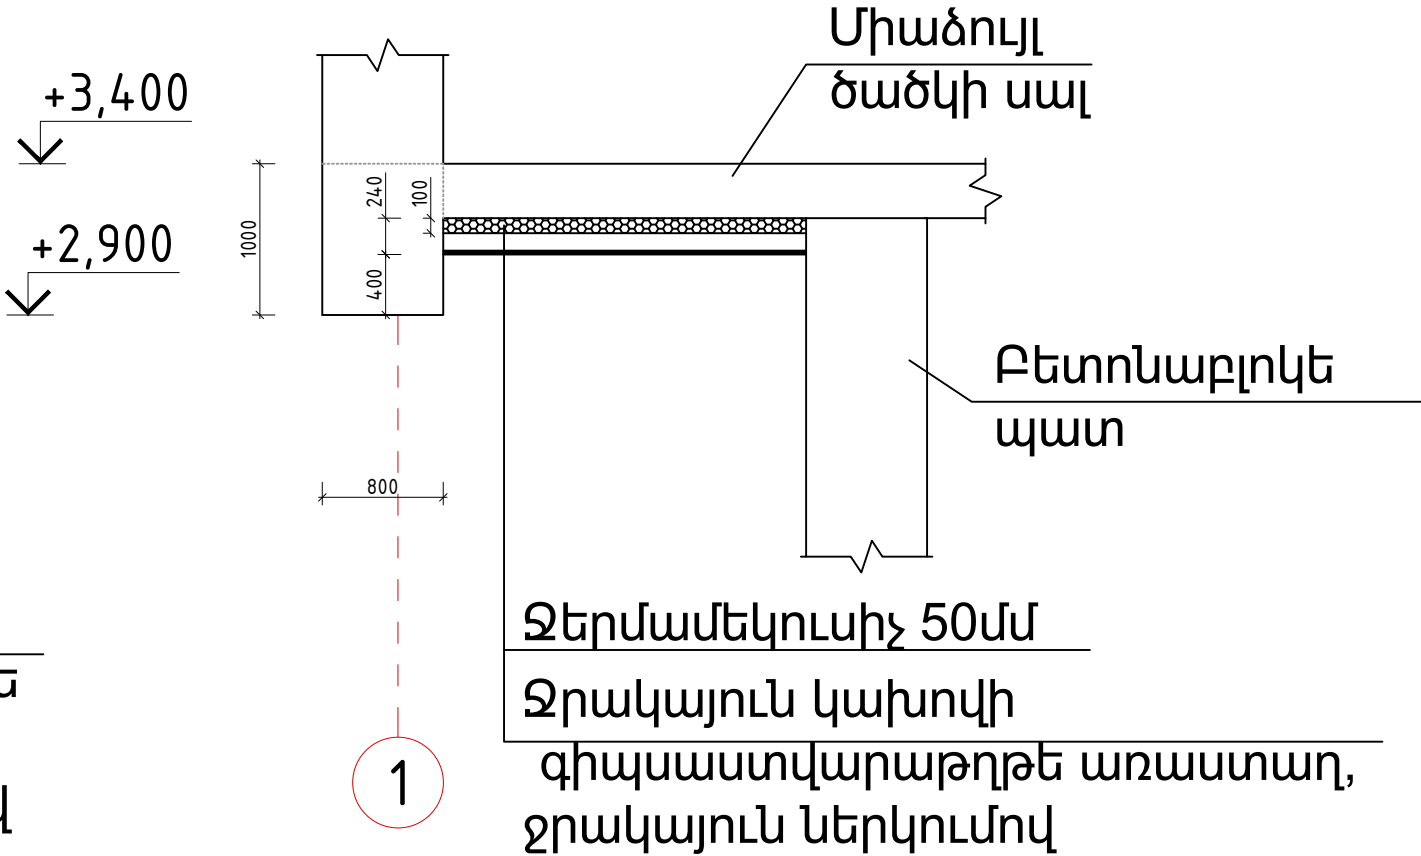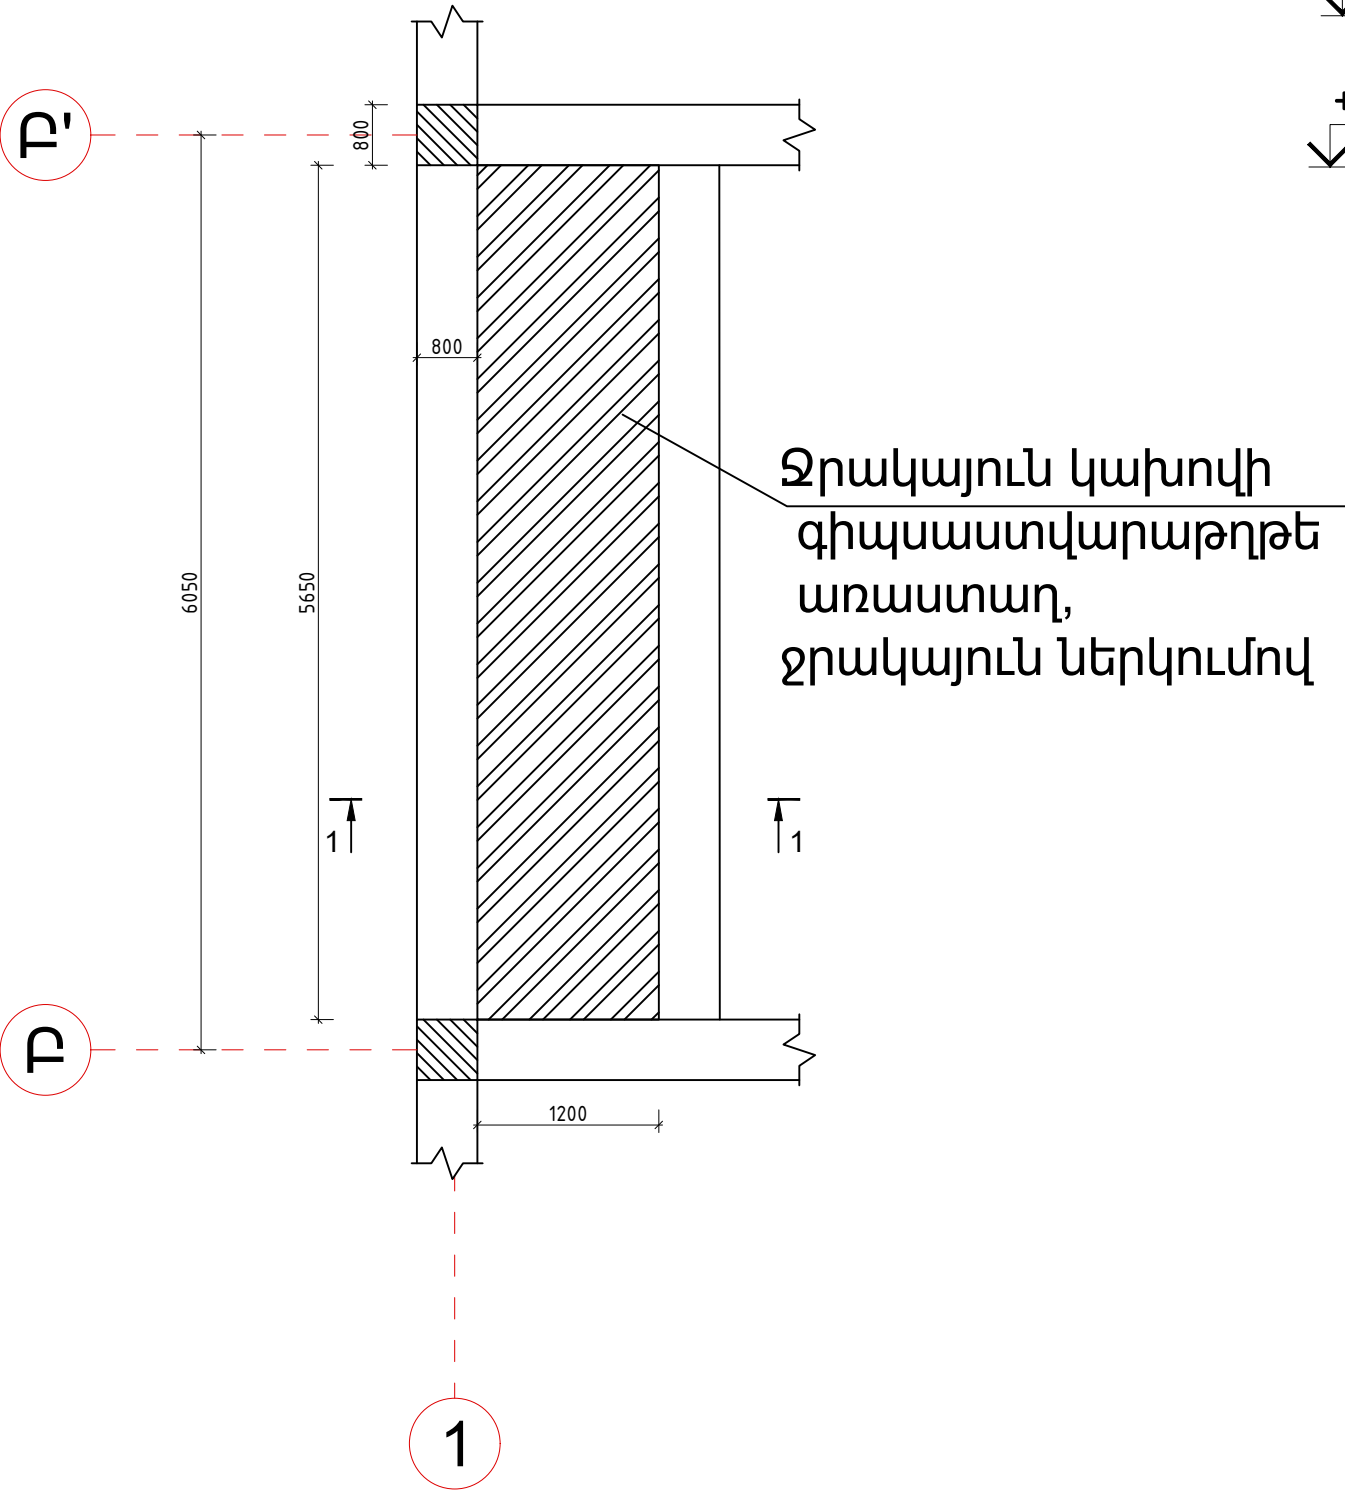


ՄԱՍՆԱԳԻՐ		
Հ/Հ	ԱՆՎԱՆՈՒՄԸ	ՄԱԿԵՐԵՍԸ Մ ²
1	Ջերմամեկուսիչ 50մմ	6,8
2	Ջրակայուն գիպսաստվարաթուղթ	6,8
3	Առաստաղի ներկում ջրակայուն ներկով	6,8

						ՊԱՏՎԻՐԱՏՈՒՄ՝ ՄԱՍԻՄԻ ՀԱՄԱՅՆՔԱՊԵՏԱՐԱՆ ՊԱՅՄԱՆԱԳԻՐ ԾԱԾԿԱԳԻՐ / N ԱՄՍՀ-ԳՀԾՁԲ-22/63-6 /			
						ՀՀ ԱՐԱՐԱՏԻ ՄԱՐԶ, ՄԱՍԻՍ ՀԱՄԱՅՆՔ, ՆՈՐԱՄԱՐԳ ԳՅՈՒՂԻ ՄԱՆԿԱՊԱՐՏԵԶԻ ՇԵՆՔԻ ՎԵՐԱԿԱՌՈՒՑՄԱՆ ԱՇԽԱՏԱՆՔԱՅԻՆ ՆԱԽԱԳԻԾ			
Փուլի	քան.	Թեր	Փաստ	Ստոր	Ամ	ՃԱՐՏԱՐԱՊԵՏԱԿԱՆ ՄԱՍ	Փուլ	Թերթ	Թերթեր
							ԱՆ	56	72
Տնօրեն	Ա.Պողոսյան								
Ն.Գ.Ճ	Ա.Պողոսյան					ԱՌԱՍՏԱՂԻ ՀԱՏԱԿԱԳԻԾ, +3,100 ՆԻՇՈՒՄ Մ1:50	<Ա-Էն Քոնստրաքշն> ՍՊԸ an_const@mail.ru		
Նախագծեց	Ա.Հակոբյան								
									



ԲԱՐԵԿԱՐԳՄԱՆ ՀԱՏԱԿԱԳԻԾ
/ՉԱՓԱԴՐՈՒՄ/ Մ1:200

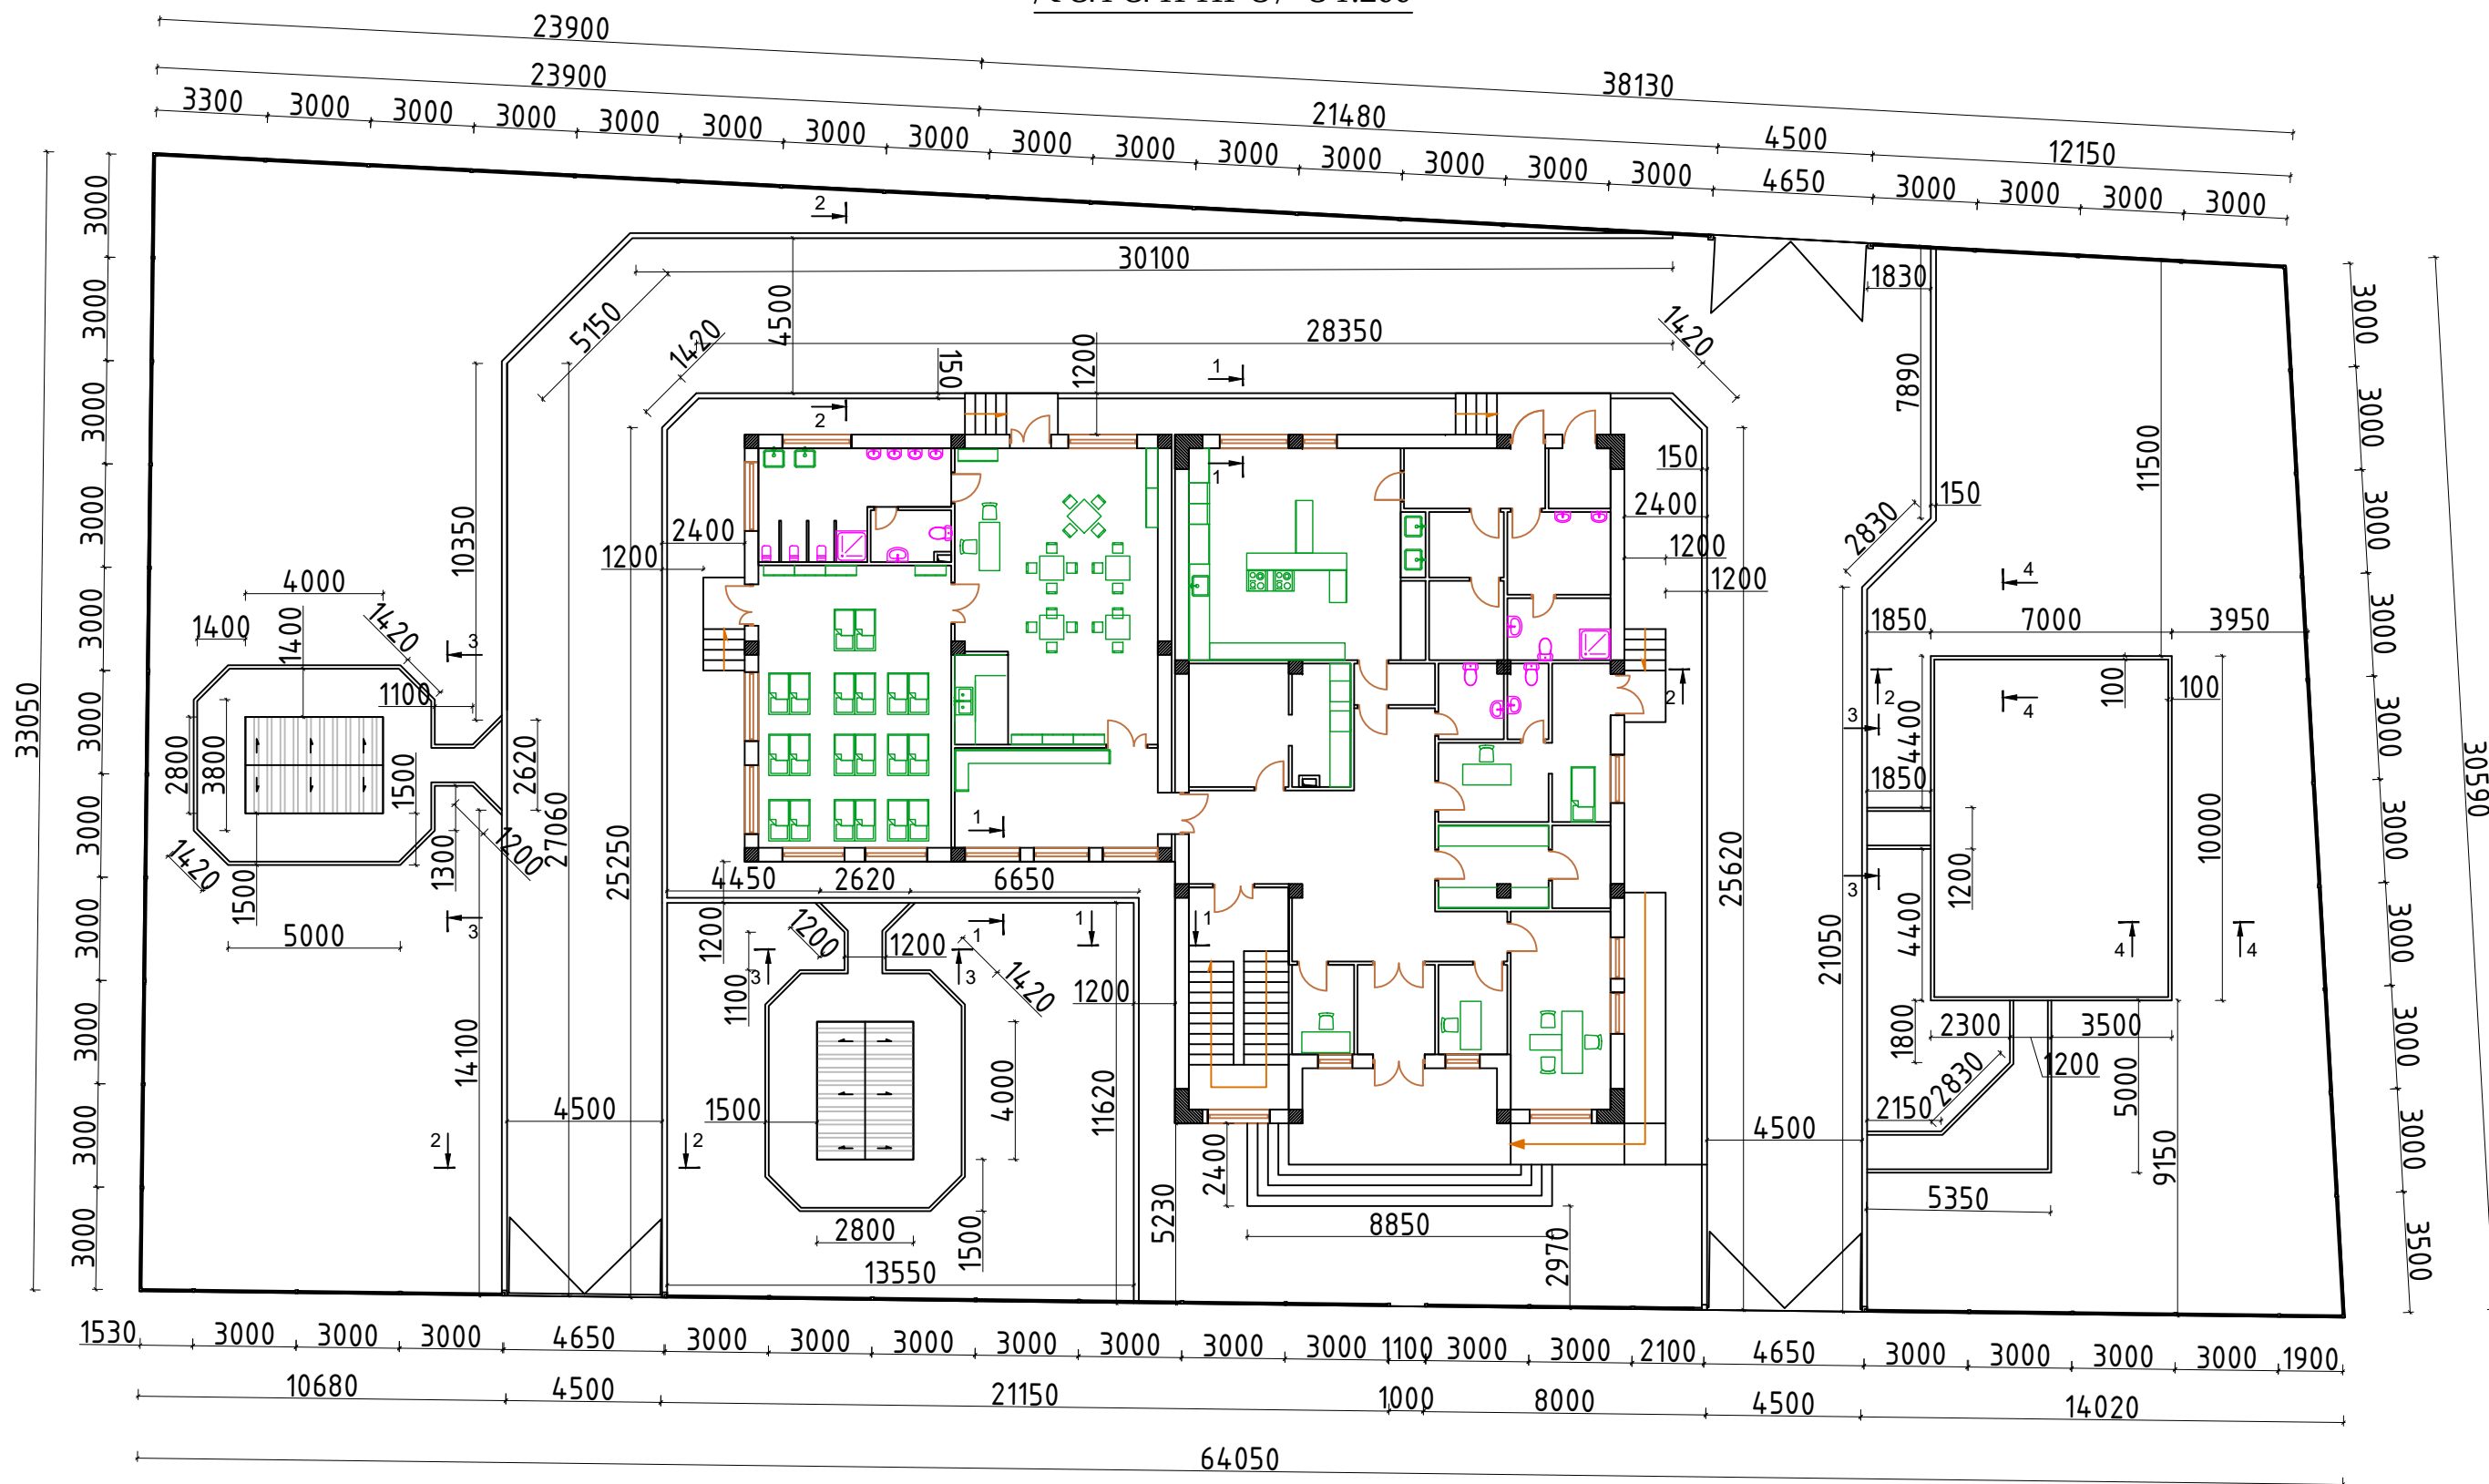


						ՊԱՏՎԻՐԱՏՈՒՄ ՄԱՍԻՄԻ ՀԱՄԱՅՆՔԱՊԵՏԱՐԱՆ ՊԱՅՄԱՆԱԳԻՐ ԾԱԾԿԱԳԻՐ / N ԱՄՍՀ-ԳՀԾԶԲ-22/63-6 /			
						ՀՀ ԱՐԱՐԱՏԻ ՄԱՐԶ, ՄԱՍԻՄ ՀԱՄԱՅՆՔ, ՆՈՐԱՄԱՐԳ ԳՅՈՒՂԻ ՄԱՆԿԱՊԱՐՏԵԶԻ ՇԵՆՔԻ ՎԵՐԱԿԱՌՈՒՑՄԱՆ ԱՇԽԱՏԱՆՔԱՅԻՆ ՆԱԽԱԳԻԾ			
Փովի	քան.	Թեր	Փաստ	Ստոր	Ամ	ՃԱՐՏԱՐԱՊԵՏԱԿԱՆ ՄԱՍ	Փով	Թերթ	Թերթեր
Տնօրեն	Ա.Պողոսյան						ԱՆ	57	72
Ն.Գ.Ճ	Ա.Պողոսյան					ԲԱՐԵԿԱՐԳՄԱՆ ՀԱՏԱԿԱԳԻԾ /ՉԱՓԱԴՐՈՒՄ/ Մ1:200	<Ա-Էն Քոնսթրաքշն> ՍՊԸ an_const@mail.ru		
Նախագծեց	Ա.Հակոբյան								




ԿՏՐՎԱԾՔՆԵՐ, ՄԱՍՆԱԳԻՐ


ՍԱԼՎԱԾՔԻ ԿՏՐՎԱԾՔ 1-1 Ս 1:25

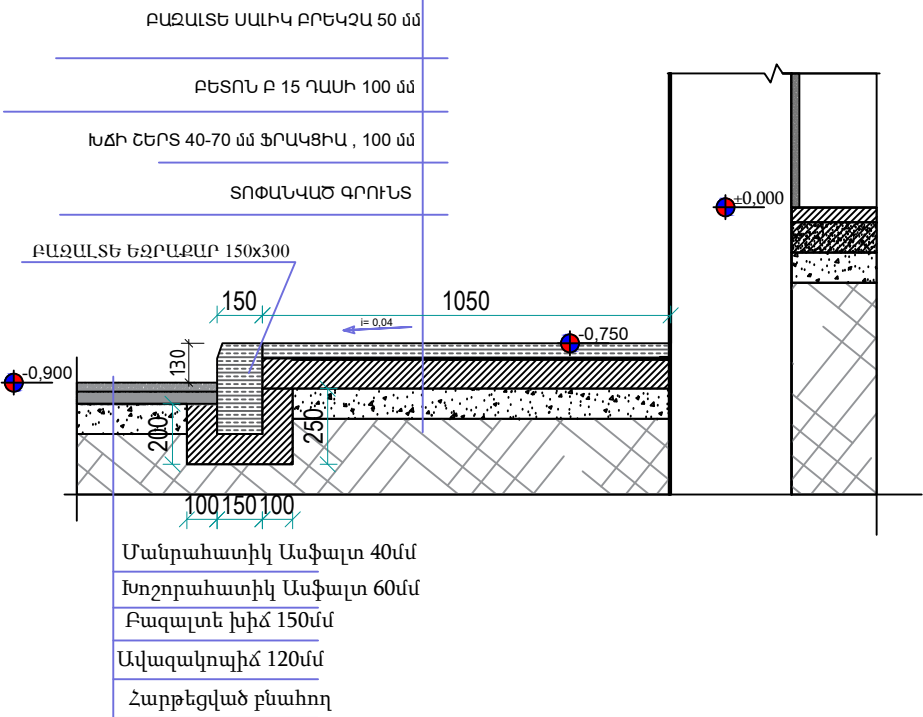


ԿՏՐՎԱԾՔ 2-2 Ս 1:25

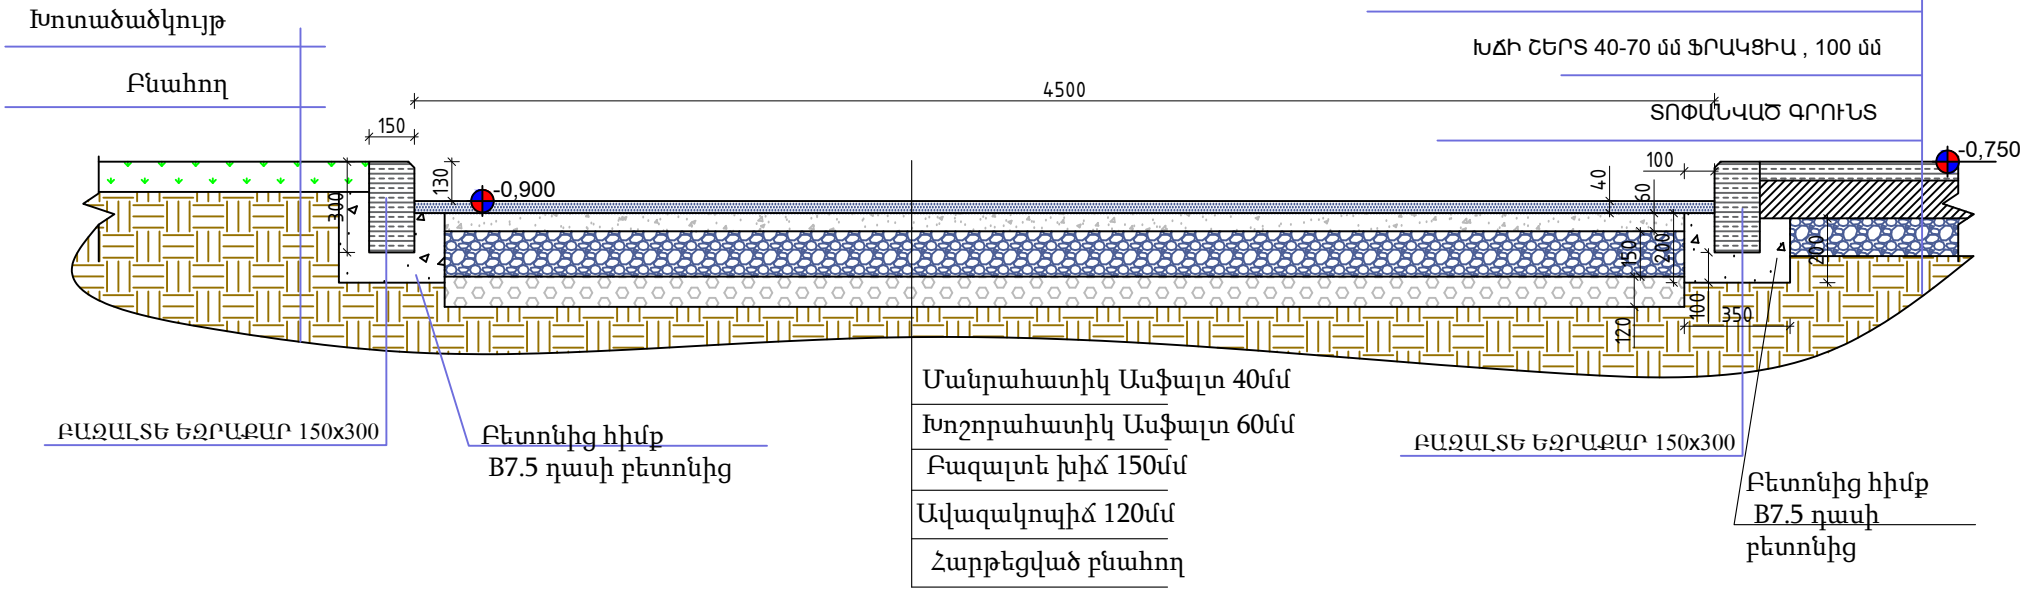

ԿՏՐՎԱԾՔ 3-3 Ս 1:25

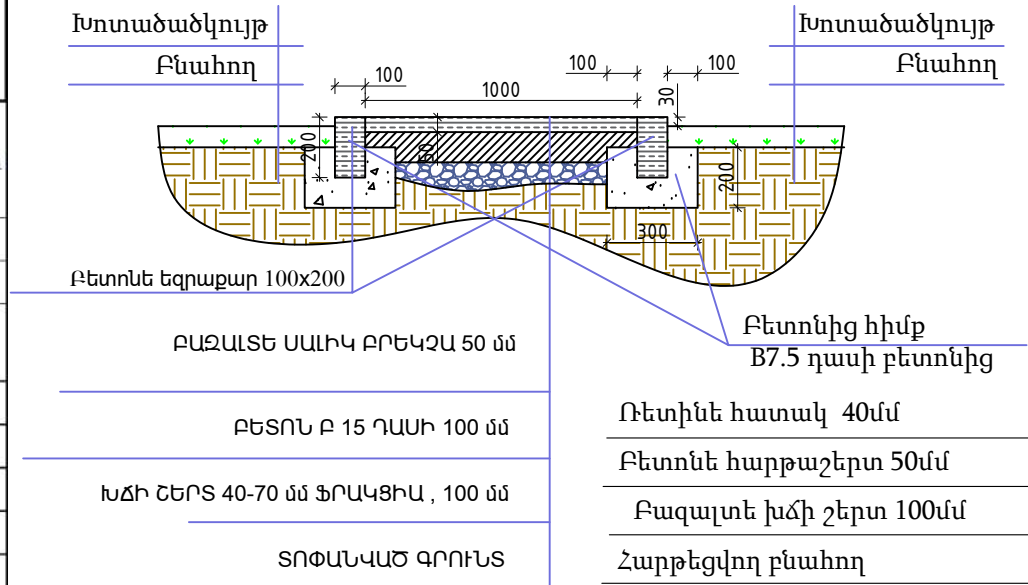

ԿՏՐՎԱԾՔ 4-4 Ս 1:25

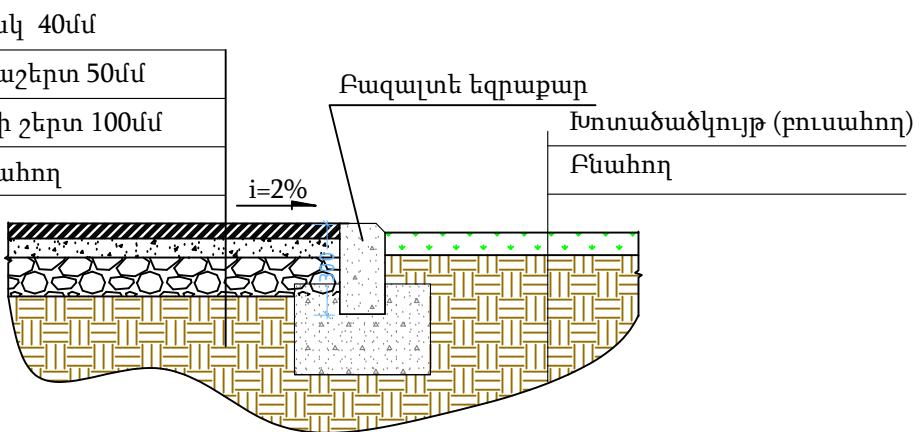


ՏԱՐԱԾՔԻ ԲԱՐԵԿԱՐԳՄԱՆ ԱՇԽԱՏԱՆՔՆԵՐԻ ՄԱՍՆԱԳԻՐ					
Հ/Հ	Անվանումը	Չափման միավոր	Ընդհանուր	Քանակ	Ընդհանուր
1	Բնահողի քանդում 100մմ	մ ²	33	1	33
1	Բնահողի քանդում 300մմ	մ ²	128	1	128
1	Բնահողի տեղափոխում 5կմ հեռավորությամբ	մ ²	161	1	161
2	Ավազակոպի 120մմ	մ ²	428	1	428
3	Բազալտե խիճ 150մմ ասֆալտի համար	մ ²	428	1	428
4	Խոշորահատիկ ասֆալտ 60մմ	մ ²	428	1	428
5	Մանրահատիկ ասֆալտ 40մմ	մ ²	428	1	428
6	Բետոնե հիմքի իրականացում B-7,5 Բազալտե Եզրաքարերի համար	մ ³	10,53	1	10,53
7	Բազալտե եզրաքար 150x300 մմ	զծ.մ	200,5	1	200,5
8	Բետոնե հիմքի իրականացում B-7,5 Բետոնե Եզրաքարերի համար	մ ³	5,42	1	5,42
9	Բետոնե եզրաքար 100x200մմ	զծ.մ	108,3	1	108,3
10	Բազալտե խիճ 100մմ մայրերի և սալվածքի համար	մ ²	239	1	239
11	Բետոնե հարթեցնող շերտ 100 մմ , B-15դասի	մ ³	24	1	24
12	Բազալտե սալիկ, բրեկչա 50մմ /մայր, հղկումով	մ ²	239	1	239
16	Խոտածածկույթի փռում	մ ²	730	1	730
Խաղաղապարակ					
17	Ռետինե հատակ 40մմ	մ ²	66,6	1	66,6
18	Բետոնե հարթաշերտ 50մմ	մ ³	3,33	1	3,33
19	Բազալտե խիճ 100մմ	մ ²	66,6	1	66,6


						ՊԱՏՎԻՐԱՏՈՒ՝ ՄԱՍԻՄԻ ՀԱՄԱՅՆՔԱՊԵՏԱՐԱՆ ՊԱՅՄԱՆԱԳԻՐ ԾԱԾԿԱԳԻՐ / N ԱՄՍՆ-ԳՀԾԶԲ-22/63-6 /			
						ՀՀ ԱՐԱՐԱՏԻ ՄԱՐԶ, ՄԱՍԻՍ ՀԱՄԱՅՆՔ, ՆՈՐԱՄԱՐԳ ԳՅՈՒՂԻ ՄԱՆԿԱՊԱՐՏԵԶԻ ՇԵՆՔԻ ՎԵՐԱԿԱՌՈՒՑՄԱՆ ԱՇԽԱՏԱՆՔԱՅԻՆ ՆԱԽԱԳԻԾ			
Փուլի	քան.	Թեր	Փաստ	Ստոր	Ամ	ՀԱՐՏԱՐԱՊԵՏԱԿԱՆ ՄԱՍ	Փուլ	Թերք	Թերթեր
Տնօրեն	Ա. Պողոսյան						ԱՆ	58	72
Ն. Գ. Ը	Ա. Պողոսյան								
Նախագծեց	Ա. Հակոբյան					ԿՏՐՎԱԾՔՆԵՐ, ՄԱՍՆԱԳԻՐ	<Ա-Էն Քոնստրաքշն > ՍՊԸ an_const@mail.ru		
									

ՄԵՏԱՂԱԿԱՆ ՑԱՆԿԱՊԱՏԵՐ


ՄԵՏԱՂԱԿԱՆ ՑԱՆԿԱՊԱՏԻ
ՀԱՏԱԿԱԳԾԱՅԻՆ ԴԻՐՔ Մ1:25

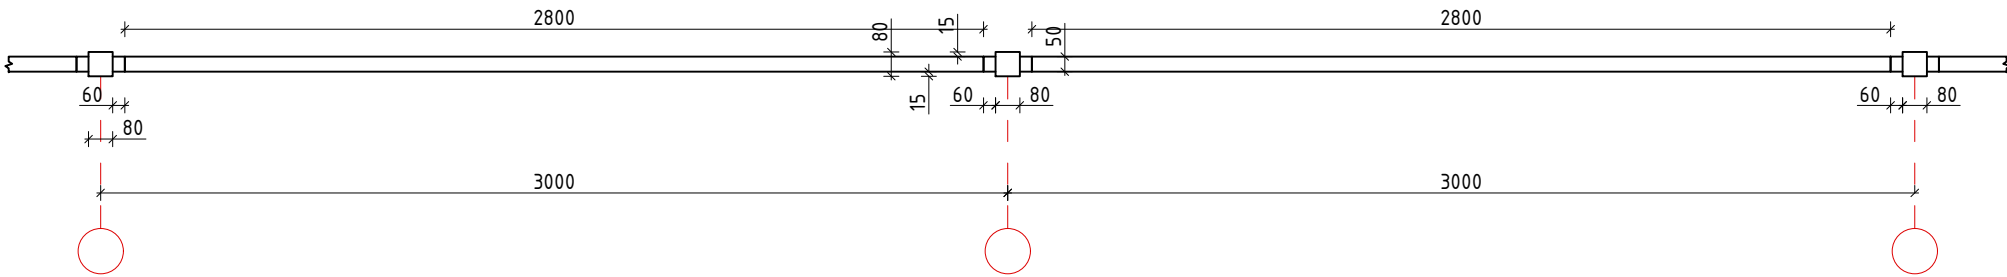


ՄԵՏԱՂԱԿԱՆ ՑԱՆԿԱՊԱՏԻ
ՃԱԿԱՏԱՅԻՆ ԴԻՐՔ Մ1:50

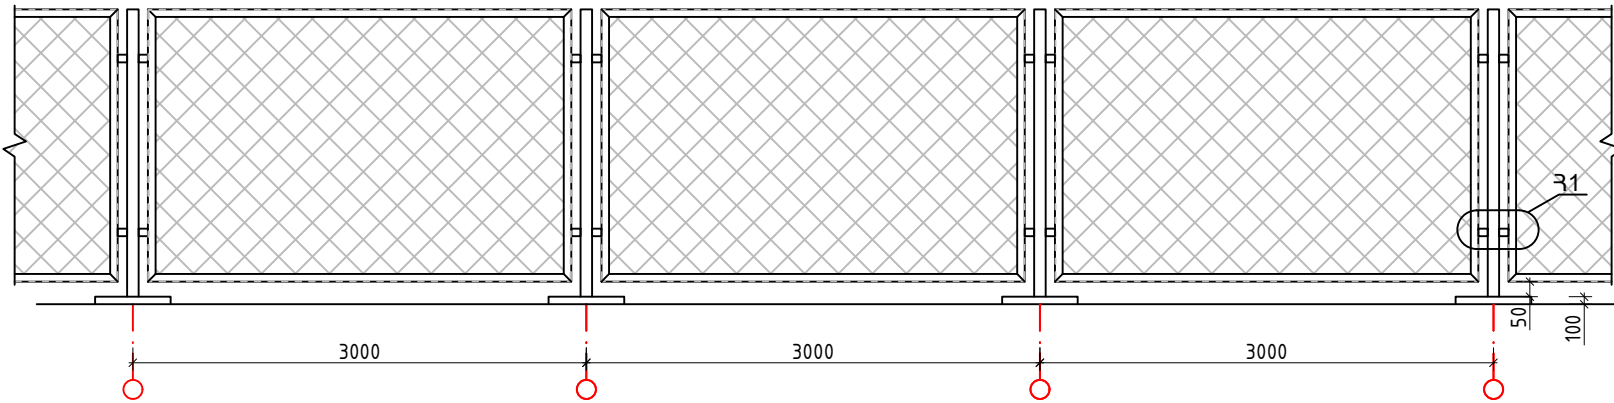


ԿՏՐՎԱԾՔ 1-1

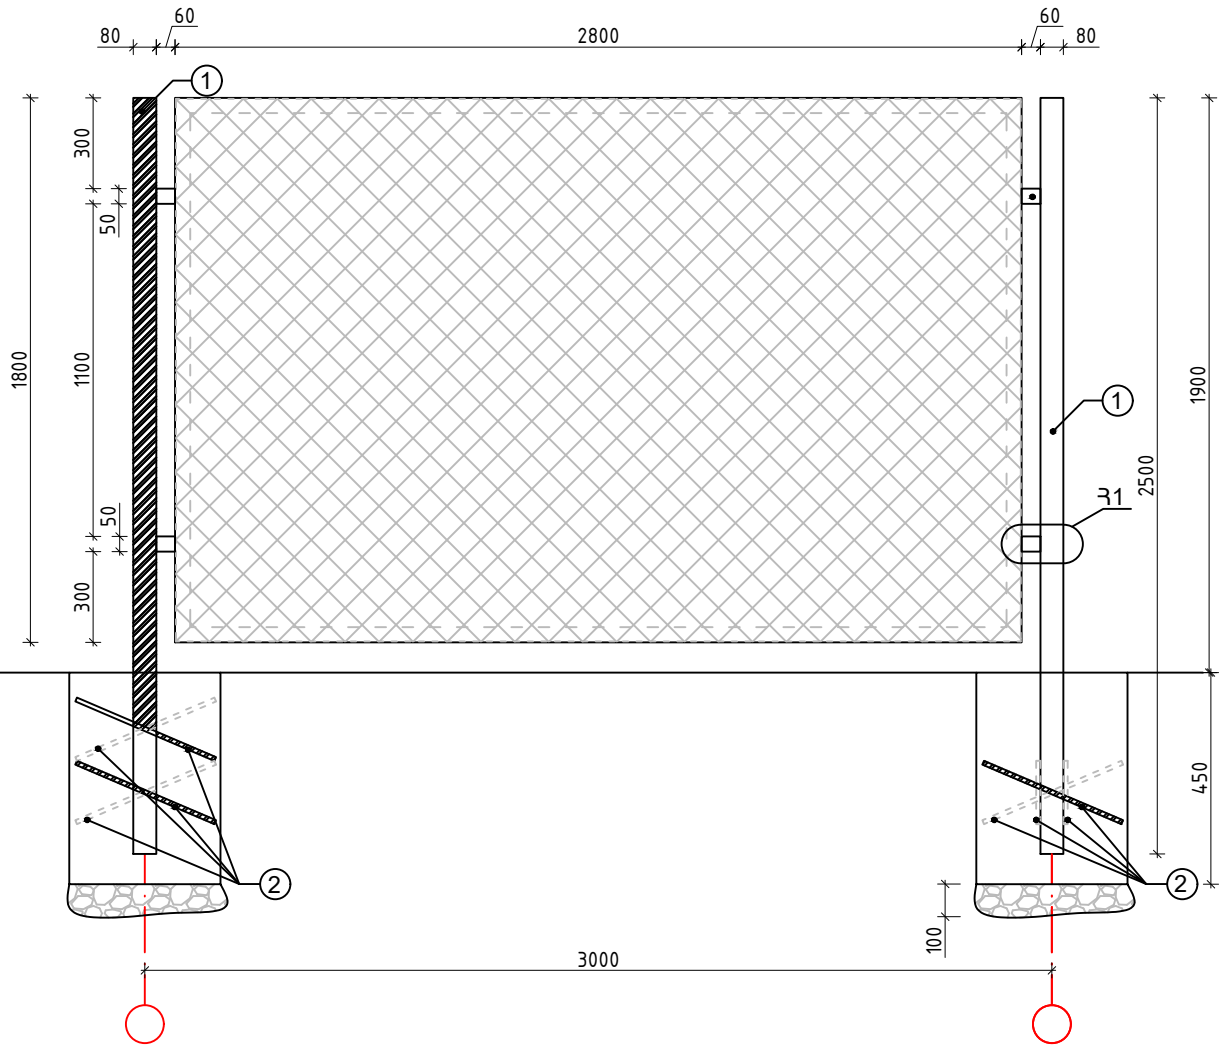

Կետային հիմքի հանգույց
Մ 1 : 20

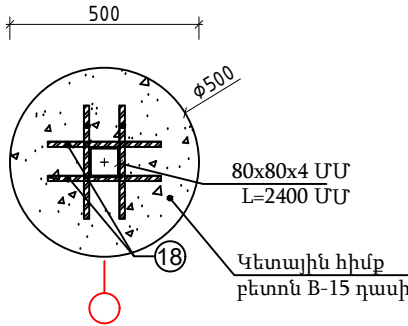

ՀԱՆԳՈՒՅՑ 1 Մ 1 : 10

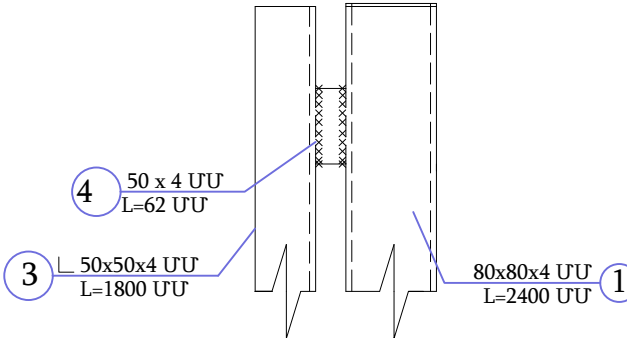


ՄԵՏԱՂԱԿԱՆ ՍՅՈՒՆԵՐԻ ԵՎ ԿԵՏԱՅԻՆ ՀԻՄՔԵՐԻ ՄԱՍՆԱԳԻՐ						
Հ/Հ	ՀԱՏՎԱԾՔ	ԲՆՈՒԹԱԳԻՐ	ԵՐԿԱՐ (ՄՄ)	ՔԱՇԸ ԼԳԾ/Մ (ԿԳ)	ՔԱՆԱԿԸ (ՀԱՏ)	ԸՆԴՀԱՆՈՒՐ ԶԱՆԳՎԱԾԸ (ԿԳ)
1	80x80x4	Ուղղանկյուն խողովակ	2400	9,33	57	1276,344
2	Ø12	A500C	400	0,888	230	81,696
ԸՆԴՀԱՄԵՆԸ ԽՈՂՈՎԱԿ						1276,344
ԸՆԴՀԱՄԵՆԸ ԱՄՐԱՆ						81,696
ՄԵՏԱՂԱԿԱՆ ՍՅՈՒՆԵՐԻ ՀԱԿԱԿՈՌՈՋԻՈՆ ՆԵՐԿՈՒՄ Մ ²						34
				1 ԴԻՔԻ ՀԱՄԱՐ Մ ³	ՔԱՆԱԿԸ (ՀԱՏ)	ԸՆԴՀԱՆՈՒՐ Մ ³
ԿԵՏԱՅԻՆ ՀԻՄՔԵՐԻ ԲԵՏՈՆԱՅՈՒՄ B-15 ԴԱՍԻ				0,0884	63	5,5692
ԲԵՏՈՆ ԽՃԻ ՆԱԽ. ՇԵՐՏ				0,0196	57	1,1172


						ՊԱՏՎԻՐԱՏՈՒՄ՝ ՄԱՍԻՄԻ ՀԱՄԱՅՆՔԱՊԵՏԱՐԱՆ ՊԱՅՄԱՆԱԳԻՐ ԾԱԾԿԱԳԻՐ / N ԱՄՍՀ-ԳՀԾԶԲ-22/63-6 /			
						ՀՀ ԱՐԱՐԱՏԻ ՄԱՐԶ, ՄԱՍԻՄ ՀԱՄԱՅՆՔ, ՆՈՐԱՄԱՐԳ ԳՅՈՒՂԻ ՄԱՆԿԱՊԱՐՏԵԶԻ ՇԵՆՔԻ ՎԵՐԱԿԱՌՈՒՑՄԱՆ ԱՇԽԱՏԱՆՔԱՅԻՆ ՆԱԽԱԳԻԾ			
Փովի	քան.	Թեր	Փաստ	Ստոր	Ամ	ՃԱՐՏԱՐԱՊԵՏԱԿԱՆ ՄԱՍ	Փով	Թերթ	Թերթեր
							ԱՆ	59	72
Տնօրեն	Ա.Պողոսյան								
Ն.Գ.Ճ	Ա.Պողոսյան					ՄԵՏԱՂԱԿԱՆ ՑԱՆԿԱՊԱՏԵՐ	<Ա-Էն Քոնստրաքշն > ՍՊԸ an_const@mail.ru		
Նախագծեց	Ա.Հակոբյան								
									

ՄԵՏԱՂԱԿԱՆ ՑԱՆԿԱՊԱՏԵՐԻ ՄԱԿԼԻՇԱՎՈՐՄԱՆ ՍԽԵՄԱՆԵՐ

ՄԵՏԱՂԱԿԱՆ ՑԱՆԿԱՊԱՏԻ 1
ՍԽԵՄԱ Մ1:25

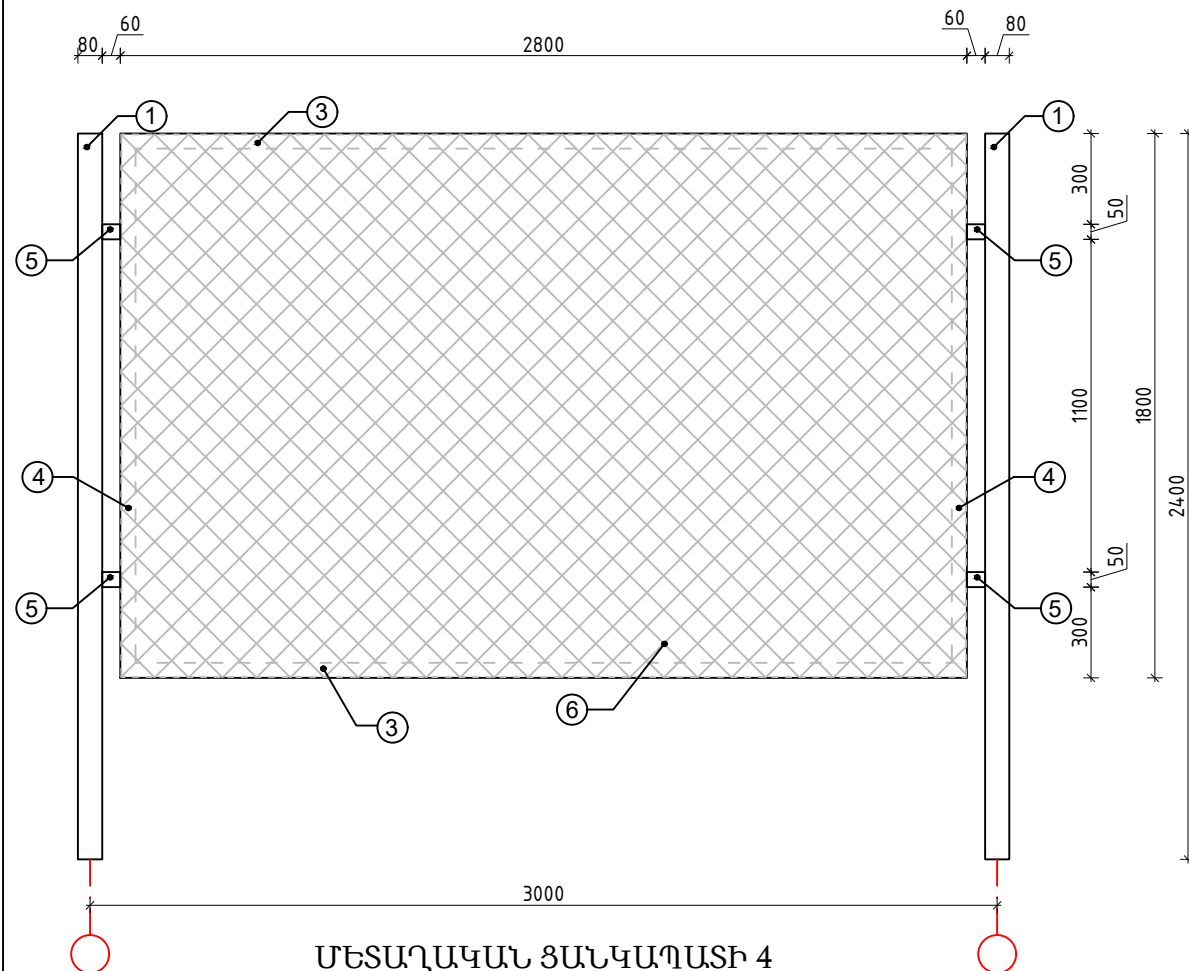


ՄԵՏԱՂԱԿԱՆ ՑԱՆԿԱՊԱՏԻ 2
ՍԽԵՄԱ Մ1:25

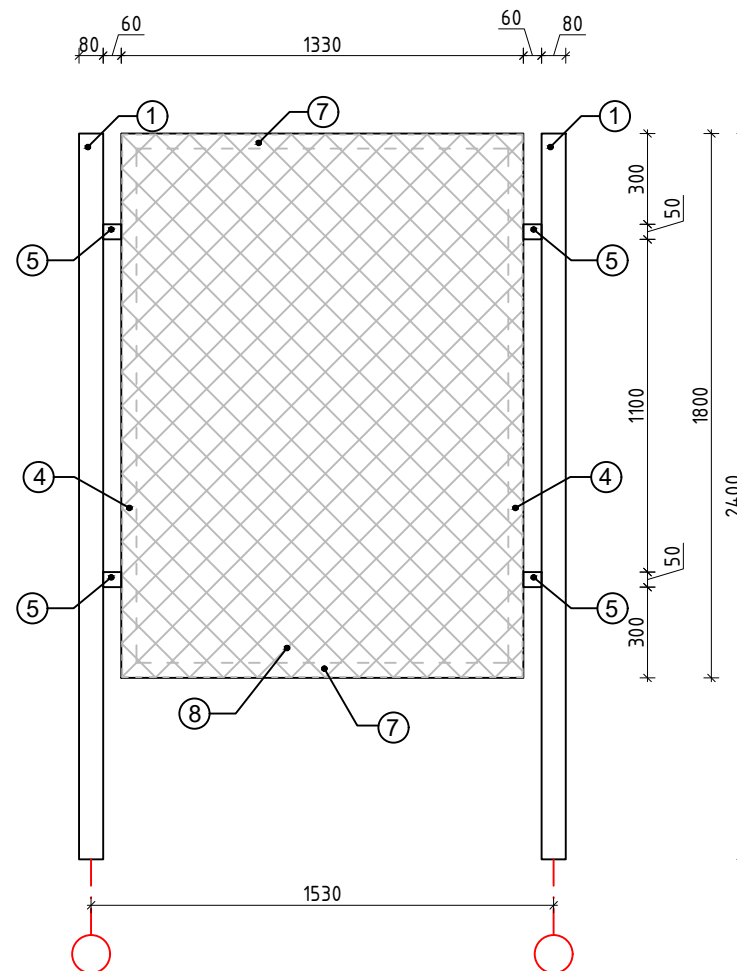


ՄԵՏԱՂԱԿԱՆ ՑԱՆԿԱՊԱՏԻ 3

ՄԽԵՄԱ Մ1:25

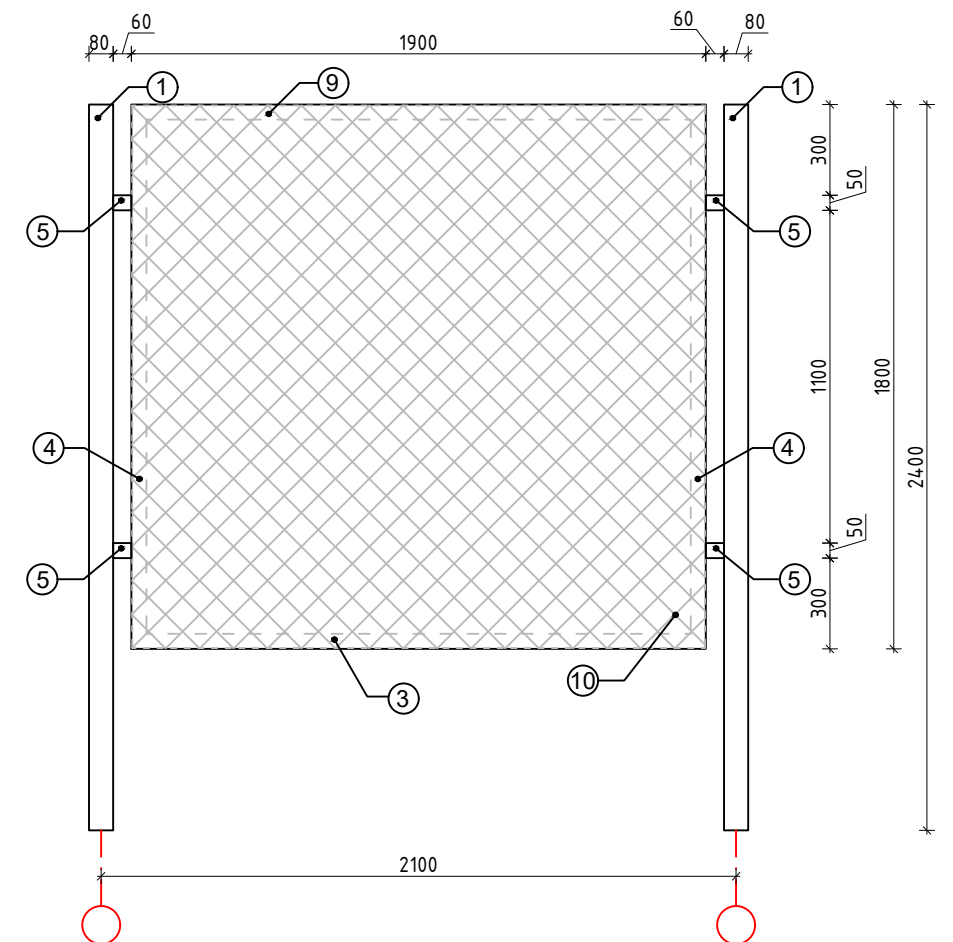

ՄԵՏԱՂԱԿԱՆ ՑԱՆԿԱՊԱՏԻ 4
ՍԽԵՄԱ Մ1:25

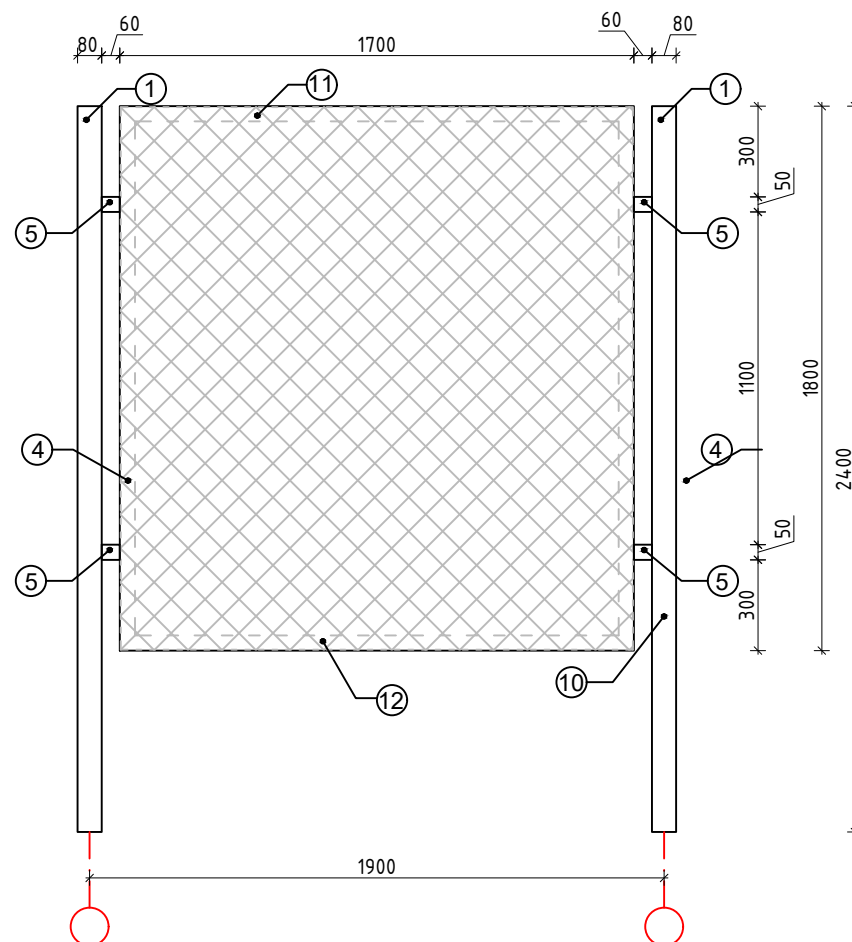


ՄԵՏԱՂԱԿԱՆ ՑԱՆԿԱՊԱՏ 1-Ի ՄԱՍՆԱԳԻՐ						1 ՑԱՆԿԱՊԱՏԻ ՀԱՄԱՐ	ԸՆԴՀԱՆՈՒՐ ՔԱՆԱԿ 54 ՀԱՏ
Հ/Հ	ՀԱՏՎԱԾՔ	ԲՆՈՒԹԱԳԻՐ	ԵՐԿԱՐ (ՄՄ)	ՔԱՇԸ 1ԳԾ/Մ (ԿԳ)	ՔԱՆԱԿԸ (ՀԱՏ)	ԸՆԴՀԱՆՈՒՐ ԶԱՆԳՎԱԾԸ (ԿԳ)	ԸՆԴՀԱՆՈՒՐ ԶԱՆԳՎԱԾԸ (ԿԳ)
3	Լ 50x50x4	Անկյունակ	2800	3,05	2	17,08	922,32
4	Լ 50x50x4	Անկյունակ	1800	3,05	2	10,98	592,92
5	Լ 50x50x4	Անկյունակ	60	3,05	4	0,732	39,528
6	2,8x1,8	Ցինկապատ ցանց		S=5,04	1	5,04	272,16
	Ընդհամենը անկյունակ					28,792	1554,768
	Մետաղական հեմենտների հակակոռոզիոն ներկում մ ²					1,9	34
	Մետաղական հեմենտները եռակցել Ծ-42A էլեկտրոդով						


						ՊԱՏՎԻՐԱՏՈՒ՝ ՄԱՍԻՄԻ ՀԱՄԱՅՆՔԱՊԵՏԱՐԱՆ ՊԱՅՄԱՆԱԳԻՐ ԾԱԾԿԱԳԻՐ / N ԱՄՍՀ-ԳՀԾԶԲ-22/63-6 /					
						ՀՀ ԱՐԱՐԱՄԻ ՄԱՐԶ, ՄԱՍԻՍ ՀԱՄԱՅՆՔ , ՆՈՐԱՄԱՐԳ ԳՅՈՒՂԻ ՄԱՆԿԱՊԱՐՏԵԶԻ ԴԵՆՔԻ ՎԵՐԱԿԱՌՈՒՑՄԱՆ ԱՇԽԱՏԱՆՔԱՅԻՆ ՆԱԽԱԳԻԾ					
Փոփ	քան.	Թեր	Փաստ	Ստոր	Ամ						
						ՃԱՐՏԱՐԱՊԵՏԱԿԱՆ ՄԱՍ			Փուլ	Թերթ	Թերթեր
Sisotեն	Ա.Պողոսյան	<i>[Signature]</i>							ԱՆ	60	72
Ն.Գ.Ճ	Ա.Պողոսյան	<i>[Signature]</i>				ՄԵՏԱՂԱԿԱՆ ՑԱՆԿԱՊԱՏԵՐԻ ՄԱԿՆԻՇԸԱՎՈՐՄԱՆ ՍԽԵՄԱՆԵՐ			<Ա-էն Քոնսթրաքշն> ՍՊԸ an_const@mail.ru		
Նախագծեց	Ա.Հակոբյան	<i>A.Akhobyan</i>									

ՄԵՏԱՂԱԿԱՆ ՑԱՆԿԱՊԱՏԵՐԻ ՄԱԿԵԼԻՇԱՎՈՐՄԱՆ ՍԽԵՄԱՆԵՐ


ՄԵՏԱՂԱԿԱՆ ՑԱՆԿԱՊԱՏԻ 5
ՍԽԵՄԱ Մ1:25

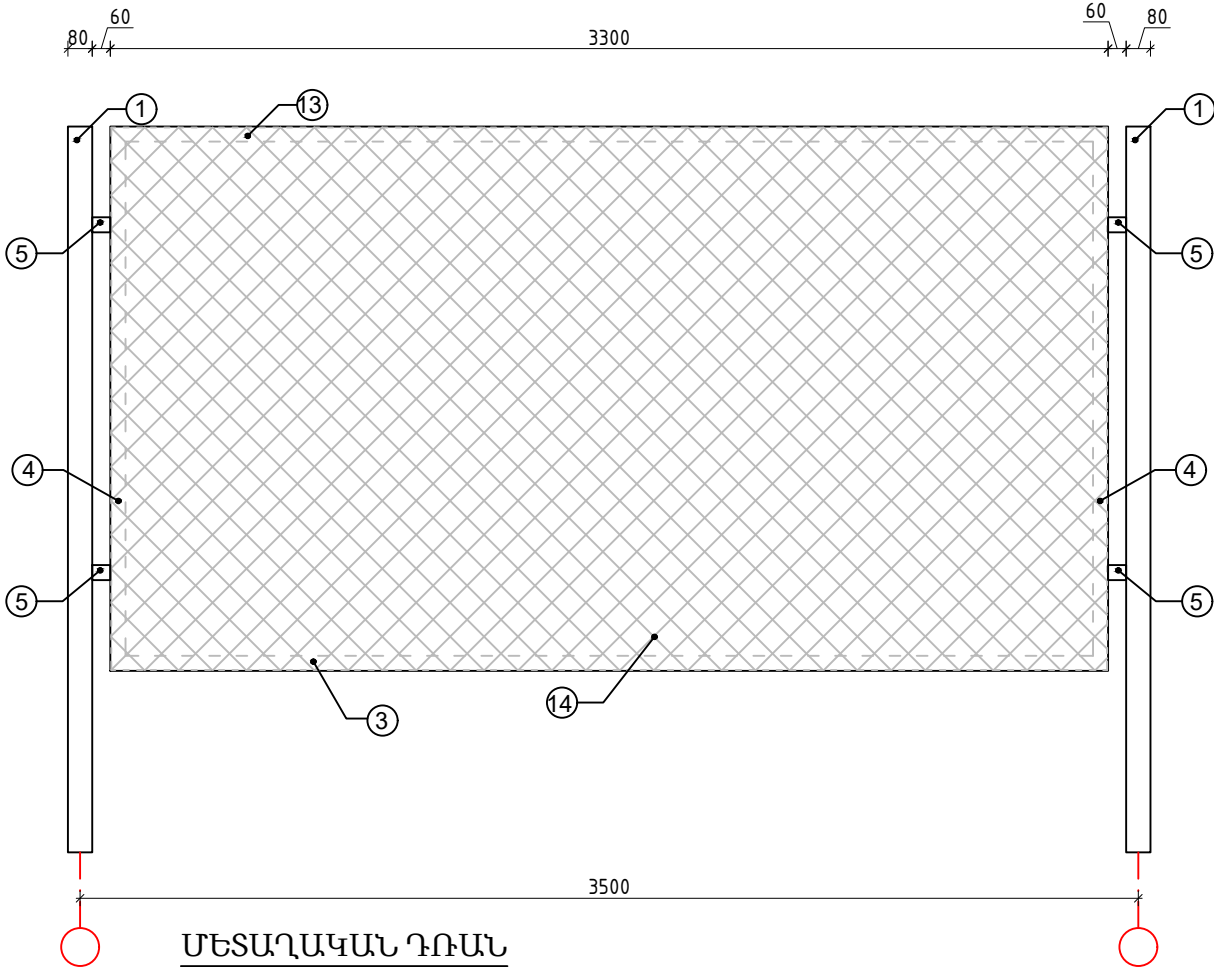

ՄԵՏԱՂԱԿԱՆ ԴՌԱՆ
ՍԽԵՄԱ Մ1:25

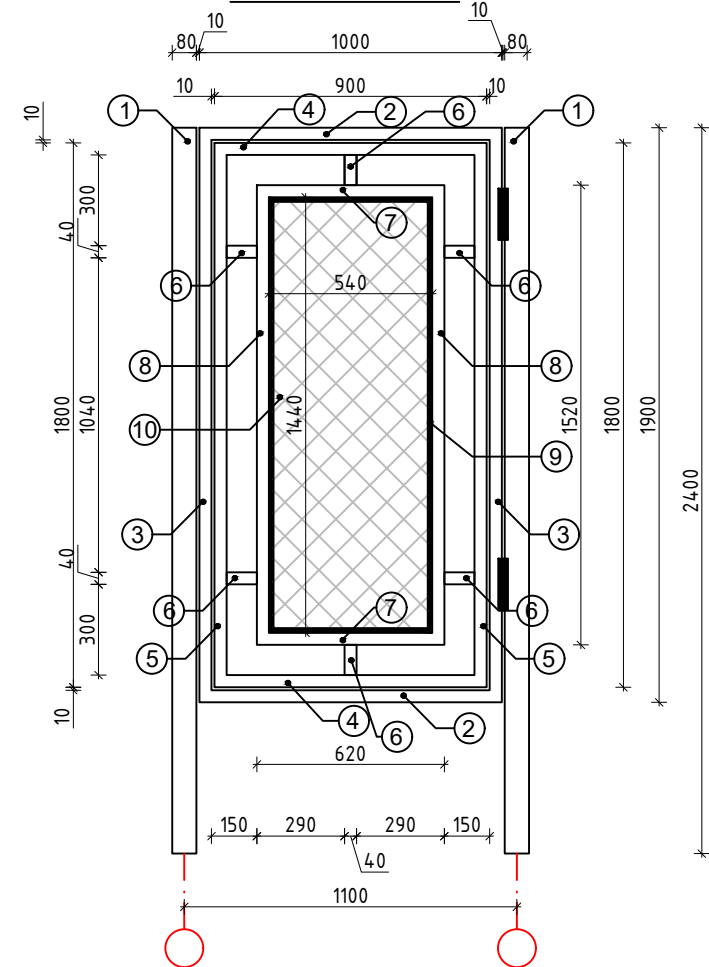

ՄԵՏԱՂԱԿԱՆ ՑԱՆԿԱՊԱՏԻ 5
ՍԽԵՄԱ Մ1:25

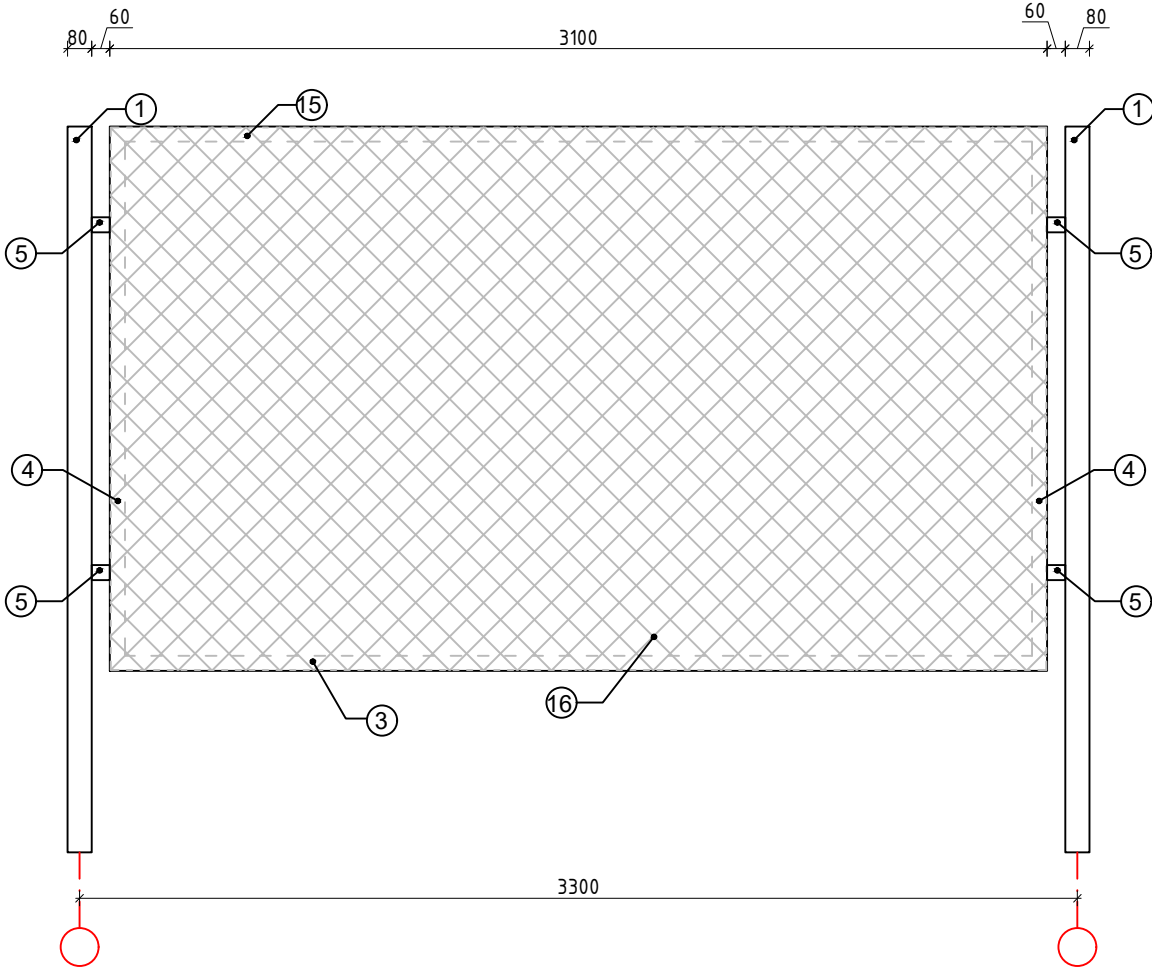


ՄԵՏԱՂԱԿԱՆ ՑԱՆԿԱՊԱՏ 2-Ի ՄԱՍՆԱԳԻՐ						1 ՑԱՆԿԱՊԱՏԻ ՀԱՄԱՐ	ԸՆԴՀԱՆՈՒՐ ՔԱՆԱԿ 1 ՀԱՏ
Հ/Հ	ՀԱՏՎԱԾՔ	ԲՆՈՒԹԱԳԻՐ	ԵՐԿԱՐ (ՄՄ)	ՔԱՇԸ 1ԳԾ/Մ (ԿԳ)	ՔԱՆԱԿԸ (ՀԱՏ)	ԸՆԴՀԱՆՈՒՐ ԶԱՆԳՎԱԾԸ (ԿԳ)	ԸՆԴՀԱՆՈՒՐ ԶԱՆԳՎԱԾԸ (ԿԳ)
7	L 50x50x4	Անկյունակ	1330	3,05	2	8,113	8,113
4	L 50x50x4	Անկյունակ	1800	3,05	2	10,98	10,98
5	L 50x50x4	Անկյունակ	60	3,05	4	0,732	0,732
8	1,33x1,8	Ցինկապատ ցանց		S=2.394	1	2,394	2,394
Ընդհամենը անկյունակ						19,825	19,825
Մետաղական էլեմենտների հակակոռոզային ներկում մ ²						1,3	1,3
Մետաղական էլեմենտները եռակցել Յ-42A էլեկտրոդով							

						ՊԱՏՎԻՐԱՏՈՒ՝ ՄԱՍԻՄԻ ՀԱՄԱՅՆՔԱՊԵՏԱՐԱՆ ՊԱՅՄԱՆԱԳԻՐ ԾԱԾԿԱԳԻՐ / N ԱՄՍՀ-ԳՀԾԶԲ-22/63-6 /			
						ՀՀ ԱՐԱՐԱՏԻ ՄԱՐԶ, ՄԱՍԻՍ ՀԱՄԱՅՆՔ , ՆՈՐԱՄԱՐԳ ԳՅՈՒՂԻ ՄԱՆԿԱՊԱՐՏԵԶԻ ՇԵՆՔԻ ՎԵՐԱԿԱՌՈՒՑՄԱՆ ԱՇԽԱՏԱՆՔԱՅԻՆ ՆԱԽԱԳԻԾ			
Փովի	քան.	Թեր	Փաստ	Ստոր	Ամ	ՃԱՐՏԱՐԱՊԵՏԱԿԱՆ ՄԱՍ	Փով	Թերթ	Թերթեր
Տնօրեն	Ա.Պողոսյան						ԱՆ	61	72
Ն.Գ.Ճ	Ա.Պողոսյան								
Նախագծեց	Ա.Հակոբյան					ՄԵՏԱՂԱԿԱՆ ՑԱՆԿԱՊԱՏԵՐԻ ՄԱԿԵԼԻՇԱՎՈՐՄԱՆ ՍԽԵՄԱՆԵՐ	<Ա-Էն Քոնսթրաքշն > ՍՊԸ an_const@mail.ru		
									

ՄԵՏԱՂԱԿԱՆ ԴԱՐՊԱՍԻ ՄԱԿՆԻՇԱՎՈՐՄԱՆ ՍԽԵՄԱ, ՄԱՍՆԱԳՐԵՐ

ՄԵՏԱՂԱԿԱՆ ԴԱՐՊԱՍԻ ՍԽԵՄԱ Մ1:25

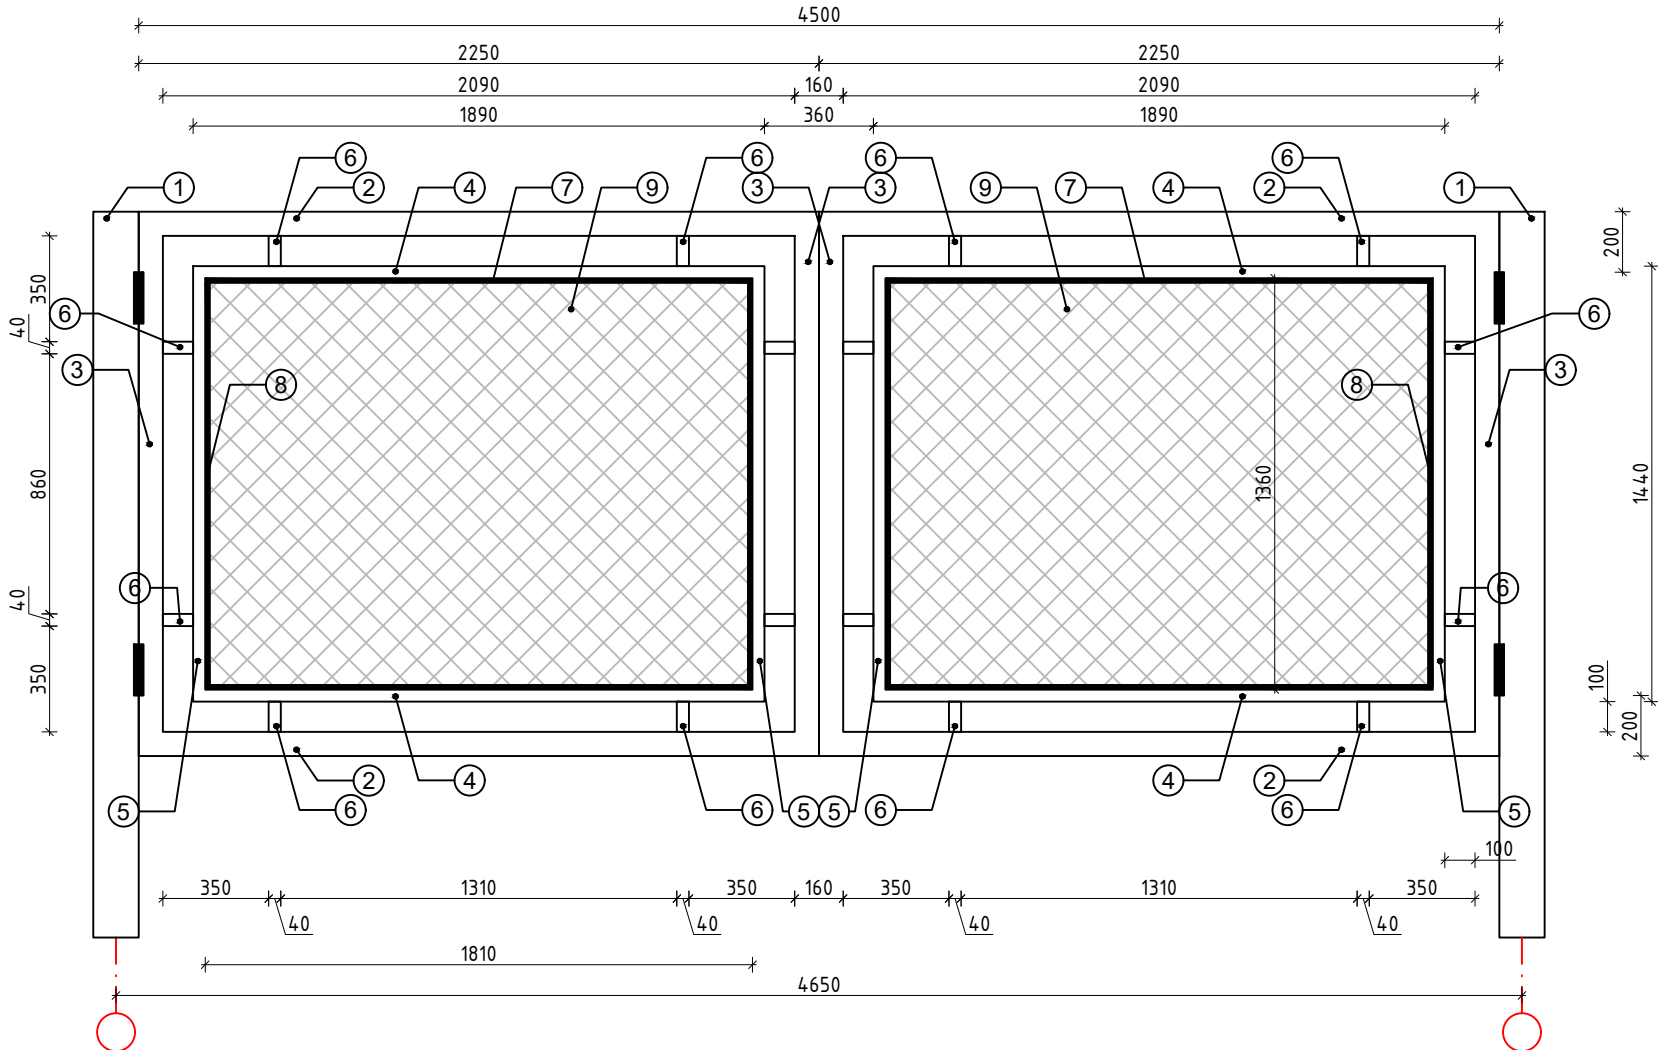


ՄԵՏԱՂԱԿԱՆ ՑԱՆԿԱՊԱՏ 3-Ի ՄԱՍՆԱԳԻՐ						1 ՑԱՆԿԱՊԱՏԻ ՀԱՄԱՐ	ԸՆԴՀԱՆՈՒՐ ՔԱՆԱԿ 1 ՀԱՏ
Հ/Հ	ՀԱՏՎԱԾՔ	ԲՆՈՒԹԱԳԻՐ	ԵՐԿԱՐ (ՄՄ)	ՔԱՇԸ 1ԳԾ/Մ (ԿԳ)	ՔԱՆԱԿԸ (ՀԱՏ)	ԸՆԴՀԱՆՈՒՐ ԶԱՆԳՎԱԾԸ (ԿԳ)	ԸՆԴՀԱՆՈՒՐ ԶԱՆԳՎԱԾԸ (ԿԳ)
9	L 50x50x4	Անկյունակ	1900	3,05	2	11,59	11,59
4	L 50x50x4	Անկյունակ	1800	3,05	2	10,98	10,98
5	L 50x50x4	Անկյունակ	60	3,05	4	0,732	0,732
10	1,9x1,8	Ցինկապատ ցանց		S=3,42	1	3,42	3,42
Ընդհամենը անկյունակ						23,302	23,302
Մետաղական էլեմենտների հակակոռոզիոն ներկում մ ²						1,53	1,53
Մետաղական էլեմենտները եռակցել Զ-42A էլեկտրոդով							

ՄԵՏԱՂԱԿԱՆ ՑԱՆԿԱՊԱՏ 4-Ի ՄԱՍՆԱԳԻՐ						1 ՑԱՆԿԱՊԱՏԻ ՀԱՄԱՐ	ԸՆԴՀԱՆՈՒՐ ՔԱՆԱԿ 1 ՀԱՏ
Հ/Հ	ՀԱՏՎԱԾՔ	ԲՆՈՒԹԱԳԻՐ	ԵՐԿԱՐ (ՄՄ)	ՔԱՇԸ 1ԳԾ/Մ (ԿԳ)	ՔԱՆԱԿԸ (ՀԱՏ)	ԸՆԴՀԱՆՈՒՐ ԶԱՆԳՎԱԾԸ (ԿԳ)	ԸՆԴՀԱՆՈՒՐ ԶԱՆԳՎԱԾԸ (ԿԳ)
11	L 50x50x4	Անկյունակ	1700	3,05	2	10,37	10,37
4	L 50x50x4	Անկյունակ	1800	3,05	2	10,98	10,98
5	L 50x50x4	Անկյունակ	60	3,05	4	0,732	0,732
12	1,7x1,8	Ցինկապատ ցանց		S=3,06	1	3,42	3,42
Ընդհամենը անկյունակ						22,082	22,082
Մետաղական էլեմենտների հակակոռոզիոն ներկում մ ²						1,4	1,4
Մետաղական էլեմենտները եռակցել Զ-42A էլեկտրոդով							

ՄԵՏԱՂԱԿԱՆ ՑԱՆԿԱՊԱՏ 5-Ի ՄԱՍՆԱԳԻՐ						1 ՑԱՆԿԱՊԱՏԻ ՀԱՄԱՐ	ԸՆԴՀԱՆՈՒՐ ՔԱՆԱԿ 1 ՀԱՏ
Հ/Հ	ՀԱՏՎԱԾՔ	ԲՆՈՒԹԱԳԻՐ	ԵՐԿԱՐ (ՄՄ)	ՔԱՇԸ 1ԳԾ/Մ (ԿԳ)	ՔԱՆԱԿԸ (ՀԱՏ)	ԸՆԴՀԱՆՈՒՐ ԶԱՆԳՎԱԾԸ (ԿԳ)	ԸՆԴՀԱՆՈՒՐ ԶԱՆԳՎԱԾԸ (ԿԳ)
11	L 50x50x4	Անկյունակ	3300	3,05	2	20,13	20,13
4	L 50x50x4	Անկյունակ	1800	3,05	2	10,98	10,98
5	L 50x50x4	Անկյունակ	60	3,05	4	0,732	0,732
12	3,3x1,8	Ցինկապատ ցանց		S=5,94	1	5,94	5,94
Ընդհամենը անկյունակ						31,842	31,842
Մետաղական էլեմենտների հակակոռոզիոն ներկում մ ²						2,04	2,04
Մետաղական էլեմենտները եռակցել Զ-42A էլեկտրոդով							

ՄԵՏԱՂԱԿԱՆ ՑԱՆԿԱՊԱՏ 6-Ի ՄԱՍՆԱԳԻՐ						1 ՑԱՆԿԱՊԱՏԻ ՀԱՄԱՐ	ԸՆԴՀԱՆՈՒՐ ՔԱՆԱԿ 1 ՀԱՏ
Հ/Հ	ՀԱՏՎԱԾՔ	ԲՆՈՒԹԱԳԻՐ	ԵՐԿԱՐ (ՄՄ)	ՔԱՇԸ 1ԳԾ/Մ (ԿԳ)	ՔԱՆԱԿԸ (ՀԱՏ)	ԸՆԴՀԱՆՈՒՐ ԶԱՆԳՎԱԾԸ (ԿԳ)	ԸՆԴՀԱՆՈՒՐ ԶԱՆԳՎԱԾԸ (ԿԳ)
11	L 50x50x4	Անկյունակ	3100	3,05	2	18,91	18,91
4	L 50x50x4	Անկյունակ	1800	3,05	2	10,98	10,98
5	L 50x50x4	Անկյունակ	60	3,05	4	0,732	0,732
12	3,1x1,8	Ցինկապատ ցանց		S=5,58	1	5,58	5,58
Ընդհամենը անկյունակ						30,622	30,622
Մետաղական էլեմենտների հակակոռոզիոն ներկում մ ²						1,96	1,96
Մետաղական էլեմենտները եռակցել Զ-42A էլեկտրոդով							

 						ՊԱՏՎԻՐԱՏՈՒ՝ ՄԱՍԻՍԻ ՀԱՄԱՅՆՔԱՊԵՏԱՐԱՆ ՊԱՅՄԱՆԱԳԻՐ ԾԱԾԿԱԳԻՐ / N ԱՄՍՀ-ԳՀԾԶԲ-22/63-6 /			
						ՀՀ ԱՐԱՐԱՏԻ ՄԱՐԶ, ՄԱՍԻՍ ՀԱՄԱՅՆՔ , ՆՈՐԱՄԱՐԳ ԳՅՈՒՂԻ ՄԱՆԿԱՊԱՐՏԵԶԻ ՇԵՆՔԻ ՎԵՐԱԿԱՌՈՒՑՄԱՆ ԱՇԽԱՏԱՆՔԱՅԻՆ ՆԱԽԱԳԻԾ			
Փովի	քան.	Թեր	Փաստ	Ստոր	Ամ	ՃԱՐՏԱՐԱՊԵՏԱԿԱՆ ՄԱՍ	Փով	Թերթ	Թերթեր
Տնօրեն	Ա.Պողոսյան						ԱՆ	62	72
Ն.Գ.Ճ	Ա.Պողոսյան								
						ՄԵՏԱՂԱԿԱՆ ԴԱՐՊԱՍԻ ՄԱԿՆԻՇԱՎՈՐՄԱՆ ՍԽԵՄԱ, ՄԱՍՆԱԳՐԵՐ	<Ա-Էն Քոնսթրաքշն > ՍՊԸ an_const@mail.ru		
Նախագծեց	Ա.Հակոբյան								

ՄԵՏԱՂԱԿԱՆ ԴԱՐՊԱՄՆԵՐԻ ԵՎ ԴՌԱՆ ՄԱՍՆԱԳԻՐ


ՄԵՏԱՂԱԿԱՆ ԴԱՐՊԱՄՆԵՐԻ ՄԱՍՆԱԳԻՐ						1 ԴԱՐՊԱՍԻ ՀԱՄԱՐ	ԸՆԴՀԱՆՈՒՐ ՔԱՆԱԿ 3 ՀԱՏ
Հ/Հ	ՀԱՏՎԱԾՔ	ԲՆՈՒԹԱԳԻՐ	ԵՐԿԱՐ (ՄՄ)	ՔԱՇԸ 1ԳԾ/Մ (ԿԳ)	ՔԱՆԱԿԸ (ՀԱՏ)	ԸՆԴՀԱՆՈՒՐ ԶԱՆԳՎԱԾԸ (ԿԳ)	ԸՆԴՀԱՆՈՒՐ ԶԱՆԳՎԱԾԸ (ԿԳ)
1	□150x150x4	Ուղղանկյուն խողովակ սյուն էր	2400	18,12	2	86,976	260,928
2	□80x40x3	Ուղղանկյուն խողովակ	2250	5,39	4	48,51	145,53
3	□80x40x3	Ուղղանկյուն խողովակ	1800	5,39	4	38,808	116,424
4	□40x40x2	Ուղղանկյուն խողովակ	1890	2,33	4	17,6148	52,8444
5	□40x40x2	Ուղղանկյուն խողովակ	1440	2,33	4	13,4208	40,2624
6	□40x40x2	Ուղղանկյուն խողովակ	100	2,33	16	3,728	11,184
7	□15x15x0,8	Ուղղանկյուն խողովակ	1810	0,348	4	2,51952	7,55856
8	□15x15x0,8	Ուղղանկյուն խողովակ	1360	0,348	4	1,89312	5,67936
9	1,81x1,44	Ցինկապատ ցանց		S=5,22	1	5,22	15,66
10	Ø12	A500C	400	0,888	8	2,8416	8,5248
	Ընդհամենը խողովակ □150x150x4					86,976	260,928
	Ընդհամենը խողովակ □80x40x3					87,318	261,954
	Ընդհամենը խողովակ □40x40x2					34,7636	104,2908
	Ընդհամենը խողովակ □15x15x0,8					4,41264	13,23792
	Ծխնի				Քանակ Հատ	4	12
	Կողպեկ				Քանակ Հատ	1	3
	Մետաղական էլեմենտների հակակոռոզիոն ներկում մ ²					9,1	27,3
	Մետաղական էլեմենտները եռակցել Զ-42A էլեկտրողով						

ՄԵՏԱՂԱԿԱՆ ԴՌԱՆ ՄԱՍՆԱԳԻՐ						1 ԴՌԱՆ ՀԱՄԱՐ
Հ/Հ	ՀԱՏՎԱԾՔ	ԲՆՈՒԹԱԳԻՐ	ԵՐԿԱՐ (ՄՄ)	ՔԱՇԸ 1ԳԾ/Մ (ԿԳ)	ՔԱՆԱԿԸ (ՀԱՏ)	ԸՆԴՀԱՆՈՒՐ ԶԱՆԳՎԱԾԸ (ԿԳ)
2	□60x40x2	Ուղղանկյուն խողովակ	1000	2,96	2	5,92
3	□60x40x2	Ուղղանկյուն խողովակ	1900	2,96	2	11,248
4	□60x40x2	Ուղղանկյուն խողովակ	900	2,96	2	5,328
5	□60x40x2	Ուղղանկյուն խողովակ	1800	2,96	2	10,656
6	□40x40x2	Ուղղանկյուն խողովակ	100	2,33	6	1,398
7	□40x40x2	Ուղղանկյուն խողովակ	620	2,33	2	2,8892
8	□40x40x2	Ուղղանկյուն խողովակ	1520	2,33	2	7,0832
9	□15x15x0,8	Ուղղանկյուն խողովակ	3960	0,348	1	1,37808
12	1,44x0,54	Ցինկապատ ցանց		S=0,78	1	0,78
	Ընդհամենը խողովակ □60x40x2					33,152
	Ընդհամենը խողովակ □40x40x2					11,3704
	Ընդհամենը խողովակ □15x15x0,8					1,37808
	ԾԽՆԻ				ՔԱՆԱԿ	2 ՀԱՏ
	ՓԱԿԱՆ				ՔԱՆԱԿ	1 ՀԱՏ
	Մետաղական էլեմենտները եռակցել Զ-42A էլեկտրողով					



						ՊԱՏՎԻՐԱՏՈՒ՝ ՄԱՍԻՍԻ ՀԱՄԱՅՆՔԱՊԵՏԱՐԱՆ ՊԱՅՄԱՆԱԳԻՐ ԾԱԾԿԱԳԻՐ / N ԱՄՍՀ-ԳՀԾԶԲ-22/63-6 /				
						ՀՀ ԱՐԱՐԱՏԻ ՄԱՐԶ, ՄԱՍԻՍ ՀԱՄԱՅՆՔ, ՆՈՐԱՄԱՐԳ ԳՅՈՒՂԻ ՄԱՆԿԱՊԱՐՏԵԶԻ ՇԵՆՔԻ ՎԵՐԱԿԱՌՈՒՑՄԱՆ ԱՇԽԱՏԱՆՔԱՅԻՆ ՆԱԽԱԳԻԾ				
Փովի	քան.	Թեր	Փաստ	Ստոր	Ամ	ՃԱՐՏԱՐԱՊԵՏԱԿԱՆ ՄԱՍ		Փով	Թերթ	Թերթեր
Տնօրեն	Ա.Պողոսյան							ԱՆ	63	72
Ն.Գ.Ճ	Ա.Պողոսյան									
						ՄԵՏԱՂԱԿԱՆ ԴԱՐՊԱՄՆԵՐԻ ԵՎ ԴՌԱՆ ՄԱՍՆԱԳԻՐ		<Ա-Էն Քոնստրաքշն > ՍՊԸ an_const@mail.ru		
Նախագծեց	Ա.Հակոբյան									
										






ԶՐՈՒՑԱՐԱՆԻ ՍԽԵՄԱ, ՄԱՍՆԱԳԻՐ

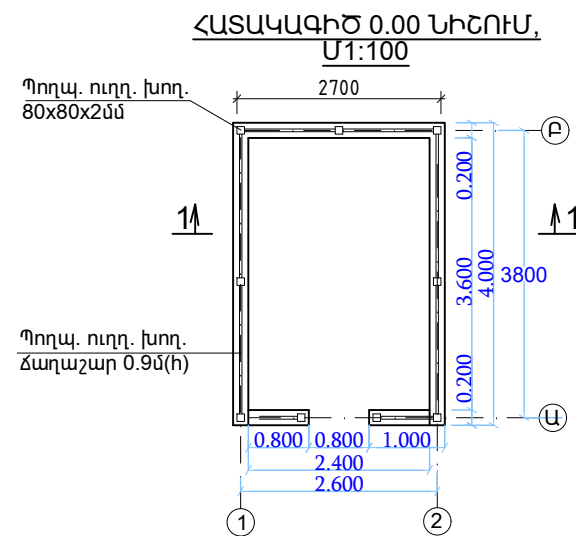


ՏԵՍԹՆ ԸՍՏ «Ա-Բ»-Ի, Մ1:100

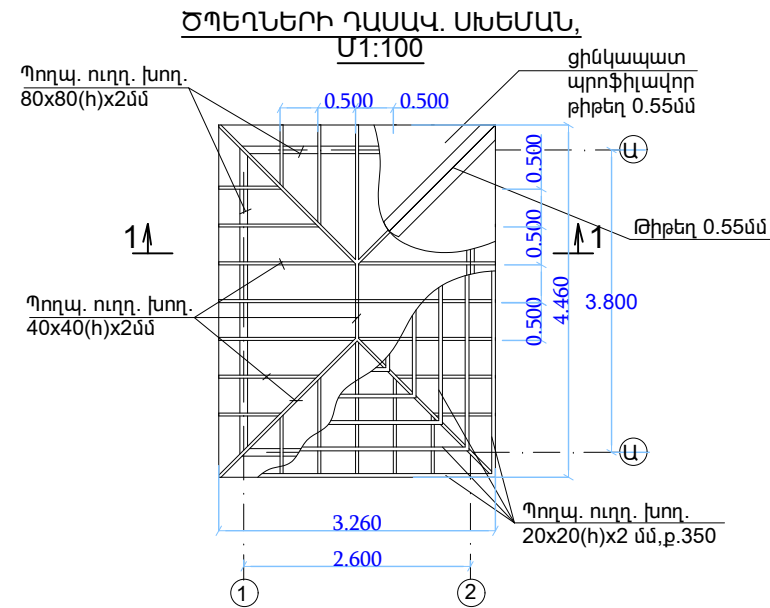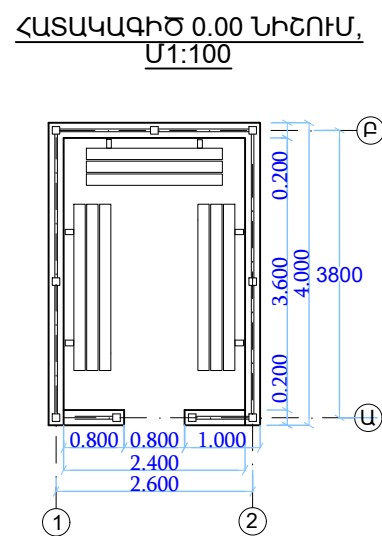


ՃԱՂԱՇԱՐԻ ՖՐԱԳՄԵՆՏ, Մ1:30

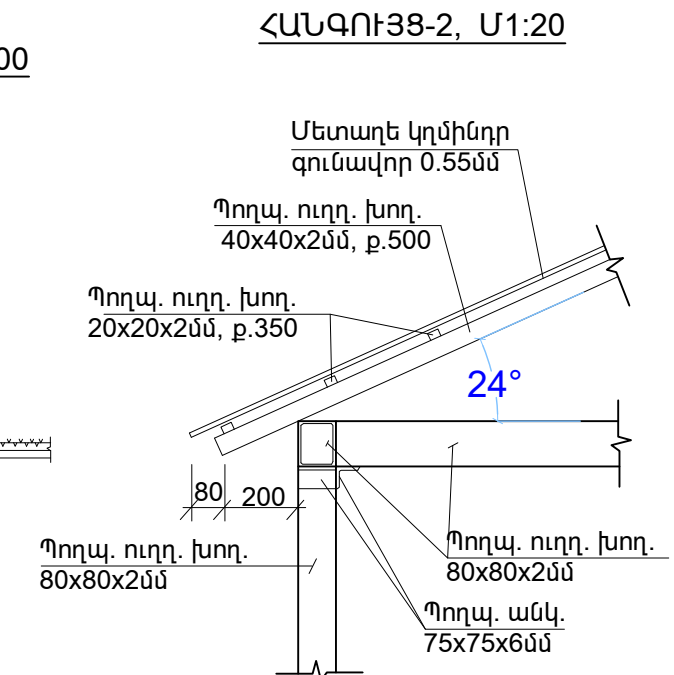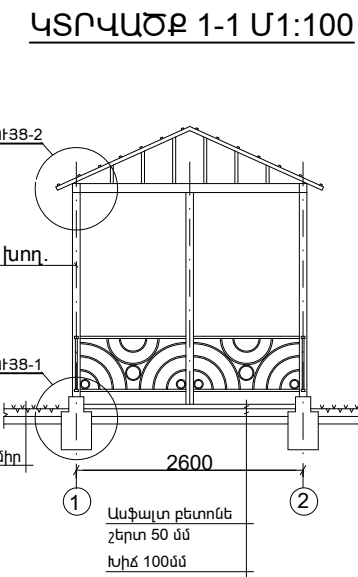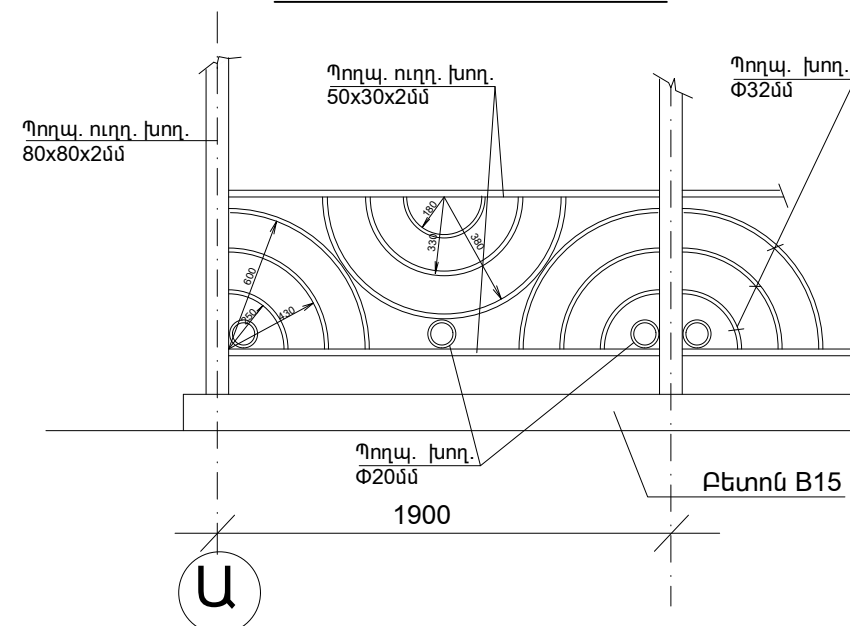

ՀԱՆԳՈՒՅՑ-1, Մ1:20

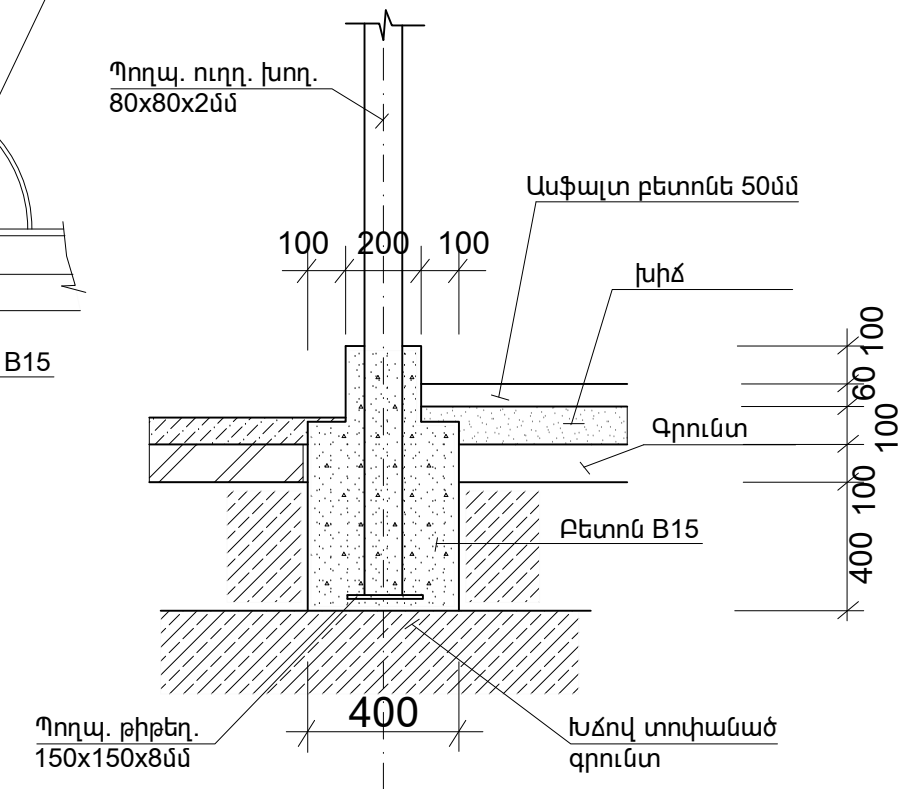


ԶՐՈՒՑԱՐԱՆԻ ՄԱՍՆԱԳԻՐ						1 ԶՐՈՒՑԱՐԱՆԻ ՀԱՍՄԱՐ	ԸՆԴՀԱՆՈՒՐ ՔԱՆԱԿ 2 ՀԱՏ
Հ/Հ	ՀԱՏՎԱԾՔ	ԲՆՈՒԹԱԳԻՐ	ԵՐԿԱՐ (ՄՄ)	ՔԱՇԸ 1ԳԾ/Մ (ԿԳ)	ՔԱՆԱԿԸ (ՀԱՏ)	ԸՆԴՀԱՆՈՒՐ ԶԱՆԳՎԱԾԸ (ԿԳ)	ԸՆԴՀԱՆՈՒՐ ԶԱՆԳՎԱԾԸ (ԿԳ)
1	□80x40x2	Ուղղանկյուն խողովակ պլուն	3300	3,59	9	106,623	213,246
2	□80x40x2	Ուղղանկյուն խողովակ հեծան	13200	3,59	1	47,388	94,776
3	□40x40x2	Ուղղանկյուն խողովակ հեծան	29300	2,33	1	68,269	136,538
4	□20x20x2	Ուղղանկյուն խողովակ հեծան	32800	1,12	1	36,736	73,472
5	└75x75x6	Անկյունակ	13200	6,8	1	89,76	179,52
6	150x150x5	Մետաղական թիթեղ δ=0,008	S=0,0225	1,413	9	12,717	25,434
	Ցինկապատ թիթեղ		S=13,3		1	13,3	26,6
3	□50x30x3	Ուղղանկյուն խողովակ	13200	3,88	1	51,216	102,432
4	Ø32x2,5	խողովակ	43000	2,07	1	89,01	178,02
	ՀԱՏՎԱԾՔ	ԲՆՈՒԹԱԳԻՐ	ԵՐԿԱՐ (ՄՄ)	ԾԱՎԱԸ Մ ³	ՔԱՆԱԿԸ (ՀԱՏ)	ԸՆԴՀԱՆՈՒՐ ԾԱՎԱԸ Մ ³	ԸՆԴՀԱՆՈՒՐ ԾԱՎԱԸ Մ ³
	ՀԻՄՔԵՐԻ ԲԵՏՈՆԱՑՈՒՄ B-15 ԴԱՍԻ			0,088	9	0,792	1,584
	ԲԵՏՈՆ ԽՃԻ ՆԱԽ. ՇԵՐՏ			0,016	9	0,144	0,288
	ՀԻՄՔԵՐԻ ՏԱԿ ՓՈՍՏՐԱԿՆԵՐԻ ՔԱՆԴՈՒՄ			0,096	9	0,864	1,728
	ԱՎԵԼՈՐԴ ՀՈՂԻ ՏԵՂԱՓՈԽՈՒՄ 5 ԿՄ			0,096	9	0,864	1,728
	ՄԵՏՂԱՆԵՐԻ ՀԱԿԱԿՈՈՑՈՆ ՆԵՐԿՈՒՄ Մ ²					20	40

 
						ՊԱՏՎԻՐԱՏՈՒ՝ ՄԱՍԻՍԻ ՀԱՄԱՅՆՔԱՊԵՏԱՐԱՆ ՊԱՅՄԱՆԱԳԻՐ ԾԱԾԿԱԳԻՐ / N ԱՄՍՀ-ԳՀԾԾԲ-22/63-6 /				
						ՀՀ ԱՐԱՐԱՏԻ ՄԱՐԶ, ՄԱՍԻՍ ՀԱՄԱՅՆՔ, ՆՈՐԱՄԱՐԳ ԳՅՈՒՂԻ ՄԱՆԿԱՊԱՐՏԵԶԻ ՇԵՆՔԻ ՎԵՐԱԿԱՌՈՒՑՄԱՆ ԱՇԽԱՏԱՆՔԱՅԻՆ ՆԱԽԱԳԻԾ				
Փոփ	քան.	Թեր	Փաստ	Ստոր	Ամ					
						ՃԱՐՏԱՐԱՊԵՏԱԿԱՆ ՄԱՍ		Փուլ	Թերթ	Թերթեր
Տնօրեն		Ա. Պողոսյան						ԱՆ	64	72
Ն.Գ.Ճ		Ա. Պողոսյան								
						ԶՐՈՒՅԱՐԱՆԻ ՍԽԵՄԱ, ՄԱՍՆԱԳԻՐ		<Ա-Էն Քոնսթրաքշն> ՍՊԸ an_const@mail.ru		
Նախագծեց		Ա. Հակոբյան								
										

ՆՍԱՐԱՆՆԵՐԻ ՄԽԵՄԱ, ՄԱՍՆԱԳԻՐ


ՏԵՍՔԸ ԿՈՂՔԻՑ Մ1:20

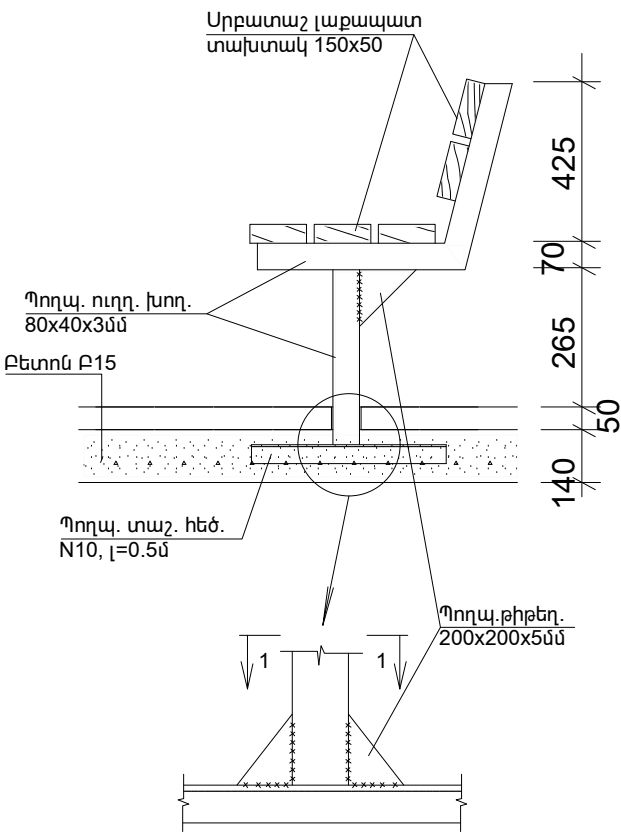

ԶՐՈՒՑԱՐԱՆԻ ՆՍԱՐԱՆԻ ԿՈՆՍՏՐՈՒԿՑԻԱՆ, Մ1:20

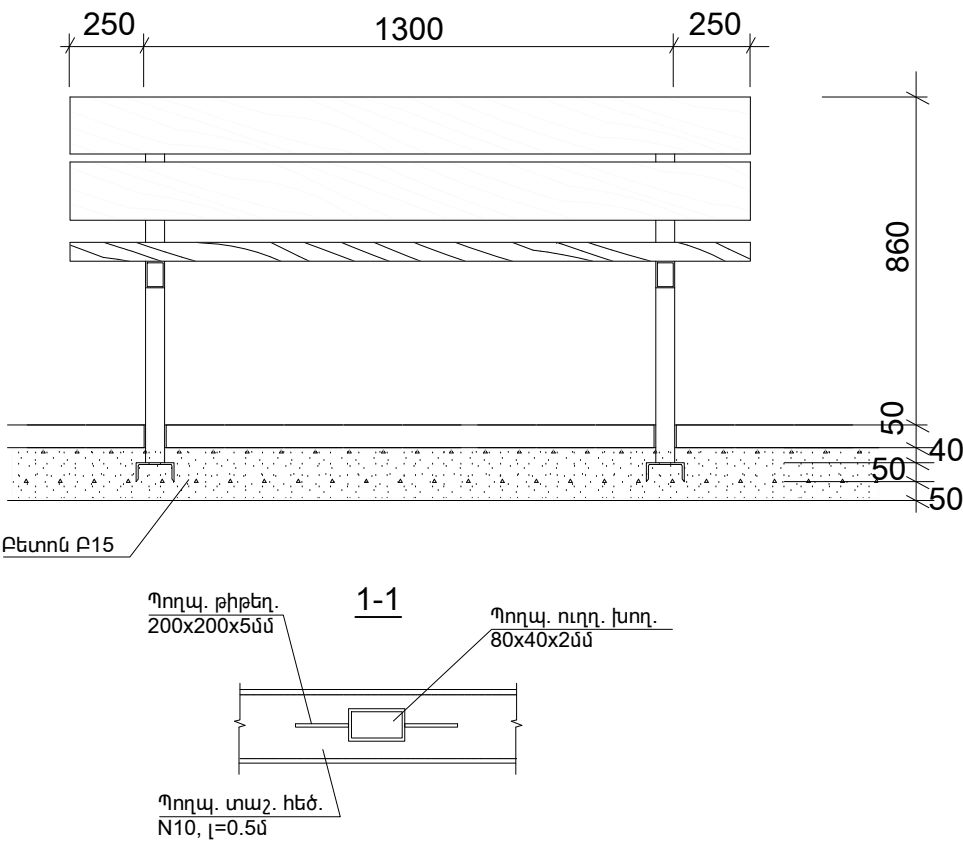

ՏԵՍՔԸ ՎԵՐԱԻՑ, Մ1:20

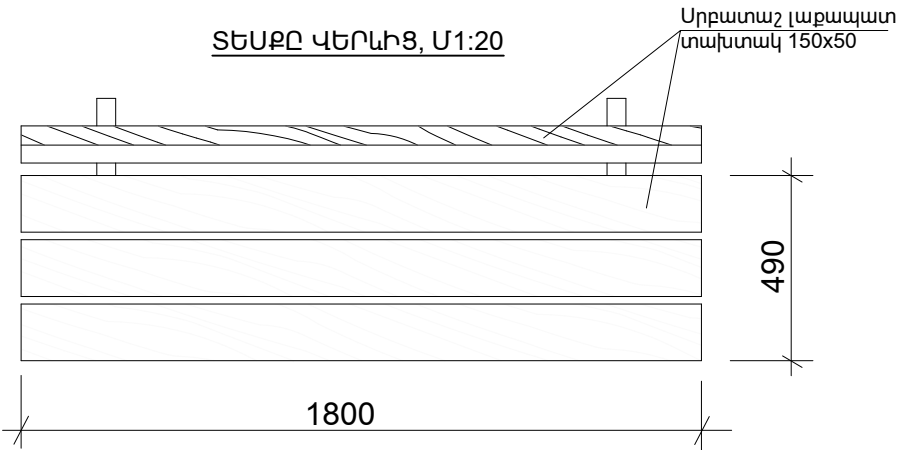


Ծանոթագրություն

- 1. Պողպատե կոնստրուկցիաների եռակցումը կատարել Յ42A տեսակի էլեկտրողով
- 2. Բոլոր եռքակարերի բարձրությունը ընդունել $K_f=6մմ$
- 3. Բոլոր պողպատե էլեմենտները ներկել հակակոռոզիոն ներկով երկու շերտ
- 4. Բոլոր փայտե կոնստրուկցիաները լաքապատվում են երկու շերտով:

ԶՐՈՒՑԱՐԱՆԻ ՆՍԱՐԱՆՆԵՐԻ ՄԱՍՆԱԳԻՐ						1 ՆՍԱՐԱՆԻ ՀԱՄԱՐ	ԸՆԴՀԱՆՈՒՐ ՔԱՆԱԿ 6 ՀԱՏ
Հ/Հ	ՀԱՏՎԱԾՔ	ԲՆՈՒԹԱԳԻՐ	ԵՐԿԱՐ (ՄՄ)	ՔԱՇԸ 1ԳԾ/Մ (ԿԳ)	ՔԱՆԱԿԸ (ՀԱՏ)	ԸՆԴՀԱՆՈՒՐ ԶԱՆԳՎԱԾԸ (ԿԳ)	ԸՆԴՀԱՆՈՒՐ ԶԱՆԳՎԱԾԸ (ԿԳ)
1	□80x40x3	Ուղղանկյուն խողովակ	1500	5,39	2	16,17	97,02
2	200x200x5	Մետաղական թիթեղ δ=0,005	S=0,04	1,57	4	6,28	37,68
3	[N10	Շվեյլեր	500	8,59	2	8,59	51,54
	ՀԱՏՎԱԾՔ	ԲՆՈՒԹԱԳԻՐ	ԵՐԿԱՐ (ՄՄ)	ԾԱՎԱԼԸ Մ ³	ՔԱՆԱԿԸ (ՀԱՏ)	ԸՆԴՀԱՆՈՒՐ ԾԱՎԱԼԸ Մ ³	ԸՆԴՀԱՆՈՒՐ ԾԱՎԱԼԸ Մ ³
	150x50	Տաղտակ	1800	0,0135	5	0,0675	0,405
ՀԻՄՔԵՐԻ ԲԵՏՈՆԱՑՈՒՄ B-15 ԴԱՍԻ				0,24	1	0,24	1,44
ԲԵՏՈՆ ԽՃԻ ՆԱԽ. ՇԵՐՏ				0,06	1	0,06	0,36
ՀԻՄՔԵՐԻ ՏԱԿ ԽՐԱՍՈՒՂՈՒ ՔԱՆԴՈՒՄ				0,3	1	0,3	1,8
ԱՎԵԼՈՐԴ ՀՈՂԻ ՏԵՂԱՓՈԽՈՒՄ 5 ԿՄ				0,3	1	0,3	1,8
ՏԱՂՏԱԿՆԵՐԻ ԼԱՔԱՊԱՏՈՒՄ ԵՐԿՇԵՐՏ Մ ²						3,6	21,6
ՄԵՏՂԱՆԵՐԻ ՀԱԿԱԿՈՌՈՋԻՈՆ ՆԵՐԿՈՒՄ Մ ²						0,72	4,32

						ՊԱՏՎԻՐԱՏՈՒ՝ ՄԱՍԻՄԻ ՀԱՄԱՅՆՔԱՊԵՏԱՐԱՆ ՊԱՅՄԱՆԱԳԻՐ ԾԱԾԿԱԳԻՐ / N ԱՄՍՀ-ԳՀԾԶԲ-22/63-6 /			
						ՀՀ ԱՐԱՐԱՏԻ ՄԱՐԶ, ՄԱՍԻՍ ՀԱՄԱՅՆՔ, ՆՈՐԱՄԱՐԳ ԳՅՈՒՂԻ ՄԱՆԿԱՊԱՐՏԵԶԻ ՇԵՆՔԻ ՎԵՐԱԿԱՌՈՒՑՄԱՆ ԱՇԽԱՏԱՆՔԱՅԻՆ ՆԱԽԱԳԻԾ			
Փովի	քան.	Թեր	Փաստ	Ստոր	Ամ	ՃԱՐՏԱՐԱՊԵՏԱԿԱՆ ՄԱՍ	Փով	Թերթ	Թերթեր
Տնօրեն	Ա.Պողոսյան						ԱՆ	65	72
Ն.Գ.Ճ	Ա.Պողոսյան								
						ՆՍԱՐԱՆՆԵՐԻ ՄԽԵՄԱ, ՄԱՍՆԱԳԻՐ	<Ա-Էն Քոնսթրաքշն> ՍՊԸ an_const@mail.ru		
Նախագծեց	Ա.Հակոբյան								



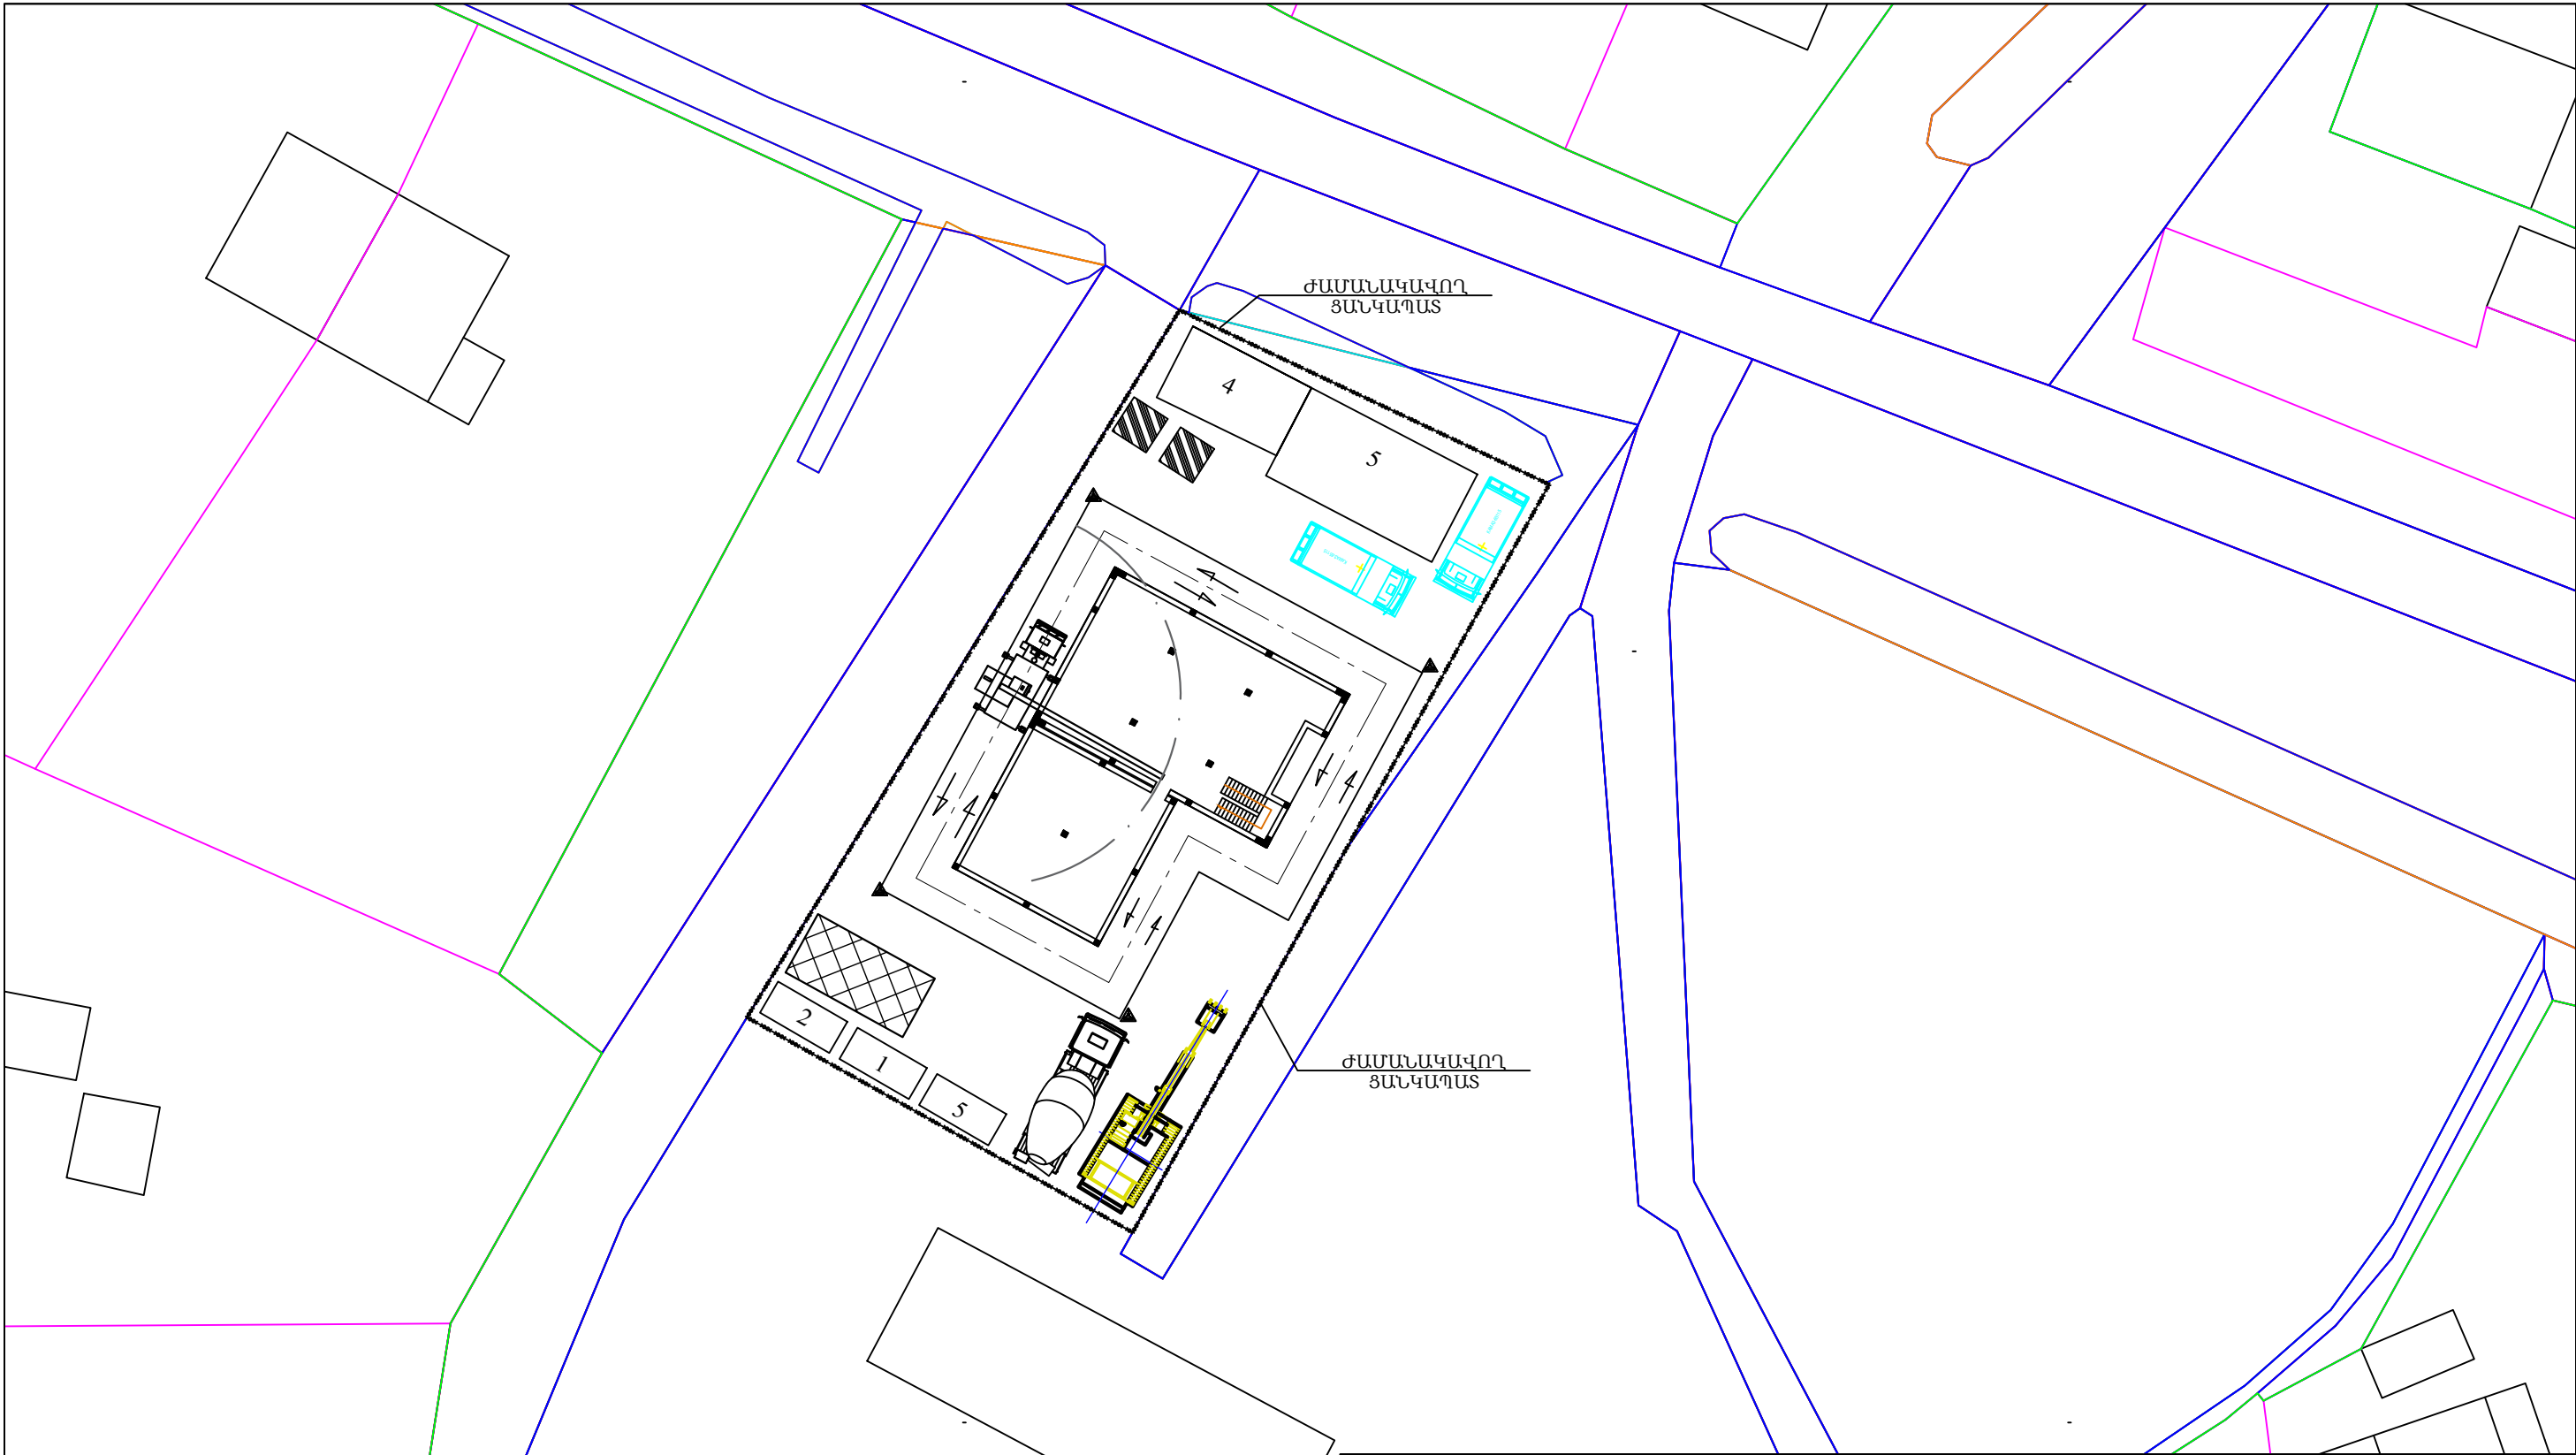

						ՊԱՏՎԻՐԱՏՈՒ՝ ՄԱՍԻՄԻ ՀԱՄԱՅՆՔԱՊԵՏԱՐԱՆ ՊԱՅՄԱՆԱԳԻՐ ԾԱԾԿԱԳԻՐ / N ԱՄՍՀ-ԳՀԾԶԲ-22/63-6 /			
						ՀՀ ԱՐԱՐԱՏԻ ՄԱՐԶ, ՄԱՍԻՍ ՀԱՄԱՅՆՔ, ՆՈՐԱՄԱՐԳ ԳՅՈՒՂԻ ՄԱՆԿԱՊԱՐՏԵԶԻ ՇԵՆՔԻ ՎԵՐԱԿԱՌՈՒՑՄԱՆ ԱՇԽԱՏԱՆՔԱՅԻՆ ՆԱԽԱԳԻԾ			
Փուլի	քան.	Թեր	Փաստ	Ստոր	Ամ	ՃԱՐՏԱՐԱՊԵՏԱԿԱՆ ՄԱՍ	Փուլ	Թերթ	Թերթեր
Տնօրեն	Ա.Պողոսյան						ԱՆ	66	72
Ն.Գ.Ճ	Ա.Պողոսյան								
Նախագծեց	Ա.Հակոբյան					ՇԻՆ.ԿԱԶՄԱԿԵՐՊՄԱՆ ՀԱՏԱԿԱԳԻԾ Մ1:500	<Ա-Էն Քոնսթրաքշն> ՍՊԸ an_const@mail.ru		






ՄԱԿՆԻՇԱՎՈՐՈՒՄ, ՊԱՅՄԱՆԱԿԱՆ ՆՇԱՆՆԵՐ

						ՊԱՏՎԻՐԱՏՈՒ՝ ՄԱՍԻՄԻ ՀԱՄԱՅՆՔԱՊԵՏԱՐԱՆ ՊԱՅՄԱՆԱԿԻՐ ԾԱԾԿԱԳԻՐ / N ԱՄՍՀ-ԳՀԾԶԲ-22/63-6 /					
						ՀՀ ԱՐԱՐԱՄԻ ՄԱՐԶ, ՄԱՍԻՄ ՀԱՄԱՅՆՔ , ՆՈՐԱՄԱՐԳ ԳՅՈՒՂԻ ՄԱՆԿԱՊԱՐՏԵԶԻ ՇԵՆՔԻ ԿԵՐԱԿԱՌՈՒՅՄԱՆ ԱՇԽԱՏԱՆՔԱՅԻՆ ՆԱԽԱԳԻԾ					
Փոփ	քան.	Թեր	Փաստ	Ստոր	Ամ	ՃԱՐՏԱՐԱՊԵՏԱԿԱՆ ՄԱՍ			Փուլ	Թերթ	Թերթեր
									ԱՆ	67	72
						ՄԱԿՆԻՇԱՎՈՐՈՒՄ, ՊԱՅՄԱՆԱԿԱՆ ՆՇԱՆՆԵՐ			<Ա-Էն Քոնստրաքշն > ՍՊԸ an_const@mail.ru		
Տնօրեն	Ա.Պողոսյան										
Ն.Գ.Ճ	Ա.Պողոսյան										
Նախագծեց	Ա.Հակոբյան										

Բետոնախառնիչ V=6 խմ

KamAZ-55111-070 АБС-6

2 ՀԱՏ

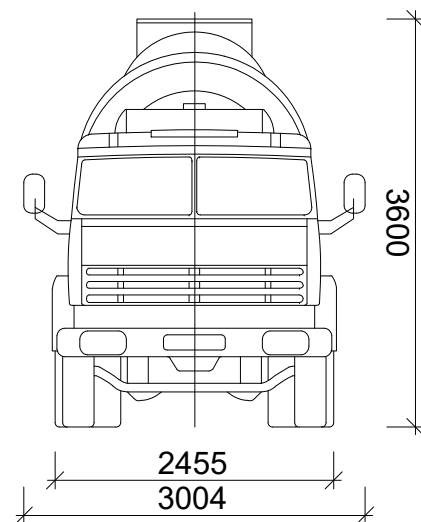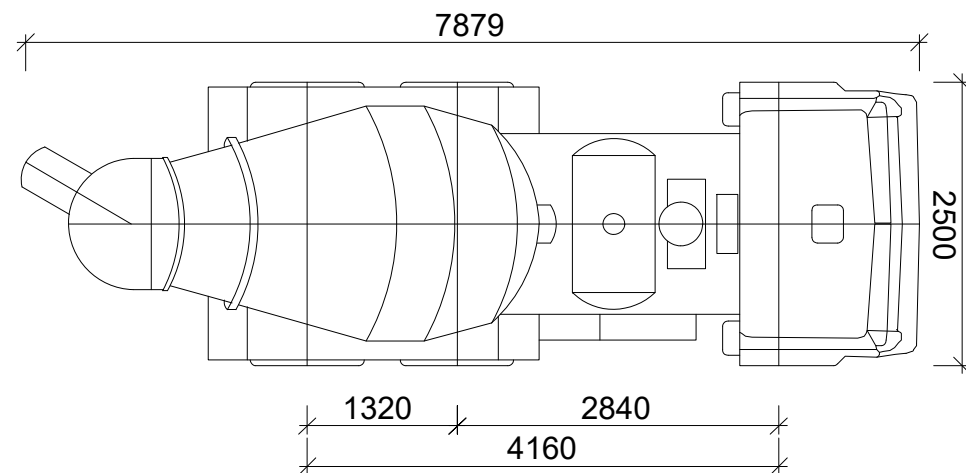
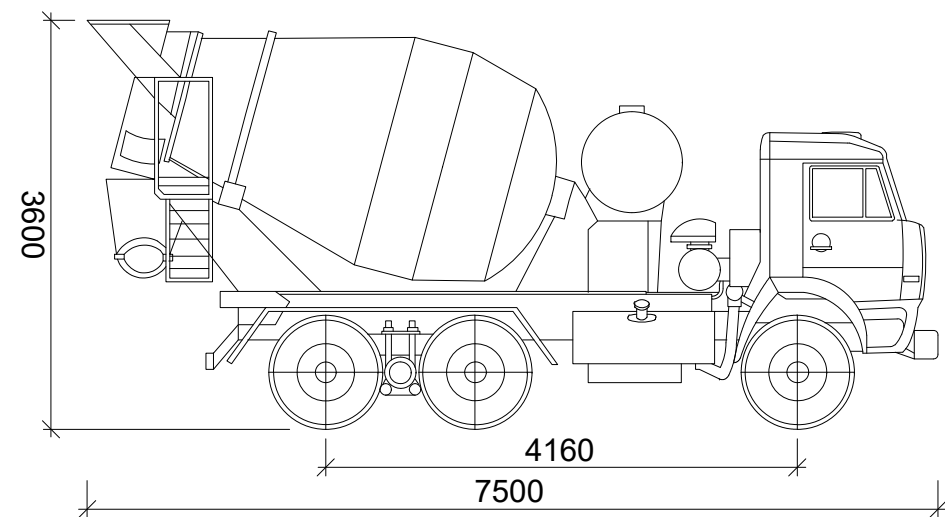


ՇԻՆԱՐԱՐԱԿԱՆ ՄԵՔԵՆԱՆԵՐ, ԴՐԱՆՑ
ՏԵԽՆԻԿԱԿԱՆ ՑՈՒՑԱՆԻՇՆԵՐ

Ավտոբետոնապոմպ (մխողալին)

KamAZ-53213

1 ՀԱՏ


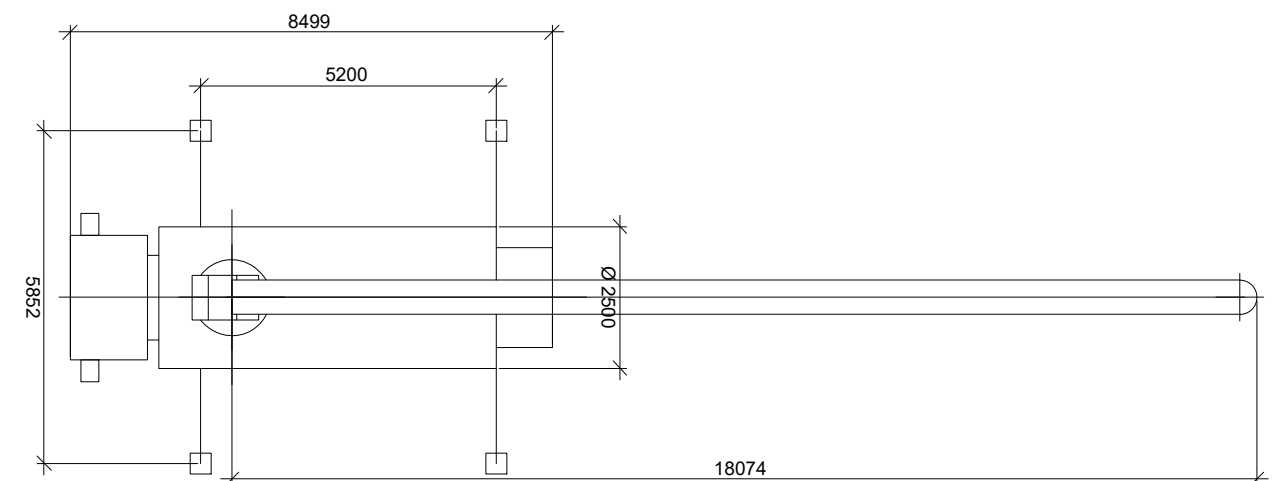
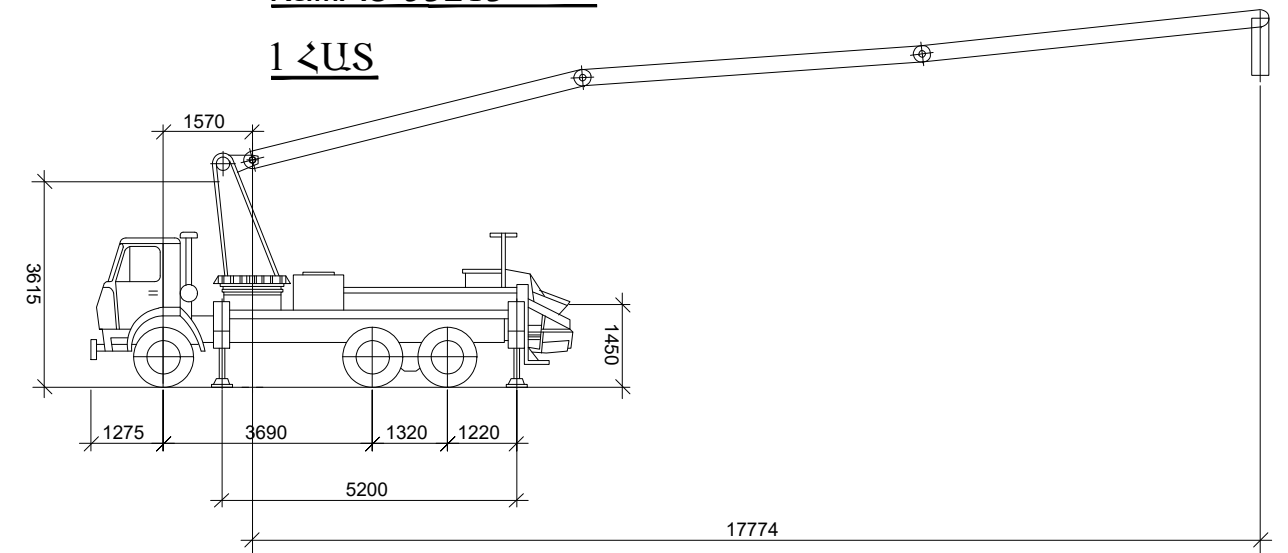


						ՊԱՏՎԻՐԱՏՈՒ՝ ՄԱՍԻՄԻ ՀԱՄԱՅՆՔԱՊԵՏԱՐԱՆ ՊԱՅՄԱՆԱԳԻՐ ԾԱԾԿԱԳԻՐ / N ԱՄՍՀ-ԳՀԾՁԲ-22/63-6 /				
						ՀՀ ԱՐԱՐԱՏԻ ՄԱՐԶ, ՄԱՍԻՍ ՀԱՄԱՅՆՔ , ՆՈՐԱՄԱՐԳ ԳՅՈՒՂԻ ՄԱՆԿԱՊԱՐՏԵԶԻ ՇԵՆՔԻ ՎԵՐԱԿԱՌՈՒՑՄԱՆ ԱՇԽԱՏԱՆՔԱՅԻՆ ՆԱԽԱԳԻԾ				
Փովի	քան.	Թեր	Փաստ	Ստոր	Ամ	ՃԱՐՏԱՐԱՊԵՏԱԿԱՆ ՄԱՍ		Փով	Թերթ	Թերթեր
Տնօրեն	Ա.Պողոսյան							ԱՆ	68	72
Ն.Գ.Ճ	Ա.Պողոսյան					ՇԻՆԱՐԱՐԱԿԱՆ ՄԵՔԵՆԱՆԵՐ, ԴՐԱՆՑ ՏԵԽՆԻԿԱԿԱՆ ՑՈՒՑԱՆԻՇՆԵՐ		<Ա-Էն Քոնսթրաքշն > ՍՊԸ an_const@mail.ru		
Նախագծեց	Ա.Հակոբյան									

ՇԻՆԱՐԱՐԱԿԱՆ ՄԵՔԵՆԱՆԵՐ, ԴՐԱՆՑ
ՏԵԽՆԻԿԱԿԱՆ ՑՈՒՑԱՆԻՇՆԵՐ

Ավտոկրունկ KC-35715-1 ИВАНОВЕЦ . 6.0 տ.


բեռնունակությամբ

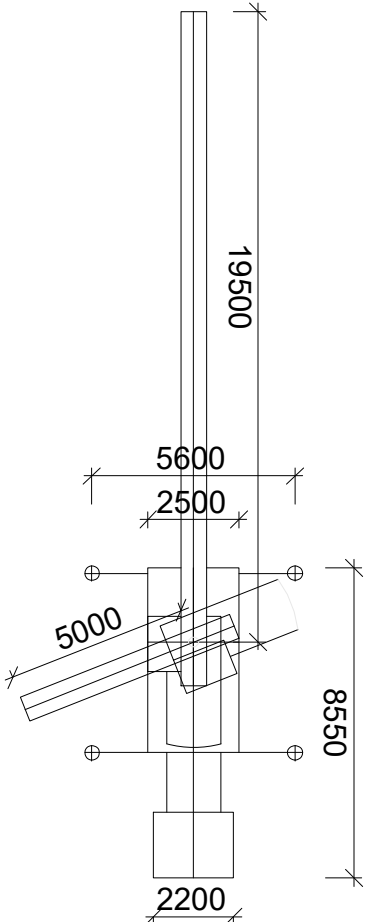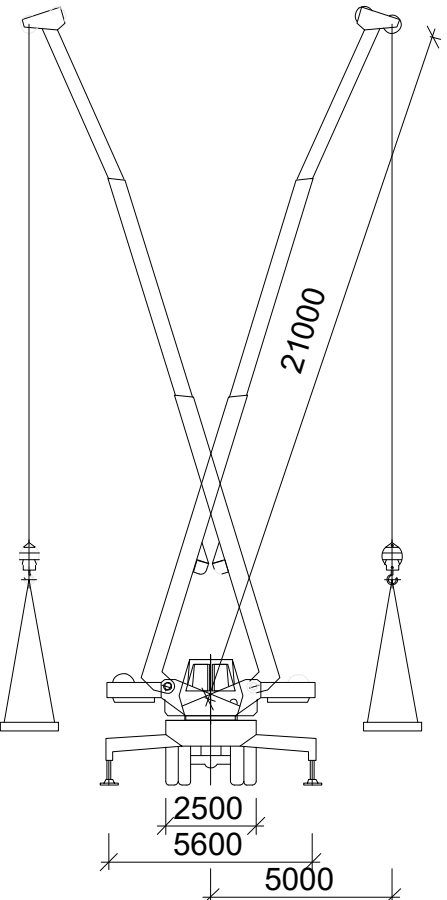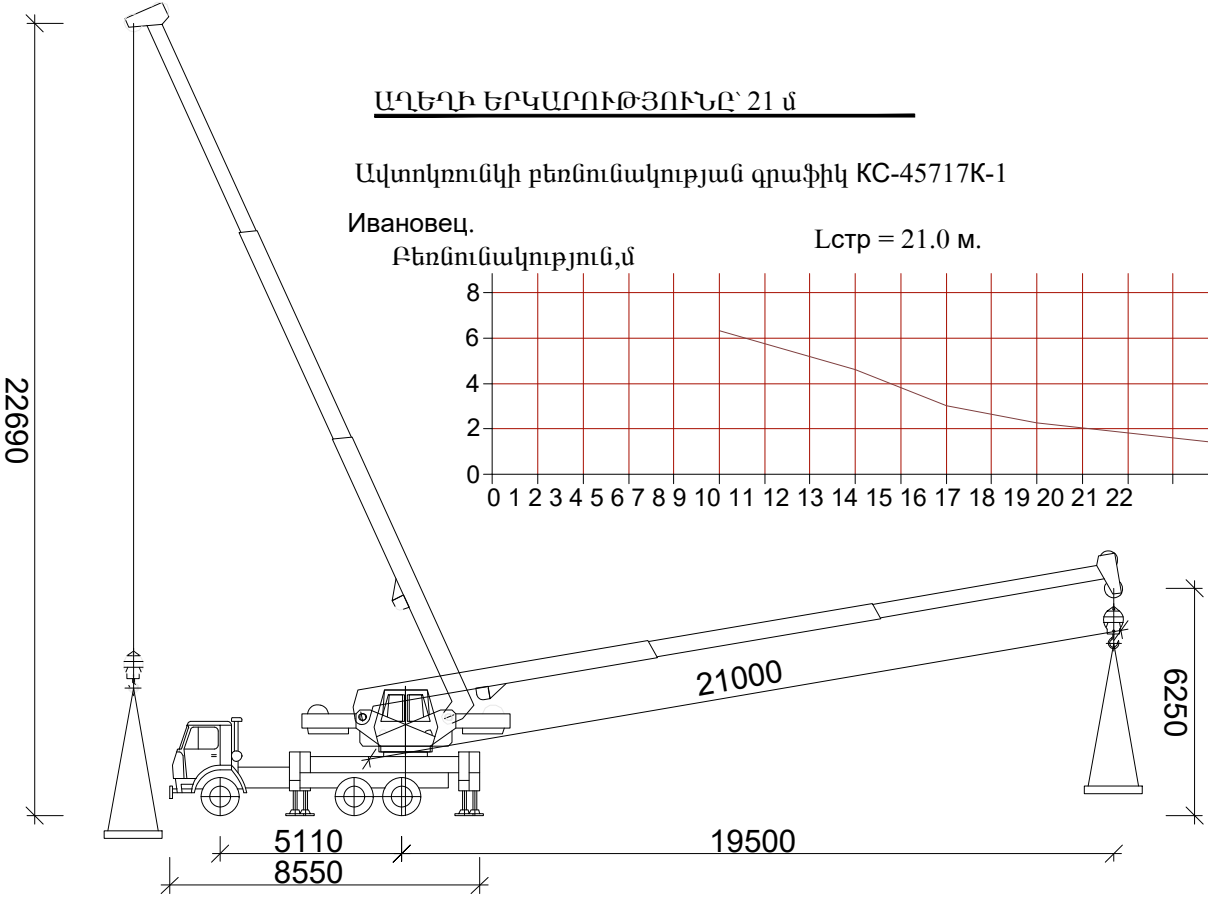


2 ՀԱՏ

ՄԻԱՇԵՐԵՓ ԱՆՎԱՎՈՐ

ԷՔՍԿԱՎԱՏՈՐ-6Կ-3323Ը

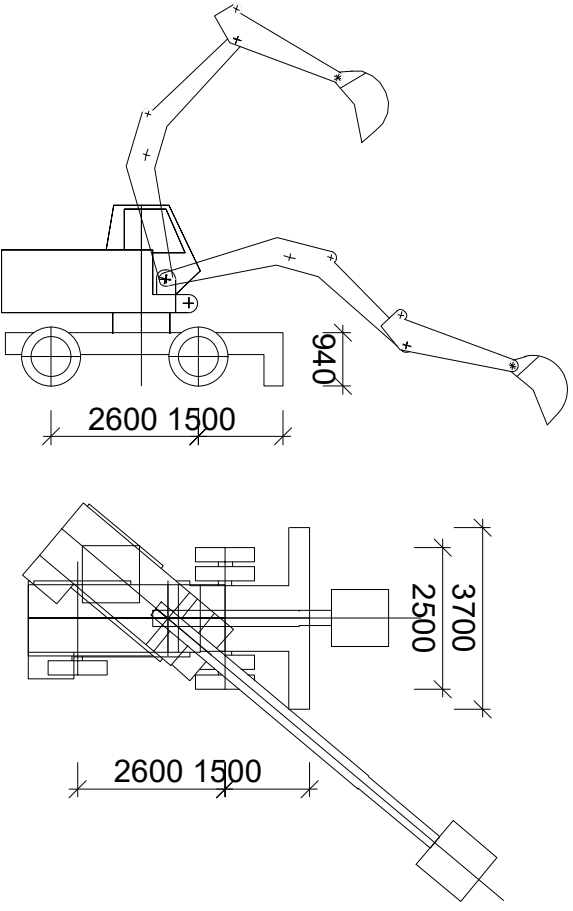

ԻՆՔՆԱԹԱՓ ԲԵՌՆԱՏԱՐ KamAZ-5511

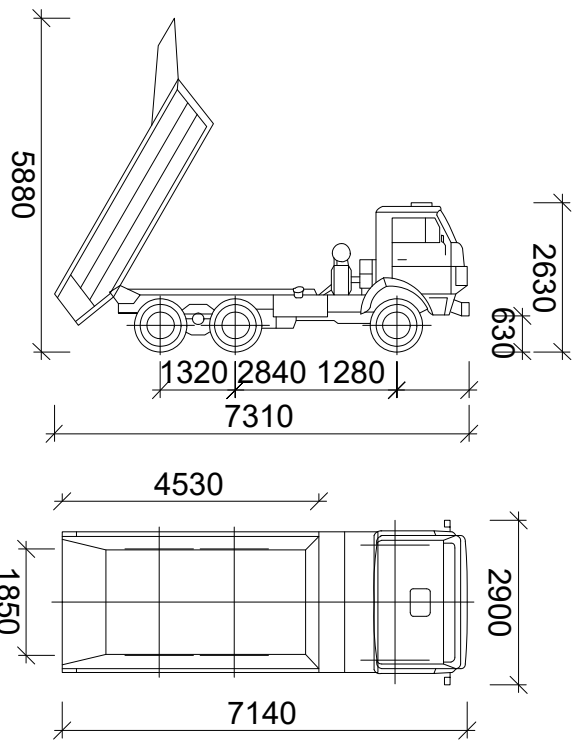


ԱՎՏՈԿՐՈՒՆԿԻ ԱՇԽԱՏԱՆՔԻ ԱՆՎՏԱՆԳՈՒԹՅԱՆ ՏԵԽՆԻԿԱՅԻ ՀՐԱՋԱՆԳՆԵՐ

- Շինարարական աշխատանքներից առաջ անրաժեշտ է հրանգավորել (համձնարարական-ցուցումներ) կախաճառյալողին և մեքենավարին:
- Շին հրապարակում գտնվող բոլոր մարդիկ պետք է պարտադիր կրեն պաշտպանիչ սաղավարտներ, ըստ ГОСТ 12.4-87-80 -ի ցուցումների համաձայն: Խստագույնս չի թույլատրվում շին հրապարակ մուտք գործել առանց սաղավարտի և այլ պաշտպանիչ հանդերձանքի:
- Խստագույնս չի թույլատրվում մարդկանց ներկայությունը ավտոկրունկի սլաքի շարժման վտանգավոր գոտում: Վտանգավոր գոտին ցանկապատել դեղին կամ կարմիր գույների ժապավենով:
- Ավտոկրունկի աշխատանքի ժամանակ, ոչ բավարար տեսանելիության դեպքում կախաճառյալողին և մեքենավարին ապահովել ռադիոկապով:
- Օգտագործել կախաճառյալներ, որոնք անցել են հատուկ փորձարկում և ունեն դրոշմ՝ համաձայն .Правилами безопасности эксплуатации грузоподъемных кранов ПБ-10-382-00 ցուցումների:
- Շին նյութերի հորիզոնական տեղաշարժի ժամանակ, շինարարական բեռները պետք է բարձրացնել ոչ պակաս 0.5 մ-ը՝ ճանապարհին հանդիպած խոչընդոտներից: Բոլոր շինություններից, որոնք գտնվում են ավտոկրունկի սլաքի շարժման վտանգավոր գոտում, մինչև ավտոկրունկի աշխատանքի մեկնարկը անրաժեշտ է այնտեղից տարահանել մարդկանց:
- Բեռների կախաճառյալման համար օգտագործել 2СК, 4СК1 տիպի ճուպաններ՝ ըստ ГОСТ 25573-82*-ի "СТРОПЫ ГРУЗОВЫЕ КАНАТНЫЕ ДЛЯ СТРОИТЕЛЬСТВА" պահանջների համաձայն:
- Խստագույնս պահպանել СНиП 12-03-01 , Техника безопасности в строительстве պահանջները:


						ՊԱՏՎԻՐԱՏՈՒ՝ ՄԱՍԻՄԻ ՀԱՄԱՅՆՔԱՊԵՏԱՐԱՆ ՊԱՅՄԱՆԱԳԻՐ ԾԱԾԿԱԳԻՐ / N ԱՄՍՀ-ԳՀԾԶԲ-22/63-6 /			
						ՀՀ ԱՐԱՐԱՏԻ ՄԱՐԶ, ՄԱՍԻՍ ՀԱՄԱՅՆՔ, ՆՈՐԱՄԱՐԳ ԳՅՈՒՂԻ ՄԱՆԿԱՊԱՐՏԵԶԻ ՇԵՆՔԻ ՎԵՐԱԿԱՌՈՒՑՄԱՆ ԱՇԽԱՏԱՆՔԱՅԻՆ ՆԱԽԱԳԻԾ			
Փով	քան.	Թեր	Փաստ	Ստոր	Ամ	ՃԱՐՏԱՐԱՊԵՏԱԿԱՆ ՄԱՍ	Փով	Թերթ	Թերթեր
							ԱՆ	69	72
Տնօրեն	Ա.Պողոսյան								
Ն.Գ.Ճ	Ա.Պողոսյան					ՇԻՆԱՐԱՐԱԿԱՆ ՄԵՔԵՆԱՆԵՐ, ԴՐԱՆՑ ՏԵԽՆԻԿԱԿԱՆ ՑՈՒՑԱՆԻՇՆԵՐ	<Ա-Էն Քոնսթրաքշն > ՍՊԸ an_const@mail.ru		
Նախագծեց	Ա.Հակոբյան								
									

ՇԻՆԱՐԱՐԱԿԱՆ ՆՅՈՒԹԵՐԻ ՊԱՀՊԱՆՄԱՆ ՍԽԵՄԱՆԵՐ


ՓՈՔՐ ՀԱՏՎԱԾՔԻ ՄԵՏԱՂԱԿԱՆ
ԿՈՆՍՏՐՈՒԿՑԻԱՆԵՐԻ ՊԱՀՊԱՆՄԱՆ ՍԽԵՄԱ

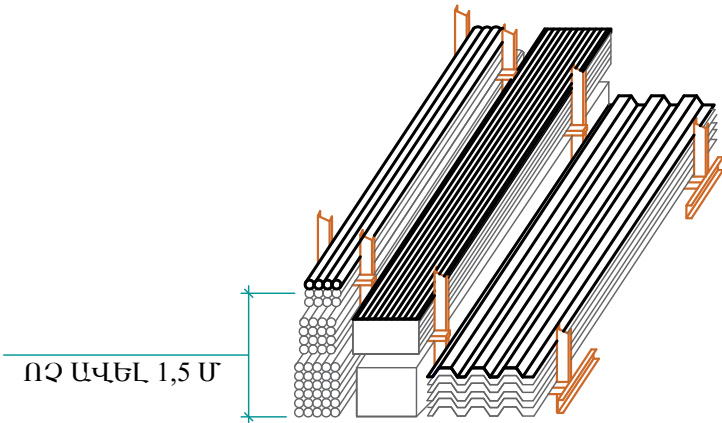


ՊՐՈՖԻԼԱՎՈՐ ԹԻԹԵՂՆԵՐԻ ՊԱՀՊԱՆՄԱՆ ՍԽԵՄԱ

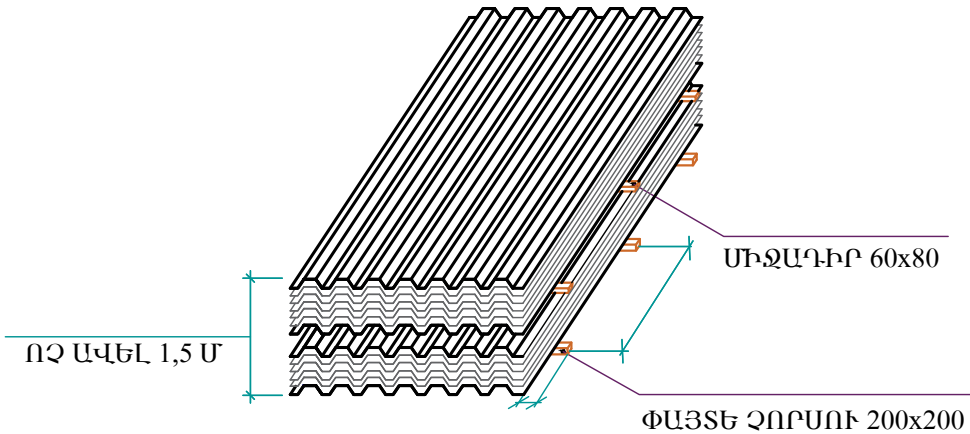


ԿԼՈՐ ՀԱՏՎԱԾՔՈՎ ՓԱՅՏԱՆՅՈՒԹԻ
ՊԱՀՊԱՆՄԱՆ ՍԽԵՄԱ

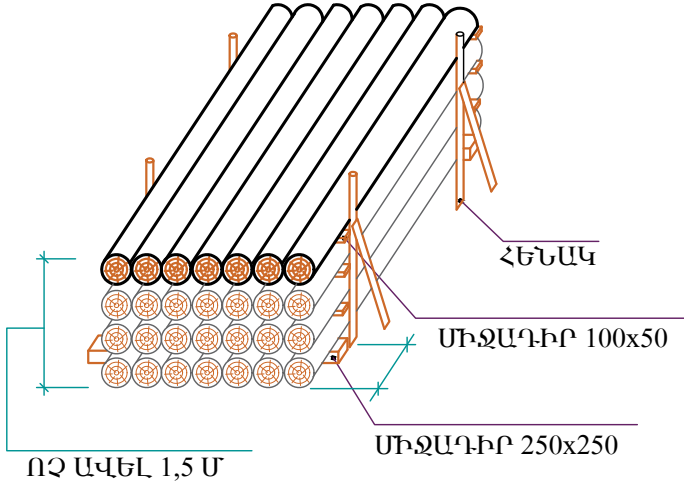

ԱՄՐԱՆՆԵՐԻ ՊԱՀՊԱՆՄԱՆ ՍԽԵՄԱ

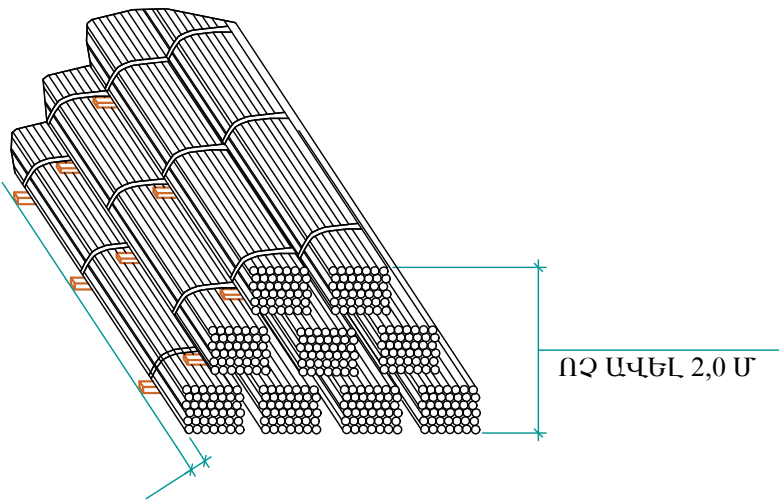


ԲԵՏՈՆԱԲԼՈԿՆԵՐԻ ՊԱՀՊԱՆՄԱՆ ՍԽԵՄԱ

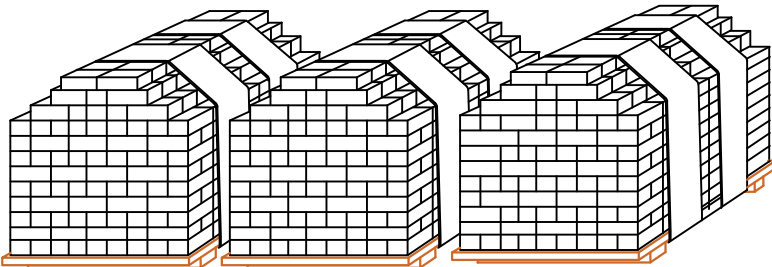

						ՊԱՏՎԻՐԱՏՈՒ՝ ՄԱՍԻՄԻ ՀԱՄԱՅՆՔԱՊԵՏԱՐԱՆ ՊԱՅՄԱՆԱԳԻՐ ԾԱԾԿԱԳԻՐ / N ԱՄՍՀ-ԳՀԾԶԲ-22/63-6 /			
						ՀՀ ԱՐԱՐԱՏԻ ՄԱՐԶ, ՄԱՍԻՍ ՀԱՄԱՅՆՔ, ՆՈՐԱՄԱՐԳ ԳՅՈՒՂԻ ՄԱՆԿԱՊԱՐՏԵԶԻ ՇԵՆՔԻ ՎԵՐԱԿԱՌՈՒՑՄԱՆ ԱՇԽԱՏԱՆՔԱՅԻՆ ՆԱԽԱԳԻԾ			
Փոփ	քան.	Թեր	Փաստ	Ստոր	Ամ	ՃԱՐՏԱՐԱՊԵՏԱԿԱՆ ՄԱՍ	Փուլ	Թերթ	Թերթեր
Տնօրեն	Ա.Պողոսյան						ԱՆ	70	72
Ն.Գ.Ճ	Ա.Պողոսյան					ՇԻՆԱՐԱՐԱԿԱՆ ՆՅՈՒԹԵՐԻ ՊԱՀՊԱՆՄԱՆ ՍԽԵՄԱՆԵՐ	<Ա-Էն Քոնսթրաքշն> ՍՊԸ an_const@mail.ru 		
Նախագծեց	Ա.Հակոբյան								


ԿԱՂԱՊԱՐՄԱՆ ՄԽԵՄԱՆԵՐ

ԱՄՐԱՆՆԵՐԻ ՏԵՍԱԿՆԵՐԸ

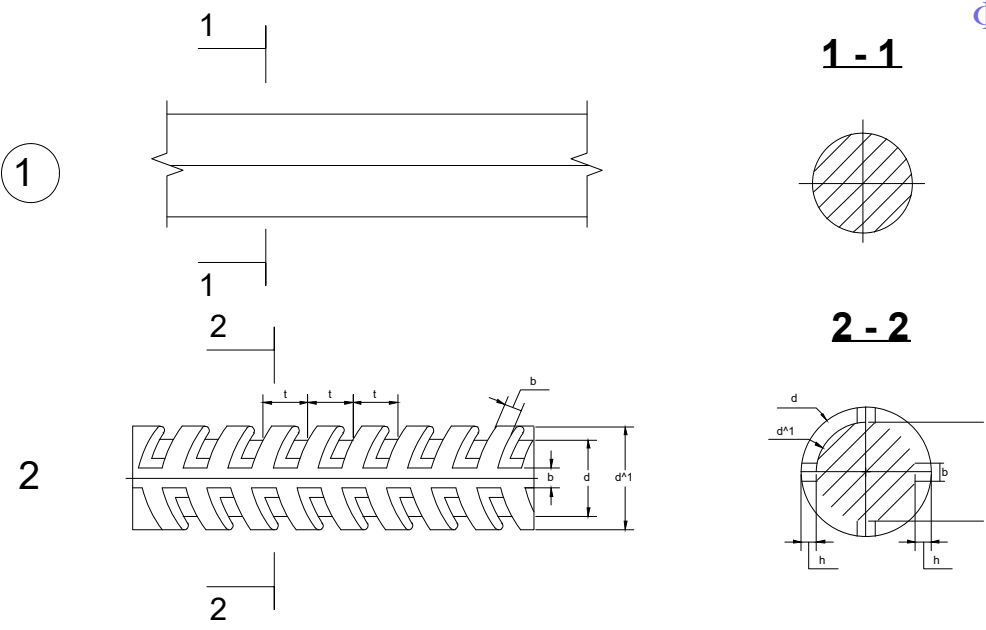


- 1. Ac-I դասի շիկագլոցված հարթ ամրան
- 2. A500-с դասի պարբերական կտրվածքով ամրան


ԿՈՆՍՏՐՈՒԿՑԻԱՆԵՐԻ ԲԵՏՈՆԱՅՈՒՄԸ
ԹԹԹԱՅՄԱՆ ԵՂԱՆԱԿԸ

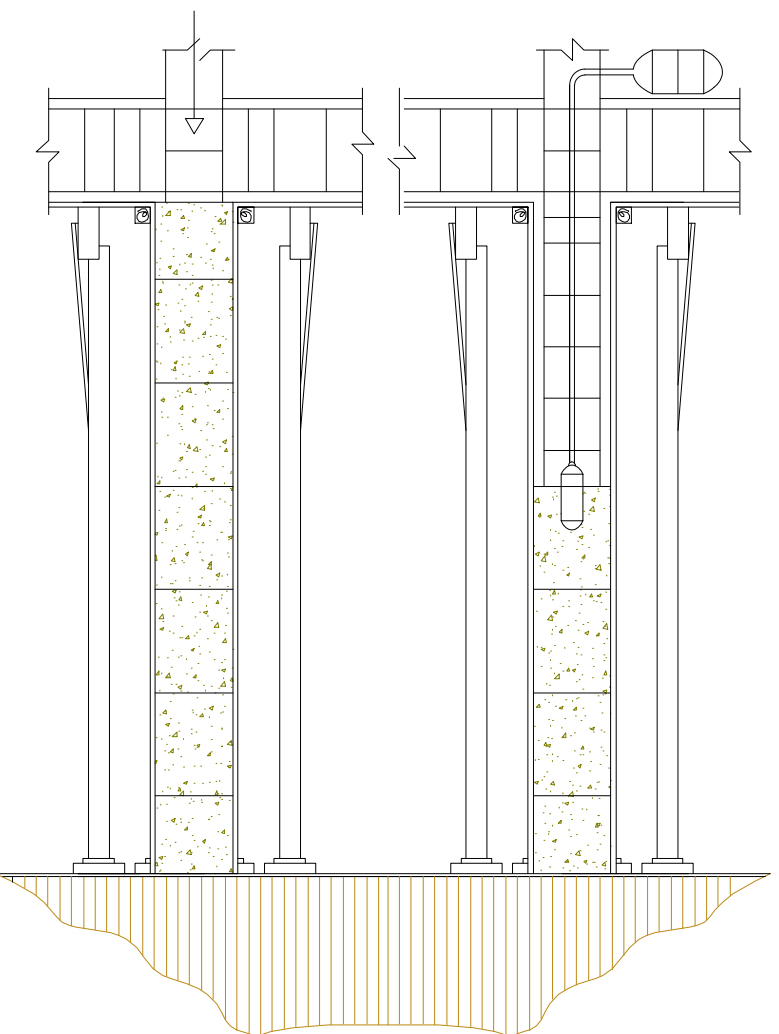

ՓԱՅՏԵ ԷԼԵՄԵՆՏՆԵՐԻՑ ՀԵԾԱՆԻ ԿԱՂԱՊԱՐԱՄԱԾ

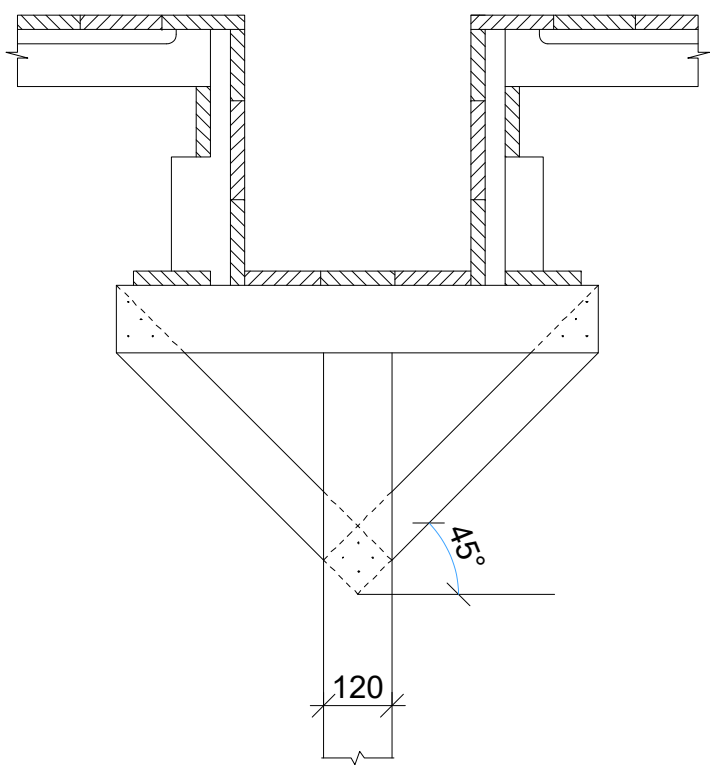

ՓԱՅՏԵ ԷԼԵՄԵՆՏՆԵՐԻՑ
ՍՅԱՆ ԿԱՂԱՊԱՐԱՄԱԾԻ ՄԽԵՄԱ

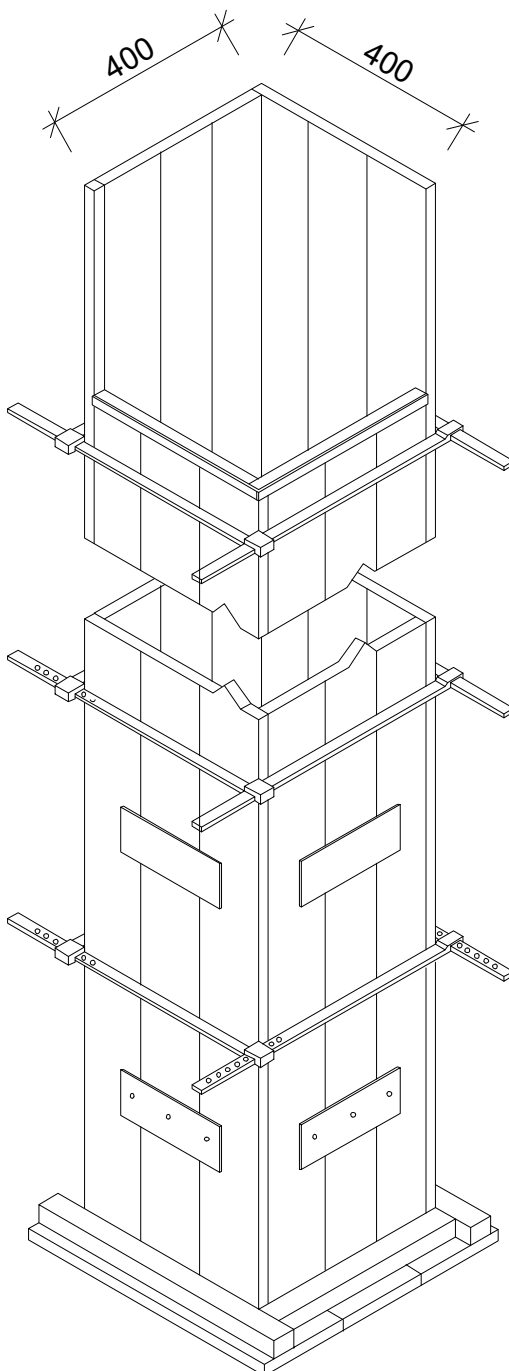

ԾԱՆՈԹՈՒԹՅՈՒՆ

1. ՇԻՆԱՐԱՐՈՒԹՅԱՆ ԸՆԹԱՅՔՈՒՄ ԽՍՏԱԳՈՒՅՆՍ ՊԵՏՔ Է ՊԱՀՊԱՆՎԻ
ԱՆՎՏԱՆԳՈՒԹՅԱՆ ՏԵԽՆԻԿԱՅԻ ԿԱՆՈՆՆԵՐԸ ԹԵ՛ ՇԻՆՀՐԱՊԱՐԱԿՈՒՄ, ԹԵ՛ ՆՐԱ
ՍԱՀՄԱՆՆԵՐԻՑ ԳՈՒՐՄ՝ ԸՍՏ ՇՈՒՊ III-4-80 "ТЕХНИКА БЕЗОПАСНОСТИ В
СТРОИТЕЛЬСТВЕ" ՅՈՒՅՈՒՄՆԵՐԻ:

						ՊԱՏՎԻՐԱՏՈՒ՝ ՄԱՍԻՄԻ ՀԱՄԱՅՆՔԱՊԵՏԱՐԱՆ ՊԱՅՄԱՆԱԳԻՐ ԾԱԾԿԱԳԻՐ / ՆԱՄՍՀ-ԳՀԾՁԲ-22/63-6 /			
						ՀՀ ԱՐԱՐԱՏԻ ՄԱՐԶ, ՄԱՍԻՍ ՀԱՄԱՅՆՔ, ՆՈՐԱՄԱՐԳ ԳՅՈՒՂԻ ՄԱՆԿԱՊԱՐՏԵԶԻ ՇԵՆՔԻ ՎԵՐԱԿԱՌՈՒՅՄԱՆ ԱՇԽԱՏԱՆՔԱՅԻՆ ՆԱԽԱԳԻԾ			
Փուլ	քան.	Թեր	Փաստ	Ստոր	Ամ	ՃԱՐՏԱՐԱՊԵՏԱԿԱՆ ՄԱՍ	Փուլ	Թերթ	Թերթեր
Տնօրեն	Ա. Պողոսյան						ԱՆ	71	72
Ն.Գ.Ճ	Ա. Պողոսյան					ԿԱՂԱՊԱՐՄԱՆ ՄԽԵՄԱՆԵՐ	<Ա-Էն Քոնսթրաքշն> ՍՊԸ an_const@mail.ru		
Նախագծեց	Ա. Հակոբյան								



ՕՐԱՑՈՒՑԱՅԻՆ ԳՐԱՖԻԿ

N	ԱՇԽԱՏԱՆՔԻ ԱՆՎԱՆՈՒՄԸ	ՕՐԱՑՈՒՑԱՅԻՆ ԳՐԱՖԻԿ											
		1 ԱՄԻՍ	2 ԱՄԻՍ	3 ԱՄԻՍ	4 ԱՄԻՍ	5 ԱՄԻՍ	6 ԱՄԻՍ	7 ԱՄԻՍ	8 ԱՄԻՍ	9 ԱՄԻՍ	10 ԱՄԻՍ	11 ԱՄԻՍ	12 ԱՄԻՍ
1	ՔԱՆԴՄԱՆ ԱՇԽԱՏԱՆՔՆԵՐ												
2	ՀԻՄՔԵՐԻ ԻՐԱԿԱՆԱՑՈՒՄ												
3	ՀԵԾԱՆՆԵՐԻ ԻՐԱԿԱՆԱՑՄԱՆ ԵՎ ԾԱԾԿԻ ԱՇԽԱՏԱՆՔՆԵՐ -0,100 ՆԻՇՈՒՄ												
4	ՄԻԱԶՈՒՅԼ ՇԱՊԻԿԻ ԻՐԱԿԱՆԱՑՈՒՄ												
5	ՍՅՈՒՆՆԵՐԻ ԻՐԱԿԱՆԱՑՄԱՆ ԱՇԽԱՏԱՆՔՆԵՐ												
6	ՀԵԾԱՆՆԵՐԻ ԻՐԱԿԱՆԱՑՄԱՆ ԵՎ ԾԱԾԿԻ ԱՇԽԱՏԱՆՔՆԵՐ +3,400 ՆԻՇՈՒՄ												
7	ՍՅՈՒՆՆԵՐԻ ԻՐԱԿԱՆԱՑՄԱՆ ԱՇԽԱՏԱՆՔՆԵՐ												
8	ՀԵԾԱՆՆԵՐԻ ԻՐԱԿԱՆԱՑՄԱՆ ԵՎ ԾԱԾԿԻ ԱՇԽԱՏԱՆՔՆԵՐ +6,700 ՆԻՇՈՒՄ												
9	ԱՐՏԱՔԻՆ ՊԱՏԵՐԻ ԻՐԱԿԱՆԱՑՄԱՆ ԱՇԽԱՏԱՆՔՆԵՐ												
10	ՄԻՋՆՈՐՄՆԵՐԻ ԻՐԱԿԱՆԱՑՈՒՄ												
11	ԴՌՆԵՐԻ ԵՎ ՊԱՏՈՒՀԱՆՆԵՐԻ ՄՈՆՏԱԺՈՒՄ												
12	ՆԵՐՔԻՆ ԻՆԺԵՆԵՐԱԿԱՆ ՑԱՆՑԵՐ												
13	ՆԵՐՔԻՆ ՀԱՐԴԱՐՄԱՆ ԱՇԽԱՏԱՆՔՆԵՐ												
14	ԱՐՏԱՔԻՆ ՀԱՐԴԱՐՄԱՆ ԱՇԽԱՏԱՆՔՆԵՐ												
15	ԱՐՏԱՔԻՆ ՔԱՆԴՄԱՆ ԱՇԽԱՏԱՆՔՆԵՐ												
16	ՑԱՆԿԱՊԱՏԻ ԻՐԱԿԱՆԱՑՈՒՄ												
17	ՏԱՐԱԾՔԻ ԲԱՐԵԿԱՐԳՄԱՆ ԱՇԽԱՏԱՆՔՆԵՐ												

ԱՇԽԱՏԱՆՔՆԵՐԻ ՏԵՎՈՂՈՒԹՅՈՒՆԸ - 1 ՏԱՐԻ

						ՊԱՏՎԻՐԱՏՈՒ՝ ՄԱՍԻՄԻ ՀԱՄԱՅՆՔԱՊԵՏԱՐԱՆ ՊԱՅՄԱՆԱԳԻՐ ԾԱԾԿԱԳԻՐ / N ԱՄՍՀ-ԳՀԾՁԲ-22/63-6 /							
						ՀՀ ԱՐԱՐԱՏԻ ՄԱՐԶ, ՄԱՍԻՍ ՀԱՄԱՅՆՔ, ՆՈՐԱՄԱՐԳ ԳՅՈՒՂԻ ՄԱՆԿԱՊԱՐՏԵԶԻ ՇԵՆՔԻ ՎԵՐԱԿԱՌՈՒՑՄԱՆ ԱՇԽԱՏԱՆՔԱՅԻՆ ՆԱԽԱԳԻԾ							
Փոփ	քան.	Թեր	Փաստ	Ստոր	Ամ	ՃԱՐՏԱՐԱՊԵՏԱԿԱՆ ՄԱՍ					Փուլ	Թերթ	Թերթեր
											ԱՆ	72	72
Տնօրեն		Ա.Պողոսյան				ՕՐԱՑՈՒՑԱՅԻՆ ԳՐԱՖԻԿ					<Ա-Էն Քոնսթրաքշն > ՍՊԸ an_const@mail.ru		
Ն.Գ.Ճ		Ա.Պողոսյան											
Նախագծեց		Ա.Հակոբյան											

