

ԲԱՑԱՏՐԱԳԻՐ ՆԱԽԱԳԾԻ ՎԵՐԱԲԵՐՅԱԼ

ՀՀ ԱՐԱՐԱՏԻ ՄԱՐԶԻ ՄԱՍԻՍ ՀԱՄԱՅՆՔԻ ՆՈՐԱՄԱՐԳ ԲՆԱԿԱՎԱՅՐԻ ՆՈՐ ՄԱՆԿԱՊԱՐՏԵԶԻ ՋԵՌՈՒՑՈՄԸ ԵՎ ՕԴԱՓՈԽՈՒԹՅՈՒՆԸ ԻՐԱԿԱՆԱՑՎՈՒՄ Է ՊԱՏՎԻՐԱՏՈՒ ՏՎԱԾ ԱՌԱՋԱԴՐԱՆՔԻ, ԶԱՐՏԱՐԱՊԵՏԱՇԽԱՐԱՐԱԿԱՆ ԳԾԱԳՐԵՐԻ ԵՎ ԳՈՐԾՈՂ ՇԻՆ ՆՈՐՄԵՐԻ ԵՎ ԿԱՆՈՆՆԵՐԻ՝

ՀՀ ՇՆ IV-12.02.04 ՋԵՌՈՒՑՈՒՄ, ՕԴԱՓՈԽՈՒԹՅՈՒՆ ԵՎ ՕԴԻ ԼԱՎՈՐԱԿՈՒՄ
ՀՀ ՇՆ II-7.01.96 ՇԻՆԱՐԱՐԱԿԱՆ ԿԼԻՄԱՅԱԲԱՆՈՒԹՅՈՒՆ
ՀՀ ՇՆ II-7.02.95 ՇԻՆԱՐԱՐԱԿԱՆ ՋԵՐՄԱՖԻԶԻԿԱ
СНП 31-06-2009 "Общественные здания и сооружения"

1. ՁՄՈԱՆ ԱՐՏԱՔԻՆ ՕԴԻ ՀԱՇՎԱՐԿԱՅԻՆ ՋԵՐՄԱՍՏԻՃԱՆԸ -21°C:
2. ՋԵՌՈՒՑՄԱՆ ԺԱՄԱՆԱԿԱՇՐՋԱՆԻ ՏԵՎՈՂՈՒԹՅՈՒՆԸ 136:
4. ՍԵՆՅԱԿՆԵՐԻ ՕԴԻ ՀԱՇՎԱՐԿԱՅԻՆ ՋԵՐՄԱՍՏԻՃԱՆԸ ԸՆՏՐՎԱԾ Է ՀԱՄԱՁԱՅՆ ՆՈՐՄԵՐԻ:
5. ՋԵՌՈՒՑՈՒՄԸ ԻՐԱԿԱՆԱՑՎՈՒՄ Է 3 ՀԱՏ ՏՈՒՐԲՈ ԿԱԹՍԱՆԵՐՈՎ, ՅՈՒՐԱՔԱՆՉՅՈՒՐԸ 35.0ԿՎՏ ՀՁՈՐՈՒԹՅԱՄԲ , ՈՐՈՆՔ ՏԵՂԱԴՐՎԱԾ ԵՆ I ՀԱՐԿՈՒՄ:
ՏԱՔ ՋՐԱՄՏԱԿԱՐԱՐՄԱՆ ՀԱՄԱՐ ՆԱԽԱՏԵՍՎԱԾ Է ԾԱԿԱԼԱՅԻՆ ՋՐԱՏԱՔԱՑՈՒՑԻՉ V=500L:
ԿԱԹՍԱՆ ԱՊԱՀՈՎՈՒՄ Է ՋՈՒՐ ՋԵՐՄԱՏԱՐԻ T1 = 80°C ԵՎ T2 = 65°C ՊԱՐԱՄԵՏՐԵՐԸ:
ՋԵՌՈՒՑՄԱՆ ՀԱՇՎԱՐԿԱՅԻՆ ԾԱԽՍԸ ԿԱԶՄՈՒՄ Է 39.0ԿՎՏ
ՕԴԱՓՈԽՈՒԹՅԱՆ ՀԱՇՎԱՐԿԱՅԻՆ ԾԱԽՍԸ ԿԱԶՄՈՒՄ Է 16.0ԿՎՏ
ՏԱՔ ՋՐԻ ՀԱՇՎԱՐԿԱՅԻՆ ԾԱԽՍԸ ԿԱԶՄՈՒՄ Է 42.0ԿՎՏ
ՄԱՅՐՈՒՂԱՅԻՆ ԽՈՂՈՎԱԿՆԵՐԸ ԱՆՑՆՈՒՄ ԵՆ ՀԱՏԱԿԻ ՄԻՋՈՎ ԵՎ ԱՌԱՍԱՂԻ ՏԱԿՈՎ , ՄԵԿՈՒՍԱՑՎՈՒՄ ԵՆ ԽՈՂՈՎԱԿԱԶԵՎ ՄԵԿՈՒՄԻՉՈՎ:
ՆԱԽԱՏԵՍՎԱԾ Է ԵՐԿԽՈՂՈՎԱԿԱՆԻ,ԱՐՀԵՍՏԱԿԱՆ ՇՐՋԱՆԱՌՈՒԹՅԱՄԲ,ՓԱԿՈՒՂԱՅԻՆ ՍԽԵՄԱՅՈՎ ՋՐԱՅԻՆ ՋԵՌՈՒՑՄԱՆ ՀԱՄԱԿԱՐԳԵՐ:
ՋԵՌՈՒՑՄԱՆ ՍԱՐՔ ԸՆՏՐՎԱԾ Է ԱԼՅՈՒՄԻՆԵ ՋԵՌՈՒՑԻՉ ՄԱՐՏԿՈՑՆԵՐ H=500ՄՄ:
ԱՊԱՍՏԱՐԱՆԻ ՋԵՌՈՒՑՈՒՄԸ ԻՐԱԿԱՆԱՑՎՈՒՄ Է ԷԼԵԿՏՐԱԿՈՆՎԵԿՏՈՐՆԵՐՈՎ:
6. ԽՈՀԱՆՈՑԻ ՀԱՄԱՐ ՆԱԽԱՏԵՍՎԱԾ Է ՕԴԻ ՆԵՐԱԾՈՒՄ ՆՀ-1 ՀԱՄԱԿԱՐԳՈՎ, ԿԱՆԱԼԱՅԻՆ ՆԵՐԱԾՄԱՆ ՍԱՐՔԻ ՄԻՋՈՑՈՎ:
7.ԽՈՀԱՆՈՑԻ ՕԴԻ ԱՐՏԱԾՈՒՄԸ ԻՐԱԿԱՆԱՑՎՈՒՄ Է ԱՀ-1 ՀԱՄԱԿԱՐԳՈՎ, Կ/ԽՈՅ ՕԴԱՄԴԻՉԻ ՄԻՋՈՑՈՎ:
8. ԴԱՀԼԻԳԻՑ ՕԴԻ ՆԵՐԱԾՈՒՄ -ԱՐՏԱԾՈՒՄԸ ԻՐԱԿԱՆԱՑՎՈՒՄ Է ՌԵԿՈՒՊԵՐԱՑԻՈՆ ՋՐԱՅԻՆ ՍԱՐՔՈՎ, ՆՀ-2 ԵՎ ԱՀ-2 ՀԱՄԱԿԱՐԳԵՐՈՎ:
ԱՊԱՍՏԱՐԱՆԻ ՕԴԻ ՆԵՐԱԾՈՒՄ -ԱՐՏԱԾՈՒՄԸ ԻՐԱԿԱՆԱՑՎՈՒՄ Է ՌԵԿՈՒՊԵՐԱՑԻՈՆ ԷԼԵԿՏՐԱԿԱՆ ՍԱՐՔՈՎ, ՆՀ-3 ԵՎ ԱՀ-3 ՀԱՄԱԿԱՐԳԵՐՈՎ:
9. ԼՎԱՑՔԱՏՆԻՑ ԻՐԱԿԱՆԱՑՎՈՒՄ Է ՕԴԻ ԱՐԱԾՈՒՄ ԿԵՆՑԱՂԱՅԻՆ ՕԴԱՄՈՒՂԻ ՄԻՋՈՑՈՎ:
10. ՍԱՆ ՀԱՆԳՈՒՅՑՆԵՐԻՑ ՆԱԽԱՏԵՍՎԱԾ Է ՕԴԻ ԲՆԱԿԱՆ ԵՎ ԱՐՀԵՍՏԱԿԱՆ ԱՐՏԱԾՈՒՄ ԱՌԱՆՑՔԱՅԻՆ ՕԴԱՄԴԻՉՆԵՐՈՎ:
11. ԽԱՂԱՍԵՆՅԱԿՆԵՐԻՑ, ՆՆՋԱՐԱՆԻՑ ԵՎ ՀԱՆԴԵՐՋԱՐԱՆՆԵՐԻՑ ՆԱԽԱՏԵՍՎԱԾ Է ՕԴԻ ԲՆԱԿԱՆ ԱՐՏԱԾՈՒՄ:

ՊԱՅՄԱՆԱԿԱՆ ՆՇԱՆՆԵՐ

	ՋԵՌՈՒՑԻՉ ՄԱՐՏԿՈՑ ՀԱՏԱԿԱՂԾՈՒՄ H=500ՄՄ
	ԷԼԵԿՏՐԱԿՈՆՎԵԿՏՈՐ
	T1 ՋԵՌՈՒՑՄԱՆ ՄԱՏԱԿԱՐԱՐՈՂ ԽՈՂՈՎԱԿ
	T2 ՋԵՌՈՒՑՄԱՆ ՀԵՏԱԴԱՐՉ ԽՈՂՈՎԱԿ
	T5 ՆԵՐԱԾՄԱՆ ՍԱՐՔԻ ՄԱՏԱԿԱՐԱՐՈՂ ԽՈՂՈՎԱԿ
	T6 ՆԵՐԱԾՄԱՆ ՍԱՐՔԻ ՀԵՏԱԴԱՐՉ ԽՈՂՈՎԱԿ
	T3 ՏԱՔ ՋՐԻ ԽՈՂՈՎԱԿ
	T4 ՏԱՔ ՋՐԻ ՇՐՋԱՆԱՌՈՒ ԽՈՂՈՎԱԿ
	ՋՐԻ ԽՈՂՈՎԱԿ
	ՋԵՌՈՒՑՄԱՆ ՇՐՋԱՆԱՌՈՒ ՊՈՄՊ
	ՓԱԿԱՆ, ՀԵՏԱԴԱՐՉ ՓԱԿԱՆ
	ՕԴԱՏԱՐ ՑԻՆԿԱՊԱՏ ԹԻԹԵՂԻՑ
	ԱՐՏԱԾՄԱՆ ՑԱՆՑ ԿԱՐԳԱՎՈՐԻՉ ՓԱԿԱՆՈՎ
	ՆԵՐԱԾՄԱՆ ՑԱՆՑ ԿԱՐԳԱՎՈՐԻՉ ՓԱԿԱՆՈՎ
	ԿԱՆԱԼԱՅԻՆ ՕԴԱՄՈՒՂ

ԹԵՐԹԵՐԻ ՀԱՄԱՐԱԿԱԼՈՒՄ

N	ԹԵՐԹԵՐ	Ա Ն Վ Ա Ն ՈՒ Մ Ը
1.	ՋՕ-1	ԸՆԴՀԱՆՈՒՐ ՏՎՅԱԼՆԵՐ
2.	ՋՕ-2	ԸՆԴՀԱՆՈՒՐ ՏՎՅԱԼՆԵՐ
3.	ՋՕ-3	ԸՆԴՀԱՆՈՒՐ ՏՎՅԱԼՆԵՐ
4.	ՋՕ-4	ՆԿՈՒՂԱՅԻՆ ՀԱՐԿԻ ՀԱՏԱԿԱԳԻԾ ՋԵՌՈՒՑՄԱՄԲ
5.	ՋՕ-5	ԱՌԱՋԻՆ ՀԱՐԿԻ ՀԱՏԱԿԱԳԻԾ ՋԵՌՈՒՑՄԱՄԲ
6.	ՋՕ-6	ԵՐԿՐՈՐԴ ՀԱՐԿԻ ՀԱՏԱԿԱԳԻԾ ՋԵՌՈՒՑՄԱՄԲ
7.	ՋՕ-7	ՆԿՈՒՂԱՅԻՆ ՀԱՐԿԻ ՀԱՏԱԿԱԳԻԾ ՕԴԱՓՈԽՈՒԹՅԱՄԲ
8.	ՋՕ-8	ԱՌԱՋԻՆ ՀԱՐԿԻ ՀԱՏԱԿԱԳԻԾ ՕԴԱՓՈԽՈՒԹՅԱՄԲ
9.	ՋՕ-9	ԵՐԿՐՈՐԴ ՀԱՐԿԻ ՀԱՏԱԿԱԳԻԾ ՕԴԱՓՈԽՈՒԹՅԱՄԲ
10.	ՋՕ-10	ՏԱՆԻՔԻ ՀԱՏԱԿԱԳԻԾ ՕԴԱՓՈԽՈՒԹՅԱՄԲ
11.	ՋՕ-11	ՋԵՌՈՒՑՄԱՆ ՀԱՄԱԿԱՐԳԵՐԻ ՍԽԵՄԱՆԵՐ
12.	ՋՕ-12	ՋԵՌՈՒՑՄԱՆ ՀԱՄԱԿԱՐԳԵՐԻ ՍԽԵՄԱՆԵՐ, ՆՀ-1,2 ՍԱՐՔԵՐԻ ՋԵՐՄԱՄՏԱԿ.ՍԽԵՄԱ
13.	ՋՕ-13	ԿԱԹՍԱՅԱՆ ՀԱՏԱԿԱԳԻԾ ՍԱՐՔԱՊՈՐՏՆԵՐԻ ՏԵՂԱԿԱՅՈՒՄՈՎ ԵՎ ԽՈՂՈՎԱԿԱՇԱՐՈՎ,ԿԱԹՍԱՆԵՐԻ ԱՇԽԱՏԱՆՔԻ ՍԿԶՐՈՒՆՔԱՅԻՆ ՍԽԵՄԱ
14.	ՋՕ-14	ՕԴԱՓՈԽՈՒԹՅԱՆ ՀԱՄԱԿԱՐԳԵՐԻ ՍԽԵՄԱՆԵՐ

						ՊԱՏՎԻՐԱՏՈՒ՝ ՄԱՍԻՍԻ ՀԱՄԱՅՆՔԱՊԵՏԱՐԱՆ ՊԱՅՄԱՆԱԳԻՐ ԾԱԾԿԱԳԻՐ / N ԱՄՍՀ-ԳՀԾՁԲ-22/63-6 /			
						ՀՀ ԱՐԱՐԱՏԻ ՄԱՐԶ, ՄԱՍԻՍ ՀԱՄԱՅՆՔ , ՆՈՐԱՄԱՐԳ ԳՅՈՒՂԻ ՄԱՆԿԱՊԱՐՏԵԶԻ ՇԵՆՔԻ ՎԵՐԱԿԱՌՈՒՑՄԱՆ ԱՇԽԱՏԱՆՔԱՅԻՆ ՆԱԽԱԳԻԾ			
Փոփ	քան.	Թեր	Փաստ	Ստոր	Ամ	ՋԵՌՈՒՑՈՒՄ ԵՎ ՕԴԱՓՈԽՈՒԹՅՈՒՆ	Փուլ	Թերթ	Թերթեր
Տնօրեն		Ա.Պողոսյան					ԱՆ	ՋՕ-1	14
Ն.Գ.Ճ		Ա.Պողոսյան							
Նախագծեց		Հ.Հարությունյան				ԸՆԴՀԱՆՈՒՐ ՏՎՅԱԼՆԵՐ	<Ա-Էն Քոնսթրաքշն> ՍՊԸ an_const@mail.ru		

ԱՆՎԱՆԱՑՈՒՑԱԿ

ՋԵՌՈՒՑՈՒՄ

N	ԱՆՎԱՆՈՒՄԸ	ՉԱՓ	ՉԱՓ. ՄԻՍՎ.	ՔԱՆԱԿ	ԳՈՍՏ
Ջ Ե Ռ Ո Ւ Ց Ո Ւ Մ					
1.	ՏՈՒՐԲԻՆ ԿԱԹՍԱ ԳԱԶԱՅԻՆ ԱՅՐԻՉՈՎ, ԿՈԱԿՍԱԼԱՅԻՆ ԾԽՆԵԼՈՒՅԶ	Q= 35.0ԿՎՏ	ՀԱԼ	3	N=0.2ԿՎՏ
2.	ԾԱՎԱԼԱՅԻՆ ԶՐԱՏԱՔԱՑՈՒՑԻՉ V=500 լ	Q= 42.0ԿՎՏ	ՀԱՏ	1	
3.	ՋԵՌՈՒՑՄԱՆ ՇՐՋԱՆԱՌՈՒ ՊՈՄՊ	G=4.0մ³/ժ,H=7.0Մ	ՀԱՏ	1	
4.	ԶՐԱՏԱՔԱՑՈՒՑԻՉԻ ՇՐՋԱՆԱՌՈՒ ՊՈՄՊ	G=2.6մ³/ժ,H=5.0Մ	ՀԱՏ	1	
5.	ՏԱՔ ԶՐԻ ՇՐՋԱՆԱՌՈՒ ՊՈՄՊ	G=0.5մ³/ժ,H=5.0Մ	ՀԱՏ	1	
6.	ՀԻԴՐՈՔԱՇԽԻՉ	Ø150, H=0. 9մ	ՀԱՏ	1	
7.	ԸՆԴԱՐՉԱԿՄԱՆ ՄԵՄԲՐԱՆԱՅԻՆ ԲԱՔ	V=50 լ	ՀԱՏ	1	
8.	ԶՏԻՉ	Ø50	ՀԱՏ	1	
9.	ԶՏԻՉ	Ø32	ՀԱՏ	1	
10.	ԲԱՇԽԻՉ ՍԱՆՐԻԿ	Ø150, L=1.0մ	ՀԱՏ	2	
11.	ԱՎՏՈՄԱՏ ԵՌԱՔԱՅԼ ՓԱԿԱՆ	Ø40	ՀԱՏ	1	
12.	ԱՎՏՈՄԱՏ ԵՌԱՔԱՅԼ ՓԱԿԱՆ	Ø25	ՀԱՏ	1	
13.	ԱՊԱՀՈՎԻՉ ՓԱԿԱՆ	Ø25	ՀԱՏ	1	
14.	ԱԼՅՈՒՄԻՆԵ ԶԵՌՈՒՑԻՉ ՄԱՐՏԿՈՑՆԵՐ	H=500մմ	ՍԵԿ	321	
15.	ՊՈԼԻՊՐՈՊԻԼԵՆԱՅԻՆ ԽՈՂՈՎԱԿ ԽՈՂՈՎԱԿԱԶԵՎ ՄԵԿՈՒՄԻՉՈՎ	Ø75x10.3	ԳԾ.Մ	10.0	
16.	ՆՈՒՅՆԸ	Ø63x8.6	ԳԾ.Մ	5.0	
17.	ՆՈՒՅՆԸ	Ø40x5.5	ԳԾ.Մ	130.0	
18.	ՆՈՒՅՆԸ	Ø32x4.4	ԳԾ.Մ	190.0	
19.	ՆՈՒՅՆԸ	Ø25x3.5	ԳԾ.Մ	110.0	
20.	ՆՈՒՅՆԸ	Ø20x2.8	ԳԾ.Մ	140.0	
21.	ՊՈԼԻՊՐՈՊԻԼԵՆԱՅԻՆ ԽՈՂՈՎԱԿ	Ø20x2.8	ԳԾ.Մ	90.0	
22.	ԱՆՋԱՏԻՉ ՓԱԿԱՆ	Ø15	ՀԱՏ	44	
23.	ԿԱՐԳԱՎՈՐԻՉ ՓԱԿԱՆ	Ø15	ՀԱՏ	44	
24.	ՕԴԱՀԵՌԱՑՄԱՆ ՓԱԿԱՆ (МАВСКИИ)		ՀԱՏ	44	
25.	ՓԱԿԱՆ	Ø50	ՀԱՏ	6	
26.	ՆՈՒՅՆԸ	Ø32	ՀԱՏ	20	
27.	ՆՈՒՅՆԸ	Ø25	ՀԱՏ	3	
28.	ՆՈՒՅՆԸ	Ø20	ՀԱՏ	1	
29.	ՆՈՒՅՆԸ	Ø15	ՀԱՏ	3	
30.	ՀԵՏԱԴԱՐՉ ՓԱԿԱՆ	Ø50	ՀԱՏ	1	
31.	ՆՈՒՅՆԸ	Ø32	ՀԱՏ	2	
32.	ՆՈՒՅՆԸ	Ø25	ՀԱՏ	2	
33.	ՆՈՒՅՆԸ	Ø15	ՀԱՏ	3	
34.	ԴԱՏԱՐԿՄԱՆ ՓԱԿԱՆ	Ø40	ՀԱՏ	1	
35.	ՆՈՒՅՆԸ	Ø25	ՀԱՏ	3	
36.	ՆՈՒՅՆԸ	Ø15	ՀԱՏ	14	
37.	ԱՎՏՈՄԱՏ ՕԴԱՀԵՌԱՑՄԱՆ ՓԱԿԱՆ		ՀԱՏ	10	
38.	ԶԵՌՈՒՑԻՉ ՄԱՐՏԿՈՑԻ ԱՄՐԱՑՈՒՄ		ՀԱՏ	88	
39.	ՃԿՈՒՆ ԽՈՂՈՎԱԿ	Ø32	ԳԾ.Մ	4.0	
40.	ՊՈԼԻՊՐՈՊԻԼԵՆԱՅԻՆ ԽՈՂՈՎԱԿՆԵՐԻ ԶԵՎԱՎՈՐ ՄԱՍԵՐ	Ø20-Ø75	ՀԱՏ	410	ԵՇՏԵԼ ՏԵՂՈՒՄ
41.	ԿԱԹՍԱՅԻ ԱՄՐԱՑՈՒՄ		ԿԳ	5.0	
42.	ՀԱՄԱԿԱՐԳԻ ՓՈՐՉԱՐԿՈՒՄ		ԳԾ.Մ	675.0	
43.	ՄԱՆՈՄԵՏՐ		ՀԱՏ	8	
44.	ԶԵՐՄԱՉԱՓ		ՀԱՏ	3	
45.	ԷԼԵԿՏՐԱԿՈՆՎԵԿՏՈՐ	Q= 1.5ԿՎՏ	ՀԱՏ	3	
46.	ՆՈՒՅՆԸ	Q= 0.9ԿՎՏ	ՀԱՏ	2	

ԱՆՎԱՆԱՑՈՒՑԱԿ

ՆՀ-1,2ՕԴԱՏԱՔԱՑՈՒՑԻՉՆԵՐԻ ՄԻԱՑՄԱՆ ՀԱՆԳՈՒՅՑ

N	ԱՆՎԱՆՈՒՄԸ	ՉԱՓ	ՉԱՓ. ՄԻՍՎ.	ՔԱՆԱԿ	ԳՈՍՏ
1.	ՇՐՋԱՆԱՌՈՒ ՊՈՄՊ	G=0.6մ³/ժ,H=2.0Մ	ՀԱՏ	2	ՆՀ-1,2
2.	ԶՏԻՉ	Ø25	ՀԱՏ	2	
3.	ԱՎՏՈՄԱՏ ԵՌԱՔԱՅԼ ՓԱԿԱՆ	Ø20	ՀԱՏ	2	
4.	ՀԵՏԱԴԱՐՉ ՓԱԿԱՆ	Ø25	ՀԱՏ	2	
5.	ՓԱԿԱՆ	Ø25	ՀԱՏ	6	
6.	ԴԱՏԱՐԿՄԱՆ ՓԱԿԱՆ	Ø20	ՀԱՏ	2	
7.	ՄԱՆՈՄԵՏՐ		ՀԱՏ	4	
8.	ԶԵՐՄԱՉԱՓ		ՀԱՏ	4	

						ՊԱՏՎԻՐԱՏՈՒ՝ ՄԱՍԻՄԻ ՀԱՄԱՅՆՔԱՊԵՏԱՐԱՆ ՊԱՅՄԱՆԱԳԻՐ ԾԱԾԿԱԳԻՐ / N ԱՄՍՀ-ԳՀԾՁԲ-22/63-6 /			
						ՀՀ ԱՐԱՐԱՏԻ ՄԱՐԶ, ՄԱՍԻՍ ՀԱՄԱՅՆՔ, ՆՈՐԱՄԱՐԳ ԳՅՈՒՂԻ ՄԱՆԿԱՊԱՐՏԵԶԻ ՇԵՆՔԻ ՎԵՐԱԿԱՌՈՒՑՄԱՆ ԱՇԽԱՏԱՆՔԱՅԻՆ ՆԱԽԱԳԻԾ			
Փովի	քան.	Թեր	Փաստ	Ստոր	Ամ	ԶԵՌՈՒՑՈՒՄ ԵՎ ՕԴԱՓՈԽՈՒԹՅՈՒՆ	Փով	Թերթ	Թերթեր
Տնօրեն	Ա.Պողոսյան						ԱՆ	ԶՕ-2	14
Ն.Գ.Ճ	Ա.Պողոսյան								
Նախագծեց	Հ.Հարությունյան					ԸՆԴՀԱՆՈՒՐ ՏՎՅԱԼՆԵՐ	<Ա.-Էն Քոնսթրաքշն> ՍՊԸ an_const@mail.ru		




ԱՆՎԱՆԱՑՈՒՑԱԿ
ՕԴԱՓՈԽՈՒԹՅԱՆ

N	ԱՆՎԱՆՈՒՄԸ	ՉԱՓ	ՉԱՓ. ՄԻՍՎ.	ՔԱՆԱԿ	ԳՈՍՏ
Օ Դ Ա Փ Ո Խ ՈՒ Թ Յ ՈՒ Ն					
1.	ԿԱՆԱԼԱՅԻՆ ՆԵՐԱԾՄԱՆ ՍԱՐՔ ԲԱԴԿԱՑԱԾ Է՝		ՀՄԼ	1	ՆՅ-1
	ա)ԿԱՐԳԱՎՈՐԻՉ ՓԱԿԱՆ(ՄՈՒՏՔ)		ՀԱՏ	1	
	բ)ՕԴԻ ՁՏԻՉ		ՀԱՏ	1	
	գ) ՋՐԱՅԻՆ ՕԴԱՏԱՔԱՑՈՒՑԻՉ	Qջ=9.0ԿՎՏ	ՀԱՏ	1	
	դ)ԿԱՆԱԼԱՅԻՆ ՕԴԱՄԴԻՉ	L=700մ³/ժ,Hստ=150ՊԱ	ՀԱՏ	1	
	ե)ՃԿՈՒՆ ՄԻՑՈՒՄՆԵՐՈՎ ՄՈՒՏՔ ԵՎ ԵԼՔ		ՀԱՏ	1	
	զ)ԱՎՏՈՄԱՏԱՑՄԱՆ ՄԻԱՑՈՒՄ		ՀԱՏ	1	
2.	ԿԱՆԱԼԱՅԻՆ ՆԵՐԱԾՄԱՆ-ԱՐՏԱԾՄԱՆ ՍԱՐՔ ՌԵԿՈՒՊԵՐԱՏՈՐՈՎ	L=1050մ³/ժ,Hստ=150ՊԱ	ՀՄԼ	1	ՆՅ-2/ԱՅ-2
	ՋՐԱՅԻՆՕԴԱՏԱՔԱՑՈՒՑԻՉ	Qջ=7.0ԿՎՏ			
3.	ԿԱՆԱԼԱՅԻՆ ՆԵՐԱԾՄԱՆ-ԱՐՏԱԾՄԱՆ ՍԱՐՔ ՌԵԿՈՒՊԵՐԱՏՈՐՈՎ	L=1290մ³/ժ,Hստ=150ՊԱ	ՀՄԼ	1	ՆՅ-3/ԱՅ-3
	ԷԼԵԿՏՐԱԿԱՆ ՕԴԱՏԱՔԱՑՈՒՑԻՉ	Qջ=9.0ԿՎՏ			
4.	Կ/ԽՈՒՅՍ ՕԴԱՄԴԻՉ ԾԿՈՒՆ ՄԻՑՈՒՄՈՎ ՄՈՒՏՔ ԵՎ ԵԼՔ	L=900մ³/ժ, H=250ՊԱ	ՀՄԼ	1	ԱՅ-1
5	ԿԵՆՑԱԴԱՅԻՆ ԱՌԱՆՑՔԱՅԻՆ ՕԴԱՄԴԻՉ	L=110մ³/ժ	ՀԱՏ	1	
6.	ԱՌԱՆՑՔԱՅԻՆ ՕԴԱՄԴԻՉ	L=50-100մ³/ժ	ՀԱՏ	9	
7.	ՑԻՆԿԱՊԱՏ ՕԴԱՏԱՐ 0.5ՄՍ ՀԱՍՏՈՒԹՅԱՄԲ	Pմինչ -1000	մ²	85.0	
8.	ՑԻՆԿԱՊԱՏ ՕԴԱՏԱՐ 0.7ՄՍ ՀԱՍՏՈՒԹՅԱՄԲ	Pմինչ -1000	մ²	50.0	
9.	ՑԻՆԿԱՊԱՏ ՕԴԱՏԱՐ 0.7ՄՍ ՀԱՍՏՈՒԹՅԱՄԲ	Pմինչ -1550	մ²	75.0	
10.	ՕԴԱՏԱՐԻՆԵՐԻ ՋԵՐՄԱՄԵԿՈՒՄԱՑՈՒՄ ՀԱՆՔԱՅԻՆ ԲԱՍԲԱԿՈՎ	Փ=50մմ	մ²	110.0	
11.	ՕԴԱԸՆԴՈՒՆՄԱՆ ՑԱՆՑ	500x200	ՀԱՏ	1	
12.	ՕԴԱԸՆԴՈՒՆՄԱՆ ՑԱՆՑ	400x250	ՀԱՏ	1	
13.	ՕԴԱԸՆԴՈՒՆՄԱՆ ՑԱՆՑ	400x200	ՀԱՏ	1	
14.	ՆԵՐԱԾՄԱՆ ՑԱՆՑ ՕԴԻ ՀՈՍՔԻ ԿԱՐԳԱՎՈՐՎՈՂ	600x200	ՀԱՏ	2	
15.	ՆԵՐԱԾՄԱՆ ՑԱՆՑ ՕԴԻ ՀՈՍՔԻ ԿԱՐԳԱՎՈՐՎՈՂ	500x200	ՀԱՏ	3	
16.	ՆԵՐԱԾՄԱՆ ՑԱՆՑ ՕԴԻ ՀՈՍՔԻ ԿԱՐԳԱՎՈՐՎՈՂ	400x150	ՀԱՏ	6	
17.	ԱՐՏԱԾՄԱՆ ՑԱՆՑ ՕԴԻ ՀՈՍՔԻ ԿԱՐԳԱՎՈՐԻՉ ՓԱԿԱՆՈՎ	400x200	ՀԱՏ	3	
18.	ԱՐՏԱԾՄԱՆ ՑԱՆՑ ՕԴԻ ՀՈՍՔԻ ԿԱՐԳԱՎՈՐԻՉ ՓԱԿԱՆՈՎ	300x300	ՀԱՏ	4	
19.	ԱՐՏԱԾՄԱՆ ՑԱՆՑ ՕԴԻ ՀՈՍՔԻ ԿԱՐԳԱՎՈՐԻՉ ՓԱԿԱՆՈՎ	300x150	ՀԱՏ	6	
20.	ԱՐՏԱԾՄԱՆ ՑԱՆՑ ՕԴԻ ՀՈՍՔԻ ԿԱՐԳԱՎՈՐԻՉ ՓԱԿԱՆՈՎ	200x150	ՀԱՏ	5	
21.	ԱՐՏԱԾՄԱՆ ՑԱՆՑ ՕԴԻ ՀՈՍՔԻ ԿԱՐԳԱՎՈՐԻՉ ՓԱԿԱՆՈՎ	150x150	ՀԱՏ	11	
22.	ԱՐՏԱԾՄԱՆ ՑԱՆՑ ՕԴԻ ՀՈՍՔԻ ԿԱՐԳԱՎՈՐԻՉ ՓԱԿԱՆՈՎ	Ø160	ՀԱՏ	2	
23.	ԴՈԱՆ ՆԵՐԱԾՄԱՆ ՑԱՆՑ	500x150	ՀԱՏ	1	
24.	ԴՈԱՆ ՆԵՐԱԾՄԱՆ ՑԱՆՑ	300x150	ՀԱՏ	3	
25.	ԴԵՖԼԵԿՏՈՐ	Ø200	ՀԱՏ	1	
26.	ԱՂՄԿԱԽԼԱՑՈՒՑԻՉ	500x200	ՀԱՏ	1	
27.	ԱՂՄԿԱԽԼԱՑՈՒՑԻՉ	400x200	ՀԱՏ	3	
28.	ԱՂՄԿԱԽԼԱՑՈՒՑԻՉ	300x200	ՀԱՏ	1	
29.	ՀՈՎԱՆՈՑ ՋԵՌՈՒՑԻՉԻ ՎՐԱ	1800x1000	մ²	6.0	
30.	ՕԴԱՏԱՐԻՆԵՐԻ ԱՄՐԱՑՈՒՄ		ԿԳ	5.0	
31.	ՕԴԻ ՀՈՍՔԻ ԿԱՐԳԱՎՈՐԻՉ ՓԱԿԱՆ	150x150	ՀԱՏ	1	

						ՊԱՏՎԻՐԱՏՈՒ՝ ՄԱՍԻՄԻ ՀԱՄԱՅՆՔԱՊԵՏԱՐԱՆ ՊԱՅՄԱՆԱԳԻՐ ԾԱԾԿԱԳԻՐ / N ԱՄՍՀ-ԳՀԾՁԲ-22/63-6 /			
						ՀՀ ԱՐԱՐԱՏԻ ՄԱՐԶ, ՄԱՍԻՍ ՀԱՄԱՅՆՔ, ՆՈՐԱՄԱՐԳ ԳՅՈՒՂԻ ՄԱՆԿԱՊԱՐՏԵԶԻ ՇԵՆՔԻ ՎԵՐԱԿԱՌՈՒՑՄԱՆ ԱՇԽԱՏԱՆՔԱՅԻՆ ՆԱԽԱԳԻԾ			
Փովի	քան.	Թեր	Փաստ	Ստոր	Ամ	ՋԵՌՈՒՑՈՒՄ ԵՎ ՕԴԱՓՈԽՈՒԹՅՈՒՆ	Փով	Թերթ	Թերթեր
Տնօրեն		Ա.Պողոսյան					ԱՆ	ՁՕ-3	14
Ն.Գ.Ճ		Ա.Պողոսյան							
Նախագծեց	Հ.Հարությունյան					ԸՆԴՀԱՆՈՒՐ ՏՎՅԱԼՆԵՐ	<Ա-Էն Քոնսթրաքշն> ՍՊԸ an_const@mail.ru		



ՆԿՈՒՂԱՅԻՆ ՀԱՐԿԻ ՀԱՏԱԿԱԳԻԾ
Մ1:100

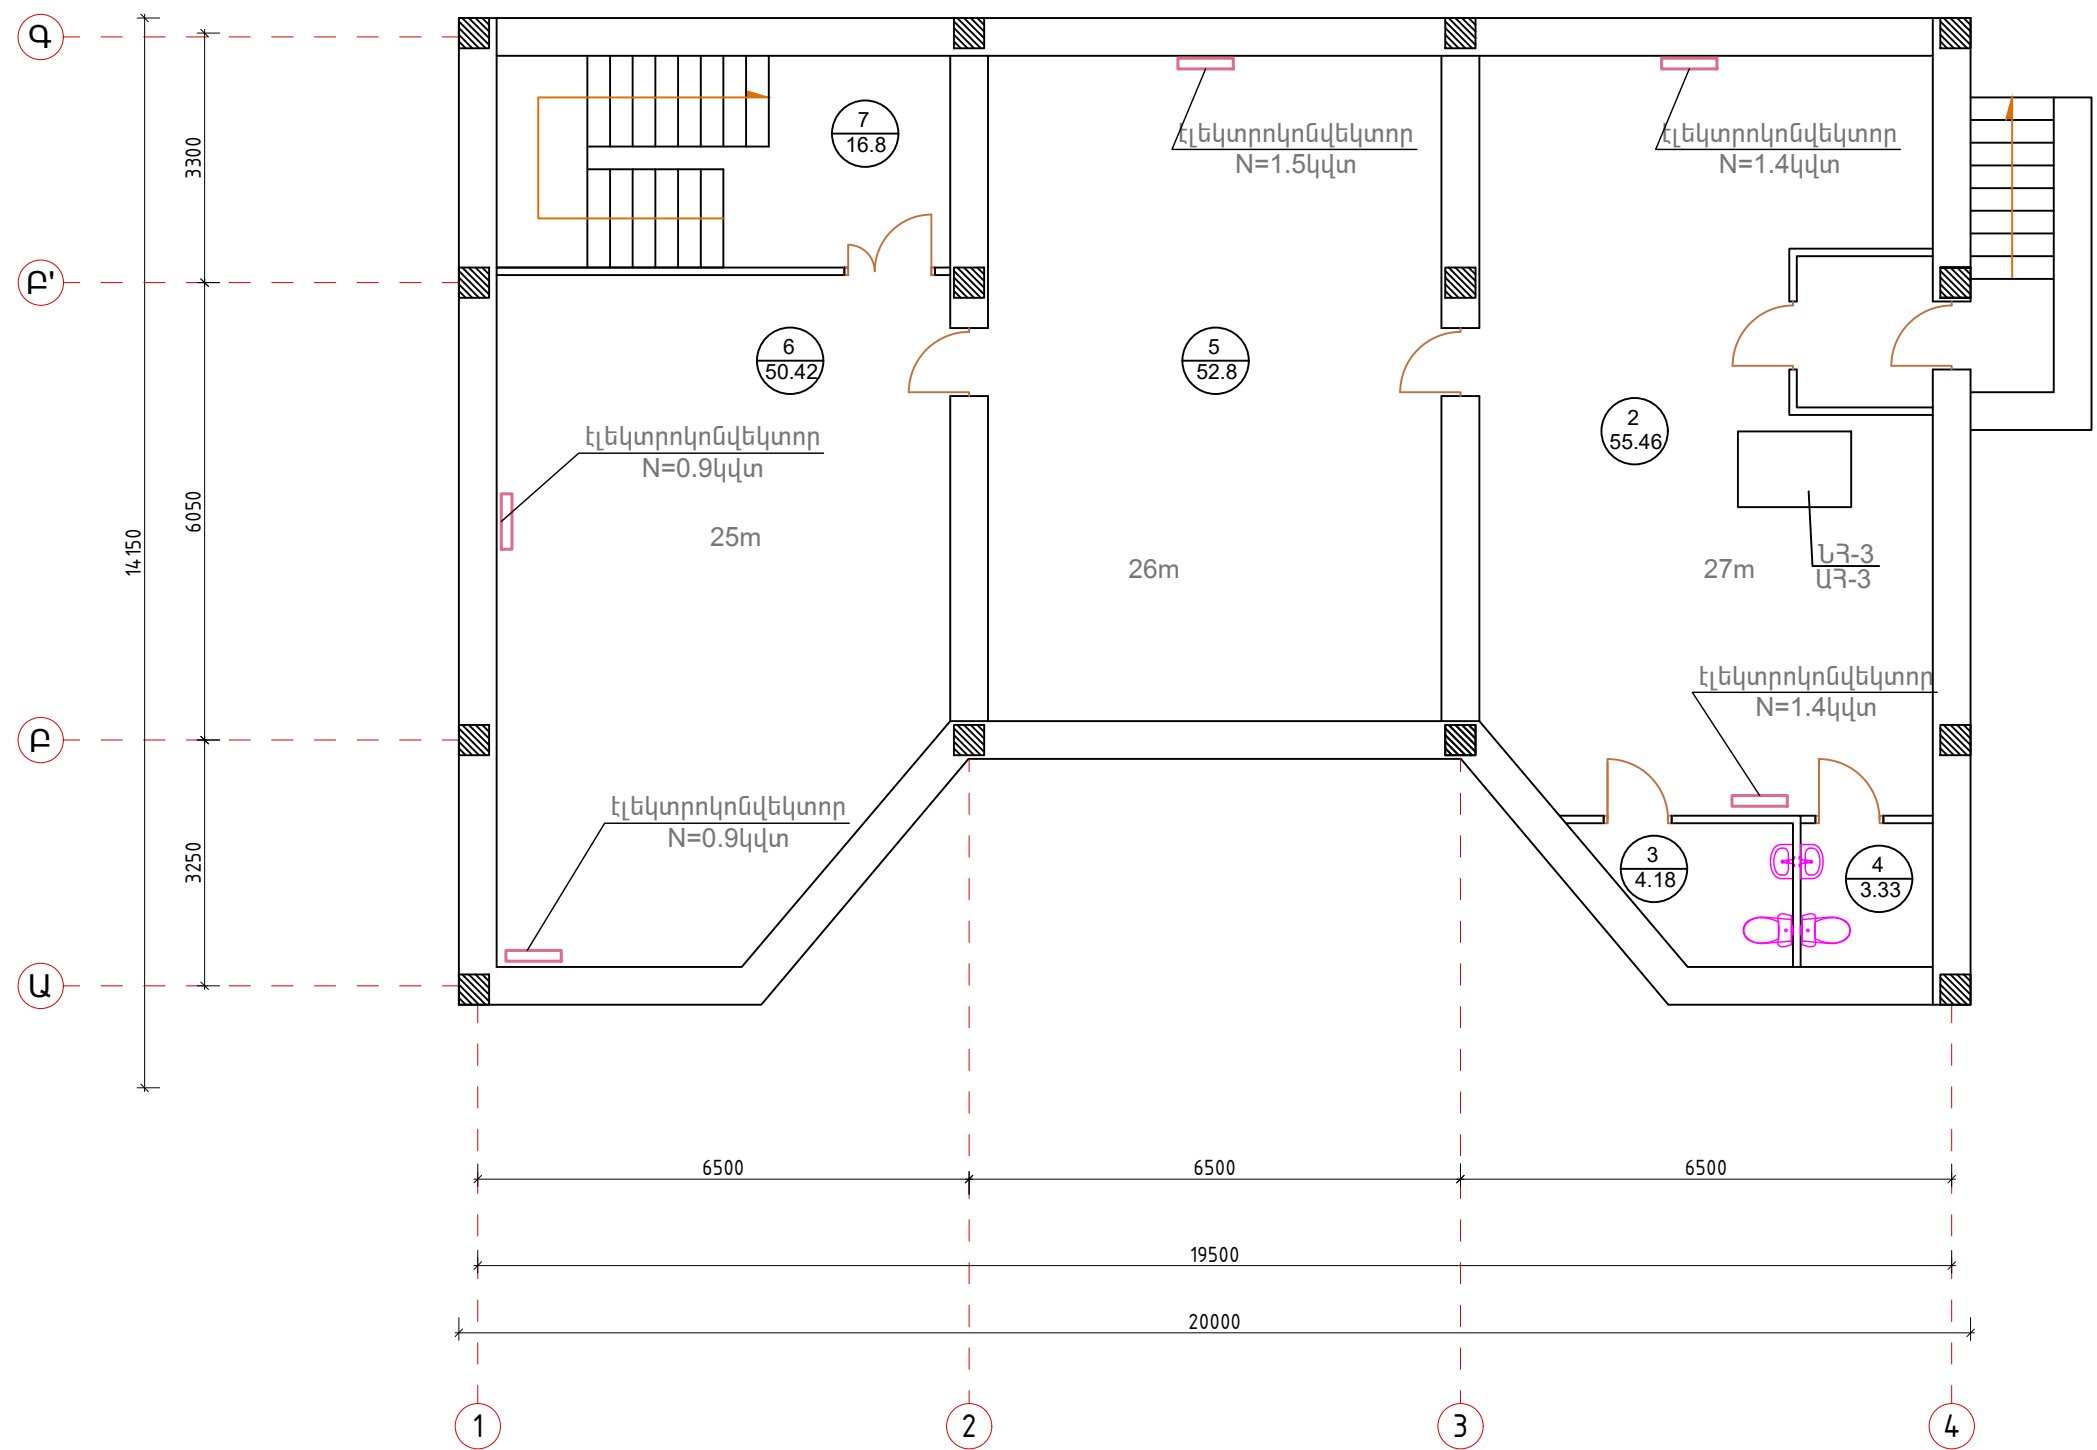

ՆԿՈՒՂԱՅԻՆ ՀԱՐԿԻ ՍԵՆՅԱԿՆԵՐԻ ԱՆՎԱՆԱՑԱՆԿ


Հ/Հ	ԱՆՎԱՆՈՒՄԸ	ՄԱԿԵՐԵՍԸ Մ²
1	ՆԱԽԱՍՈՒՏԸ	3.6
2	ՍՐԱՀ	55.46
3	ՍԱՆՀԱՆԳՈՒՅՑ	4.18
4	ՍԱՆՀԱՆԳՈՒՅՑ	3.33
5	ՍՐԱՀ	52.8
6	ՍՐԱՀ	50.42
7	ԱՍՏԻՃԱՆԱԿԱՆԴԱԿ	16.8

						ՊԱՏՎԻՐԱՏՈՒ՝ ՄԱՍԻՍԻ ՀԱՄԱՅՆՔԱՊԵՏԱՐԱՆ ՊԱՅՄԱՆԱԳԻՐ ԾԱԾԿԱԳԻՐ / N ԱՄՍՀ-ԳՀԾՁԲ-22/63-6 /			
						ՀՀ ԱՐԱՐԱՏԻ ՄԱՐԶ, ՄԱՍԻՍ ՀԱՄԱՅՆՔ, ՆՈՐԱՄԱՐԳ ԳՅՈՒՂԻ ՄԱՆԿԱՊԱՐՏԵԶԻ ՇԵՆՔԻ ՎԵՐԱԿԱՌՈՒՑՄԱՆ ԱՇԽԱՏԱՆՔԱՅԻՆ ՆԱԽԱԳԻԾ			
Փով	քան.	Թեր	Փաստ	Ստոր	Ամ	ՋԵՌՈՒՑՈՒՄ ԵՎ ՕՂԱԺՈՒՍՈՒԹՅՈՒՆ	Փով	Թերթ	Թերթեր
Տնօրեն	Ա.Պողոսյան						ԱՆ	ՋՕ-4	14
Ն.Գ.Ճ	Ա.Պողոսյան								
						ՆԿՈՒՂԱՅԻՆ ՀԱՐԿԻ ՀԱՏԱԿԱԳԻԾ ՋԵՌՈՒՑՄԱՍԲ	<Ա-Էն Քոնսթրաքշն> ՍՊԸ an_const@mail.ru		
Նախագծեց	Հ.Հարությունյան								
									




ԱՌԱՋԻՆ ՀԱՐԿԻ ՍԵՆՅԱԿՆԵՐԻ ԱՆՎԱՆԱՑԱՆԿ		
Հ/Հ	ԱՆՎԱՆՈՒՄԸ	ՄԱԿԵՐԵՄԸ Մ²
1	ՆԱԽԱՍՈՒՏՔ	5.85
2	ՄԻՋԱՆՑՔ	37.3
3	ՏՆՏԵՍԱԿԱՐԻ ՍԵՆՅԱԿ	5.2
4	ՊԱՅԱԿԱԿԵՏ	4.68
5	ՏԼՕՐԵՆԻ ՍԵՆՅԱԿ	13.2
6	ՏՆՏԵՍԱԿԱՆ ՊԱՅԵՍ	7.68
7	ԷԼ. ՎԱՅԱՆԱԿ	4.1
8	ԲԺՇԿԻ ՍԵՆՅԱԿ	7.36
9	ՄԵԿՈՒՍԱՐԱՆ	7.82
10	ՍԱՆՅԱՆԳՈՒՅՑ	2.64
11	ՍԱՆՅԱՆԳՈՒՅՑ	4.18
12	ԿԱԹՍԱՑԱՏՈՒՆ	5.13
13	ՆԱԽԱՍՈՒՏՔ	7.2
14	ՀԱՆԴԵՐՁԱՐԱՆ	8.1
15	ՍԱՆՅԱՆԳՈՒՅՑ	2.34
16	ՉՈՐ ՄԹԵՐՔԻ ՊԱՅԵՍ	4.18
17	ԲԱՆՁԱՐԵԴՆԵԻ ՊԱՅԵՍ	5.06
18	ԽՈՅԱՆՑ	40.77
19	ՄԻՋԱՆՑՔ	2.82
20	ՍՊԻՏԱԿԵԴՆԵԻ ՊԱՅԵՍ	10.44
21	ԼՎԱՑՔԱՏՈՒՆ	6.12
22	ՀԱՆԴԵՐՁԱՐԱՆ	17.11
23	ԽԱՂԱՄՍԵՆՅԱԿ	46.74
23/1	ԽՈՅԱՆՑ	4
24	ՆԱԶԱՐԱՆ	45.92
25	ՍԱՆՅԱՆԳՈՒՅՑ	14.58
26	ՍԱՆՅԱՆԳՈՒՅՑ	3.76
27	ԱՍՏԻՃԱՆԱԿԱՆՂԱԿ	18.7

ԱՌԱՋԻՆ ՀԱՐԿԻ ՀԱՏԱԿԱԳԻԾ
Մ1:100

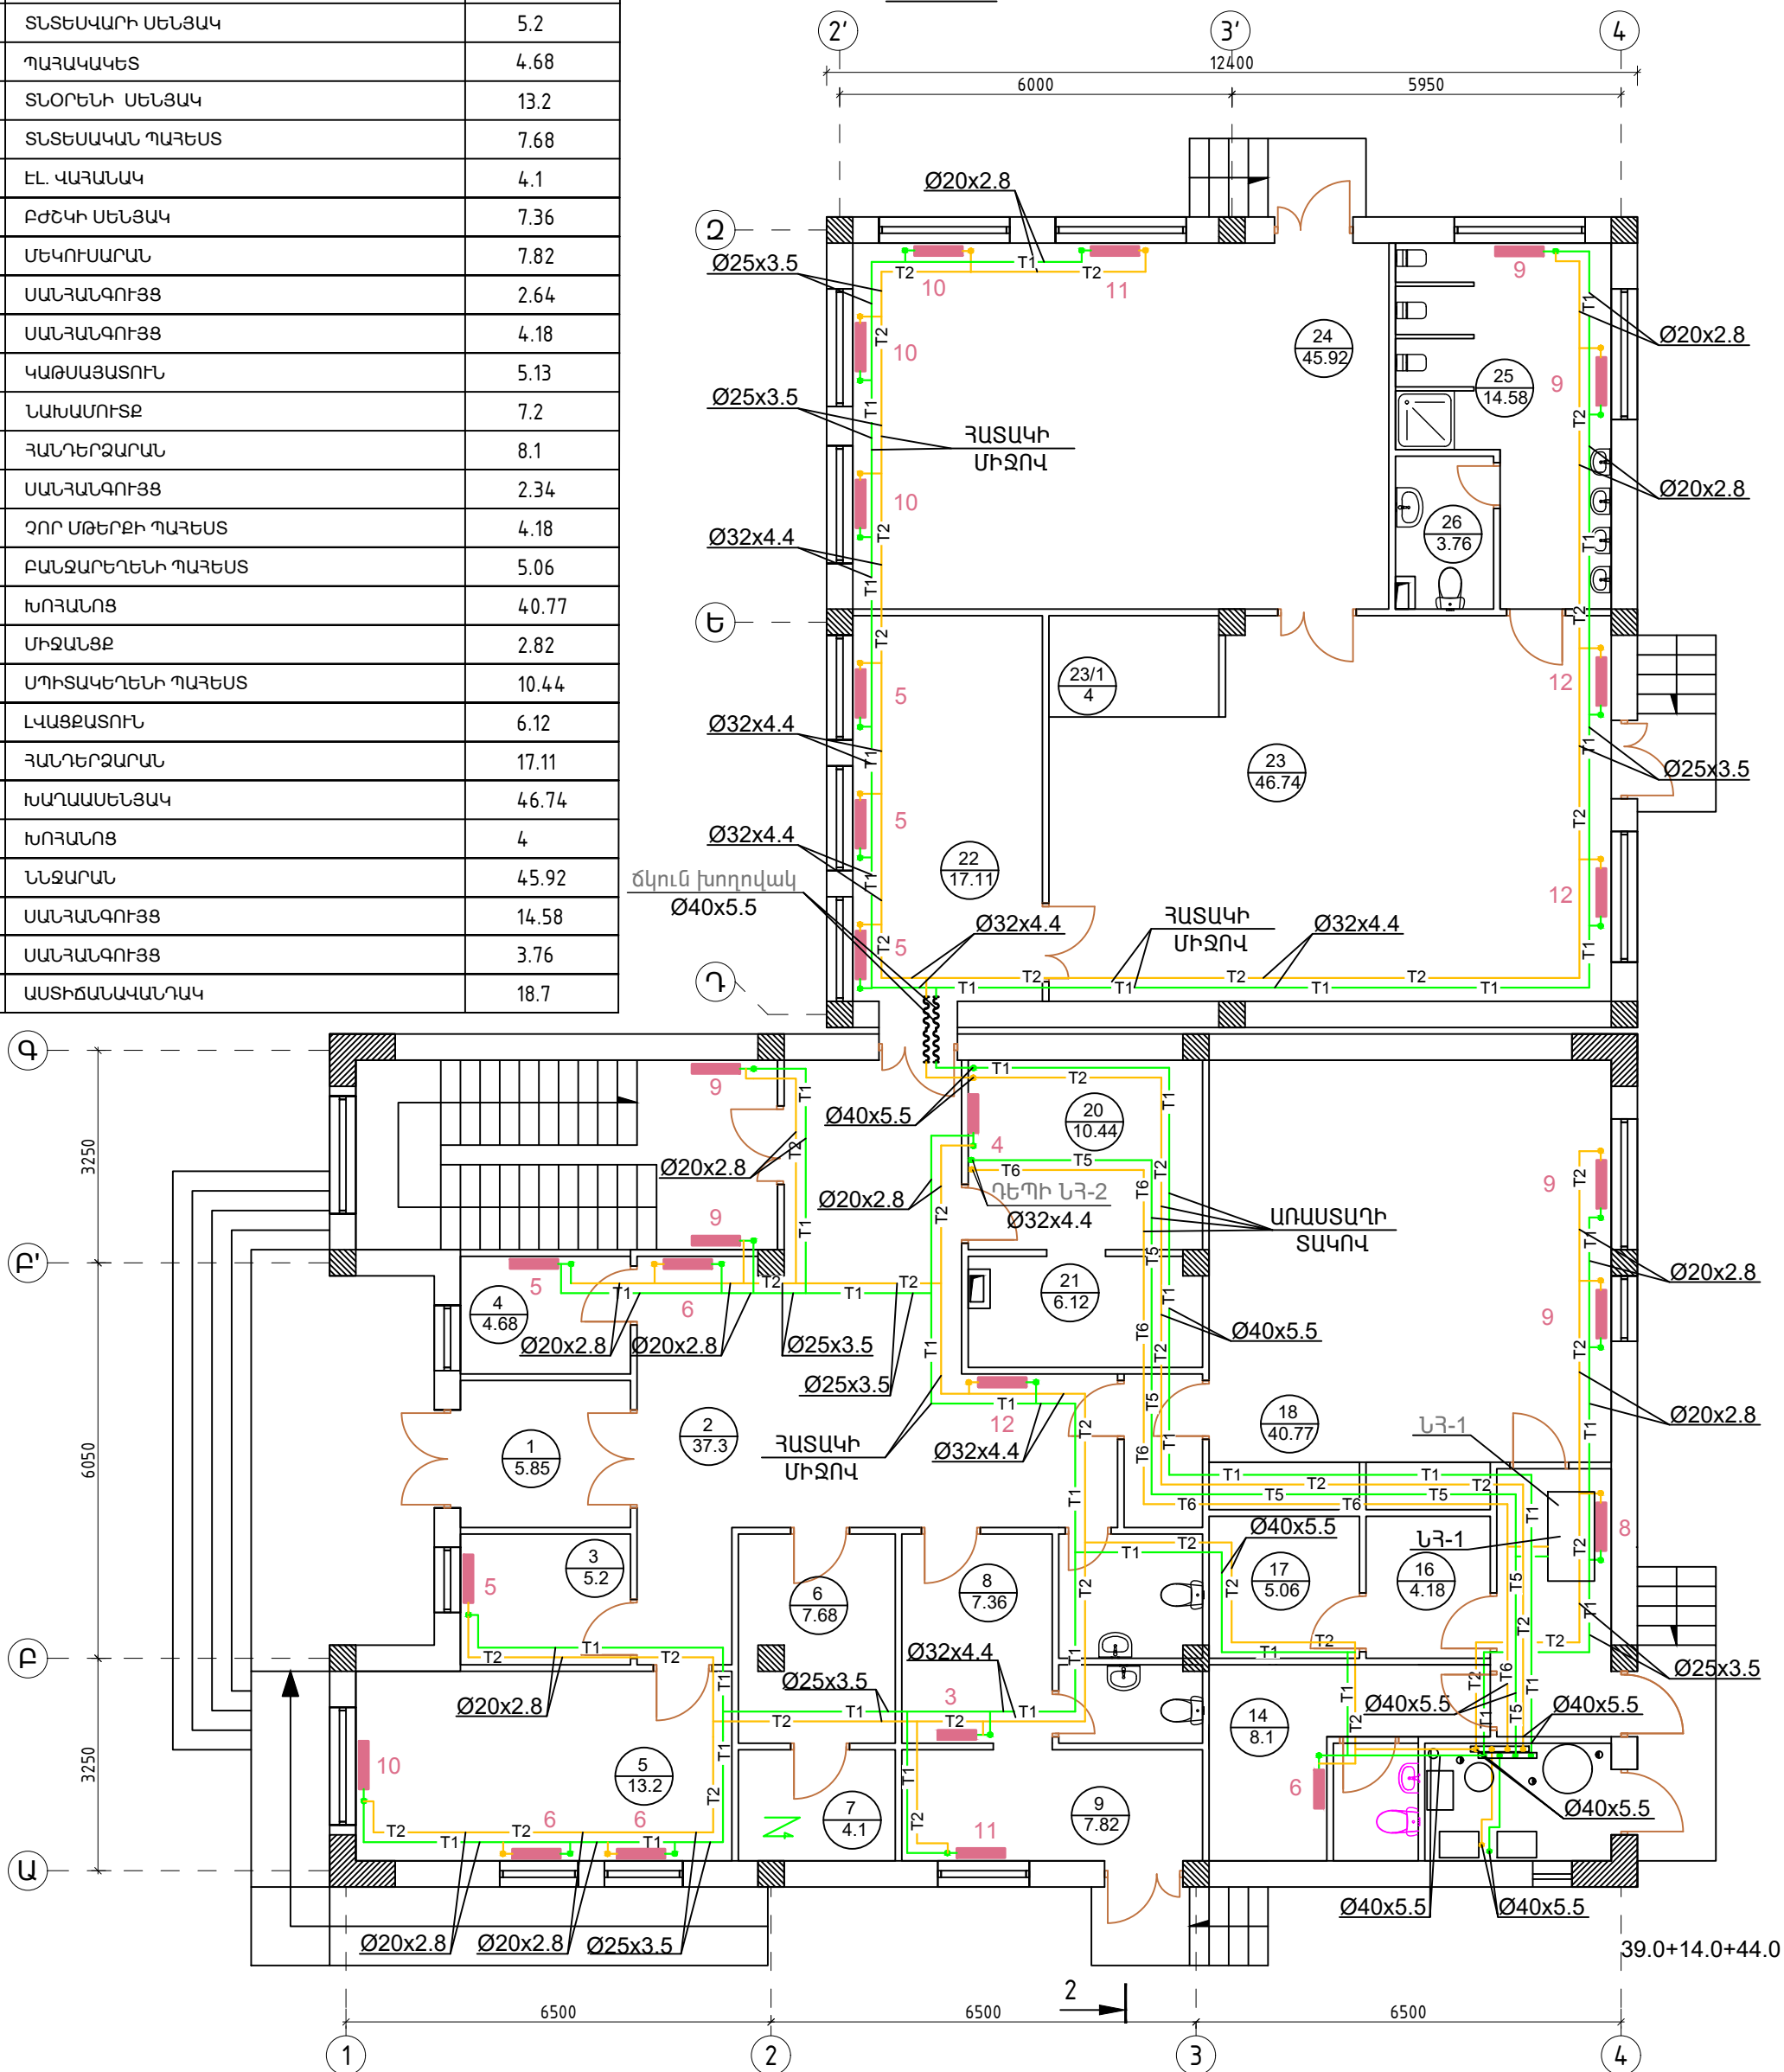

ՊԱՏՎԻՐԱՏՈՒՄ ՄԱՍԻՄԻ ՀԱՄԱՅՆՔԱՊԵՏԱՐԱՆ ՊԱՅՄԱՆԱԳԻՐ ԾԱԾԿԱԳԻՐ / Ն ԱՄՍՀ-ԳՀԾԶԲ-22/63-6 /					
ՀՀ ԱՐԱՐԱՏԻ ՄԱՐԶ, ՄԱՍԻՍ ՀԱՄԱՅՆՔ, ՆՈՐԱՄԱՐԳ ԳՅՈՒՂԻ ՄԱՆԿԱՊԱՐՏԵՁԻ ՇԵՆՔԻ ՎԵՐԱԿԱՌՈՒՑՄԱՆ ԱՇԽԱՏԱՆՔԱՅԻՆ ՆԱԽԱԳԻԾ					
Փուլ	քան.	Թեր	Փաստ	Ստոր	Ամ
Տնօրեն	Ա. Պողոսյան				
Ն. Գ. Ճ	Ա. Պողոսյան				
Նախագծեց	Հ. Հարությունյան				
ՀԵՌՈՒՑՈՒՄ ԵՎ ՕՊԱԾՈՒՆՈՒԹՅՈՒՆ			Փուլ		
			ԱՆ	ԶՕ-5	14
ԱՌԱՋԻՆ ՀԱՐԿԻ ՀԱՏԱԿԱԳԻԾ ՀԵՌՈՒՑՄԱՐԲ			<Ա-Էն Քոնստրաքշն> ՍՊԸ an_const@mail.ru		

ԵՐԿՐՈՐԴ ՀԱՐԿԻ ՀԱՏԱԿԱԳԻԾ
Մ1:100

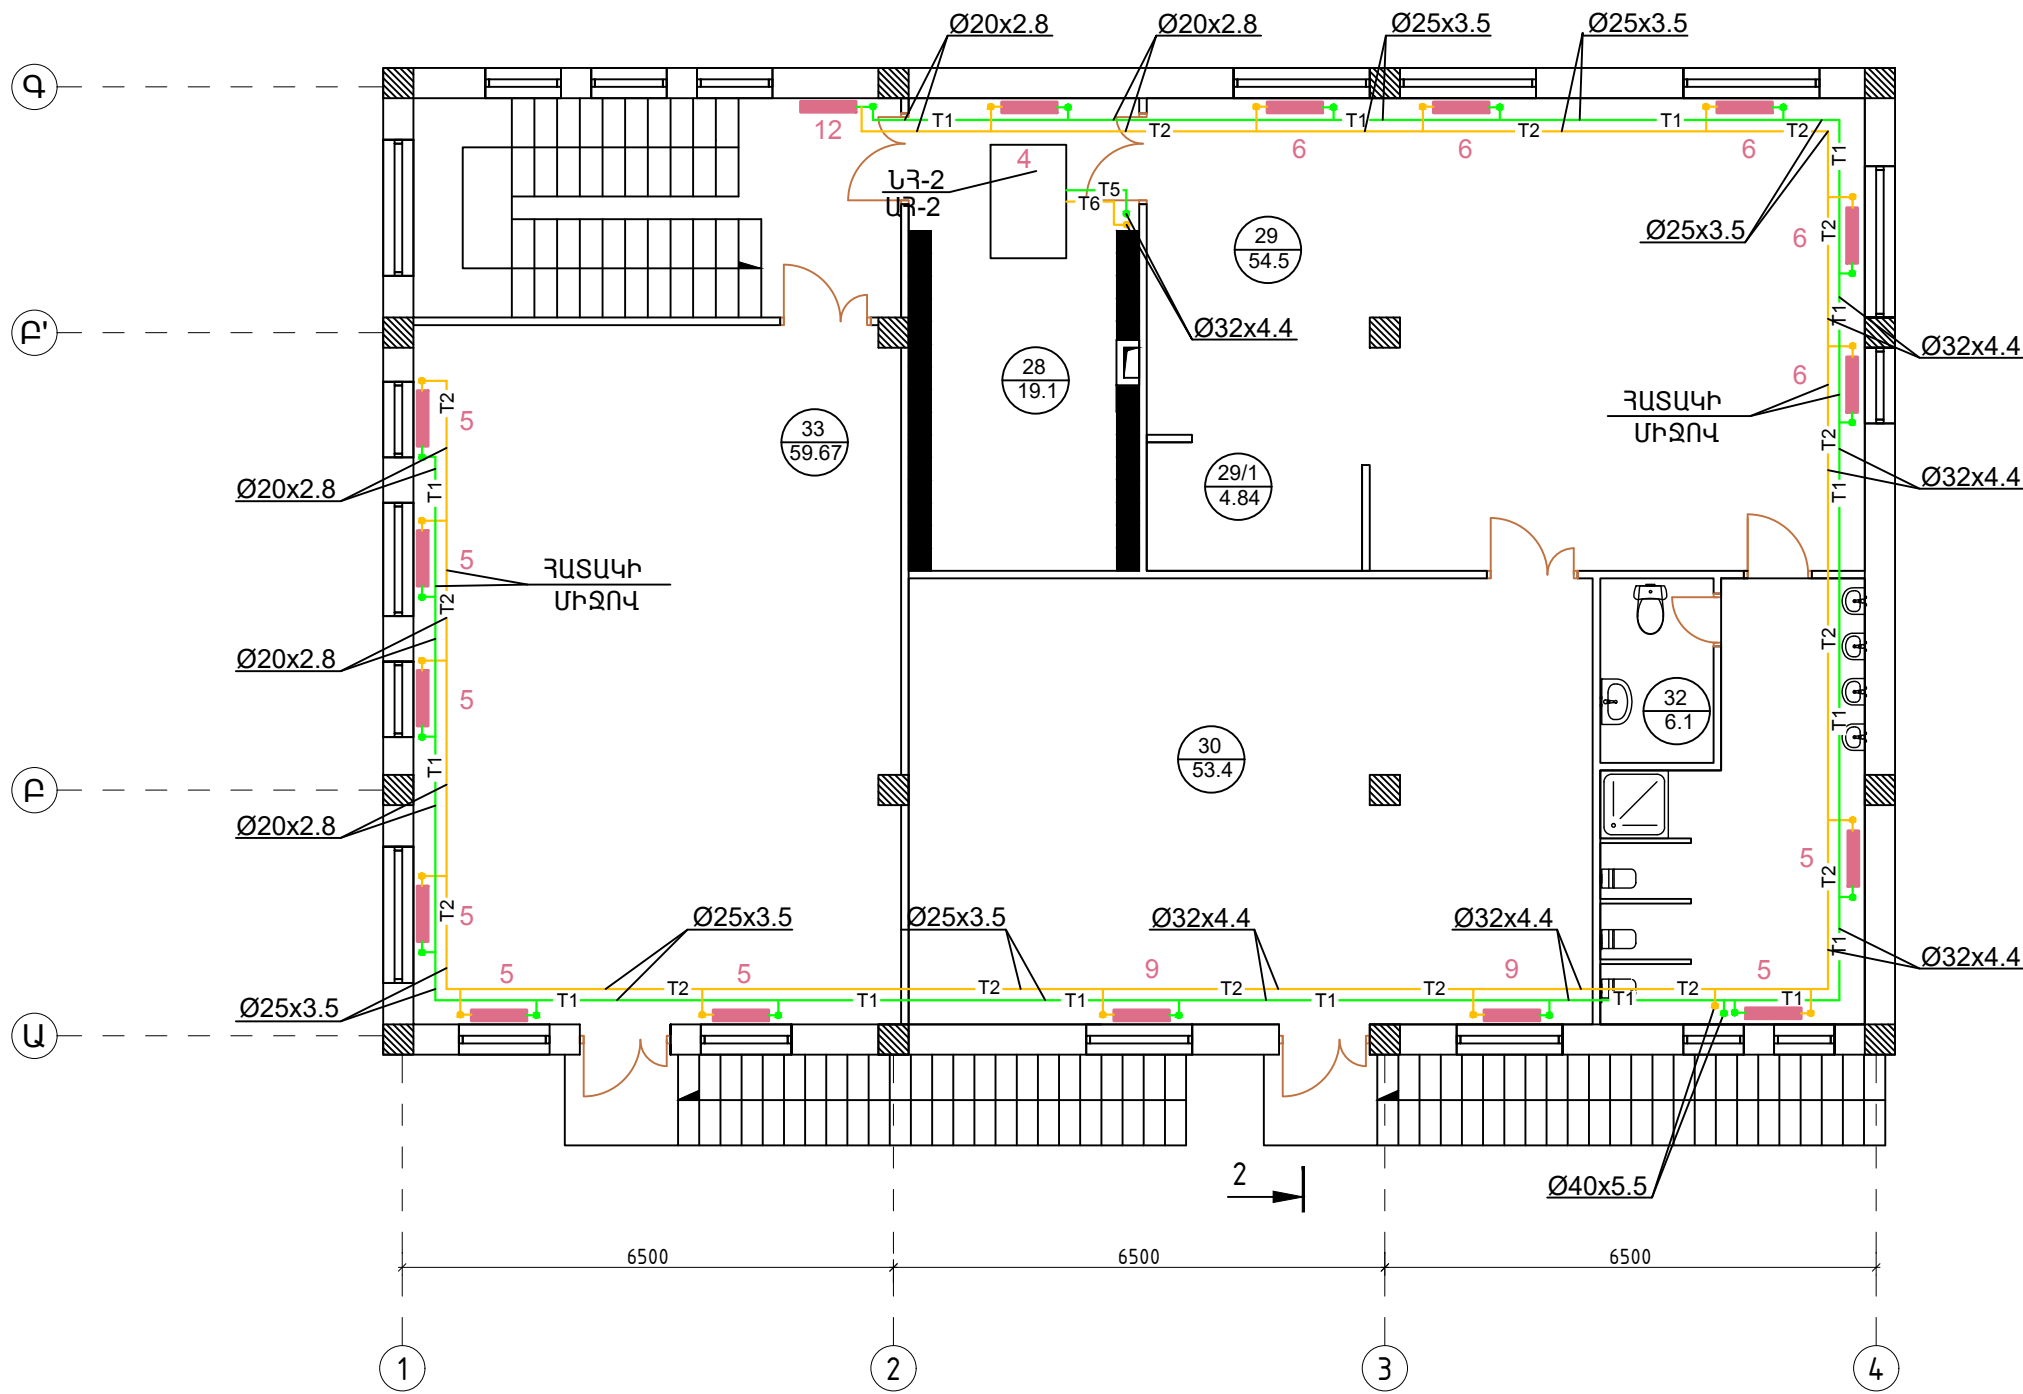

ԵՐԿՐՈՐԴ ՀԱՐԿԻ ՍԵՆՅԱԿՆԵՐԻ ԱՆՎԱՆԱՑԱՆԿ		
Հ/Հ	ԱՆՎԱՆՈՒՄԸ	ՄԱԿԵՐԵՍԸ Մ²
27/1	ԱՍՏԻՃԱՆԱԿԱՆԴԱԿ	18.7
28	ՀԱՆԴԵՐՁԱՐԱՆ	19.1
29	ԽԱԴԱՍԵՆՅԱԿ	54.5
29/1	ԽՈՅԱՆՈՑ	4.84
30	ՆՆՋԱՍԵՆՅԱԿ	53.4
31	ՍԱՆԴԱՆԳՈՒՅՑ	16.59
32	ՍԱՆԴԱՆԳՈՒՅՑ	3.67
33	ԴԱՅԼԻՃ	59.67

						ՊԱՏՎԻՐԱՏՈՒՄ՝ ՄԱՍԻՍԻ ՀԱՄԱՅՆՔԱՊԵՏԱՐԱՆ ՊԱՅՄԱՆԱԳԻՐ ԾԱԾԿԱԳԻՐ / N ԱՄՍՀ-ԳՀԾԶԲ-22/63-6 /			
						ՀՀ ԱՐԱՐԱՏԻ ՄԱՐԶ, ՄԱՍԻՍ ՀԱՄԱՅՆՔ, ՆՈՐԱՄԱՐԳ ԳՅՈՒՂԻ ՄԱՆԿԱՊԱՐՏԵԶԻ ՇԵՆՔԻ ՎԵՐԱԿԱՌՈՒՑՄԱՆ ԱՇԽԱՏԱՆՔԱՅԻՆ ՆԱԽԱԳԻԾ			
Փովի	քան.	Թեր	Փաստ	Ստոր	Ամ	ՋԵՌՈՒՑՈՒՄ ԵՎ ՕԴԱԾՈՒՆՈՒԹՅՈՒՆ	Փով	Թերթ	Թերթեր
Տնօրեն	Ա.Պողոսյան						ԱՆ	ՋՕ-6	14
Ն.Գ.Ճ	Ա.Պողոսյան								
Նախագծեց	Հ.Հարությունյան					ԵՐԿՐՈՐԴ ՀԱՐԿԻ ՀԱՏԱԿԱԳԻԾ ՋԵՌՈՒՑՄԱՐԲ	<Ա-Էն Քոնստրաքշն > ՍՊԸ an_const@mail.ru		
									



Architectural floor plan showing a complex network of ventilation ducts (magenta and blue lines) and structural elements. The plan includes room layouts, stairs, and various duct runs labeled with dimensions and specifications.


Key labels and dimensions:

- Room/Zone Labels:** 5 (52.8), 6 (50.42), 7 (16.8), 2 (55.46)
- Duct Specifications:**
 - 400x200 L860, V3.0
 - 300x200 L430, V2.0
 - 500x200 L1290, V3.6
 - 400x200 L1290, V4.5
 - 250x200 L430, V2.5
 - d/8300x150 215
 - 2d/8400x150 215
 - 2d/8300x150 215
 - d/8300x150 215
 - d/8500x200 1290
 - Ø315 L1290, V4.6
 - Ø150
 - un. O.T. 100
- Dimensions:**
 - Overall width: 20000
 - Overall height: 14150
 - Section widths: 6500, 19500
 - Section heights: 3300, 6050, 3250

Հ/Հ	ԱՆՎԱՆՈՒՄԸ	ՄԱԿԵՐԵՄԸ Մ ²
1	ՆԱԽԱՄՈՒՏՔ	3.6
2	ՄՐԱՀ	55.46
3	ՍԱՆՀԱՆԳՈՒՅՑ	4.18
4	ՍԱՆՀԱՆԳՈՒՅՑ	3.33
5	ՄՐԱՀ	52.8
6	ՄՐԱՀ	50.42
7	ԱՍՏԻՃԱՆԱՎԱՆԴԱԿ	16.8

						ՊԱՏԿԻՐԱՏՈՒՄ՝ ՄԱՍԻՄ ՀԱՄԱՅՆՔԱՊԵՏԱՐԱՆ ՊԱՅՄԱՆԱԳԻՐ ԾԱԾԿԱԳԻՐ / N ԱՄՍՀ-ԳՀԾԲ-22/63-6 /			
						ՀՀ ԱՐԱՐԱՏԻ ՄԱՐԶ, ՄԱՍԻՍ ՀԱՄԱՅՆՔ , ՆՈՐԱՄԱՐԳ ԳՅՈՒՂԻ ՄԱՆԿԱՊԱՐՏԵԶԻ ՇԵՆՔԻ ՎԵՐԱԿԱՌՈՒՅՄԱՆ ԱՇԽԱՏԱՆՔԱՅԻՆ ՆԱԽԱԳԻԾ			
Փոփ	քան.	Թեր	Փաստ	Ստոր	Ամ				
						ԶԵՈՒԹՅՈՒՄ ԵՎ ՕՂԱՓՈԽՈՒԹՅՈՒՆ	Փուլ	Թերթ	Թերթեր
Տնօրեն	Ա.Պողոսյան						ԱՆ	ԶՕ-7	14
Ն.Գ.Ճ	Ա.Պողոսյան					ՆԿՈՒՂԱՅԻՆ ՀԱՐԿԻ ՀԱՏԱԿԱԳԻԾ ՕՂԱՓՈԽՈՒԹՅԱՄԲ	<Ա-Էն Քոնստրաքշն > ՍՊԸ an_const@mail.ru		
Նախագծեց	Հ.Արսենյան								

ԵՐԿՐՈՐԴ ՀԱՐԿԻ ՀԱՏԱԿԱԳԻԾ
Մ1:100

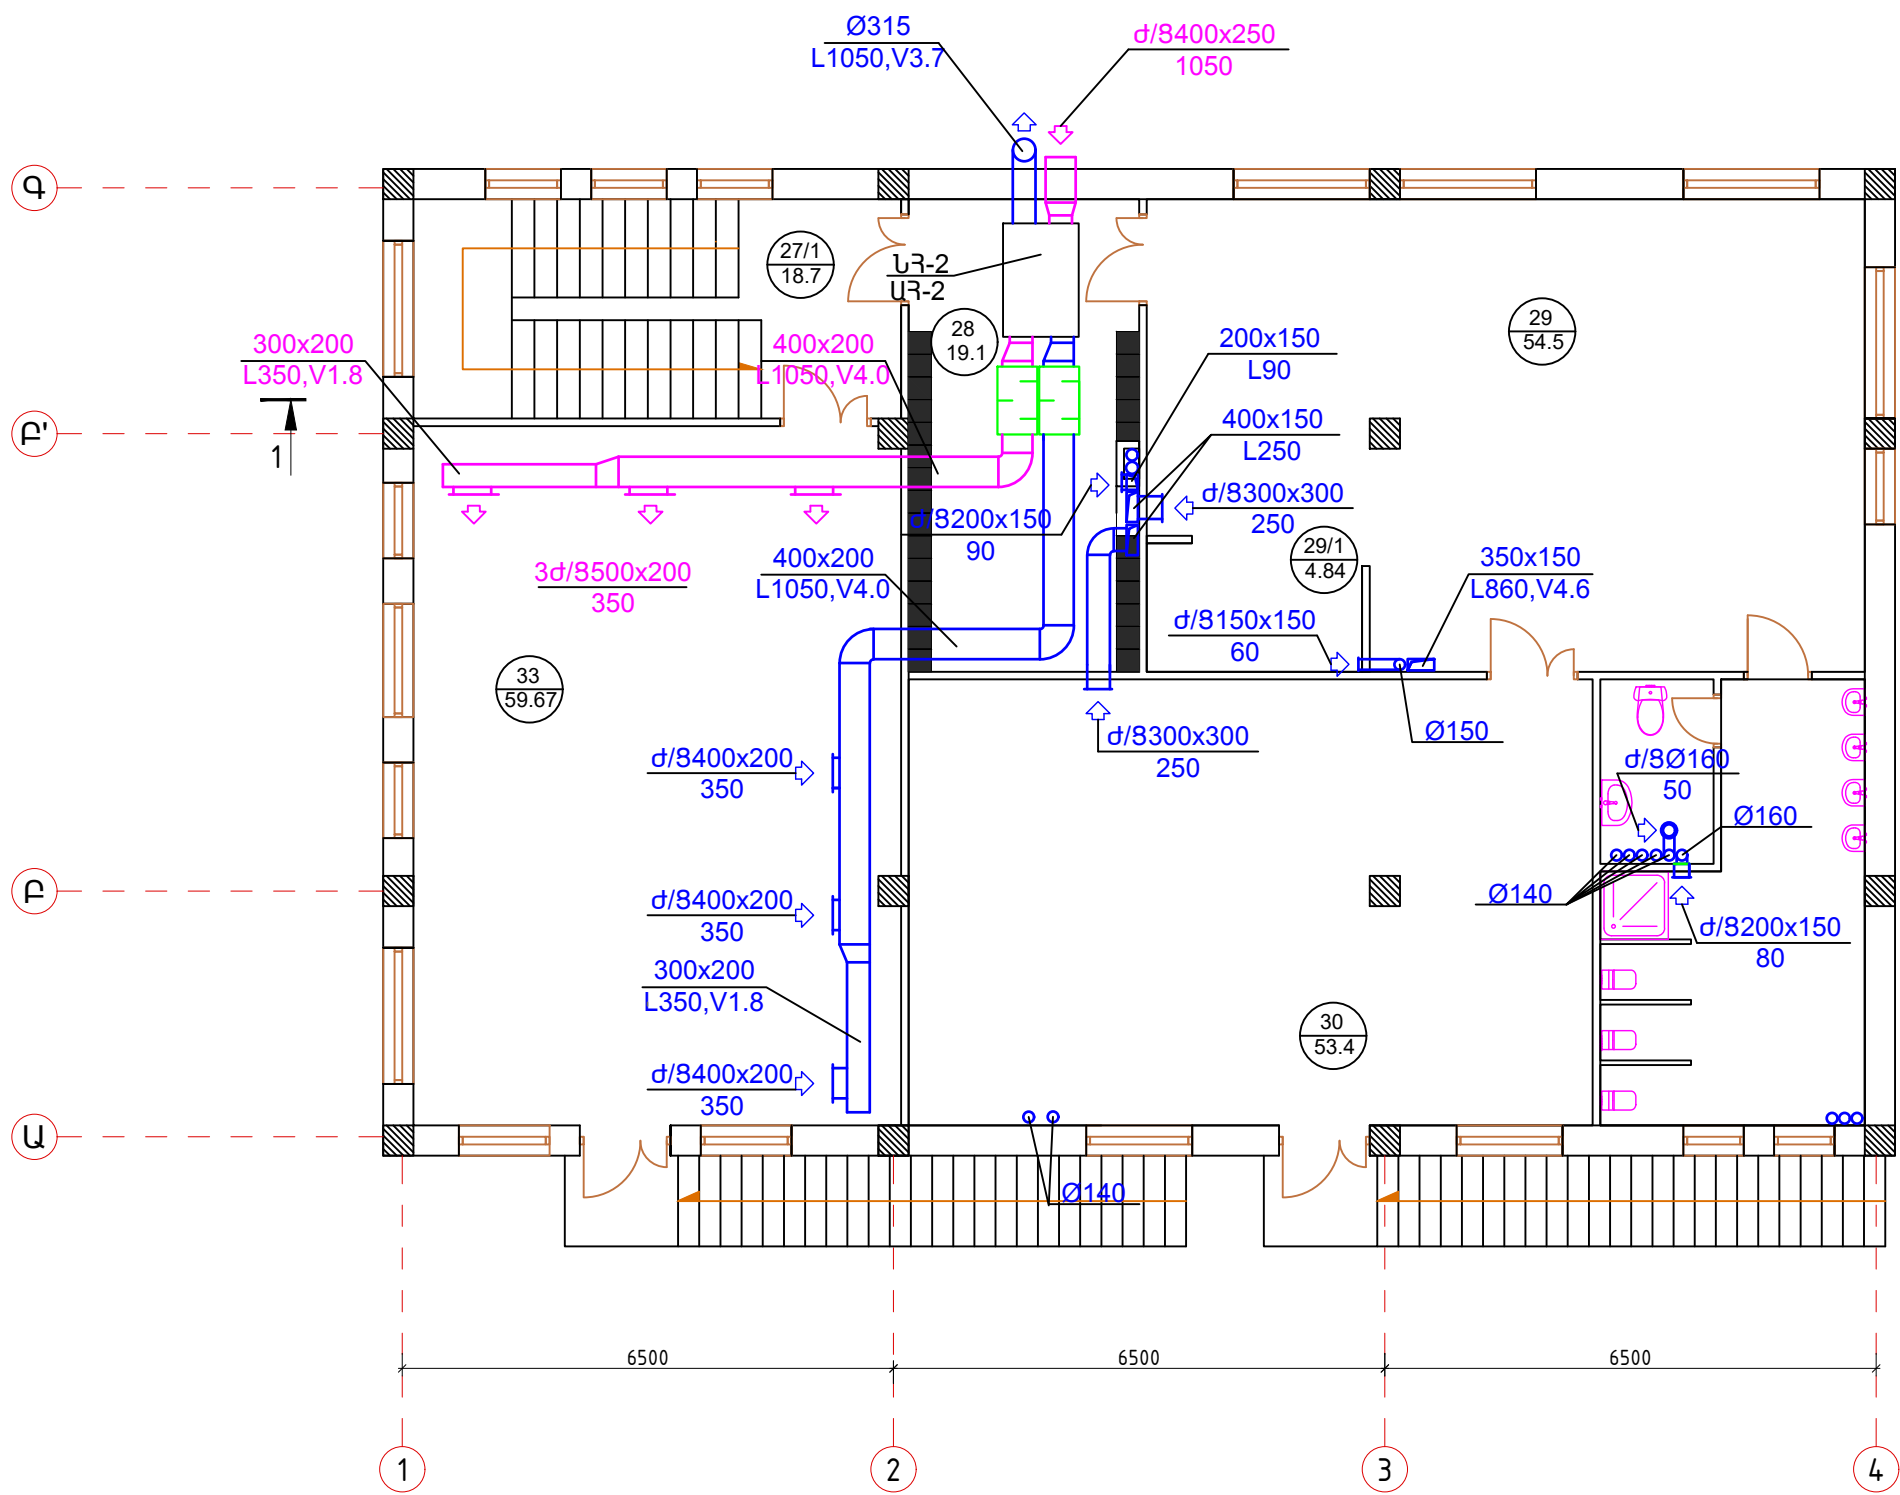


ԵՐԿՐՈՐԴ ՀԱՐԿԻ ՍԵՆՅԱԿՆԵՐԻ ԱՆՎԱՆԱՑԱՆԿ


Հ/Հ	ԱՆՎԱՆՈՒՄԸ	ՄԱԿԵՐԵՍԸ Մ²
27/1	ԱՍՏԻՃԱՆԱԿԱՆԴԱԿ	18.7
28	ՀԱՆԴԵՐՁԱՐԱՆ	19.1
29	ԽԱԴԱՍԵՆՅԱԿ	54.5
29/1	ԽՈՅԱՆՈՑ	4.84
30	ՆԱԶԱՍԵՆՅԱԿ	53.4
31	ՍԱՆԴԱՆԳՈՒՅՑ	16.59
32	ՍԱՆԴԱՆԳՈՒՅՑ	3.67
33	ԴԱՅԼԻՃ	59.67

						ՊԱՏՎԻՐԱՏՈՒՄ՝ ՄԱՍԻՄԻ ՀԱՄԱՅՆՔԱՊԵՏԱՐԱՆ ՊԱՅՄԱՆԱԳԻՐ ԾԱԾԿԱԳԻՐ / N ԱՄՍՀ-ԳՀԾՁԲ-22/63-6 /			
						ՀՀ ԱՐԱՐԱՏԻ ՄԱՐԶ, ՄԱՍԻՍ ՀԱՄԱՅՆՔ, ՆՈՐԱՄԱՐԳ ԳՅՈՒՂԻ ՄԱՆԿԱՊԱՐՏԵՁԻ ՇԵՆՔԻ ՎԵՐԱԿԱՌՈՒՑՄԱՆ ԱՇԽԱՏԱՆՔԱՅԻՆ ՆԱԽԱԳԻԾ			
Փոփ	քան.	Թեր	Փաստ	Ստոր	Ամ	ՋԵՌՈՒՑՈՒՄ ԵՎ ՕԴԱՓՈԽՈՒԹՅՈՒՆ	Փուլ	Թերթ	Թերթեր
							ԱՆ	ՋՕ-9	14
Տնօրեն	Ա.Պողոսյան								
Ն.Գ.Ճ	Ա.Պողոսյան					ԵՐԿՐՈՐԴ ՀԱՐԿԻ ՀԱՏԱԿԱԳԻԾ ՕԴԱՓՈԽՈՒԹՅԱՄԲ	<Ա-Էն Քոնսթրաքշն> ՍՊԸ an_const@mail.ru		
Նախագծեց	Հ.Հարությունյան								


ՀԱՐԹ ՏԱՆԻՔԻ

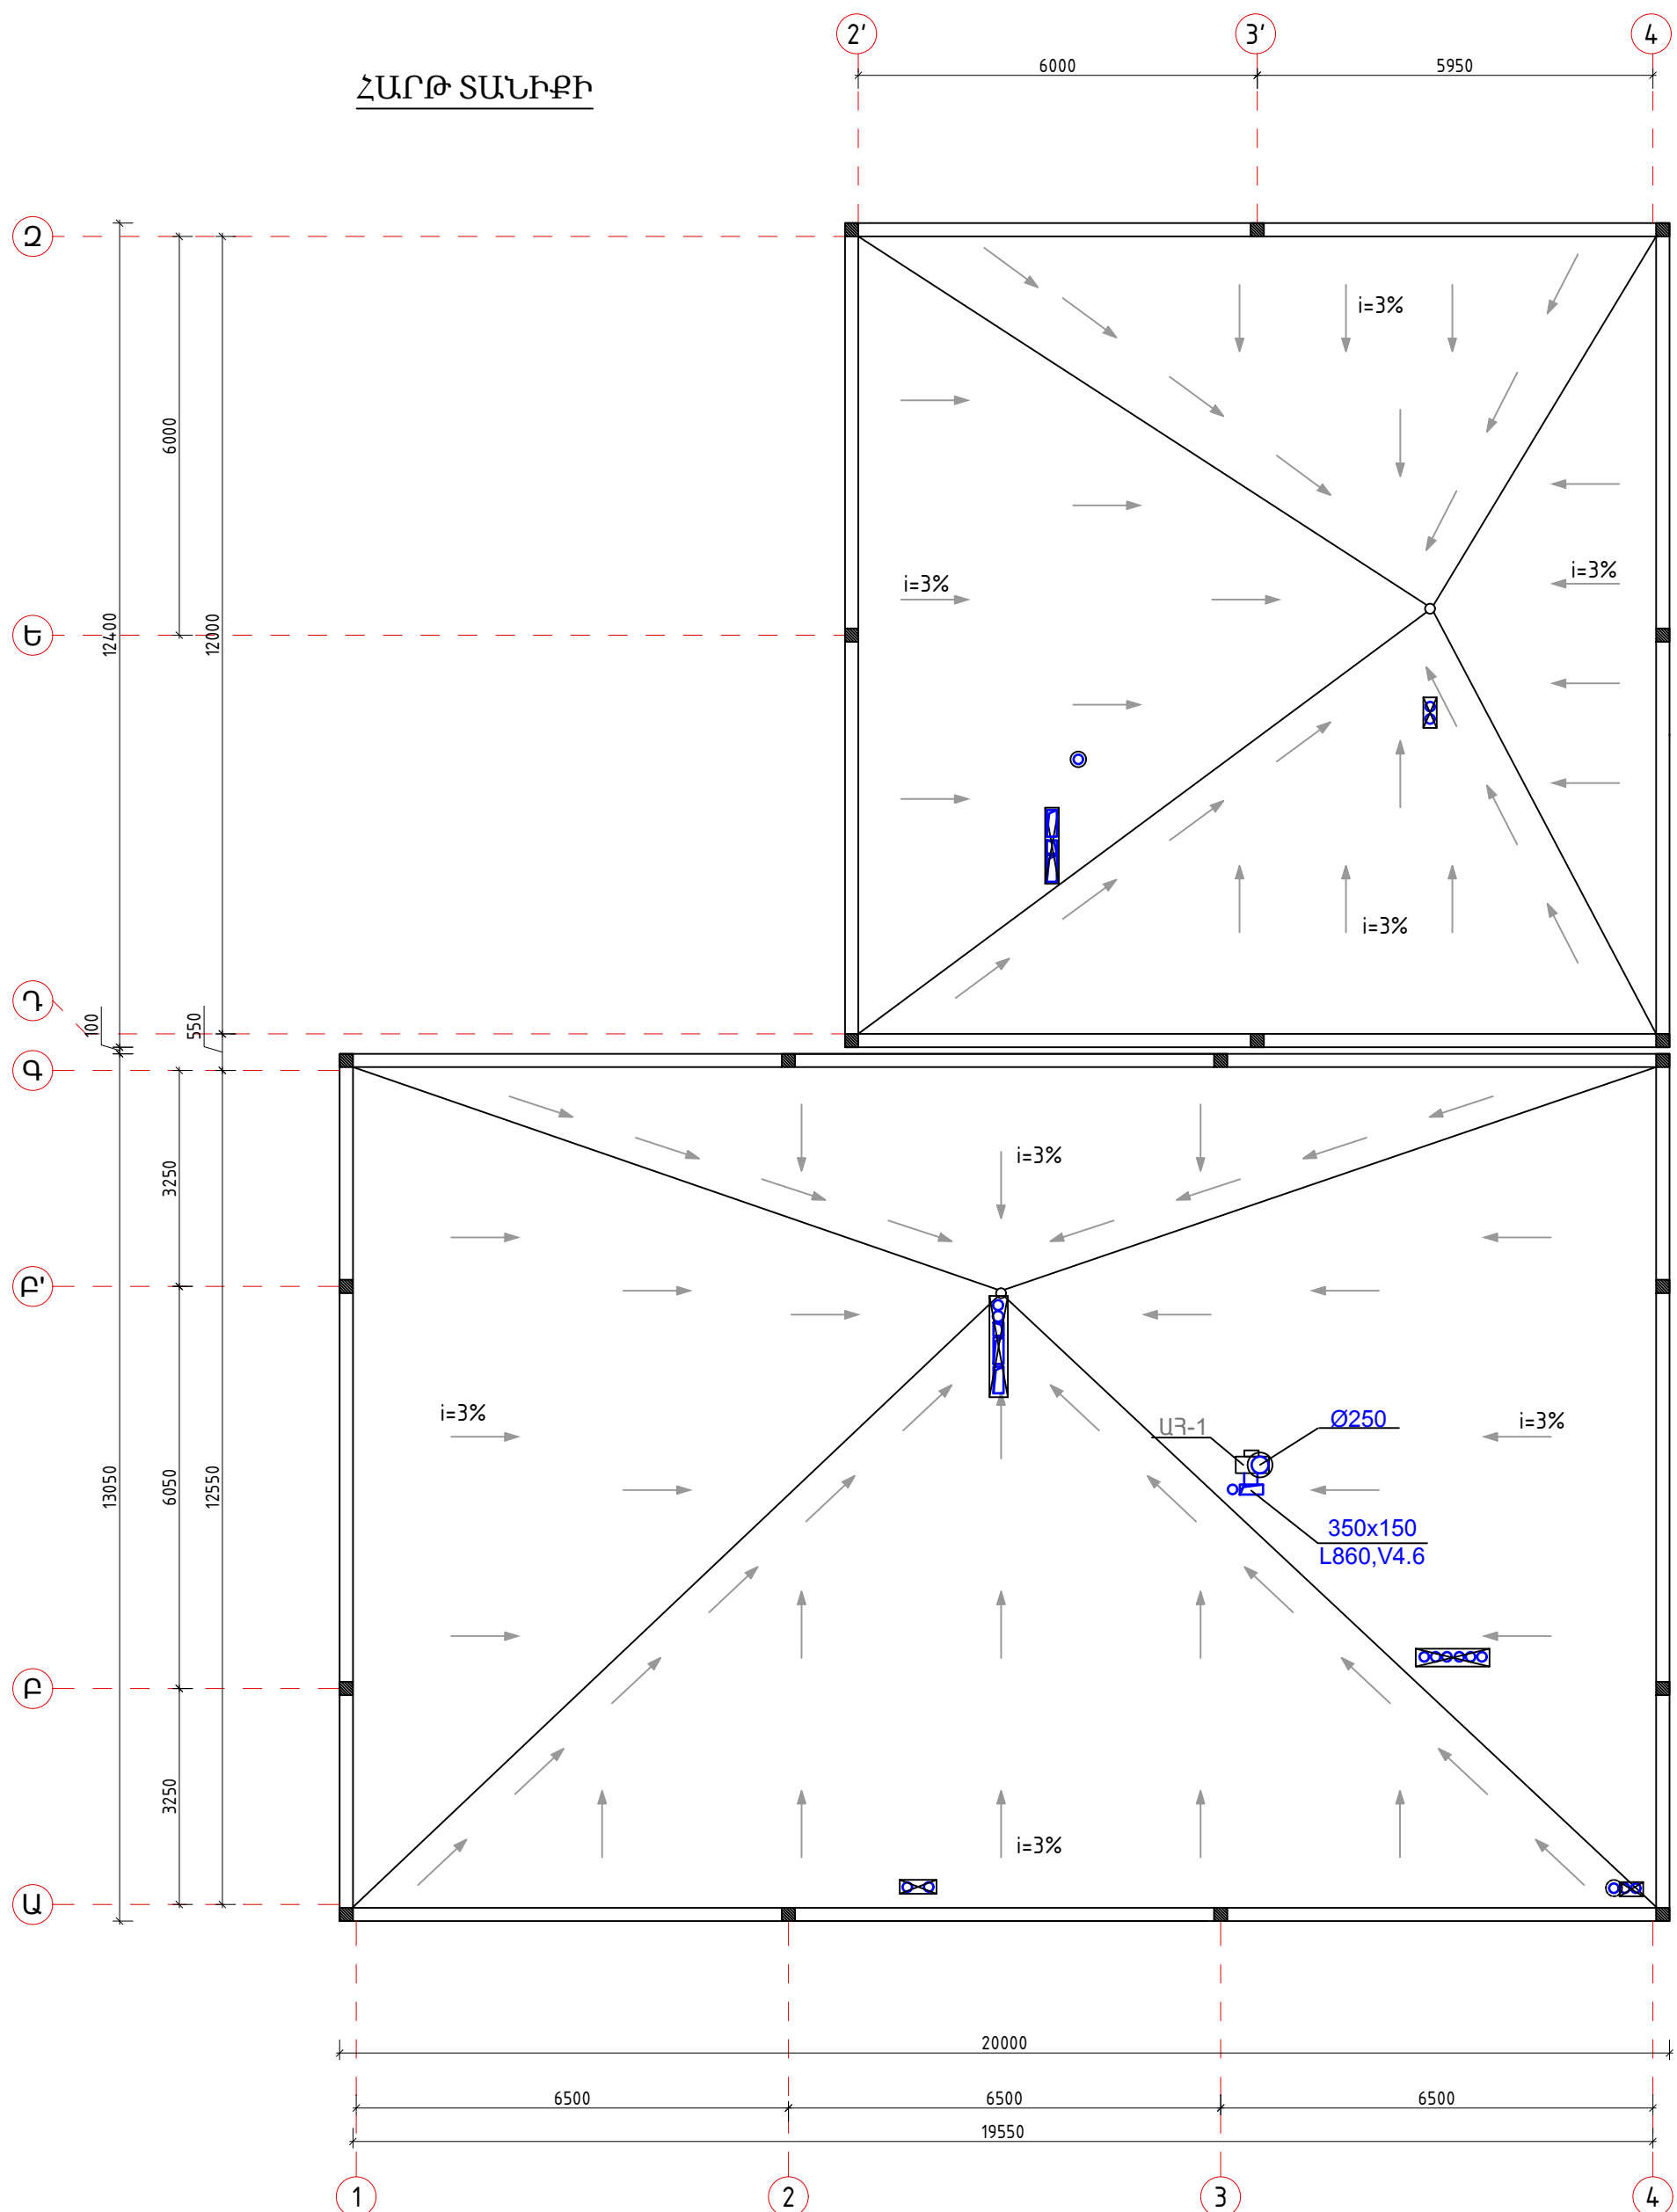


						ՊԱՏՎԻՐԱՏՈՒ՝ ՄԱՍԻՍԻ ՀԱՄԱՅՆՔԱՊԵՏԱՐԱՆ ՊԱՅՄԱՆԱԳԻՐ ԾԱԾԿԱԳԻՐ / N ԱՄՍՀ-ԳՀԾԶԲ-22/63-6 /			
						ՀՀ ԱՐԱՐԱՏԻ ՄԱՐԶ, ՄԱՍԻՍ ՀԱՄԱՅՆՔ, ՆՈՐԱՄԱՐԳ ԳՅՈՒՂԻ ՄԱՆԿԱՊԱՐՏԵԶԻ ՇԵՆՔԻ ՎԵՐԱԿԱՌՈՒՅՄԱՆ ԱՇԽԱՏԱՆՔԱՅԻՆ ՆԱԽԱԳԻԾ			
Փոփ	քան.	Թեր	Փաստ	Ստոր	Ամ	ԶԵՈՒՅՈՒՄ ԵՎ ՕԴԱՓՈԽՈՒԹՅՈՒՆ	Փուլ	Թերթ	Թերթեր
Տնօրեն			Ա.Պողոսյան				ԱՆ	ԶՕ-10	14
Ն.Գ.Ճ			Ա.Պողոսյան			ՏԱՆԻՔԻ ՀԱՏԱԿԱԳԻԾ ՕԴԱՓՈԽՈՒԹՅԱՐԲ	<Ա-Էն Քոնստրաքշն > ՄՊԸ an_const@mail.ru		
Նախագծեց	Հ	Հարությունյան							

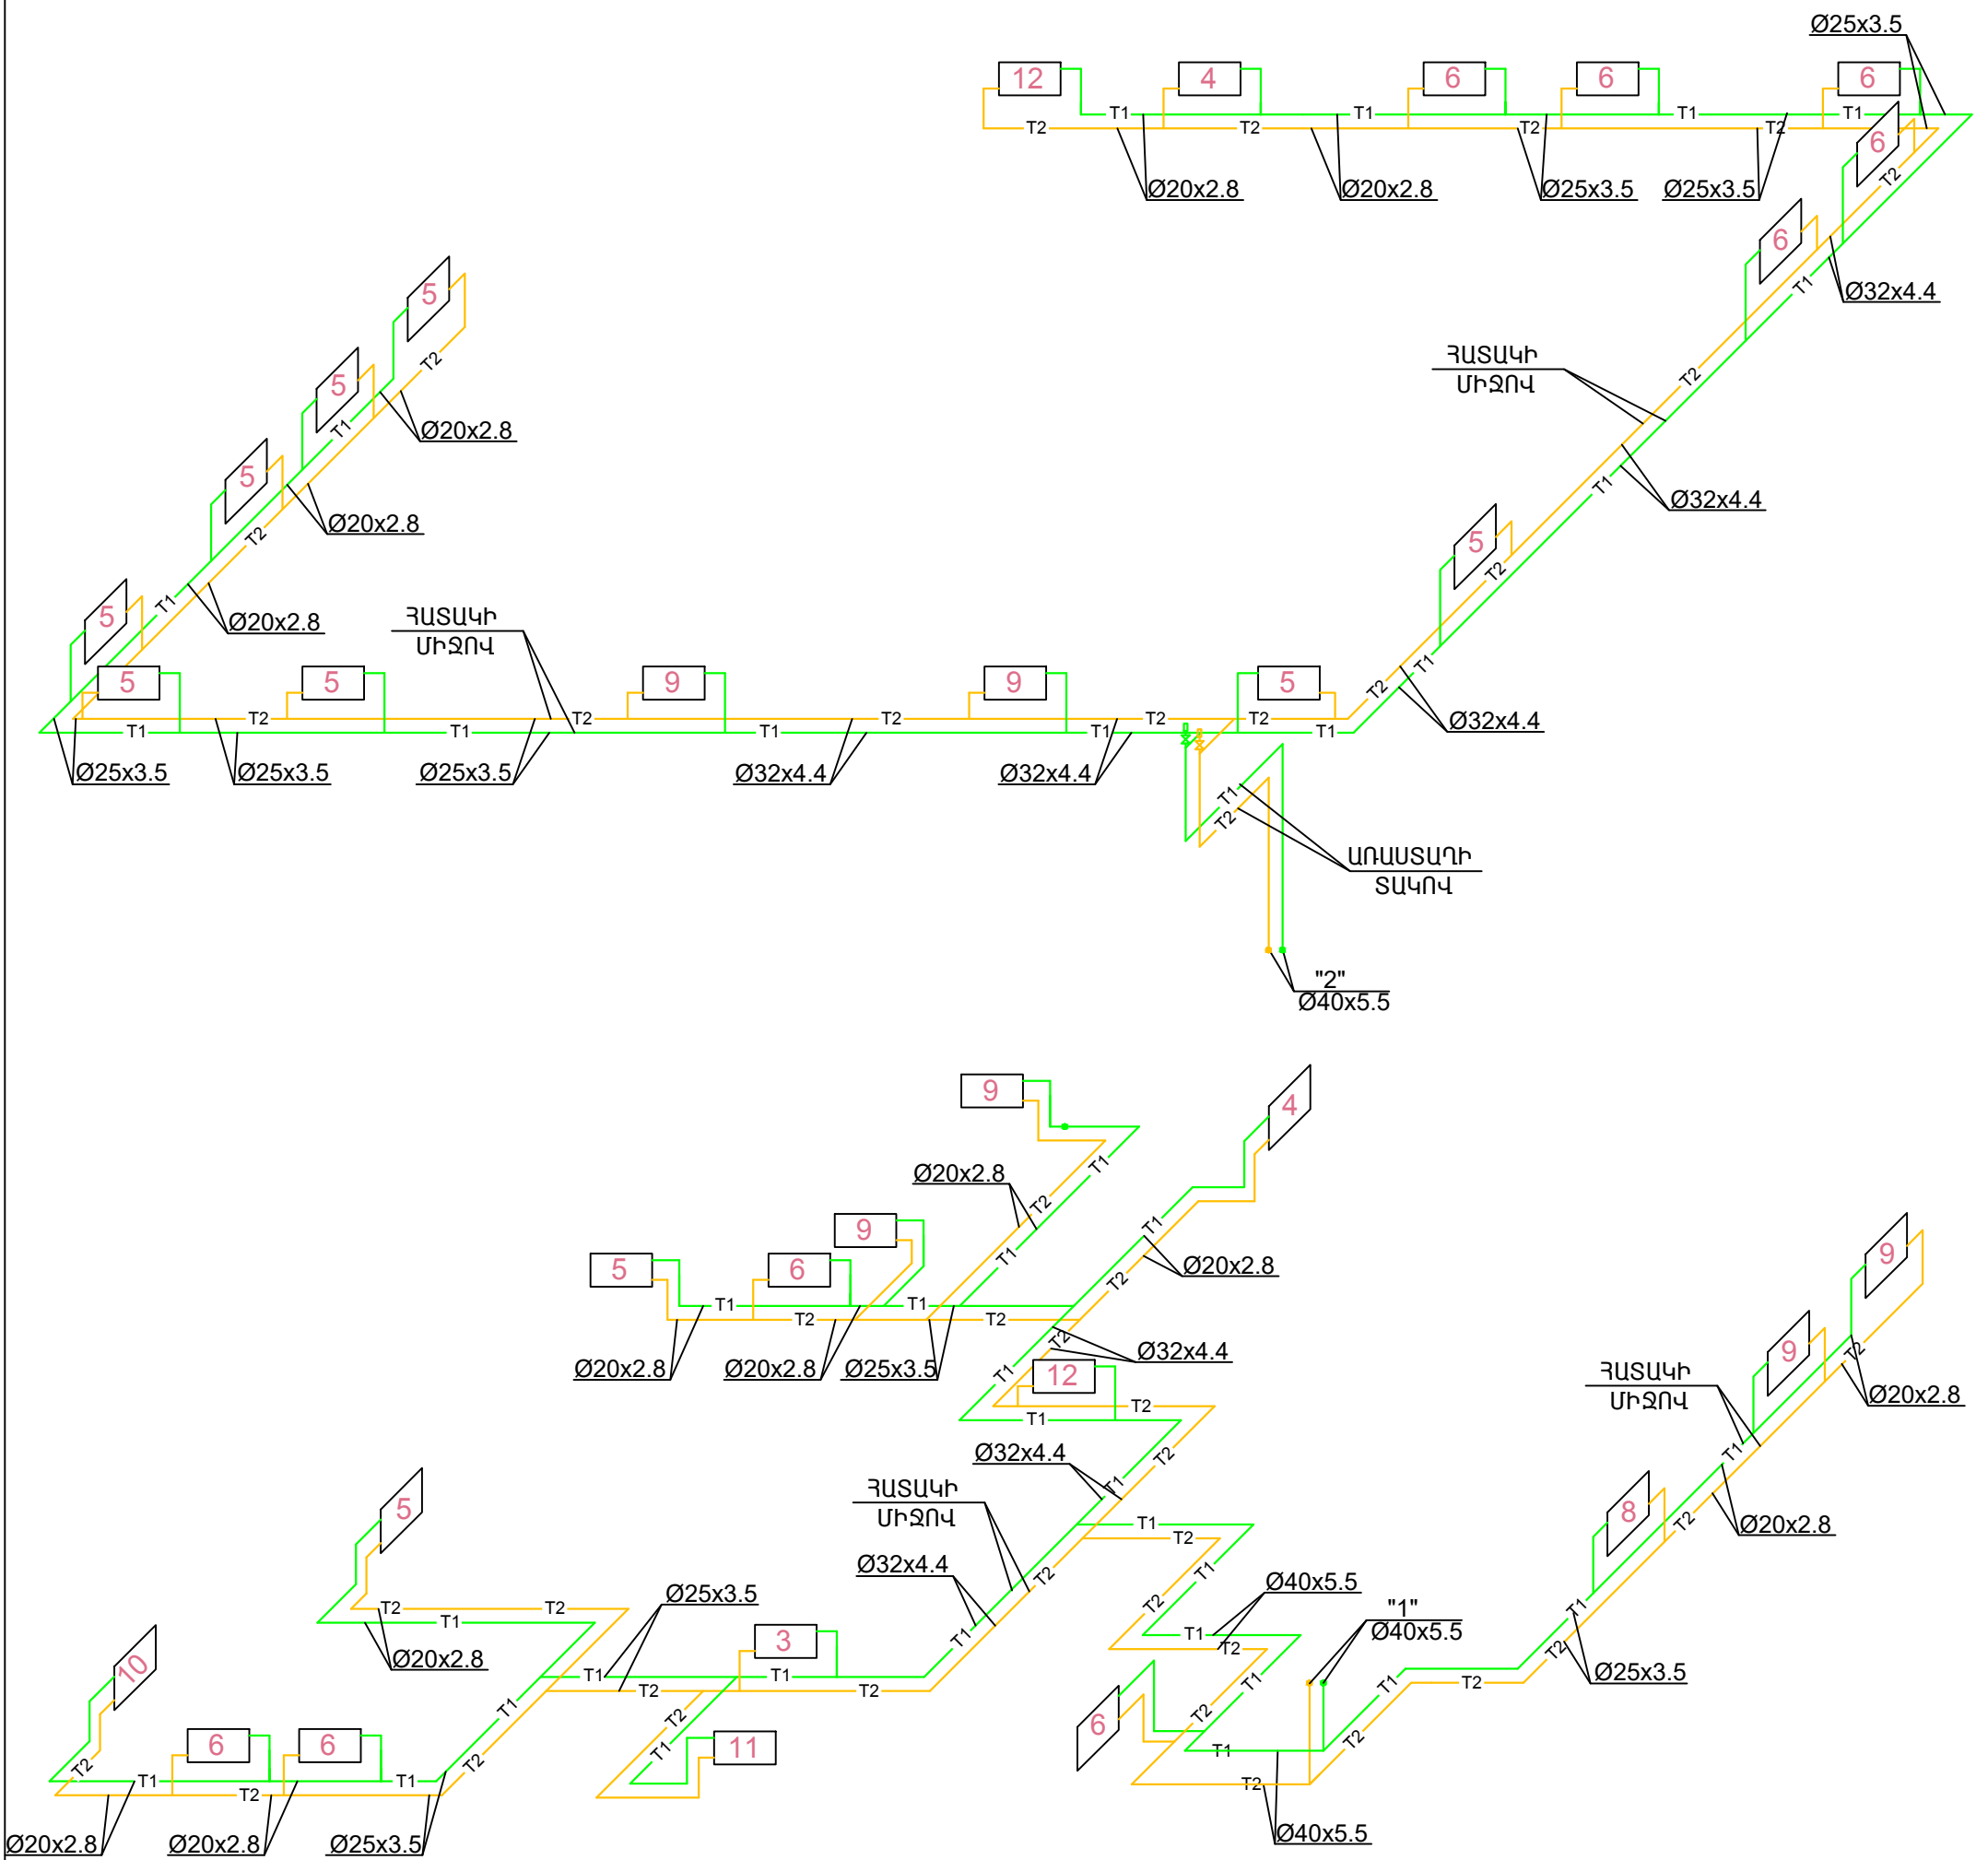

						ՊԱՏՎԻՐԱՏՈՒ՝ ՄԱՍԻՄԻ ՀԱՄԱՅՆՔԱՊԵՏԱՐԱՆ ՊԱՅՄԱՆԱԳԻՐ ԾԱԾԿԱԳԻՐ / N ԱՄՍՀ-ԳՀԾԶԲ-22/63-6 /			
						ՀՀ ԱՐԱՐԱՏԻ ՄԱՐԶ, ՄԱՍԻՍ ՀԱՄԱՅՆՔ, ՆՈՐԱՄԱՐԳ ԳՅՈՒՂԻ ՄԱՆԿԱՊԱՐՏԵԶԻ ՇԵՆՔԻ ՎԵՐԱԿԱՌՈՒՑՄԱՆ ԱՇԽԱՏԱՆՔԱՅԻՆ ՆԱԽԱԳԻԾ			
Փուլ	քան.	Թեր	Փաստ	Ստոր	Ամ				
						ՋԵՌՈՒՑՈՒՄ ԵՎ ՕՂԱԲՈՒՆՈՒԹՅՈՒՆ	Փուլ	Թերթ	Թերթեր
Տնօրեն	Ա. Պողոսյան						ԱՆ	ԶՕ-11	14
Ն.Գ.Ճ	Ա. Պողոսյան					ՋԵՌՈՒՑՄԱՆ ՀԱՄԱԿԱՐԳԵՐԻ ՄԽԵՄԱՆԵՐ	<Ա-Էն Քոնսթրաքշն > ՍՊԸ an_const@mail.ru		
Նախագծեց	Հ. Հարությունյան								

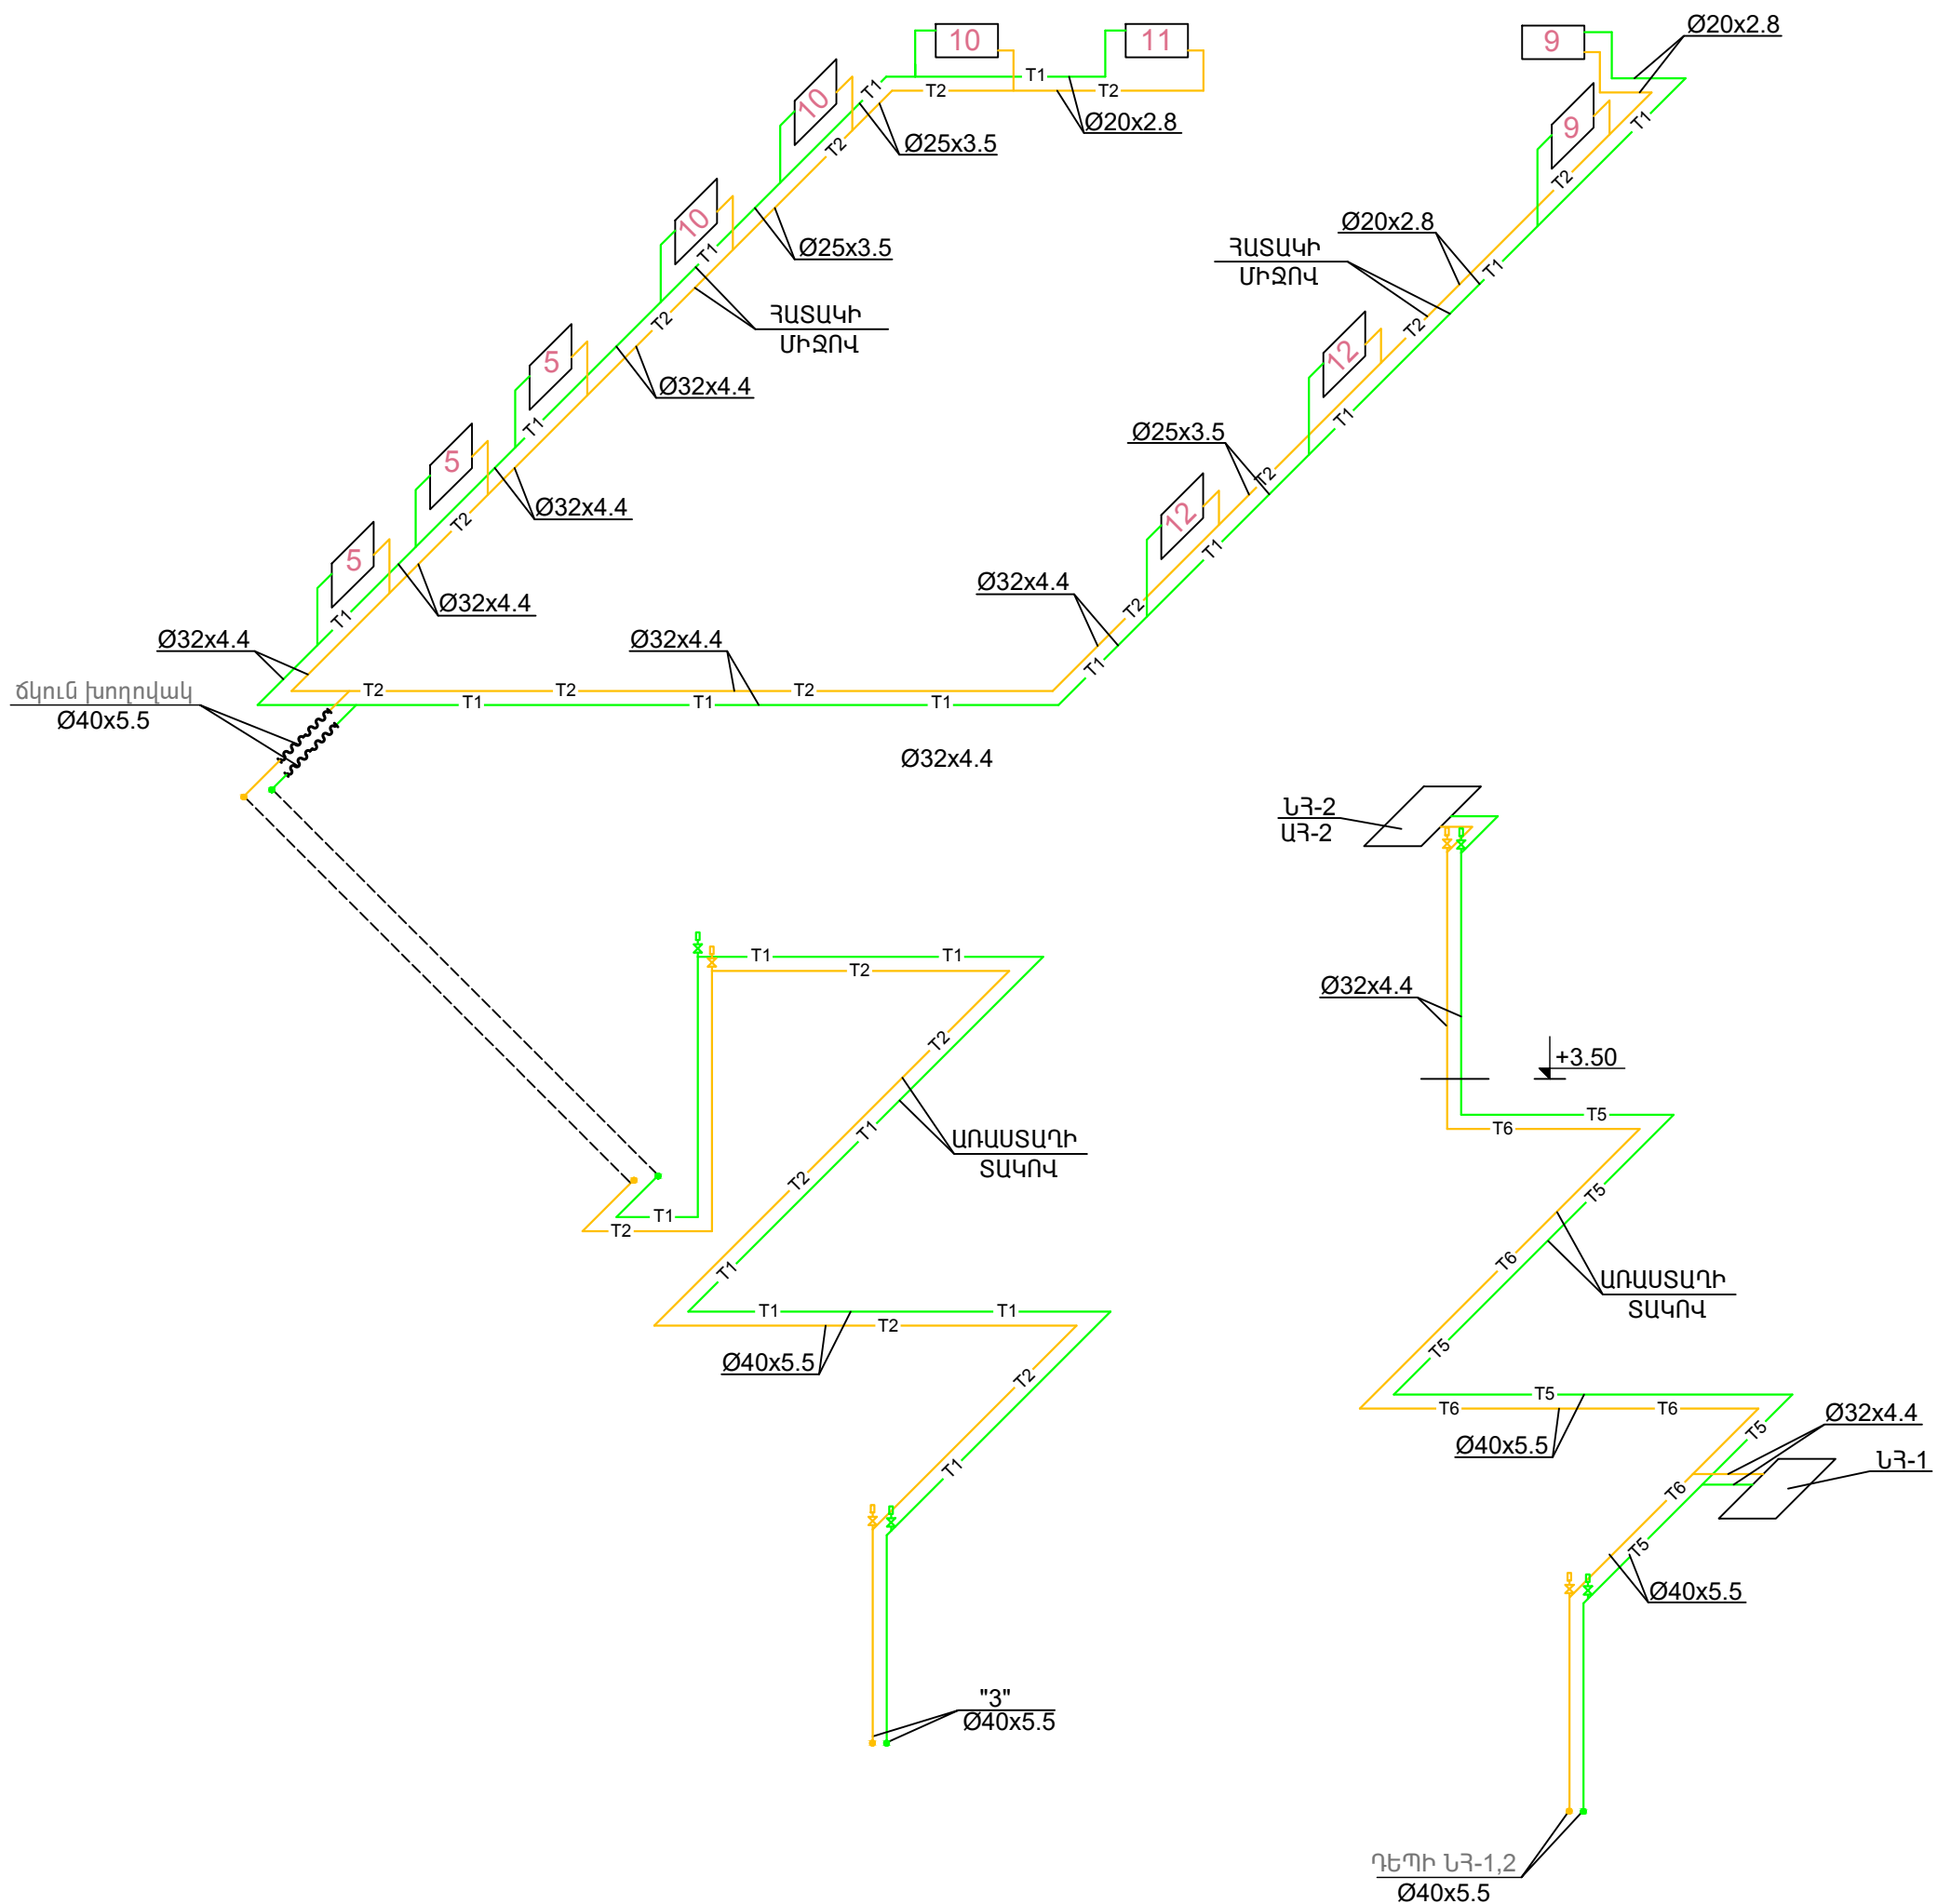

						ՊԱՏՎԻՐԱՏՈՒՄ ՄԱՍԻՄԻ ՀԱՄԱՅՆՔԱՊԵՏԱՐԱՆ ՊԱՅՄԱՆԱԳԻՐ ԾԱԾԿԱԳԻՐ / N ԱՄՍՀ-ԳՀԾԶԲ-22/63-6 /			
						ՀՀ ԱՐԱՐԱՏԻ ՄԱՐԶ, ՄԱՍԻՍ ՀԱՄԱՅՆՔ, ՆՈՐԱՄԱՐԳ ԳՅՈՒՂԻ ՄԱՆԿԱՊԱՐՏԵԶԻ ՇԵՆՔԻ ՎԵՐԱԿԱՌՈՒՑՄԱՆ ԱՇԽԱՏԱՆՔԱՅԻՆ ՆԱԽԱԳԻԾ			
Փոփ	քան.	Թեր	Փաստ	Ստոր	Ամ				
Տնօրեն		Ա. Պողոսյան				ԶԵՌՈՒՑՈՒՄ ԵՎ ՕՂԱԲՈՒՆՈՒԹՅՈՒՆ		Փուլ	Թերթ
Ն.Գ.Ճ		Ա. Պողոսյան						ԱՆ	ԶՕ-12
Նախագծեց	Հարությունյան					ԶԵՌՈՒՑՄԱՆ ՀԱՄԱԿԱՐԳԵՐԻ ՍԽԵՄԱՆԵՐ ՆՅ-1,2 ՍԱՐՔԵՐԻ ԶԵՐՄԱՍՏԱԿ.ՍԽԵՄԱ		<Ա-Էն Քոնսթրաքշն> ՍՊԸ an_const@mail.ru	
									

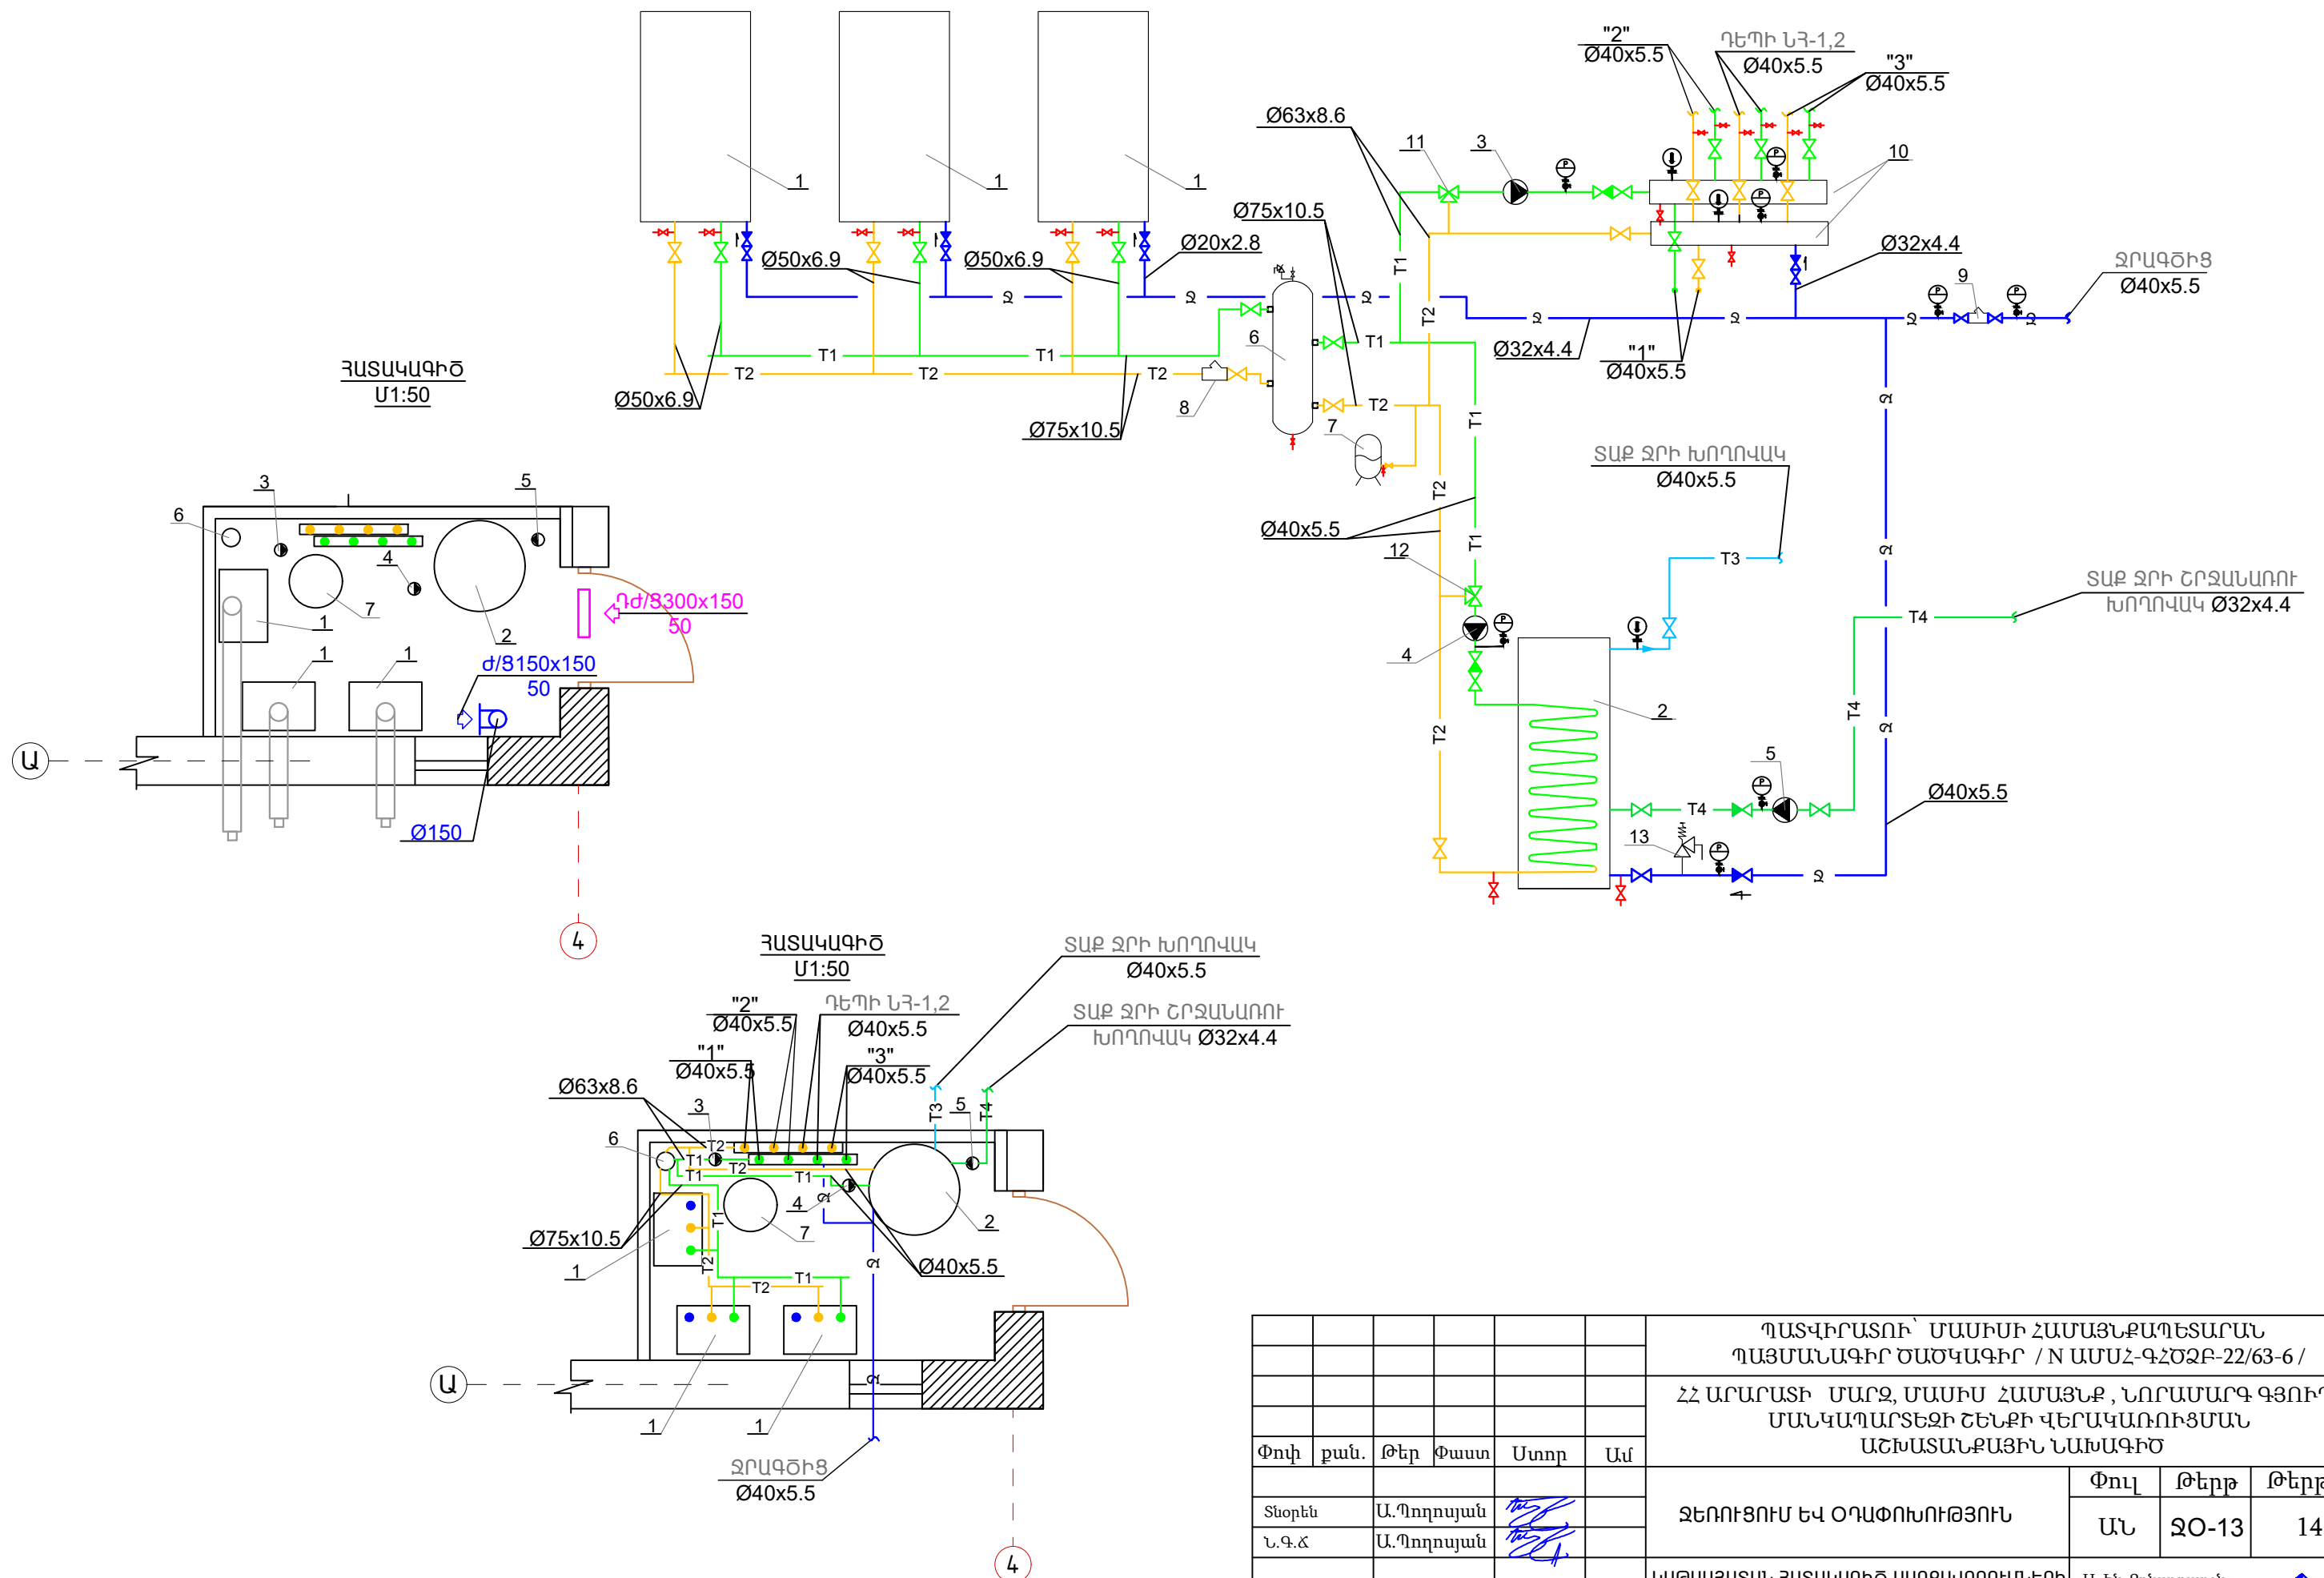

						ՊԱՏՎԻՐԱՏՈՒ՝ ՄԱՍԻՍԻ ՀԱՄԱՅՆՔԱՊԵՏԱՐԱՆ ՊԱՅՄԱՆԱԳԻՐ ԾԱԾԿԱԳԻՐ / N ԱՄՍՀ-ԳՀԾԶԲ-22/63-6 /			
						ՀՀ ԱՐԱՐԱՏԻ ՄԱՐԶ, ՄԱՍԻՍ ՀԱՄԱՅՆՔ, ՆՈՐԱՄԱՐԳ ԳՅՈՒՂԻ ՄԱՆԿԱՊԱՐՏԵԶԻ ՇԵՆՔԻ ՎԵՐԱԿԱՌՈՒՑՄԱՆ ԱՇԽԱՏԱՆՔԱՅԻՆ ՆԱԽԱԳԻԾ			
Փուլ	քան.	Թեր	Փաստ	Ստոր	Ամ	ԶԵՌՈՒՑՈՒՄ ԵՎ ՕՂԱՓՈԽՈՒԹՅՈՒՆ	Փուլ	Թերթ	Թերթեր
Տնօրեն	Ա.Պողոսյան						ԱՆ	ԶՕ-13	14
Ն.Գ.Ճ	Ա.Պողոսյան								
Նախագծեց	Հ.Հարությունյան					ԿԱԹՍԱՅԱՏԱՆ ՀԱՏԱԿԱԳԻԾ ՍԱՐՔԱՎՈՐՈՒՄՆԵՐԻ ՏԵՂԱԿԱՅՈՒՄՈՎ ԵՎ ԽՈՂՈՎԱԿԱՇԱՐՈՎ, ԿԱԹՍԱՆԵՐԻ ԱՇԽԱՏԱՆՔԻ ՍԿԶԲՈՒՆՔԱՅԻՆ ՄԻՍԵՍ	<Ա-Էն Քոնսթրաքշն> ՍՊԸ an_const@mail.ru		
									



