

Հ/Հ	Թերթերի ԱնվանոթՄԸ
1	ԱնվանԱՑԱՆԿ
2	ԲԱՑԱՏՐԱԳԻՐ
3	ԵԼԱԿԵՏԱՅԻՆ ՏՎՅԱԼՆԵՐ
4	ՀԻՄՔԵՐԻ ԻՐԱԿԱՆԱՑՄԱՆ ՍԽԵՄԱ Մ1:100 /ՄԱՍՆԱՇԵՆՔ 1/
5	ՇՐՋԱՆԱԿՆԵՐԻ ՄԱԿՆԻՇԱՎՈՐՄԱՆ ՍԽԵՄԱ Մ1:100
6	ՇՐՋԱՆԱԿ 1,Ա ԱՌԱՆՑՔՈՎ Մ1:75
7	ՇՐՋԱՆԱԿ 2,Բ ԱՌԱՆՑՔՈՎ Մ1:75
8	ՇՐՋԱՆԱԿ 3 ,Բ' ԱՌԱՆՑՔՈՎ Մ1:75
9	ՇՐՋԱՆԱԿ 4, Գ ԱՌԱՆՑՔՈՎ Մ1:75
10	ՇՐՋԱՆԱԿ 5, 1 ԱՌԱՆՑՔՈՎ Մ1:75
11	ՇՐՋԱՆԱԿ 6, 2 ԱՌԱՆՑՔՈՎ Մ1:75 ԴԻՐՔ ՁԱԽԻՑ
12	ՇՐՋԱՆԱԿ 7, 3 ԱՌԱՆՑՔՈՎ Մ1:75 ԴԻՐՔ ԱՋԻՑ
13	ՇՐՋԱՆԱԿ 8, 4 ԱՌԱՆՑՔՈՎ Մ1:75
14	ԿՏՐՎԱԾՔՆԵՐ,ՄԱՍՆԱԳՐԵՐ
15	ՀԵԾԱՆՆԵՐԻ ԿՏՐՎԱԾՔՆԵՐ, ՄԱՍՆԱԳՐԵՐ
16	ԱՍՐԱՆԱԿԵՐԻ ԽԱՐՍԽՄԱՆ ՍԽԵՄԱՆԵՐ
17	ՀԱՏԱԿԱԼԱՍԻ ՀԱՏԱԿԱԳԻԾ -2,300 ՆԻՇՈՒՄ Մ1:100
18	ՄԻԱԶՈՒՅԼ Ե/ԲԵՏՈՆԵ ԾԱԾԿ -0,100 ՆԻՇՈՒՄ Մ1:100 /ԱՍՐԱՆԱՎՈՐՈՒՄ ՍՏՈՐԻՆ ԳՈՏԻ/
19	ՄԻԱԶՈՒՅԼ Ե/ԲԵՏՈՆԵ ԾԱԾԿ -0,100 ՆԻՇՈՒՄ Մ1:100 /ԱՍՐԱՆԱՎՈՐՈՒՄ ՎԵՐԻՆ ԳՈՏԻ/
20	ՄԻԱԶՈՒՅԼ Ե/ԲԵՏՈՆԵ ԾԱԾԿԻ ԿՏՐՎԱԾՔՆԵՐ,ՄԱՍՆԱԳԻՐ ՆԻՇ -0,100
21	ՄԻԱԶՈՒՅԼ Ե/ԲԵՏՈՆԵ ԾԱԾԿ +3,400 ՆԻՇՈՒՄ Մ1:100 /ԱՍՐԱՆԱՎՈՐՈՒՄ ՍՏՈՐԻՆ ԳՈՏԻ/
22	ՄԻԱԶՈՒՅԼ Ե/ԲԵՏՈՆԵ ԾԱԾԿ +3,400 ՆԻՇՈՒՄ Մ1:100 /ԱՍՐԱՆԱՎՈՐՈՒՄ ՎԵՐԻՆ ԳՈՏԻ/
23	ՄԻԱԶՈՒՅԼ Ե/ԲԵՏՈՆԵ ԾԱԾԿԻ ԿՏՐՎԱԾՔՆԵՐ,ՄԱՍՆԱԳԻՐ ՆԻՇ +3,400
24	ՄԻԱԶՈՒՅԼ Ե/ԲԵՏՈՆԵ ԾԱԾԿ +6,700 ՆԻՇՈՒՄ Մ1:100 /ԱՍՐԱՆԱՎՈՐՈՒՄ ՍՏՈՐԻՆ ԵՎ ՎԵՐԻՆ ԳՈՏԻՆԵՐ/
25	ՄԻԱԶՈՒՅԼ Ե/ԲԵՏՈՆԵ ԾԱԾԿԻ ԿՏՐՎԱԾՔՆԵՐ,ՄԱՍՆԱԳԻՐ ՆԻՇ +6,700
26	ՆԿՈՒՂԱՅԻՆ ՀԱՐԿԻ ԱՍՏԻՃԱՆԻ ԿՈՆՍՏՐՈՒԿՏԱՎՈՐՈՒՄ
27	ՄԻԱԶՈՒՅԼ ԱՍՏԻՃԱՆԻ ԿՈՆՍՏՐՈՒԿՏԱՎՈՐՈՒՄ -0,100 ՆԻՇՈՒՄ
28	ՄԻԱԶՈՒՅԼ ԱՍՏԻՃԱՆԻ ԿՈՆՍՏՐՈՒԿՏԱՎՈՐՈՒՄ +3,400 ՆԻՇՈՒՄ
29	ԱՐՏԱՔԻՆ ՊԱՏԻ ՓՌՎԱԾՔ Ա ԱՌԱՆՑՔՈՎ, Մ1:75

ԱՆՎԱՆԱՑԱՆԿ

Հ/Հ	Թերթերի ԱնվանոթՄԸ
30	ԱՐՏԱՔԻՆ ՊԱՏԻ ՓՌՎԱԾՔ Գ ԱՌԱՆՑՔՈՎ, Մ1:75
31	ԱՐՏԱՔԻՆ ՊԱՏԻ ՓՌՎԱԾՔ 1 ԱՌԱՆՑՔՈՎ, Մ1:75
32	ԱՐՏԱՔԻՆ ՊԱՏԻ ՓՌՎԱԾՔ 4 ԱՌԱՆՑՔՈՎ, Մ1:75
33	ՊԱՐԱՊԵՏԻ ՀԱՏԱԿԱԳԻԾ +7,400 ՆԻՇՈՒՄ Մ 1:100
34	ՀԻՄՔԵՐԻ ԻՐԱԿԱՆԱՑՄԱՆ ՍԽԵՄԱ Մ1:100 /ՄԱՍՆԱՇԵՆՔ 2/
35	ՀԻՄՔԵՐԻ ԻՐԱԿԱՆԱՑՄԱՆ ՍԽԵՄԱ Մ1:100 /ՄԱՍՆԱՇԵՆՔ 2/ ՀԻՄՔԵՐԻ ՄԱՍՆԱԳԻՐ
36	ՇՐՋԱՆԱԿ 1,Դ ԱՌԱՆՑՔՈՎ Մ1:50
37	ՇՐՋԱՆԱԿ 2, Ե ԱՌԱՆՑՔՈՎ Մ1:50
38	ՇՐՋԱՆԱԿ 3, Զ ԱՌԱՆՑՔՈՎ Մ1:50
39	ՇՐՋԱՆԱԿ 4, 2' ԱՌԱՆՑՔՈՎ Մ1:50
40	ՇՐՋԱՆԱԿ 5, 3' ԱՌԱՆՑՔՈՎ Մ1:50
41	ՇՐՋԱՆԱԿ 6, 4 ԱՌԱՆՑՔՈՎ Մ1:50
42	ՍՅՈՒՆԵՐԻ ԵՎ ՀԵԾԱՆՆԵՐԻ ՄԱՍՆԱԳՐԵՐ
43	ՀԱՏԱԿԱԼԱՍԻ ՀԱՏԱԿԱԳԻԾ -0,100 ՆԻՇՈՒՄ Մ1:100
44	ՄԻԱԶՈՒՅԼ Ե/ԲԵՏՈՆԵ ԾԱԾԿ +3,400 ՆԻՇՈՒՄ Մ1:100 /ԱՍՐԱՆԱՎՈՐՈՒՄ ՍՏՈՐԻՆ ԵՎ ՎԵՐԻՆ ԳՈՏԻՆԵՐ/
45	ԱՐՏԱՔԻՆ ՊԱՏԻ ՓՌՎԱԾՔ Դ ԱՌԱՆՑՔՈՎ, Մ1:50
46	ԱՐՏԱՔԻՆ ՊԱՏԻ ՓՌՎԱԾՔ Զ ԱՌԱՆՑՔՈՎ, Մ1:50
47	ԱՐՏԱՔԻՆ ՊԱՏԻ ՓՌՎԱԾՔ 2' ԱՌԱՆՑՔՈՎ, Մ1:50
48	ԱՐՏԱՔԻՆ ՊԱՏԻ ՓՌՎԱԾՔ 4 ԱՌԱՆՑՔՈՎ, Մ1:50
49	ՊԱՐԱՊԵՏԻ ՀԱՏԱԿԱԳԻԾ +4,100 ՆԻՇՈՒՄ Մ 1:100,ՄԱՍՆԱԳՐԵՐ
50	ՄԻՋՆՈՐՄՆԵՐԻ ԻՐԱԿԱՆԱՑՄԱՆ ՍԽԵՄԱ
51	ՆՅՈՒԹԱԾԱԽՍԻ ՏԵՂԵԿԱԳԻՐ
52	ՄԵՏԱՂԱԿԱՆ ԱՍՏԻՃԱՆԱՎԱՆԴԱԿԻ ՀԱՏԱԿԱԳԻԾ Մ 1:20
53	ԿՏՐՎԱԾՔ 1-1 Մ 1:20
54	ՏԱՐՐԵՐԻ ԷՍՔԻԶՆԵՐ, ԿՏՐՎԱԾՔ

						ՊԱՏՎԻՐԱՏՈՒ՝ ՄԱՍԻՄԻ ՀԱՄԱՅՆՔԱՊԵՏԱՐԱՆ ՊԱՅՄԱՆԱԳԻՐ ԾԱԾԿԱԳԻՐ / N ԱՄՍՀ-ԳՀԾԶԲ-22/63-6 /			
						ՀՀ ԱՐԱՐԱՏԻ ՄԱՐԶ, ՄԱՍԻՍ ՀԱՄԱՅՆՔ , ՆՈՐԱՄԱՐԳ ԳՅՈՒՂԻ ՄԱՆԿԱՊԱՐՏԵԶԻ ՇԵՆՔԻ ՎԵՐԱԿԱՌՈՒՑՄԱՆ ԱՇԽԱՏԱՆՔԱՅԻՆ ՆԱԽԱԳԻԾ			
Փոփ	քան.	Թեր	Փաստ	Ստոր	Ամ	ԿՈՆՍՏՐՈՒԿՏՈՐԱԿԱՆ ՄԱՍ	Փուլ	Թերթ	Թերթեր
Տնօրեն	Ա.Պողոսյան						ԱՆ	1	54
Ն.Գ.Ճ	Ա.Պողոսյան								
						ԱՆՎԱՆԱՑԱՆԿ	<Ա-Էն Քոնսթրաքշն > ՍՊԸ an_const@mail.ru		
Նախագծեց	Ն.Հակոբյան								
									

ԲԱՅԱՏՐԱԳՐԵՐ

ԲԱՅԱՏՐԱԳԻՐ

ՀՀ Արարատի մարզի Մասիս համայնքի Նորամարգ բնակավայրի մանկապարտեզի շենքի կոնստրուկտորական մասը կատարվել է համաձայն ճարտարապետական լուծումների:

Նորմատիվա-տեխնիկական փաստաթղթեր՝

1. CHИП 2.01.07-85 "Բեռնվաճառներ և հակազդումներ"
2. ՀՀՇՆ 52-01-2021 "Բետոնե և Ե/բետոնե կոնստրուկցիաներ"
3. ՀՀՇՆ 20.04-2020 "Երկրաշարժադիմացկուն շինարարություն նախագծման նորմեր":
Ելակետային տվյալներ

-Գրունտի սառեցման առավելագույն խորությունը, համաձայն ՀՀՇՆ II-7.01.2011 նորմերի, ուսումնասիրվող տարածքում կազմում է 40 սանտիմետր:

Առաջին մասնաշենքի հիմնականիսկը շրջանակային է,տեղադրված գոյություն ունեցող պատերի վրա:

- Հիմքերը ուղղանկյունաձև կտրվածքի, միմյանց փոխիսաչվող ժապավեններից 30x40 սմ հատվածքով: Կոնստրուկցիաների երկայնական ամրանները A500C դասի են, լայնականները՝ A240:

- Իրականացված են ե/բետոնե շապիկ,10 սմ հաստությամբ,գոյություն ունեցող բետոնե պատերի կրողունակության մեծագույն համար:

Ե/բետոնե շապիկը ամրանալորված է միաշերտ A500C դասի ամրանալին ցանցով:

- Սյուները ե/բ 40x40 կտրվածքի միաձույլ տարրեր են ամրանավորված A500C դասի երկայնական և A240 դասի լայնական ամրաններով:

- Շենքի անկյուններում սյուների անկյունաձև են 80x100սմ չափերով:

- Ծածկի սալերը միաձույլ ե/բ սալեր են պարագծով հենված, 18 սմ հաստությամբ, ամրանավորված երկշերտ A500C դասի երկայնական և A240 դասի լայնական ամրաններով:

- Հեծանները 40x50 սմ կտրվածքով տարրեր են, ամրանավորված A500C դասի երկաթնական և A240 դասի լայնական ամրաններով:

- -0,100 նիշում հեծանները 40x50 սմ կտրվածքով տարրեր են, ամրանալորված A500C դասի երկայնական և A240 դասի լայնական ամրաններով:

Երկրորդ մասնաշենքի կոնստրուկտորական բնութագրերը

Շենքի հիմնականախեր շրջանակալին է:

- Հիմքերը ուղղանկյունաձև կտրվածքի, միմյանց փոխիսաչվող ժապավեններից 50x60 սմ հատվածքով: Կոնստրուկցիաների երկայնական ամրանները A500C դասի են, լայնականները՝ A240:

- Մյուսները ե/բ 40x40 կտրվածքի միաձույլ տարրեր են ամրանավորված A500C դասի երկայնական և A240 դասի լայնական ամրաններով:

- Ծածկի սալը միաձուլվել է/բ սալեր են պարագծով հենված, 18 սմ հաստությամբ, ամրանավորված երկշերտ A500C դասի երկայնական և A240 դասի լայնական ամրաններով:

- Պարզունակները 40x50 սմ կտրվածքով տարրեր են, ամրանավորված A500C դասի երկայնական և A240 դասի լայնական ամրաններով:

Հաշվարկային մասը իրականացվել է ЛИРА-САПР 2020 հաշվարկային ծրագրով, ըստ ՀՀՇՆ II-20.04-2020-ի կատարվել է դինամիկ բեռի հաշվարկ X,Y ուղղություններով:

Առաջին մասնաշենք:

Հաշվարկի արդյունքում ստացված ելակետային տվյալներն են՝

- | | | |
|-----|--|----------------------|
| 1. | Գրունտի կարգը ըստ ՀՀՇՆ II-20.04-2020-ի | II |
| 2. | Սեյսմիկ գոտին ՀՀՇՆ II-20.04-2020-ի | 1-ին |
| 3. | Գրունտի հորիզոնական արագացում | 0.3 g |
| 4. | Գրունտային պայմանի գործակից | 1 |
| 5. | Թույլատրելի վնասվածության գործակից | 0.40 |
| 6. | Հարկի շեղվածքի առավելագույն մեծություն | 1/200 |
| 7. | Պատասխանատվության գործակից | 1.0 |
| 8. | Շենքի տատանման պարբերությունը | $T_x = 0.378$ վրկ. |
| 8. | Շենքի տատանման պարբերությունը | $T_y = 0.378$ վրկ. |
| 9. | Շենքի առավելագույն շեղվածքը | $\Delta x = 33,1$ մմ |
| 10. | Շենքի առավելագույն շեղվածքը | $\Delta y = 29,2$ մմ |

Շենքի սեփական զանգվածը կազմում է $P_z = 1253,1$ տ

Մեյամիկ լայնական ուժերի գումարը հիմքի վերին մակարդակում կազմում է՝ $P_x=264,40$ տ $P_y=258,21$ տ

Երկրորդ մասնաշենք:

Հաշվարկի արդյունքում ստացված ելակետային տվյալներն են՝

- | | | |
|-----|--|----------------------|
| 1. | Գրունտի կարգը ըստ ՀՀՇՆ II-20.04-2020-ի | II |
| 2. | Մեյսմիկ գոտին ՀՀՇՆ II-20.04-2020-ի | 1-ին |
| 3. | Գրունտի հորիզոնական արագացում | 0.3 g |
| 4. | Գրունտային պայմանի գործակից | 1 |
| 5. | Թույլատրելի վնասվածության գործակից | 0.40 |
| 6. | Հարկի շեղվածքի առավելագույն մեծություն | 1/200 |
| 7. | Պատասխանատվության գործակից | 1.0 |
| 8. | Շենքի տատանման պարբերությունը | $T_x = 0.425$ վրկ. |
| 8. | Շենքի տատանման պարբերությունը | $T_y = 0.425$ վրկ. |
| 9. | Շենքի առավելագույն շեղվածքը | $\Delta x = 7,27$ մմ |
| 10. | Շենքի առավելագույն շեղվածքը | $\Delta y = 22,3$ մմ |


Շենքի սեփական զանգվածը կազմում է $P_z = 283,68$ տ

Մեյսմիկ լայնական ուժերի գումարը հիմքի վերին մակարդակում կազմում է՝ $P_x=104,42$ և $P_y=104,47$ և


						ՊԱՏԿԻՐԱՏՈՒ՝ ՄԱՍԻՍԻ ՀԱՄԱՅՆՔԱՊԵՏԱՐԱՆ ՊԱՅՄԱՆԱԳԻՐ ԾԱԾԿԱԳԻՐ / N ԱՄՍՀ-ԳՀՉԶԲ-22/63-6 /			
						ՀՀ ԱՐԱՐԱՏԻ ՄԱՐԶ, ՄԱՍԻՍ ՀԱՄԱՅՆՔ, ՆՈՐԱՄԱՐԳ ԳՅՈՒՂԻ ՄԱՆԿԱՊԱՐՏԵԶԻ ՇԵՆՔԻ ՎԵՐԱԿԱՌՈՒՅՄԱՆ ԱՇԽԱՏԱՆՔԱՅԻՆ ՆԱԽԱԳԻԾ			
Փոփ	քան.	Թեր	Փաստ	Ստոր	Ամ				
	</								

ԵԼԱԿԵՏԱՅԻՆ ՏՎՅԱԼՆԵՐ


Հարկերի շեղվածքը X ուղղությամբ սեյսմիկ ազդեցությունից

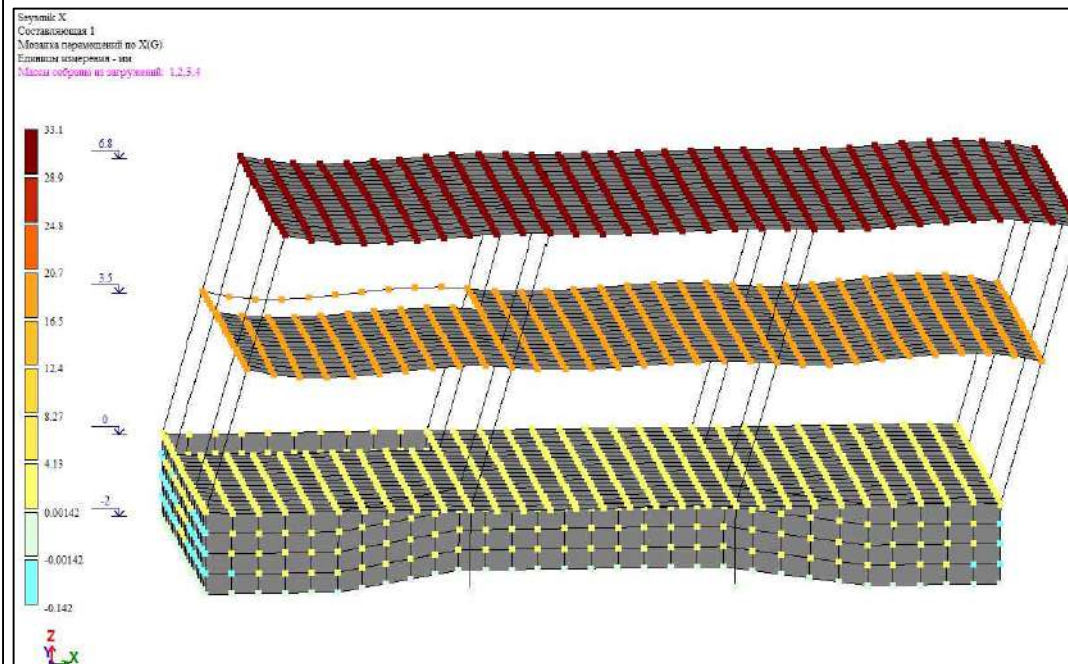


Հարկերի շեղվածքը Y ուղղությամբ սեյսմիկ ազդեցությունից

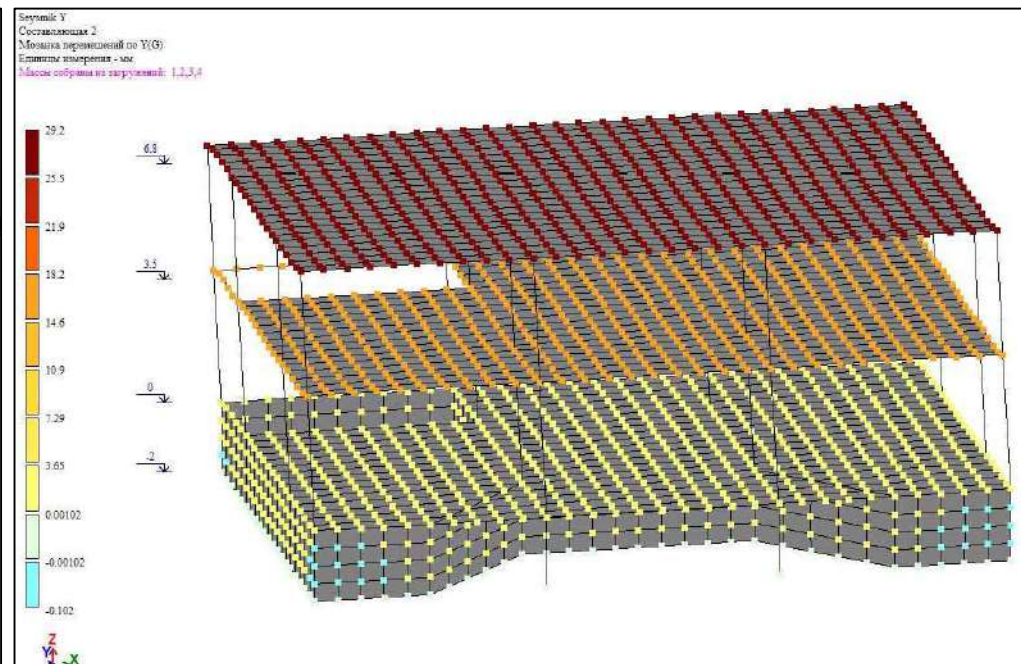


Ծածկի սալերում առաջացող առավելագույն ճկվածքը

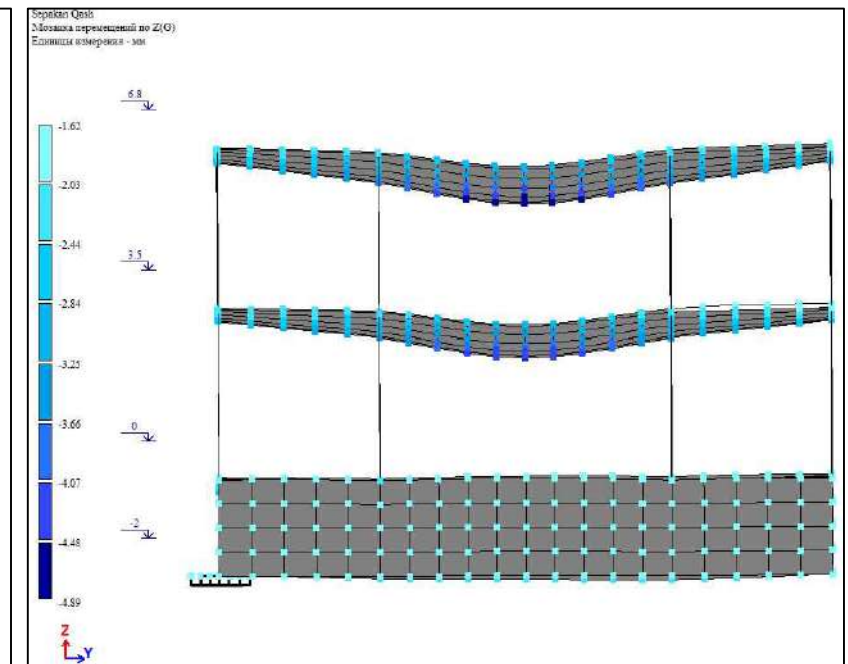


Հարկերի շեղվածքը X ուղղությամբ սեյսմիկ ազդեցությունից

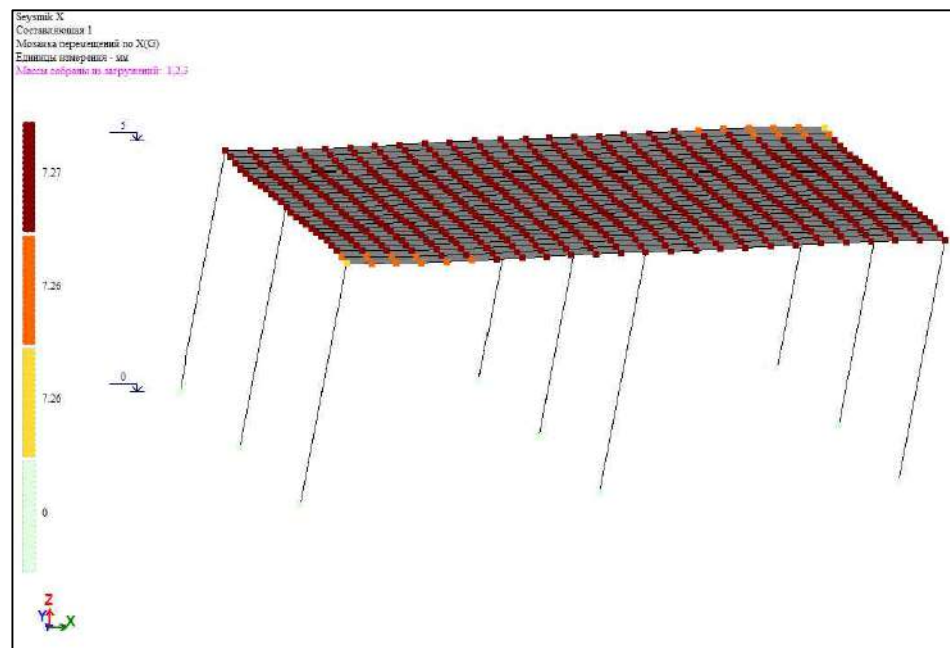

Հարկերի շեղվածքը Y ուղղությամբ սեյսմիկ ազդեցությունից

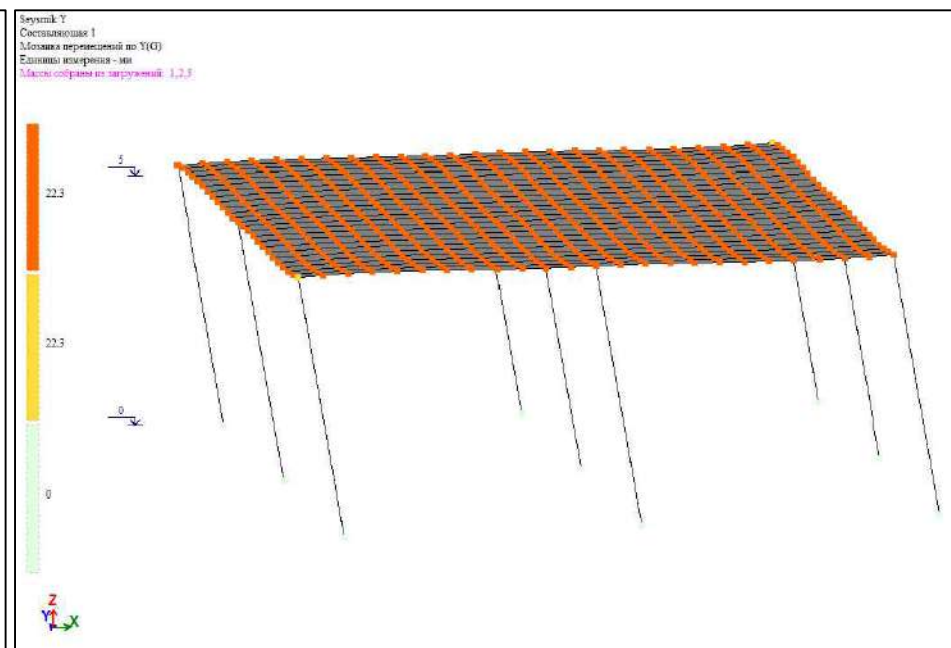


Ծածկի սալերում առաջացող առավելագույն ճկվածքը

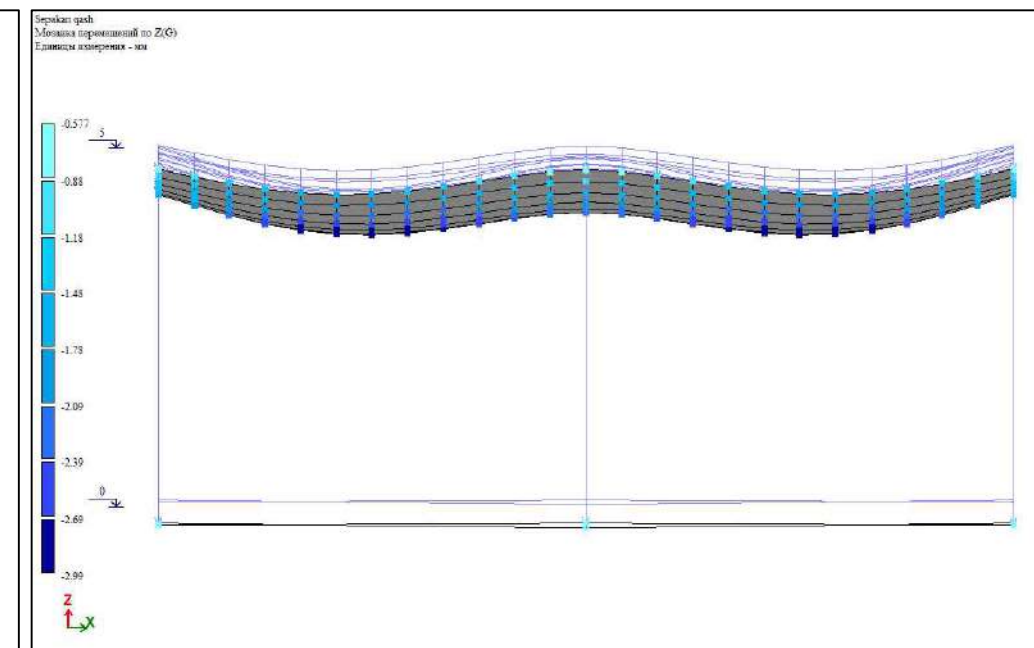


						ՊԱՏՎԻՐԱՏՈՒ՝ ՄԱՍԻՍԻ ՀԱՄԱՅՆՔԱՊԵՏԱՐԱՆ ՊԱՅՄԱՆԱԳԻՐ ԾԱԾԿԱԳԻՐ / N ԱՄՍՀ-ԳՀԾԶԲ-22/63-6 /			
						ՀՀ ԱՐԱՐԱՏԻ ՄԱՐԶ, ՄԱՍԻՍ ՀԱՄԱՅՆՔ, ՆՈՐԱՄԱՐԳ ԳՅՈՒՂԻ ՄԱՆԿԱՊԱՐՏԵԶԻ ՇԵՆՔԻ ՎԵՐԱԿԱՌՈՒՑՄԱՆ ԱՇԽԱՏԱՆՔԱՅԻՆ ՆԱԽԱԳԻԾ			
Փով	քան.	Թեր	Փաստ	Ստոր	Ամ	ԿՈՆՍՏՐՈՒԿՏՈՐԱԿԱՆ ՄԱՍ	Փով	Թերթ	Թերթեր
Տնօրեն	Ա. Պողոսյան						ԱՆ	3	54
Ն.Գ.Ճ	Ա. Պողոսյան								
Նախագծեց	Ն. Հակոբյան					ԵԼԱԿԵՏԱՅԻՆ ՏՎՅԱԼՆԵՐ	<Ա-Էն Քոնսթրաքշն> ՍՊԸ an_const@mail.ru		


ՀԻՄՔԵՐԻ ԻՐԱԿԱՆԱՑՄԱՆ ՄԽԵՄԱ Մ1:100
/ՄԱՍՆԱՇԵՆՔ 1/

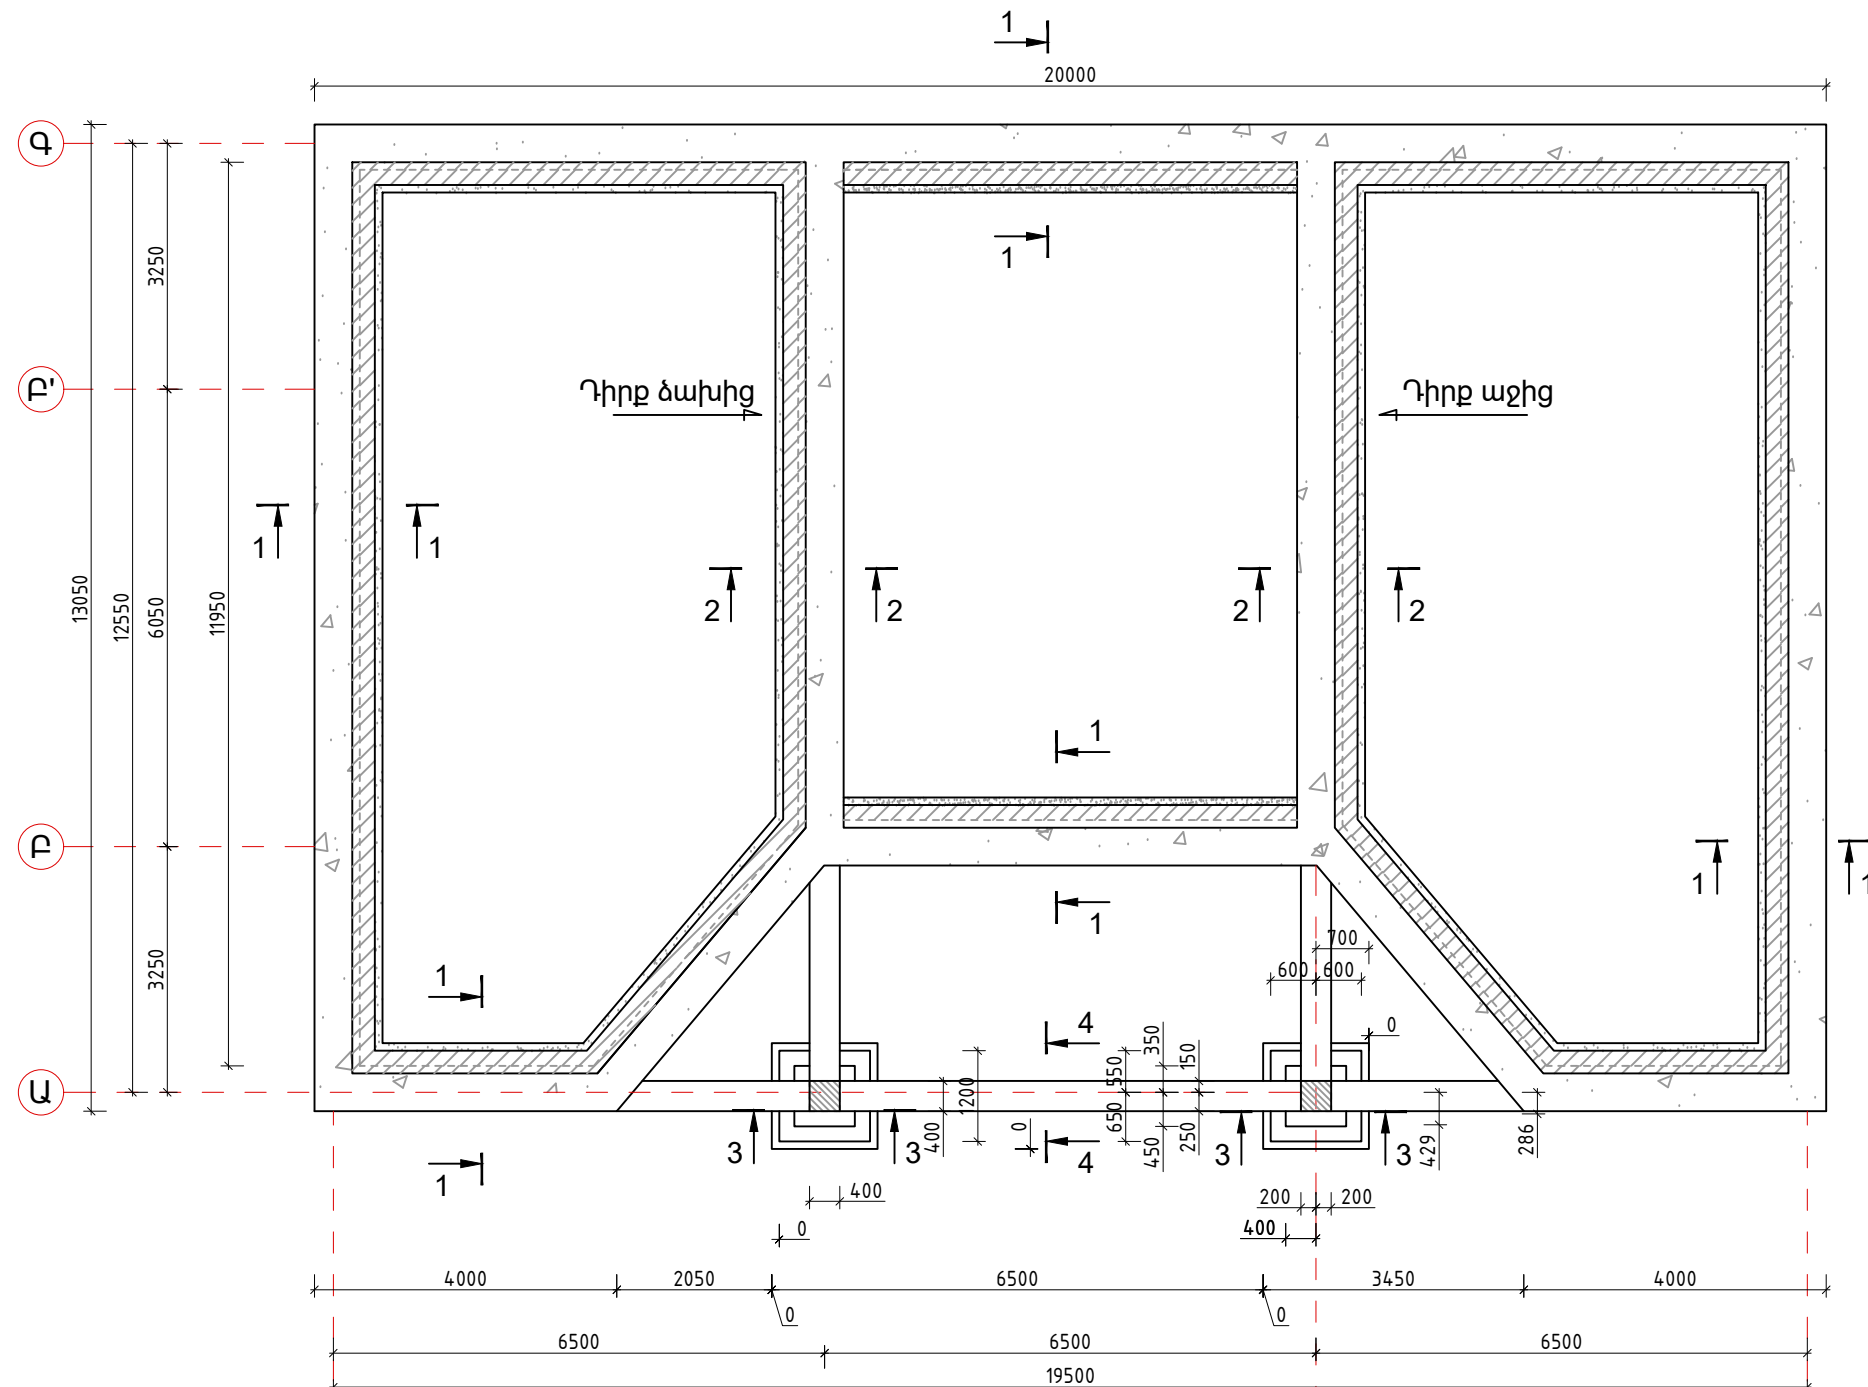


ԿՏՐՎԱԾՔ 1-1 Մ1:20

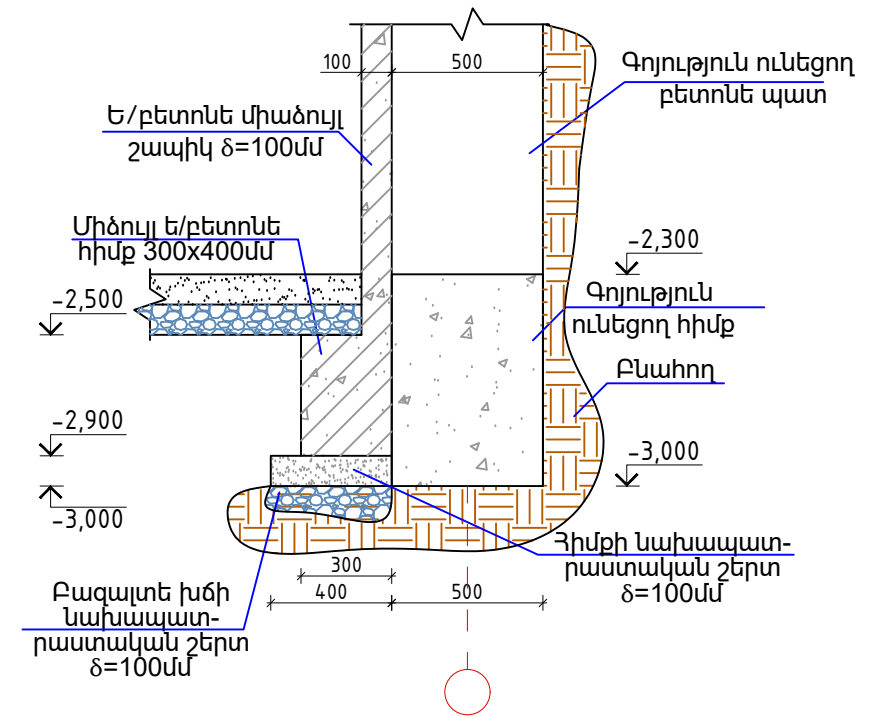


ԿՏՐՎԱԾՔ 2-2 Մ1:20

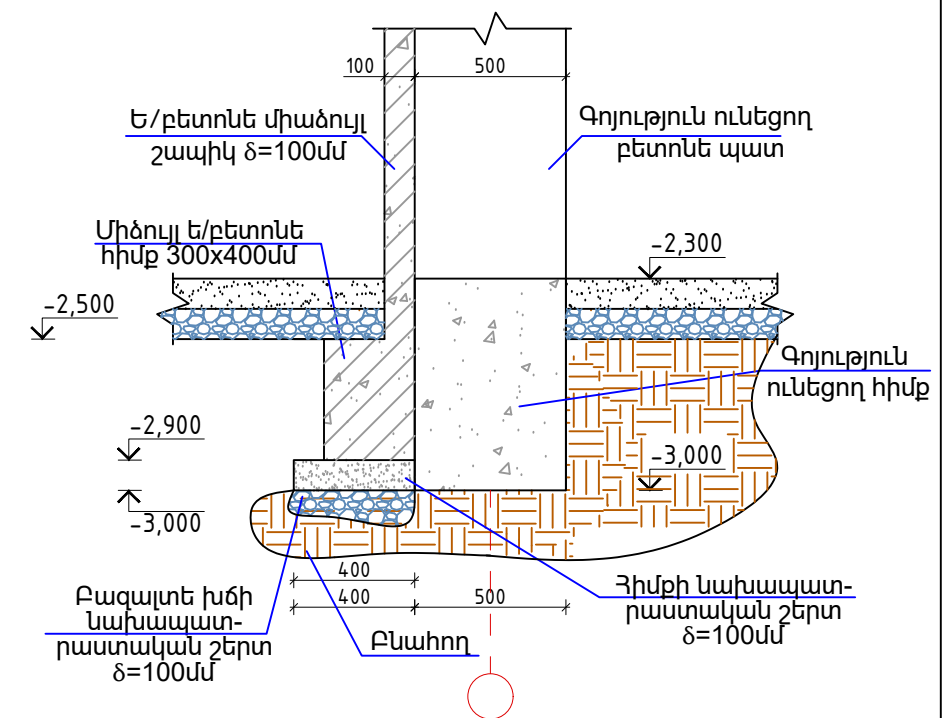

ԿՏՐՎԱԾՔ 3-3 Մ1:20

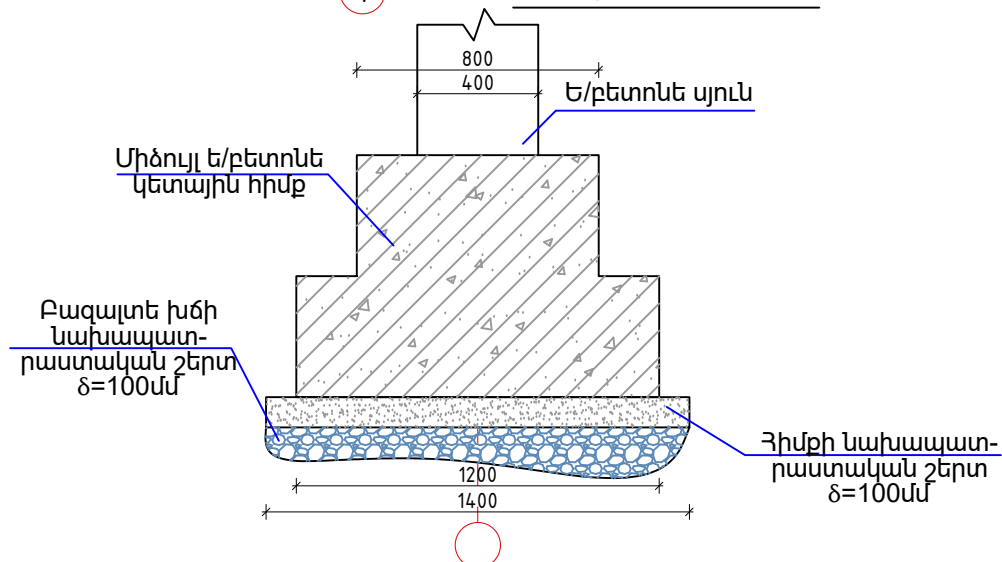


ԿՏՐՎԱԾՔ 3-3 Մ1:20

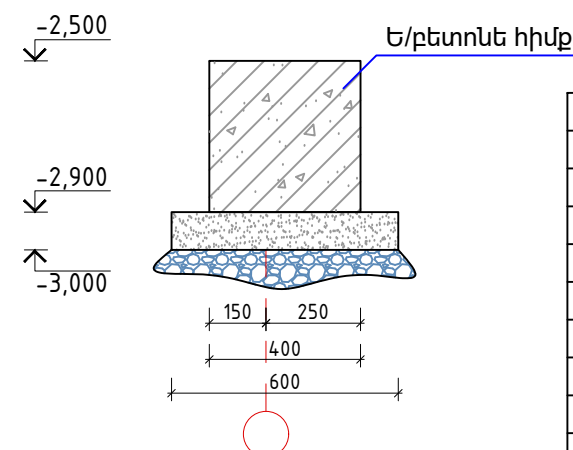

						ՊԱՏՎԻՐԱՏՈՒՄ ՄԱՍԻՄԻ ՀԱՄԱՅՆՔԱՊԵՏԱՐԱՆ ՊԱՅՄԱՆԱԳԻՐ ԾԱԾԿԱԳԻՐ / ՆԱՄՍՀ-ԳՀԾՁԲ-22/63-6 /			
						ՀՀ ԱՐԱՐԱՏԻ ՄԱՐԶ, ՄԱՍԻՄ ՀԱՄԱՅՆՔ, ՆՈՐԱՄԱՐԳ ԳՅՈՒՂԻ ՄԱՆԿԱՊԱՐՏԵԶԻ ՇԵՆՔԻ ՎԵՐԱԿԱՌՈՒՑՄԱՆ ԱՇԽԱՏԱՆՔԱՅԻՆ ՆԱԽԱԳԻԾ			
Փուլ	քան.	Թեր	Փաստ	Ստոր	Ամ	ԿՈՆՍՏՐՈՒԿՏՈՐԱԿԱՆ ՄԱՍ	Փուլ	Թերթ	Թերթեր
Տնօրեն	Ա.Պողոսյան						ԱՆ	4	54
Ն.Գ.Ճ	Ա.Պողոսյան					ՀԻՄՔԵՐԻ ԻՐԱԿԱՆԱՑՄԱՆ ՄԽԵՄԱ Մ1:100 /ՄԱՍՆԱՇԵՆՔ 1/	<Ա-Էն Քոնսթրաքշն> ՍՊԸ an_const@mail.ru		
Նախագծեց	Ն.Հակոբյան								


ՇՐՋԱՆԱԿՆԵՐԻ ՄԱԿՆԻՇԱՎՈՐՄԱՆ
ՄԽԵՄԱ Մ1:100

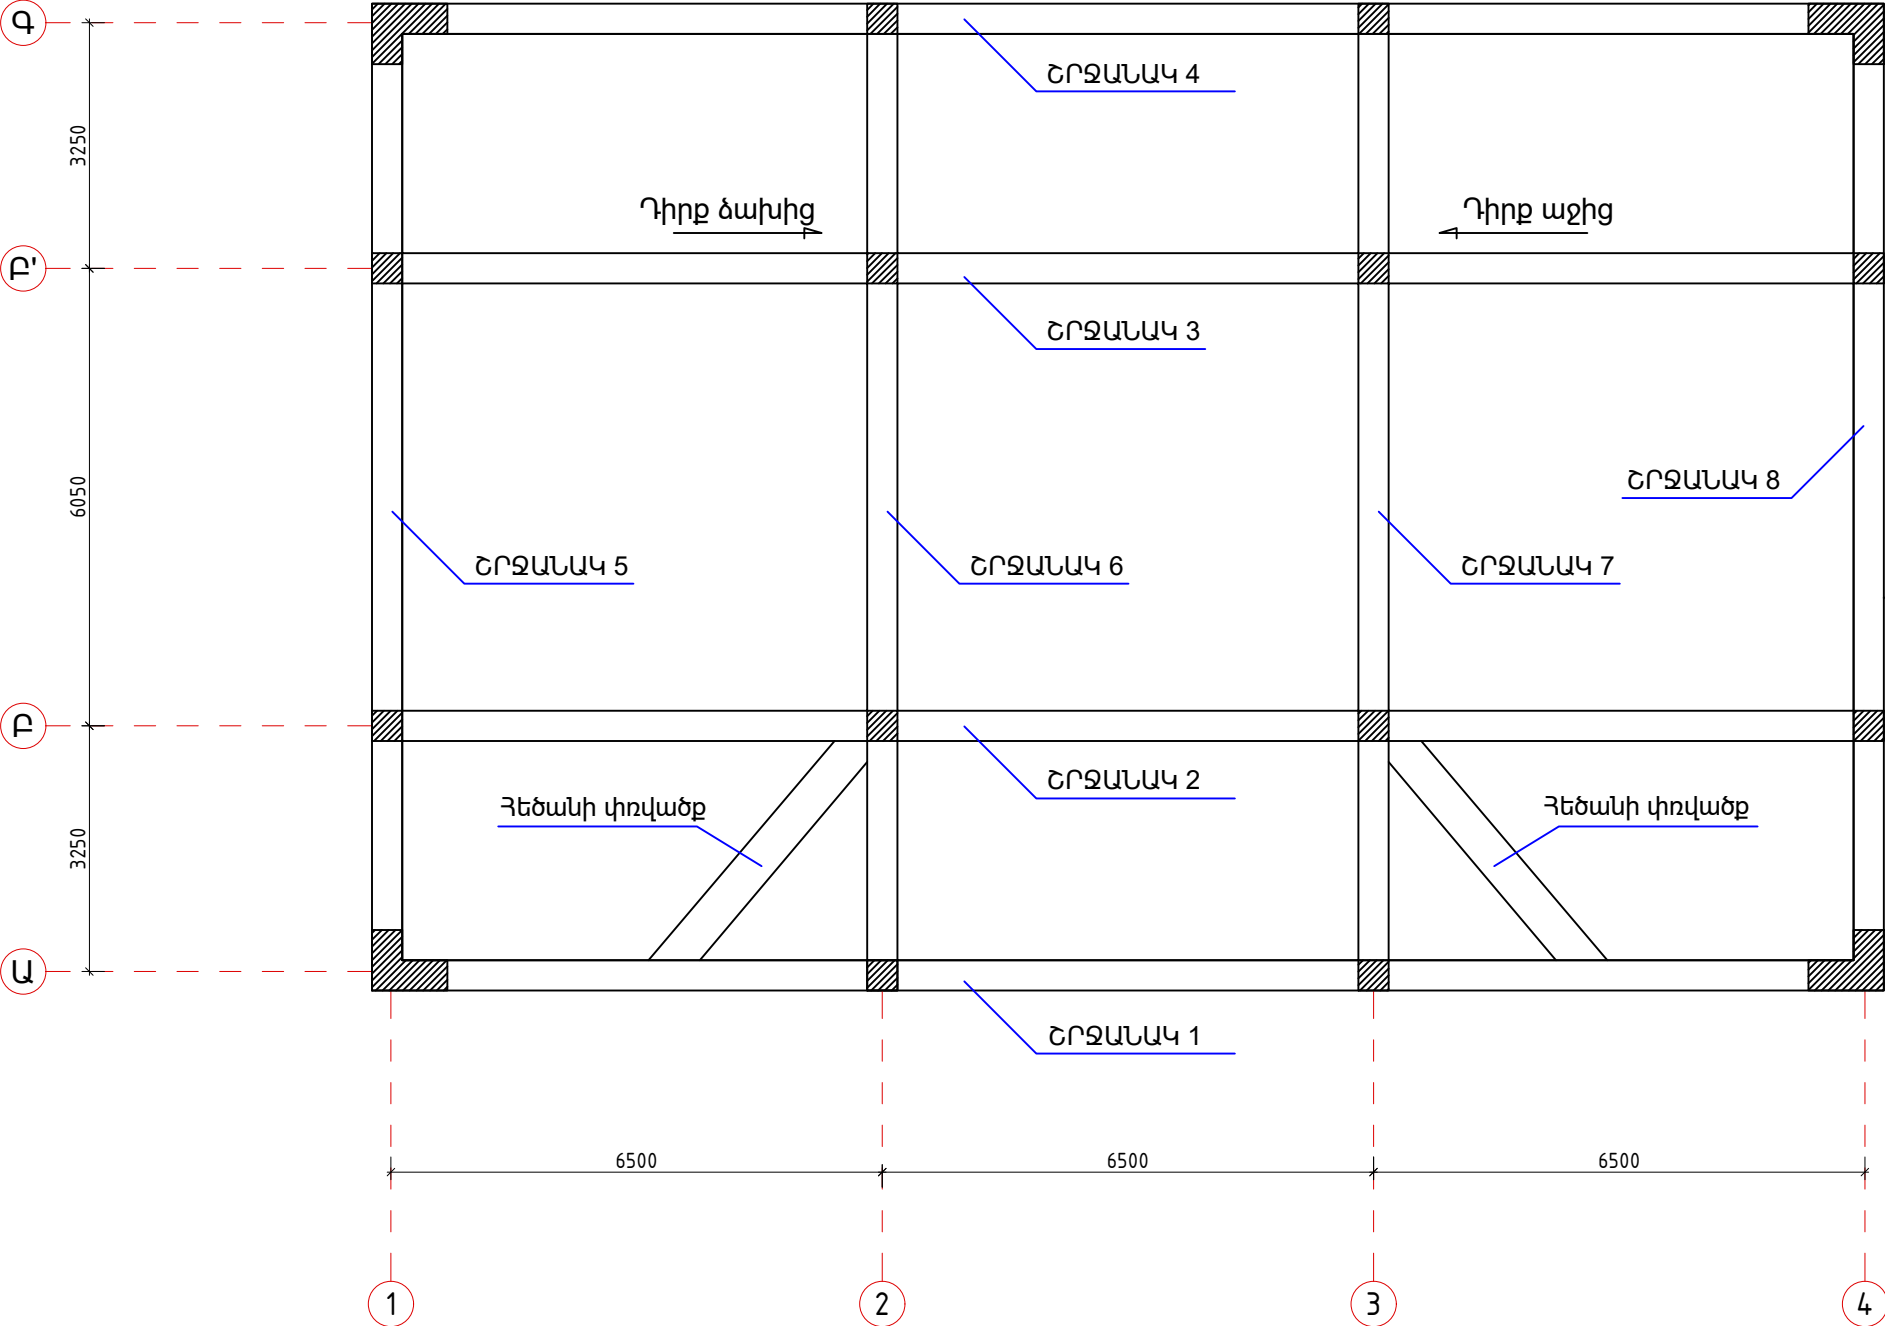

ՀՈՂԱՅԻՆ ԱՇԽԱՏԱՆՔՆԵՐԻ ՄԱՍՆԱԳԻՐ					
Հ/Հ	Անվանումը	Չափման միավոր	Ընդհանուր	Քանակ	Ընդհանուր
1	Գրունտի քանդում ձեռքով	մ ³	100	1	100
2	Գրունտի քանդում ձեռքով նկուղային հարկում ամբողջ մակերեսով 30 սմ խորությամբ	մ ³	60	1	60
3	Գրունտի հետլիցք և տոփանում	մ ³	80	1	80
4	Գրունտի հետլիցք և տոփանում -0,100 նիշում 31,7 մ ² մակերեսով	մ ³	22,2	1	22,2


						ՊԱՏՎԻՐԱՏՈՒՄ՝ ՄԱՍԻՄԻ ՀԱՄԱՅՆՔԱՊԵՏԱՐԱՆ ՊԱՅՄԱՆԱԳԻՐ ԾԱԾԿԱԳԻՐ / N ԱՄՍՀ-ԳՀԾՁԲ-22/63-6 /			
						ՀՀ ԱՐԱՐԱՏԻ ՄԱՐԶ, ՄԱՍԻՍ ՀԱՄԱՅՆՔ, ՆՈՐԱՄԱՐԳ ԳՅՈՒՂԻ ՄԱՆԿԱՊԱՐՏԵԶԻ ՇԵՆՔԻ ՎԵՐԱԿԱԿԱՌՈՒՑՄԱՆ ԱՇԽԱՏԱՆՔԱՅԻՆ ՆԱԽԱԳԻԾ			
Փովի	քան.	Թեր	Փաստ	Ստոր	Ամ	ԿՈՆՍՏՐՈՒԿՏՈՐԱԿԱՆ ՄԱՍ	Փով	Թերք	Թերքեր
							ԱՆ	5	54
Տնօրեն	Ա.Պողոսյան								
Ն.Գ.Ճ	Ա.Պողոսյան					ՇՐՋԱՆԱԿՆԵՐԻ ՄԱԿՆԻՇԱՎՈՐՄԱՆ ՄԽԵՄԱ Մ1:100	<Ա-Էն Քոնսթրաքշն> ՍՊԸ an_const@mail.ru		
Նախագծեց	Ն.Հակոբյան								
									

ՇՐՋԱՆԱԿ 1,Ա ԱՌԱՆՑՔՈՎ Մ1:75

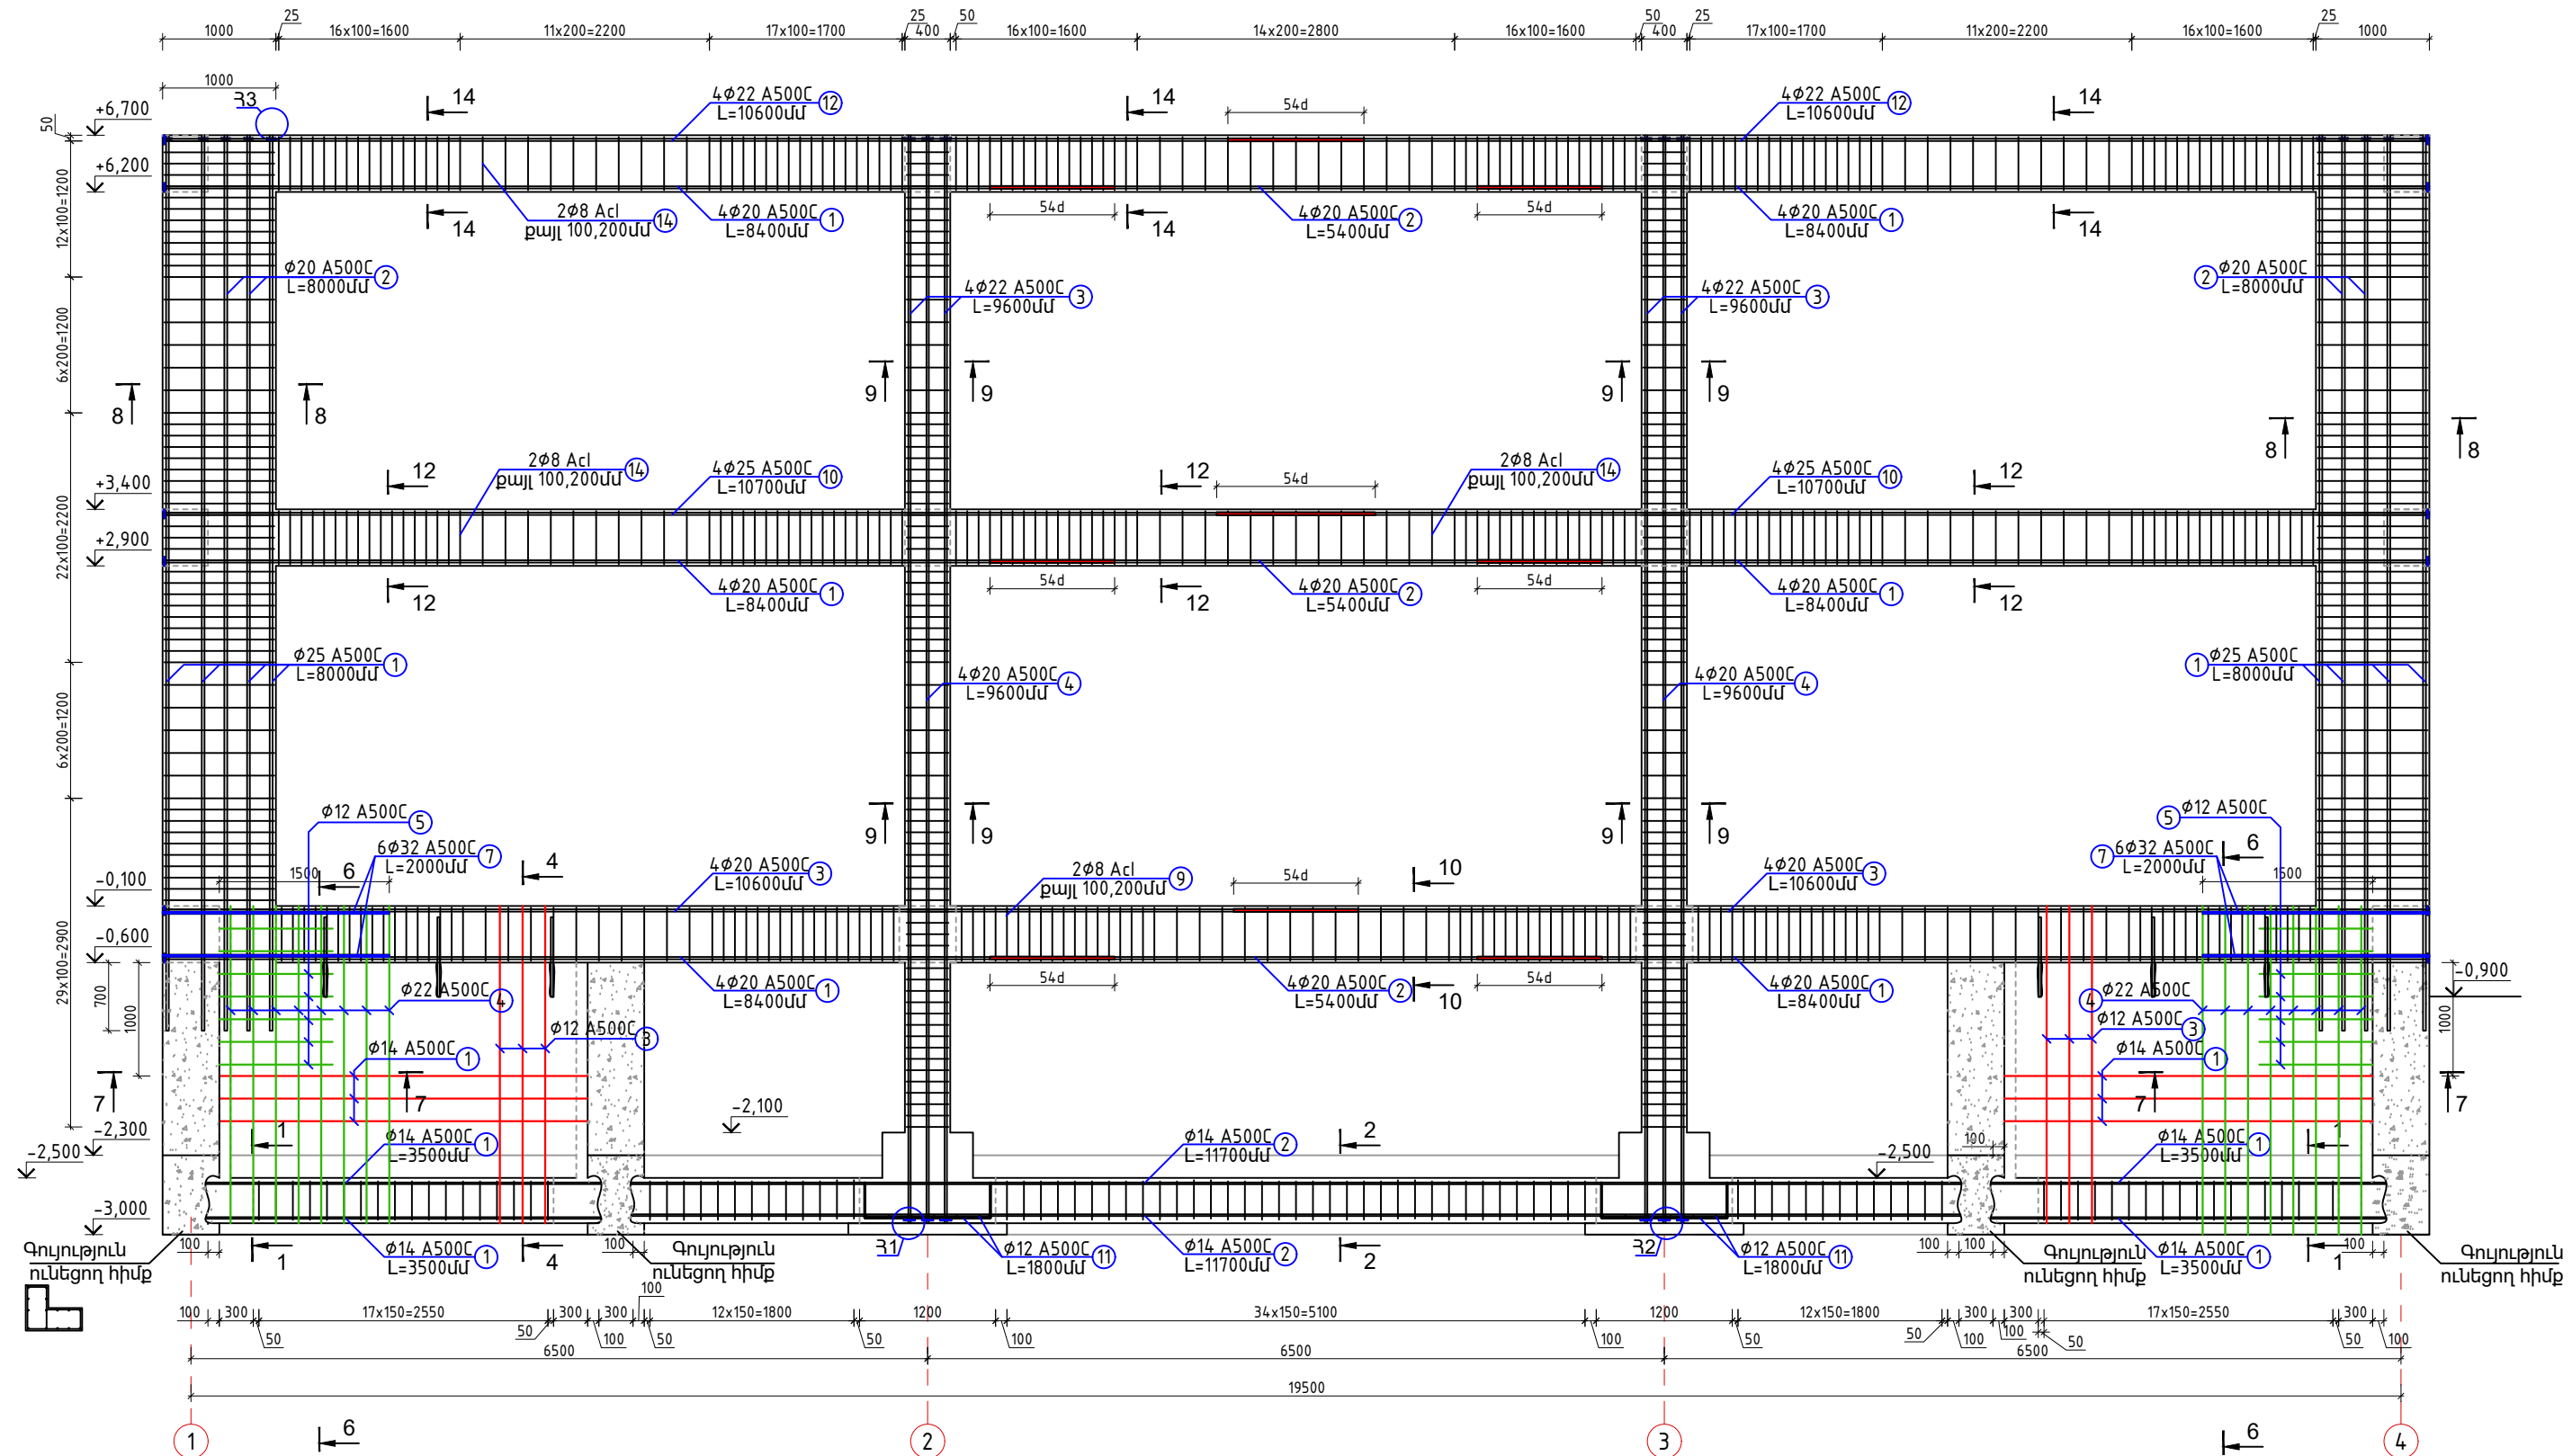

						ՊԱՏՎԻՐԱՏՈՒ՝ ՄԱՍԻՄԻ ՀԱՄԱՅՆՔԱՊԵՏԱՐԱՆ ՊԱՅՄԱՆԱԳԻՐ ԾԱԾԿԱԳԻՐ / Ն ԱՄՍՀ-ԳՀԾԶԲ-22/63-6 /			
						ՀՀ ԱՐԱՐԱՏԻ ՄԱՐԶ, ՄԱՍԻՍ ՀԱՄԱՅՆՔ, ՆՈՐԱՄԱՐԳ ԳՅՈՒՂԻ ՄԱՆԿԱՊԱՐՏԵԶԻ ՇԵՆՔԻ ՎԵՐԱԿԱՌՈՒՑՄԱՆ ԱՇԽԱՏԱՆՔԱՅԻՆ ՆԱԽԱԳԻԾ			
Փուլի	քան.	Թեր	Փաստ	Ստոր	Ամ	ԿՈՆՍՏՐՈՒԿՏՈՐԱԿԱՆ ՄԱՍ	Փուլ	Թերթ	Թերթեր
Տնօրեն	Ա.Պողոսյան						ԱՆ	6	54
Ն.Գ.Ճ	Ա.Պողոսյան					ՇՐՋԱՆԱԿ 1,Ա ԱՌԱՆՑՔՈՎ Մ1:75	<Ա-Էն Քոնսթրաքշն> ՍՊԸ an_const@mail.ru		
Նախագծեց	Ն.Հակոբյան								


ՇՐՋԱՆԱԿ 2, Բ ԱՌԱՆՅՔՈՎ Մ1:75

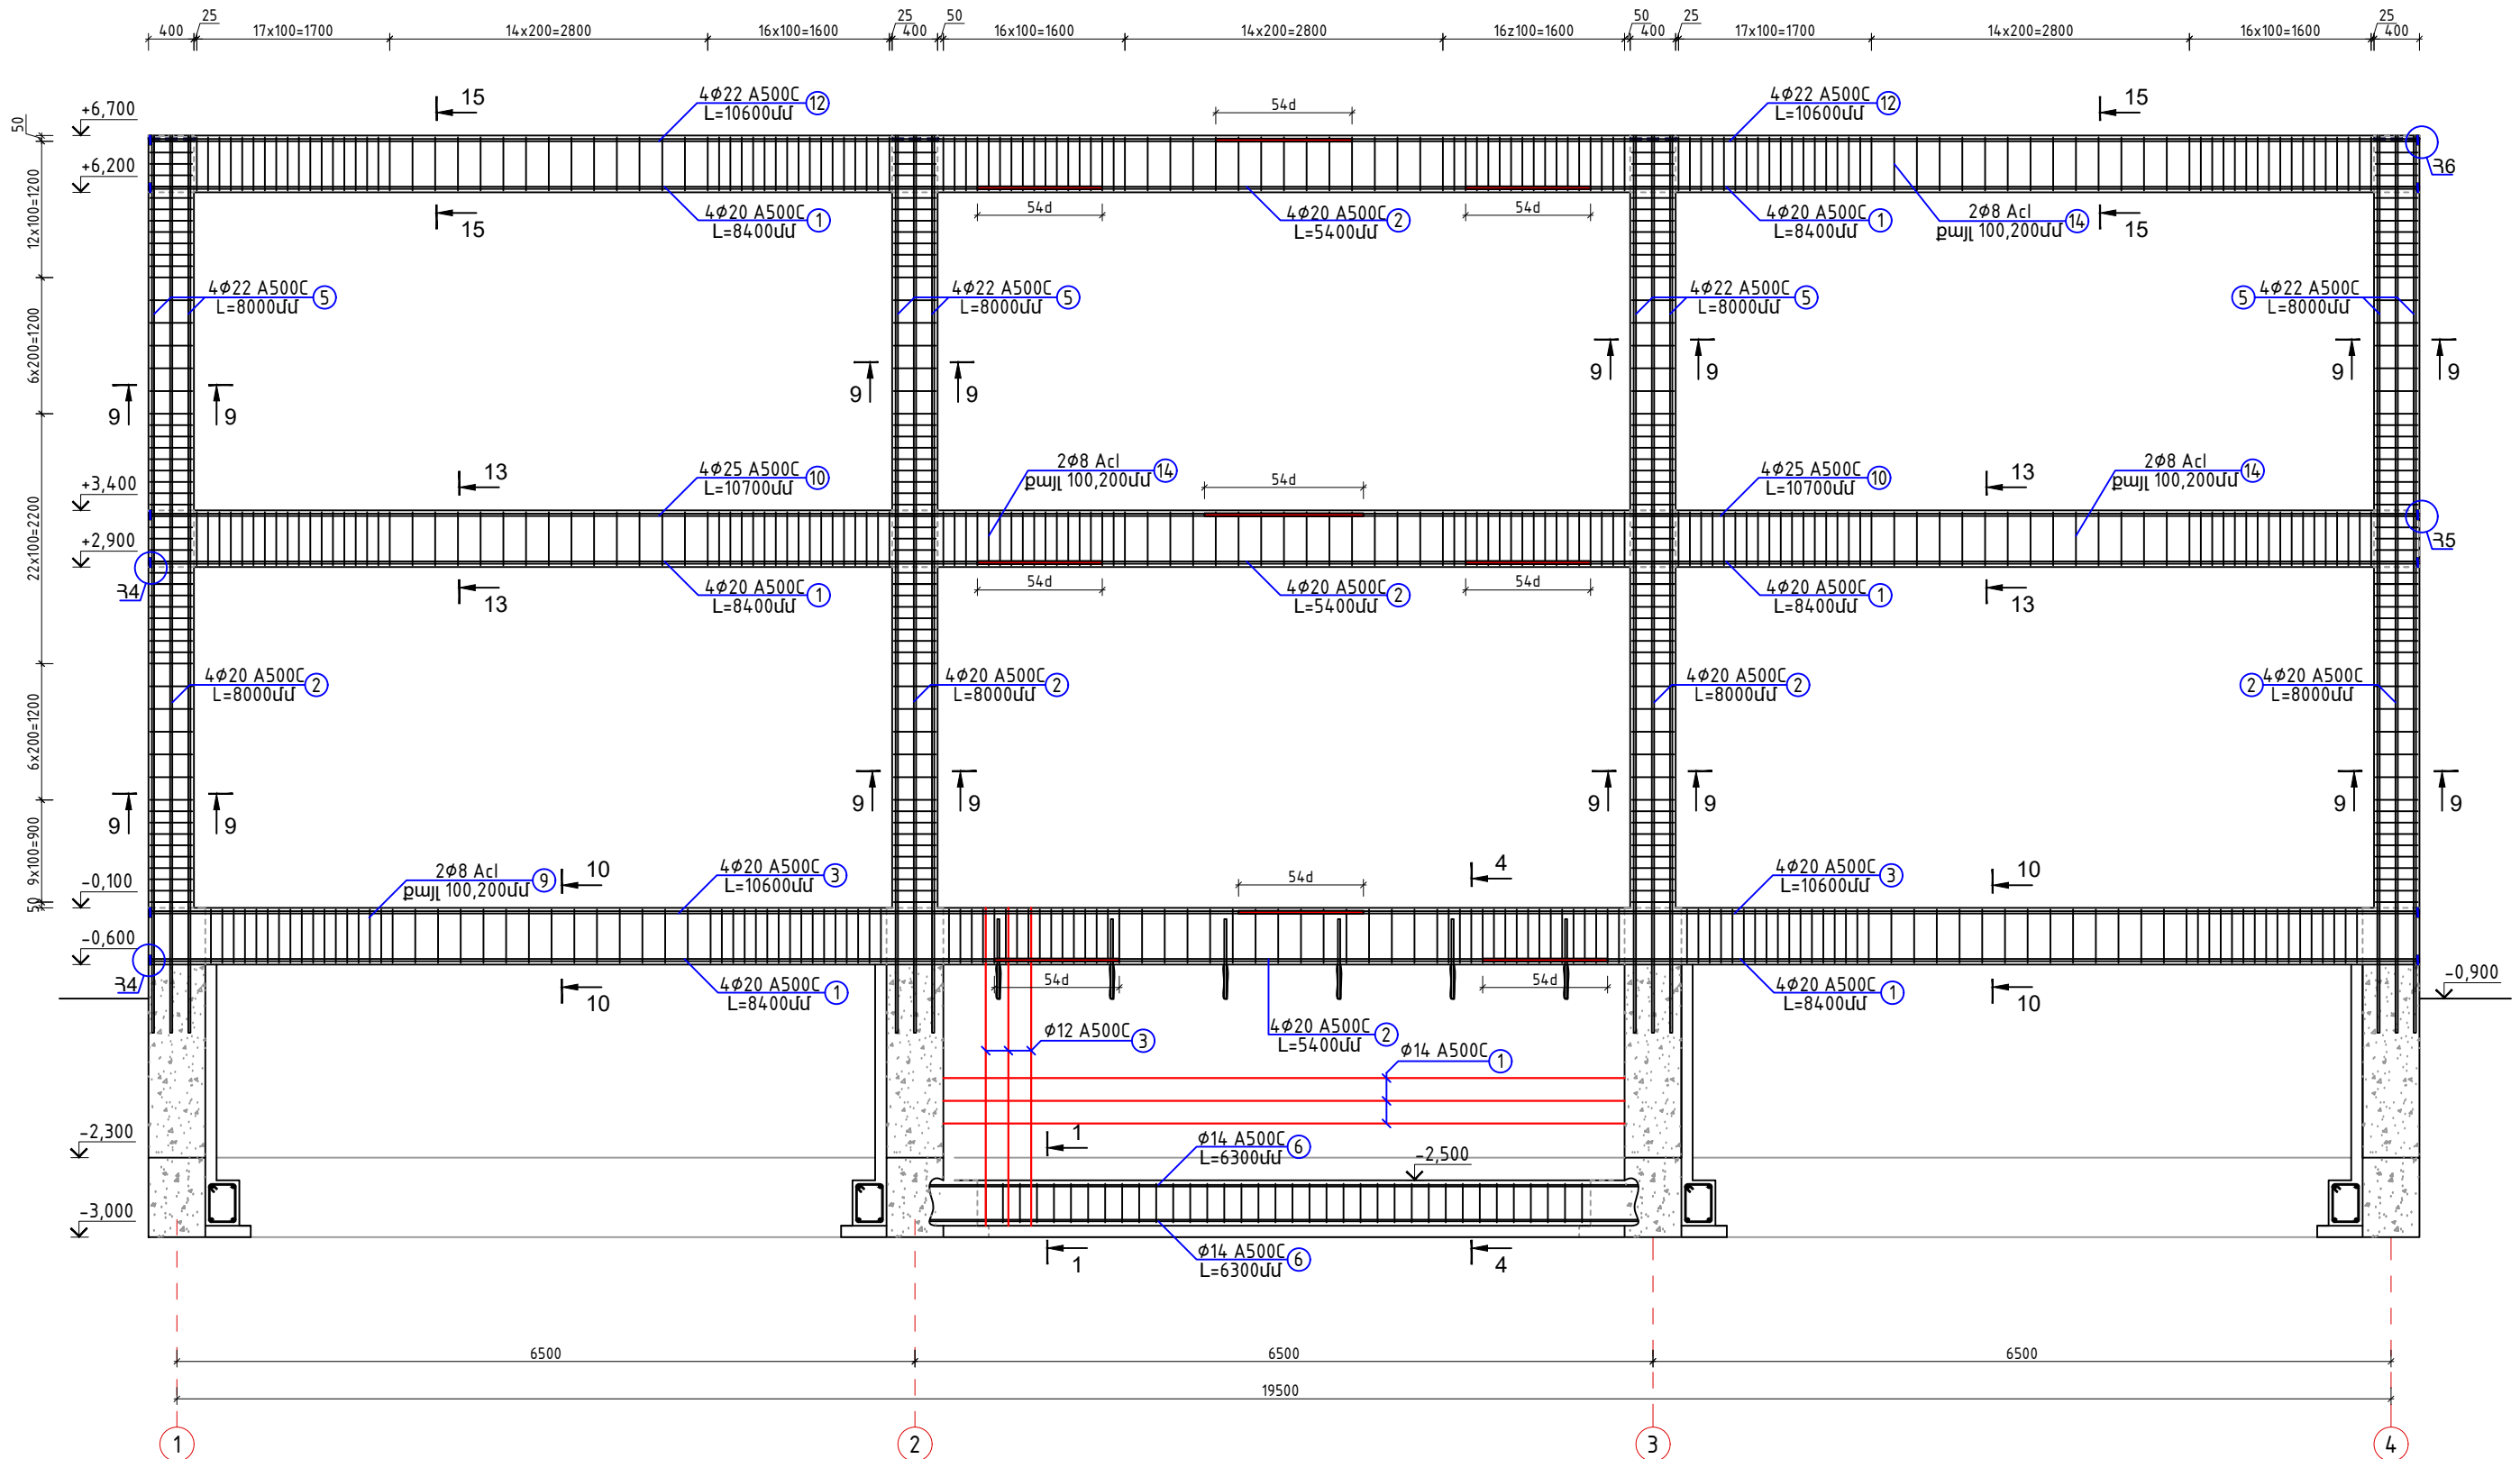

						ՊԱՏՎԻՐԱՏՈՒ՝ ՄԱՍԻՄԻ ՀԱՄԱՅՆՔԱՊԵՏԱՐԱՆ ՊԱՅՄԱՆԱԳԻՐ ԾԱԾԿԱԳԻՐ / N ԱՄՍՀ-ԳՀԾԶԲ-22/63-6 /					
						ՀՀ ԱՐԱՐԱՏԻ ՄԱՐԶ, ՄԱՍԻՍ ՀԱՄԱՅՆՔ , ՆՈՐԱՄԱՐԳ ԳՅՈՒՂԻ ՄԱՆԿԱՊԱՐՏԵԶԻ ՇԵՆՔԻ ՎԵՐԱԿԱՌՈՒՑՄԱՆ ԱՇԽԱՏԱՆՔԱՅԻՆ ՆԱԽԱԳԻԾ					
Փուլի	քան.	Թեր	Փաստ	Ստոր	Ամ	ԿՈՆՍՏՐՈՒԿՏՈՐԱԿԱՆ ՄԱՍ			Փուլ	Թերթ	Թերթեր
									ԱՆ	7	54
Տնօրեն	Ա.Պողոսյան					ՇՐՋԱՆԱԿ 2,Բ ԱՌԱՆՅՔՈՎ Մ1:75			<Ա-Էն Քոնսթրաքշն > ՍՊԸ an_const@mail.ru		
Ն.Գ.Ճ	Ա.Պողոսյան										
						ՇՐՋԱՆԱԿ 2,Բ ԱՌԱՆՅՔՈՎ Մ1:75			<Ա-Էն Քոնսթրաքշն > ՍՊԸ an_const@mail.ru		
Նախագծեց	Ն.Հակոբյան										
											




ՇՐՋԱՆԱԿ 3, Բ' ԱՌԱՆՅՔՈՎ Մ1:75

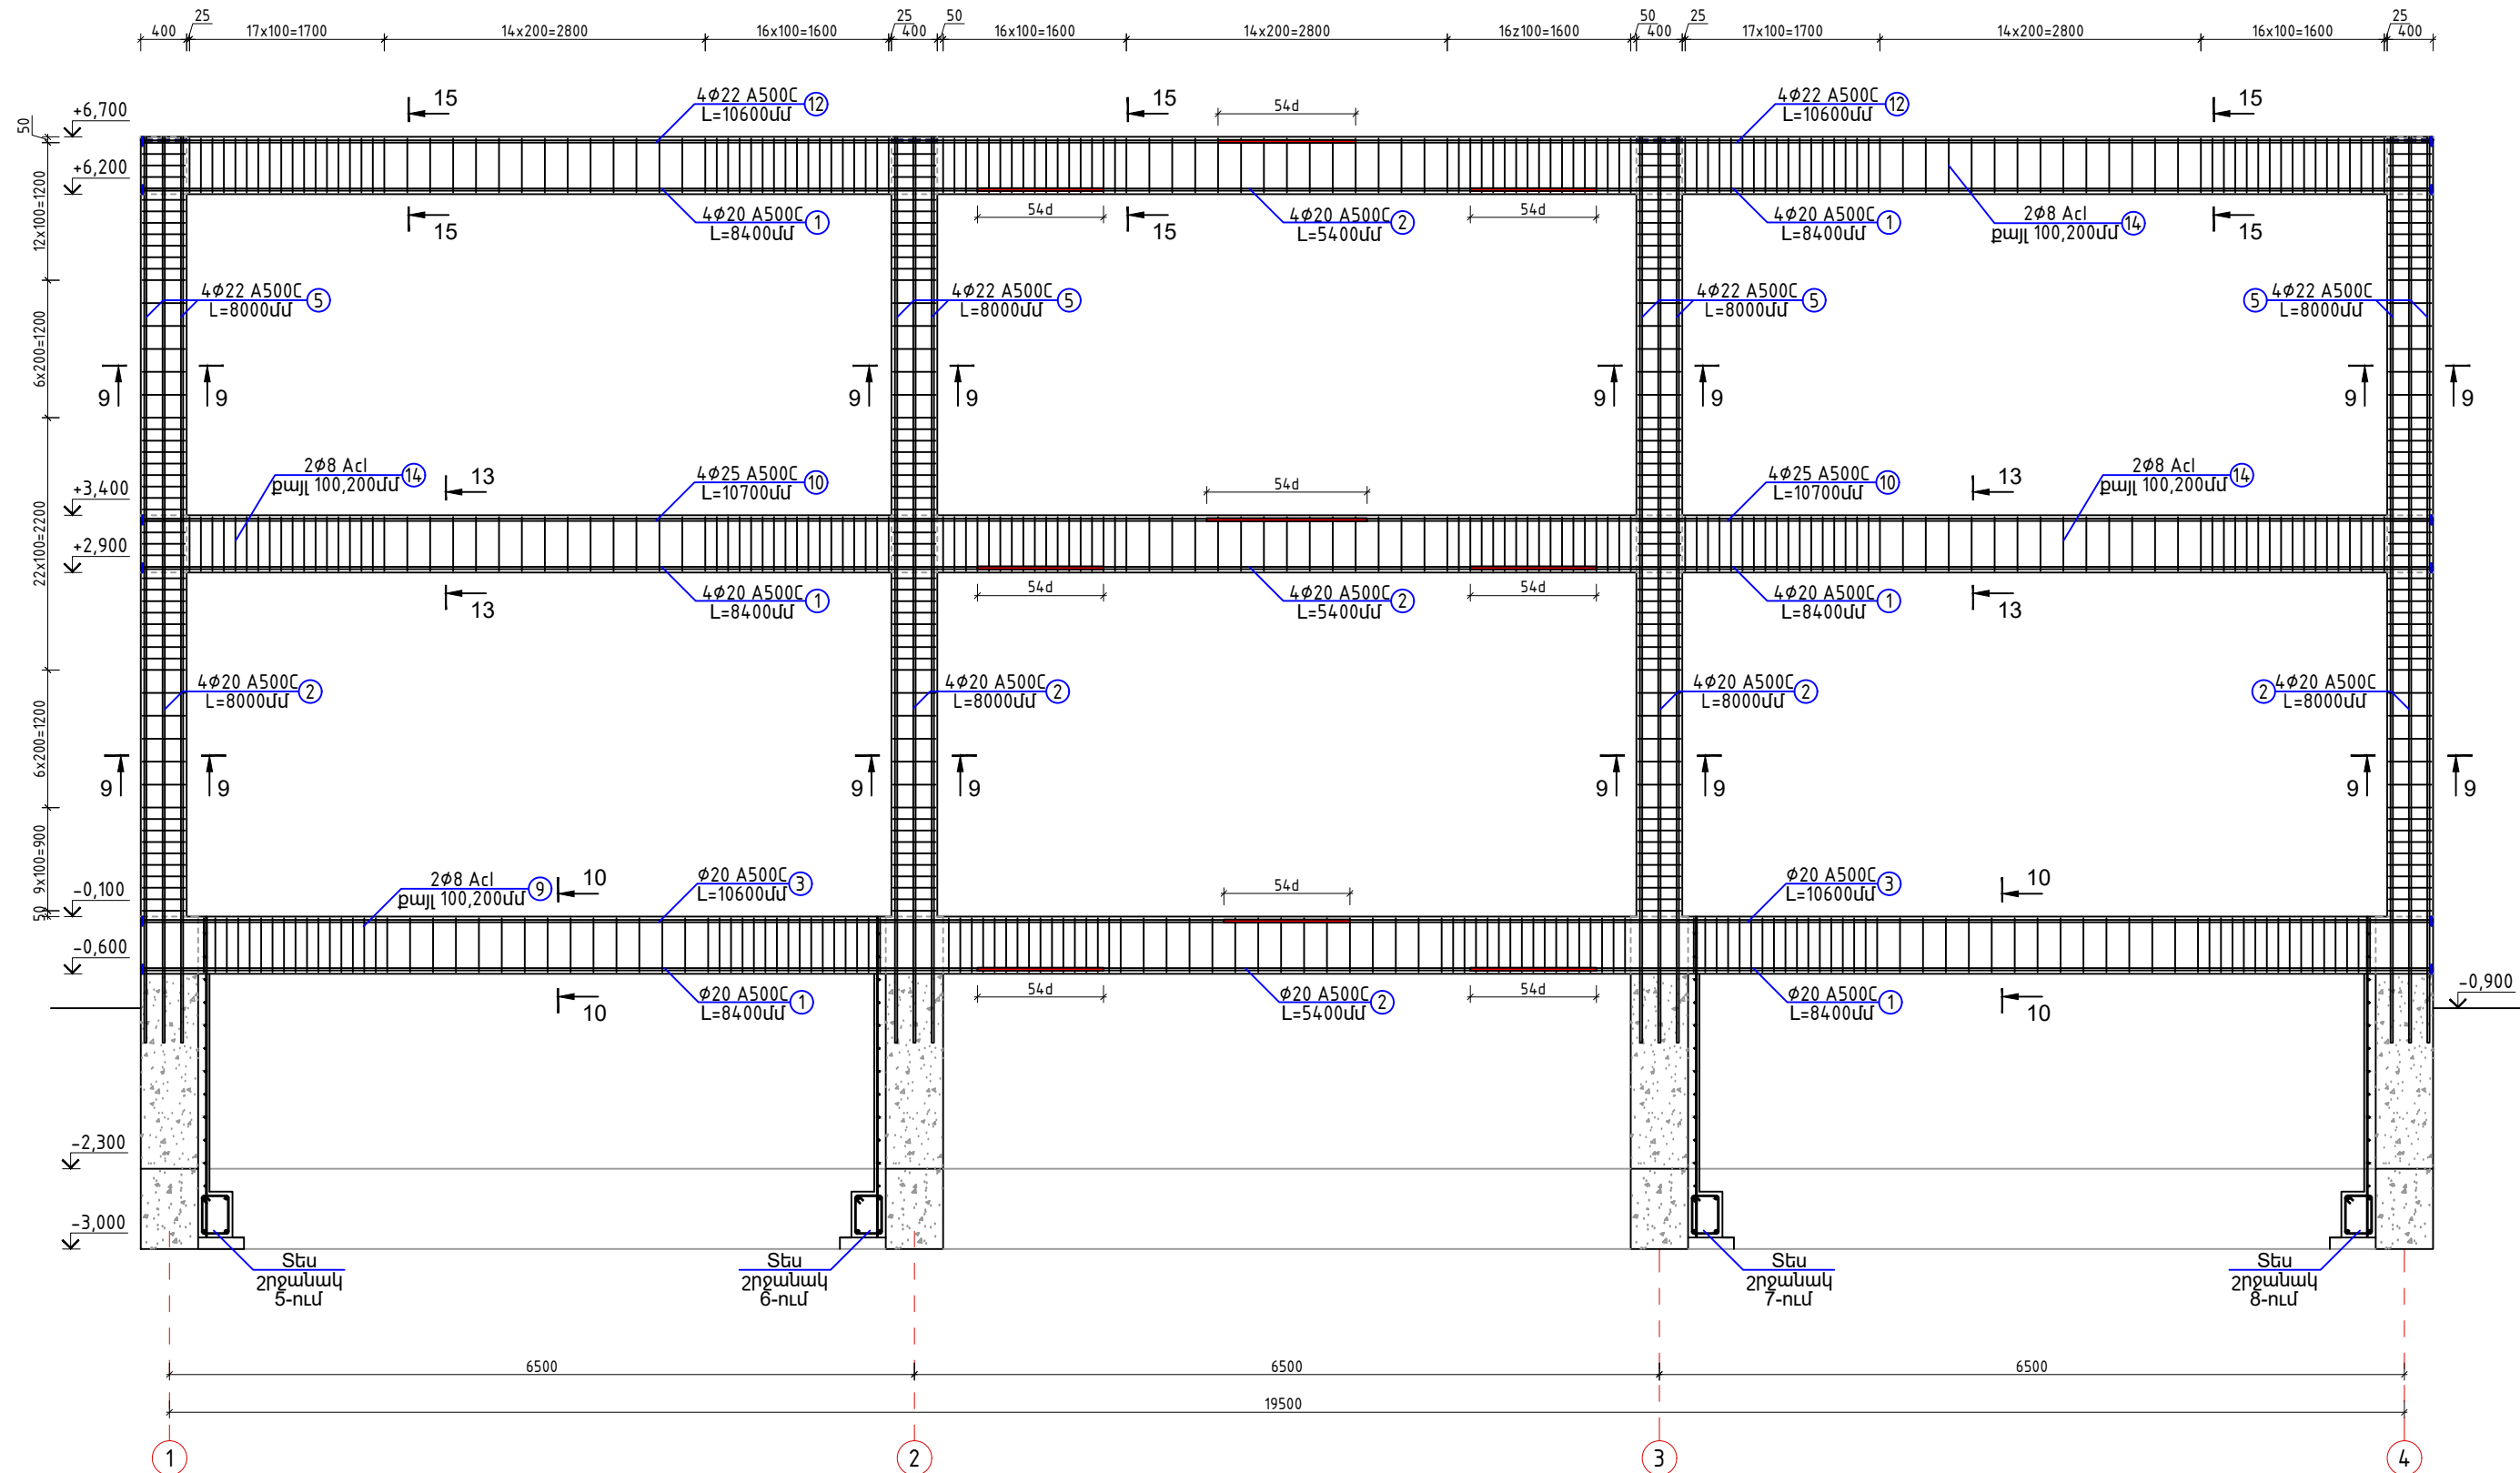

						ՊԱՏՎԻՐԱՏՈՒ՝ ՄԱՍԻՄԻ ՀԱՄԱՅՆՔԱՊԵՏԱՐԱՆ ՊԱՅՄԱՆԱԳԻՐ ԾԱԾԿԱԳԻՐ / N ԱՄՍՀ-ԳՀԾԶԲ-22/63-6 /			
						ՀՀ ԱՐԱՐԱՏԻ ՄԱՐԶ, ՄԱՍԻՄ ՀԱՄԱՅՆՔ, ՆՈՐԱՄԱՐԳ ԳՅՈՒՂԻ ՄԱՆԿԱՊԱՐՏԵԶԻ ՇԵՆՔԻ ՎԵՐԱԿԱՌՈՒՑՄԱՆ ԱՇԽԱՏԱՆՔԱՅԻՆ ՆԱԽԱԳԻԾ			
Փուլի	քան.	Թեր	Փաստ	Ստոր	Ամ	ԿՈՆՍՏՐՈՒԿՏՈՐԱԿԱՆ ՄԱՍ	Փուլ	Թերթ	Թերթեր
							ԱՆ	8	54
Տնօրեն		Ա.Պողոսյան					<Ա-Էն Քոնսթրաքշն > ՍՊԸ an_const@mail.ru		
Ն.Գ.Ճ		Ա.Պողոսյան							
Նախագծեց		Ն.Հակոբյան							
						ԾՐՋԱՆԱԿ 3 ,Բ' ԱՌԱՆՅՔՈՎ Մ1:75			
						ԾՐՋԱՆԱԿ 3 ,Բ' ԱՌԱՆՅՔՈՎ Մ1:75			



ՇՐՋԱՆԱԿ 4, Գ ԱՌԱՆՅՔՈՎ Մ1:75

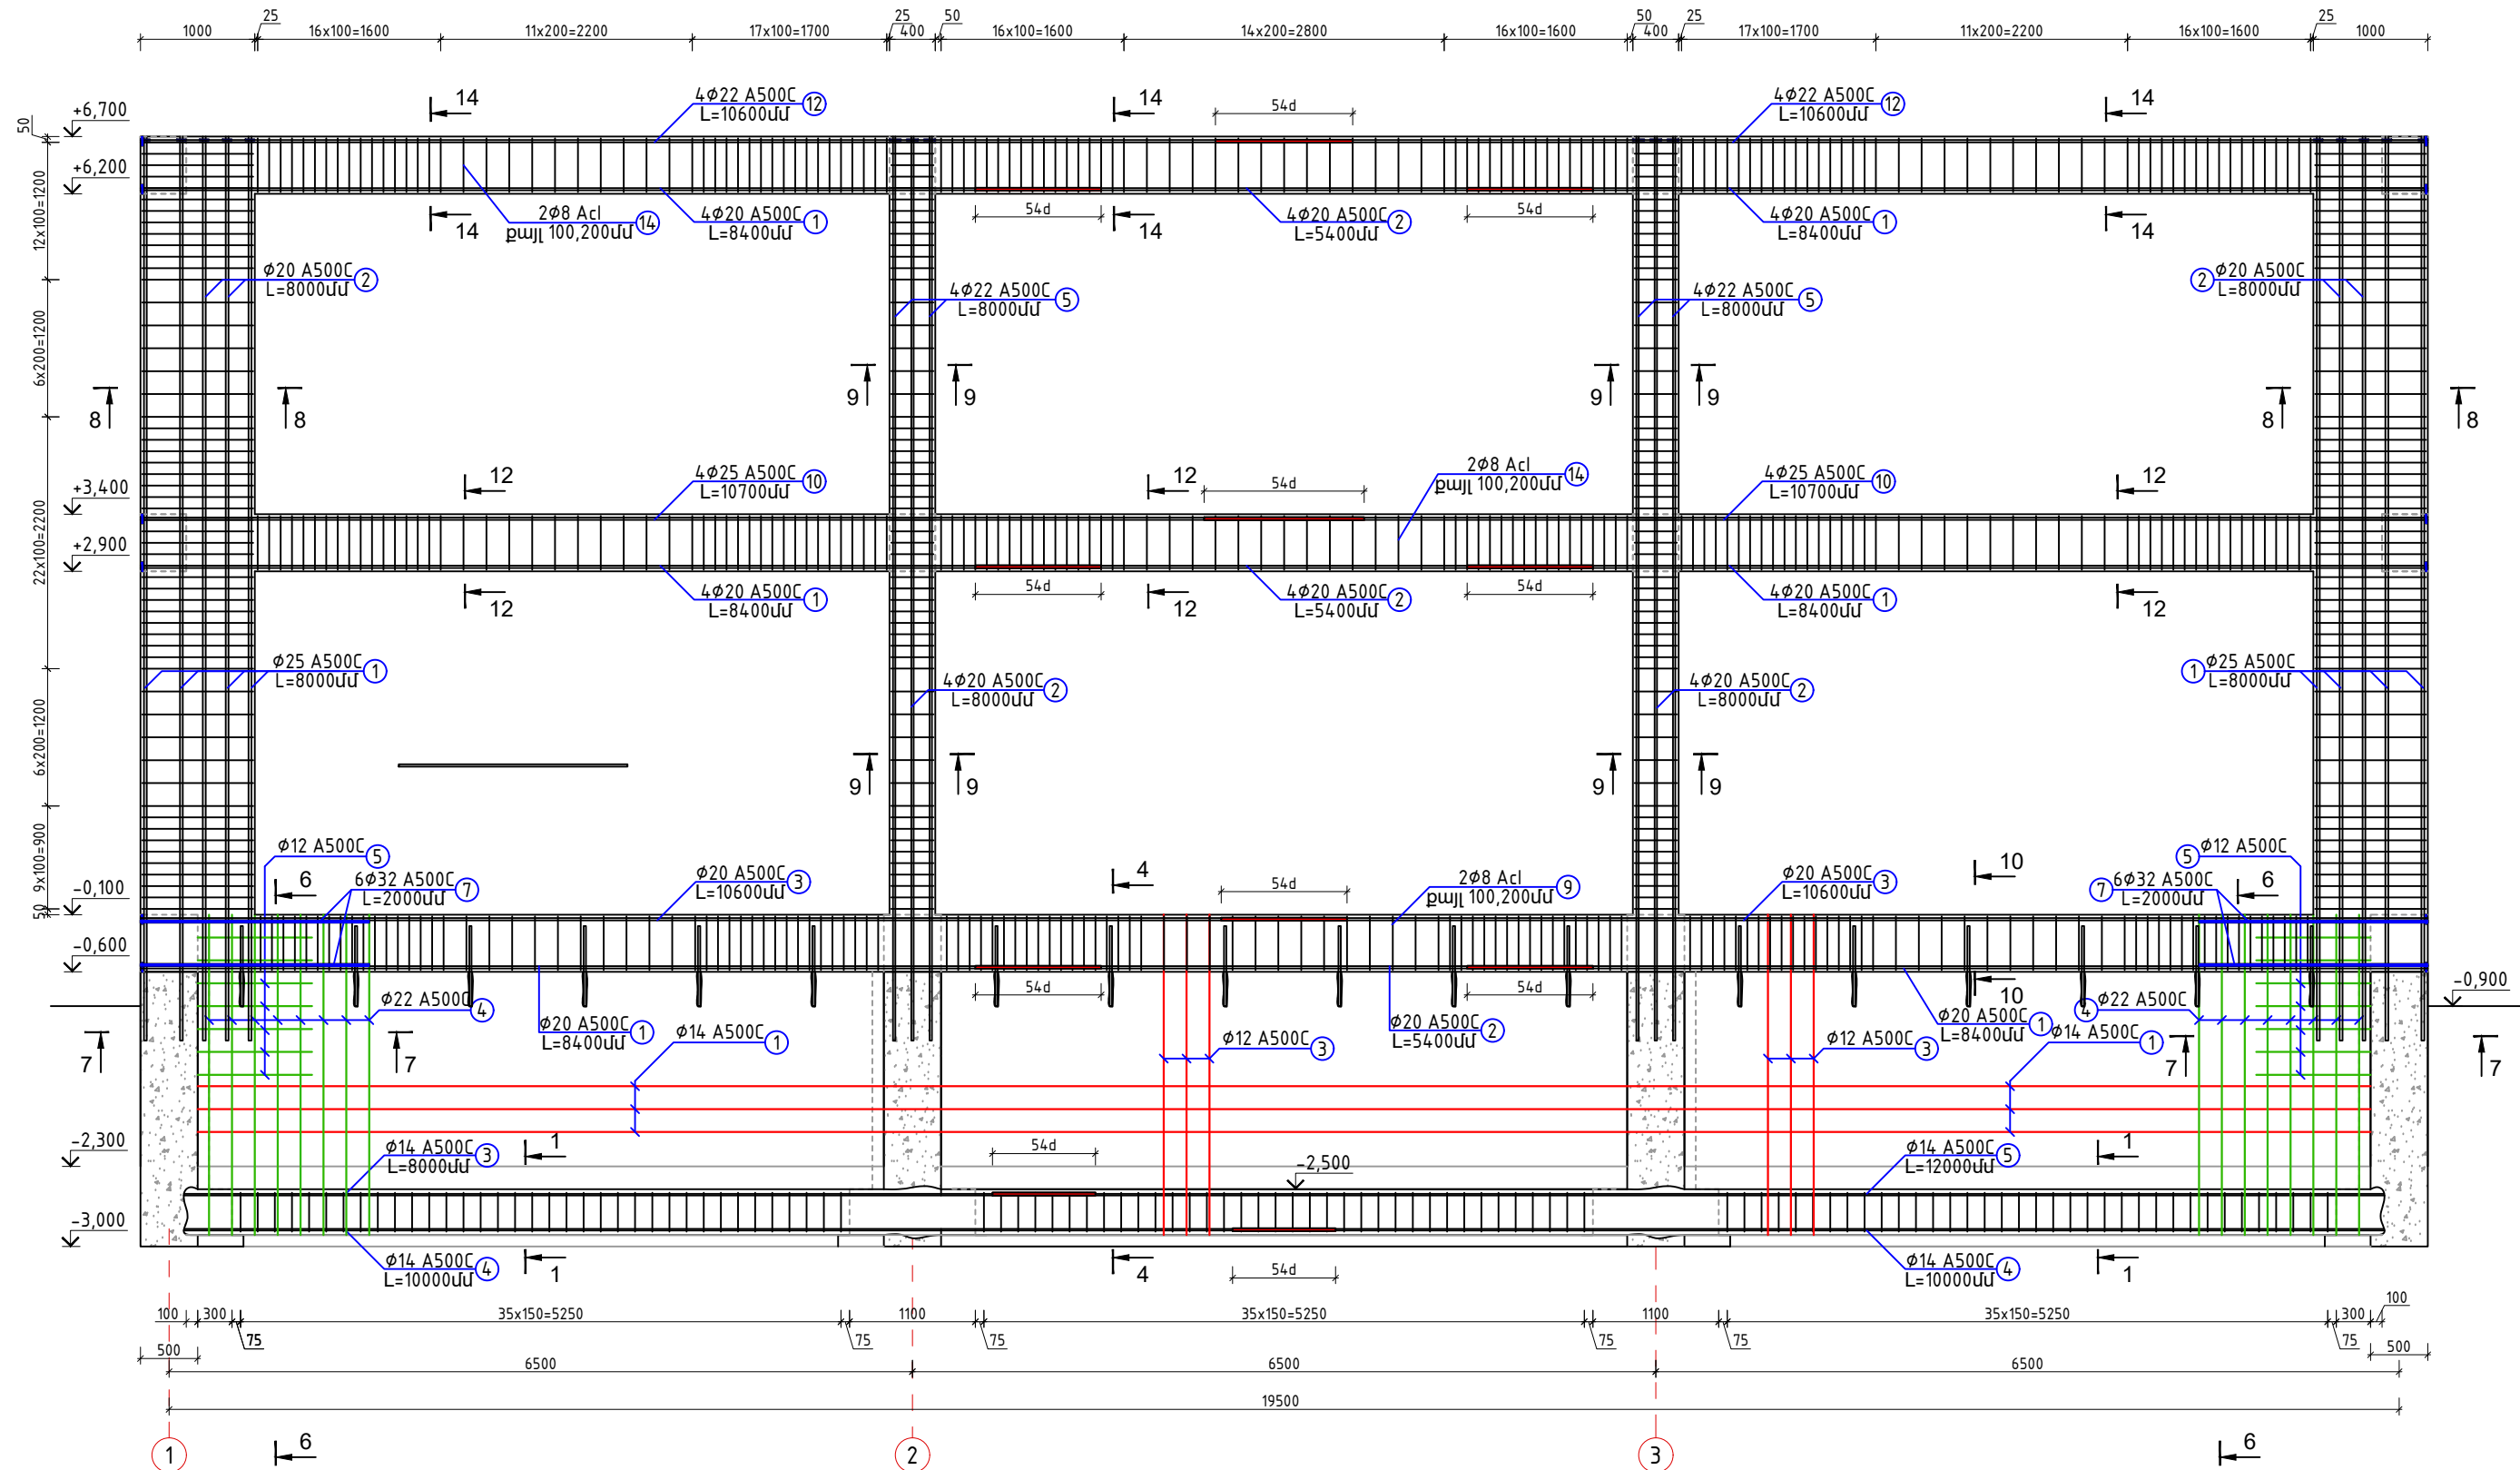

						ՊԱՏՎԻՐԱՏՈՒ՝ ՄԱՍԻՄԻ ՀԱՄԱՅՆՔԱՊԵՏԱՐԱՆ ՊԱՅՄԱՆԱԳԻՐ ԾԱԾԿԱԳԻՐ / N ԱՄՍՀ-ԳՀԾԶԲ-22/63-6 /			
						ՀՀ ԱՐԱՐԱՏԻ ՄԱՐԶ, ՄԱՍԻՍ ՀԱՄԱՅՆՔ, ՆՈՐԱՄԱՐԳ ԳՅՈՒՂԻ ՄԱՆԿԱՊԱՐՏԵԶԻ ՇԵՆՔԻ ՎԵՐԱԿԱՌՈՒՑՄԱՆ ԱՇԽԱՏԱՆՔԱՅԻՆ ՆԱԽԱԳԻԾ			
Փուլի	քան.	Թեր	Փաստ	Ստոր	Ամ	ԿՈՆՍՏՐՈՒԿՏՈՐԱԿԱՆ ՄԱՍ	Փուլ	Թերթ	Թերթեր
Տնօրեն	Ա.Պողոսյան						ԱՆ	9	54
Ն.Գ.Ճ	Ա.Պողոսյան								
Նախագծեց	Ն.Հակոբյան					ՇՐՋԱՆԱԿ 4, Գ ԱՌԱՆՅՔՈՎ Մ1:75	<Ա-Էն Քոնսթրաքշն> ՍՊԸ an_const@mail.ru		
									



ՇՐՋԱՆԱԿ 5, 1 ԱՌԱՆՑՔՈՎ Մ1:75

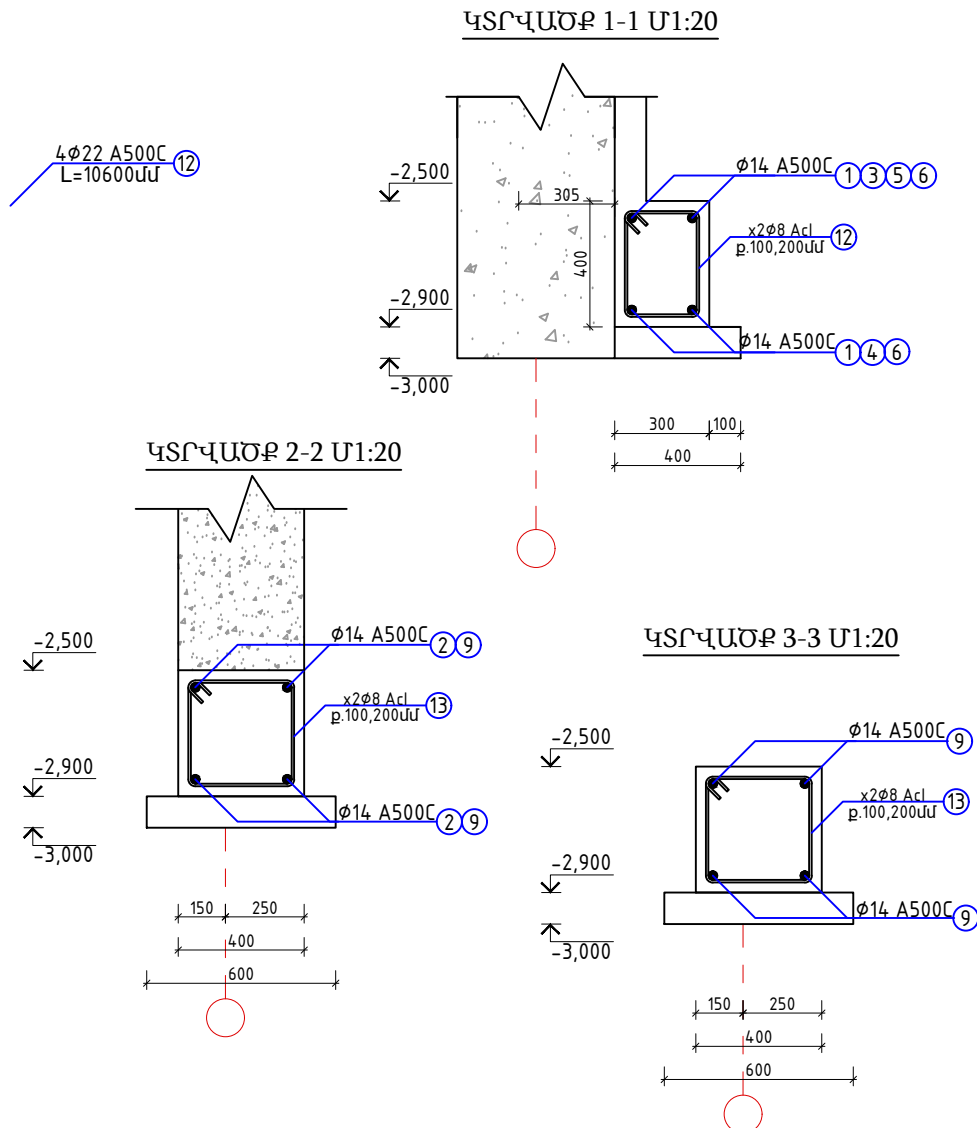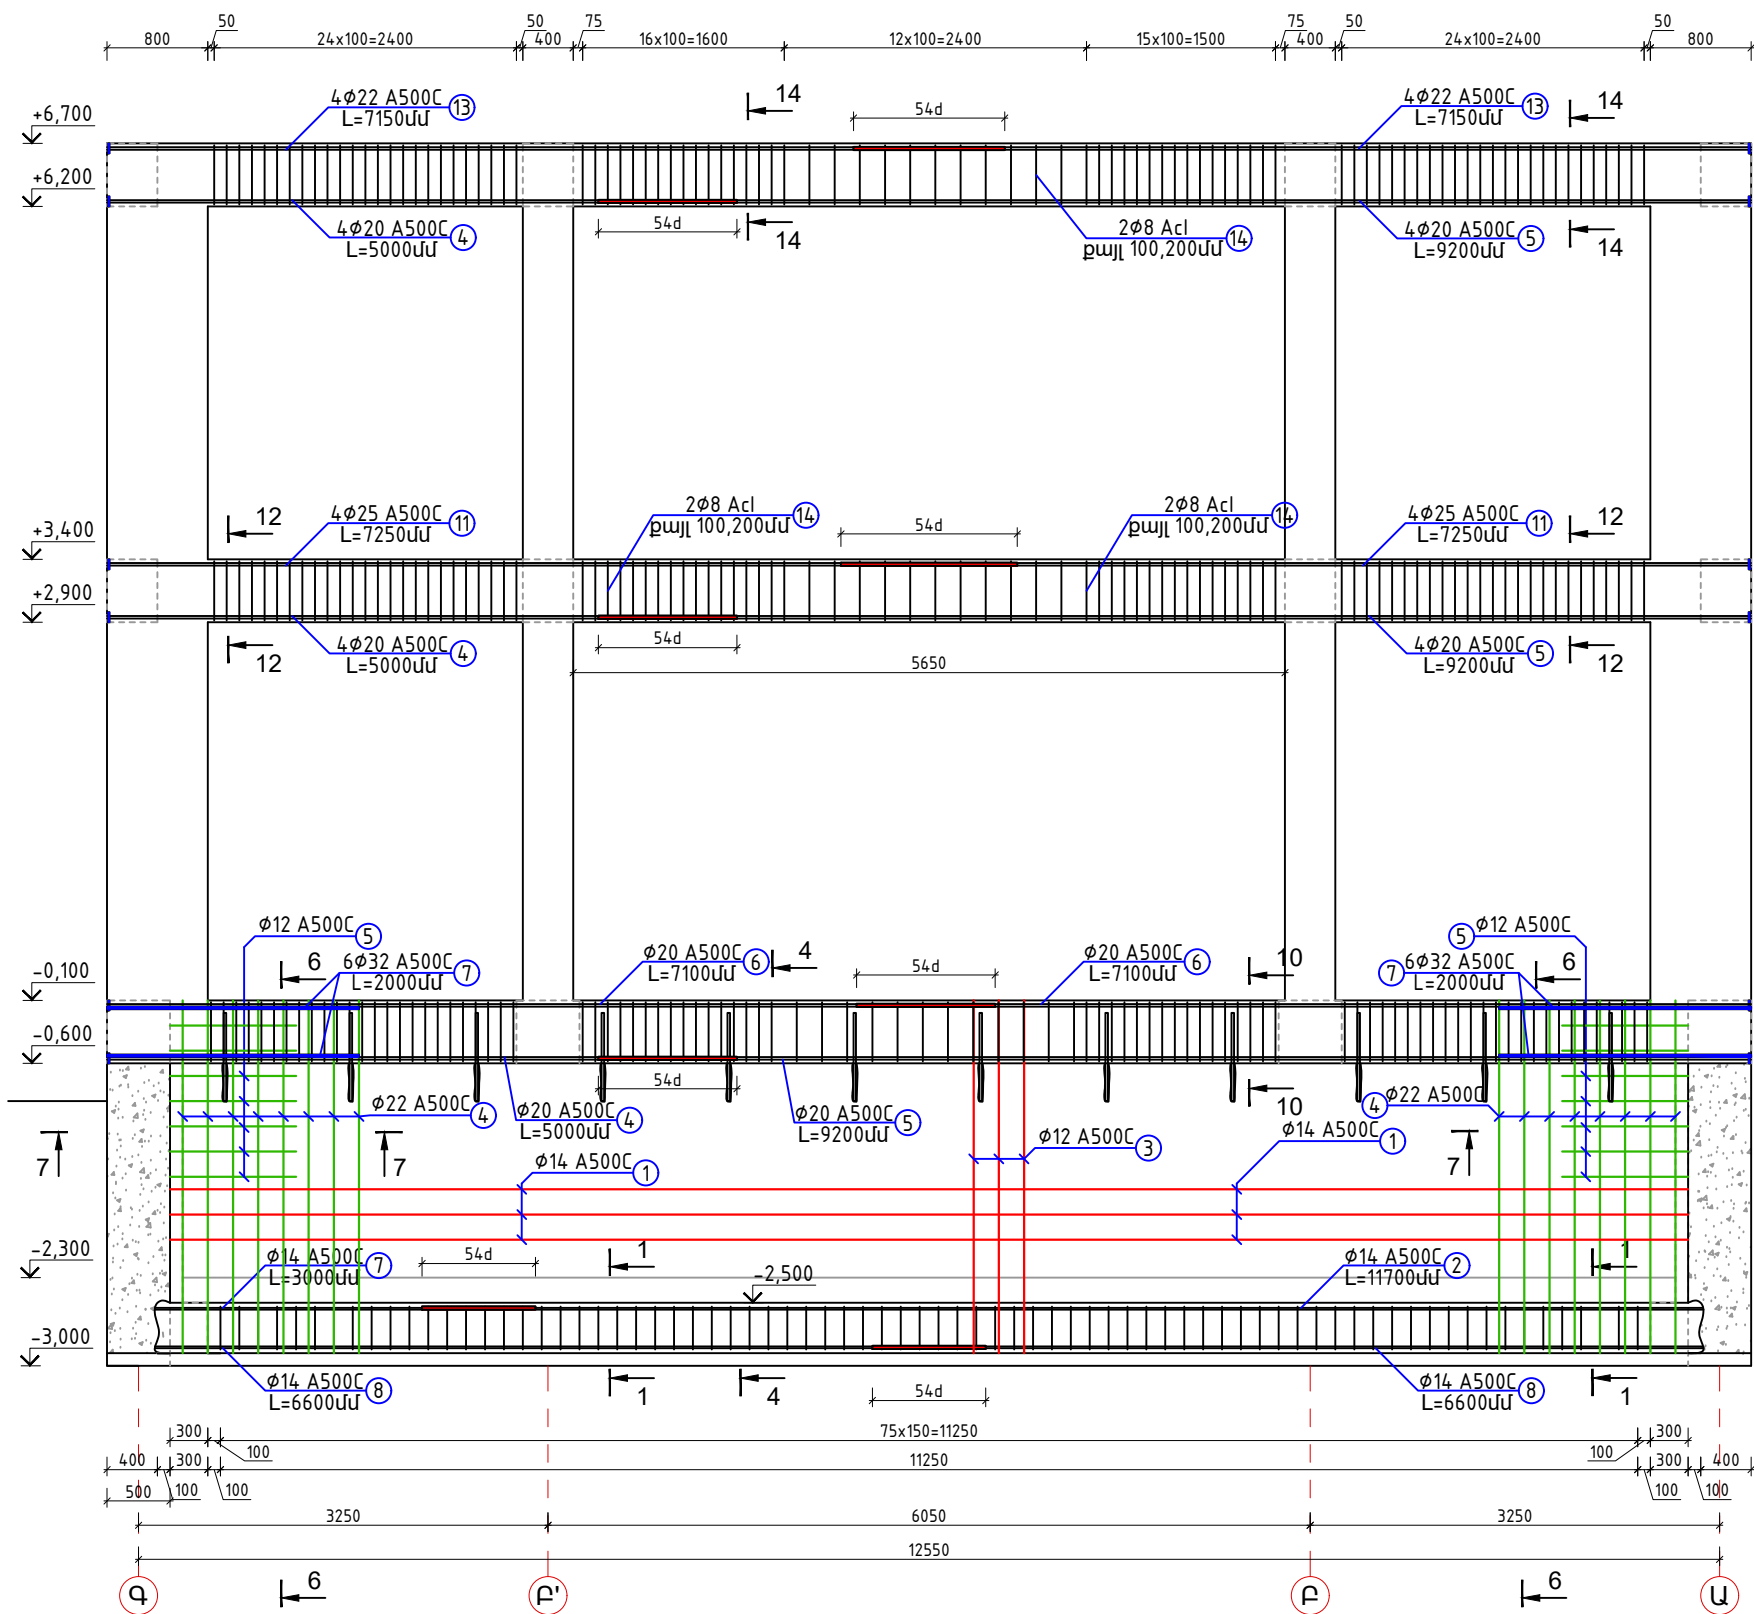


ՏԱՐԴԵՐԻ ԷՍՔԻԶՆԵՐ

Հ/Հ	Տարրի էսքիզ	Հ/Հ	Տարրի էսքիզ
12		13	

ՊԱՏՎԻՐԱՏՈՒՄ ՄԱՍԻՄԻ ՀԱՄԱՅՆՔԱՊԵՏԱՐԱՆ ՊԱՅՄԱՆԱԳԻՐ ԾԱԾԿԱԳԻՐ / Ն ԱՄՍՀ-ԳՀԾԶԲ-22/63-6 /					
ՀՀ ԱՐԱՐԱՏԻ ՄԱՐԶ, ՄԱՍԻՍ ՀԱՄԱՅՆՔ, ՆՈՐԱՄԱՐԳ ԳՅՈՒՂԻ ՄԱՆԿԱՊԱՐՏԵԶԻ ՇԵՆՔԻ ՎԵՐԱԿԱՌՈՒՑՄԱՆ ԱՇԽԱՏԱՆՔԱՅԻՆ ՆԱԽԱԳԻԾ					
Փուլ	քան.	Թեր	Փաստ	Ստոր	Ամ
Տնօրեն	Ա.Պողոսյան				
Ն.Գ.Ճ	Ա.Պողոսյան				
Նախագծեց	Ն.Հակոբյան				
ԿՈՆՍՏՐՈՒԿՏՈՐԱԿԱՆ ՄԱՍ				Փուլ	Թերթ
ՇՐՋԱՆԱԿ 5, 1 ԱՌԱՆՑՔՈՎ Մ1:75				ԱՆ	10
				Թերթեր	54
				<Ա-Էն Քոնստրաքշն> ՍՊԸ an_const@mail.ru	

ՇՐՋԱՆԱԿ 6, 2 ԱՌԱՆՑՔՈՎ Մ1:75
ԴԻՐՔ ՁԱԽԻՑ



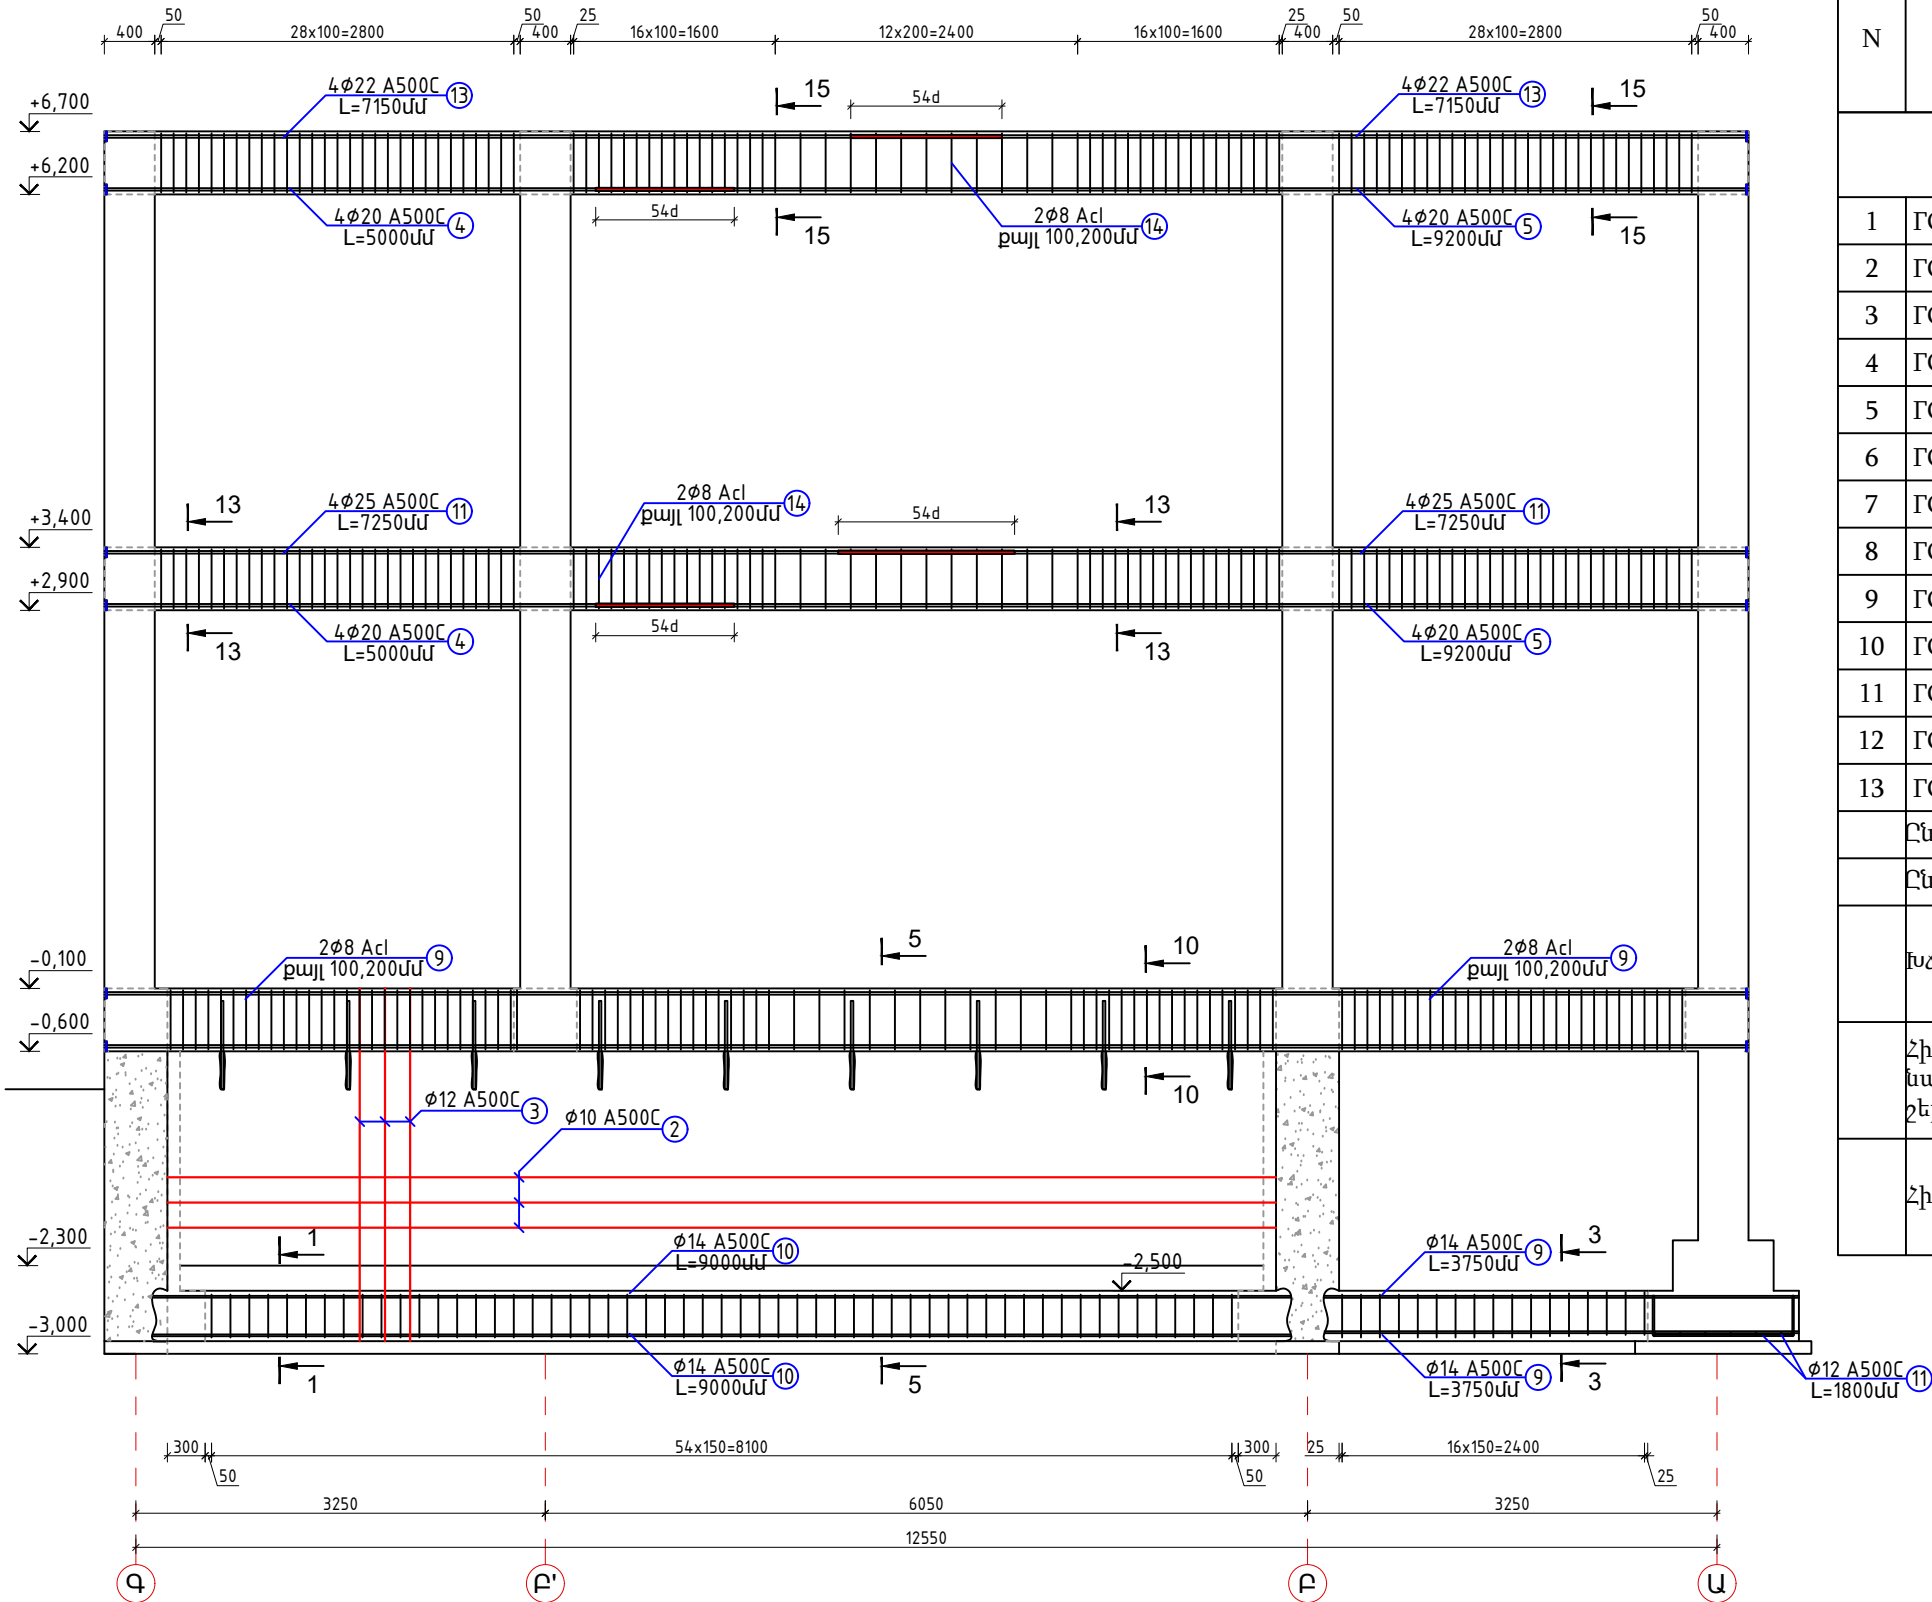


Ամրանավորման և բետոնացման աշխատանքներ						
N	Ստանդարտ	Անվանումը		Քա- նակ	1 էլեմենտի քաշը (կգ)	Ընդհանուր քաշը
Հիմքերի մասնագիր						
1	ГОСТ P 52544-2006	Ø 14	A500C L = 3500	8	4.23	33.8
2	ГОСТ P 52544-2006	Ø 14	A500C L = 11700	8	14.13	113.1
3	ГОСТ P 52544-2006	Ø 14	A500C L = 8000	2	9.66	19.3
4	ГОСТ P 52544-2006	Ø 14	A500C L = 10000	4	12.08	48.3
5	ГОСТ P 52544-2006	Ø 14	A500C L = 12000	2	14.49	29.0
6	ГОСТ P 52544-2006	Ø 14	A500C L = 6300	4	7.61	30.4
7	ГОСТ P 52544-2006	Ø 14	A500C L = 3000	4	3.62	14.5
8	ГОСТ P 52544-2006	Ø 14	A500C L = 6600	8	7.97	63.8
9	ГОСТ P 52544-2006	Ø 14	A500C L = 3750	8	4.53	36.2
10	ГОСТ P 52544-2006	Ø 14	A500C L = 9000	8	10.87	87.0
11	ГОСТ P 52544-2006	Ø 12	A500C L = 1800	28	1.60	44.7
12	ГОСТ 5781-82	Ø 8	Ac1 L = 1280	442	0.50	223.1
13	ГОСТ 5781-82	Ø 8	Ac1 L = 1480	95	0.58	55.5
	Ընդհամենը		A500C		520,1	
	Ընդհամենը	Ac1			278,6	
	Խճի շերտ					4,3մ³
	Հիմքի նախապատրաստական շերտ	Բետոն՝ B7.5 դասի				4,3մ³
	Հիմքերի բետոնացում	Բետոն՝ B25 դասի				13,33մ³

						ՊԱՏՎԻՐԱՏՈՒ՝ ՄԱՍԻՍԻ ՀԱՄԱՅՆՔԱՊԵՏԱՐԱՆ ՊԱՅՄԱՆԱԳԻՐ ԾԱԾԿԱԳԻՐ / N ԱՄՍՀ-ԳՀԾՁԲ-22/63-6 /					
						ՀՀ ԱՐԱՐԱՏԻ ՄԱՐԶ, ՄԱՍԻՍ ՀԱՄԱՅՆՔ, ՆՈՐԱՄԱՐԳ ԳՅՈՒՂԻ ՄԱՆԿԱՊԱՐՏԵԶԻ ՇԵՆՔԻ ՎԵՐԱԿԱՌՈՒՑՄԱՆ ԱՇԽԱՏԱՆՔԱՅԻՆ ՆԱԽԱԳԻԾ					
Փուլի	քան.	Թեր	Փաստ	Ստոր	Ամ	ԿՈՆՍՏՐՈՒԿՏՈՐԱԿԱՆ ՄԱՍ	Փուլ	Թերթ	Թերթեր		
							ԱՆ	11	54		
Տնօրեն	Ա.Պողոսյան						<Ա-Էն Քոնսթրաքշն > ՍՊԸ an_const@mail.ru				
Ն.Գ.Ճ	Ա.Պողոսյան										
Նախագծեց	Ն.Հակոբյան					ՇՐՋԱՆԱԿ 6, 2 ԱՌԱՆՑՔՈՎ Մ1:75 ԴԻՐՔ ՁԱԽԻՑ					




ՇՐՋԱՆԱԿ 7, 3 ԱՌԱՆՑՔՈՎ Մ1:75
ԴԻՐՔ ԱՋԻՑ

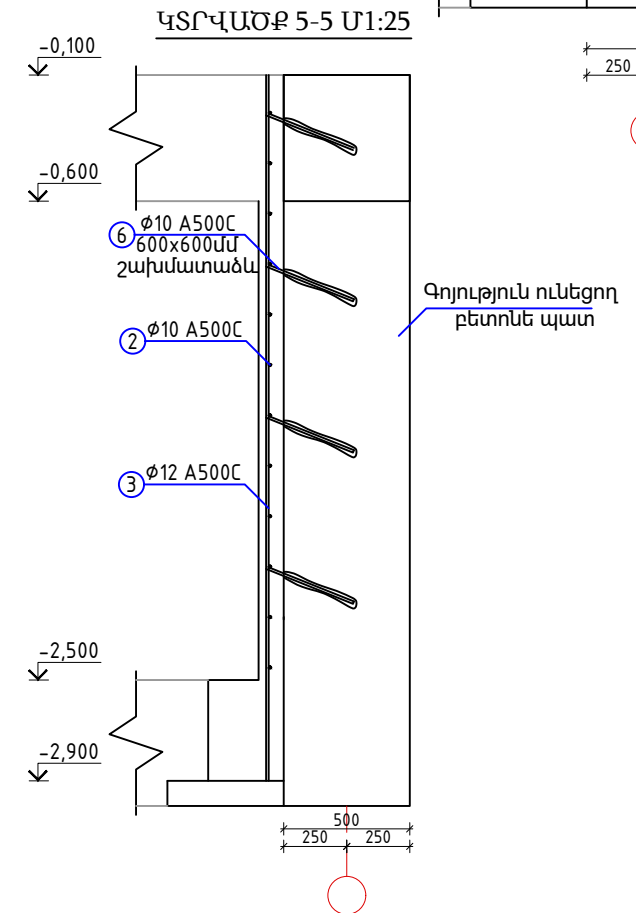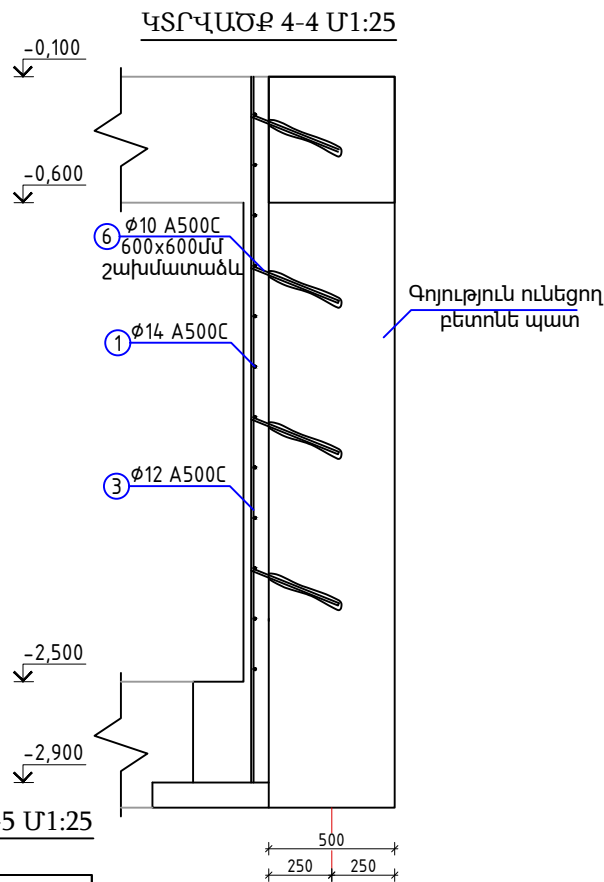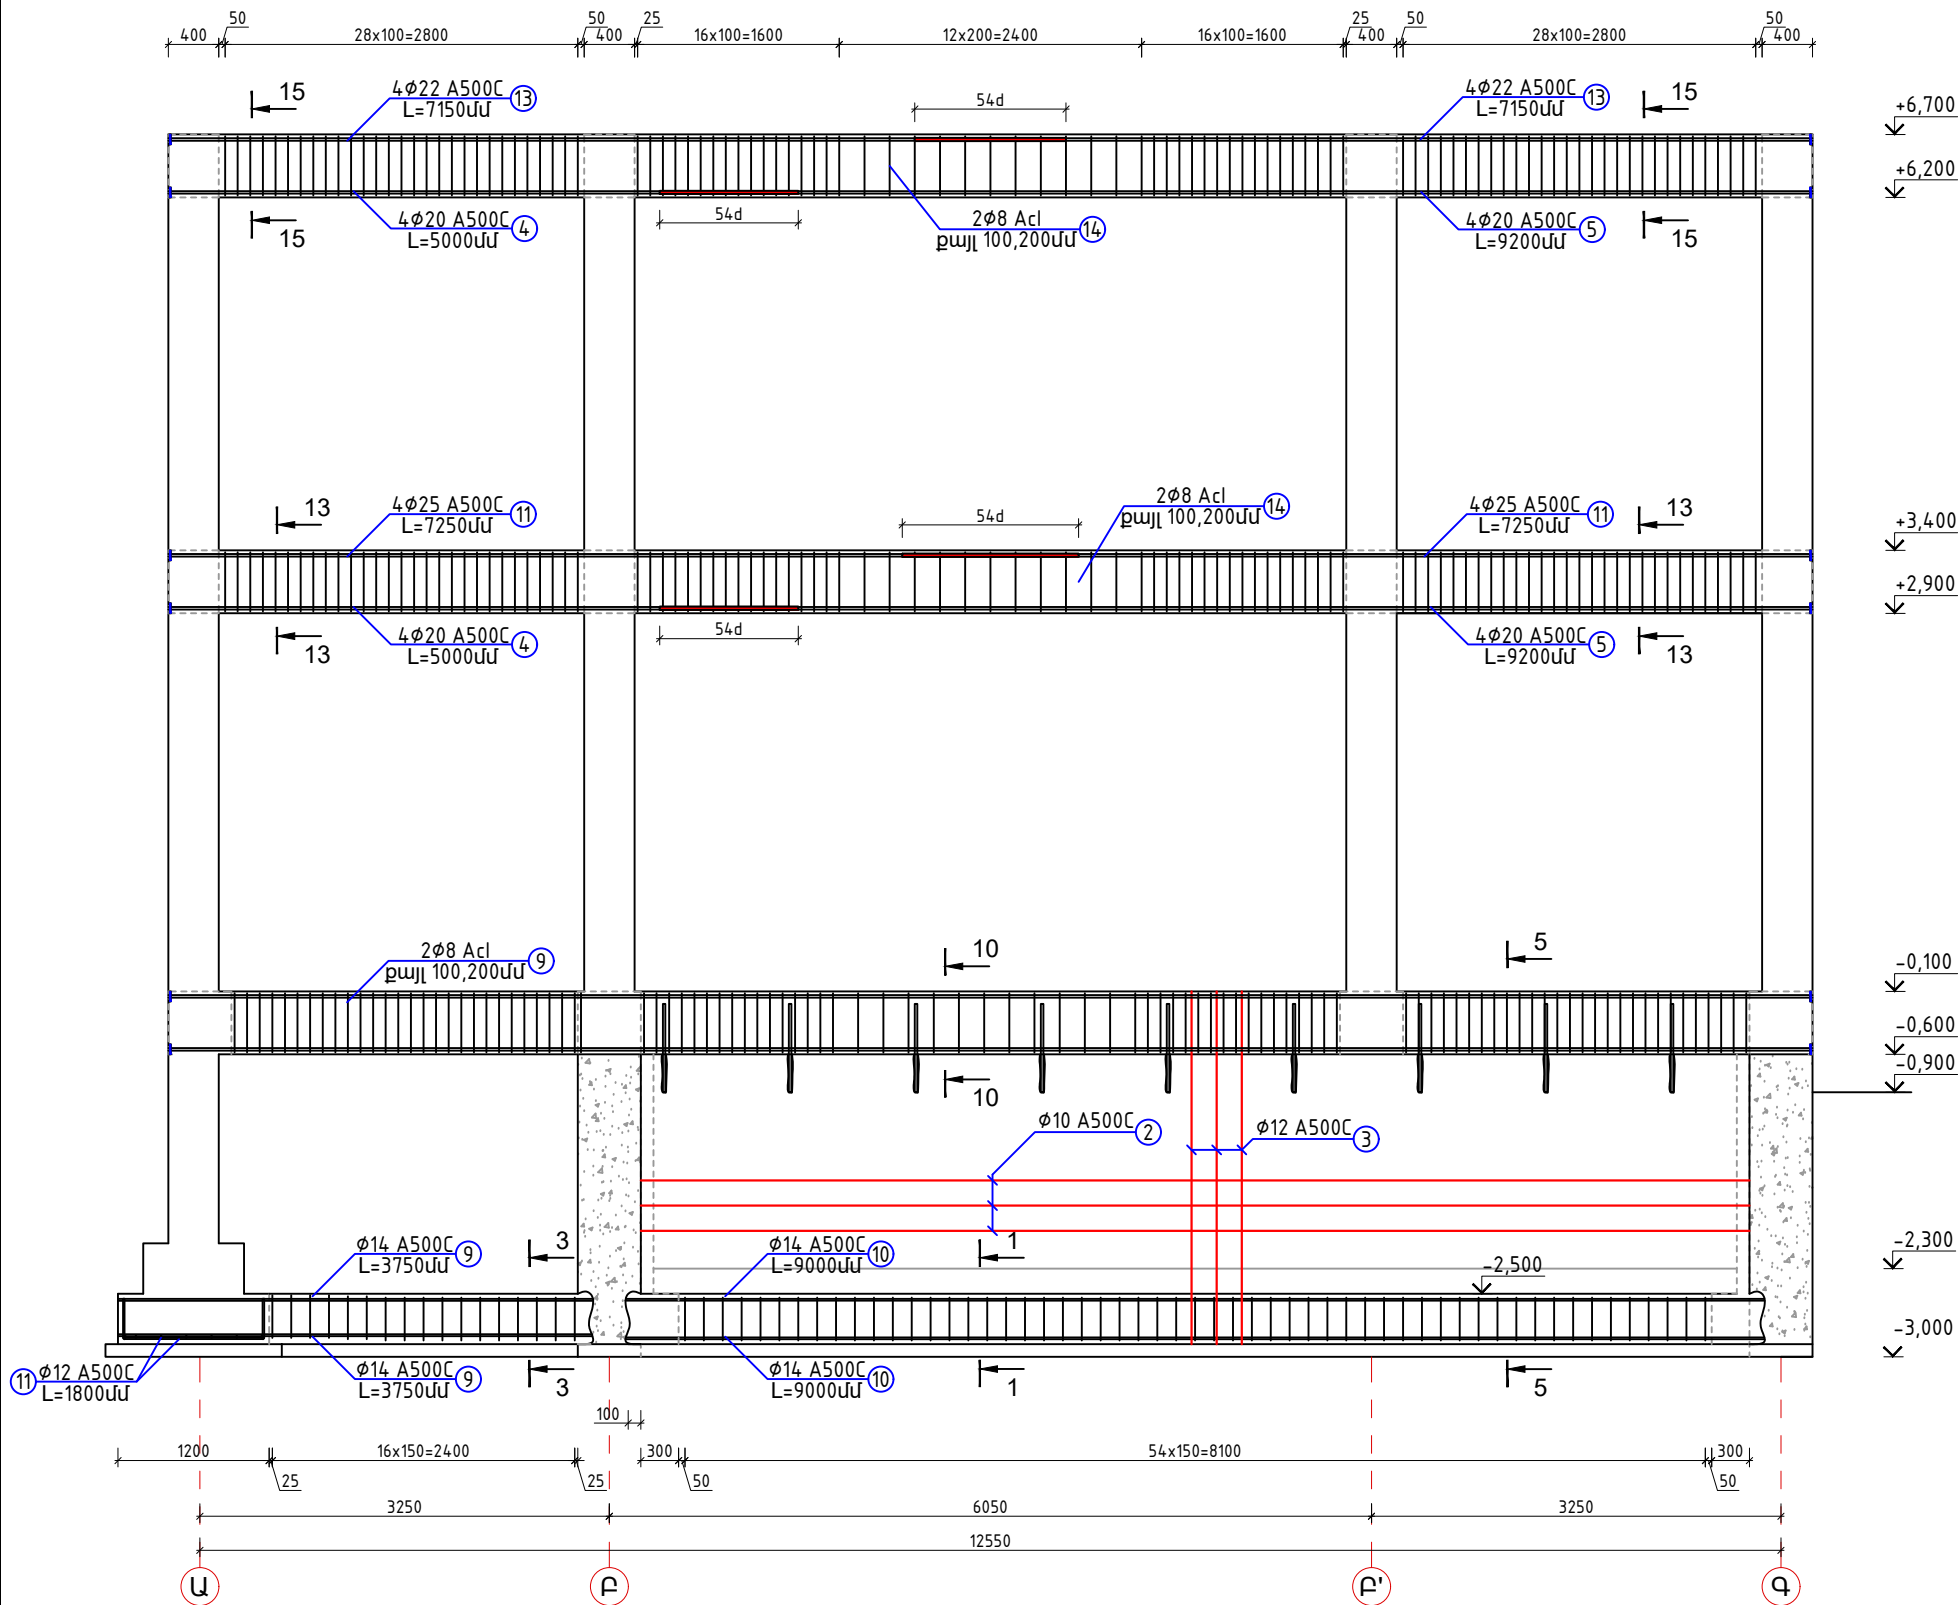



ՊԱՏՎԻՐԱՏՈՒՄ ՄԱՍԻՄԻ ՀԱՄԱՅՆՔԱՊԵՏԱՐԱՆ ՊԱՅՄԱՆԱԳԻՐ ԾԱԾԿԱԳԻՐ / N ԱՄՍՀ-ԳՀԾՁԲ-22/63-6 /					
ՀՀ ԱՐԱՐԱՏԻ ՄԱՐԶ, ՄԱՍԻՍ ՀԱՄԱՅՆՔ, ՆՈՐԱՄԱՐԳ ԳՅՈՒՂԻ ՄԱՆԿԱՊԱՐՏԵԶԻ ՇԵՆՔԻ ՎԵՐԱԿԱՌՈՒՑՄԱՆ ԱՇԽԱՏԱՆՔԱՅԻՆ ՆԱԽԱԳԻԾ					
Փուլ	քան.	Թեր	Փաստ	Ստոր	Ամ
Տնօրեն	Ա.Պողոսյան				
Ն.Գ.Ճ	Ա.Պողոսյան				
Նախագծեց	Ն.Հակոբյան				
ԿՈՆՍՏՐՈՒԿՏՈՐԱԿԱՆ ՄԱՍ				Փուլ	Թերթ
				ԱՆ	12
				Թերթեր	54
ՇՐՋԱՆԱԿ 7, 3 ԱՌԱՆՑՔՈՎ Մ1:75 ԴԻՐՔ ԱՋԻՑ				<Ա-Էն Քոնսթրաքշն> ՍՊԸ an_const@mail.ru	




ՇՐՋԱՆԱԿ 8, 4 ԱՌԱՆՅՔՈՎ Մ1:75

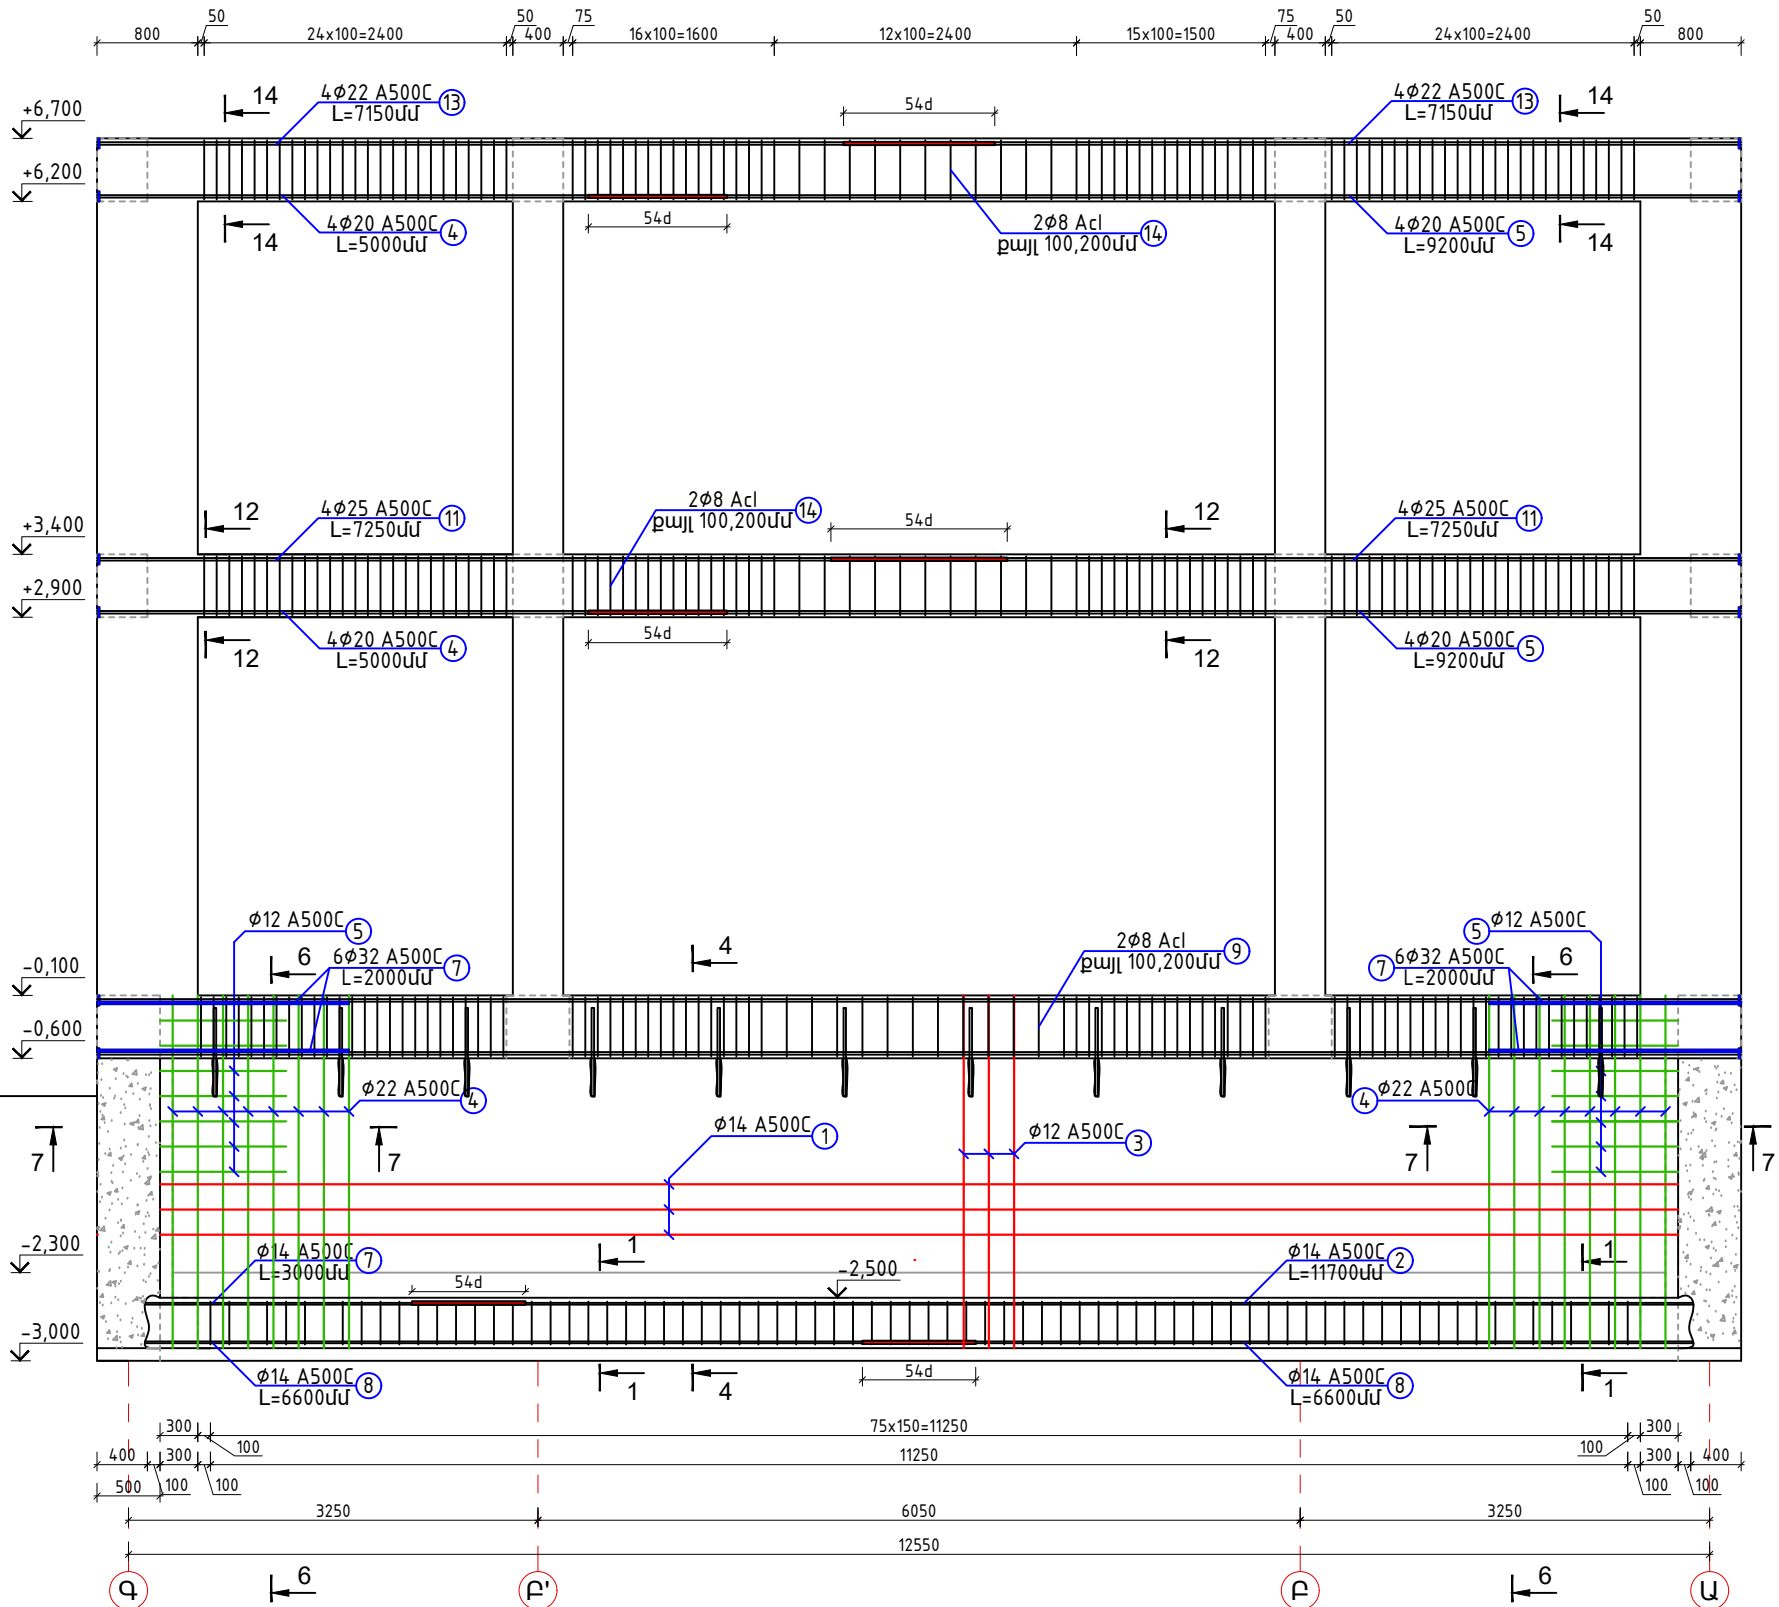

ՀԵԾԱՆԻ ՓՈՎԱԾՔ

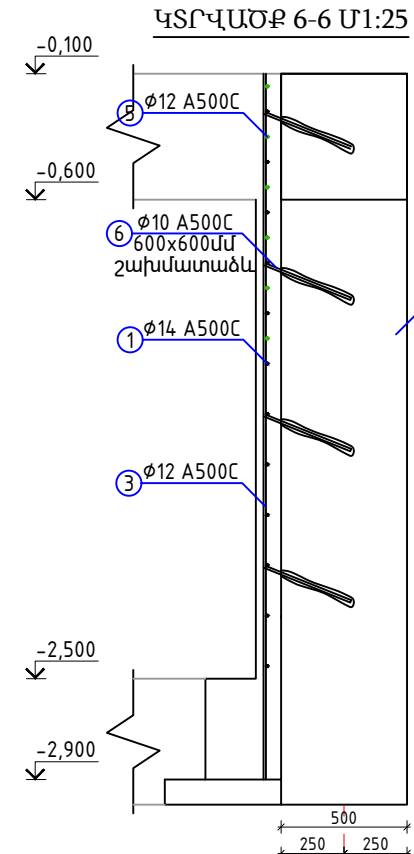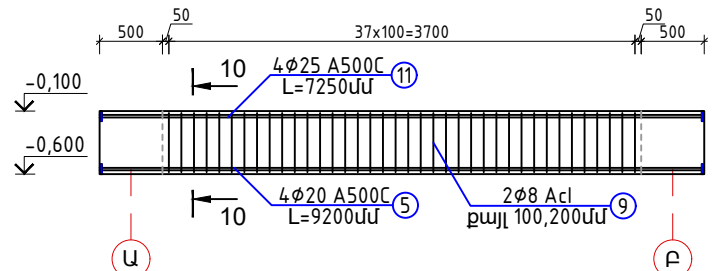

ԿՏՐՎԱԾՔ 7-7 Մ1:25

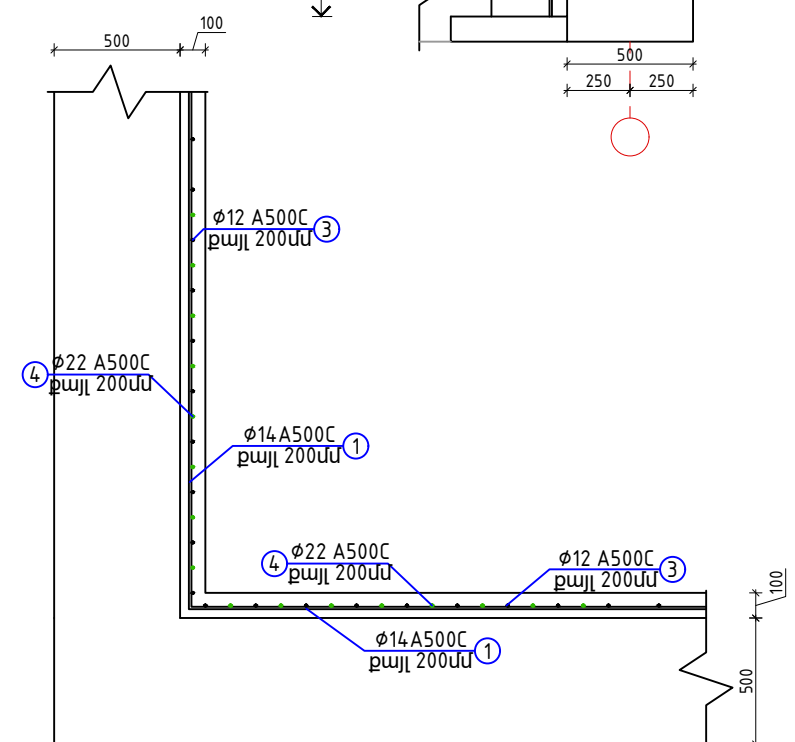


						ՊԱՏՎԻՐԱՏՈՒ՝ ՄԱՍԻՄԻ ՀԱՄԱՅՆՔԱՊԵՏԱՐԱՆ ՊԱՅՄԱՆԱԳԻՐ ԾԱԾԿԱԳԻՐ / N ԱՄՍՀ-ԳՀԾԶԲ-22/63-6 /			
						ՀՀ ԱՐԱՐԱՏԻ ՄԱՐԶ, ՄԱՍԻՍ ՀԱՄԱՅՆՔ, ՆՈՐԱՄԱՐԳ ԳՅՈՒՂԻ ՄԱՆԿԱՊԱՐՏԵԶԻ ՇԵՆՔԻ ՎԵՐԱԿԱՌՈՒՑՄԱՆ ԱՇԽԱՏԱՆՔԱՅԻՆ ՆԱԽԱԳԻԾ			
Փուլի	քան.	Թեր	Փաստ	Ստոր	Ամ	ԿՈՆՍՏՐՈՒԿՏՈՐԱԿԱՆ ՄԱՍ	Փուլ	Թերթ	Թերթեր
Տնօրեն	Ա.Պողոսյան						ԱՆ	13	54
Ն.Գ.Ճ	Ա.Պողոսյան								
						ՇՐՋԱՆԱԿ 8, 4 ԱՌԱՆՅՔՈՎ Մ1:75	<Ա-Էն Քոնսթրաքշն> ՍՊԸ an_const@mail.ru		
Նախագծեց	Ն.Հակոբյան								


Ամրանավորման և բետոնացման աշխատանքներ						
N	Ստանդարտ	Անվանումը		Քանակ	1 էլեմենտի քաշը (կգ)	Ընդհանուր քաշը
Սյուների մասնագիր						
1	ГОСТ P 52544-2006	Ø 25	A500C L = 8000	32	30.81	986.0
2	ГОСТ P 52544-2006	Ø 20	A500C L = 8000	64	19.72	1262.0
3	ГОСТ P 52544-2006	Ø 22	A500C L = 9600	4	28.63	114.5
4	ГОСТ P 52544-2006	Ø 20	A500C L = 9600	4	23.66	94.7
5	ГОСТ P 52544-2006	Ø 22	A500C L = 8000	40	23.86	954.4
6	ГОСТ 5781-82	Ø 8	Ac1 L = 1560	730	0.62	449.1
7	ГОСТ 5781-82	Ø 8	Ac1 L = 1160	730	0.46	334.0
8	ГОСТ 5781-82	Ø 8	Ac1 L = 1740	450	0.69	308.8
9	ГОСТ 5781-82	Ø 8	Ac1 L = 1940	450	0.77	344.3
	Ընդհամենը		A500C		3 411,6	
	Ընդհամենը	Ac1			1 436,2	
	Մետաղական տափօղակ 18x100x100մմ	Քանակ՝ 56 հատ			1,413	79,128
	Մետաղական տափօղակ 16x100x100մմ	Քանակ՝ 80 հատ			1,256	100,48
	Մետաղական տափօղակ 20x100x100մմ	Քանակ՝ 32 հատ			1,570	33,57
	Սյուների բետոնացում	Բետոն՝ B25 դասի				24,61մ³
Միաձույլ ե/բետոնե շապիկի մասնագիր						
1	ГОСТ P 52544-2006	Ø 14	A500C L = 12000	50	14.49	724.7
2	ГОСТ P 52544-2006	Ø 10	A500C L = 8800	18	5.42	97.6
3	ГОСТ P 52544-2006	Ø 12	A500C L = 2800	345	2.48	857.2
4	ГОСТ P 52544-2006	Ø 25	A500C L = 2800	64	10.78	690.2
5	ГОСТ P 52544-2006	Ø 12	A500C L = 1000	56	0.89	49.7
6	ГОСТ P 52544-2006	Ø 10	A500C L = 400	460	0.25	113.4
	Ընդհամենը		A500C		2 532,8	
	Ե/բետոնե շապիկի բետոնացում	Բետոն՝ B25 դասի				15,3մ³

ԿՏՐՎԱԾՔՆԵՐ, ՄԱՍՆԱԳՐԵՐ


ԿՏՐՎԱԾՔ 8-8 Մ 1:20

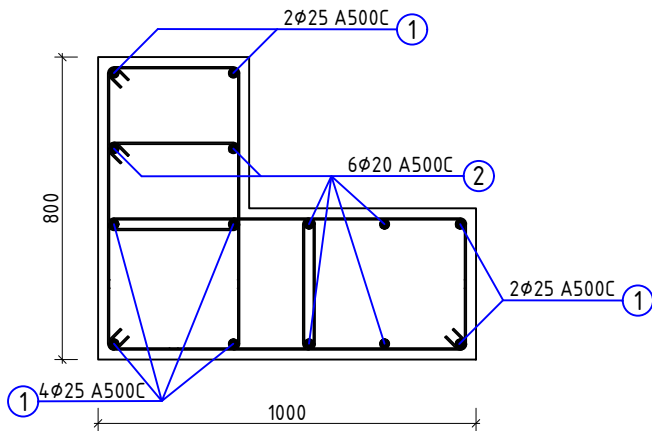


ԿՏՐՎԱԾՔ 8-8 Մ 1:20
ԱՆՈՒՐՆԵՐԻ
ՄԱԿՆԻՇԱՎՈՐՈՒՄ

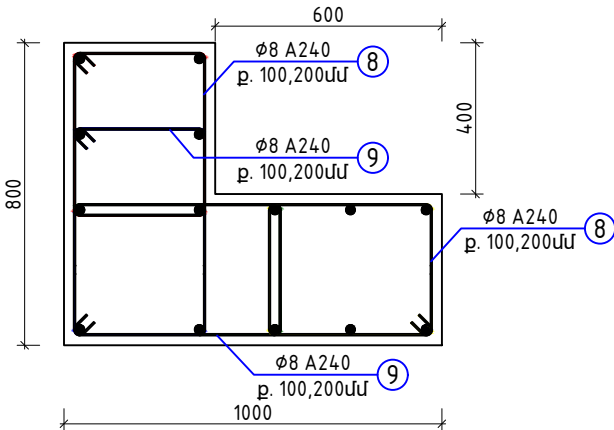


ԿՏՐՎԱԾՔ 9-9 Մ 1:20

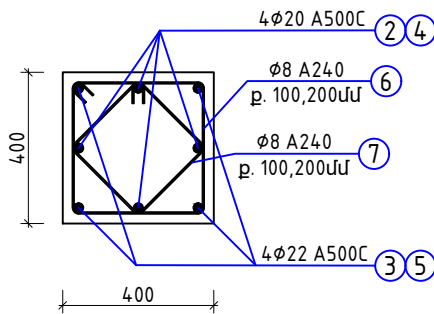


ՀԱՆԳՈՒՅՑ 1

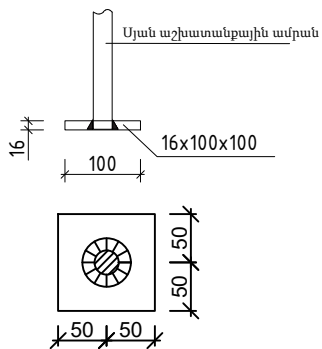

ՀԱՆԳՈՒՅՑ 2

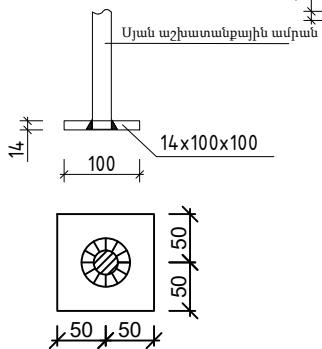

ՀԱՆԳՈՒՅՑ 3

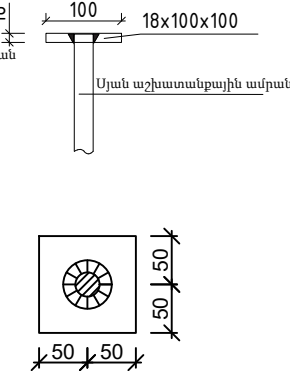





Հ/Հ	Տարրի ելքիչ	Հ/Հ	Տարրի ելքիչ	Հ/Հ	Տարրի ելքիչ	Հ/Հ	Տարրի ելքիչ
6	L=1560 440 340 340	7	L=1160 340 240 340 240	8	L=1740 440 430 340	9	L=1940 440 540 340

						ՊԱՏՎԻՐԱՏՈՒՄ՝ ՄԱՍԻՄԻ ՀԱՄԱՅՆՔԱՊԵՏԱՐԱՆ ՊԱՅՄԱՆԱԳԻՐ ԾԱԾԿԱԳԻՐ / N ԱՄՍՀ-ԳՀԾԶԲ-22/63-6 /			
						ՀՀ ԱՐԱՐԱՏԻ ՄԱՐԶ, ՄԱՍԻՍ ՀԱՄԱՅՆՔ, ՆՈՐԱՄԱՐԳ ԳՅՈՒՂԻ ՄԱՆԿԱՊԱՐՏԵԶԻ ՇԵՆՔԻ ՎԵՐԱԿԱՌՈՒՑՄԱՆ ԱՇԽԱՏԱՆՔԱՅԻՆ ՆԱԽԱԳԻԾ			
Փուլի	քան.	Թեր	Փաստ	Ստոր	Ամ	ԿՈՆՍՏՐՈՒԿՏՈՐԱԿԱՆ ՄԱՍ	Փուլ	Թերթ	Թերթեր
							ԱՆ	14	54
Տնօրեն	Ա.Պողոսյան								
Ն.Գ.Ճ	Ա.Պողոսյան					ԿՏՐՎԱԾՔՆԵՐ, ՄԱՍՆԱԳՐԵՐ	<Ա-Էն Քոնստրաքշն > ՍՊԸ an_const@mail.ru		
Նախագծեց	Ն.Հակոբյան								
									


ՀԵԾԱՆՆԵՐԻ ԿՏՐՎԱԾՔՆԵՐ, ՄԱՍՆԱԳՐԵՐ

Ամրանավորման և բետոնացման աշխատանքներ						
N	Ստանդարտ	Անվանումը		Քանակ	1 էլեմենտի քաշը (կգ)	Ընդհանուր քաշը
Հեծանների մասնագիր						
1	ГОСТ P 52544-2006	Ø 20	A500C L = 8400	96	20.71	1987.7
2	ГОСТ P 52544-2006	Ø 20	A500C L = 5400	48	13.31	638.9
3	ГОСТ P 52544-2006	Ø 20	A500C L = 10600	32	26.13	836.1
4	ГОСТ P 52544-2006	Ø 20	A500C L = 5000	48	12.32	591.6
5	ГОСТ P 52544-2006	Ø 20	A500C L = 9200	48	22.68	1088.5
6	ГОСТ P 52544-2006	Ø 20	A500C L = 7100	32	17.50	560.0
6*	ГОСТ P 52544-2006	Ø 20	A500C L = 4800	16	11.83	189.3
7	ГОСТ P 52544-2006	Ø 32	A500C L = 2000	24	12.62	302.9
8	ГОСТ P 52544-2006	Ø 14	A500C L = 1000	150	1.21	181.2
9	ГОСТ 5781-82	Ø 8	Ac1 L = 1680	1260	0.66	834.8
10	ГОСТ P 52544-2006	Ø 25	A500C L = 10700	32	41.21	1318.7
11	ГОСТ P 52544-2006	Ø 25	A500C L = 7250	32	27.92	893.5
12	ГОСТ P 52544-2006	Ø 22	A500C L = 10600	32	31.61	1011.7
13	ГОСТ P 52544-2006	Ø 22	A500C L = 7150	32	21.33	682.4
14	ГОСТ 5781-82	Ø 8	Ac1 L = 1540	3820	0.61	2320.1
	Ընդհամենը		A500C		10 282,5	
	Ընդհամենը	Ac1			3 154,9	
	Մետաղական տափօղակ 16x100x100մմ	Քանակ՝ 256 հատ			1,256	321,536
	Մետաղական տափօղակ 18x100x100մմ	Քանակ՝ 64 հատ			1,413	90,432
	Մետաղական տափօղակ 20x100x100մմ	Քանակ՝ 64 հատ			1,570	100,48
	Հեծանների բետոնացում	Բետոն՝ B25 դասի				50,35մ³

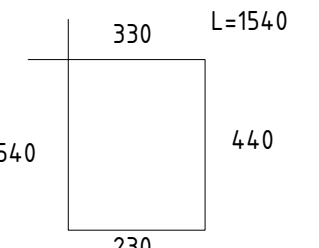
Հ/Հ	Տարրի էություն	Հ/Հ	Տարրի էություն
9		14	

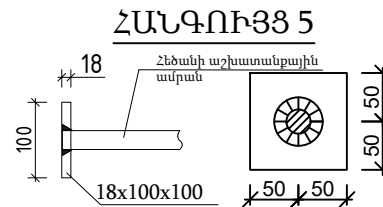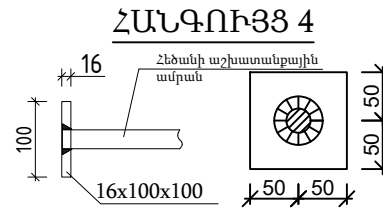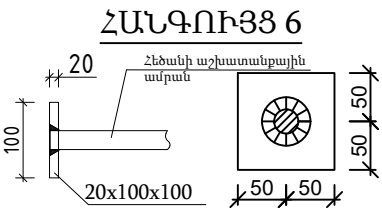


ԿՏՐՎԱԾՔ 10-10 Մ 1:20

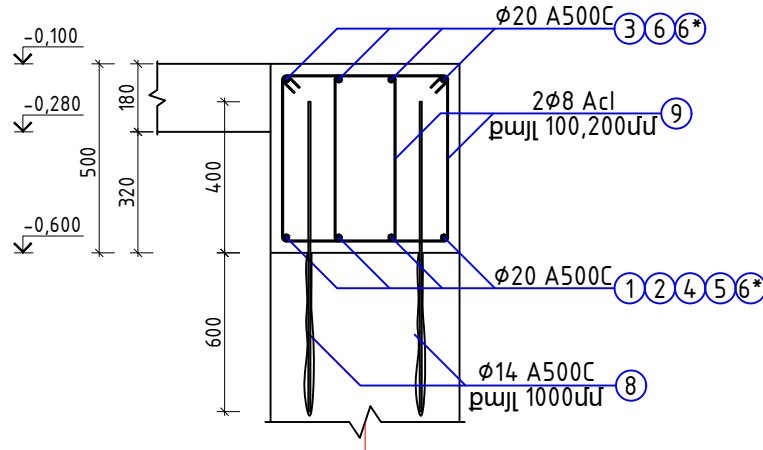


ԿՏՐՎԱԾՔ 11-11 Մ 1:20

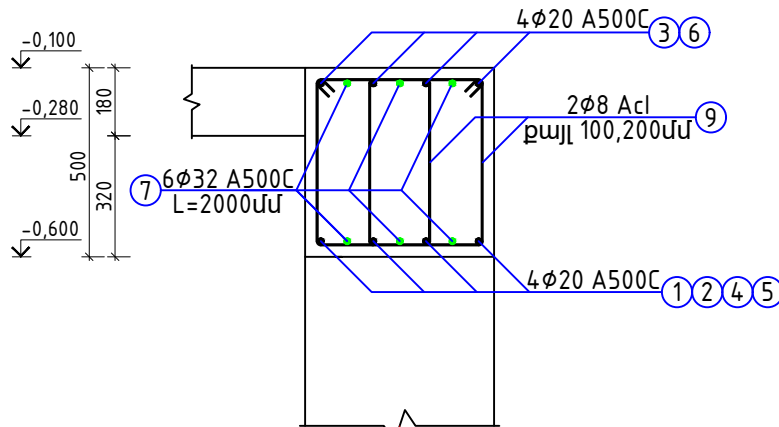


ԿՏՐՎԱԾՔ 15-15 Մ 1:20

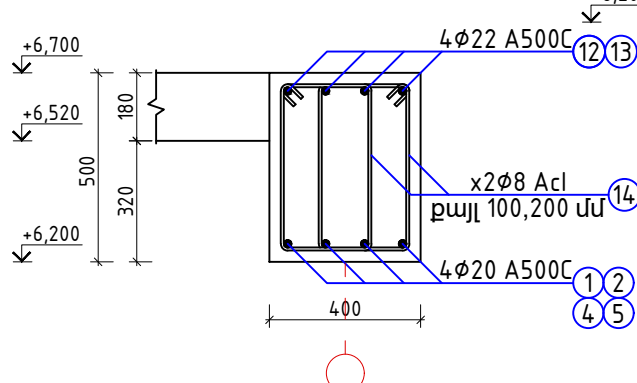


ԿՏՐՎԱԾՔ 12-12 Մ 1:20

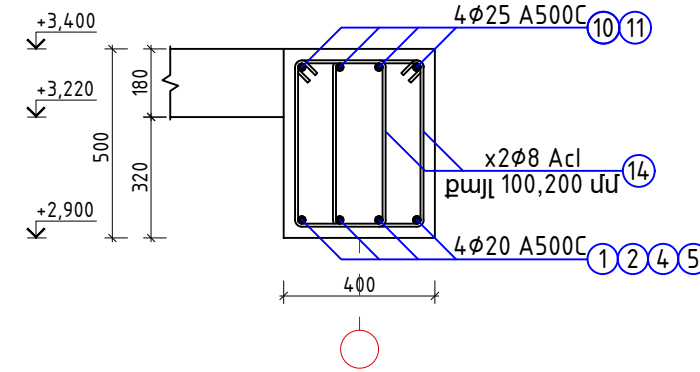

ԿՏՐՎԱԾՔ 13-13 Մ 1:20

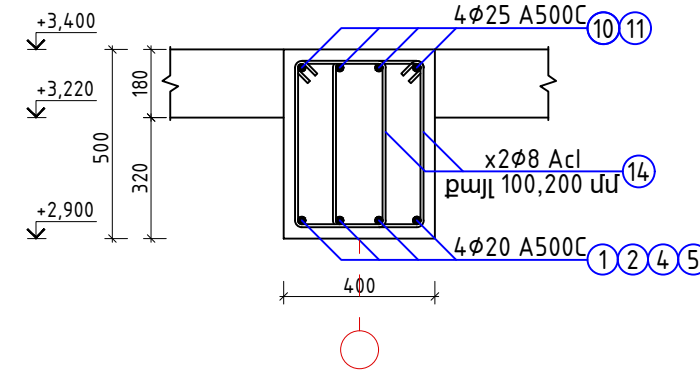


ԿՏՐՎԱԾՔ 14-14 Մ 1:20

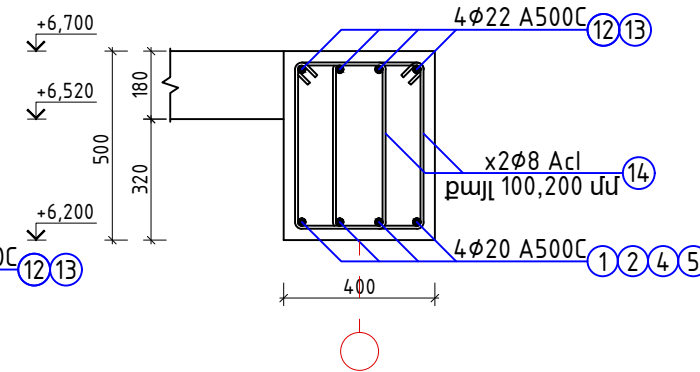


						ՊԱՏՎԻՐԱՏՈՒՄ՝ ՄԱՍԻՄԻ ՀԱՄԱՅՆՔԱՊԵՏԱՐԱՆ ՊԱՅՄԱՆԱԳԻՐ ԾԱԾԿԱԳԻՐ / N ԱՄՍՀ-ԳՀԾԶԲ-22/63-6 /				
						ՀՀ ԱՐԱՐԱՏԻ ՄԱՐԶ, ՄԱՍԻՍ ՀԱՄԱՅՆՔ, ՆՈՐԱՄԱՐԳ ԳՅՈՒՂԻ ՄԱՆԿԱՊԱՐՏԵԶԻ ՇԵՆՔԻ ՎԵՐԱԿԱՌՈՒՑՄԱՆ ԱՇԽԱՏԱՆՔԱՅԻՆ ՆԱԽԱԳԻԾ				
Փուլի	քան.	Թերթ	Փաստ	Ստոր	Ամ	ԿՈՆՍՏՐՈՒԿՏՈՐԱԿԱՆ ՄԱՍ	Փուլ	Թերթ	Թերթեր	
							ԱՆ	15	54	
Տնօրեն	Ա. Պողոսյան						ՀԵԾԱՆՆԵՐԻ ԿՏՐՎԱԾՔՆԵՐ, ՄԱՍՆԱԳՐԵՐ	<Ա-Էն Քոնստրաքշն> ՍՊԸ an_const@mail.ru		
Ն. Գ. Ը	Ա. Պողոսյան									
Նախագծեց	Ն. Հակոբյան									
										

ՀԵԾԱՆՆԵՐՈՒՄ ՎԵՐԻՆ
ԳՈՏՈՒ ԱՄՐԱՆՆԵՐԻ ԿՑՄԱՆ
ԹՈՒՅԼԱՏՐԵԼԻ ՀԱՏՎԱԾՆԵՐԻ ՍԽԵՄԱ

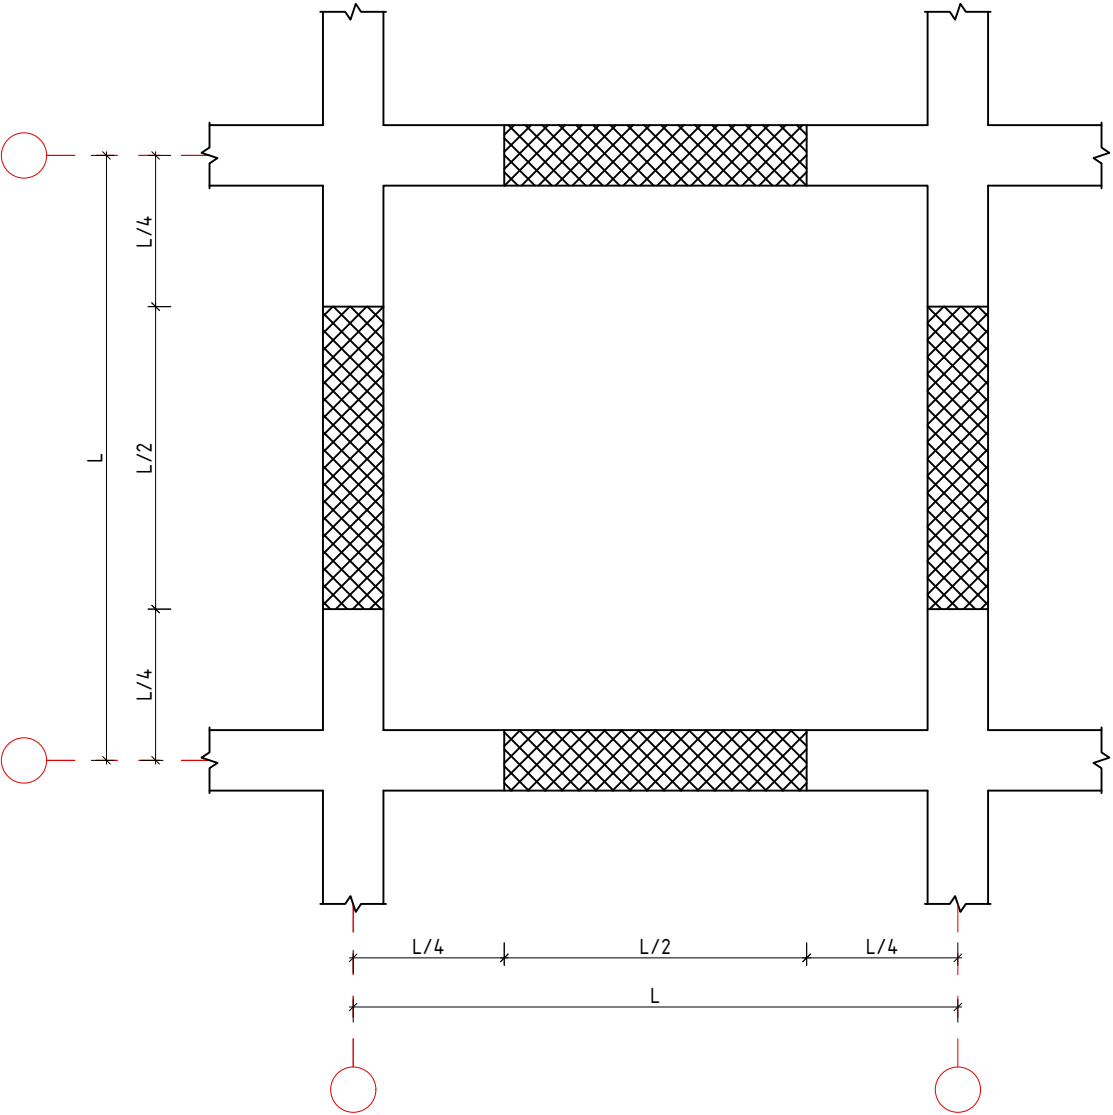


ՀԵԾԱՆՆԵՐՈՒՄ ՍՏՈՐԻՆ
ԳՈՏՈՒ ԱՄՐԱՆՆԵՐԻ ԿՑՄԱՆ
ԹՈՒՅԼԱՏՐԵԼԻ ՀԱՏՎԱԾՆԵՐԻ ՍԽԵՄԱ

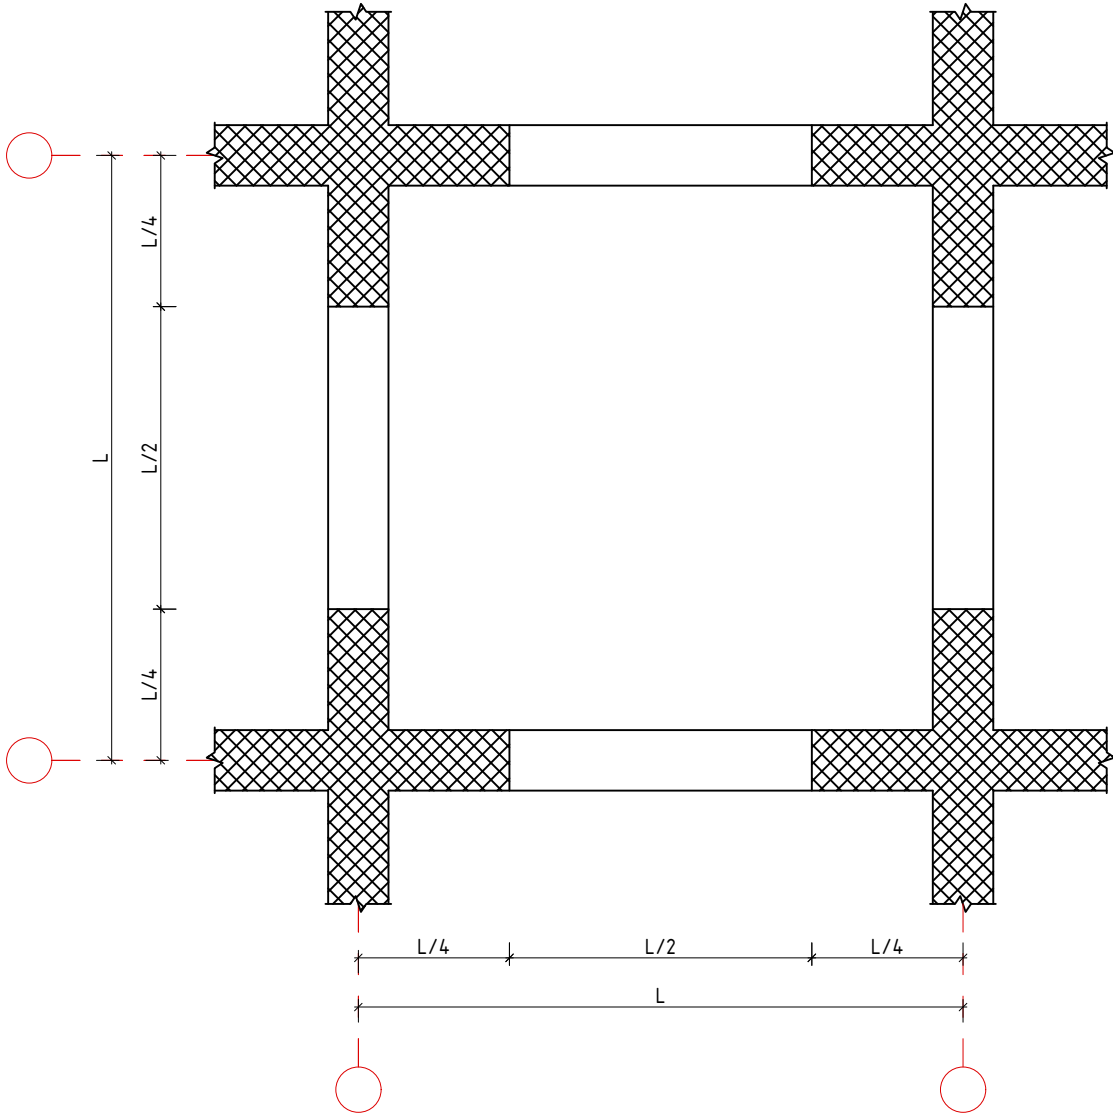


						ՊԱՏՎԻՐԱՏՈՒ՝ ՄԱՍԻՍԻ ՀԱՄԱՅՆՔԱՊԵՏԱՐԱՆ ՊԱՅՄԱՆԱԳԻՐ ԾԱԾԿԱԳԻՐ / N ԱՄՍՀ-ԳՀԾՁԲ-22/63-6 /			
						ՀՀ ԱՐԱՐԱՏԻ ՄԱՐԶ, ՄԱՍԻՍ ՀԱՄԱՅՆՔ, ՆՈՐԱՄԱՐԳ ԳՅՈՒՂԻ ՄԱՆԿԱՊԱՐՏԵԶԻ ՇԵՆՔԻ ՎԵՐԱԿԱՌՈՒՑՄԱՆ ԱՇԽԱՏԱՆՔԱՅԻՆ ՆԱԽԱԳԻԾ			
Փուլի	քան.	Թեր	Փաստ	Ստոր	Ամ	ԿՈՆՍՏՐՈՒԿՏՈՐԱԿԱՆ ՄԱՍ	Փուլ	Թերթ	Թերթեր
Տնօրեն		Ա.Պողոսյան					ԱՆ	16	54
Ն.Գ.Ճ		Ա.Պողոսյան							
Նախագծեց		Ն.Հակոբյան				ԱՄՐԱՆՆԵՐԻ ԽԱՐՍԽՄԱՆ ՍԽԵՄԱՆԵՐ	<Ա-Էն Քոնսթրաքշն> ՍՊԸ an_const@mail.ru		




ՀԱՏԱԿԱԼԱՍԻ ՀԱՏԱԿԱԳԻԾ -2,300 ՆԻՇՈՒՄ Մ1:100

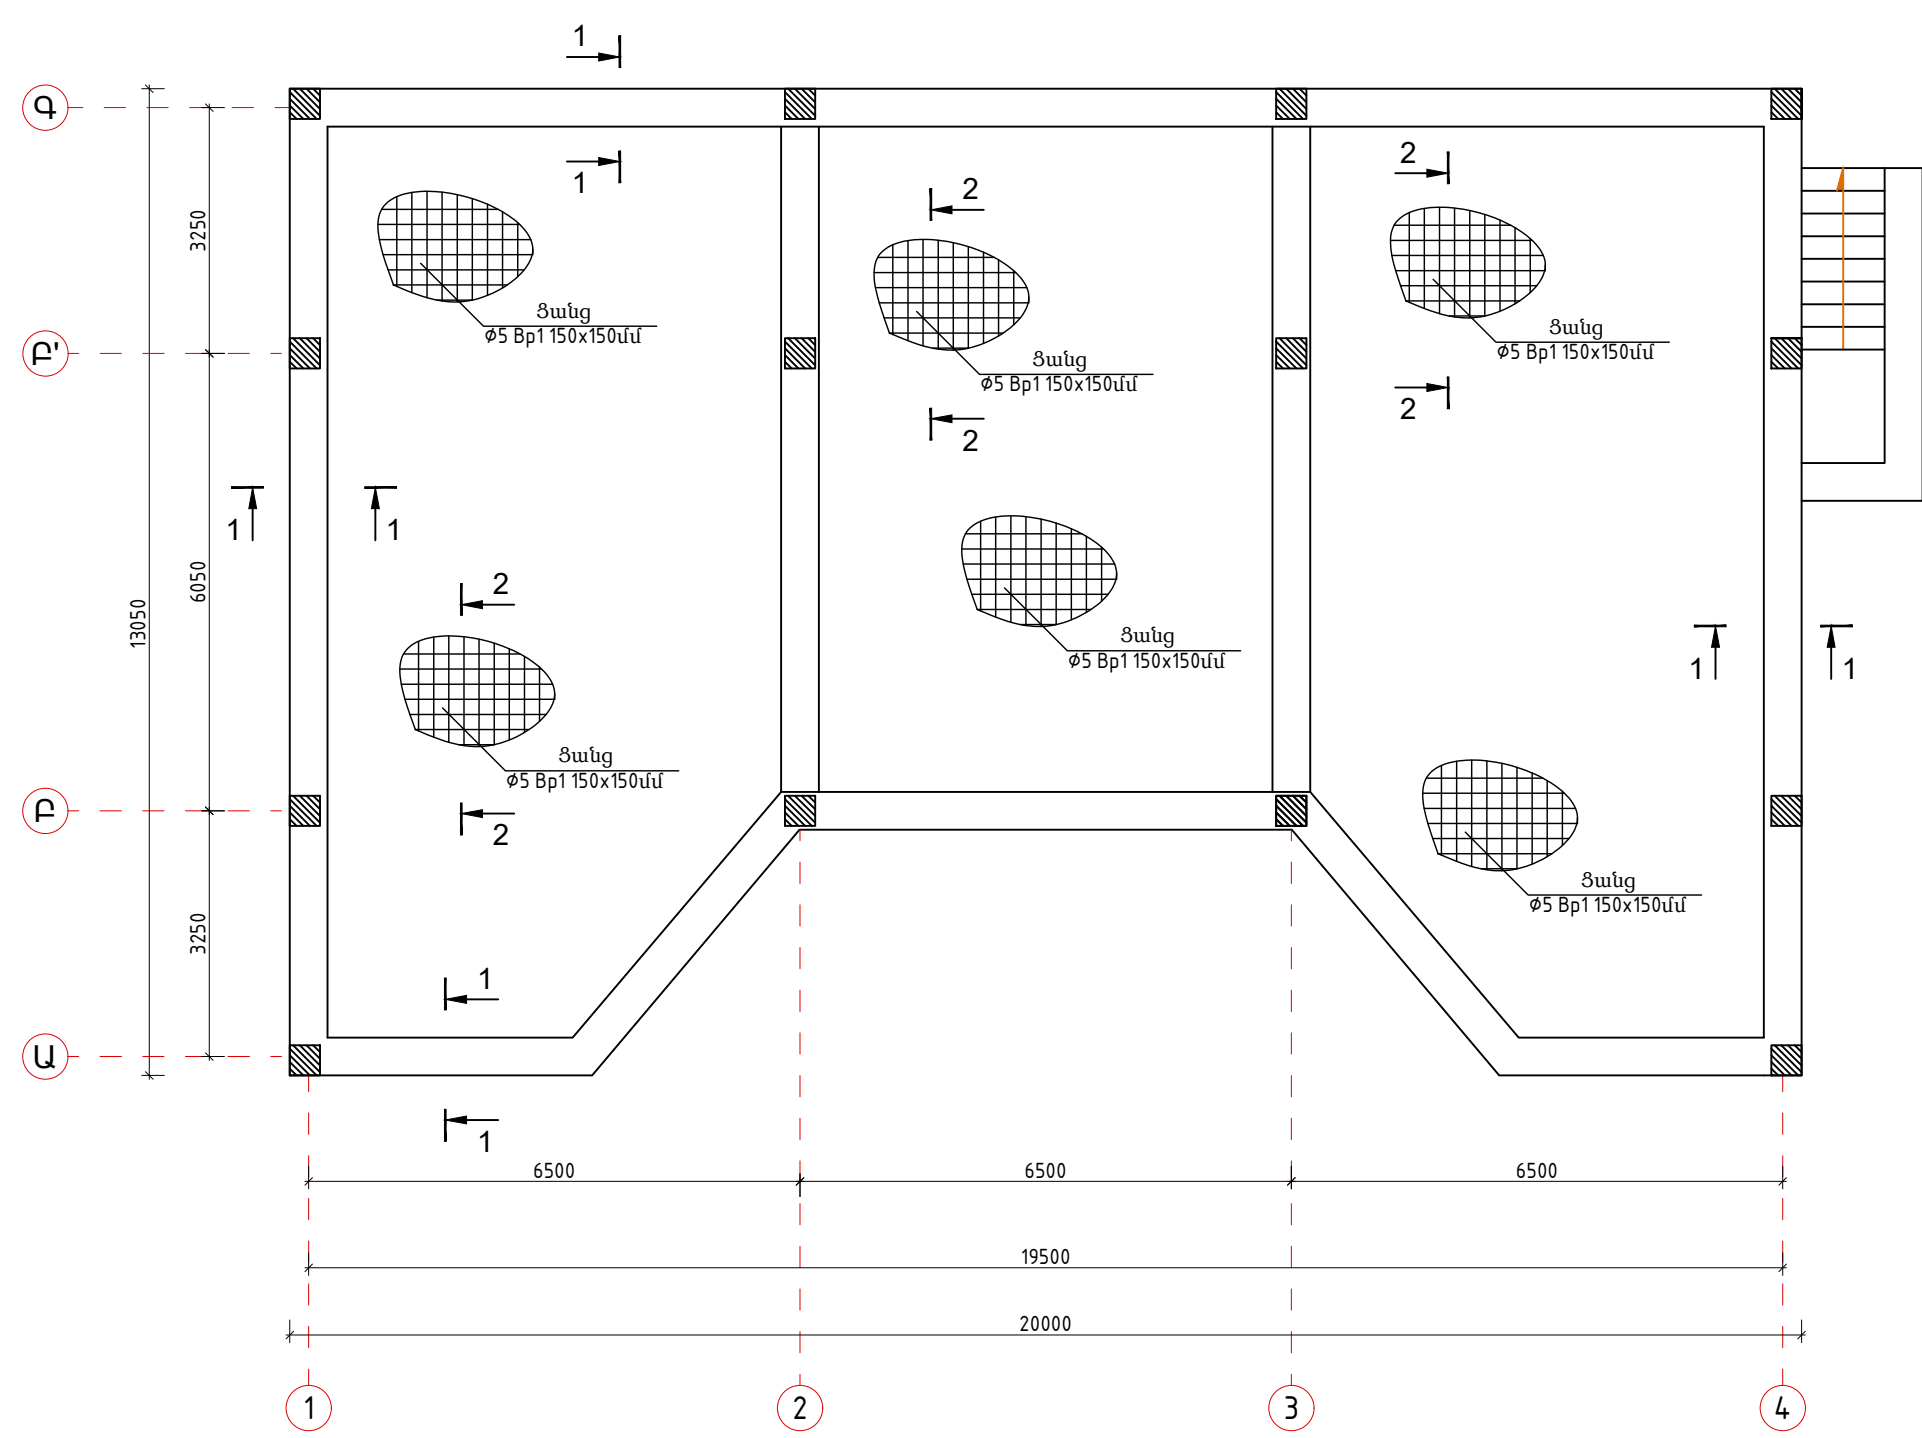

ԿՏՐՎԱԾՔ 1-1 Մ 1:25

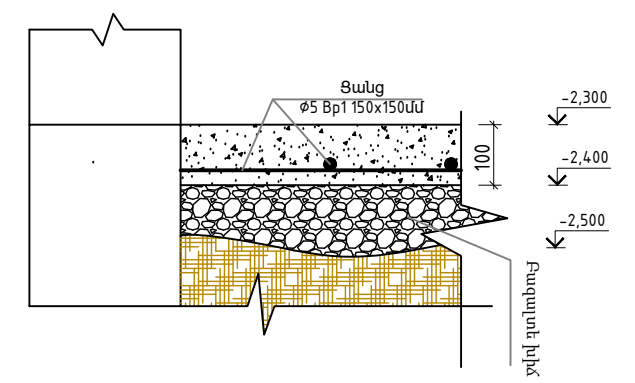


ԿՏՐՎԱԾՔ 2-2 Մ 1:25

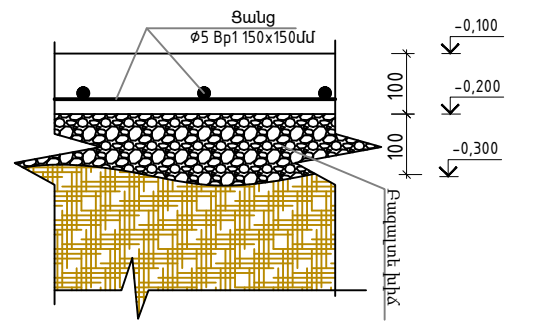

Միաձույլ հատակասալի մասնագիր					1գ.ծ.-ի քաշը (կգ)	Ընդ.-ի քաշը (կգ)
1	ՑԱՆՑ	Ø 5 Bp1	S= 190ս²	1	2,03	385,7
						ԾԱՎԱԼԸ մ³
	Խճի շերտի իրականացում					19մ³
	Հատակասալի իրականացում	Բետոն՝ B12.5 դասի				19մ³


						ՊԱՏՎԻՐԱՏՈՒ՝ ՄԱՍԻՄԻ ՀԱՄԱՅՆՔԱՊԵՏԱՐԱՆ ՊԱՅՄԱՆԱԳԻՐ ԾԱԾԿԱԳԻՐ / N ԱՄՍՀ-ԳՀԾՁԲ-22/63-6 /			
						ՀՀ ԱՐԱՐԱՏԻ ՄԱՐԶ, ՄԱՍԻՍ ՀԱՄԱՅՆՔ, ՆՈՐԱՄԱՐԳ ԳՅՈՒՂԻ ՄԱՆԿԱՊԱՐՏԵԶԻ ՇԵՆՔԻ ՎԵՐԱԿԱՌՈՒՑՄԱՆ ԱՇԽԱՏԱՆՔԱՅԻՆ ՆԱԽԱԳԻԾ			
Փուլի	քան.	Թեր	Փաստ	Ստոր	Ամ	ԿՈՆՍՏՐՈՒԿՏՈՐԱԿԱՆ ՄԱՍ	Փուլ	Թերթ	Թերթեր
Տնօրեն	Ա.Պողոսյան						ԱՆ	17	54
Ն.Գ.Ճ	Ա.Պողոսյան								
						ՀԱՏԱԿԱԼԱՍԻ ՀԱՏԱԿԱԳԻԾ -2,300 ՆԻՇՈՒՄ Մ1:100	<Ա-Էն Քոնսթրաքշն> ՍՊԸ an_const@mail.ru		
Նախագծեց	Ն.Հակոբյան								
									

ՄԻԱԶՈՒՅԼ Ե/ԲԵՏՈՆԵ ԾԱԾԿ -0,100 ՆԻՇՈՒՄ Մ1:100
/ԱՄՐԱՆԱՎՈՐՈՒՄ ՍՏՈՐԻՆ ԳՈՏԻ/

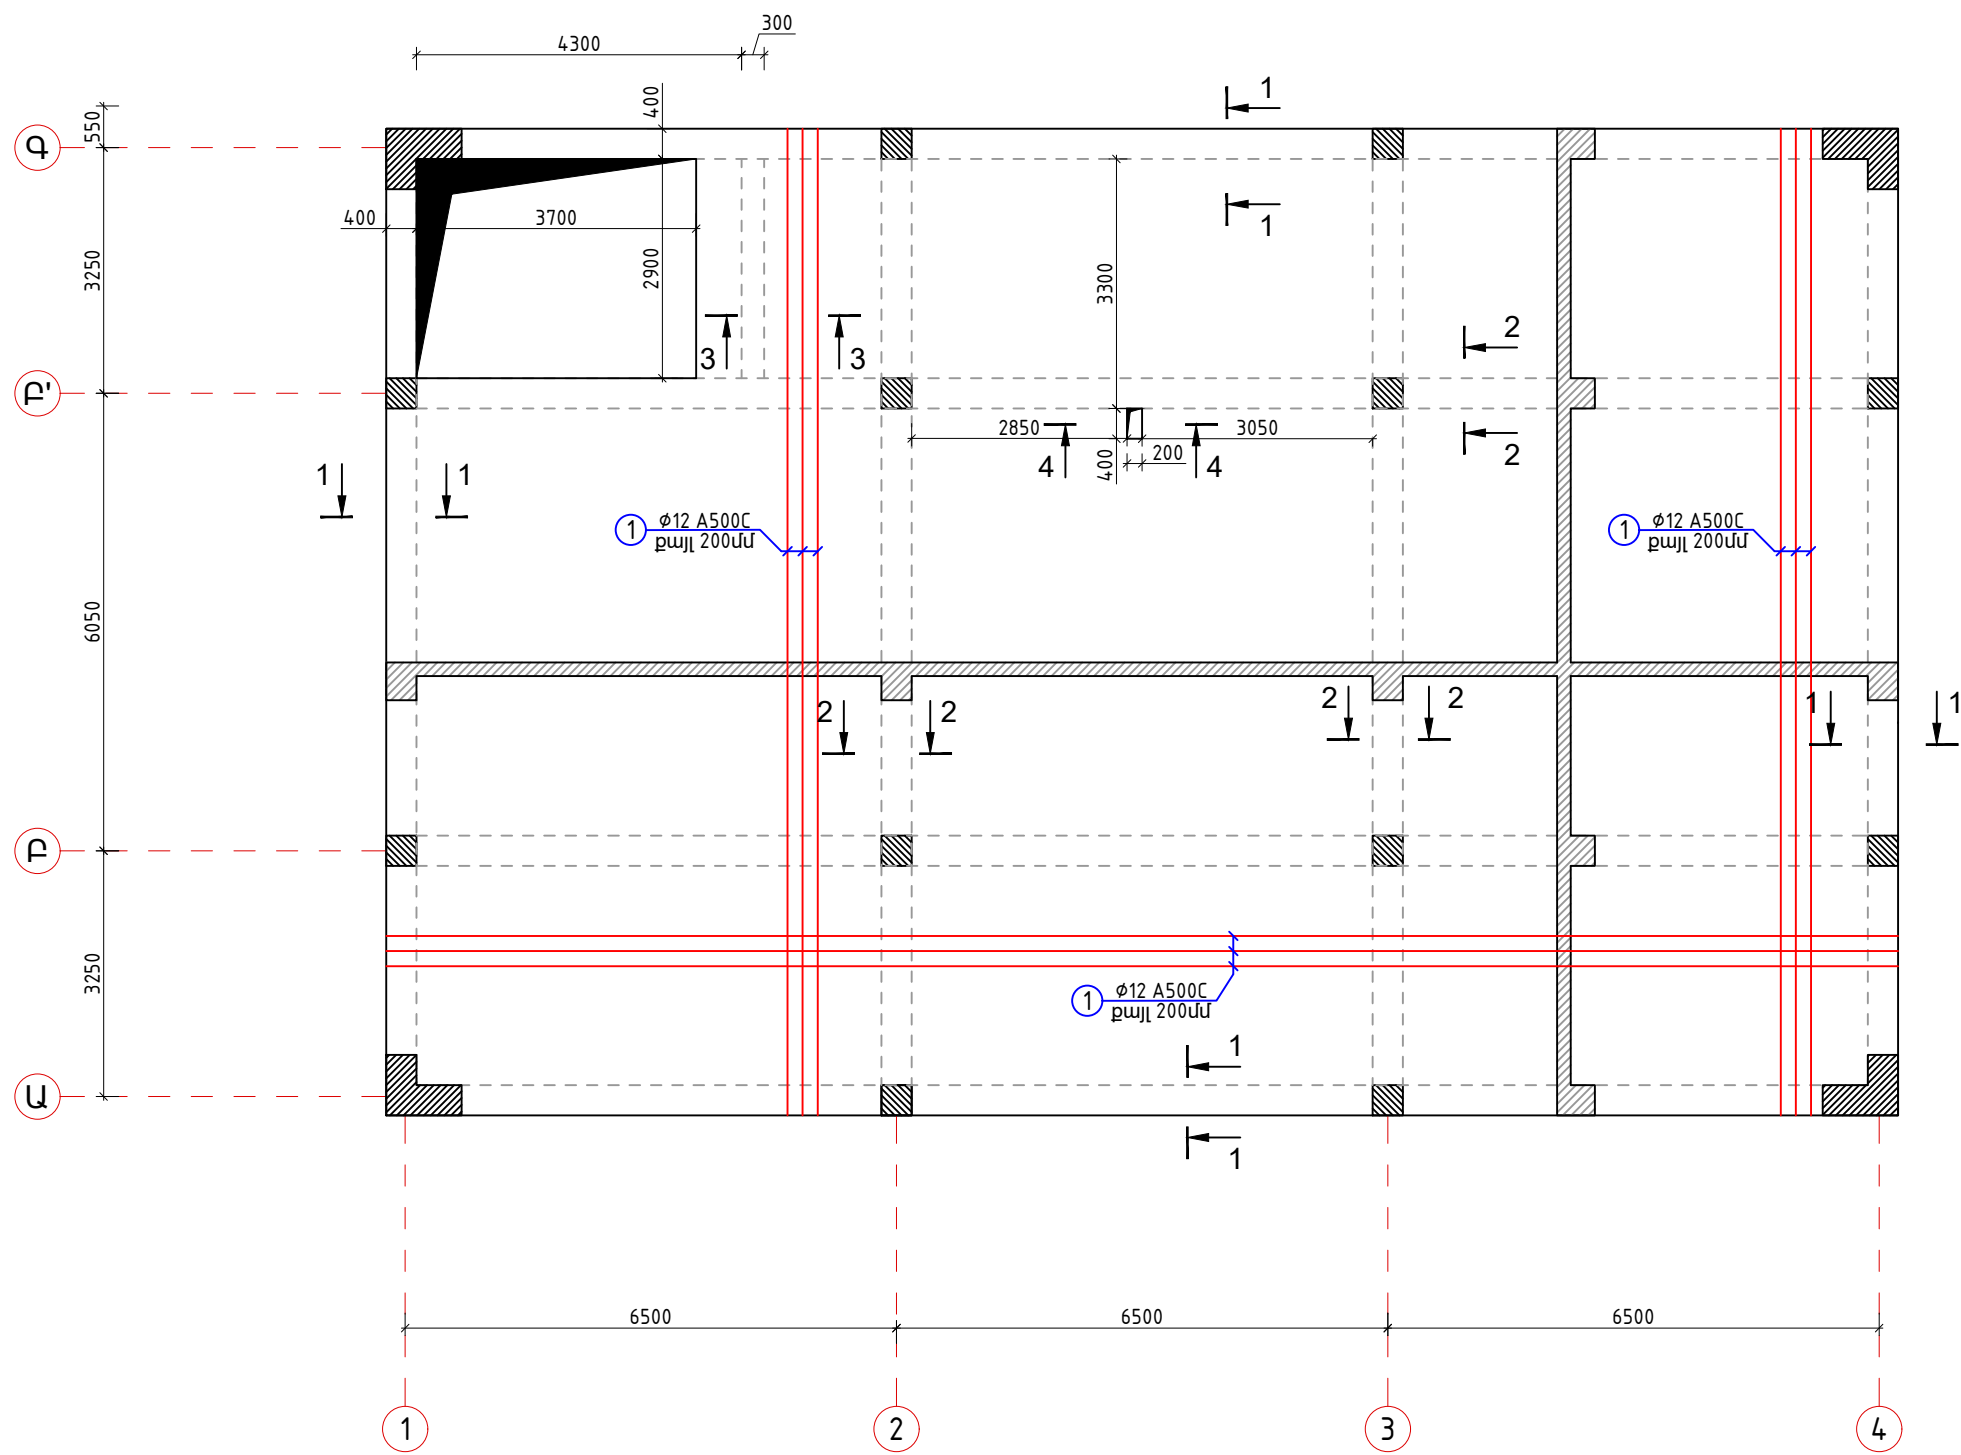

						ՊԱՏՎԻՐԱՏՈՒ՝ ՄԱՍԻՄԻ ՀԱՄԱՅՆՔԱՊԵՏԱՐԱՆ ՊԱՅՄԱՆԱԳԻՐ ԾԱԾԿԱԳԻՐ / N ԱՄՍՀ-ԳՀԾՁԲ-22/63-6 /			
						ՀՀ ԱՐԱՐԱՏԻ ՄԱՐԶ, ՄԱՍԻՄ ՀԱՄԱՅՆՔ, ՆՈՐԱՄԱՐԳ ԳՅՈՒՂԻ ՄԱՆԿԱՊԱՐՏԵԶԻ ՇԵՆՔԻ ՎԵՐԱԿԱՌՈՒՑՄԱՆ ԱՇԽԱՏԱՆՔԱՅԻՆ ՆԱԽԱԳԻԾ			
Փուլ	քան.	Թեր	Փաստ	Ստոր	Ամ	ԿՈՆՍՏՐՈՒԿՏՈՐԱԿԱՆ ՄԱՍ	Փուլ	Թերթ	Թերթեր
Տնօրեն		Ա.Պողոսյան					ԱՆ	18	54
Ն.Գ.Ճ		Ա.Պողոսյան				ՄԻԱԶՈՒՅԼ Ե/ԲԵՏՈՆԵ ԾԱԾԿ -0,100 ՆԻՇՈՒՄ Մ1:100 /ԱՄՐԱՆԱՎՈՐՈՒՄ ՍՏՈՐԻՆ ԳՈՏԻ/	<Ա-Էն Քոնստրաքշն> ՍՊԸ an_const@mail.ru		
Նախագծեց		Ն.Հակոբյան							

ՄԻԱՁՈՒՅԼ Ե/ԲԵՏՈՆԵ ԾԱԾԿ -0,100 ՆԻՇՈՒՄ Մ1:100
/ԱՄՐԱՆԱՎՈՐՈՒՄ ՎԵՐԻՆ ԳՈՏԻ/

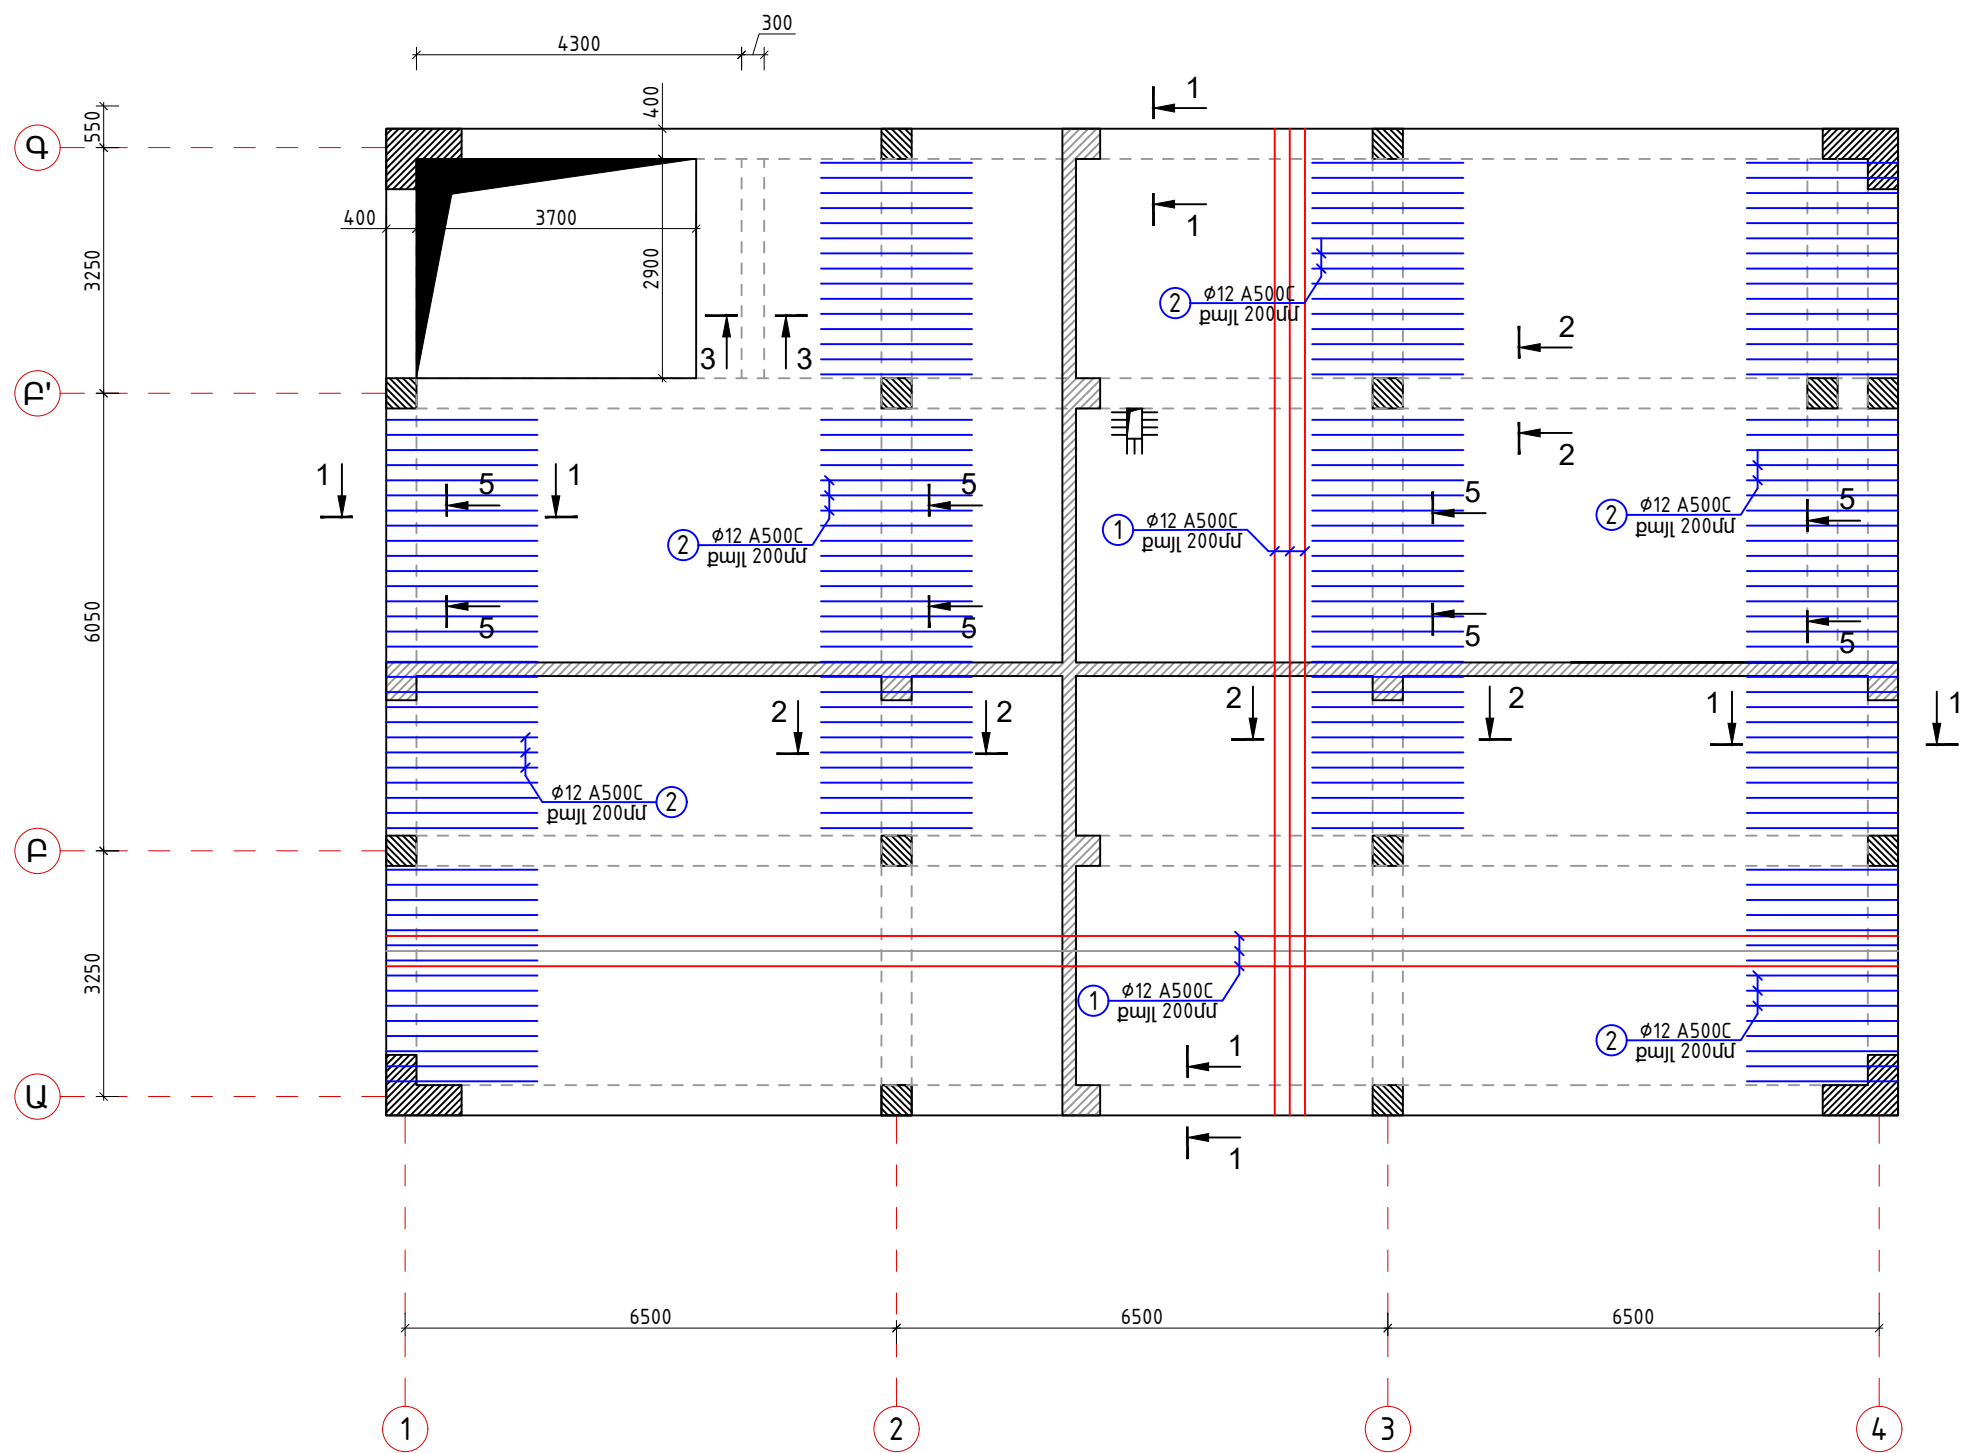


						ՊԱՏՎԻՐԱՏՈՒ՝ ՄԱՍԻՄԻ ՀԱՄԱՅՆՔԱՊԵՏԱՐԱՆ ՊԱՅՄԱՆԱԳԻՐ ԾԱԾԿԱԳԻՐ / N ԱՄՍՀ-ԳՀԾՁԲ-22/63-6 /			
						ՀՀ ԱՐԱՐԱՏԻ ՄԱՐԶ, ՄԱՍԻՄ ՀԱՄԱՅՆՔ, ՆՈՐԱՄԱՐԳ ԳՅՈՒՂԻ ՄԱՆԿԱՊԱՐՏԵԶԻ ՇԵՆՔԻ ՎԵՐԱԿԱՌՈՒՑՄԱՆ ԱՇԽԱՏԱՆՔԱՅԻՆ ՆԱԽԱԳԻԾ			
Փուլ	քան.	Թեր	Փաստ	Ստոր	Ամ	ԿՈՆՍՏՐՈՒԿՏՈՐԱԿԱՆ ՄԱՍ	Փուլ	Թերթ	Թերթեր
Տնօրեն	Ա.Պողոսյան						ԱՆ	19	54
Ն.Գ.Ճ	Ա.Պողոսյան								
Նախագծեց	Ն.Հակոբյան					ՄԻԱՁՈՒՅԼ Ե/ԲԵՏՈՆԵ ԾԱԾԿ -0,100 ՆԻՇՈՒՄ Մ1:100 /ԱՄՐԱՆԱՎՈՐՈՒՄ ՎԵՐԻՆ ԳՈՏԻ/	<Ա-Էն Քոնսթրաքշն> ՍՊԸ an_const@mail.ru		




ՄԻԱԶՈՒՅԼ Ե/ԲԵՏՈՆԵ ԾԱԾԿԻ ԿՏՐՎԱԾՔՆԵՐ,ՄԱՍՆԱԳԻՐ ՆԻՇ -0,100


ԿՏՐՎԱԾՔ 1-1 Մ1:20

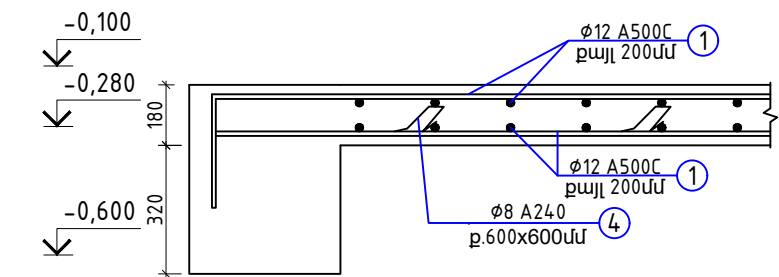


ԿՏՐՎԱԾՔ 2-2 Մ1:20

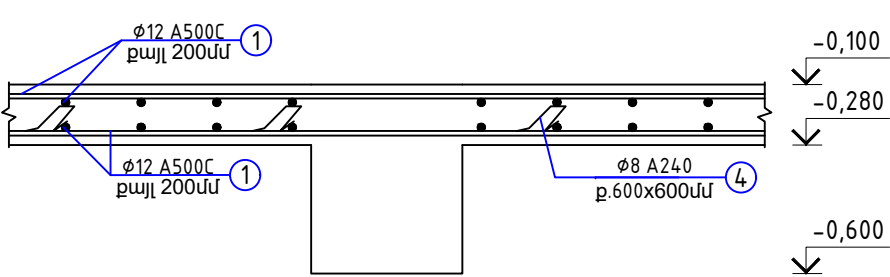


ԿՏՐՎԱԾՔ 3-3 Մ1:20

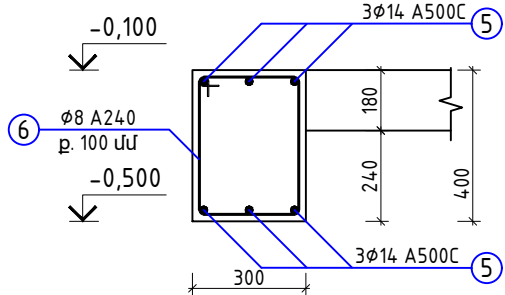

ԿՏՐՎԱԾՔ 4-4 Մ1:20

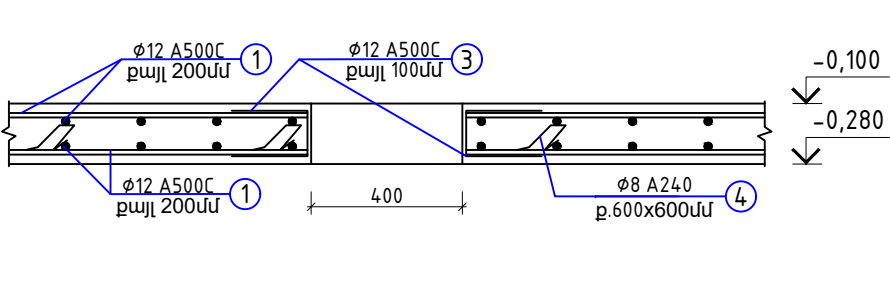

ԿՏՐՎԱԾՔ 5-5 Մ1:20

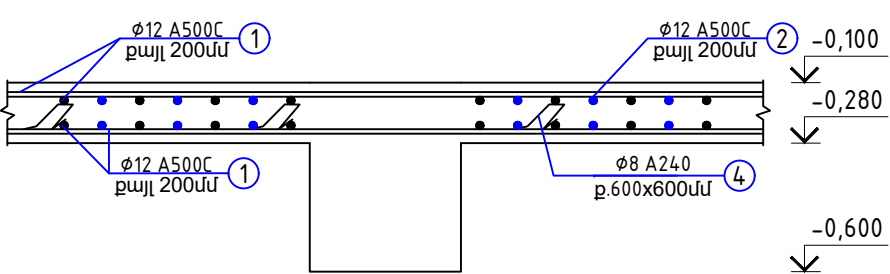


Ամրանավորման և բետոնացման աշխատանքներ					
N	Ստանդարտ	Անվանումը	Քա- նակ	1 էլեմենտի քաշը (կգ)	Հնդհանուր քաշը
Միաձույլ ծածկի մասնագիր -0,100 նիշ					
1	ГОСТ P 52544-2006	Ø 12 A500C L = 12000	390	10.65	4152.9
2	ГОСТ P 52544-2006	Ø 12 A500C L = 2000	190	1.77	337.2
3	ГОСТ P 52544-2006	Ø 12 A500C L = 520	11	0.46	5.1
4	ГОСТ 5781-82	Ø 8 Ac1 L = 900	600	0.35	213.0
Հնդհամենը		A500C		4 495,2	
Հնդհամենը		Ac1		213	
Միաձույլ ծածկի բետոնացում		Բետոն՝ B25 դասի			35,8մ³
Պարզունակների մասնագիր					
5	ГОСТ P 52544-2006	Ø 14 A500C L = 3700	6	4.47	26.8
6	ГОСТ 5781-82	Ø 8 Ac1 L = 1360	29	0.54	15.6
Հնդհամենը		A500C		26.8	
Հնդհամենը		Ac1		15.6	
Հեծանների բետոնացում		Բետոն՝ B25 դասի			0,35մ³

Հ/Հ	Տարրի ելքիչ	Հ/Հ	Տարրի ելքիչ	Հ/Հ	Տարրի ելքիչ
3	L=520 200 120 200	4	L=900 200 140 210 140 210	8	L=1360 340 440 240 340

						ՊԱՏՎԻՐԱՏՈՒ՝ ՄԱՍԻՄԻ ՀԱՄԱՅՆՔԱՊԵՏԱՐԱՆ ՊԱՅՄԱՆԱԳԻՐ ԾԱԾԿԱԳԻՐ / N ԱՄՍՀ-ԳՀԾՁԲ-22/63-6 /		
						ՀՀ ԱՐԱՐԱՏԻ ՄԱՐԶ, ՄԱՍԻՍ ՀԱՄԱՅՆՔ, ՆՈՐԱՄԱՐԳ ԳՅՈՒՂԻ ՄԱՆԿԱՊԱՐՏԵԶԻ ՇԵՆՔԻ ՎԵՐԱԿԱՌՈՒՑՄԱՆ ԱՇԽԱՏԱՆՔԱՅԻՆ ՆԱԽԱԳԻԾ		
Փուլի	քան.	Թեր	Փաստ	Ստոր	Ամ	ԿՈՆՍՏՐՈՒԿՏՈՐԱԿԱՆ ՄԱՍ		
Տնօրեն	Ա.Պողոսյան					Փուլ	Թերթ	Թերթեր
Ն.Գ.Ճ	Ա.Պողոսյան					ԱՆ	20	54
Նախագծեց	Ն.Հակոբյան					ՄԻԱԶՈՒՅԼ Ե/ԲԵՏՈՆԵ ԾԱԾԿԻ ԿՏՐՎԱԾՔՆԵՐ,ՄԱՍՆԱԳԻՐ ՆԻՇ -0,100		
						<Ա-Էն Քոնսթրաքշն> ՍՊԸ an_const@mail.ru		




ՄԻԱԶՈՒՅԼ Ե/ԲԵՏՈՆԵ ԾԱԾԿ +3,400 ՆԻՇՈՒՄ Մ1:100
/ԱՄՐԱՆԱՎՈՐՈՒՄ ՍՏՈՐԻՆ ԳՈՏԻ/

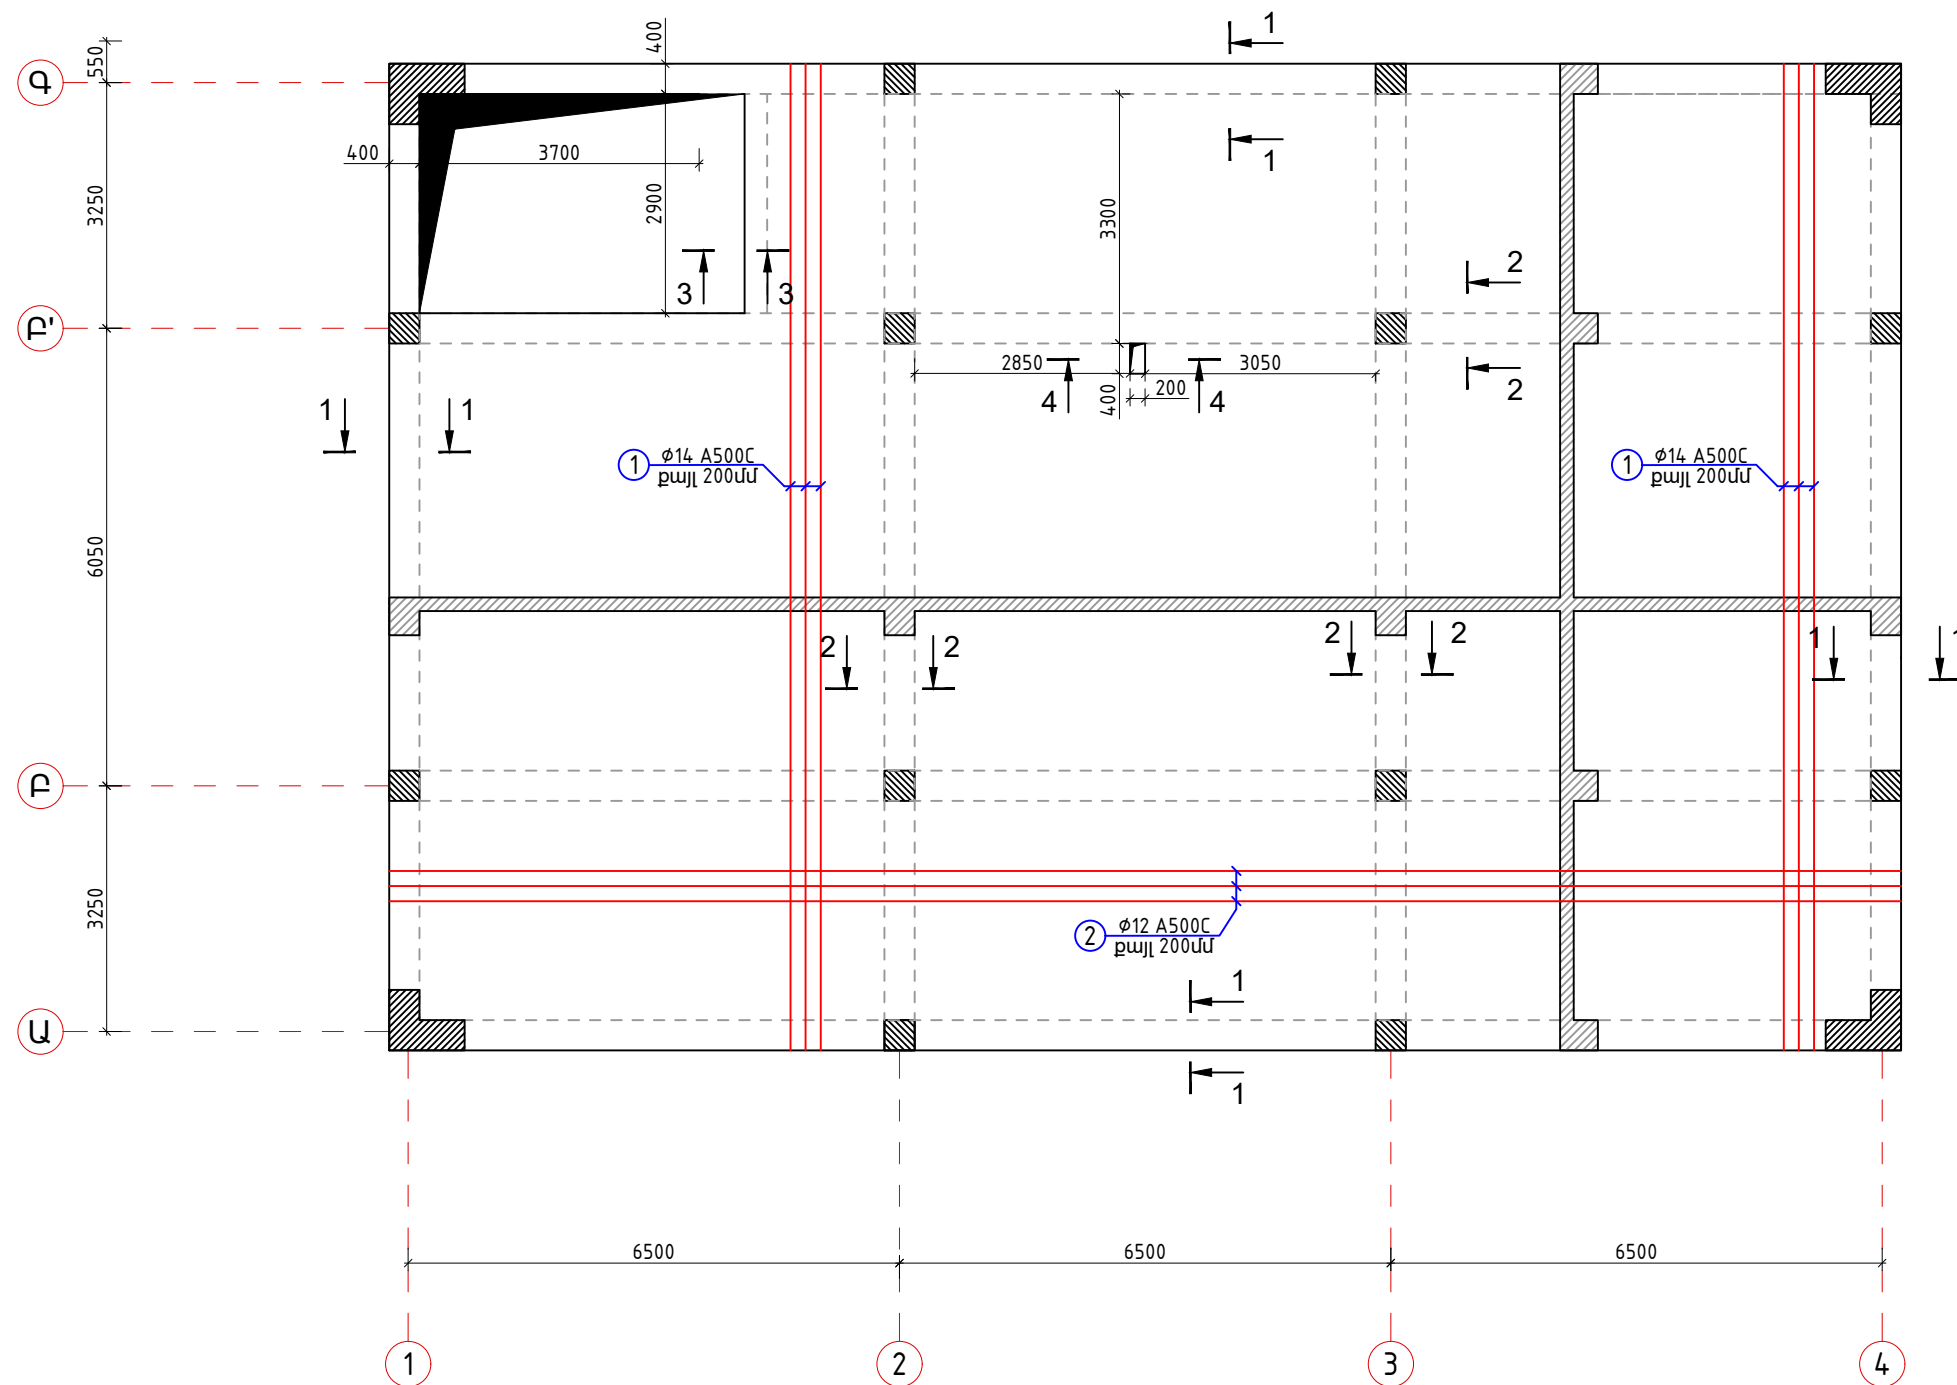

						ՊԱՏՎԻՐԱՏՈՒ՝ ՄԱՍԻՄԻ ՀԱՄԱՅՆՔԱՊԵՏԱՐԱՆ ՊԱՅՄԱՆԱԳԻՐ ԾԱԾԿԱԳԻՐ / N ԱՄՍՀ-ԳՀԾՁԲ-22/63-6 /					
						ՀՀ ԱՐԱՐԱՏԻ ՄԱՐԶ, ՄԱՍԻՍ ՀԱՄԱՅՆՔ, ՆՈՐԱՄԱՐԳ ԳՅՈՒՂԻ ՄԱՆԿԱՊԱՐՏԵԶԻ ՇԵՆՔԻ ՎԵՐԱԿԱՌՈՒՑՄԱՆ ԱՇԽԱՏԱՆՔԱՅԻՆ ՆԱԽԱԳԻԾ					
Փուլի	քան.	Թեր	Փաստ	Ստոր	Ամ	ԿՈՆՍՏՐՈՒԿՏՈՐԱԿԱՆ ՄԱՍ			Փուլ	Թերթ	Թերթեր
Տնօրեն		Ա.Պողոսյան							ԱՆ	21	54
Ն.Գ.Ճ		Ա.Պողոսյան				ՄԻԱԶՈՒՅԼ Ե/ԲԵՏՈՆԵ ԾԱԾԿ +3,400 ՆԻՇՈՒՄ Մ1:100 /ԱՄՐԱՆԱՎՈՐՈՒՄ ՍՏՈՐԻՆ ԳՈՏԻ/			<Ա-Էն Քոնսթրաքշն> ՍՊԸ an_const@mail.ru		
Նախագծեց		Ն.Հակոբյան									



ՄԻԱԶՈՒՅԼ Ե/ԲԵՏՈՆԵ ԾԱԾԿ +3,400 ՆԻՇՈՒՄ Մ1:100
/ԱՄՐԱՆԱՎՈՐՈՒՄ ՎԵՐԻՆ ԳՈՏԻ/

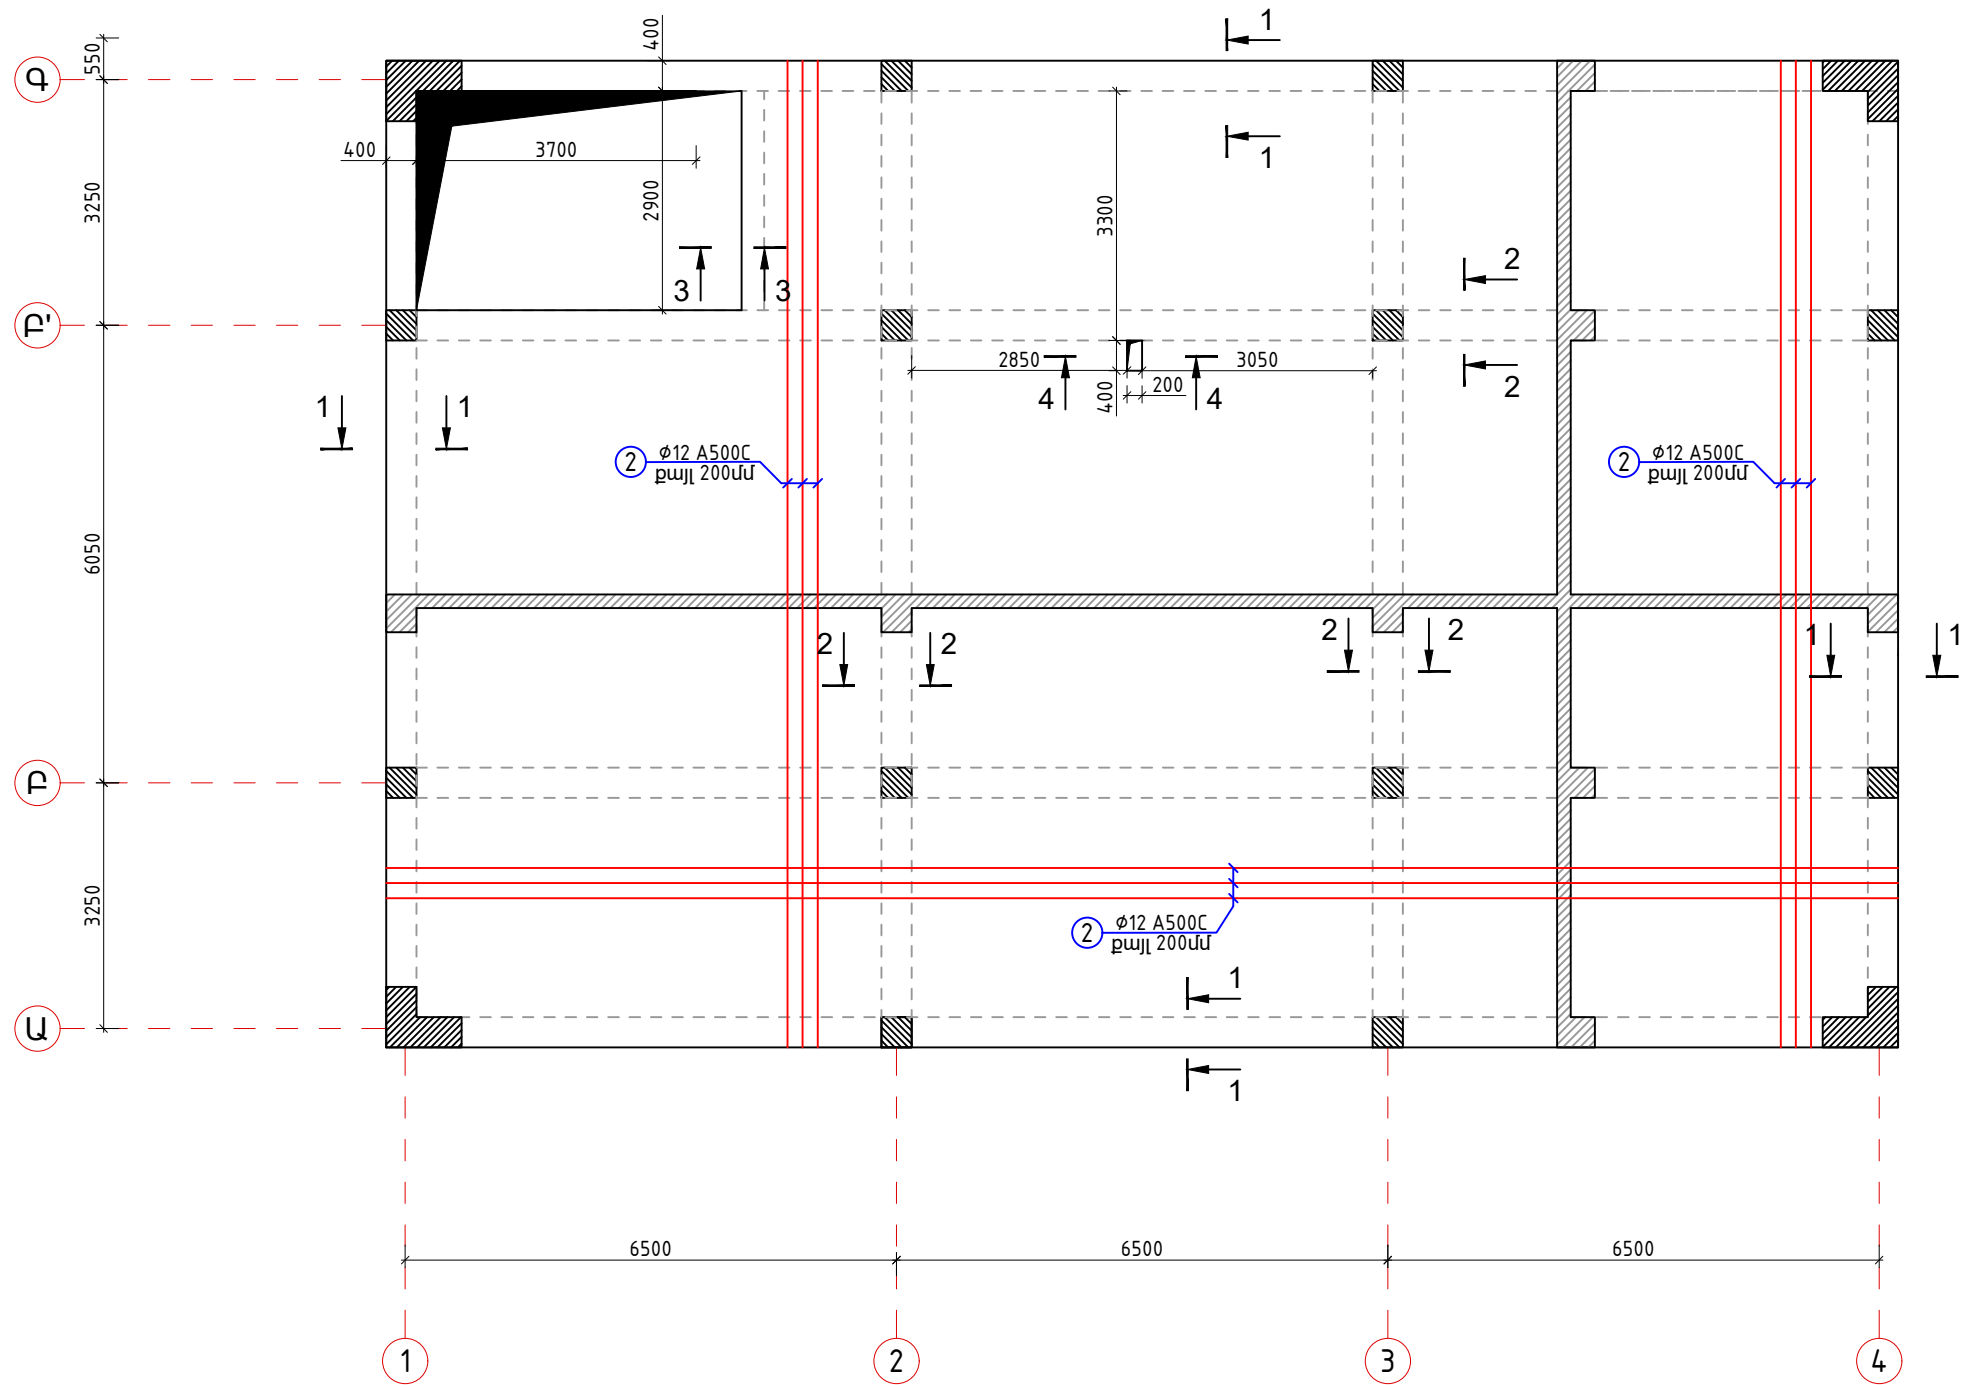


						ՊԱՏՎԻՐԱՏՈՒ՝ ՄԱՍԻՄԻ ՀԱՄԱՅՆՔԱՊԵՏԱՐԱՆ ՊԱՅՄԱՆԱԳԻՐ ԾԱԾԿԱԳԻՐ / N ԱՄՍՀ-ԳՀԾԶԲ-22/63-6 /			
						ՀՀ ԱՐԱՐԱՏԻ ՄԱՐԶ, ՄԱՍԻՍ ՀԱՄԱՅՆՔ, ՆՈՐԱՄԱՐԳ ԳՅՈՒՂԻ ՄԱՆԿԱՊԱՐՏԵԶԻ ՇԵՆՔԻ ՎԵՐԱԿԱՌՈՒՑՄԱՆ ԱՇԽԱՏԱՆՔԱՅԻՆ ՆԱԽԱԳԻԾ			
Փուլի	քան.	Թեր	Փաստ	Ստոր	Ամ	ԿՈՆՍՏՐՈՒԿՏՈՐԱԿԱՆ ՄԱՍ	Փուլ	Թերթ	Թերթեր
							ԱՆ	22	54
Տնօրեն		Ա.Պողոսյան							
Ն.Գ.Ճ		Ա.Պողոսյան				ՄԻԱԶՈՒՅԼ Ե/ԲԵՏՈՆԵ ԾԱԾԿ +3,400 ՆԻՇՈՒՄ Մ1:100 /ԱՄՐԱՆԱՎՈՐՈՒՄ ՎԵՐԻՆ ԳՈՏԻ/	<Ա-Էն Քոնստրաքշն > ՍՊԸ an_const@mail.ru		
Նախագծեց		Ն.Հակոբյան							
									




ՄԻԱԶՈՒՅԼ Ե/ԲԵՏՈՆԵ ԾԱԾԿԻ ԿՏՐՎԱԾՔՆԵՐ, ՄԱՍՆԱԳԻՐ ՆԻՇ +3,400


ԿՏՐՎԱԾՔ 1-1 Մ1:20

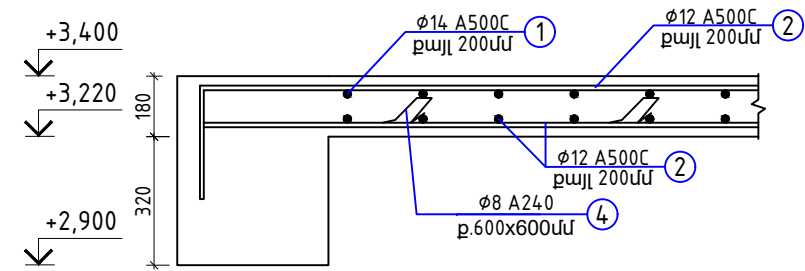


ԿՏՐՎԱԾՔ 2-2 Մ1:20

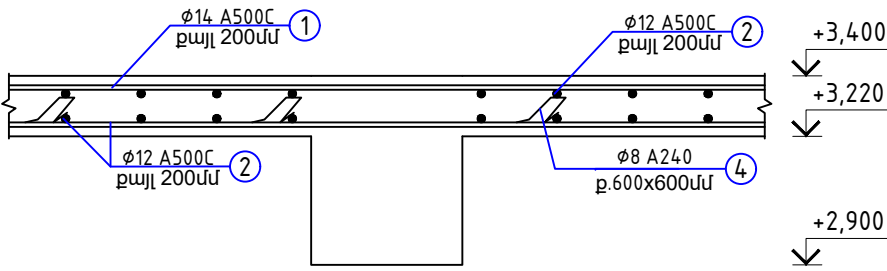

ԿՏՐՎԱԾՔ 3-3 Մ1:20

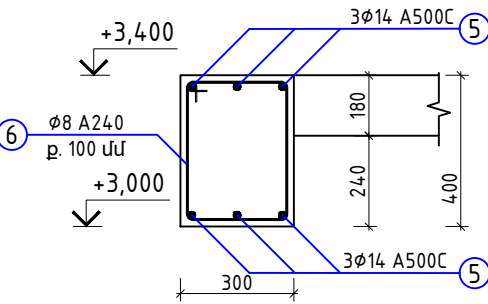

ԿՏՐՎԱԾՔ 4-4 Մ1:20

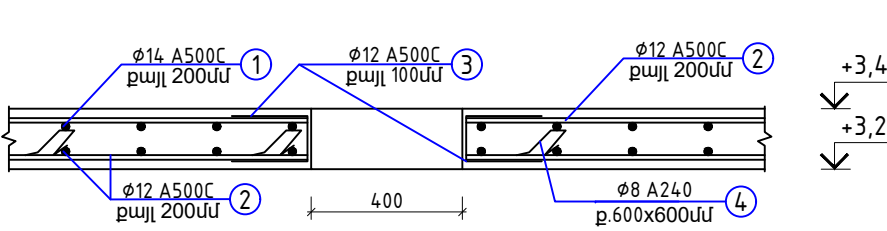


Ամրանավորման և բետոնացման աշխատանքներ					
N	Ստանդարտ	Անվանումը	Քա- նակ	1 էլեմենտի քաշը (կգ)	Ընդհանուր քաշը
Միաձույլ ծածկի մասնագիր +3,400 նիշ					
1	ГОСТ P 52544-2006	Ø 14 A500C L = 12000	100	14.49	1449.4
2	ГОСТ P 52544-2006	Ø 12 A500C L = 12000	290	10.65	3088.0
3	ГОСТ P 52544-2006	Ø 12 A500C L = 520	11	0.46	5.1
4	ГОСТ 5781-82	Ø 8 Ac1 L = 900	590	0.35	209.4
Ընդհամենը		A500C			4 542,5
Ընդհամենը		Ac1			209,4
Միաձույլ ծածկի բետոնացում		Բետոն՝ B25 դասի			35,45մ³
Պարզունակների մասնագիր					
5	ГОСТ P 52544-2006	Ø 14 A500C L = 3700	6	4.47	26.8
6	ГОСТ 5781-82	Ø 8 Ac1 L = 1360	29	0.54	15.6
Ընդհամենը		A500C			26.8
Ընդհամենը		Ac1			15.6
Հեծանների բետոնացում		Բետոն՝ B25 դասի			0,35մ³

Հ/Հ	Տարրի ելքիչ	Հ/Հ	Տարրի ելքիչ	Հ/Հ	Տարրի ելքիչ
3	L=520 200 120 200	4	L=900 200 140 210 140 210	8	L=1360 340 440 240 340

						ՊԱՏՎԻՐԱՏՈՒՄ՝ ՄԱՍԻՄԻ ՀԱՄԱՅՆՔԱՊԵՏԱՐԱՆ ՊԱՅՄԱՆԱԳԻՐ ԾԱԾԿԱԳԻՐ / N ԱՄՍՀ-ԳՀԾՁԲ-22/63-6 /			
						ՀՀ ԱՐԱՐԱՏԻ ՄԱՐԶ, ՄԱՍԻՍ ՀԱՄԱՅՆՔ, ՆՈՐԱՄԱՐԳ ԳՅՈՒՂԻ ՄԱՆԿԱՊԱՐՏԵԶԻ ՇԵՆՔԻ ՎԵՐԱԿԱՌՈՒՑՄԱՆ ԱՇԽԱՏԱՆՔԱՅԻՆ ՆԱԽԱԳԻԾ			
Փուլի	քան.	Թեր	Փաստ	Ստոր	Ամ	ԿՈՆՍՏՐՈՒԿՏՈՐԱԿԱՆ ՄԱՍ	Փուլ	Թերթ	Թերթեր
							ԱՆ	23	54
Տնօրեն	Ա.Պողոսյան								
Ն.Գ.Ճ	Ա.Պողոսյան					ՄԻԱԶՈՒՅԼ Ե/ԲԵՏՈՆԵ ԾԱԾԿԻ ԿՏՐՎԱԾՔՆԵՐ, ՄԱՍՆԱԳԻՐ ՆԻՇ +3,400	<Ա-Էն Քոնսթրաքշն> ՍՊԸ an_const@mail.ru		
Նախագծեց	Ն.Հակոբյան								
									

ՄԻԱԶՈՒՅԼ Ե/ԲԵՏՈՆԵ ԾԱԾԿ +6,700 ՆԻՇՈՒՄ Մ1:100
/ԱՄՐԱՆԱՎՈՐՈՒՄ ՍՏՈՐԻՆ ԵՎ ՎԵՐԻՆ ԳՈՏԻՆԵՐ/

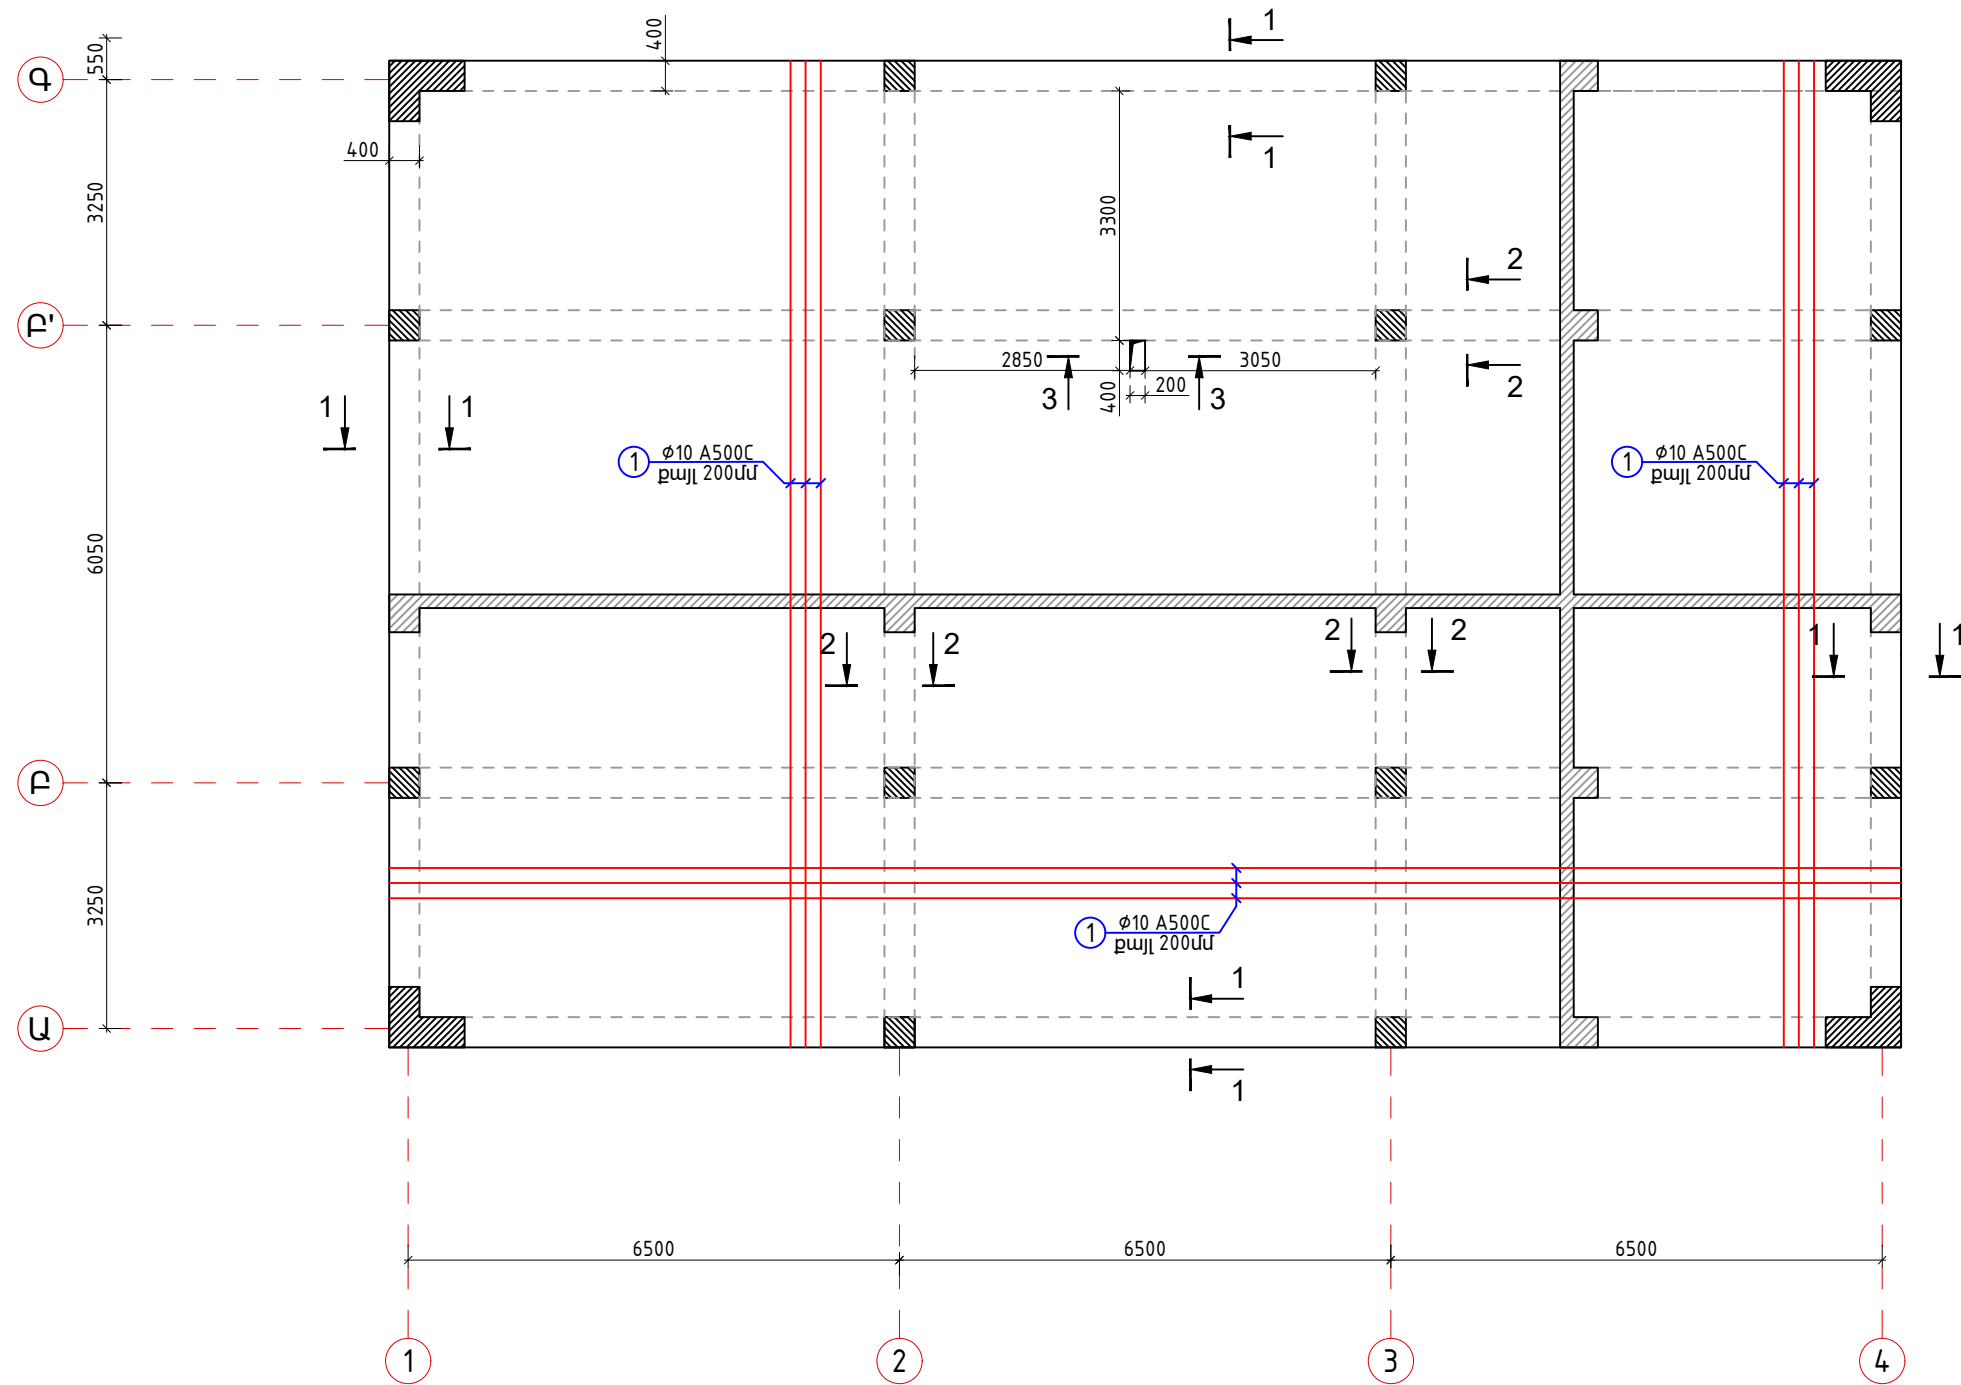


						ՊԱՏՎԻՐԱՏՈՒ՝ ՄԱՍԻՄԻ ՀԱՄԱՅՆՔԱՊԵՏԱՐԱՆ ՊԱՅՄԱՆԱԳԻՐ ԾԱԾԿԱԳԻՐ / N ԱՄՍՀ-ԳՀԾԶԲ-22/63-6 /					
						ՀՀ ԱՐԱՐԱՏԻ ՄԱՐԶ, ՄԱՍԻՍ ՀԱՄԱՅՆՔ , ՆՈՐԱՄԱՐԳ ԳՅՈՒՂԻ ՄԱՆԿԱՊԱՐՏԵԶԻ ՇԵՆՔԻ ՎԵՐԱԿԱՌՈՒՑՄԱՆ ԱՇԽԱՏԱՆՔԱՅԻՆ ՆԱԽԱԳԻԾ					
Փոփ	քան.	Թեր	Փաստ	Ստոր	Ամ	ԿՈՆՍՏՐՈՒԿՏՈՐԱԿԱՆ ՄԱՍ			Փուլ	Թերթ	Թերթեր
									ԱՆ	24	54
Տնօրեն	Ա.Պողոսյան					ՄԻԱԶՈՒՅԼ Ե/ԲԵՏՈՆԵ ԾԱԾԿ +6,700 ՆԻՇՈՒՄ Մ1:100 /ԱՄՐԱՆԱՎՈՐՈՒՄ ՍՏՈՐԻՆ ԵՎ ՎԵՐԻՆ ԳՈՏԻՆԵՐ/			<Ա-Էն Քոնստրաքշն > ՍՊԸ an_const@mail.ru		
Ն.Գ.Ճ	Ա.Պողոսյան										
Նախագծեց	Ն.Հակոբյան										




ՄԻԱԶՈՒՅԼ Ե/ԲԵՏՈՆԵ ԾԱԾԿԻ ԿՏՐՎԱԾՔՆԵՐ, ՄԱՍՆԱԳԻՐ ՆԻՇ +6,700


ՄԻԱԶՈՒՅԼ ԾԱԾԿԻ ՍԱԼԵՐՈՒՄ ՍՏՈՐԻՆ
ԳՈՏՈՒ ԱՄՐԱՆՆԵՐԻ ԿՑՄԱՆ
ԹՈՒՅԼԱՏՐԵԼԻ ՀԱՏՎԱԾՆԵՐԻ ՄԽԵՄԱ

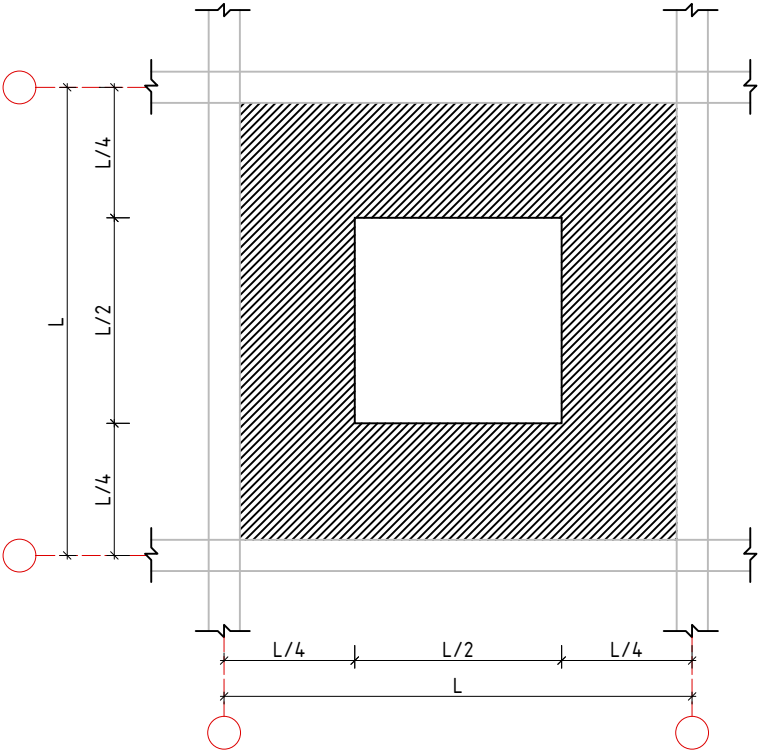


ՄԻԱԶՈՒՅԼ ԾԱԾԿԻ ՍԱԼԵՐՈՒՄ ՎԵՐԻՆ
ԳՈՏՈՒ ԱՄՐԱՆՆԵՐԻ ԿՑՄԱՆ
ԹՈՒՅԼԱՏՐԵԼԻ ՀԱՏՎԱԾՆԵՐԻ ՄԽԵՄԱ

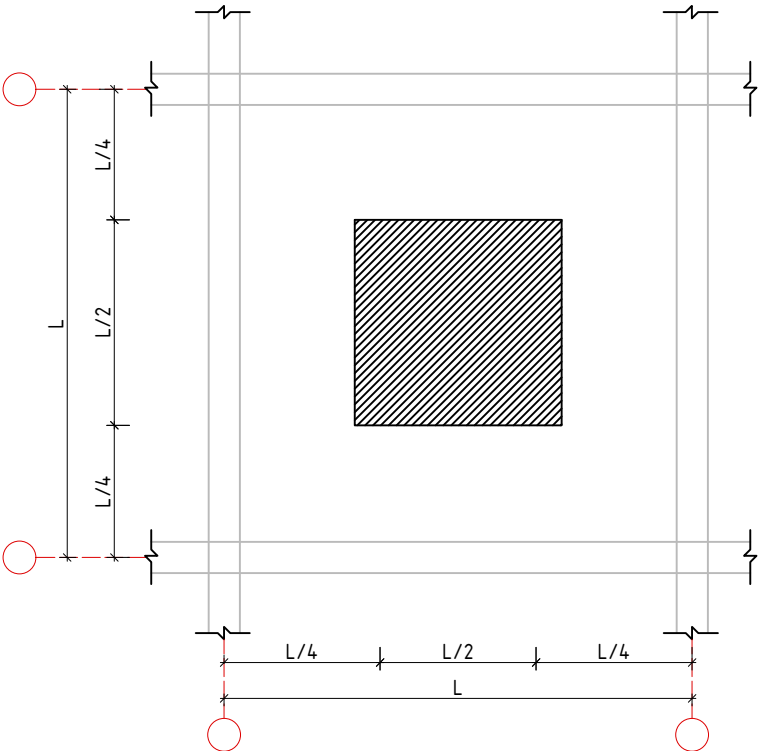

ԿՏՐՎԱԾՔ 1-1 Մ1:20

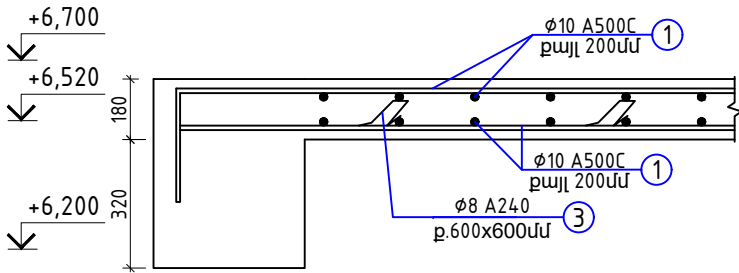

ԿՏՐՎԱԾՔ 2-2 Մ1:20

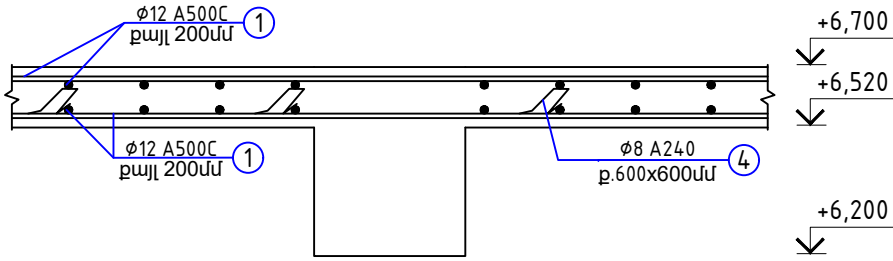


Ամրանավորման և բետոնացման աշխատանքներ						
N	Ստանդարտ	Անվանումը		Քա- նակ	1 էլեմենտի քաշը (կգ)	Ընդհանուր քաշը
Միաձույլ ծածկի մասնագիր +6,700 նիշ						
1	ГОСТ P 52544-2006	Ø 10	A500C L = 12000	415	7.39	3068.8
2	ГОСТ P 52544-2006	Ø 12	A500C L = 520	11	0.46	5.1
3	ГОСТ 5781-82	Ø 8	Ac1 L = 900	635	0.35	225.4
	Ընդհամենը		A500C		3 073,9	
	Ընդհամենը		Ac1		225,4	
	Միաձույլ ծածկի բետոնացում	Բետոն՝ B25 դասի				37,9մ³

Հ/Հ	Տարրի էություն	Հ/Հ	Տարրի էություն
2	L=520 	3	L=900


						ՊԱՏՎԻՐԱՏՈՒՄ՝ ՄԱՍԻՄԻ ՀԱՄԱՅՆՔԱՊԵՏԱՐԱՆ ՊԱՅՄԱՆԱԳԻՐ ԾԱԾԿԱԳԻՐ / N ԱՄՍՀ-ԳՀԾՁԲ-22/63-6 /						
						ՀՀ ԱՐԱՐԱՏԻ ՄԱՐԶ, ՄԱՍԻՄ ՀԱՄԱՅՆՔ, ՆՈՐԱՄԱՐԳ ԳՅՈՒՂԻ ՄԱՆԿԱՊԱՐՏԵԶԻ ՇԵՆՔԻ ՎԵՐԱԿԱՌՈՒՑՄԱՆ ԱՇԽԱՏԱՆՔԱՅԻՆ ՆԱԽԱԳԻԾ						
Փուլի	քան.	Թեր	Փաստ	Ստոր	Ամ	ԿՈՆՍՏՐՈՒԿՏՈՐԱԿԱՆ ՄԱՍ		Փուլ	Թերթ	Թերթեր		
								ԱՆ	25	54		
Տնօրեն	Ա.Պողոսյան											
Ն.Գ.Ճ	Ա.Պողոսյան					ՄԻԱԶՈՒՅԼ Ե/ԲԵՏՈՆԵ ԾԱԾԿԻ ԿՏՐՎԱԾՔՆԵՐ, ՄԱՍՆԱԳԻՐ ՆԻՇ +6,700		<Ա-Էն Քոնսթրաքշն > ՍՊԸ an_const@mail.ru				
Նախագծեց	Ն.Հակոբյան											
												

ՆԿՈՒՂԱՅԻՆ ՀԱՐԿԻ ԱՍՏԻՃԱՆԻ
ՀՍԱԿԱԳԻԾ Մ1:100


ՆԿՈՒՂԱՅԻՆ ՀԱՐԿԻ ԱՍՏԻՃԱՆԻ
ԿՈՆՍՏՐՈՒԿՏԱՎՈՐՈՒՄ

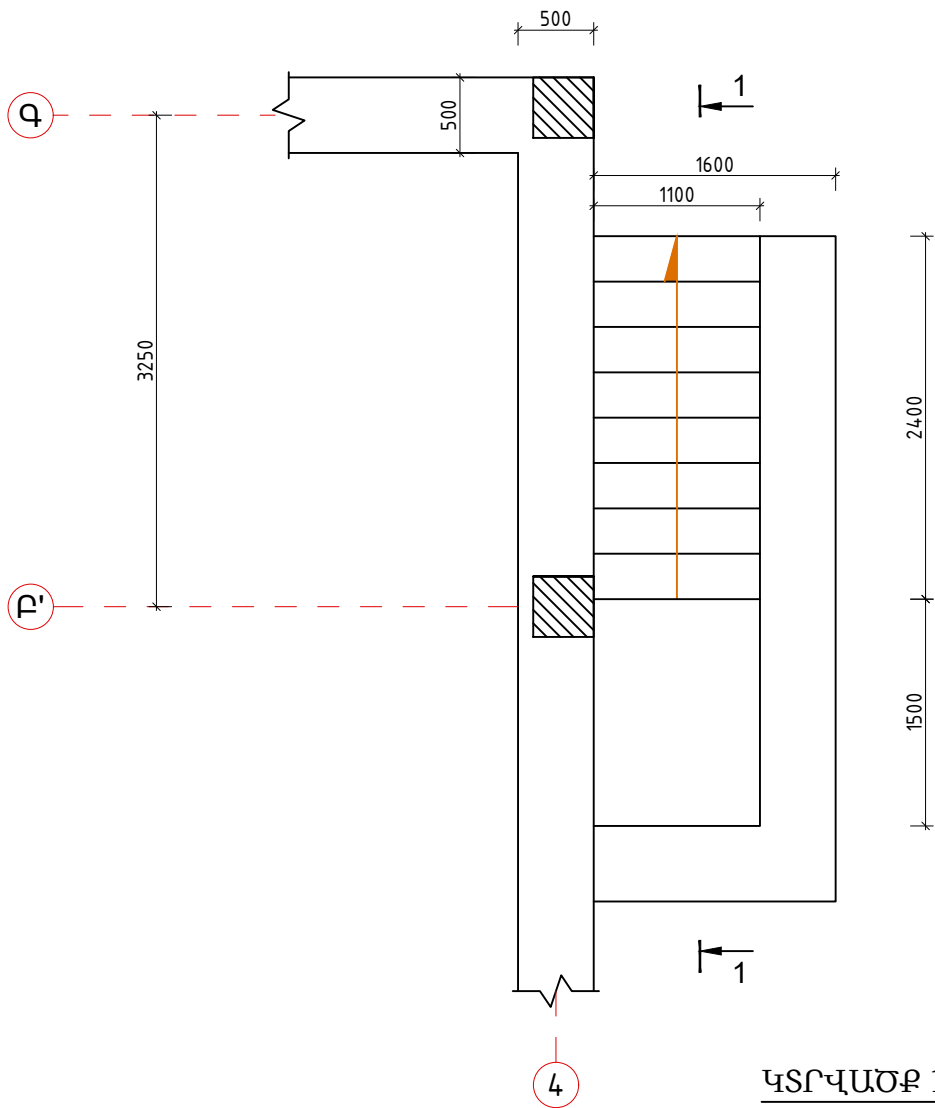

ԿՏՐՎԱԾՔ 1-1 Մ1:25

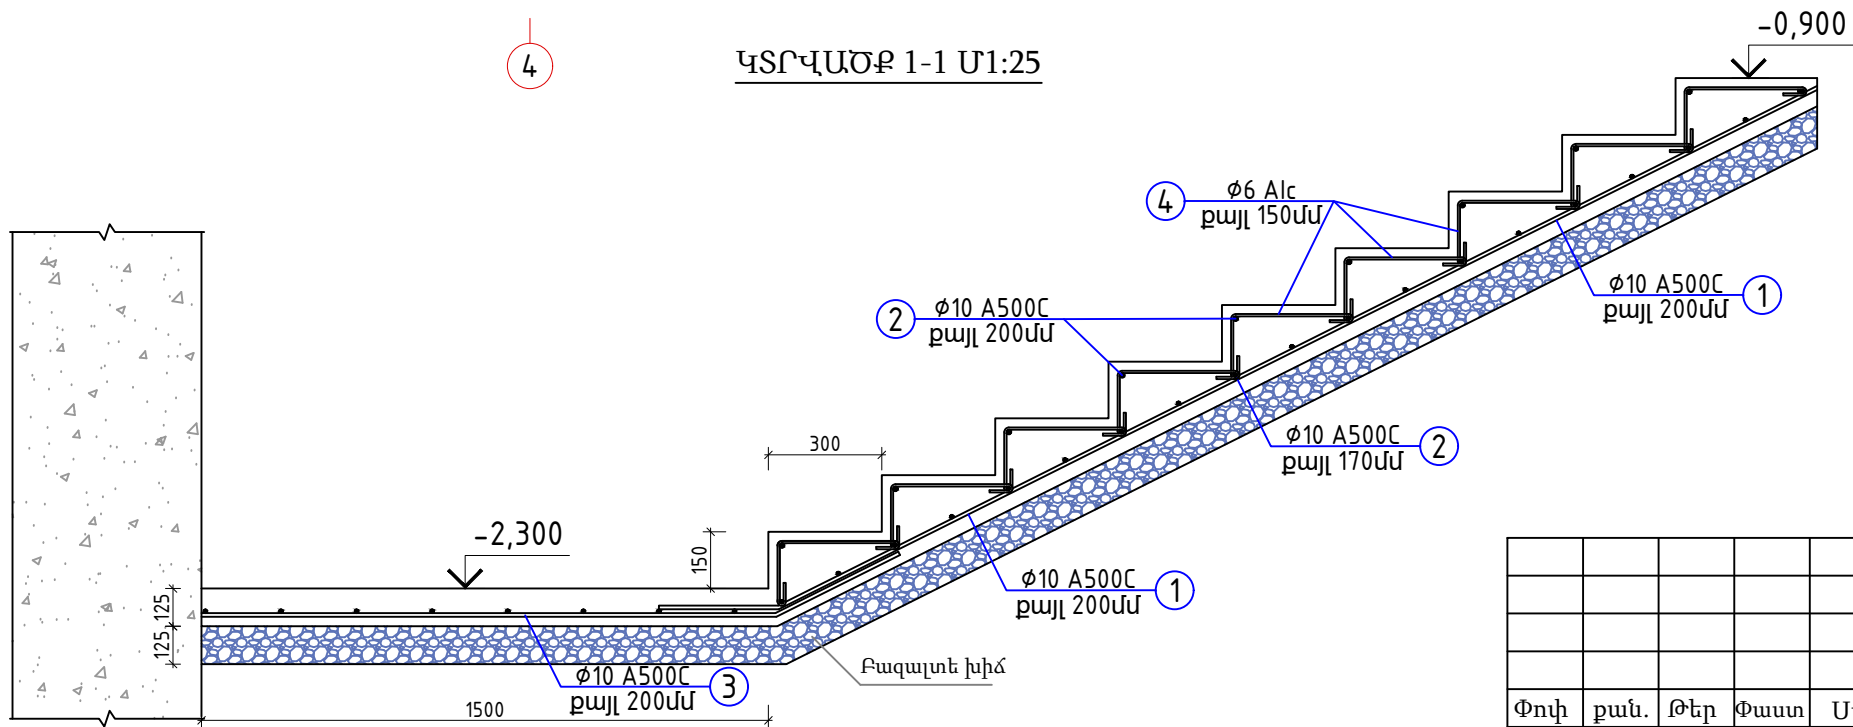


Ամրանավորման և բետոնացման աշխատանքներ					
N	Ստանդարտ	Անվանումը	Քա- նակ	1 էլեմենտի քաշը (կգ)	Ընդհանուր քաշը
Աստիճանի մասնագիր					
1	ГОСТ P 52544-2006	Ø 10 A500C L = 3500	5	2.16	10.8
2	ГОСТ P 52544-2006	Ø 10 A500C L = 1100	36	0.68	24.4
3	ГОСТ P 52544-2006	Ø 10 A500C L = 2000	5	1.23	6.2
4	ГОСТ 5781-82	Ø 6 Ac1 L = 640	63	0.14	8.9
Ընդհամենը		A500C			41,4
Ընդհամենը		Ac1			8,9
Միաձույլ աստիճանի բետոնացում		Բետոն՝ B25 դասի			1մ³
Բազալտե նախապատրաստական շերտ					0,5մ³

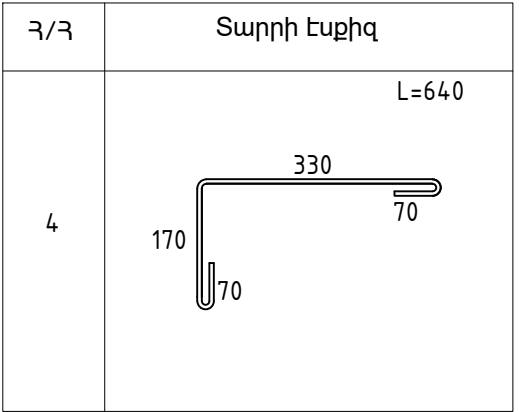


						ՊԱՏՎԻՐԱՏՈՒ՝ ՄԱՍԻՍԻ ՀԱՄԱՅՆՔԱՊԵՏԱՐԱՆ ՊԱՅՄԱՆԱԳԻՐ ԾԱԾԿԱԳԻՐ / N ԱՄՍՀ-ԳՀԾՁԲ-22/63-6 /			
						ՀՀ ԱՐԱՐԱՏԻ ՄԱՐԶ, ՄԱՍԻՍ ՀԱՄԱՅՆՔ, ՆՈՐԱՄԱՐԳ ԳՅՈՒՂԻ ՄԱՆԿԱՊԱՐՏԵԶԻ ՇԵՆՔԻ ՎԵՐԱԿԱՌՈՒՑՄԱՆ ԱՇԽԱՏԱՆՔԱՅԻՆ ՆԱԽԱԳԻԾ			
Փուլի	քան.	Թեր	Փաստ	Ստոր	Ամ	ԿՈՆՍՏՐՈՒԿՏՈՐԱԿԱՆ ՄԱՍ	Փուլ	Թերթ	Թերթեր
Տնօրեն	Ա.Պողոսյան						ԱՆ	26	54
Ն.Գ.Ճ	Ա.Պողոսյան					ՆԿՈՒՂԱՅԻՆ ՀԱՐԿԻ ԱՍՏԻՃԱՆԻ ԿՈՆՍՏՐՈՒԿՏԱՎՈՐՈՒՄ	<Ա-Էն Քոնսթրաքշն> ՍՊԸ an_const@mail.ru		
Նախագծեց	Ն.Հակոբյան								

ՄԻԱԶՈՒՅԼ ԱՍՏԻՃԱՆԻ ԿՈՆՍՏՐՈՒԿՏԱՎՈՐՈՒՄ
-0,100 ՆԻՇՈՒՄ


ՄԻԱԶՈՒՅԼ ԱՍՏԻՃԱՆԻ ՀԱՏԱԿԱԳԻԾ Մ:100

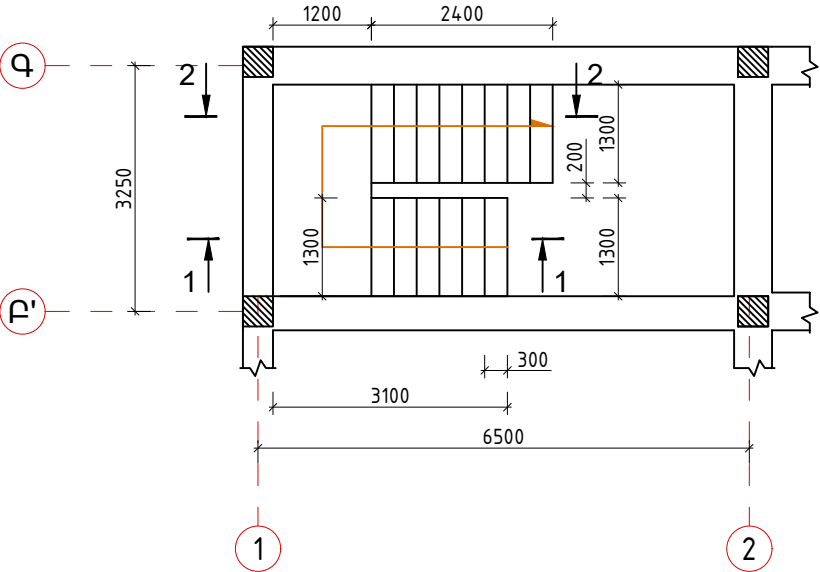

ԿՏՐՎԱԾՔ 2-2 Մ1:25

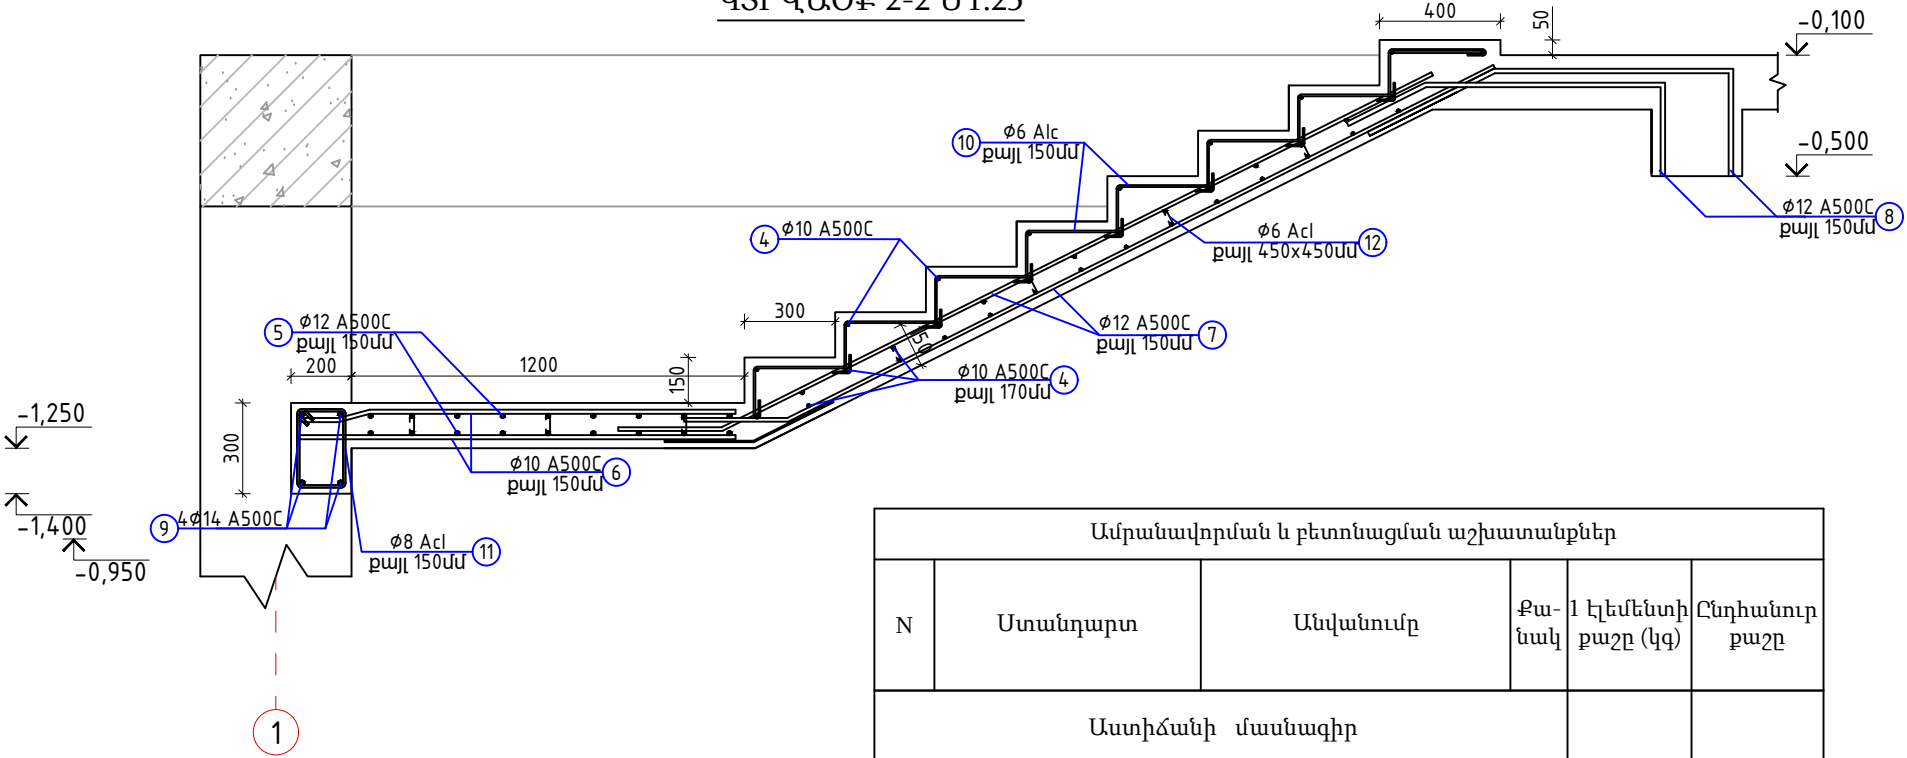

ԿՏՐՎԱԾՔ 1-1 Մ1:25

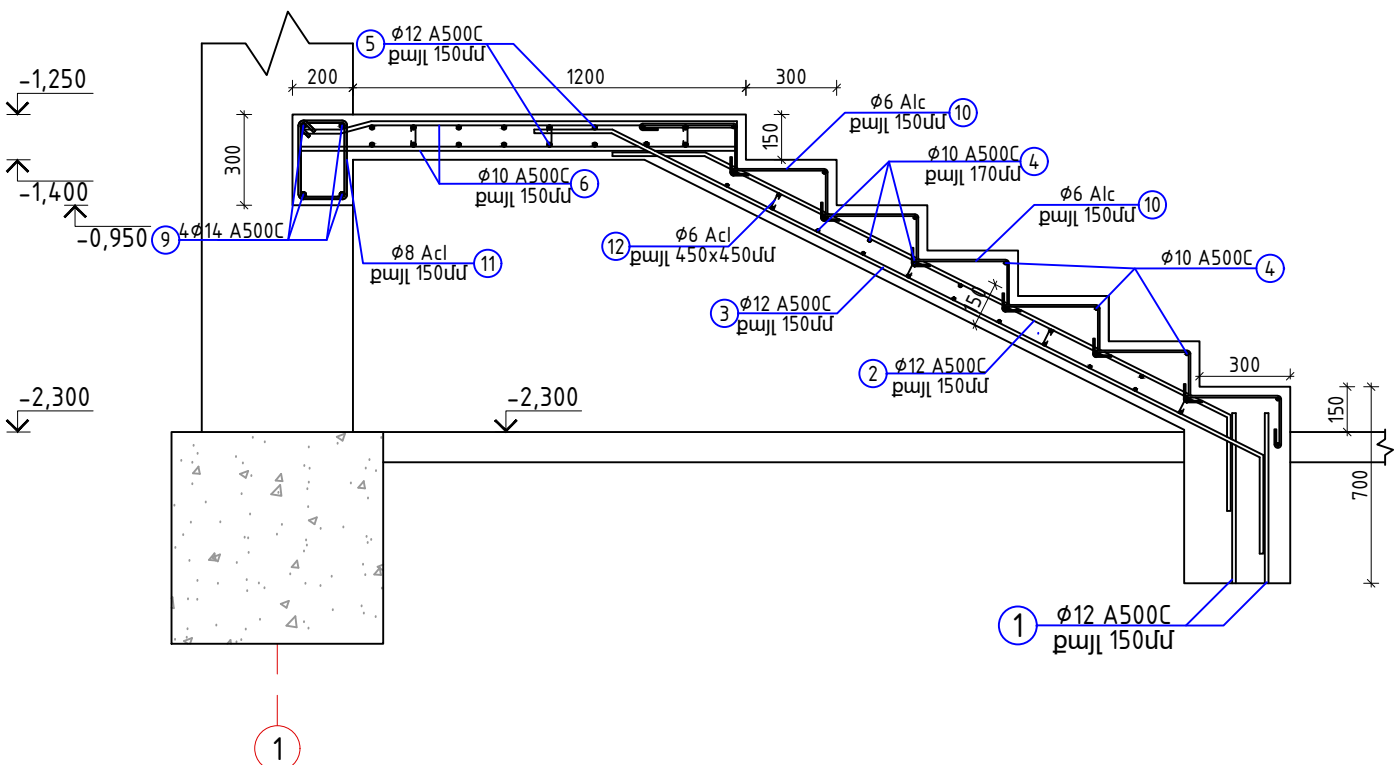

Ամրանավորման և բետոնացման աշխատանքներ					
N	Ստանդարտ	Անվանումը	Քա- նակ	1 էլեմենտի քաշը (կգ)	Ընդհանուր քաշը
Աստիճանի մասնագիր					
1	ГОСТ P 52544-2006	Ø 12 A500C L = 600	18	0.53	9.6
2	ГОСТ P 52544-2006	Ø 12 A500C L = 3000	9	2.66	24.0
3	ГОСТ P 52544-2006	Ø 12 A500C L = 3400	9	3.02	27.2
4	ГОСТ P 52544-2006	Ø 10 A500C L = 1300	67	0.80	53.7
5	ГОСТ P 52544-2006	Ø 12 A500C L = 2900	18	2.57	46.3
6	ГОСТ P 52544-2006	Ø 12 A500C L = 1500	28	1.33	37.3
7	ГОСТ P 52544-2006	Ø 12 A500C L = 3200	18	2.84	51.1
8	ГОСТ P 52544-2006	Ø 12 A500C L = 2000	18	1.77	31.9
9	ГОСТ P 52544-2006	Ø 14 A500C L = 3700	6	4.47	26.8
10	ГОСТ 5781-82	Ø 6 Ac1 L = 640	120	0.14	17.0
11	ГОСТ 5781-82	Ø 8 Ac1 L = 960	20	0.38	7.6
12	ГОСТ 5781-82	Ø 6 Ac1 L = 210	42	0.05	2.0
Ընդհամենը		A500C			307,9
Ընդհամենը		Ac1			26,6
Միաձուլյալ աստիճանի բետոնացում		Բետոն՝ B25 դասի			2,51մ³


Հ/Հ	Տարրի ելքիչ	Հ/Հ	Տարրի ելքիչ	Հ/Հ	Տարրի ելքիչ
	L=640		L=960		L=210
10		11		12	

ՊԱՏՎԻՐԱՏՈՒՄ ՄԱՍԻՄԻ ՀԱՄԱՅՆՔԱՊԵՏԱՐԱՆ ՊԱՅՄԱՆԱԳԻՐ ԾԱԾԿԱԳԻՐ / N ԱՄՍՀ-ԳՀԾԶԲ-22/63-6 /					
ՀՀ ԱՐԱՐԱՏԻ ՄԱՐԶ, ՄԱՍԻՄ ՀԱՄԱՅՆՔ, ՆՈՐԱՄԱՐԳ ԳՅՈՒՂԻ ՄԱՆԿԱՊԱՐՏԵԶԻ ՇԵՆՔԻ ՎԵՐԱԿԱՌՈՒՑՄԱՆ ԱՇԽԱՏԱՆՔԱՅԻՆ ՆԱԽԱԳԻԾ					
Փուլի	քան.	Թեր	Փաստ	Ստոր	Ամ
Տնօրեն	Ա.Պողոսյան				
Ն.Գ.Ճ	Ա.Պողոսյան				
Նախագծեց	Ն.Հակոբյան				
ՄԻԱԶՈՒՅԼ ԱՍՏԻՃԱՆԻ ԿՈՆՍՏՐՈՒԿՏԱՎՈՐՈՒՄ -0,100 ՆԻՇՈՒՄ				Փուլ	Թերթ
				ԱՆ	54
				<Ա-Էն Քոնսթրաքշն> ՍՊԸ an_const@mail.ru	



ՄԻԱԶՈՒՅԼ ԱՍՏԻՃԱՆԻ ՀԱՏԱԿԱԳԻԾ Մ:100

ՄԻԱԶՈՒՅԼ ԱՍՏԻՃԱՆԻ ԿՈՆՍՏՐՈՒԿՏԱՎՈՐՈՒՄ
+3,400 ՆԻՇՈՒՄ

ԿՏՐՎԱԾՔ 2-2 Մ1:25

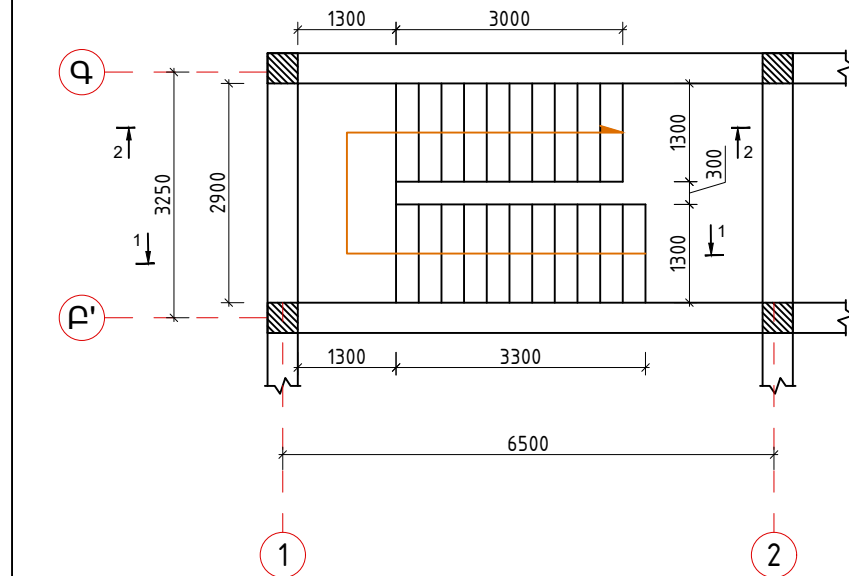

ԿՏՐՎԱԾՔ 1-1 Մ1:25

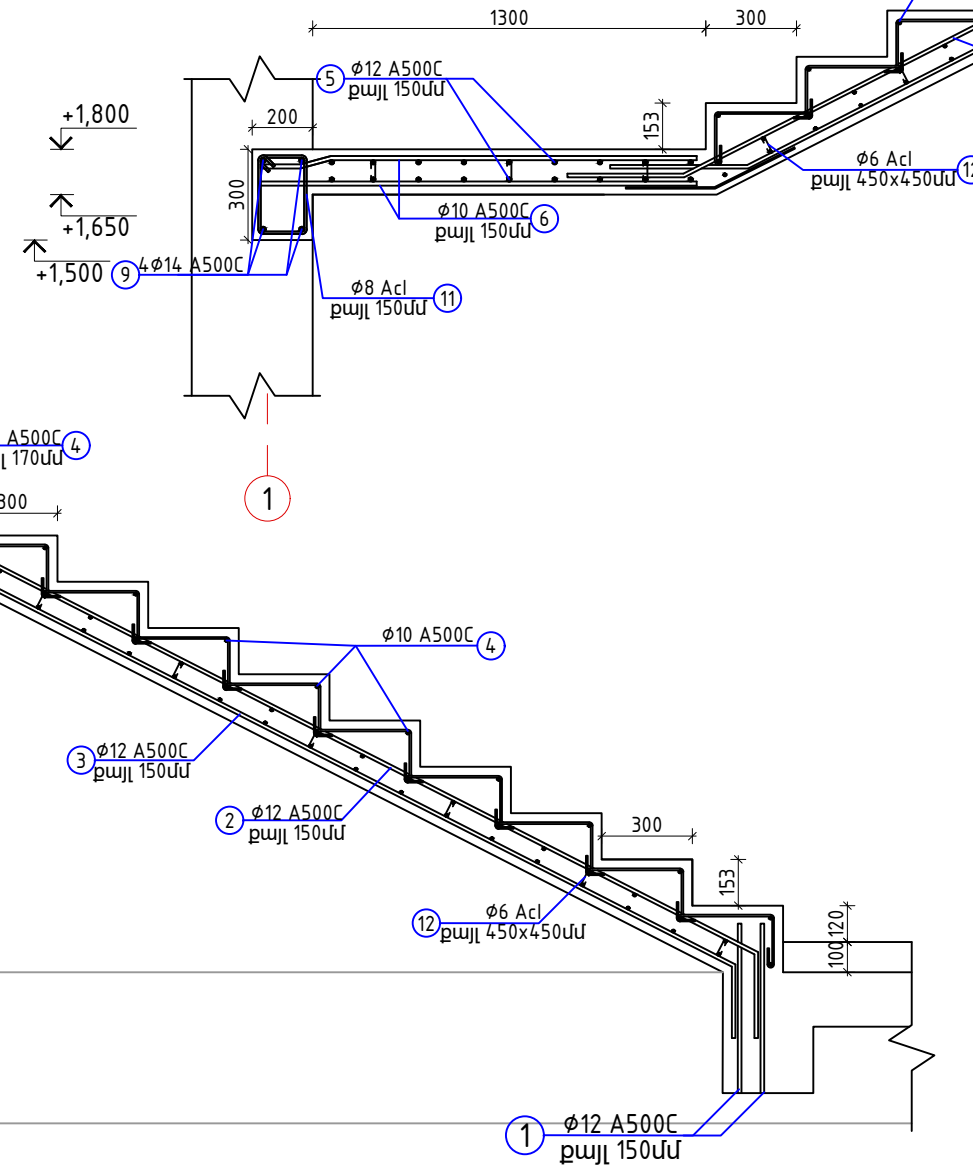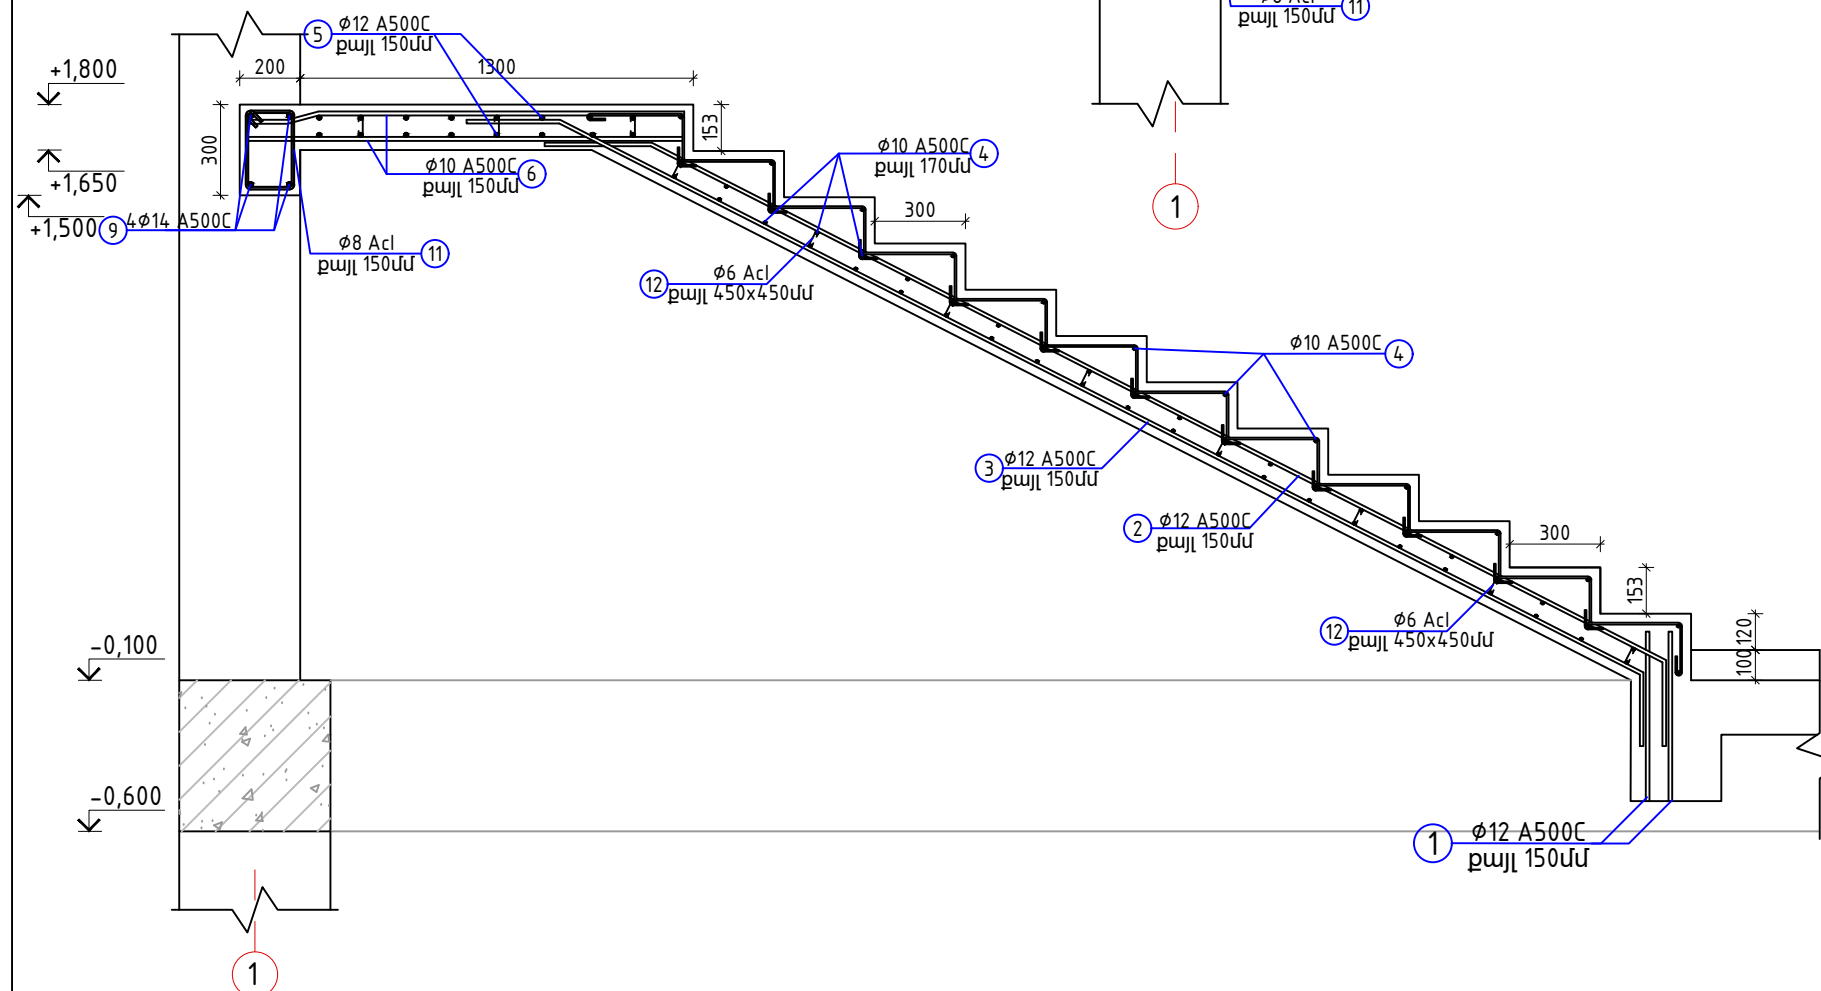


Ամրանավորման և բետոնացման աշխատանքներ					
N	Ստանդարտ	Անվանումը	Քա- նակ	1 էլեմենտի քաշը (կգ)	Ընդհանուր քաշը
Աստիճանի մասնագիր					
1	ГОСТ P 52544-2006	Ø 12 A500C L = 600	18	0.53	9.6
2	ГОСТ P 52544-2006	Ø 12 A500C L = 4800	9	4.26	38.3
3	ГОСТ P 52544-2006	Ø 12 A500C L = 5000	9	4.44	39.9
4	ГОСТ P 52544-2006	Ø 10 A500C L = 1300	90	0.80	72.1
5	ГОСТ P 52544-2006	Ø 12 A500C L = 2900	20	2.57	51.5
6	ГОСТ P 52544-2006	Ø 12 A500C L = 1500	30	1.33	39.9
7	ГОСТ P 52544-2006	Ø 12 A500C L = 4000	18	3.55	63.9
8	ГОСТ P 52544-2006	Ø 12 A500C L = 2000	18	1.77	31.9
9	ГОСТ P 52544-2006	Ø 14 A500C L = 3700	6	4.47	26.8
10	ГОСТ 5781-82	Ø 6 Ac1 L = 640	207	0.14	29.4
11	ГОСТ 5781-82	Ø 8 Ac1 L = 960	20	0.38	7.6
12	ГОСТ 5781-82	Ø 6 Ac1 L = 210	66	0.05	3.1
Ընդհամենը		A500C			373,9
Ընդհամենը		Ac1			40,1
Միաձուլյալ աստիճանի բետոնացում		Բետոն՝ B25 դասի			3 մ³

Հ/Հ	Տարրի երկար	Հ/Հ	Տարրի երկար	Հ/Հ	Տարրի երկար
	L=640		L=960		L=210
10		11		12	

						ՊԱՏՎԻՐԱՏՈՒՄ՝ ՄԱՍԻՄԻ ՀԱՄԱՅՆՔԱՊԵՏԱՐԱՆ ՊԱՅՄԱՆԱԳԻՐ ԾԱԾԿԱԳԻՐ / N ԱՄՍՀ-ԳՀԾԶԲ-22/63-6 /				
						ՀՀ ԱՐԱՐԱՏԻ ՄԱՐԶ, ՄԱՍԻՍ ՀԱՄԱՅՆՔ, ՆՈՐԱՄԱՐԳ ԳՅՈՒՂԻ ՄԱՆԿԱՊԱՐՏԵԶԻ ՇԵՆՔԻ ՎԵՐԱԿԱՌՈՒՑՄԱՆ ԱՇԽԱՏԱՆՔԱՅԻՆ ՆԱԽԱԳԻԾ				
Փուլի	քան.	Թեր	Փաստ	Ստոր	Ամ	ԿՈՆՍՏՐՈՒԿՏՈՐԱԿԱՆ ՄԱՍ		Փուլ	Թերթ	Թերթեր
Տնօրեն	Ա.Պողոսյան							ԱՆ	28	54
Ն.Գ.Ճ	Ա.Պողոսյան					ՄԻԱԶՈՒՅԼ ԱՍՏԻՃԱՆԻ ԿՈՆՍՏՐՈՒԿՏԱՎՈՐՈՒՄ +3.400 ՆԻՇՈՒՄ		<Ա-Էն Քոնսթրաքշն > ՍՊԸ an_const@mail.ru		
Նախագծեց	Ն.Հակոբյան									
										


ԱՐՏԱՔԻՆ ՊԱՏԻ ՓՈՎԱԾՔ Ա ԱՌԱՆՅՔՈՎ, Մ1:75

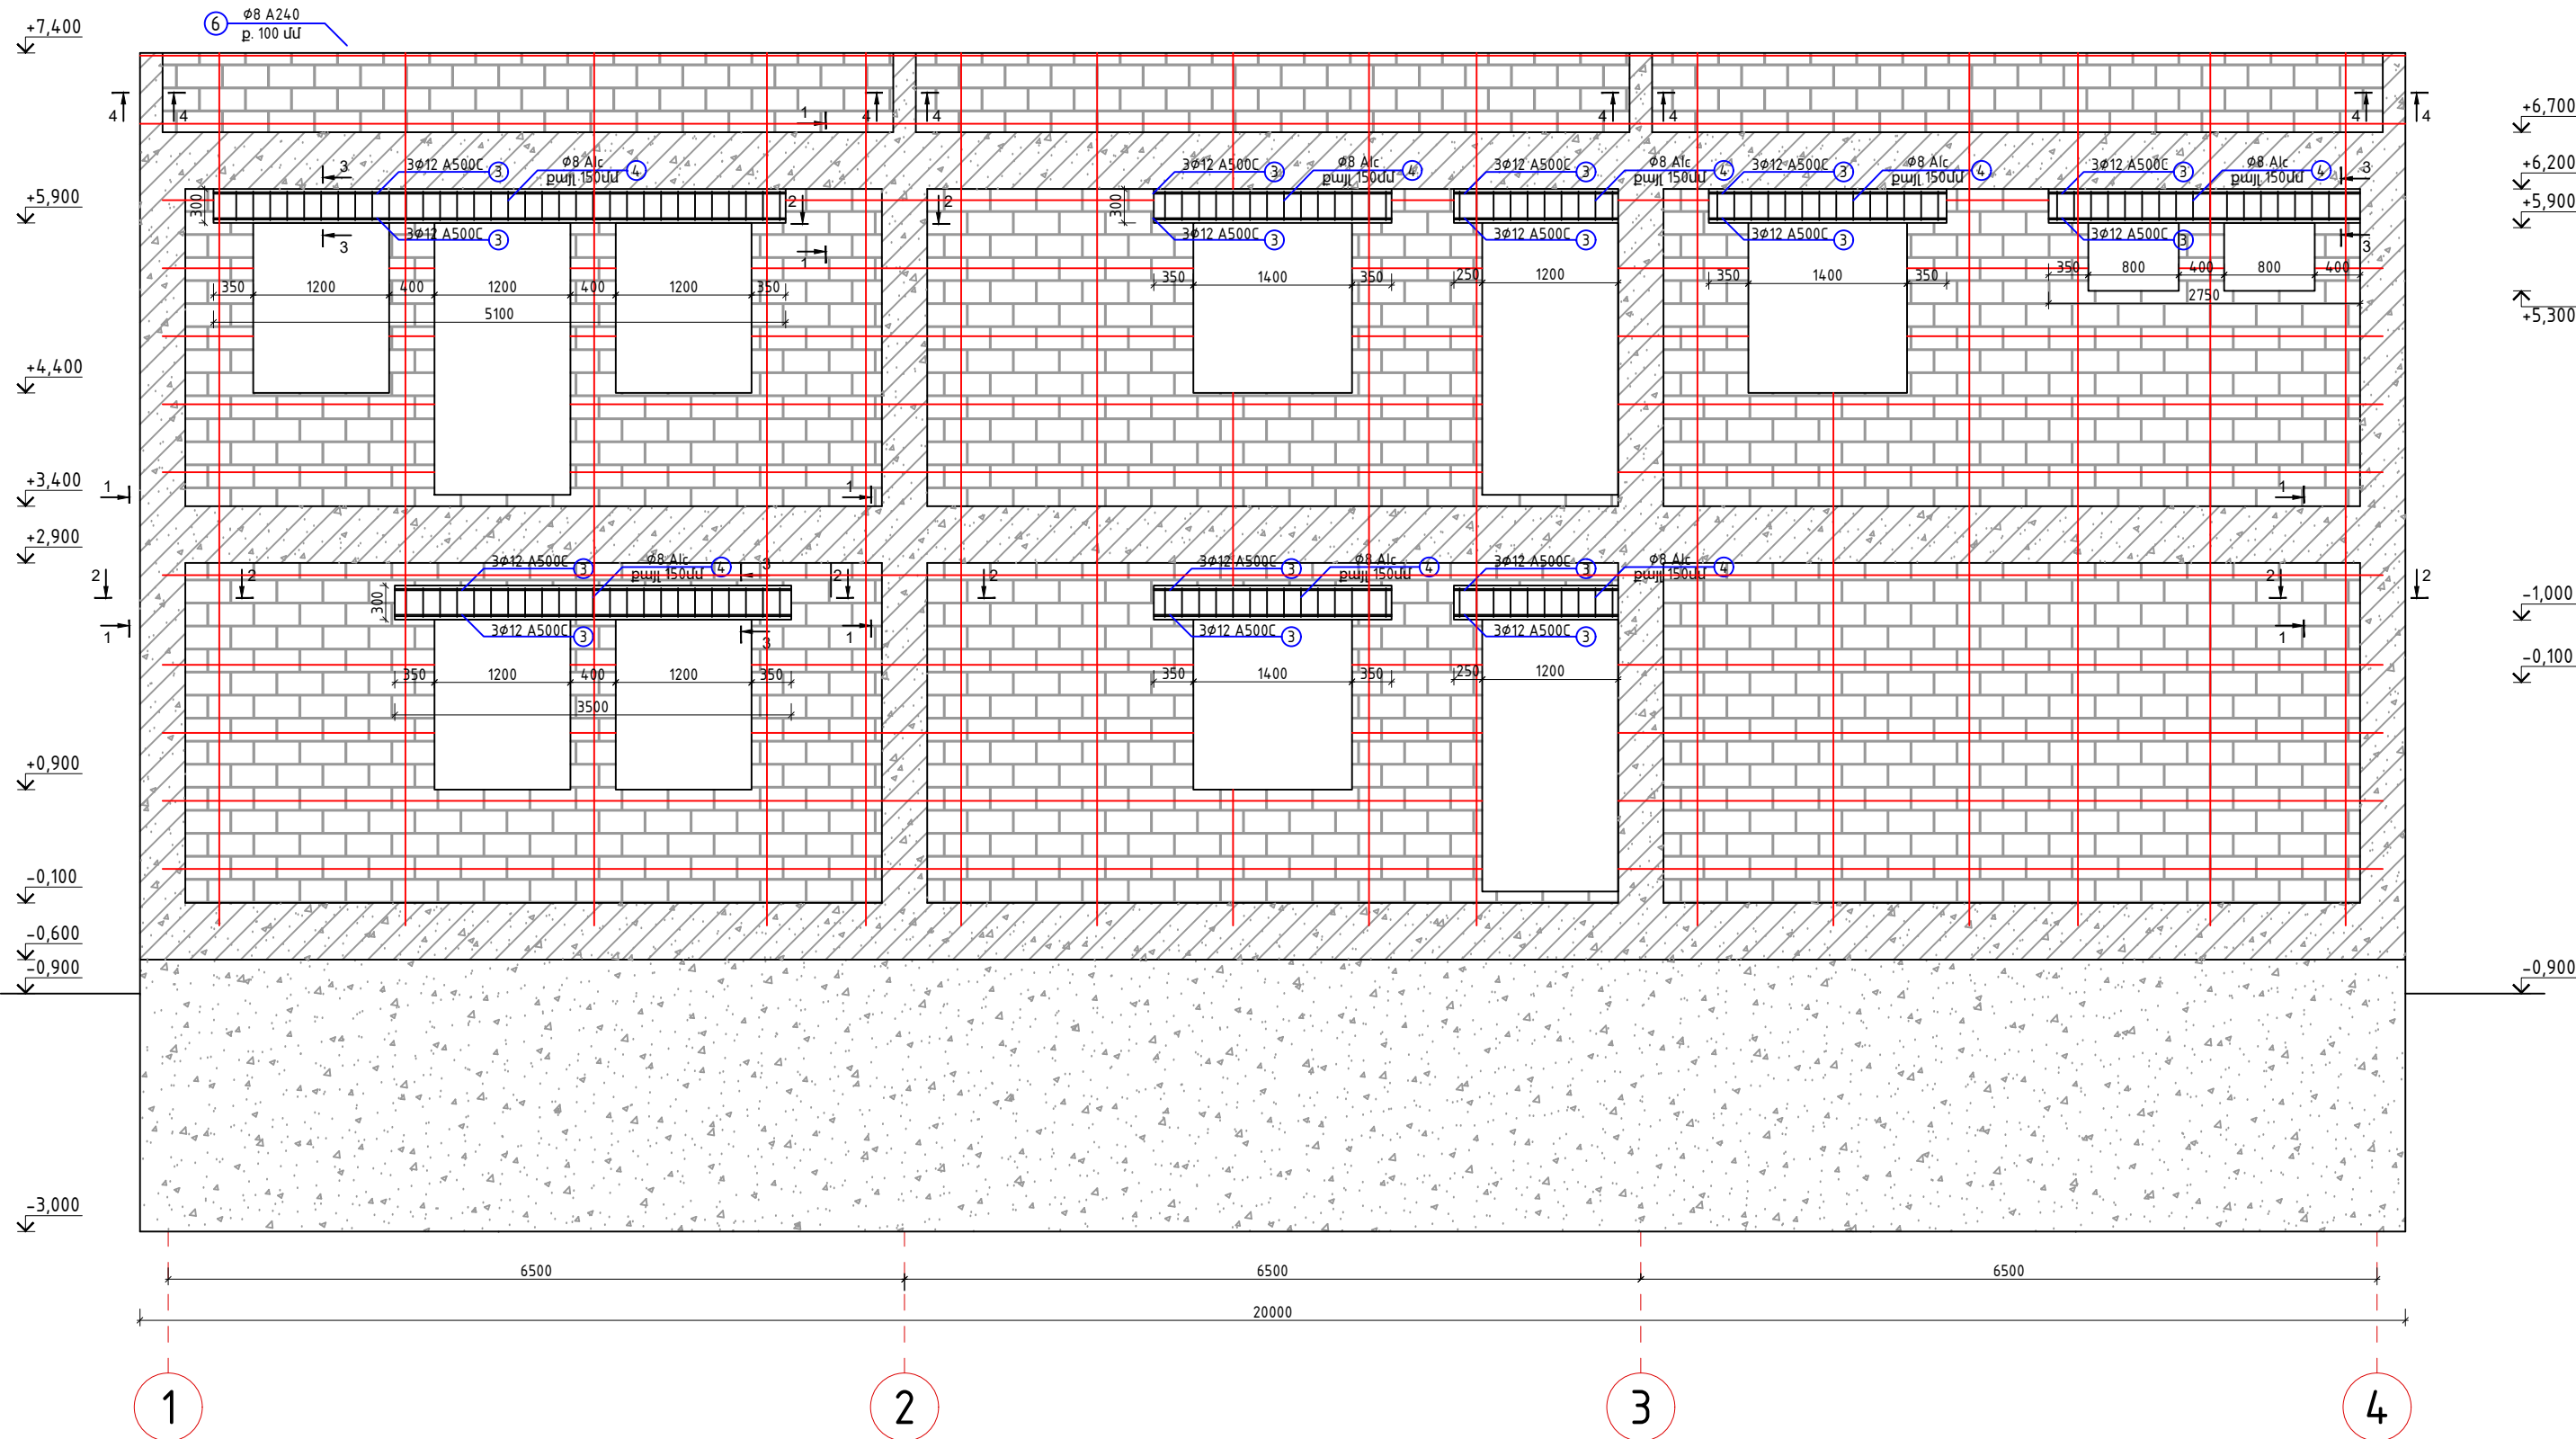

						ՊԱՏՎԻՐԱՏՈՒ՝ ՄԱՍԻՍԻ ՀԱՄԱՅՆՔԱՊԵՏԱՐԱՆ ՊԱՅՄԱՆԱԳԻՐ ԾԱԾԿԱԳԻՐ / N ԱՄՍՀ-ԳՀԾՁԲ-22/63-6 /			
						ՀՀ ԱՐԱՐԱՏԻ ՄԱՐԶ, ՄԱՍԻՍ ՀԱՄԱՅՆՔ, ՆՈՐԱՄԱՐԳ ԳՅՈՒՂԻ ՄԱՆԿԱՊԱՐՏԵԶԻ ՇԵՆՔԻ ՎԵՐԱԿԱՌՈՒՑՄԱՆ ԱՇԽԱՏԱՆՔԱՅԻՆ ՆԱԽԱԳԻԾ			
Փովի	քան.	Թեր	Փաստ	Ստոր	Ամ	ԿՈՆՍՏՐՈՒԿՏՈՐԱԿԱՆ ՄԱՍ	Փով	Թերթ	Թերթեր
Տնօրեն	Ա.Պողոսյան						ԱՆ	29	54
Ն.Գ.Ճ	Ա.Պողոսյան								
Նախագծեց	Ն.Հակոբյան					ԱՐՏԱՔԻՆ ՊԱՏԻ ՓՈՎԱԾՔ Ա ԱՌԱՆՅՔՈՎ, Մ1:75	<Ա-Էն Քոնսթրաքշն> ՍՊԸ an_const@mail.ru		






ԱՐՏԱՔԻՆ ՊԱՏԻ ՓՈՎԱԾՔ Գ ԱՌԱՆՅՔՈՎ, Մ1:75

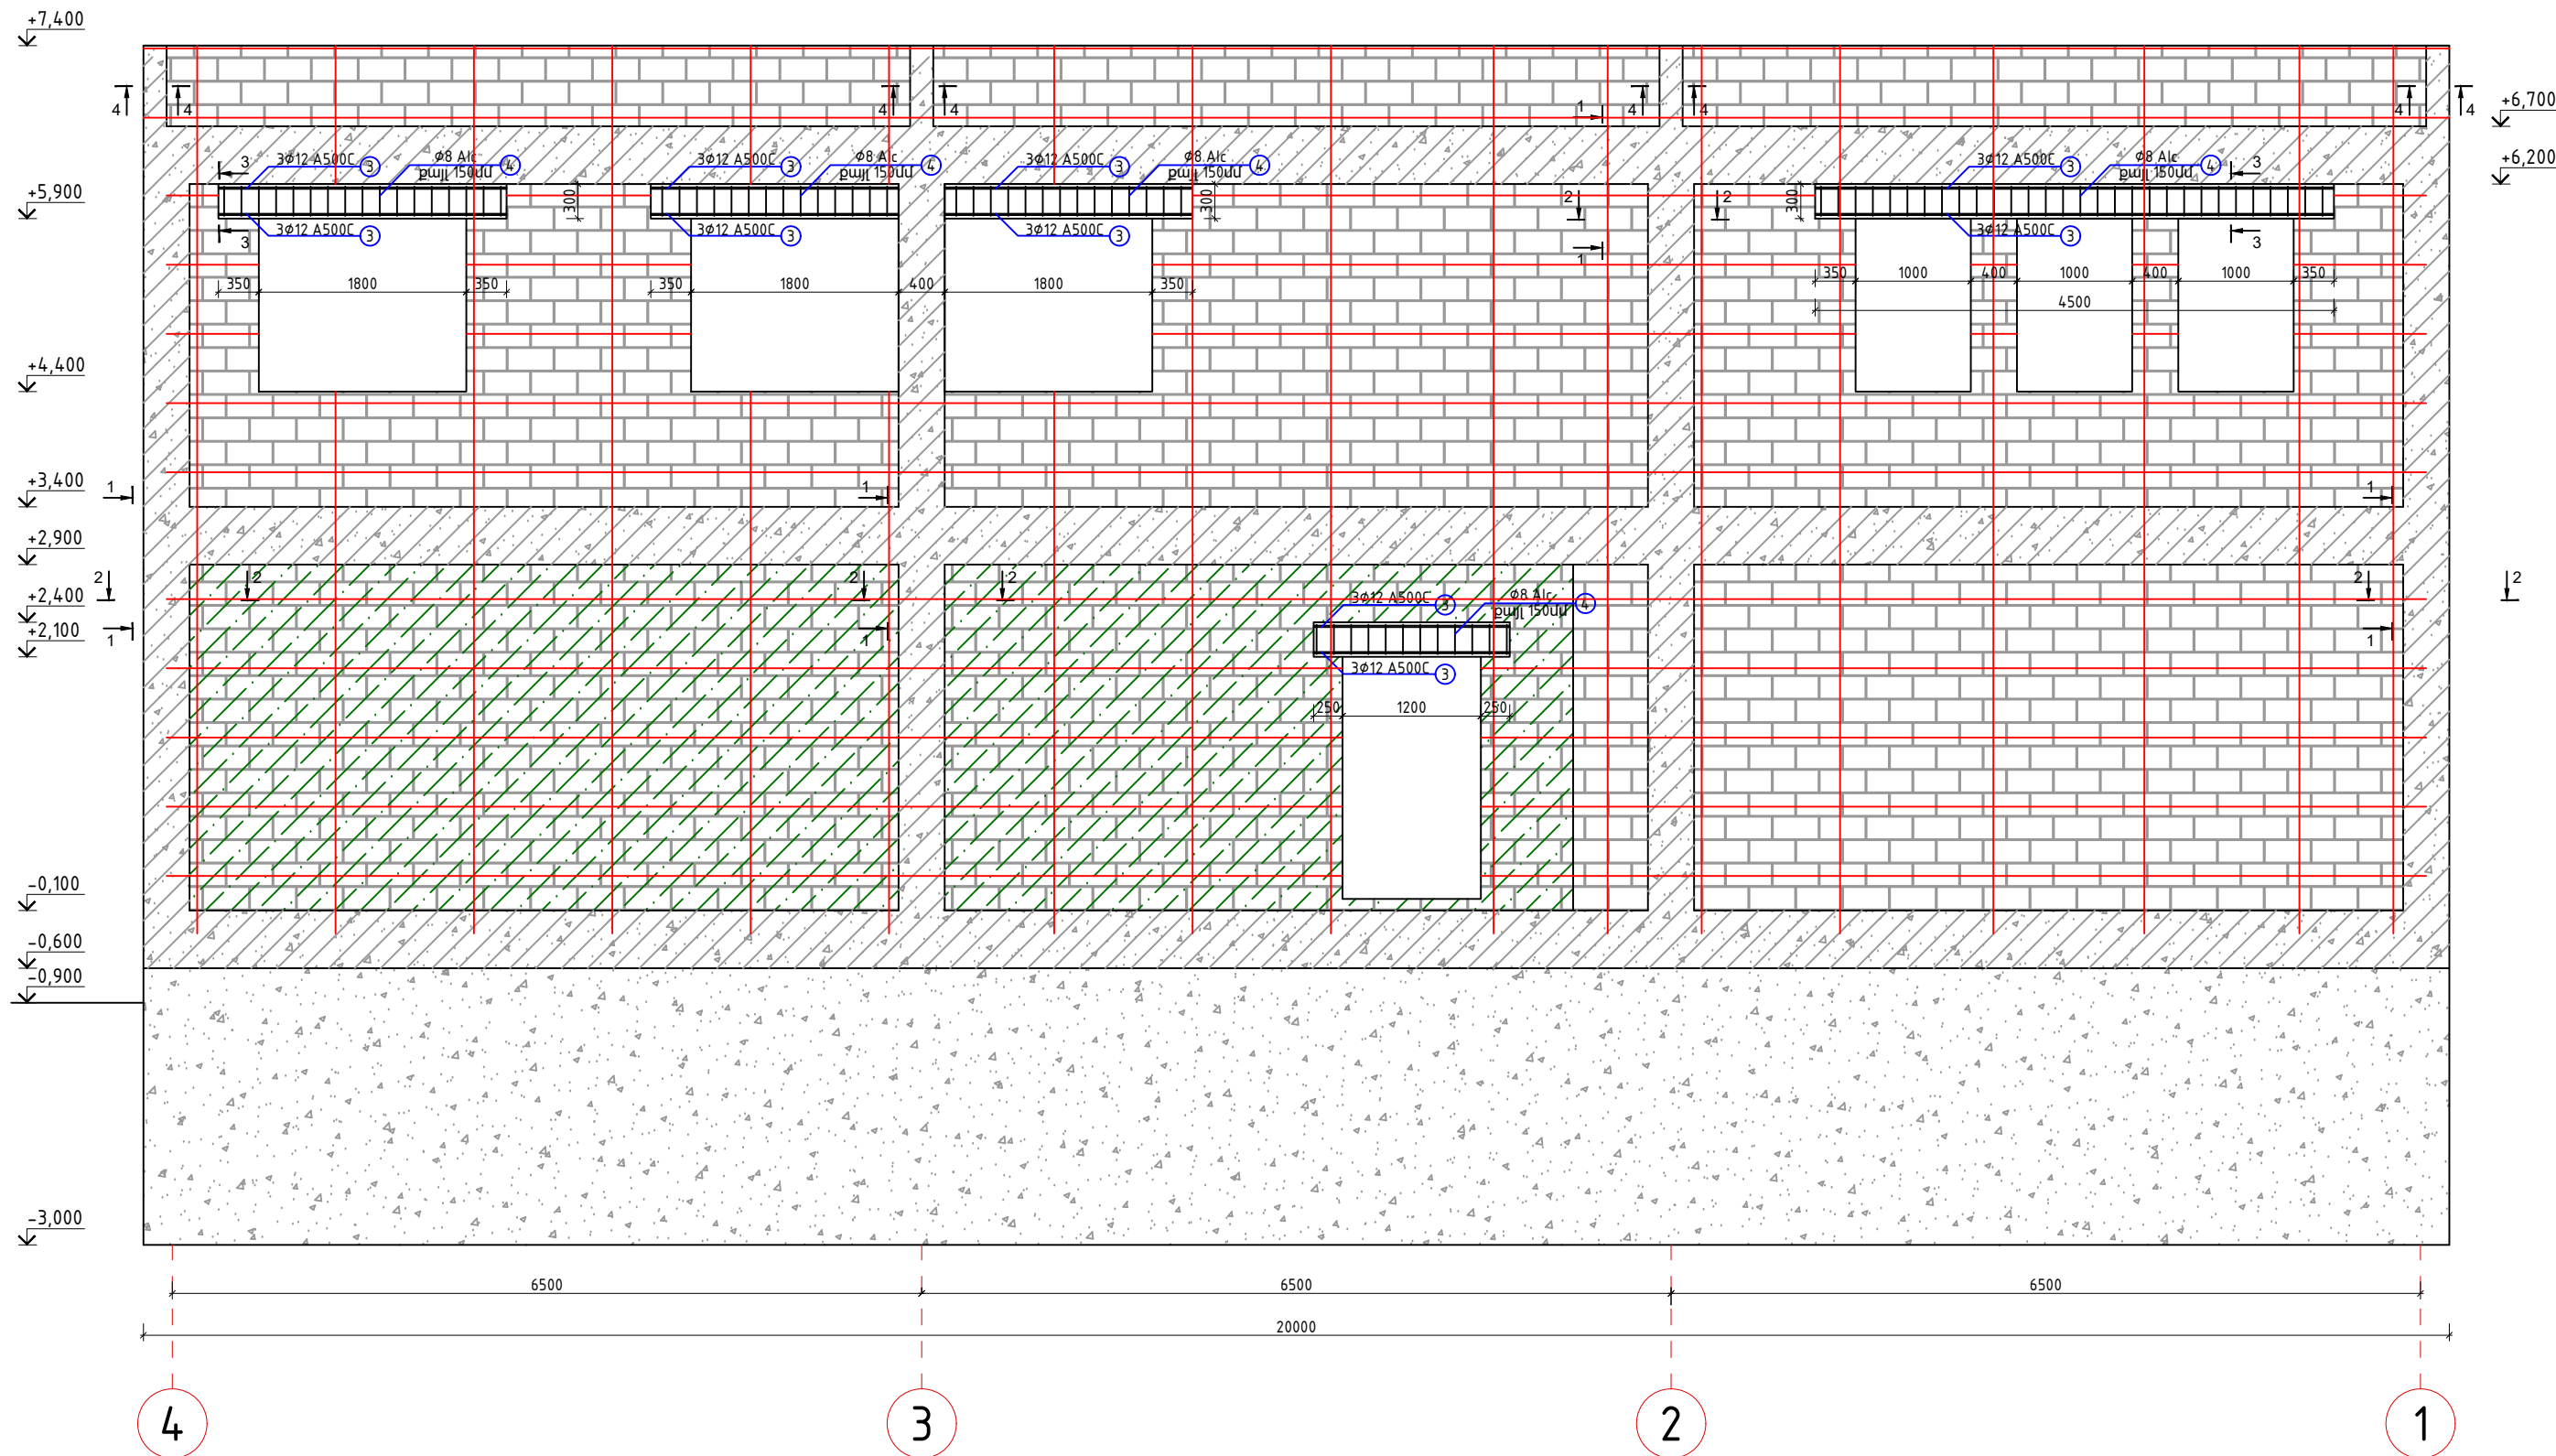


						ՊԱՏՎԻՐԱՏՈՒ՝ ՄԱՍԻՍԻ ՀԱՄԱՅՆՔԱՊԵՏԱՐԱՆ ՊԱՅՄԱՆԱԳԻՐ ԾԱԾԿԱԳԻՐ / N ԱՄՍՀ-ԳՀԾՁԲ-22/63-6 /			
						ՀՀ ԱՐԱՐԱՏԻ ՄԱՐԶ, ՄԱՍԻՍ ՀԱՄԱՅՆՔ , ՆՈՐԱՄԱՐԳ ԳՅՈՒՂԻ ՄԱՆԿԱՊԱՐՏԵԶԻ ՇԵՆՔԻ ՎԵՐԱԿԱՌՈՒՑՄԱՆ ԱՇԽԱՏԱՆՔԱՅԻՆ ՆԱԽԱԳԻԾ			
Փովի	քան.	Թեր	Փաստ	Ստոր	Ամ	ԿՈՆՍՏՐՈՒԿՏՈՐԱԿԱՆ ՄԱՍ	Փով	Թերթ	Թերթեր
Տնօրեն	Ա.Պողոսյան						ԱՆ	30	54
Ն.Գ.Ճ	Ա.Պողոսյան								
						ԱՐՏԱՔԻՆ ՊԱՏԻ ՓՈՎԱԾՔ Գ ԱՌԱՆՅՔՈՎ, Մ1:75	<Ա-Էն Քոնսթրաքշն> ՍՊԸ an_const@mail.ru		
Նախագծեց	Ն.Հակոբյան								
									

ԱՐՏԱՔԻՆ ՊԱՏԻ ՓՈՎԱԾՔ 1 ԱՌԱՆՑՔՈՎ, Մ1:75

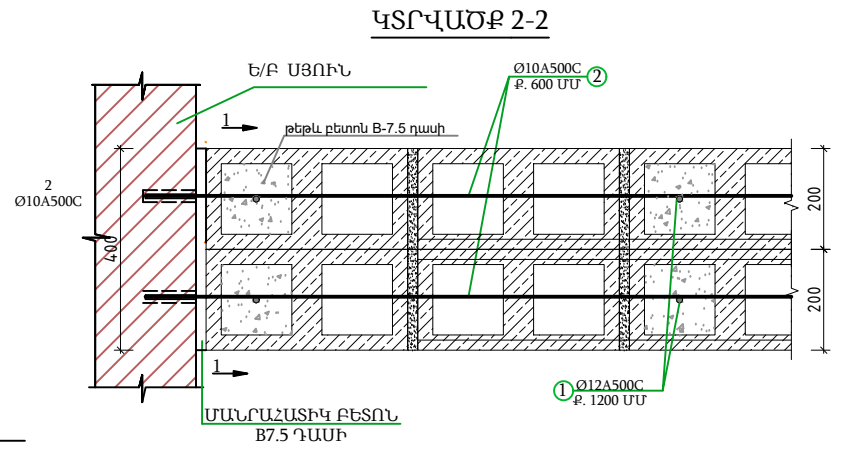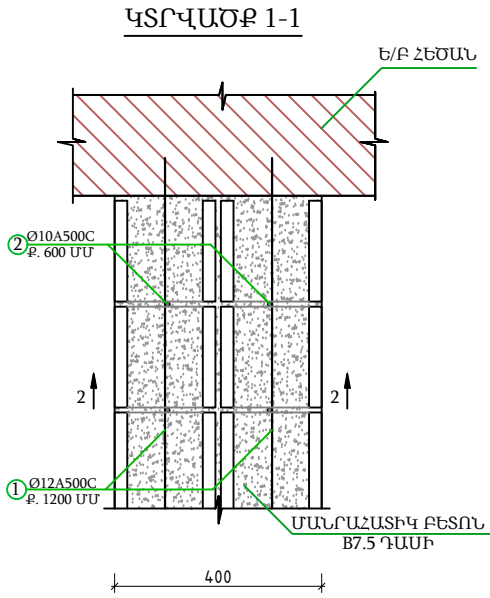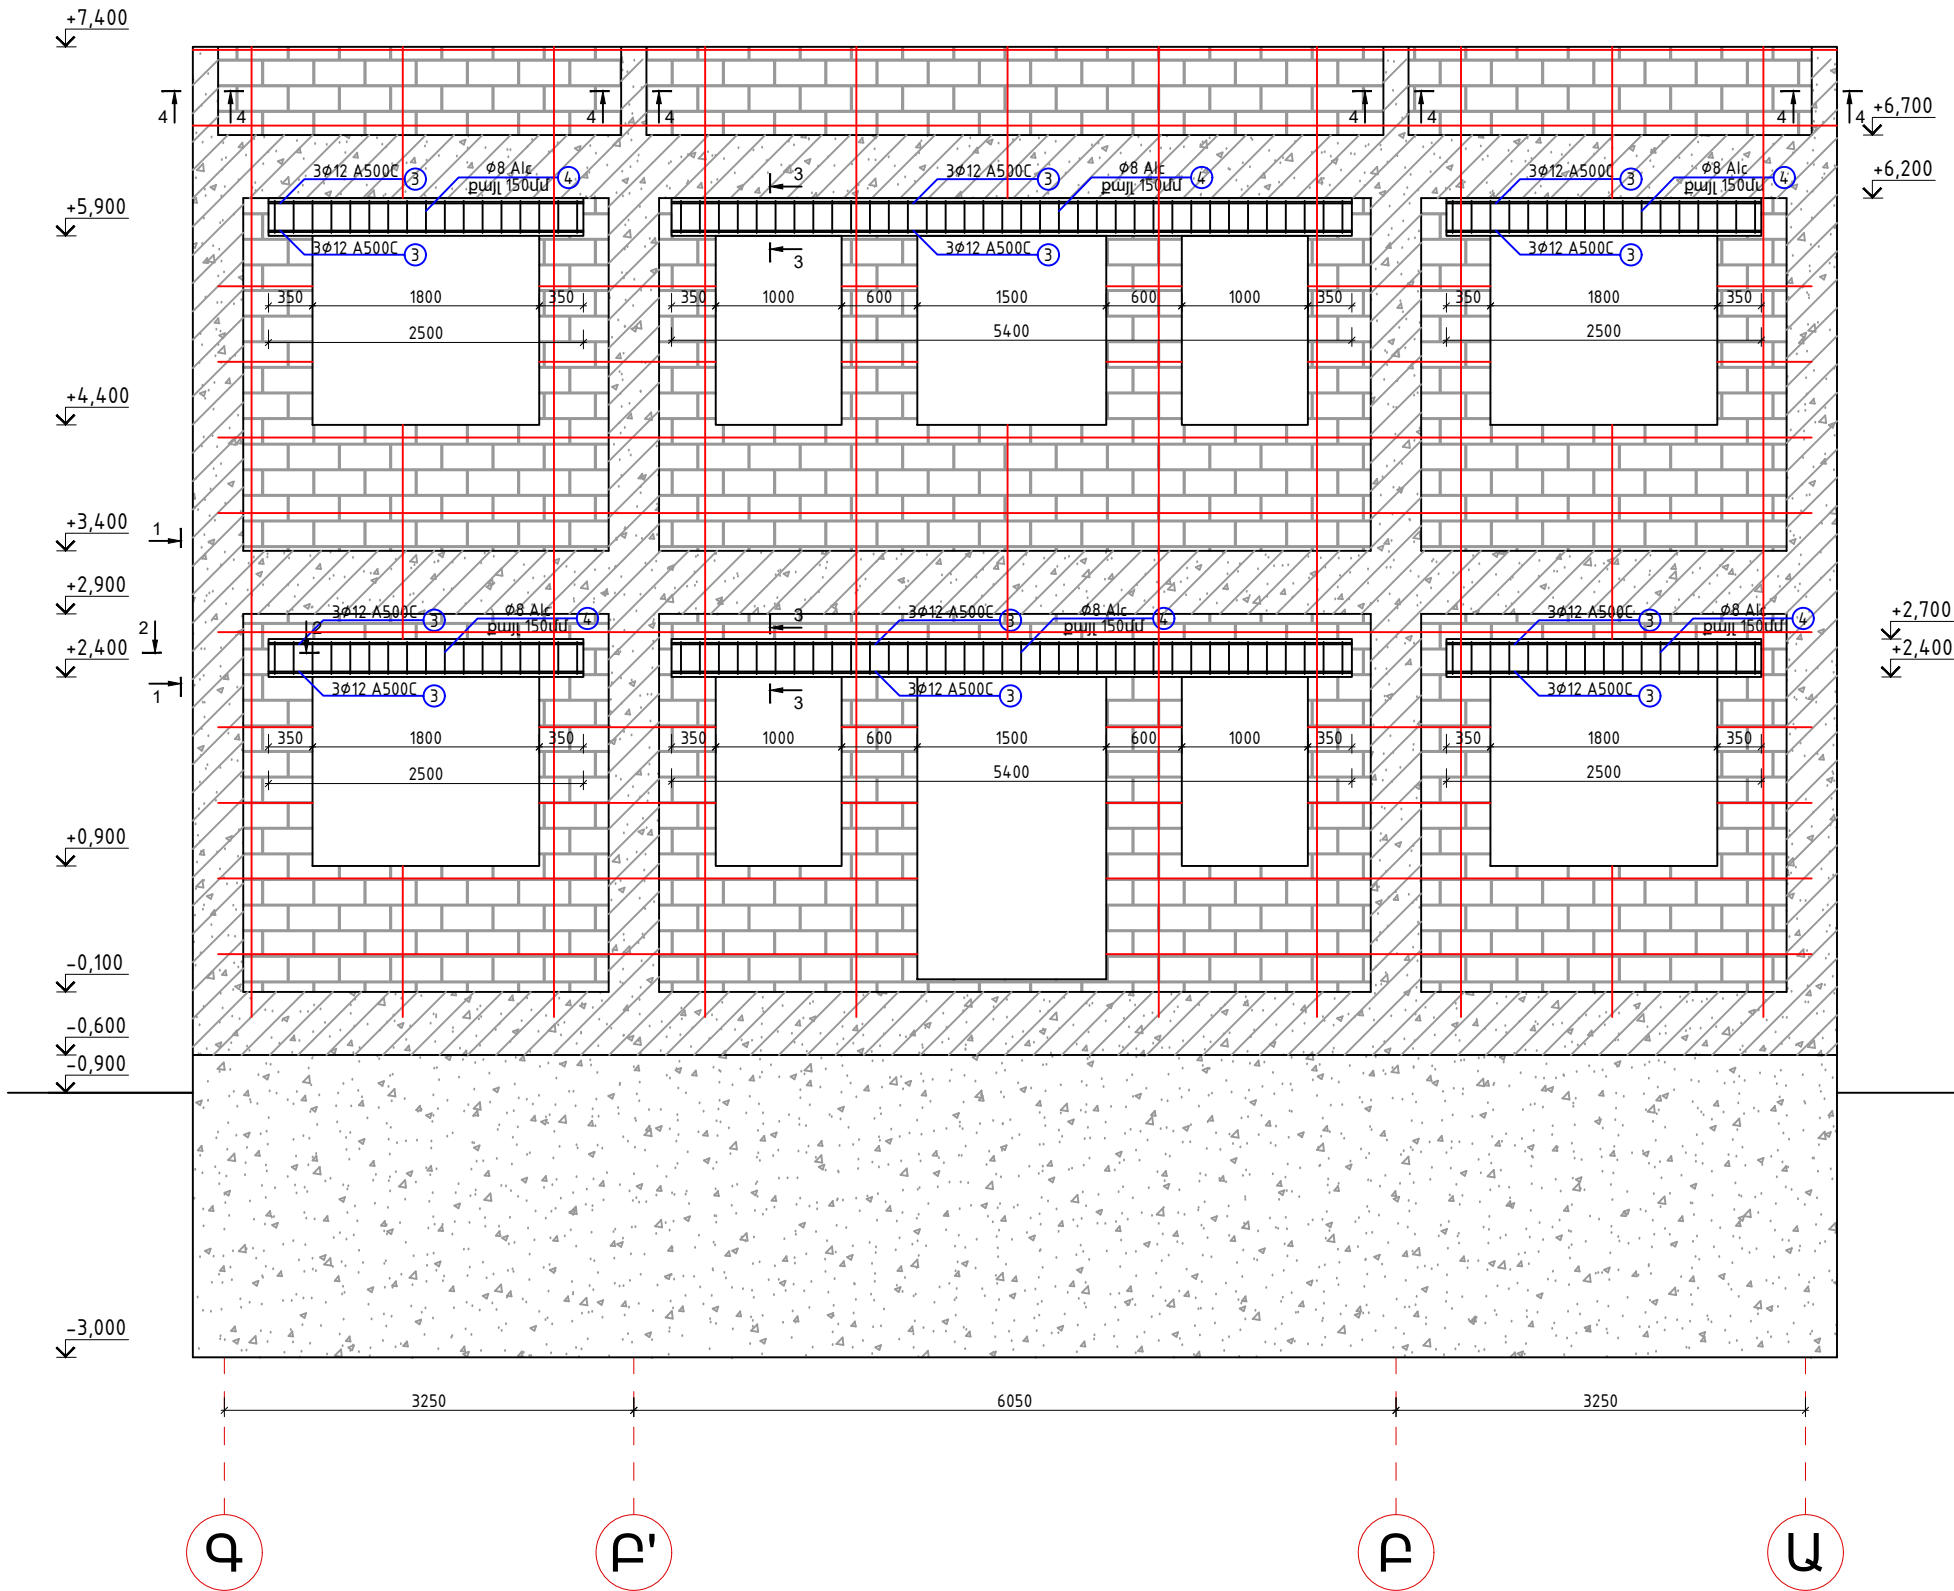


ԽԱՐԱՄԱԲԵՏՈՆԵ ԲԼՈԿԱԵՐԻՑ
ՊԱՏԻ ՄԻՆԵՄԱՏԻԿ ՀԱՆԳՈՒՅՑ

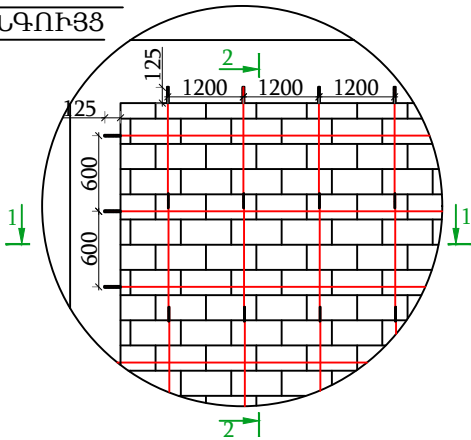


						ՊԱՏՎԻՐԱՏՈՒՄ ՄԱՍԻՄԻ ՀԱՄԱՅՆՔԱՊԵՏԱՐԱՆ ՊԱՅՄԱՆԱԳԻՐ ԾԱԾԿԱԳԻՐ / N ԱՄՍՀ-ԳՀԾՁԲ-22/63-6 /			
						ՀՀ ԱՐԱՐԱՏԻ ՄԱՐԶ, ՄԱՍԻՍ ՀԱՄԱՅՆՔ, ՆՈՐԱՄԱՐԳ ԳՅՈՒՂԻ ՄԱՆԿԱՊԱՐՏԵԶԻ ՇԵՆՔԻ ՎԵՐԱԿԱՌՈՒՑՄԱՆ ԱՇԽԱՏԱՆՔԱՅԻՆ ՆԱԽԱԳԻԾ			
Փովի	քան.	Թեր	Փաստ	Ստոր	Ամ	ԿՈՆՍՏՐՈՒԿՏՈՐԱԿԱՆ ՄԱՍ	Փով	Թերթ	Թերթեր
Տնօրեն	Ա.Պողոսյան						ԱՆ	31	54
Ն.Գ.Ճ	Ա.Պողոսյան								
Նախագծեց	Ն.Հակոբյան					ԱՐՏԱՔԻՆ ՊԱՏԻ ՓՈՎԱԾՔ 1 ԱՌԱՆՑՔՈՎ, Մ1:75	<Ա-Էն Քոնսթրաքշն> ՍՊԸ an_const@mail.ru		

ԱՐՏԱՔԻՆ ՊԱՏԻ ՓՈՎԱԾՔ 4 ԱՌԱՆՑՔՈՎ, Մ1:75

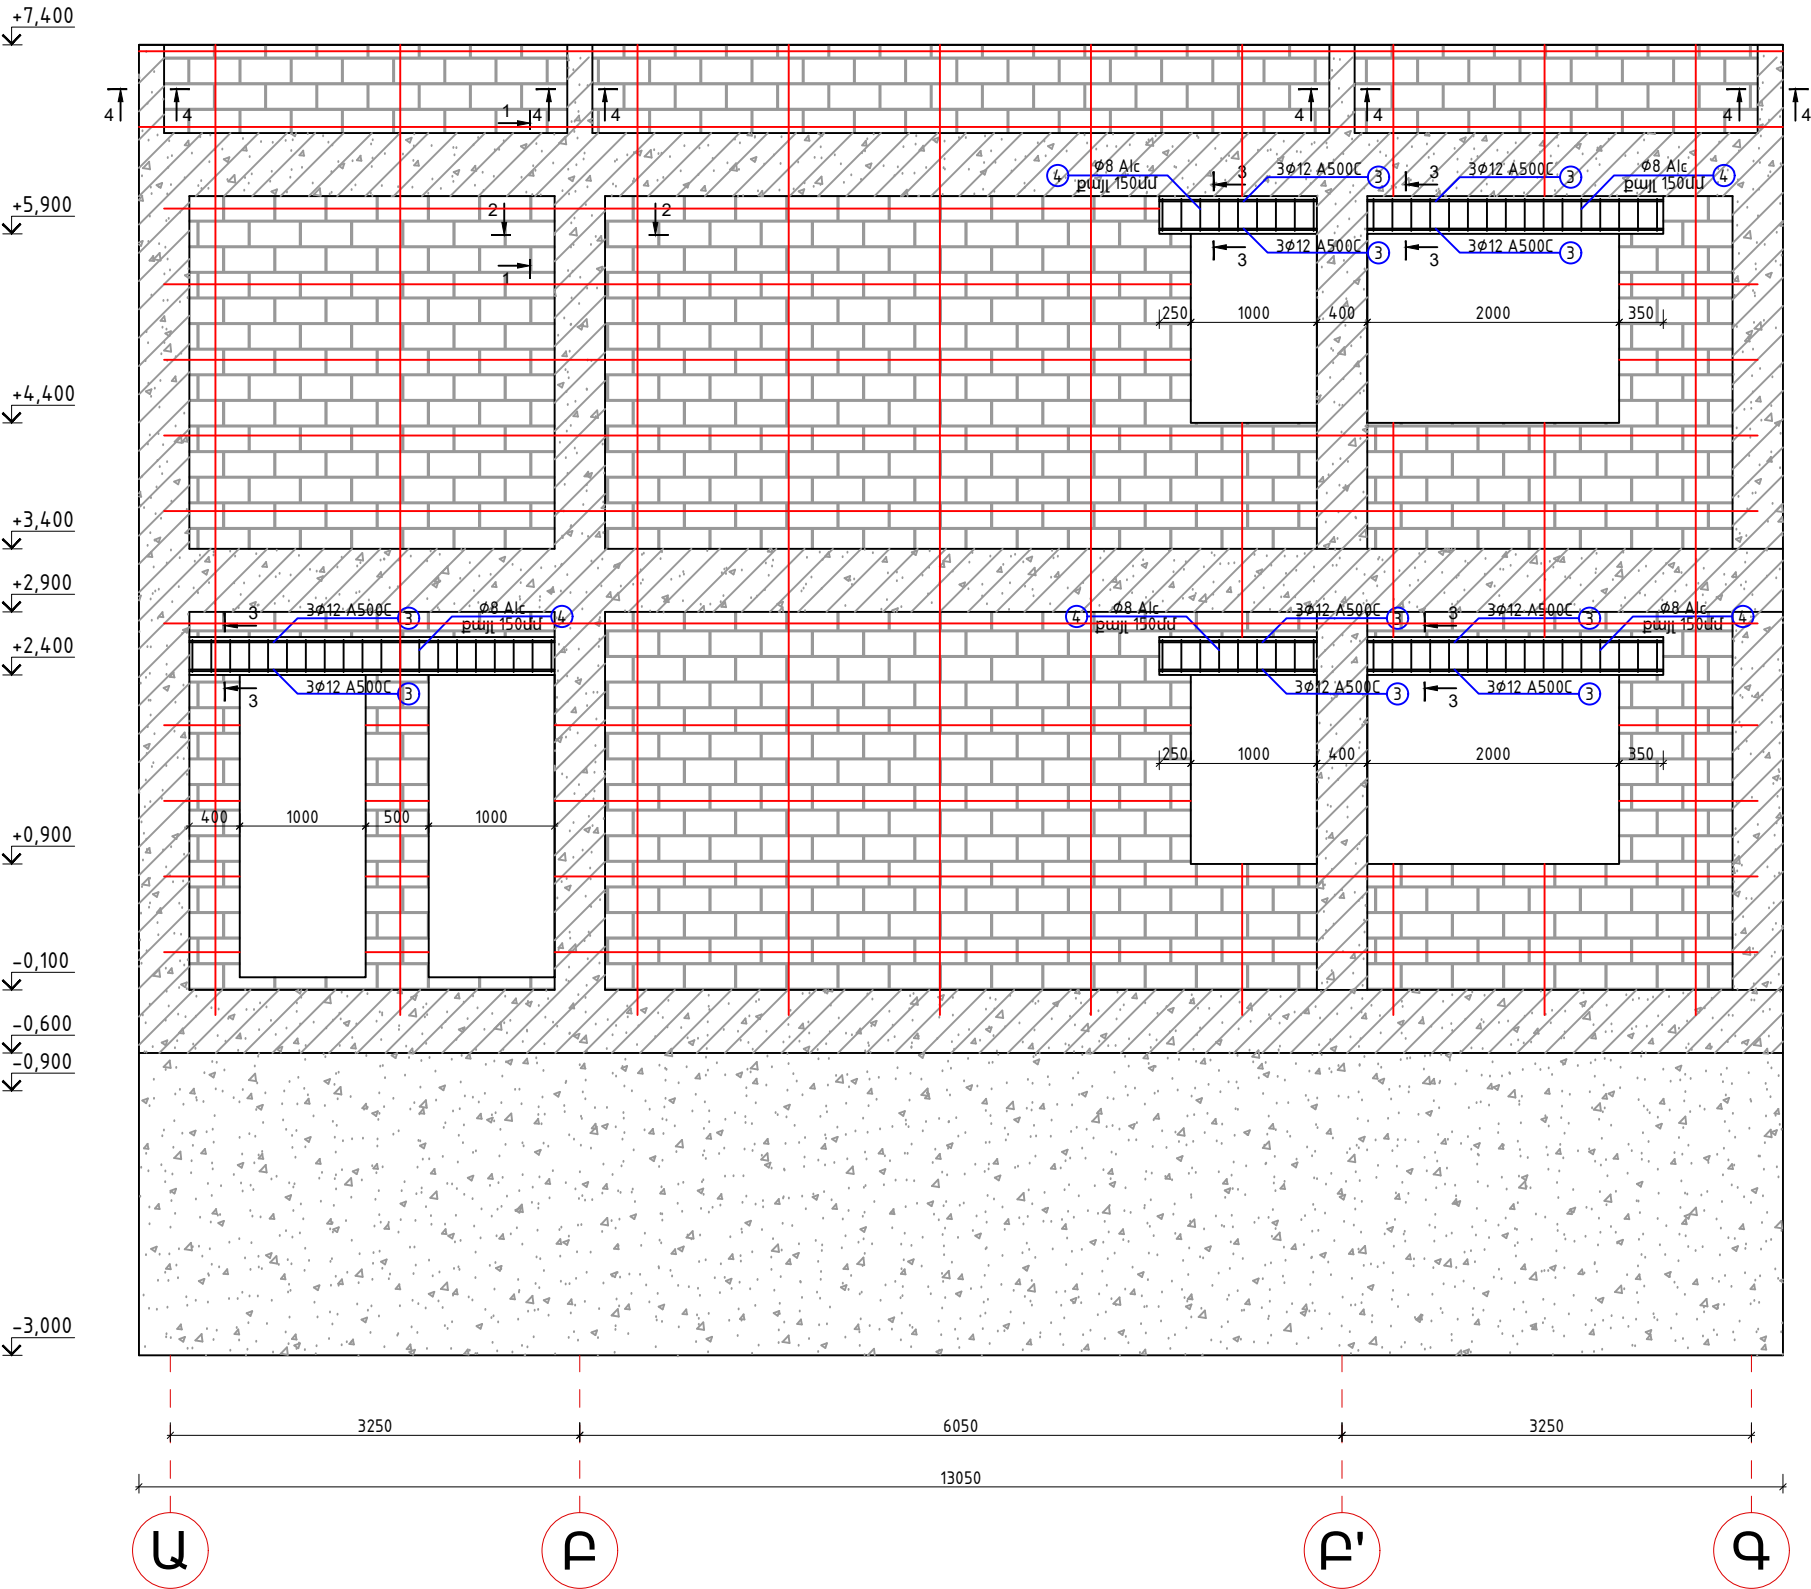


Ամրանավորման և բետոնացման աշխատանքներ						
N	Ստանդարտ	Անվանումը		Քա- նակ	1 էլեմենտի քաշը (կգ)	Ընդհանուր քաշը
Պատերի մասնագիր						
1	ГОСТ P 52544-2006	Ø 12	A500C L = 12000	64	10.65	681.5
2	ГОСТ P 52544-2006	Ø 10	A500C L = 12000	105	7.39	776.4
	Ընդհամենը		A500C		1 457,9	
	Մանրահատիկ բետոն	Բետոն՝ B7.5 դասի				25.3մ³
	Խարամաբետոնե բլոկ 200մմ					101 մ³
Բարավորների մասնագիր						
3	ГОСТ P 52544-2006	Ø 12	A500C L = 12000	32.5	10.65	346.1
4	ГОСТ 5781-82	Ø 8	Ac1 L = 1360	440	0.54	236.0
	Ընդհամենը		A500C		346,1	
	Ընդհամենը	Ac1			236	
	Բարավորների բետոնացում	Բետոն՝ B15 դասի				8 մ³
Պարապետի մասնագիր մասնագիր						
5	ГОСТ P 52544-2006	Ø 14	A500C L = 1200	48	1.45	69.6
6	ГОСТ 5781-82	Ø 8	Ac1 L = 760	84	0.30	25.2
	Ընդհամենը		A500C		346,1	
	Ընդհամենը	Ac1			236	
	Պարապետի սյուների բետոնացում	Բետոն՝ B25 դասի				0,34 մ³
	Մանրահատիկ բետոն	Բետոն՝ B7.5 դասի				4.5մ³
	Խարամաբետոնե բլոկ 200մմ					8.3 մ³

Հ/Հ	Տարրի եղանակ	Հ/Հ	Տարրի եղանակ
4	L=1360 340 440 240 340	6	L=760 240 240 140 140

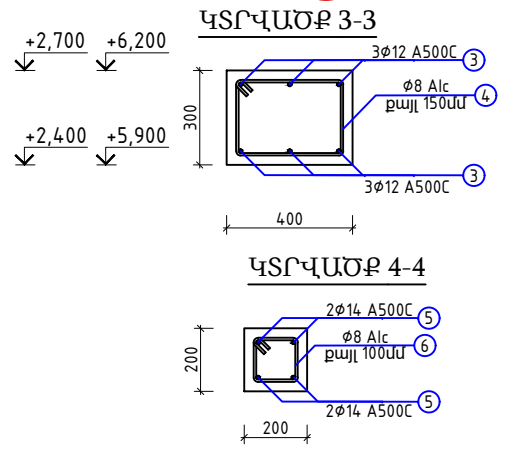


ՊԱՏՎԻՐԱՏՈՒՄ ՄԱՍԻՄԻ ՀԱՄԱՅՆՔԱՊԵՏԱՐԱՆ ՊԱՅՄԱՆԱԳԻՐ ԾԱԾԿԱԳԻՐ / N ԱՄՍՀ-ԳՀԾԶԲ-22/63-6 /					
ՀՀ ԱՐԱՐԱՏԻ ՄԱՐԶ, ՄԱՍԻՍ ՀԱՄԱՅՆՔ, ՆՈՐԱՄԱՐԳ ԳՅՈՒՂԻ ՄԱՆԿԱՊԱՐՏԵԶԻ ՇԵՆՔԻ ՎԵՐԱԿԱՌՈՒՑՄԱՆ ԱՇԽԱՏԱՆՔԱՅԻՆ ՆԱԽԱԳԻԾ					
Փուլի	քան.	Թեր	Փաստ	Ստոր	Ամ
Տնօրեն	Ա.Պողոսյան				
Ն.Գ.Ճ	Ա.Պողոսյան				
Նախագծեց	Ն.Հակոբյան				
ԱՐՏԱՔԻՆ ՊԱՏԻ ՓՈՎԱԾՔ 4 ԱՌԱՆՑՔՈՎ, Մ1:75					ԿՈՆՍՏՐՈՒԿՏՈՐԱԿԱՆ ՄԱՍ Փուլ ԱՆ 32 Թերթեր 54
<Ա-Էն Քոնսթրաքշն> ՍՊԸ an_const@mail.ru					

ՊԱՐԱՊԵՏԻ ՀԱՏԱԿԱԳԻԾ +7,400 ՆԻՇՈՒՄ

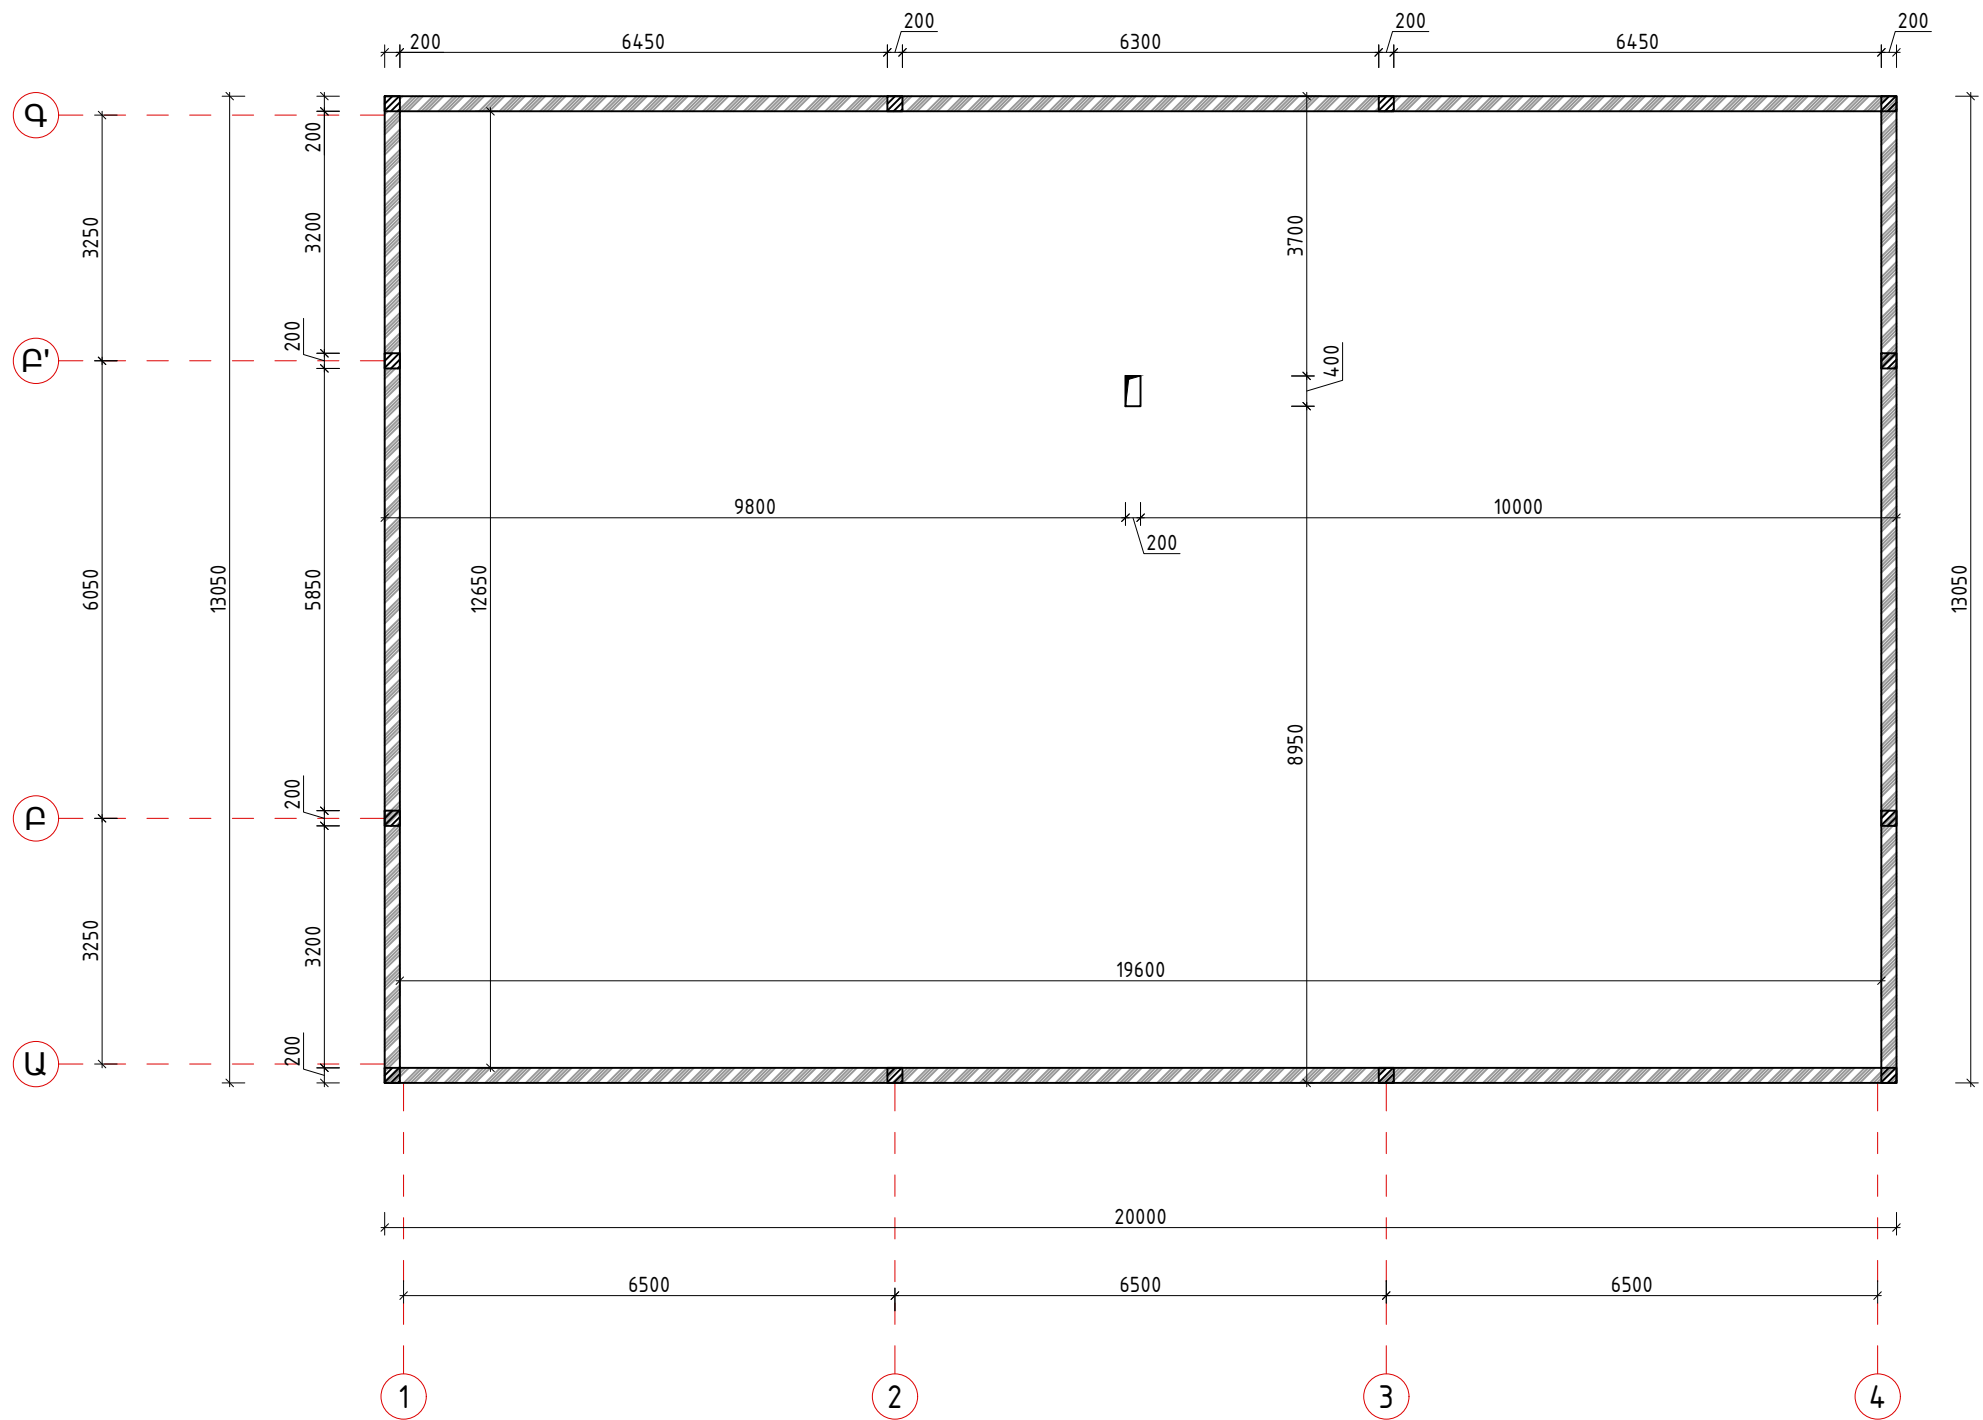


						ՊԱՏՎԻՐԱՏՈՒՄ՝ ՄԱՍԻՄԻ ՀԱՄԱՅՆՔԱՊԵՏԱՐԱՆ ՊԱՅՄԱՆԱԳԻՐ ԾԱԾԿԱԳԻՐ / N ԱՄՍՀ-ԳՀԾՁԲ-22/63-6 /			
						ՀՀ ԱՐԱՐԱՏԻ ՄԱՐԶ, ՄԱՍԻՄ ՀԱՄԱՅՆՔ, ՆՈՐԱՄԱՐԳ ԳՅՈՒՂԻ ՄԱՆԿԱՊԱՐՏԵԶԻ ՇԵՆՔԻ ՎԵՐԱԿԱՌՈՒՑՄԱՆ ԱՇԽԱՏԱՆՔԱՅԻՆ ՆԱԽԱԳԻԾ			
Փուլի	քան.	Թեր	Փաստ	Ստոր	Ամ	ԿՈՆՍՏՐՈՒԿՏՈՐԱԿԱՆ ՄԱՍ	Փուլ	Թերթ	Թերթեր
							ԱՆ	33	54
Տնօրեն	Ա.Պողոսյան								
Ն.Գ.Ճ	Ա.Պողոսյան					ՊԱՐԱՊԵՏԻ ՀԱՏԱԿԱԳԻԾ +7,400 ՆԻՇՈՒՄ Մ 1:100	<Ա-Էն Քոնստրաքշն > ՍՊԸ an_const@mail.ru		
Նախագծեց	Ն.Հակոբյան								
									


ՀԻՄՔԵՐԻ ԻՐԱԿԱՆԱՑՄԱՆ ՄԽԵՄԱ Մ1:100
/ՄԱՍՆԱՇԵՆՔ 2/

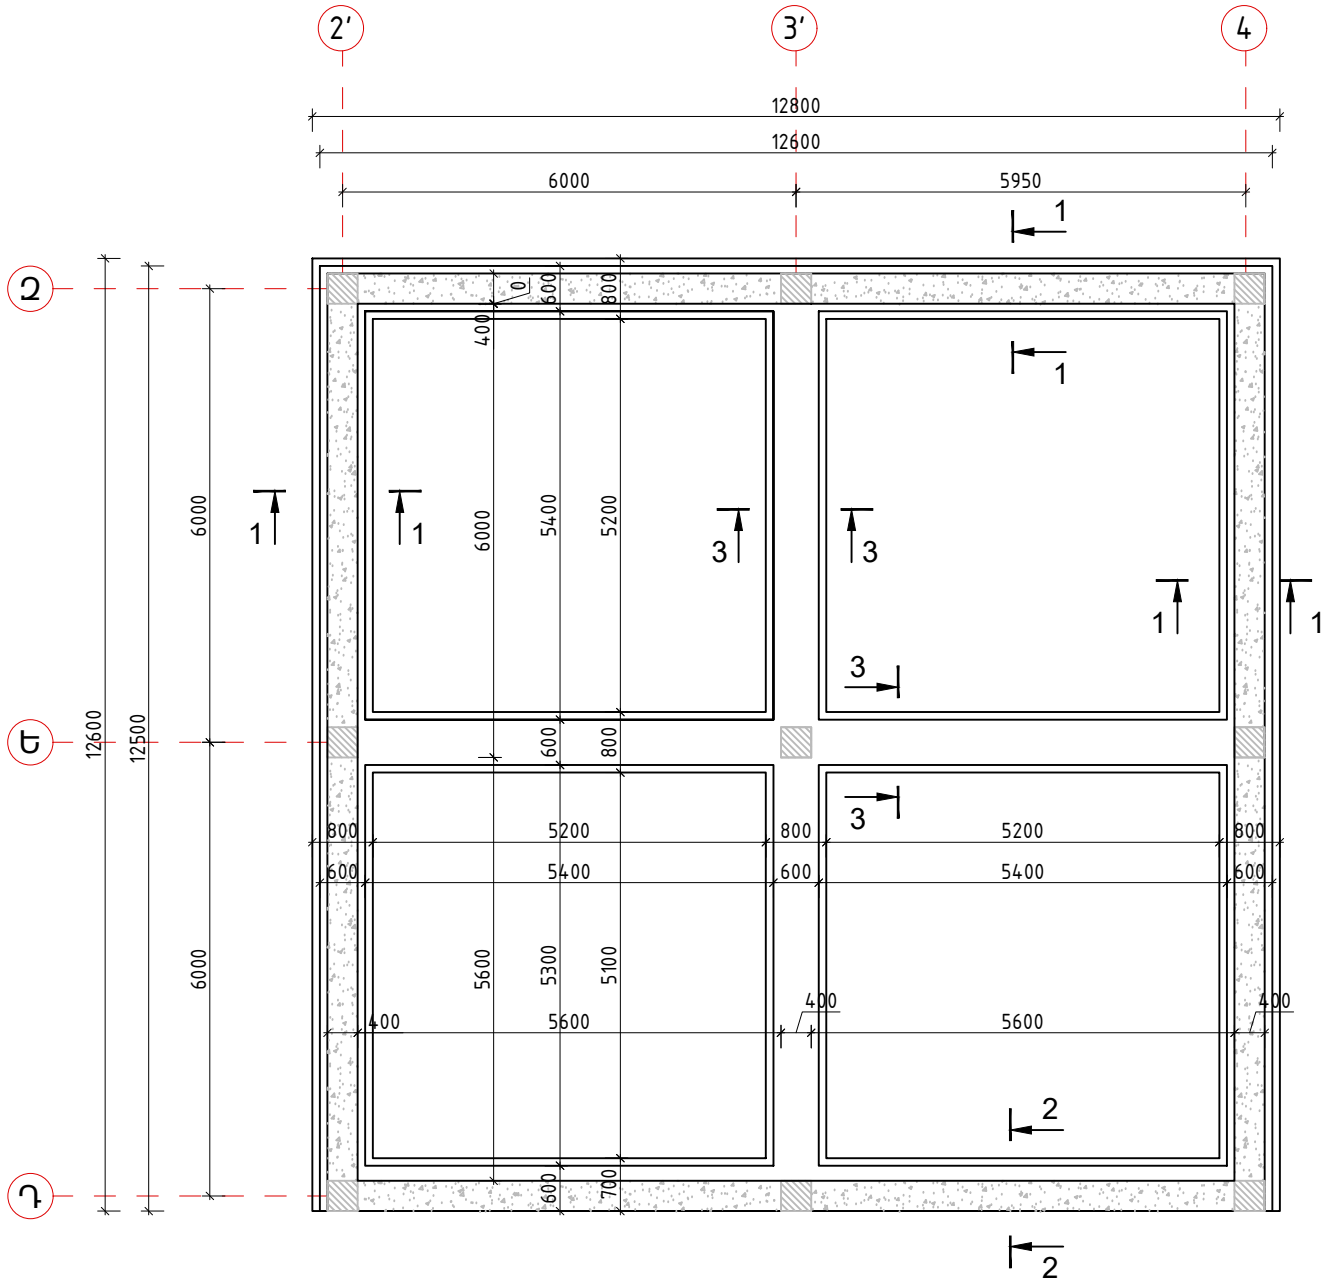


ԿՏՐՎԱԾՔ 1-1 Մ1:20

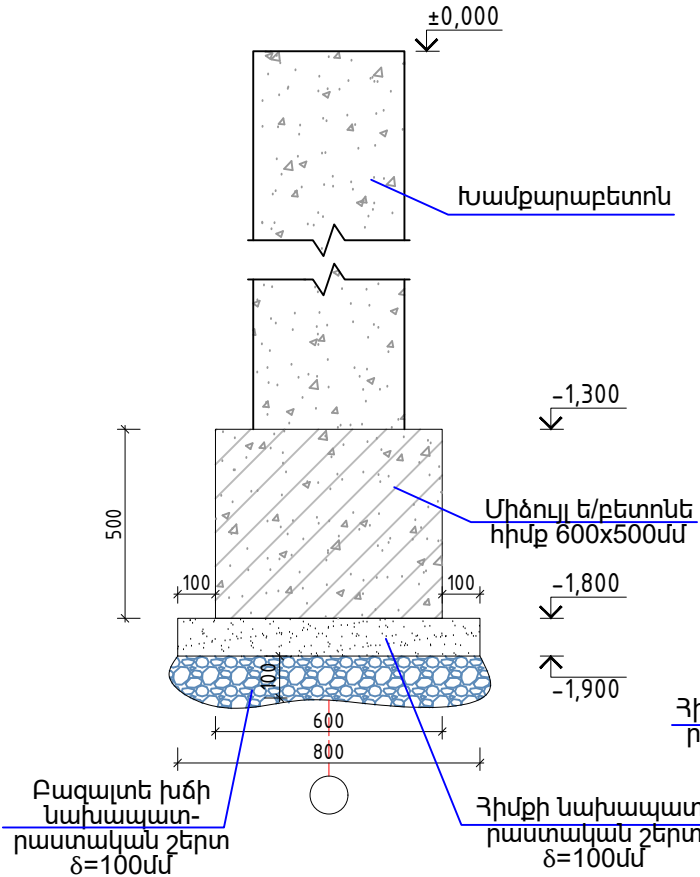

ԿՏՐՎԱԾՔ 2-2 Մ1:20

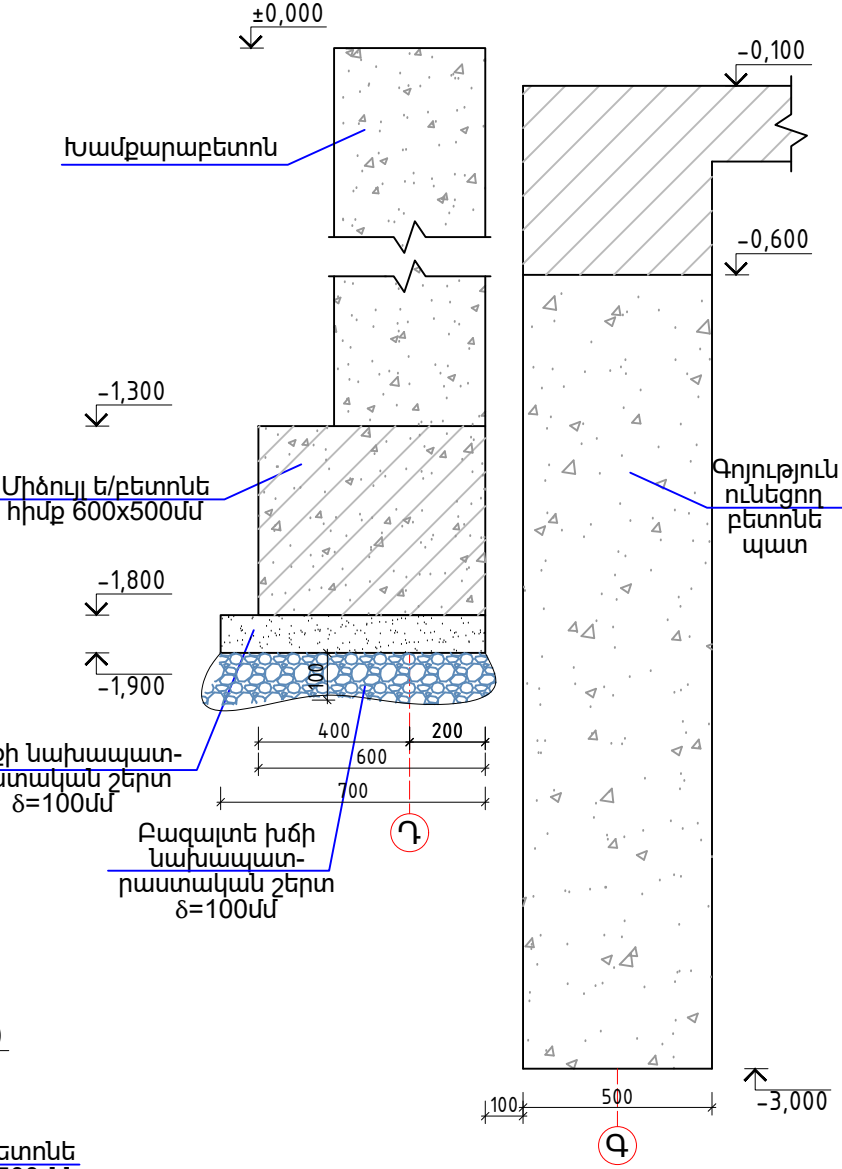


ԿՏՐՎԱԾՔ 3-3 Մ1:20

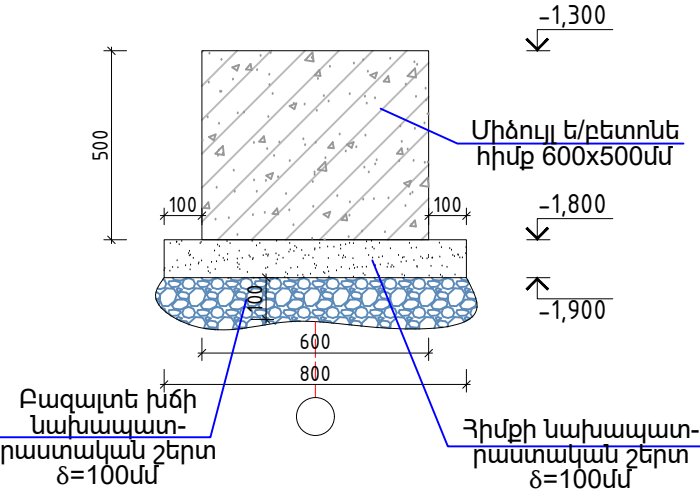


ՀՈՂԱՅԻՆ ԱՇԽԱՏԱՆՔՆԵՐԻ ՄԱՍՆԱԳԻՐ					
Հ/Հ	Անվանումը	Չափման միավոր	Ընդհանրություն	Քանակ	Ընդհանուր
1	Գրունտի քանդում էքսկավատորով	մ ³	114,5	1	114,5
1	Գրունտի քանդում ձեռքով	մ ³	5,8	1	5,8
3	Գրունտի հետվիճք և տոփանում	մ ³	75,5	1	75,5
4	Գրունտի հետվիճք և տոփանում -0,100 նիշում շինության ամբողջ մակերեսով	մ ³	94	1	94

ՊԱՏՎԻՐԱՏՈՒՄ ՄԱՍԻՄԻ ՀԱՄԱՅՆՔԱՊԵՏԱՐԱՆ ՊԱՅՄԱՆԱԳԻՐ ԾԱԾԿԱԳԻՐ / Ն ԱՄՍՀ-ԳՀԾԶԲ-22/63-6 /					
ՀՀ ԱՐԱՐԱՏԻ ՄԱՐԶ, ՄԱՍԻՍ ՀԱՄԱՅՆՔ, ՆՈՐԱՄԱՐԳ ԳՅՈՒՂԻ ՄԱՆԿԱՊԱՐՏԵԶԻ ՇԵՆՔԻ ՎԵՐԱԿԱՌՈՒՑՄԱՆ ԱՇԽԱՏԱՆՔԱՅԻՆ ՆԱԽԱԳԻԾ					
Փուլ	քան.	Թեր	Փաստ	Ստոր	Ամ
Տնօրեն	Ա.Պողոսյան				
Ն.Գ.Ճ	Ա.Պողոսյան				
Նախագծեց	Ն.Հակոբյան				
ԿՈՆՍՏՐՈՒԿՏՈՐԱԿԱՆ ՄԱՍ					
ՀԻՄՔԵՐԻ ԻՐԱԿԱՆԱՑՄԱՆ ՄԽԵՄԱ Մ1:100 /ՄԱՍՆԱՇԵՆՔ 2/					
<Ա-Էն Քոնսթրաքշն> ՍՊԸ an_const@mail.ru					
Փուլ					
ԱՆ					
34					
Թերթեր					
54					


Ամրանավորման և բետոնացման աշխատանքներ						
N	Ստանդարտ	Անվանումը		Քա- նակ	1 էլեմենտի քաշը (կգ)	Ընդհանուր քաշը
Հիմքերի մասնագիր						
1	ГОСТ P 52544-2006	Ø 18	A500C L = 4000	16	7.99	127.8
2	ГОСТ P 52544-2006	Ø 18	A500C L = 9600	8	19.17	153.3
3	ГОСТ P 52544-2006	Ø 16	A500C L = 6000	24	9.47	227.2
4	ГОСТ P 52544-2006	Ø 16	A500C L = 7500	12	11.83	142.0
5	ГОСТ P 52544-2006	Ø 20	A500C L = 4000	8	9.86	78.9
6	ГОСТ P 52544-2006	Ø 20	A500C L = 9700	4	23.91	95.6
7	ГОСТ P 52544-2006	Ø 18	A500C L = 9500	8	18.97	151.7
8	ГОСТ P 52544-2006	Ø 16	A500C L = 7400	12	11.67	140.1
9	ГОСТ P 52544-2006	Ø 20	A500C L = 9600	4	23.66	94.7
10	ГОСТ 5781-82	Ø 8	Ac1 L = 1760	1030	0.69	714.9
	Ընդհամենը		A500C		1 211,3	
	Ընդհամենը	Ac1			714,9	
	Մետաղական տափօղակ 12x100x100մմ	Քանակ՝ 48 հատ			0,942	45,216
	Մետաղական տափօղակ 14x100x100մմ	Քանակ՝ 32 հատ			1,099	35,168
	Մետաղական տափօղակ 16x100x100մմ	Քանակ՝ 16 հատ			1,256	20,1
	Խճի շերտ					5,42 մ³
	Հիմքի նախապատրաստական շերտ	Բետոն՝ B7.5 դասի				5,42 մ³
	Հիմքերի բետոնացում	Բետոն՝ B25 դասի				21 մ³
	Խամբարաբետոնի իրականացում	Բետոն՝ B15 դասի				23,3 մ³
	Հիմքերի ջրամեկուսացում բիտումային մածիկով,երկու շերտ					110 մ²

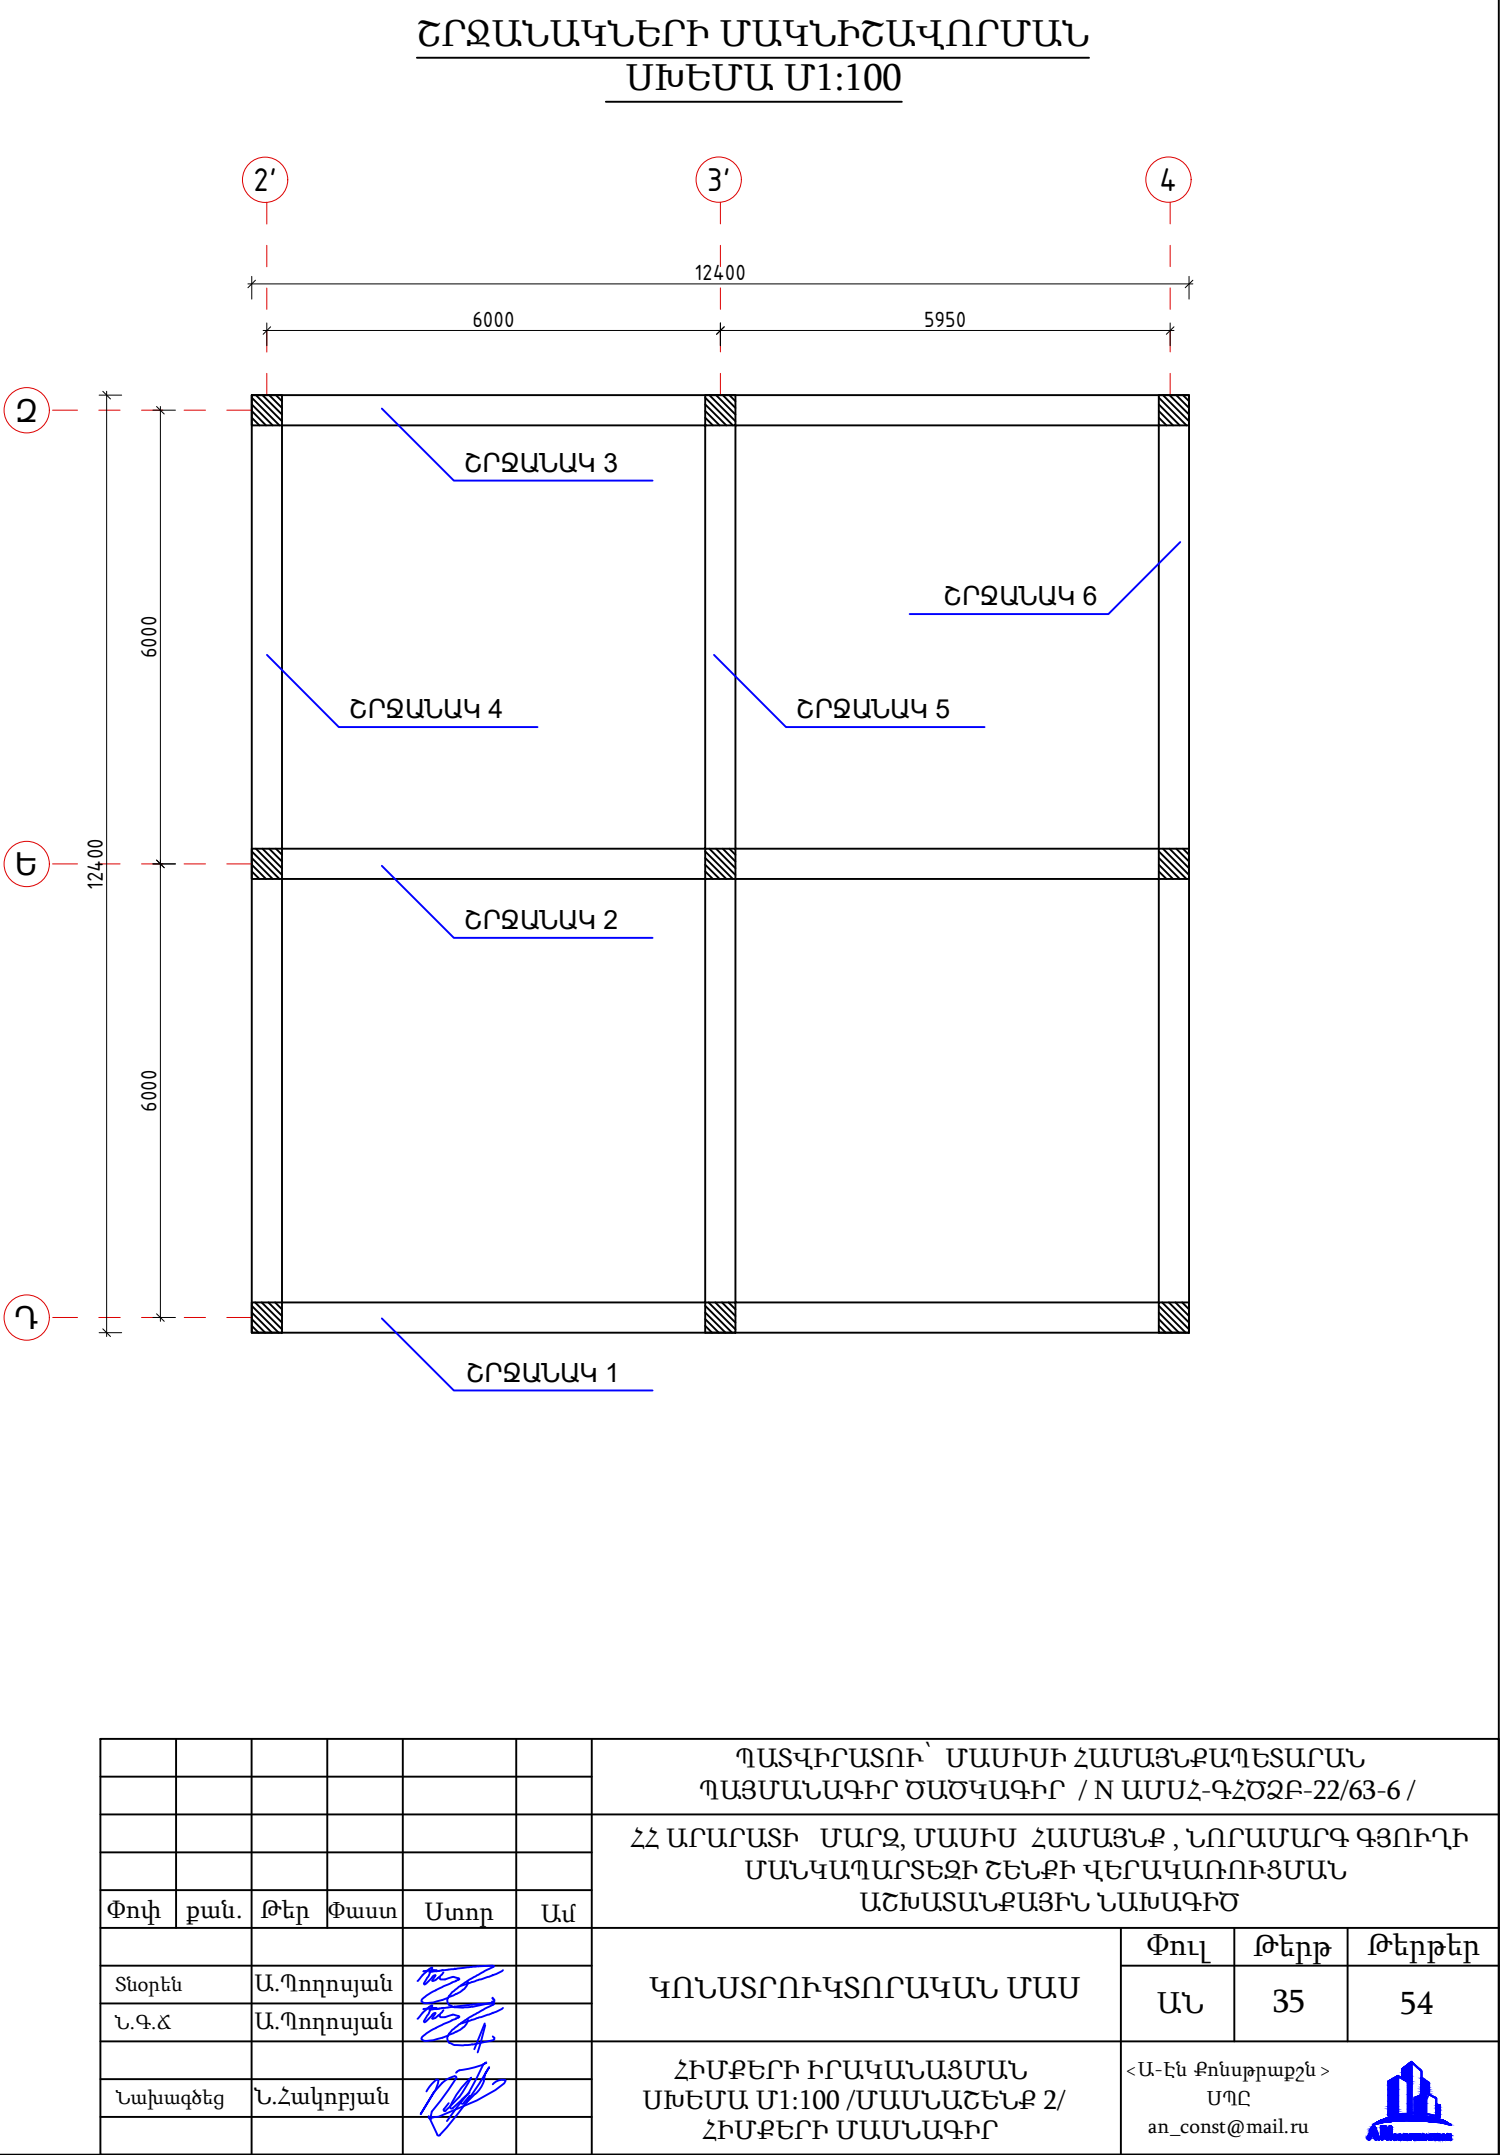


ՇՐՋԱՆԱԿ 1, Դ ԱՌԱՆՑՔՈՎ Մ1:50

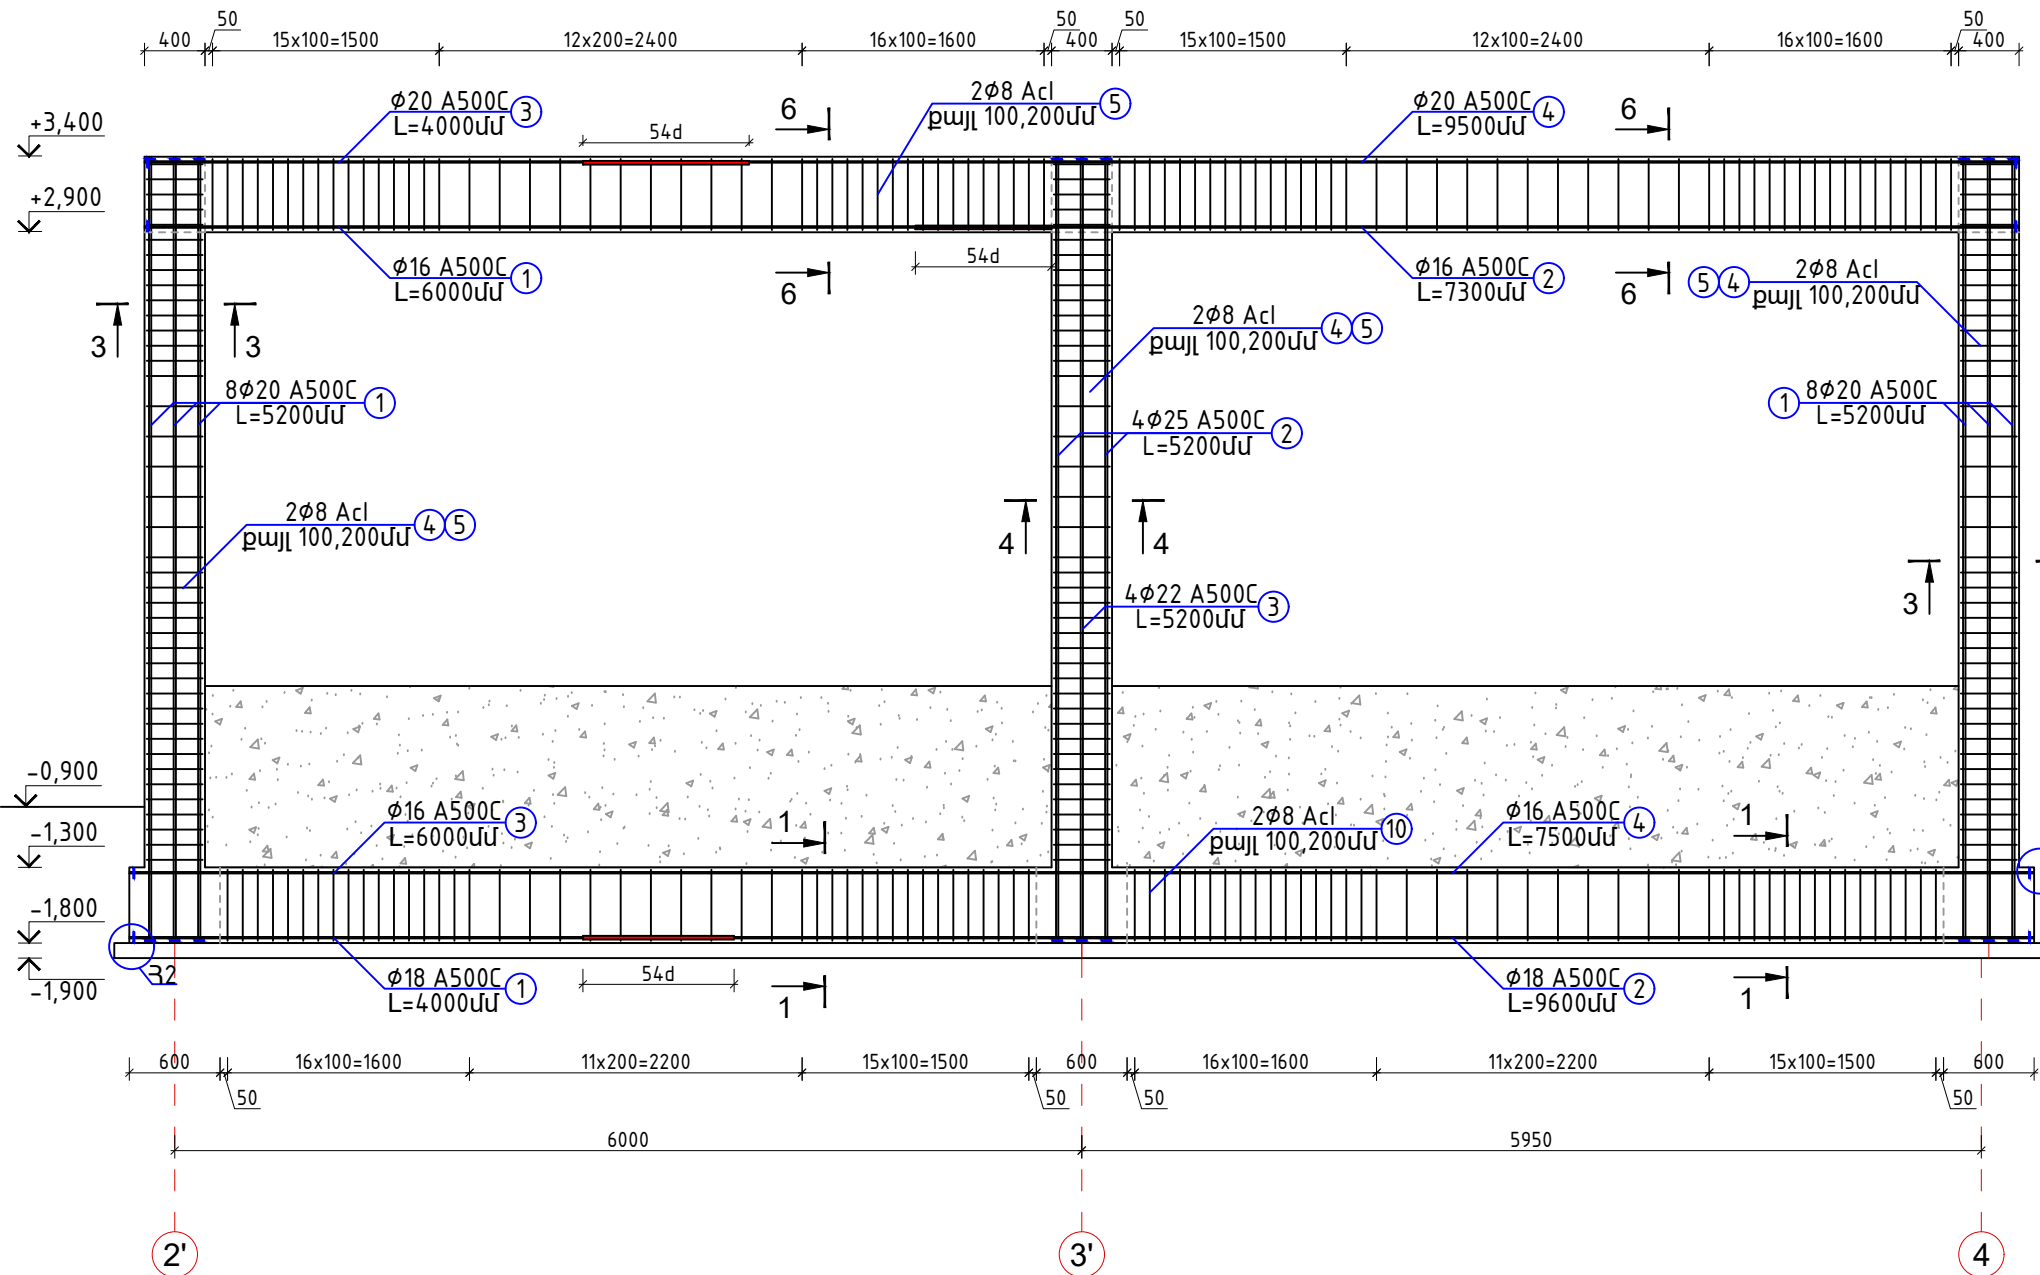


ԿՏՐՎԱԾՔ 1-1 Մ 1:20

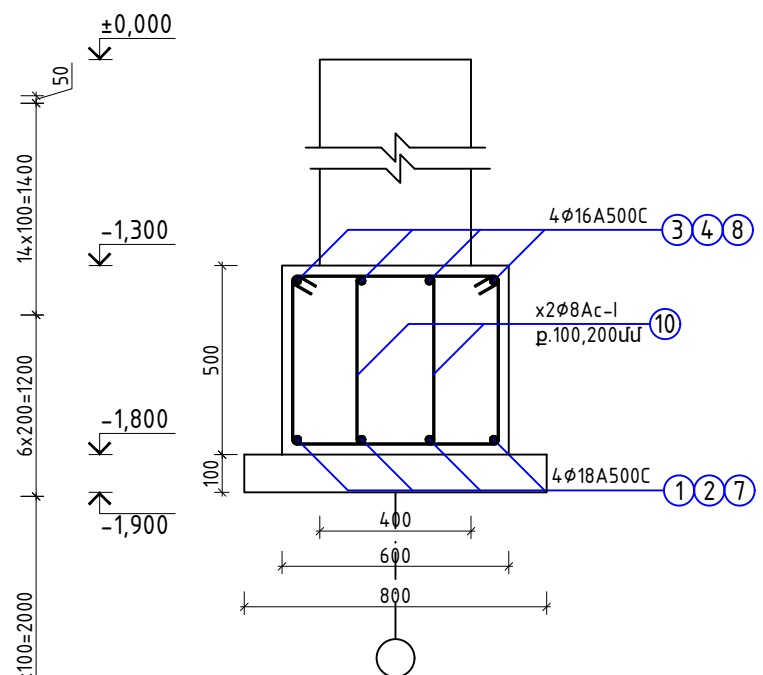


ԿՏՐՎԱԾՔ 2-2 Մ 1:20

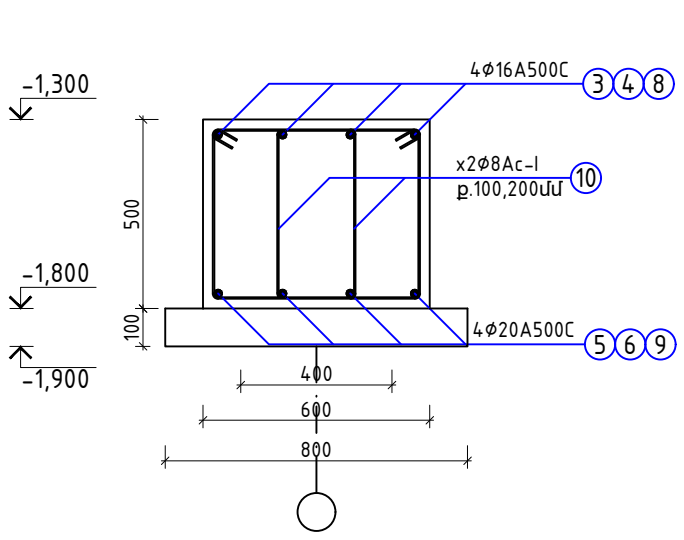


ՀԱՆԳՈՒՅՑ 1

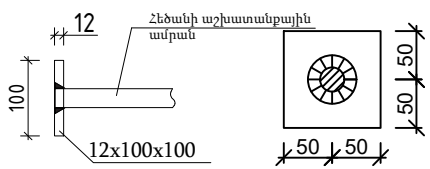

ՀԱՆԳՈՒՅՑ 3

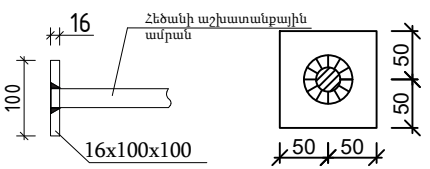


ՀԱՆԳՈՒՅՑ 2

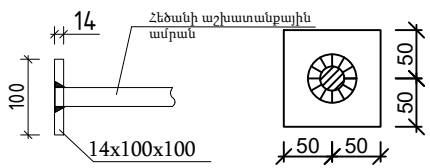


Հ/Հ	Տարրի եղիվ
10	460 520 360 420 L=1760

ՊԱՏՎԻՐԱՏՈՒՄ ՄԱՍԻՄԻ ՀԱՄԱՅՆՔԱՊԵՏԱՐԱՆ ՊԱՅՄԱՆԱԳԻՐ ԾԱԾԿԱԳԻՐ / Ն ԱՄՍՀ-ԳՀԾԶԲ-22/63-6 /					
ՀՀ ԱՐԱՐԱՏԻ ՄԱՐԶ, ՄԱՍԻՍ ՀԱՄԱՅՆՔ, ՆՈՐԱՄԱՐԳ ԳՅՈՒՂԻ ՄԱՆԿԱՊԱՐՏԵԶԻ ՇԵՆՔԻ ՎԵՐԱԿԱՌՈՒՑՄԱՆ ԱՇԽԱՏԱՆՔԱՅԻՆ ՆԱԽԱԳԻԾ					
Փուլ	քան.	Թեր	Փաստ	Ստոր	Ամ
Տնօրեն	Ա.Պողոսյան				
Ն.Գ.Ճ	Ա.Պողոսյան				
Նախագծեց	Ն.Հակոբյան				
ԿՈՆՍՏՐՈՒԿՏՈՐԱԿԱՆ ՄԱՍ					
ՇՐՋԱՆԱԿ 1, Դ ԱՌԱՆՑՔՈՎ Մ1:50					
<Ա-Էն Քոնսթրաքշն> ՍՊԸ an_const@mail.ru					
Փուլ					
ԱՆ	36	Թերթ	Թերթեր		


ՄԻԱՁՈՒՅԼ Ե/ԲԵՏՈՆԵ ԾԱԾԿ +3,400 ՆԻՇՈՒՄ Մ1:100
/ԱՄՐԱՆԱՎՈՐՈՒՄ ՍՏՈՐԻՆ ԵՎ ՎԵՐԻՆ ԳՈՏԻՆԵՐ/

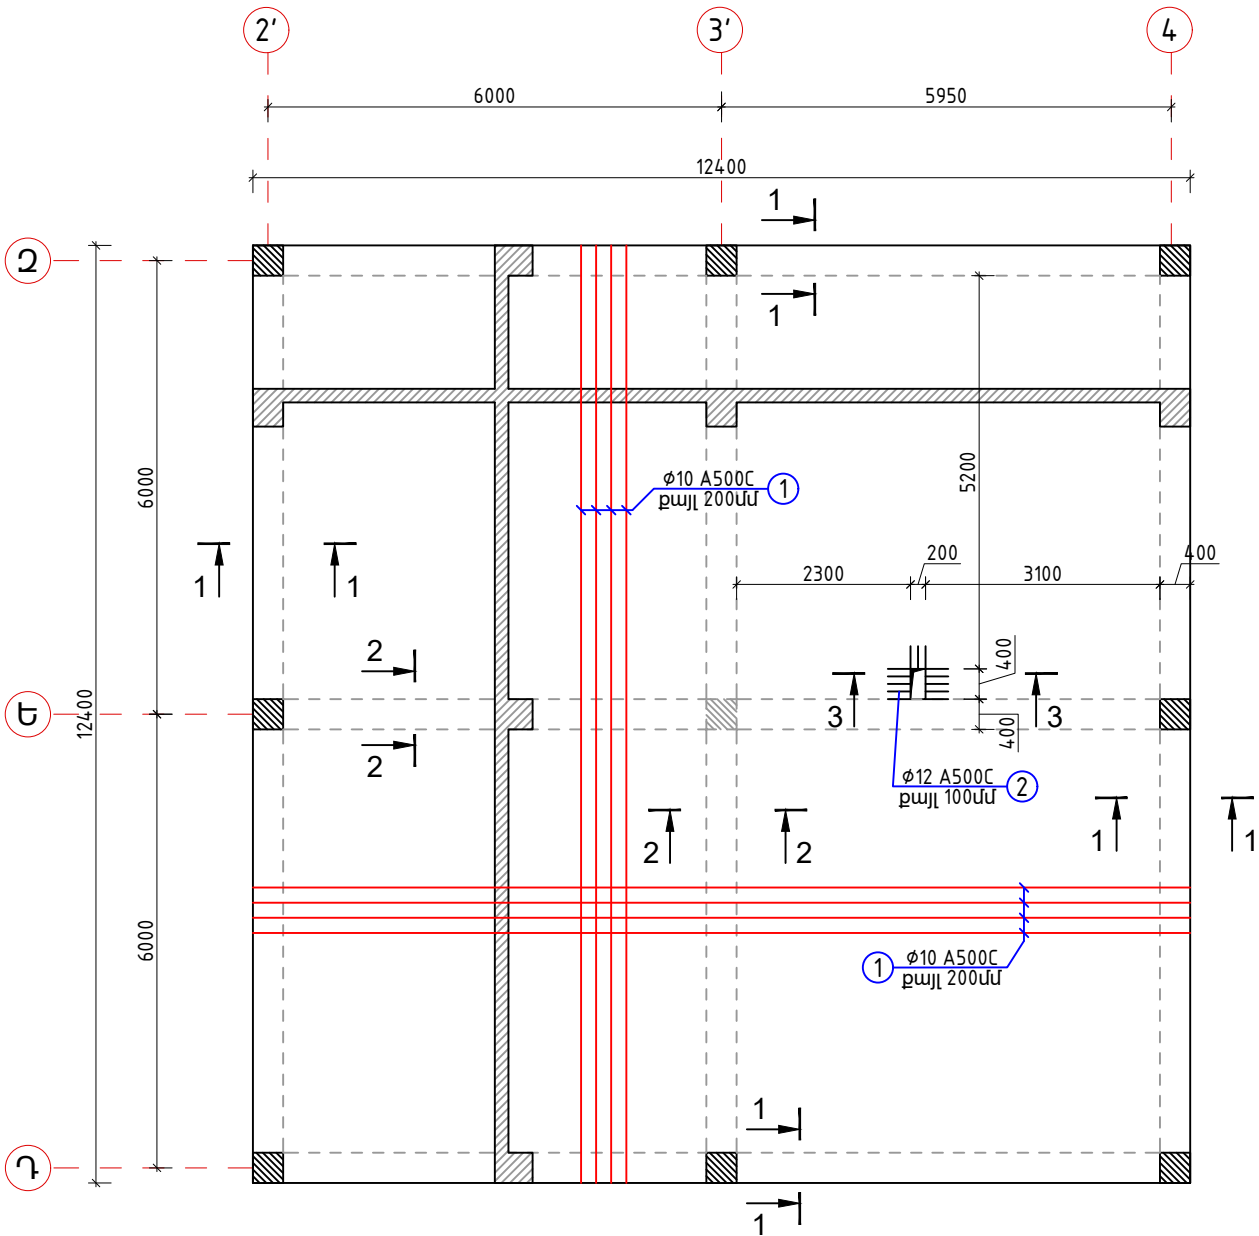


ԿՏՐՎԱԾՔ 1-1 Մ1:20

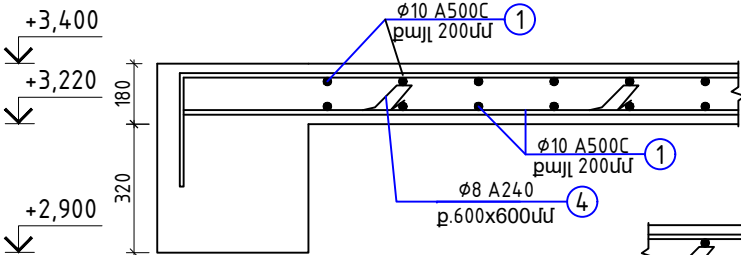

ԿՏՐՎԱԾՔ 2-2 Մ1:20

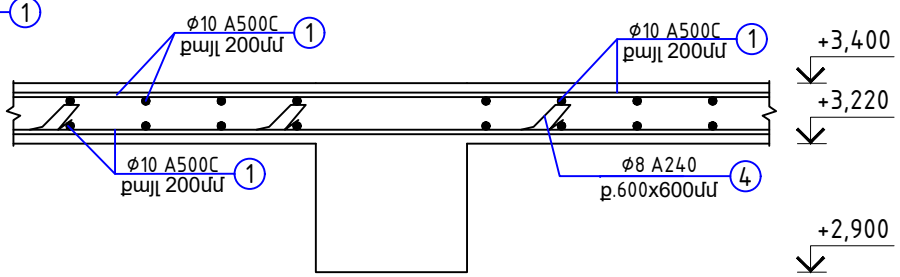

ԿՏՐՎԱԾՔ 3-3 Մ1:20

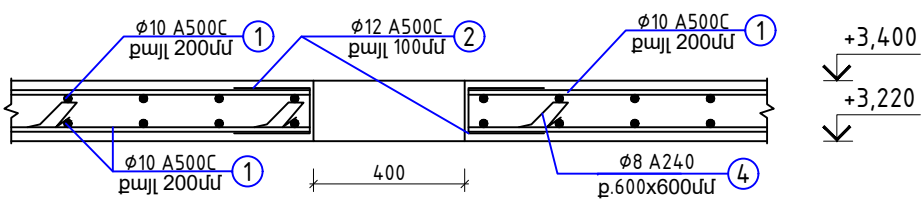


Ամրանավորման և բետոնացման աշխատանքներ						
N	Ստանդարտ	Անվանումը		Քա- նակ	1 էլեմենտի քաշը (կգ)	Ընդհանուր քաշը
Միաձույլ ծածկի մասնագիր +3,400 նիշ						
1	ГОСТ P 52544-2006	Ø 10	A500C L = 12000	251	7.39	1856.1
2	ГОСТ P 52544-2006	Ø 12	A500C L = 520	11	0.46	5.1
3	ГОСТ 5781-82	Ø 8	Ac1 L = 900	380	0.35	134.9
	Ընդհամենը		A500C		1 861,2	
	Ընդհամենը		Ac1		134,9	
	Միաձույլ ծածկի բետոնացում	Բետոն՝ B25 դասի				22,6մ³


Հ/Հ	Տարրի էսքիզ	Հ/Հ	Տարրի էսքիզ
	L=520		L=900
2		3	

						ՊԱՏՎԻՐԱՏՈՒՄ՝ ՄԱՍԻՄԻ ՀԱՄԱՅՆՔԱՊԵՏԱՐԱՆ ՊԱՅՄԱՆԱԳԻՐ ԾԱԾԿԱԳԻՐ / N ԱՄՍՀ-ԳՀԾԶԲ-22/63-6 /					
						ՀՀ ԱՐԱՐԱՏԻ ՄԱՐԶ, ՄԱՍԻՍ ՀԱՄԱՅՆՔ, ՆՈՐԱՄԱՐԳ ԳՅՈՒՂԻ ՄԱՆԿԱՊԱՐՏԵՁԻ ՇԵՆՔԻ ՎԵՐԱԿԱՌՈՒՑՄԱՆ ԱՇԽԱՏԱՆՔԱՅԻՆ ՆԱԽԱԳԻԾ					
Փովի	քան.	Թեր	Փաստ	Ստոր	Ամ	ԿՈՆՍՏՐՈՒԿՏՈՐԱԿԱՆ ՄԱՍ			Փուլ	Թերթ	Թերթեր
									ԱՆ	44	54
Տնօրեն	Ա.Պողոսյան					ՄԻԱՁՈՒՅԼ Ե/ԲԵՏՈՆԵ ԾԱԾԿ +3,400 ՆԻՇՈՒՄ Մ1:100 /ԱՄՐԱՆԱՎՈՐՈՒՄ ՍՏՈՐԻՆ ԵՎ ՎԵՐԻՆ ԳՈՏԻՆԵՐ/			<Ա-Էն Քոնսթրաքշն> ՍՊԸ an_const@mail.ru		
Ն.Գ.Ճ	Ա.Պողոսյան										
											
Նախագծեց	Ն.Հակոբյան										


ՇՐՋԱՆԱԿ 3, 2 ԱՌԱՆՑՔՈՎ Մ1:50

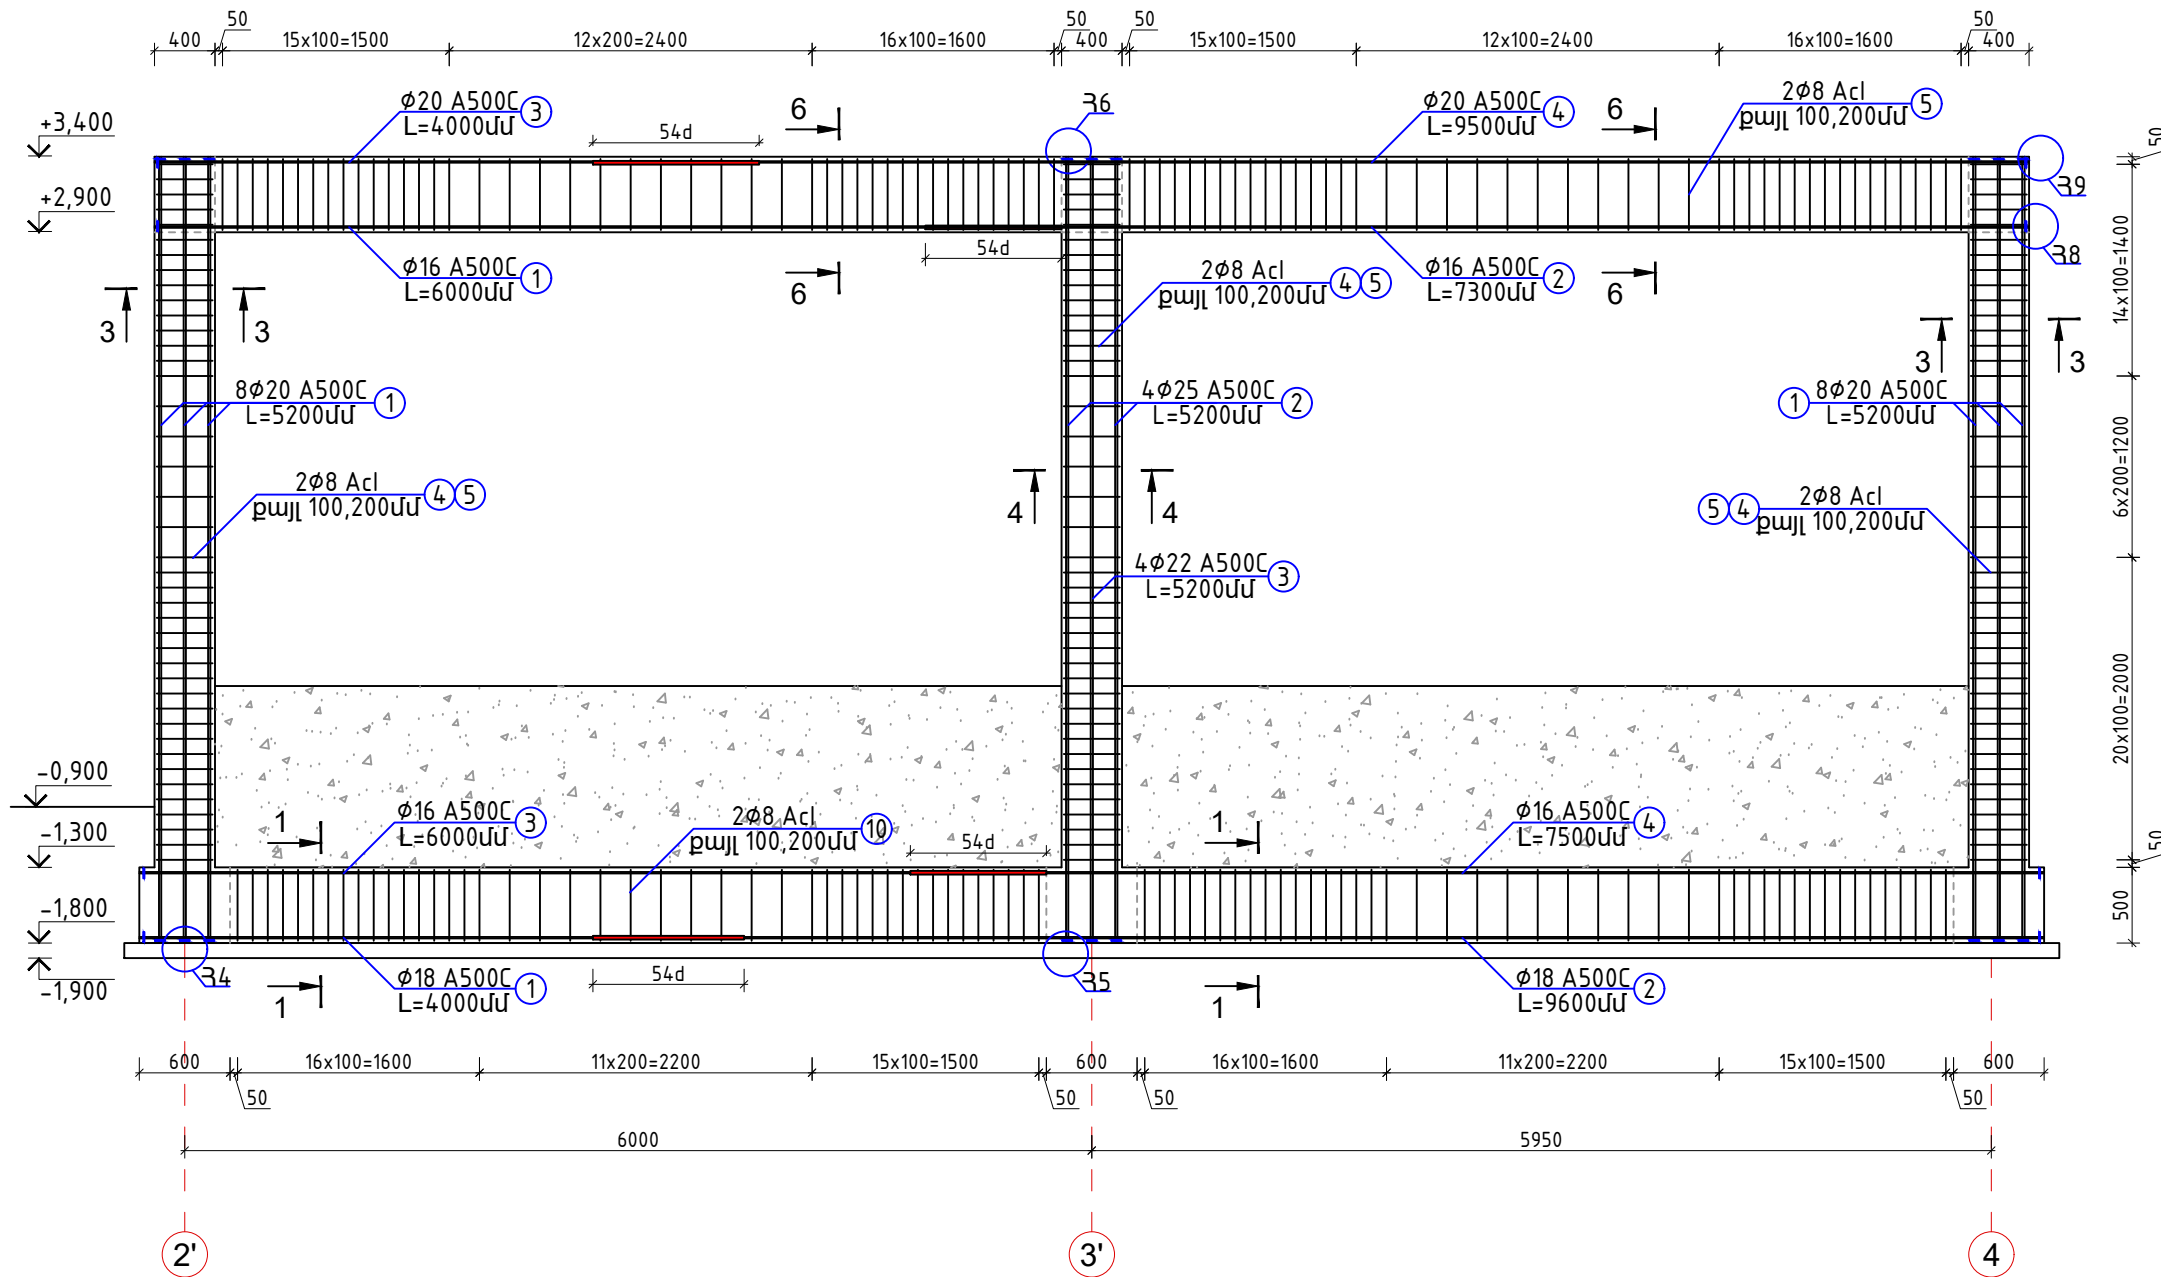


ԿՏՐՎԱԾՔ 6-6 Մ 1:20

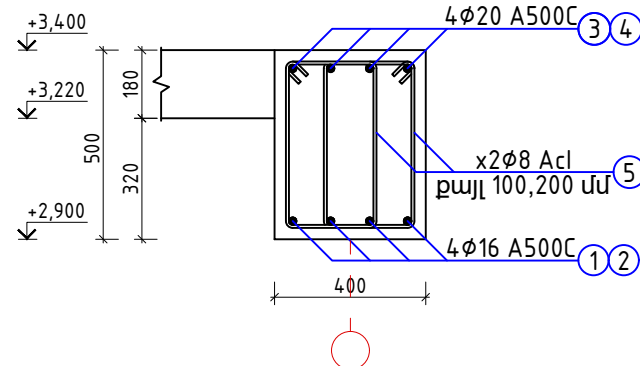


ԿՏՐՎԱԾՔ 7-7 Մ 1:20

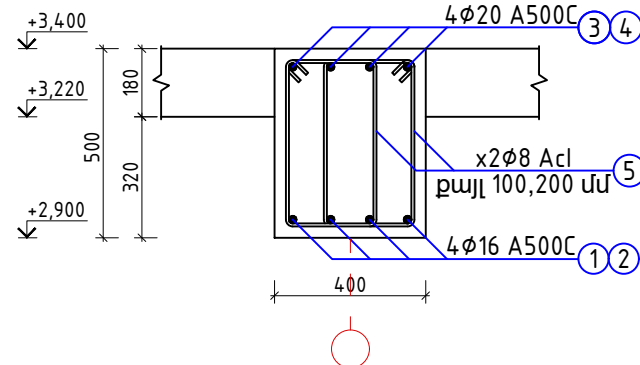

ՀԱՆԳՈՒՅՑ 8

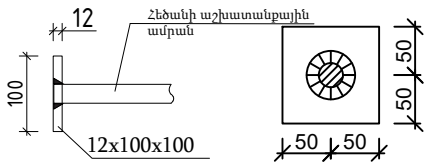


ՀԱՆԳՈՒՅՑ 9

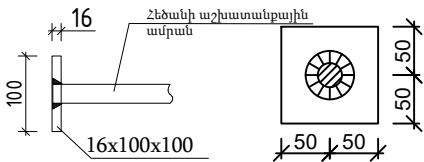

Հ/Հ	Տարրի էություն
5	330 L=1540 540 440 230

ՊԱՏՎԻՐԱՏՈՒՄ ՄԱՍԻՄԻ ՀԱՄԱՅՆՔԱՊԵՏԱՐԱՆ ՊԱՅՄԱՆԱԳԻՐ ԾԱԾԿԱԳԻՐ / N ԱՄՍՀ-ԳՀԾՁԲ-22/63-6 /					
ՀՀ ԱՐԱՐԱՏԻ ՄԱՐԶ, ՄԱՍԻՍ ՀԱՄԱՅՆՔ, ՆՈՐԱՄԱՐԳ ԳՅՈՒՂԻ ՄԱՆԿԱՊԱՐՏԵԶԻ ՇԵՆՔԻ ՎԵՐԱԿԱՌՈՒՑՄԱՆ ԱՇԽԱՏԱՆՔԱՅԻՆ ՆԱԽԱԳԻԾ					
Փուլ	քան.	Թեր	Փաստ	Ստոր	Ամ
Տնօրեն	Ա.Պողոսյան				
Ն.Գ.Ճ	Ա.Պողոսյան				
Նախագծեց	Ն.Հակոբյան				
ԿՈՆՍՏՐՈՒԿՏՈՐԱԿԱՆ ՄԱՍ				Փուլ	Թերթ
				ԱՆ	38
				Թերթեր	54
ՇՐՋԱՆԱԿ 3, 2 ԱՌԱՆՑՔՈՎ Մ1:50				<Ա-Էն Քոնստրաքշն> ՍՊԸ an_const@mail.ru	


ՇՐՋԱՆԱԿ 4, 2' ԱՌԱՆՑՔՈՎ Մ1:50

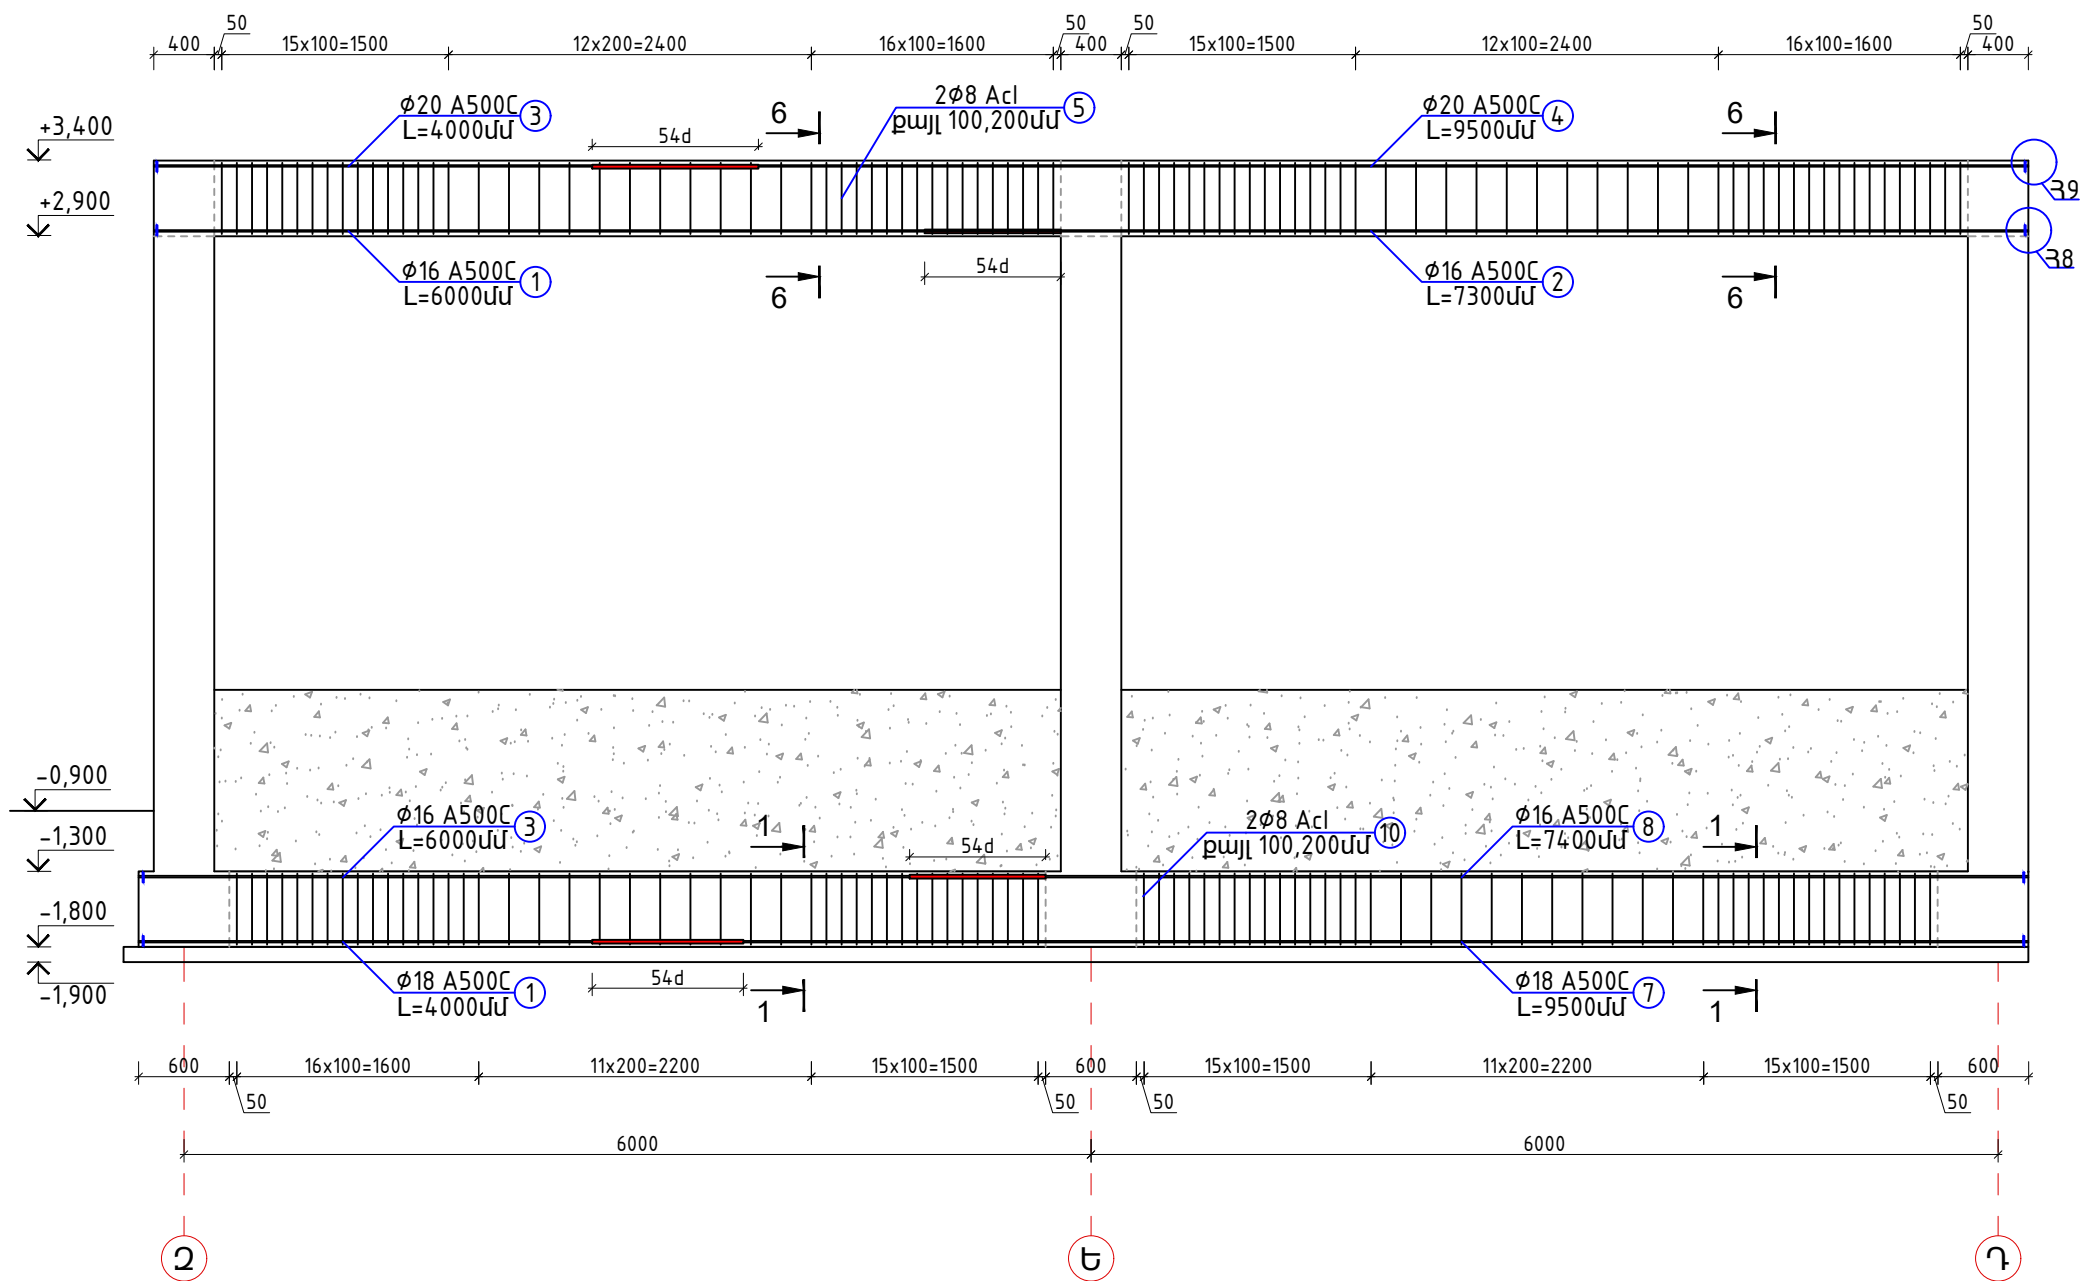

						ՊԱՏՎԻՐԱՏՈՒ՝ ՄԱՍԻՄԻ ՀԱՄԱՅՆՔԱՊԵՏԱՐԱՆ ՊԱՅՄԱՆԱԳԻՐ ԾԱԾԿԱԳԻՐ / N ԱՄՍՀ-ԳՀԾԶԲ-22/63-6 /			
						ՀՀ ԱՐԱՐԱՏԻ ՄԱՐԶ, ՄԱՍԻՍ ՀԱՄԱՅՆՔ, ՆՈՐԱՄԱՐԳ ԳՅՈՒՂԻ ՄԱՆԿԱՊԱՐՏԵԶԻ ՇԵՆՔԻ ՎԵՐԱԿԱՌՈՒՅՄԱՆ ԱՇԽԱՏԱՆՔԱՅԻՆ ՆԱԽԱԳԻԾ			
Փով	քան.	Թեր	Փաստ	Ստոր	Ամ	ԿՈՆՍՏՐՈՒԿՏՈՐԱԿԱՆ ՄԱՍ	Փով	Թերթ	Թերթեր
Տնօրեն	Ա.Պողոսյան						ԱՆ	39	54
Ն.Գ.Ճ	Ա.Պողոսյան					ՇՐՋԱՆԱԿ 4, 2' ԱՌԱՆՑՔՈՎ Մ1:50	<Ա-Էն Քոնսթրաքշն> ՍՊԸ an_const@mail.ru		
Նախագծեց	Ն.Հակոբյան								




ՇՐՋԱՆԱԿ 5, 3' ԱՌԱՆՑՔՈՎ Մ1:50

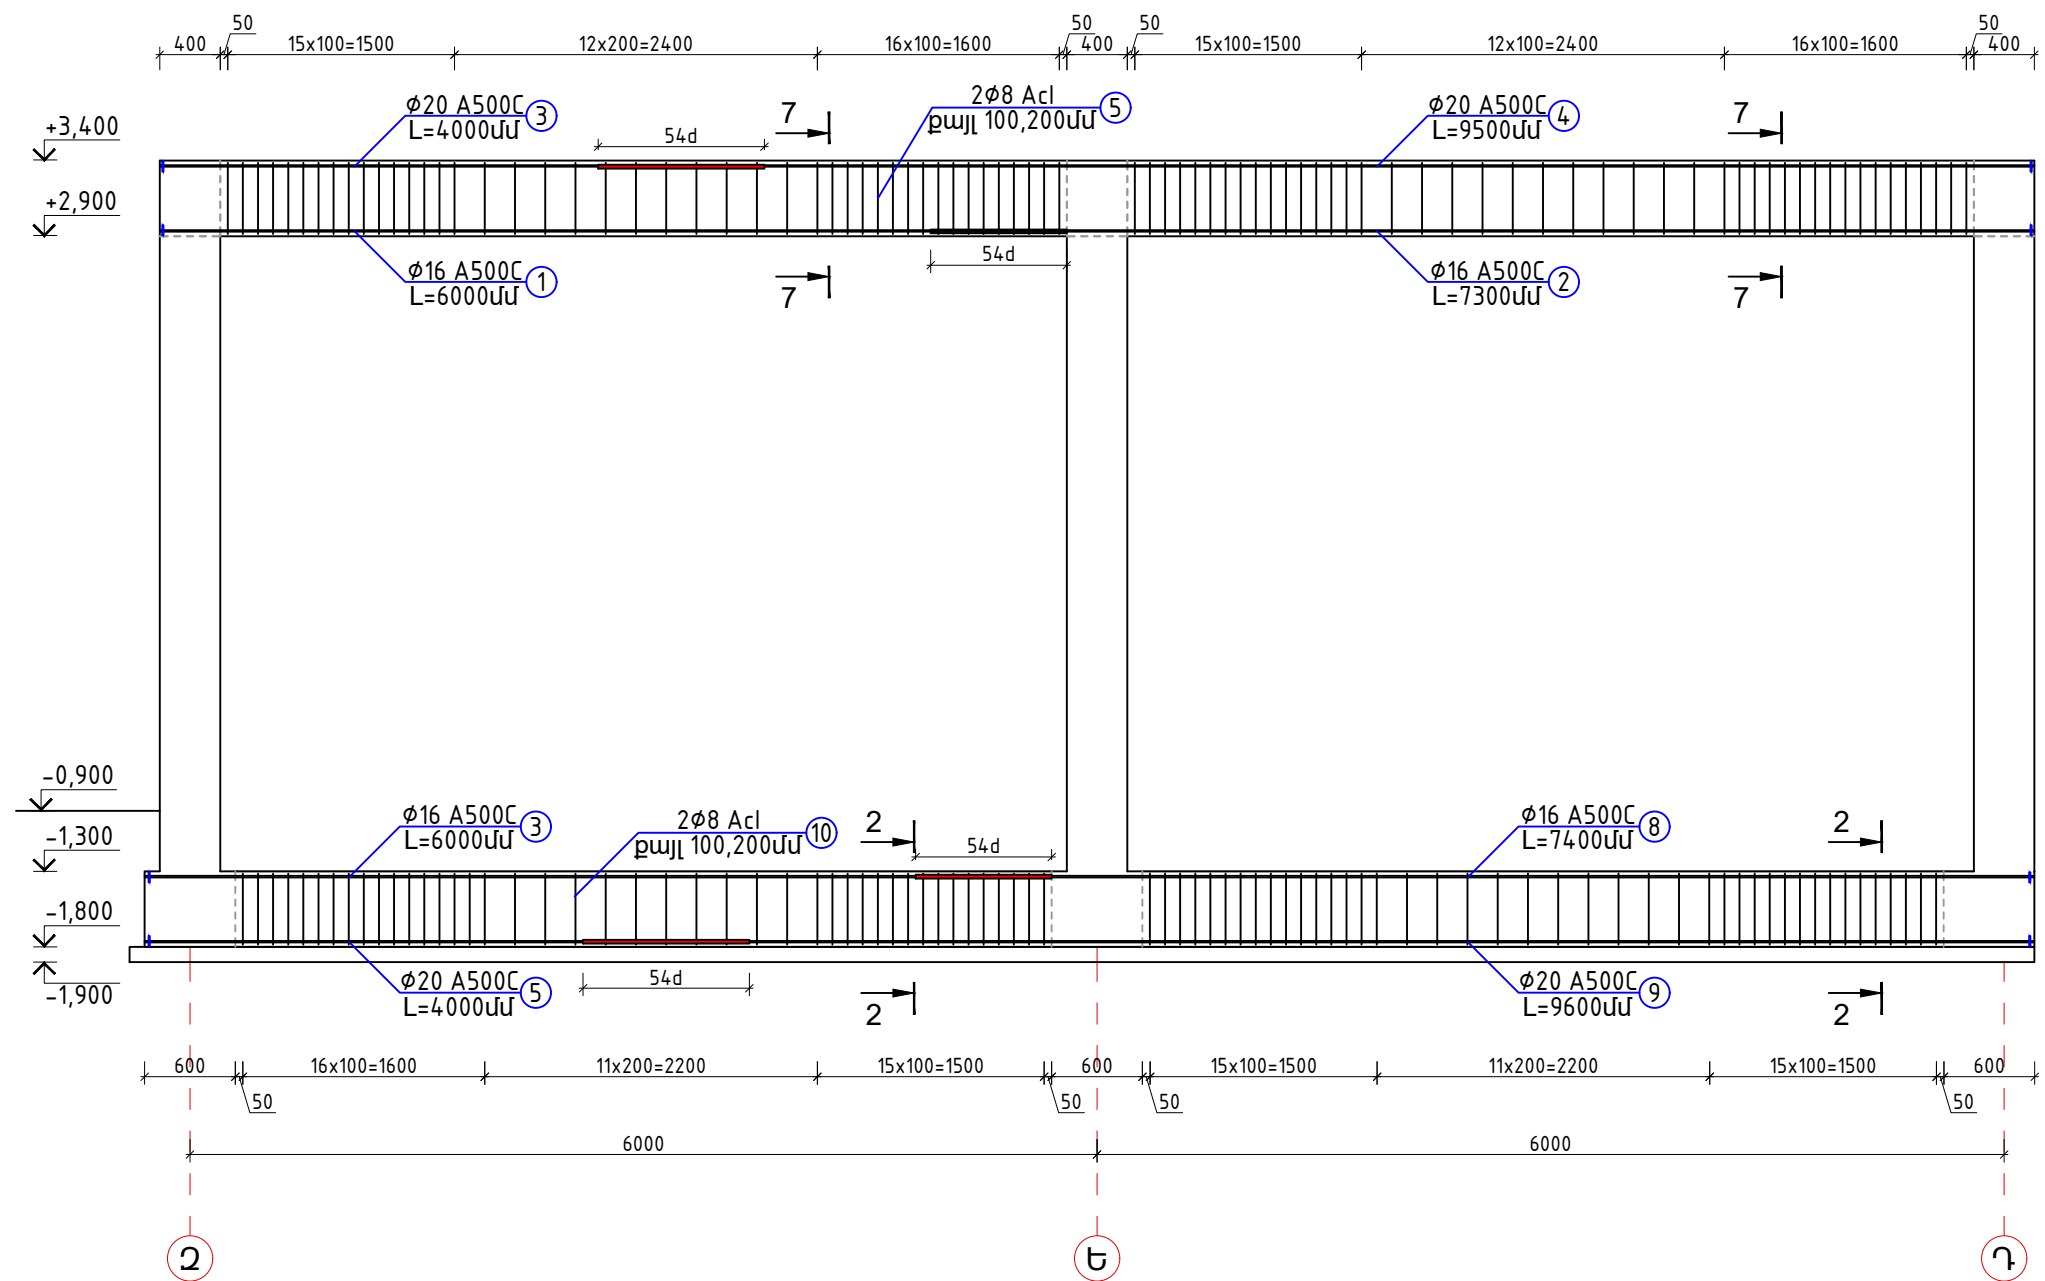

						ՊԱՏՎԻՐԱՏՈՒ՝ ՄԱՍԻՄԻ ՀԱՄԱՅՆՔԱՊԵՏԱՐԱՆ ՊԱՅՄԱՆԱԳԻՐ ԾԱԾԿԱԳԻՐ / N ԱՄՍՀ-ԳՀԾՁԲ-22/63-6 /			
						ՀՀ ԱՐԱՐԱՏԻ ՄԱՐԶ, ՄԱՍԻՍ ՀԱՄԱՅՆՔ, ՆՈՐԱՄԱՐԳ ԳՅՈՒՂԻ ՄԱՆԿԱՊԱՐՏԵԶԻ ՇԵՆՔԻ ՎԵՐԱԿԱՌՈՒՅՄԱՆ ԱՇԽԱՏԱՆՔԱՅԻՆ ՆԱԽԱԳԻԾ			
Փուլի	քան.	Թեր	Փաստ	Ստոր	Ամ	ԿՈՆՍՏՐՈՒԿՏՈՐԱԿԱՆ ՄԱՍ	Փուլ	Թերթ	Թերթեր
Տնօրեն	Ա.Պողոսյան						ԱՆ	40	54
Ն.Գ.Ճ	Ա.Պողոսյան					ՇՐՋԱՆԱԿ 5, 3' ԱՌԱՆՑՔՈՎ Մ1:50	<Ա-Էն Քոնսթրաքշն> ՍՊԸ an_const@mail.ru		
Նախագծեց	Ն.Հակոբյան								



ՇՐՋԱՆԱԿ 6, 4 ԱՌԱՆՑՔՈՎ Մ1:50

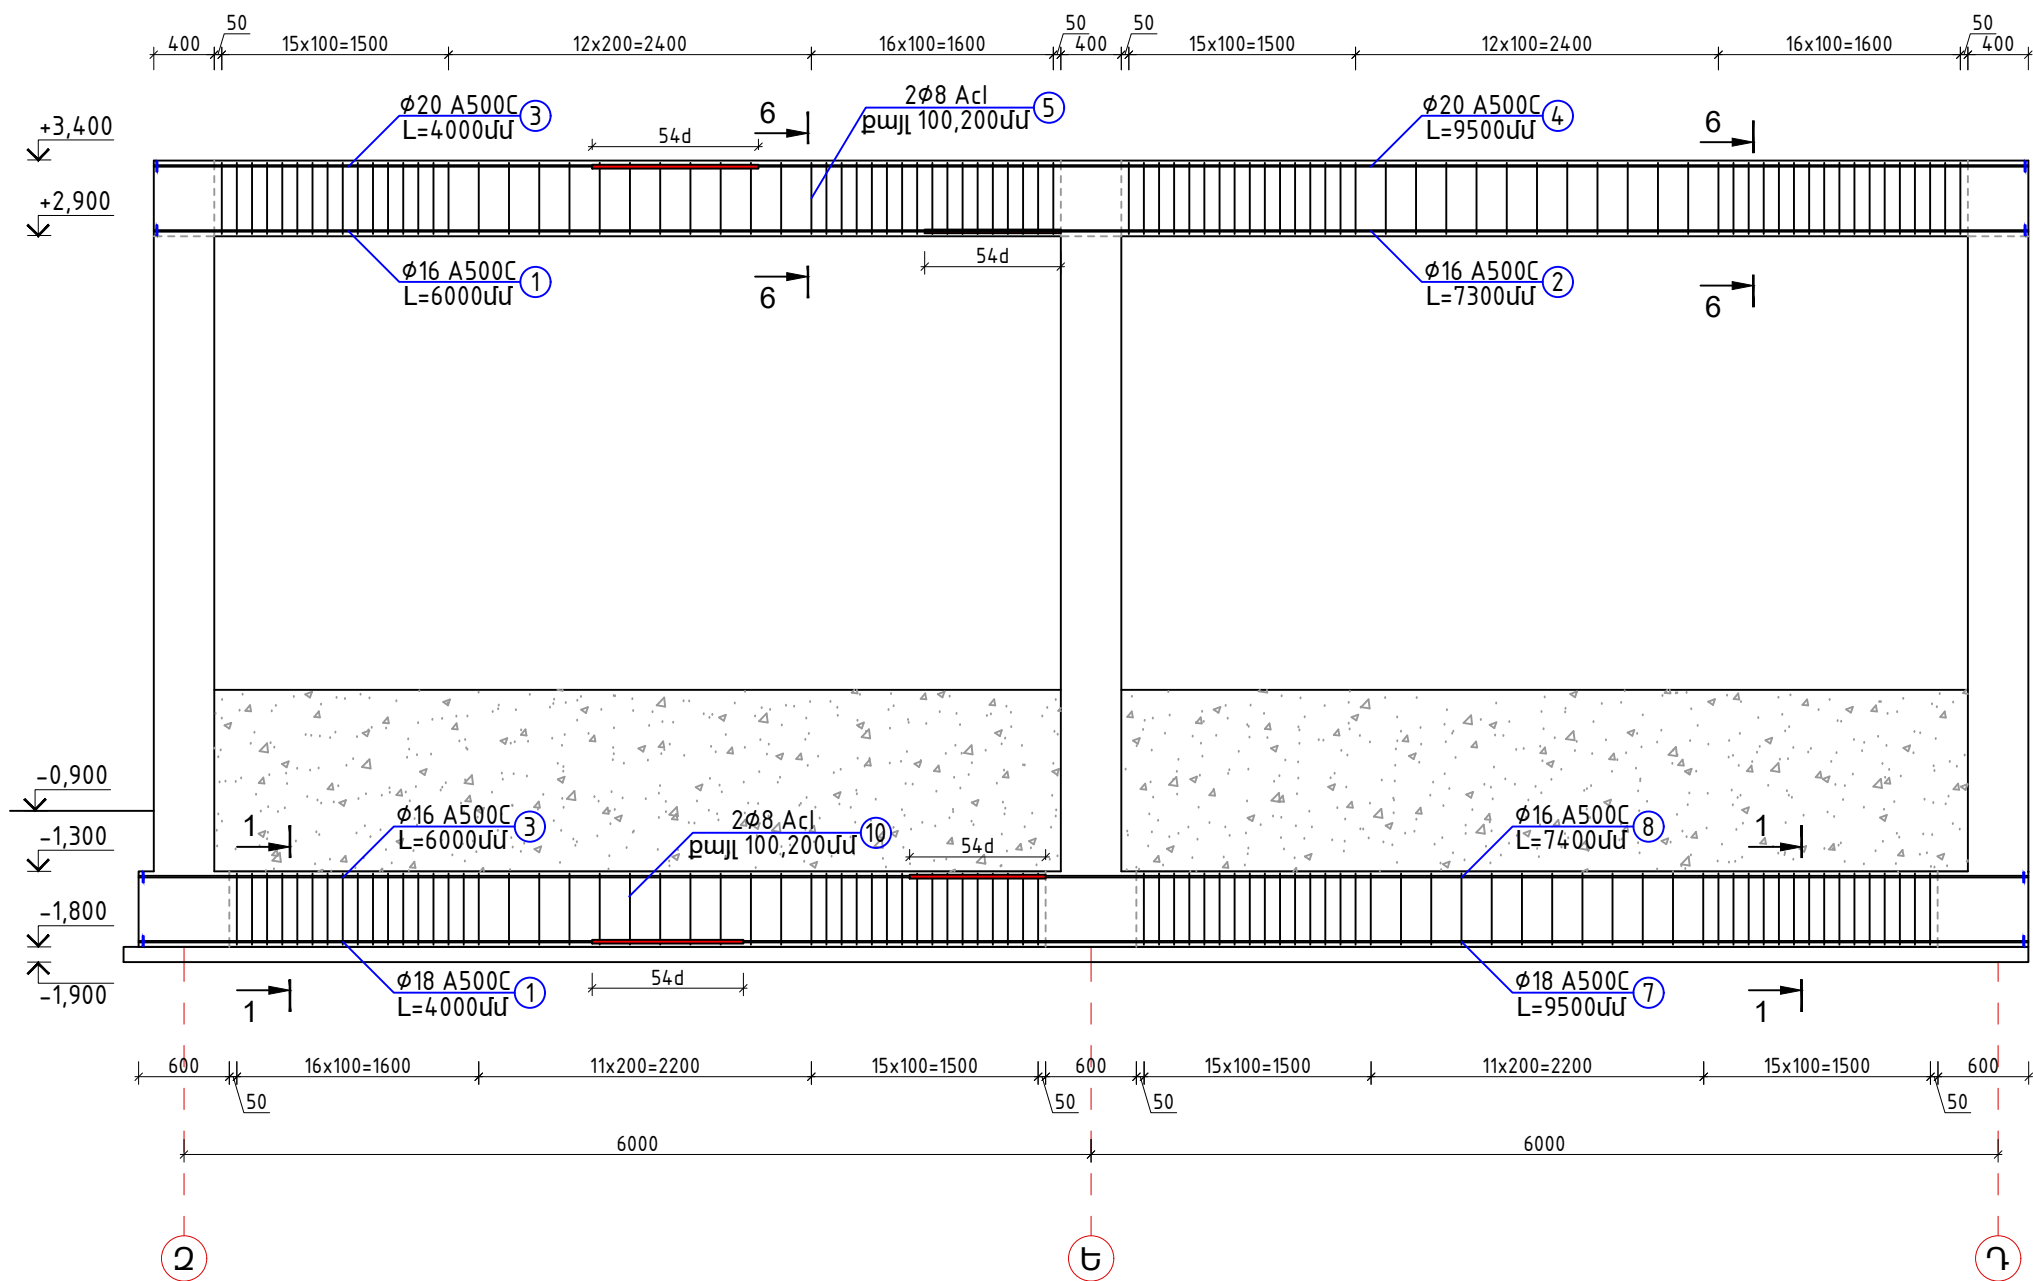

						ՊԱՏՎԻՐԱՏՈՒ՝ ՄԱՍԻՄԻ ՀԱՄԱՅՆՔԱՊԵՏԱՐԱՆ ՊԱՅՄԱՆԱԳԻՐ ԾԱԾԿԱԳԻՐ / N ԱՄՍՀ-ԳՀԾՁԲ-22/63-6 /			
						ՀՀ ԱՐԱՐԱՏԻ ՄԱՐԶ, ՄԱՍԻՍ ՀԱՄԱՅՆՔ, ՆՈՐԱՄԱՐԳ ԳՅՈՒՂԻ ՄԱՆԿԱՊԱՐՏԵԶԻ ՇԵՆՔԻ ՎԵՐԱԿԱՌՈՒՅՄԱՆ ԱՇԽԱՏԱՆՔԱՅԻՆ ՆԱԽԱԳԻԾ			
Փովի	քան.	Թեր	Փաստ	Ստոր	Ամ	ԿՈՆՍՏՐՈՒԿՏՈՐԱԿԱՆ ՄԱՍ	Փով	Թերթ	Թերթեր
Տնօրեն	Ա.Պողոսյան						ԱՆ	41	54
Ն.Գ.Ճ	Ա.Պողոսյան					ՇՐՋԱՆԱԿ 6, 4 ԱՌԱՆՑՔՈՎ Մ1:50	<Ա-Էն Քոնսթրաքշն> ՍՊԸ an_const@mail.ru		
Նախագծեց	Ն.Հակոբյան								



ՍՅՈՒՆԵՐԻ ԵՎ ՀԵԾԱՆՆԵՐԻ ՄԱՍՆԱԳՐԵՐ


Ամրանավորման և բետոնացման աշխատանքներ						
N	Ստանդարտ	Անվանումը		Քա- նակ	1 էլեմենտի քաշը (կգ)	Ընդհանուր քաշը
Սյուների մասնագիր						
1	ГОСТ Р 52544-2006	Ø 20	A500C L = 5200	32	12.82	410.2
2	ГОСТ Р 52544-2006	Ø 25	A500C L = 5200	24	20.03	480.7
3	ГОСТ Р 52544-2006	Ø 22	A500C L = 5200	16	15.51	248.1
4	ГОСТ 5781-82	Ø 8	Ac1 L = 1560	370	0.62	227.6
5	ГОСТ 5781-82	Ø 8	Ac1 L = 1160	370	0.46	169.3
	Ընդհամենը		A500C		1 139	
	Ընդհամենը	Ac1			396,9	
	Մետաղական տափօղակ 16x100x100մմ	Քանակ՝ 64 հատ			1,256	80,384
	Մետաղական տափօղակ 18x100x100մմ	Քանակ՝ 32 հատ			1,413	45,216
	Մետաղական տափօղակ 20x100x100մմ	Քանակ՝ 48 հատ			1,570	75,36
	Սյուների բետոնացում	Բետոն՝ B25 դասի				6,1մ ³

Ամրանավորման և բետոնացման աշխատանքներ						
N	Ստանդարտ	Անվանումը		Քա- նակ	1 էլեմենտի քաշը (կգ)	Ընդհանուր քաշը
Հեծանների մասնագիր						
1	ГОСТ P 52544-2006	Ø 16	A500C L = 6000	24	9.47	227.2
2	ГОСТ P 52544-2006	Ø 16	A500C L = 7300	24	11.52	276.4
3	ГОСТ P 52544-2006	Ø 20	A500C L = 4000	24	9.86	236.6
4	ГОСТ P 52544-2006	Ø 20	A500C L = 9500	24	23.42	562.0
5	ГОСТ 5781-82	Ø 8	Ac1 L = 1540	1060	0.61	643.8
	Ընդհամենը		A500C		1 302,2	
	Ընդհամենը	Ac1			643,8	
	Մետաղական տափօղակ 16x100x100մմ	Քանակ՝ 48 հատ			1,256	60,288
	Մետաղական տափօղակ 12x100x100մմ	Քանակ՝ 48 հատ			0,942	45,216
	Հեծանների բետոնացում	Բետոն՝ B25 դասի				14,2 մ³

						ՊԱՏՎԻՐԱՏՈՒ՝ ՄԱՍԻՄԻ ՀԱՄԱՅՆՔԱՊԵՏԱՐԱՆ ՊԱՅՄԱՆԱԳԻՐ ԾԱԾԿԱԳԻՐ / N ԱՄՍՀ-ԳՀԾՁԲ-22/63-6 /			
						ՀՀ ԱՐԱՐԱՏԻ ՄԱՐԶ, ՄԱՍԻՍ ՀԱՄԱՅՆՔ , ՆՈՐԱՄԱՐԳ ԳՅՈՒՂԻ ՄԱՆԿԱՊԱՐՏԵԶԻ ՇԵՆՔԻ ՎԵՐԱԿԱՌՈՒՑՄԱՆ ԱՇԽԱՏԱՆՔԱՅԻՆ ՆԱԽԱԳԻԾ			
Փովի	քան.	Թեր	Փաստ	Ստոր	Ամ	ԿՈՆՍՏՐՈՒԿՏՈՐԱԿԱՆ ՄԱՍ	Փուլ	Թերթ	Թերթեր
Տնօրեն	Ա.Պողոսյան						ԱՆ	42	54
Ն.Գ.Ճ	Ա.Պողոսյան								
						ՍՅՈՒՆԵՐԻ ԵՎ ՀԵԾԱՆՆԵՐԻ ՄԱՍՆԱԳՐԵՐ	<Ա-Էն Քոնստրաքշն> ՍՊԸ an_const@mail.ru		
Նախագծեց	Ն.Հակոբյան								




ՀԱՏԱԿԱԼԱՍԻ ՀԱՏԱԿԱԳԻԾ -0,100 ՆԻՇՈՒՄ Մ1:100

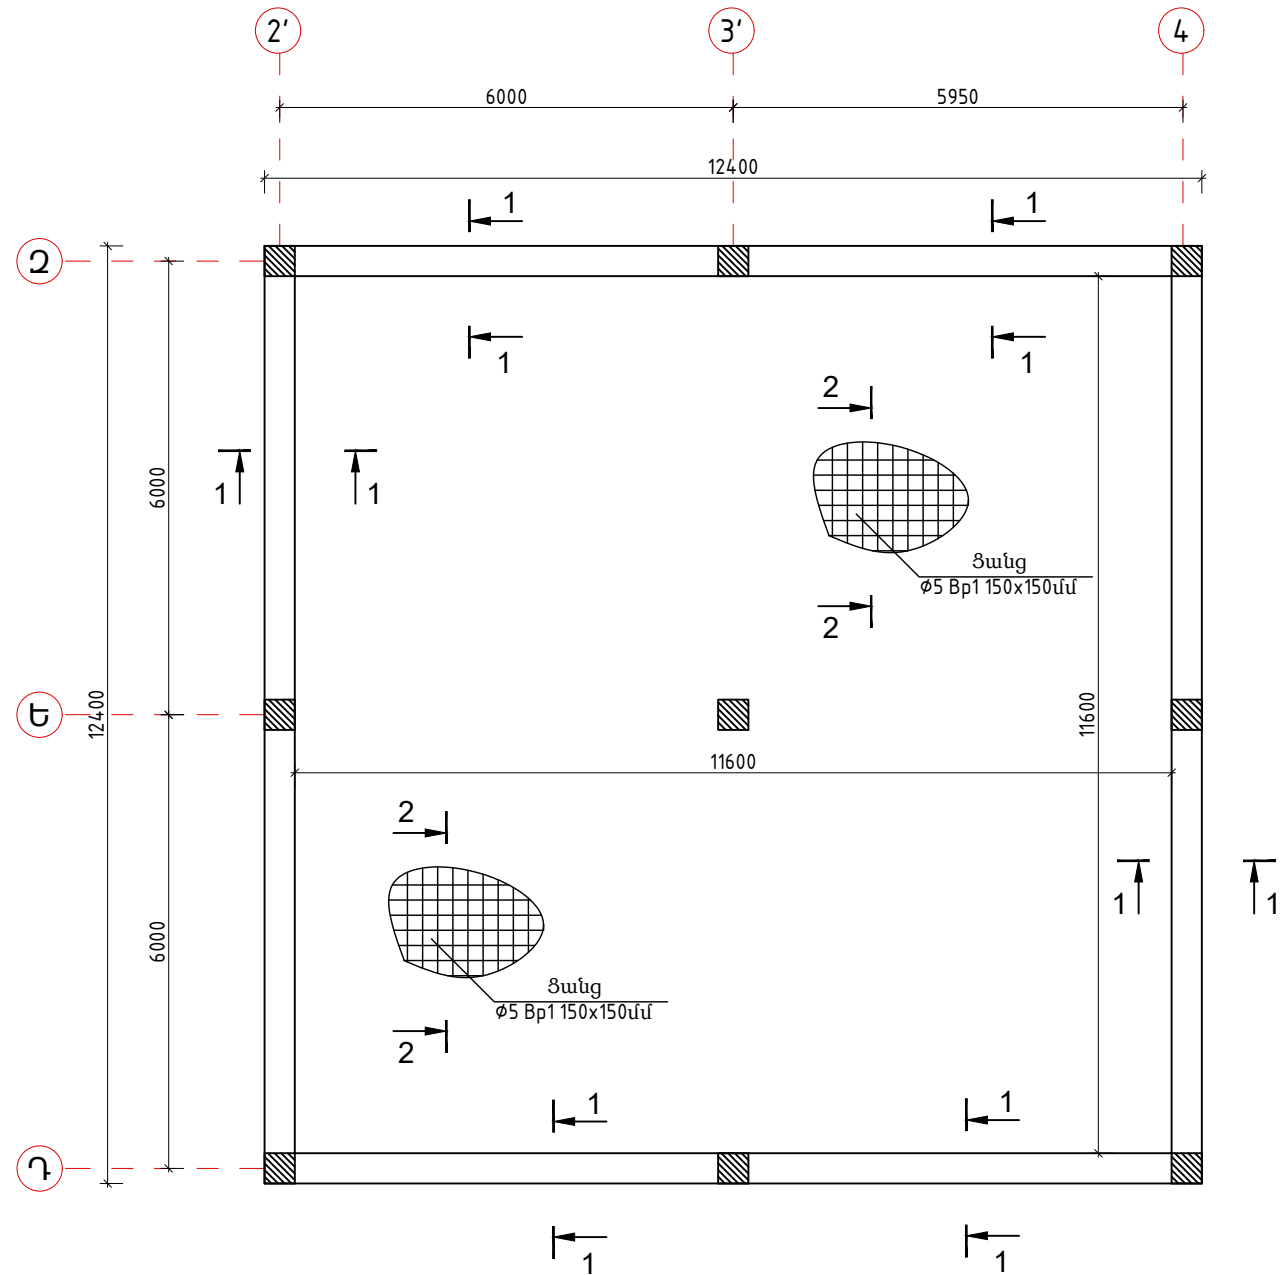


Միաձույլ հատակասալի մասնագիր					1գ.ծ.-ի քաշը (կգ)	Ընդ.-ի քաշը (կգ)
1	ՑԱՆՑ	Ø 5	Յp1	S= 134,6մ²	1	2,03
						273,24
						ԾԱՎԱԼԸ մ³
	Խճի շերտի իրականացում					13,46մ³
	Հատակասալի իրականացում	Բետոն՝ B12.5 դասի				13,46մ³

ԿՏՐՎԱԾՔ 1-1 Մ 1:20


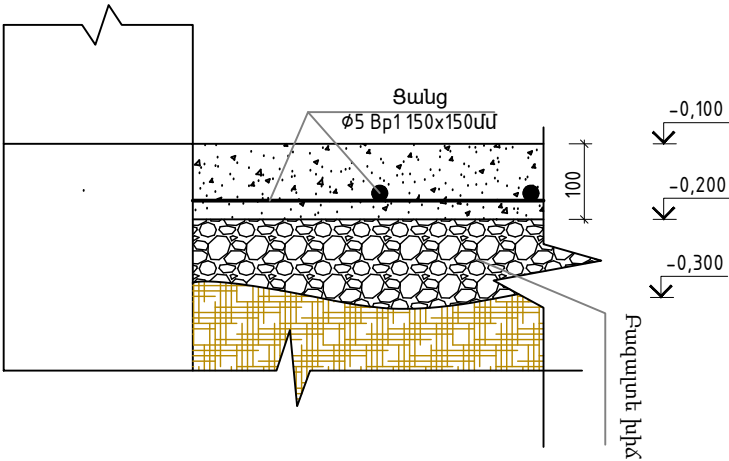


ԿՏՐՎԱԾՔ 2-2 Մ 1:20

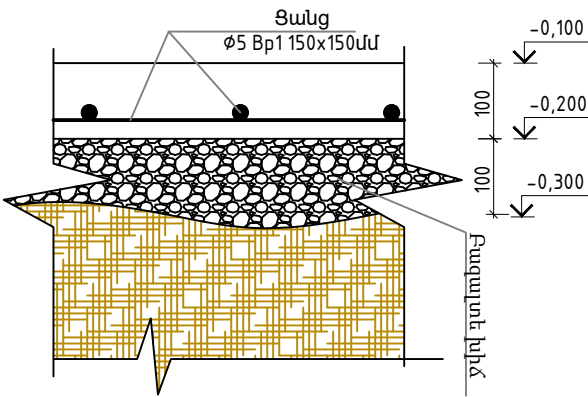

						ՊԱՏՎԻՐԱՏՈՒ՝ ՄԱՍԻՄԻ ՀԱՄԱՅՆՔԱՊԵՏԱՐԱՆ ՊԱՅՄԱՆԱԳԻՐ ԾԱԾԿԱԳԻՐ / N ԱՄՍՀ-ԳՀԾՁԲ-22/63-6 /						
						ՀՀ ԱՐԱՐԱՏԻ ՄԱՐԶ, ՄԱՍԻՍ ՀԱՄԱՅՆՔ, ՆՈՐԱՄԱՐԳ ԳՅՈՒՂԻ ՄԱՆԿԱՊԱՐՏԵՁԻ ՇԵՆՔԻ ՎԵՐԱԿԱՌՈՒՑՄԱՆ ԱՇԽԱՏԱՆՔԱՅԻՆ ՆԱԽԱԳԻԾ						
Փուլի	քան.	Թեր	Փաստ	Ստոր	Ամ	ԿՈՆՍՏՐՈՒԿՏՈՐԱԿԱՆ ՄԱՍ		Փուլ	Թերթ	Թերթեր		
								ԱՆ	43	54		
Տնօրեն	Ա.Պողոսյան											
Ն.Գ.Ճ	Ա.Պողոսյան					ՀԱՏԱԿԱԼԱՍԻ ՀԱՏԱԿԱԳԻԾ -0,100 ՆԻՇՈՒՄ Մ1:100		<Ա-Էն Քոնստրաքշն > ՍՊԸ an_const@mail.ru				
Նախագծեց	Ն.Հակոբյան											
												

ՄԻԱՁՈՒՅԼ Ե/ԲԵՏՈՆԵ ԾԱԾԿ +3,400 ՆԻՇՈՒՄ Մ1:100
/ԱՄՐԱՆԱՎՈՐՈՒՄ ՍՏՈՐԻՆ ԵՎ ՎԵՐԻՆ ԳՈՏԻՆԵՐ/

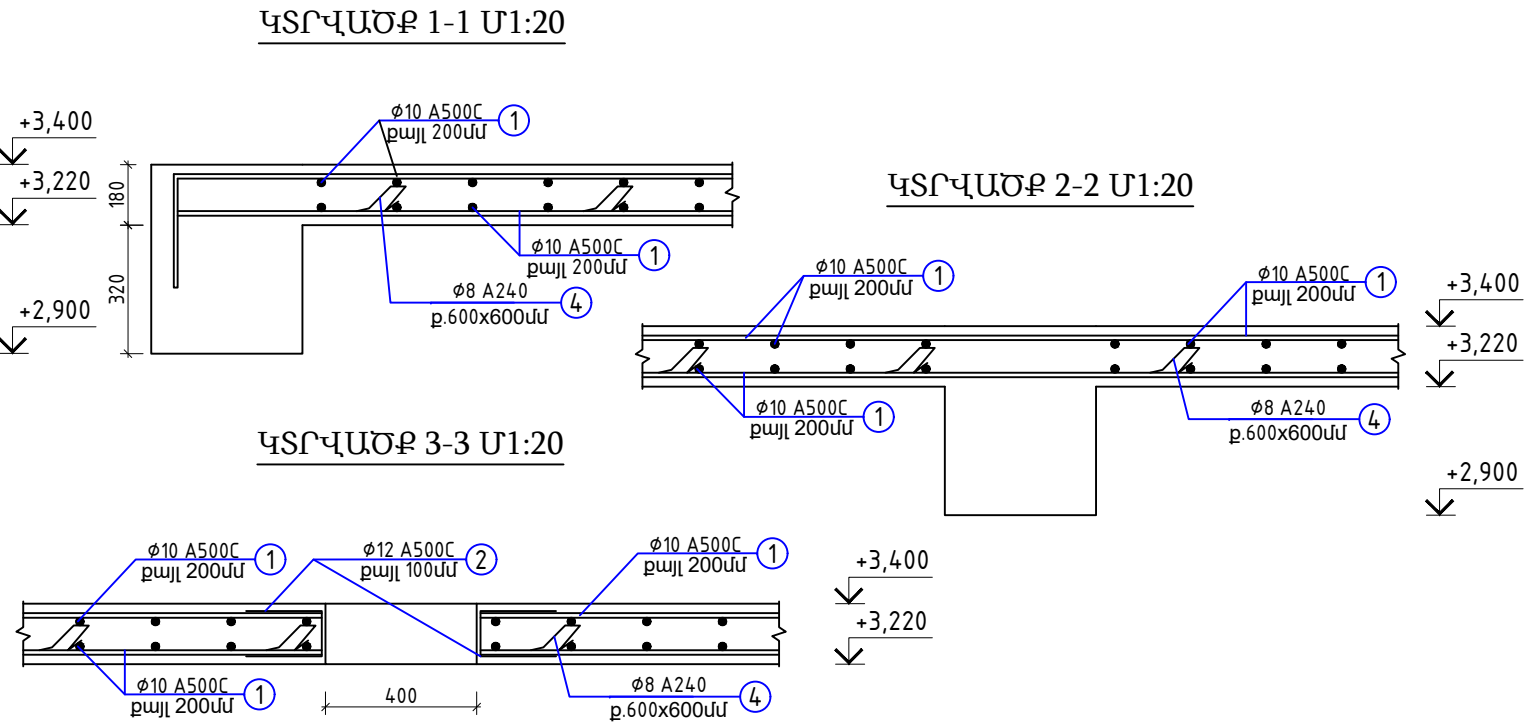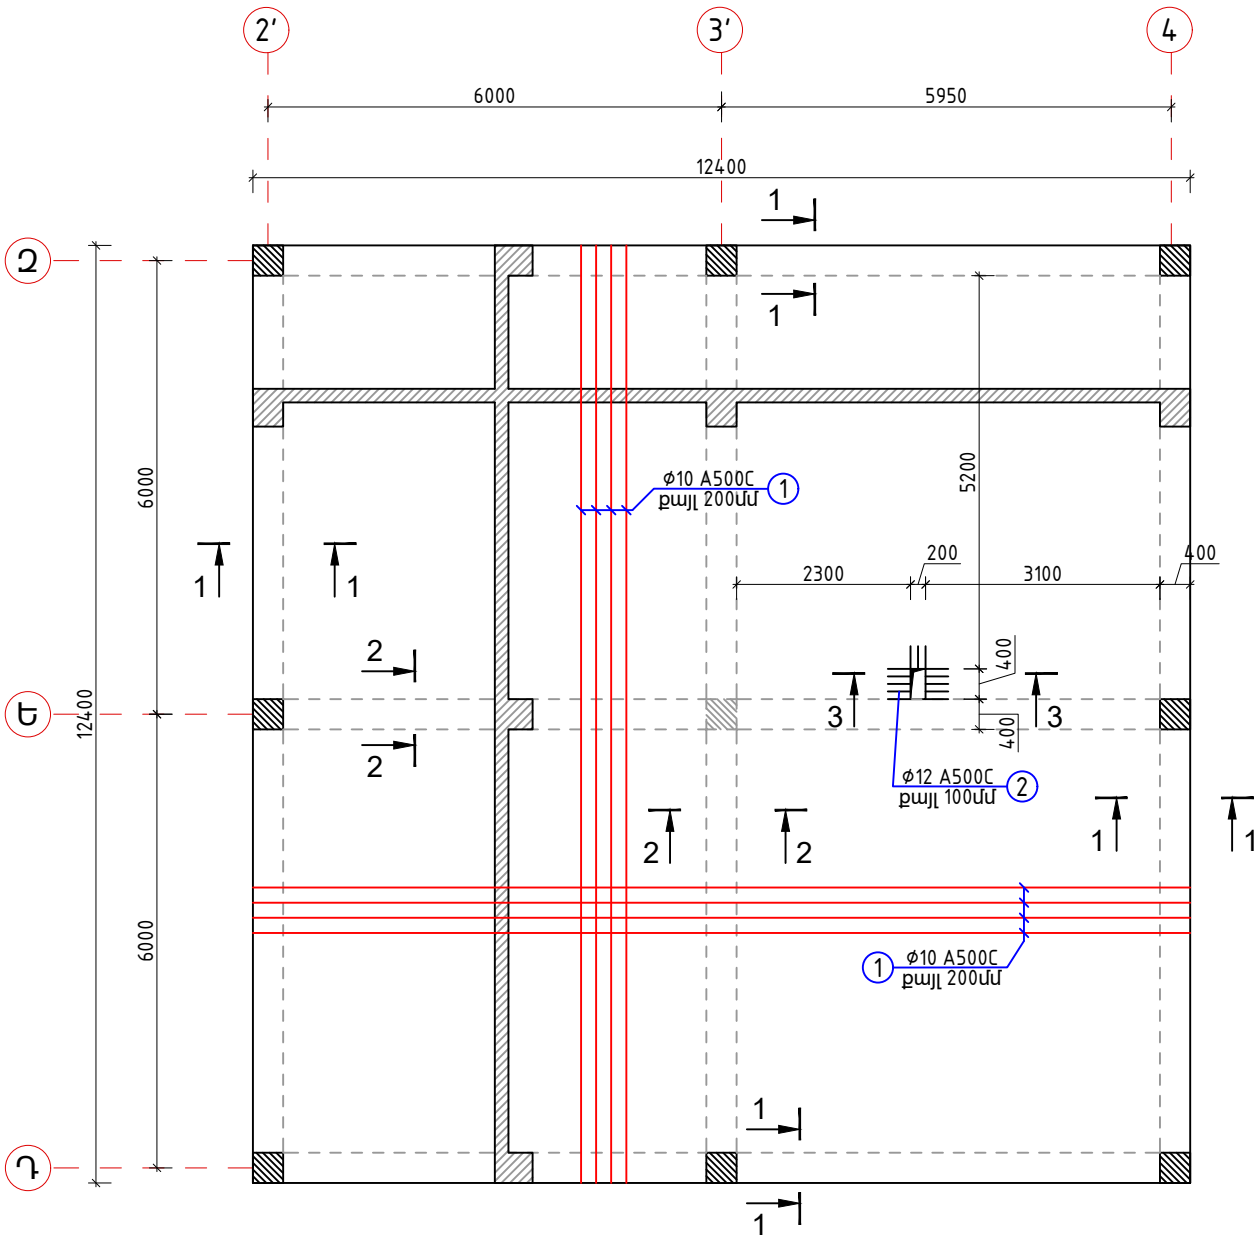


Ամրանավորման և բետոնացման աշխատանքներ						
N	Ստանդարտ	Անվանումը		Քա- նակ	1 էլեմենտի քաշը (կգ)	Ընդհանուր քաշը
Միաձույլ ծածկի մասնագիր +3,400 նիշ						
1	ГОСТ P 52544-2006	Ø 10	A500C L = 12000	251	7.39	1856.1
2	ГОСТ P 52544-2006	Ø 12	A500C L = 520	11	0.46	5.1
3	ГОСТ 5781-82	Ø 8	Ac1 L = 900	380	0.35	134.9
	Ընդհամենը		A500C		1 861,2	
	Ընդհամենը		Ac1		134,9	
	Միաձույլ ծածկի բետոնացում	Բետոն՝ B25 դասի				22,6մ³

Հ/Հ	Տարրի էություն	Հ/Հ	Տարրի էություն
2	L=520	3	L=900

						ՊԱՏՎԻՐԱՏՈՒՄ՝ ՄԱՍԻՄԻ ՀԱՄԱՅՆՔԱՊԵՏԱՐԱՆ ՊԱՅՄԱՆԱԳԻՐ ԾԱԾԿԱԳԻՐ / N ԱՄՍՀ-ԳՀԾՁԲ-22/63-6 /			
						ՀՀ ԱՐԱՐԱՏԻ ՄԱՐԶ, ՄԱՍԻՍ ՀԱՄԱՅՆՔ, ՆՈՐԱՄԱՐԳ ԳՅՈՒՂԻ ՄԱՆԿԱՊԱՐՏԵՁԻ ՇԵՆՔԻ ՎԵՐԱԿԱՌՈՒՑՄԱՆ ԱՇԽԱՏԱՆՔԱՅԻՆ ՆԱԽԱԳԻԾ			
Փուլի	քան.	Թեր	Փաստ	Ստոր	Ամ	ԿՈՆՍՏՐՈՒԿՏՈՐԱԿԱՆ ՄԱՍ	Փուլ	Թերթ	Թերթեր
							ԱՆ	44	54
Տնօրեն	Ա.Պողոսյան								
Ն.Գ.Ճ	Ա.Պողոսյան					ՄԻԱՁՈՒՅԼ Ե/ԲԵՏՈՆԵ ԾԱԾԿ +3,400 ՆԻՇՈՒՄ Մ1:100 /ԱՄՐԱՆԱՎՈՐՈՒՄ ՍՏՈՐԻՆ ԵՎ ՎԵՐԻՆ ԳՈՏԻՆԵՐ/	<Ա-Էն Քոնստրաքշն > ՍՊԸ an_const@mail.ru		
Նախագծեց	Ն.Հակոբյան								
									


ԱՐՏԱՔԻՆ ՊԱՏԻ ՓՈՎԱԾՔ Դ ԱՌԱՆՑՔՈՎ, Մ1:50

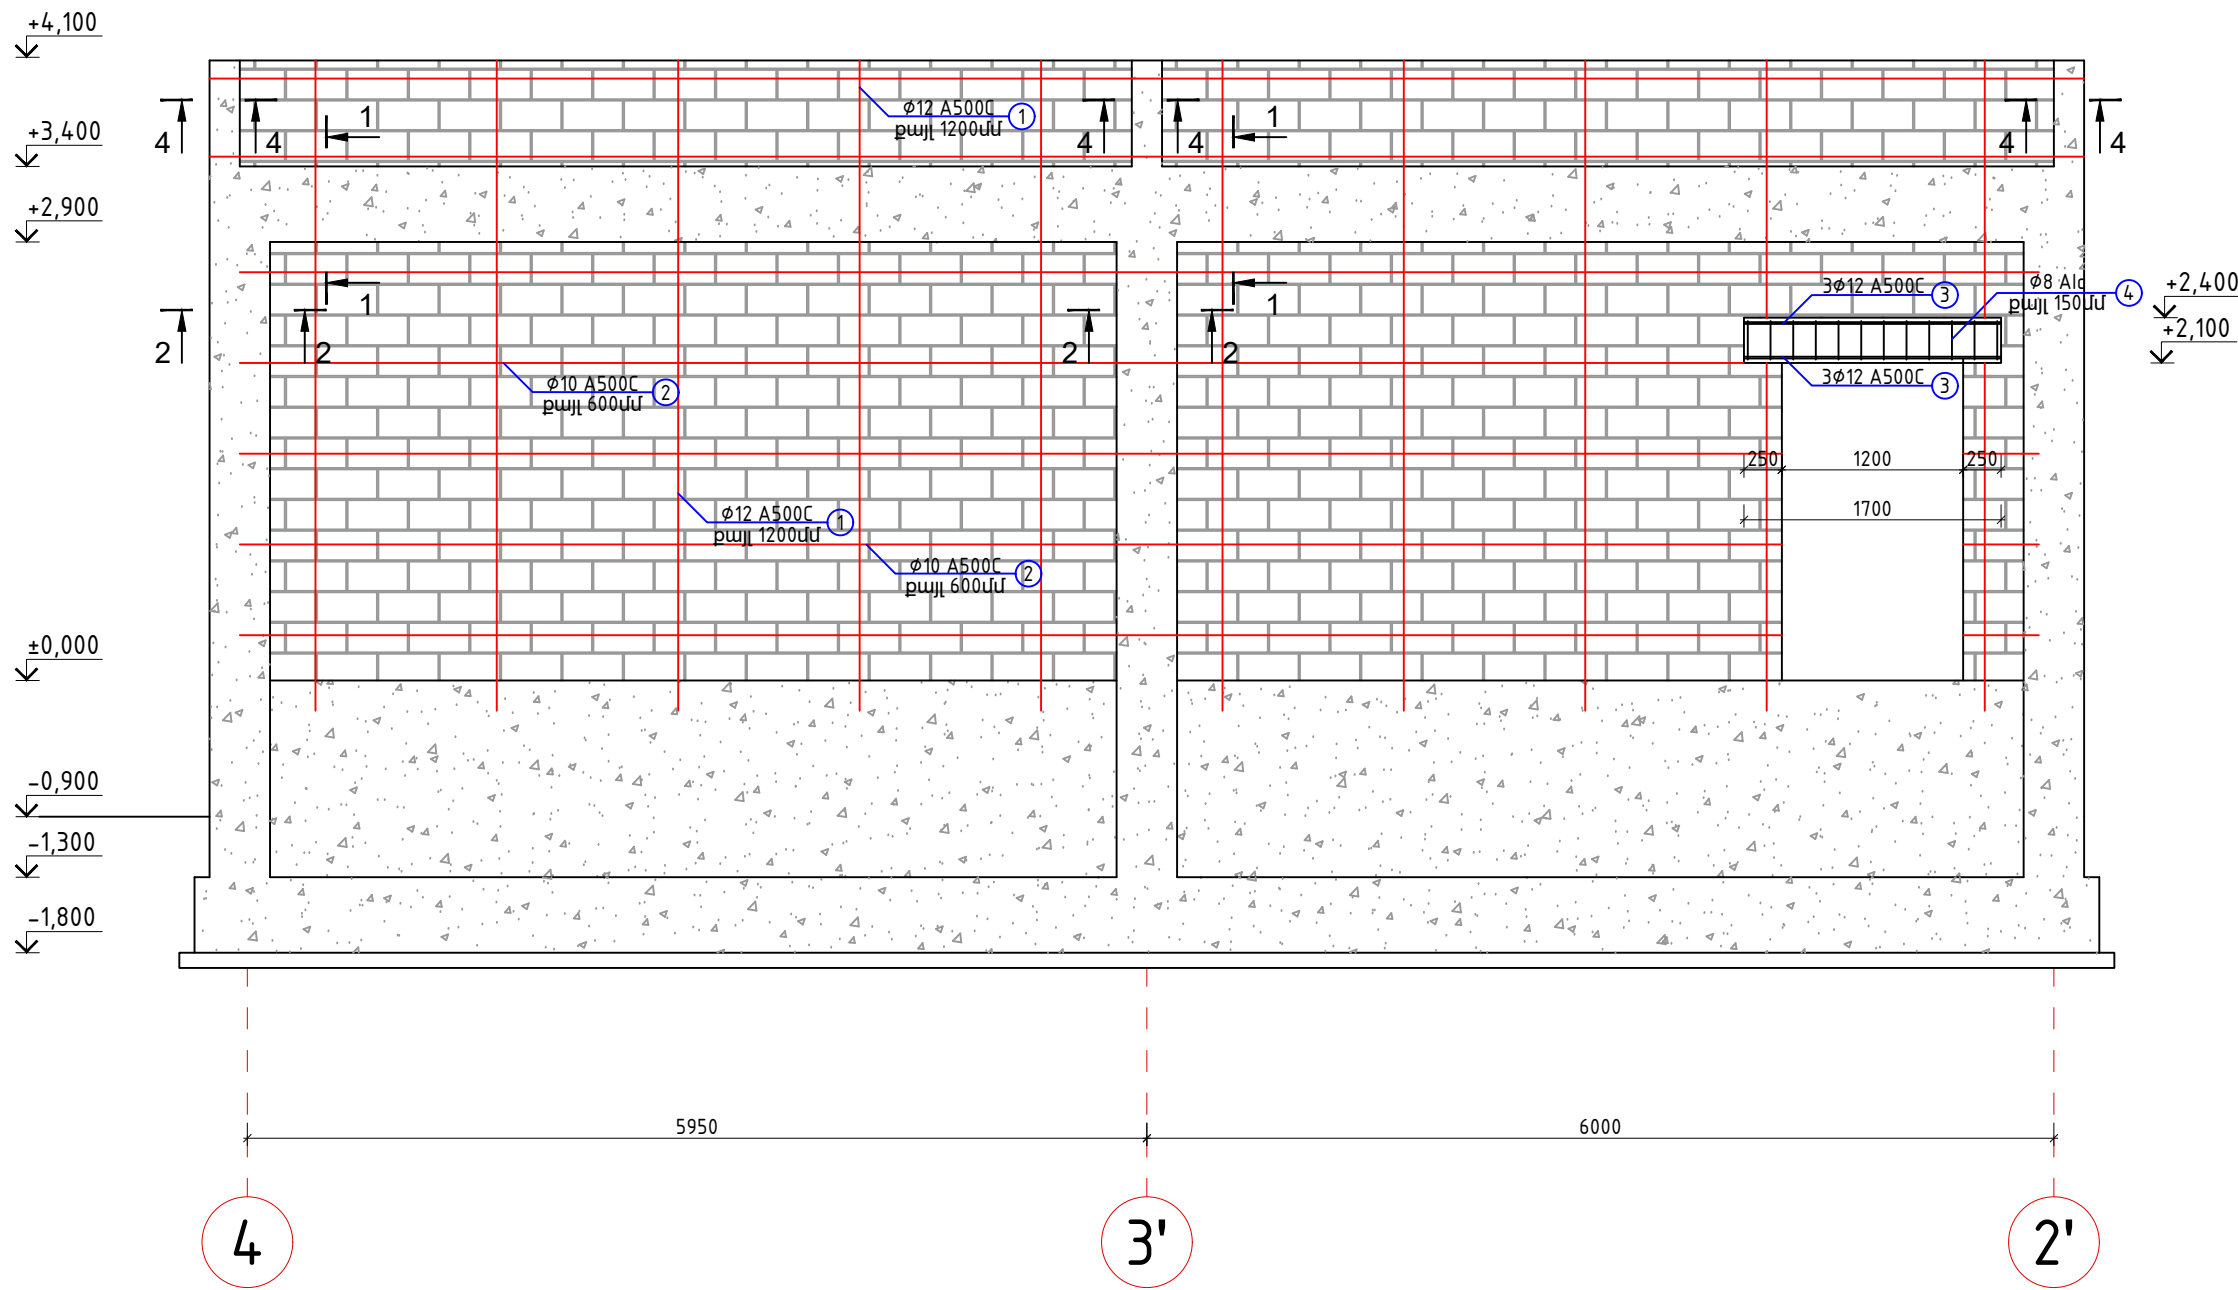

						ՊԱՏՎԻՐԱՏՈՒ՝ ՄԱՍԻՍԻ ՀԱՄԱՅՆՔԱՊԵՏԱՐԱՆ ՊԱՅՄԱՆԱԳԻՐ ԾԱԾԿԱԳԻՐ / N ԱՄՍՀ-ԳՀԾՁԲ-22/63-6 /			
						ՀՀ ԱՐԱՐԱՏԻ ՄԱՐԶ, ՄԱՍԻՍ ՀԱՄԱՅՆՔ, ՆՈՐԱՄԱՐԳ ԳՅՈՒՂԻ ՄԱՆԿԱՊԱՐՏԵԶԻ ՇԵՆՔԻ ՎԵՐԱԿԱՌՈՒՑՄԱՆ ԱՇԽԱՏԱՆՔԱՅԻՆ ՆԱԽԱԳԻԾ			
Փովի	քան.	Թեր	Փաստ	Ստոր	Ամ	ԿՈՆՍՏՐՈՒԿՏՈՐԱԿԱՆ ՄԱՍ	Փով	Թերթ	Թերթեր
Տնօրեն	Ա.Պողոսյան						ԱՆ	45	54
Ն.Գ.Ճ	Ա.Պողոսյան								
Նախագծեց	Ն.Հակոբյան					ԱՐՏԱՔԻՆ ՊԱՏԻ ՓՈՎԱԾՔ Դ ԱՌԱՆՑՔՈՎ, Մ1:50	<Ա-Էն Քոնսթրաքշն> ՍՊԸ an_const@mail.ru		




ԱՐՏԱՔԻՆ ՊԱՏԻ ՓՈՎԱԾՔ Զ ԱՌԱՆՑՔՈՎ, Մ1:50

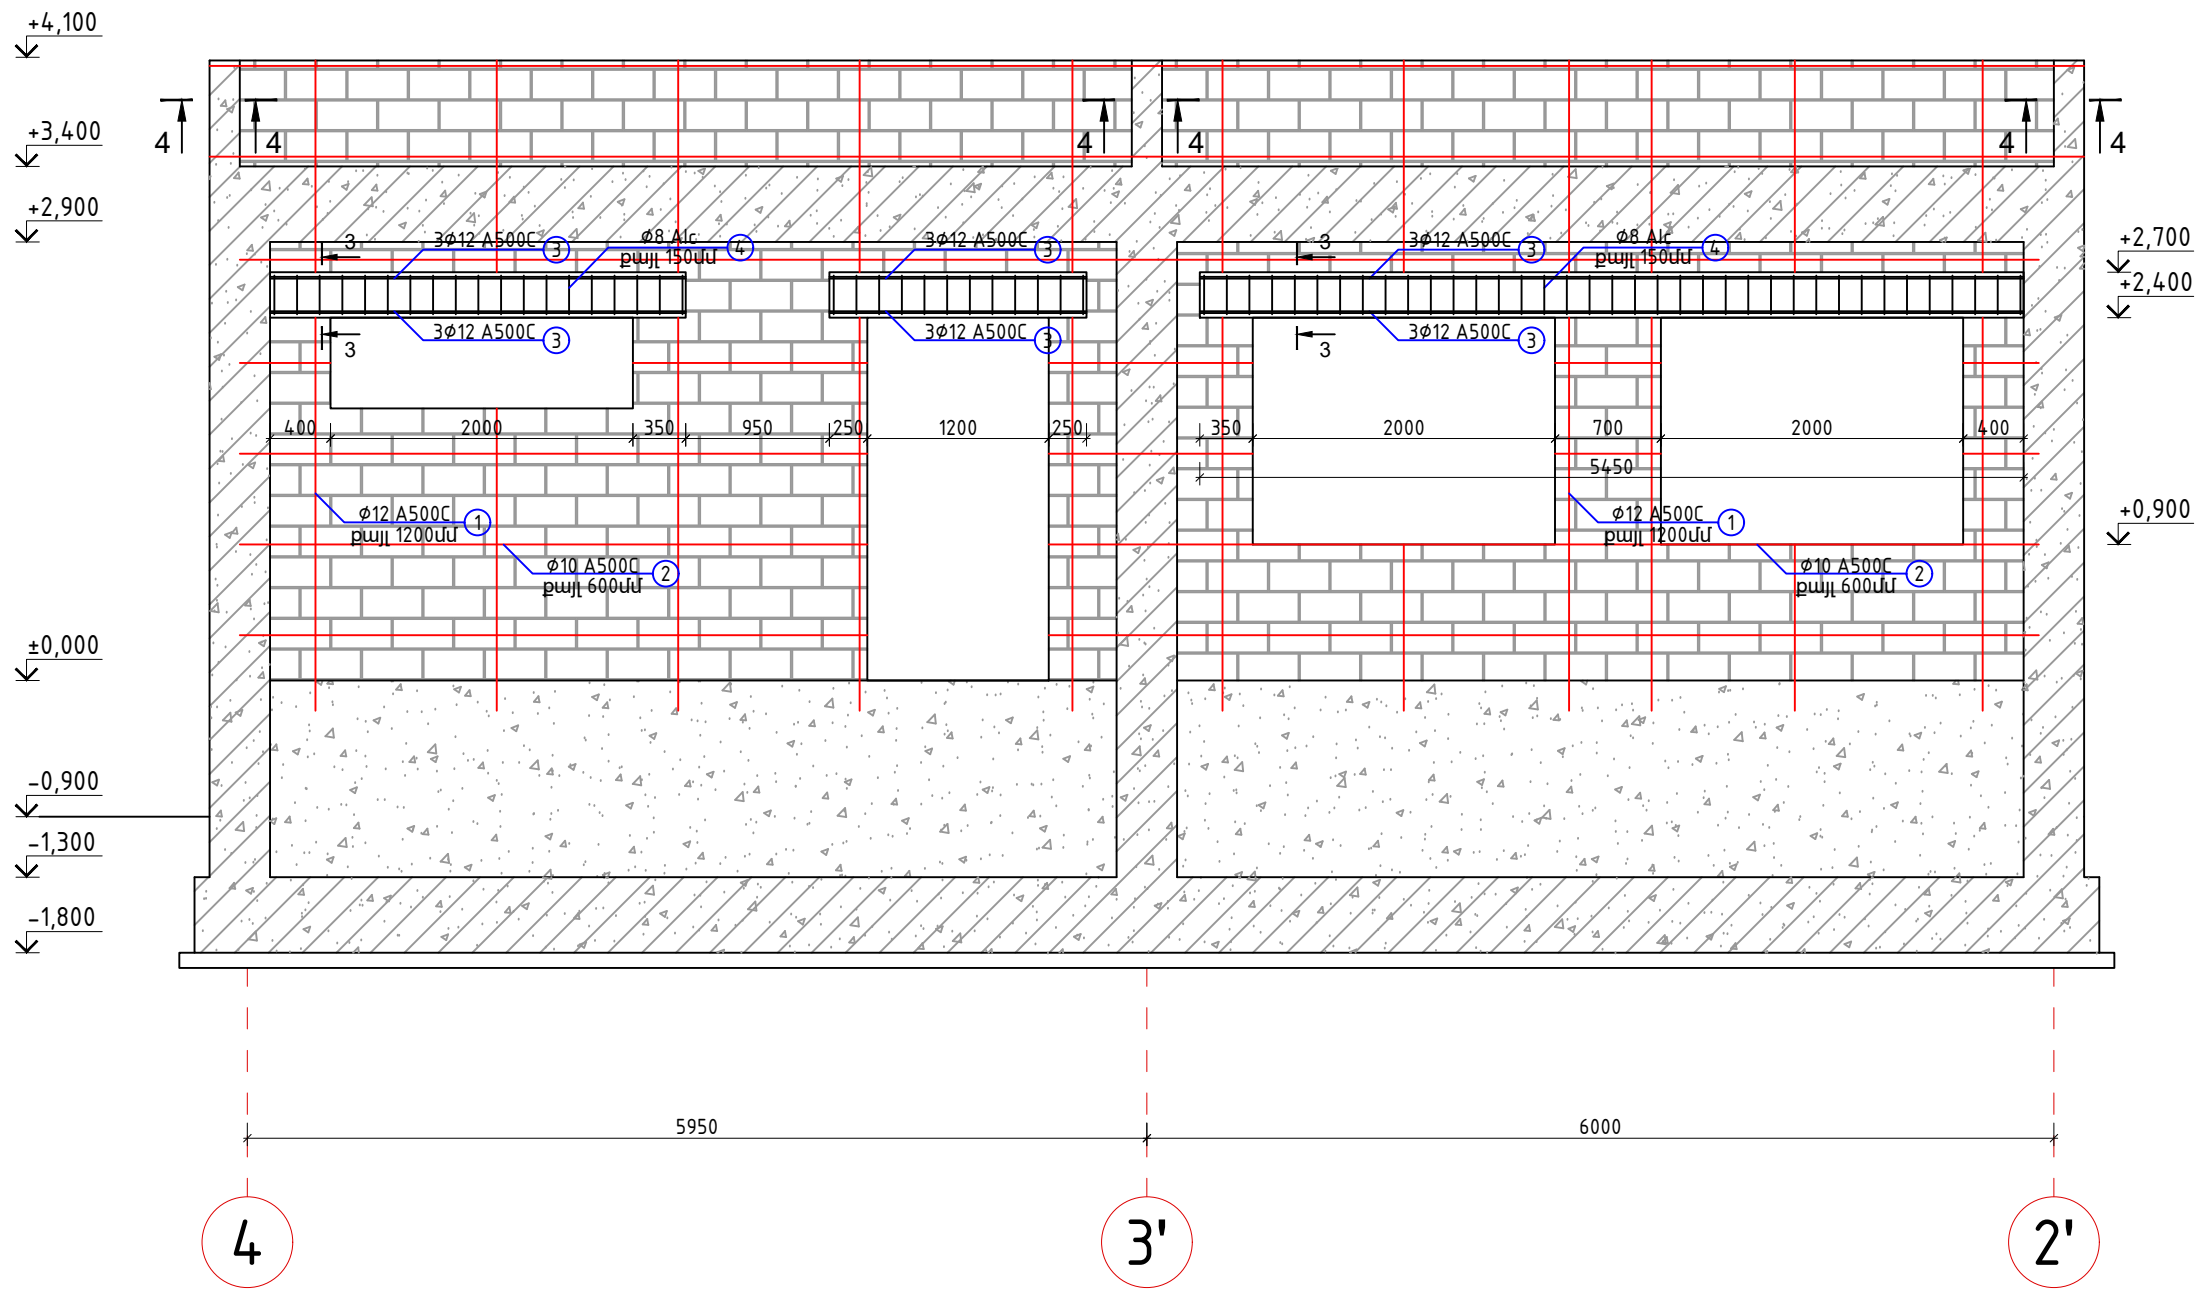


						ՊԱՏՎԻՐԱՏՈՒ՝ ՄԱՍԻՄԻ ՀԱՄԱՅՆՔԱՊԵՏԱՐԱՆ ՊԱՅՄԱՆԱԳԻՐ ԾԱԾԿԱԳԻՐ / N ԱՄՍՀ-ԳՀԾՁԲ-22/63-6 /			
						ՀՀ ԱՐԱՐԱՏԻ ՄԱՐԶ, ՄԱՍԻՍ ՀԱՄԱՅՆՔ, ՆՈՐԱՄԱՐԳ ԳՅՈՒՂԻ ՄԱՆԿԱՊԱՐՏԵԶԻ ՇԵՆՔԻ ՎԵՐԱԿԱՌՈՒՑՄԱՆ ԱՇԽԱՏԱՆՔԱՅԻՆ ՆԱԽԱԳԻԾ			
Փովի	քան.	Թեր	Փաստ	Ստոր	Ամ	ԿՈՆՍՏՐՈՒԿՏՈՐԱԿԱՆ ՄԱՍ	Փով	Թերթ	Թերթեր
Տնօրեն	Ա.Պողոսյան						ԱՆ	46	54
Ն.Գ.Ճ	Ա.Պողոսյան								
Նախագծեց	Ն.Հակոբյան					ԱՐՏԱՔԻՆ ՊԱՏԻ ՓՈՎԱԾՔ Զ ԱՌԱՆՑՔՈՎ, Մ1:50	<Ա-Էն Քոնսթրաքշն> ՍՊԸ an_const@mail.ru		

ԱՐՏԱՔԻՆ ՊԱՏԻ ՓՈՎԱԾՔ 2' ԱՌԱՆՑՔՈՎ, Մ1:50

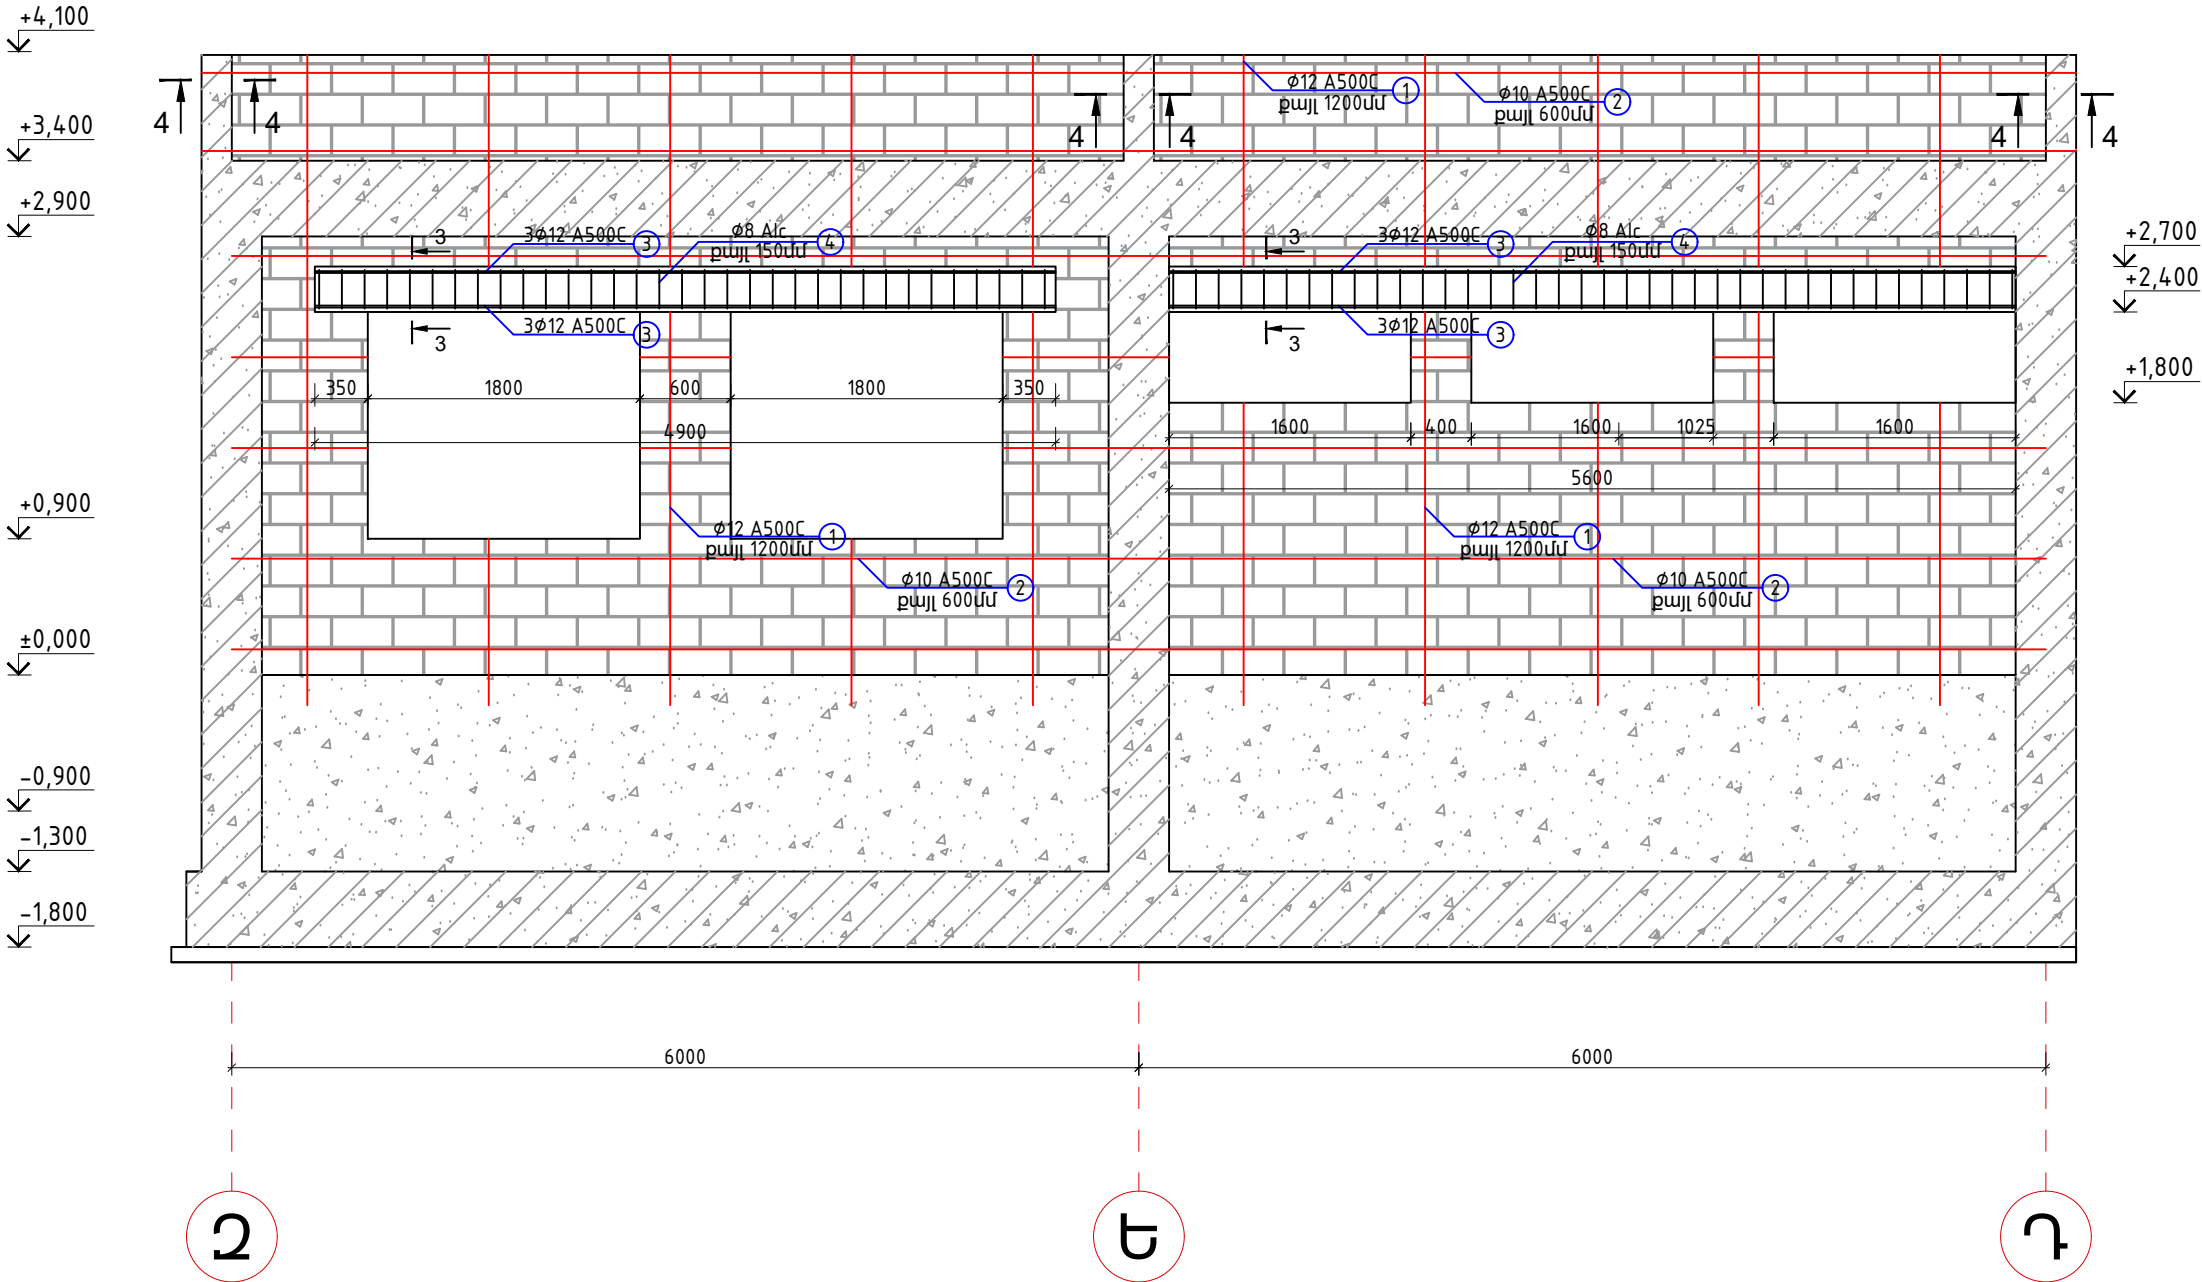


ԿՏՐՎԱԾՔ 1-1

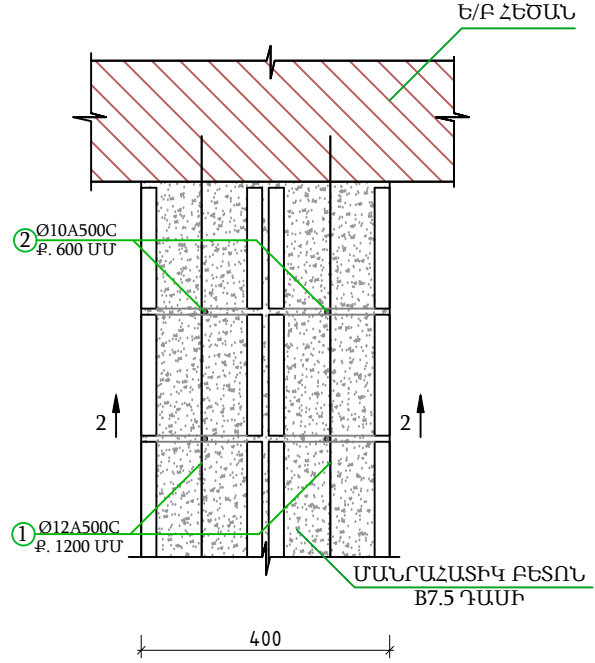

Հ/Հ	Տարրի էություն
4	L=1360 440 340 240 340
Հ/Հ	Տարրի էություն
6	L=760 240 240 140 140


ԿՏՐՎԱԾՔ 2-2

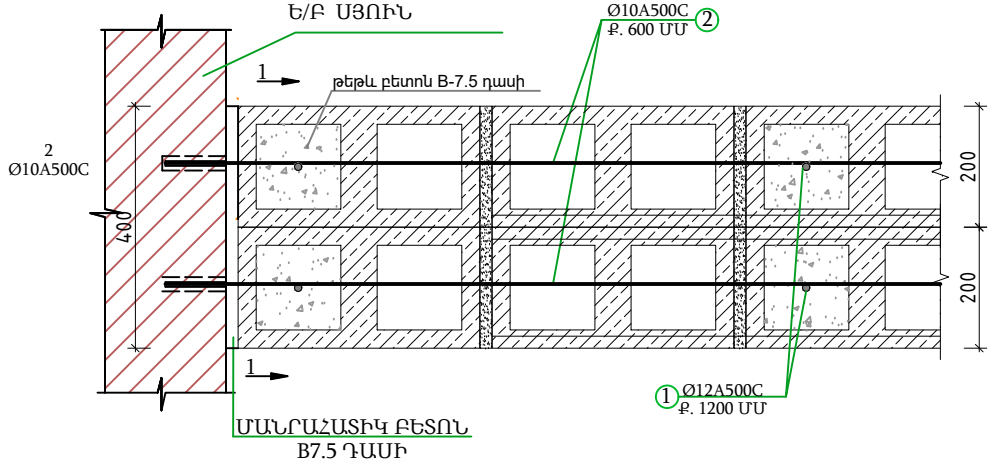


ՊԱՏՎԻՐԱՏՈՒՄ ՄԱՍԻՄԻ ՀԱՄԱՅՆՔԱՊԵՏԱՐԱՆ ՊԱՅՄԱՆԱԳԻՐ ԾԱԾԿԱԳԻՐ / Ն ԱՄՍՀ-ԳՀԾՁԲ-22/63-6 /					
ՀՀ ԱՐԱՐԱՏԻ ՄԱՐԶ, ՄԱՍԻՍ ՀԱՄԱՅՆՔ, ՆՈՐԱՄԱՐԳ ԳՅՈՒՂԻ ՄԱՆԿԱՊԱՐՏԵԶԻ ՇԵՆՔԻ ՎԵՐԱԿԱՌՈՒՑՄԱՆ ԱՇԽԱՏԱՆՔԱՅԻՆ ՆԱԽԱԳԻԾ					
Փով	քան.	Թեր	Փաստ	Ստոր	Ամ
Տնօրեն	Ա.Պողոսյան				
Ն.Գ.Ճ	Ա.Պողոսյան				
Նախագծեց	Ն.Հակոբյան				
ԿՈՆՍՏՐՈՒԿՏՈՐԱԿԱՆ ՄԱՍ				Փով	Թերթ
				ԱՆ	47
				Թերթեր	54
ԱՐՏԱՔԻՆ ՊԱՏԻ ՓՈՎԱԾՔ 2' ԱՌԱՆՑՔՈՎ, Մ1:50				<Ա-Էն Քոնսթրաքշն> ՍՊԸ an_const@mail.ru	



ԱՐՏԱՔԻՆ ՊԱՏԻ ՓՈՎԱԾՔ 4 ԱՌԱՆՑՔՈՎ, Մ1:50

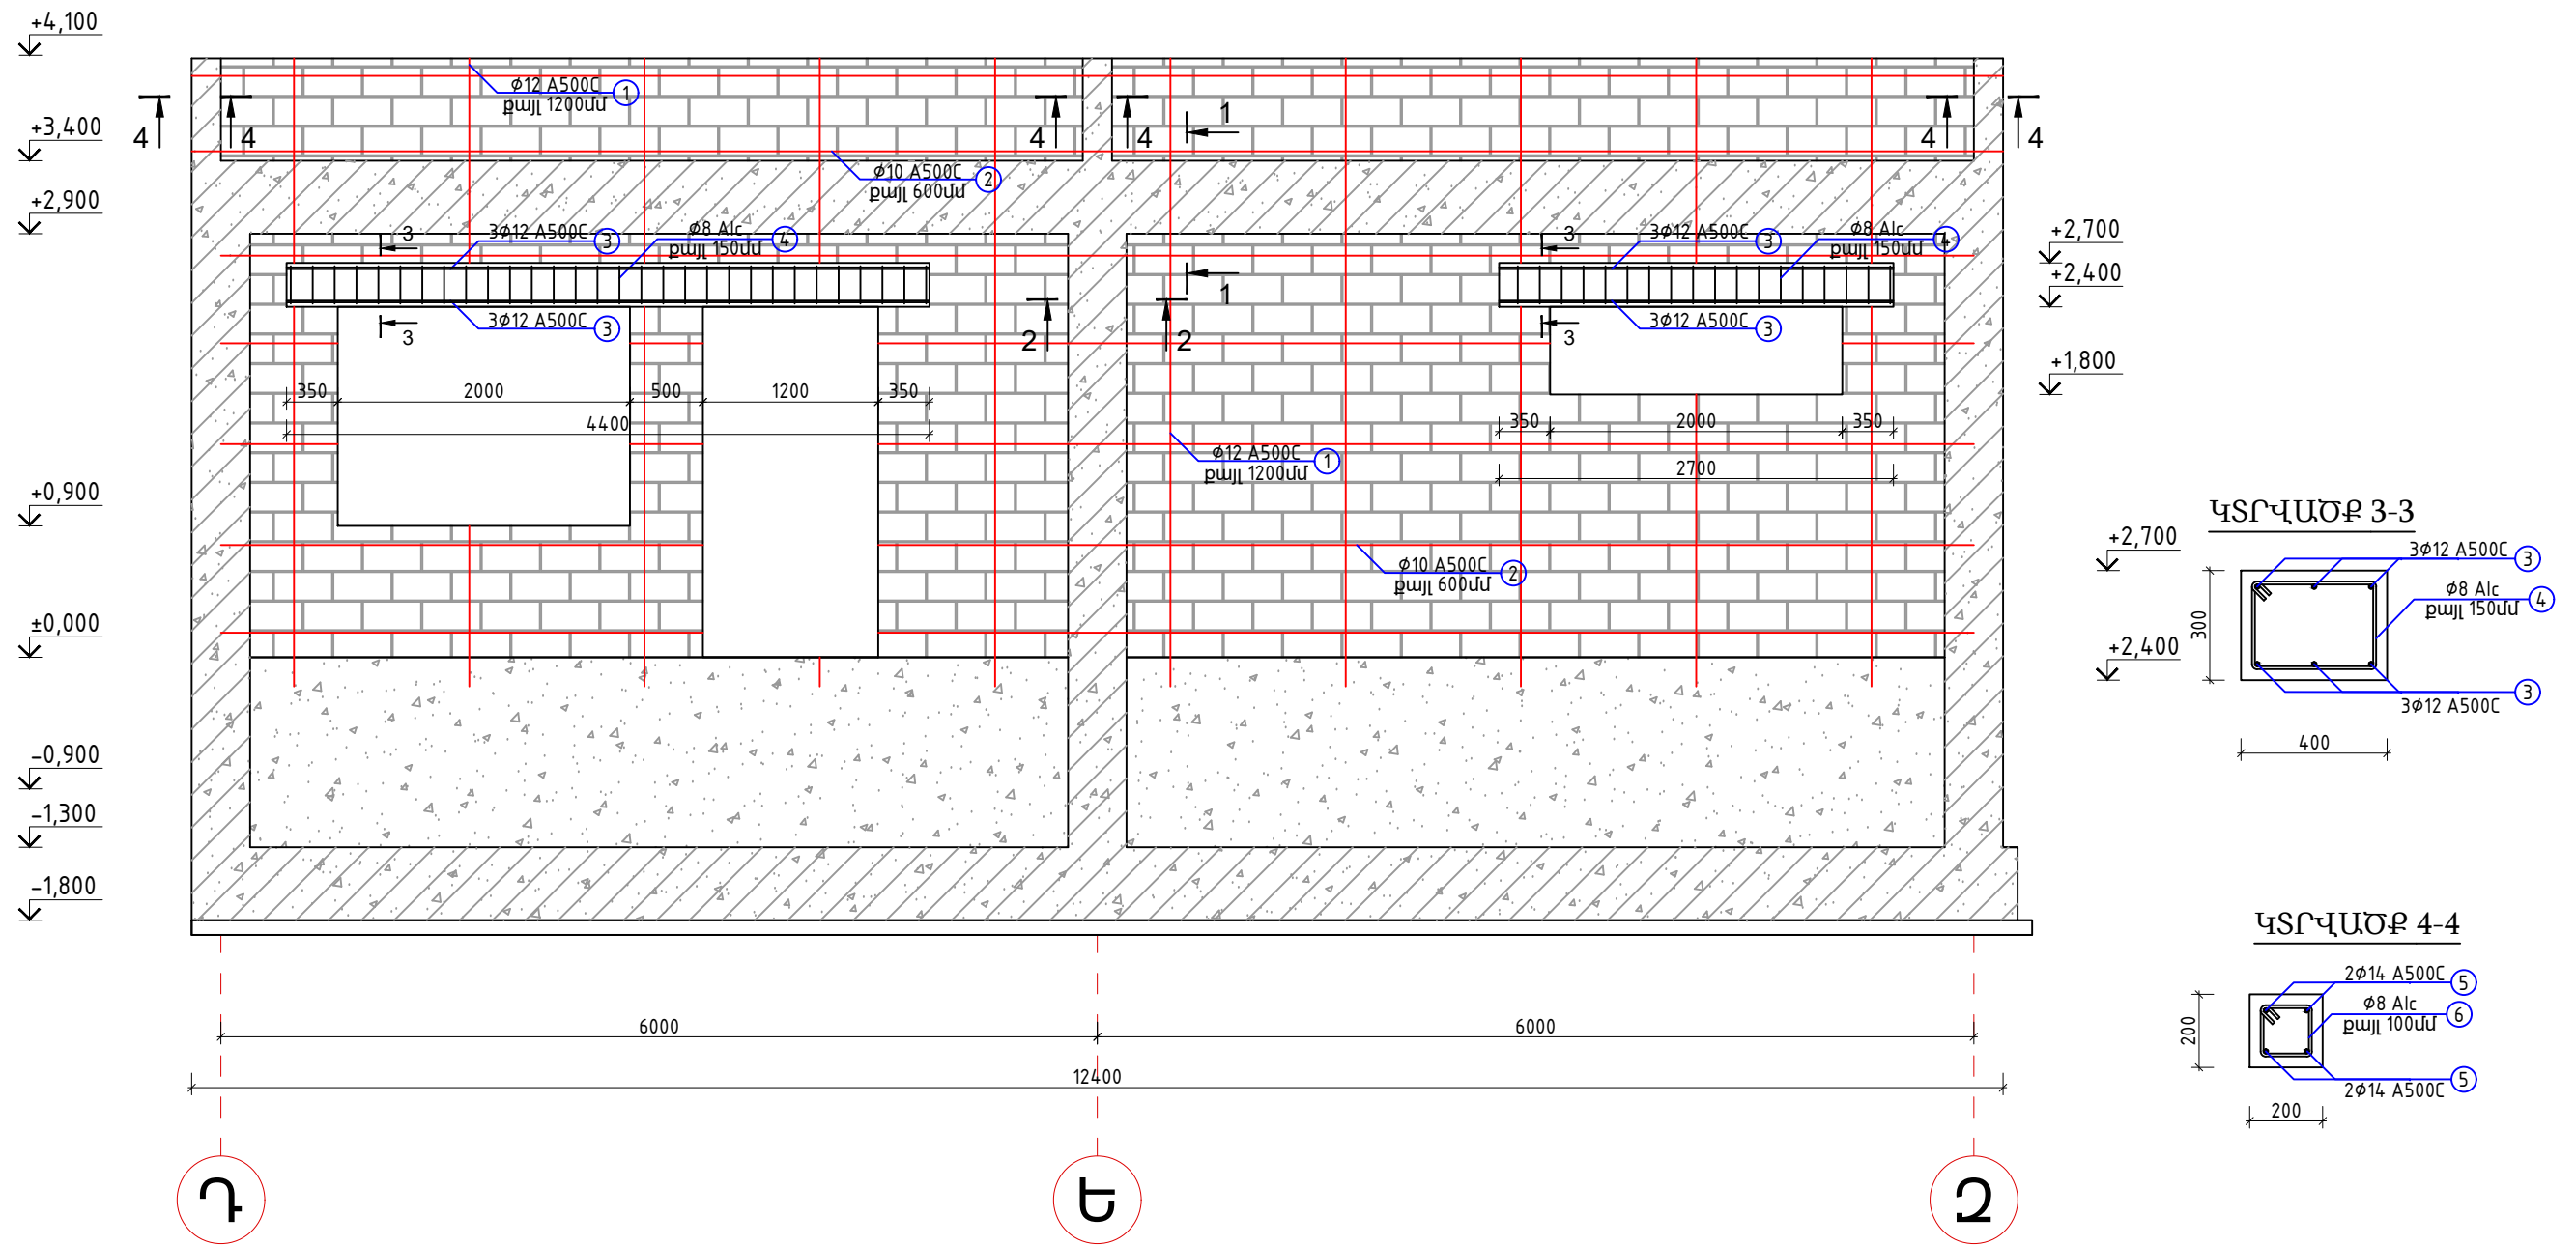

ԽԱՐԱՄԱԲԵՏՈՆԵ ԲԼՈԿՆԵՐԻՑ
ՊԱՏԻ ՍԽԵՄԱՏԻԿ ՀԱՆԳՈՒՅՑ

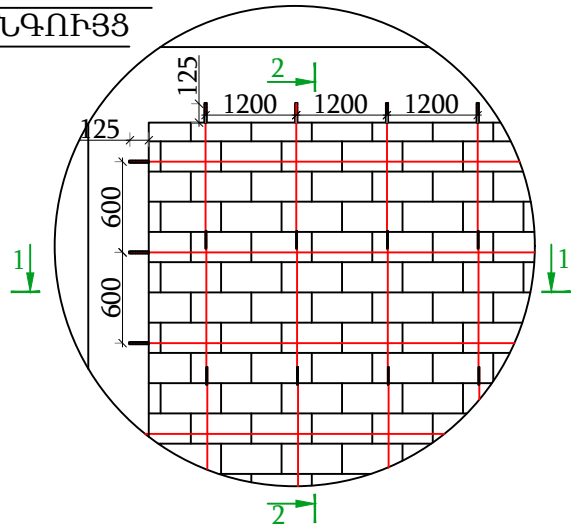


						ՊԱՏՎԻՐԱՏՈՒՄ ՄԱՍԻՍԻ ՀԱՄԱՅՆՔԱՊԵՏԱՐԱՆ ՊԱՅՄԱՆԱԳԻՐ ԾԱԾԿԱԳԻՐ / Ն ԱՄՍՀ-ԳՀԾՁԲ-22/63-6 /			
						ՀՀ ԱՐԱՐԱՏԻ ՄԱՐԶ, ՄԱՍԻՍ ՀԱՄԱՅՆՔ, ՆՈՐԱՄԱՐԳ ԳՅՈՒՂԻ ՄԱՆԿԱՊԱՐՏԵԶԻ ՇԵՆՔԻ ՎԵՐԱԿԱՌՈՒՑՄԱՆ ԱՇԽԱՏԱՆՔԱՅԻՆ ՆԱԽԱԳԻԾ			
Փովի	քան.	Թեր	Փաստ	Ստոր	Ամ	ԿՈՆՍՏՐՈՒԿՏՈՐԱԿԱՆ ՄԱՍ	Փով	Թերթ	Թերթեր
Տնօրեն	Ա. Պողոսյան						ԱՆ	48	54
Ն.Գ.Ճ	Ա. Պողոսյան					ԱՐՏԱՔԻՆ ՊԱՏԻ ՓՈՎԱԾՔ 4 ԱՌԱՆՑՔՈՎ, Մ1:50	<Ա-Էն Քոնսթրաքշն> ՍՊԸ an_const@mail.ru		
Նախագծեց	Ն. Հակոբյան								



ՄԱՍՆԱԳՐԵՐ




Ամրանավորման և բետոնացման աշխատանքներ						
N	Ստանդարտ	Անվանումը		Քանակ	1 էլեմենտի քաշը (կգ)	Ընդհանուր քաշը
Պատերի մասնագիր						
1	ГОСТ Р 52544-2006	Ø 12	A500C L = 12000	26	10.65	276.9
2	ГОСТ Р 52544-2006	Ø 10	A500C L = 12000	50	7.39	369.7
	Ընդհամենը		A500C		276,9	
	Մանրահատիկ բետոն	Բետոն՝ B7.5 դասի				9,4 մ³
	Խարամաբետոնե բլոկ 200մմ					37,3 մ³
Բարավորների մասնագիր						
3	ГОСТ Р 52544-2006	Ø 12	A500C L = 12000	15	10.65	159.7
4	ГОСТ 5781-82	Ø 8	Ac1 L = 1360	200	0.54	107.3
	Ընդհամենը		A500C		159,7	
	Ընդհամենը	Ac1			107,3	
	Բարավորների բետոնացում	Բետոն՝ B15 դասի				7,1 մ³
Պարապետի մասնագիր մասնագիր						
5	ГОСТ Р 52544-2006	Ø 14	A500C L = 1200	32	1.45	46.4
6	ГОСТ 5781-82	Ø 8	Ac1 L = 760	56	0.30	16.8
	Ընդհամենը		A500C		46,4	
	Ընդհամենը	Ac1			16,8	
	Պարապետի սյուների բետոնացում	Բետոն՝ B25 դասի				0,23 մ³
	Մանրահատիկ բետոն	Բետոն՝ B7.5 դասի				3.3մ³
	Խարամաբետոնե բլոկ 200մմ					6.65 մ³

ՊԱՐԱՊԵՏԻ ՀԱՏԱԿԱԳԻԾ +4,100 ՆԻՇՈՒՄ

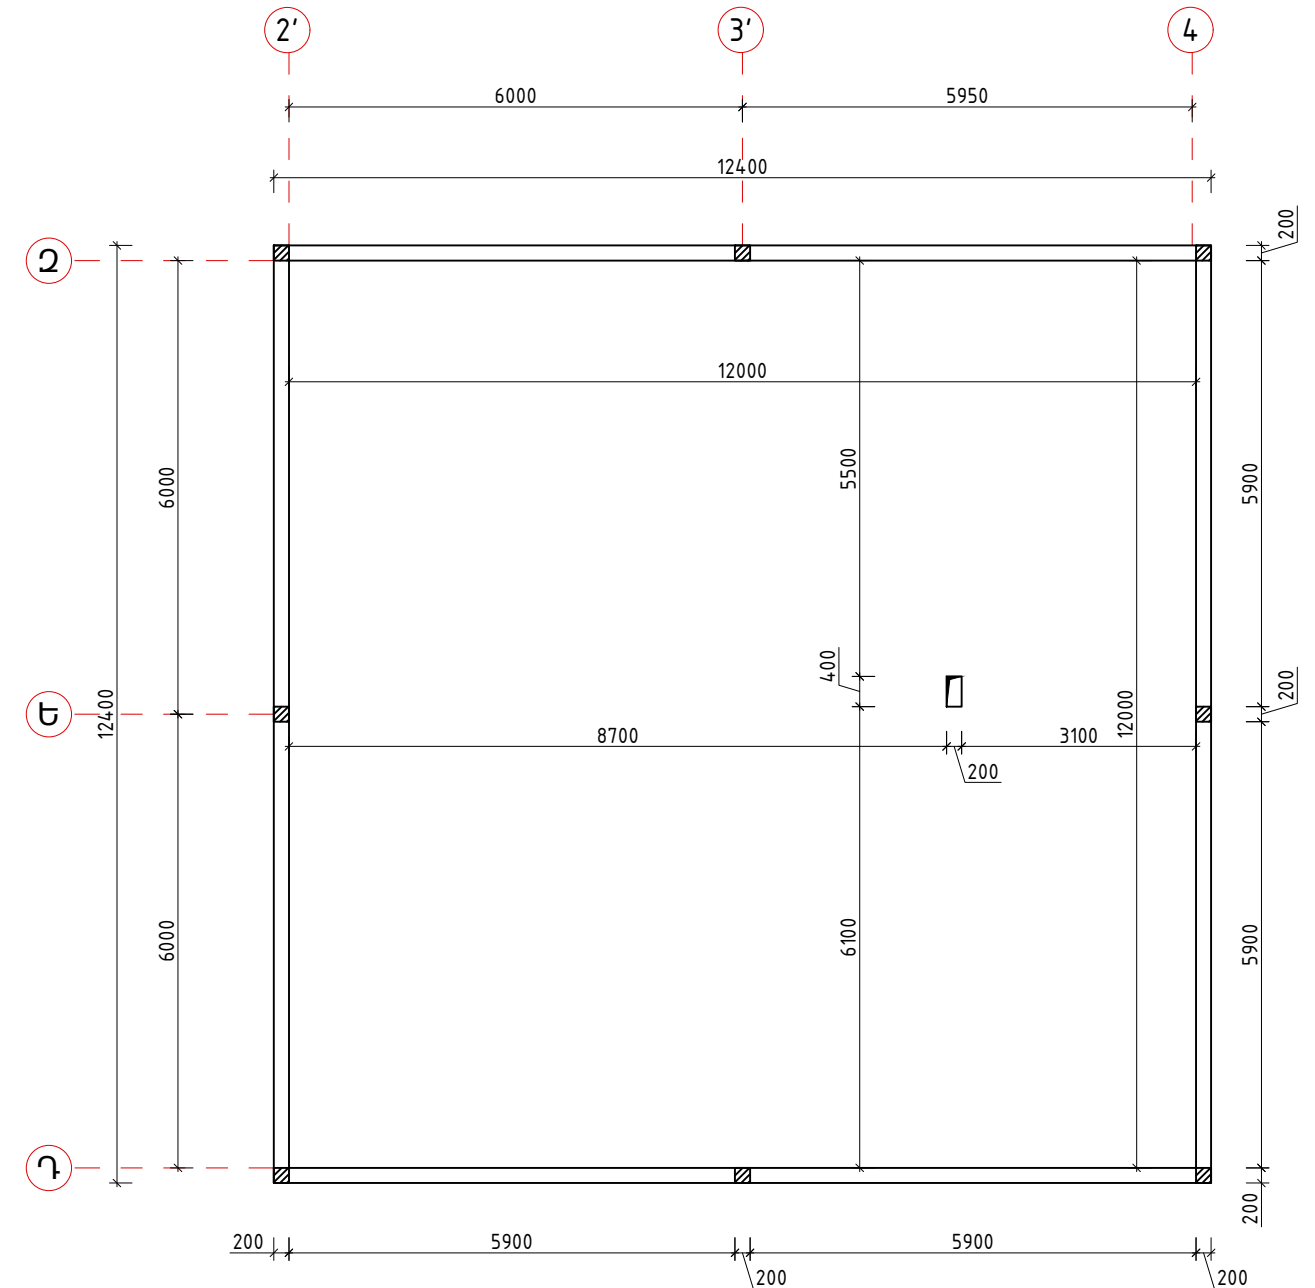


						ՊԱՏՎԻՐԱՏՈՒ՝ ՄԱՍԻՍԻ ՀԱՄԱՅՆՔԱՊԵՏԱՐԱՆ ՊԱՅՄԱՆԱԳԻՐ ԾԱԾԿԱԳԻՐ / N ԱՄՍՀ-ԳՀՉԶԲ-22/63-6 /					
						ՀՀ ԱՐԱՐԱՏԻ ՄԱՐԶ, ՄԱՍԻՍ ՀԱՄԱՅՆՔ, ՆՈՐԱՄԱՐԳ ԳՅՈՒՂԻ ՄԱՆԿԱՊԱՐՏԵԶԻ ՇԵՆՔԻ ՎԵՐԱԿԱՌՈՒՑՄԱՆ ԱՇԽԱՏԱՆՔԱՅԻՆ ՆԱԽԱԳԻԾ					
Փոփ	քան.	Թեր	Փաստ	Ստոր	Ամ						
						ԿՈՆՍՏՐՈՒԿՏՈՐԱԿԱՆ ՄԱՍ			Փուլ	Թերթ	Թերթեր
Տնօրեն	Ա.Պողոսյան								ԱՆ	49	54
Ն.Գ.Ճ	Ա.Պողոսյան					ՊԱՐԱՊԵՏԻ ՀԱՍԱԿԱԳԻԾ +4,100 ՆԻՇՈՒՄ Մ 1:100 ՄԱՍՆԱԳՐԵՐ			<Ա-էն Քոնսթրաքշն> ՄՊԸ an_const@mail.ru 		
Նախագծեց	Ն.Հակոբյան										


ՄԻՋՆՈՐՄՆԵՐԻ ԻՐԱԿԱՆԱՑՄԱՆ ՍԽԵՄԱ

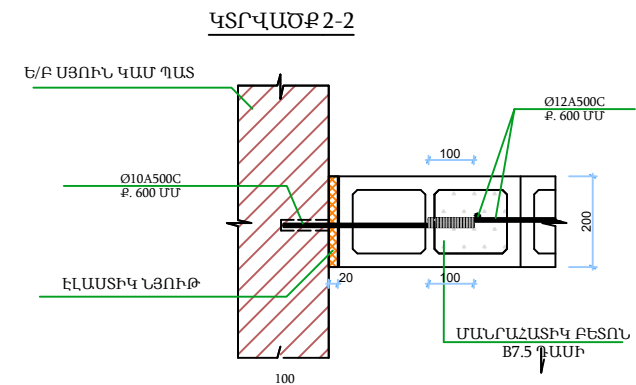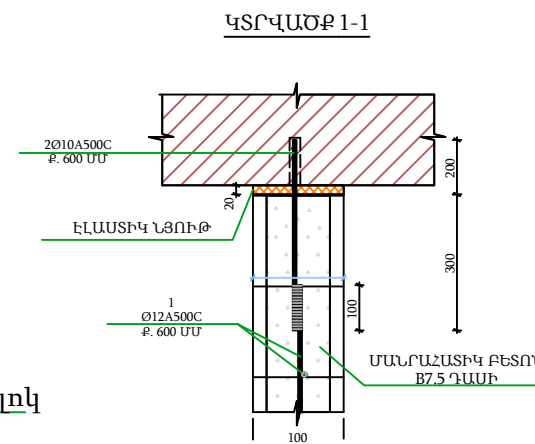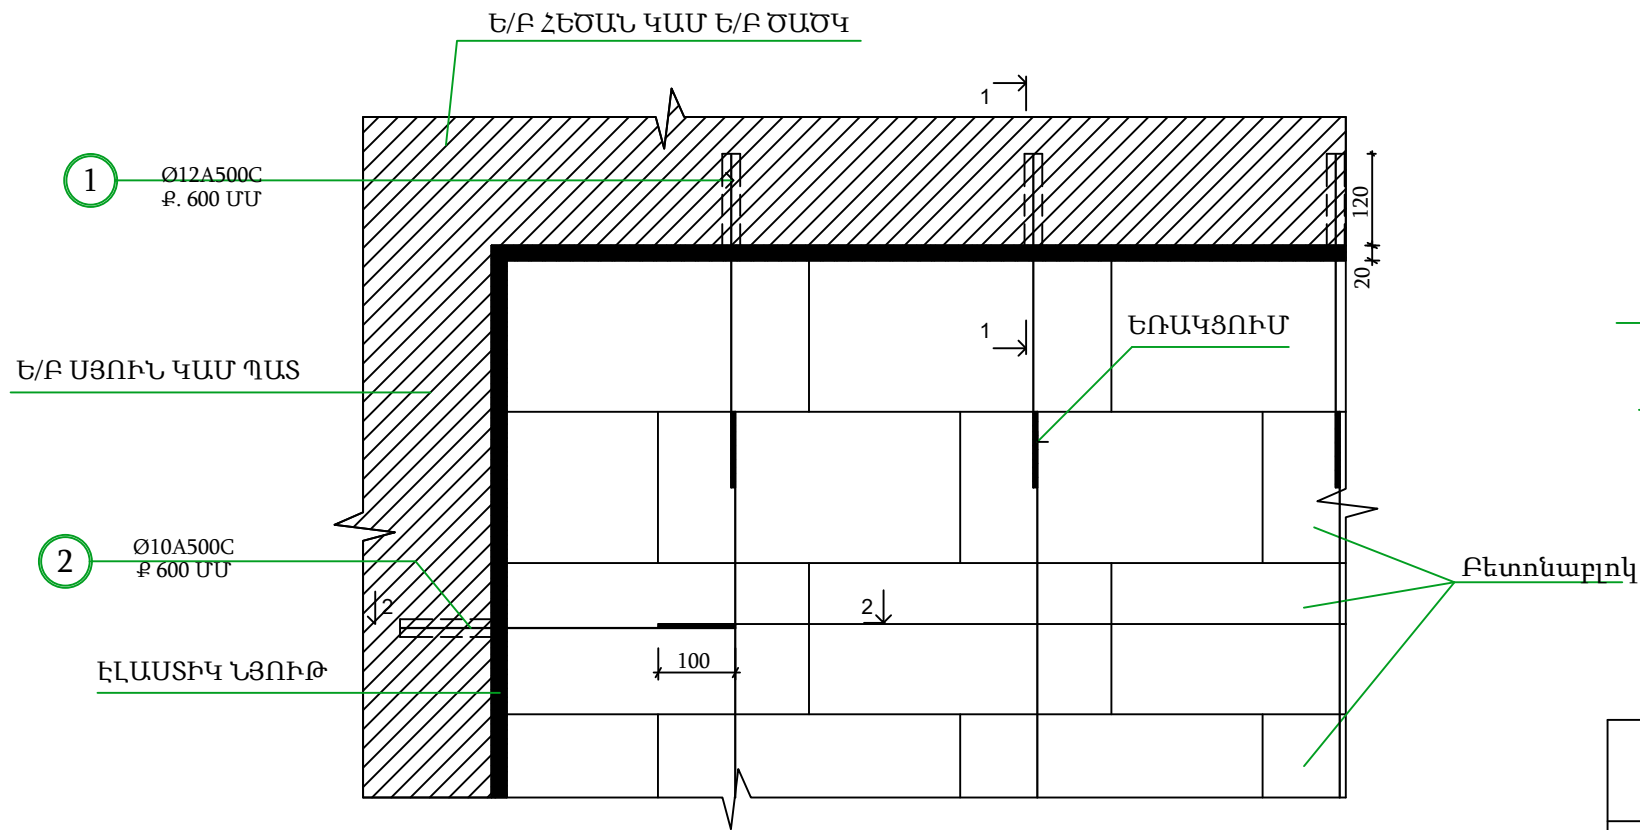

Բարավորների միջնորմներում

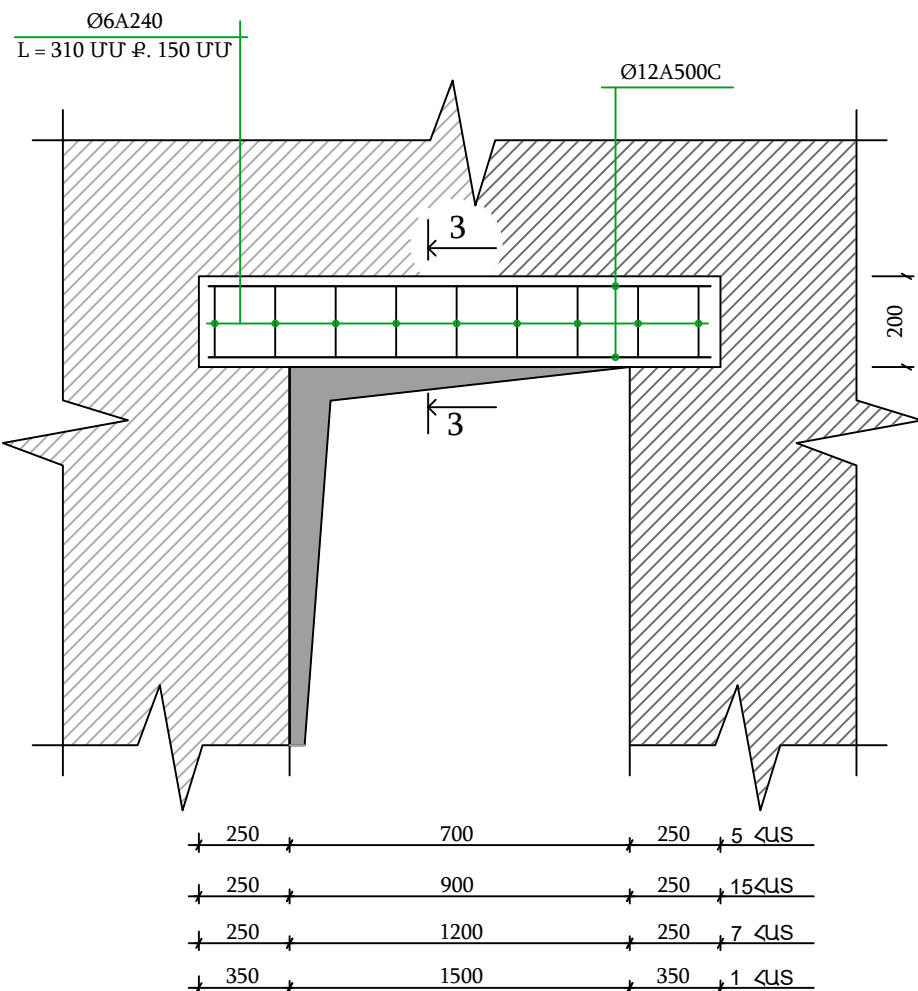

Բարավորի Կտրվածք 3-3 Մ 1:20

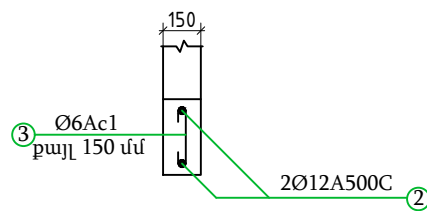

Միջնորմների մասնագիր					
1	ГОСТ P 52544-2006	Ø 12 A500C L = 12000	124	10.65	1320.4
2	ГОСТ P 52544-2006	Ø 12 A500C L = 12000	7	10.65	74.5
3	ГОСТ 5781-82	Ø 6 Ac1 L = 310	274	0.07	18.8
Ընդհամենը		A500C		1507,4	
Ընդհամենը		Ac1		16,2	
Բարավորների բեռոնացում		Բեռոն՝ B15 դասի			0,83 մ³
Ց/ավազե շաղախ		Բեռոն՝ B7.5 դասի			13,5 մ³
Բեռոնաբլոկե միջնապատի պատի քար 100մմ					54մ³


						ՊԱՏՎԻՐԱՏՈՒՄ ՄԱՍԻՄԻ ՀԱՄԱՅՆՔԱՊԵՏԱՐԱՆ ՊԱՅՄԱՆԱԳԻՐ ԾԱԾԿԱԳԻՐ / N ԱՄՍՀ-ԳՀԾԶԲ-22/63-6 /			
						ՀՀ ԱՐԱՐԱՏԻ ՄԱՐԶ, ՄԱՍԻՍ ՀԱՄԱՅՆՔ, ՆՈՐԱՄԱՐԳ ԳՅՈՒՂԻ ՄԱՆԿԱՊԱՐՏԵԶԻ ՇԵՆՔԻ ՎԵՐԱԿԱՌՈՒՑՄԱՆ ԱՇԽԱՏԱՆՔԱՅԻՆ ՆԱԽԱԳԻԾ			
Փուլի	քան.	Թեր	Փաստ	Ստոր	Ամ	ԿՈՆՍՏՐՈՒԿՏՈՐԱԿԱՆ ՄԱՍ	Փուլ	Թերթ	Թերթեր
							ԱՆ	50	54
Տնօրեն	Ա. Պողոսյան					ՄԻՋՆՈՐՄՆԵՐԻ ԻՐԱԿԱՆԱՑՄԱՆ ՍԽԵՄԱ	<Ա-Էն Քոնստրաքշն> ՍՊԸ an_const@mail.ru		
Ն.Գ.Ճ	Ա. Պողոսյան								
Նախագծեց	Ն. Հակոբյան								

ՆՅՈՒԹԱԾԱԽՍԻ ՏԵՂԵԿԱԳԻՐ


Հ/Հ	Միաձույլ ե/բետոնե էլեմենտի անվանումը	ԱՄՐԱՆԻ ԴԱՍԸ													ՄԵՏԱՂԱԿԱՆ ՏԱՓՕՂԱԿ						ԲԵՏՈՆԻ ԴԱՍԸ					
		Bp	A1c (A240)			A500C																				
		ГОСТ 6727-80	ГОСТ 5781-82			ГОСТ Р 52544-2006									Տափօղակի հաստությունը											
		Ø5	Ø6	Ø8	Ընդամենը	Ø10	Ø12	Ø14	Ø16	Ø18	Ø20	Ø22	Ø25	Ø32							Ընդամենը					
1	Միաձույլ հիմքեր			993,5	993,5		44,7	523,74	509,3	432,8	269,2				1779,74	45,22	35,18	20,1			100,5	9,72		23,3	34,33	67,35
2	Միաձույլ ե/բետոնե շապիկ					211	906,9	724,7					690,2		2532,8						0				15,3	15,3
2	Միաձույլ սյուներ			1436,2	1436,2						1766,90	1317,00	1466,7		4550,6			180,864	124,35	108,93	414,144				30,71	30,71
3	Միաձույլ հեծաններ			3798,7	3798,7			181,2	503,6		6690,7	1694,1	2212,2	302,9	11584,7	45,222		381,7	90,432	100,48	617,834				64,55	64,55
4	Միաձույլ հատակասալ -2,30/-0,10 նիշում	658,94																					32,46			32,46
5	Միաձույլ ծածկ -0,100 նիշում			228,6	228,6		4495,2	26,8							4522										36,15	36,15
6	Միաձույլ ծածկ +3,400 նիշում			359,9	359,9	1856,1	4547,6	26,8							6430,5										58,4	58,4
7	Միաձույլ ծածկ +6,700 նիշում			225,4	225,4	3068,8	5,1								3073,9										37,9	37,9
8	Միաձույլ աստիճան		8,9		8,9	41,4									41,4										1	1
9	Միաձույլ աստիճան		19	7,6	26,6	53,7	227,4	26,8							307,9										2,51	2,51
10	Միաձույլ աստիճան		32,5	7,6	40,1	72,1	275	26,8							373,9										3	3
11	Արտաքին պատեր					1146,1	958,4								2104,5							34,7				34,7
11	Բարավորներ			343,3	343,3		508,8								508,8									15,1		15,1
11	Պարապետ			42	42			116							116							7,8			0,6	8,4
12	Միջնորմներ		18,8		18,8		1395								1395							13,5			0,83	14,33
13	Ընդհամենը	658,94	79,2	7442,8	7522	6449,2	13364,1	1652,84	1012,9	432,8	8726,8	3011,1	4369,1	302,9	39321,74	90,442	35,18	582,664	214,782	209,41	1132,478	65,72	32,46	39,23	284,45	421,86

						ՊԱՏՎԻՐԱՏՈՒ՝ ՄԱՍԻՍԻ ՀԱՄԱՅՆՔԱՊԵՏԱՐԱՆ ՊԱՅՄԱՆԱԳԻՐ ԾԱԾԿԱԳԻՐ / N ԱՄՍՀ-ԳՀԾՁԲ-22/63-6 /			
						ՀՀ ԱՐԱՐԱՏԻ ՄԱՐԶ, ՄԱՍԻՍ ՀԱՄԱՅՆՔ, ՆՈՐԱՄԱՐԳ ԳՅՈՒՂԻ ՄԱՆԿԱՊԱՐՏԵԶԻ ՇԵՆՔԻ ՎԵՐԱԿԱՌՈՒՑՄԱՆ ԱՇԽԱՏԱՆՔԱՅԻՆ ՆԱԽԱԳԻԾ			
Փովի	քան.	Թեր	Փաստ	Ստոր	Ամ	ԿՈՆՍՏՐՈՒԿՏՈՐԱԿԱՆ ՄԱՍ	Փուլ	Թերթ	Թերթեր
Տնօրեն	Ա.Պողոսյան						ԱՆ	51	54
Ն.Գ.Ճ	Ա.Պողոսյան								
						ՆՅՈՒԹԱԾԱԽՍԻ ՏԵՂԵԿԱԳԻՐ	<Ա-Էն Քոնսթրաքշն> ՍՊԸ an_const@mail.ru		
Նախագծեց	Ն.Հակոբյան								

ՄԵՏԱՂԱԿԱՆ ԱՍՏԻՃԱՆԱՎԱՆԴԱԿԻ ՀԱՏԱԿԱԳԻԾ Մ 1:20

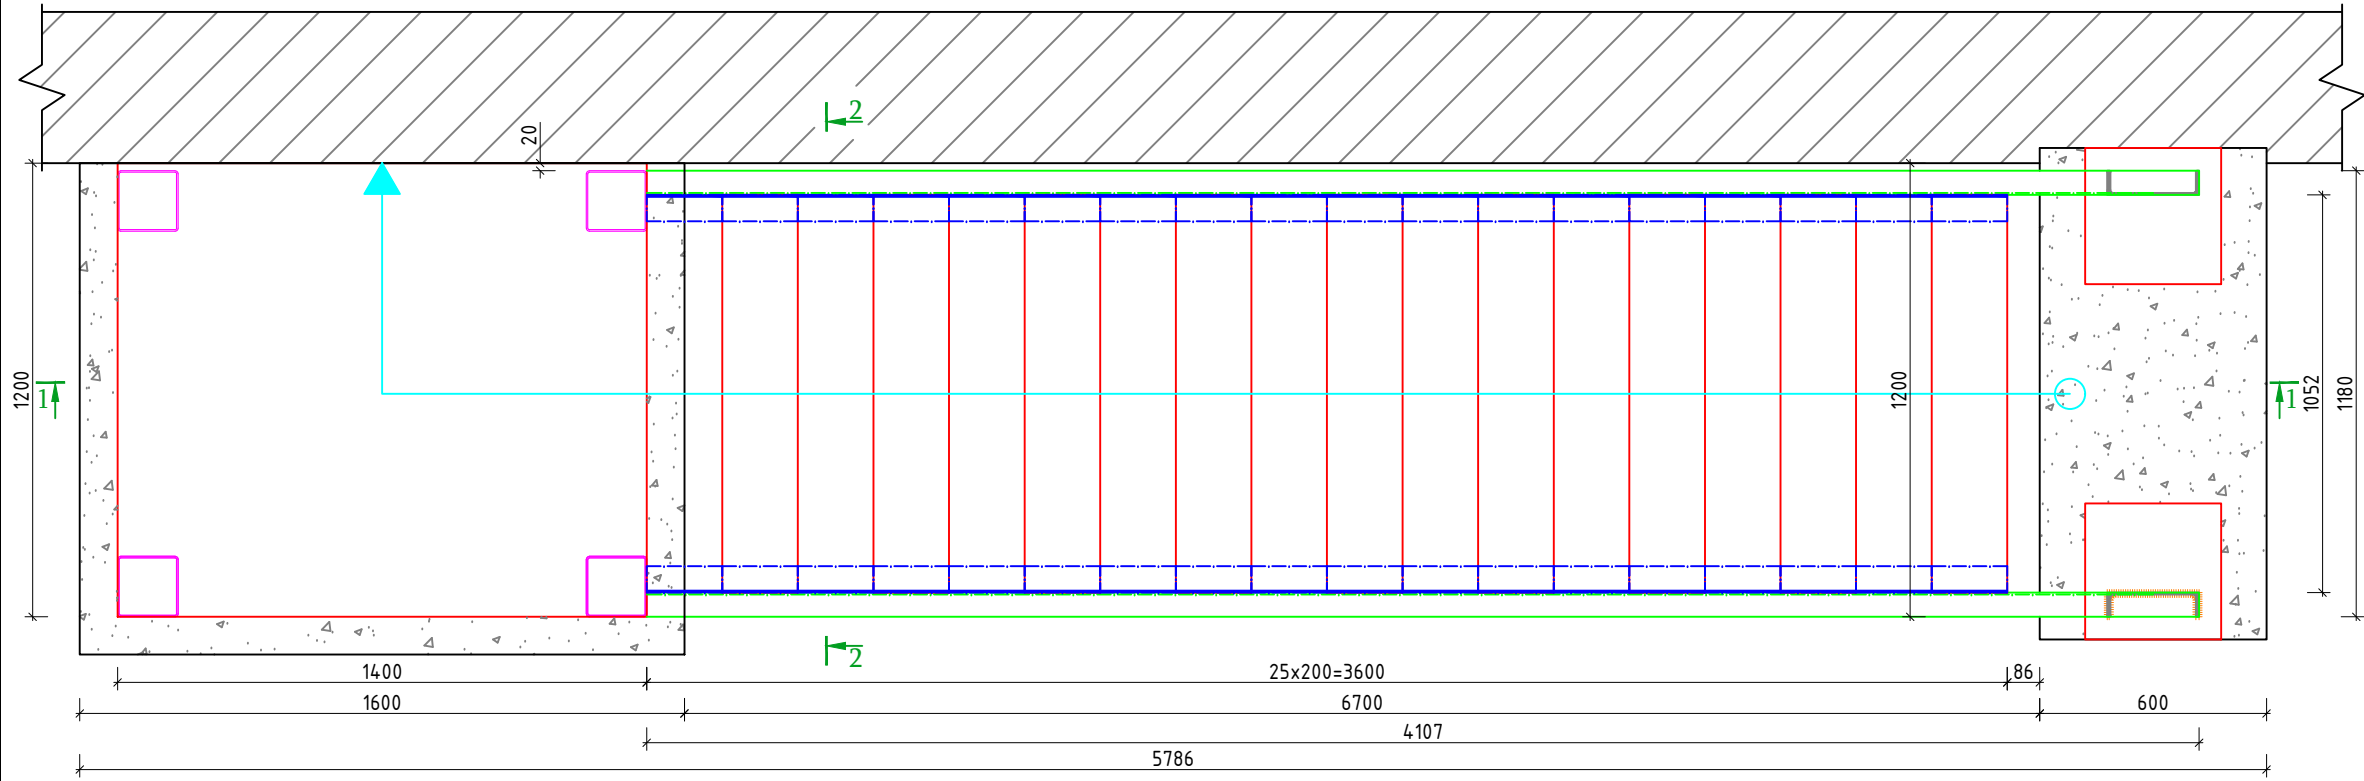




ՀԻՄՔ 2-Ի ԱՄՐԱՆԱՎՈՐՄԱՆ ՀԱՏԱԿԱԳԻԾ Մ 1:20

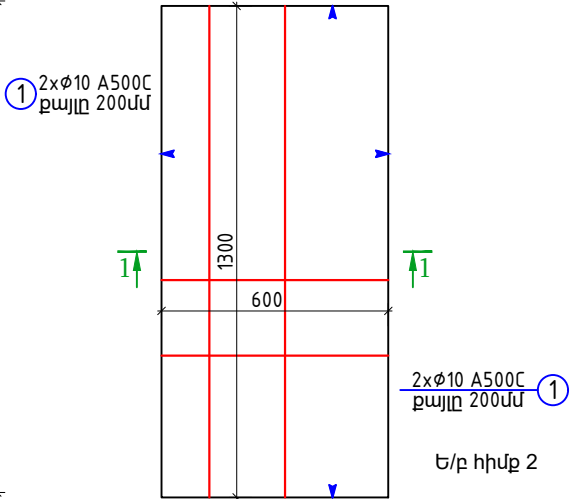


ՆԵԾԱՆՆԵՐԻ ՏԵՂԱԴՐՄԱՆ ՀԱՏԱԿԱԳԻԾ Մ 1:20

ՍՅՈՒՆՆԵՐԻ ՏԵՂԱԴՐՄԱՆ ՀԱՏԱԿԱԳԻԾ Մ 1:20

ՀԻՄՔ 1-Ի ԱՄՐԱՆԱՎՈՐՄԱՆ ՀԱՏԱԿԱԳԻԾ Մ 1:20

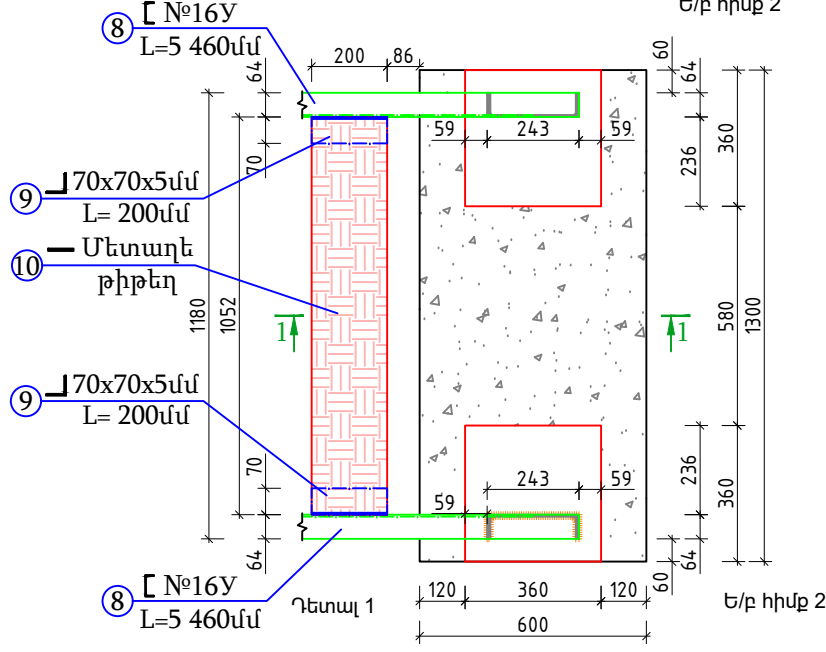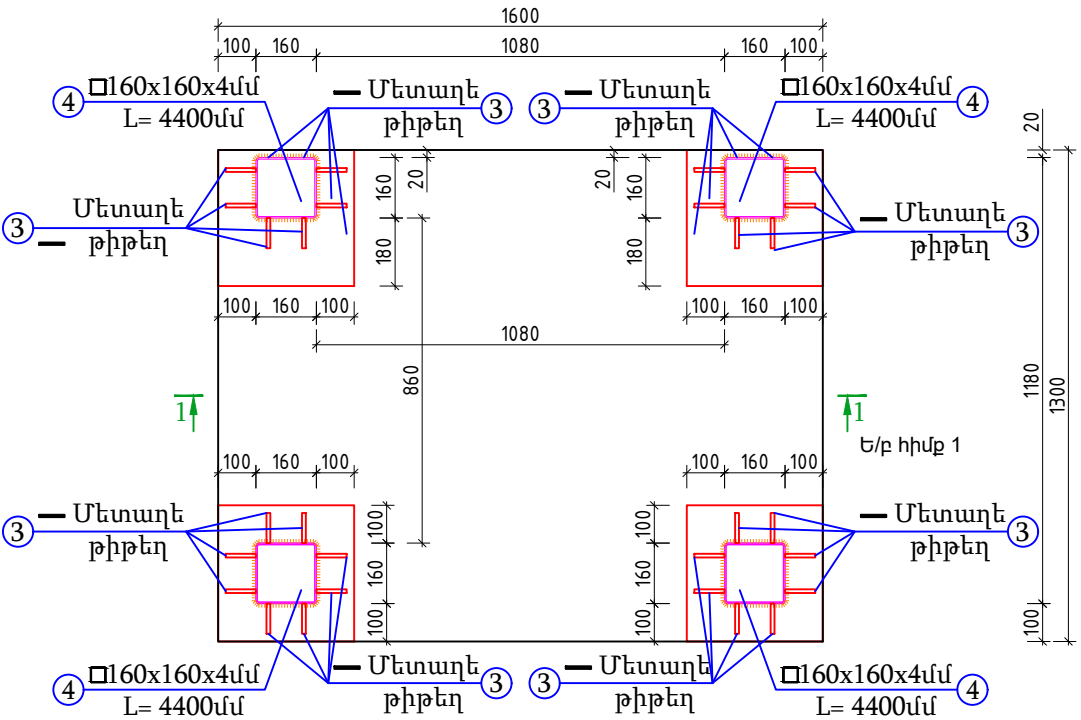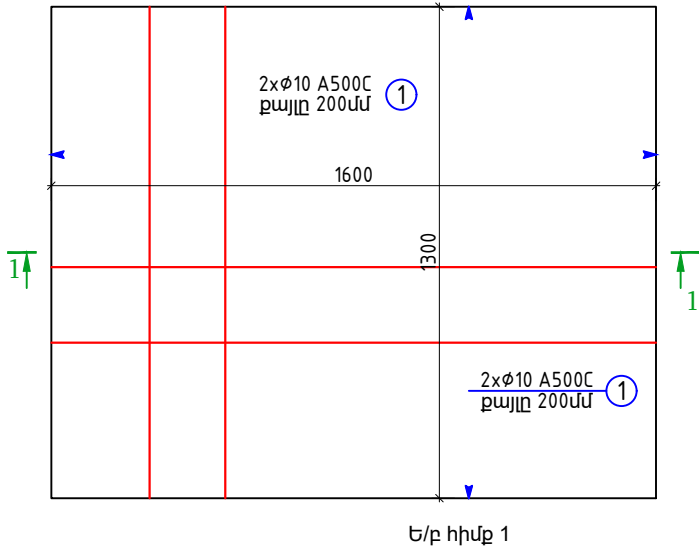


						ՊԱՏՎԻՐԱՏՈՒՄ ՄԱՍԻՄԻ ՀԱՄԱՅՆՔԱՊԵՏԱՐԱՆ ՊԱՅՄԱՆԱԳԻՐ ԾԱԾԿԱԳԻՐ / N ԱՄՍՀ-ԳՀԾՁԲ-22/63-6 /			
						ՀՀ ԱՐԱՐԱՏԻ ՄԱՐԶ, ՄԱՍԻՍ ՀԱՄԱՅՆՔ, ՆՈՐԱՄԱՐԳ ԳՅՈՒՂԻ ՄԱՆԿԱՊԱՐՏԵԶԻ ՇԵՆՔԻ ՎԵՐԱԿԱՌՈՒՑՄԱՆ ԱՇԽԱՏԱՆՔԱՅԻՆ ՆԱԽԱԳԻԾ			
Փուլի	քան.	Թեր	Փաստ	Ստոր	Ամ	ԿՈՆՍՏՐՈՒԿՏՈՐԱԿԱՆ ՄԱՍ	Փուլ	Թերթ	Թերթեր
							ԱՆ	52	54
Տնօրեն	Ա.Պողոսյան						<Ա-Էն Քոնսթրաքշն> ՍՊԸ an_const@mail.ru		
Ն.Գ.Ճ	Ա.Պողոսյան								
Նախագծեց	Ն.Հակոբյան								
						ՄԵՏԱՂԱԿԱՆ ԱՍՏԻՃԱՆԱՎԱՆԴԱԿԻ ՀԱՏԱԿԱԳԻԾ Մ 1:20			
									

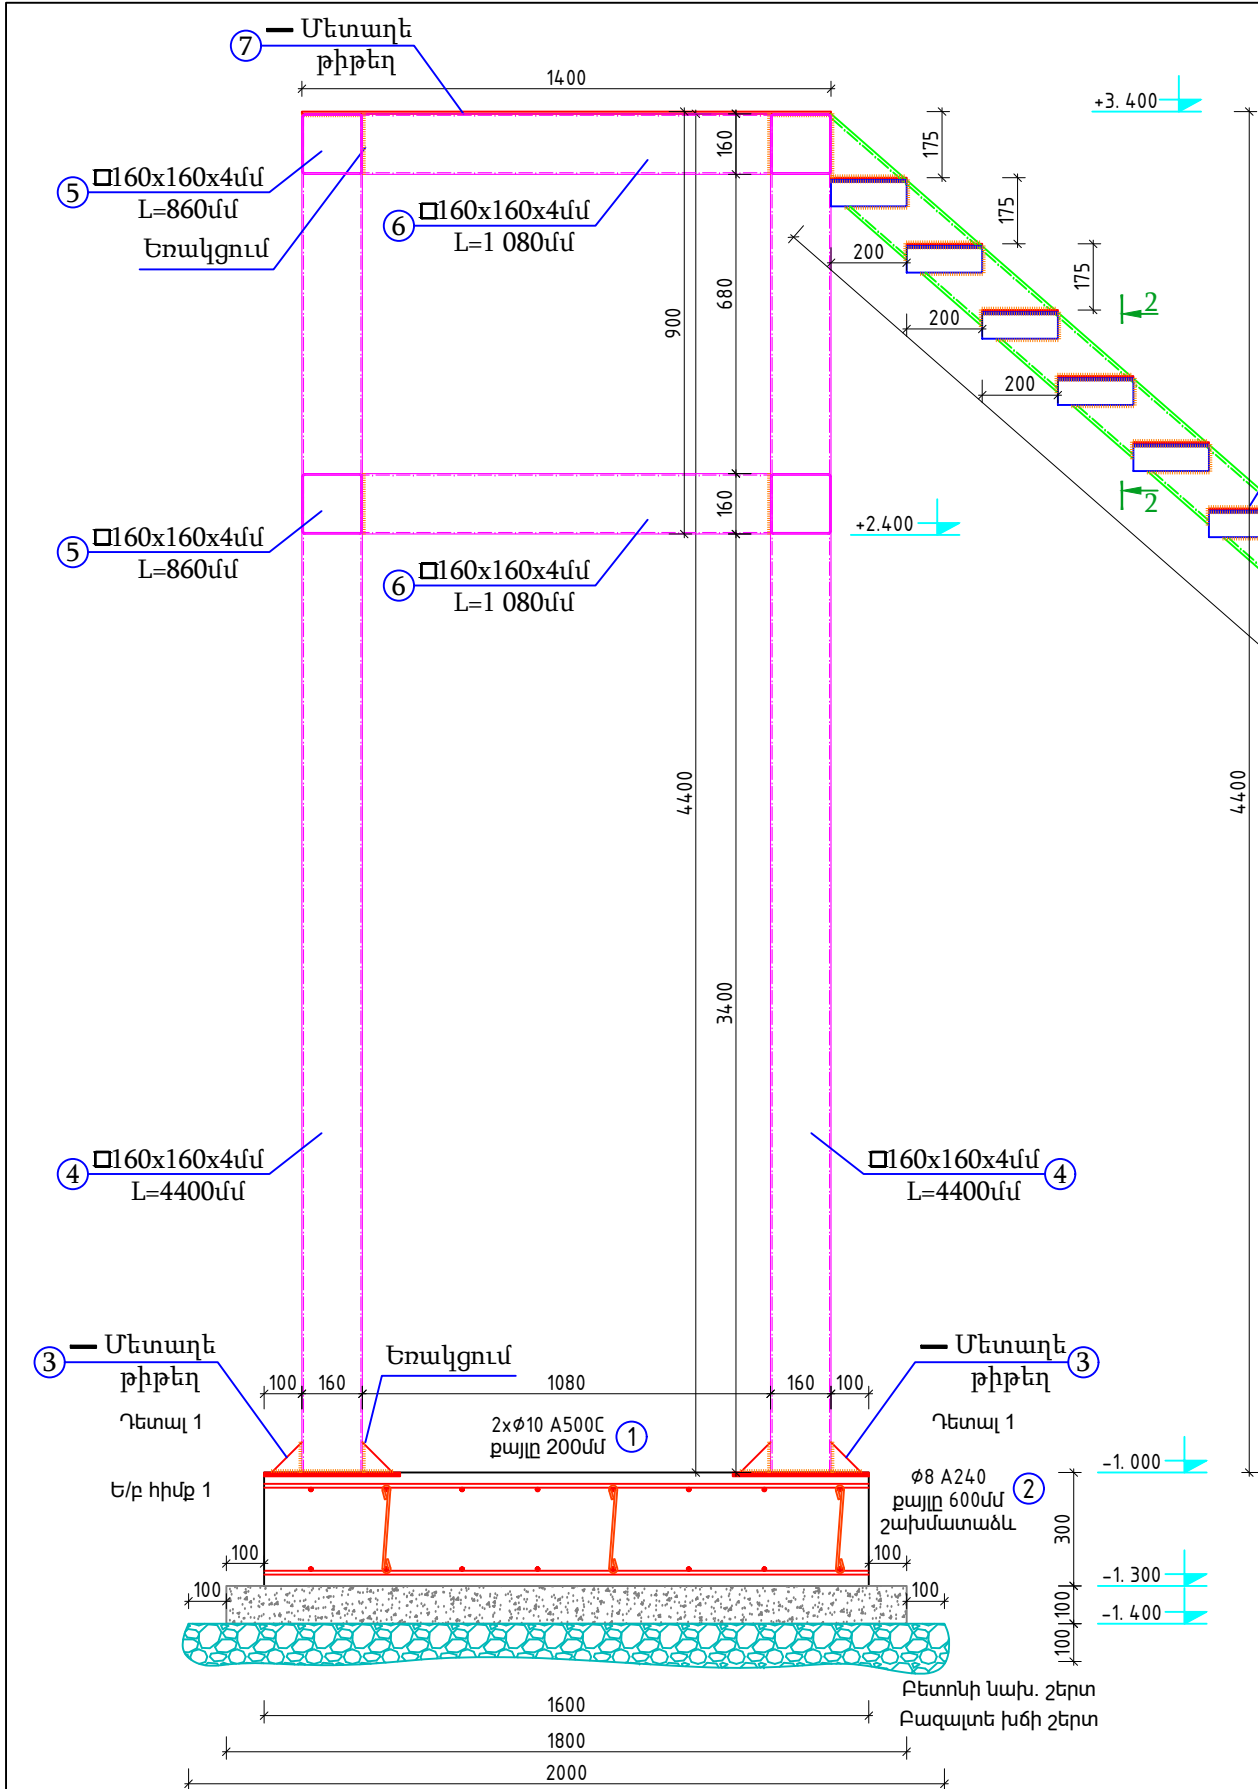

ԿՏՐՎԱԾՔ 1-1
Մ 1:20


ՄԵՏԱՂԱԿԱՆ ԱՍՏԻՃԱՆԱԿԱՆ ԴԱԿԻ ՆՅՈՒԹԱԾԱՆՍԻ ՄԱՍՆԱԳԻՐ						
Հ/Հ	Հատվածք կամ Ø	Մակնիշը	Գոտ	Երկ. (մմ) L	Քանակ (հատ)	Քաշը (կգ)
1	10	A500C	34028-2016	62000	1	38,3
2	8	A240	34028-2016	410	8	1,3
3	----	S= 0.0032 քմ	19903-2015	δ= 0.006	28	4,22016
4	□	160x160x4	30245-2012	4400	4	339,2
5	□	160x160x4	30245-2012	860	4	66,3
6	□	160x160x4	30245-2012	1080	4	83,3
7	----	S= 1.68 քմ	19903-2015	δ= 0.006	1	79,128
8	[	16Y	8240-97	8000	2	227,2
9	L	70x70x5	8509-93	200	36	38,8
10	----	S= 0.2104 քմ	19903-2015	δ= 0.006	18	178,37712
11	----	S= 0.16 քմ	19903-2015	δ= 0.006	4	30,144
12	18	A500C	34028-2016	380	16	12,2
Մանեկ M20					հատ	64,0
Բազալտե խճի իրականացում					մ³	0,3
Նախապատրաստական շերտի B7.5 դասի բետոնից					մ³	0,3
Հիմքերի իրականացում B15 դասի բետոնից					մ³	0,9
Ջրամեկուսիչ շերտի իրականացում					քմ	1,2

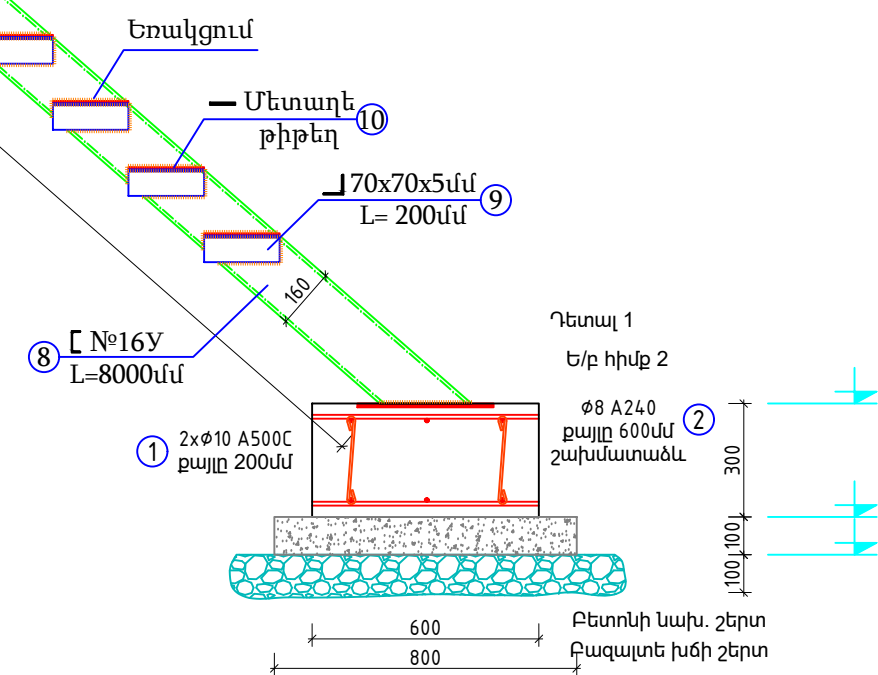


						ՊԱՏՎԻՐԱՏՈՒՄ ՄԱՍԻՄԻ ՀԱՄԱՅՆՔԱՊԵՏԱՐԱՆ ՊԱՅՄԱՆԱԳԻՐ ԾԱԾԿԱԳԻՐ / Ն ԱՄՍՀ-ԳՀԾԶԲ-22/63-6 /		
						ՀՀ ԱՐԱՐԱՏԻ ՄԱՐԶ, ՄԱՍԻՍ ՀԱՄԱՅՆՔ, ՆՈՐԱՄԱՐԳ ԳՅՈՒՂԻ ՄԱՆԿԱՊԱՐՏԵԶԻ ՇԵՆՔԻ ՎԵՐԱԿԱՌՈՒՑՄԱՆ ԱՇԽԱՏԱՆՔԱՅԻՆ ՆԱԽԱԳԻԾ		
Փուլի	քան.	Թեր	Փաստ	Ստոր	Ամ	ԿՈՆՍՏՐՈՒԿՏՈՐԱԿԱՆ ՄԱՍ		
Տնօրեն	Ա.Պողոսյան					ԿՈՆՍՏՐՈՒԿՏՈՐԱԿԱՆ ՄԱՍ		
Ն.Գ.Ճ	Ա.Պողոսյան							
Նախագծեց	Ն.Հակոբյան					ԿՏՐՎԱԾՔ 1-1 Մ 1:20		
						Փուլ	Թերթ	Թերթեր
						ԱՆ	53	54
						<Ա-Էն Քոնսթրաքշն> ՍՊԸ an_const@mail.ru		

ՏԱՐՐԵՐԻ ԷՍՔԻԶՆԵՐ, ԿՏՐՎԱԾՔ



ԴԵՏԱԼ 1

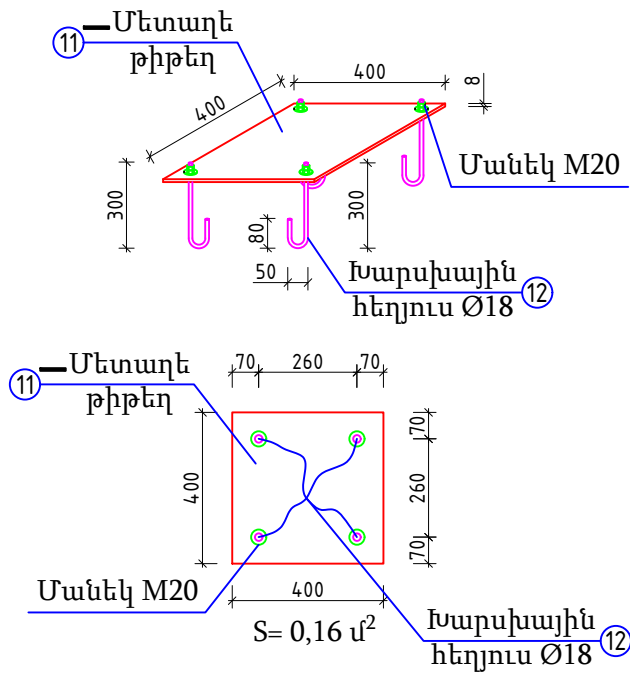


ጥብባቂ 7
ሀ 1:20

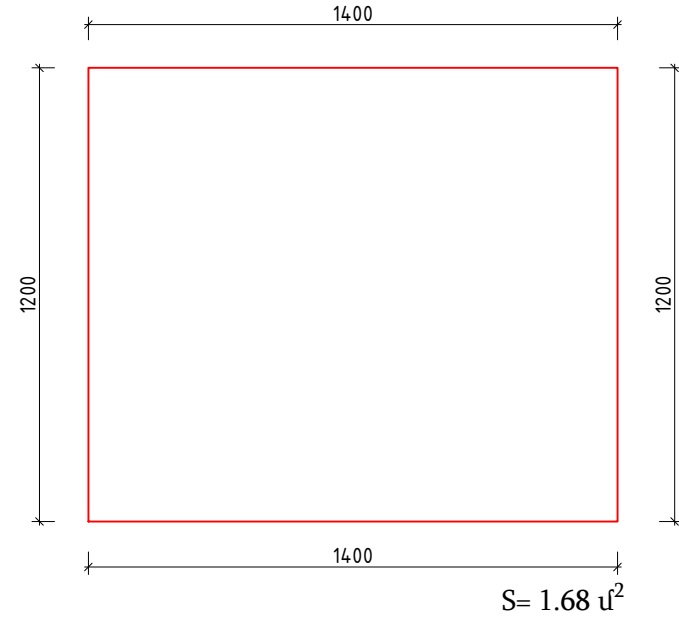


ጥኩፍ 2
ሀ 1:20

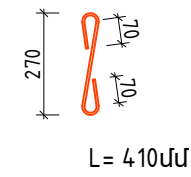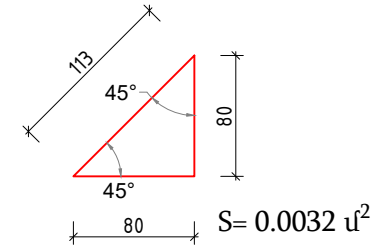
$$\frac{\text{ጊዜያዊ 3}}{\text{ሀ 1:5}}$$


ጥቅም 9
ሀ 1:20

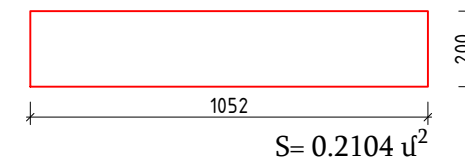

ፕላን 2-2
ሆ 1:20

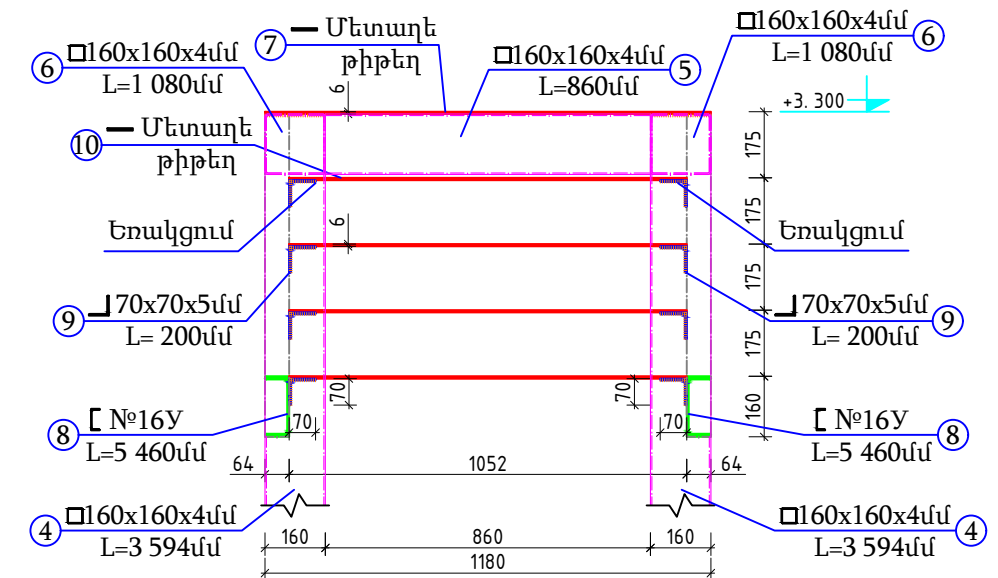

ԾԱՆՈԹԱԳՐՈՒԹՅՈՒՆ

1. Աստիճանավանդակի նյութածախսի մասնագիրը տես՝ հաջորդ գծագրերում:
2. Պողպատե տարրերի եռքը իրականացնել ձեռքի եղանակով համաձայն ԳՕՇ 5264-80, Ծ-42A տիպի էլեկտրոդով (ԳՕՇ 9467-75*):
3. Անկյունային կարանների էջերը ընդունել հավասար եռակցվող տարրերից փոքրի հաստությունից ոչ ավել քան 1,2 անգամ (առնվազն 4մմ):
4. Հիմքի ներքանի նիշը փոփոխական է, այն անհրաժեշտ է ճշտել տեղում:
Անհրաժեշտության դեպքում իրականացնել լրացուցիչ միջոցառումներ, դրանք նախագծի ճարտարագետ կոնստրուկտորի հետ հաստատելուց հետո, համապատասխան գծագրերի առկայությամբ:
5. Տվյալ հիմքերը իրականացնելուց առաջ անհրաժեշտ է հրավիրել ինժեներ-երկրաբանի, գրունտների փաստացի ֆիզիկամեխանիկական հատկությունները հաստատելու նպատակով: Հիմքերը տեղադրել միայն երկրաբանի հաստատումից հետո:
6. Բոլոր պողպատե տարրերը պատել 2 շերտ գրունտով, այնուհետև էմալե ներկով:
7. Բոլոր այն պողպատե տարրերը, որոնք ունեն գրունտի հետ անմիջական շփում ջրամեկուսացնել 2 շերտ բիտումային մածիկով:

						ՊԱՏՎԻՐԱՏՈՒ՝ ՄԱՍԻՄԻ ՀԱՄԱՅՆՔԱՊԵՏԱՐԱՆ ՊԱՅՄԱՆԱԳԻՐ ԾԱԾԿԱԳԻՐ / N ԱՄՍՀ-ԳՀԾԶԲ-22/63-6 /					
						ՀՀ ԱՐԱՐԱՏԻ ՄԱՐԶ, ՄԱՍԻՍ ՀԱՄԱՅՆՔ, ՆՈՐԱՄԱՐԳ ԳՅՈՒՂԻ ՄԱՆԿԱՊԱՐՏԵԶԻ ՇԵՆՔԻ ՎԵՐԱԿԱՌՈՒՅՄԱՆ ԱՇԽԱՏԱՆՔԱՅԻՆ ՆԱԽԱԳԻԾ					
Փոփ	քան.	Թեր	Փաստ	Ստոր	Ամ						
						ԿՈՆՍՏՐՈՒԿՏՈՐԱԿԱՆ ՄԱՍ			Փուլ	Թերթ	Թերթեր
Տնօրեն	Ա.Պողոսյան								ԱՆ	54	54
Ն.Գ.Ճ	Ա.Պողոսյան					ՏԱՐԻՐԵՐԻ ԷՍՔԻԶՆԵՐ, ԿՏՐՎԱԾՔ			<Ա-Էն Քոնսթրաքշն > ՍՊԸ an_const@mail.ru 		
Նախագծեց	Ն.Հակոբյան										