

ՀԱՄԱԿԱՐԳԻ ԲՈՎԱՆԴԱԿՈՒԹՅՈՒՆԸ

Հ / Հ	ԱՆՎԱՆՈՒՄ	ՆՇՈՒՄ
01,02	Ընդհանուր տվյալներ	
03	Սարքավորումների տեղադրման սխեմա	
04	Բլոկ սխեմա	
05	Սարքավորումների տեղաբաշխման հատակագիծ 1-րդ հարկում	
6	Սարքավորումների տեղաբաշխման հատակագիծ 2-րդ հարկում	
7	Սարքվորումների տեղադրման օրինակներ	
8	Սարքվորումների մասնագիր	

ՀՐԴԵՀԻ ԱՀԱՁԱՆԳՄԱՆ ՀԱՄԱԿԱՐԳ

Սույն նախագծում բոլոր տեխնիկական միջոցառումները մշակված են ՀՀ տարածքում գործող մարդկանց կյանքն ու առողջությունն ապահովող բնապահպանական, սանիտար-հիգիենիկ, հակահրդեհային և այլ նորմերի պահանջներին համապատասխան:

Համակարգի նախագծվող միջոցները մթնոլորտ վնասակար արտանետումներ չեն արտադրում:

Նախագծված է հրդեհի ահագանգման հասցեավորված համակարգ, որը հնարավորություն է տալիս ճշգրտությամբ որոշել տեղեկատվություն հաղորդող ազդասարքի տեղը և համապատասխան ձևով արձագանքել առաջացած տագնապի կամ անսարքության ազդանշաններին: Նախագծված հրդեհի ահագանգման համակարգը նախատեսված է հրդեհի օպերատիվ հայտնաբերման, աշխատակիցներին հրդեհի մասին նախազգուշացման, ինչպես նաև տագնապի ազդանանշանի ձևավորման համար՝ նախապես տրված պզորիթներին համապատասխան: Բոլոր ազդասարքերը տեղադրված են այն հաշվարկով, որպեսզի անհրաժեշտ ժամանակին հայտնաբերվի ահագանգման տեղամասը:

Համակարգն աշխատում է երկու ռեժիմով՝ «Ավտոմատ միացում» և «Ձեռքով միացում»:

«ԱԿՏՈՄԱՏ ՄԻԱՑՈՒՄ» ՌԵԺԻՄ

Աշխատանքի հերթապահ ռեժիմում գծի վերահսկիչը պաշտպանվող տարածքներում իրականացնում է հրդեհի ազդարարման համակարգի երկլարանի գծի վերահսկողություն: Հրդեհի ժամանակ կառավարման վահանակից պահակային ծառայության տարածք, ինչպես նաև լուսաձայնային ազդարարներին տրվում է համապատասխան ծայնային և լուսային ազդանշան:

Ռելեային բլոկը ապահովում է նախազգուշական ազդանշանի միացումը:

«ՁԵՌՔՈՎ ՄԻԱՑՈՒՄ» ՌԵԺԻՄ

Ձեռքով միացումը իրականացվում է ձեռքի ղեկավարմամբ հասցեային ազդասարքերից: Ձեռքով իրազեկում ռեժիմում սարքը սկսում է աշխատել այնպես, ինչպես նշված է «Ավտոմատ միացում» բաժնում, բացառությամբ հրշեջ ծանուցողներից:

ՄԱՈՒՆԱՅԻՆ ՑԱՆՑ

Մալուխային ցանցը կատարվում է 1x2x0.97մմ, 1x2x0.80մմ հրակայուն մալուխներով:

Ազդասարքերի օղակային համակցման և լուսաձայնային ազդարարների միացման համար օգտագործվում է 1x2x0.97մմ հրակայուն մալուխ: Մալուխները անց են կացվում պլաստմասե ձկախողովակի միջով: Ձեռքի հասցեային ազդարարներին մոտեցող մալուխները ազդարար են հասնում նույնպես պլաստմասե ձկախողովակներում (Տես. սարքավորումների տեղադրման օրինակներ):

Պաշտպանվող տարածքում և ճանապարհների երկայնքով համակարգի մալուխները տեղադրվում են ուժային, լուսավորման մալուխներից և լարերից առանձին:

ՆՈՐՄԱՏԻՎԱՅԻՆ ՓԱՍՏԱԹԴԹԵՐԻ ՑՈՒՑԱԿ.

Տիպային տեխնիկական լուծումը մշակվել է գործող նորմերին, կանոններին, ստանդարտներին համապատասխան և բավարարում է շրջակա միջավայրի պահպանման պահանջները:

ՀՀԸՆ IV-11.03-03-02 (ՄՄՆ 2.02-05-2000)

«ԱԿՏՈԿԱՅԱՆԱՏԵՂԵՐ» ՇԻՆԱՐԱՐԱԿԱՆ ՆՈՐՄԵՐԻ ՀԱՍՏԱՏՄԱՆ ՄԱՍԻՆ

ՀՀԸՆ IV-11.03.02-04 (ՄՄՆ 3.02.02-2002)

«ՊԱՀԵՍԱՅԻՆ ՇԵՆՔԵՐ» ՇԻՆԱՐԱՐԱԿԱՆ ՆՈՐՄԵՐԸ ՀԱՍՏԱՏԵԼՈՒ ՄԱՍԻՆ

ՀՀԸՆ II-8.03-96 (ՄՄՆ-2.04-05-95)

«ԱՐՀԵՍԱԿԱՆ ԵՎ ԲՆԱԿԱՆ ԼՈՒՍԱՎՈՐՈՒՄ» ՇԻՆԱՐԱՐԱԿԱՆ ՆՈՐՄԵՐՈՒՄ ՓՈՓՈԽՈՒԹՅՈՒՆՆԵՐ ԵՎ ԼՐԱՑՈՒՄՆԵՐ ԿԱՏԱՐԵԼՈՒ ՄԱՍԻՆ

ՀՀԸՆ II-8.04.02.-2005

«ՇԵՆՔԵՐԻ ԵՎ ՇԻՆՈՒԹՅՈՒՆՆԵՐԻ ՀՐԴԵՀԱՅԻՆ ԱԿՏՈՄԱՏԻԿԱ» ՇԻՆԱՐԱՐԱԿԱՆ ՆՈՐՄԵՐԸ ՀԱՍՏԱՏԵԼՈՒ ՄԱՍԻՆ

ՀՀԸՆ IV-11.03.03-2002 (ՄՄՆ 2.02.05-2000)

«ԱԿՏՈԿԱՅԱՆԱՏԵՂԵՐ» ՇԻՆԱՐԱՐԱԿԱՆ ՆՈՐՄԵՐՈՒՄ ՓՈՓՈԽՈՒԹՅՈՒՆՆԵՐ ԵՎ ԼՐԱՑՈՒՄՆԵՐ ԿԱՏԱՐԵԼՈՒ ՄԱՍԻՆ

ՀՀԸՆ IV-12.04.01-2010

«ՕՊՏԻԿԱՄԱՈՒՆԱՅԻՆ ՀԱՂՈՐԴԱԿՑՈՒԹՅԱՆ ԳԾԵՐԻ ՍՏՈՐԳԵՏՆՅԱ ՏԵՂԱԴՐՈՒՄ. ՆԱԽԱԳԾՄԱՆ ՆՈՐՄԵՐ» ՇԻՆԱՐԱՐԱԿԱՆ ՆՈՐՄԵՐԸ ՀԱՍՏԱՏԵԼՈՒ ՄԱՍԻՆ

No 123-ԴՕ Դաշնային օրենք՝ Ռուսաստանի Դաշնության «Հրշեջ անվտանգության պահանջների մասին տեխնիկական կանոնակարգ» առ 22.07.2008 թ.:

ԳՈՍՏ 21.101-97 ՍՊԴՍ «Նախագծային և աշխատանքային փաստաթղթերի հիմնական պահանջները»:

ԴՓ (Դեկավար փաստաթուղթ) 25.953-90 «Հակահրդեհային, հրշեջ, պահակա-հրշեջ ազդանշանային ավտոմատ համակարգեր: Կապի տարրերի պայմանական գրաֆիկական նշանակումները»:

ԴՓ 78.145-93 Պահակային, հրշեջ և պահակա-հրշեջ ազդանշանային համակարգեր և համալիրներ: Աշխատանքների կատարման կանոններ:

ՄՆիՊ 11.01-95 Ձեռնարկությունների, շենքերի ու շինությունների շինարարության փաստաթղթերի մշակման, համաձայնեցման, հաստատման կարգի և կազմի հրահանգիչ:

ՍՊ 2.13130-2009 Հակահրդեհային պաշտպանության համակարգեր: Էվակուացիոն ուղիներ և ելքեր:

ՍՊ 3.13130.2009 Հակահրդեհային պաշտպանության համակարգեր: Հրդեհի ժամանակ մարդկանց իրազեկման և էվակուացիայի կառավարման համակարգ: Հրշեջ անվտանգության պահանջներ:

ՍՊ 4.13130.2009 Հակահրդեհային պաշտպանության համակարգեր: Պաշտպանվող օբյեկտներում հրդեհի տարածման սահմանափակում: Ծավալա-պլանավորման և կոնստրուկտիվ լուծումների պահանջներ:

ՍՊ 5.13130.2009 Հակահրդեհային պաշտպանության համակարգեր: Հրշեջ ազդանշանային և հակահրդեհային ավտոմատ համակարգի տեղադրում: Նախագծման նորմեր և կանոններ:

ՍՊ 12.13130.2009 Տարածքների, շենքերի և արտաքին շինությունների հրդեհաբռնկման և հրշեջ վտանգի դասերի սահմանում:

ԳՈՍՏ P 53283-2009 Գազային ավտոմատ հակահրդեհային սարքավորումներ: Տեղաբաշխման սարքեր: Ընդհանուր տեխնիկական պահանջներ: Մթոդներ և փորձարկումներ:

ՄՆիՊ 21.01-97 Շենքերի և շինությունների հրշեջ անվտանգություն:

ՀԱՆ (Հրշեջ անվտանգության նորմեր) 76-98 Հրշեջ ղեկավարներ: Ընդհանուր տեխնիկական պահանջներ:

						ՊԱՏՎԻՐԱՏՈՒ՝ ՄԱՍԻՍԻ ՀԱՄԱՅՆՔԱՊԵՏԱՐԱՆ ՊԱՅՄԱՆԱԳԻՐ ԾԱԾԿԱԳԻՐ / N ԱՄՍՆՀ-ԳՀԾԶԲ-22/63-6 /				
						ՀՀ ԱՐԱՐԱՏԻ ՄԱՐԶ, ՄԱՍԻՍ ՀԱՄԱՅՆՔ , ՆՈՐԱՄԱՐԳ ԳՅՈՒՂԻ ՄԱՆԿԱՊԱՐՏԵԶԻ ՇԵՆՔԻ ՎԵՐԱԿԱՌՈՒՑՄԱՆ ԱՇԽԱՏԱՆՔԱՅԻՆ ՆԱԽԱԳԻԾ				
Փովի	քան.	Թեր	Փաստ	Ստոր	Ամ	ՀՐԴԵՅԻ ԱՇԴԱՐԱՐՄԱՆ ՀԱՄԱԿԱՐԳ		Փով	Թերթ	Թերթեր
Տնօրեն	Ա.Պողոսյան							ԱՆ	01	8
Ն.Գ.Ճ	Ա.Պողոսյան									
						Բովանդակություն, ընդհանուր տվյալներ		<Ա-Էն Քոնսթրաքշն> ՍՊԸ an_const@mail.ru 		
Նախագծեց	Ս.Մաջարյան									

ՍԱՐՔԱՎՈՐՈՒՄՆԵՐԻ ԷԼԵԿՏՐԱՍՆՈՒՑՈՒՄՆ ՈՒ ՀՂՂԱՆՑՈՒՄԸ.

Համաձայն ԷՏԿ (Էլեկտրական սարքերի տեղադրման կանոններ)-98, հրդեհի ահազանգման համակարգը էլեկտրամատակարարման հուսալիության ապահովման մասով հանդիսանում է հատուկ 1-ին դասի էլեկտրաընդունիչ: Սարքերի էլեկտրասնուցումը իրականացվում է փոփոխական հոսանքի աղբյուրից՝ վթարային ռեժիմում ավտոմատ փոխանցմամբ ռեգերվային սնուցման մարտկոցներից (12Վ, 7Աժ) , որոնք տեղադրված են պահուստային սնուցման աղբյուրների ներսում:

Սնուցումը կատարվում է միաֆազ ցանցից 220Վ 50 Հց:

Հրդեհի ահազանգման համակարգի էլեկտրասնուցումը պետք է իրականացվի վահանակի ազատ խմբից: Սարքավորման և սարքերի հողանցումը պետք է կատարվի ՄՆիՊ 3.05.06-85, ԷՏԿ-98 պահանջներին, արտադրող ձեռնարկությունների տեխնիկական փաստաթղթերին համապատասխան:

Մարտկոցների տարողունակության հաշվարկը կատարվում է 24 +3 ժամ սկզբունքով, որտեղ 24-ը դա նորմալ աշխատանքային իրավիճակում համակարգի աշխատունակության ապահովումն է հիմնական սնուցման 24 ժամով խափանման դեպքում, իսկ 3-ը դա տազնապի ժամանակ համակարգի աշխատունակության ապահովումն է հիմնական սնուցման 3 ժամով խափանման դեպքում:

Մարդկանց անվտանգության ապահովման համար համակարգի շահագործման ժամանակ պետք է նախատեսել հուսալի պաշտպանիչ հողանցումը (գրոյացում) տեղադրվող սարքավորման ԷՏԿ և շահագործման փաստաթղթերին համապատասխան:

Տեղադրված է 1 հատ 12Վ 3Ա պահուստային սնուցման աղբյուր:

ՏԵԽՆԻԿԱԿԱՆ ՀՍԿՈՂՈՒԹՅԱՆ ԱՆՑԿԱՑՈՒՄԸ

Տեխնիկական հսկողությունն իրականացվում է հետևյալ փուլերում՝

- նախագծի մշակում (փորձարկում),
- մոնտաժ և կարգաբերումներ,
- համակարգը շահագործման ընդունելիս:

Նախագծային փաստաթղթերը համաձայնեցվում են պատվիրատուի և ՊՀԾ հետ:

Օբյեկտների սարքավորման գծով մոնտաժային և սկզբնական-կարգաբերական աշխատանքների կատարման տեխնիկական հսկողությունն անցկացնելիս իրականացվում է՝

- մոնտաժային կազմակերպության արտոնագրի ստուգում,
- նախագծա-նախահաշվային փաստաթղթերի գործողության ժամկետի հսկողություն,
- մոնտաժային և սկզբնական-կարգաբերական աշխատանքների սկզբի ժամկետի հսկողություն,
- կիրառվող սարքավորման արտոնագրման վերահսկողություն,
- նախագծային փաստաթղթերի, նորմատիվա-տեխնիկական փաստաթղթերին համապատասխան կատարվող աշխատանքների որակի ստուգում:

Ստորաբաժանման տեխնիկական հսկողության անցկացման արդյունքների ձևակերպման համար այն իրականացնողները պետք է վարեն տեխնիկական հսկողության ամփոփիչ և անհատական մատյաններ: Մատյանների ձևերն ու բովանդակությունը բերված են ՂՓ 78.146-93:

ՏԵԽՆԻԿԱԿԱՆ ՍՊԱՍԱՐԿՈՒՄՆ ՈՒ ՊԱՀՊԱՆՈՒՄԸ.

Հրդեհի ահազանգման համակարգի տեխնիկական սպասարկման հիմնական նշանակությունը հանդիսանում է նրանց պահպանումը աշխատունակ վիճակում շահագործման ամբողջ ժամկետի ընթացքում՝ հրդեհների և բռնկումների ժամանակ համակարգի աշխատունակության ապահովման նպատակով:

Հրդեհի ահազանգման համակարգի տեխնիկական սպասարկման և վերանորոգման կառուցվածքն իր մեջ ներառում է հետևյալ աշխատանքները՝

- տեխնիկական սպասարկում,
- պլանային ընթացիկ վերանորոգում,
- պլանային կապիտալ վերանորոգում,
- արտապլանային վերանորոգում:

Ընթացիկ վերանորոգմանն է վերաբերում համակարգի սարքավորման պլանային աշխատանքի հսկողություն, հայտնաբերված թերությունների վերացում, կարգավորում, կարգաբերում, փորձարկում և ստուգում:տաթղթերին համապատասխան:

Էլեկտրասնուցման աղբյուրների հաշվարկ

Սարքավորումների շահագործման համար անհրաժեշտ էլեկտրաէներգիայի մատակարարման հաշվարկը՝ 24(տ _h) ժամվա ընթացքում <<հերթապահ>> ռեժիմում 3(տ _ա) ժամվա ընթացքում <<տազնապ>> ռեժիմում						
	Բեռը		Հերթապահ ռեժիմ		Տազնապի ռեժիմ	
	Անվանում	Քանակ	Սպառվող հոսանք(միավ.), Ա	Սպառվող հոսանք(ընդ.), Ա	Սպառվող հոսանք(միավ.), Ա	Սպառվող հոսանք(ընդ.), Ա
	C2000M	1	0,06	0.0600	0,12	0.1200
GB	C2000-КДЛ	1	0,08	0.0800	0,08	0.0800
	C2000-СП2	1	0,001	0.0010	0,0010	0.0010
	ДИП-34А-03	50	0,0005	0.0250	0,0005	0.0250
	C2000-ИП-03	3	0,0005	0.0015	0,0005	0.0015
	ИПР513-3АМ	9	0,0005	0.0045	0,0005	0.0045
	GB	1	0,0400	0.0400	0,0400	0.0400
	Маяк-12-КП	7	0,00	0.00	0,02	0.1400
	Маяк-12-КПМ	1	1,00	1.00	1,02	1.0200
Ընդհանուր սպառում , Ա			0.1520		0.2920	
Մարտկոցի հաշվարկված հզորություն, Ա*ժ (С)			5.8812			

Հաշվարկում օգտագործվել է հետևյալ բանաձևը՝

C=k*(I_h*t_h+I_{та}*t_{та}) որտեղ՝

C - ակումյատորային Մարտկոցի հաշվարկված հզորություն Ա*ժ;

k - ակումյատորային մարտկոցի լիցքաթափման գործակից, հավասար 1,3-ի;

I_h - հերթապահ ռեժիմում օգտագործվող հոսանք;


t_h - ակումյատորային մարտկոցի աշխատաժամանակը հերթապահ ռեժիմում;

I_{та} - տազնապի ռեժիմում օգտագործվող հոսանք;

t_{та} - ակումյատորային մարտկոցի աշխատաժամանակը տազնապի ռեժիմում;

Համակարգերի պահուստային սնուցման համար օգտագործվում է մեկ հատ 12Վ 3Ա պահուստային սնուցման սարք, տեղադրված է նաև 7Ա*ժ մարտկոց:

						ՊԱՏՎԻՐԱՏՈՒ՝ ՄԱՍԻՄԻ ՀԱՄԱՅՆՔԱՊԵՏԱՐԱՆ ՊԱՅՄԱՆԱԳԻՐ ԾԱԾԿԱԳԻՐ / N ԱՄՍՆ-ԳՀԾԶԲ-22/63-6 /			
						ՀՀ ԱՐԱՐԱՏԻ ՄԱՐԶ, ՄԱՍԻՍ ՀԱՄԱՅՆՔ , ՆՈՐԱՄԱՐԳ ԳՅՈՒՂԻ ՄԱՆԿԱՊԱՐՏԵԶԻ ՇԵՆՔԻ ՎԵՐԱԿԱՌՈՒՑՄԱՆ ԱՇԽԱՏԱՆՔԱՅԻՆ ՆԱԽԱԳԻԾ			
Փով	քան.	Թեր	Փաստ	Ստոր	Ամ	ՀՐԴԵՅԻ ԱՇԽԱՐԱՐԱՆ ՀԱՄԱԿԱՐԳ	Փով	Թերթ	Թերթեր
Տնօրեն	Ա.Պողոսյան						ԱՆ	02	8
Ն.Գ.Ճ	Ա.Պողոսյան								
						Բովանդակություն, ընդհանուր տվյալներ	<Ա-Էն Քոնսթաքշն> ՍՊԸ an_const@mail.ru 		
Նախագծեց	Ս.Մաջարյան								

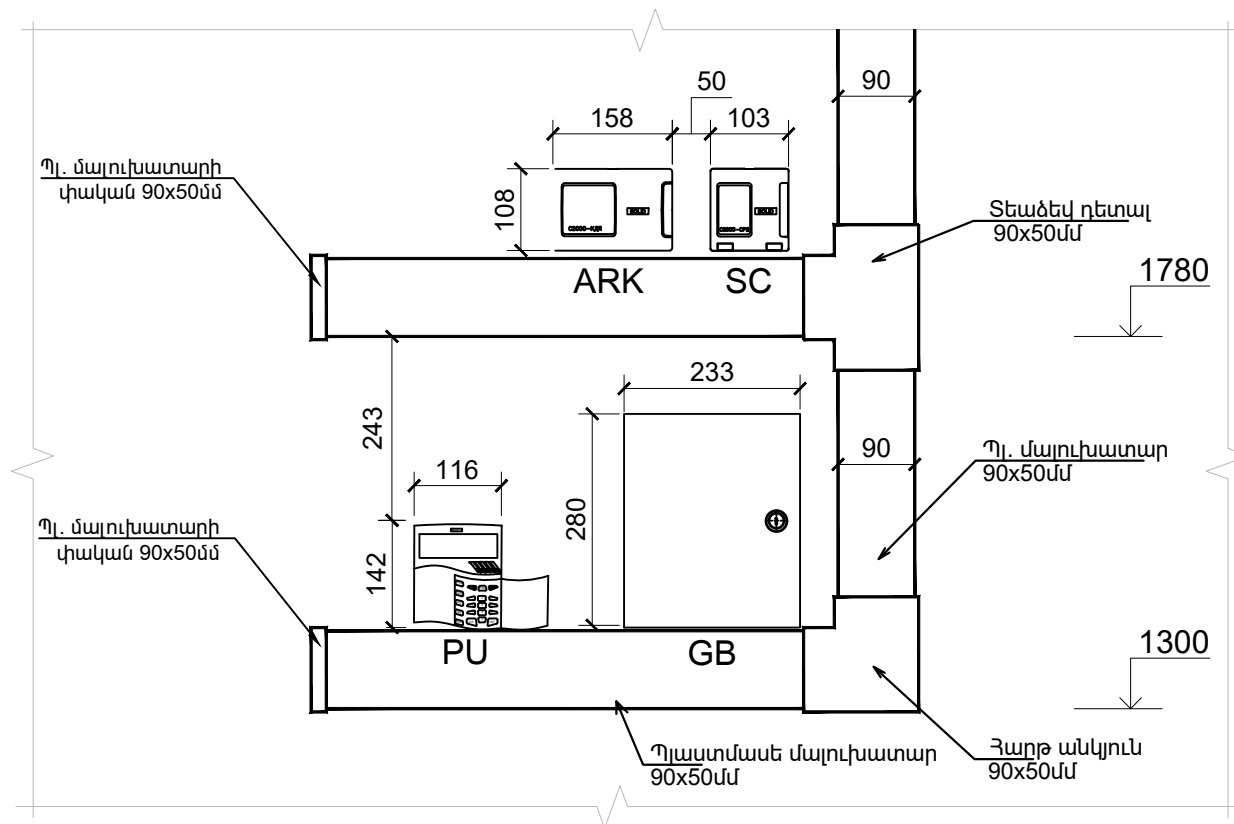


ՀԱՄԱԿԱՐԳԻ ԷԼԵՄԵՆՏՆԵՐԻ ՑՈՒՑԱԿ			
Նշում	Անվանում	Քանակ	Չափ. միավ.
PU	Կառավարման վահանակ	1	հատ
ARK	Երկլարանի գծի վերահսկիչ	1	հատ
SC	Հասցեային ռելեային բլոկ	1	հատ
GB	Պահուստային սնուցման աղբյուր	1	հատ
	Պլաստմասե մալուխատար 90x50x2000մմ	1	մ
	Պլաստմասե մալուխատարի հարթ անկյուն 90x50մմ	1	հատ
	Պլաստմասե մալուխատարի տեաձեվ դետալ 90x50մմ	1	հատ
	Պլաստմասե մալուխատարի փական 90x50մմ	2	հատ

						ՊԱՏՎԻՐԱՏՈՒ՝ ՄԱՍԻՄԻ ՀԱՄԱՅՆՔԱՊԵՏԱՐԱՆ ՊԱՅՄԱՆԱԳԻՐ ԾԱԾԿԱԳԻՐ / N ԱՄՍՀ-ԳՀԾՁԲ-22/63-6 /				
						ՀՀ ԱՐԱՐԱՏԻ ՄԱՐԶ, ՄԱՍԻՍ ՀԱՄԱՅՆՔ, ՆՈՐԱՄԱՐԳ ԳՅՈՒՂԻ ՄԱՆԿԱՊԱՐՏԵԶԻ ՇԵՆՔԻ ՎԵՐԱԿԱՌՈՒՑՄԱՆ ԱՇԽԱՏԱՆՔԱՅԻՆ ՆԱԽԱԳԻԾ				
Փովի	քան.	Թեր	Փաստ	Ստոր	Ամ	ՀՐԴԵՅԻ ԱԶԴԱՐԱՐՄԱՆ ՀԱՄԱԿԱՐԳ		Փով	Թերթ	Թերթեր
								ԱՆ	03	8
Տնօրեն	Ա.Պողոսյան					Սարքավորումների բլոկ սխեմա		<Ա-Էն Քոնսթրաքշն > ՍՊԸ an_const@mail.ru		
Ն.Գ.Ճ	Ա.Պողոսյան									
Նախագծեց	Ս.Մաջարյան									




2-րդ հարկ

1-ին հարկ

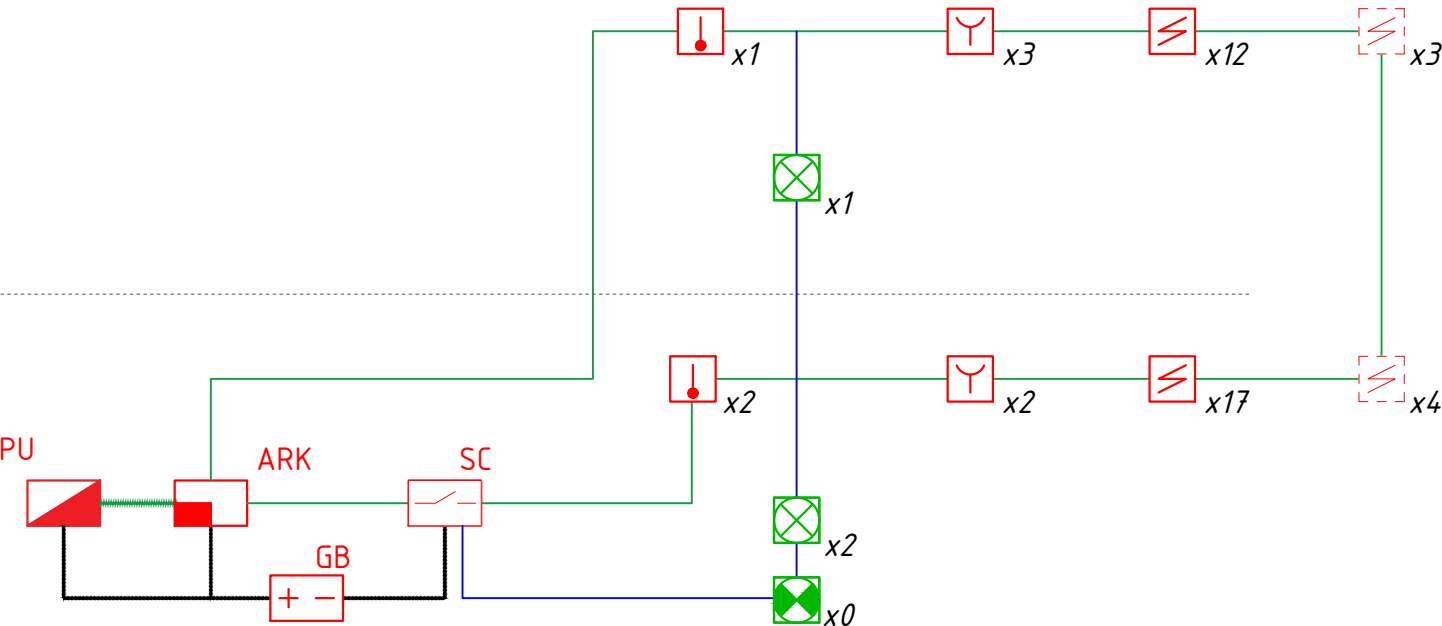

Պայմանական նշաններ


Անվանում	Նշում
Կառավարման վահանակ	
Երկլարանի գծի վերահսկիչ	
Հասցեային ռելեային բլոկ	
Պահուստային սնուցման աղբյուր	
Հասցեային ծխի ազդասարք	
Հասցեային ջերմային ազդասարք	
Ձեռքի դեկավարմամբ հասցեային ազդասարք	
Համակցված լուսաձայնային ազդարար	
Հրակայուն մալուխ 1x2x0.97	
Հրակայուն մալուխ 1x2x0.8	
Սնուցման մալուխ 2x1	

 						ՊԱՏՎԻՐԱՏՈՒ՝ ՄԱՍԻՍԻ ՀԱՄԱՅՆՔԱՊԵՏԱՐԱՆ ՊԱՅՄԱՆԱԳԻՐ ԾԱԾԿԱԳԻՐ / N ԱՄՍՀ-ԳՀԾՁԲ-22/63-6 /			
						ՀՀ ԱՐԱՐԱՏԻ ՄԱՐԶ, ՄԱՍԻՍ ՀԱՄԱՅՆՔ, ՆՈՐԱՄԱՐԳ ԳՅՈՒՂԻ ՄԱՆԿԱՊԱՐՏԵՁԻ ՇԵՆՔԻ ՎԵՐԱԿԱՌՈՒՅՄԱՆ ԱՇԽԱՏԱՆՔԱՅԻՆ ՆԱԽԱԳԻԾ			
Փուլի	քան.	Թեր	Փաստ	Ստոր	Ամ	ՀՐԴԵՅԻ ԱՇԴԱՐԱՐՄԱՆ ՀԱՄԱԿԱՐԳ	Փուլ	Թերթ	Թերթեր
Տնօրեն		Ա.Պողոսյան					ԱՆ	04	8
Ն.Գ.Ճ		Ա.Պողոսյան							
						Սարքավորումների բլոկ սխեմա	<Ա-Էն Քոնստրաքշն > ՍՊԸ an_const@mail.ru		
Նախագծեց		Ս.Մաջարյան							
									

ԱՌԱՋԻՆ ՀԱՐԿԻ ՀԱՏԱԿԱԳԻԾ
/ԿԱՀԱՎՈՐՈՒՄ/ Մ1:100

Պայմանական նշաններ

Անվանում	Նշում
Հասցեային ծխի ազդասարք	
Հասցեային ծխի ազդասարք (ներառաստաղային)	
Հասցեային ջերմային ազդասարք	
Ձեռքի դեկավարմամբ հասցեային ազդասարք	
Համակցված լուսաձայնային ազդարար	
Համակցված լուսաձայնային ազդարար (դրսի)	
Հրակայուն մալուխ 1x2x0,97	

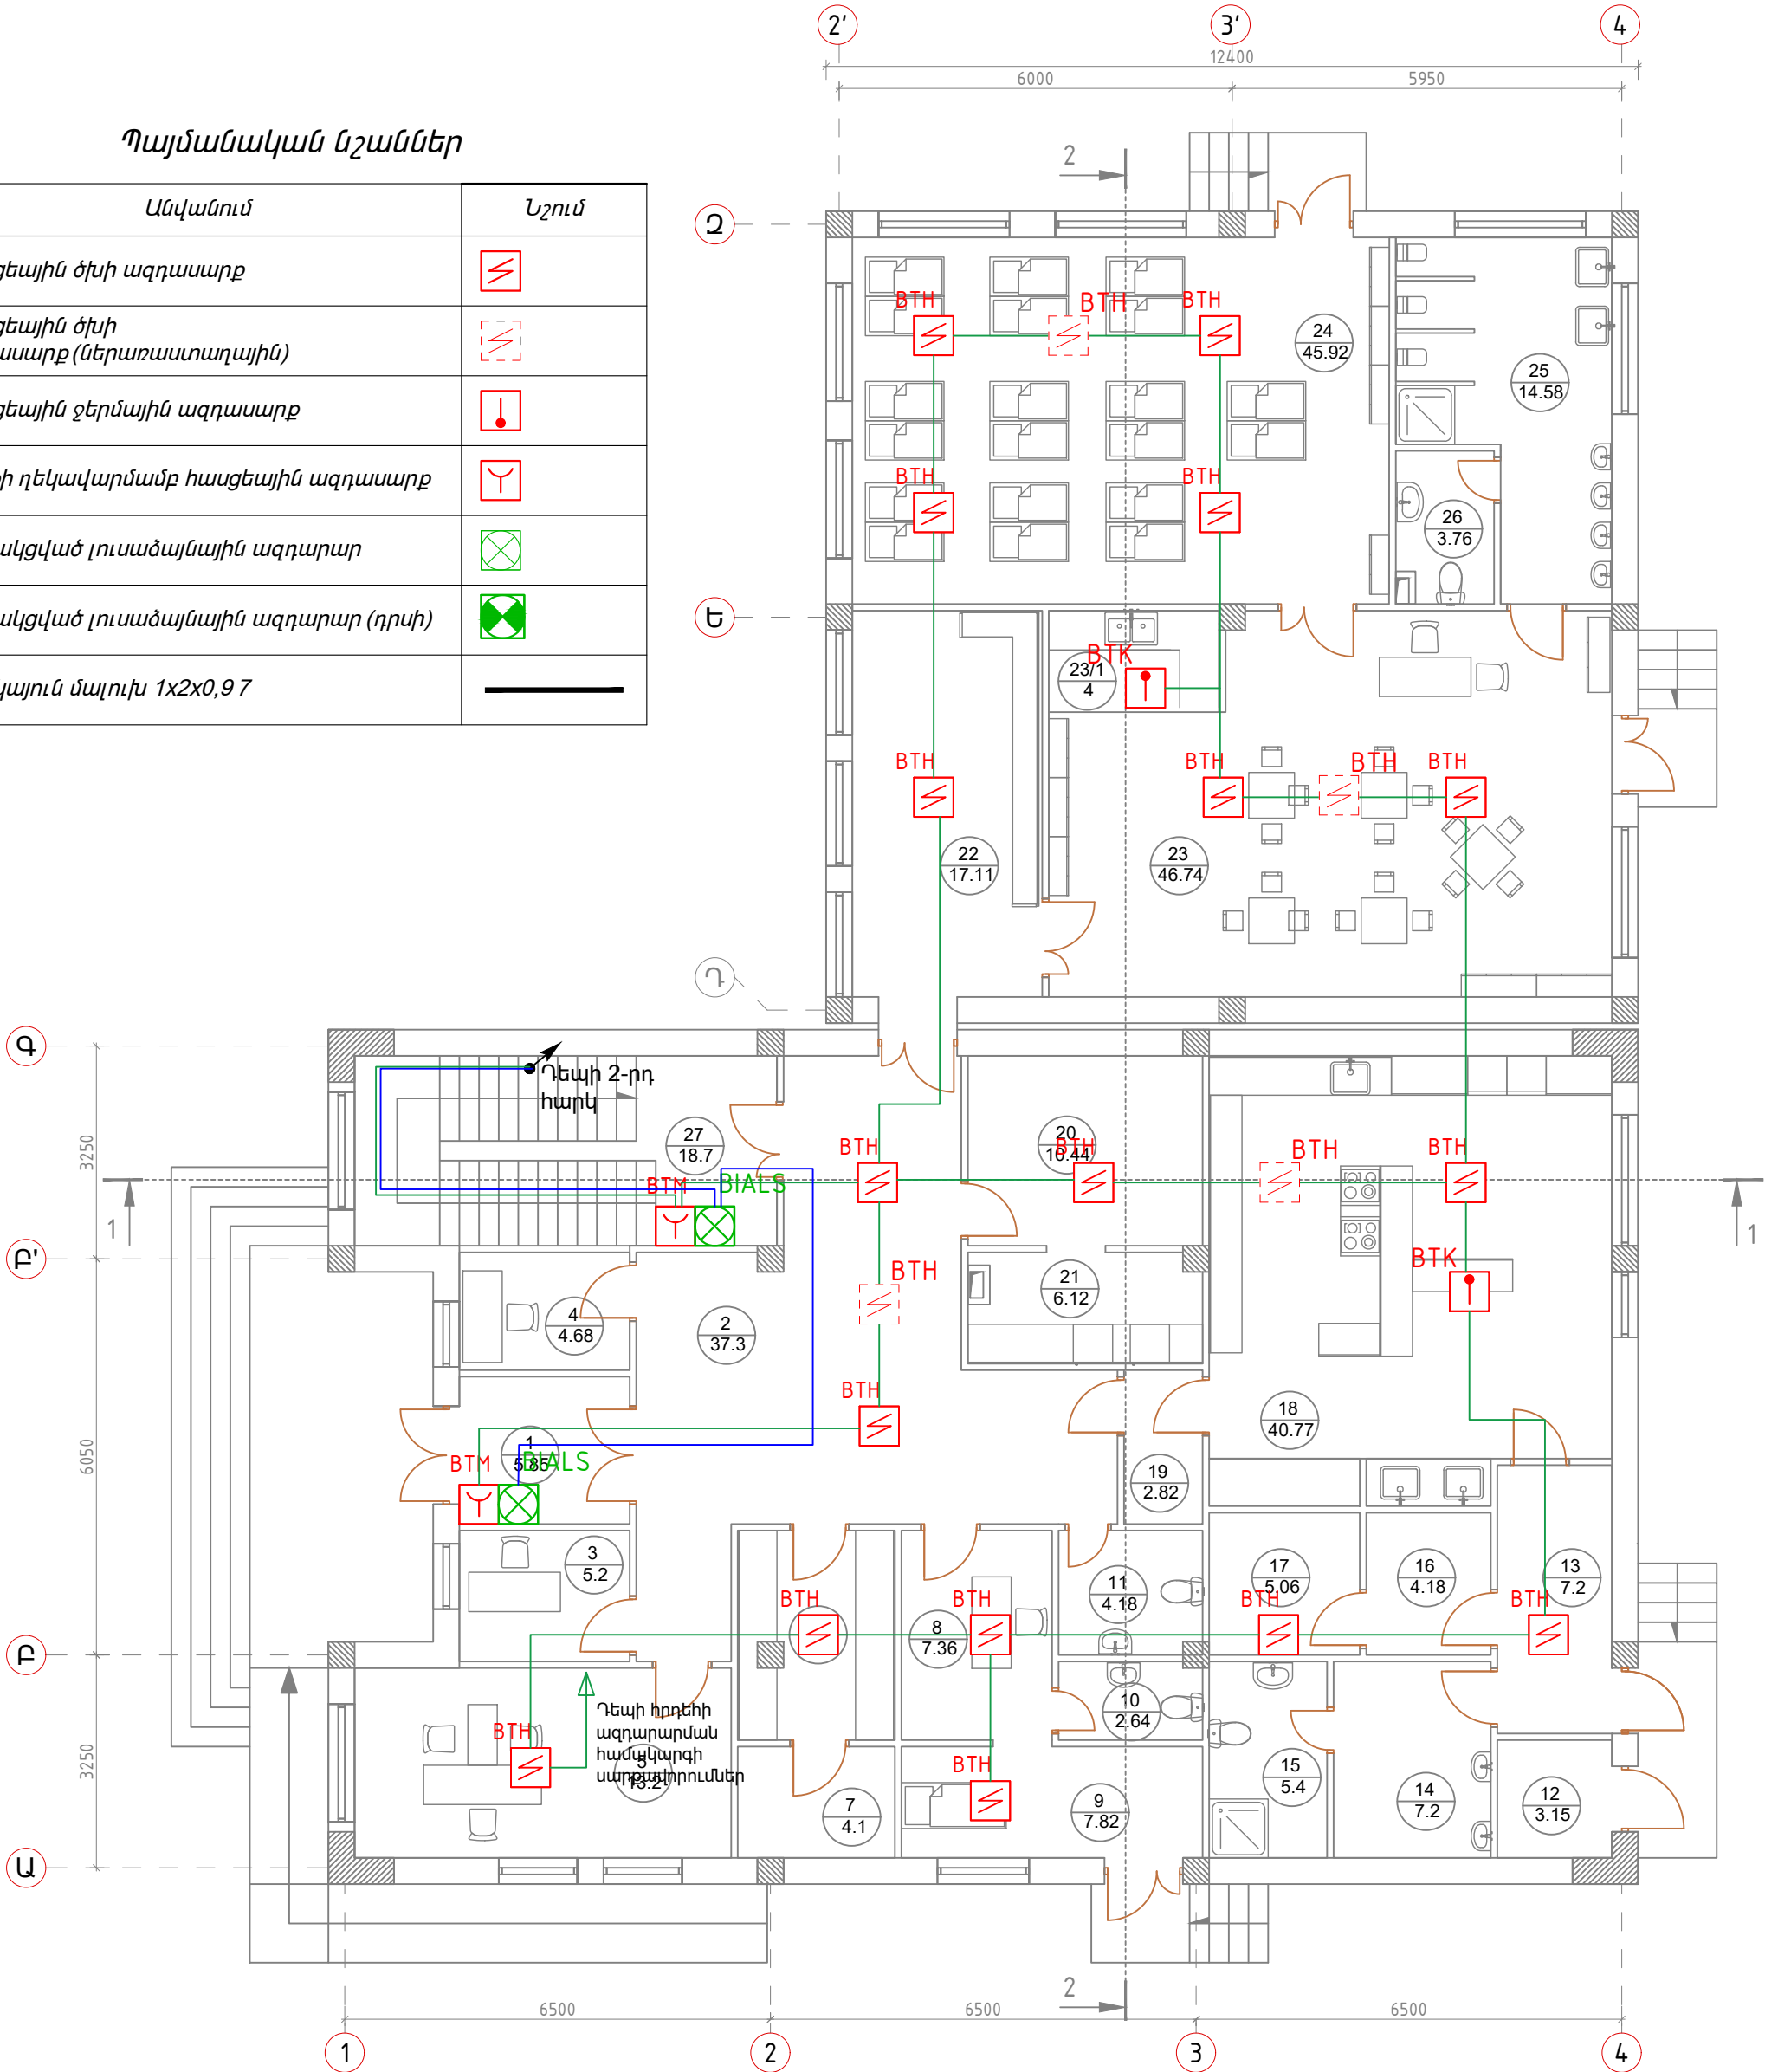


ՊԱՏՎԻՐԱՏՈՒՄ ՄԱՍԻՄԻ ՀԱՄԱՅՆՔԱՊԵՏԱՐԱՆ ՊԱՅՄԱՆԱԳԻՐ ԾԱԾԿԱԳԻՐ / N ԱՄՍՀ-ԳՀԾԶԲ-22/63-6 /					
ՀՀ ԱՐԱՐԱՏԻ ՄԱՐԶ, ՄԱՍԻՍ ՀԱՄԱՅՆՔ, ՆՈՐԱՄԱՐԳ ԳՅՈՒՂԻ ՄԱՆԿԱՊԱՐՏԵԶԻ ՇԵՆՔԻ ՎԵՐԱԿԱՌՈՒՑՄԱՆ ԱՇԽԱՏԱՆՔԱՅԻՆ ՆԱԽԱԳԻԾ					
Փուլ	քան.	Թեր	Փաստ	Ստոր	Ամ
Տնօրեն	Ա.Պողոսյան				
Ն.Գ.Ճ	Ա.Պողոսյան				
Նախագծեց	Ս.Մաջարյան				
ՀՐԴԵՅԻ ԱԶԴԱՐԱՐՄԱՆ ՀԱՄԱԿԱՐԳ				Փուլ	Թերթ
				ԱՆ	05
				Թերթեր	8
ԱՌԱՋԻՆ ՀԱՐԿԻ ՀԱՏԱԿԱԳԻԾ /ԿԱՀԱՎՈՐՈՒՄ/ Մ1:100				<Ա-Էն Քոնսթրաքշն> ՍՊԸ an_const@mail.ru	



ԵՐԿՐՈՐԴ ՀԱՐԿԻ ՀԱՏԱԿԱԳԻԾ
/ԿԱՀԱՎՈՐՈՒՄ/ Մ1:100

ԵՐԿՐՈՐԴ ՀԱՐԿԻ ՍԵՆՅԱԿՆԵՐԻ ԱՆՎԱՆԱՑԱՆԿ

Հ/Հ	ԱՆՎԱՆՈՒՄԸ	ՄԱԿԵՐԵՍԸ Մ²
27/1	ԱՍՏԻՃԱՆԱՎԱՆԴԱԿ	18.7
28	ՀԱՆԴԵՐՁԱՐԱՆ	19.1
29	ԽԱՂԱՍԵՆՅԱԿ	54.5
29/1	ԽՈՅԱՆՈՑ	4.84
30	ՆԱԶԱՍԵՆՅԱԿ	53.4
31	ՍԱՆՅԱՆԳՈՒՅՑ	16.59
32	ՍԱՆՅԱՆԳՈՒՅՑ	3.67
33	ԴԱՅԼԻԺ	59.67

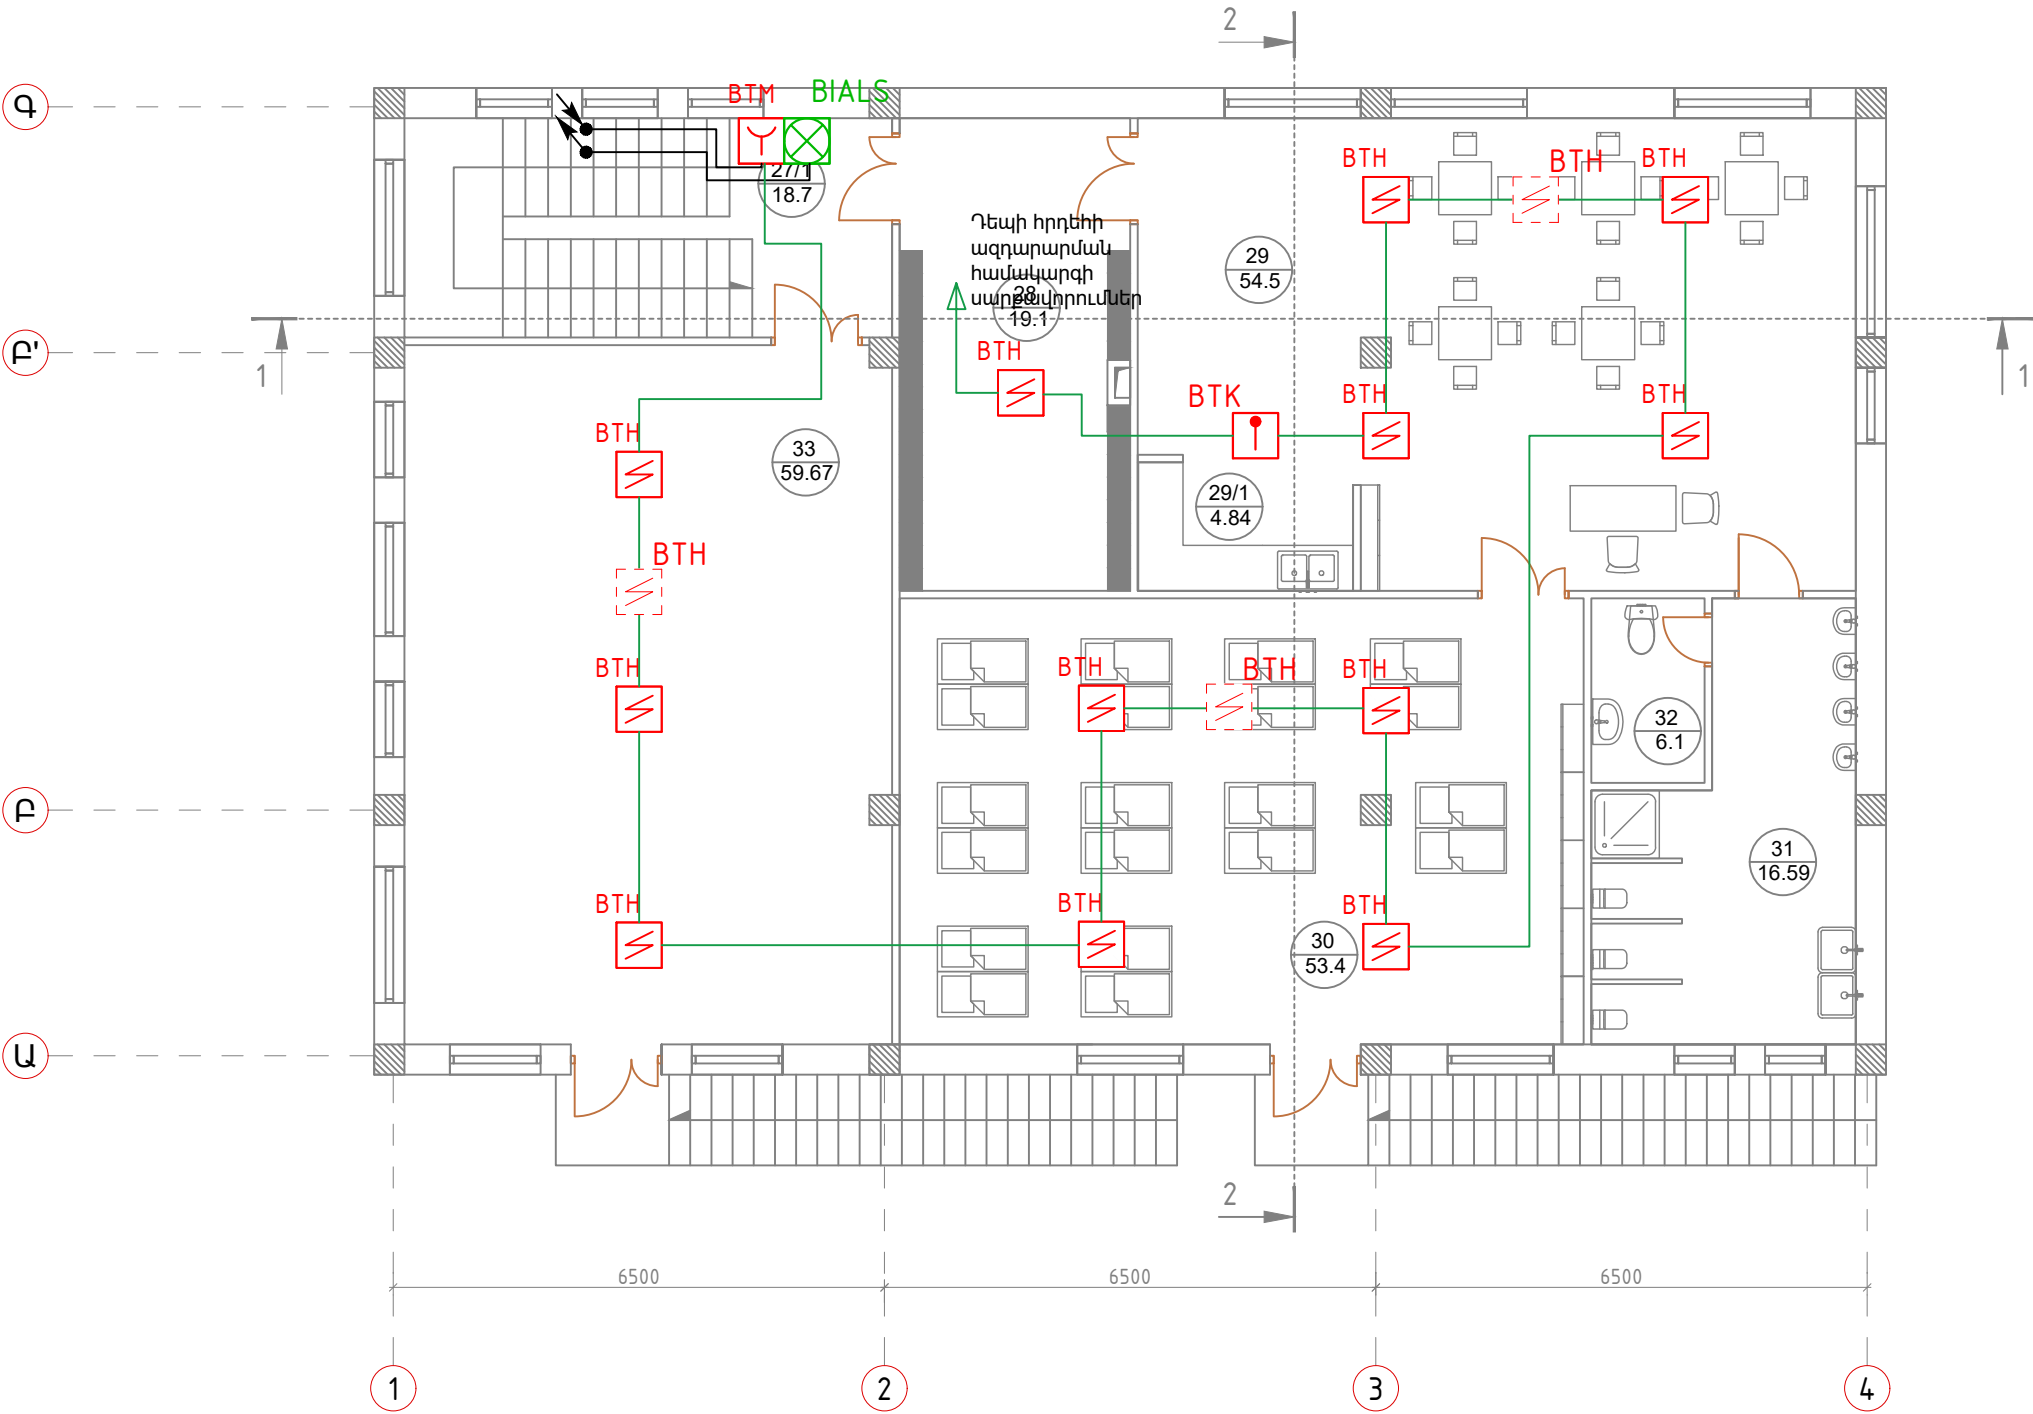


Պայմանական նշաններ

Անվանում	Նշում
Հասցեային ծխի ազդասարք	
Հասցեային ծխի ազդասարք (ներառատադային)	
Հասցեային ջերմային ազդասարք	
Ձեռքի դեկավարմամբ հասցեային ազդասարք	
Համակցված լուսաձայնային ազդարար	
Համակցված լուսաձայնային ազդարար (դրսի)	
Հրակայուն մալուխ 1x2x0,9 7	


						ՊԱՏՎԻՐԱՏՈՒ՝ ՄԱՍԻՄԻ ՀԱՄԱՅՆՔԱՊԵՏԱՐԱՆ ՊԱՅՄԱՆԱԳԻՐ ԾԱԾԿԱԳԻՐ / N ԱՄՍՀ-ԳՀԾՁԲ-22/63-6 /			
						ՀՀ ԱՐԱՐԱՏԻ ՄԱՐԶ, ՄԱՍԻՍ ՀԱՄԱՅՆՔ, ՆՈՐԱՄԱՐԳ ԳՅՈՒՂԻ ՄԱՆԿԱՊԱՐՏԵՁԻ ՇԵՆՔԻ ՎԵՐԱԿԱՌՈՒՑՄԱՆ ԱՇԽԱՏԱՆՔԱՅԻՆ ՆԱԽԱԳԻԾ			
Փով	քան.	Թեր	Փաստ	Ստոր	Ամ	ՀՐԴԵՅԻ ԱԶԴԱՐԱՐՄԱՆ ՀԱՄԱԿԱՐԳ	Փով	Թերթ	Թերթեր
Տնօրեն	Ա.Պողոսյան						ԱՆ	06	8
Ն.Գ.Ճ	Ա.Պողոսյան					ԵՐԿՐՈՐԴ ՀԱՐԿԻ ՀԱՏԱԿԱԳԻԾ /ԿԱՀԱՎՈՐՈՒՄ/ Մ1:100	<Ա-Էն Քոնսթրաքշն> ՍՊԸ an_const@mail.ru		
Նախագծեց	Ս.Մաջարյան								




Ծխի կամ ջերմային ազդասարքի կեղծ առաստաղից
միացման օրինակ

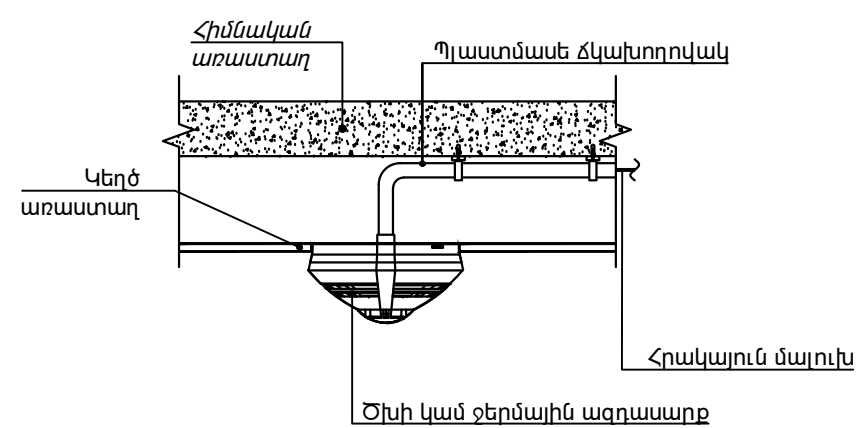

Ծխի կամ ջերմային ազդասարքի առաստաղից
միացման օրինակ

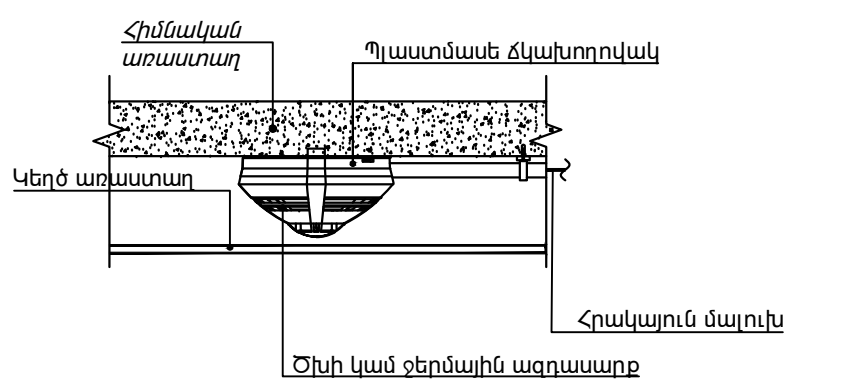

Հասցեային ձեռքի ազդասարքի պատից
միացման օրինակ

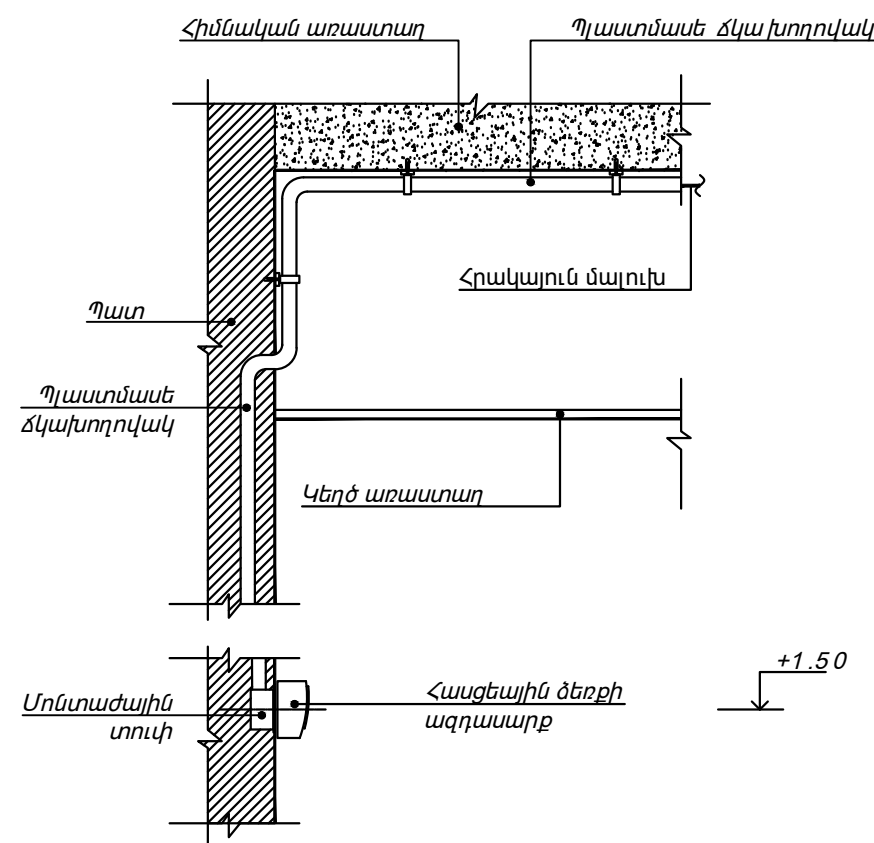

						ՊԱՏՎԻՐԱՏՈՒ՝ ՄԱՍԻՍԻ ՀԱՄԱՅՆՔԱՊԵՏԱՐԱՆ ՊԱՅՄԱՆԱԳԻՐ ԾԱԾԿԱԳԻՐ / N ԱՄՍՀ-ԳՀԾՁԲ-22/63-6 /			
						ՀՀ ԱՐԱՐԱՏԻ ՄԱՐԶ, ՄԱՍԻՍ ՀԱՄԱՅՆՔ, ՆՈՐԱՄԱՐԳ ԳՅՈՒՂԻ ՄԱՆԿԱՊԱՐՏԵԶԻ ՇԵՆՔԻ ՎԵՐԱԿԱՌՈՒՑՄԱՆ ԱՇԽԱՏԱՆՔԱՅԻՆ ՆԱԽԱԳԻԾ			
Փուլի	քան.	Թեր	Փաստ	Ստոր	Ամ	ՀՐԴԵՅԻ ԱՉԴԱՐԱՐՄԱՆ ՀԱՄԱԿԱՐԳ	Փուլ	Թերթ	Թերթեր
Տնօրեն		Ա.Պողոսյան					ԱՆ	07	8
Ն.Գ.Ճ		Ա.Պողոսյան				ՍԱՐՔԱՎՈՐՈՒՄԵՐԻ ՏԵՂԱԴՐՄԱՆ ՕՐԻՆԱԿՆԵՐ	<Ա-Էն Քոնսթրաքշն > ՍՊԸ an_const@mail.ru		
Նախագծեց		Ս.Մաջարյան							
									

Հրդեհաահազանգման համակարգ			
N	Անվանում	Քանակ	Միավոր
1	Համակարգի կառավարման գլխավոր վահանակ	1	հատ
2	Երկլարանի գծի վերահսկիչ	1	հատ
3	Հասցեային ռելեային բլոկ	1	հատ
4	Պահուստային սնուցման աղբյուր	1	հատ
5	Մարտկոց 7ԱԺ	1	հատ
6	Ծխի հասցեային ազդասարք	29	հատ
7	Ջերմային հասցեային ազդասարք	3	հատ
8	Ձեռքի ղեկավարմամբ հասցեային ազդասարք	5	հատ
9	Համակցված լուսաձայնային ազդարար (ներսի)	3	հատ
10	Համակցված լուսաձայնային ազդարար (դրսի)	0	հատ
11	Պլաստիկ մալուխուղի սալիտակ 90 մմ X 50 մմ գծային կտրվածքով IP 44, ISO 9001:2000, EN 50085-2-1 ստանդարտների համապատասխան	1	մ
12	Պլաստիկ մալուխուղու T - ձև էլեմենտ սալիտակ 90մմ X 50 մմ գծային կտրվածքով IP 44, ISO 9001:2000, EN 50085-2-1 ստանդարտների համապատասխան	1	հատ
13	Պլաստիկ մալուխուղու հարթ անկյուն սալիտակ 90մմ X 50 մմ գծային կտրվածքով IP 44, ISO 9001:2000, EN 50085-2-1 ստանդարտների համապատասխան	1	հատ
14	Պլաստիկ մալուխուղու ճակատի քողարկիչ սալիտակ 90 մմ X 50 մմ գծային կտրվածքով IP 44, ISO 9001:2000, EN 50085-2-1 ստանդարտների համապատասխան	2	հատ
15	Հրակայուն մալուխ KCPBHT(A)-FRLS 1x2x0,80 մմ, հրակայունության աստիճանը 180ր.	20	մ
16	Հրակայուն մալուխ KCPBHT(A)-FRLS 1x2x0,97 մմ, հրակայունության աստիճանը 180ր.	140	մ
17	Սնուցման մալուխ 2x1	10	մ
18	Պլաստմասե ձկախողովակ Ø 20մմ.	50	մ
19	Մոնտաժային նյութեր	1	համալիր

						ՊԱՏՎԻՐԱՏՈՒ՝ ՄԱՍԻՄԻ ՀԱՄԱՅՆՔԱՊԵՏԱՐԱՆ ՊԱՅՄԱՆԱԳԻՐ ԾԱԾԿԱԳԻՐ / N ԱՄՍՀ-ԳՀԾՁԲ-22/63-6 /			
						ՀՀ ԱՐԱՐԱՏԻ ՄԱՐԶ, ՄԱՍԻՍ ՀԱՄԱՅՆՔ, ՆՈՐԱՄԱՐԳ ԳՅՈՒՂԻ ՄԱՆԿԱՊԱՐՏԵԶԻ ՇԵՆՔԻ ՎԵՐԱԿԱՌՈՒՑՄԱՆ ԱՇԽԱՏԱՆՔԱՅԻՆ ՆԱԽԱԳԻԾ			
Փովի	քան.	Թեր	Փաստ	Ստոր	Ամ	ՀՐԴԵՅԻ ԱԶԴԱՐԱՐՄԱՆ ՀԱՄԱԿԱՐԳ	Փով	Թերթ	Թերթեր
Տնօրեն							ԱՆ	08	8
Ն.Գ.Ճ									
						ՍԱՐՔԱՎՈՐՈՒՄՆԵՐԻ ՄԱՍՆԱԳԻՐ	<Ա-Էն Քոնսթրաքշն > ՍՊԸ an_const@mail.ru		
Նախագծեց	Ս.Մաջարյան								
									

