

ՀՀ գեղարքութենի Մարմի ՍԵՎԱՆ ՀԱՄԱՅՆՔԻ ԾՈՎԱԳՅՈՒՂ ԲՆԱԿԱՎԱՅՐԻ ՄՇԱԿՈՒՅԹԻ ՏԱՆ ՇԻՆՈՒԹՅԱՆ ՀԻՄՆԱՆՈՐՈԳՄԱՆ ԱՇԽԱՏԱՆՔՆԵՐԻ ՆԱԽԱԳԾԱ-ՆԱԽԱՀԱՇՎԱՅԻՆ ՓԱՍՏԱԹՂԹԵՐԻ ՄՇԱԿՄԱՆ ԾԱՌԱՅՈՒԹՅՈՒՆ

ԱՇԽԱՏԱՆՔԱՅԻՆ ՆԱԽԱԳԻԾ

ԸՆԴՀԱՆՈՒՐ ԴՐՈՒՅԹՆԵՐ, ԱՇԽԱՏԱՆՔԱՅԻՆ ԳԾԱԳՐԵՐ



ՀՀ ՔԵՂԱՐՔՈՒՆԻՔԻ ՄԱՐԶԻ ՍԵՎԱՆ ՀԱՄԱՅՆՔԻ ԾՈՎԱԳՅՈՒՂ ԲՆԱԿԱՎԱՅՐԻ ՄՇԱԿՈՒՅԹԻ ՏԱՆ ՇԻՆՈՒԹՅԱՆ ՀԻՄՆԱՆՈՐՈԳՄԱՆ ԱՇԽԱՏԱՆՔՆԵՐԻ ՆԱԽԱԳԾԱ-ՆԱԽԱՀԱՇՎԱՅԻՆ ՓԱՍՏԱԹՂԹԵՐԻ ՄՇԱԿՄԱՆ ԾԱՌԱՅՈՒԹՅՈՒՆ

ԱՇԽԱՏԱՆՔԱՅԻՆ ՆԱԽԱԳԻԾ

ԸՆԴՀԱՆՈՒՐ ԴՐՈՒՅԹՆԵՐ, ԱՇԽԱՏԱՆՔԱՅԻՆ ԳԾԱԳՐԵՐ

«ԴԱԶԱՐՅԱՆ ՇԻՆ» ՍՊԸ տնօրեն՝

Վ. Ղազարյան

Համաձայնեցված է՝

ՀՀ Քեղարքունիքի մարզի
Սևան համայնքի ղեկավար՝

Ս. Մուրադյան

Աշխատանքային գծագրերի անվանացանկ

Հ/Հ	ԱՆՎԱՆՈՒՄԸ	ԹԵՐԹ
1	Անվանացանկ և բացատրագիր	1
2	Շին. աշխատանքների կատարման ժամանակացույց	2
3	Տեղադիրքային հատակագիծ Մ 1:5000	3
4	Գլխավոր հատակագիծ Մ 1:250	4
5	Շին. աշխատանքների կազմակերպման սխեմա Մ 1:500	5
6	Հատակագիծ ըստ 0.00, +1.75 և +2.30 նիշերի Մ1:150	6
7	Հատակագիծ ըստ +3.50, +4.65, +6.40 և +7.00 նիշերի Մ1:150	7
8	Կտրվածք 1-1 Մ 1:150	8
9	Դիմային և ետնային ճակատներ Մ1:150	9
10	Կողային աջ և ծախ ճակատներ Մ1:150	10
11	Քանդման հատակագիծ ըստ 0.00, +1.75 և +2.30 նիշերի Մ1:150	11
12	Քանդման հատակագիծ ըստ +3.50, +4.65, +6.40 և +7.00 նիշերի Մ1:150	12
13	Վերանորոգման հատակագիծ ըստ 0.00 և +1.75 նիշերի Մ1:150	13
14	Վերանորոգման հատակագիծ ըստ +3.50, +4.65, +6.40 և +7.00 նիշերի Մ1:150	14
15	Բացվածքները պարփակող տարրերի ամփոփագիր	15
16	Հատակների հատակագիծ Մ1:150	16
17	Հատակների հատակագիծ Մ1:150	17
18	Առաստաղների հատակագիծ Մ1:150	18
19	Աստիճանավանդակների իրականացման տիպային լուծումներ	19
20	Մետաղական աստիճանի իրականացման լուծումներ	20
21	Ե/բ ծածկի սալի և միջնորմների իրականացման լուծումներ	21
22	Թեքահարթակի իրականացման լուծումներ	22
23	Ելակետային տվյալներ, ամփոփագրեր	23
24	Հողանցման կոնտուրի կառուցման սխեմա	24
25	Սկզբունքային սխեմա	25
26	Վարդակների և անջատիչների սխեմա Մ1:150	26
27	Վարդակների և անջատիչների սխեմա Մ1:150	27
28	Բաժանման տուփերի միացման սխեմա Մ1:150	28
29	Բաժանման տուփերի միացման սխեմա Մ1:150	29
30	Վարդակների և անջատիչների միացման սխեմա Մ1:150	30
31	Վարդակների և անջատիչների միացման սխեմա Մ1:150	31
32	Լուսատուների միացման սխեմա Մ1:150	32
33	Լուսատուների միացման սխեմա Մ1:150	33
34	Վարդակների և լուսատուների միացման սկզբունքային սխեմա	34
35	Սարքավորումների և նյութերի մասնագիր	35
36	Պայմանական նշանակումներ: Մալուխային մատյան	36
37	Հակահրդեհային համակարգի հատակագիծ Մ1:150	37
38	Հակահրդեհային համակարգի հատակագիծ Մ1:150	38
39	Հրդեհի ազդարարման համակարգի կառուցվածքային սխեմա	39
40	Սարքավորումների միացման տիպային սխեմաներ	40

Հ/Հ	ԱՆՎԱՆՈՒՄԸ	ԹԵՐԹ
41	Ելակետային տվյալներ, ամփոփագրեր	41
42	1-ին հարկի ջեռուցման հատակագիծ Մ 1:150	42
43	2-րդ հարկի ջեռուցման հատակագիծ Մ 1:150	43
44	1-ին հարկի ջեռուցման տարածական սխեմա	44
45	2-րդ հարկի ջեռուցման տարածական սխեմա	45
46	Օդափոխության հատակագիծ Մ 1:150	46
47	1-ին հարկի օդափոխության տարածական սխեմա	47
48	2-րդ հարկի օդափոխության տարածական սխեմա	48
49	Բացատրագիր, ամփոփագիր	49
50	Ջրամատակարարման և կոյուղու հատկագիծ Մ 1:50	50
51	Տաք և սառը ջրամատակարարման տարածական սխեմա	51
52	Կոյուղու տարածական սխեմա	52
53	Կոյուղու դիտահորի իրականացման լուծումներ	53
54	Կուտակման հորի հիմքի և ծածկի հատակագիծ, կտրվածքներ, ե/բ մտոց	54
55	Հիմքի ամրանավորման հատակագիծ, կտրվածքներ, մասնագիր	55
56	Ծածկի ամրանավորման հատակագիծ, կտրվածքներ, մասնագիր	56
57	Պատի ամրանավորումը 1 առանցքով	57
58	Պատի ամրանավորումը Ա և Բ առանցքով	58
59	Պատի ամրանավորումը 2 առանցքով	59
60	Մետաղական մտոց և սանդուղք	60

Հավելված

1. Շինարարական աշխատանքները կատարելու համար պահանջվում է հետևյալ լիցենզիան.
Շինարարության իրականացում ըստ քաղաքաշինության հետևյալ ոլորտի. Բնակելի, հասարակական և արտադրական

ԲԱՑԱՏՐԱԳԻՐ

Սույն աշխատանքային նախագիծը մշակվել է ՀՀ Գեղարքունիքի մարզի Սևան համայնքի պատվերով:
Մշակված աշխատանքային նախագծի հիմք է հանդիսացել տեղում կատարված ուսումնասիրությունները, չափագրման աշխատանքները, պատվիրատուի հետ համատեղ կայացված որոշումները:
Համաձայն կատարված ուսումնասիրությունների, նախագծով իրականացվել են հետևյալները.

1. Շինության ներսում քանդման աշխատանքներ

2. Շին.աղբի հավաքում և տեղափոխում

3. Միջնորմների կառուցում

4. Դռների և լուսամուտների տեղադրում

5. Միաձույլ ե/բ հարթակի և աստիճանավանդակի կառուցում

6. Առաստաղների հարդարանքի իրականացում

7. Պատերի հարդարանքի իրականացում

8. Հատակների իրականացում

9. Ներտարածքային լուսավորության ցանցի մոնտաժում

10. Ջրամատակարարման և կոյուղու արտաքին և ներքին համակարգի իրականացում

11. Պազամատակարարման համակարգի մոնտաժում

12. Ջեռուցման համակարգի մոնտաժում

13. Օդափոխության համակարգի մոնտաժում

14. Հրդեհի ազդարարման համակարգի մոնտաժում

15. Արտաքին աստիճանահարթակի երեսապատման աշխատանքներ

Շինարարական աշխատանքներում ներգրավված բոլոր անձանց անհրաժեշտ է ծանոթացնել անվտանգության կանոններին:

Նախագծում բոլոր չափերը ներկայացված են միլիմետրերով:

Շինարարական աշխատանքներն իրականացվում են 2 փուլով`


ԱՌԱՋԻՆ ---- Նախապատրաստական փուլ
ԵՐԿՐՈՐԴ ---- Հիմնական փուլ

Քանդված զանգվածը պետք է ամեն օր հեռացվի շինարարական հրապարակից, թույլ չտալով դրանց կուտակումներ շինարարական հրապարակում:
Շինարարական աղբի տեղափոխումն իրականացվում է ինքնաթափով, վերնամասն ամբողջովին ծածկած բրենզենտյա ծածկոցով:



Փոփոխություն		Ամիս/ամսաթիվ	Դիտողություն	Հեղինակ	Ստուգեց
 ԵՐԵՎԱՆ 2024թ.			Պատվիրատու` ՀՀ Գեղարքունիքի մարզի Սևան համայնք		
			Նախագծա-նախահաշվային փաստաթղթերի մշակման աշխատանքներ		
Տնօրեն	Վ.Ղազարյան		Սևան համայնքի Ծովագյուղ բնակավայրի մշակույթի տան շինության հիմնանորոգման աշխատանքներ		Աշխատանքային նախագիծ
Նախագծեց	Վ.Ղազարյան				
Նախագծեց	Ֆ.Ղարիբյան		Անվանացանկ և բացատրագիր		Բաժին ճՀ
					Թերթ
					1
					60

№ Հ/Հ	Աշխատանքների անվանումը	Աշխատանքների կատարման ժամանակացույց (Աշխատանքային ամիսներ)					
		1	2	3	4	5	6
Նախապատրաստական փուլ							
1	Պատվիրատուի կողմից շին. հրապարակի ակտի ընդունում: Կապալառուի և պատվիրատուի կողմից օբյեկտի համար պատասխանատու ներկայացուցիչների նշանակում:						
Հիմնական փուլ							
1	Քանդման աշխատանքներ						
2	Շին. աղբի մաքրում և հավաքում						
3	Բետոնացման աշխատանքներ						
4	Միջնորմների կառուցում						
5	Դռների և լուսամուտների տեղադրում						
6	Վերանորոգման աշխատանքներ						
7	Թերությունների վերացման և բարեկարգման աշխատանքներ						
Կողմերի կողմից հանձնման-ընդունման ակտի ստորագրում							

Փոփոխություն		Ամիս/ամսաթիվ	Դիտողություն	Հեղինակ	Ստուգեց
 ԵՐԵՎԱՆ 2024թ.			Պատվիրատու՝ ՀՀ Գեղարքունիքի մարզի Սևան համայնք		
			Նախագծա-նախահաշվային փաստաթղթերի մշակման աշխատանքներ		
Տնօրեն	Վ.Ղազարյան		Սևան համայնքի Ծովագյուղ բնակավայրի մշակույթի տան շինության հիմնանորոգման աշխատանքներ		Աշխատանքային նախագիծ
Նախագծեց	Վ.Ղազարյան				
Նախագծեց	Ֆ.Ղարիբյան		Շին. աշխատանքների կատարման ժամանակացույց		Բաժին ՃՀ
					Թերթ
					Թերթեր
				2	60

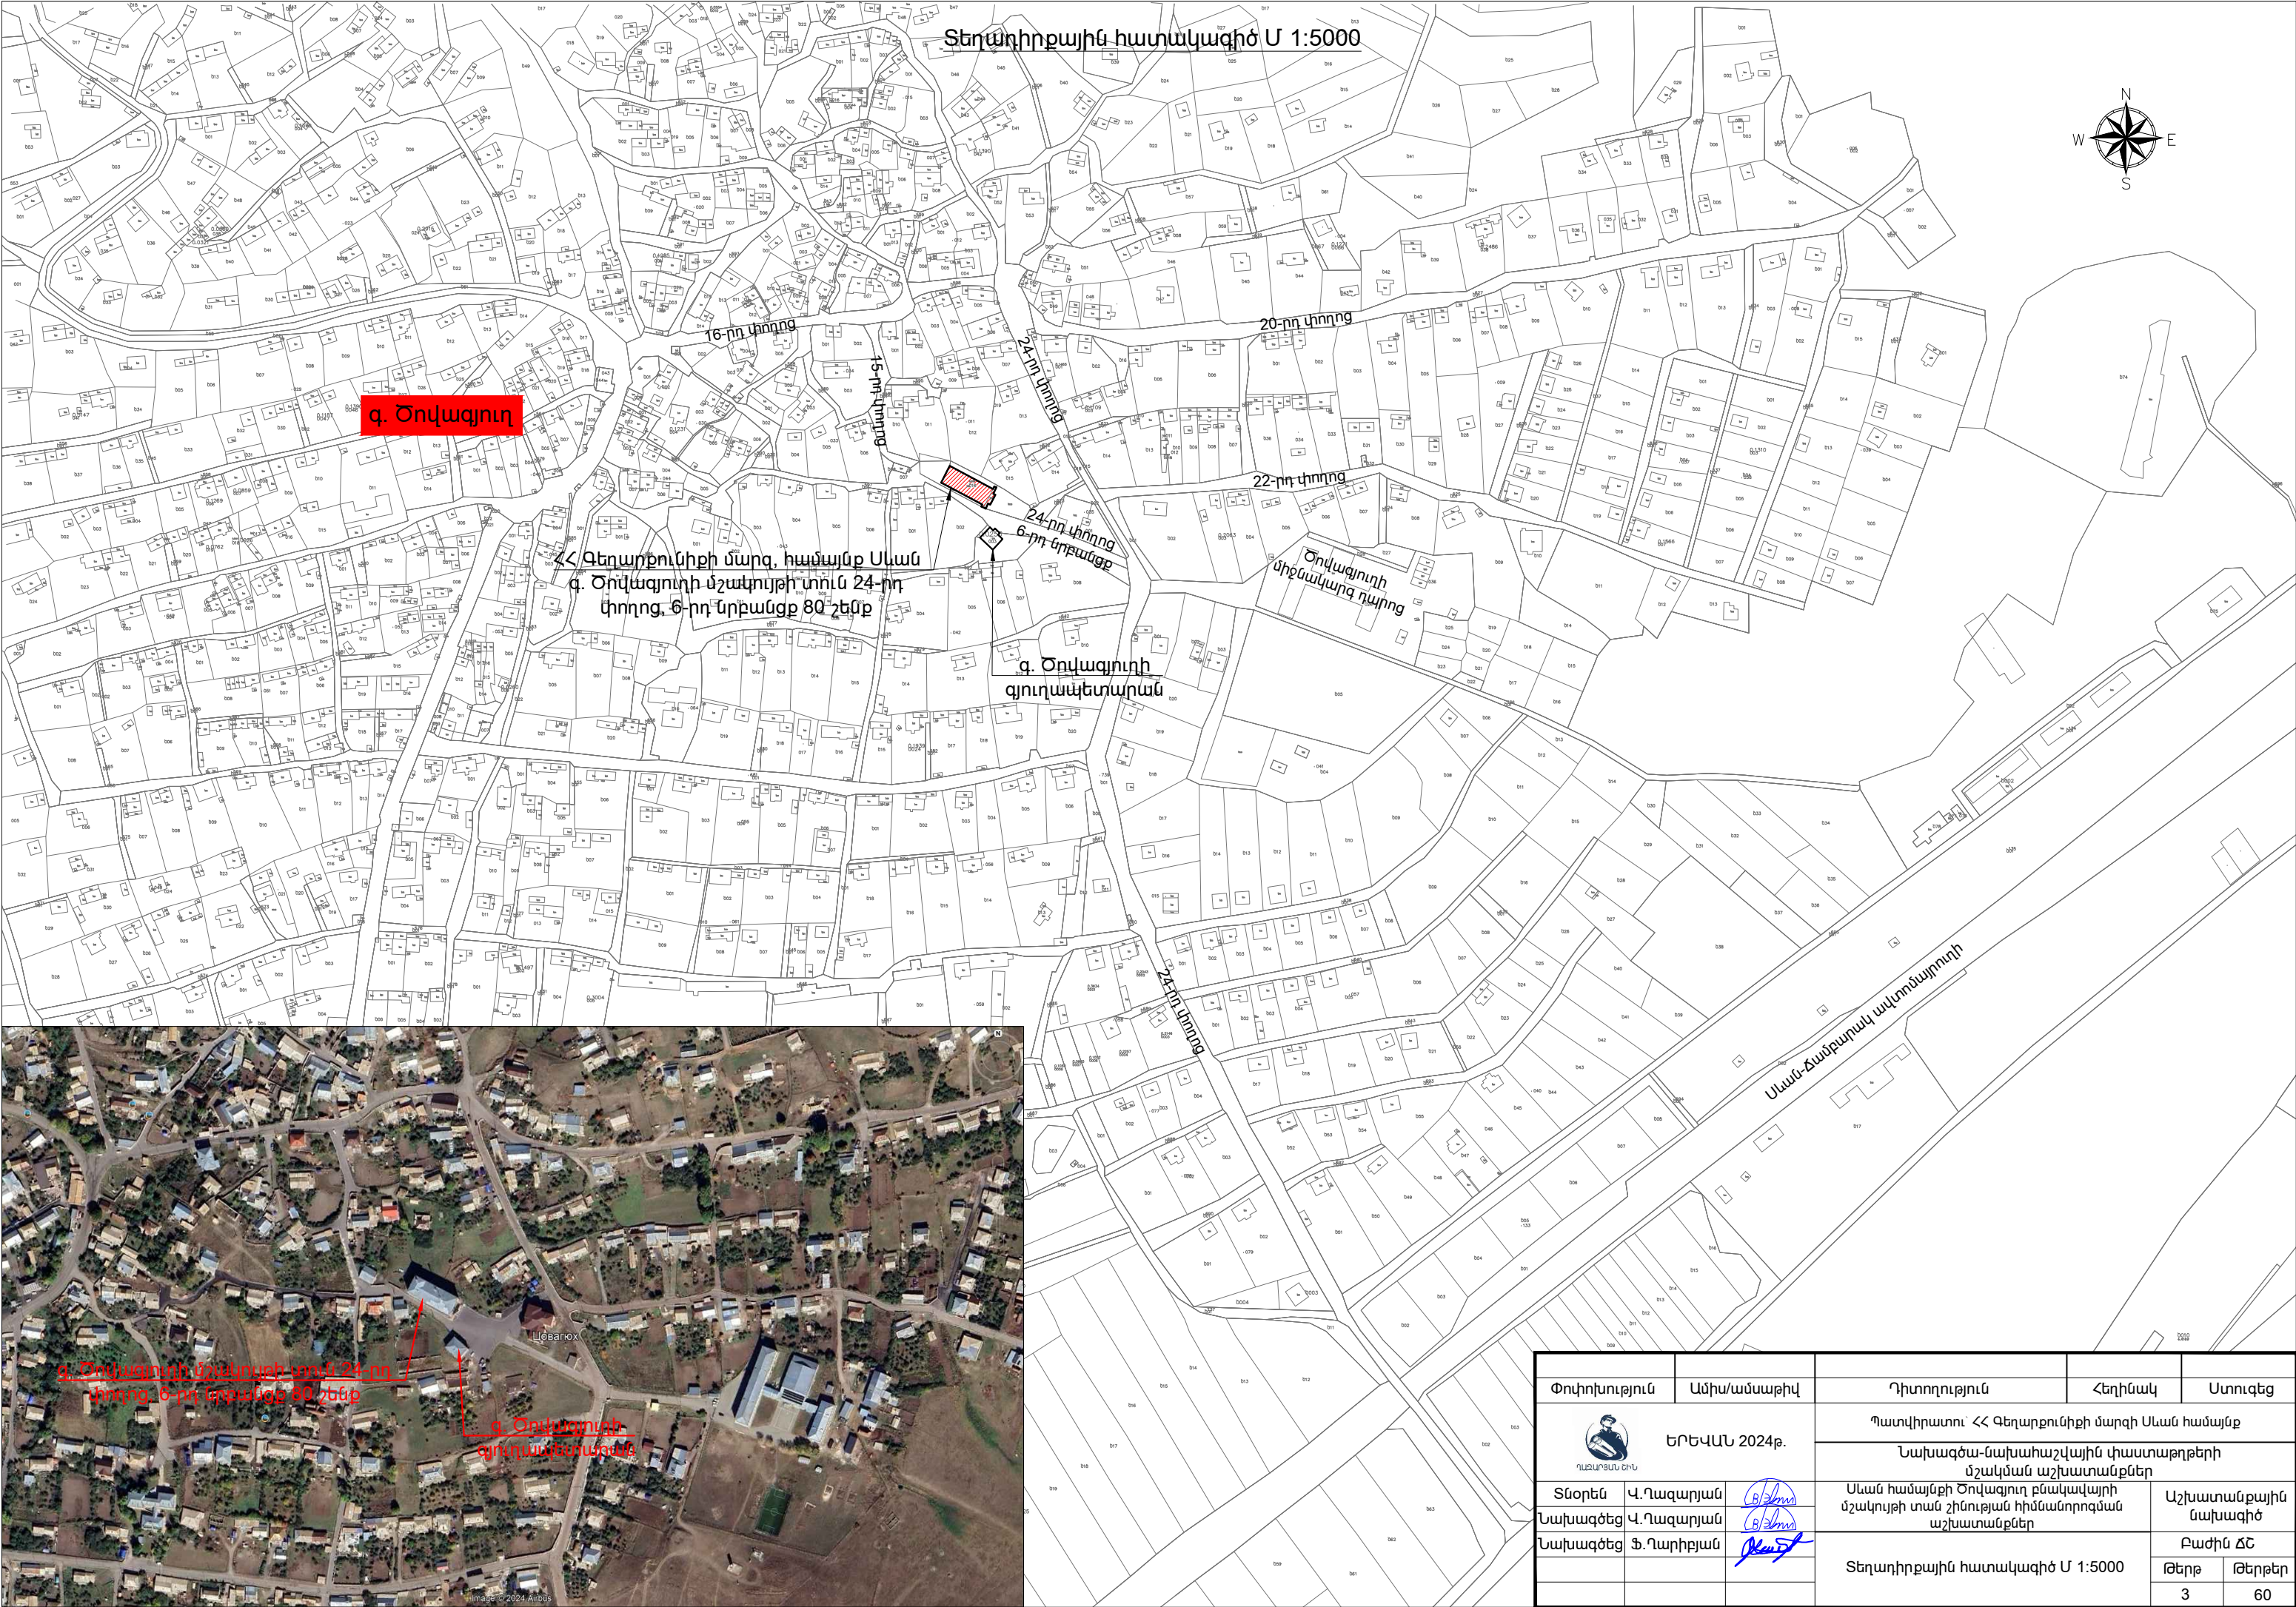

Փոփոխություն	Ամիս/ամսաթիվ	Դիտողություն	Հեղինակ	Ստուգեց
 ՀԱՅԱՍՏԱՆԻ ՀՆՆ	ԵՐԵՎԱՆ 2024թ.			
	Պատվիրատու՝ ՀՀ Քեղաքնունիքի մարզի Սևան համայնք			
	Նախագծա-մախահաշվային փաստաթղթերի մշակման աշխատանքներ			
Տնօրեն	Վ. Ղազարյան		Սևան համայնքի Ծովագյուղ բնակավայրի մշակույթի տան շինության հիմնանորոգման աշխատանքներ	Աշխատանքային մախահիծ
Նախագծեց	Վ. Ղազարյան			
Նախագծեց	Ֆ. Ղարիբյան		Տեղադիրքային հատակագիծ Մ 1:5000	Բաժին ճՀ
				Թերթ
				3
				60

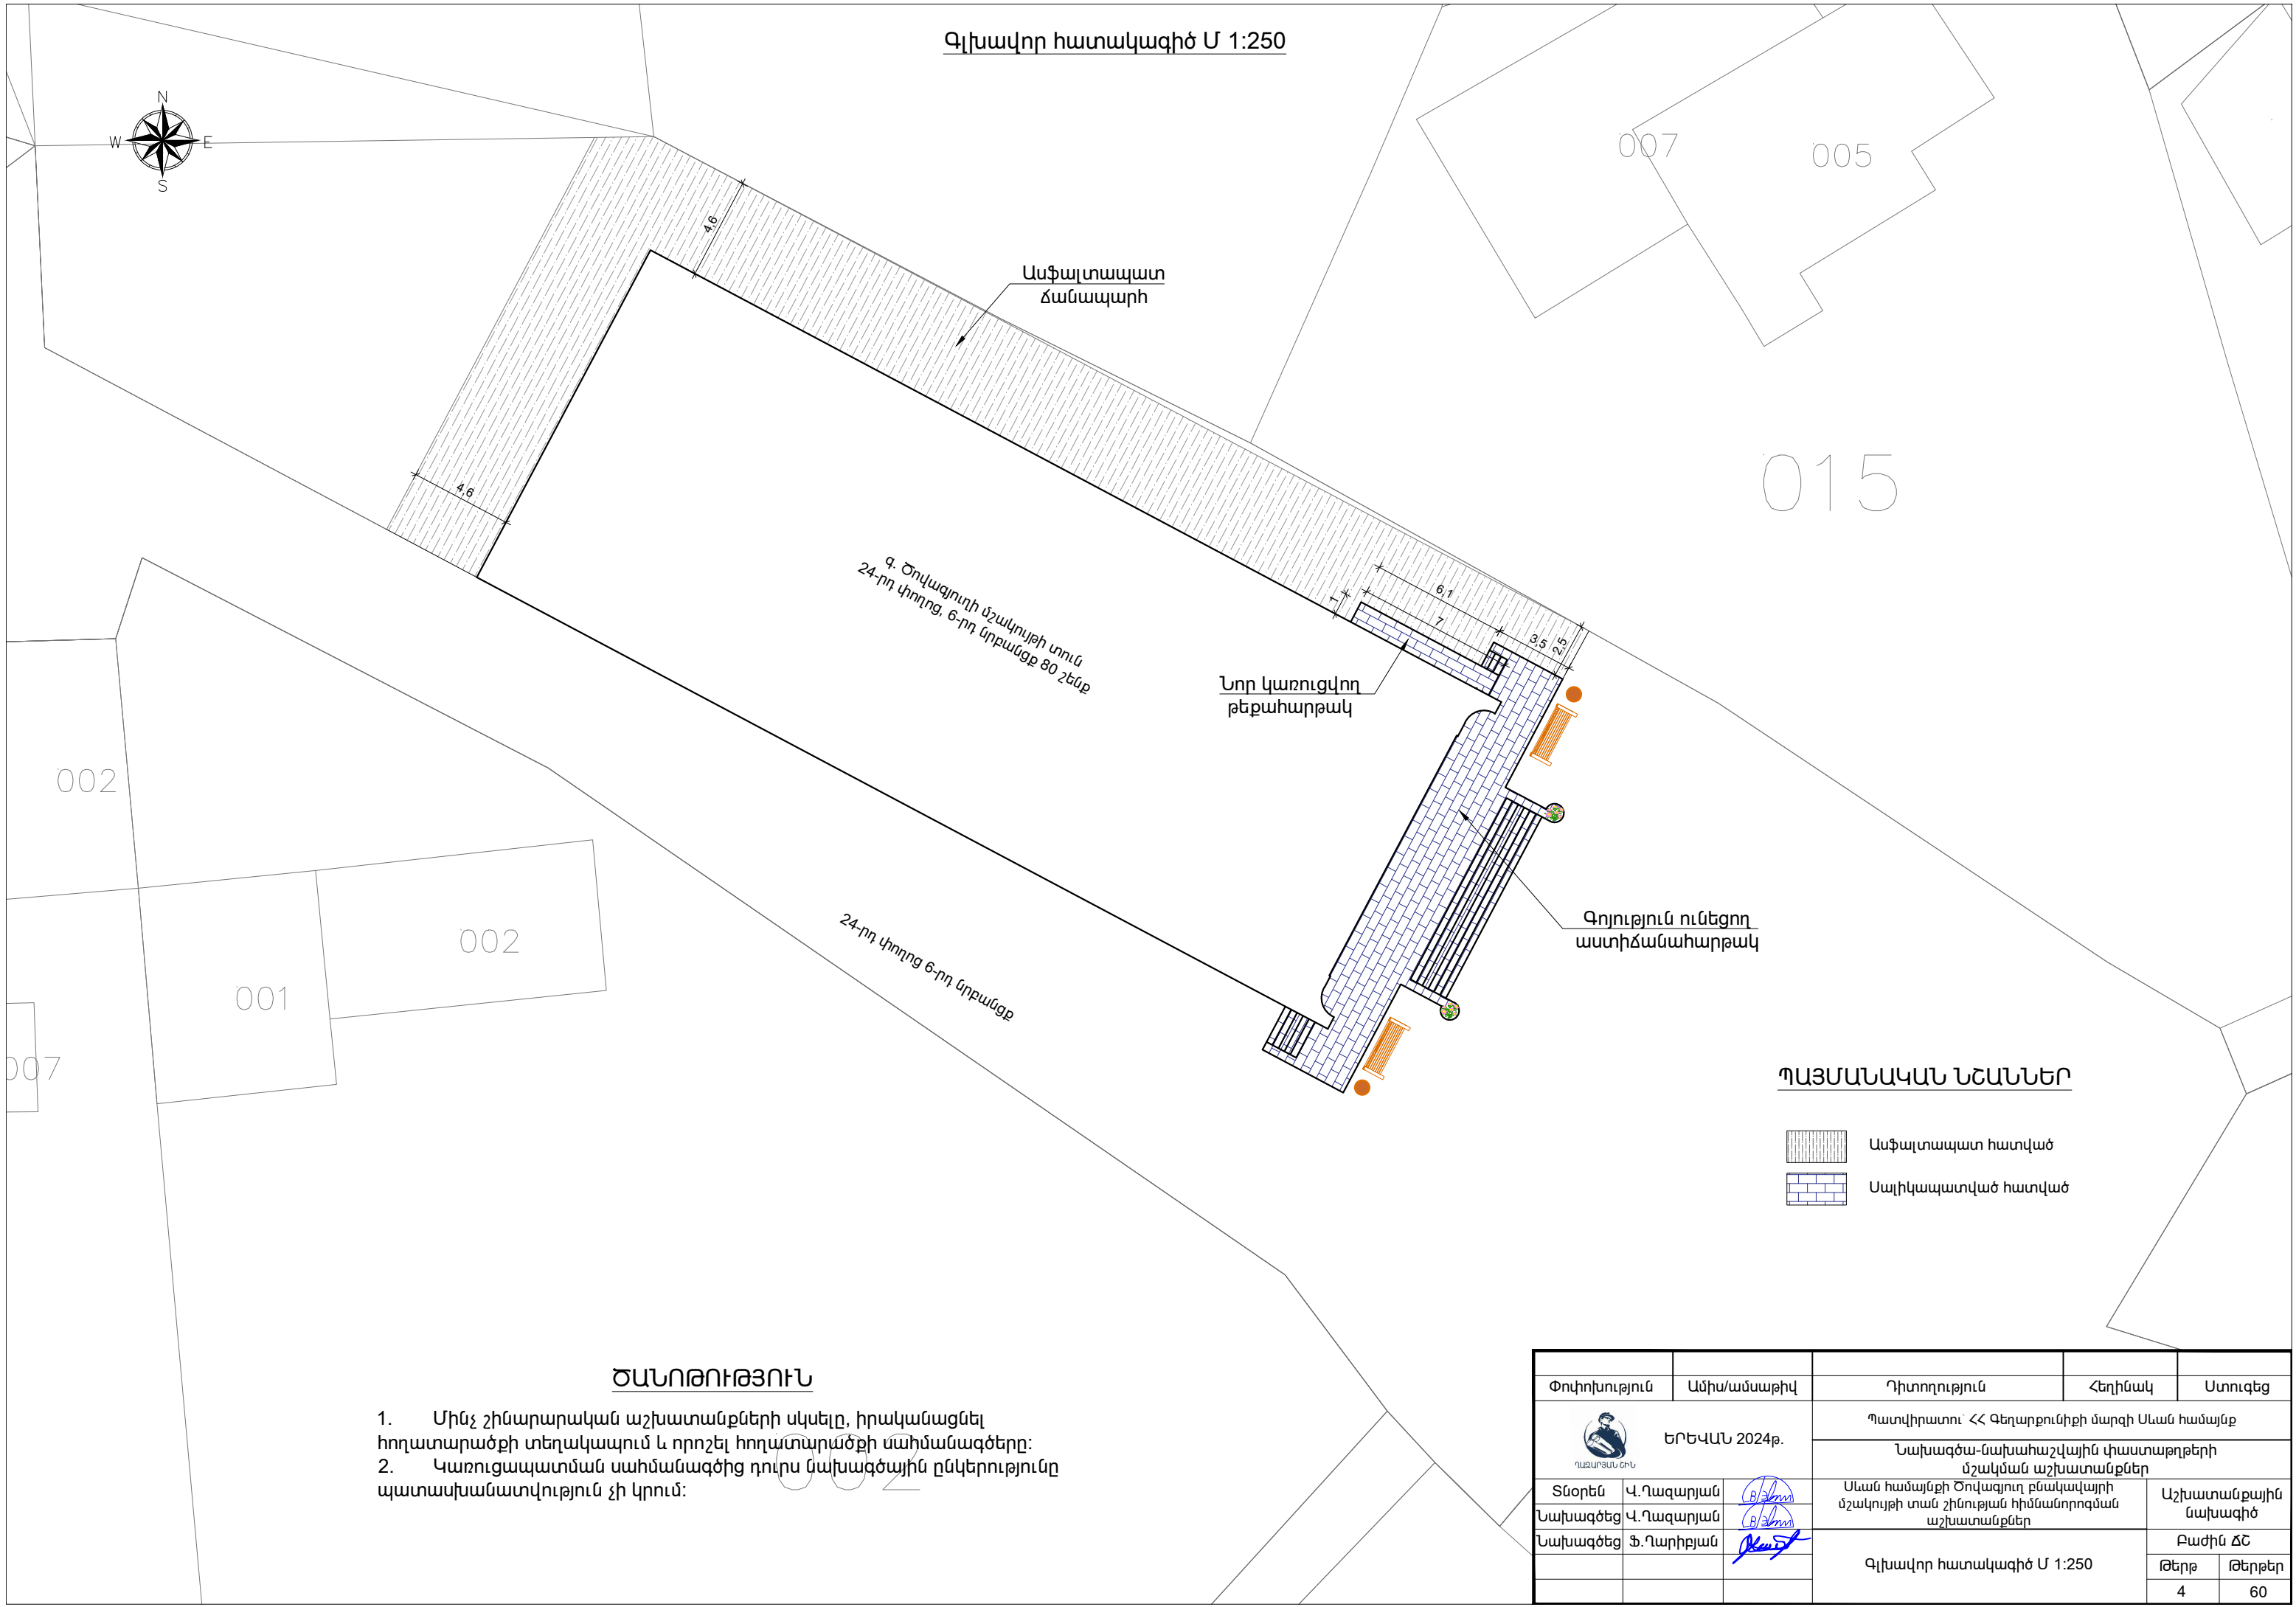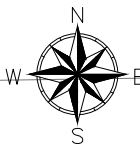


ՊԱՅՄԱՆԱԿԱՆ ՆՇԱՆՆԵՐ

- [Hatched pattern] Ասֆալտապատ հատված
- [Brick pattern] Սալիկապատված հատված

ԾԱՆՈԹՈՒԹՅՈՒՆ

- Մինչ շինարարական աշխատանքների սկսելը, իրականացնել հողատարածքի տեղակայում և որոշել հողատարածքի սահմանագծերը:
- Կառուցապատման սահմանագծից դուրս նախագծային ընկերությունը պատասխանատվություն չի կրում:

Փոփոխություն		Ամիս/ամսաթիվ	Դիտողություն	Հեղինակ	Ստուգեց
 ԵՐԵՎԱՆ 2024թ.			Պատվիրատու՝ ՀՀ Գեղարքունիքի մարզի Սևան համայնք		
			Նախագծա-նախահաշվային փաստաթղթերի մշակման աշխատանքներ		
Տնօրեն	Վ.Ղազարյան		Սևան համայնքի Ծովագյուղ բնակավայրի մշակույթի տան շինության հիմնանորոգման աշխատանքներ		Աշխատանքային նախագիծ
Նախագծեց	Վ.Ղազարյան				Բաժին ճՀ
Նախագծեց	Ֆ.Ղարիբյան		Գլխավոր հատակագիծ Մ 1:250		Թերթ
					Թերթեր
				4	60

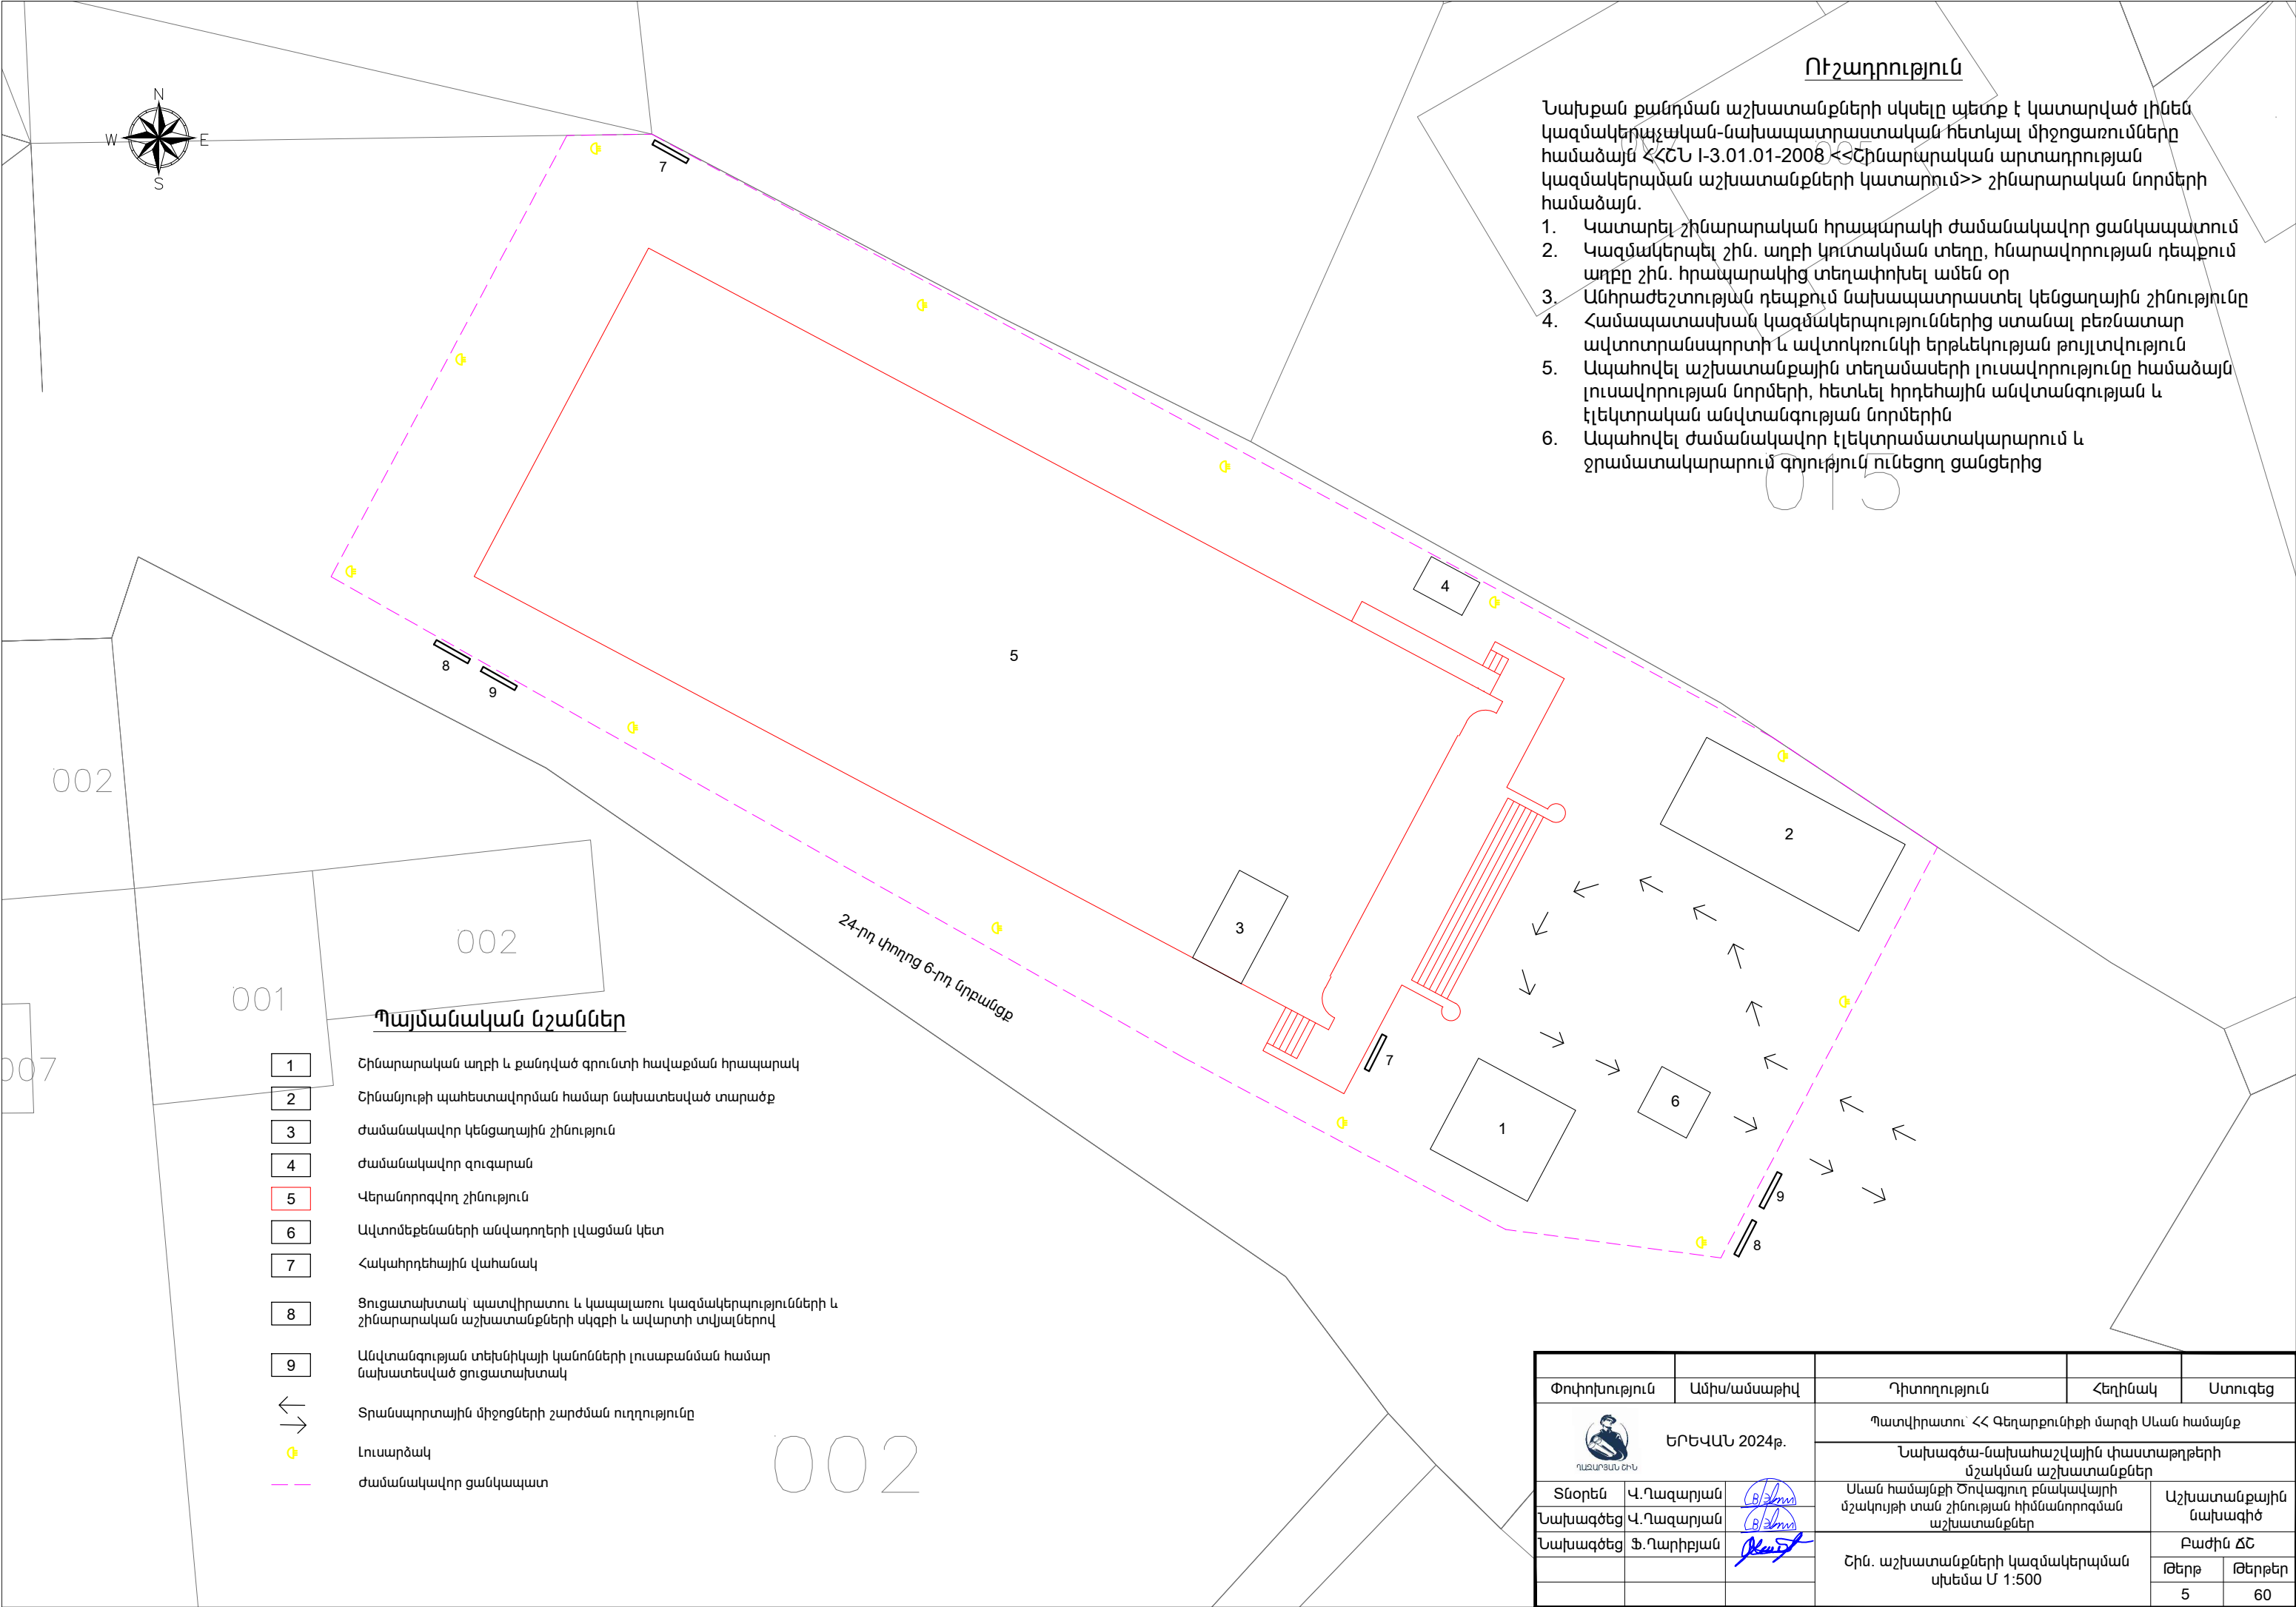

ՈՒշադրություն


- Նախքան քանդման աշխատանքների սկսելը պետք է կատարված լինեն կազմակերպական-նախապատրաստական հետևյալ միջոցառումները համաձայն ՀՀՇՆ I-3.01.01-2008 <Շինարարական արտադրության կազմակերպման աշխատանքների կատարում>> շինարարական նորմերի համաձայն.
1. Կատարել շինարարական հրապարակի ժամանակավոր ցանկապատում
 2. Կազմակերպել շին. աղբի կուտակման տեղը, հնարավորության դեպքում աղբը շին. հրապարակից տեղափոխել ամեն օր
 3. Անհրաժեշտության դեպքում նախապատրաստել կենցաղային շինությունը
 4. Համապատասխան կազմակերպություններից ստանալ բեռնատար ավտոտրանսպորտի և ավտոկռունկի երթևեկության թույլտվություն
 5. Ապահովել աշխատանքային տեղամասերի լուսավորությունը համաձայն լուսավորության նորմերի, հետևել հորդեհային անվտանգության և էլեկտրական անվտանգության նորմերին
 6. Ապահովել ժամանակավոր էլեկտրամատակարարում և ջրամատակարարում գոյություն ունեցող ցանցերից

Պայմանական նշաններ


- | | |
|-----|---|
| 1 | Շինարարական աղբի և քանդված գրունտի հավաքման հրապարակ |
| 2 | Շինանյութի պահեստավորման համար նախատեսված տարածք |
| 3 | Ժամանակավոր կենցաղային շինություն |
| 4 | Ժամանակավոր զուգարան |
| 5 | Վերանորոգվող շինություն |
| 6 | Ավտոմեքենաների անվադողերի լվացման կետ |
| 7 | Հակահրդեհային վահանակ |
| 8 | Ցուցատախտակ՝ պատվիրատու և կապալառու կազմակերպությունների և շինարարական աշխատանքների սկզբի և ավարտի տվյալներով |
| 9 | Անվտանգության տեխնիկայի կանոնների լուսաբանման համար նախատեսված ցուցատախտակ |
| ← → | Տրանսպորտային միջոցների շարժման ուղղությունը |
| ☒ | Լուսարձակ |
| --- | Ժամանակավոր ցանկապատ |

Փոփոխություն		Ամիս/ամսաթիվ		Դիտողություն		Հեղինակ		Ստուգեց	
 ԵՐԵՎԱՆ 2024թ.				Պատվիրատու՝ ՀՀ Գեղարքունիքի մարզի Սևան համայնք					
				Նախագծա-նախահաշվային փաստաթղթերի մշակման աշխատանքներ					
Տնօրեն		Վ.Ղազարյան				Սևան համայնքի Ծովագյուղ բնակավայրի մշակույթի տան շինության հիմնանորոգման աշխատանքներ			
Նախագծեց		Վ.Ղազարյան							
Նախագծեց		Ֆ.Ղարիբյան				Շին. աշխատանքների կազմակերպման սխեմա Մ 1:500			
						Աշխատանքային նախագիծ			
						Բաժին ՃՀ			
						Թերթ		Թերթեր	
						5		60	



Հատակագիծ ըստ 0.00 միջի Մ1:150

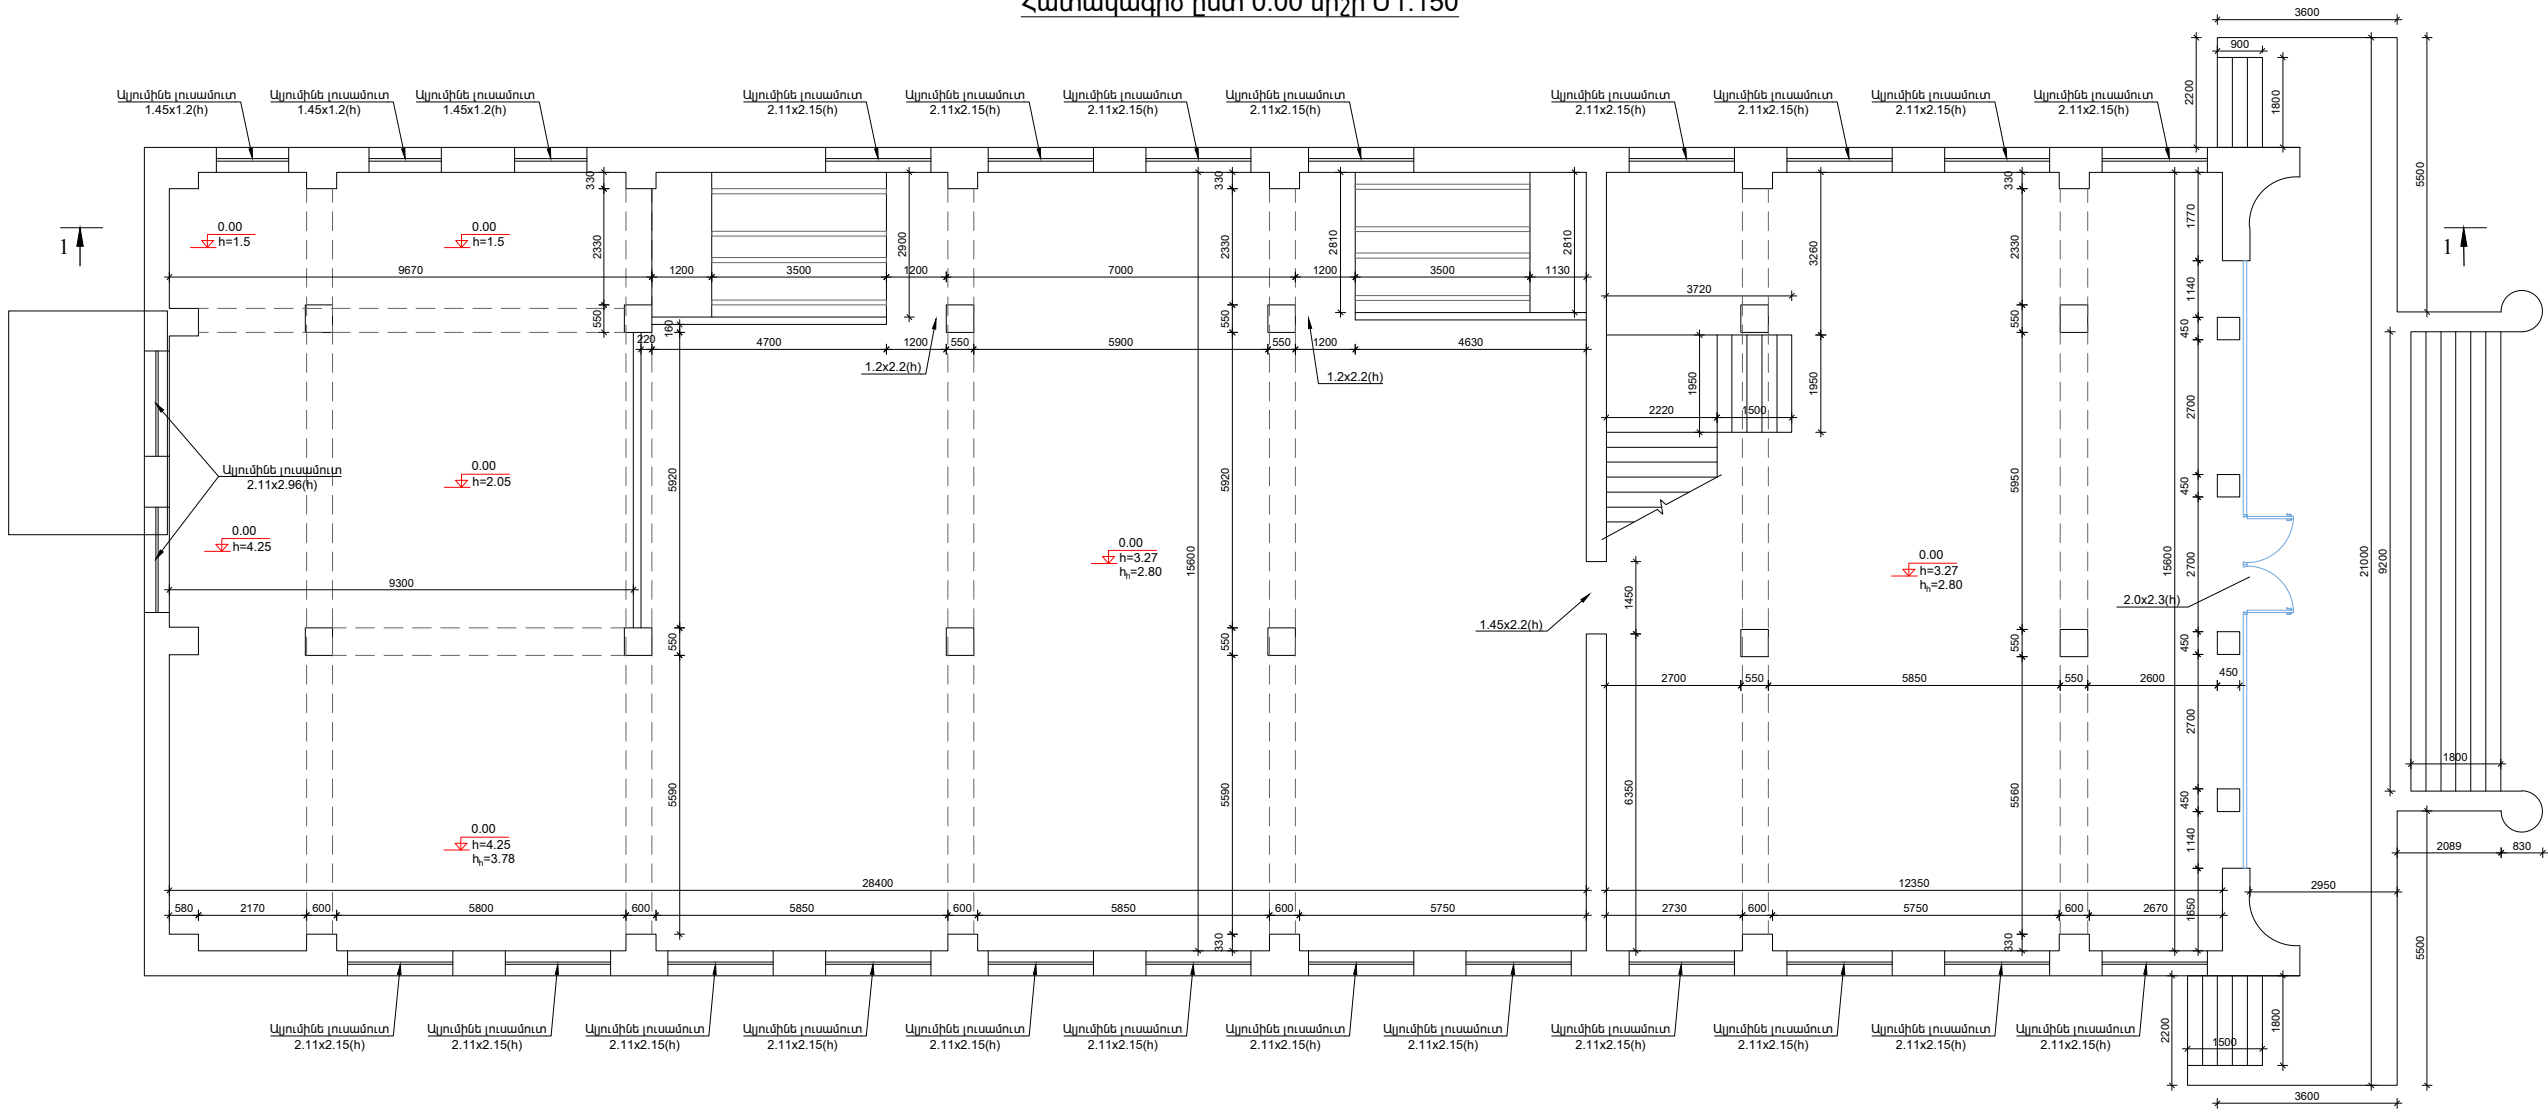

Հատակագիծ ըստ +1.75 և +2.30 միջերի Մ1:150

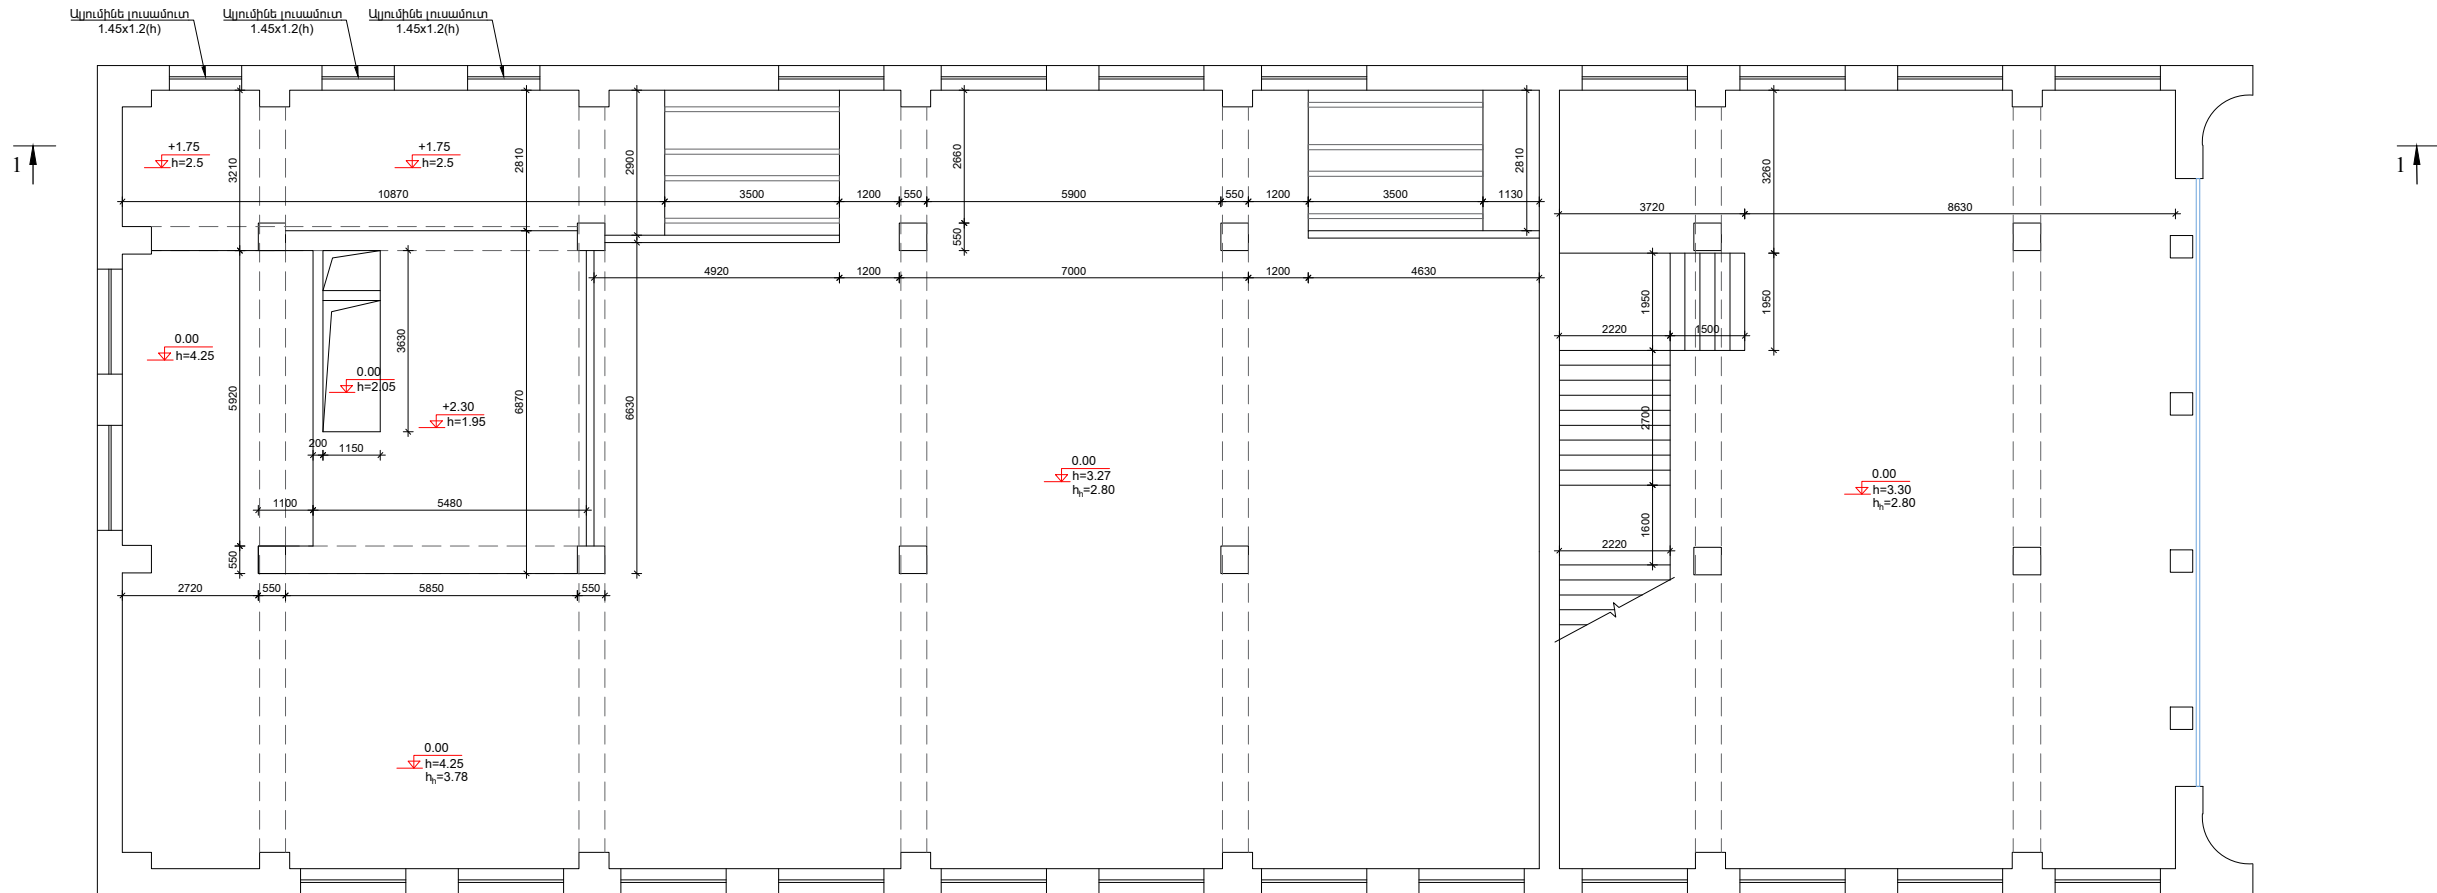


Փոփոխություն		Ամի/ամսաթիվ	Դիտողություն	Հեղինակ	Ստուգիչ
 ՊԱՇՏԻՍԱՆ ԶՆՆ ԵՐԵՎԱՆ, 2024թ.			Պատվիրատու՝ ՀՀ Վեդարքու միջի Սևան համայնք		
			Սահագծա-նախահաշվարկի փաստաթղթերի մշակման աշխատանքներ		
			Սևան համայնքի Շրջակայքի բնակավայրի մշակույթի տան շինության հիմնադրոգման աշխատանքներ		
			Հատակագիծ ըստ 0.00, +1.75 և +2.30 միջերի Մ1:150		
Տնօրեն	Վ. Ղազարյան				Աշխատանքային նախագիծ
Ստվագծեց	Վ. Ղազարյան				Բաժին ՃՀ
Ստվագծեց	Ֆ. Ղադիրյան				Թերթ
				6	60

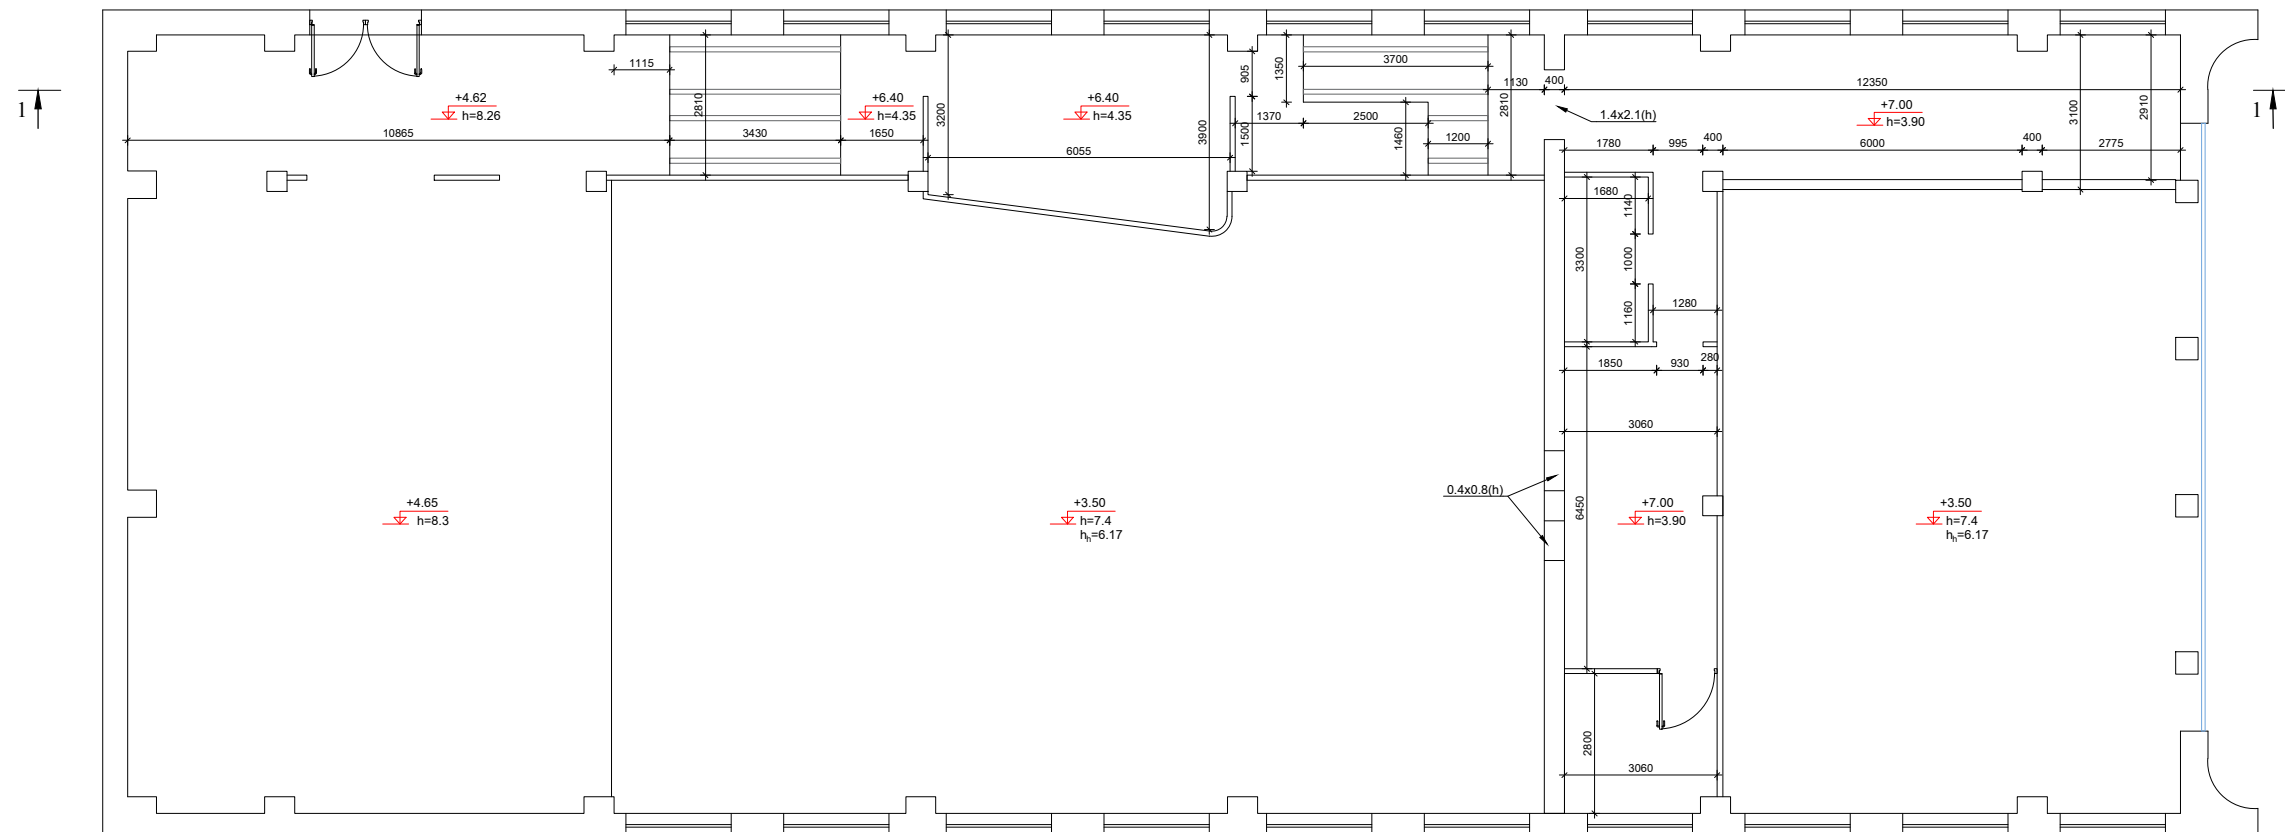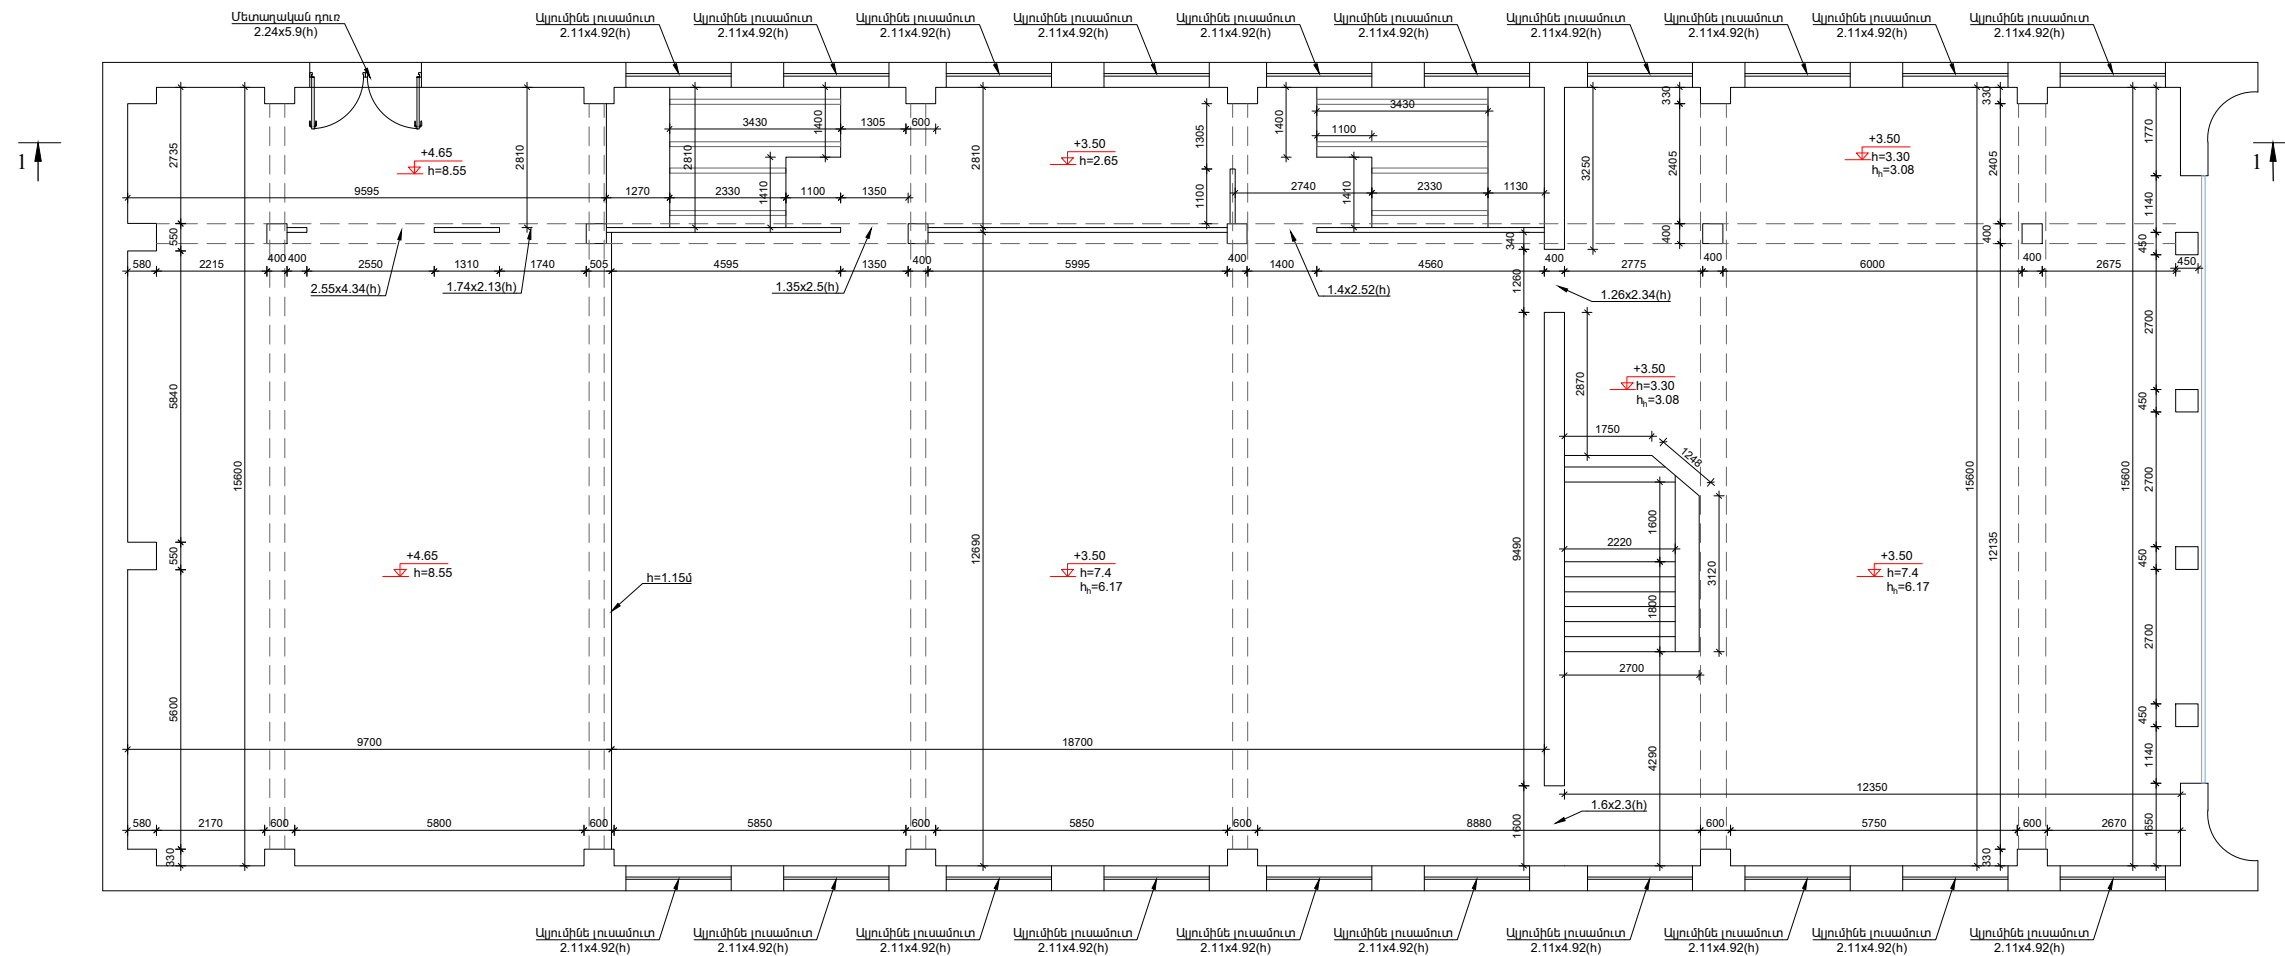


Փոփոխություն	Ամիս/ամսաթիվ	Դիտողություն	Հեղինակ	Ստուգեց
 ՀԱՅԱՍՏԱՆԻ ՇԻՆԻ	ԵՐԵՎԱՆ 2024թ.	Պատվիրատու: ՀՀ զեղարդյունքի մարզի Սևան համայնք		
		Ստիպագծա-նախարարչական փաստաթղթերի վշակման աշխատանքներ		
		Սևան համայնքի Շրջակայքում բնակավայրի մշակույթի տան շինության հիմնանդրոգման աշխատանքներ	Աշխատանքային նախագիծ	
		Հատակագիծը ըստ +3.50, +4.65, +6.40 և +7.00 միչերի Մ1:150	Բաժին ճՀ Թերթ	Թերթեր
			7	60

Կտրվածք 1-1 Մ1:150

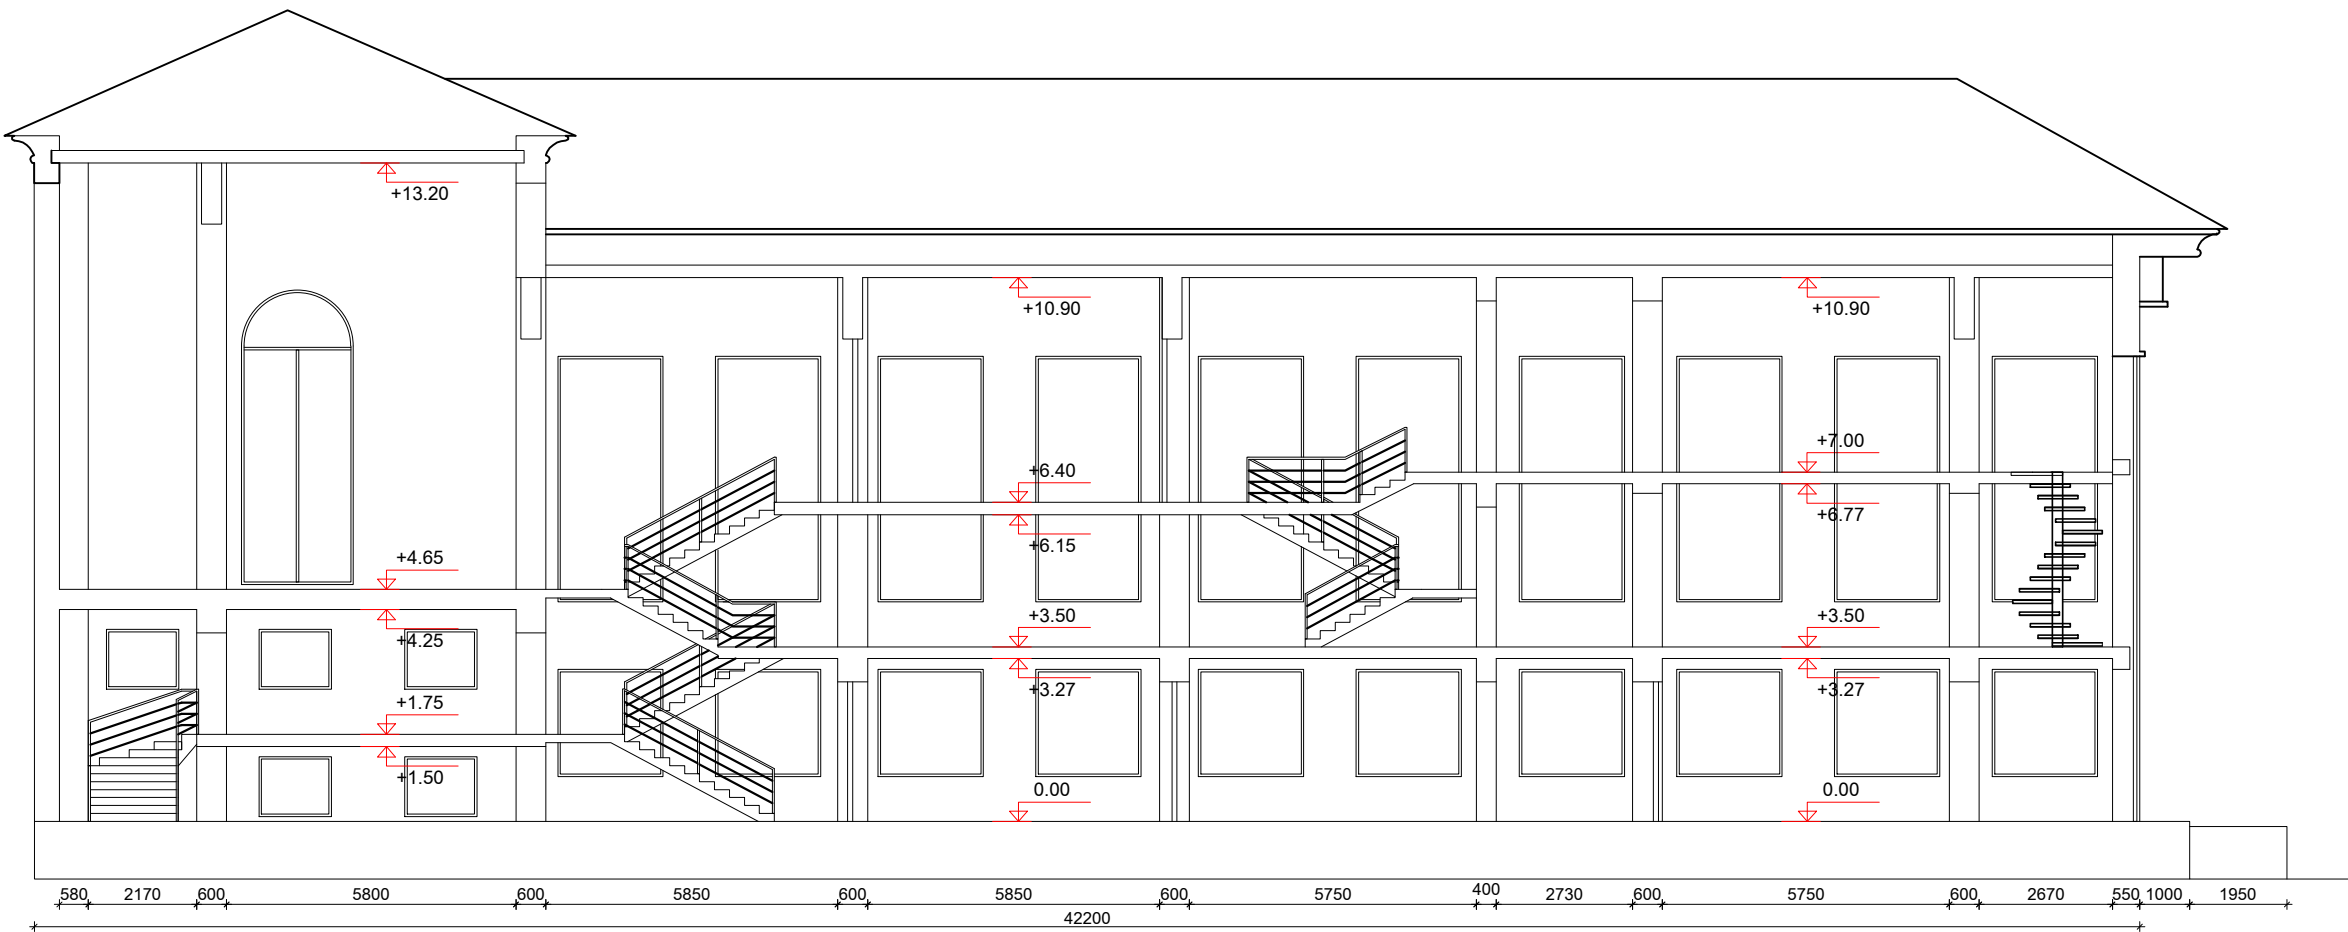


Փոփոխություն	Ամիս/ամսաթիվ	Դիտողություն	Հեղինակ	Ստուգեց
 ԵՐԵՎԱՆ 2024թ.	Պատվիրատու՝ ՀՀ Գեղարքունիքի մարզի Սևան համայնք		Նախագծա-նախահաշվային փաստաթղթերի մշակման աշխատանքներ	
			Սևան համայնքի Ծովագյուղ բնակավայրի մշակույթի տան շինության հիմնանորոգման աշխատանքներ	
Տնօրեն	Վ.Ղազարյան		Կտրվածք 1-1 Մ 1:150	Աշխատանքային նախագիծ
Նախագծեց	Վ.Ղազարյան			Բաժին ՃՀ
Նախագծեց	Ֆ.Ղարիբյան			Թերթ
				Թերթեր
				8
				60

Դիմային ճակատ Մ1:150

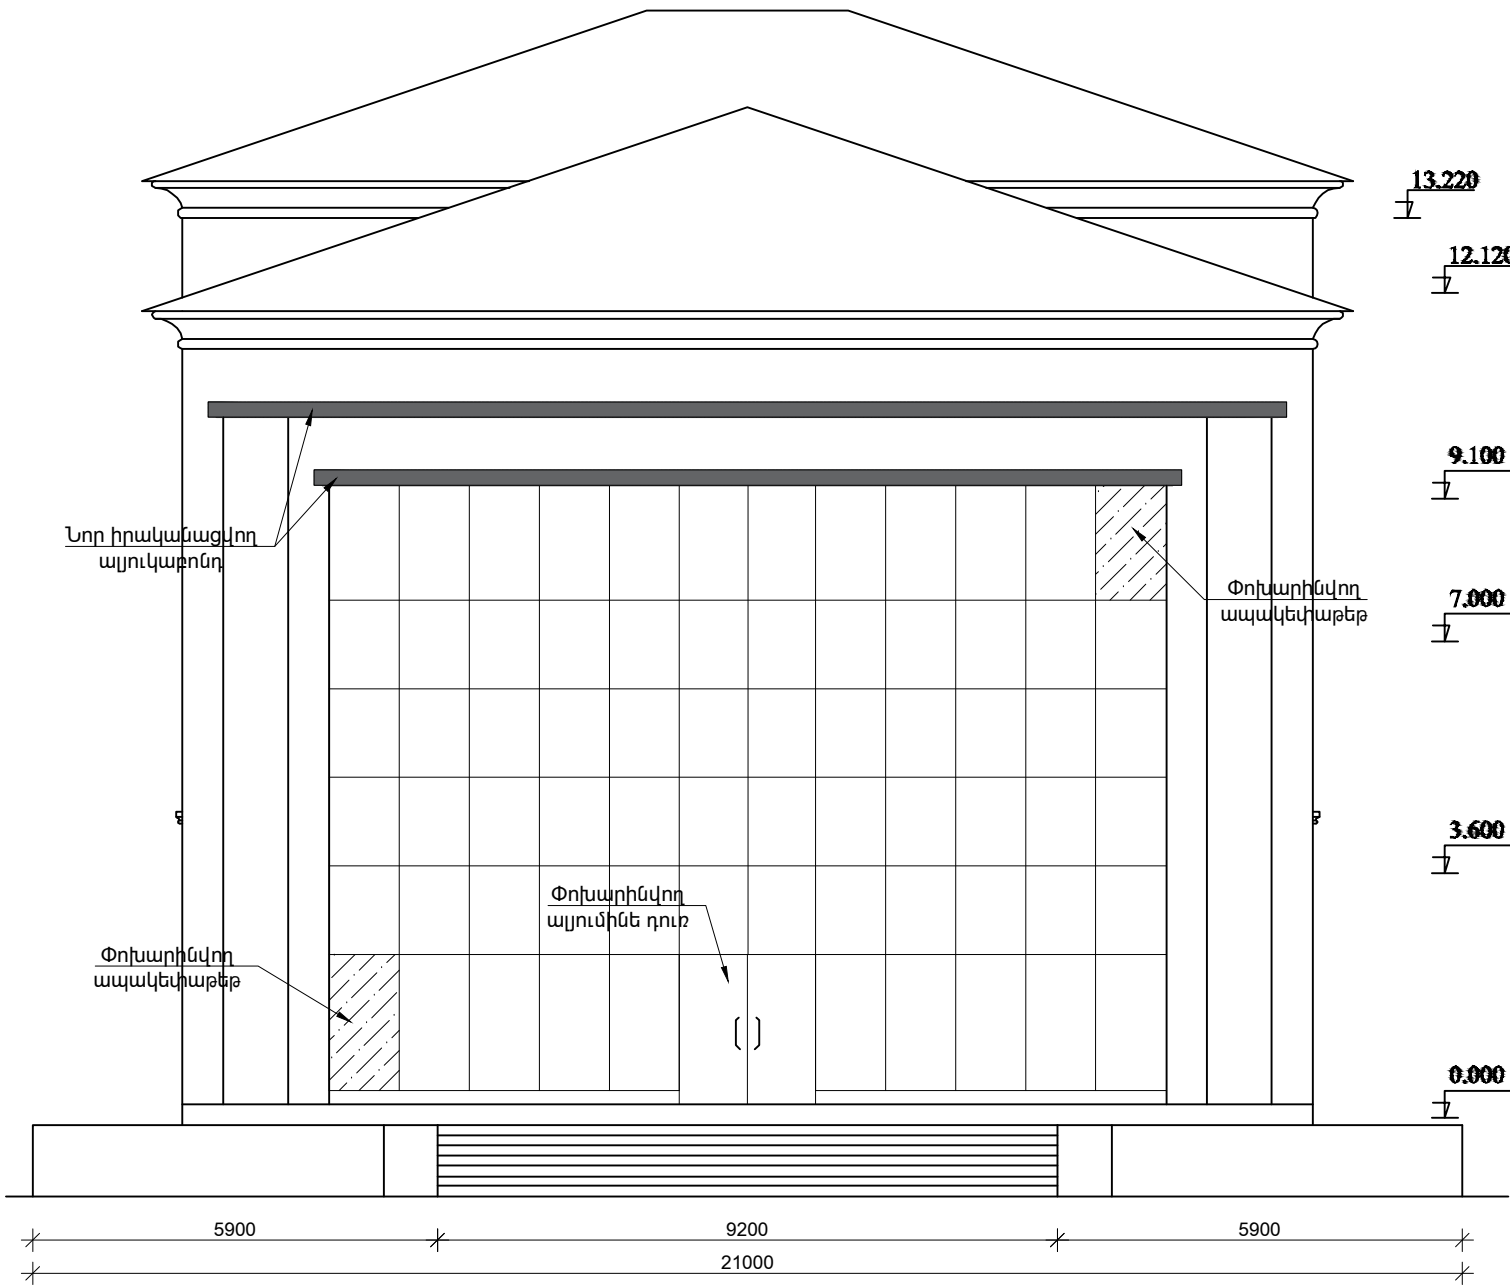


Ետնային ճակատ Մ1:150

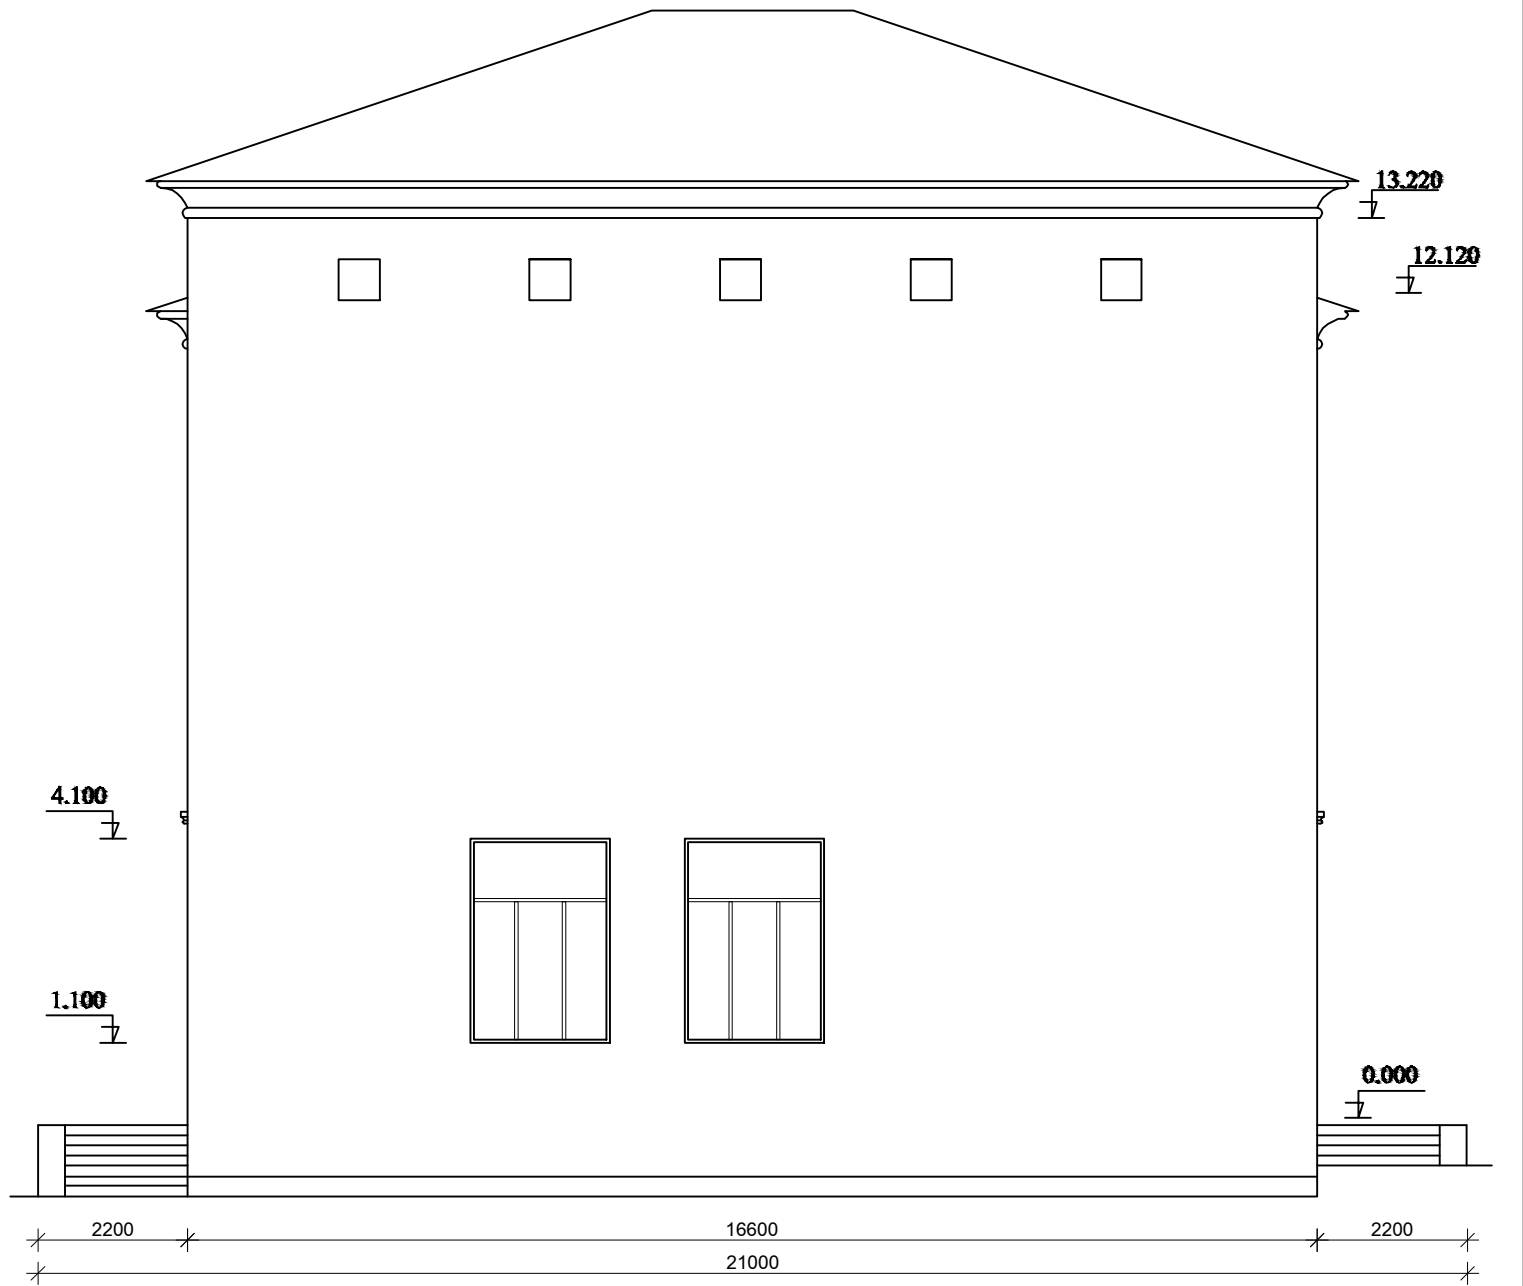


Փոփոխություն	Ամիս/ամսաթիվ	Դիտողություն	Հեղինակ	Ստուգեց
 ՀԱՅԱՍՏԱՆԻ ՀԱՆՐԱՊԵՏՈՒԹՅԱՆ ԿՈՆՍՏՐԱԿՏՈՐԻ ՎԵՐԿԱՆԱԿԻ ԵՐԵՎԱՆ 2024թ.	Պատվիրատու՝ ՀՀ Գեղարքունիքի մարզի Սևան համայնք			
	Նախագծա-նախահաշվային փաստաթղթերի մշակման աշխատանքներ			
Տնօրեն	Վ.Ղազարյան		Սևան համայնքի Ծովագյուղ բնակավայրի մշակույթի տան շինության հիմնանորոգման աշխատանքներ	Աշխատանքային նախագիծ
Նախագծեց	Վ.Ղազարյան			
Նախագծեց	Ֆ.Ղարիբյան		Դիմային և ետնային ճակատներ Մ1:150	Բաժին ճՀ
				Թերթ
				9
				Թերթեր
				60

Կողային աջ ճակատ Մ1:200

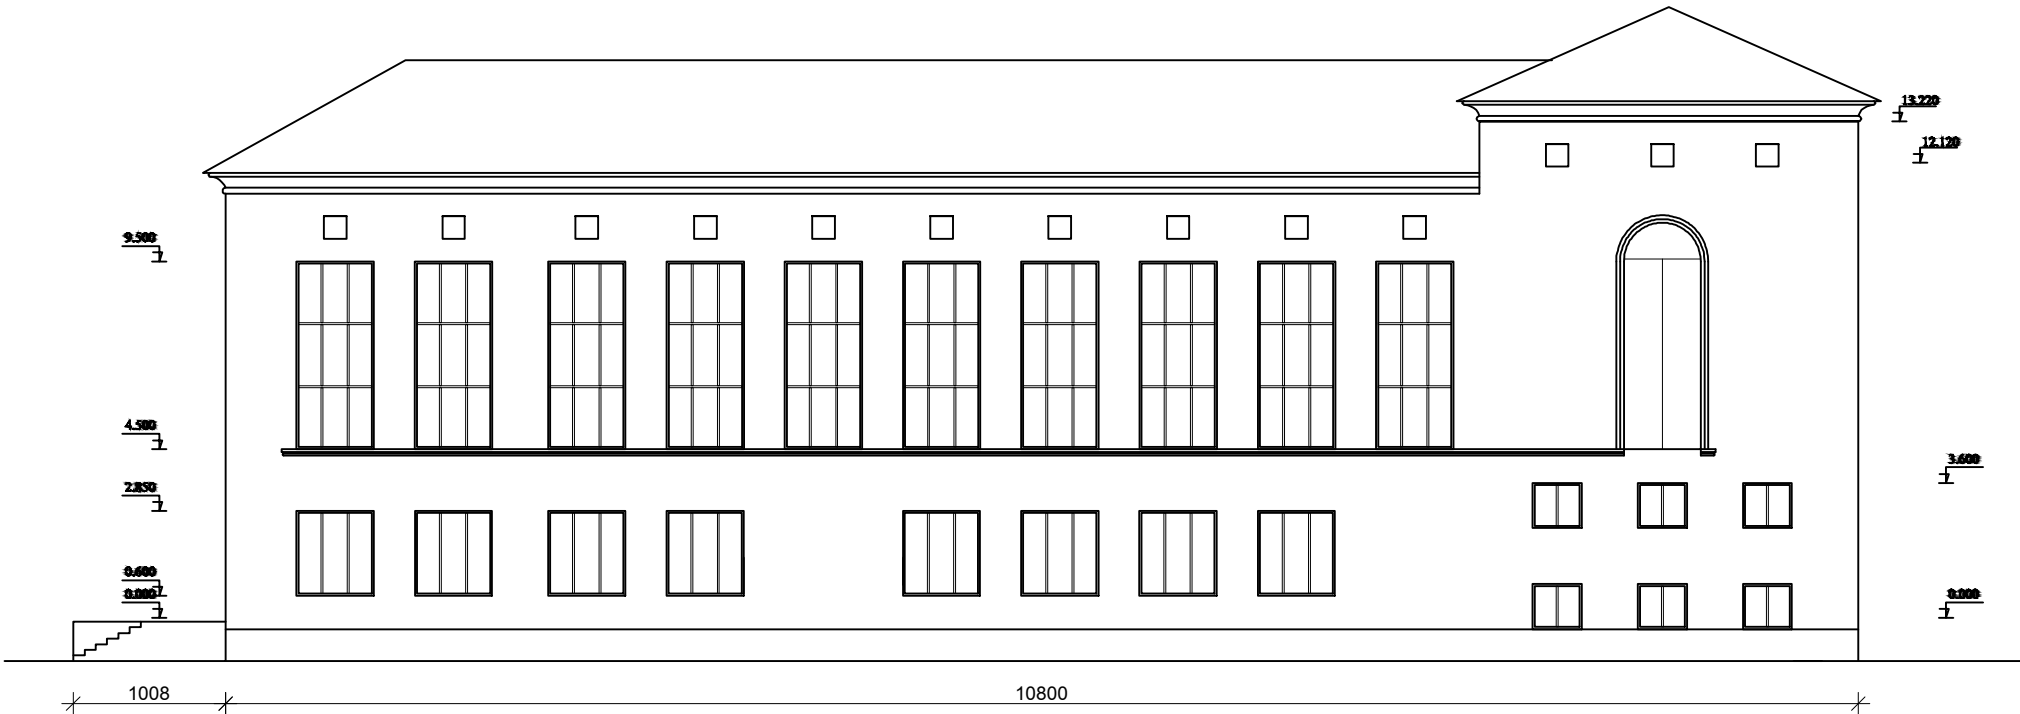

Կողային ձախ ճակատ Մ1:200

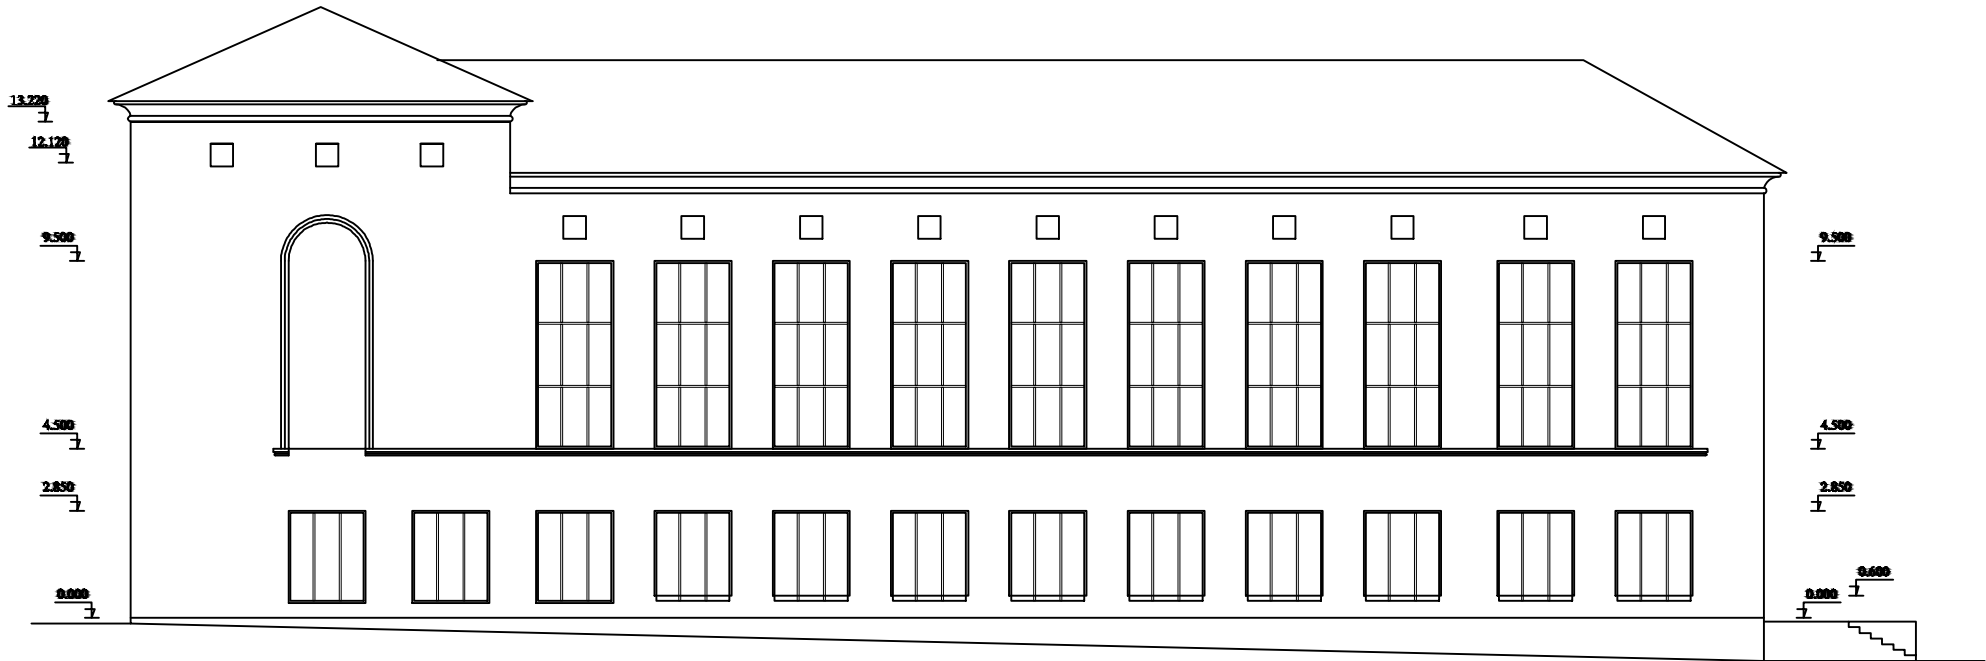

Փոփոխություն	Ամիս/ամսաթիվ	Դիտողություն	Հեղինակ	Ստուգեց
 ԵՐԵՎԱՆ 2024թ.	Պատվիրատու՝ ՀՀ Գեղարքունիքի մարզի Սևան համայնք		Նախագծա-նախահաշվային փաստաթղթերի մշակման աշխատանքներ	
Տնօրեն	Վ.Ղազարյան		Սևան համայնքի Ծովագյուղ բնակավայրի մշակույթի տան շինության հիմնանորոգման աշխատանքներ	Աշխատանքային նախագիծ
Նախագծեց	Վ.Ղազարյան			
Նախագծեց	Ֆ.Ղարիբյան		Կողային աջ և ձախ ճակատներ Մ1:150	Բաժին ՃՀ
				Թերթ
				10
				60


[illegible]

Architectural floor plan of a building. The plan shows various rooms, corridors, and structural elements. Key features include:


- Rooms and Dimensions:**
 - Room 1 (Top Left): 2140 x 3210, Elevation +1.75, $h=2.6$.
 - Room 2 (Top Center): 10870 x 2810, Elevation +1.75, $h=2.5$.
 - Room 3 (Top Right): 3500 x 2810, Elevation +1.75, $h=2.5$.
 - Room 4 (Middle Left): 5920 x 3630, Elevation 0.00, $h=4.25$.
 - Room 5 (Middle Center): 4920 x 6870, Elevation 0.00, $h=3.27$, $h_b=2.80$.
 - Room 6 (Middle Right): 4630 x 2810, Elevation +1.75, $h=2.5$.
 - Room 7 (Bottom Left): 2720 x 550, Elevation 0.00, $h=4.25$, $h_b=3.78$.
 - Room 8 (Bottom Center): 5850 x 550, Elevation 0.00, $h=4.25$, $h_b=3.78$.
 - Room 9 (Bottom Right): 8630 x 1950, Elevation 0.00, $h=3.27$, $h_b=2.80$.
- Structural Elements and Labels:**
 - Ծածկի սալի քանդում** (Removal of slab tiles): Indicated by red 'X' marks in several rooms.
 - Ե/թ հեծանքի քանդում** (Removal of stairs): Indicated by red 'X' marks in the staircase area.
- Dimensions and Elevations:**
 - Horizontal dimensions: 2140, 10870, 3500, 4920, 1200, 550, 5900, 550, 1200, 4630, 2720, 550, 5850, 550, 8630.
 - Vertical dimensions: 3210, 2810, 2800, 3500, 2810, 3630, 6870, 6830, 1950, 1500, 2700, 2220, 1600, 2220.
 - Elevations: +1.75, 0.00, +2.30, +2.05, +1.95.

[illegible]

Քանդման հատակագիծ ըստ +3.50 և +4.65 միջերի Մ1:150

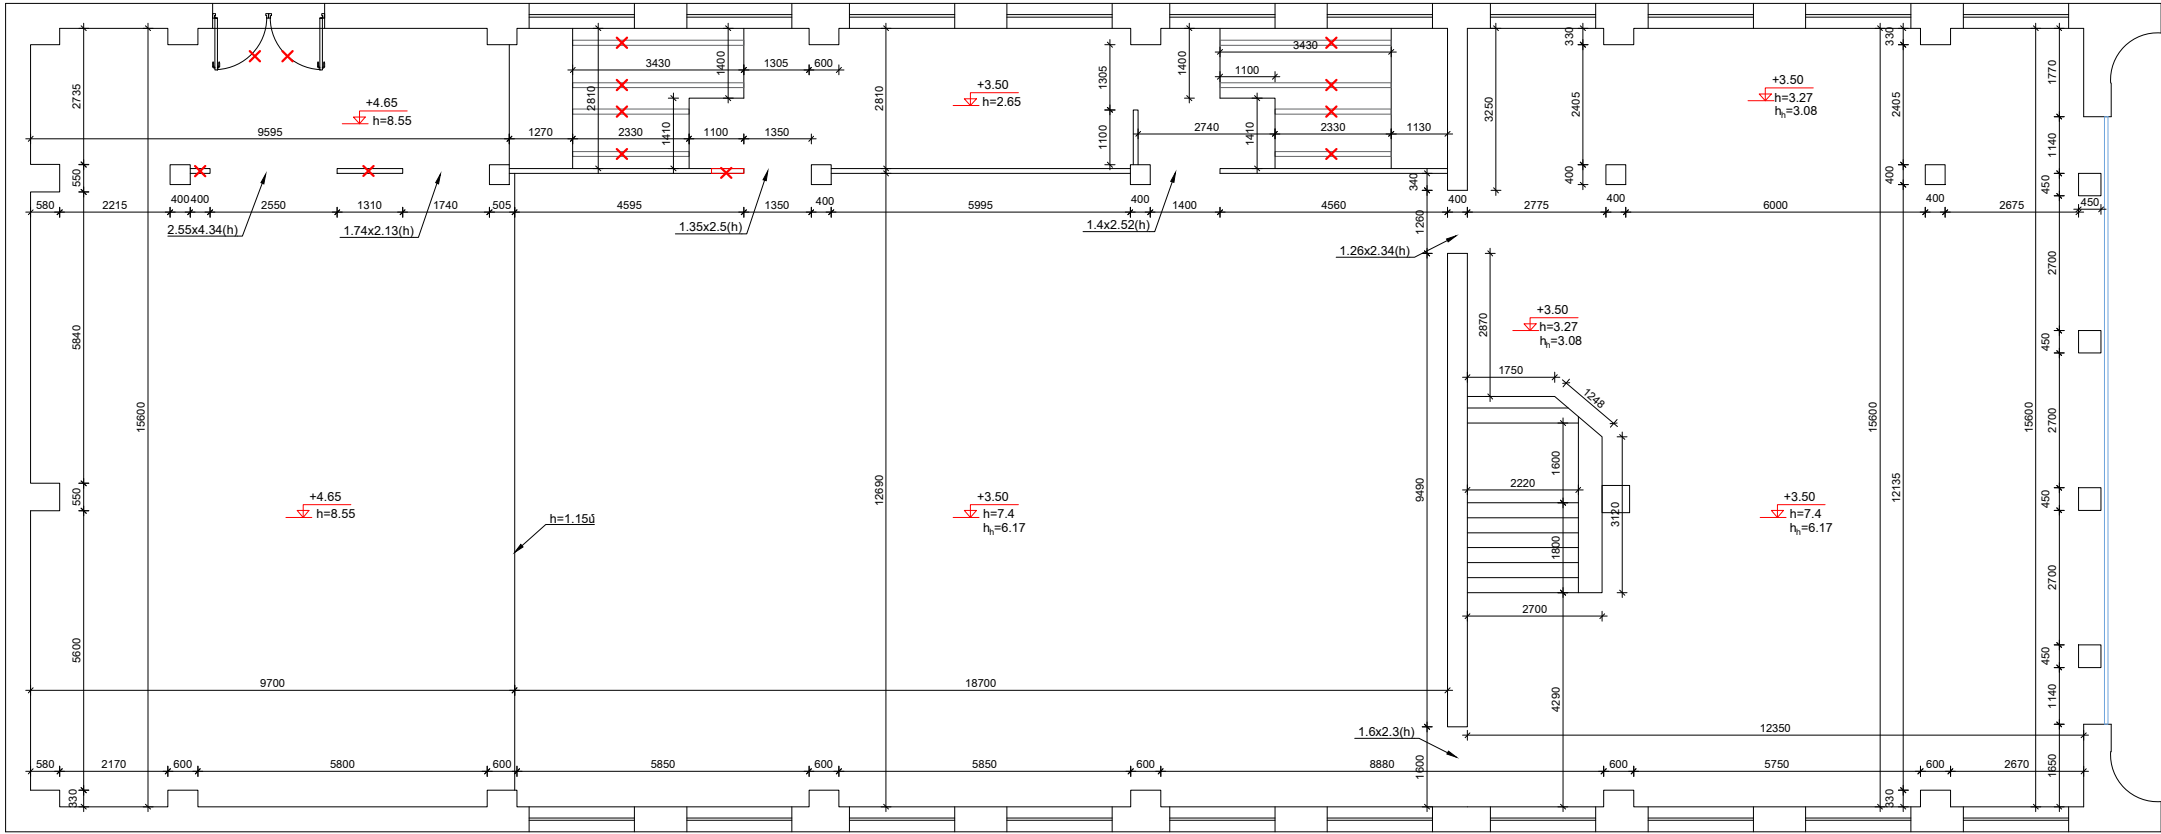


Քանդման հատակագիծ ըստ +6.40 և +7.00 միջերի Մ1:150

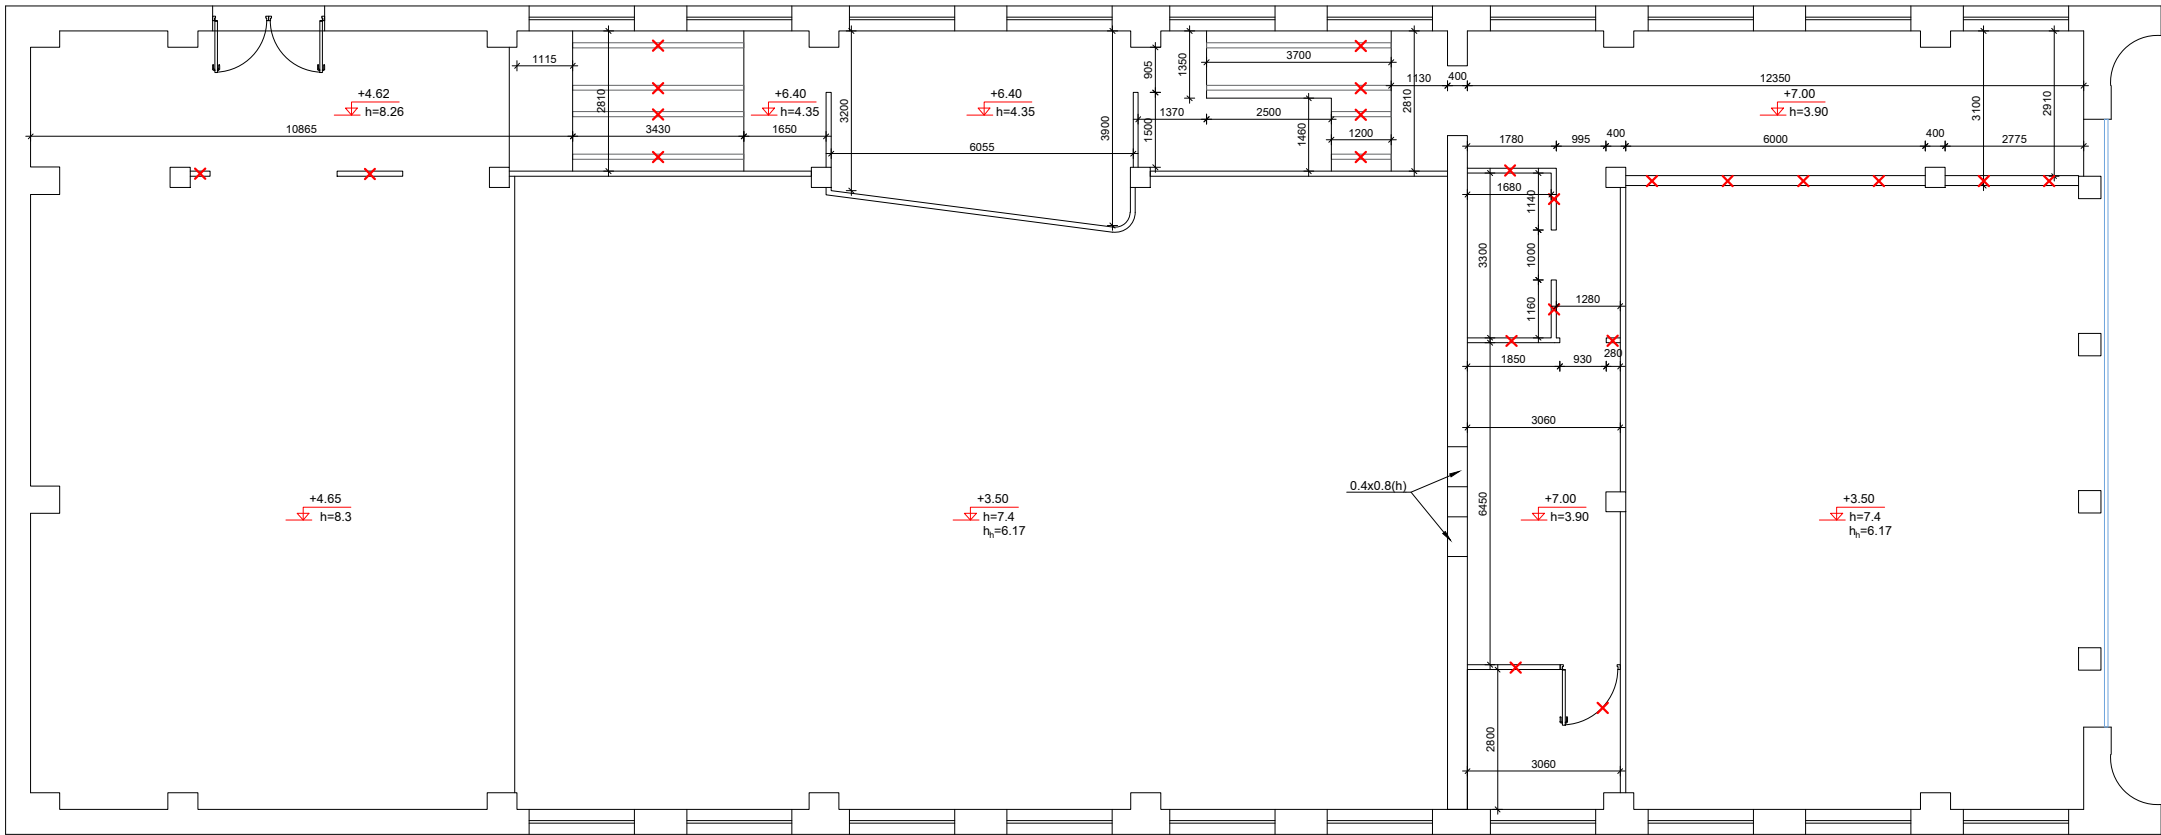


Ծովդություն	Նմիւ/անմաթիւ	Ղիտողություն	Հեղինակ	Ստուգեց
 ՀԱՅԱՍՏԱՆԻ ՀԱՆՐԱՊԵՏՈՒԹՅԱՆ ՈՒՆԻՍՏՐԱԿՏՐԱԿԱՆ ԴԱՐՈՒՄԻ ՆԱԽԱՐԱՐՈՒԹՅՈՒՆ	ԵՐԵՎԱՆ 2024թ.		Պատվիրատու՝ ՀՀ Վերակառուցման նախարարության Նախագծա-նախահաշվարկային կառույցների մշակման աշխատանքներ	Ստուգեց
	Տնօրեն Վ. Ղազարյան		Սկան համայնքի Շրջակայի բնակավայրի մշակման աշխատանքներ	Ստուգեց
	Նախագծեց Վ. Ղազարյան		Սկան համայնքի Շրջակայի բնակավայրի մշակման աշխատանքներ	Ստուգեց
	Նախագծեց Ֆ. Ղազարյան		Սկան համայնքի Շրջակայի բնակավայրի մշակման աշխատանքներ	Ստուգեց
		Քանդման հատակագիծ ըստ +3.50, +4.65, +6.40 և +7.00 միջերի Մ1:150		Բաժին ճշ Թեղթ 12
				60

Հատակագիծ ըստ 0.00 միջի Մ1:150

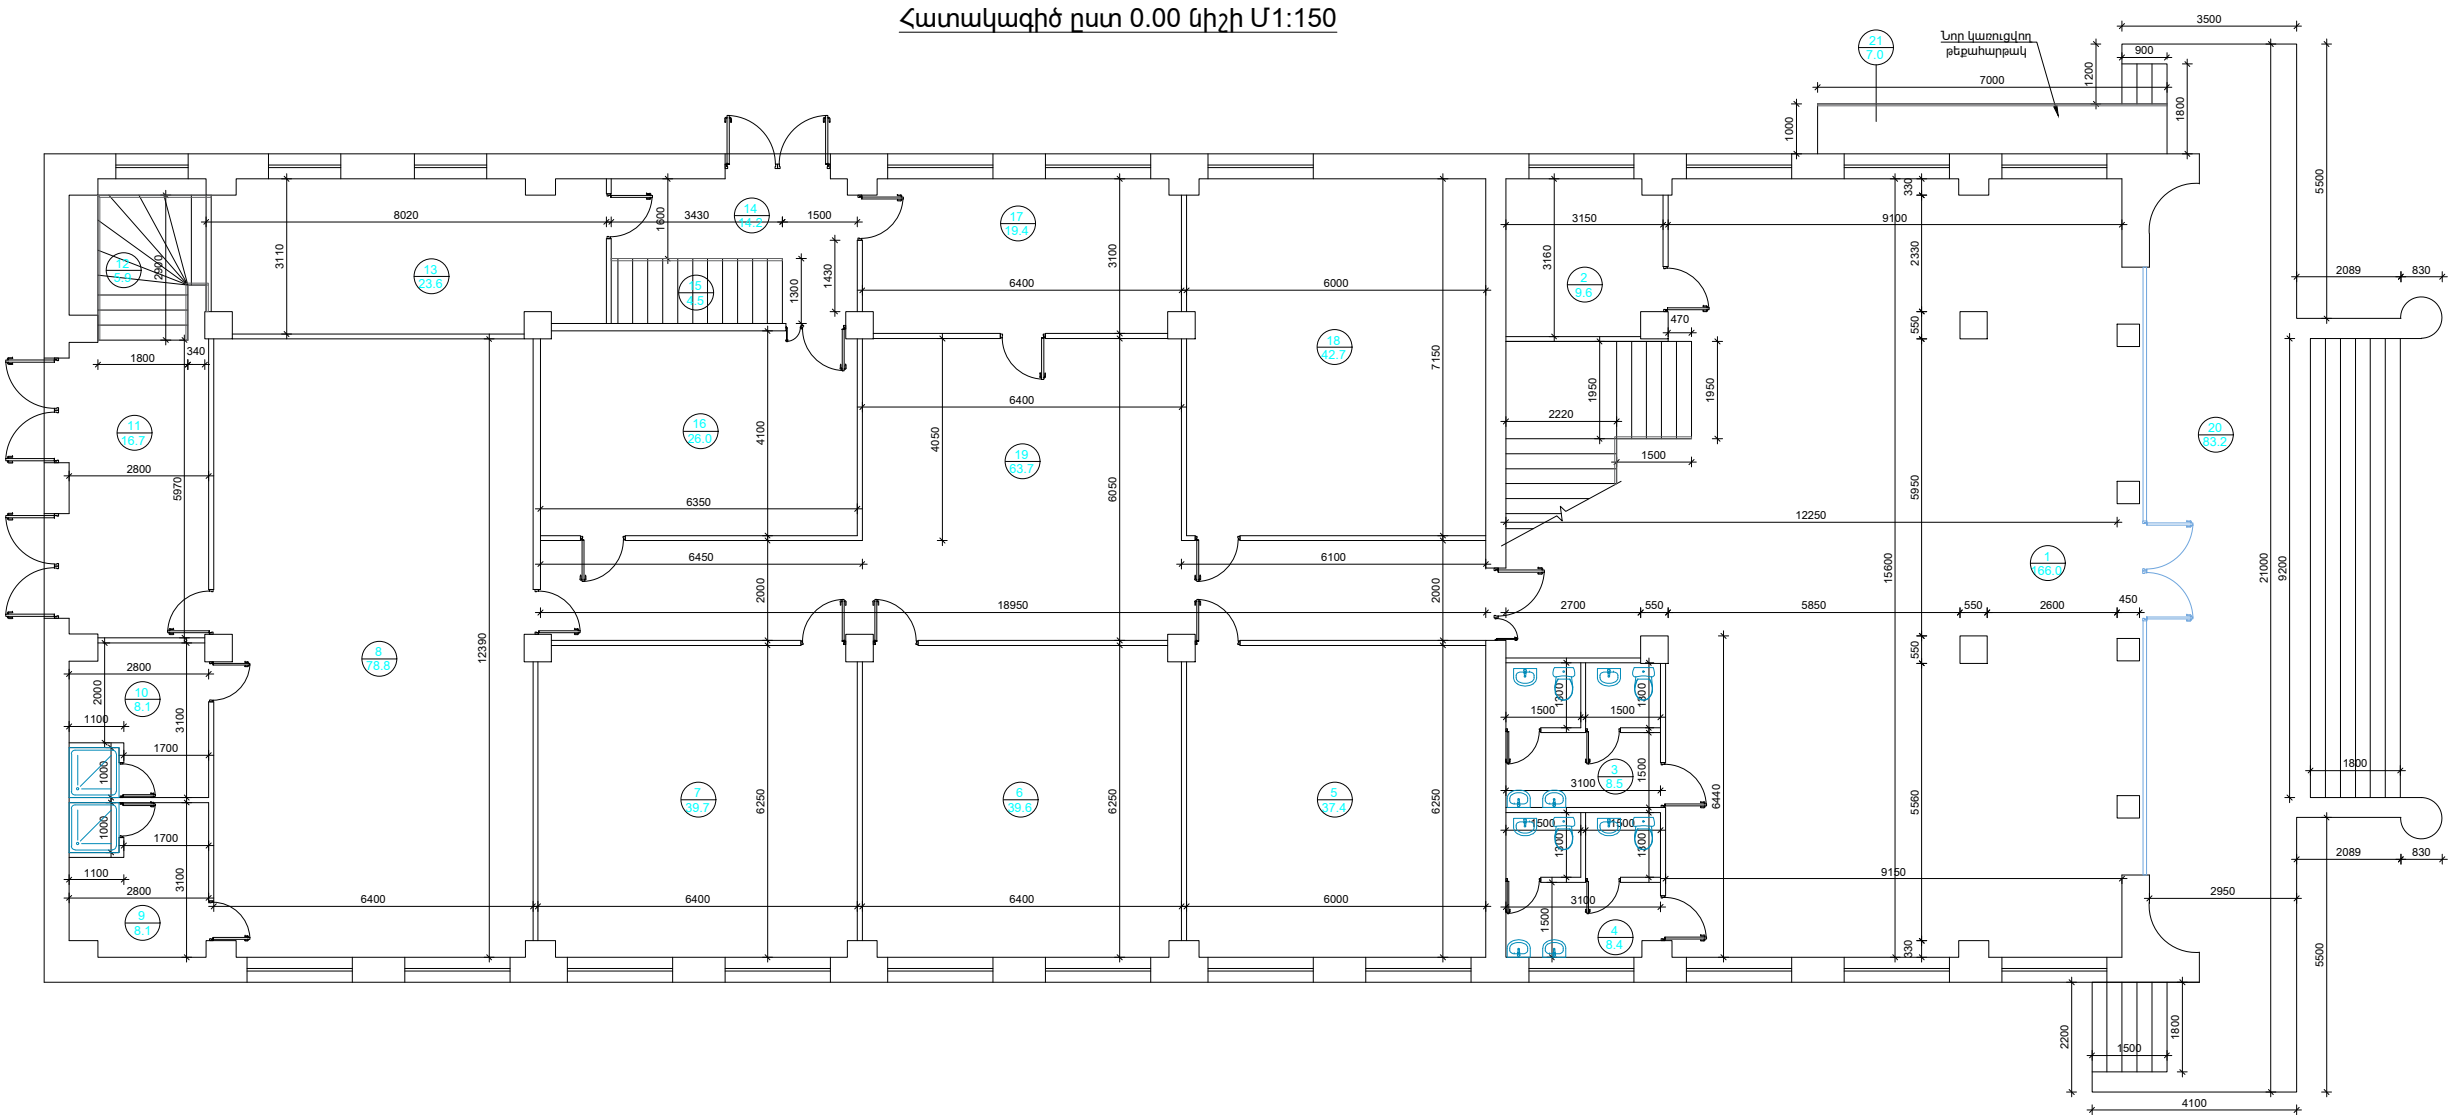

Հատակագիծ ըստ +1.75 միջի Մ1:150

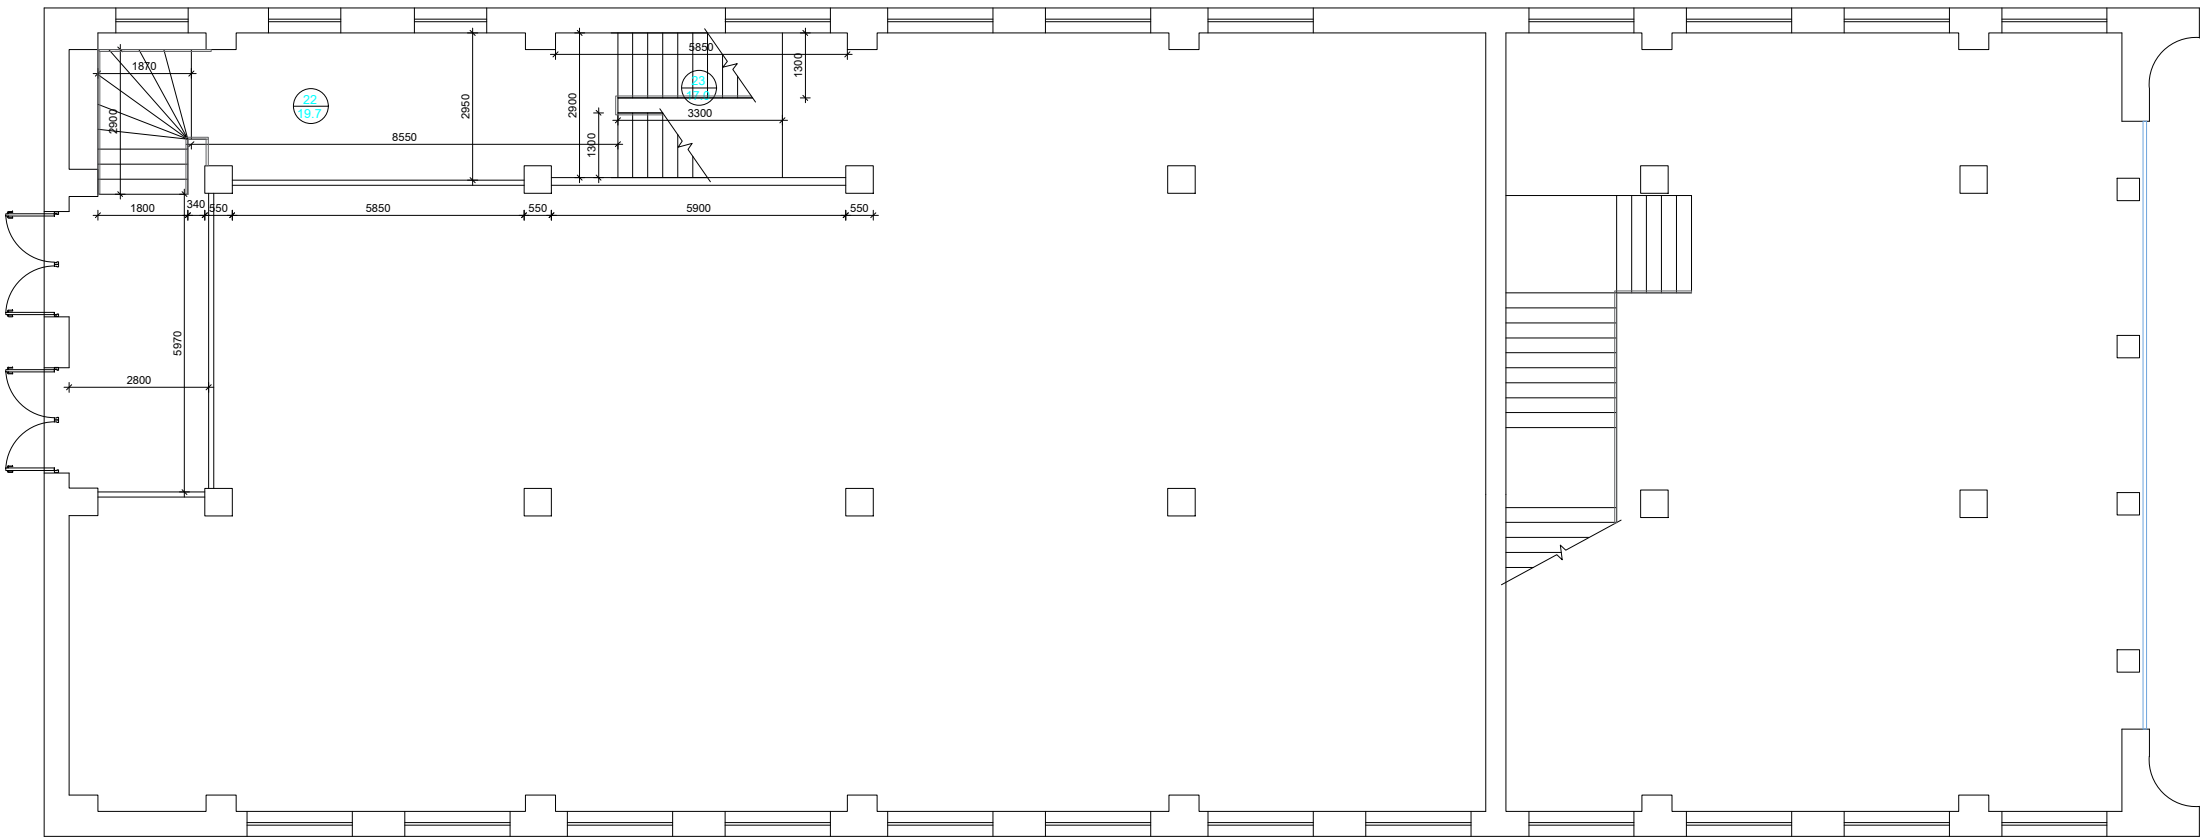


Սենքերի անվանումը


N	Անվանումը	Մակերեսը (մ²)
1	Ընդունարան	166.0
2	Կաթսայատուն	9.6
3	Տղաների սանհանգույց	8.5
4	Աղջիկների սանհանգույց	8.4
5	Խմբակ	37.4
6	Խմբակ	39.6
7	Խմբակ	39.7
8	Դահլիճ	78.8
9	Աղջիկների հանդերձարան	8.1
10	Տղաների հանդերձարան	8.1
11	Միջանցք	16.7
12	Աստիճանավանդակ	5.9
13	Պահեստ	23.6
14	Միջանցք	14.2
15	Աստիճանավանդակ	4.5
16	Խմբակ	26.0
17	Ուսուցչանոց	19.4
18	Խմբակ	42.7
19	Միջանցք	63.7
20	Աստիճանահարթակ	83.2
21	Թեքահարթակ	7.0
22	Միջանցք	19.7
23	Աստիճանավանդակ	17.0

Ծովդություն	Ամիս/ամսաթիվ	Դիտողություն	Հեղինակ	Ստուգեց
 ՀԱՅԱՍՏԱՆԻ ՀԱՆՐԱՊԵՏՈՒԹՅԱՆ ԿՐԹԱՊԵՏՈՒԹՅԱՆ ՄԻՋՈՒԹՅԱՆ ՄԻՆԻՍՏԵՐՈՒԹՅՈՒՆ	ԵՐԵՎԱՆ 2024թ.		Պատվիրատու՝ ՀՀ գեղարվեստի, մարզի և սպորտի նախարարության Նախագծա-նախահաշվարկի կառույցների	
	Տնօրեն Վ. Ղազարյան	Սկան համայնքի Շովակոտ թնակավայրի մշակույթի տան շինության հիմնադրամի մշակույթի տան շինության հիմնադրամի աշխատանքներ		Աշխատանքային նախագիծ
	Նախագիծ Վ. Ղազարյան	Վերանորոգման հատակագիծ ըստ 0.00 և +1.75 միջերի Մ1:150		Բաժին ճշ Թեքի 13
	Նախագիծ Ֆ. Ղազարյան			Թեքի 60

Հատակագիծ ըստ +3.50 և +4.65 նիշերի Մ1:150

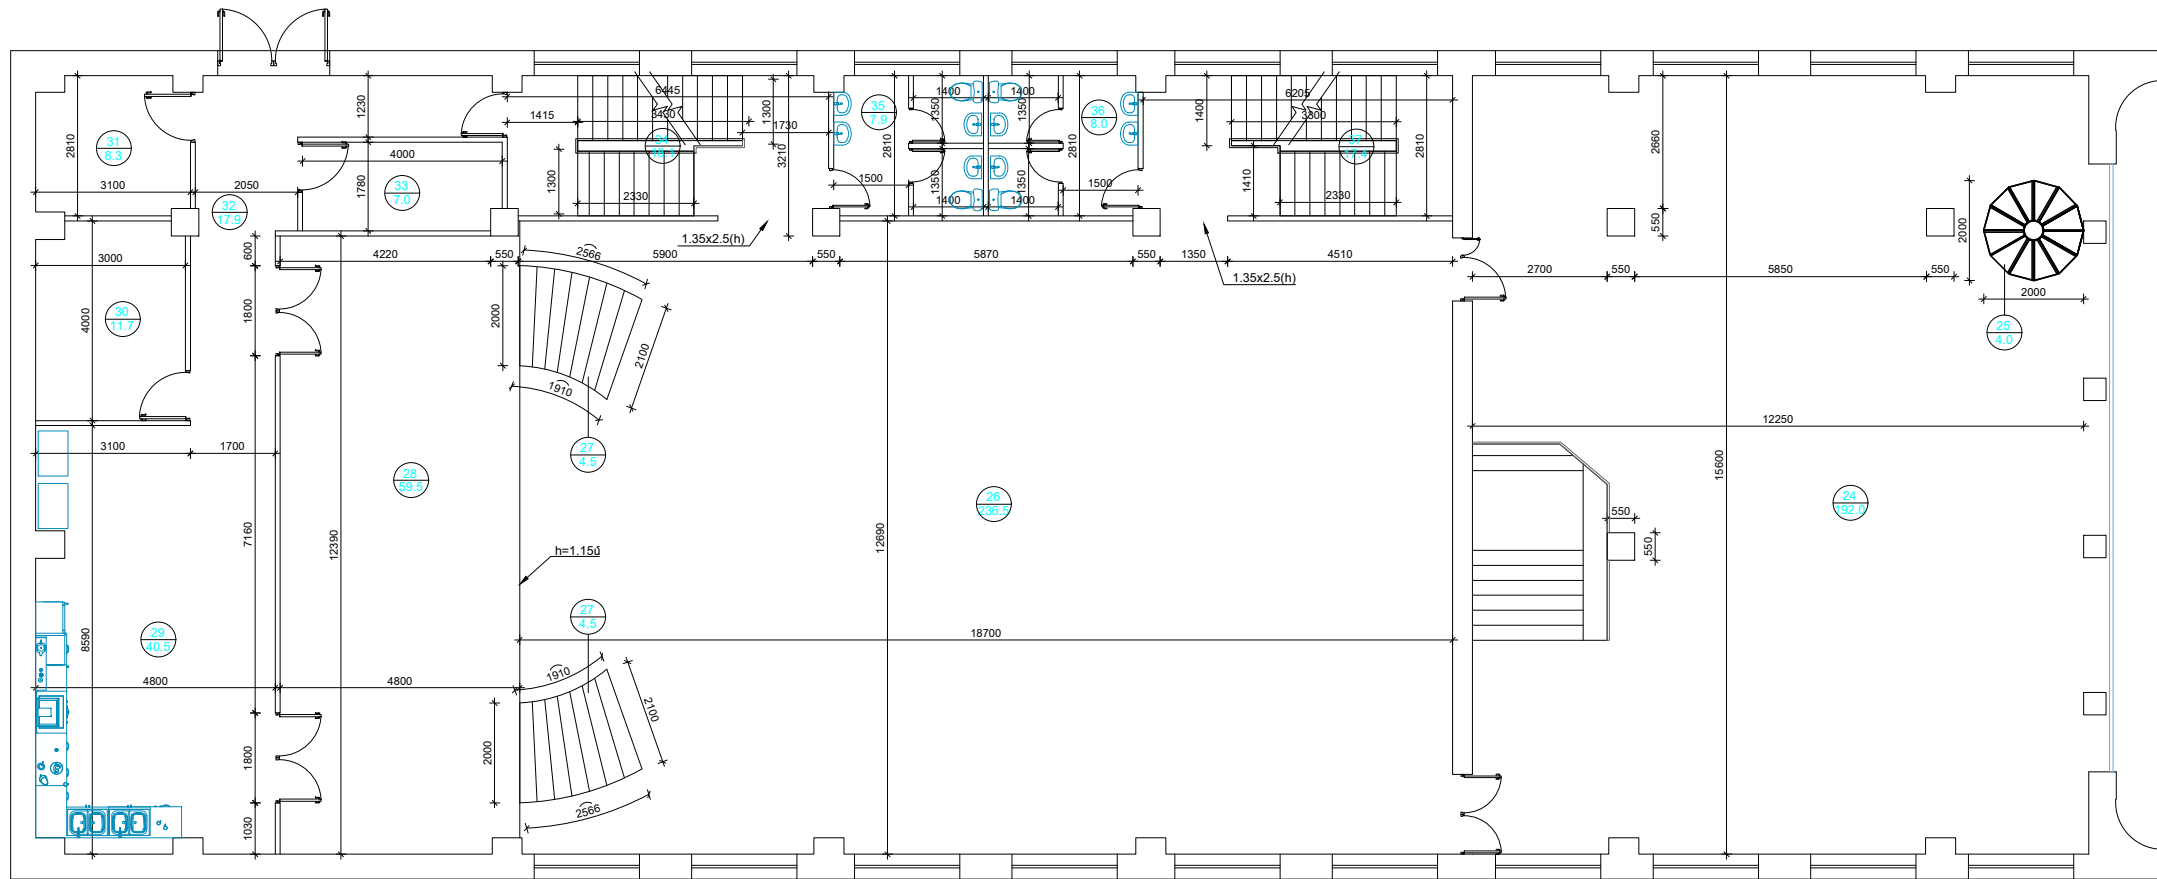








Հատակագիծ ըստ +6.40 և +7.00 նիշերի Մ1:150

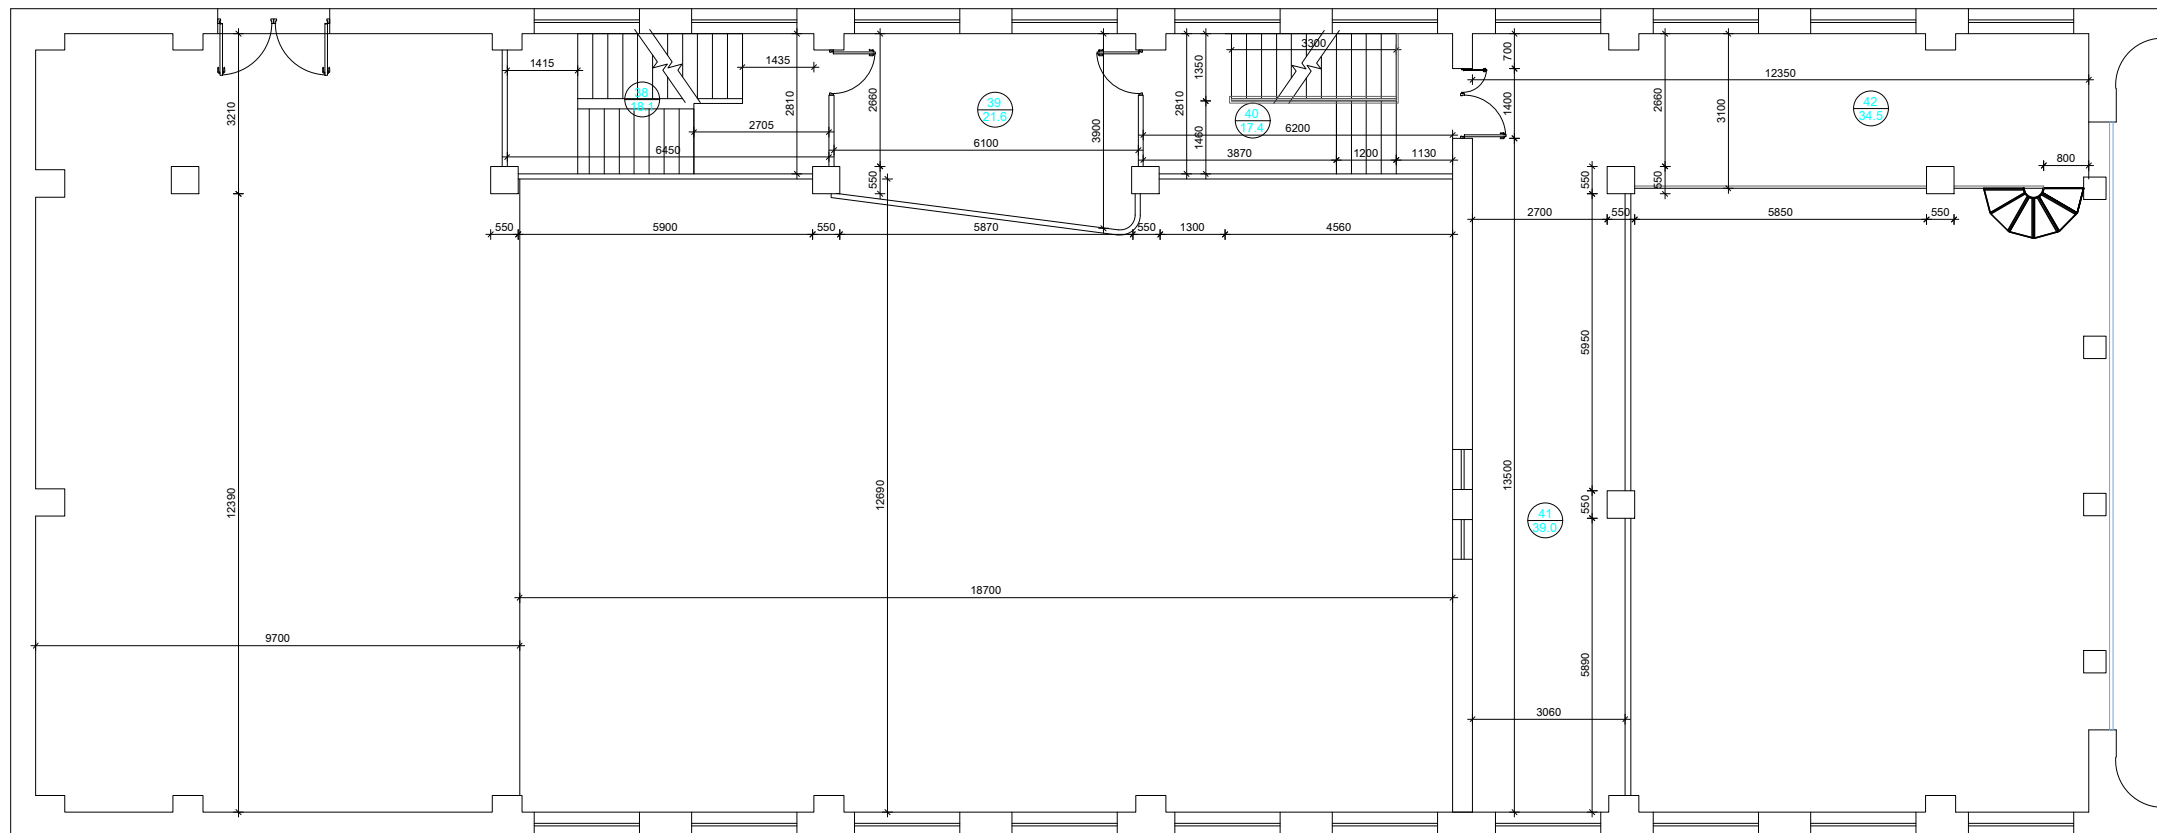

Փոփոխություն	Ամիս/ամսաթիվ	Դիտողություն				Հեղինակ	Ստուգեց	
 ՀԱՅԱՍՏԱՆԻ ԵՐԻ ՄԱՍԻՆԻ ՍԵՐՎԻՍ	ԵՐԵՎԱՆ 2024թ.		Պատվիրատու: ՀՀ ՉԳԵԼԱԴՐՈՒՄԻ ՆԱԴԳԻՒ ՍԼԱՆ ՀԱՄԱՆԱԿ					
			Նախագծես-նախահաշվային փաստաթղթերի վշակման աշխատանքներ					
	Տնօրեն	Վ. Ուզարյան				ՍԼԱՆ ՀԱՄԱՆԱԿԻ ՇՈՒՎԱԴՐՈՒ ԲՆԱԿԱԿԱԿԻ վշակույթի տան շինության հիմնանորոգման աշխատանքներ		
	Նախագծեց	Վ. Ուզարյան				Աշխատանքային նախագիծ		
	Նախագծեց	Ֆ. Ուրիշյան				ԿԵԼԱՆՈՐՈՂՈՒՄԱՆ ՀԱՍՏԱՆԱԿԱԿԻՉ ԸՆԴՈՒ +4.65, +6.40 և +7.00 միլիմետր Ս1:150		
					Բաժին ՃՀ		Թերթ	
					14		60	










Սենքերի անվանումը

N	Անվանումը	Մակերեսը (մ ²)
24	Սրահ	192.0
25	Աստիճանավանդակ	4.0
26	Դահլիճ	236.5
27	Աստիճանավանդակ	9.0
28	Բեմ	59.5
29	Խոհանոց	40.5
30	Պահեստ	11.7
31	Զոր մթերքի պահեստ	8.3
32	Միջանցք	17.9
33	Բանջարեղենի պահեստ	7.0
34	Աստիճանավանդակ	18.1
35	Տղաների սանհանգույց	7.9
36	Աղջիկների սանհանգույց	8.0
37	Աստիճանավանդակ	17.4
38	Աստիճանավանդակ	18.1
39	Պատշգամբ	21.6
40	Աստիճանավանդակ	17.4
41	Միջանցք	39.0
42	Պատշգամբ	34.5

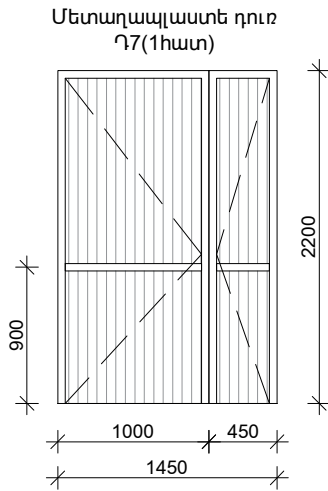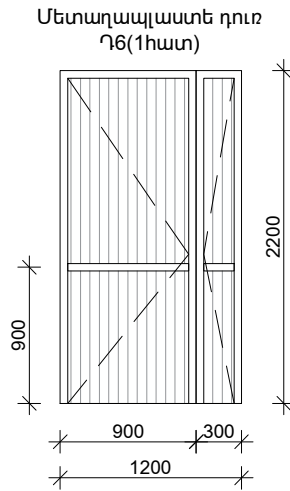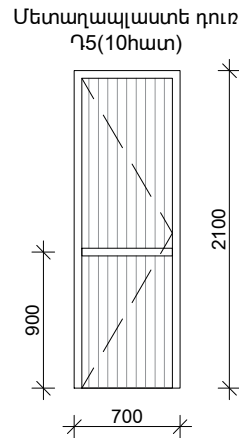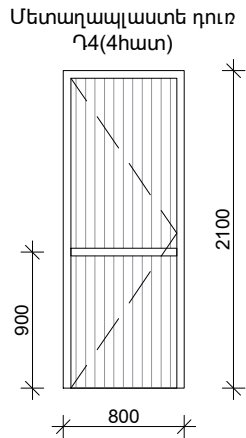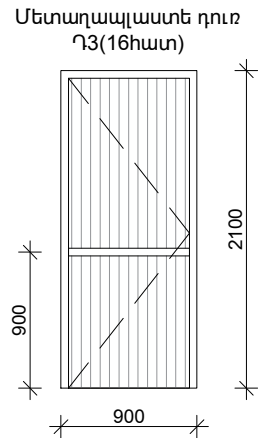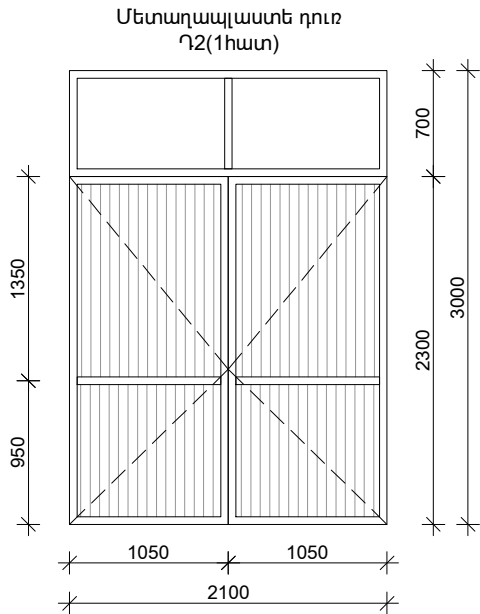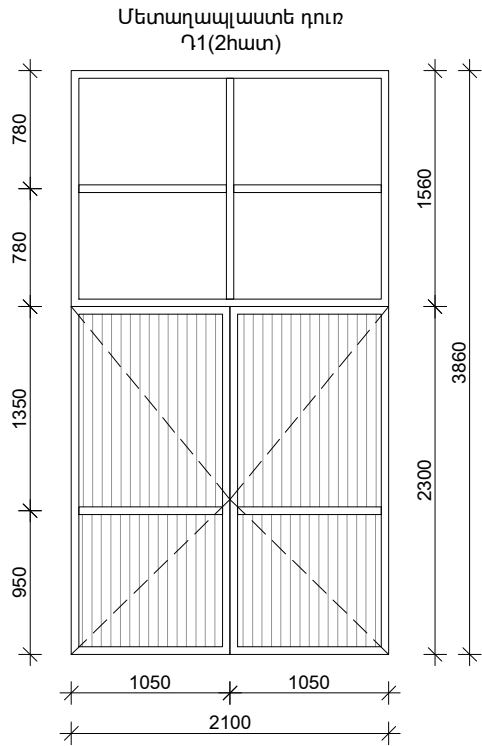

Ծանոթություն

- Նախքան դռների և լուսամուտների պատրաստելը կատարել վերջնական չափում
- Վերջնական ճշտել վերջիններիս որակի, բացվող մասի ուղղությունների, ձևի, գույնի, տեսքի և այլնի մասին

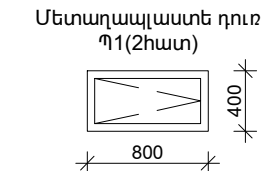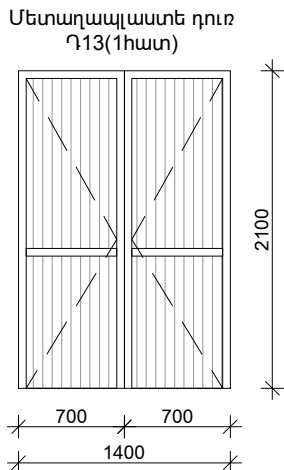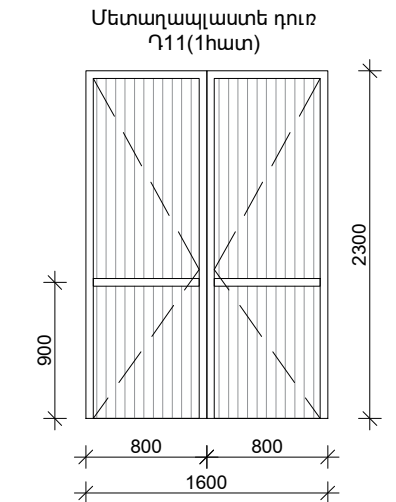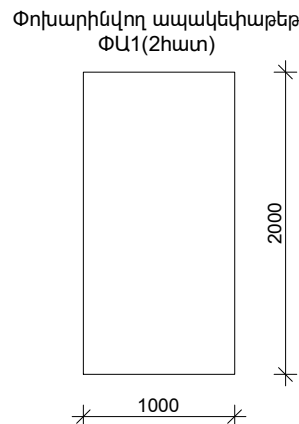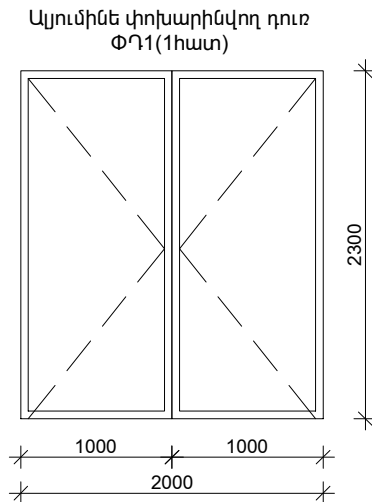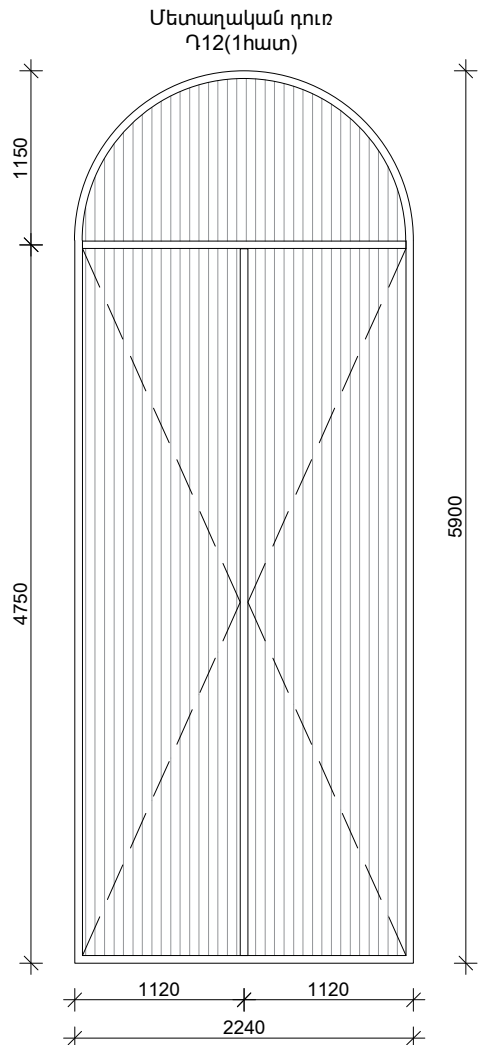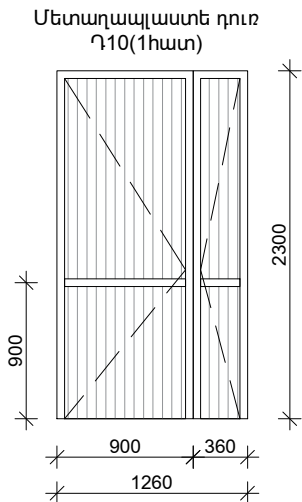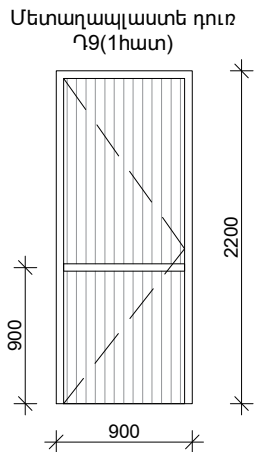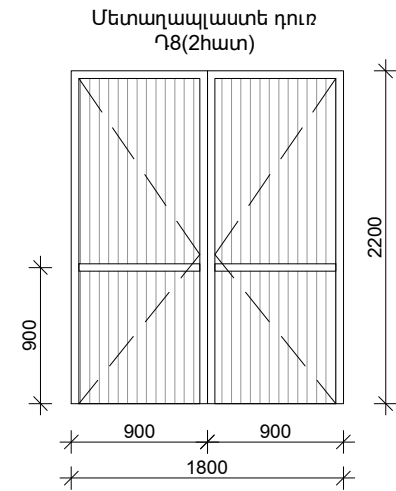

Բացվածքները պարփակող տարրերի ամփոփագիր

Դիրքի մակնիշ	Նշանակումը	Չափերը (bхh)մմ	Քանակը (հատ)	Մակերեսը (քմ)	Ծանոթություն
1	2	3	4	5	6
Դ-1	Արտաքին	2100x3860 (h)	2	16.2	Մետաղապլաստ
Դ-2	Արտաքին	2100x3000 (h)	1	6.3	Մետաղապլաստ
Դ-3	Ներքին	900x2100 (h)	16	30.4	Մետաղապլաստ
Դ-4	Ներքին	800x2100 (h)	4	6.8	Մետաղապլաստ
Դ-5	Ներքին	700x2100 (h)	10	15.0	Մետաղապլաստ
Դ-6	Ներքին	1200x2200 (h)	1	2.7	Մետաղապլաստ
Դ-7	Ներքին	1450x2200 (h)	1	3.2	Մետաղապլաստ
Դ-8	Ներքին	1800x2200 (h)	2	8.0	Մետաղապլաստ
Դ-9	Ներքին	1000x2200 (h)	3	6.6	Մետաղապլաստ
Դ-10	Ներքին	1260x2300 (h)	1	2.9	Մետաղապլաստ
Դ-11	Ներքին	1600x2300 (h)	1	3.7	Մետաղապլաստ
Դ-12	Արտաքին	2240x5900 (h)	1	13.2	Մետաղական
Դ-13	Ներքին	1400x2100 (h)	1	3.0	Մետաղապլաստ
Ընդհանուր			44	118.0	
Պ-1	Ներքին	400x800 (h)	2	0.7	Մետաղապլաստ
Ընդհանուր			2	0.7	
ՓԴ-1	Արտաքին	2000x2300 (h)	1	4.6	Այլումին
Ընդհանուր			1	4.6	
ՓԱ-1	Արտաքին	1000x2000 (h)	2	4.0	Ապակեփաթեթ
Ընդհանուր			2	4.0	


Փոփոխություն	Ամիս/ամսաթիվ	Դիտողություն	Հեղինակ	Ստուգեց
 ԵՐԵՎԱՆ 2024թ.		Պատվիրատու՝ ՀՀ զեղարքունիքի մարզի Սևան համայնք		
		Նախագծա-նախահաշվային փաստաթղթերի մշակման աշխատանքներ		
Տնօրեն	Վ.Ղազարյան			Աշխատանքային նախագիծ
Նախագծեց	Վ.Ղազարյան			
Նախագծեց	Ֆ.Ղարիբյան			Բաժին ճՀ
				Թերթ
				15
				60

Three diagrams illustrating different types of brickwork patterns:


- 1. A simple grid pattern (one brick).
- 2. A pattern of vertical lines (one brick).
- 3. A pattern of diagonal lines (one brick).

Փոփոխություն	Ամիս/ամսաթիվ	 ԵՐԵՎԱՆ 2024թ.	Դիտողություն	Հեղինակ	Ստուգեց
			Պատվիրատու: ՀՀ զեղարդուրիցի նադփի Սաան համայնք		
			Նախագծա-նախահաշվային փաստաթղթերի մշակման աշխատանքներ		
			Սաան համայնքի Շուկադուր բնակավայրի մշակույթի տան շինություն հիմնամուղոգման աշխատանքներ	Աշխատանքային նախագիծ	
Տնօրեն	Վ. Ղազարյան		Հատակների հատակագիծ Մ1 :150		
Նախագծեց	Վ. Ղազարյան				
Նախագծեց	Ֆ. Ղալիբյան				
				Բաժին ճշ	
				Թերթ	Թերթ
				16	60


Հատակագիծ ըստ +3.50 և +4.65 միջերի Մ1:150

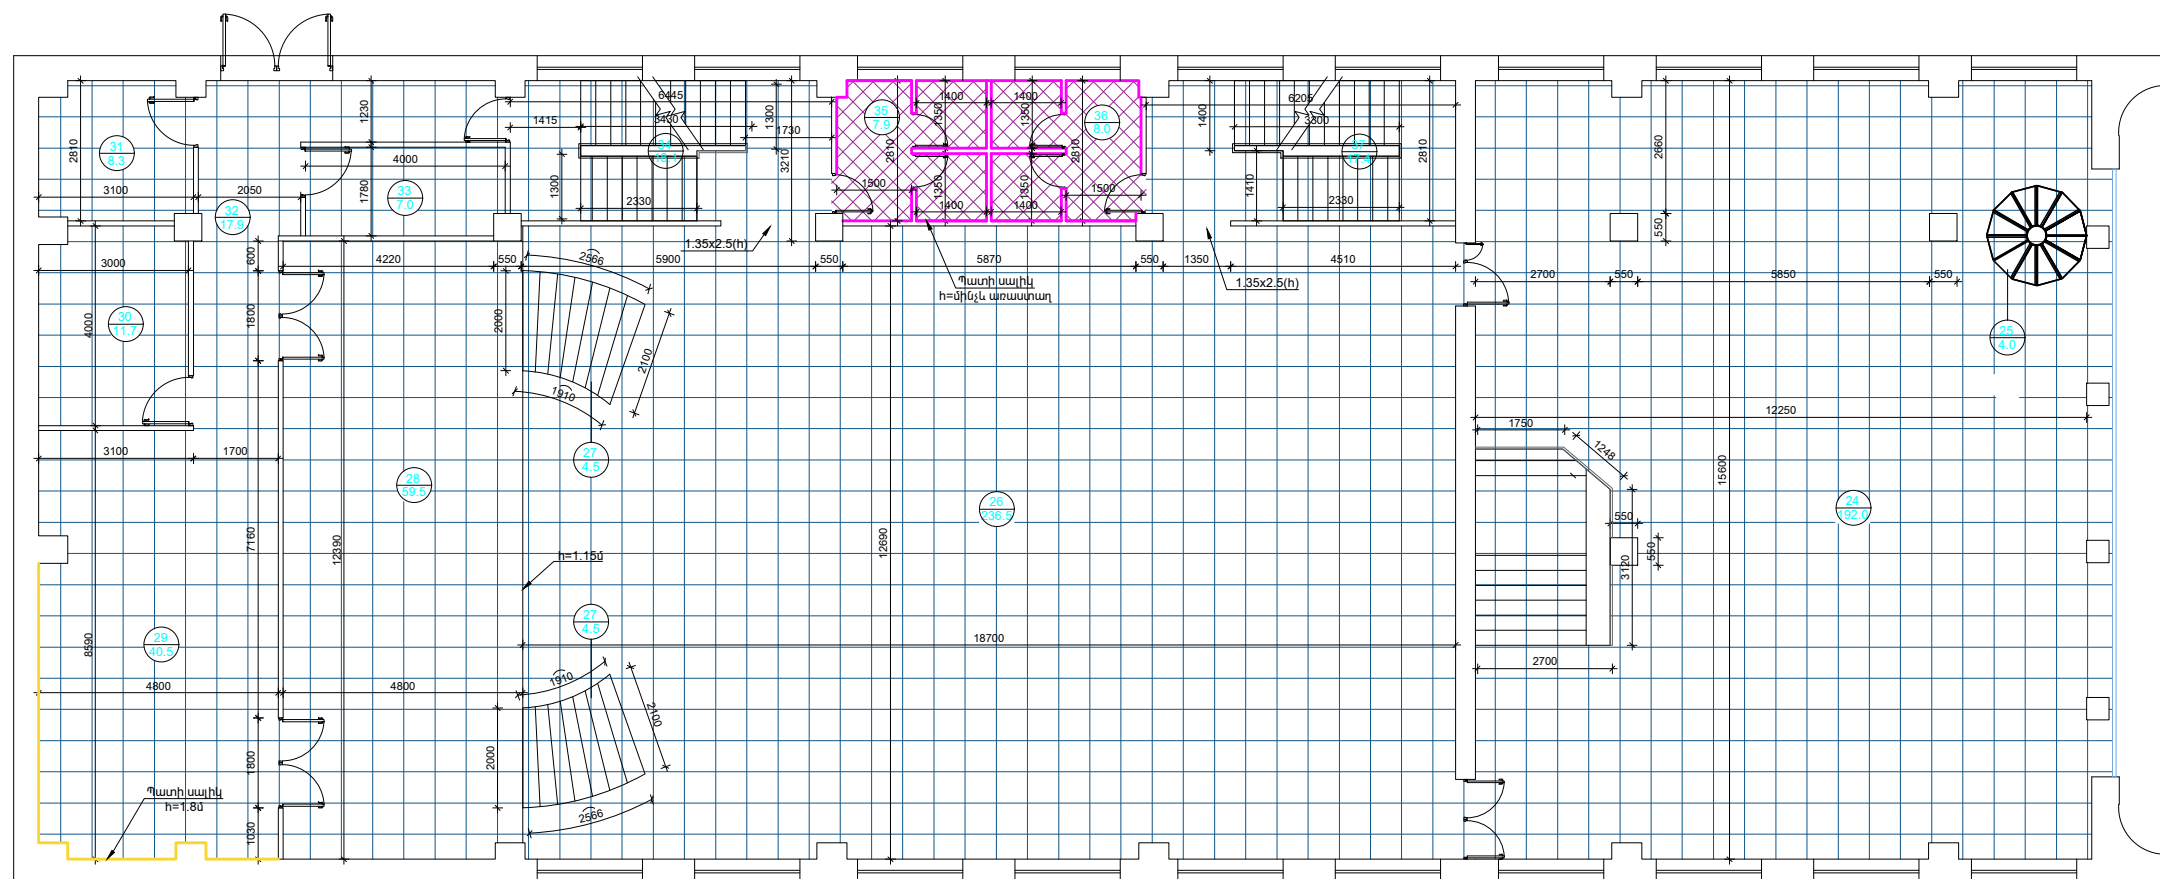


Հատակագիծ ըստ +6.40 և +7.00 միջերի Մ1:150

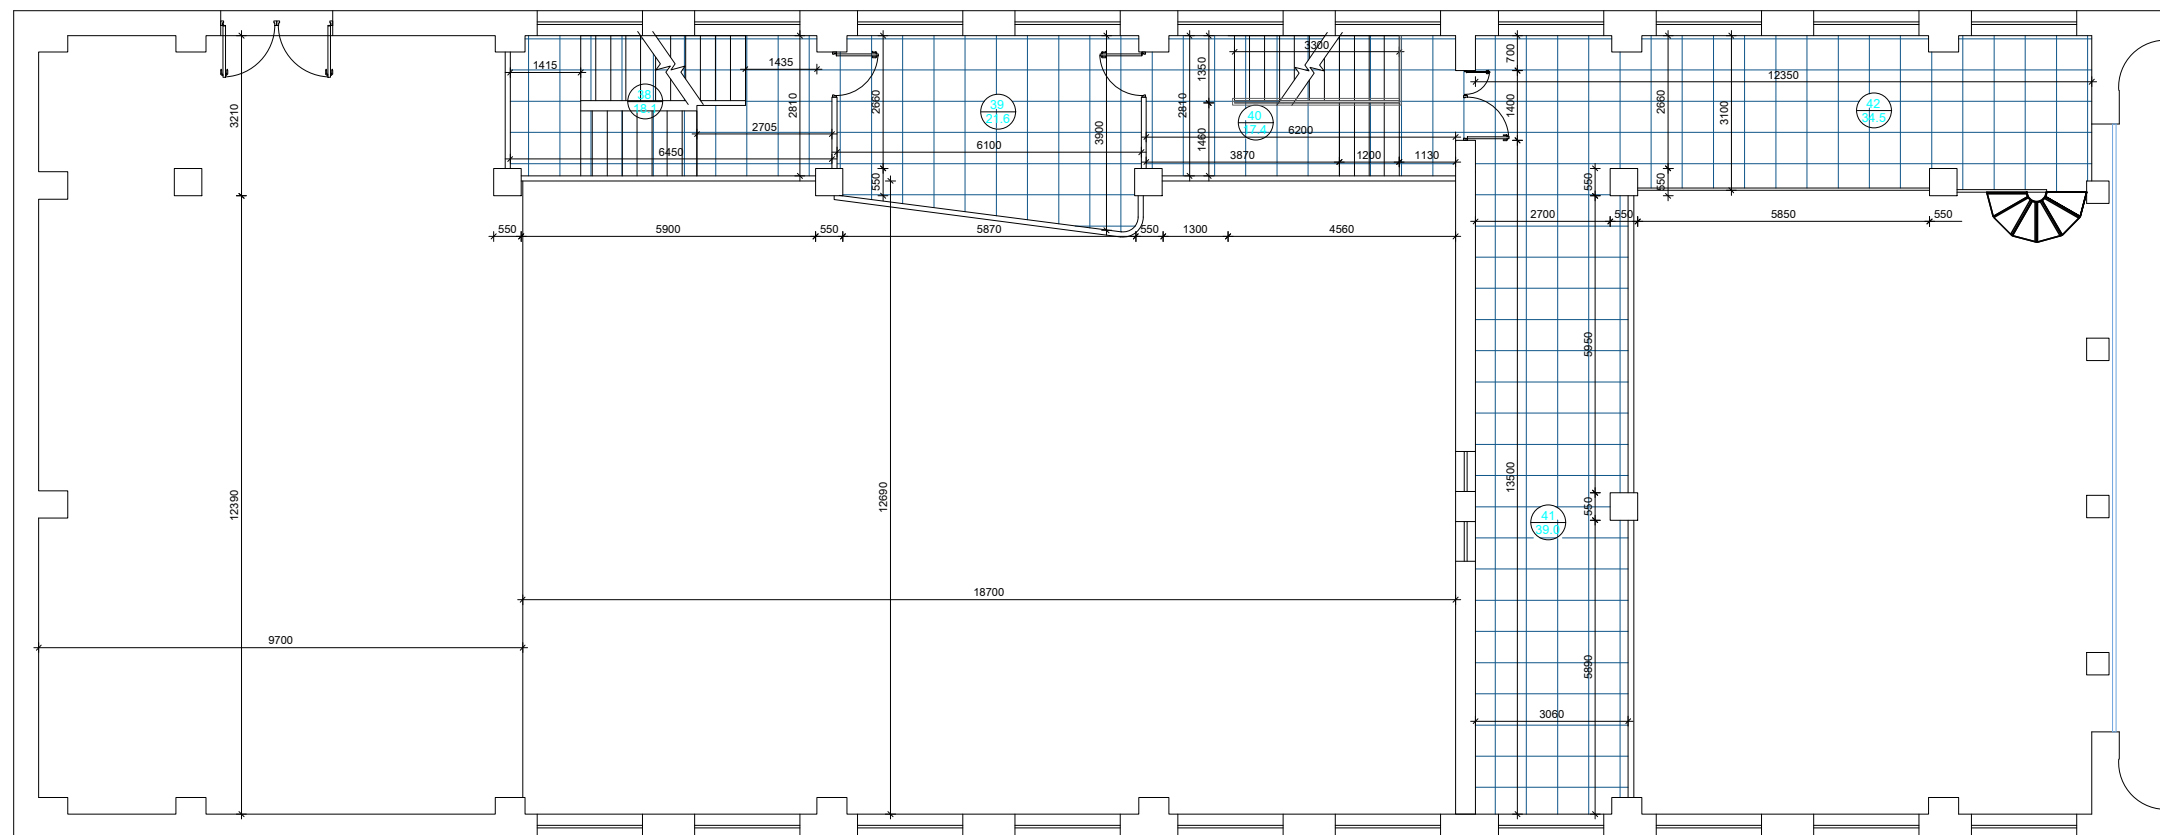

ՊԱՅՄԱՆԱԿԱՆ ՆՇԱՆՆԵՐ

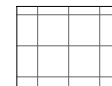

Պրեսգրանիտ

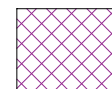


Կերամիկ. սալիկ

Պատի սալիկ հ=մինչև
ամաստաղ


Պատի սալիկ $h=1.8\text{մ}$

[illegible]

1-ին հարկի հատակագիծ Մ1:150

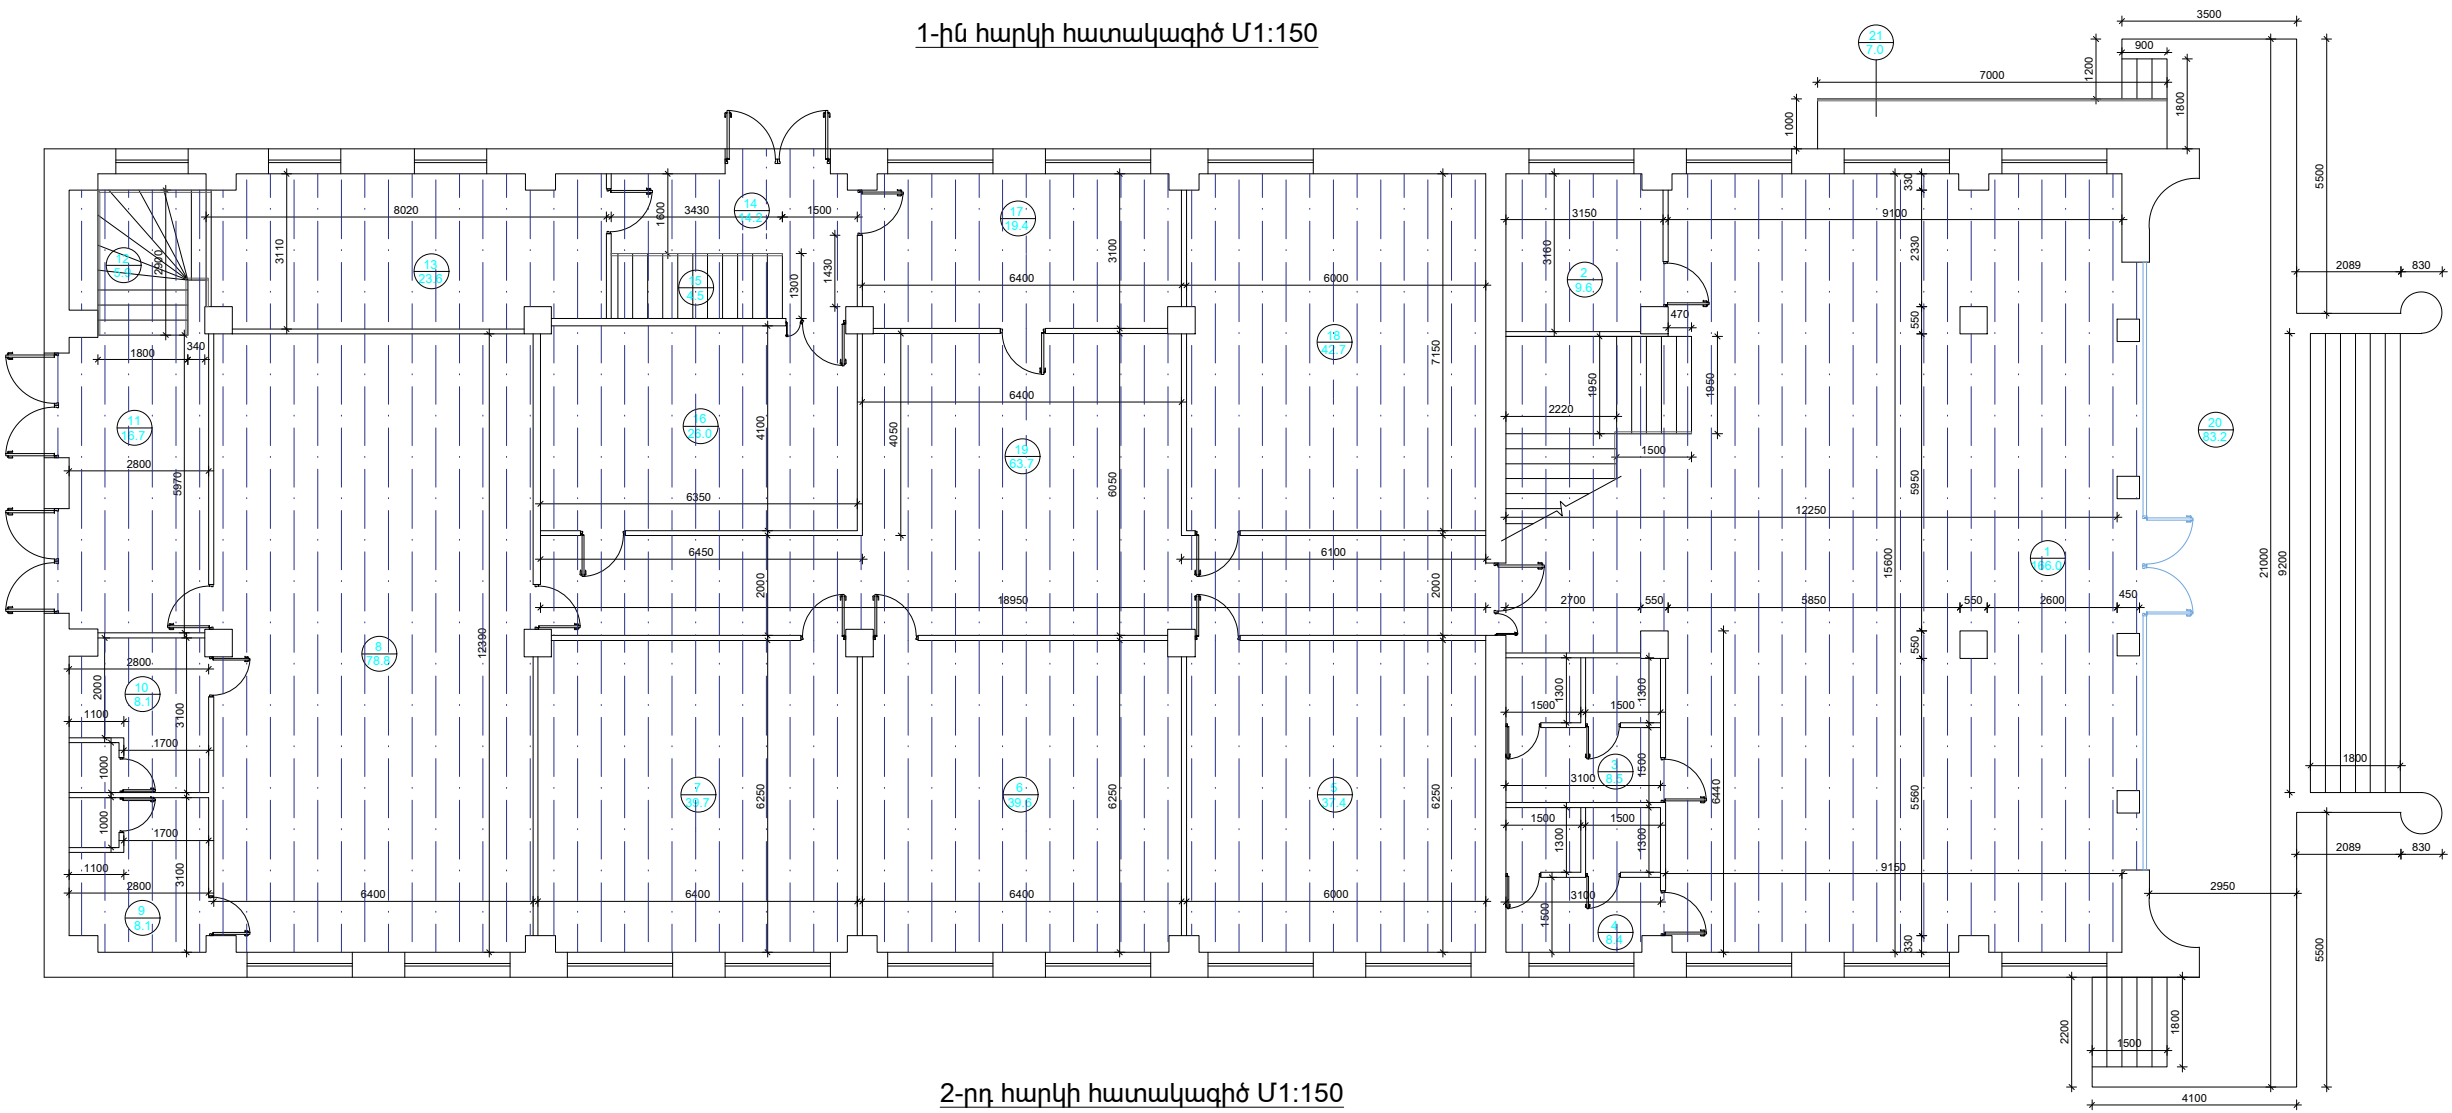

2-րդ հարկի հատակագիծ Մ1:150

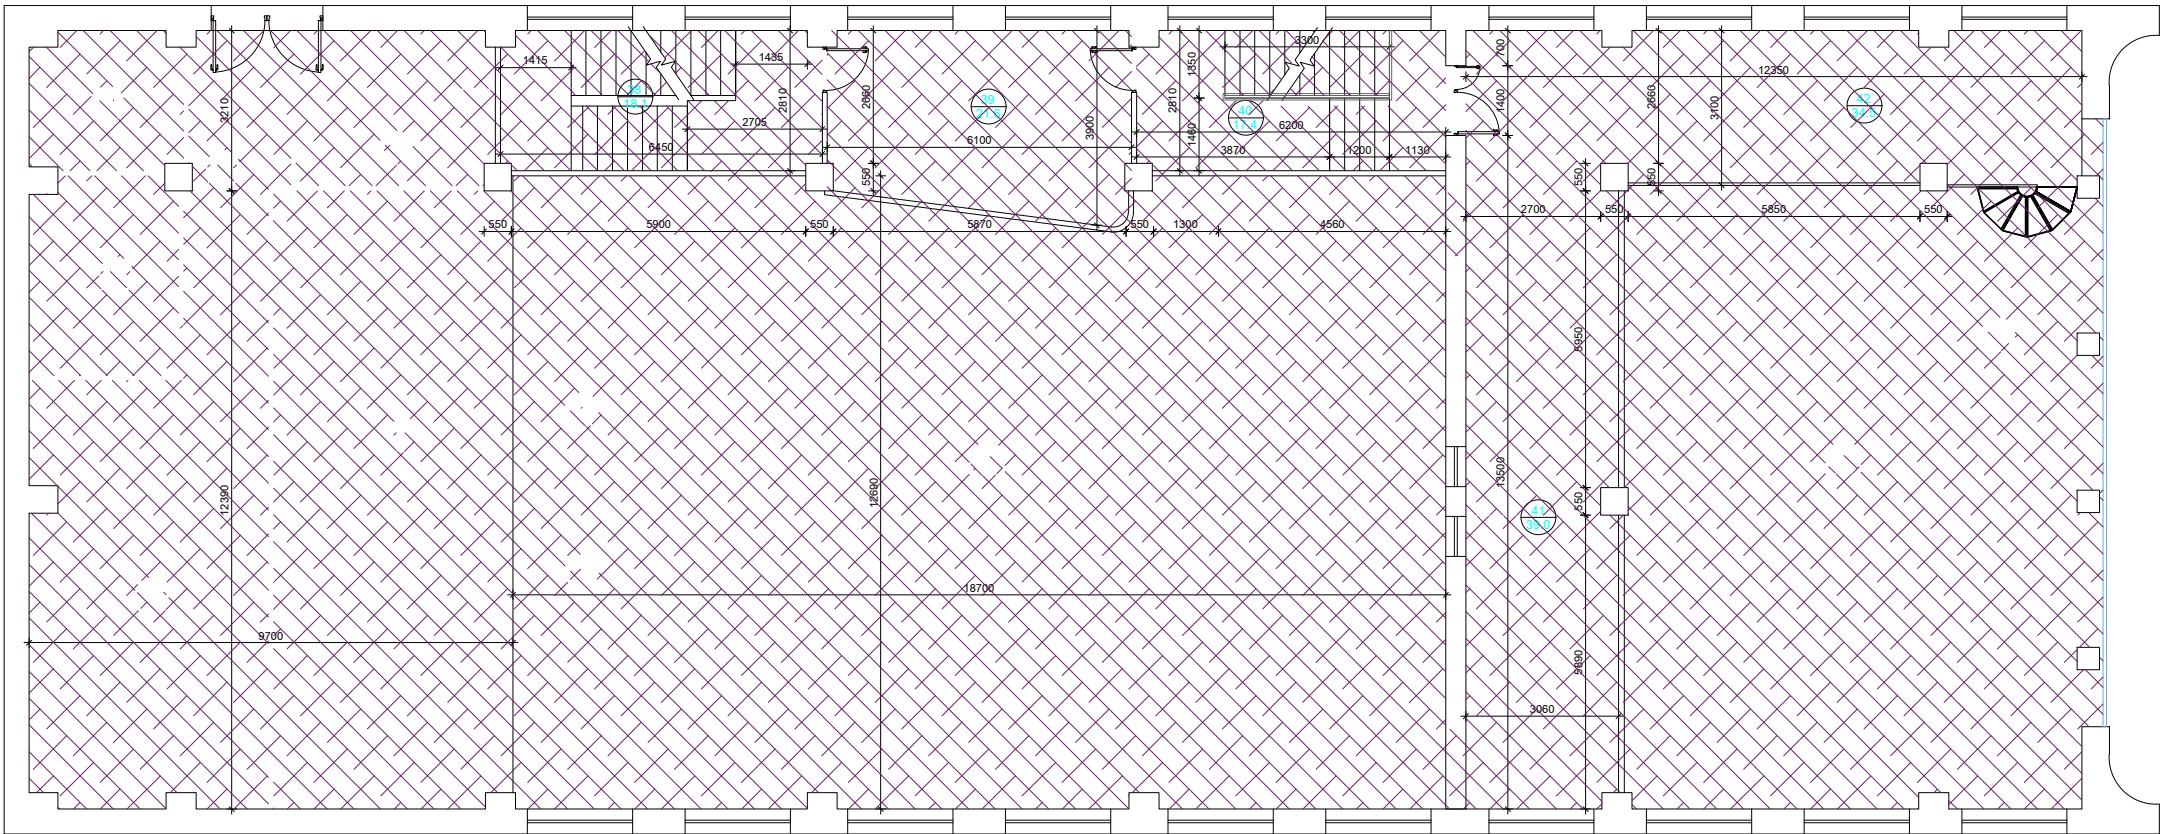

ՊԱՅՄԱՆԱԿԱՆ ՆՇԱՆՆԵՐ




Կախովի զիպասատվարաթղտ առաստաղ




Առաստաղի քահարթեցում և լատեքսային ներկում

Ծովդություն	Նմի/անմաթիվ	Ղիտություն	Հեղինակ	Ստուգեց
 ՀԱՅԱՍՏԱՆԻ ՀԱՆՐԱՊԵՏՈՒԹՅԱՆ ՍՏՐՈՒՆԱԿԱՆ ԳՐԱԴԱՐԱՆ	ԵՐԵՎԱՆ 2024թ.		Պատվիրատու՝ ՀՀ Պաշտպանության նախարարության զինվորական շինարարական կառույցների վարչություն	Ստուգեց
	Տնօրեն՝ Վ. Ղազարյան	Ստուգեց՝ Վ. Ղազարյան	Սահմանափակված պատասխանատվություն	Ստուգեց
	Սահմանափակված պատասխանատվություն	Սահմանափակված պատասխանատվություն	Սահմանափակված պատասխանատվություն	Սահմանափակված պատասխանատվություն
	Սահմանափակված պատասխանատվություն	Սահմանափակված պատասխանատվություն	Սահմանափակված պատասխանատվություն	Սահմանափակված պատասխանատվություն


Հանգույց 1 Մ 1:25

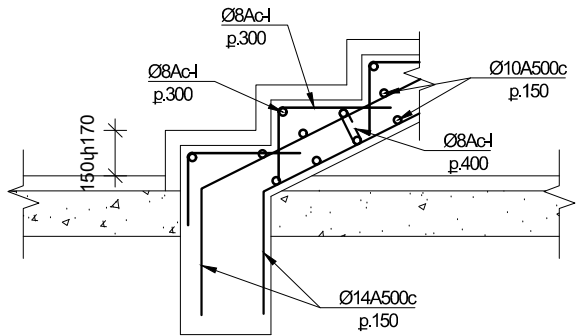


Հանգույց 2 Մ 1:25

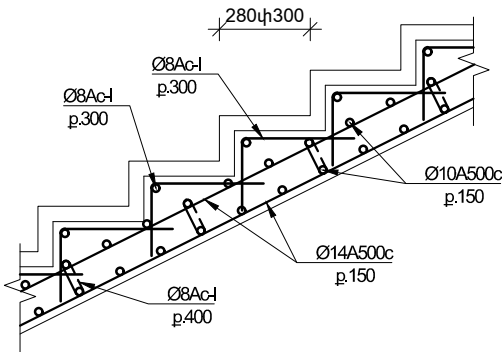


Հանգույց 3 Մ 1:25

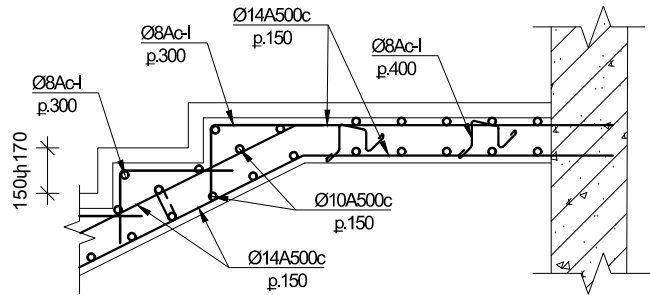

Հանգույց 4 Մ 1:25

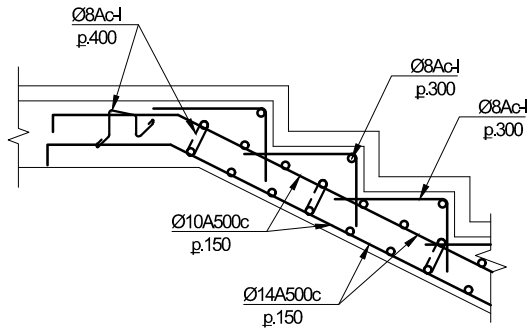


Հանգույց 5 Մ 1:25

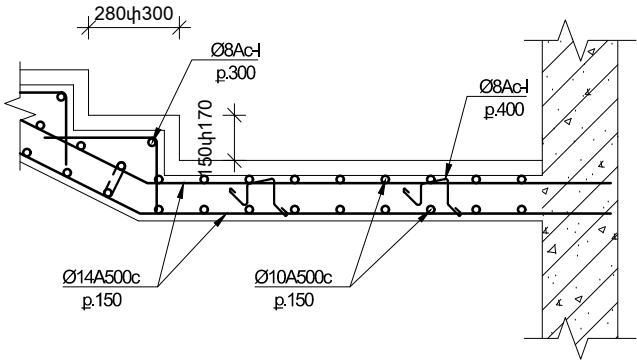


ՉՈՂԵՐԻ ԱՄՓՈՓԱԳԻՐ

ԴԻՐՔ	ՈՒՐՎԱԳԻԾ
	400 260
	200 140 200 140 200
	120 100 100


Մետաղական բազրիք 1 Մ 1:25

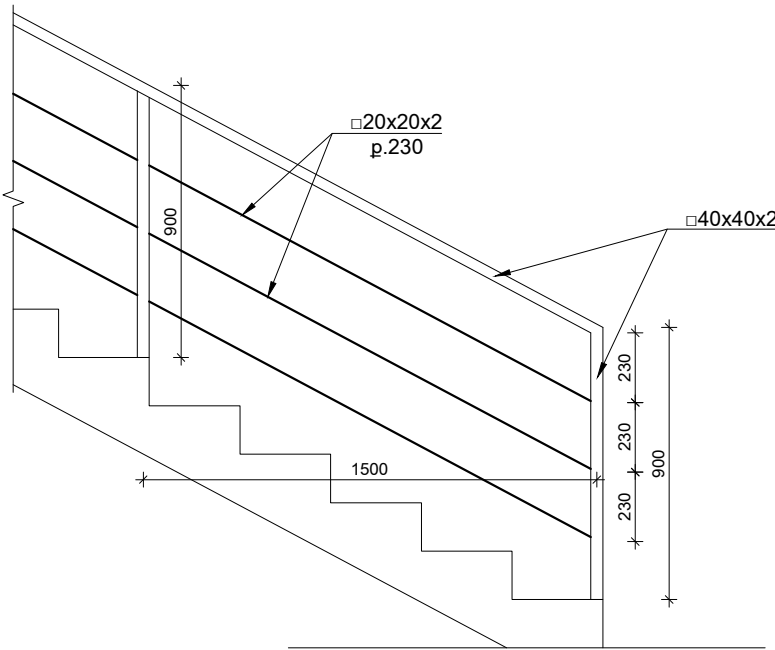


Մետաղական բազրիք 2 Մ 1:25

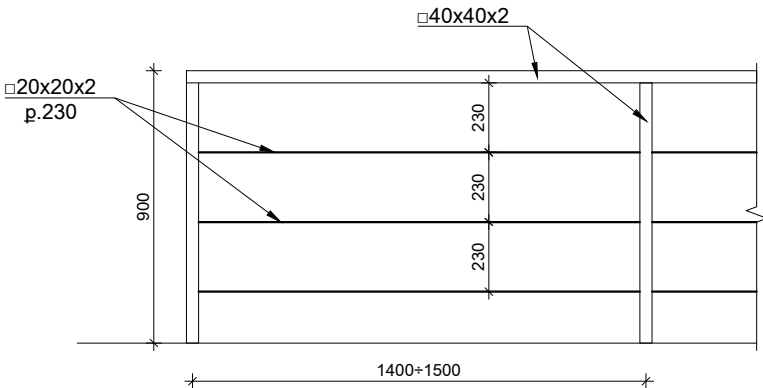


Փոփոխություն	Ամիս/ամսաթիվ	Դիտողություն	Հեղինակ	Ստուգեց
 ԵՐԵՎԱՆ 2024թ.		Պատվիրատու՝ ՀՀ Պետարքունիքի մարզի Սևան համայնք		
		Նախագծա-նախահաշվային փաստաթղթերի մշակման աշխատանքներ		
Տնօրեն	Վ.Ղազարյան		Սևան համայնքի Ծովագյուղ բնակավայրի մշակույթի տան շինության հիմնանորոգման աշխատանքներ	Աշխատանքային նախագիծ
Նախագծեց	Վ.Ղազարյան			
Նախագծեց	Ֆ.Ղարիբյան		Աստիճանավանդակների իրականացման տիպային լուծումներ	Բաժին ԿԵ
				Թերթ
				19
				60

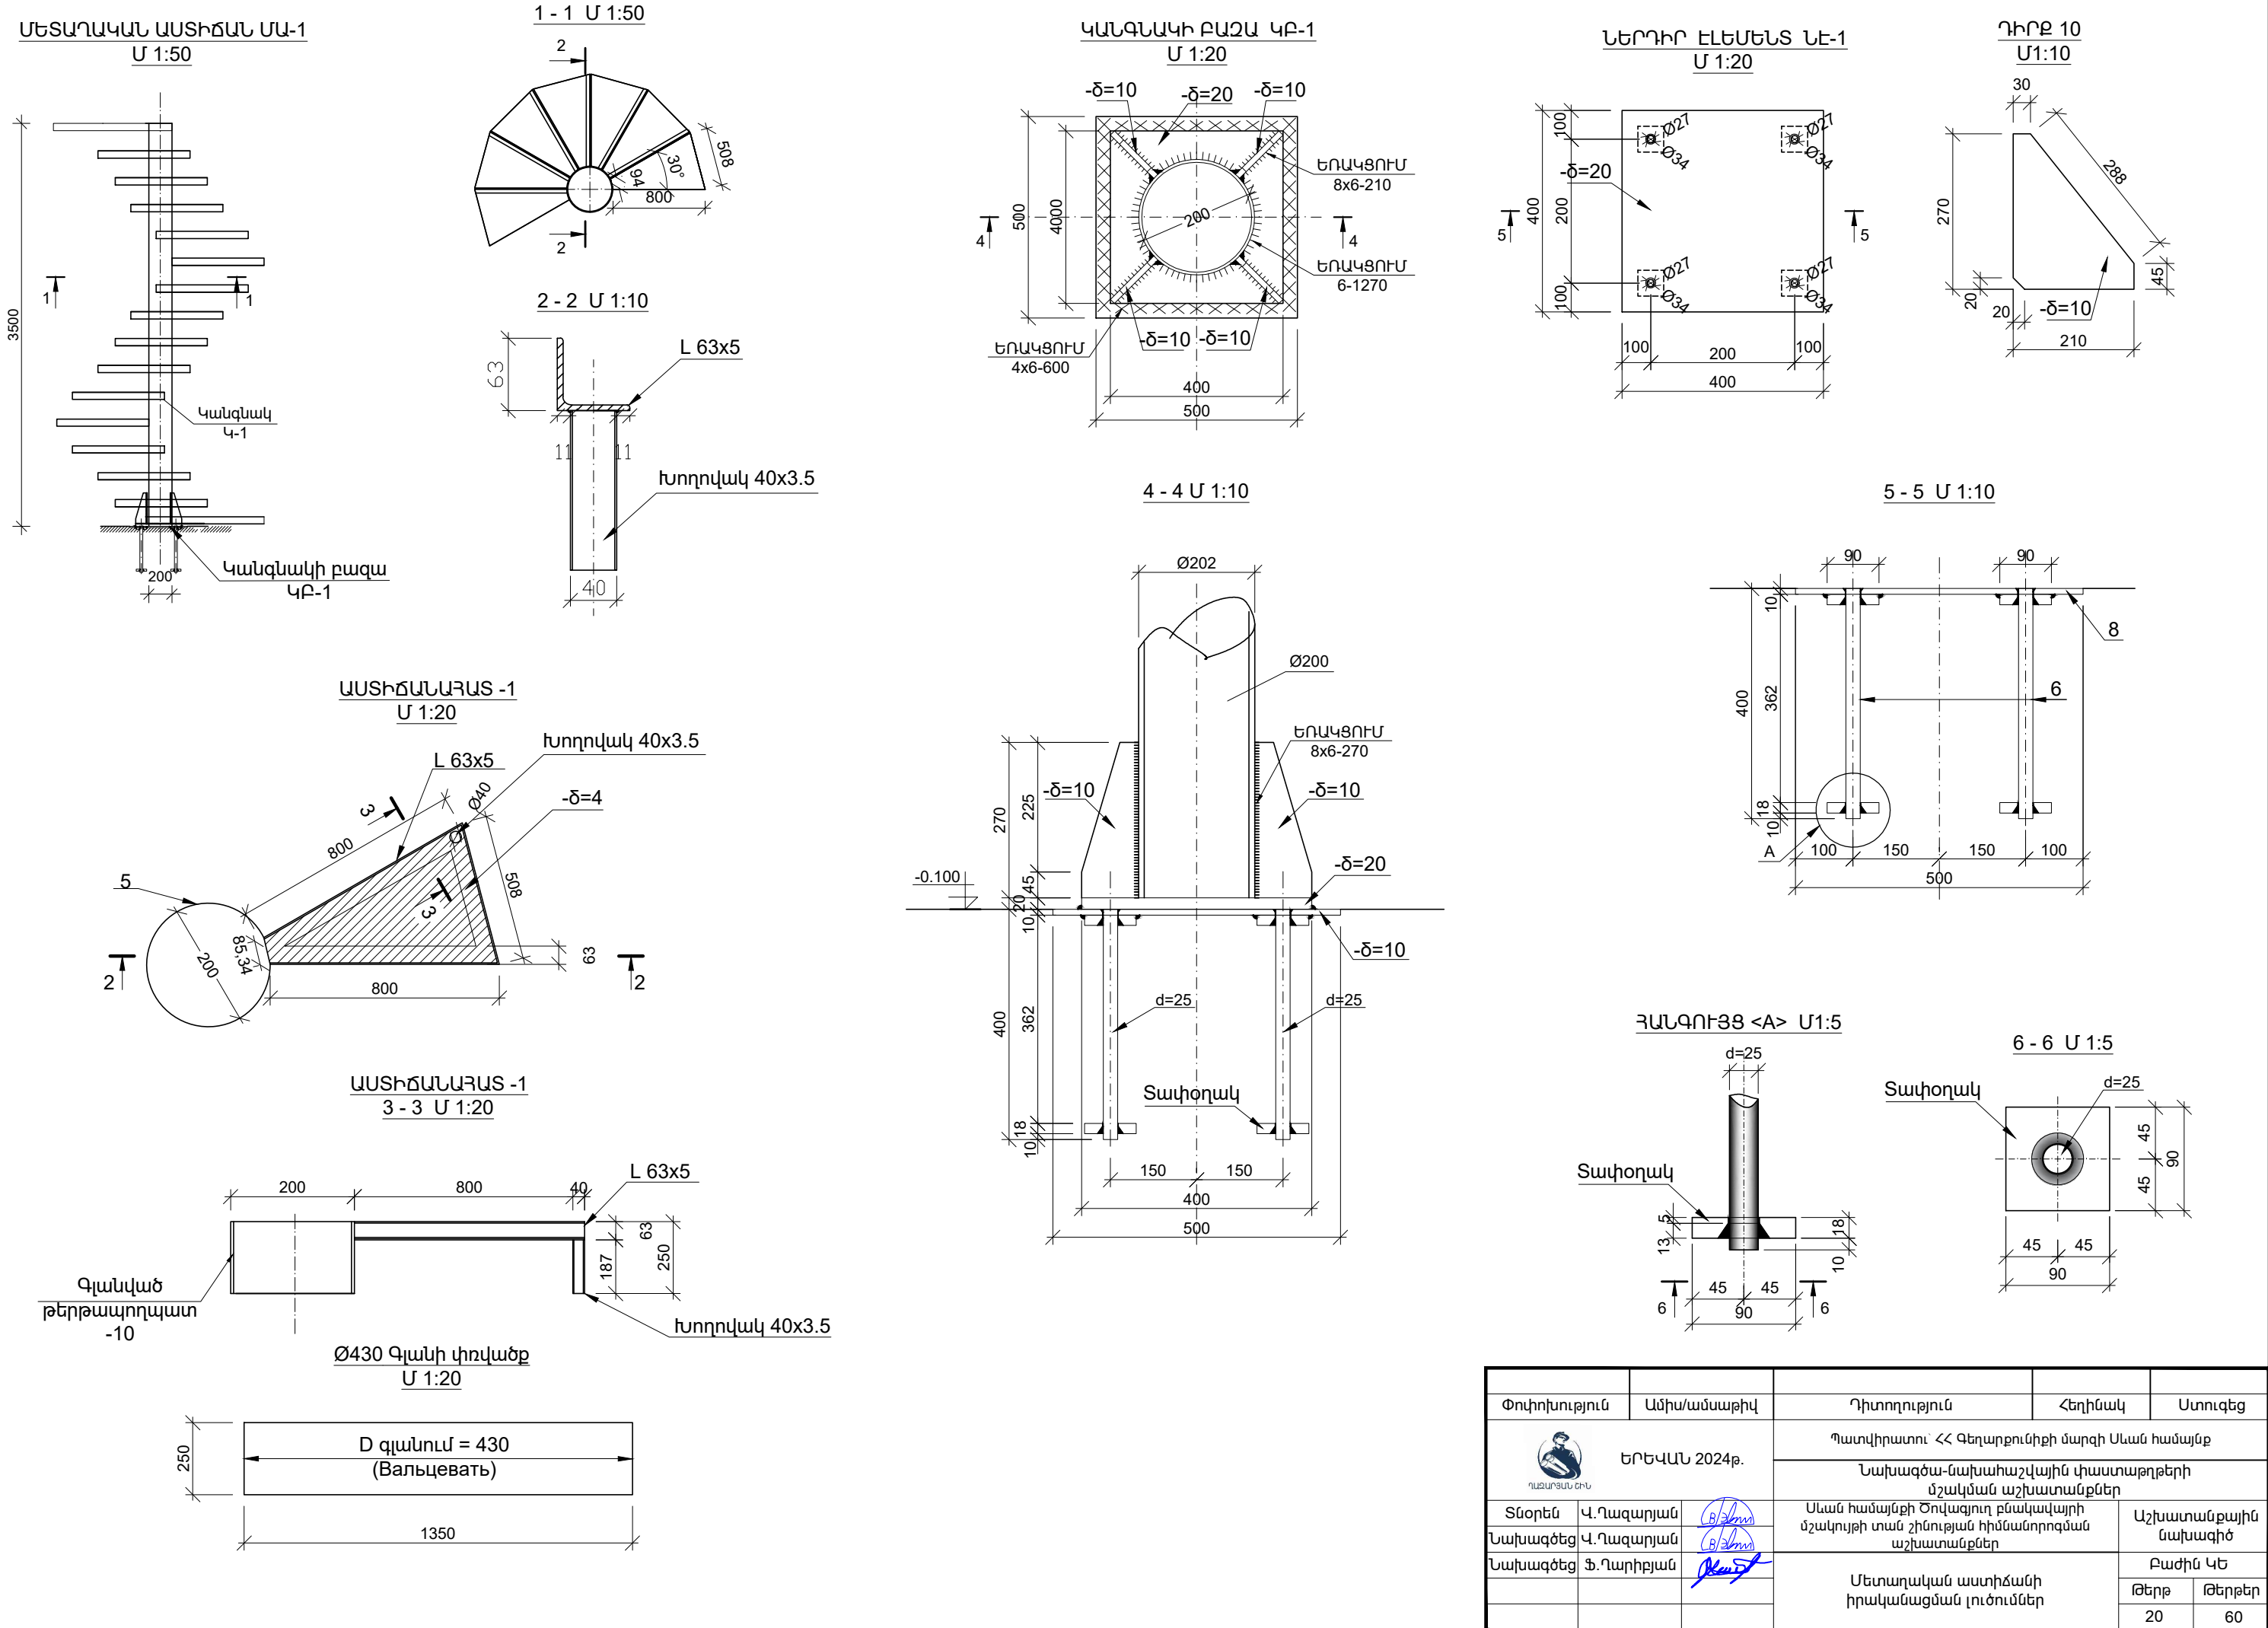


Ե/բ ծածկի սալի հատակագիծ Մ 1:50

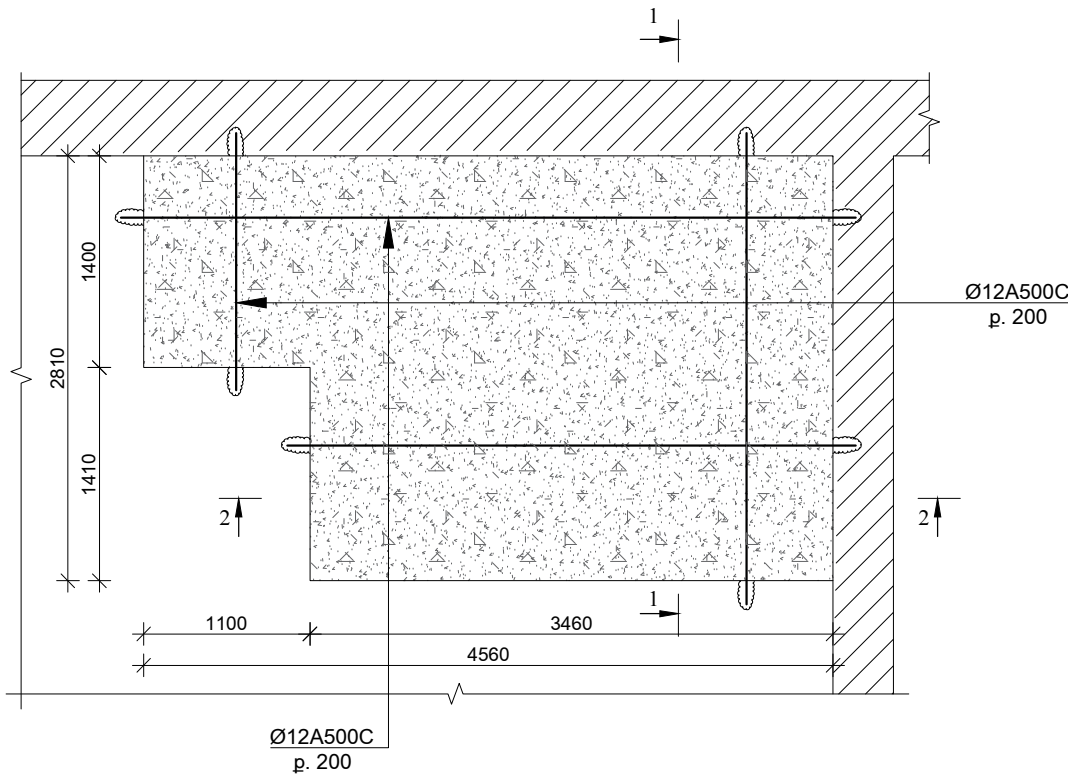

Կտրվածք 1-1 Մ 1:25

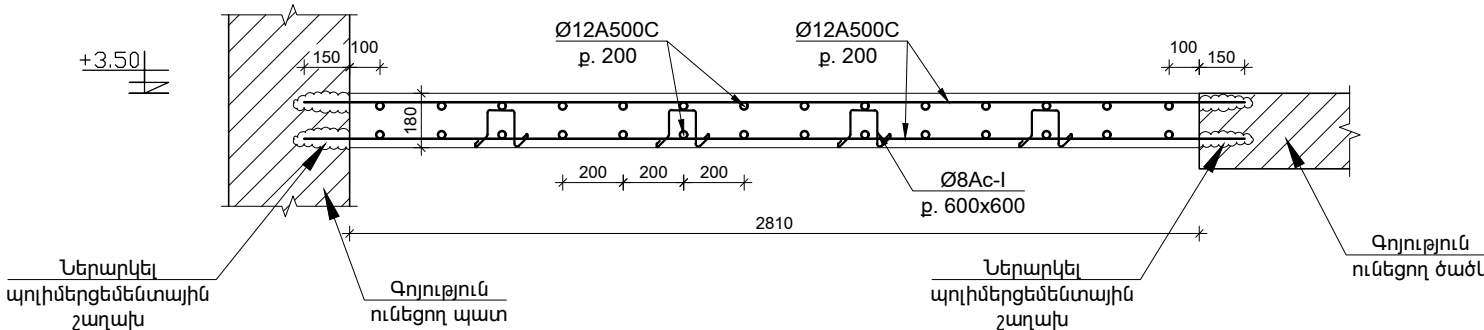


Կտրվածք 2-2 Մ 1:25

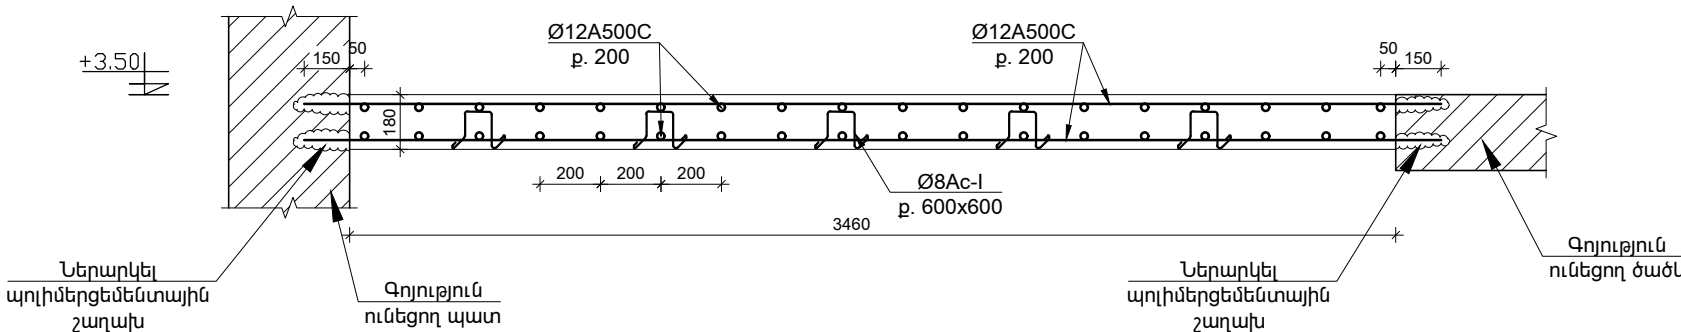


Ե/բ ծածկի իրականացումը

- Պատի մեջ շաղափել Ø16 անցքեր 10+15սմ խորությամբ և տեղադրել ամրաններ Ø12A500c p.200x200
- Ամրանները ամրացնելու համար անցքերի մեջ ներարկել պոլիմերցեմենտային շաղախ
- Իրականացնել բետոնապատման աշխատանքներ՝ B25 դասի


Միջնորմի իրականացման հատակագիծ Մ 1:25

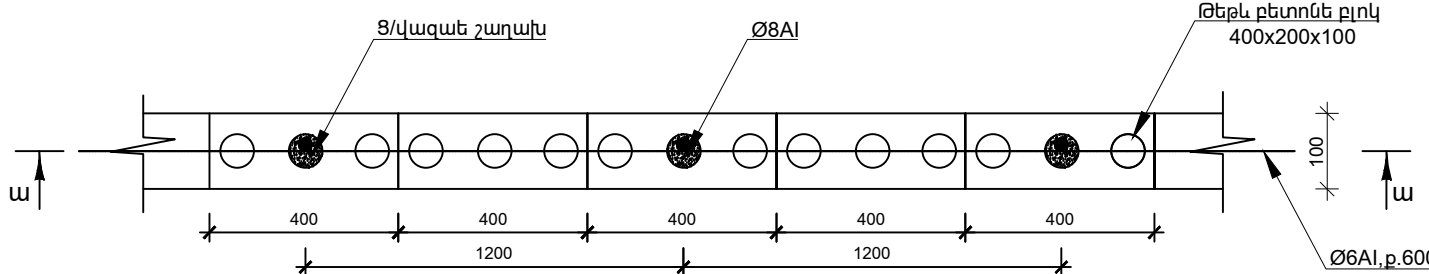

Կտրվածք ա-ա Մ 1:25

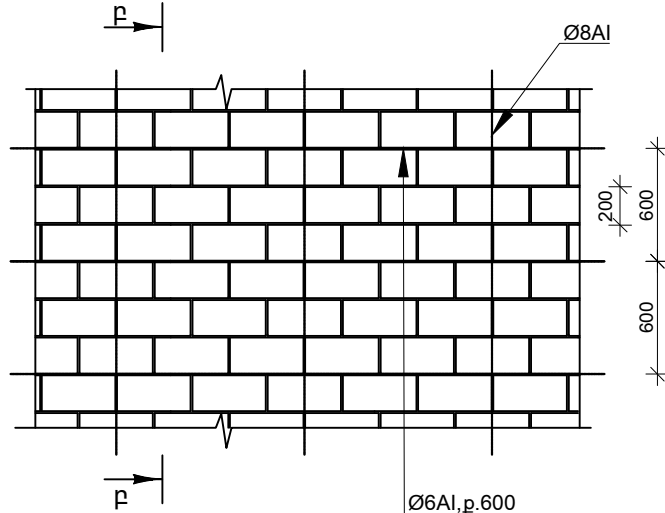

Կտրվածք բ-բ Մ 1:25

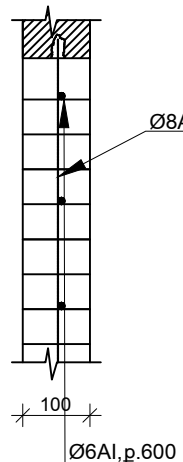


ՁՈՂԵՐԻ ԱՍՓՈՓԱԳԻՐ


ԴԻՐՔ	ՈՒՐՎԱԳԻԾ

Փոփոխություն	Ամիս/ամսաթիվ	Դիտողություն	Հեղինակ	Ստուգեց
	ԵՐԵՎԱՆ 2024թ.	Պատվիրատու՝ ՀՀ Պետական շինարարության մարզի Սևան համայնք		
		Նախագծա-նախահաշվային փաստաթղթերի մշակման աշխատանքներ		
Տնօրեն	Վ.Ղազարյան		Սևան համայնքի Ծովագյուղ բնակավայրի մշակույթի տան շինության հիմնանորոգման աշխատանքներ	Աշխատանքային նախագիծ
Նախագծեց	Վ.Ղազարյան			
Նախագծեց	Ֆ.Ղարիբյան		Ե/բ ծածկի սալի և միջնորմների իրականացման լուծումներ	Բաժին ԿԵ
				Թերթ
				Թերթեր
				21
				60


Թեքահարթակի հատակագիծ Մ 1:50

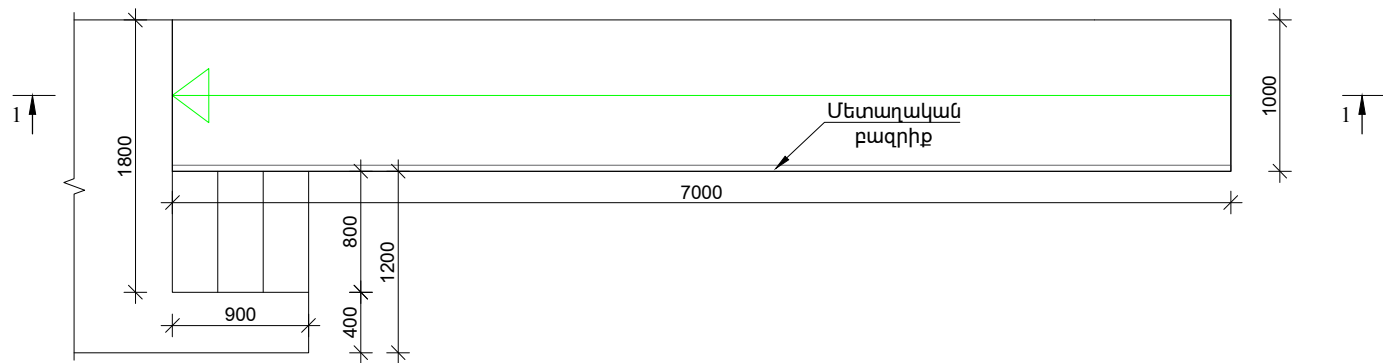


Կտրվածք 1-1 Մ 1:50

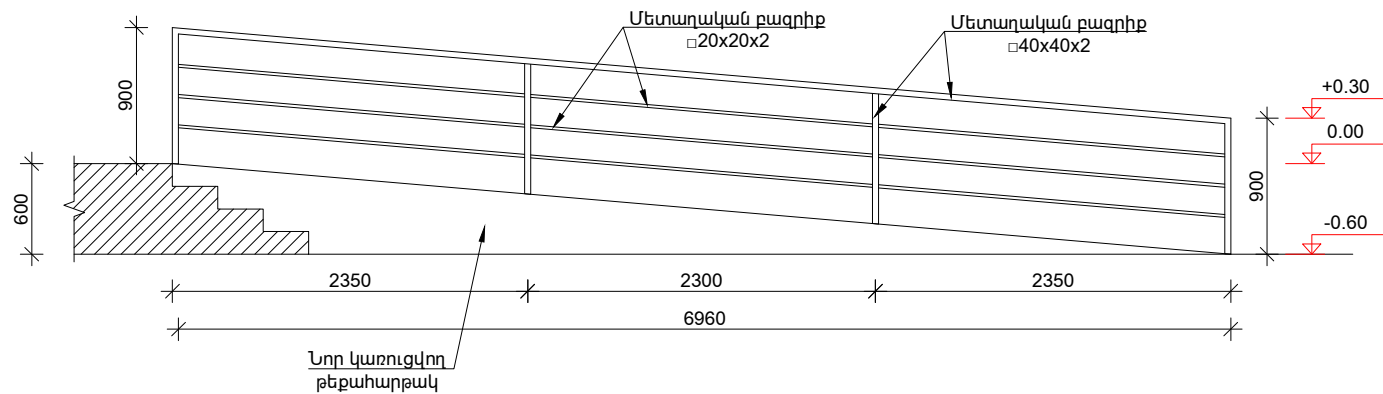

Ամրանավորման հատակագիծ Մ 1:50

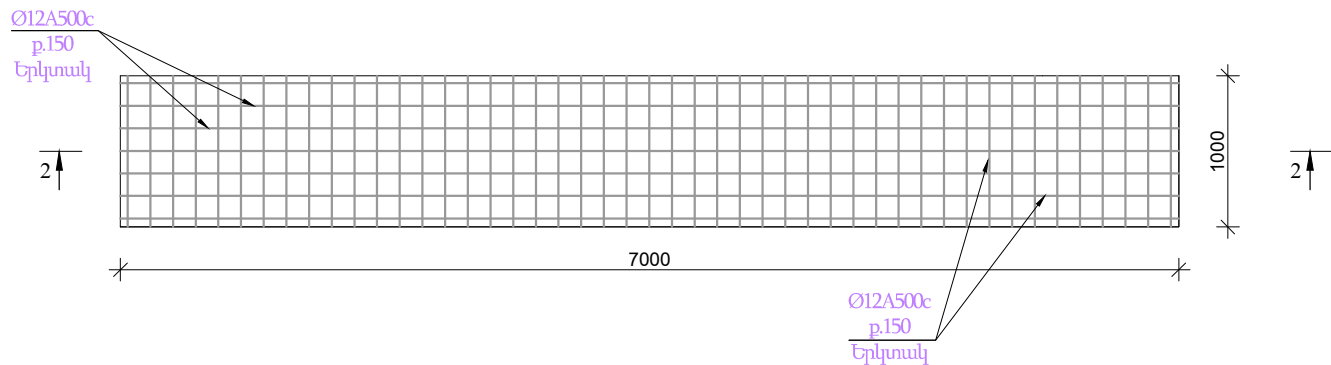

Կտրվածք 2-2 Մ 1:50

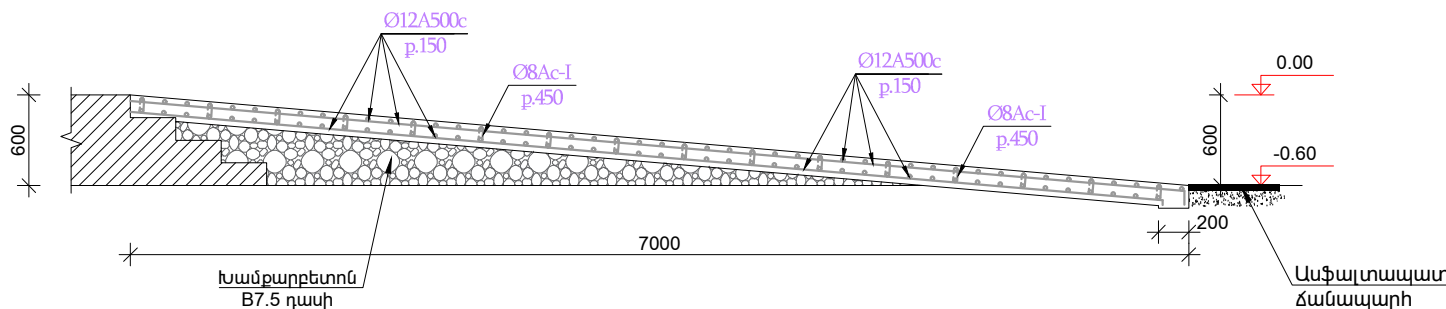

ՁՈՂԵՐԻ ԱՄՓՈՓԱԳԻՐ

ԴԻՐՔ	ՈՒՐՎԱԳԻԾ
	120 100 100

Փուլի/տարի	Ամիս/ամսաթիվ	Դիտողություն	Հեղինակ	Ստուգեց
 ԵՐԵՎԱՆ 2024թ.		Պատվիրատու՝ ՀՀ Գեղարքունիքի մարզի Սևան համայնք		
		Նախագծա-նախահաշվային փաստաթղթերի մշակման աշխատանքներ		
Տնօրեն	Վ. Ղազարյան		Սևան համայնքի Ծովագյուղ բնակավայրի մշակույթի տան շինության հիմնանորոգման աշխատանքներ	Աշխատանքային նախագիծ
Նախագծեց	Վ. Ղազարյան			
Նախագծեց	Ֆ. Ղարիբյան		Թեքահարթակի իրականացման լուծումներ	Բաժին ԿԵ
				Թերթ
				22
				60

ՎԿԱՅԱԿՈՉՎԱԾ ԵՎ ԿՑՎԱԾ ՓԱՍՏԱԹՂԹԵՐԻ ԱՄՓՈՓԱԳԻՐ

ՆՇԱՆԱԿՈՒՄ	ԱՆՎԱՆՈՒՄ	ԾԱՆՈԹՈՒԹՅՈՒՆ
ՊՍ21.608-84	ՆԵՐՔԻՆ ԷԼԵԿՏՐԱԿԱՆ ԼՈՒՍԱՎՈՐՈՒԹՅՈՒՆ	
СП31-110-2003	ԲՆԱԿԵԼԻ ԵՎ ՀԱՄԱՐԱԿԱԿԱՆ ՇԵՆՔԵՐԻ ԷԼԵԿՏՐԱԿԱՆ ՍԱՐՔԱՎՈՐՈՒՄՆԵՐ	
ПУЭ-2009	ԷԼԵԿՏՐԱԿԱՆ ՍԱՐՔԱՎՈՐՈՒՄՆԵՐԻ ԿԱՆՈՆՆԵՐ	

ՆԱԽԱԳԾԻ ՀԻՄՆԱԿԱՆ ՑՈՒՑԱՆԻՇՆԵՐ

ՀԱՇՎԱՐԿԱՅԻՆ ԲԵՌՆՎԱԾՔ, կՎտ						ՏԵՂԱԿԱՅՎԱԾ ՀՁ.		ՀՁՈՐՈՒԹՅԱՆ ԲՆԱԿԱՆ ԳՈՐԾԱԿԻՑ $\cos \varphi$	ԷԼ.ԷՆԵՐԳԻԱՅԻ ՏԱՐԵԿԱՆ ԾԱԽՍ (հազ. կՎտ)
ՍՊԱՌԻՉՆԵՐԻ ԿԱՏԵԳՈՐԻԱ			ԸՆԴԱՄԵՆԸ	ԱՅԳ. ԹՎՈՒՄ		ԸՆԴԱՄՄԵՆԸ	ՈՒԺ.ՍԱՐՔԱՎՈՐՈՒՄ ԷԼ.ԼՈՒՍԱՎՈՐՈՒԹՅՈՒՆ		
I	II	III		ՕԳԱՓՈԽ.	ԷԼ.ՋԵՐՄ.				
10	10	12	26,4	10	1	43.0	$\frac{45,2}{1,2}$	0.9	38.7

ՊԱՅՄԱՆԱԿԱՆ ՆՇԱՆՆԵՐ

	BBГ 3x2.5 կտրվածքի հաղորդալար
	BBГ 2x1.5 կտրվածքի հաղորդալար
	BBГ 2x1.5 կտրվածքի հաղորդալար
	BBГ 3x4 կտրվածքի հաղորդալար
	Բաժանման տուփ 150x100մմ չափի
	Մետաղական էլ. պահարան
	Մեկստեղանի անջատիչ
	Երկստեղանի անջատիչ
	Վարդակ, ներկառուցված, հողանցման հպակով
	Լեդ լուսատու 102SQ-TP 36Վտ, 590*590*25մմ
	Լեդ լուսատու 102SQ-TP 60Վտ, 1200*180*40մմ
	Ջահ

ճախագիծը մշակված է համաձայն կձմ-99 և Ճկ-31-1103-2003 դրույթների:

Էլ.մատակարարման աստիճանը՝ 1-ին և 2-րդ կարգ:

Էլեկտրաէներգիայի հիմնական սպառիչներն են՝

- ներքին լուսավորությունը
- գոլազդային վահանակների սնուցում
- համակարգչային և ընդհանուր մշանակության վարդակային ցանցը
- սպլիտ համակարգի սարքերի սնուցումը

Հիմնական սնուցումը ճախատեսված է ընդհանուր ցանցից, պահուստայինը՝ ավտոմատ թողարկումով այլ աղբյուրից:

Նախատեսված է ABP եռաբևեռ փոխարկիչ:

Խմբային ցանցը ճախատեսված է BBГHГ մակնիշի չիրկիզվող մալուխով:

Մալուխը տեղադրել մույն պես չայրվող ճկախողովակների մեջ:

Որպես լույսի աղբյուր ընտրված են ներկառուցված LED լուսատուներ:

Դրամապահոցում ընտրված են բարձր IP-ով LED լուսատուներ, ամրացված առաստաղի մակերեսին:

Որպես պաշտպանիչ միջոց ճախագծված է TN-C-S համակարգը---բանվորական զրոն և պաշտպանիչ հողանցումն առանձնացված են 0.4կՎ վահանում:


Էլեկտրաէներգիայի բաշխումը միաֆազ ցանցում կատարվում է 3հաղորդալարով (L1,N,P):Գլխավոր վահանի PE ջիղը կրկնակի հողանցվում է:

ԾԱՆՈԹՈՒԹՅՈՒՆ

1. Լուսավորությունը իրականացնել համաձայն «ՀՀՇՆ 31-03.01-2014 «Հանրակրթական մշանակության շենքեր» շինարարական նորմերի»
2. Լուսավորության ներքին ցանցի իրականացման ժամանակ հնարավոր են որոշ տեղափոխումներ, ուստի իրականցնելուց առաջ վերջնական խորհրդակցել պատվիրատուի հետ:


Փոփոխություն		Ամիս/ամսաթիվ	Դիտողություն	Հեղինակ	Ստուգեց
 ԵՐԵՎԱՆ 2024թ.			Պատվիրատու՝ ՀՀ Գեղարքունիքի մարզի Սևան համայնք		
			Նախագծա-ճախահաշվային փաստաթղթերի մշակման աշխատանքներ		
Տնօրեն	Վ.Ղազարյան		Սևան համայնքի Ծովագյուղ բնակավայրի մշակույթի տան շինության հիմնանորոգման աշխատանքներ		Աշխատանքային ճախագիծ
Նախագծեց	Վ.Ղազարյան				
Նախագծեց	Ֆ.Ղարիբյան		Ելակետային տվյալներ, ամփոփագրեր		Բաժին էլ
					Թերթ
					Թերթեր
				23	60

Հողանցման կոնտուրի կառուցման սխեմա

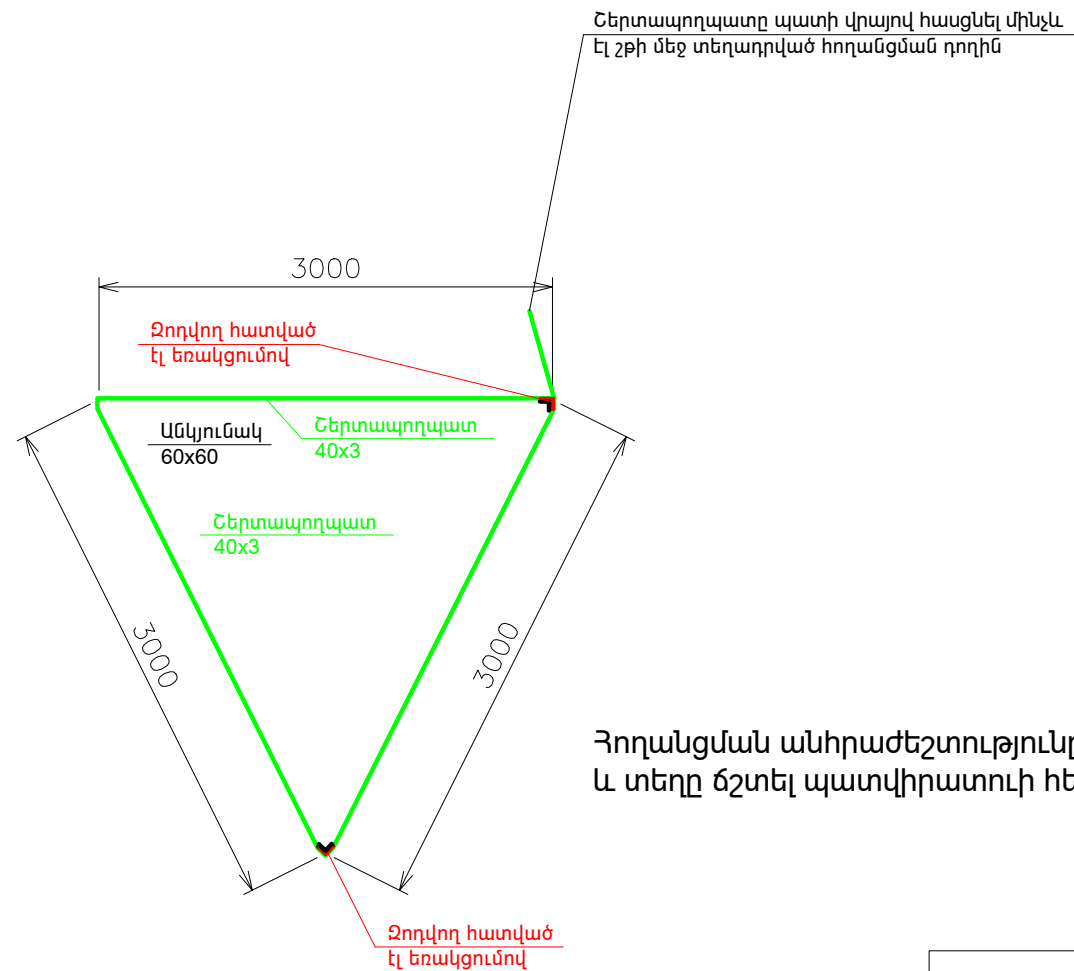


Հողանցման անհրաժեշտությունը
և տեղը ճշտել պատվիրատուի հետ

Մասնագիր			
Դ/Դ	Աշխատանքի անվանումը	Չ/Մ	Քանակ
1	Գրունտի քանդումը ձեռքով 9x0.5x1.5մ	խմ	6,75
2	Պողպատ անկյունային 5x60x60, L=2.5մ	հատ	43
3	40x5 չափի շերտապողպատի զորում և անցկացում մինչև էլ չիք	մ	4
4	Տեխնիկական աղ, մետաղական կոնստրուկցիաների աղակալան համար	կգ	100
5	Քանդված գրունտի հետլիցք ձեռքով, տոփանումով	խմ	6,75
6	Գրունտի տոփանում հարվածահար մուրճով	քմ	6
7	Մետաղական դետայլներ, շերտապողպատը պատին անրացնելու համար	կգ	30
8	Պատի մեջ տեղադրվող շերտապողպատի երկշերտ յուղաներկում	մ	0.3
9	Տարածքի մաքրում կուտակված շինադիրքի և տեղափոխում	խմ	0.6
10	Հողանցման համակարգի լաբորատոր փորձարկում	կոմպ	1

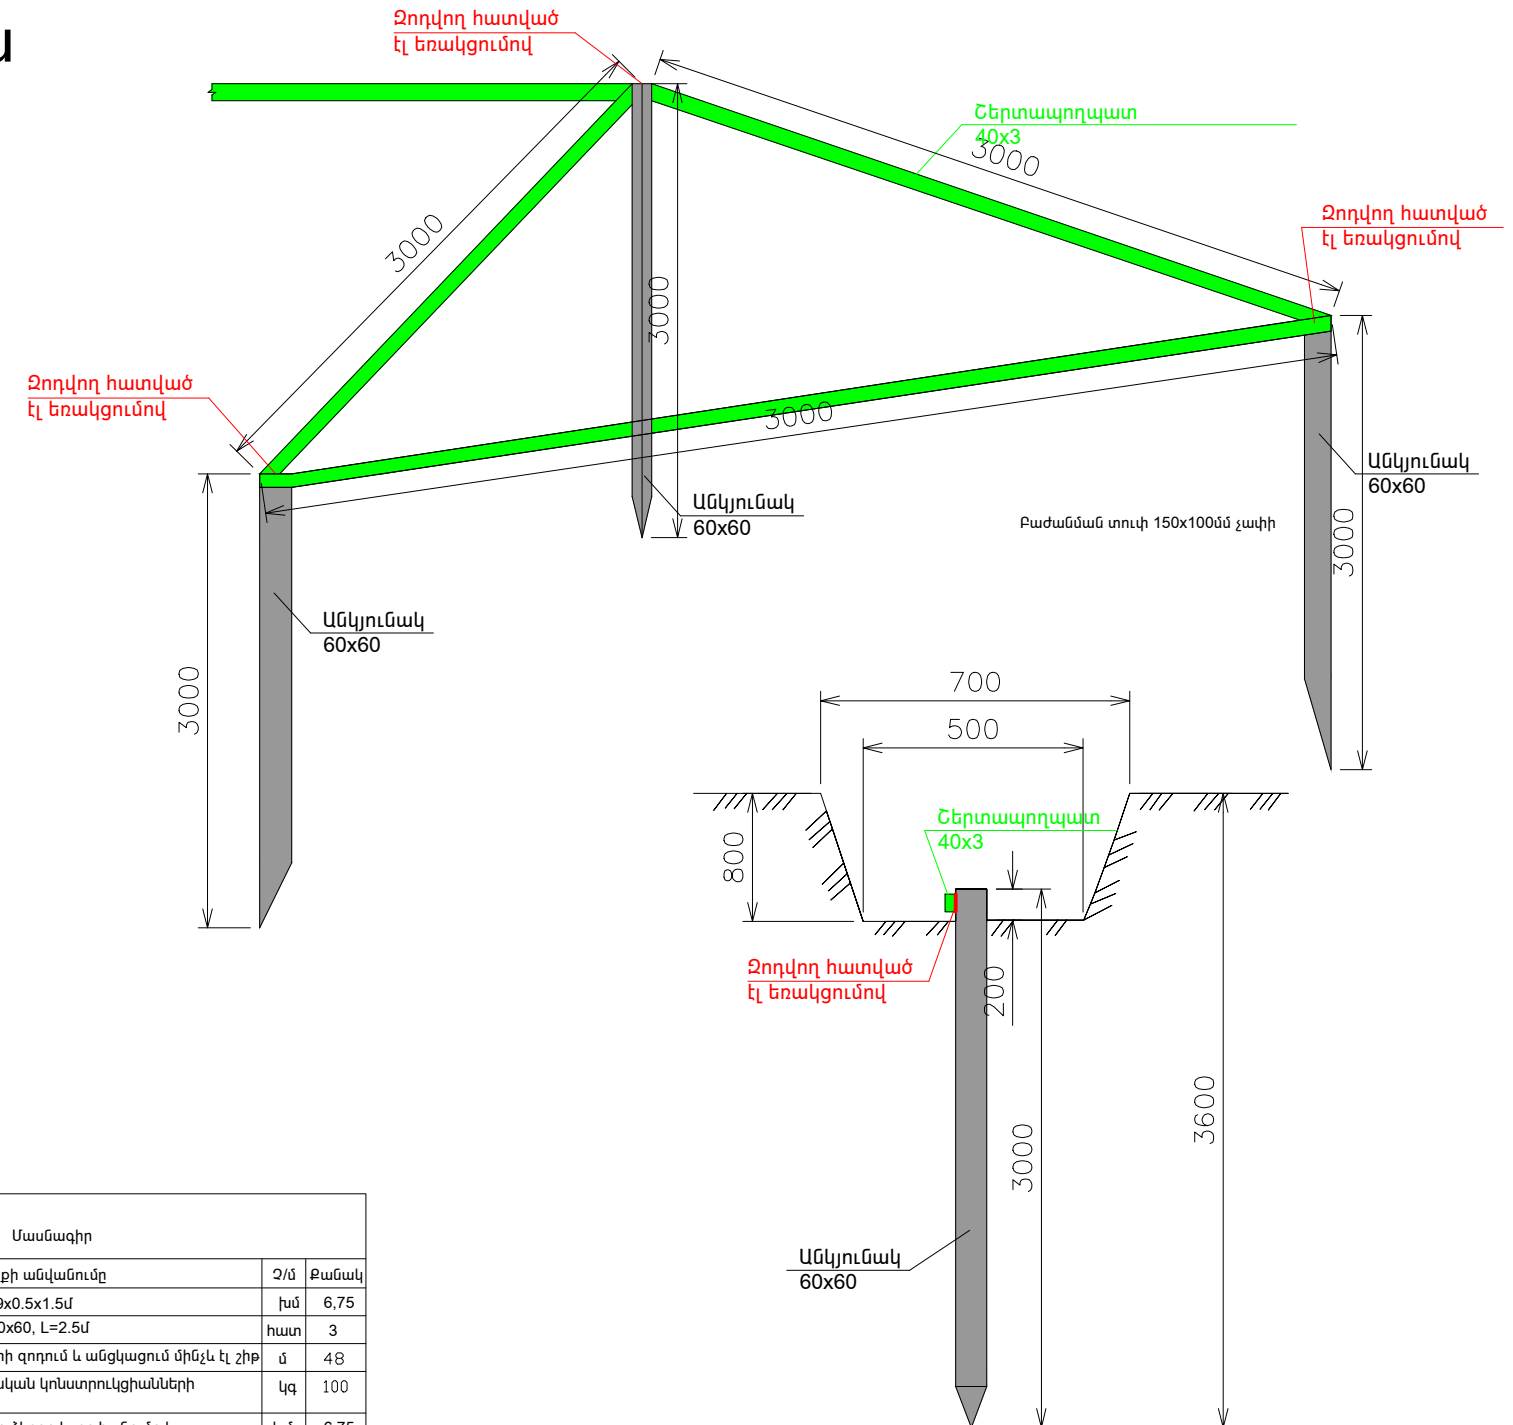

Փոփոխություն		Ամիս/ամսաթիվ		Դիտողություն		Հեղինակ		
 ՊԱՏԱՐԱՆ ԵՄՆ ԵՐԵՎԱՆ 2024թ.		Պատվիրատու՝ ՀՀ Քեղաքընկթի մարզի Սևան համայնք						
		Նախագծա-նախահաշվային փաստաթղթերի մշակման աշխատանքներ						
Տնօրեն	Վ.Ղազարյան			Սևան համայնքի Ծովագյուղ բնակավայրի մշակույթի տան շինության հիմնանորոգման աշխատանքներ		Աշխատանքային նախագիծ		
Նախագծեց	Վ.Ղազարյան							
Նախագծեց	Ֆ.Ղարիբյան			Հողանցման կոնտուրի կառուցման սխեմա		Բաժին էլ		
						Թերթ		Թերթեր
						24		60

ՄՆՈՂ ՑԱՆՑԻ ՏՎՅԱԼՆԵՐ		
ՀԱՂԱՐԱՊԹՎԻՆ ԲԱՇԽՈՒՄԻ ԿԱԶՄԱՆԻՐՈՒՄ	ՄՈՒՏՔԻ ԱՊԱՐԱՏԻ ՏԵՍԱԿԸ $I_{\text{մոմ}}$ Ա, ԽՁԻՉ Ա	
	ՆՇԱՆԱԿՈՒՄԸ, ՏԵՍԱԿԸ, ԼԱՐՈՒՄԸ $P_{\text{տեղ}}$ կՎտ, $I_{\text{հաշվ}}$ Ա	
ԵԼՔԻ ԱՊԱՐԱՏ	ՏԵՍԱԿԸ $I_{\text{մոմ}}$ Ա, ԽՁԻՉ ԿԱՄՀԱԼՈՒՆ ՆԵՐԴԻՐ, Ա	
ՀԱՂԱՐԱՊԹՎԻ ՄԱԿՆԻՇԸ ԵՎ ՏԵՍԱԿԸ	ՑԱՆՑԻ ՀԱՏՎԱԾԻ ՆՇԱՆԱԿՈՒՄԸ, ԵՐԿԱՐՈՒԹՅՈՒՆԸ, Մ.ԽՈՂՈՎԱԿԻ ՆՇԱՆԱԿՈՒՄԸ ՀԱՏԱԿԱԳԾԻ ՎՐԱ ԸՍՏ ՍՏԱՆԴԱՐՏԻ, Մ	
ԳՈՐԾԱՐԱՊԱՆՈՒՄ	ՆՇԱՆԱԿՈՒՄԸ ՏԵՍԱԿԸ $I_{\text{մոմ}}$ Ա, ԽՁԻՉ ՋԵՐՄԱՅԻՆ ՌԵԼԵՅԻ ԴՐՎԱԾՔ, Ա	
ՀԱՂԱՐԱՊԹՎԻ ՄԱԿՆԻՇԸ ԵՎ ՏԵՍԱԿԸ	ՑԱՆՑԻ ՀԱՏՎԱԾԻ ՆՇԱՆԱԿՈՒՄԸ, ԵՐԿԱՐՈՒԹՅՈՒՆԸ, Մ, ԽՈՂՈՎԱԿԻ ՆՇԱՆԱԿՈՒՄԸ ՀԱՏԱԿԱԳԾԻ ՎՐԱ ԸՍՏ ՍՏԱՆԴԱՐՏԻ, Մ	
ԷԼԵԿՏՐԱՍՏՐԱՍՏԱՆԿԱՆ ՊԱՆԵԼԻ	ՊԱՅՄԱՆԱԿԱՆ ՊԱՏԿԵՐՈՒՄԸ	
	ՀԱՍԱՐ ԸՍՏ ՀԱՏԱԿԱԳԾԻ	
	ՏԵՍԱԿԸ	
	$P_{\text{հաշվ}}$ կՎտ	
	ՀՈՍԱՆՔ, Ա	$I_{\text{հաշվ}}$ Ա
		$I_{\text{գործ}}$ Ա
Ա Ն Վ Ա Ն ՈՒ Մ		

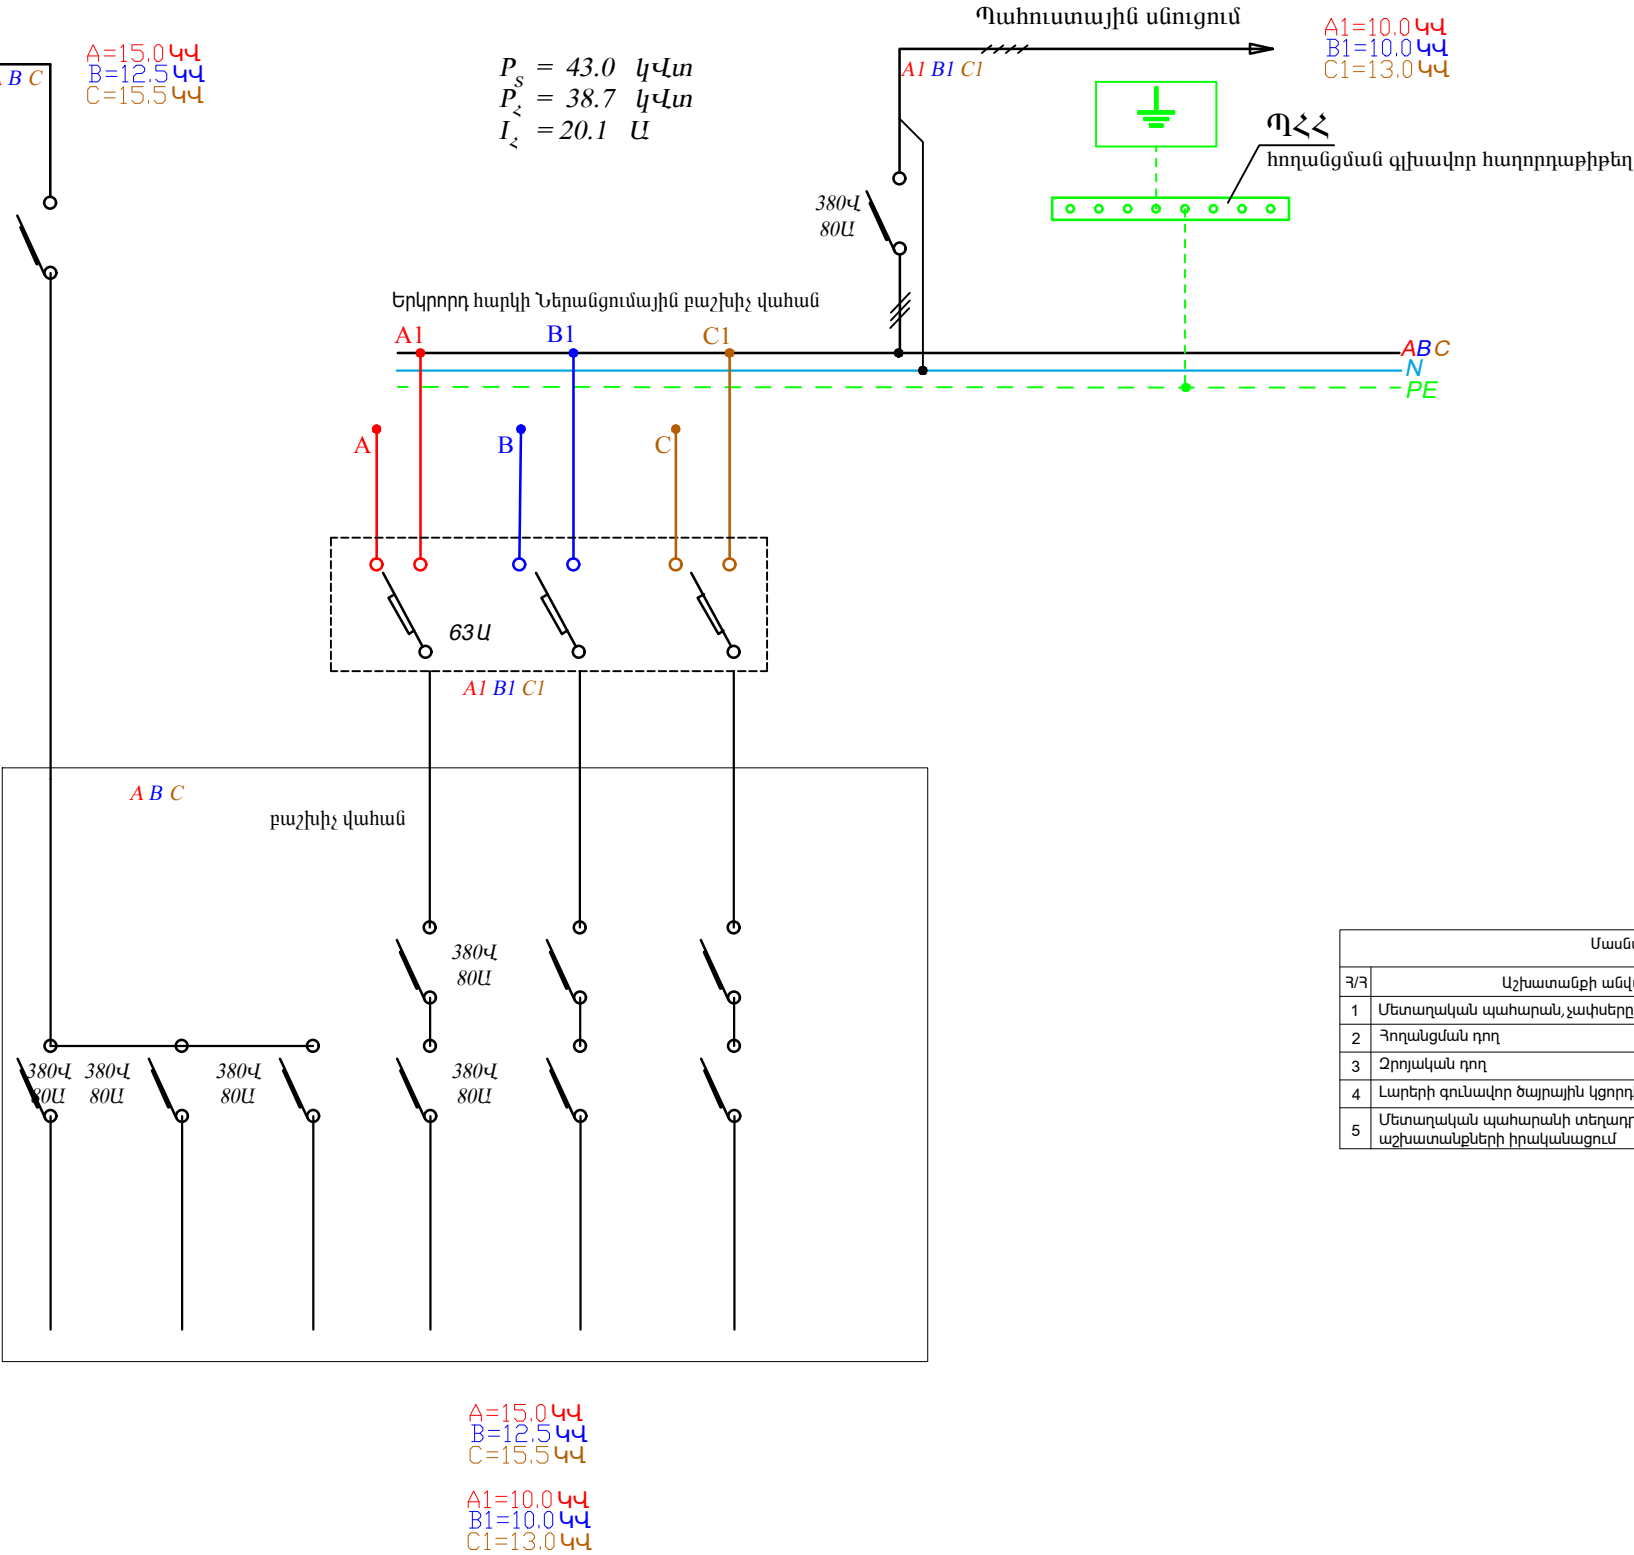

Մասնագիր			
Դ/Դ	Աշխատանքի անվանումը	Չ/մ	Քանակ
1	Մետաղական պահարան, չափերը ըստ նախագծի ծավալների	հատ	1
2	Դռնանցման դռ	հատ	2
3	Զրոյական դռ	հատ	2
4	Լարերի գունավոր ծայրային կցորդիչներ	մ	45
5	Մետաղական պահարանի տեղադրում և մոնտաժման աշխատանքների իրականացում	հատ	1

Փոփոխություն	Ամիս/ամսաթիվ	Դիտողություն	Հեղինակ	Ստուգեց
 ԵՐԵՎԱՆ 2024թ.		Պատվիրատու՝ ՀՀ Պեղարքունիքի մարզի Սևան համայնք		
		Նախագծա-նախահաշվային փաստաթղթերի մշակման աշխատանքներ		
Տնօրեն	Վ. Ղազարյան		Սևան համայնքի Ծովագյուղ բնակավայրի մշակույթի տան շինության հիմնանորոգման աշխատանքներ	
Նախագծեց	Վ. Ղազարյան			
Նախագծեց	Ֆ. Ղարիբյան		Սկզբունքային սխեմա	
			Բաժին էլ	
			Թերթ	Թերթեր
			25	60

The floor plan shows a building with the following room details:

- Room 1:** Large open area on the right side, labeled 1/66.0.
- Room 2:** Small room near the top right, labeled 2/9.6.
- Room 3:** Small room near the top right, labeled 3/8.5.
- Room 4:** Small room near the top right, labeled 4/8.4.
- Room 5:** Large room on the right side, labeled 5/37.4.
- Room 6:** Large room in the center, labeled 6/39.6.
- Room 7:** Large room in the center, labeled 7/39.7.
- Room 8:** Large room on the left side, labeled 8/78.5.
- Room 9:** Small room near the bottom left, labeled 9/8.1.
- Room 10:** Small room near the bottom left, labeled 10/8.1.
- Room 11:** Small room near the bottom left, labeled 11/16.7.
- Room 12:** Small room near the bottom left, labeled 12/9.4.
- Room 13:** Small room near the top left, labeled 13/23.6.
- Room 14:** Small room near the top left, labeled 14/14.2.
- Room 15:** Small room near the top left, labeled 15/8.5.
- Room 16:** Small room near the top left, labeled 16/28.0.
- Room 17:** Small room near the top left, labeled 17/19.4.
- Room 18:** Small room near the top left, labeled 18/22.7.
- Room 19:** Small room near the top left, labeled 19/63.7.
- Room 20:** Small room near the top right, labeled 20/84.1.

The plan also includes various architectural features such as doors, windows, stairs, and furniture. Dimensions are provided for many rooms and corridors.


This architectural floor plan depicts a large hall, likely a theater or a multi-purpose event space. The layout includes a stage area at the top, a large audience seating area in the center, and several rooms and service areas on the right side. Key features include:

- Stage Area:** Located at the top of the plan, featuring a large stage with a proscenium arch and a smaller stage area to the right.
- Seating Area:** A large, open space in the center, divided into sections by aisles, intended for audience seating.
- Rooms and Service Areas:** A series of rooms and service areas along the right wall, including a large room with a curved wall, a smaller room, and a room with a curved wall.
- Entrances and Exits:** Multiple entrances and exits are marked, including a main entrance at the top left and a side entrance at the bottom left.
- Technical Details:** The plan includes various technical details such as door swings, window placements, and room numbers (e.g., 22, 23, 24,100).


Սենքերի անվանումը		
N	Անվանումը	Մակերեսը (մ ²)
1	Ընդունարան	166.0
2	Կաթսայատուն	9.6
3	Տղաների սանհանգույց	8.5
4	Աղջիկների սանհանգույց	8.4
5	Խմբակ	37.4
6	Խմբակ	39.6
7	Խմբակ	39.7
8	Դահլիճ	78.8
9	Աղջիկների հանդերձարան	8.1
10	Տղաների հանդերձարան	8.1
11	Միջանցք	16.7
12	Աստիճանավանդակ	5.9
13	Պահեստ	23.6
14	Միջանցք	14.2
15	Աստիճանավանդակ	4.5
16	Խմբակ	26.0
17	Ուսուցչանոց	19.4
18	Խմբակ	42.7
19	Միջանցք	63.7
20	Աստիճանահարթակ	83.2
21	Թեքահարթակ	7.0
22	Միջանցք	19.7
23	Աստիճանավանդակ	17.0

Փոփոխություն	Ամիս/ամսաթիվ	Դիտողություն	Հեղինակ	Ստուգեց
 ԵՐԵՎԱՆ 2024թ.		Պատվիրատու ՀՀ զեղարդյունքի մարզի Սևան համայնք		
		Ստիպագծա-նախարարչական փաստաթղթերի վշակման աշխատանքներ		
		Սևան համայնքի Շրջակայքում բնակավայրի մշակույթի տան շինության հիմնադրումն աշխատանքներ		
		Աշխատանքային նախագիծ		
Տնօրեն	Վ. Ուսադարյան		Բաժին էլ Թերթ 26 60	
Ստիպագծեց	Վ. Ուսադարյան			
Ստիպագծեց	Ֆ. Ուսրիբյան			

Հատակագիծ ըստ +3.50 և +4.65 միջերի Մ1:150

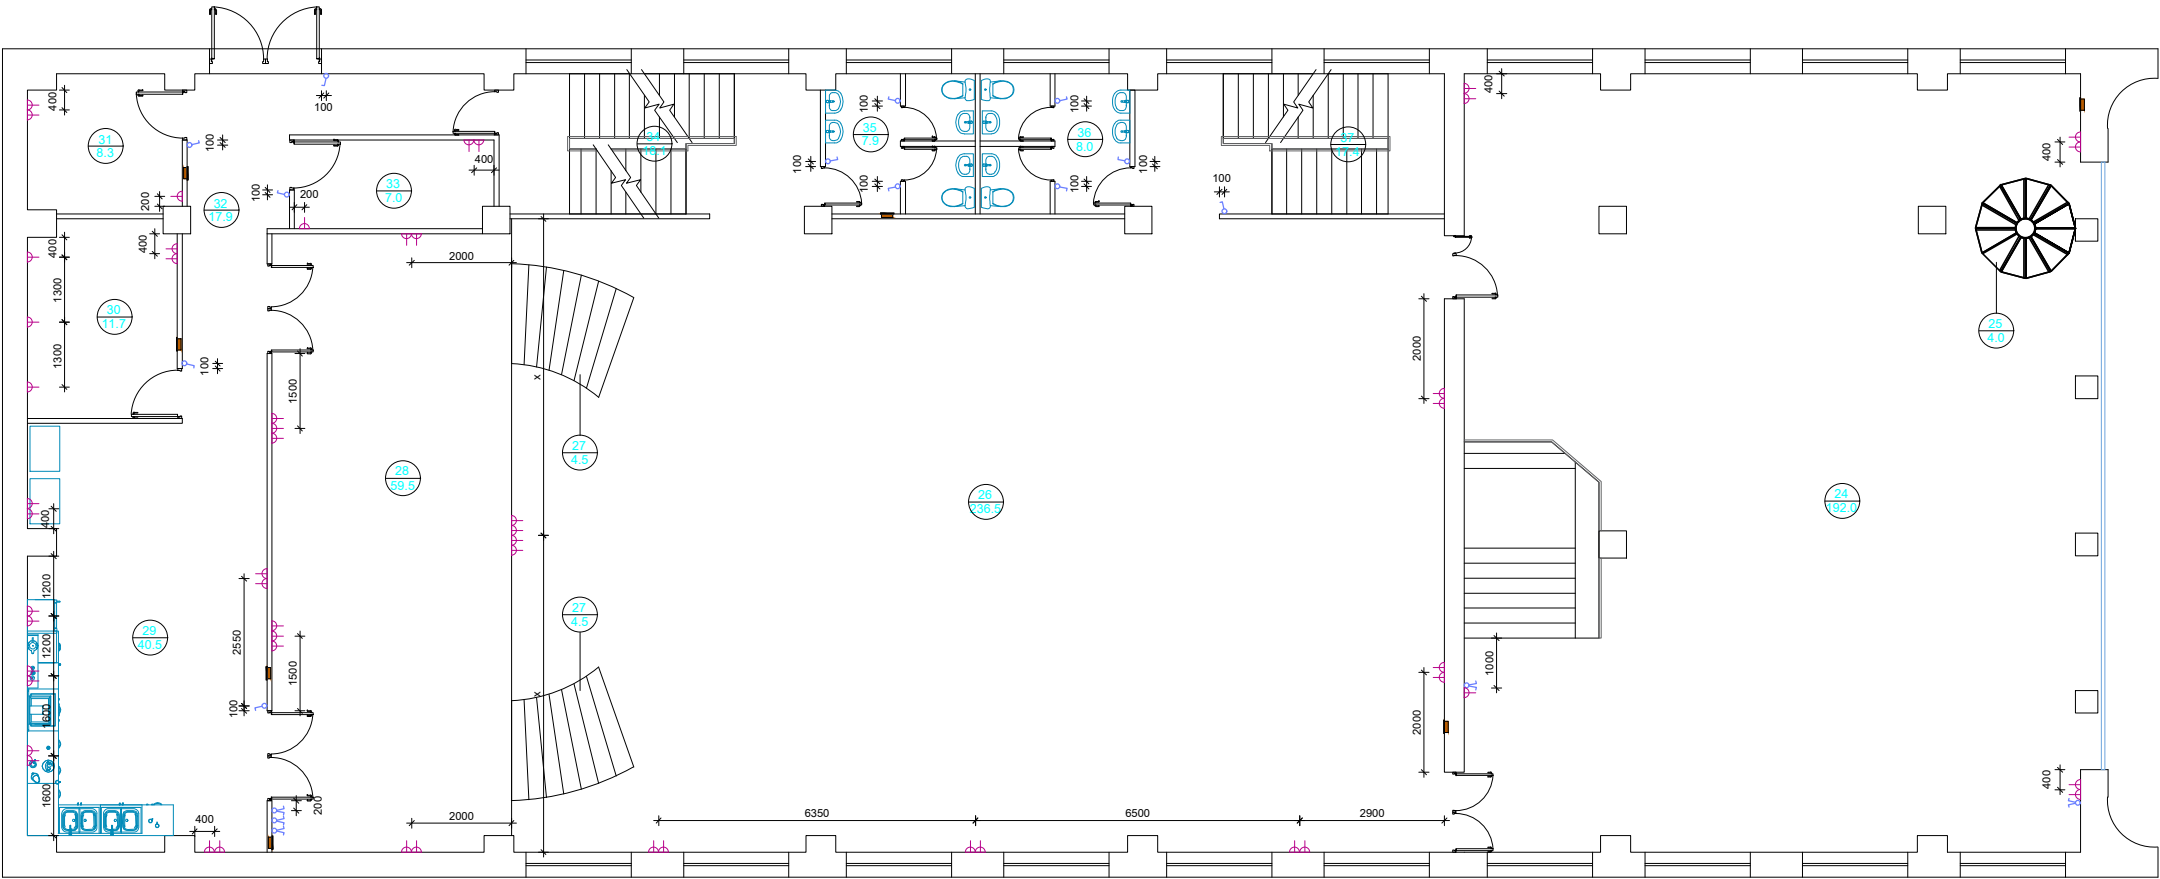

Հատակագիծ ըստ +6.40 և +7.00 միջերի Մ1:150

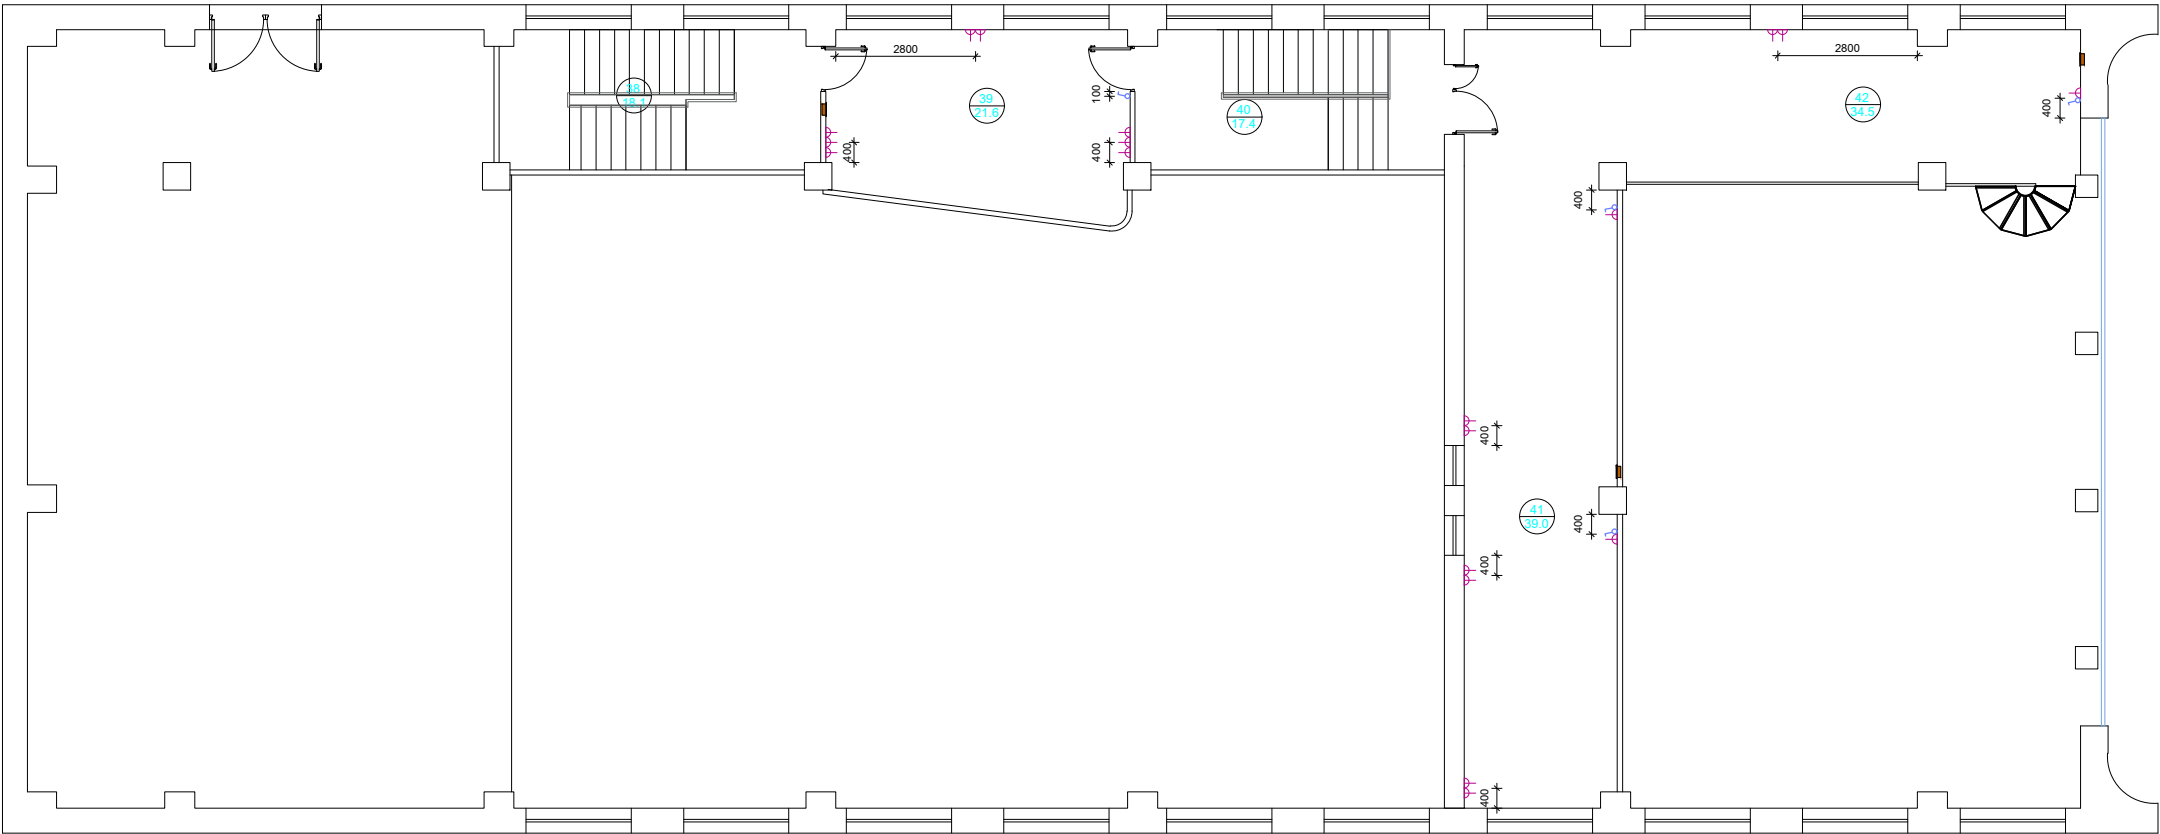


Սենքերի անվանումը


N	Անվանումը	Մակերեսը (մ²)
24	Սրահ	192.0
25	Աստիճանավանդակ	4.0
26	Դահլիճ	236.5
27	Աստիճանավանդակ	9.0
28	Բեմ	59.5
29	Խոհանոց	40.5
30	Պահեստ	11.7
31	Չոր մթերքի պահեստ	8.3
32	Միջանցք	17.9
33	Բանջարեղենի պահեստ	7.0
34	Աստիճանավանդակ	18.1
35	Տղաների սանհանգույց	7.9
36	Աղջիկների սանհանգույց	8.0
37	Աստիճանավանդակ	17.4
38	Աստիճանավանդակ	18.1
39	Պատշգամբ	21.6
40	Աստիճանավանդակ	17.4
41	Միջանցք	39.0
42	Պատշգամբ	34.5

Փոփոխություն		Ամիս/ամսաթիվ	Դիտողություն	Հեղինակ	Ստուգեց	
 ՀԱՅԱՍՏԱՆԻ ՀԱՆՐԱՊԵՏՈՒԹՅԱՆ ԿՈՆՍՏՐԱԿՏՈՐԻ ԿՈՄԻՏԵ ԵՐԵՎԱՆ, 2024թ.			Պատվիրատու՝ ՀՀ Վեդարթուրմիցի մարզի Սևան համայնք			
			Նախագծա-նախահաշվարկի փաստաթղթերի մշակման աշխատանքներ			
			ՏՕՐԵՆ Վ. Ղազարյան		Սևան համայնքի Ծովագյուղ բնակավայրի մշակույթի տան շինության հիմնանորոգման աշխատանքներ	
			ՆԱԽԱԳԺԵՑ Վ. Ղազարյան			
ՆԱԽԱԳԺԵՑ Զ. Պարիբյան		Վարդավանդի և անջատիչների սիսեմա Մ1:150		Բաժին էլ	Աշխատանքային նախագիծ	
				Թերթ	27	
					60	

Հատակագիծ ըստ 0.00 միջի Մ1:150

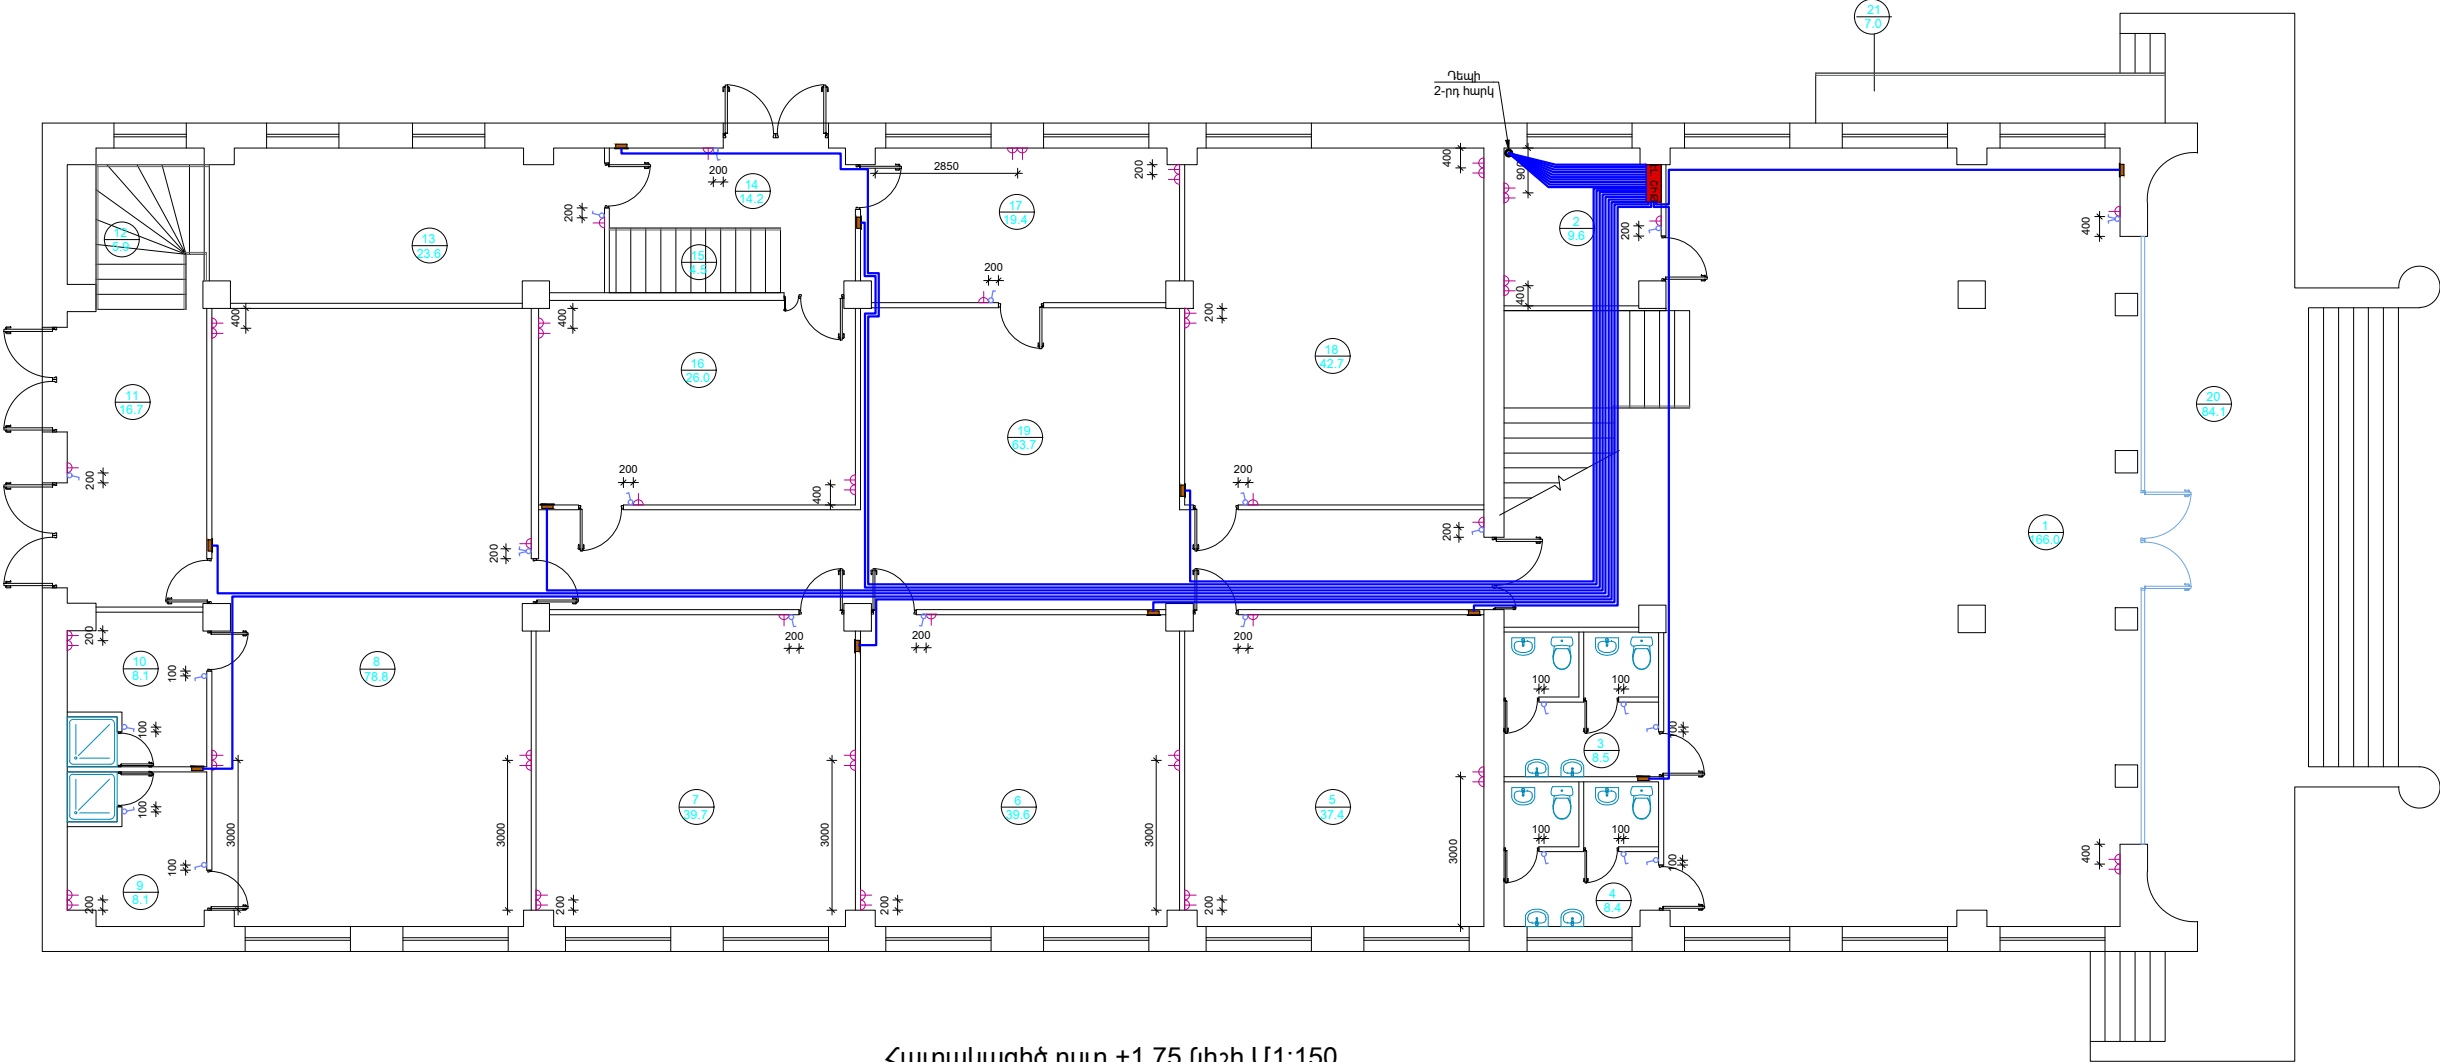

Հատակագիծ ըստ +1.75 միջի Մ1:150

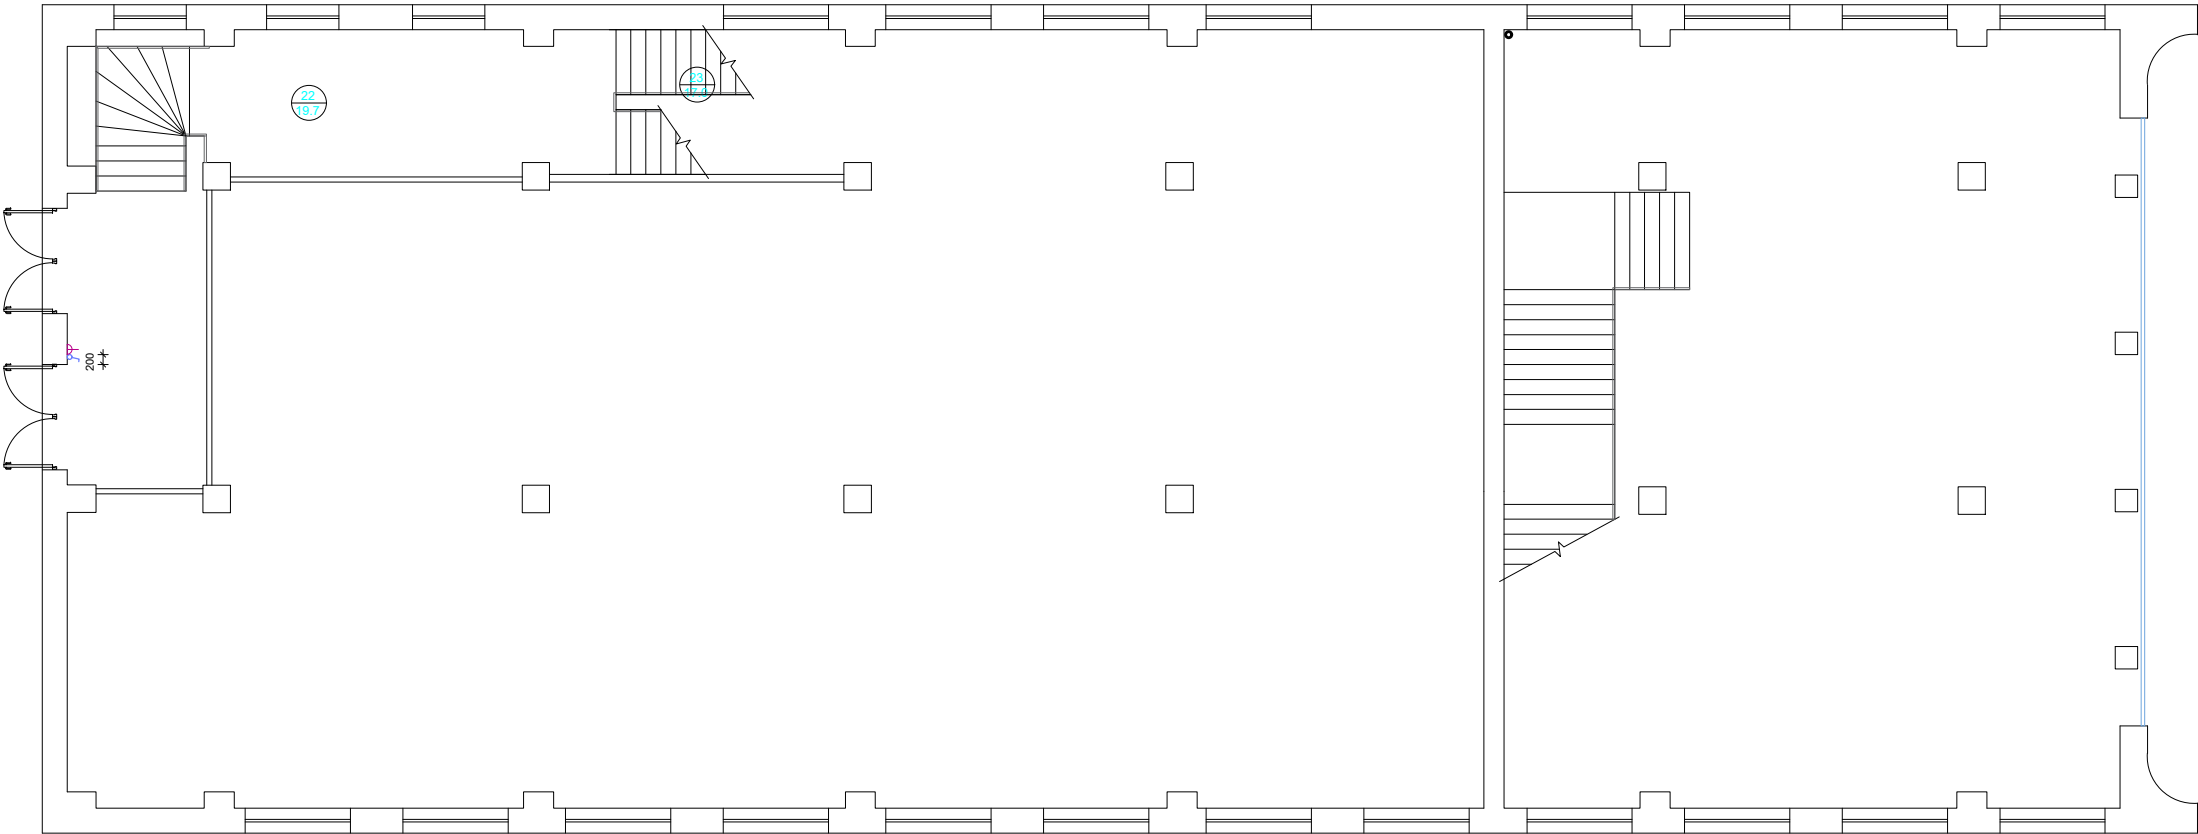

Սենքերի անվանումը

N	Անվանումը	Մակերեսը (մ²)
1	Ընդունարան	166.0
2	Կաթսայատուն	9.6
3	Տղաների սանհանգույց	8.5
4	Աղջիկների սանհանգույց	8.4
5	Խմբակ	37.4
6	Խմբակ	39.6
7	Խմբակ	39.7
8	Դահլիճ	78.8
9	Աղջիկների հանդերձարան	8.1
10	Տղաների հանդերձարան	8.1
11	Միջանցք	16.7
12	Աստիճանավանդակ	5.9
13	Պահեստ	23.6
14	Միջանցք	14.2
15	Աստիճանավանդակ	4.5
16	Խմբակ	26.0
17	Ուսուցչանոց	19.4
18	Խմբակ	42.7
19	Միջանցք	63.7
20	Աստիճանահարթակ	83.2
21	Թեքահարթակ	7.0
22	Միջանցք	19.7
23	Աստիճանավանդակ	17.0

Փոփոխություն	Ամիս/ամսաթիվ	Դիտողություն	Հեղինակ	Ստուգեց
 ՀԱՅԱՍՏԱՆԻ ՀԱՆՐԱՊԵՏՈՒԹՅԱՆ ԿՐԹԱՊԱՏՈՒԹՅԱՆ ՄԻՆԻՍՏԵՐՈՒԹՅՈՒՆ	ԵՐԵՎԱՆ 2024թ.		Պատվիրատու՝ ՀՀ Վեդարթուրի մարզի Սևան համայնք Նախագծա-նախահաշվարկի կատարողների մշակման աշխատանքներ Սևան համայնքի Ծովագյուղ բնակավայրի մշակույթի տան շինության հիմնադրաման աշխատանքներ	
Տնօրեն Վ. Ղազարյան			Սևան համայնքի Ծովագյուղ բնակավայրի մշակույթի տան շինության հիմնադրաման աշխատանքներ	Աշխատանքային նախագիծ
Նախագիծեց Վ. Ղազարյան				Բաժին էլ
Նախագիծեց Ֆ. Ղադիրյան				Թերթ
			Բաժանման տուփերի միացման սխեմա Մ1:150	28
				60


This architectural floor plan shows a building layout with a blue highlighted path and numbered circular markers. The path starts at the bottom left, moves right, then up, then right again, and finally up to the top right corner. The path is labeled with '1-hu' and 'huplyh' at the top right. The plan includes various rooms, corridors, and a central staircase area. Dimensions are provided for various sections, and circular markers are numbered 24 through 33, each with a fraction below the number. The markers are distributed throughout the plan, with some in the central corridor area and others in the peripheral rooms.

[illegible]


Սենքերի անվանումը		
N	Անվանումը	Մակերեսը (մ ²)
24	Սրահ	192.0
25	Աստիճանավանդակ	4.0
26	Դահլիճ	236.5
27	Աստիճանավանդակ	9.0
28	Բեմ	59.5
29	Խոհանոց	40.5
30	Պահեստ	11.7
31	Զոր մթերքի պահեստ	8.3
32	Միջանցք	17.9
33	Բանջարեղենի պահեստ	7.0
34	Աստիճանավանդակ	18.1
35	Տղաների սանհանգույց	7.9
36	Աղջիկների սանհանգույց	8.0
37	Աստիճանավանդակ	17.4
38	Աստիճանավանդակ	18.1
39	Պատշգամբ	21.6
40	Աստիճանավանդակ	17.4
41	Միջանցք	39.0
42	Պատշգամբ	34.5

Փոփոխություն	Ամիս/ամսաթիվ	Դիտողություն	Հեղինակ	Ստուգեց
 ԵՐԵՎԱՆ, 2024թ.		Պատվիրատու: ՀՀ զեղարդյունիքի մարզի Սևան համայնք		
		Սայխազճա-նախահաշվային փաստաթղթերի մշակման աշխատանքներ		
Տնօրեն	Կ. Ղազարյան	 	Աշխատանքային նախագիծ	
Սայխազճեց	Կ. Ղազարյան		Սևան համայնքի Ծովագյուղ բնակավայրի մշակույթի տան շինության իրենանորոգման աշխատանքներ	
Սայխազճեց	Ֆ. Պարիբյան		Բաժնին էլ Բաժնեմասն տուպիերի միացման սխեմա Ս1-150	
			Թերթ	60
			29	

Հատակագիծ ըստ 0.00 միջի Մ1:150

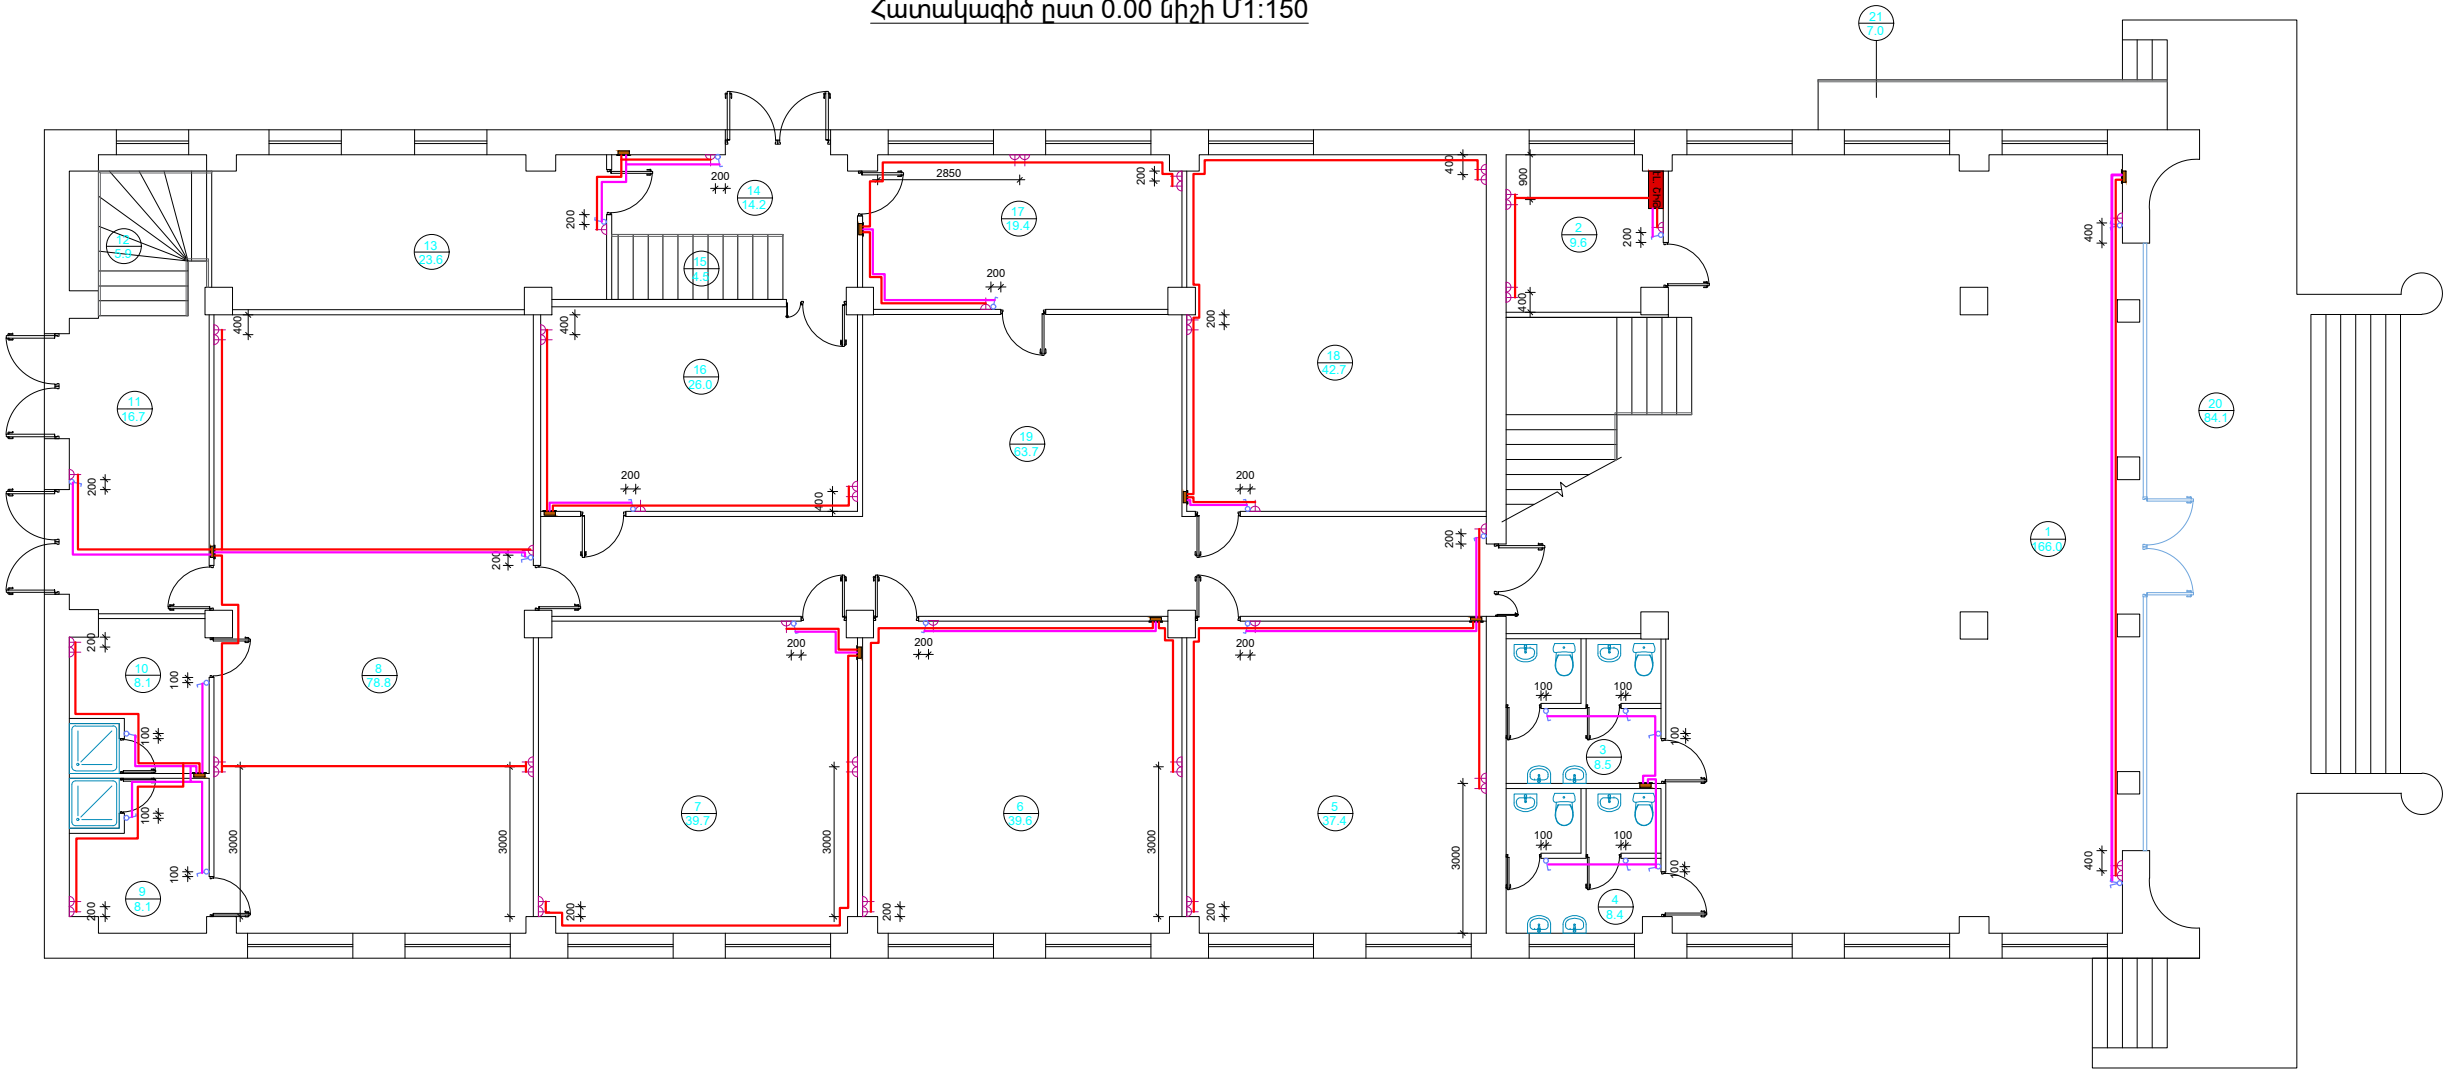

Հատակագիծ ըստ +1.75 միջի Մ1:150

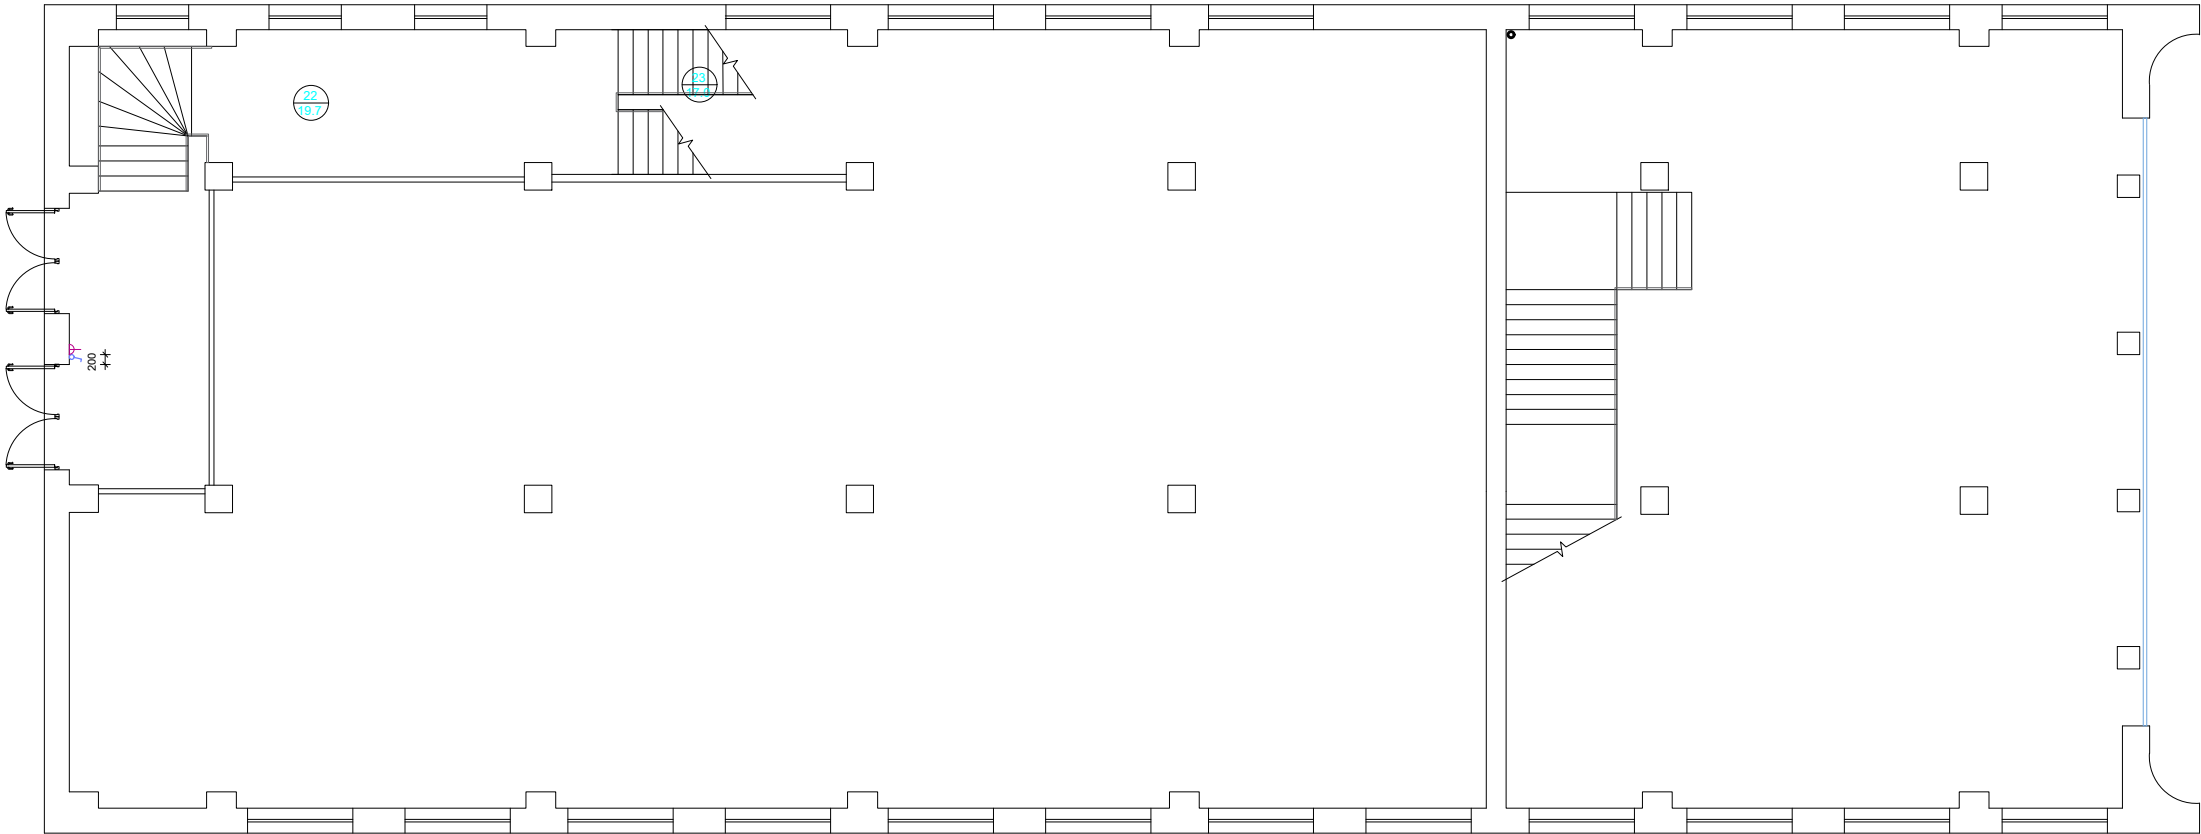


Սենքերի անվանումը


N	Անվանումը	Մակերեսը (մ²)
1	Ընդունարան	166.0
2	Կաթսայատուն	9.6
3	Տղաների սանհանգույց	8.5
4	Աղջիկների սանհանգույց	8.4
5	Խմբակ	37.4
6	Խմբակ	39.6
7	Խմբակ	39.7
8	Դահլիճ	78.8
9	Աղջիկների հանդերձարան	8.1
10	Տղաների հանդերձարան	8.1
11	Միջանցք	16.7
12	Աստիճանավանդակ	5.9
13	Պահեստ	23.6
14	Միջանցք	14.2
15	Աստիճանավանդակ	4.5
16	Խմբակ	26.0
17	Ուսուցչանոց	19.4
18	Խմբակ	42.7
19	Միջանցք	63.7
20	Աստիճանահարթակ	83.2
21	Թեքահարթակ	7.0
22	Միջանցք	19.7
23	Աստիճանավանդակ	17.0

Ծովդություն	Ամիս/ամսաթիվ	Դիտողություն	Հեղինակ	Ստուգեց
	ԵՐԵՎԱՆ 2024թ.			Պատվիրատու՝ ՀՀ գեղարվեստի, մարզի և սպորտի նախարարության Նախագծա-նախահաշվարկի փաստաթղթերի մշակման աշխատանքներ
Տնօրեն	Վ. Ղազարյան			Սևան համայնքի Ծովագյուղ բնակավայրի մշակույթի տան շինության հիմնադրամի աշխատանքներ
Նախագծեց	Վ. Ղազարյան			Աշխատանքային նախագիծ
Նախագծեց	Ֆ. Ղադիրյան			Բաժին էլ
			Թերթ	Թերթեր
			30	60

Հատակագիծ ըստ +3.50 և +4.65 միջերի Մ1:150

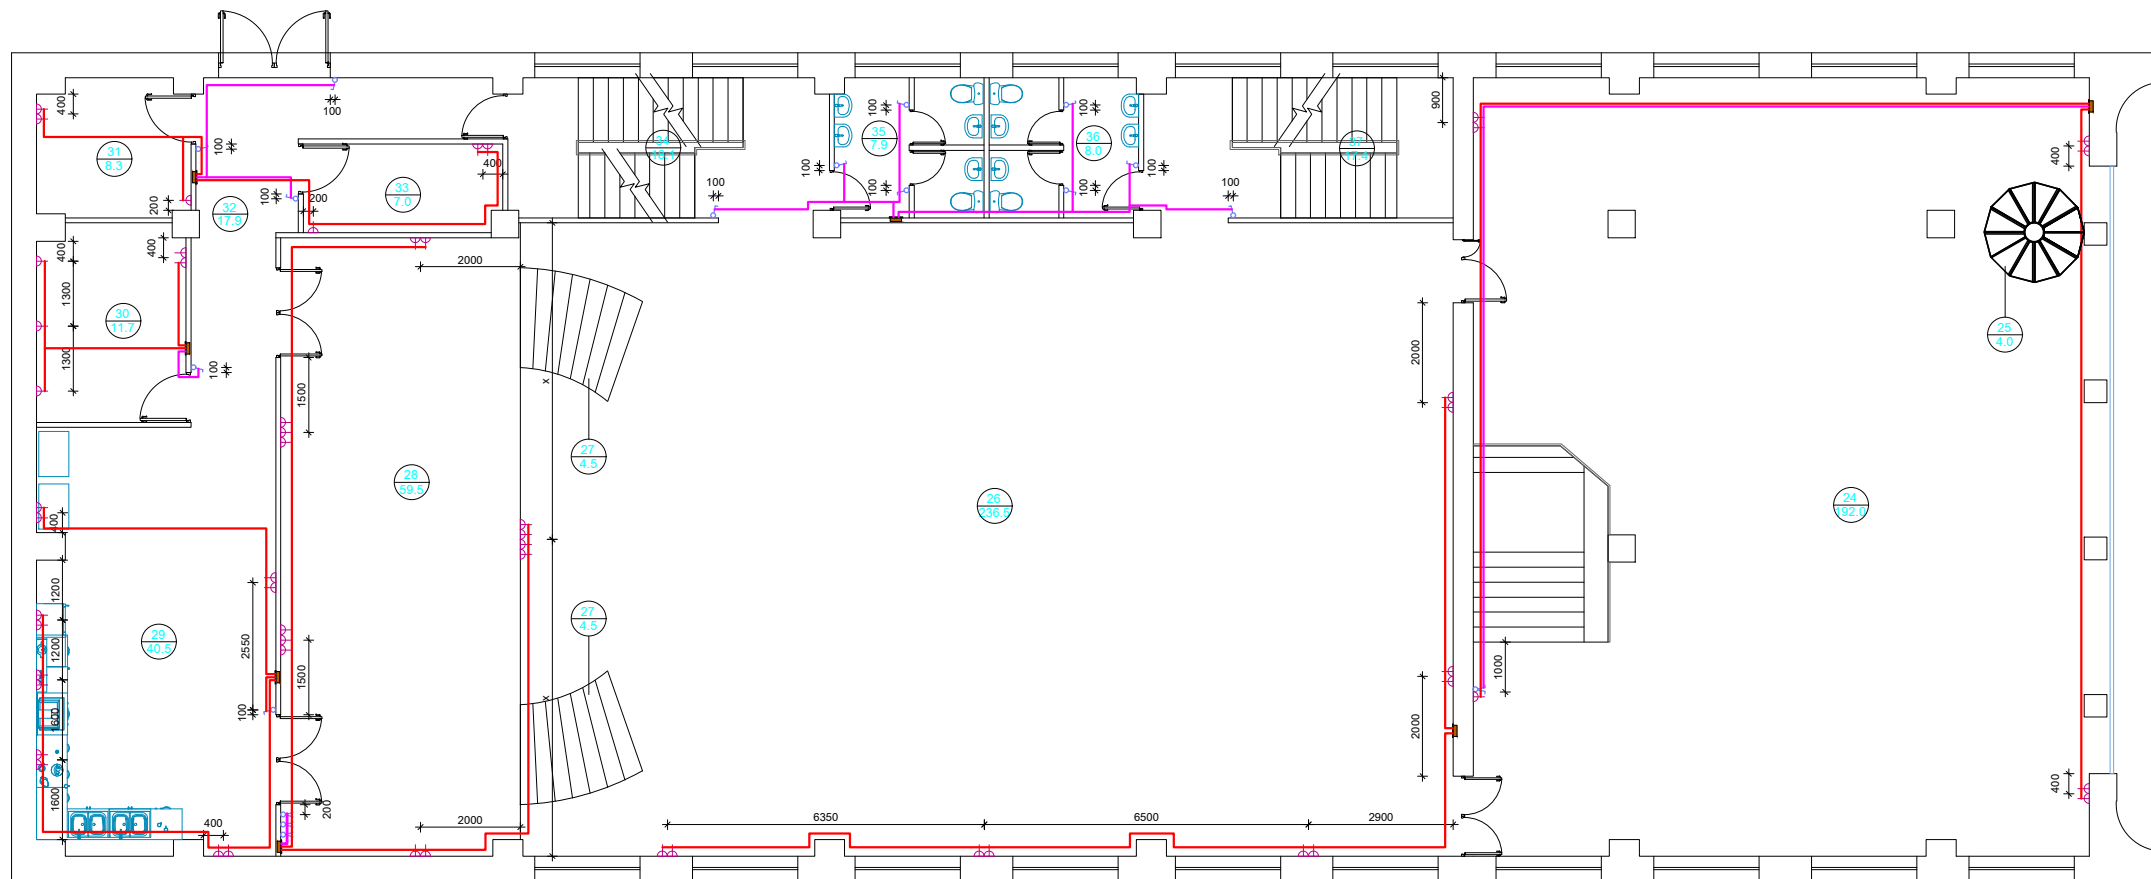



Հատակագիծ ըստ +6.40 և +7.00 նիշերի Մ1:150

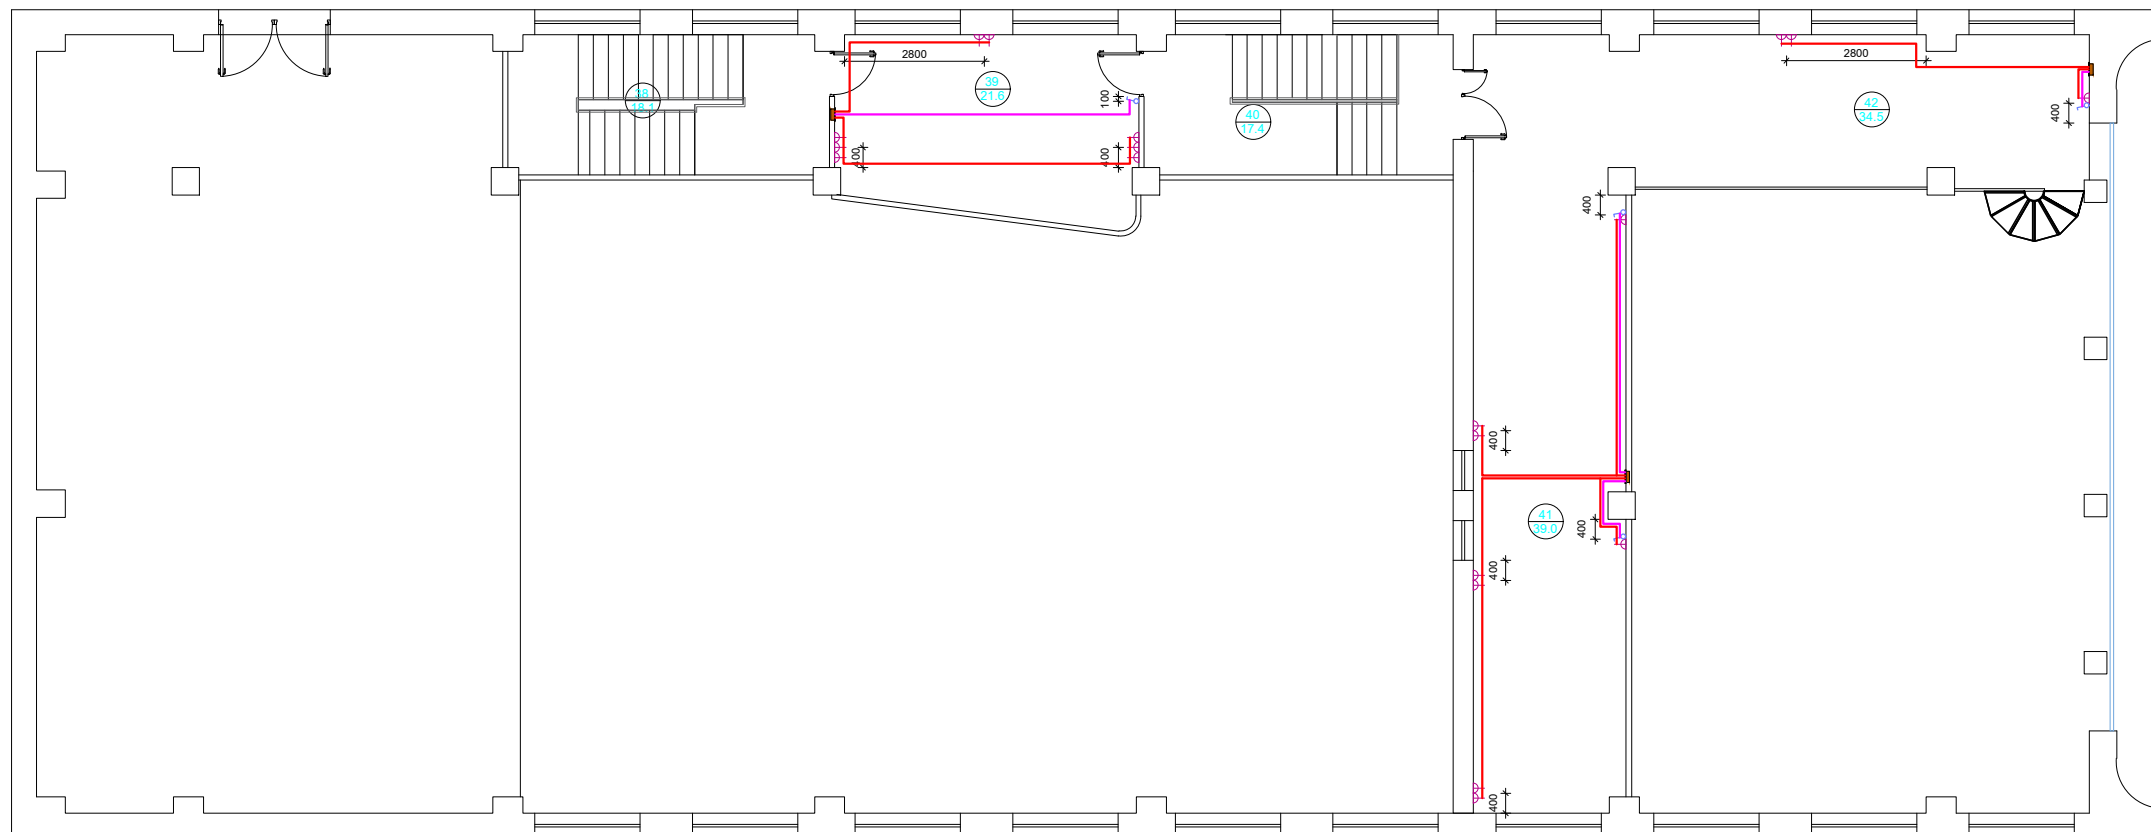

Սենքերի անվանումը


N	Անվանումը	Մակերես (մ ²)
24	Սրահ	192.0
25	Աստիճանավանդակ	4.0
26	Դահլիճ	236.5
27	Աստիճանավանդակ	9.0
28	Բեմ	59.5
29	Խոհանոց	40.5
30	Պահեստ	11.7
31	Զոր մթերքի պահեստ	8.3
32	Միջանցք	17.9
33	Բանջարեղենի պահեստ	7.0
34	Աստիճանավանդակ	18.1
35	Տղաների սանհանգույց	7.9
36	Աղջիկների սանհանգույց	8.0
37	Աստիճանավանդակ	17.4
38	Աստիճանավանդակ	18.1
39	Պատշգամբ	21.6
40	Աստիճանավանդակ	17.4
41	Միջանցք	39.0
42	Պատշգամբ	34.5

[illegible]

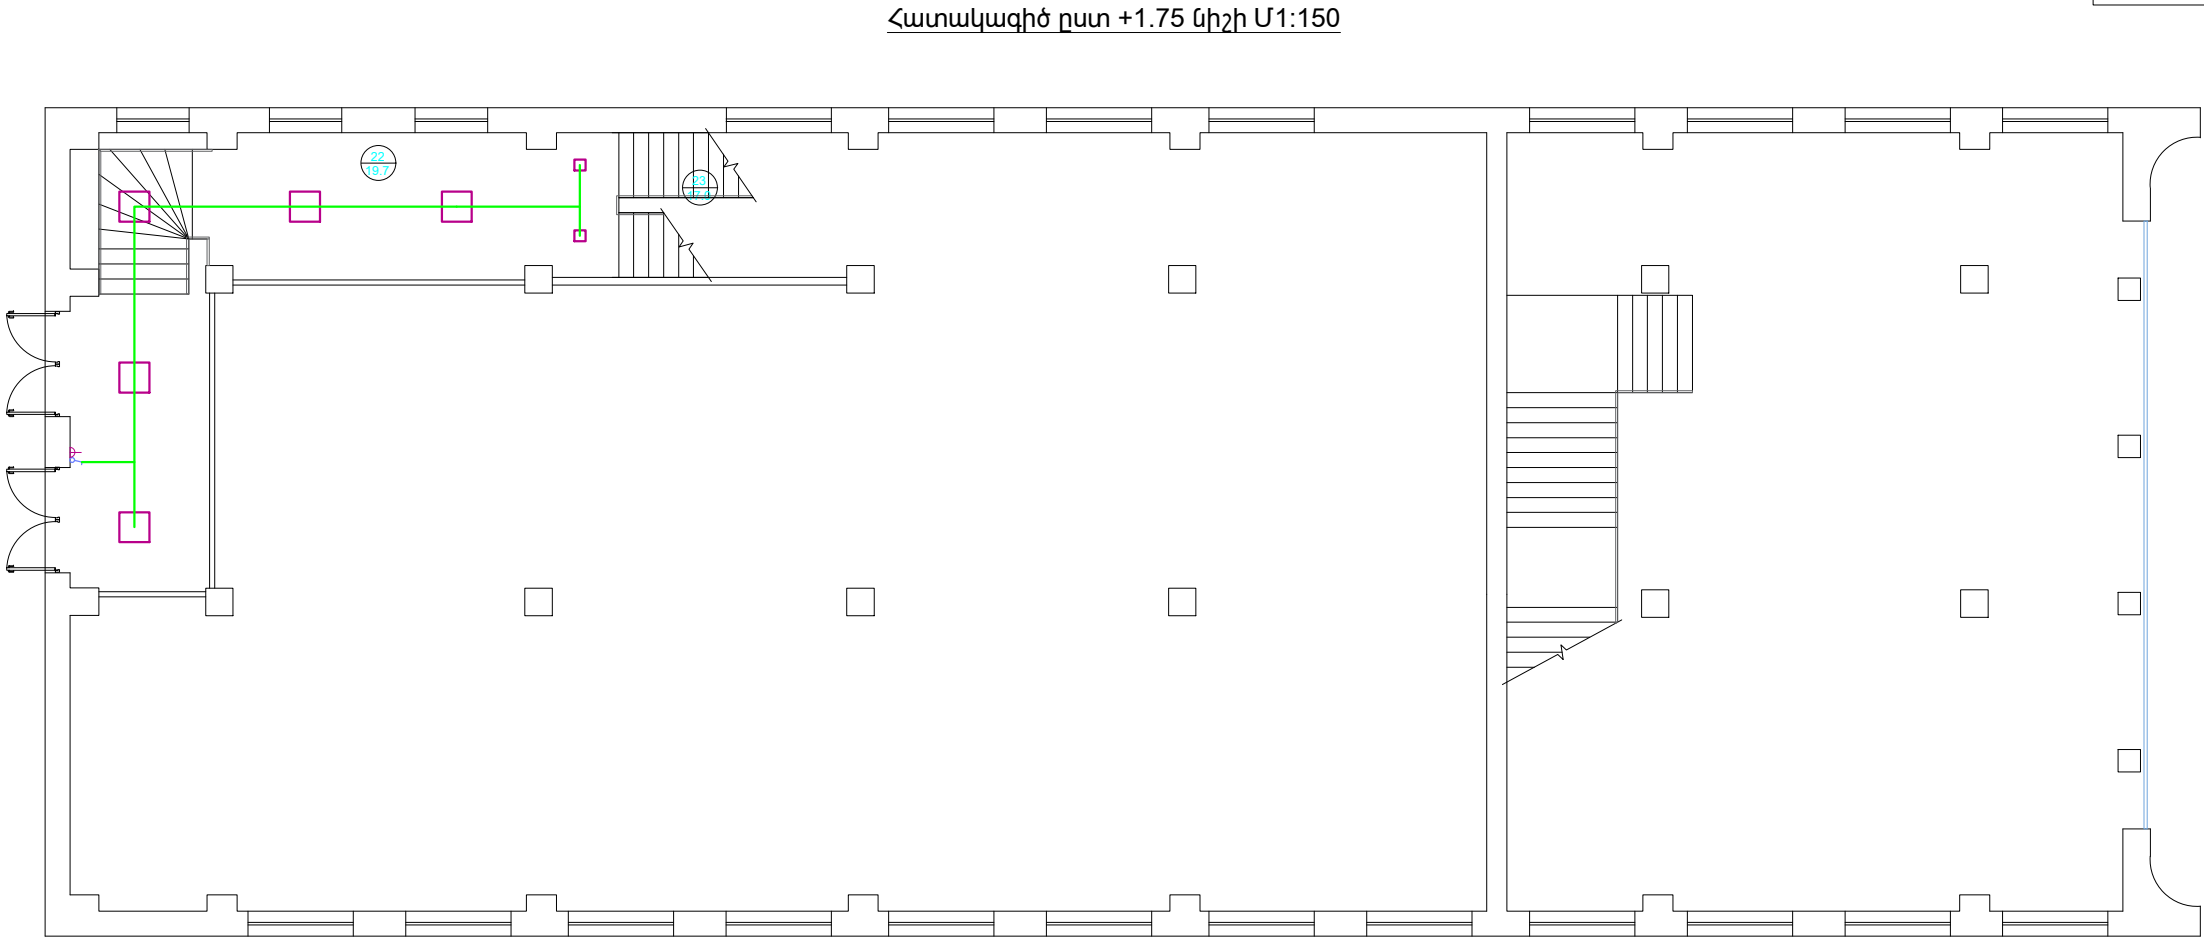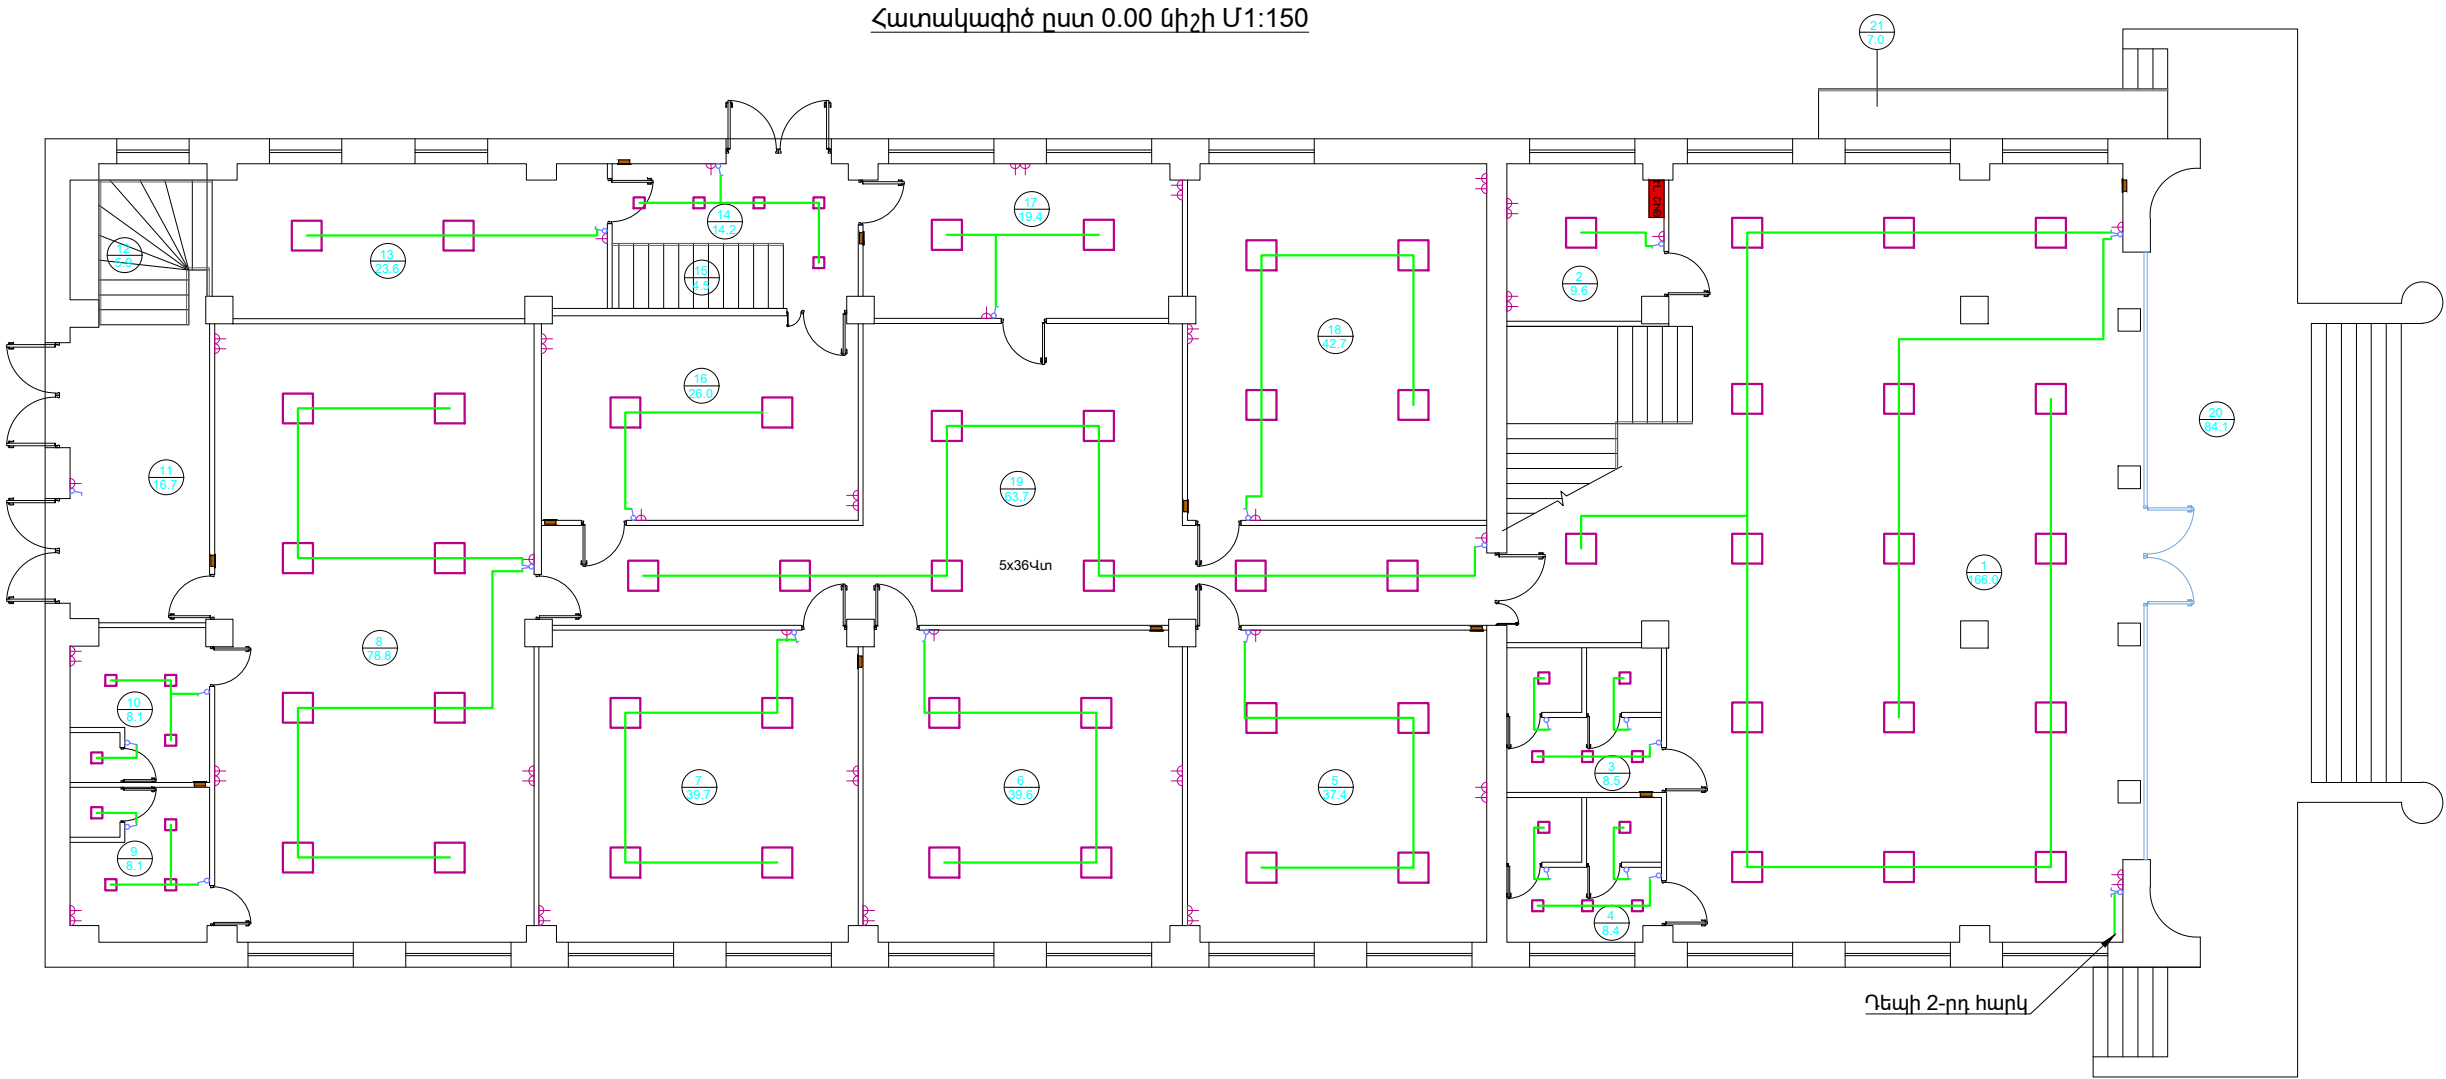


Ծովդություն	Նմի/անմաթիվ	Դիտություն	Հեղինակ	Ստուգեց
 ՀԱՅԱՍՏԱՆԻ ՀԱՆՐԱՊԵՏՈՒԹՅԱՆ ԵՐԵՎԱՆ 2024թ.		Պատվիրատու՝ ՀՀ ճարտարագիտության նախարարություն Նախագծա-նախահաշվարկի փաստաթղթերի մշակման աշխատանքներ		
Տնօրեն Վ. Ղազարյան		Սահմանափակ ժողովրդական բնակավայրի մշակույթի տան շինության հիմնադրաման աշխատանքներ		
Սահագծեց Վ. Ղազարյան		Աշխատանքային նախագիծ		
Սահագծեց Ֆ. Ղազարյան		Բաժին էլ Թերթ		
		Լուսատուների միացման սխեմա Մ1:150		
		Թերթ		32
		Թերթեր		60

Հատակագիծ ըստ +3.50 և +4.65 միջերի Մ1:150

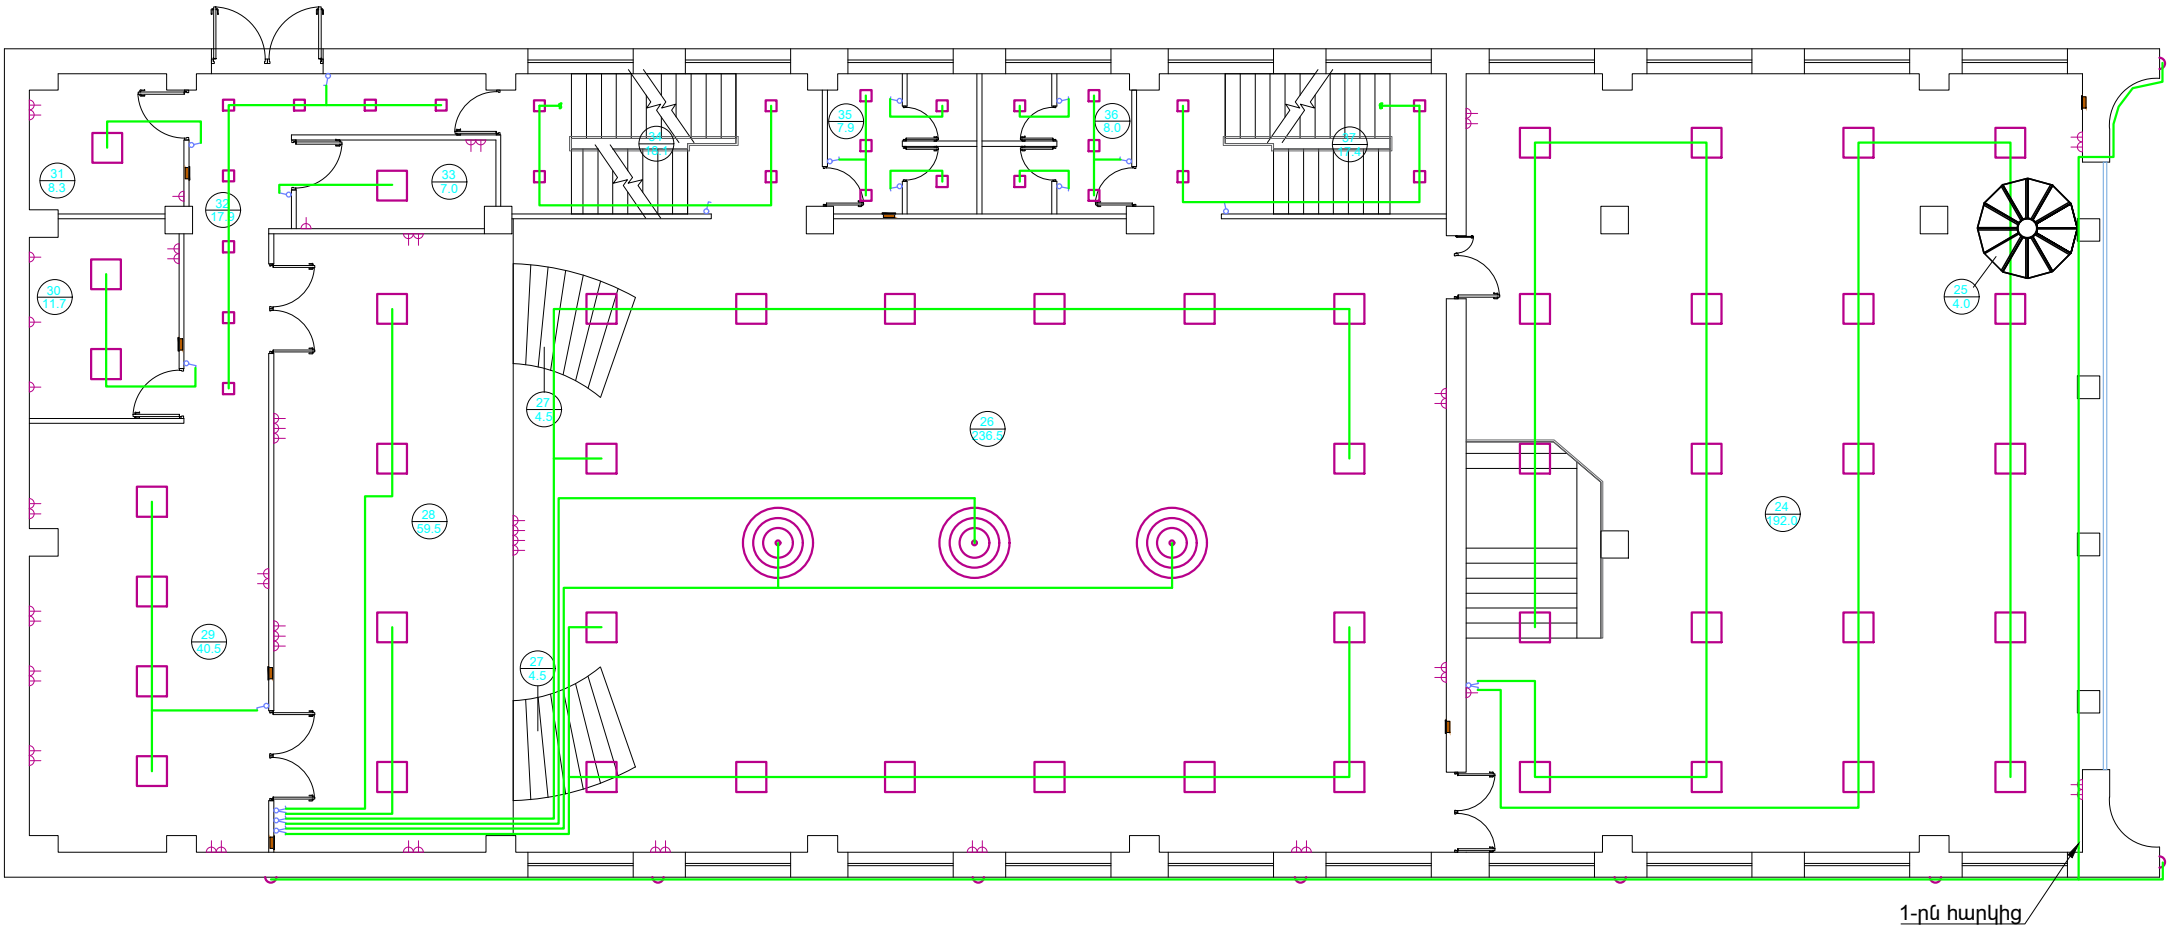


Հատակագիծ ըստ +6.40 և +7.00 միջերի Մ1:150

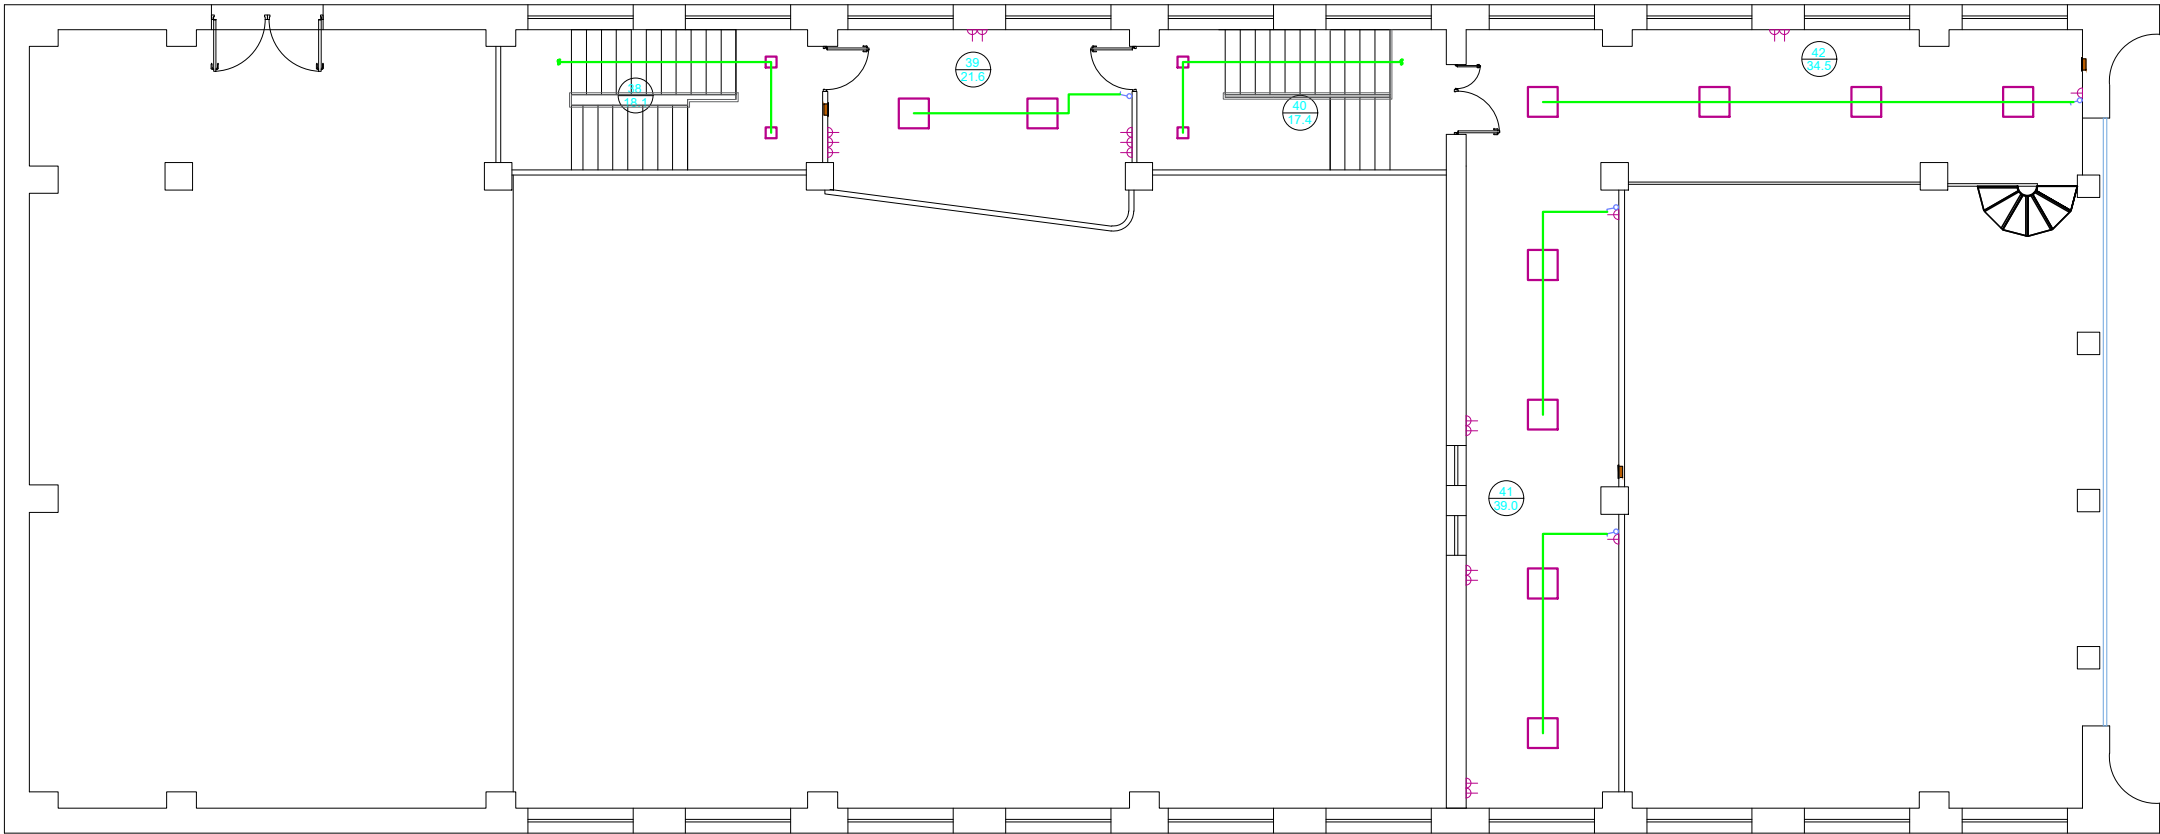


Ծովդություն	Ամիս/ամսաթիվ	Դիտողություն	Հեղինակ	Ստուգեց
 ՀԱՅԱՍՏԱՆԻ ՀԱՆՐԱՊԵՏՈՒԹՅԱՆ ՊԱՆՈՒՅՈՒՆԻ ՇՆՈՐհան	ԵՐԵՎԱՆ 2024թ.			Պատվիրատու՝ ՀՀ զեղարքունիքի մարզի Սևան համայնք
	Տնօրեն Վ. Ղազարյան	Նախագծա-նախահաշվարկի փաստաթղթերի մշակման աշխատանքներ		
	Նախագծեց Վ. Ղազարյան	Սևան համայնքի Ծովագյուղ բնակավայրի մշակույթի տան շինության հիմնանորոգման աշխատանքներ		
	Նախագծեց Ֆ. Ղադիրյան	Լուսատուների միացման սխեմա Մ1:150		
			Բաժին էլ Թերթ	33
			Թերթ	60

ՎԱՐԴԱԿԻ ՏԵՂԱԴՐՄԱՆԸ ՎԵՐԱԲԵՐՈՂ
ՀԻՄՆԱԿԱՆ ՏԵՂԵԿՈՒԹՅՈՒՆՆԵՐ

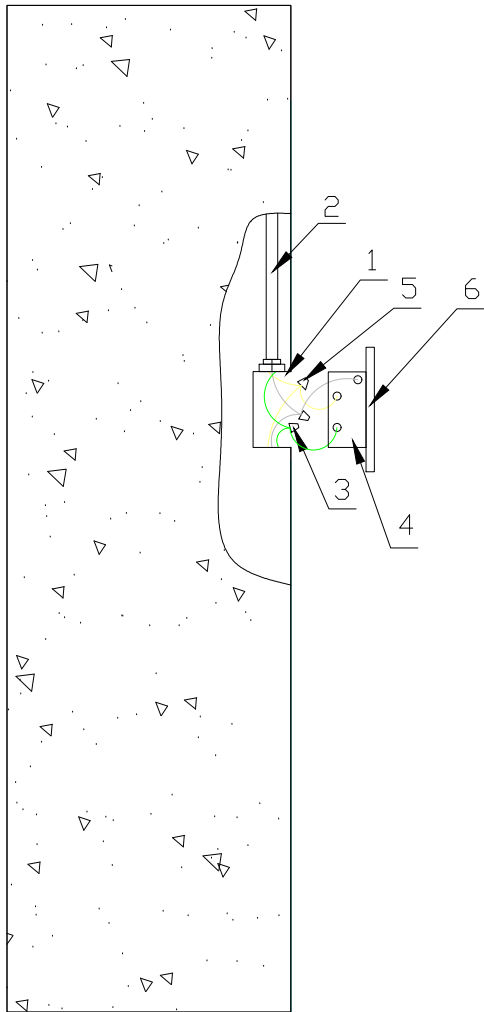

- 1. Տեղադրման տուփ
- 2. Էլեկտրատեխնիկական խողովակ
- 3. Կցորդիչ
- 4. Վարդակ
- 5. Հաղորդալարի մանեկ
- 6. Կափարիչ

ԼՈՒՍԱՏՈՒՆԵՐԻ ՏԵՂԱԴՐՄԱՆԸ ՎԵՐԱԲԵՐՈՂ ՏԵՂԵԿՈՒԹՅՈՒՆՆԵՐ

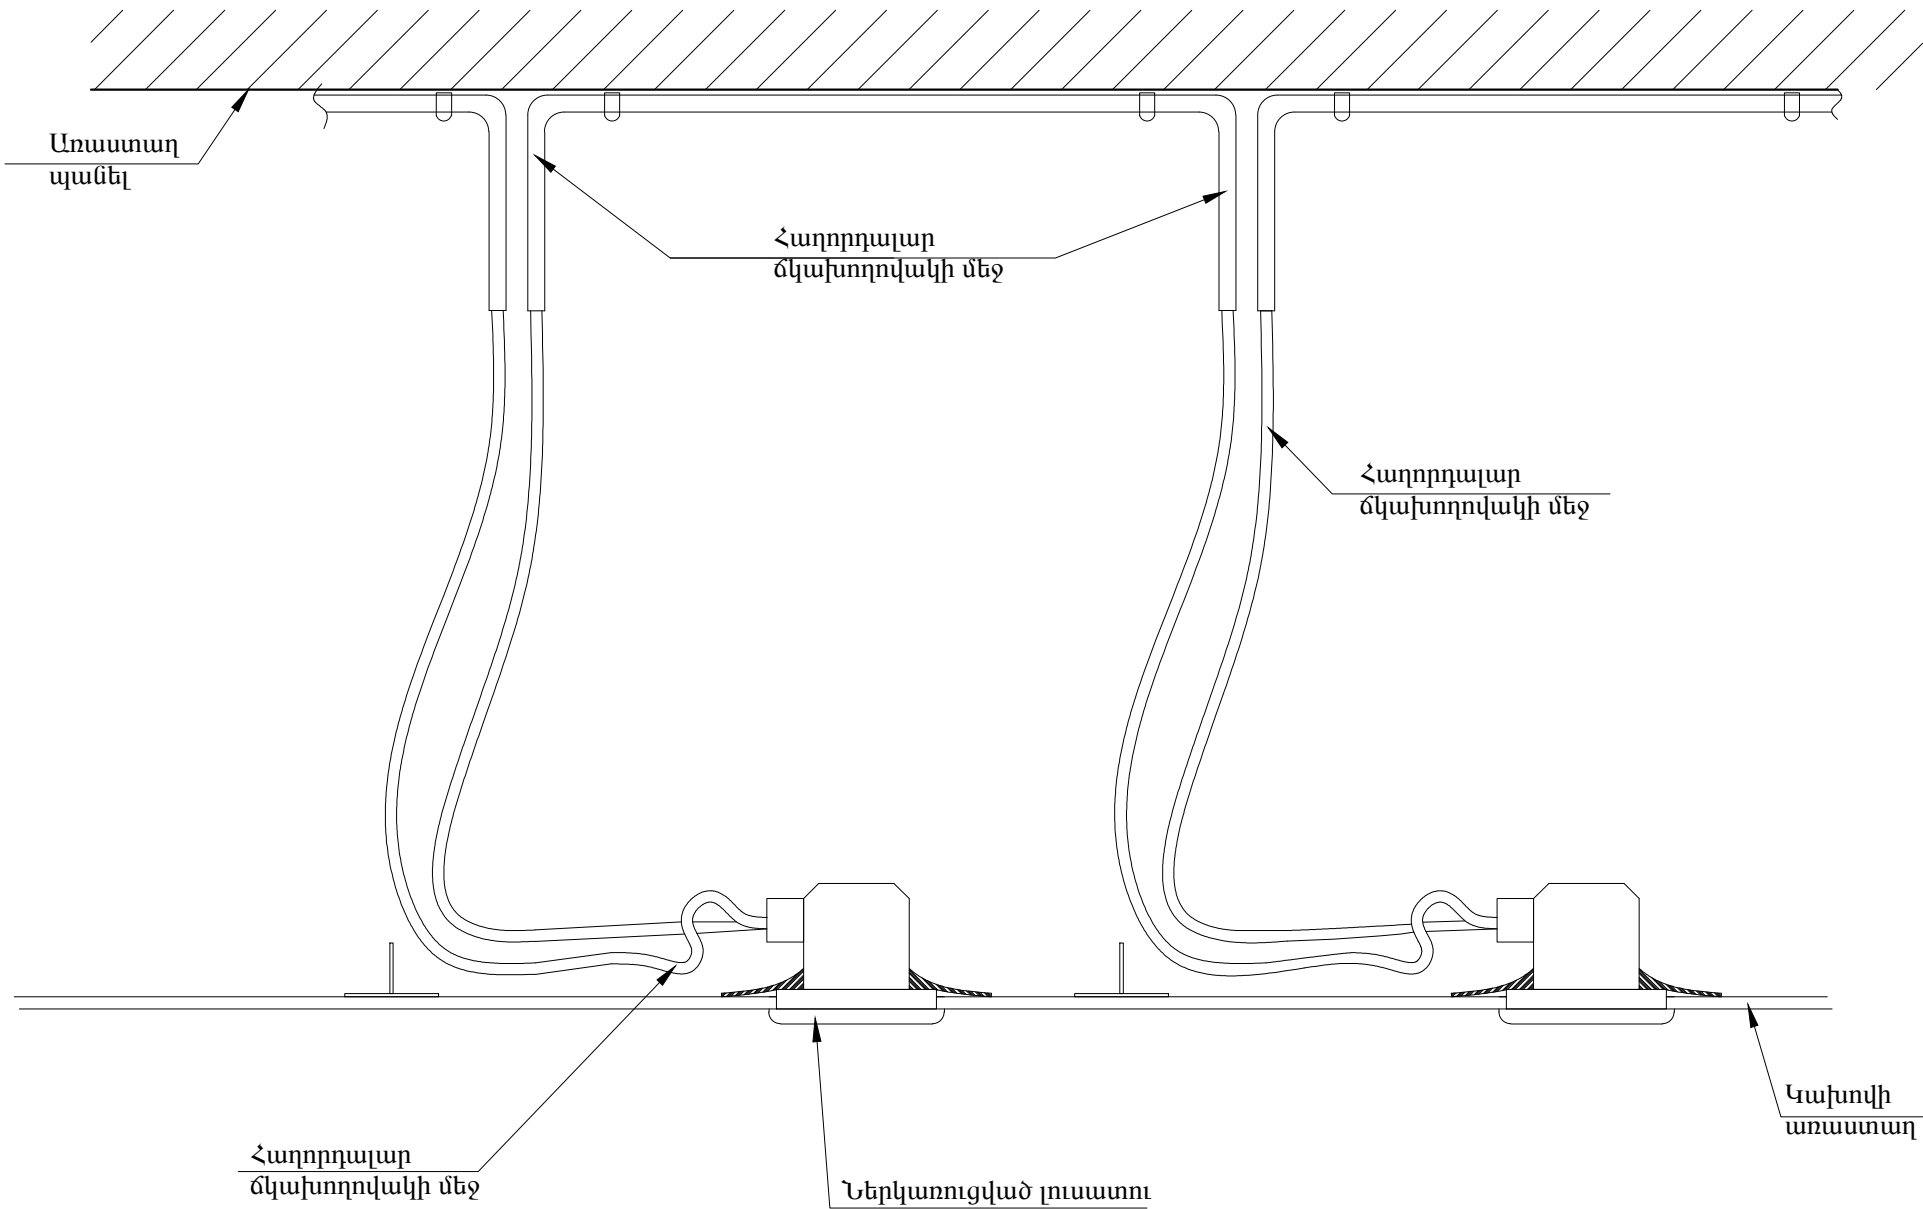

Փոփոխություն	Ամիս/ամսաթիվ	Դիտողություն	Հեղինակ	Ստուգեց
 ԵՐԵՎԱՆ 2024թ.	Պատվիրատու՝ ՀՀ Գեղարքունիքի մարզի Սևան համայնք			
	Նախագծա-նախահաշվային փաստաթղթերի մշակման աշխատանքներ			
Տնօրեն	Վ. Ղազարյան		Սևան համայնքի Ծովագյուղ բնակավայրի մշակույթի տան շինության հիմնանորոգման աշխատանքներ	Աշխատանքային նախագիծ
Նախագծեց	Վ. Ղազարյան			Բաժին էլ
Նախագծեց	Ֆ. Ղարիբյան			Թերթ
			Վարդակների և լուսատուների միացման սկզբունքային սխեմա	Թերթեր
				34
				60

ՆՅՈՒԹԵՐԻ ԵՎ ՍԱՐՔԱՎՈՐՈՒՄՆԵՐԻ ՄԱՍՆԱԳԻՐ

h/h	Անվանումը	Տիպ, մակնիշ	Չ/Մ	Քանա կ	Ծանոթություն
1	2	3	4	5	6
	<u>Սարքավորումներ</u>				
1	Հրդեհի ազդարարման ընդունիչ-հսկիչ սարք 2 զոտու համար հասցեական		հատ	1	
2	Ծխի ազդասարք օպտոէլեկտրոնային, անալոգային - հասցեական		հատ	49	
3	Ձեռքով գործարկման ազդասարք էլեկտրակոնտակտային, հացսեական, կարճ միացմա մեկունիչով		հատ	12	
4	Ձայնային ազդասարք 12Վ		հատ	17	
5	Լուսային ազդասարք " ԵԼՔ " 12Վ		հատ	13	
6	Երկրորդական էլեկտրասնուցման աղբյուր հասցեական ИВЭПР 12/2 RS-R3 2x12 БР	ИВЭПР 12/2 RS-R3 2 x12 БР	հատ	1	
7	Կուտակիչ մարտկոց 12 Վ, 12Ա*ժ	PTK-BATTERY 12-12Ah	հատ	2	
8	Հեռահար հաղորդման սարք		հատ	1	
9	GSM մոդուլ		հատ	1	
10	Շլենֆի մեկունիչ (Изолятор алейфа)		հատ	1	
11	Լուսային ազդասարք ցանցային հասցեական "Վազդղ մարդ + սլաք դեպի աջ կամ ձախ"		հատ	14	
12	Համակարգի կարգաբերում և փորձարկում	ПКУ-1 прот. R3	հատ	1	
13	Միացում ԱԻՆ համակարգին		համա կարգ	1	
	<u>Մալուխ և հաղորդալար</u>				
14	Մալուխ պղնձե, կրակ չտարածող և սակավածուխ մեկուսացումով 2x2x0.2 քմմ	КПЧг (А)–FRLS	մ	400	
15	Մալուխ պղնձե, կրակ չտարածող և սակավածուխ մեկուսացումով 2x1.5 քմմ	BBГгг (А)	մ	400	
16	Մալուխ պղնձե, կապի 4x2x0.51	PTK-LAN F/UTP Cat 5e PE ГОСТ Р 54429-2011	մ	20	
17	Մալուխ պղնձե, կրակ չտարածող և սակավածուխ մեկուսացումով 2x2.5 քմմ	BBГгг (А)-FRLS	մ	65	

Փոփոխություն		Ամիս/ամսաթիվ	Դիտողություն	Հեղինակ	Ստուգեց
 ԵՐԵՎԱՆ 2024թ.			Պատվիրատու՝ ՀՀ Գեղարքունիքի մարզի Սևան համայնք		
			Նախագծա-նախահաշվային փաստաթղթերի մշակման աշխատանքներ		
Տնօրեն	Վ.Ղազարյան		Սևան համայնքի Ծովագյուղ բնակավայրի մշակույթի տան շինության հիմնանորոգման աշխատանքներ		Աշխատանքային նախագիծ
Նախագծեց	Վ.Ղազարյան				
Նախագծեց	Ֆ.Ղարիբյան		Սարքավորումների և նյութերի մասնագիր		Բաժին ՀՀ
					Թերթ
					Թերթեր
				35	60

ՊԱՅՄԱՆԱԿԱՆ ՆՇԱՆԱԿՈՒՄՆԵՐ

Պայմանական նշաններ

Պ/Ն	Դիրքային նշանակում	ԱՆՎԱՆՈՒՄԸ
	ARKn	Հրդեհի ազդարարման ընդունիչ-հսկիչ սարք 2 գոտու համար հասցեական
	xBTHy.z(m)	Ծխի ազդասարք օպտոէլեկտրոնային, անալոգային - հասցեական
	xBTMy.z(m)	Ձեռքով գործարկման ազդասարք էլեկտրական տակտային, հասցեական, կարճ միացմա մեկուսիչով
	BIASn	Ձայնային ազդասարք 12Վ
	BIALn	Լուսային ազդասարք "ԵԼՔ", 12Վ
	xBIALy.z	Լուսային ազդասարք ցանցային հասցեական "Վազող մարդ +սլաք դեպի աջ"
	xBIALy.z	Լուսային ազդասարք ցանցային հասցեական "Վազող մարդ +սլաք դեպի ձախ"
	xBIALy.z	Լուսային ազդասարք ցանցային հասցեական "Վազող մարդ +աստիճաններով դեպի ներքև, ձախ"
	xBIALy.z	Լուսային ազդասարք ցանցային հասցեական "Վազող մարդ +աստիճաններով դեպի ներքև, աջ"
	xAy.z	Շլեյֆի մեկուսիչ (Изолятор шлейфа)
	1UG1.1	Երկրորդական էլեկտրասնուցման աղբյուր հասցեական ИВЭП 12/2 RS-R3 2x12 БР
	Un	Հեռահար հաղորդման սարք
	Un	GSM մոդուլ

Հաղորդագծերի պայմանական նշաններ

Մակնիշավորում	Մալուխի մակնիշ	Հաղորդագծի տիպը	Նշանակումը հատակագծում
ԿՀԳ	КПЧГ (А)–FRLS 2x2x0,2	Հասցեական	
RS	PTK-LAN F/UTP Cat 5e PE 4x2x0,51	RS-485 ինտերֆեյս	
S	BBГГГ (А) 2x1,5	Ձայնային ազդասարք	
L	BBГГГ (А) 2x1,5	Լուսային (ԵԼՔ) ազդասարք	
P	BBГЭГГ (А)-FRLS 2x2.5	Սնուցում 12 (24) Վ	

ՄԱԼՈՒԽԱՅԻՆ ՄԱՏՅԱՆ


Մակնիշավորում	Հաղորդագիծ		Հաղորդագծի տիպ	Հաղորդալարի մակնիշ	Հաղորդալարի կտրվածք
	Սկիզբ	Ավարտ			
1	2	3	4	5	6
ԿՀԳ1.1	ARK1	1BTH1.41(2)	Հասցեական	КПЧГ (А)–FRLS	2x2x0,2
P1	1UG1.1	U2	Սնուցում 12 (24) Վ	BBГГГ (А)-FRLS	2x2,5
S1	ARK1	BIAS3	Ձայնային ազդասարք	BBГГГ (А)-FRLS	2x1,5
L1	ARK1	BIAL4	Լուսային ազդասարք	BBГГГ (А)-FRLS	2x1,5
RS1	ARK1	U2	Интерфейсная RS-485	PTK-LAN F/UTP Cat 5e PE	4x2x0,51

Հանդիպող հապավումներ


ՀԱՀ - Հրդեհի ազդարարման համակարգ
ԿՀԳ - Կապի հասցեական գիծ
ԱՍԲ - Անխափան սնուցման բլոկ

Փոփոխություն	Ամիս/ամսաթիվ	Դիտողություն	Հեղինակ	Ստուգեց
 ԵՐԵՎԱՆ 2024թ.		Պատվիրատու՝ ՀՀ Գեղարքունիքի մարզի Սևան համայնք		
		Նախագծա-նախահաշվային փաստաթղթերի մշակման աշխատանքներ		
Տնօրեն	Վ.Ղազարյան		Սևան համայնքի Ծովագյուղ բնակավայրի մշակույթի տան շինության հիմնանորոգման աշխատանքներ	Աշխատանքային նախագիծ
Նախագծեց	Վ.Ղազարյան			Բաժին ՀՀ
Նախագծեց	Ֆ.Ղարիբյան			
			Պայմանական նշանակումներ: Մալուխային մատյան	Թերթ
				Թերթեր
				36
				60


Հատակագիծ ըստ 0.00 նիշի
հրդեհի ազդարարման համակարգով Մ1:100

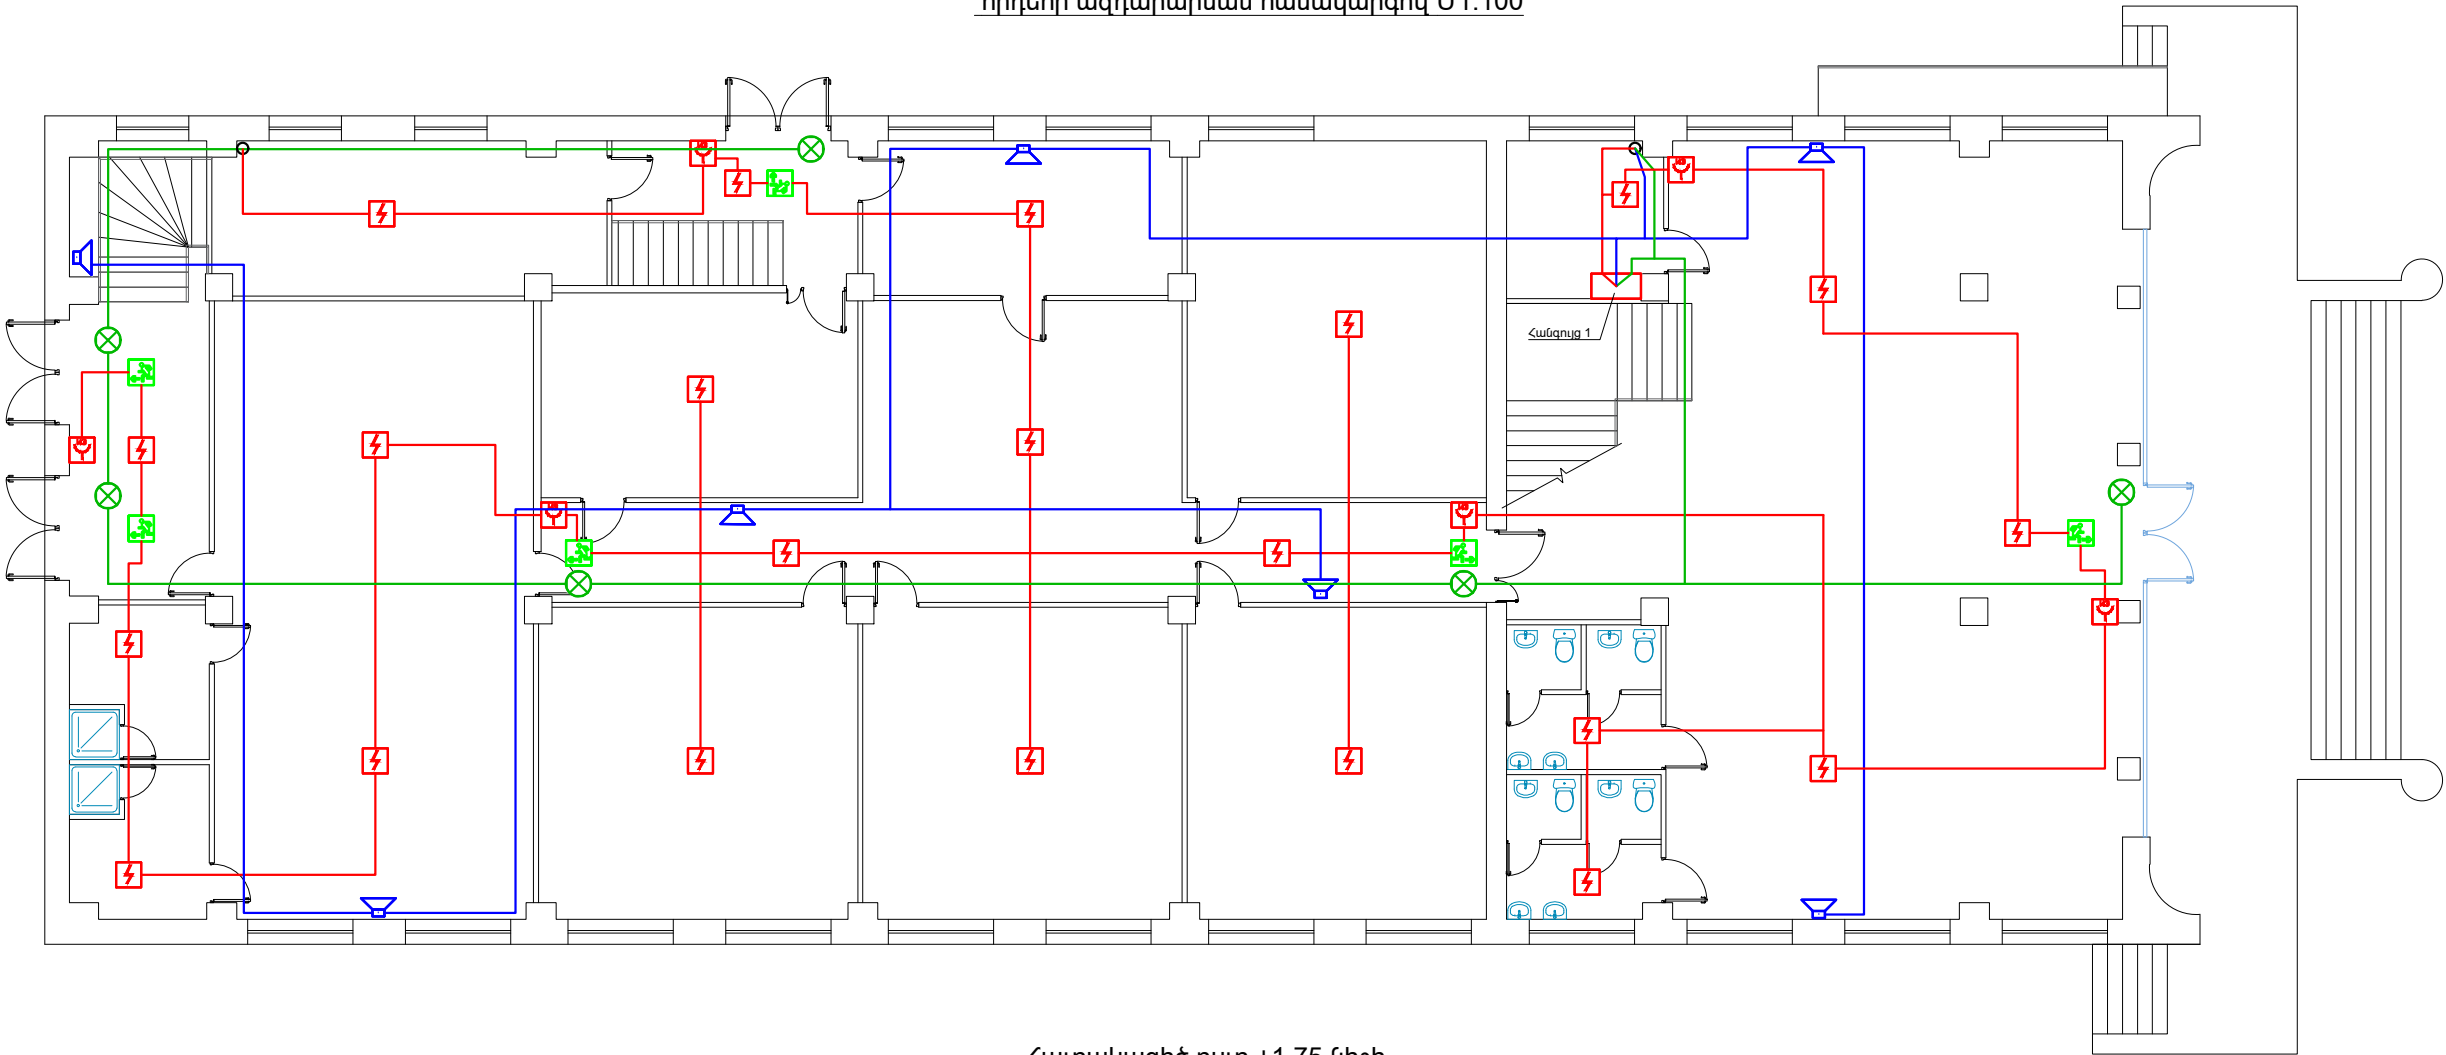

Հատակագիծ ըստ +1.75 նիշի
հրդեհի ազդարարման համակարգով Մ1:100

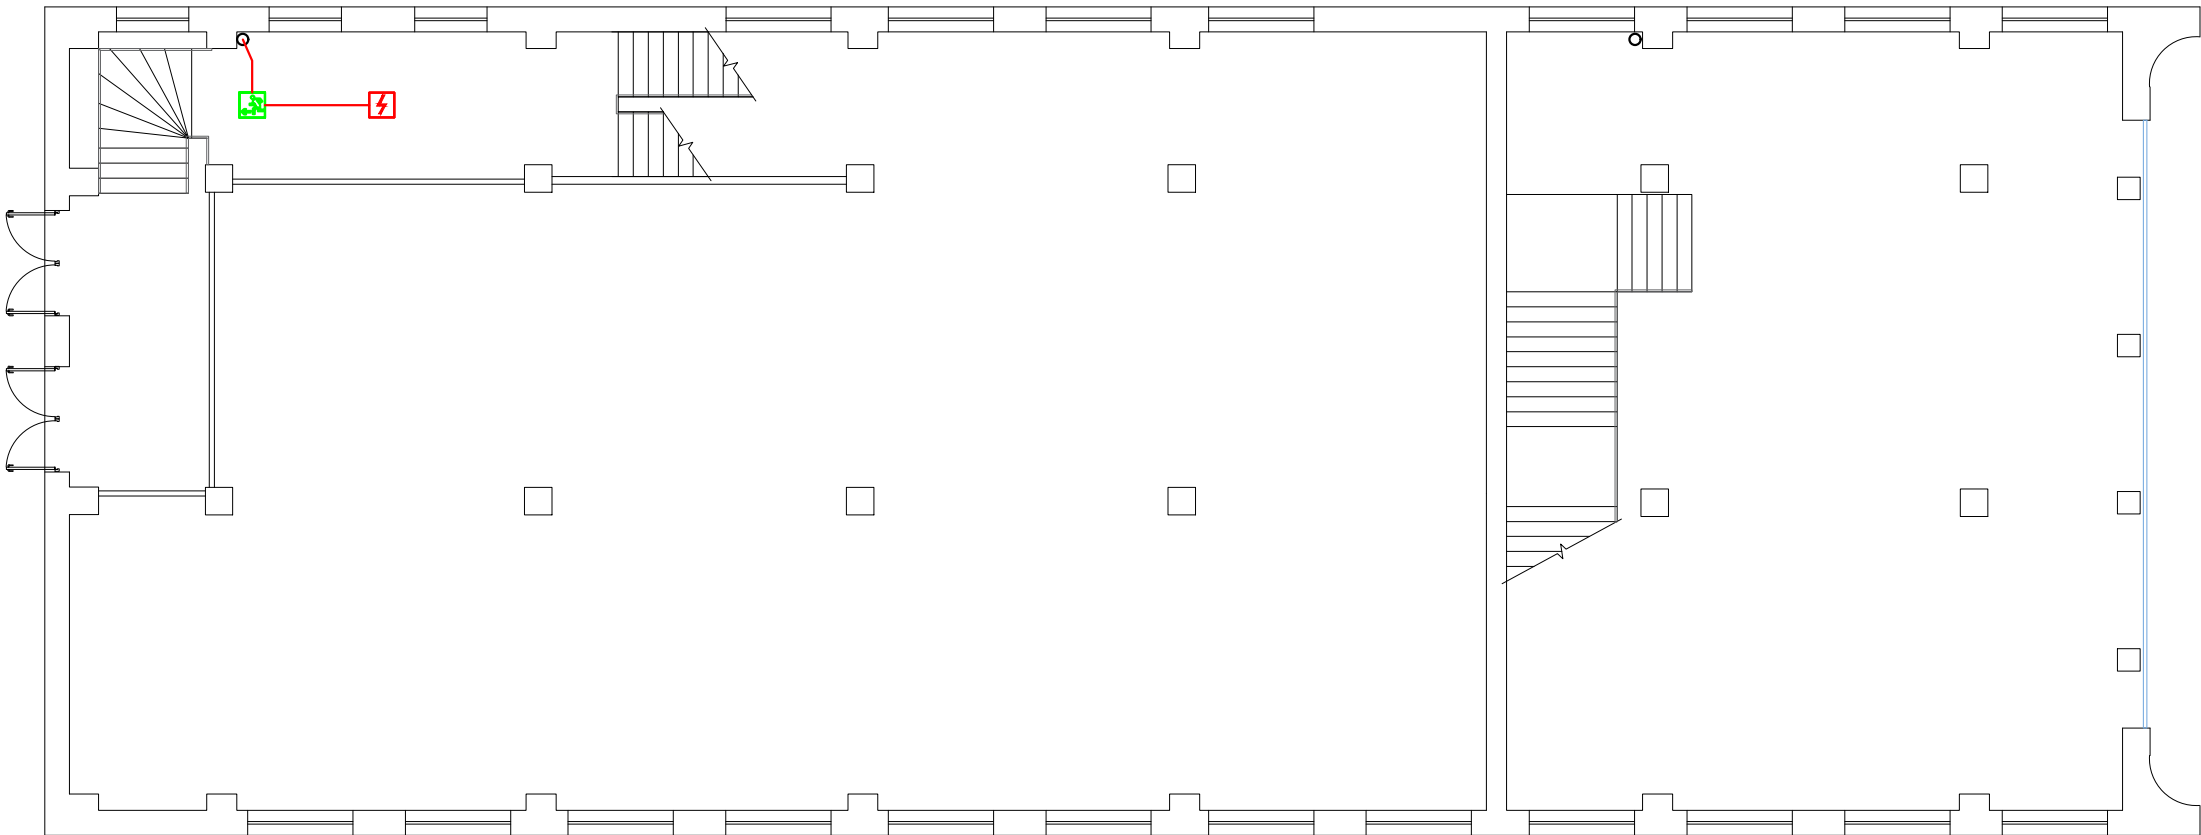

Ջանկույց 1

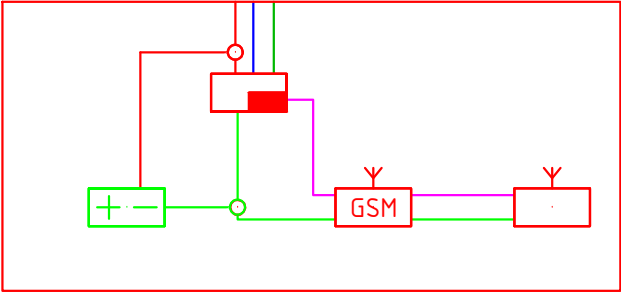


Փոփոխություն	Նմիւր/ամսաթիւ	Դիտողություն	Հեղինակ	Ստուգեց
 ՊՆՏԱՐԱՆԻ ՇՐՋ ՏՏՈՐԵՆ Վ. ՂԱԳԱՐՅԱՆ ՍԱԽԱԳԺԵՑ Վ. ՂԱԳԱՐՅԱՆ ՍԱԽԱԳԺԵՑ Թ. ՂԱԿԻՅԱՆ	ԵՐԵՎԱՆ 2024թ.		Պատվիրատու՝ ՀՀ զեղարքունիքի մարզի Սևան համայնք	
			Սախագծա-նախահաշվարկի փաստաթղթերի մշակման աշխատանքներ	
			Սևան համայնքի Շրջակայքի բնակավայրի մշակույթի տան շինության հիմնանորոգման աշխատանքներ	
			Աշխատանքային նախագիծ	
			Հակահրդեհային համակարգի հատակագիծ Մ1:150	
			Բաժին ՀՀ	Թերթ
			37	60

This diagram illustrates a floor plan with an integrated electrical wiring system. The layout includes a kitchen, a central living area, and several bedrooms. The wiring is color-coded: red lines represent power distribution, blue lines represent data or communication paths, and green lines represent ground or safety connections. Various symbols are used to denote electrical components: red squares with a lightning bolt for outlets or switches, green squares with a lightning bolt for ground points, and blue triangles for data ports or sensors. The diagram shows a complex network of lines connecting these components across the entire floor plan.

[illegible]







Հրդեհի ազդարարման համակարգի կառուցվածքային սխեմա

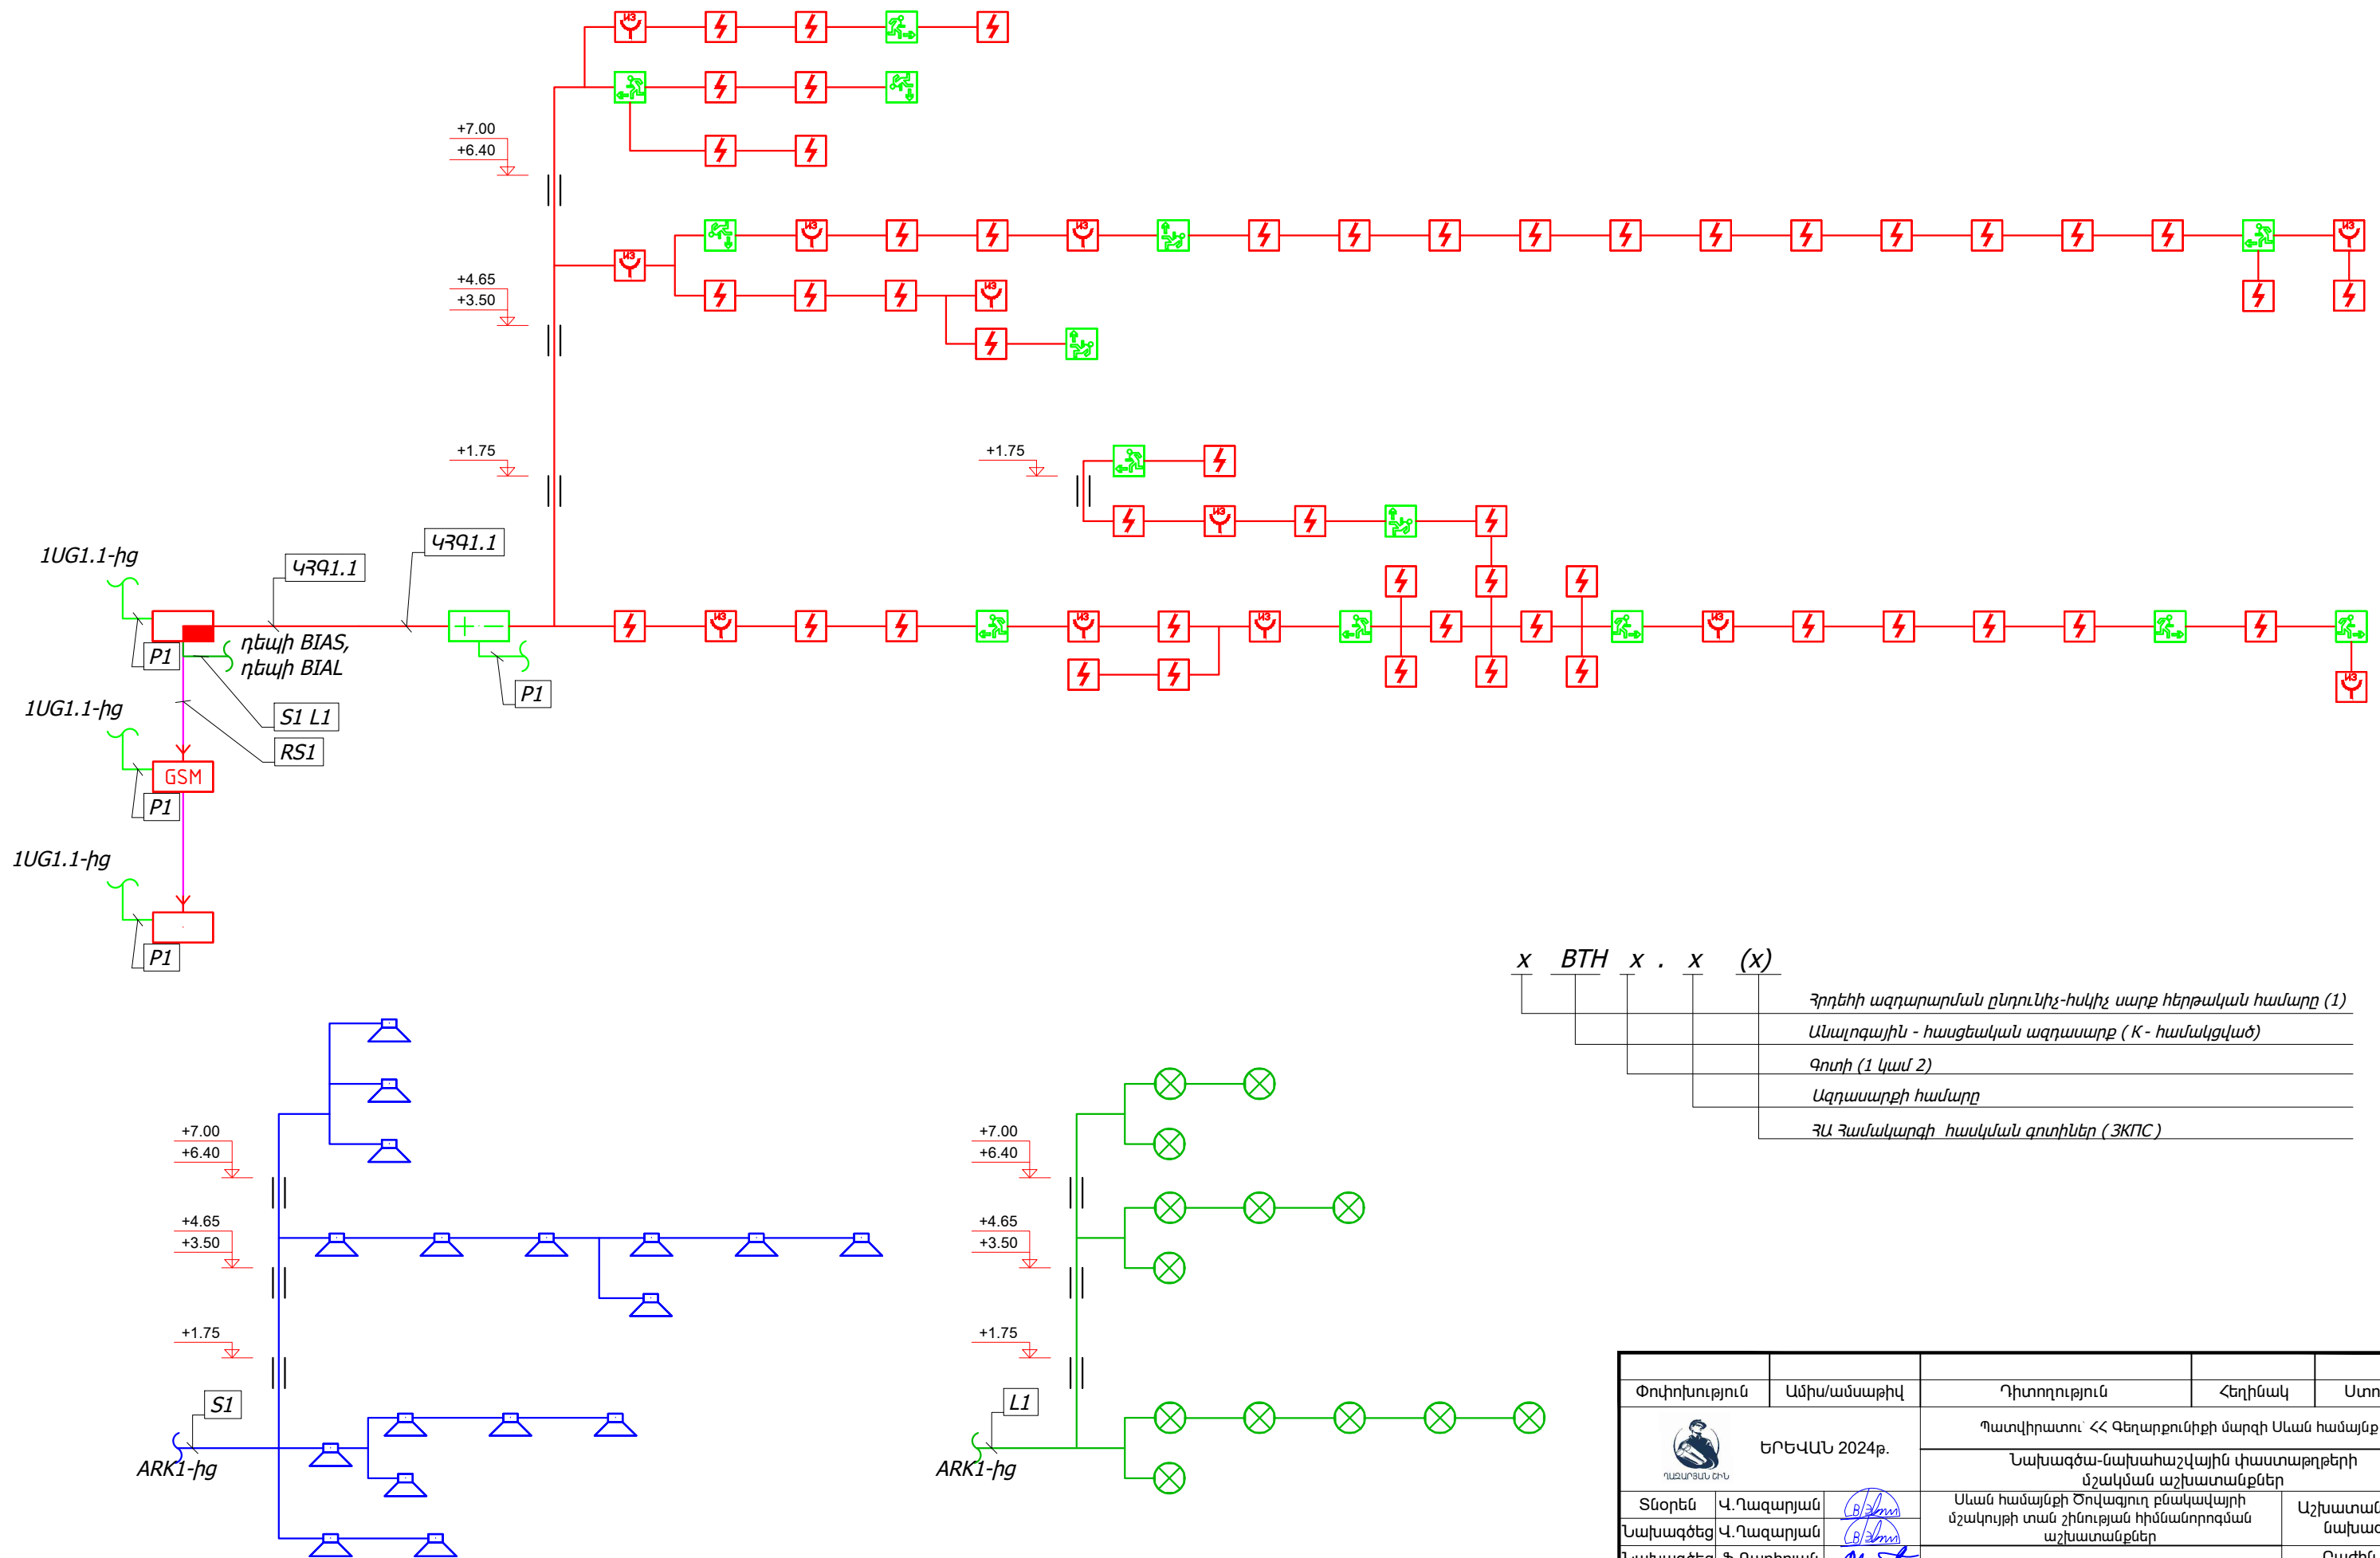

x	BTH	x	.	x	(x)
					Հրդեհի ազդարարման ընդունիչ-հսկիչ սարք հերթական համարը (1)
					Անալոգային - հասցեական ազդասարք (K - համակցված)
					Գոտի (1 կամ 2)
					Ազդասարքի համարը
					ՀԱ Համակարգի հասկման գոտիներ (ՅՈՒՄ)

Փոփոխություն	Ամիս/ամսաթիվ	Դիտողություն	Հեղինակ	Ստուգեց
 ԵՐԵՎԱՆ 2024թ.	Պատվիրատու՝ ՀՀ Գեղարքունիքի մարզի Սևան համայնք			
	Նախագծա-նախահաշվային փաստաթղթերի մշակման աշխատանքներ			
Տնօրեն	Վ.Ղազարյան		Սևան համայնքի Ծովագյուղ բնակավայրի մշակույթի տան շինության հիմնանորոգման աշխատանքներ	Աշխատանքային նախագիծ
Նախագծեց	Վ.Ղազարյան			Բաժին ՀՀ
Նախագծեց	Ֆ.Ղարիբյան			Թերթ
			Հրդեհի ազդարարման համակարգի կառուցվածքային սխեմա	Թերթեր
				39 60

ՍԱՐՔԱՎՈՐՈՒՄՆԵՐԻ ՄԻԱՑՄԱՆ ՏԻՊԱՅԻՆ ՍԽԵՄԱՆԵՐ

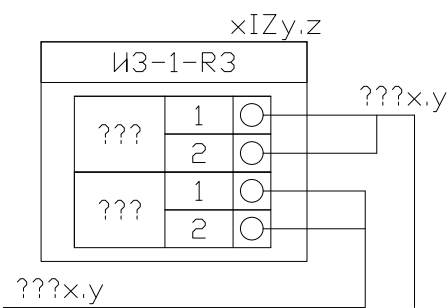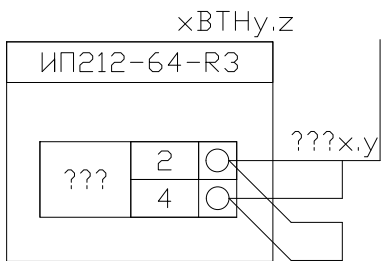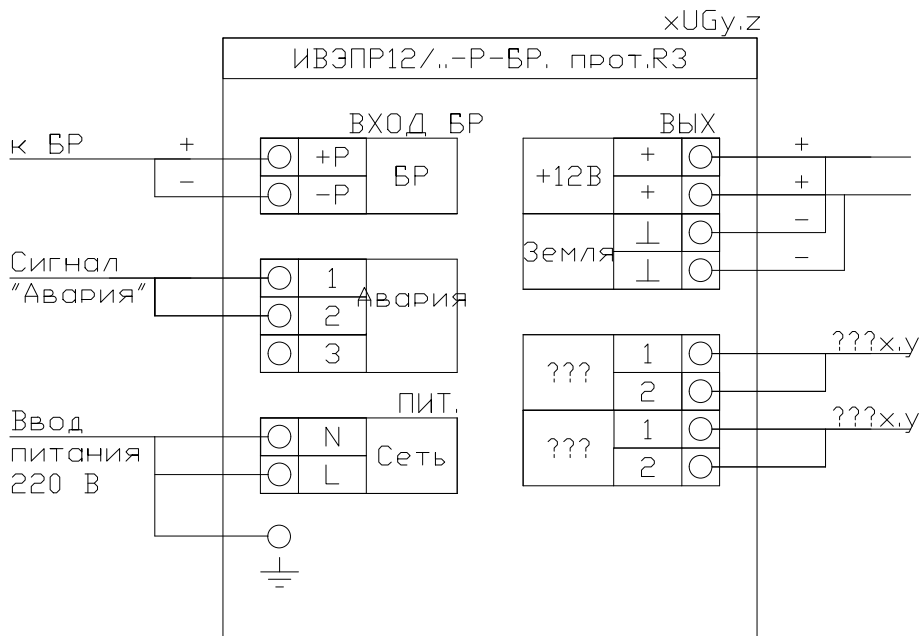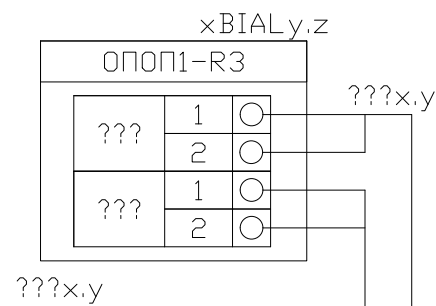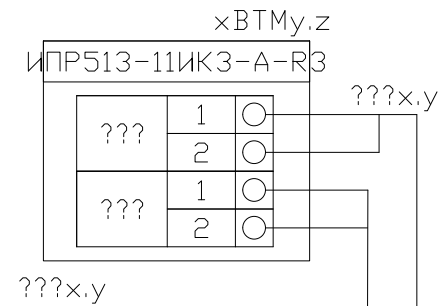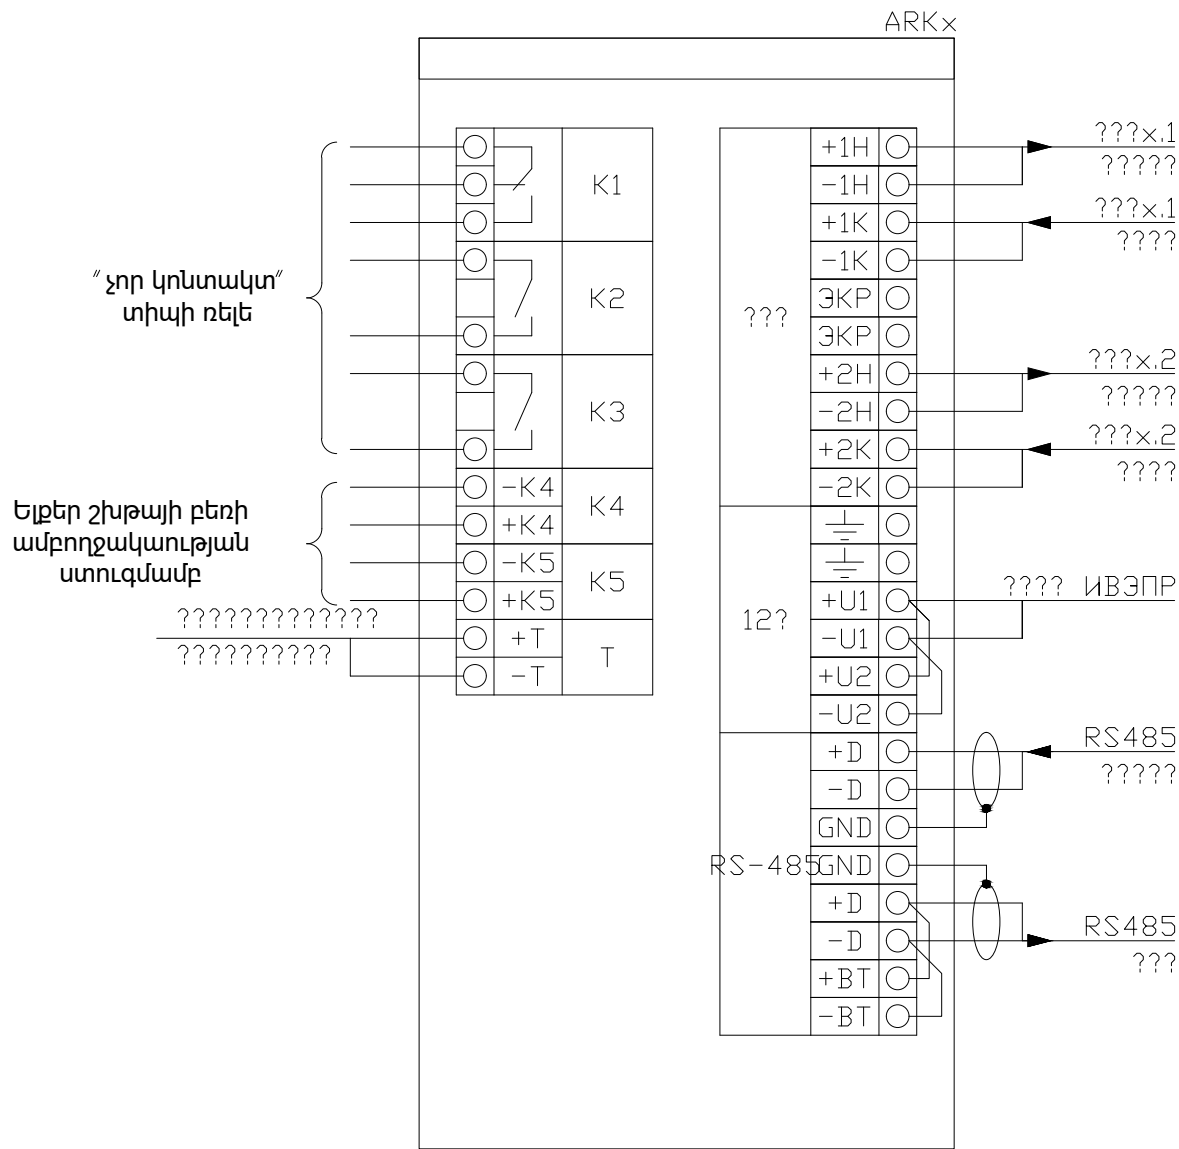

Փոփոխություն	Ամիս/ամսաթիվ	Դիտողություն	Հեղինակ	Ստուգեց
 ԵՐԵՎԱՆ 2024թ.		Պատվիրատու՝ ՀՀ Գեղարքունիքի մարզի Սևան համայնք		
		Նախագծա-նախահաշվային փաստաթղթերի մշակման աշխատանքներ		
Տնօրեն	Վ.Ղազարյան		Սևան համայնքի Ծովագյուղ բնակավայրի մշակույթի տան շինության հիմնանորոգման աշխատանքներ	Աշխատանքային նախագիծ
Նախագծեց	Վ.Ղազարյան			
Նախագծեց	Ֆ.Ղարիբյան		Սարքավորումների միացման տիպային սխեմաներ	Բաժին ՀՀ
				Թերթ Թերթեր
				40 60

ԵԼԱԿԵՏԱՅԻՆ ՏՎՅԱԼՆԵՐ

Նախագիծը մշակվել է հիմք ընդունելով

- պատվիրատույի առաջադրանքը
- ճարտարապետաշինարարական գծագրերը
- գործող շինարարական նորմերը և կանոնները

ՀՀՇՆ IV-12.02.01-04 <<Զեռուցում, օդափոխում և օդի լավորակում>>

ՀՀՇՆ II-7.01.-2011<< Շինարարական կլիմայաբանություն>>

ՀՀՇՆ II-7.102-95 << Շինարարական ջերմաֆիզիկա շեքերի պատող կոնստրուկցիաների ՇՀԽՊ2.08.02-89 << Հասարակական շենքեր և կառուցվածքներ

Զեռուցման և օդափոխության հաշվարկային ջերմաստիճանը տարվա ցուրտ ժամանակահատվածի համար $t_{\text{արտ}}=-19^{\circ}\text{C}$ (Ա հարաչափ):Սենյակների ներքին ջերմաստիճանները ընդունված է ըստ վերը նշված նորմերի: Շենքի ջերմամատակարարումը իրականացվում 1 հատ գազային 24կՎտ հզորությամբ ջեռուցման կաթսայով:

ԶԵՌՈՒՑՈՒՄ




Նախագծվող ջեռուցման համակարգը նախատեսված է պոլիպրոպիլենե խողովակներով և ալյումինե ջեռուցման մարտկոցներով: Նախատեսվում է ջերմատարի ստորին մատակարարումով փակուղային երկխողովականի ջրային ջեռուցման համակարգ :

Մայրուղային մատակարարող և հետադարձ խողովակները տեղադրվում են հատակի հաստաշերտում: Խողովակաշարի բաժանարար ճյուղերի վրա տեղադրվում են կարգավորման փականներ: Հարմարավետության և էներգոխնայողության նպատակով բոլոր ջեռուցման սարքերի վրա տեղադրվում են թերմոստատիկ և կարգավորող փականներ: Օդի հեռացումը համակարգից կատարվում է բարձր կետերում ջեռուցման սարքերի վրա տեղավող օդի հեռացման փականներով:

ՕՂԱՓՈԽՈՒԹՅՈՒՆ


Սանհանգույցներում, խոհանոցում, կառավարչի սենյակում և սպասարկման սրահներում իրականացված է օդափոխություն Էլ օդափոխիչներով: Տարածքի հովացումը կազմակերպված է առանձին կասետային օդորակիչներով:

Պայմանական նշաններ

   	Զեռուցման մատակարար խողովակ 80°C
	Զեռուցման հետադարձ խողովակ 65°C
	Փական
	Հետադարձ փական
	Զեռուցման մարտկոց h=350/500մմ
	Զեռուցման մարտկոց սխեմայի վրա
	Հատակի ջեռուցման սխեմա
	Խողովակաշարի թեքությունը
	Զերմամեկուսացված խողովակներ

Փոփոխություն	Ամիս/ամսաթիվ	Դիտողություն	Հեղինակ	Ստուգեց
 ԵՐԵՎԱՆ 2024թ.	Պատվիրատու՝ ՀՀ Գեղարքունիքի մարզի Սևան համայնք			
	Նախագծա-նախահաշվային փաստաթղթերի մշակման աշխատանքներ			
Տնօրեն	Վ.Ղազարյան		Սևան համայնքի Ծովագյուղ բնակավայրի մշակույթի տան շինության հիմնանորոգման աշխատանքներ	Աշխատանքային նախագիծ
Նախագծեց	Վ.Ղազարյան			
Նախագծեց	Ֆ.Ղարիբյան		Ելակետային տվյալներ, ամփոփագրեր	Բաժին Զ, Օդ
				Թերթ
				Թերթեր
				41
				60

1-ին հարկի ջեռուցման հատակագիծ Մ 1:150

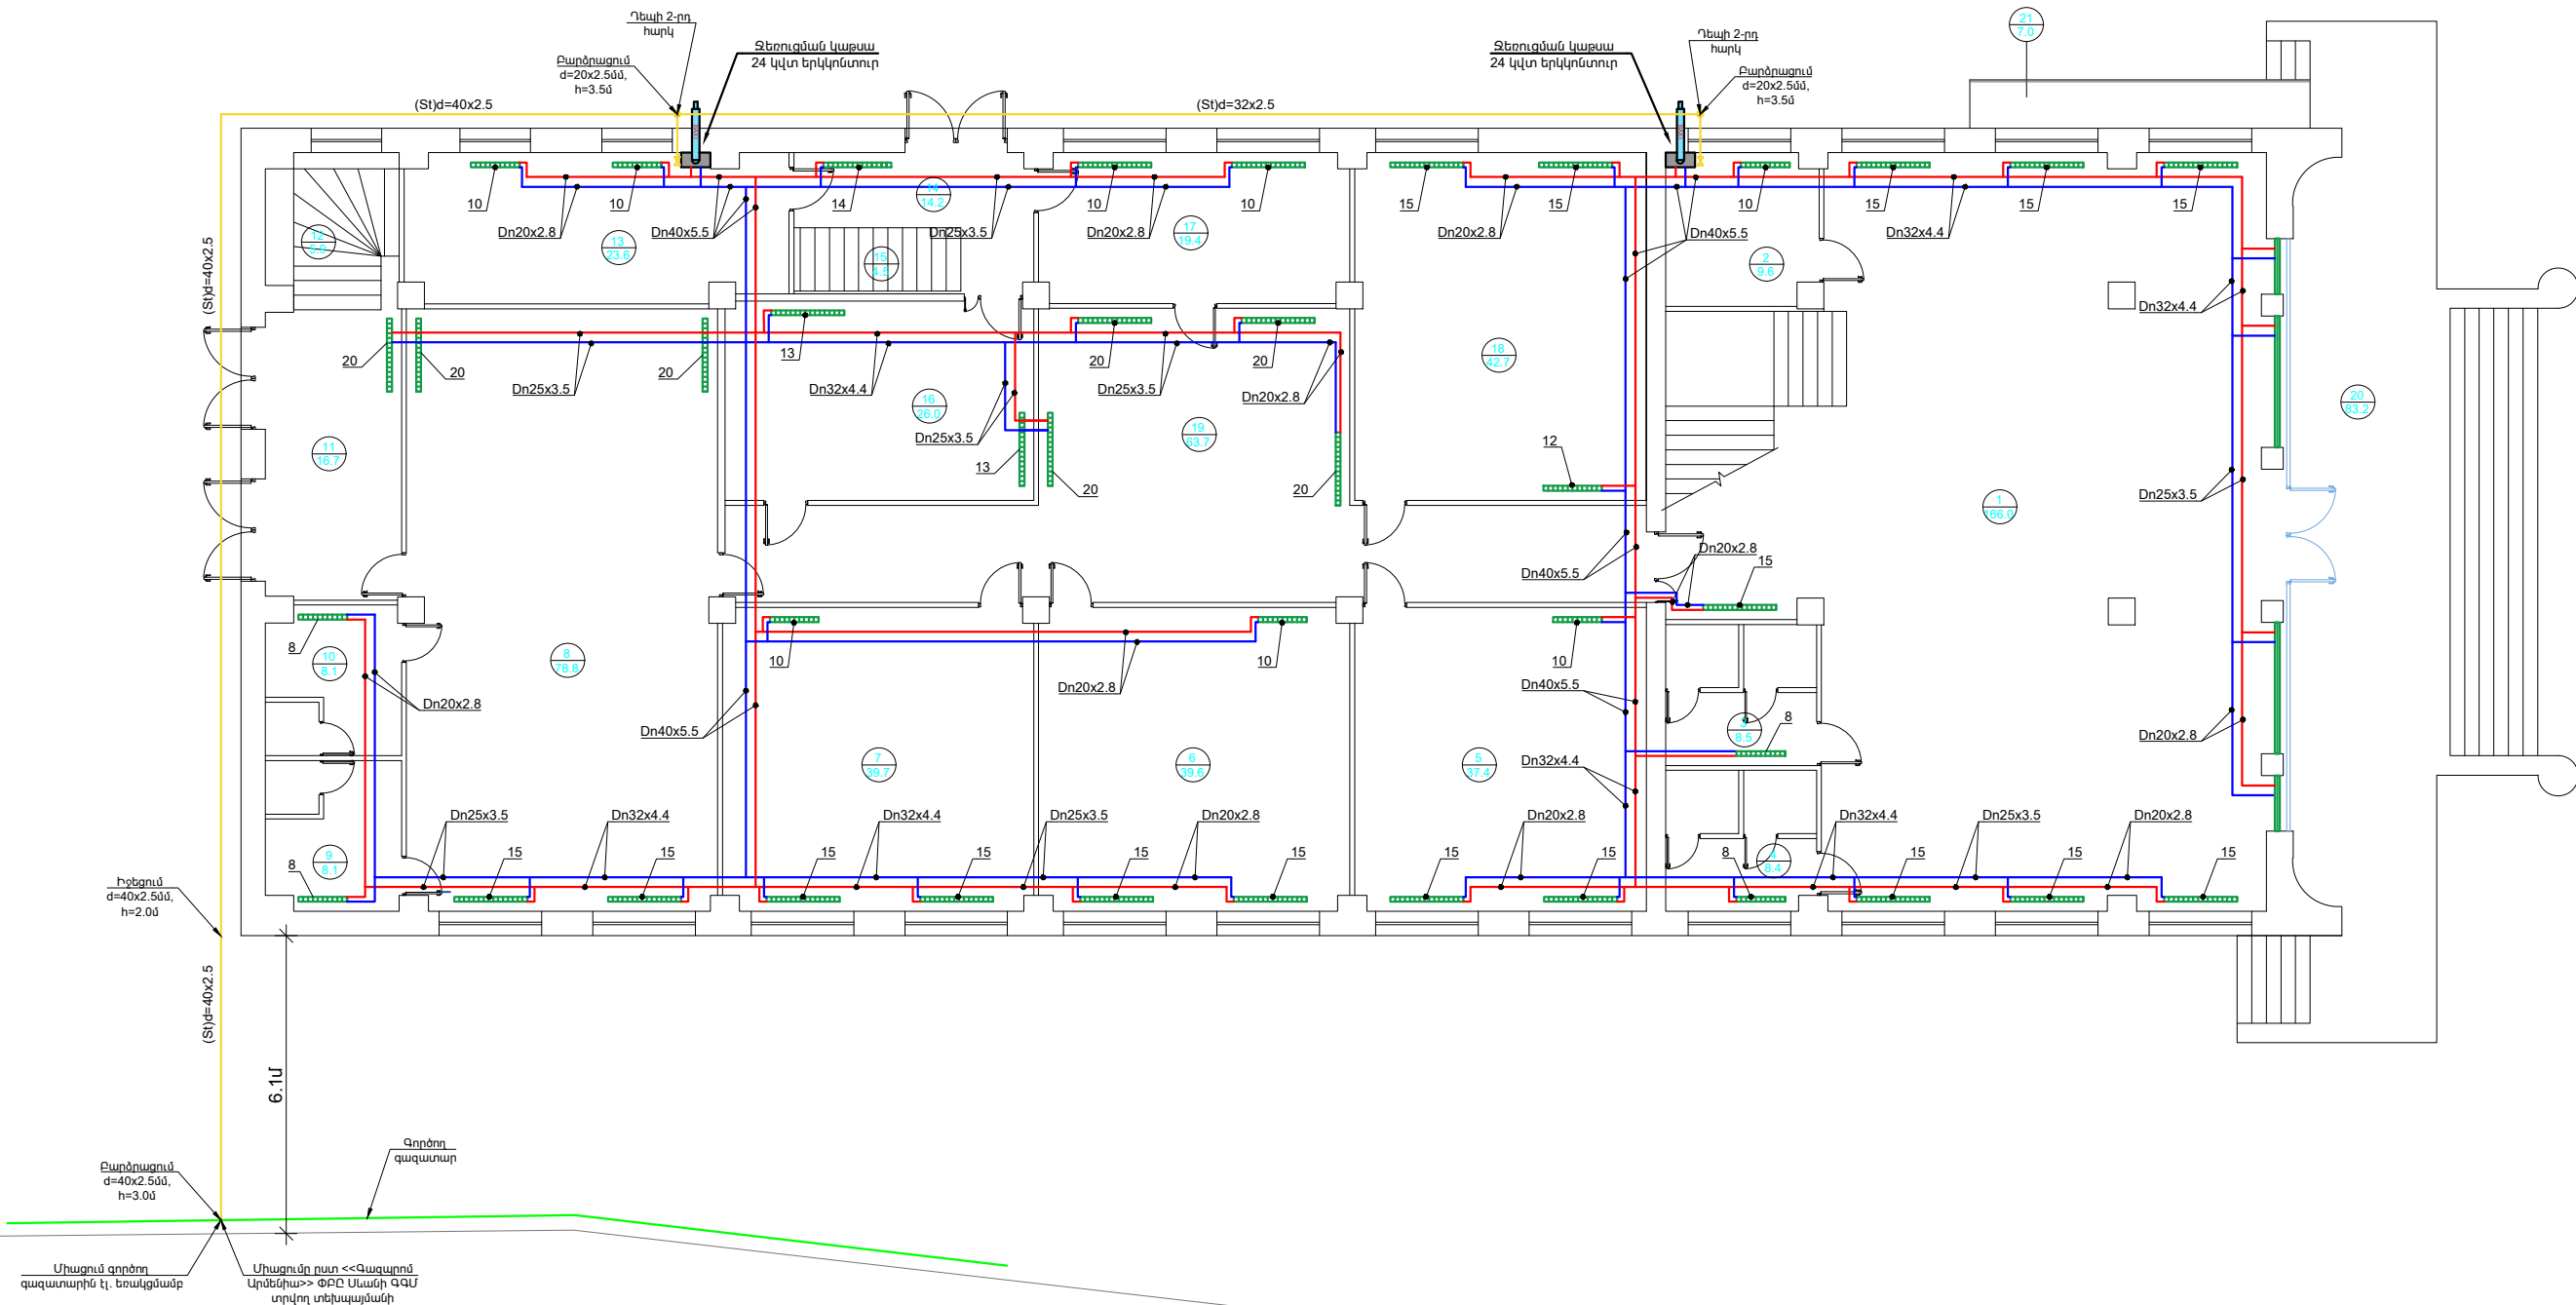


Պայմանական նշաններ

	Ջեռուցման մատակարար խողովակ 80°C
	Ջեռուցման հետադարձ խողովակ 65°C
	Փական
	Հետադարձ փական
	Ջեռուցման մարտկոց h=350/500մմ
	Ջեռուցման մարտկոց սխեմայի վրա
	Հատակի ջեռուցման սխեմա
	Խողովակաշարի թեքությունը
	Ջերմամեկուսացված խողովակներ

Փոփոխություն	Ամիս/ամսաթիվ	Դիտողություն	Հեղինակ	Ստուգեց
	ԵՐԵՎԱՆ 2024թ.	Պատվիրատու՝ ՀՀ Գեղարքունիքի մարզի Սևան համայնք		
		Նախագծա-նախահաշվային փաստաթղթերի մշակման աշխատանքներ		
Տնօրեն	Վ.Ղազարյան		Սևան համայնքի Ծովագյուղ բնակավայրի մշակույթի տան շինության հիմնանորոգման աշխատանքներ	Աշխատանքային նախագիծ
Նախագծեց	Վ.Ղազարյան			
Նախագծեց	Ֆ.Ղարիբյան		1-ին հարկի ջեռուցման հատակագիծ Մ 1:150	Բաժին Զ, Օդ
				Թերթ Թերթեր
				42 60

2-րդ հարկի ջեռուցման հատակագիծ Մ 1:150

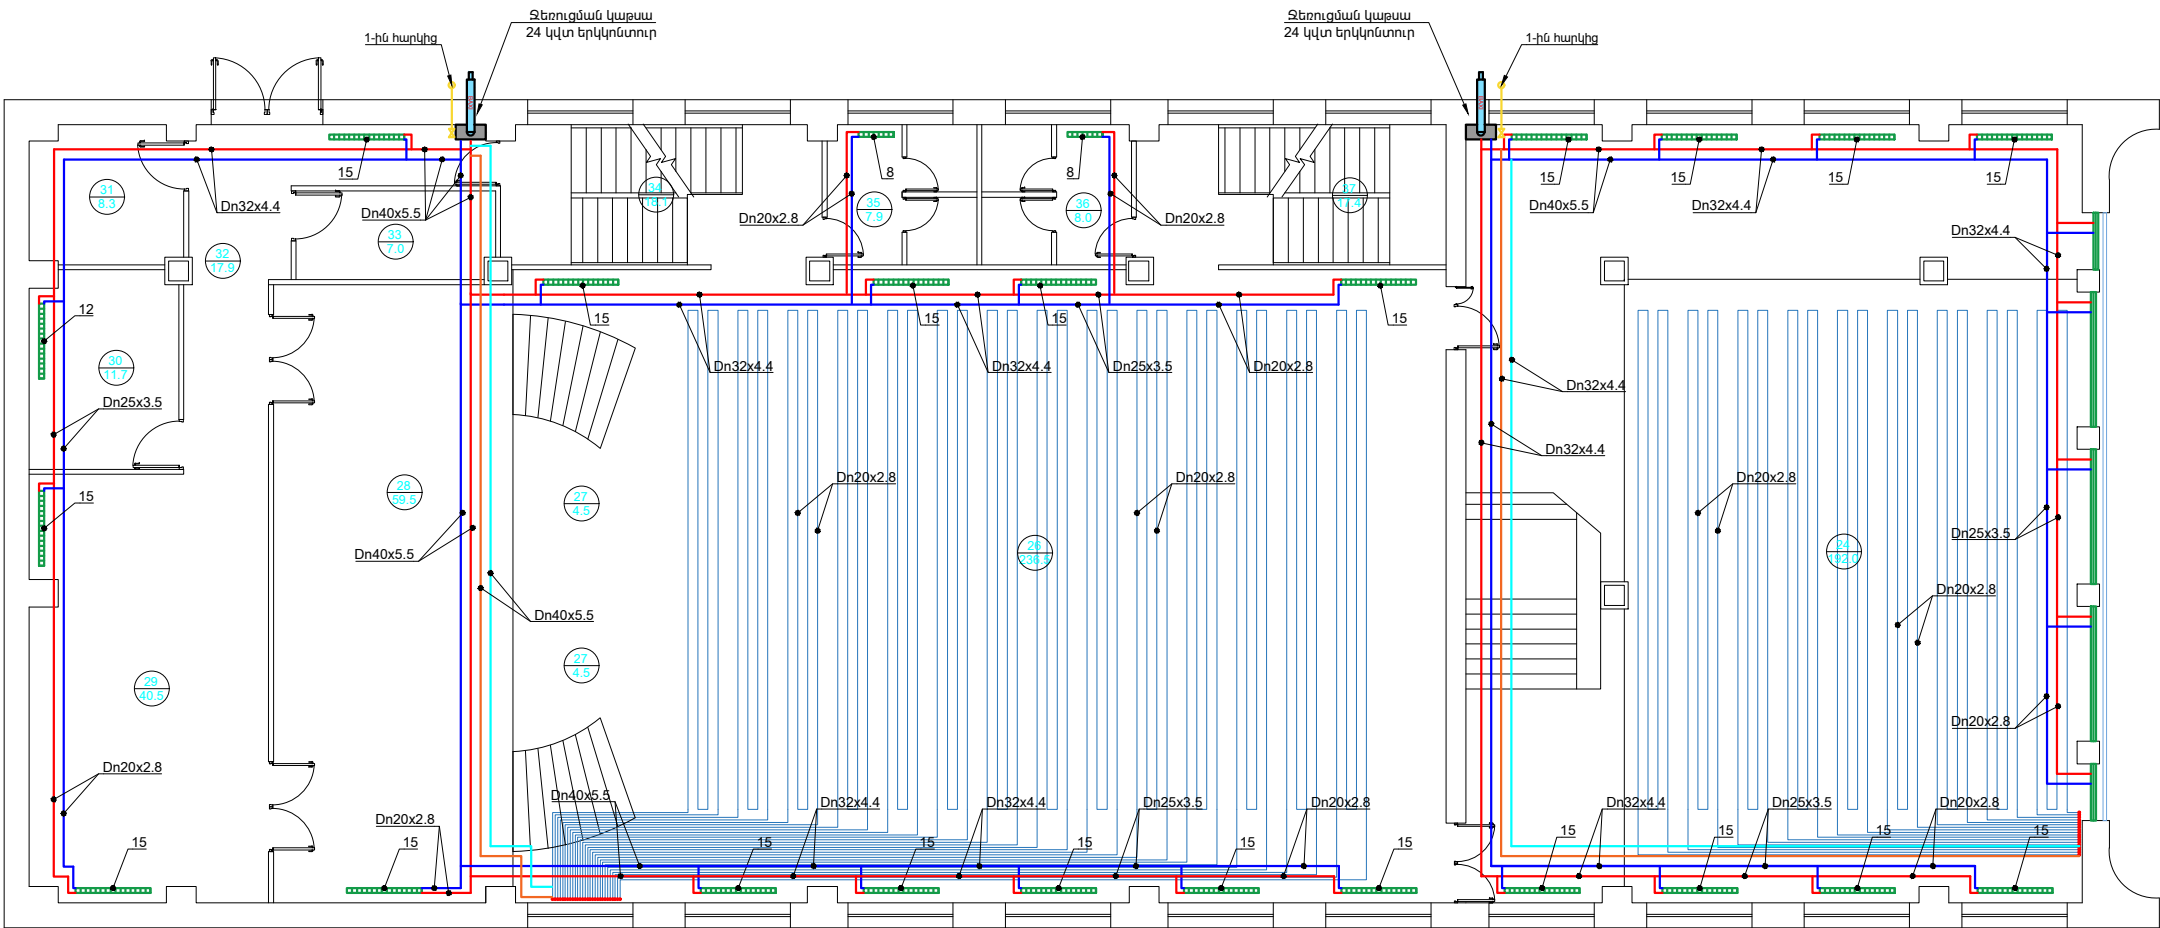


Պայմանական նշաններ

	T1	Ջեռուցման մատակարար խողովակ 80°C
	T2	Ջեռուցման հետադարձ խողովակ 65°C
		Փական
		Հետադարձ փական
		Ջեռուցման մարտկոց h=350/500մմ
	12	Ջեռուցման մարտկոց սխեմայի վրա
		Հատակի ջեռուցման սխեմա
	i=0.02	Խողովակաշարի թեքությունը
		Ջերմամեկուսացված խողովակներ


Փովոխություն	Ամիս/ամսաթիվ	Դիտողություն	Հեղինակ	Ստուգեց
	ԵՐԵՎԱՆ 2024թ.	Պատվիրատու՝ ՀՀ Գեղարքունիքի մարզի Սևան համայնք		
		Նախագծա-նախահաշվային փաստաթղթերի մշակման աշխատանքներ		
Տնօրեն	Վ.Ղազարյան		Սևան համայնքի Ծովագյուղ բնակավայրի մշակույթի տան շինության հիմնանորոգման աշխատանքներ	Աշխատանքային նախագիծ
Նախագծեց	Վ.Ղազարյան			Բաժին Զ, Օդ
Նախագծեց	Ֆ.Ղարիբյան		2-րդ հարկի ջեռուցման հատակագիծ Մ 1:150	Թերթ Թերթեր
				43 60

1-ին հարկի ջեռուցման տարածական սխեմա

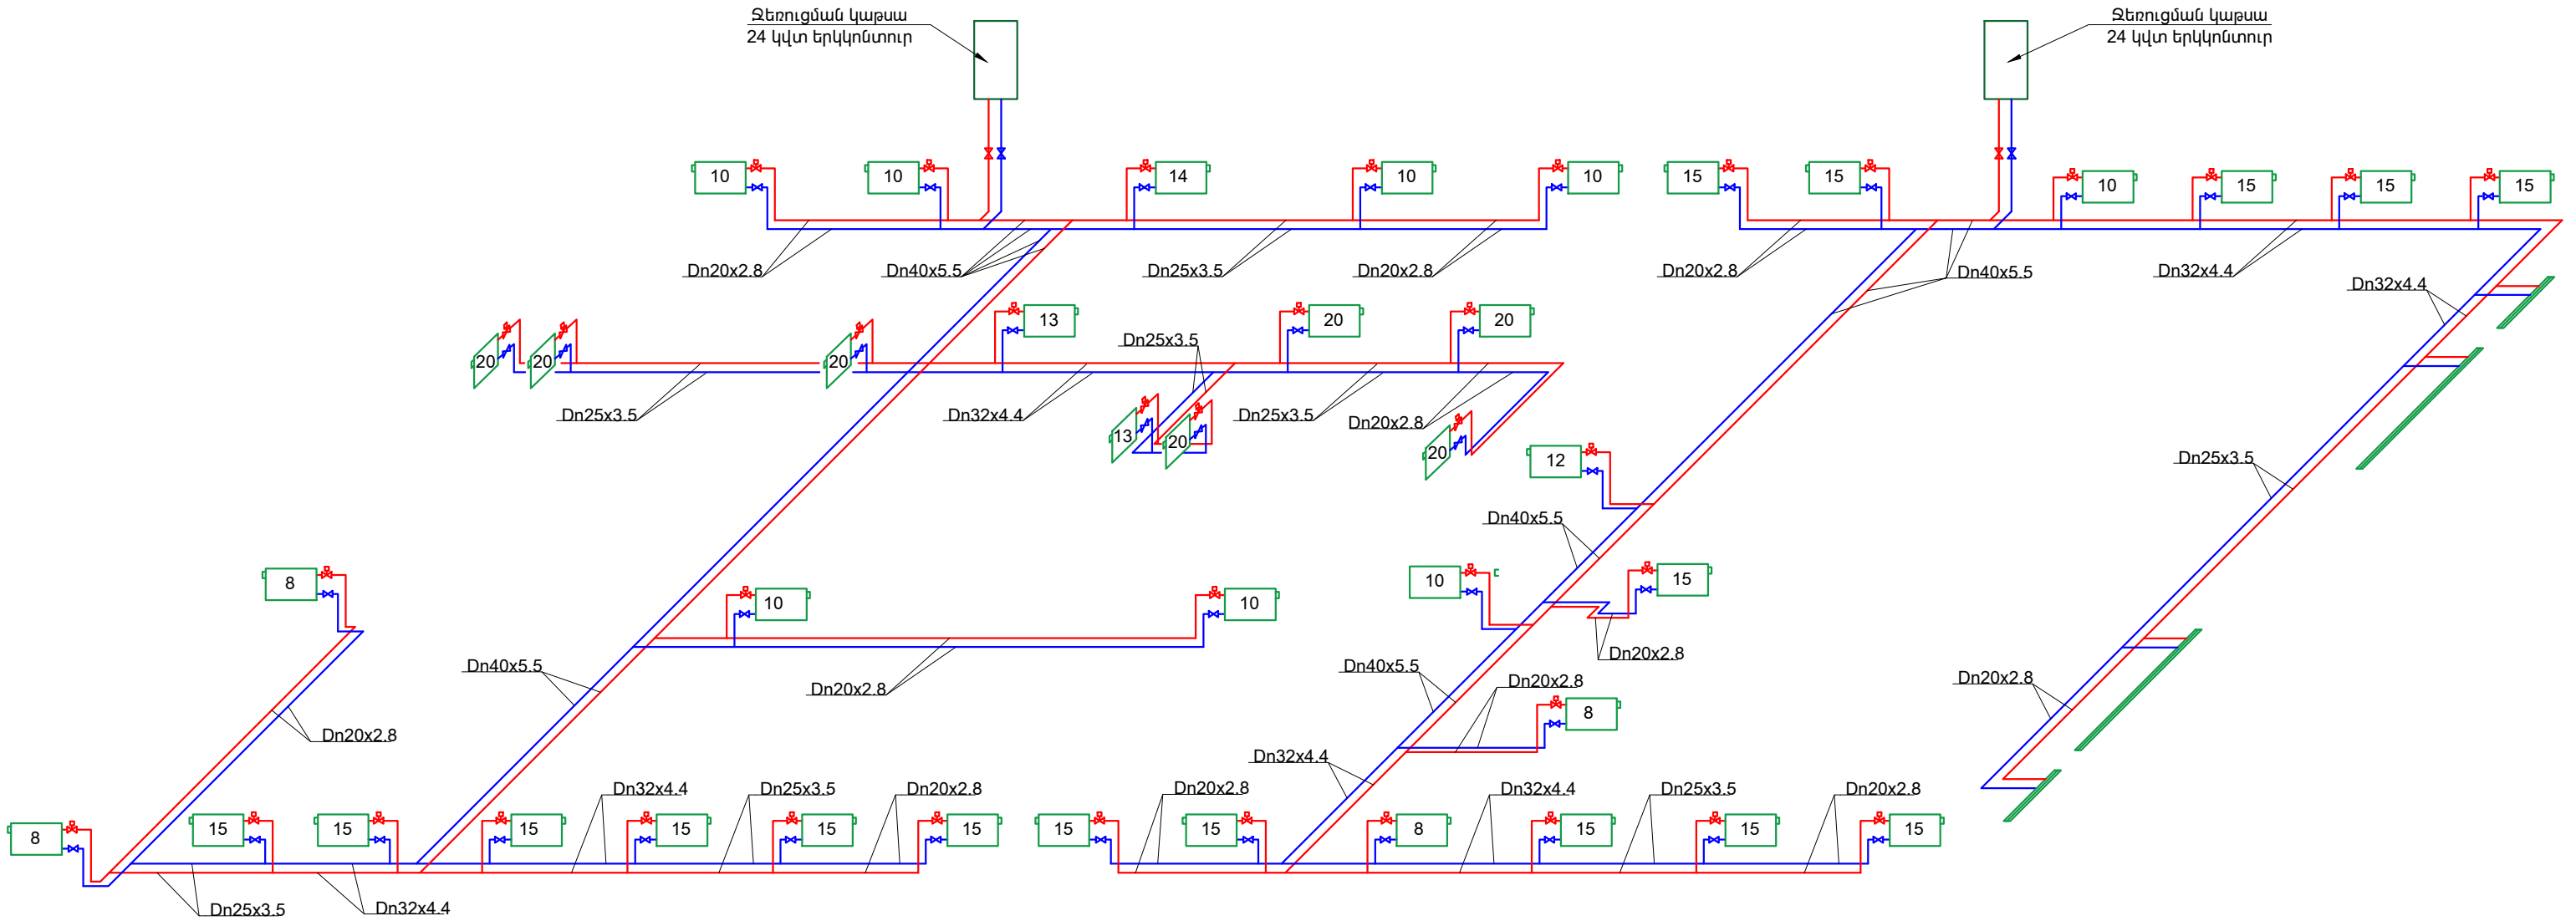


Փոփոխություն	Ամիս/ամսաթիվ	Դիտողություն	Հեղինակ	Ստուգեց
 ԵՐԵՎԱՆ 2024թ.	Պատվիրատու՝ ՀՀ Գեղարքունիքի մարզի Սևան համայնք			
	Նախագծա-նախահաշվային փաստաթղթերի մշակման աշխատանքներ			
Տնօրեն	Վ.Ղազարյան		Սևան համայնքի Ծովագյուղ բնակավայրի մշակույթի տան շինության հիմնանորոգման աշխատանքներ	Աշխատանքային նախագիծ
Նախագծեց	Վ.Ղազարյան			Բաժին Զ, Օդ
Նախագծեց	Ֆ.Ղարիբյան		1-ին հարկի ջեռուցման տարածական սխեմա	Թերթ
				Թերթեր
				44
				60

2-րդ հարկի ջեռուցման տարածական սխեմա

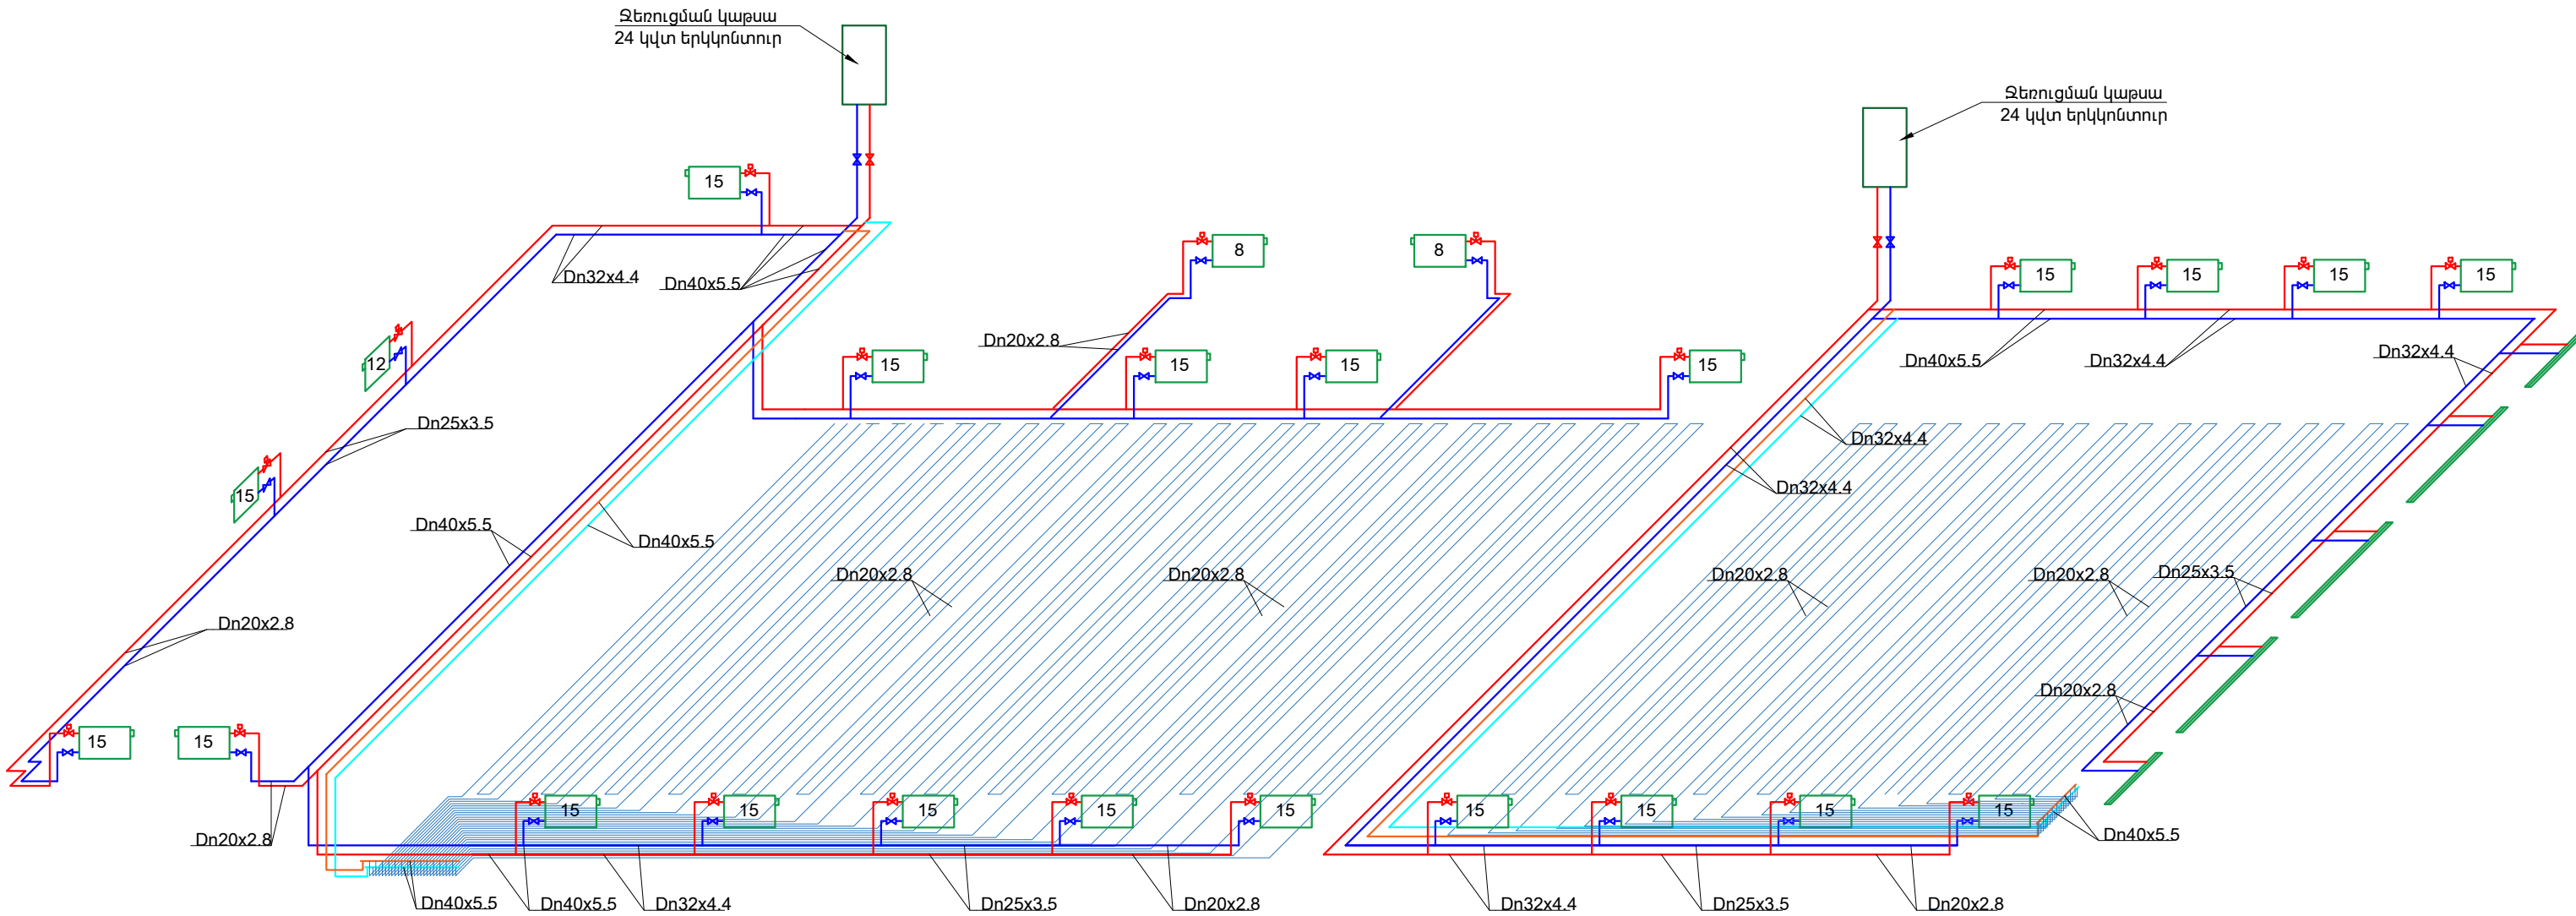


Փոփոխություն		Ամիս/ամսաթիվ		Դիտողություն		Հեղինակ		Ստուգեց			
 ԵՐԵՎԱՆ 2024թ. ՊԵՏԱԿԱՆ ԵՆԵՐԳԻ				Պատվիրատու՝ ՀՀ Գեղարքունիքի մարզի Սևան համայնք							
				Նախագծա-նախահաշվային փաստաթղթերի մշակման աշխատանքներ							
Տնօրեն		Վ.Ղազարյան		Սևան համայնքի Ծովագյուղ բնակավայրի մշակույթի տան շինության հիմնանորոգման աշխատանքներ		Աշխատանքային նախագիծ					
Նախագծեց		Վ.Ղազարյան									
Նախագծեց		Ֆ.Ղարիբյան		2-րդ հարկի ջեռուցման տարածական սխեմա				Բաժին Զ, Օդ			
								Թերթ		Թերթեր	
								45		60	

1-ին հարկի տեղադրության հատկագիծ Մ 1:150

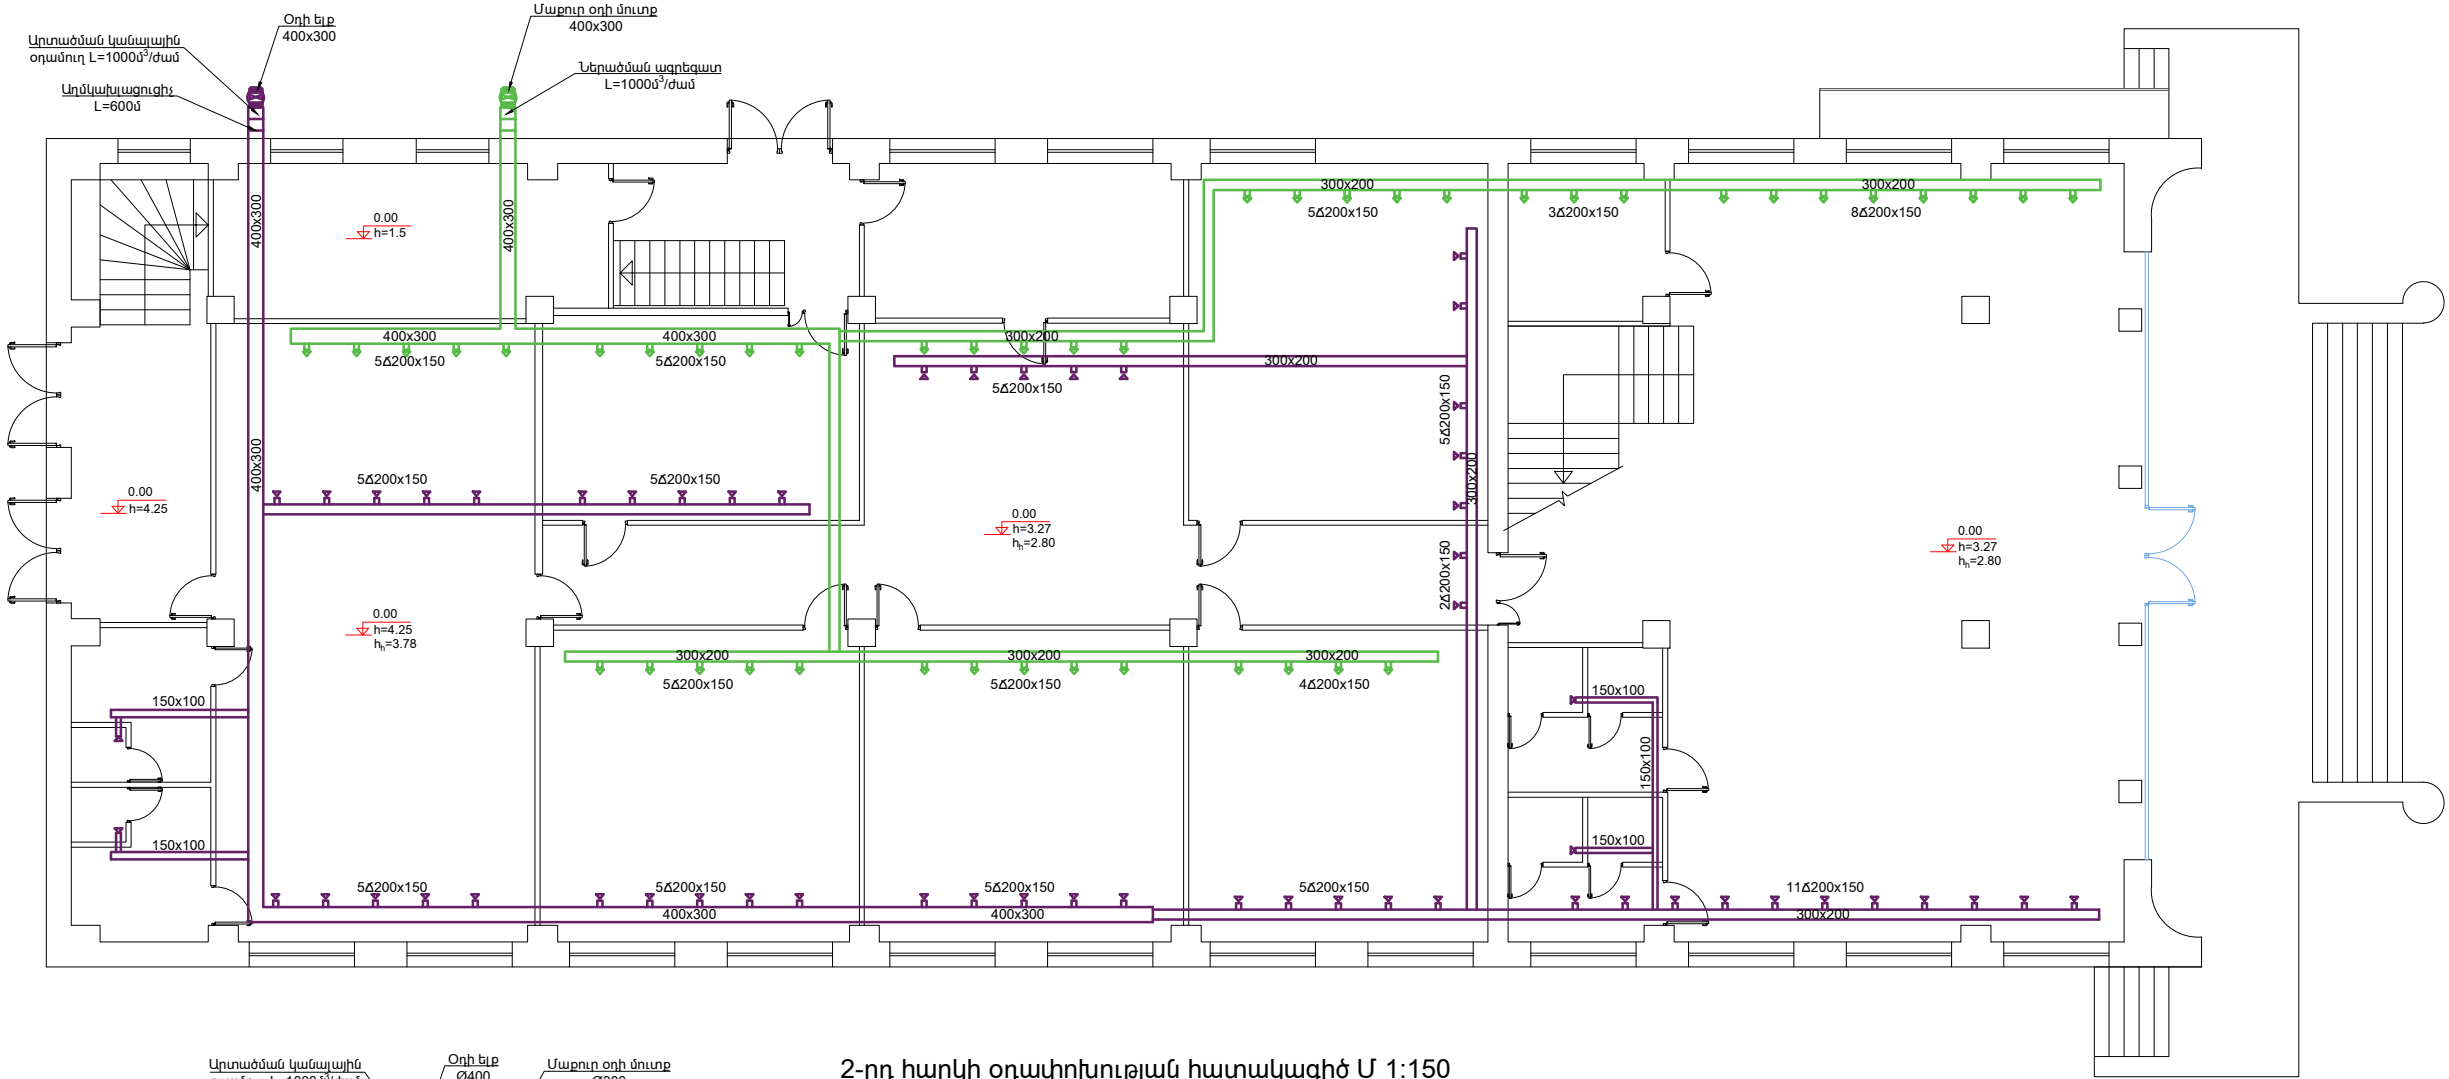


2-րդ հարկի տեղադրության հատկագիծ Մ 1:150

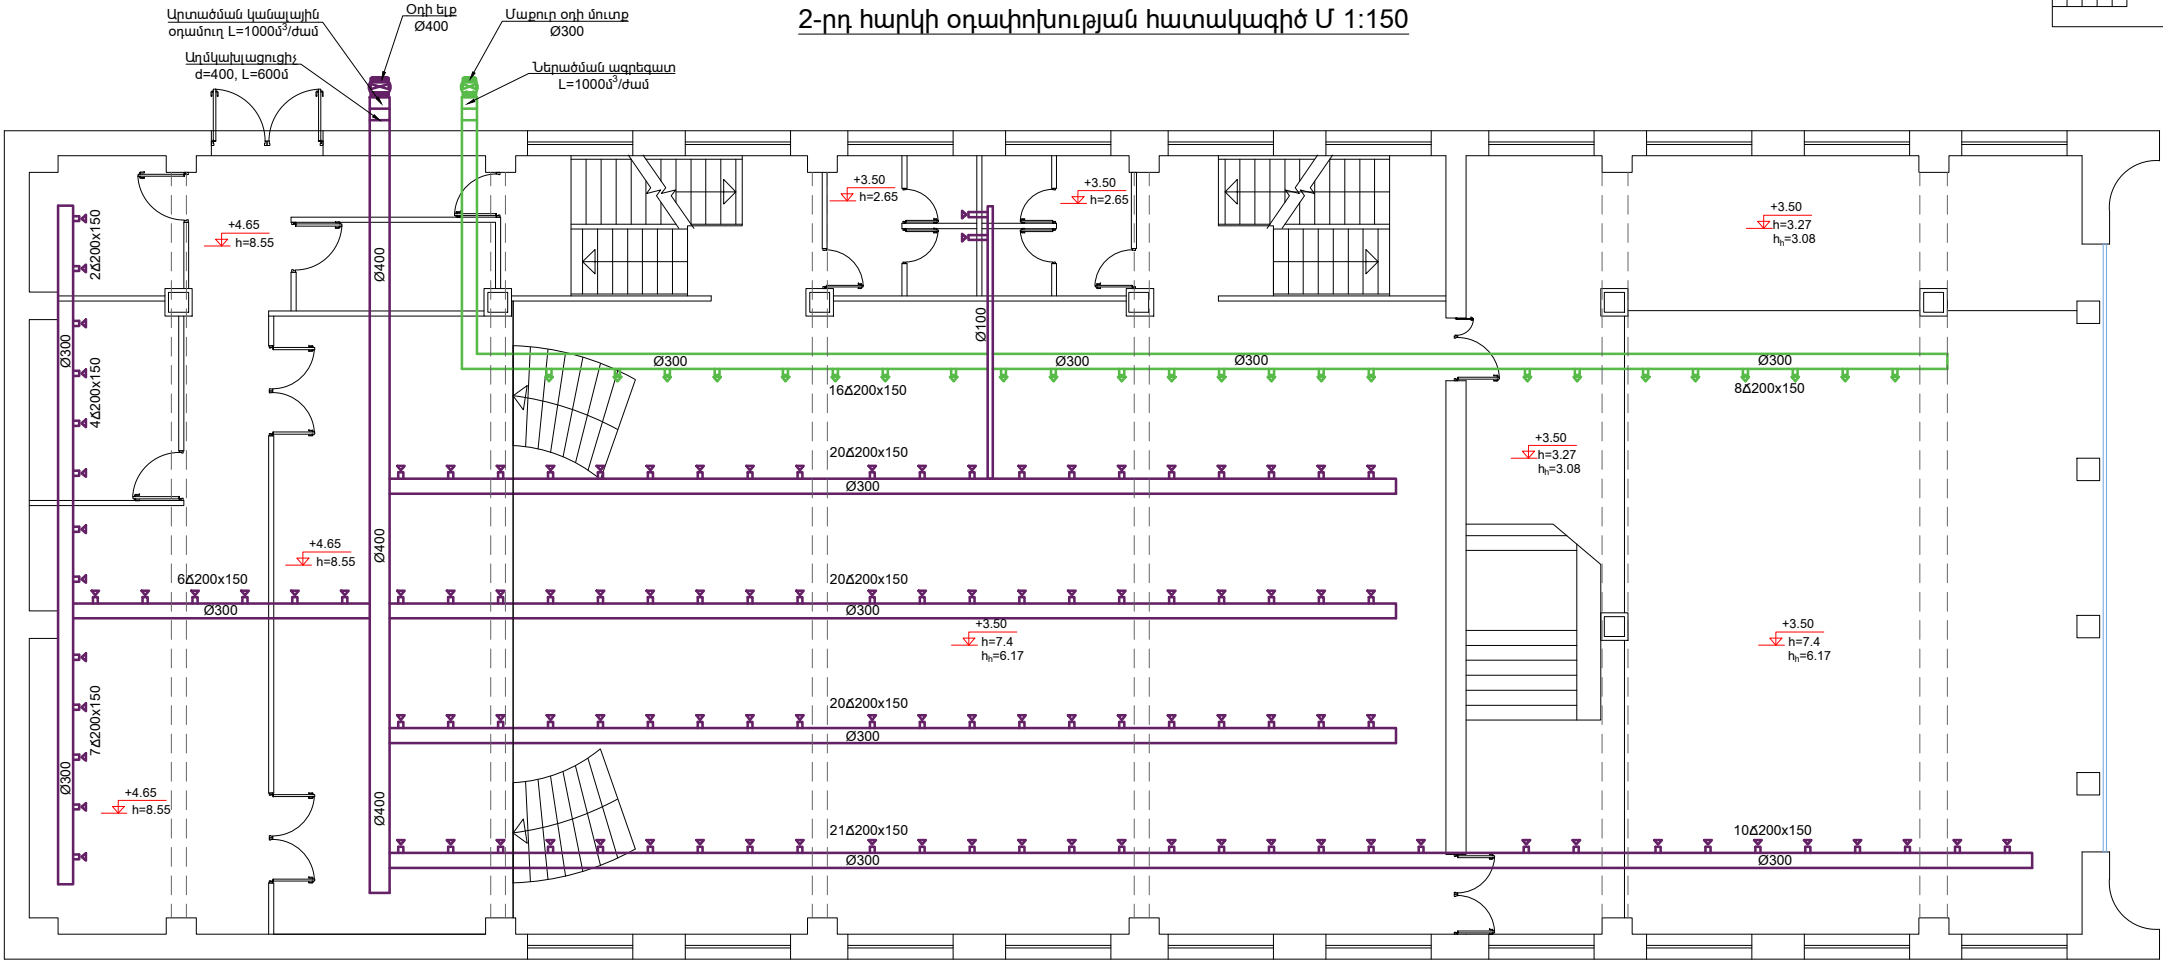


Փոփոխություն	Նմիշ/անմիշիկ	Դիտողություն	Հեղինակ	Ստուգիչ
ՆԻՇԱՆ 2024թ.				
Տնօրեն	Վ. Ղազարյան	Սահագործող-նախագիծողի փաստաթղթերի մշակման աշխատանքներ Սահագործող ՓԲԾ-ի կողմից ընկերության մշակույթի տան շինության հիմնադրամի աշխատանքներ		
Սահագործող	Վ. Ղազարյան			
Սահագործող	Ֆ. Ղազարյան			
		Օդակառուցման հատկագիծ Մ 1:150		Բաժին Զ, Օդ
				Թերթ
				46
				60

1-ին հարկի օգափոխության տարածական սխեմա

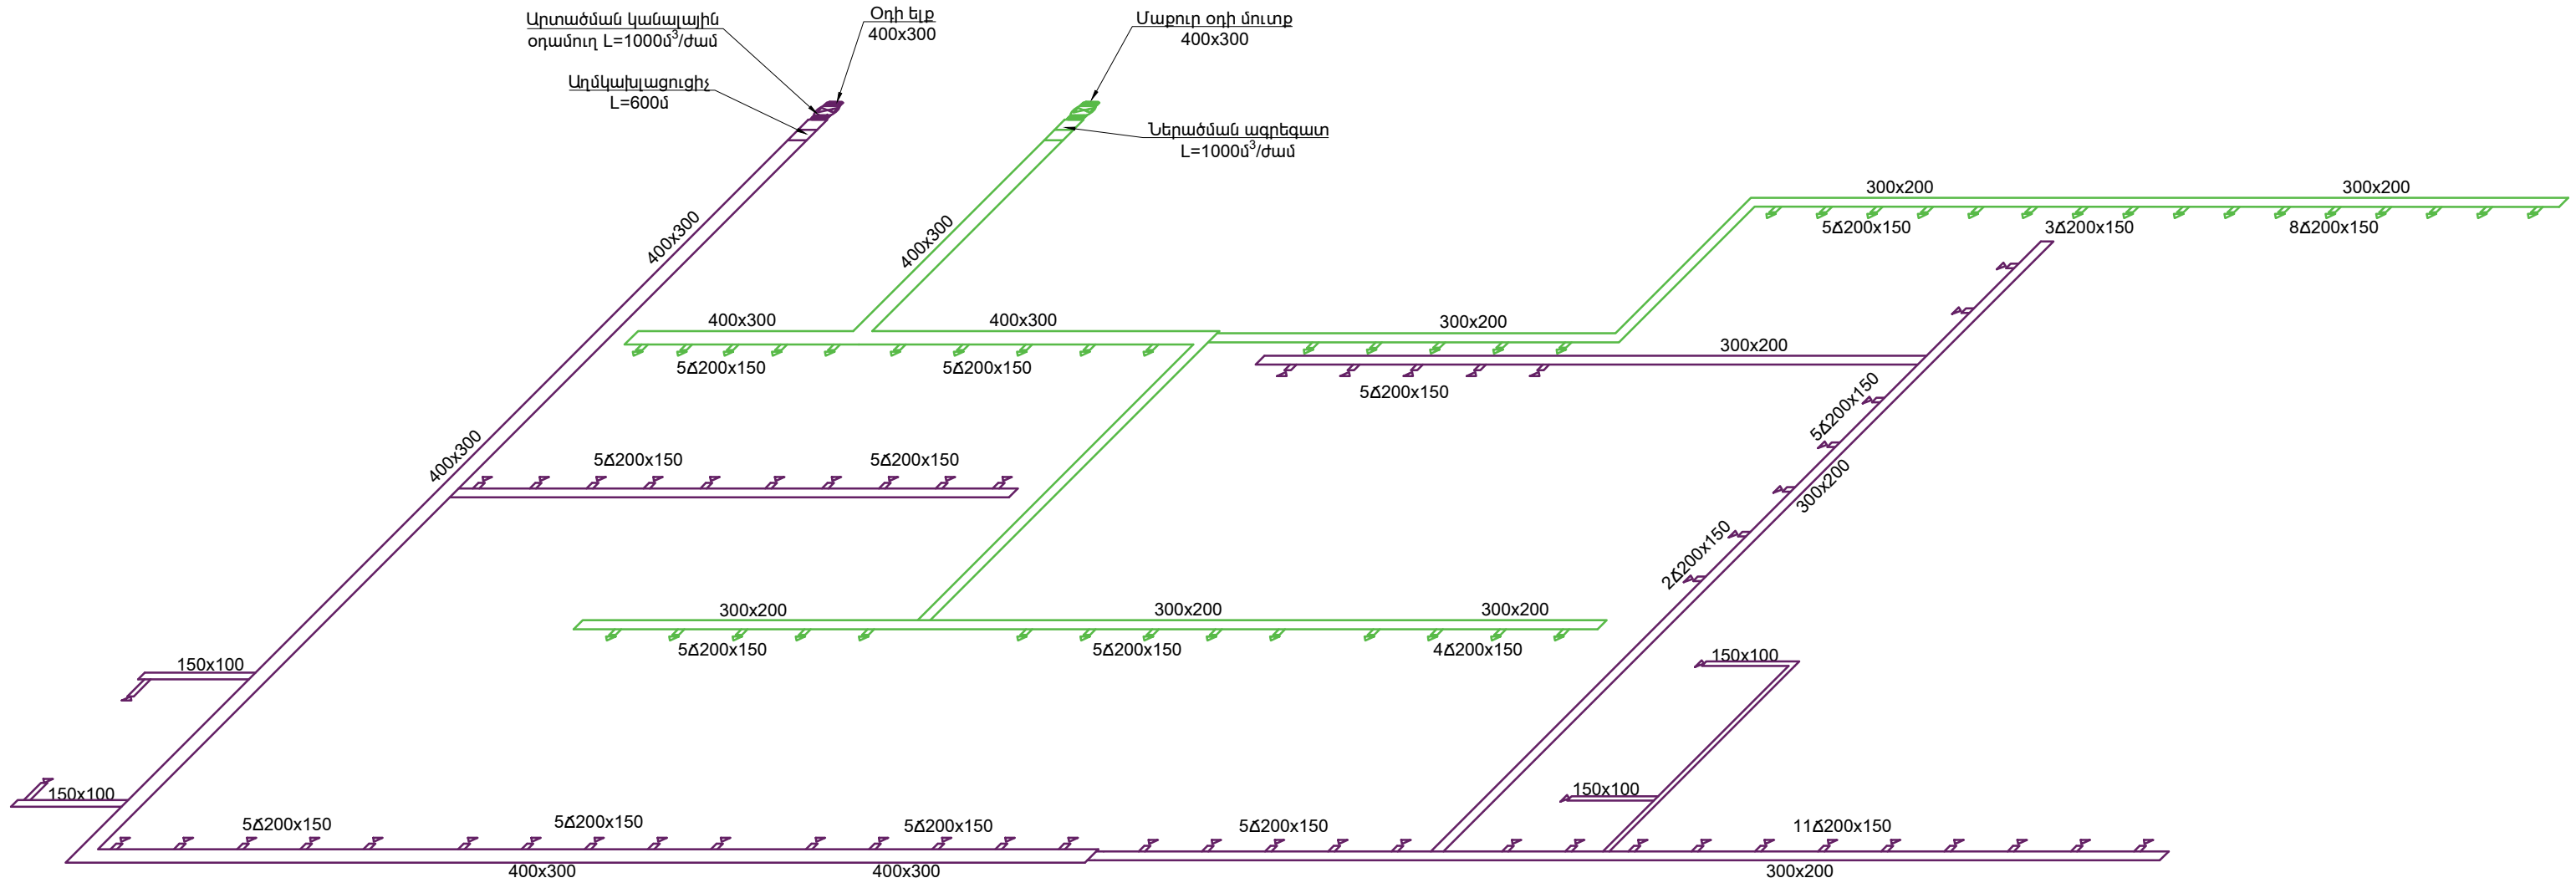

Փոփոխություն		Ամիս/ամսաթիվ		Դիտողություն		Հեղինակ		
 ԵՐԵՎԱՆ 2024թ.		Պատվիրատու՝ ՀՀ զեղարքունիքի մարզի Սևան համայնք						
		Նախագծա-նախահաշվային փաստաթղթերի մշակման աշխատանքներ						
Տնօրեն	Վ.Ղազարյան			Սևան համայնքի Ծովագյուղ բնակավայրի մշակույթի տան շինության հիմնանորոգման աշխատանքներ			Աշխատանքային նախագիծ	
Նախագծեց	Վ.Ղազարյան							
Նախագծեց	Ֆ.Ղարիբյան			1-ին հարկի օդափոխության տարածական սխեմա			Բաժին Զ, Օդ	
							Թերթ	Թերթեր
							47	60

2-րդ հարկի օդափոխության տարածական սխեմա

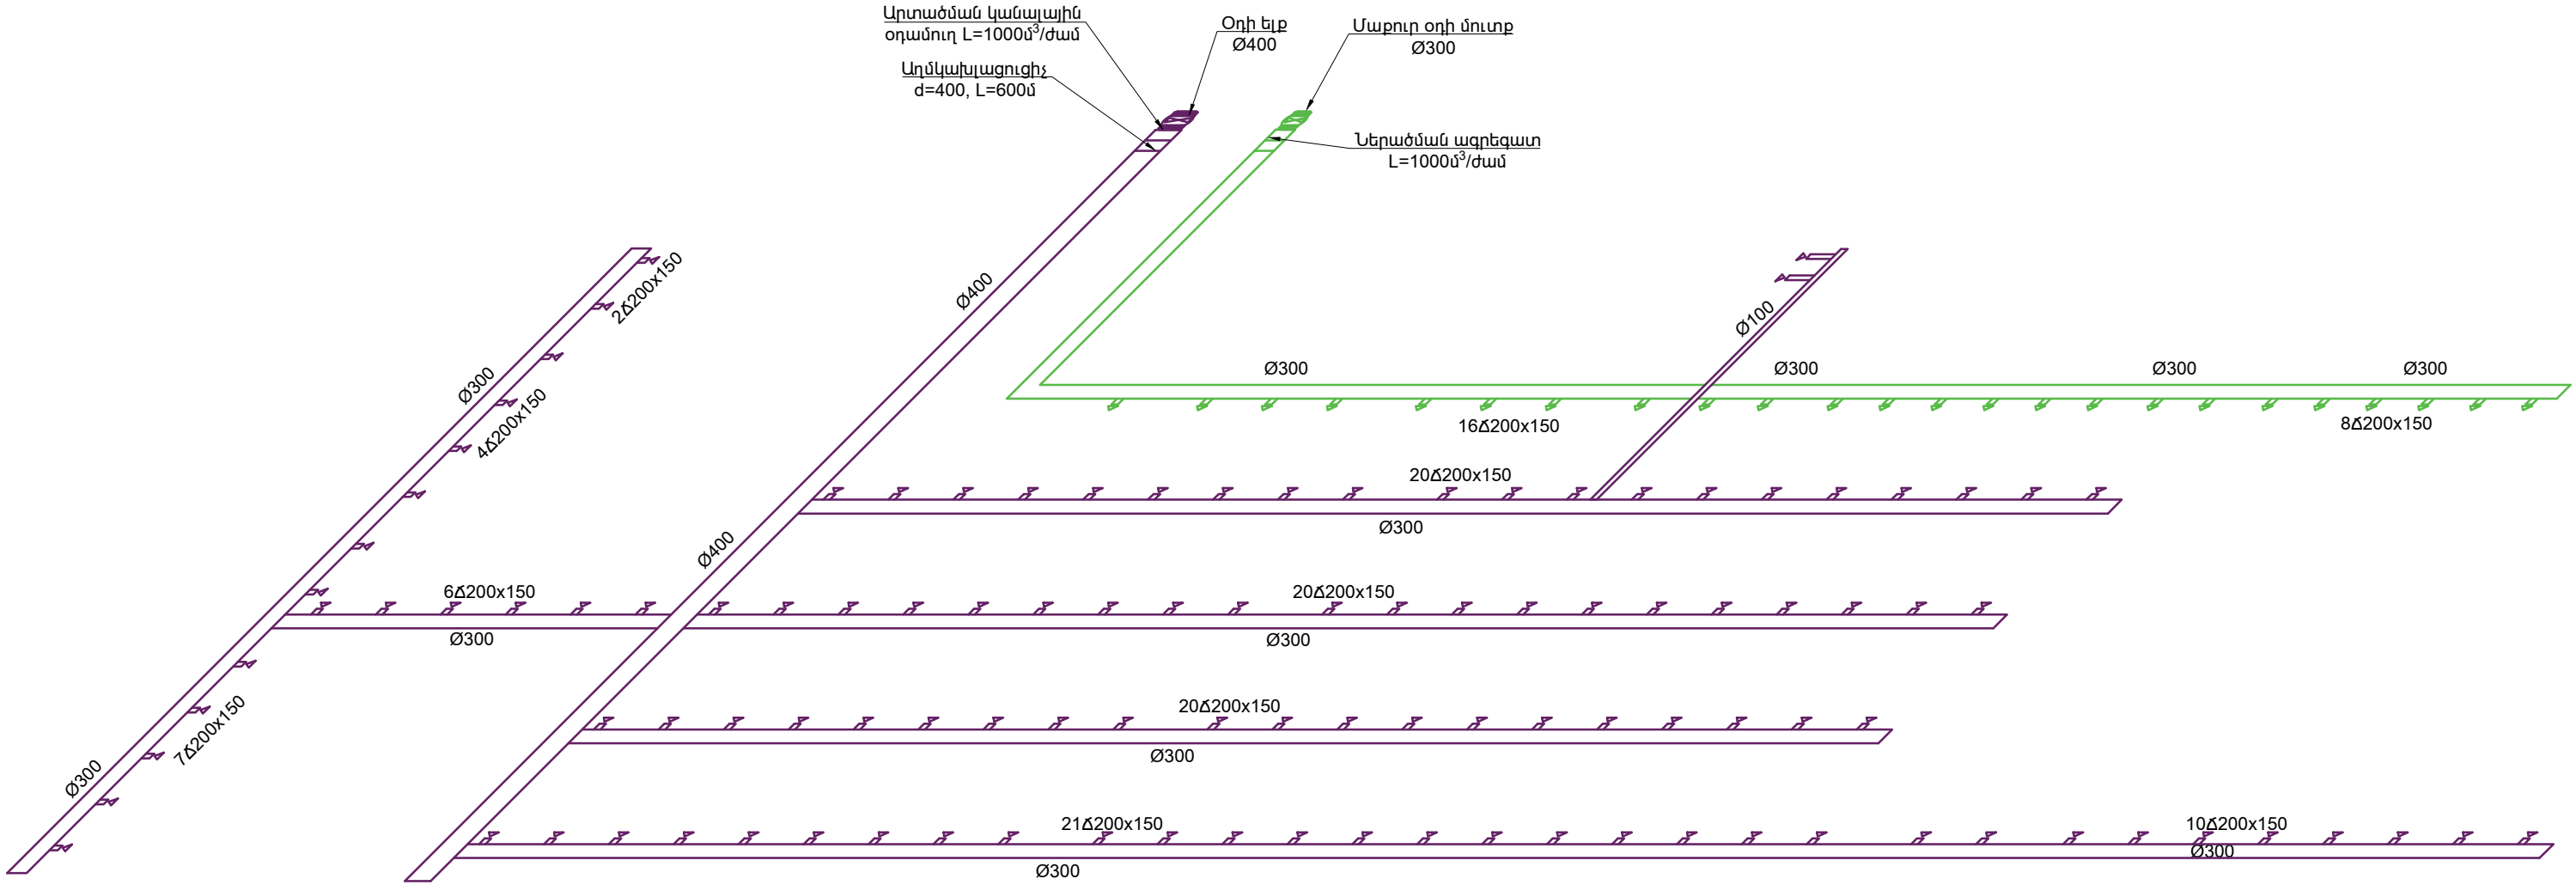

Փոփոխություն	Ամիս/ամսաթիվ	Դիտողություն	Հեղինակ	Ստուգեց
 ԵՐԵՎԱՆ 2024թ.	Պատվիրատու՝ ՀՀ Գեղարքունիքի մարզի Սևան համայնք			
	Նախագծա-նախահաշվային փաստաթղթերի մշակման աշխատանքներ			
Տնօրեն	Վ.Ղազարյան		Սևան համայնքի Ծովագյուղ բնակավայրի մշակույթի տան շինության հիմնանորոգման աշխատանքներ	Աշխատանքային նախագիծ
Նախագծեց	Վ.Ղազարյան			
Նախագծեց	Ֆ.Ղարիբյան		2-րդ հարկի օդափոխության տարածական սխեմա	Բաժին Զ, Օդ
				Թերթ
				Թերթեր
				48
				60

ԲԱՑԱՏՐԱԳԻՐ

- Նախագիծը կատարվել է համաձայն.
ա) պատվիրատուի առաջադրանքի
բ) ճարտարապետա- շինարարական զծագրերի
գ) գործող շինարարական նորմերի և կանոնների

СНиП 2.04.01-85* - Внутренний водопровод и канализация зданий
СНиП 2.04.02-85 - Водоснабжение. Наружные сети и сооружения
СНиП 2.04.03-85 - Канализация. Наружные сети и сооружения
СНиП 3.05.01-85 - Внутренние санитарно-технические системы

Ջրամատակարարման համակարգը փակուղային է և բաղկացած է մագիստրալ խողովակներից, կանգնակներից և ճյուղավորումներից: Մագիստրալ խողովակները, կանգնակները և դեպի սանիտարական սարքեր ճյուղավորումները իրականացված են պոլիպրոպիլենե խողովակներց de20, PN=1.0 ՄՊա (10 մթն): Սանիտարական սարքերի սնուցող բոլոր կանգնակների և դեպի սանիտարական սարքեր ճյուղավորումներ վրա շահագործման նկատառումներից ելնելով նախատեսված են փականներ:

Տաք ջուրը պատրաստվում է կաթսաի միջոցով: Տաք ջրամատակարարման խողովակները իրականացված են de 25 - de 20, PN=1.0ՄՊա (10 մթն) պոլիպրոպիլենե խողովակներից:

Կոյուղու ներքին ցանցը նախատեսված է իրականացնել ինքնահոս` Φ50-Φ100մմ տրամագծի լայնուկավոր պոլիպրոպիլենե խողովակներով:

Կոյուղու կանգնակների վրա նախատեսված են ստուգիչներ կոյուղու համակարգում առաջացած խցանումները վերացնելու նպատակով:


Ջրամատակարարման և կոյուղու կանգնակները փակվելու են պատյաններով (КОРОБ), ստուգիչների հատվածում ունենալով դռնակներ:

ՊԱՅՄԱՆԱԿԱՆ ՆԱՇԱՆՆԵՐ


Dn	ՄԵՏԱՂԱՊԼԱՍՏԵ ԽՈՂՈՎԱԿ	
	ՍԱՌԵ ՋՐԻ ԽՈՂՈՎԱԿ	
	ՏԱՔ ՋՐԻ ԽՈՂՈՎԱԿ	
	ՏՆՏԵՍԱԿԱՆ-ԿԵՆՑԱՂԱՅԻՆ ՋՐԱՀԵՌԱՑՄԱՆ ԽՈՂՈՎԱԿ	
	ԱՏՈՒԳԻՉ	
	ՄԱՔՐԻՉ	
	ԼՎԱՑԱՐԱՆԱԿՈՆՔ	
	ՋՈՒԳԱՐԱՆԱԿՈՆՔ ԹԵՔ ԹՈՂԱՐԿՈՎ	
	ԽՈՀԱՆՈՑԱՅԻՆ ԼՎԱՑԱՐԱՆԱԿՈՆՔ	
	ՀՈՍԱԿ	
	ԼՈԳԱԽՑԻԿ	
	ԼՎԱՑՔԻ ՄԵՔԵՄԱ	

Փոփոխություն	Ամիս/ամսաթիվ	Դիտողություն	Հեղինակ	Ստուգեց
 ԵՐԵՎԱՆ 2024թ.		Պատվիրատու՝ ՀՀ Գեղարքունիքի մարզի Սևան համայնք		
Տնօրեն	Վ.Ղազարյան		Սևան համայնքի Ծովագյուղ բնակավայրի մշակույթի տան շինության հիմնանորոգման աշխատանքներ	Աշխատանքային նախագիծ
Նախագծեց	Վ.Ղազարյան			
Նախագծեց	Ֆ.Ղարիբյան		Բացատրագիր, ամփոփագիր	Բաժին ՋՋ
				Թերթ
				Թերթեր
				49
				60

1-ին հարկի ջրամատակարարման և կոյուղու հատակագիծ Մ 1:150

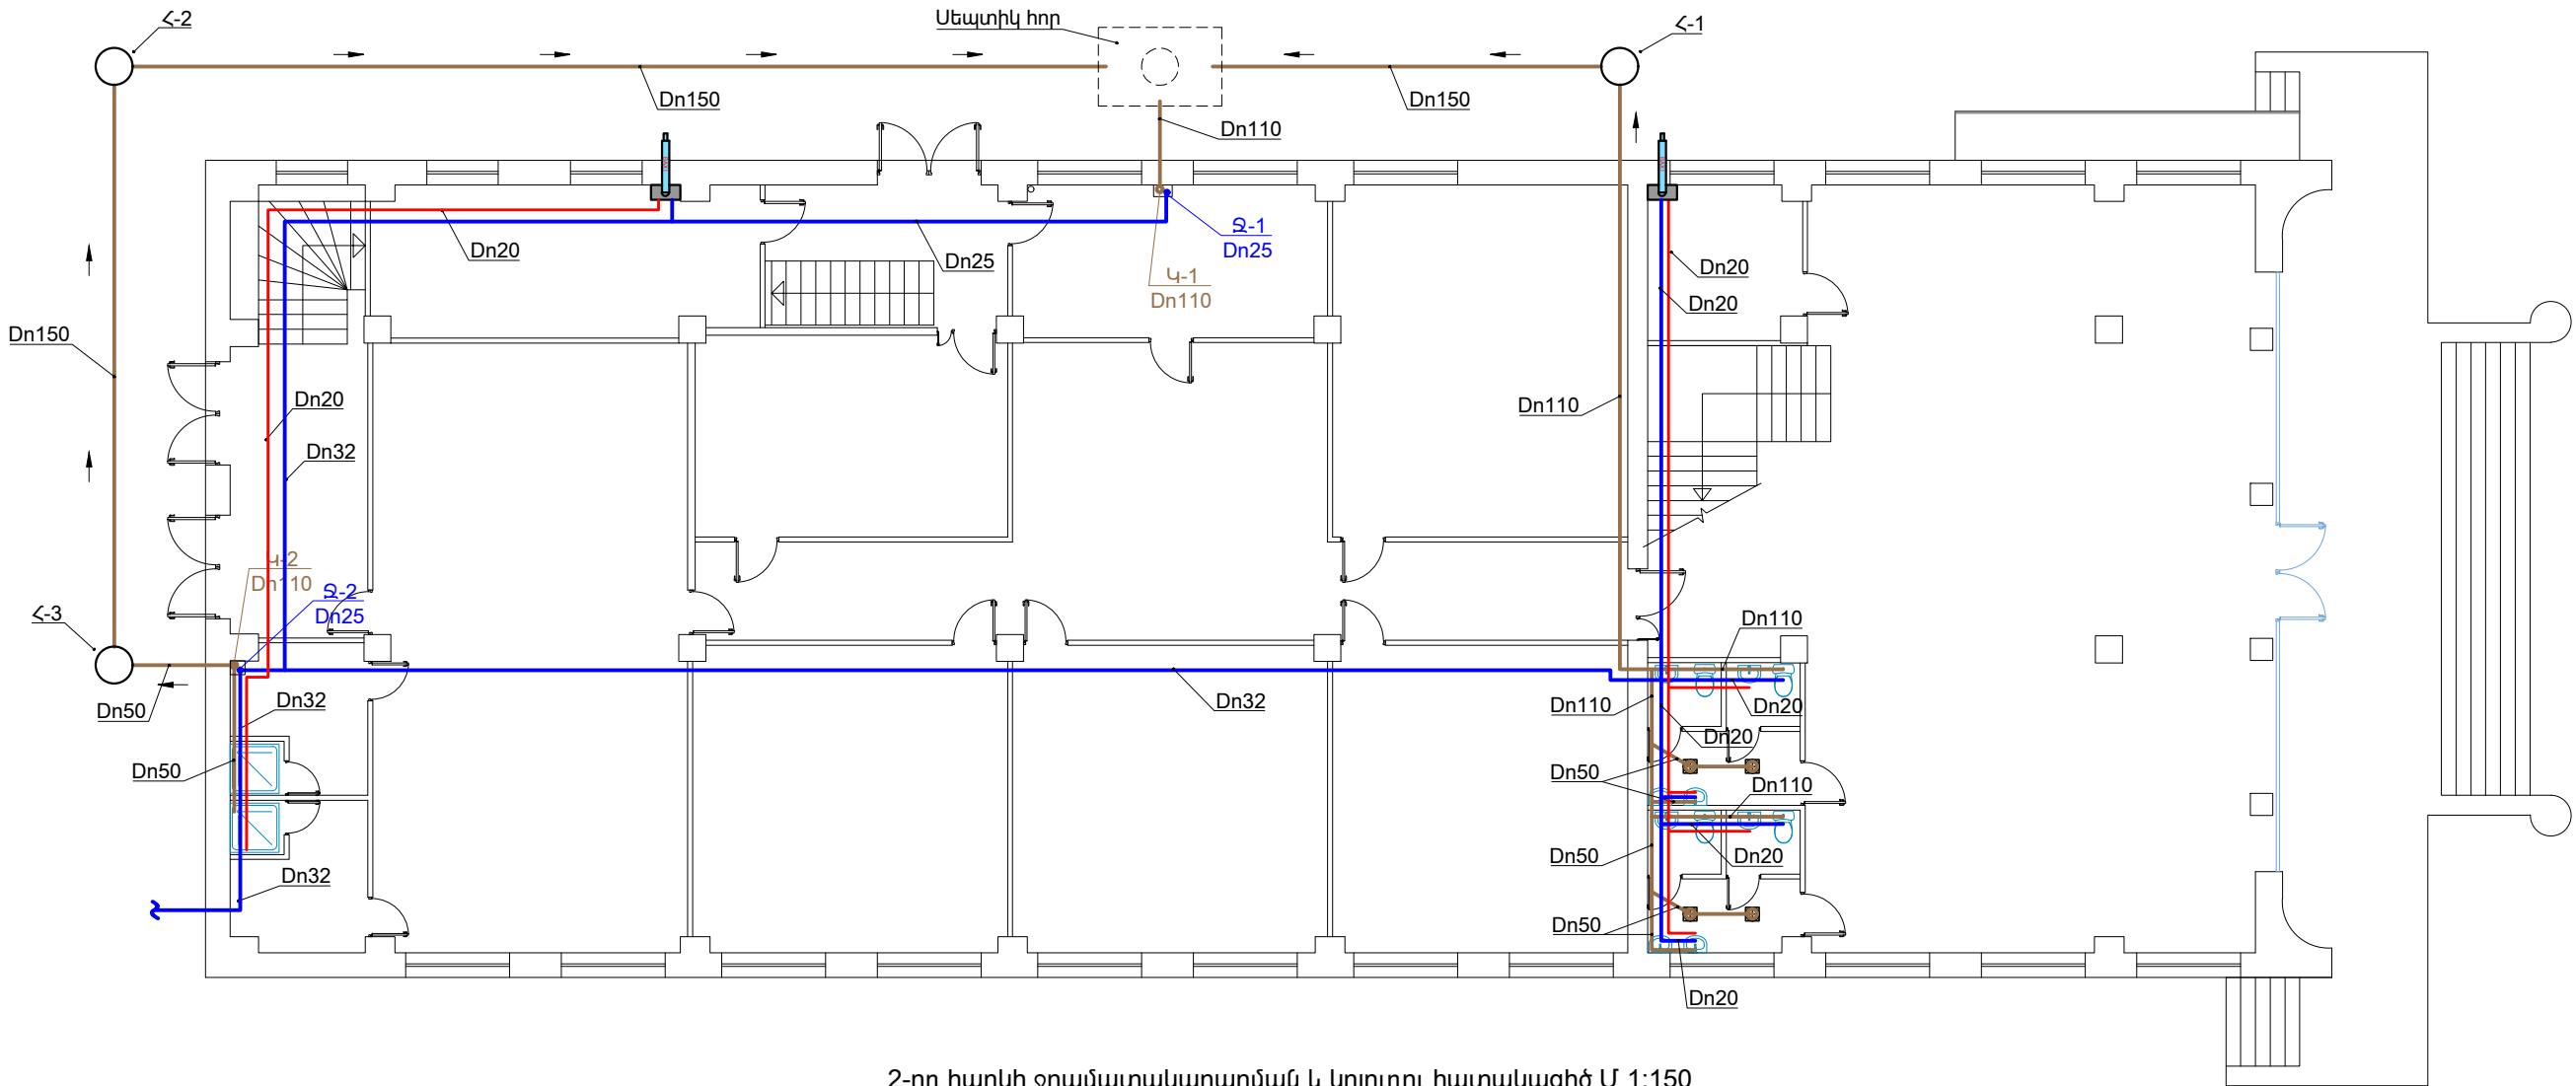


2-րդ հարկի ջրամատակարարման և կոյուղու հատակագիծ Մ 1:150

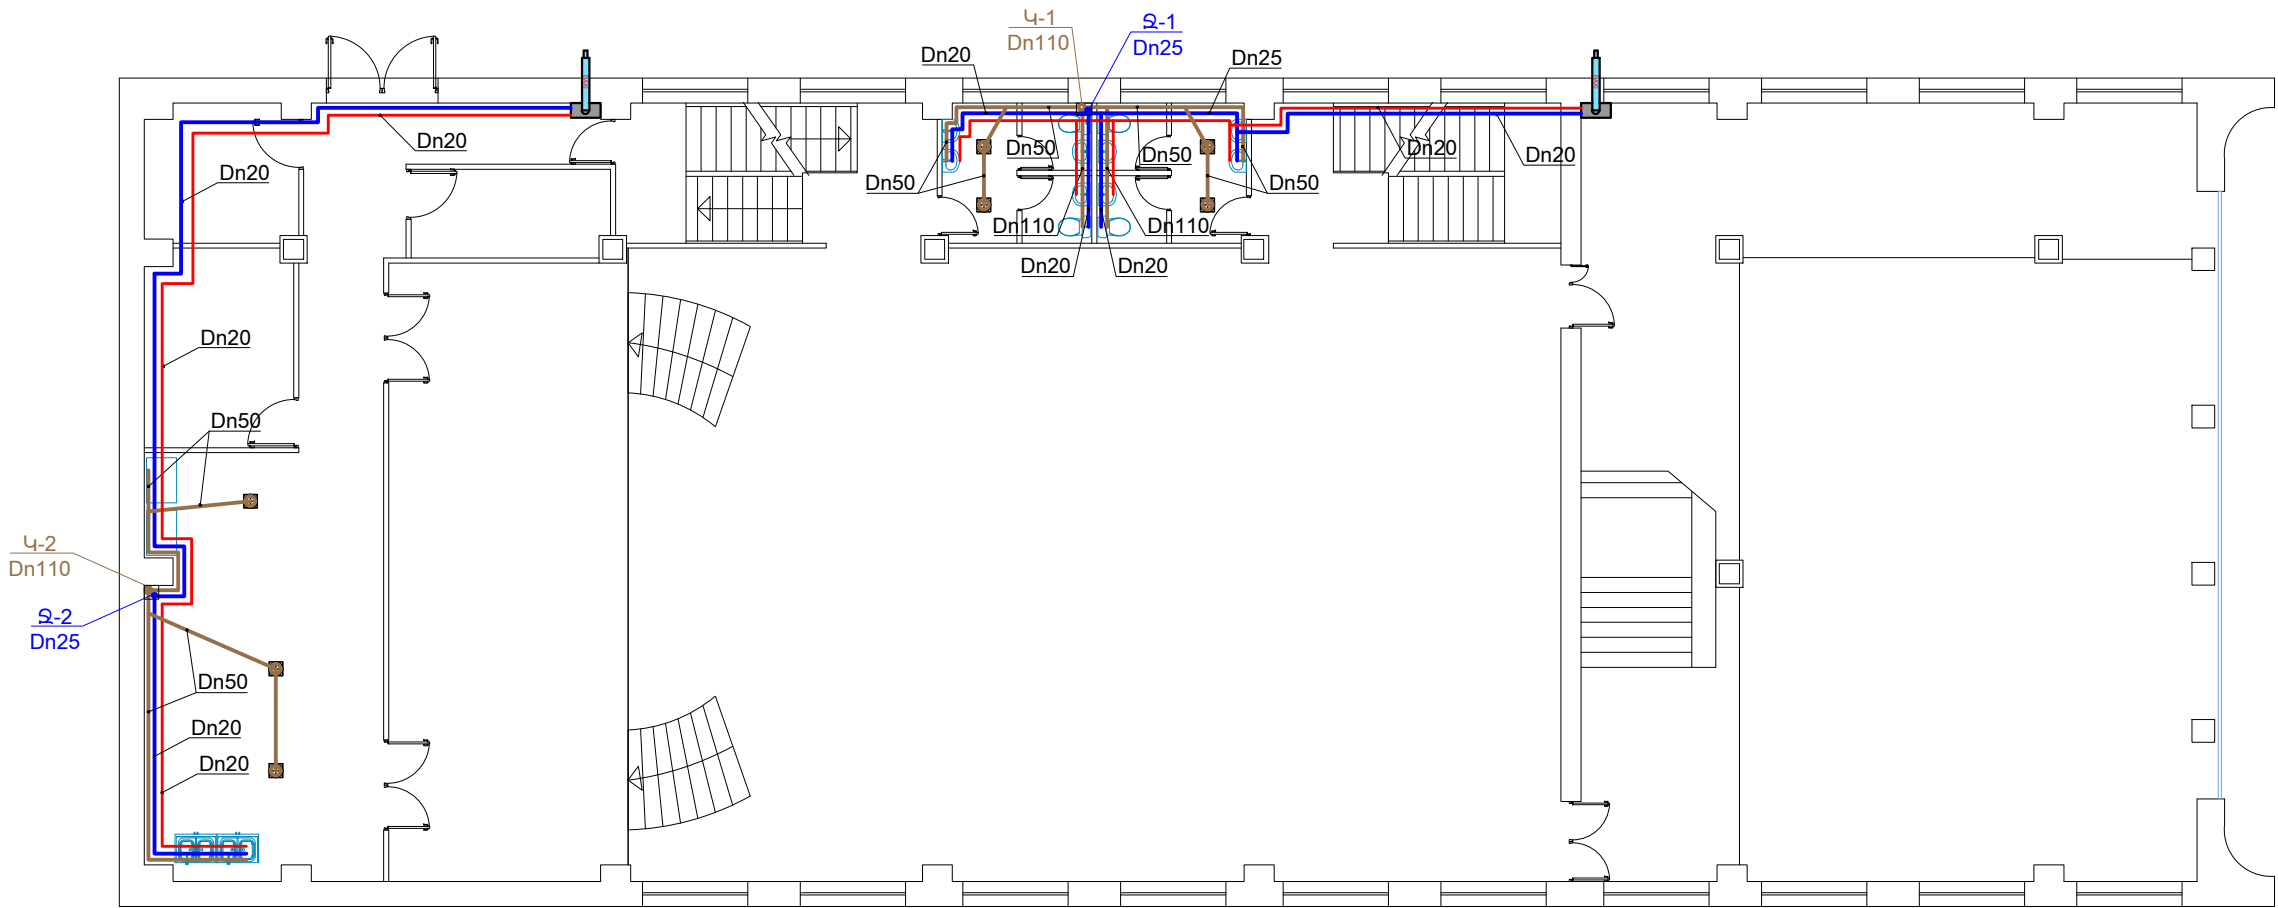


Ծովորություն	Նմիւր/անմաթիւ	Ղիտողություն	Հեղինակ	Ստուգեց
	ԵՐԵՎԱՆ 2024թ.	Պատվիրատու՝ ՀՀ ճեղարքումից մարդի Սնան համայնք		
Տնօրեն Վ. Ղազարյան		Նախագծա-նախահաշվարկի Գրաստարդի		
Նախագծեց Վ. Ղազարյան		Սնան համայնքի Ծովագրող բնակավայրի մշակույթի տան շինության հիմնադրման մշակման աշխատանքներ		
Նախագծեց Ֆ. Ղադիբյան		Աշխատանքային նախագիծ		
		Բաժին Զ, Օդ Թերթ		
		Ջրամատակարարման և կոյուղու հատկագիծ Մ 1:50		
			50	60

Տաք և սառը ջրամատակարարման տարածական սխեմա

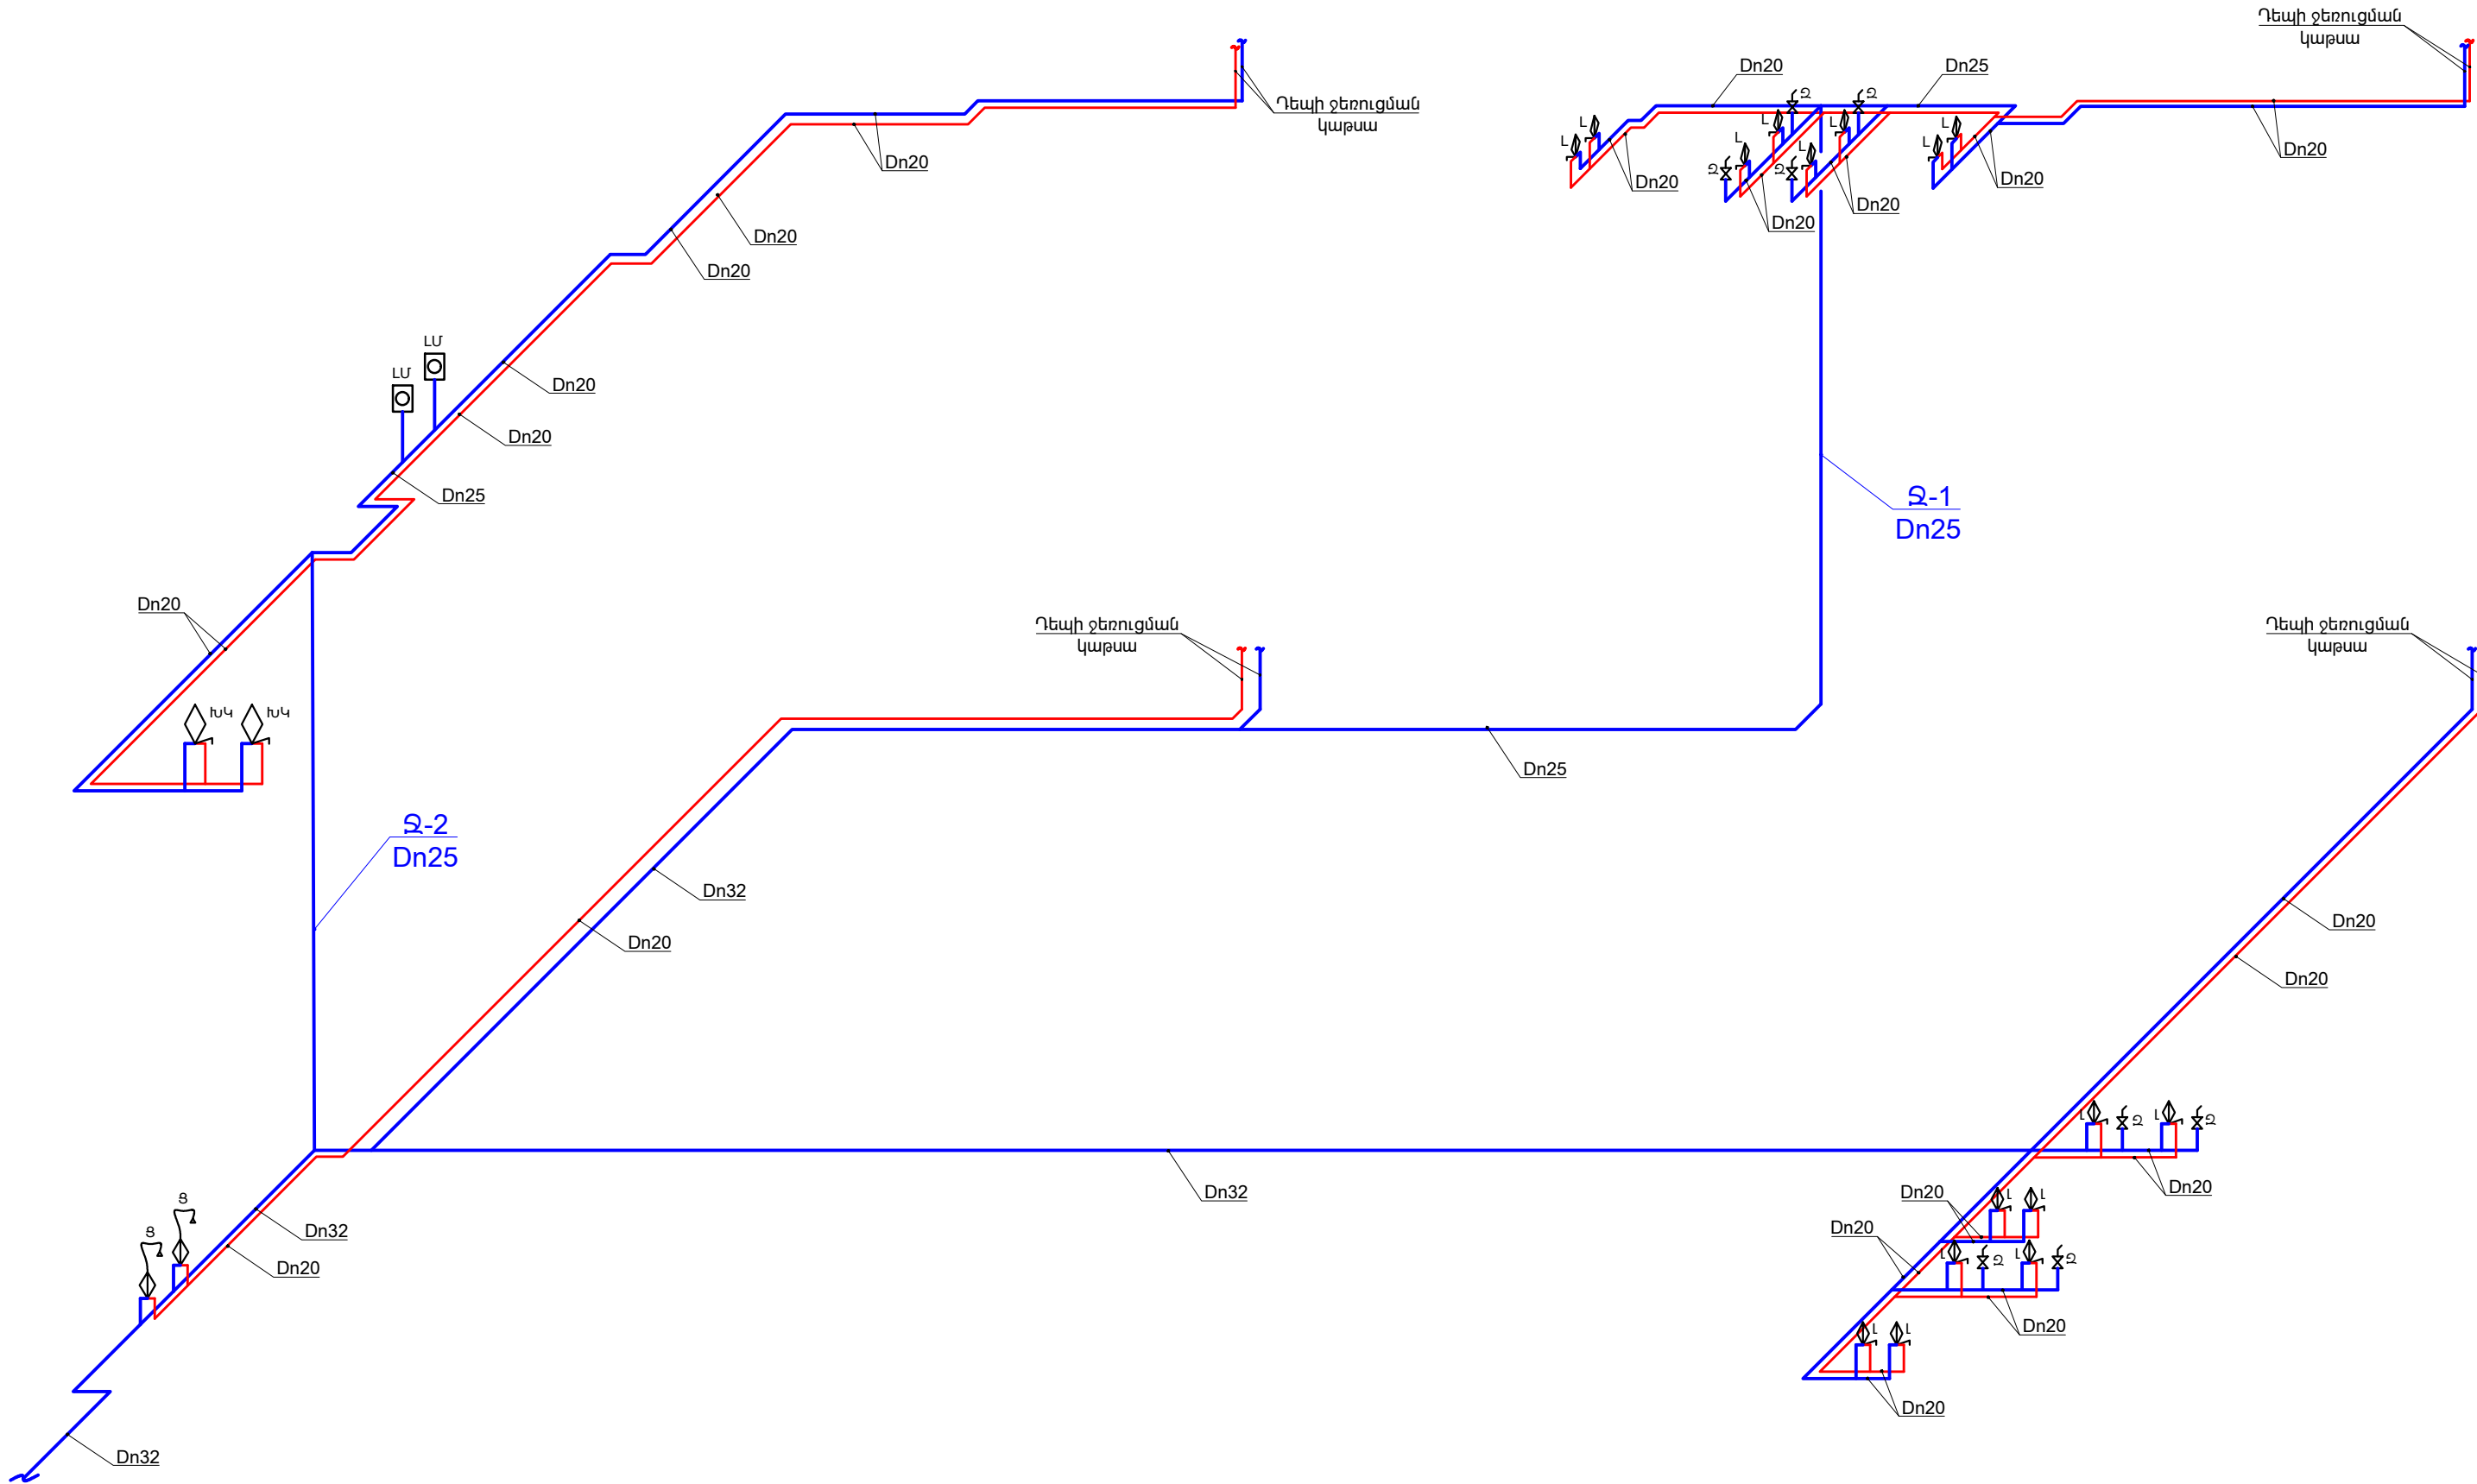

Փոփոխություն	Ամիս/ամսաթիվ	Դիտողություն	Հեղինակ	Ստուգեց
 ԵՐԵՎԱՆ 2024թ.		Պատվիրատու՝ ՀՀ Գեղարքունիքի մարզի Սևան համայնք		
		Նախագծա-նախահաշվային փաստաթղթերի մշակման աշխատանքներ		
Տնօրեն	Վ. Ղազարյան		Սևան համայնքի Ծովագյուղ բնակավայրի մշակույթի տան շինության հիմնանորոգման աշխատանքներ	
Նախագծեց	Վ. Ղազարյան			
Նախագծեց	Ֆ. Ղարիբյան		Տաք և սառը ջրամատակարարման տարածական սխեմա	
			Բաժին ՋՋ	
			Թերթ	Թերթեր
			51	60

Կոյուղու տարածական սխեմա

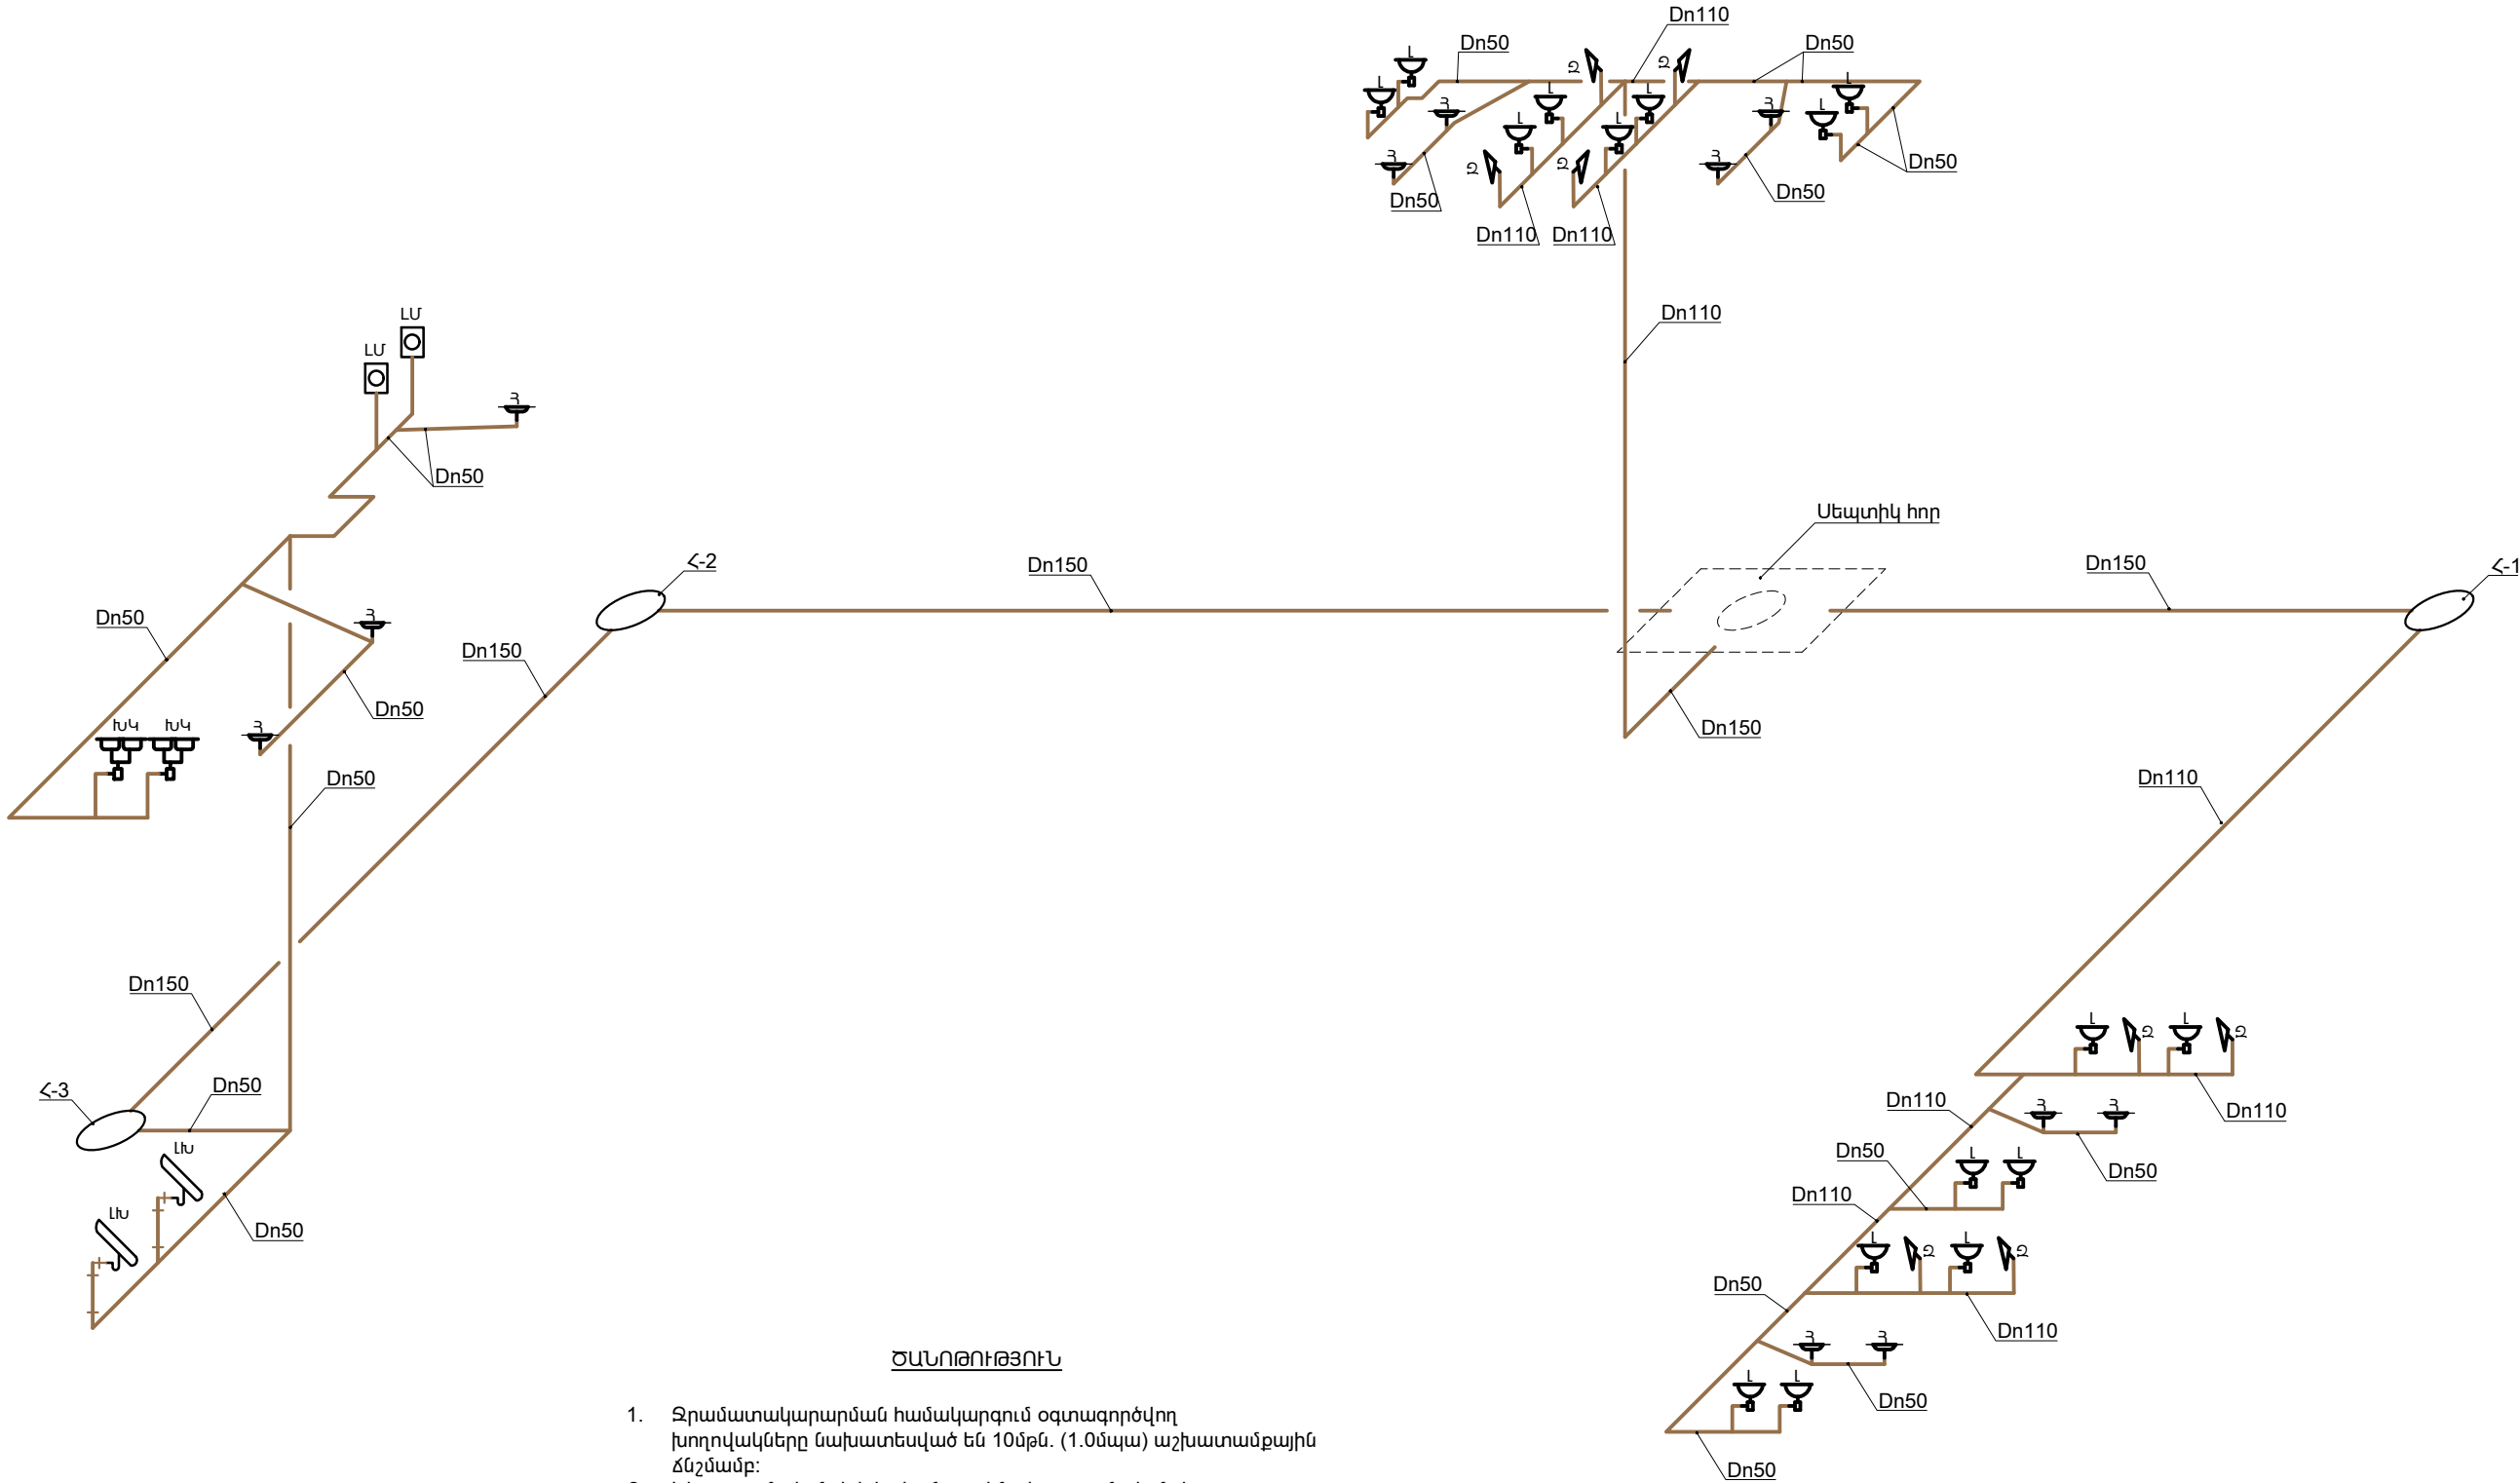

ԾԱՆՈԹՈՒԹՅՈՒՆ

- Ջրամատակարարման համակարգում օգտագործվող խողովակները նախատեսված են 10մթն. (1.0մպա) աշխատամթալին ճնշմամբ:
- Լվացարանակոնքի և խոհանոցային լվացարանակոնքի կոմպլեկտներում ներառված են ծորակը, սիֆոնը եվ մոնտաժման կցամասերը:
- Ջուգարանակոնքի կոմպլեկտում ներառված է լվացման բաքը եվ մոնտաժման կցամասերը:
- Մոնտաժային աշխատանքների ավարտից հետո իրականացնել ջրամատակարարման հակամարզի լվացում, ախտահանում և հիդրավլիկ փորձարկում:
- Մոնտաժային աշխատանքների ավարտից հետո իրականացնել ջրահեռացման համակարգի հիդրավլիկ փորձարկում:

Փոփոխություն	Ամիս/ամսաթիվ	Դիտողություն	Հեղինակ	Ստուգեց
 ԵՐԵՎԱՆ 2024թ.	Պատվիրատու՝ ՀՀ Գեղարքունիքի մարզի Սևան համայնք		Նախագծա-նախահաշվային փաստաթղթերի մշակման աշխատանքներ	
Տնօրեն	Վ.Ղազարյան		Սևան համայնքի Ծովագյուղ բնակավայրի մշակույթի տան շինության հիմնանորոգման աշխատանքներ	Աշխատանքային նախագիծ
Նախագծեց	Վ.Ղազարյան			Բաժին ՋՋ
Նախագծեց	Ֆ.Ղարիբյան			Թերթ
			Կոյուղու տարածական սխեմա	Թերթեր
				52 60

Հիմքի հատակագիծ Մ 1:50

Բացատրագիր

Միաձույլ երկաթբետոնե 50մ³ գործող շինարական նորմերին համապատասխան: Ճարտագիծը կատարված է ՀՀ

կոնստրուկտիվ սխեման իրենից ներկայացնում է՝ արտաքին 20սմ հաստությամբ կրող պատերով 4.0մ x 4.0մ թռիչքով, հատակի և ծածկի 15սմ հաստությամբ երկաթբետոնե սալերով, 3.5մ բարձրությամբ, տարածական համակարգ:

Օդի ծմեռային հաշվարկային ջերմաստիճանը ընդունված է՝ - 30°C:

ոնստրուկցիաները ըստ ամրության նախագծված է B25 դասի բետոնից, ըստ W4

ջրանթափանցելիության, F50 ըստ ցրտադիմացկունության:

նախագծված է ելնելով հետևյալ հիմնական հաշվարկային դրույթներից՝

Ա. Մշտական բեռներ՝

- սեփական քաշ,
- ծածկի վրա 60սմ հաստությամբ հողի շերտ,
- ջրի ճնշումը պատերի վրա
- գրունտի ճնշումը պատերի վրա:

Բ. ժամանակավոր բեռներ՝

- ձյան ժամանակավոր բեռ՝ 100կգ/մ²:


Գ. Սեյսմիկ 3-րդ գոտի

Փոսորակը բացելուց հետո ինժեներ երկրաբանի եզրակացությունը հիմնահատակի գրունտի համապատասխանության վերաբերյալ պարտադիր է:

Փոսորակը բացելուց հետո հիմնահատակի գրունտի ինժեներաերկրաբանական եզրակացության


տվյալների անհամապատասխանության դեպքում անհրաժեշտ է կատարել վերահաշվարկ:

Հատակի, պատերի և ծածկի արտաքին ջրամեկուսացումը իրականացնել 2 շերտ սառը բիտումային մածուկով:

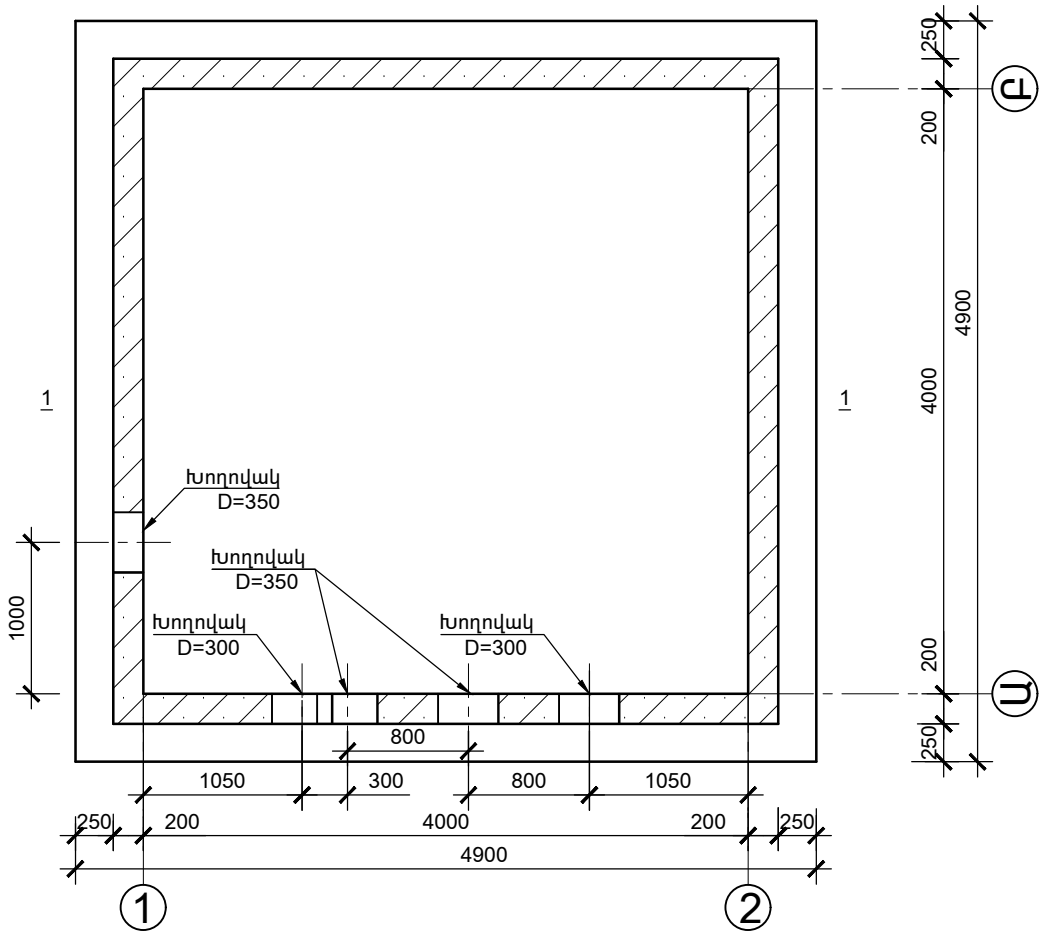


Երկաթբետոնե մտոց



2-2

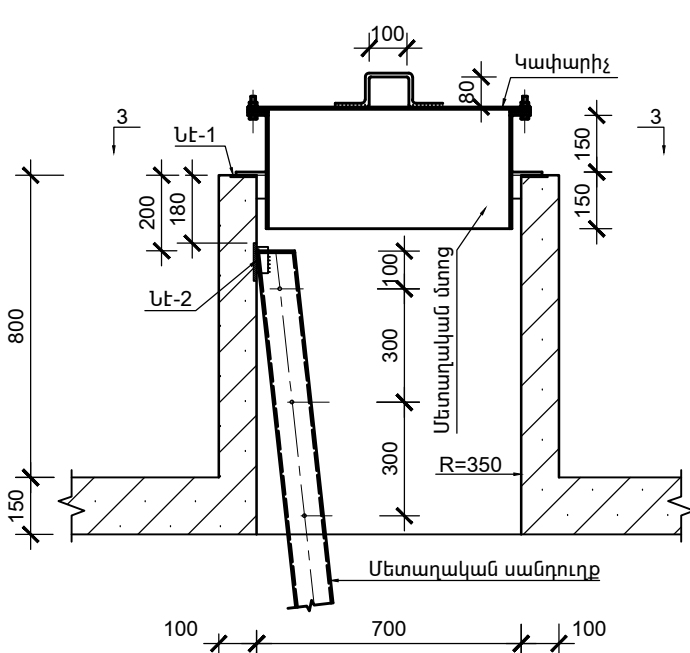

3-3

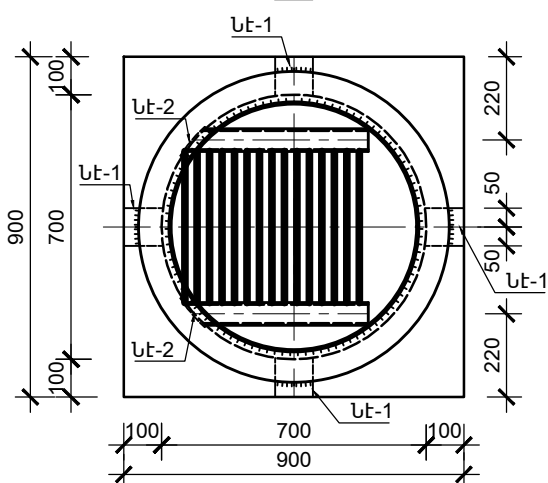

Ծածկի հատակագիծ Մ 1:50

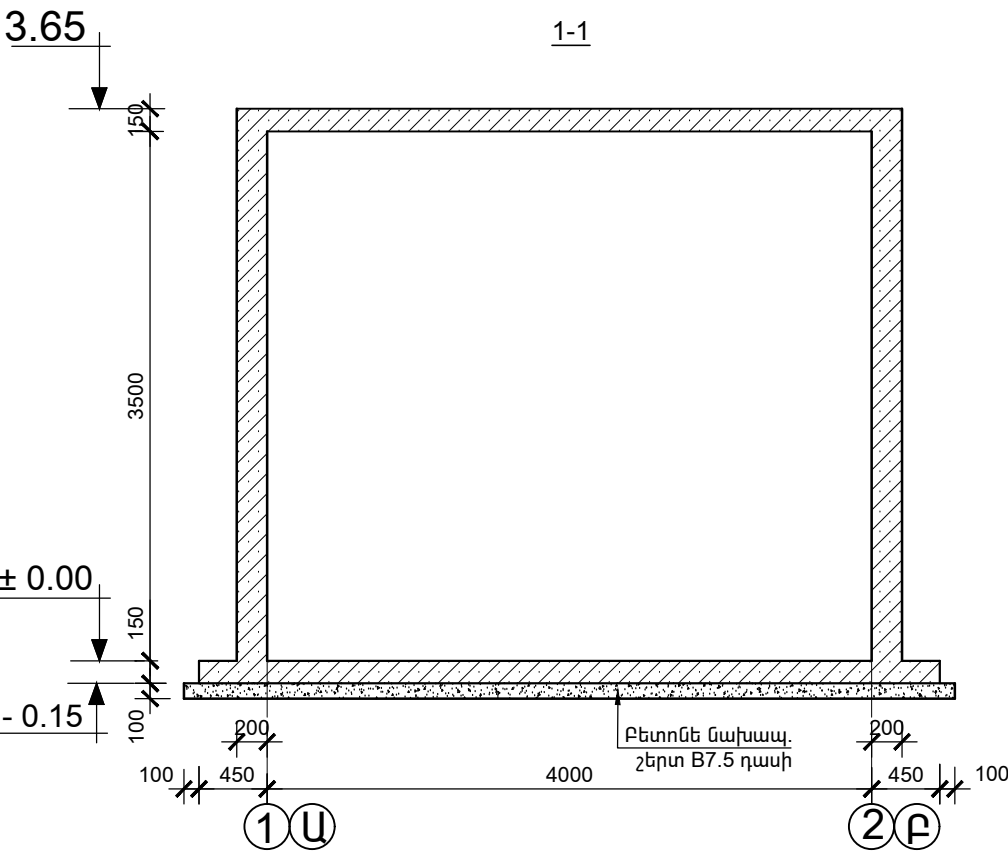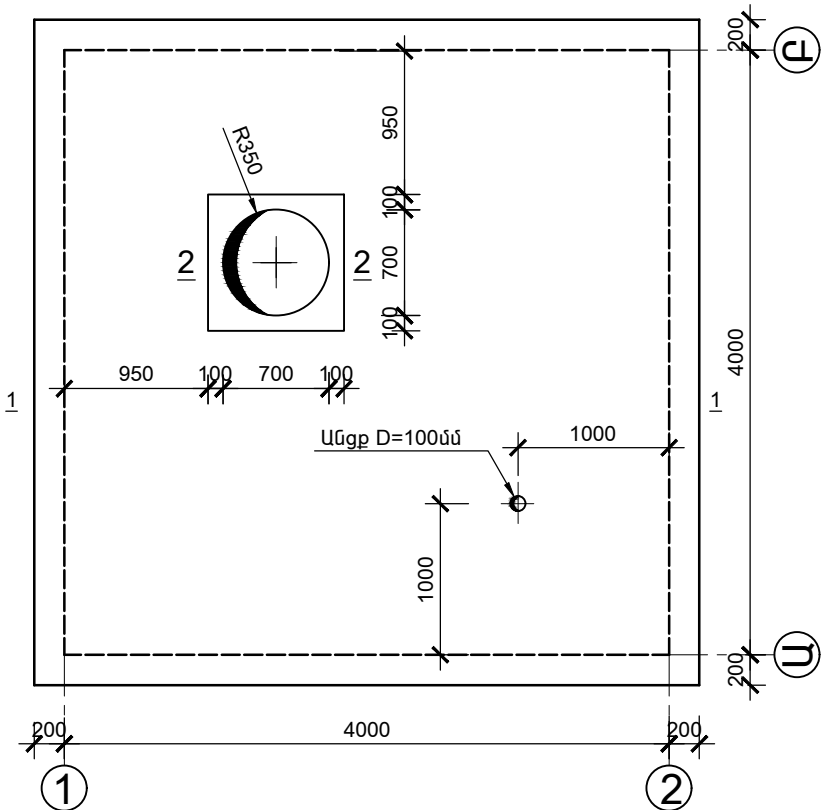


ԾԱՆՈԹՈՒԹՅՈՒՆ

- Երկաթբետոնե մտոցի կոնստրուկցիան և մասնագիրը նայիր թերթ ԵԿ - 3:
- Մետաղական մտոցի կոնստրուկցիան և մասնագիրը նայիր թերթ ՄԿ - 7:
- Մետաղական սանդուղքի կոնստրուկցիան և մասնագիրը նայիր թերթ ՄԿ - 7:
- Ներդիր էլեմենտ ՆԷ-1 և ՆԷ-2 կոնստրուկցիան և մասնագիրը նայիր թերթ ՄԿ - 7:
- Կափարիչի , կցաշուրթի կոնստրուկցիան և մասնագիրը նայիր թերթ ՄԿ - 7:
- Բ.Բ 7.5 դասի բետոնե նախապատրաստական շերտի ընդհանուր ծավալը կազմում է՝ V = 2.6մ³:



Փոփոխություն	Ամիս/ամսաթիվ	Դիտողություն	Հեղինակ	Ստուգեց
 ԵՐԵՎԱՆ 2024թ.		Պատվիրատու՝ ՀՀ Պետական ծառայության մարզի Սևան համայնք		
		Նախագծա-նախահաշվային փաստաթղթերի մշակման աշխատանքներ		
Տնօրեն	Վ.Ղազարյան		Սևան համայնքի Ծովագյուղ բնակավայրի մշակույթի տան շինության հիմնանորոգման աշխատանքներ	Աշխատանքային նախագիծ
Նախագծեց	Վ.Ղազարյան		Կուտակման հորի հիմքի և ծածկի հատակագիծ, կտրվածքներ, ե/բ մտոց	Բաժին ՋՋ
Նախագծեց	Ֆ.Ղարիբյան			Թերթ Թերթեր
				54 60

Հիմքի ամրանավորման հատակագիծ Մ 1:50

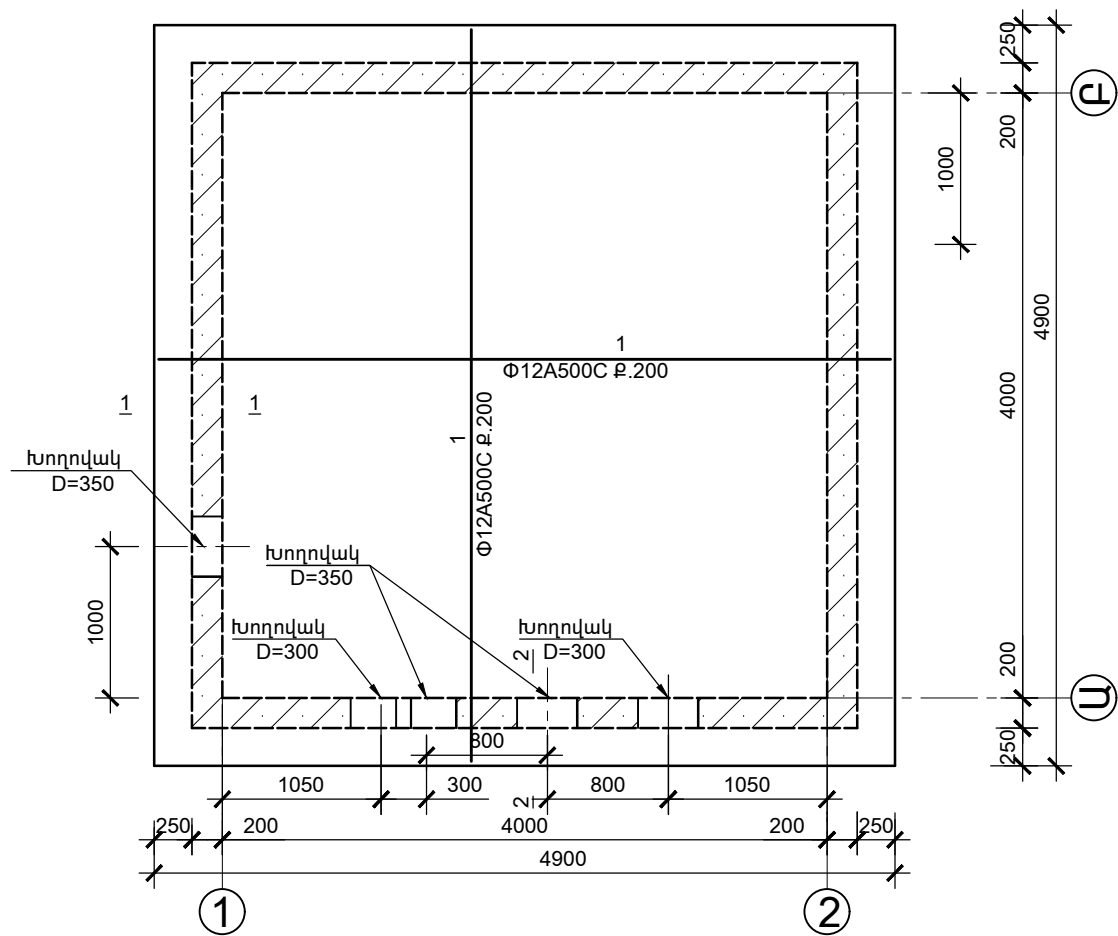


Մեկ ե/բ էլեմենտի ամրանի մասնագիրը					
Էլեմենտի անվ.կամ նակնիշը	Հ/Հ	Ծանոթություն	Քան. հատ	Քաշը կգ.	Ընտրաքանակը
Հիմքի ամրանավորում	1	Φ12A500C L =5090	100	452.0	Φ6A-I G=5.0 կգ.
	2	Φ6A - I L = 270	75	5.0	Φ12A500C G=452.0 կգ.
		Բետոն B25 դասի W4	--	3.6մ ³	

Հ/Հ	Էսքիզ
1	
2	

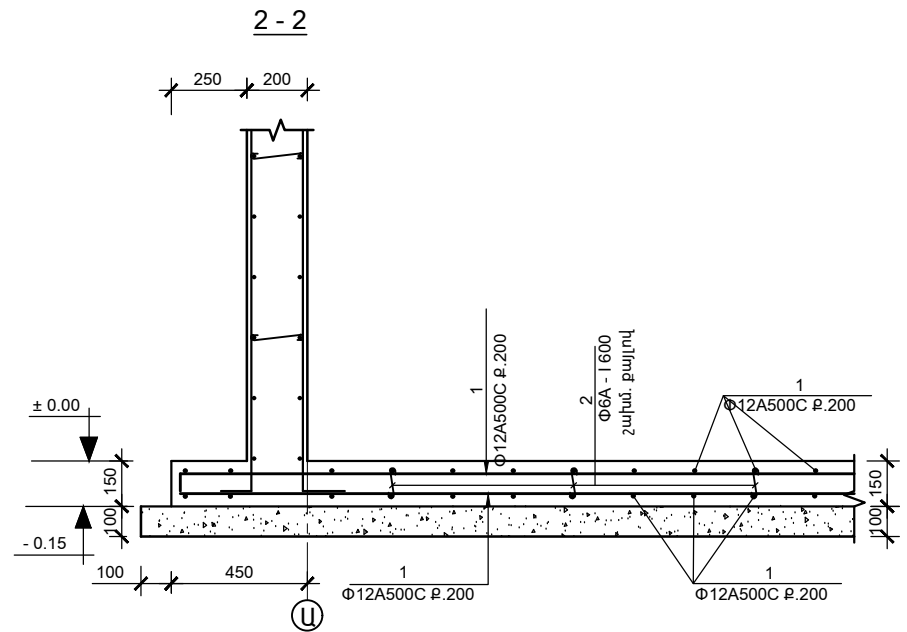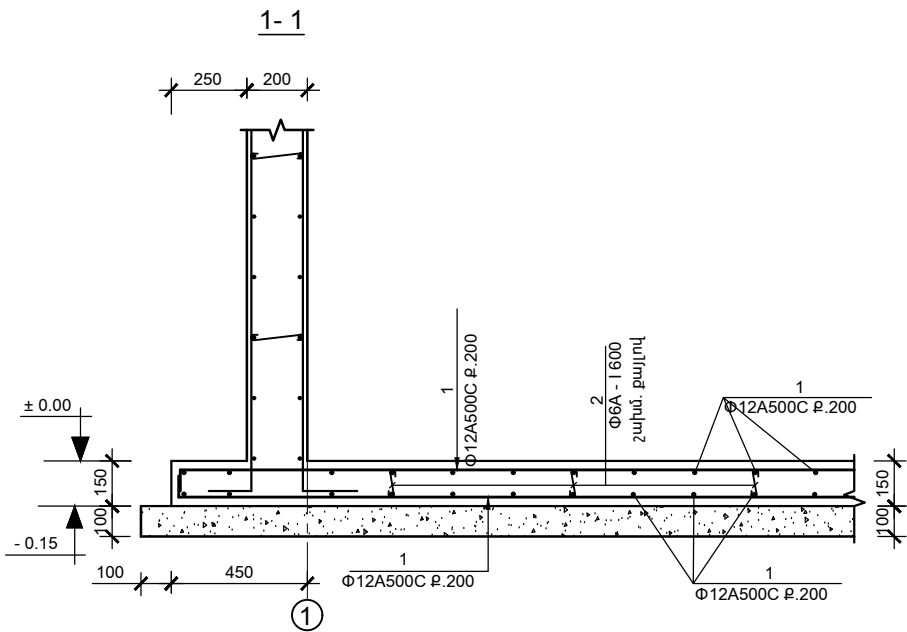


Փոփոխություն		Ամիս/ամսաթիվ		Դիտողություն		Հեղինակ		Ստուգեց			
 ԵՐԵՎԱՆ 2024թ. ՊՇԱՏՐՈՍ ՇԻՆ				Պատվիրատու՝ ՀՀ Գեղարքունիքի մարզի Սևան համայնք							
				Նախագծա-նախահաշվային փաստաթղթերի մշակման աշխատանքներ							
Տնօրեն	Վ.Ղազարյան			Սևան համայնքի Ծովագյուղ բնակավայրի մշակույթի տան շինության հիմնանորոգման աշխատանքներ				Աշխատանքային նախագիծ			
Նախագծեց	Վ.Ղազարյան										
Նախագծեց	Ֆ.Ղարիբյան			Հիմքի ամրանավորման հատակագիծ, կտրվածքներ, մասնագիր				Բաժին ՋՋ			
								Թերթ		Թերթեր	
								55		60	


Ծածկի ամրանավորման հատակագիծ Մ 1:50

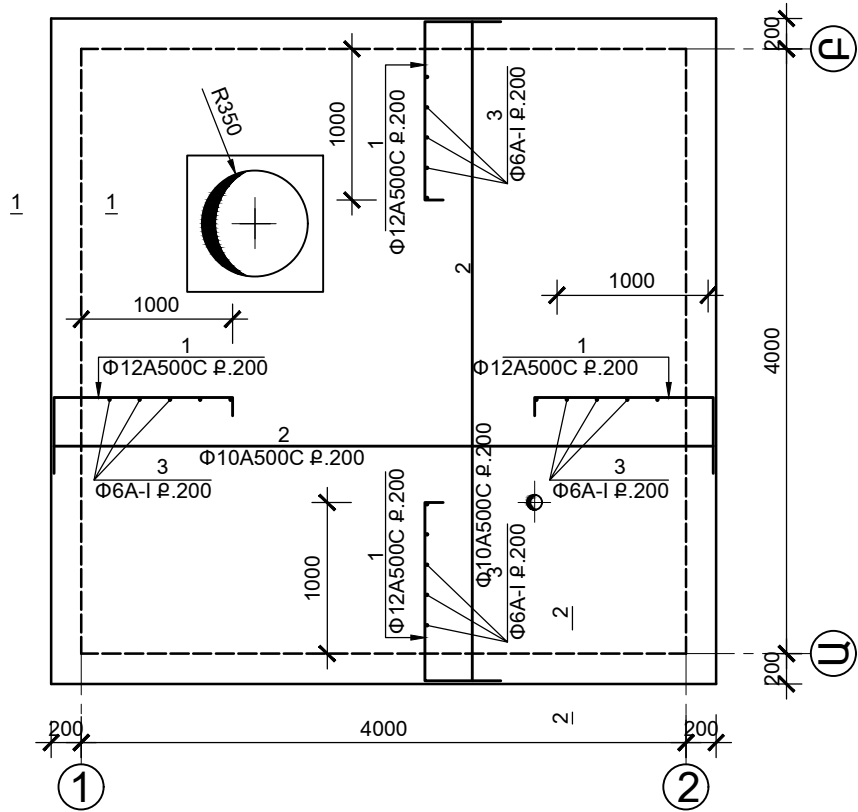

Ե/Բ մտոցիանցքի ամրանավորման սխեմա

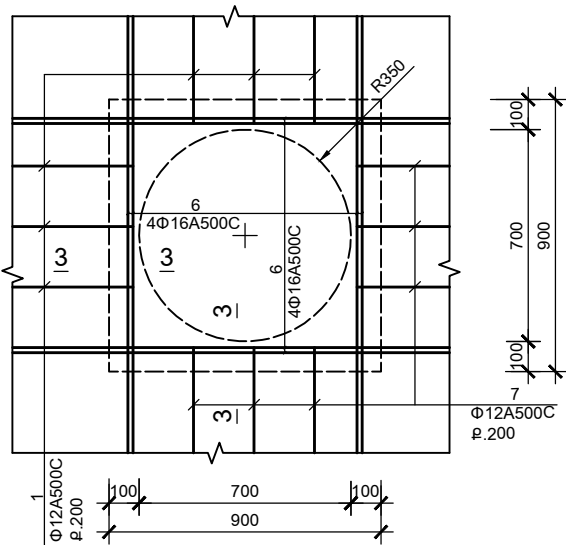


Ե/Բ մտոցի ամրանավորումը


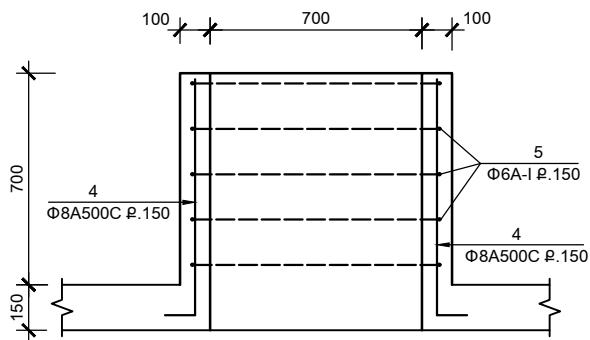


Մեկ Ե/Բ էլեմենտի ամրանի մասնագիրը					
Էլեմենտի անվ.կամ մակնիշը	Հ/Հ	Ծանոթություն	Քան. հատ	Քաշը կգ.	Ընտրաքանակը
Ծածկի ամրանավորում	1	Φ12A500C L = 1930	84	144.0	Φ6A - I G= 19.1 կգ.
	2	Φ10A500C L =4350	42	112.7	Φ10A500C G=112.7կգ.
	3	Φ6A - I L = 4300	20	19.1	Φ12A500C G=144.0կգ.
		Բետոն B25 դասի W4	--	2.9մ³	
Երկաթբետոն մտոց 1 հատ	1	Φ12A500C L =1930	6	10.3	Φ6A - I G= 4.0 կգ.
	4	Φ8A500C L =1000	22	8.7	
	5	Φ6A - I L = 3600	5	4.0	Φ8A500C G=8.7կգ.
	6	Φ16A500C L =1700	16	43.0	Φ12A500C G= 24.4կգ.
	7	Φ12A500C L =2650	6	14.1	Φ16A500C G= 43.0 կգ.
		Բետոն B25 դասի F50	--	0.1մ³	

Հ/Հ	Էսքիզ
1	120 1180 630
4	200 800
5	850 950 850 950
7	120 2530

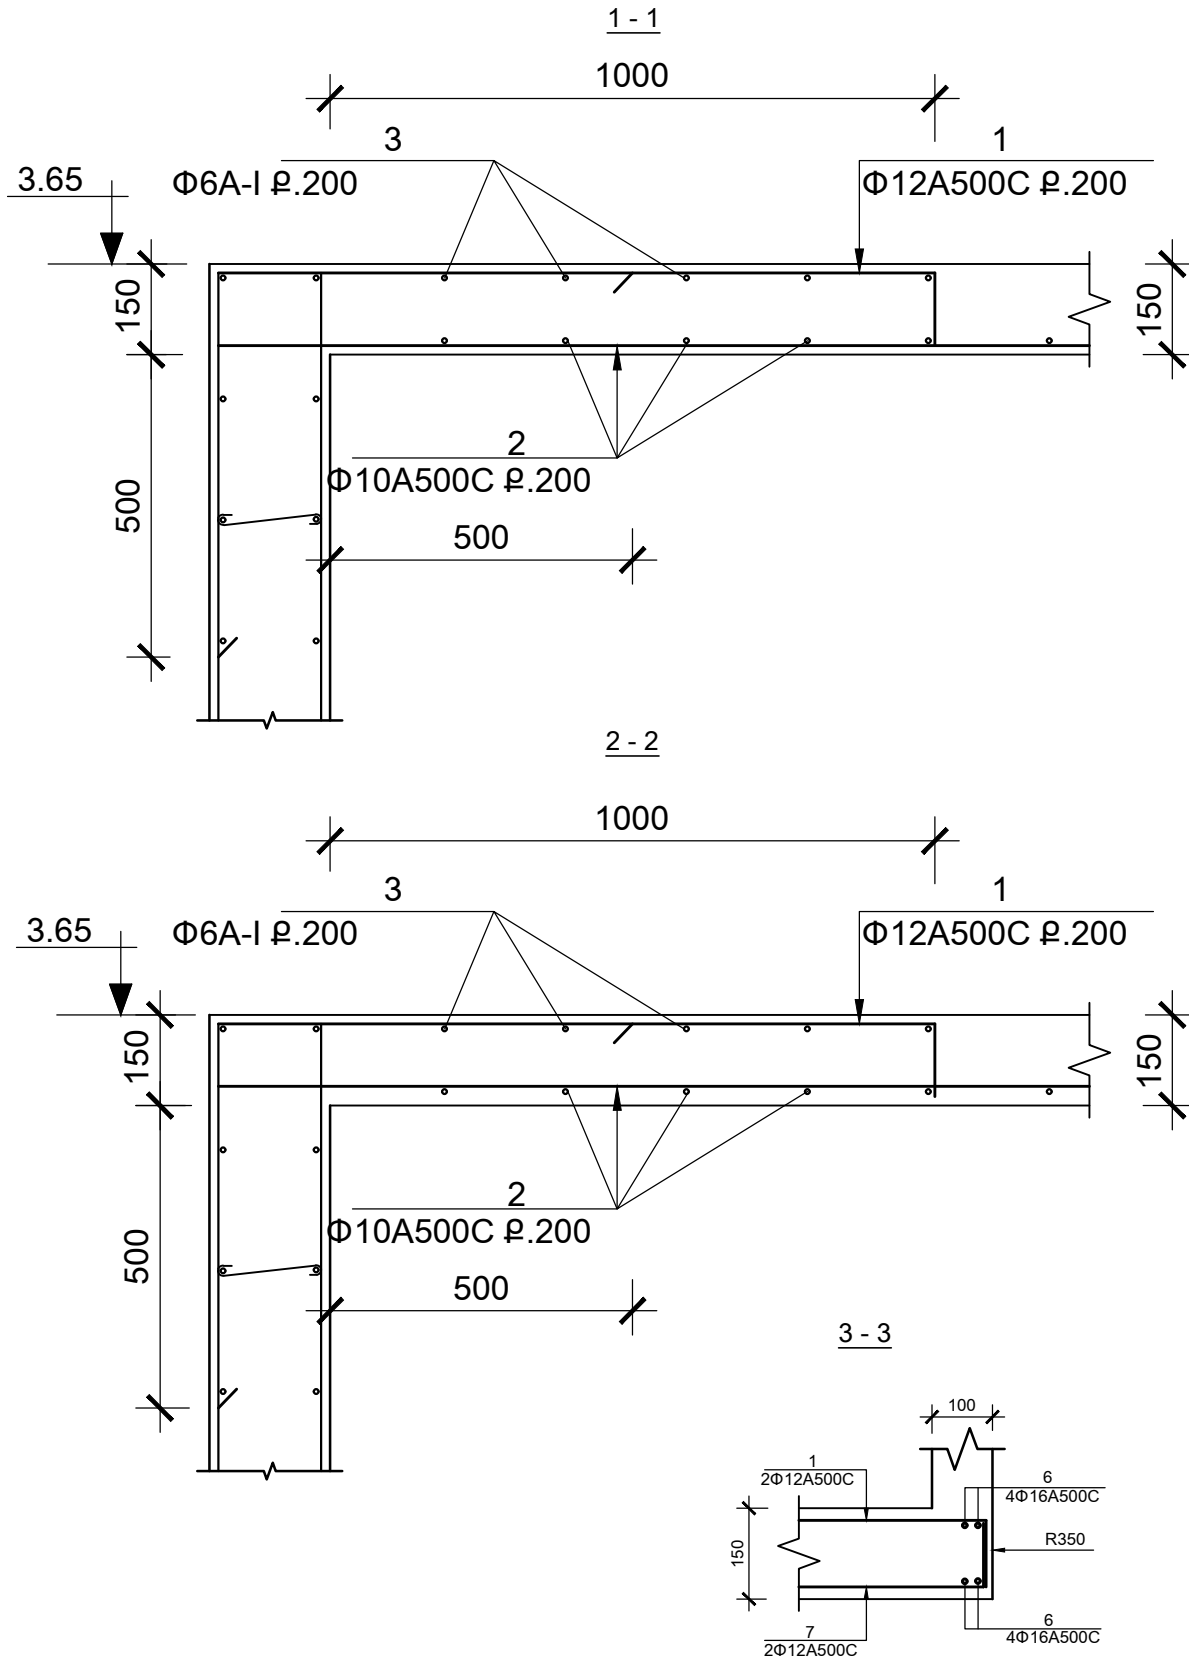

Փոփոխություն		Ամիս/ամսաթիվ		Դիտողություն		Հեղինակ		Ստուգեց		
 ԵՐԵՎԱՆ 2024թ.				Պատվիրատու՝ ՀՀ Պետական շինարարության մարզի Սևան համայնք						
				Նախագծա-մախահաշվային փաստաթղթերի մշակման աշխատանքներ						
Տնօրեն	Վ.Ղազարյան			Սևան համայնքի Ծովագյուղ բնակավայրի մշակույթի տան շինության հիմնանորոգման աշխատանքներ				Աշխատանքային մախագիծ		
Նախագծեց	Վ.Ղազարյան									
Նախագծեց	Ֆ.Ղարիբյան			Ծածկի ամրանավորման հատակագիծ, կտրվածքներ, մասնագիր				Բաժին 55		
								Թերթ		Թերթեր
								56		60

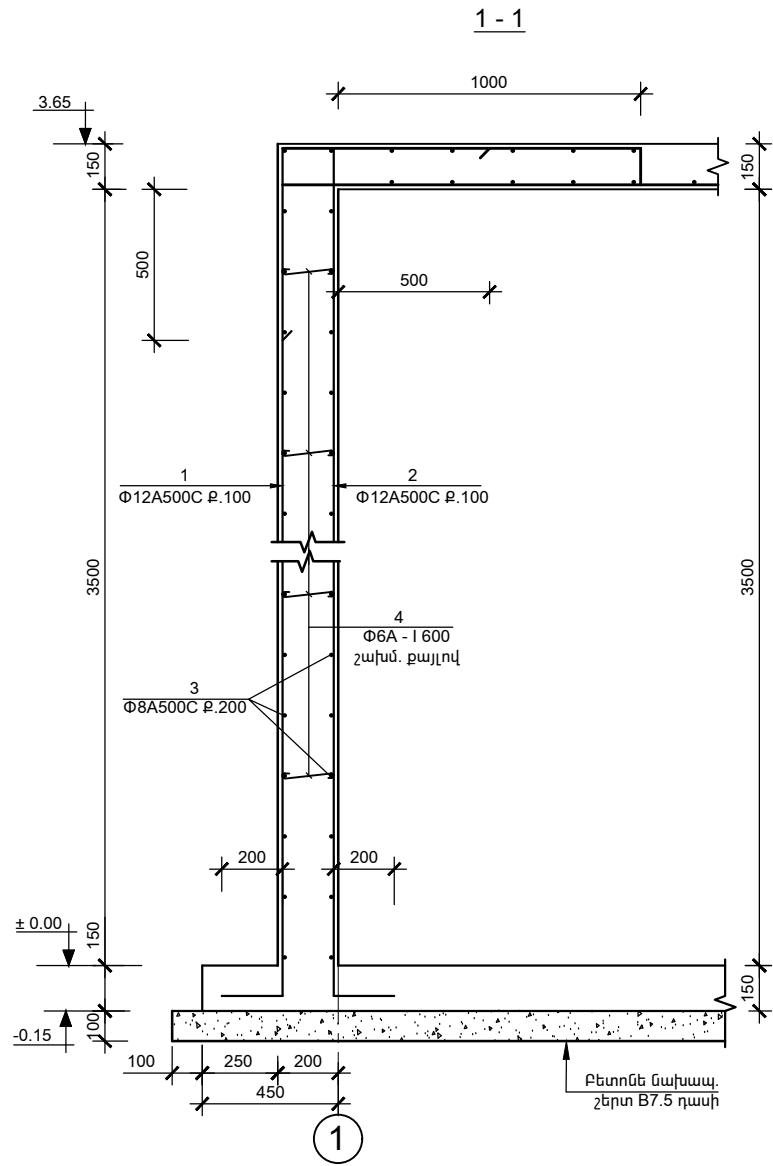
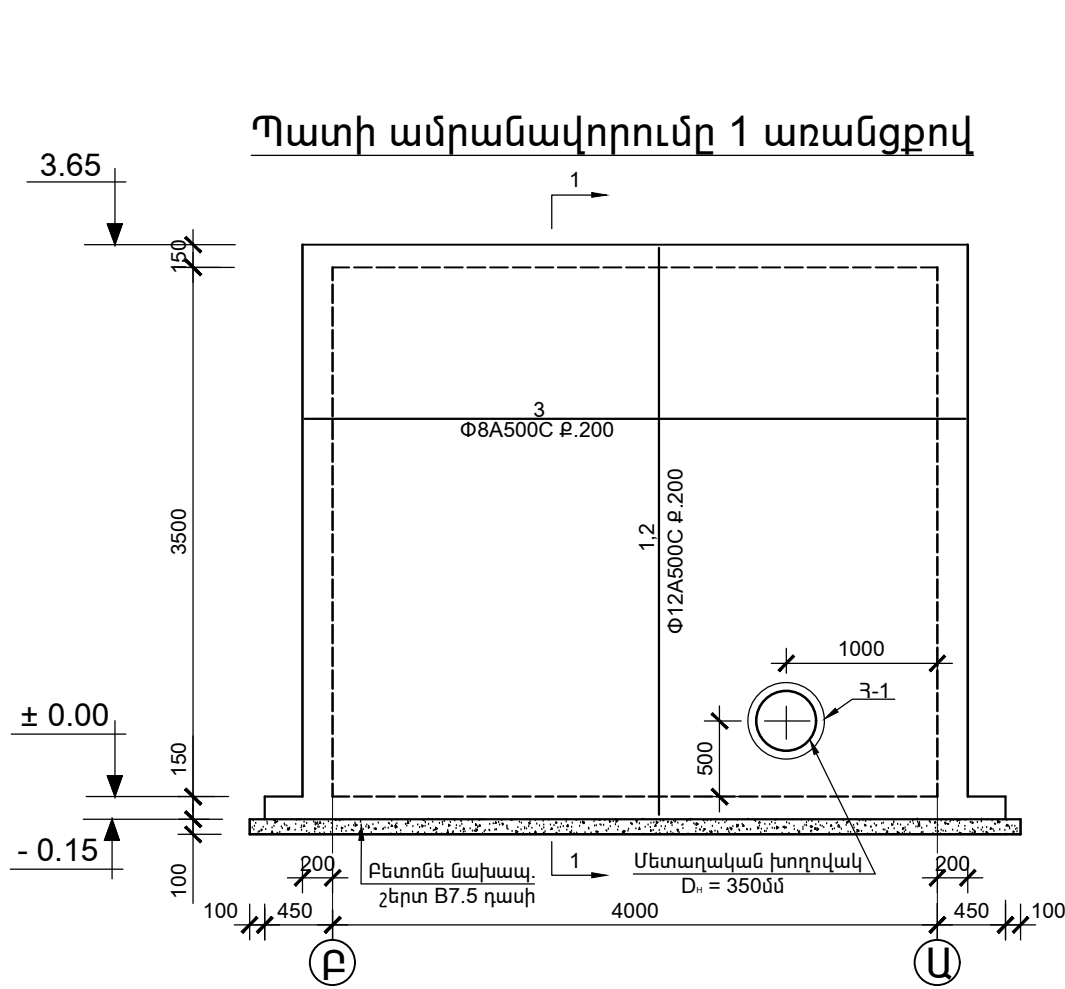


Մեկ Ե/Բ էլեմենտի ամրանի մասնագիրը					
Էլեմենտի անվ. կամ մակնիշը	Հ/Հ	Ծանոթություն	Քան. հատ	Քաշը կգ.	Ընտրաքանակը
Պատի ամրանավորում 1 առանցքով	1	Φ12A500C L = 4580	25	101.7	Φ6A-I G=5.0կգ.
	2	Φ12A500C L = 4450	25	98.8	Φ8A500C G=77.8կգ.
	3	Φ8A500C L = 5470	36	77.8	Φ12A500C G=200.5կգ.
	4	Φ6A-I L =320	70	5.0	
		Բետոն B25 դասի W4	--	3.1մ ³	

Հ/Հ	Էսքիզ
1	
2	
3	
4	

ԾԱՆՈԹՈՒԹՅՈՒՆ
1. Հանգույց Հ-1 մայիր թերթ ԵԿ - 6




Փոփոխություն	Ամիս/ամսաթիվ	Դիտողություն	Հեղինակ	Ստուգեց
 ԵՐԵՎԱՆ 2024թ.	Պատվիրատու՝ ՀՀ Պետական շինարարության մարզի Սևան համայնք			
	Նախագծա-մախահաշվային փաստաթղթերի մշակման աշխատանքներ			
Տնօրեն	Վ.Ղազարյան		Սևան համայնքի Ծովագյուղ բնակավայրի մշակույթի տան շինության հիմնանորոգման աշխատանքներ	Աշխատանքային մախագիծ
Նախագծեց	Վ.Ղազարյան			Բաժին ՏՏ
Նախագծեց	Ֆ.Ղարիբյան			Թերթ
				Թերթեր
				57
				60

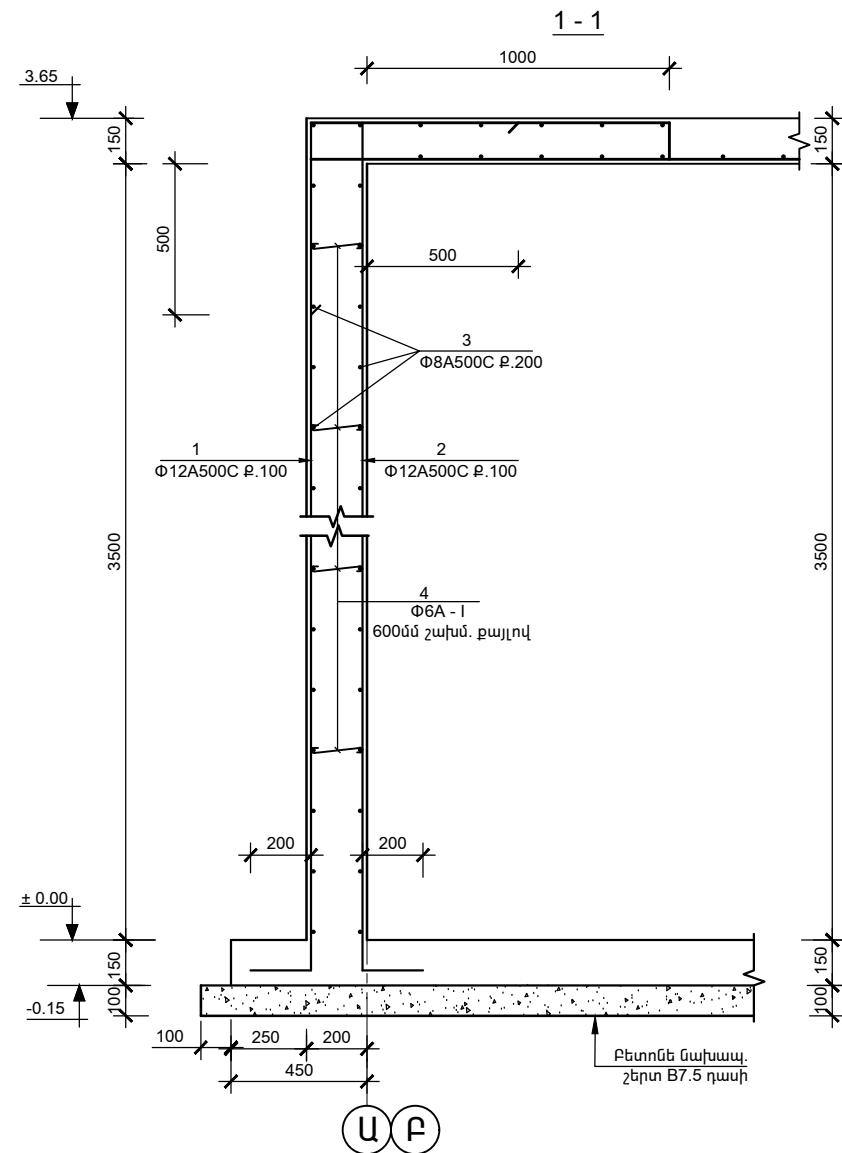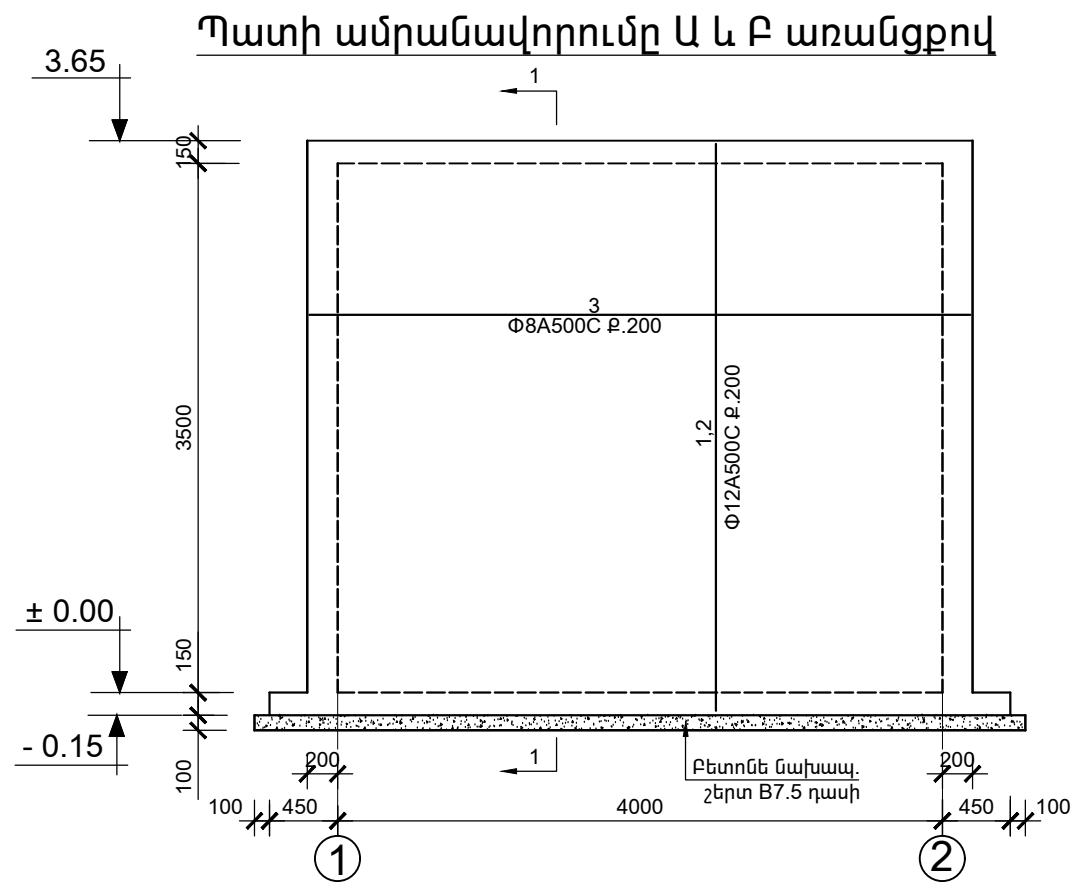

Մեկ Ե/Բ էլեմենտի ամրանի մասնագիրը					
Էլեմենտի անվ.կամ նակնիշը	Հ/Հ	Ծանոթություն	Քան. հատ	Քաշը կգ.	Ընտրաքանակը
Պատի ամրանավորում Ա և Բ առանցքներով	1	Φ12A500C L = 4580	21	85.4	Φ6A-I G=5.0կգ.
	2	Φ12A500C L = 4450	21	83.0	Φ8A500C G=77.8կգ.
	3	Φ8A500C L = 5470	36	77.8	Φ12A500C G=168.4կգ.
	4	Φ6A-I L =320	70	5.0	
		Բետոն B25 դասի W4	--	3.1մ ³	


Հ/Հ	Էսքիզ
1	
2	
3	
4	

Փովոխություն	Ամիս/ամսաթիվ	Դիտողություն	Հեղինակ	Ստուգեց
 ԵՐԵՎԱՆ 2024թ.		Պատվիրատու՝ ՀՀ Գեղարքունիքի մարզի Սևան համայնք		
		Նախագծա-նախահաշվային փաստաթղթերի մշակման աշխատանքներ		
Տնօրեն	Վ.Ղազարյան		Սևան համայնքի Ծովագյուղ բնակավայրի մշակույթի տան շինության հիմնանորոգման աշխատանքներ	Աշխատանքային նախագիծ
Նախագծեց	Վ.Ղազարյան			
Նախագծեց	Ֆ.Ղարիբյան		Պատի ամրանավորումը Ա և Բ առանցքով	Բաժին ՋՋ
				Թերթ
				58
				60

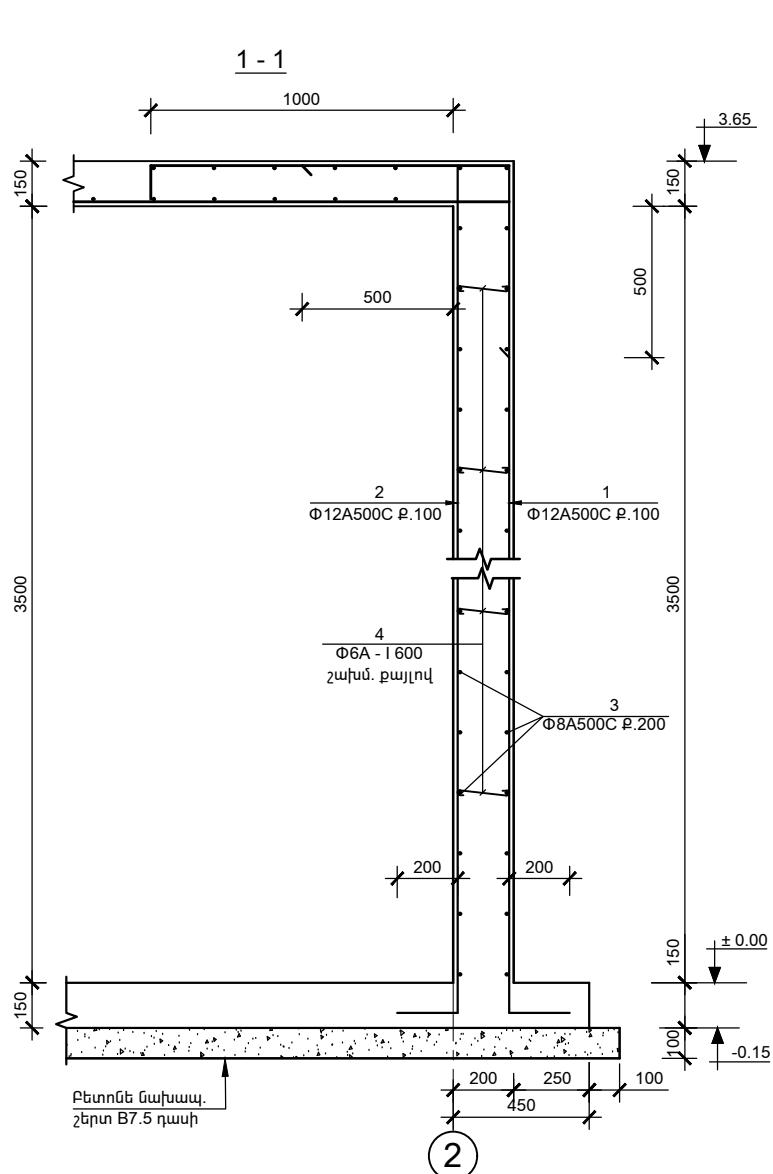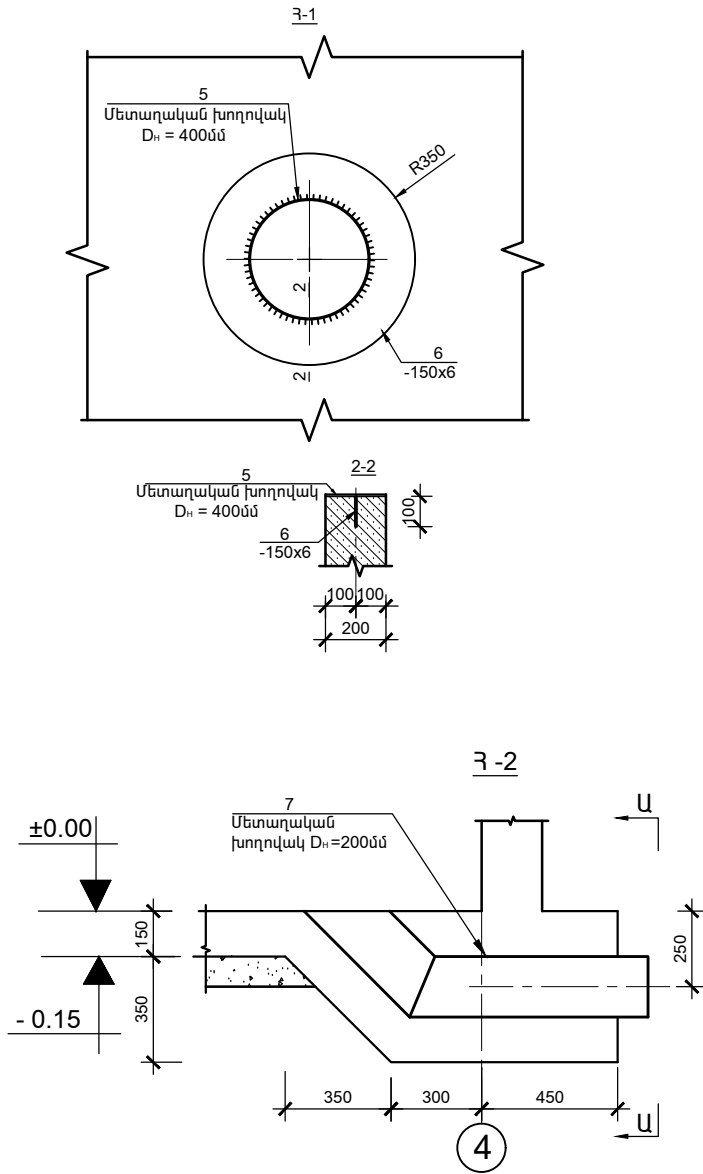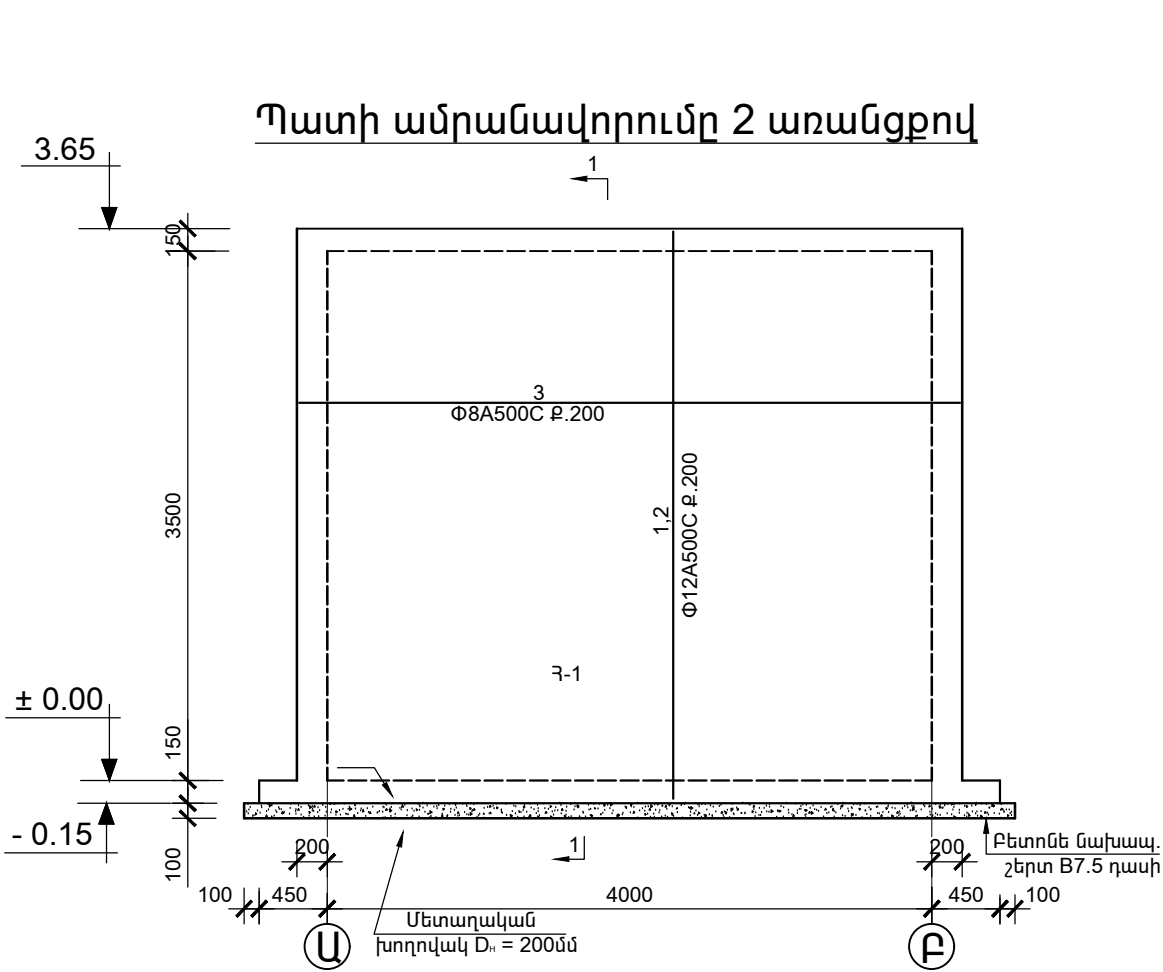

Մեկ ե/բ էլեմենտի ամրանի մասնագիրը					
Էլեմենտի անվ. կամ մակնիշը	Հ/Հ	Ծանոթություն	Քան. հատ	Քաշը կգ.	Ընտրաքանակը
Պատի ամրանավորում 1 առանցքով	1	Φ12A500C L = 4580	21	88.4	Φ6A-I G=5.0կգ.
	2	Φ12A500C L = 4450	21	83.0	Φ8A500C G=77.8կգ.
	3	Φ8A500C L = 5470	36	77.8	Φ12A500C G=168.4կգ.
	4	Φ6A-I L =320	70	5.0	
		Քետոն B25 դասի W4	--	3.1մ ³	
Մետաղական պատյան 3 հատ	5	Մետաղական խողովակ D _H = 400մմ L=200	1	17.5	17.5
	6	-150x6 L =1750	1	12.4	12.4
Մետաղական պատյան 1 հատ	7	Մետաղական խողովակ D _H = 200մմ L=1300	1	32.1	32.1

Հ/Հ	Էսքիզ
1	
2	
3	
4	

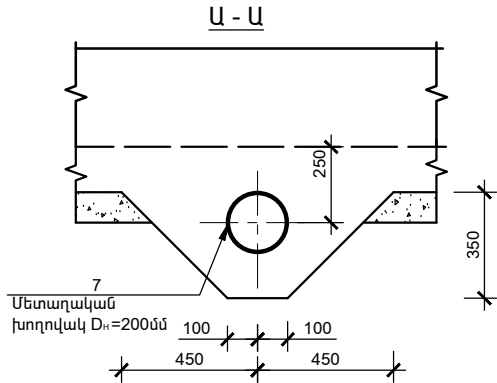

Փոփոխություն		Ամիս/ամսաթիվ		Դիտողություն		Հեղինակ		Ստուգեց			
 ԵՐԵՎԱՆ 2024թ.				Պատվիրատու՝ ՀՀ Պետական շինարարության մարզի Սևան համայնք							
				Նախագծա-մախահաշվային փաստաթղթերի մշակման աշխատանքներ							
Տնօրեն	Վ.Ղազարյան			Սևան համայնքի Շուկապուր բնակավայրի մշակույթի տան շինության հիմնանորոգման աշխատանքներ			Աշխատանքային մախագիծ				
Նախագծեց	Վ.Ղազարյան										
Նախագծեց	Ֆ.Ղարիբյան			Պատի ամրանավորումը 2 առանցքով			Բաժին ՋՋ				
							Թերթ			Թերթեր	
							59			60	

Technical drawing of a vertical section of a building's exterior wall and roof structure. The drawing shows a cross-section with various components labeled in Armenian. At the top, a roof section is shown with a diameter $D = 740$ and a thickness of 5. Below it, a horizontal beam is labeled "Հեղույս U12x35". The main vertical structure is a wall with a diameter $D = 822$. The wall is composed of several layers: an outer layer of "Սալափրի U12" (U12 insulation), a middle layer of "Մանեկ U12" (U12 insulation), and an inner layer of "Կափարիչ" (plaster). The wall has a total height of 300. The roof structure includes a "միջնաշերտ ճ=8" (middle layer thickness 8) and a "Կցաշուրք D770/650 ճ=8" (fastener D770/650 thickness 8). The wall is supported by a foundation with a diameter $D = 736$. The foundation has a width of 80 and a height of 150. The wall has a width of 150. The roof has a width of 150. The wall is labeled with "1" and "2" indicating different sections. The roof is labeled with "3" indicating a section. The wall is labeled with "4" indicating a section. The foundation is labeled with "5" indicating a section.

Technical drawing of a circular part, likely a flange or end view of a shaft. The drawing includes the following features and dimensions:

- Overall Diameter:** $\Phi 14$
- Internal Hole Diameter:** $\Phi 10A-I$
- Internal Hole Depth:** 4
- Internal Hole Position:** 740 (distance from the center to the hole's edge)
- Internal Hole Shape:** 3 (indicates a specific profile or chamfer)
- Angular Dimensions:** $90^{\circ}0''$ (indicated twice, suggesting a 180-degree span or specific feature placement)

Technical drawing of a circular part, likely a flange or end view of a shaft. The drawing shows a circle with a central point and radial lines. Dimensions are given in inches:

- Overall diameter: 740
- Inner diameter: 650
- Thickness of the outer ring: 5
- Material specification: -60x8
- Angular dimensions: 90°0" (top), 45° (top-left), 15° (bottom-left), 45° (bottom-right), 15° (top-right).

Technical drawing of a table cross-section. Dimensions include: 11 (top horizontal), 100x5 (top horizontal), 2 (top horizontal), 70 (vertical), 20 (bottom horizontal), 60 (bottom horizontal), 20 (bottom horizontal), 10 (vertical), and 4Φ8 A-A (bottom horizontal).

Էլեմենտի անվանումը	Դիրքը	Էլեմենտի կտրվածքը	Երկարություն մմ.	Քանակը հատորում	Քաշը կիլոգրամով			մետաղի մակնիշինը	ԳՈՍՏ
					մեկ համարինը	ընդհանուրը	մակնիշինը		
Մետաղական մտոց 1 հատ	1	-300x6	2080	1	29.4	29.4	42.0	BCт3пс6	380-88
	2	-80x8	2330	1	8.8	8.8		BCт3пс6	380-88
		Եռքակար 1.0%	---	---	3.8	3.8		---	---
Մետաղական կափարիչ 1 հատ	3	-770x 6	770	1	28.0	28.0	31.1	BCт3пс6	380-88
	4	Φ10A - I	440	1	0.3	0.3		BCт3	---
		Եռքակար 1.0%	---	---	2.8	2.8		---	---
Կցաշուրթ 1 հատ	5	-60x8	4050	1	15.3	15.3	15.3	BCт3пс6	380-88
Մետաղական սամուրոք 1 հատ	6	□100x60x5	4150	2	39.8	79.6	92.98	BCт3пс6	380-88
	7	Φ20A-I	400	12	0.99	11.9		BEт3	---
	8	-100x5	60	2	0.24	0.48		BCт3пс6	380-88
		Եռքակար 1.5%	---	---	1.0	1.0		---	---
Նւ - 1 4 հատ	9	-100x5	80	1	0.31	0.31	0.43	BCт3пс6	380-88
	10	Φ8A-I	70	4	0.03	0.12		BCт3	---
Նւ - 2 2 հատ	10	Φ8A-I	70	4	0.03	0.12	0.52	BCт3	---
	11	-100x5	100	1	0.4	0.4		BCт3пс6	380-88
Նւ - 3 2 հատ	12	-80x5	120	1	0.38	0.8	1.0	BCт3пс6	380-88
	10	Φ8A-I	70	4	0.11	0.2		BCт3	---
Առանձին տարրեր 2 մտոց		Հեղյուս Մ12x35	--	20	0.049	0.98	I	20	7805-70*
		Մանեկ Մ12	--	20	0.016	0.32		20	5927-70*
		Տակդիր Մ12	--	20	0.0063	0.13		10	11371-78*

1. Բոլոր եռակցման աշխատանքները իրականացնել ըստ II-23-81* շինարարական նորմաների և կանոնների:
2. Բոլոր եռակցման աշխատանքները իրականացնել ՅՁԱ էլեկտրողներով, կարի հաստությունը ընդունել իկ = 5մմ ոչ պակաս:
3. Բոլոր մետաղական կոնստրուկցիաները ներկել երկու շերտով հակաքայքայիչ յուղաներկով:

Փոփոխություն		Ամիս/ամսաթիվ		Դիտողություն		Հեղինակ		
 ԵՐԵՎԱՆ 2024թ.		Պատվիրատու: ՀՀ Քեղաքընկթի մարզի Սևան համայնք						
		Նախագծա-նախահաշվային փաստաթղթերի մշակման աշխատանքներ						
Տնօրեն	Վ.Ղազարյան			Սևան համայնքի Ծովազյուղ բնակավայրի մշակույթի տան շինության հիմնանորոգման աշխատանքներ		Աշխատանքային նախագիծ		
Նախագծեց	Վ.Ղազարյան							
Նախագծեց	Ֆ.Ղարիբյան			Մետաղական մտոց և սանդուղք		Բաժին ԶԶ		
						Թերթ		Թերթեր
						60		60