Закрытое акционерное общество
«Газпром Армения»
(ЗАО «Газпром Армения»)

ГЛАВНЫЙ ИНЖЕНЕР
ПЕРВЫЙ ЗАМЕСТИТЕЛЬ
ГЕНЕРАЛЬНОГО ДИРЕКТОРА

Тбилисское шоссе, 43, Ереван, Республика Армения, 0091
тел.: (374 10) 294-888, 294-753, факс: (374 10) 294-728
e-mail: inbox@gazpromarmenia.am, gazpromarmenia.am

«Գազպրոմ Արմենիա»
փակ բաժնետիրական ընկերություն
(«Գազպրոմ Արմենիա» ՓԲԸ)

ԳԼԽԱՎՈՐ ՃԱՐՏԱՐԱԳԵՏ
ԳԼԽԱՎՈՐ ՏՆՕՐԵՆԻ
ԱՌԱՋԻՆ ՏԵՂԱԿԱԼ

0091, ՀՀ, Երևան, Թբիլիսյան խճուղի 43
հեռ.՝ (374 10) 294-888, 294-753, ֆաքս՝ (374 10) 294-728
Էլ.փոստ՝ inbox@gazpromarmenia.am, gazpromarmenia.am

«14» 08 20___ г.　　№ 02/18.1/6062-2025

««Արցախճան»Ինստիտուտ» ՓԲԸ տնօրեն
պարոն Ռ. Սողոյանին

պատճենը՝ Շիրակի ԳԳՄ տնօրեն
պարոն Թ. Սուքիասյանին

Ձեր 01.08.2025թ. № 06/20-1 և № Ռ.Ս-94
գրությունների վերաբերյալ

Հարգելի պարոն Սողոյան

Տեղեկացնում ենք, որ Հ-21,/Հ-75/ - Հոռոմ – Արթիկ – Ալագյազ հանրապետական նշանակության ավտոճանապարհի կմ0+000-կմ4+000 հատվածով անցնում են մի շարք միջին և ցածր ճնշման ստորգետնյա ու վերգետնյա գազատարներ (գծապատկերները կցվում են):

Միաժամանակ առաջարկում ենք վերը նշված գազատարների ճշգրիտ տեղորոշման համար և այլ հարցերի դեպքում համագործակցել Շիրակի ԳԳ մասնաճյուղի հետ (ՀՀ Շիրակի մարզ, ք.Գյումրի Չայկովսկու 2, հեռ. (374 312) 5-28-06):

Առդիր՝ գծապապկերները – 12 թերթ:

Հարգանքով՝

Ա. Գաբրիելյան

Ա.Սարգսյան
+374 (010) 29-47-96

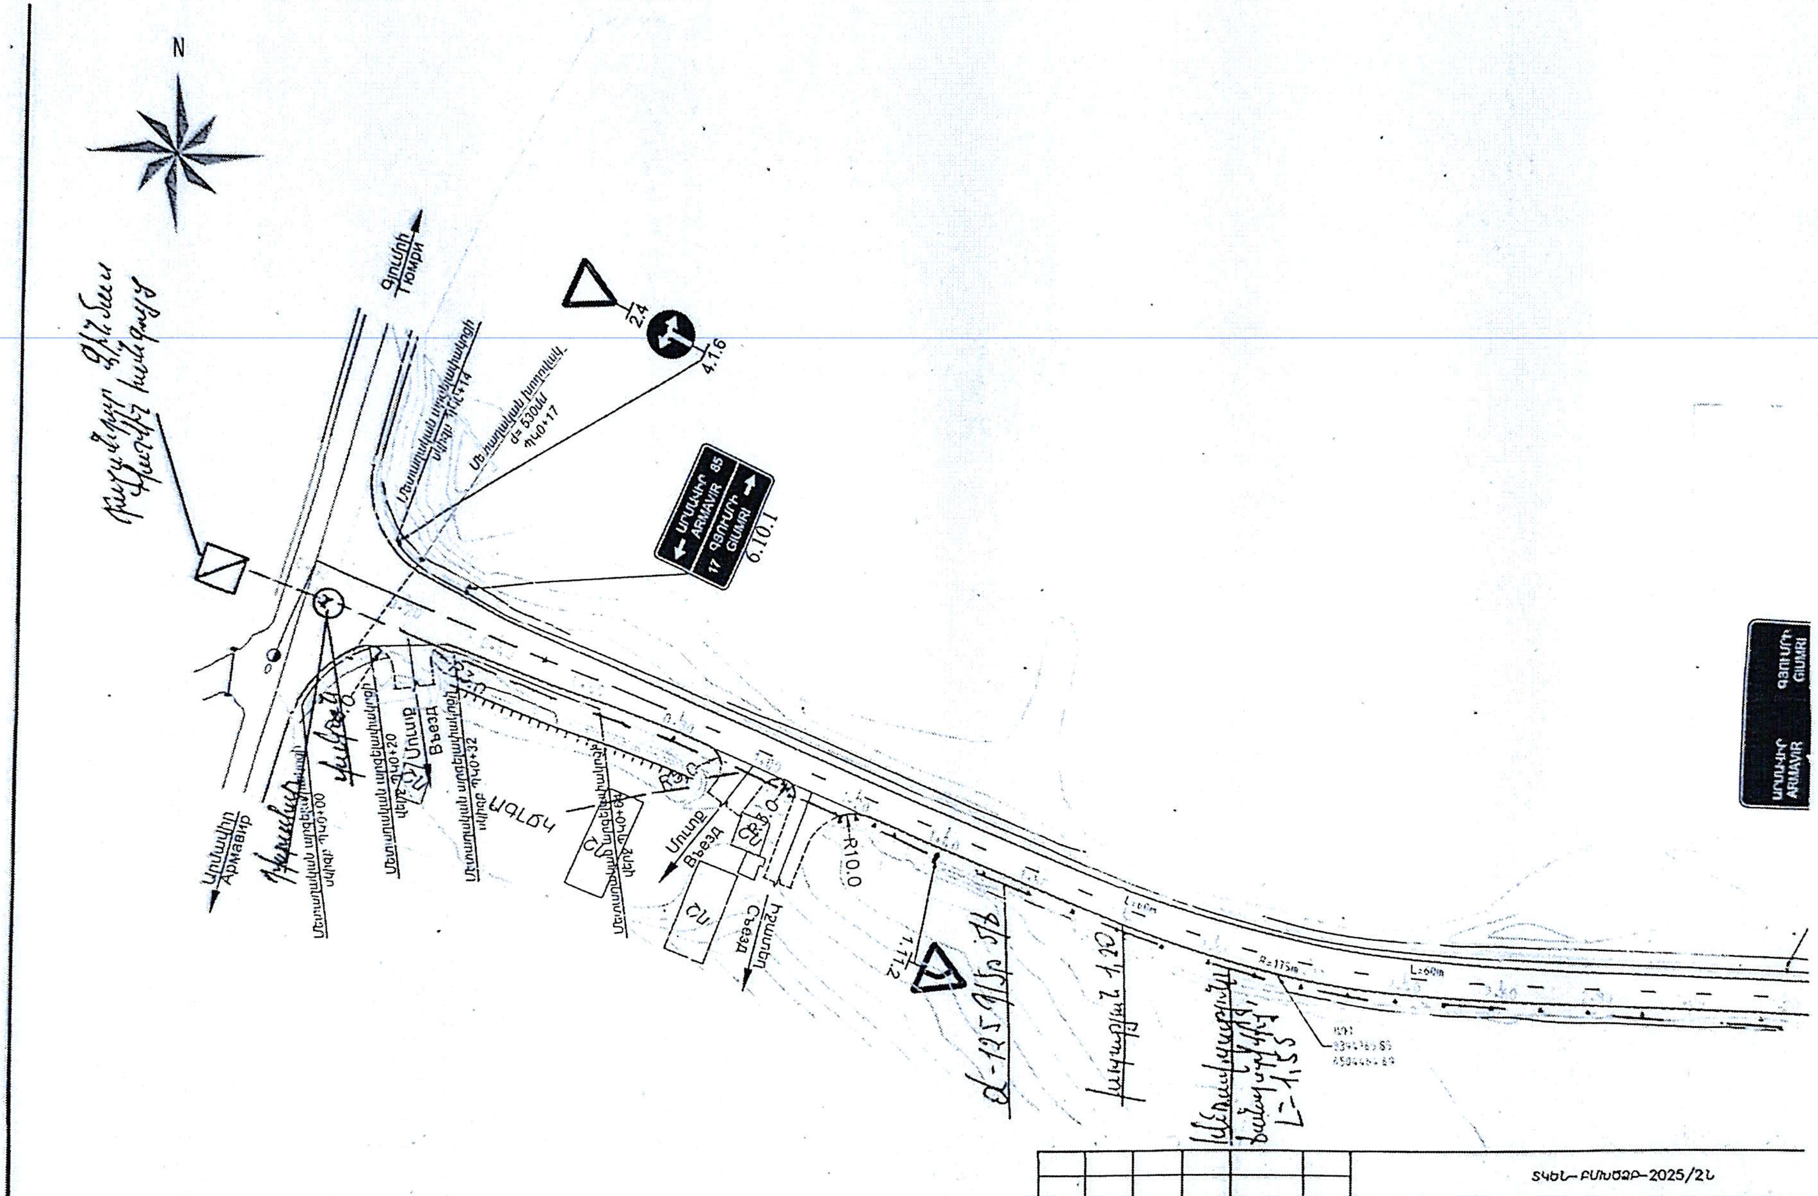

						ՏԿԵՆ–ԲՄՍԾՉԲ–2025/2Ն
						Դ-21, /Դ-75/– Խոռոմ–Արթիկ–Ալագյազ հանրապետական նշ ավտոճանապարհի կմ0+000–կմ4+000 հատվածի հիմնանորոգ Хорон–Артик–Алагяз км 0+000–км 4+000 участок ос картографических работ подготовка проекта
Փոփ.	Քանակ.	Թերթ	Փաստաթ. N	Ստորագրություն	Ամսաթիվ	
ՊԳԻ	Սարգսյան Ա				2025	ՊԿ0+00–ՊԿ3+40 — ՓՈՒԼ: ԱՆ — ԹԵՐ: 24
Խմբի ղեկ	Գասպարյան Ա				2025	
Ստուգեց	Ստեփանյան Ռ				2025	Փռված հատակագիծ / Развернутый план / Մ/М1:1000 — «ԱՐՑԱԽՃԱՆ» / "АРЦАХДОР"
Կատարեց	Ստեփանյան Ռ				2025	

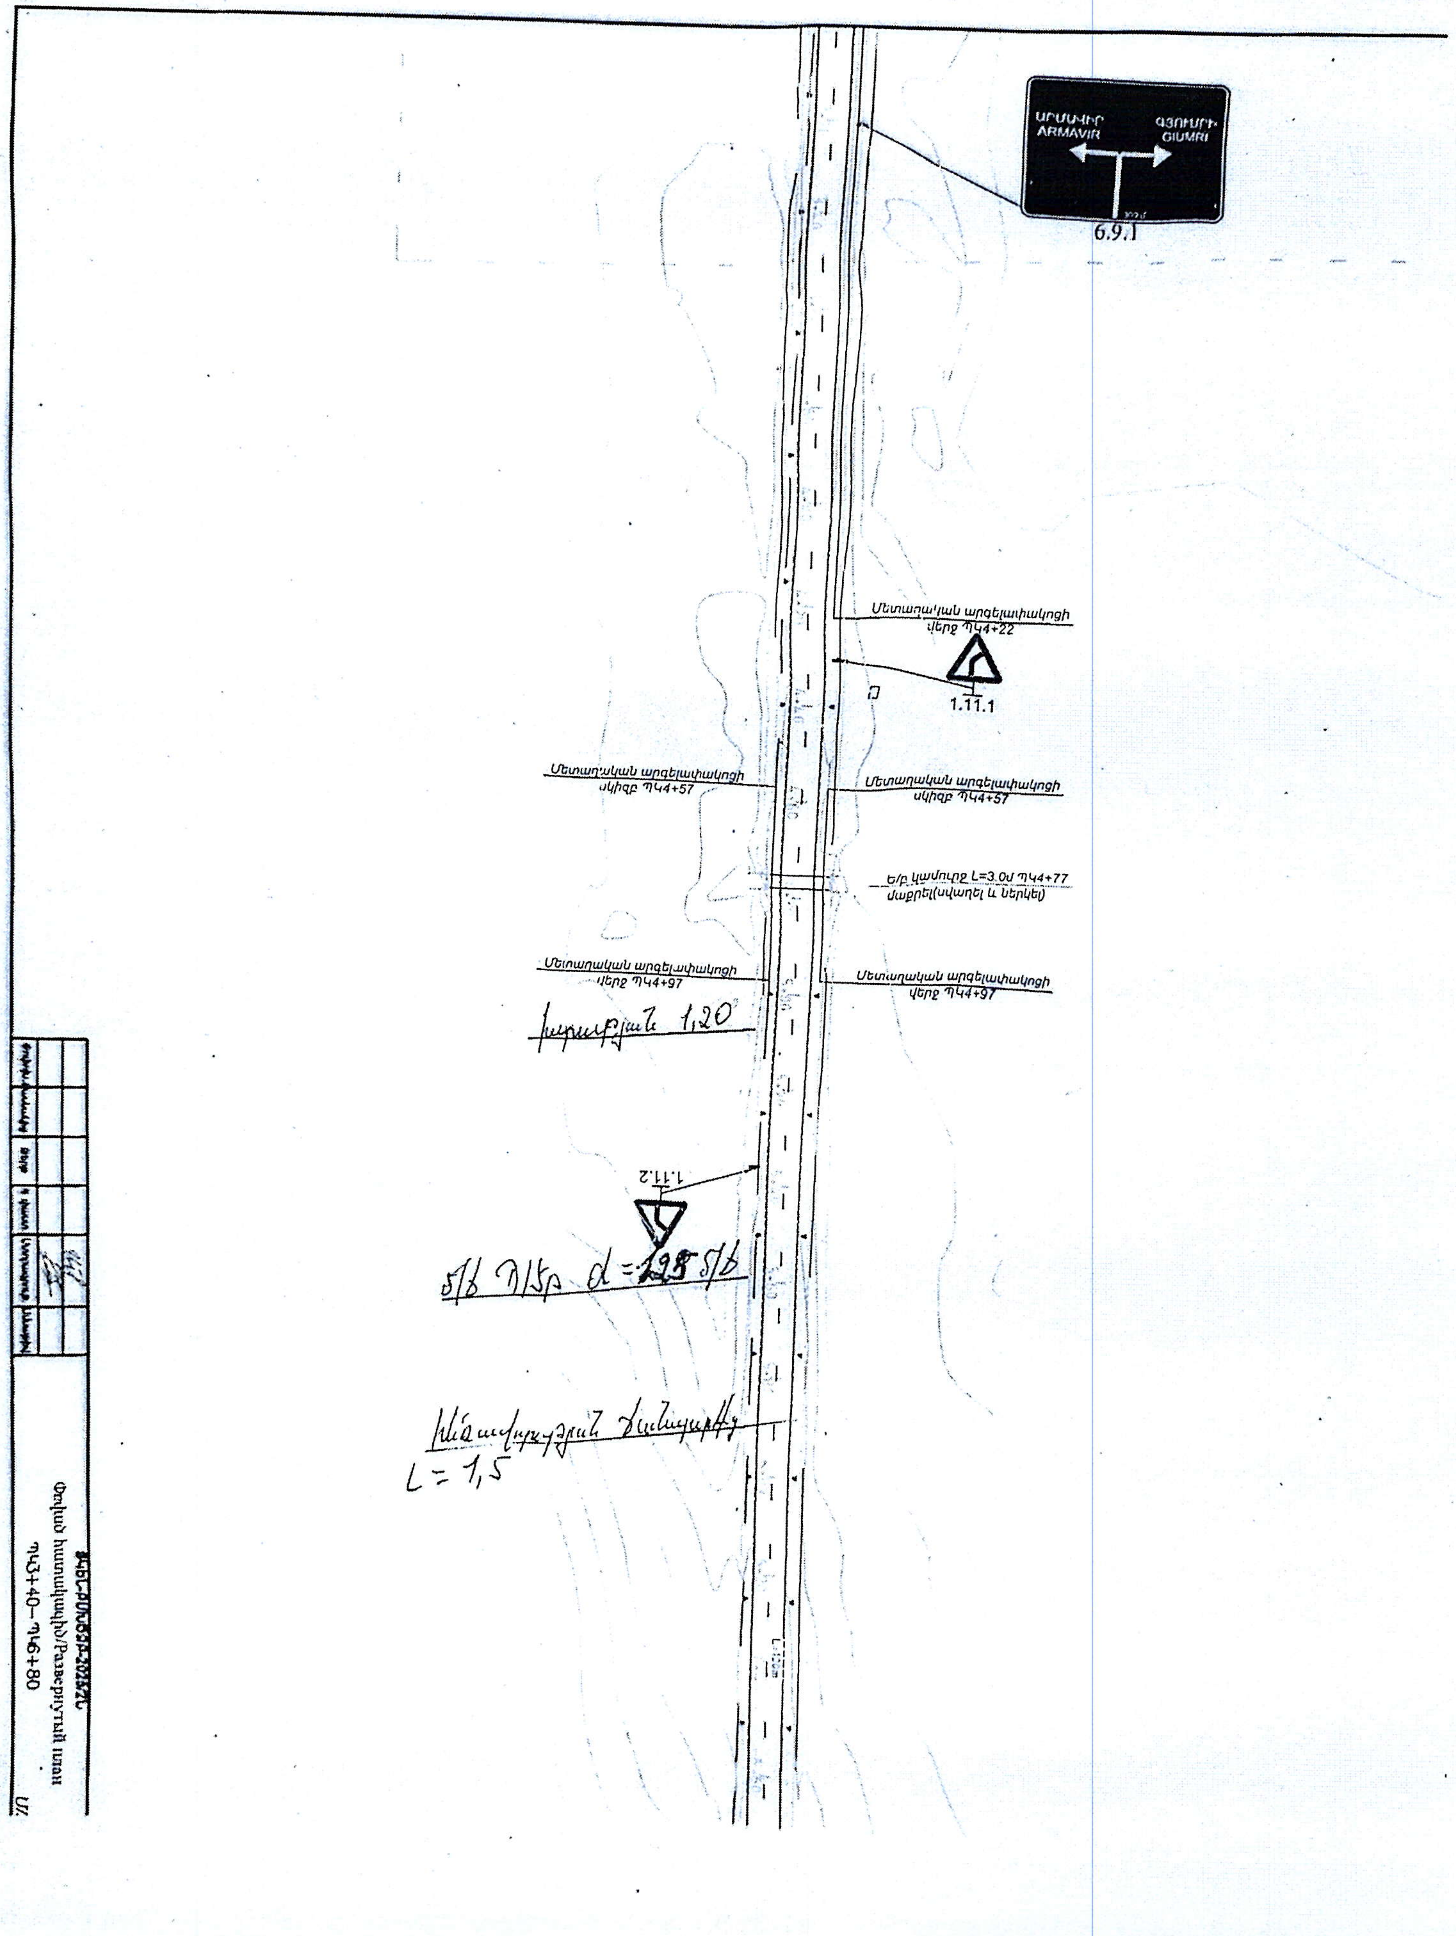
ԱՐՄԱՎԻՐ
ARMAVIR
ԳՅՈՒՄՐԻ
GIUMRI
6.9.1
Մետաղական արգելափակոցի
վերջ ՊԿ4+22
1.11.1
Մետաղական արգելափակոցի
սկիզբ ՊԿ4+57
Մետաղական արգելափակոցի
սկիզբ ՊԿ4+57
Ե/բ կամուրջ L=3.0մ ՊԿ4+77
մաքրել(սվաղել և ներկել)
Մետաղական արգելափակոցի
վերջ ՊԿ4+97
Մետաղական արգելափակոցի
վերջ ՊԿ4+97
1,20
1.11.2
L = 1,5
Փռված հատակագիծ/Развернутый план
ՊԿ3+40– ՊԿ6+80

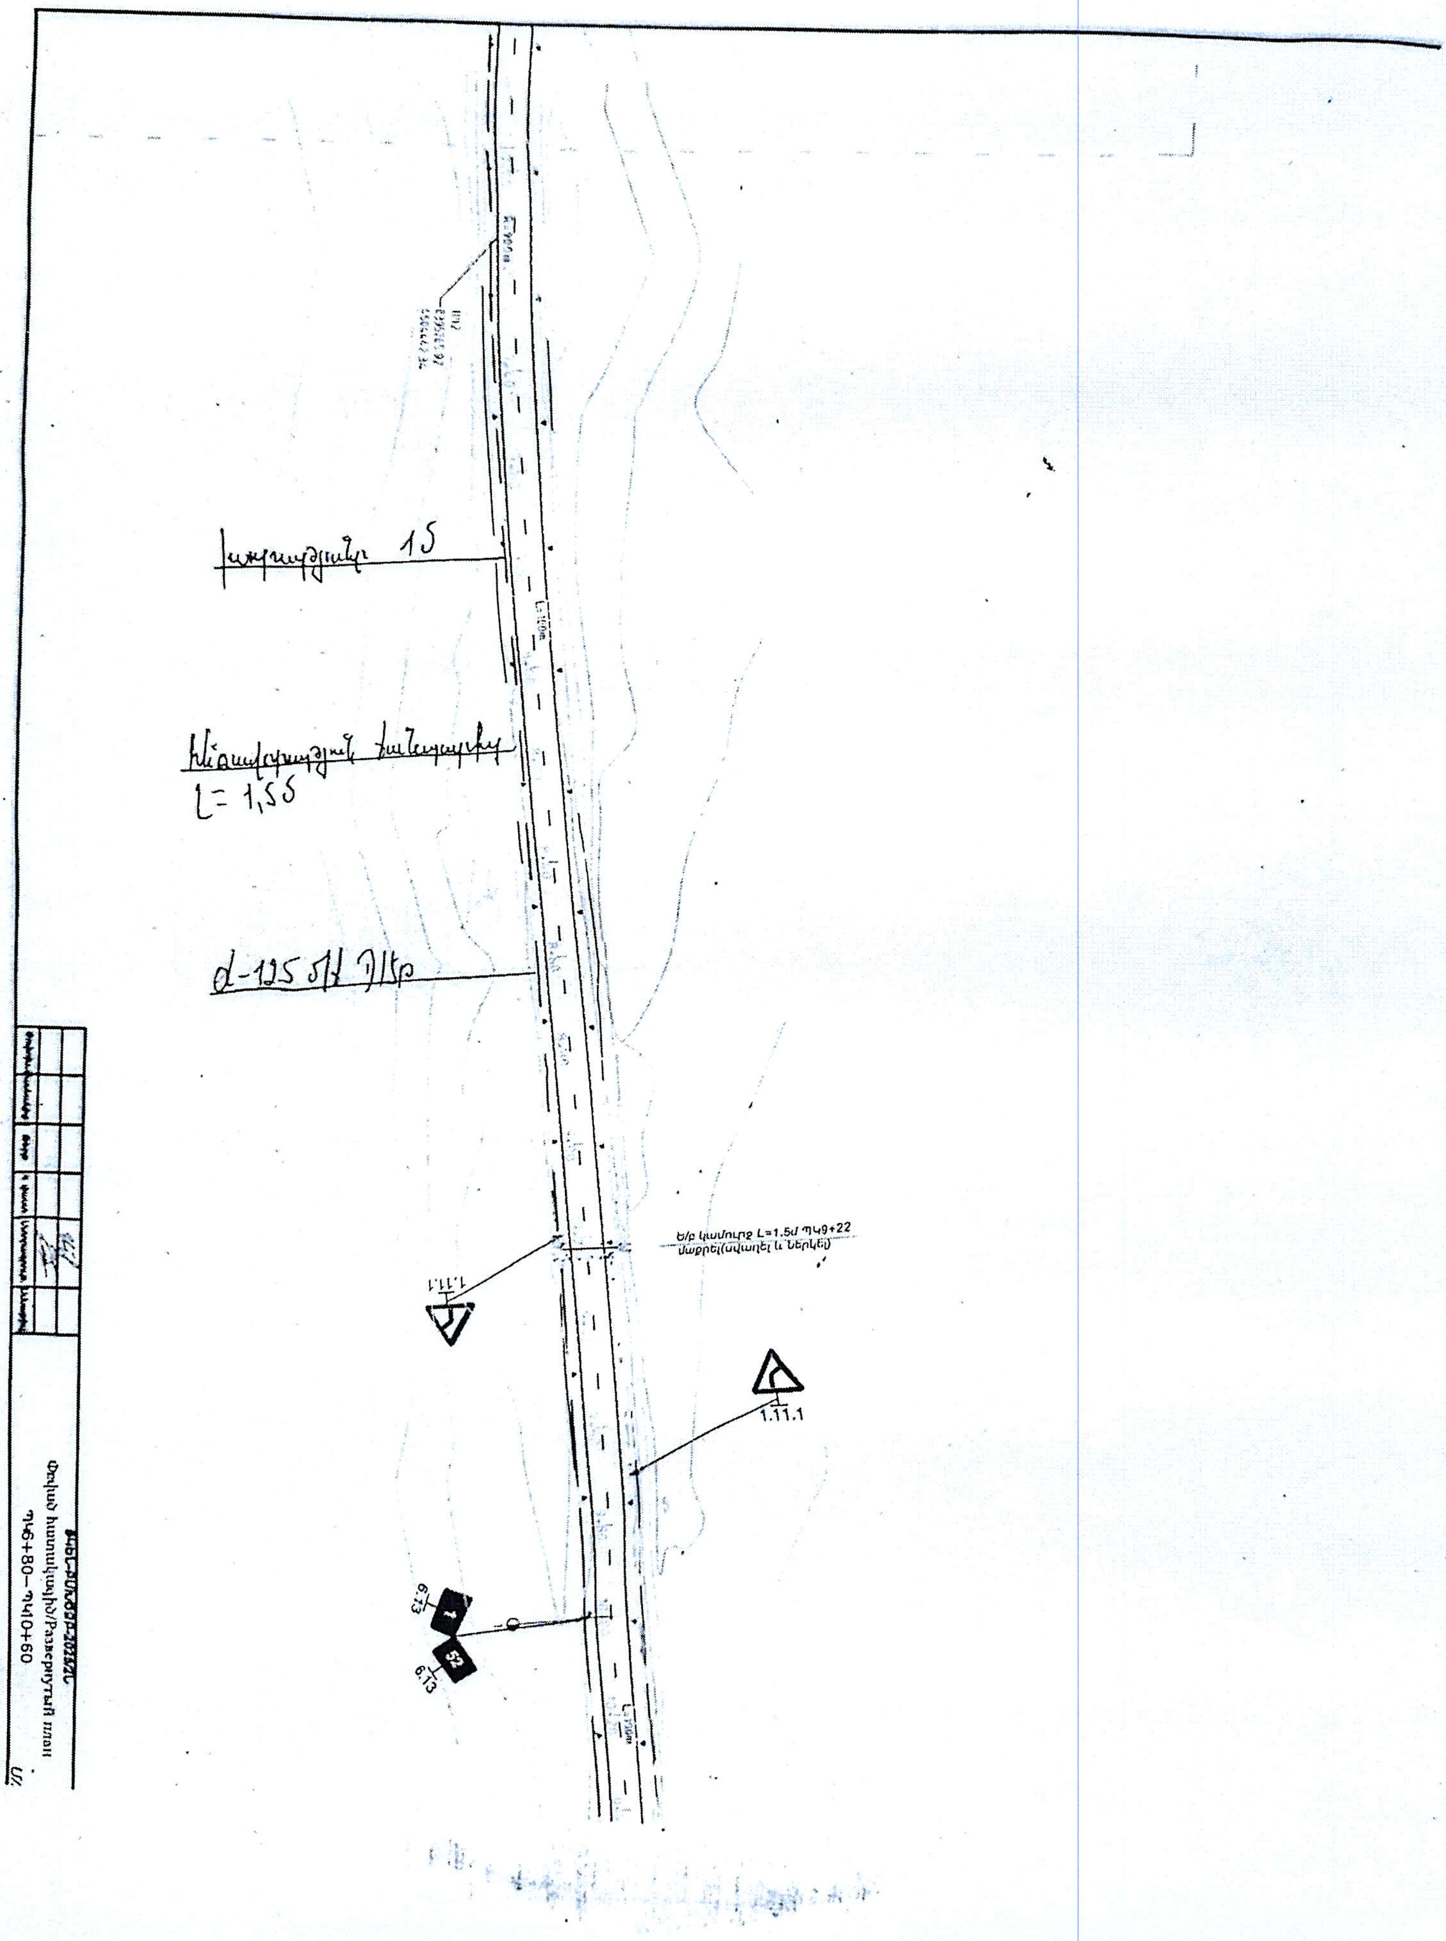
1.11.1
1.11.1
6.13
6.13
Փռված հատակագիծ/Развернутый план
ՊԿ6+80–ՊԿ10+60

5

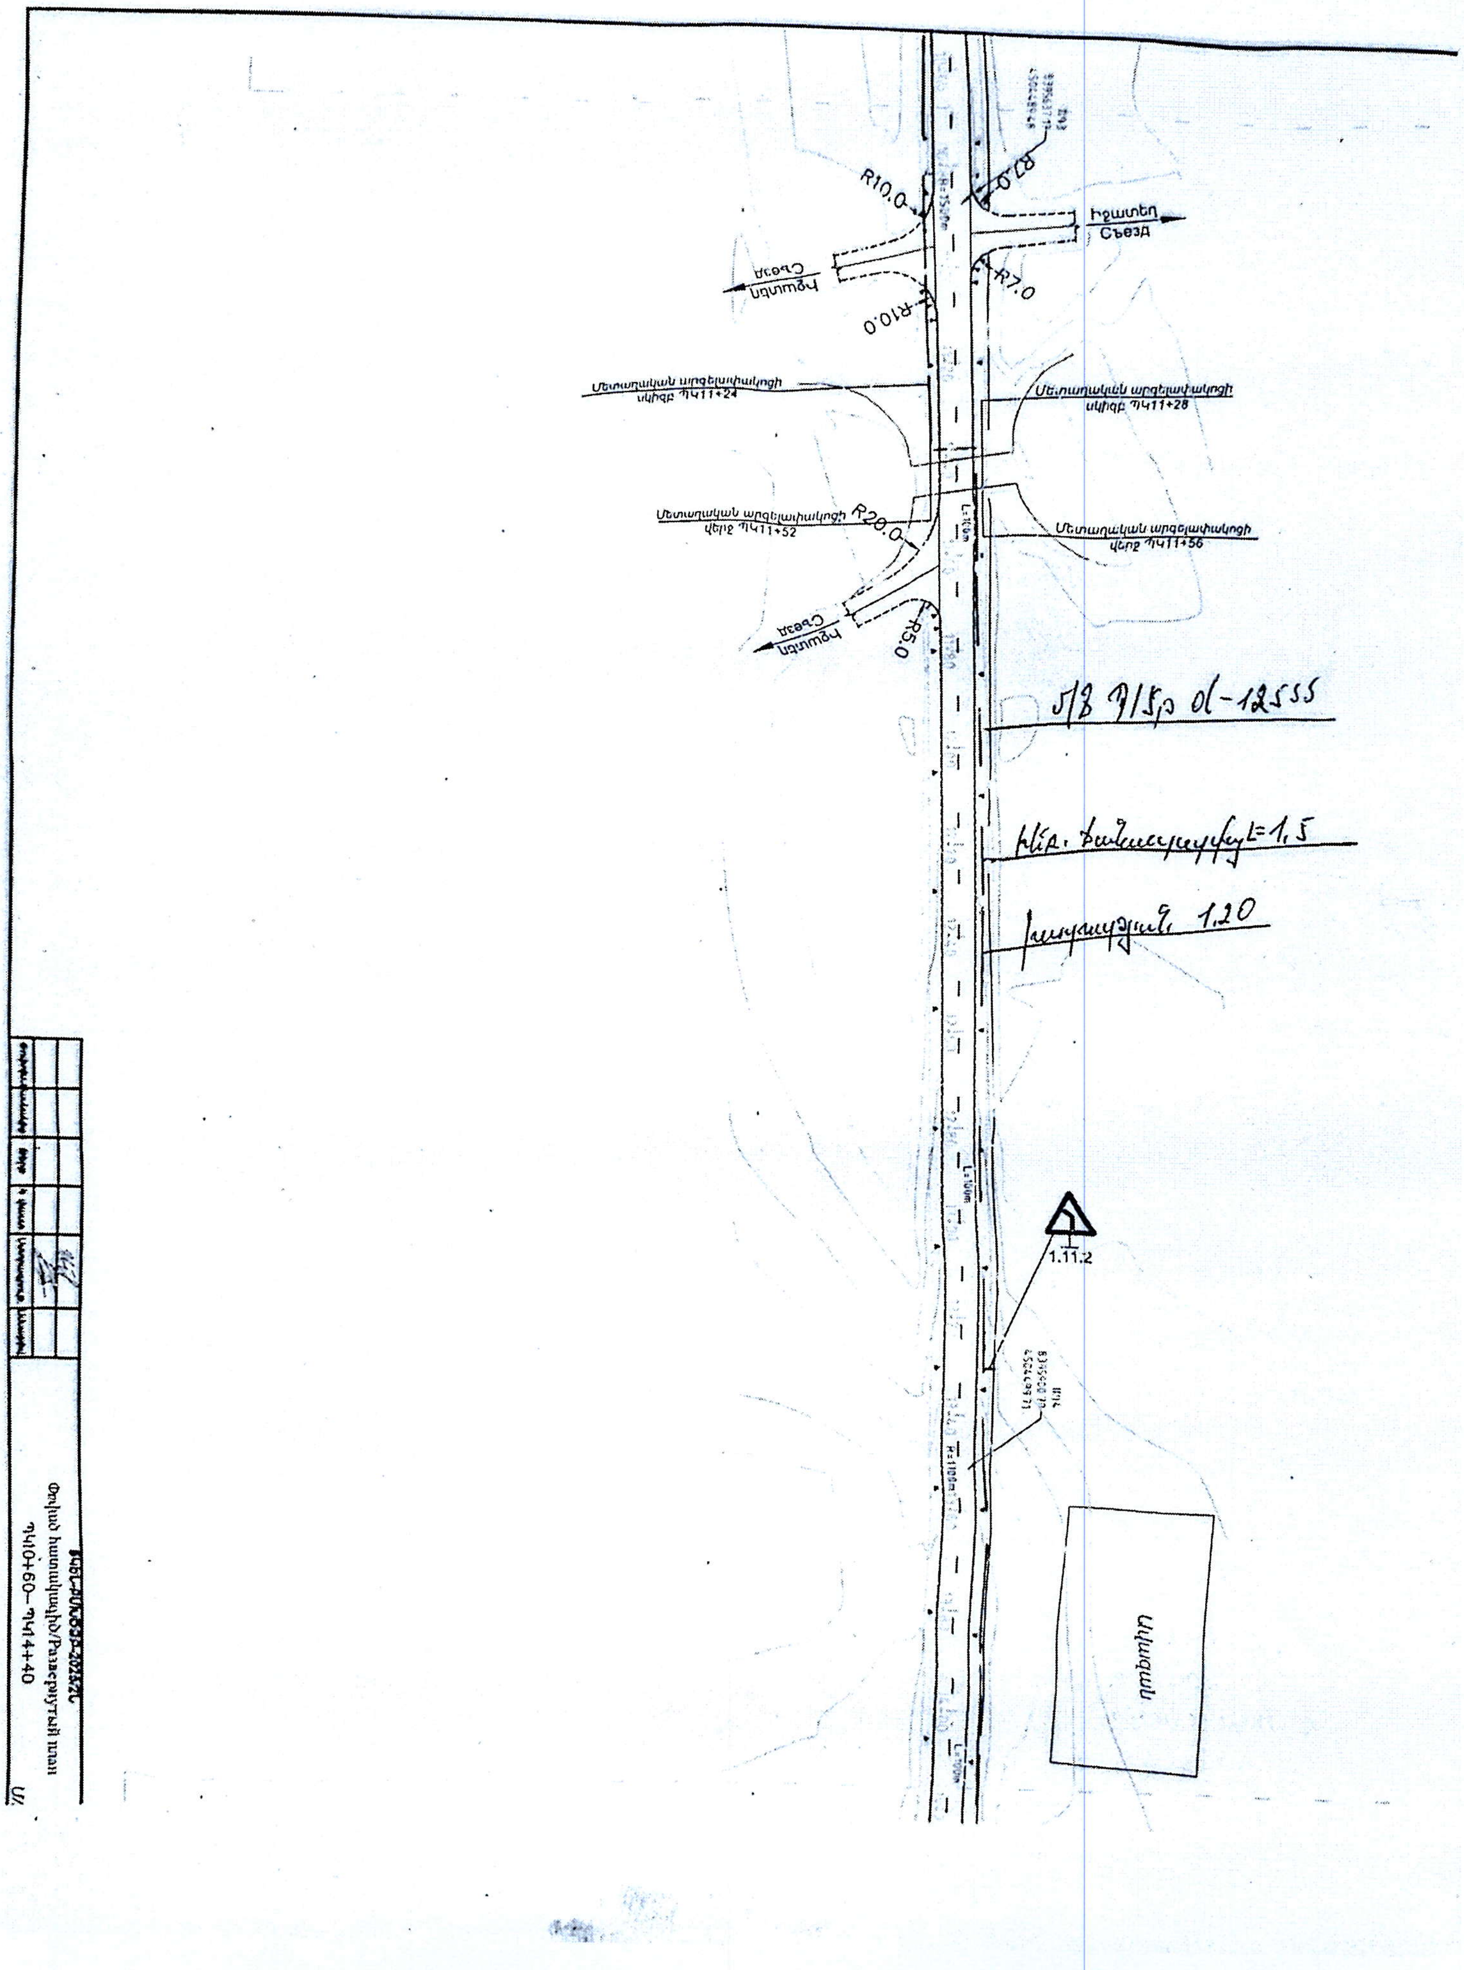
R10.0
R7.0
R7.0
Իջատեղ
Съезд
Իջատեղ
Съезд
R10.0
Մետաղական արգելափակոցի սկիզբ ՊԿ11+24
Մետաղական արգելափակոցի սկիզբ ՊԿ11+28
Մետաղական արգելափակոցի վերջ ՊԿ11+52
Մետաղական արգելափակոցի վերջ ՊԿ11+56
R20.0
Իջատեղ
Съезд
R5.0
1.11.2
Փոխած հատակագիծ/Развернутый план
ՊԿ10+60–ՊԿ14+40

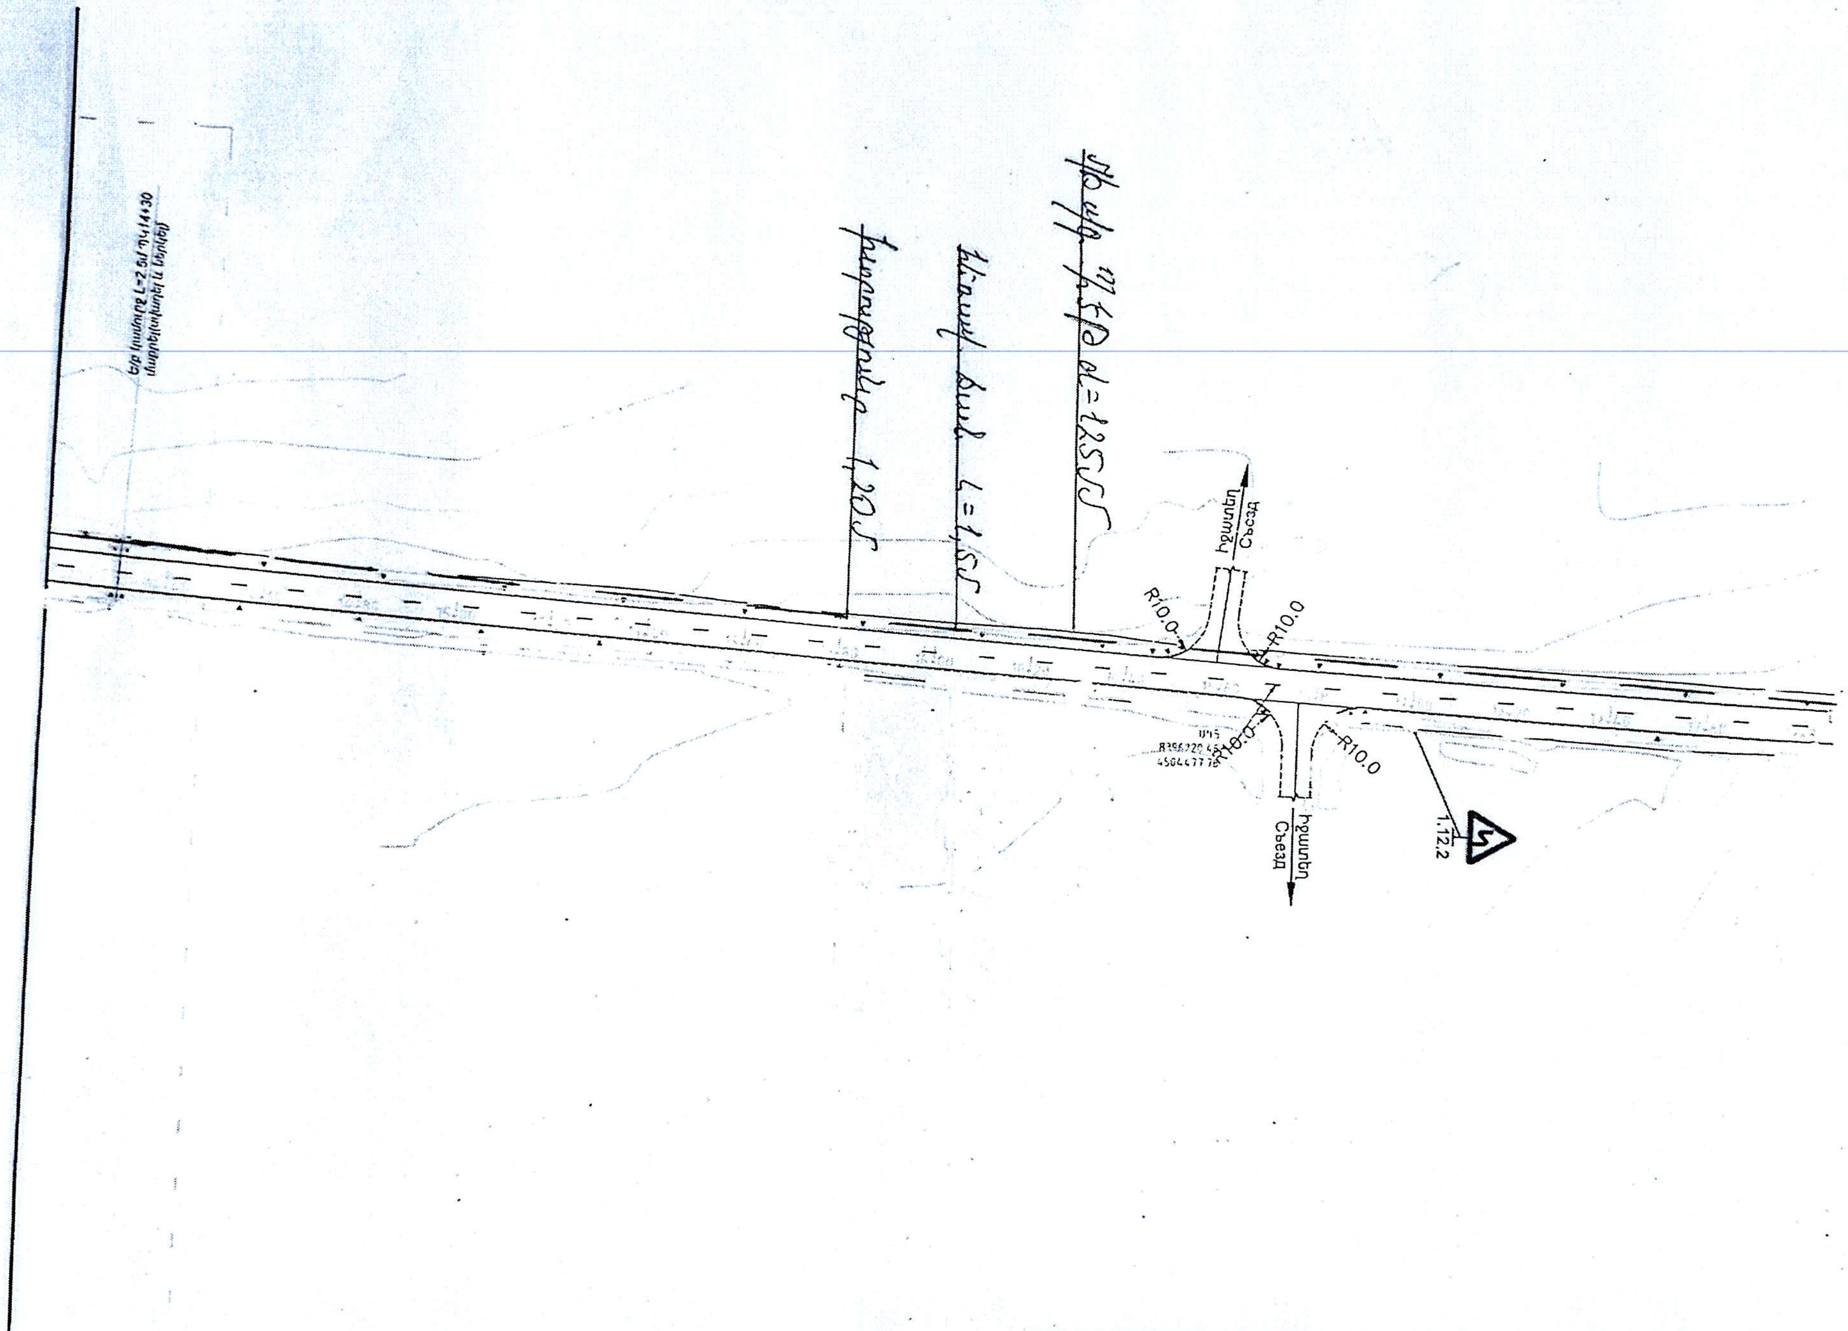

Փոփոխ.	Քանակը	Թերթ	N փաստ.	Ստորագրութ.	Ամսաթիվ

ՏԿԵՆ-ՔՄՆԾԳԻ-2025/2Ն

Փռված հատակագիծ/Развернутый план

ՊԿ14+40–ՊԿ18+00

Ս/.

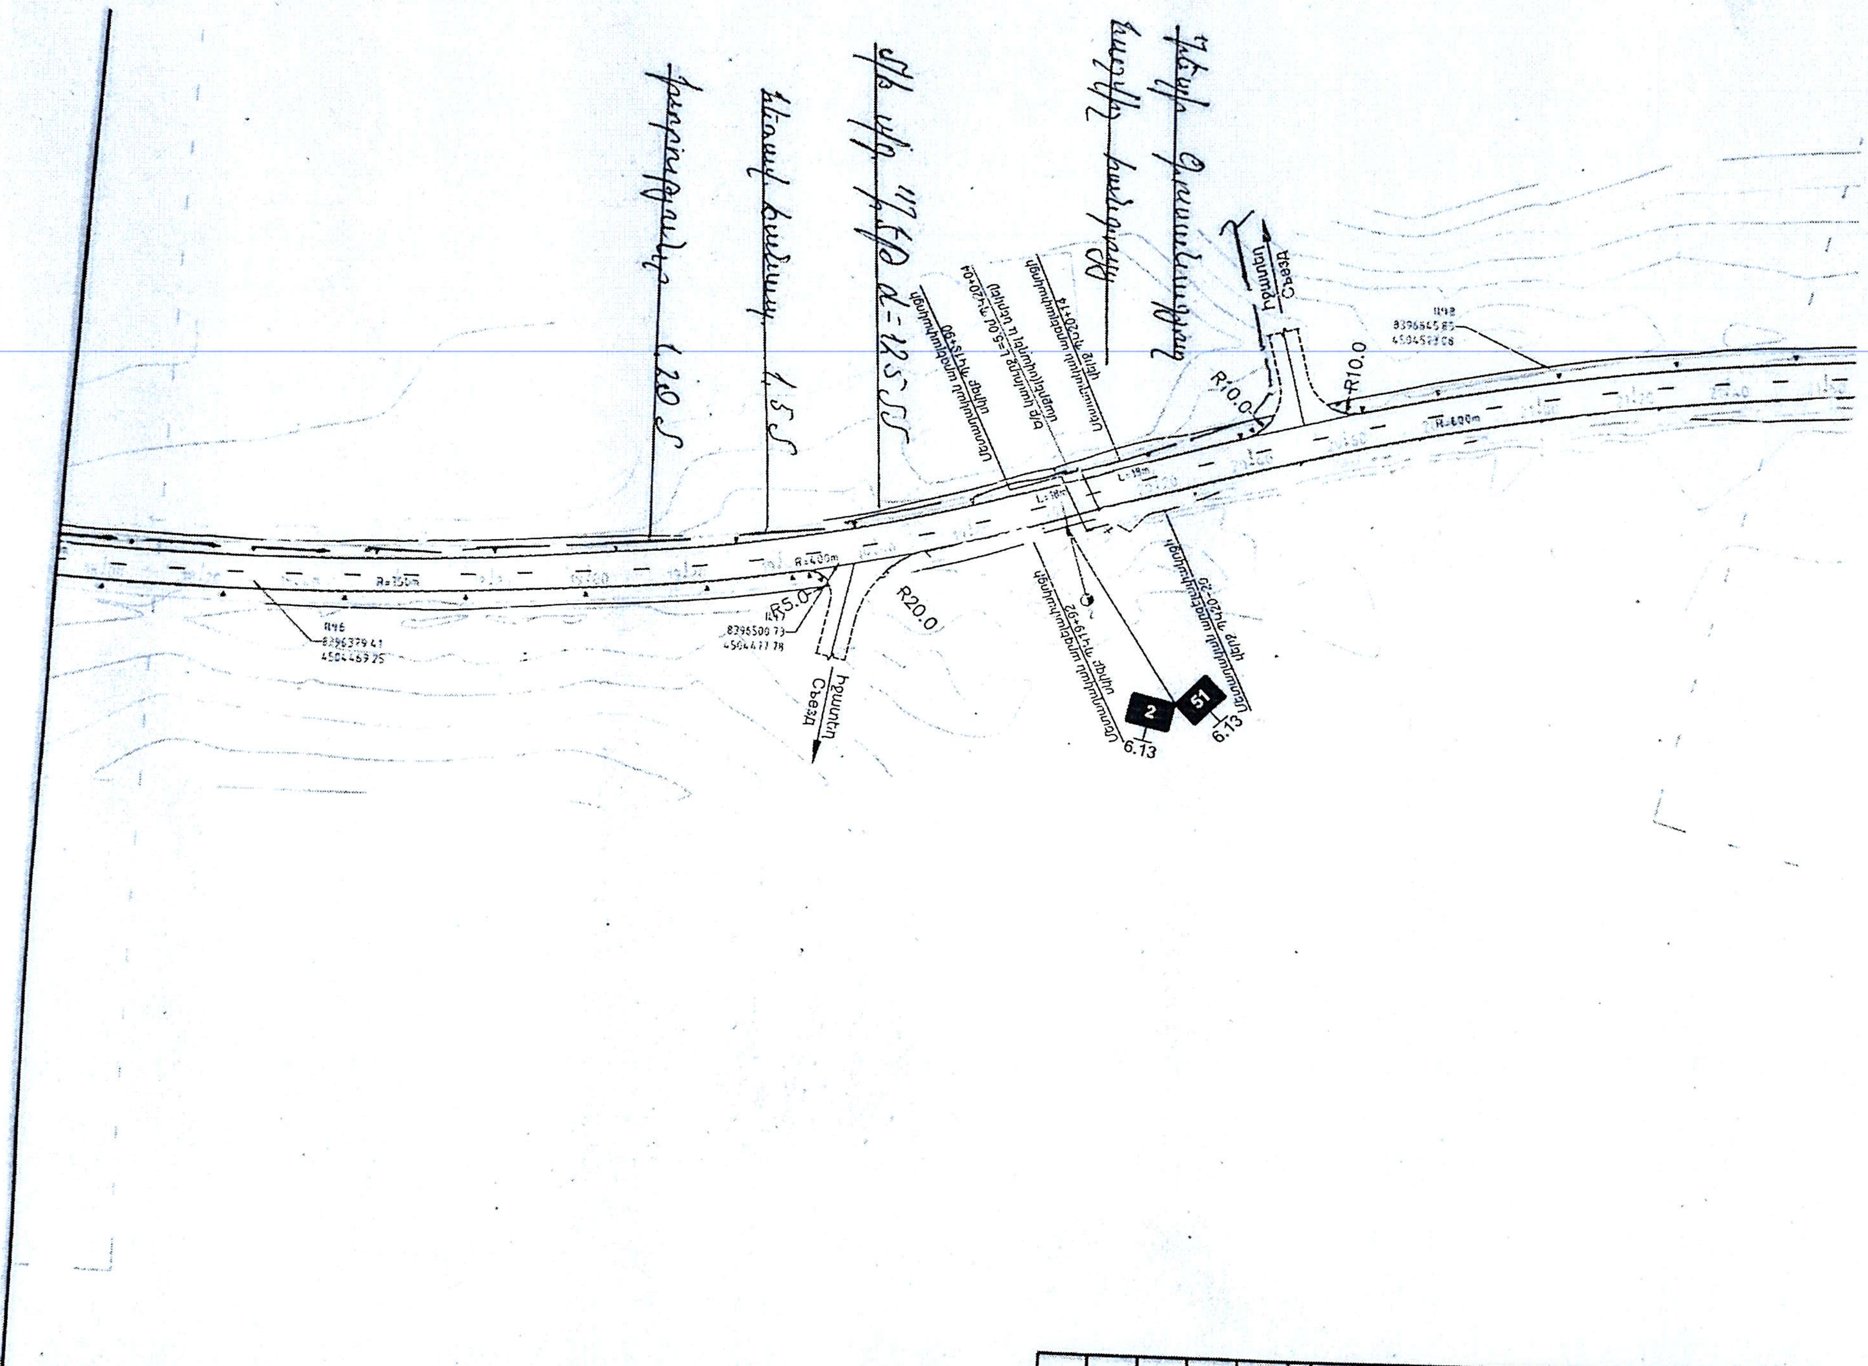

Փոփոխ.	Քանակը	Թերթ	N փաստ.	Ստորագր.	Ամսաթիվ

ՇՎԵ-ՔԱՋԾԻ-2025/2Հ

Փռված հատակագիծ/Развернутый план

ՊԿ18+00– ՊԿ21+80

Ս/.

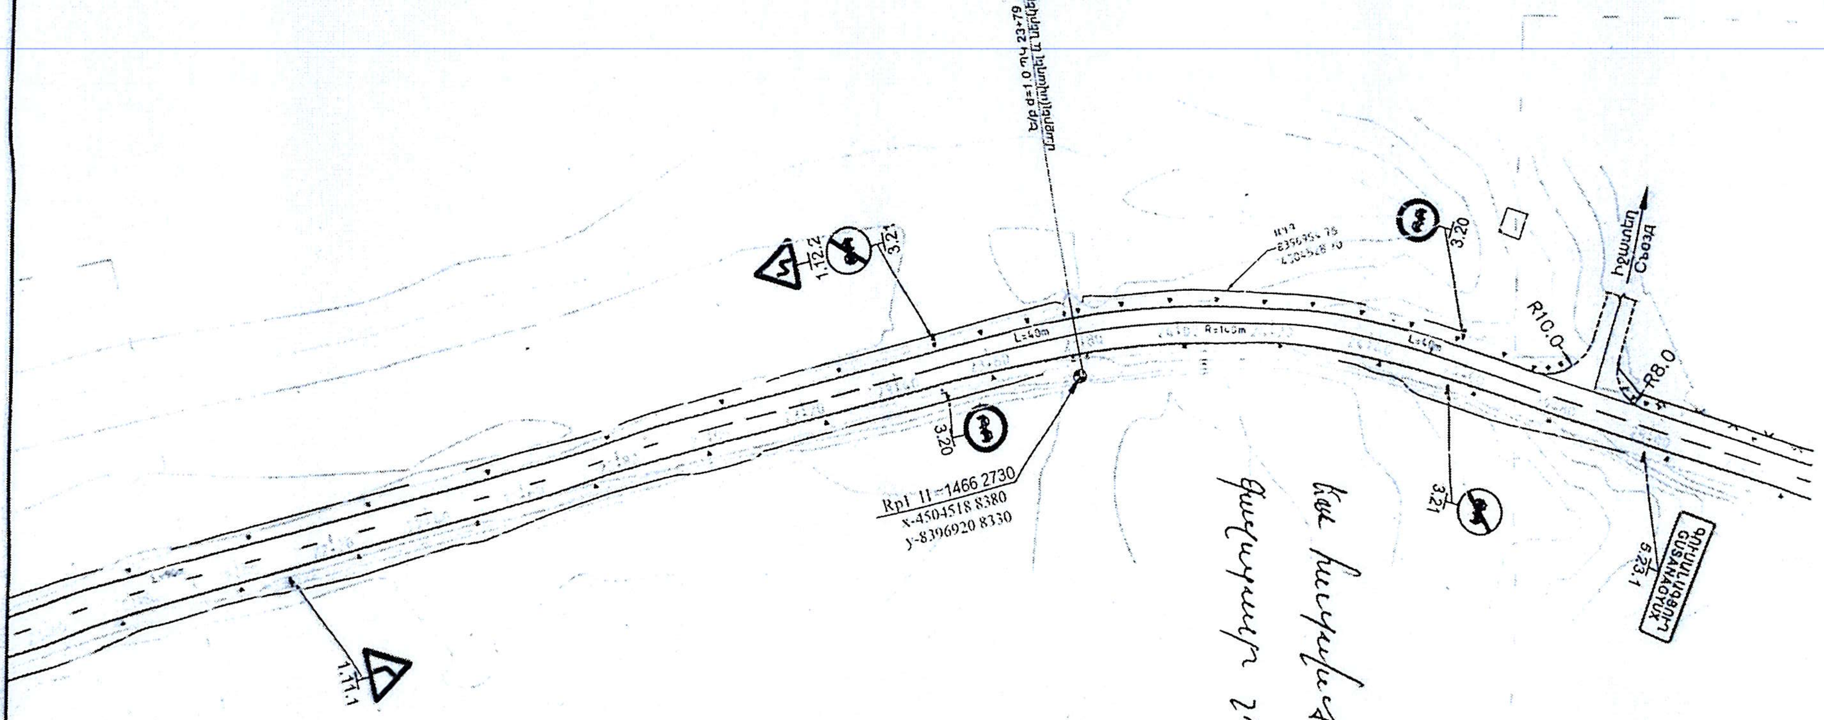

Փոփոխ.	Քանակը	Թերթ	N փաստ.	Ստորագրութ.	Ամսաթիվ

ՏԿԵՆ-ՔՄԽԾՁԲ-2025/2Ն

Փռված հատակագիծ/Развернутый план

ՊԿ21+80–ՊԿ25+40

Ս/.

8

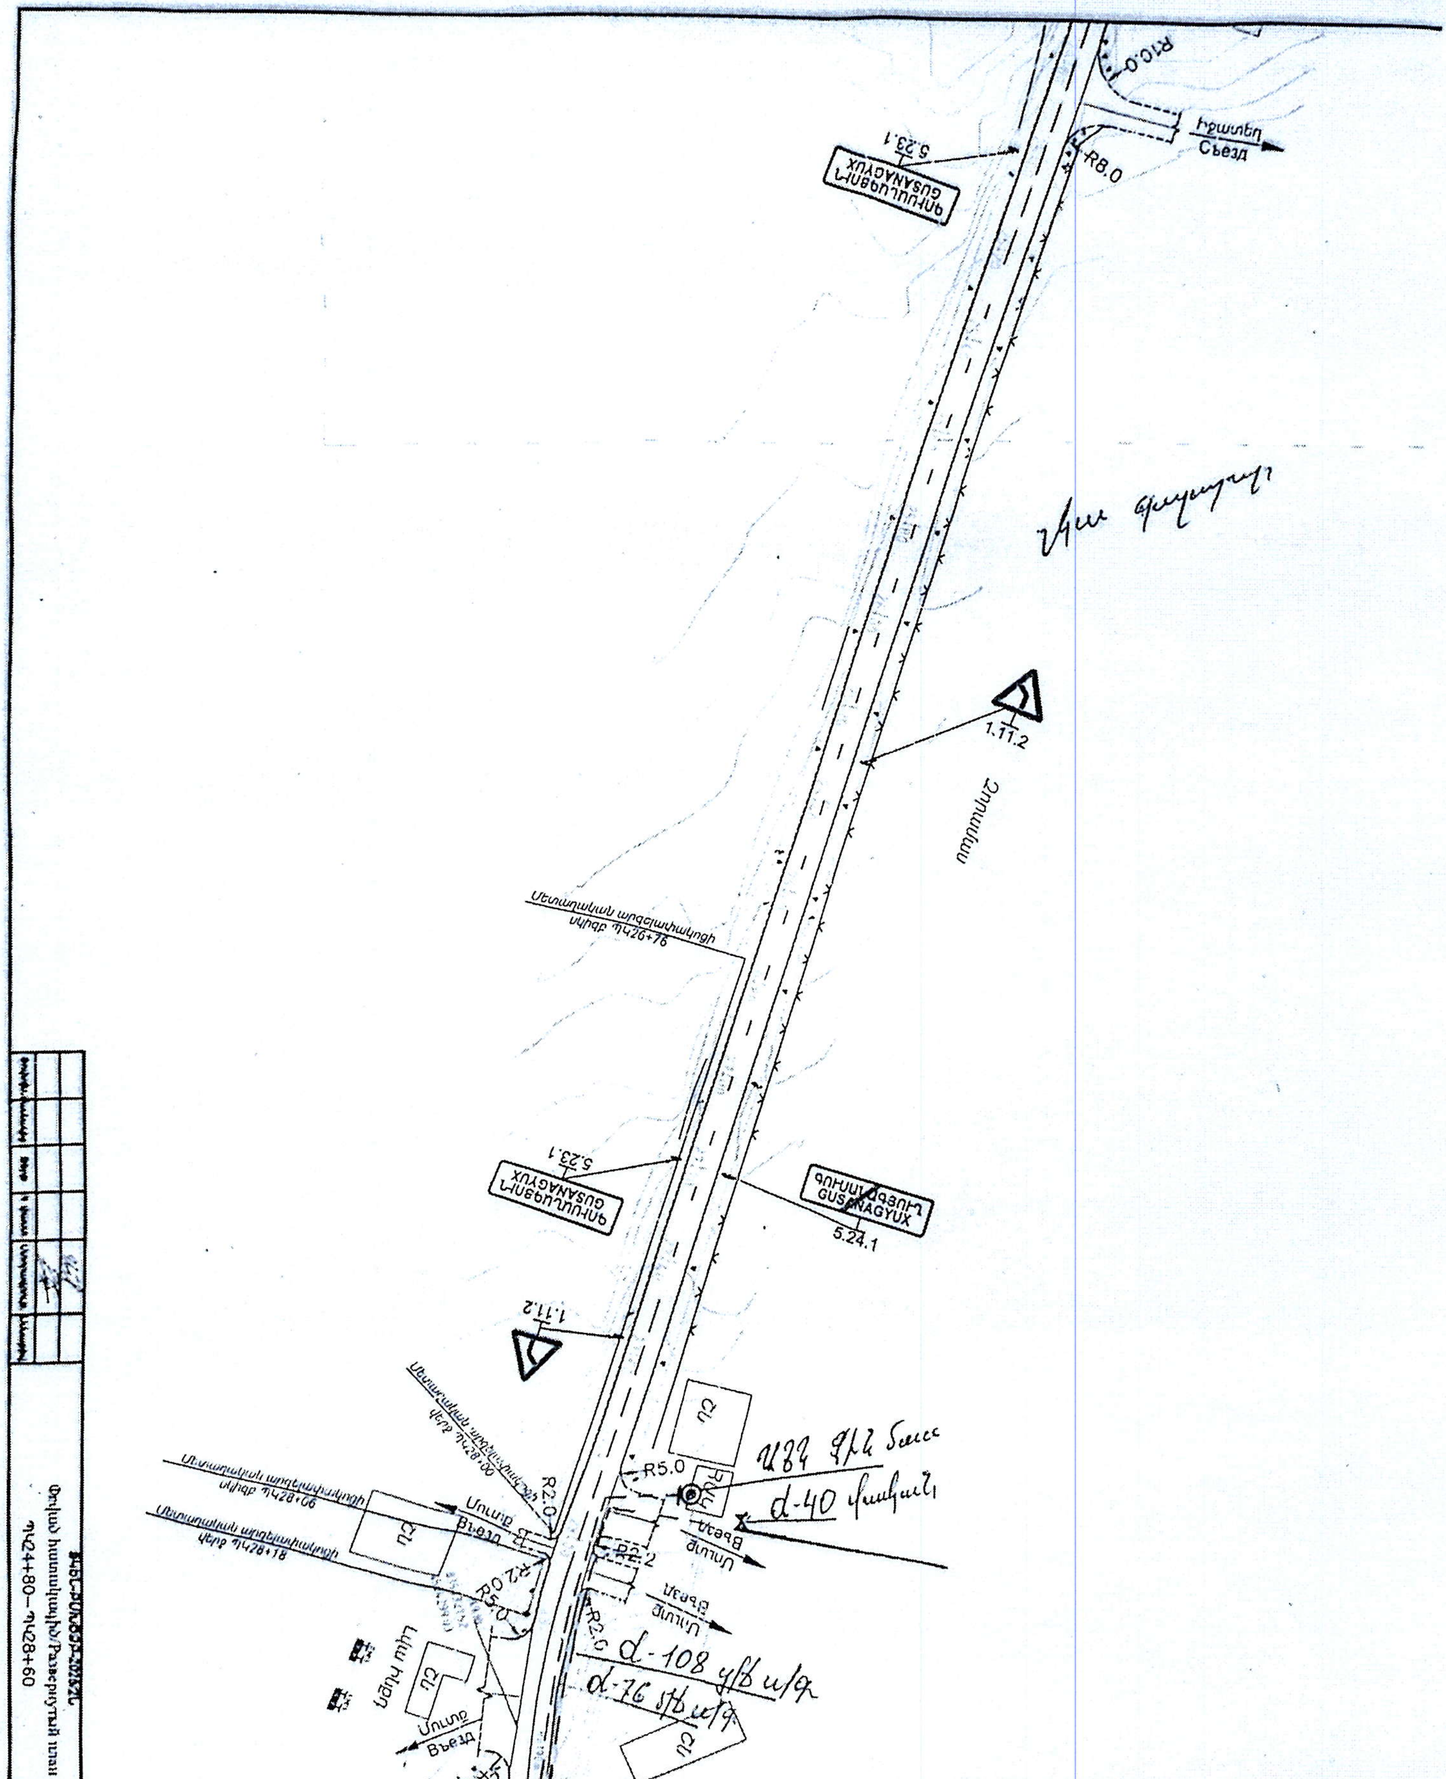
R10.0
R8.0
Съезд
GUSANAGYUX
5.23.1
1.11.2
5.24.1
R5.0
R2.0
Въезд
Развернутый план
ՊԿ24+80– ՊԿ28+60
d-40
d-108
d-76

Б

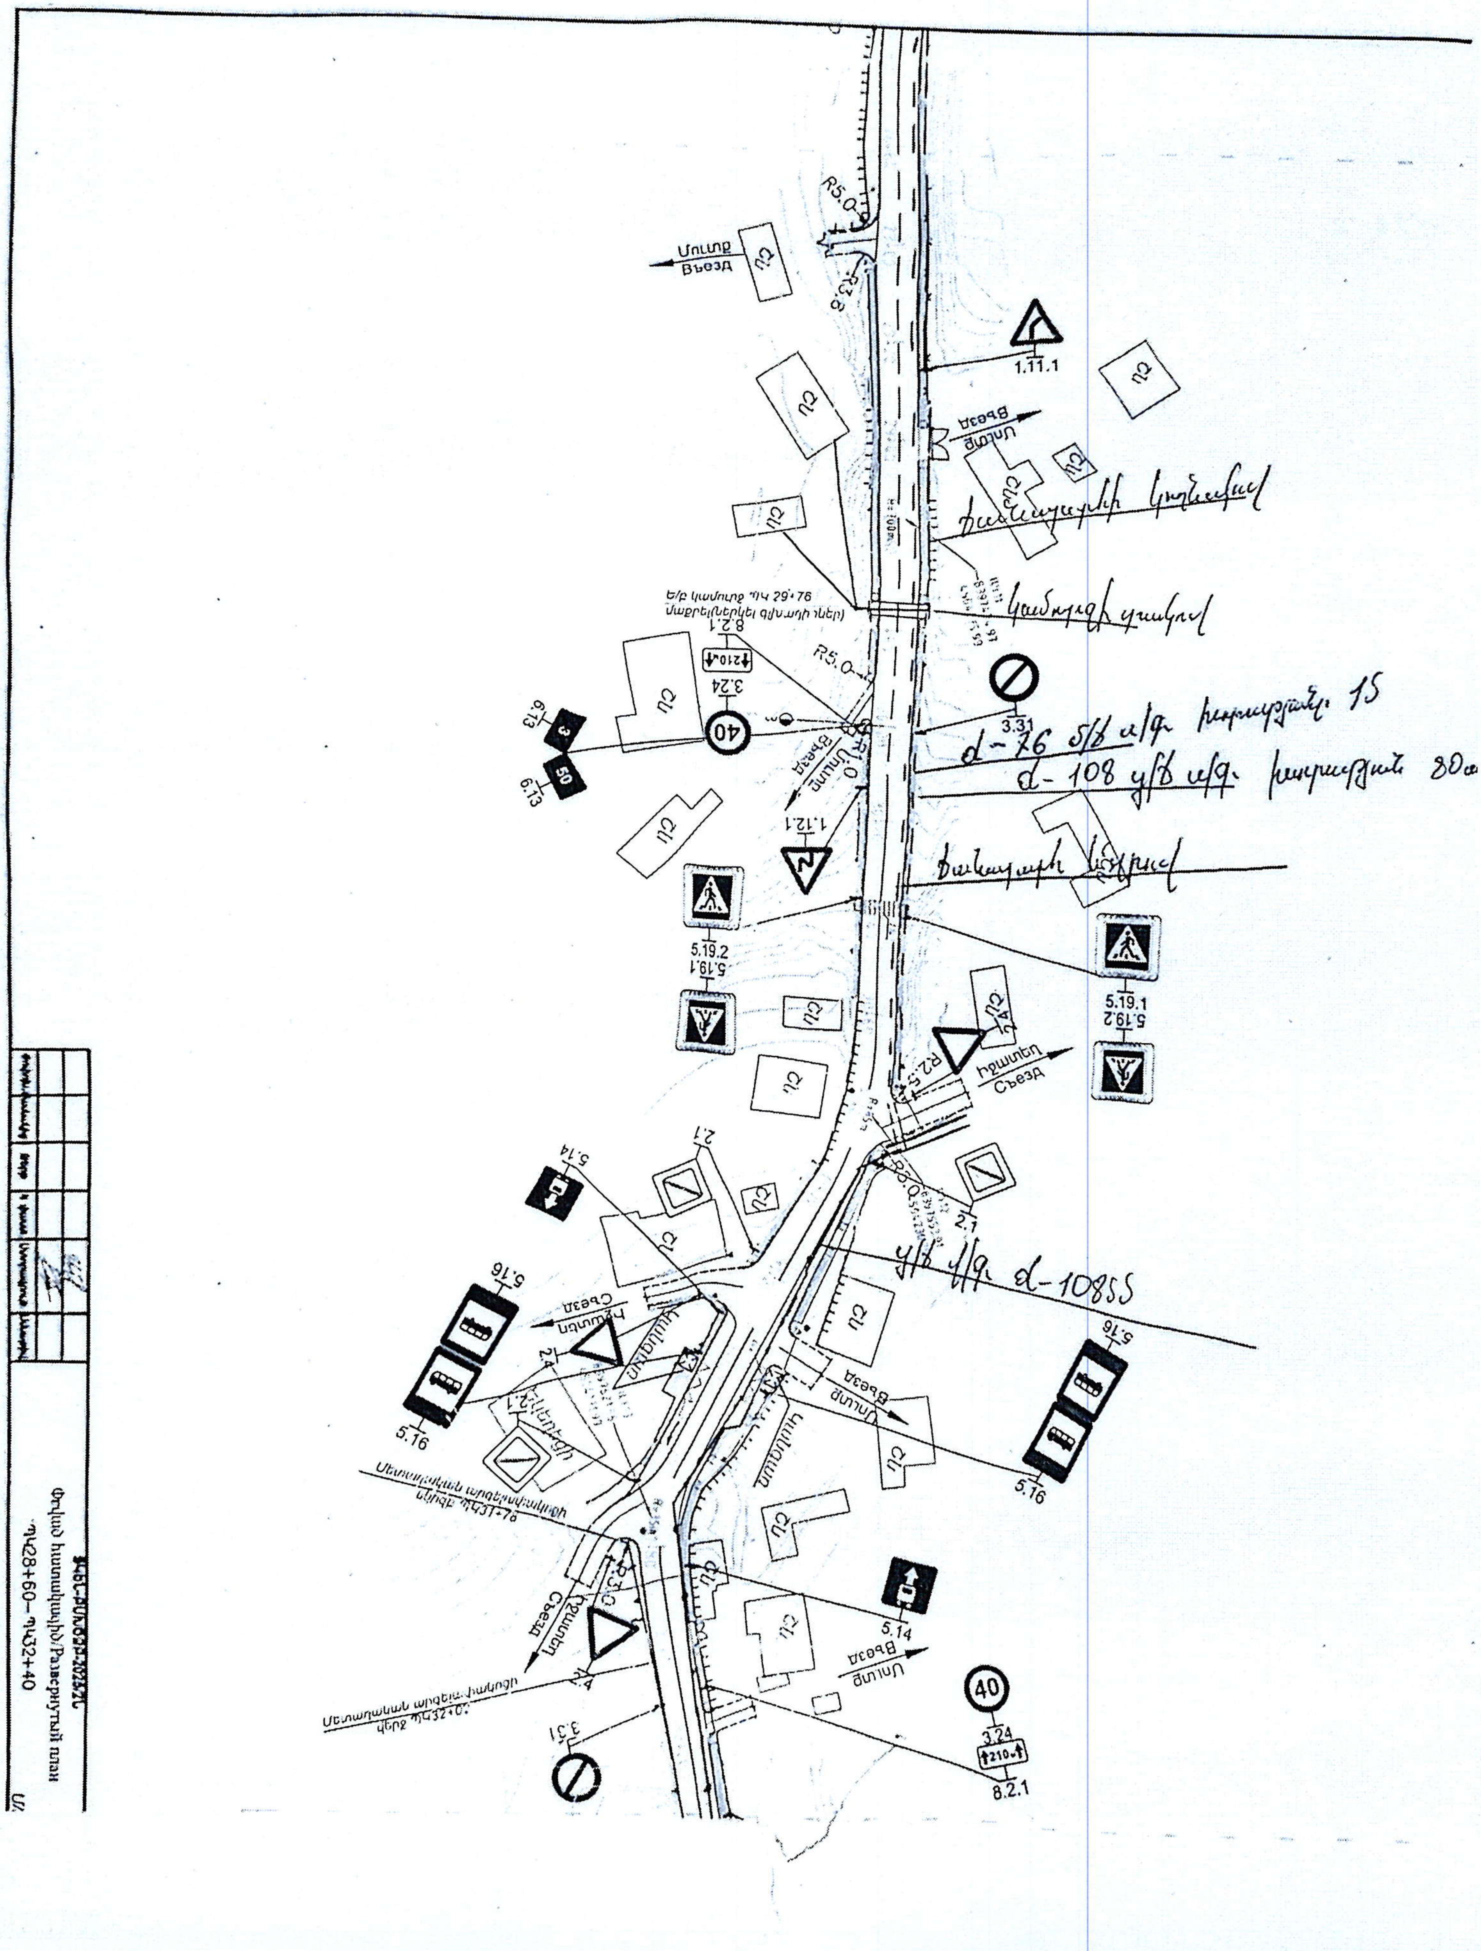

Մուտք
Въезд
Ելք
Съезд
1.11.1
3.31
3.24
8.2.1
1.12.1
5.19.1
5.19.2
5.16
5.14
2.1
2.4
6.13
R5.0
Փլան հատակագիծ/Развернутый план
ՊԿ28+60–ՊԿ32+40

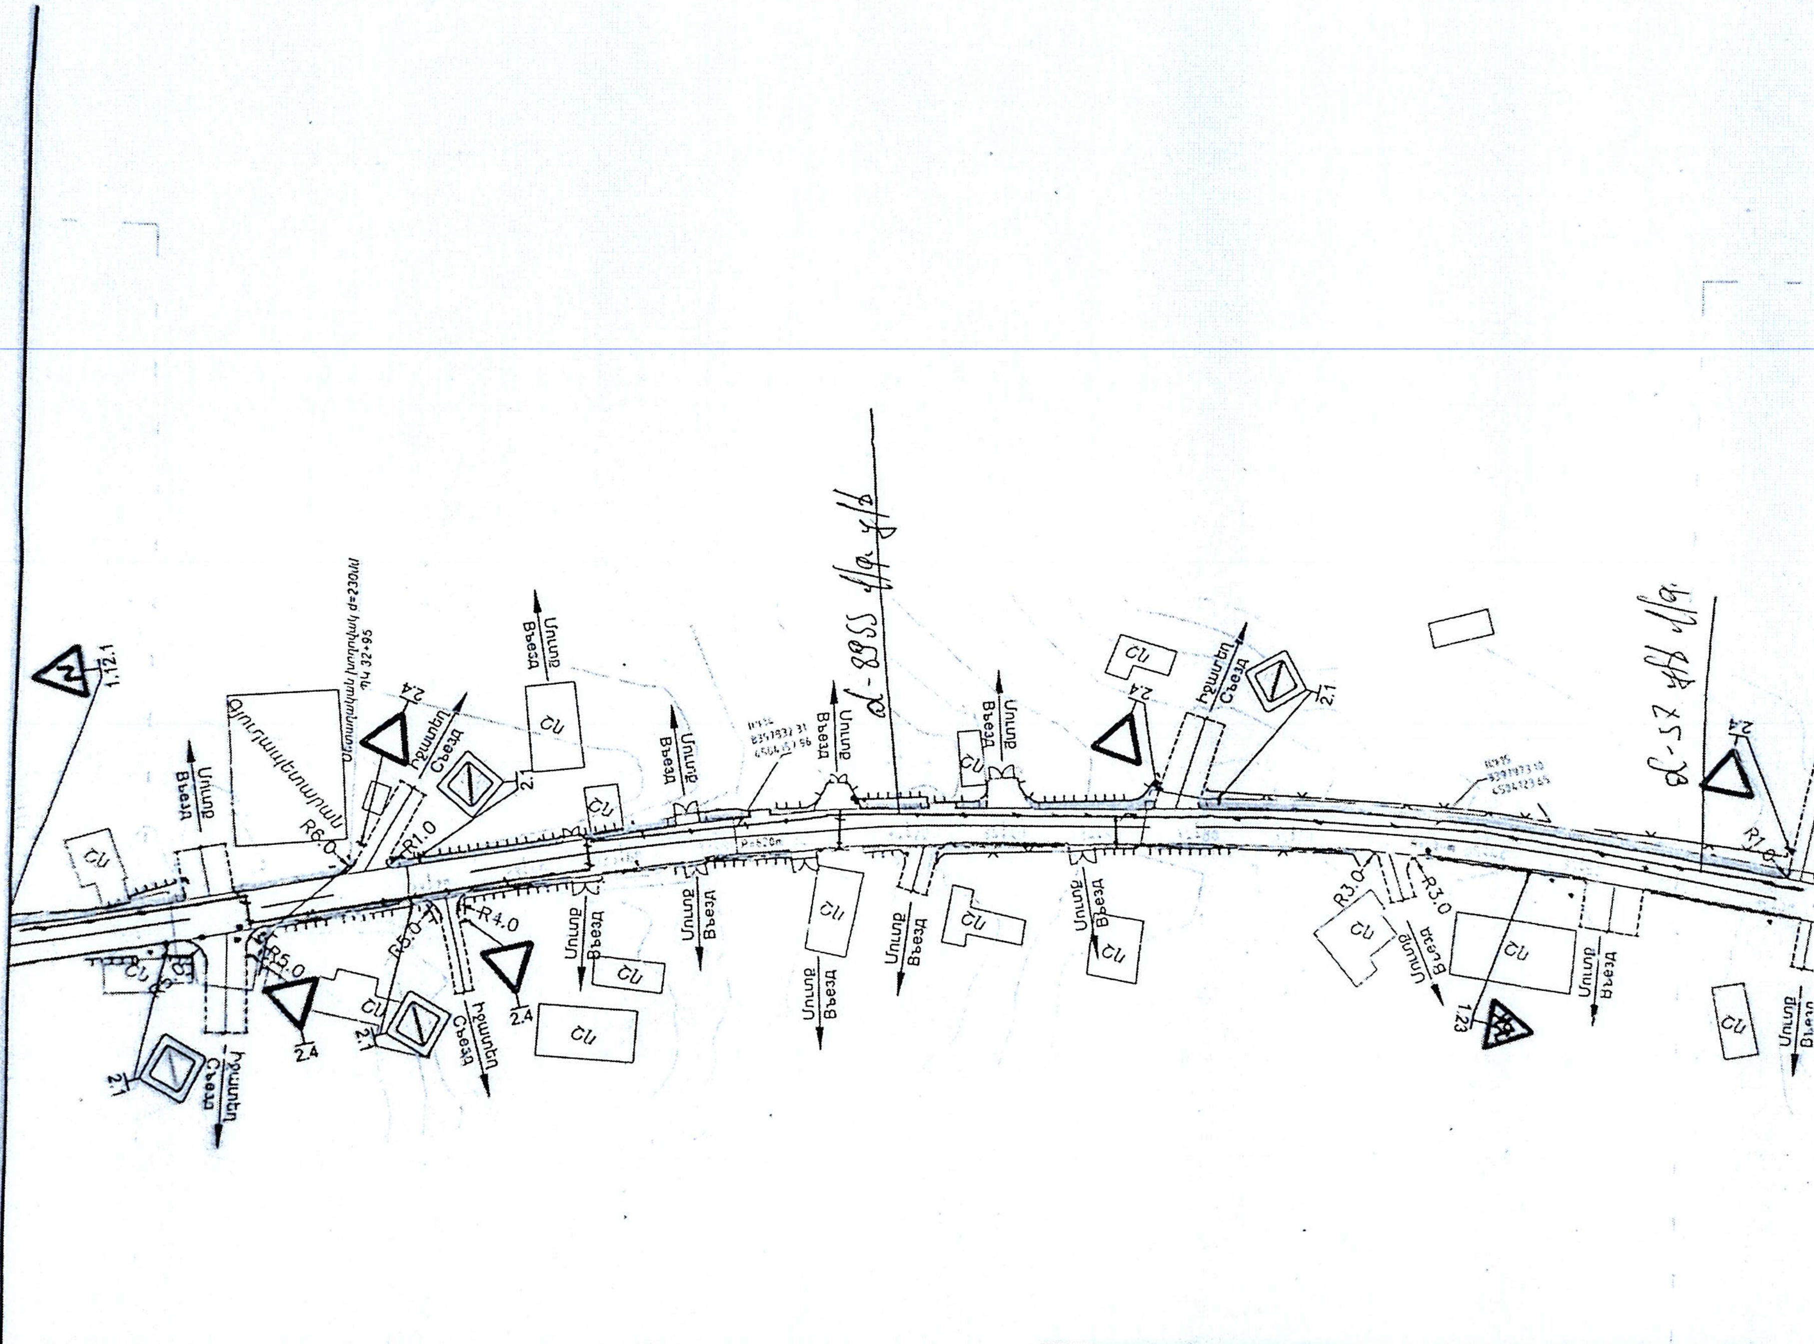

ՃԿԸՆ-ԲՈՆՃԾԲ-2025/2Շ
Փռված հատակագիծ/Развернутый план
ՊԿ32+40—ՊԿ36+20

11

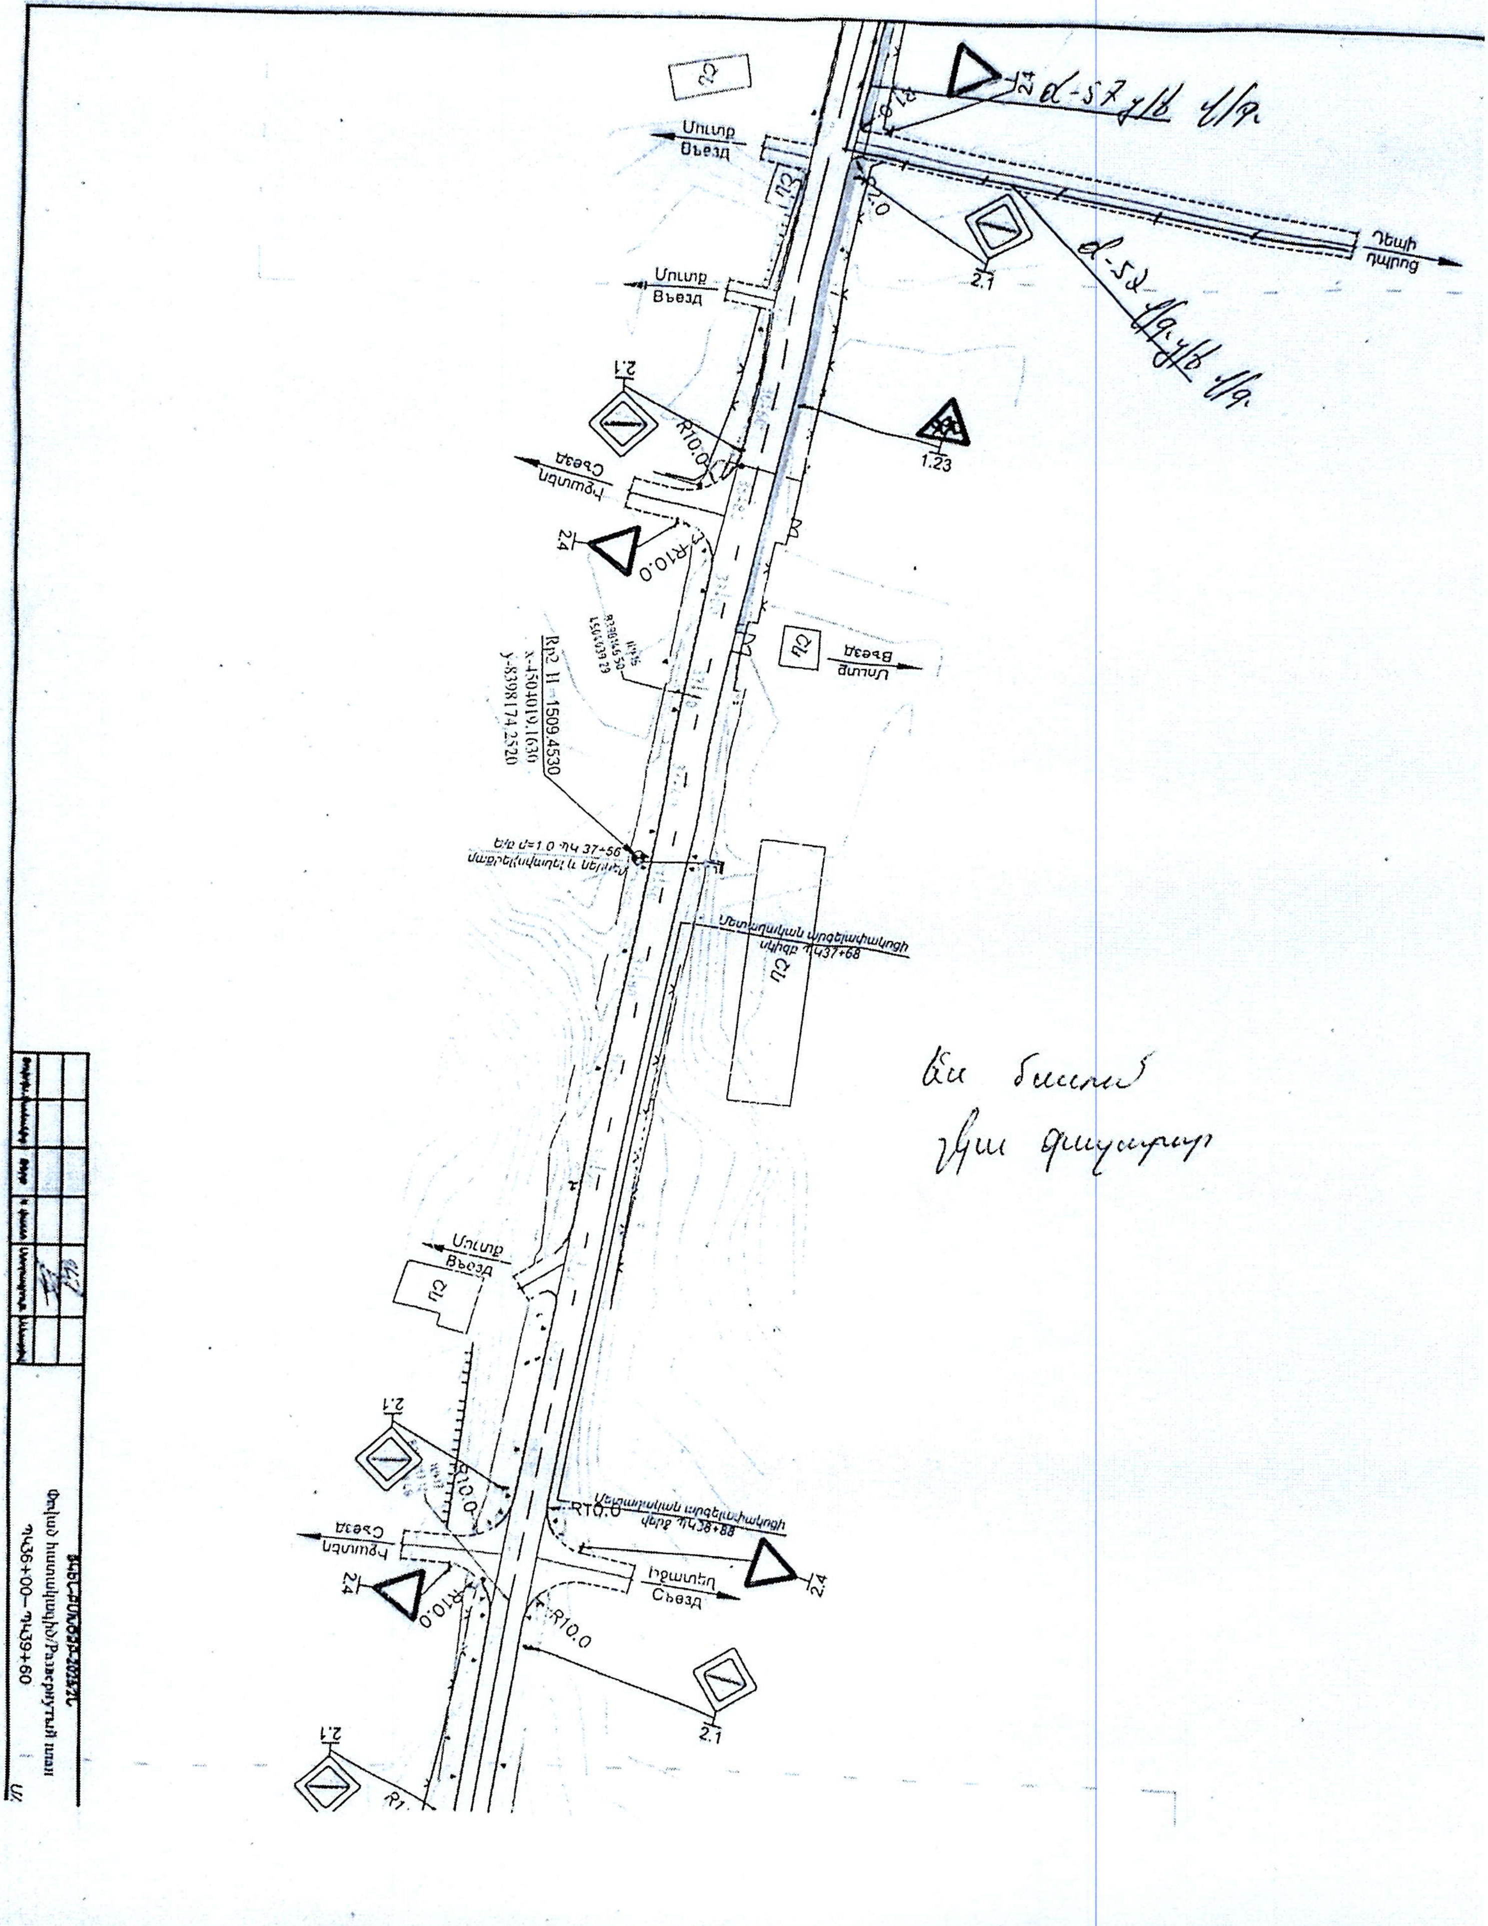

Scanned with CamScanner

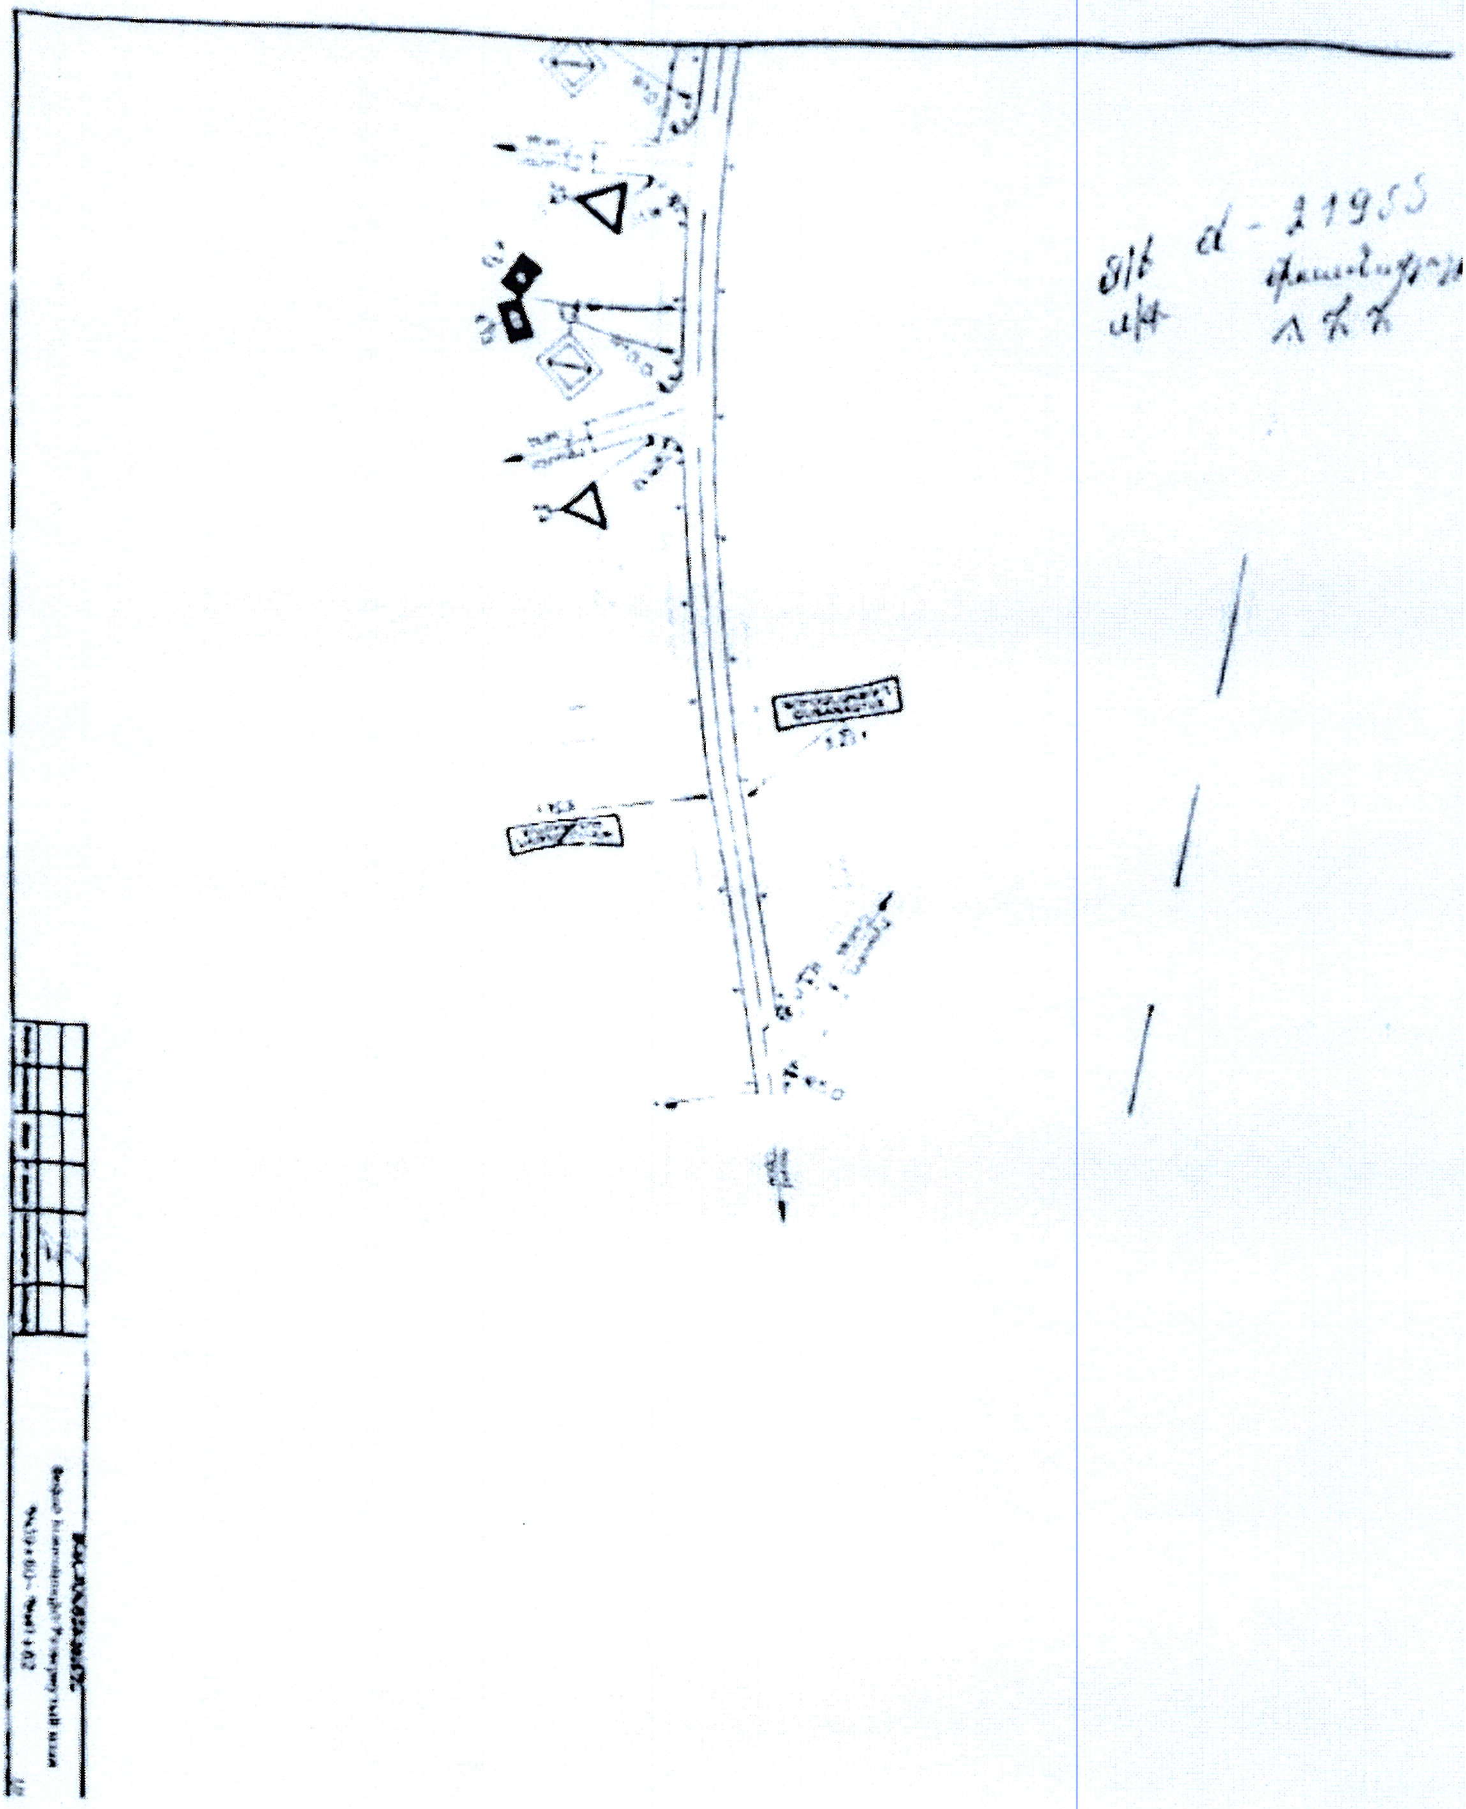

d - 21955