



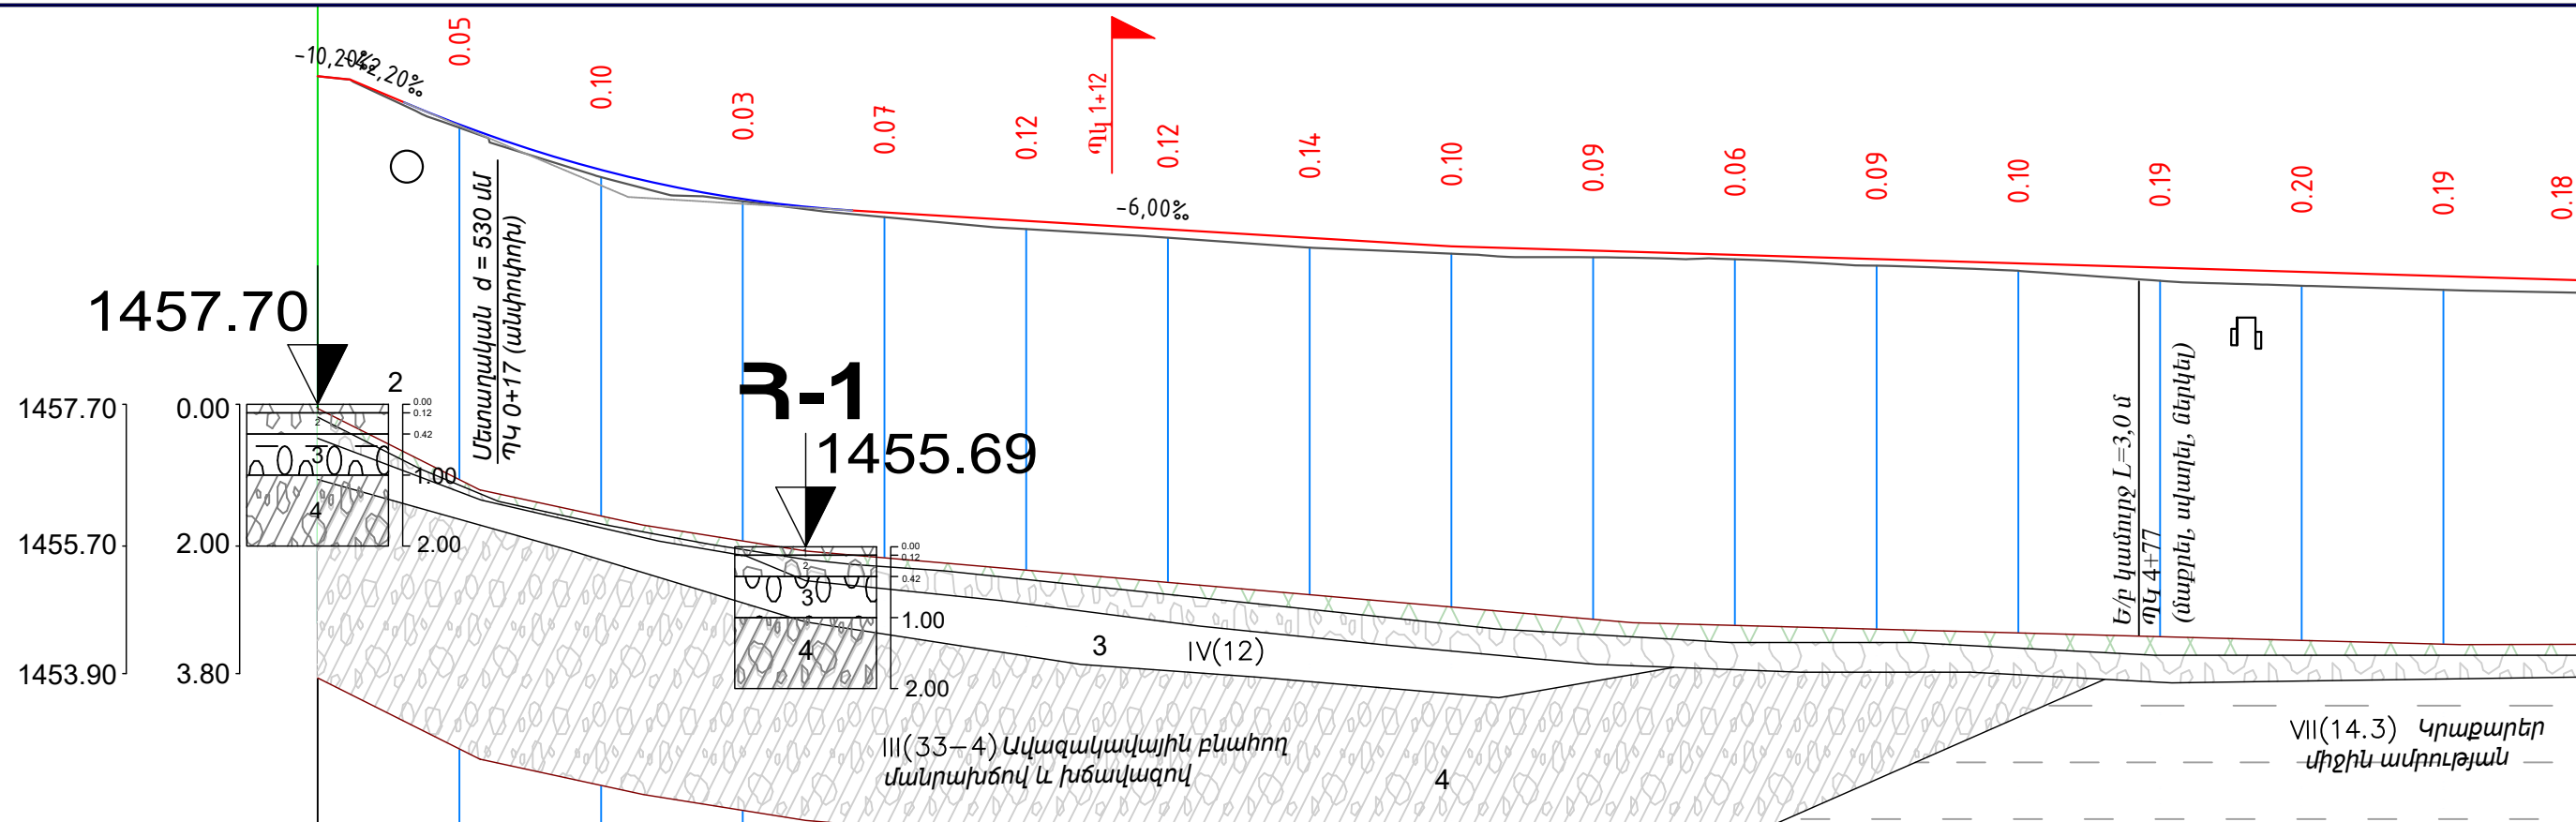


Նախագծային տվյալներ Проектные данные																	
	Թեքություն, %, հորիզոնական կոր, և Уклон, %, вертикальная кривая																
Փաստացի տվյալներ Фактические данные	Ճանապարհի առանցքի սիշը, մ Отметка оси дороги, м																
	Գետնի սիշը, մ Отметка земли, м																
Հեռավորություն, մ Расстояние, м		20	20	20	20	20	20	20	20	20	20	20	20	20	20	20	20
Պիկետ Հատվածի տարրեր Կիլոմետր		0+20	0+40	0+60	0+80	1+00	1+20	1+40	1+60	1+80	2+00	2+20	2+40	2+60	2+80	3+00	3+20
Пикет Элементы плана Километры																	

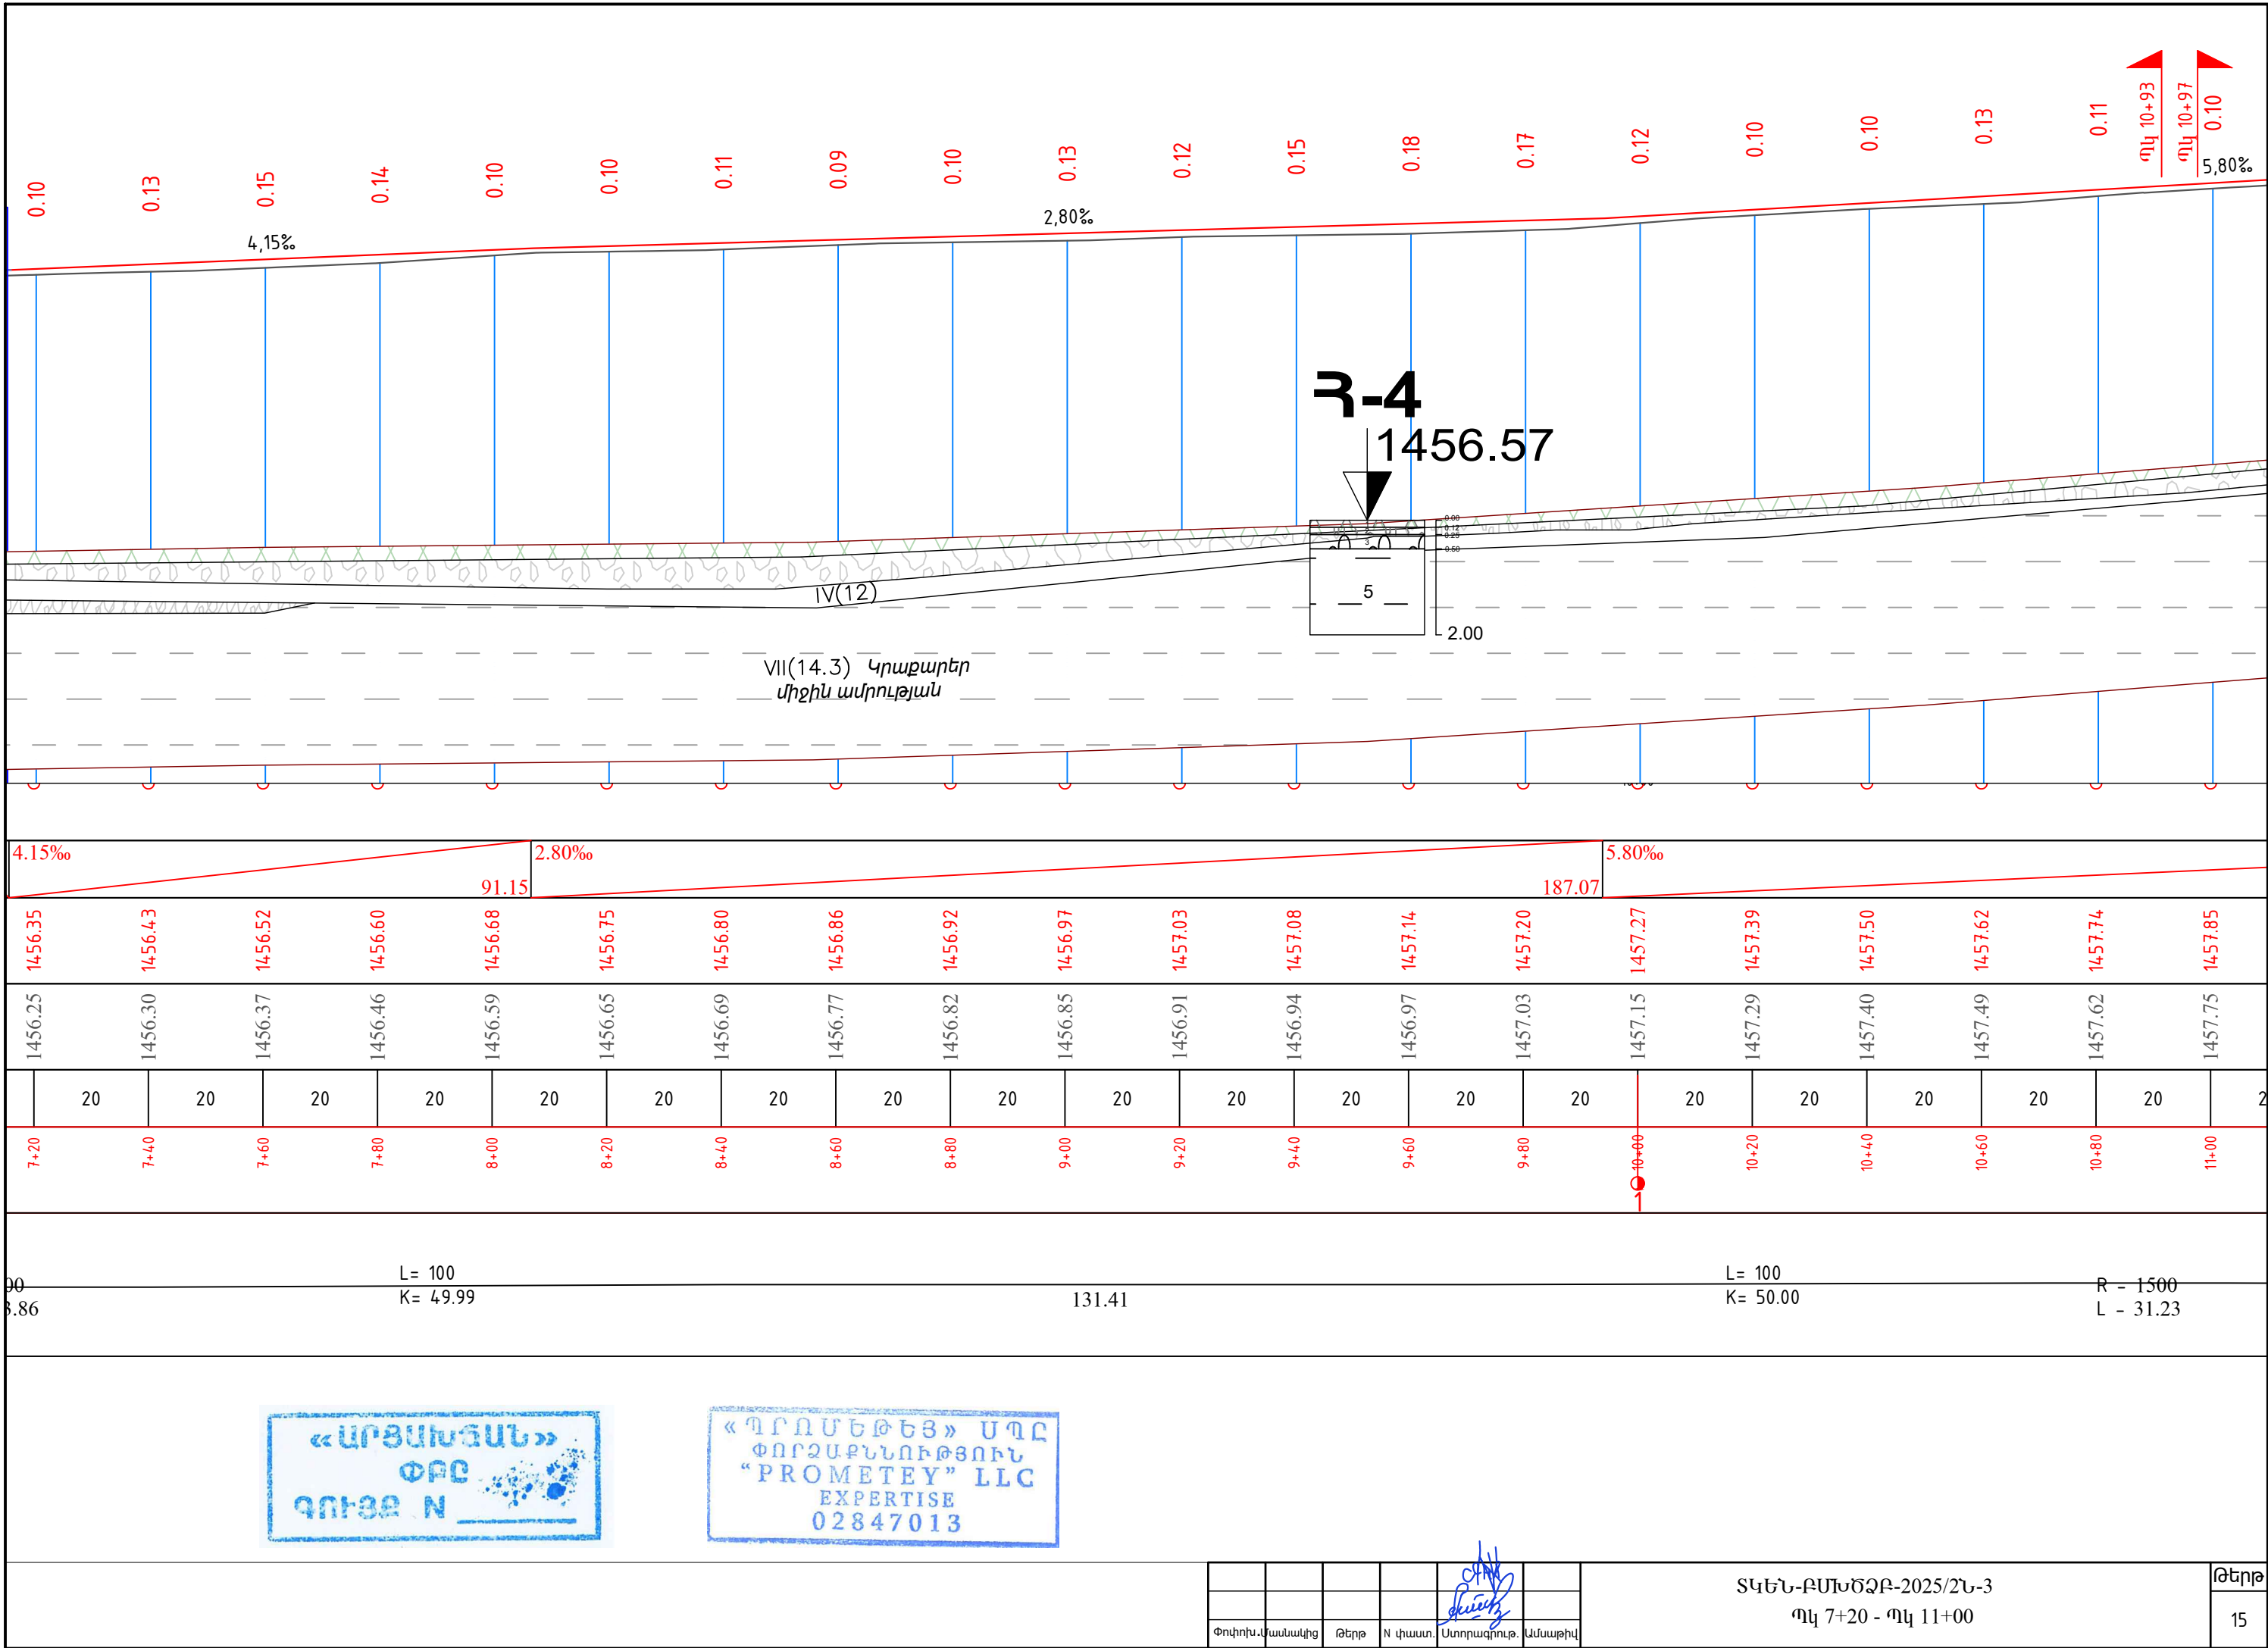

						ՏԿԵՆ-ԲՄՆԾՁԲ-2025/2Ն-3				
						Հ-21, /Հ-75/- Հոռոմ-Արթիկ -Ալագյազ հանրապետական նշանակության ավտոճանապարհի կմ 0+000-կմ 4+000 հատվածի հիմնանորոգում Хором-Артик-Алагяз км 0+000-км 4+000 участок основных картографических работ подготовка проекта				
փոփ.	մասնակից	թերթ	փաստաթղթի N	տրորագրություն	ամսաթիվ	Պկ 0+00 - Պկ 3+20		ՓՈՒԼ	ԹԵՐԹ	ԹԵՐԹԵՐ
ՊԳԻ	Սարգսյան Ա.		Կ. Վարդ.	2025	ԱՆ			13	36	
Խմբի ղեկ	Գասպարյան Ա.		Կ. Վարդ.	2025	ԵՐԿԱՅՆԱԿԱՆ ԿՏՐՎԱԾԲ ПРОДОЛЬНЫЙ ПРОФИЛЬ Մ/Մ 1:1000					
Ստուգեց	Հանեսյան Կ		Կ. Վարդ.	2025						
Կատարեց	Պետրոսյան Լ.		Կ. Վարդ.	2025						
								«ԱՐՑԱԽԱՏԱՆ» ԻՆՏԵՐՆԱԿԱՆ ՓԲԸ "АРЦАХДОР" ИНСТИТУТ А03Т		




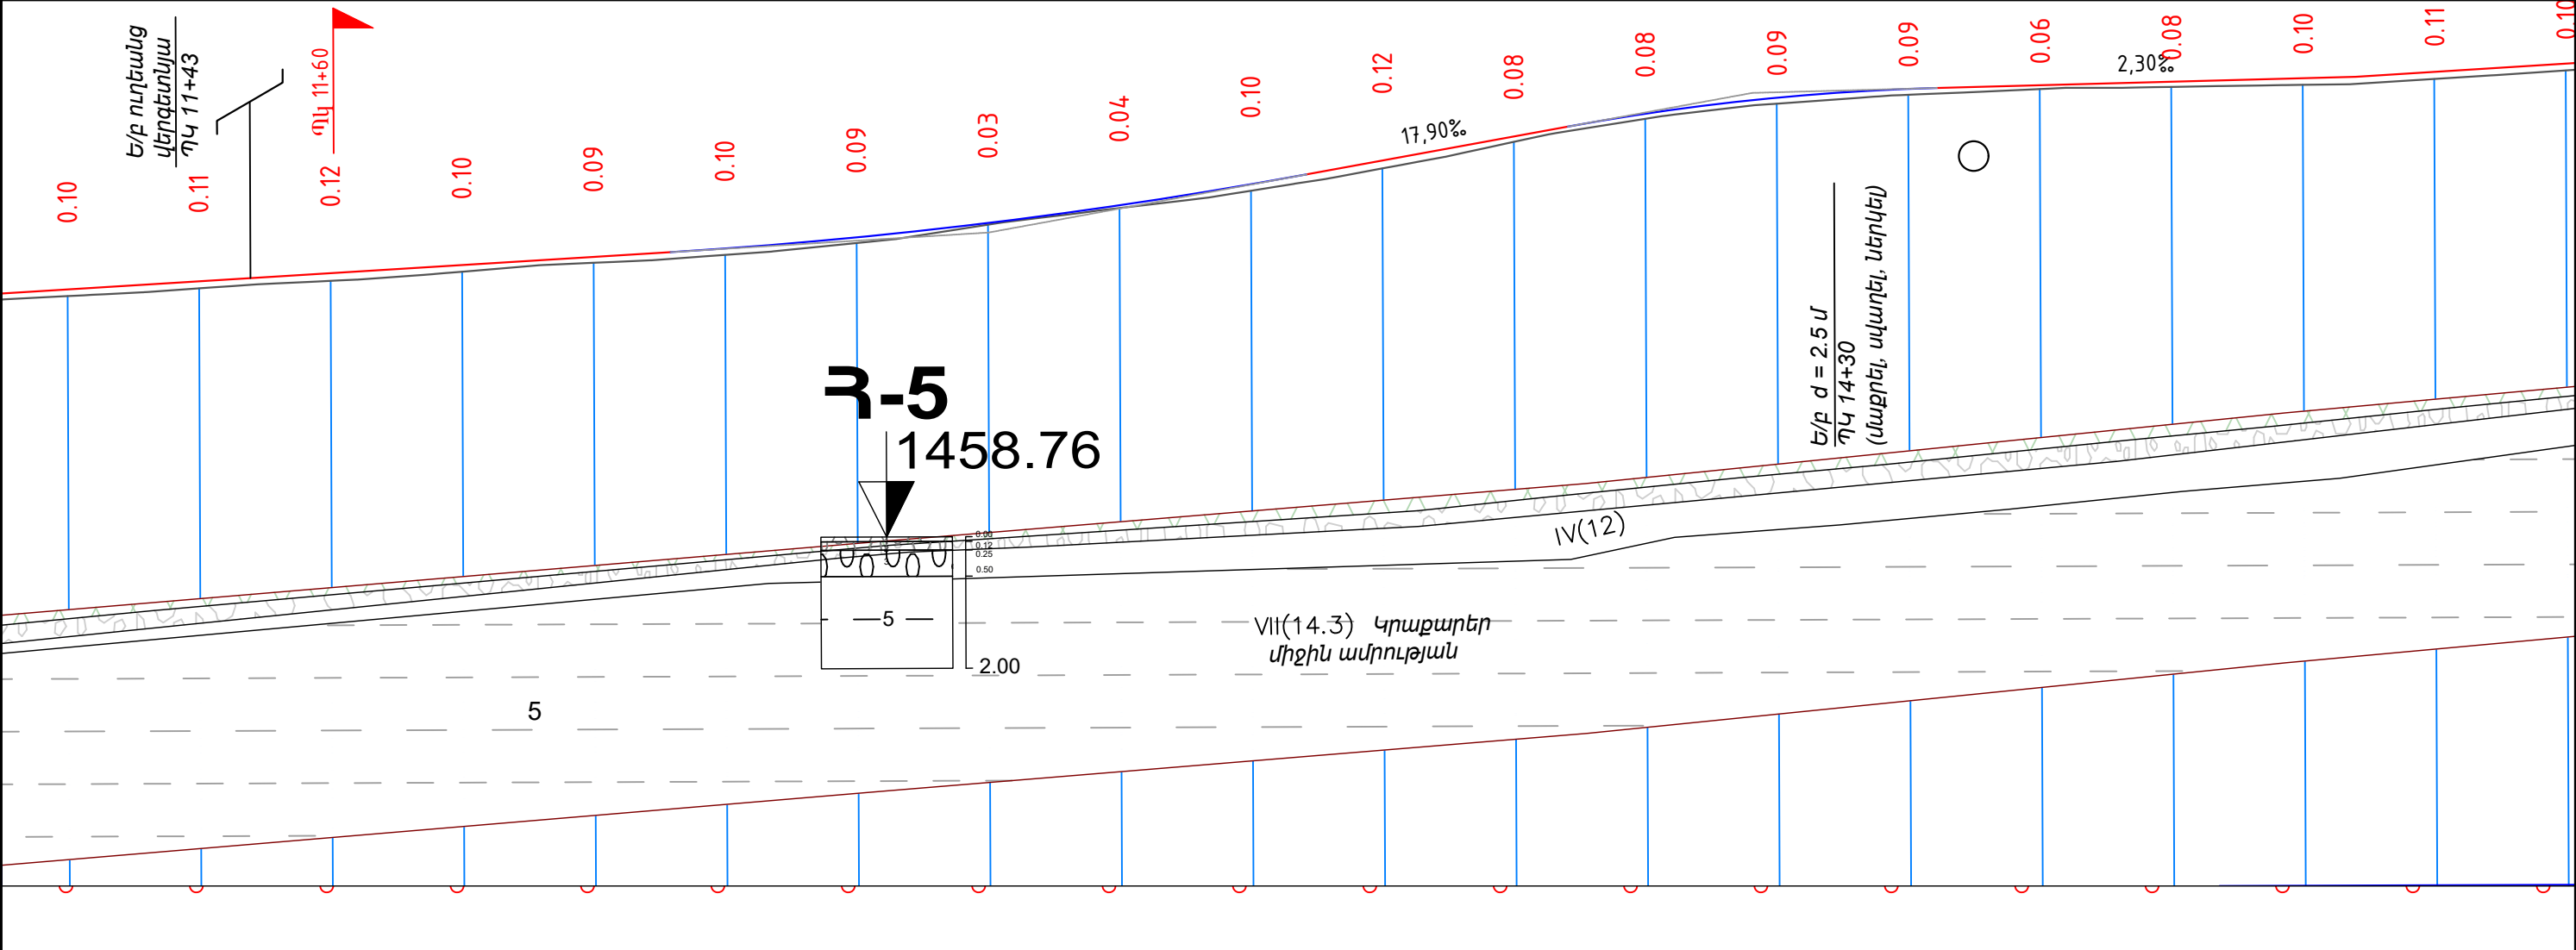

12+60,11 R - 8000 K - 96.8 17.90‰ 14+04,38 R - 3600 K - 56.1 2.30‰ 5.88‰																					
217.86		11.72		08.50		39.73		14.823		63.69											
1457.97	1458.08	1458.20	1458.32	1458.43	1458.55	1458.71	1458.92	1459.19	1459.50	1459.85	1460.21	1460.55	1460.79	1460.91	1460.96	1461.01	1461.05	1461.14	1461.26		
1457.86	1457.98	1458.08	1458.21	1458.34	1458.45	1458.63	1458.90	1459.14	1459.40	1459.73	1460.13	1460.47	1460.69	1460.82	1460.90	1460.93	1460.95	1461.03	1461.16		
0	20	20	20	20	20	20	20	20	20	20	20	20	20	20	20	20	20	20	20		
11+20	11+40	11+60	11+80	12+00	12+20	12+40	12+60	12+80	13+00	13+20	13+40	13+60	13+80	14+00	14+20	14+40	14+60	14+80	15+00		

L= 100 K= 50.00										L= 100 K= 50.00										R - 1100 L - 18.00										L= 100 K= 50.00									
38.99																																							




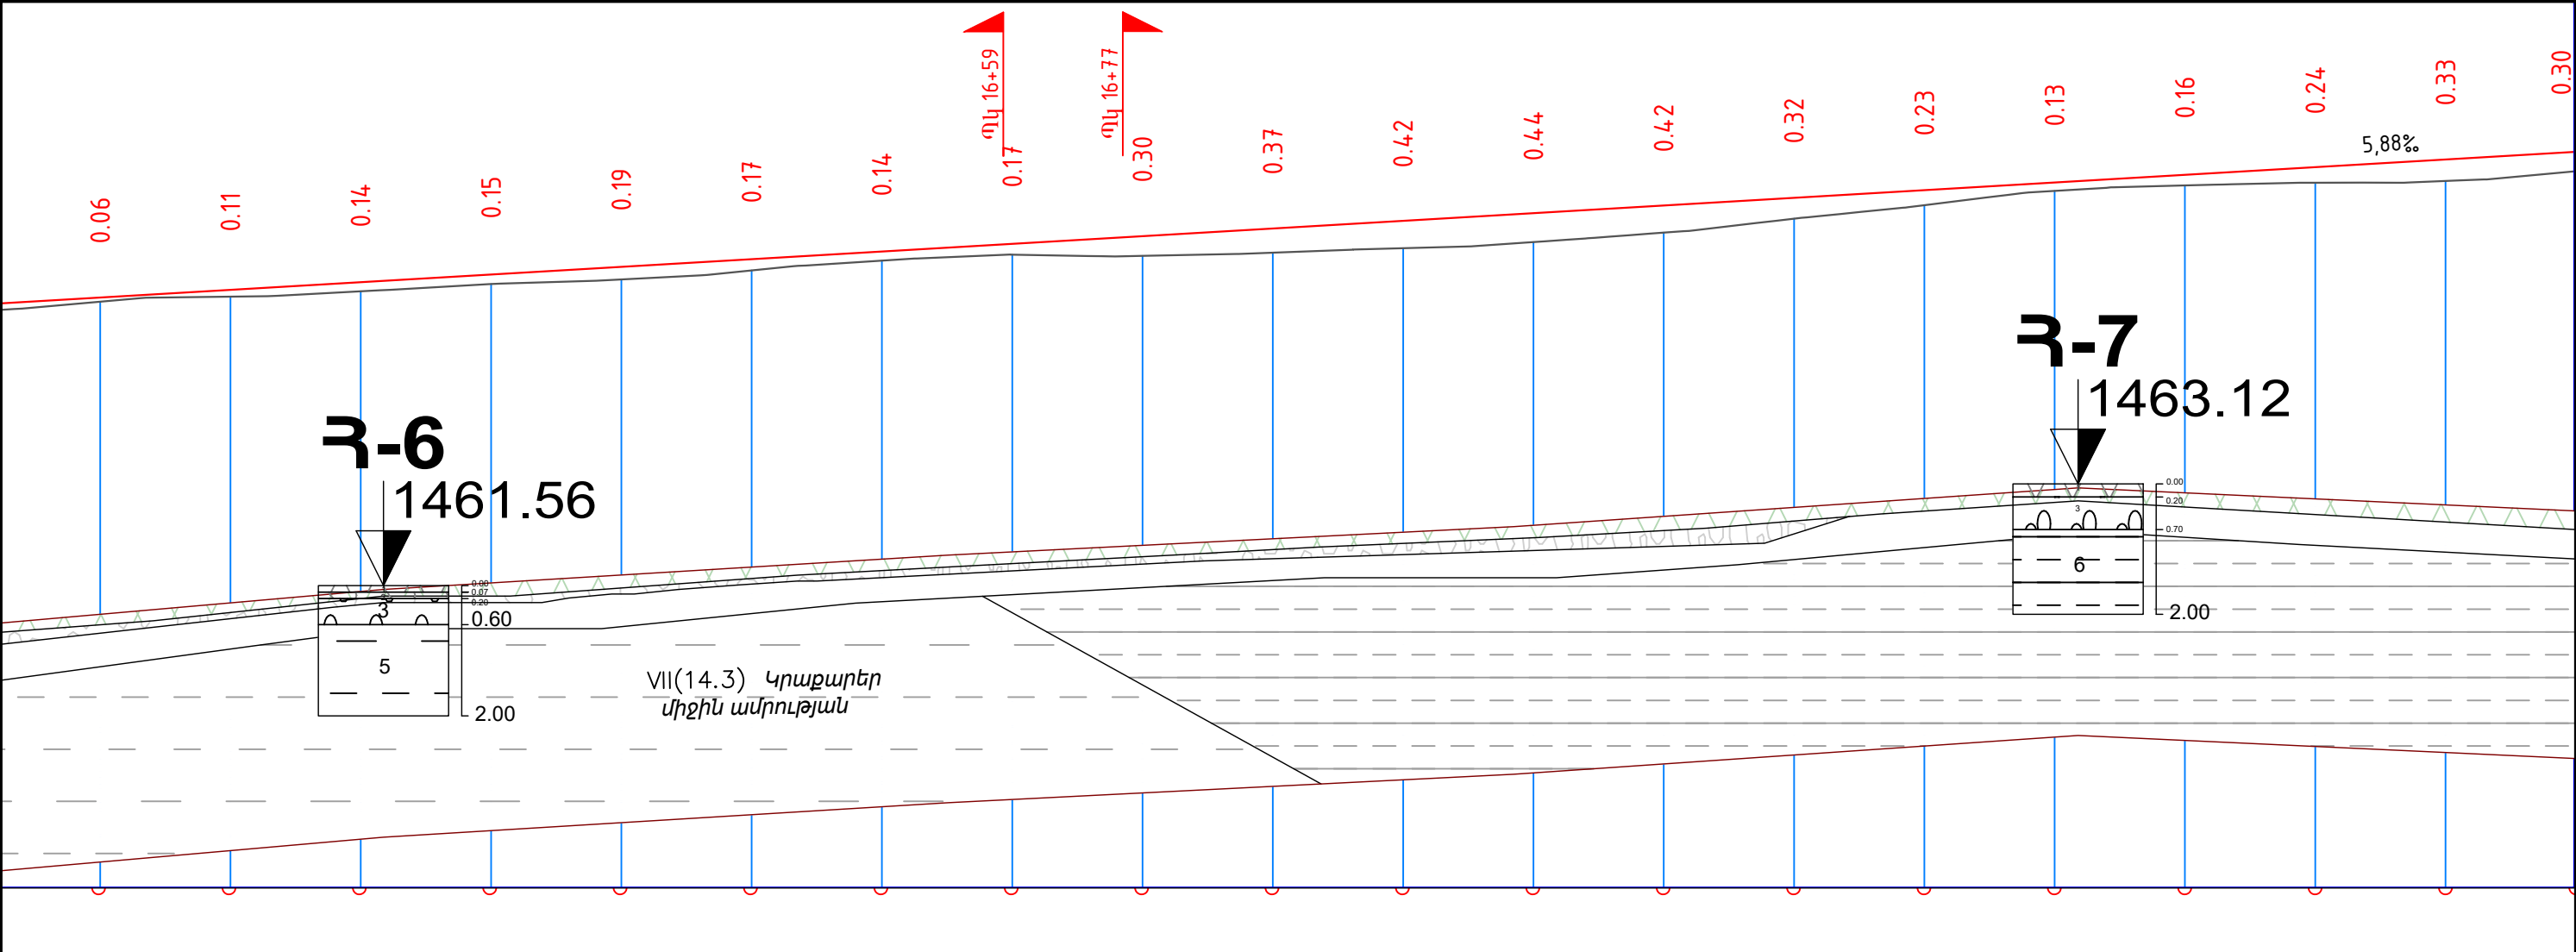

1461.38	1461.49	1461.61	1461.73	1461.85	1461.96	1462.08	1462.20	1462.32	1462.43	1462.55	1462.67	1462.79	1462.91	1463.02	1463.14	1463.26	1463.38	1463.49	1463.61
1461.31	1461.39	1461.47	1461.58	1461.65	1461.79	1461.94	1462.03	1462.01	1462.06	1462.13	1462.23	1462.37	1462.59	1462.79	1463.01	1463.10	1463.14	1463.16	1463.21
20	20	20	20	20	20	20	20	20	20	20	20	20	20	20	20	20	20	20	20
15+20	15+40	15+60	15+80	16+00	16+20	16+40	16+60	16+80	17+00	17+20	17+40	17+60	17+80	18+00	18+20	18+40	18+60	18+80	19+00

211.44	67.14	L= 100 K= 49.99	R= 750 L= 42.90	23.81
--------	-------	--------------------	--------------------	-------



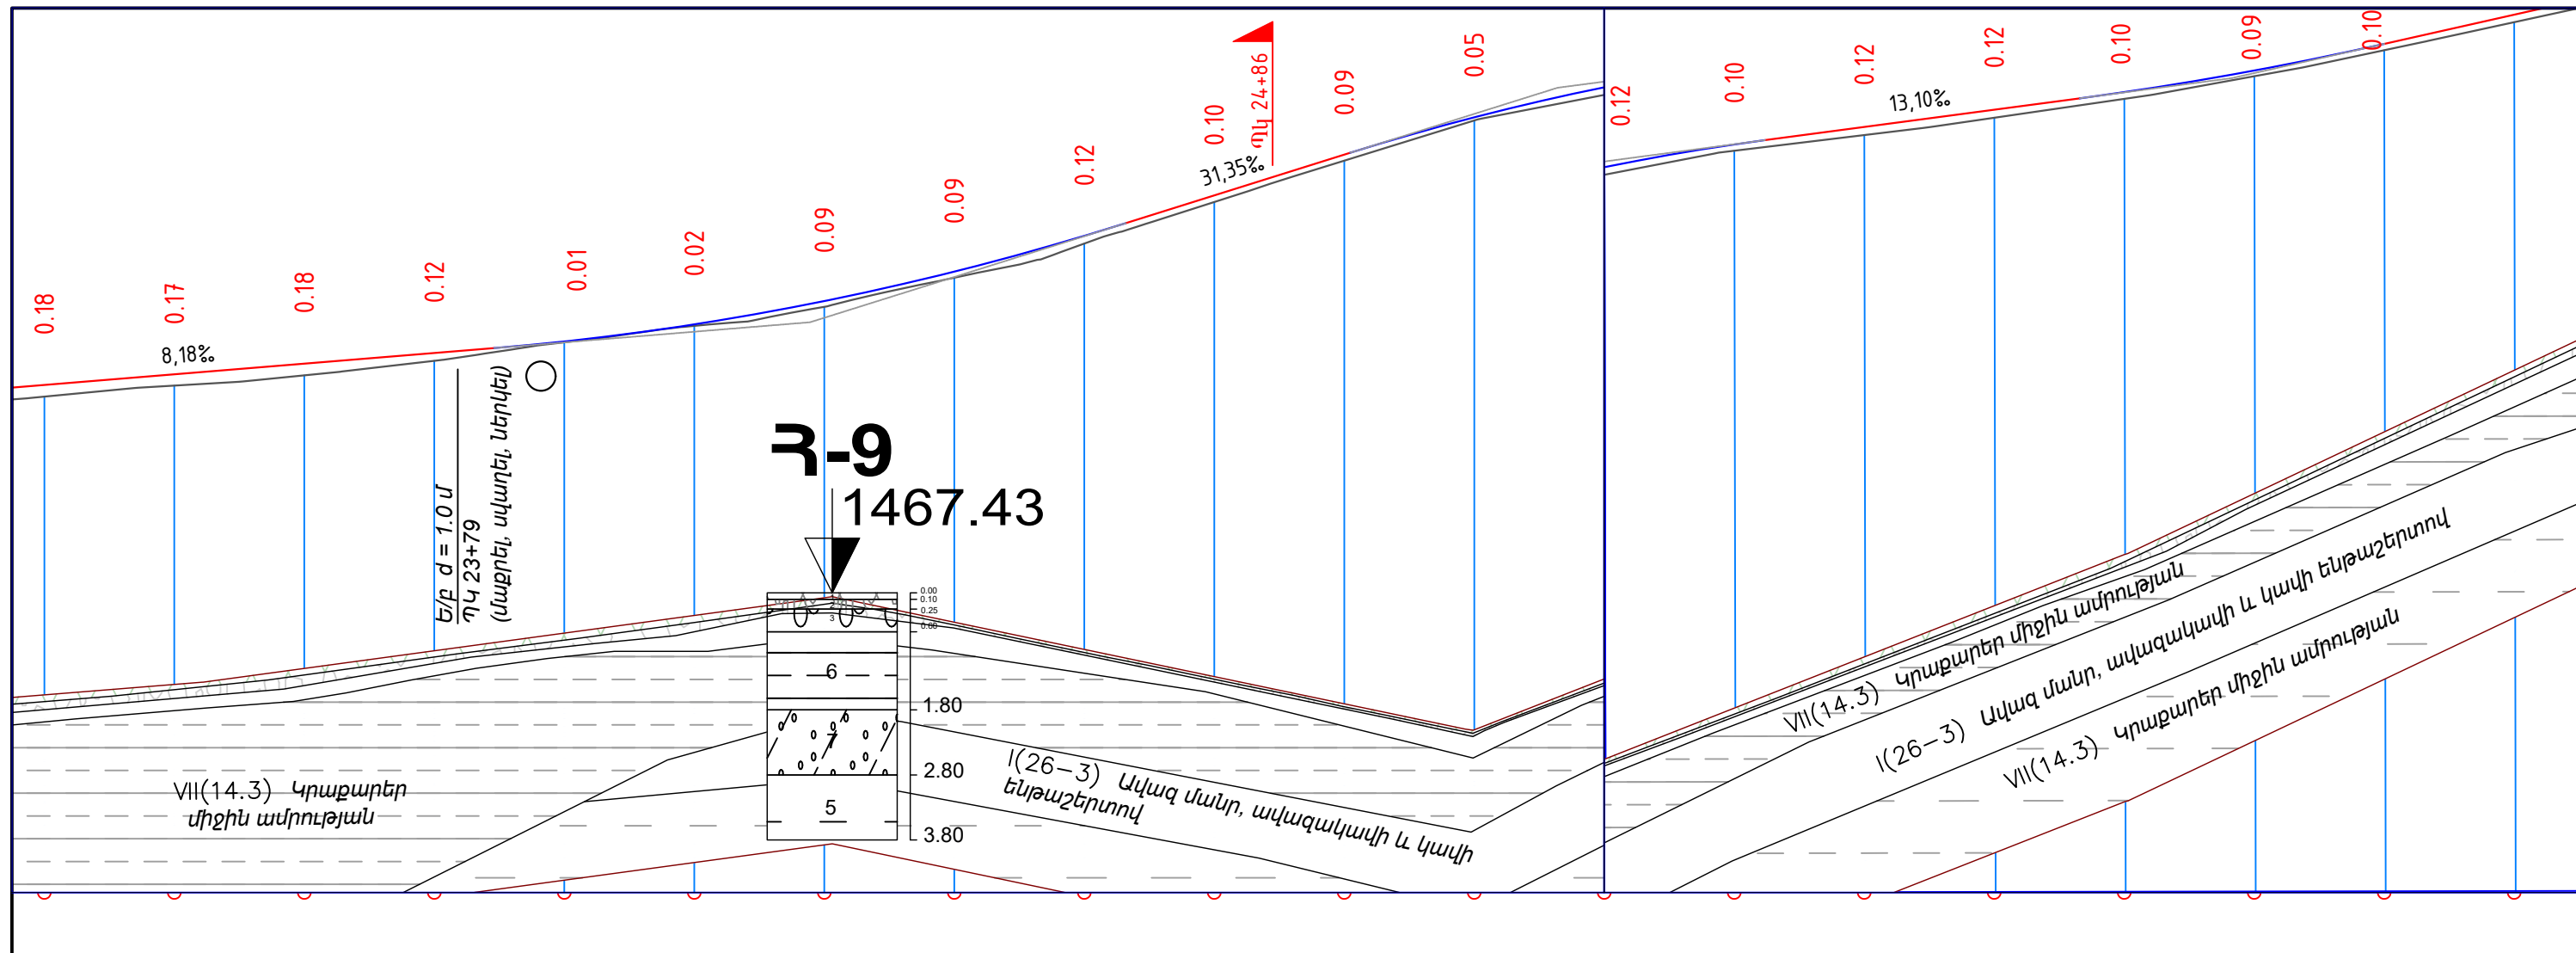

1466.02	1466.18	1466.35	1466.51	1466.69	1466.95	1467.31	1467.76	1468.31	1468.93	1469.56	1470.14	1470.60	1470.94	1471.21	1471.47	1471.74	1472.06	1472.47	1472.92
1465.84	1466.01	1466.17	1466.39	1466.68	1466.93	1467.22	1467.67	1468.19	1468.83	1469.47	1470.09	1470.48	1470.85	1471.08	1471.35	1471.63	1471.98	1472.37	1472.80
20	20	20	20	20	20	20	20	20	20	20	20	20	20	20	20	20	20	20	2
23+00	23+20	23+40	23+60	23+80	24+00	24+20	24+40	24+60	24+80	25+00	25+20	25+40	25+60	25+80	26+00	26+20	26+40	26+60	26+80

L = 40 K = 19.99				R - 140 L - 40.88				L = 40 K = 19.99				336.52							
---------------------	--	--	--	----------------------	--	--	--	---------------------	--	--	--	--------	--	--	--	--	--	--	--




Փոփոխ.	Ամսաթիվ	Թերթ	N փաստ.	Ստորագրող	Ամսաթիվ

ՏԿԵՆ-ԲՄԽԾՁԲ-2025/2Ն-3


ՊԿ 23+00 - ՊԿ 26+80


Թերթ

19

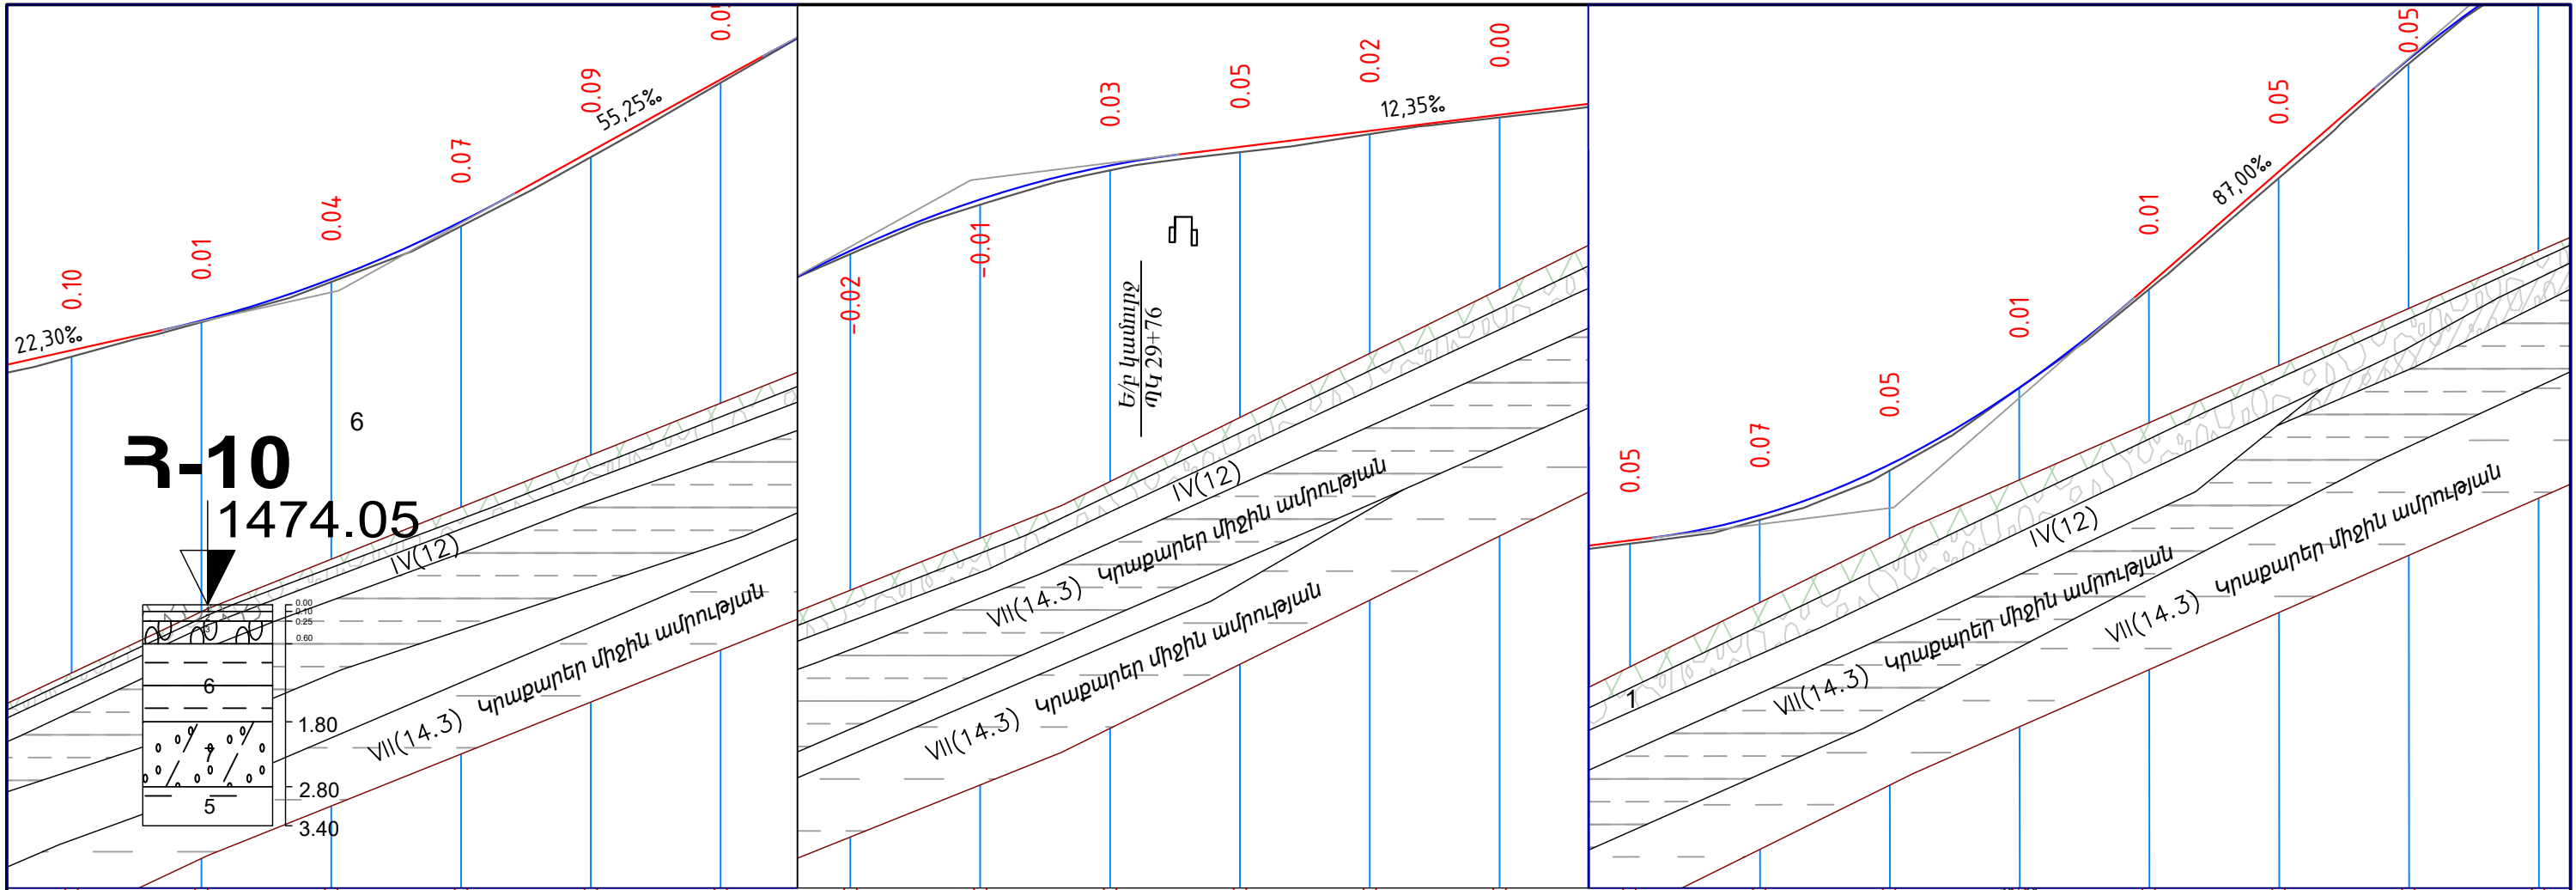

53.99 14.03 27+41,17 ↓ R - 1650 K - 68.27 55.25‰ 38.18 06.45 28+70.68 ↑ R - 1500 K - 67.02 12.35‰ 72.73 43.41 29+80,64 ↓ R - 1000 K - 74.3 87.00‰ 37.05 54.78 31+22.36																				
1473.36 1473.81 1474.46 1475.34 1476.43 1477.53 1478.50 1479.27 1479.84 1480.14 1480.39 1480.63 1480.91 1481.30 1482.04 1483.26 1484.78 1486.53 1488.29 1489.83																				
1473.26 1473.80 1474.41 1475.27 1476.34 1477.48 1478.52 1479.28 1479.81 1480.09 1480.37 1480.63 1480.86 1481.23 1481.99 1483.25 1484.77 1486.48 1488.24 1489.70																				
0 20 20 20 20 20 20 20 20 20 20 20 20 20 20 20 20 20 20 20																				
27+00 27+20 27+40 27+60 27+80 28+00 28+20 28+40 28+60 28+80 29+00 29+20 29+40 29+60 29+80 30+00 30+20 30+40 30+60 30+80																				

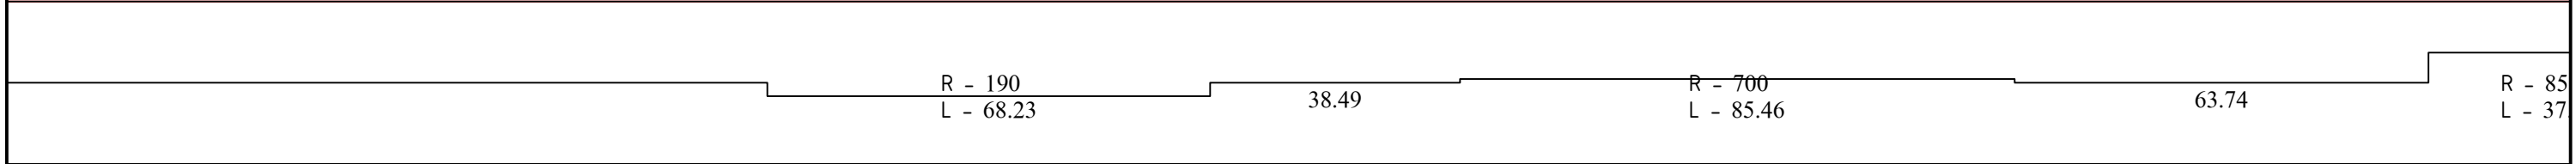

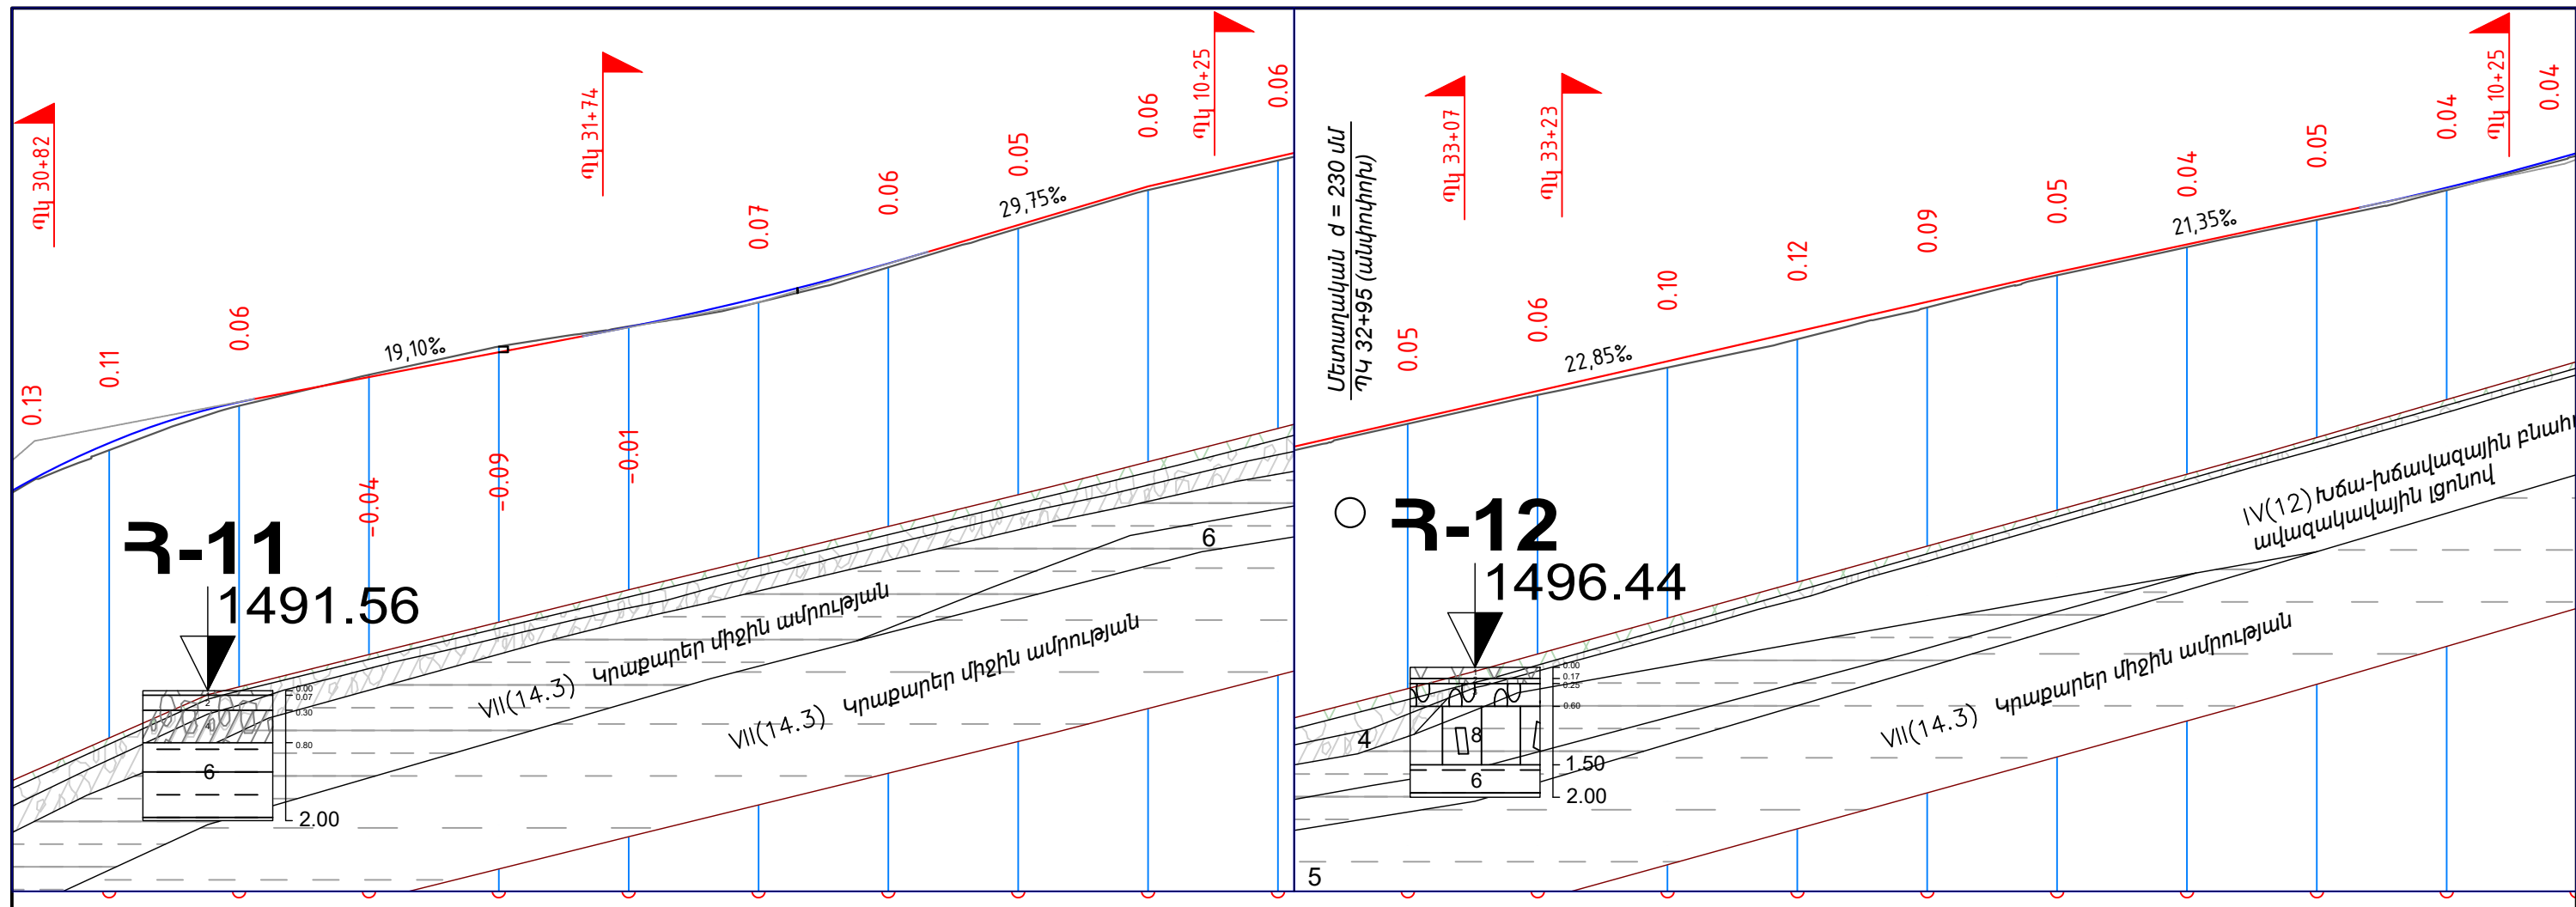



19.10%	31+99.54	R - 5000	29.75%	22.85%	21.35%	34+78.09
50.57	72.94	26.14	33.89	140.00	46.60	46.62
1490.83	1491.40	1491.78	1492.17	1492.55	1493.00	1493.53
1490.66	1491.34	1491.82	1492.25	1492.56	1492.93	1493.47
20	20	20	20	20	20	20
31+00	31+20	31+40	31+60	31+80	32+00	32+20
1494.13	1494.72	1495.18	1495.63	1496.09	1496.55	1497.01
1494.07	1494.66	1495.12	1495.59	1496.03	1496.45	1496.89
20	20	20	20	20	20	20
33+00	33+20	33+40	33+60	33+80	34+00	34+20
1498.35	1498.77	1499.22	1499.71	1500.15	1500.59	1501.03
1498.30	1498.73	1499.18	1499.61	1500.04	1500.47	1500.90
20	20	20	20	20	20	20
34+00	34+20	34+40	34+60	34+80	35+00	35+20

17	61.78	R - 35 L - 24.26	144.94	R - 620 L - 107.01	45.15
----	-------	---------------------	--------	-----------------------	-------



Փոփոխ.	Ստանկից	Թերթ	N փաստ.	Ստորագրույթ.	Ամսաթիվ

ՏԿԵՆ-ԲՄԽԾՁԲ-2025/2Ն-3
 ՊԿ 31+00 - ՊԿ 34+80

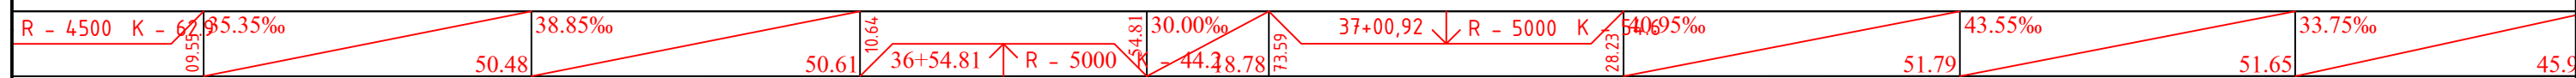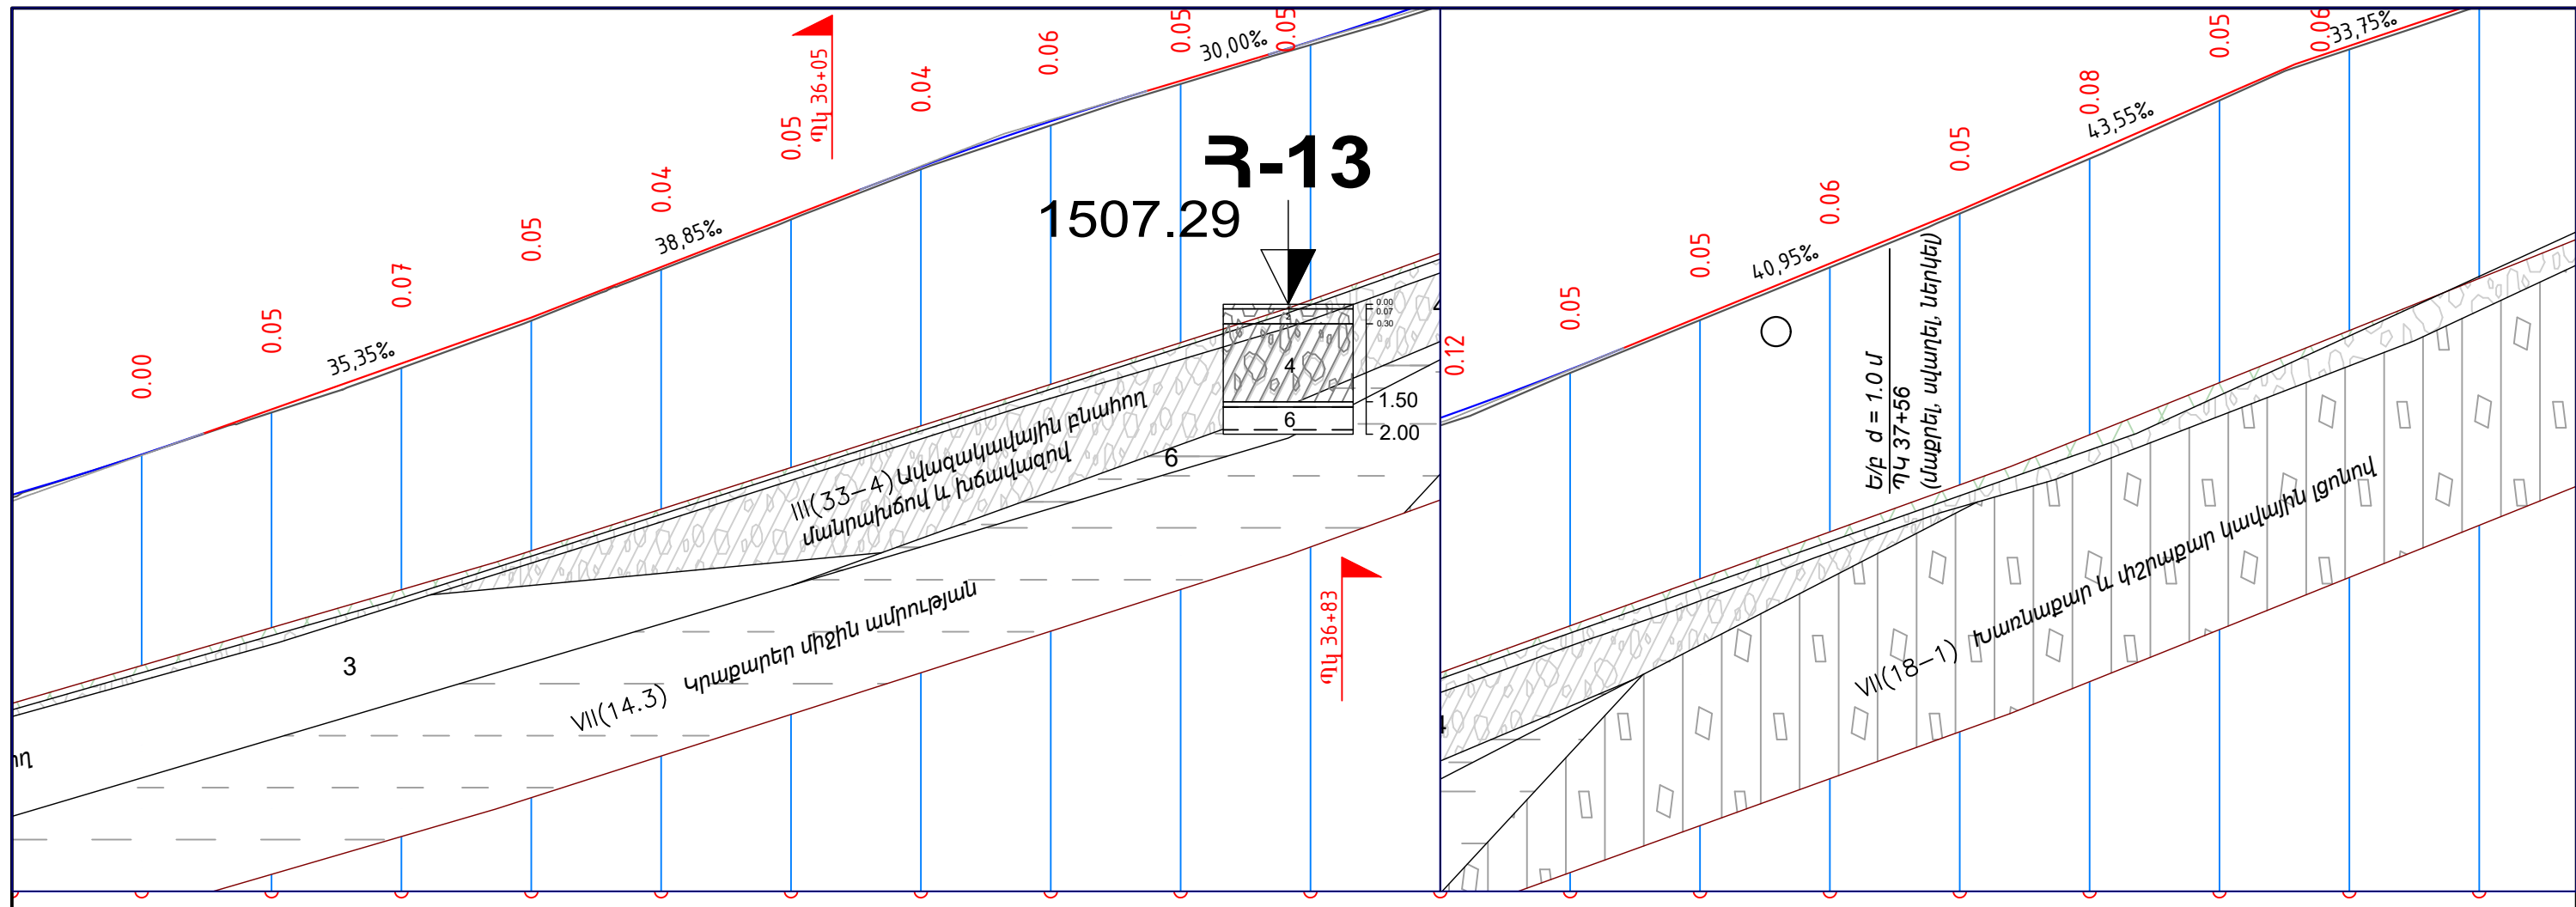

1500.37	1501.07	1501.78	1502.48	1503.26	1504.04	1504.80	1505.50	1506.13	1506.73	1507.40	1508.14	1508.95	1509.77	1510.59	1511.46	1512.33	1513.12	1513.80
20	20	20	20	20	20	20	20	20	20	20	20	20	20	20	20	20	20	20
35+00	35+20	35+40	35+60	35+80	36+00	36+20	36+40	36+60	36+80	37+00	37+20	37+40	37+60	37+80	38+00	38+20	38+40	38+60

R - 430 L - 91.89	146.72	188.79
----------------------	--------	--------



Փոփոխ.	Ամսաթիվ	Թերթ	N փաստ.	Ստորագրող	Ամսաթիվ

ՏԿԵՆ-ԲՄԽԾՁԲ-2025/2Ն-3
Պկ 35+00 - Պկ 38+60

