

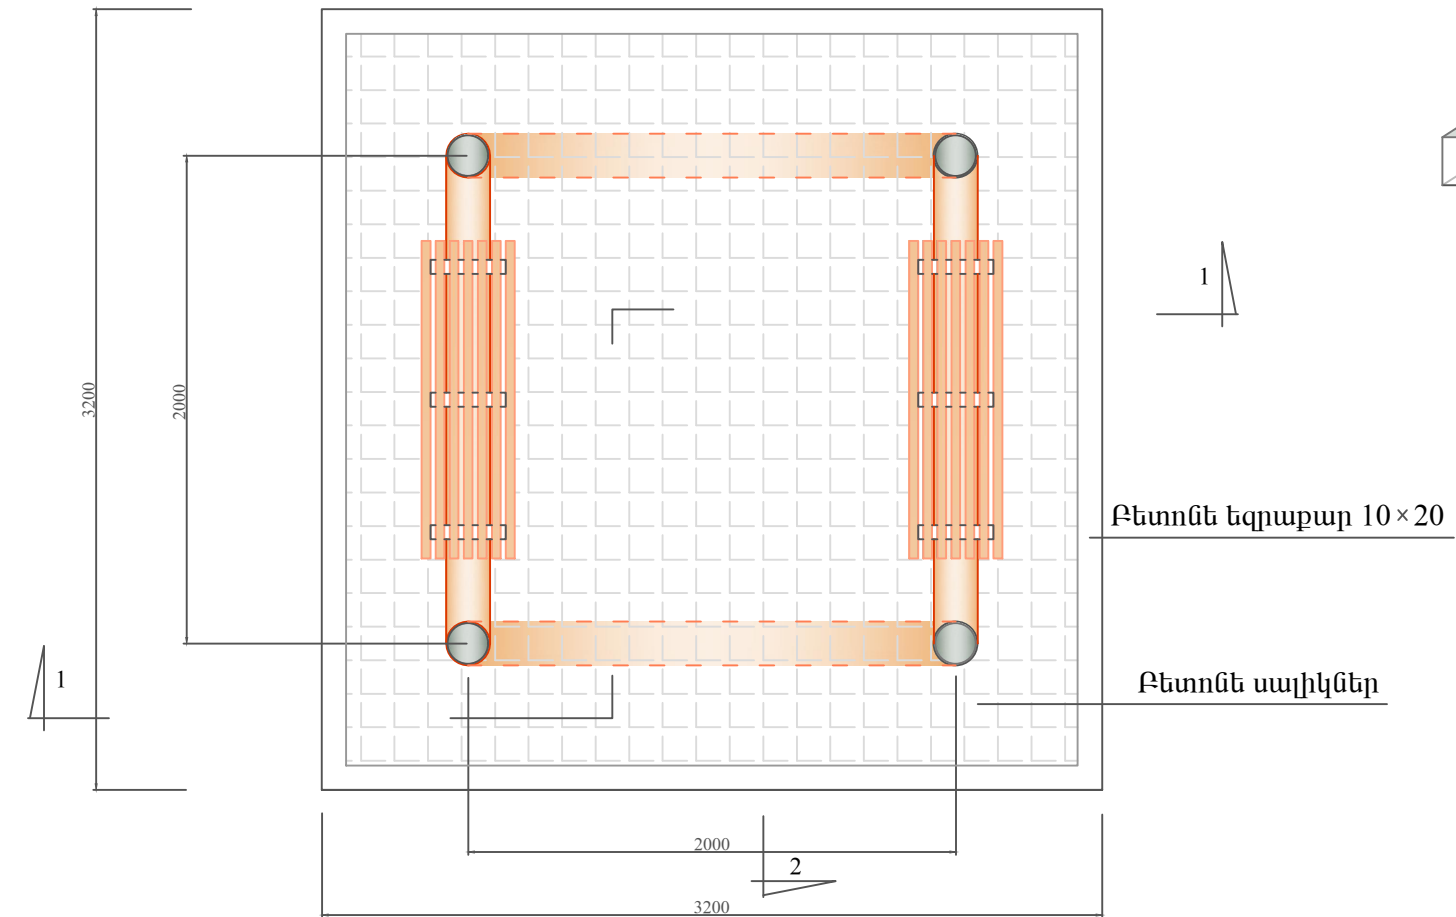
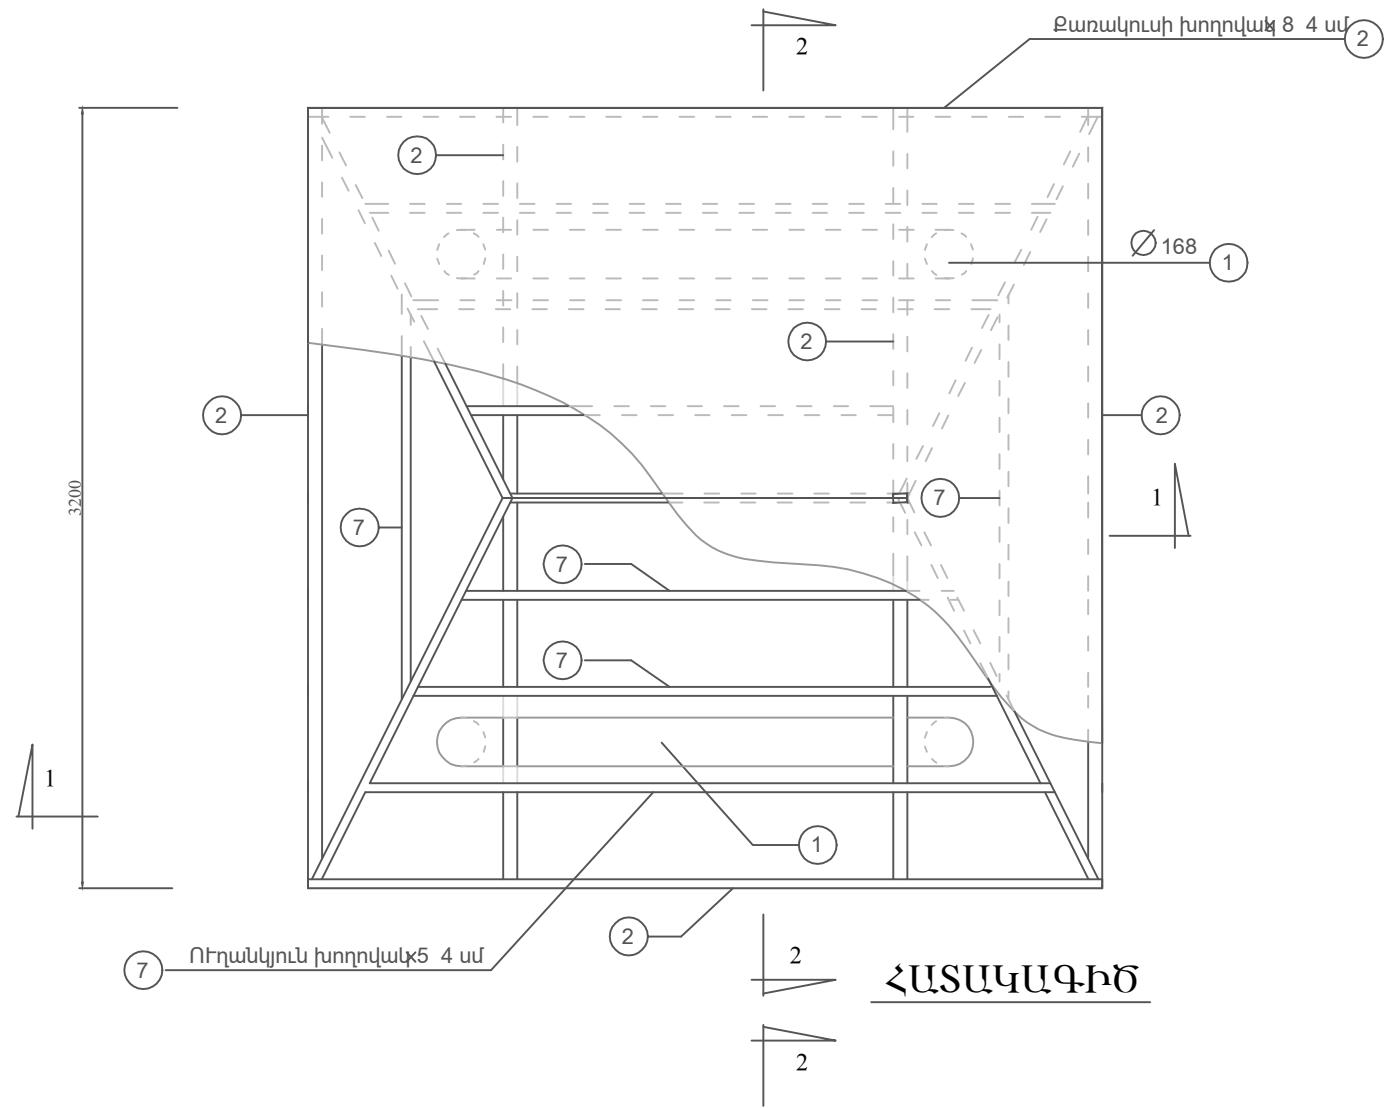


ՏԱՆԻՔԻ ՀԱՏԱԿԱԳԻԾ

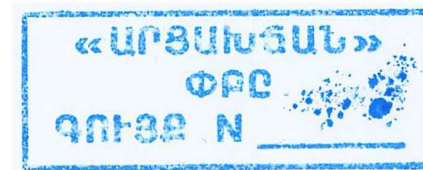

U 4 S 0 4 U 2 4 U 0

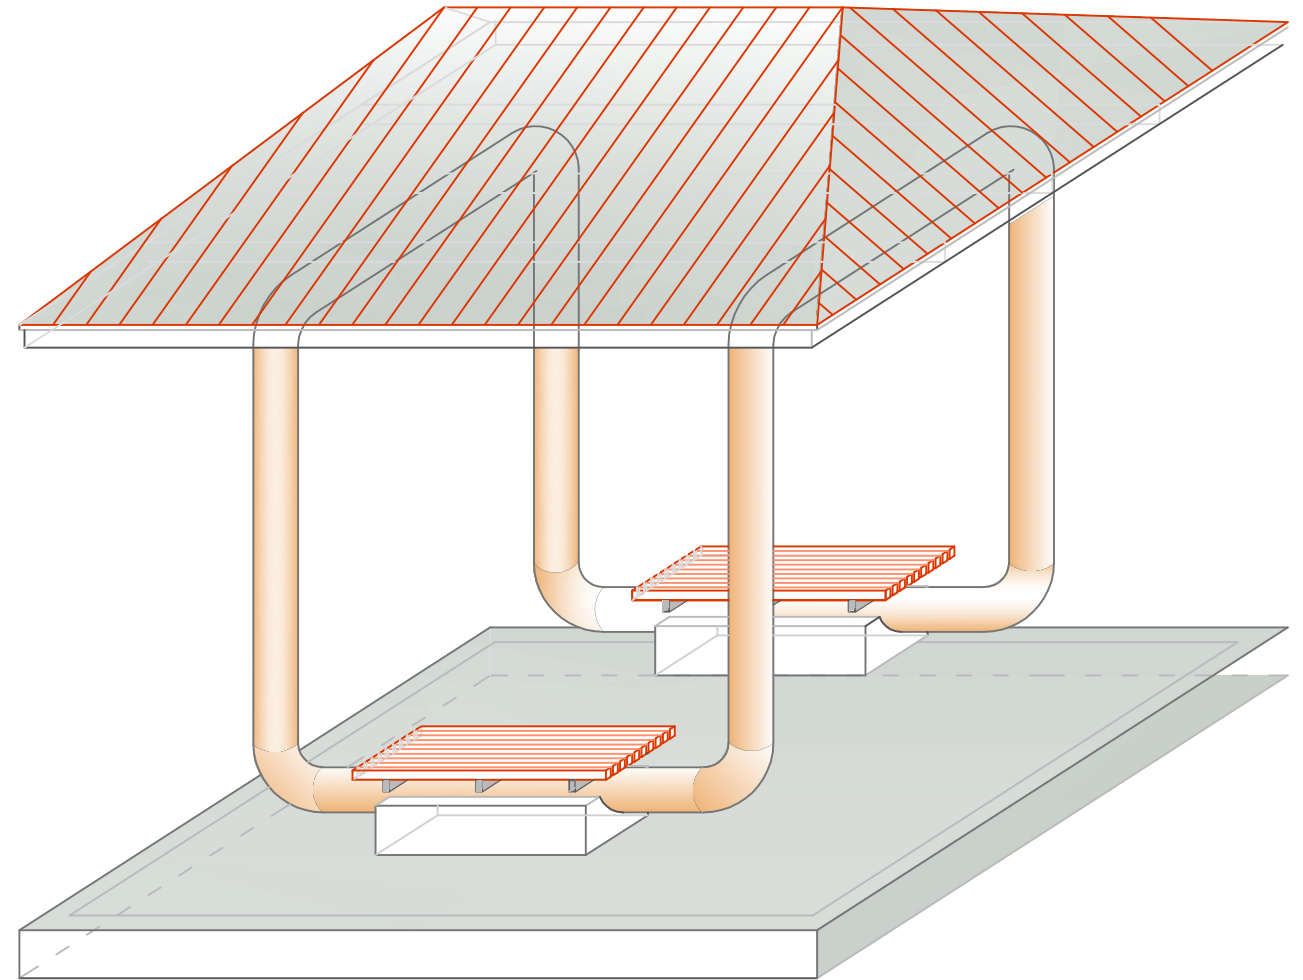

Փոփոխ.Անասակից	Թերթ	N փաստ.	Ստորագրույթ.	Ամսաթիվ	

Ավտոկանգառի հատակագիծը

[illegible]