



ԿՏՐՎԱԾՔ 1-1

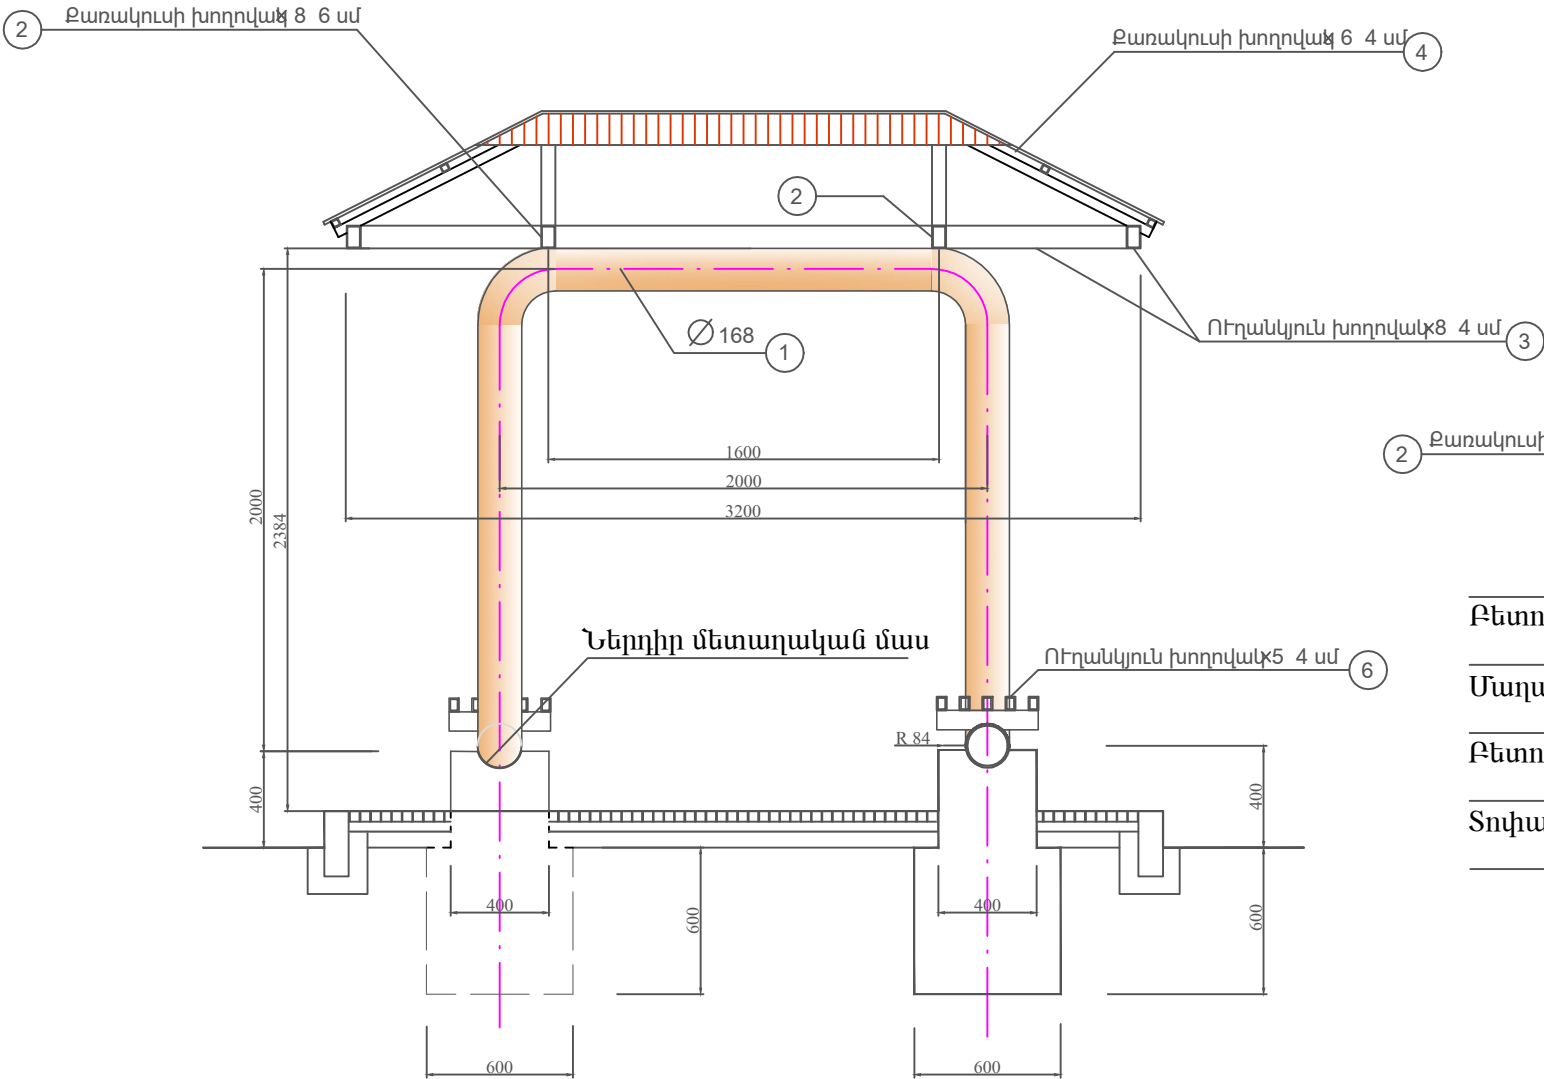


Մեկ կանգառի ծավալները

1	Փոստրակի փոքրում ձեռքով	2.2 մ ³
2	Հիմքերի իրականացում միաձույլ բետոնից B 12.5	1.4 մ ³
3	Հատակի բետոնե հիմք սալիկների տակ B 12.5	0.9 մ ³
4	Մաղած ավազի շերտ	0.63 մ ³
5	Բետոնե սալիկներով հատակ	7.9 մ ²
6	Մետաղական խողովակներից պլոմ-շրջանաձև 168	0.4120 տ
7	Տանիքածածկի մետաղական կմաղի իրականացում	0.426տ
8	Մետաղական ներդիր մասեր	6.0 կգ
9	Մետաղական մասերի ներկում	0.003 տ
10	Մետաղակոմիներից տանիք	12.0 մ ²
11	Մետաղակոմիների պիպ	9.0 գ.մ
12	Բետոնե եզրաքար 10 20	12.8 գ.մ

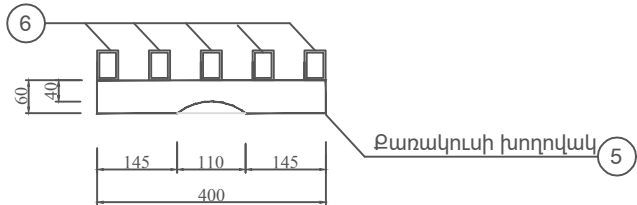

ԿՏՐՎԱԾՔ 2-2

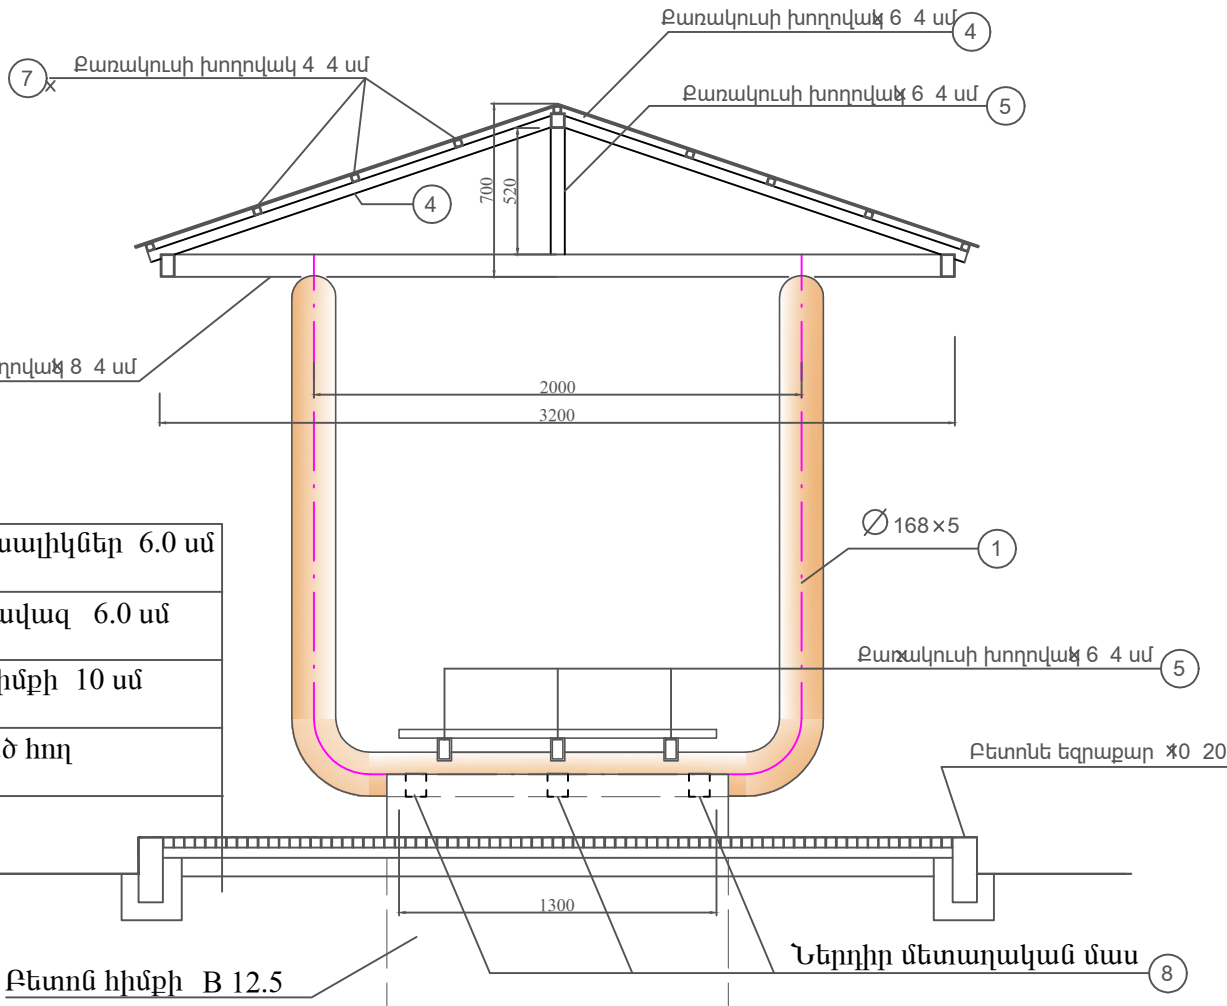

Բետոնե սալիկներ 6.0 սմ
Մաղած ավազ 6.0 սմ
Բետոն հիմքի 10 սմ
Տոփանած հող

Բետոն հիմքի B 12.5



ՄԱՍՆԱԳԻՐ

ՆՇԱՆԱԿ. ԳԻՐՔԸ	Ն Շ Ա Ն Ա Կ Ո Ւ Մ Ը	Ա Ն Վ Ա Ն Ո Ւ Մ Ը	ՔԱՆ. ՀԱՏ	ՄԻԱՎ. ՔԱՇԸ ԿԳ	ԵՐԿԱՐՈՒ ԹՅՈՒՆ Գ.Մ	ԷԴՀԱՆՈՒՐ ՔԱՇԸ ԿԳ
1	ԳՈՍՏ 10704 - 76	Ø 168 x 5 L = 20500	1	20.1	20.5	412.05
2	ԳՈՍՏ 8645 - 68	□ 80x60x6 L = 3200	2	12.05	6.4	77.12
3	— —	□ 80x40x6 L = 3200	4	10.17	12.8	130.2
4	— —	□ 60x40x3 L = 1750	5	4.42	9.1	40.3
5	— —	□ 60x40x3 L = 2400	1	4.42	2.40	16.8
6	— —	□ 50x40x3 L = 1300	10	3.95	13.0	51.4
7	— —	□ 50x40x3 L = 2400	11	3.95	26.4	104.3
8	ԳՈՍՏ 103 - 76	— 60 x 290 x 3	6	1.0	0.25x0.1	6.0

Փոփոխ.	Մասնակից	Թերթ	Ն փաստ.	Ստորագրող	Ամսաթիվ

Կտրվածքներ

Թերթ

2