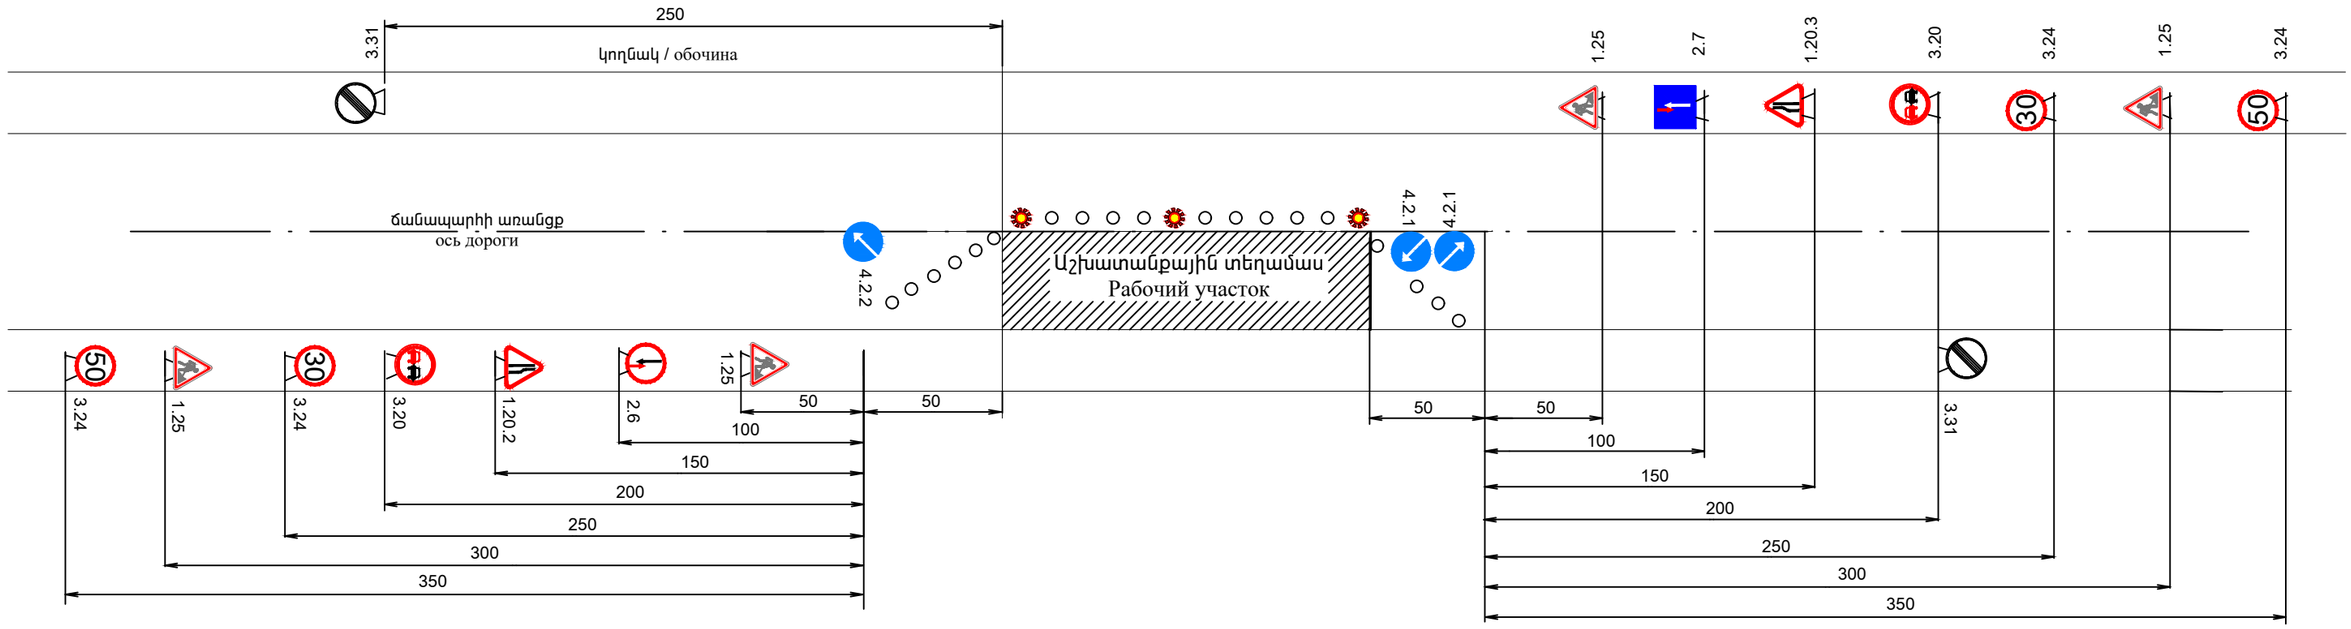

Պայմանական նշաններ
Условные обозначения

- 1.25 — ճանապարհային աշխատանքներ / Дорожные работы
- 1.20.2 — ճանապարհի նեղացում աջից / Сужение дороги справа
- 1.20.3 — ճանապարհի նեղացում ձախից / Сужение дороги слева
- 3.20 — Վազանցն արգելվում է / Обгон запрещен
- 70 50 30 — 3.24 — Առավելագույն արագության սահմանափակում / Ограничение максимальной скорости
- 3.31 — Բոլոր սահմանափակումների վերջ / Конец зоны всех ограничений
- 4.2.1 — Արգելքի շրջանցում աջից / Объезд препятствия справа
- 4.2.2 — Արգելքի շրջանցում ձախից / Объезд препятствия слева
- 2.6 — Հանդիպակաց երթևեկության առավելություն / Преимущество встречного движения
- 2.7 — Առավելություն հանդիպակաց երթևեկության նկատմամբ / Преимущество перед встречным движением
- Լուսազդանշանային առկայծող լապտեր / Светосигнальный мерцающий фонарик

«ԱՐՑԱԽՏԱՆ» ՓԲԸ ԳՈՒՅՔ N

«ՊՐՈՄԵԹԵՅ» ՍՊԸ ՓՈՐՁԱՔՆՆՈՒԹՅՈՒՆ "PROMETEY" LLC EXPERTISE 02847013

Փոփոխ.	Փաստաթղթի	Թերթ	N փաստ.	Ստորագրութ.	Ամսաթիվ	Երթևեկության կարգավորման սխեմա Схема организации движения

Թերթ 1