
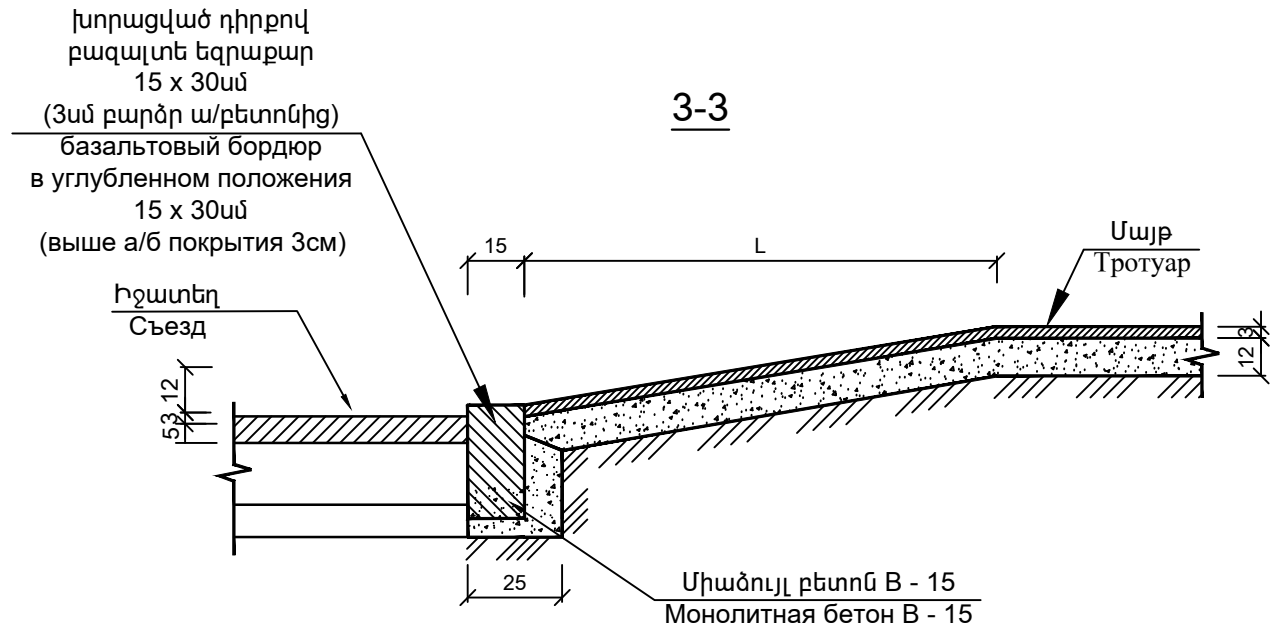
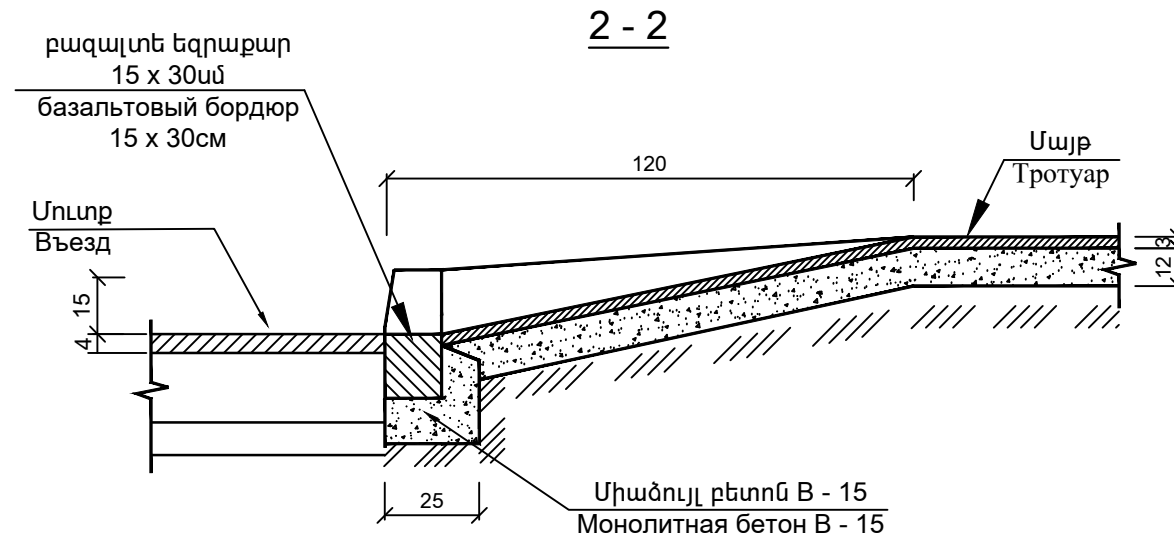
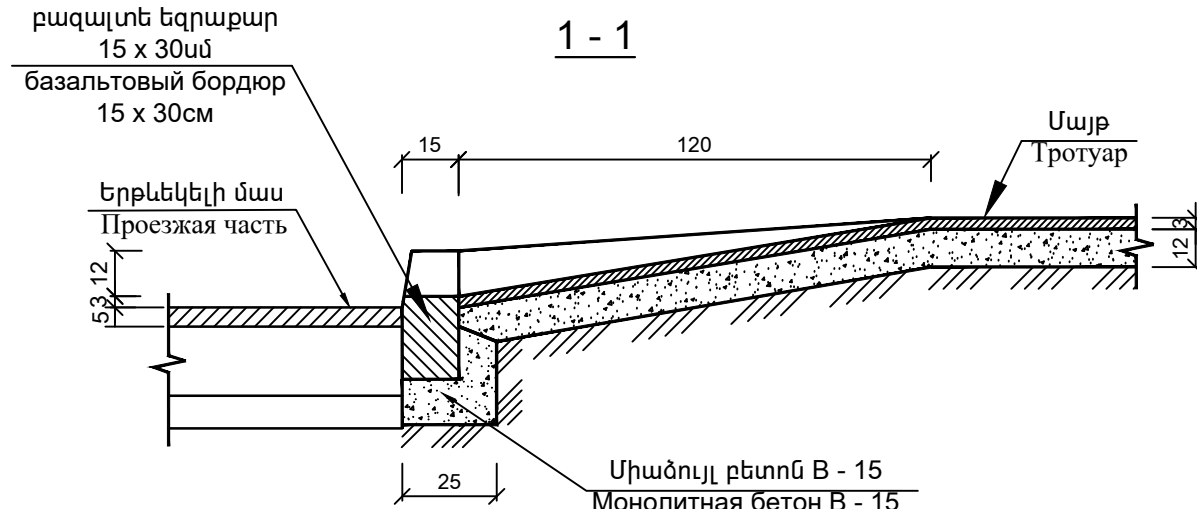
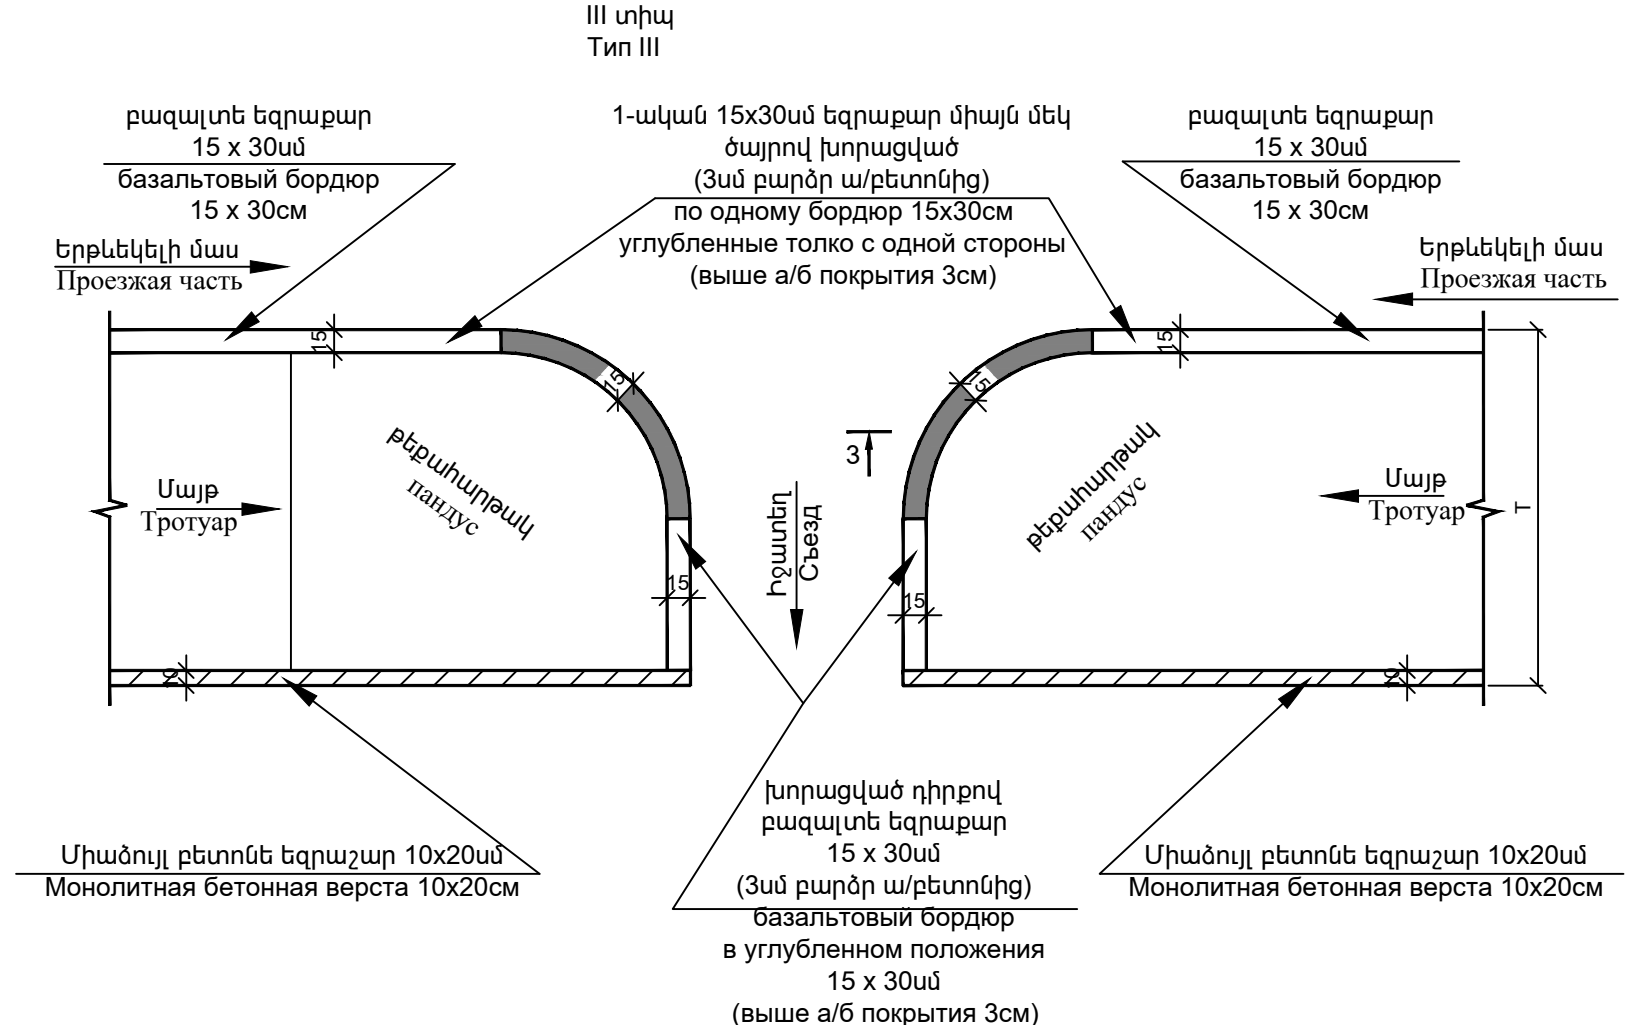


ԹԵՔՈՒՂԻՆԵՐ ՀԵՏԻՈՏՆԻ ԱՆՑՈՒՄՆԵՐՈՒՄ
ПАНДУСЫ НА ПЕШЕХОДНЫХ ПЕРЕХОДАХ

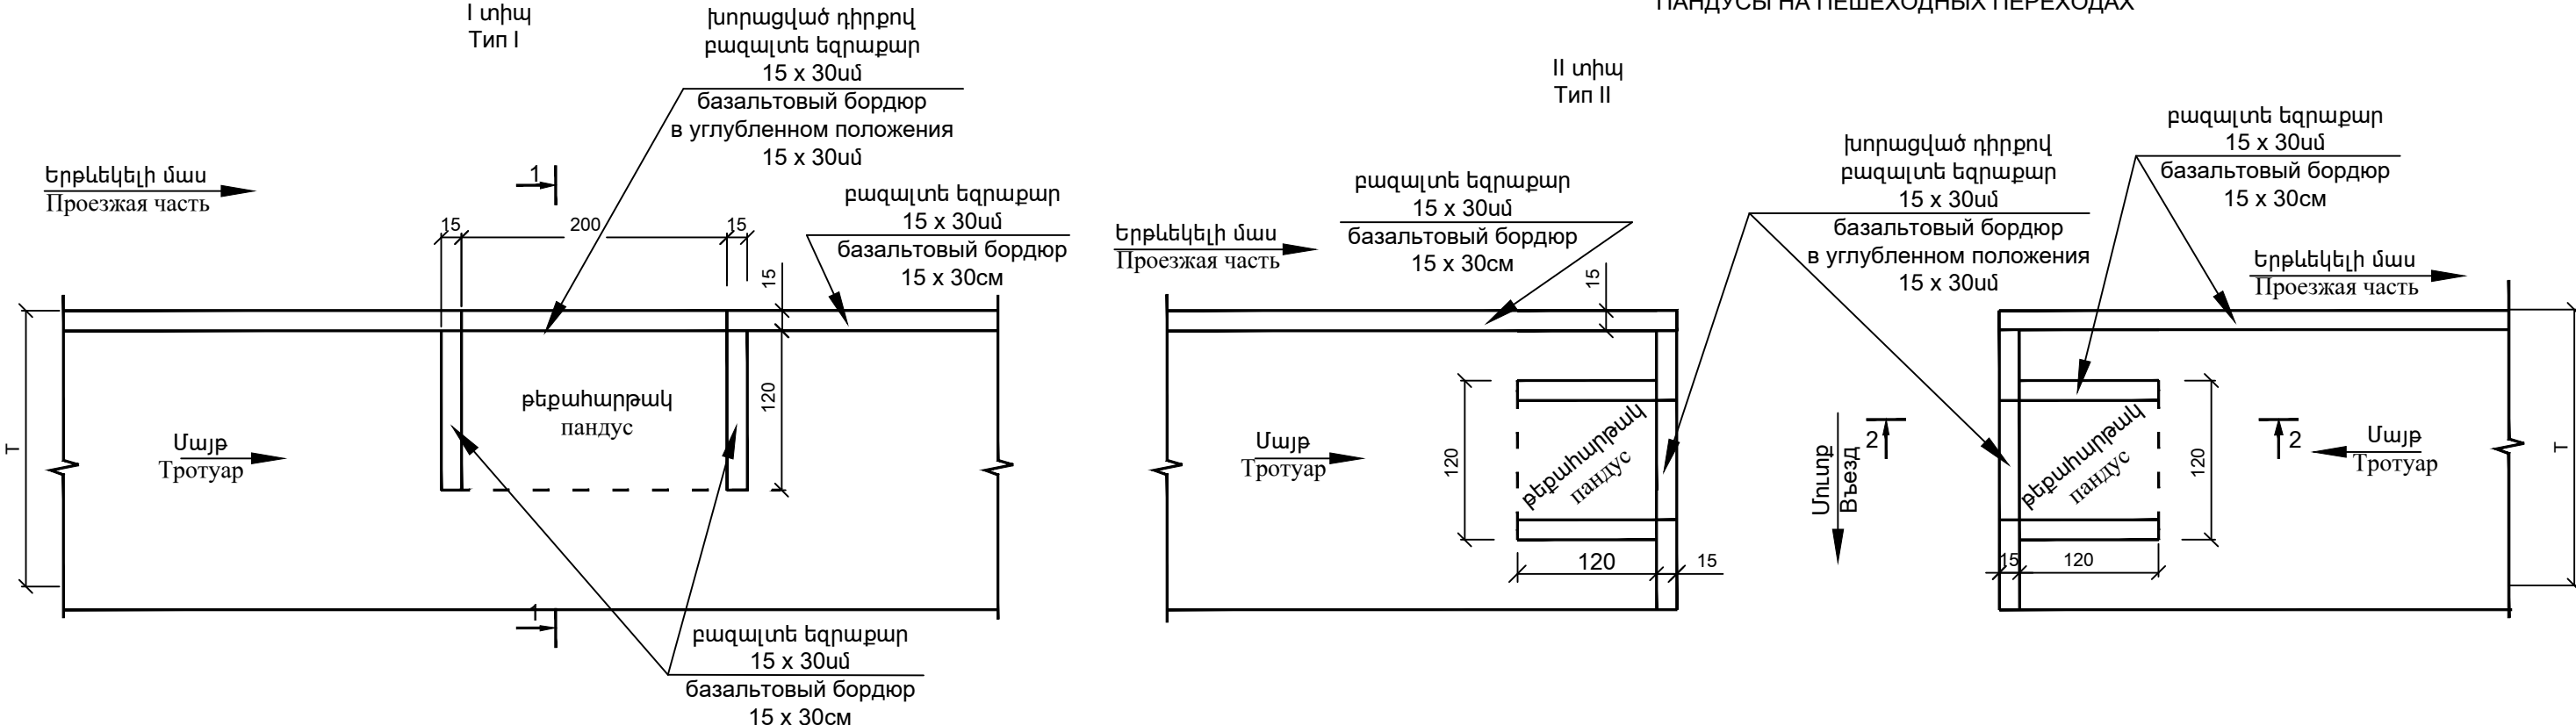

						Թերոլիների կառուցվածքը Конструкция пандусов	Թերթ
Փոփոխ.կառակից	Թերթ	N փաստ.	Ստորագրու.	Ամսաթիվ			5