




Կոշտ բարձակով մետաղական կանգնակներով միակողմանի արգելափակոց
Односторонняя ограждения с жесткими кронштейнами и с металлической стойкой

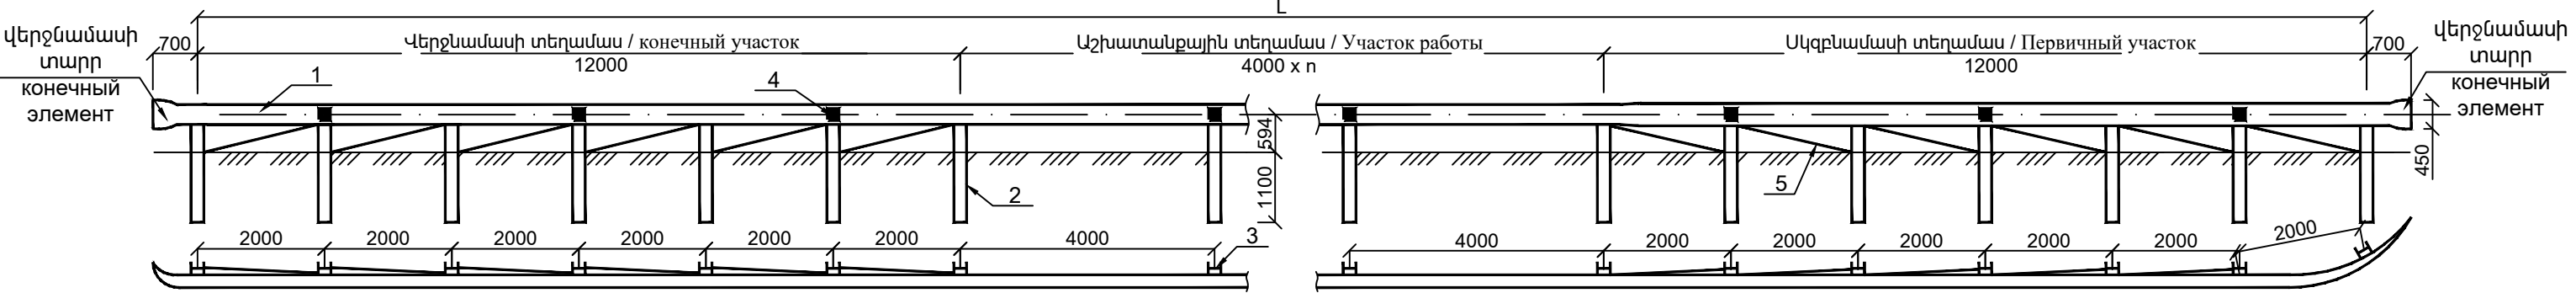

Կանգնակի տեղադրման կառուցվածքը
Структура установки стойки

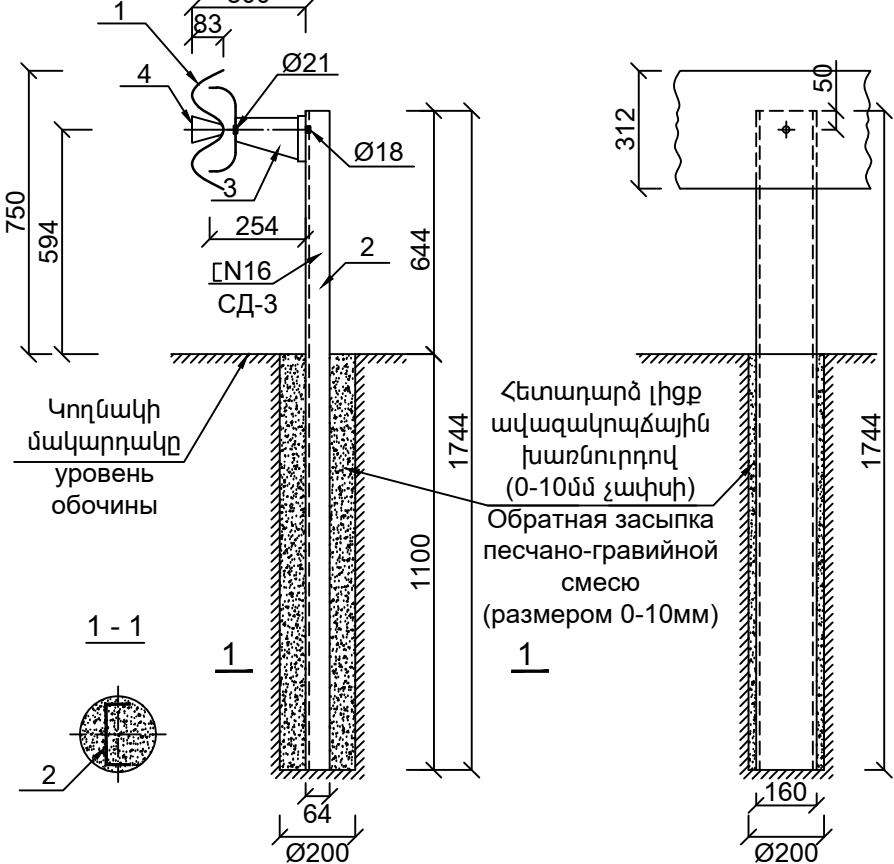



Կերջնամասի տարր
Конечный элемент

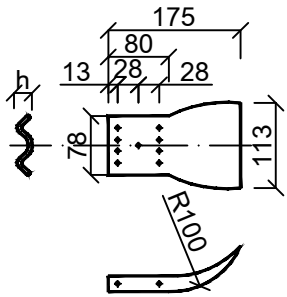

- պողպատե թիթեղ 1 հատ G=9.891կգ
стальной лист 1шт G=9.891кг
- հեղույս 8 հատ M16 45.5.8
болт 8 шт M16 45.5.8




Կոշտ բարձակ
Жесткий кронштейн

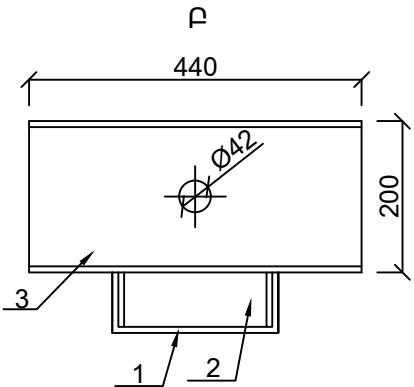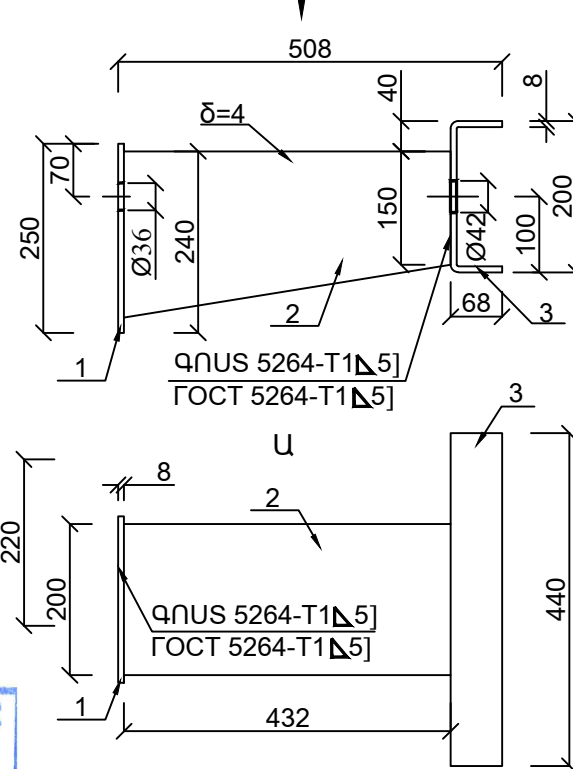


- 1 - հետին պատ 1 հատ G=0.4318կգ
задняя стенка 1 шт G=0.4318кг
- 2 - միջնապատ 1 հատ G=1.933կգ
перегородка 1 шт G=1.933кг
- 3 - առջևի պատ 1 հատ G=1.1053կգ
передняя стенка 1 шт G=1.1053кг

Հեծանի ամրացումը կանգնակին
Крепление балки к стойке

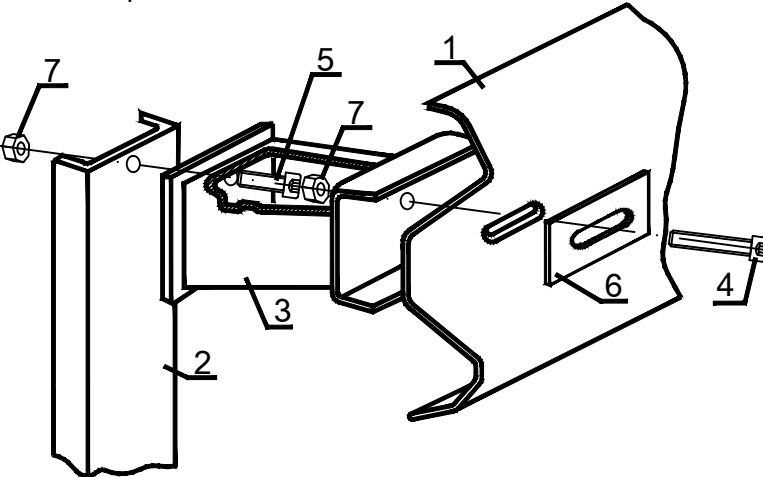

- 1 - հեծան 4 գծ.մ G=14.13կգ
балка 4 п.м G=14.13кг
- 2 - կանգնակ 1 հատ G=24.765կգ
стойка 1 шт G=24.765кг
- 3 - կոշտ բարձակ 1 հատ G=3.47կգ
жесткий кронштейн 1 шт G=3.47кг
- 4 - հեղույս M16 45.5.8 1 հատ G=0.1057կգ
болт M16 45.5.8 1 шт G=0.1057кг
- 5 - հեղույս M16 30.5.8 1 հատ G=0.0833կգ
болт M16 30.5.8 1 шт G=0.0833кг
- 6 - տափօղակ 80x40x4մմ 1 հատ G=0.1005կգ
шайба 80x40x4мм 1 шт G=0.1005кг
- 7 - պնդողակ 2 հատ G=0.0664կգ
гайка 2 шт G=0.0664кг

Անկյունագծային կապ
Диагональное соединение

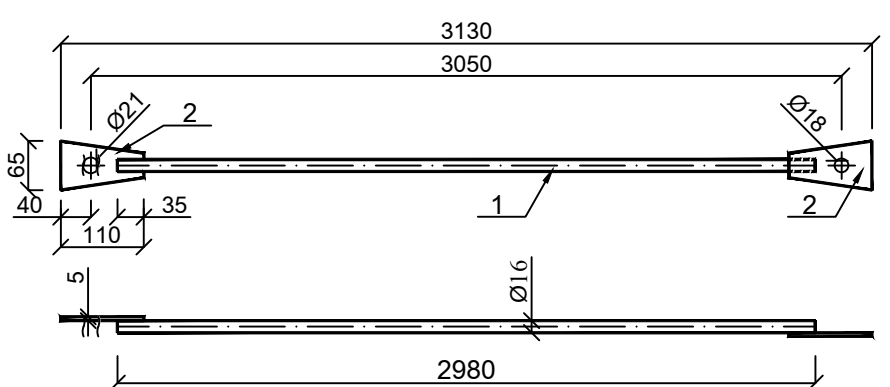

- 1. ձող Ø16 12 հատ G=56.43կգ
стержень Ø16 12 шт G=56.43кг
- 2. պողպատե թիթեղ 24 հատ G=5.0784կգ
стальной лист 24шт G=5.0784кг
- 3. հեղույս M16 45.5.8 24 հատ G=2.537կգ
болт M16 45.5.8 24 шт G=2.537кг

Փոփոխ.	Ամսակից	Թերթ	N փաստ.	Ստորագրողը.	Ամսաթիվ

Մետաղական արգելափակոցի կառուցվածքը
Конструкция металлического ограждения