


ՊԱՅՄԱՆԱԿԱՆ ՆՇԱՆՆԵՐ
УСЛОВНЫЕ ОБОЗНАЧЕНИЯ

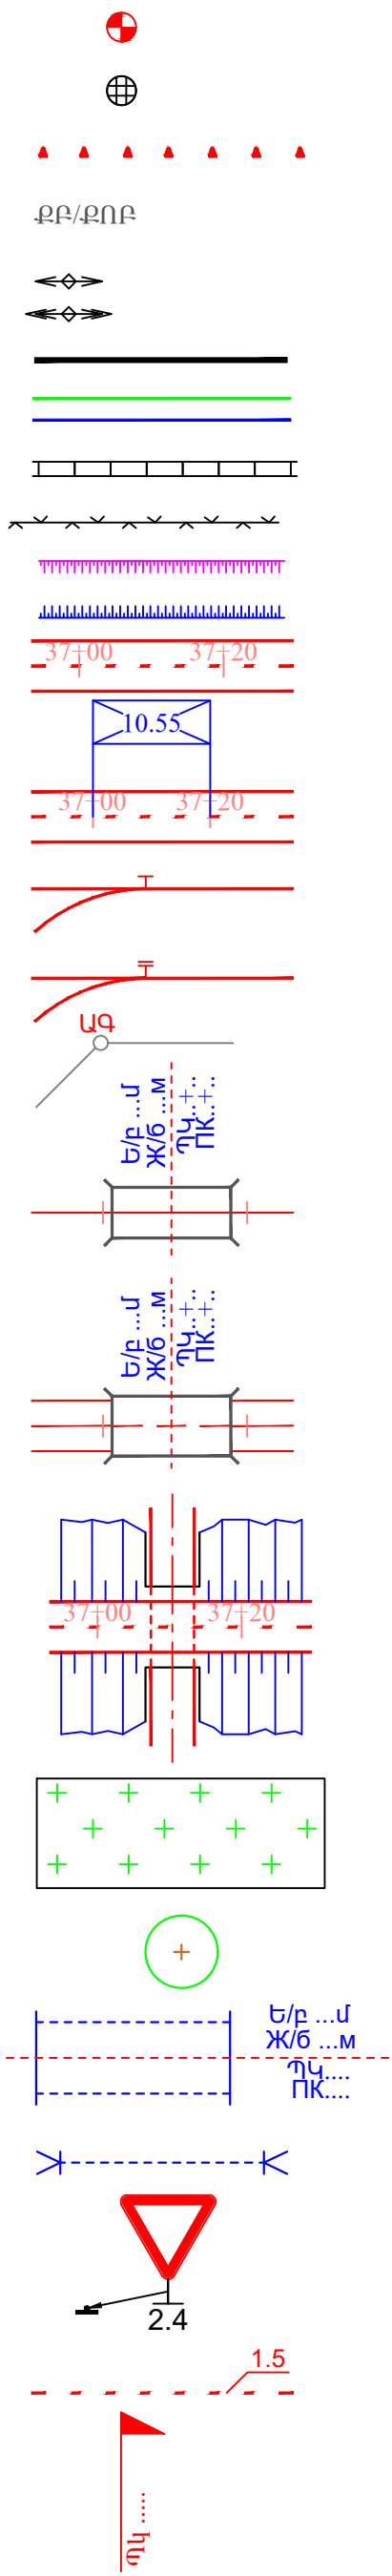

Հենակիշ/Репер

Դիտահոր
Люк

С-1 տիպի ազդանշանային սյուներ
сигнальные столбики типа С-1

քարե բնակելի
каменный жилой дом

Հենասյուներ / столбы

Բարձր լարման հենասյուն /В,В столбы

Մետաղական ցանկապատ / ограждения

Կողնակներ / обочины

Հենապատ / стенка подпорная

Ցանցե ցանկապատ / Ограждение территории, забор

Հանույթ / выемка

Լիցք / насыпь

Ճանապարհի ՊԿ / ПК автомобильной дороги

Ոչ լրիվ ՊԿ / неправильный пикет

Շրջանաձև կորի սկիզբ և վերջ / начало и конец круговой кривой

Անցումային կորի սկիզբ և վերջ / начало и конец переходной кривой

Անկյան գագաթ / Вершина угла

Կամուրջ երկաթգծի վրա / Мост на Ж/Д дороге

Կամուրջ ճանապարհի վրա / Мост на автомобильной дороге

Կամուրջ ճանապարհի տակ / Мост под автомобильной дороге

Սիզամարգ / газон

Ծառ / дерево

Ուղանկյուն խողովակ / Прямоугольная труба

Կլոր խողովակ / Круглая труба

Ճանապարհային նշաններ
дорожные знаки
ԳՈՍՏ / ГОСТ 52290 -2004

Նշագծում / разметка

Հարում ճանապարհին / примекание

