

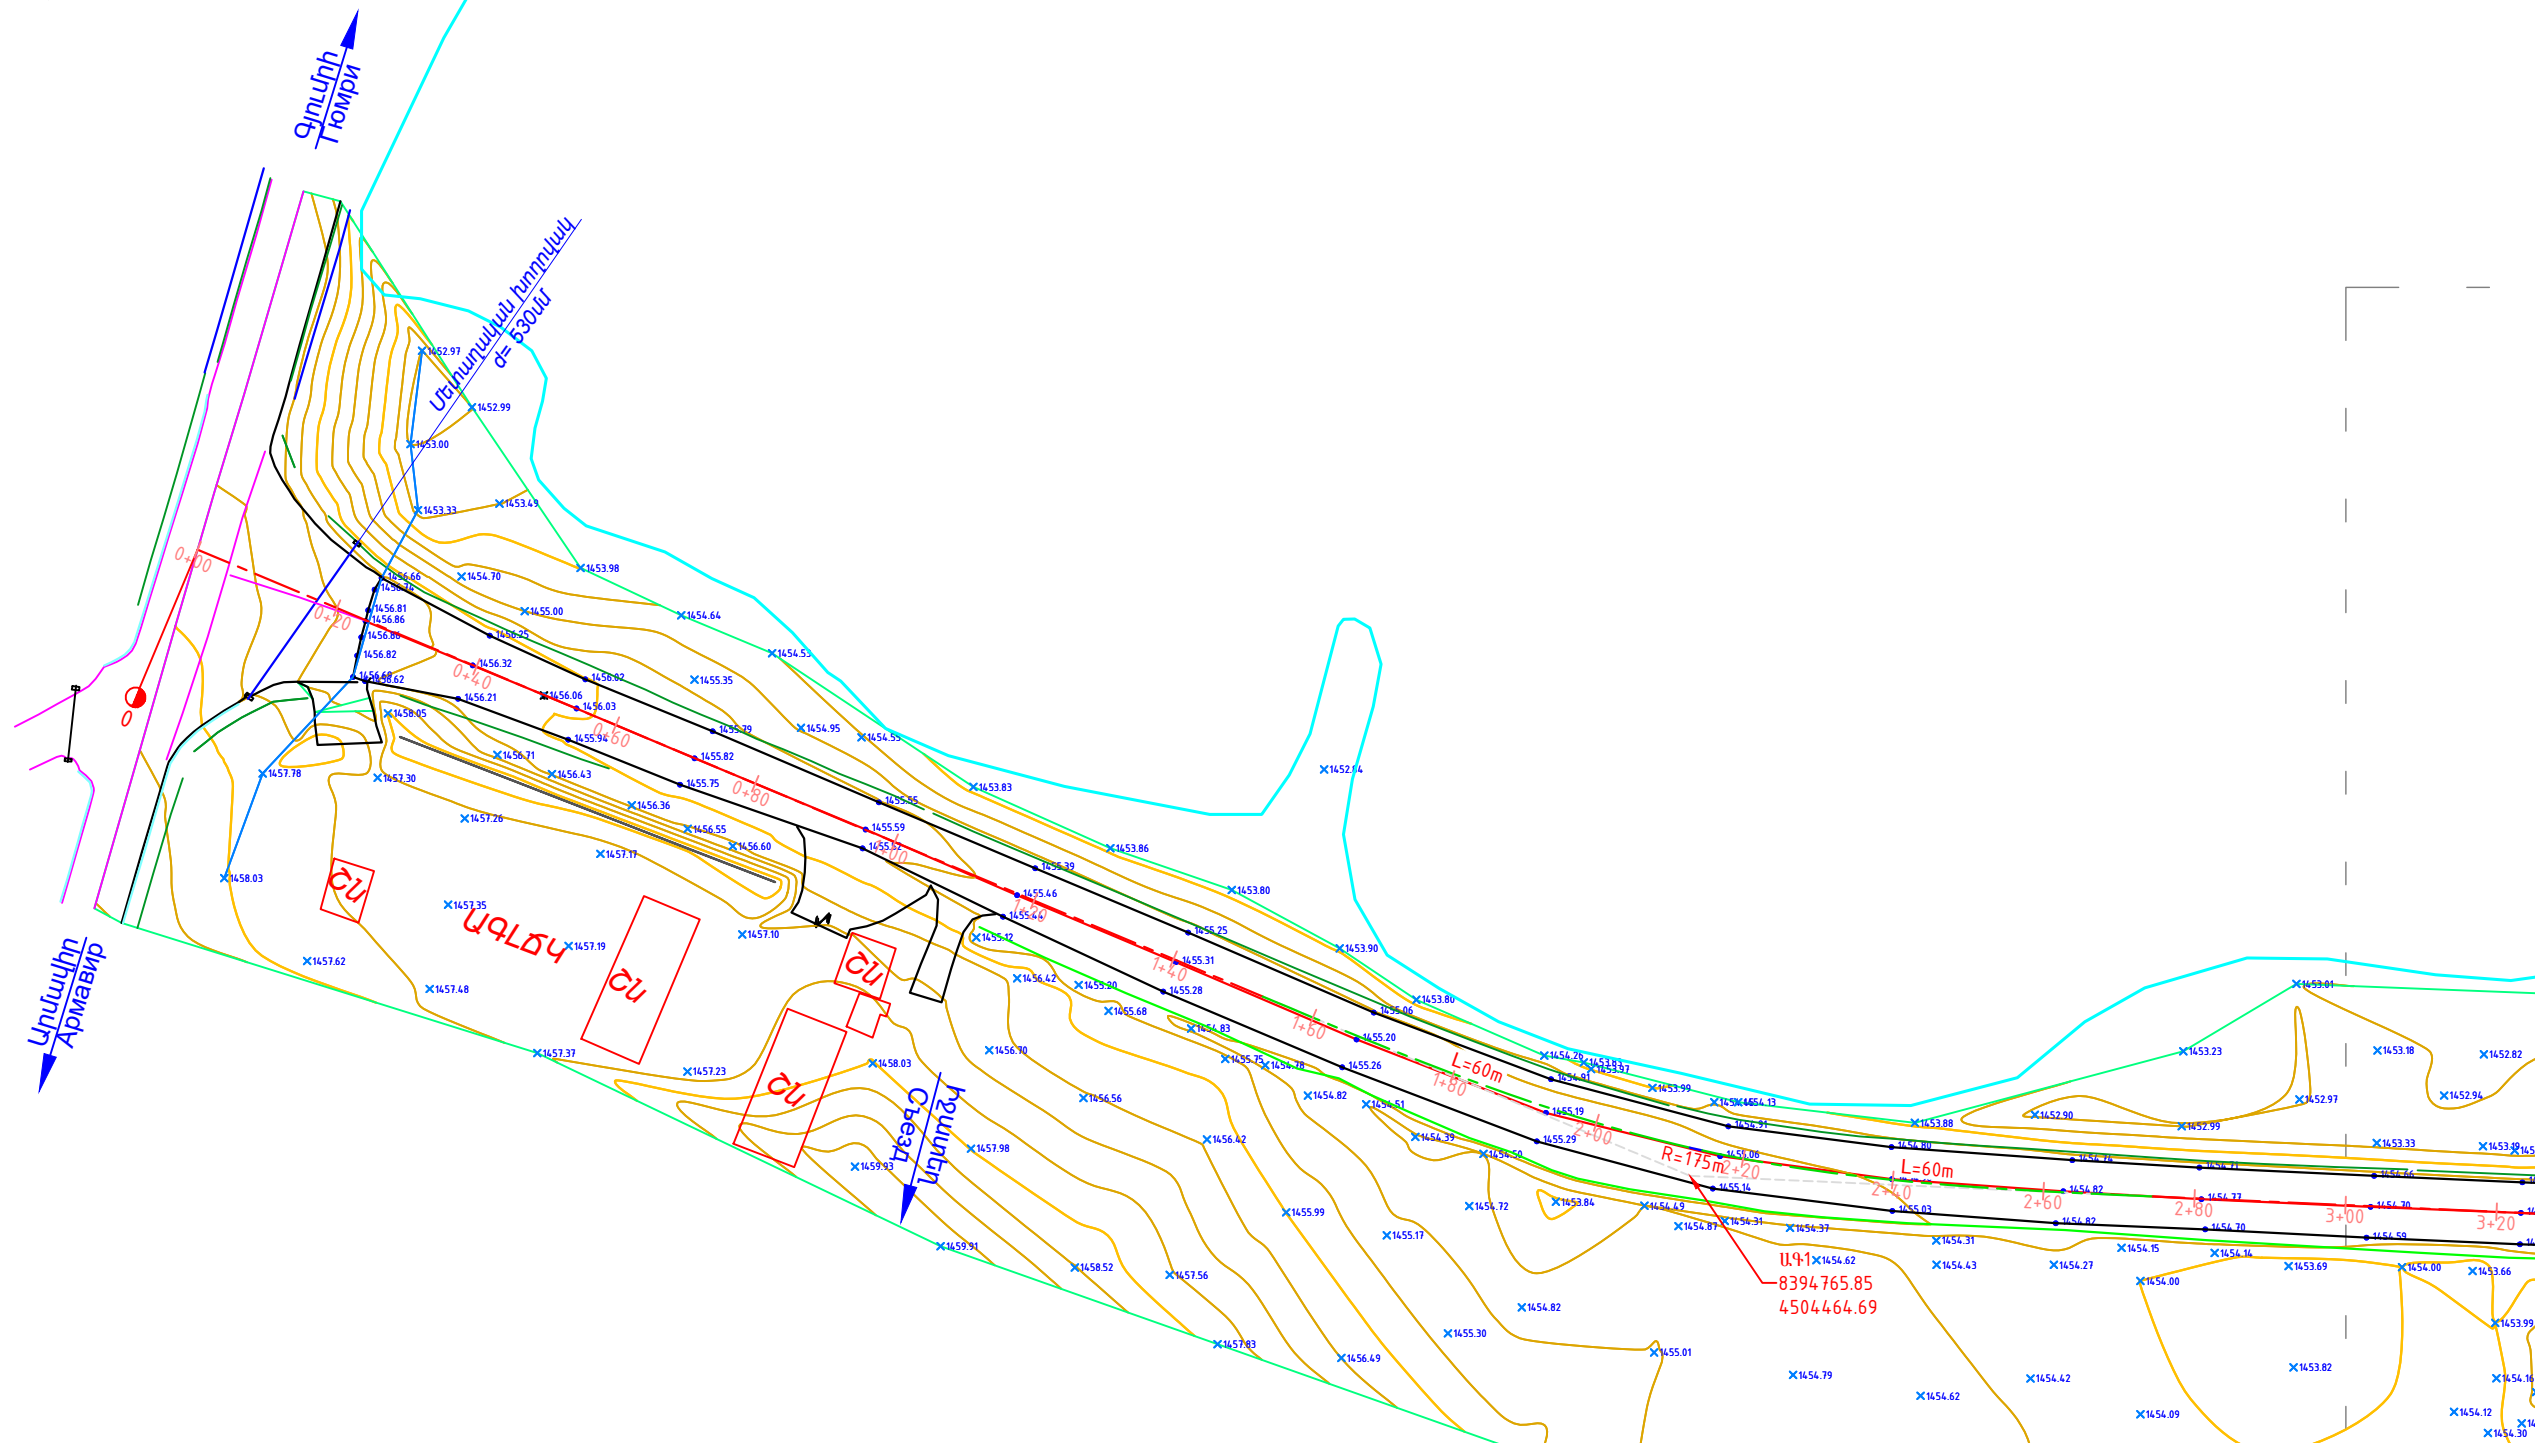


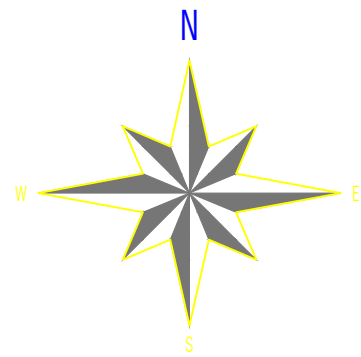

							ՏԿԵԼ-ԲՄԽԾՁԲ-2025/2Լ-3		
							Հ-21, /Հ-75/- Հոռոմ-Արթիկ-Ալազյա հանրապետական նշված հատվածի հիմնական տեղագրական քարտեզագրական աշխատանքի կազմակերպումը 0+000-կմ 4+000 հատվածի հիմնական տեղագրական քարտեզագրական աշխատանքի կազմակերպումը		
Ֆուտ.	Մասնակից	Թերթ	Փաստաթուղթ N	Ստորագրող/Կապող	Ամսաթիվ		ՊԿ0+00-ՊԿ3+40	ՓՈՒԼ	ԹԵՂ
ՊԳԻ	Սարգսյան Ա.			Կ. Մարգարյան	2025			ԱԼ	1
Խմբի ղեկ	Գառնիկյան Ա.			Ս. Մարգարյան	2025				
Ստուգող	Ստորոգյան Ռ.			Ս. Մարգարյան	2025				
Կատարող	Ստորոգյան Ռ.						Իրադրության հատվածի Ստացիոնար պլան	<<ՀԱՅԱՍՏԱՆ>>Ի	
							Ս/Մ1:1000	"ԱՐՎԱԽՈՐ" Ն	

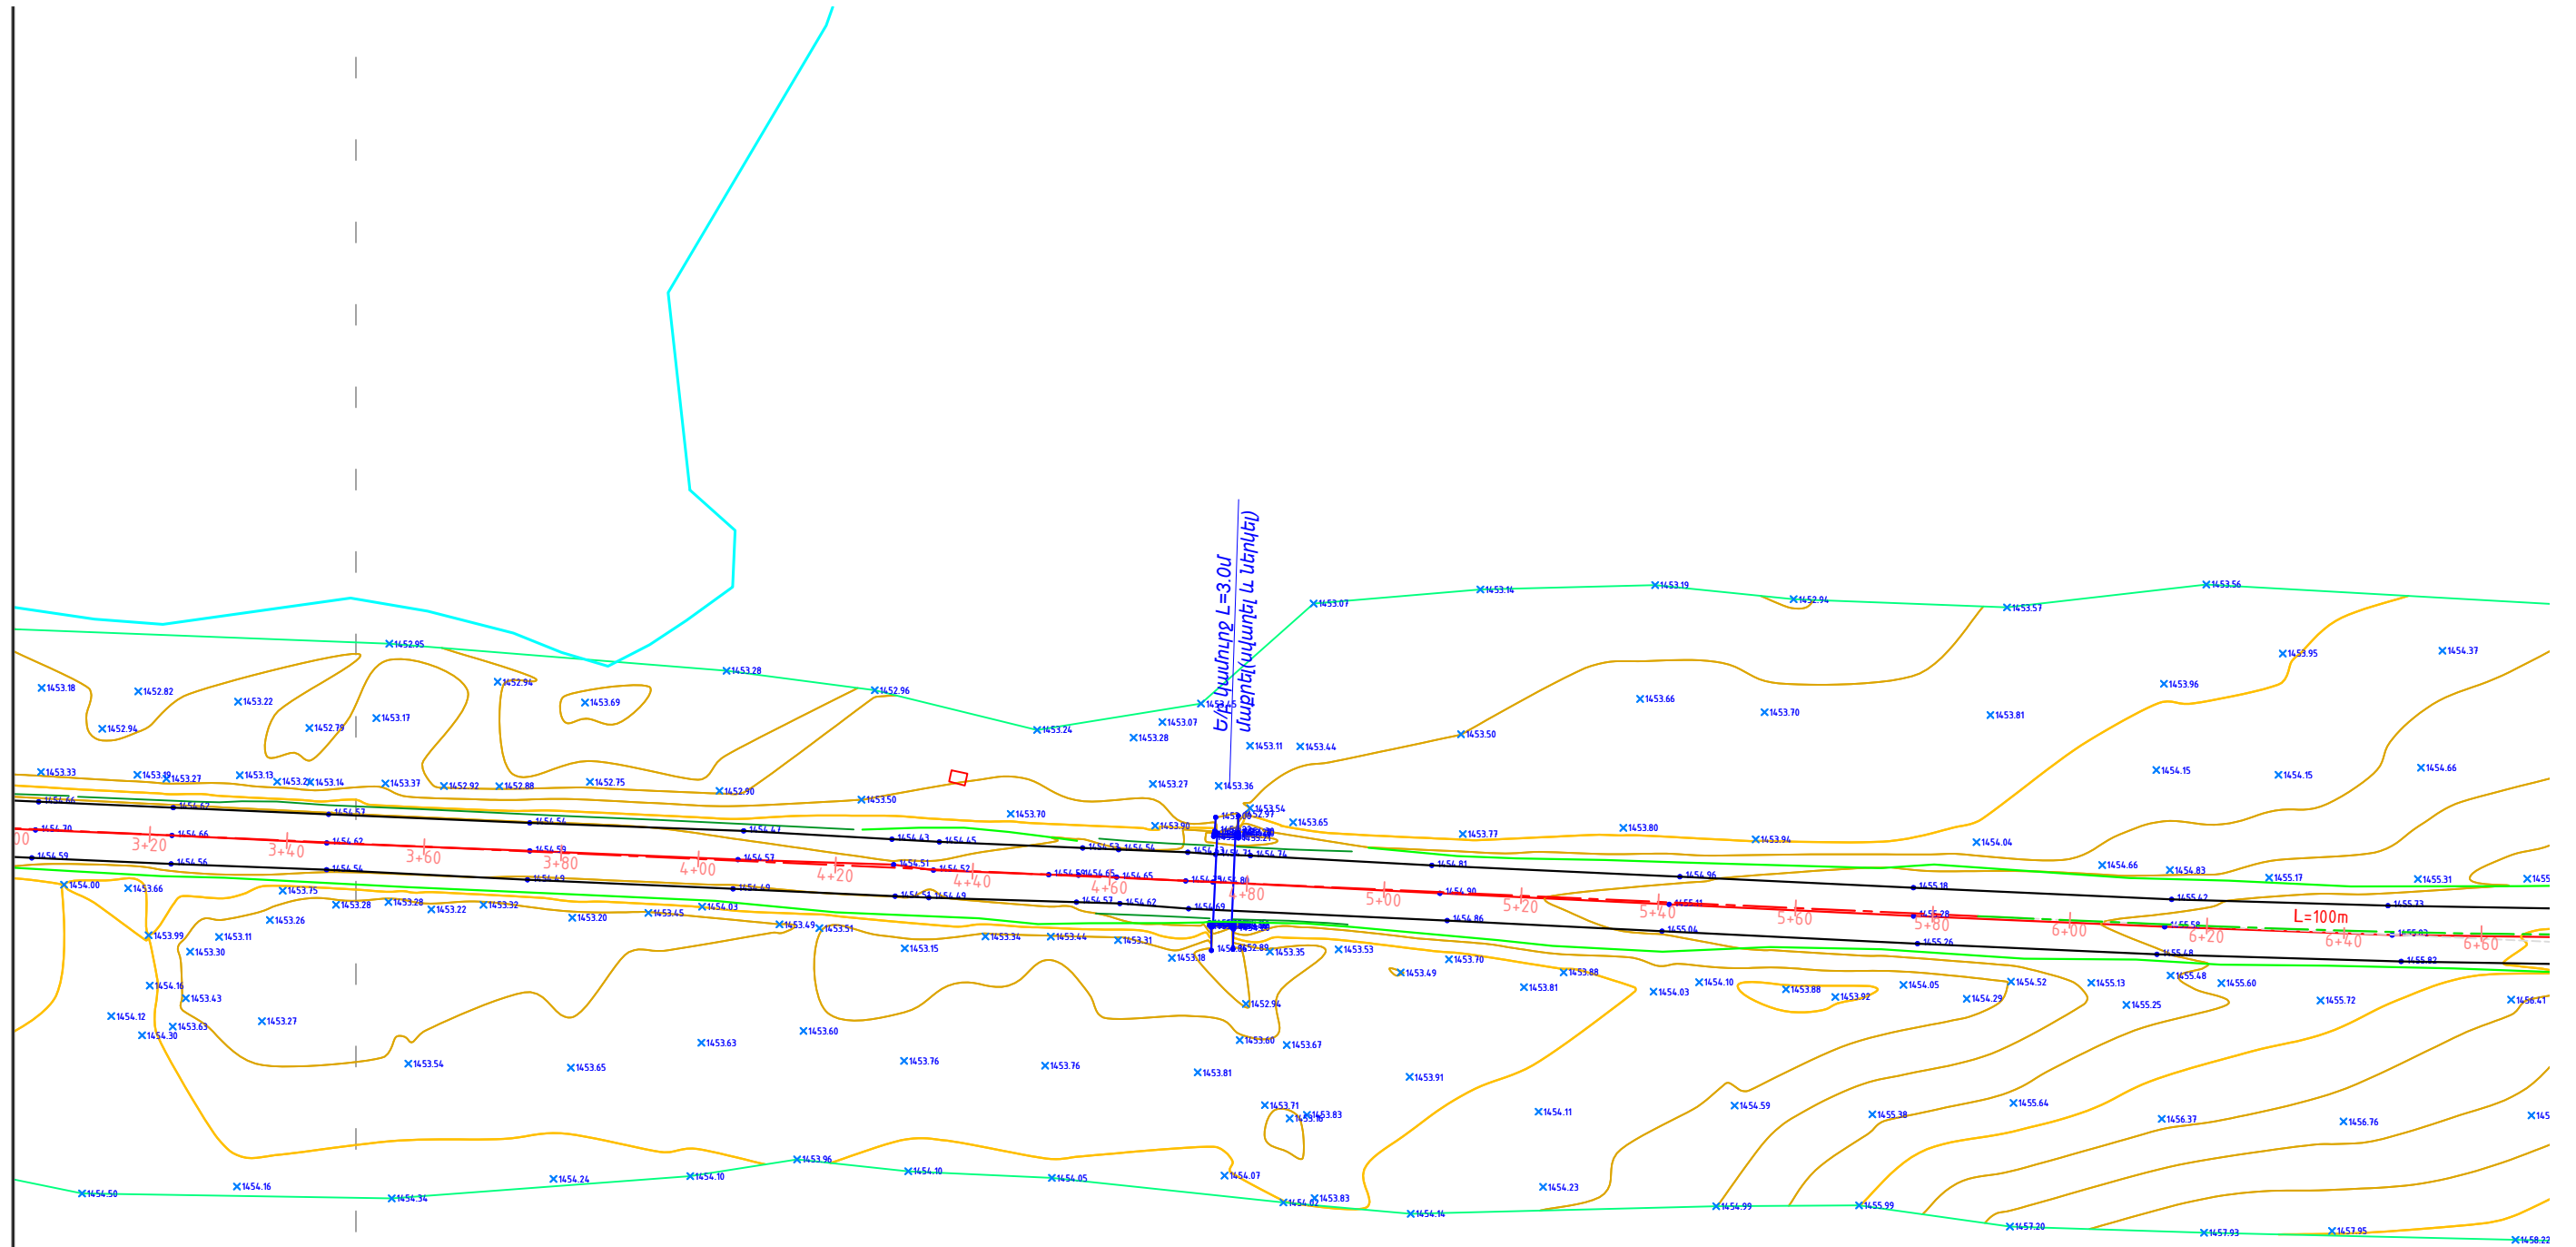


«ԱՐՅԱՆՑԱՆ»
ՓԲԸ
ԳՈՒՅՔ N

«ՊՐՈՄԵԹԵՅ» ՍՊԸ
ՓՈՐՁԱՔՆՆՈՒԹՅՈՒՆ
“PROMETHEY” LLC
EXPERTISE
02847013

Փոփոխ.	Մասնակից	Թերթ	N փաստ.	Ստորագրող.	Ամսաթիվ

ՏԿԵՆ-ԲՄԽԾՁԲ-2025/Ն-3
Իրադրության հստակագիծ/Ситуационный план
ՊԿ3+40– ՊԿ6+80
Ս/

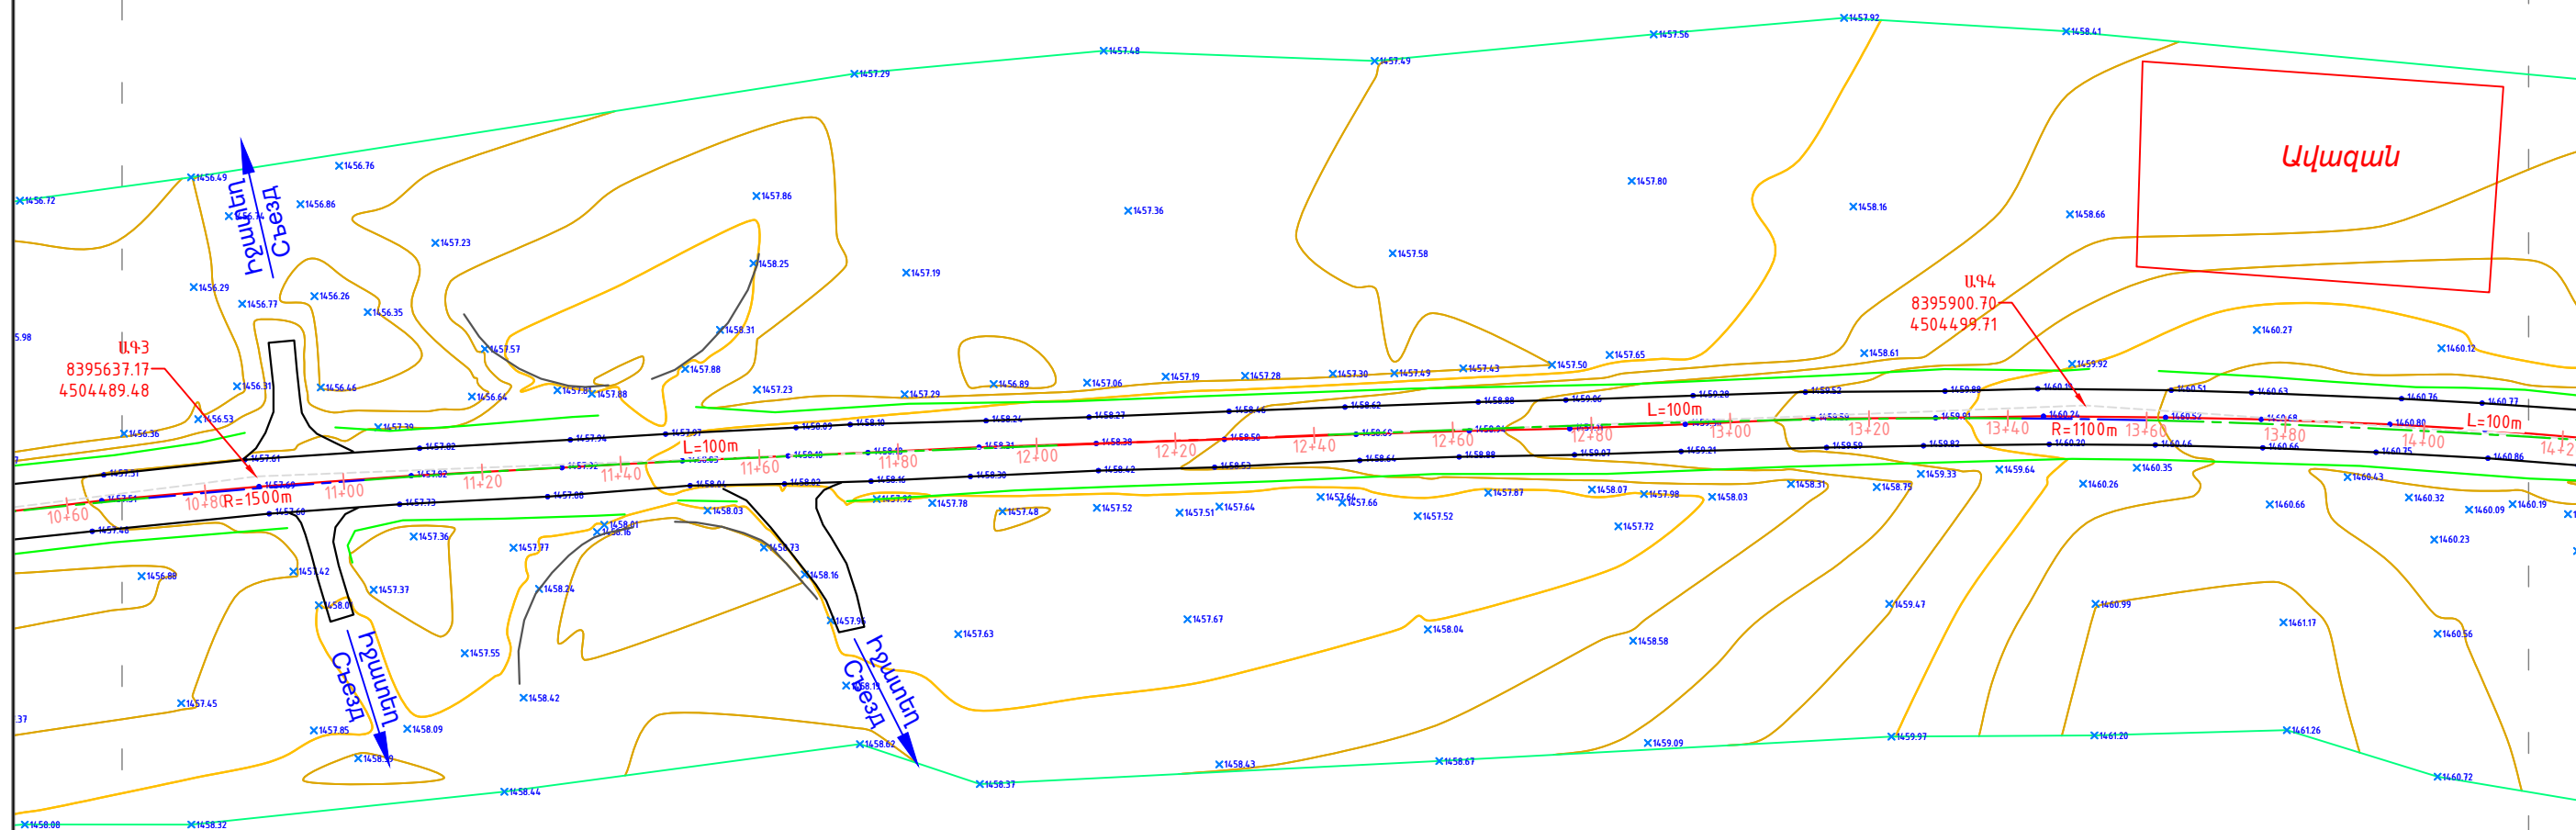

«ԱՐՅԱՆՑԱՆ»
ՓԲԸ
ԳՈՒՅՔ N


«ՊՐՈՄԵՏԵՅ» ՍՊԸ
ՓՈՐՁԱԲՆԱԴՐՈՒԹՅՈՒՆ
“PROMETHEY” LLC
EXPERTISE
02847013

Փոփոխ.	Մասնակից	Թերթ	N փաստ.	Ստորագրողը.	Ամսաթիվ

ՏԿԵՆ-ԲՄԽԾՁԲ-2025/ՉԼ-3
Իրադրության հատակագիծ/Ситуационный план

ՊԿ10+60– ՊԿ14+40

Մ/

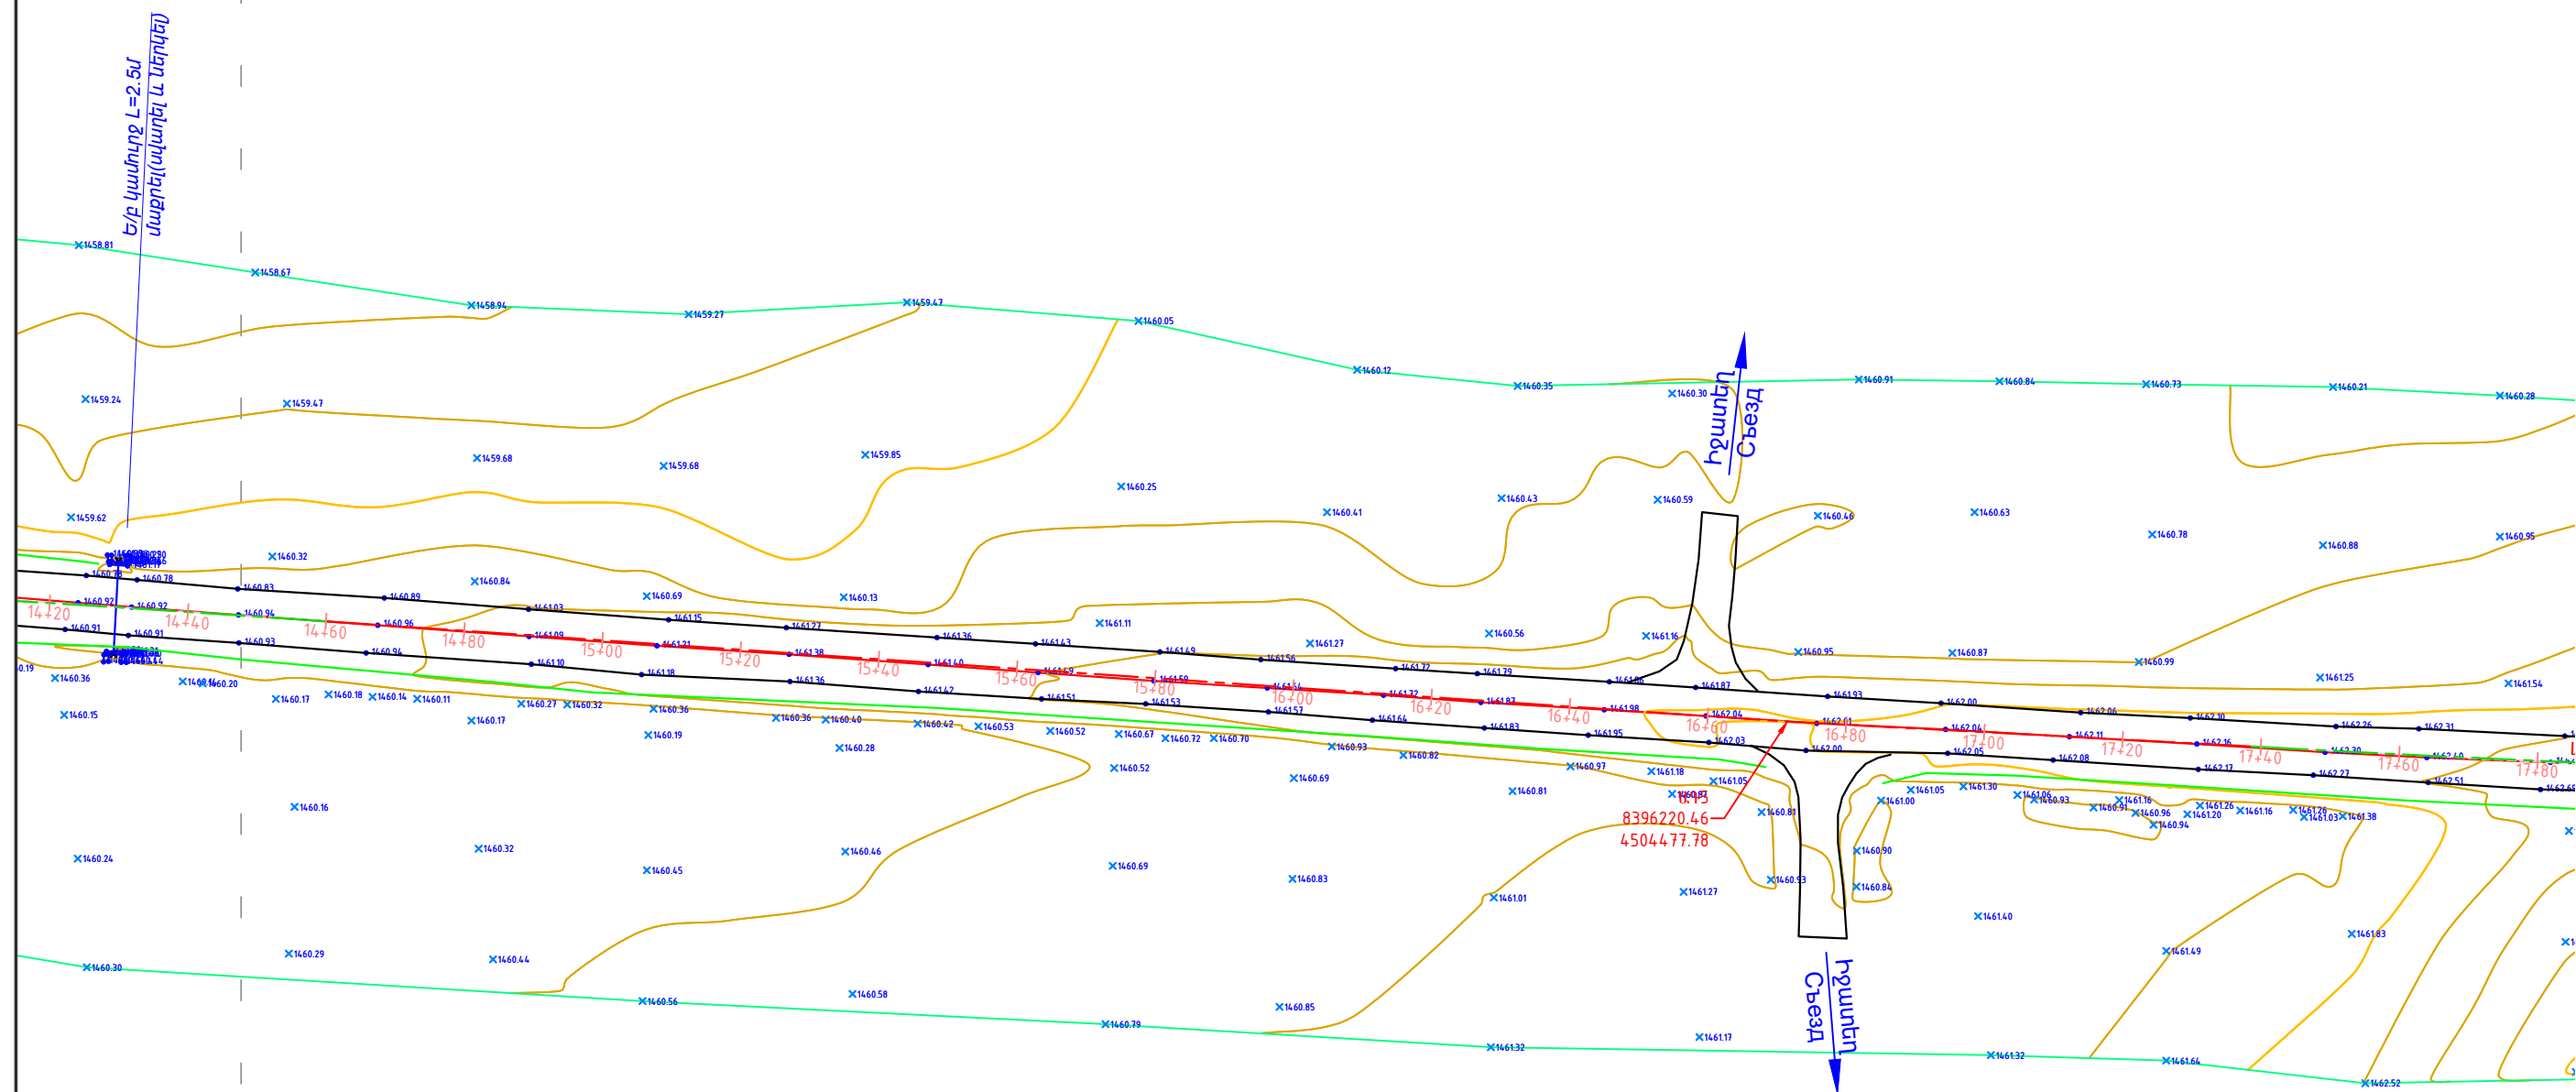


«ԱՐՅԱՆՑԱՆ»
ՓԲԸ
ԳՈՒՅՔ N

«ՊՐՈՄԵՏԵՅ» ՍՊԸ
ՓՈՐՁԱԲՆԱԿԱՆՈՒԹՅՈՒՆ
“PROMETHEY” LLC
EXPERTISE
02847013

Փոփոխ.	Մասնակից	Թերթ	N փաստ.	Ստորագրողը.	Ամսաթիվ

ՏԿԵՆ-ԲՄԽԾՁԲ-2025/ՉԼ-3
Իրադրության հատակագիծ/Ситуационный план
ՊԿ14+40–ՊԿ18+00
Ս/

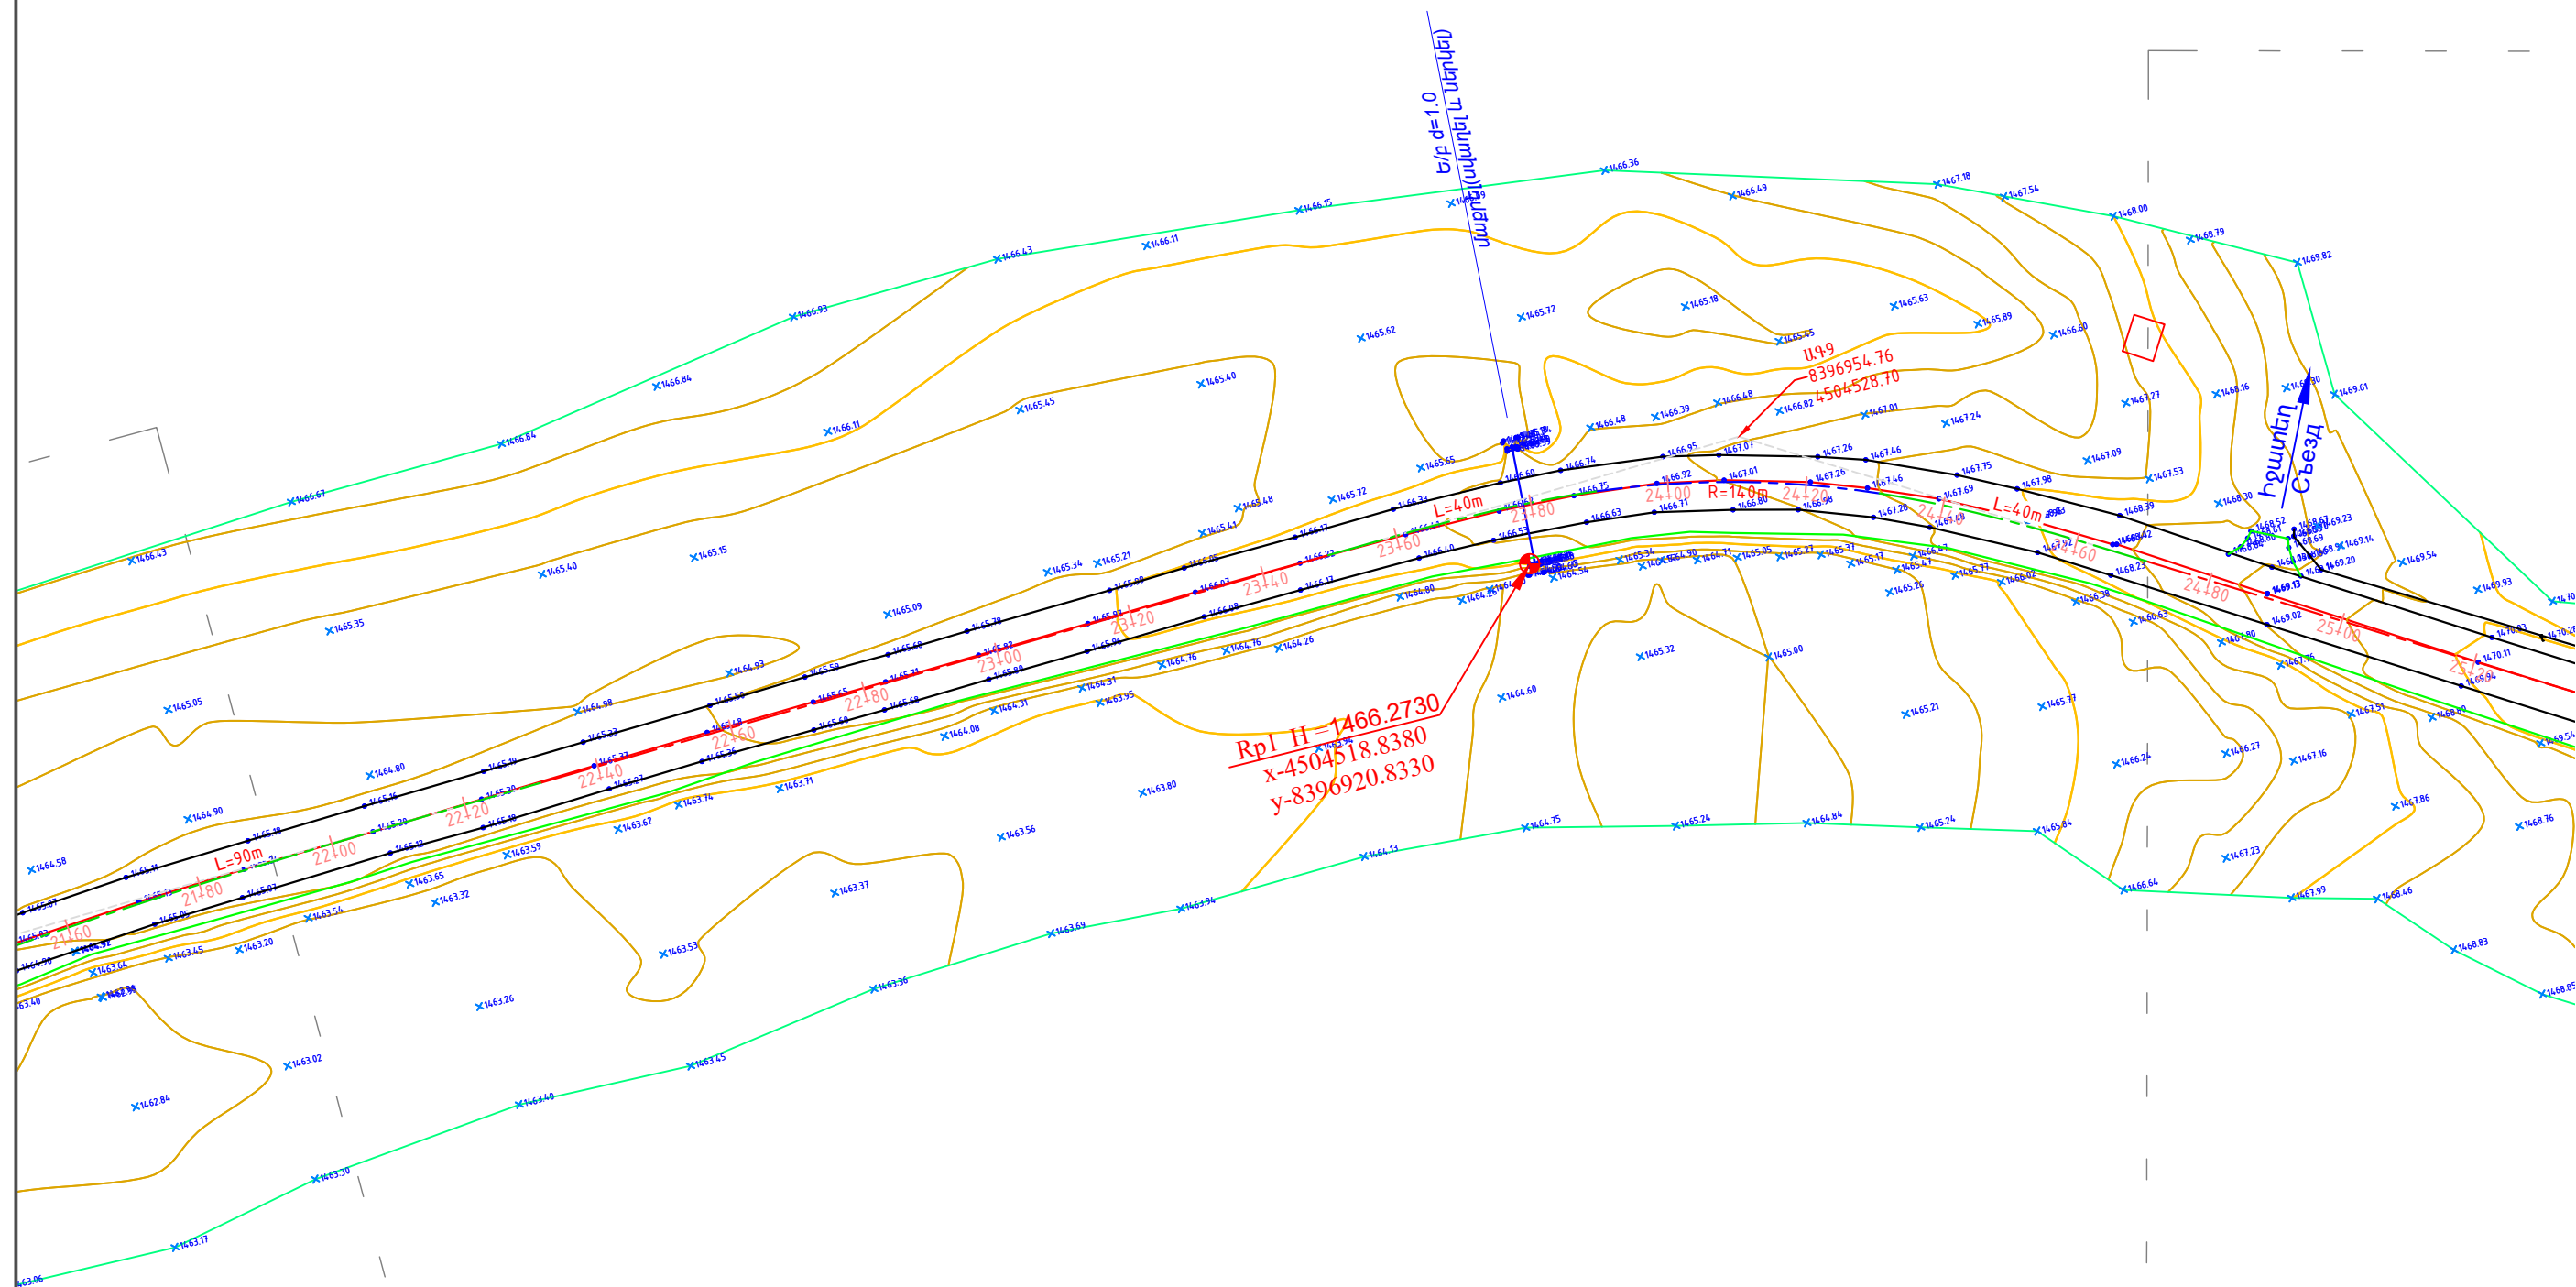


«ԱՐՅԱՆՑԱՆ»
ՓԲԸ
ԳՈՒՅՔ N

«ՊՐՈՄԵՏԵՅ» ՍՊԸ
ՓՈՐՁԱԲՆԱԴՐՈՒԹՅՈՒՆ
“PROMETHEY” LLC
EXPERTISE
02847013

Փոփոխ.	Մասնակից	Թերթ	N փաստ.	Ստորագրող.	Ամսաթիվ

ՏԿԵՆ-ԲՄԽՃԲ-2025/ՉՆ-3
Իրադրության հստակագիր/Ситуационный план
ՊԿ21+80– ՊԿ25+40
Ս/

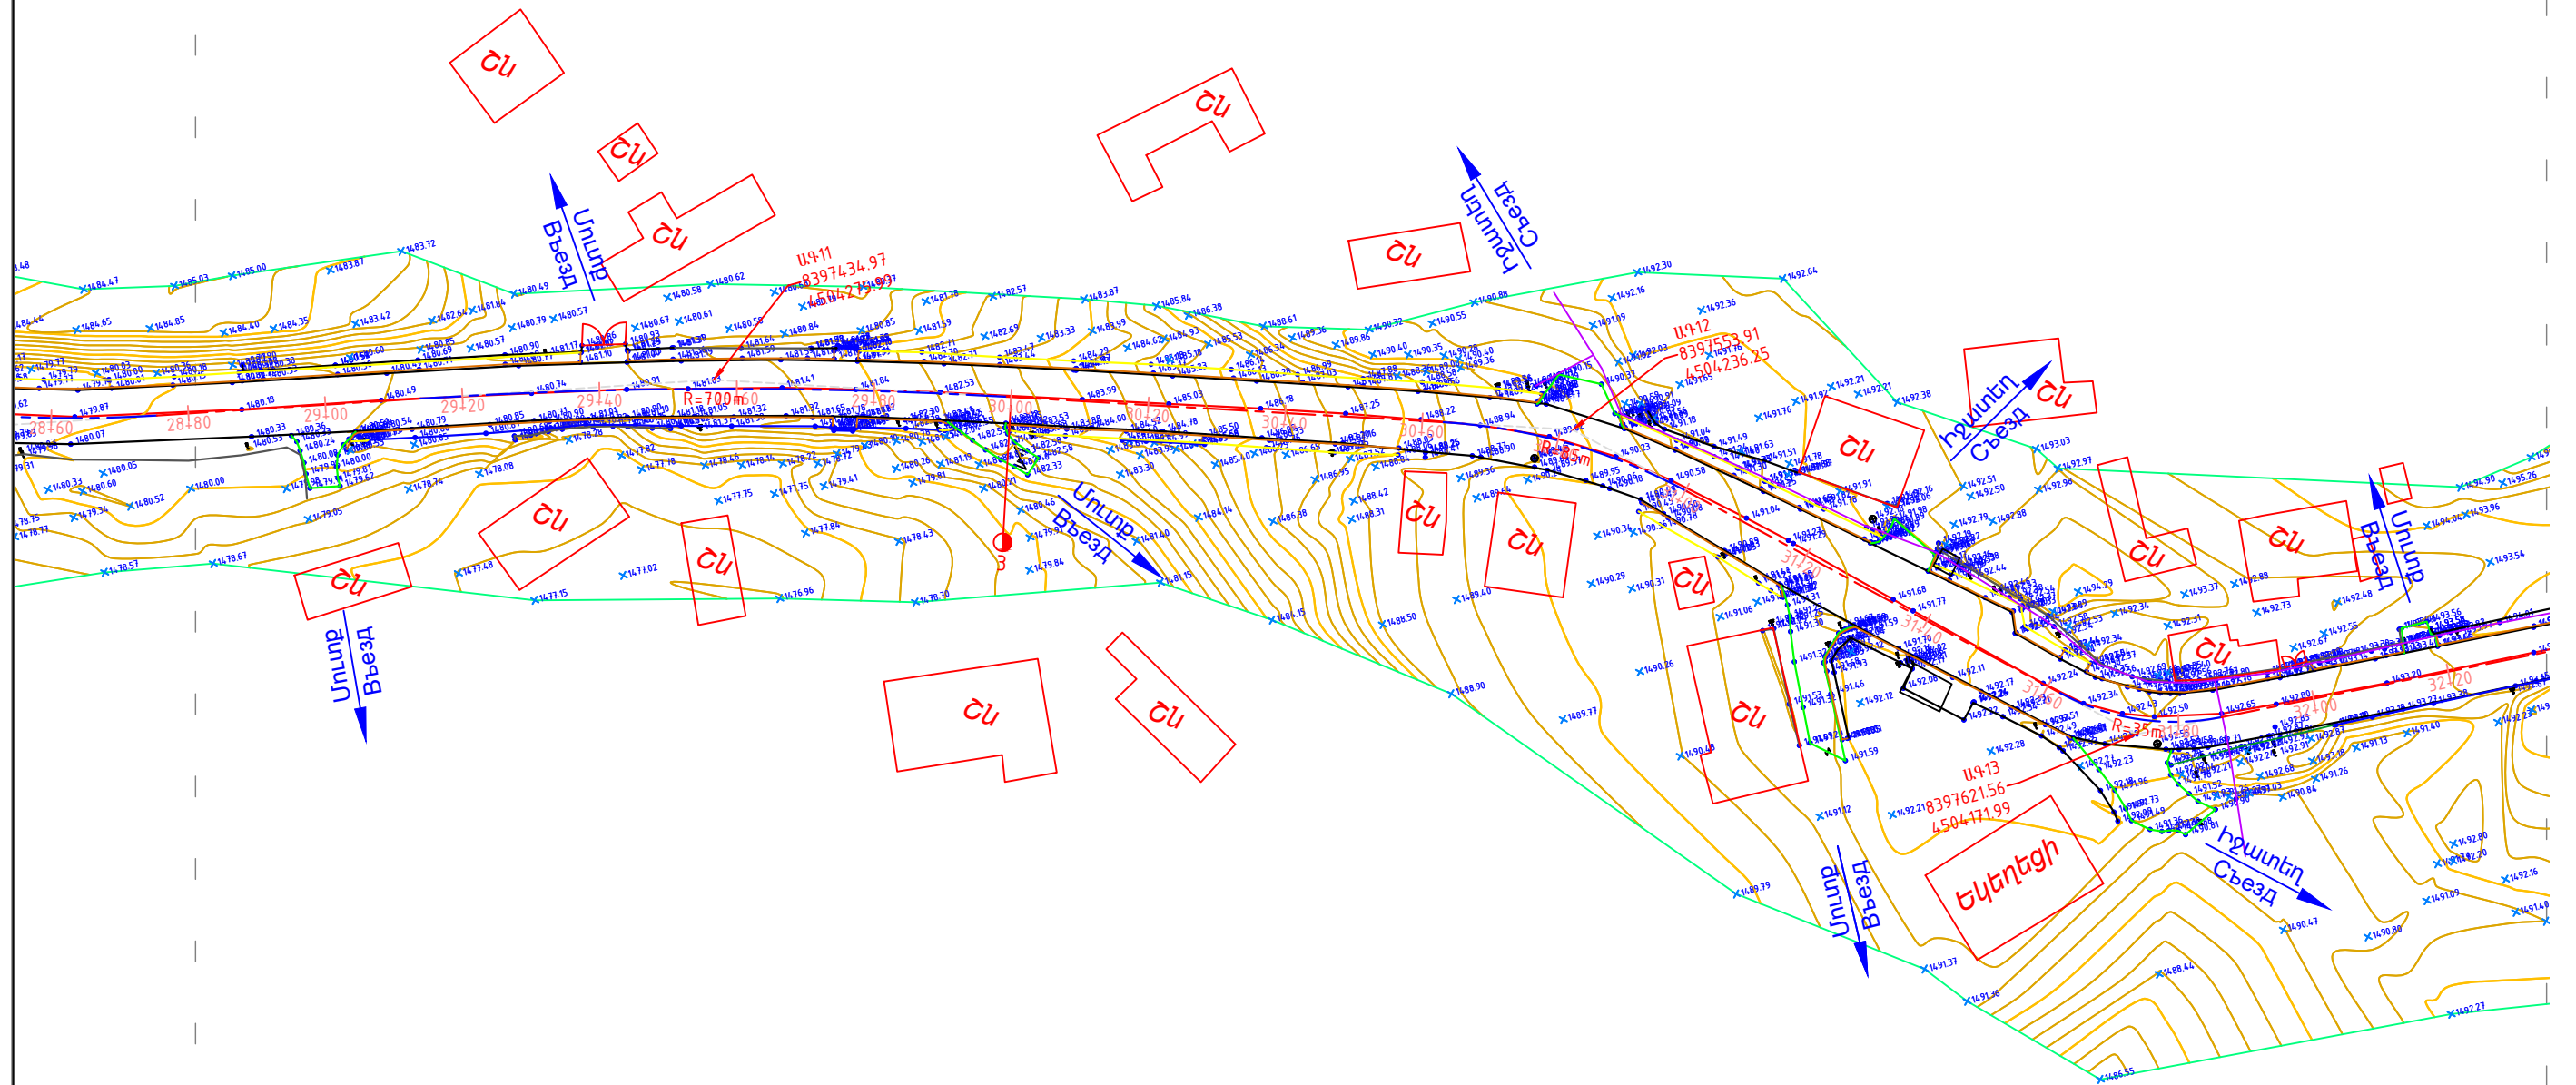

«ԱՐՅԱՆՑԱՆ»
ՓԲԸ
ԳՈՒՅՔ N


«ՊՐՈՄԵՏԵՅ» ՍՊԸ
ՓՈՐՁԱԲՆԱԿԱՆՈՒԹՅՈՒՆ
“PROMETHEY” LLC
EXPERTISE
02847013

Փոփոխ.	Մասնակից	Թերթ	N փաստ.	Ստորագրողը.	Ամսաթիվ

ՏԿԵՆ-ԲՄԽՃԲ-2025/2Ն-3
Իրադրության հստակագիծ/Ситуационный план

ՊԿ28+60– ՊԿ32+40

Ս/

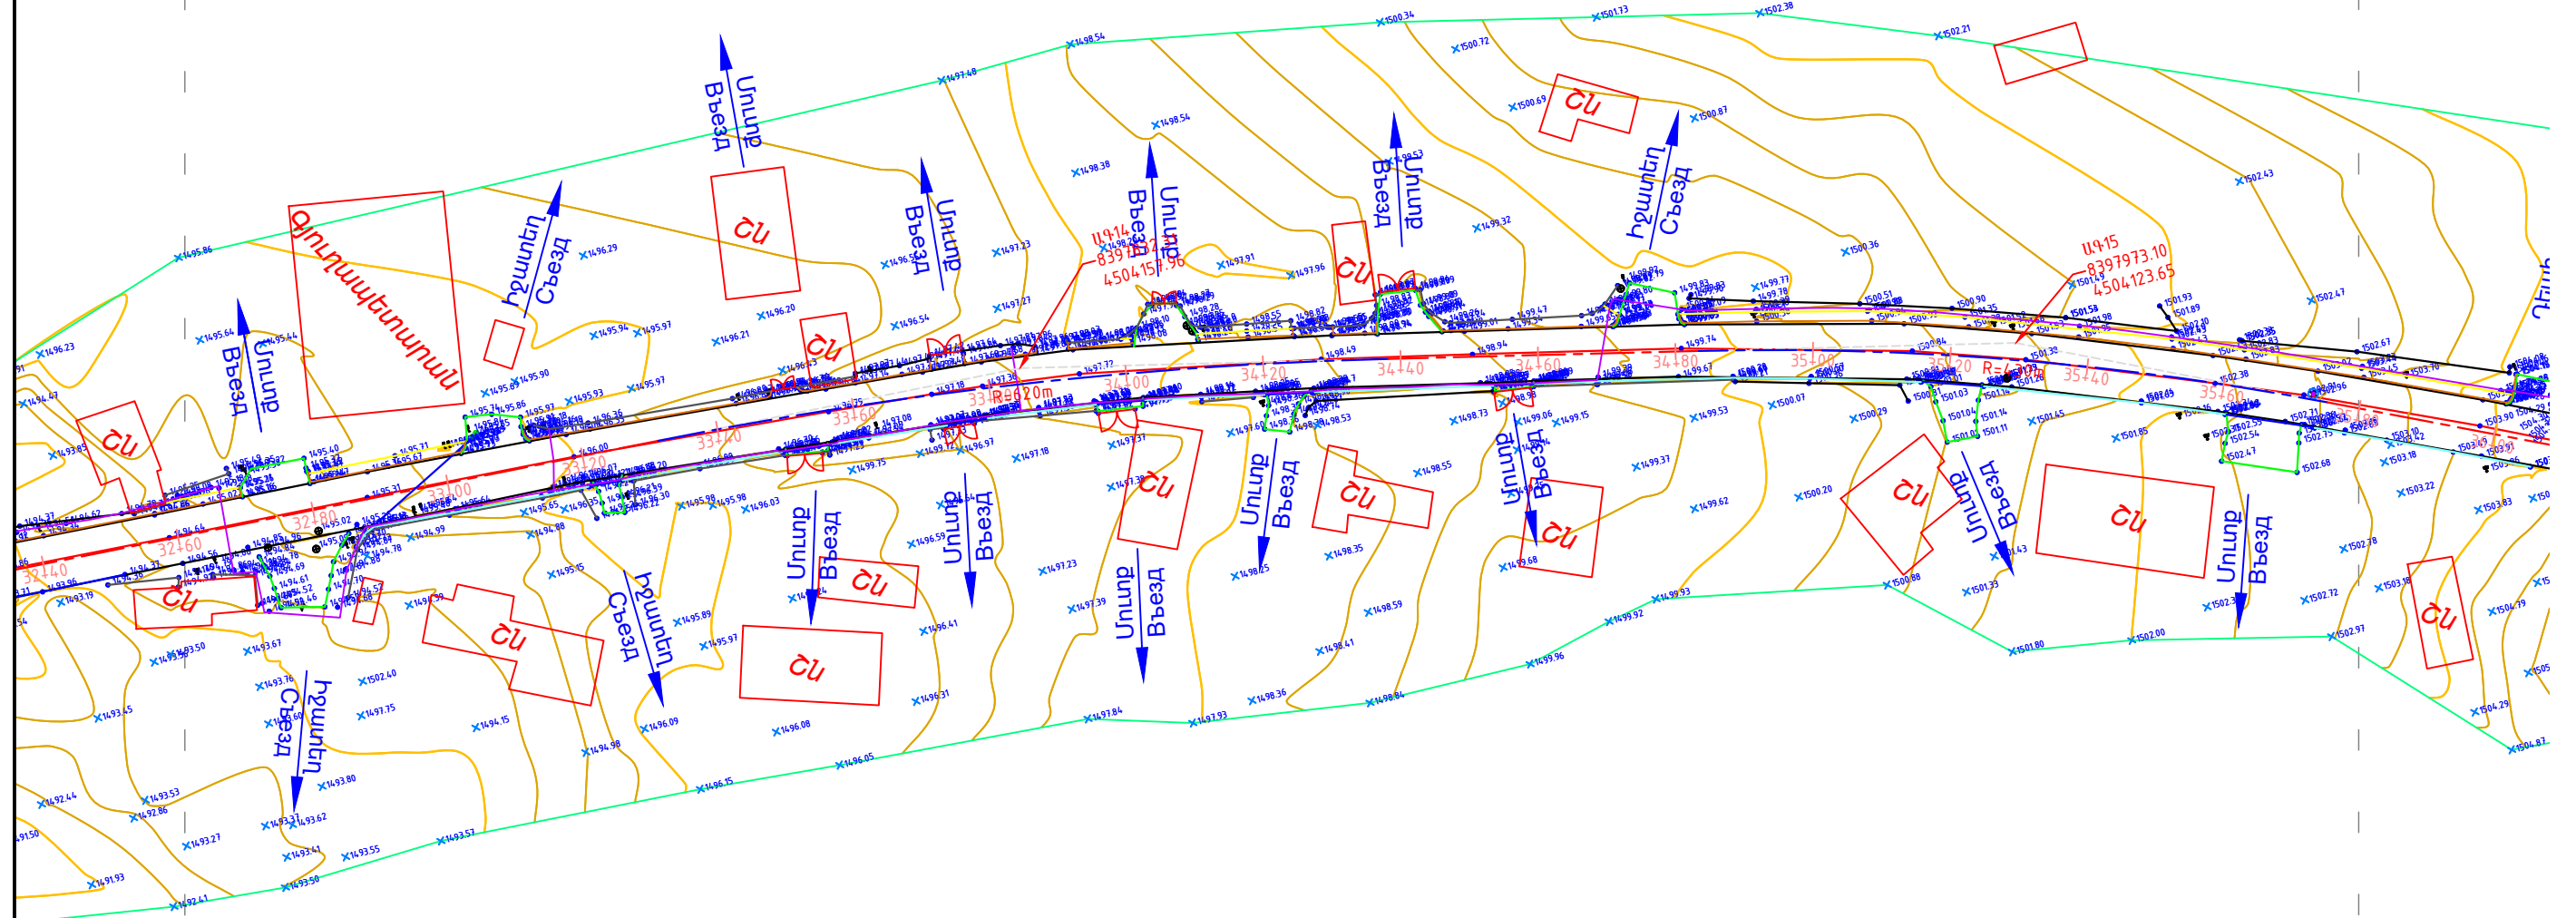


«ԱՐՅԱՆՑԱՆ»
ՓԲԸ
ԳՈՒՅՁ N

«ՊՐՈՄԵՏԵՅ» ՍՊԸ
ՓՈՐՁԱՔՆՆՈՒԹՅՈՒՆ
“PROMETHEY” LLC
EXPERTISE
02847013

Փոփոխ.	Ամսաթիվ	Թերթ	N փաստ.	Ստորագրություն	Ամսաթիվ

ՏԿԵԼ-ԲՄԽՃԲ-2025/ՀԼ-3
Իրադրության հատակագիծ/Ситуационный план
ՊԿ32+40– ՊԿ36+20
Մ/

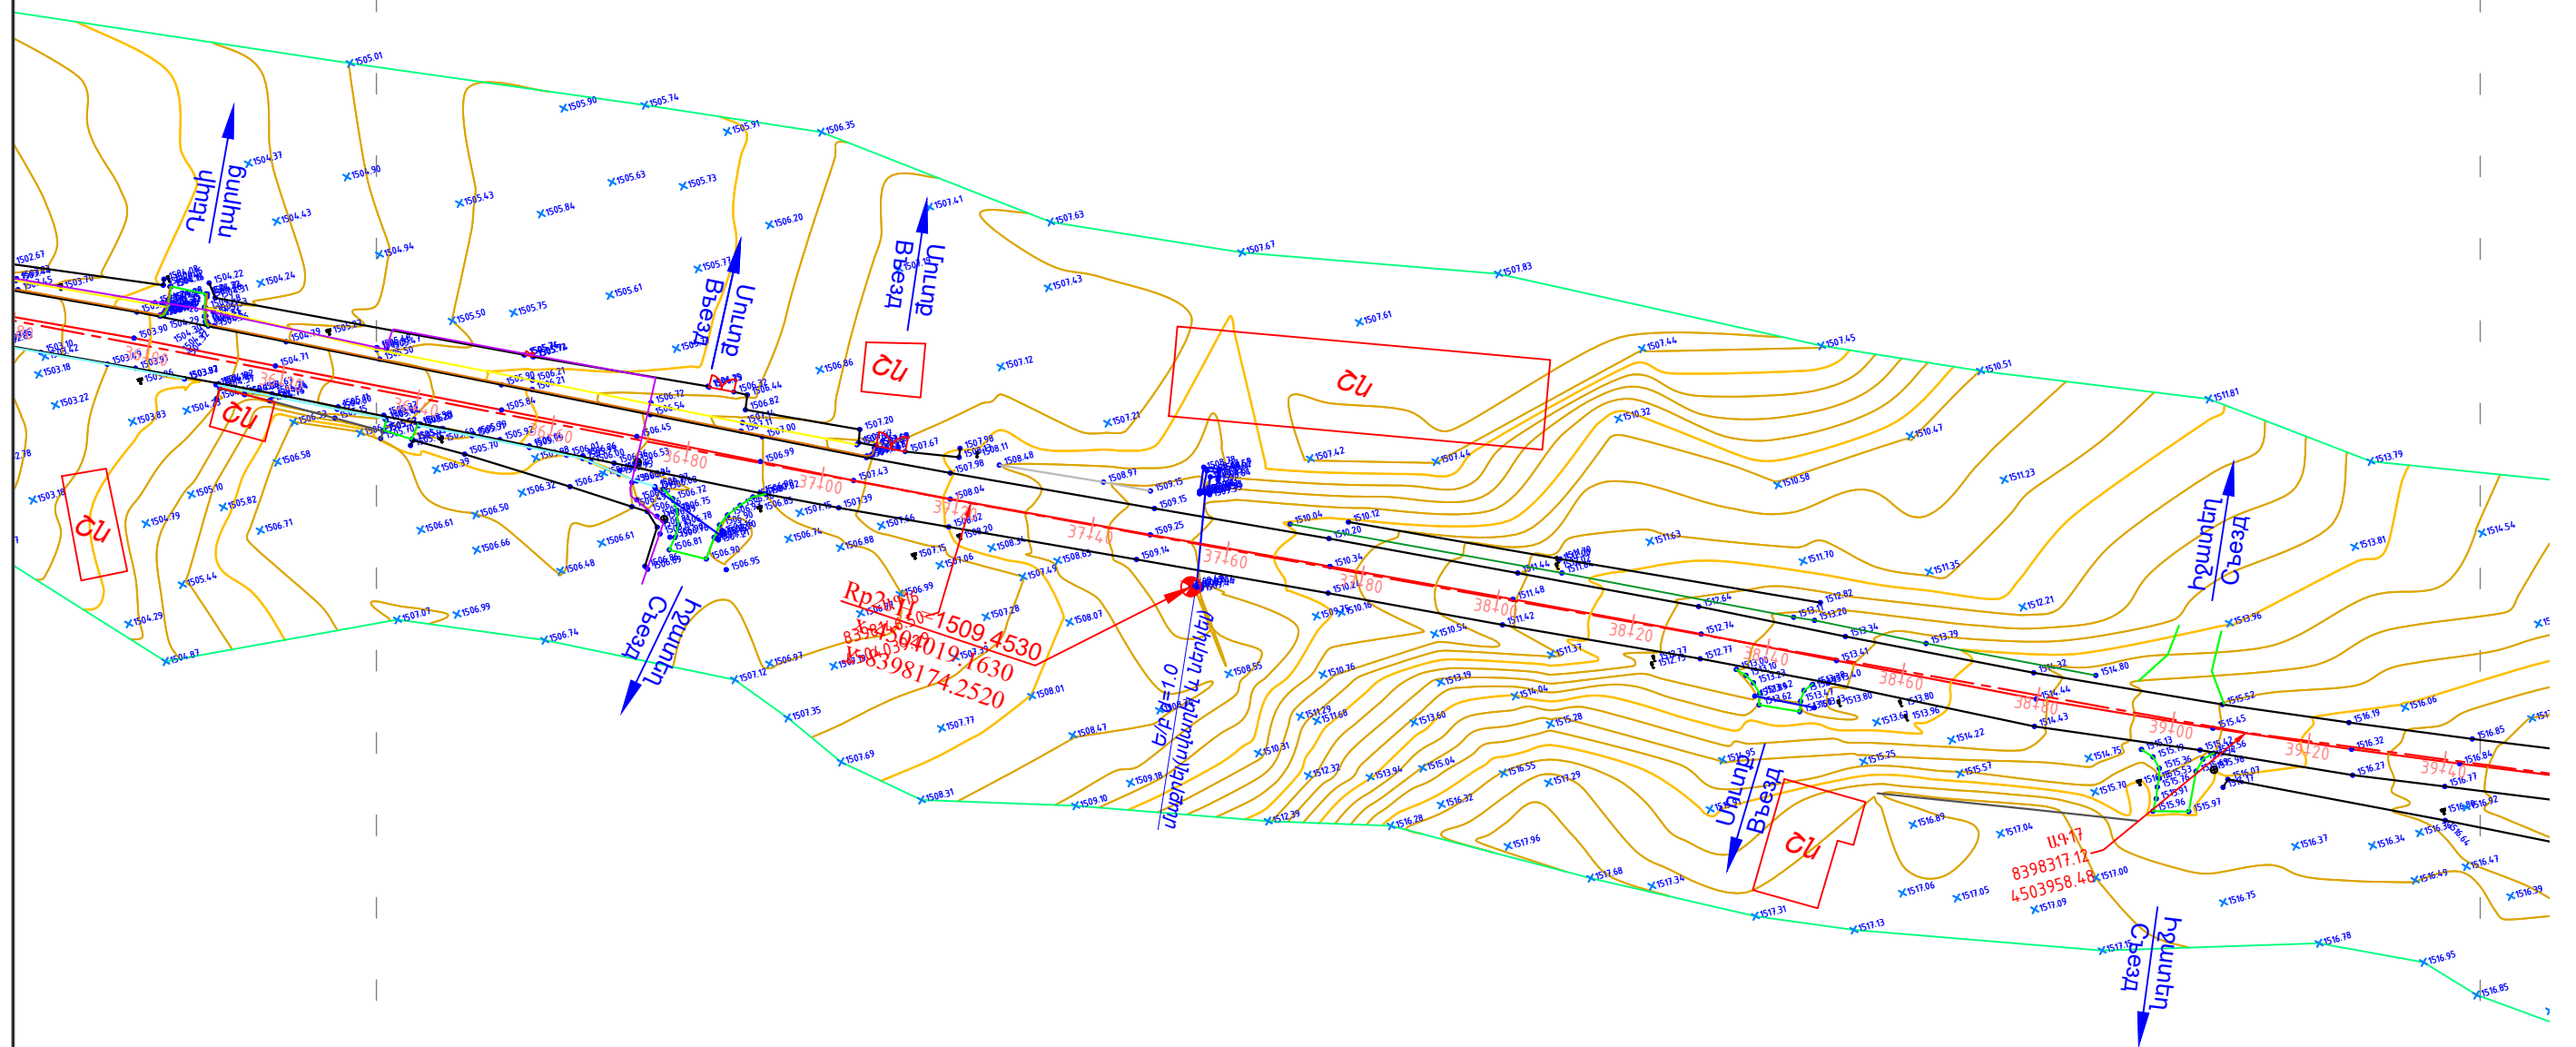


«ԱՐՅԱՆՏԱՆ»
ՓԲԸ
ԳՈՒՅՔ N

«ՊՐՈՄԵՏԵՅ» ՍՊԸ
ՓՈՐՁԱԲՆԱՆՈՒԹՅՈՒՆ
“PROMETHEY” LLC
EXPERTISE
02847013

Փոփոխ.	Ամսաթիվ	Թերթ	N փաստ.	Ստորագրողը.	Ամսաթիվ

ՏԿԵՆ-ԲՄԽԾՐ-2025/Ն-3
Իրադրության հստակագիր/Ситуационный план
ՊԿ36+20–ՊԿ39+60
Ս/

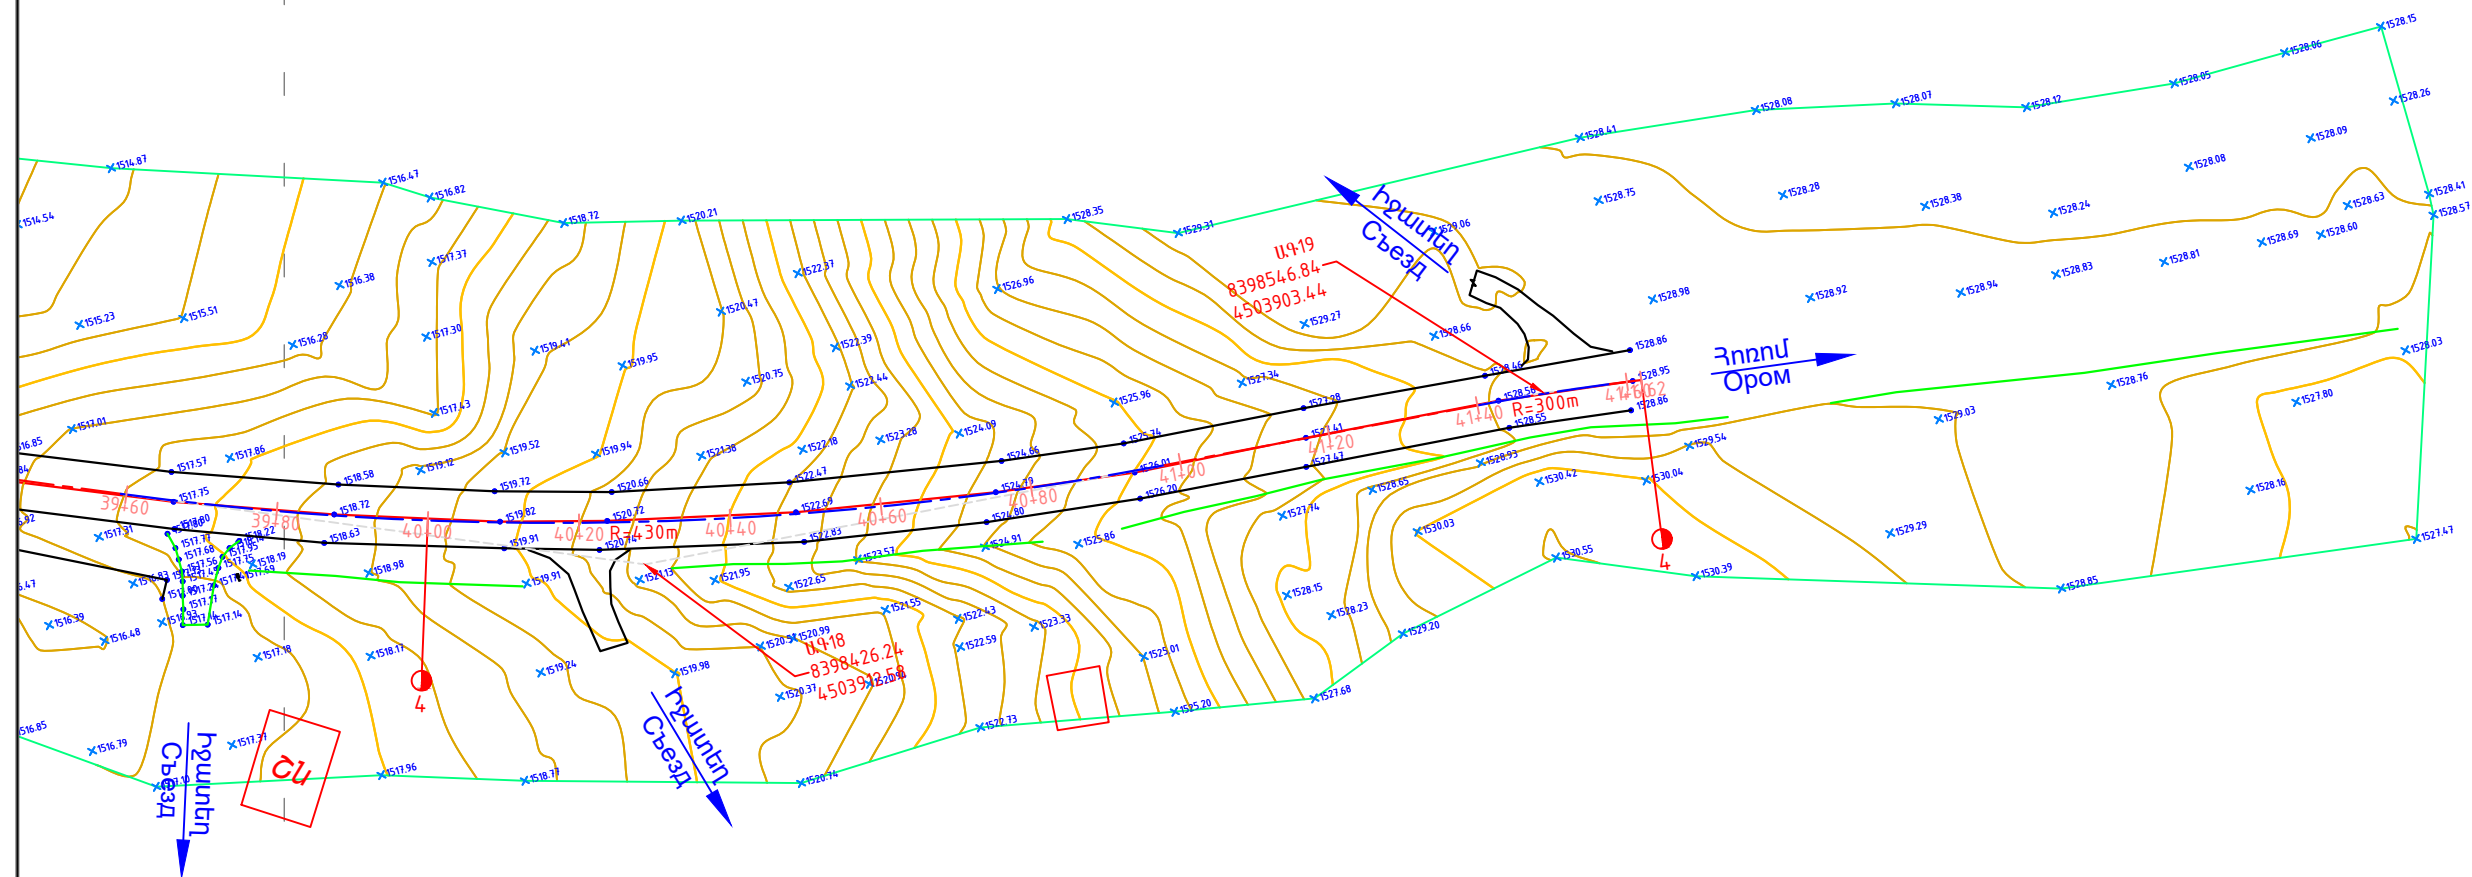

«ԱՐՅԱՆՑԱՆ»
ՓԲԸ
ԳՈՒՅՔ N

«ՊՐՈՄԵՏԵՅ» ՍՊԸ
ՓՈՐՁԱՔՆՆՈՒԹՅՈՒՆ
“PROMETHEY” LLC
EXPERTISE
02847013

Փոփոխ.	Մասնակից	Թերթ	N փաստ.	Ստորագրողը	Ամսաթիվ

ՏԿԵՆ-ԲՄԽԾՁԲ-2025/ՉԼ-3
Իրադրության հատակագիծ/Ситуационный план
Պ439+60– Պ441+62
Ս/