

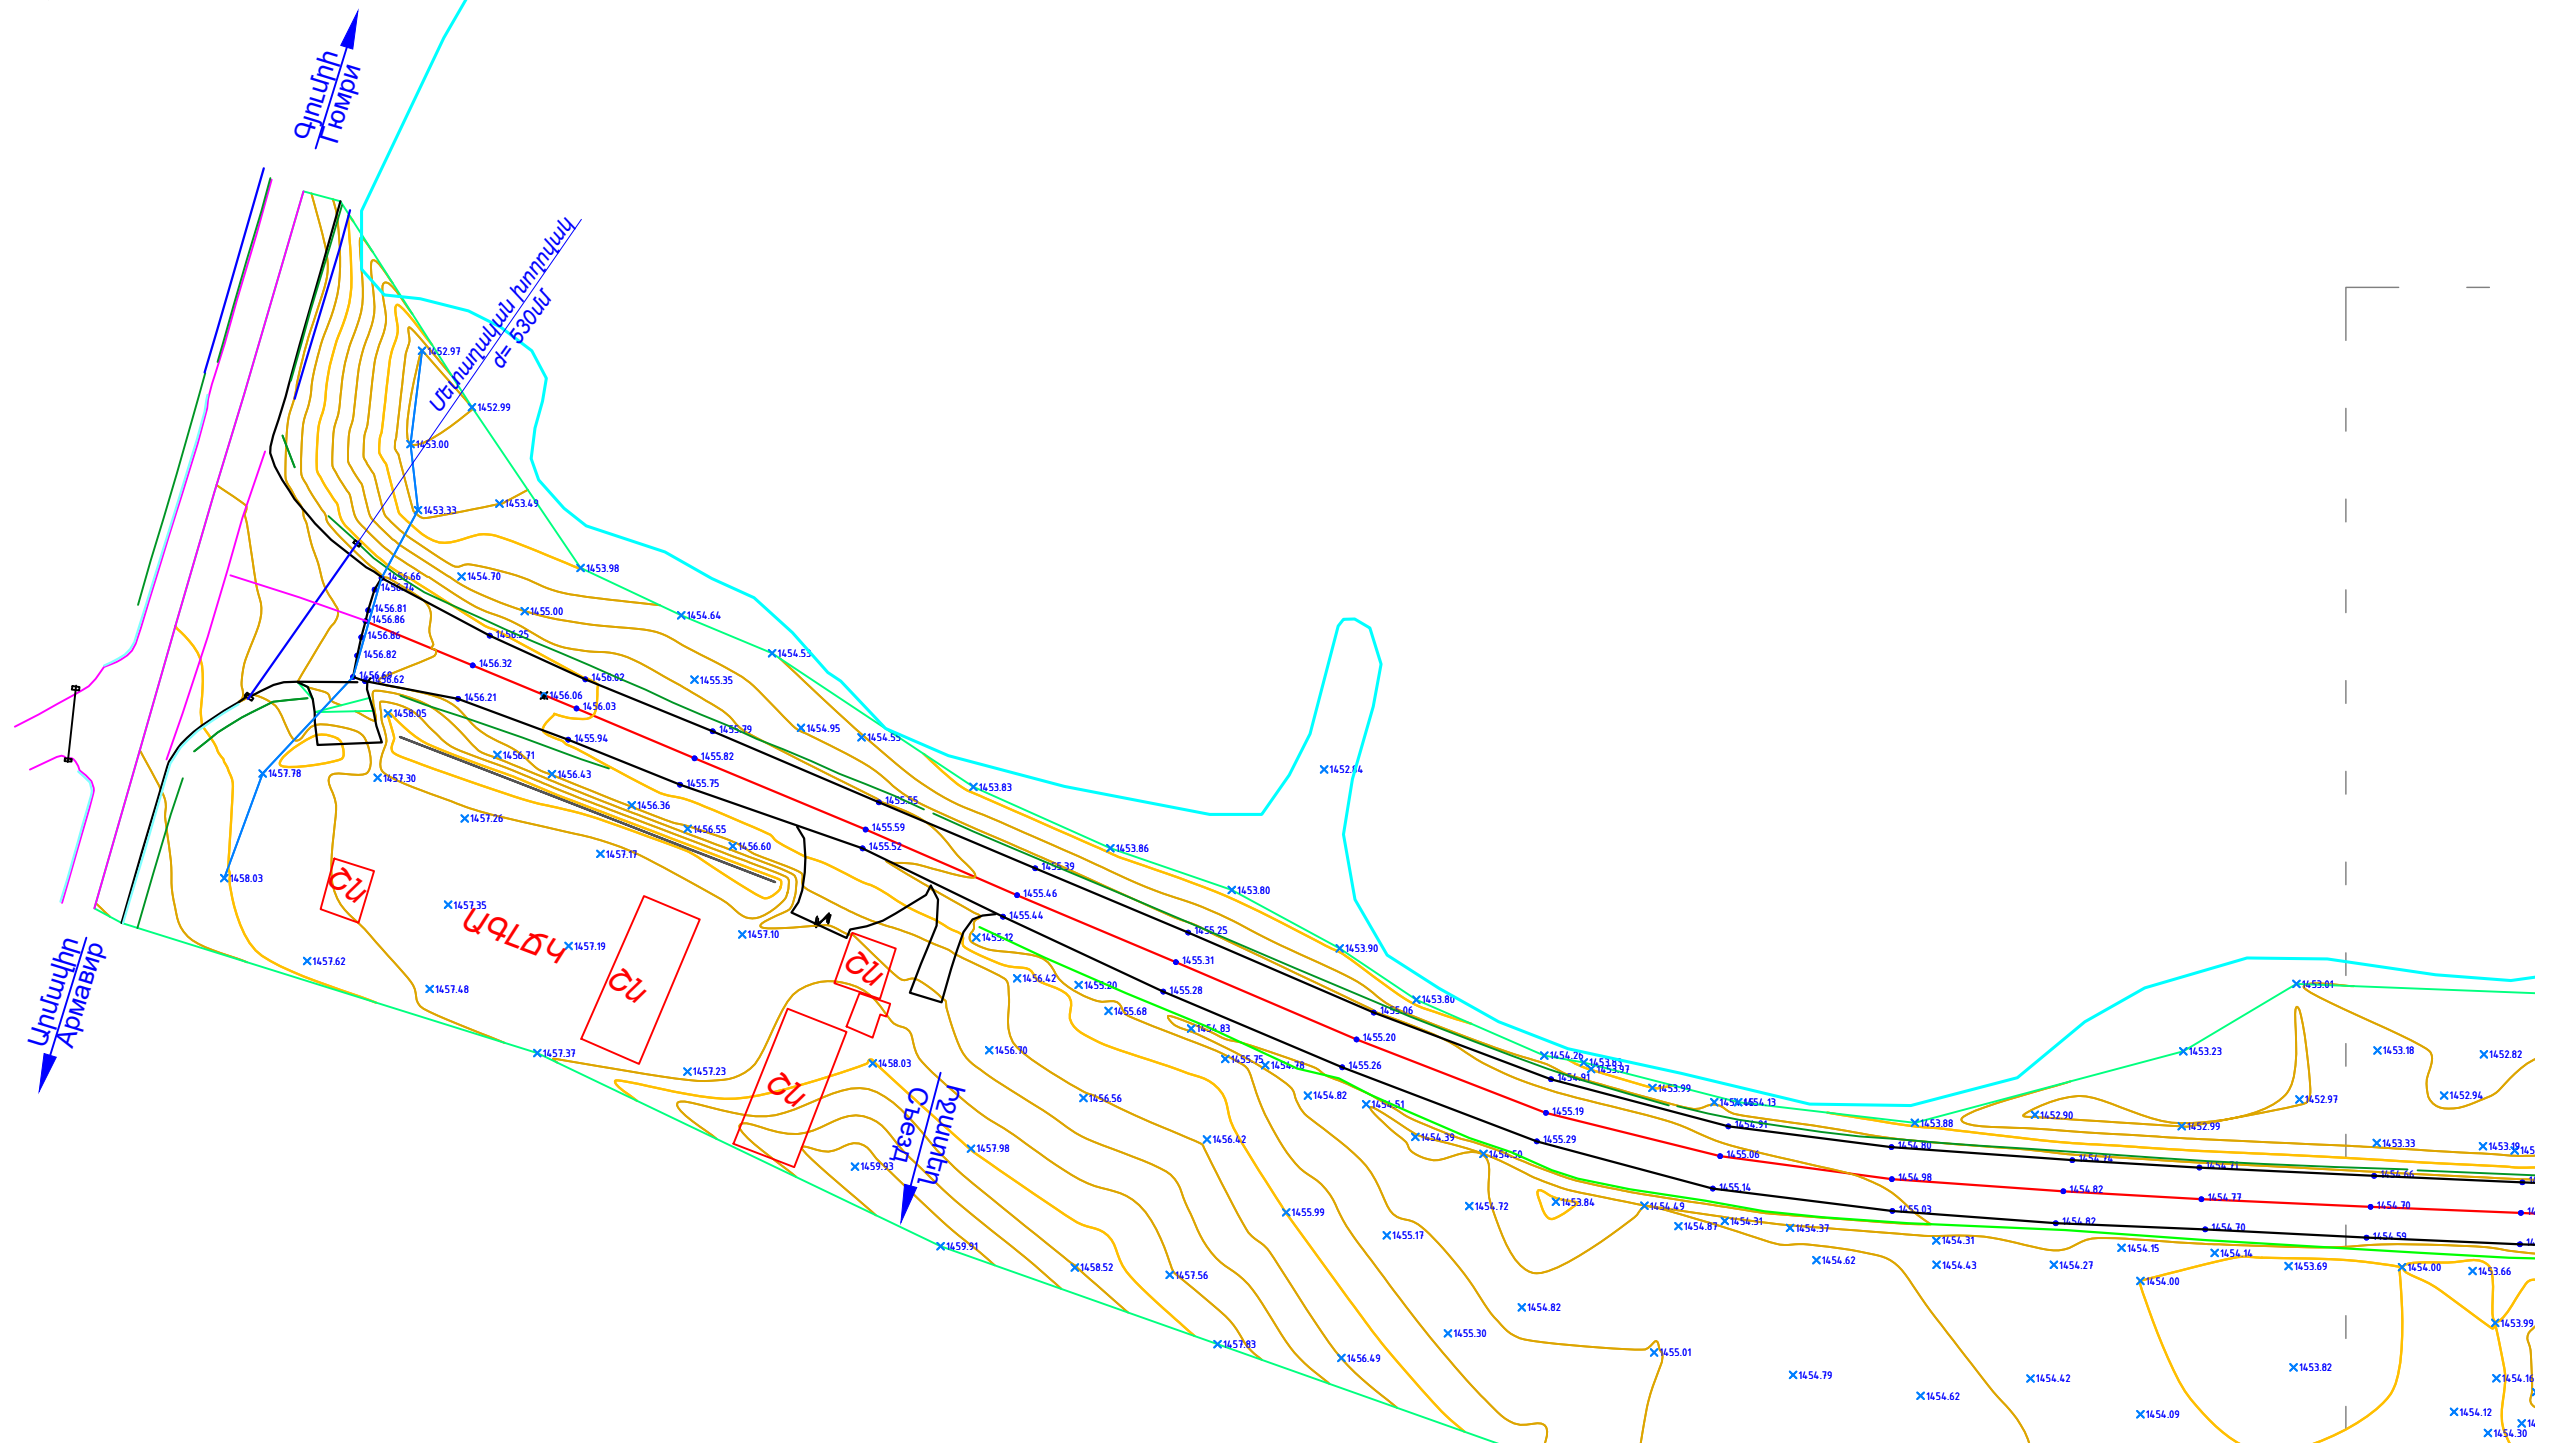


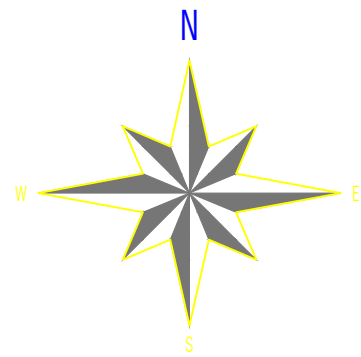

						ՏԿԵԼ-ԲՄԽՁԲ-2025/2Լ-3		
						Հ-21, /Հ-75/- Հոռոմ-Արթիկ-Ալազյա հանրապետական նշված հատվածի հիմնանորոգում Хором-Артик-Алазья км 0+000-км 4+000 участок ос картографических работ подготовка проекта		
փոխ.	Մասնակից	Թերթ	Փաստաթուղթ N	Ստորագրող/թվ.ամսաթիվ		ՓՈՒԼ		ԹԵՂ
ՊԳԻ	Սարգսյան Ա	Կ. Ասլա	2025					
Խմբի ղեկ	Գասպարյան Ա	Դ. Մ.	2025			ԱԼ		1
Ստուգեց	Ստորոժենկո Ռ	Դ. Մ.	2025					
Կատարեց	Ստորոժենկո Ռ	Դ. Մ.	2025			Տախիմետրիական հանույթ Тахеометрическая съемка Մ/Մ 1:1000		<<ԱՐՅԱՆՏԱՆ>>Ի "АРЦАХДОР" Ն

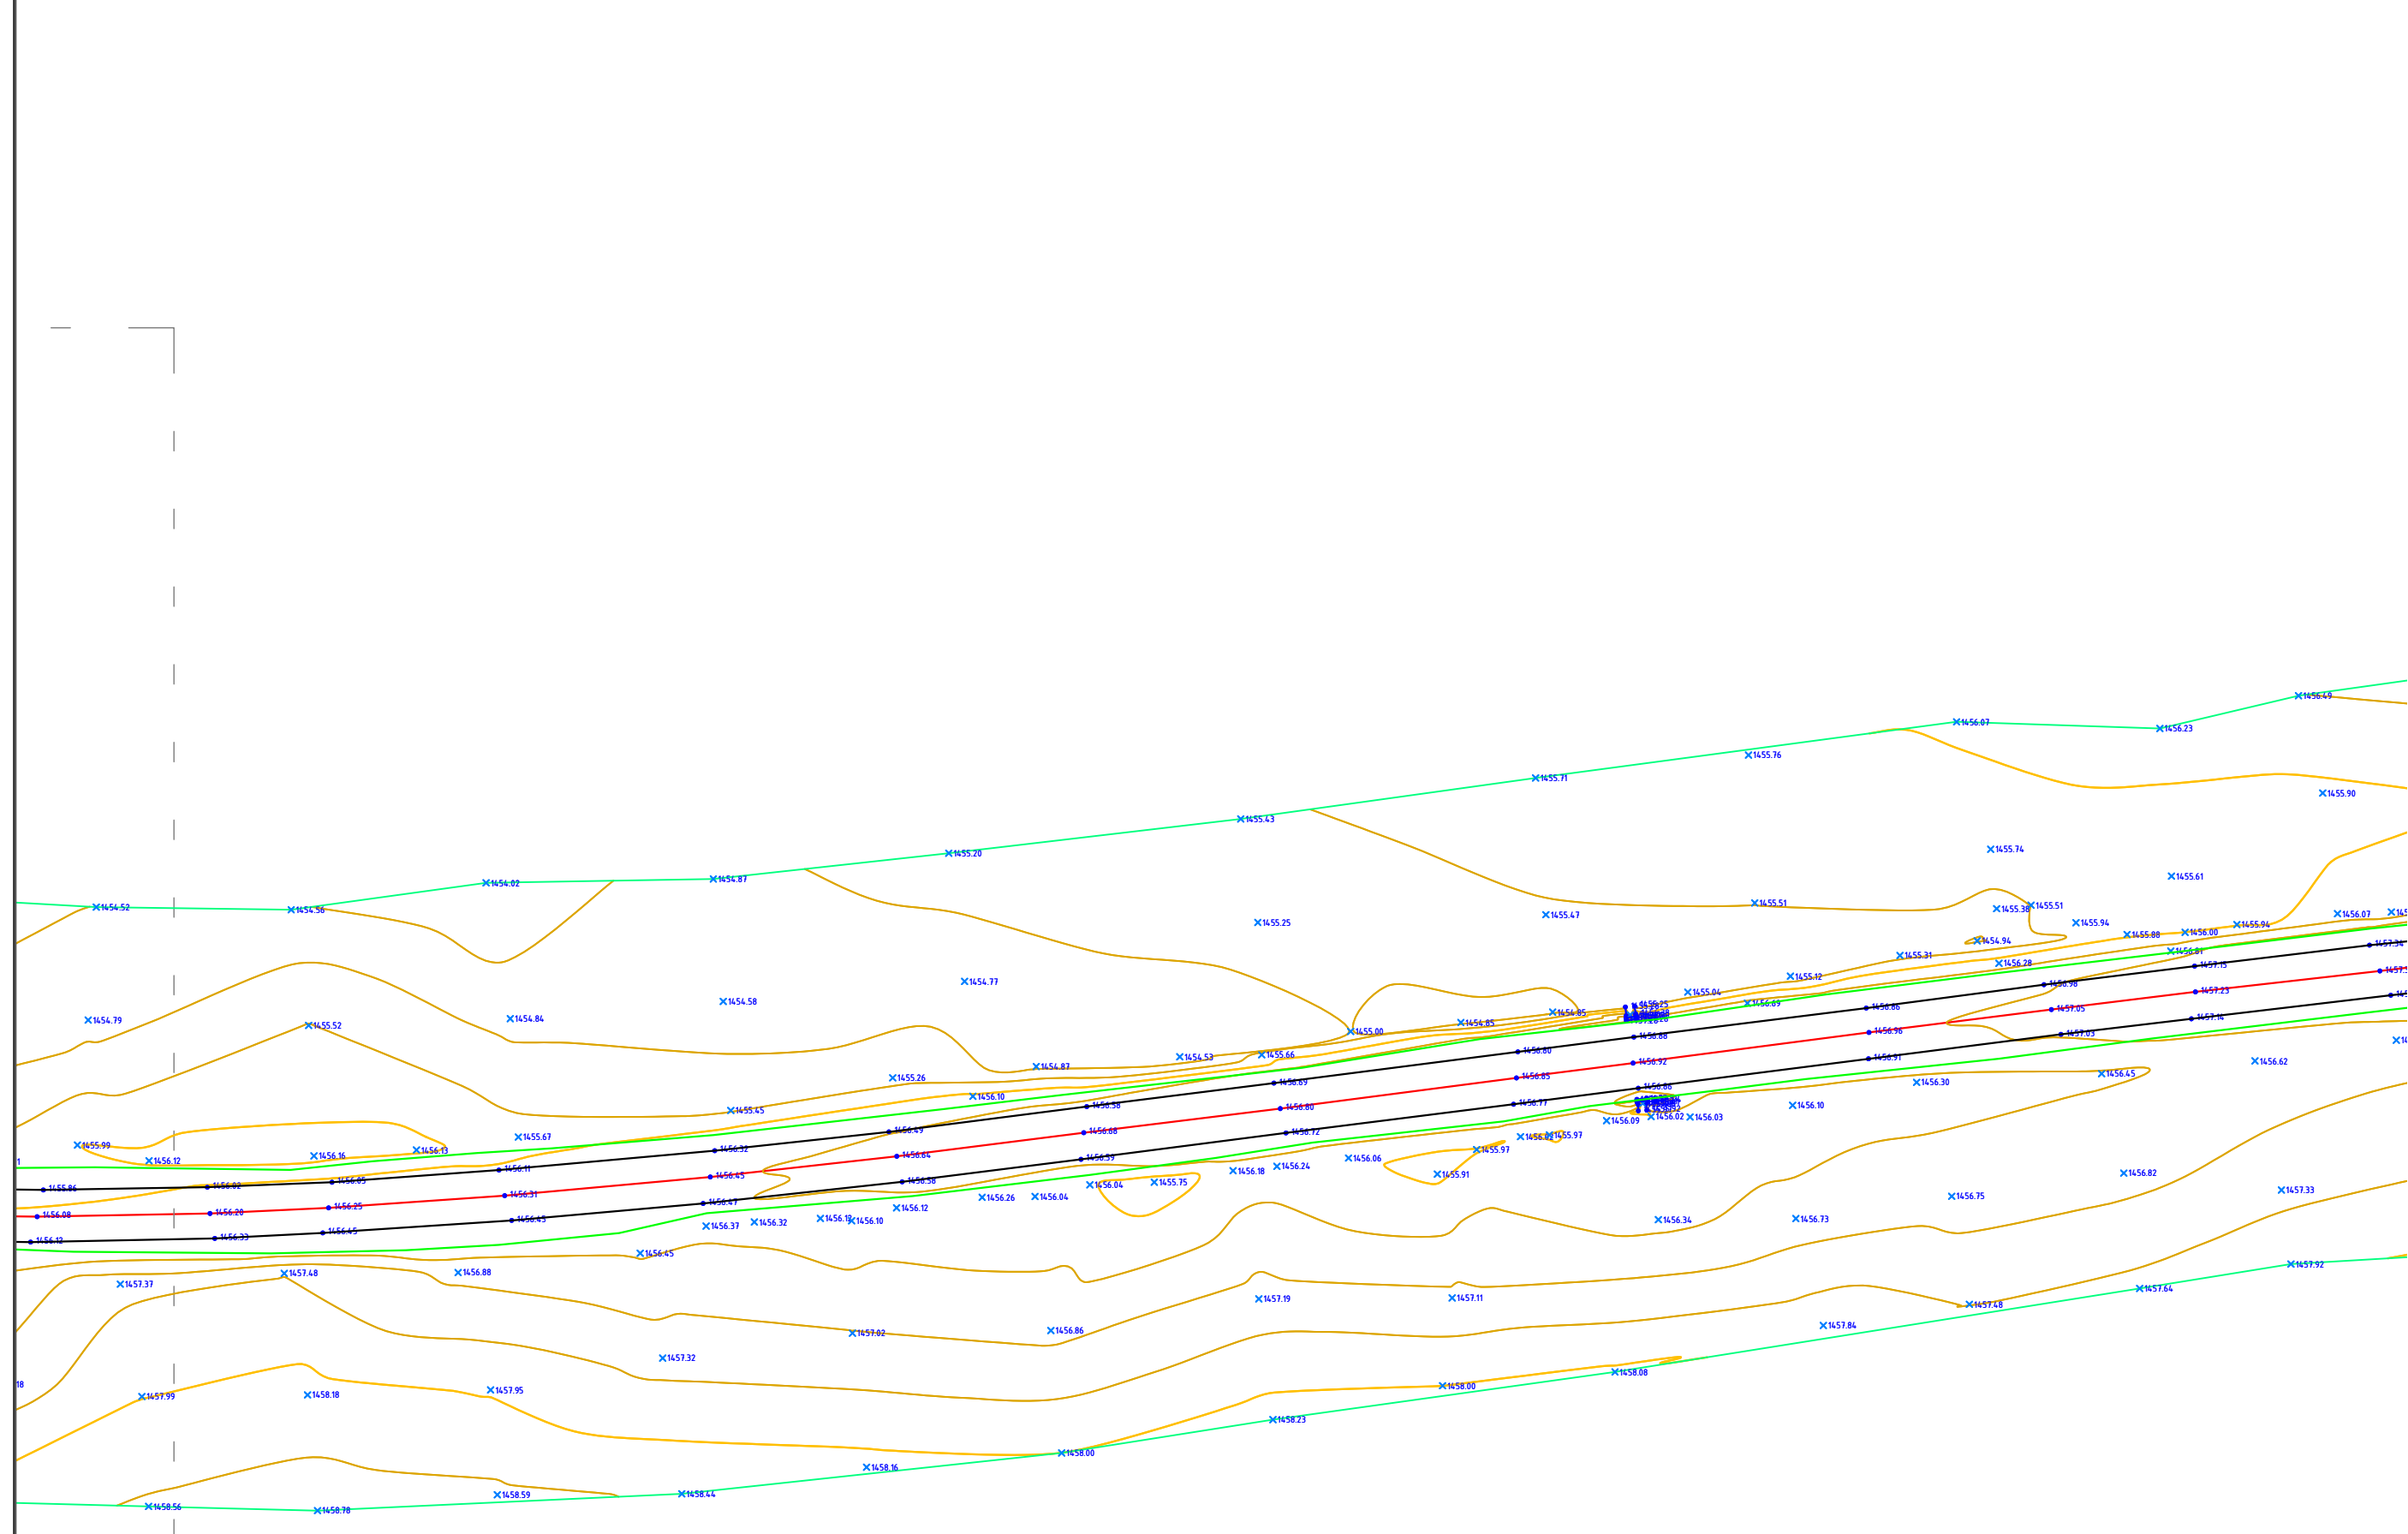


«ԱՐՅԱՆՑԱՆ»
ՓԲԸ
ԳՈՒՅՁ N _____

«ՊՐՈՄԵՏԵՅ» ՍՊԸ
ՓՈՐՁԱՔՆՆՈՒԹՅՈՒՆ
“PROMETHEY” LLC
EXPERTISE
02847013

Փոփոխ.	Մասնակից	Թերթ	N փաստ.	Ստորագրողը.	Ամսաթիվ

ՏԿԵՆ-ԲՄԽԾՁԲ-2025/ՉՆ-3
Տախնոմետրիական համալրթ/Taxeометрическая съем

U/

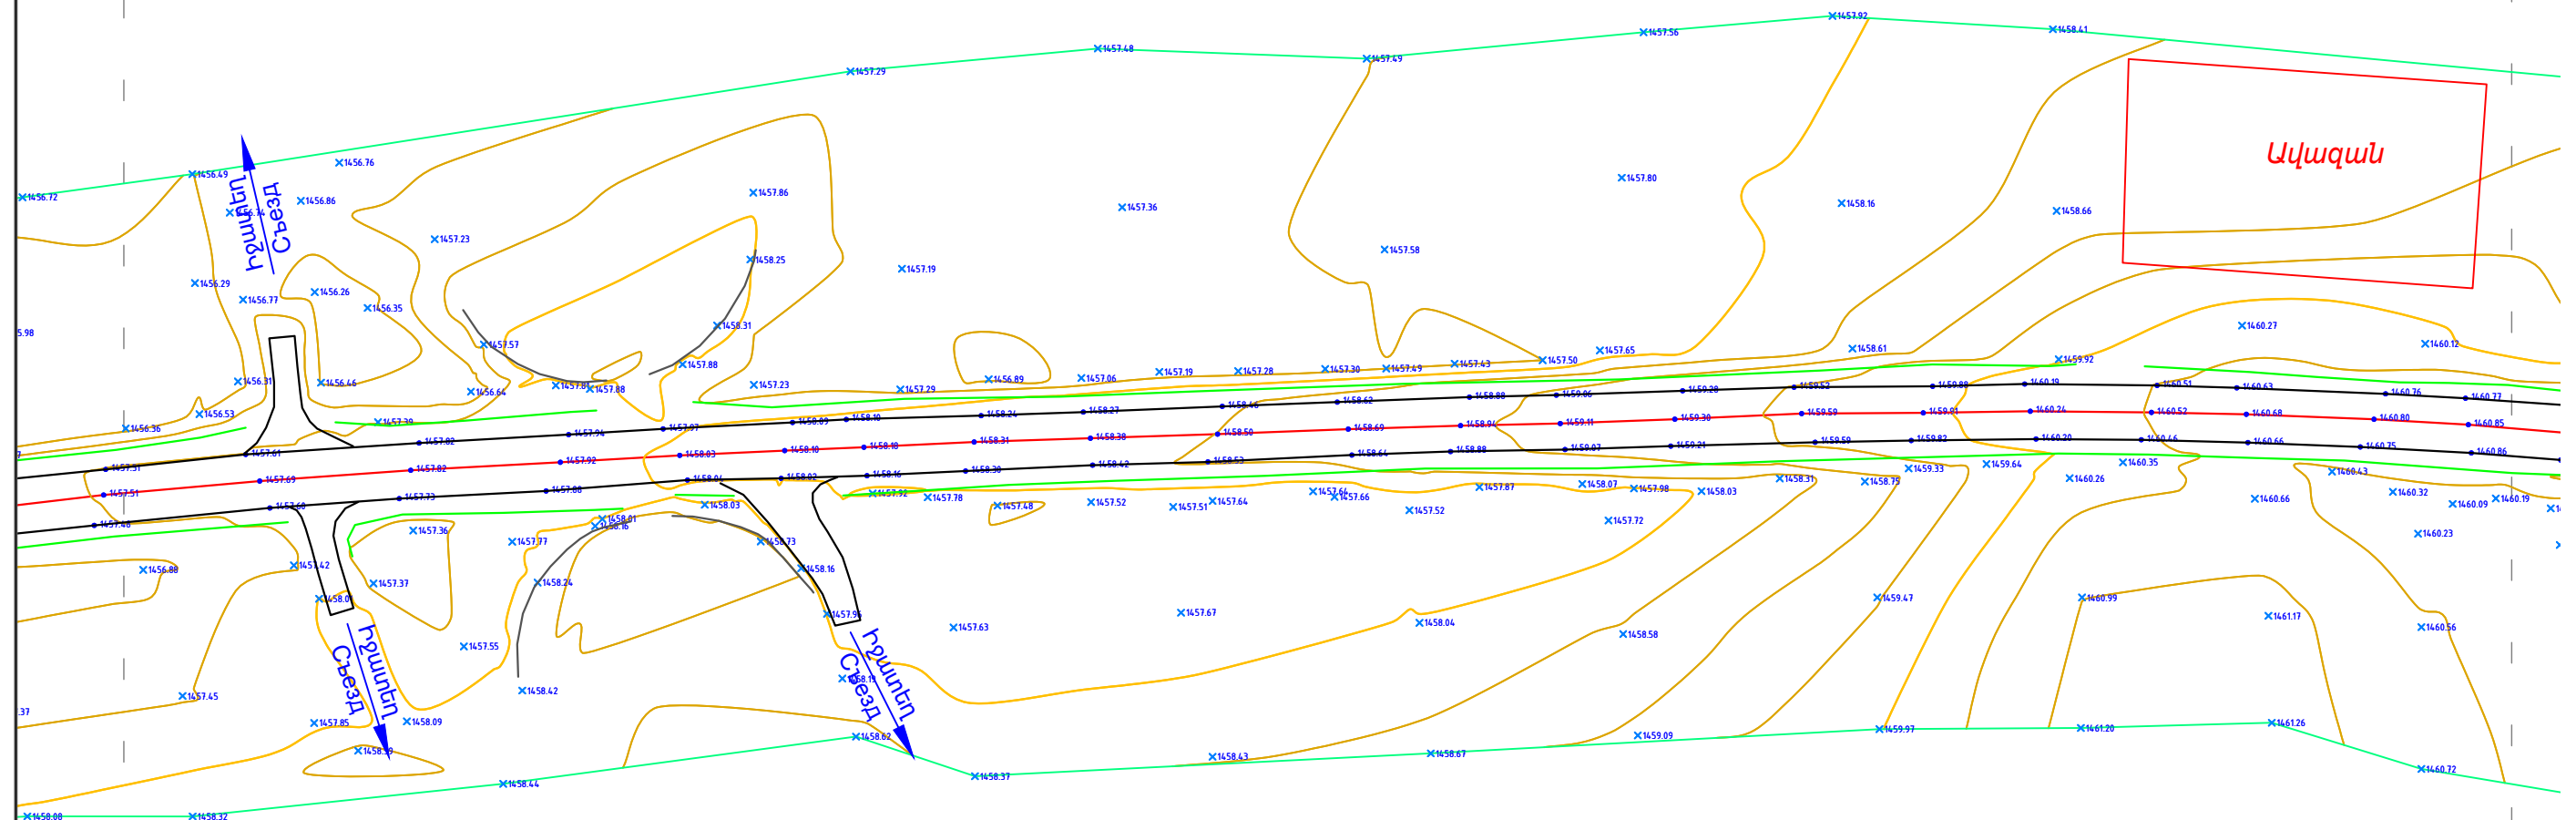

«ԱՐՅԱՆՑԱՆ»
ՓԲԸ
ԳՈՒՅՔ N _____


«ՊՐՈՄԵՏԵՅ» ՍՊԸ
ՓՈՐՁԱՔՆՆՈՒԹՅՈՒՆ
“PROMETHEY” LLC
EXPERTISE
02847013

Փոփոխ.	Մասնակից	Թերթ	N փաստ.	Ստորագրողը.	Ամսաթիվ

ՏԿԵՆ-ՐՄԽԾՁԲ-2025/ՉՆ-3
Տախնոմետրիական հաճույթ/Taxеометрическая съём

Մ/

Ե/Ք կամուրջ L=2.51
մարզեր (սկզբի և վերջի)

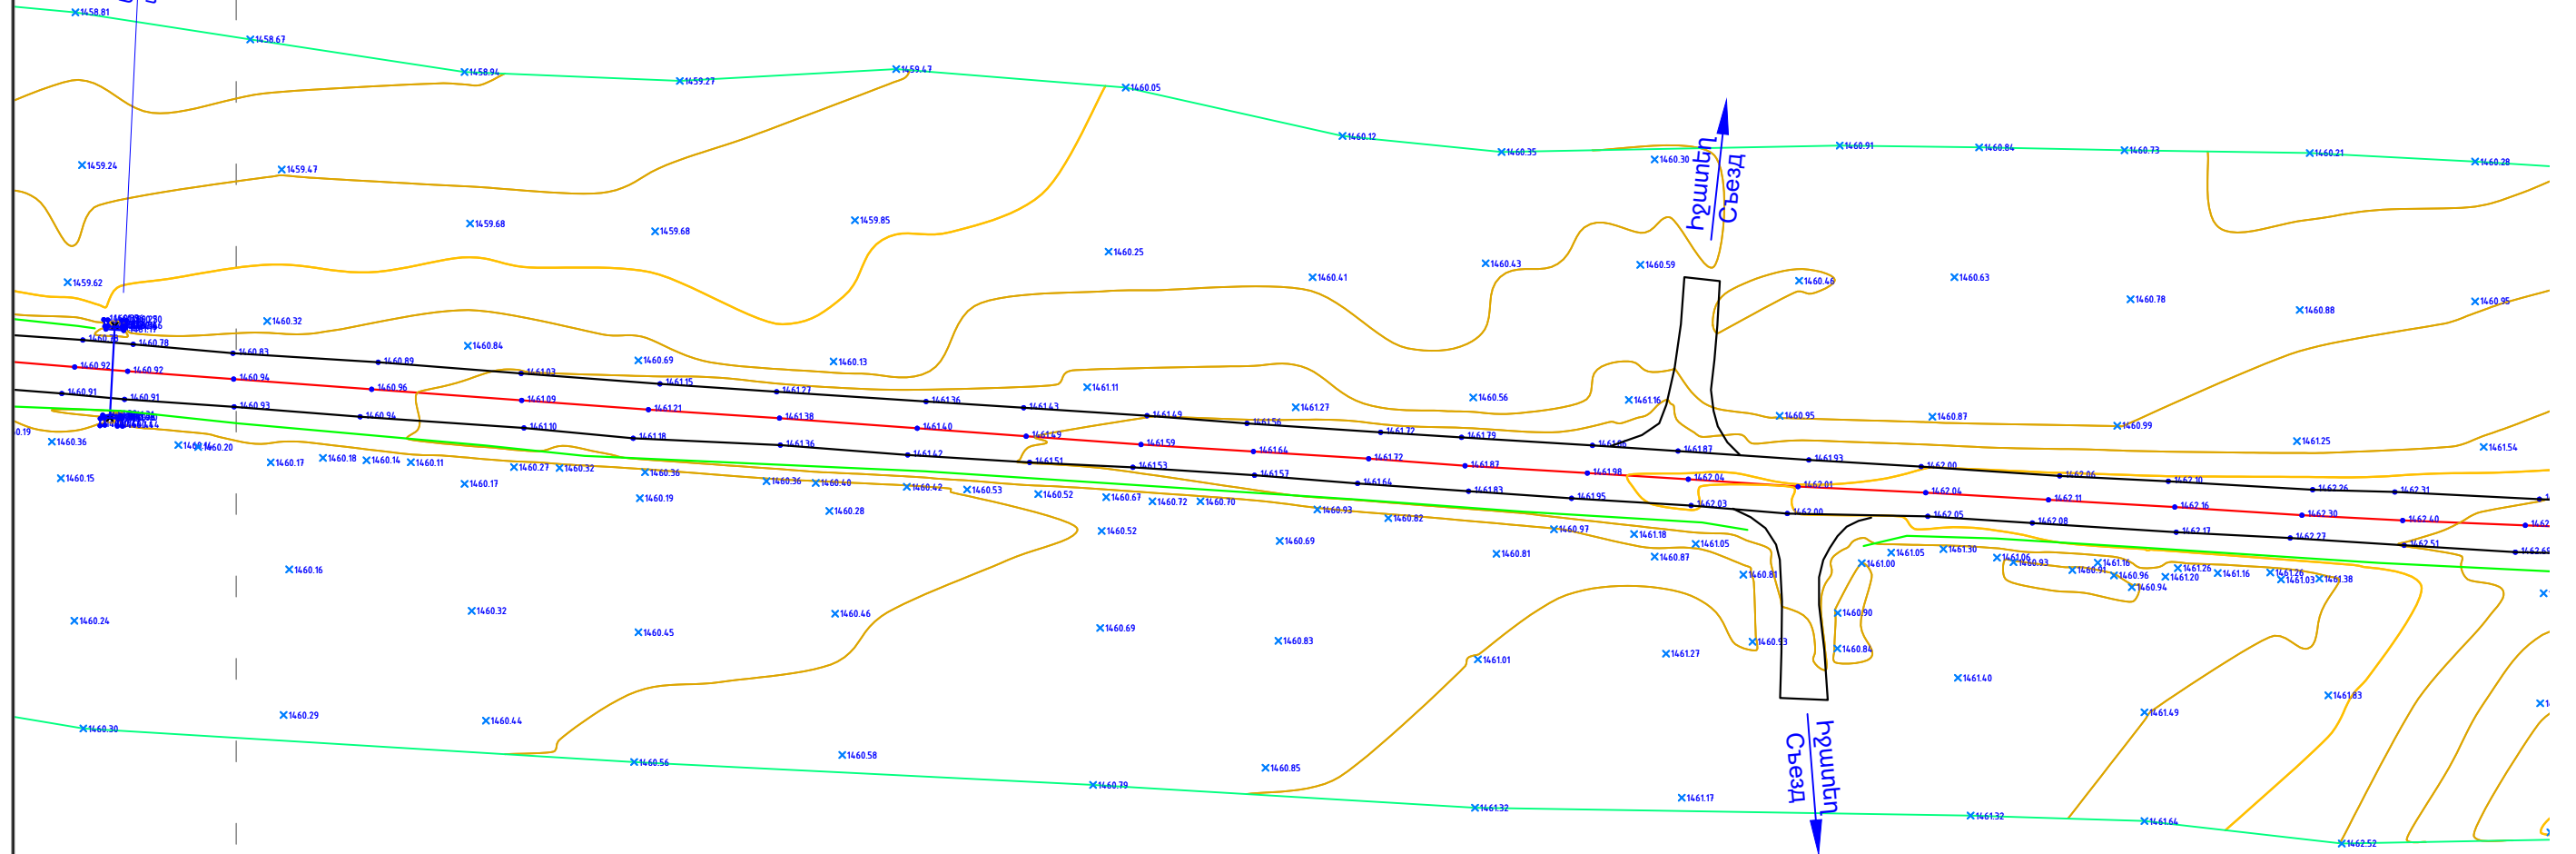


«ԱՐՅԱՆՑԱՆ»
ՓԲԸ
ԳՈՒՅՔ N _____

«ՊՐՈՄԵՏԵՅ» ՍՊԸ
ՓՈՐՁԱՔՆՆՈՒԹՅՈՒՆ
“PROMETHEY” LLC
EXPERTISE
02847013

Փոփոխ.	Ամսաթիվ	Թերթ	N փաստ.	Ստորագրող.	Ամսաթիվ

ՏԿԵՆ-ԲՄԽԾՁԲ-2025/ՉՆ-3
Տախնոմետրիական հանույթ/Taxeометрическая съем

Մ/

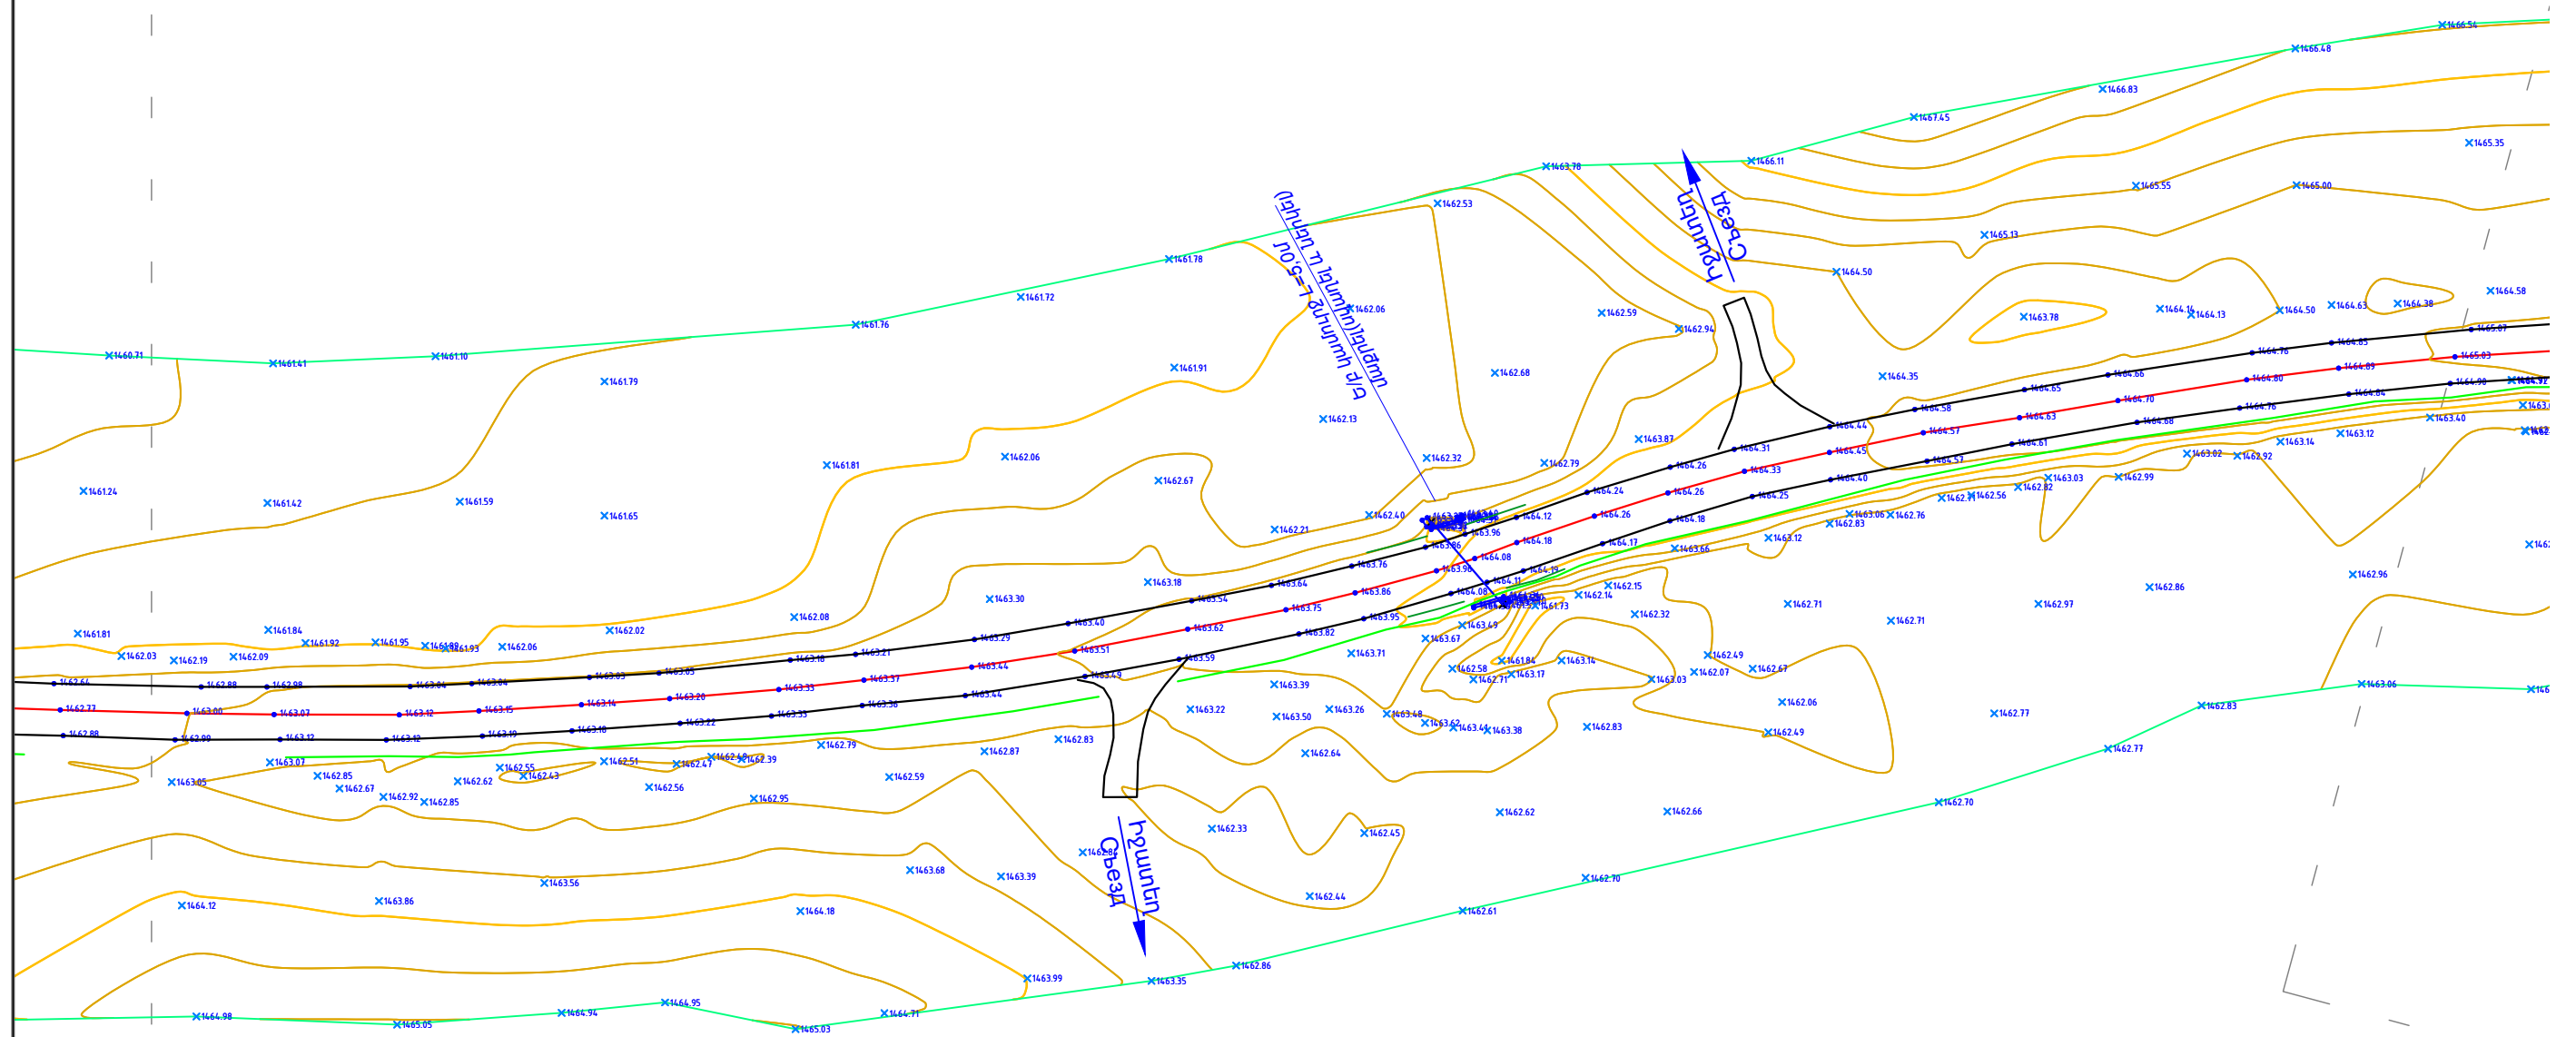


«ԱՐՅԱՆՑԱՆ»
ՓԲԸ
ԳՈՒՅՔ N _____

«ՊՐՈՄԵՏԵՅ» ՍՊԸ
ՓՈՐՁԱՔՆՆՈՒԹՅՈՒՆ
“PROMETHEY” LLC
EXPERTISE
02847013

Փոփոխ.	Աստակից	Թերթ	N փաստ.	Ստորագրույթ.	Ամսաթիվ

ՏԿԵՆ-ԲՄԽԾՁԲ-2025/ՉՆ-3
Տախնոմետրիական համալր/Тахеометрическая съем

Մ/

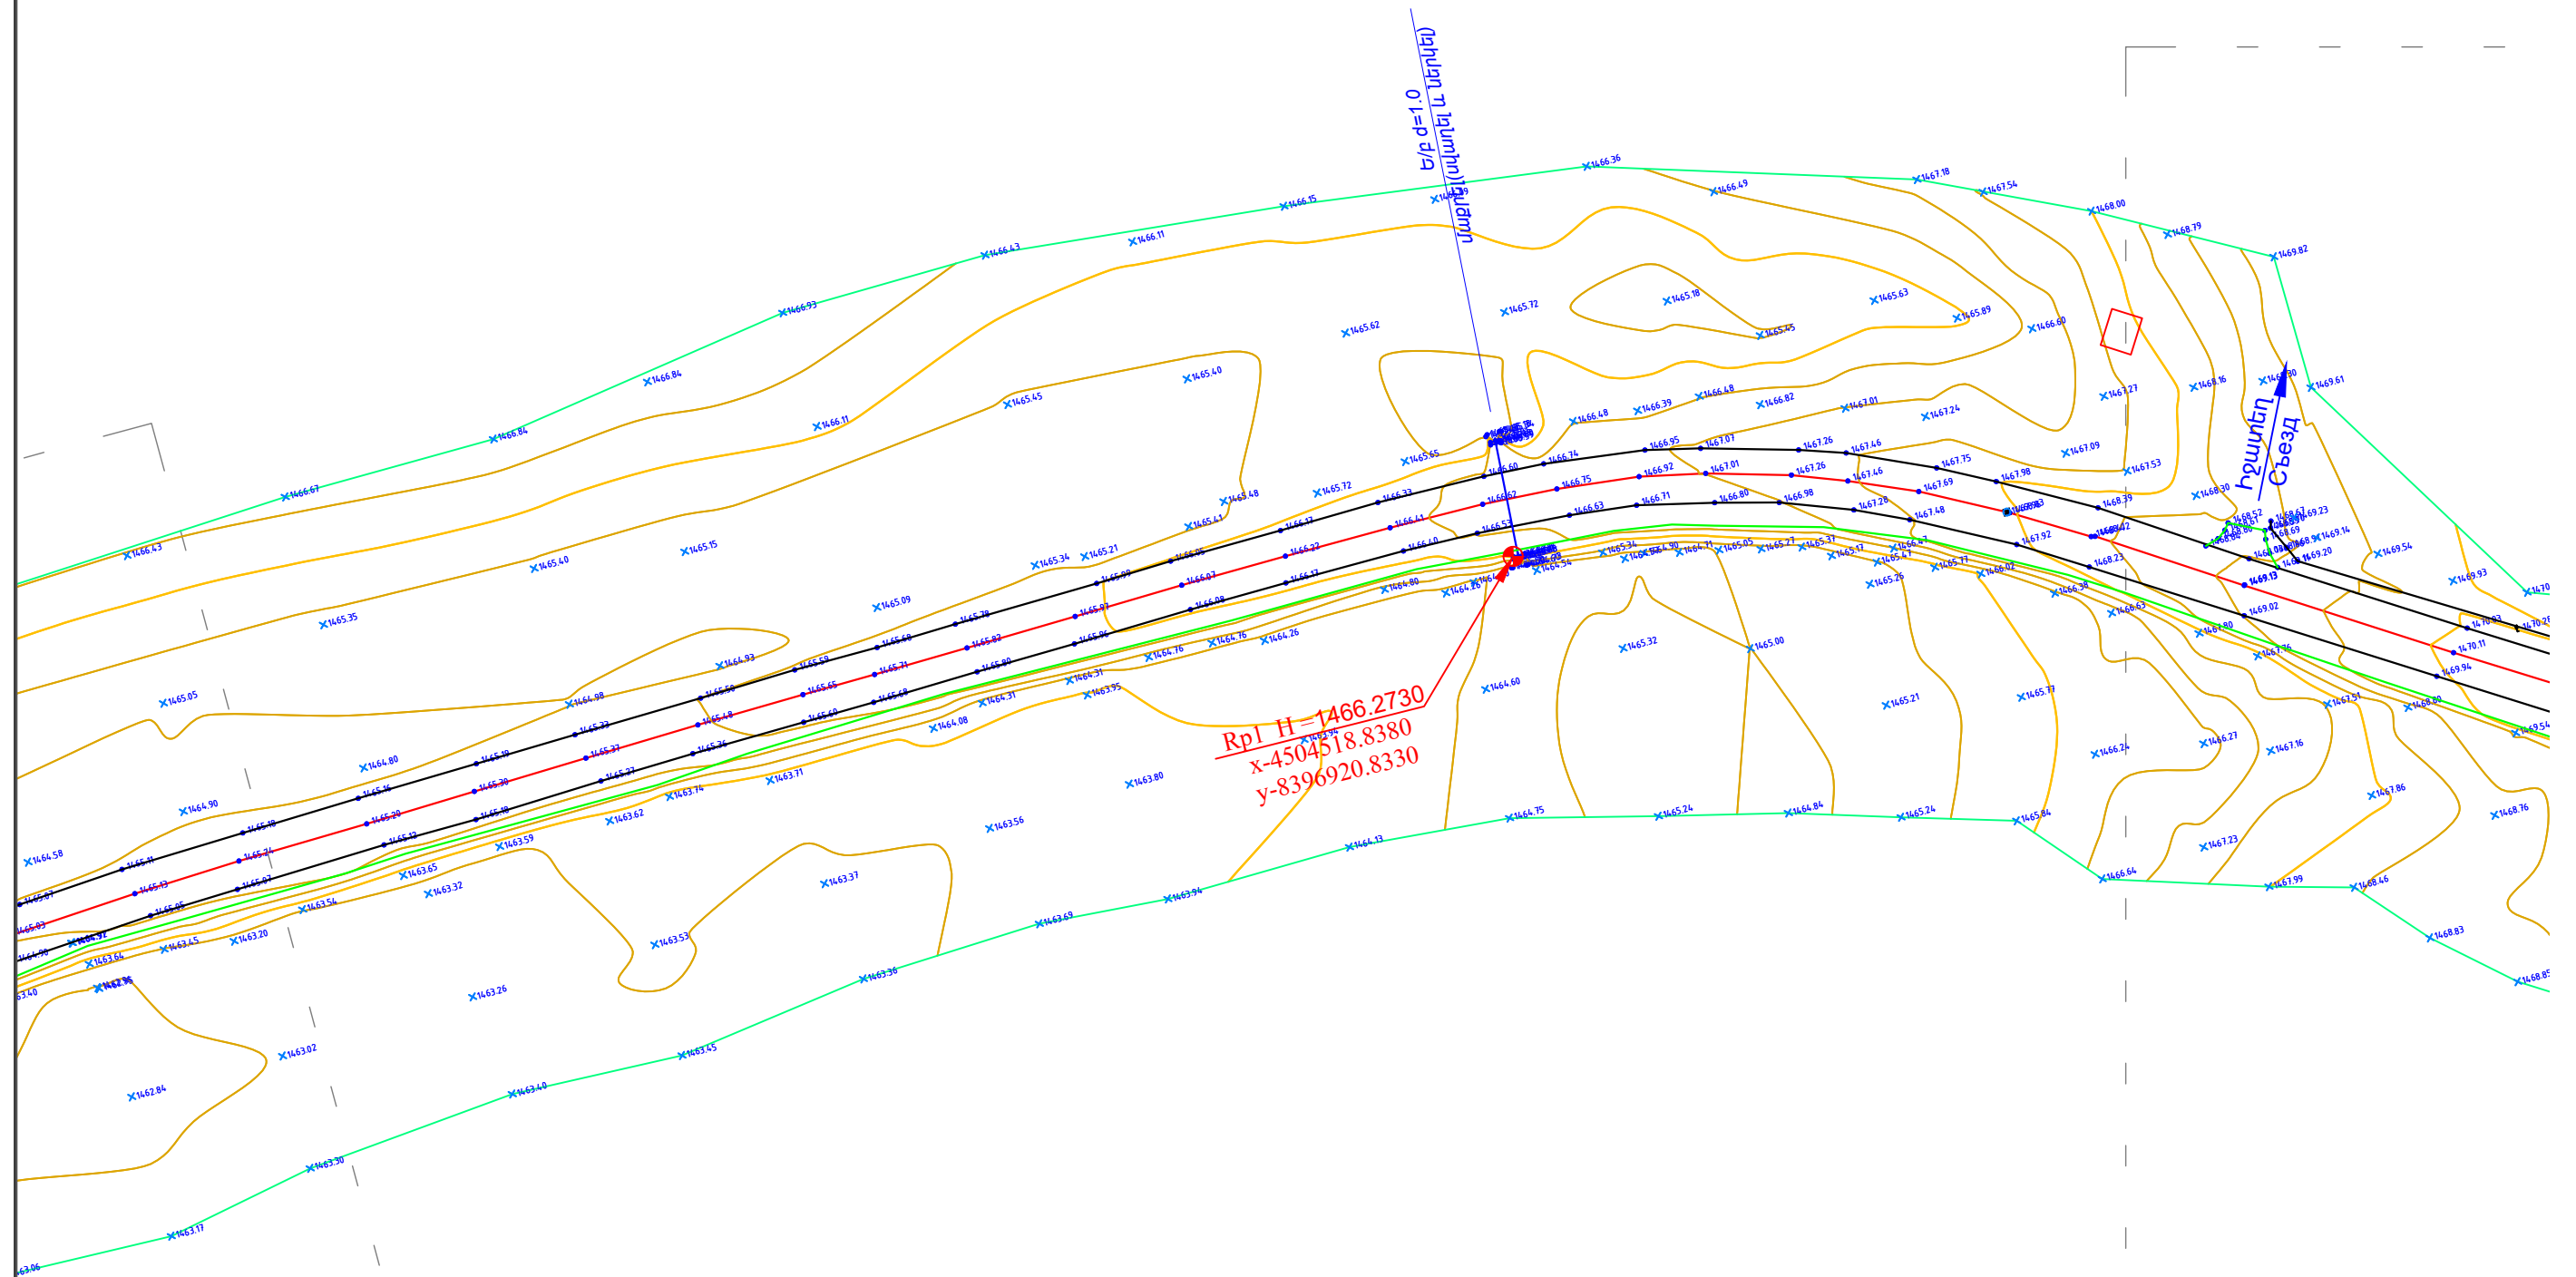


«ԱՐՅԱՆՑԱՆ»
ՓԲԸ
ԳՈՒՅՔ N _____

«ՊՐՈՄԵՏԵՅ» ՍՊԸ
ՓՈՐՁԱԲՆԱԴՐՈՒԹՅՈՒՆ
“PROMETHEY” LLC
EXPERTISE
02847013

Փոփոխ.	Ամսաթիվ	Թերթ	N փաստ.	Ստորագրողը.	Ամսաթիվ

ՏԿԵՆ-ԲՄԽԾՁԲ-2025/ՉԼ-3
Տախտմունտրիական համույթ/Taxeометрическая съем

Ս/

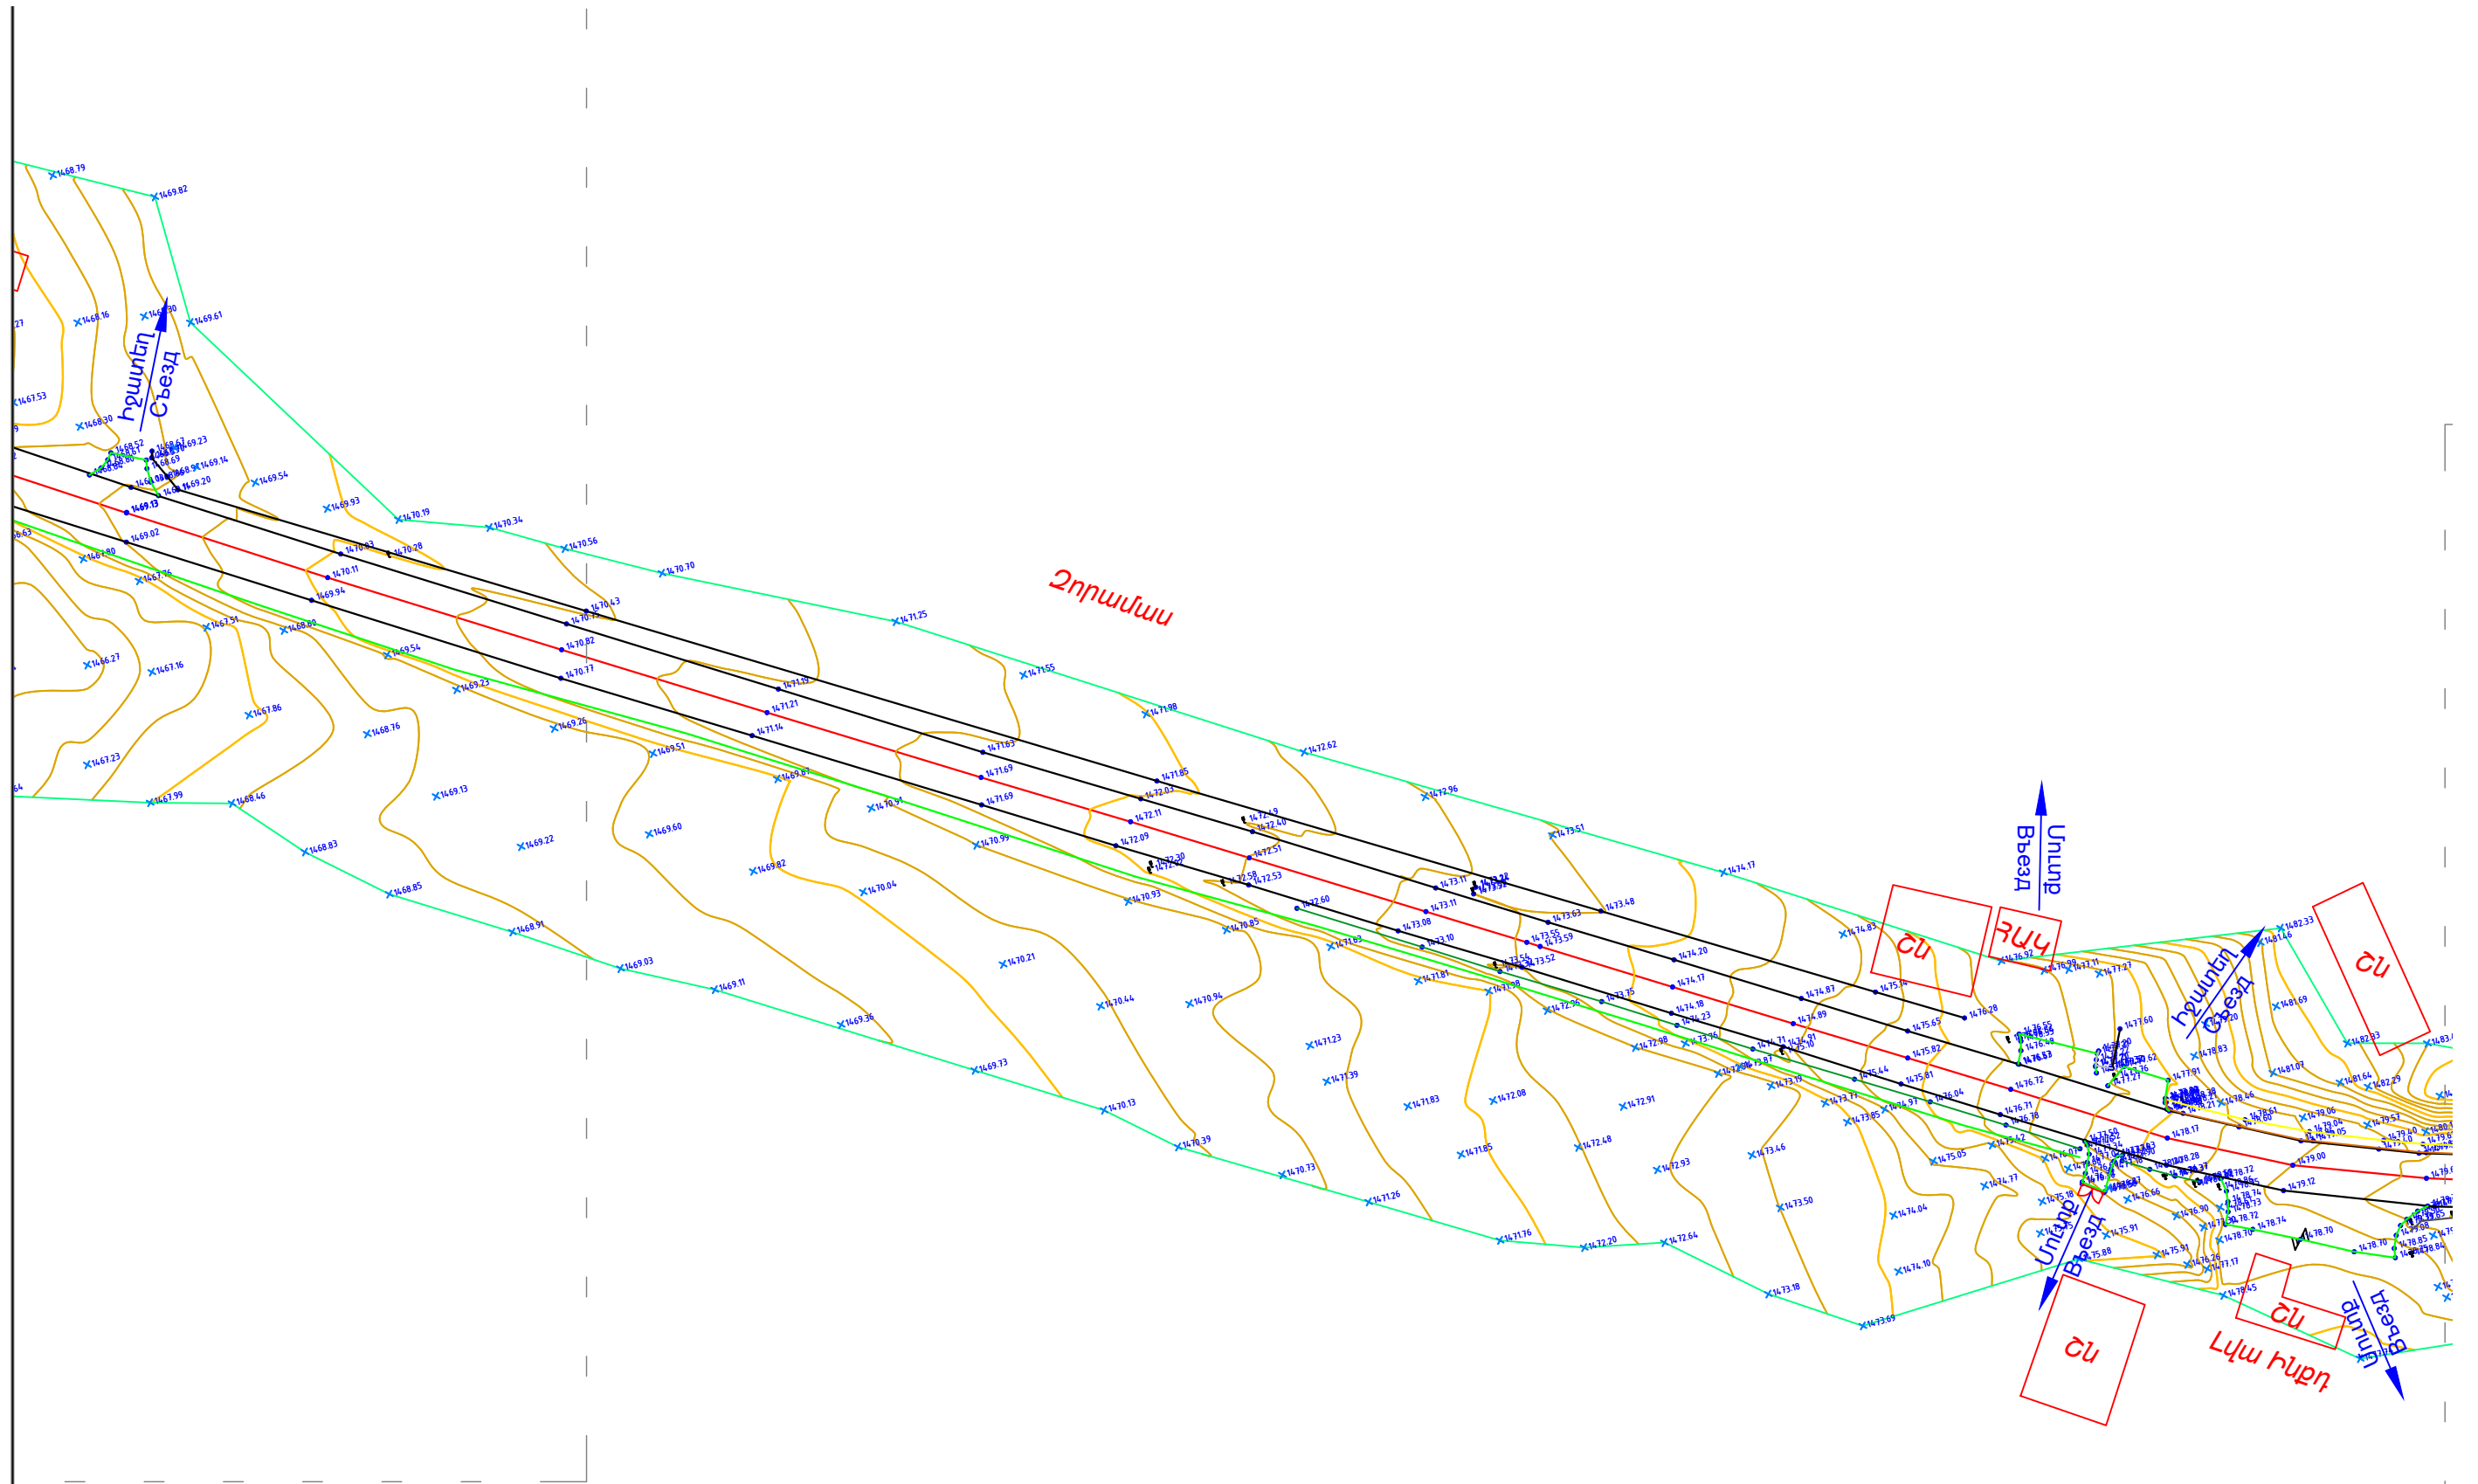


«ԱՐՅԱՆՑԱՆ»
ՓԲԸ
ԳՈՒՅՁ N _____

«ՊՐՈՄԵՏԵՅ» ՍՊԸ
ՓՈՐՁԱՔՆՆՈՒԹՅՈՒՆ
“PROMETEEY” LLC
EXPERTISE
02847013

Փոփոխ.	Մասնակից	Թերթ	N փաստ.	Ստորագրողը.	Ամսաթիվ

ՏԿԵՆ-ԲՄԽԾՁԲ-2025/ՉՆ-3
Տախտմանրիական համույթ/Тахеометрическая съёмка

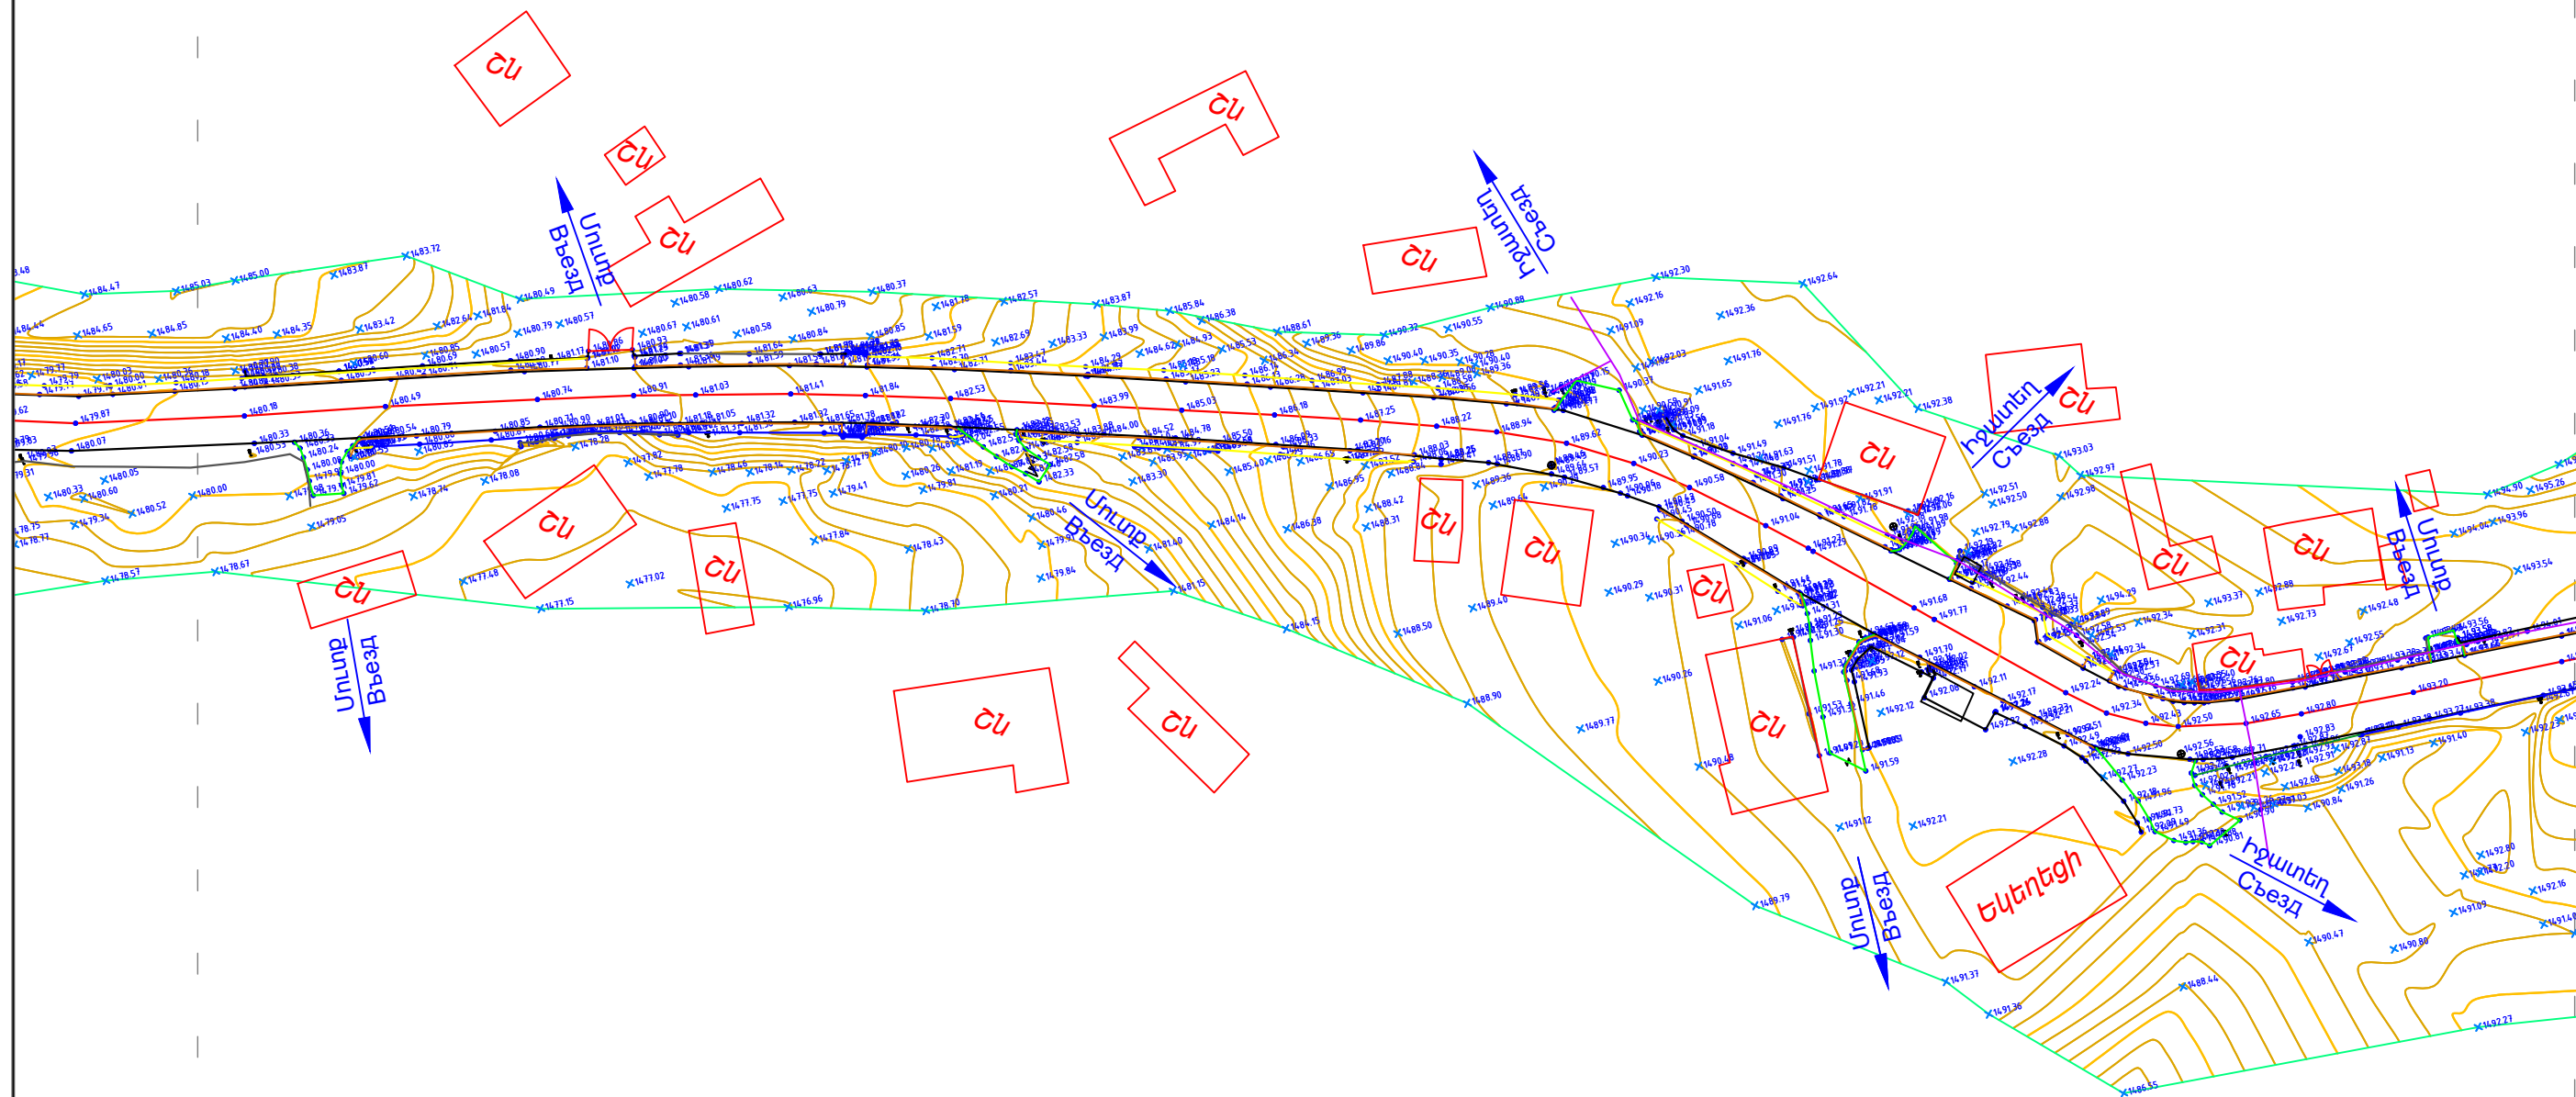


«ԱՐՅԱՆՑԱՆ»
ՓԲԸ
ԳՈՒՅՔ N _____

«ՊՐՈՄԵՏԵՅ» ՍՊԸ
ՓՈՐՁԱՔՆՆՈՒԹՅՈՒՆ
“PROMETHEY” LLC
EXPERTISE
02847013

Փոփոխ.	Մասնակից	Թերթ	N փաստ.	Ստորագրողը.	Ամսաթիվ

ՏԿԵՆ-ԲՄԽԾՁԲ-2025/ՉԼ-3
Տախտմանրիական համույթ/Тахеометрическая съем

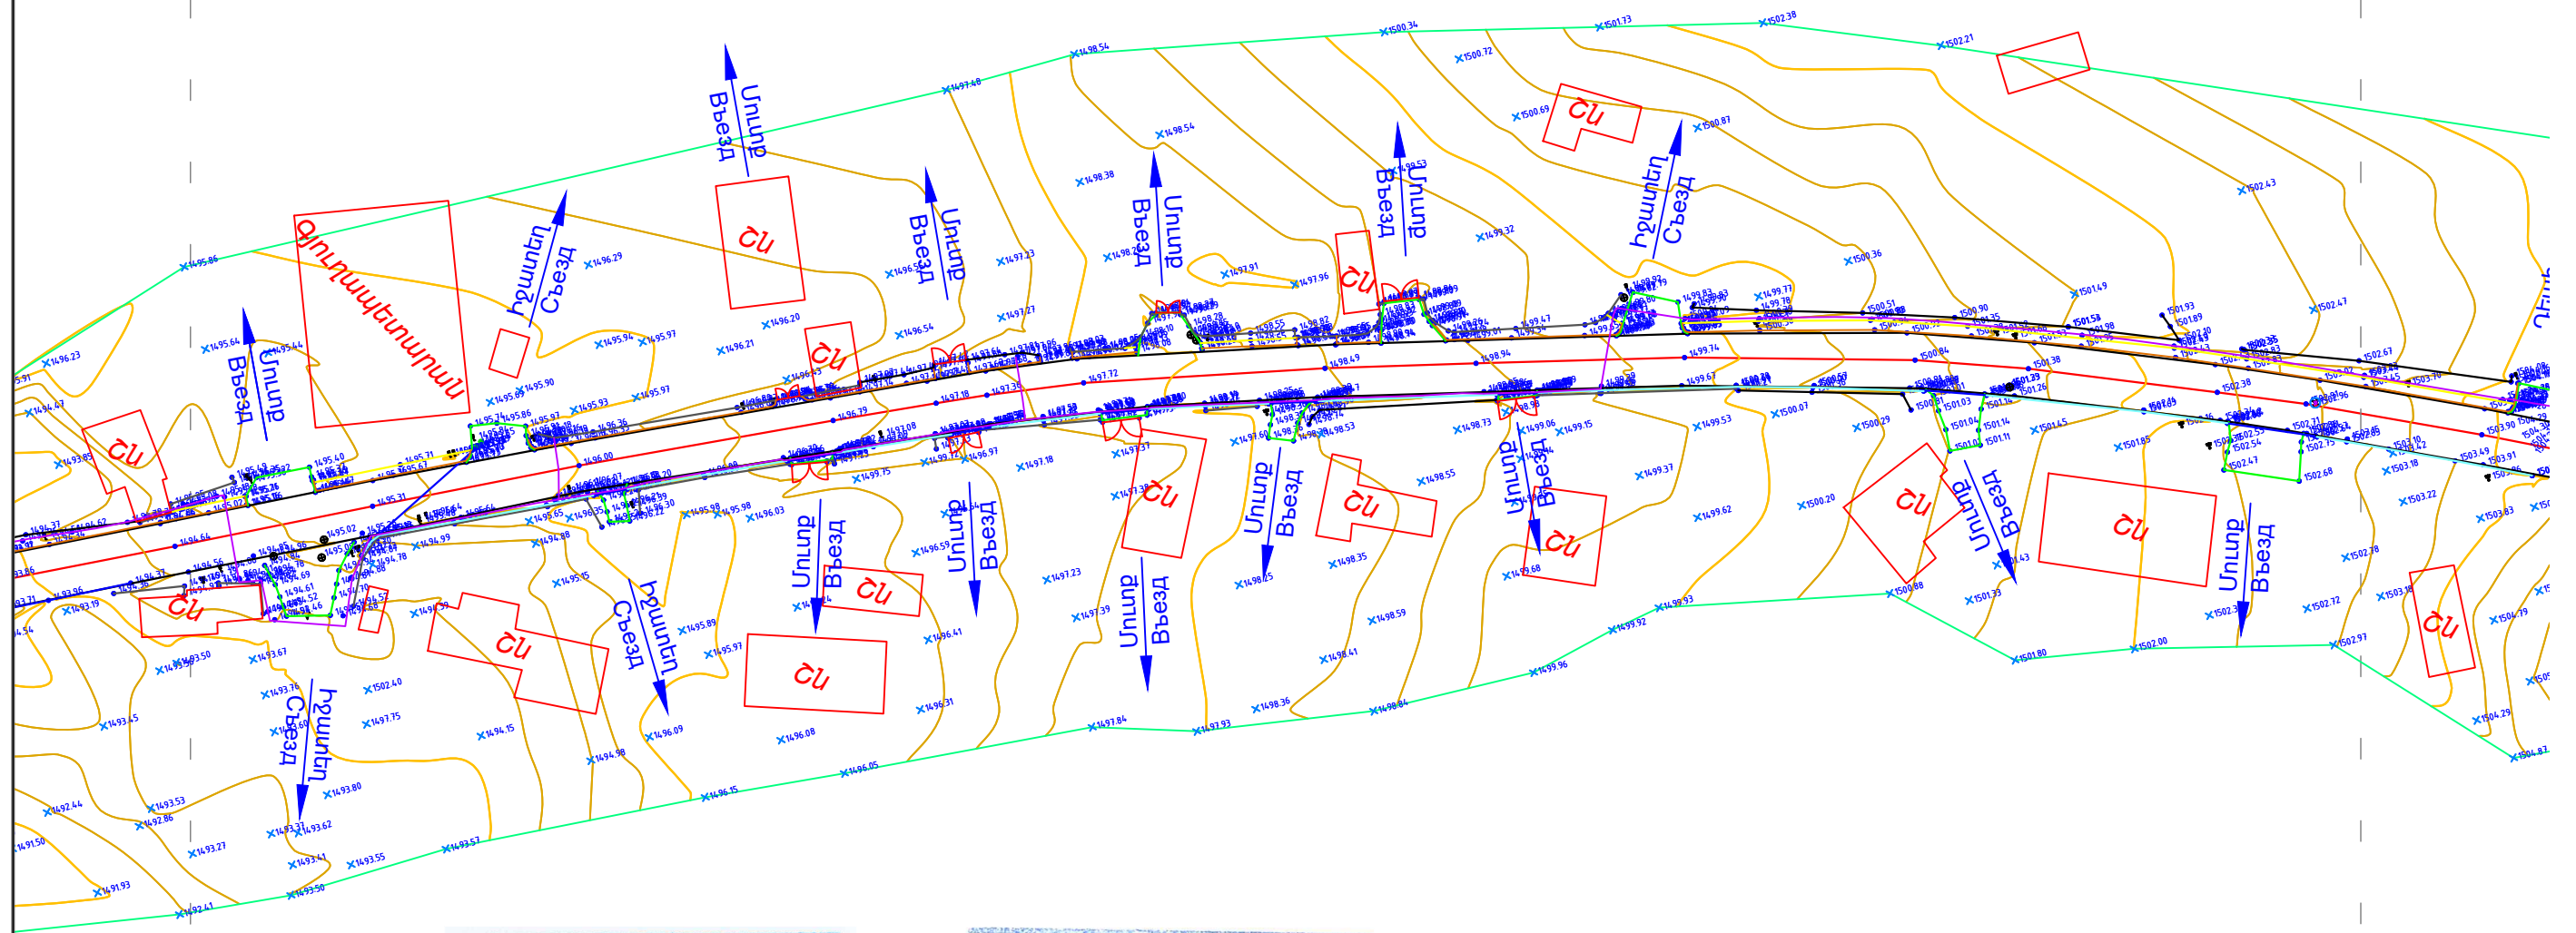


«ԱՐՅԱՆՑԱՆ»
ՓԲԸ
ԳՈՒՅՁ N _____

«ՊՐՈՄԵՏԵՅ» ՍՊԸ
ՓՈՐՁԱՔՆՆՈՒԹՅՈՒՆ
“PROMETHEY” LLC
EXPERTISE
02847013

Փոփոխ.	Ամսալից	Թերթ	N փաստ.	Ստորագրողը.	Ամսաթիվ

ՏԿԵՆ-ԲՄԽԾՁԲ-2025/ՉԼ-3
Տախտմունտրիական հանույթ/Taxometricheskaya съём

Մ/

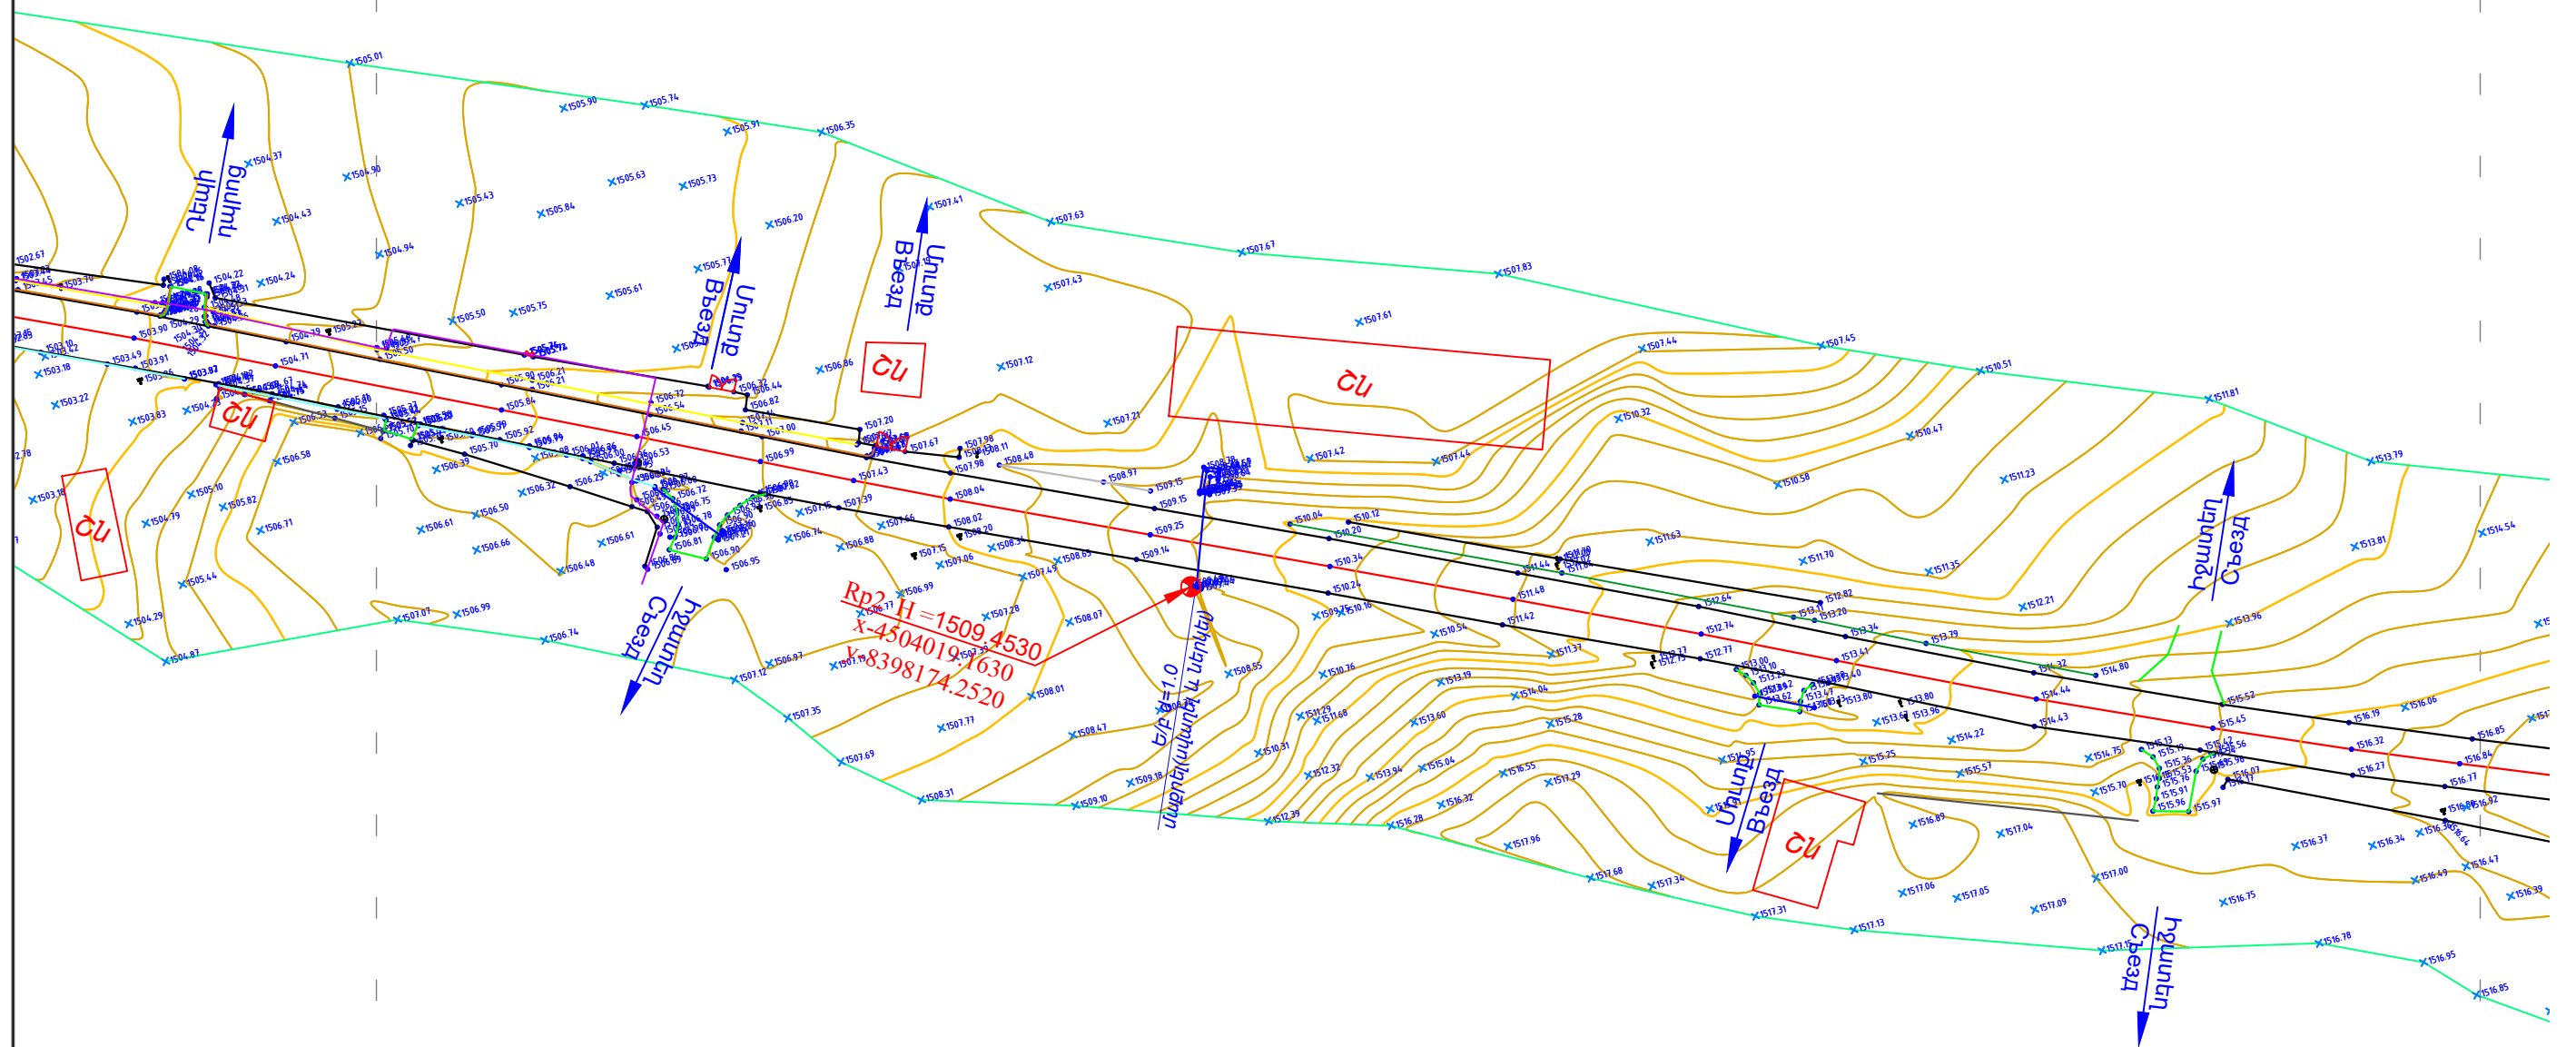

«ԱՐՅԱՆՑԱՆ»
ՓԲԸ
ԳՈՒՅՁ N _____

«ՊՐՈՄԵՏԵՅ» ՍՊԸ
ՓՈՐՁԱԲՆԱԴՐՈՒԹՅՈՒՆ
“PROMETHEY” LLC
EXPERTISE
02847013

Փոփոխ.	Ամսաթիվ	Թերթ	N փաստ.	Ստորագրող	Ամսաթիվ

ՏԿԵՆ-ԲՄԽԾՁԲ-2025/ՇՆ-3
Տախտմանտրիական համույթ/Taxeometricheskaya съём

