

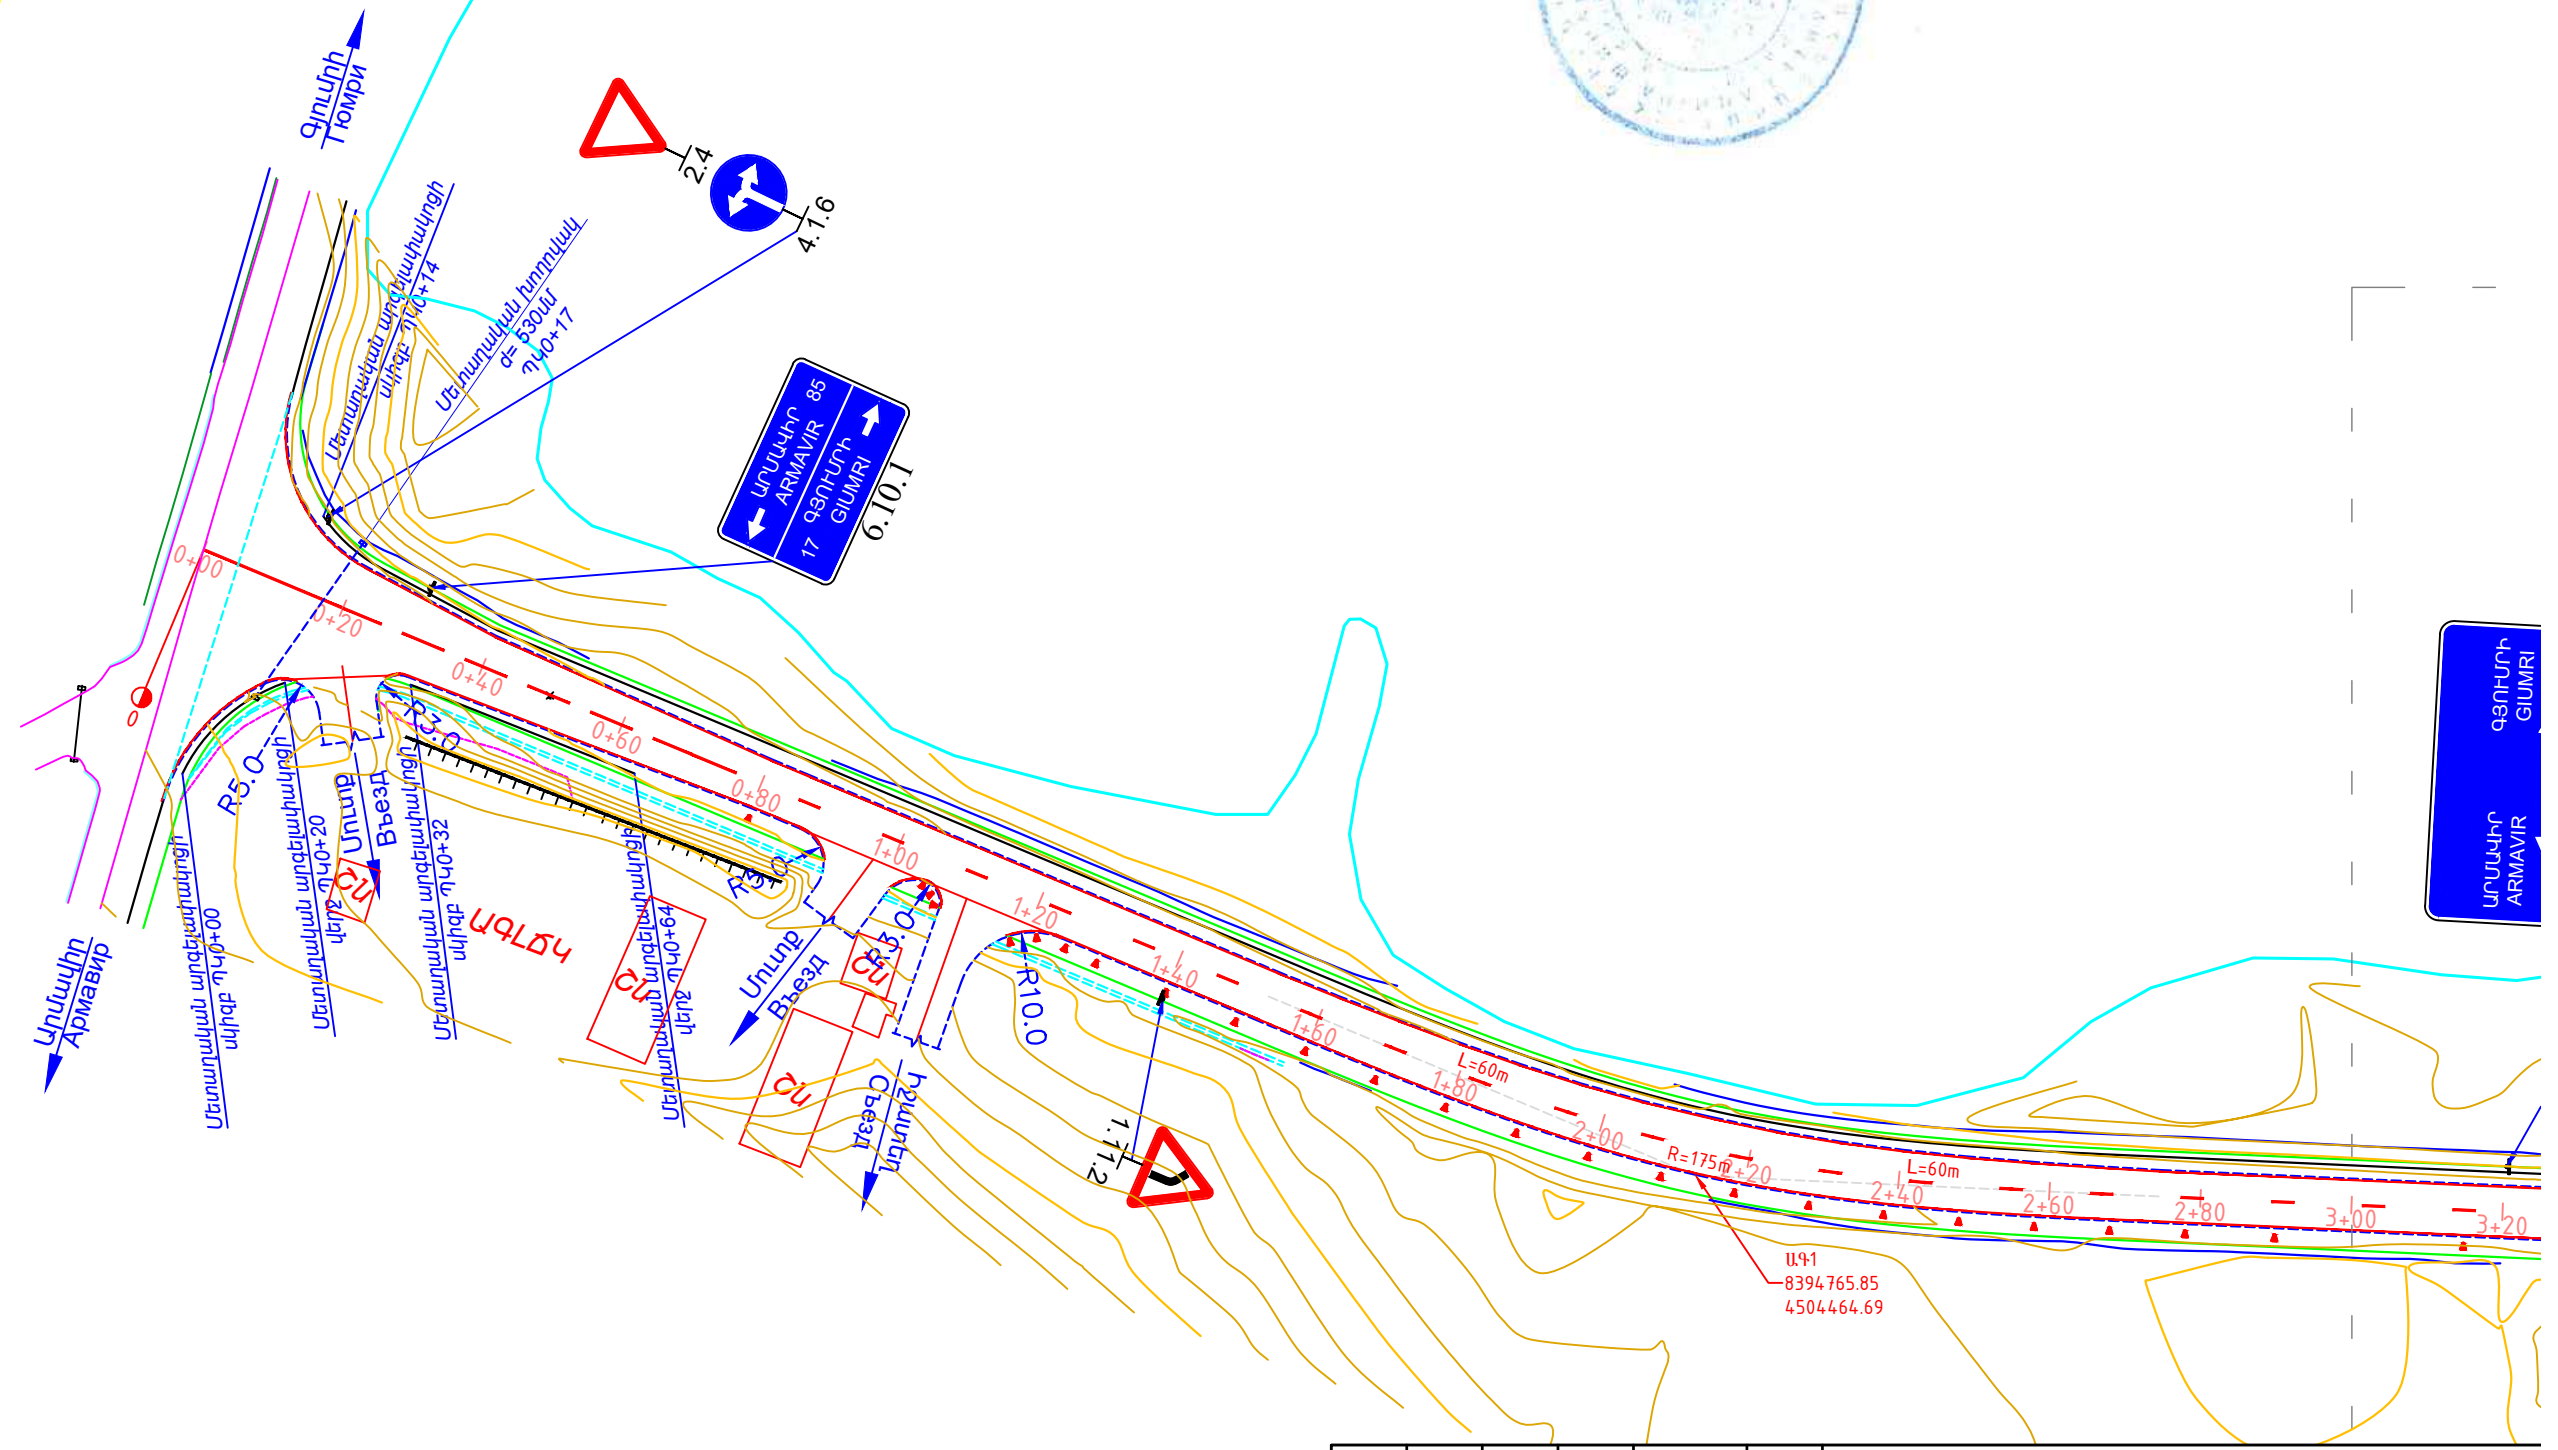
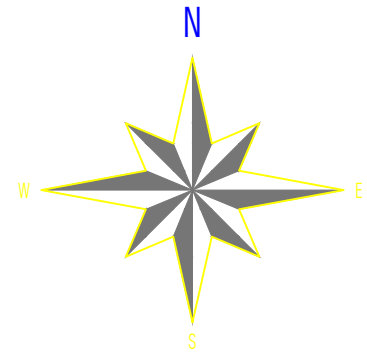


Հանձնարարագրի համաձայնությամբ Երևանի քաղաքապետարանի քաղաքապետին

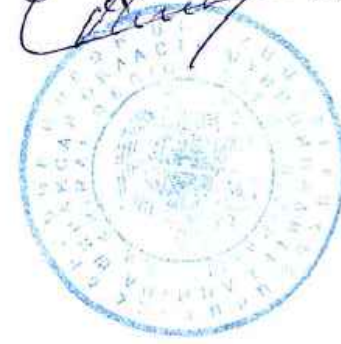

						ՏԿԵԼ- ԲՄԽՁԲ- 2025/2Լ-3			
						Հ-21, /Հ-75/- Հողում- Արթիկ – Ալազյա գ հանրապետական ևշ ավտոճանապարհի կմ 0+000– կմ 4+000 հատվածի հիմնանորոգ Хором–Артик–Алаяз км 0+000–км 4+000 участок ос картографических работ подготовка проекта			
փոփ.	Մասնակից	թերթ	Փաստաթղթի N	ստորագրություն	ամսաթիվ				
ՊԳԻ	Սարգսյան Ա				2025	ՊԿ0+00– ՊԿ3+40		ՓՈՒԼ	ԹԵՂ
Խմբի ղեկ	Գասպարյան Ա				2025			ԱԼ	24
Ստուգեց	Ստորոժենկո Ռ				2025				
Կատարեց	Ստորոժենկո Ռ				2025				
						Փռված հատակագիծ Развернутый план Մ/М1:1000		<<ԱՐՏԱԽԱԾԱՆ>>Ի "ԱՐՎԱԽԴՈՐ" Ի	

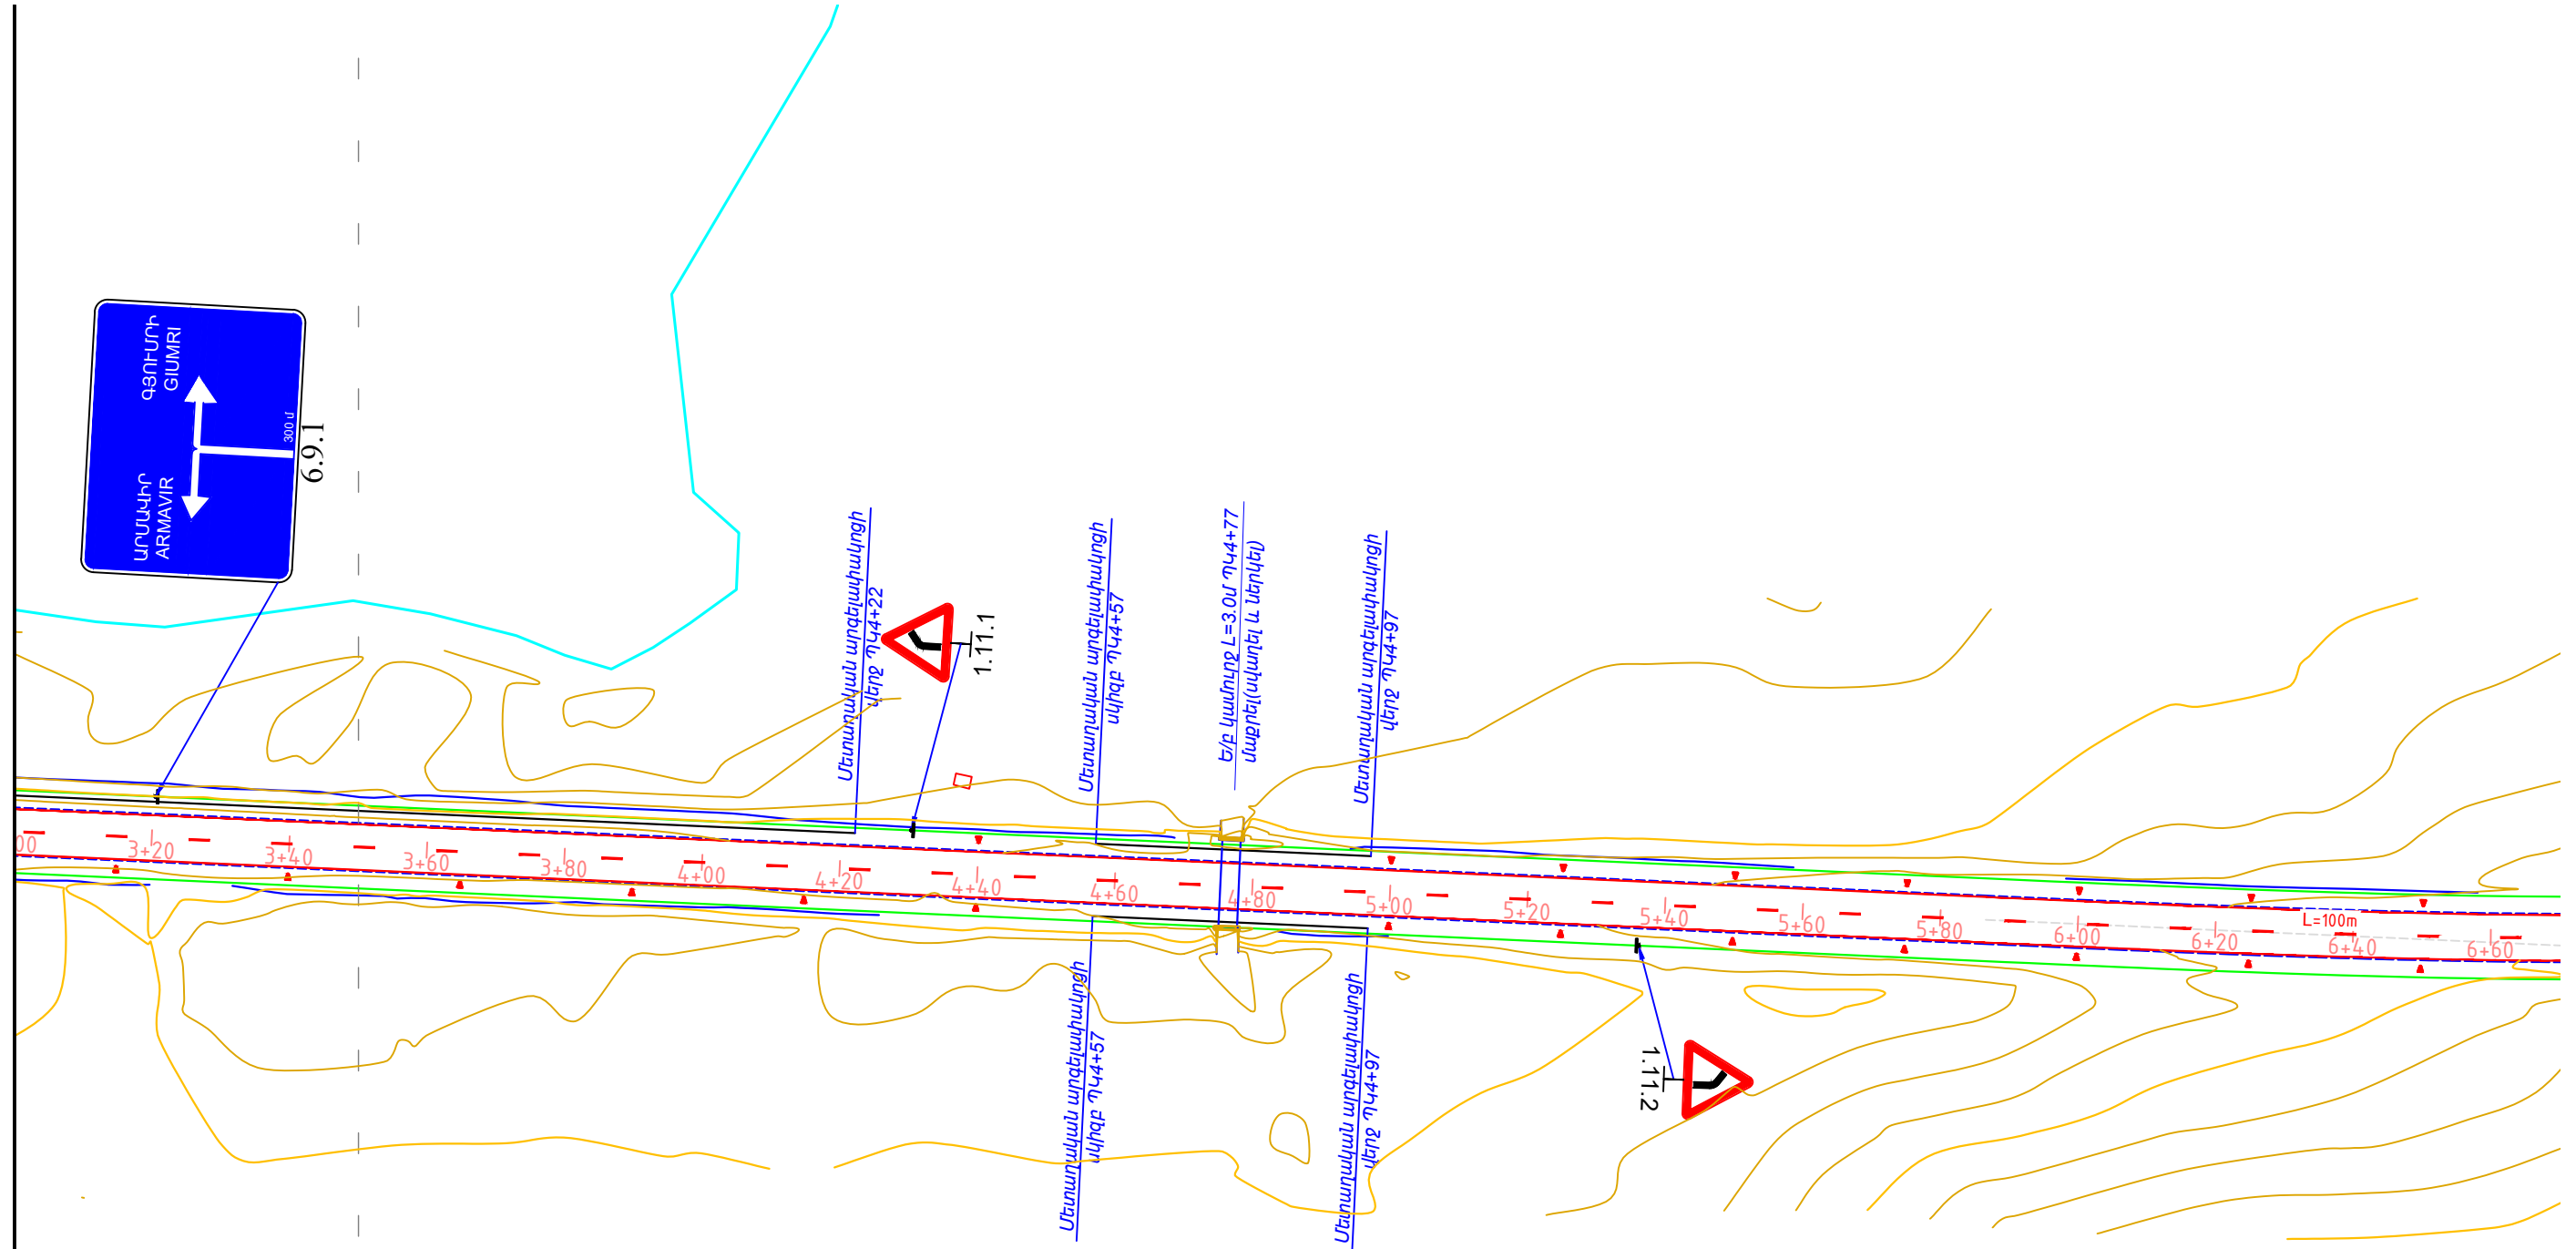


«ԱՐՅԱՆՏԱՆ»
ՓԲԸ
ԳՈՒՅՁ N

«ՊՐՈՄԵԹԵՅ» ՍՊԸ
ՓՈՐՁԱԲՆՆՈՒԹՅՈՒՆ
“PROMETHEY” LLC
EXPERTISE
02847013

Փոփոխ.	Ամսալից	Թերթ	N փաստ.	Ստորագրույթ.	Ամսաթիվ

ՏԿԵԼ-ԲՄԽԾՁԲ-2025/2Լ-3
Փռված հատակագիծ/Развернутый план
ՊԿ3+40– ՊԿ6+80


Ս/

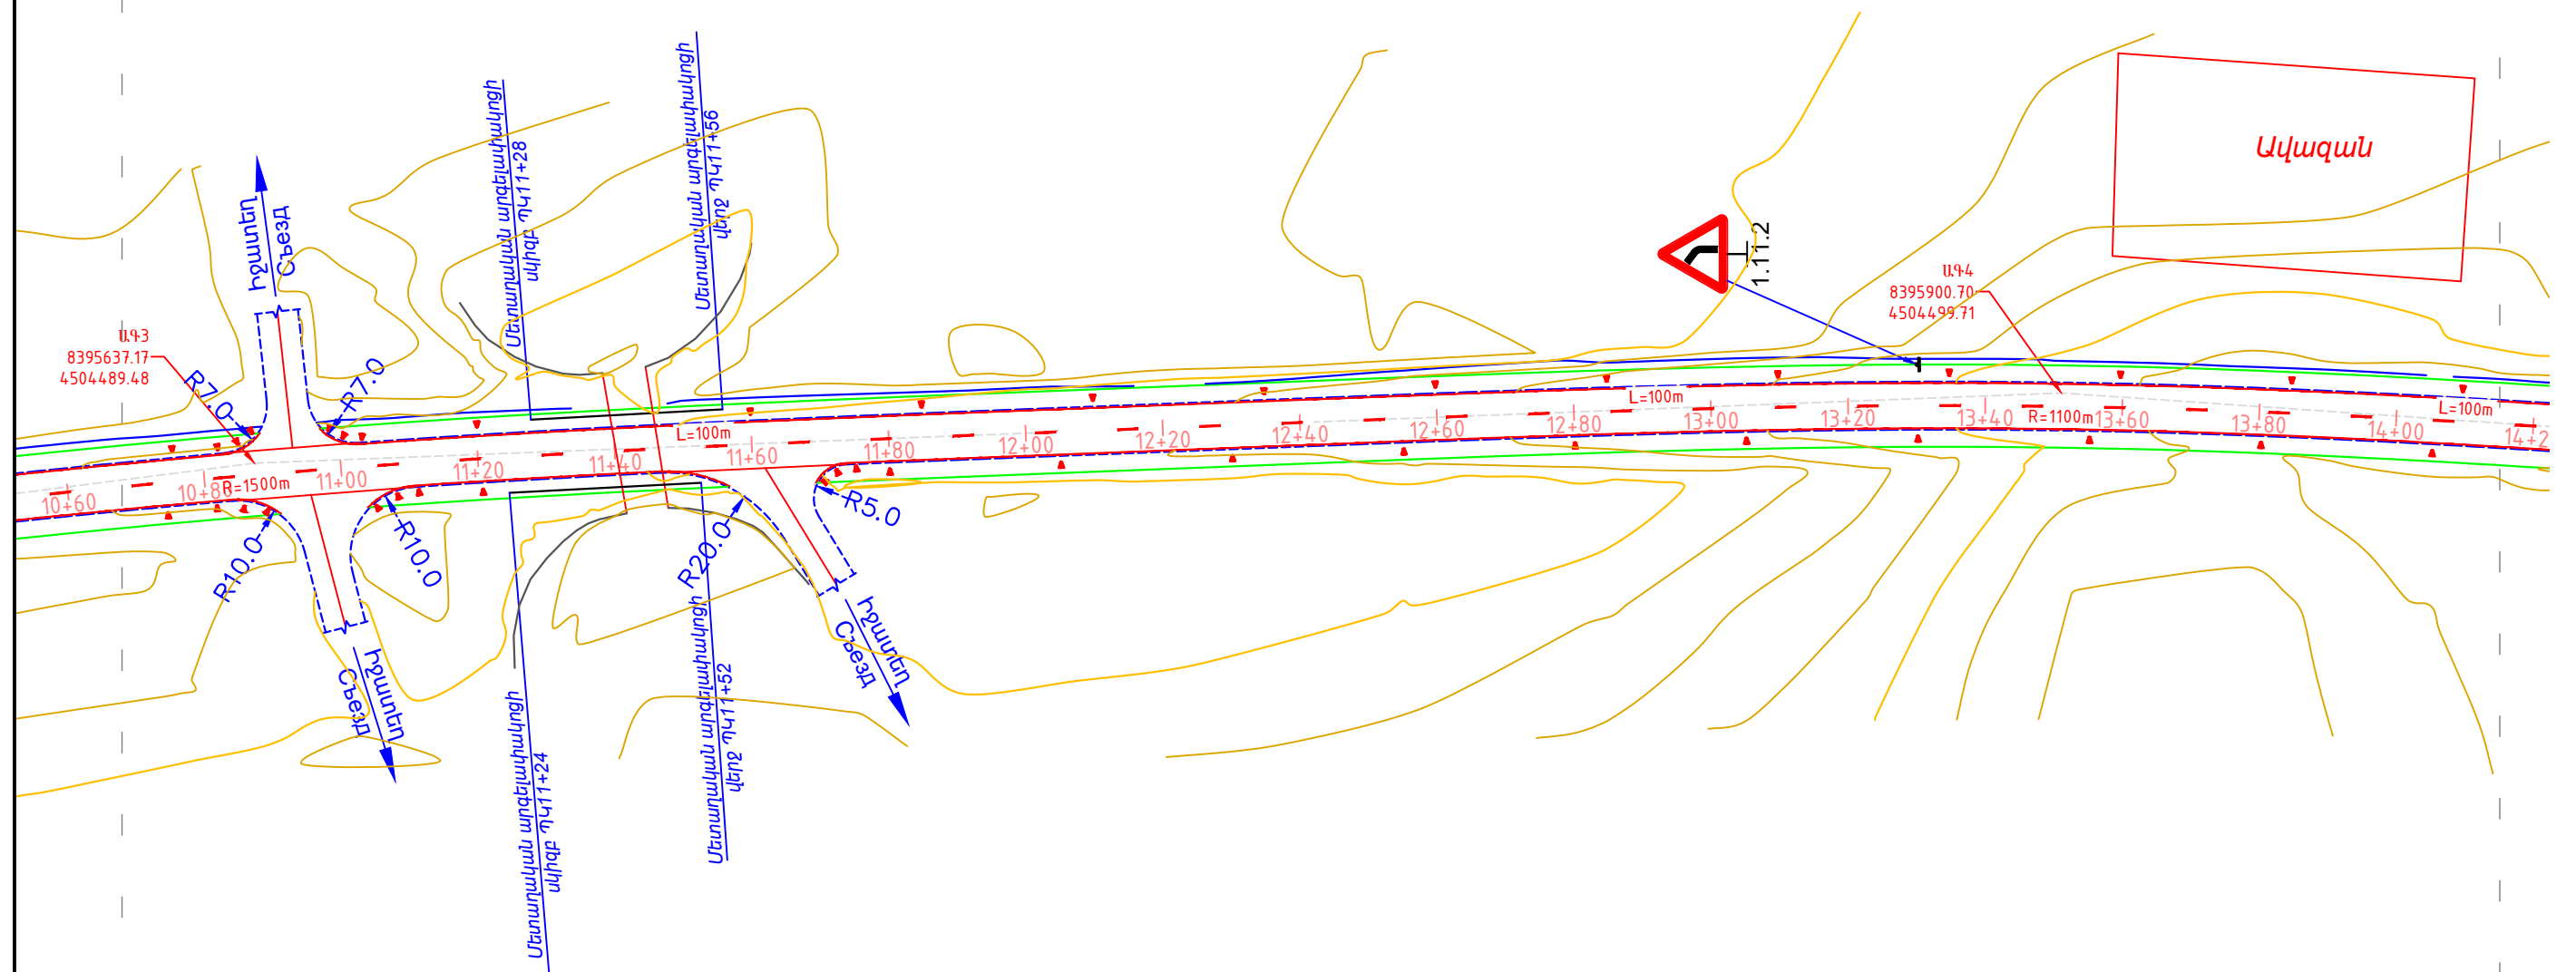

Փոփոխ.	Վանակից	Թերթ	N փաստ.	Ստորագրույթ.	Ամսաթիվ

ՏԿԵԼ-ԲՄԽԾՁԲ-2025/2Լ-3
 Փռված հատակագիծ/Развернутый план
 ՊԿ10+60– ՊԿ14+40

Ս/

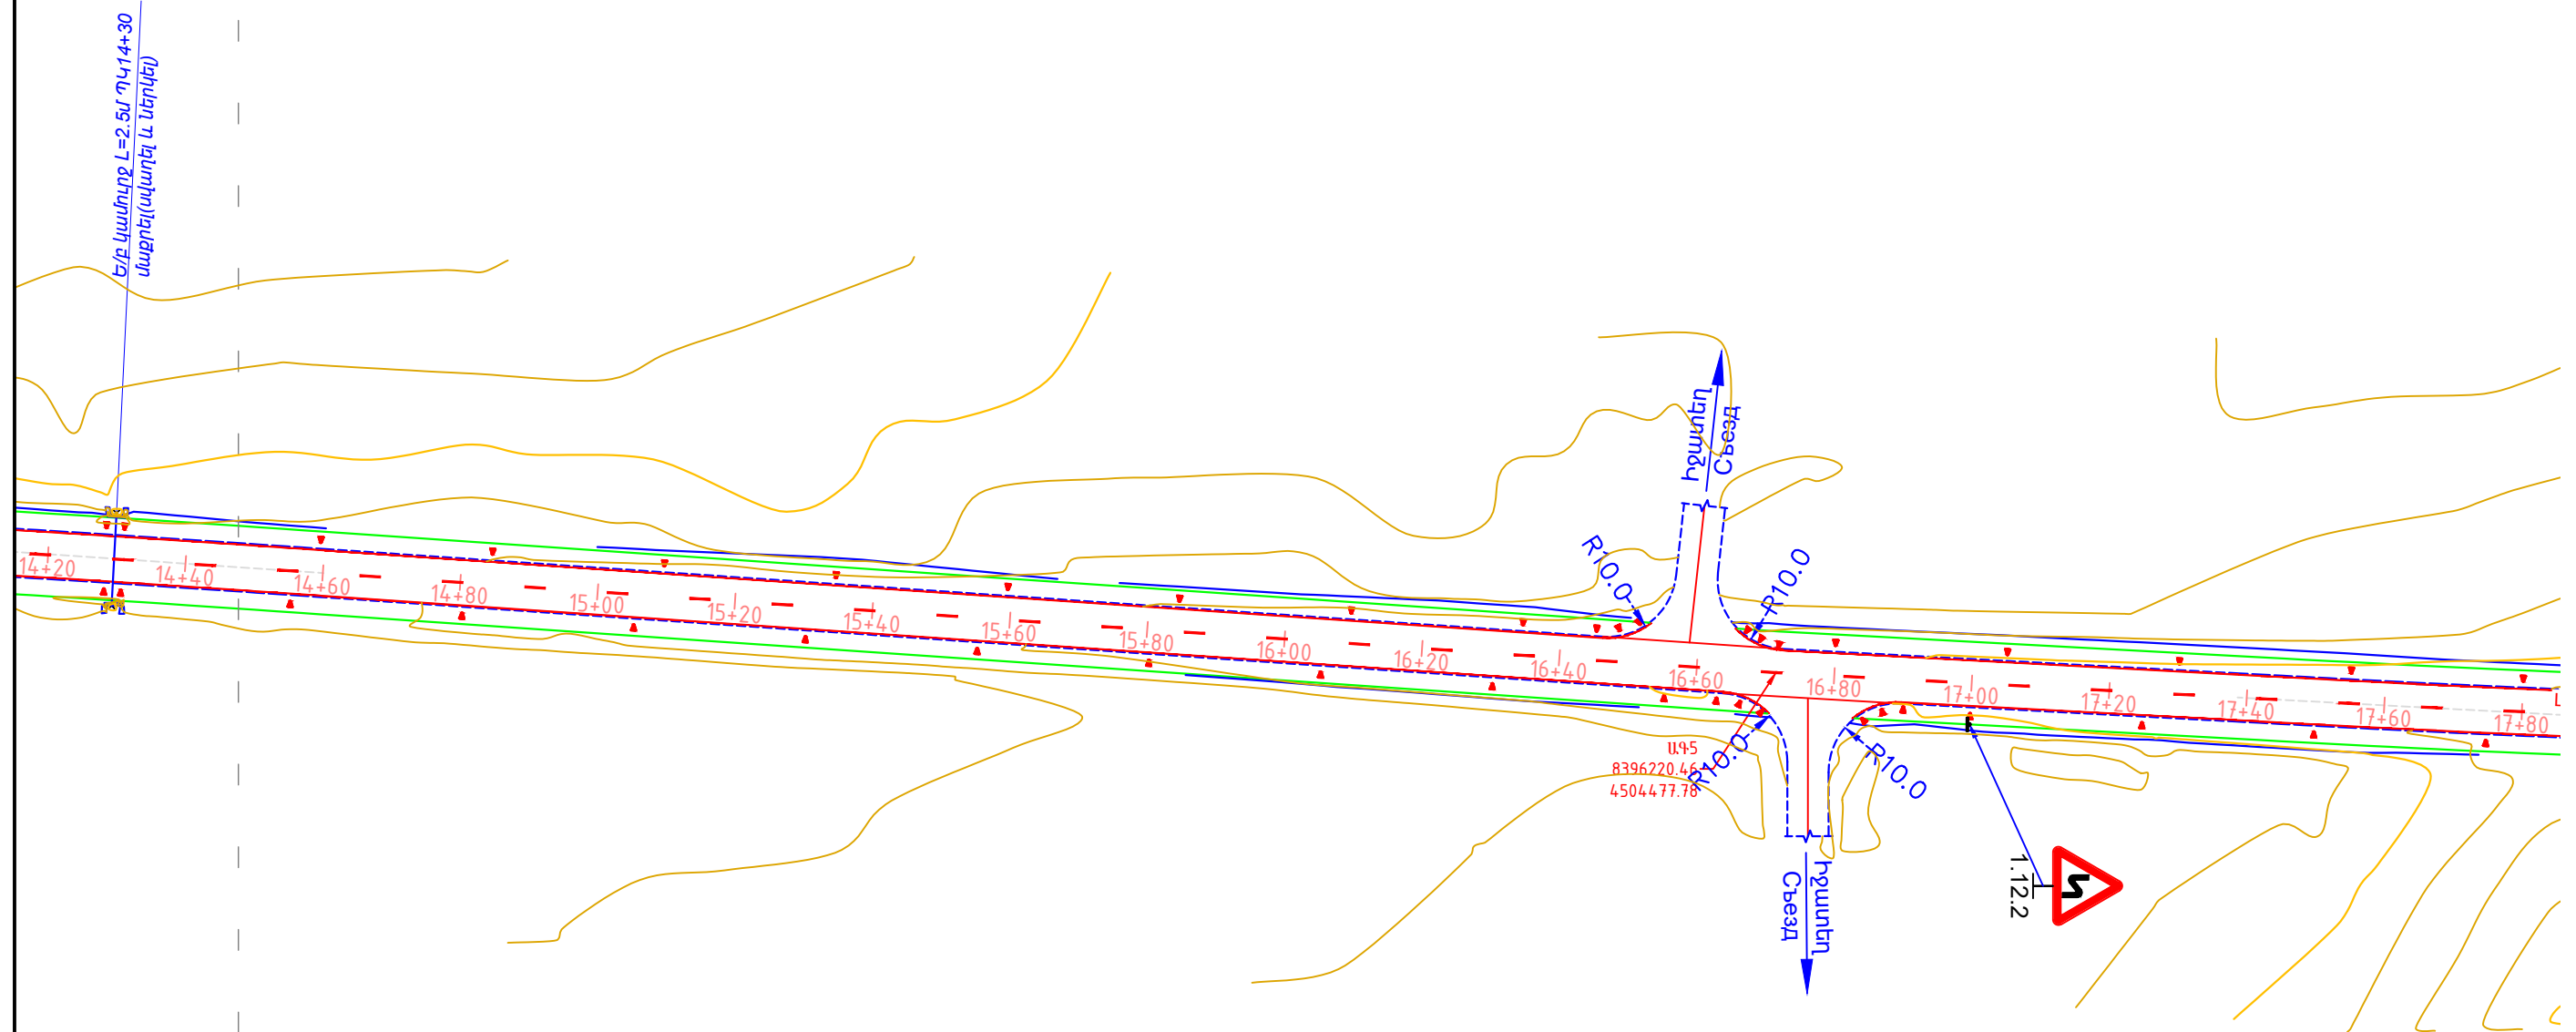


«ԱՐՅԱՆՏԱՆ»
ՓԲԸ
ԳՈՒՅՁ N _____

«ՊՐՈՄԵՏԵՅ» ՍՊԸ
ՓՈՐՁԱՔՆՆՈՒԹՅՈՒՆ
“PROMETHEY” LLC
EXPERTISE
02847013

				<i>Handwritten signature</i>	
Փոփոխ.	Մասնակից	Թերթ	N փաստ.	Ստորագրողը.	Ամսաթիվ

ՏԿԵԼ-ԲՄԽԾՁԲ-2025/ՉԼ-3
Փռված հատակագիծ/Развернутый план
ՊԿ 14+40 – ՊԿ 18+00


Ս/

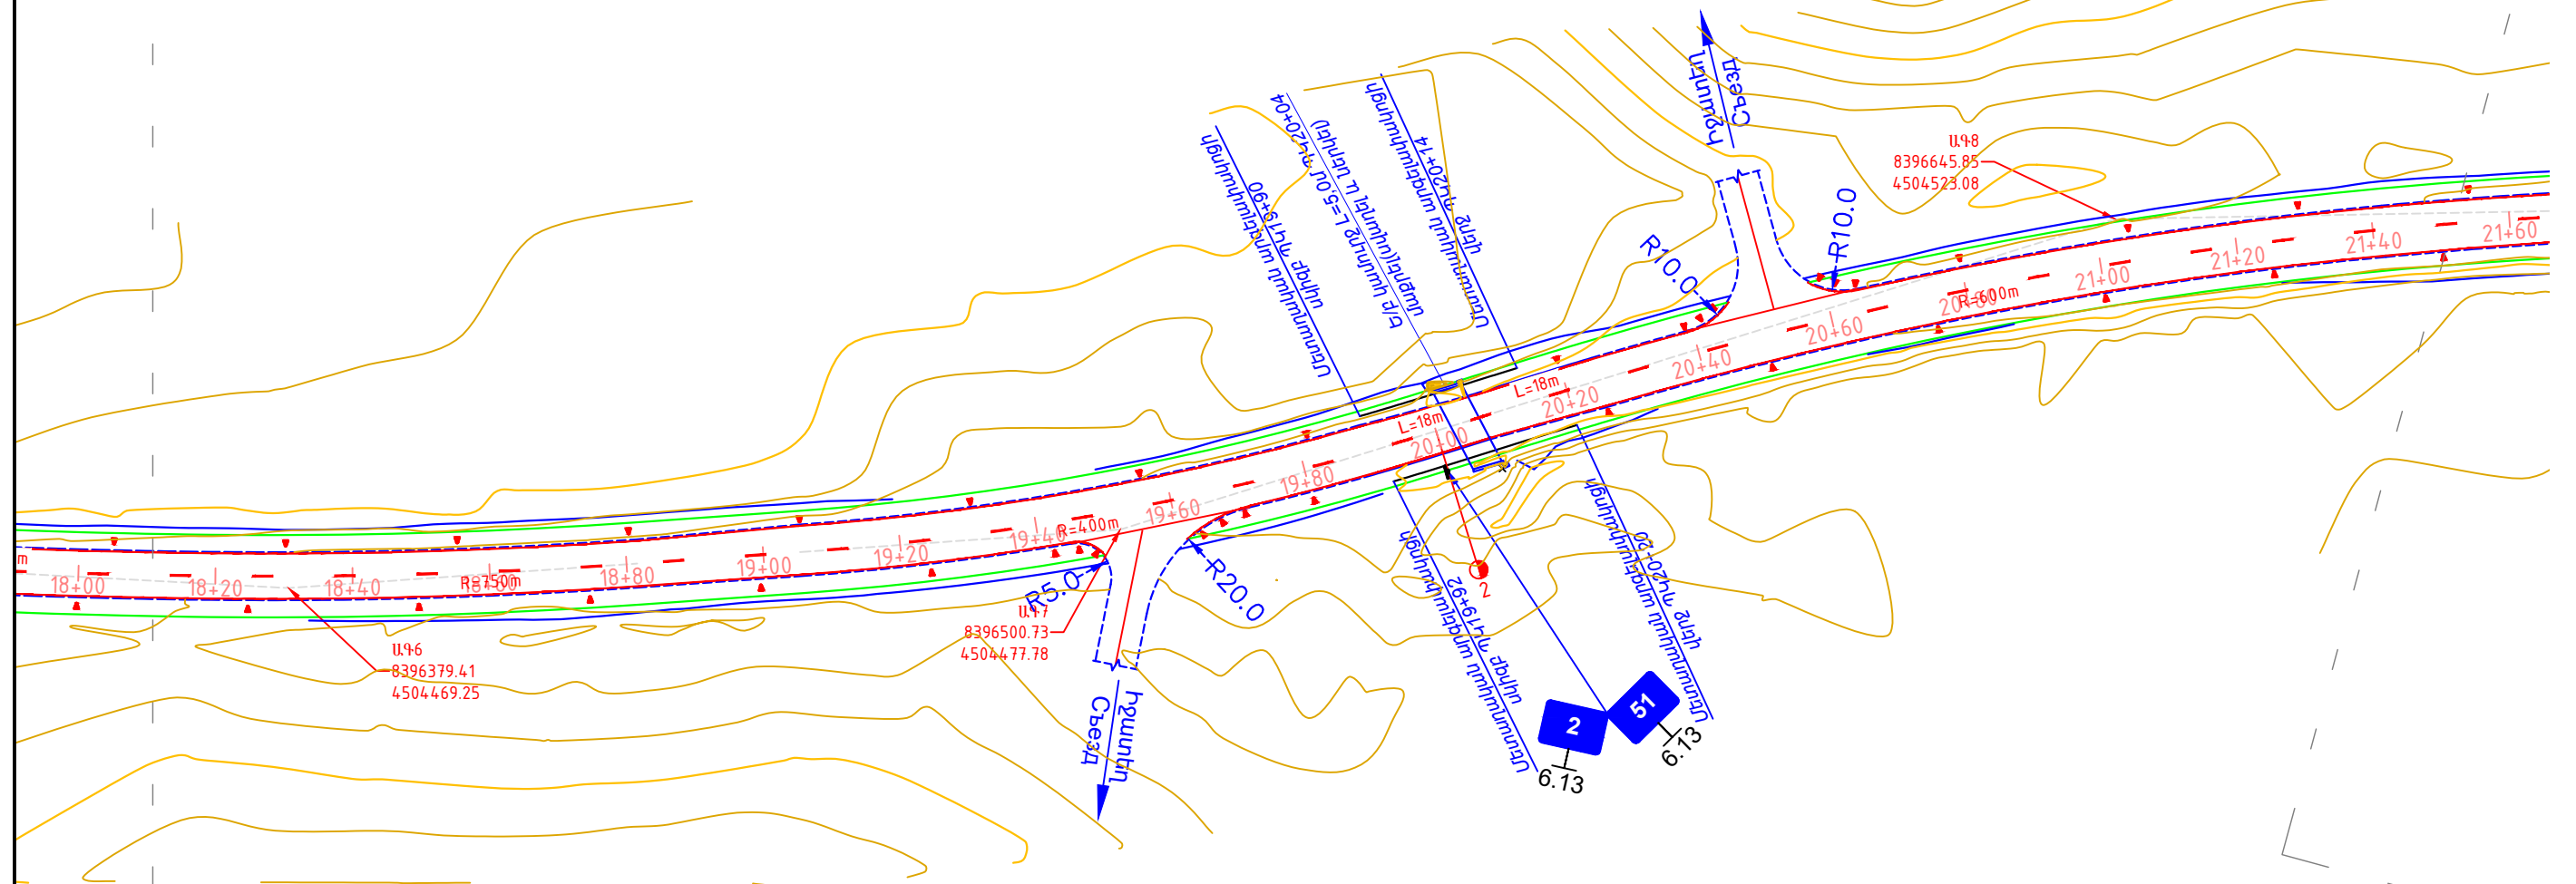

Փոփոխ.	Վասակից	Թերթ	N փաստ.	Ստորագրույթ.	Ամսաթիվ

ՏԿԵԼ-ԲՄԽԾՁԲ-2025/2Լ-3
Փռված հատակագիծ/Развернутый план
ՊԿ18+00–ՊԿ21+80

Ս/

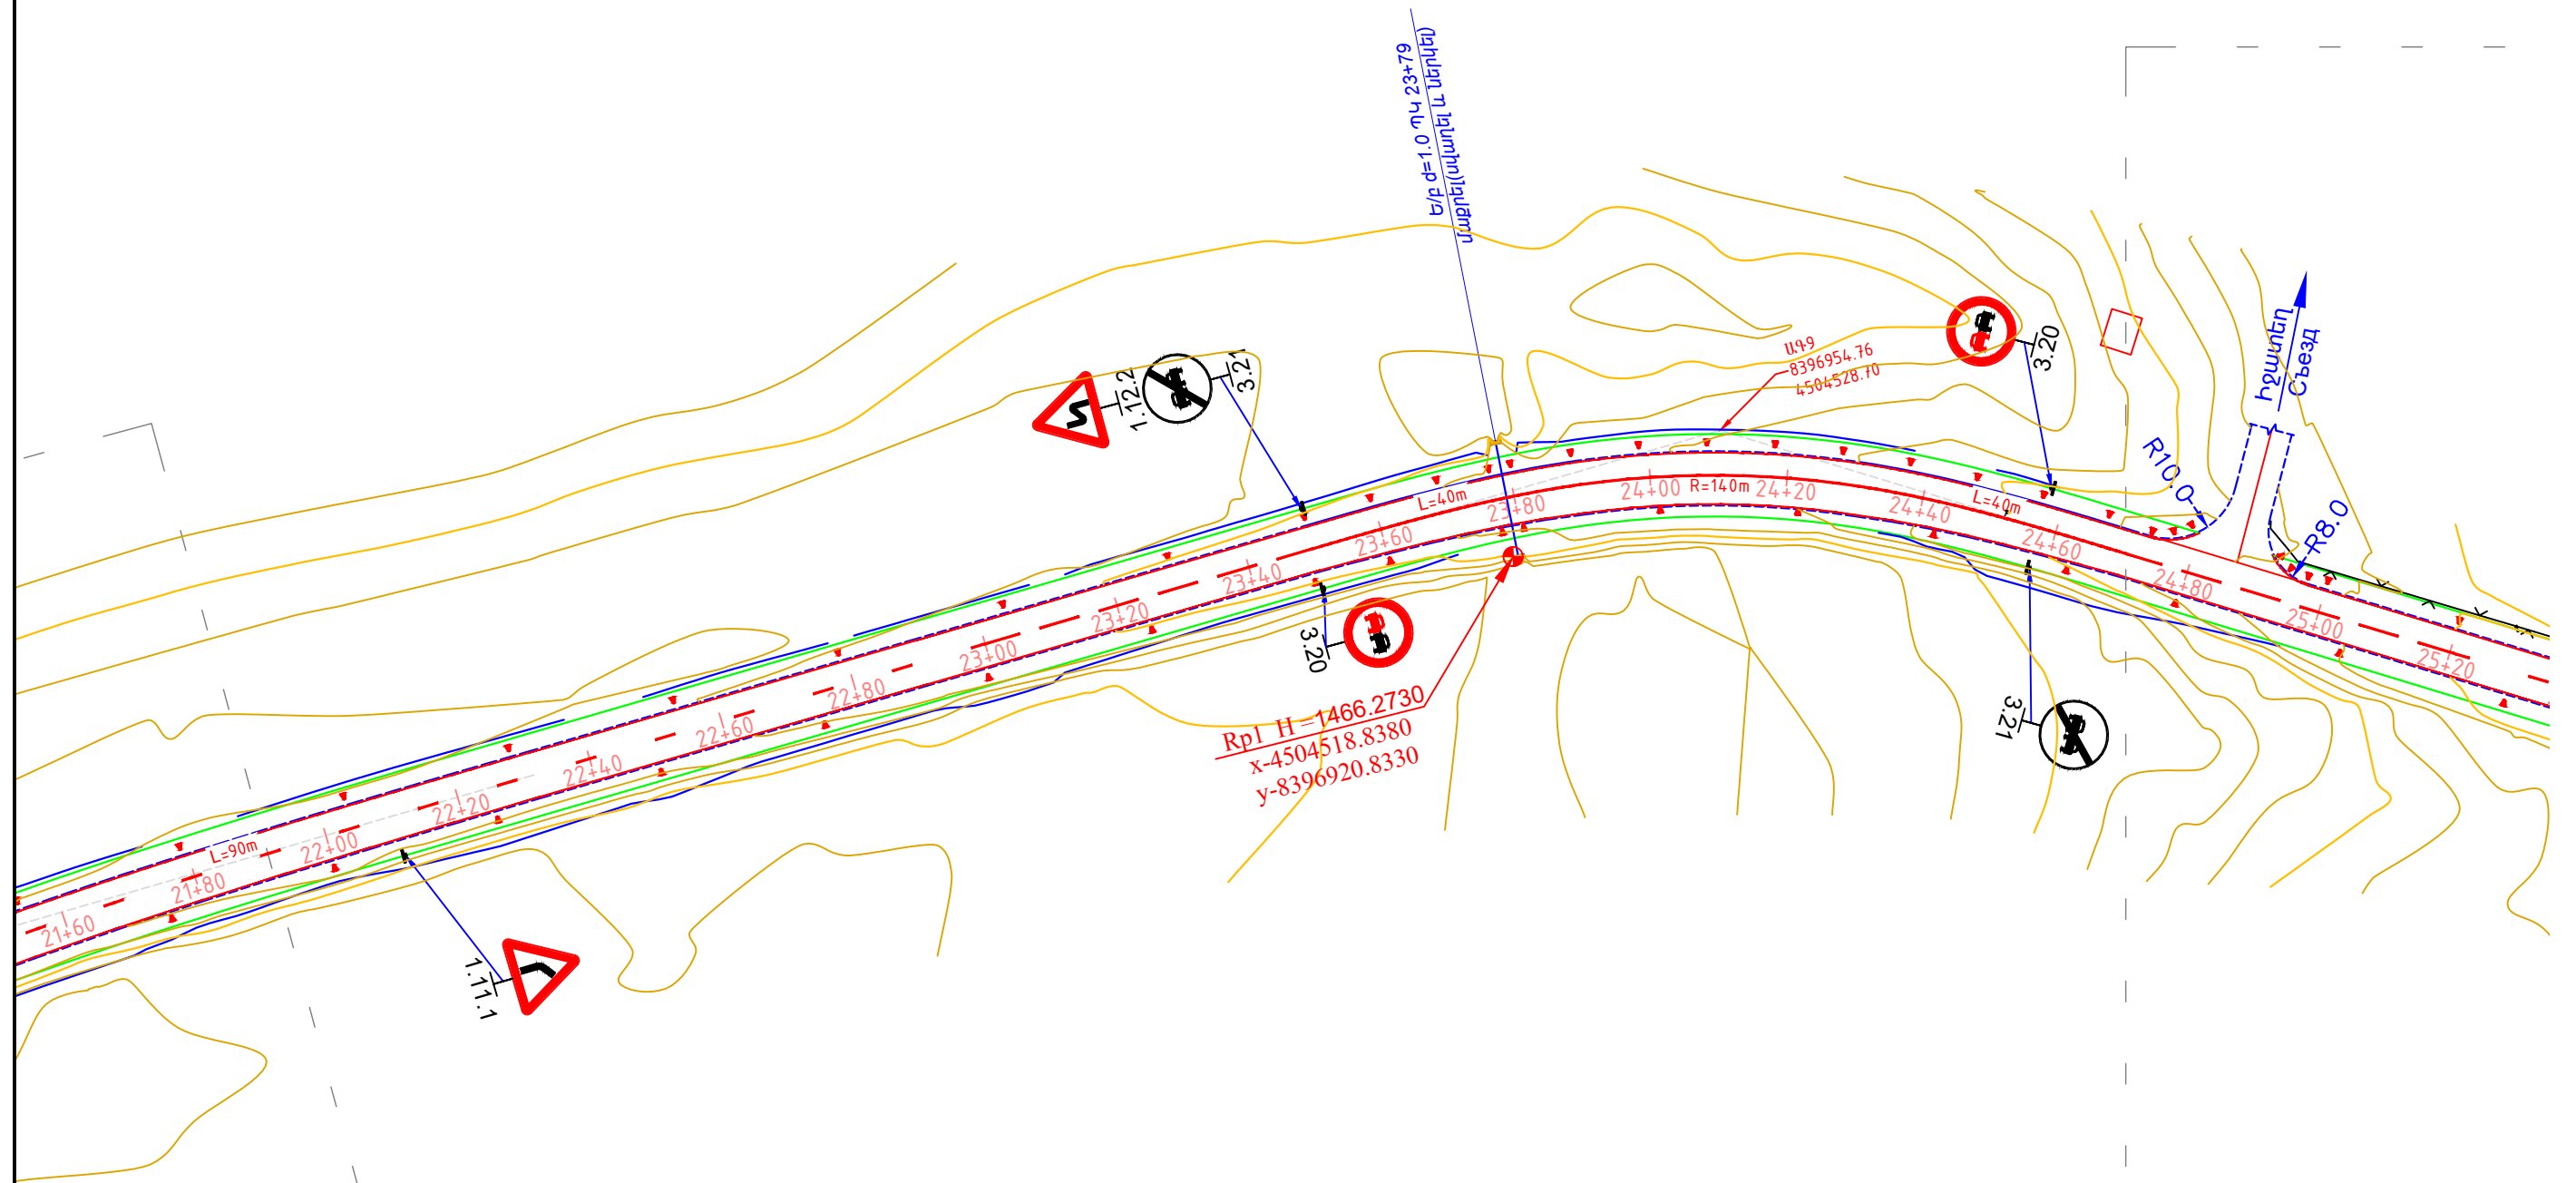


«ԱՐՅԱՆՏԱՆ»
ՓԲԸ
ԳՈՒՅՁ N

«ՊՐՈՄԵԹԵՅ» ՍՊԸ
ՓՈՐՁԱԲՆԱԿԱԿԱՆ
“PROMETEV” LLC
EXPERTISE
02847013

Փոփոխ.	Մասնակից	Թերթ	N փաստ.	Ստորագրույթ.	Ամսաթիվ

ՏԿԵԼ-ԲՄԽԾՁԲ-2025/ՉԼ-3
Փռված հատակագիծ/Развернутый план
ՊԿ21+80– ՊԿ25+40
Ս/

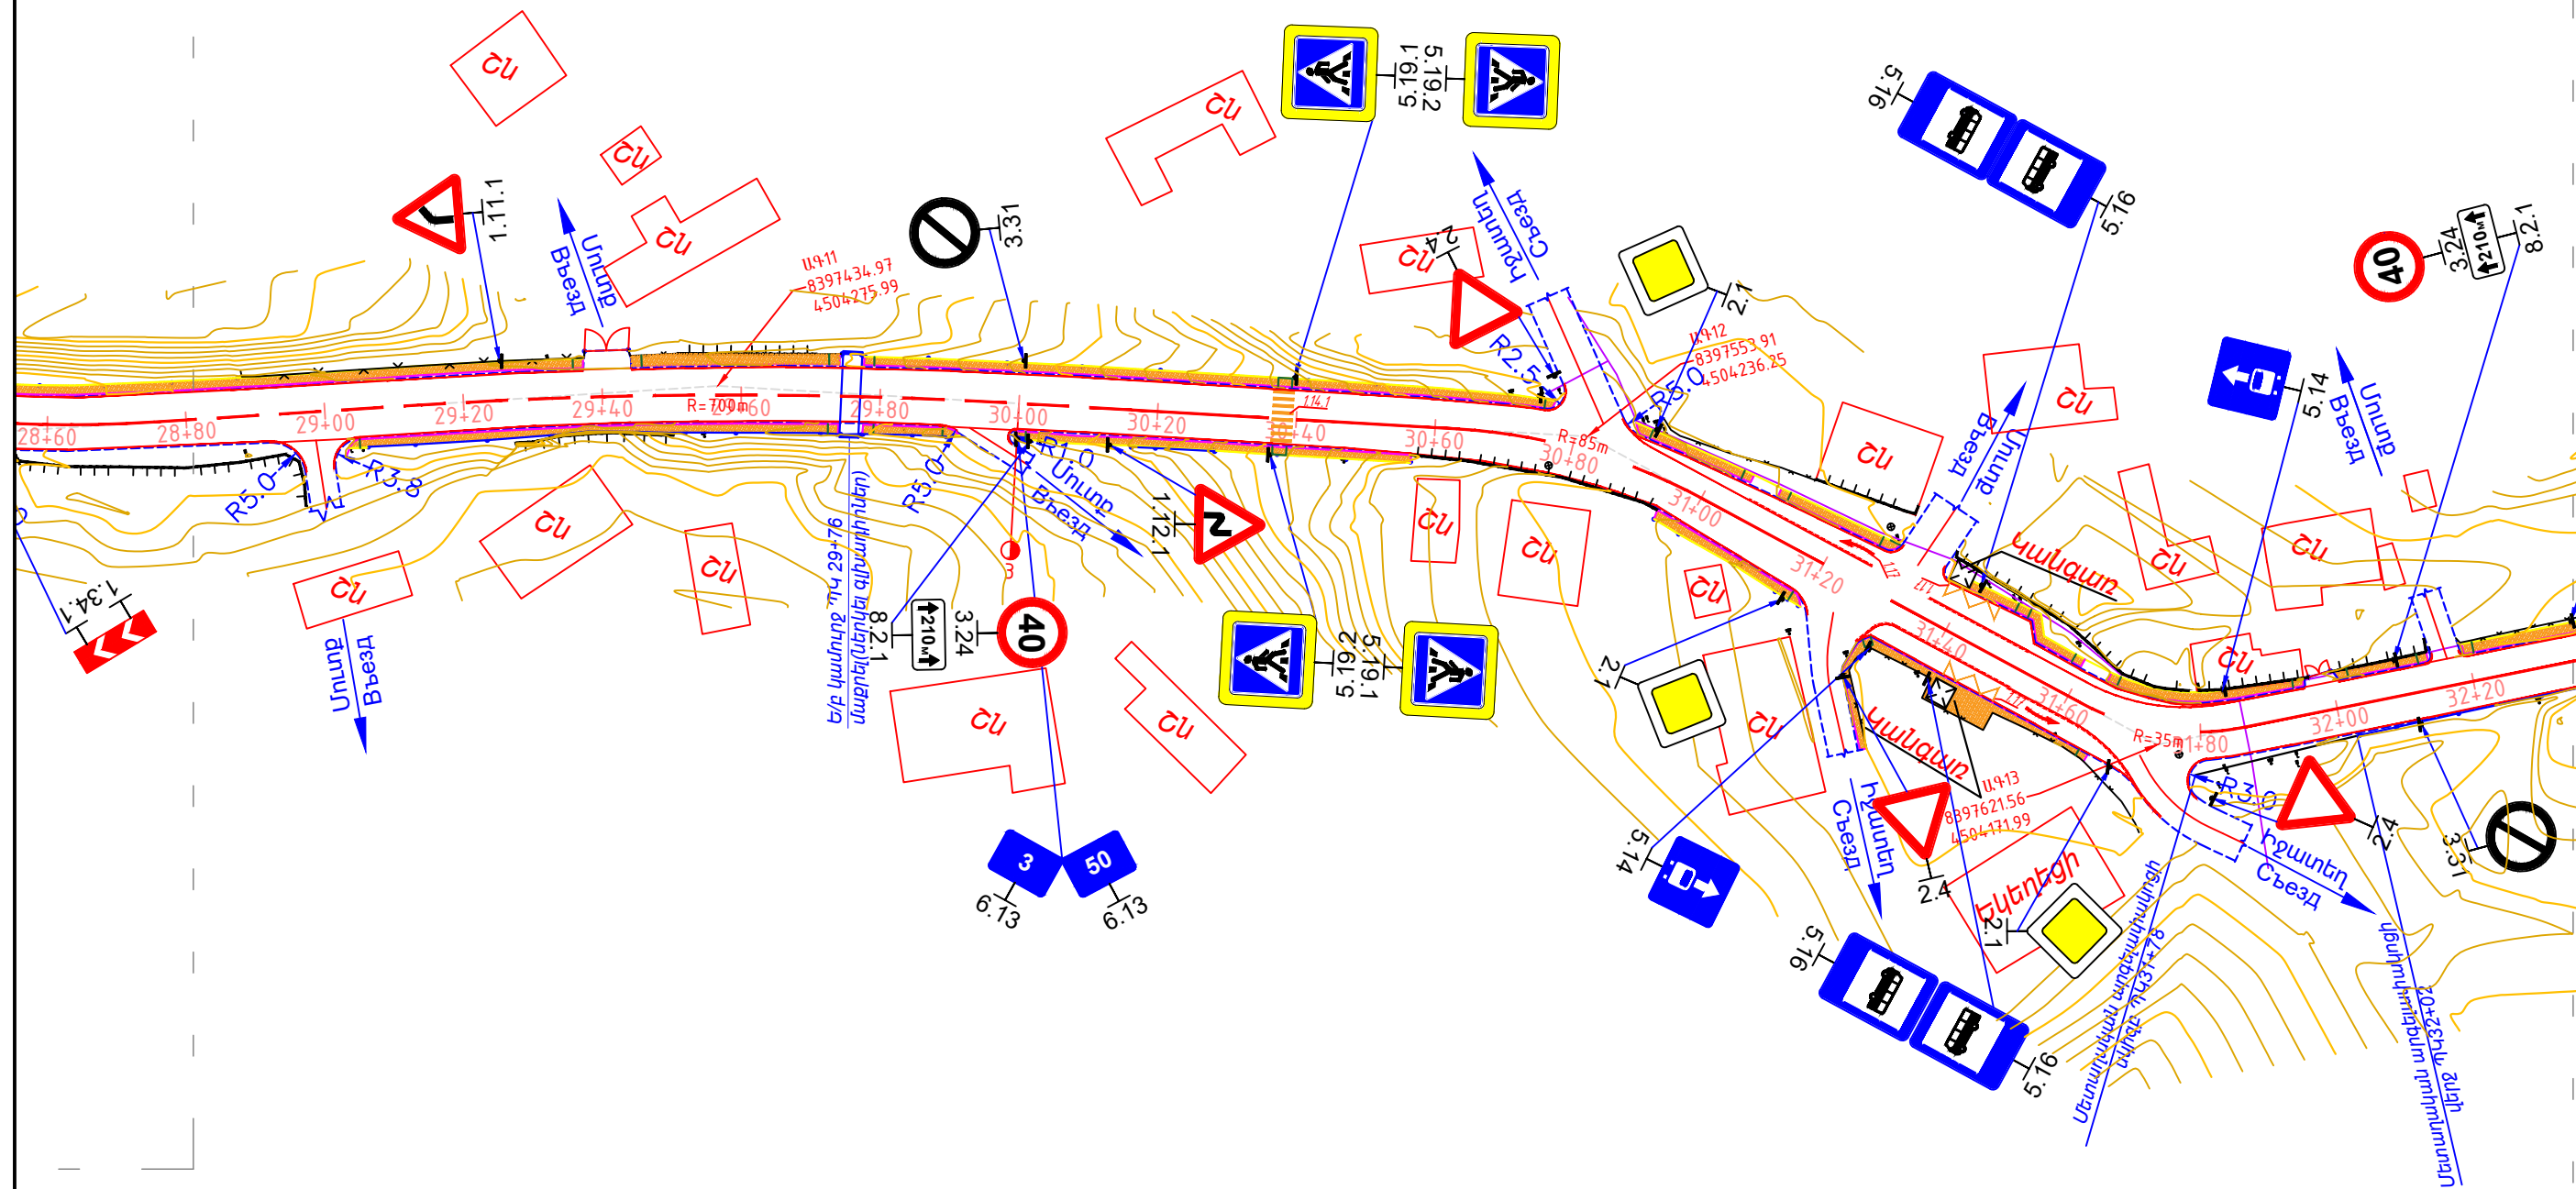


«ԱՐՅԱՆՏԱՆ»
ՓԲԸ
ԳՈՒՅՁ N

«ՊՐՈՄԵՏԵՅ» ՍՊԸ
ՓՈՐՁԱՔՆՆՈՒԹՅՈՒՆ
«PROMETHEY» LLC
EXPERTISE
02847013

Փոփոխ.	Ամսաթիվ	Թերթ	N փաստ.	Ստորագրություն	Ամսաթիվ

ՏԿԵԼ-ԲՄԽԾՁԲ-2025/2Լ-3
Փռված հատակագիծ/Развернутый план
ՊԿ28+60– ՊԿ32+40

Ս/

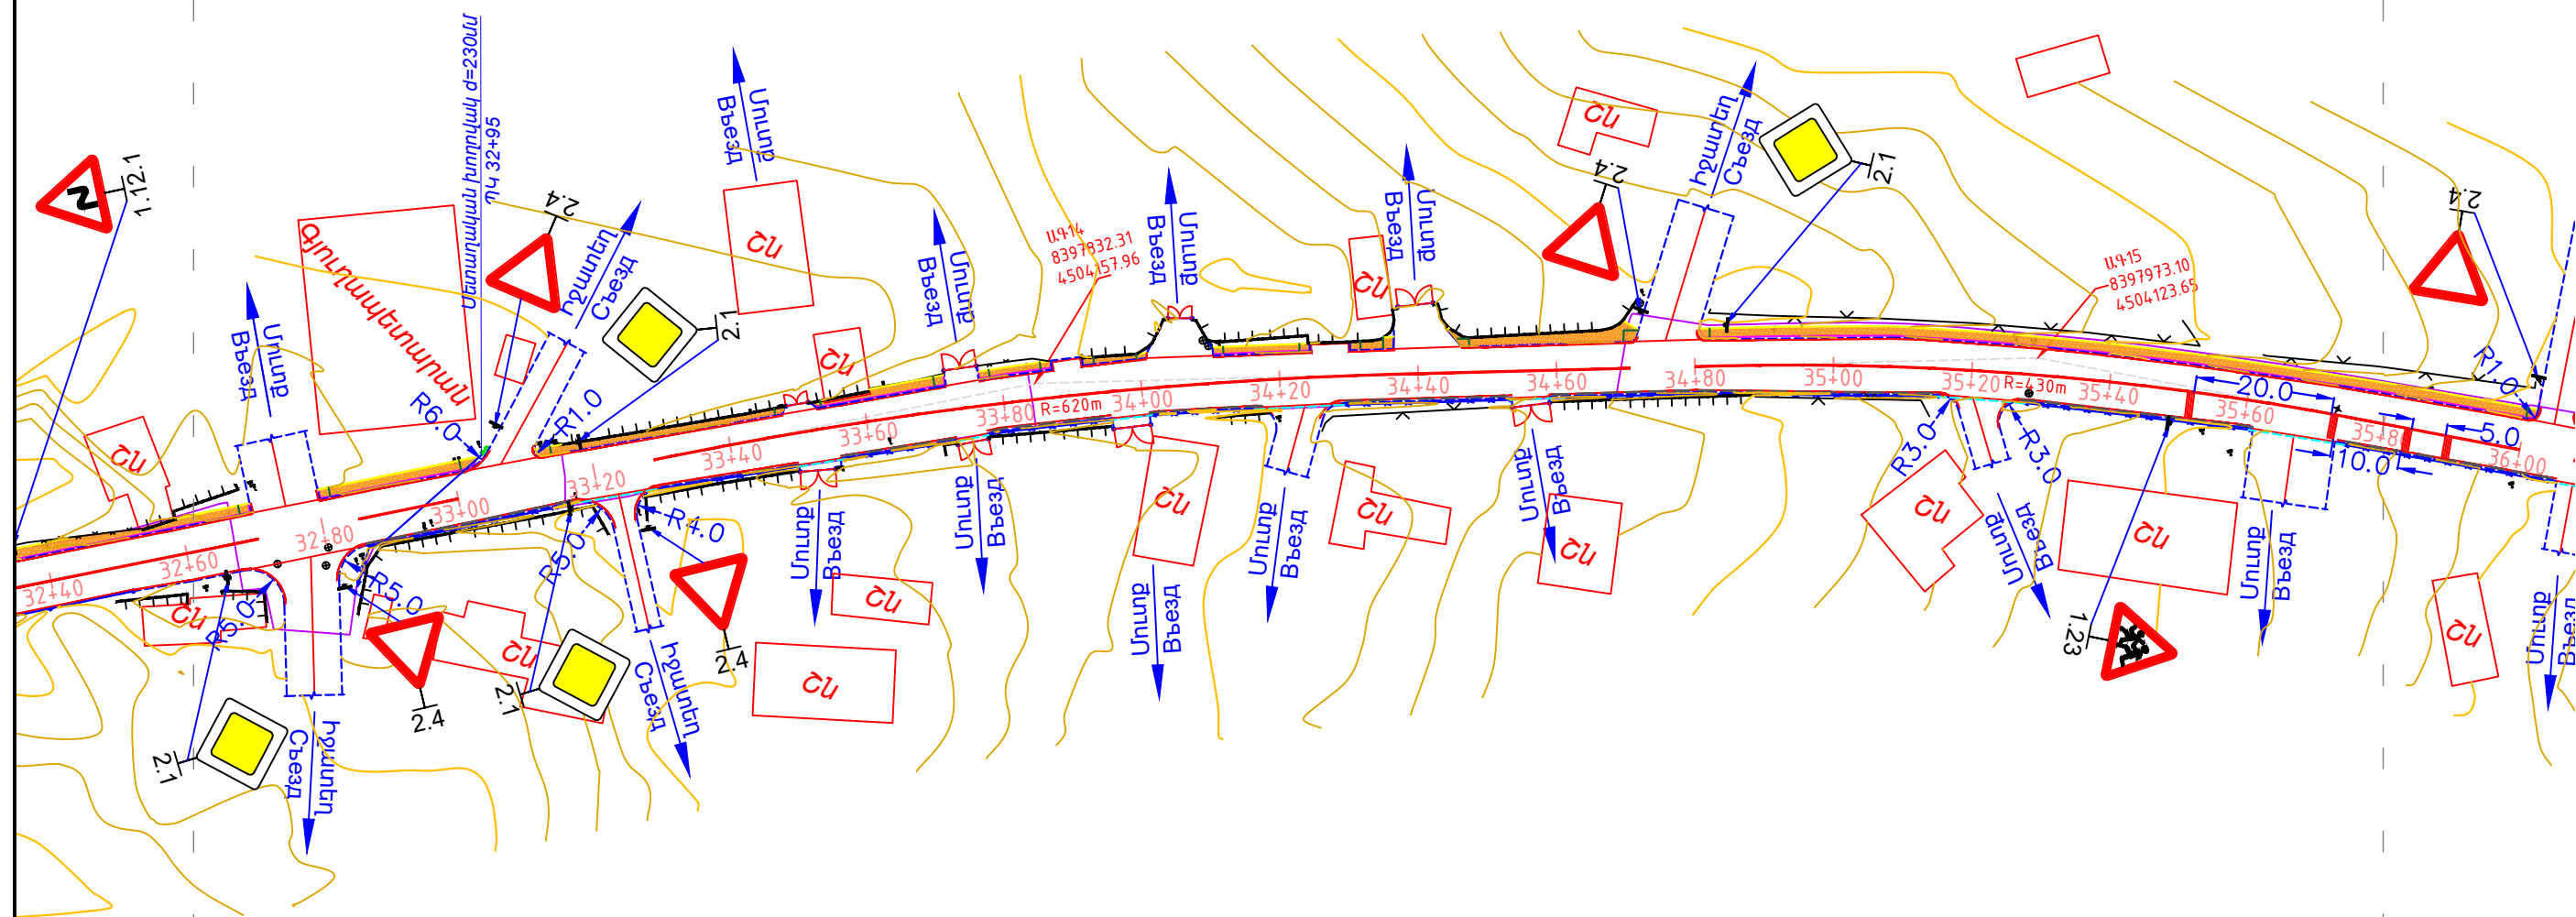


«ԱՐՅԱՆՏԱՆ»
ՓԲԸ
ԳՈՒՅՁ N

«ՊՐՈՄԵՏԵՅ» ՍՊԸ
ՓՈՐՁԱԲՆՆՈՒԹՅՈՒՆ
"PROMETHEY" LLC
EXPERTISE
02847013

Փոփոխ.	Ամսաթիվ	Թերթ	N փաստ.	Ստորագրություն	Ամսաթիվ

ՏԿԵԼ-ԲՄԽԾՁԲ-2025/2Լ-3
Փշկած հատակագիծ/Развернутый план
Պ432+40– Պ436+20

Ս/

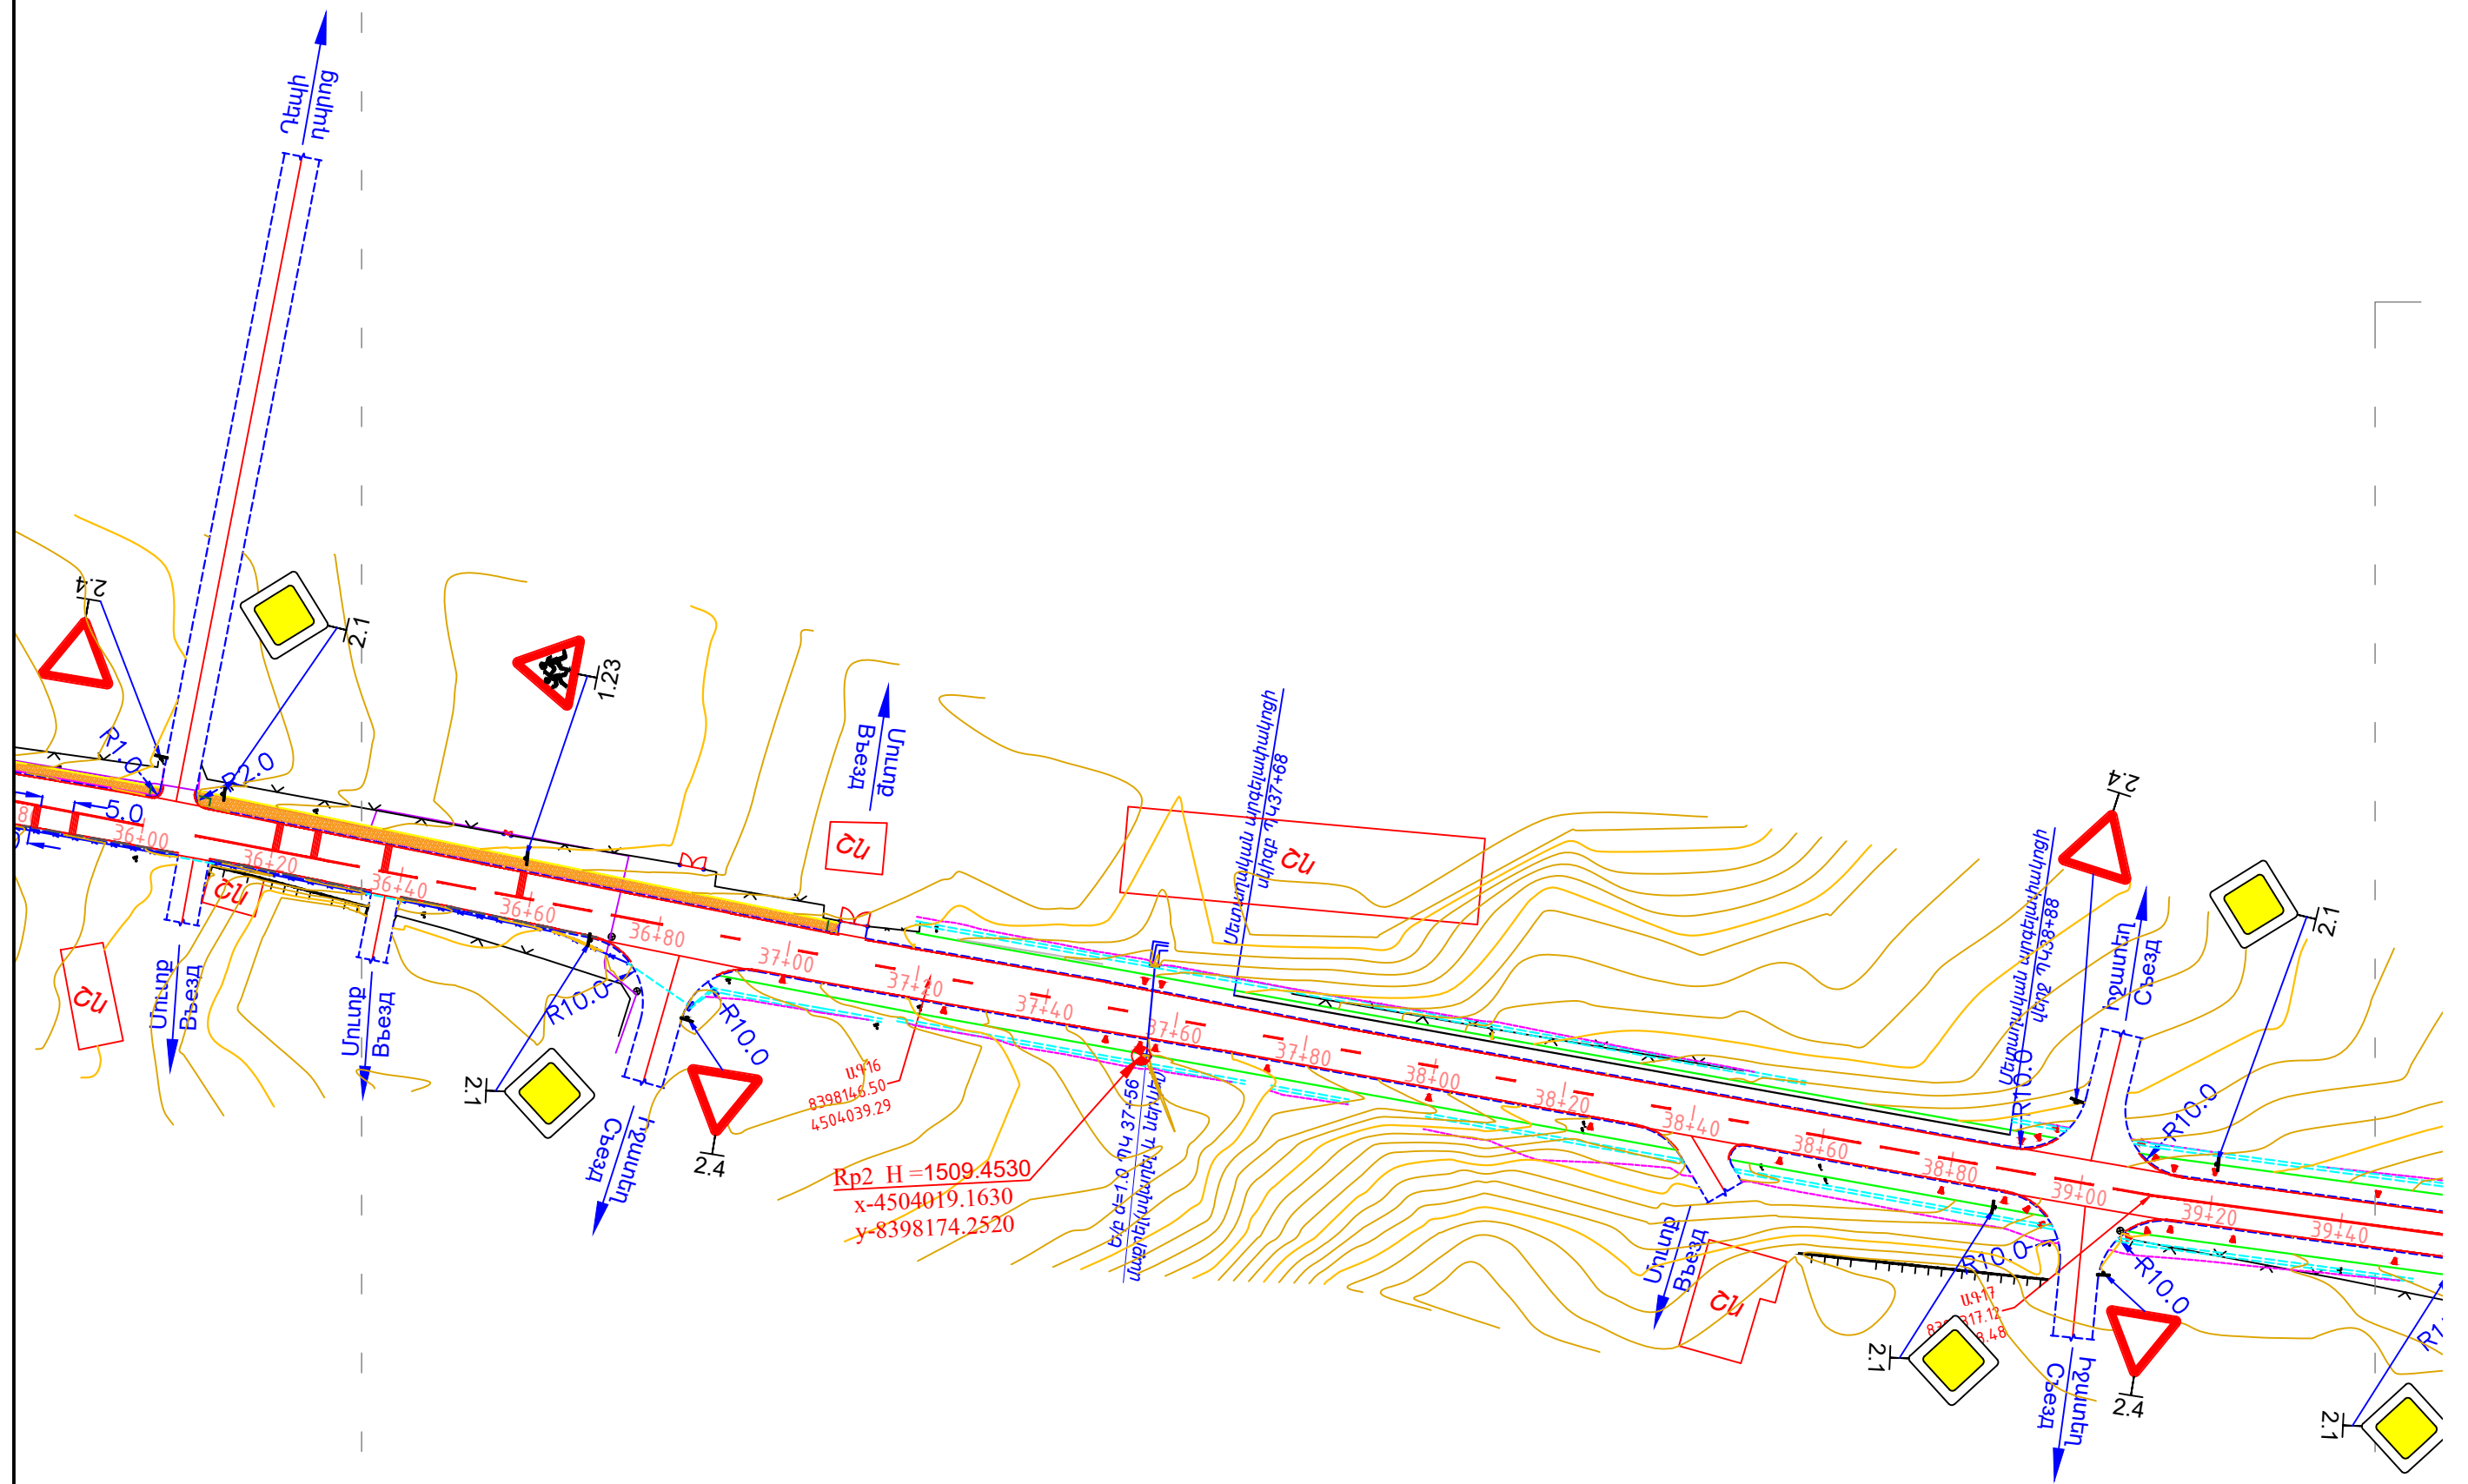


«ԱՐՅԱՆՏԱՆ»
ՓԲԸ
ԳՈՒՅՁ N

«ՊՐՈՄԵՏԵՅ» ՍՊԸ
ՓՈՐՁԱԲՆԱԴՐՈՒԹՅՈՒՆ
"PROMETHEY" LLC
EXPERTISE
02847013

Փոփոխ.	Կատարվող	Թերթ	N փաստ.	Ստորագրող	Ամսաթիվ

ՏԿԵԼ-ԲՄԽԾՁԲ-2025/ՇԼ-3
Փռված հատակագիծ/Развернутый план
ՊԿ36+20–ՊԿ39+60

Ս/

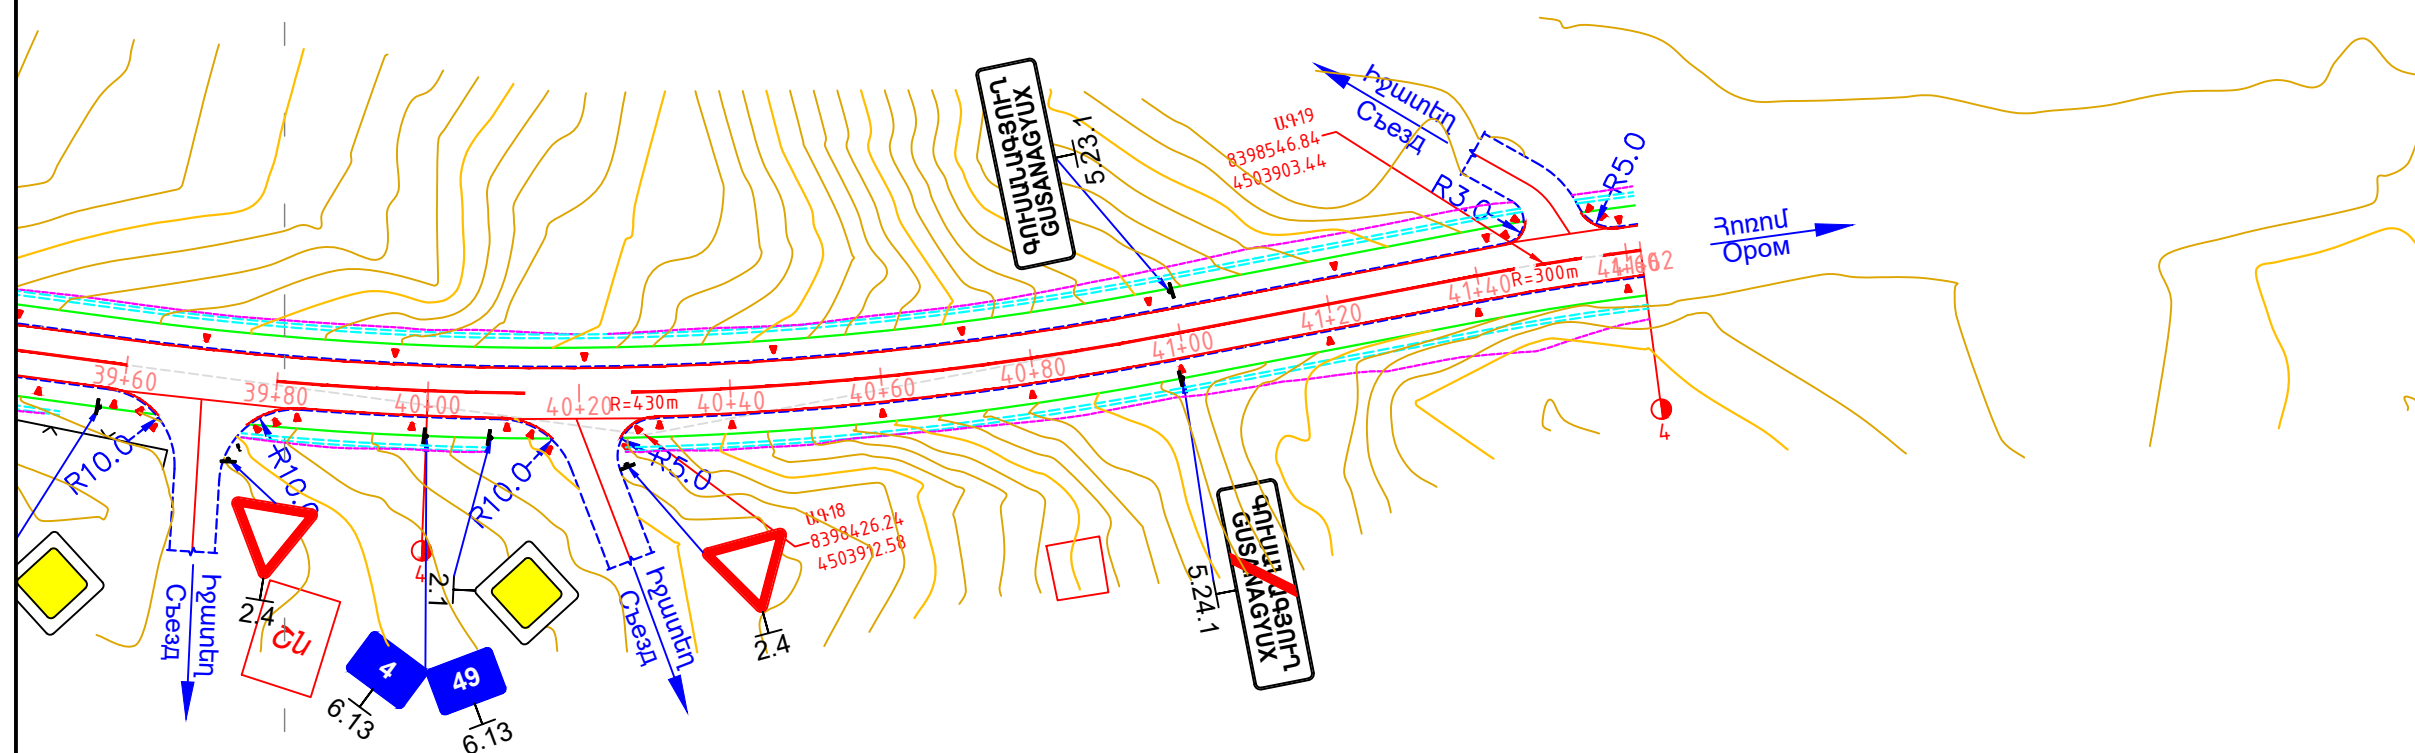

«ԱՐՅԱՆՏԱՆ»
ՓԲԸ
ԳՈՒՅՁ N

«ՊՐՈՄԵՏԵՅ» ՍՊԸ
ՓՈՐՁԱԲՆԱԿԱՆՈՒԹՅՈՒՆ
“PROMETHEY” LLC
EXPERTISE
02847013

Փոփոխ.	Մասնակից	Թերթ	N փաստ.	Ստորագրույթ.	Ամսաթիվ

ՏԿԵԼ-ԲՄԽԾՁԲ-2025/2Լ-3
Փռված հատակագիծ/Развернутый план
Պ439+60– Պ441+62

Ս/