

ԱՐԹԻԿՈՒՄ ՅՈՒՐԻ ԳԱԳԱՐԻՆԻ ԱՆՎԱՆ ԶԲՈՍԱՅԳՈՒ ՎԵՐԱԿԱՌՈՒՅՄԱՆ ՆԱԽԱԳԻԾ

Հասցե՝ Շիրակի մարզ, ք. Արթիկ, Բաղրամյան փողոց
Պատվիրատու՝ GIZ
Նախագծող՝ ՍՊԶ ՍՊԸ /// sp2.am





Փաստաթղթի վավերականության ստուգումն ու էլեկտրոնային բնօրինակի ներդրումը հնարավոր է իրականացնել <https://verify.e-gov.am> կայքում:



ՀԱՅԱՍՏԱՆԻ ՀԱՆՐԱՊԵՏՈՒԹՅՈՒՆ
ԾԻՐԱԿԻ ՄԱՐԶ
ԱՐԹԻԿ ՀԱՄԱՅՆՔ
ՆԱԽԱԳԾՄԱՆ ԹՈՒՅԼՏՎՈՒԹՅՈՒՆ
(ՃԱՐՏԱՐԱՊԵՏԱՀԱՏԱԿԱԳԾԱՅԻՆ ԱՌԱՋԱԴՐԱՆՔ)

N ՆԹ-11999-25

25.12.2025թ.

Օբյեկտ **Վերակառուցում, Արթիկ քաղաքի Յուրի Գազարինի անվան զբոսայգու վերակառուցում,**

(օբյեկտի անվանումը, կառուցում, վերակառուցում, ուժեղացում վերականգնում, գործառնական նշանակության փոփոխություն)

5292.41 քմ.

(հակիրճ բնորոշումը, հզորությունը)

ռիսկայնության աստիճանը՝ III նախագծային փաստաթղթերի մշակման համար:

(ռիսկայնության աստիճանը (կատեգորիան) նախագծման փուլերը և այլն)

Գտնվելու վայրը **Մարզ՝ Ծիրակ, համայնք՝ Արթիկ Արթիկ ք. Բաղրամյան փողոց 10/6, 08-002-0040-0086**

(մարզի, համայնքի, փողոցի անվանումները, շենքի համարը, հողամասի ծածկագիրը)

Կառուցապատող **ՀՀ ԾԻՐԱԿԻ ՄԱՐԶԻ ԱՐԹԻԿ ՀԱՄԱՅՆՔ / 05553661 /**

(կազմակերպության անվանումը, գտնվելու վայրը, ֆիզիկական անձի անունը, ազգանունը, բնակության վայրը, հեռախոսահամարը, էլեկտրոնային հասցեն)

Առաջադրանքի տրամադրման հիմքը՝ **ԱՆՇԱՐԺ ԳՈՒՅՔԻ ՆԿԱՏՄԱՍԲ ԻՐԱՎՈՒՆԵՆԵՐԻ ՊԵՏԱԿԱՆ ԳՐԱՆՑՄԱՆ ՎԿԱՅԱԿԱՆ՝ ՍԵՓԱԿԱՆՈՒԹՅՈՒՆ ՀՀ ԾԻՐԱԿԻ ՄԱՐԶԻ ԱՐԹԻԿ ՀԱՄԱՅՆՔ 19122025-08-0019**

(կառուցապատման նպատակով ՀՀ օրենսդրությամբ սահմանված կարգով հողամասի տրամադրման, անշարժ գույքի փոփոխման իրավունքը հաստատող անհրաժեշտ

փաստաթղթերը)

Առաջադրանքի գործողության ժամկետը **մինչև 25.12.2027թ.**

(N 1 հավելվածի 32-րդ կետին համապատասխան)

Ն Ա Ն Ա Գ Ծ Վ Ո Ղ Հ Ո Ղ Ա Մ Ա Ս Ի Բ Ն ՈՒ Թ Ա Գ Ի Ր Ը
(աստղանիշով (*) նշված դրույթների գրաֆիկական արտացոլումը տրամադրվում է կից ներկայացվող ամփոփ սխեմայով՝ Մ 1:500)

1. Հողամասը գտնվում է

Ընդհանուր օգտագործման բնակավայրերի

(հողամասի դիրքը քաղաքաշինական միջավայրում, դրա նպատակային և գործառնական նշանակությունը)

2. (*) Հողամասի չափսերը

0.529241

(հողամասի սահմանները՝ կոորդինատային նշահարմամբ, մակերեսը(հա))

3. Հողամասի առկա վիճակը

(ռելիեֆի բնութագիրը, շենքերի (այդ թվում՝ քանդման ենթակա) առկայությունը, (օգտագործումը, նշանակությունը, հարկայնությունը, շինարարական նյութերը և այլն), կանաչապատումը, բարեկարգումը և այլն)

4. (*) Տրանսպորտային պայմանները

(ճանապարհների առկայությունը, երկաթուղային տրանսպորտի մոտեցումները և այլն)

5. (*) Ինժեներական ցանցեր և սարքավորումներ
(ջրամատակարարման, կոյուղու, գազամատակարարման, տաք ջրի մատակարարման, էլեկտրամատակարարման, էլեկտրոնային հաղորդակցության համակարգեր)

(նախագծվող հողամասով կամ կից տարածքով անցնող ինժեներական ենթակառուցվածքները, այդ թվում՝ ստորգետնյա)

6. (*) Կից հողամասեր

(կից հողօգտագործումների անվանումը և դրանց սահմանները՝ համաձայն ներկայացված սխեմայի)

7. Բնության հատուկ պահպանվող և (կամ) պատմամշակութային հուշարձանների տարածքներ (պահպանական գոտիներ)

(հուշարձանի անվանումը)

8. (*) Հատակագծային սահմանափակումներ

(տեղանքում գործող արտադրական, պաշտպանվող օբյեկտների, ինժեներարանսպորտային ենթակառուցվածքների և այլ օբյեկտների նկատմամբ սահմանափակումները, այդ թվում՝ սերվիտուտները)

Ն Ա Խ Ա Գ Ծ Ա Յ Ի Ն Պ Ա Հ Ա Ն Ջ Ն Ե Ր Ը
(աստղանիշով (*) նշված դրույթների գրաֆիկական արտացոլումը տրամադրվում է կից ներկայացվող ամփոփ սխեմայով՝ Մ 1:500)

9. Ճարտարապետահատակագծային պահանջներ

(եկեղյակ Հայաստանի Հանրապետության օրենսդրության և Նորմատիվատեխնիկական փաստաթղթերի պահանջներից, առկա քաղաքաշինական ծրագրային փաստաթղթերի դրույթներից կամ դրանց բացակայության դեպքում՝ կազմավորված (կազմավորվող) քաղաքաշինական միջավայրի պայմաններից, առաջարկություններ ճակատների ձևավորման, տանիքների, արտաքին դռների, պատուհանների համամասնությունների և գույնային լուծումների վերաբերյալ)

9.1.(*) օբյեկտի հեռավորությունը կարմիր գծից (մետր)

9.2.(*) հեռավորությունը հարևան հողակտորներից (օբյեկտներից) (մետր)

9.3.(*) թույլատրելի բարձրությունը (մետր)

սահմանային հարկայնության բարձրությունը գերազանցող շենքերի և շինությունների նախագծման դեպքում՝ ՀՀԸՆ II-6.02-2006 «Սեյսմակայուն շինարարություն. Նախագծման նորմեր» շինարարական նորմերով սահմանված պահանջների ապահովման (հատուկ հաշվարկային մեթոդներ, սեյսմակայունության բարձրացման միջոցառումներ և այլն)

9.4. կառուցապատման խտության գործակիցը (կառույցի, (կառույցների) ընդհանուր մակերեսի հարաբերությունը հողամասի մակերեսին)

9.5. կառուցապատման տոկոսը (կառուցապատվող (անջրանցիկ) տարածքի հարաբերությունը հողամասի տարածքին՝ տոկոսներով) (%)

9.6 կանաչապատման տոկոսը (կանաչապատ տարածքի հարաբերությունը հողամասի մակերեսին՝ տոկոսներով՝ (%))

9.7 այլ պահանջներ

10. Հողամասում գտնվող շենքերի ու շինությունների քանդման կամ տեղափոխման (ապամոնտաժման) պայմանները և աշխատանքների հերթականությունը

11. Ստորգետնյա, կիսանկուղի և առաջին հարկերի տարածքների օգտագործման պայմանները

12. (*) Ինժեներական ցանցեր և սարքավորումներ

12.1 (*) ջրամատակարարում կոյուղի, տաք ջրի մատակարարում

(համաձայն մատակարարող կազմակերպության տեխնիկական պայմանների)

12.2 (*) Էլեկտրամատակարարում

(համաձայն մատակարարող կազմակերպության տեխնիկական պայմանների)

12.3. (*) գազամատակարարում

(համաձայն մատակարարող կազմակերպության տեխնիկական պայմանների)

12.4. (*) Էլեկտրոնային
հաղորդակցություն մալուխատար
կոյուղու (ներառյալ դիտահորը)
տեղադիրքը

12.5. թույլ հոսանքներ

12.6. աղբահանություն

13. Տարածքի ինժեներական
նախապատրաստում

14. Բարեկարգում

15. Շինարարական նյութեր

16. Պաշտպանական կառույցներ

17. Հակահրդեհային
պահանջներնեը

18. Հաշմանդամների և
բնակչության սակավաշարժ
խմբերի պաշտպանության
միջոցառումներ

19. Շրջակա միջավայրի
պահպանում

20. Շինարարության
կազմակերպում

21. Առաջադրանքի գործողության
ժամկետը և նախագծի մշակման
փուլերը

22. Նախագծային
փաստաթղթերի
փորձաքննությանը
ներկայացվող պահանջներ

23. Միջանկյալ համաձայնեցում

24. Հասարակական
քննարկումներ

25. Համաձայնեցումների կամ
Մասնագիտական
եզրակացությունների ստացում

26. Փոստային բաժանորդային
պահարանների տեղադրում

27. Քաղաքաշինական
կանոնադրությամբ ամրագրված
լրացուցիչ պայմաններ

28. Այլ պայմաններ

(համաձայն N 1 հավելվածի 57-րդ կետի 2-րդ ենթակետով սահմանված ելակետային տվյալներին)

(ռելիեֆի կազմակերպման, ջրահեռացման, ինժեներական պաշտպանության միջոցառումները)

(լանդշաֆտային պլանավորման վերաբերյալ պահանջները, կանաչապատում, ճարտարապետական փոքր ձևեր,
ցանկապատում, գովազդ և այլն)

(շինարարական նյութերի օգտագործման առաջարկությունները տանիքների, ճակատների լուծումների, արտաքին դռների,
պատուհանների վերաբերյալ)

(արտակարգ իրավիճակներում մարդկանց և օբյեկտների պաշտպանության միջոցառումները)

(հակահրդեհային անվտանգության ապահովման միջոցառումները)

(շրջակա միջավայրը վտանգավոր ազդեցությունից բացառելու միջոցառումները)

(առաջարկություններ շինարարության հետ կապված անբարենպաստ ազդեցության բացառման, քաղաքային
տնտեսության և տրանսպորտի անխափան աշխատանքի ապահովման վերաբերյալ)

մինչև 25.12.2027թ.,

(նշվում են առաջադրանքի գործողության ժամկետը և նախագծի մշակման փուլերը)

Լ Ր Ա Ց ՈՒ Ց Ի Չ Պ Ա Յ Մ Ա Ն Ն Ե Ր Ը

Պարզ փորձաքննություն

(Հայաստանի Հանրապետության օրենսդրությամբ սահմանված փորձաքննության տեսակը կամ նախագծողի
երաշխավորագիրը՝ հղում կատարելով համապատասխան իրավական ակտին)

(իրավասու մարմնի կամ Հայաստանի Հանրապետության օրենսդրությամբ նախատեսված դեպքերում շահագրգիռ
մարմինների հետ ելքիզային նախագծի նախնական համաձայնեցում, նշվում է նաև առաջադրանքի փոփոխման
ինարավորոջթյունը՝ N 1 հավելվածի 87-րդ կետով սահմանված դեպքում)

(Հայաստանի Հանրապետության օրենսդրությամբ սահմանված դեպքում և կարգով)

(նշվում են տվյալ օբյեկտի համաձայնեցման օրենքով սահմանված պահանջները՝ հուշարձանների ու բնության պահպանության
և այլ լիազորված մարմինների հետ, ինչպես նաև N 1 հավելվածի 56-րդ կետով սահմանված դեպքերում՝ ինժեներական
ենթակառուցվածքի սեփականատիրոջ (օգտահործողի) հետ)

(նշվում են տվյալ օբյեկտի համաձայնեցման օրենքով սահմանված պահանջները՝ հուշարձանների ու բնության պահպանության
և այլ լիազորված մարմինների հետ, ինչպես նաև N 1 հավելվածի 56-րդ կետով սահմանված դեպքերում՝ ինժեներական
ենթակառուցվածքի սեփականատիրոջ (օգտահործողի) հետ)

ՀԱՅԱՍՏԱՆԻ ՀԱՆՐԱՊԵՏՈՒԹՅԱՆ ԱՐԹԻԿ
ՀԱՄԱՅՆՔԻ ՂԵԿԱՎԱՐ՝

ԱՆԱՆԻԿ ՈՍԿԱՆՅԱՆ

(ստորագրությունը, անունը, ազգանունը)



ՃԲԴ - Ա-0180

ԱՐՏՈՆԱԳԻՐ

ԲԱՐՁՐԱԳՈՒՅՆ ԴԱՍ

ԵՆԹԱԴԱՍ «Ա»

ՃԱՐՏԱՐԱՊԵՏ

ՊԵՏՐՈՍՅԱՆ ՍԱՐՀԱՏ ՎԱԶՐԻԿԻ

Ճարտարապետի մասնագիտական գործունեության իրականացում առանց սահմանափակումների,
բացառությամբ տարածական պլանավորման փաստաթղթերի,
պատմության և մշակույթի անշարժ հուշարձանների վերականգնման,
ամրակայման և օգտագործման նախագծերի մշակման:

ՀԱՅԱՍՏԱՆԻ ՃԱՐՏԱՐԱՊԵՏՆԵՐԻ ՊԱԼԱՏ
ՆԱԽԱԳԱՀ Մ. ՄԻՆԱՍՅԱՆ

Մ. Մինասյան

ՀՀ ԶԱՂԱԶԱՇԵՐՈՒԹՅԱՆ ԿՈՄԻՏԵ
ՆԱԽԱԳԱՀ Վ. ՎԵՐՍԻՇՅԱՆ



ՏՐՎԱԾ Է 03.10.2019
ԱՆԺԱՍԿԵՏ



ՀԱՅԱՍՏԱՆԻ ՀԱՆՐԱՊԵՏՈՒԹՅԱՆ ՔԱՂԱՔԱՇԻՆՈՒԹՅԱՆ ԿՈՄԻՏԵ

ԼԻՑԵՆԶԻԱ

ՔՊԼ-000666, 1-ին դաս

(սերիան, համարը, դասը)

ՔԱՂԱՔԱՇԻՆԱԿԱՆ ՓԱՍՏԱԹՂԹԵՐԻ ԿԱԶՄՈՒՄ՝ ԲԱՅԱՌՈՒԹՅԱՄԲ ԿՈՆՍՏՐՈՒԿՏՈՐԱԿԱՆ ԵՎ
ՃԱՐՏԱՐԱՊԵՏԱԿԱՆ ՄԱՍԵՐԻ

(քաղաքաշինության բնագավառում գործունեության տեսակը)

ՏՐԿԱԾ Է

2024-09-10, «ՄԱԼՈՒԱ» ՍՊԸ

(լիցենզիան տալու տարեթիվը, ամիսը, օրը, քաղաքաշինության գործունեության սուբյեկտի անվանումը,

ՀՀ, ԵՐԵՎԱՆ, ՄԱԼԱԹԻԱ-ՍԵՔԱՍՏԻԱ, ԳՈՒՍԱՆ ՇԵՐԱՄ, 87, 55

գտնվելու վայրը՝ այդ թվում, անհատ ձեռնակատիրոջ դեպքում՝ անունը, ազգանունը և բնակության վայրը)

Գործողության ժամկետը՝ 10.09.2029թ.

(օրը, ամիսը, տարեթիվը)



ՀՍԿԻՉ ՀԱՄԱՐ՝ UG74-A24F-6613-EBF7

Սույն փաստաթուղթը տրված է բացառապես էլեկտրոնային եղանակով: Փաստաթղթի վավերականության ստուգումն ու
էլեկտրոնային բնօրինակի ներքեռնումը հնարավոր է իրականացնել <https://verify.e-gov.am> Հայաստանի Հանրապետության
պաշտոնական փաստաթղթերի վավերականության ստուգման միասնական համակարգի կայքում մուտքագրելով հսկիչ
համարը կամ սքանավորելով արագ արձագանքման ծածկագիրը (QR Code):



ՀԱՅԱՍՏԱՆԻ ՀԱՆՐԱՊԵՏՈՒԹՅԱՆ ՔԱՂԱՔԱՇԻՆՈՒԹՅԱՆ ԿՈՄԻՏԵ

ԼԻՑԵՆԶԻԱՅԻ ՆԵՐԴԻՐ

ՔՊՆ-000666-06

(ներդիրի սերիան, համարը)

«ՄԱԼՈՆԱ» ՍՊԸ

(լիցենզավորված քաղաքաշինության գործունեության սուբյեկտի անվանումը)

ՋԵՐՄԱԳԱՋԱՄԱՏԱԿԱՐԱՐՈՒՄ ԵՎ ՕԴԱՓՈԽՈՒԹՅՈՒՆ (ՕԴԱՓՈԽՈՒԹՅԱՆ, ՋԵՌՈՒՅՄԱՆ ԵՎ ՕԴԻ
ԼԱՎՈՐԱԿՄԱՆ ՀԱՄԱԿԱՐԳԵՐ, ՋԵՐՄԱՄԱՏԱԿԱՐԱՐԱՄԱՆ ԵՎ ԳԱՋԱՄԱՏԱԿԱՐԱՐԱՄԱՆ ՀԱՄԱԿԱՐԳԵՐ)

(քաղաքաշինության բնագավառում գործունեության ենթատեսակը)

14.04.2025թ.

(ներդիրը տալու օրը, ամիսը, տարեթիվը)

Գործողության ժամկետը՝

10.09.2029թ.

(օրը, ամիսը, տարեթիվը)

Ներդիրը վավերական է լիցենզիայի առկայության դեպքում



ՀՍԿԻՉ ՀԱՄԱՐ՝ UG4C-1FC7-88F6-C34C

Սույն փաստաթուղթը տրված է բացառապես էլեկտրոնային եղանակով: Փաստաթղթի վավերականության ստուգումն ու
էլեկտրոնային բնօրինակի ներքեռնումը հնարավոր է իրականացնել <https://verify.e-gov.am> Հայաստանի Հանրապետության
պաշտոնական փաստաթղթերի վավերականության ստուգման միասնական համակարգի կայքում մուտքագրելով հսկիչ
համարը կամ սքանավորելով արագ արձագանքման ծածկագիրը (QR Code):

Պատասխանատու մասնագետի/ների անձնագրային տվյալներ	հավաստագրի սերիա	հավաստագրի համար	ստանալու օր, ամիս, տարեթիվ
ԱՍՏԴԻԿ ԳՅՈՉԱԼՅԱՆ	<	000678	2024-07-08



ՀՍԿԻՉ ՀԱՄԱՐ՝ UG4C-1FC7-88F6-C34C

Սույն փաստաթուղթը տրված է բացառապես էլեկտրոնային եղանակով: Փաստաթղթի վավերականության ստուգումն ու էլեկտրոնային բնօրինակի ներքեռնումը հնարավոր է իրականացնել <https://verify.e-gov.am> Հայաստանի Հանրապետության պաշտոնական փաստաթղթերի վավերականության ստուգման միասնական համակարգի կայքում մուտքագրելով հսկիչ համարը կամ սքանավորելով արագ արձագանքման ծածկագիրը (QR Code):



ՀԱՅԱՍՏԱՆԻ ՀԱՆՐԱՊԵՏՈՒԹՅԱՆ ՔԱՂԱՔԱՇԻՆՈՒԹՅԱՆ ԿՈՄԻՏԵ

ԼԻՑԵՆԶԻԱՅԻ ՆԵՐԴԻՐ

ՔՊՆ-000666-08

(ներդիրի սերիան, համարը)

«ՄԱԼՈՆԱ» ՍՊԸ

(լիցենզավորված քաղաքաշինության գործունեության սուբյեկտի անվանումը)

ՋՐԱՄԱՏԱԿԱՐԱՐՈՒՄ ԵՎ ՋՐԱՀԵՌԱՑՈՒՄ (ՋՐԱՄԱՏԱԿԱՐԱՐՄԱՆ ԵՎ ՋՐԱՀԵՌԱՑՄԱՆ ՆԵՐՔԻՆ ԵՎ ԱՐՏԱՔԻՆ ՑԱՆՑԵՐ, ՀԻԴՐՈՍԵԼՈՐԱՑԻԱ)

(քաղաքաշինության բնագավառում գործունեության ենթատեսակը)

10.09.2024թ.

(ներդիրը տալու օրը, ամիսը, տարեթիվը)

Գործողության ժամկետը՝

10.09.2029թ.

(օրը, ամիսը, տարեթիվը)

Ներդիրը վավերական է լիցենզիայի առկայության դեպքում



ՀՍԿԻՉ ՀԱՄԱՐ՝ UG4E-7169-FB15-2E14

Սույն փաստաթուղթը տրված է բացառապես էլեկտրոնային եղանակով: Փաստաթղթի վավերականության ստուգումն ու էլեկտրոնային բնօրինակի ներքեռնումը հնարավոր է իրականացնել <https://verify.e-gov.am> Հայաստանի Հանրապետության պաշտոնական փաստաթղթերի վավերականության ստուգման միասնական համակարգի կայքում մուտքագրելով հսկիչ համարը կամ սքանավորելով արագ արձագանքման ծածկագիրը (QR Code):

Պատասխանատու մասնագետի/ների անձնագրային տվյալներ	հավաստագրի սերիա	հավաստագրի համար	ստանալու օր, ամիս, տարեթիվ
ԳՈՒՐԳԵՆ ՓՈՍՏՈՅԱՆ	<	001371	2024-08-28



ՀՍԿԻՉ ՀԱՄԱՐ՝ UG4E-7169-FB15-2E14

Սույն փաստաթուղթը տրված է բացառապես էլեկտրոնային եղանակով: Փաստաթղթի վավերականության ստուգումն ու էլեկտրոնային բնօրինակի ներքետնումը հնարավոր է իրականացնել <https://verify.e-gov.am> Հայաստանի Հանրապետության պաշտոնական փաստաթղթերի վավերականության ստուգման միասնական համակարգի կայքում մուտքագրելով հսկիչ համարը կամ սքանավորելով արագ արձագանքման ծածկագիրը (QR Code):



ՀԱՅԱՍՏԱՆԻ ՀԱՆՐԱՊԵՏՈՒԹՅԱՆ ՔԱՂԱՔԱՇԻՆՈՒԹՅԱՆ ԿՈՄԻՏԵ

ԼԻՑԵՆԶԻԱՅԻ ՆԵՐԴԻՐ

ՔՊՆ-000666-05

(ներդիրի սերիան, համարը)

«ՄԱԼՈՆԱ» ՍՊԸ

(լիցենզավորված քաղաքաշինության գործունեության սուբյեկտի անվանումը)

ԷԼԵԿՏՐԱՄԱՏԱԿԱՐԱՐՈՒՄ (ԷԼԵԿՏՐԱՄԱՏԱԿԱՐԱՐՄԱՆ, ԷԼԵԿՏՐԱԼՈՒՍԱՎՈՐՄԱՆ ՆԵՐՔԻՆ ԵՎ
ԱՐՏԱՔԻՆ ՑԱՆՑԵՐ, ԷԼԵԿՏՐԱՄԱՏԱԿԱՐԱՐՄԱՆ ՀԱՄԱԿԱՐԳԵՐ, ՖՈՏՈՎՈԼՏԱՅԻՆ ԵՎ
ՀՈՂՄԱԷՆԵՐԳԵՏԻԿ ԿԱՅԱՆՆԵՐ)

(քաղաքաշինության բնագավառում գործունեության ենթատեսակը)

10.09.2024թ.

(ներդիրը տալու օրը, ամիսը, տարեթիվը)

Գործողության ժամկետը՝

10.09.2029թ.

(օրը, ամիսը, տարեթիվը)

Ներդիրը վավերական է լիցենզիայի առկայության դեպքում



ՀՍԿԻՉ ՀԱՄԱՐ՝ UGB1-FFEC-8EE1-8355

Սույն փաստաթուղթը տրված է բացառապես էլեկտրոնային եղանակով: Փաստաթղթի վավերականության ստուգումն ու
էլեկտրոնային բնօրինակի ներքեռնումը հնարավոր է իրականացնել <https://verify.e-gov.am> Հայաստանի Հանրապետության
պաշտոնական փաստաթղթերի վավերականության ստուգման միասնական համակարգի կայքում մուտքագրելով հսկիչ
համարը կամ սքանավորելով արագ արձագանքման ծածկագիրը (QR Code):

Պատասխանատու մասնագետի/ների անձնագրային տվյալներ	հավաստագրի սերիա	հավաստագրի համար	ստանալու օր, ամիս, տարեթիվ
ԱՐԵՎԷԱՏ ԱԲՐԱՀԱՄՅԱՆ	<	001187	2024-08-22



ՀՍԿԻՉ ՀԱՄԱՐ՝ UGB1-FFEC-8EE1-8355

Սույն փաստաթուղթը տրված է բացառապես էլեկտրոնային եղանակով: Փաստաթղթի վավերականության ստուգումն ու էլեկտրոնային բնօրինակի ներքետնումը հնարավոր է իրականացնել <https://verify.e-gov.am> Հայաստանի Հանրապետության պաշտոնական փաստաթղթերի վավերականության ստուգման միասնական համակարգի կայքում մուտքագրելով հսկիչ համարը կամ սքանավորելով արագ արձագանքման ծածկագիրը (QR Code):

ՀԱՐՏԱՐԱՊԵՏԱՇԻՆԱՐԱՐԱԿԱՆ ՄԱՍ



Արթիկ քաղաքի քաղաքային այգին զբաղեցնում է մոտ 0,5 հա տարածք։ Այն համեմատաբար բարվոք վիճակում է գտնվում և ունի բավարար վիճակում գտնվող բետոնե սալարակմամբ ճեմուղիներ։ Նորոգման կարիք ունեն այգու լուսավորությունը, նստարաններն ու աղբամենները։


Տարածքի լուսավորությունն ինչպես ներկայումս ինտեգրվելու է առկա էլեկտրամատակարարման համակարգի հետ: Հաշվի առնելով այգու առկա կանաչապատումը նոր ոռոգման համակարգը նախատեսված է:

Նախատեսված է նաև տեխնիկական սենյակ, որտեղ նախատեսված է ջրի բաբ, ջրմուղ պոմպեր, էլեկտրական տաքացուցիչներ և այլ տեխնիկական սարքեր:



N	ԱՆՎԱՆՈՒՄ	ԹԵՐԹ
1	Ընդհանուր տեղեկություններ և անվանացանկ	Ճ-001
2	Տեղագրական հանույթ (հանութագում)	Ճ-002
3	Ապամոնտաժման աշխատանքների ուղվագիծ	Ճ-003
4	Նոր և վերանորոգվող կահավորման հատակագիծ	Ճ-004
5	Վերակառուցվող հատված. Կահավորման հատակագիծ	Ճ-005
6	Վերակառուցվող հատված. Մասնագրեր	Ճ-006
7	Վերակառուցվող հատված. Լուսավորության հատակագիծ	Ճ-007
8	Խաղահրապարակ 1. Նշահարման հատակագիծ	Ճ-008
9	Խաղահրապարակ 1. Լուսավորության նշահարում	Ճ-009
10	Խաղահրապարակ 2 և 3. Նշահարման հատակագիծ	Ճ-010
11	Խաղահրապարակ 2 և 3. Լուսավորության նշահարում	Ճ-011
12	Մեծ խաղասարքի հատակագիծ	Ճ-101
13	Մեծ խաղասարքի մանրամասներ	Ճ-102
14	Փոքր խաղասարքի մանրամասներ	Ճ-103
15	Ճոճանակի մանրամասեր	Ճ-104
16	Ավագե խաղահրապարակ	Ճ-105
17	Նոր ավելավցող լուսատու	Ճ-201
18	Վերանորոգվող լուսատու	Ճ-202
19	Աղբաման	Ճ-203
20	Ծածկույթների մանրամասներ	Ճ-204
21	Շարժական սանհանգույցի հատակագիծ	Ճ-301
22	Շարժական սանհանգույցի կահավորման հատակագիծ	Ճ-302
23	Շարժական սանհանգույցի Էլ. սարքավորումների հատակագիծ	Ճ-303
24	Շարժական սանհանգույցի մասնագրերի հատակագիծ	Ճ-304
25	Շարժական սանհանգույցի տանիքի հատակագիծ	Ճ-305
26	Շարժական սանհանգույցի ճակատ	Ճ-306
27	Շարժական սանհանգույցի ճակատ 1 - 2	Ճ-307
28	Շարժական սանհանգույցի ճակատ Ա - Բ	Ճ-308
29	Շարժական սանհանգույցի ճակատ Բ - Ա	Ճ-309
30	Շարժական սանհանգույցի ճակատ 2 - 1	Ճ-310
31	Շարժական սանհանգույցի կտրվածք Ա - Ա	Ճ-311
32	Շարժական սանհանգույցի մուտքային հանգույց 1	Ճ-312
33	Շարժական սանհանգույցի մուտքային հանգույց 2	Ճ-313
34	Շարժական սանհանգույցի դռների ու պատուհանների մասնագիր	Ճ-314
35	Շարժական սանհանգույցի հիմքերի մանրամասներ	Ճ-315
36	Շարժական սանհանգույցի հանգույցներ	Ճ-316
37	Շարժական սանհանգույցի հովանոցների մանրամասներ	Ճ-317
38	Շարժական սանհանգույցի մետաղական կանգնակների մանրամասներ	Ճ-318
39	Այգու մուտքի չափագրություն	Ճ-401
40	Այգու մուտքի հատակների հատակագիծ	Ճ-402
41	Այգու մուտքի հարդարման հատակագիծ	Ճ-403
42	Այգու մուտքի Էլ. սարքավորումների հատակագիծ	Ճ-404
43	Այգու մուտքի դռների ու պատուհանների մասնագիր	Ճ-405

Ի. Մերդինյան

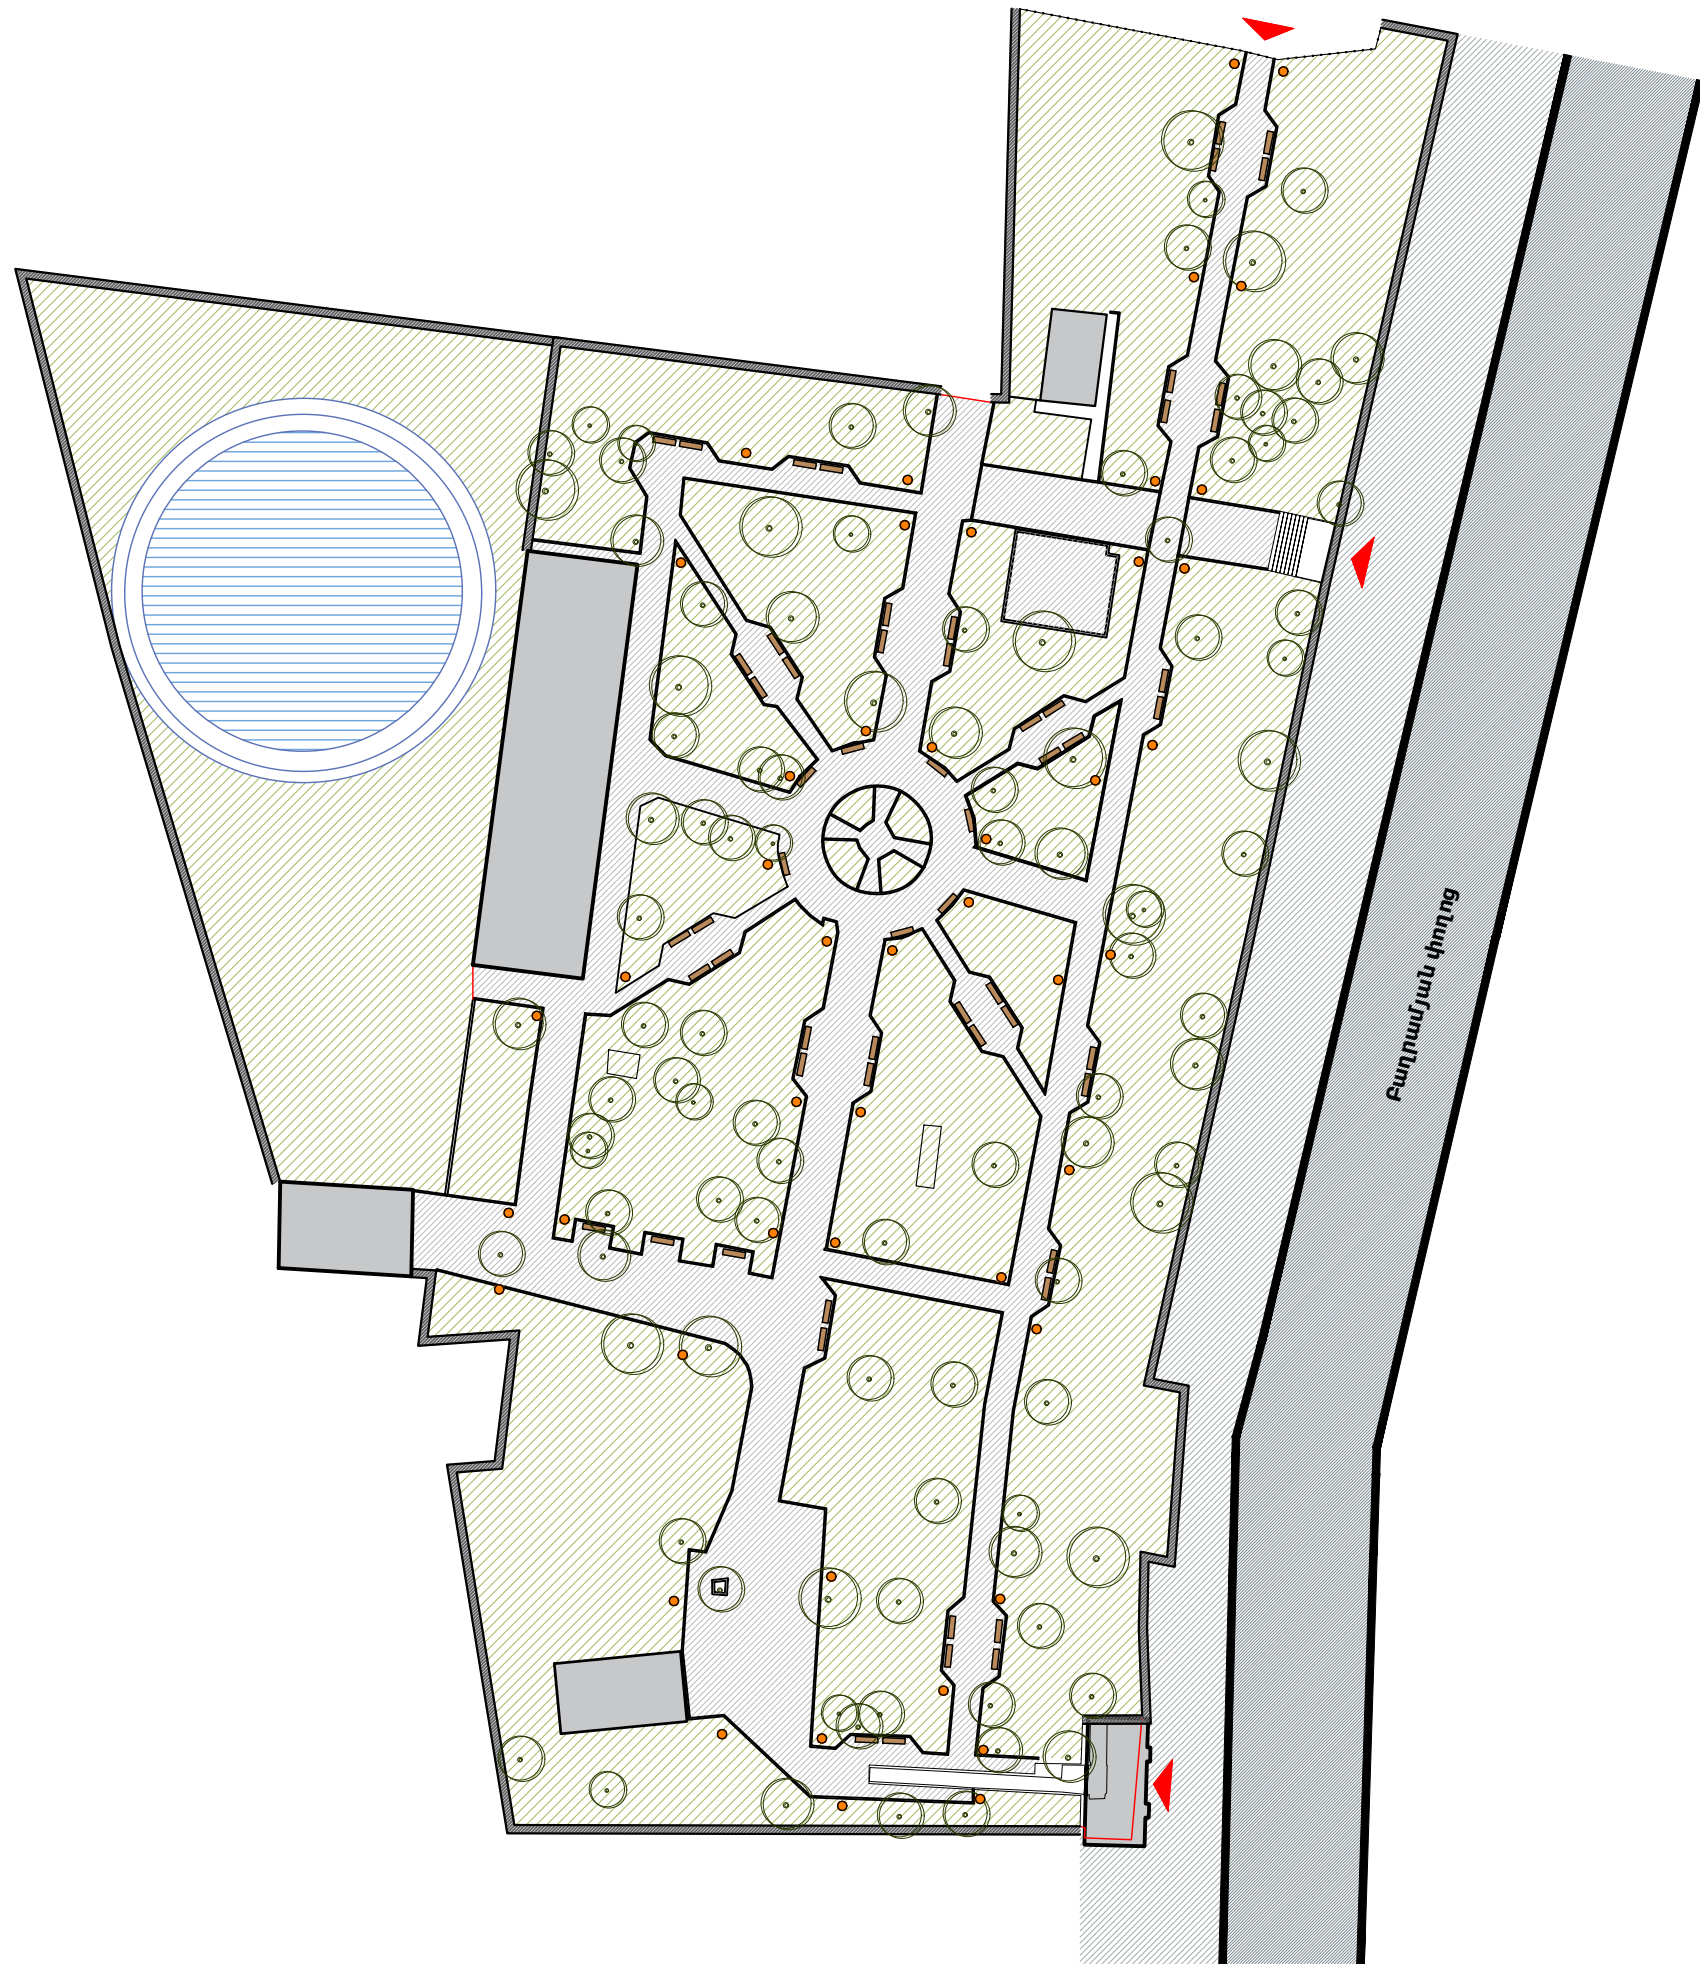

ՊԱՅՄԱՆԱԿԱՆ ՆՇԱՆՆԵՐ

- Փողոց
- Մայթ
- Շինություններ
- Պարիսպ
- Առկա սալարկում
- Կանաչ տարածքներ
- Շառեր
- Առկա լուսատուներ
- Նստարաններ

Նախագծող

sp2.am ///



Պատվիրատու

GIZ

Deutsche Gesellschaft
für Internationale
Zusammenarbeit (GIZ)
GmbH

Նախագիծ

Արթիկում Յուրի
Գազրիսի անվան
զբոսայգու
վերակառուցում

Հասցե

Շիրակի մարզ,
ք. Արթիկ

Նախագիծ համար /

2516_13

Փուլ / Ն

Անվանում /

Տեղագրական
հանույթ
(հանութագրում)

Մասշտաբ / 1:500

Թերթ / Ը - 002


Ամսաթիվ / 15.01.2026

ՆԳՃ՝

Ս. Պետրոսյան

Ճարտարապետ

Ի. Մերդիսյան

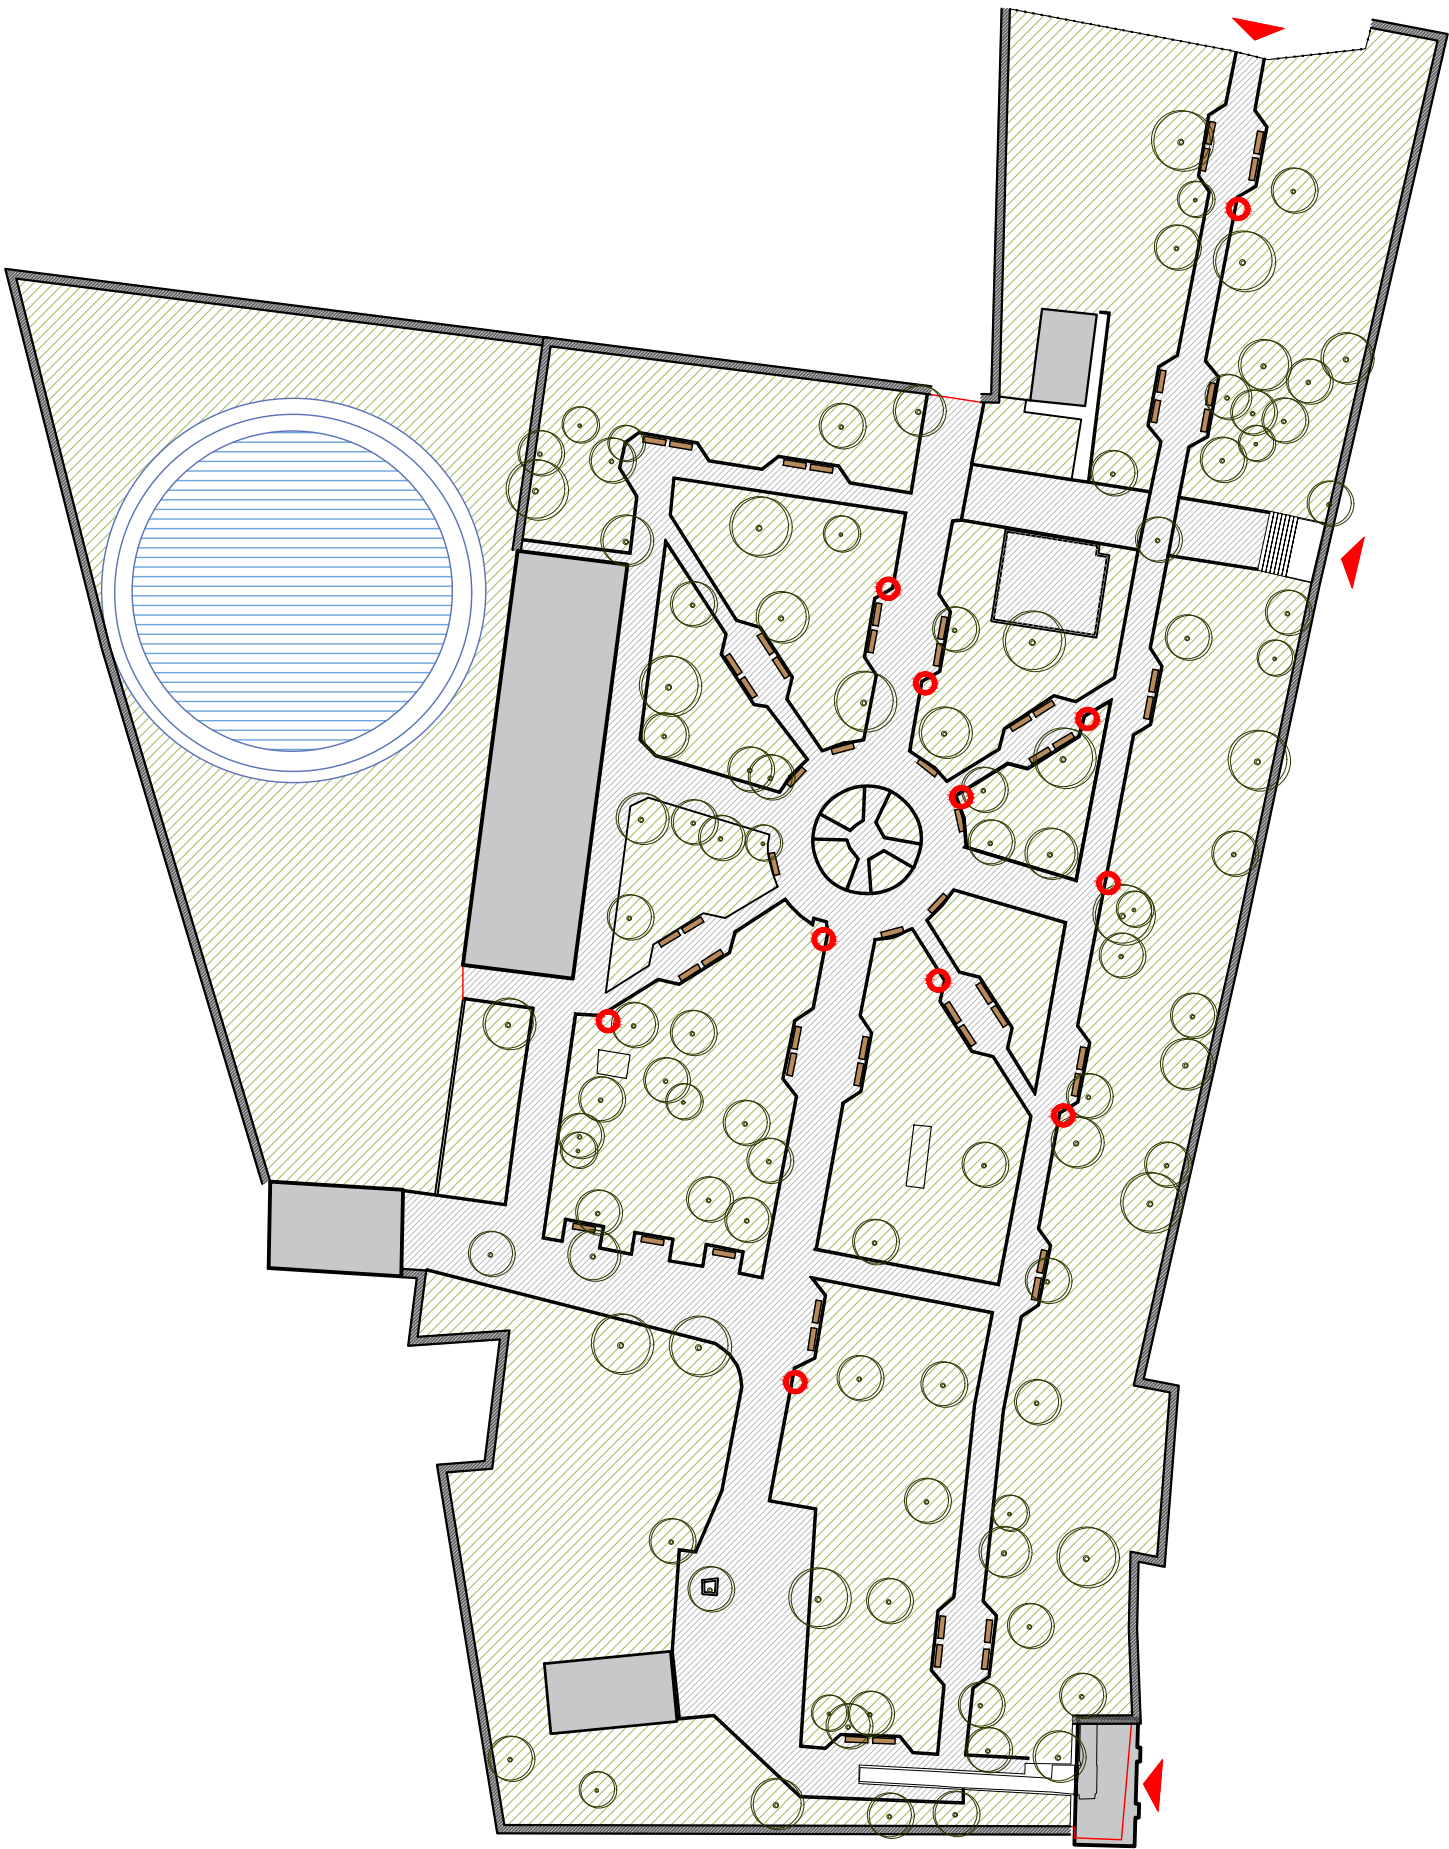

ՊԱՅՄԱՆԱԿԱՆ ՆՇԱՆՆԵՐ

-  Ապամոնտաժվող աղբամաններ
-  Շինություններ
-  Պարիսպ
-  Առկա սալարկում
-  Կանաչ տարածքներ
-  Ծառեր
-  Նստարաններ



Ապամոնտաժվող աղբաման

ԱՊԱՄՈՆՏԱԺՄԱՆ ՄԱՍՆԱԳԻՐ

ՀՀ	Անվանում	Միավոր	Միավոր Զանակ
1	Գոյություն ունեցող աղբամանների ապամոնտաժում	հատ	11

Նախագծող

sp2.am ///



Պատվիրատու

GIZ

Deutsche Gesellschaft für Internationale Zusammenarbeit (GIZ) GmbH

Նախագիծ

Արթիկում Յուրի Գազրիսի անվան զբոսայգու վերակառուցում

Հասցե

Շիրակի մարզ, ք. Արթիկ

Նախագիծ համար /

2516_13

Փուլ / Ն

Անվանում /

Ապամոնտաժման աշխատանքների ուրվագիծ

Մասշտաբ / 1:500

Թերթ / Ը - 003


Ամսաթիվ / 15.01.2026

ՆԳԾ՝

Ս. Պետրոսյան 

Ճարտարապետ

Ի. Մերդիսյան 

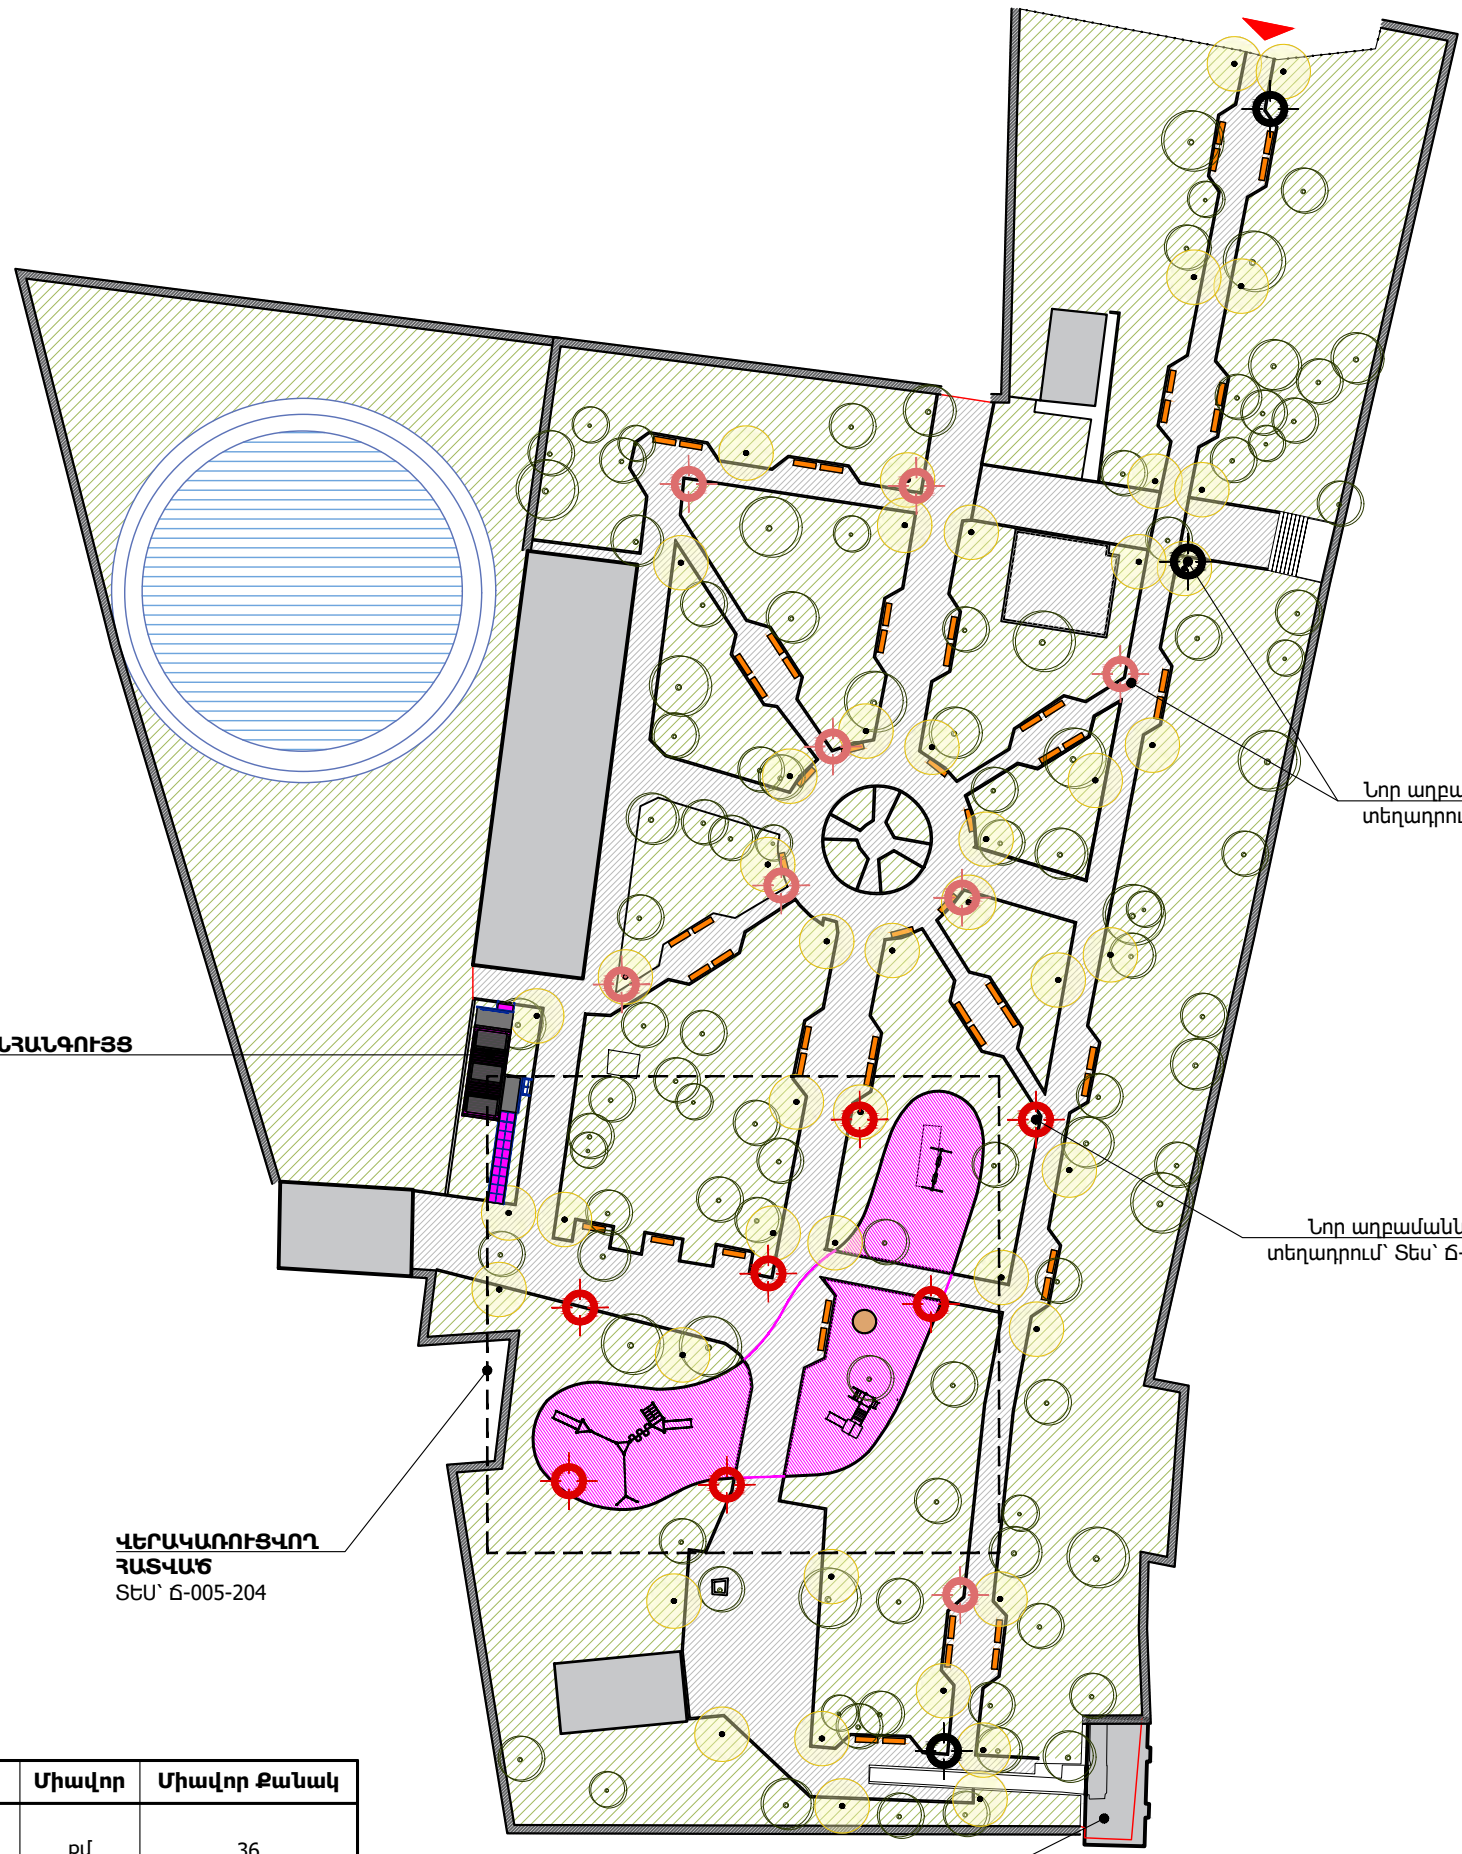

- ՊԱՅՄԱՆԱԿԱՆ ՆՇԱՆՆԵՐ**
- Լուսատուների վերանորոգում
 - Նստարանների վերանորոգում
 - Նոր աղբամաններ RAL 4010
 - Նոր աղբամաններ RAL 4009
 - Նոր աղբամաններ RAL 7016
 - Շինություններ
 - Պարիսպ
 - Առկա սալարկում
 - Կանաչ տարածքներ
 - Ռետինե խաղահրապարակ
 - Ծառեր

ՆՈՐ ԿԱՅԱՎՈՐԱՆԵՐԻ ՄԱՍՆԱԳԻՐ			
ՀՀ	Անվանում	Միավոր	Միավոր Քանակ
1	Առկա նստարանների մետաղական էլեմենտների յուղաներկում ներկում (60 նստարանի համար)	քմ	36
2	Նստարանների փայտի էլեմենտների փոխում՝ հաճախորդների փայտով, հակաֆեյսի լաքային մշակմամբ (60 նստարանի համար)	քմ	67.20



Վերանորոգվող նստարան

Նախագծող
sp2.am ///

Պատվիրատու
GIZ

Deutsche Gesellschaft für Internationale Zusammenarbeit (GIZ) GmbH

Նախագիծ
Արթիկում Յուրի Գազրիսի անվան զբոսայգու վերակառուցում

Հասցե
Շիրակի մարզ, ք. Արթիկ

Նախագիծ համար /
2516_13

Փուլ / Ն

Անվանում /

Նոր և վերանորոգվող կահավորման հատակագիծ

Մասշտաբ / 1:500

Թերթ / Ը - 004

Ամսաթիվ / 15.01.2026

ՆԳԾ՝

Ս. Պետրոսյան

Ճարտարապետ

Ի. Մերդիսյան



- ՊԱՅՄԱՆԱԿԱՆ ՆՇԱՆՆԵՐ**
- Ջրթափանց մակերես
 - Շինություններ
 - Պարիսպ
 - Առկա սալարկում
 - Կարմիր ավազ
 - Ռետինե հատակ
 - Հատակի ներկում
 - Նստարաններ
 - Վերանարոգվող լուսատուներ
 - Ավելացվող լուսատուներ



Նախագծող

sp2.am ///



Պատվիրատու

GIZ

Deutsche Gesellschaft
für Internationale
Zusammenarbeit (GIZ)
GmbH

Նախագիծ

Արթիկում Յուրի
Գազրինի անվան
զբոսայգու
վերակառուցում

Հասցե

Շիրակի մարզ,
ք. Արթիկ

Նախագիծ համար /

2516_13

Փուլ / Ն

Անվանում /

Վերակառուցվող
հատված.
Կահավորման
հատակագիծ

Մասշտաբ / 1:250

Թերթ / Ը - 005

Ամսաթիվ / 15.01.2026

ՆԳԾ՝

Ս. Պետրոսյան

Ճարտարապետ

Ի. Մերդինյան

Սալարկման ներկում



Սալարկման ներկում



ՊԱՅՄԱՆԱԿԱՆ ՆՇԱՆՆԵՐ

- Ջրթափանց մակերես
- Շինություններ
- Պարիսպ
- Առկա սալարկում
- Կարմիր ավազ
- Ռետինե հատակ
- Հատակի ներկում
- Նստարաններ
- Վերանորոգվող լուսատուներ
- Ավելացվող լուսատուներ



ԱՆՎԱՆԱՑԱՆԿ

- Մեծ խաղասարք
- Փոքր խաղասարք
- Ճոճանակ
- Ավազե խաղահրապարակ

Նախագծող
sp2.am ///

Պատվիրատու
GIZ
Deutsche Gesellschaft
für Internationale
Zusammenarbeit (GIZ)
GmbH

Նախագիծ
Արթիկում Յուրի
Գազրինի անվան
զբոսայգու
վերակառուցում

Հասցե
Շիրակի մարզ,
ք. Արթիկ

Նախագիծ համար /
2516_13



Փուլ / Ն
Անվանում /
Վերակառուցվող
հատված. Մասնագրեր

Մասշտաբ / 1:250
Թերթ / ճ - 006
Ամսաթիվ / 15.01.2026
ՆԳՃ՝
Ս. Պետրոսյան
Ճարտարապետ
Ի. Մերդինյան





ՊԱՅՄԱՆԱԿԱՆ ՆՇԱՆՆԵՐ

- Ջրթափանց մակերես
- Շինություններ
- Պարիսպ
- Առկա սալարկում
- Կարմիր ավազ
- Ռետինե հատակ
- Հատակի ներկում
- Նստարաններ
- Վերանորոգվող լուսատուներ
- Ավելացվող լուսատուներ

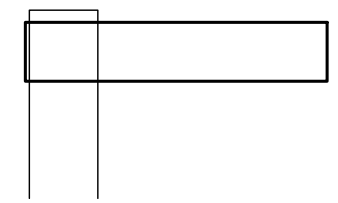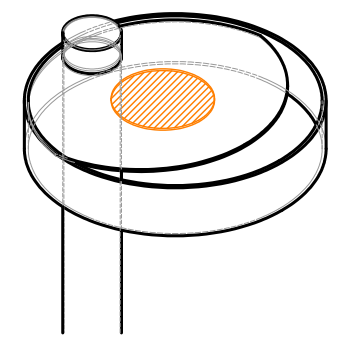

Նոր լուսատու. Տես՝ ճ-201

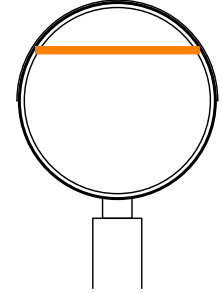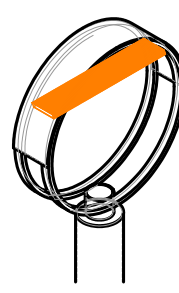

Վերանորոգվող լուսատու. Տես՝ ճ-202

Նախագծող
sp2.am ///

Պատվիրատու
GIZ
Deutsche Gesellschaft
für Internationale
Zusammenarbeit (GIZ)
GmbH

Նախագիծ
Արթիկում Յուրի
Գազրինի անվան
զբոսայգու
վերակառուցում

Հասցե
Շիրակի մարզ,
ք. Արթիկ

Նախագիծ համար /
2516_13

Փուլ / Ն



Անվանում /
Վերակառուցվող
հատված.
Լուսավորության
հատակագիծ

Մասշտաբ / 1:250

Թերթ / Ճ - 007

Ամսաթիվ / 15.01.2026

ՆԳՃ՝
Ս. Պետրոսյան
Ճարտարապետ
Ի. Մերդինյան

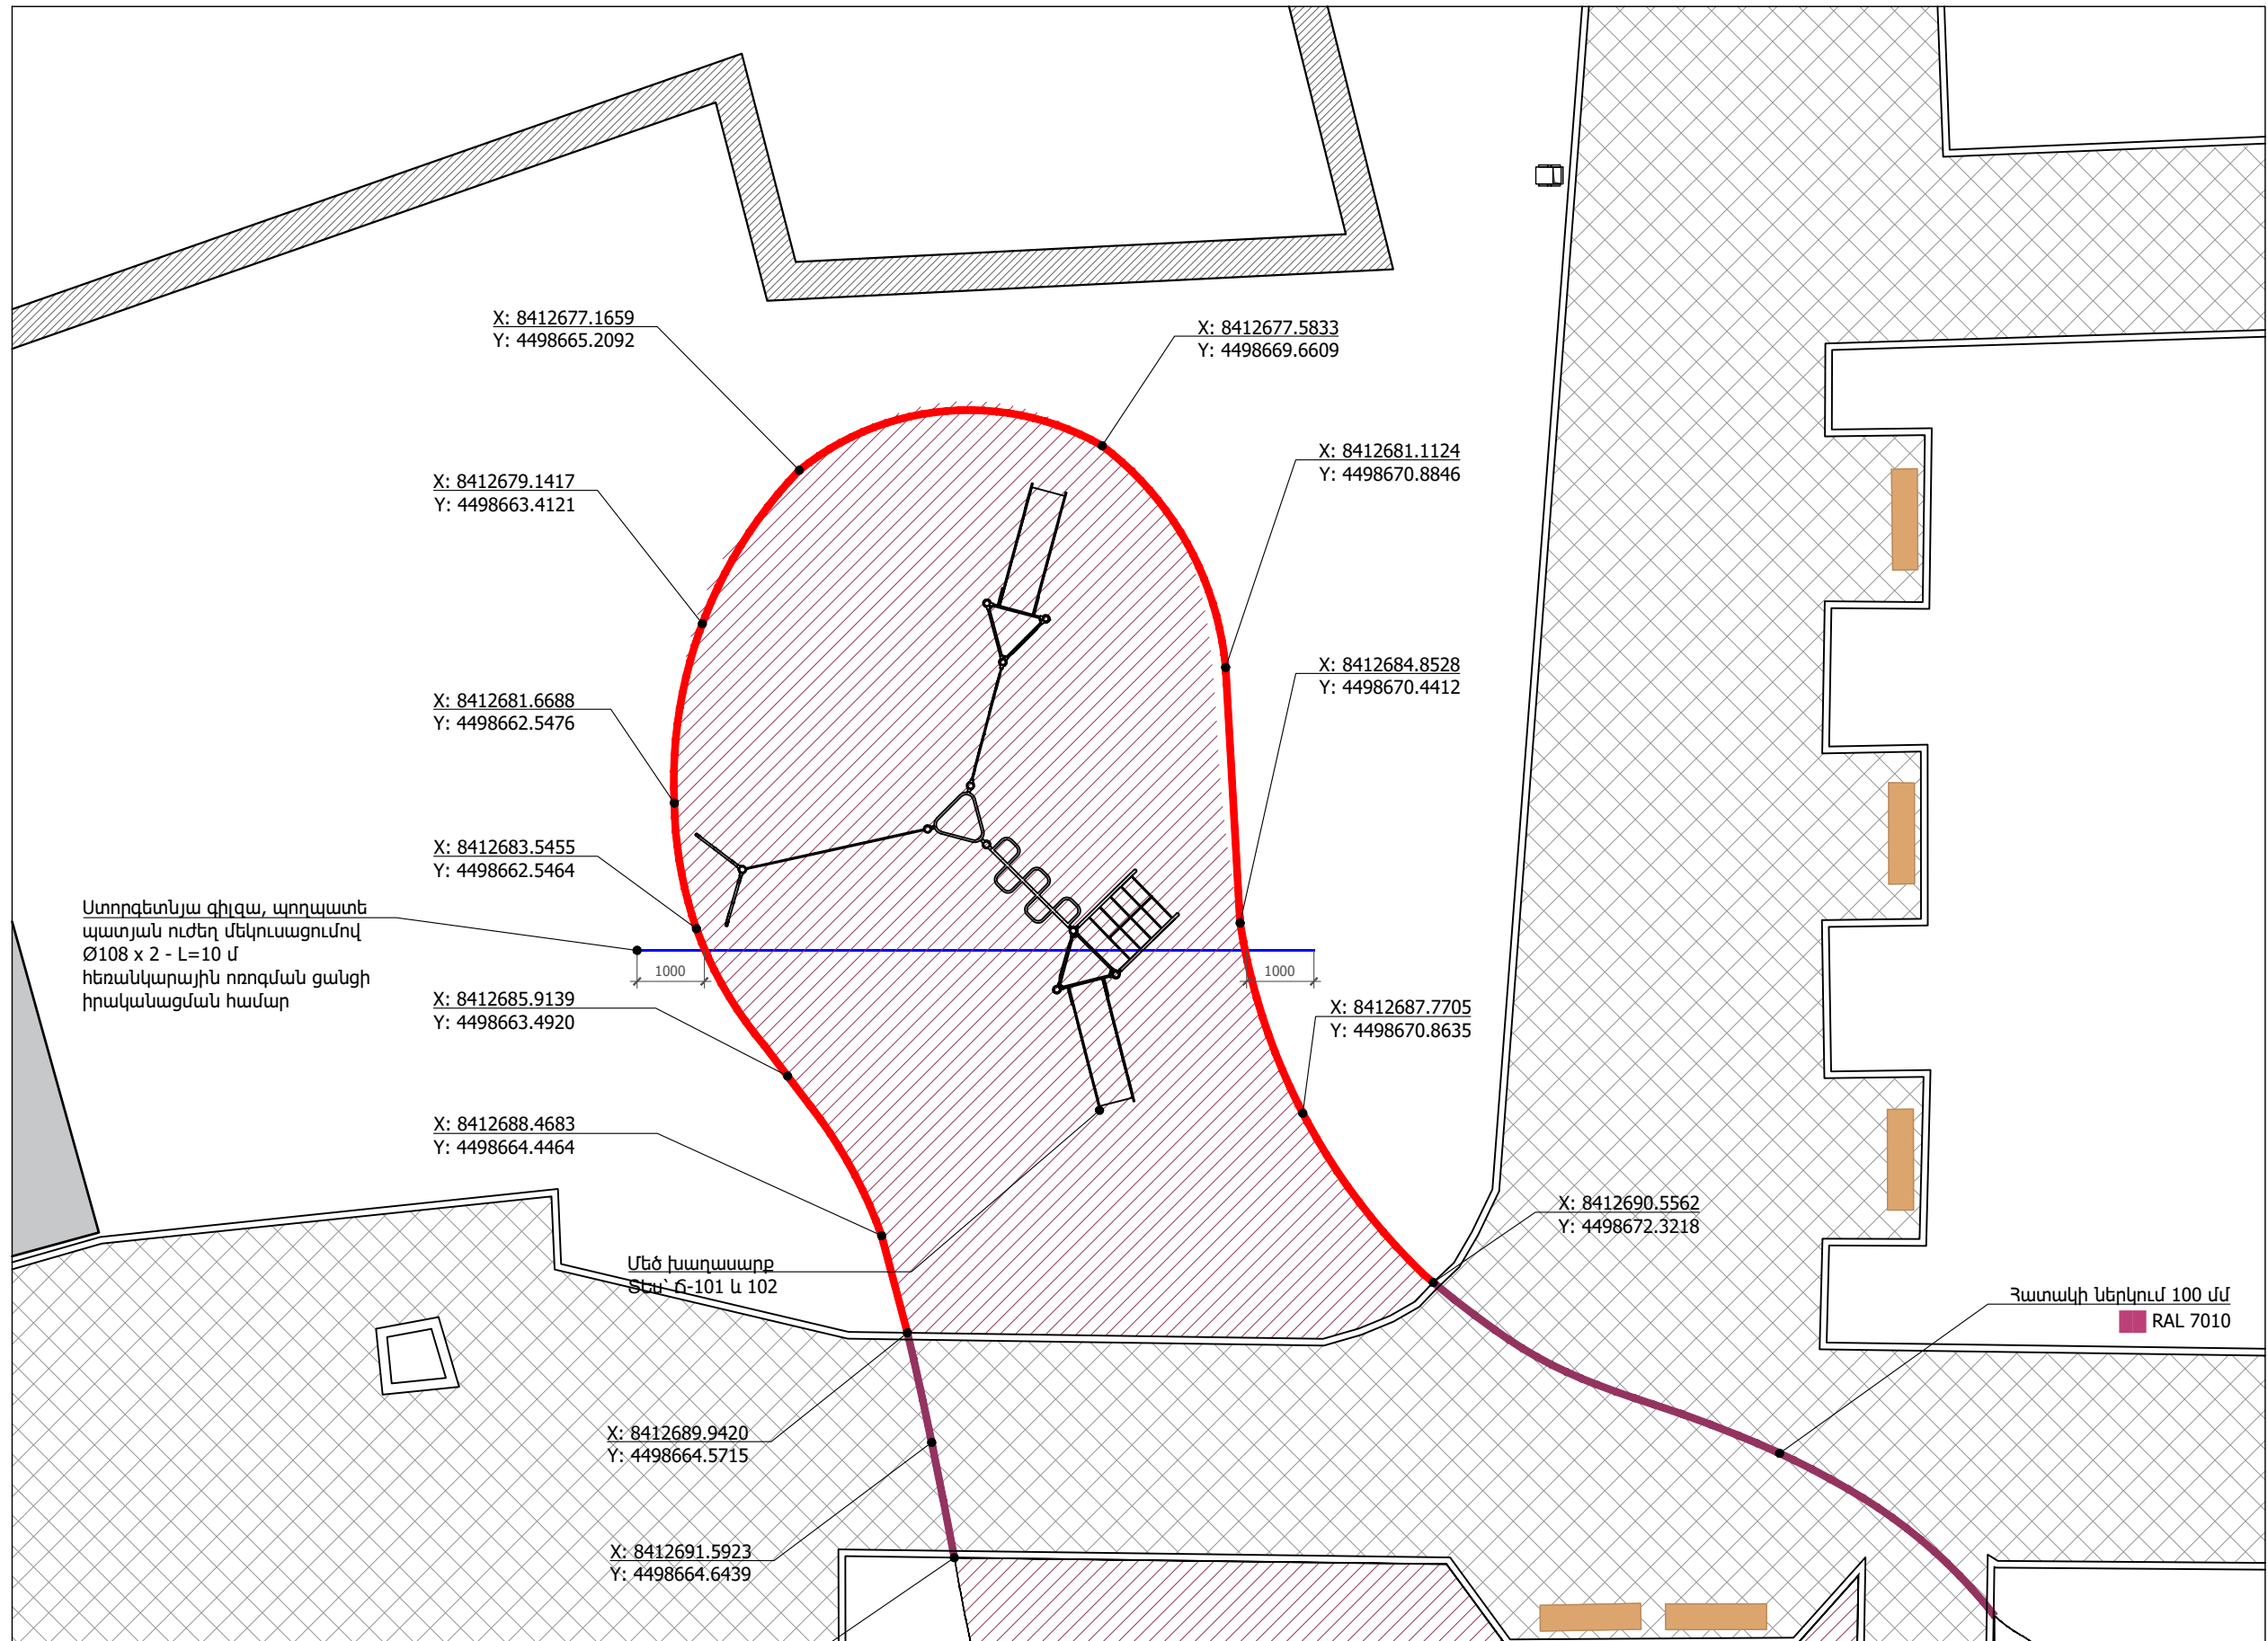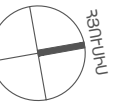

Ստորգետնյա գիլզա, պողպատե պատյան ուժեղ մեկուսացումով Ø108 x 2 - L=10 մ հեռանկարային ոռոգման ցանցի իրականացման համար

X: 8412677.1659
Y: 4498665.2092

X: 8412677.5833
Y: 4498669.6609

X: 8412679.1417
Y: 4498663.4121

X: 8412681.1124
Y: 4498670.8846

X: 8412681.6688
Y: 4498662.5476

X: 8412684.8528
Y: 4498670.4412

X: 8412683.5455
Y: 4498662.5464

X: 8412687.7705
Y: 4498670.8635

X: 8412685.9139
Y: 4498663.4920

X: 8412688.4683
Y: 4498664.4464

X: 8412690.5562
Y: 4498672.3218

Մեծ խաղասարք
Տեղ՝ Դ-101 և 102

Հատակի ներկում 100 մմ
RAL 7010

X: 8412689.9420
Y: 4498664.5715

X: 8412691.5923
Y: 4498664.6439

X: 8412693.3210
Y: 4498664.6773

Նախագծող
sp2.am ///

Պատվիրատու
GIZ
Deutsche Gesellschaft für Internationale Zusammenarbeit (GIZ) GmbH

Նախագիծ
Արթիկում Յուրի Գազրինի անվան զբոսայգու վերակառուցում

Հասցե
Շիրակի մարզ, ք. Արթիկ

Նախագիծ համար /
2516_13

Փուլ / Ն
Անվանում /
Խաղահրապարակ 1. Նշահարման հատակագիծ

Մասշտաբ / 1:100
Թերթ / Ը - 008
Ամսաթիվ / 15.01.2026
ՆԳՃ՝
Ս. Պետրոսյան
Ճարտարապետ
Ի. Մերդինյան



Նախագծող

sp2.am ///

Պատվիրատու

GIZ

Deutsche Gesellschaft für Internationale Zusammenarbeit (GIZ) GmbH

Նախագիծ

Արթիկում Յուրի Գազրինի անվան զբոսայգու վերակառուցում

Հասցե

Շիրակի մարզ, ք. Արթիկ

Նախագիծ համար /

2516_13

Փուլ / Ն

Անվանում /

Խաղահրապարակ 1. Լուսավորության նշահարում

Մասշտաբ / 1:100

Թերթ / Ճ - 009



Ամսաթիվ / 15.01.2026

ՆԳՃ՝

Ս. Պետրոսյան

Ճարտարապետ

Ի. Մերդիսյան

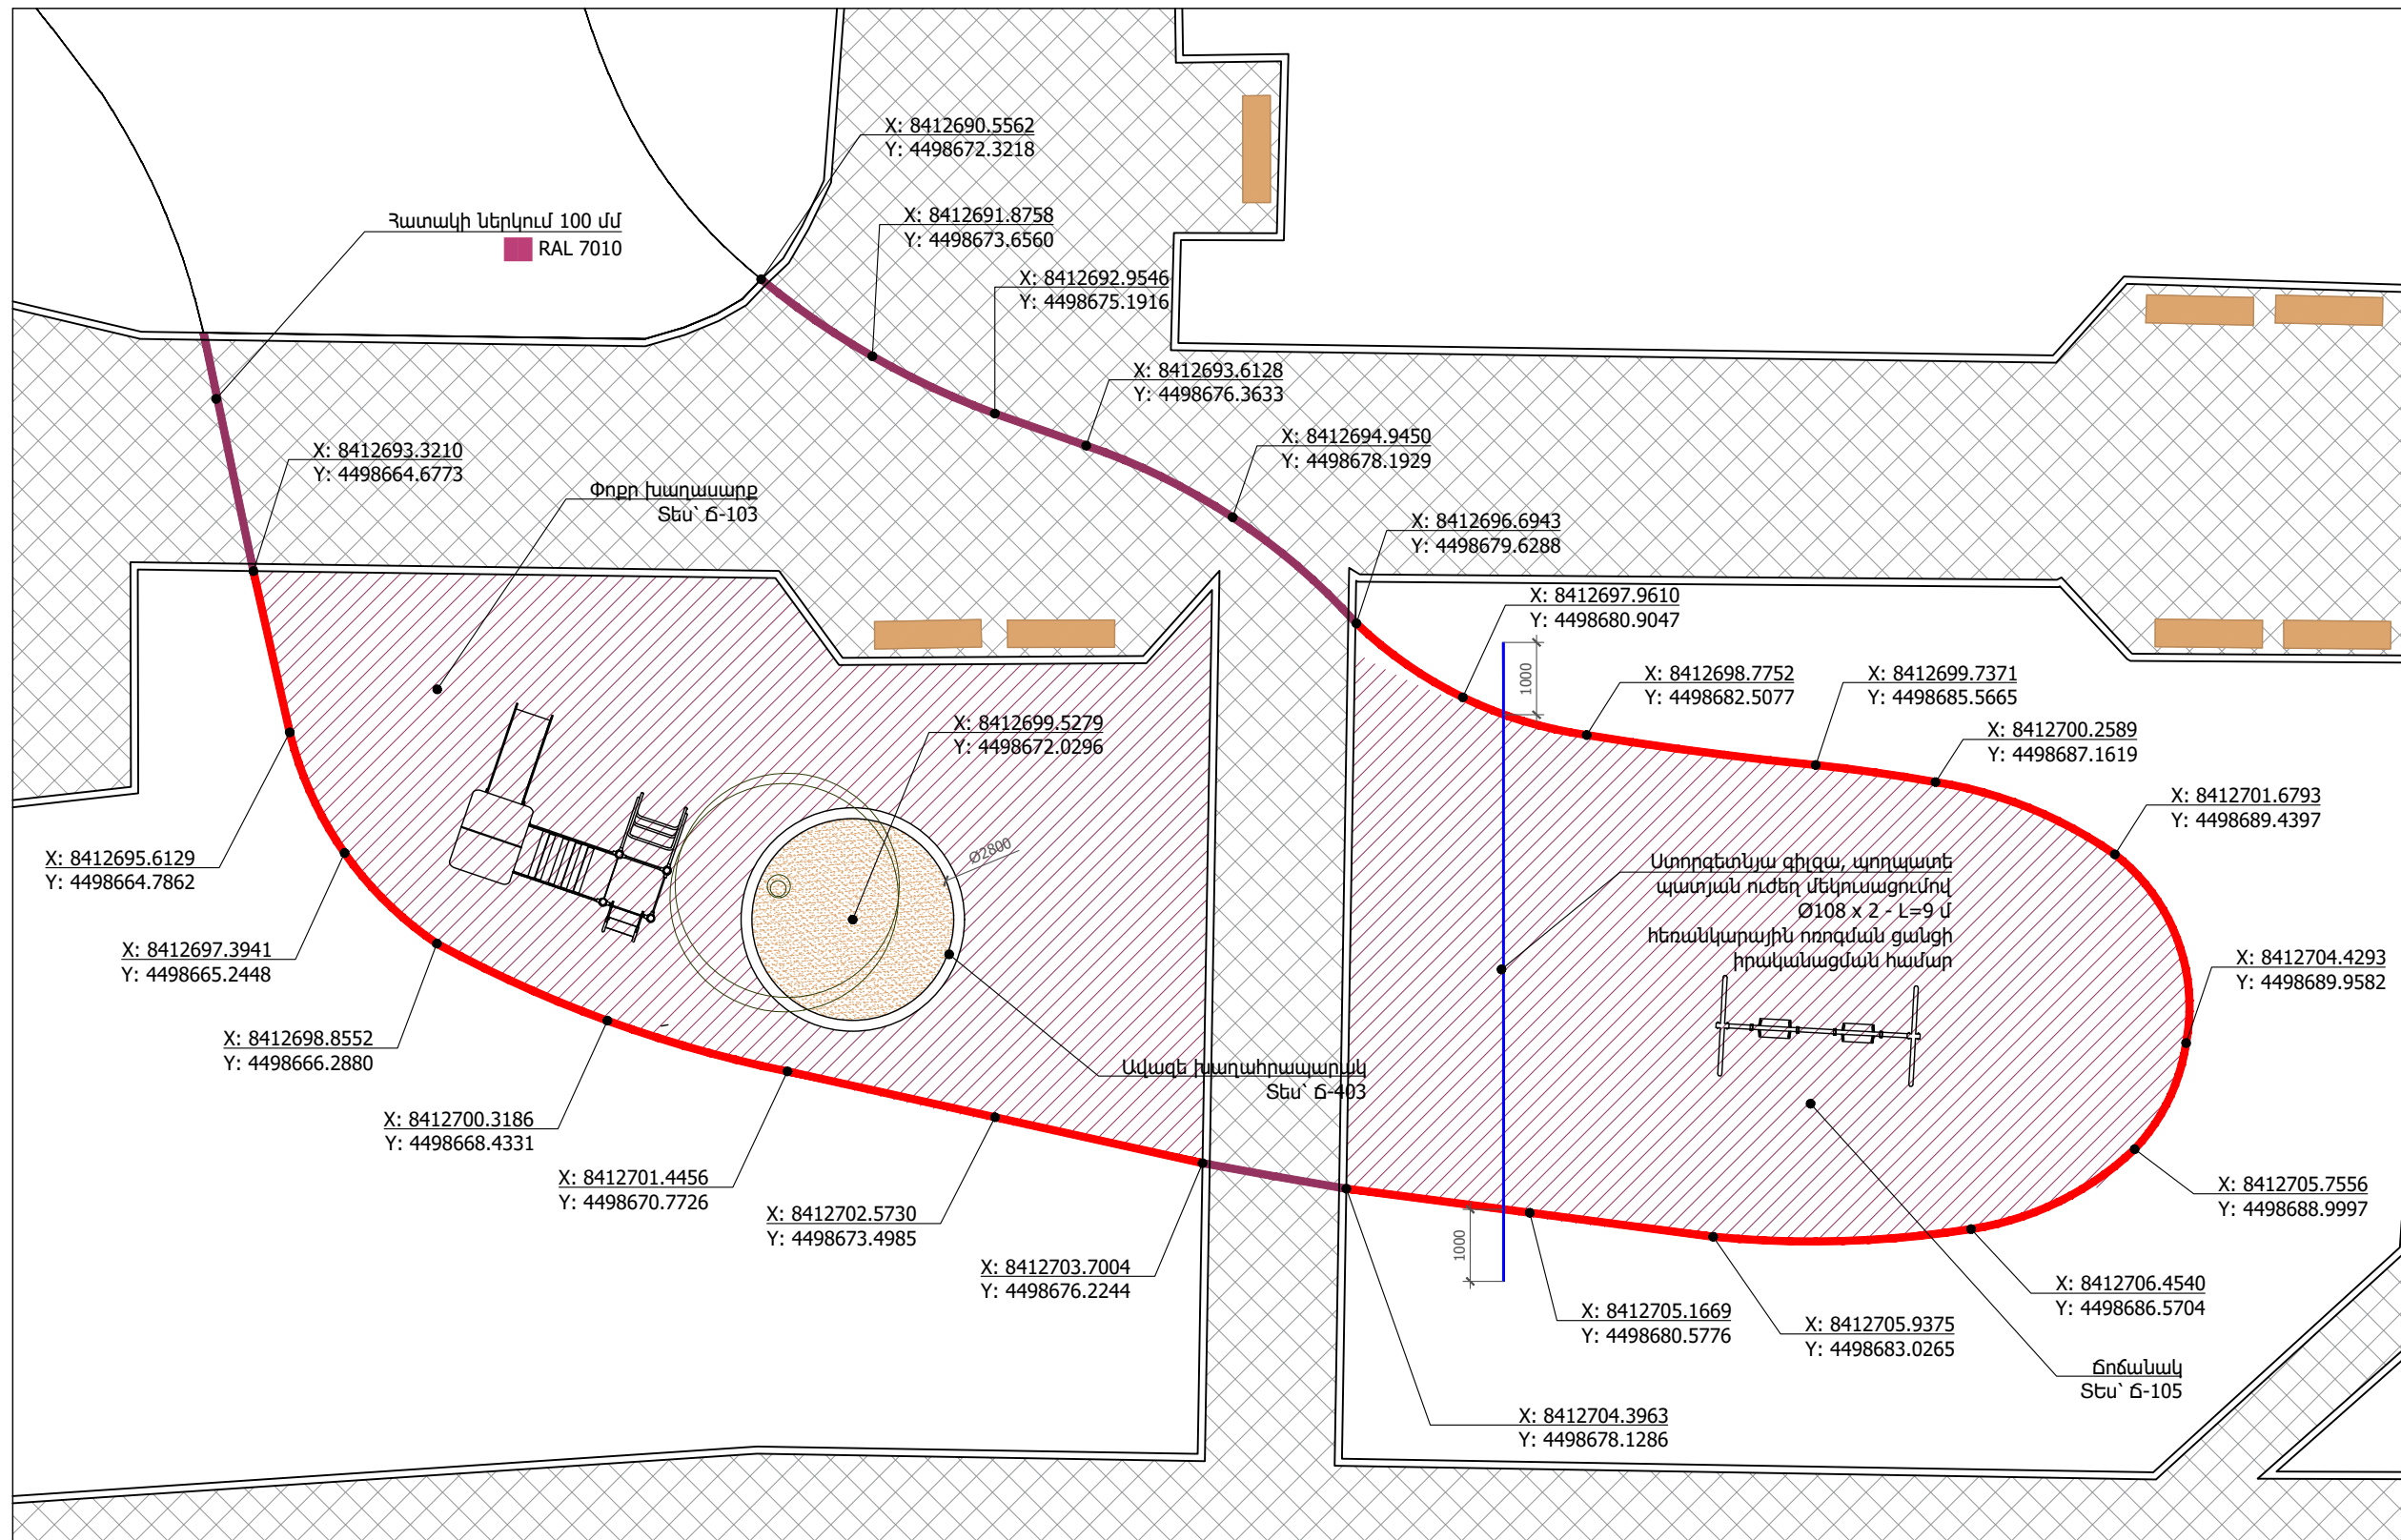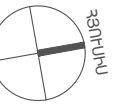

Նախագծող

sp2.am ///



Պատվիրատու

GIZ

Deutsche Gesellschaft
für Internationale
Zusammenarbeit (GIZ)
GmbH

Նախագիծ

Արթիկում Յուրի
Գագրինի անվան
զբոսայգու
վերականգնում

Հասցե

Շիրակի մարզ,
ք. Արթիկ

Նախագիծ համար /

2516_13

Փուլ / Ն

Անվանում /

հաղահրապարակ 2 և
3. Նշահարման
հատակագիծ

Մասշտաբ / 1:100

Թերթ / Ը - 010



Ամսաթիվ / 15.01.2026

ՆԳՃ՝

Ս. Պետրոսյան

Ճարտարապետ

Ի. Մերդինյան

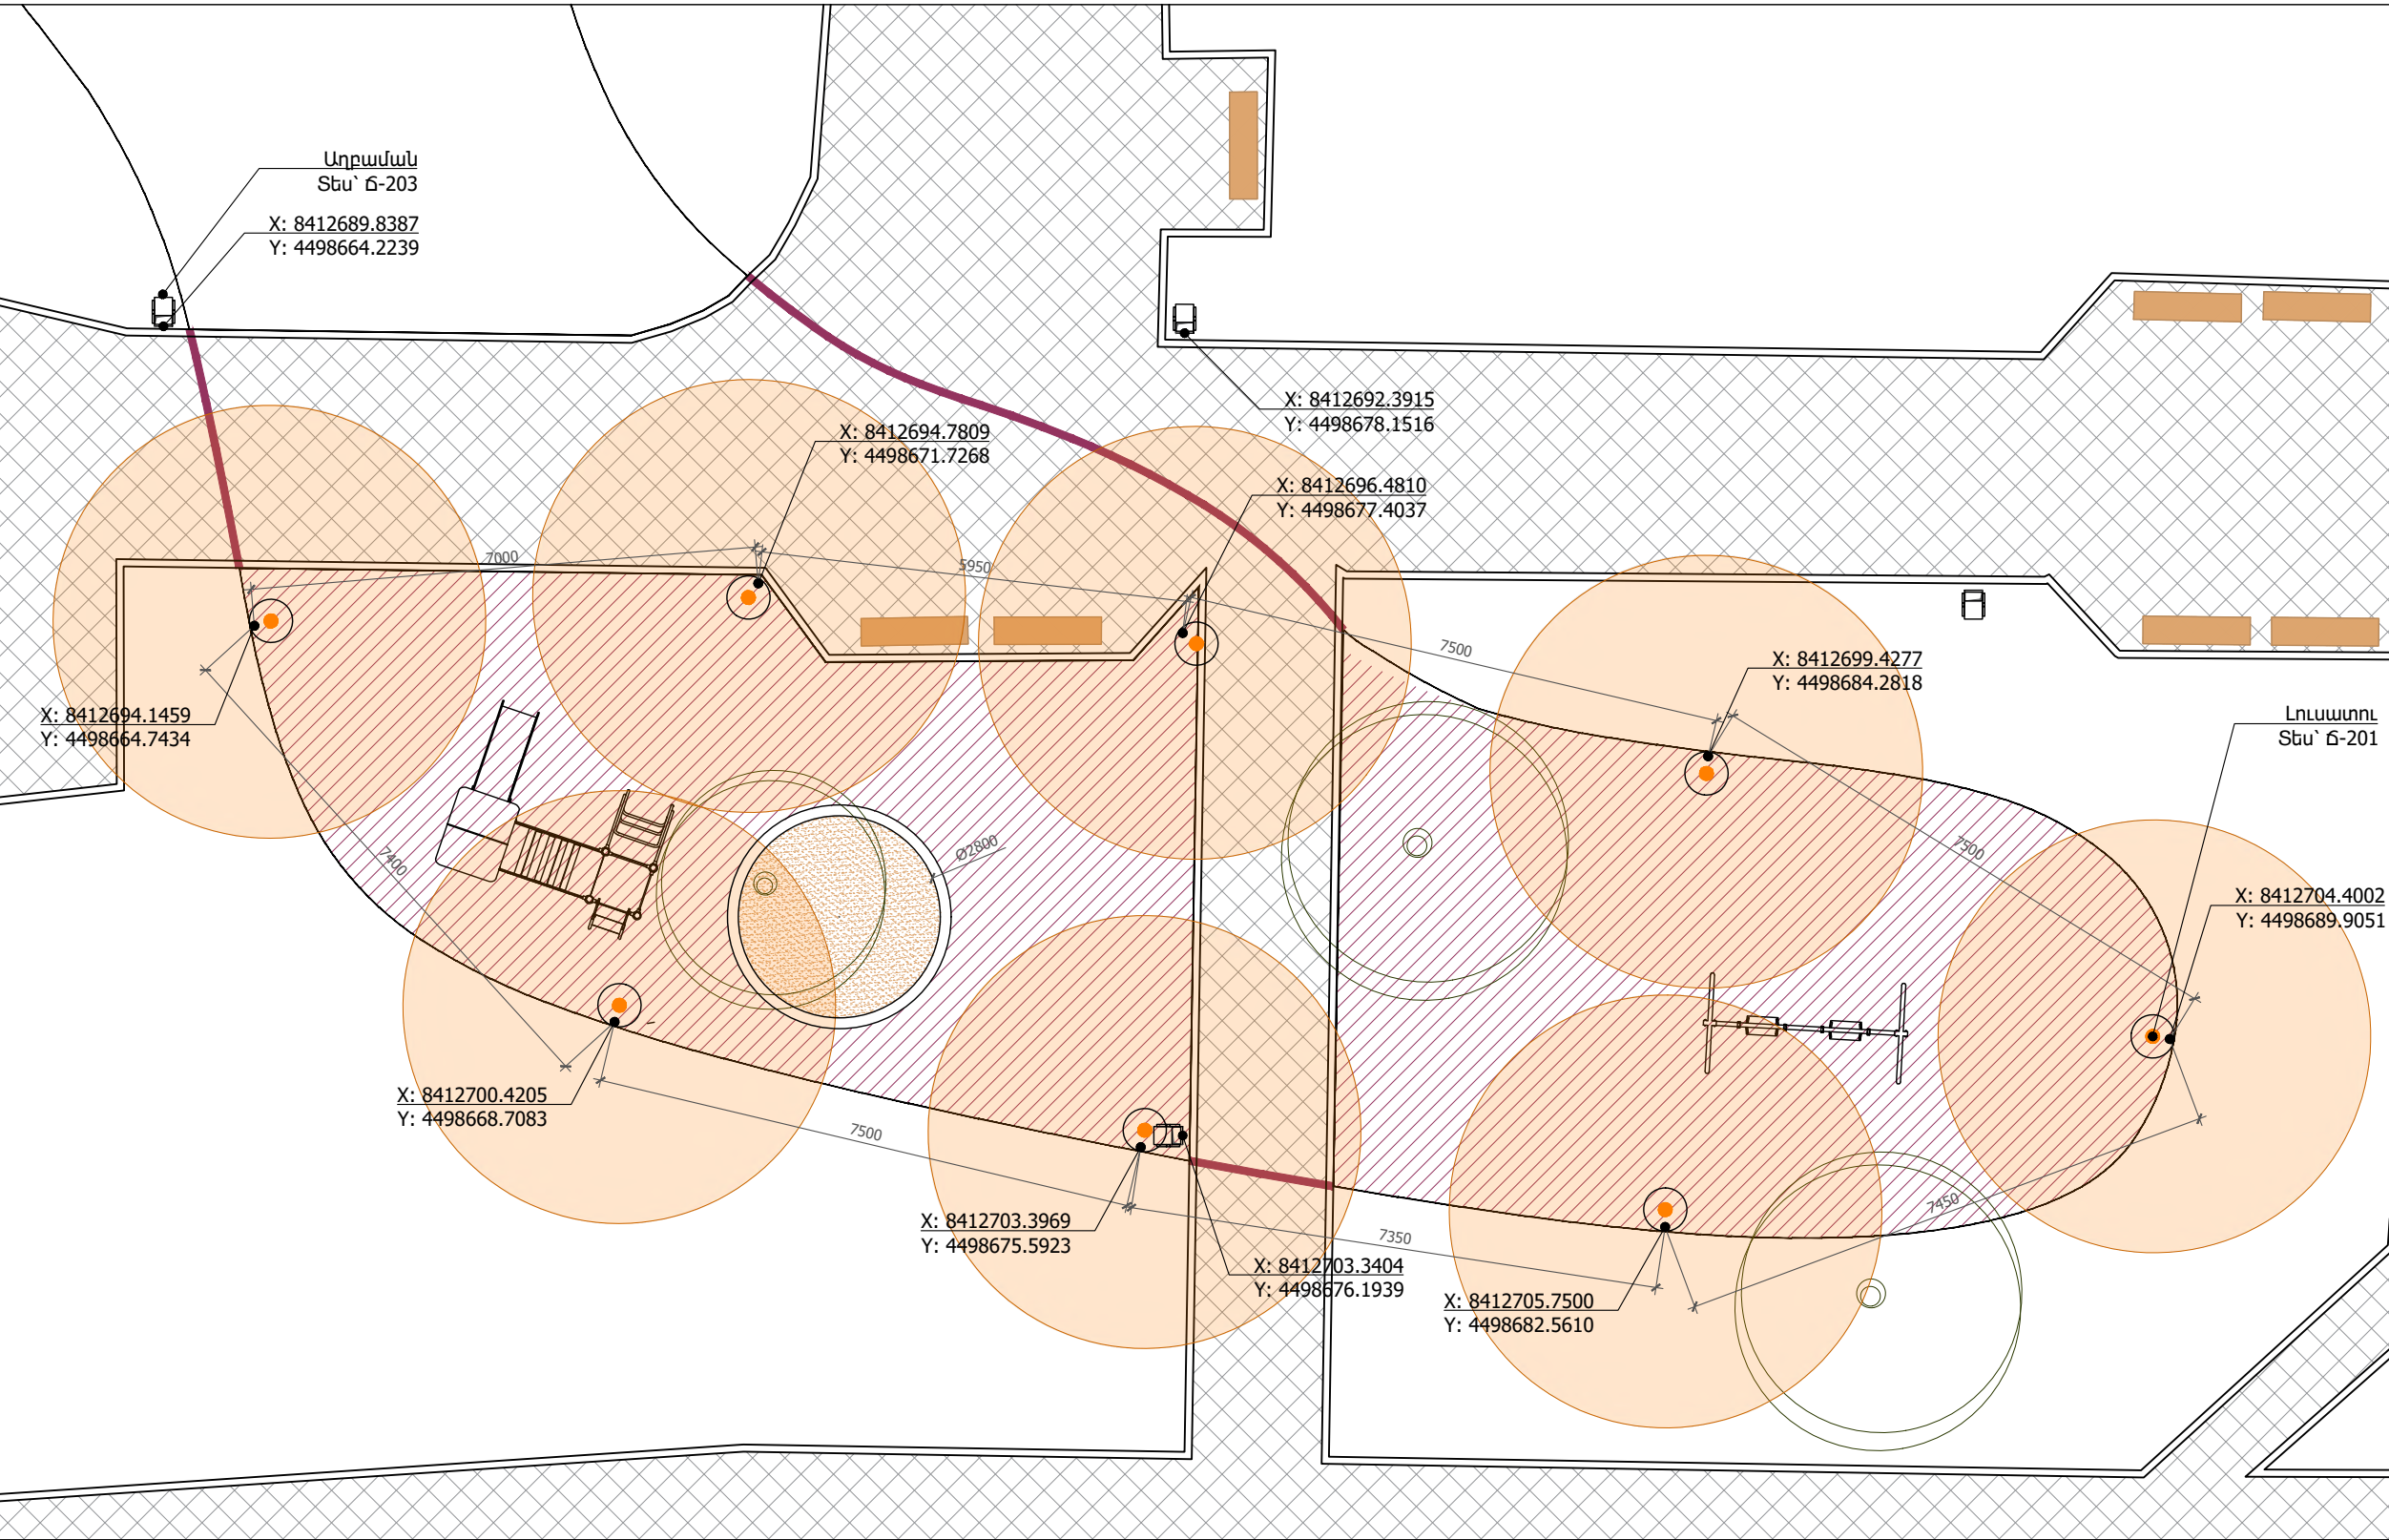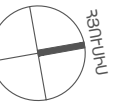

Աղբաման
Տես՝ Ը-203
X: 8412689.8387
Y: 4498664.2239

X: 8412694.7809
Y: 4498671.7268

X: 8412692.3915
Y: 4498678.1516

X: 8412696.4810
Y: 4498677.4037

X: 8412699.4277
Y: 4498684.2818

Լուսավոր
Տես՝ Ը-201

X: 8412694.1459
Y: 4498664.7434

X: 8412700.4205
Y: 4498668.7083

X: 8412703.3969
Y: 4498675.5923

X: 8412703.3404
Y: 4498676.1939

X: 8412705.7500
Y: 4498682.5610

X: 8412704.4002
Y: 4498689.9051

Նախագծող
sp2.am ///

Պատվիրատու
GIZ
Deutsche Gesellschaft
für Internationale
Zusammenarbeit (GIZ)
GmbH

Նախագիծ
Արթիկում Յուրի
Գազրիսի անվան
զբոսայգու
վերակառուցում

Հասցե
Շիրակի մարզ,
ք. Արթիկ

Նախագիծ համար /
2516_13

Փուլ / Ն


Անվանում /
Խաղահրապարակ 2 և
3. Լուսավորության
նշահարման
հատակագիծ

Մասշտաբ / 1:100


Թերթ / Ը - 011

Ամսաթիվ / 15.01.2026

ՆԳԾ՝
Ս. Պետրոսյան
Ճարտարապետ
Ի. Մերդիսյան

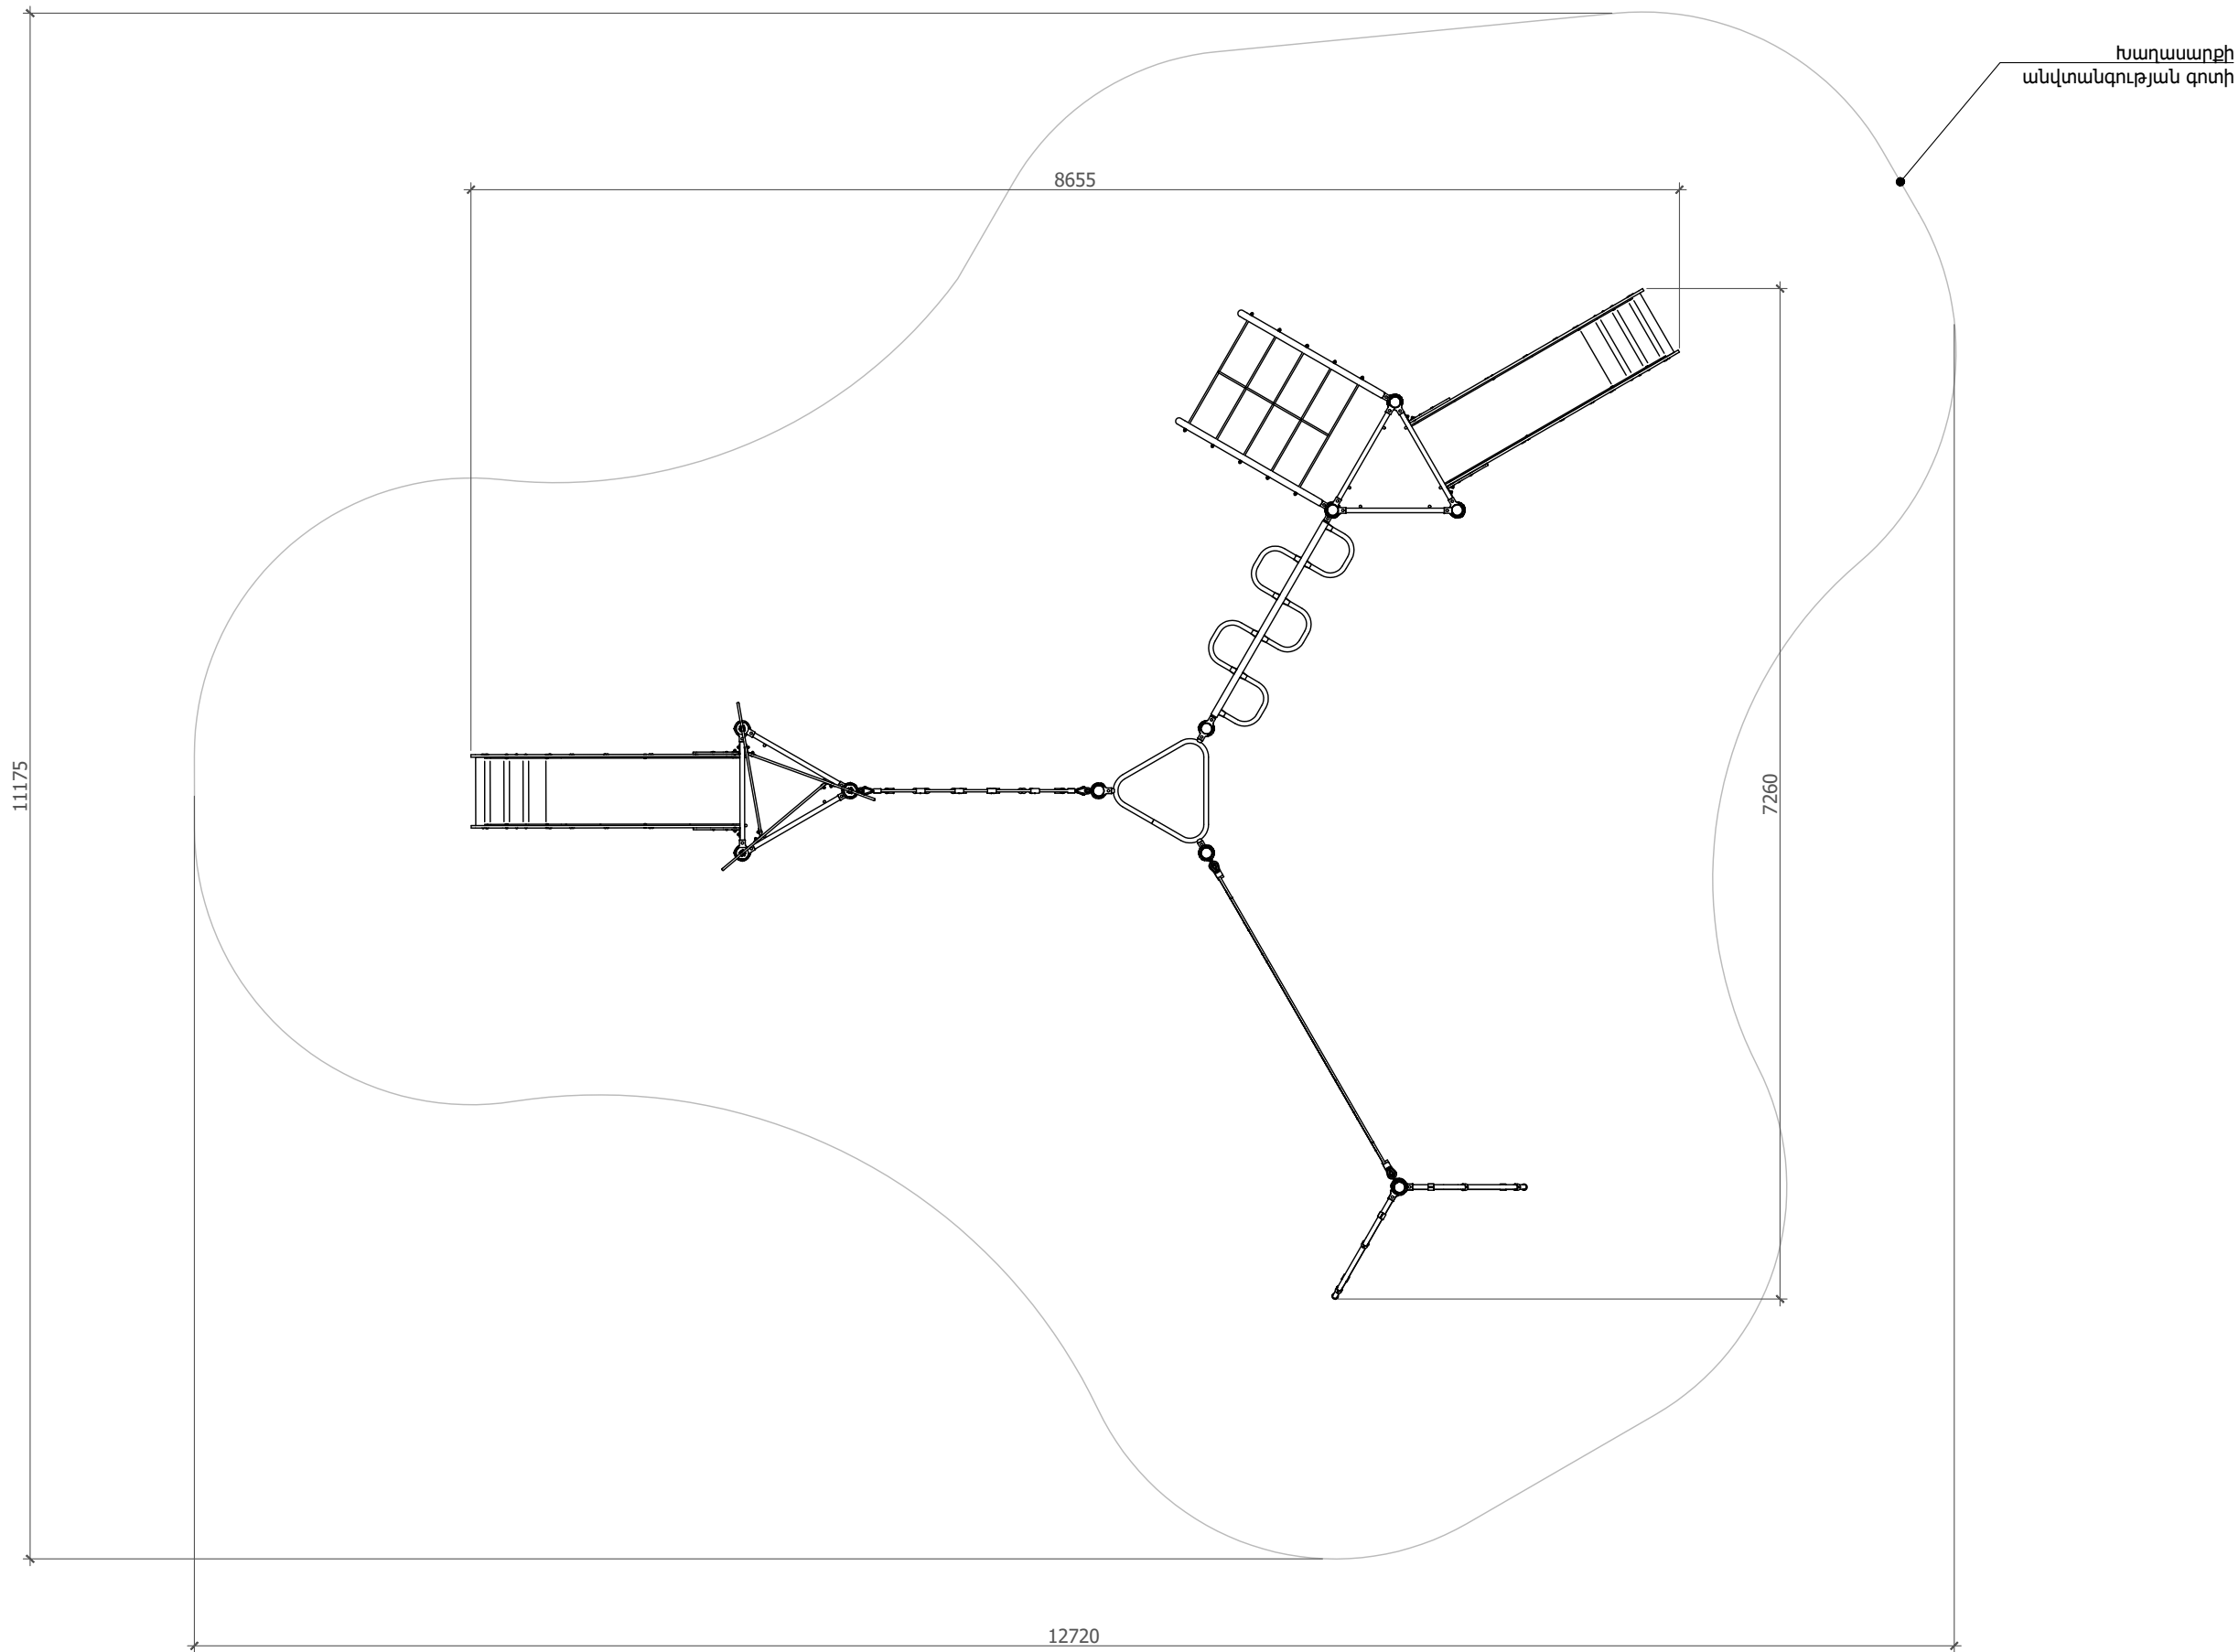

Նախագծող	sp2.am ///
Պատվիրատու	GIZ
Deutsche Gesellschaft für Internationale Zusammenarbeit (GIZ) GmbH	
Նախագիծ	Արթիկում Յուրի Գազրինի անվան զբոսայգու վերակառուցում
Հասցե	Շիրակի մարզ, ք. Արթիկ
Նախագիծ համար /	2516_13
Փուլ / Ն	Անվանում /
Մեծ խաղասարքի հատակագիծ	
Մասշտաբ / 1:50	Թերթ / Ը - 101
Ամսաթիվ / 15.01.2026	ՆԳԾ՝
Ս. Պետրոսյան	Ճարտարապետ
Ի. Մերդինյան	

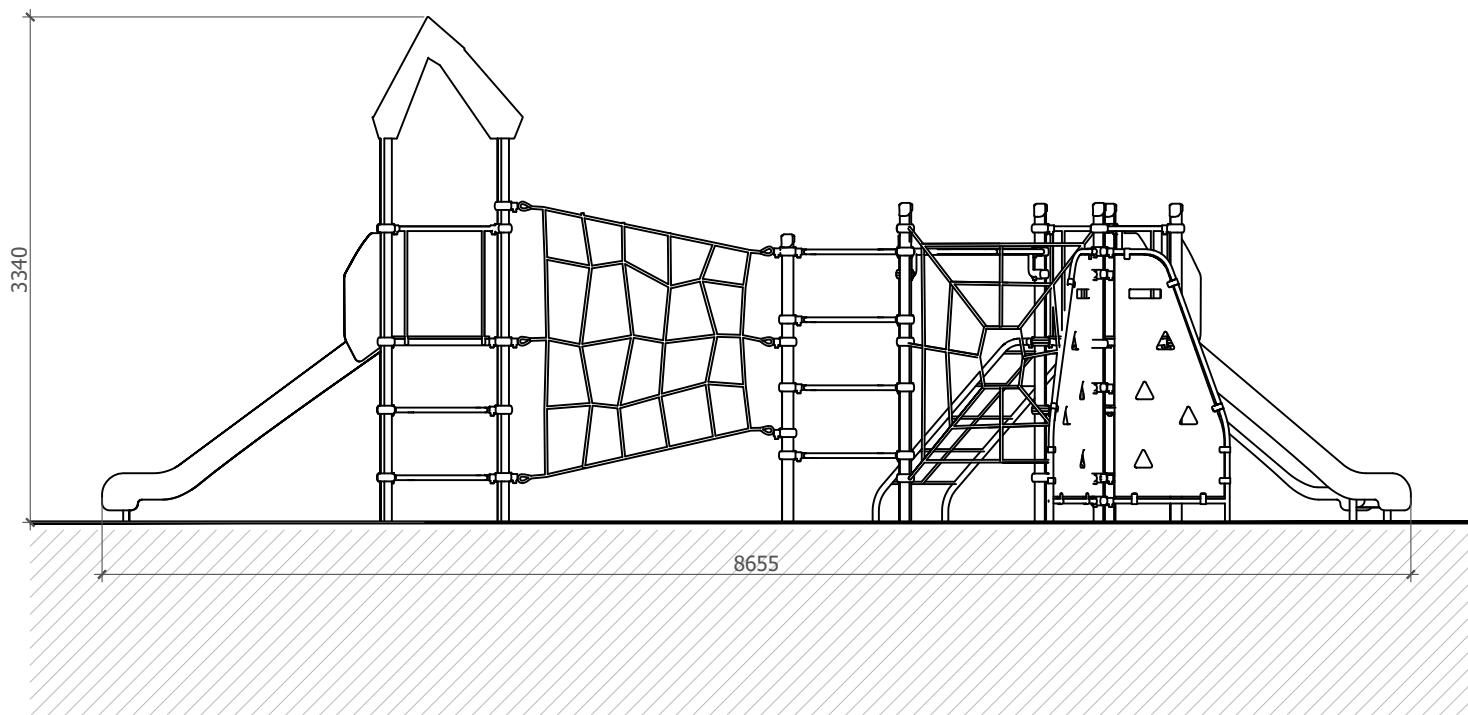

Տեսք դիմացից


Մեծ խաղասարք

Խաղասարքի կմախքային հատվածը պետք է ենթարկվի ավագահարման, ապա կրկնակի փոշեներկման, կոռոզիայից պաշտպանելու համար: Խաղասարքի արտաքին չափերն են՝ 8'655մմ x 7'260մմ x 3'340 մմ, պաշտպանիչ գոտու չափերն են 11'175մմ x 12'720մմ: Նախատեսված է 8-12 տարեկան երեխաների համար:

Խաղասարքը ներառում է 2 տարբեր բարձրության և երկարության սղարաններ, մագլցման պատեր, մագլցման պարաններ և ցանցեր, աշտարակ-հարթակ կողապատերով: Հիմնական օգտագործված նյութերն են՝ պողպատե թիթեղներ 1,5 - 4,0 մմ, մետաղ. խողովակներ՝ 32,0 - 76,0 մմ տրամագծով, բարձր ջրակայունությամբ և մաշվածության դիմադրությամբ նրբատախտակ՝ 9 մմ - 18 մմ և այլն:

Խաղասարքի տեղադրումը իրականացնել բետոնացման միջոցով F20 տեսակի բետոնով: Բետոնե հիմքերի խորությունը՝ համաձայն տեղանքի սառեցման գոտու՝ 1000 մմ:

Խաղասարքի հետ ներկայացնել խաղասարքերի անվտանգության EN1167 ստանդարտի հավաստագիր և EN1167-2 անվտանգության փորձարկման ակտ:

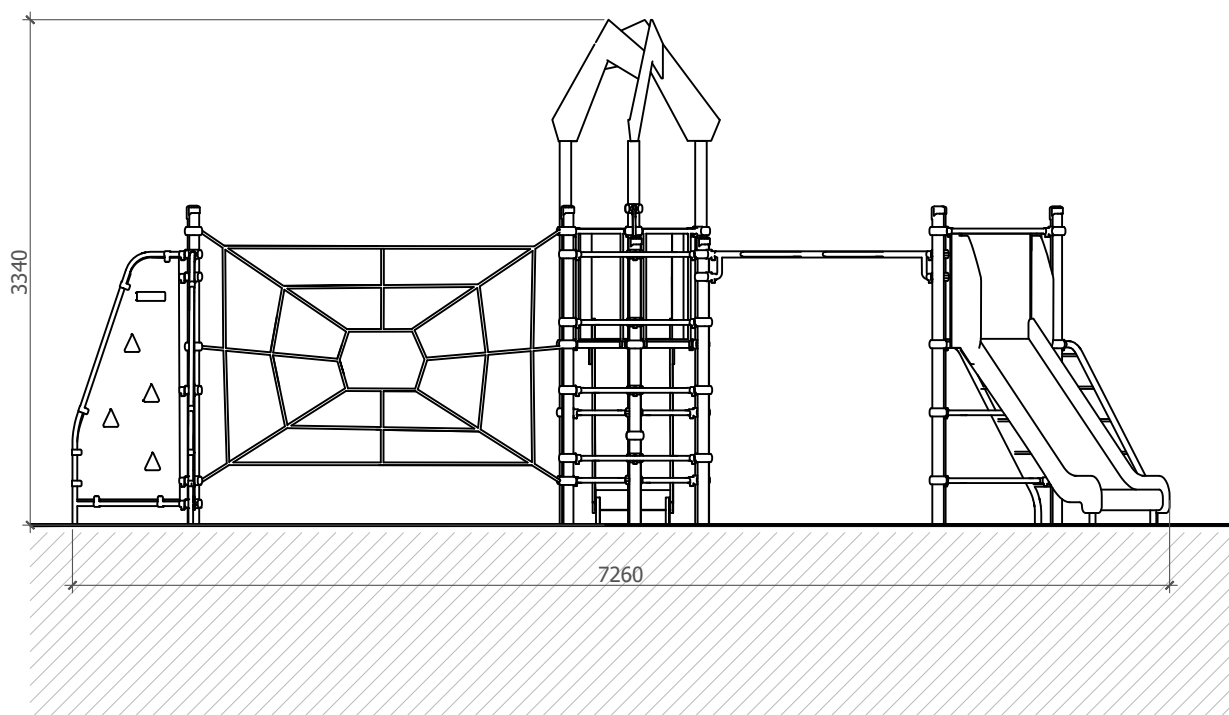


Տեսք կողքից




Մեծ խաղասարքի եռաչափ տեսք

Նախագծող
sp2.am ///
Պատվիրատու
GIZ
Deutsche Gesellschaft für Internationale Zusammenarbeit (GIZ) GmbH
Նախագիծ
Արթիկում Յուրի Գագրինի անվան զբոսայգու վերակառուցում
Հասցե
Շիրակի մարզ, ք. Արթիկ
Նախագիծ համար /
2516_13
Փուլ / Ն
Անվանում /
Մեծ խաղասարքի մանրամասներ
Մասշտաբ / 1:50
Թերթ / Ը - 102
Ամսաթիվ / 15.01.2026
ՆԱԾ՝
Ս. Պետրոսյան
Ճարտարապետ
Ի. Մերդինյան

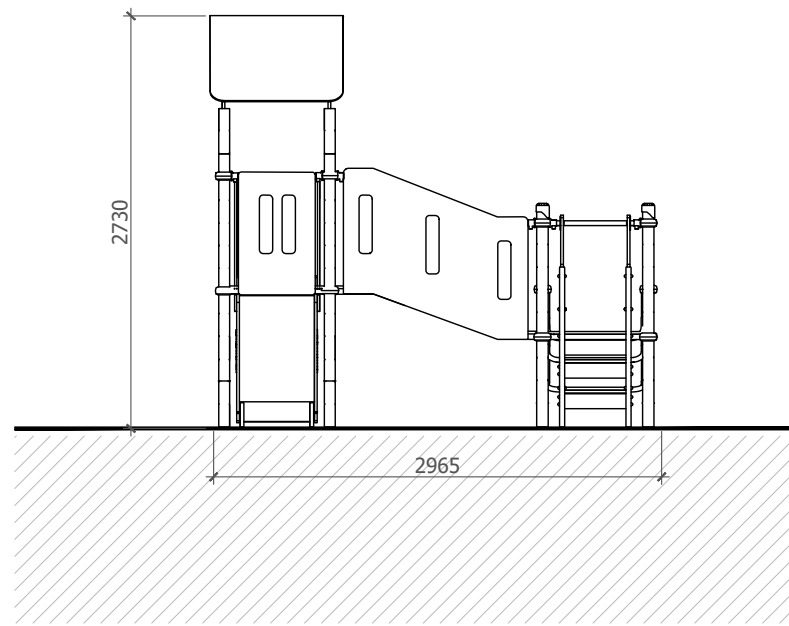

Տեսք դիմացից

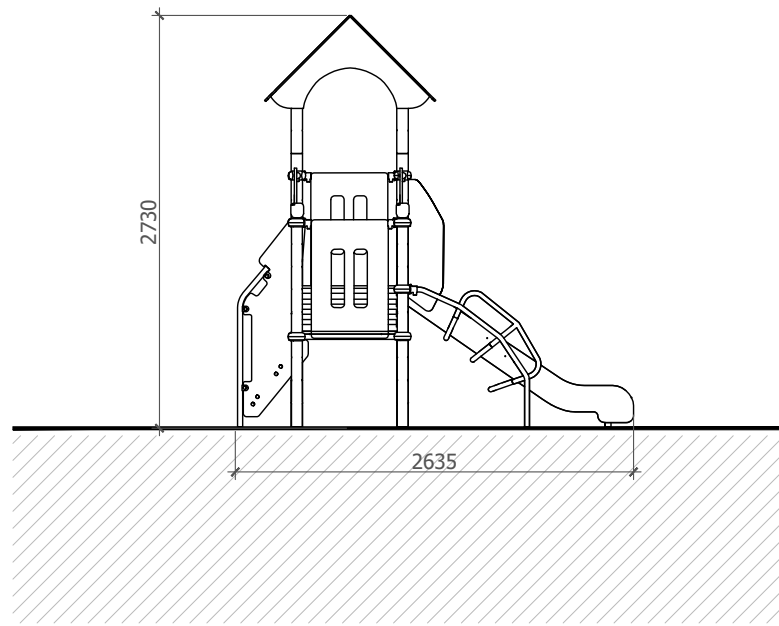

Տեսք կողքից


Փոքր խաղասարք

Խաղասարքի կմախքային հատվածը պետք է ենթարկվի ավագահարման, ապա կրկնակի փոշեներկման, կոռոզիայից պաշտպանելու համար: Խաղասարքի արտաքին չափերն են՝ 2'635մմ x 2'965մմ x 2'730 մմ, պաշտպանիչ գոտու չափերն են 6'100մմ x 6'000մմ: Նախատեսված է 4 - 8 տարեկան երեխաների համար:

Խաղասարքը ներառում է 1 սղարան, մագլցման պատեր, աստիճան, մագլցման ձողեր, կողպաատերով կամրջակ և աշտարակ-հարթակ կողպաատերով: Հիմնական օգտագործված նյութերն են՝ պողպատե թիթեղներ 1,5 - 4,0 մմ, մետաղ. խողովակներ՝ 32,0 - 76,0 մմ տրամագծով, բարձր ջրակայունությամբ և մաշվածության դիմադրությամբ նրբատախտակ՝ 9 մմ - 18 մմ և այլն:

Խաղասարքի տեղադրումը իրականացնել բետոնացման միջոցով F20 տեսակի բետոնով: Բետոնե հիմքերի խորությունը՝ համաձայն տեղանքի սառեցման գոտու՝ 1000 մմ:

Խաղասարքի հետ ներկայացնել խաղասարքերի անվտանգության EN1167 ստանդարտի հավաստագիր և EN1167-2 անվտանգության փորձարկման ակտ:

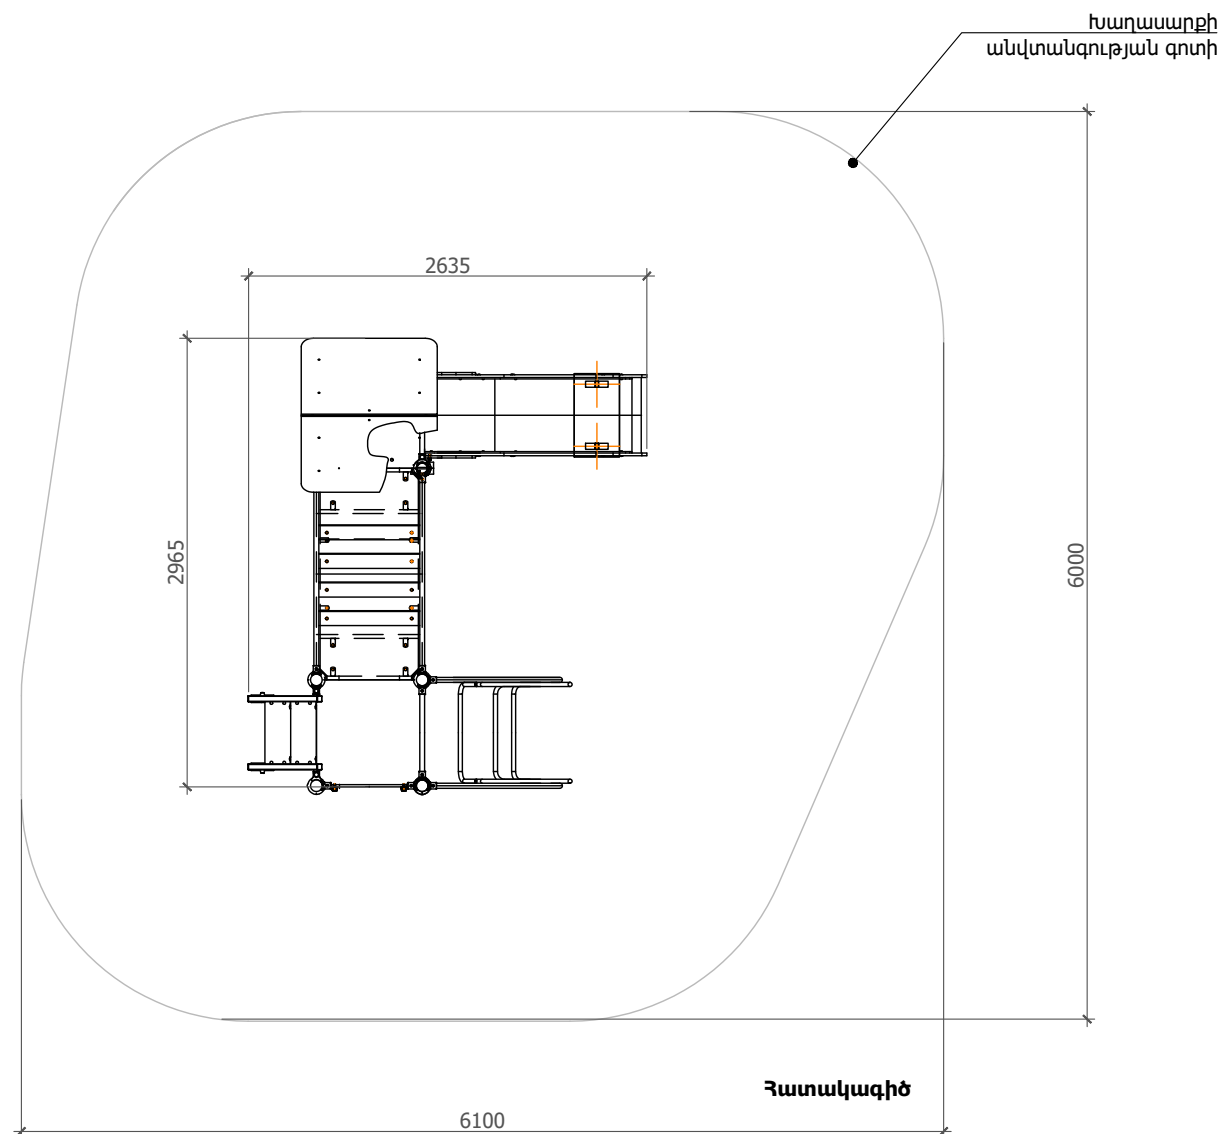

Խաղասարքի եռաչափ տեսք

Նախագծող

sp2.am ///



Պատվիրատու

GIZ

Deutsche Gesellschaft
für Internationale
Zusammenarbeit (GIZ)
GmbH

Նախագիծ

Արթիկում Յուրի
Գագրինի անվան
զբոսայգու
վերակառուցում

Հասցե

Շիրակի մարզ,
ք. Արթիկ

Նախագիծ համար /

2516_13

Փուլ / Ն

Անվանում /

Փոքր խաղասարքի
մանրամասներ

Մասշտաբ / 1:50

Թերթ / Ը - 103


Ամսաթիվ / 15.01.2026

ՆԱԾ՝


Ս. Պետրոսյան

Ճարտարապետ

Ի. Մերդինյան

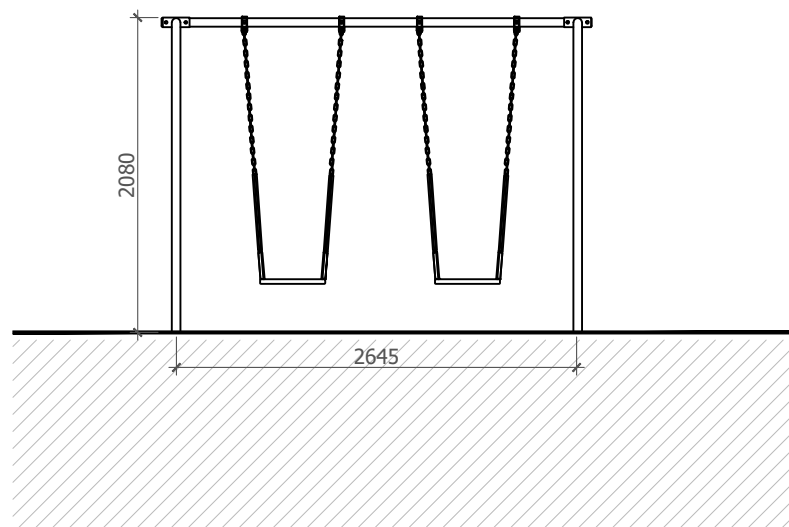

Տեսք դիմացից

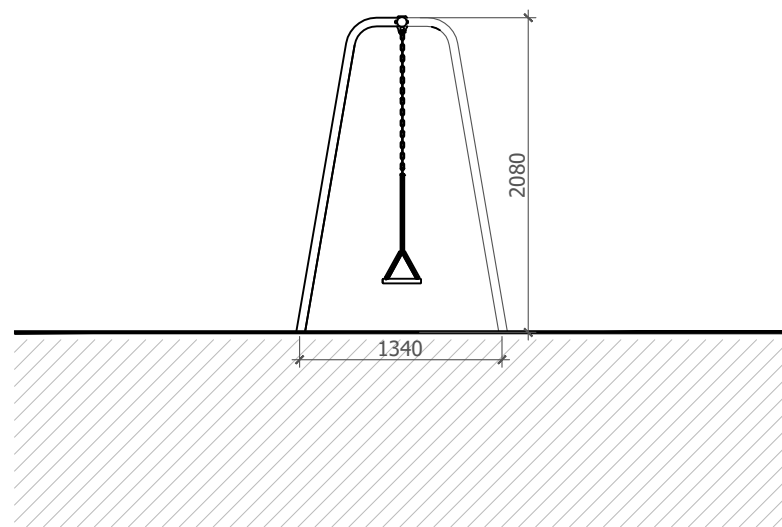

Տեսք կողքից

Ճողճանակ


Ճողճանակ կախված երկու Նստատեղանոց շղթաներով, մետաղական կմախքով, երկու կախված պլաստմաս Նստատեղերով, արտաքին չափեր՝ 2'835մմ x 1'400մմ x 2'080մմ, անվտանգության գոտի՝ 4'600մմ x 2'875մմ, Նախատեսված 3-12 տարեկանների համար:

Խաղասարքի Նախատեսված է դրսի օգտագործման համար, ապահովում է բարձր դիմացկունություն, անվտանգություն և երկարակեցություն:

Խաղասարքը Ներառում է 2 Ս-աձև ոտքով խողովակներ, 1 կրիչ, 2 պաշտպանված պոլիէթիլենային Նստատեղեր: Խաղասարքի կմախքային հատվածը պատրաստված լինի առնվազն 114մմ կլոր կտրվածքի խողովակից, պատի հաստությունը 2մմ: Նստատեղերի շարժումը հիմնված լինի առնցքկալային մեխանիզմի հիման վրա: Խաղասարքի կմախքային հատվածը պետք է ենթարկվի ավագահանման, ապա կրկնակի փոշեներկման, կոռոզիայից պաշտպանելու համար:

Խաղասարքի տեղադրումը իրականացնել բետոնացման միջոցով P20 տեսակի բետոնով: Բետոնե հիմքերի խորությունը՝ համաձայն տեղանքի սառեցման գոտու՝ 1000 մմ:

Խաղասարքի հետ Ներկայացնել խաղասարքերի անվտանգության EN1167 ստանդարտի հավաստագիր և EN1167-2 անվտանգության փորձարկման ակտ, ինչպես նաև որակի ISO 9001, 14001 սերտիֆիկատներ:

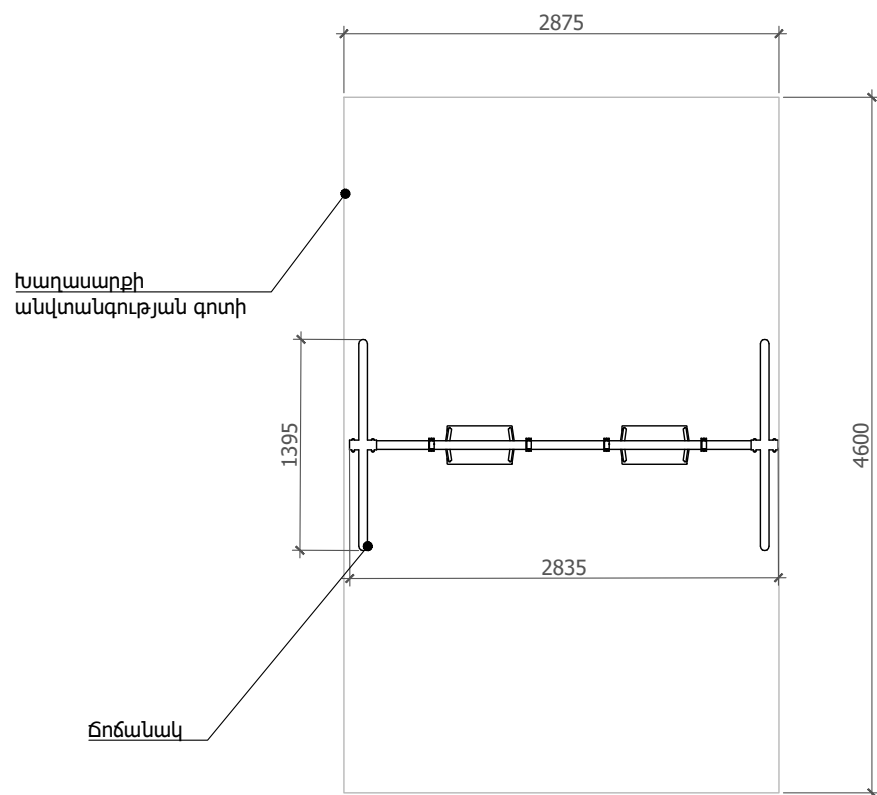

Ճողճանակի հատակագիծ



Ճողճանակի եռաչփա տեսք

Նախագծող

sp2.am ///



Պատվիրատու

GIZ

Deutsche Gesellschaft
für Internationale
Zusammenarbeit (GIZ)
GmbH

Նախագիծ

Արթիկում Յուրի
Գագրինի անվան
զբոսայգու
վերակառուցում

Հասցե

Շիրակի մարզ,
ք. Արթիկ

Նախագիծ համար /

2516_13

Փուլ / Ն

Անվանում /

Ճողճանակի
մանրամասներ

Մասշտաբ / 1:50

Թերթ / Ճ - 104


Ամսաթիվ / 15.01.2026

ՆԳՃ՝

Ս. Պետրոսյան

Ճարտարապետ

Ի. Մերդինյան

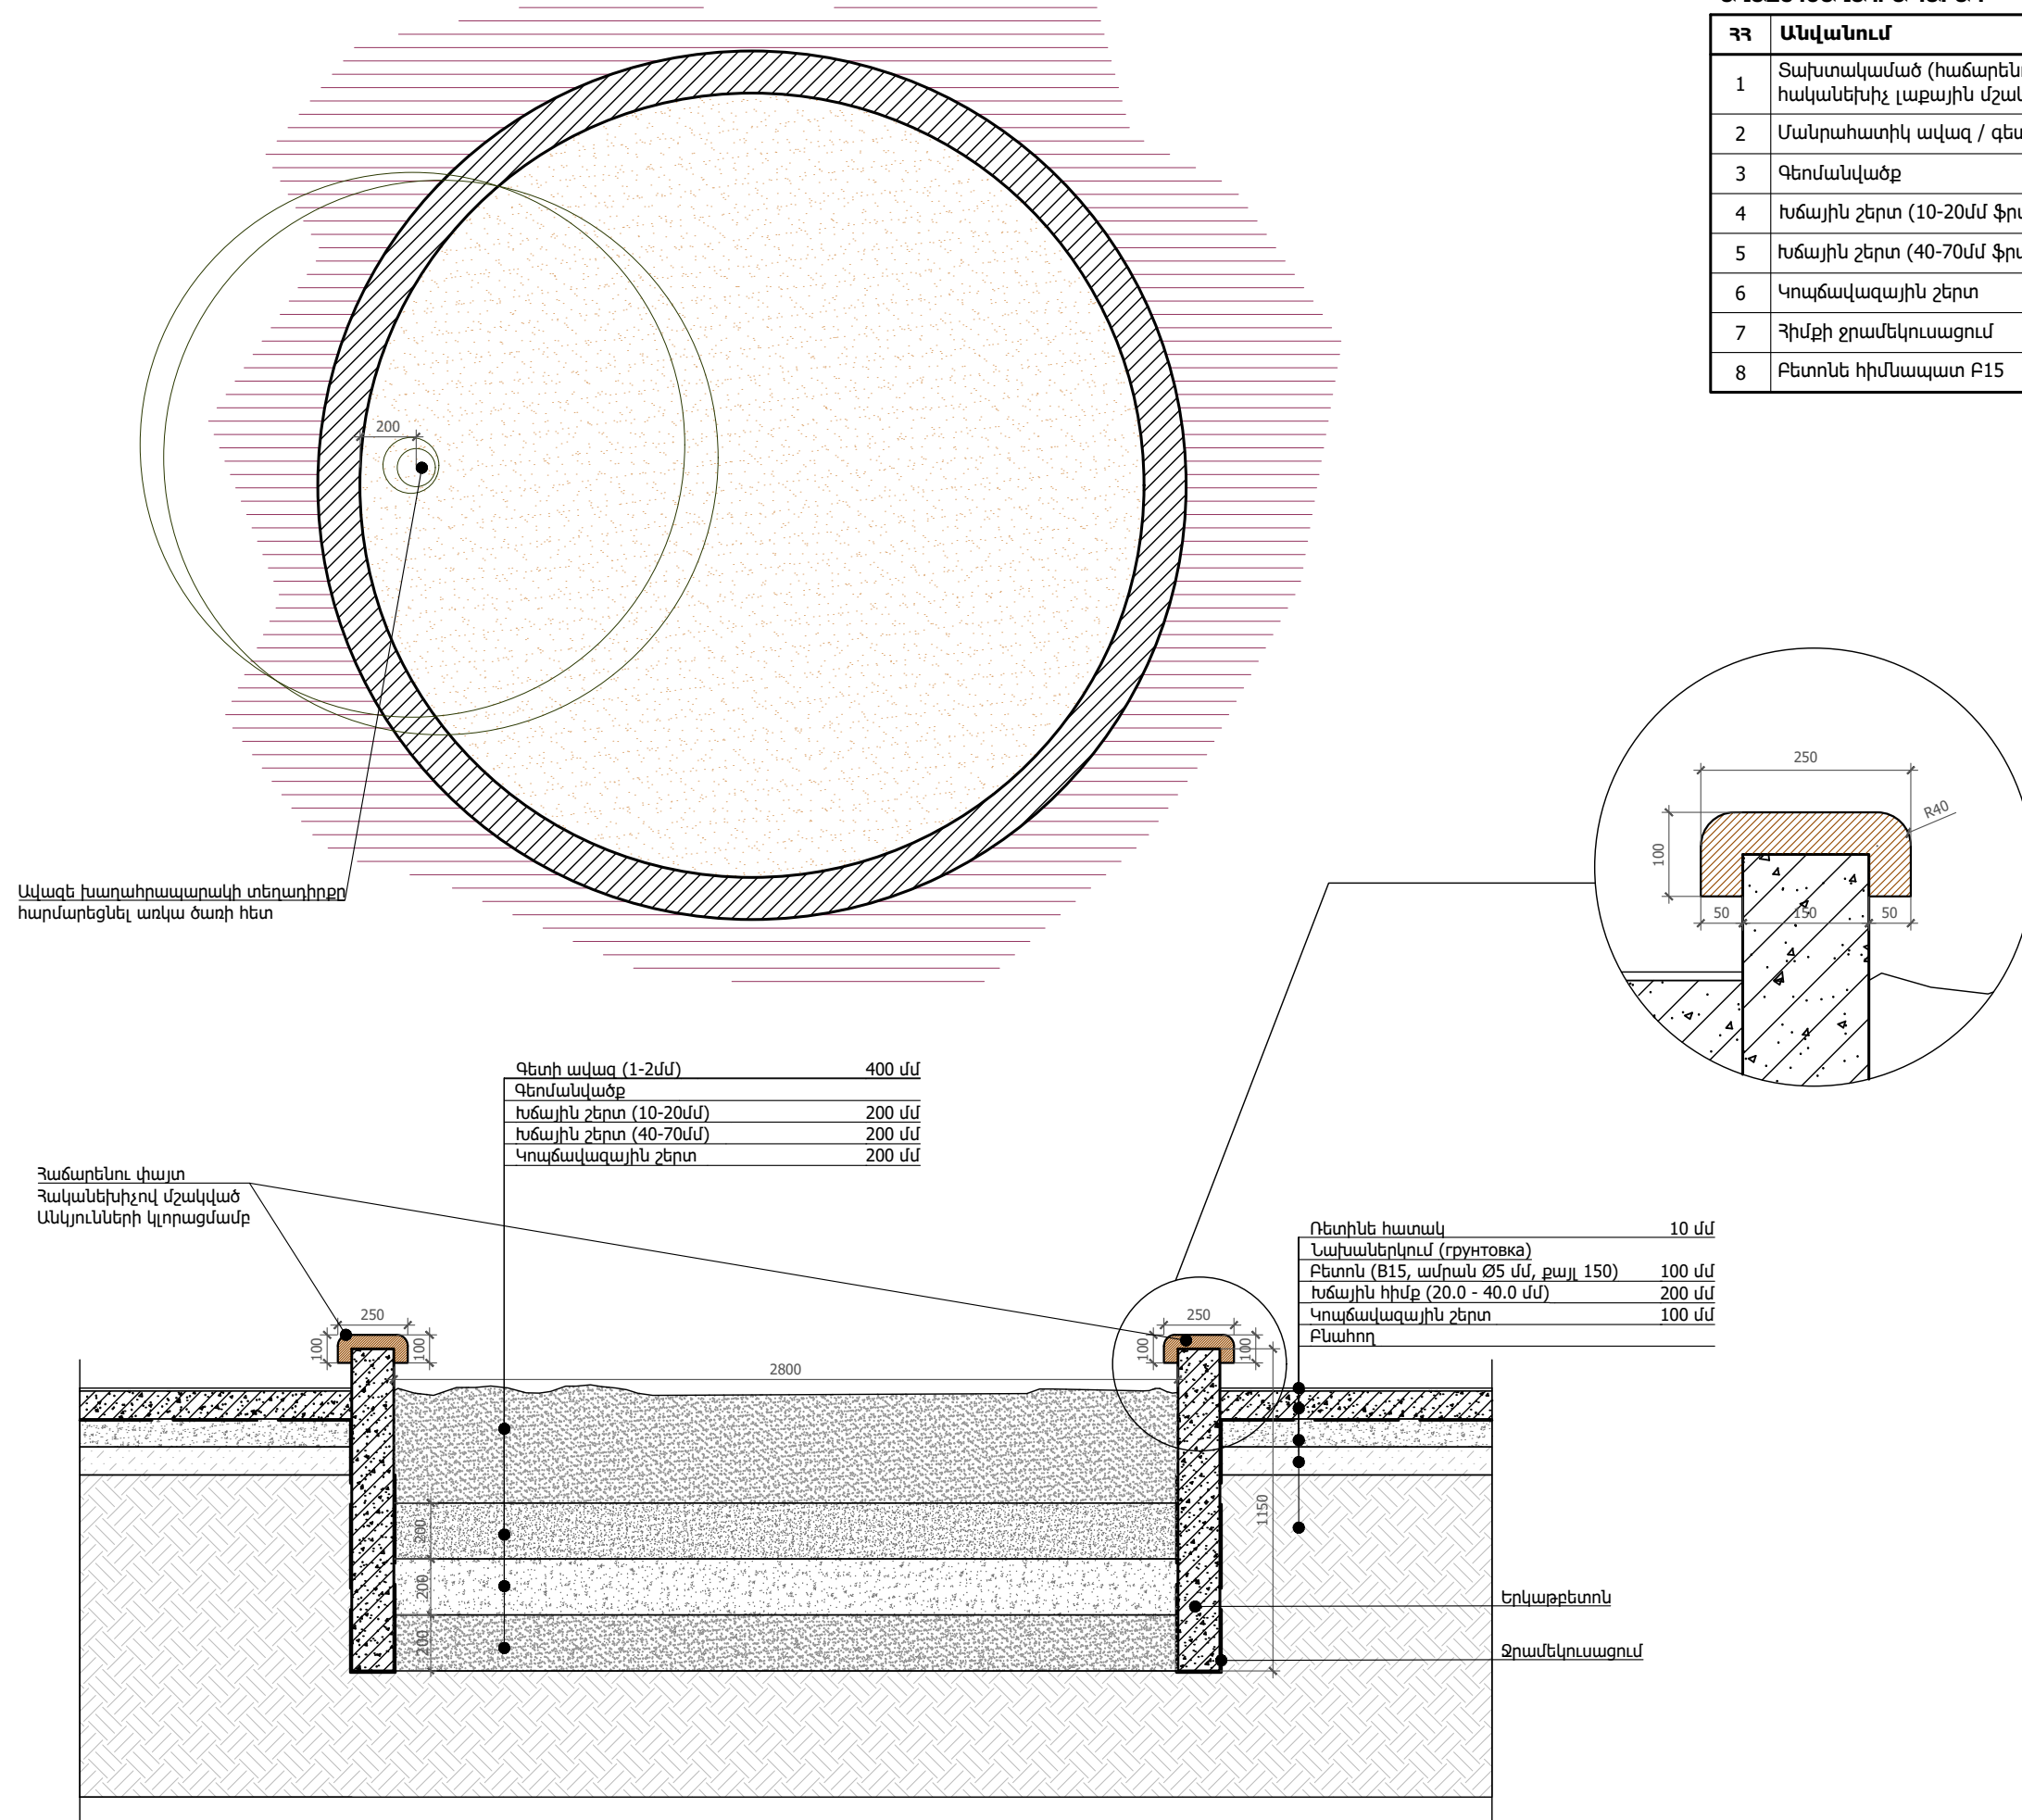

ՀՀ	Անվանում	Միավոր	Միավոր Զանակ
1	Տախտակամած (հաճարենու փայտ, հականեխիչ լաքային մշակմամբ) 50մմ	քմ	4.38
2	Մանրահատիկ ավազ / գետաքար	մ ³	2.46
3	Գետմակածք	քմ	6.8
4	Խճային շերտ (10-20մմ ֆրակցիայի)	մ ³	1.23
5	Խճային շերտ (40-70մմ ֆրակցիայի)	մ ³	1.23
6	Կոպճավազային շերտ	մ ³	1.23
7	Յիմքի ջրամեկուսացում	քմ	13.63
8	Բետոնե հիմնապատ Բ15	խմ	1.68

sp2.am /



GIZ

Deutsche Gesellschaft
für Internationale
Zusammenarbeit (GIZ)
GmbH

Արթիկում Յուրի
Գագրինի անվան
գրոսայգու
վերականգնում



Շիրակի մարզ,
ք. Արթիկ

Ավագե
Խաղահրապարակ

Թերթ / Ը - 105

၂၄၆


Ճարտարապետ

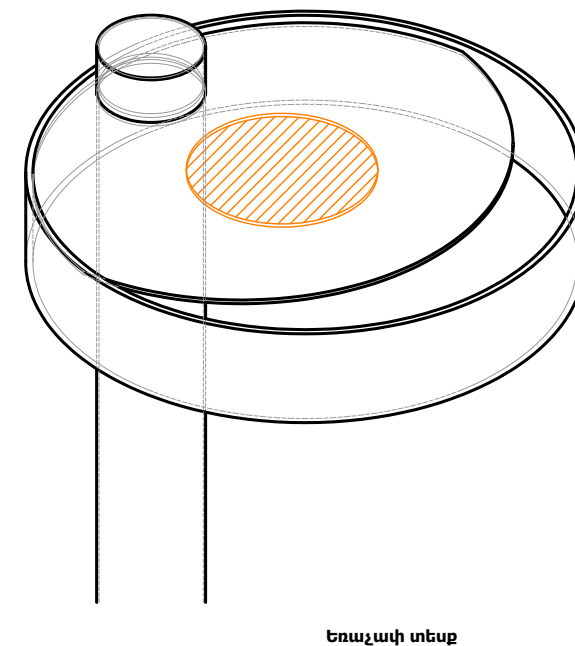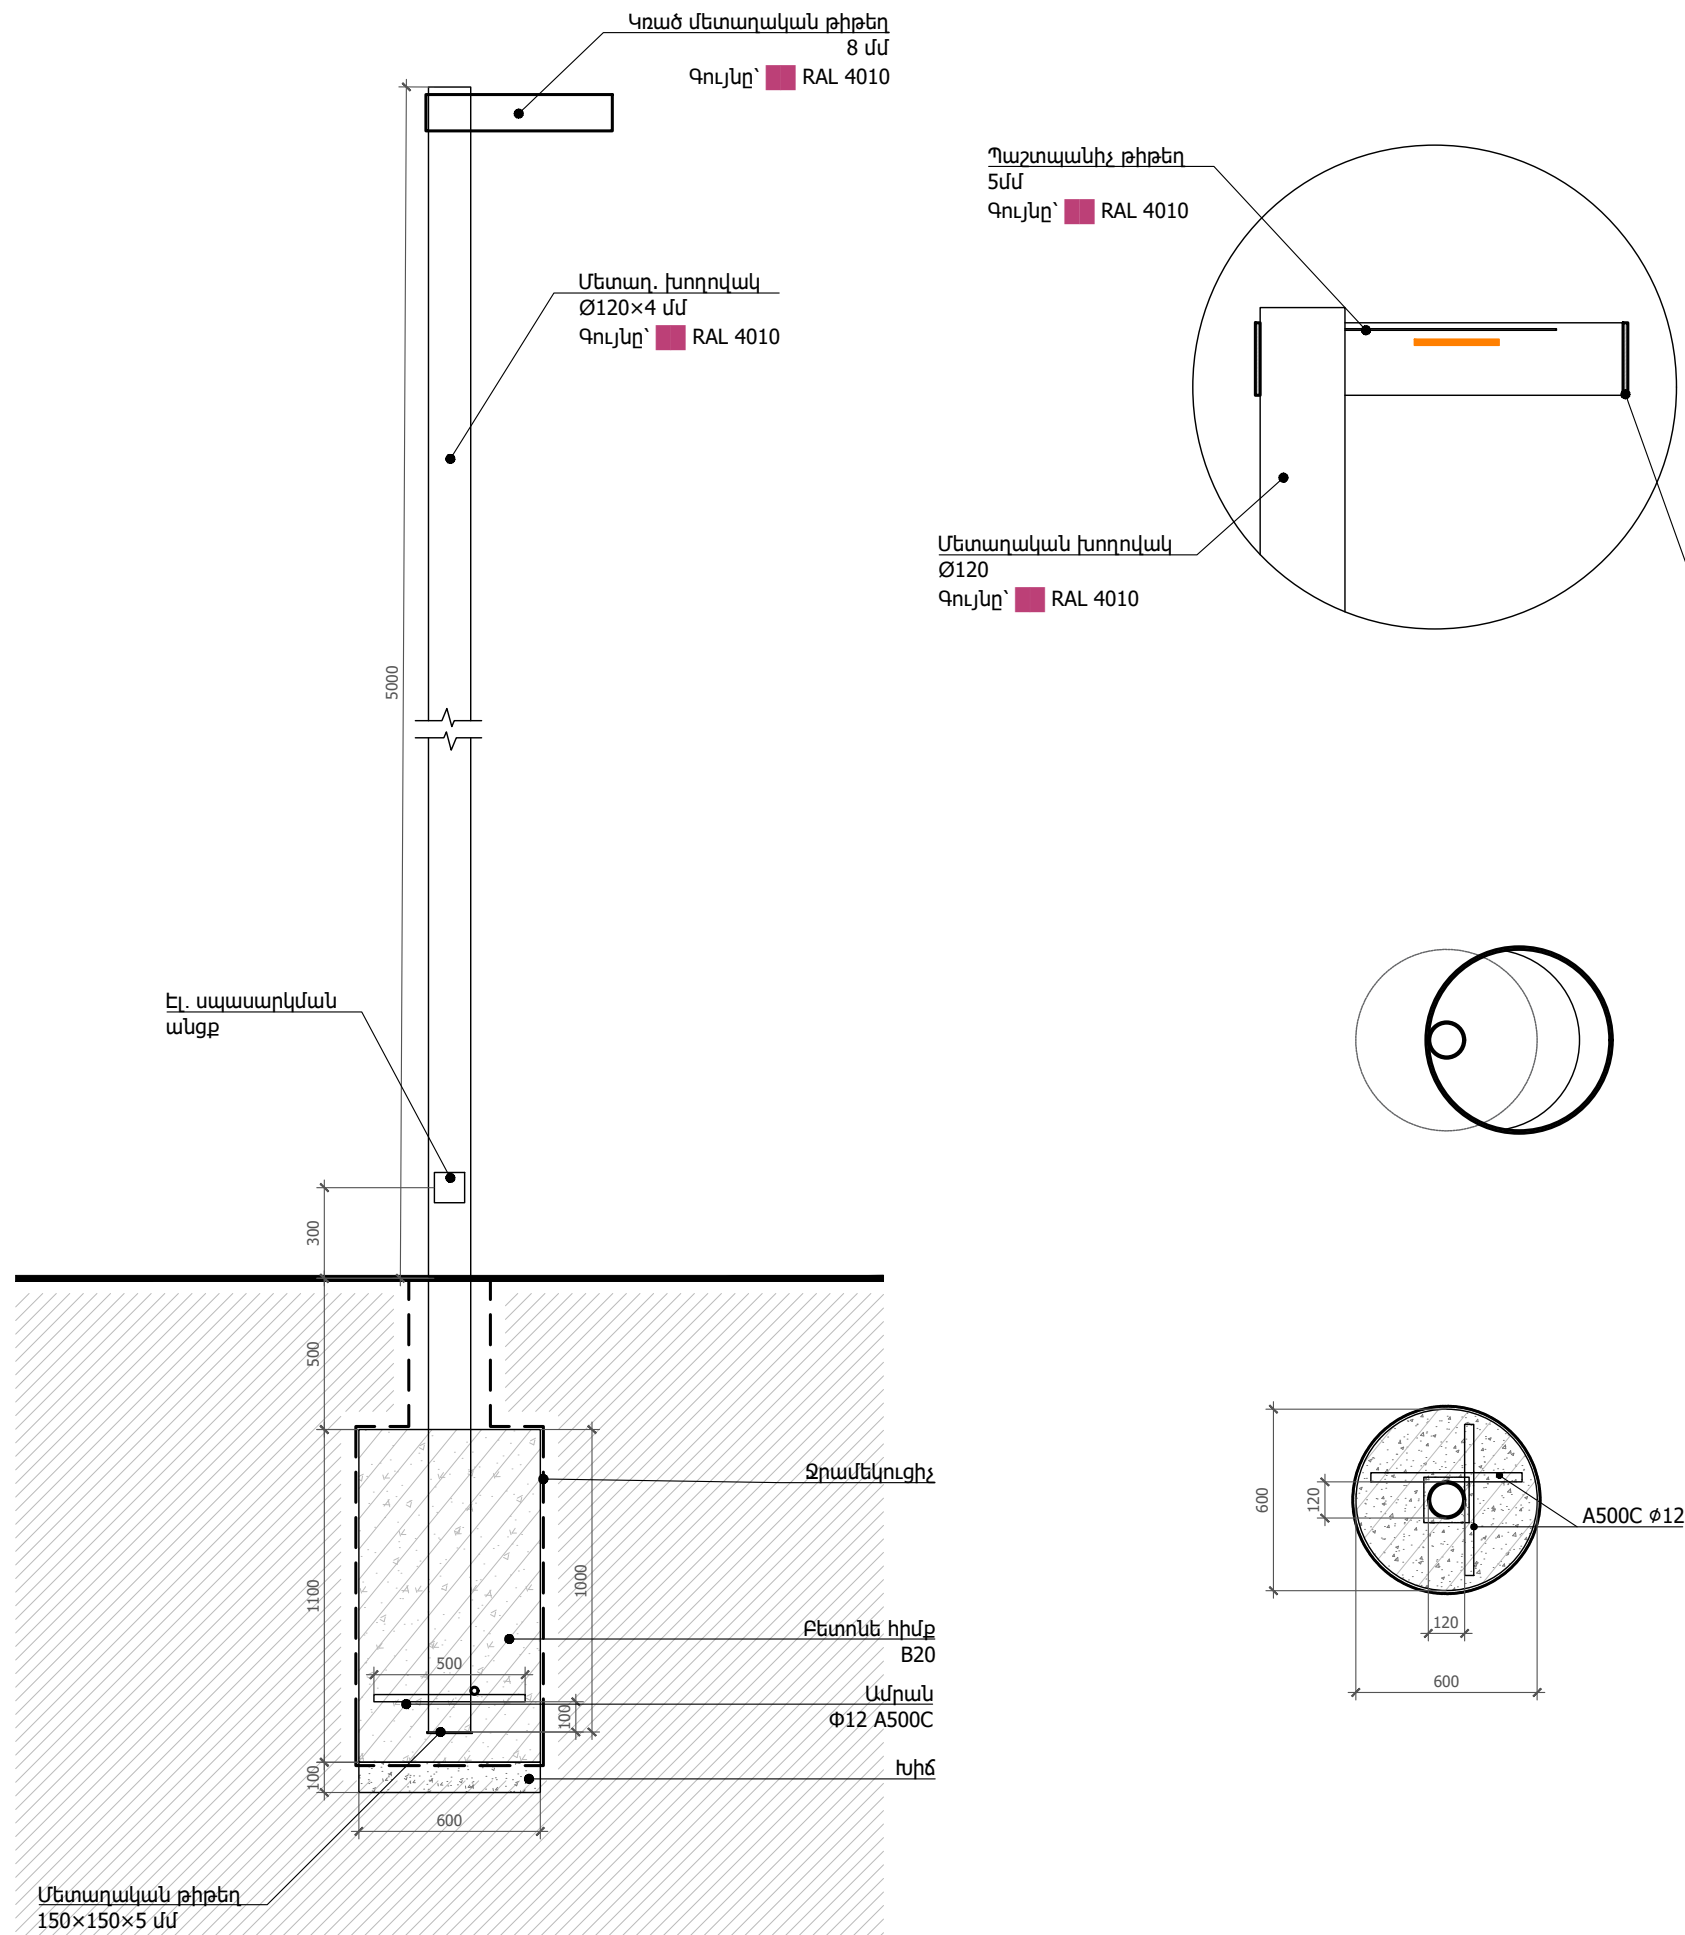LL-002. ՆՈՐ ԼՈՒՍԱՏՈՒ (14 հաւտ)


Ծանոթություն՝
Բոլոր մետաղական տարերը փոշեներկված մոխրագույն (RAL 7011)
Գույները հաստատել նախագծողի հետ

Գոյություն ունեցող սյուն



Գոյություն ունեցող սյուն

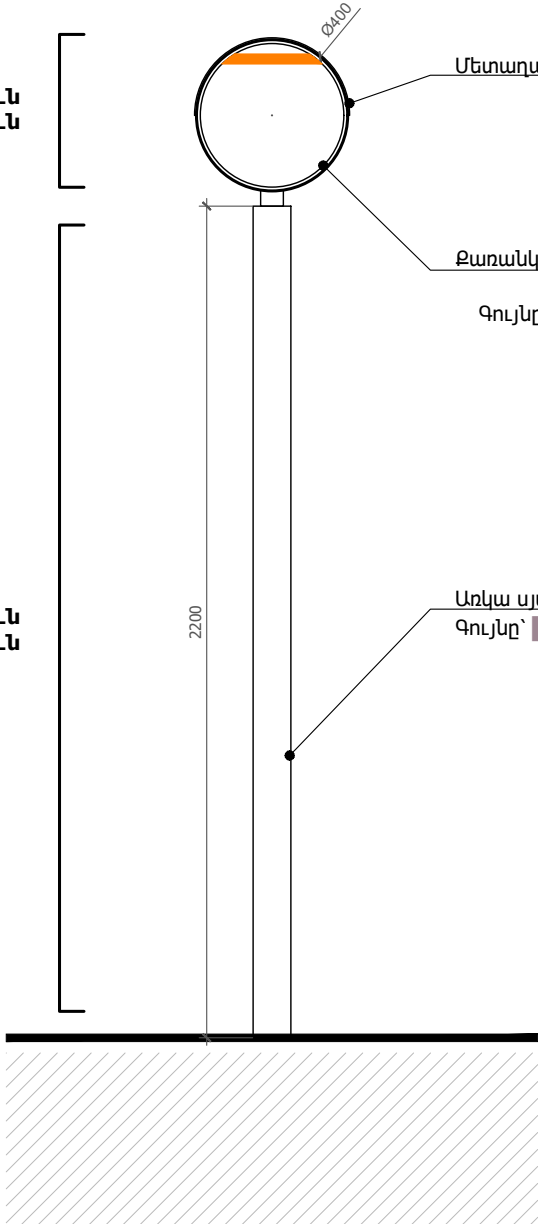

Դիմային տեսք

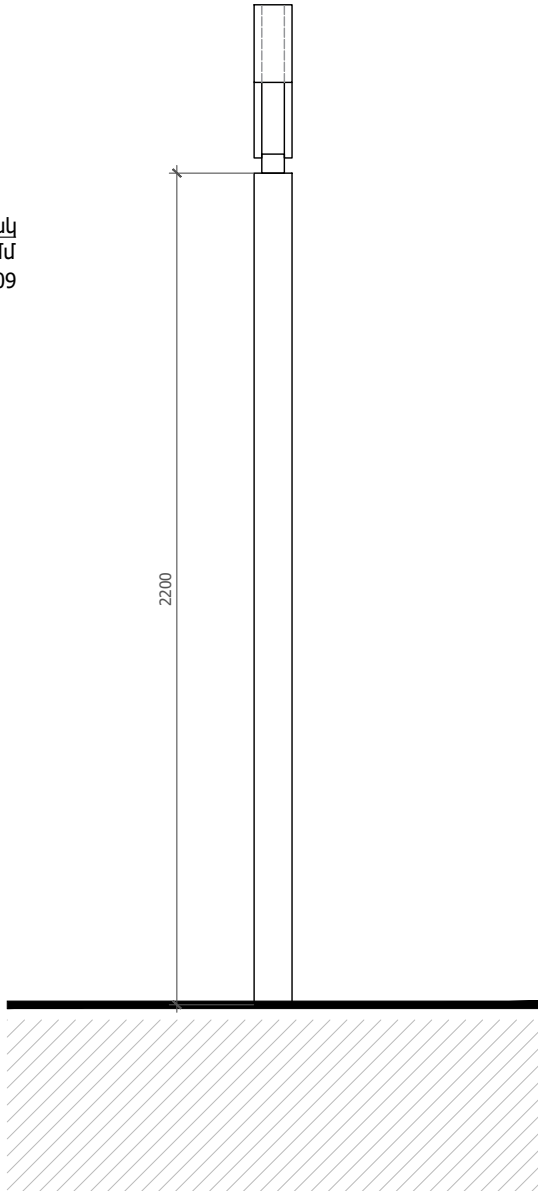

Կողային տեսք

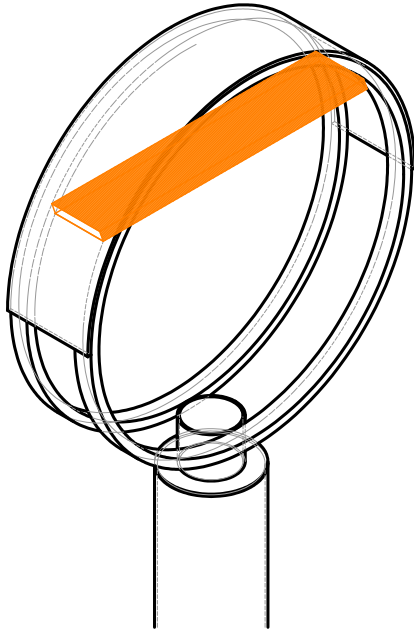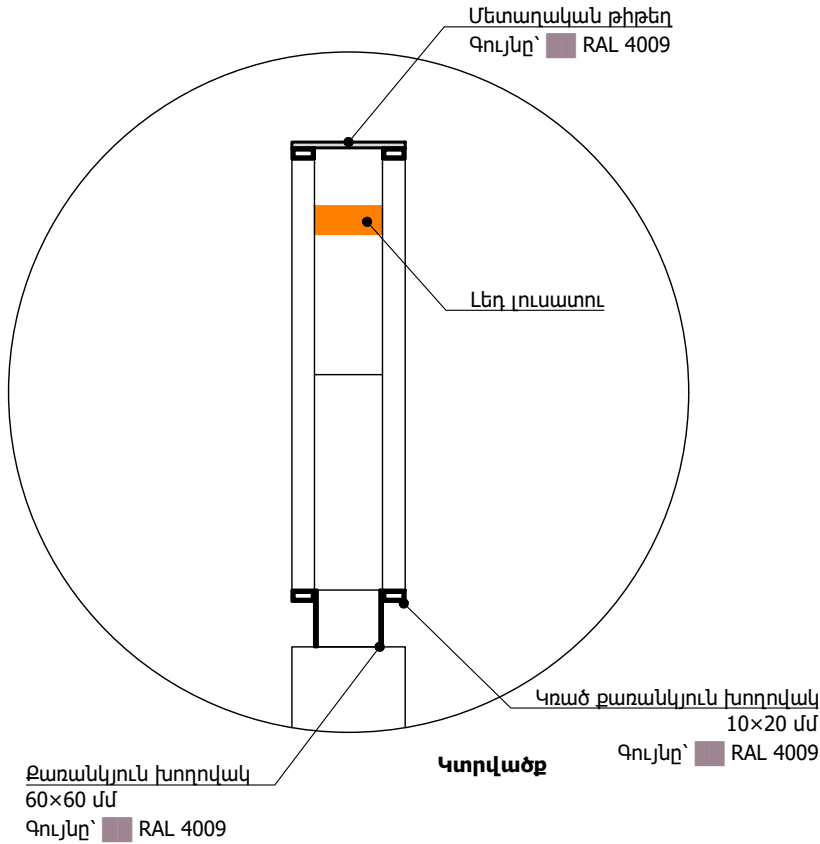

Եռաչափ տեսք

LL-001. ԿԵՐԱՆՈՐԳՈՎՈՂ ԼՈՒՍԱՏՈՒ (47 հատ)

ԳԳ	Անվանում	Միավոր	Միավոր Քանակ
1	Առկա մետաղական սյան մշակում և յուղաներկում	գծմ	103.4
2	Քառանկյուն խողովակ 60x60 մմ, յուղաներկում	գծմ	2.35
3	Կռած քառանկյուն խողովակ 10x20 մմ, յուղաներկում	գծմ	118.12
4	Մետաղական թիթեղ 100x5 մմ, յուղաներկում	քմ	2.95
5	Լուսատու ճեմողիների համար, տեղադրված գոյություն ունեցող ~2200 մմ սյան վրա, իզոլյությունը՝ 20 Վտ, պայծառությունը՝ 2000 լյումեն, լուսատվության բացվածքի անկյուն (աստիճան)՝ լայն / 120°, Գունային ջերմաստիճան՝ 3000K, IP՝ IP67 և ավել, չափսերը՝ 100x100x25, ղեկավարում՝ On/Off	հատ	47

Նախագծող
sp2.am ///

Պատվիրատու
GIZ
Deutsche Gesellschaft
für Internationale
Zusammenarbeit (GIZ)
GmbH

Նախագիծ
Արթիկում Յուրի
Գազրիսի անվան
զբոսայգու
վերակառուցում

Հասցե
Շիրակի մարզ,
ք. Արթիկ

Նախագիծ համար /
2516_13





Փուլ / Ն

Անվանում /
Վերանորոգվող
լուսատու

Մասշտաբ / 1:20
Թերթ / Ե - 202
Ամսաթիվ / 15.01.2026
ՆԳԾ՝
Ս. Պետրոսյան
Ճարտարապետ
Ի. Մերդիսյան

ԱՂԲԱՄԱՆ (18 հատ)

ԳԳ	Անվանում	Միավոր	Միավոր Քանակ
1	Քառանկյուն խողովակ 30×20 մմ, փոշեներկված	գծմ	72.00
2	Մետաղական թիթեղ 6 մմ, փոշեներկված	քմ	10.18
3	Բուտաբետոնե հիմք	խմ	0.58

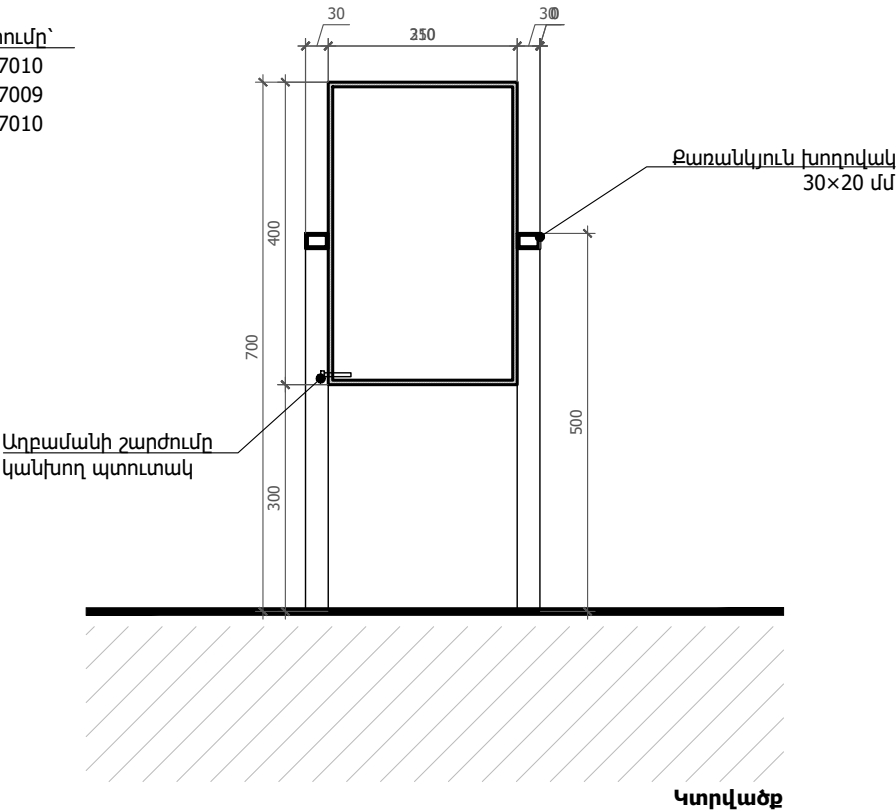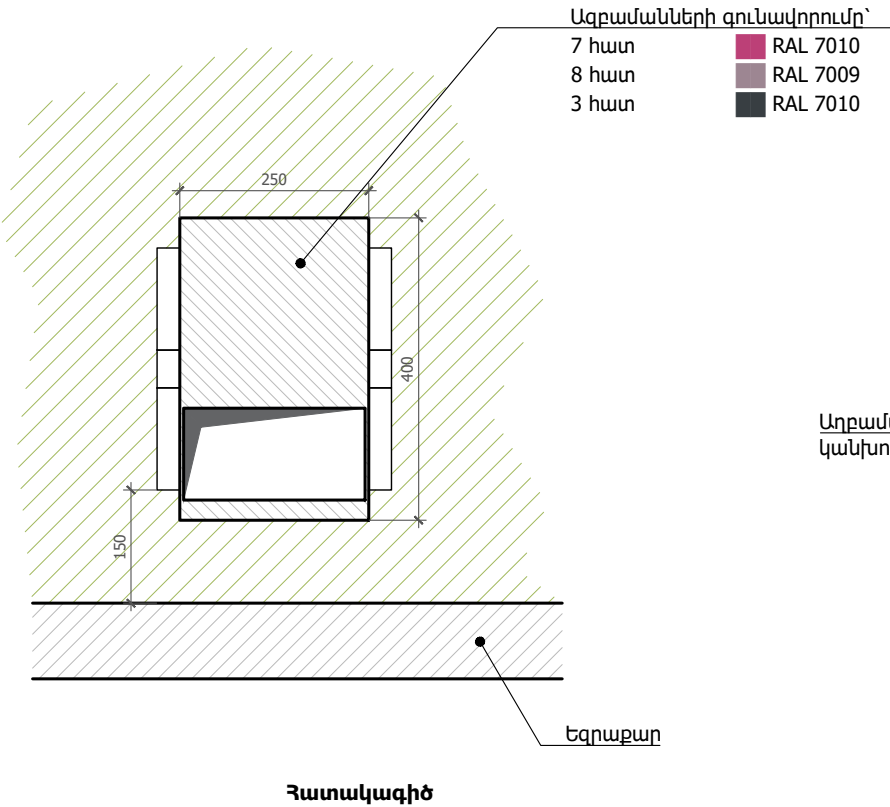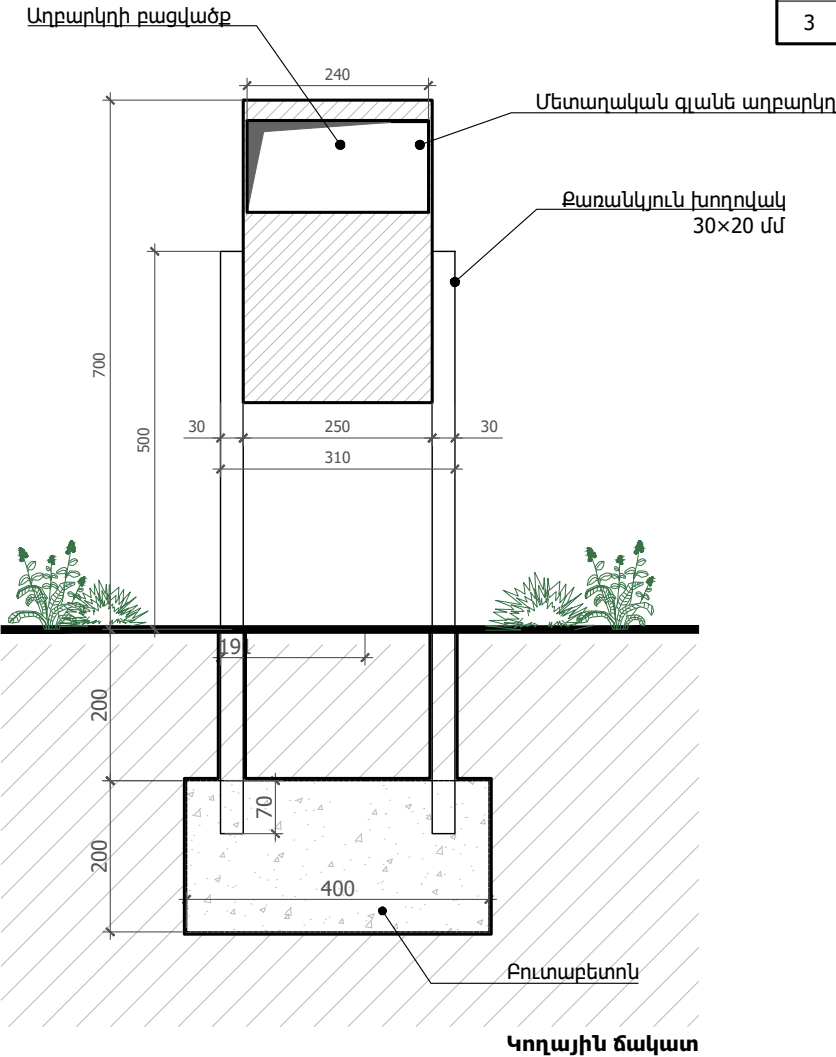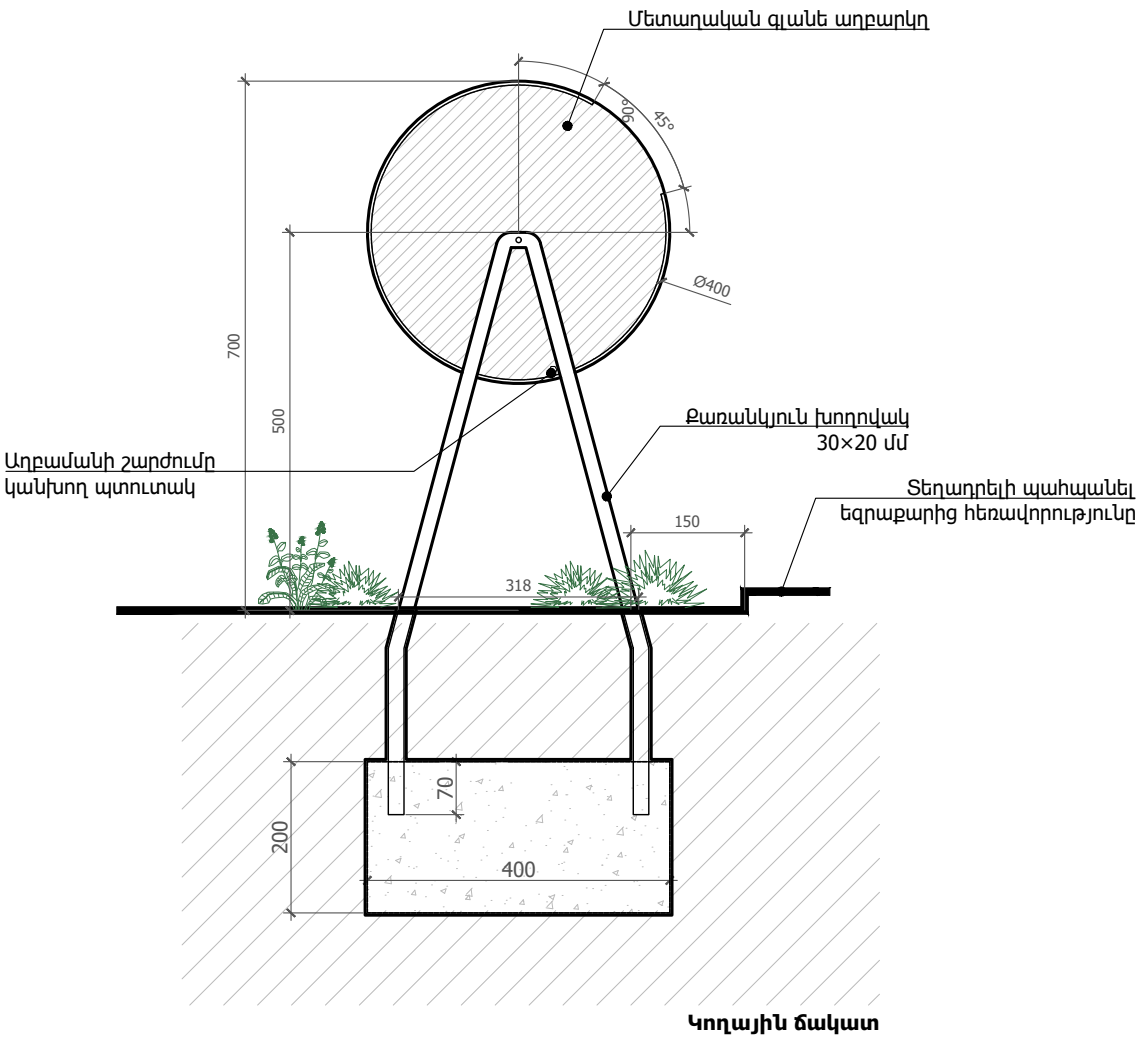

Նախագծող

sp2.am ///



Պատվիրատու

GIZ

Deutsche Gesellschaft
für Internationale
Zusammenarbeit (GIZ)
GmbH

Նախագիծ

Արթիկում Յուրի
Գագրինի անվան
զբոսայգու
վերակառուցում

Հասցե

Շիրակի մարզ,
ք. Արթիկ

Նախագիծ համար /

2516_13

Փուլ / Ն

Անվանում /

Աղբաման

Մասշտաբ / 1:10

Թերթ / Ը - 203


Ամսաթիվ / 15.01.2026

ՆԳԾ՝

Ս. Պետրոսյան

Ճարտարապետ

Ի. Մերդինյան

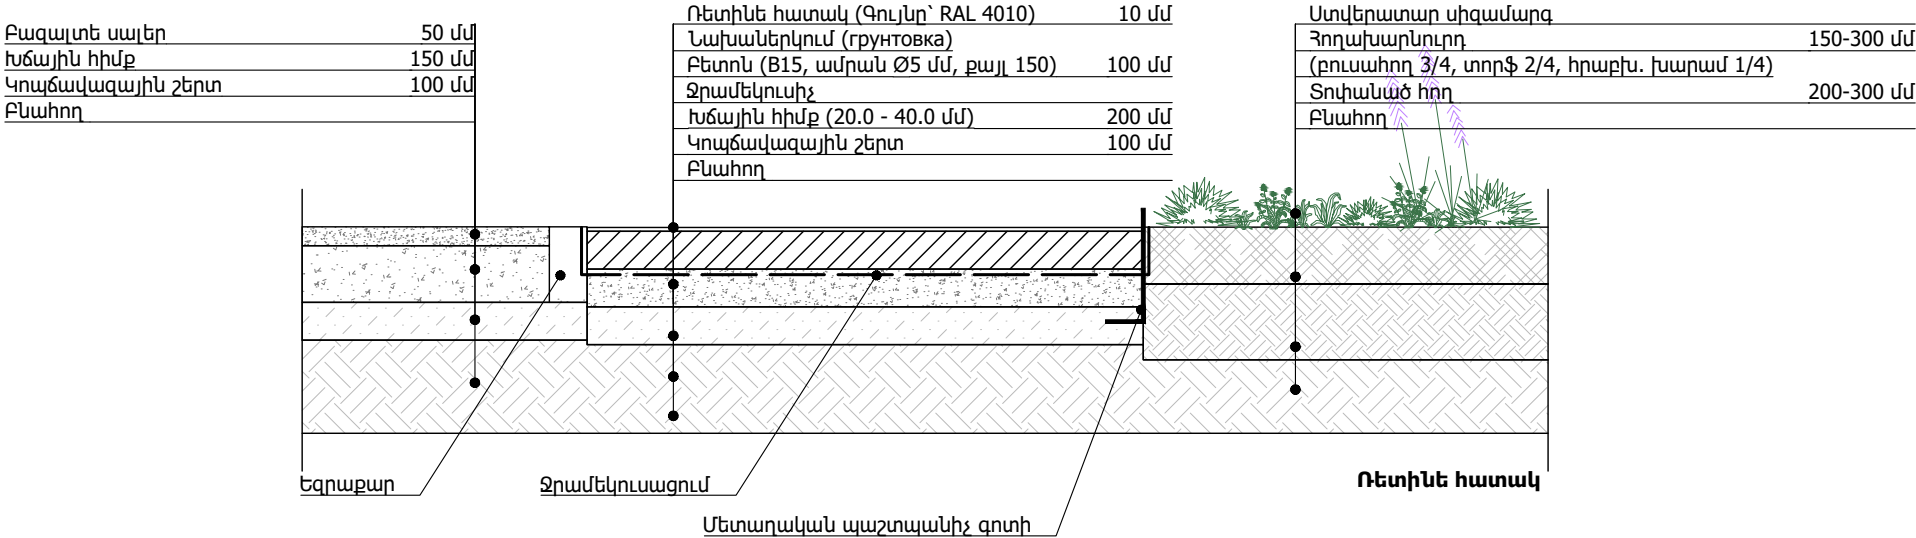

ՌԵՏԻՆԵ ՀԱՏԱԿ (240 քմ)

ՀՀ	Անվանում	Միավոր	Միավոր Քանակ
1	Ռետինե հատակ, 10մմ (RAL 4010)	քմ	240
2	Ամրանավորված բետոնե սալ նախաներկմամբ, 100մմ (B15, ամրան Ø5 մմ, քայլ 150)	քմ	240
	Ջրամեկուսիչ շերտ	քմ	240
3	Խճային հիմք (20.0 - 40.0 մմ ֆրակցիայով)	մ³	48.0
4	Կոպճավազային շերտ	մ³	24.0
5	Բնահողի տոփանում	քմ	240

ԱՅԼ ԲԱՐԵԿԱՐԳՈՒՄ

ՀՀ	Անվանում	Միավոր	Միավոր Քանակ
1	Մետաղական պաշտպանիչ գոտի	գծմ	77.00
2	Առկա սալվածքի գծանշում, 100 մմ, RAL 7010	գծմ	14
3	Ճիմի վերականգնում	քմ	120
4	Ստվերատար սիգամարզ	քմ	3140
5	Պոլիէթիլենային PE100 PN10 SDR17 DN20 (dy=15) տիպի պահուստային խողովակ	քմ	25

Նախագծող

sp2.am ///



Պատվիրատու

GIZ

Deutsche Gesellschaft für Internationale Zusammenarbeit (GIZ) GmbH

Նախագիծ

Արթիկում Յուրի Գագրինի անվան զբոսայգու վերակառուցում

Հասցե

Շիրակի մարզ, ք. Արթիկ

Նախագիծ համար /

2516_13

Փուլ / Ն

Անվանում /

Ճածկույթների մանրամասներ

Մասշտաբ / 1:20

Թերթ / Ճ - 204

Ամսաթիվ / 15.01.2026

ՆԳՃ՝


Ս. Պետրոսյան

Ճարտարապետ

Ի. Մերդինյան

ԱՆՎԱՆՑԱՆԿ

Հ/Հ	Անվանում	Մակերես (քմ)
1	Հաշմանդամներին հարմարեցված զուգարան	3.8
2	Իգական զուգարան	4.3
3	Արական զուգարան	1.9
4	Տեխնիկական սենյակ	1.9
Ընդհանուր արտաքին մակերես		14.8

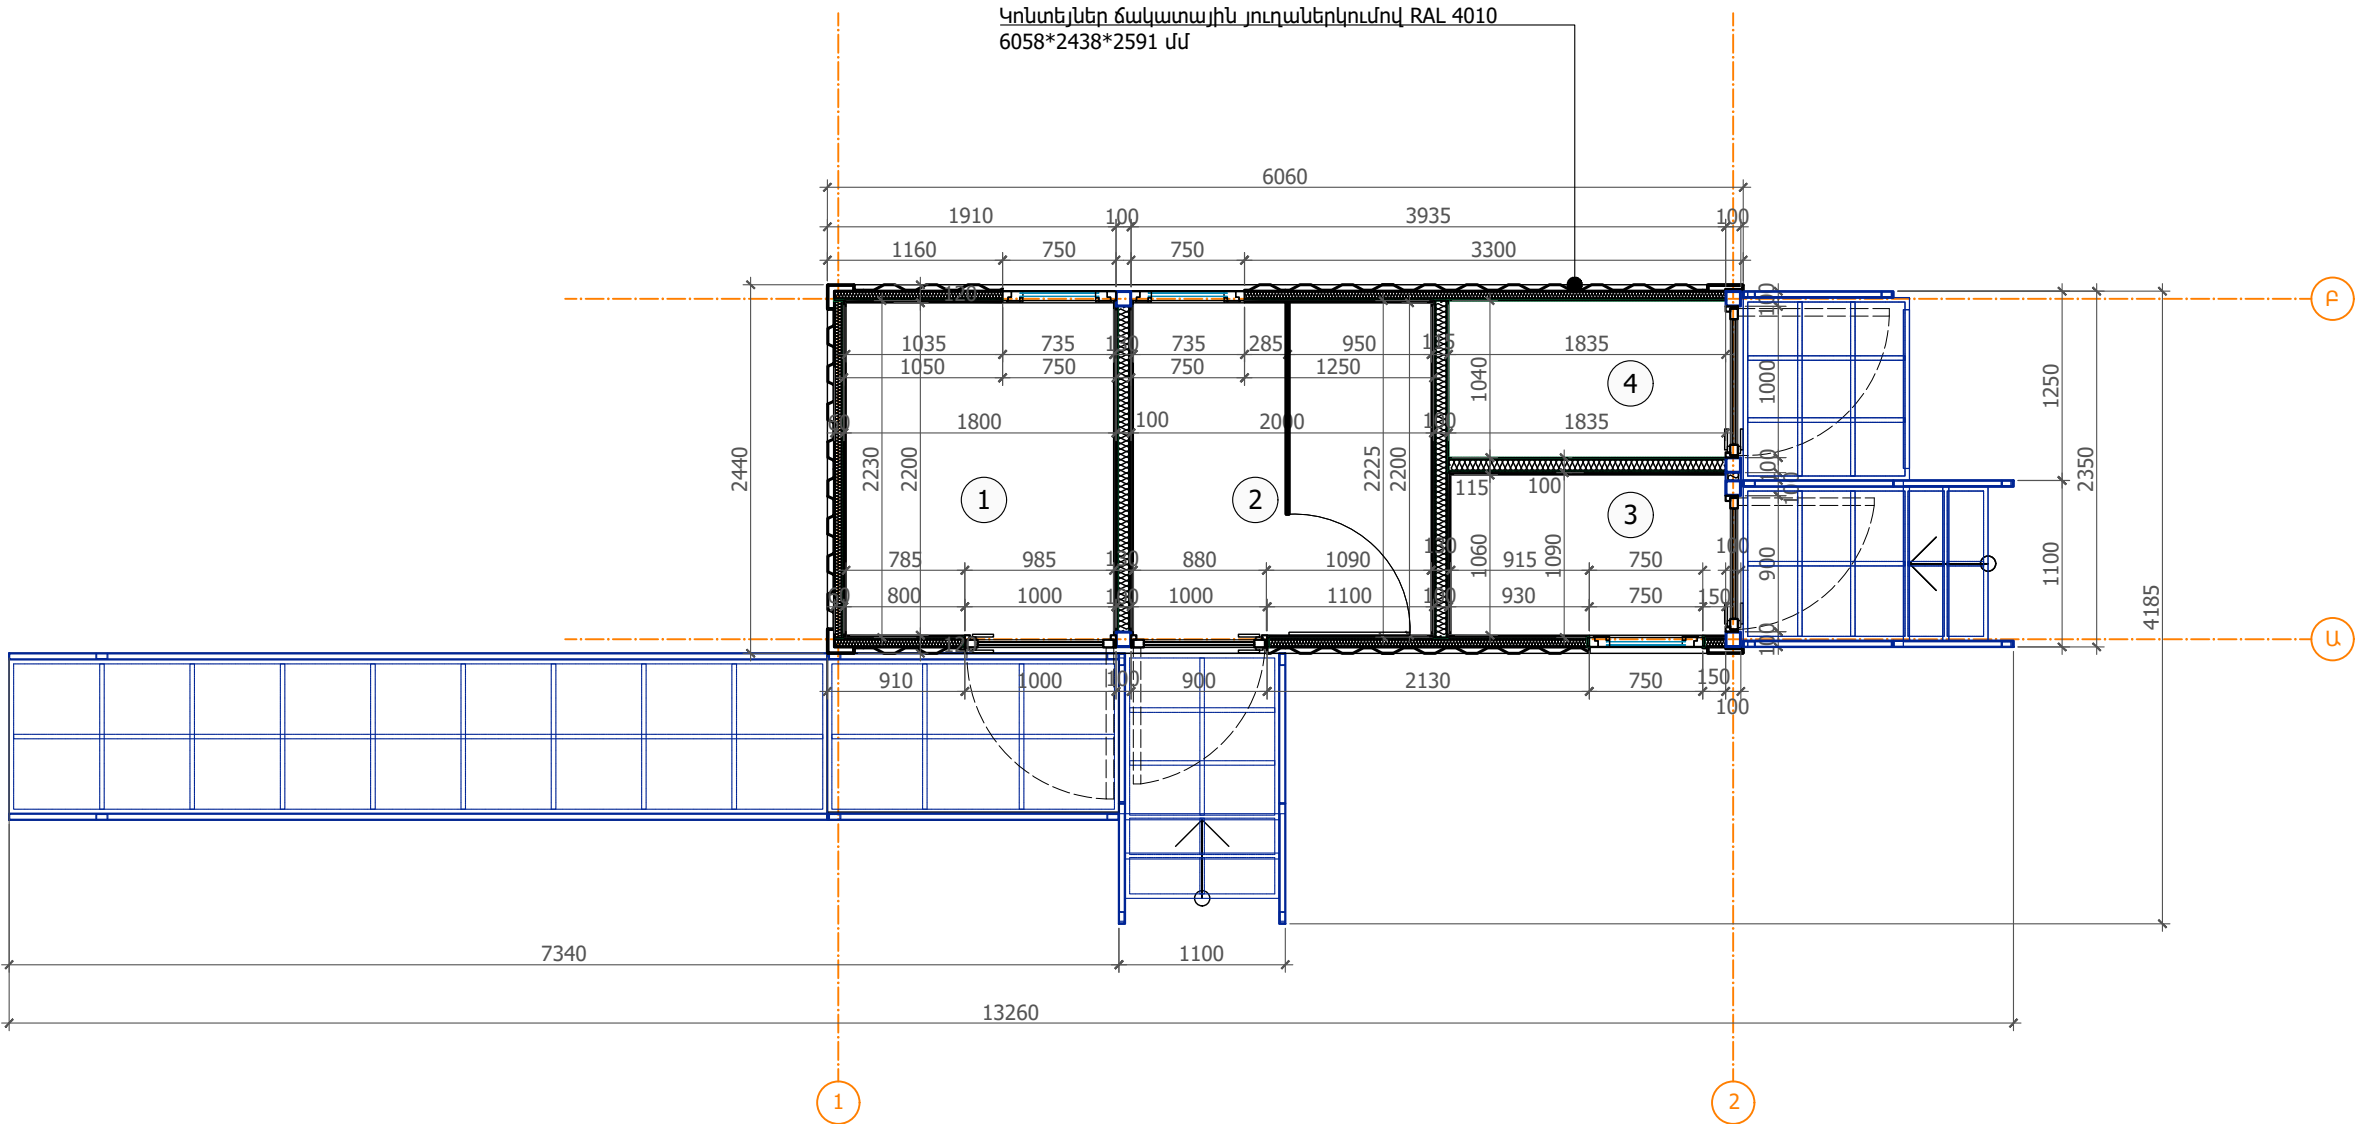

Նախագծող

sp2.am ///



Պատվիրատու

GIZ

Deutsche Gesellschaft
für Internationale
Zusammenarbeit (GIZ)
GmbH

Նախագիծ

Արթիկում Յուրի
Գազրինի անվան
զբոսայգու
վերակառուցում

Հասցե

Շիրակի մարզ,
ք. Արթիկ

Նախագիծ համար /

2516_13

Փուլ / Ն

Անվանում /

Շարժական
սանիտազույցի
հատակագիծ

Մասշտաբ / 1:50

Թերթ / Ճ - 301

Ամսաթիվ / 15.01.2026

ՆԳՃ՝

Ս. Պետրոսյան

Ճարտարապետ


Ի. Մերդինյան

ԿԱՅԱՎՈՐՈՒՄ

Հ/Հ	Անվանում	Չափ.միավ	Քանակ
1	Կոնտեյներ 6058*2438*2591 մմ	հատ	1
2	Չուգարանակոնք	հատ	2
3	Չուգարանակոնք հաշմանդամի համար	հատ	1
4	Լվացարան	հատ	2
5	Լվացարան հաշմանդամի համար	հատ	1
6	Օճառաման	հատ	3
7	Էլեկտրական չորացուցիչ	հատ	3
8	Աղբաման	հատ	4
9	Թուղթ	հատ	3
10	Հորիզոնական ձող	հատ	1
11	Ուղղահայաց ձող	հատ	2
12	Շարժական ձող	հատ	1
13	Հայելի 550*750 մմ	հատ	3

ԱՆՎԱՆՑԱՆԿ

Հ/Հ	Անվանում	Մակերես (քմ)
1	Հաշմանդամներին հարմարեցված զուգարան	3.8
2	Իգական զուգարան	4.3
3	Սրական զուգարան	1.9
4	Տեխնիկական սենյակ	1.9
Ընդհանուր արտաքին մակերես		14.8

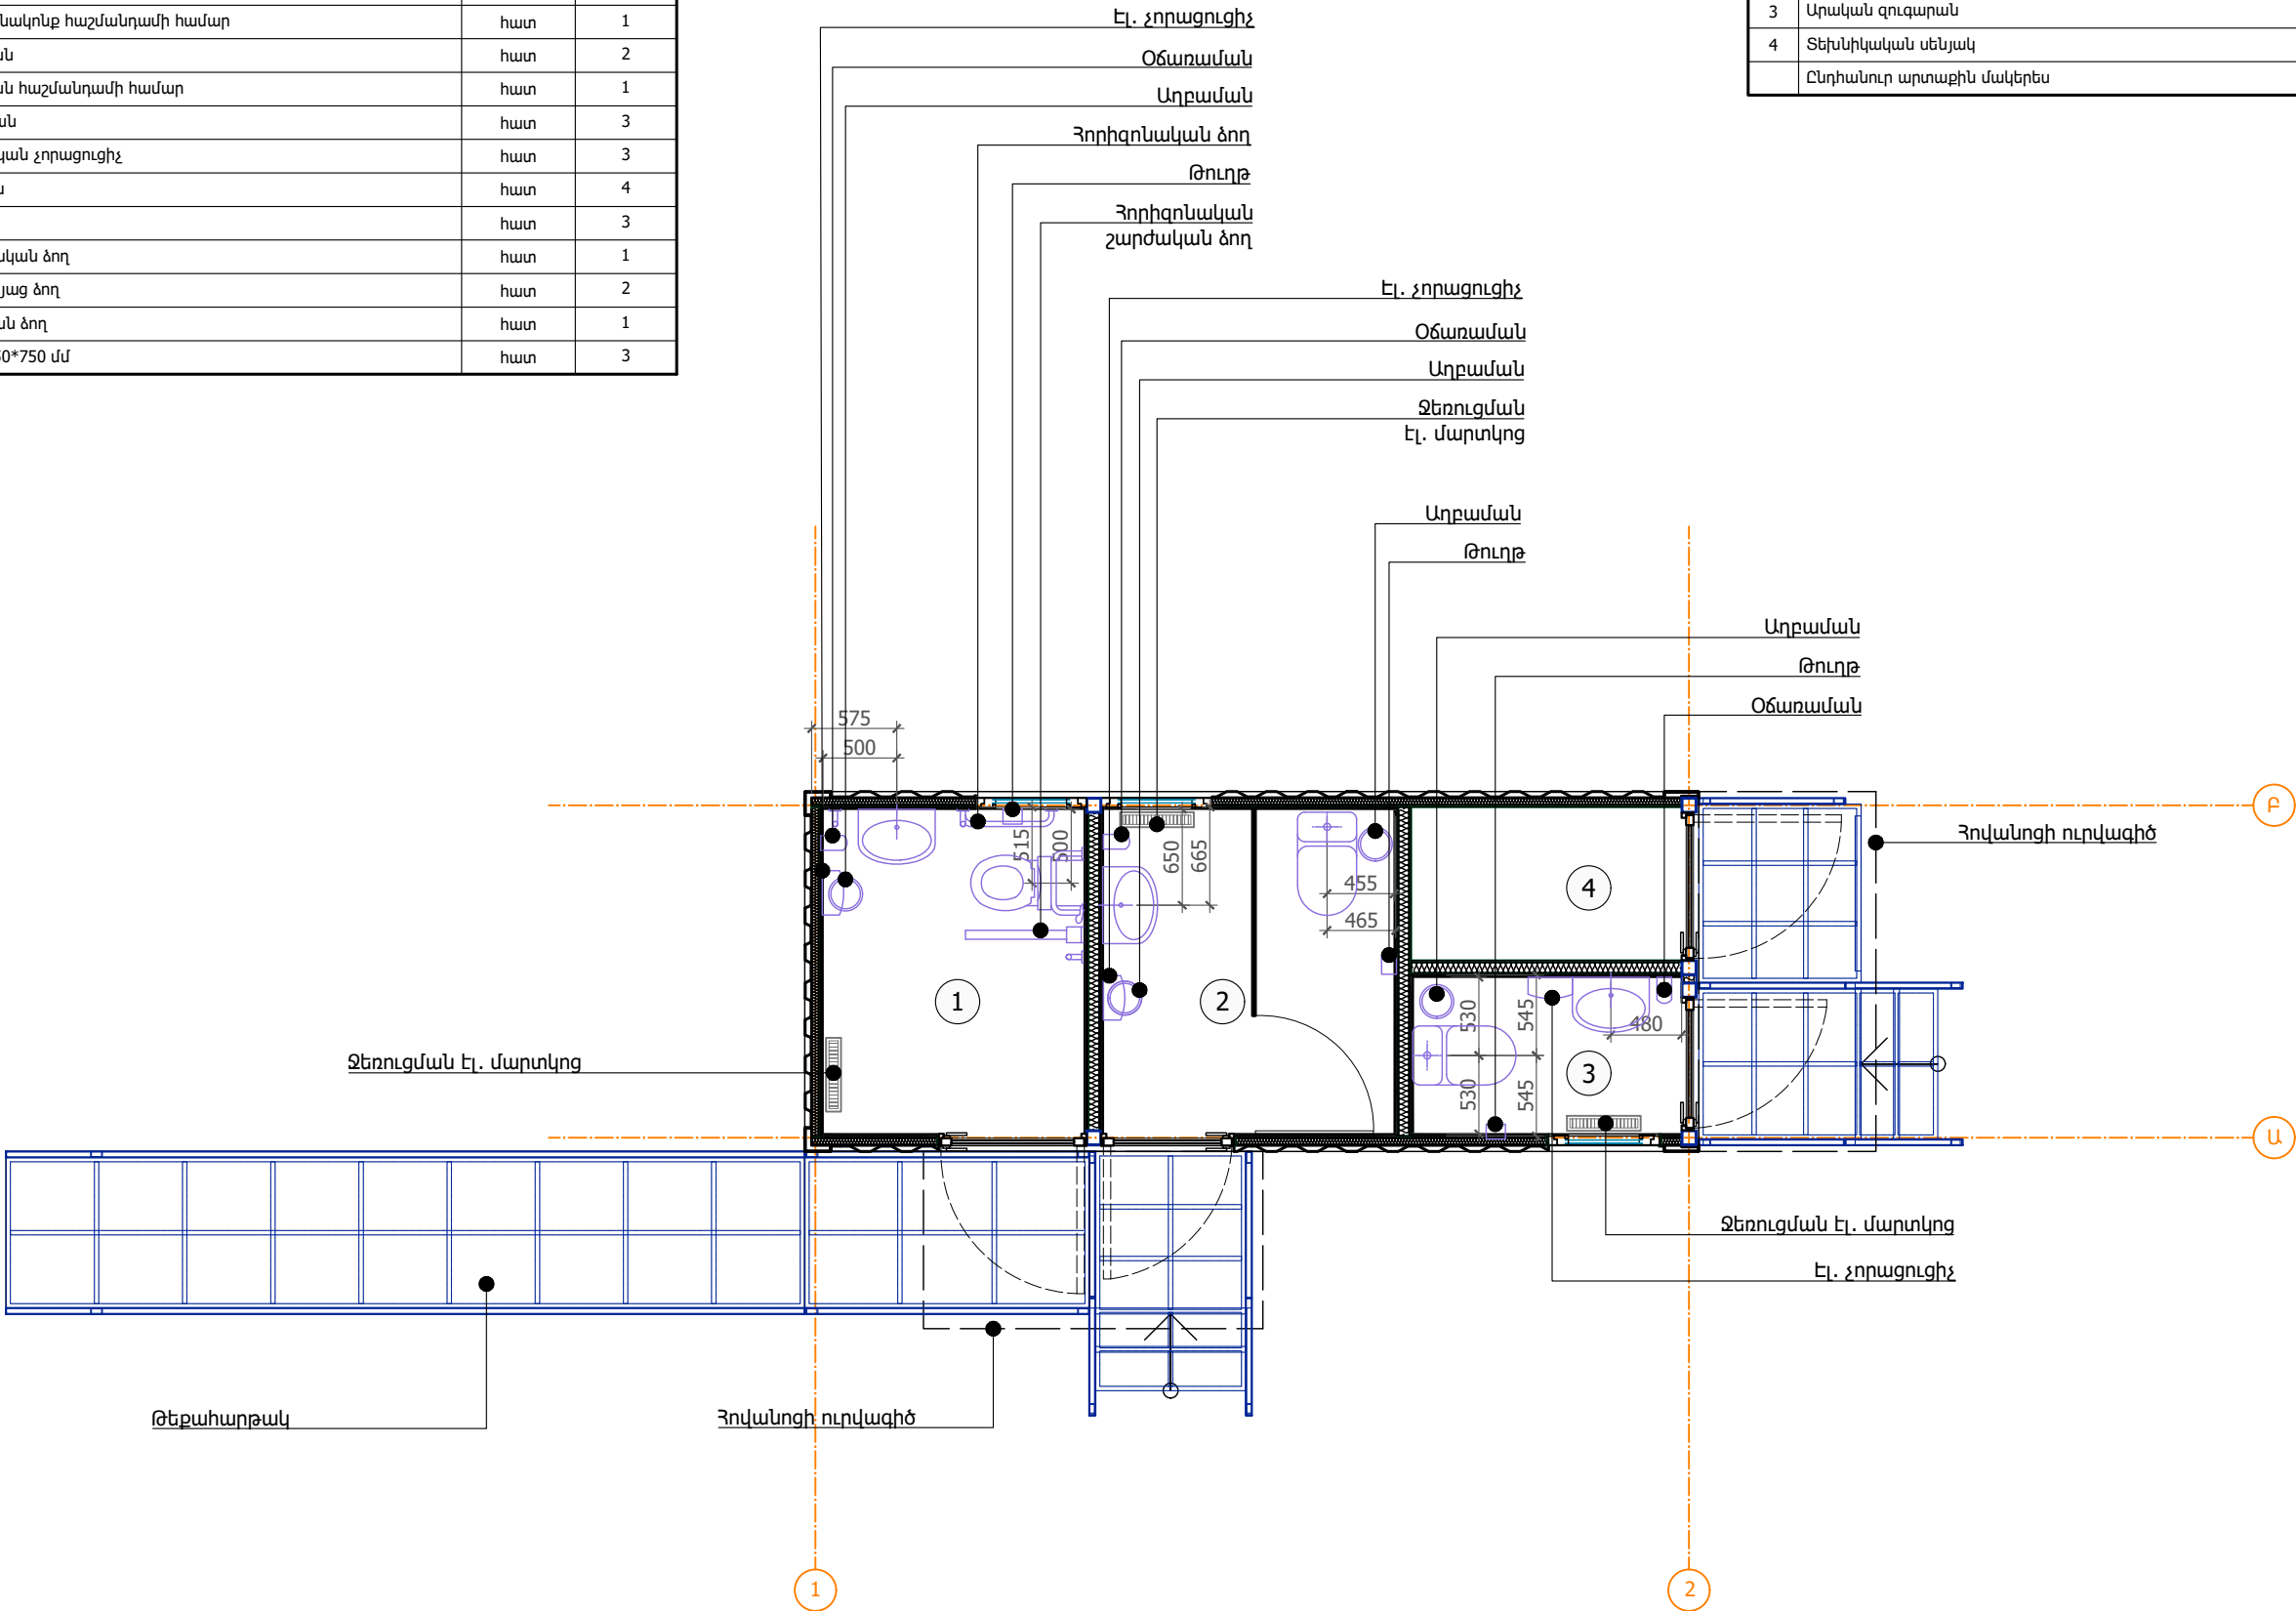

Ճանութություն՝
Սանիտարական սարքավորումների անցքերը հատակին
հստակեցնել սարքավորումների ձեռքբերումից հետո՝ համաձայնեցնել դրանք Նախագծողի հետ:
Կահավորման և այլ տարրերի ընտրությունից հետո դրանք բարձրությունը համաձայնեցնել Նախագծողի հետ:

Նախագծող
sp2.am ///

Պատվիրատու
GIZ
Deutsche Gesellschaft
für Internationale
Zusammenarbeit (GIZ)
GmbH

Նախագիծ
Արթիկում Յուրի
Գագրինի անվան
զբոսայգու
վերակառուցում

Հասցե
Շիրակի մարզ,
ք. Արթիկ

Նախագիծ համար /
2516_13

Փուլ / Ն

Անվանում /

Շարժական
սանիտազույցի
կահավորման
հատակագիծ

Մասշտաբ / 1:50

Թերթ / Ծ - 302

Ամսաթիվ / 15.01.2026

ՆԳԾ՝


Ս. Պետրոսյան

Ճարտարապետ

Ի. Մերդիսյան

ՊԱՅՄԱՆԱԿԱՆ ՆՇԱՆՆԵՐ

Հատակի սալիկապատման սկզբնական

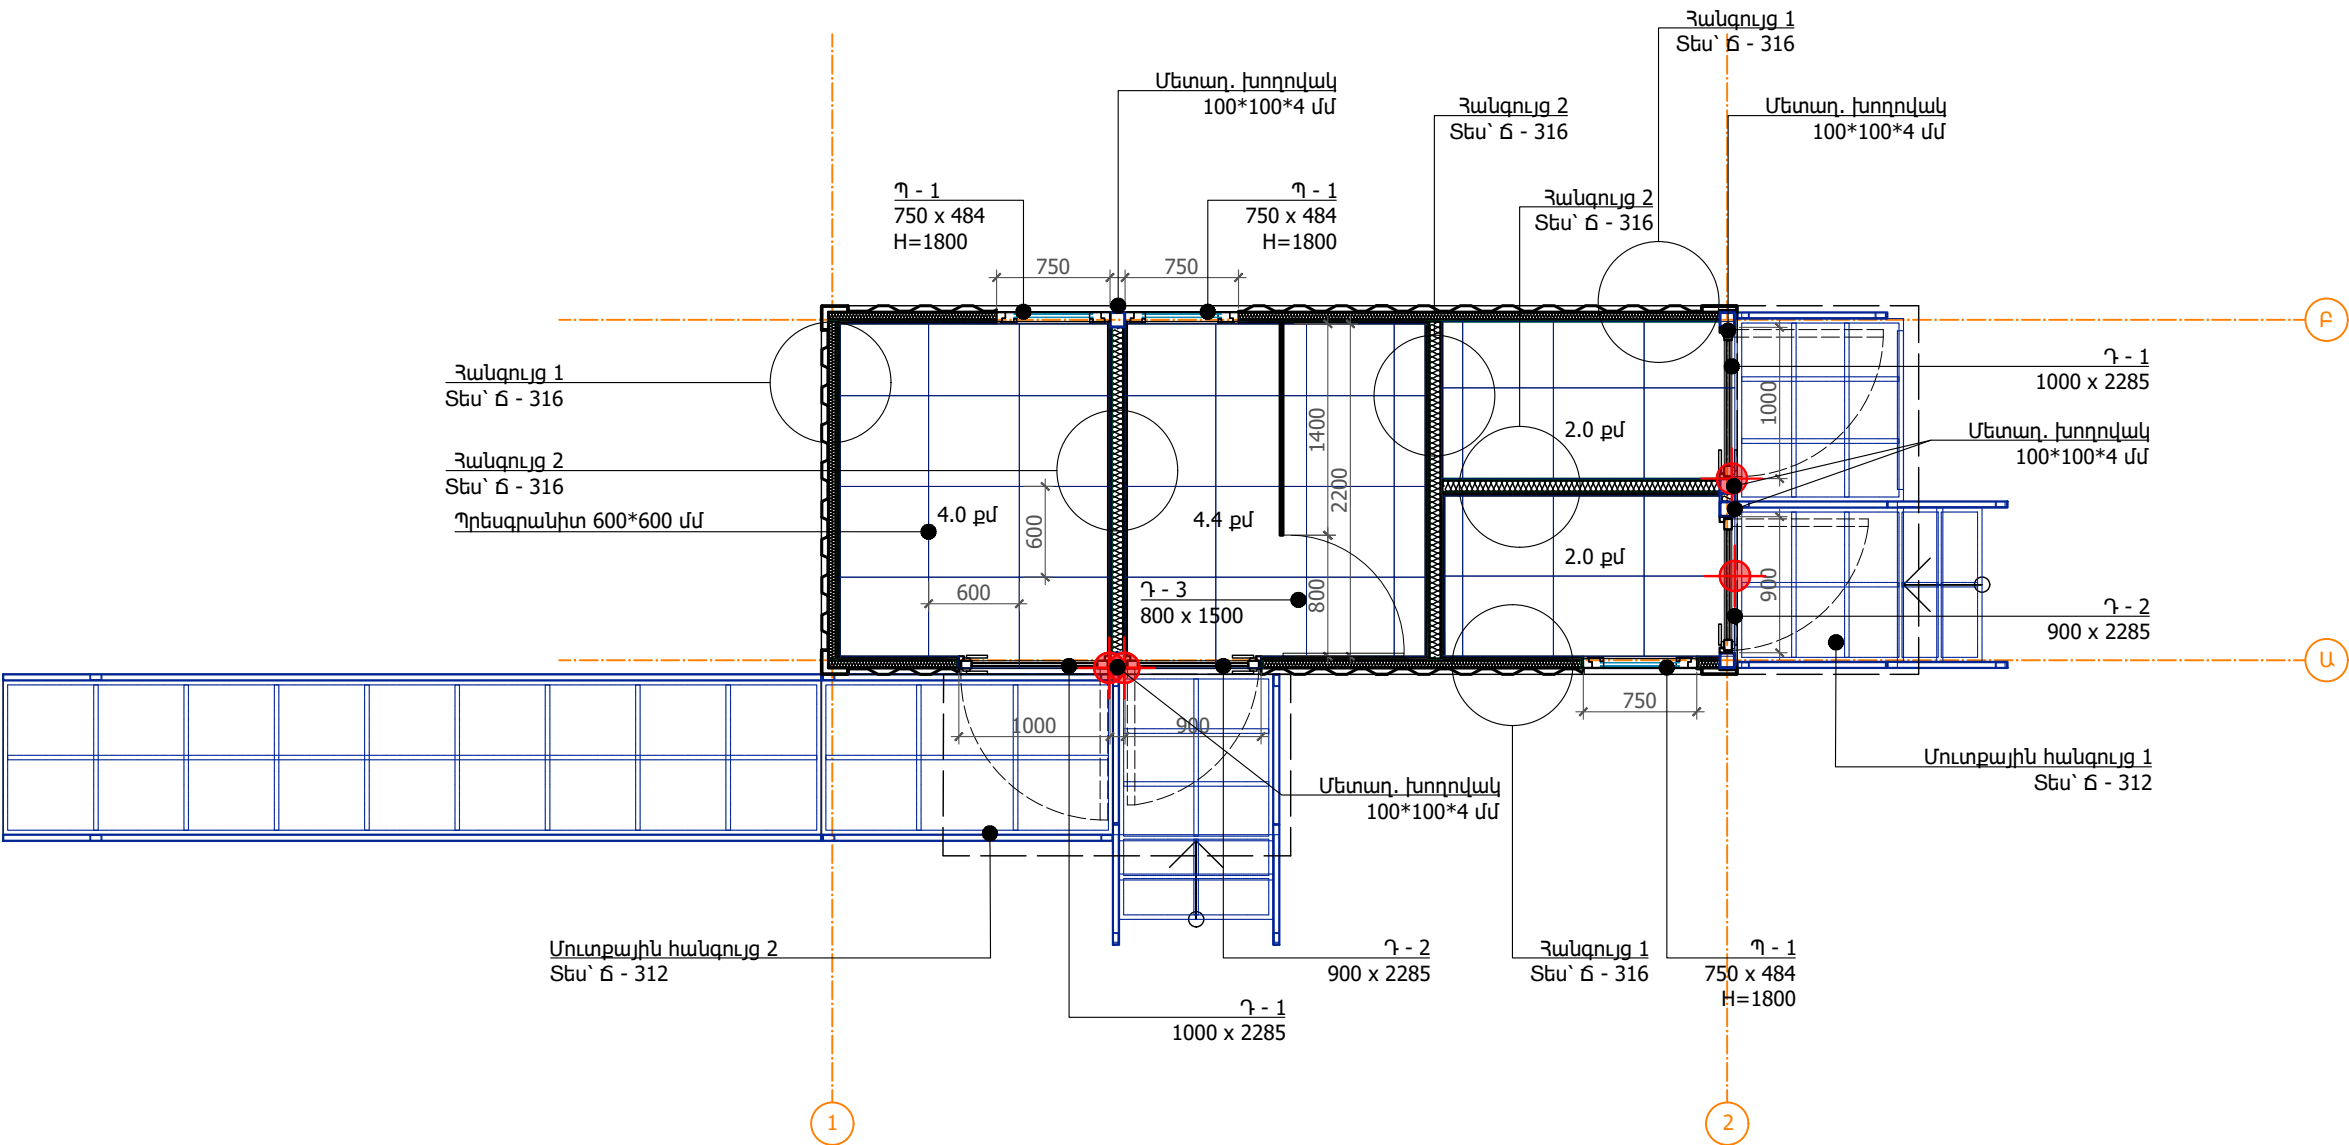

Նախագծող
sp2.am ///

Պատվիրատու
GIZ
Deutsche Gesellschaft
für Internationale
Zusammenarbeit (GIZ)
GmbH

Նախագիծ
Արթիկում Յուրի
Գագրինի անվան
զբոսայգու
վերակառուցում

Հասցե
Շիրակի մարզ,
ք. Արթիկ

Նախագիծ համար /
2516_13


Փուլ / Ն
Անվանում /

Ճարձական
սանհանգույցի
մասնագրերի
հատակագիծ

Մասշտաբ / 1:50
Թերթ / Ճ - 304
Ամսաթիվ / 15.01.2026


ՆԳՃ՝
Ս. Պետրոսյան
Ճարտարապետ
Ի. Մերդինյան

Հ/Հ	Անվանում	Չափ	Չափ.միավ	Քանակ
1	Արևային մարտկոցներ	2100*1100 մմ	հատ	5
2	Մետաղ. խողովակ	40*30*3 մմ	գծմ	83
3	Պոլիկարբոնատ	10 մմ	քմ	5.8
4	Մետաղ. խողովակ	30*30*3 մմ	գծմ	22
5	Ջրհորդան փոշեներկած	100*50 մմ	գծմ	5
6	Ջրահեռացման շղթա		գծմ	6
7	Ջրհորդանի փական փոշեներկած		հատ	2
8	Ջրհորդանի կախիչ փոշեներկած		հատ	8

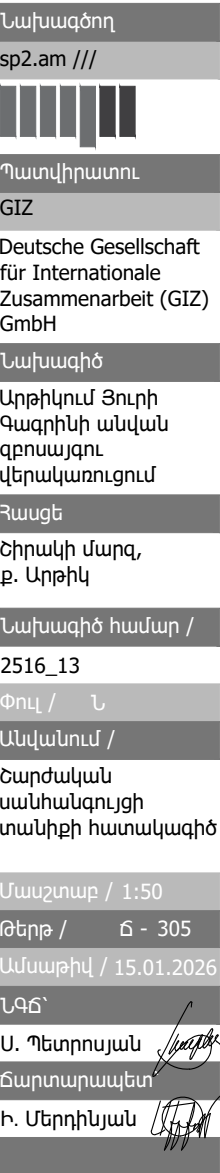


Ճանաթություն

- Պոլիկարբոնատի գույնը և փոշեներկման գույնը հաստատելու նախագծողի հետ:

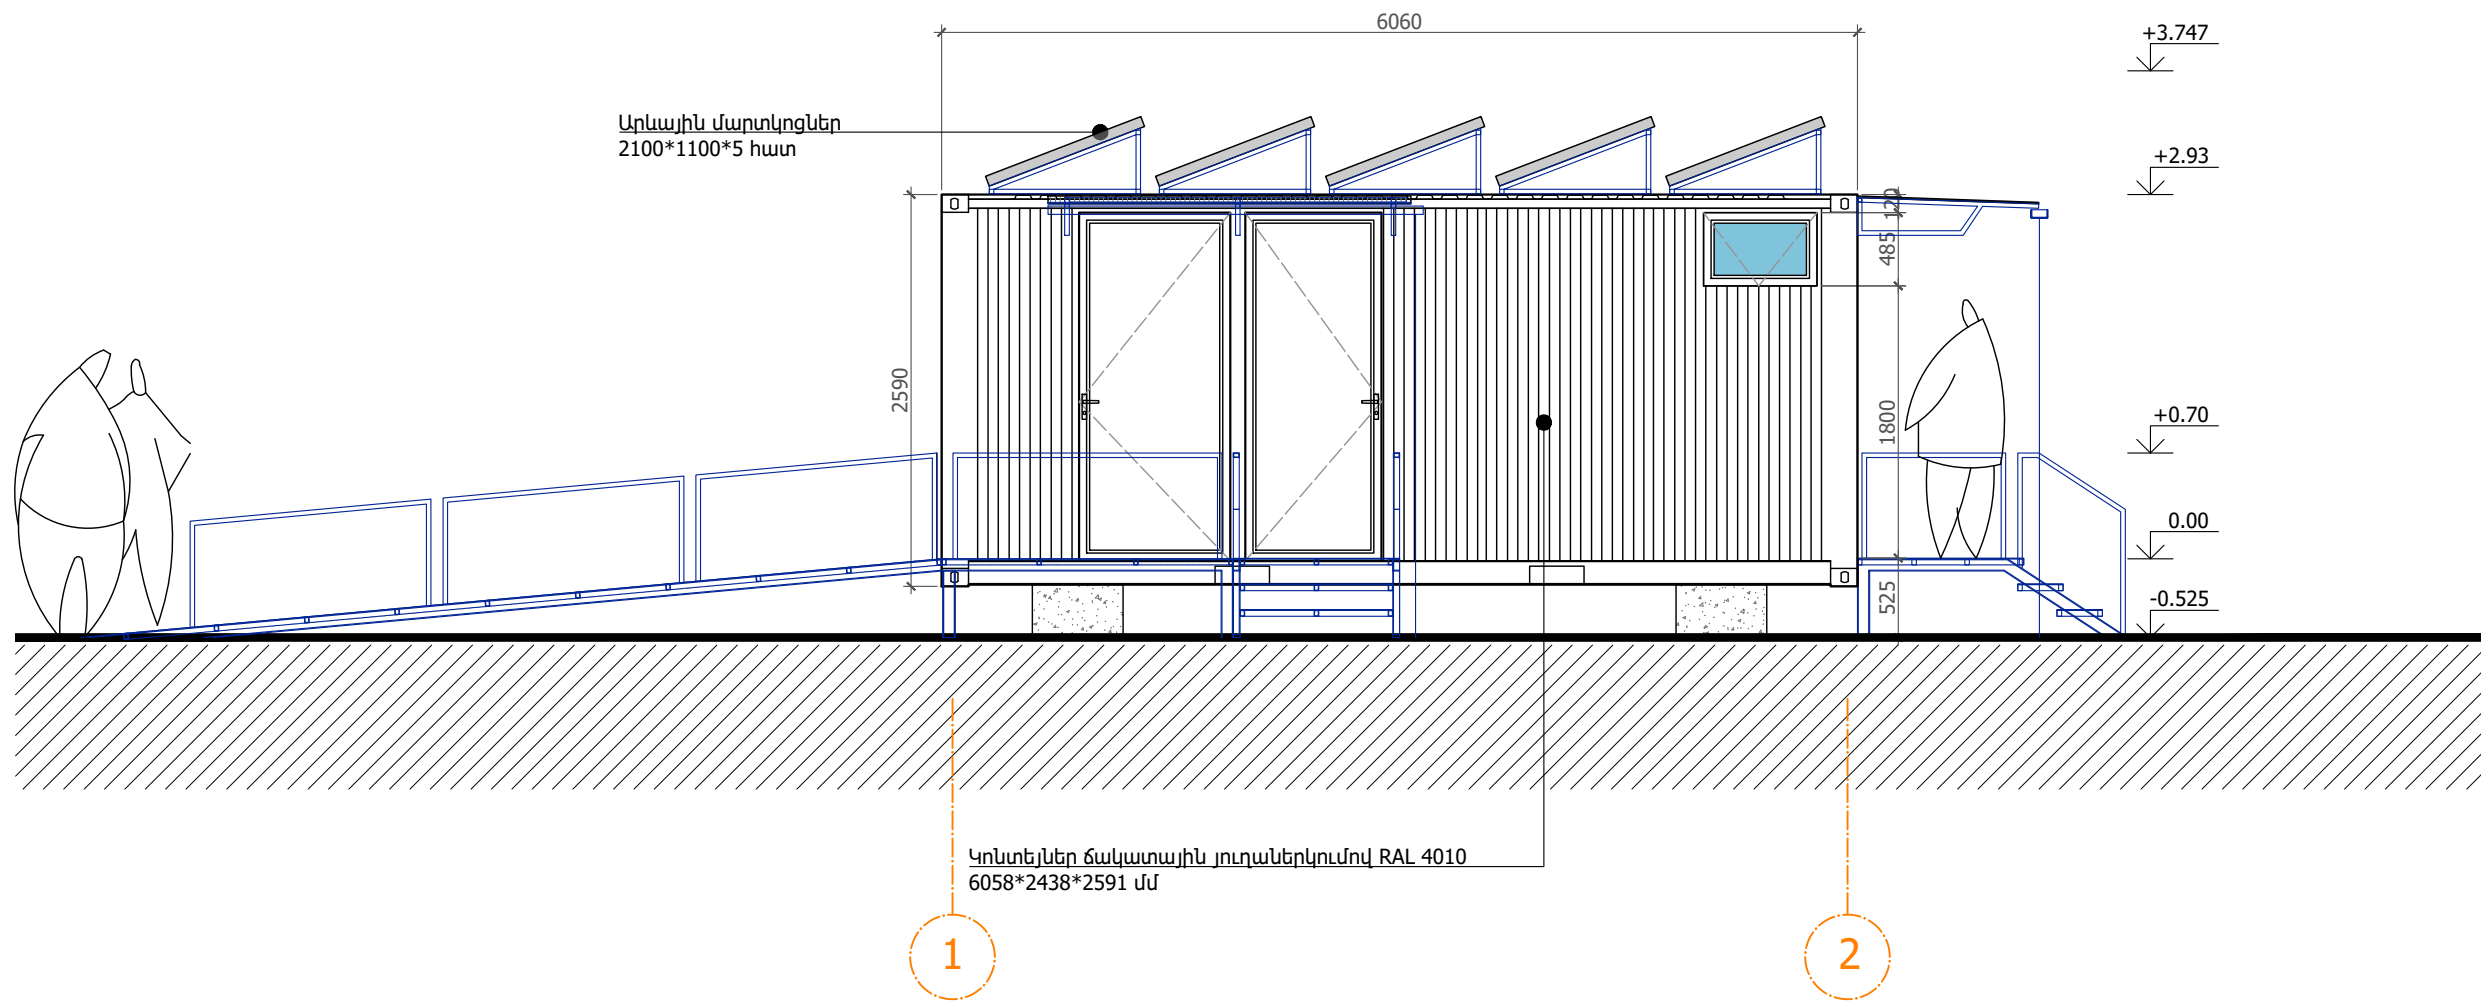

Նախագծող	sp2.am ///
Պատվիրատու	GIZ
Deutsche Gesellschaft für Internationale Zusammenarbeit (GIZ) GmbH	
Նախագիծ	Արթիկում Յուրի Գագրինի անվան զբոսայգու վերակառուցում
Հասցե	Շիրակի մարզ, ք. Արթիկ
Նախագիծ համար /	2516_13
Փուլ / Ն	
Անվանում /	Շարժական սանիտաբույքի ճակատ
Մասշտաբ / 1:50	
Թերթ /	Ճ - 306
Ամսաթիվ / 15.01.2026	
ՆԳՃ՝	
Ս. Պետրոսյան	
Ճարտարապետ	
Ի. Մերդինյան	

ՄԱՆՁՈՒԹՅՈՒՆ
- Յուղաներկման գույնը հաստատել նախագծողի հետ:

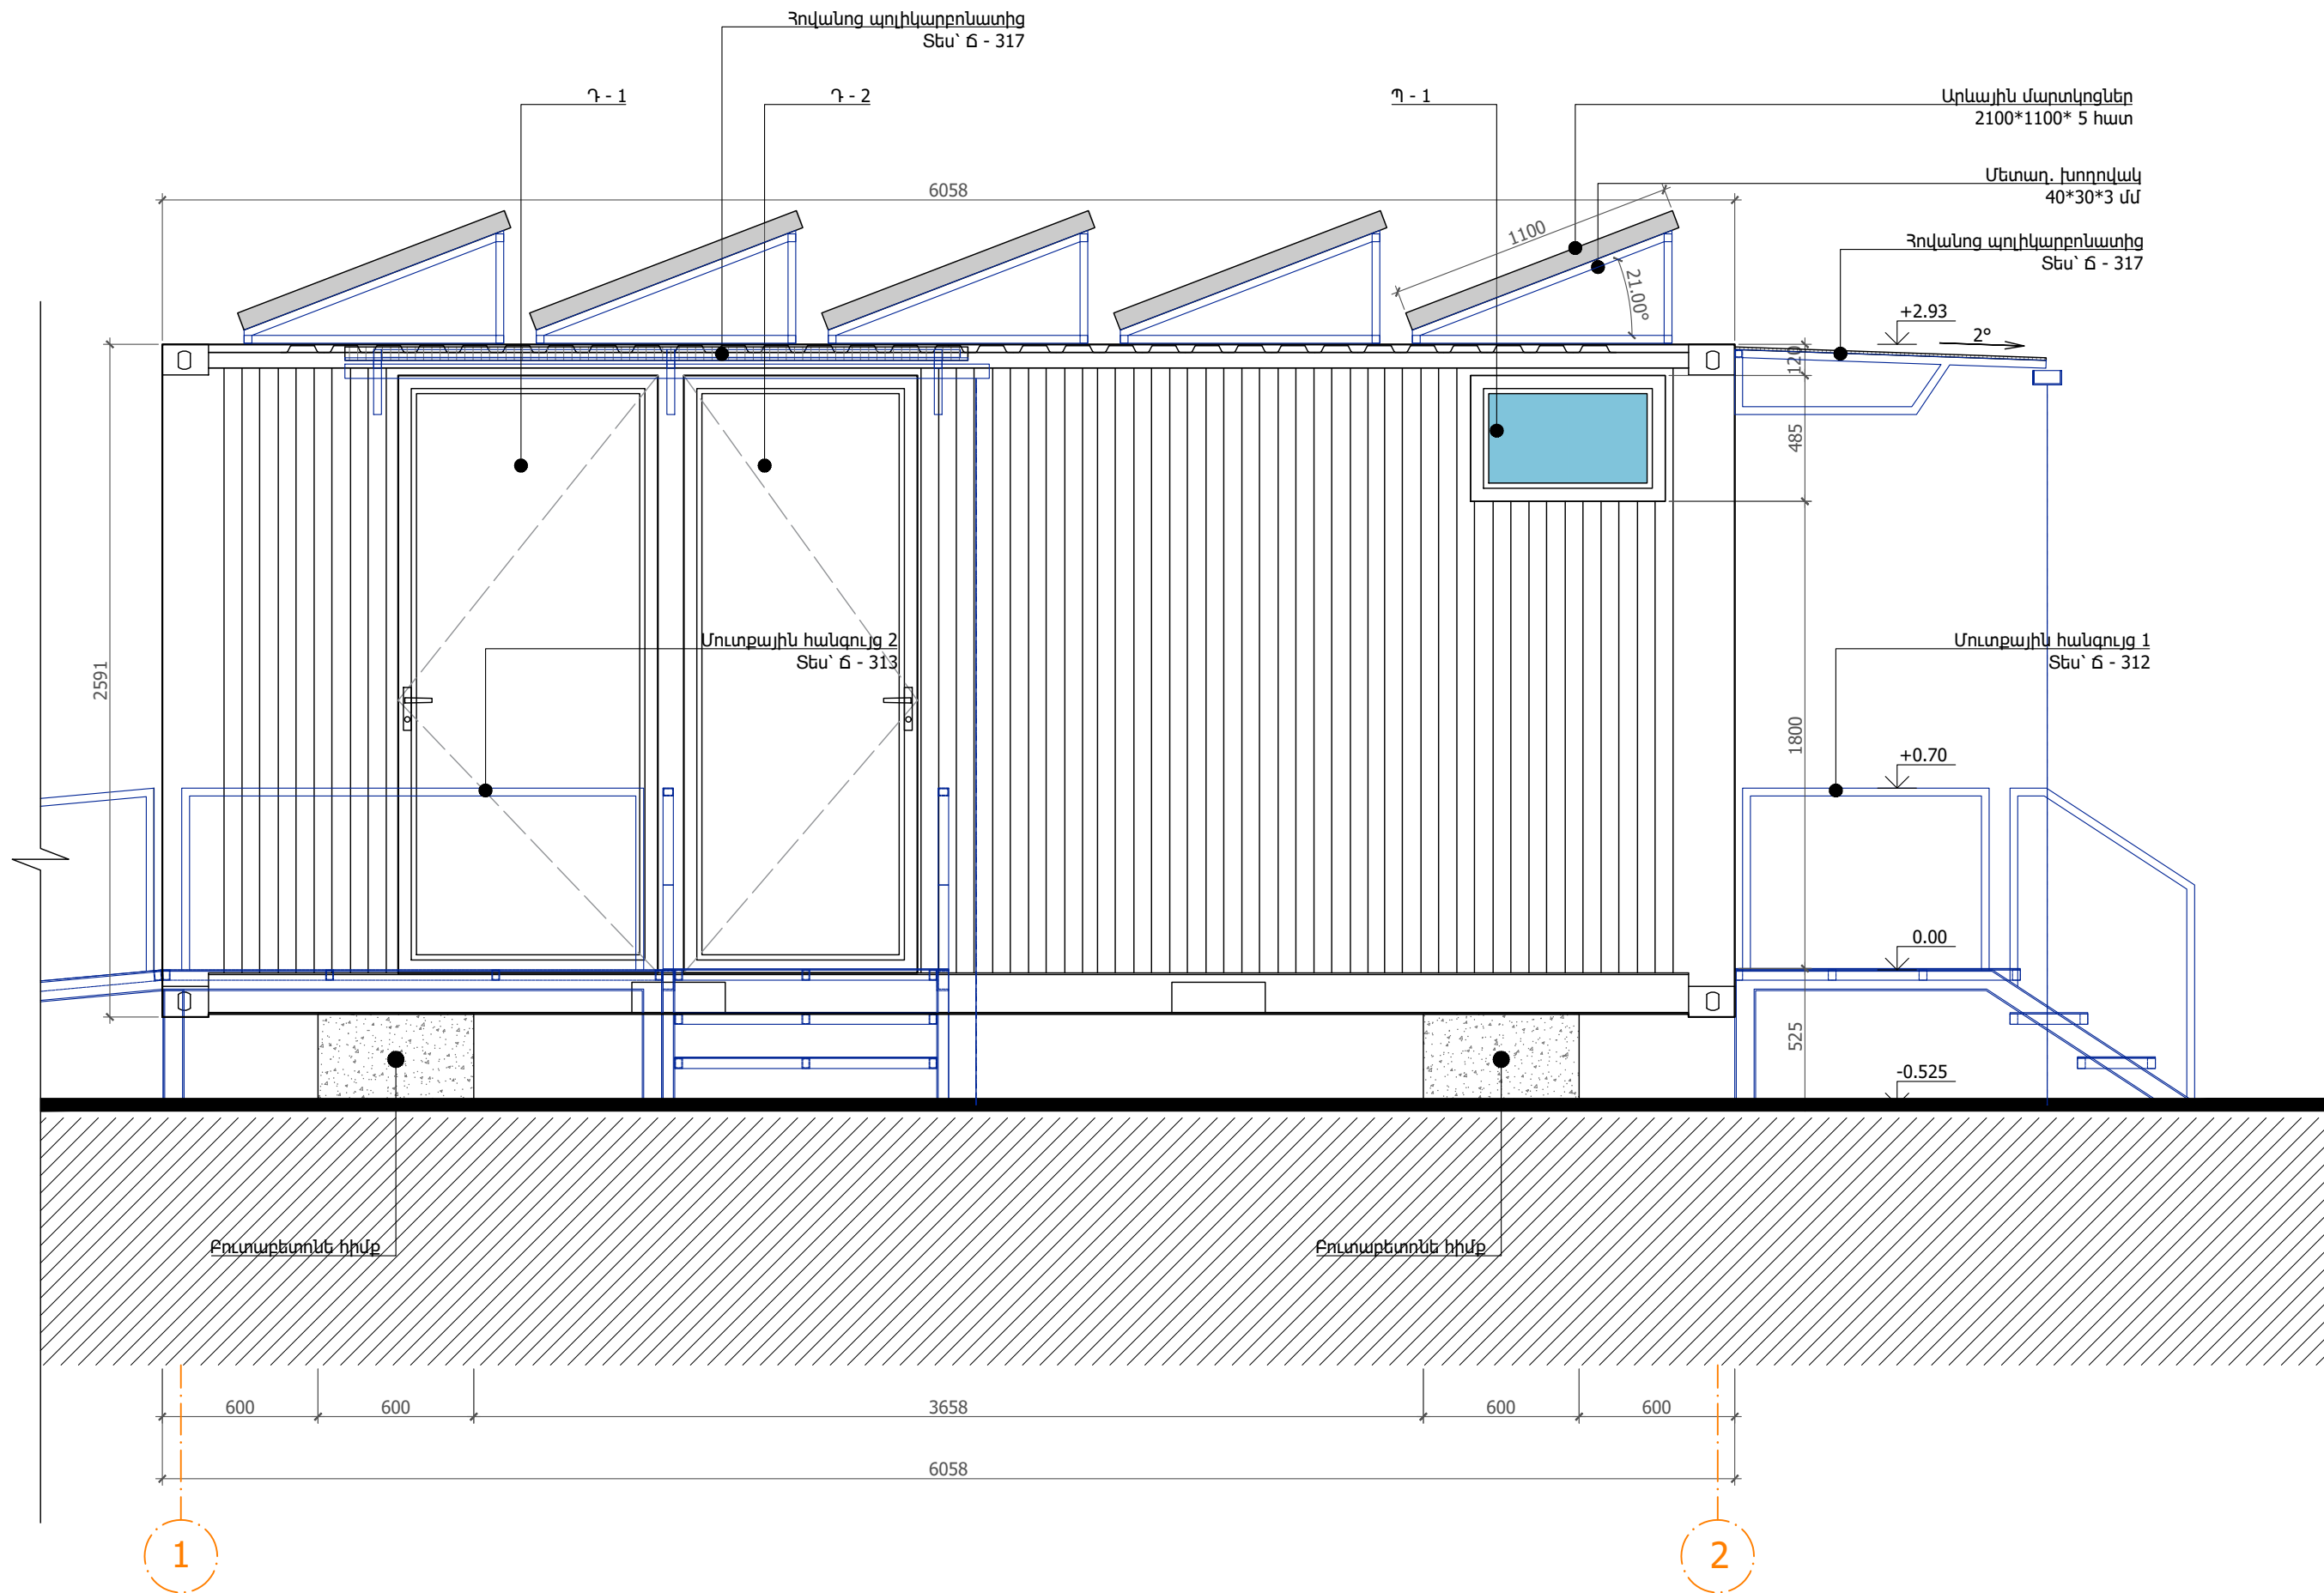

Նախագծող
sp2.am ///

Պատվիրատու
GIZ
Deutsche Gesellschaft
für Internationale
Zusammenarbeit (GIZ)
GmbH


Նախագիծ
Արթուր Զուրի
Գագրինի անվան
զբոսայգու
վերակառուցում

Հասցե
Շիրակի մարզ,
ք. Արթիկ

Նախագիծ համար /
2516_13

Փուլ / Ն
Անվանում /
Շարժական
սանհանգույցի
ճակատ 1 - 2

Մասշտաբ / 1:25
Թերթ / ճ - 307
Ամսաթիվ / 15.01.2026
ՆԳՃ՝
Ս. Պետրոսյան
ճարտարապետ
Ի. Մերդինյան

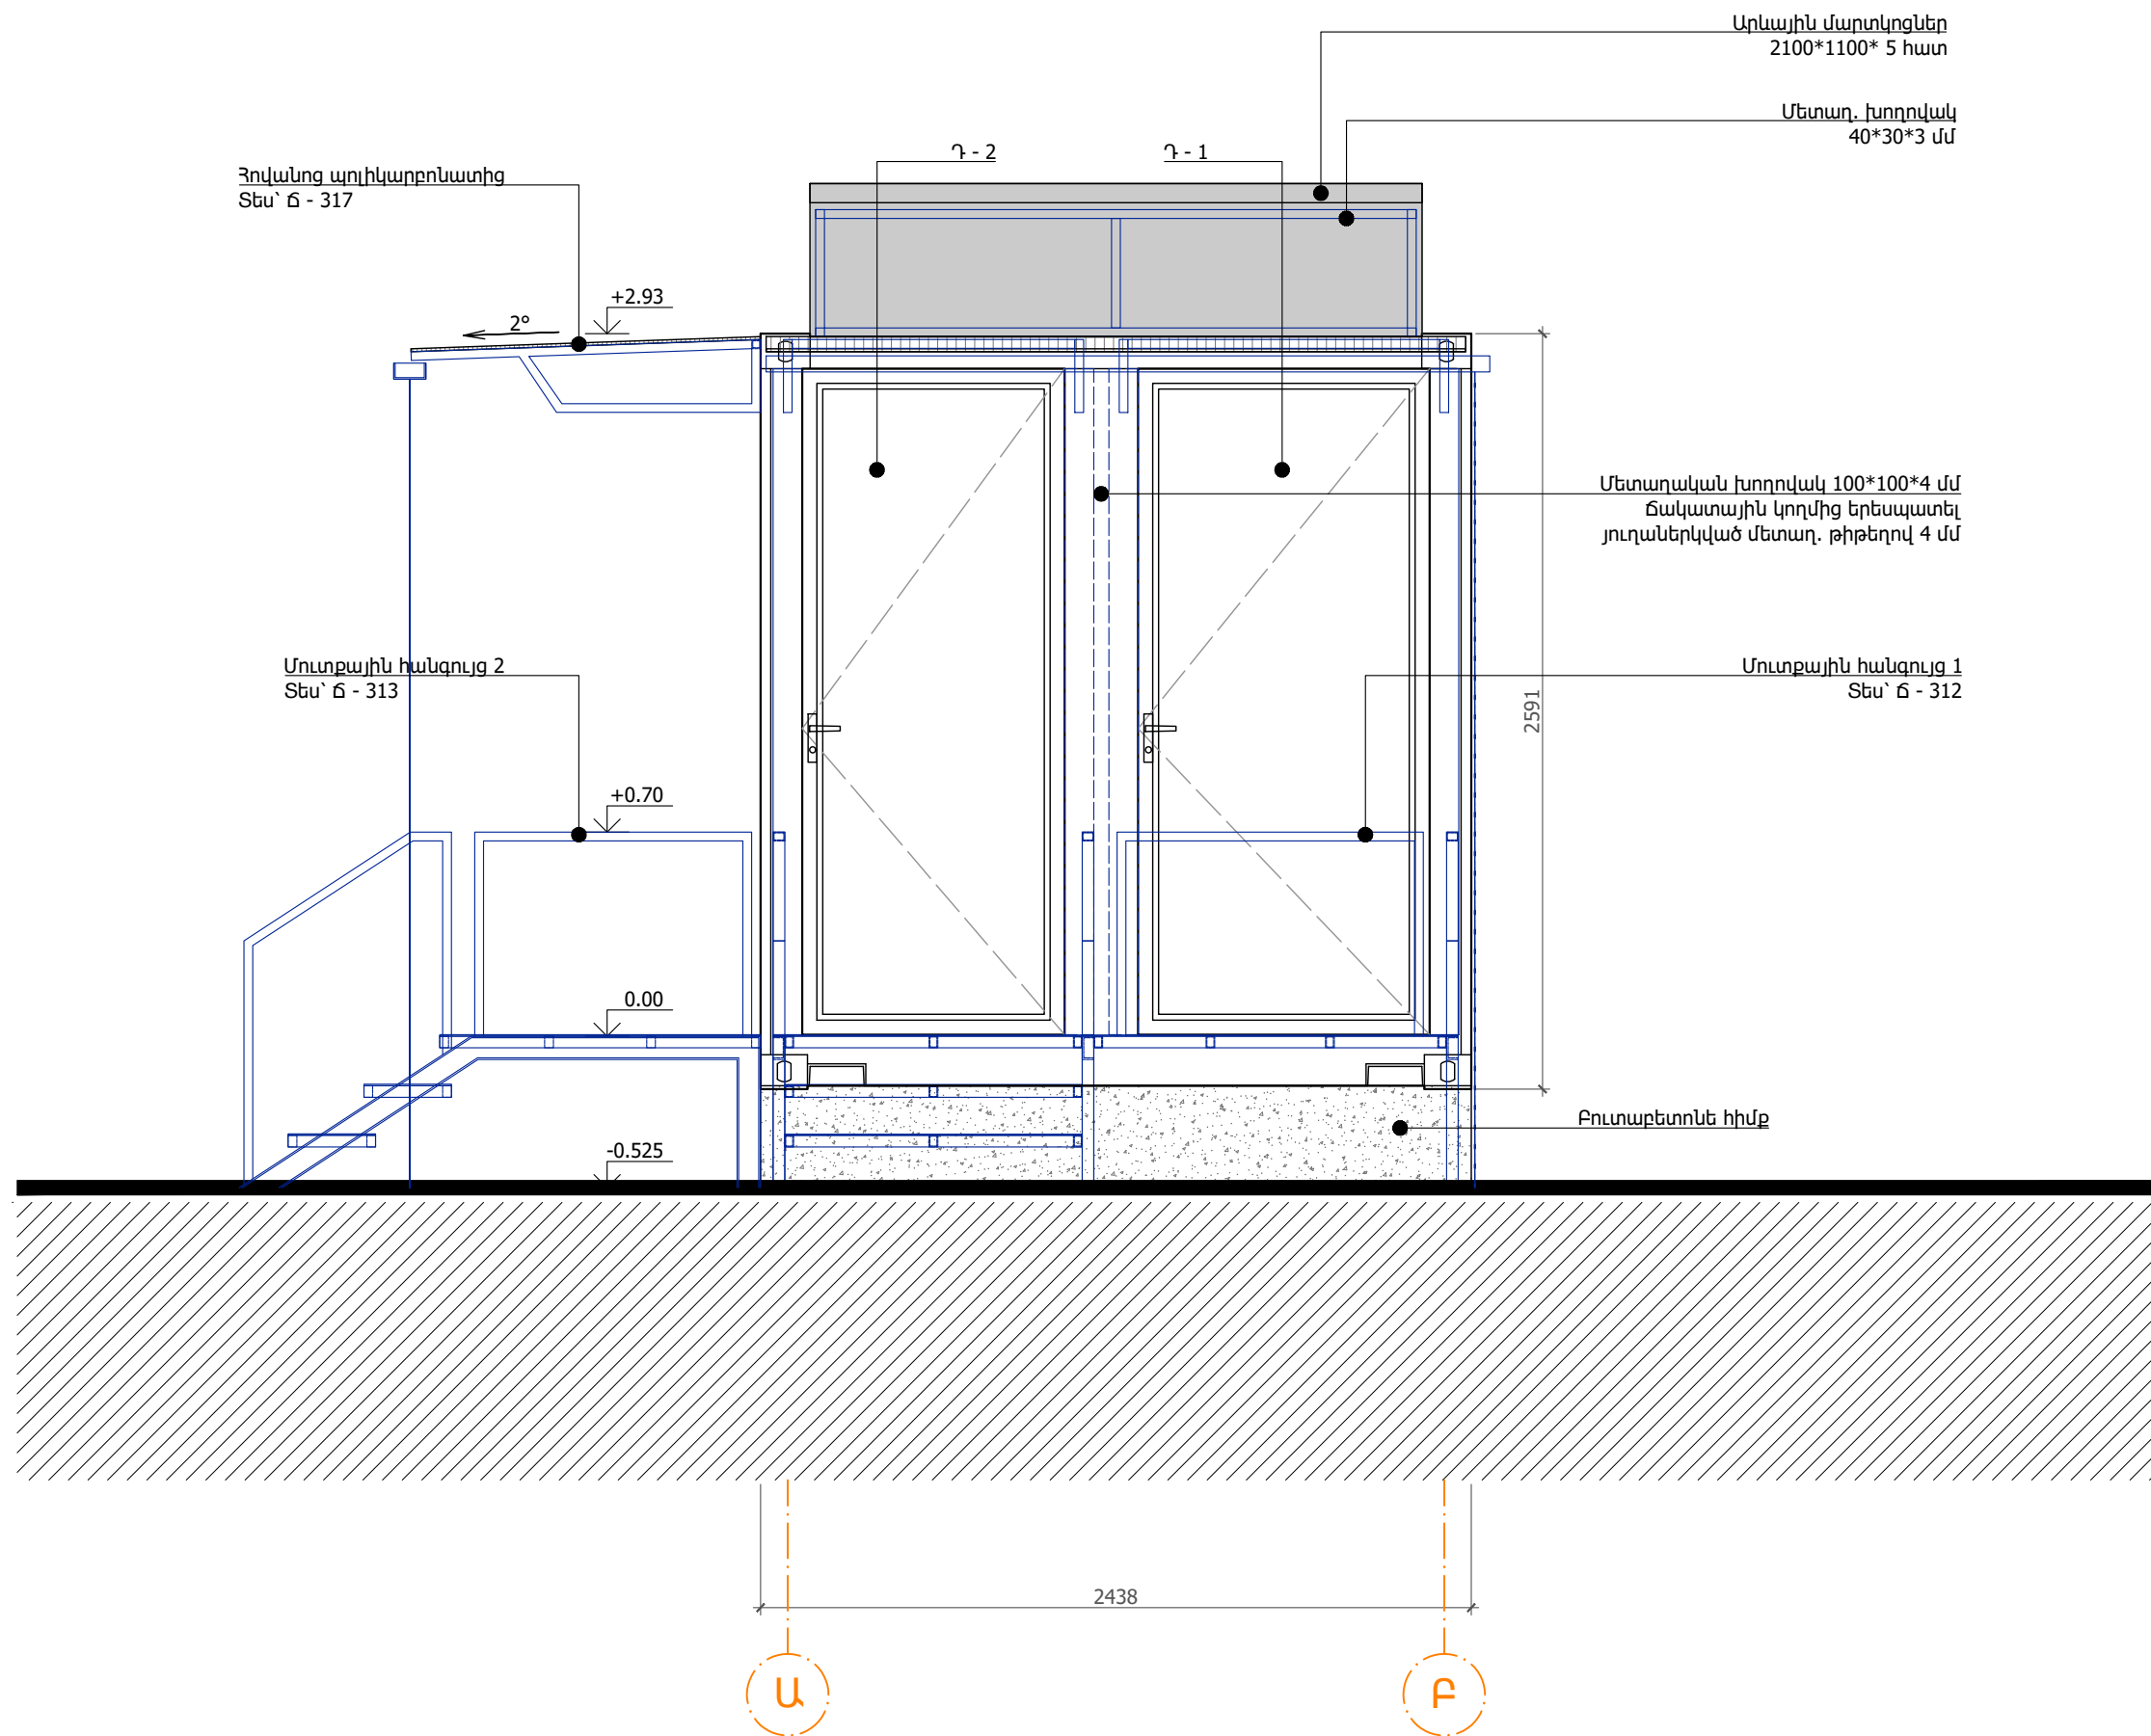

Նախագծող
sp2.am ///

Պատվիրատու
GIZ
Deutsche Gesellschaft
für Internationale
Zusammenarbeit (GIZ)
GmbH


Նախագիծ
Արթիկում Յուրի
Գագրինի անվան
զբոսայգու
վերակառուցում

Հասցե
Շիրակի մարզ,
ք. Արթիկ

Նախագիծ համար /
2516_13

Փուլ / Ն
Անվանում /
Շարժական
սանհանգույցի
ճակատ Ա - Բ

Մասշտաբ / 1:25
Թերթ / Ճ - 308
Ամսաթիվ / 15.01.2026
ՆԳՃ՝
Ս. Պետրոսյան
Ճարտարապետ
Ի. Մերդինյան

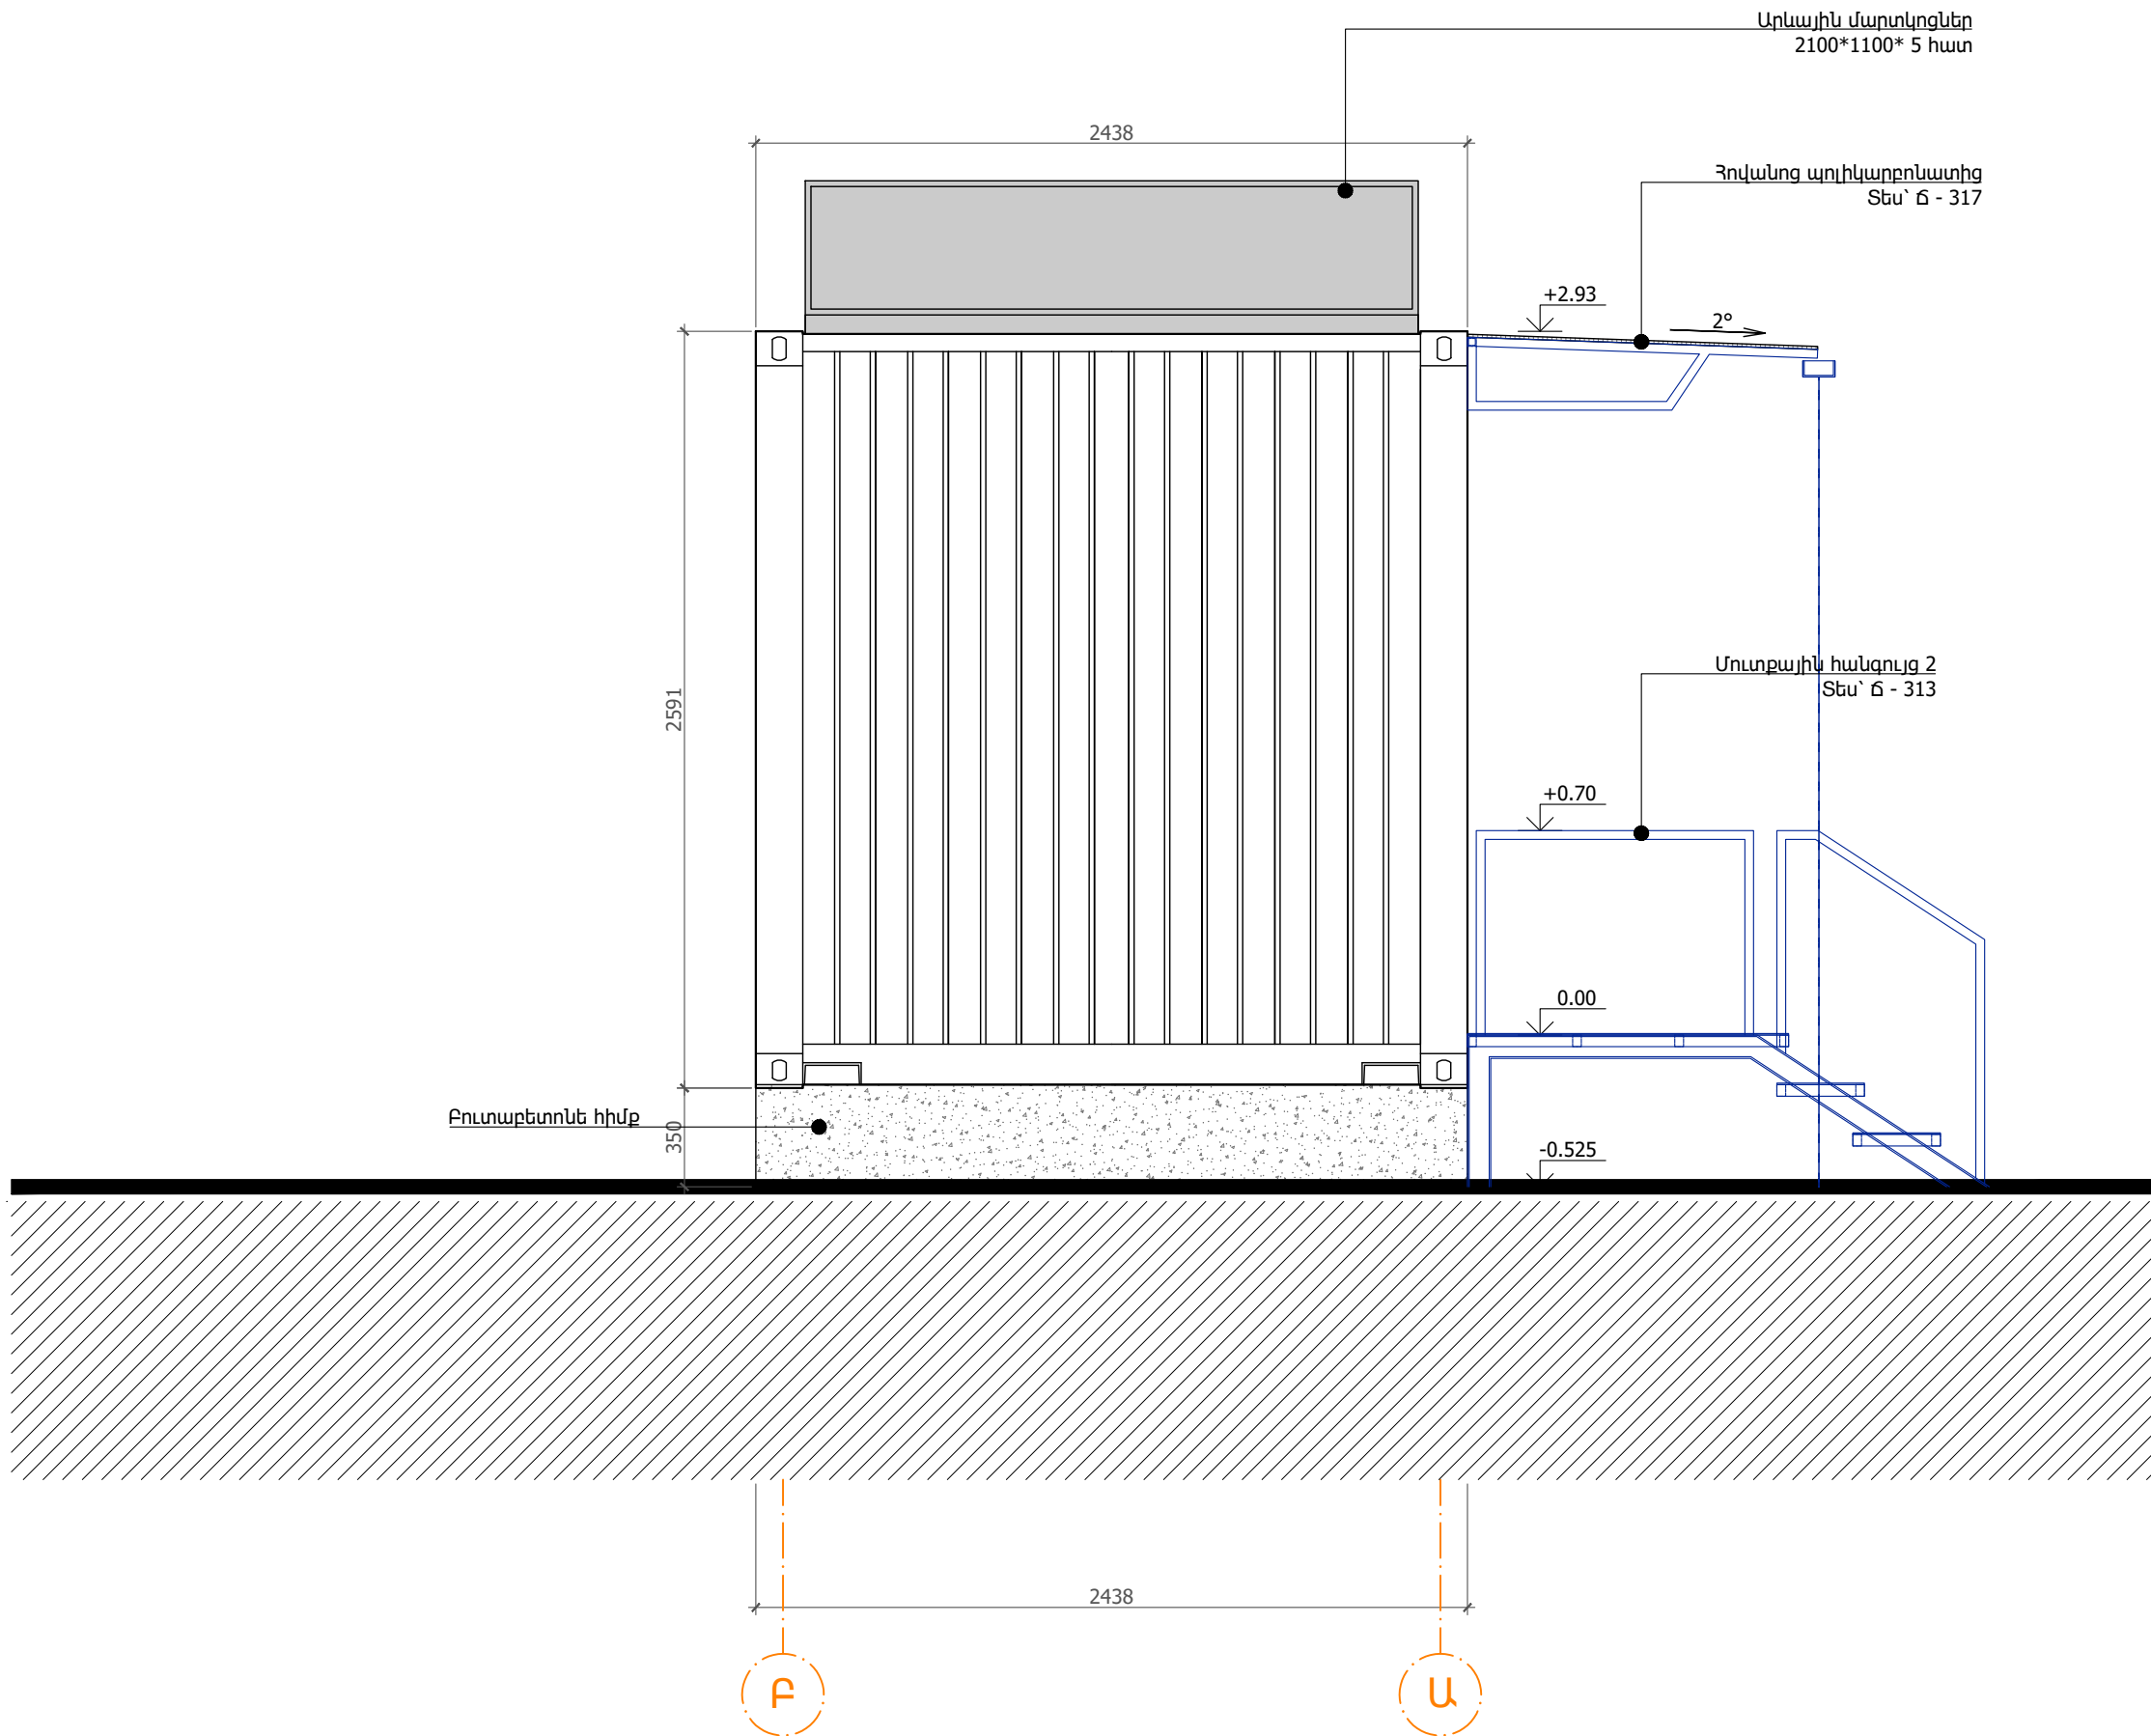

Նախագծող
sp2.am ///


Պատվիրատու
GIZ
Deutsche Gesellschaft
für Internationale
Zusammenarbeit (GIZ)
GmbH


Նախագիծ
Արթիկում Յուրի
Գազրինի անվան
զբոսայգու
վերակառուցում

Հասցե
Շիրակի մարզ,
ք. Արթիկ

Նախագիծ համար /
2516_13

Փուլ / Ն
Անվանում /
Ծաղկապատ
սանհանգույցի
ճակատ Բ - Ա

Մասշտաբ / 1:25
Թերթ / Ճ - 309
Ամսաթիվ / 15.01.2026
ՆԳՃ՝
Ս. Պետրոսյան
ճարտարապետ
Ի. Մերդինյան

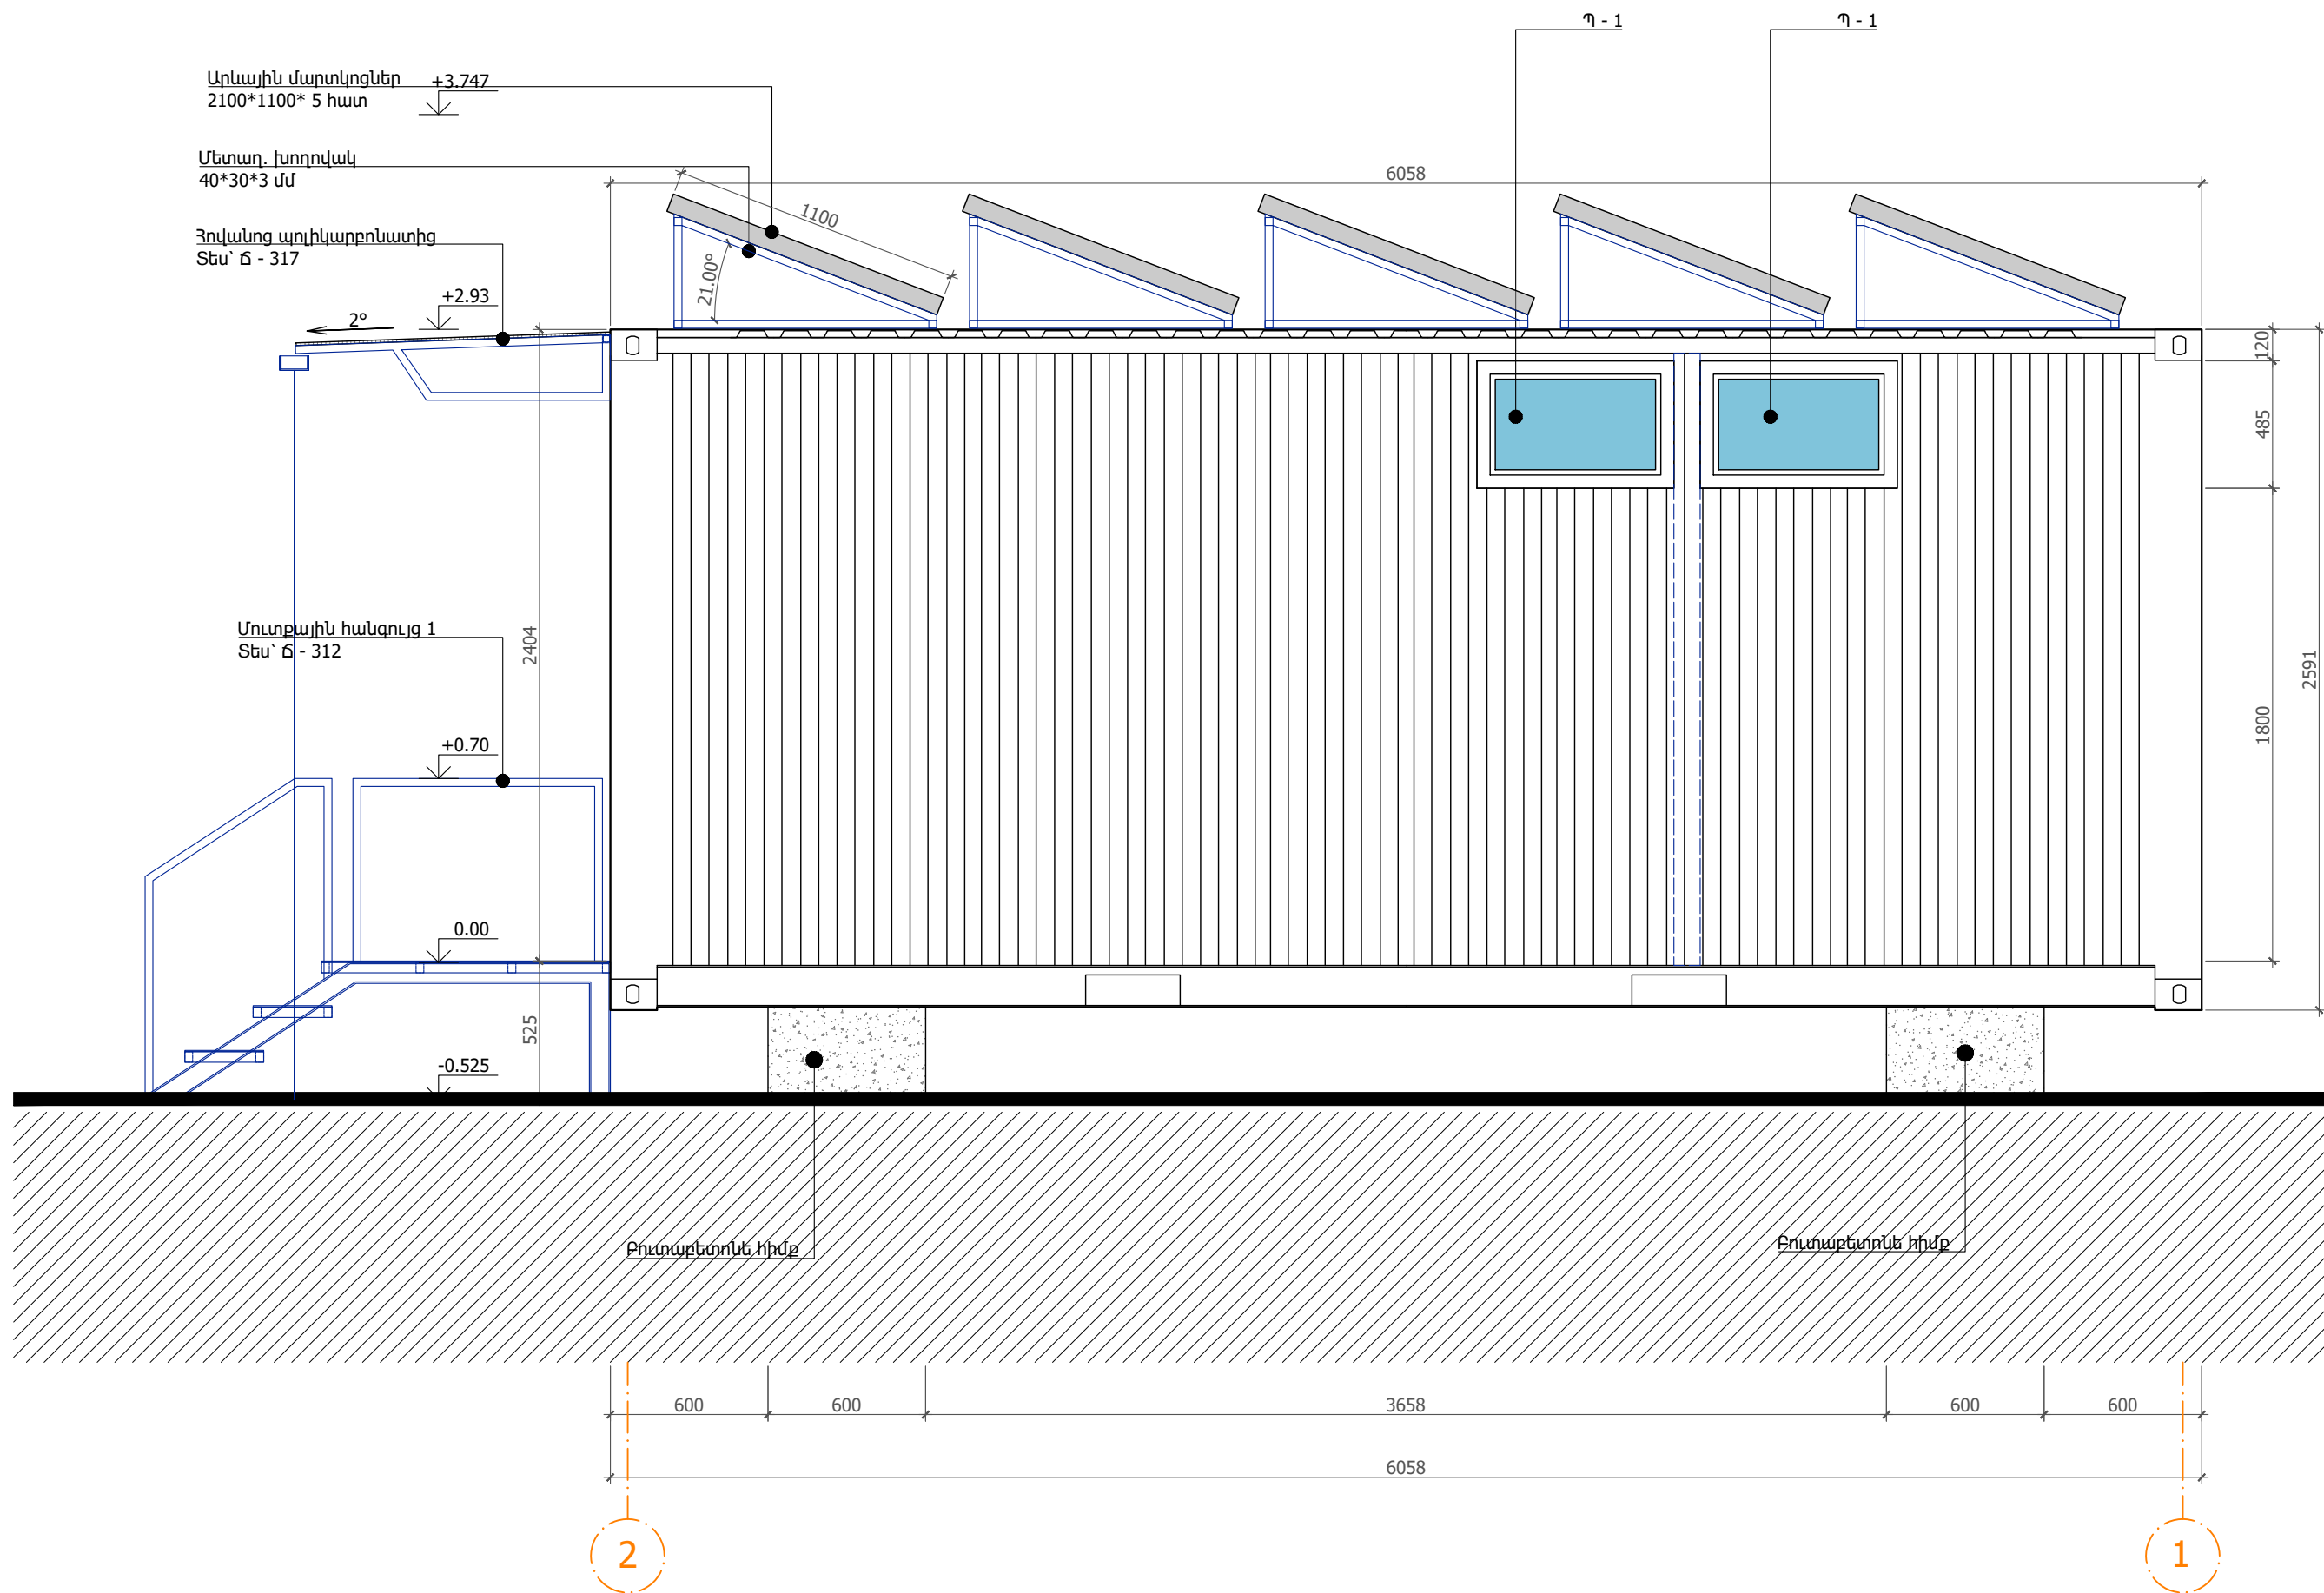

Նախագծող
sp2.am ///

Պատվիրատու
GIZ
Deutsche Gesellschaft
für Internationale
Zusammenarbeit (GIZ)
GmbH


Նախագիծ
Արթիկում Յուրի
Գագրինի անվան
զբոսայգու
վերակառուցում

Հասցե
Շիրակի մարզ,
ք. Արթիկ

Նախագիծ համար /
2516_13

Փուլ / Ն
Անվանում /
Շարժական
սանհանգույցի
ճակատ 2 - 1

Մասշտաբ / 1:25
Թերթ / Ճ - 310
Ամսաթիվ / 15.01.2026
ՆԳՃ՝
Ս. Պետրոսյան
Ճարտարապետ
Ի. Մերդինյան

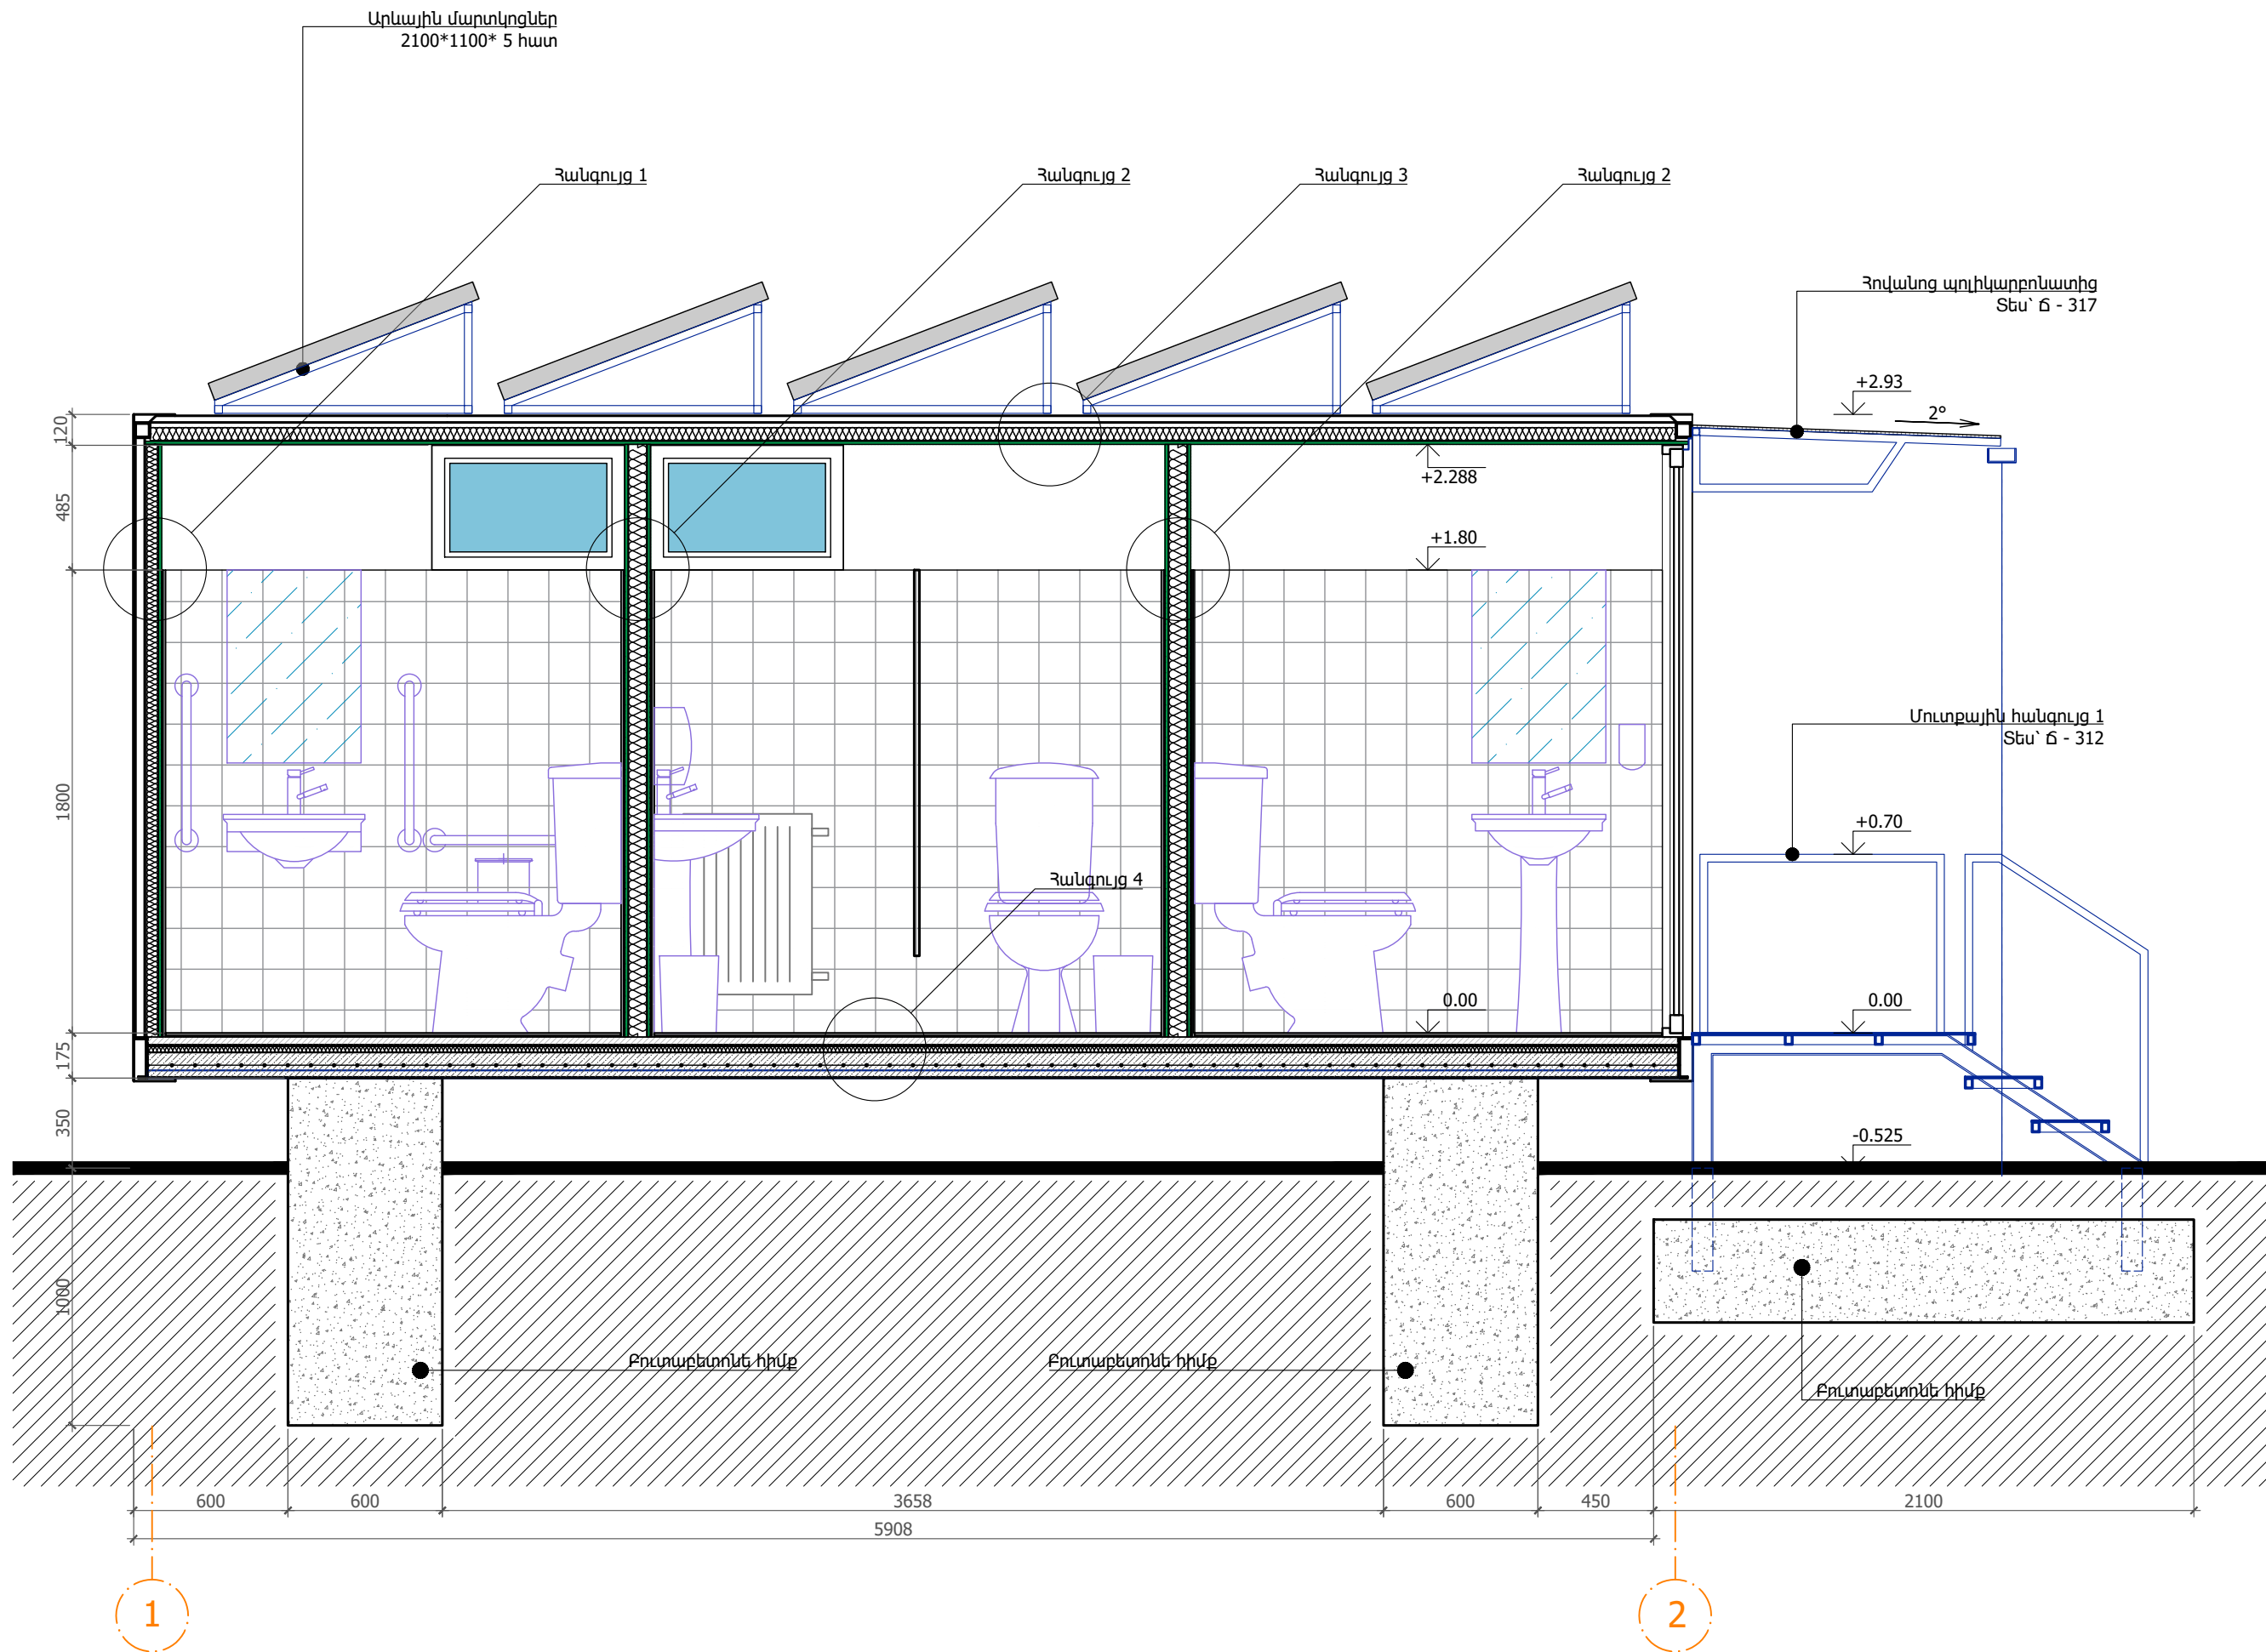

Նախագծող
sp2.am ///

Պատվիրատու
GIZ
Deutsche Gesellschaft
für Internationale
Zusammenarbeit (GIZ)
GmbH

Նախագիծ
Արթիկում Յուրի
Գազրինի անվան
զբոսայգու
վերակառուցում


Հասցե
Շիրակի մարզ,
ք. Արթիկ

Նախագիծ համար /
2516_13


Փուլ / Ն
Անվանում /

Շարժական
սանիտարության
կտրվածք Ա - Ա

Մասշտաբ / 1:25
Թերթ / Ճ - 311
Ամսաթիվ / 15.01.2026
ՆԳՃ՝
Ս. Պետրոսյան
Ճարտարապետ
Ի. Մերդինյան

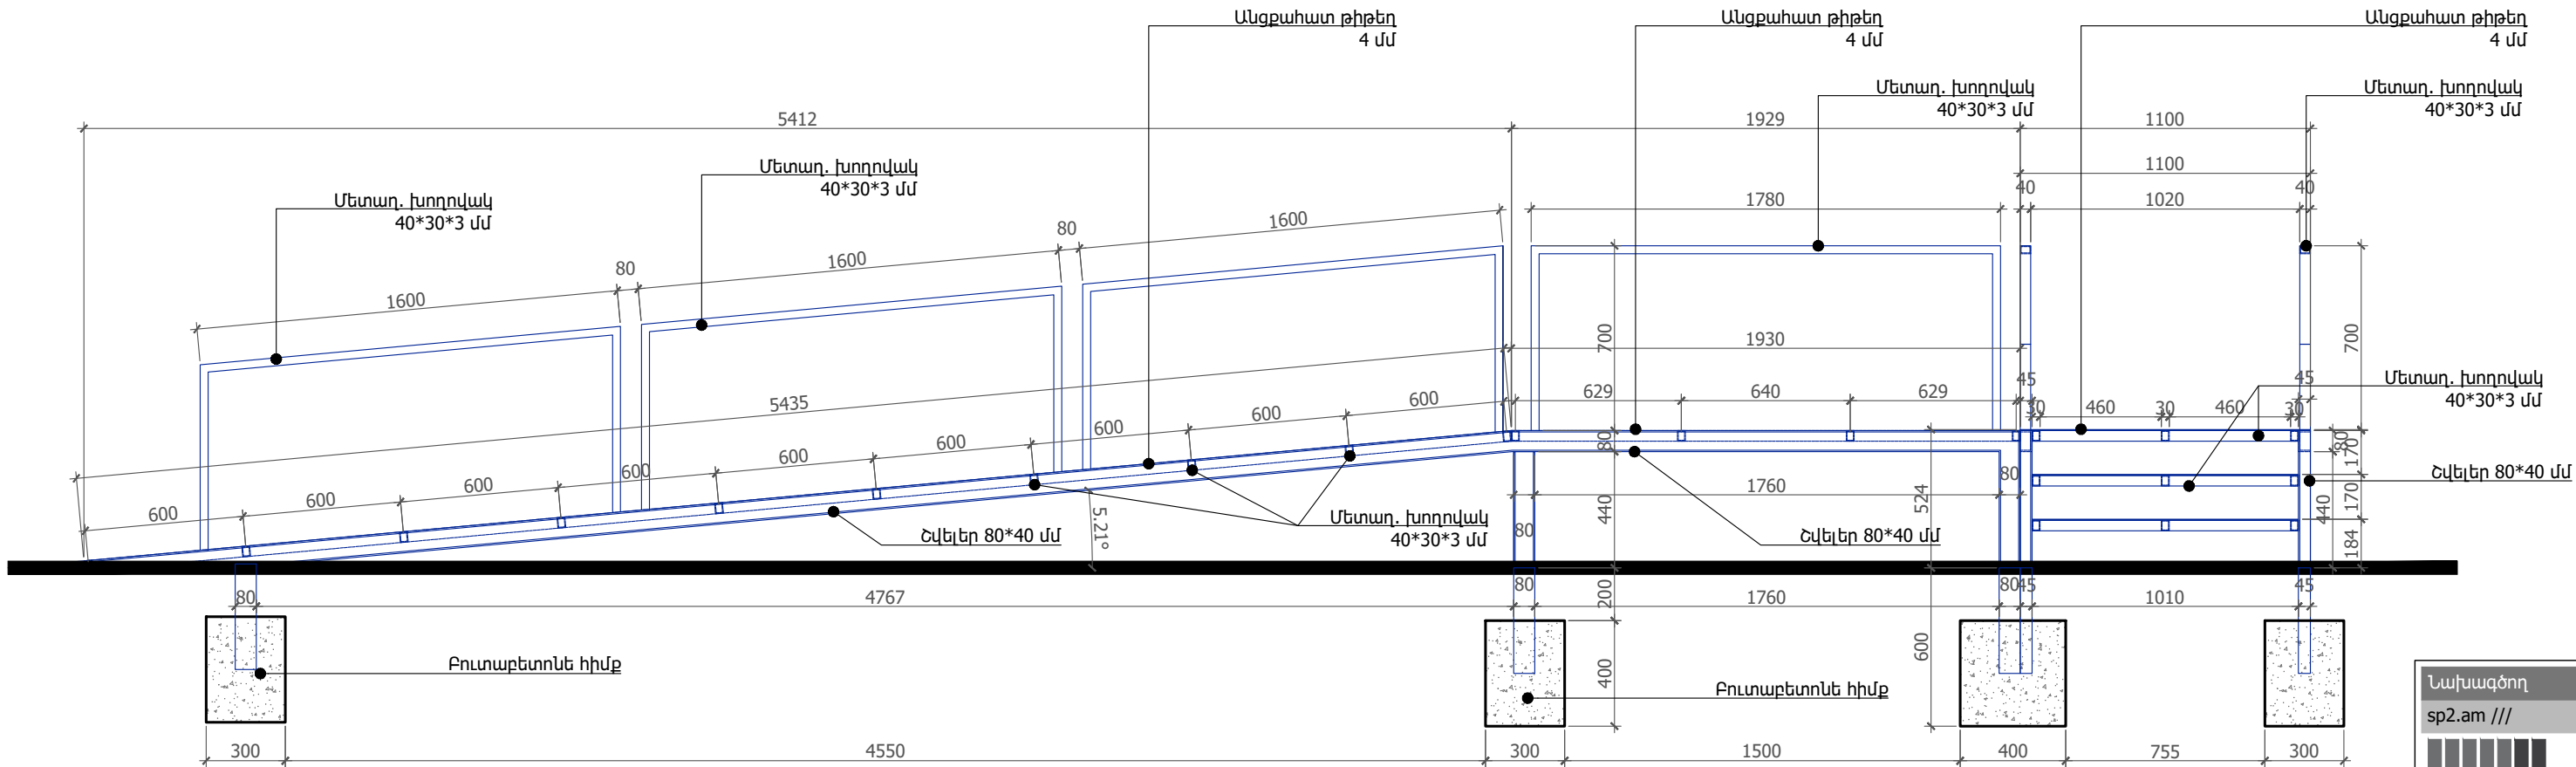

ճակատ

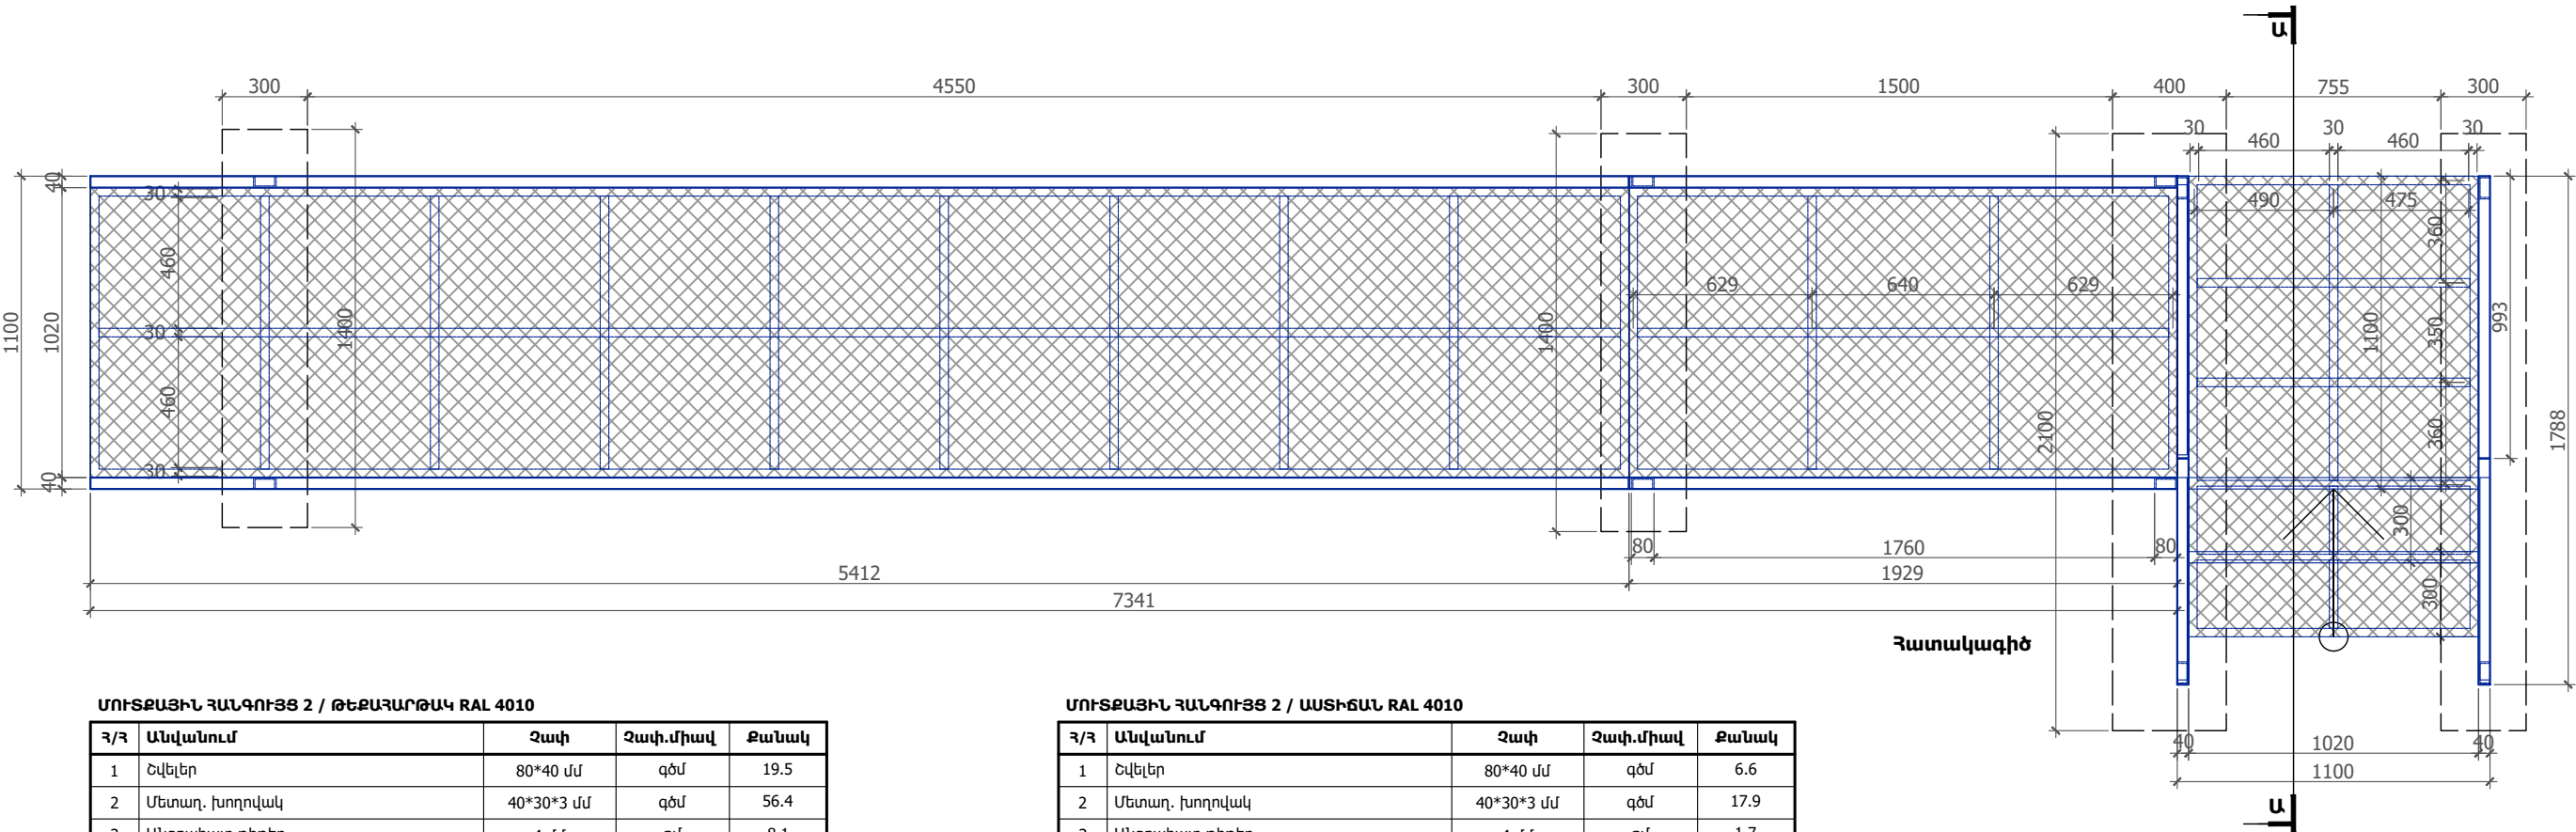

ՄՈՒՏՔԱՅԻՆ ՀԱՆԳՈՒՅՑ 2 / ԹԵՔՆԱՐԹԱԿ RAL 4010

Գ/Գ	Անվանում	Չափ	Չափ.միավ	Քանակ
1	Շվեյկեր	80*40 մմ	գծմ	19.5
2	Մետաղ. խողովակ	40*30*3 մմ	գծմ	56.4
3	Անցքահատ թիթեղ	4 մմ	քմ	8.1
4	Բուտաբետոնե հիմք		խմ	0.4

ՄՈՒՏՔԱՅԻՆ ՀԱՆԳՈՒՅՑ 2 / ԱՍՏԻՃԱՆ RAL 4010

Գ/Գ	Անվանում	Չափ	Չափ.միավ	Քանակ
1	Շվեյկեր	80*40 մմ	գծմ	6.6
2	Մետաղ. խողովակ	40*30*3 մմ	գծմ	17.9
3	Անցքահատ թիթեղ	4 մմ	քմ	1.7
4	Բուտաբետոնե հիմք		խմ	0.5

Նախագծող

sp2.am ///



Պատվիրատու

GIZ

Deutsche Gesellschaft
für Internationale
Zusammenarbeit (GIZ)
GmbH

Նախագիծ

Արթիկում Յուրի
Գազրիսի անվան
զբոսայգու
վերակառուցում

Հասցե

Շիրակի մարզ,
ք. Արթիկ

Նախագիծ համար /

2516_13

Փուլ / Ն

Անվանում /

Շարժական
սանհանգույցի
մուտքային
հանգույց 2

Մասշտաբ / 1:25

Թերթ / Ը - 313

Ամսաթիվ / 15.01.2026

ՆԳՃ՝

Ս. Պետրոսյան

Ճարտարապետ

Ի. Մերդիսյան

Ճանաչողություն՝
Մետաղական տարրերը յուղաներկած:
Գույնը հաստատել նախագծողի հետ:

ԹԻՎ	ՍԽԵՄԱՏԻԿ ՃԱԿԱՏ	ՍԽԵՄԱՏԻԿ ՀԱՏԱԿԱԳԻԾ	ՔԱՆԱԿ	ՉԱՓԵՐ	ՄԱԿԵՐԵՍ	ԲԱՑՎՈՂ	ԽՈՒԼ	ԾԱՆՈԹՈՒԹՅՈՒՆ
1	2	3	4	5	6	7	8	9
Դ - 1			2	1000 x 2285	2.285 քմ	2.285 քմ		Դուռ մուտքի՝ Այլումինե փոշեներկված ջերմակայուն շրջանակով, ՄՂՖ ներդիրով՝ ներկված մաքրվող մուգ գույնով, բռնակով և փականով, առանց շեմ: Բացման ուղղությունը տես՝ հարկի հատակագծում: Գույներ՝ RAL 4010 Փոփոխությունները համաձայնեցնել նախագծողի հետ: Չափերը ճշտել տեղում:
Դ - 2			2	900 x 2285	2.06 քմ	2.06 քմ		Դուռ մուտքի՝ Այլումինե փոշեներկված ջերմակայուն շրջանակով, ՄՂՖ ներդիրով՝ ներկված մաքրվող մուգ գույնով, բռնակով և փականով, շեմով: Բացման ուղղությունը տես՝ հարկի հատակագծում: Գույներ՝ RAL 4010 Փոփոխությունները համաձայնեցնել նախագծողի հետ: Չափերը ճշտել տեղում:
Դ - 3			1	2198 x 1500	3.3 քմ	1.2 քմ	2.1 քմ	Դուռ՝ ՄՂՖ ներդիրով ներկված մաքրվող մուգ գույնով, բռնակով և փականով: Խուլ՝ Թաղանթապատ ՊՎԲ 8մմ կամ HPL պանել այլումինե շրջանակով, բռնակով ու փականով, 2.4 մ մետաղական կանգնակով 40*40*3 մմ, փոշեներկված: Բացման ուղղությունը տես՝ հարկի հատակագծում: Գույներ՝ RAL 4010 Փոփոխությունները համաձայնեցնել նախագծողի հետ: Չափերը ճշտել տեղում:
Պ - 1			3	750 x 484	0.36 քմ	0.36 քմ		Պատուհան՝ Այլումինե փոշեներկված ջերմակայուն շրջանակով, դեպի վեր բացվող ծխնիներով, ցանցով, թափանցող ապակյա փաթեթ 4 մմ: Բացման ուղղությունը տես՝ հարկի հատակագծում: Գույներ՝ RAL 4010 Փոփոխությունները համաձայնեցնել նախագծողի հետ: Չափերը ճշտել տեղում:

Նախագծող

sp2.am ///



Պատվիրատու

GIZ

Deutsche Gesellschaft für Internationale Zusammenarbeit (GIZ) GmbH

Նախագիծ

Արթիկում Յուրի Գագրինի անվան զբոսայգու վերակառուցում

Հասցե

Ճիրակի մարզ, ք. Արթիկ

Նախագիծ համար /

2516_13

Փուլ / Ն

Անվանում /

Ճարժական սանհանգույցի դռների ու պատուհանների մասնագիր

Մասշտաբ / 1:50

Թերթ / Ե - 314



Ամսաթիվ / 15.01.2026

ՆԳԾ՝

Ս. Պետրոսյան

Ճարտարապետ

Ի. Մերդինյան

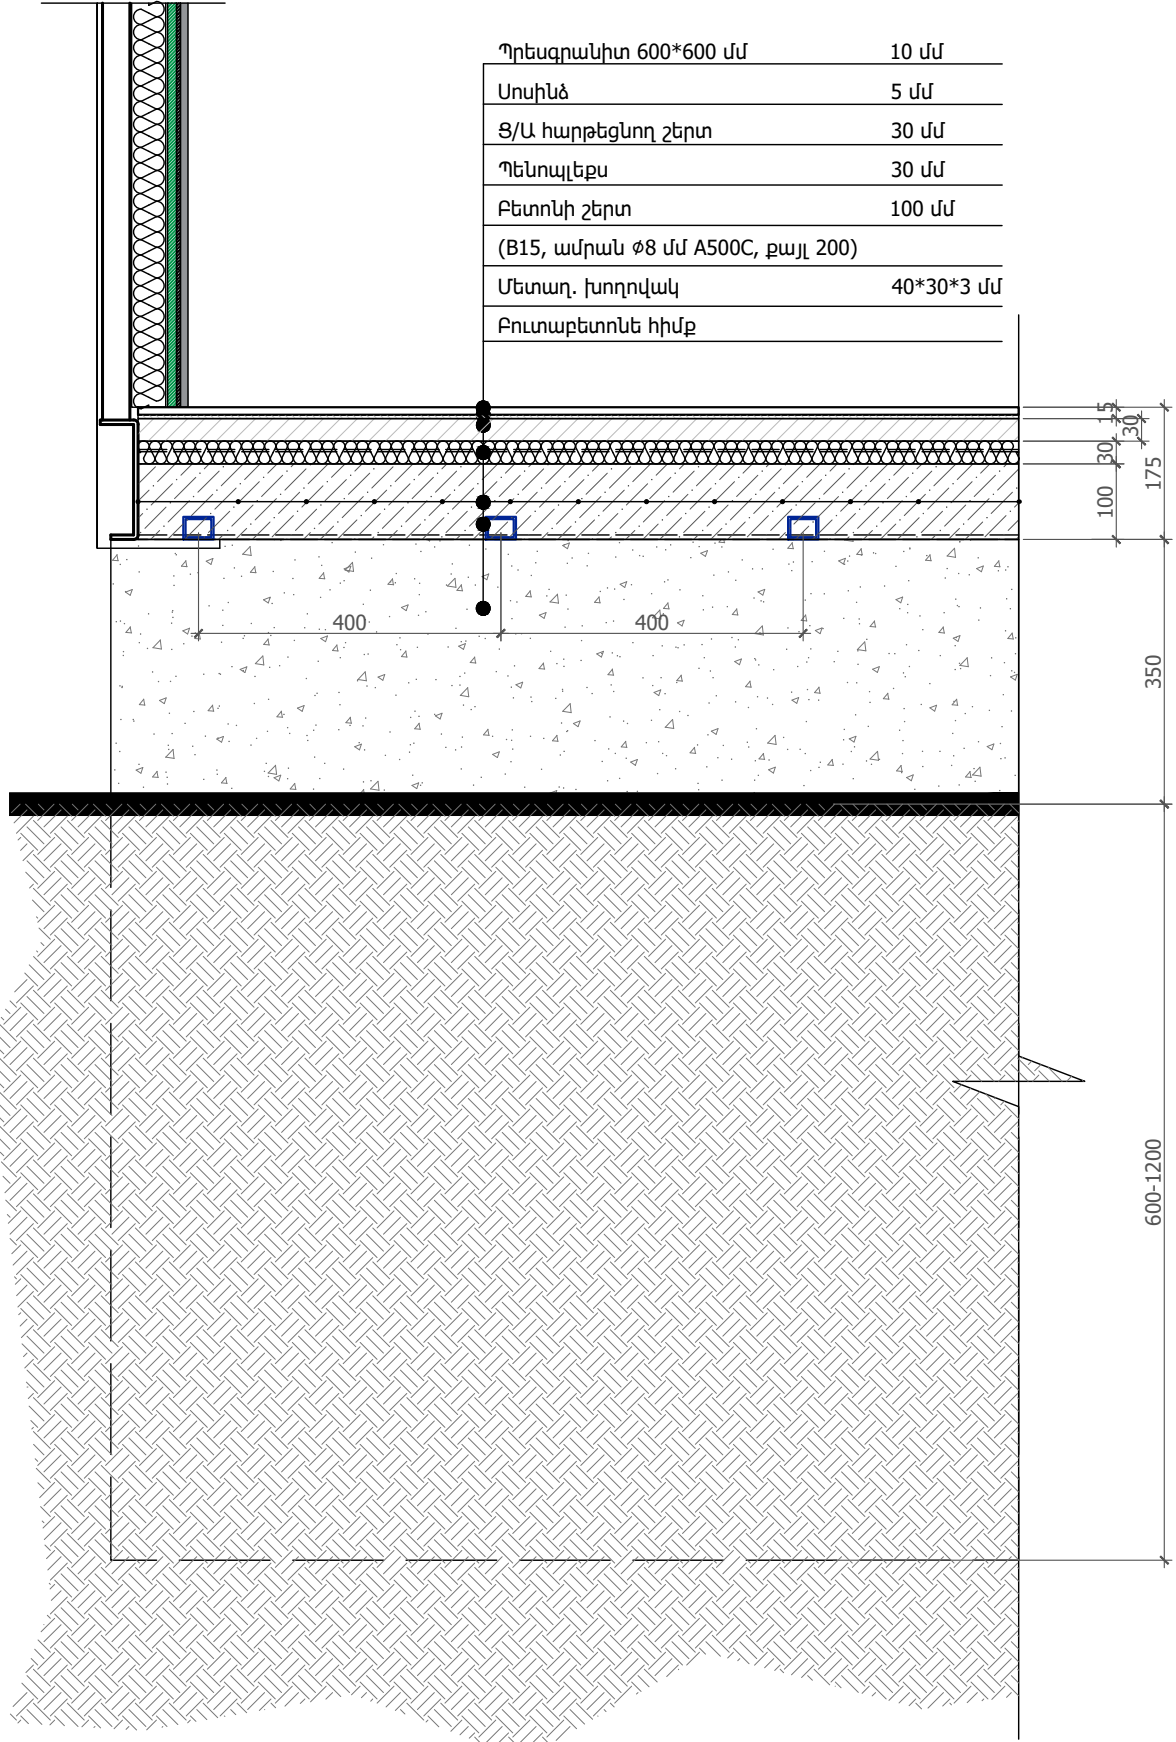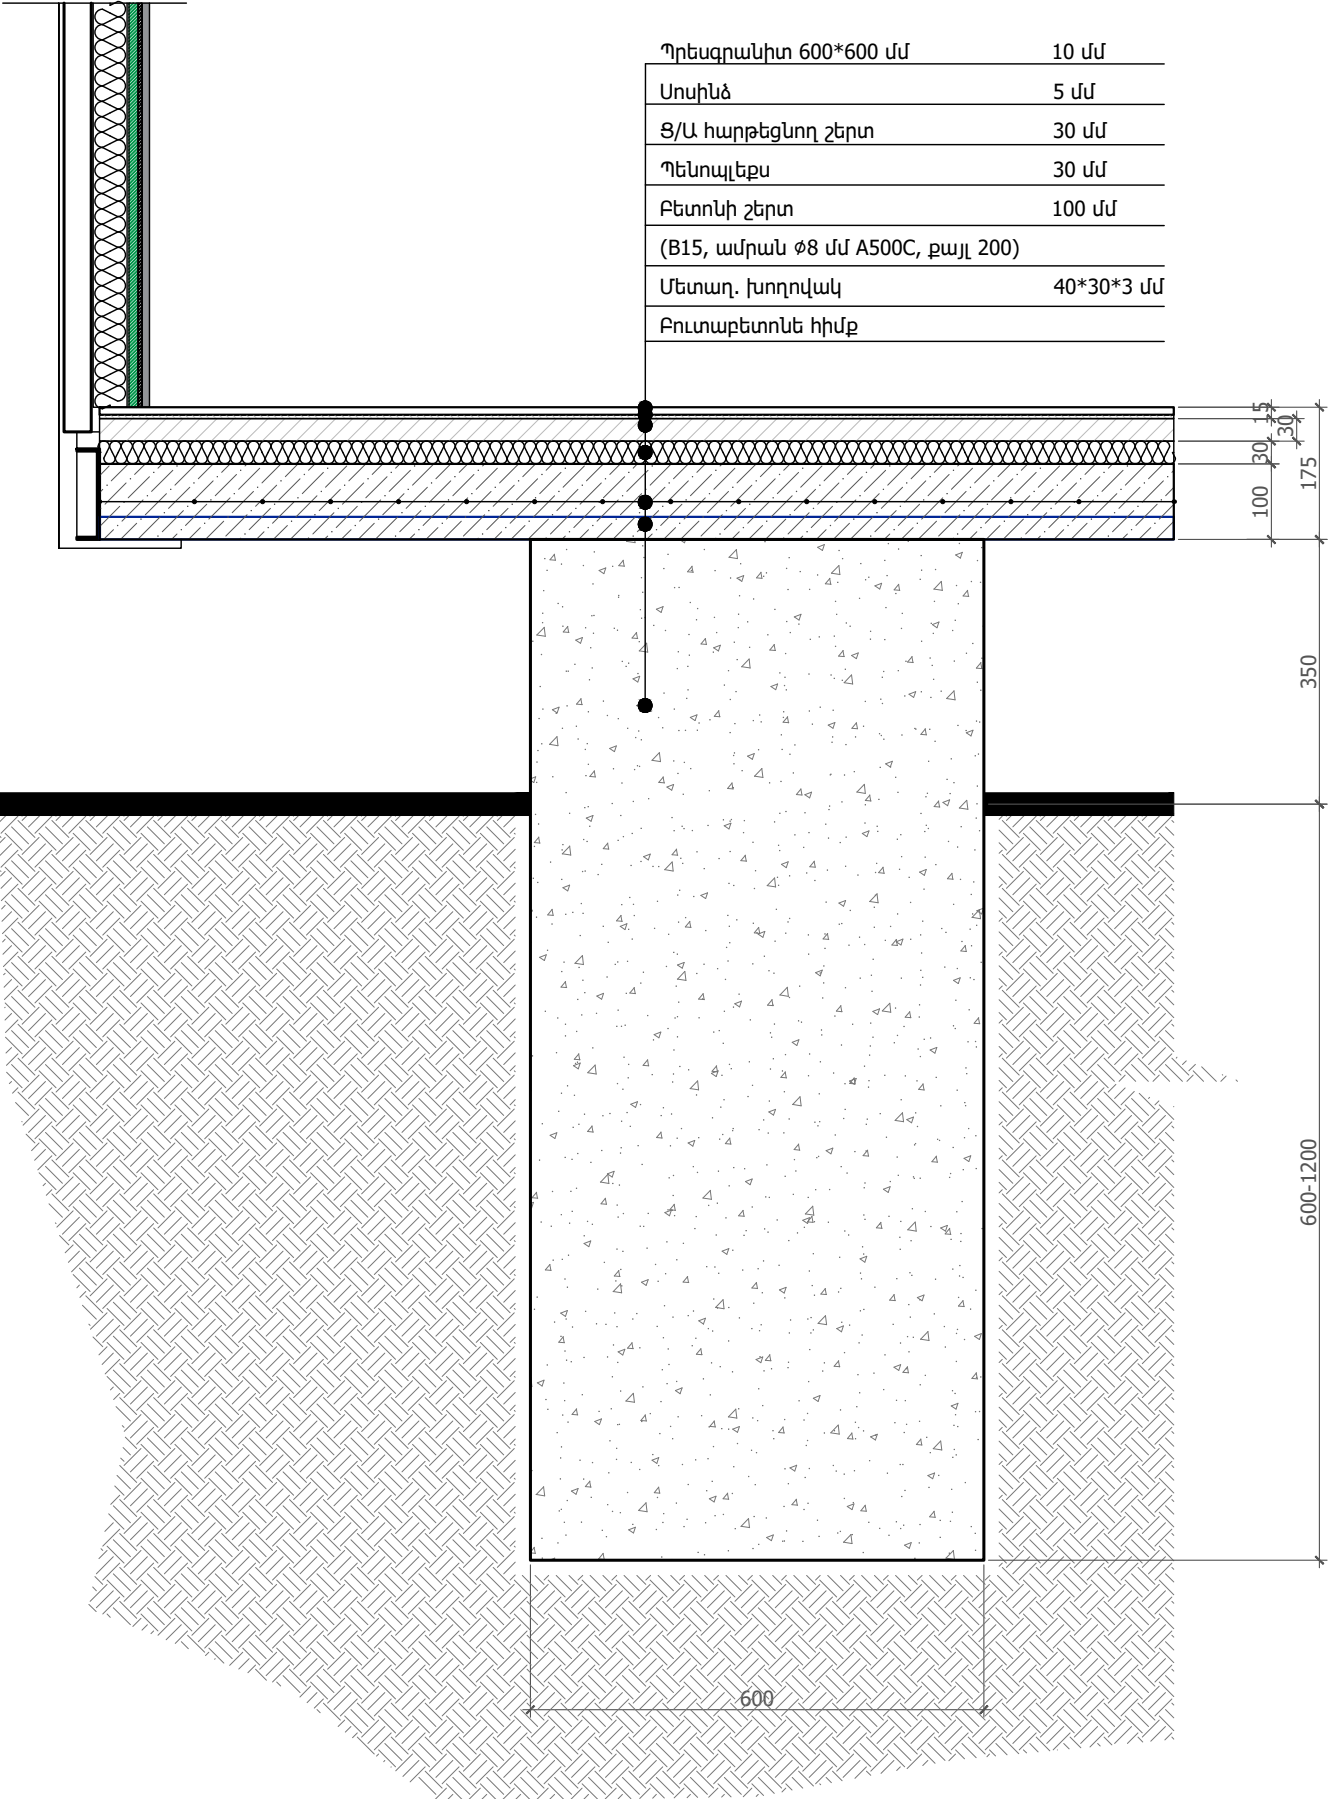

ՃԱՆՈՑՈՒԹՅՈՒՆ
- Յիմբերի խորությունը կախված է տեղանքի սառեցման գոտու խորությունից:
- Յիմբերի խորությունը համաձայնեցնել նախագծողի հետ:

Նախագծող
sp2.am ///

Պատվիրատու
GIZ
Deutsche Gesellschaft
für Internationale
Zusammenarbeit (GIZ)
GmbH

Նախագիծ
Արթիկում Յուրի
Գազրինի անվան
զբոսայգու
վերակառուցում

Հասցե
Շիրակի մարզ,
ք. Արթիկ


Նախագիծ համար /
2516_13

Փուլ / Ն
Անվանում /


Շարժական
սանհանգույցի
հիմքերի
մանրամասներ

Մասշտաբ / 1:10
Թերթ / Ը - 315
Ամսաթիվ / 15.01.2026
ՆԳԾ՝


Ս. Պետրոսյան
Ճարտարապետ
Ի. Մերդինյան

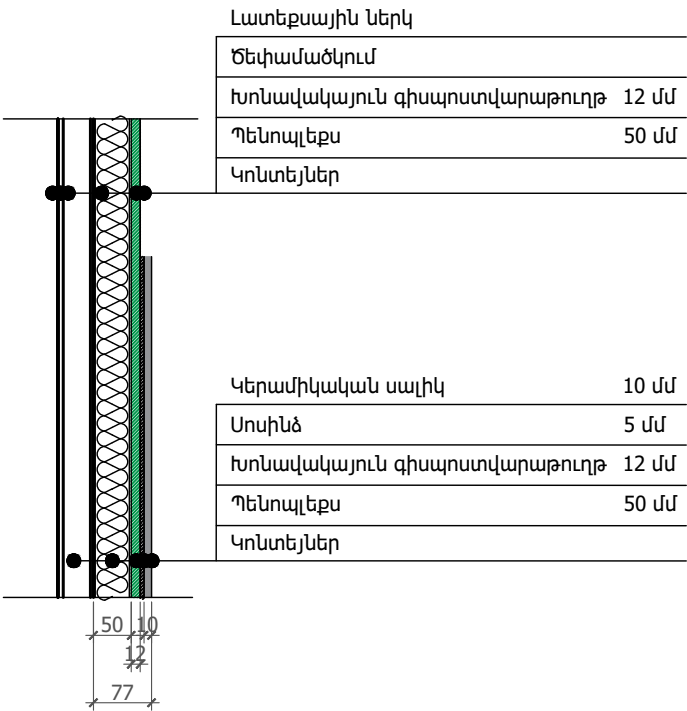


Հանգույց 1

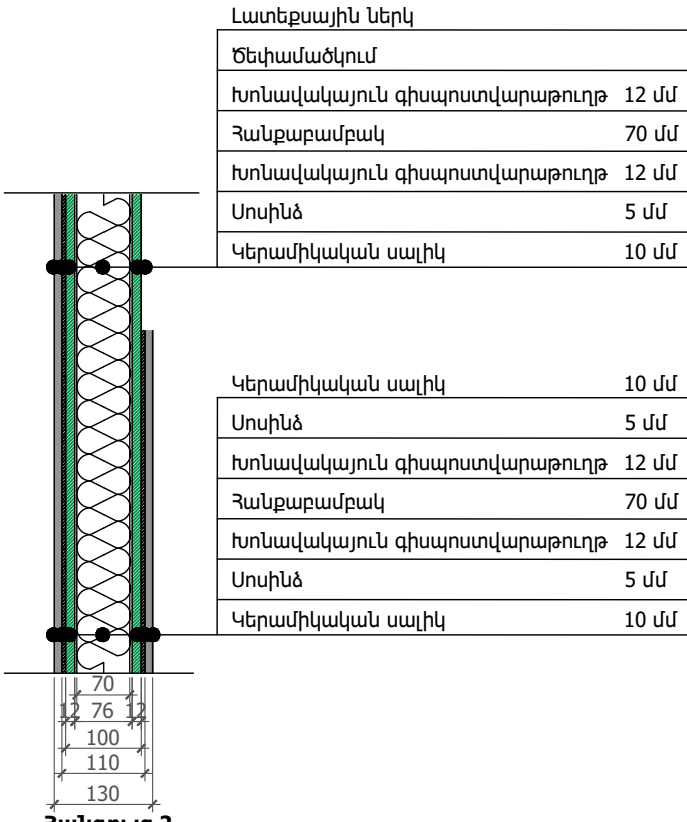

Հանգույց 2

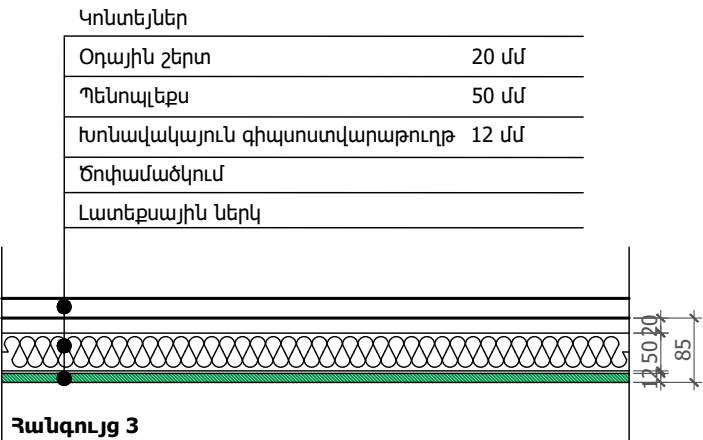

Հանգույց 3

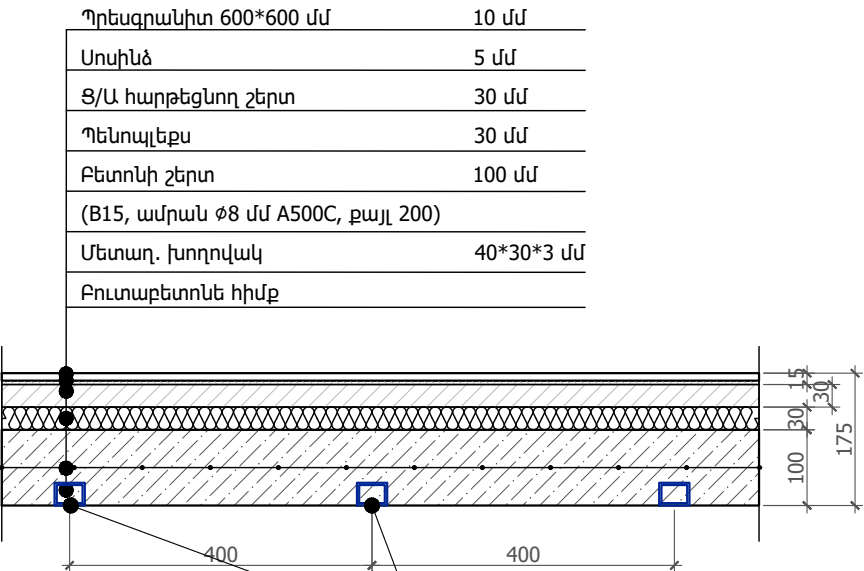

Հանգույց 4

Մետաղ. խողովակների տեղադրությունը համադրել սանիտարական սարքավորումների դասավորության հետ:

ԱՌԱՍՏԱՂ

Գ/Գ	Անվանում	Չափ	Միավոր	Քանակ
1	Գիպոստվարաթուղթ խոնավակայուն	12 մմ	քմ	14.5
2	Պենոպլեքս	50 մմ	քմ	14.5
3	Ծեփամածկում		քմ	14.5
4	Լատեքսային ներկ		քմ	14.5

ՊԱՏԵՐ

Գ/Գ	Անվանում	Չափ	Միավոր	Քանակ
1	Գիպոստվարաթուղթ խոնավակայուն	12 մմ	քմ	56.2
2	Պենոպլեքս	50 մմ	քմ	32.3
3	Պենոպլեքս	70 մմ	քմ	14.4
4	Կերամիկական սալիկ սոսինձով	10 մմ	քմ	34.6
5	Ծեփամածկում		քմ	21.6
6	Լատեքսային ներկ		քմ	21.6
7	Մետաղ. խողովակ	100*100*4 մմ	զծմ	14.4
8	Մետաղ. թիթեղ	4 մմ	քմ	0.8

ՀԱՏԱԿՆԵՐ

Գ/Գ	Անվանում	Չափ	Միավոր	Քանակ
1	Պրեագրանիտ 600*600 մմ սոսինձով	10 մմ	քմ	14.5
2	Ց/Ա հարթեցնող շերտ	30 մմ	քմ	14.5
3	Պենոպլեքս	30 մմ	քմ	14.5
4	Բետոնի շերտ (B15, ամրան ϕ 8 մմ A500C, քայլ 200)	100 մմ	քմ	14.5
5	Մետաղ. խողովակ	40*30*3 մմ	զծմ	26.4
6	Բուտաբետոնե հիմք		խմ	4.0
7	Ջրամեկուսիչ		քմ	19.0

Նախագծող

sp2.am ///



Պատվիրատու

GIZ

Deutsche Gesellschaft für Internationale Zusammenarbeit (GIZ) GmbH

Նախագիծ

Արթիկում Յուրի Գագրինի անվան զբոսայգու վերակառուցում

Հասցե

Շիրակի մարզ, ք. Արթիկ

Նախագիծ համար /

2516_13

Փուլ / Ն

Անվանում /

Շարժական ս/հ Հանգույցներ

Մասշտաբ / 1:10

Թերթ / Ե - 316


Ամսաթիվ / 15.01.2026

ՆԳԾ՝


Ս. Պետրոսյան

Ճարտարապետ


Ի. Մերդինյան

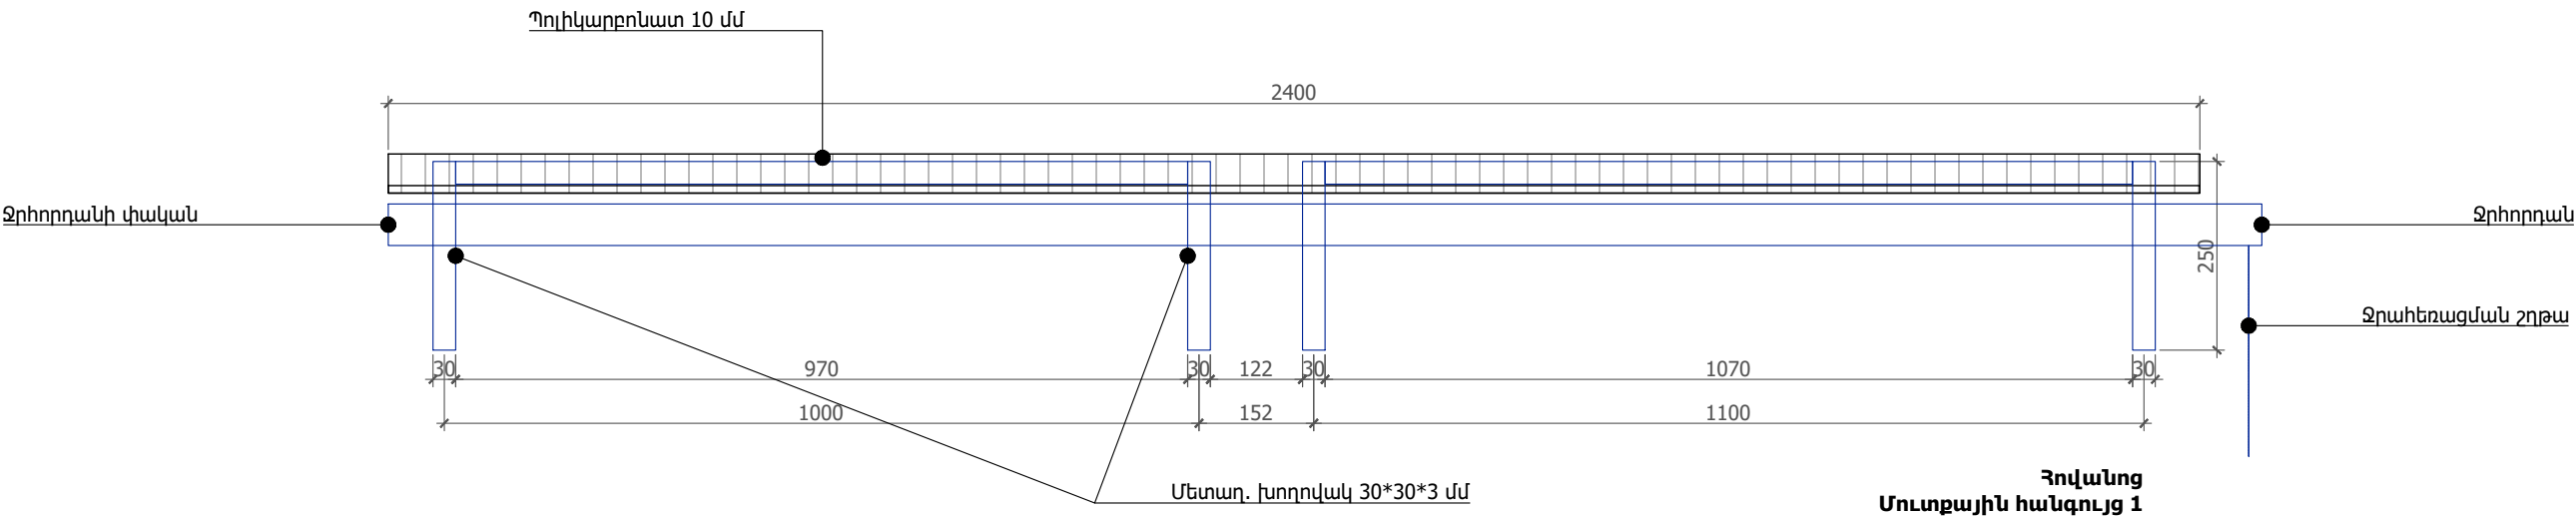

Հովանոց
Մուտքային հանգույց 1

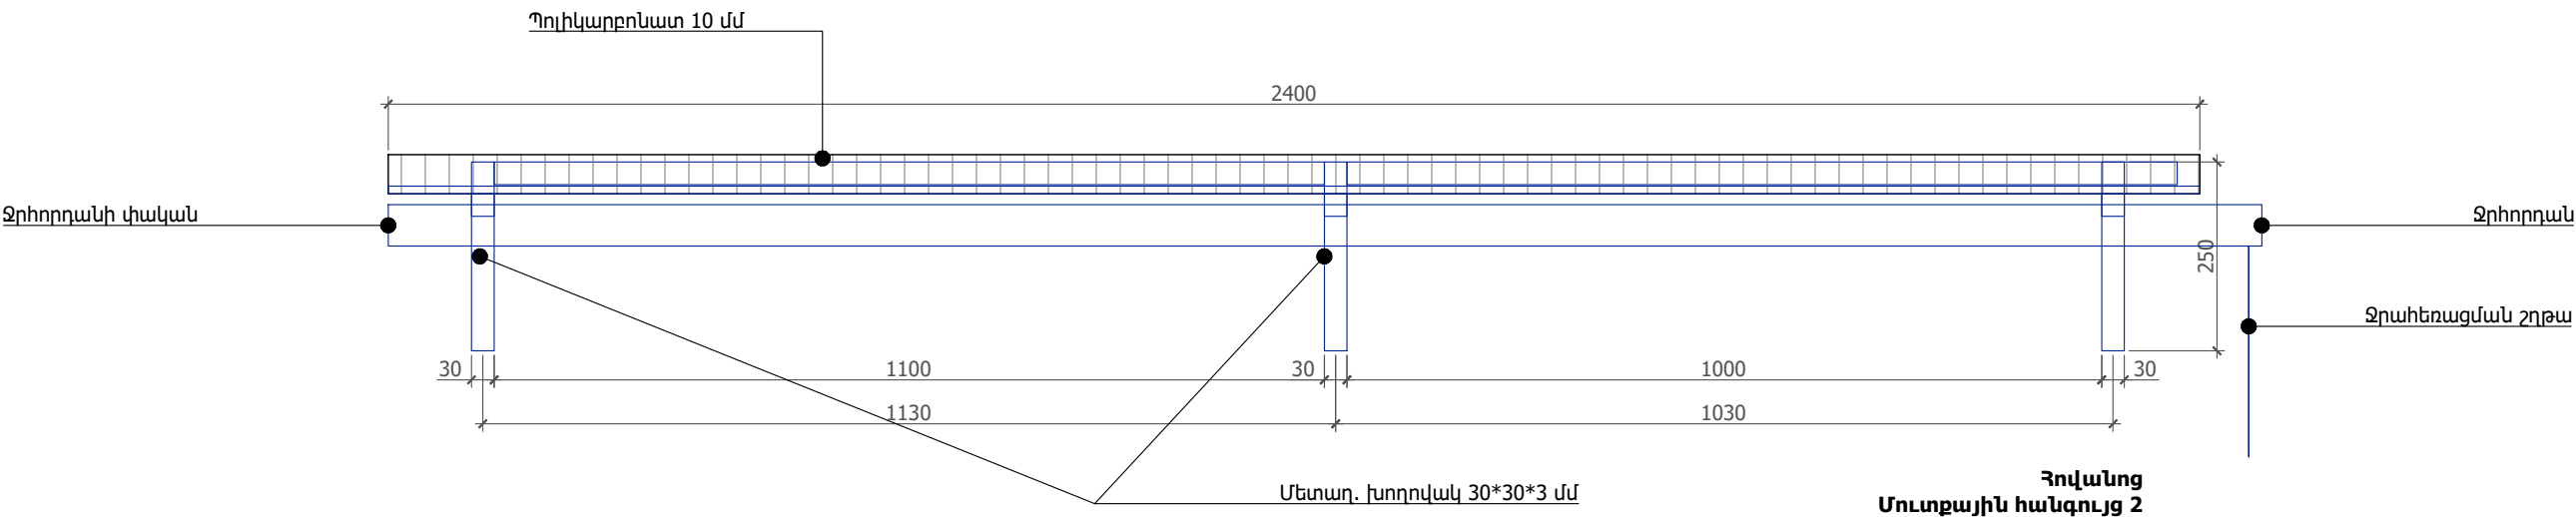

Հովանոց
Մուտքային հանգույց 2

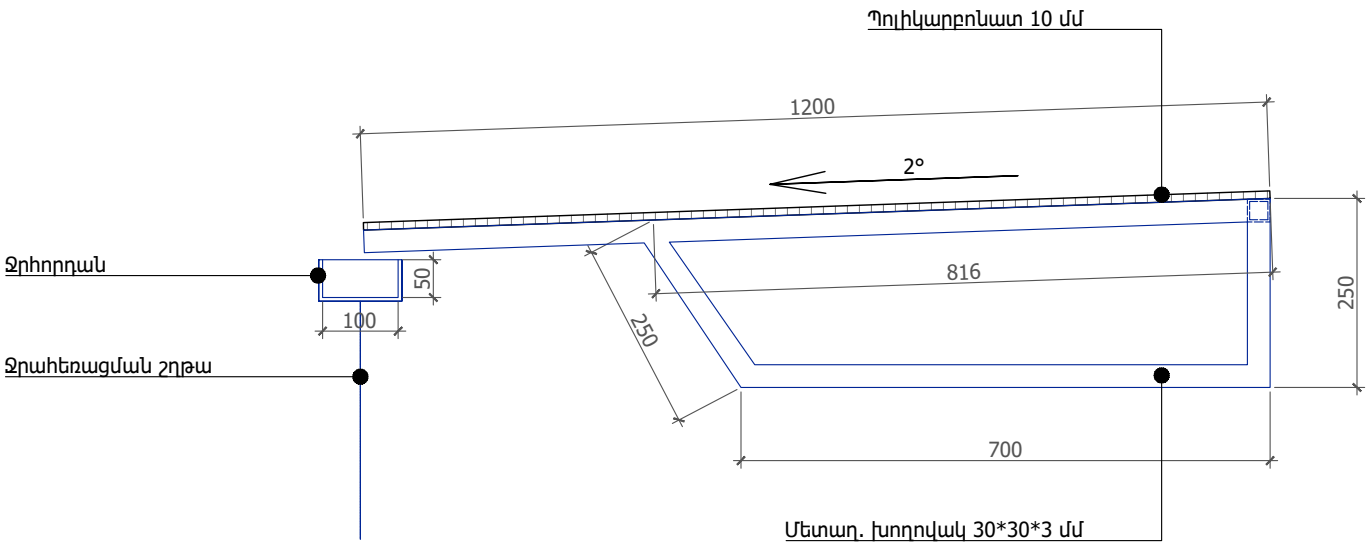

Մետաղական տարրերը յուղաներկած՝ RAL 4010:
Պոլիկարբոնատի գույնը հաստատել նախագծողի հետ:

Նախագծող
sp2.am ///

Պատվիրատու
GIZ
Deutsche Gesellschaft
für Internationale
Zusammenarbeit (GIZ)
GmbH

Նախագիծ
Արթիկում Յուրի
Գագրինի անվան
զբոսայգու
վերակառուցում




Հասցե
Ժիրակի մարզ,
ք. Արթիկ

Նախագիծ համար /
2516_13

Փուլ / Ն


Անվանում /
Շարժական ս/հ
Հովանոցների
մանրամասներ

Մասշտաբ / 1:10
Թերթ / Ը - 317
Ամսաթիվ / 15.01.2026
ՆԳԾ՝
Ս. Պետրոսյան
Ճարտարապետ
Ի. Մերդինյան

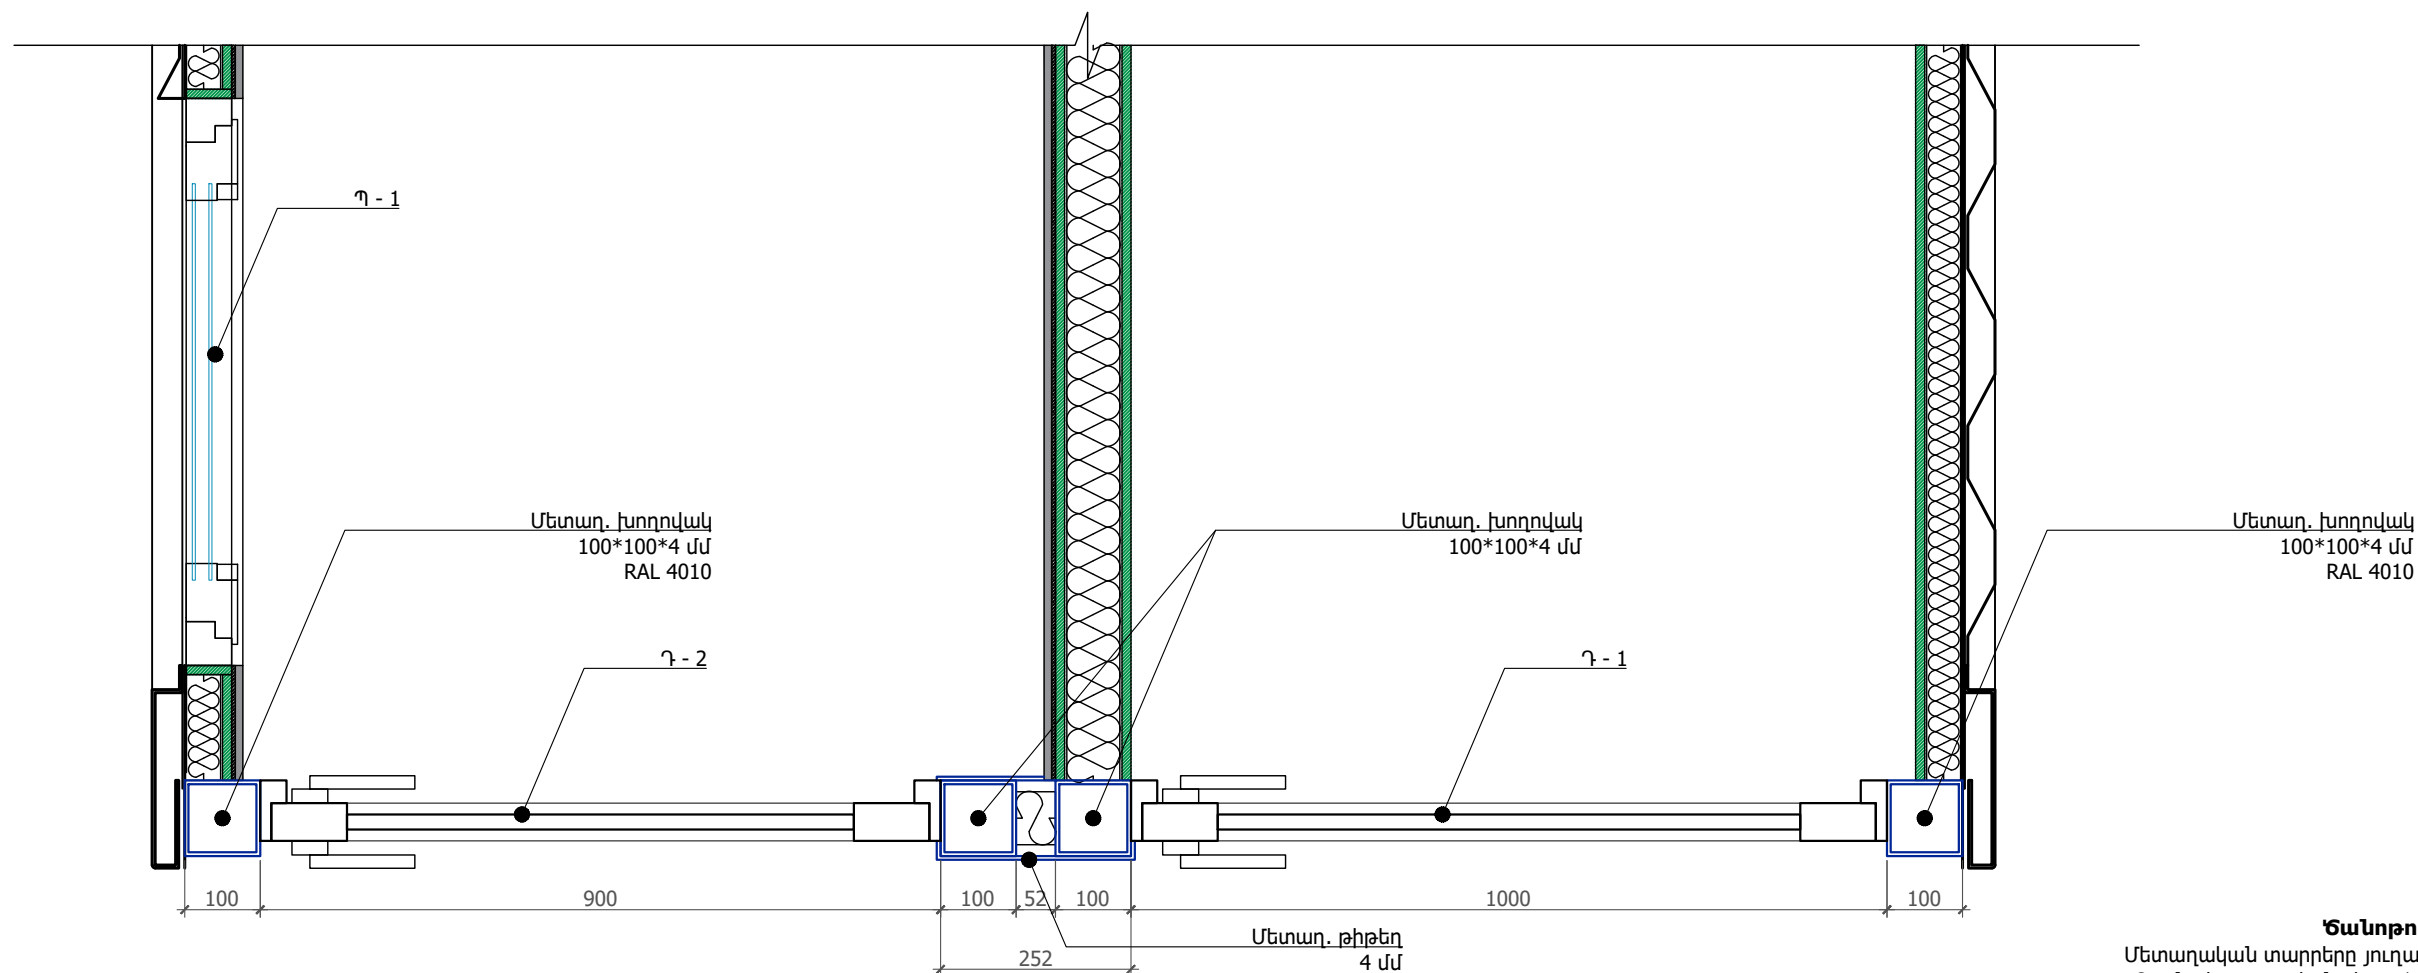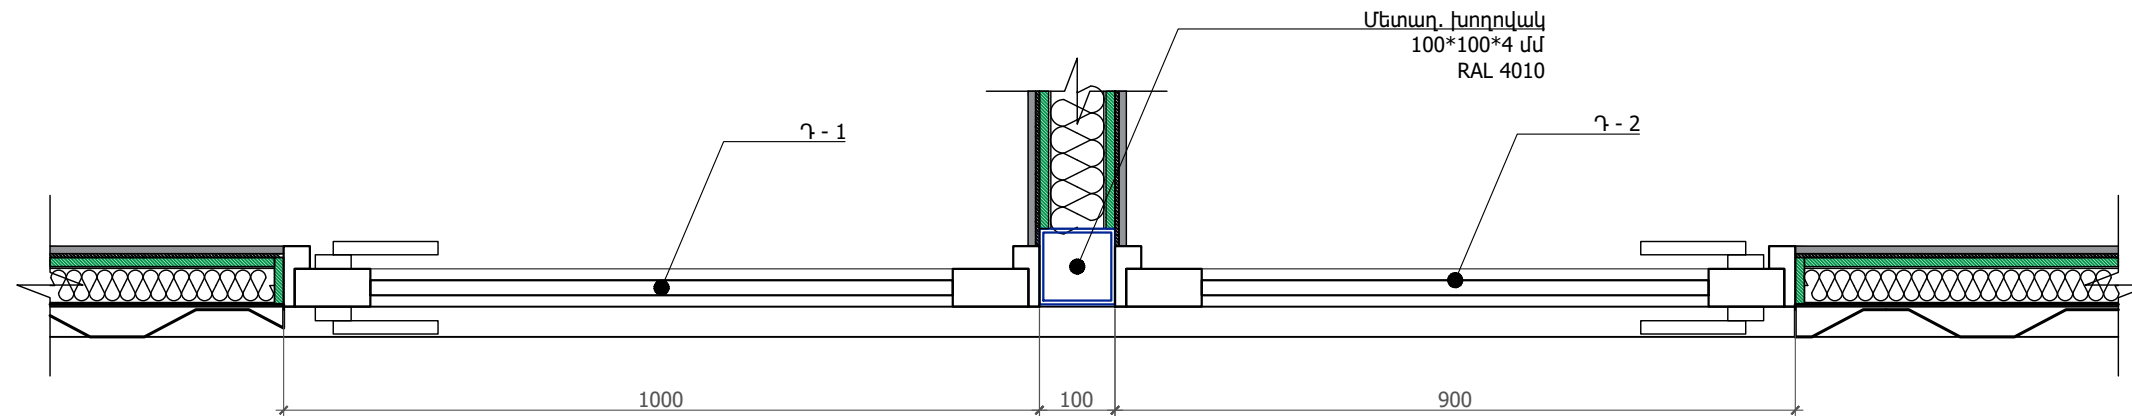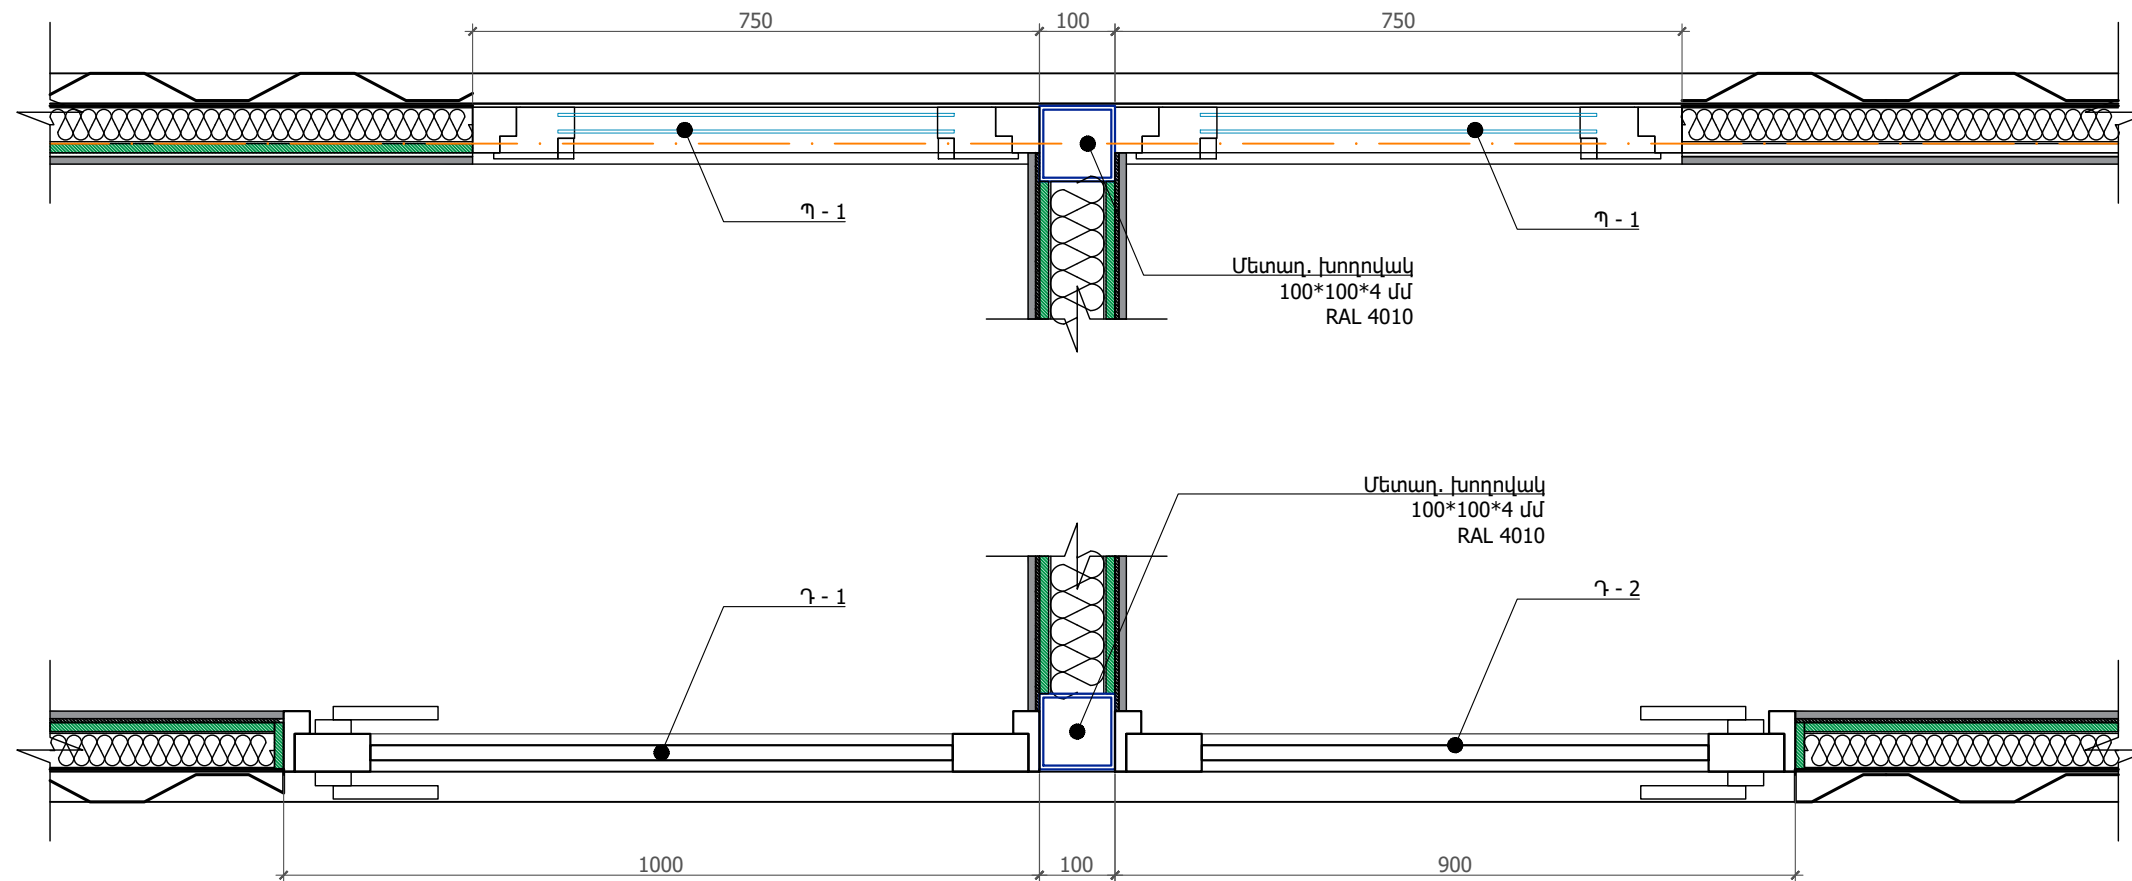

Ճանաչողություն՝
Մետաղական տարրերը յուղաներկած:
Գույնը հաստատել նախագծողի հետ:

Նախագծող	sp2.am ///
Պատվիրատու	GIZ
Deutsche Gesellschaft für Internationale Zusammenarbeit (GIZ) GmbH	
Նախագիծ	Արթիկում Յուրի Գագրինի անվան զբոսայգու վերակառուցում
Հասցե	Շիրակի մարզ, ք. Արթիկ
Նախագիծ համար /	2516_13
Փուլ / Ն	
Անվանում /	Շարժական ս/հ Մետաղական կանցնակների մանրամասներ
Մասշտաբ / 1:10	
Թերթ /	Ը - 318
Ամսաթիվ /	15.01.2026
ՆԳԾ՝	
Ս. Պետրոսյան	
Ճարտարապետ	
Ի. Մերդիսյան	

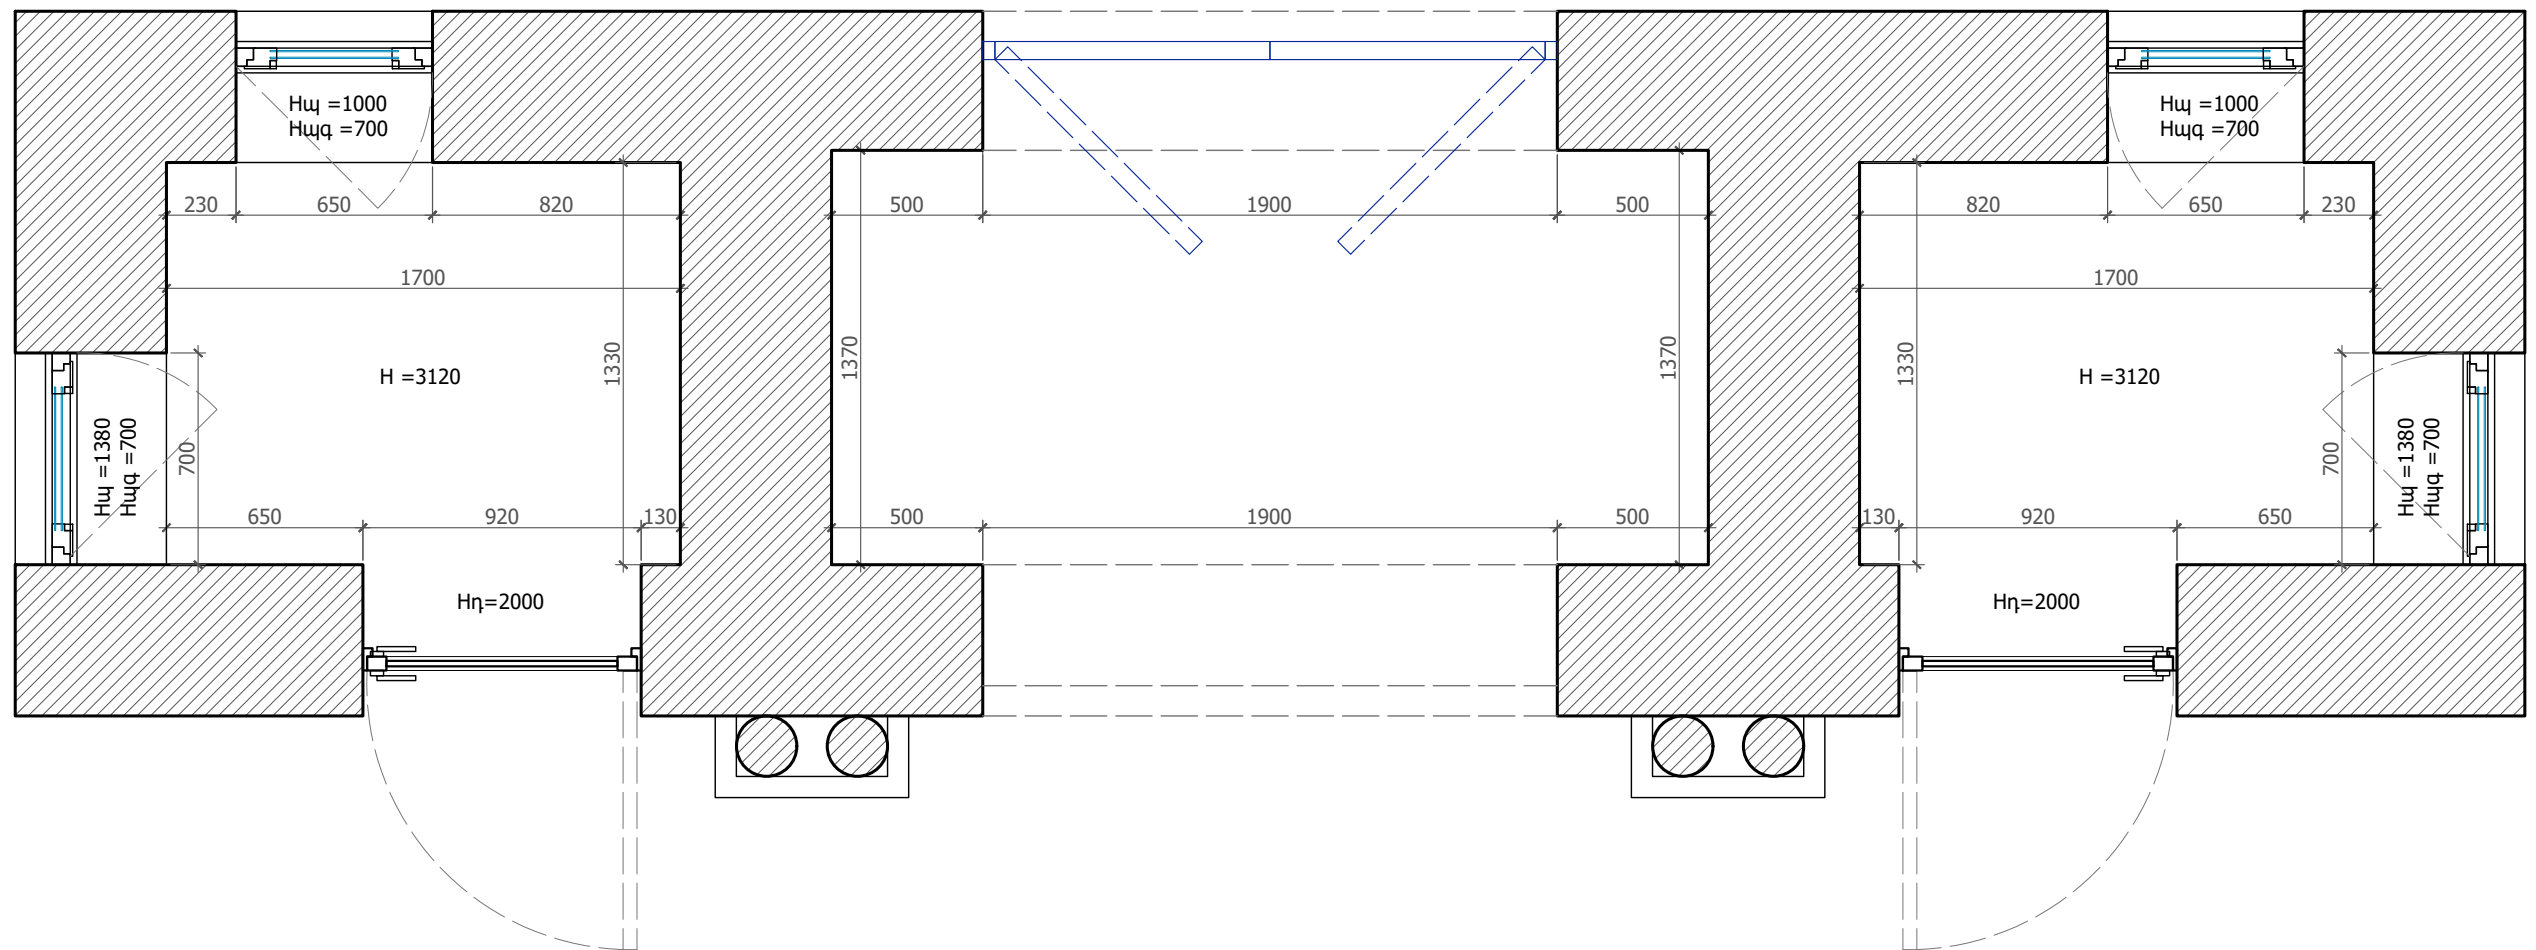

Նախագծող

sp2.am ///



Պատվիրատու

GIZ

Deutsche Gesellschaft
für Internationale
Zusammenarbeit (GIZ)
GmbH

Նախագիծ

Արթիկում Յուրի
Գազրինի անվան
զբոսայգու
վերակառուցում

Հասցե

Ժիրակի մարզ,
ք. Արթիկ

Նախագիծ համար /

2516_13

Փուլ / Ն

Անվանում /

Այգու մուտքի
չափագրություն

Մասշտաբ / 1:25

Թերթ / Ը - 401


Ամսաթիվ / 15.01.2026

ՆԳԾ՝

Ս. Պետրոսյան

Ճարտարապետ

Ի. Մերդինյան

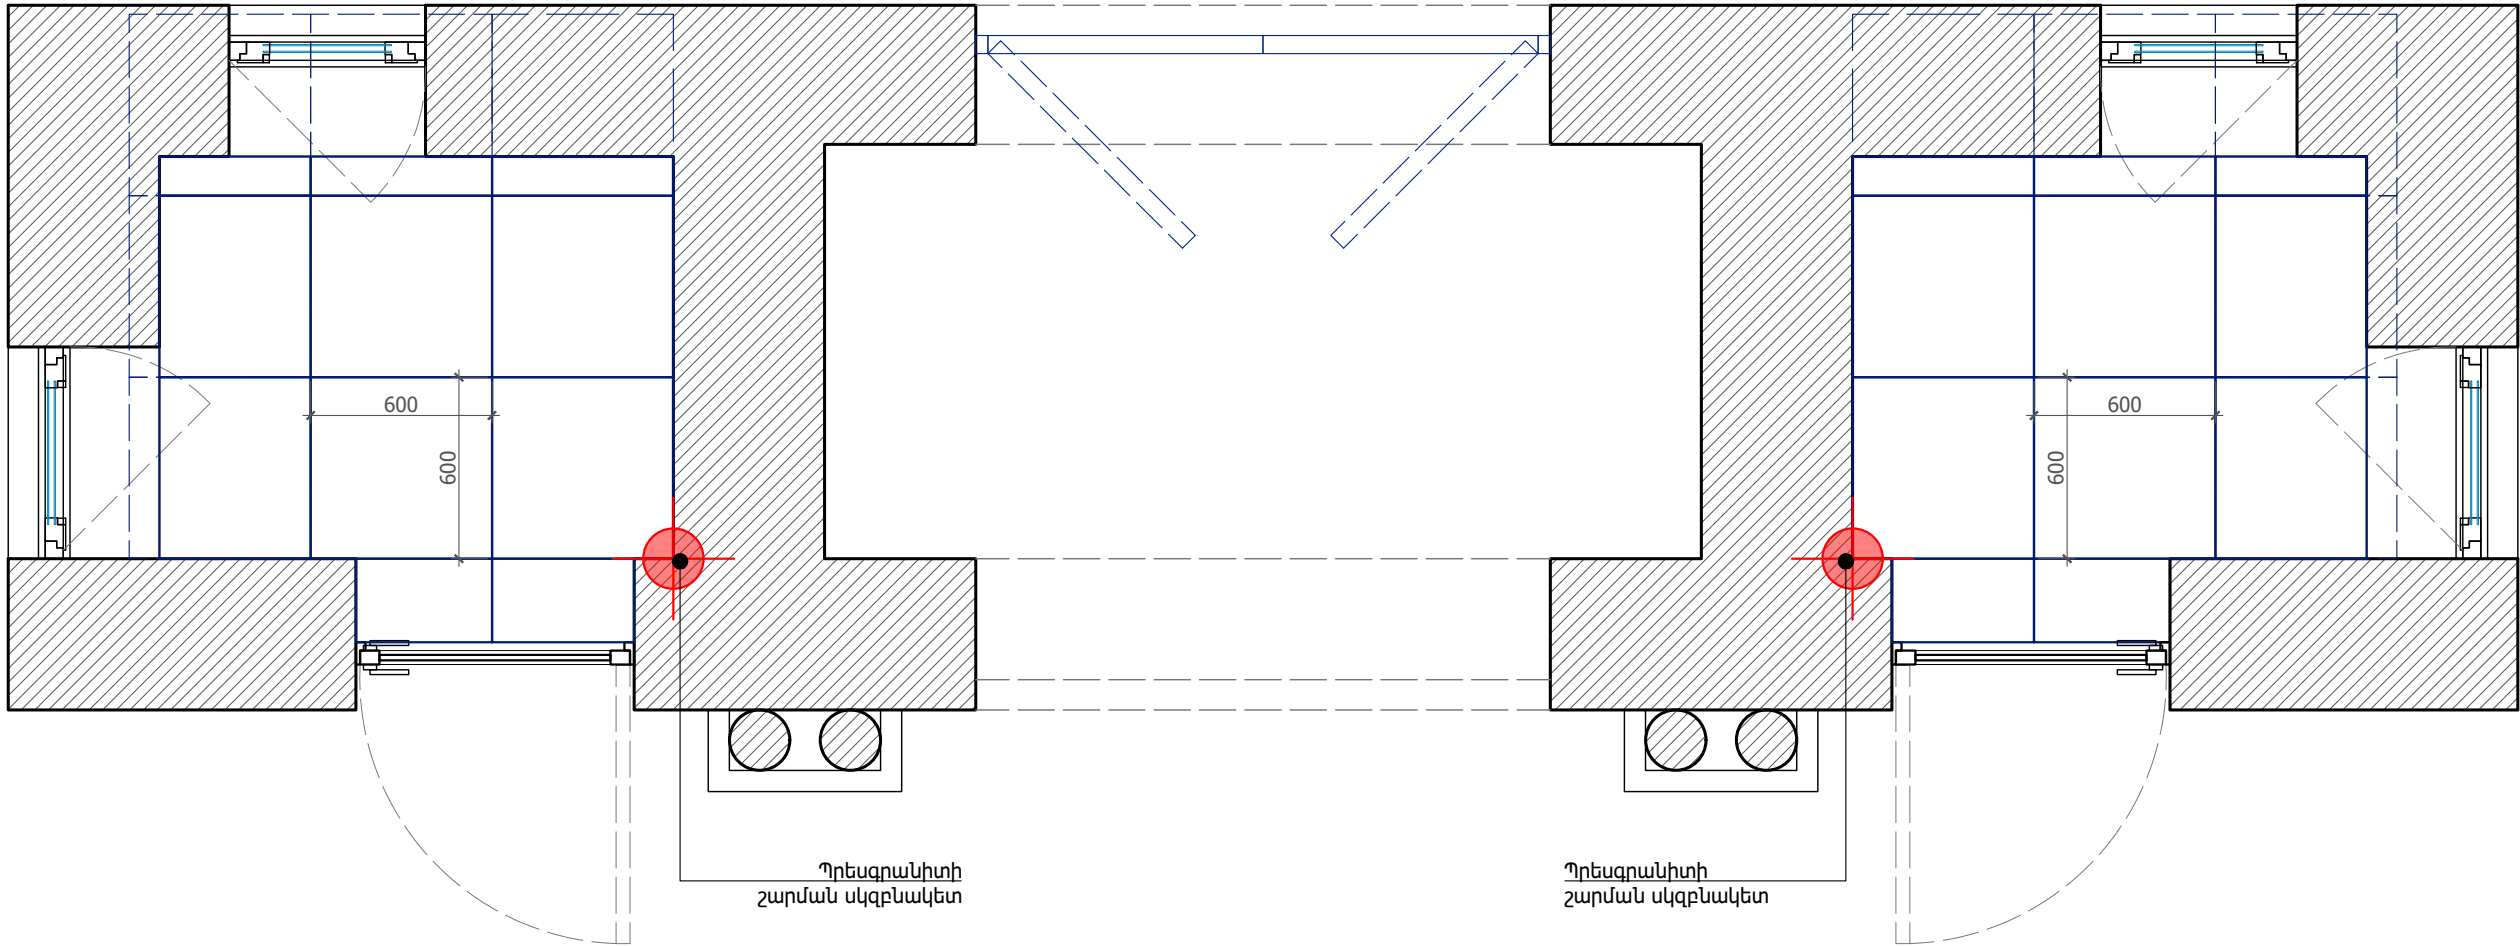

ՀԱՏԱԿՆԵՐ

Գ/Գ	Անվանում	Չափ. միավ	Քանակ
1	Հատակների քանդում	քմ	5.0
2	Ց/Ա հարթեցնող շերտ 40 մմ	քմ	5.0
3	Պրեսգրանիտ 600*600*10 մմ	քմ	6.5
4	Երիշակ 100 մմ	զծմ	11.4

Նախագծող

sp2.am ///



Պատվիրատու

GIZ

Deutsche Gesellschaft
für Internationale
Zusammenarbeit (GIZ)
GmbH

Նախագիծ

Արթիկում Յուրի
Գագրինի անվան
գրոսայգու
վերակառուցում

Հասցե

Ծիրակի մարզ,
ք. Արթիկ

Նախագիծ համար /

2516_13

Փուլ / Ն

Անվանում /

Այգու մուտքի
հատակների
հատակագիծ

Մասշտաբ / 1:25

Թերթ / Ը - 402


Ամսաթիվ / 15.01.2026

ՆԳԾ՝

Ս. Պետրոսյան

ճարտարապետ

Ի. Մերդինյան

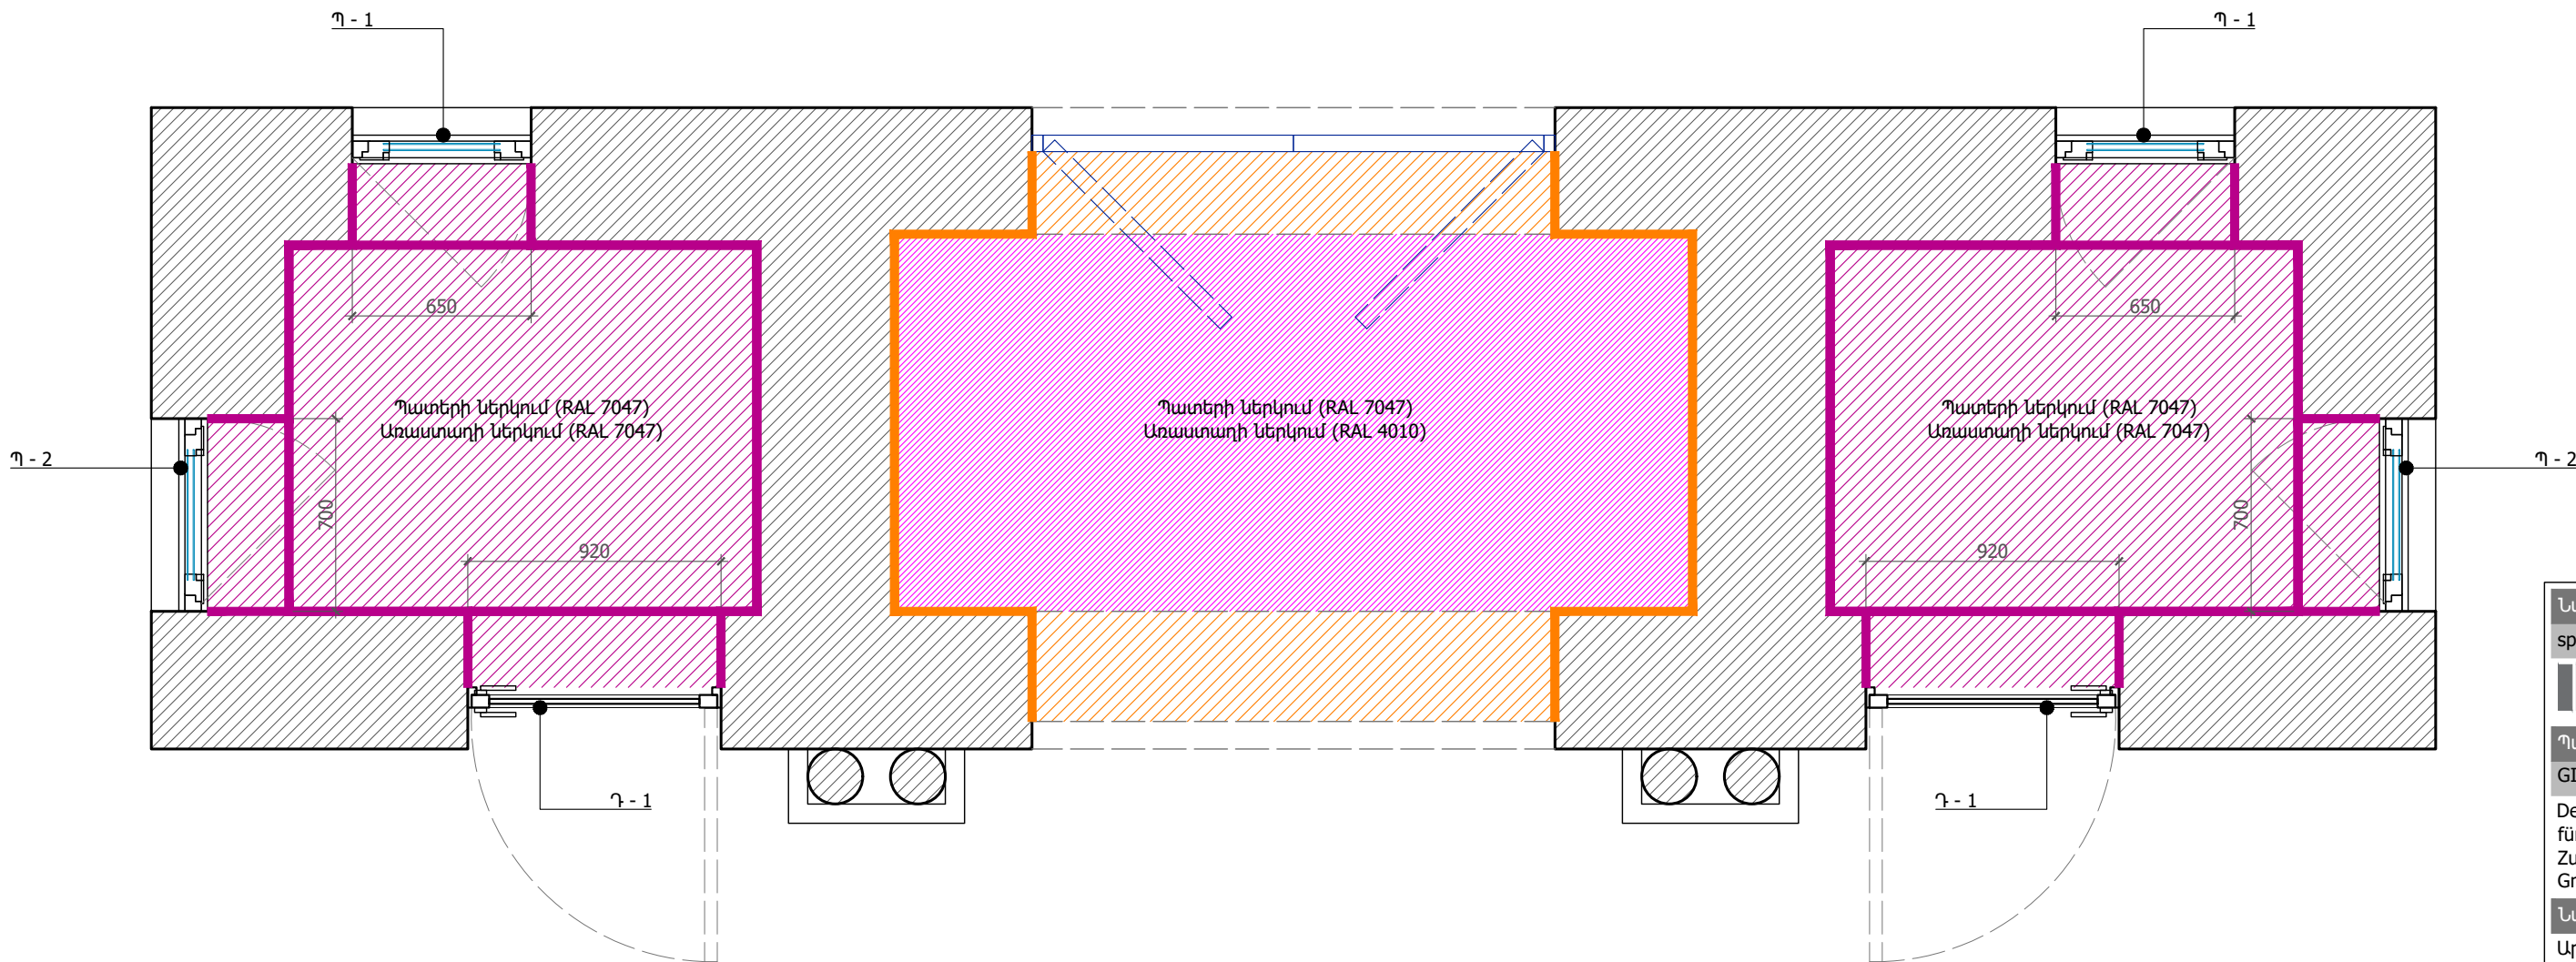

ՊԱՏԵՐԻ և ԱՌԱՍՏԱՂԻ ՀԱՐԴԱՐՈՒՄ

Գ/Գ	Անվանում	Չափ. միավ	Քանակ
1	Պատերի քերում	քմ	66.6
2	Պատերի հարթեցում գիպսոնիտով	քմ	44.8
3	Պատերի ներկում լավորակ լատեքսային ներկով	քմ	44.8
4	Արտաքին պատերի դեկորատիվ ծեփամածկում (Корсаед)	քմ	21.8
5	Արտաքին պատերի (Корсаед) ներկում	քմ	21.8
6	Առաստաղի քերում	քմ	4.6
7	Առաստաղի քանդում (կախովի առաստաղ)	քմ	4.0
8	Առաստաղի հարթեցում գիպսոնիտով	քմ	8.6
9	Առաստաղի ներկում լավորակ լատեքսային ներկով	քմ	8.6
10	Մետաղական դարպասի հանում, հանգույցների մշակում և ծեփամածկում, յուղաներկում RAL 4009	քմ	3.6

ՊԱՅՄԱՆԱԿԱՆ ՆՇԱՆՆԵՐ

- Ներքին պատերի հարթեցում գիպսոնիտով և լատեքսային ներկում (RAL 7047)
- Արտաքին պատերի դեկորատիվ ծեփամածկում (Корсаед) և ներկում (RAL 7047)
- Առաստաղի հարթեցում գիպսոնիտով և լատեքսային ներկում (RAL 7047)
- Արտաքին կամարի դեկորատիվ ծեփամածկում (Корсаед) և ներկում (RAL 7047)
- Առաստաղի հարթեցում գիպսոնիտով և լատեքսային ներկում (RAL 4010)

Նախագծող
sp2.am ///

Պատվիրատու
GIZ
Deutsche Gesellschaft
für Internationale
Zusammenarbeit (GIZ)
GmbH

Նախագիծ
Արթիկում Յուրի
Գագրինի անվան
զբոսայգու
վերակառուցում

Հասցե
Շիրակի մարզ,
ք. Արթիկ

Նախագիծ համար /
2516_13

Փուլ / Ն


Անվանում /
Այգու մուտքի
հարդարման
հատակագիծ

Մասշտաբ / 1:25

Թերթ / Ծ - 403

Ամսաթիվ / 15.01.2026

ՆԳԾ՝
Ս. Պետրոսյան
Ճարտարապետ
Ի. Մերդինյան

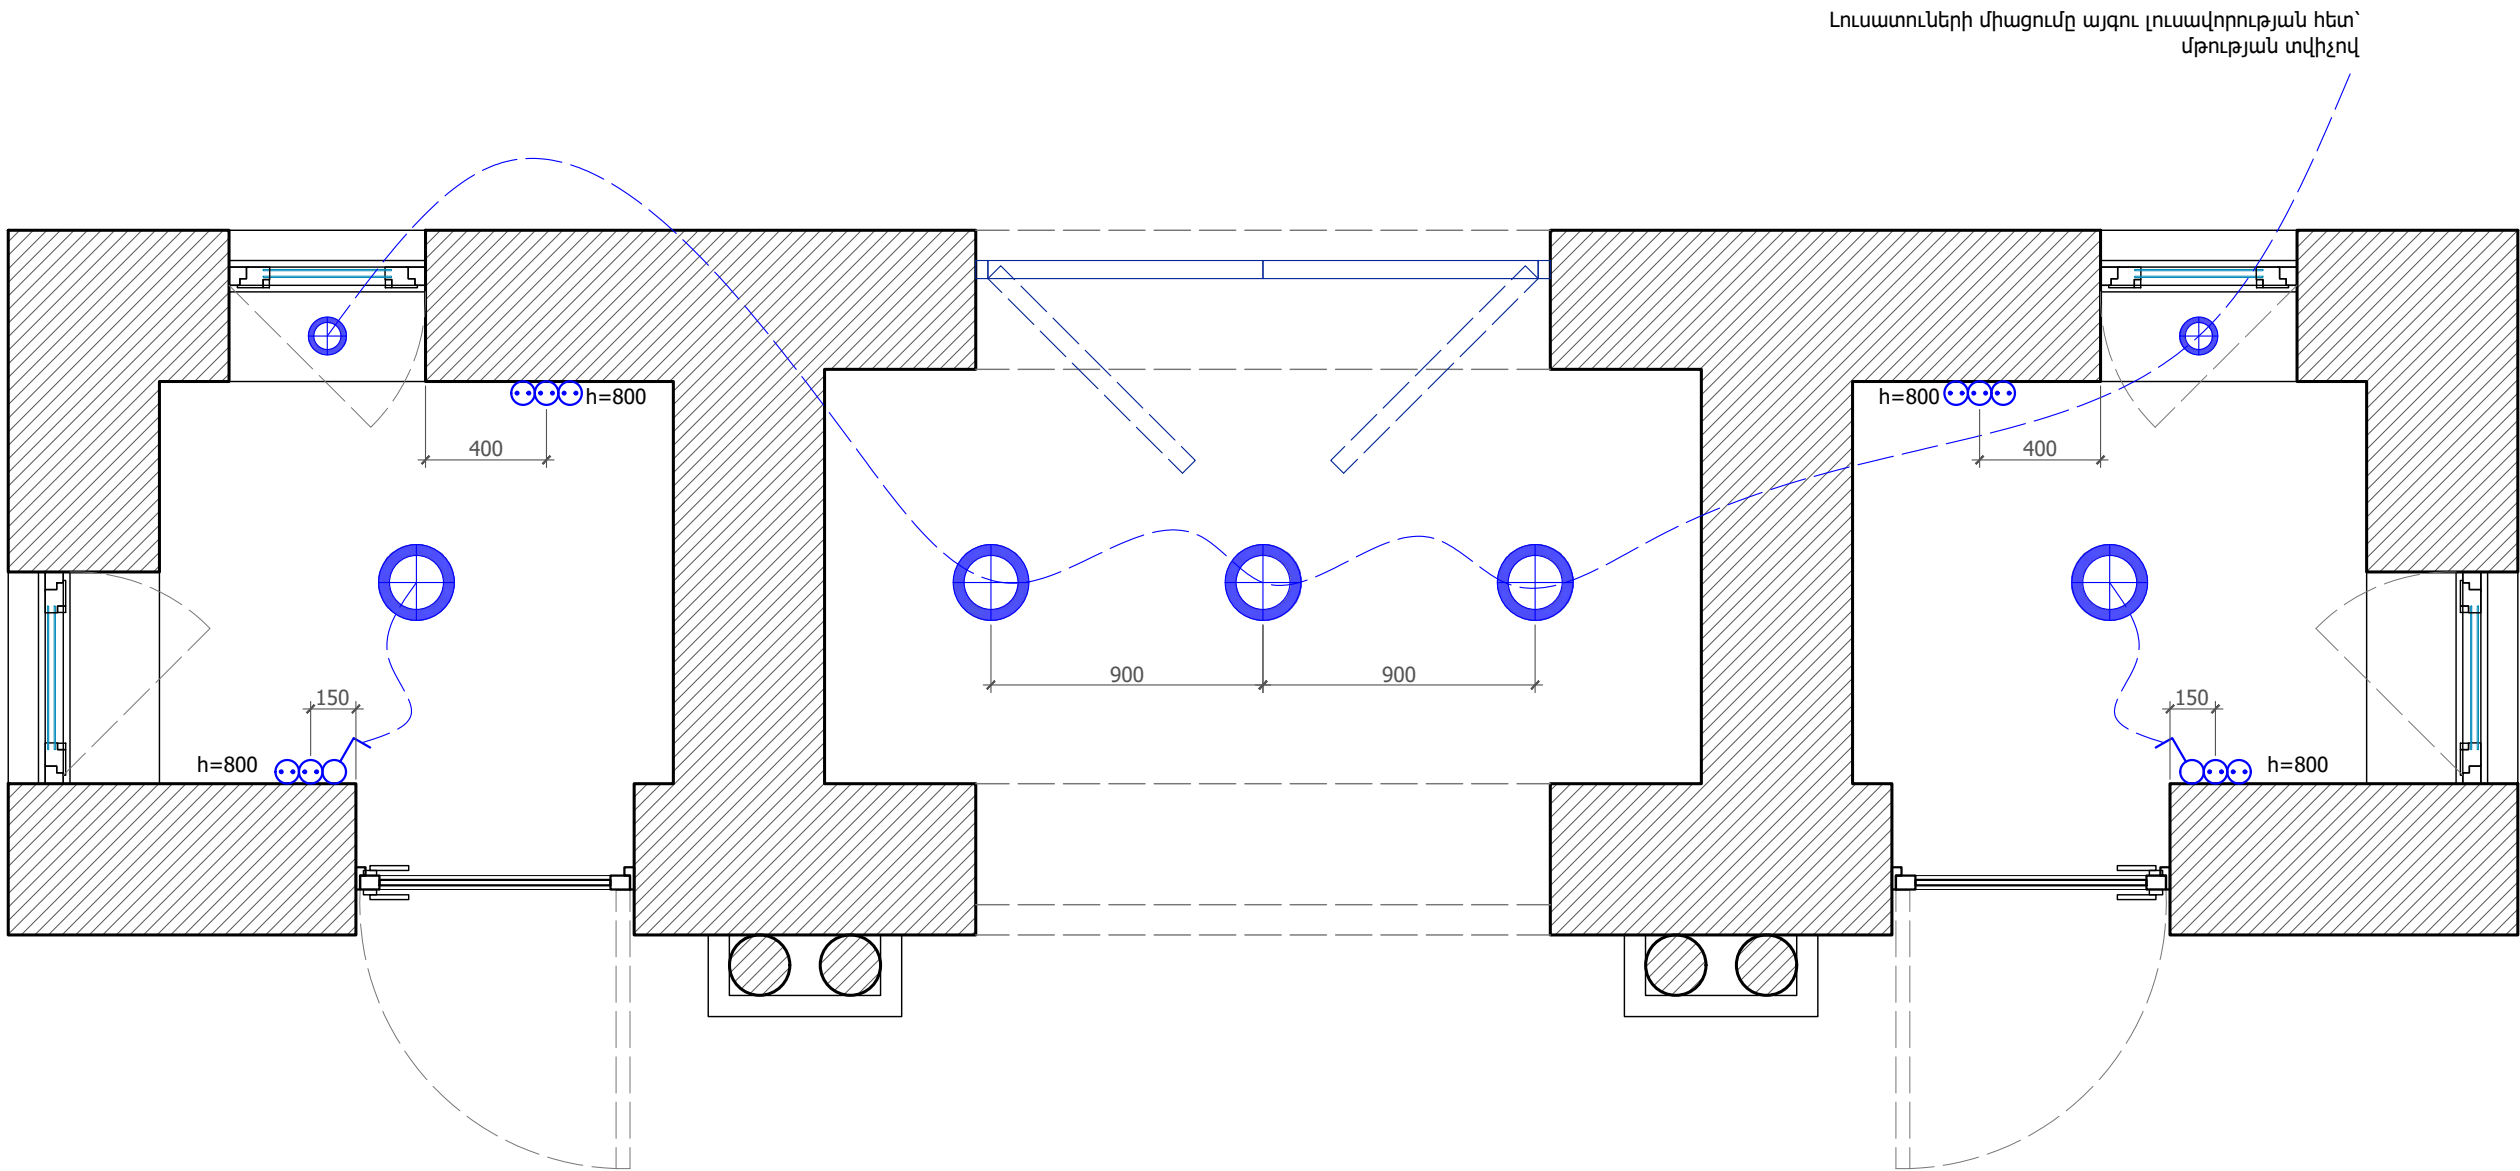

ՊԱՅՄԱՆԱԿԱՆ ՆՇԱՆՆԵՐ

- ♂ Միստեղնանի անջատիչ՝ 2 հատ
- ⊙ Վարդակ՝ 10 հատ
- ⊕ Կետային արտաքին LED լուսատու՝ 7 հատ

Նախագծող
sp2.am ///

Պատվիրատու
GIZ
Deutsche Gesellschaft
für Internationale
Zusammenarbeit (GIZ)
GmbH







Նախագիծ
Արթիկում Յուրի
Գագրինի անվան
զբոսայգու
վերակառուցում

Հասցե
Շիրակի մարզ,
ք. Արթիկ

Նախագիծ համար /
2516_13

Փուլ / Ն
Անվանում /
Այգու մուտքի
հարդարման էլ
սարքավորումների
հատակագիծ

Մասշտաբ / 1:25
Թերթ / Ճ - 404
Ամսաթիվ / 15.01.2026
ՆԳՃ՝
Ս. Պետրոսյան
Ճարտարապետ
Ի. Մերդինյան

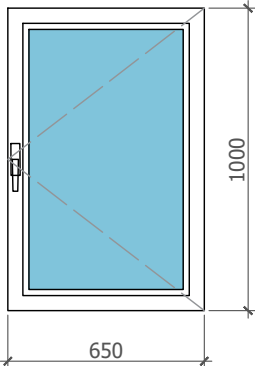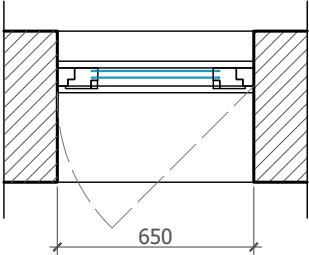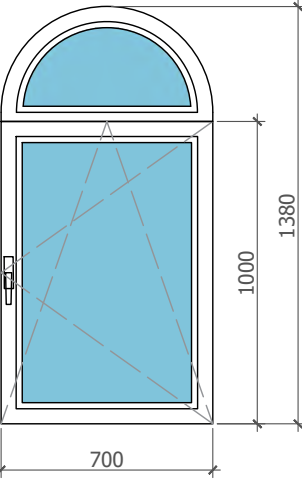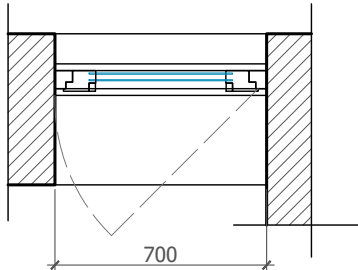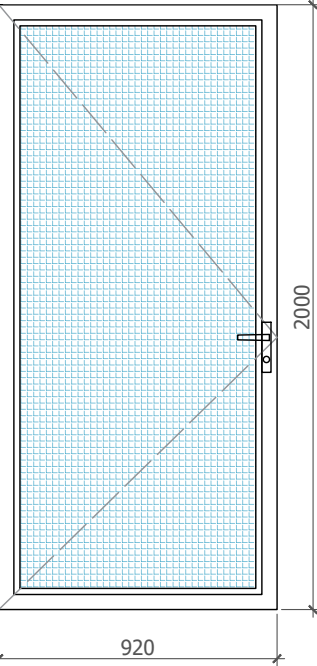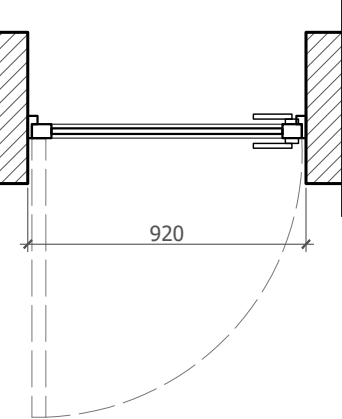ԹԻՎ	ՍԽԵՄԱՏԻԿ ՃԱԿԱՏ	ՍԽԵՄԱՏԻԿ ՀԱՏԱԿԱԳԻՏ	ՔԱՆԱԿ	ՉԱՓԵՐ	ՄԱԿԵՐԵՍ	ԲԱՑՎՈՂ	ԽՈՒՐ	ՇԱՆՈԹՈՒԹՅՈՒՆ
1	2	3	4	5	6	7	8	9
Պ - 1			2	650 x 1000	0.65 քմ	0.65 քմ		Պատուհան՝ Այլումինե փոշեներկված ջերմակայուն շրջանակով, մեկ բացվող փեղկով, թափանցող ապակյա փաթեթ 4 մմ: Պատուհանագոգ՝ լամինացված ՄՂՖ, 2 հատ՝ 0,5 քմ Բացման ուղղությունը տես՝ հարկի հատակագծում: Գույները և փոփոխությունները համաձայնեցնել նախագծողի հետ: Չափերը ճշտել տեղում:
Պ - 2			2	700 x 1380	0.97 քմ	0.7 քմ	0.27 քմ	Պատուհան՝ Այլումինե փոշեներկված ջերմակայուն շրջանակով, մեկ բարդ փականով բացվող փեղկով, ցանցով, մեկ խուլ հատվածամասով, թափանցող ապակյա փաթեթ 4 մմ: Պատուհանագոգ՝ լամինացված ՄՂՖ, 2 հատ՝ 0,5 քմ Բացման ուղղությունը տես՝ հարկի հատակագծում: Գույները և փոփոխությունները համաձայնեցնել նախագծողի հետ: Չափերը ճշտել տեղում:
Դ - 1			2	920 x 2000	1.84 քմ	1.84 քմ		Դուռ մուտքի՝ Այլումինե փոշեներկված ջերմակայուն շրջանակով, ապակյա անթափանց (ձյունիկ) ապակյա փաթեթ 4 մմ, բռնակով և փականով, շեմով: Բացման ուղղությունը տես՝ հարկի հատակագծում: Գույները և փոփոխությունները համաձայնեցնել նախագծողի հետ: Չափերը ճշտել տեղում:

Նախագծող

sp2.am ///



Պատվիրատու

GIZ

Deutsche Gesellschaft für Internationale Zusammenarbeit (GIZ) GmbH

Նախագիծ

Արթիկում Յուրի Գագրինի անվան զբոսայգու վերակառուցում

Հասցե

Շիրակի մարզ, ք. Արթիկ

Նախագիծ համար /

2516_13

Փուլ / Ն

Անվանում /

Այգու մուտքի դռների և պատուհանների մասնագիր

Մասշտաբ / 1:25

Թերթ / Ե - 405

Ամսաթիվ / 15.01.2026

ՆԳՃ՝


Ս. Պետրոսյան

Ճարտարապետ

Ի. Մերդինյան

ԷԼԵԿՏՐԱԿԱՆՈՒԹՅԱՆ ՄԱՍ



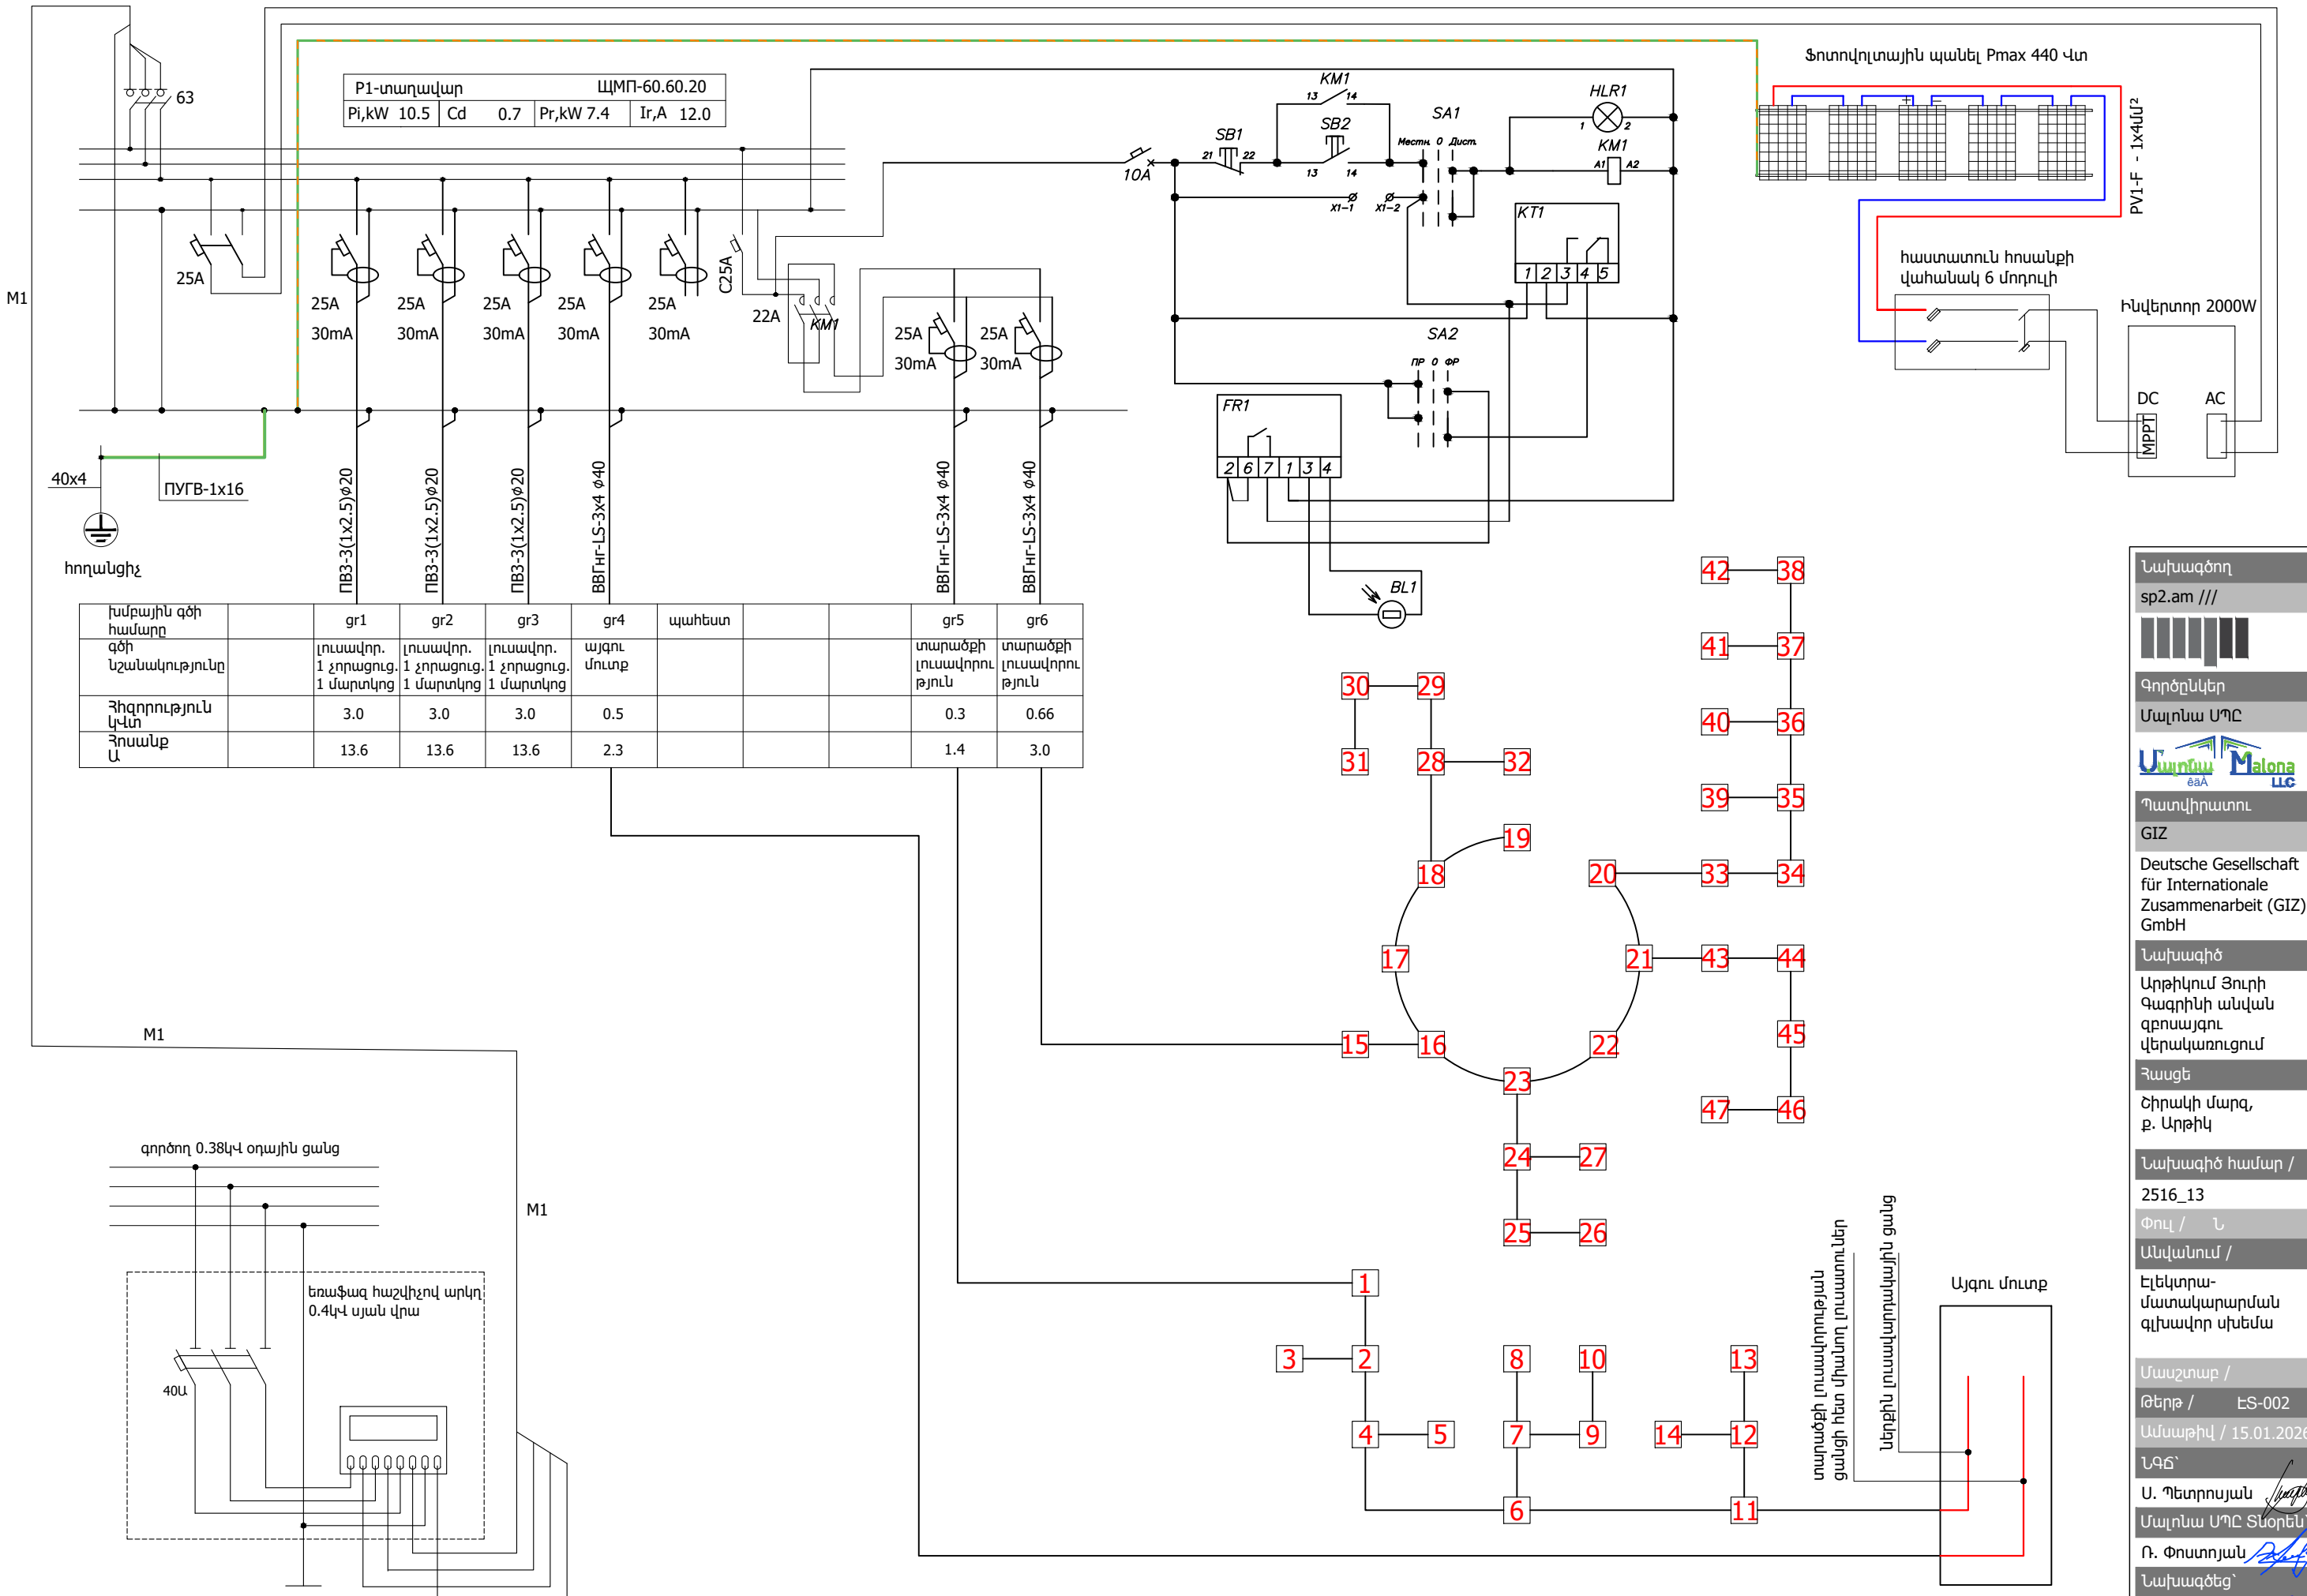

խմբային գծի համարը		gr1	gr2	gr3	gr4	պահեստ		gr5	gr6
գծի նշանակությունը		լուսավոր. 1 չորացուց. 1 մարտկոց	լուսավոր. 1 չորացուց. 1 մարտկոց	լուսավոր. 1 չորացուց. 1 մարտկոց	այգու մուտք			տարածքի լուսավորութիւն	տարածքի լուսավորութիւն
Հիգորություն կ-վ		3.0	3.0	3.0	0.5			0.3	0.66
Հոսանք Ա		13.6	13.6	13.6	2.3			1.4	3.0

Նախագծող
sp2.am ///

Գործընկեր
Մալոնա ՍՊԸ

Պատվիրատու
GIZ

Deutsche Gesellschaft für Internationale Zusammenarbeit (GIZ) GmbH

Նախագիծ
Արթիկում Յուրի Գագրինի անվան զբոսայգու վերակառուցում

Հասցե
Ժիրակի մարզ, ք. Արթիկ

Նախագիծ համար /
2516_13

Փուլ / Ն

Անվանում /

Էլեկտրա-մատակարարման գլխավոր սխեմա

Մասշտաբ /
Թերթ / ԷՏ-002


Ամսաթիվ / 15.01.2026

ՆԳՏ՝
Ս. Պետրոսյան
Մալոնա ՍՊԸ Տնօրեն՝
Ռ. Փոստոյան
Նախագծեց՝
Ա. Աբրահամյան



ՊԱՅՄԱՆԱԿԱՆ ՆՇԱՆՆԵՐ

- Լուսատուների վերանորոգում
- Նստարանների վերանորոգում
- Ծիսություններ
- Պարիսպ
- Առկա սալարկում
- Կանաչ տարածքներ
- Ռեզինե խաղահրապարակ
- Ծառեր

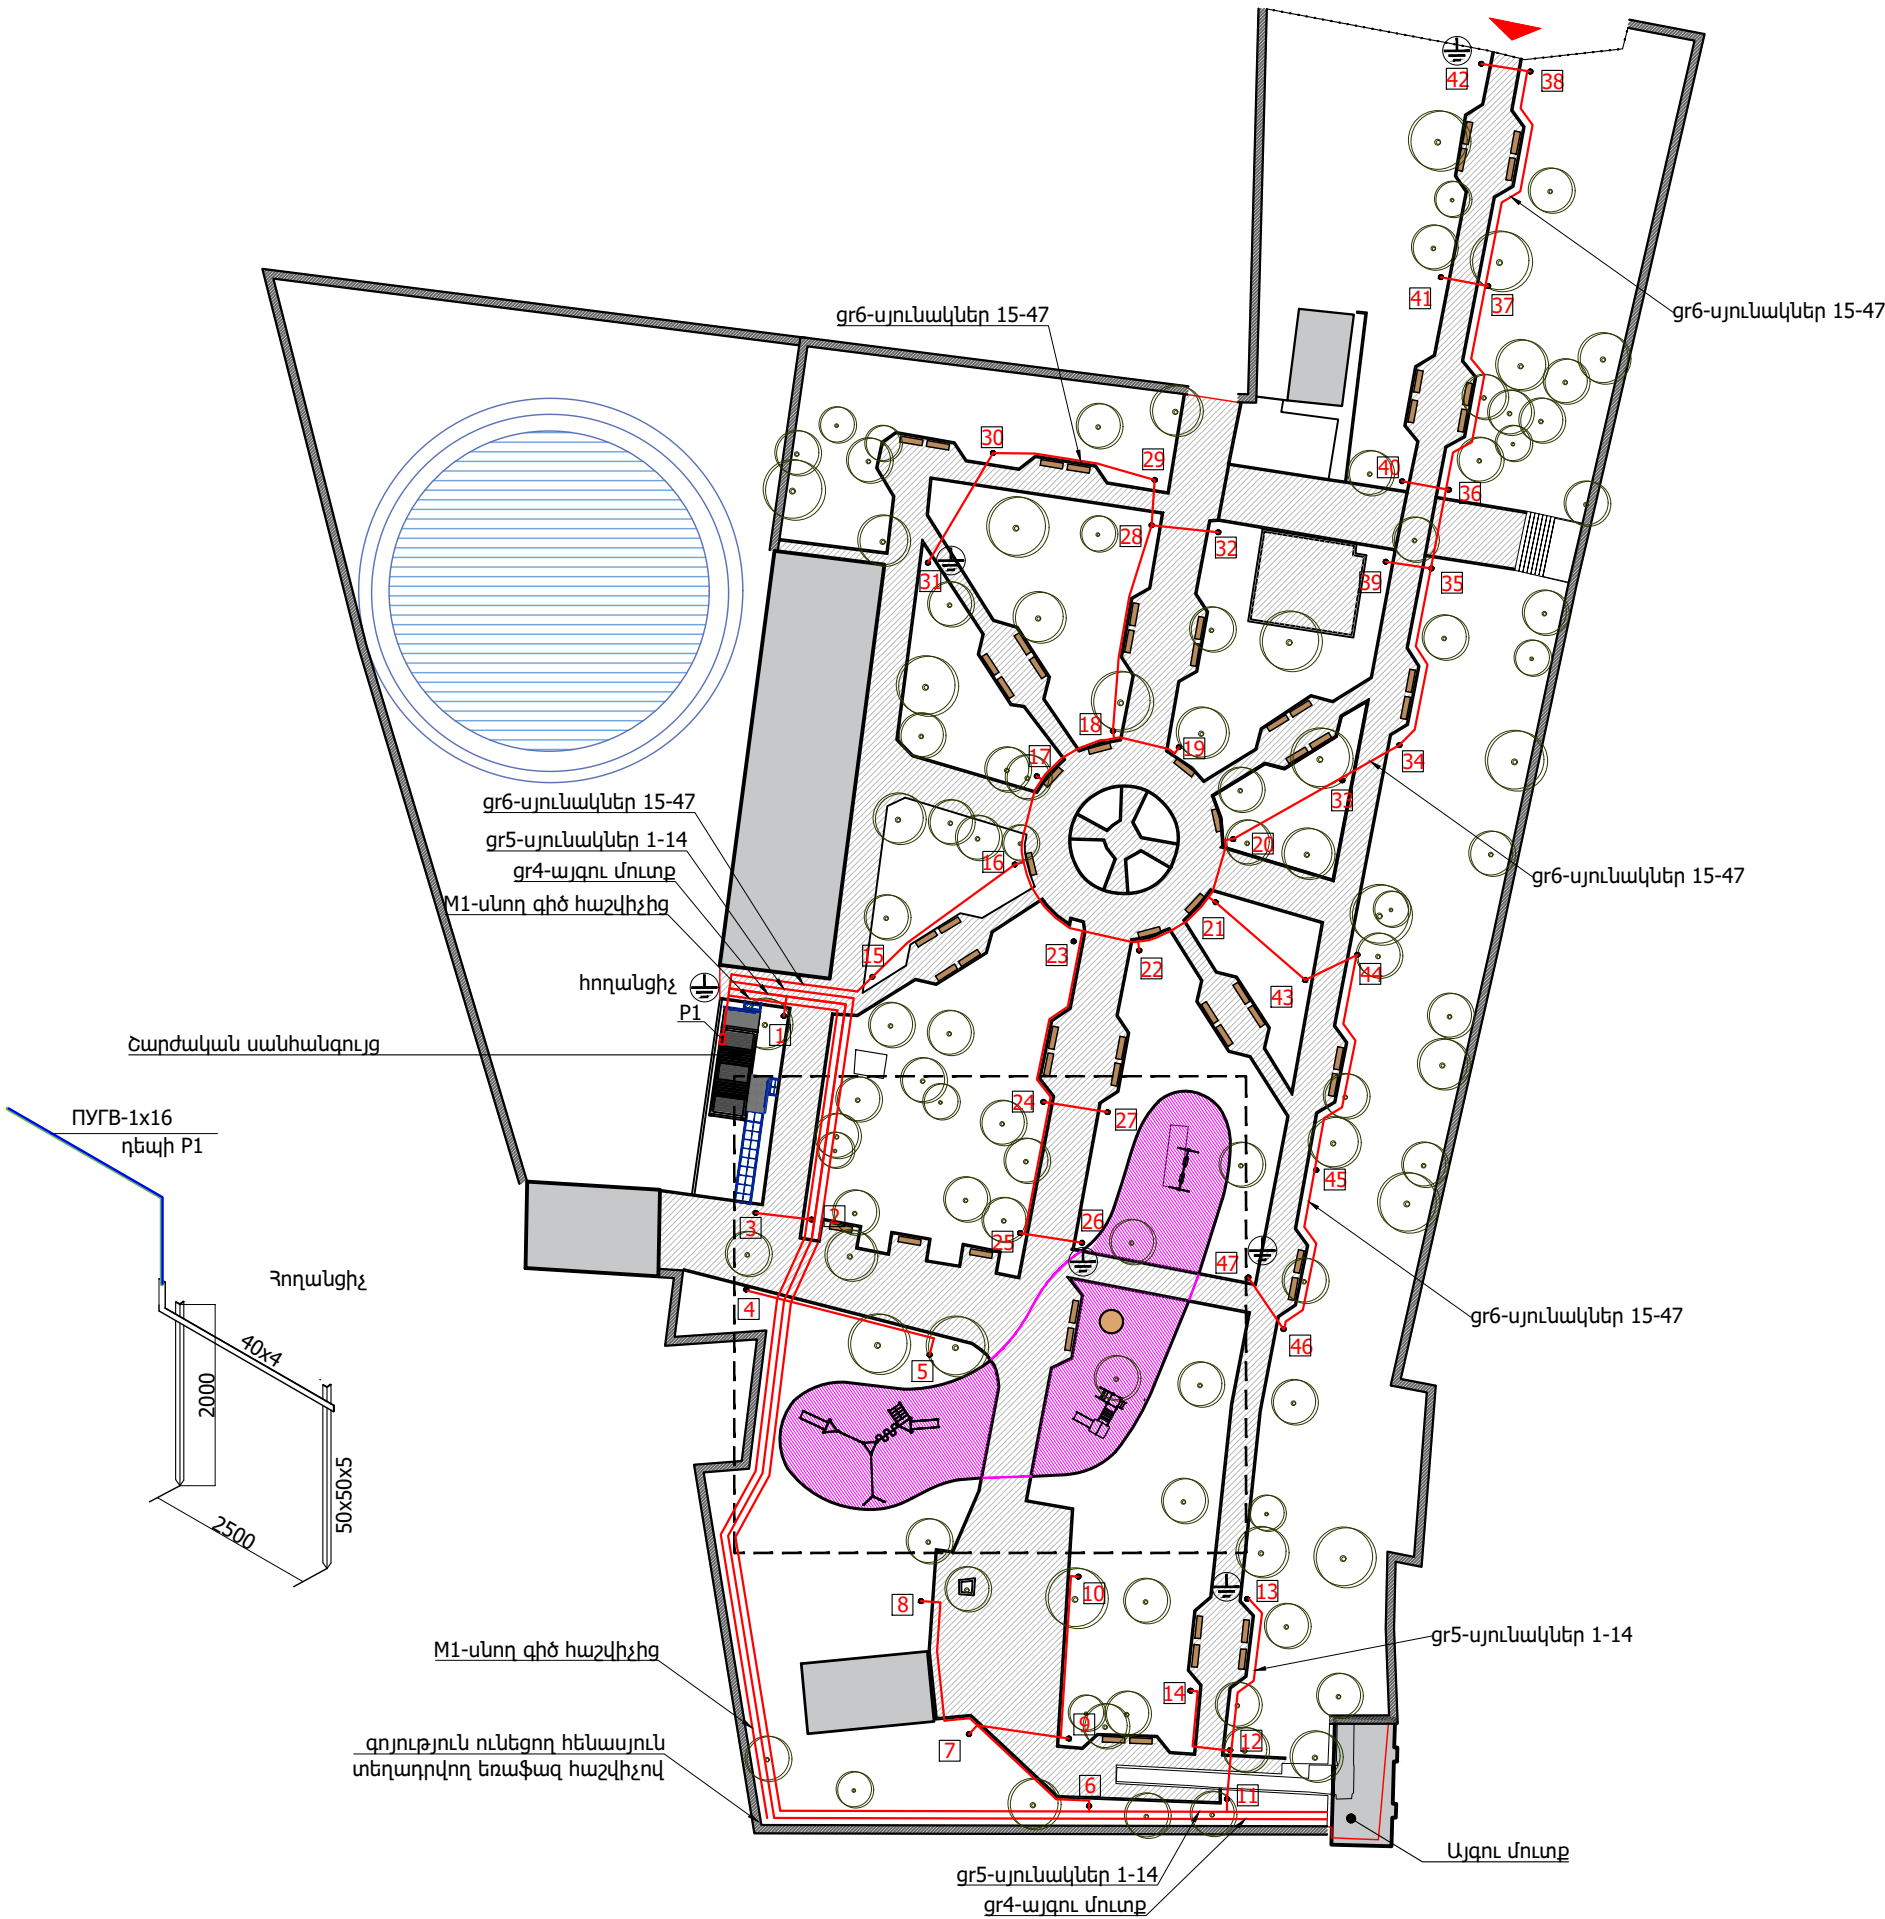

Նախագծող
sp2.am ///

Գործընկեր
Մալոնա ՍՊԸ

Պատվիրատու
GIZ

Deutsche Gesellschaft
für Internationale
Zusammenarbeit (GIZ)
GmbH

Նախագիծ
Արթիկում Յուրի
Գազրիսի անվան
զբոսայգու
վերակառուցում

Հասցե
Երևանի մարզ,
ք. Արթիկ

Նախագիծ համար /
2516_13

Փուլ / Ն
Անվանում /
Գլխավոր հատակագիծ


Մասշտաբ /
Թերթ / ԷՏ-003

Ամսաթիվ / 15.01.2026

ՆԳԾ՝
Ս. Պետրոսյան
Մալոնա ՍՊԸ Տնօրեն՝
Ռ. Փոստոյան
Նախագծեց՝
Ա. Աբրահամյան

ՊԱՅՄԱՆԱԿԱՆ ՆՇԱՆՆԵՐ

- | | |
|---|-------------------------------------|
|  | Միստեղնանի անջատիչ՝ 4 հատ |
|  | Վարդակ՝ 9 հատ |
|  | Կետային արտաքին LED լուսատու՝ 6 հատ |
|  | Պատից արտաքին լուսատու՝ 3 հատ |
|  | Գիպսոստվարաթուղթից առաստաղ՝ 12.0 քմ |

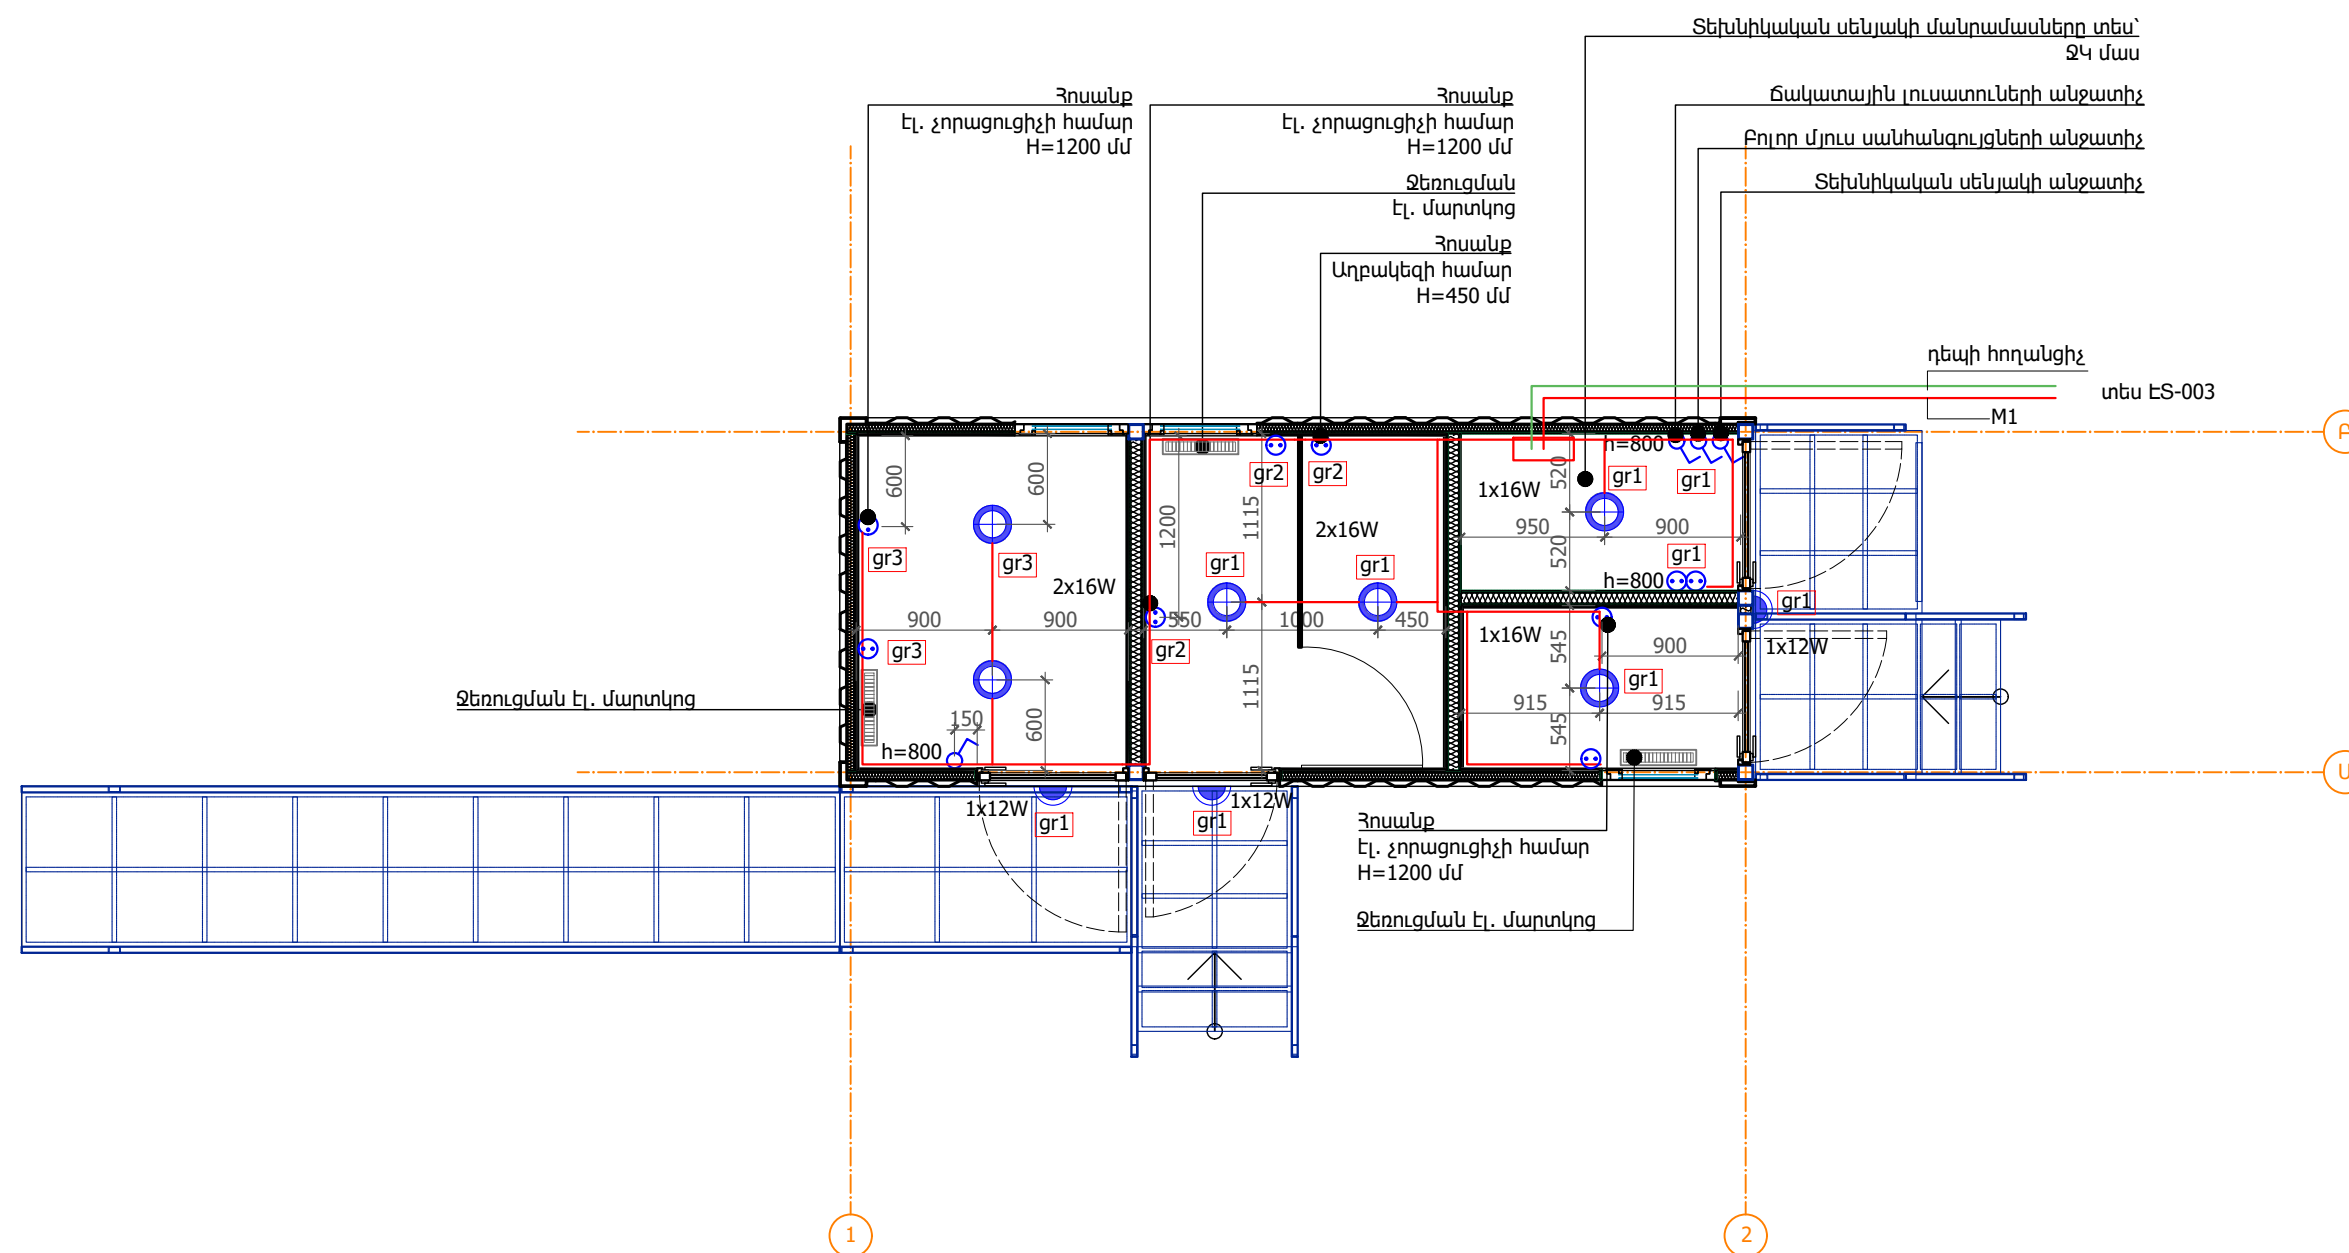

Նախագծող

sp2.am ///



Գործընկեր

Մալոնա ՄԴԸ



Պատվիրատու

GIZ

Deutsche Gesellschaft
für Internationale
Zusammenarbeit (GIZ)
GmbH

Նախագիծ

Արթիկում Յուրի
Գաբրիելի անվան
գրոսայգու
վերականգնում

Հայրենի

Շիրակի մարզ,
ք. Արթիկ

Նախագիծ համար /

2516_13

 $\Phi n_L / \tau$

Անվանում /

Շարժական
սանհանգույց

Մասշտաբ /

Թերթ / ԷՏ-005

Ամսաթիվ / 15.01.2026

୧୭୬


Ս. Պետրոսյան

Մալոնա ՄԴՆ Տնօրեն՝

Ռ. Փոստոյան 

Նախագծեց՝

Ա. Աբրահամյան 

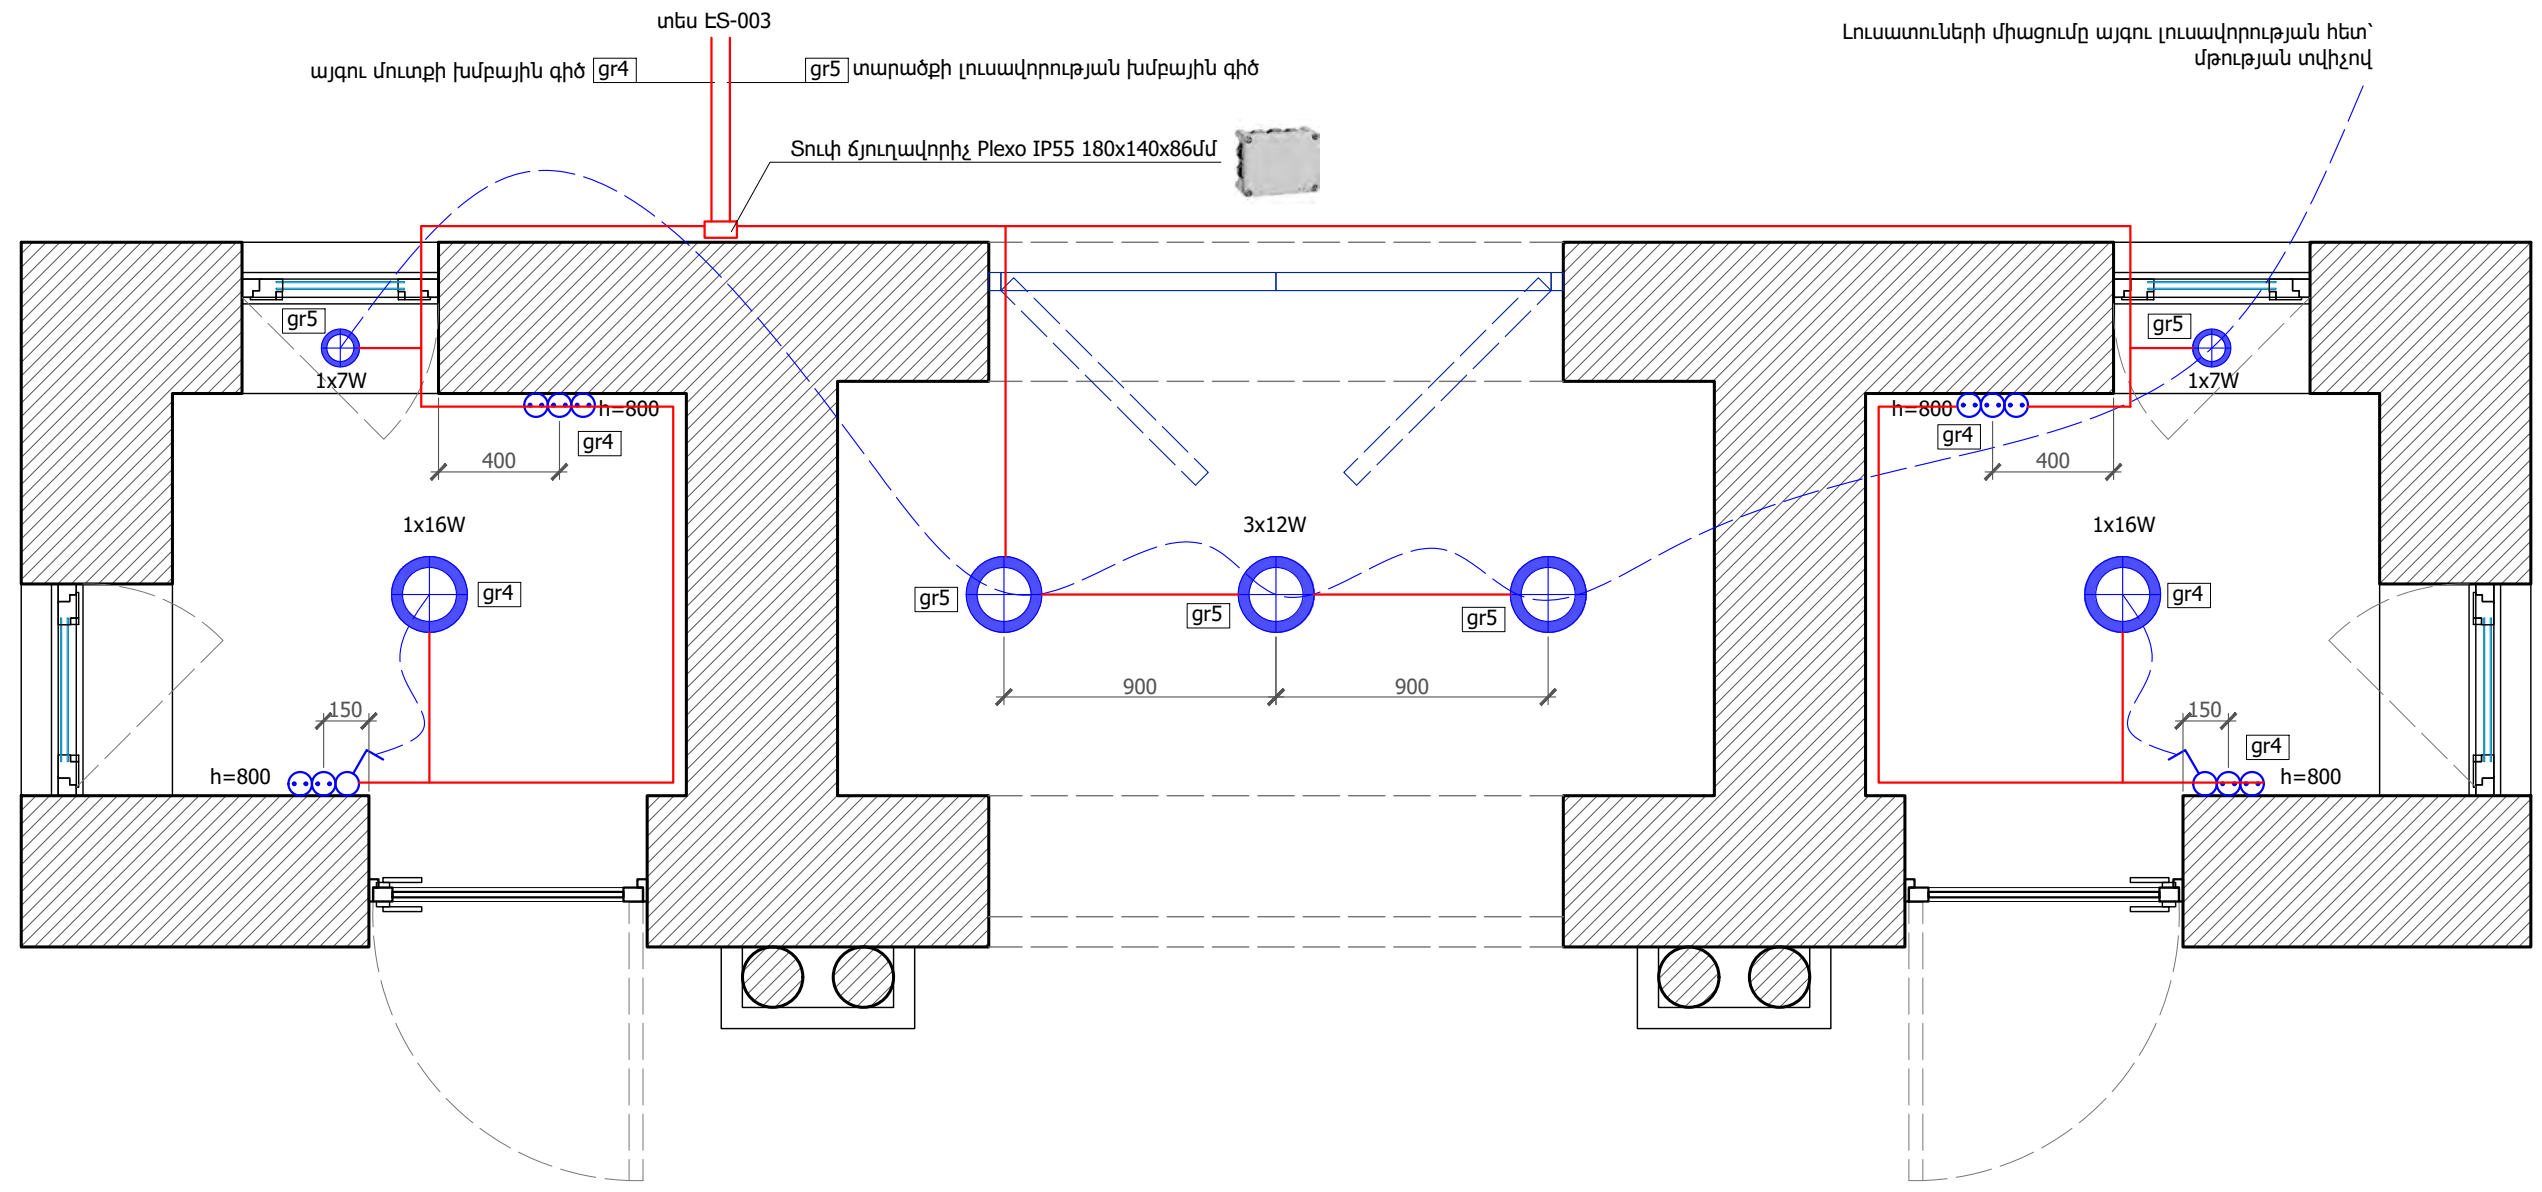

ՊԱՅՄԱՆԱԿԱՆ ՆՇԱՆՆԵՐ

-  Միստեղնանի անջատիչ՝ 2 հատ
-  Վարդակ՝ 10 հատ
-  Կետային արտաքին LED լուսատու՝ 7 հատ

Նախագծող

sp2.am ///



Գործընկեր

Մալոնա ՍՊԸ



Պատվիրատու

GIZ

Deutsche Gesellschaft für Internationale Zusammenarbeit (GIZ) GmbH

Նախագիծ

Արթիկում Յուրի Գազրիսի անվան զբոսայգու վերակառուցում

Հասցե

Շիրակի մարզ, ք. Արթիկ

Նախագիծ համար /

2516_13

Փուլ / Ն

Անվանում /

Այգու մուտք

Մասշտաբ /

Թերթ / էՏ-006

Ամսաթիվ / 15.01.2026

ՆԳԾ՝

Ս. Պետրոսյան 

Մալոնա ՍՊԸ Տնօրեն՝

Ռ. Փոստոյան 

Նախագծեց՝

Ա. Աբրահամյան 

ԶՐԱՄԱՏԱԿԱՐԱՐՄԱՆ ԵՎ ԶՐԱՀԵՌԱՅՄԱՆ ՄԱՍ



ՋԿ ՄԱՍԻ ԳԾԱԳՐԵՐԻ ԱՆՎԱՆԱՑԱԼԿ

ԹԵՐԹ NN	ԱՆՎԱՆՈՒՄԸ	ԷԶ	ԾԱՆՈԹՈՒԹՅՈՒՆ
1	Ընդհանուր տվյալներ	ՋԿ-1	
2	Հարկի հատակագիծ ՋԿ ցանցերով, սխեմաներ	ՋԿ-2	

ԲԱՑԱՏՐԱԳԻՐ

Արթիկի այգում արդիականացման նախագծի ջրամատակարարման և ջրահեռացման մասի իրականացման համար հիմք են ծառայել նախագծման առաջադրանքը, ճարտարապետա-շինարարական գծագրերը, ՀՀ-ում գործող շին. նորմաները և կանոնները:
Նախագծված են հետևյալ համակարգերը.
-խմելու տնտեսական ջրամատակարարում
-տաք ջրամատակարարում
-կենցաղային կոյուղի

Խմելու տնտեսական ջրամատակարարում

Ջրամատակարարումն իրականացվում է տարածքի ջրագծից: Ջրմուղի ներքին ցանցը նախատեսված է պոլիպրոպիլենային խողովակներից, ջերմամեկուսացված ռետինե ջերմամեկուսիչ նյութով:

Տաք ջրամատակարարում

Տաք ջրամատակարարումն իրականացվում է տեխնիկական սենյակում նախատեսվող ջրատաքացուցիչից: Ներքին ցանցը նախատեսված է պոլիպրոպիլենային խողովակներից, ջերմամեկուսացված ռետինե ջերմամեկուսիչ նյութով:

Կենցաղային կոյուղի

Կենցաղային կոյուղու կեղտաջրերը ինքնքիս հեռանում են բակային ցանցը, որը միանում է կոյուղու կոլեկտորին: Կոյուղու ցանցը նախատեսված է պոլիվինիլքլորիդային PVC խողովակներից ռետինե սեղմիչ օղակներով:

ՊԱՅՄԱՆԱԿԱՆ ՆՇԱՆՆԵՐ

Նշանը		Անվանումը
Հատակագծում	Սխեմայում	
		Սառը ջրի խողովակ
		Տաք ջրի խողովակ
		Կենցաղային կոյուղի
		Փական
		Լվացարան
		Չուգարանակոնք
		Է-ջրատաքացուցիչ

Ջրամատակարարման և ջրահեռացման մասի հաշվային ցուցանիշներ

No	ԱՆՎԱՆՈՒՄԸ	Պահանջվող ազատ ճնշում մ	Հաշվային ելքեր			Դիտողության թյուն
			մ³/օր	մ³/ժամ	լ/վրկ	
1	Սառը ջրամատակարարում	16	0.5	0.24	0.24	
2	Կենցաղային կոյուղի		1.25	0.47	2.01	

ՆԵՐՔԻՆ ԶՐԱՄԱՏԱԿԱՐԱՐՄԱՆ ՇԻՆ. ՄՈՆՏԱԺԱՅԻՆ ԱՇԽ. ԾԱՎԱԼՆԵՐ

No	ԱՆՎԱՆՈՒՄԸ	Չափման միավոր	Քանակ
1	Պոլիպրոպիլենային խողովակ ջերմամեկուսացումով $\phi 20 \times 2.8$ PN20 ($d_y=15$)	գծմ	18
2	Պոլիպրոպիլենային խողովակ ջերմամեկուսացումով $\phi 25 \times 3.5$ PN20 ($d_y=20$)	գծմ	2
3	Պոլիպրոպիլենային խողովակ ջերմամեկուսացումով $\phi 32 \times 4.4$ PN20 ($d_y=25$)	գծմ	3
4	Վենտիլ բրոնզե $\phi 15$	հատ	3
5	Վենտիլ բրոնզե $\phi 25$	հատ	1
6	Անկյունային վենտիլ $\phi 15$	հատ	9
7	Լվացարանի ծորակ խառնիչ	հատ	3
8	Էլկտրաջրատաքացուցիչ	հատ	1
9	Պոլիպրոպիլենային խողովակի ձևավոր մասեր $\phi 15--\phi 25$	հատ	43
10	Գիլզա $\phi 108 \times 4$ L=0.4մ	հատ	1
11	Համակարգի լվացում և փորձարկում	գծմ	23
12	Միացում գործող ջրագծին	հատ	1

ՆԵՐՔԻՆ ԿԵՆՑԱԴԱՅԻՆ ԿՈՅՈՒՂՈՒ ՇԻՆ. ՄՈՆՏԱԺԱՅԻՆ ԱՇԽ. ԾԱՎԱԼՆԵՐ

No	ԱՆՎԱՆՈՒՄԸ	Չափման միավոր	Քանակ
1	Կոյուղու պոլիվինիլքլորիդային PVC խողովակ $\phi 63$	գծմ	5
2	Կոյուղու պոլիվինիլքլորիդային PVC խողովակ $\phi 110$	գծմ	13
3	Լվացարան սիֆոնով	հատ	3
4	Չուգարանակոնք	հատ	3
5	Պոլիվինիլքլորիդային խողովակի ձևավոր մասեր $\phi 63$	հատ	13
6	Պոլիվինիլքլորիդային խողովակի ձևավոր մասեր $\phi 110$	հատ	16
7	Գիլզա $\phi 219 \times 5$ L=0.4մ	հատ	1
8	Համակարգի փորձարկում	գծմ	18
9	Խրամուղու մշակում և ետլիցք	մ³	3
10	Միացում գործող կոյուղագծին	հատ	1

Նախագծող

sp2.am ///



Գործընկեր



Պատվիրատու

GIZ

Deutsche Gesellschaft für Internationale Zusammenarbeit (GIZ) GmbH

Նախագիծ

Արթիկում Յուրի Գագրինի անվան զբոսայգու վերակառուցում

Հասցե

Շիրակի մարզ, ք. Արթիկ

Նախագիծ համար /

2516_13

Փուլ /

ԱՇ

Անվանում /

Ընդհանուր տվյալներ

Մասշտաբ /

Թերթ / ՋԿ - 1

Ամսաթիվ / 15.01.2026

ՆԳՃ

Ս. Պետրոսյան


Մալոնա ՍՊԸ տնօրեն

Ռ. Փոստոյան

Նախագծեց


Գ. Փոստոյան

ՀԱՏԱԿԱԳԻԾ ԶԿ ՑԱՆՑԵՐՈՎ

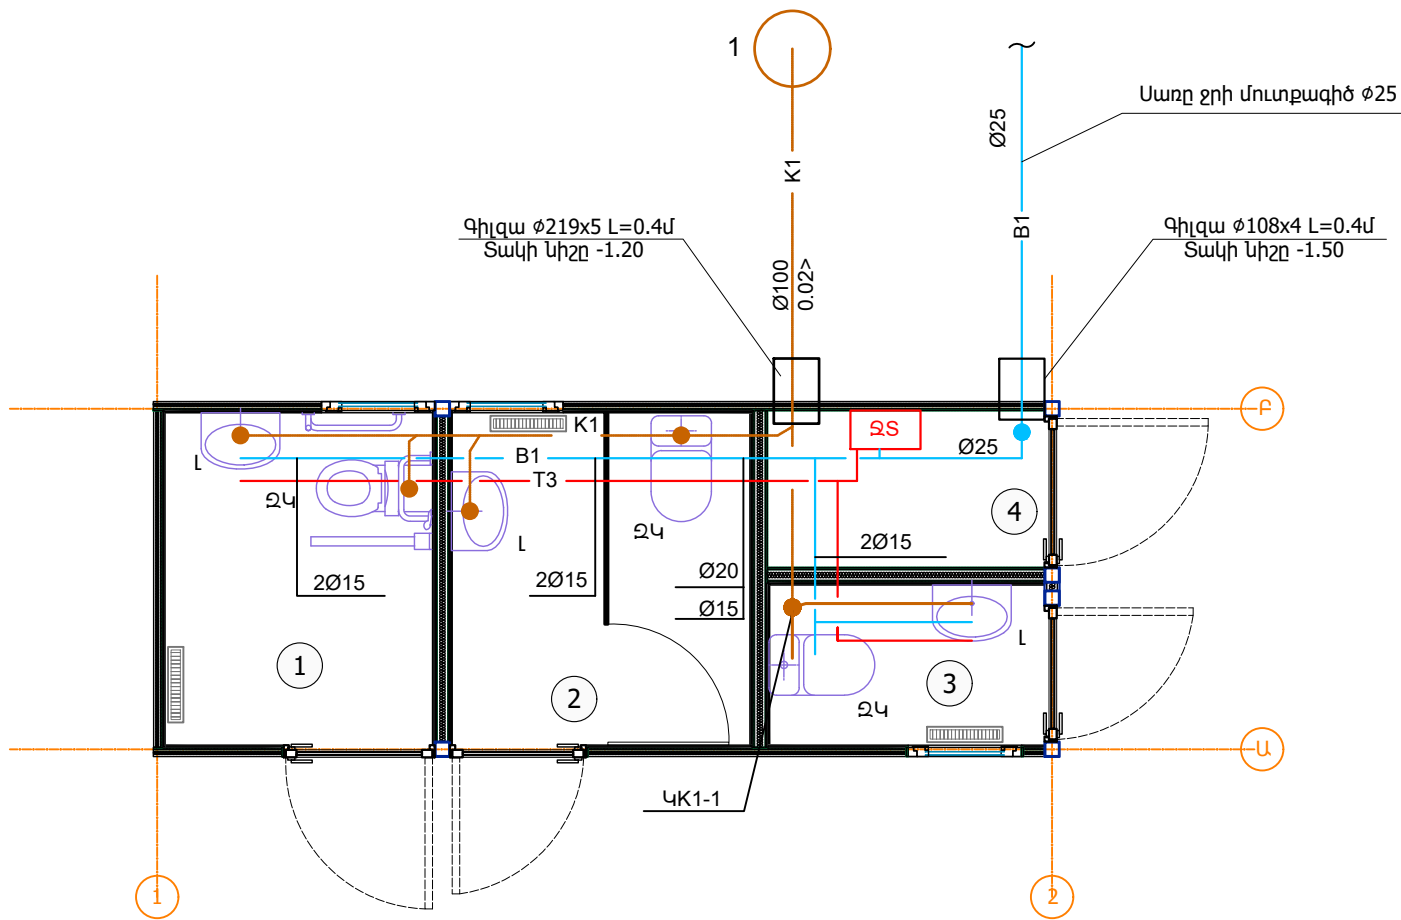


ԱՆՎԱՆԱՑԱՆԿ		
Հ/Հ	Անվանում	Մակերես (քմ)
1	Հաշմանդամների հարմարեցված զուգարան	3.8
2	Իգական զուգարան	4.3
3	Արական զուգարան	1.9
4	Տեխնիկական սենյակ	1.9
Ընդհանուր արտաքին մակերես		14.8

ԽՄԵԼՈՒ ՏՆՏԵՍԱԿԱՆ ՋՐԱՄԱՏԱԿԱՐԱՐՄԱՆ ՍԽԵՄԱ

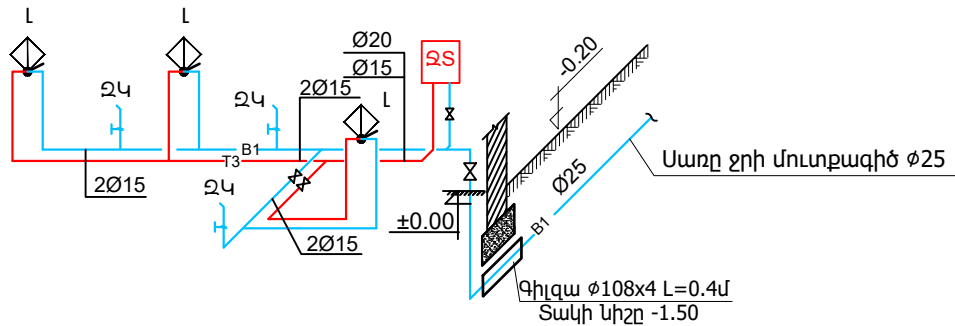

ԿԵԼՑԱՂԱՅԻՆ ԿՈՅՈՒՂՈՒ ՍԽԵՄԱ

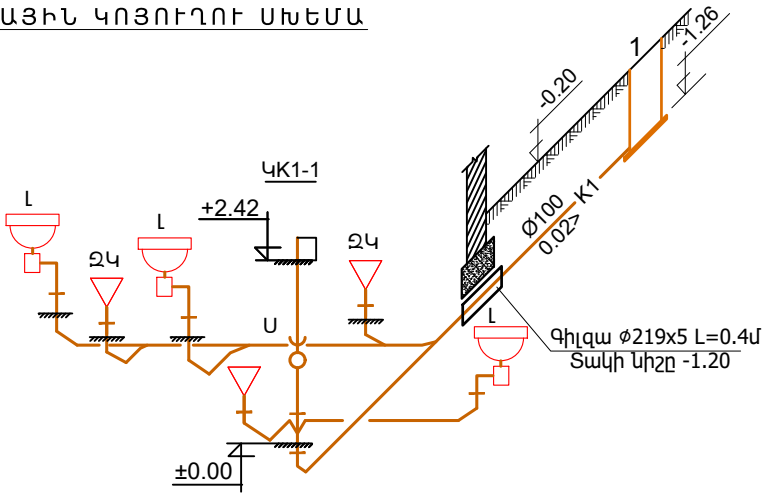

Նախագծող
sp2.am ///

Գործընկեր
Արմա Մալոնա
ԵԱԲ

Պատվիրատու
GIZ
Deutsche Gesellschaft für
Internationale
Zusammenarbeit (GIZ)
GmbH

Նախագիծ
Արթիկում Յուրի
Գագրինի անվան
զբոսայգու
վերակառուցում

Հասցե
Շիրակի մարզ,
ք. Արթիկ

Նախագիծ համար /
2516_13

Փուլ / ԱՇ

Անվանում /
Հարկի հատակագիծ
ԶԿ ցանցերով,
սխեմաներ

Մասշտաբ /
Թերթ / ԶԿ - 2

Ամսաթիվ / 15.01.2026

ՆԳՃ
Ս. Պետրոսյան
Մալոնա ՍՊԸ տնօրեն
Ռ. Փոստոյան
Նախագծեց
Գ. Փոստոյան

ՀԻՆԱՐԱՐՈՒԹՅԱՆ ԿԱԶՄԱԿԵՐՊՄԱՆ ՄԱՍ



Էրկարությունը,մմ	11 000
Լայնությունը,մմ	2 500
Բարձրությունը,մմ	3 600
Ջանգվածը,տ	20.9

4. Շինարարության ժամկետները

Շինարարության նորմատիվ տեղոդությունը որոշվել է հիմնական աշխատանքների ծավալների և տեխնոլոլիական հաջորդականության հաշվառման հիման վրա՝

Օբյեկտի կառուցման ընդհանուր տևողությունը կազմում է 3 ամիս ։

Բանվորների առավելագույն քանակը կազմել է 11 մարդ, միջինը՝ 9 մարդ։

Գումարային աշխատատարությունը կազմում է 762,0 մարդ․օր։

5.Հիմնական շինարարական մեքենաների և մեխանիզմների պահանջարկը

Հիմնական շինարարական մեքենաների և մեխանիզմների պահանջարկը որոշվել է աշխատանքների ծավալների և բնույթի հիման վրա՝ հաշվի առնելով շինարարության հատուկ պայմանները։

Հիմնական մեքենաների և մեխանիզմների անվանացանկը բերված է աղյուսակ 2 -ում, իսկ գործիքների, հարմարանքների, հանդերձանքի անվանացանկն աղյուսակ 3-ում։

2.Թանվորների կենցաղային կարիքներ	11 մարդ*0,025մ²/մարդ	0,28 մ²
3. Փոքրածավալ տեխնոլոգիական կարիքներ,		
այդ թվում բետոնի խնամք		1,0 մ²
Ընդամենը՝		1,33մ²
Հակահրդեհային հիդրանտից ջրի ծախսը՝	5/վրկ։	

7. Շինմոնտաժային աշխատանքների որակի հսկումը

Շինմոնտաժային աշխատանքների բարձր որակն ու հուսալիությունն ապահովվում է շինարարական մոնտաժային աշխատանքների արտադրական հսկման միջոցով, որն իրենից ներկայացնում է շինարարական արտադրանքի բոլոր փուլերում իրականացվող միջոցառումների համալիր։

Շինմոնտաժային աշխատանքների որակի արտադրական հսկումը ներառում է .

ա/ կոնստրուկցիաների, շինվածքների, նյութերի և սարքավորումների, աշխատանքային փաստաթղթերի մուտքային հսկումը;
բ/ արտադրական օպերացիաների և առանձին պրոցեսների օպերացիոն հսկումը;
գ/ շինմոնտաժային աշխատանքների ընդունման հսկումը։

Շինարարական արտադրության որակի ապահովման համակարգն ընդգրկում է նաև որակի տեխնիկական հսկումը, որն իրականացվում է Հայաստանի Հանրապետության քաղաքացիական օրենսգրքի 746 և 752 հոդվածների հիսման վրա։

Մուտքային հսկմամբ ստուգվում է աշխատանքային փաստաթղթերի լիակազմությունը, տեղեկատվական անհրաժեշտ ծավալը; շինարարական կոնստրուկցիաների, շինվածքների, իրերի, նյութերի և սարքավորումների արտաքին տեսքը և համապատասխանությունը ստանդարտներին, նորմատիվային և աշխատանքային փաստաթղթերին, անձնագրերի, սերտիֆիկատների և այլ ուղեկցող փաստաթղթերի առկայությունը։

Շինարարական կառուցվածքների իրականացման որակի հսկումն անհրաժեշտ է իրականացնել ըստ ՀՀԸՆ 13-03-2022 -« Կրող և պատող կոնստրուկցիաներ»։

Աղյուսակ 2	Շինարարական մեխանիզմների անվանացանկ		
NN	Անվանում	Մակնիշ	Քանակ
1	Ակտոկրունկ	KC 45717-1	1
2	Մինկի -Էքսկավատոր	JCB 1CX / Rippa կամ այլ նմանատիպեր/	1
3	Փոքր մեքենայացման միջոցներ	կոմպլեկտ	2
4	Եռակցման ապարատ		1
5	Թրթռիչներ		2
6	Ավտոինքնաթափ Kamaz	Ըստ պահանջի	
7	ՅԱԼ բեռնատար		1
8	Սայլակներ և պատգարակներ	Ըստ պահանջի	

Աղյուսակ 3

Աղյուսակ 3	Շինարարական գործիքների, հարմարանքների, հանդերձանքի անվանացանկ		
NN	Անվանում	Մակնիշ	Քանակ
1	Հատիչներ (հավաքածու)		2
2	Բանալիներ (հավաքածու)		2
3	Մուրճեր (հավաքածու)		2
4	Բահ սովորական		2
5	Բահ թիակային	JIP	3
6	Ակցան		2
7	Հարթաշուրթ		2
8	Երկարաճիտ կիրգե կոշիկներ		6
9	Ձեռնոցներ	Ըստ պահանջի	
10	Պաշտպանիչ ակնոցներ		3
11	Աղբակուտակիչ		1

8. Անվտանգության տեխնիկայի, աշխատանքի պաշտպանության, բնապահպանական և հրդեհային անվտանգության պահանջներ

8.1. Մինչև աշխատանքների մեկնարկը պետք է կատարված լինեն տվյալ նախագծով նախատեսված անվտանգության միջոցառումները , որոնց ավարտը պետք է ձևակերպված լինի համապատասխան ակտով։

8.2. Մարդկանց գտնվելու համար վտանգավոր գոտիները պետք է, ունենան վտանգի մասին նախագգուշացնող ցուցանակներ։

8.3. Օրվա մութ ժամանակահատվաում շինարարական հրապարակը և աշխատատեղերը պետք է լուսավորված լինեն ըստ ГООТ 12.1.046-85.

Լուսավորվածությունը պետք է լինի համաչափ , առանց կուրացնող էֆֆեկտի։ Գլուսավորված տեղամասերում աշխատանքի իրականացումը չի թույլատրվում։

8.4. Աշխատանքների տեղամասերը և աշխատատեղերը պետք է ապահովված լինեն ընկերային և անհատական պաշտպանության անհրաժեշտ միջոցներով, հրդեհամարման առաջնային միջոցներով, կապի, ազդանշանման և աշխատանքի անվտանգությունն ապահովող այլ միջոցներով ` համաձայն գործող նորմատիվային փաստաթղթերի։

8.5. Արգելվում է թողնել կախված, անկայուն, կոնստրուկցիաներ կամ դրանց մասեր։

8.6. Էլեկտրական գործիքների հետ աշխատանքը թույլատրվում է 18-ից բարձր տարիքի անձանց։ Էլեկտրիֆիկացված բոլոր գործիքները պետք է զրանցված լինեն հատուկ մատյանում և ունենան հաշվարկային համար։ Կիրառելուց առաջ ստուգվում է գործիքի սարքին վիճակը ` լարերի և բռնիչի մեկուսացումը, աշխատանքային մասի վիճակը , պարապ ընթացքում աշխատանքը և այլն։ Էլեկտրական լարերի պահպանման գոտում բոլոր էլեկտրաֆիկացված գործիքները պարտադիր հողանցվում են։

8.7. Բանվորները պետք է ապահովված լինեն արտահագուստով, հատուկ կոշիկներով և անհատական պաշտպանության միջոցներով։

8.8. Աշխատանքի գոտում պետք է ունենալ հակահրդեհային միջոցներ ` 200 մ2 մակերեսին - 1 կոմպլեկտ հաշվարկով։

6. Շինարարության կարիքների համար ջրի և էներգառեսուրսների պահանջարկը

Պահանջարկը որոշվել է աշխատանքների ծավալների, կատարման ժամկետների և Պետշինի խոշորացված նորմերի հիման վրա ։

Էներգառեսուրսների և ջրի պահանջարկ

1	Էլեկտրաէներգիա	Քիաշվ, ԿՎտ	55,0
2	Ջուր	մ3/օր	1,33

Հակահրդեհային նպատակներով ջրի պահանջարկը 5 լ/վրկ։

Ստորն բերվում են քրօգտագործման հաշվեկշիռը և անհրաժեշտ էլեկտրական հզորության հաշվարկը։

ՀԱՇՎԱՐԿ		
<i>անհրաժեշտ էլեկտրական հզորության ,կՎտ</i>		
1. Տարբեր էլեկտրաուժային սարքավորումներ		30
/հատիչներ, դուրեր ,սղոցներ և այլն/ 1 կոմպլեկտ		
2Ս եռակցման ապարատ, 1 հատ		12
3ՍԹրթռիչներ 2 հատ		16
4. Շինհրապարակի լուսավորում և կենցաղ		10

P տեղ =68 կՎտ		
P հաշվ = Pտեղ.* Kպահանջ =68 կՎտ * 0,8=55 կՎտ		

ՋՐՕԳՏԱԳՈՐԾՄԱՆ ՀԱՇՎԱՐԿ	
1.Ինժեներատեխնիկական անձնակազմի կենցաղային կարիքներ	
2 մարդ*0.016մ²/մարդ	0,032 մ²

8.9. Շինարարական աղբը պետք է ժամանակին հեռացվի , արգելվում է աղբի այրումը շինարարական հրապարակում

8Ս0. Անհրաժեշտ է իրականացնել փոշեմարման աշխատանքներ բնահողի բեռնման, սալիկների հատման, բեռների տեղափոխման ժամանակ։ Առաջարկվում է ջրի ցողում փոշոտ տեղամասերում, բեռնատարների թափքի ծածկում պաստառով և այլն։

9Ս Ժամանակավոր շինությունների մակերեսների հաշվարկ

Աշխատանքների կատարման ժամանակացույցում բանվորների առավելագույն քանակը կազմել է 11 մարդ։

Համապատասխան նորմատիվային հարաբերակցության ԻՏԱ և ծառայողների թիվը կկազմի 2 մարդ և 1 պահակ։

Ըստ ստացված թվաքանակի	
1.Գրասենյակի պահանջվող մակերեսը՝	F գր = 2 x 4 =8 մ²
2. Հանդերձարանի պահանջվող մակերեսը՝	F հանդ = 8 x 0,3 =2,4 մ² (8=11*0.7)
3.Ցնցուղարանի պահանջվող մակերեսը՝	1 ցնցուղ՝ 12 մարդուն, այսպիսով 0 4*11/12 =1 ցնցուղ։
4. Լվացարանի պահանջվող մակերեսը՝	1 ծորակ 15 մարդու համար, այսպիսով 8/15 =1 ծորակ։
5. Սննդի ընդունման կետի պահանջվող մակերեսը՝	4 մարդուն 1 նստատեղ 8/4 =2,0 2,0*4=8մ²։
6. Տաքացման սենյակի մակերեսը	8 x / 0.1+0.2/ =2,4 մ² :
7.Զուգարան՝ նորմաներով 30 մարդուն 1 անցք 8/30=1 :	
8. Ըստ նորմերի փակ պահեստի նվազագույն մակերեսը 20 մ²։	
Առաջարկվում է ունիվերսալ նշանակության շարժական շինության տեղադրում 6*2,7*2,4 մ զաբարիսներով,; Էլենլով նեղվածքային պայմաններից։	



Նախագծող
sp2.am ///
Պատվիրատու
GIZ
Deutsche Gesellschaft für Internationale Zusammenarbeit (GIZ) GmbH
Նախագիծ
Արթիկում Յուրի Գագրինի անվան զբոսայգու վերակառուցում
Հասցե
Շիրակի մարզ, ք. Արթիկ
Նախագիծ համար /
2516_13
Փուլ / Շկն
Անվանում /

Բացատրագիր շարունակություն
Մասշտաբ /
Թերթ / Շկն -2
Ամսաթիվ /
ՆԳԾ՝
Ս. Պետրոսյան <i>Սպիր</i>
Նախագծեց
Ա. Ղուլյան <i>ՔԻԶ</i>



ՀԱՐԺԱԿԱՆ ՍԱՆՋԱՆԳՈՒՅՑ
ՏԵՍ՝ Ե-301-318

Գոյություն ունեցող պարիսպ

Գույքային շինությունը
հեռացվում է մինչև
վերջնական բարեկարգման
աշխատանքների մեկնարկը

Գոյություն ունեցող պարիսպ

ԱՅԳՈՒ ՄՈՒՏԵ
ՏԵՍ՝ Ե-401-405
Գոյություն ունեցող պարիսպ

ՊԱՅՄԱՆԱԿԱՆ ՆՇԱՆՆԵՐ

	Վազոն գրասենյակ		Էլ. վահանակ
	Ունիվերսալ նշանակության շինություն		Հակահրդեհային վահանակ
	Ժամանակավոր զուգարան		Ժամանակավոր ջրագիծ
	Ժամանակավոր լվացարան		Ժամանակավոր ծորակ
	Ժամանակավոր ցանկապատ		Անիվների լվացման կետ
	Ժամանակավոր դարպաս դռնակ		Օդով անցնող ժամանակավոր մալուխ
	Աղբաման		Լուսարձակ
	Տեղեկատվական վահանակ		Ծխելը արգելվում է
			Մուտքն արգելվում է

Նախագծող

sp2.am ///



Պատվիրատու

GIZ

Deutsche Gesellschaft
für Internationale
Zusammenarbeit (GIZ)
GmbH

Նախագիծ

Արթիկում Յուրի
Գագրինի անվան
զբոսայգու
վերակառուցում

Հասցե

Շիրակի մարզ,
ք. Արթիկ

Նախագիծ համար /

2516_13

Փուլ / Շկն

Անվանում /

Նզի՝ սանհանգույցների
կոնստեյնտների
տեղադրում

Մասշտաբ /

Թերթ / Շկն - 3

Ամսաթիվ /

ՆԳԾ՝

Ս. Պետրոսյան

Նախագծեց

Ա. Ղուկաս



ՀԱՐԺԱԿԱՆ ՍԱՆՋԱՆԳՈՒՅՑ
ՏԵՍ՝ Ե-301-318

Գոյություն ունեցող պարիսպ

ԱՅԳՈՒ ՄՈՒՏԵ
ՏԵՍ՝ Ե-401-405
Գոյություն ունեցող պարիսպ

Գույքային շինությունը
հեռացվում է մինչև
վերջնական բարեկարգման
աշխատանքների մեկնարկը

Գոյություն ունեցող պարիսպ

ՊԱՅՄԱՆԱԿԱՆ ՆՇԱՆՆԵՐ

	Վազոն գրասենյակ		Էլ. վահանակ
	Ունիվերսալ նշանակության շինություն		Հակահրդեհային վահանակ
	Ժամանակավոր զուգարան		Ժամանակավոր ջրագիծ
	Ժամանակավոր լվացարան		Ժամանակավոր ծորակ
	Ժամանակավոր ցանկապատ		Անիվների լվացման կետ
	Ժամանակավոր դարպաս դռնակ		Օդով անցնող ժամանակավոր մալուխ
	Աղբաման		Լուսարձակ
	Տեղեկատվական վահանակ		Ծխելը արգելվում է
			Մուտքն արգելվում է

Նախագծող

sp2.am ///



Պատվիրատու

GIZ

Deutsche Gesellschaft
für Internationale
Zusammenarbeit (GIZ)
GmbH

Նախագիծ

Արթիկում Յուրի
Գագրինի անվան
զբոսայգու
վերակառուցում

Հասցե

Շիրակի մարզ,
ք. Արթիկ

Նախագիծ համար /

2516_13

Փուլ / Շկն

Անվանում /

Ճգի՝ Խաղափրապարակի
կառուցում

Մասշտաբ /

Թերթ / Շկն - 4

Ամսաթիվ /

ՆԳՃ՝

Ս. Պետրոսյան

Նախագծեց

Ա. Ղուկաս



ՀՀ ՇԻՐԱԿԻ ՄԱՐԶԻ ԱՐԹԻԿ ՔԱՂԱՔԻ ՅՈՒՐԻ ԳԱԳԱՐԻՆԻ ԱՆՎԱՆ ԶԲՈՍԱՅԳՈՒ ՎԵՐԱԿԱՌՈՒՑՄԱՆ

Ժ Ա Մ Ա Ն Ա Կ Ա Ց Ո Ւ Յ Ց

ՀՀ	Խումբ ը	Աշխատանքների անվանումները	Չ.մ.	Ծավալը	Աշխատատարություն, մ-հերթ	Բանվորների թիվը	Տևողությունը, օր	I տարի																	
								I ամիս					II ամիս					III ամիս							
								6	12	18	24	30	36	42	48	54	60	66	72	78	84	90			
	2	3	4	5	8	9	10	11																	
1	Ա	Նախապատրաստական և քանդման աշխատանքներ																							
		Տարածքի մասնակի ցանկապատում, ժամանակավոր տնտեսության կարգավորում, կոմունիկացիաների տեղադրում, գոյություն ունեցողների տեղափոխում կամ հեռացում			24	4	6	4																	
	Բ	Հիմնական աշխատանքներ																							
2		Մանհանգույցի կոնտեյների տեղադրում, սարքավորումների տեղադրում և մերձակայքի տարածքի բարեկարգում	մ ³	26.00	126.00	3	42						3												
3		Ավազե խողահրապարակի կառուցում	մ ²	6.8	120.00	4	30					4													
4		Ռետինե խողահրապարակի կառուցում	մ ²	240.0	168.00	4	42							4											
5		Նստարանների մետաղական մասերի վերաներկում, 60 հատ	մ ²	36.0	72.00	3	24					3		3		3		3							
6		Նստարանների փայտե մասերի փոխարինում հաճախեմու տախտակով	մ ²	165.0	72.00	3	24						3		3		3		3						
7		Մուտքային կառույցի ներքին վերանորոգում	մ ³	40.0	96.00	4	24												4						
8		Աղբամանների տեղադրում	հատ	16.00	54.00	3	18																3		
9		Տեղային վերանորոգումներ, այդ թվում կանաչապատման				3	12																3		
10		Շինարարական աղբի ռեդափոխում, այդ թվում խողահրապարակների տեղամասի հանույթի գրունտի, 90 մ ³	տ	162.00	30.00	3	10			3					3									3	
		Ընդհանուր			762.0																				

Բանվորների առավելագույն քանակը 11 մարդ, միջինը՝ 9 մարդ:

Նախագծող

sp2.am ///



Պատվիրատու

GIZ

Deutsche Gesellschaft für Internationale Zusammenarbeit (GIZ) GmbH

Նախագիծ

Արթիկում Յուրի Գագրինի անվան զբոսայգու վերակառուցում

Հասցե

Շիրակի մարզ, ք. Արթիկ

Նախագիծ համար /

2516_13

Փուլ / Շկն

Անվանում /

Աշխատանքների կատարման ժամանակացույց

Մասշտաբ /

Թերթ / Շկն -5

Ամսաթիվ /

ՆԳՃ՝

Ս. Պետրոսյան

Նախագծեց

Ա. Ղուկաս