



« ՌԻԳՐՈՒՊ »
« RIGROUP »
« ՐԻԳՐՍԻՍ »

ՍՊԸ
LLC
OOO

Լիցենզիայի համար՝ ՔՊԼ-000727

ԱՇԽԱՏԱՆՔԱՅԻՆ ՆԱԽԱԳԻԾ

Օբյեկտ՝ ՀՀ, Ք. ԵՐԵՎԱՆ, ԷՐԵՐՈՒՆԻ ՎԱՐՉԱԿԱՆ ՇՐՋԱՆ, ԽԱՂԱՂ ԴՈՆԻ Հ.27 ՇԵՆՔԻ ՇՈՒՐՋ ՏԱՐԱԾՔԻ ՀԻՄՆԱՆՈՐՈԳՈՒՄ

Պայմանագրի համար՝ ԵԶ-ԲՄԽԱՇՁԲ-24/44-1

Պատվիրատու՝ Երևանի քաղաքապետարան

« ՌԻԳՐՈՒՊ » ՍՊԸ Տնօրեն՝

Ռ. Իգիթյան

Երևան 2024թ.




Պատվիրատու՝
Երևանի քաղաքապետարան

ՏՆՕՐԵՆ

Ռ. ԻԳԻԹՅԱՆ 

ՃԱՐՏԱՐԱՊԵՏ

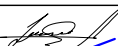Վ. ԱՂՈՅԱՆ 

Կ. ԹԻՐԱԲՅԱՆ 

ՆԱԽԱԳԾՈՂ

Վ. ԳՐԻԳՈՐՅԱՆ 

ՃԱՐՏԱՐԱՊԵՏԱԿԱՆ ՄԱՍ

ԱՆՎԱՆՈՒՄԸ

Խաղաղ Դոնի հ. 27
շենքի շուրջ տարածքի
հիմնանորոգման
նախագիծ

ՀԱՎԵԼՅԱԼ
ԻՆՖՈՐՄԱՑԻԱ

Անվանացանկ,
բացատրագիր,
իրավիճակային
հատակագիծ
Մ1:2000

ՓՈՒԼ	ԹԵՐԹ	ԹԵՐԹԵՐ
ԱՆ	1	11






Անվանում	N
Անվանացանկ,բացատրագիր,իրավիճակային հատակագիծ Մ1:2000	Ճ-1
Գլխավոր հատակագիծ Մ1:1000	Ճ-2
Հատակագիծ/Չափագրություն Մ1:250	Ճ-3
Հատակագիծ/Չափագրություն Մ1:250	Ճ-4
Բարեկարգման հատակագիծ Մ1:250	Ճ-5
Բարեկարգման հատակագիծ Մ1:250	Ճ-6
Չափակապման հատակագիծ Մ1:250	Ճ-7
Չափակապման հատակագիծ Մ1:250	Ճ-8
Հանգույցներ Մ1:10	Ճ-9
Հանգույցներ Մ1:10	Ճ-10
Եռաչափ տեսքեր	Ճ-11

ԲԱՅԱՏՐԱԳԻՐ

Նախագծով նախատեսվում է ք.Երևան, Էրեբունի վարչական շրջան, Խաղաղ Դոնի հ.27 շենքի շուրջ տարածքի հիմնանորոգման աշխատանքներ:
Նախատեսվում է ապամոնտաժել բոլոր նախագծով նշված եզրաքարերը, քանդել ասֆալտե և բետոնե ծածկույթները ըստ նախագծի, ինչպես նաև ապամոնտաժել նորմերին չհամապատասխանող բազալտե աստիճանները :
Նախագծով նախատեսվում է իրականացնել նոր բազալտե եզրաքարեր 150*300մմ և 80*200մմ չափերով,ինչպես նաև շենքի տաղավարի բետոնե սալիկներով հարթակին կից ծառերի շուրջ իրականացնել բնաբաժակներ բազալտե եզրաքարերից/թվով 3/:
Բակում առկա քարե հենապատերը /մինջև 1մ բարձրության/նախատեսվում է երեսապատել ց/ավազային դեկորատիվ սվաղով/ցանցով/ և ներկել:
Նախագծով նախատեսվում է շենքին մոտ հատվածներում իրականացնել ասֆալտբետոնե սալվածք/հիմքերի ջրամեկուսացումով/,անցուղիները նախատեսվում է ասֆալտապատել ինչպես նաև կառուցել նոր բազալտե աստիճաններ :
Բակի ամբողջ տարածքը նախատեսվում է կանաչապատել ըստ նախագծի:Բակի ամբողջ տարածքում նախատեսվում է իրականացնել արտաքին լուսավորության ցանկ /արևային լուսատուներով/ և ընդհանուր ոռոգման համակարգ:

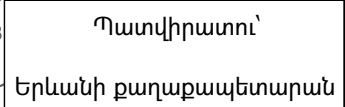

ՏՆՕՐԵՆ

Ռ. ԻԳԻԹՅԱՆ	
------------	---

ՀԱՐՏԱՐԱՊԵՏ

Կ. ԱՐՈՅԱՆ	
-----------	---

Կ. ԹԻՐԱՐՅԱՆ	
-------------	---

ՆԱԽԱԳԾՈՂ

Կ. ԳՐԻԳՈՐՅԱՆ 

ՃԱՐՏԱՐԱՊԵՏԱԿԱՆ
ՄԱՍ

ԱՆԿԱՆՈՒՄԸ

Խաղաղ Դոկի հ. 27
2ենքի շուրջ տարածքի
հիմնանորոգման
նախագիծ

ՀԱՎԵԼՅԱԼ
ԻՆՖՈՐՄԱՑԻԱ


ԳԼԽԱՎՈՐ
ՀԱՏԱԿԱԳԻԾ
Մ1:1000

ՓՈՒԼ	ԹԵՐԹ	ԹԵՐԹԵՐ
------	------	--------


ԱՆ	2	11
----	---	----



ՊԱՅՄԱՆԱԿԱՆ ՆՇԱՆՆԵՐ

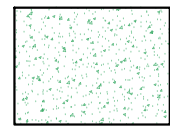

ԿԱՆԱԶԱՊԱՏ ԳՈՏՐ

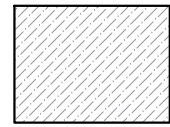

ԱՍՖԱԼՏԲԵՏՈՆԵ
ԾԱԾԿՈՒՅԹ/ՔԱՆԴՎՈՂ



ԱՊԱՄՈՆՏԱԺՎՈՂ ԲԵՏՈՆԵ ԵԶՐՔԱՐ
150X300ՄՄ



Գ.ՈՒ. ԾԱՌԵՐ

ԲԱԶԱՆԵ ԱՍՏԻՃԱՆ
ԱՊԱՄՈՆՏԱԺՎՈՂ
/3 ՀԱՏ/

ՎԱՍԱՎԱՆ ՀԵՆԱՊԱՍՏԻ ՀԱՏՎԱՆՑ
h=0,4մ

ԲԵՏՈՆԵ ԵԶՐՔԱՐ
ԱՊԱՄՈՆՏԱԺՎՈՂ

ԲԵՏՈՆԵ ԵԶՐՔԱՐ
ԱՊԱՄՈՆՏԱԺՎՈՂ

ԲԱԶԱՆԵ ԱՍՏԻՃԱՆ
ԱՊԱՄՈՆՏԱԺՎՈՂ
/3 ՀԱՏ/

ՔԱՐԵ ՇԱՐՔ
ԱՊԱՄՈՆՏԱԺՎՈՂ



Պատվիրատու՝
Երևանի քաղաքապետարան

ՏՆՕՐԵՆ
Ռ. ԻԳԻԹՅԱՆ

ՃԱՐՏԱՐԱՊԵՏ
Վ. ԱԶՈՅԱՆ
Կ. ԹԻՐԱԲՅԱՆ

ՆԱԽԱԳԾՈՂ
Վ. ԳՐԻԳՈՐՅԱՆ

ՃԱՐՏԱՐԱՊԵՏԱԿԱՆ
ՄԱՍ

ԱՆՎԱՆՈՒՄԸ


Խաղաղ Դոնի հ. 27
շենքի շուրջ տարածքի
հիմնանորոգման
նախագիծ

ՀԱՎԵԼՅԱԼ
ԻՆՖՈՐՄԱՑԻԱ


ՀԱՏԱԿԱԳԻԾ
ՉԱՓԱԳՐՈՒԹՅՈՒՆ
Մ1:250

ՓՈՒԼ	ԹԵՐԹ	ԹԵՐԹԵՐ
ԱՆ	3	11



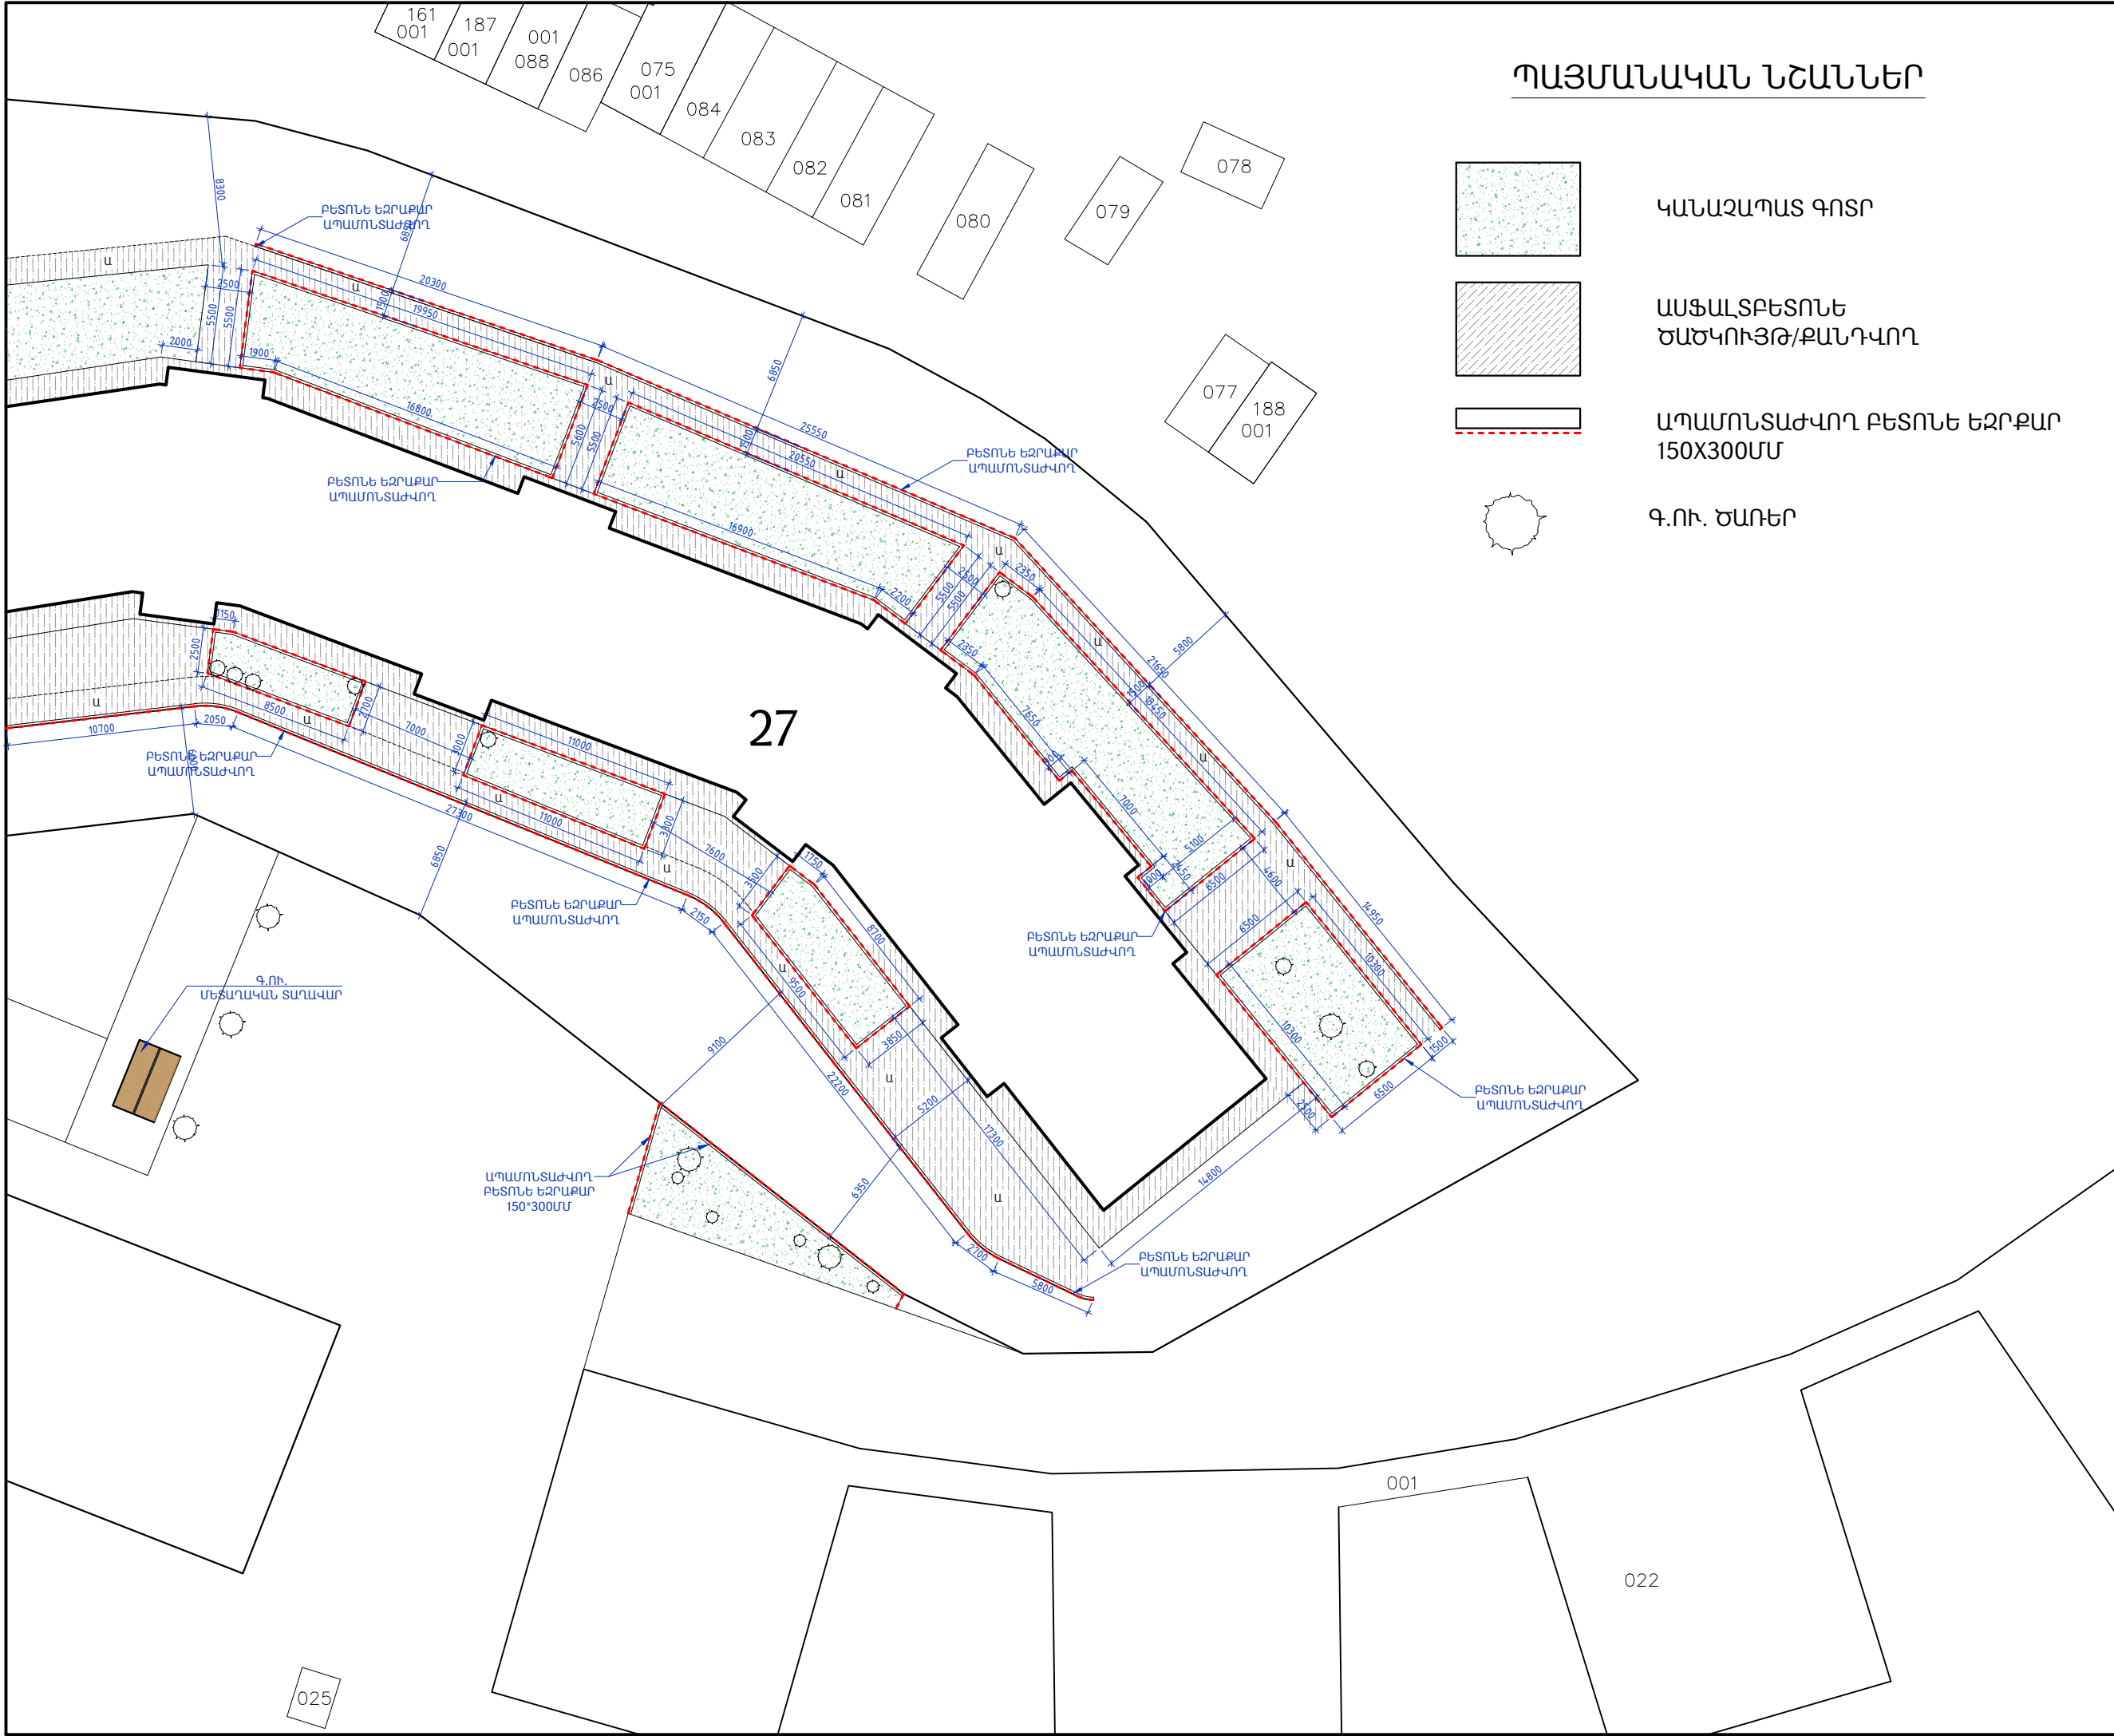


ՊԱՅՄԱՆԱԿԱՆ ՆՇԱՆՆԵՐ

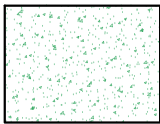

ԿԱՆԱՋԱՊԱՏ ԳՈՏՐ



ԱՍՖԱԼՏԲԵՏՈՆԵ
ԾԱԾԿՈՒՅԹ/ՔԱՆԴՎՈՂ

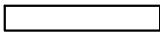

ԱՊԱՄՈՆՏԱԺՎՈՂ ԲԵՏՈՆԵ ԵԶՐՔԱՐ
150X300ՄՄ



Գ.ՈՒ. ԾԱՌԵՐ



Պատվիրատու՝
Երևանի քաղաքապետարան

ՏՆՕՐԵՆ
Ռ. ԻԳԻԹՅԱՆ

ՃԱՐՏԱՐԱՊԵՏ
Վ. ԱԶՈՅԱՆ

ՆԱԽԱԳԾՈՂ
Վ. ԳՐԻԳՈՐՅԱՆ

ՃԱՐՏԱՐԱՊԵՏԱԿԱՆ
ՄԱՍ

ԱՆՎԱՆՈՒՄԸ

Խաղաղ Դոնի հ. 27
շենքի շուրջ տարածքի
հիմնանորոգման
նախագիծ


ՀԱՎԵԼՅԱԼ
ԻՆՖՈՐՄԱՑԻԱ

ՀԱՏԱԿԱԳԻԾ
ՉԱՓԱԳՐՈՒԹՅՈՒՆ
Մ1:250


ՓՈՒԼ	ԹԵՐԹ	ԹԵՐԹԵՐ
ԱՆ	4	11




ՊԱՅՄԱՆԱԿԱՆ ՆՇԱՆՆԵՐ

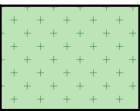

ԿԱՆԱԶԱՊԱՏ ԳՈՏԻ

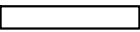

ՆՈՐ ՏԵՂ. ԲԱԶԱՆՏԵ ԵԶՐՔԱՐ 150X300ՄՄ

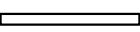

ՆՈՐ ՏԵՂ. ԲԱԶԱՆՏԵ ԵԶՐՔԱՐ 80X200ՄՄ



ՆՈՐ ՏԵՂ. ԲԱԶԱՆՏԵ ԱՍՏԻՃԱՆ 150X300X1000ՄՄ



Գ.ՈՒ. ԾԱՌԵՐ



ՆՈՐ ՏՆԿՎՈՂ ԾԱՌԵՐ



Պատվիրատու՝

Երևանի քաղաքապետարան

ՏՆՕՐԵՆ

Ռ. ԻԳԻԹՅԱՆ

ՃԱՐՏԱՐԱՊԵՏ

Վ. ԱԶՈՅԱՆ

ՆԱԽԱԳԾՈՂ

Վ. ԳՐԻԳՈՐՅԱՆ

ՃԱՐՏԱՐԱՊԵՏԱԿԱՆ ՄԱՍ

ԱՆՎԱՆՈՒՄԸ

Խաղաղ Դոնի հ. 27

շենքի շուրջ տարածքի

հիմնանորոգման

նախագիծ

ՀԱՎԵԼՅԱԼ

ԻՆՖՈՐՄԱՑԻԱ

ԲԱՐԵԿԱՐԳՄԱՆ

ՀԱՏԱԿԱԳԻԾ

Մ1:250

ՓՈՒԼ

ԹԵՐԹ

ԹԵՐԹԵՐ

ԱՆ


5

11







ՊԱՅՄԱՆԱԿԱՆ ՆՇԱՆՆԵՐ

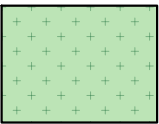

ԿԱՆԱԶԱՊԱՏ ԳՈՏԻ

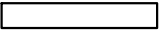

ՆՈՐ ՏԵՂ. ԲԱԶԱՆՏԵ ԵԶՐԱՔԱՐ 150X300ՄՄ

 

ՆՈՐ ՏԵՂ. ԲԱԶԱՆՏԵ ԵԶՐԱՔԱՐ 80X200ՄՄ



Գ.ՈՒ. ԾԱՌԵՐ



ՆՈՐ ՏՆԿՎՈՂ ԾԱՌԵՐ



Պատվիրատու՝
Երևանի քաղաքապետարան

ՏՆՕՐԵՆ
Ռ. ԻԳԻԹՅԱՆ

ՃԱՐՏԱՐԱՊԵՏ
Վ. ԱԶՈՅԱՆ
Վ. ԹԻՐԱՔՅԱՆ

ՆԱԽԱԳԾՈՂ
Վ. ԳՐԻԳՈՐՅԱՆ

ՃԱՐՏԱՐԱՊԵՏԱԿԱՆ
ՄԱՍ

ԱՆՎԱՆՈՒՄԸ

Խաղաղ Դոնի հ. 27
շենքի շուրջ տարածքի
հիմնանորոգման
նախագիծ

ՀԱՎԵԼՅԱԼ
ԻՆՖՈՐՄԱՑԻԱ

ԲԱՐԵԿԱՐԳՄԱՆ
ՀԱՏԱԿԱԳԻԾ
Մ1:250

ՓՈՒԼ	ԹԵՐԹ	ԹԵՐԹԵՐ
ԱՆ	6	11



ՊԱՅՄԱՆԱԿԱՆ ՆՇԱՆՆԵՐ



Պատվիրատու՝

Երևանի քաղաքապետարան

ՏՆՕՐԵՆ

Ռ. ԻԳԻԹՅԱՆ

ՃԱՐՏԱՐԱՊԵՏ

Վ. ԱՋՈՅԱՆ

Կ. ԹԻՐԱԲՅԱՆ

ՆԱԽԱԳԾՈՂ

Վ. ԳՐԻԳՈՐՅԱՆ

ՃԱՐՏԱՐԱՊԵՏԱԿԱՆ ՄԱՍ


ԱՆՎԱՆՈՒՄԸ

Խաղաղ Դոնի հ. 27 շենքի շուրջ տարածքի հիմնանորոգման նախագիծ

ՀԱՎԵԼՅԱԼ ԻՆՖՈՐՄԱՑԻԱ


ՉԱՓԱԿԱՊՄԱՆ ՀԱՏԱԿԱԳԻԾ Մ1:250

ՓՈՒԼ	ԹԵՐԹ	ԹԵՐԹԵՐ
ԱՆ	7	11

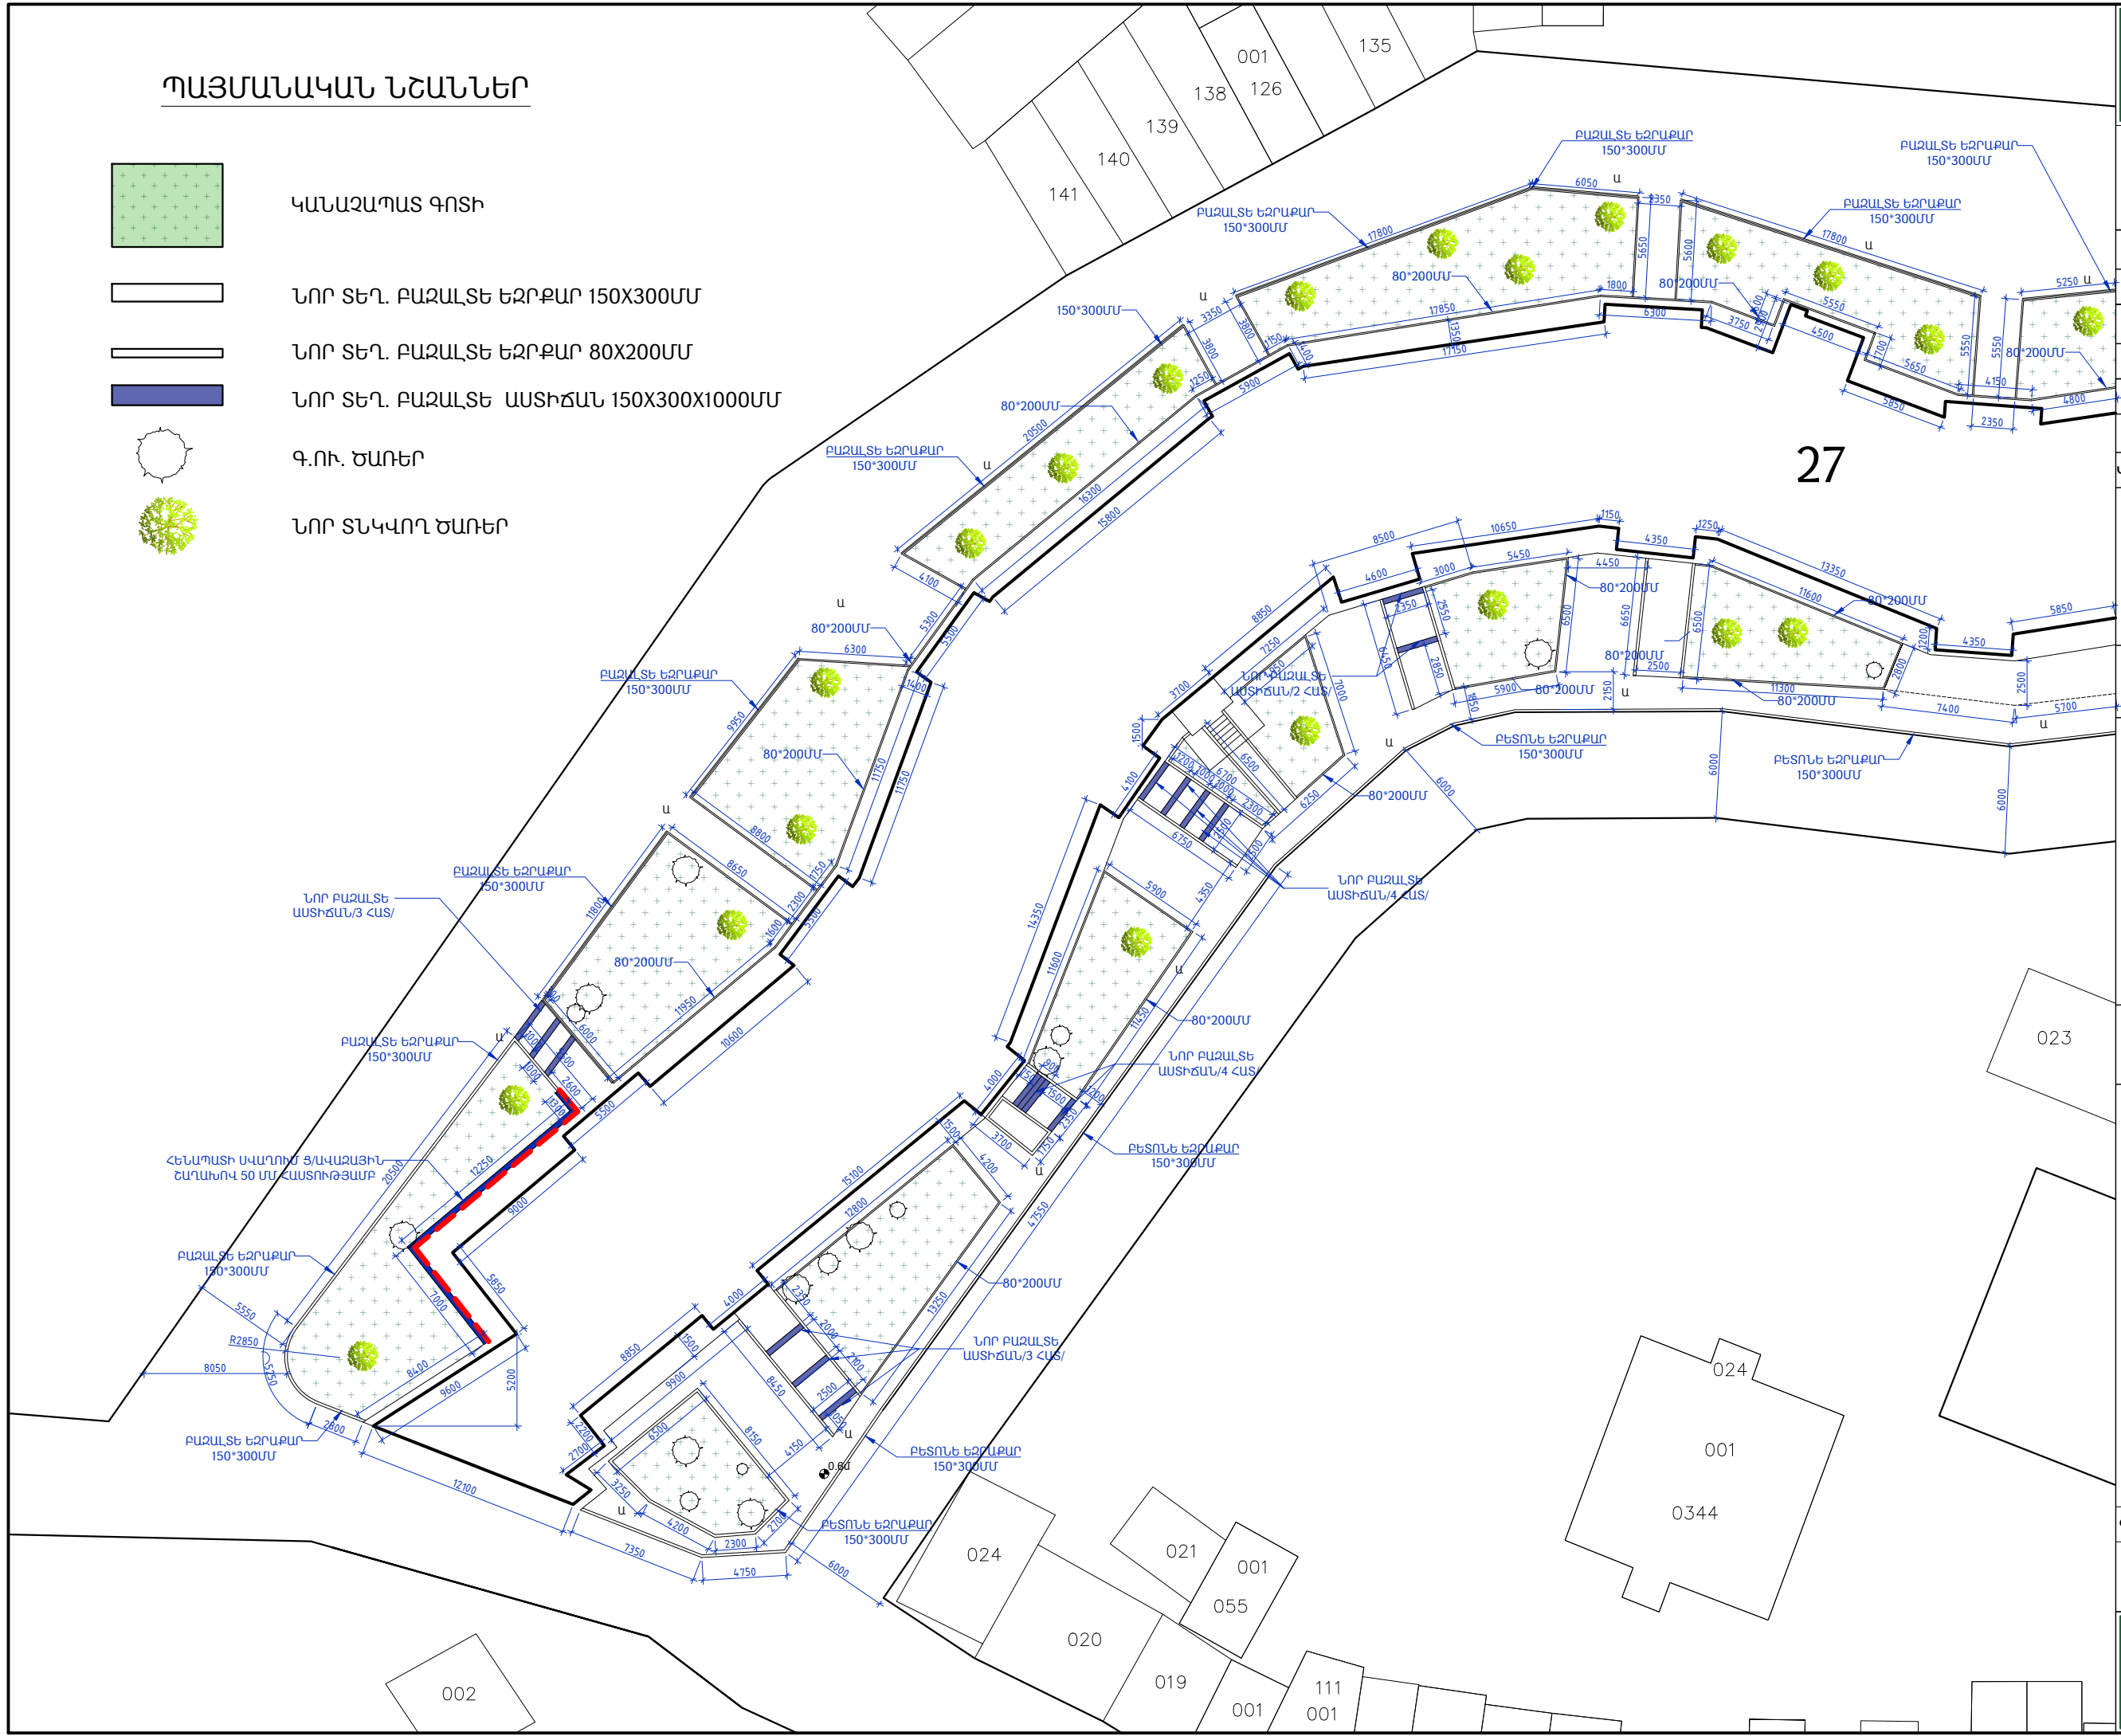





ՊԱՅՄԱՆԱԿԱՆ ՆՇԱՆՆԵՐ

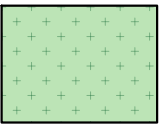

ԿԱՆԱԶԱՊԱՏ ԳՈՏԻ

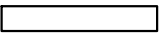

ՆՈՐ ՏԵՂ. ԲԱԶԱԼՏԵ ԵԶՐՔԱՐ 150X300ՄՄ

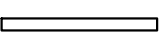

ՆՈՐ ՏԵՂ. ԲԱԶԱԼՏԵ ԵԶՐՔԱՐ 80X200ՄՄ



Գ.ՈՒ. ԾԱՌԵՐ



ՆՈՐ ՏՆԿՎՈՂ ԾԱՌԵՐ



Պատվիրատու՝
Երևանի քաղաքապետարան

ՏՆՕՐԵՆ
Ռ. ԻԳԻԹՅԱՆ

ՃԱՐՏԱՐԱՊԵՏ
Վ. ԱԶՈՅԱՆ
Վ. ԹԻՐԱՔՅԱՆ

ՆԱԽԱԳԾՈՂ
Վ. ԳՐԻԳՈՐՅԱՆ

ՃԱՐՏԱՐԱՊԵՏԱԿԱՆ
ՄԱՍ

ԱՆՎԱՆՈՒՄԸ

Խաղաղ Դոնի հ. 27
շենքի շուրջ տարածքի
հիմնանորոգման
նախագիծ


ՀԱՎԵԼՅԱԼ
ԻՆՖՈՐՄԱՑԻԱ

ՉԱՓԱԿԱՊՄԱՆ
ՀԱՏԱԿԱԳԻԾ
Մ1:250


ՓՈՒԼ	ԹԵՐԹ	ԹԵՐԹԵՐ
ԱՆ	8	11




80X200ՄՄ ՉԱՓԵՐԻ ԵԶՐԱՔԱՐԻ
ՏԵՂԱԴՐՄԱՆ ՀԱՆԳՈՒՅՑ Մ1:10

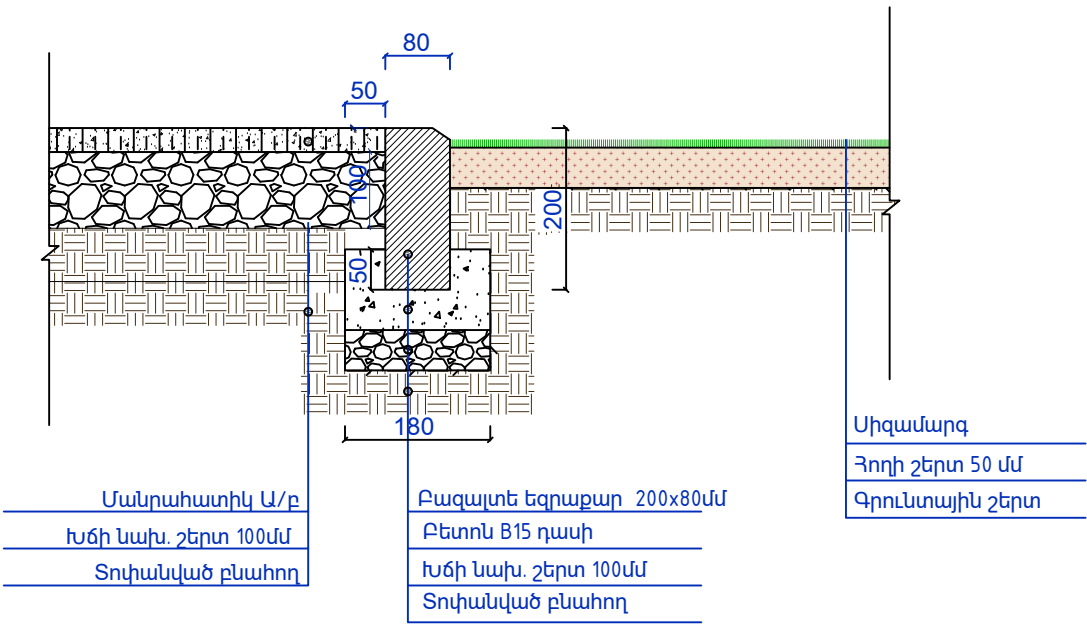


ԾԱՌԵՐԻ ԲՆԱԲԱԺԱԿԻ ՀԱՆԳՈՒՅՑ Մ1:10

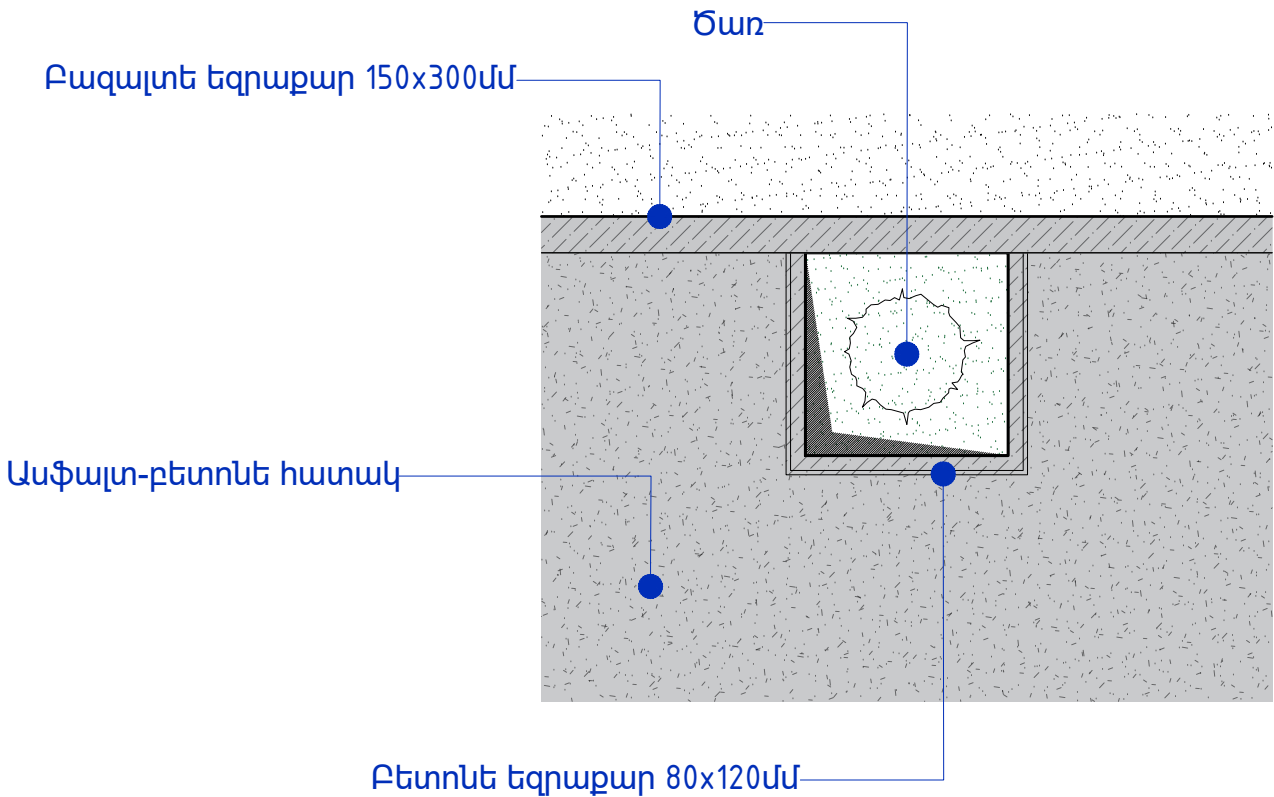

80X200ՄՄ ՉԱՓԵՐԻ ԵԶՐԱՔԱՐԻ
ՏԵՂԱԴՐՄԱՆ ՀԱՆԳՈՒՅՑ Մ1:5

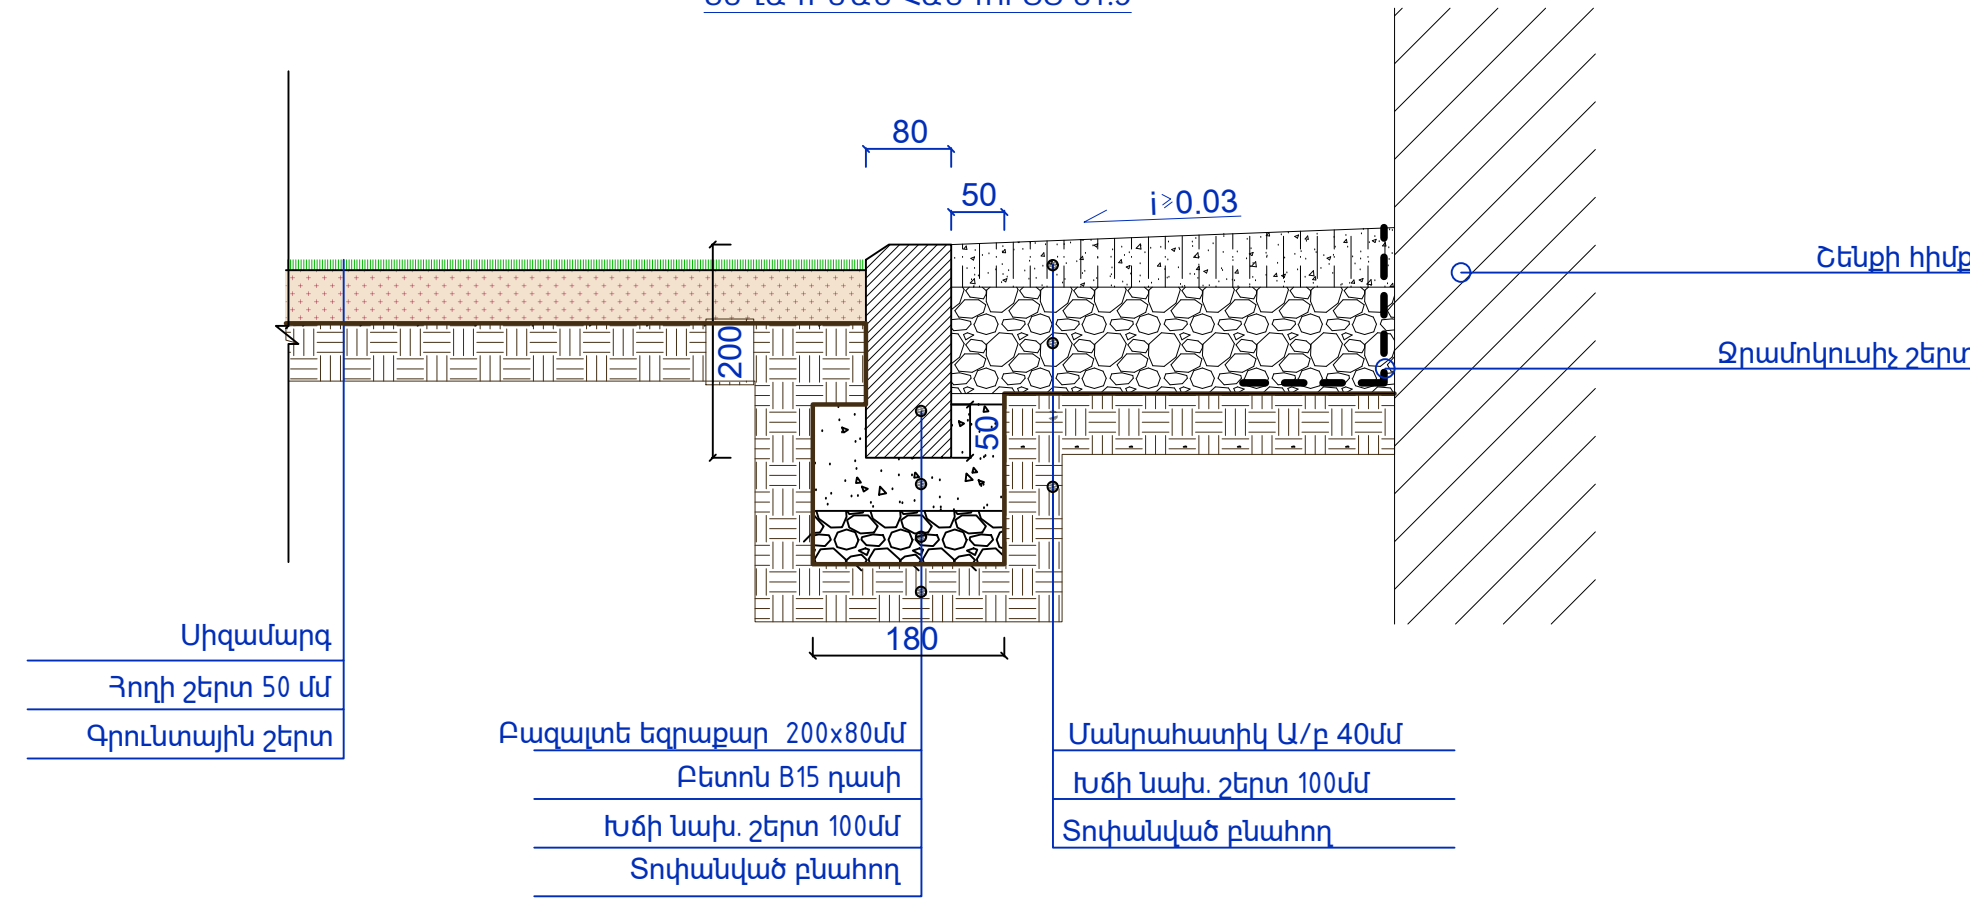

150X300ՄՄ ՉԱՓԵՐԻ ԵԶՐԱՔԱՐԻ
ՏԵՂԱԴՐՄԱՆ ՀԱՆԳՈՒՅՑ Մ1:5

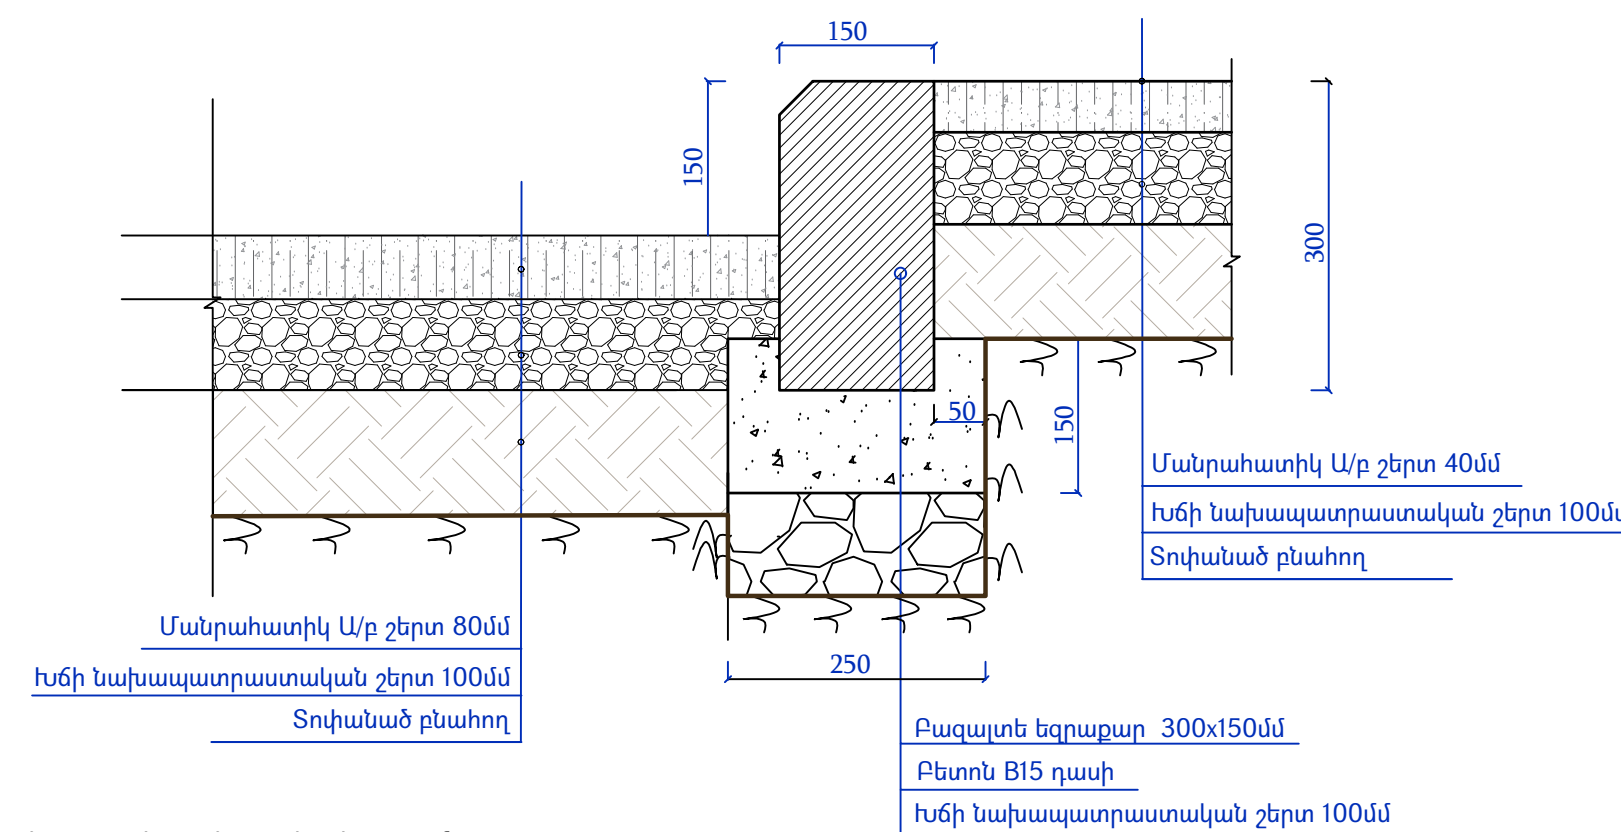

Ծանոթագրություն
*Շենքի մուտքերի դիմաց իրականացվող եզրաքարերը տեղադրել թեքությամբ:



Պատվիրատու՝
Երևանի քաղաքապետարան

ՏՆՕՐԵՆ
Ռ. ԻԳԻԹՅԱՆ

ՃԱՐՏԱՐԱՊԵՏ
Վ. ԱԶՈՅԱՆ
Վ. ԹԻՐԱՔՅԱՆ

ՆԱԽԱԳԾՈՂ
Վ. ԳՐԻԳՈՐՅԱՆ

ՃԱՐՏԱՐԱՊԵՏԱԿԱՆ
ՄԱՍ

ԱՆՎԱՆՈՒՄԸ

Խաղաղ Դոնի հ. 27
շենքի շուրջ տարածքի
հիմնանորոգման
նախագիծ

ՀԱՎԵԼՅԱԼ
ԻՆՖՈՐՄԱՑԻԱ

ԵՌԱԶԱՓ ՏԵՍԵՐ

ՓՈՒԼ	ԹԵՐԹ	ԹԵՐԹԵՐ
ԱՆ	11	11



**Խաղաղ Դոնի հ27 շենքի շուրջ տարածքի
հիմնանորոգման**

Աշխատանքների ծավալներ

ՀՀ	Աշխատանքների անվանում	Չափ.միավոր	Ընդհանուր քանակ
1	2	3	4
	Քանդման աշխատանքներ		
1	Անֆալտի շերտի քանդում մայթերում հաստ-4 սմ	քմ	1670
2	Խճի շերտի քանդում /հաստ-100մմ	քմ	1670
3	Բետոնե եզրաքարերի քանդում 150x300մմ	մ	870
4	Քարե շարվածքի քանդում հ-0,3մ	զմ	30
5	Բազալտե աստիճանների ապամոնտաժում/հատով 1000*300*150մմ	զմ	40
6	Շինարարական աղբի տեղափոխում 13կմ	խմ	275,7
	Վերականգնման աշխատանքներ		
1	4 կարգի գրունտի մշակում ձեռքով բետոնե եզրաքարերի տակ	խմ	117,2
2	Սալվածքնի հատվածում շենքի հիմքերի ջրամեկառնիչ շերտի իրականացում /մինչև 25սմ խորությամբ	քմ	122
3	Նախապատրաստական շերտերի պատրաստում խճից եզրաքարերի տակ 100մմ հաստ.	խմ	29,3
4	Նոր բազալտե եզրաքարերի տեղադրում 150*300մմ	մ	489
5	Նոր բազալտե եզրաքարերի տեղադրում 80*200մմ	մ	683
6	Նախապատրաստական շերտերի պատրաստում ց/ավազից բազալտե աստիճանների իրականաց.համար 50մմ հաստ.	խմ	0,6
7	Բազալտե աստիճանների տեղադրում/հատով 1000*300*150մմ	զմ	40
8	Նախապատրաստական շերտերի պատրաստում խճից մայթերի իրականաց.համար 100մմ հաստ.	խմ	167

9	Մանրահատիկ ասֆալտաբետոնե ծածկույթի իրականացում մայթերում հաստ 4 սմ	քմ	1670
10	Նախապատրաստական շերտերի պատրաստում խճից մայթերի իրականաց.համար 100մմ հաստ.	քմ	489
11	Մանրահատիկ ասֆալտաբետոնե ծածկույթի իրականացում մեծ եզրաքարերի կողքերում հաստ 8 սմ	քմ	489
12	0,4 մ բարձրությամբ բետոնե հենապատի սվաղում ց/ավազային շաղախով /50մմ հաստ./Յք տիպի ցանցով ք200	քմ	8,2
13	Երեսապատման սվաղի ներկում	քմ	8,2
14	Կանաչապատում/սերմի ցանումով	քմ	1521
15	Նոր տնկիների տեղադրում/Դերովատիվ տեխնիկ/	հատ	50
16	Գրունտի հետլիցք ձեռքով	խմ	23,44
17	Գրունտի տեղափոխում մինչև 13կմ	խմ	93,76

ԱՐՏԱՔԻՆ ԼՈՒՍԱՎՈՐՈՒԹՅԱՆ ՑԱՆՑ

ԸՆԴՀԱՆՈՒՐ ՏՎՅԱԼՆԵՐ

ՑԱՆԿ

Հ/Հ	ԱՆՎԱՆՈՒՄ	ՆՇԱՆԱԿՈՒՄ	ԾԱՆՈԹ.
1	Ընդհանուր տվյալներ	ԱԼՑ – 1	
2	Տեղանքի հատակագիծ տարածքի արտաքին լուսավորության ցանցով	ԱԼՑ – 2	
3	Հենասյան արտաքին տեսք	ԱԼՑ – 3	
4	Սարքավորումների, նյութերի և աշխատանքների մասնագիր	ԱԼՑ – 4	

ՎԿԱՅԱԿՈՉՎՈՂ ՓԱՍՏԱԹՂԹԵՐԻ ՑԱՆԿ

Հ/Հ	ՆՇԱՆԱԿՈՒՄ	ԱՆՎԱՆՈՒՄ	ԾԱՆՈԹ.
1	ԷՏԿ	«Էլեկտրասարքավորումների տեղակայման կանոններ»	VII հրատ. – ություն
2	CHuΠ 3.05.06 – 85	«Էլեկտրատեխնիկական սարքավորումներ»	Նախագծման նորմեր
3	ՀՀՇՆ 22–03–20 17	«Արհեստական և բնական լուսավորում»	Շինարարական նորմեր
4	3.320–3.0	Արտաքին լուսավորության բաղադրիչ տարրեր	

ՀԵՆԱՍՅՈՒՆԵՐԻ ՄԱՍՆԱԳԻՐ

Հ/Հ	ԱՆՎԱՆՈՒՄ	ՏԻՊ, ՄԱԿՆԻՇ	ՉԱՓՄԱՆ ՄԻԱՎՈՐ	ՔԱՆԱԿ	ԾԱՆՈԹ.
1	Արտաքին լուսավորության հենասյուն, ներառյալ լուսատու և հիմքը	ՏԻՊ 1	լրակազմ	25	

ԲԱՑԱՏՐԱԳԻՐ

ՀՀ ք. Երևան, Էրեբունի վարչական շրջանի Խաղաղ Դռնի 27 շենքի շուրջ բարեկարգման սույն նախագծի համար հիմք են հանդիսացել.

- 1. Տեղանքի հատակագծերը
- 2. Տեղագնման արդյունքները
- 3. Տեխնիկական առաջադրանքը:

Նախագծով նախատեսվում է Երևան քաղաքի Էրեբունի վարչական շրջանի Խաղաղ Դռնի 27 շենքի շուրջ գիշերային լուսավորության ցանցի իրականացում:

Լուսավորության ցանցն իրականացվում է 90Վտ հզորությամբ առանձին ինքնավար ԼԴ լուսատուների օգնությամբ, որն ներկառուցված LiFePO₄ կուտակիչ մարտկոց՝ 12 Վ, 153.6 Վտժ ունակությամբ և 30 Վտ գումարային պիկային հզորությամբ ՖՎ բջիջներ: Լուստաուն ունի լուսավորվածության կարգավորման հնարավորություն՝ ծրագրի և ներկառուցված շարժման տվիչի միջոցով:

Համաձայն նախագծի ընտրված լուսավորության հենասյունը կազմված է հետևյալ հիմնական բաղադրիչներից՝

- կանգնակ՝ Ø76×3 մմ պողպատյա խողովակ, l=2.0 մ
- կանգնակ՝ Ø57×3 մմ պողպատյա խողովակ, l=2.0 մ

Կանգնակները ներդիր դետալների միջոցով ձգվում են նախորդ պատրաստված երկաթբետոնե հիմքերին:



Պատվիրատու՝ Երևանի

քաղաքապետարան

ՏՆՕՐԵՆ

Ռ. ԻԳԻԹՅԱՆ

ՃԱՐՏԱՐԱԳԵՏ

Դ. ԴԱՎԹՅԱՆ

ԱՆՎԱՆՈՒՄԸ

Խաղաղ Դռնի հ. 27 շենքի
շուրջ տարածքի
հիմնանորոգման նախագիծ

ԳԾԱԳՐԻ ԱՆՎԱՆՈՒՄ

ԸՆԴՀԱՆՈՒՐ ՏՎՅԱԼՆԵՐ

ՓՈՒԼ

1

ԱԼՑ-5



ԼՈՒՄԱՏՈՒՆԵՐԻ ՏԵՂԱԲԱՇԽՄԱՆ
ՀԱՏԱԿԱԳԻԾ



Պատվիրատու՝ Երևանի

քաղաքապետարան

ՏՆՕՐԵՆ

Ռ. ԻԳԻԹՅԱՆ

[Signature]

ՃԱՐՏԱՐԱԳԵՏ

Դ. ԴԱՎԹՅԱՆ

[Signature]

ԱՆՎԱՆՈՒՄԸ

Խաղաղ Դոնի հ. 27 շենքի
շուրջ տարածքի
հիմնանորոգման նախագիծ

ԳԾԱԳՐԻ ԱՆՎԱՆՈՒՄ

Լուսատուների տեղաբաշխման
հատակագիծ

ՓՈՒԼ ԹԵՐԹ ԹԵՐԹԵՐ

ԱՆ 2 ԱԼՑ-5



ՊԱՅՄԱՆԱԿԱՆ ՆՇԱՆՆԵՐ

Արտաքին լուսավորության հեմալյուն
լուսատուով



ԼՈՒՍԱՏՈՒՆԵՐԻ ՏԵՂԱԲԱՇԽՄԱՆ
ՀԱՏԱԿԱԳԻԾ



Պատվիրատու՝ Երևանի

քաղաքապետարան

ՏՆՕՐԵՆ

Ռ. ԻԳԻԹՅԱՆ

[Signature]

ՃԱՐՏԱՐԱԳԵՏ

Դ. ԴԱՎԹՅԱՆ

[Signature]

ԱՆՎԱՆՈՒՄԸ

Խաղաղ Դոնի հ. 27 շենքի
շուրջ տարածքի
հիմնանորոգման նախագիծ

ԳԾԱԳՐԻ ԱՆՎԱՆՈՒՄ

Լուսատուների տեղաբաշխման
հատակագիծ

ՓՈՒԼ ԹԵՐԹ ԹԵՐԹԵՐ

ԱՆ 3 ԱԼՑ-5

ՊԱՅՄԱՆԱԿԱՆ ՆՇԱՆՆԵՐ

Արտաքին լուսավորության հենասյուն
լուսատուով



Արտահանման խողովակ

Ջրի խողովակ

Ֆիլտր

[illegible]

Հենասյան Երկաթբետոնե հիմք

ø76x3 мм.

2000
2200

2000

Պողպատե թիթեղ $\delta=8$ մմ,
 $\varnothing 200$ մմ
 Պողպատե խողովակ
 $\varnothing 76 \times 3$ մմ
 Պողպատե թիթեղ
 $\delta=8$ մմ

600 ប្រាំ

Ամրան A500C $\phi 14$ մմ,
4 հատ

Ամրան A1
 $\phi 6$ մմ, 4 հատ

A diagram of a ladder with four rungs. The rungs are labeled from top to bottom as 150, 600, 600, and 150. The rungs are represented by horizontal blue lines. The vertical distance between the first and second rung is 150 units, between the second and third is 600 units, between the third and fourth is 600 units, and between the fourth and the bottom is 150 units. The rungs are connected by two vertical black lines.



Պատվիրատու՝ Երևանի
քաղաքապետարան

ՏՆՕՐԵՆ

Ռ. ԻԳԻԹՅԱՆ

ՃԱՐՏԱՐԱԳԵՏ

Դ. ԴԱՎԹՅԱՆ

ԱՆԿԱՆՈՒՄԸ

Խաղաղ Դոնի հ. 27 շենքի
շուրջ տարածքի
հիմնանորոգման նախագիծ

ԳԾԱԳՐԻ ԱՆՎԱՆՈՒՄ

ՀԵՆԱՍՅԱՆ ԱՐՏԱՔԻՆ ՏԵՍՔ

ՓՈՒԼ	ԹԵՐԹ	ԹԵՐԹԵՐ
------	------	--------

ԱՆ	4	ԱԼՅ-5
----	---	-------



ՍԱՐՔԱՎՈՐՈՒՄՆԵՐԻ, ՆՅՈՒԹԵՐԻ ԵՎ ԿԱՏԱՐՎՈՂ ԱՇԽԱՏԱՆՔՆԵՐԻ ՄԱՍՆԱԳԻՐ
ՄԵԿ ՄԻԱՎՈՐԻ ՀԱՄԱՐ



Պատվիրատու՝ Երևանի
քաղաքապետարան

ՏՆՕՐԵՆ
Ռ. ԻԳԻԹՅԱՆ
ՀԱՐՏԱՐԱԳԵՏ
Դ. ԴԱՎԹՅԱՆ

ԱՆՎԱՆՈՒՄԸ

Խաղաղ Դոնի հ. 27 շենքի
շուրջ տարածքի
հիմնանորոգման նախագիծ

ԳԾԱԳՐԻ ԱՆՎԱՆՈՒՄ

ՍԱՐՔԱՎՈՐՈՒՄՆԵՐԻ,
ՆՅՈՒԹԵՐԻ ԵՎ
ԱՇԽԱՏԱՆՔՆԵՐԻ
ՄԱՍՆԱԳԻՐ

ՓՈՒԼ	ԹԵՐԹ	ԹԵՐԹԵՐ
ԱՆ	5	ԱԼՑ-5



Հ/Հ	ԱՆՎԱՆՈՒՄԸ	ՏԻՊ, ՄԱԿՆԻՇ	ԶԱՓՄԱՆ ՄԻԱՎՈՐ	ՔԱՆԱԿ	ԾԱՆՈԹ.
1	Բնահողի հորատում մեքենամեխանիզմով, ø 320 մմ, l=900 մմ	4– թդ կարգ	խմ	0.072	
2	Բնահողի և շին աղբի բարձում ինքնաթափին և տեղափոխում		խմ	0.145	
3	Բազալտե խճի նախապատրաստակա և շերտի իրականացում տոփանումով, ø 320 մմ, l=50 մմ	20–40 մմ	քմ	0.080	
4	Բետոնե նախապատրաստակա և շերտի իրականացում, ø 320 մմ, l=50 մմ	Բ7.5	խմ	0.004	ГОСТ 7473–2010
5	Բետոնի հիմքի իրականացում, ø 320 մմ, l=800 մմ	Բ15	խմ	0.064	ГОСТ 7473–2010
6	Ամրան ø14 մմ, m=1.21 կգ/մ	A500C	կգ	3.39	ГОСТ 5781–82
7	Ամրան AI ø6 մմ, m=0.222 կգ/մ	AI	կգ кз	0.80	ГОСТ 2590–88
8	Խարսխային հեղույս, Ամրան ø14 մմ, m=1.21 կգ/մ	A500C	կգ	1.62	ГОСТ 5781–82
9	Պողպատե թիթեղ δ=8 մմ, 200x200 մմ, m=62.8 կգ		կգ	2.51	ГОСТ 19903–90
10	Մանեկ	M12	հատ	8	ГОСТ 5915–70
11	Տափօղակ	ø13(M12) x24x2.5	հատ	4	ГОСТ 11371–78
12	Տափօղակ զսպանակային	ø12	հատ	4	ГОСТ 6402–70

13	Պողպատե թիթեղ δ=8 մմ, ø200 մմ, m=62.8 կգ		կգ	1.97	ГОСТ 19903–90
14	Պողպատե թիթեղ δ=8 մմ, 100(20)x60(20) մմ, m=62.8 կգ		կգ	1.11	ГОСТ 19903–90
15	Հենասյան կանգնակ՝ պողպատե խողովակ l=2.0 մ, ø76x3 մմ, m=5.4 կգ		կգ	10.80	ГОСТ 10704-97
16	Հենասյան կանգնակ՝ պողպատե խողովակ l=2.2 մ, ø57x3 մմ, m=4 կգ		կգ	10.80	ГОСТ 5781–82
17	Ներկում յուղաներկով, երկու անգամ		քմ	0.99	ГОСТ 9.032–74
18	Արտաքին լուսավորության ինքնավար L7 լուսատու, 90Վտ, U _{???} –10...16 Վ, 5000 Կ, 3150 Լմ, IP65, –30°...+50° C, լուսավորվածության կարգավորում ծրագրի և ներկառուցված շարժման տվիչի միջոցով, LiFePO ₄ կուտակիչ մարկոց՝ 12Վ 153.6 Վտժ ունակությամբ, 30 Վտ գումարային պիկային հզորությամբ ՖՎ բջիջներ		հատ	1	

ՈՌՈԳՄԱՆ ՄԱՍ

ՊԱՅՄԱՆԱԿԱՆ ՆՇԱՆՆԵՐ
Ոռոգման խողովակ



Պատվիրատու՝

Երևանի քաղաքապետարան

ՏՆՕՐԵՆ

Ռ. ԻԳԻԹՅԱՆ

ՃԱՐՏԱՐԱՊԵՏ

Վ. ԱԶՈՅԱՆ

Վ. ԹԻՐԱԲՅԱՆ

ՆԱԽԱԳԾՈՂ

Վ. ԳՐԻԳՈՐՅԱՆ

ՃԱՐՏԱՐԱՊԵՏԱԿԱՆ
ՄԱՍ

ԱՆՎԱՆՈՒՄԸ

Խաղաղ Դոնի հ. 27
շենքի շուրջ տարածքի
հիմնանորոգման
նախագիծ

ՀԱՎԵԼՅԱԼ
ԻՆՖՈՐՄԱՑԻԱ

ՈՌՈԳՄԱՆ ՑԱՆՑԻ
ՀԱՏԱԿԱԳԻԾ
Մ1:250

ՓՈՒԼ	ԹԵՐԹ	ԹԵՐԹԵՐ
ԱՆ	1	3





ՊԱՅՄԱՆԱԿԱՆ ՆՇԱՆՆԵՐ
Ոռոգման խողովակ

Պատվիրատու՝
Երևանի քաղաքապետարան

ՏՆՕՐԵՆ
Ռ. ԻԳԻԹՅԱՆ

ՃԱՐՏԱՐԱՊԵՏ
Վ. ԱԶՈՅԱՆ
Վ. ԹԻՐԱԲՅԱՆ

ՆԱԽԱԳԾՈՂ
Վ. ԳՐԻԳՈՐՅԱՆ

ՃԱՐՏԱՐԱՊԵՏԱԿԱՆ ՄԱՍ


ԱՆՎԱՆՈՒՄԸ
Խաղաղ Դոնի հ. 27 շենքի շուրջ տարածքի հիմնանորոգման նախագիծ

ՀԱՎԵԼՅԱԼ ԻՆՖՈՐՄԱՑԻԱ



ՈՌՈԳՄԱՆ ՑԱՆՑԻ ՀԱՏԱԿԱԳԻԾ Մ1:250

ՓՈՒԼ	ԹԵՐԹ	ԹԵՐԹԵՐ
ԱՆ	2	3


Формат А3

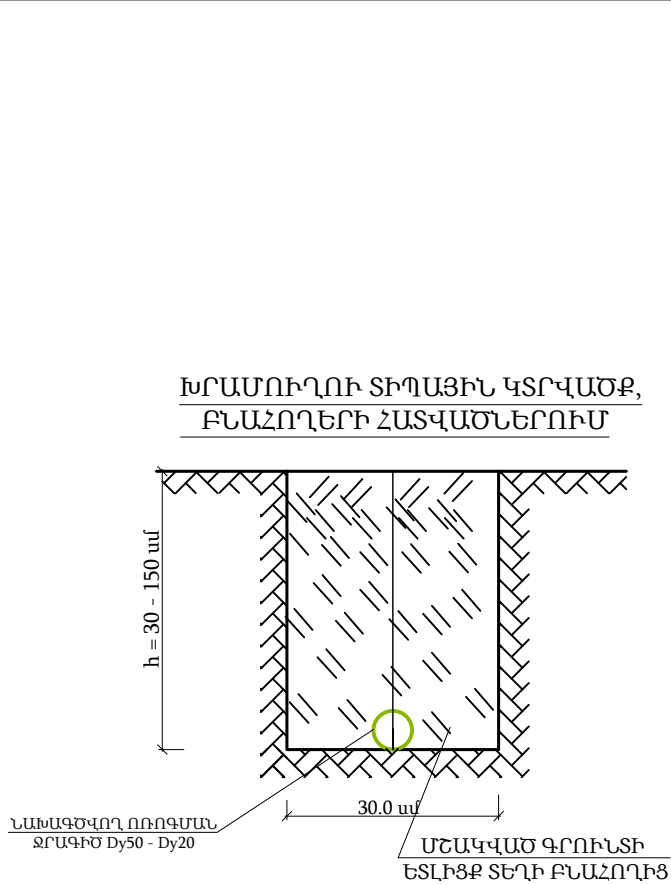


ՑՆՑՈՒՂ ԿԱՆԳՆԱԿՆԵՐԻ ՂԱՍԱԿՈՐՄԱՆ ՍԽԵՄԱ

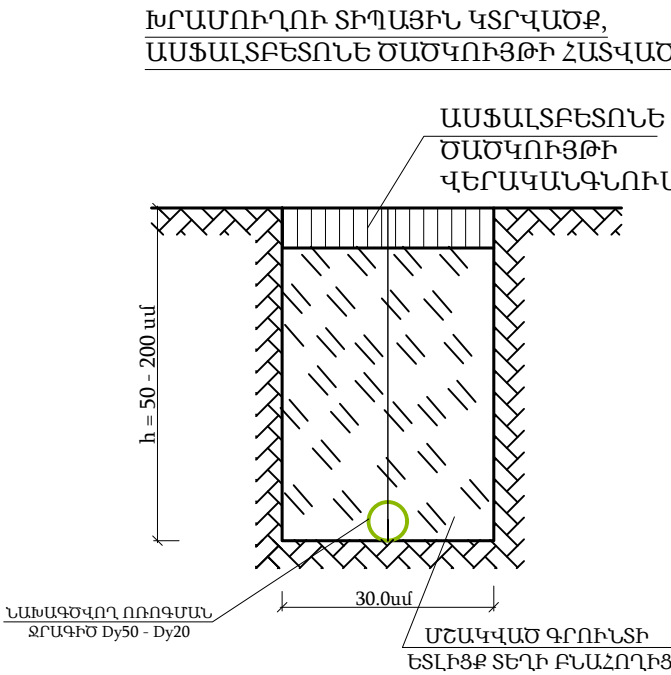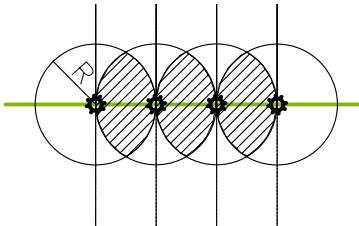

Ջրթող հանգույցի սխեմա

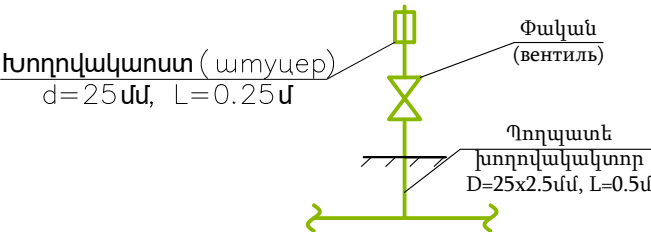

Ցնդուղային հանգույցի սխեմա

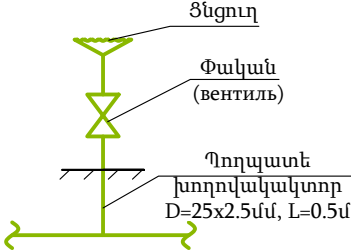

Հ/հ	Աշխատանքների և ծախսերի անվանումը	Չափ. միավոր	Քանակ
1	Ասֆալտի շերտի քանդում	մ³	5
2	Գրունտի մշակում ձեռքով մինչև 2մ խորությամբ, առանց ամրակապման, թեքություններով, փոսերի փորում մինչև 1,5մ խորությամբ, 3 կարգ	մ³	13,8
3	Գրունտի մշակում ձեռքով մինչև 2մ խորությամբ, առանց ամրակապման, թեքություններով, և փոսերի փորում մինչև 1,5մ խորությամբ, 4 կարգ	մ³	72,2
4	Ավազի նախապատրաստական շերտ բերովի ավազով	մ³	6,5
5	Խողովակաշար պոլիէթիլենային խողովակներով, տրամագիծը 50*4.6մմ	մ	118
6	Խողովակաշար պոլիէթիլենային խողովակներով, տրամագիծը d- 40*3.7մմ	մ	28
7	Խողովակաշար պոլիէթիլենային խողովակներով, տրամագիծը d- 32*3մմ	մ	25
8	Խողովակաշար պոլիէթիլենային խողովակներով, տրամագիծը d- 25*2.3մմ	մ	53
9	Պոլիէթիլենե ձևավոր մասերի տեղադրում d=50 մմ	հատ	5
10	Պոլիէթիլենե ձևավոր մասերի տեղադրում d=40 մմ	հատ	5
11	Կարճախողովակ փականով և շտուցերով	հատ	16
12	Ավտոմատ ստացիոնար որոգում d 15	հատ	18
13	Պոլիէթիլենե ձևավոր մասերի տեղադրում d=25-32 մմ	հատ	70
14	Պողպատե պատյանի տեղադրում, տրամագիծը 100մմ	մ	14,5
15	Պողպատյա պատյանի ներկում հակակոռոցիոն ներկով 2 անգամ	մ²	2,0
16	Ջեռուցման, սառը և տաք ջրամատակարարման խողովակաշարերի հիդրավլիկ փորձարկում, մինչև 50մմ տրամագծով	մ	224
17	Պաշտպանիչ շերտի իրականացում բերովի ավազով	մ³	6
18	Ետլիցք ձեռքով խրամուղիների, փոսորկների և փոսերի 2 կարգ գրունտներում	մ³	4,95
19	Ետլիցք ձեռքով խրամուղիների, փոսորկների և փոսերի 3 կարգ գրունտներում	մ³	59.7
20	Հարթեցում ձեռքով, տարածքի, հողային շինվածքների վերնածածկի և լանջի, 3 կարգ գրունտներում 10սմ հաստ.	մ²	12.5
21	Ռետինե ձկափող d20մմ	մ	120

ՋՐԹՈՂ ՀԱՆԳՈՒՅՑԻ ՄԱՍՆԱԳԻՐ 60 հատ

Հ/Հ	Ա Ն Վ Ա Ն ՈՒ Մ	Չափ. միավոր	Քանակ
1	2	3	4
1	Պողպատե էլ. եռակցվող խողովակակտոր, միակողմանի պարուրակով D=25x2.5մմ, ГОСТ10704-91	գծմ	0.5
2	Փական, Dy25 PN = 1.0 ՄՊա	հատ	1
3	Խողովակապտուկ D=25մմ, L=25սմ	հատ	1

Ծավալները բերված են 1 հատի համար, ընդամենը 10 հատ

ՑՆՑՈՒՂԱՅԻՆ ՀԱՆԳՈՒՅՑԻ ՄԱՍՆԱԳԻՐ 60 հատ

Հ/Հ	Ա Ն Վ Ա Ն ՈՒ Մ	Չափ. միավոր	Քանակ
1	2	3	4
1	Պողպատե էլ. եռակցվող խողովակակտոր, միակողմանի պարուրակով D=25x2.5մմ, ГОСТ 10704–91	գծմ	0.5
2	Փական, Dy25 PN = 1.0 ՄՊա	հատ	1
3	Պողպատե ցնցուղ, Dy25 PN = 1.0 ՄՊա	հատ	1

Ծավալները բերված են 1 հատի համար, ընդամենը 20 հատ

Պատվիրատու՝

Երևանի քաղաքապետարան

ՏՆՕՐԵՆ

Ռ . ԻԳԻԹՅԱՆ

ՃԱՐՏԱՐԱՊԵՏ

Վ . ԱՋՈՅԱՆ

Վ . ԹԻՐԱԲՅԱՆ

ՆԱԽԱԳԾԵՑ

Վ . ԳՐԻԳՈՐՅԱՆ

ՈՌՈԳՄԱՆ ՄԱՍ

ԱՆՎԱՆՈՒՄԸ

Խաղաղ Դոնի հ. 27 շենքի շուրջ տարածքի հիմնանորոգման նախագիծ

ՀԱՎԵԼՅԱԼ ԻՆՖՈՐՄԱՑԻԱ

Ոռոգման մաս մասնագրեր

ՓՈՒԼ	ԹԵՐԹ	ԹԵՐԹԵՐ
ԱՆ	3	3