

ԱՇԽԱՏԱՆՔԱՅԻՆ ՆԱԽԱԳԻԾ

ԵՐԵՎԱՆ ՔԱՂԱՔԻ ԷՐԵՔՈՒՆԻ ԿԱՐԶԱԿԱՆ ՇՐՋԱՆԻ ԿԱՐԴԱՇԵՆ 12-ՐԴ ՓՈՂՈՑ 30/4 ՀԱՍՑԵԻՆ ՀԱՐԱԿԻՑ ԲԱԿԱՅԻՆ
ՏԱՐԱԾՔԻ ՀԻՄՆԱՆՈՐՈԳՄԱՆ ՆԱԽԱԳԾԱՆԱԽԱՀԱՇՎԱՅԻՆ ՓԱՍՏԱԹՂԹԵՐԻ ԿԱԶՄՄԱՆ ԱՇԽԱՏԱՆՔՆԵՐ



ԲԱՑԱՏՐԱԳԻՐ

Նախագիծն իրականացվել է ՀՀ-ում գործող շինարարական նորմերի և կանոնների համաձայն և ըստ պատվիրատուի կողմից տրված տեխնիկական բնութագիր և առաջարկությունների:
Ըստ նախագծի անհրաժեշտ է հիմնանորոգել Երևան քաղաքի Էրեբունի վարչական շրջանի Վարդաշեն 12-րդ փողոց 30/4 հասցեին հարակից բակային տարածքը:
շենքի բակային տարածքը:
Տարածքի ուսումնասիրության արդյունքում անհրաժեշտություն է համարվել նախագծում ներառել հետևյալ աշխատանքները.

- Սահմանազատել շինհրապարակը փակ ցանկապատի միջոցով և տեղադրել տեղեկատվական վահանակ՝ համաձայն Երևան քաղաքի ավագանու 16.03.2012 թ.-ի N 405-Ն որոշման:
- Քանդել տարածքի հին նստարանները և հին ճաղաշարերը
- Քանդել հին եզրաքարերը, բետոնե գոտիները, բետոնե հարթակները
- Մաքրել և հեռացնել տարածքից շինադբը
- Տեղադրել նոր բազալտե եզրաքարեր, կառուցել քայլուղիներ և երեսպատել տոմետի սալիկներով
- Մոնտաժել նոր նստարաններ, աղբամաններ
- Կառուցել նոր զրուցարան տարածքում
- Կառուցել նոր ցանկապատեր
- Իրականացնել տարածքի արտաքին լուսավորում և այլն

Բոլոր շինարարական աշխատանքները կատարել պահպանելով անվտանգության նորմերն ու կանոնները:

ԿԱՊԱԼԻ ՕԲՅԵԿՏԻ ԱՌԱՆՁԻՆ ՄԱՍԵՐԻ ԿՈՆՍՏՐՈՒԿՑԻԱՆԵՐԻՆ, ՕԳՏԱԳՈՐԾՎՈՂ ՆՅՈՒԹԵՐԻՆ, ՏԵԽՆԻԿԱԿԱՆ ՄԻՋՈՑՆԵՐԻՆ ԵՎ ԱՇԽԱՏԱՆՔՆԱՅԻՆ ՌԵՍՈՒՐՍՆԵՐԻՆ ՆԵՐԿԱՅԱՑՎՈՂ ՊԱՀԱՆՋՆԵՐ

-Շինարարության ընթացքում օգտագործվող բոլոր նյութերի տեխնիկական բնութագրերը պետք է համապատասխանեն ՀՀ-ում գործող քաղաքաշինության և սեյսմակայուն շինարարության նորմատիվատեխնիկական փաստաթղթերին՝ ՀՀՇՆ, ՀՍՍ, ԳՕՍՍ և այլն:

-Կապալի աշխատանքի կատարման համար կապալառուն պետք է ունենա քաղաքաշինության բնագավառի շինարարական լիցենզիա.
-Շինարարության իրականացման բնակելի հասարակական և արտադրական ոլորտ

-Լիցենզավորված շինարարական կազմակերպության ինժեներատեխնիկական կազմը պետք է բավարարի աշխատանքի բնույթից բխող պայմաններին և պահանջներին: Շինարարական և վերանորոգման աշխատանքներն իրականացնելու համար կապալառուն պետք է ունենա ինժեներական կրթությամբ և առնվազն 3 (երեք) տարվա աշխատանքային փորձով.
-Աշդեկ ինժեներ-շինարար՝ առնվազն 3 տարվա մասնագիտական աշխատանքային փորձով
-Աշդեկ ինժեներ-էլեկտրիկ՝ առնվազն 3 տարվա մասնագիտական աշխատանքային փորձով
-Աշդեկ ինժեներ-հիդրոտեխնիկ՝ առնվազն 3 տարվա մասնագիտական աշխատանքային փորձով

-Շինարարական կազմակերպությունը պենք է հազեցած լինի անհրաժեշտ սարքավորումներով, մեխանիզմներով և գործիքներով.
-Ավտոինքնաթափ
-Քանդող, շաղափող, եռակցող և այլ սարքավորումներ և գործիքներ

-Շինարարական կազմակերպության վարպետ-գործավարները և մասնագետները պետք է ունենան աշխատանքի բնույթին համապատասխան թույլտվություններ և 3 (երեք) տարուց ոչ պակաս մասնագիտական աշխատանքային փորձ:
-Բոլոր շինարարական աշխատանքներն իրականացնել պահպանելով ՀՀ-ում գործող անվտանգության նորմերն ու կանոնները:

-Կատարված աշխատանքների նվազագույն երաշխիքային ժամկետը նորմալ շահագործման, ընթացիկ վերանորոգման պայմաններում սահմանվում է 15 տարի:
-Օգտագործվող բոլոր շինարարական նյութերն ու կոնստրուկցիաները պետք է ունենան առնվազն 10 տարվա երաշխիքային ժամկետներ:




-Պատվիրատուն շինարարական աշխատանքների ընթացքում պետք է ապահովի մշտական տեխնիկական հսկողություն՝ շինարարության որակի տեխնիկական հսկողություն հրահանգին համապատասխան: Շինարարական աշխատանքների մեկնարից մինչև ավարտը՝ նախագծող կազմակերպության կողմից պետք է իրականացվի հեղինակային հսկողություն:

ԱՇԽԱՏԱՆՔԱՅԻՆ ԳԾԱԳՐԵՐԻ ԱՆՎԱՆԱՑԱՆԿ


N/N	ԱՇԽԱՏԱՆՔԻ ԱՆՎԱՆՈՒՄԸ	ԹԵՐԹ
1.	ԲԱՑԱՏՐԱԳԻՐ, ԳԾԱԳՐԵՐԻ ԱՆՎԱՆԱՑԱՆԿ, ԱՇԽԱՏԱՆՔՆԵՐԻ ԻՐԱԿԱՆԱՑՄԱՆ ՕՐԱՑՈՒՑԱՅԻՆ ԳՐԱՖԻԿ, ԿԱՊԱԼԻ ՊԱՀԱՆՋՆԵՐ	ՃՇ-1
2.	ՏԵՂԱՆՔԻ ԻՐԱԿԻՃԱԿԱՅԻՆ ՀԱՏԱԿԱԳԻԾ	ՃՇ-2
3.	ՏԱՐԱԾՔԻ ԻՐԱԿԻՃԱԿԱՅԻՆ ՀԱՏԱԿԱԳԻԾ (ԳԵՈՂԵԶԻԱԿԱՆ ՀԱՆՈՒՅԹ) Մ 1:200	ՃՇ-3
4.	ՏԱՐԱԾՔԻ ԻՐԱԿԻՃԱԿԱՅԻՆ ՀԱՏԱԿԱԳԻԾ (ԶՓԱԳՐՈՒԹՅՈՒՆ) Մ 1:200	ՃՇ-4
5.	ՏԱՐԱԾՔԻ ԻՐԱԿԻՃԱԿԱՅԻՆ ՀԱՏԱԿԱԳԻԾ (ՆԱԽԱՏԵՍՎՈՂ) Մ 1:200	ՃՇ-5
6.	ՔԱՂՎՄԱՆ ԵՎ ԿԱՌՈՒՑՄԱՆ ԱՇԽԱՏԱՆՔՆԵՐԻ ՄԱՍՆԱԳՐԵՐ, ՔԱՆՈՒՂՈՒ ԿՏՐՎԱԾՔՆԵՐ 1-1, 2-2, 3-3, 4-4	ՃՇ-6
7.	ՀԵՆԱՊԱՏԵՐԻ ԿՏՐՎԱԾՔՆԵՐ, ՑԱՆԿԱՊԱՏԻ ՖՐԱԳՄԵՆՏՆԵՐ, ԿԱՌՈՒՑՄԱՆ ԱՇԽԱՏԱՆՔՆԵՐԻ ՄԱՍՆԱԳՐԵՐ	ՃՇ-7
8.	ԱՂԲԱՄԱՆ, ԱՂԲԱՄԱՆԻ ԿԱՌՈՒՑՄԱՆ ԱՇԽԱՏԱՆՔՆԵՐԻ ՄԱՍՆԱԳԻՐ, ՆՍԱՐԱՄԱՆ, ՆՍԱՐԱՄԱՆԻ ԿԱՌՈՒՑՄԱՆ ՄԱՍՆԱԳԻՐ	ՃՇ-8
9.	ԶՐՈՒՑԱՐԱՆ, ԶՐՈՒՑԱՐԱՆԻ ԿԱՌՈՒՑՄԱՆ ԾԱՎԱՆԵՐԻ ՄԱՍՆԱԳԻՐ	ՃՇ-9
10.	ԽԱՂԱՍԱՐՔԵՐ, ՄԱՐԶԱՍԱՐՔԵՐ, ԽԱՂԱՍԱՐՔԵՐԻՆ ԵՎ ՄԱՐԶԱՍԱՐՔԵՐԻՆ ՆԵՐԿԱՅԱՑՎՈՂ ՊԱՀԱՆՋՆԵՐ	ՃՇ-10
11.	ԲԱԿԱՅԻՆ ՏԱՐԱԾՔԻ ԱՐՏԱՔԻՆ ԼՈՒՍԱԿՈՐՄԱՆ ՀԱՏԱԿԱԳԻԾ Մ 1:200	ԷՏ-1
12.	ԼՈՒՍԱԿՈՐՈՒԹՅԱՆ ՀԵՆԱՍՅՈՒՆ, ԼՈՒՍԱԿՈՐՈՒԹՅԱՆ ՀԵՆԱՍՅԱՆ ԿԱՌՈՒՑՄԱՆ ԱՇԽԱՏԱՆՔՆԵՐԻ ՄԱՍՆԱԳԻՐ, ՏԵԽՆԻԿԱԿԱՆ ԲՆՈՒԹԱԳԻՐ	ԷՏ-2
13.	ԲԱԿԱՅԻՆ ՏԱՐԱԾՔԻ ՈՈՌԱՄԱՆ ՑԱՆՑԻ ՀԱՏԱԿԱԳԻԾ Մ 1:200	Ո-1
14.	ՀԱՆԳՈՒՅՑՆԵՐ 1, 2, 3, 4, ՑՆՑՈՒՂԻ ՀԱՆԳՈՒՅՑ, ՑԱՆՑԻ ԿԱՌՈՒՑՄԱՆ ԱՇԽԱՏԱՆՔՆԵՐԻ ՄԱՍՆԱԳԻՐ	Ո-2

ԱՇԽԱՏԱՆՔՆԵՐԻ ԻՐԱԿԱՆԱՑՄԱՆ ՕՐԱՑՈՒՑԱՅԻՆ ԳՐԱՖԻԿ

N/N	ՆԱԽԱՏԵՍՎՈՂ ԱՇԽԱՏԱՆՔՆԵՐ	ԱՇԽԱՏԱՆՔԱՅԻՆ ՕՐԵՐ		
		25 օր	25 օր	25 օր
1.	Շինհրապարակի սահմանազատում ցանկապատով			
2.	Առկա զրուցարանի և նստարանների քանդում			
3.	Աստիճանների, եզրաքարերի և ճաղաշարի քանդում			
4.	Եզրաքարերի տեղադրում և քայլուղիների կառուց.			
5.	Խաղահրապարակի կառուցում			
6.	Նստարանների, աղբամանների և խաղերի մոնտաժ			
7.	Նոր զրուցարանի և ցանկապատի կառուցում			
8.	Տարածքի ասֆալտապատում			
9.	Արտաքին լուսավորության համակարգի կառուցում			

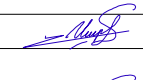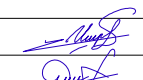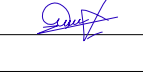
ՏՆՕՐԵՆ	Ս. Հովսեփյան		ԵՐԵՎԱՆԻ ՔԱՂԱՔԻ ԷՐԵԲՈՒՆԻ ՎԱՐՉԱԿԱՆ ՇՐՋԱՆԻ ՎԱՐԴԱՇԵՆ 12-ՐԴ ՓՈՂՈՑ 30/4 ՀԱՅՏԵՆ ՀԱՐԱԿԻՑ ԲԱԿԱՅԻՆ ՏԱՐԱԾՔԻ ՀԻՄՆԱՆՈՐԴԱՄԱՆ ՆԱԽԱԳԾԱՆԱԽԱՀԱՇՎԱՅԻՆ ՓԱՍՏԱԹԻՐԵՐԻ ԿԱԶՄԱՆ ԱՇԽԱՏԱՆՔՆԵՐ			
ՆԱԽԱԳԾԵՑ	Ս. Հովսեփյան		ՃԱՐՏԱՐԱՊԵՏԱՇԽԱՐԱՐԱԿԱՆ ՄԱՍ	ՓՈՒԼ	ԹԵՐԹ	ԹԵՐԹԵՐ
ՆԳՃ	Հ. Հովսեփյան			ՃՇ	1	10
			ԲԱՑԱՏՐԱԳԻՐ, ԳԾԱԳՐԵՐԻ ԱՆՎԱՆԱՑԱՆԿ, ԿԱՊԱԼՈՒՈՒՆ ՆԵՐԿԱՅԱՑՎՈՂ ՊԱՀԱՆՋՆԵՐ	«ԷԼԶԱ ՓՐՈԶԵԹԵՍ» ՍՊԸ		
						

ՏԱՐԱԾՔԻ ԻՐԱՎԻՃԱԿԱՅԻՆ ՀԱՏԱԿԱԳԻԾ

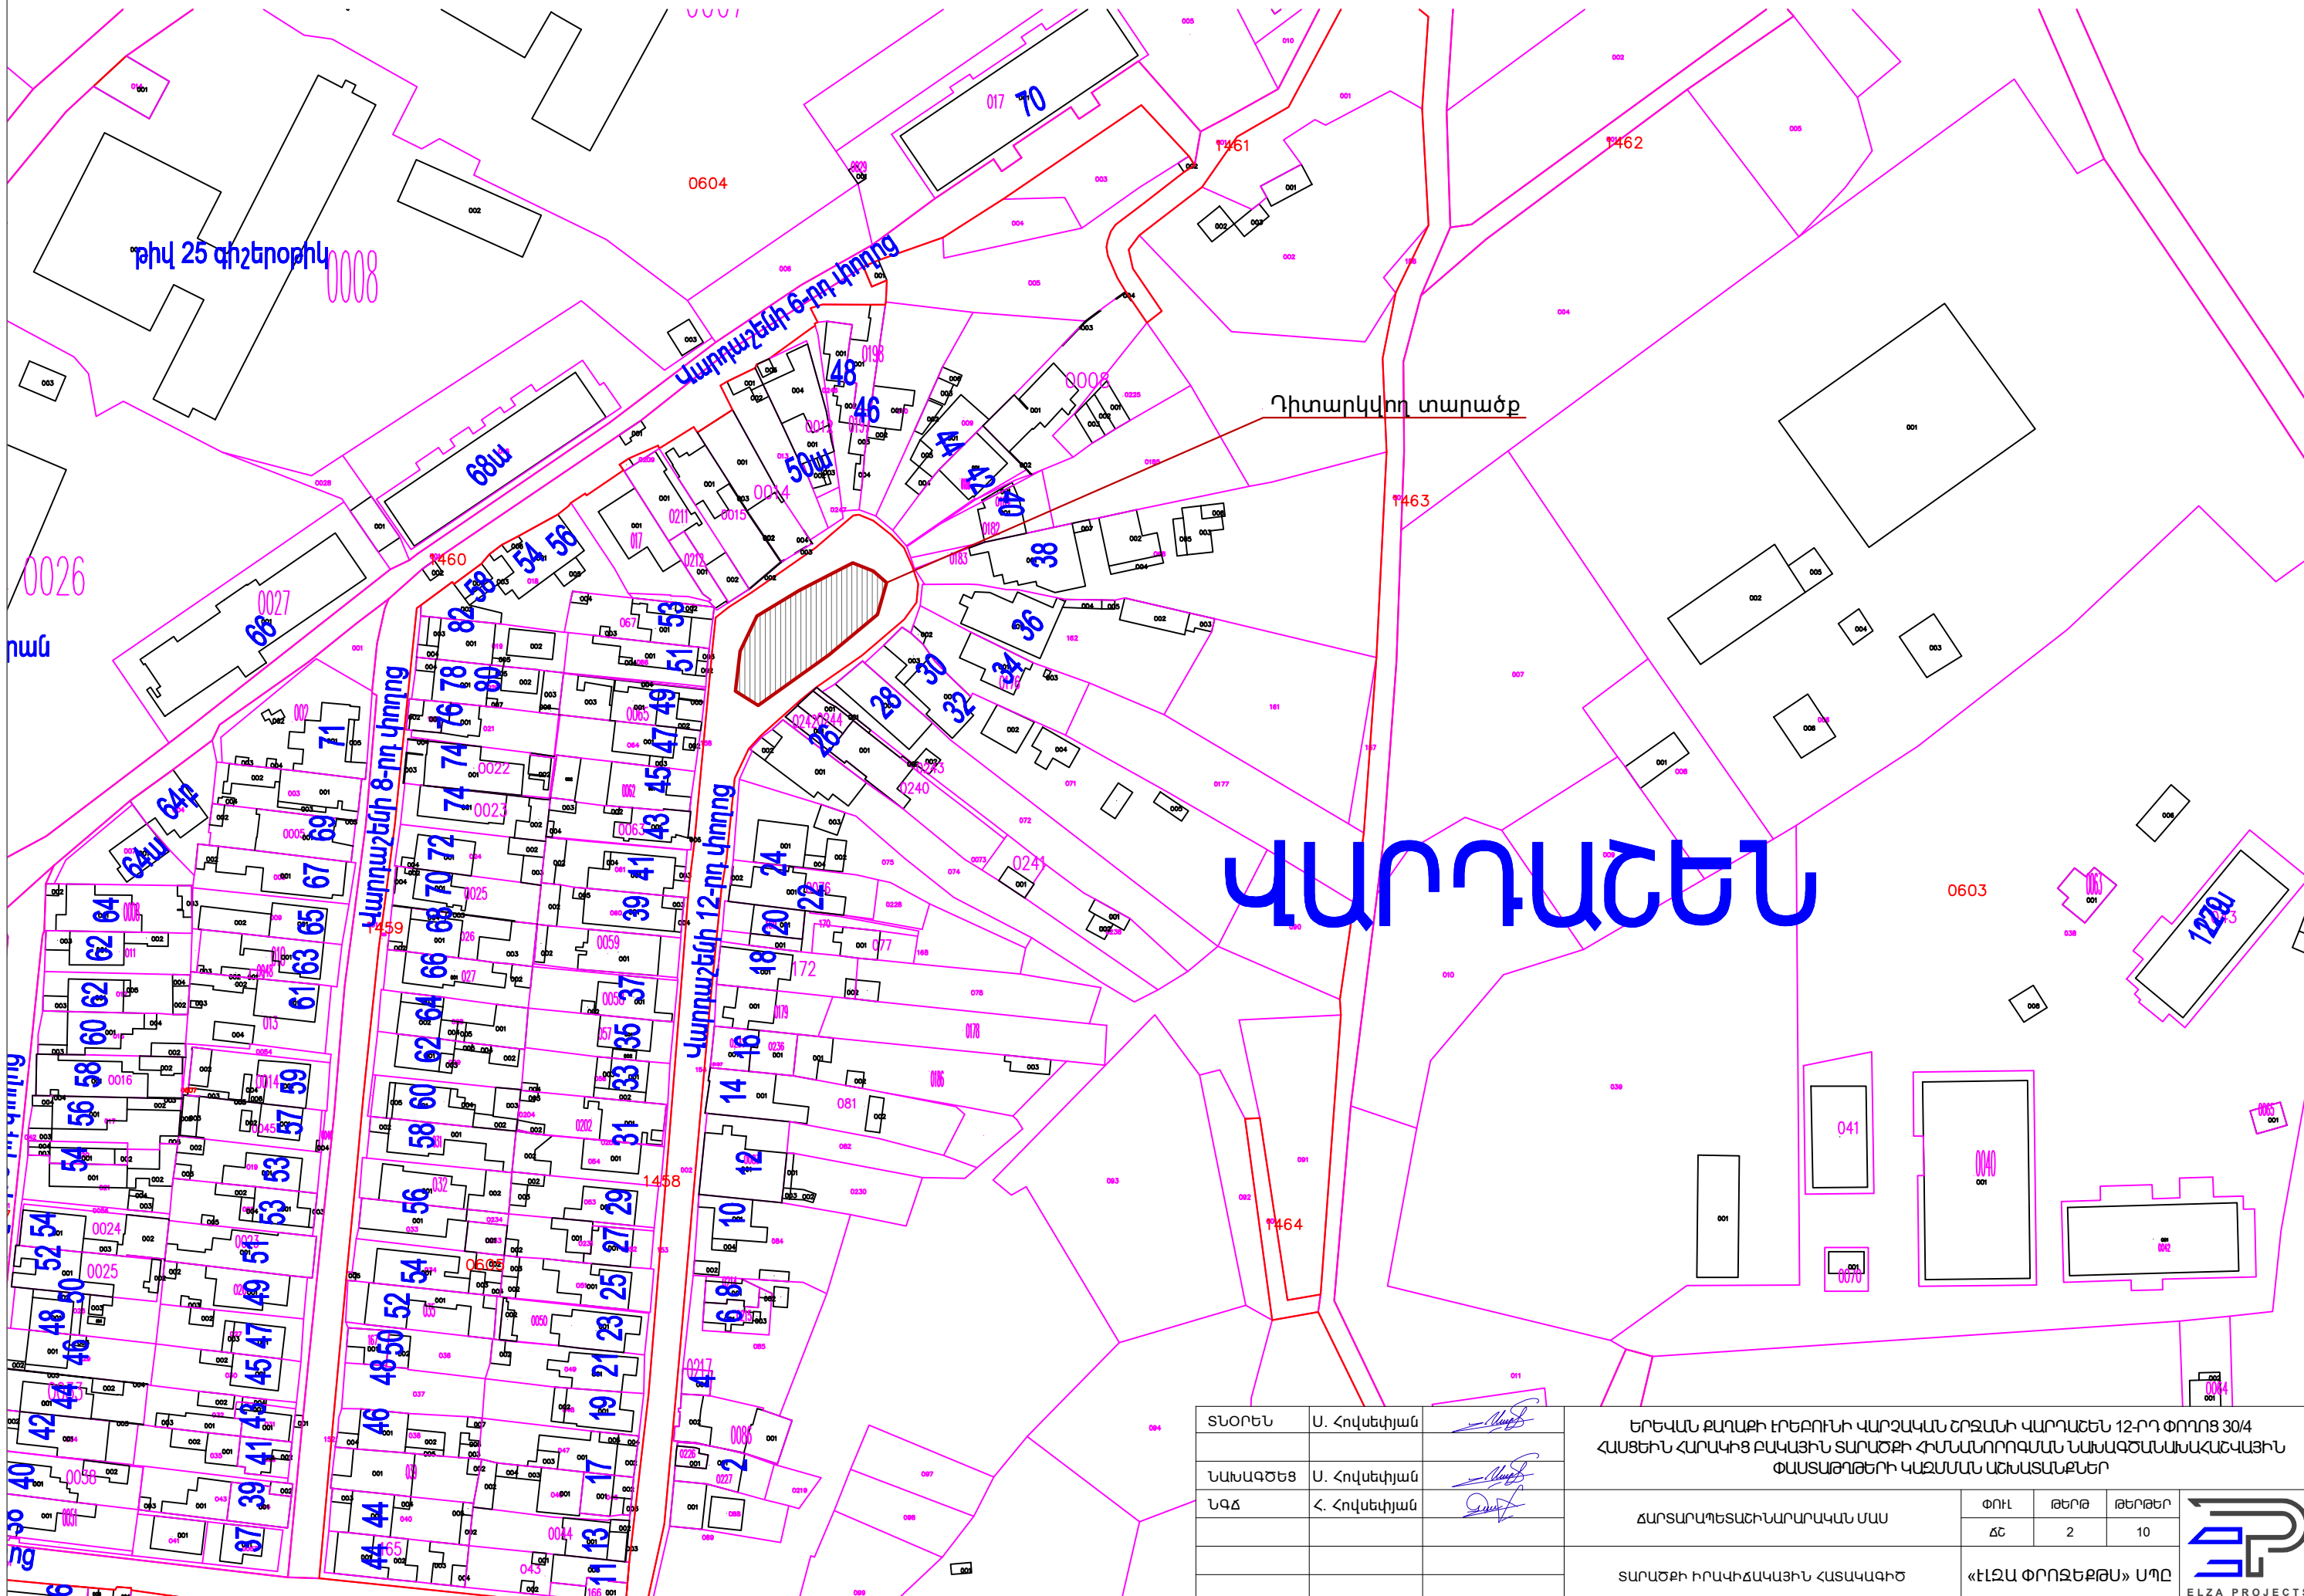

ՏՆՕՐԵՆ	Ս. Հովսեփյան		ԵՐԵՎԱՆԻ ԲԱՐՈՒՆԻ ՎԱՐՉԱԿԱՆ ՇՐՋԱՆԻ ՎԱՐԴԱՇԵՆ 12-ՐԴ ՓՈՂՈՑ 30/4 ՀԱՅԵՆԻ ՀԱՐԱԿԻՑ ԲԱԿԱՅԻՆ ՏԱՐԱԾՔԻ ՀԻՄՆԱՆՈՐԴԱՄԱՆ ՆԱԽԱԳԾԱՆԱՄԱԿԱՇՎԱՅԻՆ ՓԱՍՏԱԹԱԹԵՐԻ ԿԱԶՄԱՆ ԱՇԽԱՏԱՆՔՆԵՐ			
ՆԱԽԱԳԾԵՑ	Ս. Հովսեփյան					
ՆԳԺ	Հ. Հովսեփյան					
			ՀԱՐՏԱՐԱՊԵՏԱԿՆԱՐԱՐԱԿԱՆ ՄԱՍ	ՓՈՒԼ	ԹԵՐԹ	ԹԵՐԹԵՐ
				ՃՀ	2	10
			ՏԱՐԱԾՔԻ ԻՐԱՎԻՃԱԿԱՅԻՆ ՀԱՏԱԿԱԳԻԾ	«ԷԼԶԱ ՓՐՈԶԵԿՏ» ՍՊԸ		

ՏԱՐԱԾՔԻ ԻՐԱՎԻՃԱԿԱՅԻՆ ՀԱՏԱԿԱԳԻԾ
(ԳԵՈՂԵԶԻԱԿԱՆ ՀԱՆՈՒՅԹ) Մ 1:200

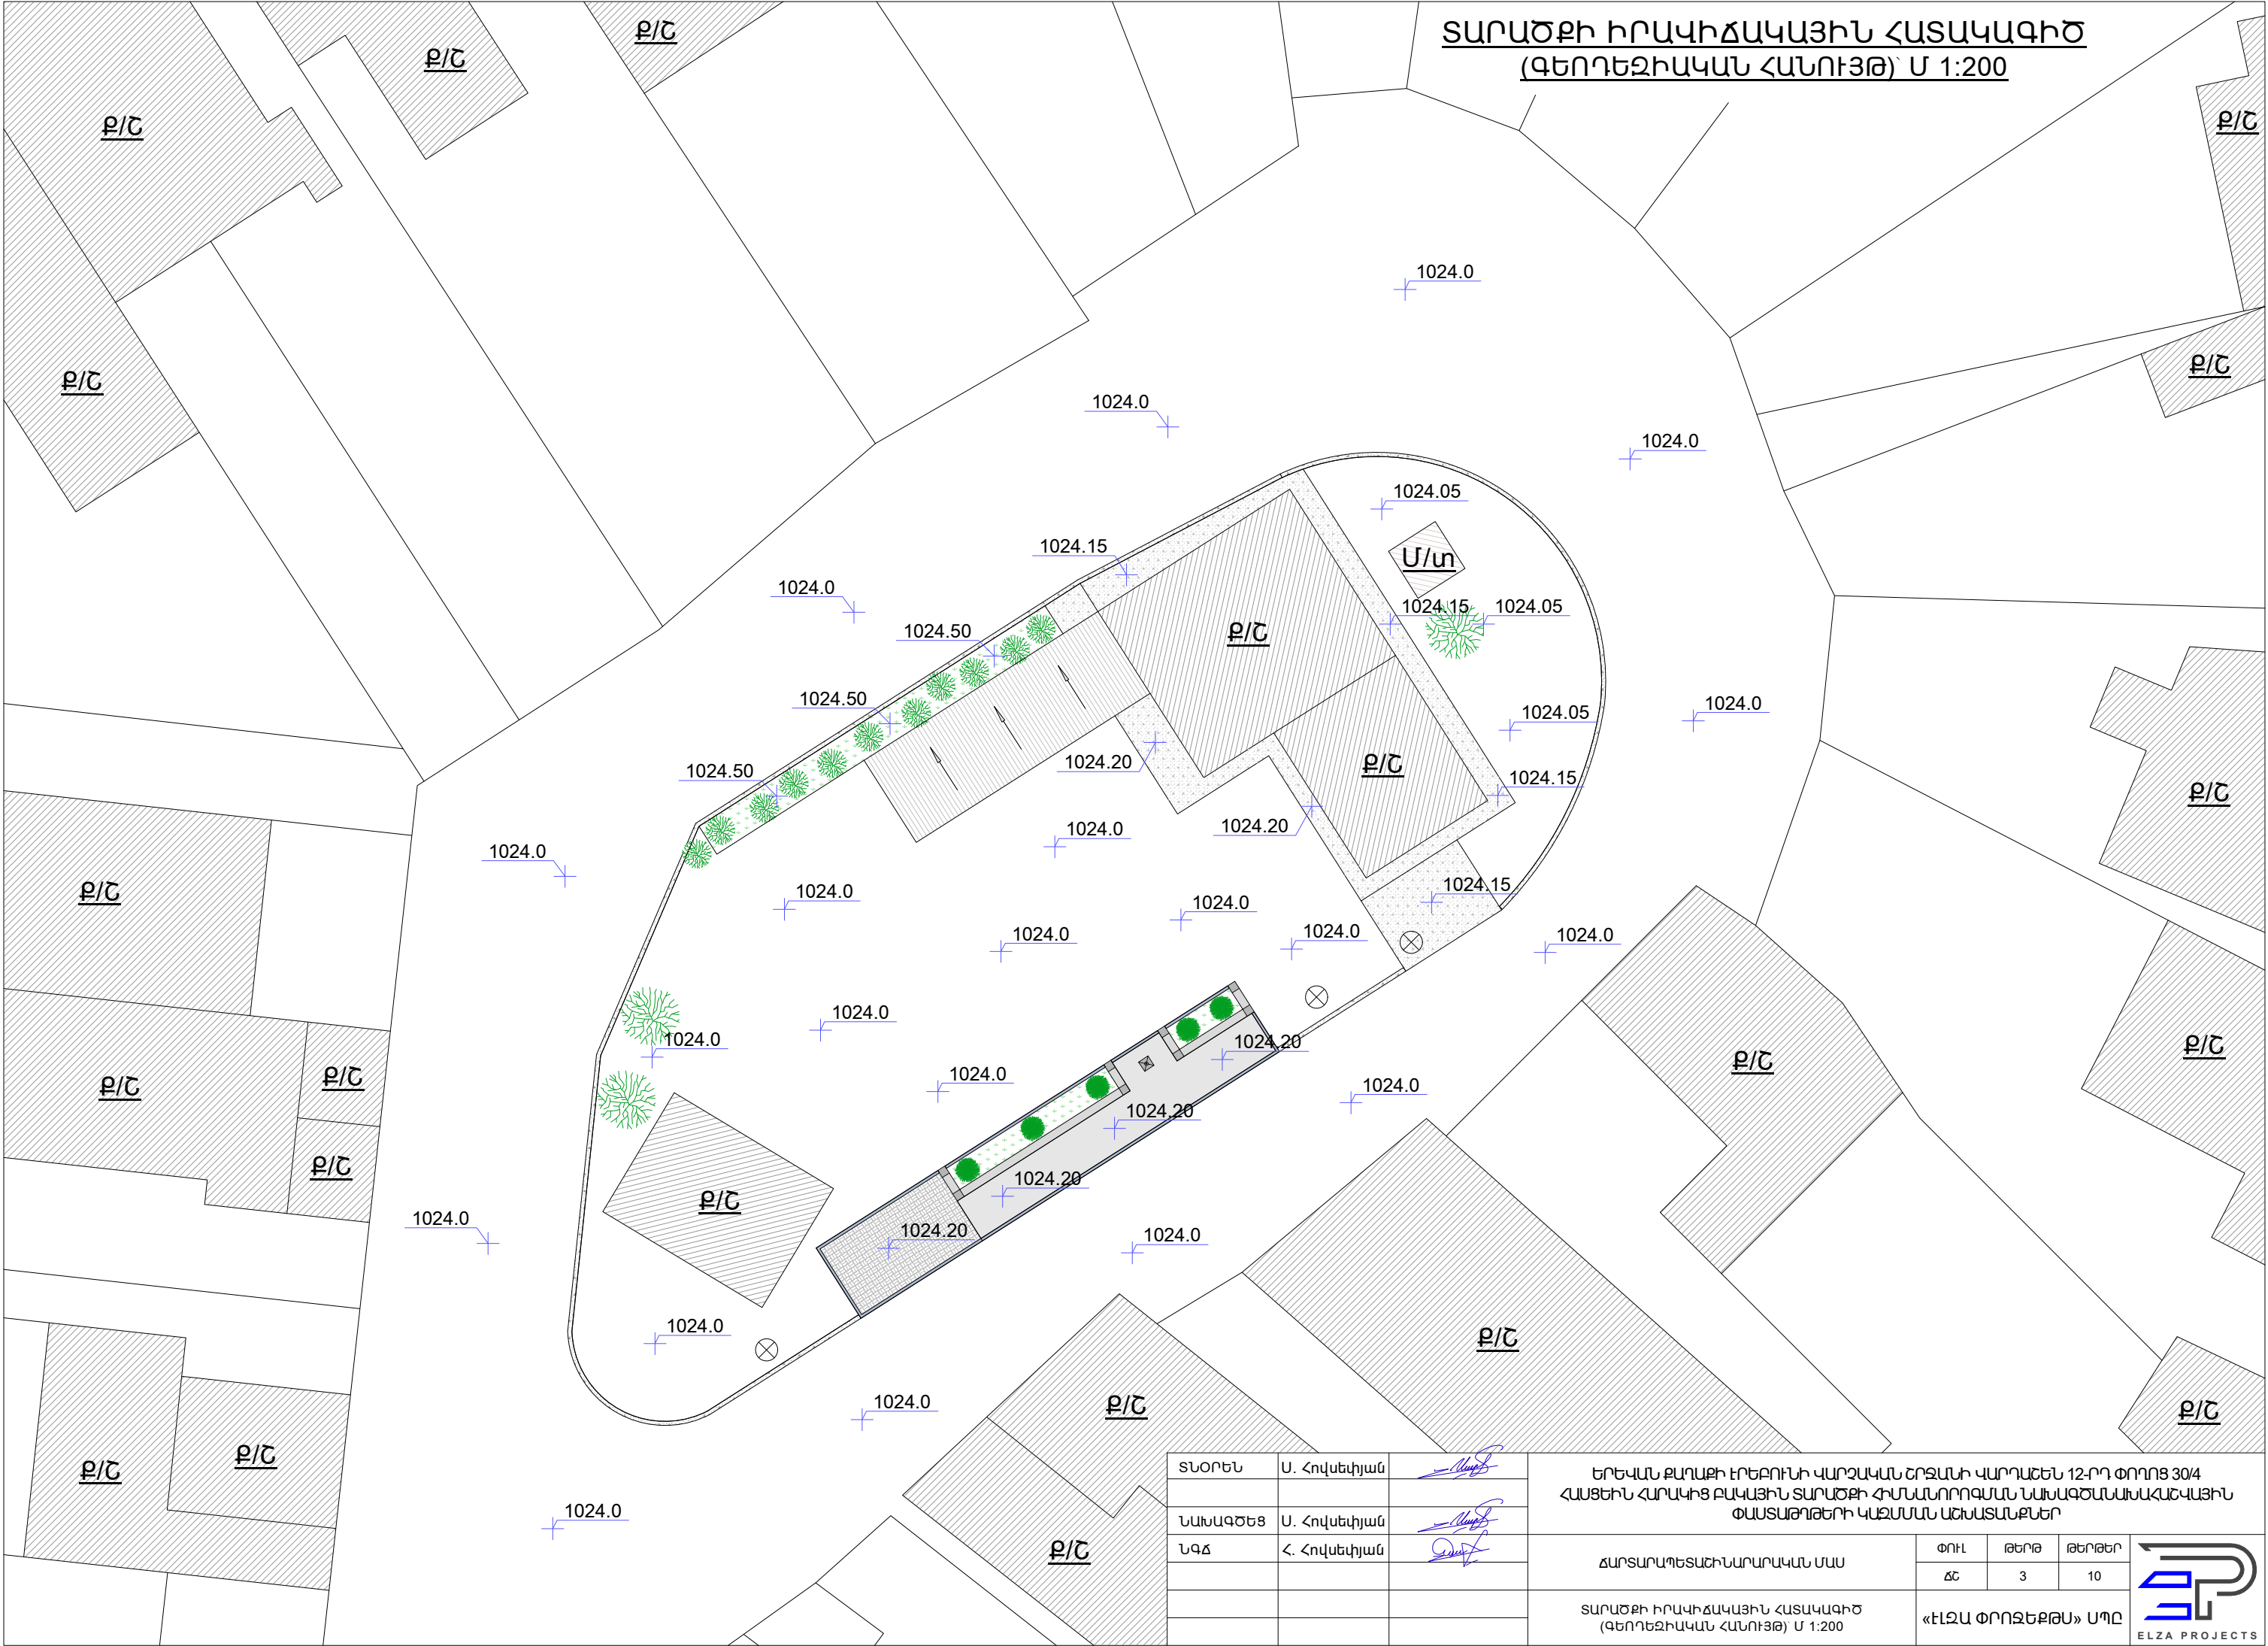


ՏՆՕՐԵՆ	Ս. Հովսեփյան	
ՆԱԽԱԳԾԵՑ	Ս. Հովսեփյան	
ՆԳՃ	Հ. Հովսեփյան	

ԵՐԵՎԱՆԻ ՔԱՂԱՔԻ ԷՐԵՐՈՒՆԻ ՎԱՐՉԱԿԱՆ ՇՐՋԱՆԻ ՎԱՐԴԱՇԵՆ 12-ՐԴ ՓՈՂՈՑ 30/4 ՀԱՅՏԵԻՆ ՀԱՐԱԿԻՑ ԲԱԿԱՅԻՆ ՏԱՐԱԾՔԻ ՀԻՄՆԱՆՈՐՈԳՄԱՆ ՆԱԽԱԳԾԱՆԱՆԱԿԱՇՎԱՅԻՆ ՓԱՏՏԱԹՂԹԵՐԻ ԿԱԶՄԱՆ ԱՇԽԱՏԱՆՔՆԵՐ			
ՃԱՐՏԱՐԱՊԵՏԱՇԽՆԱՐԱՐԱԿԱՆ ՄԱՍ	ՓՈՒԼ	ԹԵՐԹ	ԹԵՐԹԵՐ
	ՃՇ	3	10
ՏԱՐԱԾՔԻ ԻՐԱՎԻՃԱԿԱՅԻՆ ՀԱՏԱԿԱԳԻԾ (ԳԵՈՂԵԶԻԱԿԱՆ ՀԱՆՈՒՅԹ) Մ 1:200			
«ԷԼԶԱ ՓՐՈԶԵԿՏ» ՍՊԸ			



ՏԱՐԱԾՔԻ ԻՐԱՎԻՃԱԿԱՅԻՆ ՀԱՏԱԿԱԳԻԾ
(ԶԱՓԱԳՐՈՒԹՅՈՒՆ) Մ 1:200

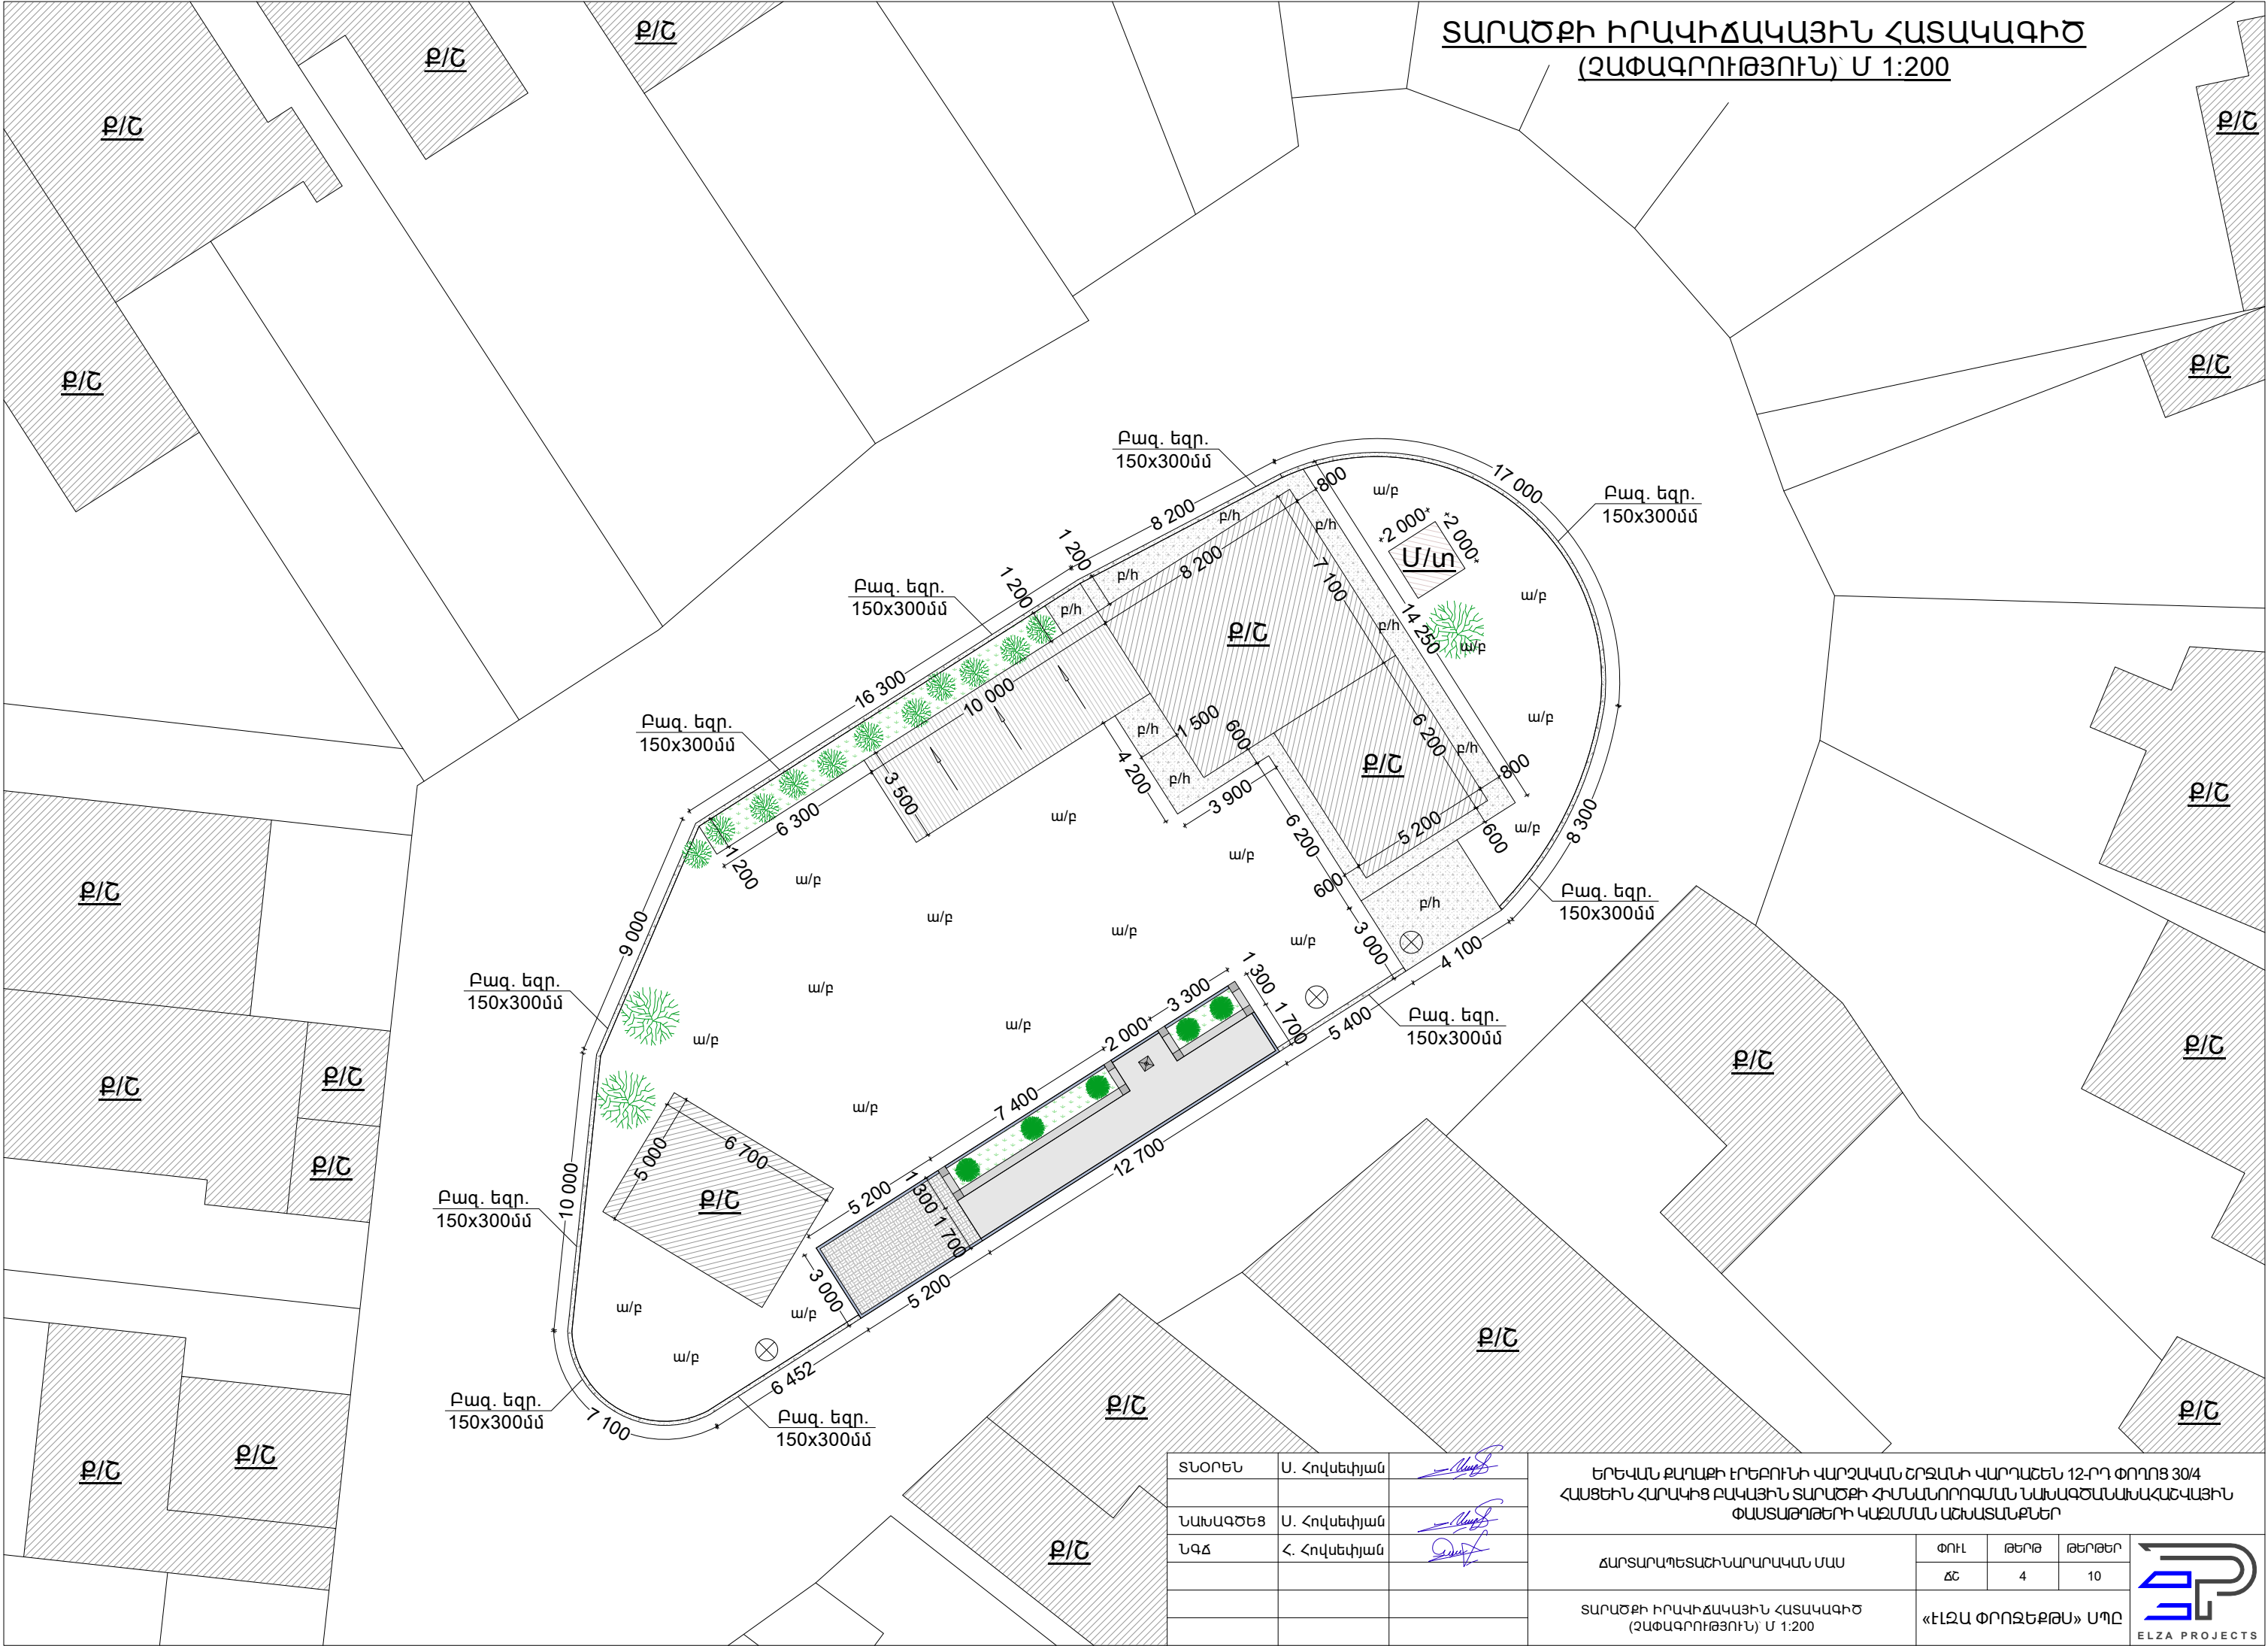

ՏՆՕՐԵՆ	Ս. Հովսեփյան	
ՆԱԽԱԳԾԵՑ	Ս. Հովսեփյան	
ՆԳՃ	Հ. Հովսեփյան	

ԵՐԵՎԱՆԻ ՔԱՂԱՔԻ ԷՐԵՐՈՒՆԻ ՎԱՐՉԱԿԱՆ ՇՐՋԱՆԻ ՎԱՐԱՇԵՆ 12-ՐԴ ՓՈՂՈՑ 30/4 ՀԱՅԵՐԻՆ ՀԱՐԱԿԻՑ ԲԱԿԱՅԻՆ ՏԱՐԱԾՔԻ ՀԻՄՆԱՆՈՐՈԳՄԱՆ ՆԱԽԱԳԾԱՆԱՆԱԿԱՇՎԱՅԻՆ ՓԱՏԱԹԱԹԵՐԻ ԿԱԶՄԱՆ ԱՇԽԱՏԱՆՔՆԵՐ			
ՀԱՐՏԱՐԱՊԵՏԱԿՆԱՐԱՐԱԿԱՆ ՄԱՍ	ՓՈՒԼ	ԹԵՐԹ	ԹԵՐԹԵՐ
	ՃՀ	4	10
ՏԱՐԱԾՔԻ ԻՐԱՎԻՃԱԿԱՅԻՆ ՀԱՏԱԿԱԳԻԾ (ԶԱՓԱԳՐՈՒԹՅՈՒՆ) Մ 1:200	«ԷԼԶԱ ՓՐՈԳՆԵԹՍ» ՍՊԸ		

ՏԱՐԱԾՔԻ ԻՐԱՎԻՃԱԿԱՅԻՆ ՀԱՏԱԿԱԳԻԾ
(ՆԱԽԱՏԵՍՎՈՂ) Մ 1:200




ՏՆՕՐԵՆ	Ս. Հովսեփյան	
ՆԱԽԱԳԾԵՑ	Ս. Հովսեփյան	
ՆԳՃ	Հ. Հովսեփյան	


ԵՐԵՎԱՆԻ ՔԱՂԱՔԻ ԷՐԵՐՈՒՆԻ ՎԱՐՉԱԿԱՆ ՇՐՋԱՆԻ ՎԱՐԱՇԵՆ 12-ՐԴ ՓՈՂՈՑ 30/4 ՀԱՅԵՏԻՆ ՀԱՐԱԿԻՑ ԲԱԿԱՅԻՆ ՏԱՐԱԾՔԻ ՀԻՄՆԱՆՈՐԴԱՄԱՆ ՆԱԽԱԳԾԱՆԱՆԱԿԱՇՎԱՅԻՆ ՓԱՏՍԱԹԱԹԵՐԻ ԿԱԶՄԱՆ ԱՇԽԱՏԱՆՔՆԵՐ			
ՀԱՐՏԱՐԱՊԵՏԱՇԽՆԱՐԱՐԱԿԱՆ ՄԱՍ	ՓՈՒԼ	ԹԵՐԹ	ԹԵՐԹԵՐ
	ՃՀ	5	10
ՏԱՐԱԾՔԻ ԻՐԱՎԻՃԱԿԱՅԻՆ ՀԱՏԱԿԱԳԻԾ (ՆԱԽԱՏԵՍՎՈՂ) Մ 1:200	«ԷԼԶԱ ՓՐՈԶԵԿՏ» ՍՊԸ		




ԿՏՐՎԱԾՔ 1-1, Մ 1:30

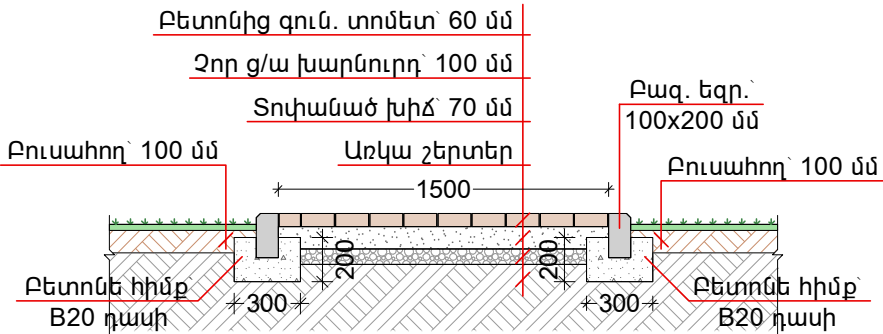

ԿՏՐՎԱԾՔ 2-2, Մ 1:30

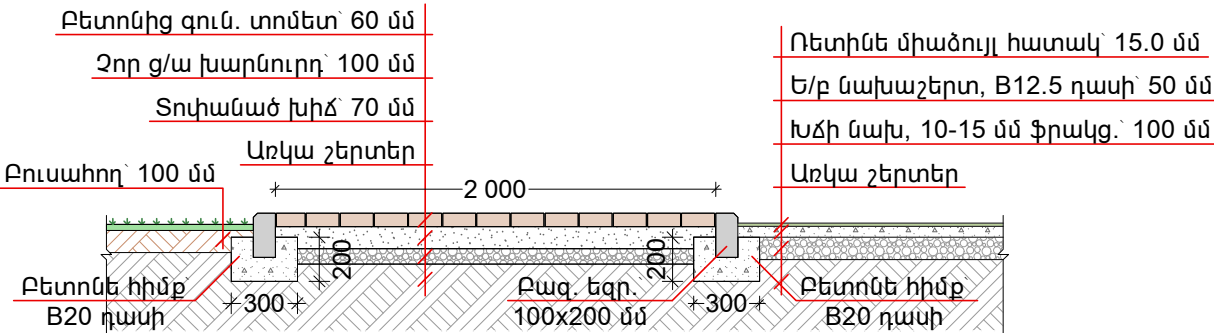

ԿՏՐՎԱԾՔ 3-3, Մ 1:30

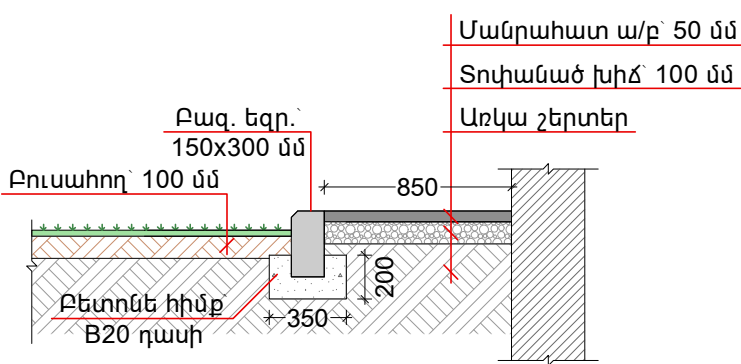


ՔԱՆԴԱՄԱՆ ԱՇԽԱՏԱՆՔՆԵՐԻ ՄԱՍՆԱԳԻՐ

N/N	ԱՇԽԱՏԱՆՔԻ ԱՆՎԱՆՈՒՄԸ	Չ/Մ	ՔԱՆԱԿ
1.	Քարե խարխուլ պատի քանդում՝ L=24.0 գծմ	մ³	4.30
2.	Բազալտե 150x300 մմ եզրաքարերի քանդում՝ հիմքերի հետ	գծմ	88.0
3.	Դիտահորերի բետոնե ծածկոցների քանդում՝ 3 հատ	տն	4.50
4.	Հին ա/բ ծածկույթի քանդում՝ նախաշերտերի հետ միասին՝ 420.0 մ²	մ³	63.0
5.	Հին մետաղական բազրիքների քանդում՝ 16.0 գծմ	տն	0.20
6.	Բետոնե հարթակների քանդում	մ³	4.70
7.	Մետաղական տնակի ապամոնտաժում	հատ	1.0
8.	Մետաղական ծածկոցի ապամոնտաժում	հատ	1.0
9.	Տարածքի գրունտի հարթեցում բուլդոզերով	մ²	460.0
10.	Շին աղբի հավաքում և տեղափոխում	տն	121.40


ԿԱՌՈՒՑՄԱՆ ԱՇԽԱՏԱՆՔՆԵՐԻ ՄԱՍՆԱԳԻՐ

N/N	ԱՇԽԱՏԱՆՔԻ ԱՆՎԱՆՈՒՄԸ	Չ/Մ	ՔԱՆԱԿ
1.	Հիմքերի փորում բազալտե՝ 150x300 մմ եզրաքարերի համար	մ³	11.40
2.	Բազալտե՝ 150x300 մմ եզրաքարերի տեղադրում	գծմ	162.0
3.	Հիմքերի փորում բազալտե՝ 100x200 մմ եզրաքարերի համար	մ³	6.20
4.	Բազալտե՝ 100x200 մմ եզրաքարերի տեղադրում	գծմ	103.0
5.	Խճի նախաշերտի լիցք տոմետի տակ՝ 70 մմ, տոփանումով	մ³	7.70
6.	Չոր ց/ա խարնուրդի լիցք տոմետի տակ, 1/9 հարաբերակցությամբ՝ 100 մմ	մ³	11.0
7.	Քայլուղիների երեպատում տոմետով՝ 60 մմ, զոնավոր	մ²	110.0
8.	Խաղահրապարակում խճի նախաշերտի լիցք՝ տոփանումով, 100 մմ	մ³	9.40
9.	Խաղահրապարակում ե/բ նախաշերտի կառուցում B12.50 դասի, 50 մմ	մ²	94.0
10.	Ամրանային ցանց՝ Bp-I, բջիջը 150x150 մմ	մ²	94.0
11.	Ռետինե միաձույլ հատակի իրականացում՝ 15.0 մմ հաստությամբ	մ²	94.0
12.	Նոր խաղերի մոնտաժում	հատ	4.0
13.	Նոր մարզասարքերի մոնտաժում	հատ	3.0
14.	Ե/բ դիտահորերի կափարիչների տեղադրում՝ 1800x1800, թուջե մտոցով	հատ	3.0
15.	Բետոն B20 դասի, կափարիչների մոնտաժման համար	մ³	0.60
16.	Խճի նախաշերտի լիցք ա/բ ծածկույթի տակ՝ 100 մմ, տոփանումով	մ³	24.0
17.	Մանրահատ ա/բ ծածկույթի իրականացում՝ 50 մմ	մ²	240.0

ՑԱՆԿԱՊԱՏ-1-Ի ՖՐԱԳՄԵՆՏՆԵՐ Մ 1:25

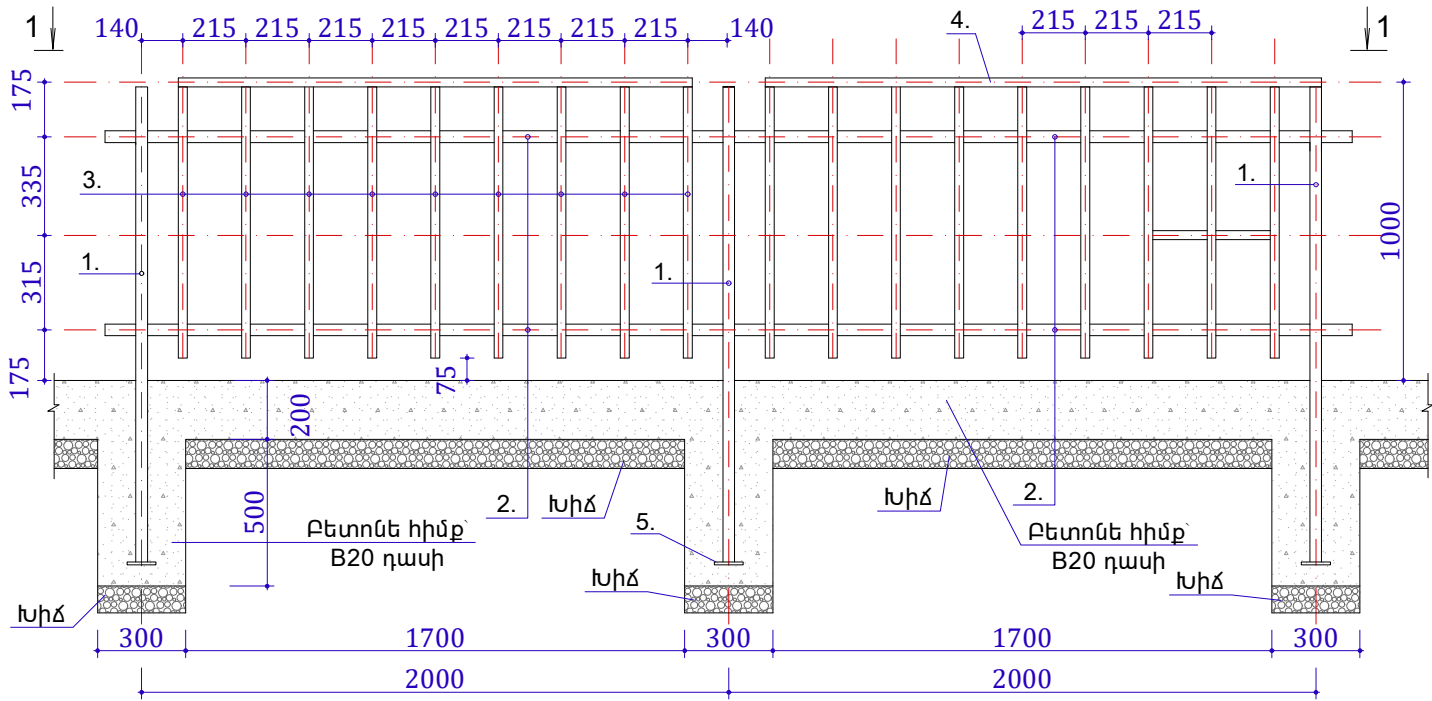

ՏԵՍՔ 1-1՝ Մ 1:50

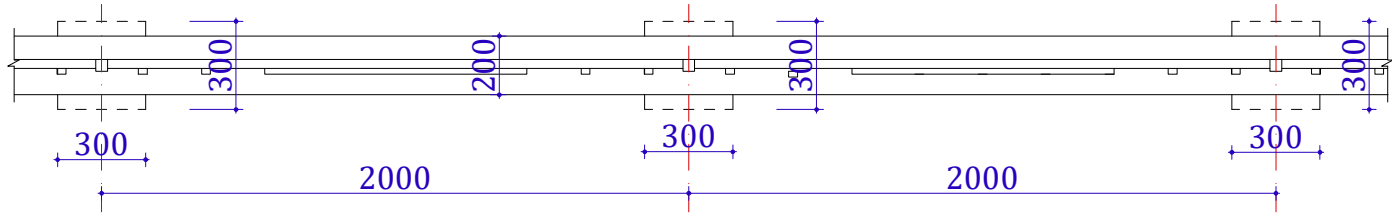


ՑԱՆԿԱՊԱՏԻ ԿԱՌՈՒՑՈՒՄ (ՄԱՍՆԱԳԻՐ 2.0 ԳԾՄ-Ի ՀԱՄԱՐ)

ՑԱՆԿԱՊԱՏԻ ԸՆԴՀԱՆՈՒՐ ԵՐԿԱՐՈՒԹՅՈՒՆԸ - 50.0 ԳԾՄ

N/N	ԱՆՎԱՆՈՒՄԸ	ՔԱՆԱԿԸ /ՀԱՏ/	ԵՐԿԱՐՈՒԹ. /1 ՀԱՏԻ/	ՔԱՇՈՐ /1 ՀԱՏԻ/	ԵՐԿԱՐՈՒԹ. /ԸՆԴՀԱՆՈՒՐ/	ՔԱՇՈՐ /ԸՆԴՀԱՆՈՒՐ/
1.	□ 40x40x2.5	1	1600	5.20	1600	5.20
2.	□ 40x30x2.5	2	1960	4.85	3920	9.70
3.	□ 30x20x2.5	9	925	1.78	8325	16.0
4.	□ 30x20x2.5	1	1810	1.70	1810	3.46
5.	– 100x100x5	1	—	0.40	—	0.40
6.	– 40x40x3	1	—	0.04	—	0.04
7.	Ներկում հակակ. ներկով, 2 անգ.	3.0 մ²	—	—	—	—
8.	Գրունտի փորում կետային հիմքերի և բետոնե գոտու հիմքի համար					0.17 մ³
9.	Ավելնորդ գրունտի տեղափոխում					0.17 մ³
10.	Խճի լիցք կետային հիմքերի տակ՝ 100 մմ շերտով					0.010 մ³
11.	Խճի լիցք բետոնե գոտու հիմքերի տակ՝ 100 մմ շերտով					0.035 մ³
12.	Կետային հիմքի կառուցում B20 դասի բետոնից					0.045 մ³
13.	Բետոնե գոտու կառուցում B20 դասի բետոնից					0.080 մ³

ԽԱՂԱՀՐԱՊԱՐԱԿԻ ԵՎ ՄԱՐԶԱՀՐԱՊԱՐԱԿԻ ՀԱՏԱԿԻ ՇԵՐՏԵՐ

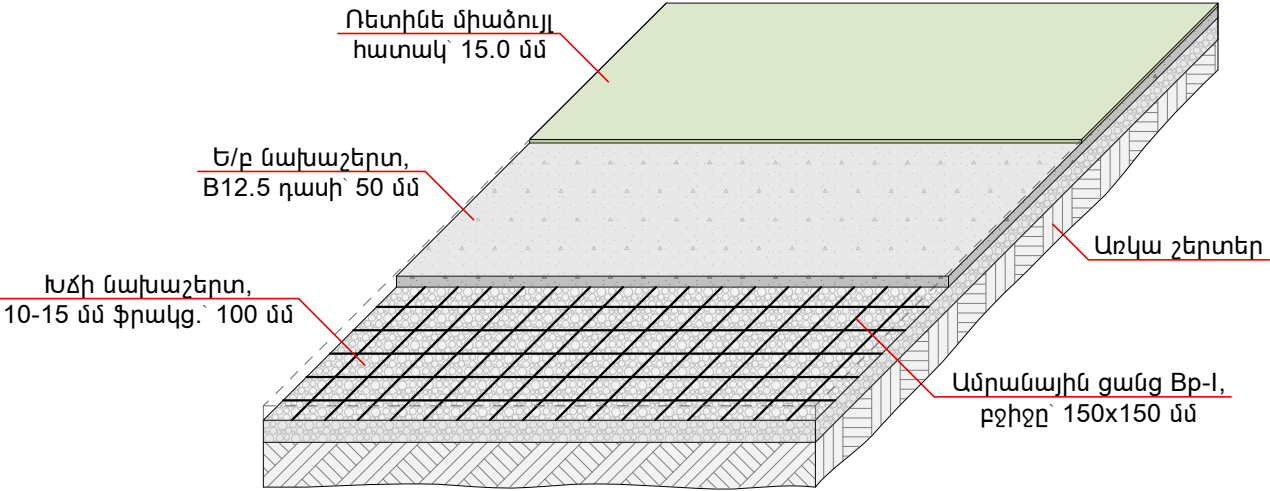

ՏՆՕՐԵՆ	Ս. Հովսեփյան		ԵՐԵՎԱՆԻ ՔԱՂԱՔԻ ԷՐԵՐՈՒՄԻ ԿԱՐԶԱԿԱՆ ՇՐՋԱՆԻ ԿԱՐԴԱՇԵՆ 12-ՐԴ ՓՈՂՈՑ 30/4 ՀԱՍՑԵԻՆ ՀԱՐԱԿԻՑ ԲԱԿԱՅԻՆ ՏԱՐԱԾՔԻ ՀԻՄՆԱՆՈՐՈՂՈՒՄԱՆ ՆԱԽԱԳԾԱՆԱԽԱՀԱՇՎԱՅԻՆ ՓԱՍՏԱԹԱԹԵՐԻ ԿԱԶՄԱՆ ԱՇԽԱՏԱՆՔՆԵՐ			
ՆԱԽԱԳԾԵՑ	Ս. Հովսեփյան					
ՆԳՃ	Հ. Հովսեփյան					
			ՃԱՐՏԱՐԱՊԵՏԱՇԽԱՐԱՐԱԿԱՆ ՄԱՍ	ՓՈՒԼ ՃՇ	ԹԵՐԹ 7	ԹԵՐԹԵՐ 10
			ՀԵՆԱՊԱՏ, ՑԱՆԿԱՊԱՏ, ԿԱՌՈՒՑՄԱՆ ԱՇԽԱՏԱՆՔՆԵՐԻ ՄԱՍՆԱԳՐԵՐ, ԽԱՂԱՀՐԱՊԱՐԱԿԻ ՀԱՏԱԿԻ ՇԵՐՏԵՐ	«ԷԼԶԱ ՓՐՈԳՆԵԹՅԱՆ» ՍՊԸ		

**ԲԵՏՈՆԵ ՀԻՄՔՈՎ, ՄԵՏԱՂԱԿԱՆ ՀԻՄՆԱԿՄԱԽՔՈՎ, ՓԱՅՏՅԱ ՆՍԱՍՏԵՂՈՎ
ՆՍԱՐԱՆԻ ՏԵԽՆԻԿԱԿԱՆ ԲՆՈՒԹԱԳԻՐ (ՆՍԱՐԱՆՆԵՐԻ ՔԱՆԱԿԸ-7 ՀԱՏ)**



- Բետոնե հիմքով, մետաղական հիմնակմախքով և փայտյա նստատեղերով նստարանը պետք է պատրաստված լինի առնվազն 1850x800մմ չափսերի:
- Նստարանի հիմքը կառուցել B20 դասի բետոնից՝ 250x950x450 մմ չափերի, ամեն ոտնակի համար՝ ընդհանուր 3 տեղ:
- Մետաղական հիմնակմախքը /ոտնակ/ պետք է պատրաստված լինի միաձույլ պողպատե դետալից, 1 հատը 0.15 մ², ընդհանուր 3 հատ: Մետաղական ոտնակները անհրաժեշտ է ներկել հակակոռոզիոն ներկով, 2 շերտ:
- Մետաղական ոտնակների ներկի երանգը համաձայնեցնել պատվիրատուի հետ:
- Մետաղական հիմնակմախքի /ոտնակների/ վրա ամրացնել 30x30x1850մմ չափերի փայտե չորսուններ, /չորսունները նախորոք անհրաժեշտ է հղկել և լաքապատել/, ամեն չորսուն ամրացնել 3 տեղով՝ ոտնակներից: Փայտե չորսունների ընդհանուր քանակը պետք է լինի առնվազն 37 հատ: Փայտե չորսունների լաքի երանգը համաձայնեցնել պատվիրատուի հետ:
- Նստարանի նստատեղի բարձրությունը հատակից պետք է լինի 450 մմ բարձրության, իսկ նստատեղի խորությունը՝ 500 մմ:
- Նստարանների տեղադրումը իրականացնել պատվիրատուի ներկայացված հասցեներով: Նստարանը պետք է պատրաստված լինի պատվիրատուի կողմից ներկայացված լուսանկարին համաձայն:




**ՄԵՏԱՂԱԿԱՆ ԴՈՒՅԼՈՎ ՄԵՏԱՂԱԿԱՆ ԱՂՔԱՄԱՆԻ
ՏԵԽՆԻԿԱԿԱՆ ԲՆՈՒԹԱԳԻՐ (ԱՂՔԱՄԱՆՆԵՐԻ ՔԱՆԱԿԸ-8 ՀԱՏ)**

- Մետաղական հիմնակմախքը պետք է պատրաստված լինի 40x40x2.50 մմ չափերով պողպատե խողովակներով: Մետաղական հիմնակմախքի չափերը պետք է լինի 400x400x800 մմ:
- Մետաղական հիմնակմախքի վրա պետք է ամրացնել հղկված, լաքապատ փայտեր, ինչպես երևում է նկարում:
- Աղբամանի ստորին մասի մետաղական կանգնակներին ուղղահայաց պետք է եռակցված լինեն 4 հատ 150x40x4.0 մմ չափսերի
- շերտավոր պողպատներ յուրաքանչյուրի վրա 2 անցքեր՝ հարթակին /հատակին/ ամրացնելու համար:
- Աղբամանի ստորին մասը պտուտակներով պետք է ամրացված լինի հարթակին /հատակին/:
- Աղբամանի դույլը պետք է պատրաստված լինի 300x300x550 մմ չափսերի, պողպատե 0.55 մմ հաստությամբ թիթեղից, որի վրա պետք է ամրացված լինեն մետաղական բռնակներ՝ երկու կողմից, թվով 2 հատ:
- Մետաղական մասերը պետք է լինեն մոխրագույն փոշեներկված /բայց ոչ դույլը/:
- Աղբամանների տեղադրումը վերջնականապես համաձայնեցնել պատվիրատուի հետ




ՏՆՕՐԵՆ	Ս. Հովսեփյան		ԵՐԵՎԱՆԻ ՔԱՂԱՔԻ ԷՐԵՐՈՒՄԻ ՎԱՐՉԱԿԱՆ ՇՐՋԱՆԻ ՎԱՐԴԱՇԵՆ 12-ՐԴ ՓՈՂՈՑ 30/4 ՀԱՍՑԵԻՆ ՀԱՐԱԿԻՑ ԲԱՎԱՅԻՆ ՏԱՐԱԾՔԻ ՀԻՄՆԱՆՈՐԴԱՄԱՆ ՆԱԽԱԳԾԱՆԱԽԱՆԿԱՇՎԱՅԻՆ ՓԱՍՏԱԹՂԹԵՐԻ ԿԱԶՄԱՆ ԱՇԽԱՏԱՆՔՆԵՐ				
ՆԱԽԱԳԾԵՑ	Ս. Հովսեփյան		ՀԱՐՏԱՐԱՊԵՏԱՇԽԱՐԱՐԱԿԱՆ ՄԱՍ	ՓՈՒԼ	ԹԵՐԹ	ԹԵՐԹԵՐ	
ՆԳՃ	Հ. Հովսեփյան			ՃՇ	8	10	
			ՆՍՏԱՐԱՆ ԵՎ ԱՂՔԱՄԱՆ, ՆՍՏԱՐԱՆԻ ԵՎ ԱՂՔԱՄԱՆԻ ԿԱՌՈՒՑՄԱՆ ԱՇԽԱՏԱՆՔՆԵՐԻ ՄԱՍՆԱԳԻՐ	«ԷԼԶԱ ՓՐՈԶԵԹԹՍ» ՍՊԸ			

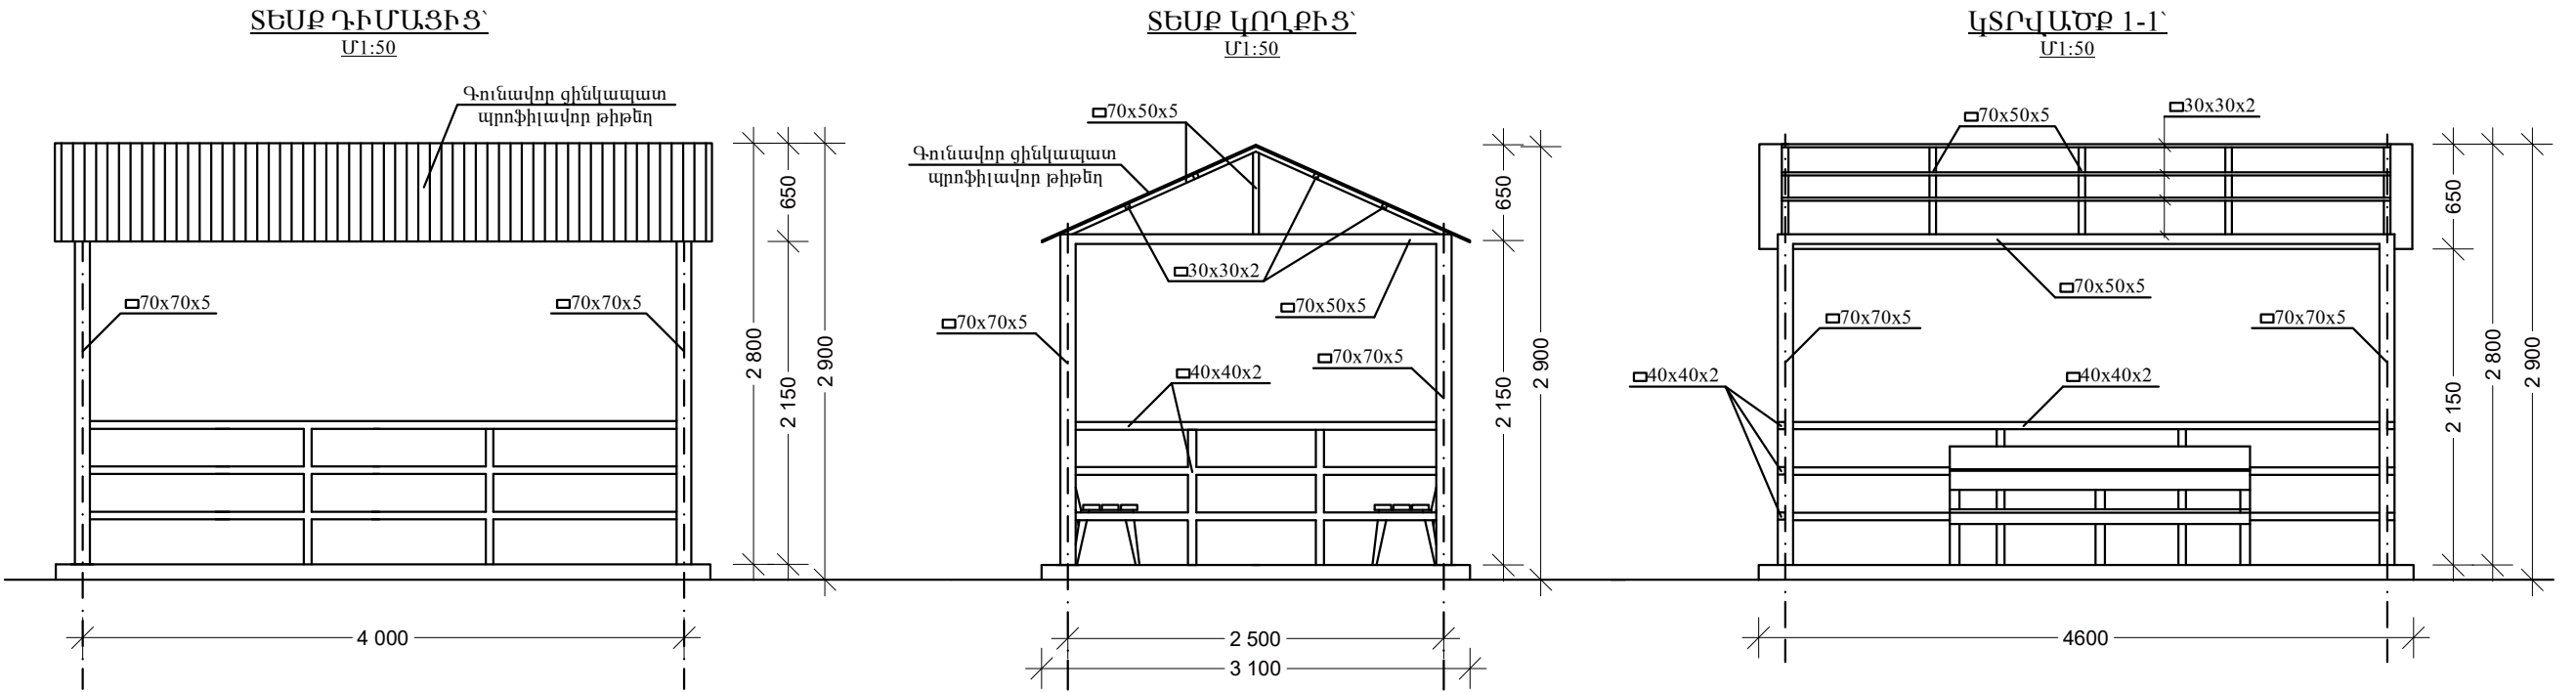

ԿՈՆՍՏՐՈՒԿՏԻՎ ԷԼԵՄԵՆՏՆԵՐԻ ՄԱՍՆԱԳԻՐ 1 ՀԱՏԻ ՀԱՄԱՐ

Հ/Հ	ԷԼԵՄԵՆՏԻ ԱՆՎԱՆՈՒՄԸ	ԵՐԿԱՐՈՒԹ. /մմ/	ՔԱՆԱԿԸ /հատ/	ԸՆԴ. ԵՐԿԱՐՈՒԹ. /մ/	ՔԱՇՐ /կգ/
	ԶՐՈՒՑԱՐԱՆ (2.5x4 մ)		1		
1.	Պողպ. ուղղ. խող. 70x70x5մմ	2250	7.0	15.75	173.1
2.	Պողպ. ուղղ. խող. 70x50x5մմ	2450	3.0	7.35	69.3
3.	Պողպ. ուղղ. խող. 70x50x5մմ	3980	2.0	7.96	75.0
4.	Պողպ. ուղղ. խող. 70x50x5մմ	1500	10.0	15.00	141.3
5.	Պողպ. ուղղ. խող. 70x50x5մմ	650	5.0	3.25	30.62
6.	Պողպ. ուղղ. խող. 30x30x2մմ	4200	7.0	29.4	55.4
7.	Պողպ. ուղղ. խող. 40x40x2մմ	3930	6.0	23.58	59.2
8.	Պողպ. ուղղ. խող. 40x40x2մմ	2430	6.0	14.58	36.6
9.	Պողպ. ուղղ. խող. 40x40x2մմ	860	6.0	5.16	12.95
10.	Մետաղական մասերի ներկում 2 անգամ		21.04 մ²		
11.	Գունավոր պրոֆ. թիթեղ Kn25-0.55		14.70 մ²		
	ԶՐՈՒՑԱՐԱՆԻ ՆՍՏԱՐԱՆ		2.0		
12.	Պողպ. ուղղ. խող. 60x30x2.5մմ	1400	4.0	5.6	16.4
13.	Պողպ. ուղղ. խող. 50x30x2մմ	860	4.0	3.44	7.95
14.	Պողպ. ուղղ. խող. 50x30x2մմ	2400	2.0	4.80	11.09
15.	Պողպ. ուղղ. խող. 50x30x2մմ	2400	8.0	19.2	44.35
16.	Փ18 A500c	200	8.0	1.6	3.2
17.	Մետաղական մասերի ներկում 2 անգամ		5.30 մ²		

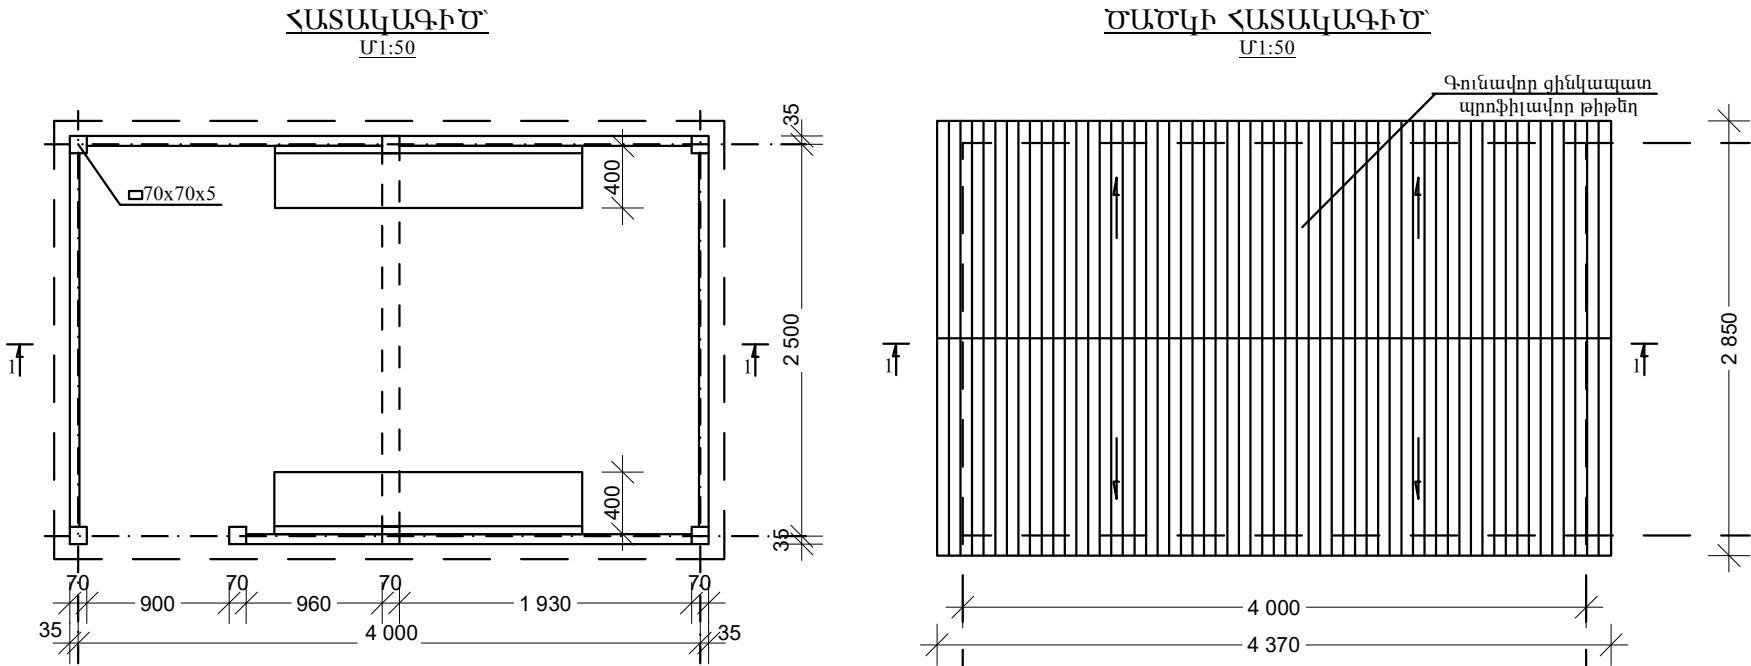



ԶՐՈՒՑԱՐԱՆԻ ՀԱՏԱԿ

N/N	ԱՇԽԱՏԱՆՔԻ ԱՆՎԱՆՈՒՄԸ	ՔԱՆԱԿ
1.	Խճի տոփանում հատակի տակ 100 մմ	1.43 մ ³
2.	Հատակի բնտոնացում Բ15 բնտոնով	1.43 մ ³
3.	Ցանց Փ6 Ac-I քջիջը՝ 200մմ	31.7 կգ

N/N	ԱՇԽԱՏԱՆՔԻ ԱՆՎԱՆՈՒՄԸ	ՔԱՆԱԿ
4.	Ցեմ. ավազի խառնուրդ 1/4 հար. 30 մմ հաստ.	0.43 մ ³
5.	Տոմճա 60 մմ հաստ.	14.3 մ ²
6.	Բնտոնե գոտի Բ15 դասի 150 x300 մմ	0.7 մ ³

ՏՆՕՐԵՆ	Ս. Հովսեփյան		ԵՐԵՎԱՆԻ ԲՆԱՎԱՆՈՒԹՅԱՆ ԿԱՐԶԱԿԱՆ ՇՐՋԱՆԻ ԿԱՐԴԱՇԵՆ 12-ՐԴ ՓՈՂՈՑ 30/4 ՀԱՍՑԵՆԻ ՀԱՐԱԿԻՑ ԲԱՎԱՅԻՆ ՏԱՐԱԾՔԻ ՀԻՄՆԱՆՈՐԴԱՄԱՆ ՆԱԽԱԳԾԱՆԱԽԱՇՎԱՅԻՆ ՓԱՍՏԱԹՂԹԵՐԻ ԿԱԶՄԱՆ ԱՇԽԱՏԱՆՔՆԵՐ			
ՆԱԽԱԳԾԵՑ	Ս. Հովսեփյան					
ՆԳՃ	Հ. Հովսեփյան					
			ՃԱՐՏԱՐԱՊԵՏԱՇԽԱՐԱՐԱԿԱՆ ՄԱՍ	ՓՈՒԼ	ԹԵՐԹ	ԹԵՐԹԵՐ
				ՃՇ	9	10
			ԶՐՈՒՑԱՐԱՆ, ԶՐՈՒՑԱՐԱՆԻ ԿԱՌՈՒՑԱՆ ԾԱՎԱՆՆԵՐԻ ՄԱՍՆԱԳԻՐ	«ԷԼԶԱ ՓՐՈԶԵԹՅԱՆ» ՍՊԸ		
						

ԽԱՂԱՍԱՐՔԵՐԻ ՏԵՍԱԿՆԵՐ

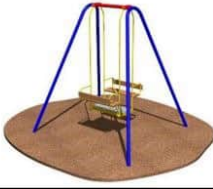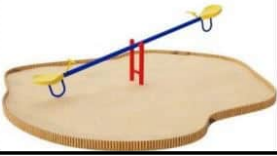Արթուրի աշտարակ Arthur's Tower	Size(m) 4.1x4.7x4.8 Use Zone 7.8 x 8.0 Age 5-12			
Պտույտ Ø 1.5 մ Whirls Ø 1.5 m	Size(m) 1.5x1.5x0.6 Use Zone 6.0 x 6.0 Age 3-12			
Ճոճանակ պանտոգրաֆ Pantograph Swing	Size(m) 2.4x2.2x2.6 Use Zone 4.4 x 8.0 Age 5-12			
Ճոճանակ 2 See-Saw II	Size(m) 2.8x0.3x0.6 Use Zone 5.8 x 3.3m Age 5-12			




ՄԱՐԶԱՍԱՐՔԵՐԻ ՏԵՍԱԿՆԵՐ

Դահուկներ Cross Trainer	Size (m) 1.0x1.5x1.5 Use Zone (m) 2.6x3.5 Age 12+			
Վեցանկյուն Hexagon	Size(m) 2.5x2.2x2.9 Use Zone 7.8 x 6.9 Age 5-12			
Չուգափայտ II Parallel Bar II	Size (m) 3.5 x 1.7 x 0.5 Use Zone (m) 4.5 x 2.5 Age 12+			

ԽԱՂԱՍԱՐՔԵՐԻՆ ԵՎ ՄԱՐԶԱՍԱՐՔԵՐԻՆ ՆԵՐԿԱՅԱՑՎՈՂ ՊԱՀԱՆՋՆԵՐ

Խաղասարքերը և մարզասարքերը պետք է տեղադրվեն համաձայն կից ներկայացվող լուսանկարների, ինչպես նաև տեխնիկական բնութագրում ներկայացված տեսակի, բնութագրի, չափսերի (պետք է լինեն առնվազն տեխնիկական բնութագրում ներկայացված չափսերի), լինեն չօգտագործված: Վերջիններիս գույները, դետալների ձևերը հավելյալ համաձայնեցնել պատվիրատուի հետ:

Օգտագործված բոլոր նյութերը և սարքավորումները պետք է համապատասխանեն ՀՀ-ում գործող նորմատիվային պահանջներին, ինչպես նաև ապրանքների որակավորման և պարամետրային ցուցանիշներին: Բոլոր ապրանքների համար պետք է տրամադրվի առնվազն 1 տարվա երաշխիք, պլաստմասե դետալները պետք է լինեն LLDPE ոչ տոքսիկ հումքից, պլաստիկի հաստությունը՝ առնվազն 8 մմ, հիմքի խողովակները՝ երկաթյա, ցինկապատ երկշերտ ծածկույթով, առնվազն 3 մմ պատերի հաստությամբ և առնվազն 114 մմ տրամագծով:

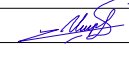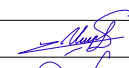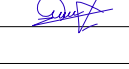ՏՆՕՐԵՆ	Ս. Հովսեփյան		ԵՐԵՎԱՆԻ ԲՆԱԲՈՒՆԻ ՎԱՐՉԱԿԱՆ ՇՐՋԱՆԻ ՎԱՐՂԱՇԵՆ 12-ՐԴ ՓՈՂՈՑ 30/4 ՀԱՍՑԵԻՆ ՀԱՐԱԿԻՑ ԲԱՎԱՅԻՆ ՏԱՐԱԾՔԻ ՀԻՄՆԱՆՈՐՈՂԱՄԱՆ ՆԱԽԱԳԾԱՆԱԽԱՀԱՇՎԱՅԻՆ ՓԱՍՏԱԹՂԹԵՐԻ ԿԱԶՄԱՆ ԱՇԽԱՏԱՆՔՆԵՐ				
ՆԱԽԱԳԾԵՑ	Ս. Հովսեփյան						
ՆԳՃ	Հ. Հովսեփյան						
			ՃԱՐՏԱՐԱՊԵՏԱՇԽԱՐԱՐԱԿԱՆ ՄԱՍ	ՓՈՒԼ	ԹԵՐԹ	ԹԵՐԹԵՐ	
				ՃՇ	10	10	
			ԽԱՂԱՍԱՐՔԵՐ, ՄԱՐԶԱՍԱՐՔԵՐ, ԽԱՂԱՍԱՐՔԵՐԻՆ ԵՎ ՄԱՐԶԱՍԱՐՔԵՐԻՆ ՆԵՐԿԱՅԱՑՎՈՂ ՊԱՀԱՆՋՆԵՐ	«ԷԼԶԱ ՓՐՈԶԵԹՅՈՒ» ՍՊԸ			

ՏԱՐԱԾՔԻ ԻՐԱՎԻՃԱԿԱՅԻՆ ՀԱՏԱԿԱԳԻԾ
(ԱՐՏԱՔԻՆ ԼՈՒՍԱԿՈՐՈՒԹՅՈՒՆ) Մ 1:200



ՏՆՕՐԵՆ	Ս. Հովսեփյան	
ՆԱԽԱԳԾԵՑ	Ս. Հովսեփյան	
ՆԳՃ	Հ. Հովսեփյան	

ԵՐԵՎԱՆԻ ՔԱՂԱՔԻ ԷՐԵՐՈՒՆԻ ԿԱՐԶԱԿԱՆ ՇՐՋԱՆԻ ԿԱՐԴԱԾԵՆ 12-ՐԴ ՓՈՂՈՑ 30/4 ՀԱՅԵՐԻՆ ՀԱՐԱԿԻՑ ԲԱԿԱՅԻՆ ՏԱՐԱԾՔԻ ՀԻՄՆԱՆՈՐՈՂԱՄԱՆ ՆԱԽԱԳԾԱՆԱՆԱԿԱՇՎԱՅԻՆ ՓԱՏԱԹԱԹԵՐԻ ԿԱԶՄԱՆ ԱՇԽԱՏԱՆՔԱՆԵՐ				
ԷԼԵԿՏՐՈՏԵԽՆԻԿԱԿԱՆ ՄԱՍ	ՓՈՒԼ	ԹԵՐԹ	ԹԵՐԹԵՐ	
	ԷՏ	1	2	
ՏԱՐԱԾՔԻ ԻՐԱՎԻՃԱԿԱՅԻՆ ՀԱՏԱԿԱԳԻԾ (ԱՐՏԱՔԻՆ ԼՈՒՍԱԿՈՐՈՒԹՅՈՒՆ) Մ 1:200	«ԷԼԶԱ ՓՐՈԳՆԵԹՍ» ՍՊԸ			

ԼՈՒՍԱՎՈՐՈՒԹՅԱՆ ՀԵՆԱՍՅԱՆ ԿԱՌՈՒՑՄԱՆ ՄԱՍՆԱԳԻՐ
(1 ՀԱՏԻ ՀԱՄԱՐ)

ՀԵՆԱՍՅՈՒՆԵՐԻ ԸՆԴՀԱՆՈՒՐ ԲԱՆԱԿԸ - 8 ՀԱՏ

N/N	ԱՆՎԱՆՈՒՄԸ	Չ/Մ	ԲԱՆԱԿ
1.	Մետաղական խողովակ $D_y=102 \times 4$ մմ, $L=6.0$ մ	կգ	50.0
2.	Պողպատե թիթեղ՝ $150 \times 150 \times 4$, 1 հատ	կգ	0.70
3.	Մետաղական խողովակ $D_y=32 \times 3$ մմ, $L=1.0$ մ	կգ	2.15
4.	LED լուսատու, արևային մարտկոցով՝ 200w	հատ	1.0
5.	Պլաստմասե խցան՝ $\Phi 102$ մմ	հատ	1.0
6.	Գրունտի փորում հիմքի համար	մ ³	0.11
7.	Խճի նախապատրաստական շերտ՝ 100 մմ	մ ³	0.016
8.	Հիմքի կառուցում B20 դասի բետոնից	մ ³	0.10
9.	Ավելխորդ գրունտի տեղափոխում	մ ³	0.11
10.	Մետաղական մասերի ներկում յուղաներկով	մ ²	1.90




ԼՈՒՍԱՏՈՒԻ ՏԵՍԲԸ

ԼՈՒՍԱՏՈՒԻ ՏԵԽՆԻԿԱԿԱՆ ԲՆՈՒԹԱԳԻՐ

- Արևային էներգիայով աշխատող LED լուսատու, փողոցների և այգիների լուսավորության համար
- Հզորությունը՝ 200w
- Լուսավորման մակերեսը՝ 150 մ²
- Լիցքավորման տևողությունը՝ 4-6 ժամ
- Աշխատանքի տևողությունը՝ 12-15 ժամ

ԼՈՒՍԱՎՈՐՈՒԹՅԱՆ ՀԵՆԱՍՅՈՒՆ՝ Մ 1:25

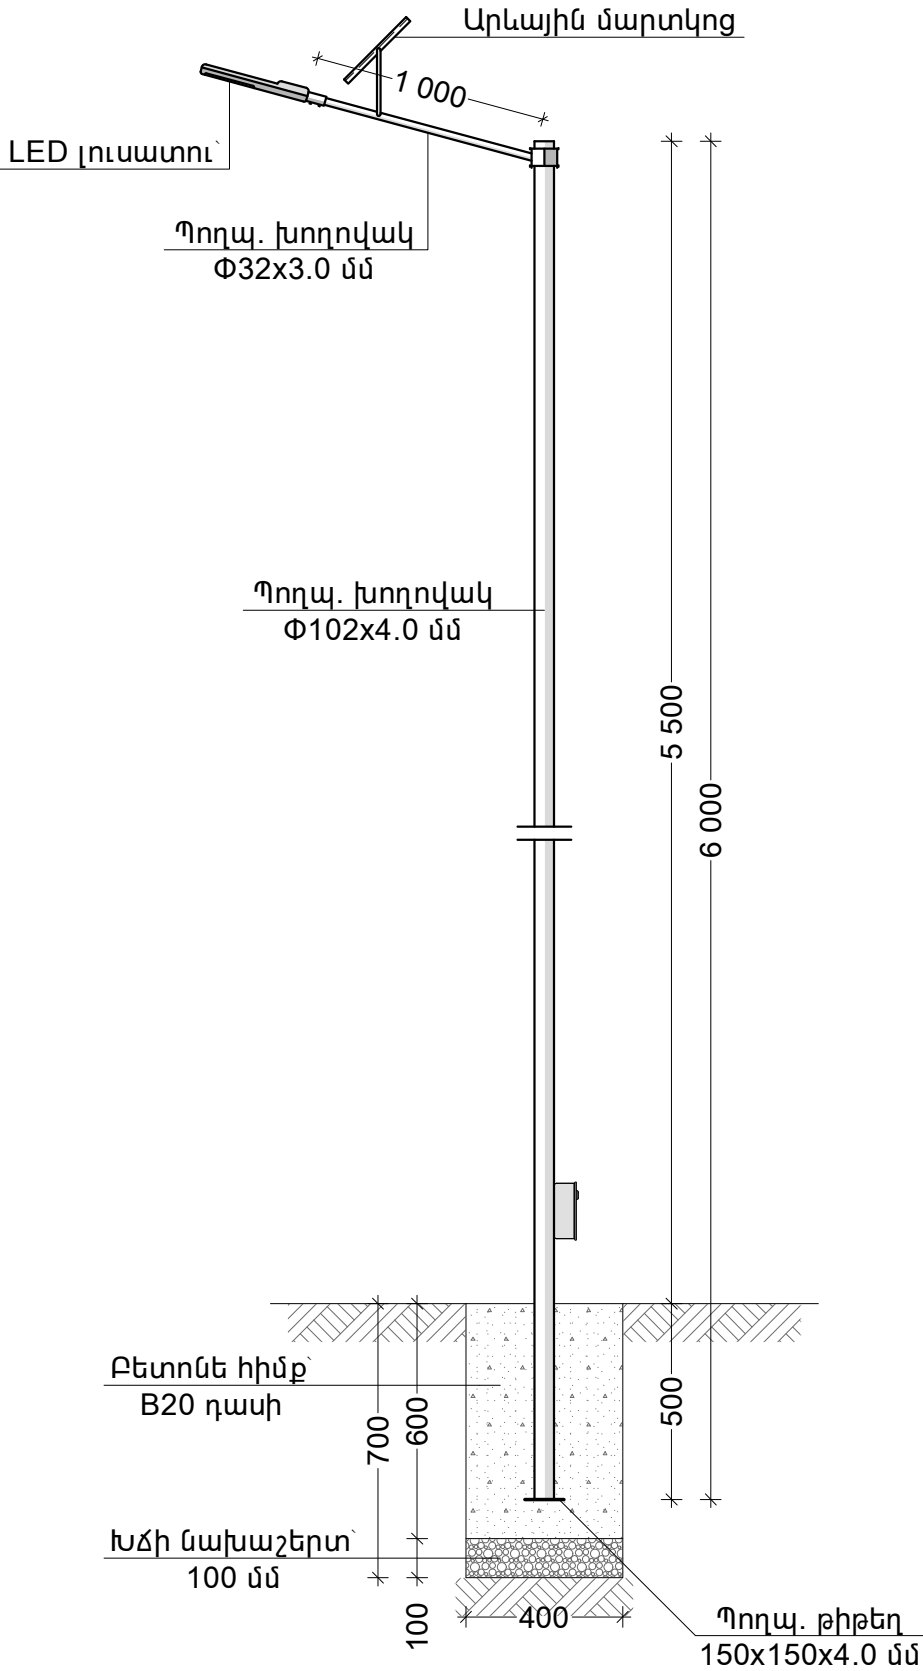

ՏՆՕՐԵՆ	Ս. Հովսեփյան		ԵՐԵՎԱՆԻ ԲԱՐՈՒՄԻ ԷՆԵՐԳԵՏԻԿԱՆ ԾՐՋԱՆԻ ՎԱՐՂԱԾԵՆ 12-ՐԴ ՓՈՂՈՑ 30/4 ՀԱՍՑԵԻՆ ՀԱՐԱԿԻՑ ԲԱՎԱՅԻՆ ՏԱՐԱԾԹԻ ՀԻՄՆԱՆՈՐԴԱՄԱՆ ՆԱԽԱԳԾԱՆԱԽԱՀԱՇՎԱՅԻՆ ՓԱՍՏԱԹՂԹԵՐԻ ԿԱԶՄԱՆ ԱՇԽԱՏԱՆՔՆԵՐ			
ՆԱԽԱԳԾԵՑ	Ս. Հովսեփյան		ԷԼԵԿՏՐՈՏԵԽՆԻԿԱԿԱՆ ՄԱՍ			
ՆԳՃ	Հ. Հովսեփյան					
			ԼՈՒՍԱՎՈՐՈՒԹՅԱՆ ՀԵՆԱՍՅՈՒՆ, ԿԱՌՈՒՑՄԱՆ ՄԱՍՆԱԳԻՐ		ՓՈՒԼ ԷՏ	ԹԵՐԹ 2
					ԹԵՐԹԵՐ 2	
					«ԷԼԶԱ ՓՐՈԶԵԹՍ» ՍՊԸ	

ՏԱՐԱԾՔԻ ԻՐԱՎԻՃԱԿԱՅԻՆ ՀԱՏԱԿԱԳԻԾ
(ՈՌՈԳՄԱՆ ՀԱՄԱԿԱՐԳ) Մ 1:200

ՊԱՅՄԱՆԱԿԱՆ ՆՇԱՆՆԵՐ

- Խողովակ՝ պոլիէթիլենային, d=50x2.4 մմ, 8 մթն. ճնշ.
- Խողովակ՝ պոլիէթիլենային, d=40x2.0 մմ, 8 մթն. ճնշ.
- Խողովակ՝ պոլիէթիլենային, d=32x2.0 մմ, 8 մթն. ճնշ.
- Եռաբաշխիչ՝ պոլիէթիլենային
- Անկյունակ՝ պոլիէթիլենային
- Ծորակ՝ պոլիէթիլենային




ՏՆՕՐԵՆ	Ս. Հովսեփյան	
ՆԱԽԱԳԾԵՑ	Ս. Հովսեփյան	
ՆԳՃ	Հ. Հովսեփյան	

ԵՐԵՎԱՆԻ ՔԱՂԱՔԻ ԷՐԵՐՈՒՆԻ ՎԱՐՉԱԿԱՆ ՇՐՋԱՆԻ ՎԱՐԱՇԵՆ 12-ՐԴ ՓՈՂՈՑ 30/4 ՀԱՅՏԵԻՆ ՀԱՐԱԿԻՑ ԲԱԿԱՅԻՆ ՏԱՐԱԾՔԻ ՀԻՄՆԱՆՈՐՈԳՄԱՆ ՆԱԽԱԳԾԱՆԱՆԱԿԱՇՎԱՅԻՆ ՓԱՏՍԱԹԻԹԵՐԻ ԿԱԶՄԱՆ ԱՇԽԱՏԱՆՔՆԵՐ			
ՈՐՈԳՄԱՆ ՀԱՄԱԿԱՐԳ	ՓՈՒԼ	ԹԵՐԹ	ԹԵՐԹԵՐ
	Ո	1	2
ՏԱՐԱԾՔԻ ԻՐԱՎԻՃԱԿԱՅԻՆ ՀԱՏԱԿԱԳԻԾ (ՈՐՈԳՄԱՆ ՀԱՄԱԿԱՐԳ) Մ 1:200		«ԷԼԶԱ ՓՐՈԳՆԵԹՍ» ՍՊԸ	


ՈՌՈԳՄԱՆ ՑԱՆՑԻ ՄՈՆՏԱԺՄԱՆ ԱՇԽԱՏԱՆՔՆԵՐԻ ՄԱՍՆԱԳԻՐ

N/N	ԱՇԽԱՏԱՆՔԻ ԱՆՎԱՆՈՒՄԸ	Չ/Մ	ՔԱՆԱԿ
1.	Գրունտի փորում ձեռքով, 4-րդ կարգի գրունտներում	մ ³	5.80
2.	Ավազի բարձիկի իրականացում՝ 100 մմ շերտով	մ ³	1.60
3.	Գրունտի ետլիցք ձեռքով	մ ³	4.20
4.	Ավելորդ գրունտի տեղափոխում	մ ³	1.60
5.	Փ50x2.4 մմ, 8.0 մթն. ճնշ., պոլիէթիլենային խողովակի մոնտաժում	զծմ	32.0
6.	Փ40x2.0 մմ, 8.0 մթն. ճնշ., պոլիէթիլենային խողովակի մոնտաժում	զծմ	15.0
7.	Փ32x2.0 մմ, 10.0 մթն. ճնշ., պոլիէթիլենային խողովակի մոնտաժում	զծմ	8.0
8.	Փական՝ Փ50 մմ	հատ	1.0
9.	Փական՝ Փ40 մմ	հատ	1.0
10.	Դիտահոր՝ պոլիմերա-ավազային հիմքով, 450x900 մմ	հատ	2.0
11.	Եռաբաշխիչ՝ 50x40x50 մմ	հատ	1.0
12.	Եռաբաշխիչ՝ 50x32x50 մմ	հատ	4.0
13.	Եռաբաշխիչ՝ 40x32x40 մմ	հատ	2.0
14.	Անկյունակ՝ 50x50 մմ	հատ	1.0
15.	Անկյունակ՝ 50x32 մմ	հատ	1.0
16.	Անկյունակ՝ 40x32 մմ	հատ	1.0
17.	Անկյունակ՝ 32x32 մմ	հատ	8.0
18.	Ծորակ՝ Փ32 մմ	հատ	8.0
19.	Դատարկման հանգույց՝ Փ32 մմ	հատ	2.0
20.	Ոռոգման ցանցի փորձարկում	զծմ	55.0


ՀԱՆԳՈՒՅՑ-1

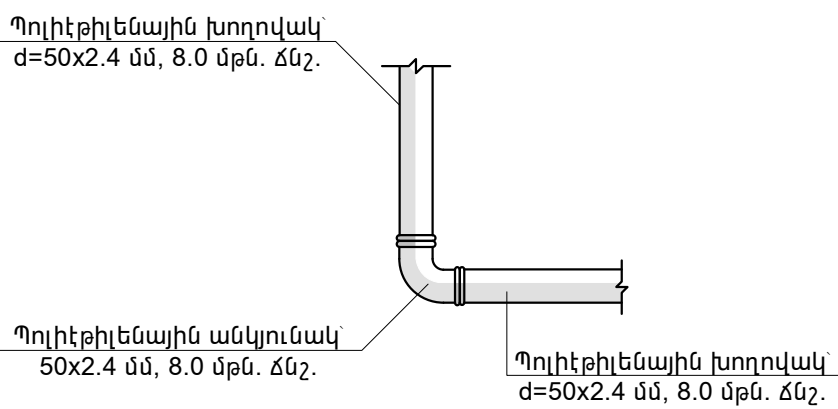

ՀԱՆԳՈՒՅՑ-2

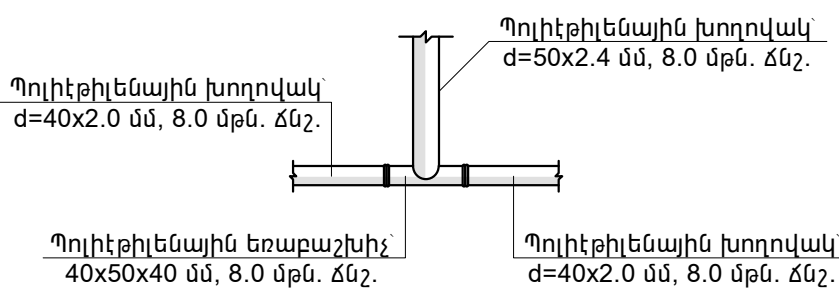

ՈՌՈԳՄԱՆ ՑԱՆՑԻ ԼԱՅՆԱԿԱՆ ԿՏՐՎԱԾՔ

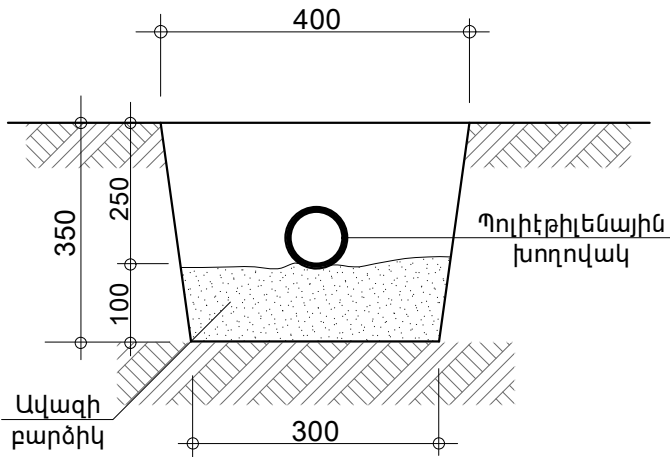

ՏՆՕՐԵՆ	Ս. Հովսեփյան		ԵՐԵՎԱՆԻ ՔԱՂԱՔԻ ԷՐԵՐՈՒՄԻ ՎԱՐՉԱԿԱՆ ՇՐՋԱՆԻ ՎԱՐԴԱՇԵՆ 12-ՐԴ ՓՈՂՈՑ 30/4 ՀԱՅԵՒՆ ՀԱՐԱԿԻՑ ԲԱՎԱՅԻՆ ՏԱՐԱԾՔԻ ՀԻՄՆԱՆՈՐՈԳՄԱՆ ՆԱԽԱԳԾԱՆԱԽԱՀԱՇՎԱՅԻՆ ՓԱՏՏԱԹՂԹԵՐԻ ԿԱԶՄՄԱՆ ԱՇԽԱՏԱՆՔՆԵՐ			
ՆԱԽԱԳԾԵՑ	Ս. Հովսեփյան					
ՆԳՃ	Հ. Հովսեփյան					
			ՈՌՈԳՄԱՆ ՀԱՄԱԿԱՐԳ	ՓՈՒԼ	ԹԵՐԹ	ԹԵՐԹԵՐ
				Ո	2	2
			ՀԱՆԳՈՒՅՑՆԵՐ 1, 2, 3, 4, ՑՆՑՈՒՂԻ ՀԱՆԳՈՒՅՑ, ՑԱՆՑԻ ՎԱՐՈՒՑՄԱՆ ԱՇԽԱՏԱՆՔՆԵՐԻ ՄԱՍՆԱԳԻՐ	«ԷԼԶԱ ՓՐՈԶԵԹՅՈՍ» ՍՊԸ		