



Երևան քաղաքի Շենգավիթ վարչական շրջանի Բագրատունյաց 44 հասցեում գտնվող «Էլեկտրոտրանսպորտ» ՓԲԸ շարժակազմի հավաքակալանի վարչական և վերանորոգման (դեպո) մասնաշենքերում թույլ հոսանքի՝ հեռահաղորդակցման և ներքին ցանցի, տեսահսկման և մուտքերի հսկման համակարգերի կառուցման

ՆԱԽԱԳԾՈՂ



Երևան քաղաքի Շենգավիթ վարչական շրջանի Բագրատունյաց 44 հասցեում գտնվող «Էլեկտրոտրանսպորտ» ՓԲԸ շարժակազմի հավաքակալանի վարչական և վերանորոգման (դեպո) մասնաշենքեր

Հեռահաղորդակցման համակարգ

Տնօրեն՝

Հ. Ամիրբեկյան

ԵՐԵՎԱՆ  
2025

| ՀԱՄԱԿԱՐԳԻ ԲՈՎԱՆԴԱԿՈՒԹՅՈՒՆ |                                                         |        |
|---------------------------|---------------------------------------------------------|--------|
| Հ / Հ                     | ԱՆՎԱՆՈՒՄ                                                | Մաշտաբ |
| 01                        | Ընդհանուր տվյալներ                                      | –      |
| 02                        | Սարքավորումների տեղապաշխմը սերվերային պահարաներում      | –      |
| 03                        | Համակարգի բլոկ սխեմա                                    | –      |
| 04                        | Մալուխատարերի տեղապաշխման հատակագիծ նկուղային հարկում   | 1:150  |
| 05                        | Մալուխատարերի տեղապաշխման հատակագիծ 1-ին հարկում        | 1:150  |
| 06                        | Մալուխատարերի տեղապաշխման հատակագիծ 2-րդ հարկում        | 1:150  |
| 07                        | Մալուխատարերի տեղապաշխման հատակագիծ 3-րդ հարկում        | 1:150  |
| 08                        | Սարքավորումների տեղապաշխման հատակագիծ նկուղային հարկում | 1:150  |
| 09                        | Սարքավորումների տեղապաշխման հատակագիծ 1-ին հարկում      | 1:150  |
| 10                        | Սարքավորումների տեղապաշխման հատակագիծ 2-րդ հարկում      | 1:150  |
| 11                        | Սարքավորումների տեղապաշխման հատակագիծ 3-րդ հարկում      | 1:150  |
| 12                        | Սարքվորումների տեղադրման օրինակներ                      | –      |
| 13                        | Սարքվորումների և նյութերի մասնագիր                      | –      |

ԲԱՑԱՏՐԱԳԻՐ

Հեռահաղորդակցման համակարգի ցանցը նախատեսված է համապատասխան ISO/IEC 11801, TIA/EIA-568-B, TIA/EIA-569-B, TIA/EIA-606 միջազգային ստանդարտների:

Հեռահաղորդակցման համակարգի բաղկացուցիչներն են.

- Օգտագործողի աշխատատեղ,
- Պղնձյա մալուխային համակարգ
- Օպտիկամանրաթելային մալուխային համակարգ
- Կոմուտացիոն հանգույց(կոմուտացիոն պասիվ և ակտիվ սարքավորումներ):

Օգտագործողի աշխատատեղ

Հեռահաղորդակցման համակարգի նկարագրման ձևաչափում, օգտագործողի աշխատատեղ պայմանական անվանումն իրենից ներկայացնում է միացման հանգույցներ, որոնք նախատեսված են աշխատանքային սարքավորումները (համակարգիչ, ցանցային տպիչ և այլն) հեռահաղորդակցման ներքին ցանցին միացնելու համար (տես սարքավորումների տեղաբաշխման հատակագծերը):

Յուրաքանչյուր աշխատատեղում նախատեսված է 2 RJ-45 տեսակի վարդակ: Համակարգիչները և ցանցային այլ սարքավորումները հեռահաղորդակցման վարդակներին միացման համար նախատեսված են 6-րդ կարգի ցանցային կարձ լարեր (2 մետրանոց), RJ-45 միացուցիչներով:

Պղնձյա մալուխային համակարգ

Պղնձյա մալուխային համակարգը նախատեսված է 6-րդ կարգի էկրանավորված գալարազույգ մալուխով, 1Գբ/վ թողունակության հնարավորությամբ:

Լարանցումը նախատեսված է իրականացնել 200x50մմ և 100x50մմ մետաղական մալուխատարերով և ձկախողովակներով: Ուղղահայաց լարանցումը նախատեսված է իրականացնել 100x50մմ մետաղական մալուխատարերով:

Մալուխատարերը նախատեսված են նաև տեսահսկման համակարգի լարանցման համար: Մալուխատարերի տարողունակությունը հաշվարկվում է ըստ անհրաժեշտ մալուխների քանակի և առնվազն 20% պահուստային հնարավորության սկզբունքով:

Մետաղական մալուխատարերի տեղակայումը հաշվարկվում է ցանցային և սնուցման մալուխների միջև առնվազն 200մմ հեռավորություն (գուգահեռ լարանցման դեպքում) և ոչ պակաս քան 15° հատման անկյուն պահպանելու սկզբունքով:

Օպտիկամանրաթելային մալուխային համակարգ

MD-1 սերվերային պահարանից շենքի 2-րդ և 3-րդ հարկերում նախատեսված սերվերային պահարաներին են հասնում մեկ հատ ներքին կիրառման օպտիկակա 4 մանրաթելային մալուխ: Մալուխները տեղադրվում են մետաղական մալուխատարերում:

MD-1 սերվերային պահարանից տարածքում գտնվող յուրաքանչյուր մասնաշենքեր (Վերանորոգման արտադրամաս, Շահագործման մասնաշենաք, Արհեստանոց) է հասնում արտաքին կիրառման 8 մանրաթելայի մալուխ:

Սերվերային պահարանում տեղադրվող պասիվ և ակտիվ սարքավորումների լրակազ

Վարչական շենքի1-ին հարկում սերվերային սենյկում նախատեսված է մեկ 42Ս սերվերային պահարան, իսկ 2-րդ և 3-րդ հարկերից յուրաքանչյուրում մեկ 18Ս սերվերային պահարաներ:

Սերվերային պահարաններ նախատեսված ակտիվ և պասիվ սարքավորումներ.

- Էկրանացված ցանցային պասիվ բաժանարար 24 մուտք,
- Մալուխի հորիզոնական կազմակերպիչ,
- Մոնտաժային դարակ,
- Հոսանքի մատ. միավորներ 8 էլք,16Ա ,
- Օպտիկական բաժանման միավոր,
- 3րդ մակարդակի Կառավարվող կոմուտացիոն բաժանարար,
- Կառավարվող կոմուտացիոն բաժ. 24 PoE մուտքերով,
- Կառավարվող կոմուտացիոն բաժ.24 մուտքերով ,
- Կառավարվող կոմուտացիոն բաժ.48 PoE մուտքերով ,
- Անխափան սնուցման աղբյուր 3000 ՎԱ .

(Տես սույն նախագծի սարքավորումների տեղաբաշխման սխեմա սերվերային պահարաններում):

Համակարգի սնուցումը և հողանցումը


Համակարգի սնուցումը կատարվում է միաֆազ ցանցից 220Վ 50 Հց:

1-ին հարկի սերվերային պահարանում նախատեսված է անխափան սնուցման սարք` 3000ՎԱ, (Տես սույն նախագծի սարքավորումների տեղաբաշխման սխեմա սերվերային պահարաններում) որոնցից միանում են հոսանքի բաժանման միավորները :

Սերվրերային պահարանների և սարքավորումների համար նախատեսված են առանձին հողանցման կոնտուրներ: Հողանցման դիմադրությունը` ոչ ավել քան 4,0 Օհմ:

|            |               |  |                           |                                                                                       |      |        |
|------------|---------------|--|---------------------------|---------------------------------------------------------------------------------------|------|--------|
| Նախագծեցին |               |  | ՎԱՐՉԱԿԱՆ ՄԱՍՆԱՇԵՆՔ        | ՔՊԼ-001402-10                                                                         |      |        |
|            |               |  |                           | Փուլ                                                                                  | Թերթ | Թերթեր |
| Նախ. ճարտ. | Հ. Ամիրբեկյան |  |                           | Ն                                                                                     | 01   | 13     |
| Նախագծեց   | Մ. Ասրյան     |  | Հեռահաղորդակցման համակարգ |  |      |        |
|            |               |  |                           |                                                                                       |      |        |
|            |               |  |                           |                                                                                       |      |        |
|            |               |  | Ընդհանուր տվյալներ        |                                                                                       |      |        |
|            |               |  |                           |                                                                                       |      |        |

Սերվերային պահարան 42U  
MD#1

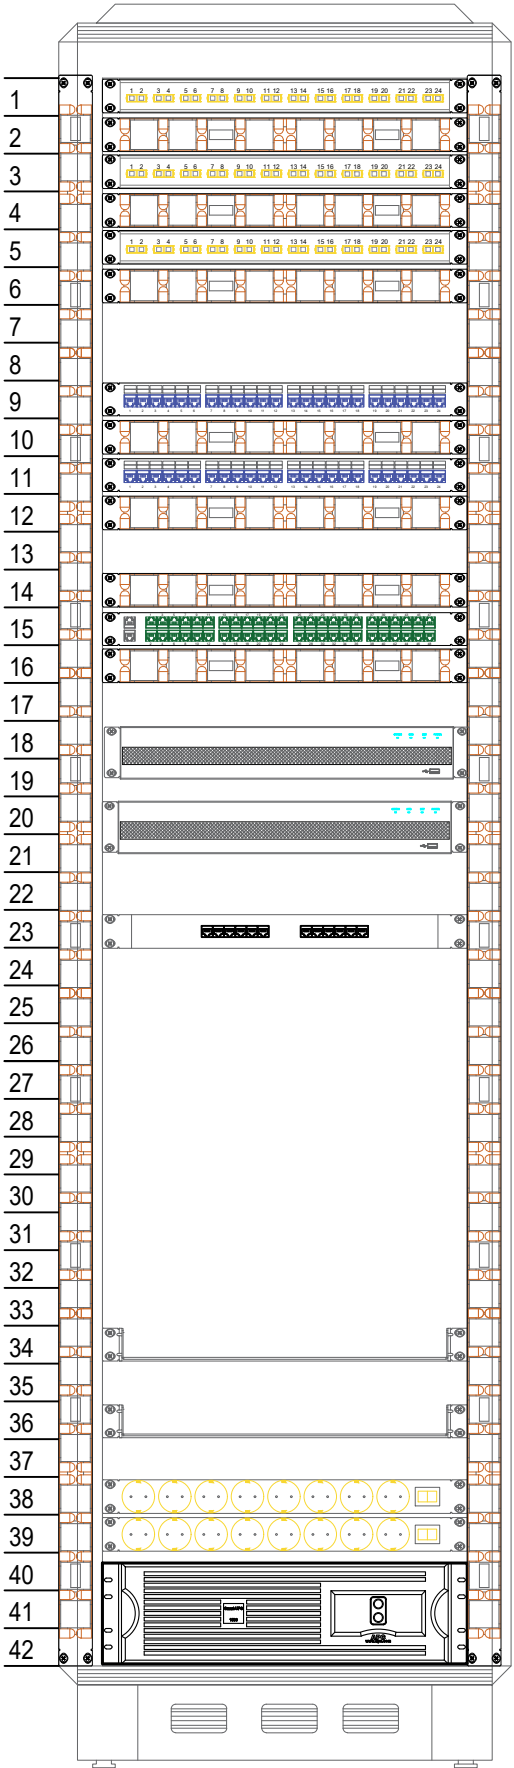


- Օպտիկայի MM բաժանման միավոր 24 մուտք
- Մալուխի հորիզոնական կազմակերպիչ
- Օպտիկայի SM բաժանման միավոր 24 մուտք
- Մալուխի հորիզոնական կազմակերպիչ
- Օպտիկայի SM բաժանման միավոր 24 մուտք
- Մալուխի հորիզոնական կազմակերպիչ
- Ցանցային պասիվ բաժանարար 24 մուտք
- Մալուխի հորիզոնական կազմակերպիչ
- Ցանցային պասիվ բաժանարար 24 մուտք
- Մալուխի հորիզոնական կազմակերպիչ
- Մալուխի հորիզոնական կազմակերպիչ
- Կառավարվող կոմուտացիոն բաժանարար 48 մուտք PoE
- Մալուխի հորիզոնական կազմակերպիչ
- Ցանցային տեսաձայնագրիչ 16 մուտք
- Ցանցային տեսաձայնագրիչ 32 մուտք
- Ուղղորդիչ բաժանարար
- Մոնիտորինգի դարակ
- Մոնիտորինգի դարակ
- Հոսանքի մատակարարման միավոր
- Հոսանքի մատակարարման միավոր
- Անխափան սնուցման սարք 3000 ՎԱ

ՀԱՄԱԿԱՐԳԻ ԷԼԵՄԵՆՏՆԵՐԻ ՑՈՒՑԱԿ MD#1


| Անվանում                                                   | Քանակ | Դափ. միավ. |
|------------------------------------------------------------|-------|------------|
| Սերվերային պահարան 800x1000,42U                            | 1     | համալիր    |
| Օպտիկայի MM բաժանման միավոր 24 մուտք (ներքին ցանցի համար)  | 1     | հատ        |
| Օպտիկայի SM բաժանման միավոր 24 մուտք (պրովայդերների համար) | 2     | հատ        |
| Մալուխի հորիզոնական կազմակերպիչ 1U                         | 7     | հատ        |
| Մալուխի ուղղահայաց կազմակերպիչ                             | 2     | հատ        |
| Ցանցային պասիվ բաժանարար 24 մուտք                          | 2     | հատ        |
| Կառավարվող կոմուտացիոն բաժանարար 48 մուտք PoE              | 1     | հատ        |
| Ցանցային տեսաձայնագրիչ 16 մուտք                            | 1     | հատ        |
| Ցանցային տեսաձայնագրիչ 32 մուտք                            | 1     | հատ        |
| Ուղղորդիչ բաժանարար                                        | 1     | հատ        |
| Մոնիտորինգի դարակ 1U                                       | 2     | հատ        |
| Հոսանքի մատակարարման միավոր, 8 ելք, 19", 16Ա               | 2     | հատ        |
| Անխափան սնուցման սարք 3000 ՎԱ                              | 1     | հատ        |

Սերվերային պահարան 18U  
FD#2

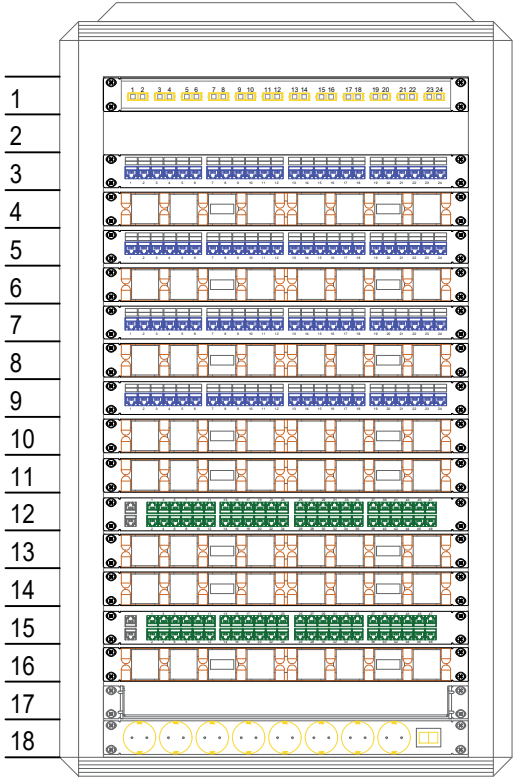

- Օպտիկայի MM բաժանման միավոր 24 մուտք
- Ցանցային պասիվ բաժանարար 24 մուտք
- Մալուխի հորիզոնական կազմակերպիչ
- Ցանցային պասիվ բաժանարար 24 մուտք
- Մալուխի հորիզոնական կազմակերպիչ
- Ցանցային պասիվ բաժանարար 24 մուտք
- Մալուխի հորիզոնական կազմակերպիչ
- Ցանցային պասիվ բաժանարար 24 մուտք
- Մալուխի հորիզոնական կազմակերպիչ
- Ցանցային պասիվ բաժանարար 24 մուտք
- Մալուխի հորիզոնական կազմակերպիչ
- Կառավարվող կոմուտացիոն բաժանարար 48 մուտք PoE
- Մալուխի հորիզոնական կազմակերպիչ
- Մալուխի հորիզոնական կազմակերպիչ
- Կառավարվող կոմուտացիոն բաժանարար 48 մուտք PoE
- Մալուխի հորիզոնական կազմակերպիչ
- Հոսանքի մատակարարման միավոր

Սերվերային պահարան 18U  
FD#3

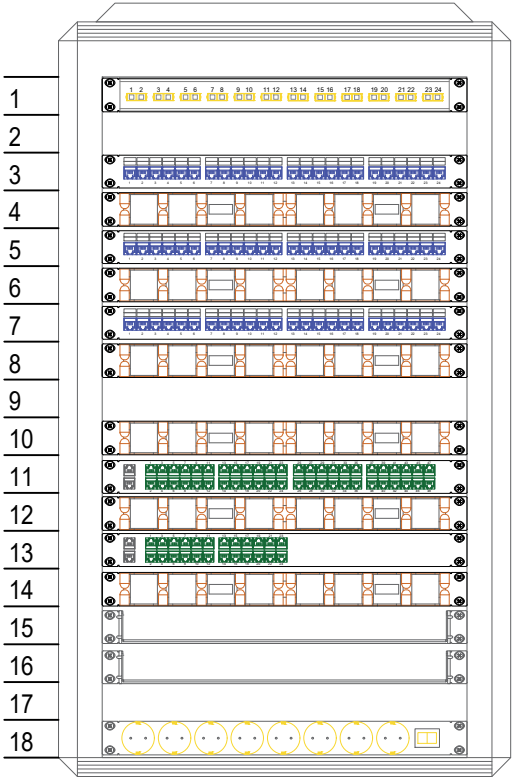

- Օպտիկայի MM բաժանման միավոր 8 մուտք
- Ցանցային պասիվ բաժանարար 24 մուտք
- Մալուխի հորիզոնական կազմակերպիչ
- Ցանցային պասիվ բաժանարար 24 մուտք
- Մալուխի հորիզոնական կազմակերպիչ
- Ցանցային պասիվ բաժանարար 24 մուտք
- Մալուխի հորիզոնական կազմակերպիչ
- Մալուխի հորիզոնական կազմակերպիչ
- Կառավարվող կոմուտացիոն բաժանարար 48 մուտք PoE
- Մալուխի հորիզոնական կազմակերպիչ
- Մոնիտորինգի դարակ
- Հոսանքի մատակարարման միավոր


ՀԱՄԱԿԱՐԳԻ ԷԼԵՄԵՆՏՆԵՐԻ ՑՈՒՑԱԿ FD#2

| Անվանում                                                  | Քանակ | Դափ. միավ. |
|-----------------------------------------------------------|-------|------------|
| Սերվերային պահարան 600x450,18U                            | 1     | համալիր    |
| Օպտիկայի MM բաժանման միավոր 24 մուտք (ներքին ցանցի համար) | 1     | հատ        |
| Մալուխի հորիզոնական կազմակերպիչ 1U                        | 8     | հատ        |
| Ցանցային պասիվ բաժանարար 24 մուտք                         | 4     | հատ        |
| Կառավարվող կոմուտացիոն բաժանարար 48 մուտք PoE             | 2     | հատ        |
| Մոնիտորինգի դարակ 1U                                      | 1     | հատ        |
| Հոսանքի մատակարարման միավոր, 8 ելք, 19", 16Ա              | 1     | հատ        |

ՀԱՄԱԿԱՐԳԻ ԷԼԵՄԵՆՏՆԵՐԻ ՑՈՒՑԱԿ FD#3

| Անվանում                                                  | Քանակ | Դափ. միավ. |
|-----------------------------------------------------------|-------|------------|
| Սերվերային պահարան 600x450,18U                            | 1     | համալիր    |
| Օպտիկայի MM բաժանման միավոր 24 մուտք (ներքին ցանցի համար) | 1     | հատ        |
| Մալուխի հորիզոնական կազմակերպիչ 1U                        | 6     | հատ        |
| Ցանցային պասիվ բաժանարար 24 մուտք                         | 3     | հատ        |
| Կառավարվող կոմուտացիոն բաժանարար 48 մուտք PoE             | 1     | հատ        |
| Մոնիտորինգի դարակ 1U                                      | 1     | հատ        |
| Հոսանքի մատակարարման միավոր, 8 ելք, 19", 16Ա              | 1     | հատ        |

|            |               |  |                                                     |  |  |               |      |        |
|------------|---------------|--|-----------------------------------------------------|--|--|---------------|------|--------|
| Նախագծեցին |               |  | ՎԱՐՉԱԿԱՆ ՄԱՍՆԱՇԵՆՔ                                  |  |  | ՔՊԼ-001402-10 |      |        |
| Նախ. ճարտ. | Հ. Ամիրբեկյան |  |                                                     |  |  | Փուլ          | Թերթ | Թերթեր |
| Նախագծեց   | Մ. Ասրյան     |  | Հեռահաղորդակցման համակարգ                           |  |  | Ն             | 02   | 13     |
|            |               |  | Սարքավորումների տեղապաշխմը սերվերային պահարաններում |  |  |               |      |        |
|            |               |  |                                                     |  |  |               |      |        |

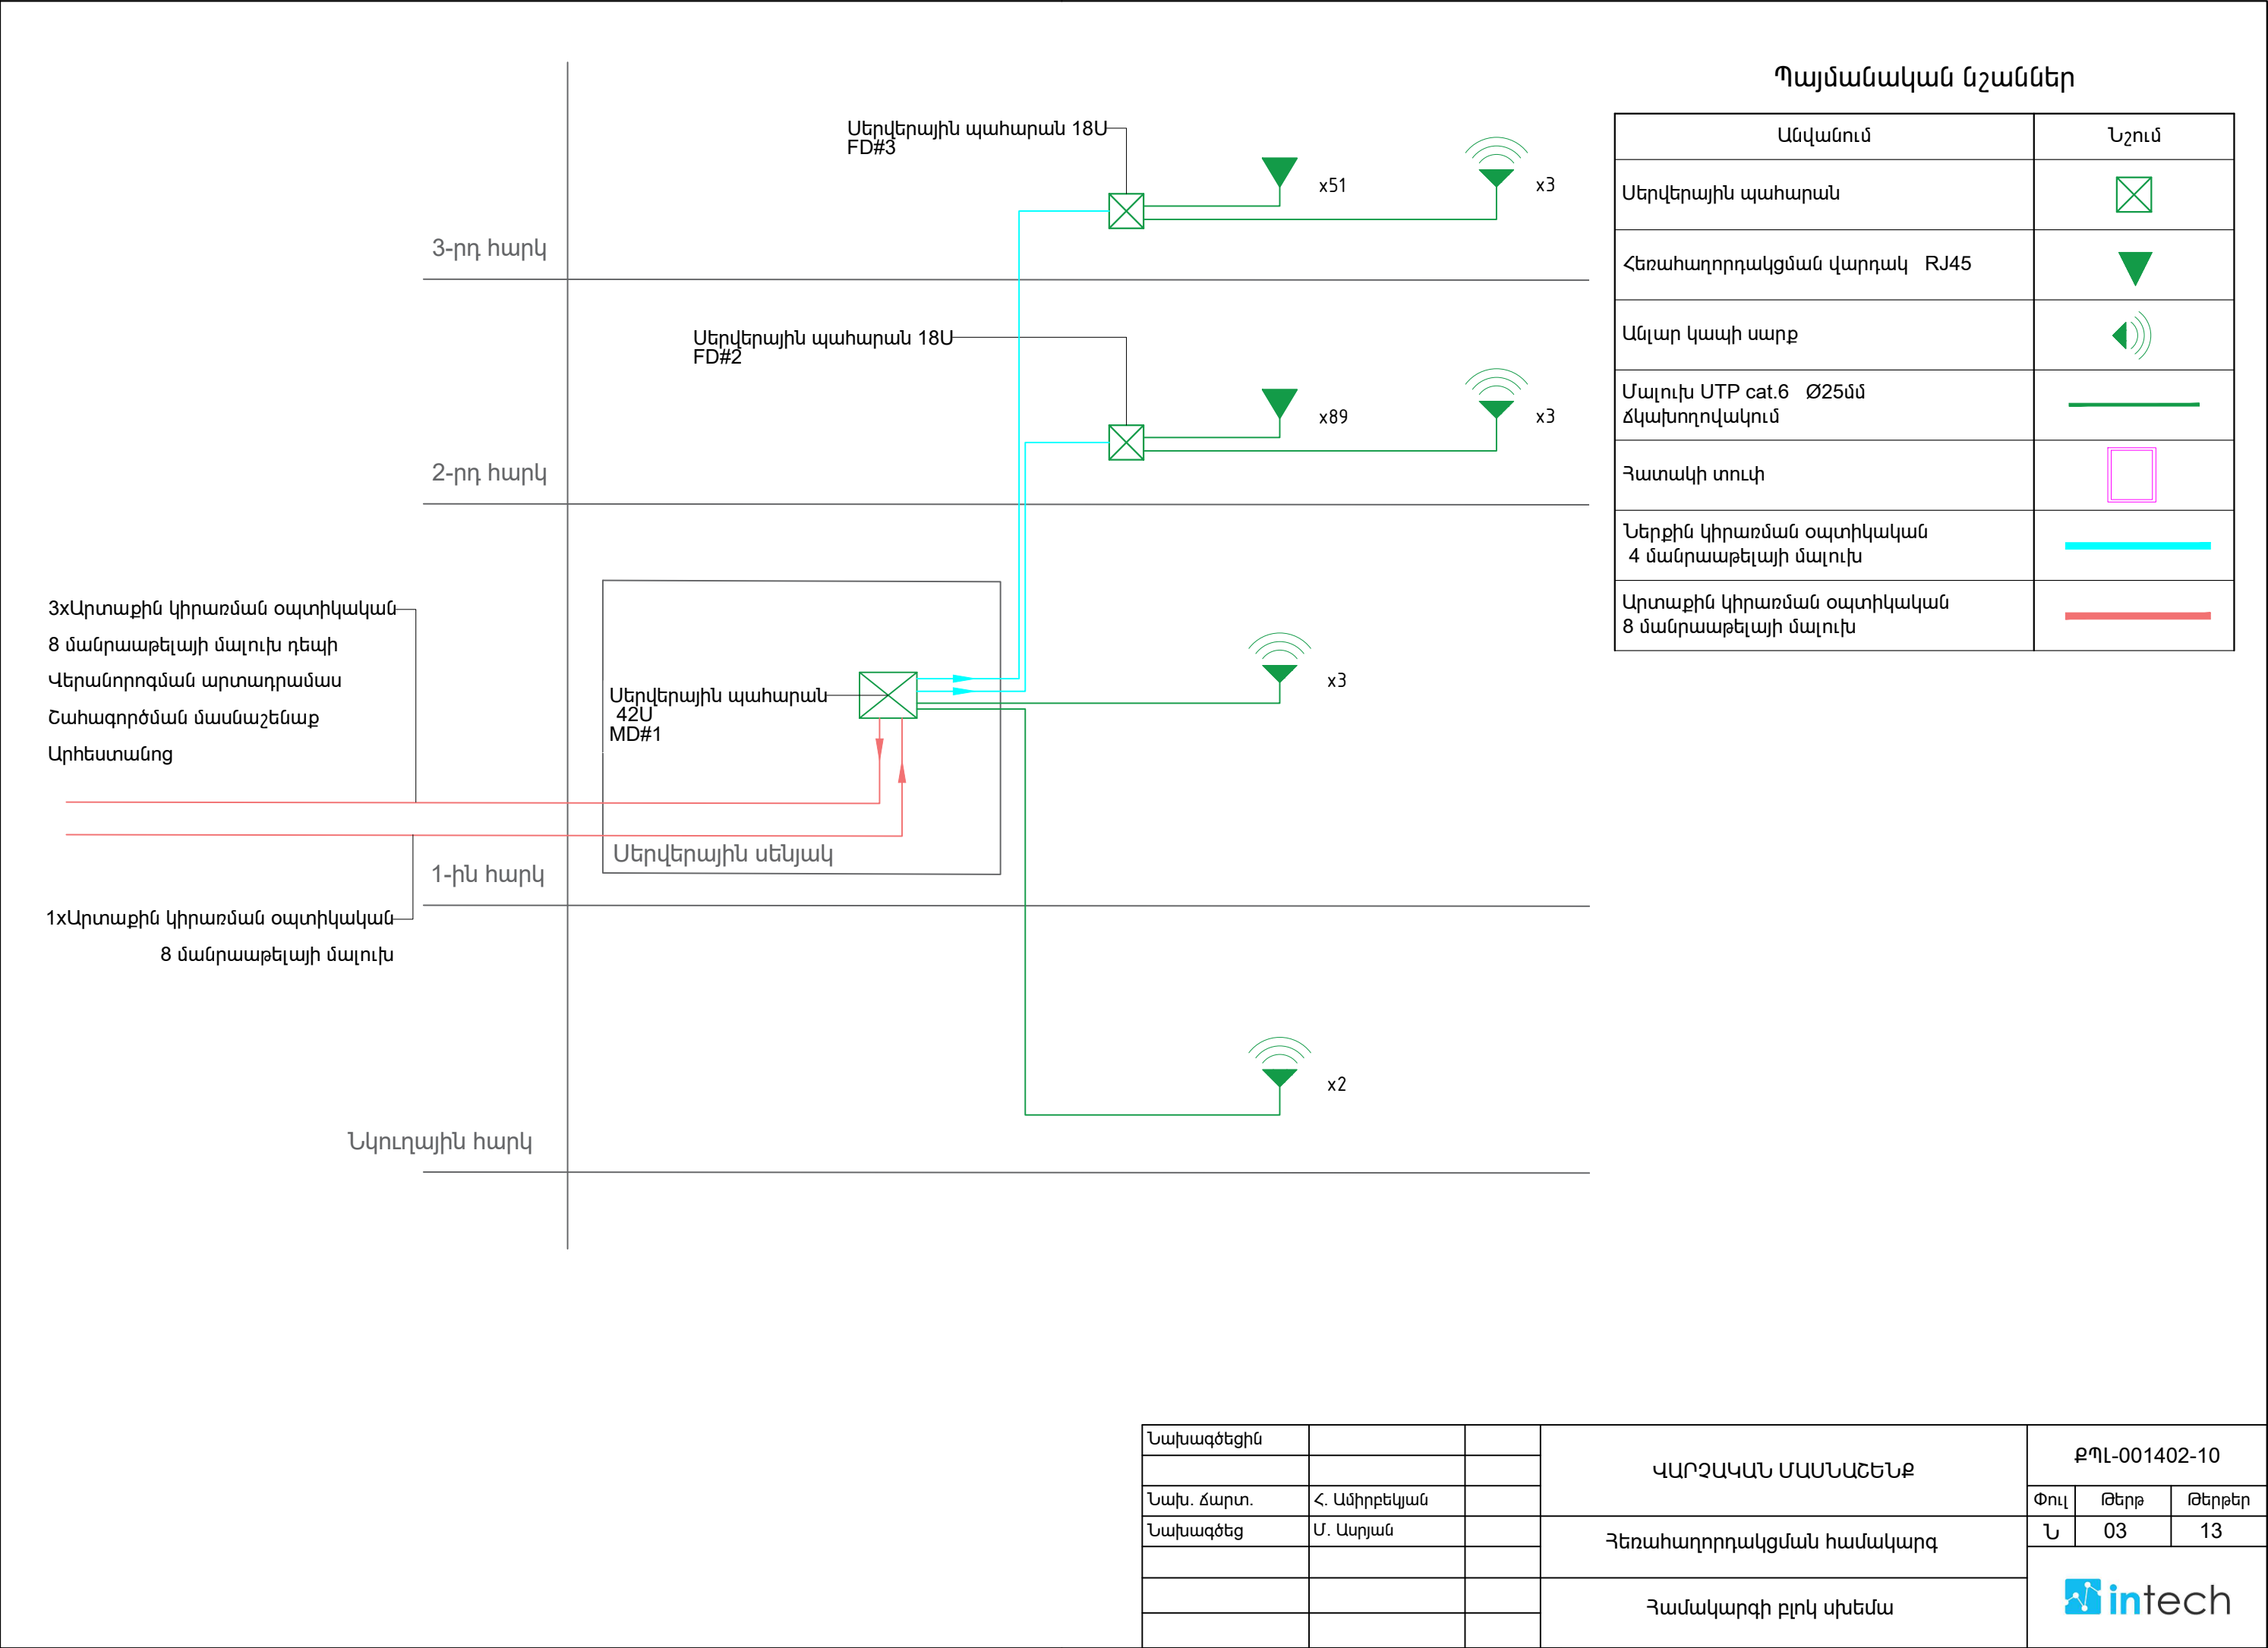

ՆԿՈՒՂԱՅԻՆ ՀԱՐԿԻ ՀԱՏԱԿԱԳԻԾ  
ՎԵՐԱՆՈՐՈԳՈՒՄ



| NN | ՍԵՆՑԱԿԻ ԱՆՎԱՆՈՒՄԸ   |
|----|---------------------|
| 1  | ԱՍՏԻՃԱՆԱՎԱՆԴԱԿ      |
| 2  | ՊԱՐԵՍՏԱՑԻՆ ՏԱՐԱԾԸ 1 |
| 3  | ՄԻԶԱՆՑԸ 1           |
| 4  | ՍԵՆՑԱԿ 1            |
| 5  | ՍԵՆՑԱԿ 2            |
| 6  | ՍԵՆՑԱԿ 3            |
| 7  | ՊԱՐԵՍՏԱՑԻՆ ՏԱՐԱԾԸ 2 |
| 8  | ՊԱՐԵՍՏԱՑԻՆ ՏԱՐԱԾԸ 3 |
| 9  | ՊԱՐԵՍՏԱՑԻՆ ՏԱՐԱԾԸ 4 |
| 10 | ՊԱՐԵՍՏԱՑԻՆ ՏԱՐԱԾԸ 5 |
| 11 | ՊԱՐԵՍՏԱՑԻՆ ՏԱՐԱԾԸ 6 |
| 12 | ՄԻԶԱՆՑԸ 2           |
| 13 | ՄԻԶԱՆՑԸ 3           |


Պայմանական նշաններ

| Անվանում                           | Նշում |
|------------------------------------|-------|
| Սերվերային պահարան                 |       |
| Մետաղական մալուխատար               |       |
| Մետաղական մալուխատարի T-աձև դետալ  |       |
| Մետաղական մալուխատարի 90 ° անկյուն |       |
| Ուղղահայաց մալուխատար              |       |

|            |               |  |                                                                    |                                                                                       |      |        |
|------------|---------------|--|--------------------------------------------------------------------|---------------------------------------------------------------------------------------|------|--------|
| Նախագծեցին |               |  | ՎԱՐՉԱԿԱՆ ՄԱՍՆԱՇԵՆՔ                                                 | ՔՊԼ-001402-10                                                                         |      |        |
|            |               |  |                                                                    | Փուլ                                                                                  | Թերթ | Թերթեր |
| Նախ. ճարտ. | Հ. Ամիրբեկյան |  |                                                                    | Ն                                                                                     | 04   | 13     |
| Նախագծեց   | Մ. Ասրյան     |  | Հեռահաղորդակցման համակարգ                                          |  |      |        |
|            |               |  |                                                                    |                                                                                       |      |        |
|            |               |  |                                                                    |                                                                                       |      |        |
|            |               |  | Մալուխատարների տեղապաշխման հատակագիծ<br>Նկուղային հարկում, Մ 1:150 |                                                                                       |      |        |



ԱՌԱՋԻՆ ՀԱՐԿԻ ՀԱՏԱԿԱԳԻԾ  
ՎԵՐԱՆՈՐՈԳՈՒՄ

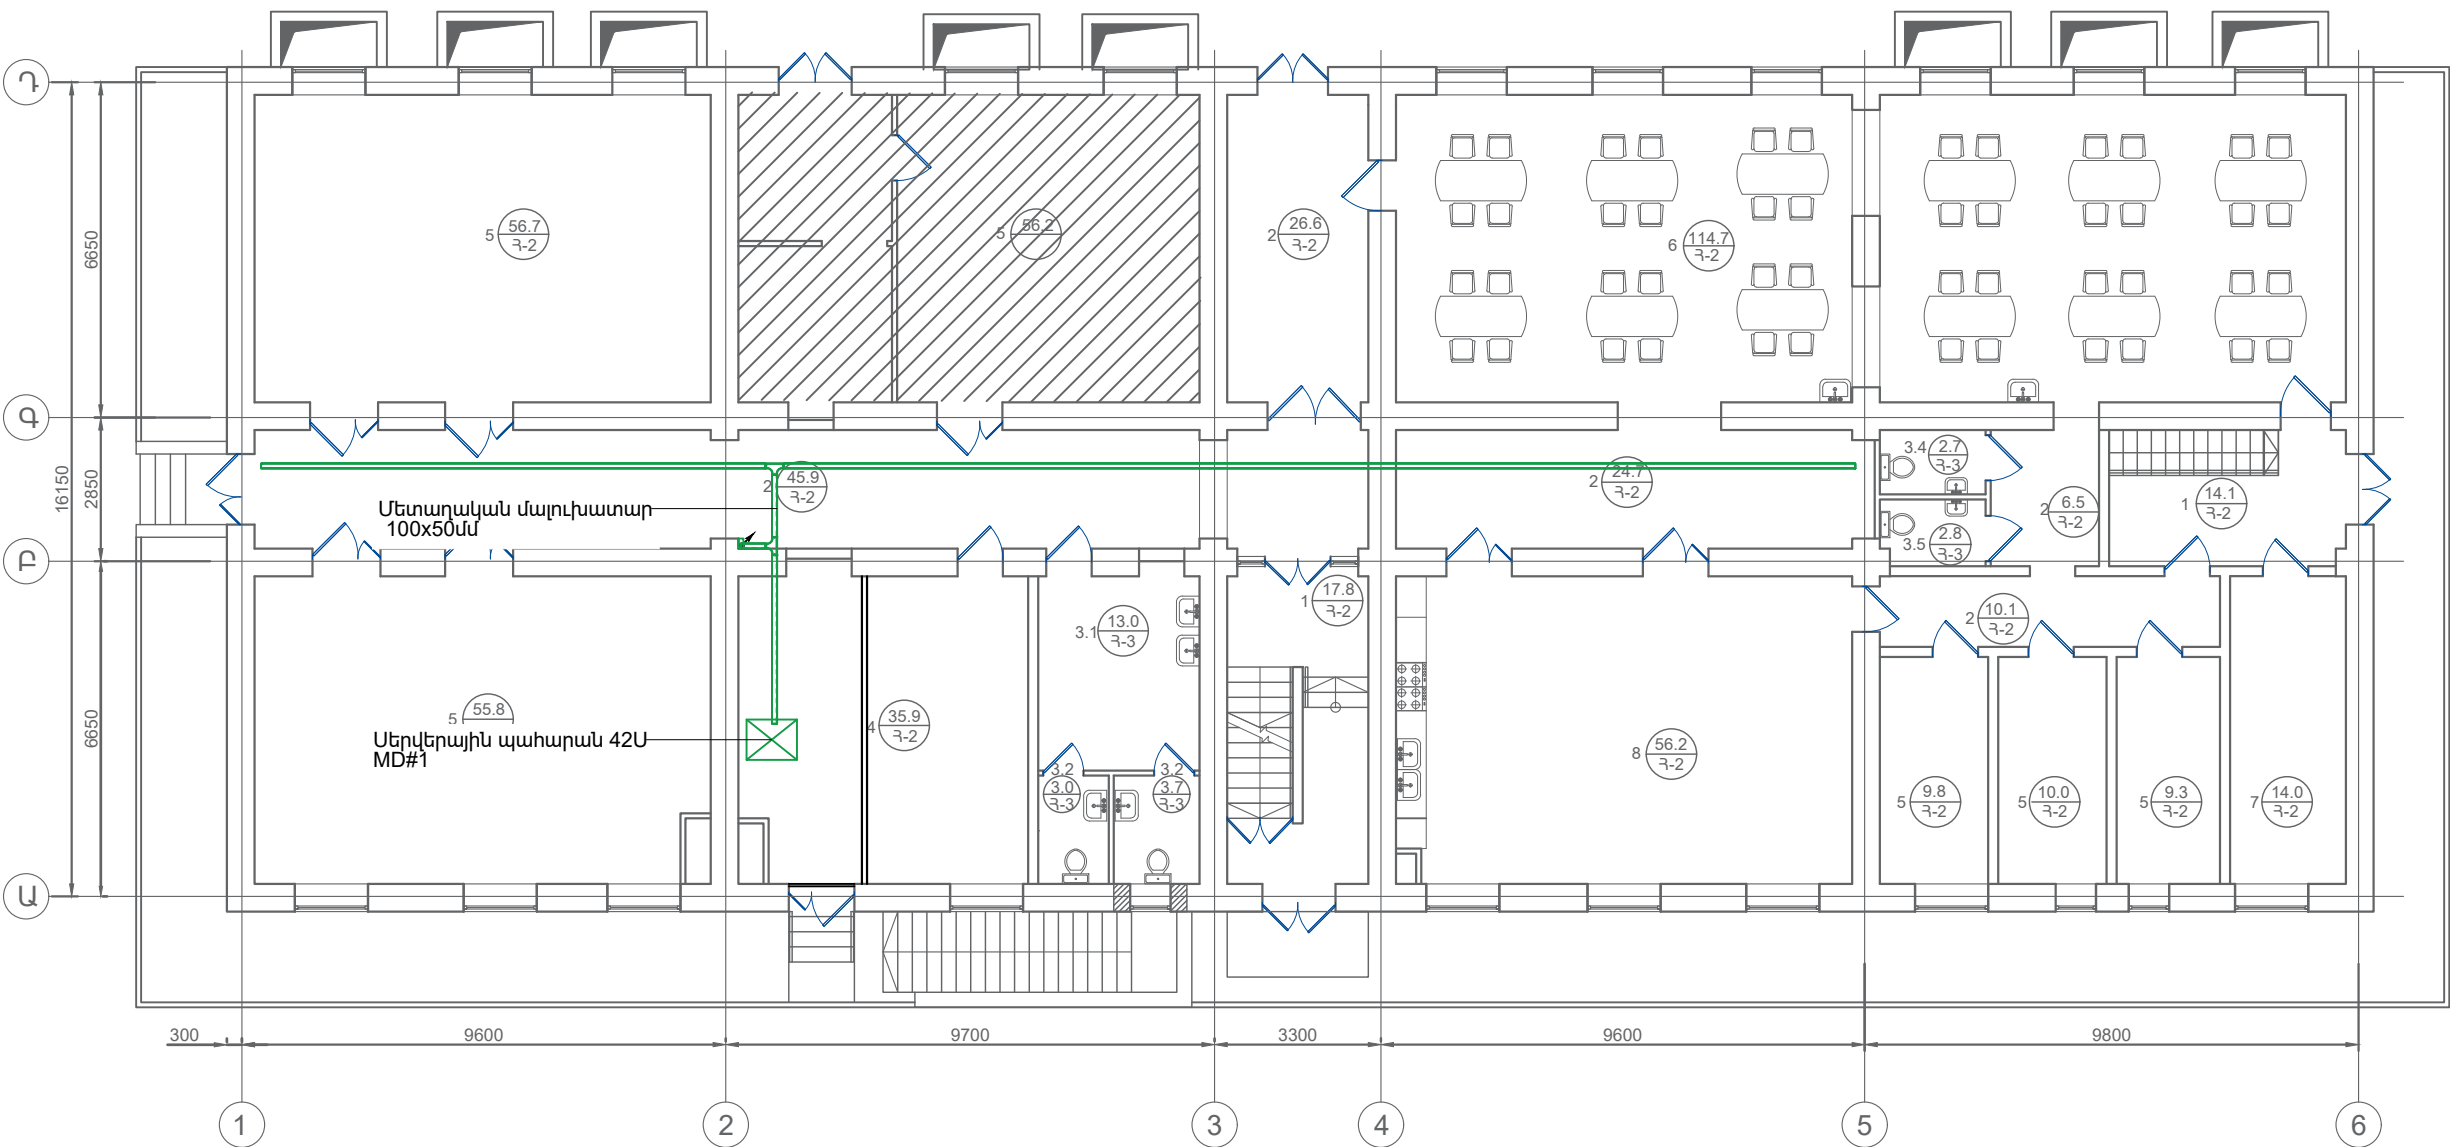


| NN | ՍԵՆՅԱԿԻ ԱՆՎԱՆՈՒՄԸ                      |
|----|----------------------------------------|
| 1  | ՆԱԽԱՄՈՒՏԶԸ, ԱՍՏԻՃԱՆԱԿԱՆԱԿ              |
| 2  | ՄԻՋԱՆՑԸ                                |
| 3  | 3.1 ԼՎԱՑԱՐԱՆՆԵՐԻ ՏԱՐԱԾԸ                |
|    | 3.2 ՍԱՆՂԱՆԳՈՒՅՑ -1                     |
|    | 3.3 ԲՍԽ ՍԱՆՂԱՆԳՈՒՅՑ                    |
|    | 3.4 ՍԱՆՂԱՆԳՈՒՅՑ 2                      |
|    | 3.5 ՍԱՆՂԱՆԳՈՒՅՑ 3                      |
| 4  | ՏՆՏԵՍԱԿԱՆ ԵՎ ԳՐԵՆԱԿԱՆ ՊԻՏՈՒՅԵՆԵՐ ՊԱՐԵՍ |
| 5  | ՊԱՐԵՍ                                  |
| 6  | ՃԱՇԱՐԱՆ                                |
| 7  | ԿԱԹՍԱՑԱՏՈՒՆ                            |
| 8  | ԽՈՐԱՆՈՑ                                |

Պայմանական նշաններ

| Անվանում                           | Նշում |
|------------------------------------|-------|
| Մերվերային պահարան                 |       |
| Մետաղական մալուխատար               |       |
| Մետաղական մալուխատարի T-աձև դետալ  |       |
| Մետաղական մալուխատարի 90 ° անկյուն |       |
| Ուղղահայաց մալուխատար              |       |

|            |               |  |                                                              |                                                                                       |      |        |
|------------|---------------|--|--------------------------------------------------------------|---------------------------------------------------------------------------------------|------|--------|
| Նախագծեցին |               |  | ՎԱՐՉԱԿԱՆ ՄԱՍՆԱՇԵՆՔ                                           | ՔՊԼ-001402-10                                                                         |      |        |
|            |               |  |                                                              | Փուլ                                                                                  | Թերթ | Թերթեր |
| Նախ. ճարտ. | Հ. Ամիրբեկյան |  |                                                              | Ն                                                                                     | 05   | 13     |
| Նախագծեց   | Մ. Ասրյան     |  | Հեռահաղորդակցման համակարգ                                    |  |      |        |
|            |               |  |                                                              |                                                                                       |      |        |
|            |               |  |                                                              |                                                                                       |      |        |
|            |               |  | Մալուխատարերի տեղապաշխման հատակագիծ<br>1-ին հարկում, Մ 1:150 |                                                                                       |      |        |

ԵՐԿՐՈՐԴ ՀԱՐԿԻ ՀԱՏԱԿԱԳԻԾ  
ՎԵՐԱՆՈՐՈԳՈՒՄ

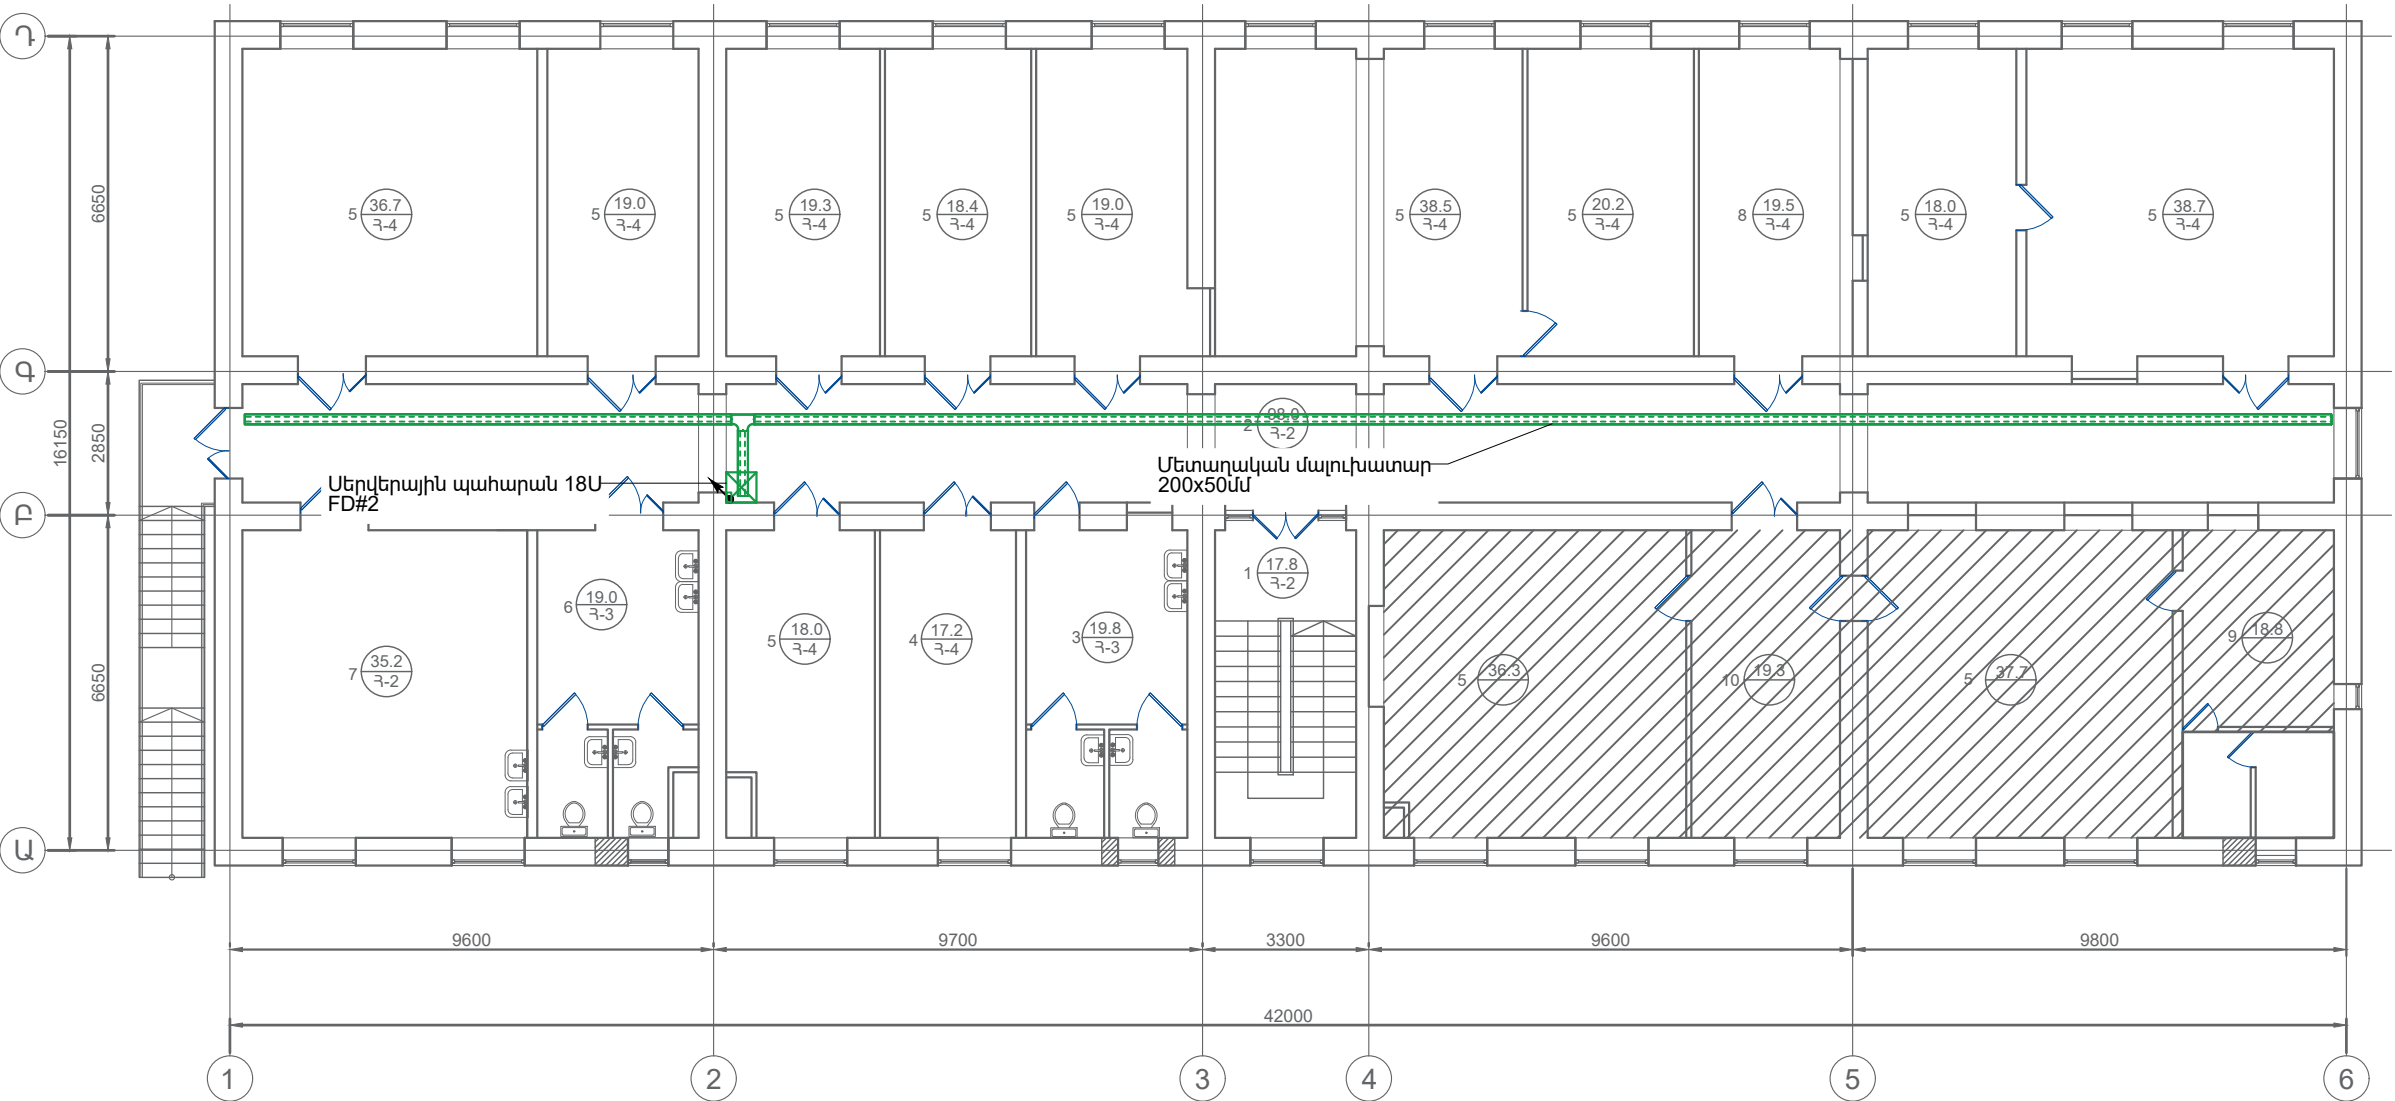

| NN | ՍԵՆՅԱԿԻ ԱՆՎԱՆՈՒՄԸ     |
|----|-----------------------|
| 1  | ԱՍՏԻՃԱՆԱՎԱՆԴԱԿ        |
| 2  | ՍԻԶԱՆՔԸ               |
| 3  | ԿԱՆԱՆՑ ՍԱՆՅԱՆԳՈՒՑ     |
| 4  | ՄԱՏԱԿԱՐԱՐԻ ՍԵՆՅԱԿ     |
| 5  | ԱՇԽԱՏԱՍԵՆՅԱԿ          |
| 6  | ՏՐԱՄԱՐԴԱՆՑ ՍԱՆՅԱՆԳՈՒՑ |
| 7  | ԽՈՂԱՆՈՑ               |
| 8  | ՏՆՏԵՍՎԱՐԻ ՍԵՆՅԱԿ      |
| 9  | ՀԱՆԳԱՏԻ ՍԵՆՅԱԿ        |
| 10 | ԸՆԴՈՒՐԱՐԱՆ            |


Պայմանական նշաններ

| Անվանում                           | Նշում |
|------------------------------------|-------|
| Սերվերային պահարան                 |       |
| Մետաղական մալուխատար               |       |
| Մետաղական մալուխատարի T-աձև դետալ  |       |
| Մետաղական մալուխատարի 90 ° անկյուն |       |
| Ուղղահայաց մալուխատար              |       |

|            |               |  |                                                               |  |               |      |        |
|------------|---------------|--|---------------------------------------------------------------|--|---------------|------|--------|
| Նախագծեցին |               |  | ՎԱՐՉԱԿԱՆ ՄԱՍՆԱՇԵՆՔ                                            |  | ՔՊԼ-001402-10 |      |        |
| Նախ. ճարտ. | Հ. Ամիրբեկյան |  |                                                               |  | Փուլ          | Թերթ | Թերթեր |
| Նախագծեց   | Մ. Ասրյան     |  | Հեռահաղորդակցման համակարգ                                     |  | Ն             | 06   | 13     |
|            |               |  | Մալուխատարների տեղապաշխման հատակագիծ<br>2-րդ հարկում, Մ 1:150 |  |               |      |        |
|            |               |  |                                                               |  |               |      |        |



ԵՐՐՈՐԴ ՀԱՐԿԻ ՀԱՏԱԿԱԳԻԾ  
ՎԵՐԱՆՈՐՈԳՈՒՄ

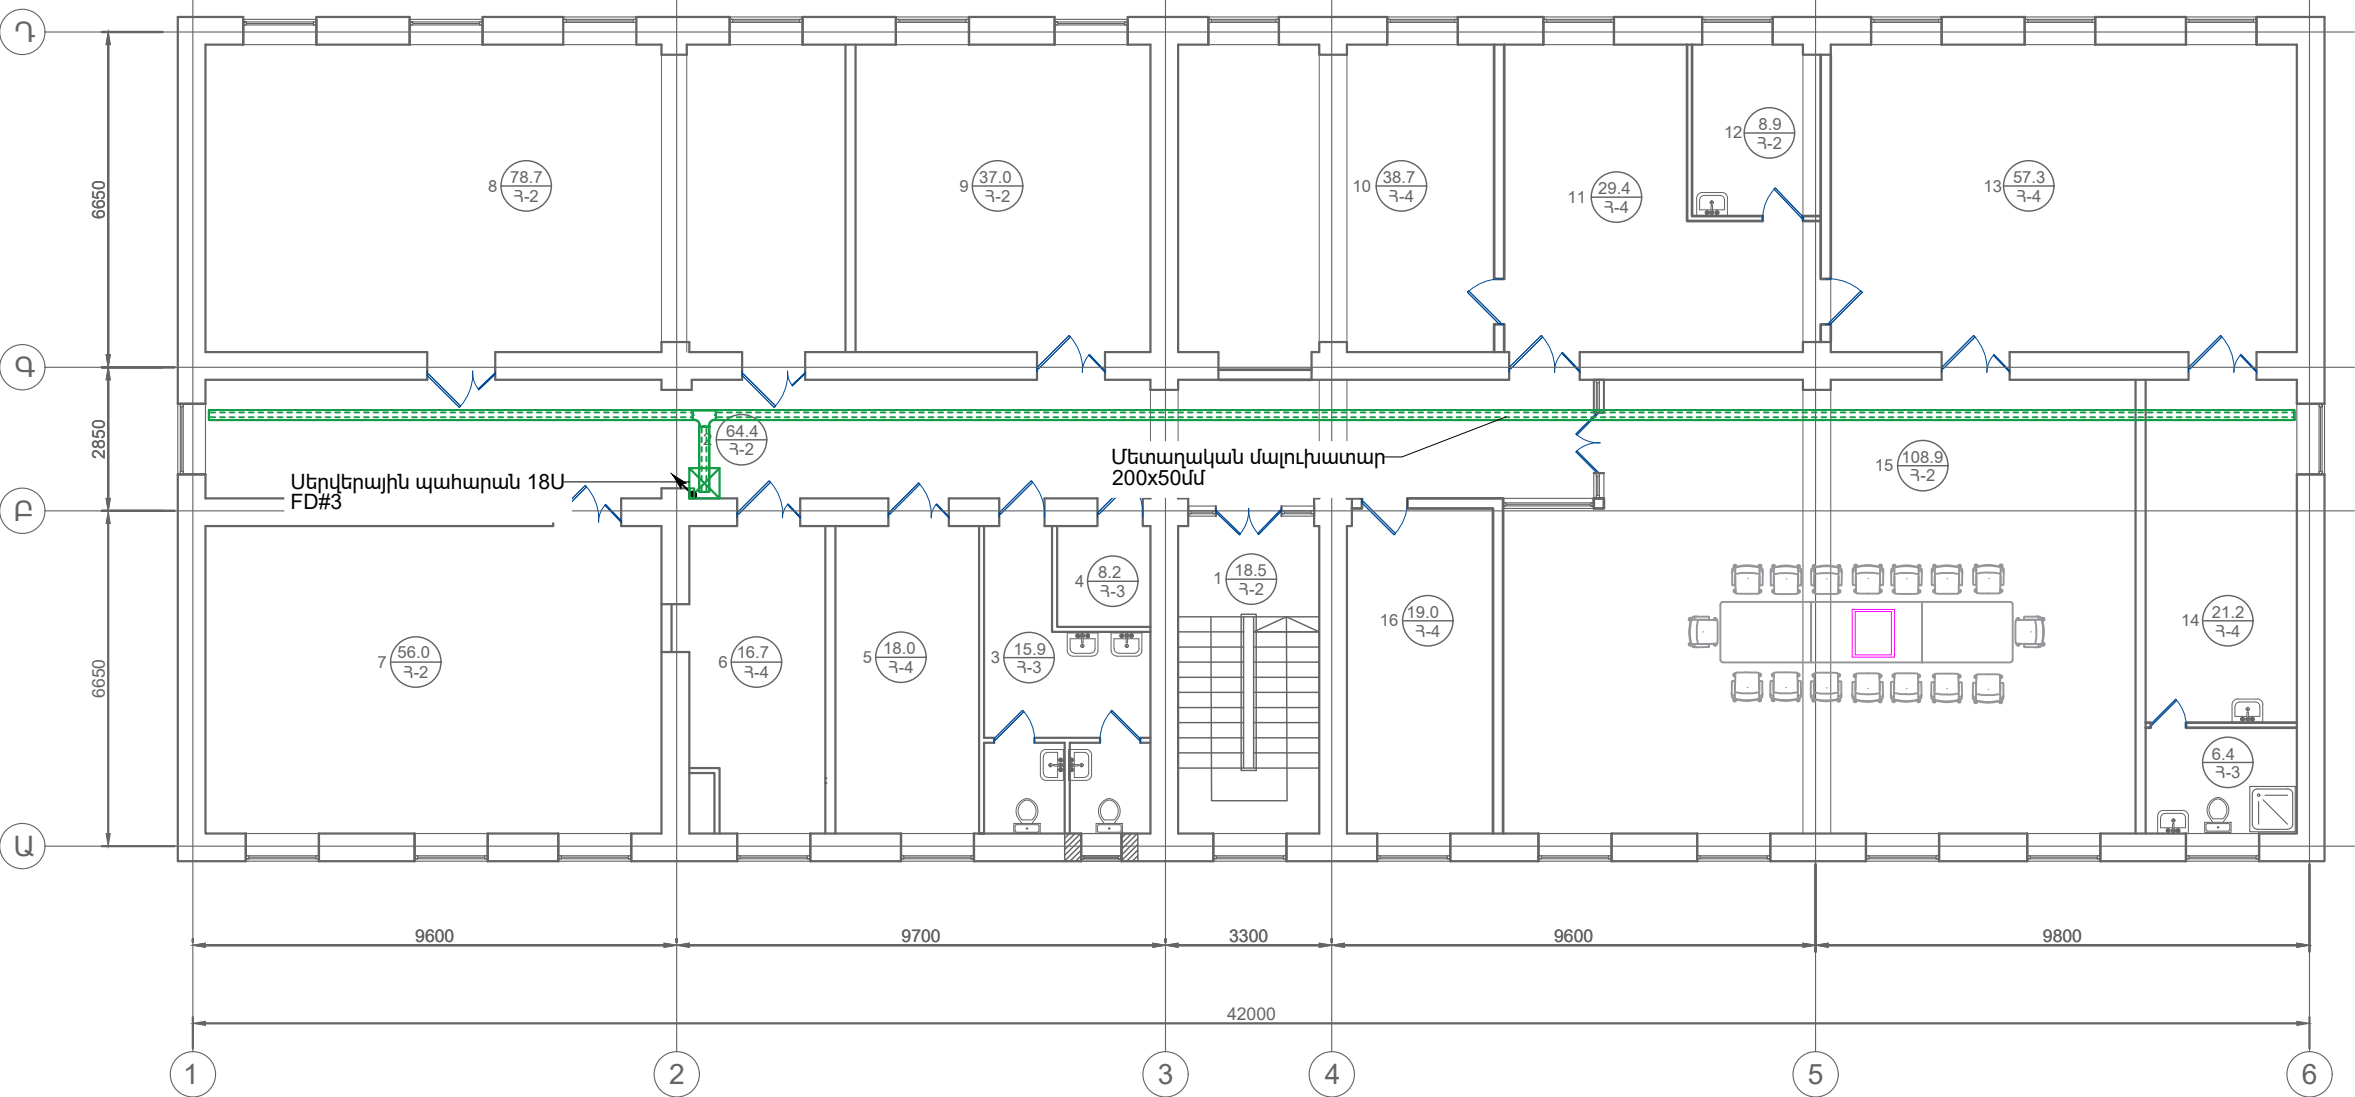

| NN | ՍԵՆՅԱԿԻ ԱՆՎԱՆՈՒՄԸ    |
|----|----------------------|
| 1  | ԱՍՏԻՃԱՆԱՎԱՆՂԱԿ       |
| 2  | ՄԻՋԱՆՑՔ              |
| 3  | ՍԱՆՅԱՆԳՈՒՅՑ          |
| 4  | ԻՆՎԵՐՏՈՐԻ ՍԵՆՅԱԿ     |
| 5  | ՓՈԽՏՆՈՐԵՆԻ ՍԵՆՅԱԿ    |
| 6  | ԱՆՎՏԱՆԳՈՒԹՅԱՆ ՍԵՆՅԱԿ |
| 7  | ԳՐԱՂԱՐԱՆ             |
| 8  | ԴԱՍԱՍՍԵՆՅԱԿ          |
| 9  | ԱՐԽԻՎ                |
| 10 | ՓՈԽՏՆՈՐԵՆԻ ՍԵՆՅԱԿ    |
| 11 | ԸՆԴՈՒՆԱՐԱՆ           |
| 12 | ԲՈՒՖԵՏ               |
| 13 | ՏՆՕՐԵՆԻ ԱՇԽԱՏԱՍԵՆՅԱԿ |
| 14 | ՀԱՆԳՍՏԻ ՍԵՆՅԱԿ       |
| 15 | ՀԱՆԴԻՊՈՒՄՆԵՐԻ ԴԱՅԼԻԾ |
| 16 | ՕԳՆԱԿԱՆԻ ՍԵՆՅԱԿ      |

Պայմանական նշաններ

| Անվանում                           | Նշում |
|------------------------------------|-------|
| Սերվերային պահարան                 |       |
| Մետաղական մալուխատար               |       |
| Մետաղական մալուխատարի T-աձև դետալ  |       |
| Մետաղական մալուխատարի 90 ° անկյուն |       |
| Ուղղահայաց մալուխատար              |       |

|            |               |  |                                                               |  |  |               |      |        |
|------------|---------------|--|---------------------------------------------------------------|--|--|---------------|------|--------|
| Նախագծեցին |               |  | ՎԱՐՉԱԿԱՆ ՄԱՍՆԱՇԵՆՔ                                            |  |  | ՔՊԼ-001402-10 |      |        |
| Նախ. ճարտ. | Հ. Ամիրբեկյան |  |                                                               |  |  | Փուլ          | Թերթ | Թերթեր |
| Նախագծեց   | Մ. Ասրյան     |  | Հեռահաղորդակցման համակարգ                                     |  |  | Ն             | 07   | 13     |
|            |               |  | Մալուխատարների տեղապաշխման հատակագիծ<br>3-րդ հարկում, Մ 1:150 |  |  |               |      |        |
|            |               |  |                                                               |  |  |               |      |        |

ՆԿՈՒՐԱՅԻՆ ՀԱՐԿԻ ՀԱՏԱԿԱԳԻԾ  
ՎԵՐԱՆՈՐՈԳՈՒՄ




| NN | ՍԵՆՑԱԿԻ ԱՆՎԱՆՈՒՄԸ  |
|----|--------------------|
| 1  | ԱՍՏԻՃԱՆԱՎԱՆԴԱԿ     |
| 2  | ՊԱՐԵՍԱՑԻՆ ՏԱՐԱԾԸ 1 |
| 3  | ՄԻԶԱՆՑԸ 1          |
| 4  | ՍԵՆՑԱԿ 1           |
| 5  | ՍԵՆՑԱԿ 2           |
| 6  | ՍԵՆՑԱԿ 3           |
| 7  | ՊԱՐԵՍԱՑԻՆ ՏԱՐԱԾԸ 2 |
| 8  | ՊԱՐԵՍԱՑԻՆ ՏԱՐԱԾԸ 3 |
| 9  | ՊԱՐԵՍԱՑԻՆ ՏԱՐԱԾԸ 4 |
| 10 | ՊԱՐԵՍԱՑԻՆ ՏԱՐԱԾԸ 5 |
| 11 | ՊԱՐԵՍԱՑԻՆ ՏԱՐԱԾԸ 6 |
| 12 | ՄԻԶԱՆՑԸ 2          |
| 13 | ՄԻԶԱՆՑԸ 3          |

Պայմանական նշաններ

| Անվանում                                         | Նշում |
|--------------------------------------------------|-------|
| Սերվերային պահարան                               |       |
| Հեռահաղորդակցման վարդակ RJ45                     |       |
| Անլար կապի սարք                                  |       |
| Մալուխ UTP cat.6 Ø25մմ ձկախողովակում             |       |
| Հատակի տուփ                                      |       |
| Ներքին կիրառման օպտիկական 4 մանրաաթելայի մալուխ  |       |
| Արտաքին կիրառման օպտիկական 8 մանրաաթելայի մալուխ |       |

|            |               |  |                                                                  |                                                                                       |      |        |
|------------|---------------|--|------------------------------------------------------------------|---------------------------------------------------------------------------------------|------|--------|
| Նախագծեցին |               |  | ՎԱՐՉԱԿԱՆ ՄԱՍՆԱՇԵՆՔ                                               | ՔՊԼ-001402-10                                                                         |      |        |
|            |               |  |                                                                  | Փուլ                                                                                  | Թերթ | Թերթեր |
| Նախ. ճարտ. | Հ. Ամիրբեկյան |  |                                                                  | Ն                                                                                     | 08   | 13     |
| Նախագծեց   | Մ. Ասրյան     |  | Հեռահաղորդակցման համակարգ                                        |  |      |        |
|            |               |  |                                                                  |                                                                                       |      |        |
|            |               |  | Սարքավորումների տեղապաշխման հատակագիծ նկուղային հարկում, Մ 1:150 |                                                                                       |      |        |
|            |               |  |                                                                  |                                                                                       |      |        |

ԱՌԱՋԻՆ ՀԱՐԿԻ ՀԱՏԱԿԱԳԻԾ  
ՎԵՐԱՆՈՐՈՂՈՒՄ

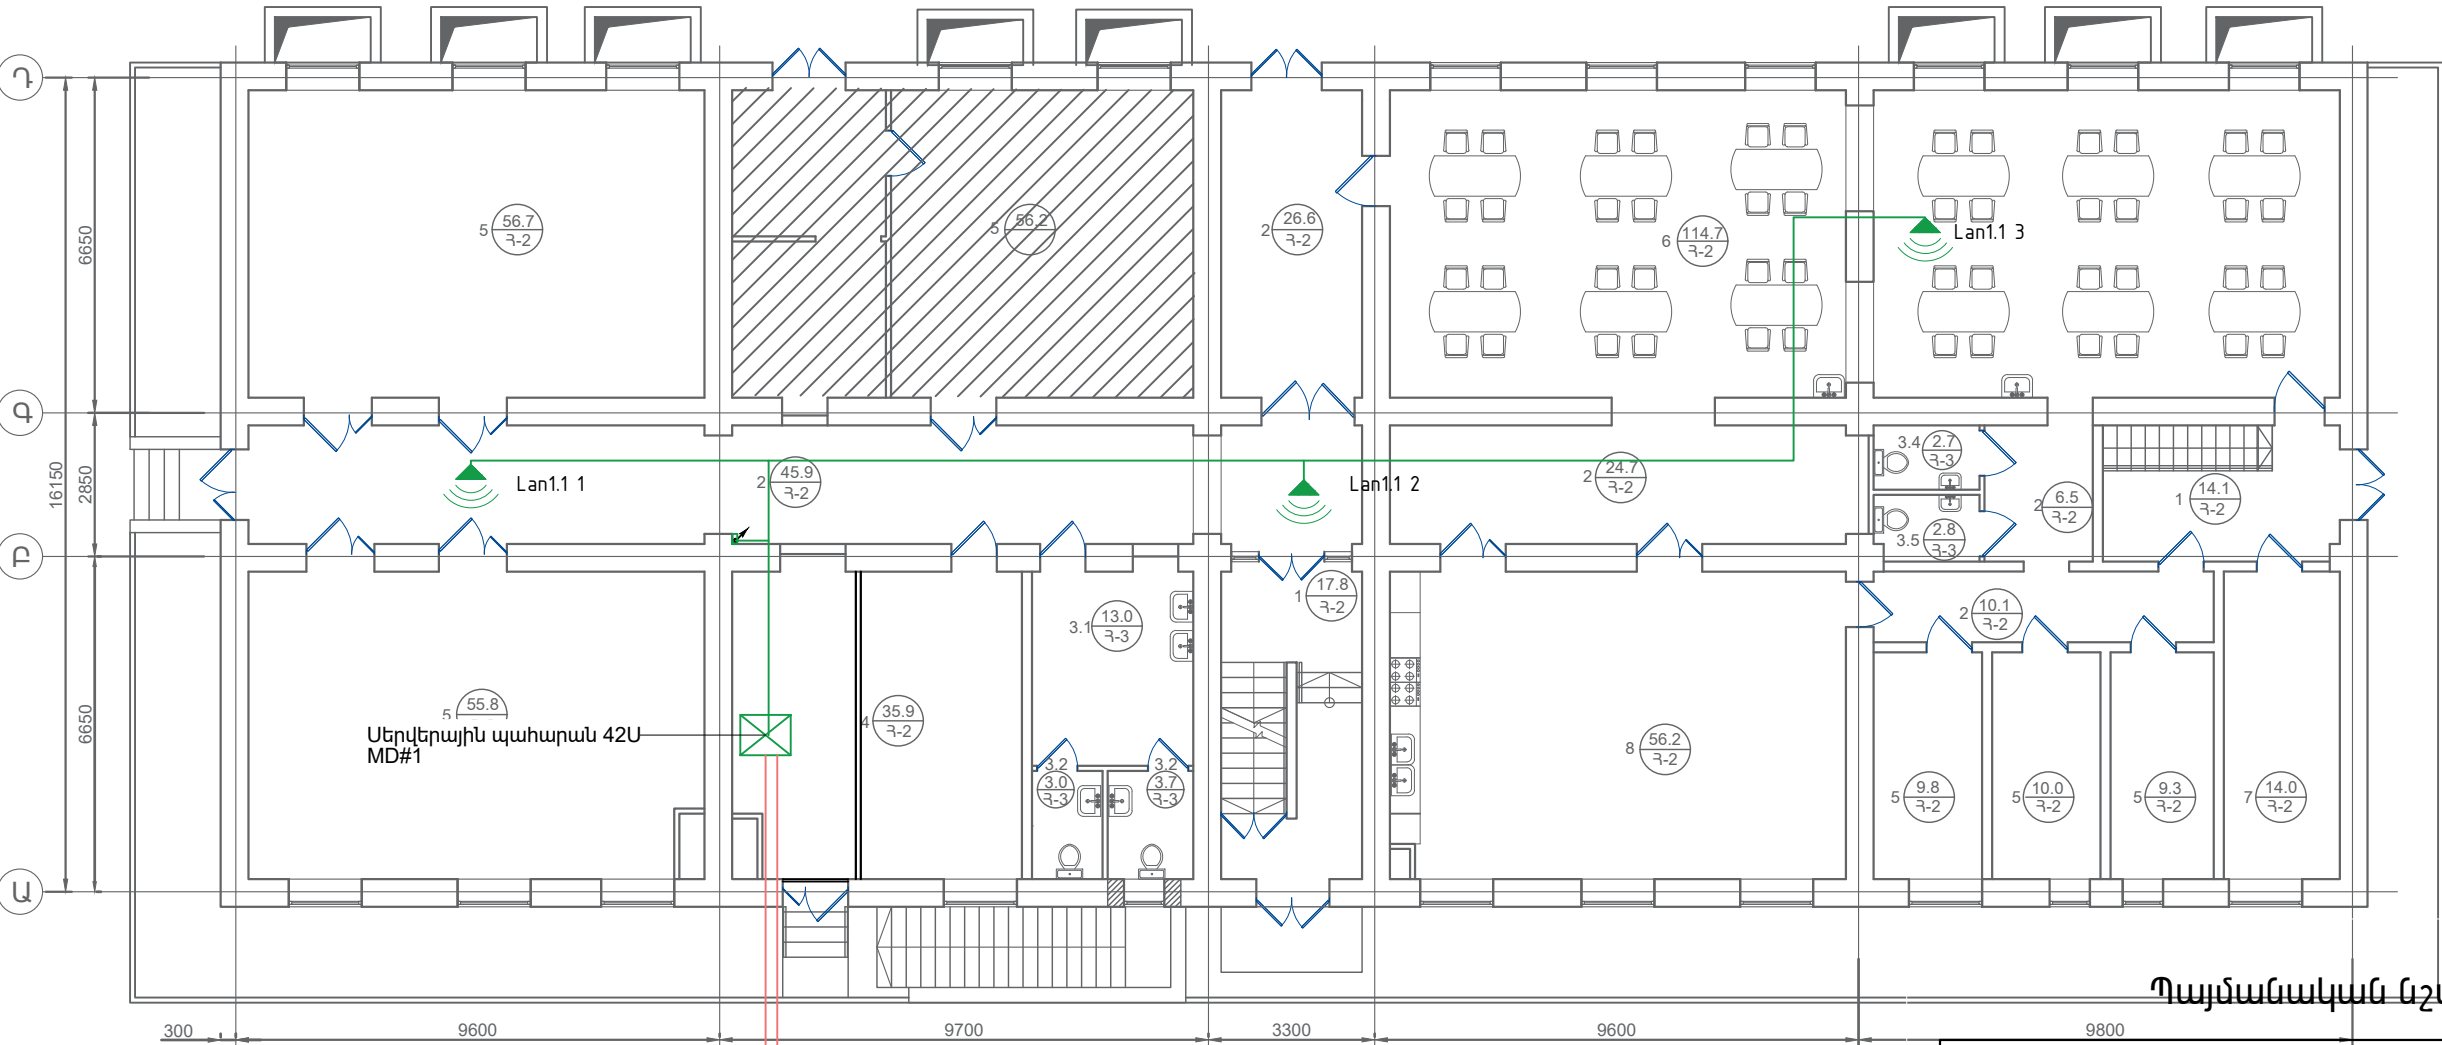

| NN | ՍԵՆՑԱԿԻ ԱՆՎԱՆՈՒՄԸ                                                                                              |
|----|---|
| 1  | ՆԱԽԱՄՈՒՏԵԼԱՍՏԻՃԱՆԱԿԱՆԴԱԿ                                                                                       |
| 2  | ՄԻՋԱՆՑԸ   |
| 3  | 3.1 ԼՎԱՑԱՐԱՆՆԵՐԻ ՏԱՐԱԾԸ<br>3.2 ՍԱՆՂԱՆԳՈՒՅՑ -1<br>3.3 ԲՍԽ ՍԱՆՂԱՆԳՈՒՅՑ<br>3.4 ՍԱՆՂԱՆԳՈՒՅՑ 2<br>3.5 ՍԱՆՂԱՆԳՈՒՅՑ 3 |
| 4  | ՏՆՏԵՍԱԿԱՆ ԵՎ ԳՐԵՆԱԿԱՆ<br>ՊԻՏՈՒՅԵՆԵՐ ՊԱՅԵՍ                                                                      |
| 5  | ՊԱՅԵՍ   |
| 6  | ՃԱՇԱՐԱՆ   |
| 7  | ԿԱԹՍԱՅԱՏՈՒՆ   |
| 8  | ԽՈՂԱՆՈՑ   |

Պայմանական նշաններ


| Անվանում                                          | Նշում |
|---------------------------------------------------|-------|
| Սերվերային պահարան                                |       |
| Հեռահաղորդակցման վարդակ RJ45                      |       |
| Անլար կապի սարք                                   |       |
| Մալուխ UTP cat.6 Ø25մմ ձկախողովակում              |       |
| Հատակի տուփ                                       |       |
| Ներքին կիրառման օպտիկական 4 մանրաաթելային մալուխ  |       |
| Արտաքին կիրառման օպտիկական 8 մանրաաթելային մալուխ |       |

3xԱրտաքին կիրառման օպտիկական  
8 մանրաաթելային մալուխ դեպի  
Վերանորոգման արտադրամաս  
Շահագործման մասնաշենք  
Արհեստանոց

1xԱրտաքին կիրառման օպտիկական  
8 մանրաաթելային մալուխ

|            |               |  |                                                                |  |  |               |      |        |
|------------|---------------|--|----------------------------------------------------------------|--|--|---------------|------|--------|
| Նախագծեցին |               |  | ՎԱՐՉԱԿԱՆ ՄԱՍՆԱՇԵՆՔ                                             |  |  | ՔՊԼ-001402-10 |      |        |
| Նախ. ճարտ. | Հ. Ամիրբեկյան |  |                                                                |  |  | Փուլ          | Թերթ | Թերթեր |
| Նախագծեց   | Մ. Ասրյան     |  | Հեռահաղորդակցման համակարգ                                      |  |  | Ն             | 09   | 13     |
|            |               |  | Սարքավորումների տեղապաշխման<br>հատակագիծ 1-ին հարկում, Մ 1:150 |  |  |               |      |        |
|            |               |  |                                                                |  |  |               |      |        |

ԵՐԿՐՈՐԴ ՀԱՐԿԻ ՀԱՏԱԿԱԳԻԾ  
ՎԵՐԱՆՈՐՈԳՈՒՄ

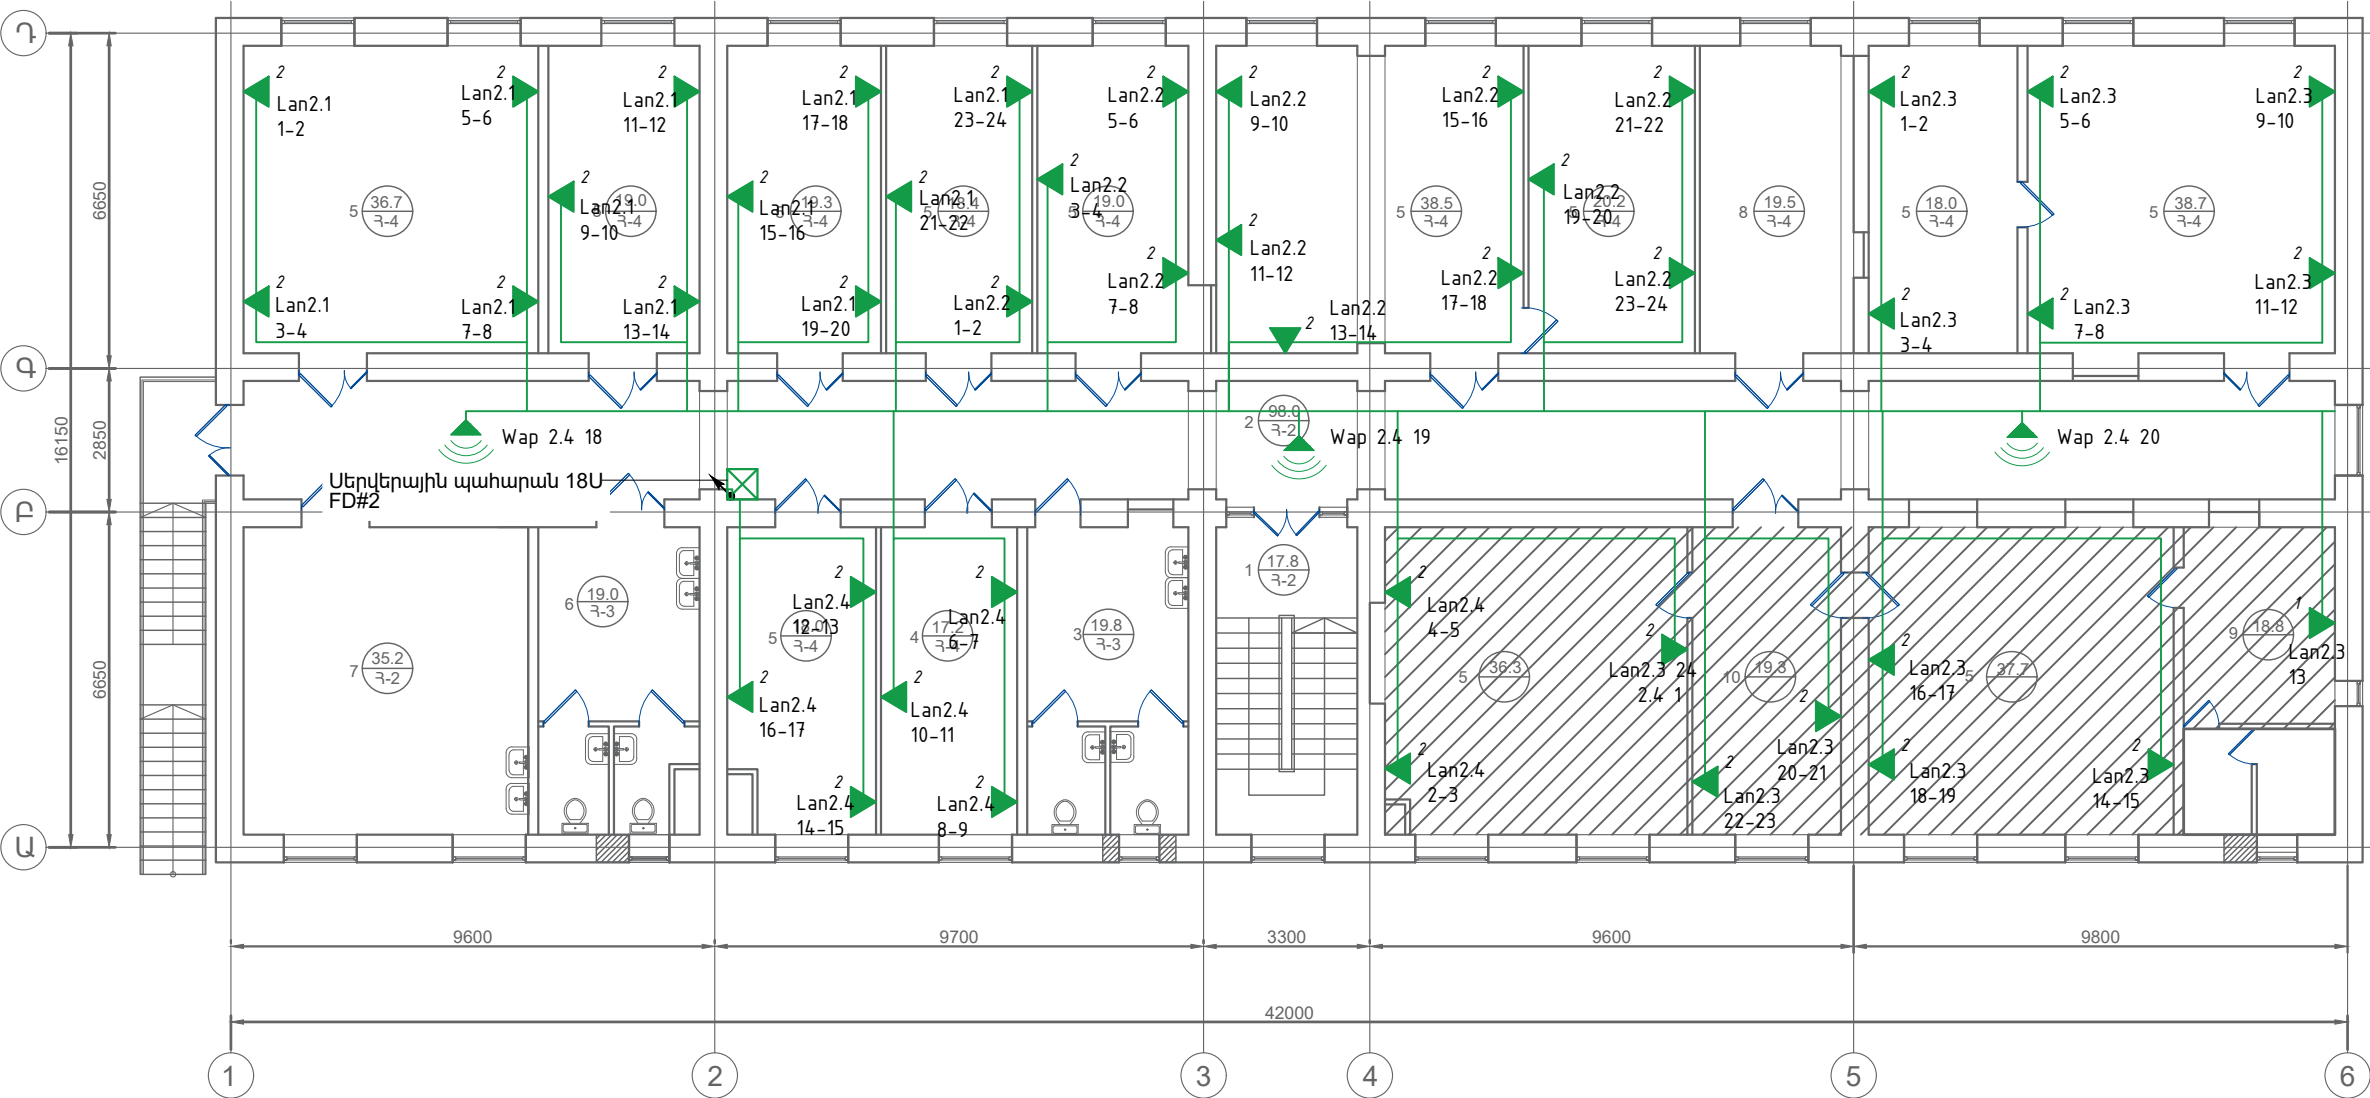


Պայմանական նշաններ

| Անվանում                                         | Նշում |
|--------------------------------------------------|-------|
| Սերվերային պահարան                               |       |
| Հեռահաղորդակցման վարդակ RJ45                     |       |
| Անլար կապի սարք                                  |       |
| Մալուխ UTP cat.6 Ø25մմ ձկախողովակում             |       |
| Հատակի տուփ                                      |       |
| Ներքին կիրառման օպտիկական 4 մանրաաթելայի մալուխ  |       |
| Արտաքին կիրառման օպտիկական 8 մանրաաթելայի մալուխ |       |

|            |               |  |                                                             |                                                                                       |      |        |
|------------|---------------|--|-------------------------------------------------------------|---------------------------------------------------------------------------------------|------|--------|
| Նախագծեցին |               |  | ՎԱՐՉԱԿԱՆ ՄԱՍՆԱՇԵՆՔ                                          | ՔՊԼ-001402-10                                                                         |      |        |
|            |               |  |                                                             | Փուլ                                                                                  | Թերթ | Թերթեր |
| Նախ. ճարտ. | Հ. Ամիրբեկյան |  |                                                             | Ն                                                                                     | 10   | 13     |
| Նախագծեց   | Մ. Ասրյան     |  | Հեռահաղորդակցման համակարգ                                   |  |      |        |
|            |               |  |                                                             |                                                                                       |      |        |
|            |               |  | Սարքավորումների տեղապաշխման հատակագիծ 2-րդ հարկում, Մ 1:150 |                                                                                       |      |        |
|            |               |  |                                                             |                                                                                       |      |        |

ԵՐՐՈՐԴ ՀԱՐԿԻ ՀԱՏԱԿԱԳԻԾ  
ՎԵՐԱՆՈՐԴՈՒՄ

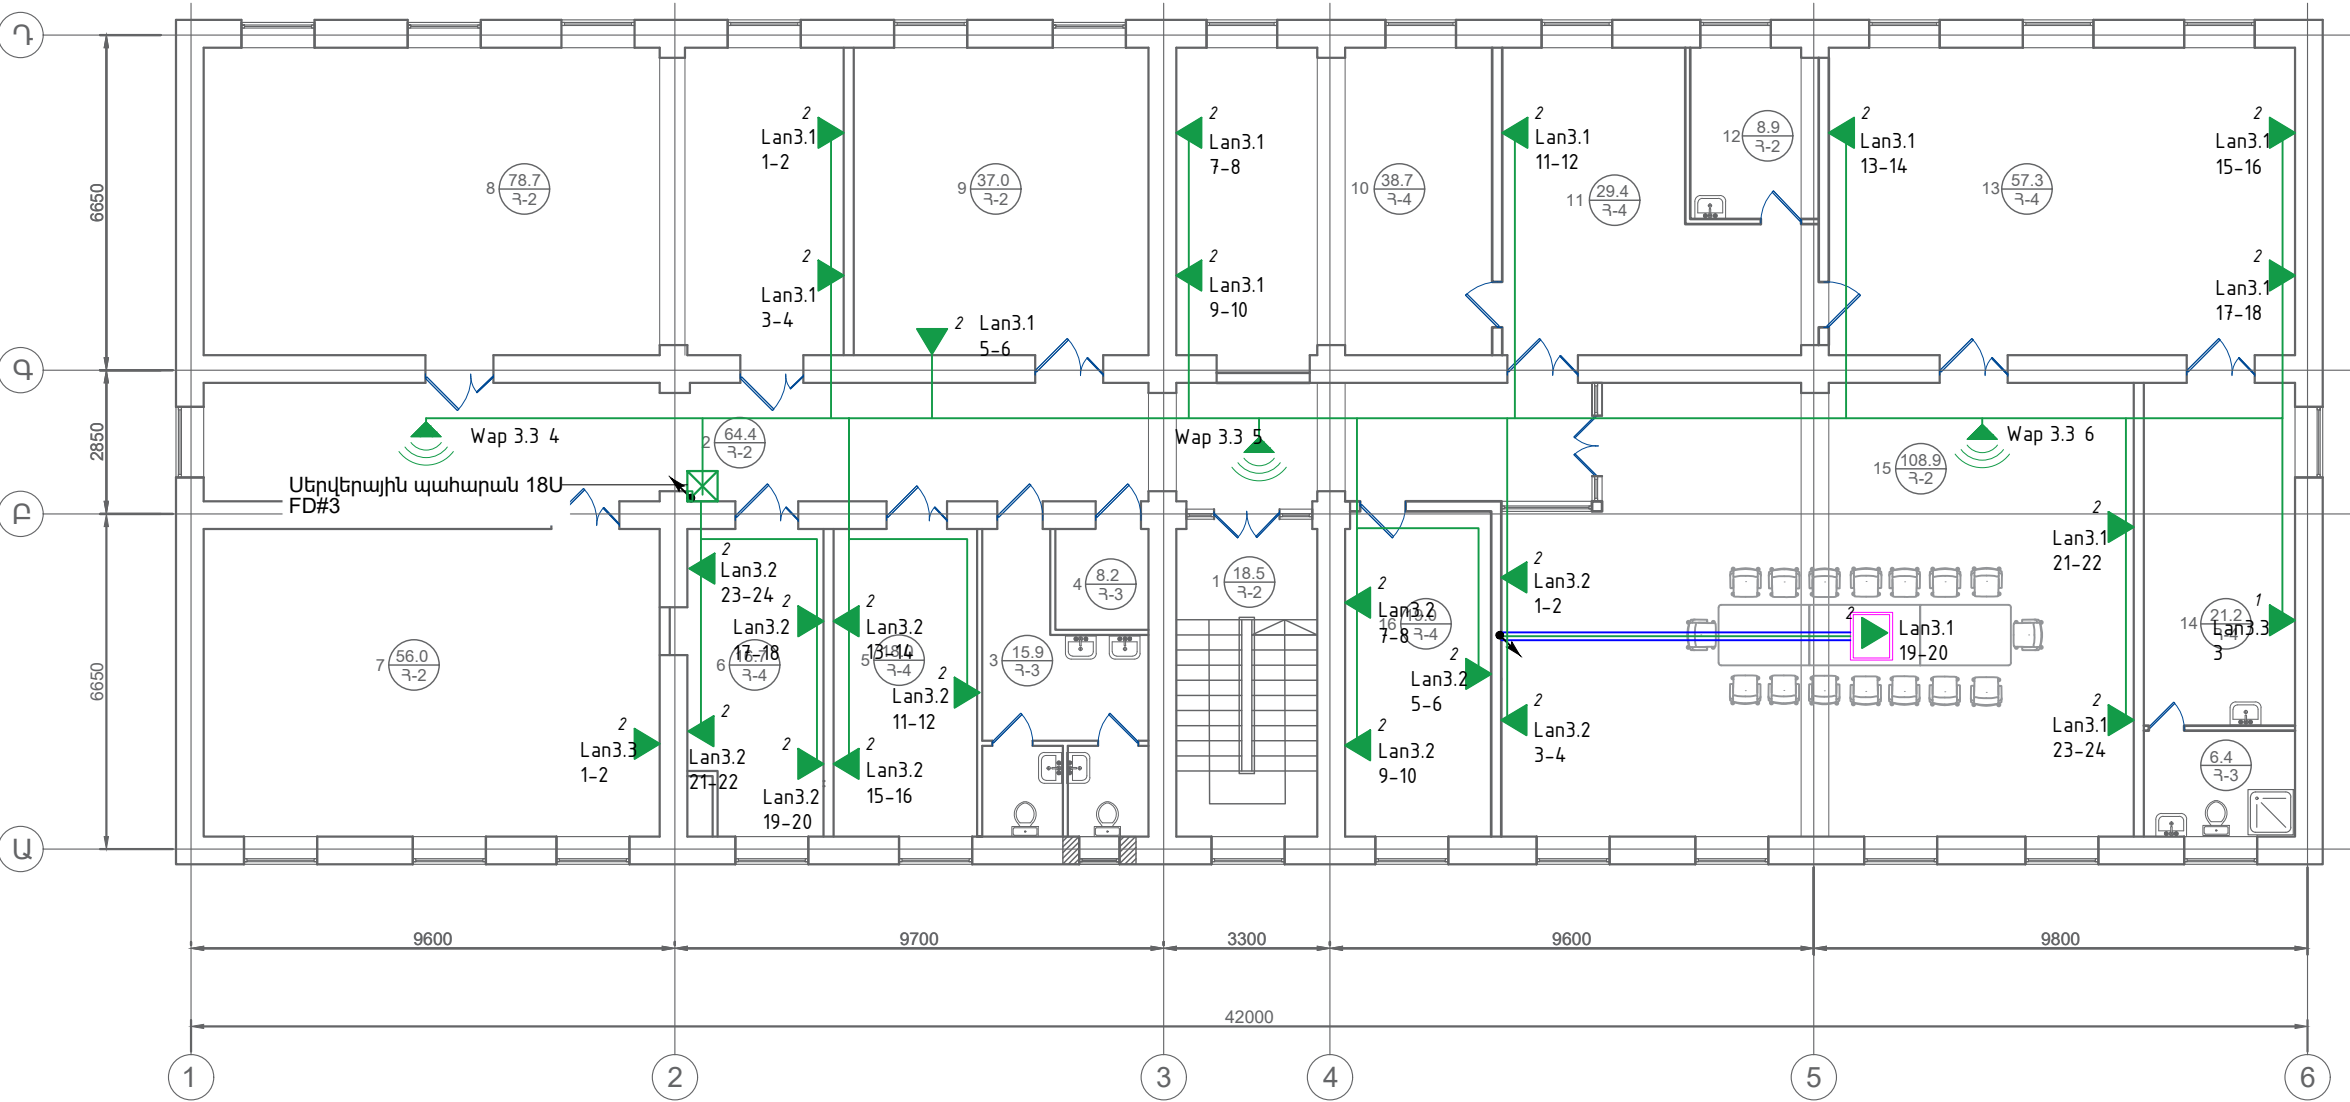


| NN | ՍԵՆՅԱԿԻ ԱՆՎԱՆՈՒՄԸ    |
|----|----------------------|
| 1  | ԱՍՏԻՃԱՆԱԿԱՆԴԱԿ       |
| 2  | ՄԻՋԱՆՑԸ              |
| 3  | ՍԱՆՅԱՆԳՈՒՅՑ          |
| 4  | ԻՆՎԵՐՏՈՐԻ ՍԵՆՅԱԿ     |
| 5  | ՓՈԽՏՆՕՐԵՆԻ ՍԵՆՅԱԿ    |
| 6  | ԱՆԿՏԱՆԳՈՒԹՅԱՆ ՍԵՆՅԱԿ |
| 7  | ԳՐԱԴԱՐԱՆ             |
| 8  | ԴԱՍԱՍՏԵՆԱԿ           |
| 9  | ԱՐԽԻՎ                |
| 10 | ՓՈԽՏՆՕՐԵՆԻ ՍԵՆՅԱԿ    |
| 11 | ԸՆԴՈՒՆԱՐԱՆ           |
| 12 | ԲՈՒՖԵՏ               |
| 13 | ՏՆՕՐԵՆԻ ԱԾԽԱՏԱՍՏԵՆԱԿ |
| 14 | ՀԱՆԳՍՏԻ ՍԵՆՅԱԿ       |
| 15 | ՀԱՆԴԻՊՈՒՄՆԵՐԻ ԴԱՐԼԻԾ |
| 16 | ՕԳՆԱԿԱՆԻ ՍԵՆՅԱԿ      |

Պայմանական նշաններ


| Անվանում                                          | Նշում |
|---------------------------------------------------|-------|
| Սերվերային պահարան                                |       |
| Հեռահաղորդակցման վարդակ RJ45                      |       |
| Անլար կապի սարք                                   |       |
| Մալուխ UTP cat.6 Ø25մմ ձկախողովակում              |       |
| Հատակի տուփ                                       |       |
| Ներքին կիրառման օպտիկական 4 մանրաաթելային մալուխ  |       |
| Արտաքին կիրառման օպտիկական 8 մանրաաթելային մալուխ |       |

|            |               |  |                                                             |                                                                                       |      |        |
|------------|---------------|--|-------------------------------------------------------------|---------------------------------------------------------------------------------------|------|--------|
| Նախագծեցին |               |  | ՎԱՐՉԱԿԱՆ ՄԱՍՆԱՇԵՆՔ                                          | ՔՊԼ-001402-10                                                                         |      |        |
| Նախ. ճարտ. | Հ. Ամիրբեկյան |  |                                                             | Փուլ                                                                                  | Թերթ | Թերթեր |
| Նախագծեց   | Մ. Ասրյան     |  |                                                             | Ն                                                                                     | 11   | 13     |
|            |               |  | Հեռահաղորդակցման համակարգ                                   |  |      |        |
|            |               |  | Սարքավորումների տեղապաշխման հատակագիծ 3-րդ հարկում, Մ 1:150 |                                                                                       |      |        |
|            |               |  |                                                             |                                                                                       |      |        |


Մալուխների տեղադրումը մետաղական մալուխատարից վարդակների տեղադրման տուփ

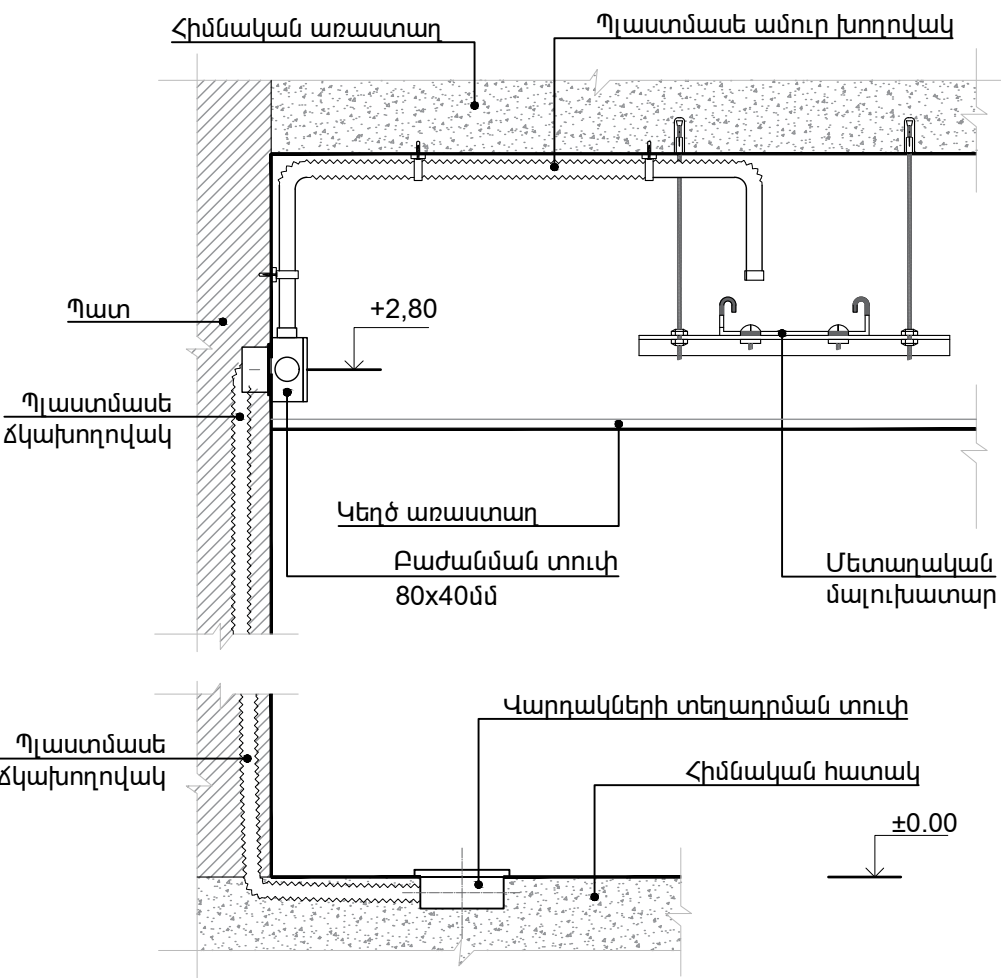


Մալուխների տեղադրումը մետաղական մալուխատարից վարդակների բլոկ

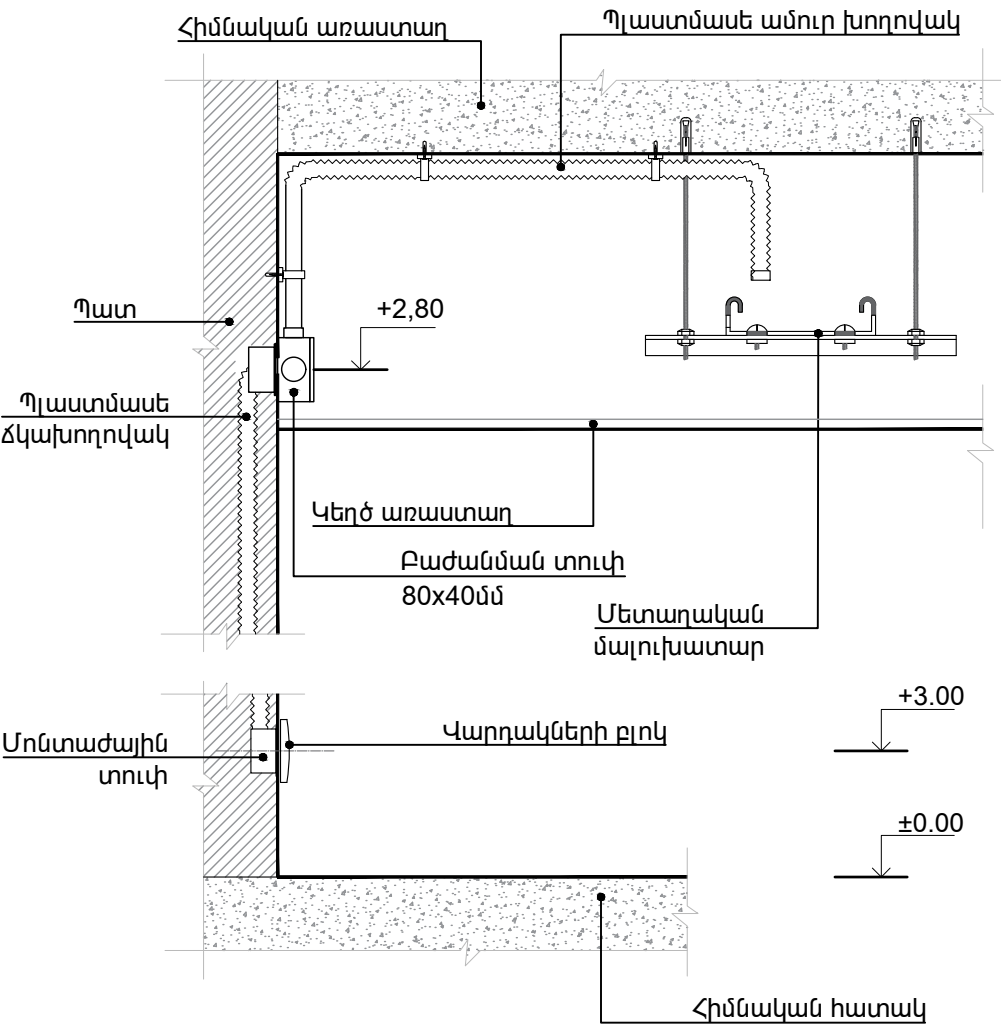


Մալուխների տեղադրումը մետաղական մալուխատարից անլար կապի սարք

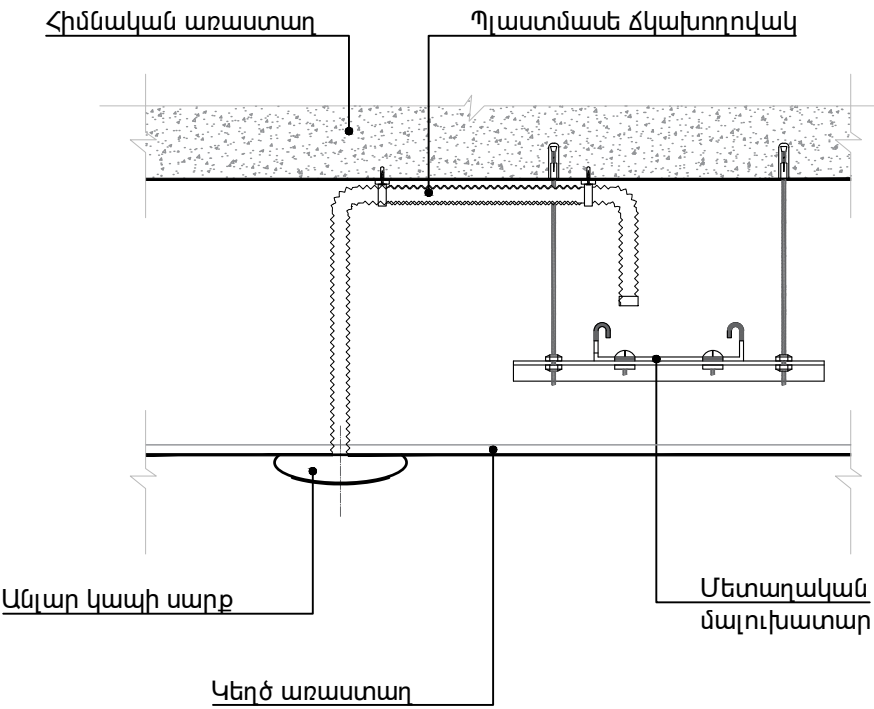


Պասիվ բաժանարարի և RJ45 աշխատանքային վարդակի միացման սխեմա

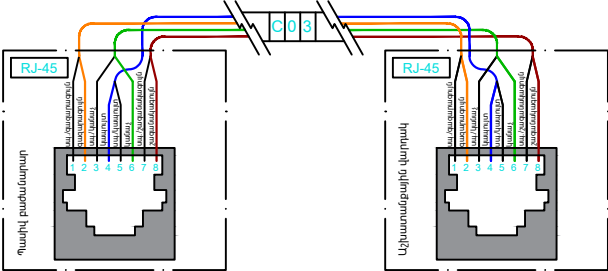

Մալուխների մակնիշավորումը կատարվում է երկու անգամ՝ մալուխի սկզբից և վերջից 30սմ առաջ

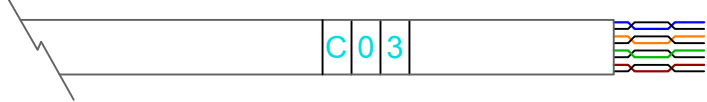

Վարդակների մակնիշավորման սխեմա

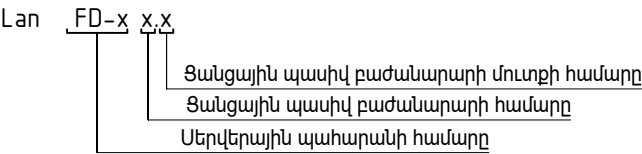

|            |               |  |                                     |                                                                                       |      |        |
|------------|---------------|--|-------------------------------------|---------------------------------------------------------------------------------------|------|--------|
| Նախագծեցին |               |  | ՎԱՐՉԱԿԱՆ ՄԱՍՆԱՇԵՆՔ                  | ՔՊԼ-001402-10                                                                         |      |        |
|            |               |  |                                     | Փուլ                                                                                  | Թերթ | Թերթեր |
| Նախ. ճարտ. | Հ. Ամիրբեկյան |  |                                     | Ն                                                                                     | 12   | 13     |
| Նախագծեց   | Մ. Ասրյան     |  | Հեռահաղորդակցման համակարգ           |  |      |        |
|            |               |  |                                     |                                                                                       |      |        |
|            |               |  |                                     |                                                                                       |      |        |
|            |               |  | Սարքավորումների տեղադրման օրինակներ |                                                                                       |      |        |
|            |               |  |                                     |                                                                                       |      |        |



| N  | Նկարագիր   | Քանակ | Զափ. միավ.     |
|----|---|-------|----------------|
| 1  | Սերվերային պահարան 800x1000,42U / Напольный 19” монтажны шкаф, 800x1000, 42U, Статическая нагрузка кг 800, перфорированная передняя дверь, съемные боковые стенки, RAL 9005, Vented door—86% perforation rate, swivel handle lock—DIN profile, single-point lock, universal key 333, Vented door—86% perforation rate, swivel handle lock—DIN profile, single-point lock, universal key 333, Two side panels, standard lock, universal key. | 1     | համ / комплект |
| 2  | Vertical Manager (Rack) -one row, 47 fingers, front only, (HxD) 48Ux112mm, 5 pcs Velcro Cable Ties-small, 13x190mm, compatible with P-type extrusion and A-type 800mm width, black, 1 pc   | 2     | հատ / шт       |
| 3  | Սերվերային պահարան 600x450,18U /Настенный 19” монтажны шкаф, 600x450, 18U, Статическая нагрузка кг 90, перфорированная передняя дверь, съемные боковые стенки, IP20, RAL 9005   | 2     | համ / комплект |
| 4  | Մոնտաժային դարակ, 600մմ խորությամբ / 19" стационарная полка глубиной 600мм, черная   | 2     | հատ / шт       |
| 5  | Մոնտաժային դարակ, 400մմ խորությամբ / Полка стационарная L=400мм черная   | 3     | հատ / шт       |
| 6  | Ցանցային պահարանի հեղրա /Крепежный набор (305-076) 4 x болт шайба гайка   | 40    | համ / комплект |
| 7  | Հոսանքի մատակարարման միավոր, 8 ելք, 19", 16Ա /19-дюймовая панель электропитания, 8 x 230 В/16 А, 1U,с выключателем, серая   | 4     | հատ / шт       |
| 8  | Անխափան սնուցման սարք 3000 ՎԱ SPS.3000.ADV RT2 (3000VA, 2700W)   | 1     | հատ / шт       |
| 9  | Մալուխի հորիզոնական կազմակերպիչ 1U, / 19-дюймовый горизонтальный кабельный организатор щелевого типа, 1U, графитовый   | 21    | հատ / шт       |
| 10 | Օպտիկակայի բաժանման միավորի համալիր 19” 1U/Оптический кросс 19” 1U укомплектованный: LC (Duplex) 12 шт, OS2, Кол-во пигтейлов 24, Кол-во сплайс-кассет 1, КЗДС 24, RAL 7035   | 2     | համ / комплект |
| 11 | Օպտիկակայի բաժանման միավորի համալիր 19” 1U/Оптический кросс 19” 1U укомплектованный: LC (Duplex) 12 шт, OM4, Кол-во пигтейлов 24, Кол-во сплайс-кассет 1, КЗДС 24, RAL 7036   | 3     | համ / комплект |
| 12 | Ներքին կիրառման օպտիկական 4 մանրաթելայի մալուխ OM4   | 40    | մետր / м       |
| 13 | Թելթաօպտիկական մալուխ , 1 մ /Оптический патч-корд, OM4, LC/UPC-LC/UPC,(duplex),1м   | 6     | հատ / шт       |
| 14 | Router 10G Cloud Gateway with 100+ UniFi device / 1,000+ client support and 3.5 Gbps IPS routing.   | 1     | հատ / шт       |
| 15 | Կառավարվող կոմուտացիոն բաժանարար 48 մուտք A 48-port, Layer 2 switch with a silent, fanless cooling system. 1 GbE RJ45x48(1G/100M/10M)1G SFPx4(1G)   | 2     | հատ / шт       |
| 16 | Կառավարվող կոմուտացիոն բաժանարար 48 մուտք PoE A 48-port, Layer 2 PoE switch with a silent, fanless cooling system. Port Layout 1 GbE RJ45x48 (32 PoE+) (1G/100M/10M) + 1G SFPx4 (1G)   | 2     | հատ / шт       |
| 17 | 24 մուտքով կառավարվող կոմուտացիոն բաժանարար(8) RJ-45 PoE ++ (16RJ-45 PoE +) (2) 10GB SFP մուտքերով PoE, A 24-port, Layer 3 switch capable of high-power PoE++ output.   | 1     | հատ / шт       |
| 18 | 24 մուտք 6 Կարգի UTP, չէկրանացված ցանցային պասիվ բաժանարար, 1U / UltraMAX Patch Panel, with Jacks, Category 6 UTP, 24 Port, Flat, 1U, Black, Detachable Wire Manager, *25 տարվա համակարգային երաշխիքով   | 9     | հատ / шт       |
| 19 | Մալուխ միացուցիչներով Cat6 UTP LS0H MC6-02M-02B 2մ աշխատատեղերի մոտ, *25 տարվա համակարգային երաշխիքով   | 140   | հատ / шт       |
| 20 | Մալուխ միացուցիչներով Cat6 UTP LS0H MC6-02M-02B 2մ ցանցային պահարանում, *25 տարվա համակարգային երաշխիքով   | 98    | հատ / шт       |
| 21 | Անլար կապի սարք Ceiling-mounted WiFi 7 AP with 6 spatial streams and 6 GHz support for interference-free WiFi in demanding, large-scale environments.   | 11    | հատ / шт       |
| 22 | Մոդուլ RJ45 MX6-K02B / Keystone Module 1xRJ45 (WE8W), UTP, 568A/B, Cat 6, White, *25 տարվա համակարգային երաշխիքով   | 136   | հատ / шт       |
| 23 | Ադապտեր 2 RJ 45 վարդակների համար COV RING W/DOUB SUPPORT F/RJ45 CONNECT WHITE   | 68    | հատ / шт       |
| 24 | Շրջանակ SINGLE FRAME WHITE   | 68    | հատ / шт       |
| 25 | Վարդակի տուփ, Ներքին տեղադրման   | 68    | հատ / шт       |
| 26 | Մոդուլ RJ45 MX6-K02B / Keystone Module 1xRJ45 (WE8W), UTP, 568A/B, Cat 6, White, *25 տարվա համակարգային երաշխիքով   | 2     | հատ / шт       |
| 27 | Ադապտեր 1 RJ 45 վարդակների համար COV RING W/DOUB SUPPORT F/RJ45 CONNECT WHITE   | 2     | հատ / шт       |
| 28 | Շրջանակ SINGLE FRAME WHITE   | 2     | հատ / шт       |
| 29 | Վարդակի տուփ, Ներքին տեղադրման   | 2     | հատ / шт       |
| 30 | Վարդակ մոզաիկ 45x45, 2 մոդուլ, 2 տեղ FACE PLATE F/TWO RJ CONECTORS WHITE   | 1     | հատ / шт       |
| 31 | Ցանցային մալուխ Cat6 23 AWG LSOH 9C6L4-E3-RXA (305m reel), *25 տարվա համակարգային երաշխիքով   | 4650  | մետր / м       |
| 32 | Մետաղական մալուխատար 50x200մմ /Лоток перфорированный 50x200, Трубчатая форма замка, Материал и тип исполнения: оцинкованная сталь, Огнестойкость:R-180, Сейсмостойкость:9 баллов, ESCA Лоток перфорированный 50x200x3000   | 88    | մետր / м       |
| 33 | Մետաղական մալուխատարի Т-աձև դետալ 200x50մմ Отвод Т-образный плавный тип Г01 50x200мм IEK   | 2     | հատ            |
| 34 | Մետաղական մալուխատար 100x50մմ / ESCA Лоток перфорированный 50x100x3000   | 94    | մետր / м       |
| 35 | Մետաղական մալուխատարի Т-աձև դետալ 100x50մմ / ESCA Отвод Т-образный горизонтальный 50x100мм IEK   | 3     | հատ / шт       |
| 36 | Ձող M8 / Стержень M8   | 360   | մետր / м       |
| 37 | Մանեկ M8 / Гайка M8   | 4     | կգ / кг        |
| 38 | Ս-ձև պրոֆիլ / У профиль   | 24    | մետր / м       |
| 39 | Եկախողովակ 25մմ չիրկիզվող, Ներ. ամրակներ / Труба гофрированная негорючая. 25мм   | 1100  | մետր / м       |
| 40 | Մոնտաժային աշխատանքների իրականացման նյութեր և համակարգի հավելյալ պարագաներ / Монтажные материалы и аксессуары   | 1     | համ / комплект |
| 41 | Մոնտաժային աշխատանքներ   | 1     | համ / комплект |

|            |               |  |                                    |    |    |                                                                                       |      |        |
|------------|---------------|--|------------------------------------|----|----|---------------------------------------------------------------------------------------|------|--------|
| Նախագծեցին |               |  | ԿԱՐԶԱԿԱՆ ՄԱՍՆԱՇԵՆՔ                 |    |    | ՔՊԼ-001402-10                                                                         |      |        |
|            |               |  |                                    |    |    |                                                                                       |      |        |
| Նախ. ճարտ. | Հ. Ամիրբեկյան |  |                                    |    |    | Փուլ                                                                                  | Թերթ | Թերթեր |
| Նախագծեց   | Մ. Ասրյան     |  | Ն                                  | 13 | 13 |                                                                                       |      |        |
|            |               |  | Հեռահաղորդակցման համակարգ          |    |    |  |      |        |
|            |               |  |                                    |    |    |                                                                                       |      |        |
|            |               |  | Սարքվորումների և նյութերի մասնագիր |    |    |                                                                                       |      |        |
|            |               |  |                                    |    |    |                                                                                       |      |        |



ՆԱԽԱԳԾՈՂ



Երևան քաղաքի Շենգավիթ վարչական շրջանի Բազրատունյաց 44 հասցեում գտնվող «Էլեկտրոտրանսպորտ» ՓԲԸ շարժակազմի հավաքակալանի վարչական և վերանորոգման (դեպո) մասնաշենքեր

Տեսահսկման համակարգ

Տնօրեն՝

Հ. Ամիրբեկյան

ԵՐԵՎԱՆ  
2025



| ՀԱՄԱԿԱՐԳԻ ԲՈՎԱՆԴԱԿՈՒԹՅՈՒՆ |                                                         |        |
|---------------------------|---------------------------------------------------------|--------|
| Հ / Հ                     | ԱՆՎԱՆՈՒՄ                                                | Մաշտաք |
| 01                        | Ընդհանուր տվյալներ                                      | –      |
| 02                        | Համակարգի բյուկ սխեմա                                   | –      |
| 03                        | Սարքավորումների տեղապաշխման հատակագիծ նկուղային հարկում | 1:150  |
| 04                        | Սարքավորումների տեղապաշխման հատակագիծ 1-ին հարկում      | 1:150  |
| 05                        | Սարքավորումների տեղապաշխման հատակագիծ 2-րդ հարկում      | 1:150  |
| 06                        | Սարքավորումների տեղապաշխման հատակագիծ 3-րդ հարկում      | 1:150  |
| 07                        | Սարքվորումների տեղադրման օրինակներ                      | –      |
| 08                        | Սարքվորումների և նյութերի մասնագիր                      | –      |

ԸՆԴՀԱՆՈՒՐ ՏՎՅԱԼՆԵՐ

Շինության Տեսահսկման համակարգը նախատեսված է իրական ժամանակում շուրջօրյա տեսահսկման և տեսաձայնագրությունների պահպանման համար: Տեսահսկման համակարգը ապահովում է բոլոր տեսախցիկների պատկերների փոխանցումը մոնիտորինգի էկրաններին և տեսաձայնագրությունների պահպանումը համապատասխան տվյալների պահոցներում: Պահոցի տարողության հաշվարկը կատարվում է բոլոր տեսախցիկների՝ առնվազն 30 օր շուրջօրյա տեսաձայնագրություն պահպանման սկզբունքով:

1. Ի՞նչ է տեսահսկումը

Մարդու տեսանկարը անձնական տվյալ է, որը թույլ է տալիս ուղղակի կամ անուղղակի նույնականացնել անձին: Հետևաբար, տեսախցիկի միջոցով իրականացվող տեսանկարահանումը և հսկողությունը (այսուհետ՝ տեսահսկում), որպես անձնական տվյալի մշակում, նախատեսում է անձնական տվյալի մշակման, օգտագործման և պաշտպանության պահանջների և սկզբունքների ապահովում: Տեսահսկման համակարգը տարածքի, միջոցառման, գործունեության կամ անձի տեսա/ձայնահսկումն է էլեկտրոնային սարքավորման միջոցով: Համակարգը կարող է աշխատել տեսագրման ռեժիմով (երբ տեսագրվում է) և ուղիղ, իրական ժամանակի ռեժիմով տվյալների փոխանցմամբ: Քանի որ տեսահսկմամբ խախտվում է անձի անձնական կյանքի գաղտնիության իրավունքը, այդ իսկ պատճառով տեսահսկողը պետք է տեսահսկման համակարգ տեղադրելուց առաջ գնահատի տեսահսկման իրական կարիքն ու նպատակը, համակարգի ազդեցությունը անձի անձնական տվյալների պաշտպանության իրավունքի վրա, և համոզված լինի, որ մեկ այլ միջոցով հնարավոր չէ հասնել հետապնդվող նպատակին:

2. Տեսահսկման համակարգի սխեմատիկ կառուցվածքը

Տեսահսկման համակարգի բաղկացուցիչներն են.

- Տեսախցիկներ
- Հորիզոնական մալուխային համակարգ
- Սերվերային և ցանցային սարքավորումներ

Նախագծված է IP տեսակի տեսահսկման համակարգ: Հորիզոնական և ուղղահայաց մալուխային համակարգերը իրականացված է 6 կարգի մալուխներով: Տեսախցիկները եկող մալուխները կենտրոնացվում են սերվերային պահարաններում: Մալուխները միացվում են պահարանում գտնվող կոմուտատոր բաժանարարներին, կոմուտացվելով պասիվ բաժանարարների վրա: MD-1 սերվերային պահարանում տեղադրված ցանցային տեսաձայնագրիչը մալուխով միանում է հեռահաղորդակցման համակարգի կոմուտատոր-բաժանարարին: Նախատեսված է 32 և 16 մուտք ունեցող ցանցային տեսաձայնագրիչներ: Տեսաձայնագրիչից տեսաձայնագրությունները փոխանցվում են տեսահսկման մոնիտորինգի կայանին: Տեսաձայնագրությունները ձայնագրելու համար տեսաձայնագրիչի մեջ դրվում են 3 կոշտ սկավառակ (HDD )՝ յուրաքանչյուրը 8TB հիշողությամբ:

3. Տեսախցիկներ

Գլանաձև IP տեսախցիկ 6 MP Powered-by-DarkFighter Fixed Mini Bullet Network Camera 1/2.4" Progressive Scan CMOS; H.265+/H.265/H.264+/H.264/MJPEG; Powered by Darkfighter technology, Color: 0.016 lux@(F1.6, AGC ON), 0 lux with IR; 20fps(3072×2048), 25fps/30fps(2560×1440, 2048×1536, 1920×1080); VCA functions; 3 streams; 3D DNR; BLC/HLC; ICR; EXIR, up to 30m; DC12V&PoE; Built-in micro SD/SDHC/SDXC slot; HIK-Connect cloud service

Գմբեթաձև IP տեսախցիկ 6 MP AcuSense Vandal Fixed Dome Network Camera 1/2.9" Progressive Scan CMOS; H.265+/H.265/H.264+/H.264/MJPEG; Color: 0.028 lux @(F2.0, AGC ON), 0 lux with IR; 20fps(3072×2048, 3072×1728), 25fps/30fps (2560×1440, 1920×1080); VCA functions; 3 streams; 3D DNR; BLC/HLC; ICR; EXIR, up to 30m; DC12V&PoE; Built-in micro SD/SDHC/SDXC slot; HIK-Connect cloud service: Audio/Alarm IO


4. Տեսահսկման համակարգի լարանցումը

Տեսահսկման համակարգի լարանցումը իրականացվում է մետաղական մալուխատարերով և պլաստմասե Ø25մմ ձկախողովակներով:

5. Տեսահսկման համակարգի սնուցումը

Տեսախցիկների սնուցման համար օգտագործվում է UTP Cat 6 մալուխ: Սնուցումը իրականացվում է PoE տարբերակով: Տեսահսկման համակարգի անխափան աշխատանքի համար նախատեսված է անխափան սնուցման սարք (տես. Հեռահաղորդակցման համակարգ ):


|            |               |  |                     |                                                                                       |      |        |
|------------|---------------|--|---------------------|---------------------------------------------------------------------------------------|------|--------|
| Նախագծեցին |               |  | ՎԱՐՉԱԿԱՆ ՄԱՍՆԱՇԵՆՔ  | ՔՊԼ-001402-10                                                                         |      |        |
|            |               |  |                     | Փուլ                                                                                  | Թերթ | Թերթեր |
| Նախ. ճարտ. | Հ. Ամիրբեկյան |  |                     | Ն                                                                                     | 01   | 08     |
| Նախագծեց   | Մ. Ասրյան     |  | Տեսահսկման համակարգ |  |      |        |
|            |               |  |                     |                                                                                       |      |        |
|            |               |  | Ընդհանուր տվյալներ  |                                                                                       |      |        |
|            |               |  |                     |                                                                                       |      |        |

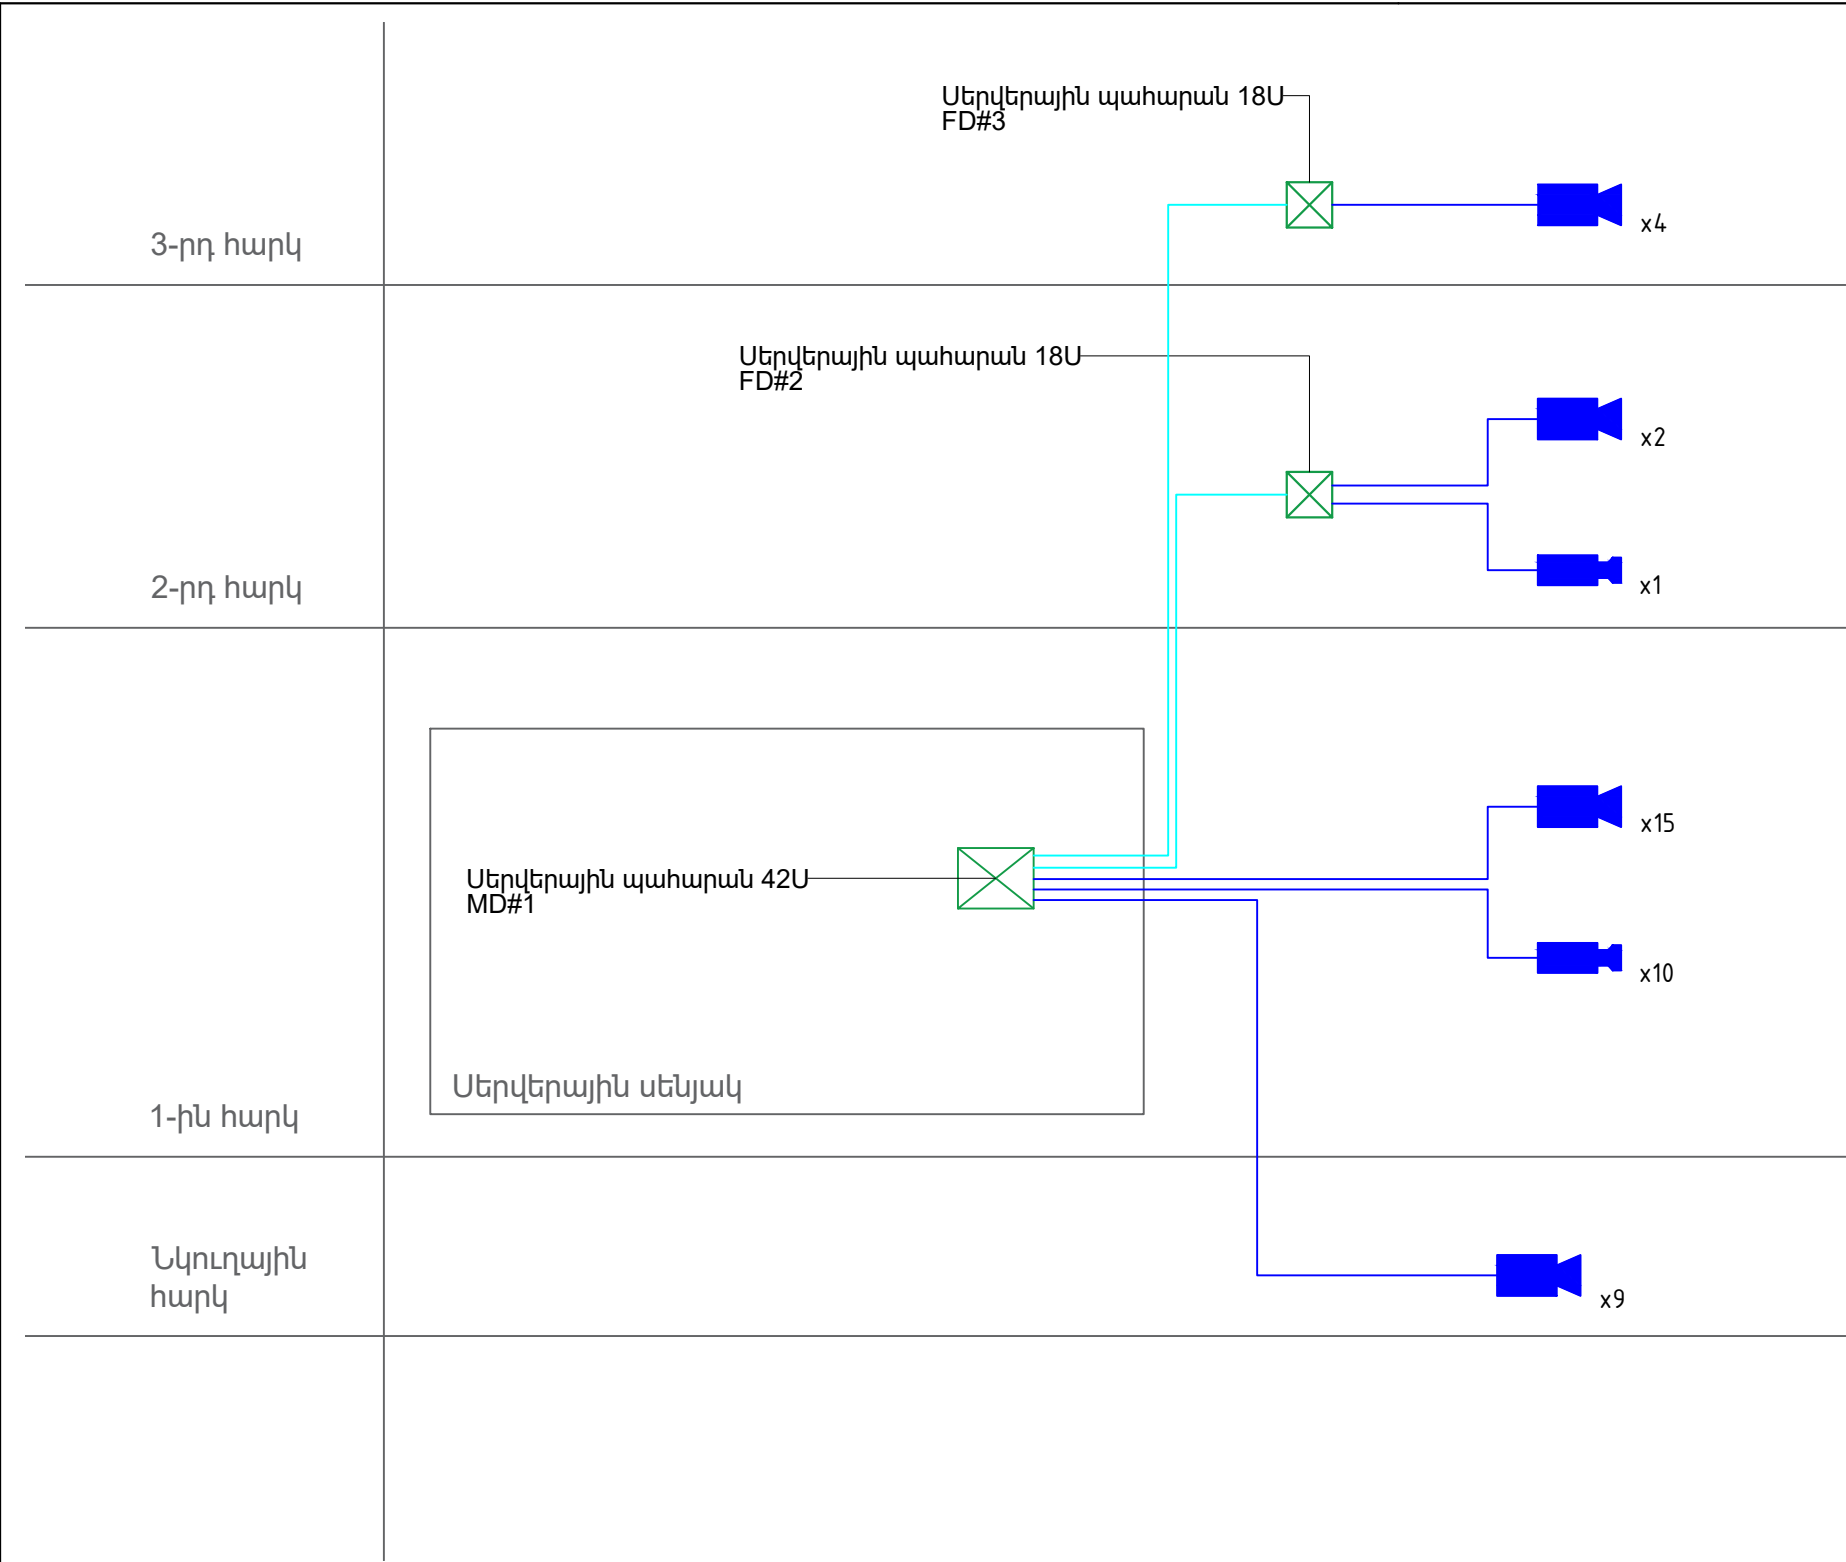

| Պայմանական նշաններ                   |       |
|--------------------------------------|-------|
| Անվանում                             | Նշում |
| Սերվերային պահարան                   |       |
| Ներքին կիրառման գմբեթաձև IP տեսախցիկ |       |
| Արտաքին կիրառման գլանաձև IP տեսախցիկ |       |
| Մալուխ UTP cat.6 Ø25մմ ձկախողովակում |       |

|            |               |  |                      |  |               |      |        |
|------------|---------------|--|----------------------|--|---------------|------|--------|
| Նախագծեցին |               |  | ԿԱՐԶԱԿԱՆ ՄԱՍՆԱՇԵՆՔ   |  | ՔՊԼ-001402-10 |      |        |
| Նախ. ճարտ. | Հ. Ամիրբեկյան |  |                      |  | Փուլ          | Թերթ | Թերթեր |
| Նախագծեց   | Մ. Ասրյան     |  | Տեսահսկման համակարգ  |  | Ն             | 02   | 08     |
|            |               |  | Համակարգի բլոկ սխեմա |  |               |      |        |
|            |               |  |                      |  |               |      |        |

ՆԿՈՒՂԱՅԻՆ ՀԱՐԿԻ ՀԱՏԱԿԱԳԻԾ  
ԿԵՐԱՆՈՐՈԳՈՒՄ

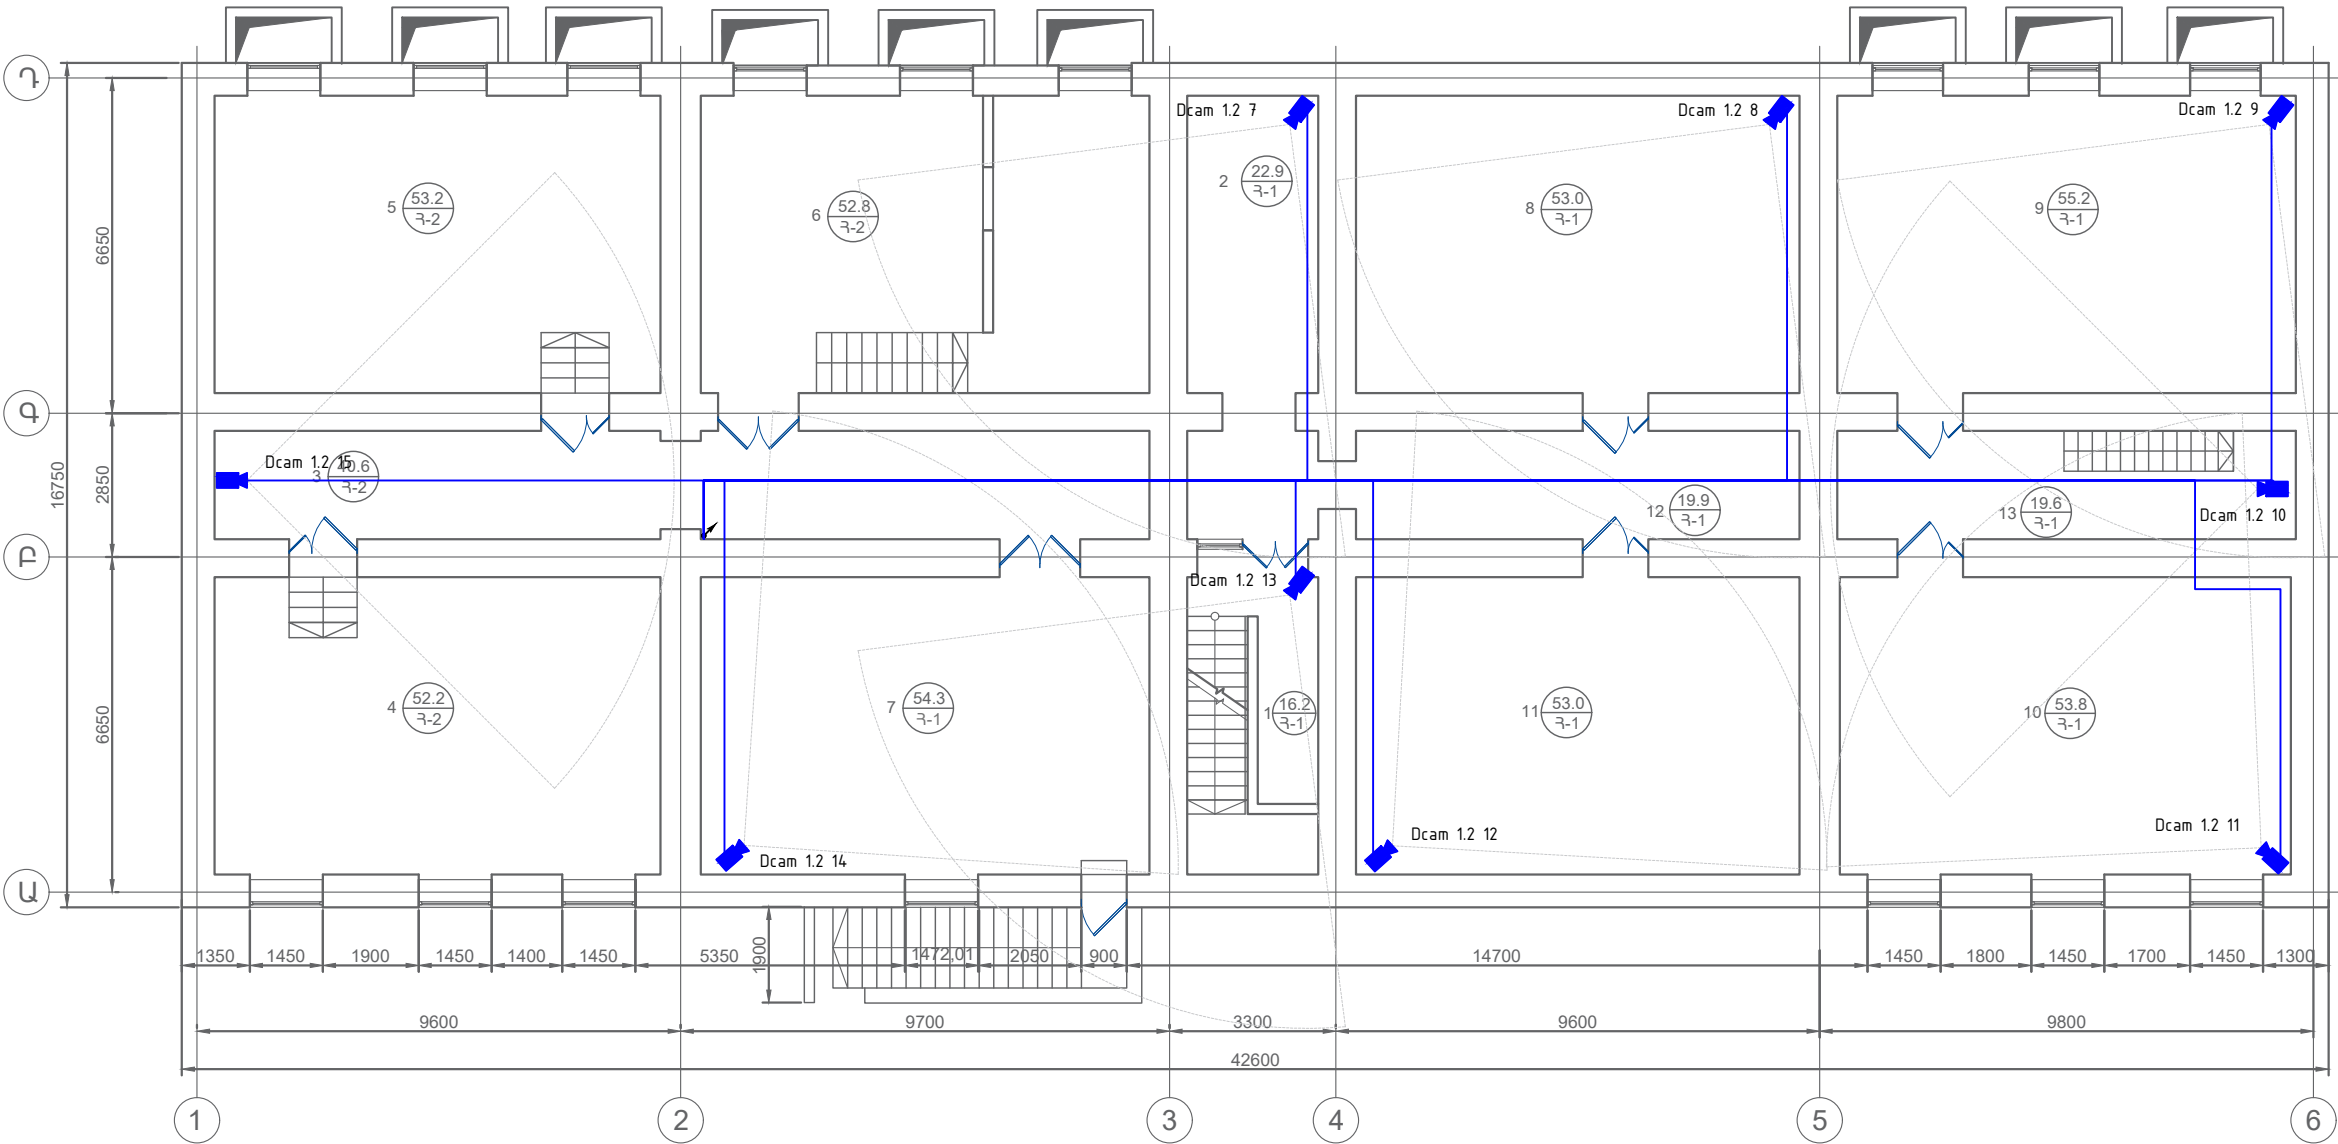


| NN | ՍԵՆՅԱԿԻ ԱՆՎԱՆՈՒՄԸ   |
|----|---------------------|
| 1  | ԱՍՏԻՃԱՆԱԿԱՆԴԱԿ      |
| 2  | ՊԱՅԵՍՏԱՅԻՆ ՏԱՐԱԾԸ 1 |
| 3  | ՄԻԶԱՆՑԸ 1           |
| 4  | ՍԵՆՅԱԿ 1            |
| 5  | ՍԵՆՅԱԿ 2            |
| 6  | ՍԵՆՅԱԿ 3            |
| 7  | ՊԱՅԵՍՏԱՅԻՆ ՏԱՐԱԾԸ 2 |
| 8  | ՊԱՅԵՍՏԱՅԻՆ ՏԱՐԱԾԸ 3 |
| 9  | ՊԱՅԵՍՏԱՅԻՆ ՏԱՐԱԾԸ 4 |
| 10 | ՊԱՅԵՍՏԱՅԻՆ ՏԱՐԱԾԸ 5 |
| 11 | ՊԱՅԵՍՏԱՅԻՆ ՏԱՐԱԾԸ 6 |
| 12 | ՄԻԶԱՆՑԸ 2           |
| 13 | ՄԻԶԱՆՑԸ 3           |

Պայմանական նշաններ

| Անվանում                             | Նշում |
|--------------------------------------|-------|
| Սերվերային պահարան                   |       |
| Ներքին կիրառման գնդեթաձև IP տեսախցիկ |       |
| Արտաքին կիրառման գլանաձև IP տեսախցիկ |       |
| Մալուխ UTP cat.6 Ø25մմ ձկախողովակում |       |

|            |               |  |                                                                  |  |  |               |      |        |
|------------|---------------|--|------------------------------------------------------------------|--|--|---------------|------|--------|
| Նախագծեցին |               |  | ԿԱՐԶԱԿԱՆ ՄԱՍՆԱՇԵՆՔ                                               |  |  | ՔՊԼ-001402-10 |      |        |
| Նախ. ճարտ. | Հ. Ամիրբեկյան |  |                                                                  |  |  | Փուլ          | Թերթ | Թերթեր |
| Նախագծեց   | Մ. Ասրյան     |  | Տեսահսկման համակարգ                                              |  |  | Ն             | 03   | 08     |
|            |               |  | Սարքավորումների տեղապաշխման հատակագիծ նկուղային հարկում, Մ 1:150 |  |  |               |      |        |
|            |               |  |                                                                  |  |  |               |      |        |

ԱՌԱՋԻՆ ՀԱՐԿԻ ՀԱՏԱԿԱԳԻԾ  
ԿԵՐԱՆՈՐՈՂՈՒՄ

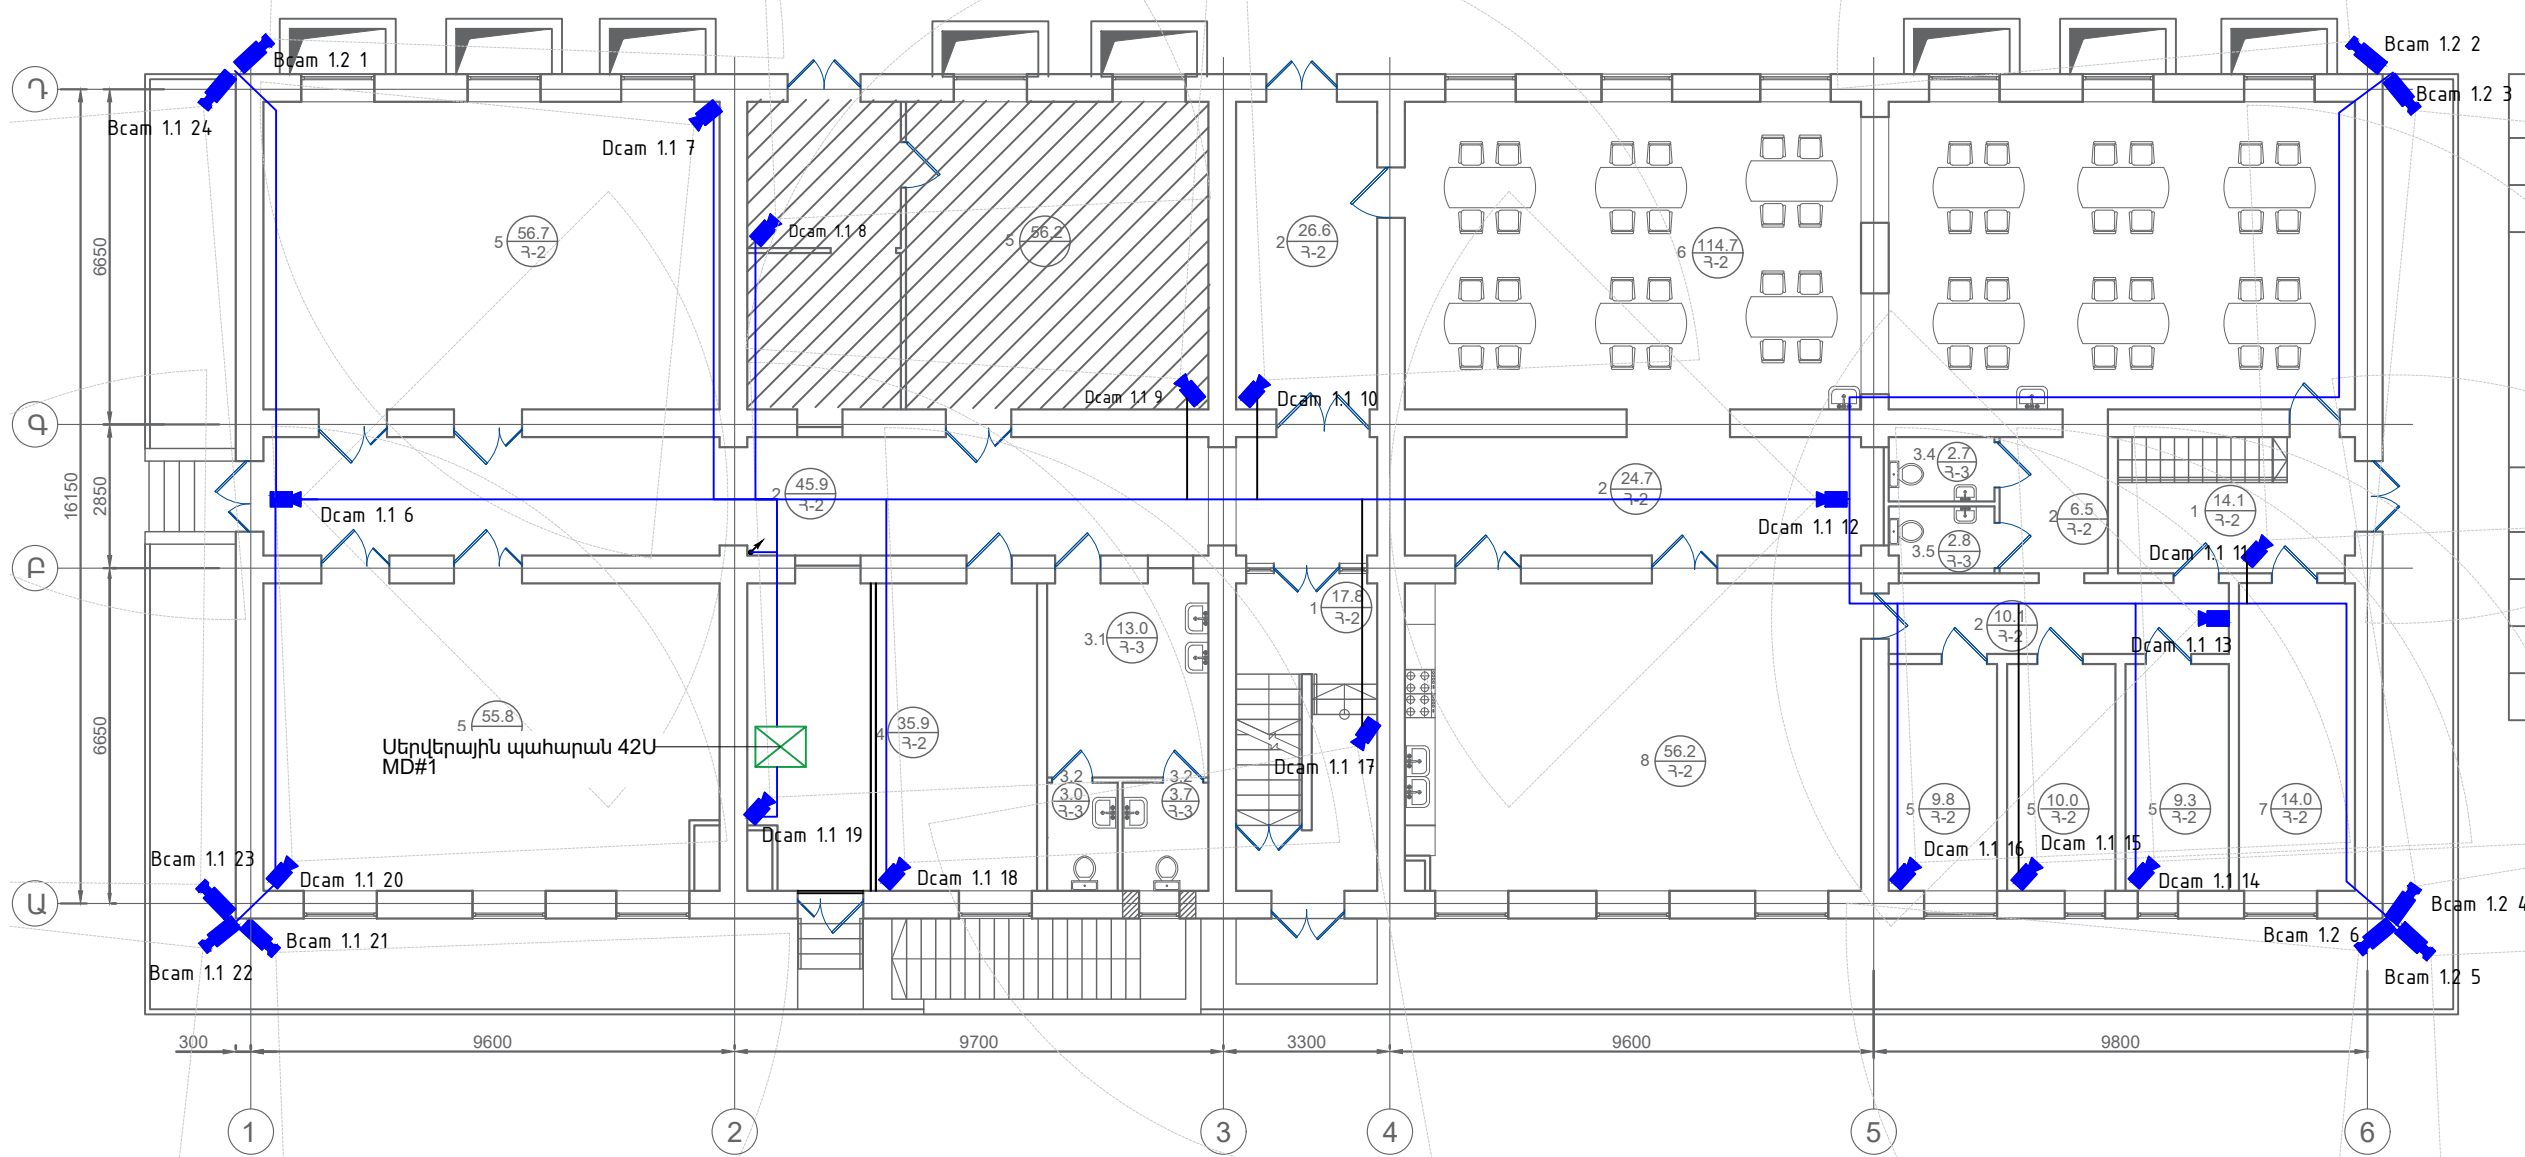

| NN | ՍԵՆՅԱԿԻ ԱՆՎԱՆՈՒՄԸ                         |
|----|-------------------------------------------|
| 1  | ՆԱԽԱՍԽՈՒՄՔ, ԱՍՏԻՃԱՆԱՎԱՆՂԱԿ                |
| 2  | ՄԻՋԱՆՑՔ                                   |
| 3  | 3.1 ԼՎԱՑԱՐԱՆՆԵՐԻ ՏԱՐԱԾՔ                   |
|    | 3.2 ՍԱՆՂԱՆԳՈՒՅՑ -1                        |
|    | 3.3 ՔՍՆ ՍԱՆՂԱՆԳՈՒՅՑ                       |
|    | 3.4 ՍԱՆՂԱՆԳՈՒՅՑ 2                         |
|    | 3.5 ՍԱՆՂԱՆԳՈՒՅՑ 3                         |
| 4  | ՏՆՏԵՍԱԿԱՆ ԵՎ ԳՐԵՆԱԿԱՆ<br>ՊԻՏՈՒՅԵՆԵՐ ՊԱՅԵՍ |
| 5  | ՊԱՅԵՍ                                     |
| 6  | ՃԱՇԱՐԱՆ                                   |
| 7  | ԿԱԹՍԱՑԱՏՈՐ                                |
| 8  | ԽՈՂԱՆՈՑ                                   |

Պայմանական նշաններ

| Անվանում                             | Նշում |
|--------------------------------------|-------|
| Սերվերային պահարան                   |       |
| Ներքին կիրառման գմբեթաձև IP տեսախցիկ |       |
| Արտաքին կիրառման գլանաձև IP տեսախցիկ |       |
| Մալուխ UTP cat.6 Ø25մմ ձկախողովակում |       |

|            |               |  |                                                                |  |  |               |      |        |
|------------|---------------|--|----------------------------------------------------------------|--|--|---------------|------|--------|
| Նախագծեցին |               |  | ԿԱՐԶԱԿԱՆ ՄԱՍՆԱՇԵՆՔ                                             |  |  | ՔՊԼ-001402-10 |      |        |
| Նախ. ճարտ. | Հ. Ամիրբեկյան |  |                                                                |  |  | Փուլ          | Թերթ | Թերթեր |
| Նախագծեց   | Մ. Ասրյան     |  | Տեսահսկման համակարգ                                            |  |  | Ն             | 04   | 13     |
|            |               |  | Սարքավորումների տեղապաշխման<br>հատակագիծ 1-ին հարկում, Մ 1:150 |  |  |               |      |        |
|            |               |  |                                                                |  |  |               |      |        |

ԵՐԿՐՈՐԴ ՀԱՐԿԻ ՀԱՏԱԿԱԳԻԾ  
ՎԵՐԱՆՈՐՈԳՈՒՄ




| NN | ՍԵՆՑԱԿԻ ԱՆՎԱՆՈՒՄԸ     |
|----|-----------------------|
| 1  | ԱՍՏԻՃԱՆԱՎԱՆԴԱԿ        |
| 2  | ՄԻՋԱՆՑԸ               |
| 3  | ԿԱՆԱՆՑ ՍԱՆՋԱՆԳՈՒՑ     |
| 4  | ՄԱՏԱԿԱՐԱՐԻ ՍԵՆՑԱԿ     |
| 5  | ԱՇԽԱՏԱՍԵՆՑԱԿ          |
| 6  | ՏՂԱՄԱՐԿԱՆՑ ՍԱՆՋԱՆԳՈՒՑ |
| 7  | ԽՈՂԱՆՈՑ               |
| 8  | ՏՆՏԵՍՎԱՐԻ ՍԵՆՑԱԿ      |
| 9  | ՀԱՆԳԱՍԻ ՍԵՆՑԱԿ        |
| 10 | ԸՆԴՈՒՆԱՐԱՆ            |

Պայմանական նշաններ

| Անվանում                             | Նշում |
|--------------------------------------|-------|
| Սերվերային պահարան                   |       |
| Ներքին կիրառման գնդեթաձև IP տեսախցիկ |       |
| Արտաքին կիրառման գլանաձև IP տեսախցիկ |       |
| Մալուխ UTP cat.6 Ø25մմ ձկախողովակում |       |

|            |               |  |                                                             |  |  |               |      |        |
|------------|---------------|--|-------------------------------------------------------------|--|--|---------------|------|--------|
| Նախագծեցին |               |  | ՎԱՐՉԱԿԱՆ ՄԱՍՆԱՇԵՆՔ                                          |  |  | ՔՊԼ-001402-10 |      |        |
| Նախ. ճարտ. | Հ. Ամիրբեկյան |  |                                                             |  |  | Փուլ          | Թերթ | Թերթեր |
| Նախագծեց   | Մ. Ասրյան     |  | Տեսահսկման համակարգ                                         |  |  | Ն             | 05   | 08     |
|            |               |  | Սարքավորումների տեղապաշխման հատակագիծ 2-րդ հարկում, Մ 1:150 |  |  |               |      |        |
|            |               |  |                                                             |  |  |               |      |        |

ԵՐՐՈՐԴ ՀԱՐԿԻ ՀԱՏԱԿԱԳԻԾ  
ՎԵՐԱՆՈՐՈԳՈՒՄ

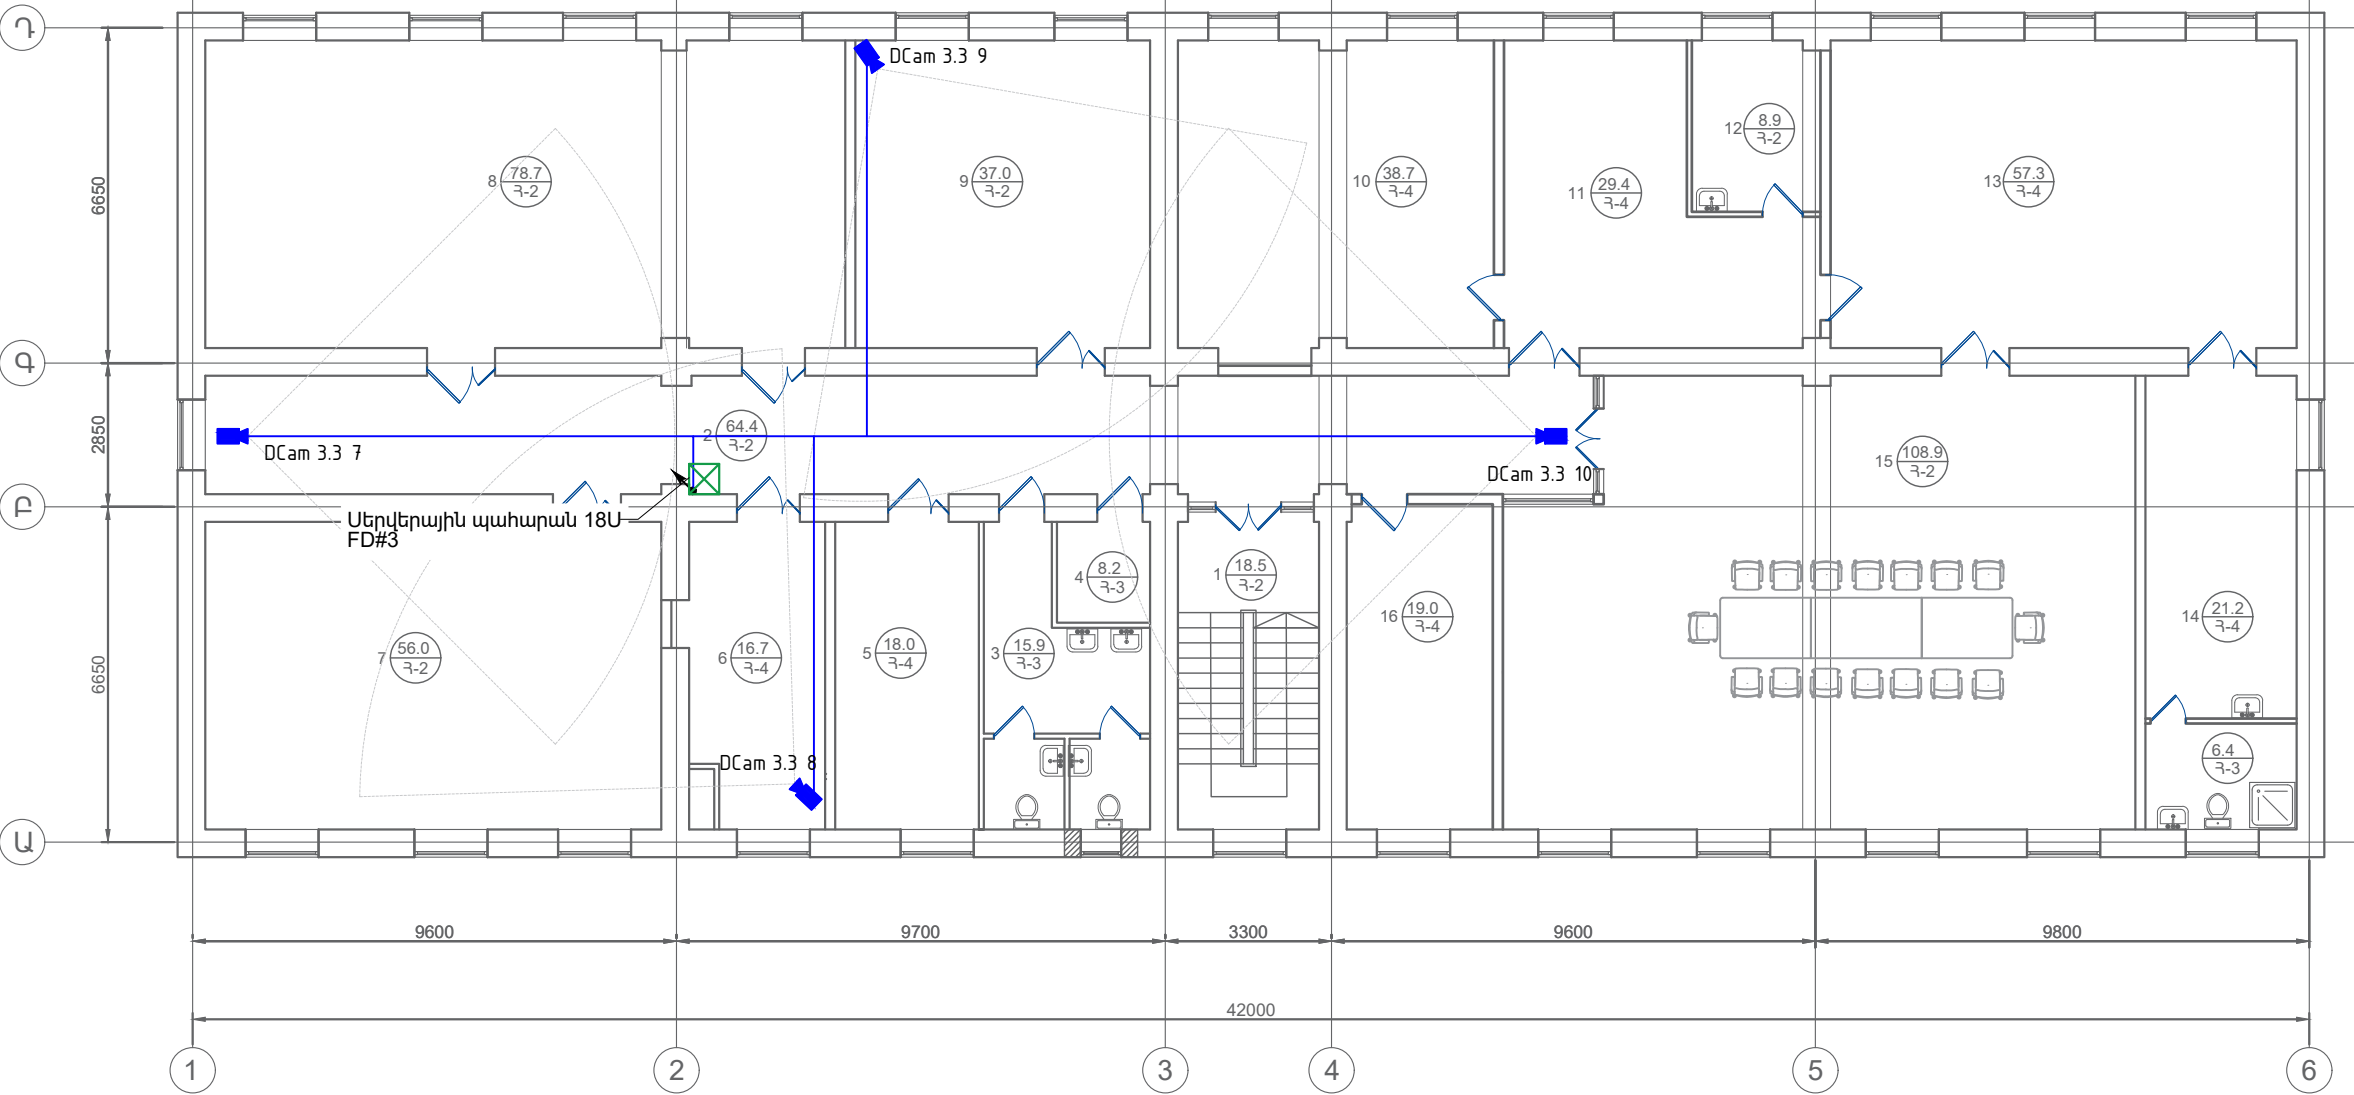

| NN | ՍԵՆՑԱԿԻ ԱՆՎԱՆՈՒՄԸ     |
|----|-----------------------|
| 1  | ԱՍՏԻՃԱՆԱՎԱՆԴԱԿ        |
| 2  | ՍԻՋԱՆՑԸ               |
| 3  | ՍԱՆՅԱՆԱԳՈՒՅՑ          |
| 4  | ԻՆՎԵՐՏՈՐԻ ՍԵՆՑԱԿ      |
| 5  | ՓՈԽՏՆՈՐԵՆԻ ՍԵՆՑԱԿ     |
| 6  | ԱՆՎՏԱՆԱԳՈՒԹՅԱՆ ՍԵՆՑԱԿ |
| 7  | ԳՐԱԴԱՐԱՆ              |
| 8  | ԴԱՍԱՍԵՆՑԱԿ            |
| 9  | ԱՐԽԻՎ                 |
| 10 | ՓՈԽՏՆՈՐԵՆԻ ՍԵՆՑԱԿ     |
| 11 | ԸՆԴՈՒՄԱՐԱՆ            |
| 12 | ԲՈՒՖԵՏ                |
| 13 | ՏՆՈՐԵՆԻ ԱՇԽԱՏԱՍԵՆՑԱԿ  |
| 14 | ՀԱՆՁՍՏԻ ՍԵՆՑԱԿ        |
| 15 | ՀԱՆԴԻՊՈՒՄՆԵՐԻ ԴԱՅԼԻՃ  |
| 16 | ՕԳՆԱԿԱՆԻ ՍԵՆՑԱԿ       |


Պայմանական նշաններ

| Անվանում                             | Նշում |
|--------------------------------------|-------|
| Սերվերային պահարան                   |       |
| Ներքին կիրառման գնդեթաձև IP տեսախցիկ |       |
| Արտաքին կիրառման գլանաձև IP տեսախցիկ |       |
| Մալուխ UTP cat.6 Ø25մմ ճկախողովակում |       |


|            |               |  |                                                             |  |  |               |      |        |
|------------|---------------|--|-------------------------------------------------------------|--|--|---------------|------|--------|
| Նախագծեցին |               |  | ՎԱՐՉԱԿԱՆ ՄԱՍՆԱՇԵՆՔ                                          |  |  | ՔՊԼ-001402-10 |      |        |
| Նախ. ճարտ. | Հ. Ամիրբեկյան |  |                                                             |  |  | Փուլ          | Թերթ | Թերթեր |
| Նախագծեց   | Մ. Ասրյան     |  | Տեսահսկման համակարգ                                         |  |  | Ն             | 06   | 08     |
|            |               |  | Սարքավորումների տեղապաշխման հատակագիծ 3-րդ հարկում, Մ 1:150 |  |  |               |      |        |
|            |               |  |                                                             |  |  |               |      |        |




Ներքին կիրառման գմբեթաձև տեսախցիկի տեղադրումը կեղծ առաստաղին

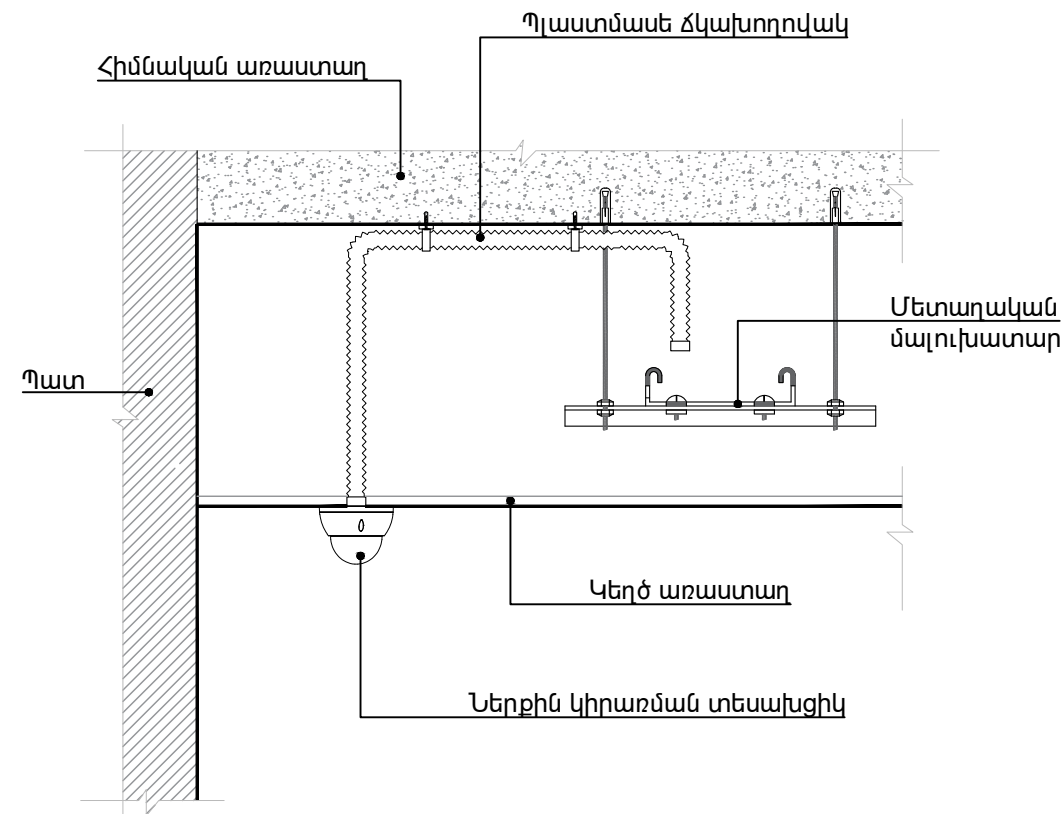


Ներքին կիրառման գմբեթաձև տեսախցիկի տեղադրումը հիմնական առաստաղին

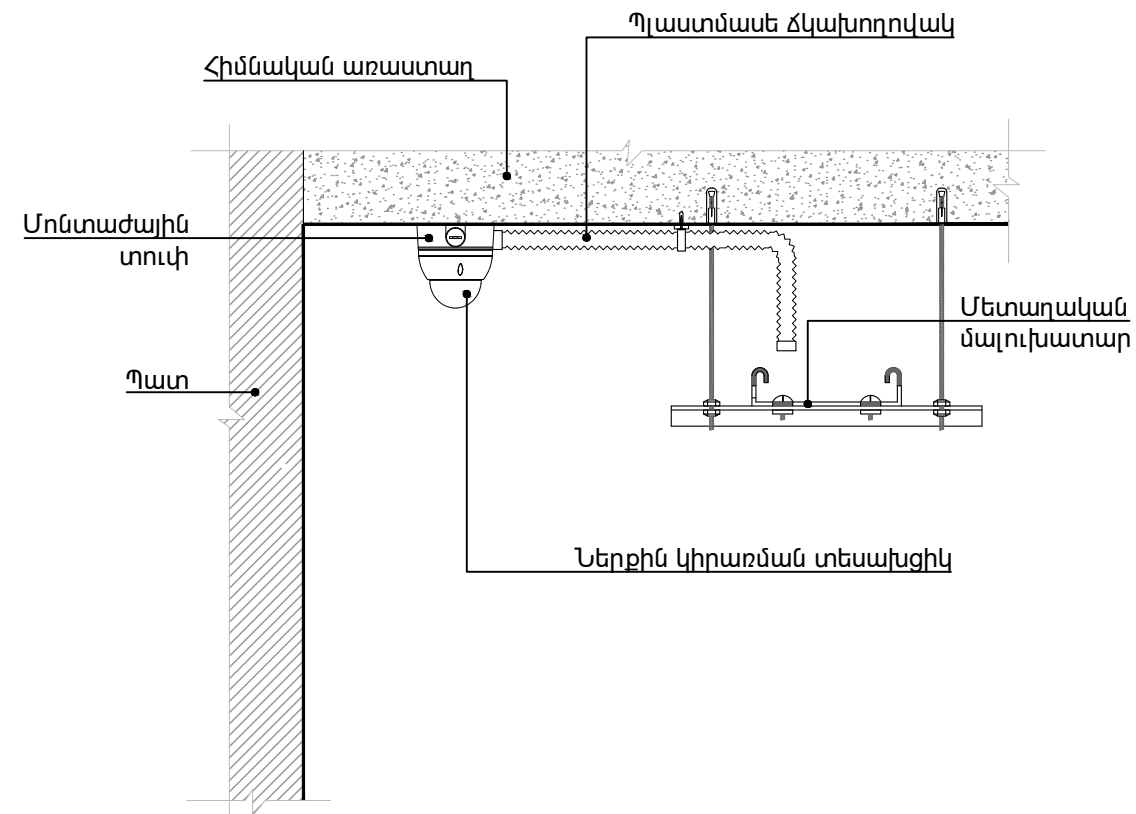

Գլանաձև տեսախցիկի տեղադրումը արտաքին պատին

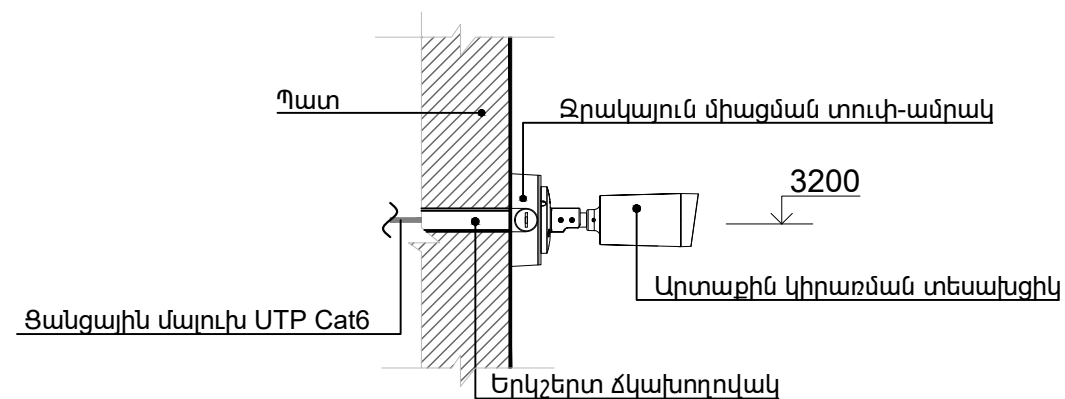

Վարդակների մակնիշավորման սխեմա

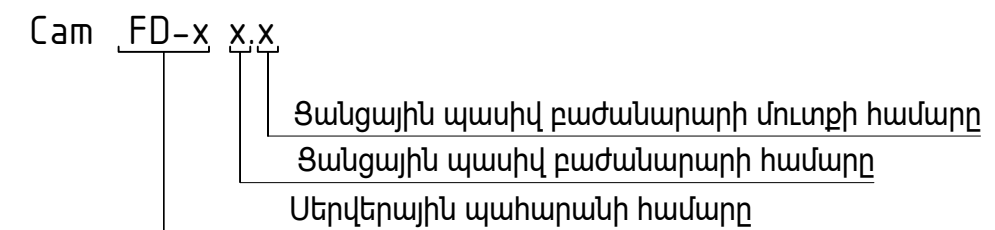

## ԾԱՆՈԹՈՒԹՅՈՒՆ

Սարքավորումների տեղադրման սխեման շին-մոնտաժային աշխատանքների ժամանակ կարող է փոփոխվել միայն նախագծում փոփոխությունների կատարումից և համաձայնեցնելուց հետո:

|            |               |  |                                     |  |  |               |      |        |
|------------|---------------|--|-------------------------------------|--|--|---------------|------|--------|
| Նախագծեցին |               |  | ՎԱՐՉԱԿԱՆ ՄԱՍՆԱՇԵՆՔ                  |  |  | ՔՊԼ-001402-10 |      |        |
| Նախ. ճարտ. | Հ. Ամիրբեկյան |  |                                     |  |  | Փուլ          | Թերթ | Թերթեր |
| Նախագծեց   | Մ. Ասրյան     |  | Տեսահսկման համակարգ                 |  |  | Ն             | 07   | 08     |
|            |               |  | Սարքավորումների տեղադրման օրինակներ |  |  |               |      |        |
|            |               |  |                                     |  |  |               |      |        |



| N  | Նկարագիր   | Քանակ | Չափ. միավ.     |
|----|---|-------|----------------|
| 1  | Գլանաձև IP տեսախցիկ 6 MP Powered-by-DarkFighter Fixed Mini Bullet Network Camera 1/2.4" Progressive Scan CMOS; H.265+/H.265/H.264+/H.264/MJPEG; Powered by Darkfighter technology, Color: 0.016 lux@(F1.6, AGC ON), 0 lux with IR; 20fps(3072×2048), 25fps/30fps(2560×1440, 2048×1536, 1920×1080); VCA functions; 3 streams; 3D DNR; BLC/HLC; ICR; EXIR, up to 30m; DC12V&PoE; Built-in micro SD/SDHC/SDXC slot; HIK-Connect cloud service | 11    | հատ / տ        |
| 2  | Գմբեթաձև IP տեսախցիկ 6 MP AcuSense Vandal Fixed Dome Network Camera 1/2.9" Progressive Scan CMOS; H.265+/H.265/H.264+/H.264/MJPEG; Color: 0.028 lux @(F2.0, AGC ON), 0 lux with IR; 20fps(3072×2048, 3072×1728), 25fps/30fps (2560×1440, 1920×1080); VCA functions; 3 streams; 3D DNR; BLC/HLC; ICR; EXIR, up to 30m; DC12V&PoE; Built-in micro SD/SDHC/SDXC slot; HIK-Connect cloud service: Audio/Alarm IO                               | 30    | հատ / տ        |
| 3  | Ջրակայուն միացման տուփ-ամրակ / Այլումինե / IP66 / Монтажная коробка для купольных камер, Алюминиевый сплав, 100×43.2×129мм   | 10    | հատ / տ        |
| 4  | Ցանցային տեսաձայնագրիչ 32 տեսախցիկի հնարավորությամբ, 4 կոշտ սկավառակի տեղով 32 մուտք 32-ch 1.5U 4K NVR 256Mbps Bit Rate Input Max(up to 32-ch IP video), 4 SATA Interfaces, alarm I/O: 16/4, 1.5U case, 19"   | 1     | հատ / տ        |
| 5  | Ցանցային Տեսաձայնագրիչ 16 տեսախցիկի հնարավորությամբ, 2 կոշտ սկավառակի տեղով 16-ch 1U 4K NVR 160Mbps Bit Rate Input Max(up to 16-ch IP video), 2 SATA Interfaces, alarm I/O: 4/1, 380 1U case   | 1     | հատ / տ        |
| 6  | Կոշտ սկավառակ HDD 8TB /128MB(6GB/s NCQ)/7200RPM/SATA   | 3     | հատ / տ        |
| 7  | Ցանցային մալուխ Cat6 23 AWG LSOH 9C6L4-E3-RXA (305m reel), *25 տարվա համակարգային երաշխիքով   | 1380  | մետր / մ       |
| 8  | Մալուխ միացուցիչներով Cat6 UTP LSOH MC6-02M-02B 2մ ցանցային պահարանում, *25 տարվա համակարգային երաշխիքով   | 41    | հատ / տ        |
| 9  | Ճկախողովակ 25մմ չիրկիզվող, ներ. ամրակներ / Труба гофрированная негорючая. 25мм   | 320   | մետր / մ       |
| 10 | Մոնտաժային աշխատանքների իրականացման նյութեր և համակարգի հավելյալ պարագաներ / Монтажные материалы и аксессуары   | 1     | համ / комплект |
| 11 | Մոնտաժային աշխատանքներ   | 1     | համ / комплект |

|            |               |  |                                    |                                                                                       |      |        |
|------------|---------------|--|------------------------------------|---------------------------------------------------------------------------------------|------|--------|
| Նախագծեցին |               |  | ԿԱՐԶԱԿԱՆ ՄԱՍՆԱՇԵՆՔ                 | ՔՊԼ-001402-10                                                                         |      |        |
|            |               |  |                                    | Փուլ                                                                                  | Թերթ | Թերթեր |
| Նախ. ճարտ. | Հ. Ամիրբեկյան |  |                                    | Ն                                                                                     | 08   | 08     |
| Նախագծեց   | Մ. Ասրյան     |  | Տեսահսկման համակարգ                |  |      |        |
|            |               |  |                                    |                                                                                       |      |        |
|            |               |  |                                    |                                                                                       |      |        |
|            |               |  | Սարքվորումների և նյութերի մասնագիր |                                                                                       |      |        |
|            |               |  |                                    |                                                                                       |      |        |



ՆԱԽԱԳԾՈՂ



Երևան քաղաքի Շենգավիթ վարչական շրջանի Բագրատունյաց 44 հասցեում գտնվող  
«Էլեկտրոտրանսպորտ» ՓԲԸ շարժակազմի հավաքակալանի վարչական և  
վերանորոգման (դեպո) մասնաշենքեր

Մուտքերի վերահսկման համակարգ

Տնօրեն՝

Հ. Ամիրբեկյան

ԵՐԵՎԱՆ  
2025

| ՀԱՄԱԿԱՐԳԻ ԲՈՎԱՆԴԱԿՈՒԹՅՈՒՆ |                                                    |        |
|---------------------------|----------------------------------------------------|--------|
| Հ / Հ                     | ԱՆՎԱՆՈՒՄ                                           | Մաշտաբ |
| 01                        | Ընդհանուր տվյալներ                                 | -      |
| 02                        | Համակարգի բլոկ սխեմա                               | -      |
| 03                        | Սարքավորումների տեղապաշխման հատակագիծ 1-ին հարկում | 1:150  |
| 04                        | Սարքավորումների տեղապաշխման հատակագիծ 3-րդ հարկում | 1:150  |
| 05                        | Սարքվորումների տեղադրման օրինակներ                 | -      |
| 06                        | Սարքվորումների և նյութերի մասնագիր                 | -      |

ԸՆԴՀԱՆՈՒՐ ՏՎՅԱԼՆԵՐ

Սույն նախագծում բոլոր տեխնիկական միջոցառումները մշակված են ՀՀ տարածքում գործող մարդկանց կյանքն ու առողջությունն ապահովող բնապահպանական, սանիտար-հիգիենիկ, հակահրդեհային և այլ նորմերի պահանջներին համապատասխան:

ՄՈՒՏՔԻ ՎԵՐԱՀՅՍԿՄԱՆ ՀԱՄԱԿԱՐԳ

Մուտքի վերահսկման հանգույցով անցումը կատարվում է հետևյալ սկզբունքով՝

- Աշխատակիցը կամ այցելուն ներկայացնում է (մոտեցնում է 2-8 սմ ) քարտը քարտերի անկոնտակտ հաշվարկիչին, որը տեղադրված է վերահսկվող դռանը կից: Նույնականացման հաստատման դեպքում դուռը արգելաբացվում է, թույլատրելով իրականացնել միանգամյա մուտք կամ ելք (նույնականացման արդյունքի մասին քարտերի անկոնտակտ հաշվարկիչը առձագանքում է լուսային կամ ձայնային ազդանշանով);
- Արտակարգ իրավիճակների դեպքում համակարգը ավտոմատ արգելաբացում է մուտքի վերահսկման հանգույցները

Մուտքի վերահսկման համակարգում գրանցված յուրաքանչյուր քարտին տրվում է համապատասխան իրավունքներ և ինֆորմացիա՝

- Թույլատրված մուտքի վերահսկման հանգույցների ցուցակ
- Ժամային սահմանափակումներ
- Աշխատակցի տվյալներ (անուն, ազգանուն, հաստիք և այլն)
- Աշխատակցի լուսանկար
- Տաբելային համար
- Լրացուցիչ պարամետրեր

Յուրաքանչյուր մուտքի վերահսկման հանգույց վերահսկվում է համակարգով և անցումը կարող է իրականացվել նշված եղանակներով՝

- Ավտոմատ (քարտի նաերկայացման տարբերակով)
- Մուտքի վերահսկման համակարգի հերթապահի ուղիղ հրամանով (եղանակը օգտագործվում է ազատ անցման ռեժիմում կամ միանգամյա անցման քարտերի միջոցով)
- Ամբողջ համակարգի կենտրոնացված արգելաբացման եղանակով (արտակարգ իրավիճակների դեպքում)


|            |               |  |                              |                                                                                       |      |        |
|------------|---------------|--|------------------------------|---------------------------------------------------------------------------------------|------|--------|
| Նախագծեցին |               |  | ՎԱՐՉԱԿԱՆ ՄԱՍՆԱՇԵՆՔ           | ՔՊԼ-001402-10                                                                         |      |        |
|            |               |  |                              | Փուլ                                                                                  | Թերթ | Թերթեր |
| Նախ. ճարտ. | Հ. Ամիրբեկյան |  |                              | Ն                                                                                     | 01   | 06     |
| Նախագծեց   | Մ. Ասրյան     |  | Մուտքերի վերահսկման համակարգ |  |      |        |
|            |               |  |                              |                                                                                       |      |        |
|            |               |  | Ընդհանուր տվյալներ           |                                                                                       |      |        |
|            |               |  |                              |                                                                                       |      |        |

3-րդ հարկ

2-րդ հարկ

1-ին հարկ

Նկուղային հարկ

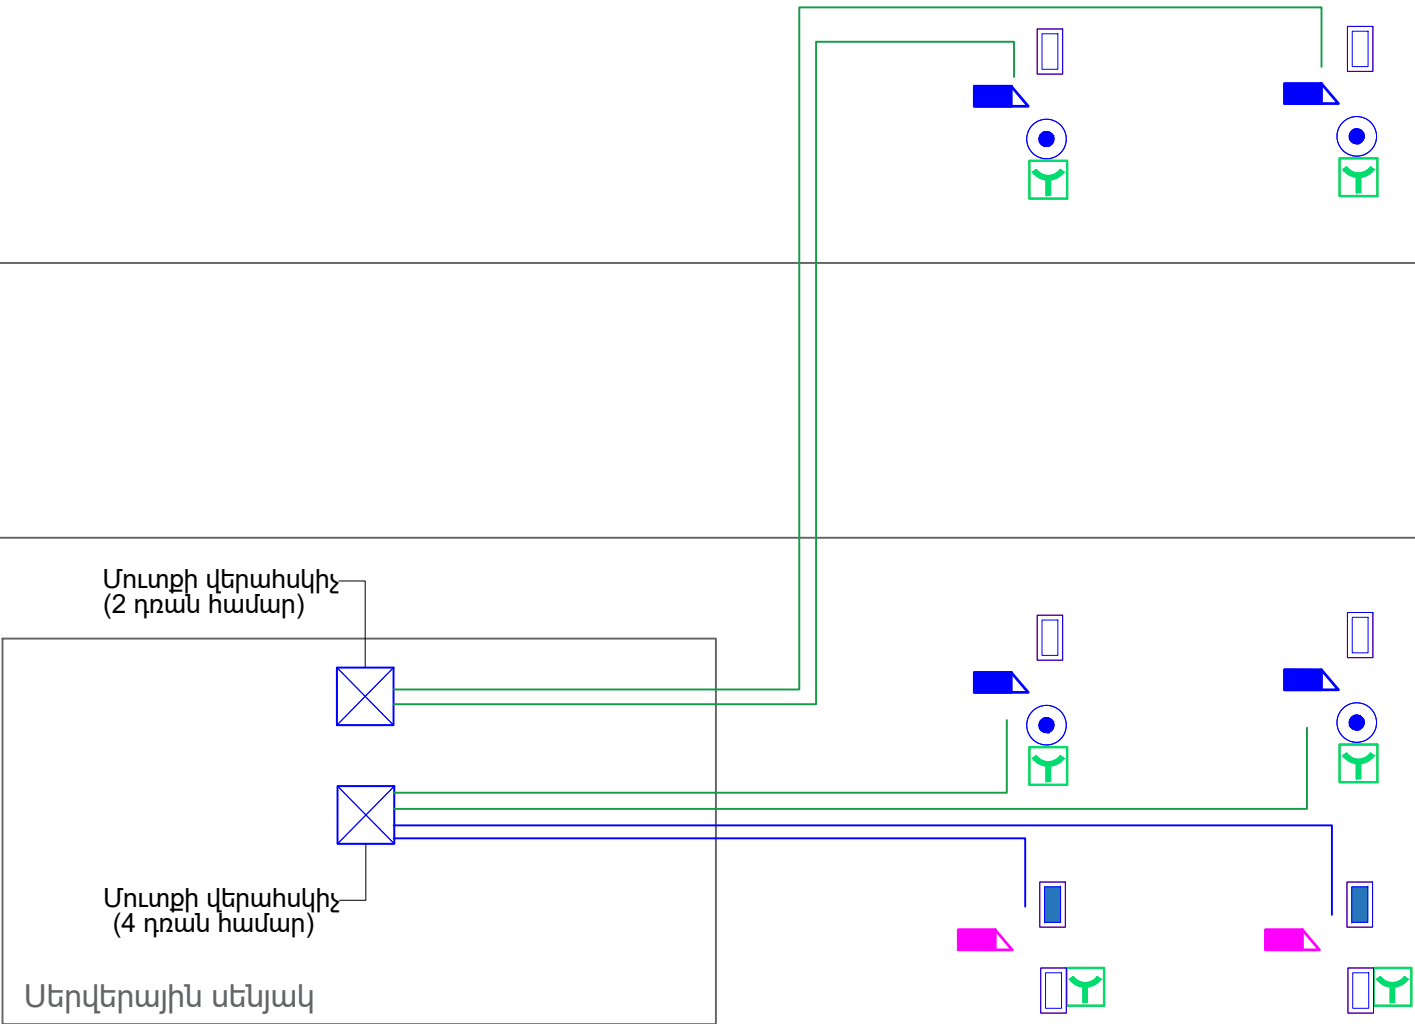


Պայմանական նշաններ

| Անվանում                                                | Նշում |
|---------------------------------------------------------|-------|
| Սերվերային պահարան                                      |       |
| Դռները բացելու սեղմակ                                   |       |
| Քարտերի անկոնտակտ հաշվարկիչ                             |       |
| Քարտերի անկոնտակտ հաշվարկիչ արտաքին կիրառման            |       |
| Էլեկտրամագնիսական փական (1 փեղկ) ամրակով                |       |
| Էլեկտրամագնիսական փական (2 փեղկ) ամրակով                |       |
| Դռները բացելու վթարային սեղմակ                          |       |
| Մուտքի վերահսկիչ                                        |       |
| 1xԱզդանշանային մալուխ 7x0.5, 1xԱզդանշանային մալուխ 4x1  |       |
| 2x Ազդանշանային մալուխ 7x0.5, 1xԱզդանշանային մալուխ 4x1 |       |

|            |               |  |                              |  |  |               |      |        |
|------------|---------------|--|------------------------------|--|--|---------------|------|--------|
| Նախագծեցին |               |  | ԿԱՐԶԱԿԱՆ ՄԱՍՆԱՇԵՆՔ           |  |  | ՔՊԼ-001402-10 |      |        |
| Նախ. ճարտ. | Հ. Ամիրբեկյան |  |                              |  |  | Փուլ          | Թերթ | Թերթեր |
| Նախագծեց   | Մ. Ասրյան     |  | Մուտքերի վերահսկման համակարգ |  |  | Ն             | 02   | 06     |
|            |               |  | Համակարգի բլոկ սխեմա         |  |  |               |      |        |
|            |               |  |                              |  |  |               |      |        |

ԱՌԱՋԻՆ ՀԱՐԿԻ ՀԱՏԱԿԱԳԻԾ  
ՎԵՐԱՆՈՐՈԳՈՒՄ

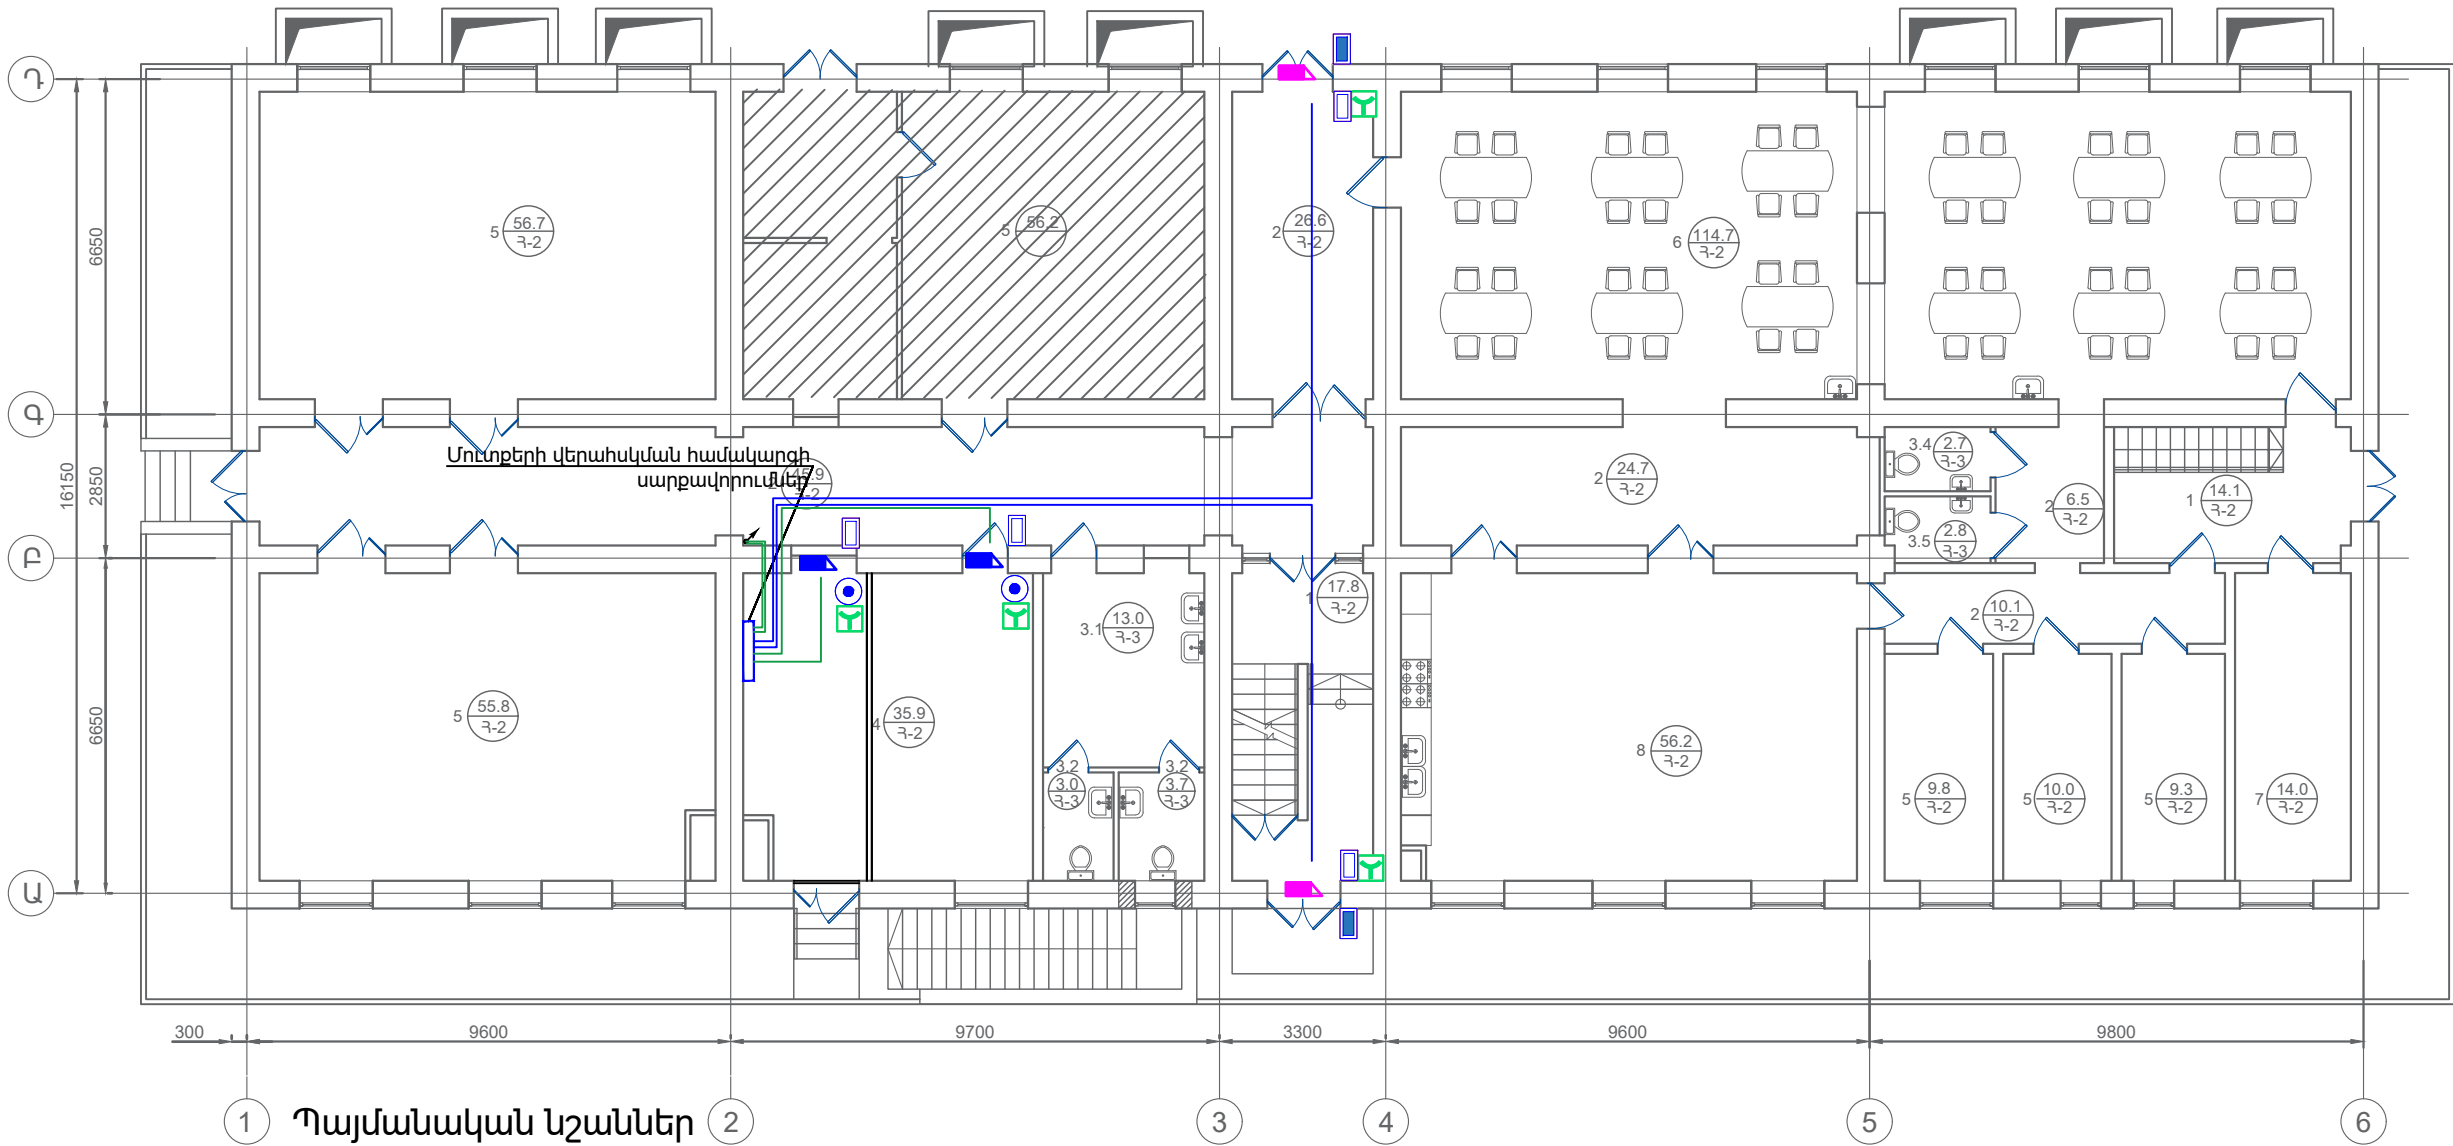


| NN | ՍԵՆՅԱԿԻ ԱՆՎԱՆՈՒՄԸ                      |
|----|----------------------------------------|
| 1  | ՆԱԽԱՄՈՒՏԷ, ԱՍՏԻՃԱՆԱՎԱՆԴԱԿ              |
| 2  | ՄԻՋԱՆՑԸ                                |
| 3  | 3.1 ԼՎԱՑԱՐԱՆՆԵՐԻ ՏԱՐԱԾԸ                |
|    | 3.2 ՍԱՆՅԱՆԱԳՈՒՅՑ -1                    |
|    | 3.3 ԲՍԽ ՍԱՆՅԱՆԱԳՈՒՅՑ                   |
|    | 3.4 ՍԱՆՅԱՆԱԳՈՒՅՑ 2                     |
|    | 3.5 ՍԱՆՅԱՆԱԳՈՒՅՑ 3                     |
| 4  | ՏՆՏԵՍԱԿԱՆ ԵՎ ԳՐԵՆԱԿԱՆ ՊԻՏՈՒՅԵՆԵՐ ՊԱՅԵՍ |
| 5  | ՊԱՅԵՍ                                  |
| 6  | ՃԱՇԱՐԱՆ                                |
| 7  | ԿԱԹՍԱՑԱՏՈՒՆ                            |
| 8  | ԽՈՂԱՆՈՑ                                |

| Անվանում                                                | Նշում |
|---------------------------------------------------------|-------|
| Սերվերային պահարան                                      |       |
| Դռները բացելու սեղմակ                                   |       |
| Քարտերի անկոնտակտ հաշվարկիչ                             |       |
| Քարտերի անկոնտակտ հաշվարկիչ արտաքին կիրառման            |       |
| Էլեկտրամագնիսական փական (1 փեղկ) ամրակով                |       |
| Էլեկտրամագնիսական փական (2 փեղկ) ամրակով                |       |
| Դռները բացելու վթարային սեղմակ                          |       |
| Մուտքի վերահսկիչ                                        |       |
| 1xԱզդանշանային մալուխ 7x0.5, 1xԱզդանշանային մալուխ 4x1  |       |
| 2x Ազդանշանային մալուխ 7x0.5, 1xԱզդանշանային մալուխ 4x1 |       |

|            |               |  |                                                             |                                                                                       |      |        |
|------------|---------------|--|-------------------------------------------------------------|---------------------------------------------------------------------------------------|------|--------|
| Նախագծեցին |               |  | ՎԱՐՉԱԿԱՆ ՄԱՍՆԱՇԵՆՔ                                          | ՔՊԼ-001402-10                                                                         |      |        |
|            |               |  |                                                             | Փուլ                                                                                  | Թերթ | Թերթեր |
| Նախ. ճարտ. | Հ. Ամիրբեկյան |  |                                                             | Ն                                                                                     | 03   | 06     |
| Նախագծեց   | Մ. Ասրյան     |  | Մուտքերի վերահսկման համակարգ                                |  |      |        |
|            |               |  |                                                             |                                                                                       |      |        |
|            |               |  | Սարքավորումների տեղապաշխման հատակագիծ 3-րդ հարկում, Մ 1:150 |                                                                                       |      |        |
|            |               |  |                                                             |                                                                                       |      |        |

ԵՐՐՈՐԴ ՀԱՐԿԻ ՀԱՏԱԿԱԳԻԾ  
ԿԵՐԱՆՈՐՈԳՈՒՄ

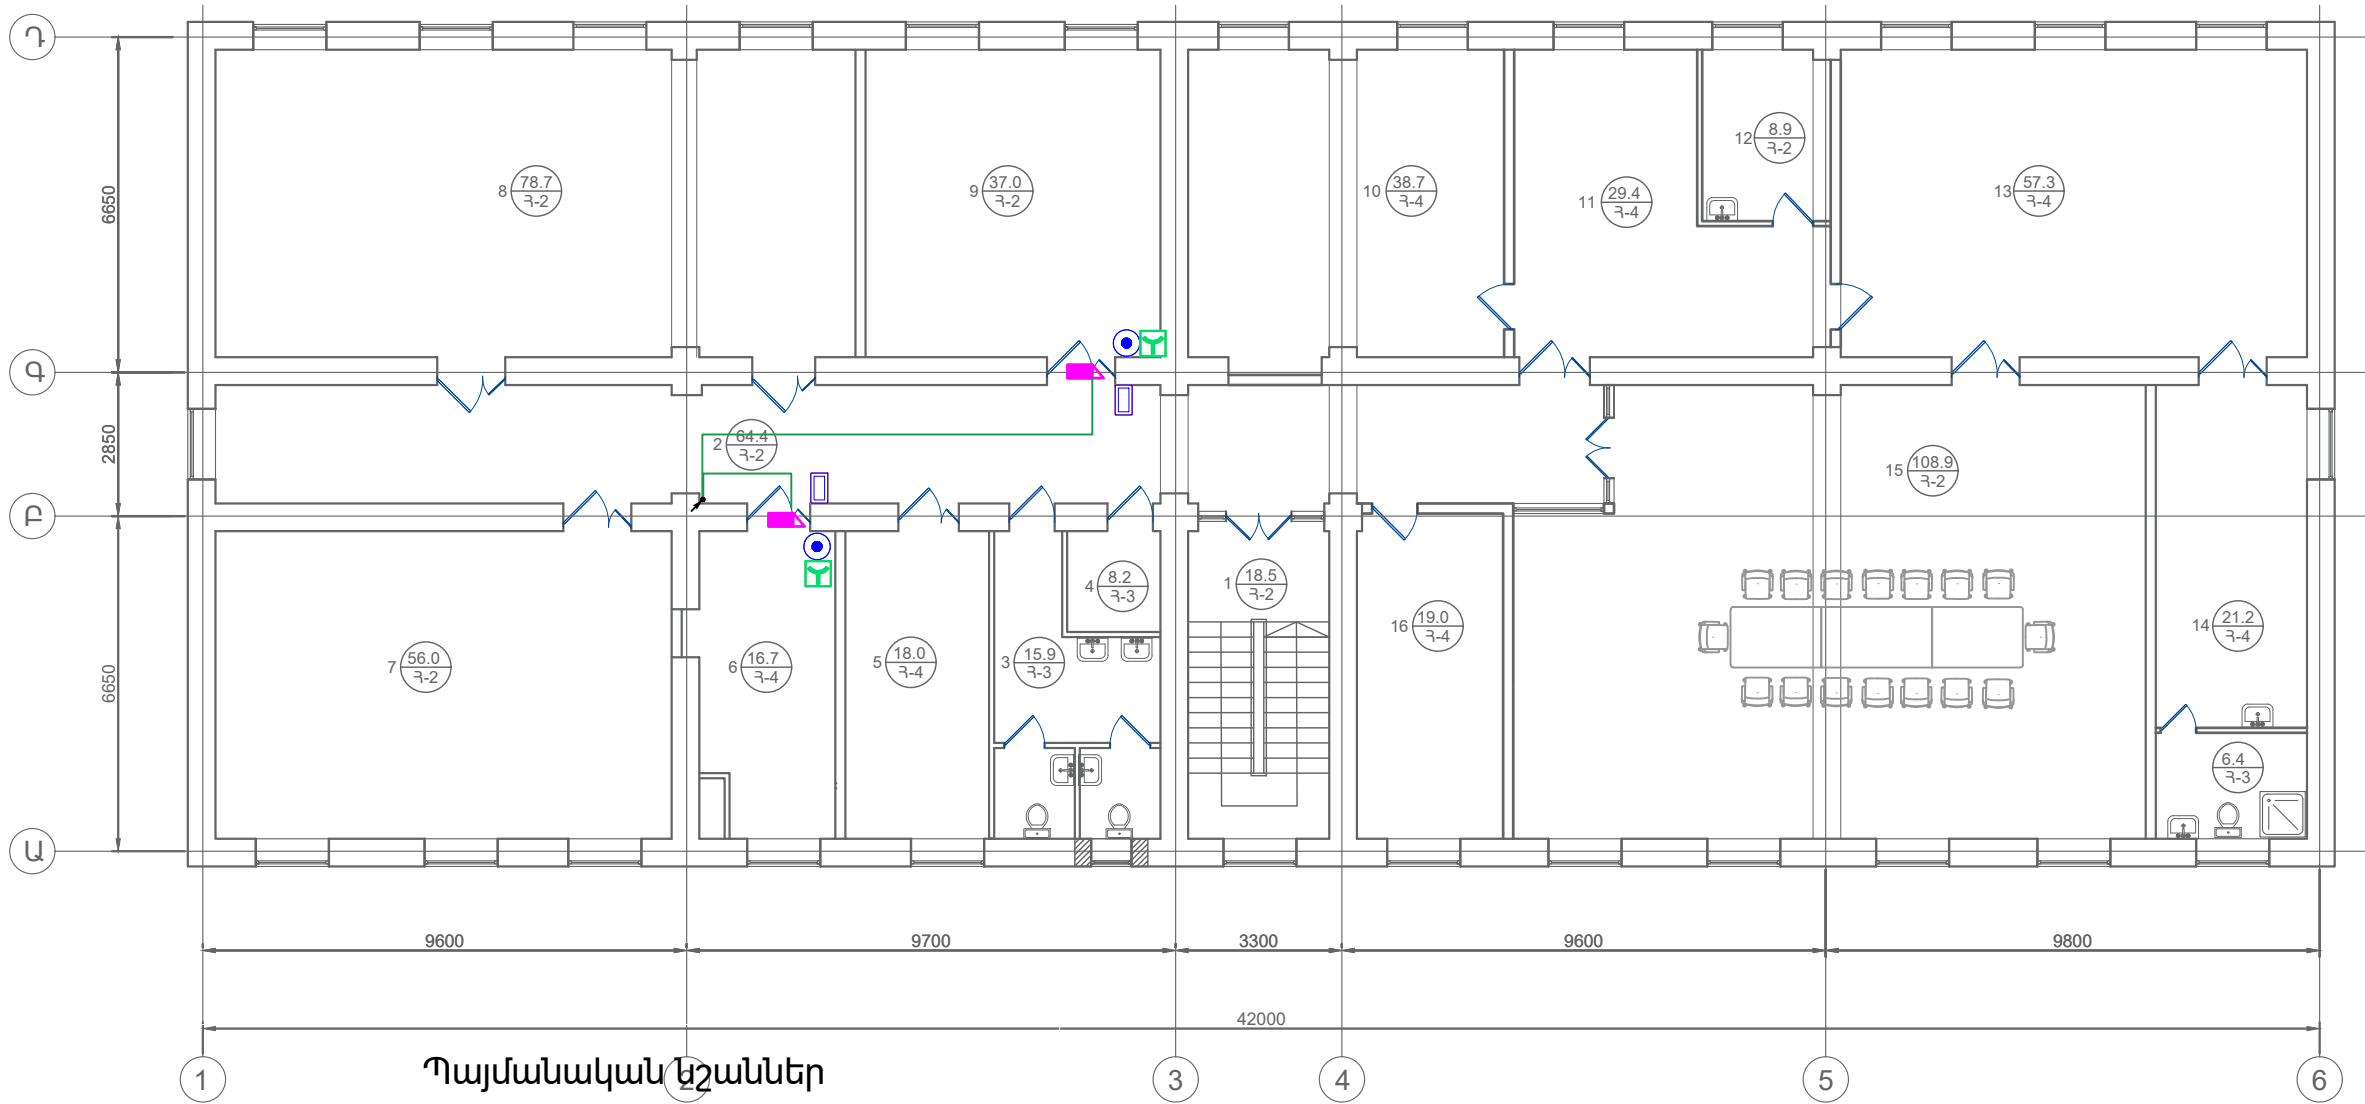


| NN | ՍԵՆՅԱԿԻ ԱՆՎԱՆՈՒՄԸ     |
|----|-----------------------|
| 1  | ԱՍՏԻՃԱՆԱԿԱՆԴԱԿ        |
| 2  | ՄԻՋԱՆՑՔ               |
| 3  | ՍԱՆՉԱՆԱԳՈՒՅՑ          |
| 4  | ԻՆՎԵՐՏՈՐԻ ՍԵՆՅԱԿ      |
| 5  | ՓՈԽՏՆՈՐԵՆԻ ՍԵՆՅԱԿ     |
| 6  | ԱՆԿՏԱՆԱԳՈՒԹՅԱՆ ՍԵՆՅԱԿ |
| 7  | ԳՐԱԴԱՐԱՆ              |
| 8  | ԴԱՍԱՍԵՆՅԱԿ            |
| 9  | ԱՐԽԻՎ                 |
| 10 | ՓՈԽՏՆՈՐԵՆԻ ՍԵՆՅԱԿ     |
| 11 | ԸՆԴՈՒՆԱՐԱՆ            |
| 12 | ԲՈՒՖԵՏ                |
| 13 | ՏՆՈՐԵՆԻ ԱՇԽԱՏԱՍԵՆՅԱԿ  |
| 14 | ՀԱՆՁՆՈՒՄԻ ՍԵՆՅԱԿ      |
| 15 | ՀԱՆԴԻՊՈՒՄՆԵՐԻ ԴԱՅԼԻՃ  |
| 16 | ՕԳՆԱԿԱՆԻ ՍԵՆՅԱԿ       |

| Անվանում                                                | Նշում |
|---------------------------------------------------------|-------|
| Սերվերային պահարան                                      |       |
| Դռները բացելու սեղմակ                                   |       |
| Քարտերի անկոնտակտ հաշվարկիչ                             |       |
| Քարտերի անկոնտակտ հաշվարկիչ արտաքին կիրառման            |       |
| Էլեկտրամագնիսական փական (1 փեղկ) ամրակով                |       |
| Էլեկտրամագնիսական փական (2 փեղկ) ամրակով                |       |
| Դռները բացելու վթարային սեղմակ                          |       |
| Մուտքի վերահսկիչ                                        |       |
| 1xԱզդանշանային մալուխ 7x0.5, 1xԱզդանշանային մալուխ 4x1  |       |
| 2x Ազդանշանային մալուխ 7x0.5, 1xԱզդանշանային մալուխ 4x1 |       |

| Նախագծեցին |               |  | ԿԱՐԶԱԿԱՆ ՄԱՍՆԱՇԵՆՔ                                          |  | ՔՊԼ-001402-10 |      |        |
|------------|---------------|--|-------------------------------------------------------------|--|---------------|------|--------|
|            |               |  |                                                             |  | Փուլ          | Թերթ | Թերթեր |
| Նախ. ճարտ. | Հ. Ամիրբեկյան |  | Մուտքերի վերահսկման համակարգ                                |  | Ն             | 04   | 06     |
| Նախագծեց   | Մ. Ասրյան     |  |                                                             |  |               |      |        |
|            |               |  | Սարքավորումների տեղապաշխման հատակագիծ 3-րդ հարկում, Մ 1:150 |  |               |      |        |
|            |               |  |                                                             |  |               |      |        |

Վերահսկվող մուտքի սարքավորումների  
մոնտաժման օրինակ

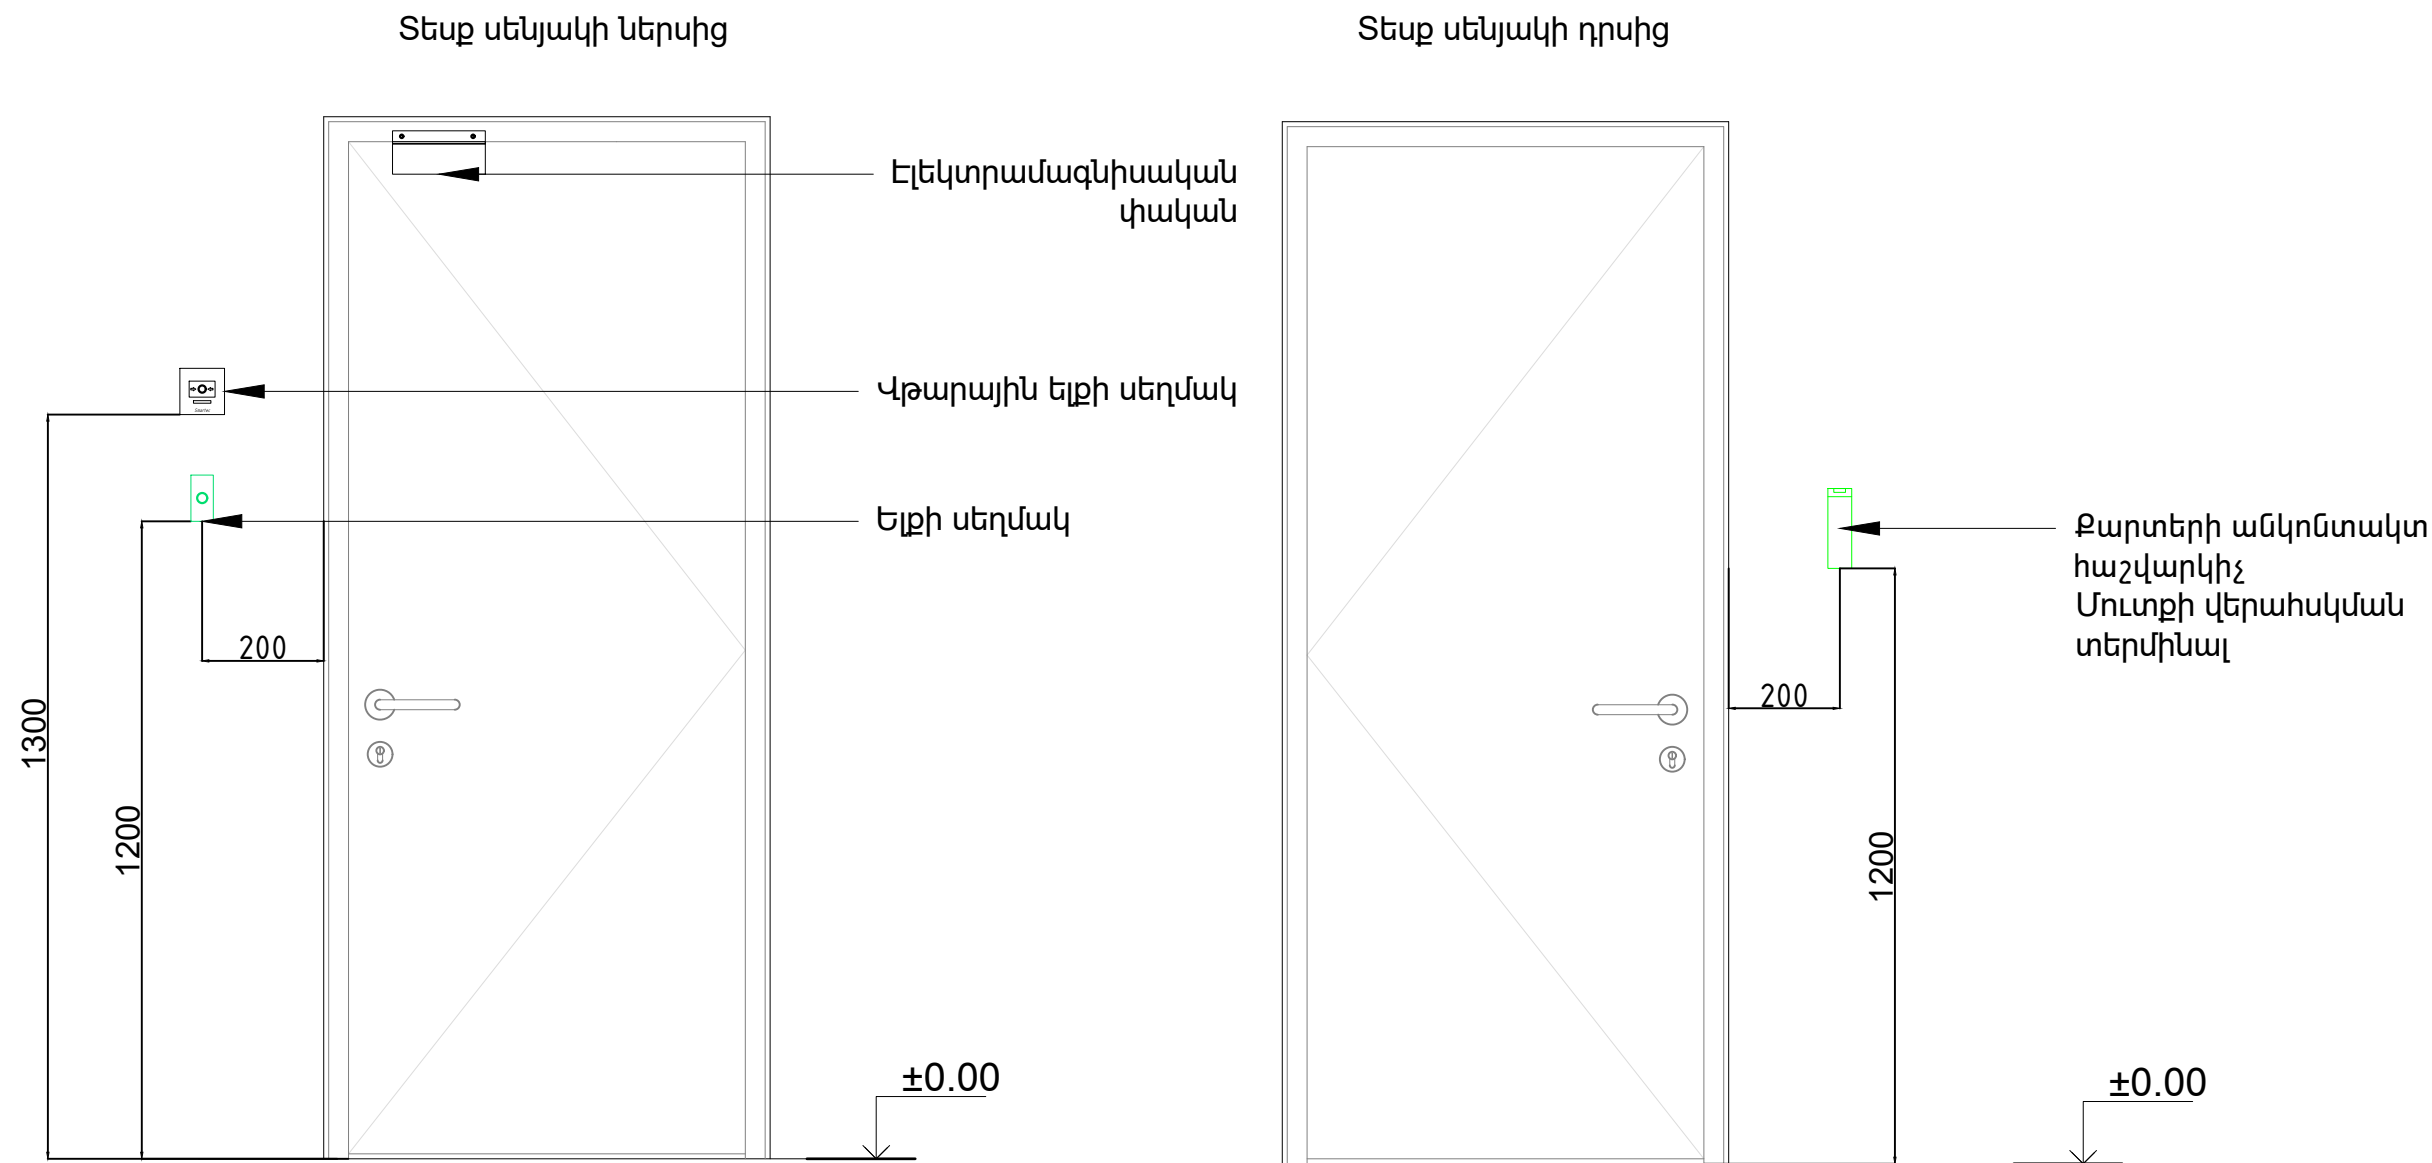

ԾԱՆՈԹՈՒԹՅՈՒՆ

Սարքավորումների տեղադրման սխեման շին-մոնտաժային աշխատանքների ժամանակ կարող է փոփոխվել միայն նախագծում փոփոխությունների կատարումից և համաձայնեցնելուց հետո:

|            |               |  |                                     |  |  |                                                                                       |      |        |
|------------|---------------|--|-------------------------------------|--|--|---------------------------------------------------------------------------------------|------|--------|
| Նախագծեցին |               |  | ՎԱՐՉԱԿԱՆ ՄԱՍՆԱՇԵՆՔ                  |  |  | ՔՊԼ-001402-10                                                                         |      |        |
| Նախ. ճարտ. | Հ. Ամիրբեկյան |  |                                     |  |  | Փուլ                                                                                  | Թերթ | Թերթեր |
| Նախագծեց   | Մ. Ասրյան     |  | Մուտքերի վերահսկման համակարգ        |  |  | Ն                                                                                     | 05   | 06     |
|            |               |  | Սարքավորումների տեղադրման օրինակներ |  |  |  |      |        |
|            |               |  |                                     |  |  |                                                                                       |      |        |



| N  | Նկարագիր   | Քանակ | Չափ. միավ.     |
|----|---|-------|----------------|
| 1  | Մուտքի վերահսկիչ (4 դռան համար) up to 4 checkpoints Doors, turnstiles, gates or barrier arms, Ethernet, OSDP Wiegand with various packet lengths (26, 34, 36, 37, 42, 58), Up to 8 via OSDP Up to 4 via Wiegand, Two-wire galvanically isolated line to connect several controllers to a single fire alarm cable. When the alarm sets off, the cable connected to the controllers will be tripped., 2 two-wire lines, Up to 10 sensors and detectors Open collector, dry contact, 10...15V, max. 300 mA, max. 4,5 W, -40°C to +50°C, TH35 DIN rail   | 1     | հատ / шт       |
| 2  | Մուտքի վերահսկիչ (2 դռան համար) up to 2 checkpoints Doors, turnstiles, gates or barrier arms, Ethernet, OSDP Wiegand with various packet lengths (26, 34, 36, 37, 42, 58), Up to 4 via OSDP Up to 2 via Wiegand, Two-wire galvanically isolated line to connect several controllers to a single fire alarm cable. When the alarm sets off, the cable connected to the controllers will be tripped., 1 two-wire line, Up to 5 sensors and detectors Open collector, dry contact, 10...15V, max. 250 mA, max. 3,75 W, -40°C to +50°C, TH35 DIN rail   | 1     | հատ / шт       |
| 3  | Ծրագրային ապահովում, Базовый модуль до 1000 идентификаторов   | 1     | համ / комплект |
| 4  | Քարտերի անկոնտակտ հաշվարկիչ/ Считыватель Card Reader Mifare readerBuilt-in audible beeper RS-485, Wiegand (W26/W34) protocol, and OSDP protocol IP66   | 6     | հատ / шт       |
| 5  | Քարտերի անկոնտակտ հաշվարկիչ արտաքին կիրառման Считыватель Card Reader Mifare readerBuilt-in audible beeper RS-485, Wiegand (W26/W34) protocol, and OSDP protocol IP66   | 2     | հատ / шт       |
| 6  | Անխափան սնումցան միավոր 12 В 6А Блок бесперебойного питания 12В, 6 А в пластиковом корпусе под АКБ 7 Ач Увх. AC 165-264 V, Увых. DC 13.6 ± 0.2V, 4А (ном.) Габаритные размеры: 170x160x77 мм. Вес 559 г. Цвет корпуса - белый   | 2     | հատ / шт       |
| 7  | Մարտկոց 12Վ, 7,5Աժ   | 2     | հատ / шт       |
| 8  | Էլեկտրամագնիսական փական/ Электромагнитный замок General Indicator Green: Locked Red: Unlocked Power supply 12 VDC/500 mA 24 VDC/250 mA Working temperature Working humidity Dimensions -10 °C to 55 °C (14 °F to 131 °F) 0 to 95% (relative Humidity) Lock body: 240 mm × 49 mm × 25.5 mm (9.45" × 1.93" × 1.00") Armature Plate: 180 mm × 38 mm × 11 mm (7.1" × 1.5" × 0.4") Weight Material 2.1kg (4.63 lb) Shell: hard Anodizing Electroplating Operated Lock Body: eco-friendly Zinc with Electroplating Operated Armature Plate: eco-friendly Zinc with Electroplating Operated Thrust Door type Signal output Max. 272 kg (599.8 lb) linear thrust Single leaf, double leaf, wooden door, glass door, metal door, fireproof door Dry Contact Signal Output, Support Maximum Power Rate of 3A, NO Output While Locking and NC Output While Unlocking            | 2     | հատ / шт       |
| 9  | Էլեկտրամագնիսական փական 2 փեղկ / Электромагнитный замок Indicator Red (Door is Unlocked) Green (Door is Locked) Power supply 12 VDC/500 mA, 24 VDC/250 mA Working temperature -10 °C to +55 °C (14 °F to 131 °F) Working humidity 0 to 95% (Relative Humidity) Dimensions Lock body: 480 mm × 49 mm × 25.5 mm (18.90" × 1.93" × 1.00") Armature Plate: 180 mm × 38 mm × 11 mm (7.1 × 1.5" × 0.4" )" 4.2 kg (9.3 Lbs) Shell: hard Anodizing Electroplating Operated Lock Body: eco-friendly Zinc with Electroplating Operated Armature Plate: eco-friendly Zinc with Electroplating Operated Thrust Door type Signal output Max. 272 kg (599.8 lb) × 2 linear thrust Single leaf, double leaf, wooden door, glass door, metal door, fireproof door Dry Contact Signal Output, Support Maximum Power Rate of 3A, NO Output While Locking and NC Output While Unlocking | 4     | հատ / шт       |
| 10 | Էլեկտրամագնիսական փականի ամրակ The LZ-bracket adopts aldural material with the surface sandblast ֆ It is suitable for in-swing doors ֆ The door opens towards inside at the angle of 90° ֆ The bracket is suitable for magnetic lock of 300kg series ֆ The shell is hard anodizing electroplating operated ֆ The weight of the bracket is 0.75kg (1.58lb) ֆ The dimension(L×W×H) of L-bracket is 250×47×28.5mm (9.84×1.85×1.12") ֆ The dimension (L×W×H) of Z-bracket is 180×50×50mm (7.09×1.97×1.97") (ABK-280ZL)   | 10    | հատ / шт       |
| 11 | Դռները բացելու վթարային սեղմակ Устройство разблокировки двери с восстанавливаемой вставкой, защитная прозрачная крышка, 2 группы контактов НР/НЗ. Коммутируемая мощность: 3 А, 12 – 48 В DC; 3 А, 125 – 220 В AC; 88 x 88 x 55 мм. Ключ идет в комплекте.   | 6     | հատ / шт       |
| 12 | Դռները բացելու սեղմակ / Кнопка открывания двери, Stainless steel panel, Led Indicator; Dimension(L×W×H): 86×86×25.7mm(3.39×3.39×1.01").   | 4     | հատ / шт       |
| 13 | Ազդանշանային մալուխ 7x0.5 / Кабель КДВЭВГ 7x0,50 для автоматизации, Экран – оплётка из медных лужёных проволок плотностью не менее 80%   | 160   | մետր / м       |
| 14 | Ազդանշանային մալուխ 4x1 / Кабель КДВВГ 4x1,00 для автоматизации   | 80    | մետր / м       |
| 15 | Մոնտաժային աշխատանքների իրականացման նյութեր և համակարգի հավելյալ պարագաներ / Монтажные материалы и аксессуары   | 1     | համ / комплект |
| 16 | Միացում գլխավոր համակարգին և ծրագրավորում /Подключение к общей системе и доступ к программированию   | 1     | համ / комплект |

|            |               |  |                                    |  |  |                                                                                       |      |        |
|------------|---------------|--|------------------------------------|--|--|---------------------------------------------------------------------------------------|------|--------|
| Նախագծեցին |               |  | ԿԱՐԶԱԿԱՆ ՄԱՍՆԱՇԵՆՔ                 |  |  | ՔՊԼ-001402-10                                                                         |      |        |
|            |               |  |                                    |  |  | Փուլ                                                                                  | Թերթ | Թերթեր |
| Նախ. ճարտ. | Հ. Ամիրբեկյան |  |                                    |  |  |                                                                                       |      |        |
| Նախագծեց   | Մ. Ասրյան     |  | Մուտքերի վերահսկման համակարգ       |  |  | Ն                                                                                     | 06   | 06     |
|            |               |  | Սարքվորումների և նյութերի մասնագիր |  |  |  |      |        |
|            |               |  |                                    |  |  |                                                                                       |      |        |