

ԳԾԱԳՐԵՐԻ ԱՆՎԱՆԱՑԱՆԿ

Հ/Հ	ԱՆՎԱՆՈՒՄԸ	ՄԱԿՆԻՇԸ
1	ԸՆԴՀԱՆՈՒՐ ՏՎՅԱԼՆԵՐ	ՋՕ-1
2	ՍԱՐՔԱՎՈՐՈՒՄՆԵՐԻ և ՆՅՈՒԹԵՐԻ ՄԱՄՆԱԳԻՐ	ՋՕ-2
3	ՍԱՐՔԱՎՈՐՈՒՄՆԵՐԻ և ՆՅՈՒԹԵՐԻ ՄԱՄՆԱԳԻՐ ՇԱՐՈՒՆԱԿՈՒԹՅՈՒՆ	ՋՕ-3
4	ԱՌԱՋԻՆ ՀԱՐԿԻ ՀԱՏԱԿԱԳԻԾ Մ:150 ՋԵՌՈՒՑՈՒՄ	ՋՕ-4
5	ԵՐԿՐՈՐԴ ՀԱՐԿԻ ՀԱՏԱԿԱԳԻԾ Մ:150 ՋԵՌՈՒՑՈՒՄ	ՋՕ-5
6	ԿԱԹՄԱՅԱՏԱՆ ԱՇԽԱՏԱՆՔԻ ՄԿԶԲՈՒՆՔԱՅԻՆ ՄԽԵՄԱ	ՋՕ-6
7	ԱՌԱՋԻՆ ՀԱՐԿԻ ՀԱՏԱԿԱԳԻԾ Մ:150 ՕԴԱՓՈԽՈՒԹՅՈՒՆ	ՋՕ-7
8	ԵՐԿՐՈՐԴ ՀԱՐԿԻ ՀԱՏԱԿԱԳԻԾ Մ:150 ՕԴԱՓՈԽՈՒԹՅՈՒՆ	ՋՕ-8

Պայմանական նշաններ

— T1 — ջեռուցման մատակարար խողովակ

— T2 — ջեռուցման հետադարձ խողովակ

ջեռուցման ալյումինե մարտկոց հատակագծում

Ներածման օդատար

Արտածման օդատար

500x200
1275 3.0

Օդատարի չափեր լայնություն x բարձրություն

Օդաքանակ մ³/ժամ արագություն մ/վ

ՋԵՌՈՒՑՈՒՄ

1. Երևան քաղաքի <<Երևանի աղբահանություն և սանիտարական մաքրում>> համայնքային հիմնարկի վարչական շենքի ջեռուցման և օդափոխության նախագիծը կազմել է համաձայն
ա) Ճարտարապետաշինարարական գծագրերի
բ) գործող նորմերի և նորմատիվային ակտերի
ՀՀՇՆ IV-12.02.01-04" Ջեռուցում, օդափոխություն և օդի լավորակում"
ՀՀՇՆ II -7.02-95" Շինարարական ջերմաֆիզիկա շենքերի պատող կոնստրուկցիաների"
ՀՀՇՆ II-7.01-2011" Շինարարական կլիմայաբանություն"
ГОСТ 30494-96 "Բնակելի և հասարակական շինություններ ներքին միկրոկլիմայի պարամետրեր"
2.Արտաքին օդի հաշվարկային պարամետրը-17°С
3.Ներքին օդի հաշվարկային պարամետրերն ընդունված են ըստ վերը նշված նորմերի:
4.Որպես ջերմության աղբյուր հանդիսանում է շինության տարածքում կառուցվող կաթսայատունը: Ջերմատարի պարամետրերն 70°С-55°С: Կաթսայատունը բաղկացած է 3 հատ տուրբո կոնդենսացիոն գազի կաթսայից յուրաքանչյուրը 50կվտ/ժամ հզորությամբ , տաք ջրամատակարարման համար նախատեսված է 600լ տարողությամբ ծավալային ջրատաքացուցիչ: Կաթսանեխրց երկուսը աշխատում են ջեռուցման կարիքների համար իսկ մեկը տաք ջրամատակարարման համար: Ջեռուցման համակարգի խողովակերի մոնտաժը իրականացվում է փակ եղանակով: - Ջեռուցման համակարգի խողովակաշարը նախատեսված պոլիպրոպիլենային ալումինե շերտով խողովակներով:Որպես քեռուցիչ սարքեր ընտրված են ալյումինե սեկցիոն մարտկոցներ իսկ պահեստային և ավտոսպասարկման տարածքներում նախատեսված են ֆանքոյլներ: Ջեռուցման համակարգի մայրուղային ցանցը նախագծված է երկխողովականի ջերմատարի համընթաց շարժումով: Համակարգից օդը հեռացվում է ջեռուցիչ սարքերի վրա տեղադրված օդահեռացման փականների միջոցով : Ֆանքոյլների վրա տեղադնվում են գնդիկային փականներ և ավտոմատ օդահան: Մոնտաժումից հետո համակարգը ենթակա է հիդրավլիկ փորձարկման 0.6ՄՊԱ ճնշմամբ:

ՕԴԱՓՈԽՈՒԹՅՈՒՆ

Շուրջորյա նորմալ սանիտարահիգենիկ պայմաններ ապահովելու համար նախագծով նախատեսվում է օդի մեխանիկական դրդմամբ օդափոխության ներածման և արտածման համակարգեր: միջոցով: Ն-1 համակարգը աշխատում է Ա-1 և Ա-1(1) արտածման համակարգերի հետ զուգահեռ: Ա-1(1) համակարգը պետք է կարողանա աշխատի նաև առանց Ա-1 Ն-1 համակագերի:Ն-2 համակարգը աշխատում է Ա-2 և Ա-2(1) արտածման համակարգերի հետ զուգահեռ: Ա-2(1) համակարգը պետք է կարողանա աշխատի նաև առանց Ա-2 Ն-2 համակագերի: Օդատարներ մեկուսացվում են ինքնակաշուն մեկուսիչներով սան հանգույցների օդատարները մեկուսավում են միայն հորաններում և տանիքում: Մոնտաժումից հետո օդափոխության համակարգը ենթակա է կարգաբերման:


	ԵՐԵՎԱՆ ՔԱՂԱՔԻ «ԵՐԵՎԱՆԻ ԱՂԲԱՀԱՆՈՒԹՅՈՒՆ ԵՎ ՍԱՆԻՏԱՐԱԿԱՆ ՄԱՔՐՈՒՄ» ՀԱՄԱՅՆՔԱՅԻՆ ՀԻՄՆԱՐԿԻ ՎԱՐՉԱԿԱՆ ՇԵՆՔԻ ՀԻՄՆԱՆՈՐՈԳՄԱՆ ԱՇԽԱՏԱՆՔՆԵՐ ՀԱՄԱՁԱՅՆ &ՀԱ-Ի ՀԱՄԱՐԱԿԱԿԱՆ ՆՇԱՆԱԿՈՒԹՅԱՆ ՇԻՆՈՒԹՅԱՆ ՎԵՐԱԿԱՌՈՒՑՈՒՄ			ՊԱՏՎԻՐԱՏՈՒ ԵՐԵՎԱՆԻ ՔԱՂԱՔԱՊԵՏԱՐԱՆ		
			ՋԵՌՈՒՑՈՒՄ ՕԴԱՓՈԽՈՒԹՅՈՒՆ	ՓՈՒԼ	ԹԵՐԹ	ԹԵՐԹԵՐ
	ՏՆՕՐԵՆ	Լ. ԳՐԻԳՈՐՅԱՆ		ԱՆ	1	8
	Ն.Գ.Ճ.	Ա. ԵՂԻԿՅԱՆ		«Թ.Ա.Հ.Գ ԳՐԻԳ» ՍՊԸ		
ՆԱԽԱԳԾԵՑ		Ա. ԱՍՄԱՆԳՈՒՆՅԱՆ				

ՍԱՐՔԱՎՈՐՈՒՄՆԵՐԻ և ՆՅՈՒԹԵՐԻ ՄԱՍՆԱԳԻՐ
ԿԱԹՄԱՅԱՏՈՒՆ

Հ/Հ	Անվանում	Տեխնիկական նկարագիր	Չափման միավոր	Քանակ
1	Մեկ կոնտուրանի տուրքո կոնդենսացիոն գազի կաթսա	Q=50 Կվտ/ժամ	հատ	3
2	Ծխագազերի հեռացման կոաքսալ խողովակ		հատ	3
3	Կոնդենսացիոն կաթսանների կասկադ միացման մատակարար և հետադարձ բաշխիչ սանրիկ	Dy=50 L=1500	հատ	2
4	Ծավալային ջրատաքացուցիչ	V=600լ	հատ	1
5	Ընդարձակման բաք	V=50լ	հատ	2
6	Ընդարձակման բաք սառը ջրամատակարարման	V=50լ	հատ	1
7	Հիդրավիկ սլաք	Dy=150 H=600	հատ	1
8	Կեղտազտիչ	Dy=250	հատ	1
9	Կաթսայի շրջանառու պոմպ	G=2.9 մ3/ժ H=3.0մ	հատ	2
10	Ջեռուցման համակարգի շրջանառու պոմպ	G=2.8 մ3/ժ H=9 մ	հատ	2
11	Ջեռուցման համակարգի շրջանառու պոմպ	G=3.2 մ3/ժ H=13 մ	հատ	2
12	Տաք ջրամատակարարման համակարգի շրջանառու պոմպ	G=2.9 մ3/ժ H=3.5 մ	հատ	2
13	Տաք ջրամատակարարման համակարգի վերաշրջանառու պոմպ	G=1.2 մ3/ժ H=4.2 մ	հատ	1
14	Համակարգի լրասնուցման կենտրոնախույզ պոմպ	G=3,5 մ3/ժ H=30 մ	հատ	2
15	Բաշխիչ սանրիկ	Dy=70 L=1500	հատ	2
16	Կցաշուրթ DN 50		հատ	8
17	Կցաշուրթային փական DN 50		հատ	4
18	Գնդիկային փական 1/12"		հատ	15
19	Գնդիկային փական 114"/ամերիկանկա/		հատ	6
20	Գնդիկային փական 1"/ամերիկանկա/		հատ	4
21	Գնդիկային փական 3/4"/ամերիկանկա/		հատ	6
22	Չտիչ 1/12"		հատ	5
23	Չտիչ 1/14"		հատ	1
24	Չտիչ 3/4"		հատ	1
25	Չտիչ 1"		հատ	1
26	Հետադարձ փական 1/12"		հատ	5
27	Հետադարձ փական 1/14"		հատ	1
28	Հետադարձ փական 1"		հատ	1
29	Հետադարձ փական 3/4"		հատ	1
30	Նիպել 1/12"		հատ	10
31	Նիպել 1/14"		հատ	18
32	Նիպել 3/4"		հատ	18
33	Անցում ՆՊxՆՊ 1/12"		հատ	3
34	Անցում ԱՊxՆՊ 1" 1/2"		հատ	10
35	Անցում ԱՊxՆՊ 1" 3/4"		հատ	6
36	Ամերիկանկա 11/2"ՆՊ-ԱՊ		հատ	3
37	Եռաբաշխիչ 11/4"ՆՊ		հատ	3
38	Եռաբաշխիչ 1"ՆՊ		հատ	2
39	Եռաբաշխիչ 3/4"ՆՊ		հատ	2
40	Ջերմաճնշչափ P= 3 բար T=0-100 C ⁰		հատ	5
41	Ընկղմվող թերմոստատ		հատ	1
42	Անվտանգության փական 6 բար		հատ	1
43	Դատարկման փական 1/2"		հատ	4
44	Կաթսայի անվտանգության կոմպլեկտ 3/4"		հատ	2
45	Էլ.ջրատաքացուցիչ 6 կվտ եռաֆազ		հատ	1
46	Մանր դետալներ ձևավոր մասեր		հատ	50
47	Մետաղական Էլ. Եռակցված խողովակ Ø57x3.5		մ	20
48	Պողպատե ջրագազատար խողովակ Ø32		մ	5
49	Պողպատե ջրագազատար խողովակ Ø25		մ	3
50	Պողպատե ջրագազատար խողովակ Ø15		մ	3
51	Մետաղական խողովակների ներկում յուղաներկով 2շերտ		մ2	10
52	Մետաղական Էլ. Եռակցված խողովակի ձևավոր մասեր		կգ	25
53	Մետաղական ճաղավանդակ	350x150	հատ	1

ՍԱՐՔԱՎՈՐՈՒՄՆԵՐԻ և ՆՅՈՒԹԵՐԻ ՄԱՍՆԱԳԻՐ
ՋԵՌՈՒՑՈՒՄ


Հ/Հ	Անվանում	Տեխնիկական նկարագիր	Չափման միավոր	Քանակ
Ջեռուցում				
1	Այլումինե սեկցիոն մարտկոց H=500	Δt=50C ⁰ Q=120Կտ	հատ	521
2	Պատին մոնտաժվող ֆանքոյլ կառավարման վահանակով	Δt=50C ⁰ Q=6000Կտ	հատ	4
3	Պատին մոնտաժվող ֆանքոյլ կառավարման վահանակով	Δt=50C ⁰ Q=900Կտ	հատ	2
4	Մարտկոցի միացման կոմպլեկտ		հատ	49
5	Մարտկոցի կարգավորիչ փական 1/2" ԱՊx20		հատ	49
6	Մարտկոցի հետադարձ փական 1/2" ԱՊx20		հատ	49
7	PPR անցում 1/2" ԱՊx20		հատ	98
8	PPR անցում /ամերիկանկա/ 3/4" ԱՊx32		հատ	4
9	PPR անցում /ամերիկանկա/ 3/4" ԱՊx25		հատ	16
10	PPR անցում/ամերիկանկա/ 11/2" ԱՊx63		հատ	4
11	Գնդիկային փական 3/4"		հատ	12
12	Եռաբաշխիչ 3/4"ՆՊ		հատ	6
13	Ավտոմատ օդահան 3/4"ՆՊ		հատ	6
14	Մարտկոցի կախիչ		հատ	185
15	Պոլիպրոպիլենային խողովակ այլումինե շերտով մեկուսացումով Ø63x7.0		մ	150
16	Պոլիպրոպիլենային խողովակ այլումինե շերտով մեկուսացումով Ø50x5.5		մ	100
17	Պոլիպրոպիլենային խողովակ այլումինե շերտով մեկուսացումով Ø40x5.0		մ	80
18	Պոլիպրոպիլենային խողովակ այլումինե շերտով մեկուսացումով Ø32x4.0		մ	100
19	Պոլիպրոպիլենային խողովակ այլումինե շերտով մեկուսացումով Ø25x3.2		մ	70
20	Պոլիպրոպիլենային խողովակ այլումինե շերտով մեկուսացումով Ø20x2.8		մ	100
21	Պոլիպրոպիլենային խողովակի ձևավոր մասեր և ֆիթինգներ		հատ	800
21	Քանդման աշխատանքներ		մ3	8

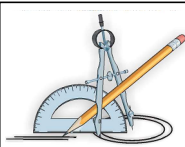


	ԵՐԵՎԱՆ ՔԱՂԱՔԻ «ԵՐԵՎԱՆԻ ԱՂԲԱՀԱՆՈՒԹՅՈՒՆ ԵՎ ՍԱՆԻՏԱՐԱԿԱՆ ՄԱՔՐՈՒՄ» ՀԱՄԱՅՆՔԱՅԻՆ ՀԻՄՆԱՐԿԻ ՎԱՐՉԱԿԱՆ ՇԵՆՔԻ ՀԻՄՆԱՆՈՐՈԳՄԱՆ ԱՇԽԱՏԱՆՔՆԵՐ ՀԱՄԱՁԱՅՆ ԶՀԱ-Ի ՀԱՄԱՐԱԿԱԿԱՆ ՆՇԱՆԱԿՈՒԹՅԱՆ ՇՐՈՒԹՅԱՆ ՎԵՐԱԿԱՌՈՒՑՈՒՄ			ՊԱՏՎԻՐԱՏՈՒ ԵՐԵՎԱՆԻ ՔԱՂԱՔԱՊԵՏԱՐԱՆ		
			ԶՆՈՒՑՈՒՄ ՕՂԱՓՈՆՈՒԹՅՈՒՆ	ՓՈՒԼ	ԹԵՐԹ	ԹԵՐԹԵՐ
	ՏՆՕՐԵՆ	Լ. ԳՐԻԳՈՐՅԱՆ		ԱՆ	2	8
	Ն.Գ.Ճ.	Ա. ԵՂԻԿՅԱՆ		«Թ.Ա.Հ.Գ ԳՐԻԳ» ՍՊԸ		
ՆԱԽԱԳԾԵՑ	Ա. ԱՍՄԱՆԳՈՒԼՅԱՆ		Սաքքավորումների և նյութերի մասնագիր			

ՄԱՐՔԱՎՈՐՈՒՄՆԵՐԻ և ՆՅՈՒԹԵՐԻ ՄԱՍՆԱԳԻՐ
ՕԴԱՓՈԽՈՒԹՅՈՒՆ

Հ/Հ	Անվանում	Տեխնիկական նկարագիր	Չափման միավոր	Քանակ	Միավոր գին
1	Ներածման-արտածման սարք համալրված		հատ	1	1
	1.Սարքավորման ճկուն միացումներով		հատ	4	
	2.Հակավիբրացիոն հենարաններով		հատ	4	
	4.Օդի կասետային գտիչով G4		հատ	1	
	4.Օդի գրպանային գտիչով F7		հատ	1	
	5.Ռեկուպերատիվ թերթավոր ջերմափոխանակիչով		հատ	1	
	6.Ներածման օդամուղով	L=1000մ3/ժ H=100Պա (սարքից հետո)	հատ	1	
	7.Արտածման օդամուղով	L=1000մ3/ժ H=100Պա (մինչև սարք)	հատ	1	
	8.Օդի տաքացման էլեկտրական ջերմափոխանակիչով	Qտ=6 Կվտ	հատ	1	
	9.Ավտոմատիկա		կոմպլ.	1	
2	Կանալային օդամուղ	L=920մ3/ժ H=80Պա	հատ	1	
	Ճկուն միացում	Ø 315	հատ	2	
	Արագության կարգավորիչ		հատ	1	
3	Կանալային օդամուղ	L=1200մ3/ժ H=120Պա	հատ	1	
	Ճկուն միացում	Ø 250	հատ	2	
	Արագության կարգավորիչ		հատ	1	
4	Կանալային անաղմուկ օդամուղ	L=600մ3/ժ H=120Պա	հատ	2	
	Ճկուն միացում	Ø 200	հատ	1	
	Արագության կարգավորիչ		հատ	2	
5	Կանալային անաղմուկ օդամուղ	L=450մ3/ժ H=100Պա	հատ	1	
	Ճկուն միացում	Ø 200	հատ	2	
	Արագության կարգավորիչ		հատ	1	
6	Կանալայինանաղմուկ օդամուղ	L=375մ3/ժ H=100Պա	հատ	1	
	Ճկուն միացում	Ø 160	հատ	2	
	Արագության կարգավորիչ		հատ	1	
7	Կանալային անաղմուկ օդամուղ	L=250մ3/ժ H=80Պա	հատ	1	
	Ճկուն միացում	Ø 160	հատ	2	
	Արագության կարգավորիչ		հատ	1	
8	Կանալային անաղմուկ օդամուղ	L=150մ3/ժ H=80Պա	հատ	1	
	Ճկուն միացում	Ø 125	հատ	2	
	Արագության կարգավորիչ		հատ	1	
9	Կենցաղային օդամուղ	L=50մ3/ժ H=15Պա	հատ	5	
10	Կանալային ֆիլտր	Ø 200	հատ	2	
11	Էլեկտրական Օդատաքացուցիչ	N=6 Կվտ եռաֆազ	հատ	2	
12	Օդի հոսքի ջերմաստիճանային տվիչ		հատ	2	
13	Օդի հոսքի տվիչ		հատ	2	
14	Աղմուկախլացուցիչ	ø315 L=1000	հատ	1	
15	Աղմուկախլացուցիչ	ø250 L=1000	հատ	1	
16	Աղմուկախլացուցիչ	450 x 200 L=1000	հատ	2	
17	Աղմուկախլացուցիչ	400 x 200 L=1000	հատ	2	
18	Կարգավորվող երկշերտ ալյումինե ճաղաշար	800x200	հատ	1	
19	Կարգավորվող երկշերտ ալյումինե ճաղաշար	600x200	հատ	2	
20	Կարգավորվող երկշերտ ալյումինե ճաղաշար	500x200	հատ	2	
21	Կարգավորվող երկշերտ ալյումինե ճաղաշար	500x150	հատ	9	
22	Կարգավորվող երկշերտ ալյումինե ճաղաշար	450x150	հատ	4	
23	Կարգավորվող երկշերտ ալյումինե ճաղաշար	450x100	հատ	3	
24	Կարգավորվող երկշերտ ալյումինե ճաղաշար	300x100	հատ	4	
25	Կարգավորվող երկշերտ ալյումինե ճաղաշար	300x150	հատ	6	
26	Կարգավորվող երկշերտ ալյումինե ճաղաշար	250x150	հատ	2	
27	Կարգավորվող երկշերտ ալյումինե ճաղաշար	200x100	հատ	16	
28	Կարգավորվող երկշերտ ալյումինե ճաղաշար	150x100	հատ	10	
29	Արտաքին ճաղաշար	500x200	հատ	2	
30	Արտաքին ճաղաշար	ø355	հատ	1	
31	Արտաքին ճաղաշար	ø250	հատ	2	
32	Օդի հոսքի կարգավորման փական	250x100	հատ	2	
33	Ցինկապատ օդատար	0.7մմ	քմ	75	
34	Ցինկապատ օդատար	0.55մմ	քմ	260	
35	Օդատարի ինքնակայուն մեկուսիչ		քմ	200	
36	Օդատարների ամրացման կցաշուրթային միացում		մ	650	
37	Օդատարների ամրացման կցաշուրթային միացման անկյուններ		հատ	1820	
38	Մետաղական կոնստրուկցիա օդատարների և սարքավորումների մոնտաժման համար		կգ	200	
39	Անցքերի բացում ծածկին	ø650	հատ	1	
40	Անցքերի բացում արտաքին պատերին	ø350	հատ	1	
41	Անցքերի բացում արտաքին պատերին	ø250	հատ	2	
42	Անցքերի բացում արտաքին պատերին	500x200	հատ	2	

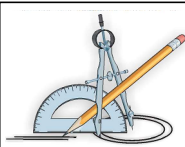

	ԵՐԵՎԱՆ ՔԱՂԱՔԻ «ԵՐԵՎԱՆԻ ԱՂԲԱՀԱՆՈՒԹՅՈՒՆ ԵՎ ՍԱՆԻՏԱՐԱԿԱՆ ՄԱՔՐՈՒՄ» ՀԱՄԱՅՆՔԱՅԻՆ ՀԻՄՆԱՐԿԻ ՎԱՐՉԱԿԱՆ ՇԵՆՔԻ ՀԻՄՆԱՆՈՐՈԳՄԱՆ ԱՇԽԱՏԱՆՔՆԵՐ ՀԱՄԱՁԱՅՆ & ՀԱ-Ի ՀԱՄԱՐԱԿԱԿԱՆ ՆՇԱՆԱԿՈՒԹՅԱՆ ՇԻՆՈՒԹՅԱՆ ՎԵՐԱԿԱՌՈՒՑՈՒՄ			ՊԱՏՎԻՐԱՏՈՒ ԵՐԵՎԱՆԻ ՔԱՂԱՔԱՊԵՏԱՐԱՆ		
ՏՆՕՐԵՆ	Լ. ԳՐԻԳՈՐՅԱՆ		ՋԵՈՈՒՑՈՒՄ ՕՐԱՓՈԽՈՒԹՅՈՒՆ	ՓՈՒԼ	ԹԵՐԹ	ԹԵՐԹԵՐ
Ն.Գ.Ճ.	Ա. ԵՂԻԿՅԱՆ			ԱՆ	3	8
ՆԱԽԱԳԾԵՑ	Ա. ԱՍՄԱՆԳՈՒՆՅԱՆ			«Թ.Ա.Հ.Գ ԳՐԻԳ» ՍՊԸ		

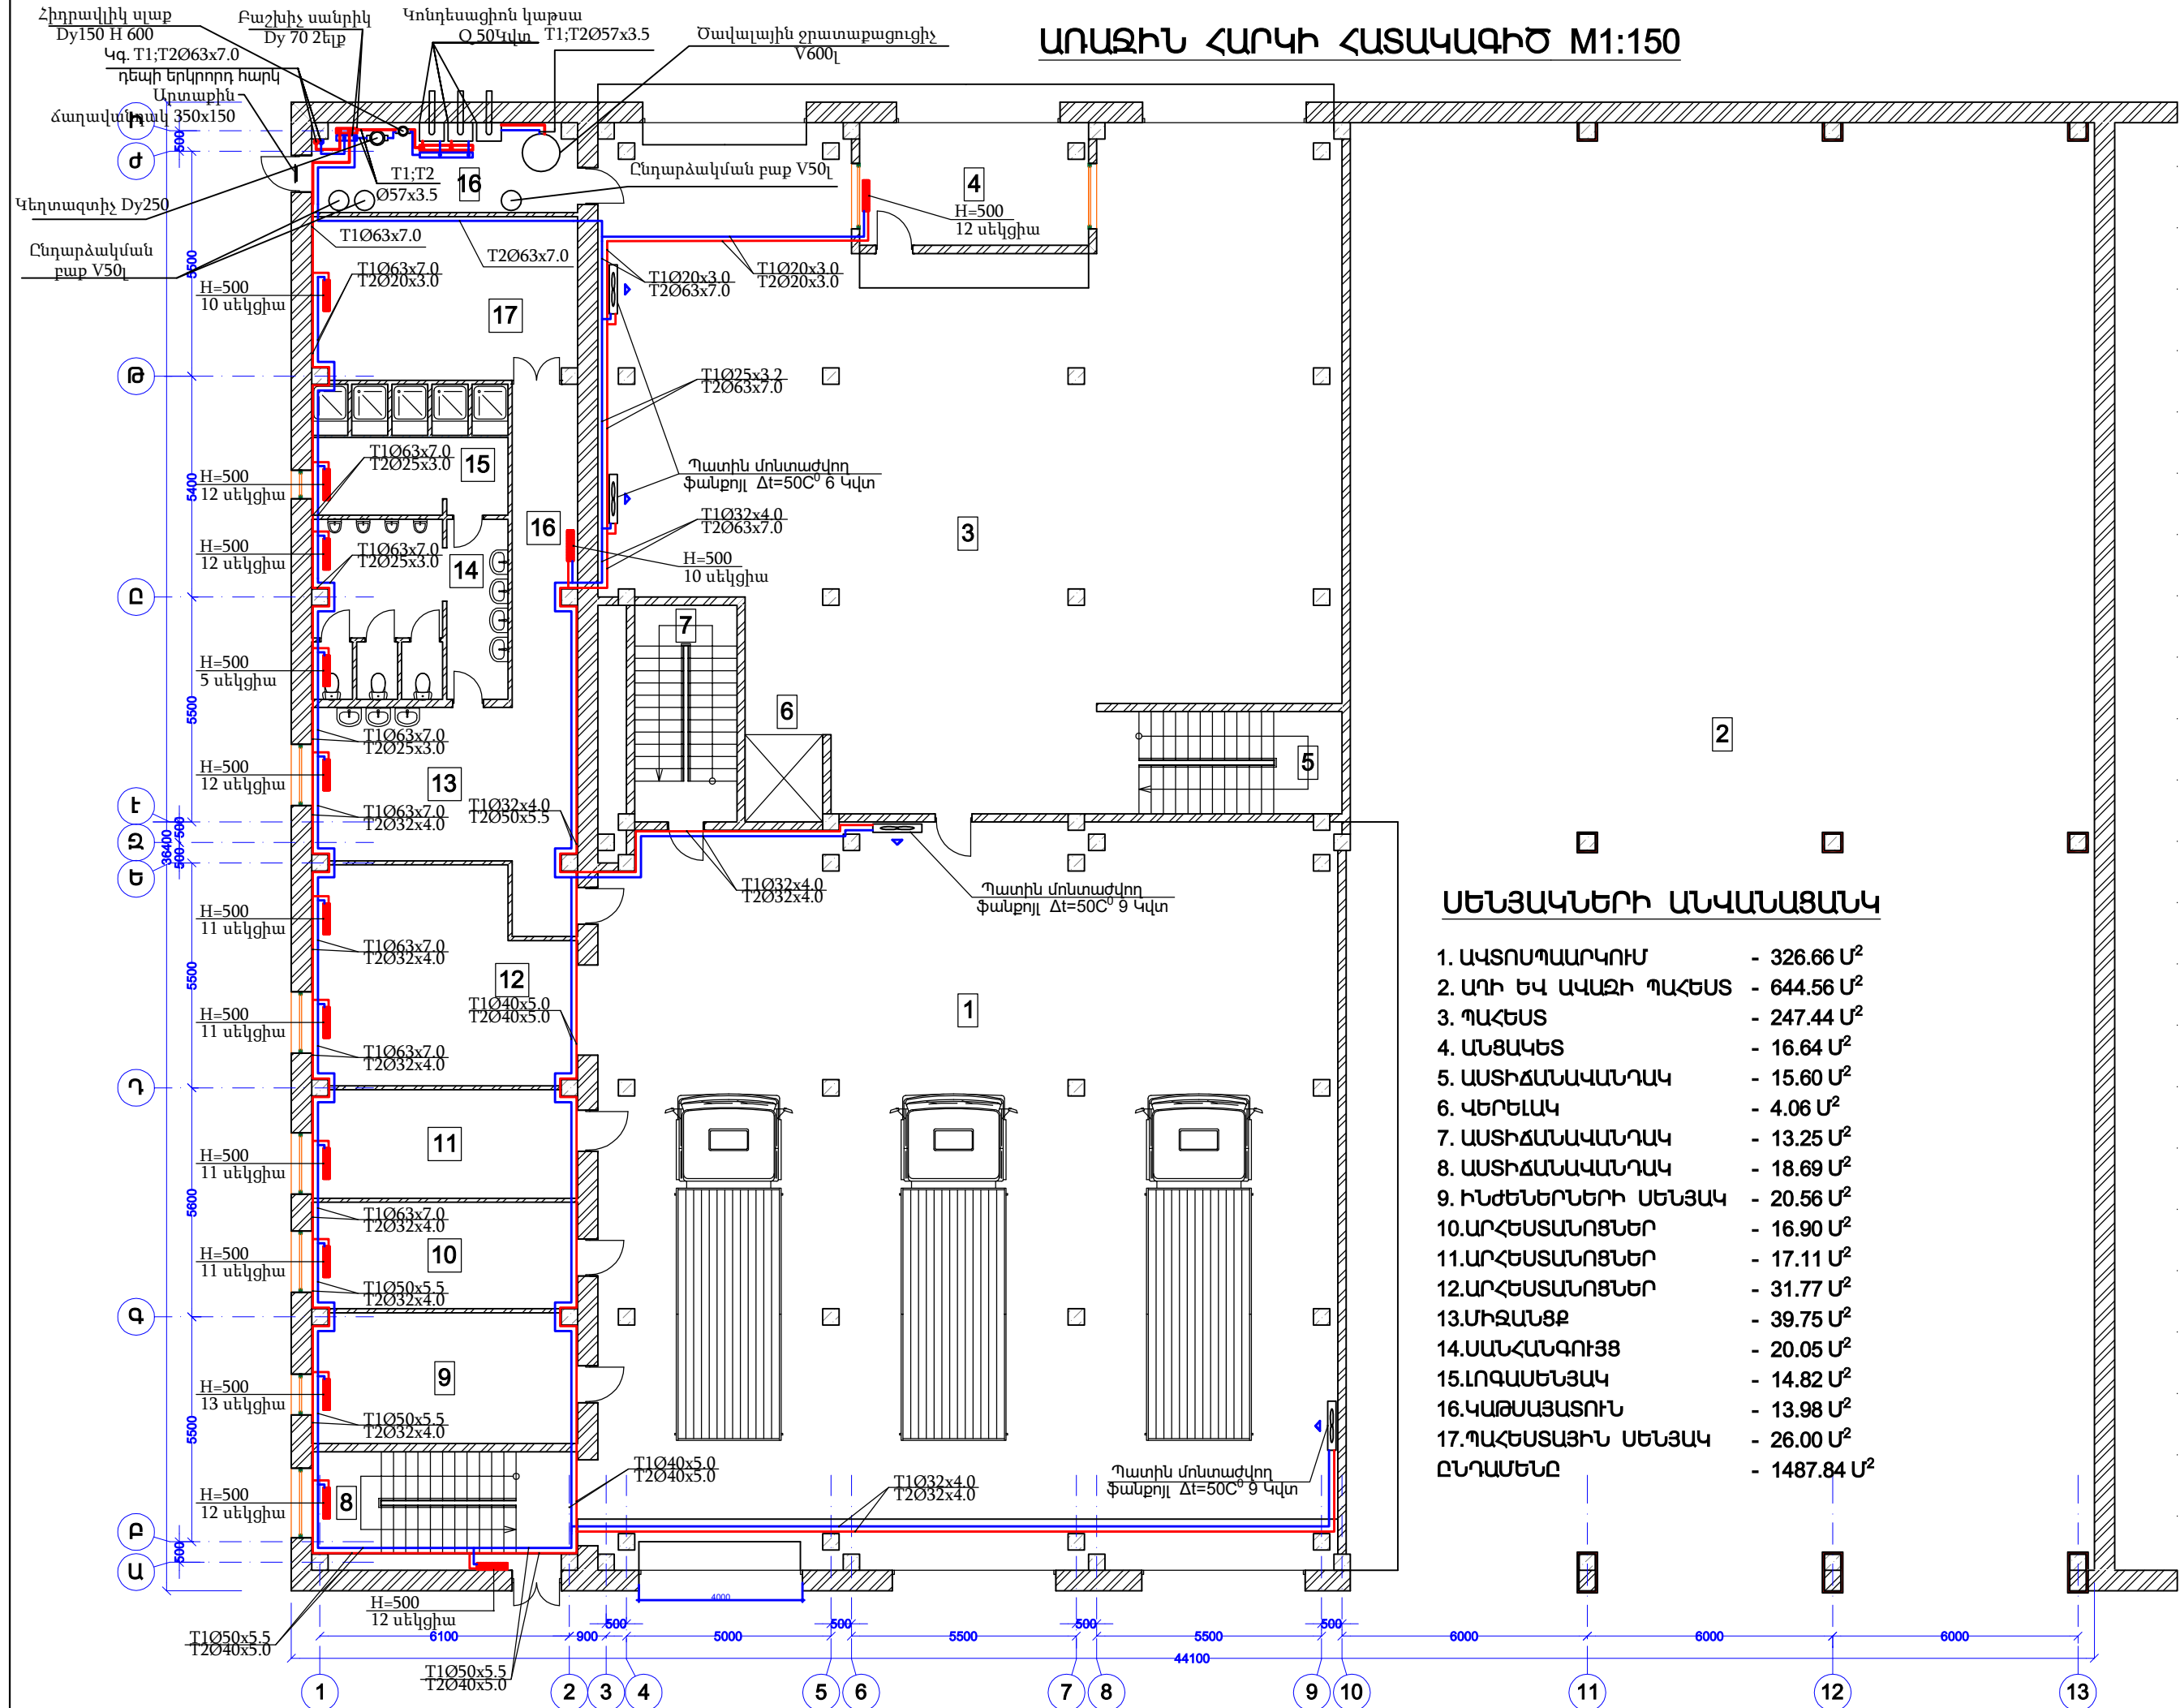


ՍԵՆՅԱԿՆԵՐԻ ԱՆՎԱՆԱՑԱՆԿ

1. ԱԿՏՈՍՊԱԱՐԿՈՒՄ	- 326.66 Մ ²
2. ԱՂԻ ԵՎ ԱՎԱԶԻ ՊԱՀԵՍ	- 644.56 Մ ²
3. ՊԱՀԵՍ	- 247.44 Մ ²
4. ԱՆՑԱԿԵՏ	- 16.64 Մ ²
5. ԱՍՏԻՃԱՆԱՎԱՆՂԱԿ	- 15.60 Մ ²
6. ՎԵՐԵԼԱԿ	- 4.06 Մ ²
7. ԱՍՏԻՃԱՆԱՎԱՆՂԱԿ	- 13.25 Մ ²
8. ԱՍՏԻՃԱՆԱՎԱՆՂԱԿ	- 18.69 Մ ²
9. ԻՆԺԵՆԵՐՆԵՐԻ ՍԵՆՅԱԿ	- 20.56 Մ ²
10. ԱՐՀԵՍԱՆՈՑՆԵՐ	- 16.90 Մ ²
11. ԱՐՀԵՍԱՆՈՑՆԵՐ	- 17.11 Մ ²
12. ԱՐՀԵՍԱՆՈՑՆԵՐ	- 31.77 Մ ²
13. ՄԻՋԱՆՑՔ	- 39.75 Մ ²
14. ՍԱՆՀԱՆԳՈՒՅՑ	- 20.05 Մ ²
15. ԼՈԳԱՍԵՆՅԱԿ	- 14.82 Մ ²
16. ԿԱԹՍԱՅԱՏՈՒՆ	- 13.98 Մ ²
17. ՊԱՀԵՍԱՅԻՆ ՍԵՆՅԱԿ ԸՆԴԱՄԵՆԸ	- 1487.84 Մ ²

	ԵՐԵՎԱՆԻ ՔԱՂԱՔԻ «ԵՐԵՎԱՆԻ ԱՐԿԻՏԵԿՏՈՐԱՏՈՐԻ ԵՎ ՄԱՆԱՏԱՐԱԿԱՆ ՄԱՔՐՈՒՄ» ՀԱՄԱՅՆՔԱՅԻՆ ՀԻՄՆԱՐԿԻ ՎԱՐՉԱԿԱՆ ՇԵՆՔԻ ՀԻՄՆԱՆՈՐՈՎՄԱՆ ԱՇԽԱՏԱՆՔՆԵՐ ՀԱՄԱՐԱՐԱԿԱՆ ՆՇԱՆԱԿՈՒԹՅԱՆ ՇՐՈՒԹՅԱՆ ՎԵՐԱԿԱՌՈՒՑՈՒՄ					ՊԱՏՎԻՐԱՏՈՒ ԵՐԵՎԱՆԻ ՔԱՂԱՔԱՊԵՏԱՐԱՆ							
						ՋԵՌՈՒՑՈՒՄ ՕՐԱՓՈԽՈՒԹՅՈՒՆ			ՓՈԽԼ	ԹԵՐԹ	ՍՆ	ՔՆ	«Թ.Ա.Հ.Գ.ԳՐԻԳ.» ՄՊԸ
	ՏՆՕՐԵՆ	Լ. ԳՐԻԳՈՐՅԱՆ		Ս. ԵՐԻԿՅԱՆ		Ա. ՄԱՄԱՆՈՒԼՅԱՆ							
Ն. Գ. Ճ.													
ՆԱԽԱԳԾԵՑ													

ԵՐԿՐՈՐԴ ՀԱՐԿԻ ՀԱՏԱԿԱԳԻԾ M1:150

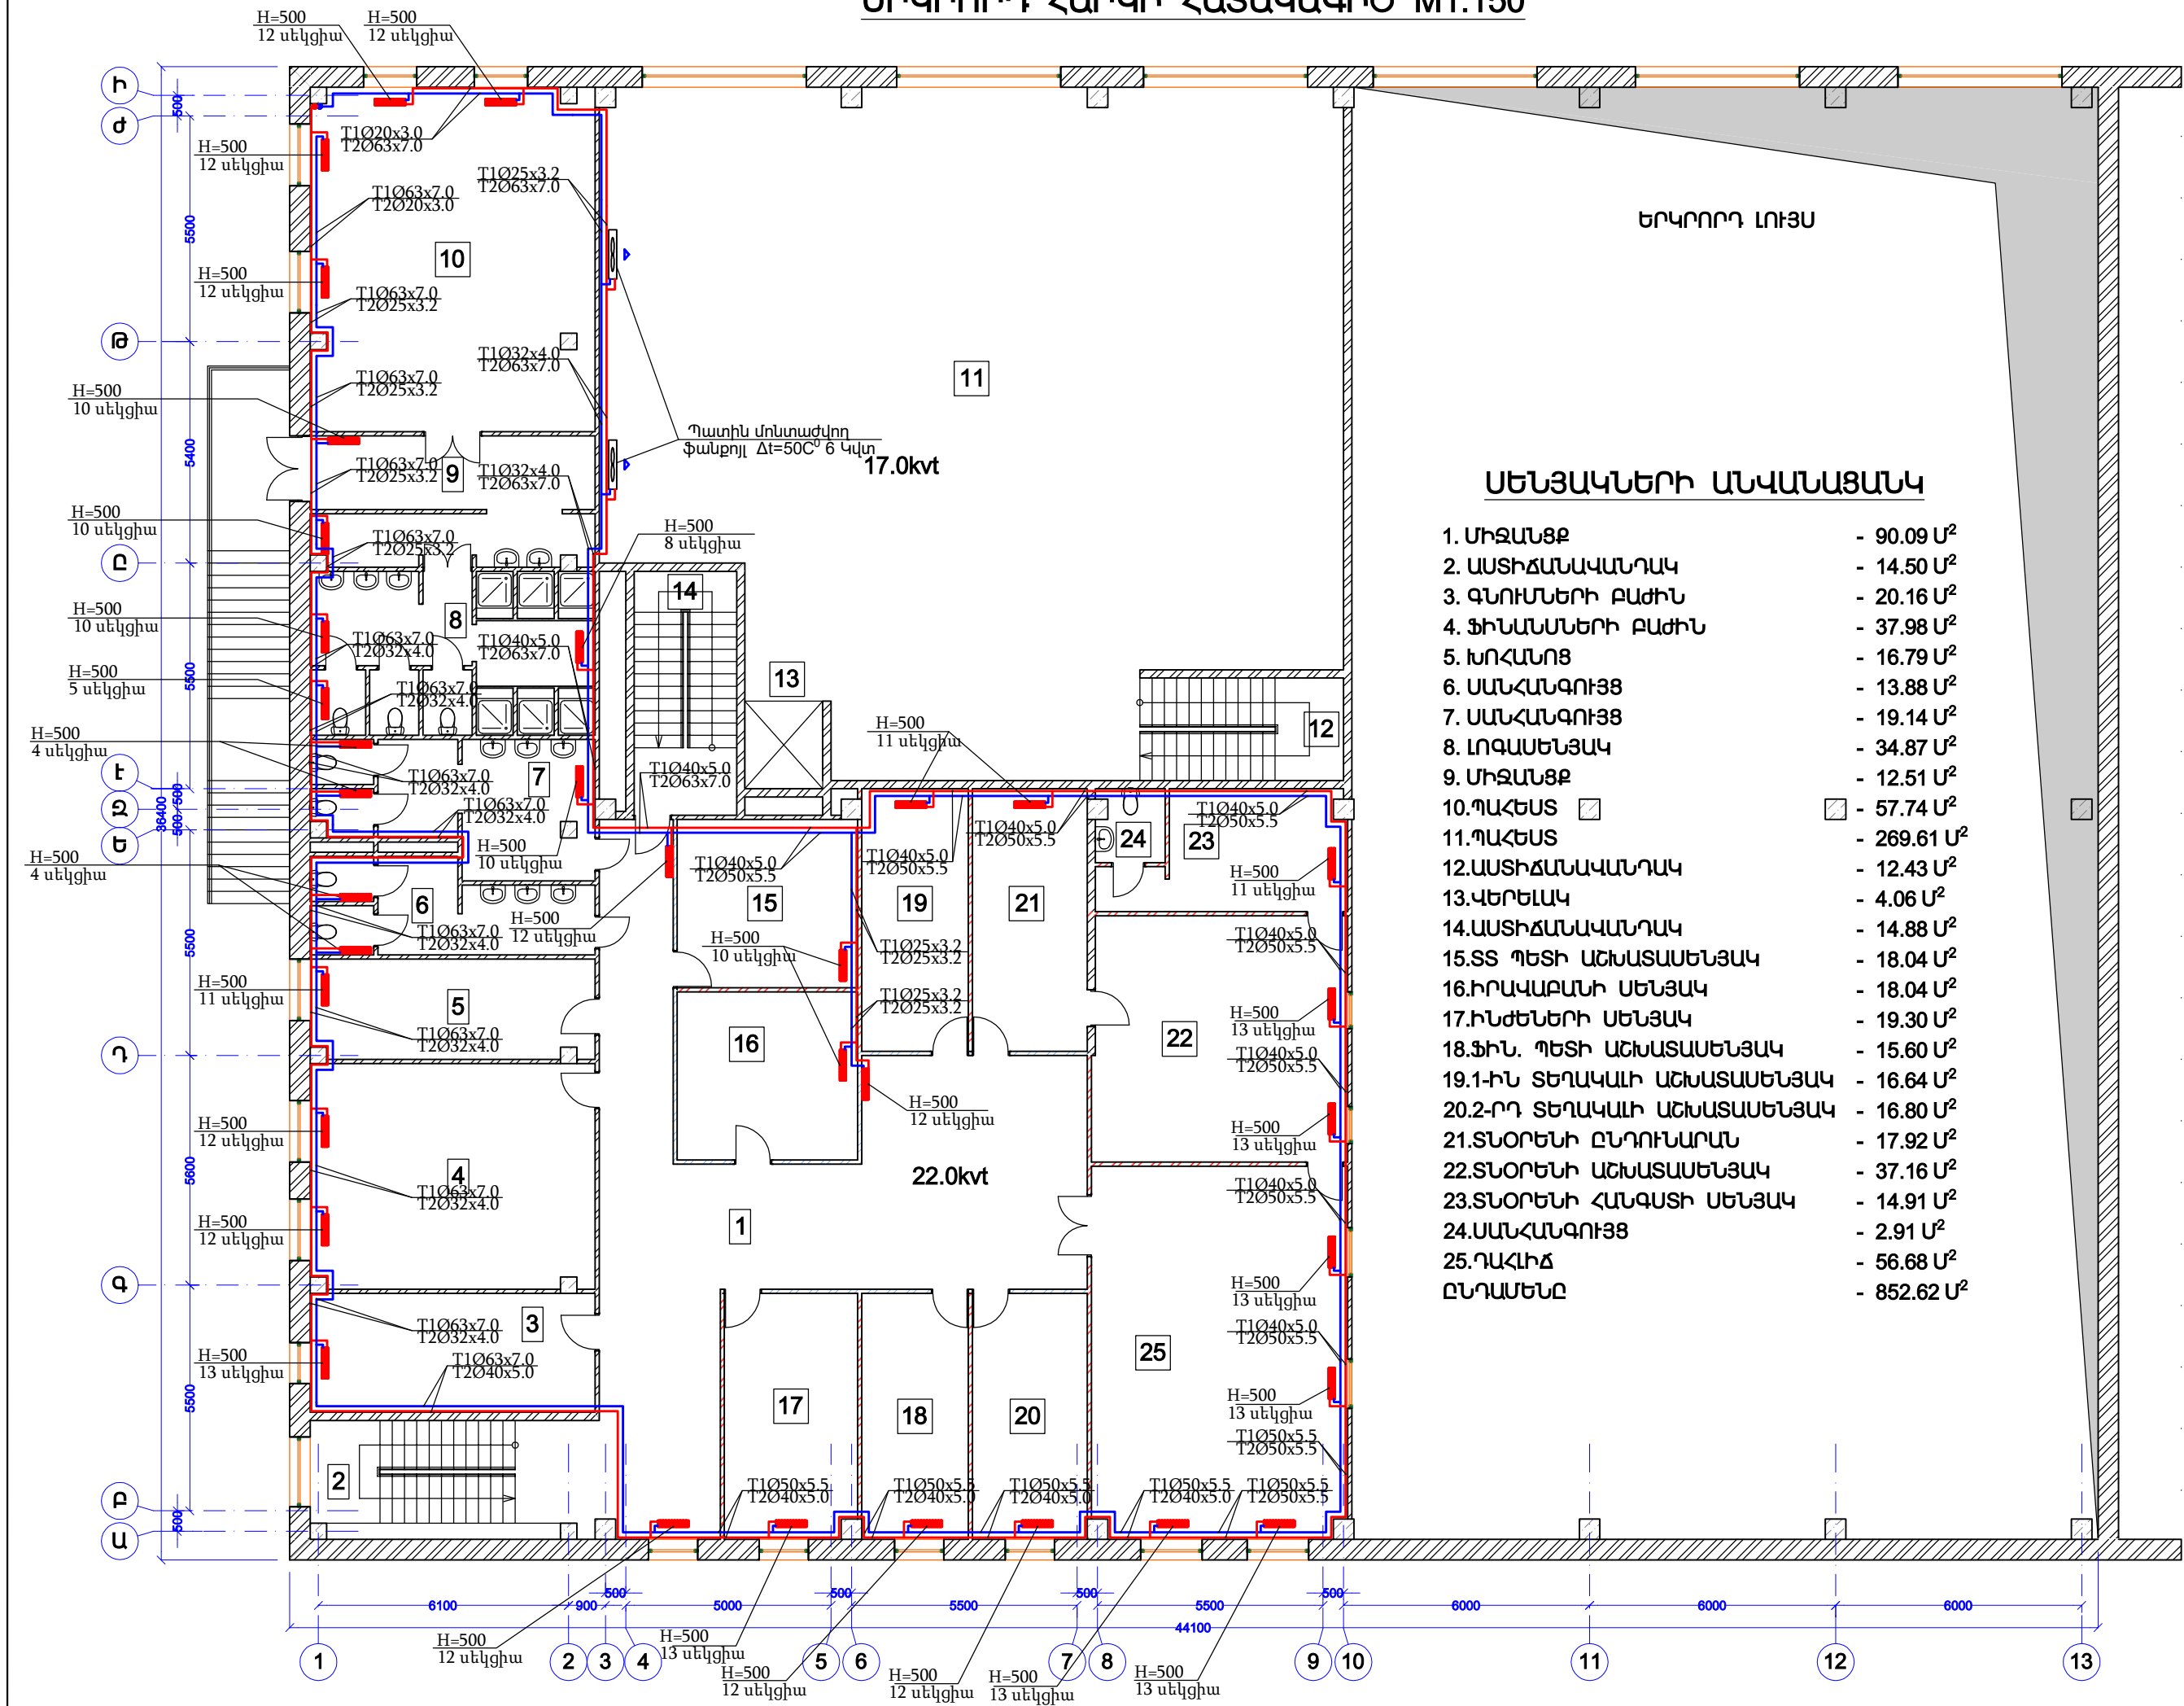




ՍԵՆՅԱԿՆԵՐԻ ԱՆՎԱՆԱՑԱՆԿ

- | | |
|------------------------------|-------------|
| 1. ՄԻՋԱՆՑՔ | - 90.09 Մ² |
| 2. ԱՍՏԻՃԱՆԱԿԱՆՂԱԿ | - 14.50 Մ² |
| 3. ԳՆՈՒՄՆԵՐԻ ԲԱԺԻՆ | - 20.16 Մ² |
| 4. ՖԻՆԱՆՍՆԵՐԻ ԲԱԺԻՆ | - 37.98 Մ² |
| 5. ԽՈՀԱՆՈՑ | - 16.79 Մ² |
| 6. ՍԱՆՀԱՆԳՈՒՅՑ | - 13.88 Մ² |
| 7. ՍԱՆՀԱՆԳՈՒՅՑ | - 19.14 Մ² |
| 8. ԼՈԳԱՍԵՆՅԱԿ | - 34.87 Մ² |
| 9. ՄԻՋԱՆՑՔ | - 12.51 Մ² |
| 10. ՊԱՀԵՍ | - 57.74 Մ² |
| 11. ՊԱՀԵՍ | - 269.61 Մ² |
| 12. ԱՍՏԻՃԱՆԱԿԱՆՂԱԿ | - 12.43 Մ² |
| 13. ՎԵՐԵԼԱԿ | - 4.06 Մ² |
| 14. ԱՍՏԻՃԱՆԱԿԱՆՂԱԿ | - 14.88 Մ² |
| 15. ՏՏ ՊԵՏԻ ԱԾԽԱՍԱՍԵՆՅԱԿ | - 18.04 Մ² |
| 16. ԻՐԱԿԱՐԱՆԻ ՍԵՆՅԱԿ | - 18.04 Մ² |
| 17. ԻՆՏԵՆԵՐԻ ՍԵՆՅԱԿ | - 19.30 Մ² |
| 18. ՖԻՆ. ՊԵՏԻ ԱԾԽԱՍԱՍԵՆՅԱԿ | - 15.60 Մ² |
| 19. ԻՆ ՏԵՂԱԿԱՆԻ ԱԾԽԱՍԱՍԵՆՅԱԿ | - 16.64 Մ² |
| 20. ԲՐ ՏԵՂԱԿԱՆԻ ԱԾԽԱՍԱՍԵՆՅԱԿ | - 16.80 Մ² |
| 21. ՏՆՕՐԵՆԻ ԸՆԴՈՒՆԱՐԱՆ | - 17.92 Մ² |
| 22. ՏՆՕՐԵՆԻ ԱԾԽԱՍԱՍԵՆՅԱԿ | - 37.16 Մ² |
| 23. ՏՆՕՐԵՆԻ ՀԱՆԳՍԻ ՍԵՆՅԱԿ | - 14.91 Մ² |
| 24. ՍԱՆՀԱՆԳՈՒՅՑ | - 2.91 Մ² |
| 25. ԴԱՀԼԻՃ | - 56.68 Մ² |
| ԸՆԴԱՄԵՆԸ | - 852.62 Մ² |

ԵՐԿՐՈՐԴ ՔԱՂԱՔԻ «ԵՐԿՐՈՐԴ ԱՐԳԱՆԻՄԵՆՏԱՐԱՆԻ ԵՎ ՄԱՆԱՏԱՐԱԿԱՆ ՄԱՔՐՈՒՄ» ՀԱՄԱՅՆՔԱՅԻՆ ՀԻՄՆԱՐԿԻ ՎԱՐՉԱԿԱՆ ՇԵՔԻ ՀԻՄՆԱՆՈՐՈՐԳՄԱՆ ԱՇԽԱՏԱՆՔԱՆԵՐ ՀԱՄԱՐԱԿԱՆ ԱՇԽԱՏԱՆՔԱՆԻ ՆԵՄԱԿՈՒԹՅԱՆ ՇՐՈՒԹՅԱՆ ՎԵՐԱԿԱՌՈՒՑՈՒՄ	ՊԱՏԿԻՐԱՏՈՒ ԵՐԿՐՈՐԴ ՔԱՂԱՔԱՐԻ ՓՈԽԼ ԹԵՐԹԵՐ		ՓՈԽԼ ԹԵՐԹԵՐ		ՍԴԸ	
	ՓՈԽԼ	ԹԵՐԹԵՐ	ՍԴԸ	ՍԴԸ	ՍԴԸ	ՍԴԸ
ԵՐԿՐՈՐԴ ՔԱՂԱՔԻ «ԵՐԿՐՈՐԴ ԱՐԳԱՆԻՄԵՆՏԱՐԱՆԻ ԵՎ ՄԱՆԱՏԱՐԱԿԱՆ ՄԱՔՐՈՒՄ» ՀԱՄԱՅՆՔԱՅԻՆ ՀԻՄՆԱՐԿԻ ՎԱՐՉԱԿԱՆ ՇԵՔԻ ՀԻՄՆԱՆՈՐՈՐԳՄԱՆ ԱՇԽԱՏԱՆՔԱՆԵՐ ՀԱՄԱՐԱԿԱՆ ԱՇԽԱՏԱՆՔԱՆԻ ՆԵՄԱԿՈՒԹՅԱՆ ՇՐՈՒԹՅԱՆ ՎԵՐԱԿԱՌՈՒՑՈՒՄ	ՋԵՌՈՒՑՈՒՄ ՕՐԿԱՓՈԽՈՒԹՅՈՒՆ		ԵՐԿՐՈՐԴ ԽԱՐԿԻ ԽԱՏԱԿԱԳԻԾ M1:150		ՋԵՌՈՒՑՈՒՄ	
	Լ. ԳՐԻԳՈՐՅԱՆ	Ա. ԵՐԻԿՅԱՆ	Ա. ՄԱՍՆԱԳՈՒԼՅԱՆ	ՋԵՌՈՒՑՈՒՄ	ՋԵՌՈՒՑՈՒՄ	ՋԵՌՈՒՑՈՒՄ
ՏՆՕՐԵՆ	Ն. Գ. Ը.	ՆԱԽԱԳՈՒՅՑ	ՆԱԽԱԳՈՒՅՑ	ՆԱԽԱԳՈՒՅՑ	ՆԱԽԱԳՈՒՅՑ	ՆԱԽԱԳՈՒՅՑ

Կաթսայատան աշխատանքի սկզբունքային սխեմա

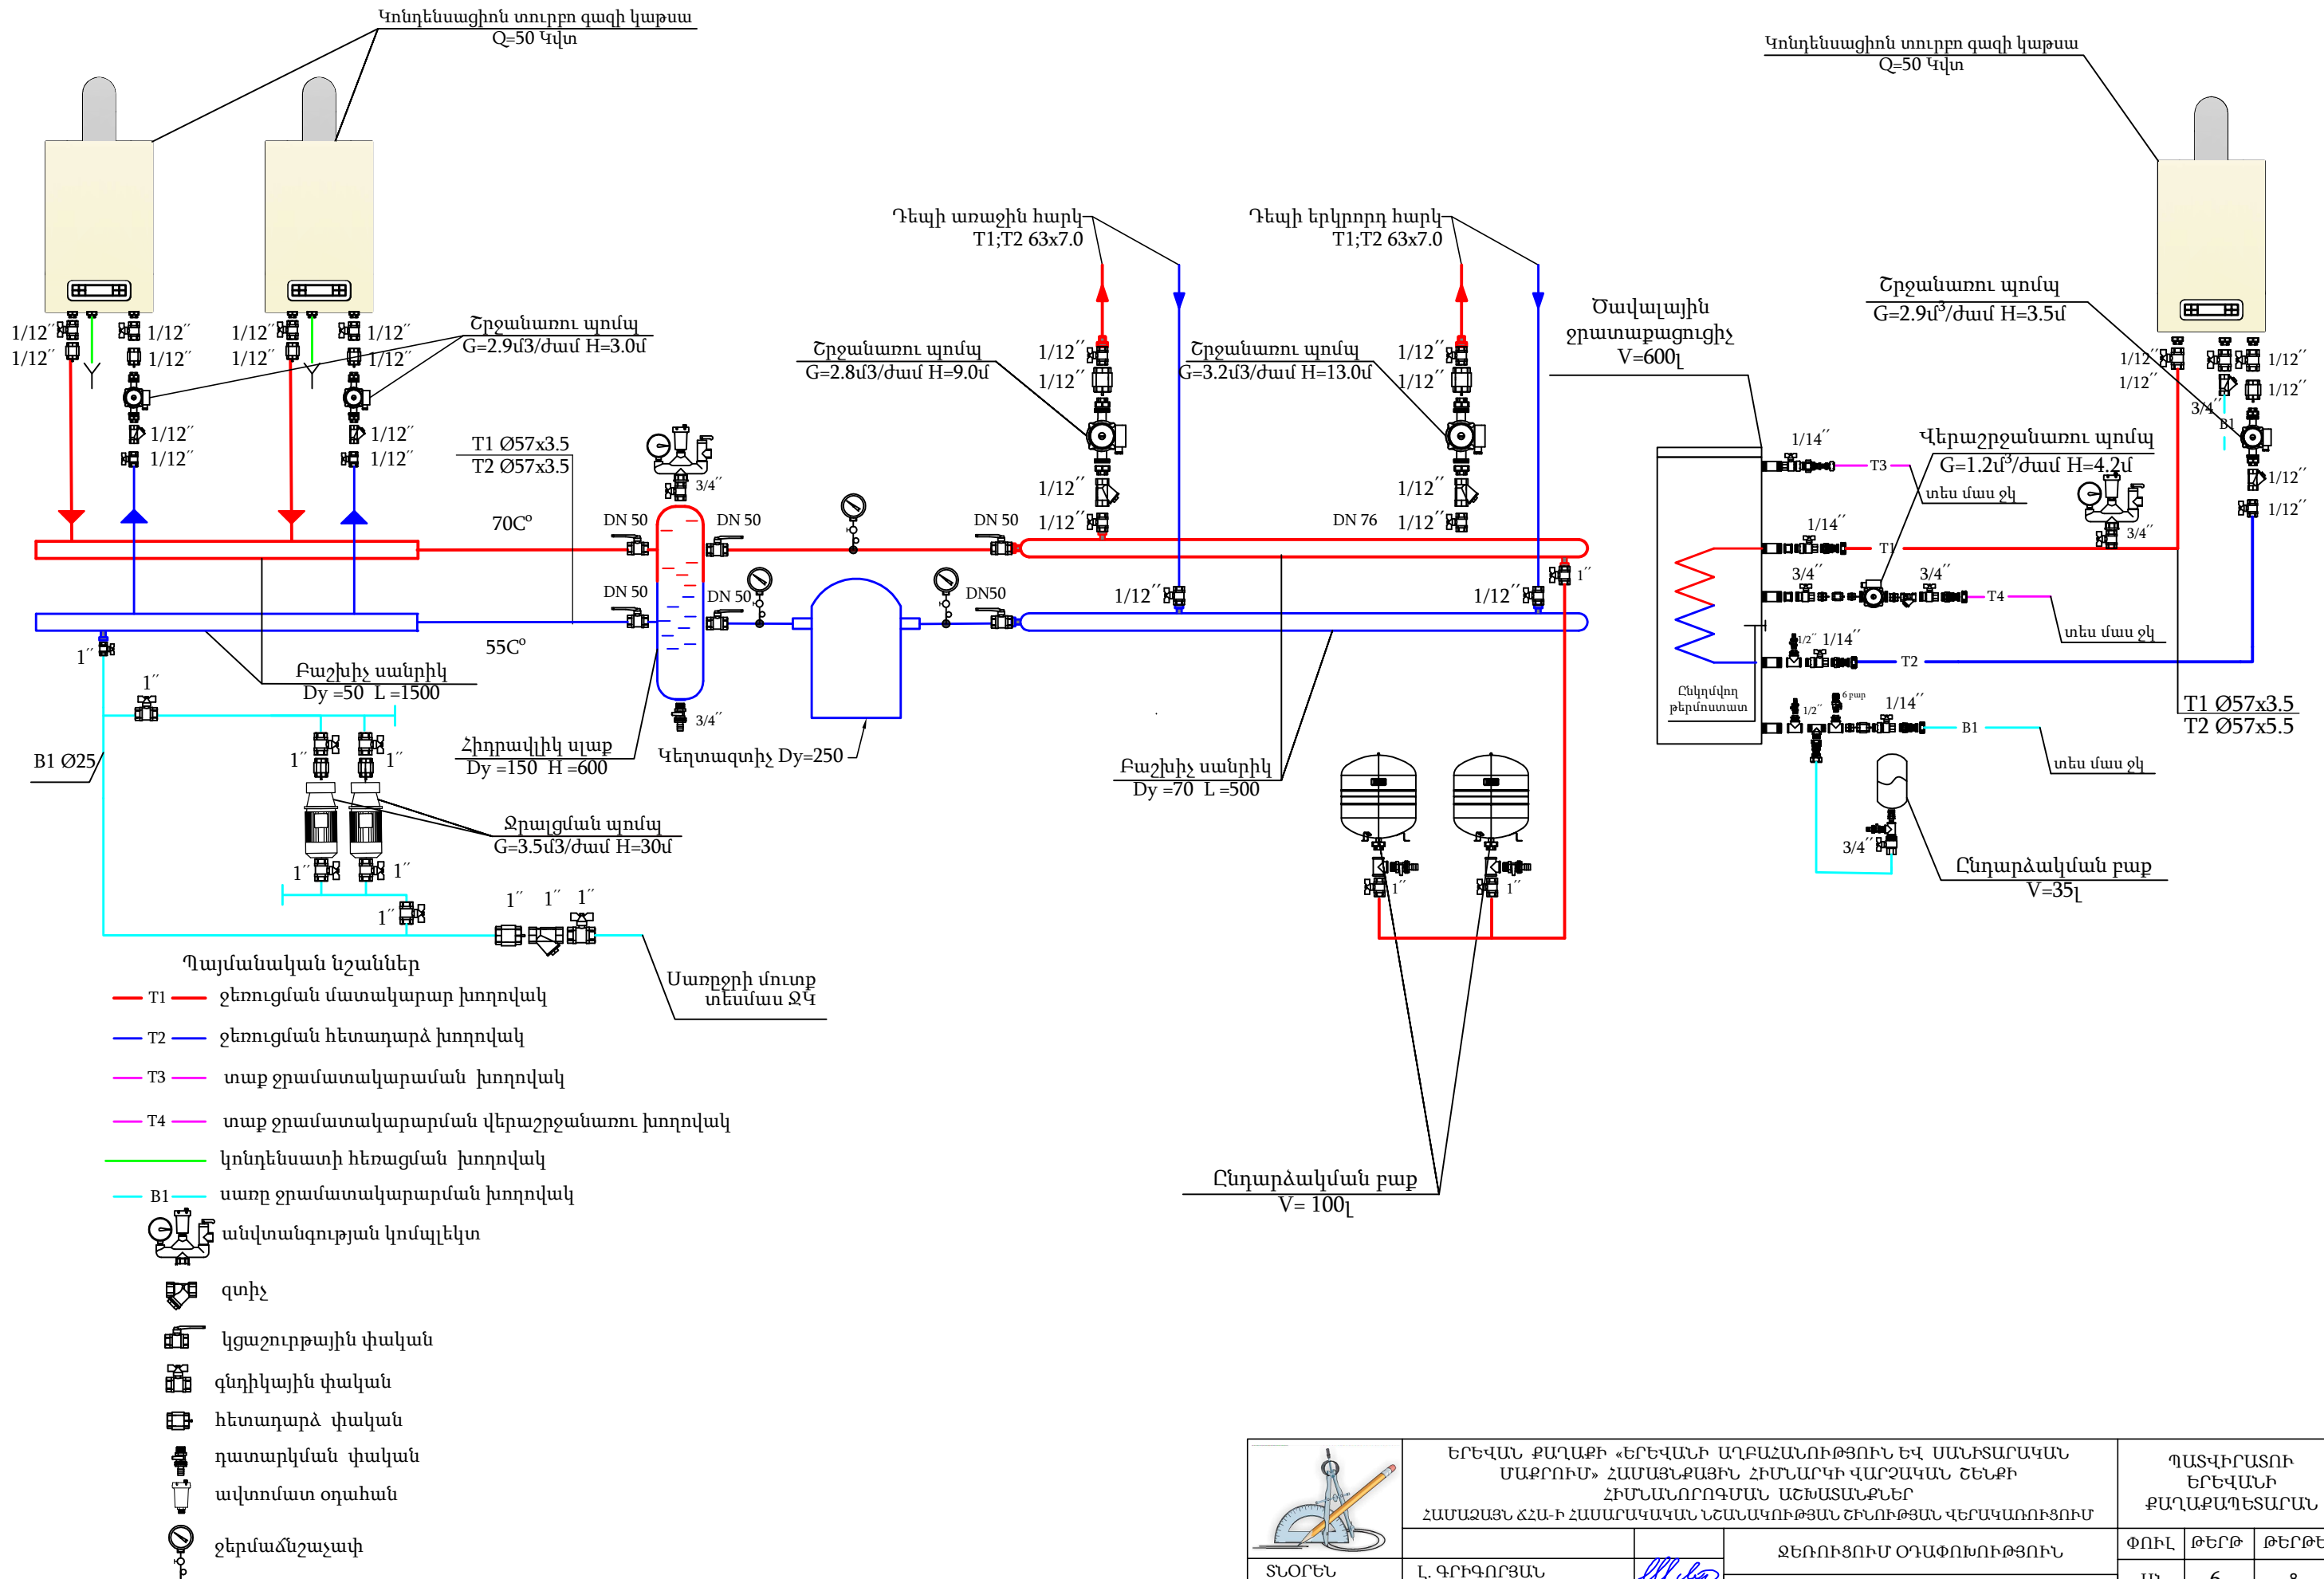

  	ԵՐԵՎԱՆԻ ՔԱՂԱՔԻ «ԵՐԵՎԱՆԻ ԱՂԲԱՆԱՆՈՒԹՅՈՒՆ ԵՎ ՄԱՆԻՏԱՐԱԿԱՆ ՄԱՔՐՈՒՄ» ՀԱՄԱՅՆՔԱՅԻՆ ՀԻՄՆԱԿԻ ՎԱՐՉԱԿԱՆ ՇԵՆՔԻ ՀԻՄՆԱՆՈՐՈԳՄԱՆ ԱՇԽԱՏԱՆՔՆԵՐ ՀԱՄԱՁԱՅՆ ՃՀԱ-Ի ՀԱՄԱՐԱԿԱԿԱՆ ՆՇԱՆԱԿՈՒԹՅԱՆ ՇԻՆՈՒԹՅԱՆ ՎԵՐԱԿԱՌՈՒՑՈՒՄ			ՊԱՏՎԻՐԱՏՈՒ ԵՐԵՎԱՆԻ ՔԱՂԱՔԱՊԵՏԱՐԱՆ		
			ԶԵՌՈՒՑՈՒՄ ՕԴԱՓՈԽՈՒԹՅՈՒՆ	ՓՈՒԼ	ԹԵՐԹ	ԹԵՐԹԵՐ
ՏՆՕՐԵՆ	Լ. ԳՐԻԳՈՐՅԱՆ		Կաթսայատան աշխատանքի սկզբունքային սխեմա	ԱՆ	6	8
Ն.Գ.Ճ.	Ա. ԵՂԻՎՅԱՆ			«Թ.Ա.Հ.Գ ԳՐԻԳ» ՍՊԸ		
ՆԱԽԱԳԾԵՅ	Ա. ԱՄՄԱՆԿՈՒԼՅԱՆ					

ԱՌԱՋԻՆ ՀԱՐԿԻ ՀԱՏԱԿԱԳԻԾ M1:150

Էլ.Օդատարացուցիչ N=6 Կվտ
Եռափաղ

Ն-1 Կանալային օդամուղ
L=600մ³/ժամ H=120Պա
Կանալային Ֆիլտր Ø200

Արտաքին ճաղավանդակ Ø250

Արտաքին ճաղավանդակ Ø250

Արտաքին ճաղավանդակ Ø250

Արտաքին ճաղավանդակ Ø250

Արտաքին ճաղավանդակ Ø250

Արտաքին ճաղավանդակ Ø250

Արտաքին ճաղավանդակ Ø250

Արտաքին ճաղավանդակ Ø250

Արտաքին ճաղավանդակ Ø250

Արտաքին ճաղավանդակ Ø250

Արտաքին ճաղավանդակ Ø250

Արտաքին ճաղավանդակ Ø250

Արտաքին ճաղավանդակ Ø250

Արտաքին ճաղավանդակ Ø250

Արտաքին ճաղավանդակ Ø250

Արտաքին ճաղավանդակ Ø250


Արտաքին ճաղավանդակ Ø250

Արտաքին ճաղավանդակ Ø250

Արտաքին ճաղավանդակ Ø250

Արտաքին ճաղավանդակ Ø250

Արտաքին ճաղավանդակ Ø250

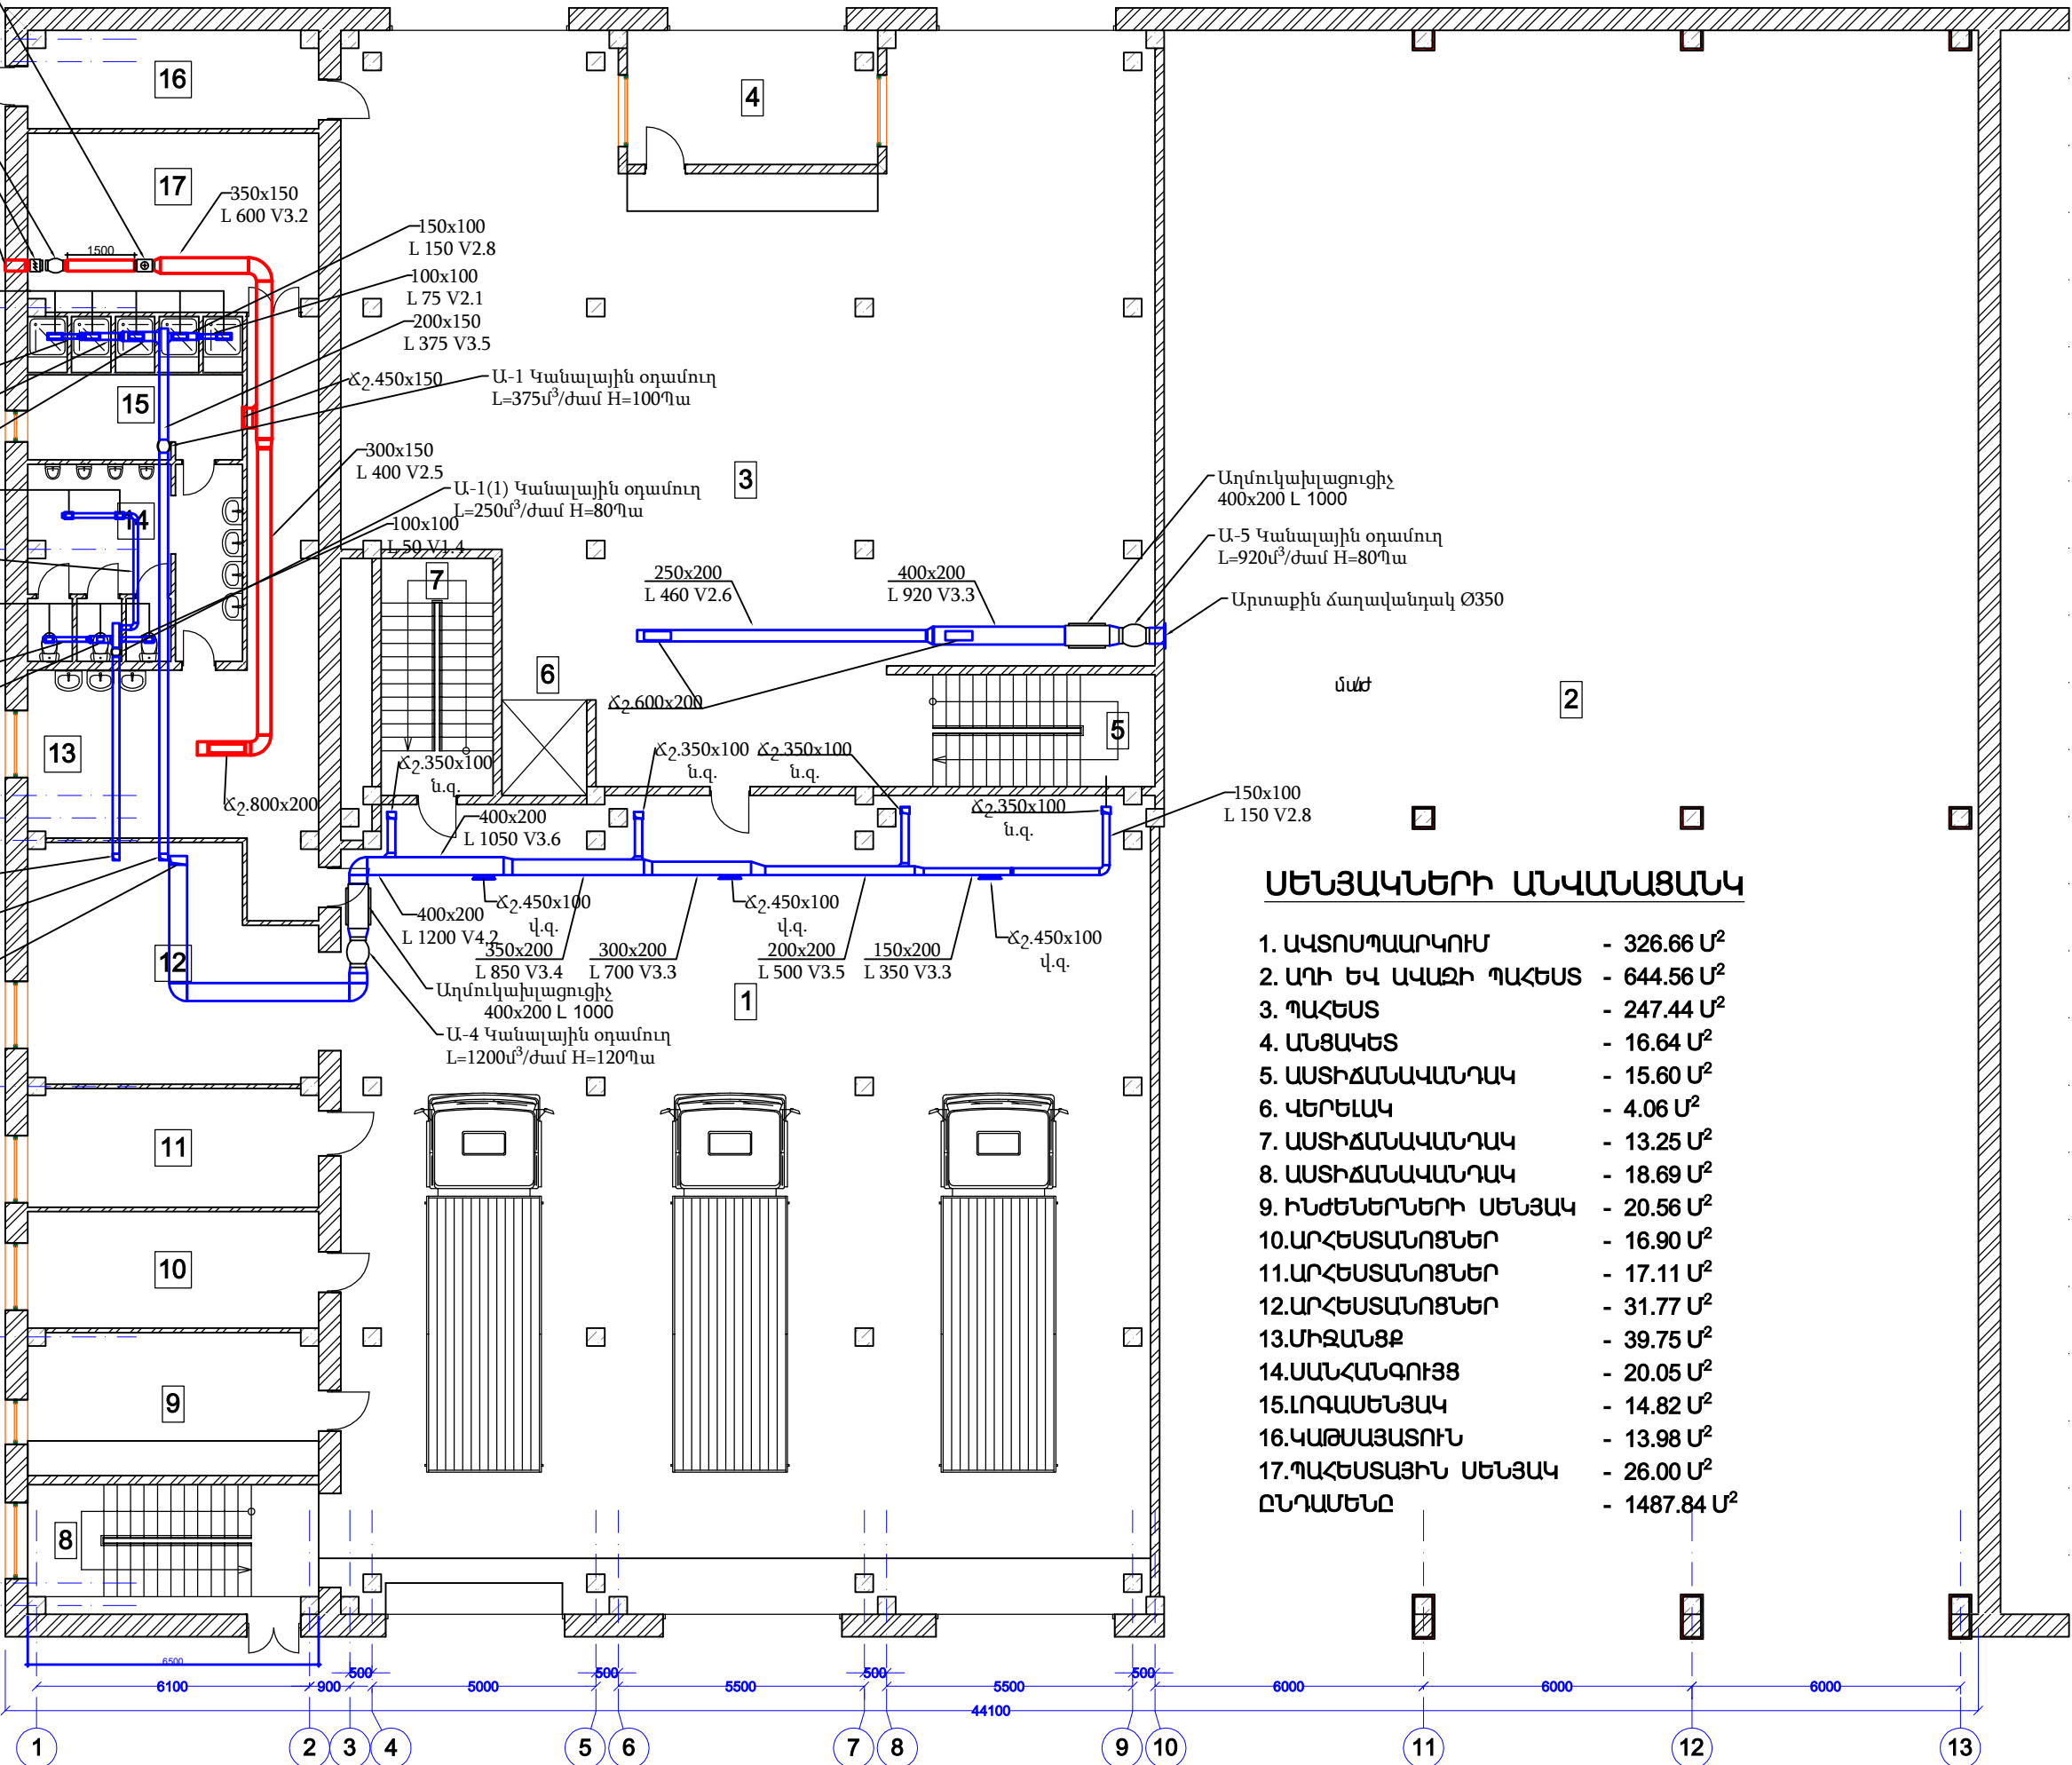


ՍԵՆՅԱԿՆԵՐԻ ԱՆՎԱՆԱՑԱՆԿ

1. ԱԿՏՈՍՊԱՐԿՈՒՄ	- 326.66 Մ ²
2. ԱՂԻ ԵՎ ԱՎԱՋԻ ՊԱՀԵՍ	- 644.56 Մ ²
3. ՊԱՀԵՍ	- 247.44 Մ ²
4. ԱՆՑԱԿԵՏ	- 16.64 Մ ²
5. ԱՍՏԻՃԱՆԱՎԱՆՊԱԿ	- 15.60 Մ ²
6. ՎԵՐԵԼԱԿ	- 4.06 Մ ²
7. ԱՍՏԻՃԱՆԱՎԱՆՊԱԿ	- 13.25 Մ ²
8. ԱՍՏԻՃԱՆԱՎԱՆՊԱԿ	- 18.69 Մ ²
9. ԻՆԺԵՆԵՐՆԵՐԻ ՍԵՆՅԱԿ	- 20.56 Մ ²
10. ԱՐՀԵՍԱՆՈՑՆԵՐ	- 16.90 Մ ²
11. ԱՐՀԵՍԱՆՈՑՆԵՐ	- 17.11 Մ ²
12. ԱՐՀԵՍԱՆՈՑՆԵՐ	- 31.77 Մ ²
13. ՄԻՋԱՆՑՔ	- 39.75 Մ ²
14. ՍԱՆՀԱՆԳՈՒՅՑ	- 20.05 Մ ²
15. ԼՈԳԱՍԵՆՅԱԿ	- 14.82 Մ ²
16. ԿԱԹՍԱՅԱՏՈՒՆ	- 13.98 Մ ²
17. ՊԱՀԵՍԱՅԻՆ ՍԵՆՅԱԿ ԸՆԴԱՄԵՆԸ	- 26.00 Մ ² - 1487.84 Մ ²

	ԵՐԵՎԱՆ ՔԱՂԱՔԻ «ԵՐԵՎԱՆԻ ԱՐԿԻՏԵԿՆԻԿՈՒԹՅՈՒՆ ԵՎ ՍԱՆԻՏԱՐԱԿԱՆ ՄԱՔՐՈՒՄ» ՀԱՄԱՐԱՐՔԱՅԻՆ ՀԻՄՆԱՐԳԻ ՎԱՐՉԱՎԱՆ ՇԵՆՔԻ ՀԻՄՆԱՆՈՐԳՄԱՆ ԱՇԽԱՏԱՆՔԻՆԵՐ ՀԱՄԱՐԱՆՈՒՄ ԶԱՆ-Ի ՀԱՄԱՐԱՎԱԿԱՆ ՆՇԱՆԿՈՒԹՅԱՆ ՇԻՄՈՒԹՅԱՆ ՎԵՐԱԿԱՆՈՒՑՈՒՄ			ՊԱՏՎԻՐԱՏՈՒ ԵՐԵՎԱՆԻ ՔԱՂԱՔԱՊՈԼԻՏԵԿՆԻԿԱՆ		
				ՋԵՌՈՒՑՈՒՄ ՕՐԴԱՓՈԽՈՒԹՅՈՒՆ	ՓՈԽԼ	ԹԵՐԹ
	Լ. ԳՐԻԳՈՐՅԱՆ		Առաջին հարկի հատակագիծ Մ1:150			
Ն. ԵՐԻԿՅԱՆ				ՍՆ	7	8
Ս. ԱՄՍՏԱՆԳՈՒԼՅԱՆ				«Թ.Ա.Հ.Գ.Գ.Ի.Գ.» ՍՊԸ		

ԵՐԿՐՈՐԴ ՀԱՐԿԻ ՀԱՏԱԿԱԳԻԾ M1:150

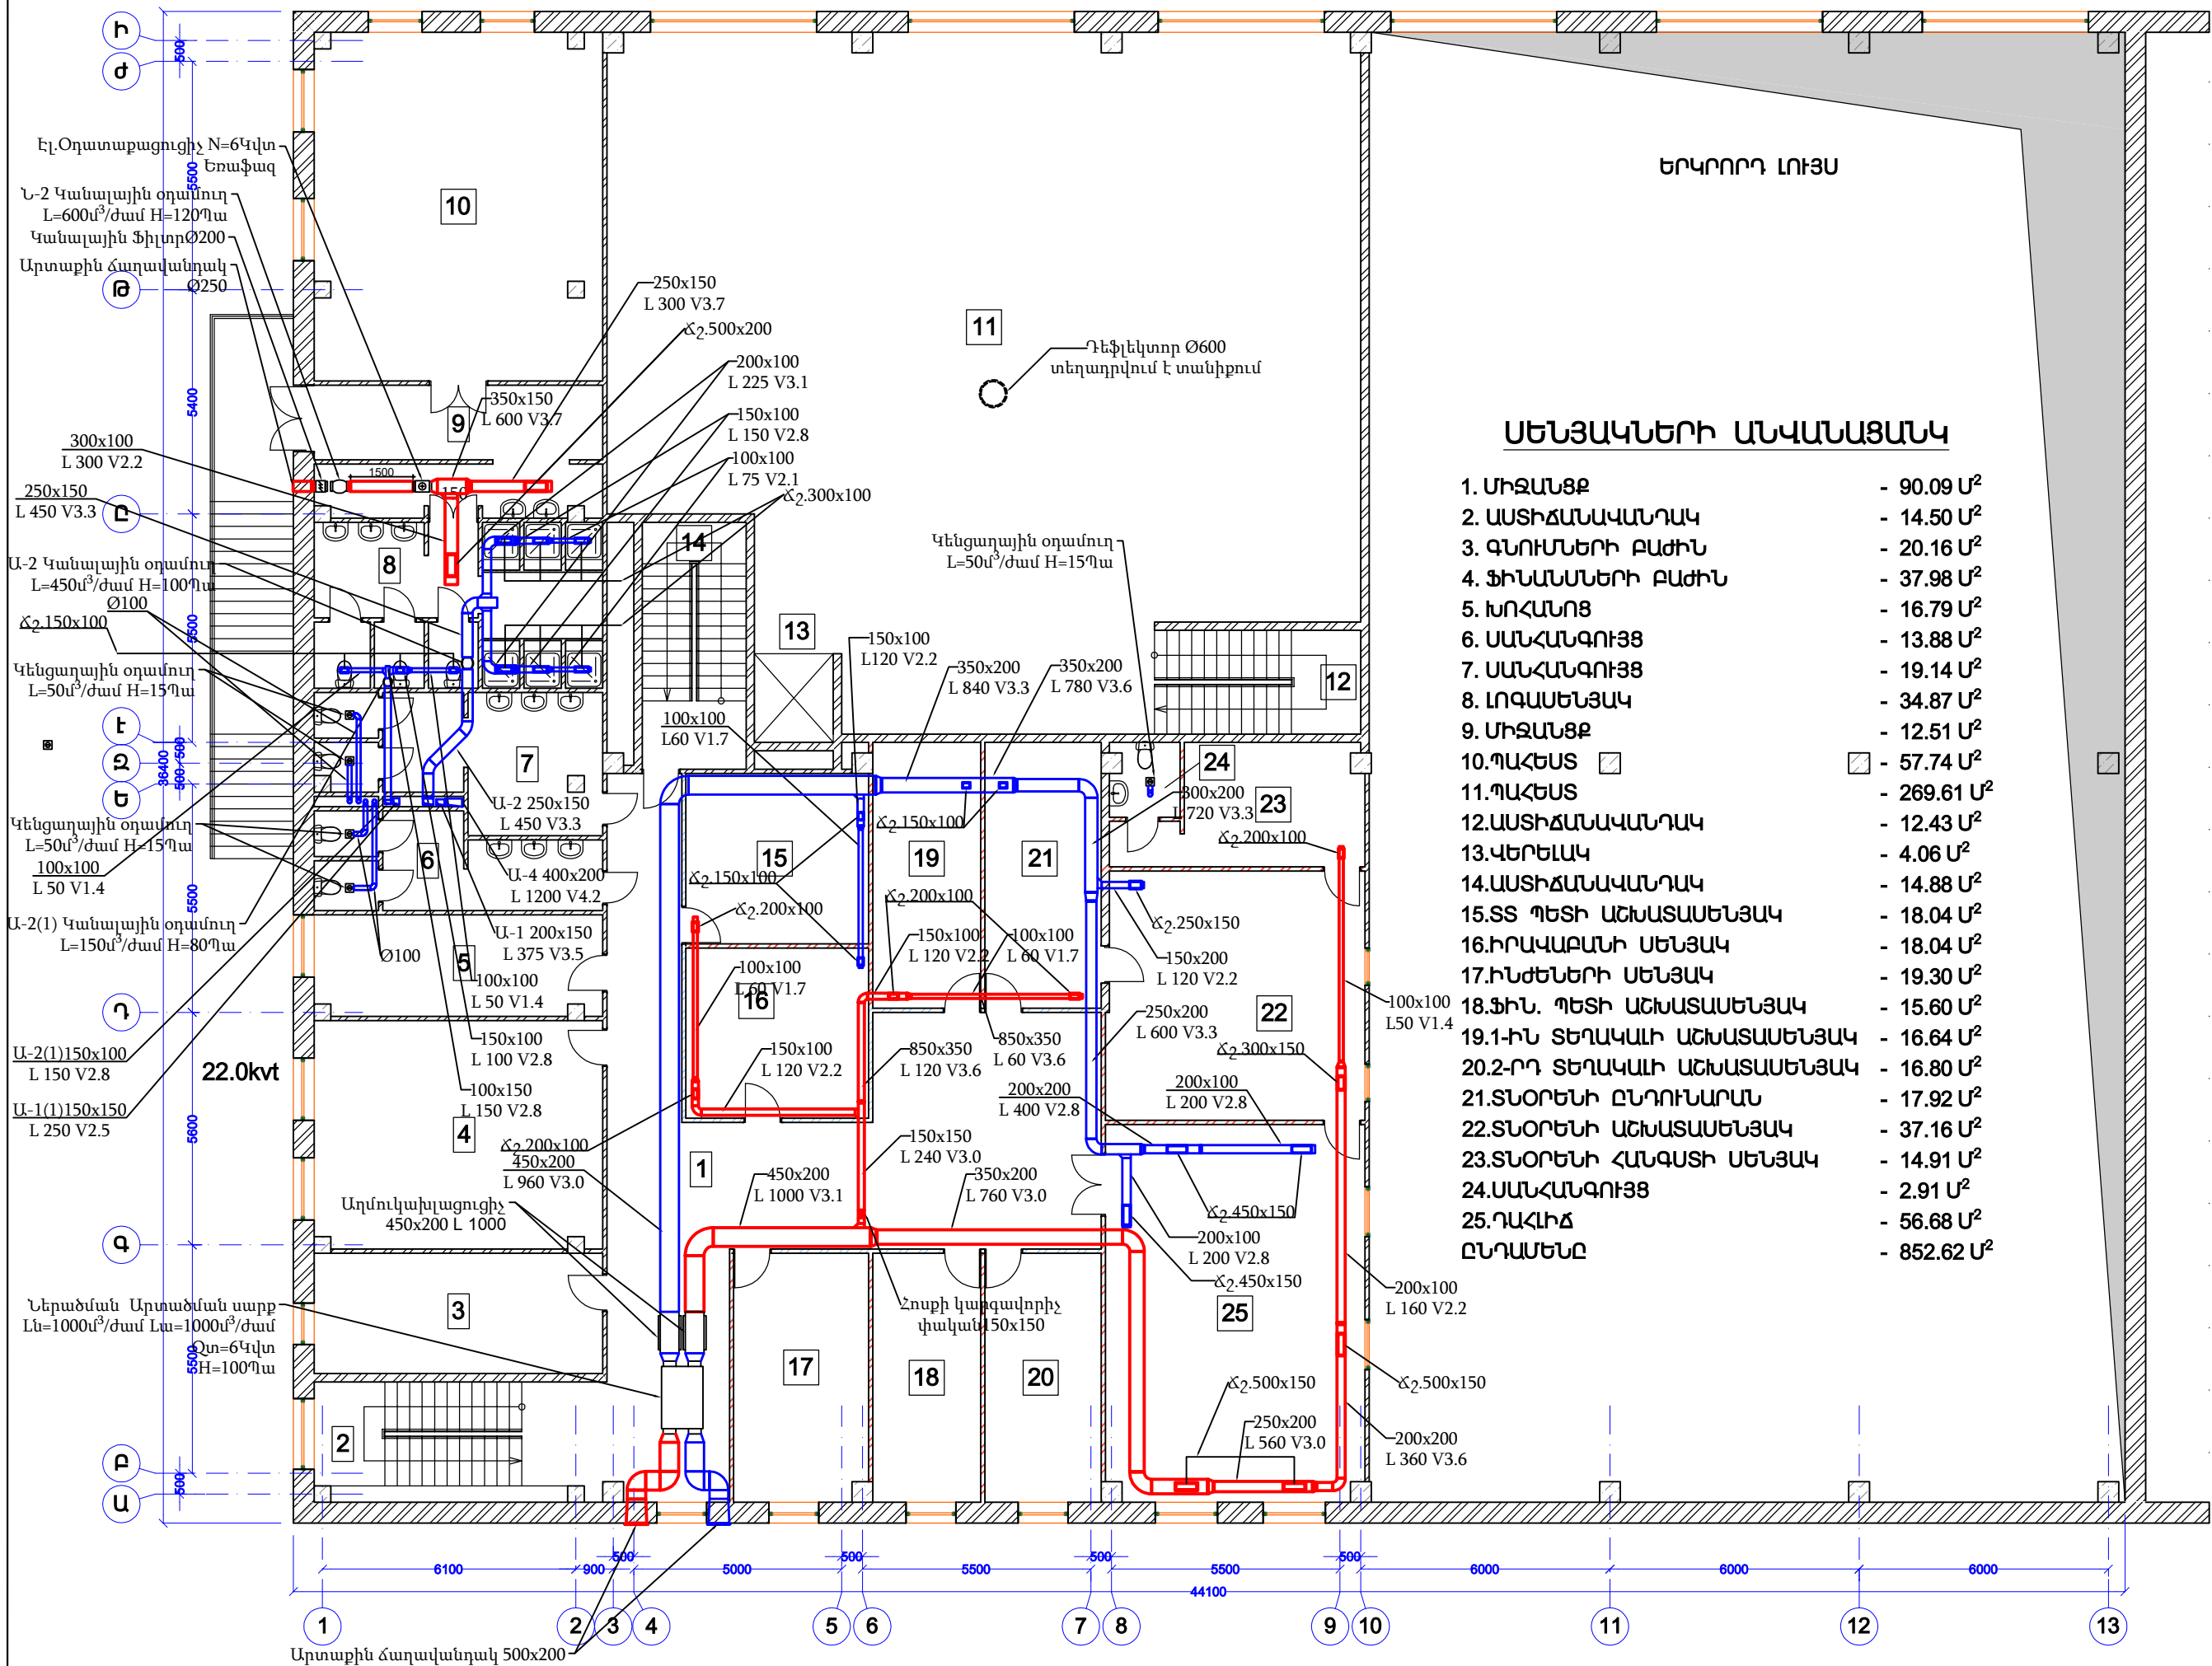

ՍԵՆՅԱԿՆԵՐԻ ԱՆՎԱՆԱՑԱՆԿ

1. ՄԻՋԱՆՑՔ	- 90.09 Մ²
2. ԱՍՏԻՃԱՆԱԿԱՆՐԱԿ	- 14.50 Մ²
3. ԳՆՈՒՄՆԵՐԻ ԲԱԺԻՆ	- 20.16 Մ²
4. ՖԻՆԱՆՍՆԵՐԻ ԲԱԺԻՆ	- 37.98 Մ²
5. ԽՈՀԱՆՈՑ	- 16.79 Մ²
6. ՍԱՆՀԱՆԳՈՒՅՑ	- 13.88 Մ²
7. ՍԱՆՀԱՆԳՈՒՅՑ	- 19.14 Մ²
8. ԼՈՂԱՍԵՆՅԱԿ	- 34.87 Մ²
9. ՄԻՋԱՆՑՔ	- 12.51 Մ²
10. ՊԱՀԵՍ	- 57.74 Մ²
11. ՊԱՀԵՍ	- 269.61 Մ²
12. ԱՍՏԻՃԱՆԱԿԱՆՐԱԿ	- 12.43 Մ²
13. ՎԵՐԵԼԱԿ	- 4.06 Մ²
14. ԱՍՏԻՃԱՆԱԿԱՆՐԱԿ	- 14.88 Մ²
15. ՏՏ ՊԵՏԻ ԱՇԽԱՏԱՍԵՆՅԱԿ	- 18.04 Մ²
16. ԻՐԱԿԱՐԱՆԻ ՍԵՆՅԱԿ	- 18.04 Մ²
17. ԻՆՏԵՆՆԵՐԻ ՍԵՆՅԱԿ	- 19.30 Մ²
18. ՖԻՆ. ՊԵՏԻ ԱՇԽԱՏԱՍԵՆՅԱԿ	- 15.60 Մ²
19. ԻՆ ՏԵՂԱԿԱՆԻ ԱՇԽԱՏԱՍԵՆՅԱԿ	- 16.64 Մ²
20. ԲՂ ՏԵՂԱԿԱՆԻ ԱՇԽԱՏԱՍԵՆՅԱԿ	- 16.80 Մ²
21. ՏՆՕՐԵՆԻ ԸՆԴՈՒՆԱՐԱՆ	- 17.92 Մ²
22. ՏՆՕՐԵՆԻ ԱՇԽԱՏԱՍԵՆՅԱԿ	- 37.16 Մ²
23. ՏՆՕՐԵՆԻ ՀԱՆԳՍԻ ՍԵՆՅԱԿ	- 14.91 Մ²
24. ՍԱՆՀԱՆԳՈՒՅՑ	- 2.91 Մ²
25. ԴԱՀԼԻՃ ԸՆԴԱՍԵՆՃ	- 56.68 Մ²
	- 852.62 Մ²

	ԵՐԵՎԱՆ ՔԱՐՏԱԳԻՐ «ԵՐԵՎԱՆԻ ԱՐԿԻՏԵԿՆԻՈՒԹՅՈՒՆ ԵՎ ՄԱՆԻՔՏԱՐԱԿԱՆ ՄԱՐԲՐՈՒՄ» ՀԱՄԱՅՆՔԱՅԻՆ ՀԻՄՆԱՐԿԻ ՎԱՐՉԱԿԱՆ ՇԵՆՔԻ ՀԻՄՆԱՆՈՐԳՄԱՆ ԱՇԽԱՏԱՆՔՆԵՐ ՀԱՄԱՐԱՐԱԿԱՆ ՆՇԱՆԱԿՈՒԹՅԱՆ ՇՐՈՒԹՅԱՆ ՎԵՐԱԿԱՌՈՒԹՅՈՒՆ			ՊԱՏՎԻՐԱՏՈՐ ԵՐԵՎԱՆԻ ՔԱՐՏԱԳԻՐՈՒՄԻ ՓՈԽԼ ԹԵՐԹԵՐ		
	ԶԵՆՈՒՑՈՒՄ ՕՐԴԱՓՈՒԽՈՒԹՅՈՒՆ			ՓՈԽԼ	ԹԵՐԹԵՐ	ԹԵՐԹԵՐ
				ՍՆ	8	8
ՏՆՕՐԵՆ	Լ. ԳՐԻԳՈՐՅԱՆ			Երկրորդ հարկի հատակագիծ Մ1:150 Օրվա խառնարան		
Ն.Գ.Ճ.	Ա. ԵՐԻԿՅԱՆ					
ՆԱԽԱԳԾԵՑ	Ա. ՄԱՍՏԱՐԱԳՈՒԼՅԱՆ					

ԱՐՏԱՔԻՆ ԳԱԶԱՄԱՏԱԿԱՐԱՐՈՒՄ	ՓՈՒԼ	ԹԵՐԹ	ԹԵՐԹԵՐ
ԱՐՏԱՔԻՆ ԳԱԶԱՄԱՏԱԿԱՐԱՐՄԱՆ ԳԼԽԱԿՈՐ ՀՆԱՏԱԿԱԳԻԾ	ԱՆ	1	1
	«Թ.Ա.Հ.Գ ԳԻՐԳ» ՍՊԸ		