

ՀԻՄՆԱԿԱՆ ԲԱՆՎՈՐԱԿԱՆ ԳԾԱԳՐԵՐԻ ԼՐԱԿԱԶՄԻ ԱՄՓՈՓԱԳԻՐ

Թերթ	Անվանումը	Ծանոթություն
1	Ընդհանուր տվյալներ	Է
2	Էլեկտրական մասի ծավալաթերթ	
3	Մուտքաբաշխիչ վահանի սկզբունքային սխեմա - ՄԲՎ	
4	Բաշխիչ վահանի սկզբունքային սխեմա - ԲՎ	
5	Կաթսայատա բաշխիչ վահանի սկզբունքային սխեմա - ԿԲՎ	
6	Օդափոխության բաշխիչ վահանի սկզբունքային սխեմա - ՕԲՎ	
7	Առաջին հարկի էլեկտրամատակարարման հատակագիծը	
8	Երկրորդ հարկի էլեկտրամատակարարման հատակագիծը	
9	Առաջին հարկի վարդակների էլեկտրամատակարարման հատակագիծը	
10	Երկրորդ հարկի վարդակների էլեկտրամատակարարման հատակագիծը	
11	Առաջին հարկի լուսավորության հատակագիծը	
12	Երկրորդ հարկի լուսավորության հատակագիծը	
13	Առաջին հարկի ուղեցույցերի հատակագիծը	
14	Երկրորդ հարկի ուղեցույցերի հատակագիծը	

Նախագիծը մշակված են համաձայն գործող նորմերի և կանոնների ու նախատեսված է միջոցառումներ, որոնք ապահովում են հակահրդեհային և պայթեցման աշխատանքների անվտանգությունը շենքերի և կառույցների իրագործման ժամանակ:

ՀԻՄՆԱԿԱՆ ՏԵԽՆԻԿԱԿԱՆ ՑՈՒՑԱՆԻՇՆԵՐԸ

Անվանումը	Չափման միավորը	Տեխնիկական տվյալներ
Դրվածքային հզորությունը	կՎտ	60,2
Հաշվարկային հզորությունը	կՎտ	48,2
Հաշվարկային հոսանքը	Ա	91,5

ԲԱՑԱՏՐԱԳԻՐ

Գծագրերը մշակված են համաձայն պատվիրատուի կողմից առաջարկված հանձնարարականի:




Նախագծով կատարված է տարածքի պահանջվող էլեկտրամատակարարման և լուսավորության աշխատանքները համաձայն գործող նորմերի:

Առաջին հարկում նախատեսված է մուտքաբաշխիչ վահան- ՄԲՎ, որից համապատասխան կտրվածքի մալուխներով և ավտոմատներով սնվում են կաթսայատան բաշխիչ վահան- ԿԲՎ-ը, օդափոխության բաշխիչ վահանը - ՕԲՎ և երկրորդ հարկի բաշխիչ վահանը:

Մալուխները մոնտաժվում են ճկախողովակով կախովի առաստաղի տակ և սվաղի տակ:

Էլտրաէներգիայի բաշխումը եռաֆազ ցանցերում նախատեսված է իրականացնել 5 ջիղանի մալուխներով, իսկ միաֆազ ցանցերում 3 ջիղանի մալուխներով:


Նախագծով նախատեսված է աշխատանքայի և վթարային լուսավորություն ինչպես նաև ուղեցույցային լուսավորություն:

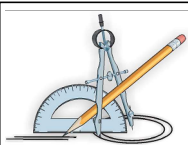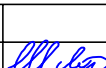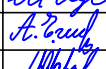	ԵՐԵՎԱՆԻ ՔԱՂԱՔԻ «ԵՐԵՎԱՆԻ ԱՂԲԱՀԱՆՈՒԹՅՈՒՆ ԵՎ ՍԱՆԻՏԱՐԱԿԱՆ ՄԱՔՐՈՒՄ» ՀԱՄԱՅՆՔԱՅԻՆ ՀԻՄՆԱՐԿԻ ՎԱՐՉԱԿԱՆ ՇԵՆՔԻ ՀԻՄՆԱՆՈՐՈՎՄԱՆ ԱՇԽԱՏԱՆՔՆԵՐ ՀԱՄԱԶԱՅՆ ՃՀԱ-Ի ՀԱՍԱՐԱԿԱԿԱՆ ՆՇԱՆԱԿՈՒԹՅԱՆ ՇԻՆՈՒԹՅԱՆ ՎԵՐԱԿԱՌՈՒՑՈՒՄ			ՊԱՏՎԻՐԱՏՈՒ ԵՐԵՎԱՆԻ ՔԱՂԱՔԱՊԵՏԱՐԱՆ		
	ՏՆՕՐԵՆ	Լ. ԳՐԻԳՈՐՅԱՆ		ԷԼԵԿՏՐԱՏԵԽՆԻԿԱԿԱՆ ՄԱՍ		
	Ն.Գ.Ճ.	Ա. ԵՂԻԿՅԱՆ		Ընդհանուր տվյալներ		
	ՆԱԽԱԳԾԵՑ	Ա. ԳՐԻԳՈՐՅԱՆ				
				ՓՈՒԼ	ԹԵՐԹ	ԹԵՐԹԵՐ
				ԱՆ	1	14
				«Թ.Ա.Հ.Գ ԳՐԻԳ» ՍՊԸ		



NN	Անվանումը և տեխնիկական տվյալները	Տիպը	Զափնման միավորը	Քանակը	Միավորի բաշքը կգ	Ծանոթություն
1	2	3	4	5	6	7
1	Մուտքաբաշխիչ վահան 48 մոդուլի, որի կազմում՝		կոմպ	1		
1-1	Եռաֆազ ավտոմատ C100Ա		հատ	1		ՄԲՎ
1-2	Եռաֆազ ավտոմատ C63Ա		հատ	2		
1-3	Եռաֆազ ավտոմատ C50Ա		հատ	2		
1-4	Միաֆազ ավտոմատ C25Ա		հատ	18		
1-5	Միաֆազ ավտոմատ C10Ա		հատ	9		
1-5	Եռաֆազ շունտ- 48մոդուլի		հատ	1		
1-6	Սեղմակ- 10տեղանոց		հատ	3		
2	Օդափոխության բաշխիչ վահան 48 մոդուլի, որի կազմում՝		կոմպ	1		
2-1	Եռաֆազ ավտոմատ C50Ա		հատ	1		ՕԲՎ
2-2	Եռաֆազ ավտոմատ C25Ա		հատ	3		
2-3	Միաֆազ ավտոմատ C10Ա		հատ	15		
2-4	Եռաֆազ թողարկիչ - 16Ա		հատ	3		
2-5	Միաֆազ թողարկիչ - 6Ա		հատ	9		
2-6	Կառավարման կոճակ երկու դիրքով		հատ	12		
2-7	Եռաֆազ շունտ- 42 մոդուլի		հատ	1		
2-8	Սեղմակ- 10տեղանոց		հատ	3		
3	Կաթսայատան բաշխիչ վահան 32 մոդուլի, որի կազմում՝		կոմպ	1		
3-1	Եռաֆազ ավտոմատ C40Ա		հատ	1		ԿԲՎ
3-2	Դիֆերենցիալ եռաֆազ ավտոմատ 3P+N-C25Ա		հատ	1		
3-3	Միաֆազ ավտոմատ C16Ա		հատ	10		
3-4	Միաֆազ ավտոմատ C10Ա		հատ	2		
3-5	Միաֆազ թողարկիչ - 10Ա		հատ	7		
3-6	Կառավարման կոճակ երկու դիրքով		հատ	7		
3-7	Եռաֆազ շունտ- 25 մոդուլի		հատ	1		
3-8	Սեղմակ- 10տեղանոց		հատ	3		

NN	Անվանումը և տեխնիկական տվյալները	Տիպը	Զափնման միավորը	Քանակը	Միավորի բաշքը կգ	Ծանոթություն
1	2	3	4	5	6	7
4	Բաշխիչ վահան 48 մոդուլի, որի կազմում՝		կոմպ	1		
4-1	Եռաֆազ ավտոմատ C50Ա		հատ	1		ԲՎ
4-2	Դիֆերենցիալ միաֆազ ավտոմատ 1P+N-C32Ա		հատ	1		
4-3	Դիֆերենցիալ միաֆազ ավտոմատ 1P+N-C25Ա		հատ	1		
4-4	Միաֆազ ավտոմատ C25Ա		հատ	20		
4-5	Միաֆազ ավտոմատ C10Ա		հատ	11		
4-5	Եռաֆազ շունտ- 48մոդուլի		հատ	1		
4-6	Սեղմակ- 10տեղանոց		հատ	3		
	Մալուխ պղնձե ջիղերով կրակ չտարածող, մինջև 1.0 կՎ լարման, ըստ կտրվածքի					
5	5x16մմ ²	BBГHГ-LS-1.0	մ	30		
6	5x10մմ ²	BBГHГ-LS-1.0	մ	75		
7	5x4մմ ²	BBГHГ-LS-1.0	մ	150		
8	3x4մմ ²	BBГHГ-LS-1.0	մ	35		Էլ. սալիկի համար
9	3x2.5մմ ²	BBГHГ-LS-1.0	մ	1400		
10	3x1.5մմ ²	BBГHГ-LS-1.0	մ	3100		
	Մալուխ պղնձե ջիղերով կրակ չտարածող, մինջև 1.0 կՎ լարման, ըստ կտրվածքի					
	4x10մմ ²	KГHГ-LS-1.0	մ	15		Վերելակի համար
11	Ճկախողովակ - Ø110մմ	PVS	մ	1		
12	Ճկախողովակ - Ø40մմ	PVS	մ	105		
13	Ճկախողովակ - Ø20մմ	PVS	մ	4500		
14	Ցինկապատ շետապողպատ - 40x4մմ հողանցման		մ	60		
15	Ցինկապատ անկյունավոր պողպատ - 50x50x5մմ, L=2.5մ հողանցման		հատ	8		
16	Խրամուղու քանդուր		մ ³	12		
17	Խրամուղու հետ լիցք		մ ³	12		

NN	Անվանումը և տեխնիկական տվյալները	Տիպը	Զափնման միավորը	Քանակը	Միավորի բաշքը կգ	Ծանոթություն
1	2	3	4	5	6	7
	<u>Լուսավորության ծավալը</u>					
1	Լուսատու LED տիպի 36Վտ հզորությամբ, 2400լմ, պաշտպանված ըստ չափերի՝ 1100x120x90մմ		հատ	21		Աղի և ավազի պահեստ
1	Լուսատու LED տիպի 36Վտ հզորությամբ, 2400լմ, ըստ չափերի՝ 1100x120x90մմ		հատ	68		Պահեստ
2	Լուսատու LED տիպի վթարային մարտկոցով 2ժամ տեվոդությամբ, 36Վտ հզորությամբ,2400լմ ըստ չափերի՝ 1100x120x90մմ		հատ	16		
3	Լուսատու LED տիպի 36Վտ հզորությամբ, 2400լմ, ըստ չափերի՝ 600x600մմ		հատ	8		
4	Լուսատու LED տիպի, վթարային մարտկոցով 2ժամ տեվոդությամբ, 36Վտ հզորությամբ, 2400լմ, ըստ չափերի՝ 600x600մմ		հատ	4		
5	Լուսատու LED տիպի 25լտ հզորությամբ, 1800լմ, 250մմ տրամագծով		հատ	76		
6	Լուսատու LED տիպի, վթարային մարտկոցով 2ժ տեվոդությամբ 25Վտ հզորությամբ,1800լմ 250մմ տրամագծով		հատ	3		
7	Լուսատու LED տիպի 18Վտ հզորությամբ,900լմ ըստ չափերի՝ 600x90մմ		հատ	11		
8	Լուսատու LED տիպի,վթարային մարտկոցով 2ժամ տեվոդությամբ,18Վտ հզորությամբ,900լմ ըստ չափերի՝ 600x90մմ		հատ	8		
9	Լուսատու LED տիպի 12Վտ հզորությամբ, 1200լմ 200մմ տրամագծով		հատ	20		
10	Լուսատու LED տիպի, վթարային մարտկոցով 2ժամ տեվոդությամբ, 12Վտ հզորությամբ,900լմ 200մմ տրամագծով		հատ	3		
11	Լուսատու LED տիպի 6Վտ հզորությամբ		հատ	63		
12	Լուսատու LED տիպի, պատի արտաքին տեղակայման 25Վտ հզորությամբ		հատ	9		
13	Լուսատու LED տիպի պատի արտաքին տեղակայման 15Վտ հզորությամբ		հատ	2		
14	Ելքի ուղղության ցուցանակ		հատ	5		
15	Ելքի ցուցանակ		հատ	10		
16	Անջատիչ մեկստեղ		հատ	33		
17	Անջատիչ երկստեղ		հատ	15		
18	Փոխանցատիչ երեք դիրքով		հատ	18		
19	Վարդակ հողանցումով պաշտպանված 1P+N+PE IP-44 տիպի		հատ	5		
20	Վարդակ հողանցումով 1P+N+PE տիպի թաքնված		հատ	167		
21	Վարդակ հողանցումով 1P+N+PE տիպի արտաքին տեղակայման		հատ	9		
22	Տեղադրման տուփ թաքնված		հատ	238		
23	Տեղադրման տուփ արտաքին տեղակայման		հատ	10		Աղի և ավազի պահեստ
24	Մալուխների բաժանման տուփ		հատ	325		

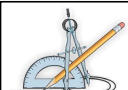
	ԵՐԵՎԱՆԻ ՔԱՂԱՔԻ ԿԵՆՏՐԱԼԻ ԱՂԲԱՆԱՆՈՒԹՅՈՒՆ ԵՎ ՄԱՆԻՏԱՐԱԿԱՆ ՄԱՔՐՈՒՄ, ՀԱՄԱՅՆՔԱՅԻՆ, ՀԻՄՆԱԿԻ ՎԱՉԱԿԱՆ ՇԵՆՔԻ ՀԱՄԱՁԱՅՆ ՀՀԱ-Ի ՀԱՄԱՐԱԿԱԿԱՆ ՆՇԱՆԿՈՒԹՅԱՆ ՇԵՆՈՒԹՅԱՆ ՎԵՐԱԿԱՌՈՒՑՈՒՄ			ՊԱՏՎԻՐԱՏՈՒ ԵՐԵՎԱՆԻ ՔԱՂԱՔԱՊԵՏԱՐԱՆ		
				ՓՈՒՆ	ԹԵՐԹ	ԹԵՐԹԵՐ
	ՏՈՐԵՆ	Լ. ԳՐԻԳՈՐՅԱՆ		ԷԼԵԿՏՐԱՏԵԽՆԻԿԱԿԱՆ ՄԱՍ		
	Ն.Գ.Ճ.	Ա. ԵՂԻԿՑԱՆ				
Էլեկտրական մասի ծավալաթերթ				ԱՆ	2	14
ՆԱՍԱԳԾԵՑ				«Թ.Ա.Հ.Գ. ԳՐԻԳ» ՍՊԸ		

[illegible]

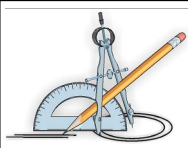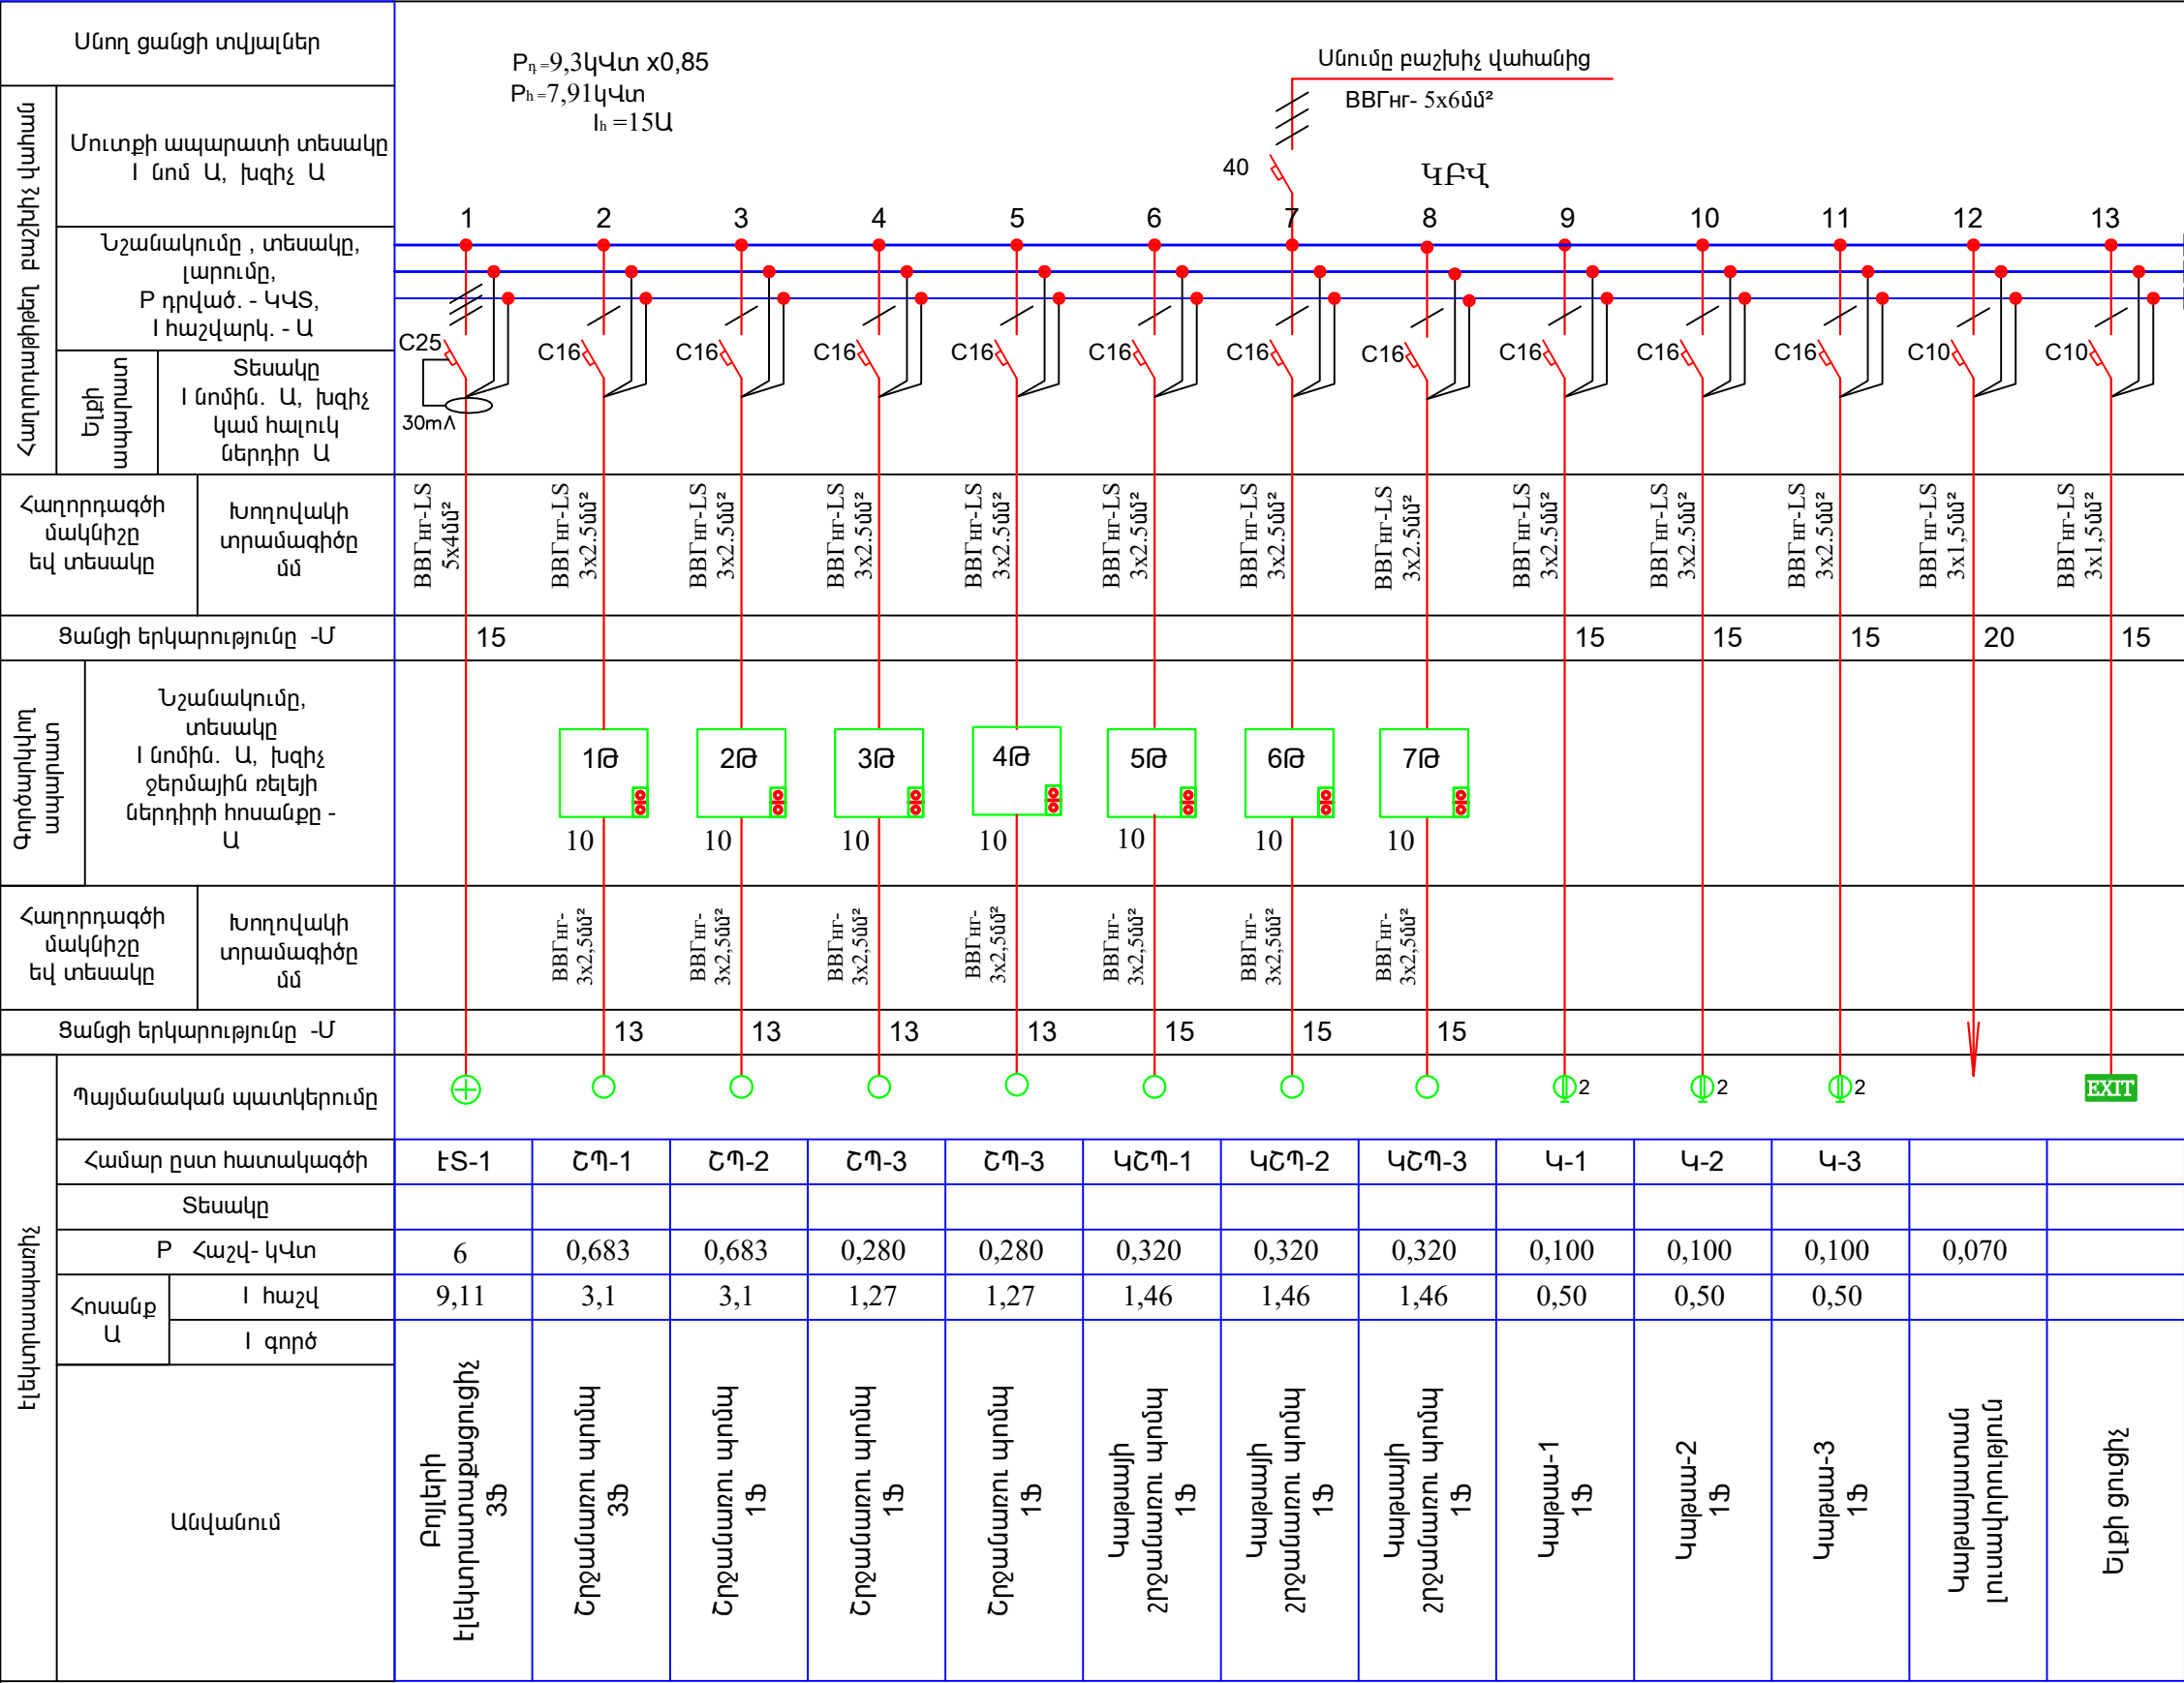

ԵՐԵՎԱՆԻ ՔԱՂԱՔԻ «ԵՐԵՎԱՆԻ ԱՂԲԱՀԱՆՈՒԹՅՈՒՆ ԵՎ ՍԱՆԻՏԱՐԱԿԱՆ ՄԱՔՐՈՒՄ» ՀԱՄԱՅՆՔԱՅԻՆ ՀԻՄՆԱՐԿԻ ՎԱՐՉԱԿԱՆ ՇԵՆՔԻ ՀԻՄՆԱՆՈՐՈԳՄԱՆ ԱՇԽԱՏԱՆՔՆԵՐ ՀԱՄԱՁԱՅՆ ՃՀԱ-Ի ՀԱՍԱՐԱԿԱԿԱՆ ՆՇԱՆԱԿՈՒԹՅԱՆ ՇԻՆՈՒԹՅԱՆ ՎԵՐԱԿԱՌՈՒՑՈՒՄ			ՊԱՏՎԻՐԱՏՈՒ ԵՐԵՎԱՆԻ ՔԱՂԱՔԱՊԵՏԱՐԱՆ		
ՏՆՕՐԵՆ	Լ. ԳՐԻԳՈՐՅԱՆ		ԷԼԵԿՏՐԱՏԵԽՆԻԿԱԿԱՆ ՄԱՍ Կաթսայատան բաշխիչ վահանի սկզբունքային սխեմա - ԿԲՎ		
Ն.Գ.Ճ.	Ա. ԵՂԻԿՅԱՆ				
ՆԱԽԱԳԾԵՑ	Ա. ԳՐԻԳՈՐՅԱՆ				
ՓՈՒԼ	ԹԵՐԹ	ԹԵՐԹԵՐ	ԱՆ	5	14
«Թ.Ա.Հ.Գ.ԳՐԻԳ» ՍՊԸ					

ԱՌԱՋԻՆ ՀԱՐԿԻ ՀԱՏԱԿԱԳԻԾ M1:150

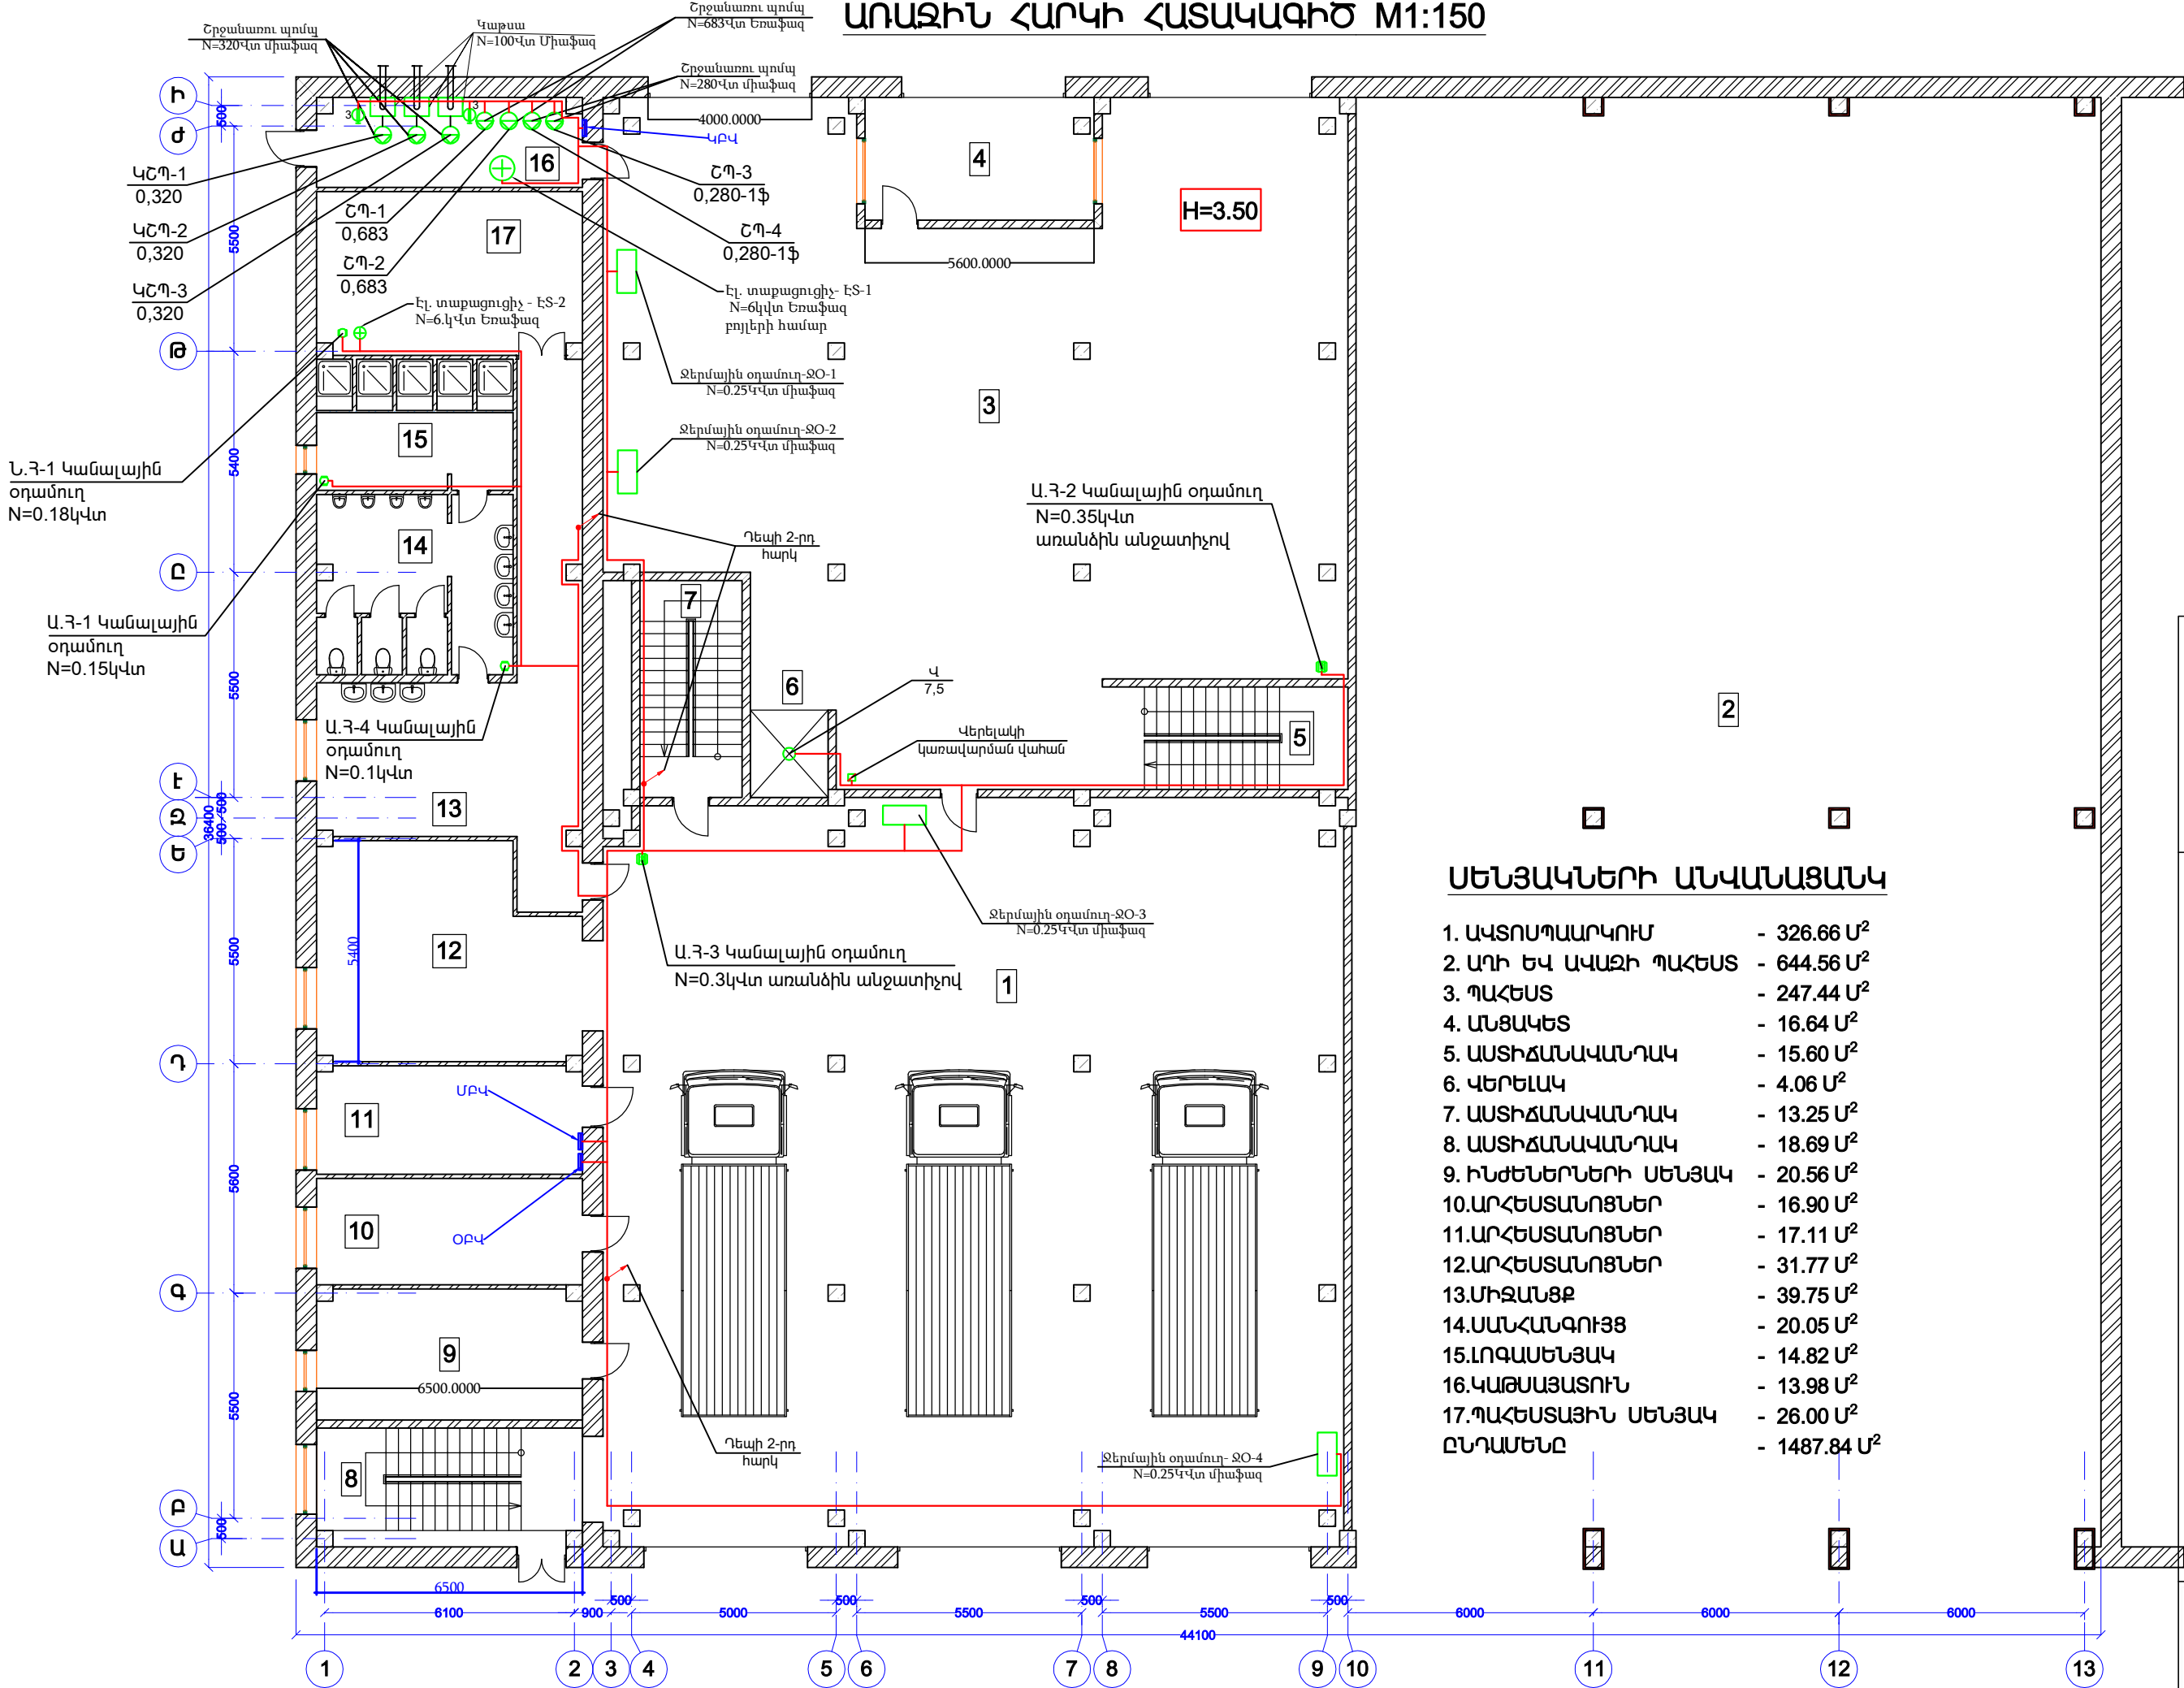


ՍԵՆՅԱԿՆԵՐԻ ԱՆՎԱՆԱՑԱՆԿ

1. ԱՎՏՈՍՊԱՐԿՈՒՄ	- 326.66 Մ²
2. ԱՐԻ ԵՎ ԱՎԱՋԻ ՊԱՀԵՍ	- 644.56 Մ²
3. ՊԱՀԵՍ	- 247.44 Մ²
4. ԱՆՑԱԿԵՏ	- 16.64 Մ²
5. ԱՍՏԻՃԱՆԱԿԱՆԴԱԿ	- 15.60 Մ²
6. ՎԵՐԵԼԱԿ	- 4.06 Մ²
7. ԱՍՏԻՃԱՆԱԿԱՆԴԱԿ	- 13.25 Մ²
8. ԱՍՏԻՃԱՆԱԿԱՆԴԱԿ	- 18.69 Մ²
9. ԻՆՃԵՆԵՐՆԵՐԻ ՍԵՆՅԱԿ	- 20.56 Մ²
10. ԱՐՀԵՍԱՆՈՑՆԵՐ	- 16.90 Մ²
11. ԱՐՀԵՍԱՆՈՑՆԵՐ	- 17.11 Մ²
12. ԱՐՀԵՍԱՆՈՑՆԵՐ	- 31.77 Մ²
13. ՄԻՋԱՆՑՔ	- 39.75 Մ²
14. ՍԱՆՀԱՆԳՈՒՅՑ	- 20.05 Մ²
15. ԼՈԳԱՍԵՆՅԱԿ	- 14.82 Մ²
16. ԿԱԹՍԱՑԱՏՈՒՆ	- 13.98 Մ²
17. ՊԱՀԵՍԱՑԻՆ ՍԵՆՅԱԿ	- 26.00 Մ²
ԸՆԴԱՄԵՆԸ	- 1487.84 Մ²

	ԵՐԵՎԱՆԻ ՔԱՂԱՔԻ ԵՐԵՎԱՆԱՆՈՒԹՅՈՒՆ ԵՎ ՄԱՐԻՏԱՐԱԿԱՆ ՄԱՐԿԻՆԻ» ՀԱՄԱՅՆՔԱՅԻՆ ՀԻՄՆԱԿԻ ՎԱՐՉԱԿԱՆ ՇԵՆՔԻ ՀԻՄՆԱՆՈՐՈՎՄԱՆ ԱՆՍՏԱՆԱԿԱՆ ՎԵՐԱԿԱՆՈՒՑՈՒՄ ՀԱՄԱՐԱՆՎԱԿԱՆ ՆՄԱՆԱԿՈՒՅՑԱՆ ՇԻՆՈՒԹՅԱՆ ՎԵՐԱԿԱՆՈՒՑՈՒՄ					ՊԱՏԿԻՐԱՏՈՒ ԵՐԵՎԱՆԻ ՔԱՂԱՔԱԿԱՆԱՐԱՆ	
					ՓՈԽԼ	ԹԵՐԹ	14
					ԷԼԵԿՏՐԱՏԵԽՆԻԿԱԿԱՆ ՄԱՍ		
					Առաջին հարկի		
					Էլեկտրամատակարարման հատակագիծը		

ԵՐԿՐՈՐԴ ՀԱՐԿԻ ՀԱՏԱԿԱԳԻԾ M1:150

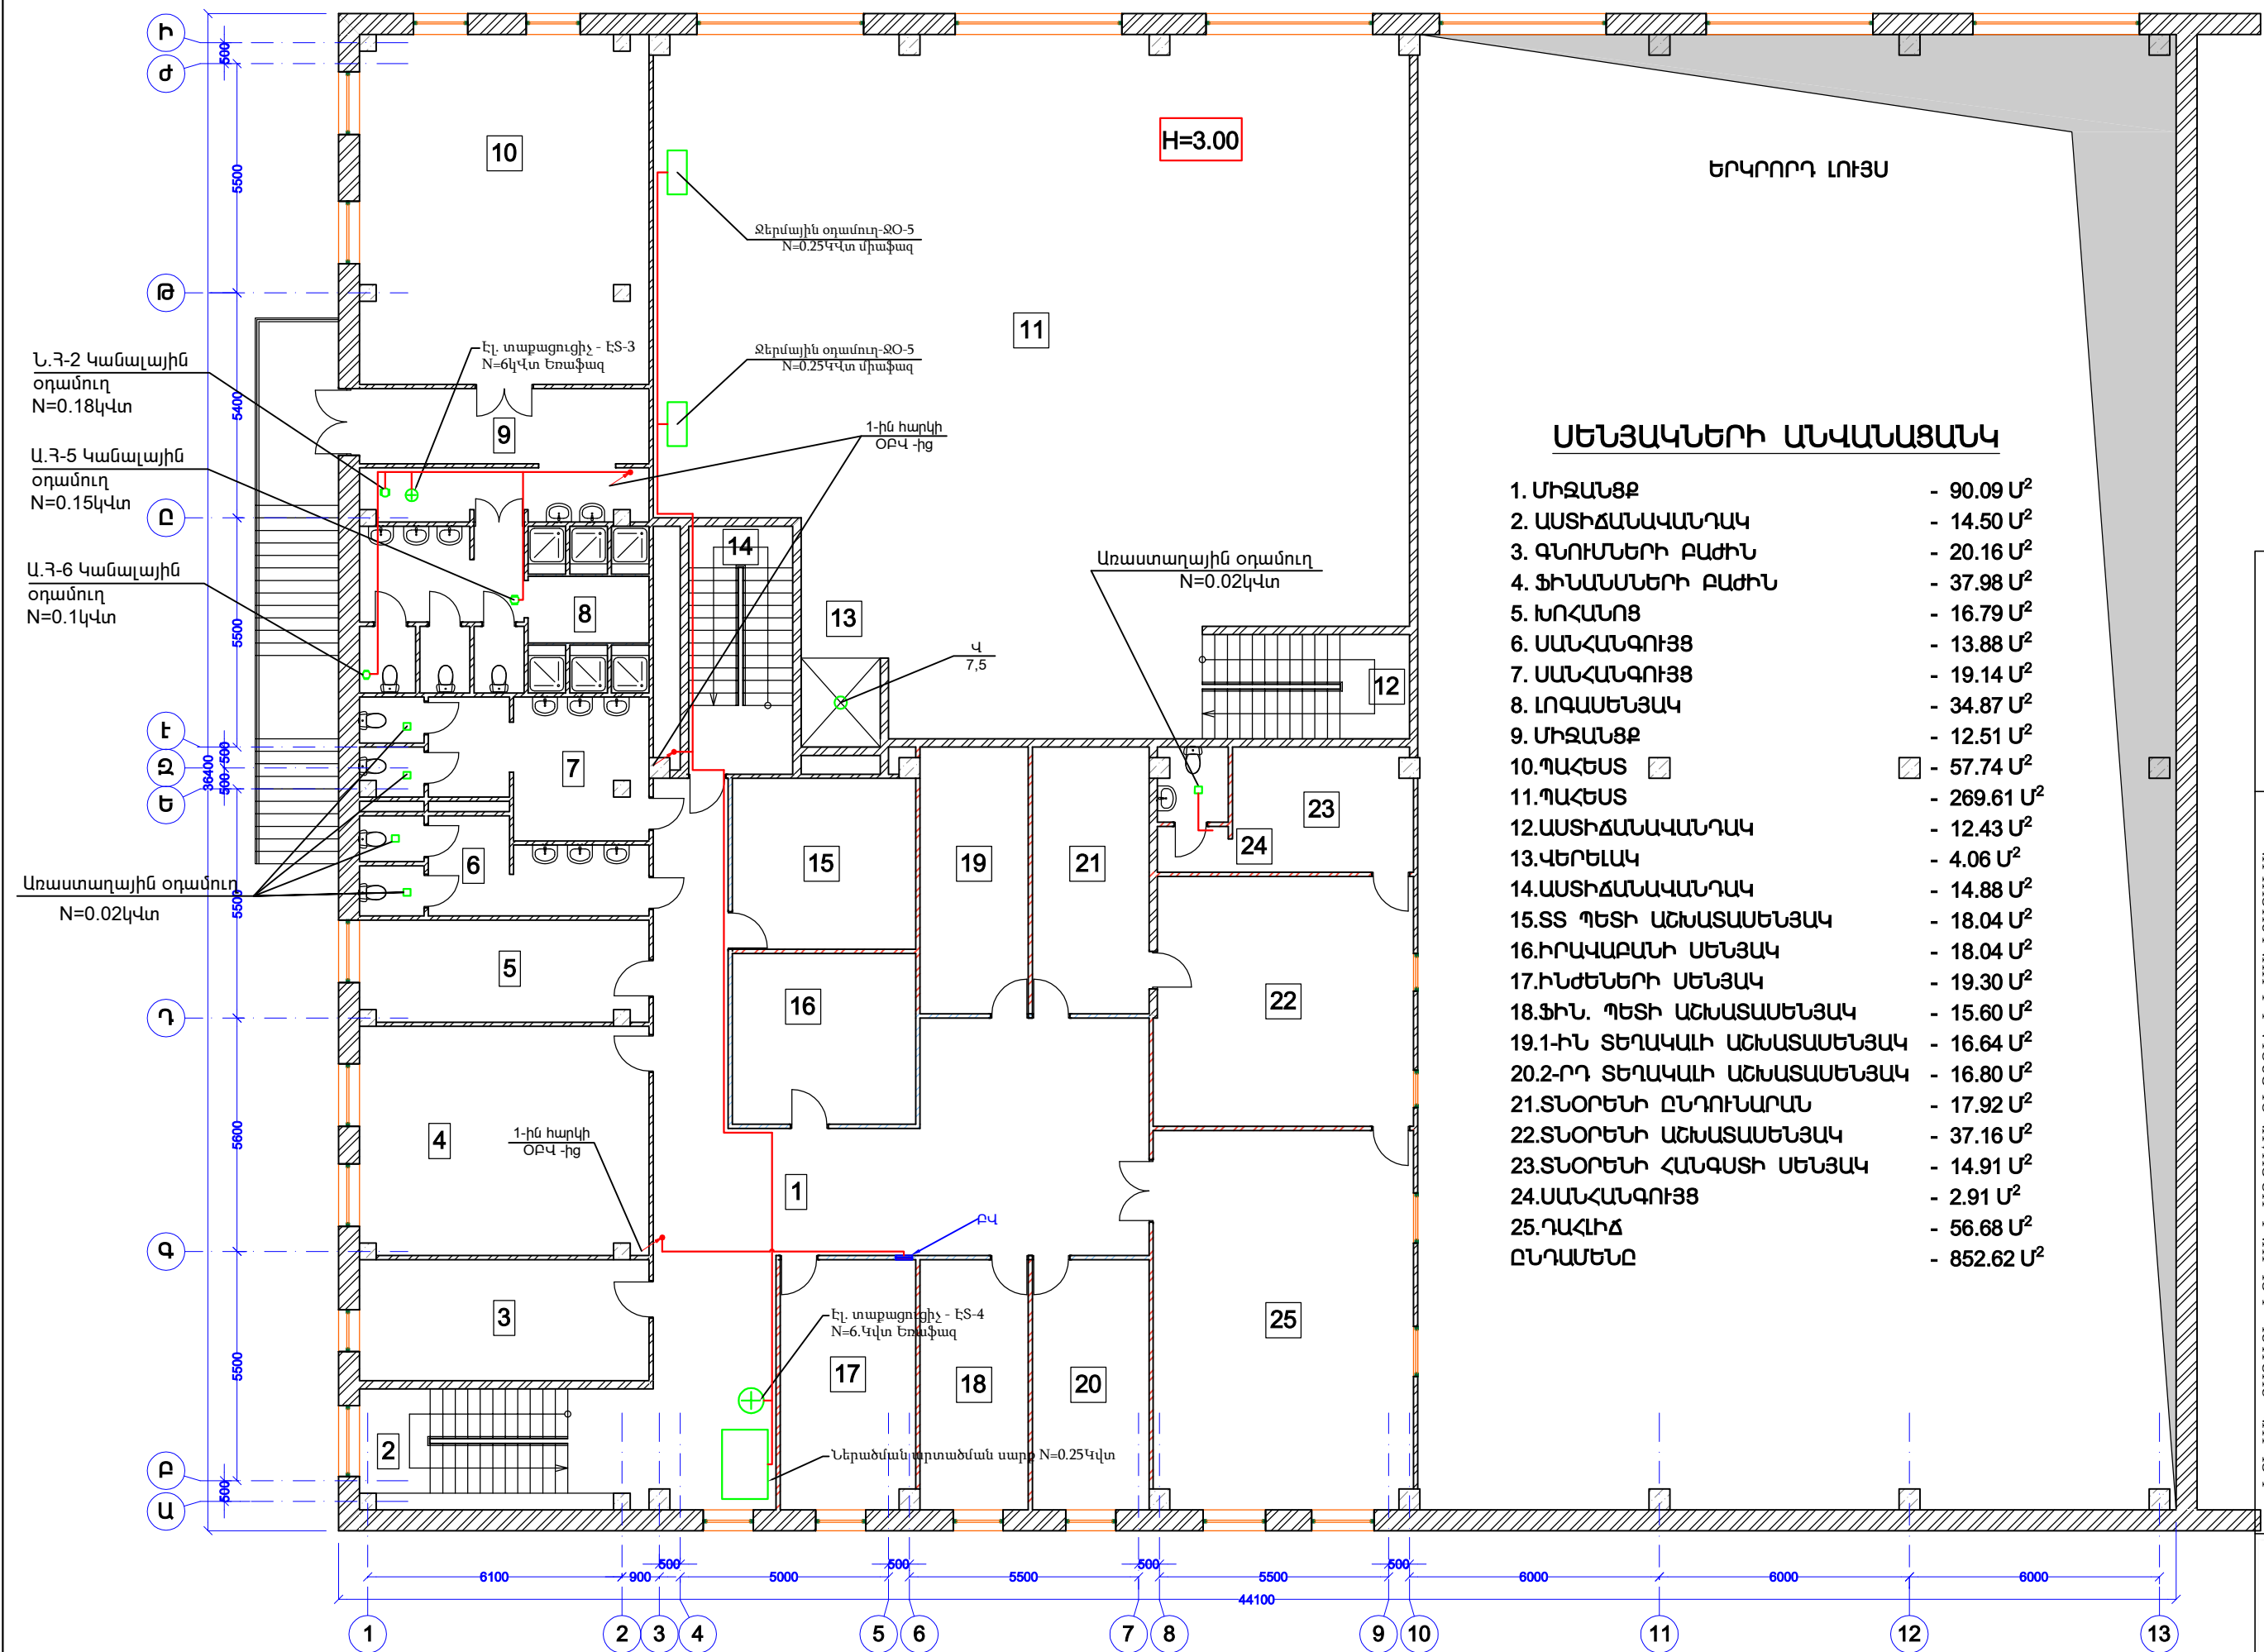


ՍԵՆՅԱԿՆԵՐԻ ԱՆԿԱՆԱՑԱՆԿ

1. ՄԻՋԱՆՑՔ	- 90.09 Մ ²
2. ԱՍՏԻՃԱՆԱԿԱՆՂԱԿ	- 14.50 Մ ²
3. ԳՆՈՒՄՆԵՐԻ ԲԱԺԻՆ	- 20.16 Մ ²
4. ՖԻՆԱՆՍՆԵՐԻ ԲԱԺԻՆ	- 37.98 Մ ²
5. ԽՈՀԱՆՈՑ	- 16.79 Մ ²
6. ՍԱՆՀԱՆԳՈՒՅՑ	- 13.88 Մ ²
7. ՍԱՆՀԱՆԳՈՒՅՑ	- 19.14 Մ ²
8. ԼՈԳԱՍԵՆՅԱԿ	- 34.87 Մ ²
9. ՄԻՋԱՆՑՔ	- 12.51 Մ ²
10.ՊԱՀԵՍ ☐	☐ - 57.74 Մ ²
11.ՊԱՀԵՍ	- 269.61 Մ ²
12.ԱՍՏԻՃԱՆԱԿԱՆՂԱԿ	- 12.43 Մ ²
13.ՎԵՐԵԼԱԿ	- 4.06 Մ ²
14.ԱՍՏԻՃԱՆԱԿԱՆՂԱԿ	- 14.88 Մ ²
15.ՏՏ ՊԵՏԻ ԱՇԽԱՏԱՍԵՆՅԱԿ	- 18.04 Մ ²
16.ԻՐԱՎԱԲԱՆԻ ՍԵՆՅԱԿ	- 18.04 Մ ²
17.ԻՆԺԵՆԵՐԻ ՍԵՆՅԱԿ	- 19.30 Մ ²
18.ՖԻՆ. ՊԵՏԻ ԱՇԽԱՏԱՍԵՆՅԱԿ	- 15.60 Մ ²
19.1-ԻՆ ՏԵՂԱԿԱԼԻ ԱՇԽԱՏԱՍԵՆՅԱԿ	- 16.64 Մ ²
20.2-ՐԴ ՏԵՂԱԿԱԼԻ ԱՇԽԱՏԱՍԵՆՅԱԿ	- 16.80 Մ ²
21.ՏՆՕՐԵՆԻ ԸՆԴՈՒՆԱՐԱՆ	- 17.92 Մ ²
22.ՏՆՕՐԵՆԻ ԱՇԽԱՏԱՍԵՆՅԱԿ	- 37.16 Մ ²
23.ՏՆՕՐԵՆԻ ՀԱՆԳՍՏԻ ՍԵՆՅԱԿ	- 14.91 Մ ²
24.ՍԱՆՀԱՆԳՈՒՅՑ	- 2.91 Մ ²
25.ԴԱՀԼԻՃ	- 56.68 Մ ²
ԸՆԴԱՄԵՆԸ	- 852.62 Մ ²

	ՏՐԱՌԵՆ	Լ. ԳՐԻԳՈՐՅԱՆ		ԷԼԵԿՏՐԱՏԵԽՆԻԿԱԿԱՆ ՄԱՍ	ԵՐԵՎԱՆԻ «ԵՐԵՎԱՆԻ ԱՂԲԷՆԱՆՈՒԹՅՈՒՆ ԵՎ ՄԱՆԻՏԱՐԱԿԱՆ ՄԱՔՐՈՒՄ» ՀԱՄԱՅՆՔԱՅԻՆ ՀԻՄՆԱԳԻՎ ՎԱՐՉԱԿԱՆ ՇՆՔԻ ՀԻՄՆԱՆՈՐԴԱՆՆԱՆ ԱՇԽԱՏԱՆՔԵՐ ՀԱՄԱՐԱՅՈՒՆ ԶՆԱԻ ՀԱՍԱՐԿԱԿԱՆ ԱՆՈՒՆԱԿՈՑԱՆ ՇՐՈՒՐՈՑԱՆ ՎԵՐԱԿԱՌՈՒՑՈՒՄ	ՊԵՏԱԿԱՆ ԵՐԵՎԱՆԻ ՔԱՂԱՔԱՊԵՏԱՐԱՆ		
	Ն.Գ.Ը.	Ա. ԵՂԻԿՅԱՆ						
	ՆԱԽԱԳԾԵՑ	Ա. ԳՐԻԳՈՐՅԱՆ		ՓՈՒԼ			ԹԵՐԹ	ԹԵՐԹԵՐ
				ԱՆ			8	14
«Թ.Ա.Հ.Գ.ԳՐԻԳ.» ՍՊԸ								

ԱՌԱՋԻՆ ՀԱՐԿԻ ՀԱՏԱԿԱԳԻԾ M1:150

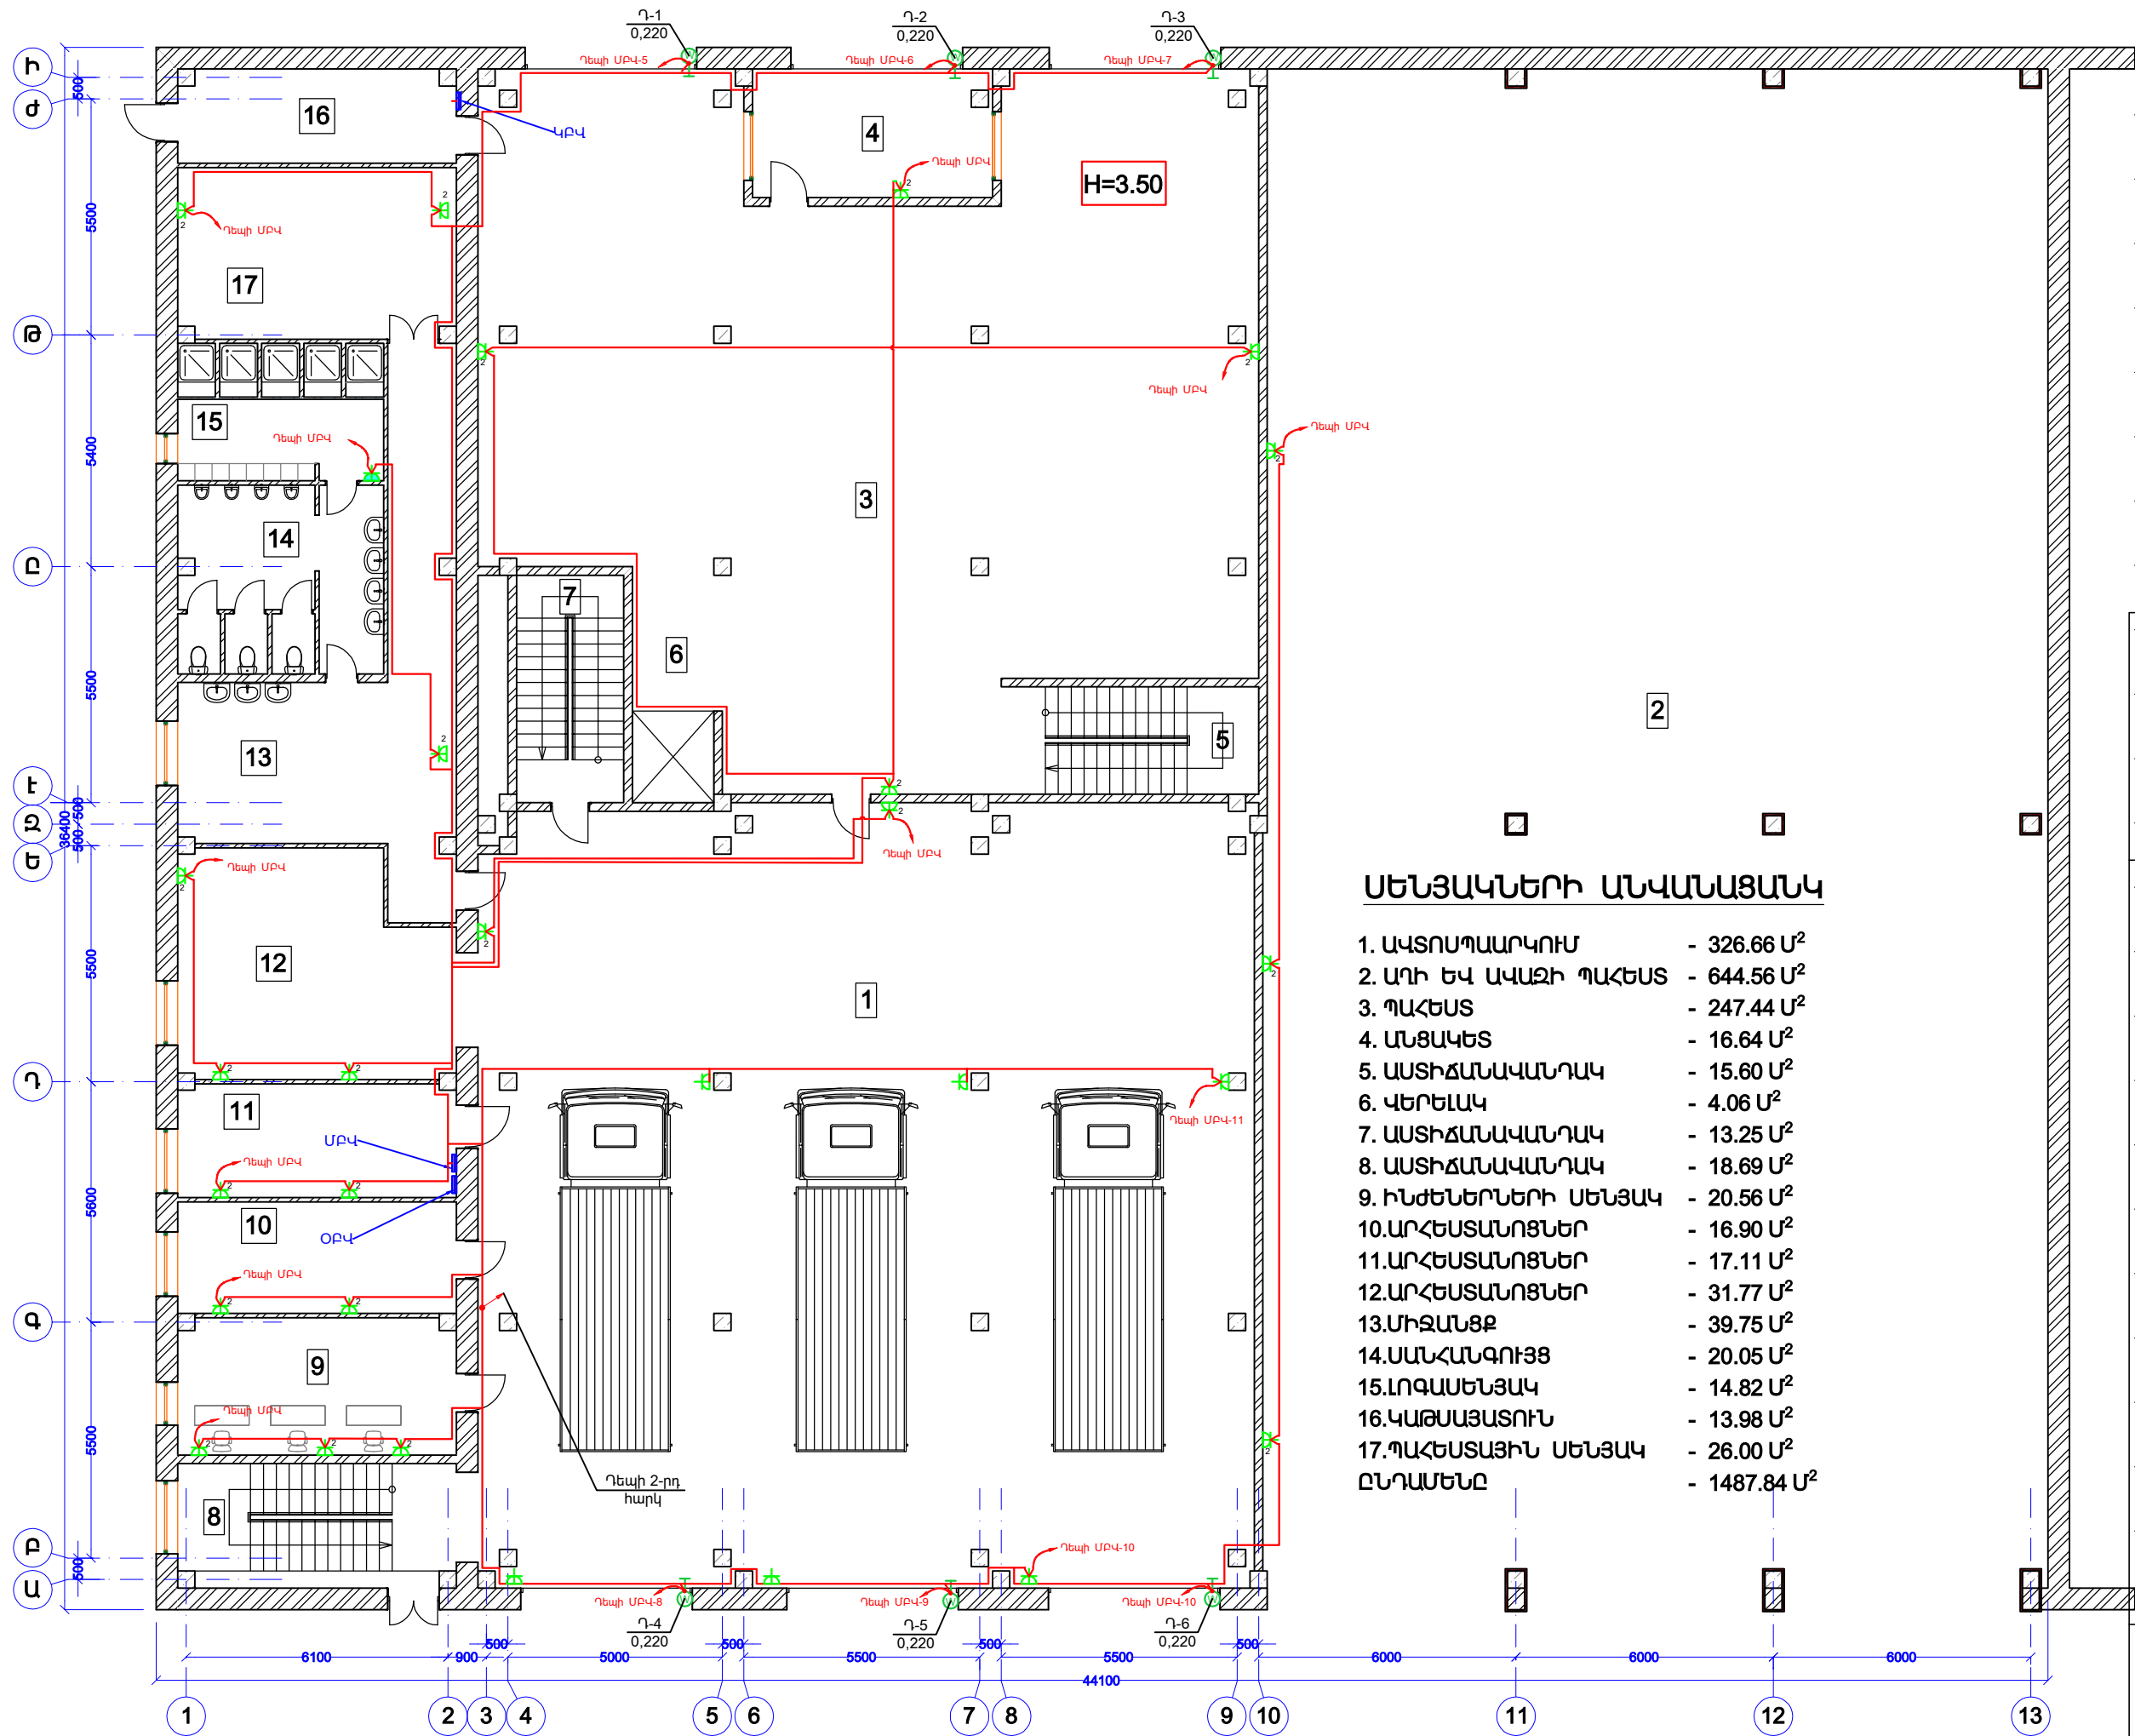


ՍԵՆՅԱԿՆԵՐԻ ԱՆՎԱՆԱՑԱՆԿ

1. ԱԿՏՈՍՊԱՐԿՈՒՄ	- 326.66 Մ²
2. ԱՐԻ ԵՎ ԱՎԱՋԻ ՊԱՀԵՍ	- 644.56 Մ²
3. ՊԱՀԵՍ	- 247.44 Մ²
4. ԱՆՑԱԿԵՏ	- 16.64 Մ²
5. ԱՍՏԻՃԱՆԱԿԱՆԴԱԿ	- 15.60 Մ²
6. ՎԵՐԵԼԱԿ	- 4.06 Մ²
7. ԱՍՏԻՃԱՆԱԿԱՆԴԱԿ	- 13.25 Մ²
8. ԱՍՏԻՃԱՆԱԿԱՆԴԱԿ	- 18.69 Մ²
9. ԻՆԺԵՆԵՐՆԵՐԻ ՍԵՆՅԱԿ	- 20.56 Մ²
10. ԱՐՀԵՍԱՆՈՑՆԵՐ	- 16.90 Մ²
11. ԱՐՀԵՍԱՆՈՑՆԵՐ	- 17.11 Մ²
12. ԱՐՀԵՍԱՆՈՑՆԵՐ	- 31.77 Մ²
13. ՄԻՋԱՆՑՔ	- 39.75 Մ²
14. ՍԱՆՀԱՆԳՈՒՅՑ	- 20.05 Մ²
15. ԼՈԳԱՍԵՆՅԱԿ	- 14.82 Մ²
16. ԿԱԹՍԱՑԱՏՈՒՆ	- 13.98 Մ²
17. ՊԱՀԵՍԱՑՈՒՆ ՍԵՆՅԱԿ	- 26.00 Մ²
ԸՆԴԱՄԵՆԸ	- 1487.84 Մ²

	ԵՐԵՎԱՆԻ ՔԱՂԱՔԻ «ԵՐԵՎԱՆԻ ԱՐԿԻՏԵԽՆԻԿԱԿԱՆ ՄԱՐԿԻՆԻ» ՀԱՄԱՅՆՔԱՅԻՆ ՀԻՄՆԱՐԿԻ ՎԱՐՉԱԿԱՆ ՇԵՆՔԻ ՀԻՄՆԱՆՈՐՈՂՈՒՄԱՆ ԱՇԽԱՏԱՆՔՆԵՐ ՀԱՄԱՐԱՐԱԿԱՆ ՆՏԱՎԿՈՒԹՅԱՆ ՇՆՈՒԹՅԱՆ ՎԵՐԱԿԱՌՈՒՑՈՒՄ						ՊԱՏԿԻՐԱՏՈՒ ԵՐԵՎԱՆԻ ՔԱՂԱՔԱՊԵՏԱՐԱՆ				
ՏՆՕՐԵՆ							ԷԼԵԿՏՐԱՏԵԽՆԻԿԱԿԱՆ ՄԱՍ		ՓՈԽԼ	ԹԵՐԹ	ԹԵՐԹԵՐ
Ն.Գ.Հ.								Առաջին հարկի վարչականների էլեկտրամատակարարման հատակագիծը	ՄՆ	9	14
Նախագծեց								Էլեկտրամատակարարման հատակագիծը	«Թ. Ա. Հ. Գ. Գ. Գ. Գ.» ՍՊԸ		

ԵՐԿՐՈՐԴ ՀԱՐԿԻ ՀԱՏԱԿԱԳԻԾ M1:150

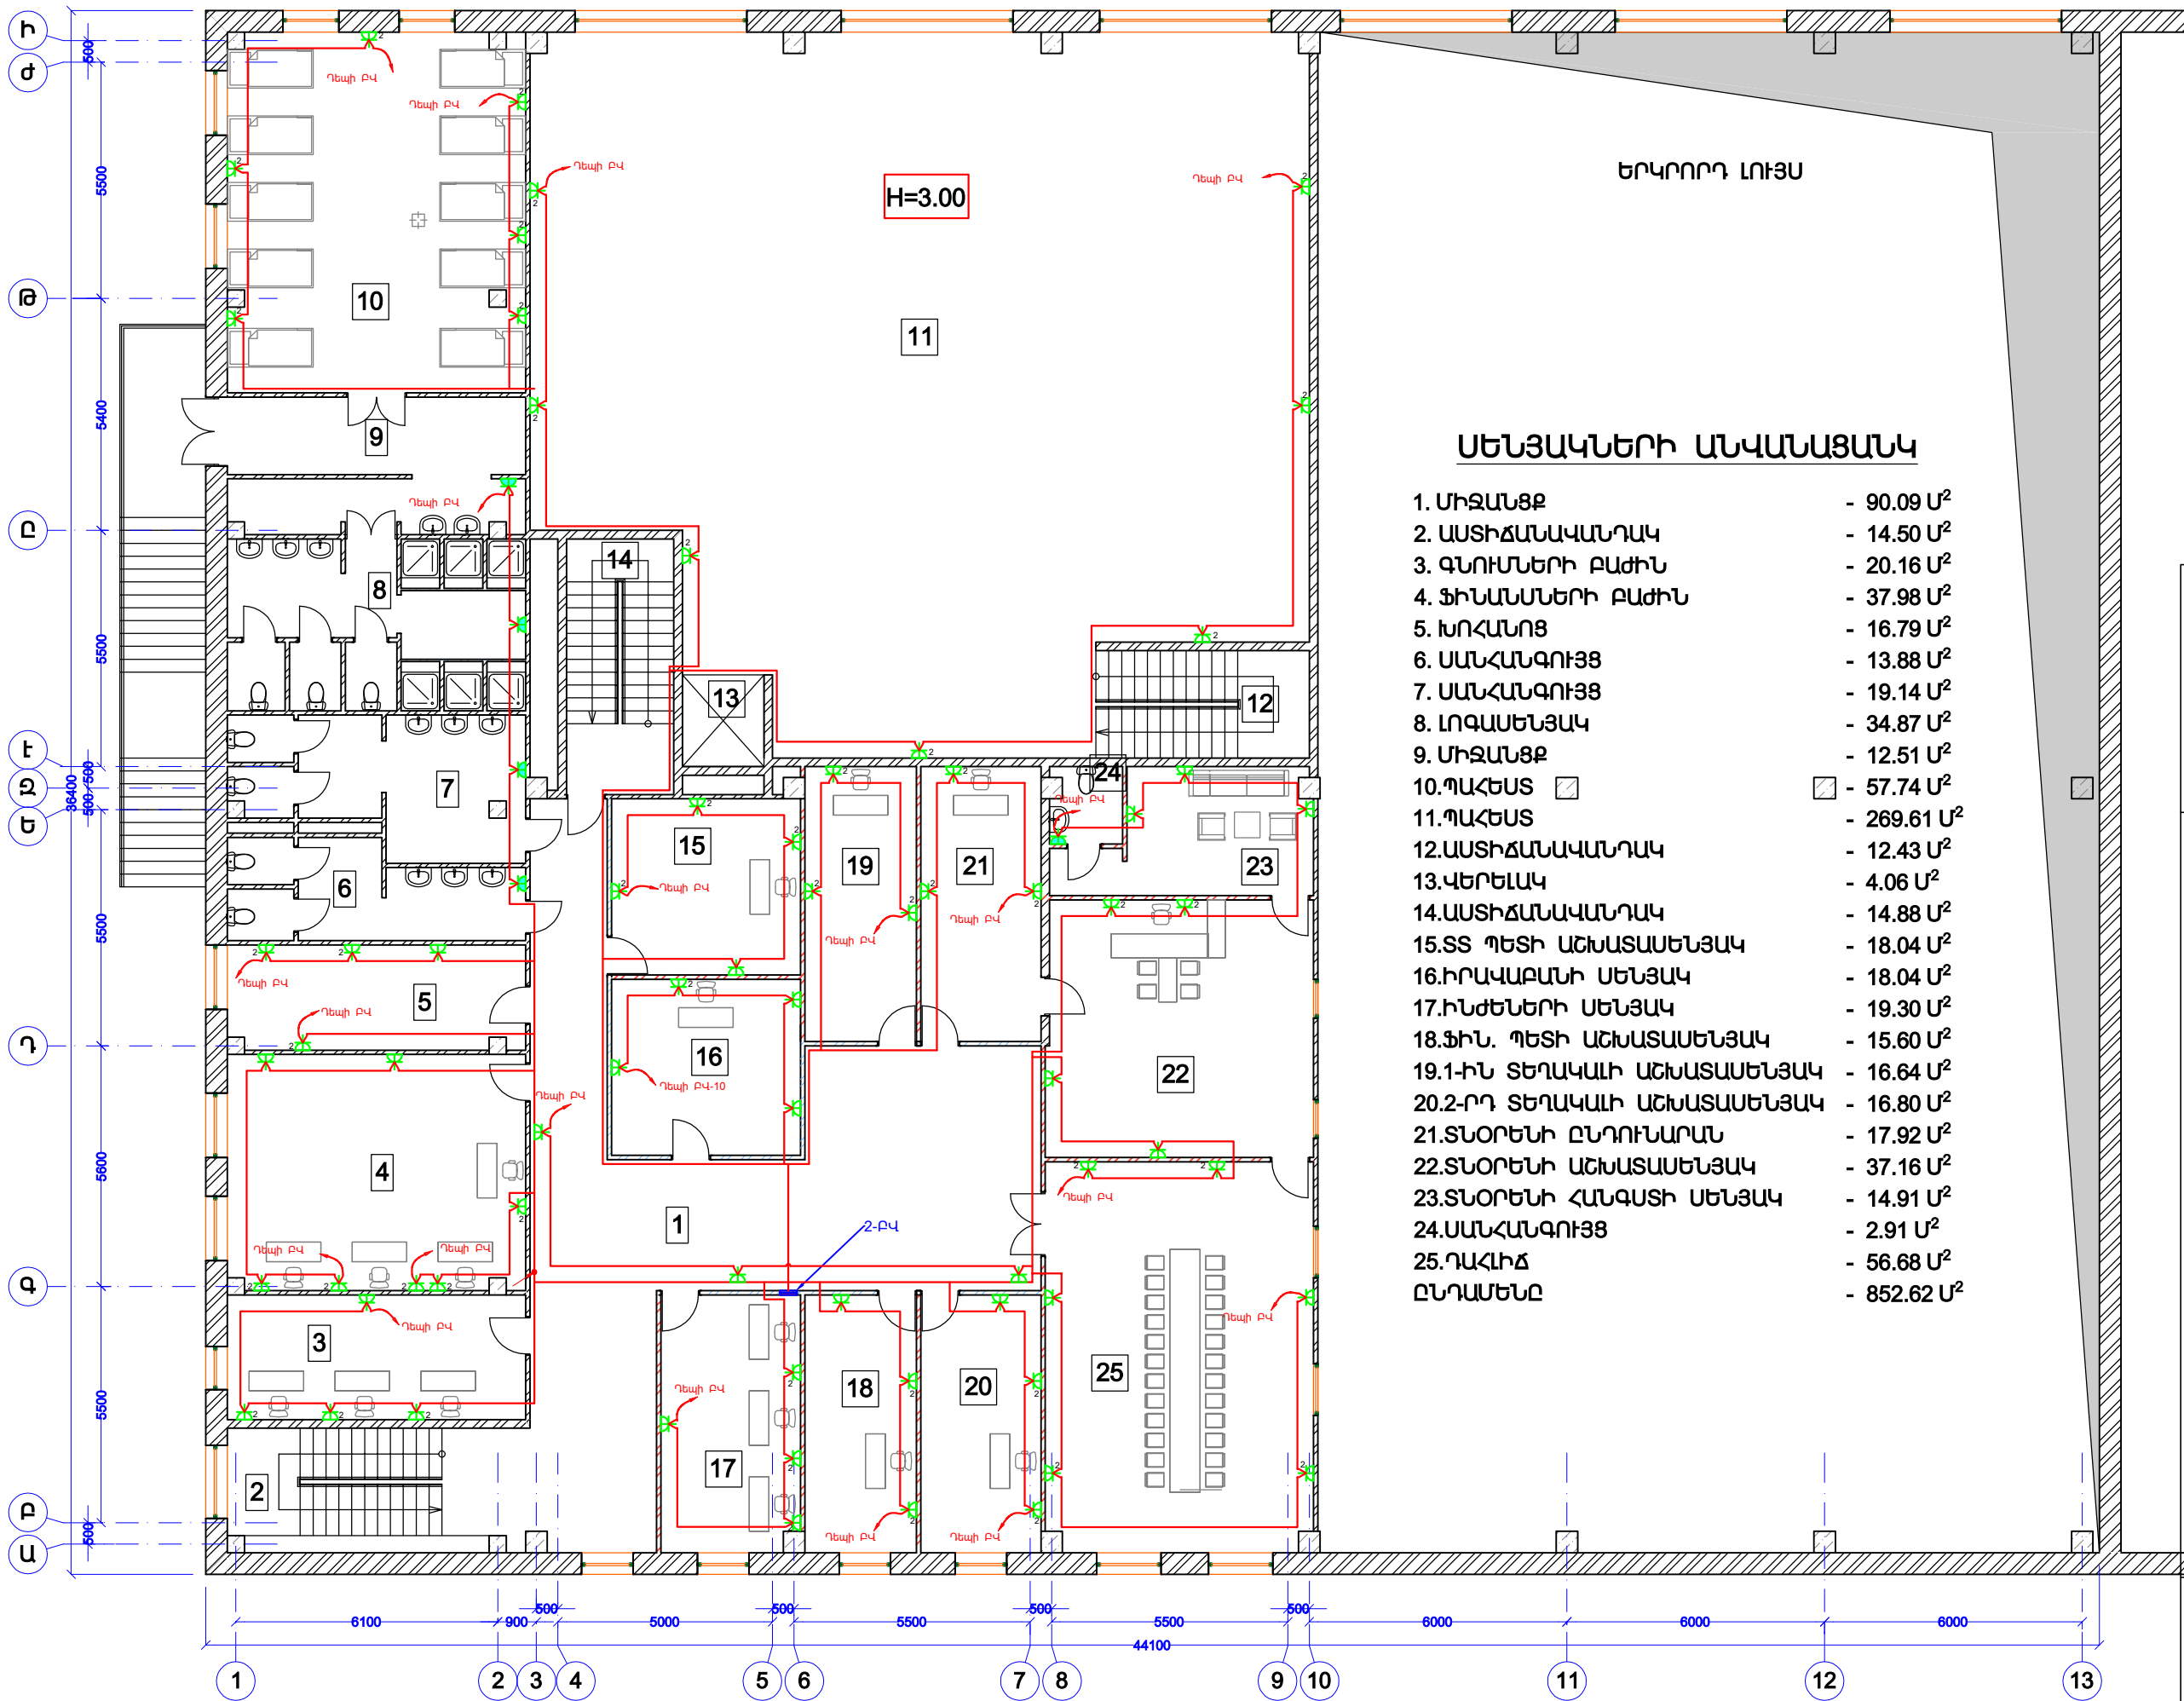


ՍԵՆՅԱԿՆԵՐԻ ԱՆՎԱՆԱՑԱՆԿ

1. ՄԻՋԱՆՑՔ	- 90.09 Մ²
2. ԱՍՏԻՃԱՆԱԿԱՆՂԱԿ	- 14.50 Մ²
3. ԳՆՈՒՄՆԵՐԻ ԲԱԺԻՆ	- 20.16 Մ²
4. ՖԻՆԱՆՍՆԵՐԻ ԲԱԺԻՆ	- 37.98 Մ²
5. ԽՈՀԱՆՈՑ	- 16.79 Մ²
6. ՍԱՆՀԱՆԳՈՒՅՑ	- 13.88 Մ²
7. ՍԱՆՀԱՆԳՈՒՅՑ	- 19.14 Մ²
8. ԼՈԳԱՍԵՆՅԱԿ	- 34.87 Մ²
9. ՄԻՋԱՆՑՔ	- 12.51 Մ²
10. ՊԱՀԵՍ	- 57.74 Մ²
11. ՊԱՀԵՍ	- 269.61 Մ²
12. ԱՍՏԻՃԱՆԱԿԱՆՂԱԿ	- 12.43 Մ²
13. ՎԵՐԵԼԱԿ	- 4.06 Մ²
14. ԱՍՏԻՃԱՆԱԿԱՆՂԱԿ	- 14.88 Մ²
15. ՏՏ ՊԵՏԻ ԱՇԽԱՏԱՍԵՆՅԱԿ	- 18.04 Մ²
16. ԻՐԱՎԱԲԱՆԻ ՍԵՆՅԱԿ	- 18.04 Մ²
17. ԻՆԺԵՆԵՐԻ ՍԵՆՅԱԿ	- 19.30 Մ²
18. ՖԻՆ. ՊԵՏԻ ԱՇԽԱՏԱՍԵՆՅԱԿ	- 15.60 Մ²
19. 1-ԻՆ ՏԵՂԱԿԱԼԻ ԱՇԽԱՏԱՍԵՆՅԱԿ	- 16.64 Մ²
20. 2-ՐԴ ՏԵՂԱԿԱԼԻ ԱՇԽԱՏԱՍԵՆՅԱԿ	- 16.80 Մ²
21. ՏՆՕՐԵՆԻ ԸՆԴՈՒՆԱՐԱՆ	- 17.92 Մ²
22. ՏՆՕՐԵՆԻ ԱՇԽԱՏԱՍԵՆՅԱԿ	- 37.16 Մ²
23. ՏՆՕՐԵՆԻ ՀԱՆԳՍԻ ՍԵՆՅԱԿ	- 14.91 Մ²
24. ՍԱՆՀԱՆԳՈՒՅՑ	- 2.91 Մ²
25. ԴԱՀԻԺ ԸՆԴԱՍԵՆԸ	- 56.68 Մ²
	- 852.62 Մ²


ՊԱՏԿԻՐԱՏՈՒ ԵՐԵՎԱՆԻ ՔԱՂԱՔԱՊՈՇԱՐԱՆ		ՓՈՒՆ		ԹԵՐԹԵՐ	
		ՄԱ		14	
		«Թ.Ա.Հ.Գ.Գ.Բ.Գ.» ՍՊԸ			
ԵՐԵՎԱՆԻ ՔԱՂԱՔԻ ՄԱՐԶԻ ԱՐԴԱՆԱՆՈՒԹՅՈՒՆ ԵՎ ՄԱՆԱՏԱՐԱԿԱՆ ՄԱՐԶԻ		ԷԼԵԿՏՐԱՏԵԽՆԻԿԱԿԱՆ ՄԱՍ		Երկրորդ հարկի վարչականի	
ՀԱՄԱՐԱՆՈՐԴԱԿԱՆ ԱՇԽԱՏԱՆՔՆԵՐ				Էլեկտրամատակարարման հատվածի	
ՀԱՄԱՐԱՆՈՐԴԱԿԱՆ ԱՇԽԱՏԱՆՔՆԵՐ					
Լ. ԳՐԻԳՈՐՅԱՆ					
Ա. ԵՐԻԿՅԱՆ					
Ա. ԳՐԻԳՈՐՅԱՆ					
ՏՆՕՐԵՆ					
Ն.Գ.Ճ.					
ՆԱԽԱԳԾԵՑ					

ԱՆԱԶԻՆ ՀԱՐԿԻ ՀԱՏԱԿԱԳԻԾ M1:150

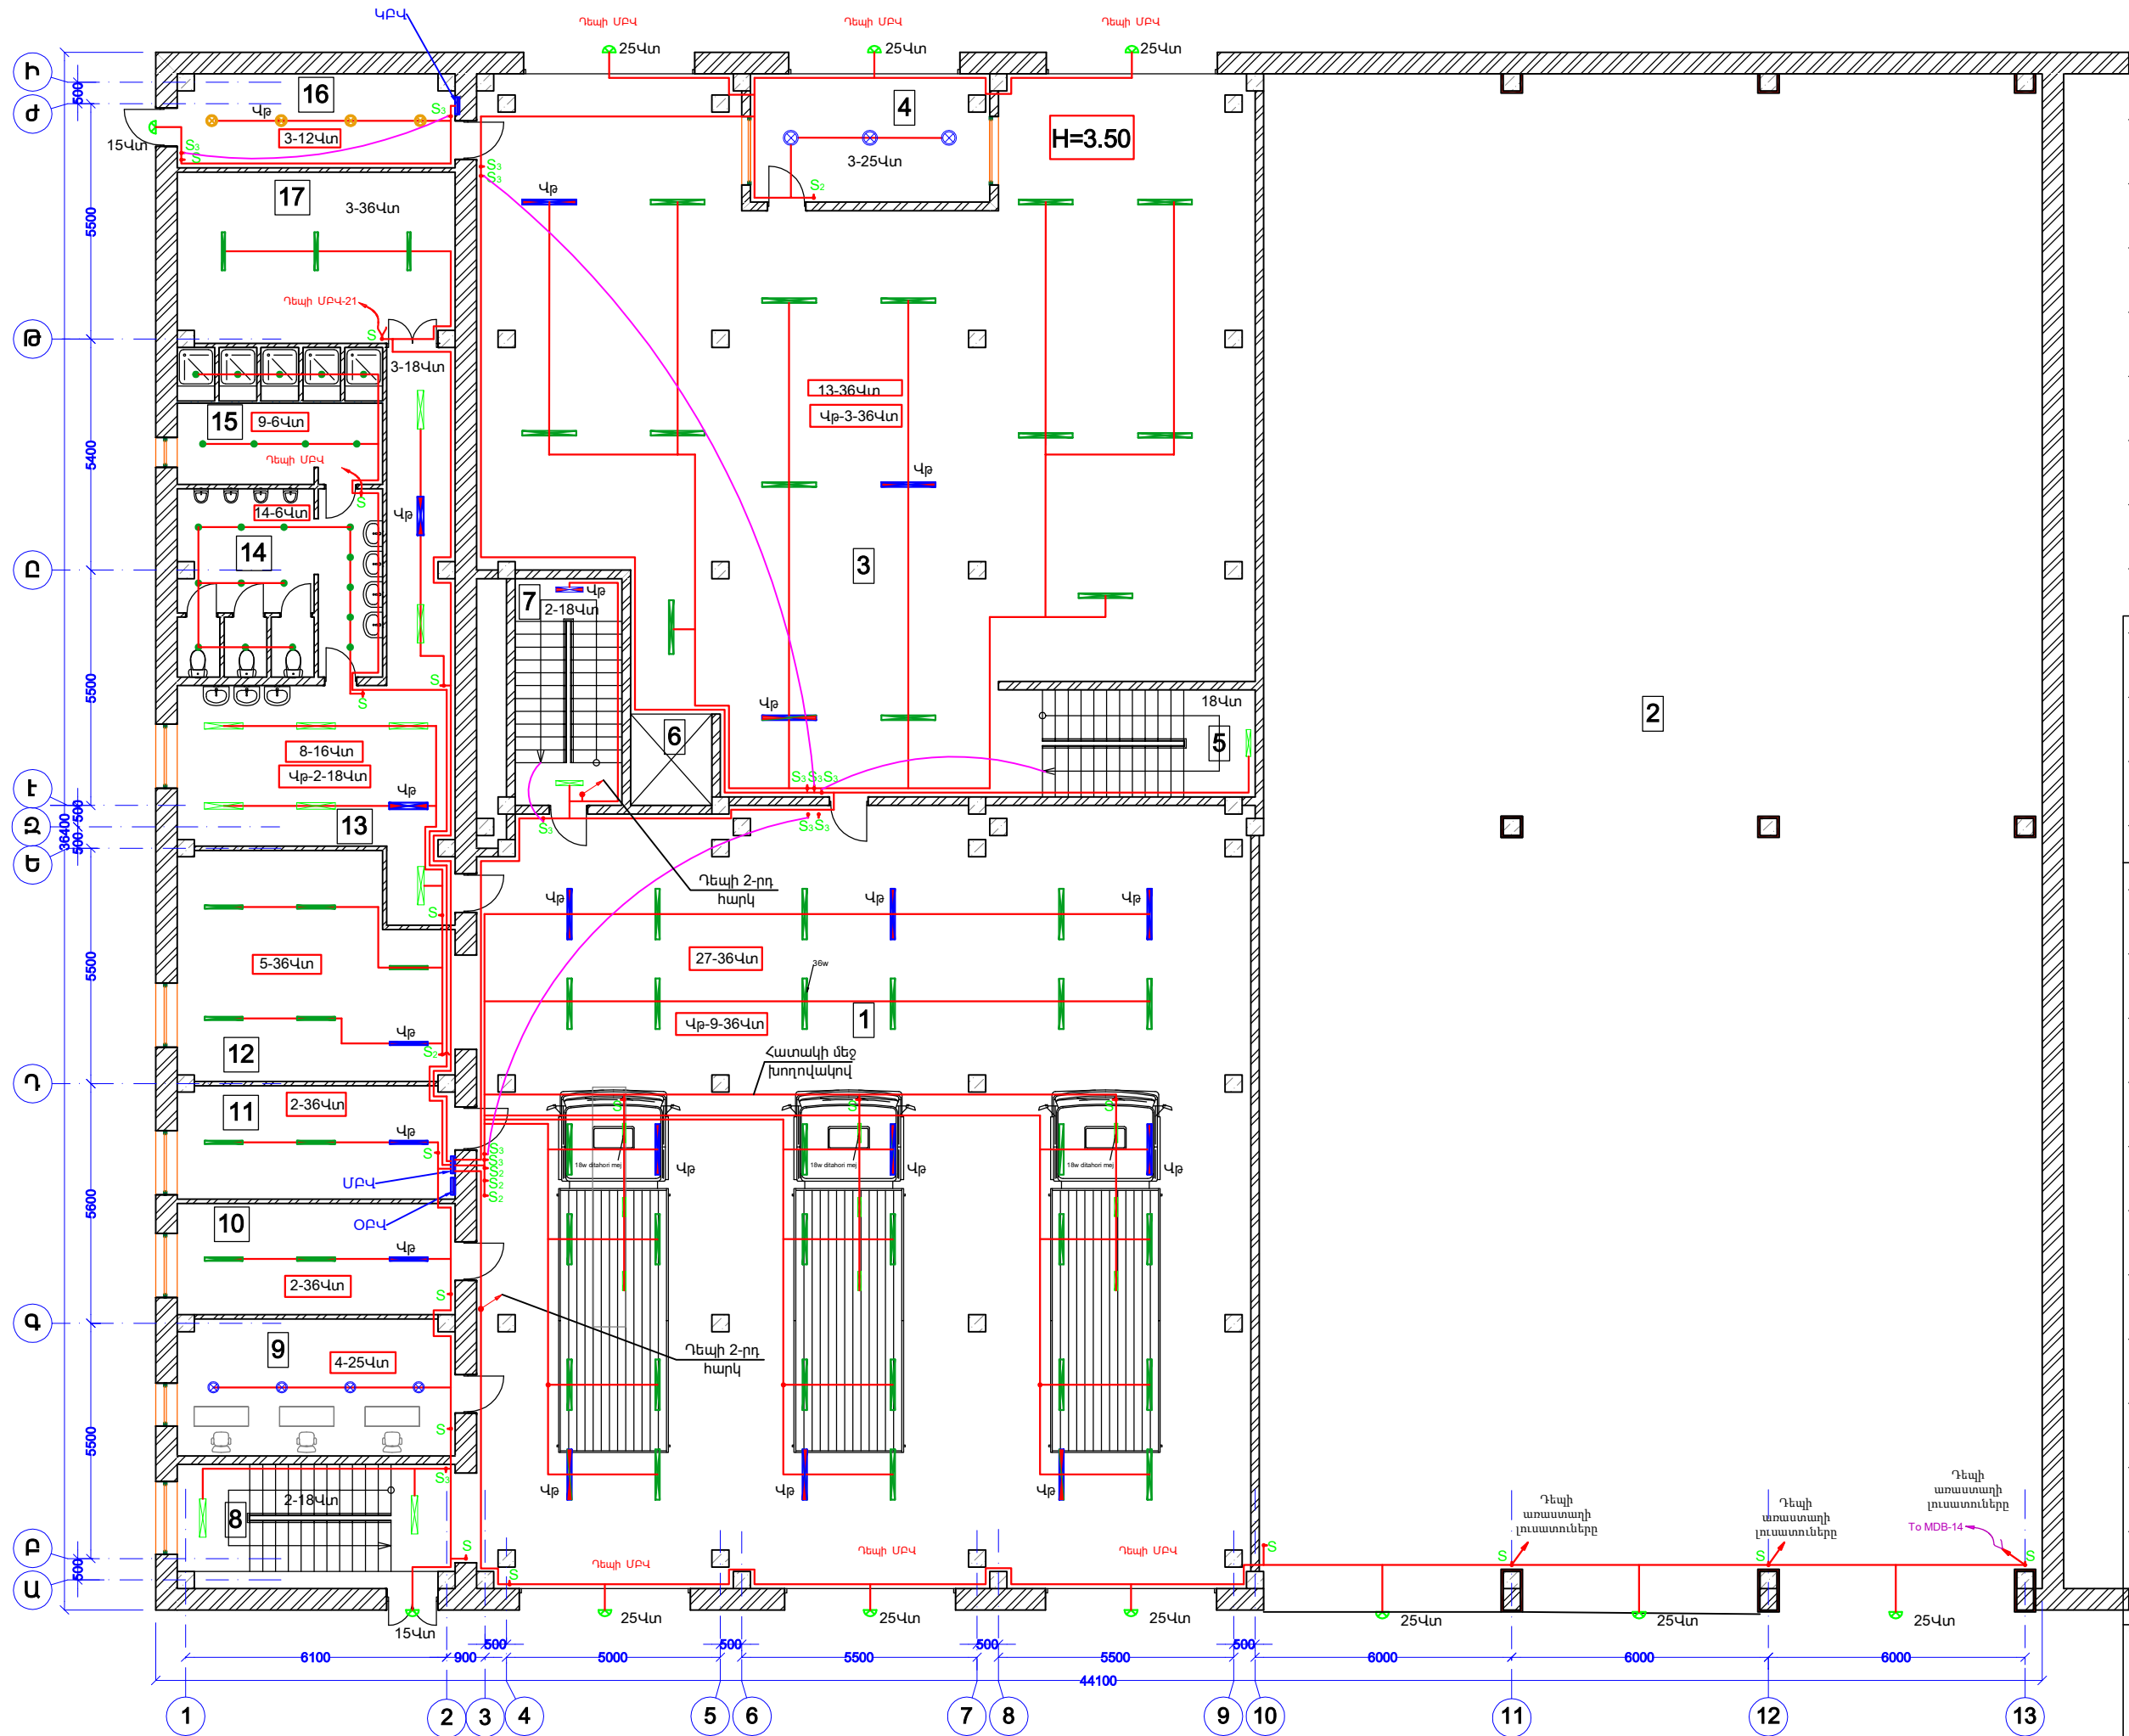


ՏՐՈՐԵՆ		ԵՐԵՎԱՆԻ ՔԱՆԱԿԱՆԱԳՐԱՆՈՒԹՅՈՒՆԻ ԵՎ ՄԱՆԱՏԱՐԱԿԱՆ ՄԱՐԿՐՈՒՄԻ» ՀԱՄԱՅՈՒԹՅԱՆ ՀԻՄՆԱԴԻՎԱԿԱՆ ՇԵՆՔԻ ՀԻՄՆԱՆՈՐԳՄԱՆ ԱՇԽԱՏԱՆՔՆԵՐ ՀԱՄԱՅՈՒԹՅԱՆ ՀՀԱ-Ի ՀԱՄԱՐԱՐԱԿԱՆ ՆՏԱՆԱԿՈՒԹՅԱՆ ՇՆՆՈՒԹՅԱՆ ՎԵՐԱԿԱՌՈՒՑՈՒՄ	ՊԱՏԿԱՐԱՏՈՒ ԵՐԵՎԱՆԻ ՔԱՆԱԿԱՆԱԳՐԱՆՈՒԹՅԱՆ ՓՈԽԻԼ ԹԵՐԹ 11 14 «Թ.Ա.Հ.Գ.Գ.Դ.Գ.» ՍՊԸ
Ն.Գ.Ճ.		Լ. ԳՐԻԳՈՐՅԱՆ	ԷԼԵԿՏՐԱՏԵԽՆԻԿԱԿԱՆ ՄԱՍ
ՆԱԽԱԳԾԵՑ		Ա. ԵՐԻԿՅԱՆ	Առաջին հարկի լուսավորության հատակագիծը
		Ա. ԳՐԻԳՈՐՅԱՆ	

ԵՐԿՐՈՐԴ ՀԱՐԿԻ ՀԱՏԱԿԱԳԻԾ M1:150

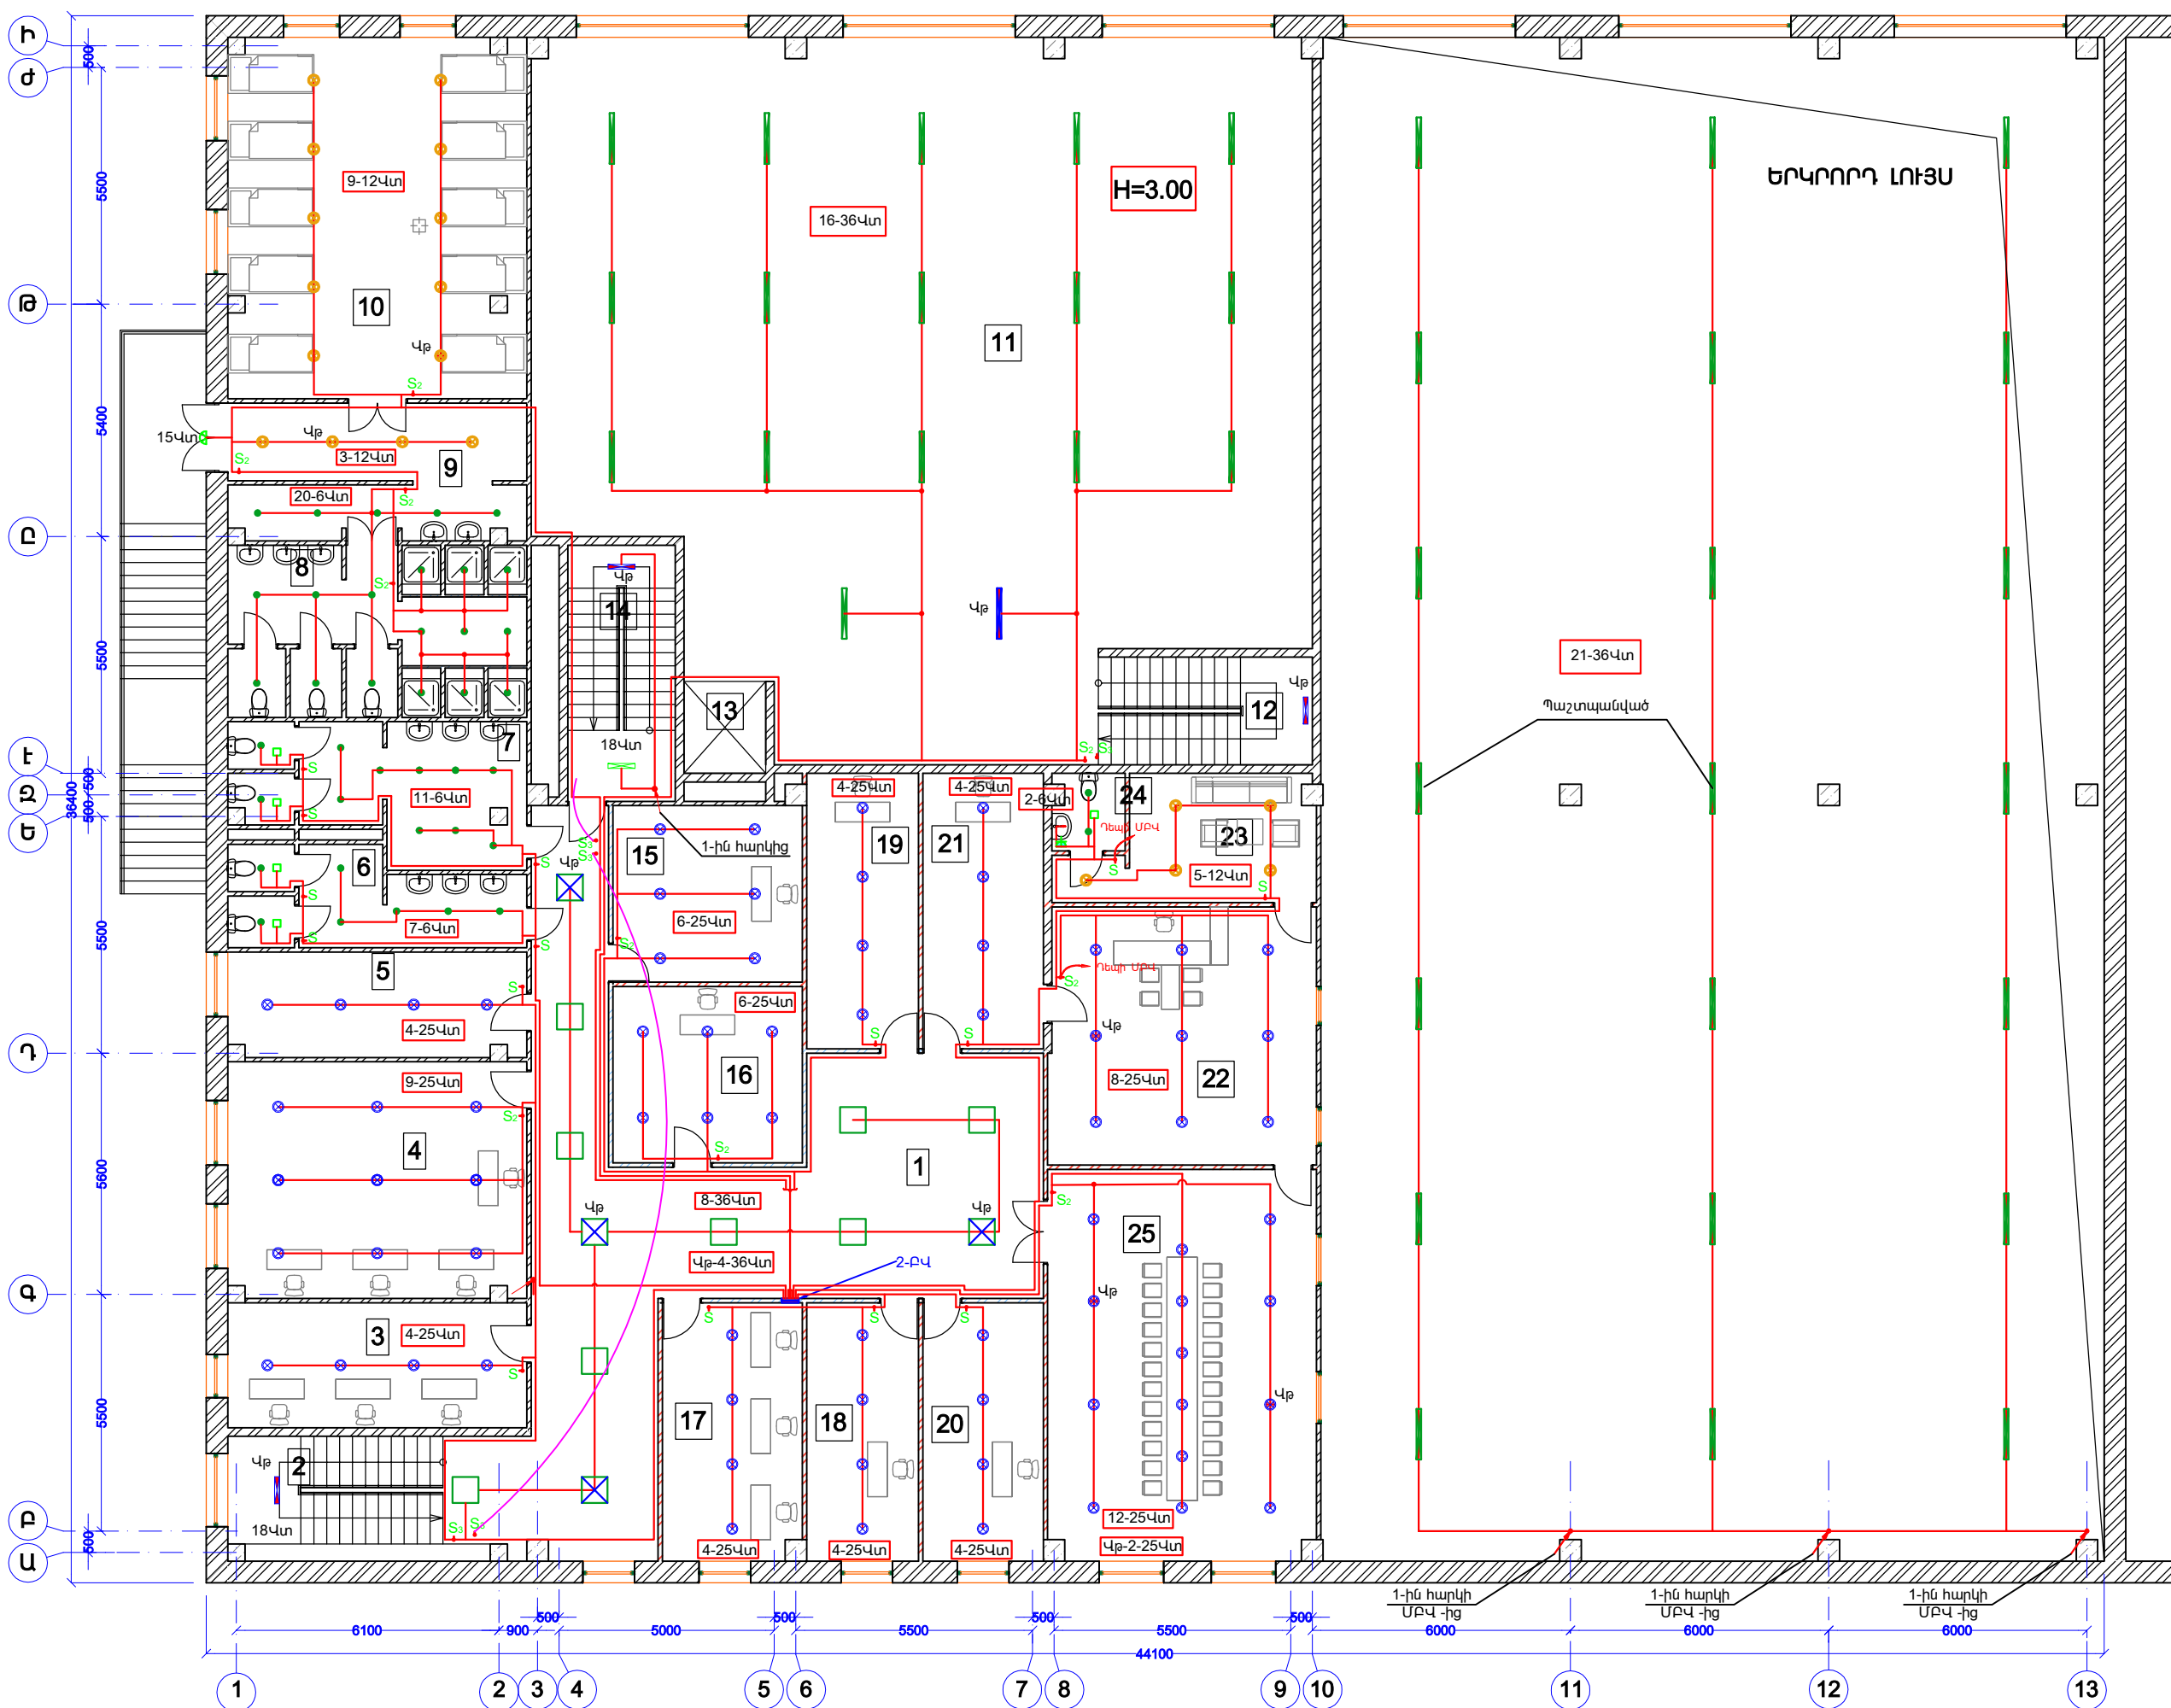

	ՏՆՕՐԵՆ	Լ. ԳՐԻԳՈՐՅԱՆ		ԷԼԵԿՏՐԱՏԵԽՆԻԿԱԿԱՆ ՄԱՍ	ՊԱՏՎԱՐԱՏՈՒ ԵՐԵՎԱՆԻ ՔԱՂԱՔԱՊԵՏԱՐԱՆ
	Ն.Գ.Ճ.	Ա. ԵՐԻԿՅԱՆ			
	ՆԱԽԱԳԾԵՑ	Ա. ԳՐԻԳՈՐՅԱՆ		ՓՈՒՆԸ	
					«Թ. Ա. Հ. Գ. ԳՐԻԳ.» ՍՊԸ

ԱՌԱՋԻՆ ՀԱՐԿԻ ՀԱՏԱԿԱԳԻԾ M1:150

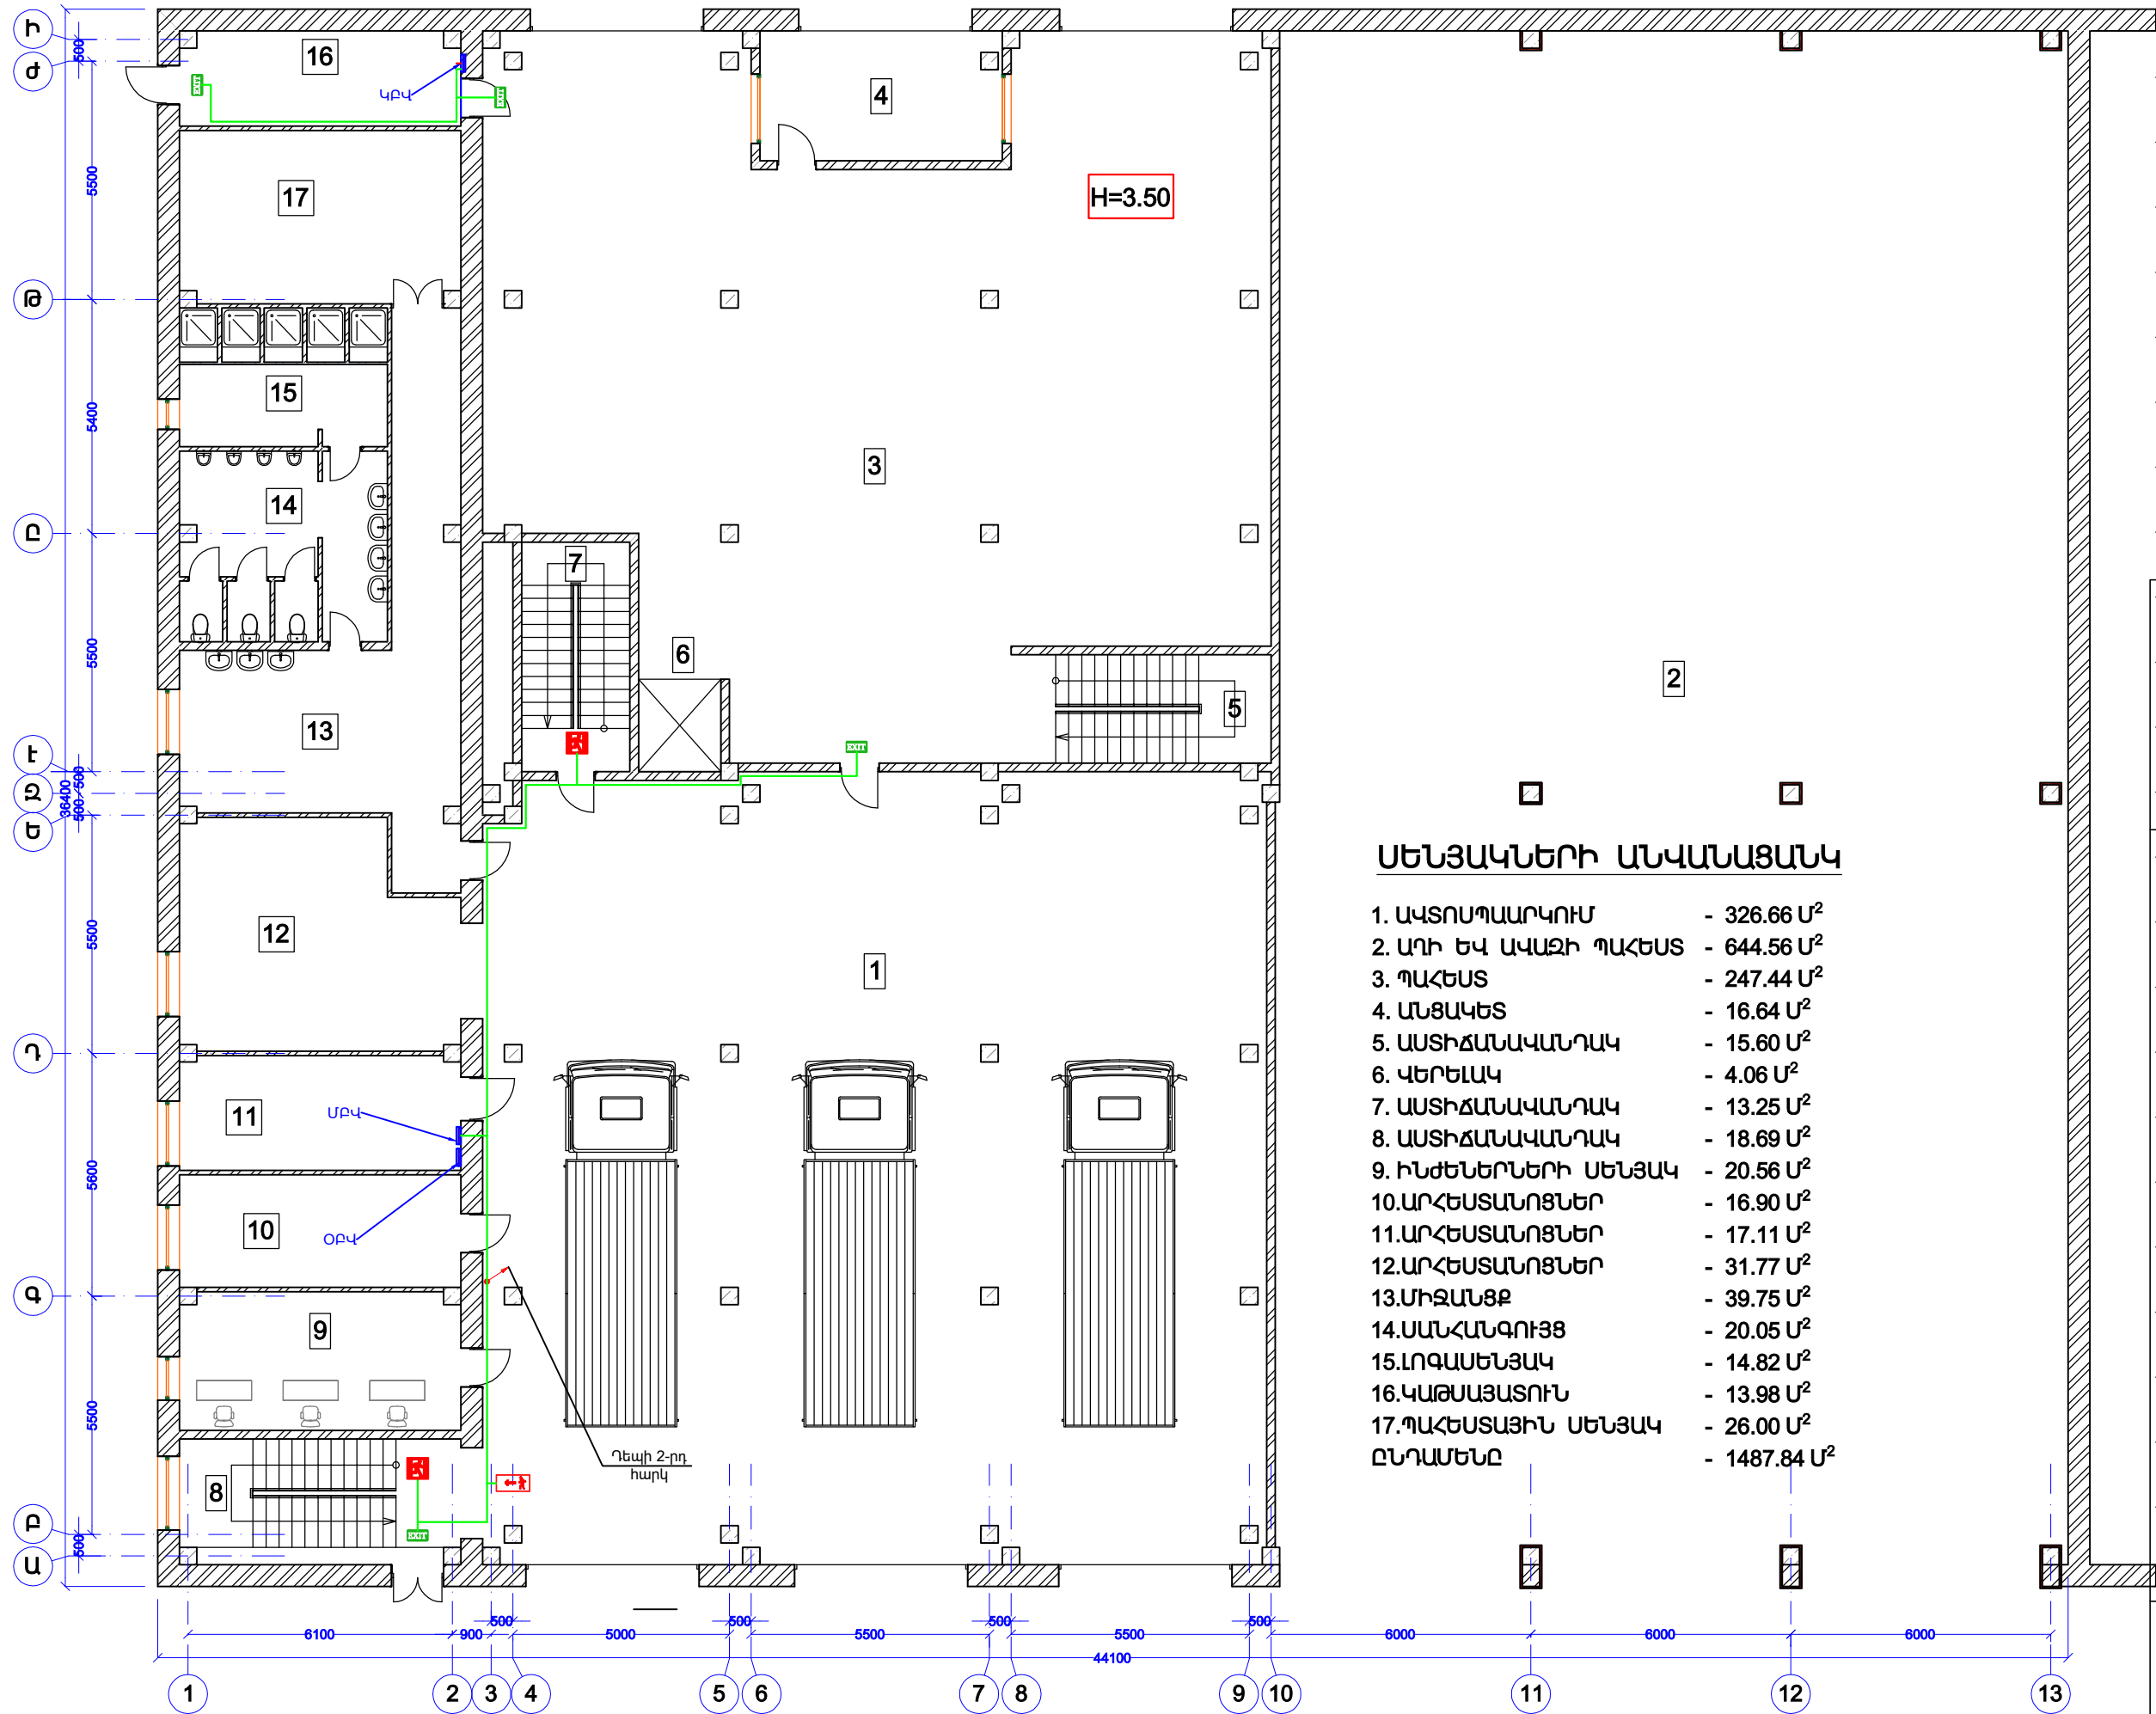


ՍԵՆՅԱԿՆԵՐԻ ԱՆՎԱՆԱՑԱՆԿ

- 1. ԱՎՏՈՍՊԱՐԿՈՒՄ - 326.66 Մ²
- 2. ԱՐԻ ԵՎ ԱՎԱՋԻ ՊԱՀԵՍ - 644.56 Մ²
- 3. ՊԱՀԵՍ - 247.44 Մ²
- 4. ԱՆՑԱԿԵՏ - 16.64 Մ²
- 5. ԱՍՏԻՃԱՆԱԿԱՆՂԱԿ - 15.60 Մ²
- 6. ՎԵՐԵԼԱԿ - 4.06 Մ²
- 7. ԱՍՏԻՃԱՆԱԿԱՆՂԱԿ - 13.25 Մ²
- 8. ԱՍՏԻՃԱՆԱԿԱՆՂԱԿ - 18.69 Մ²
- 9. ԻՆԺԵՆԵՐՆԵՐԻ ՍԵՆՅԱԿ - 20.56 Մ²
- 10. ԱՐՀԵՍԱՆՈՑՆԵՐ - 16.90 Մ²
- 11. ԱՐՀԵՍԱՆՈՑՆԵՐ - 17.11 Մ²
- 12. ԱՐՀԵՍԱՆՈՑՆԵՐ - 31.77 Մ²
- 13. ՄԻՋԱՆՑՔ - 39.75 Մ²
- 14. ՍԱՆՀԱՆԳՈՒՅՑ - 20.05 Մ²
- 15. ԼՈԳԱՍԵՆՅԱԿ - 14.82 Մ²
- 16. ԿԱԹՍԱՑԱՏՈՒՆ - 13.98 Մ²
- 17. ՊԱՀԵՍԱՑՅՈՒՆ ՍԵՆՅԱԿ ԸՆԴԱՄԵՆԸ - 26.00 Մ²
- ԸՆԴԱՄԵՆԸ - 1487.84 Մ²

ՏՆՕՐԵՆ		Լ. ԳՐԻԳՈՐՅԱՆ		ՊԱՏՎԻՐԱՏՈՒ ԵՐԵՎԱՆԻ ՔԱՂԱՔԱՊՈԼԻՏԱՐԱՆ	
Ն.Գ.Ճ.		Ս. ԵՐԻԿՅԱՆ		ՓՈԽԼ	
ՆԱԽԱԳԾԵՑ		Ա. ԳՐԻԳՈՐՅԱՆ		ՍԱՆ	
				ԹԵՐԹԵՐ	
				13	
				14	
				«Թ.Ա.Հ.Գ.ԳՐԻԳ.» ՍՊԸ	

ԵՐԿՐՈՐԴ ՀԱՐԿԻ ՀԱՏԱԿԱԳԻԾ M1:150

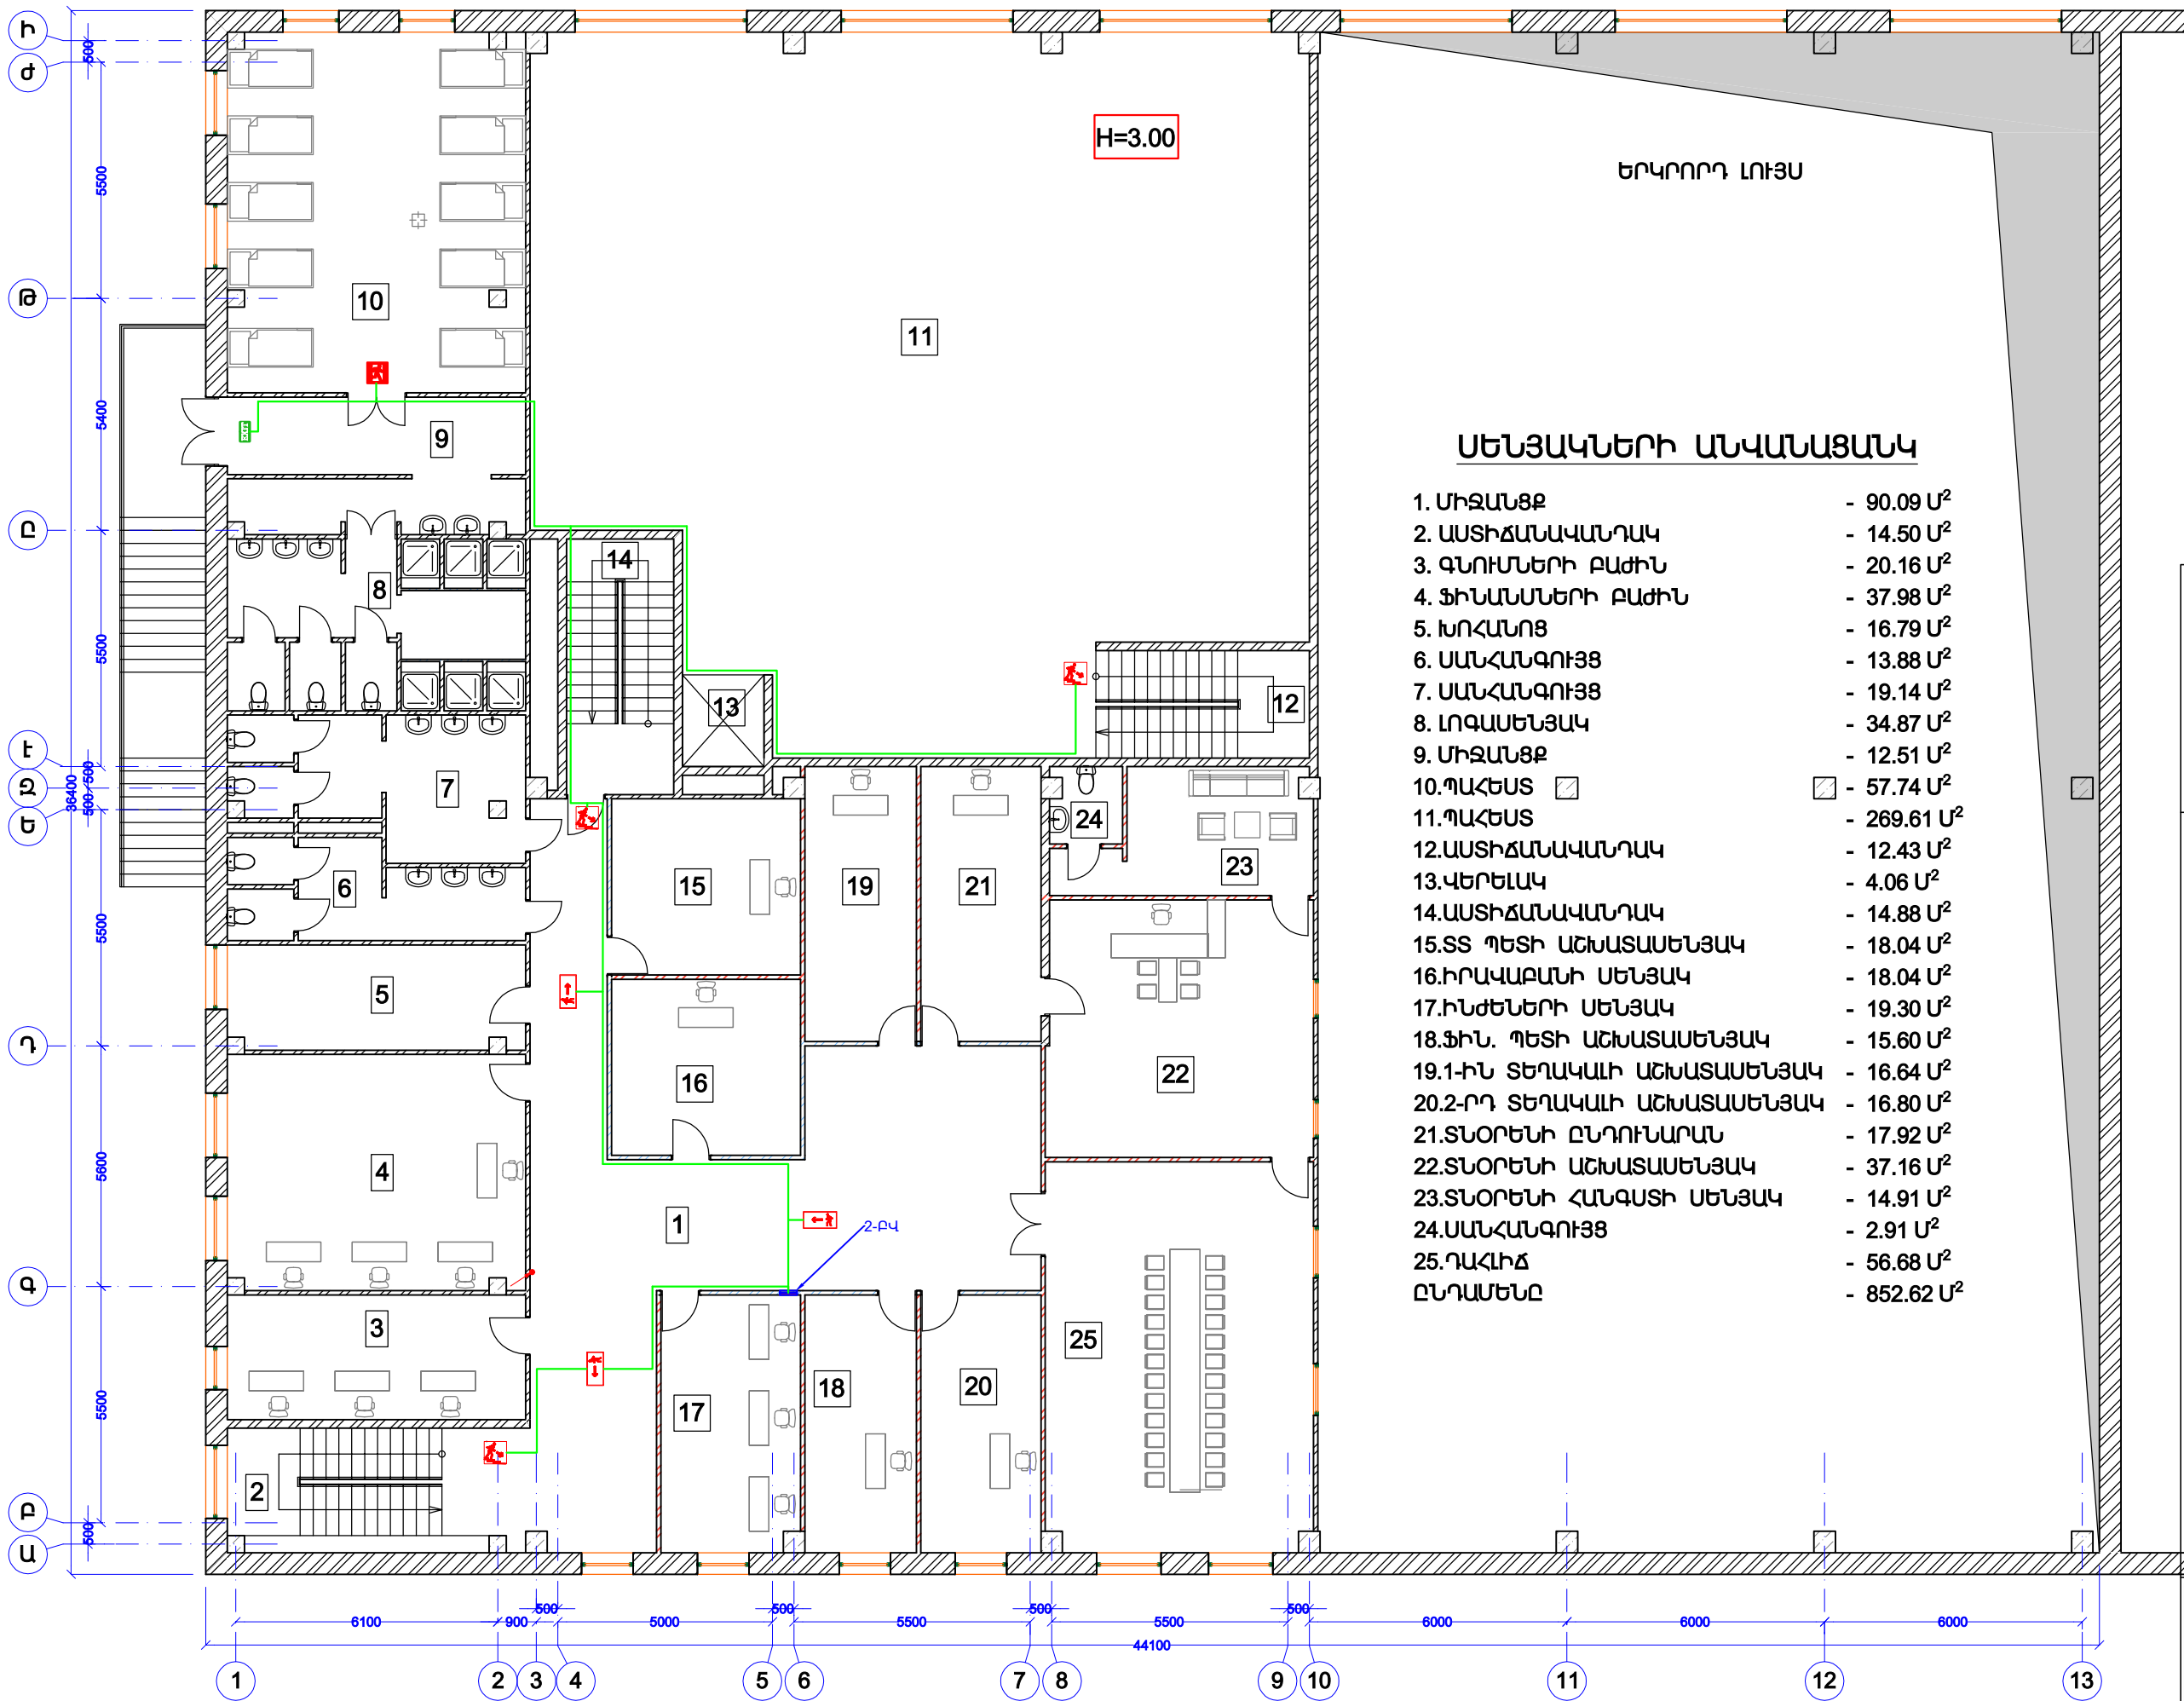

ՍԵՆՅԱԿՆԵՐԻ ԱՆՎԱՆԱՑԱՆԿ

1. ՄԻՋԱՆՑՔ	- 90.09 Մ²
2. ԱՍՏԻՃԱՆԱԿԱՆՂԱԿ	- 14.50 Մ²
3. ԳՆՈՒՄՆԵՐԻ ԲԱԺԻՆ	- 20.16 Մ²
4. ՖԻՆԱՆՍՆԵՐԻ ԲԱԺԻՆ	- 37.98 Մ²
5. ԽՈՀԱՆՈՑ	- 16.79 Մ²
6. ՍԱՆՀԱՆԳՈՒՅՑ	- 13.88 Մ²
7. ՍԱՆՀԱՆԳՈՒՅՑ	- 19.14 Մ²
8. ԼՈԳԱՍԵՆՅԱԿ	- 34.87 Մ²
9. ՄԻՋԱՆՑՔ	- 12.51 Մ²
10. ՊԱՀԵՍ	- 57.74 Մ²
11. ՊԱՀԵՍ	- 269.61 Մ²
12. ԱՍՏԻՃԱՆԱԿԱՆՂԱԿ	- 12.43 Մ²
13. ՎԵՐԵԼԱԿ	- 4.06 Մ²
14. ԱՍՏԻՃԱՆԱԿԱՆՂԱԿ	- 14.88 Մ²
15. ՏՏ ՊԵՏԻ ԱՇԽԱՏԱՍԵՆՅԱԿ	- 18.04 Մ²
16. ԻՐԱՎԱԲԱՆԻ ՍԵՆՅԱԿ	- 18.04 Մ²
17. ԻՆԺԵՆԵՐԻ ՍԵՆՅԱԿ	- 19.30 Մ²
18. ՖԻՆ. ՊԵՏԻ ԱՇԽԱՏԱՍԵՆՅԱԿ	- 15.60 Մ²
19. ԻՆ ՏԵՂԱԿԱԼԻ ԱՇԽԱՏԱՍԵՆՅԱԿ	- 16.64 Մ²
20. ԲԴ ՏԵՂԱԿԱԼԻ ԱՇԽԱՏԱՍԵՆՅԱԿ	- 16.80 Մ²
21. ՏՆՕՐԵՆԻ ԸՆԴՈՒՆԱՐԱՆ	- 17.92 Մ²
22. ՏՆՕՐԵՆԻ ԱՇԽԱՏԱՍԵՆՅԱԿ	- 37.16 Մ²
23. ՏՆՕՐԵՆԻ ՀԱՆԳՍՏԻ ՍԵՆՅԱԿ	- 14.91 Մ²
24. ՍԱՆՀԱՆԳՈՒՅՑ	- 2.91 Մ²
25. ԴԱՀԼԻԺ ԸՆԴԱՍԵՆԸ	- 56.68 Մ²
	- 852.62 Մ²

	ՊԱՏԿԻՐԱՏՈՒ ԵՐԵՎԱՆԻ ՔԱՂԱՔԱՊՈԼԻՏԱՐԱՆ					
	ԵՐԵՎԱՆ. ՔԱՂԱՔԻ «ԵՐԵՎԱՆԻ ԱՐԽԱՆԱԴՐՈՒԹՅՈՒՆ ԵՎ ՄԱՆԱՏԱՐԱՆԿԱԼ ՄԱՔՐՈՒՄ» ՀԱՄԱՅՆՔԱՅԻՆ ՀԻՄՆԱԴԻ ՎԱՐՉԱԿԱՆ ՇԵՆՔԻ ՀԻՄՆԱՆՈՐՈՐԳՄԱՆ ԱՇԽԱՏԱՆՔՆԵՐ		ՀԱՄԱԶԱՅՆ ՀՀԱ-Ի ՀԱՄԱՐԱՆՎԱԿԱՆ ՆՇԱՆԱԿՈՒԹՅԱՆ ՎԵՐԱԿԱՌՈՒՑՈՒՄ		ՓՈՒԼ ԹԵՐԹ	
	ԷԼԵԿՏՐԱՏԵԽՆԻԿԱԿԱՆ ՄԱՍ		Երկրորդ հարկի ուղեցույցերի հաստակագիծը		14 14	
	«Թ. Ա. Հ. Գ. Գ. Բ. Գ.» ՍՊԸ					
ՏՈՐԵՆ	Լ. ԳՐԻԳՈՐՅԱՆ					
Ն. Գ. Ճ.	Ս. ԵՐԻԿՅԱՆ					
ՆԱԽԱԳԾԵՑ	Ա. ԳՐԻԳՈՐՅԱՆ					