

ԹՈՒՄԱՆՅԱՆԻ ՀԱՄԱՅՆՔԱՊԵՏԱՐԱՆ



ARCHICRAFTBIM

ՆԱԽԱԳԻԾ

ՀՀ ԼՈՌՈՒ ՄԱՐԶԻ ԹՈՒՄԱՆՅԱՆ ՀԱՄԱՅՆՔԻ ԼՈՐՈՒՏ ԵՎ ԱԹԱՆ ԲՆԱԿԱՎԱՅՐԵՐԻ
ՀԱՆԴԻՍՈՒԹՅՈՒՆՆԵՐԻ ՍՐԱՀՆԵՐԻ ՍԱՆՀԱՆԳՈՒՅՑՆԵՐԻ ԿԱՌՈՒՅՈՒՄ

ՃԱՐՏԱՐԱՊԵՏԱՇԻՆԱՐԱՐԱԿԱՆ ՄԱՍ

"ԱՐԽԻԲՐԱՖՏԲԻՄ" ՍՊԸ

ՎԱՆԱԶՈՐ 2026Թ

ՆԱԽԱԳԻԾ

ՀՀ ԼՈՌՈՒ ՄԱՐԶԻ ԹՈՒՄԱՆՅԱՆ ՀԱՄԱՅՆՔԻ ԼՈՐՈՒՏ ԵՎ ԱԹԱՆ ԲՆԱԿԱՎԱՅՐԵՐԻ
ՀԱՆԴԻՍՈՒԹՅՈՒՆՆԵՐԻ ՍՐԱՀՆԵՐԻ ՍԱՆՀԱՆԳՈՒՅՅՆԵՐԻ ԿԱՌՈՒՅՈՒՄ

ԱԼԲՈՄ-1

ՃԱՐՏԱՐԱՊԵՏԱՇԻՆԱՐԱՐԱԿԱՆ ՄԱՍ

"ԱՐԽԻԲՐԱՖՏԲԻՄ" ՍՊԸ՝

ՏՆՕՐԵՆ  Ս. ՂԱԶԱՐՅԱՆ

ՆԳՃ  Ս. ՂԱԶԱՐՅԱՆ

ՀԱՄԱՁԱՅՆԵՅՎԱԾ Է՝

ԹՈՒՄԱՆՅԱՆ ՀԱՄԱՅՆՔԻ ՂԵԿԱՎԱՐ

Ս. ԹՈՒՄԱՆՅԱՆ



ՀԱՅԱՍՏԱՆԻ ՀԱՆՐԱՊԵՏՈՒԹՅԱՆ ՔԱՂԱՔԱՇԻՆՈՒԹՅԱՆ ԿՈՄԻՏԵ

ԼԻՑԵՆԶԻԱ

ՔՊԼ-002007, 3-րդ դաս

(սերիան, համարը, դասը)

ՔԱՂԱՔԱՇԻՆԱԿԱՆ ՓԱՍՏԱԹՂԹԵՐԻ ԿԱԶՄՈՒՄ՝ ԲԱՅԱՌՈՒԹՅԱՄԲ ԿՈՆՍՏՐՈՒԿՏՈՐԱԿԱՆ ԵՎ
ՃԱՐՏԱՐԱՊԵՏԱԿԱՆ ՄԱՍԵՐԻ

(քաղաքաշինության բնագավառում գործունեության տեսակը)

ՏՐԿԱԾ Է

2024-11-18, «ԱՐԽԻՔՐԱՖՏԲԻՄ» ՍՊԸ

(լիցենզիան տալու տարեթիվը, ամիսը, օրը, քաղաքաշինության գործունեության սուբյեկտի անվանումը,

ՀՀ, ԼՈՒԻ, ՎԱՆԱՁՈՐ, ՎԱՆԱՁՈՐ, ԳՐԻԲՈՆԴՈՎԻ ՓՈՂ., 2Ա, 30

գտնվելու վայրը՝ այդ թվում, անհատ ձեռնակատիրոջ դեպքում՝ անունը, ազգանունը և բնակության վայրը)

Գործողության ժամկետը՝ 18.11.2029թ.

(օրը, ամիսը, տարեթիվը)



ՀՄԿԻԶ ՀԱՄԱՐ՝ UGD6-83BD-E435-E518

Սույն փաստաթուղթը տրված է բացառապես էլեկտրոնային եղանակով: Փաստաթղթի վավերականության ստուգումն ու
էլեկտրոնային բնօրինակի ներքեռնումը հնարավոր է իրականացնել <https://verify.e-gov.am> Հայաստանի Հանրապետության
պաշտոնական փաստաթղթերի վավերականության ստուգման միասնական համակարգի կայքում մուտքագրելով հսկիչ
համարը կամ սքանավորելով արագ արձագանքման ծածկագիրը (QR Code):

Հ/Հ	Թերթերի անվանացանկ		Թերթ
1.	Բացատրագիր: Թերթերի անվանացանկ	Լորուտ	ՃՇ-1
2.	Առաջին հարկի հատակագիծ Մ 1:100 /չափագրություն/	Լորուտ	ՃՇ-2
3.	Սանհանգույցի հատակագիծ Մ 1:50 /նախագծվող/	Լորուտ	ՃՇ-3
4.	Կտրվածք 1-1 Մ 1:50 /նախագծվող/: Աշխատանքների մասնագիր	Լորուտ	ՃՇ-4
5.	Միջնորմների ամրանավորման դրվագ Մ 1:25 /նախագծվող/	Լորուտ	ՃՇ-5
6.	Բացվածքների մասնագիր Մ 1:50: Սալվածքի կտրվածք Մ 1:25	Լորուտ	ՃՇ-6
7.	Ջրամատակարարման և կոյուղու հատակագիծ Մ 1:50 /նախագծվող/	Լորուտ	ՃՇ-7
8.	Ջրամատակարարման և կոյուղու տարածական սխեմաներ Մ 1:50 /նախագծվող/	Լորուտ	ՃՇ-8
9.	Սանհանգույցի Էլ մատակարարման հատակագիծ Մ 1:50 /նախագծվող/	Լորուտ	ՃՇ-9
10.	Առաջին հարկի հատակագիծ Մ 1:100 /չափագրություն/	Աթան	ՃՇ-10
11.	Առաջին հարկի հատակագիծ Մ 1:100 /նախագծվող/	Աթան	ՃՇ-11
12.	Բացվածքների մասնագիր: Աշխատանքների մասնագիր	Աթան	ՃՇ-12
13.	Միջնորմների ամրանավորման դրվագ Մ 1:25 /նախագծվող/	Աթան	ՃՇ-13
14.	Առաջին հարկի ջրամատակարարման և կոյուղու հատակագիծ /նախագծվող/	Աթան	ՃՇ-14
15.	Առաջին հարկի Էլ մատակարարման հատակագիծ Մ 1:100 /նախագծվող/	Աթան	ՃՇ-15

Բացատրագիր

Նախագիծը իրականացվել է Թումանյանի համայնքապետարանի պատվերի հիման վրա: Համաձայն Նախագծի Նախատեսվում է կառուցել սանհանգույցներ Լորուտ և Աթան բնակավայրերի գոյություն ունեցող հանդիսությունների սրահներում: Մասնավորապես Լորուտ բնակավայրում Նախատեսվում է բացի Նոր սանհանգույց կառուցելուց կառուցել նաև սալվածք շենքի մի հատվածում և վերանորոգել շենքի մի հատվածի ճակատային շարվածքի կարանները:

Իսկ Աթան բնակավայրում վերանորոգել գոյություն ունեցող հանդիսությունների սրահի մի հատվածը և կառուցել Նոր սանհանգույց: Փոխարինել հին փայտյա պատուհանները մետաղապլաստե պատուհաններով, տեղադրել պատուհանագոգեր: Գոյություն ունեցող պատուհանների փակում տուֆե շարվածքով և ճակատային սվաղի իրականացում:


						ՊԱՏՎԻՐԱՏՈՒՄ՝ Թումանյանի համայնքապետարան ՊԱՏՎԵՐ՝ N ԼՄ-ԹՀ-ՄԱԽԺԲ-26/22*			Հատոր՝ 1
						Թումանյան համայնքի Լորուտ և Աթան բնակավայրերի հանդիսությունների սրահների սանհանգույցների կառուցում			
ՓՈԽ.	ՄԱՍ. ԶԱՆ.	ԹԵՐԹ.	ՓԱՍ. №	ԱՏՈՐՎԱԳՐ.	ԱՄՍԱԹԻՎ.		ՓՈԽԼ	ԹԵՐԹ	ԹԵՐԹԵՐ
							ԱՆ	ՃԾ-1	15
Տնօրեն՝	Ս. Ղազարյան					Գծագրի անվանումը			
Նախագծ՝	Խ. Գրիգորյան					Թերթերի անվանացանկ Բացատրագիր			
Ճարտարապետ՝	Խ. Գրիգորյան								
ՆԳՃ	Ս. Ղազարյան								
									

Առաջին հարկի հատակագիծ

/Զափագրություն/

Վերանորոգվող հատված

/նախատեսվում է կառուցել սանհանգույց/

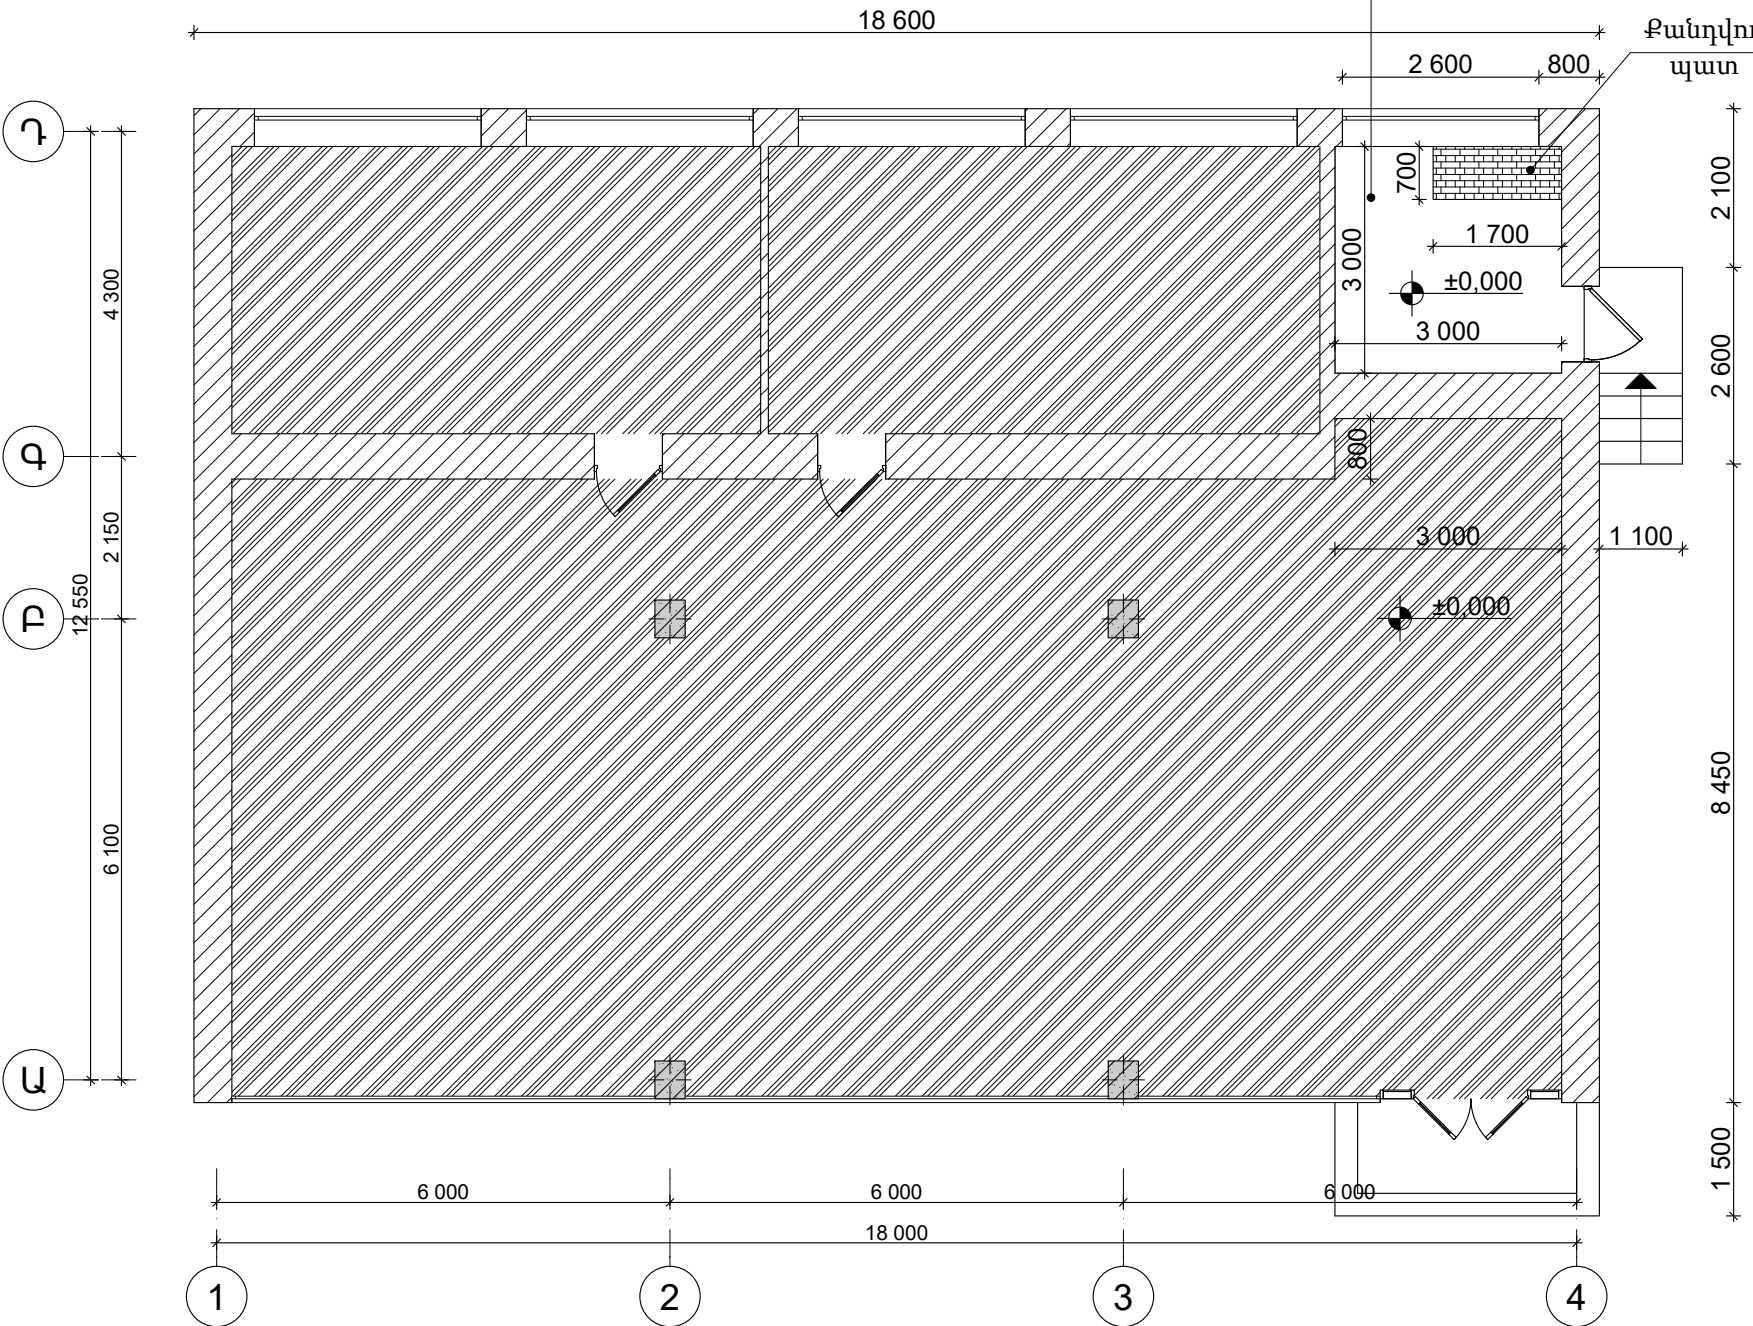


						ՊԱՏՎԻՐԱՏՈՒՄ՝ Թումանյանի համայնքապետարան ՊԱՏՎԵՐ՝ N ԼՄ-ԹՅ-ՄԱԽԺԹԲ-26/22*			Հատոր՝ 1
						Թումանյան համայնքի Լորուտ և Աթան բնակավայրերի հանդիսությունների սրահների սանհանգույցների կառուցում			
ՓՈՒՆ.	ՄԱՍ. ԶԱՆ.	ԹԵՐԹ.	ՓԱՍ. №	ԱՏՈՐՎԱԳՐ.	ԱՄՍԱԹԻՎ.		ՓՈՒՆ	ԹԵՐԹ	ԹԵՐԹԵՐ
							ԱՆ	ՃՇ-2	15
Տնօրեն՝	Ս. Ղազարյան					Գծագրի անվանումը			
Նախագծ՝	Խ. Գրիգորյան					Առաջին հարկի հատակագիծ Մ 1:100 /Հափագրություն/	 ARCHICRAFTBIM		
Ճարտարապետ՝	Խ. Գրիգորյան								
ՆԳՃ	Ս. Ղազարյան								



Սանհանգույցի հատակագիծ

/Նախագծվող/

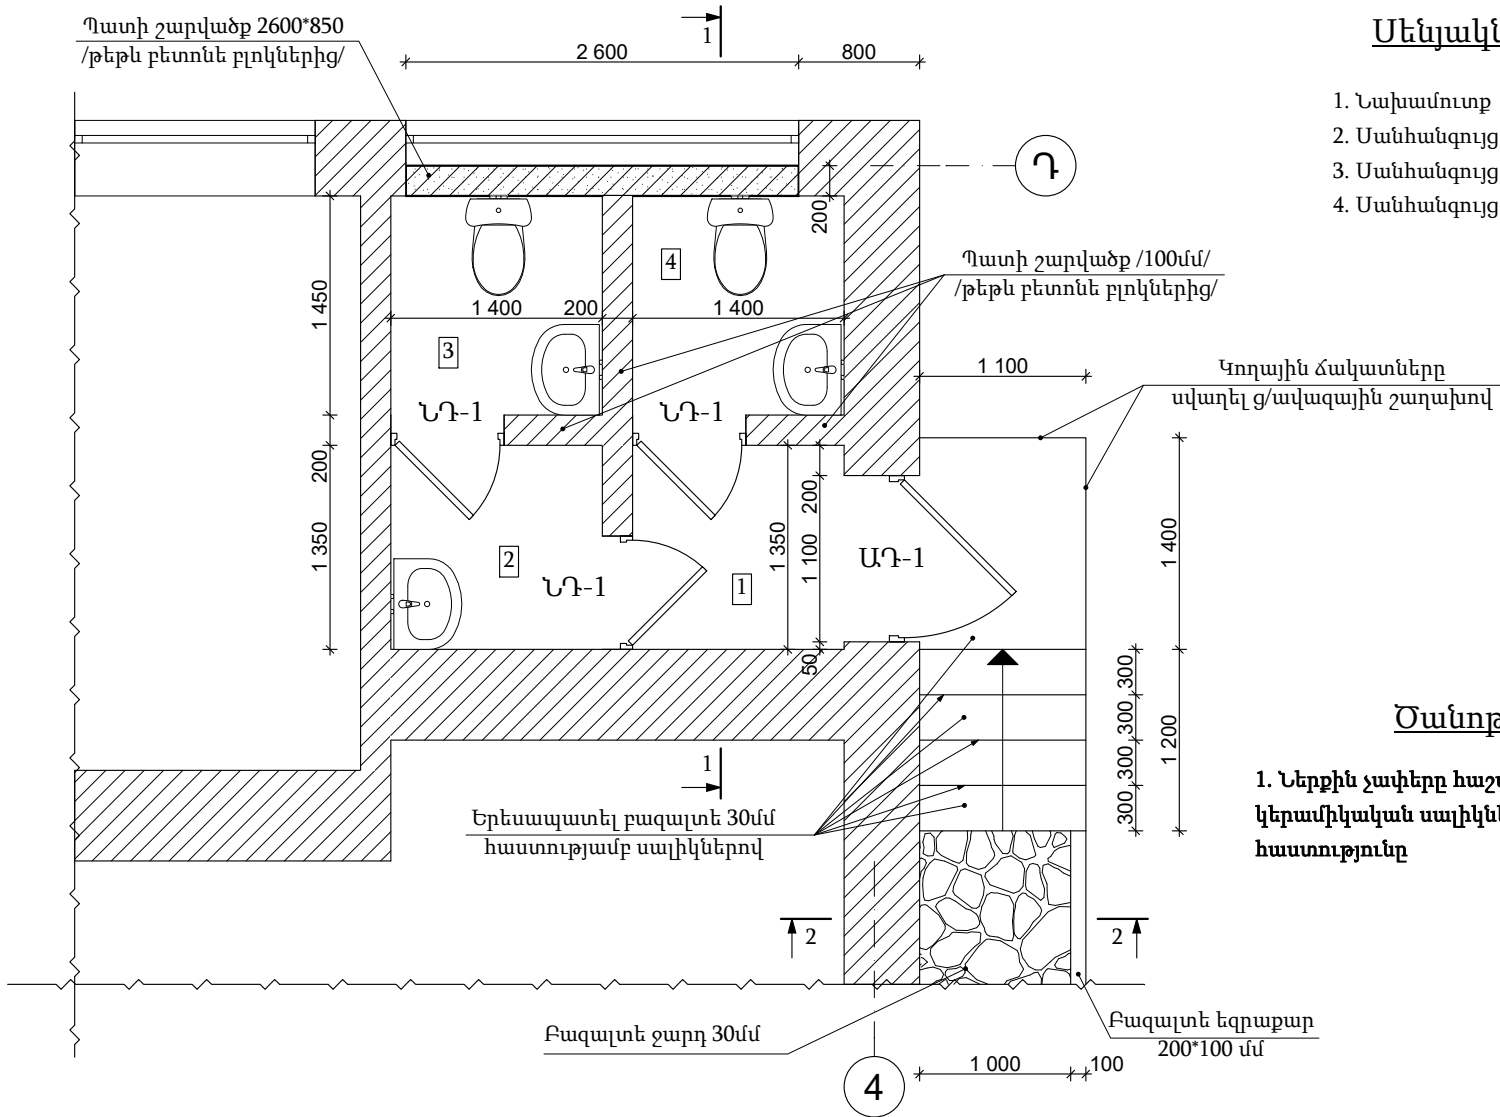

Սենյակների անվանումը

- 1. Նախամուտք -2,2 քմ
- 2. Սանհանգույց /աղջիկների/ -2,0 քմ
- 3. Սանհանգույց /աղջիկների/ -2,2 քմ
- 4. Սանհանգույց /տղաների/ -2,2 քմ

Ծանոթություն


- 1. Ներքին չափերը հաշվված են հաշվի առնելով կերամիկական սալիկների և ց/ավազային սվաղի հաստությունը

						ՊԱՏՎԻՐԱՏՈՒՄ՝ Թումանյանի համայնքապետարան ՊԱՏՎԵՐ՝ N ԼՄ-ԹՅ-ՄԱԽԺԹԲ-26/22*			Հատոր՝ 1
						Թումանյան համայնքի Լորուտ և Աթան բնակավայրերի հանդիսությունների սրահների սանհանգույցների կառուցում			
ՓՈԽ.	ՄԱՍ. ԶԱՍ.	ԹԵՐԹ.	ՓԱՍ. №	ԱՏՈՐՎԱՐ.	ԱՄԱԹԻՎ.		ՓՈԽ.	ԹԵՐԹ.	ԹԵՐԹԵՐ.
							ԱՆ	ՃԾ-3	15
Տնօրեն՝	Ս. Ղազարյան					Գծագրի անվանումը			
Նախագծ՝	Խ. Գրիգորյան					Սանհանգույցի հատակագիծ Մ 1:50 /Նախագծվող/	 ARCHICRAFTBIM		
Ճարտարապետ՝	Խ. Գրիգորյան								
ՆԳՃ	Ս. Ղազարյան								



Կտրվածք 1-1

/Նախագծվող/

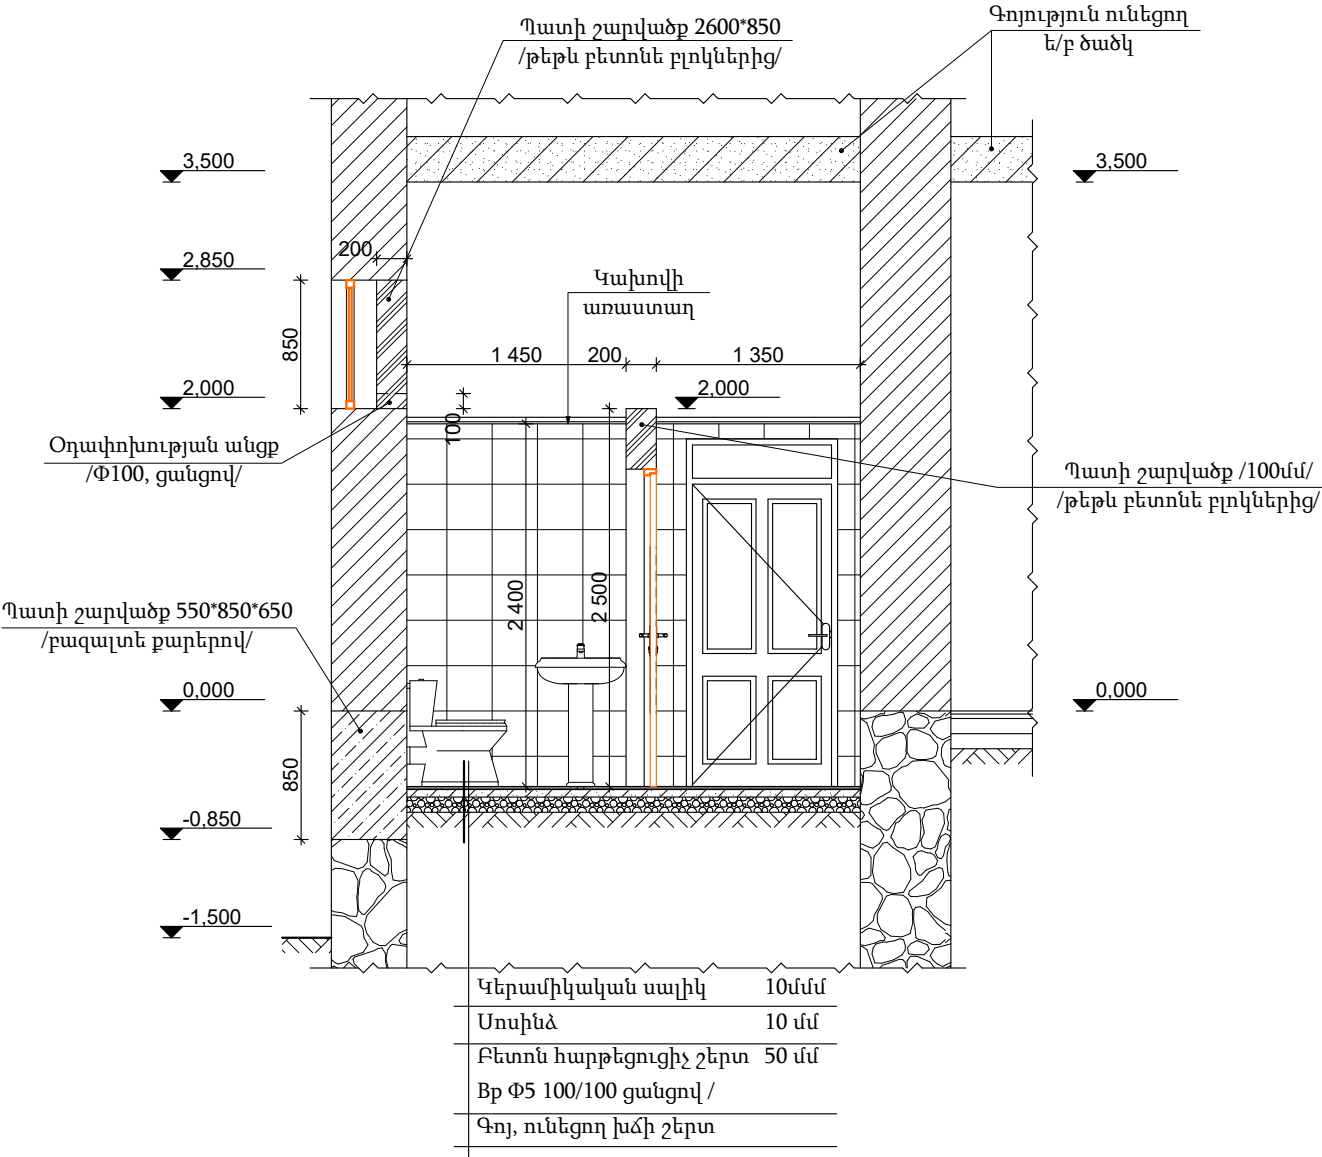

Աշխատանքների մասնագիր

Քանդման աշխատանքներ

- | | |
|----------------------------------|------------|
| 1. Փայտե դուռ / 1հատ / | - 2,53 քմ |
| 2. Ց/ավազային հարթեցնող շերտ | - 4,0 քմ |
| 3. Բետոնե պատ | - 0,15 խմ |
| 4. Աղյուսե շարվածք | - 0,15 խմ |
| 5. Պատերի գաջի սվաղ | - 35,21 քմ |
| 6. Շին աղբի բարձում և տեղափոխում | - 2,3 տ |


Կառուցման աշխատանքներ

- | | |
|---|-----------|
| 1. Պատի շարվածք բազալտե քարով | - 0,3 խմ |
| 2. Բացվածքի լրացում թեթև բետոն բլոկով /200մմ/ | - 0,44խմ |
| 3. Բետոնե հարթեցնող շերտ / 50 մմ/ | - 9,33 քմ |
| 4. Մետաղական ցանց /Բր Փ5 100/100/ | - 9,33 քմ |
| 5. Կերամիկական սալիկներ / հատակ / | - 8,6 քմ |
| 6. Պատերի սվաղում ց/ավազային շաղախով | - 47,3 քմ |
| 7. Կերամիկական սալիկներ / պատեր / | - 47,3 քմ |
| 8. Կախովի առաստաղ / պլաստմասե / | - 9,33 քմ |
| 9. Օղափոխության ցանց / Փ 100 մմ / | - 5 հատ |
| 10. Աստիճանների կողային ճակատների սվաղում ց/ավազով | - 3,1 քմ |
| 11. Աստիճանահարթակի երեսապատում բազալտե սալիկներով /30մմ/ | - 1,54 քմ |
| 12. Աստիճանաքայլի երեսապատում բազալտե սալիկներով /30մմ/ | - 1,32 քմ |
| 13. Աստիճանաքայլի ճակատային հատվածի երեսապատում բազալտե սալիկներով /30մմ/ | - 0,8 քմ |
| 14. Վերանորոգվող հատվածի ճակատային մասի տուֆի կարանների լցափակում | - 18,2 քմ |


						ՊՍՏԻՎԻՏՈՒՄԸ՝ Թումանյանի համայնքապետարան ՊՍՏԻՎԵՐ՝ N ԼՄ-ԹՅ-ՄԱԽԺԹԲ-26/22*			Հատոր՝ 1
						Թումանյան համայնքի Լորուտ և Աթան բնակավայրերի հանդիսությունների սրահների սանհանգույցների կառուցում			
ՓՈՒՍ.	ՄԱՍ. ԶԱՍ.	ԹԵՐԹ.	ՓԱՍ. №	ԱՏՈՐՎԱՐ.	ԱՄՍԱԹԻՎ.		ՓՈՒԼ	ԹԵՐԹ	ԹԵՐԹԵՐ
							ԱՆ	ՃԾ-4	15
Տնօրեն՝	Ս. Ղազարյան					Գծագրի անվանումը			
Նախագծ՝	Խ. Գրիգորյան					Կտրվածք 1-1 Մ 1:50 /Նախագծվող/ Աշխատանքների մասնագիր  ARCHICRAFTBIM			
Ճարտարապետ՝	Խ. Գրիգորյան								
ՆԳՃ	Ս. Ղազարյան								




Միջնորմի ամրանավորման դրվագ
/100մմ հաստությամբ/

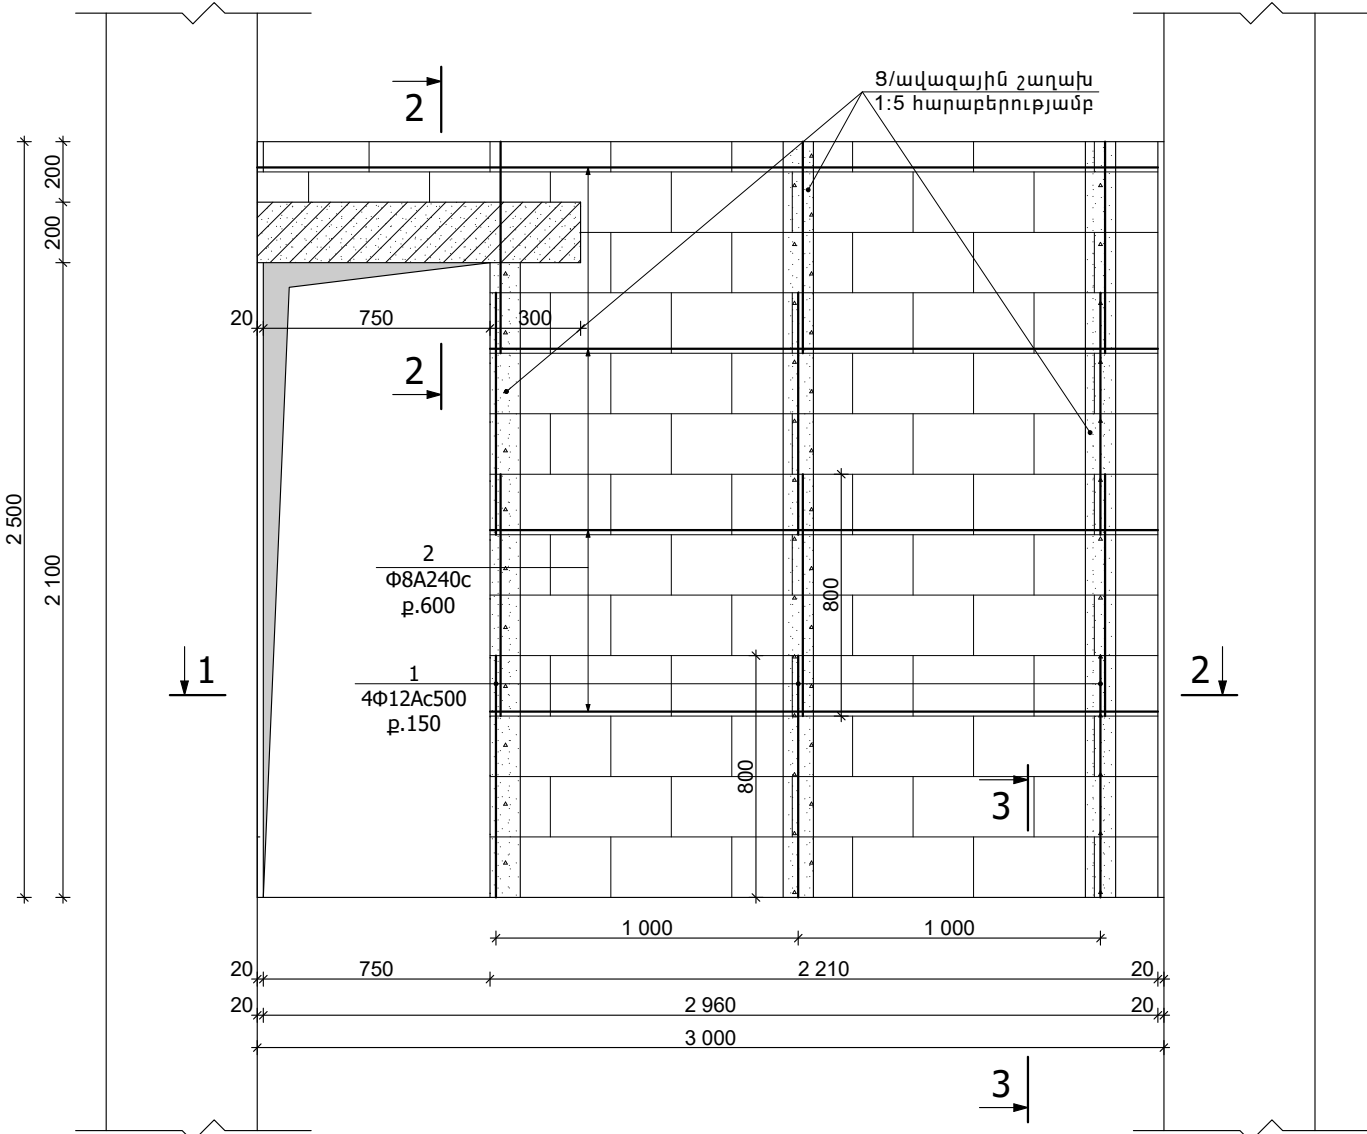


Կտրվածք 1-1

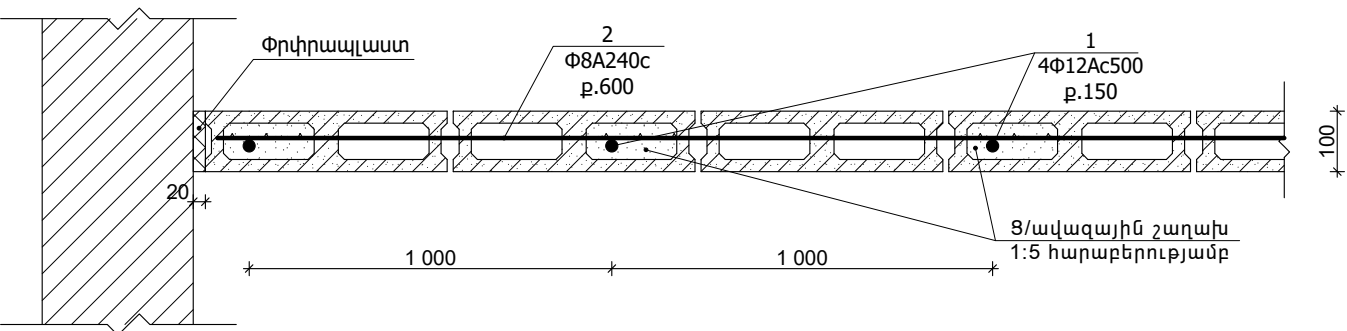

Կտրվածք 2-2

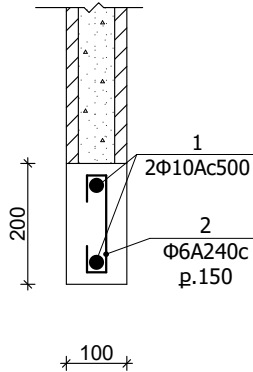

Կտրվածք 3-3

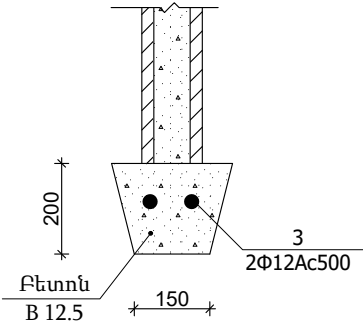


Միջնորմների նյութերի մասնագիր

Դիրք	Նշանակում	Անվանում	Քանակ /հատ/	Միջնորմի կառուցում /հ/մ	Ընդհանուր կառուցում /հ/մ
Միջնորմների կառուցում					
Միջնորմի կառուցում թեթև բետոնե բլոկներից /100մմ /					
1.	ԳՈՍՏ 52544-2006	Φ12A500c L=800	36	25,6	25,6
2.		Φ8A240c L=9600	1	3,84	3,84
3.		Φ12A500c L=3000	4	10,6	10,6
Նյութեր					
Ց/ավազային շաղախ					
Բարավորների կառուցում					
3.	ԳՈՍՏ 52544-2006	Φ10A500c L=1050	2	1,3	2,6
4.		Φ6A240c L=300	6	0,4	1,2
Նյութեր					
Բետոն B12.5					

						ՊՍՏ-ԿԻՐԱՏՈՒՄ՝ Թումանյանի համայնքապետարան ՊՍՏ-ԿԵՐ՝ N ԼՄ-ԹՅ-ՄԱԽԺԹԲ-26/22*			Հատոր՝ 1
						Թումանյան համայնքի Լորուտ և Աթան բնակավայրերի հանդիսությունների սրահների սանհանգույցների կառուցում			
ՓՈԽ.	ՄԱՍ. ԶԱՆ.	ԹԵՐԹ.	ՓԱՍ. №	ԱՏՈՐՎԱԳՐ.	ԱՄՍԱԹԻՎ		ՓՈԽ.	ԹԵՐԹ	ԹԵՐԹԵՐ
Տնօրեն՝	Ս. Ղազարյան					Գծագրի անվանումը	ԱՆ	ՃՇ-5	15
Նախագծ՝	Խ. Գրիգորյան						Միջնորմների ամրանավորման դրվագ Մ 1:25 /Նախագծվող/		
Ճարտարապետ՝	Խ. Գրիգորյան								
ՆԳՃ	Ս. Ղազարյան								


Արտաքին դուռ

/ԱԴ-1/ - 1 հատ

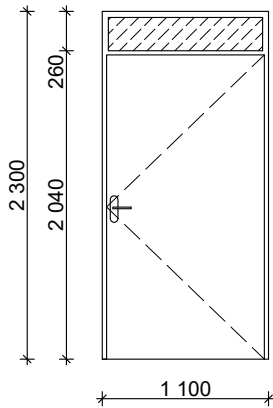


Ներքին դուռ

/ՆԴ-1/ - 3 հատ

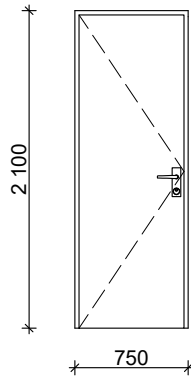

Սալվածքի կտրվածք

/Նախագծվող/

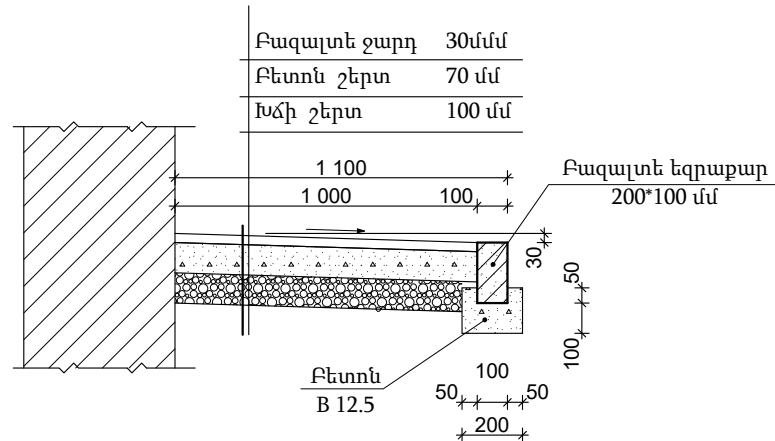

Բացվածքների մասնագիր




- 1. Արտաքին դուռ /ԱԴ-1 մետաղապլաստե/ - 2,53 քմ
- 2. Ներքին դուռ /ՆԴ-1 մետաղապլաստե/ - 4,725 քմ

Ծանոթություն


- 1. Բացվածքների վերջնական չափերը ճշտել տեղում
- 2. Բացվածքների արտաքին տեսքը համաձայնեցնել պատվիրատուի հետ

Սալվածքի նյութերի մասնագիր

- 1. Բնահողի քանդում ձեռքվ - 3,3 խմ
- 2. Բնահողի փռում տեղում - 3,3 խմ
- 3. Խճի նախաշերտ /100մմ/ - 1,1 խմ
- 4. Բետոնե նախաշերտ /70 մմ/ - 0,8 խմ
- 5. Բազալտե ջարդ /30 մմ / - 11,0 խմ
- 6. Բազալտե եզրաքար / 200*100/ - 11,1 գծմ
- 7. Բետոն / B 12.5 դասի/ - 0,33 խմ

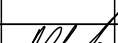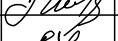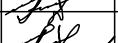						ՊԱՏՎԻՐԱՏՈՒՄ՝ Թումանյանի համայնքապետարան ՊԱՏՎԵՐ՝ N ԼՄ-ԹՀ-ՄԱԽԺԹԲ-26/22*			Հատոր՝ 1
						Թումանյան համայնքի Լորուտ և Աթան բնակավայրերի հանդիսությունների սրահների սանհանգույցների կառուցում			
ՓՈԽ.	ՄԱՍ. ԶԱՍ.	ԹԵՐԹ.	ՓԱՍ. №	ԱՏՈՐՎԱԳՐ.	ԱՄՍԱԹԻՎ		ՓՈԽԼ	ԹԵՐԹ	ԹԵՐԹԵՐ
							ԱՆ	ՃԾ-6	15
Տնօրեն՝	Ս. Ղազարյան					Գծագրի անվանումը			
Նախագծ՝	Խ. Գրիգորյան					Բացվածքների մասնագիր Մ 1:50 Սալվածքի կտրվածք Մ 1:25		 ARCHICRAFTBIM	
Ճարտարապետ՝	Խ. Գրիգորյան								
ՆԳՃ	Ս. Ղազարյան								

Սանհանգույցի ջրամատակարարման և կոյուղու հատակագիծ
/Նախագծվող/

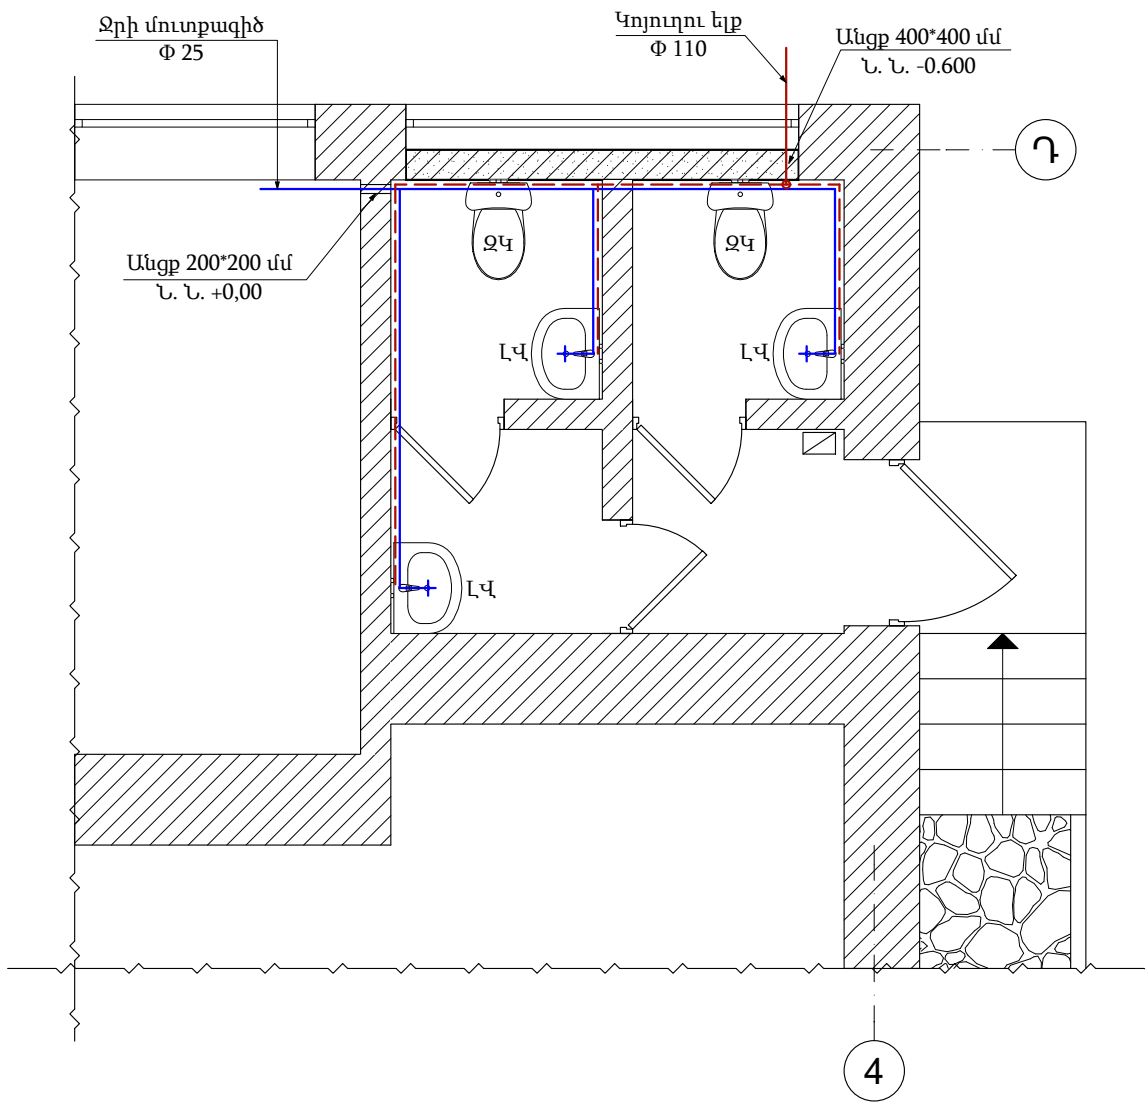


Պայմանական նշաններ

- ԼՎ - Լվացարան
- ՋԿ - Ջուգարանակոնք
- ԿԿ - Կոյուղու կանգնակ
- Ս - Ստուգիչ

						ՊԱՏՎԻՐԱՏՈՒՄ՝ Թումանյանի համայնքապետարան ՊԱՏՎԵՐ՝ N ԼՄ-ԹՅ-ՄԱԽԺԹԲ-26/22*			Հատոր՝ 1
						Թումանյան համայնքի Լորուտ և Աթան բնակավայրերի հանդիսությունների սրահների սանհանգույցների կառուցում			
ՓՈԽ.	ՄԱՍ. ԶԱՍ.	ԹԵՐԹ.	ՓԱՍ. №	ԱՏՈՐՎԱԳՐ.	ԱՄՍԱԹԻՎ		ՓՈԽ.	ԹԵՐԹ	ԹԵՐԹԵՐ
							ԱՆ	ՃՇ-7	15
Տնօրեն՝	Ս. Ղազարյան					Գծագրի անվանումը			
Նախագծ՝	Խ. Գրիգորյան					Ջրամատակարարման և կոյուղու հատակագիծ Մ 1:50 /Նախագծվող/			
Ճարտարապետ՝	Խ. Գրիգորյան								
ՆԳՃ	Ս. Ղազարյան								

Կոյուղու կանգնակ կոյուղու ներքին ցանցով


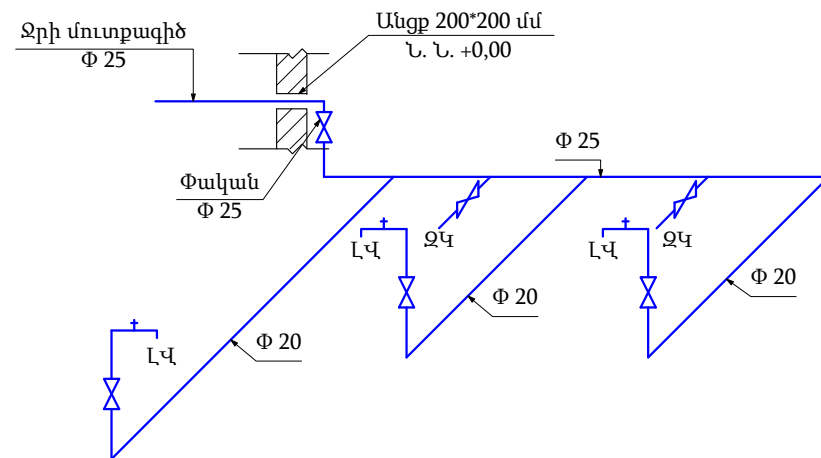


Նյութերի մասնագիր

/ Կոյունդի /


- | | |
|------------------------------------|-----------|
| 1. Պոլիպրոպիլենե խողովակ Φ 25 | - 5,0 գծմ |
| 2. Նոպինը Φ 20 | - 8,0 գծմ |
| 3. Լվացարանի ծորակ | - 3 հատ |
| 4. Հկուն խողովակ Φ 15 L=300 | - 5 հատ |
| 5. Եռաբաշխիչ | - 4 հատ |
| 6. Արմունկ | - 5 հատ |
| 7. Փական Φ 25 | - 1 հատ |
| 8. Փական Φ 20 | - 5 հատ |
| 9. Միացում գոլ. ունեցող ջրագծին | - 1 հատ |
| 10. Պատյան Φ 110 L=300 մմ | - 1 հատ |

- | | |
|---|------------|
| 1. Պոլիվինիլքլորիդե խողովակ Φ 110 / պատի վրա / | - 12,0 գծմ |
| 2. Նույնը Φ 50 | - 8,0 գծմ |
| 3. Լվացարան | - 3 հատ |
| 4. Զուգարանակոնք | - 2 հատ |
| 5. Ստուգիչ Φ 110 | - 1 հատ |
| 6. Քառաբաշխիչ 110*110*110*110 | - 1 հատ |
| 7. Եռաբաշխիչ 110*50*110 | - 4 հատ |
| 8. Արմունկ 50*50 | - 2 հատ |
| 9. Պատյան Φ 200 L=500 մմ | - 1 հատ |

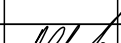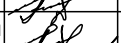						ՊԱՏՎԻՐԱՏՈՒՄ՝ Թումանյանի համայնքապետարան ՊԱՏՎԵՐ՝ N ԼՄ-ԹՀ-ՄԱԽԺԲ-26/22*	Հատոր՝ 1	
						Թումանյան համայնքի Լորուտ և Աթա բնակավայրերի հանդիսությունների սրահների սանհանգույցների կառուցում		
ՓՈԽ.	ՄԱՍ. ԶԱՆ.	ԹԵՐԹ.	ՓԱՍ. №	ՄՏՈՐԱԳՐ.	ՄՄՄԱԹՎ.	ՓՈԼ	ԹԵՐԹ	ԹԵՐԹԵՐ
						ԱՆ	ՃԾ-8	15
Տնօրեն՝	Ս. Ղազարյան					Գծագրի անվանումը	 ARCHICRAFTBIM	
Նախագծ՝	Խ. Գրիգորյան							
Ճարտարապետ՝	Խ. Գրիգորյան							
ՆԳՃ	Ս. Ղազարյան					Ջրամատակարարման և կոյուղու տարածական սխեմաներ Մ 1:50 /Նախագծվող/		

Սանհանգույցի էլ մատակարարման հատակագիծ

/Նախագծվող/

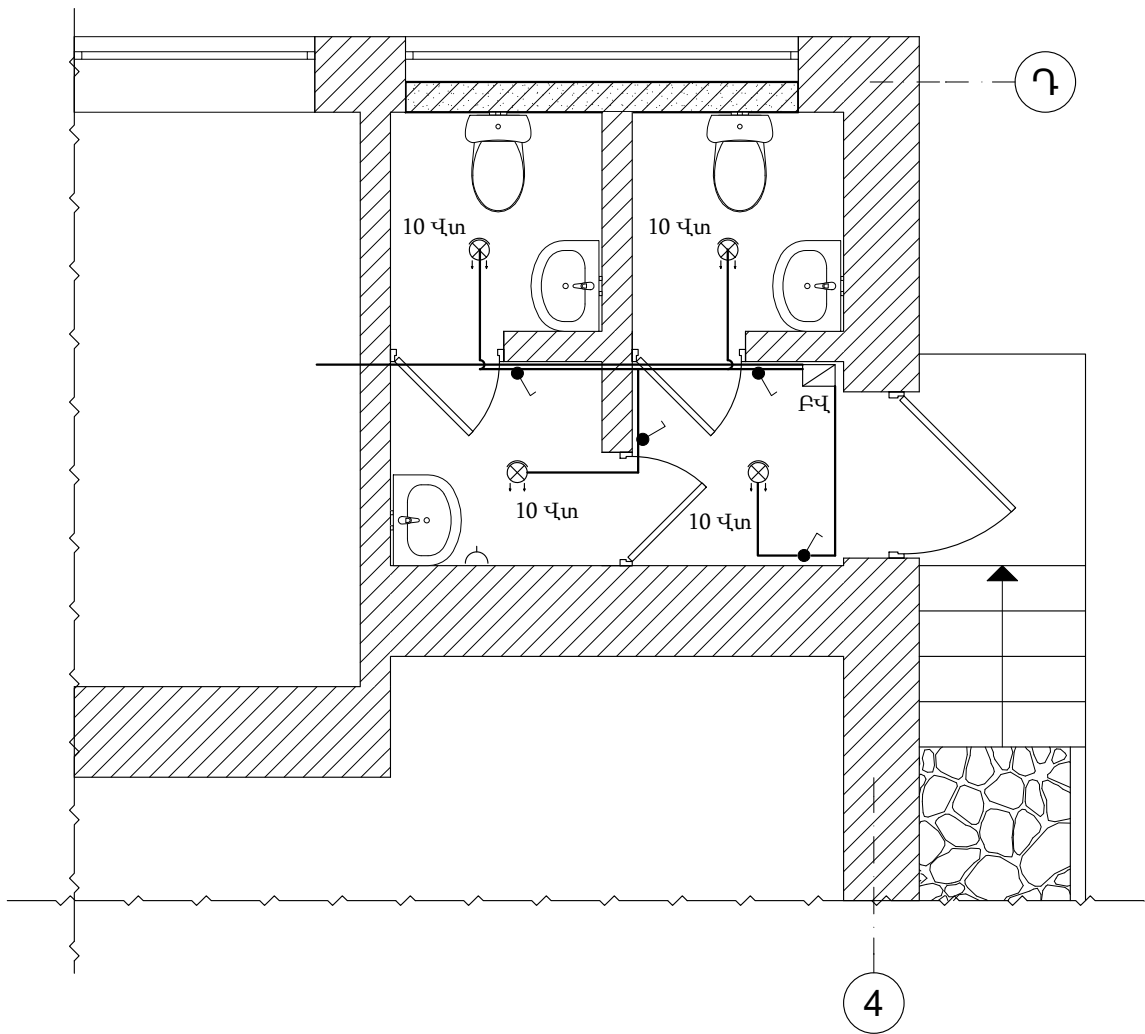

Պայմանական նշաններ

- Անջատիչ միաբևեռ մեկստեղանի փակ տեղադրման
- ⊗ Լուսադիոդային լուսատու
- ⌒ Վարդակ շտեպսելային երկբևեռ փակ տեղադրման
- ▨ Բաշխիչ վահան


Նյութերի մասնագիր

- | | |
|--|----------|
| 1. LED լուսատու, 10 W, 220V, IP 44, 1200LM, 5000K | - 4 հատ |
| 2. Արկղ երկբևեռ ավտոմատ անջատիչով ~ 220 V, 6A | - 1 հատ |
| 3. Անջատիչ միաբևեռ մեկստեղանի փակ տեղադրման ~ 250 V, 6A, IP 44 | - 4 հատ |
| 4. Վարդակ շտեպսելային երկբևեռ փակ տեղադրման | - 1 հատ |
| 5. Հաղորդալար պղնձե բազմալար ջիղերով կտրվ. 3*2,5 մմ² | - 50 գծմ |

						ՊԱՏՎԻՐԱՏՈՒՄ Թումանյանի համայնքապետարան ՊԱՏՎԵՐ N ԼՄ-ԹՅ-ՄԱԽԺԹԲ-26/22*			Հատոր՝ 1
						Թումանյան համայնքի Լորուտ և Աթան բնակավայրերի հանդիսությունների սրահների սանհանգույցների կառուցում			
ՓՈԽ.	ՄԱՍ. ԶԱՍ.	ԹԵՐԹ.	ՓԱՍ. №	ԱՏՈՐՎԱԳՐ.	ԱՄՍԱԹԻՎ.		ՓՈԽ.	ԹԵՐԹ.	ԹԵՐԹԵՐ.
							ԱՆ.	ՃԾ-9.	15.
Տնօրեն՝	Ս. Ղազարյան					Գծագրի անվանումը			
Նախագծ՝	Խ. Գրիգորյան					Սանհանգույցի ԷԼ մատակարարման հատակագիծ Մ 1:50 /Նախագծվող/ 			
Ճարտարապետ՝	Խ. Գրիգորյան								
ՆԳՃ	Ս. Ղազարյան								




Առաջին հարկի հատակագիծ
/Չափագրություն/

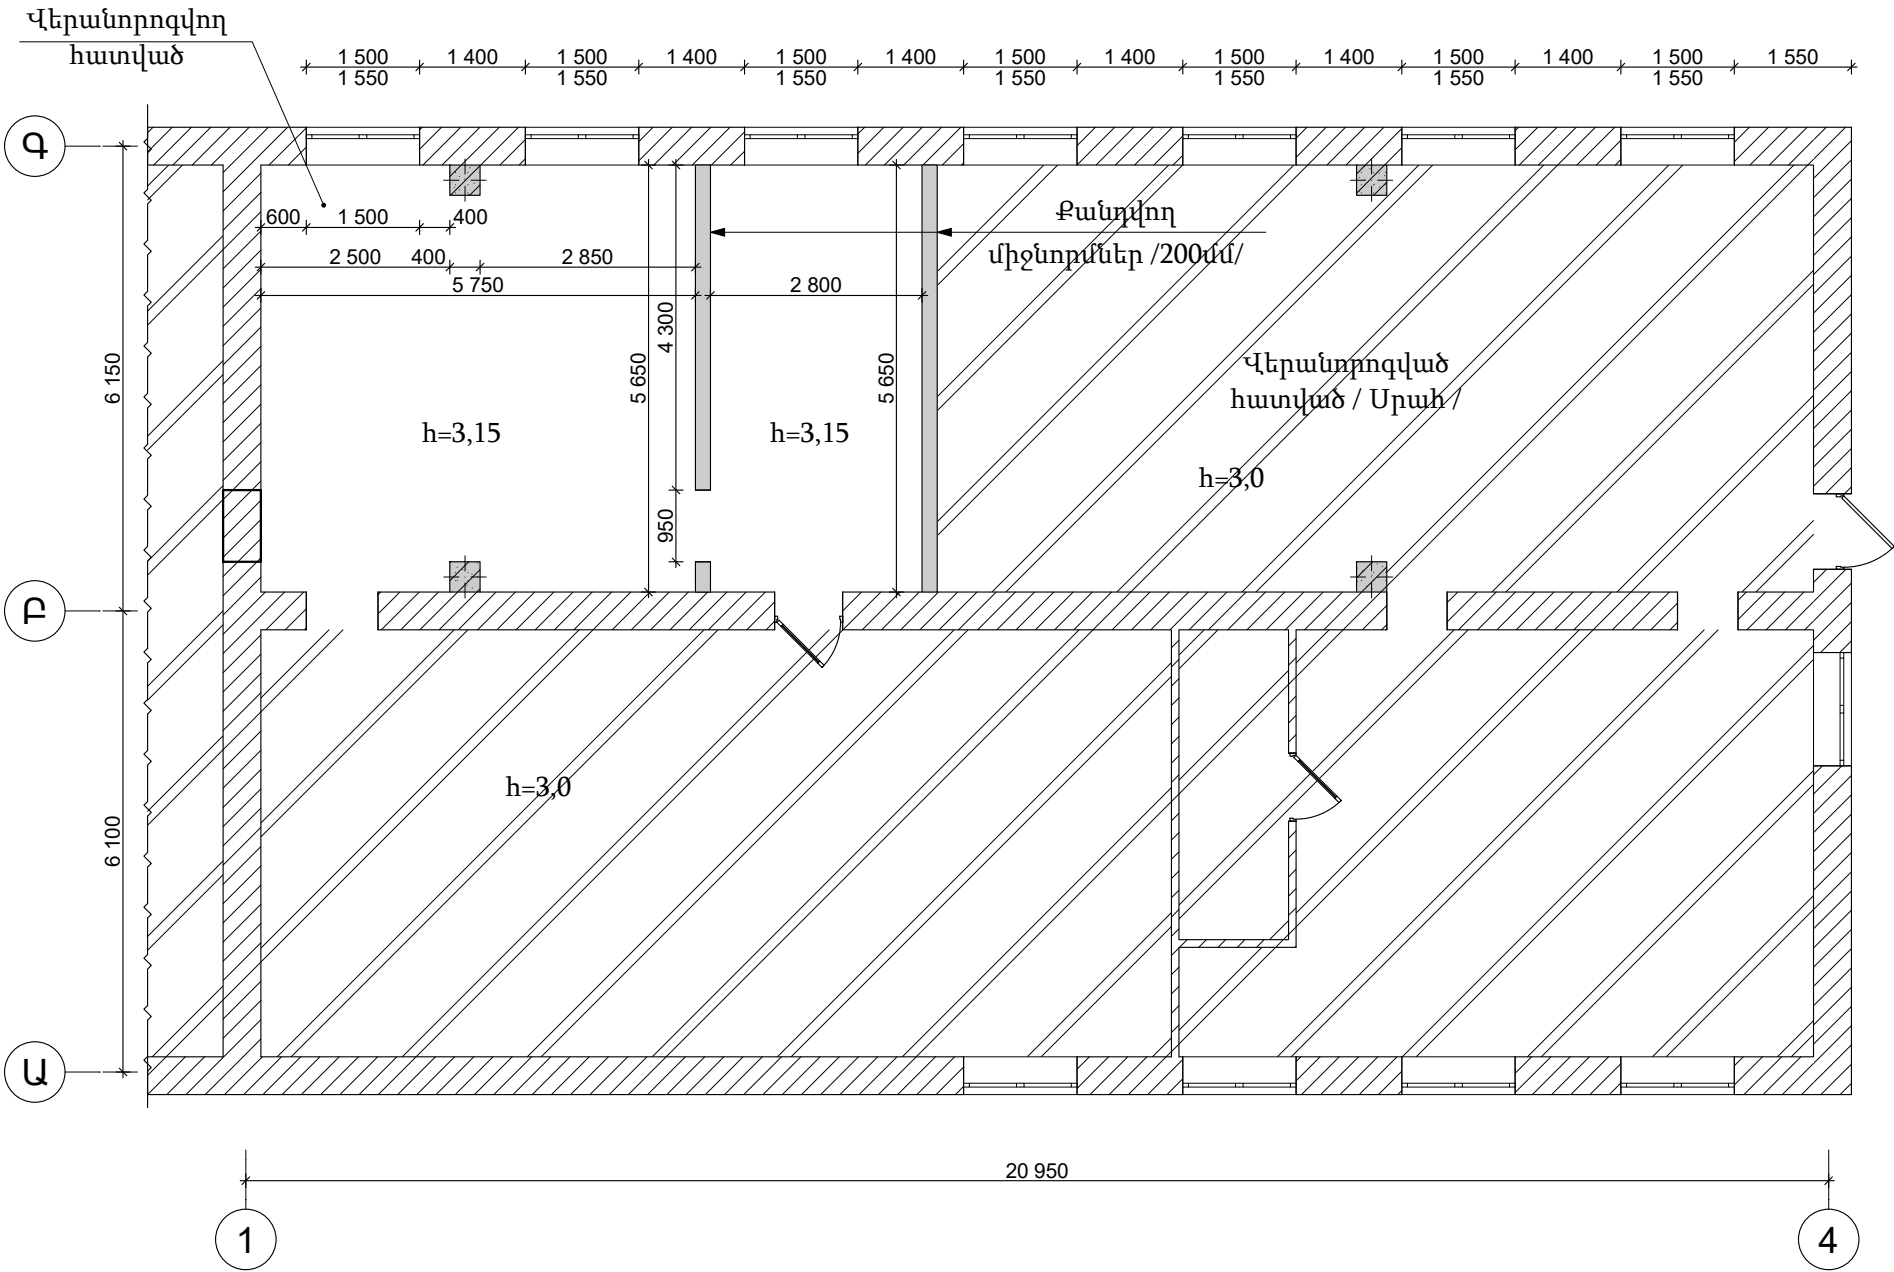

						ՊԱՏՎԻՐԱՏՈՒՄ Թումանյանի համայնքապետարան ՊԱՏՎԵՐ N ԼՄ-ԹՅ-ՄԱԽԺԲ-26/22*			Հատոր՝ 1
						Թումանյան համայնքի Լորուտ և Աթան բնակավայրերի հանդիսությունների սրահների սանհանգույցների կառուցում			
ՓՈՒՆ.	ՄԱՍ. ԶԱՆ.	ԹԵՐԹ.	ՓԱՍ. №	ԱՏՈՐՎԱԳՐ.	ԱՄՍԱԹԻՎ.		ՓՈՒՆ	ԹԵՐԹ	ԹԵՐԹԵՐ
							ԱՆ	ՃԾ-10	15
Տնօրեն՝	Ս. Ղազարյան					Գծագրի անվանումը			
Նախագծ՝	Խ. Գրիգորյան					Առաջին հարկի հատակագիծ Մ 1:100 /չափագրություն/			
Ճարտարապետ՝	Խ. Գրիգորյան								
ՆԳԾ	Ս. Ղազարյան								
									

/Նախագծվող/

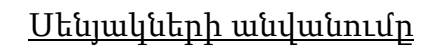


- | | |
|----------------------------|-----------|
| 1. Սրահ | -35,6 քմ |
| 2. Լվացարան /աղջիկների/ | -1,8 քմ |
| 3. Սանհանգույց /աղջիկների/ | -2,1 քմ |
| 4. Սանհանգույց /տղաների/ | -2,1 քմ |
| 5. Լվացարան /տղաների/ | - 1,8 քմ |
| 6. Սրահ / վերանորոգված / | - 65,5 քմ |


						ՊԱՏՎԻՐԱՏՈՒՄ՝ Թումանյանի համայնքապետարան ՊԱՏՎԵՐ՝ N ԼՄ-ԹՀ-ՄԱԽԺԲ-26/22*	Հավորո՞ւ 1		
						Թումանյան համայնքի Լորուտ և Աթա բնակավայրերի հանդիսությունների սրահների սանհանգույցների կառուցում			
ՓՈԽ.	ՄԱՍ. ԶԱՆ.	ԹԵՐԹ.	ՓԱՍ. №	ՄՏՈՐԱԳՐ.	ՄՄՄԱԹՎ.		ՓՈԽ.	ԹԵՐԹ	ԹԵՐԹԵՐ
Տնօրեն՝	Ս. Ղազարյան					Գծագրի անվանումը	ԱՆ	ՃԸ-11	15
Նախագծ՝	Խ. Գրիգորյան								
Ճարտարապետ՝	Խ. Գրիգորյան					Առաջին հարկի հատակագիծ Մ 1:100 /Նախագծվող/			
ՆԳՃ	Ս. Ղազարյան								

Ծանոթություն


Միջնորմի ամրանավորման դրվագ
/100մմ հաստությամբ/

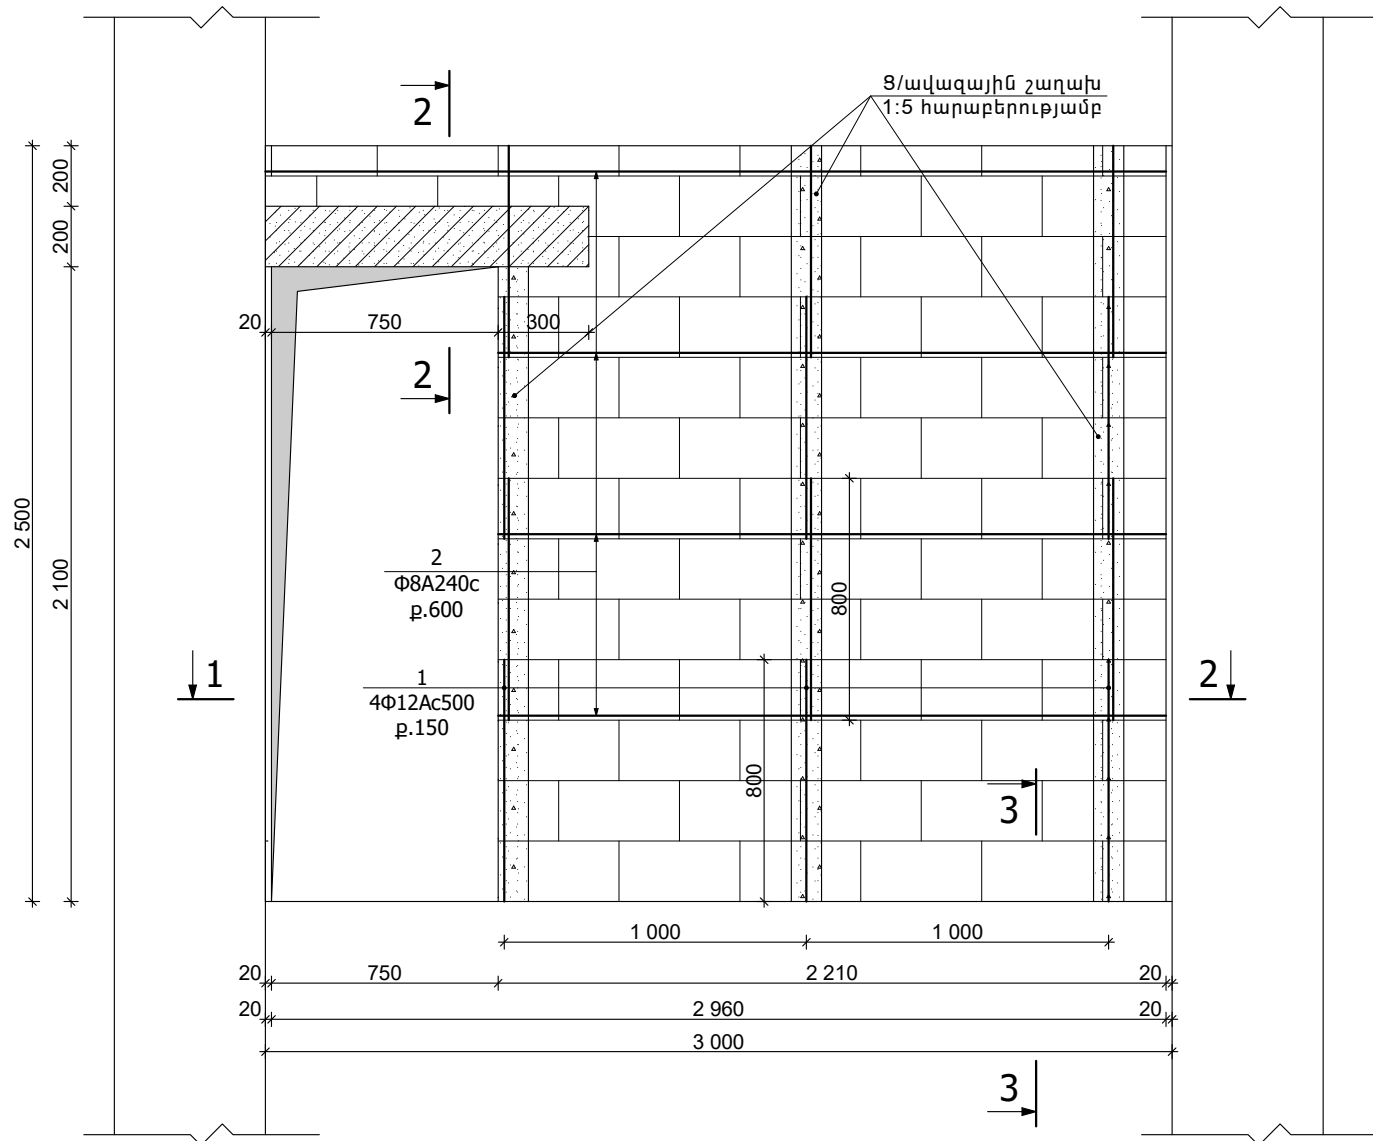


Կտրվածք 1-1

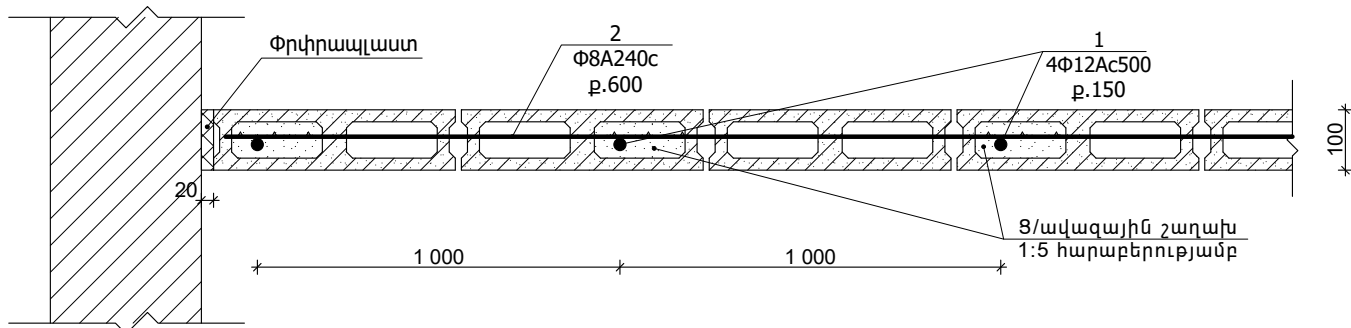

Կտրվածք 2-2

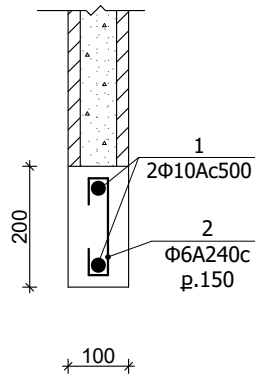

Կտրվածք 3-3

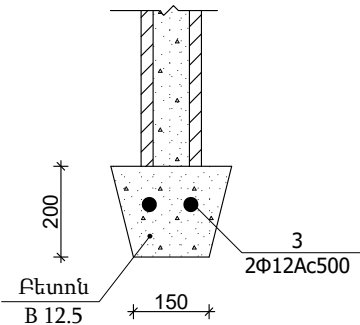


Միջնորմների նյութերի մասնագիր

Դիրք	Նշանակում	Անվանում	Քանակ /հատ/	Մեկ էլեմենտի քաշը /կգ/	Ընդհանուր քաշը /կգ/
Միջնորմների կառուցում					
Միջնորմի կառուցում թեթև բետոնե բլոկներից /100մմ /					34,0 քմ
1.	ԳՈՍՏ 52544-2006	Φ12A500c L=800	124	88,1	88,1
2.		Φ8A240c L=9600	4	3,84	15,36
3.		Φ12A500c L=13600	1	12,1	12,1
Նյութեր					0,7 խմ
Ց/ավազային շաղախ			4		
Բարավորների կառուցում					
3.	ԳՈՍՏ 52544-2006	Φ10A500c L=1350	2	1,7	3,4
4.		Φ6A240c L=300	9	0,6	2,4
Նյութեր					0,12 խմ
Բետոն B12.5					

						ՊՍՏԿԻՐԱՏՈՒՄ Թումանյանի համայնքապետարան ՊՍՏԿԵՐ N ԼՄ-ԹՅ-ՄԱԽԺԹԲ-26/22*			Հատոր՝ 1
						Թումանյան համայնքի Լորուտ և Աթան բնակավայրերի հանդիսությունների սրահների սանհանգույցների կառուցում			
ՓՈԽ.	ՄԱՍ. ԲԱՍ.	ԹԵՐԹ.	ՓԱՍ. №	ԱՏՈՐԱԳՐ.	ԱՄՍԱԹԻՎ.		ՓՈԽ.	ԹԵՐԹ.	ԹԵՐԹԵՐ.
							ԱՆ	ՃԾ-13	15
Տնօրեն՝	Ս. Ղազարյան					Գծագրի անվանումը			
Նախագծ՝	Խ. Գրիգորյան					Միջնորմների ամրանավորման դրվագ Մ 1:25 /Նախագծվող/			
Ճարտարապետ՝	Խ. Գրիգորյան								
ՆԳՃ	Ս. Ղազարյան					 ARCHICRAFTBIM			

Առաջին հարկի ջրամատակարարման և կոյուղու հատակագիծ
/Նախագծվող/

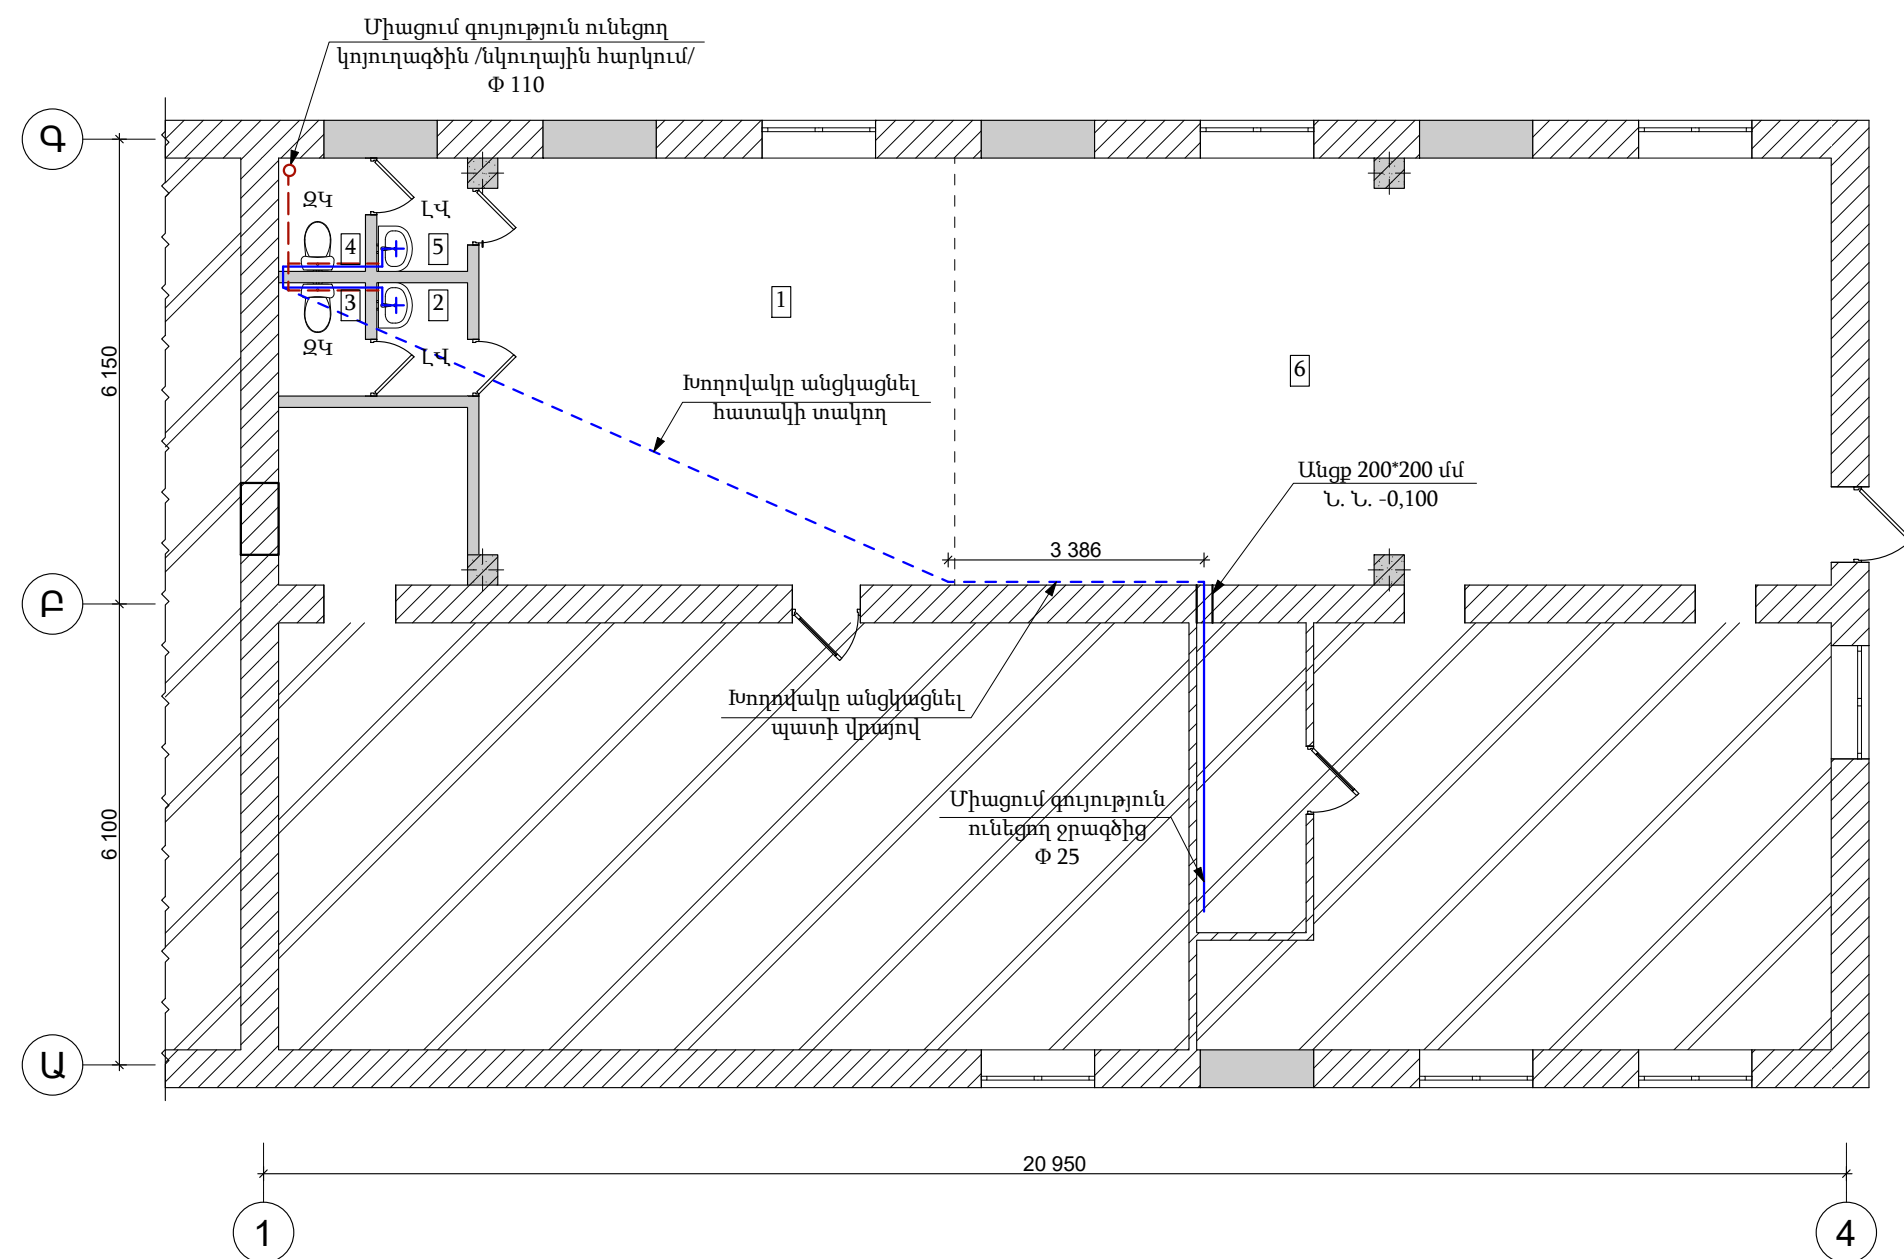

Մենյակների անվանումը

- | | |
|----------------------------|-----------|
| 1. Սրահ | -35,6 քմ |
| 2. Լվացարան /աղջիկների/ | -1,8 քմ |
| 3. Սանհանգույց /աղջիկների/ | -2,1 քմ |
| 4. Սանհանգույց /տղաների/ | -2,1 քմ |
| 5. Լվացարան /տղաների/ | - 1,8 քմ |
| 6. Սրահ / վերանորոգված / | - 65,5 քմ |

Պայմանական նշաններ

- | | |
|-----|--------------------|
| Լ.Վ | - Լվացարան |
| Ջ.Կ | - Ջուգարանակոնք |
| Կ.Կ | - Կոյուղու կանգնակ |
| Ս | - Ստուգիչ |

Նյութերի մասնագիր

/ Կոյուղի /

- | | |
|--|------------|
| 1. Պոլիվինիլքլորիդե խողովակ Φ 110 / պատի վրա / | - 22,0 գծմ |
| 2. Նույնը Φ 50 | - 8,0 գծմ |
| 3. Լվացարան | - 2 հատ |
| 4. Ջուգարանակոնք | - 2 հատ |
| 5. Ստուգիչ Φ 110 | - 1 հատ |
| 6. Եռաբաշխիչ 110*110*110 | - 1 հատ |
| 7. Եռաբաշխիչ 110*50*110 | - 2 հատ |
| 8. Արմունկ 50*50 | - 4 հատ |
| 9. Պատյան Φ 200 L=500 մմ | - 1 հատ |

Նյութերի մասնագիր


/ Ջրամատակարարում /

- | | |
|---------------------------------|------------|
| 1. Պոլիպրոպիլենե խողովակ Φ 25 | - 20,0 գծմ |
| 2. Նույնը Φ 20 | - 10,0 գծմ |
| 3. Լվացարանի ծորակ | - 2 հատ |
| 4. Ճկուն խողովակ Φ 15 L=300 | - 4 հատ |
| 5. Եռաբաշխիչ | - 2 հատ |
| 6. Արմունկ | - 6 հատ |
| 7. Փական Φ 25 | - 1 հատ |
| 8. Փական Φ 20 | - 4 հատ |
| 9. Միացում գոյ. ունեցող ջրագծին | - 1 հատ |
| 10. Պատյան Φ 110 L=300 մմ | - 1 հատ |

						ՊԱՏՎԻՐԱՏՈՒՄ՝ Թումանյանի համայնքապետարան ՊԱՏՎԵՐ՝ N LU-ԹՅ-ՄԱԽԺԲ-26/22*			Հատոր՝ 1
						Թումանյան համայնքի Լորուտ և Աթան բնակավայրերի հանդիսությունների սրահների սանհանգույցների կառուցում			
ՓՈԽ.	ՄԱՍ. ԲԱՍ.	ԹԵՐԹ.	ՓԱՍ. №	ԱՏՈՐՎԱԳՐ.	ԱՄՍԱԹԻՎ.		ՓՈԽ.	ԹԵՐԹ.	ԹԵՐԹԵՐ
							ԱՆ	ՃԾ-14	15
Տնօրեն՝	Ս. Ղազարյան					Գծագրի անվանումը			
Նախագծ՝	Խ. Գրիգորյան					Առաջին հարկի ջրամատակարարման և կոյուղու հատակագիծ Մ 1:100 /նախագծվող/			
Ճարտարապետ՝	Խ. Գրիգորյան								
ՆԳՃ	Ս. Ղազարյան								



Առաջին հարկի էլ մատակարարման հատակագիծ
/Նախագծվող/

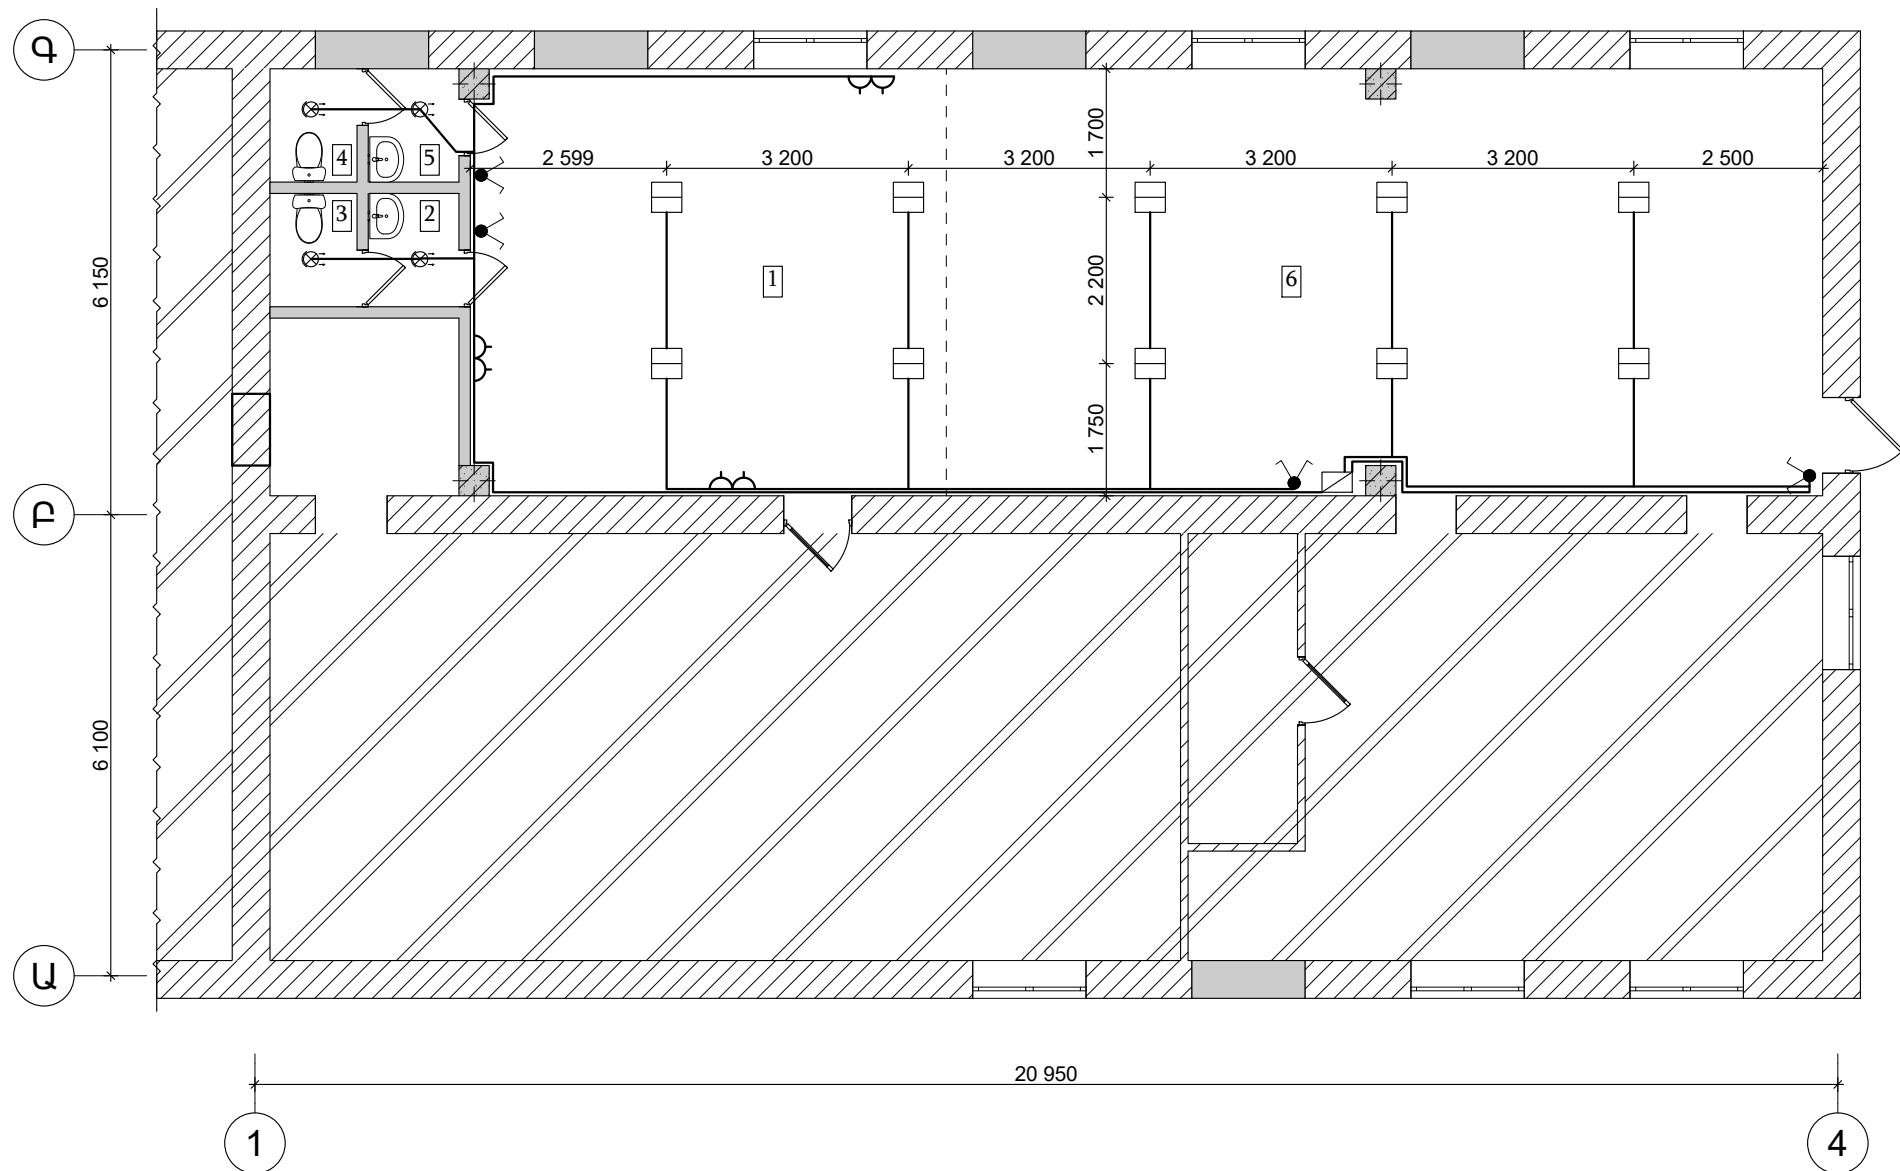

Մեկյակների անվանումը

- | | |
|----------------------------|-----------|
| 1. Սրահ | -35,6 քմ |
| 2. Լվացարան /աղջիկների/ | -1,8 քմ |
| 3. Սանհանգույց /աղջիկների/ | -2,1 քմ |
| 4. Սանհանգույց /տղաների/ | -2,1 քմ |
| 5. Լվացարան /տղաների/ | - 1,8 քմ |
| 6. Սրահ / վերանորոգված / | - 65,5 քմ |

Պայմանական նշաններ

- | | |
|--|--|
| | Անջատիչ միաբևեռ մեկստեղանի փակ տեղադրման |
| | Լուսադիողային լուսատու |
| | Վարդակ շտեպսելային երկբևեռ փակ տեղադրման |
| | Բաշխիչ վահան |

Նյութերի մասնագիր

- | | |
|--|-----------|
| 1. LED լուսատու, 10 W, 220V, IP 44, 1200LM, 5000K | - 4 հատ |
| 1. LED լուսատու, 48 W, 220V, IP 44, 5000K | - 10 հատ |
| 2. Արկղ երկբևեռ ավտոմատ անջատիչով ~ 220 V, 6A | - 1հատ |
| 3. Անջատիչ միաբևեռ երկստեղանի փակ տեղադրման ~ 250 V, 6A, IP 44 | - 4 հատ |
| 4. Վարդակ շտեպսելային երկբևեռ փակ տեղադրման | - 6 հատ |
| 5. Հաղորդալար պղնձե բազմալար ջիղերով կտրվ. 3*2,5 մմ ² | - 150 գծմ |

						ՊԱՏՎԻՐԱՏՈՒՄ Թումանյանի համայնքապետարան ՊԱՏՎԵՐ՝ N ԼՄ-ԹՀ-ՄԱԽԺԲ-26/22*			Հատոր՝ 1
						Թումանյան համայնքի Լորուտ և Աթան բնակավայրերի հանդիսությունների սրահների սանհանգույցների կառուցում			
ՓՈՒԽ.	ՄԱՍ. ԶԱՆ.	ԹԵՐԹ.	ՓԱՍ. №	ԱՏՈՐՎԱՐ.	ԱՄՍԱԹԻՎ.	ՓՈՒԼ	ԹԵՐԹ	ԹԵՐԹԵՐ	
						ԱՆ	ՃԾ-15	15	
Տնօրեն՝	Ս. Ղազարյան					Գծագրի անվանումը			
Նախագծ՝	Խ. Գրիգորյան					Առաջին հարկի ԷԼ մատակարարման հատակագիծ Մ 1:100 /նախագծվող/ 			
Ճարտարապետ՝	Խ. Գրիգորյան								
ՆԳՃ	Ս. Ղազարյան								