

ԱՇԽԱՏԱՆՔԱՅԻՆ ԳԾԱԳՐԵՐԻ ՀԻՄՆԱԿԱՆ ԼՐԱԿԱԶՄԻ ԱՄՓՈՓԱԳԻՐ

ՆՇԱՆԱԿՈՒՄ	ԱՆՎԱՆՈՒՄԸ	ԾԱՆՈԹՈՒԹՅՈՒՆ
ԳՀ	ԳԼԽԱՎՈՐ ՀԱՏԱԿԱԳԻԾ	
ՀՄ	ՀԻԴՐՈՏԵԽՆԻԿԱԿԱՆ ՄԱՍ	
ԷԼ	ԷԼԵԿՏՐԱԿԱՆ ԼՈՒՍԱՎՈՐՈՒԹՅՈՒՆ	

ԳՀ ՀԻՄՆԱԿԱՆ ԼՐԱԿԱԶՄԻ ԱՇԽԱՏԱՆՔԱՅԻՆ ԳԾԱԳՐԵՐԻ ԱՄՓՈՓԱԳԻՐ

ՆՇԱՆԱԿՈՒՄ	Ա Ն Վ Ա Ն Ո Ւ Մ Ը	ԾԱՆՈԹՈՒԹՅՈՒՆ
1	ԸՆԴՀԱՆՈՒՐ ՏՎՅԱԼՆԵՐ	
2	ԳԼԽԱՎՈՐ ՀԱՏԱԿԱԳԻԾ ԵՎ ՆՇԱՀԱՐՄԱՆ ՀԱՏԱԿԱԳԻԾ,Մ1:1000 ԿՏՐՎԱԾՔ Ա-Ա ,Մ1:100	
3	ՑԱՆԿԱՊԱՏԻ ՀԱՏԱԿԱԳԻԾ ԵՎ ՆՇԱՀԱՐՄԱՆ ՀԱՏԱԿԱԳԻԾ,Մ1:1000	

ԸՆԴՀԱՆՈՒՐ ՑՈՒՑՈՒՄՆԵՐ

1. ՆԱԽԱԳԻԾԸ ՄՇԱԿՎԱԾ Է ՀԵՏԱՅԱԼ ԲՆԱԿԼԻՄԱՅԱԿԱՆ ՊԱՅՄԱՆՆԵՐԻ ՀԱՄԱՐ.

- ՍԵՅՄՄԻԿ ԱԶԴԵՑՈՒԹՅՈՒՆԸ

- III ԳՈՏԻ
- ՔԱՄՈՒ ԱՐԱԳՈՒԹՅԱՆ ՆՈՐՄԱՏԻՎԱՅԻՆ ՃՆՇՈՒՄԸ

- 55ԿԳ/Մ²
- ՉՅԱՆ ՆՈՐՄԱՏԻՎԱՅԻՆ ՔԱՇԸ

- 150ԿԳ/Մ²
- ՉՄՈԱՆ ՄԻՋԻՆ ՋԵՐՄԱՍՏԻՃԱՆԸ

- -19 °C

ՆԱԽԱՏԵՍՎՈՒՄ Է ՏԱՐԱԾՔԻ ԲԱՐԵԿԱՐԳՄԱՆ ՀԵՏԵՎՅԱԼ ԱՇԽԱՏԱՆՔՆԵՐ:

1. ԲՈՒՍԱՀՈՂԻ ԿՏՐՈՒՄ - 0.20մ (ԶՐԱՄԲԱՐԻ ՄՈՒՏՔ ԵՎ ԱՐԵՎԱՅԻՆ ՎԱՀԱՆԱԿՆԵՐԻ ՏԱՐԱԾՔ) ԿՈՂԱԼԻՑՔՈՎ
ՏԱՐԱԾՔԻ ՀԱՐԹԵՑՈՒՄ ԲՈՒԼԴՈՋԵՐՈՎ :
2. ԲՈՒՍԱՀՈՂԻ ՏԵՂԱՓՈԽՈՒՄ 20.0 մ ՀԵՌԱՎՈՐՈՒԹՅԱՆ ՎՐԱ ,
ԿՈՒՏԱԿՈՒՄ ԵՎ ՊԱՀՊԱՆՈՒՄ:
3. ԽՃԱԳՐՈՒՆՏԱՅԻՆ ԾԱԾԿԻ ԿԱՌՈՒՑՈՒՄ δ =20սմ
- 20% ԳՐՈՒՆՏ
- 80% ԽԻՃ
4. $\varnothing 530 \times 7$ մմ ՄԵՏԱՂԱԿԱՆ ԽՈՂՈՎԱԿԻ ՄՈՆՏԱԺՈՒՄ, ՈՒԺԵՂԱՑՎԱԾ
ՀԱԿԱԿՈՌՈՋԻՈՆ ՀԻԴՐՈՄԵԿՈՒՄԱՑՈՒՄՈՎ
5. ՏԱՐԱԾՔԻ ՊԱՐԱԳԾՈՎ ՑԱՆԿԱՊԻ ԿԱՌՈՒՑՈՒՄ :
ա. ՄԵՏԱՂԱԿԱՆ **ՑԱՆՑ N50-2.5**, Հ= 1.50 մ,
ՄԵՏԱՂԱԿԱՆ ԿԱՆԳՆԱԿՆԵՐԻ ՎՐԱ, $\varnothing 102 \times 3$, ՔԱՅԼԸ 3.0մ
բ. 3 ՇԱՐՔ ՓՇԱԼԱՐ ՄԵՏԱՂԱԿԱՆ ԿԱՆԳՆԱԿՆԵՐԻ ՎՐԱ , $\varnothing 40 \times 3$, ՔԱՅԼԸ 3.0մ
6. ՄԵՏԱՂԱԿԱՆ ԴԱՐՊԱՍԻ, L= 4.00 մ ԵՎ ԴՈՆԱԿԻ, L= 1.00 ՏԵՂԱԴՐՈՒՄ :
7. ԶՐԱՄԲԱՐԻ ՏԱՐԱԾՔՈՒՄ ԱՐԵՎԱՅԻՆ ՎԱՀԱՆԱԿՆԵՐԻ 2000x1000x35մմ,
ՍԱՐՔԱՎՈՐՈՒՄՆԵՐԻ ՏԵՂԱԴՐՄԱՆ ԱՐԿՂԻ ԵՎ ՇԱՆԹԱՐԳԵԼԻ ՏԵՂԱԴՐՈՒՄ:

ՏԵԽՆԻԿԱՏՆԵՍԱԿԱՆ ՑՈՒՑԱՆԻՇՆԵՐ

1. ԿԱՌՈՒՑԱՊԱՏՄԱՆ ՄԱԿԵՐԵՍԸ

- 19306.00 մ²
2. ԶՐԱՄԲԱՐԻ ՀԱՅԵԼՈՒ ՄԱԿԵՐԵՎՈՒՅԹԸ

- 9705.00 մ²
3. ԶՐԱՄԲԱՐԻ ՕԺԱՆԴԱԿ ՄԱԿԵՐԵՍԸ

- 350.00 մ²

						Ոռոգման համակարգերում ավելցուկային ջրերի անհարկի կորուստների կանխմանն ուղղված միջոցառումների ծրագիր			ԳՀ
						Պայմանագիր N ԶԿ - ԵՄԾԶԲ -22-1 Գեղարքունիքի մարզի Մանասի առու ջրանցքի գլխամասից վերև «Կոփոյ վար» տարածքում 27 հազար խ/մ ծավալով ՕԿԶ-ի կառուցում			
Ն Գ Ծ	Վ.Հովսափյան					Գլխավոր հատակագիծ	ՓՈՒԼ	ԹԵՐԹ	ԹԵՐԹԵՐ
Գլխ.մասն.	Գ.Պետրոսյան						Մ.Փ	1	3
Նախագծեց	Լ.Օսիպյան								
						Ընդհանուր տվյալներ			

← misuzugubizyfel &
 "2022/10/15 ihpohphu" 4/10
 & ihpohphu
 & Guupphuh 10/15
 20.10.2022/10.



1. 200-й кб
 2. 200-й кб
2nd meeting of the
 1st. meeting of the
 2nd. meeting of the
 3rd. meeting of the
 4th. meeting of the
 5th. meeting of the
 21st. meeting of the
 22nd. meeting of the
 23rd. meeting of the
 24th. meeting of the
 25th. meeting of the
 26th. meeting of the
 27th. meeting of the
 28th. meeting of the
 29th. meeting of the
 30th. meeting of the
 31st. meeting of the
 32nd. meeting of the
 33rd. meeting of the
 34th. meeting of the
 35th. meeting of the
 36th. meeting of the
 37th. meeting of the
 38th. meeting of the
 39th. meeting of the
 40th. meeting of the
 41st. meeting of the
 42nd. meeting of the
 43rd. meeting of the
 44th. meeting of the
 82nd. meeting of the
 83rd. meeting of the
 84th. meeting of the
 85th. meeting of the
 86th. meeting of the
 87th. meeting of the
 88th. meeting of the
 89th. meeting of the
 90th. meeting of the
 91st. meeting of the
 92nd. meeting of the
 93rd. meeting of the
 94th. meeting of the
 95th. meeting of the
 96th. meeting of the
 97th. meeting of the
 98th. meeting of the
 99th. meeting of the
 100th. meeting of the

2nd Aug 2015

«ՀԱՅԴՐՈՒՄ ԱՐՄԵՆԻԱ» ՓԲԸ
ՄԱՐՏՈՒՆՈՒ Գ.ԳՄ
ՀՏՐ պ/հ
Ստեփան Լ. Բաբայան
« 21 » 10 2022

զիւ պայտաւորելի (պայտաւոր ծառեր
պէտքով պատկեր կան. կարծես չկայ)

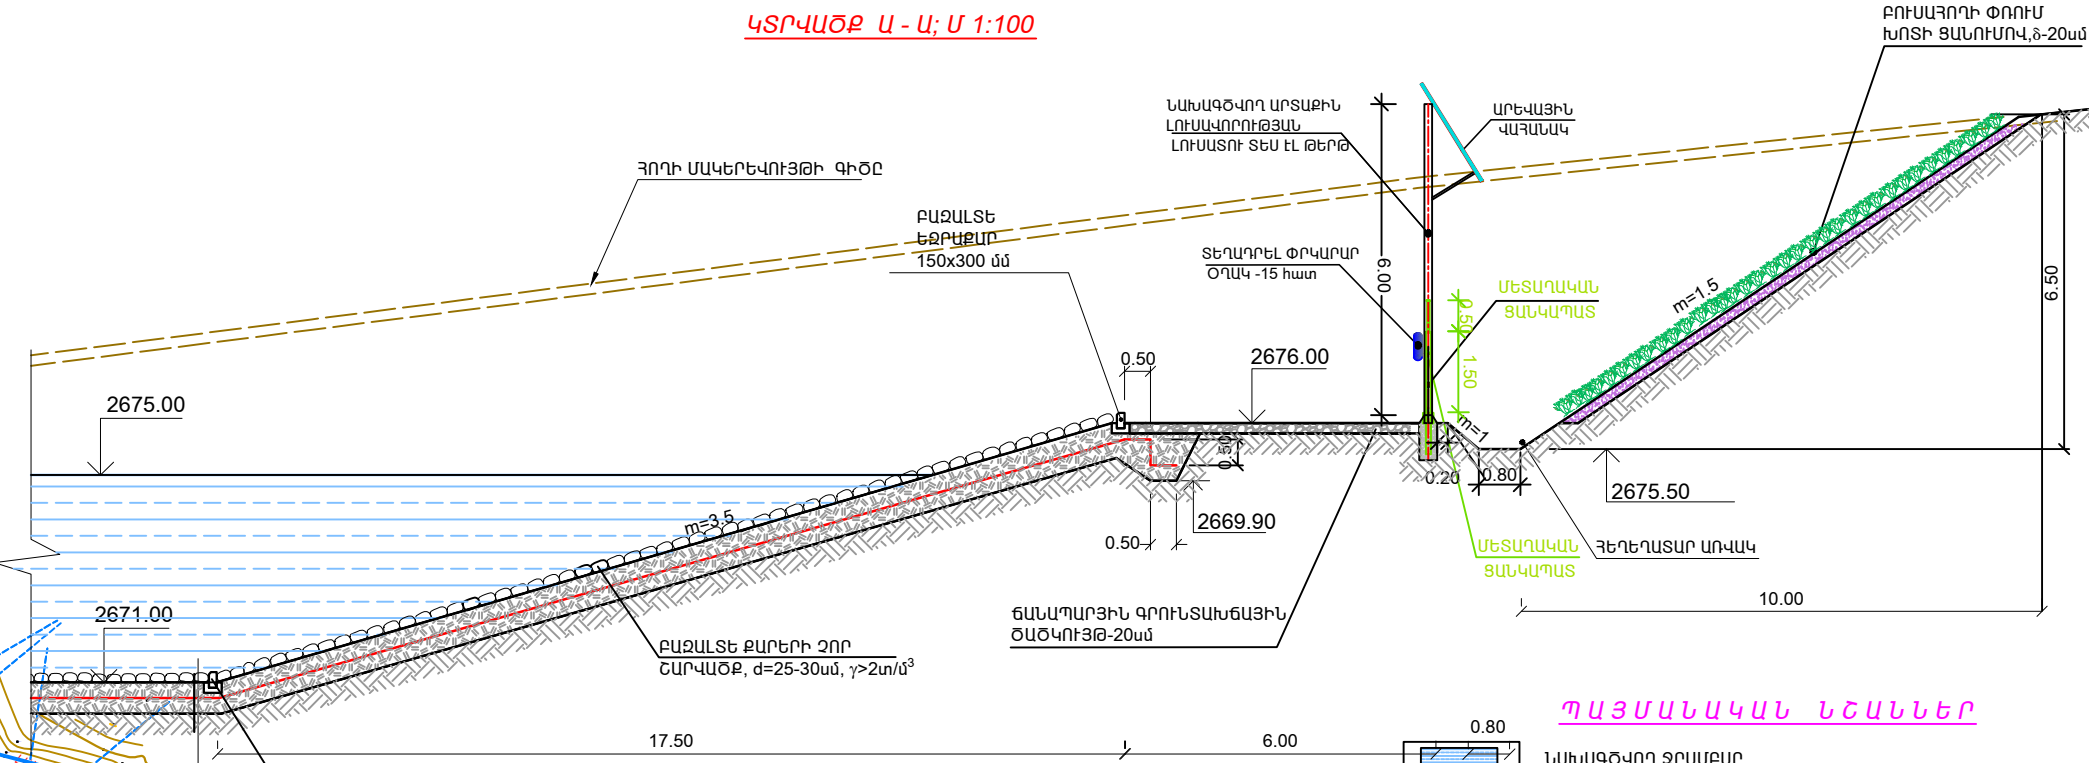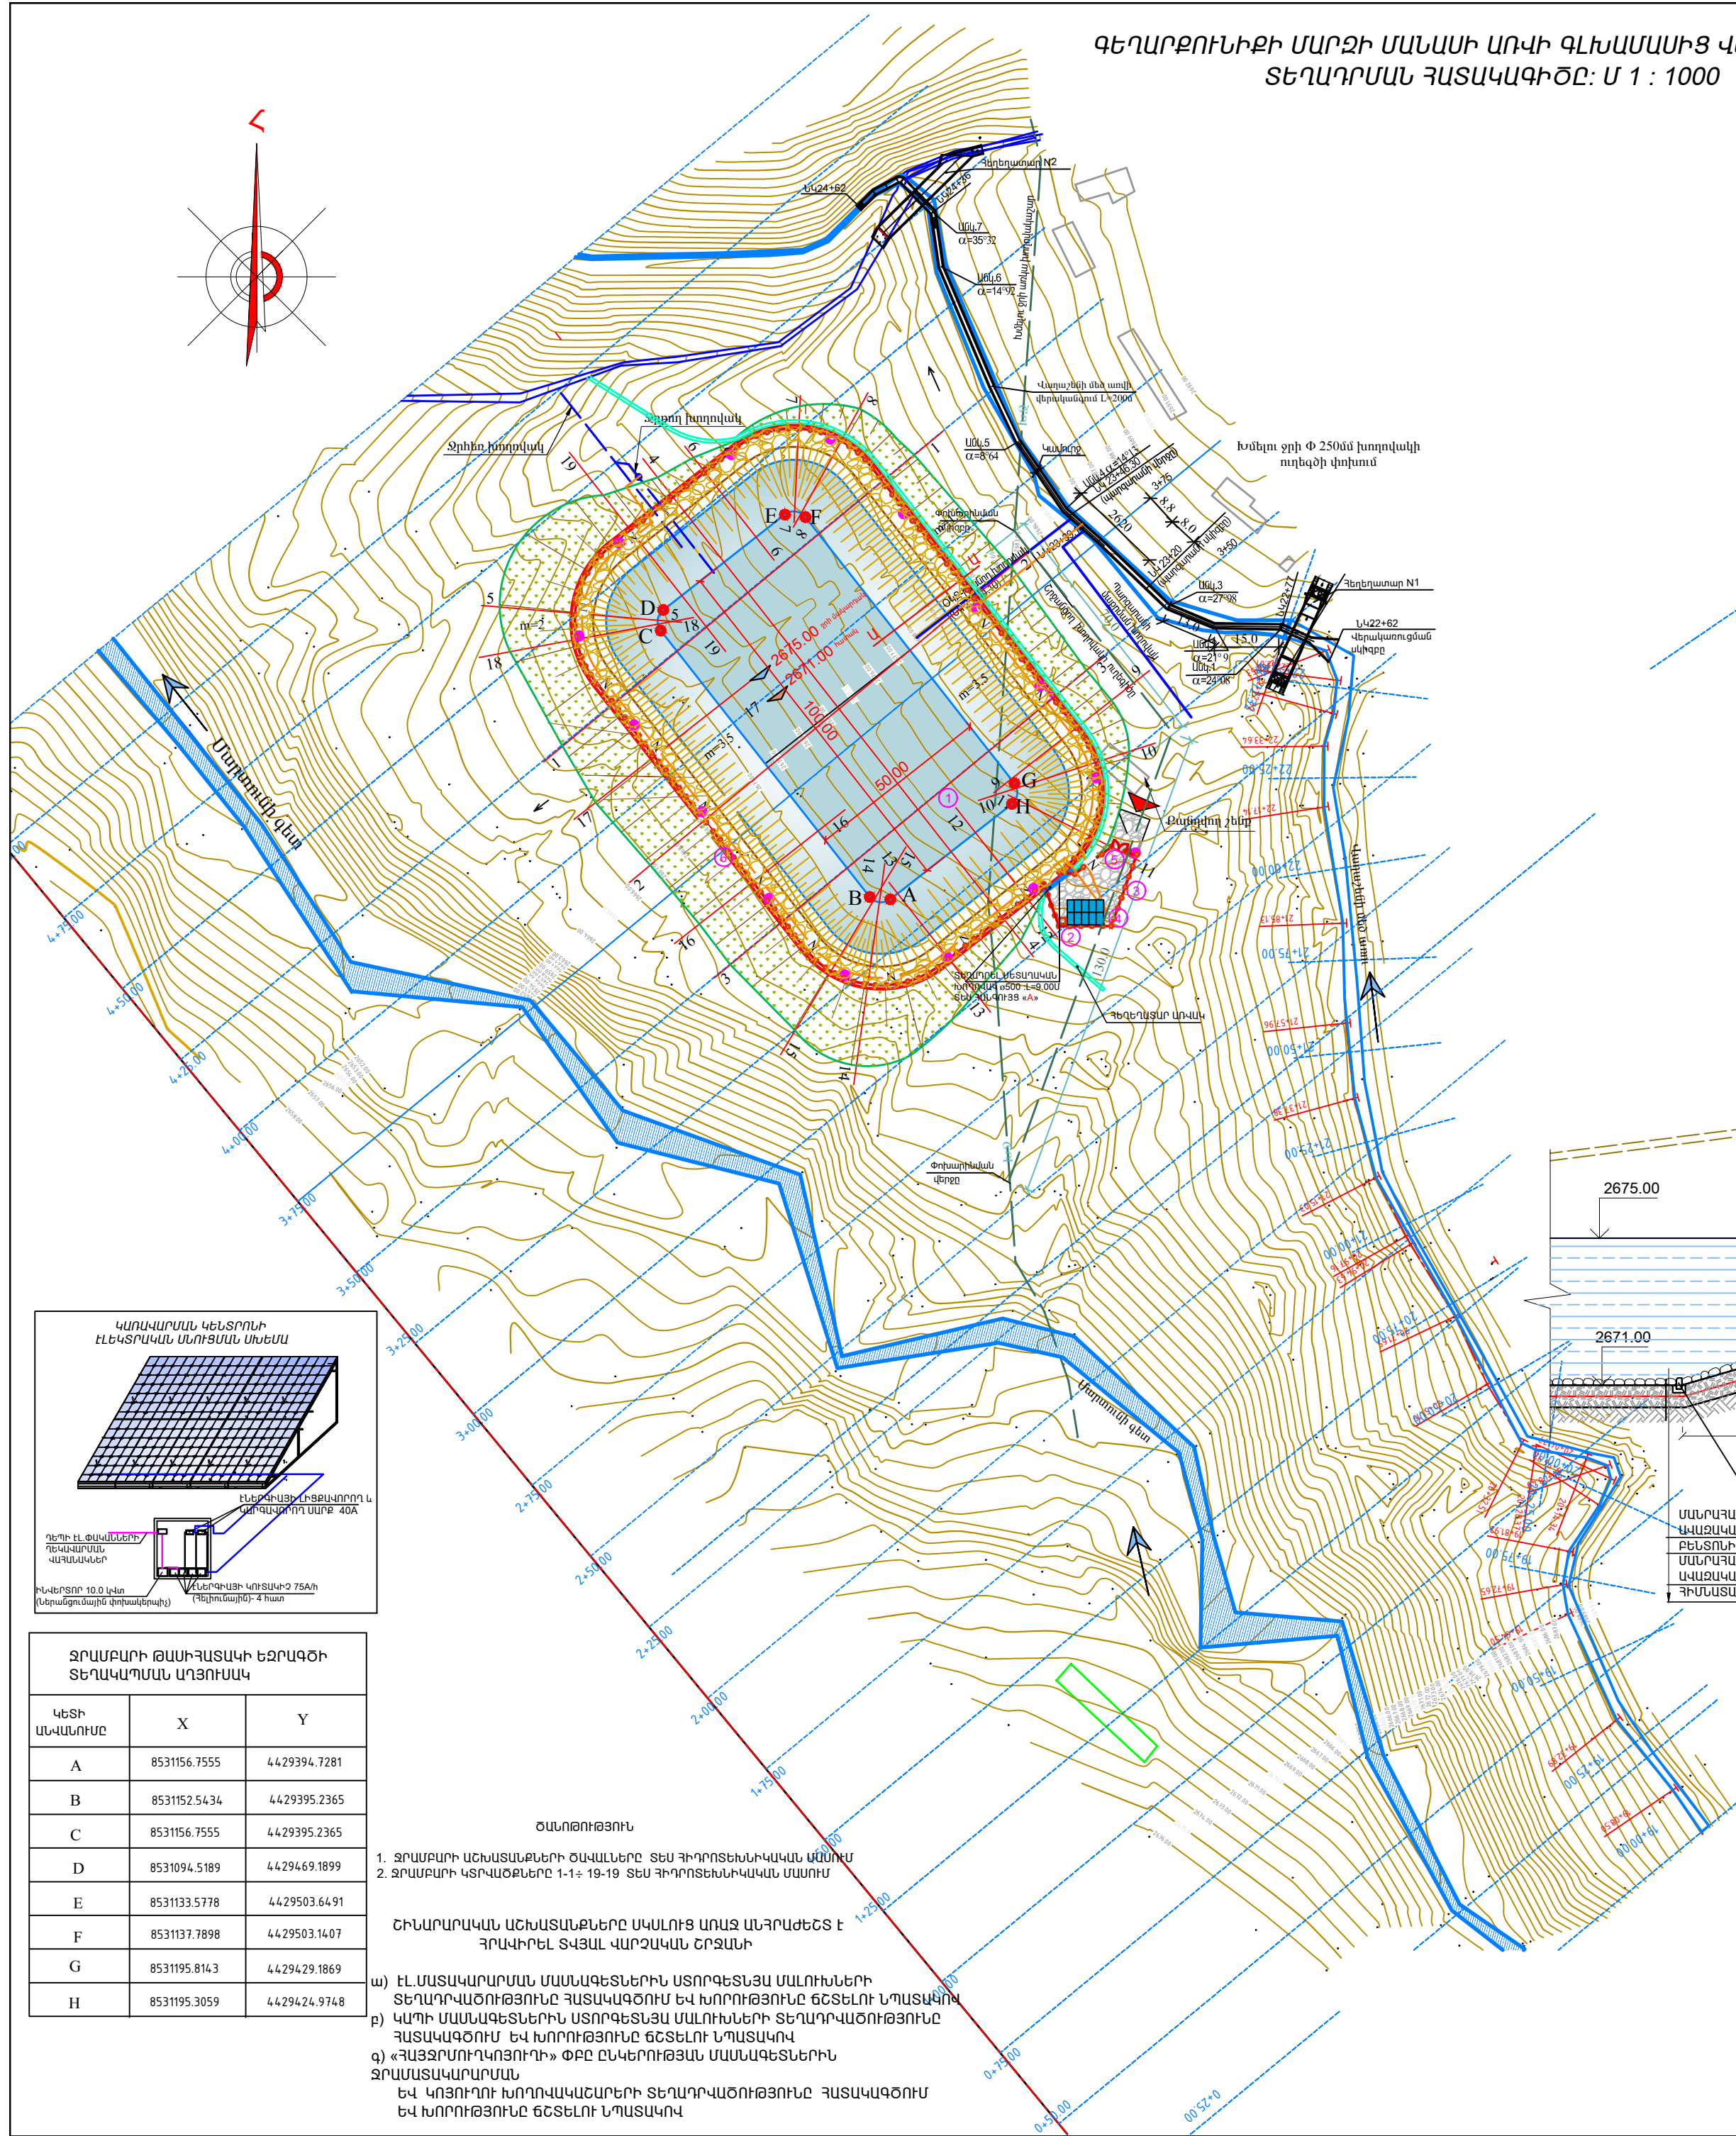


ՊԱՅՄԱՆԱԿԱՆ ԼՇԱՆՆԵՐ

N	Հենթերի եւ Հիւնդիթիւնի Երկրաբանական	ՕՆԼԱԻՆԹԵԽՆԱԿ
1	ԶԻՄԵՐԱՐ, V=27000 մ ³	ԿՈՐ ԿԱՌՈՒՑԱԿԱՆ
2	ԱՐԵՎԱՅԻՆ ԿԱԼԿԱԿԱՆԵՐ 2000x1000x35մ-10սմ	ԿՈՐ ԿԱՌՈՒՑԱԿԱՆ
3	ՄԱՐԿԱՌՈՒՄԵՆԻ ՏԵՂԱՐՄԱՆ ԱՐԿ	ԿՈՐ ԿԱՌՈՒՑԱԿԱՆ
4	ՀԱՆՁՆԱՐՁԵԼ	ԿՈՐ ԿԱՌՈՒՑԱԿԱՆ
5	ԴԱՐՄԱՅ Եւ ՂՈՒՄԿ	ԿՈՐ ԿԱՌՈՒՑԱԿԱՆ
6	ՔՈՒՄԱՐՏ	ԿՈՐ ԿԱՌՈՒՑԱԿԱՆ




ԲԱՐԵԿԱՐԳՄԱՆ ԱՇԽԱՏԱՆՔՆԵՐԻ ԾԱԿԱԼՆԵՐԻ ԱՂՅՈՒՄԱԿ

№№	ԱՇԽԱՏԱՆՔԻ ԱՆԱՃՆՈՒՄԸ	Կատարվող աշխատանքները	Կողմ
1	ԲՈՒՍԱՊՈՂՈՒ ԿՏՐՈՒՄ - 0.20մ (ՃՐԱՄԱՐՈՒ ՄՈՒՏՔ ԵՎ ԱՐԵՎԱՅԻՆ ՎԱՐԱՆԱԿՆԵՐ Ի ՏԱՐԱԾՔ) ԿՂՈՒՄՏԵՐՈՎ, ԴՈՂՄԱՆՈՒՄՈՎ	մ ² մ	350.00/ 86.00
2	ԽՏՆԱԳՈՐԾՆԱՅՈՒՄՆԵՐ ԾՈՒՅՐ ԳՈՐԾՈՒՄԸ(ՃՐԱՄԱՐՈՒ ՄՈՒՏՔ ԵՎ ԱՐԵՎԱՅԻՆ ՎԱՐԱՆԱԿՆԵՐ Ի ՏԱՐԱԾՔ), δ = 20մ - 20% ԳՐՈՒՄՏ - 80% ԽՈՒՑ	մ ³	17.20 68.60
3	ԲՈՒՍԱՊՈՂՈՒ ՏԵՐԱՓՈԽՈՒՄ 20.0 մ	մ ³	17.20
4	ՑԱՆԱՎՂԱՏԻ ՏԵՐԱՊՈՐՏ	գծմ	506.00
5	ԴԱՐՄԱՆԻ ԵՎ ԴՈՆԱԿԻ ՏԵՐԱՊՈՐՏ	հատ	1
6	ՏԵՐԱՊՈՒՆ ՄԵՏԱՆԱԿԱՆ ԽՈՐՈՐԴԱՆ Բ500 Ն=9.00՝ ՈՒՏԵՂԱՅԱԾ ԶԱՎԱԿՈՒՄՈՒՄՆԵՐ ԶԻՂՈՒՄՆԱԿԱՆԱՑՈՒՄ	հատ	1




			Որպան հաճախվողներում ավելցողական ջրերի ամհարկի կորուստների կանխման ուղղված միջոցառումների ծրագիր			93		
			Պայմանագիր N 24 - ՄԵՃՏՔ -22-1					
			Գերազարդեցի մարզի համայնի առու ջրամբի գլխավոր ավերակ վերև «Կոպի վար» տարածքում 27 հազար խմ խնայվող Օճ-ի կառուցում					
և 9 6	4.70կապիտան	4.70կապիտան	Գլխավոր հատակագիծ			ԳՈՒԼ	ԹԵՌԵ	ԹԵՌԵՐ
Գլխ.մասն.	4.70կապիտան	4.70կապիտան				Մ. Փ.	2	3
Կախագծից	Լ.Օսիպյան	Լ.Օսիպյան						
			Գլխավոր հատակագիծը և նշախարման հատակագիծը.Մ1:1000 Կրկնաթիվ Մ-Մ. Մ1:100			ՀԱՅԿԵԲ		

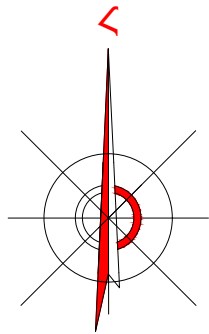


ՅԱՆԿԱՊԱՏԻ ՀԱՏԱԿԱԳԻԾ ԵՎ
ՆՇԱՀԱՐՄԱՆ ՀԱՏԱԿԱԳԻԾ, Մ1:1000

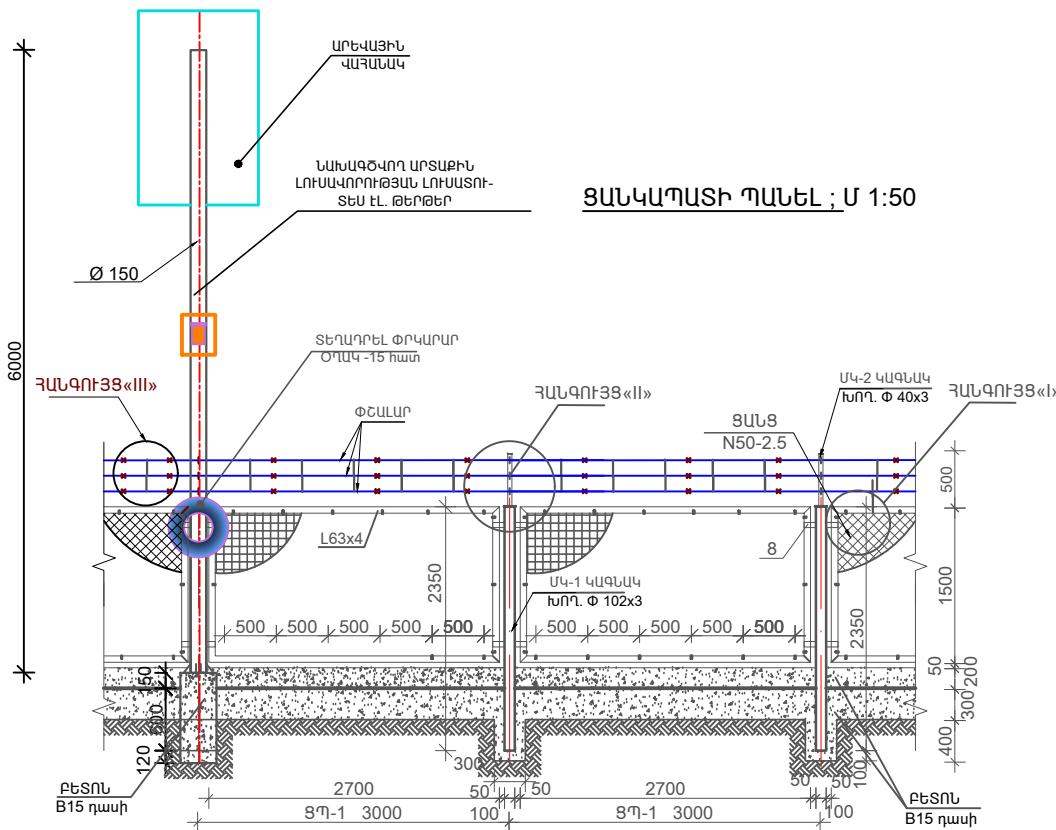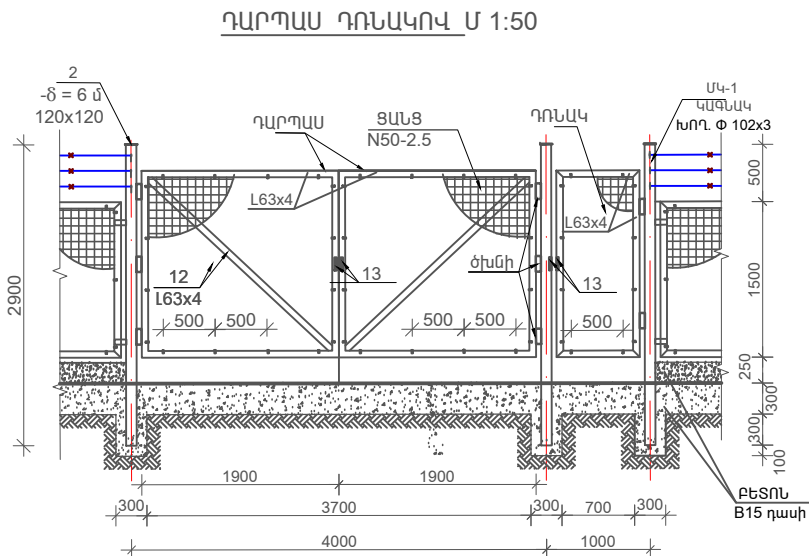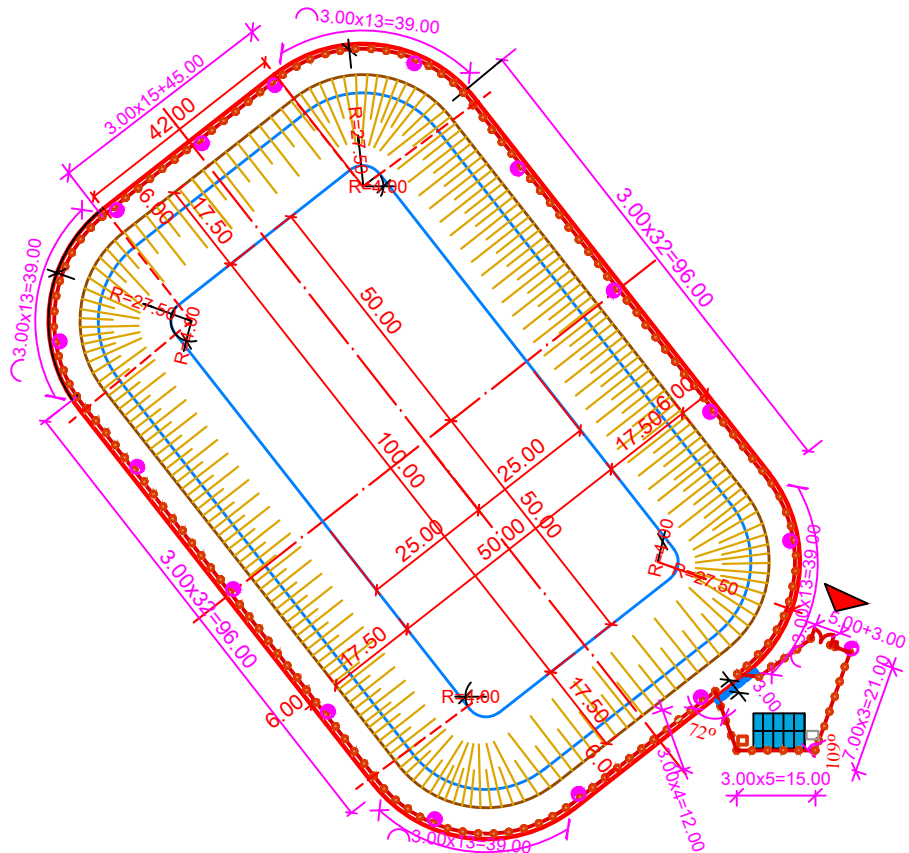


ԿՏՐԱՎԱԾՔ 1 - 1: Մ 1:25

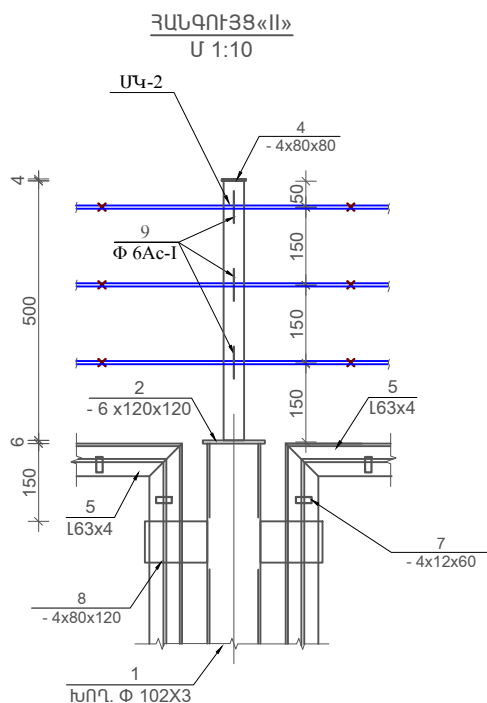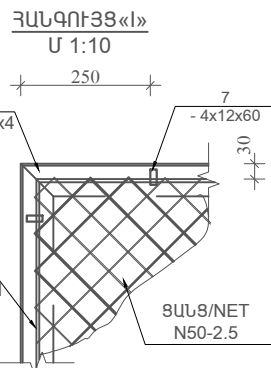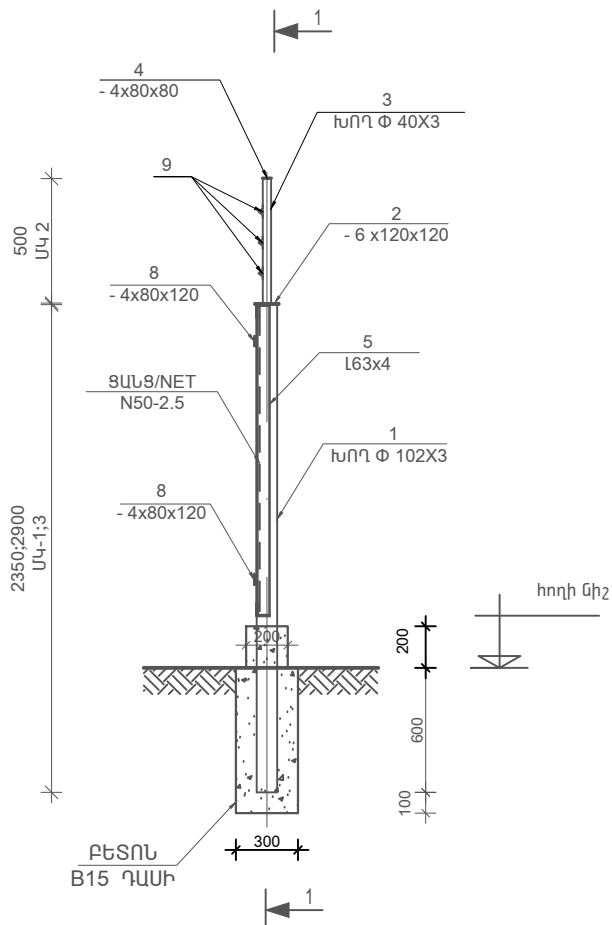

ՀԱՆԳՈՒՅՑ «II»
Մ 1:10

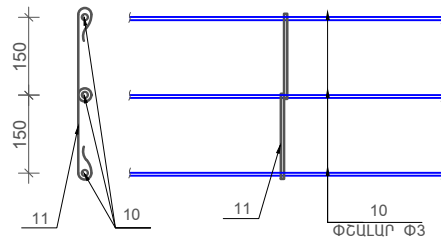

ՀԱՆԳՈՒՅՑ «A»
ՄԵՏԱՂԱԿԱՆ ԽՈՐՈՎԱԿԻ Թ 500 ՏԵՂԱՂՈՒՄ :

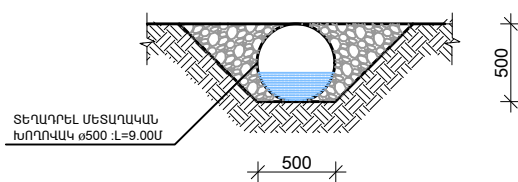

ՅԱՆԿԱՊԱՏԻ ՏԱՐԻԵՐԻ ՄԱՍՆԱԳԻՐ

N	ՆՇԱՆԱԿՈՒՄ	ՄՆԱՎԱՌՈՒՄ	ՔԱՆԱԿ	ՑԱՆԳԱԾԸ 1 ՄԻԱՎՈՐԻ ՀԱՄԱՐ	ԾԱՌ- ԹՈՒԹՅՈՒՆ ԿԳ
1	2	3	4	5	6
		ՄԵՏԱՂԱԿԱՆ ԿԱՆԱԿԱԿ ՄԿ-1	164		
1	ԳՈՍՏ / GOST 10704-91	ԽՈՐ. Փ 102x3 L=2350	1	17.22	17.22
2	ԳՈՍՏ / GOST 103-76	-δ = 6 մմ 120x120	1	0.68	0.68
		ՄԵՏԱՂԱԿԱՆ ԿԱՆԱԿԱԿ ՄԿ-2	167		
1	ԳՈՍՏ / GOST 10704-91	ԽՈՐ. Փ 40x3 L=500	1	1.37	1.37
2	ԳՈՍՏ / GOST 103-76	-δ = 4 մմ 80x80	1	0.20	0.20
		ՄԵՏԱՂԱԿԱՆ ԿԱՆԱԿԱԿ ՄԿ-3	3		
1	ԳՈՍՏ / GOST 10704-91	ԽՈՐ. Փ 102x3 L=2700	1	22.34	22.34
2	ԳՈՍՏ / GOST 103-76	-δ = 6 մմ 120x120	1	0.68	0.68
		ՅԱՆԿԱՊԱՏԻ ՊԼԱՆԵԼ ՑԴ-1	167		
5	ԳՈՍՏ / GOST 8509-86	L63x4 ΣL=9.0 գծ.մ	-	3.90	35.1
6		Փ 6Ac-I ΣL=9.0 գծ.մ	-	0.222	2.00
7	ԳՈՍՏ / GOST 103-76	-δ = 4 մմ 12x60	18	0.023	0.41
8	ԳՈՍՏ / GOST 103-76	-δ = 4 մմ 80x120	4	0.30	1.20
		ՑԱՆԳ 9-2 N 50-2.5 3000x1500	1	7.56	7.56
		ԴՈՆԱԿԻ ՓԵՂԿ Դ-2	1		
5	ԳՈՍՏ / GOST 8509-86	L63x4 ΣL=5.6 գծ.մ	-	3.90	21.8
6		Փ 6AcI ΣL=5.6 գծ.մ	-	0.222	1.33
7	ԳՈՍՏ / GOST 103-76	-δ = 4 մմ 12x60	12	0.023	0.28
13	ԳՈՍՏ / GOST 103-76	-δ = 4 մմ 100x60	2	0.19	0.38
		ՑԱՆԳ 9-2 N 50-2.5 1000x1800	1	3.03	3.03
		ԾԽՆԻ	2	0.80	1.60
		ԴԱՐՊԱՍԻ ՓԵՂԿ Դ-1	2		
5	ԳՈՍՏ / GOST 8509-86	L63x4 ΣL=6.4 գծ.մ		3.90	27.00 կգ
6		Փ 6Ac ΣL=6.4 գծ.մ		0.222	1.53 կգ
7	ԳՈՍՏ / GOST 103-76	-δ = 4 մմ 12x60	14	0.023	0.37 կգ
12	ԳՈՍՏ / GOST 8509-86	L63x4 L=2100	1	8.2	8.2 կգ
13	ԳՈՍՏ / GOST 103-76	-δ = 4 մմ 100x60	2	0.19	0.38 կգ
		ՑԱՆԳ 9-2 N 50-2.5 -1400x1800	1	4.24	4.24 կգ
		ԾԽՆԻ	3	0.80	2.40 կգ
		ՓՇԱԼԱՐԻ ՏԱՐԻԵՐ			
9		Փ 6Ac-I L=80	501	0.02	18.02 կգ
10		ՓՇԱԼԱՐ Փ3 ΣL=1518.0 գծ.մ		0.06	91.08 կգ
11		Փ 6Ac-I L=390	835	0.09	75.15 կգ
		ԲԵՏՈՆ B15 ղապի			
		ՀԻՄԲԵՐ			51.00 մ³
		ԳԵՏՆԱՍԽԱՐԻՍԽ			20.70 մ³

Մետաղական զանկապատի աշխատանքների ծավալը - 506.0 գծմ

NN	Աշխատանքների անվանումը	Հաշվարկ միավոր	Քանակ
1	Փոստրակի բանդում IV կարգի բնահողերում	մ³	55.00
2	Ետիցք հանված բնահողից տոփանումով	մ³	4.00
3	Ավելորդ գրունտի հարքեցում տեղում	մ³	51.00
4	Հիմքի կառուցում B15ղապի բետոնով	մ³	51.00
5	Ողմնախարստի կառուցում B15ղապի բետոնով	մ³	20.70
6	Մետաղական զանկապի շրջանակների, կանգնակների կառուցում և տեղադրում մեքենայի և մեքենայի հետ միասին	տ	10.09
7	Մետաղական խողովակ Փ102x3	մ	359.6
8	Մետաղական խողովակ Փ40x3	մ	76.5
9	Մետաղական անկյունակ L63x4	մ	1525.6
10	Ցանկապատի մետաղական ցանց N50-2.5	մ²	758.3
11	Մետաղական մեղրի տարրեր δ= 6մմ 120x120 δ= 4մմ 80x80;12x60;100x60	տ	0.406
12	Ամրամ Փ6A 240 ղապի	կգ	338.4
13	Ծխնի 1 հատը 0.8կգ	հատ	8
14	Փակն	հատ	2
15	Ցինկապատ փշալար Փ3 3 շարք.Լվալար =1518.0 մ,133.6կգ	մ	506.0
16	Ամրամ Փ6A 240 ղապի	կգ	106.9
17	Մետաղական զանկապատի, դարպասի, դռնակի, կանգնակների լողաներկում 2 անգամ	մ²	759.0

ԾԱՌԹՈՒԹՅՈՒՆ

- Եռակցումը կատարել Յ-42A էլեկտրոդներով , h=6մմ , ըստ ГОСТ 9467-75:
- Բոլոր մետաղական տարրերը ներկել 2 շերտ միաթուրներով
- Ցանկապատի ընդհանուր երկարությունը 506.00 մ t :

				Ոռգծան համակարգերում ավելցուկային ջրերի անհրաժեշտ կորուստների կանխման ուղղված միջոցառումների ծրագիր	ԳՀ
Ն Գ 6	Վ-ձվապալի	Պայմանագիր N ՑԿ - ԵՄԾԲ -22-1		Գեղարդումից մարզի Մանասի առու ջրանցքի գլխամասից վերև «Կոխոյ վար» տարածքում 27 հազար խմ ծավալով ՕԿՀ-ի կառուցում	
ԳԻՆ.ՄԱՆ.	Գ.Պետրոսյան			Գլխավոր հատակագիծ	ԹՈՒ. ԹԵՐԹ. ԹԵՐԹԵՐ
Կախաղեց	Լ.Օսիպյան			Մ. Փ.	3 3
				Ցանկապատի հատակագիծ և նշահարման հատակագիծ ,Մ1:1000	ՀԱՅԿԵՆ

ԳԾԱԳՐԵՐԻ ՀԻՄՆԱԿԱՆ ԼՐԱԿԱԶՄԻ ԱՍՓՈՓԱԳԻՐ

Գծ. N	Անվանումները	Գույք N
1	Ընդհանուր տվյալներ	
2	ՕԿՋ. Հատակագիծ Մ1:1000	
3	Կտրվածք 1-1 - 2-2	
4	Կտրվածք 3-3 - 4-4	
5	Կտրվածք 5-5 - 10-10	
6	Կտրվածք 11-11 - 15-15	
7	Կտրվածք 16-16 - 19-19	
8	Հանգույցներ Ա և Բ	
9	Ջրհեռ խողովակ. Երկայնական կտրվածքներ	
10	Ջրհեռ խողովակ. Հատակագիծ և լայնական կտրվածքներ	
11	Ջրհեռ խողովակ. Երկայնական և լայնական կտրվածքներ	
12	Ջրթող խողովակ. Երկայնական կտրվածքներ	
13	Ջրթող խողովակ. Լայնական կտրվածքներ	
14	Վաղաշենի մեծ առվի վերականգնում (Նկ 22+62 - Նկ 24+62 տեղամաս). Երկայնական և լայնական կտրվածքներ	
15	Վաղաշենի մեծ առվի վերականգնում (Նկ22+62 - Նկ24+62 տեղամաս). կտրվածքներ	
16	Վաղաշենի մեծ առու.Հեղեղատար N1. Հատակագիծ, Երկայնական կտրվածք	
17	Վաղաշենի մեծ առվի և N1 հեղեղատարի հատման հանգույց. Առվի վերականգնման մուտքամասի (Նկ22+62 - 22+77.80) հատակագիծ, կտրվածք	
18	Վաղաշենի մեծ առու. Հեղեղատար N2. Հատակագիծ, Երկայնական և լայնական կտրվածքներ	
19	Ջրանցքի վերականգնում (Նկ 24+36 - Նկ 24+62 տեղամաս). Հատակագիծ, կտրվածք	
20	Պարզարան. Հատակագիծ, կտրվածքներ	
21	ՕԿՋ-ին սնուցող խողովակ. Երկայնական և լայնական կտրվածք	
22	Պարզարանի դատարկման (մաքրման) խողովակ. Երկայնական կտրվածք.Հատակագիծ, կտրվածքներ	
23	Խմելու ջրին փոխարինող խողովակաշար. Երկայնական կտրվածք. Խրամուղու տիպային կտրվածք	
24	Վաղաշենի մեծ առվի վերականգնում. Ավտոմոբիլային անցման կամուրջ. Հատակագիծ, կտրվածք	
25	Ջրթող խողովակ. Միաձույլ ե/բետոնե հոր 1.5x1.5 մ, H=2.2 մ. Հատակագիծ, կտրվածք, ծածկի սալի ամրանավորում	
26	Ջրթող խողովակ.Ներդիր դետալ ՆԴ -1; Խցուկ ԽՑ-1; Միաձույլ ե/բ տարրերի մասնագիր	
27	Ջրթող խողովակ.Միաձույլ ե/բետոնե հոր. Մտոցի մետաղական կափարիչ. Մասնագիր	


Գծ. N	Անվանումները	Գույք N
28	Վաղաշենի մեծ առվի վերականգնում Դ10.30-2 բլոկներով ջրանցքի հատակի ամրանավորում. հատակագիծ, կտրվածք	
29	Վաղաշենի մեծ առվի վերականգնում. Կարեր. հատակագծեր, կտրվածքներ	
30	Վաղաշենի մեծ առու.Հեղեղատար N1. Ամրանավորում. Հատակագիծ, կտրվածքներ	
31	Վաղաշենի մեծ առու.Հեղեղատար N1.Պատերի ամրանավորում. Կտրվածքներ	
32	Վաղաշենի մեծ առու.Հեղեղատար N1. Ամրանավորման տարրերի մասնագիր	
33	Վաղաշենի մեծ առու.Հեղեղատար N2. Ամրանավորում. Հատակագիծ, կտրվածքներ	
34	Վաղաշենի մեծ առու.Հեղեղատար N2. Ամրանավորում. Կտրվածքներ	
35	Վաղաշենի մեծ առու.Հեղեղատար N2. Ամրանավորում. Կտրվածքներ	
36	Վաղաշենի մեծ առու.Հեղեղատար N2. Ամրանավորման տարրերի մասնագիր	
37	Վաղաշենի մեծ առվի և N1 հեղեղատարի հատման հանգույց. Ամրանավորում. Հատակագիծ, կտրվածքներ	
38	Վաղաշենի մեծ առվի և N1 հեղեղատարի հատման հանգույց. Ամրանավորման տարրերի մասնագիր	
39	Վաղաշենի մեծ առվի վերականգնում. Պարզարան. Հատակագիծ, կտրվածքներ	
40	Վաղաշենի մեծ առվի վերականգնում. Պարզարան. Ամրանավորում.Հատակագիծ, կտրվածք	
41	Վաղաշենի մեծ առվի վերականգնում. Պարզարան. Ամրանավորման տարրերի մասնագիր	
42	ՕԿՋ-ի պատվար. Բնահողի հատիկաչափական կազմի կորերը	
43	ՕԿՋ. Փոսորակի հիմնատակի կտրվածքներ 1-1, 2-2	
44	ՕԿՋ. Փոսորակի հիմնատակի կտրվածքներ 3-3, 4-4	
45	ՕԿՋ. Փոսորակի հիմնատակի հատակագիծ Մ 1:1000	

Մրցութային փաստաթղթերը մշակված են համաձայն գործող նորմերի ու կանոնների:

ՆԳՃ  Վ. Հովասափյան

ՊԱՇՏՈՆ	ԱԶԳԱՆՈՒՆ	ՍՏՈՐԱԳՐ.	ԱՄՍԱԹ	Ոռոգման համակարգերում ավելցուկային ջրերի անհարկի կորուստների կանխմանն ուղղված միջոցառումների ծրագիր			
				ՊԱՅՄԱՆԱԳԻՐ N ԶԿ - ԵՄԾՁԲ-22-1			
				Գեղարքունիքի մարզի Մանասի առու ջրանցքի գլխամասից վերև «Կոփոյ վար» տարածքում շուրջ 27.0 հազար խմ ծավալով ՕԿՋ- ի կառուցում			
Ծրագրի ղեկ.	Վ. Հովասափյան			Ընդհանուր տվյալներ	ՓՈՒԼ	ԹԵՐԹ	ԹԵՐԹԵՐ
Գլխ. մասն.	Գ.Պետրոսյան				Մ.Փ.	1	
Նախագծեց	Գ. Խաչատրյան						
Ստուգեց	Ա.Մուշեղյան						

ԳԵՂԱՐՔՈՒՆԻՔԻ ՄԱՐԶԻ ՄԱՆԱՍԻ ԱՌԿԻ ԳԼԽԱՄԱՍԻՑ ՎԵՐԵՎ ՕԿՁ-Ի
ՏԵՂԱՂՐՄԱՆ ՀԱՏԱԿԱԳԻԾԸ: Մ 1 : 1000

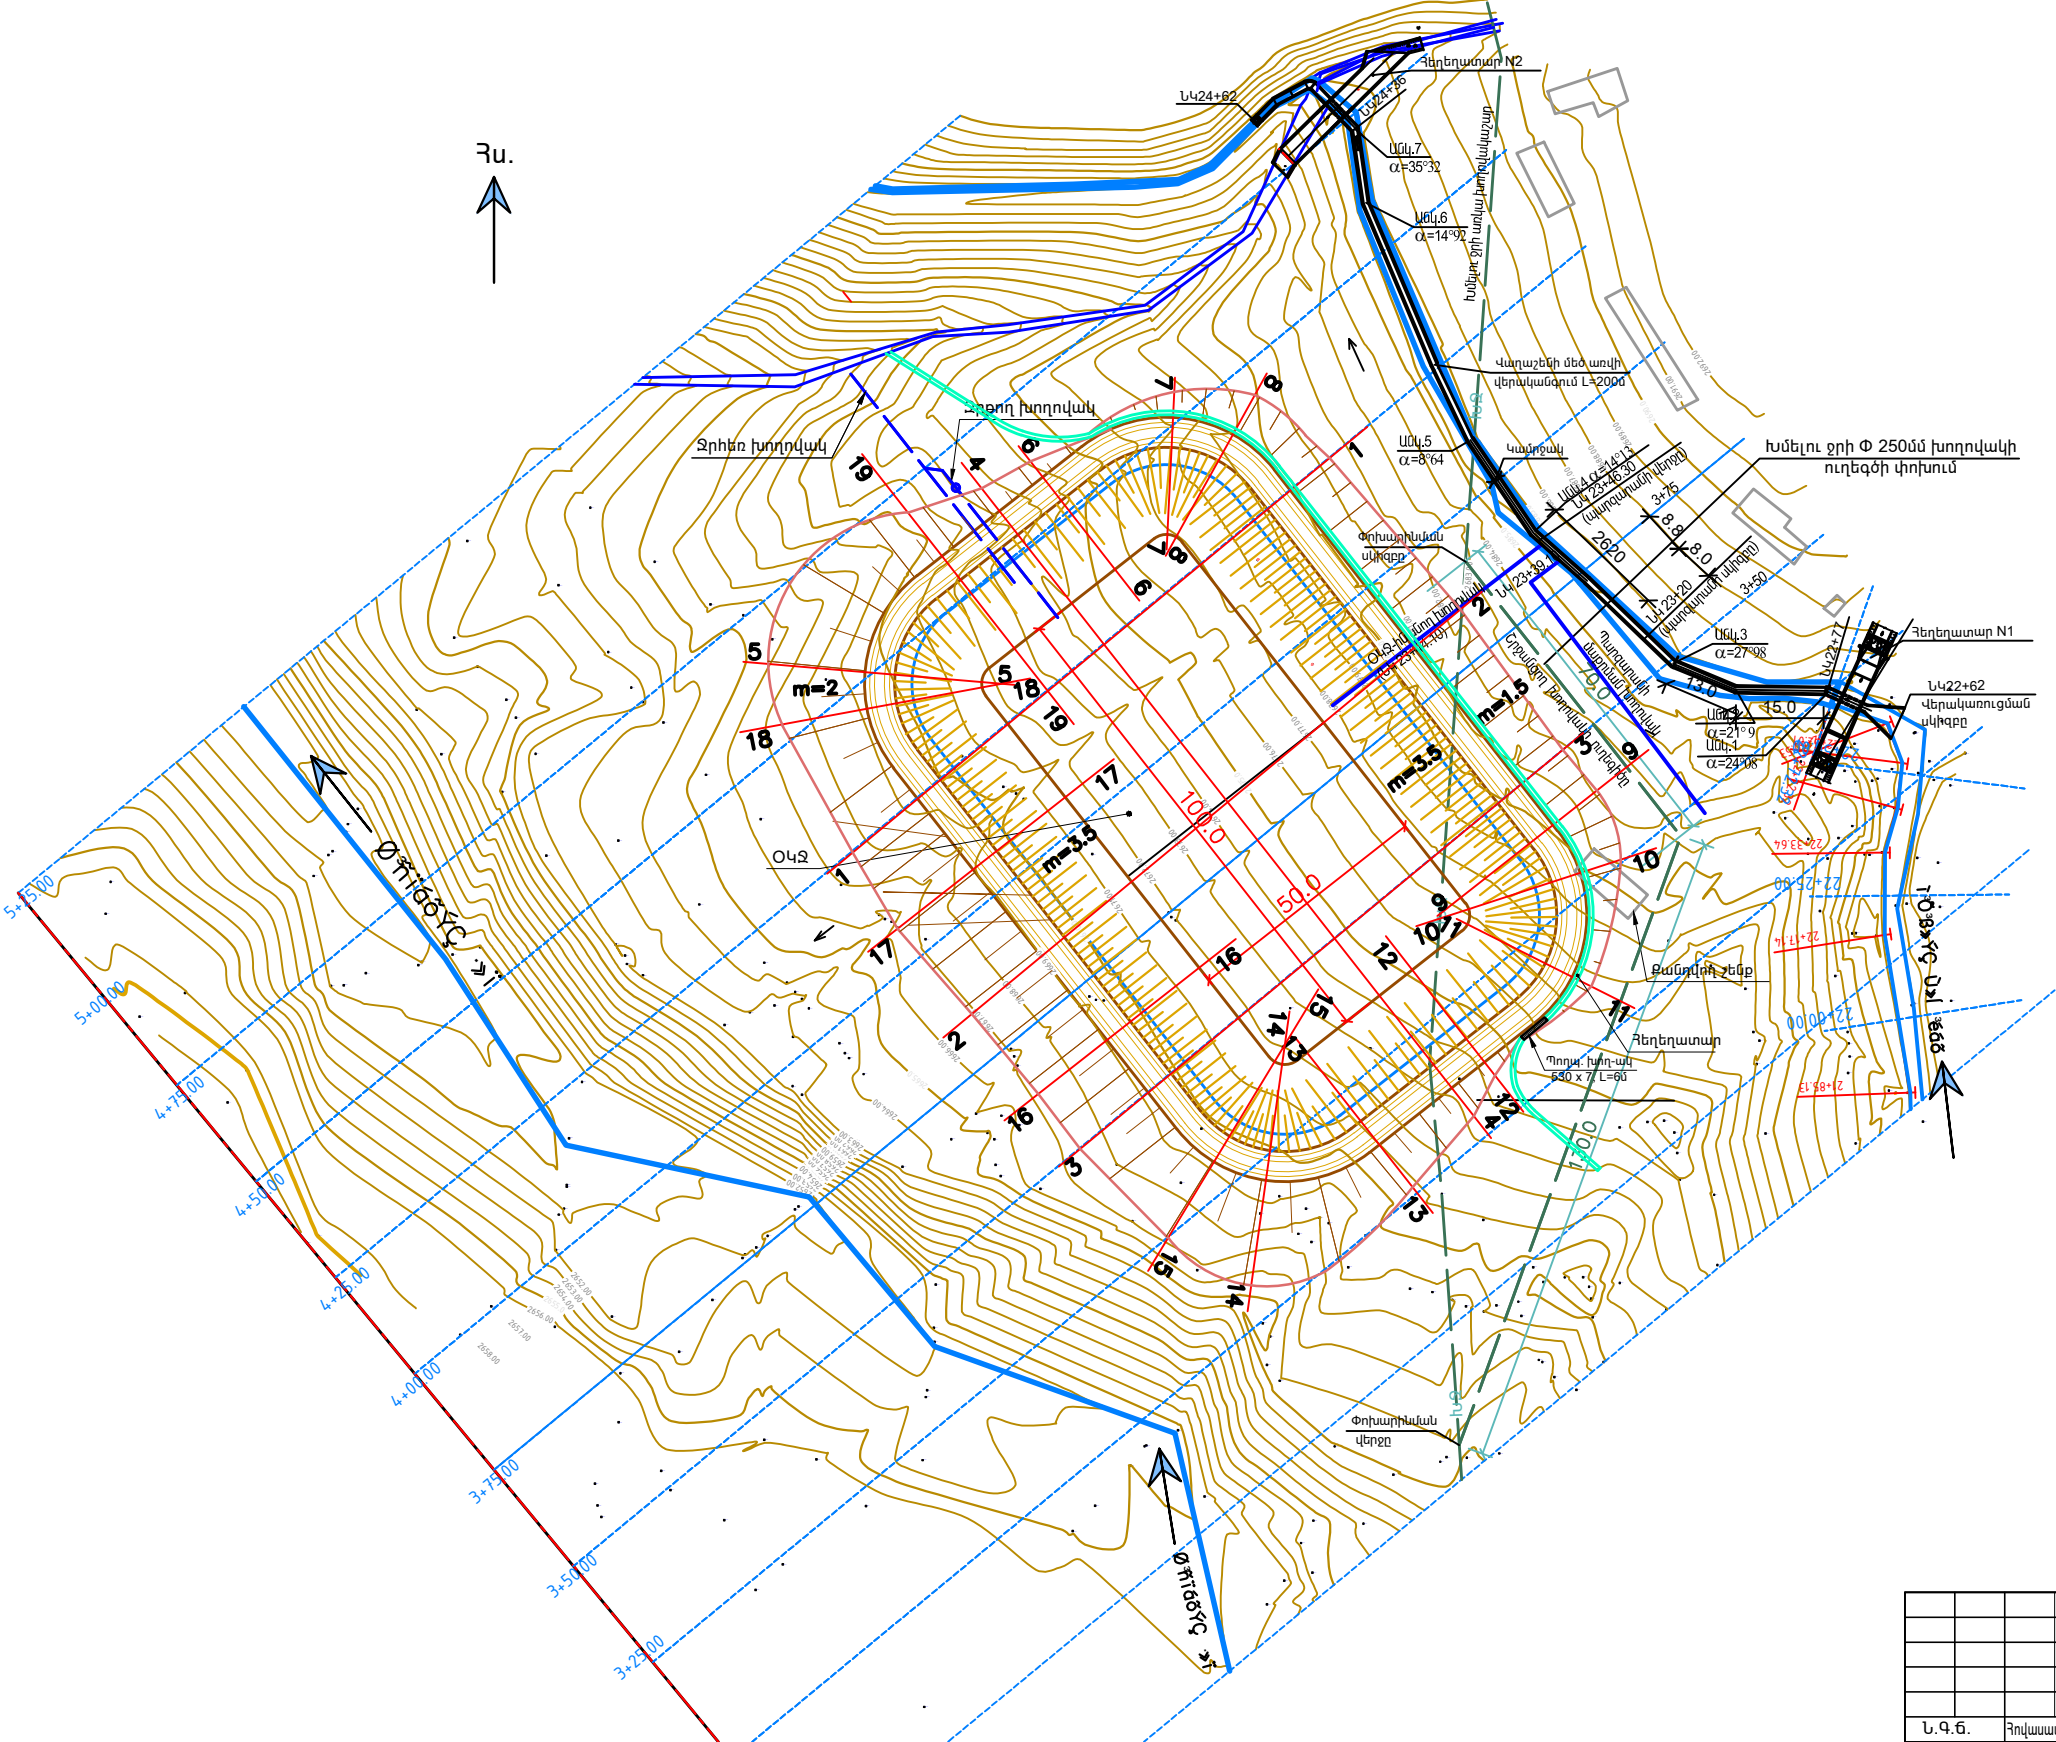


ՋՐԱՄԲԱՐԻ ԲՆՈՒԹԱԳՐԵՐԸ


- Ծավալը լրիվ լցվածության դեպքում - 27 հազ. մ³
- Նորմալ դիմհարային հորիզոնի միջև - 2675.00
- Ջրի առավելագույն հորիզոնի միջև - 2675.35
- Հայելու մակերեսը - 9706 մ²

							Ոռոգման համակարգերում ավելցուկային ջրերի անհարկի կորուստների կանխմանն ուղղված միջոցառումների ծրագիր				
							Պայմանագիր N ՑԿ - ԵՄԾՁԲ -22-1 Գեղարքունիքի մարզի Մանասի առու ջրանցքի գլխամասից վերև «Կոխոյ վար» տարածքում 27 հազար խմ ծավալով ՕԿՁ-ի կառուցում				
							Օրվա կարգավորման ջրամբար (ՕԿՁ)		Փուլ	Թերթ	Թերթեր
									Մ.Փ.	2	
							Հատակագիծ: Մ 1 : 1000				
Ն.Գ.Ե.	Հովասափյան Վ.										
Գլխ. մասնագետ	Պետրոսյան Գ.										
Նախագծող	Մուշեղյան Ա.										
Ստուգեց	Խաչատրյան Գ.										

Կտրվածք 1-1: Մ 1 : 500

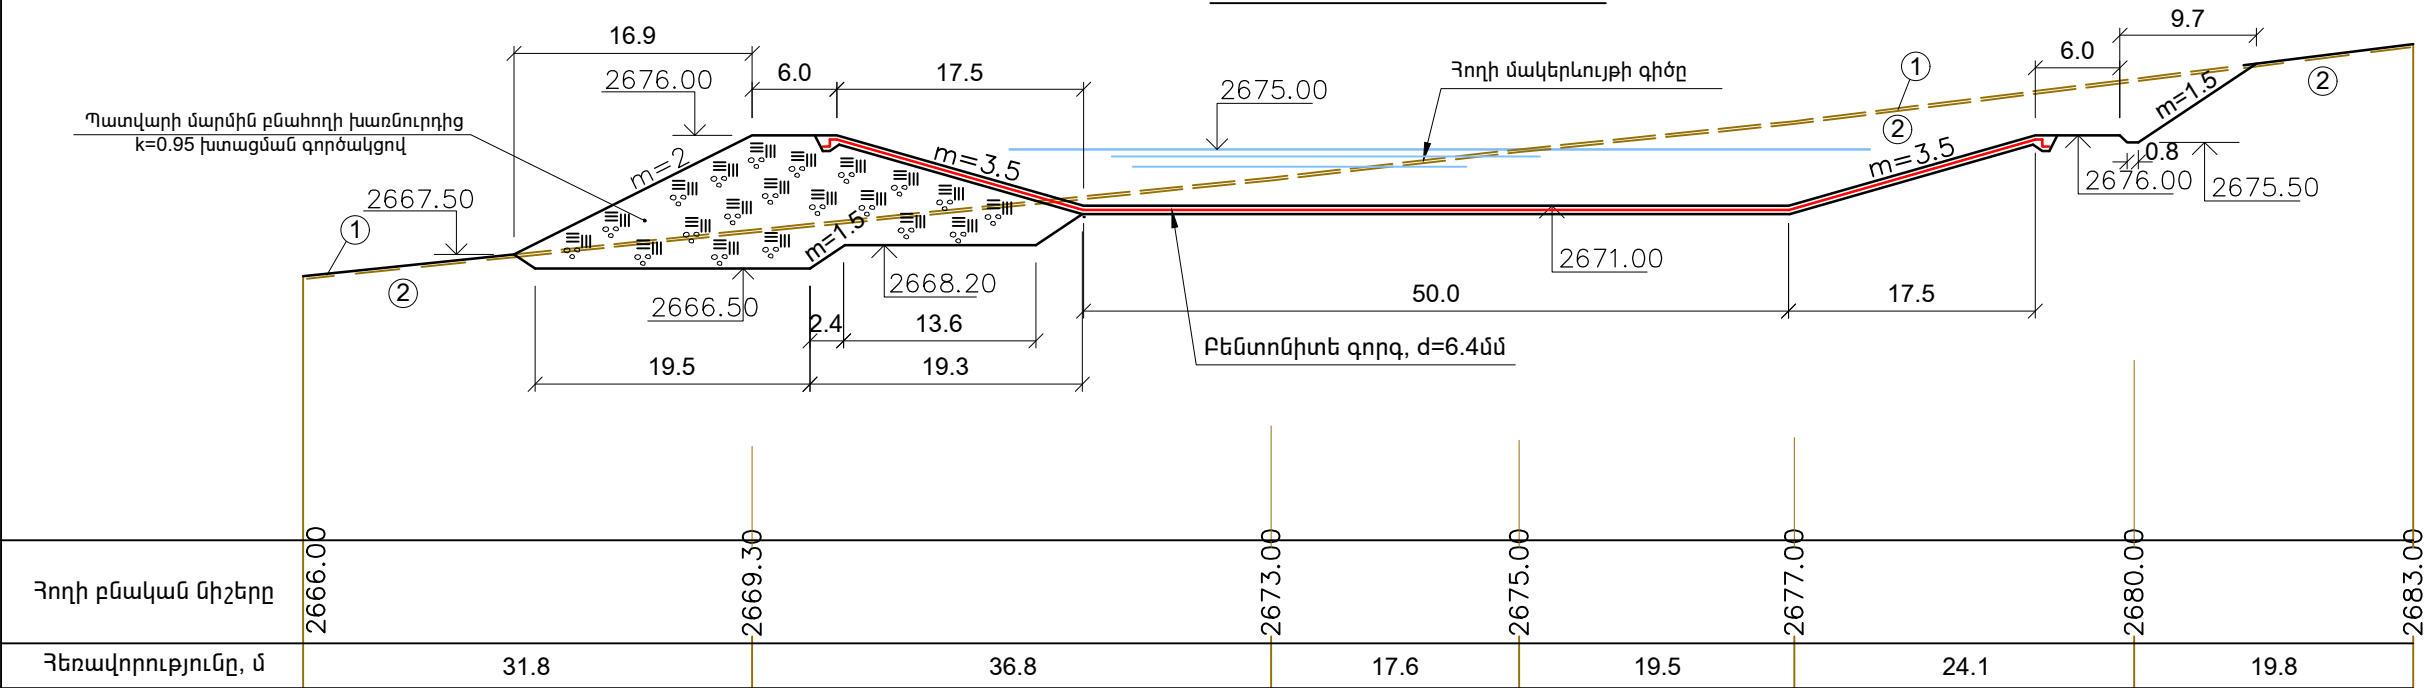

Կտրվածք 2-2: Մ 1 : 500

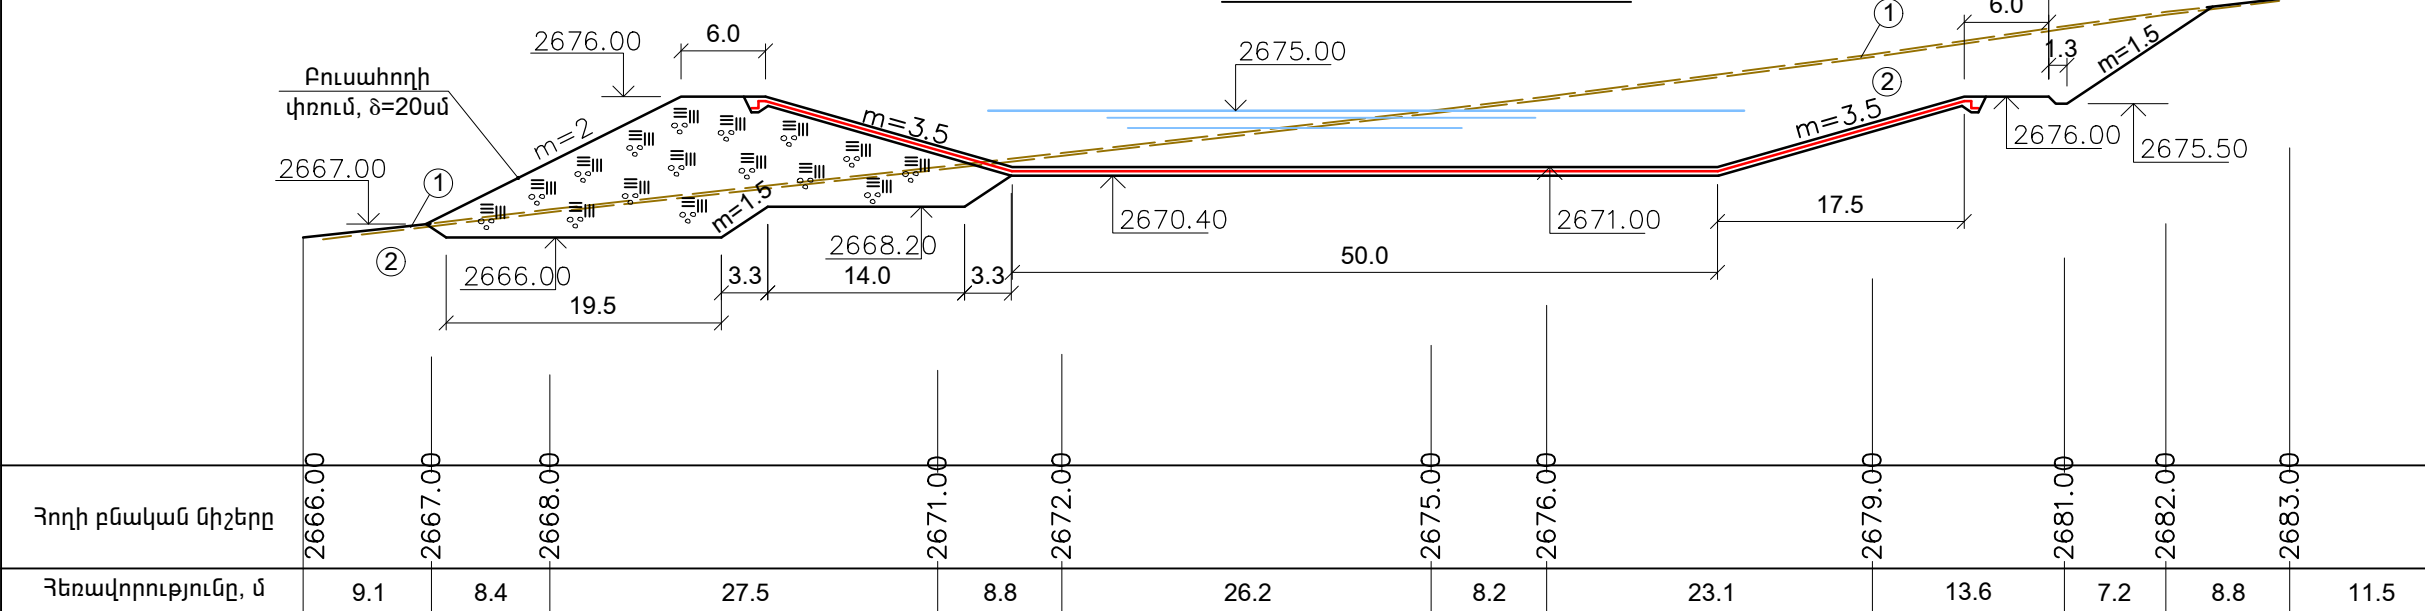

Բնահողերի երկրաբանական նկարագրությունը

Շերտ 1 - Բուսահող
0.0 - 0.2մ


Շերտ 2 - ճալքարա-կոպճային բնահողեր
0.2մ-ից ցածր

ԾԱՆՈԹՈՒԹՅՈՒՆ


- Գծագրում բոլոր չափերը բերված են մ-ով:
- Տվյալ գծագիրը նայել թերթ 2-ի հետ համատեղ:
- Պատվարի մարմնի բնահողերի հատիկաչափական կազմը տես թերթ 42:

						Ոռոգման համակարգերում ավելցուկային ջրերի անհարկի կորուստների կանխմանն ուղղված միջոցառումների ծրագիր			
						Պայմանագիր N ԶԿ - ԵՄԾԶԲ -22-1 Գեղարքունիքի մարզի Մանասի առու ջրանցքի գլխամասից վերև «Կոփոյ վար» տարածքում 27 հազար խ/մ ծավալով ՕԿԶ-ի կառուցում			
						Օրվա կարգավորման ջրամբար (ՕԿԶ)	Փուլ	Թերթ	Թերթեր
							Մ.Փ.	3	
						Կտրվածքներ 1-1, 2-2			

Կտրվածք 3-3: Մ 1 : 500

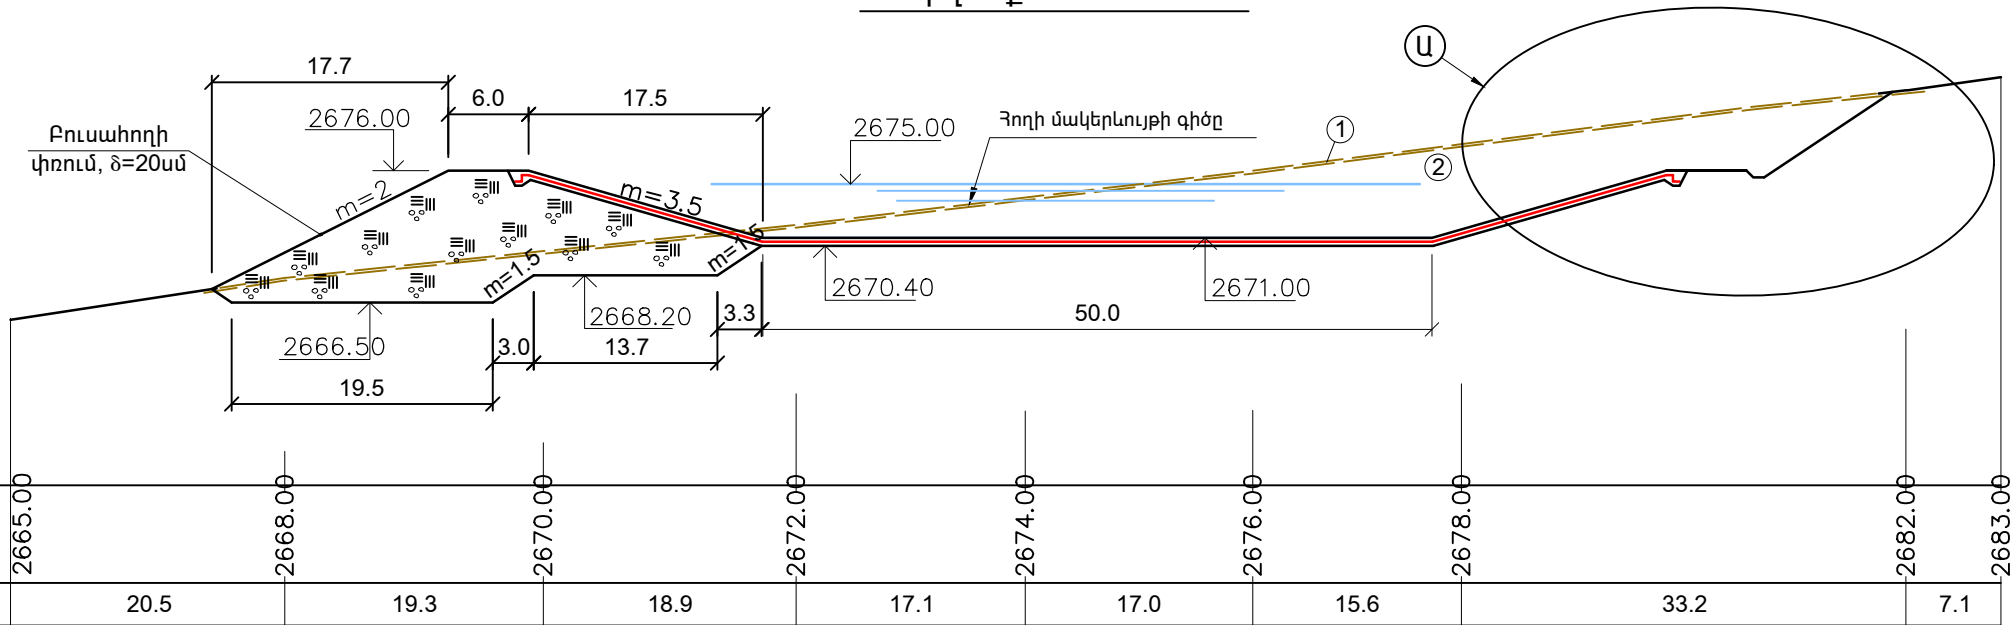

Կտրվածք 4-4: Մ 1 : 500

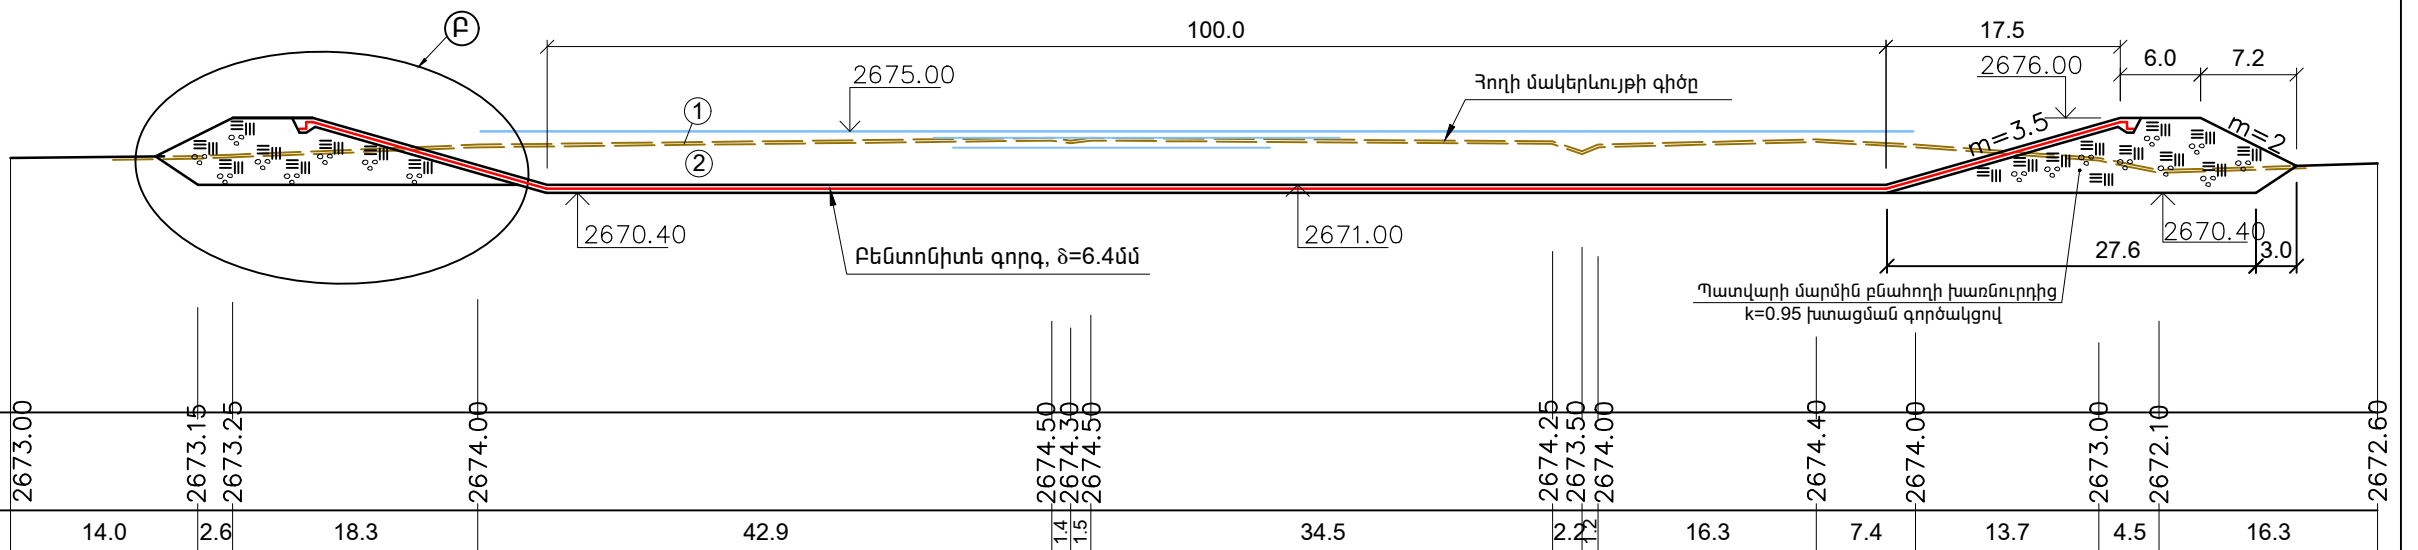

ԾԱՆՈԹՈՒԹՅՈՒՆ

Բնահողերի երկրաբանական նկարագրությունը


Շերտ 1 - Բուսահող
0.0 - 0.2մ

Շերտ 2 - ճալաքարա-կոպճային բնահողեր
0.2մ-ից ցածր


1. Գծագրում բոլոր չափերը բերված են մ-ով:
2. Տվյալ գծագիրը նայել թերթ 2 և 8-ի հետ համատեղ:
3. Պատվարի մարմնի բնահողերի հատիկաչափական կազմը տես թերթ 42:

[illegible]


Կտրվածք 5-5: Մ 1 : 500

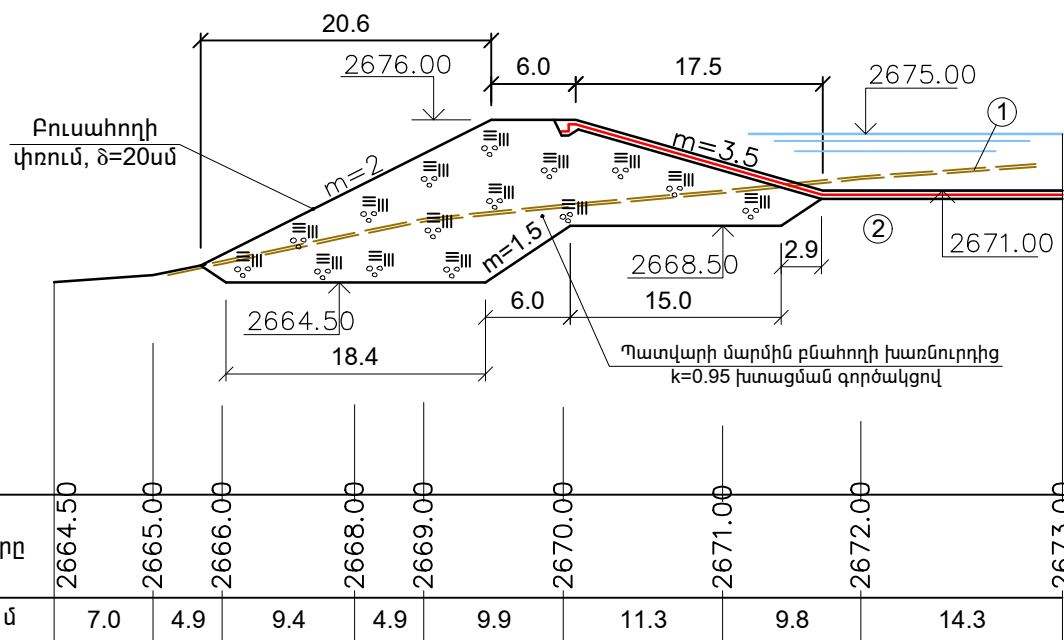


Կտրվածք 6-6: Մ 1 : 500

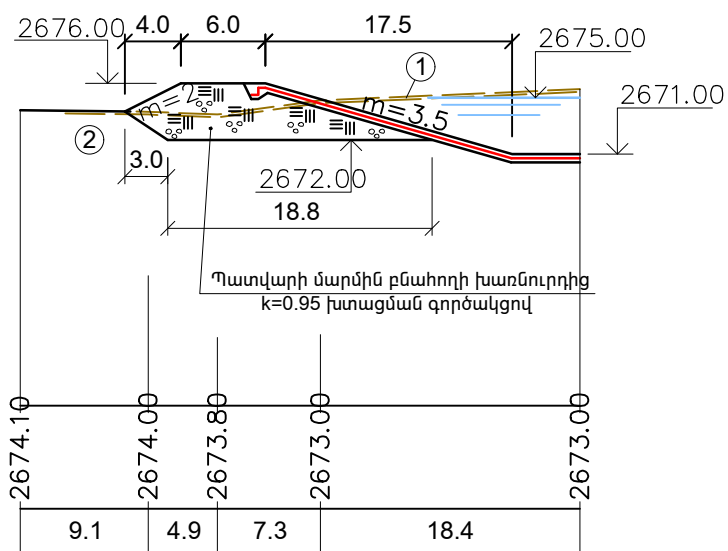


Կտրվածք 7-7: Մ 1 : 500

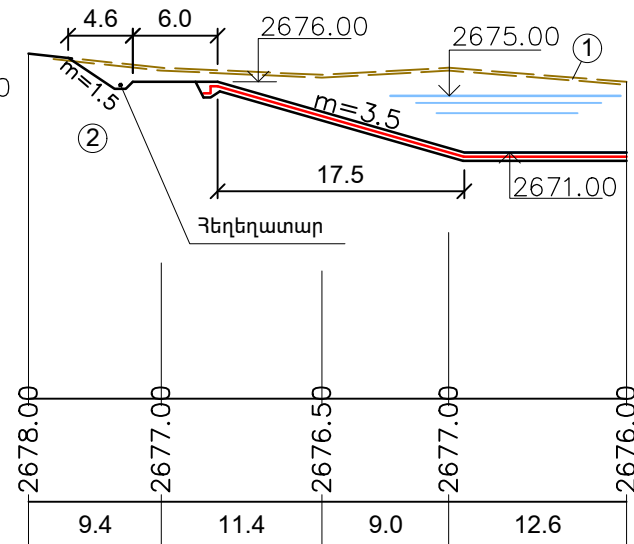


Կտրվածք 8-8: Մ 1 : 500

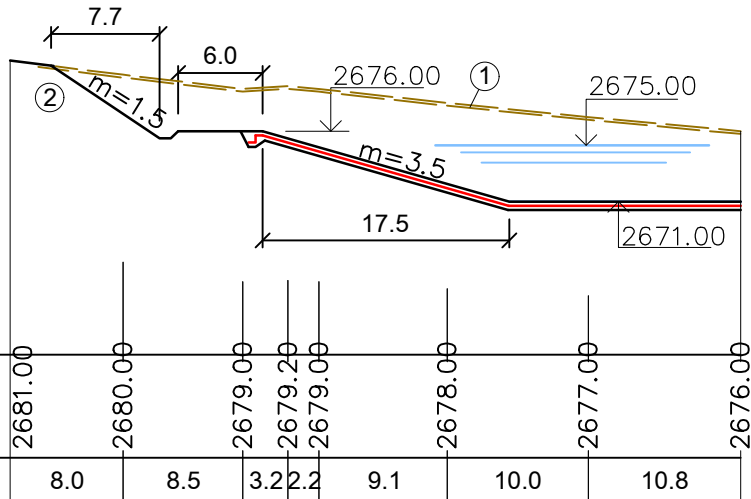

Կտրվածք 9-9: Մ 1 : 500

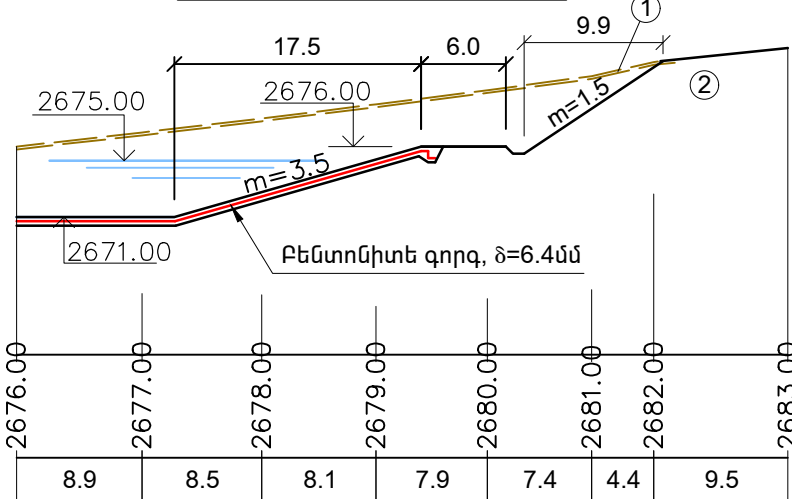

Կտրվածք 10-10: Մ 1 : 500

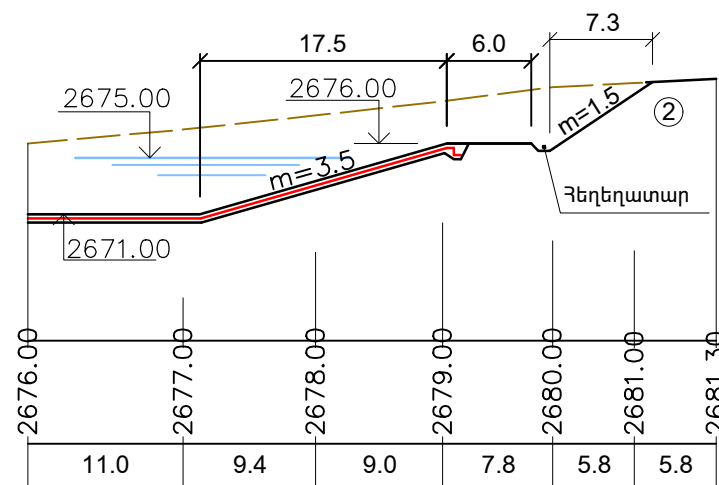

Բնահողերի երկրաբանական նկարագրությունը

Շերտ 1 - Բուսահող
0.0 - 0.2մ


Շերտ 2 - ճալքաքարա-կոպճային բնահողեր
0.2մ-ից ցածր

ԾԱՆՈԹՈՒԹՅՈՒՆ


- Գծագրում բոլոր չափերը բերված են մ-ով:
- Տվյալ գծագիրը նայել թերթ 2-ի հետ համատեղ:
- Պատվարի մարմնի բնահողերի հատիկաչափական կազմը տես թերթ 42:

						Ոռոգման համակարգերում ավելցուկային ջրերի անհարկի կորուստների կանխմանն ուղղված միջոցառումների ծրագիր			
						Պայմանագիր N ԶԿ - ԵՄԾԶԲ -22-1 Գեղարքունիքի մարզի Մանասի առու ջրանցքի գլխամասից վերև «Կոփոյ վար» տարածքում 27 հազար խ/մ ծավալով ՕԿԶ-ի կառուցում			
						Օրվա կարգավորման ջրամբար (ՕԿԶ)	Փուլ	Թերթ	Թերթեր
							Մ.Փ.	5	
						Կտրվածքներ 5-5, 6-6, 7-7, 8-8, 9-9, 10-10			ՀԳՆԵՆ


Կտրվածք 11-11: Մ 1 : 500

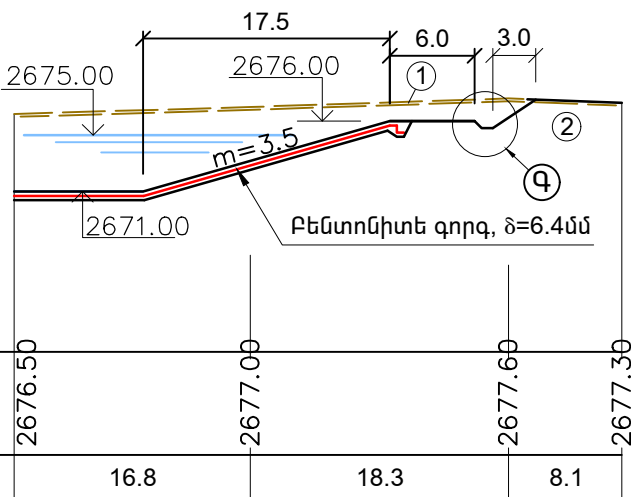


Կտրվածք 12-12: Մ 1 : 500

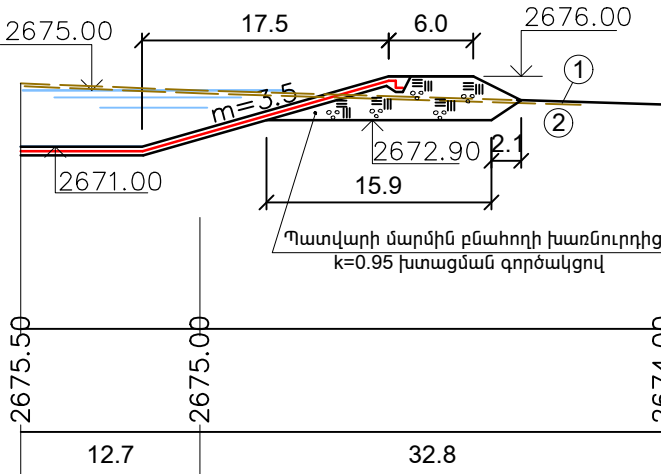


Կտրվածք 13-13: Մ 1 : 500

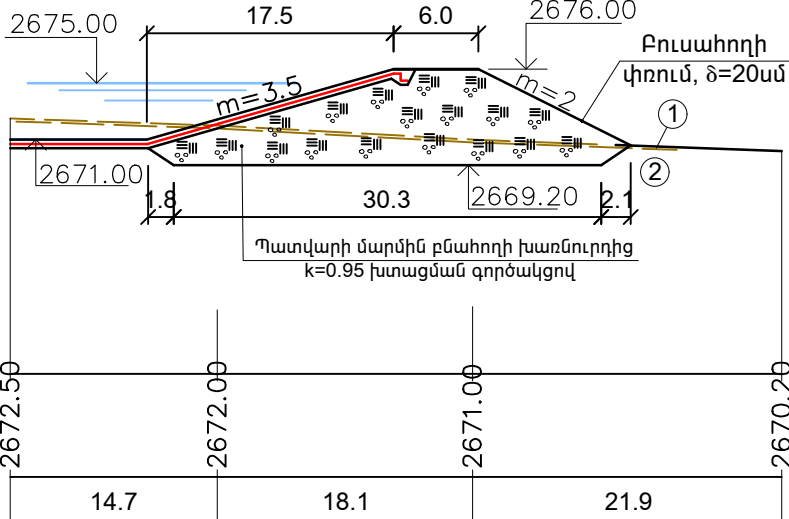


Կտրվածք 14-14: Մ 1 : 500

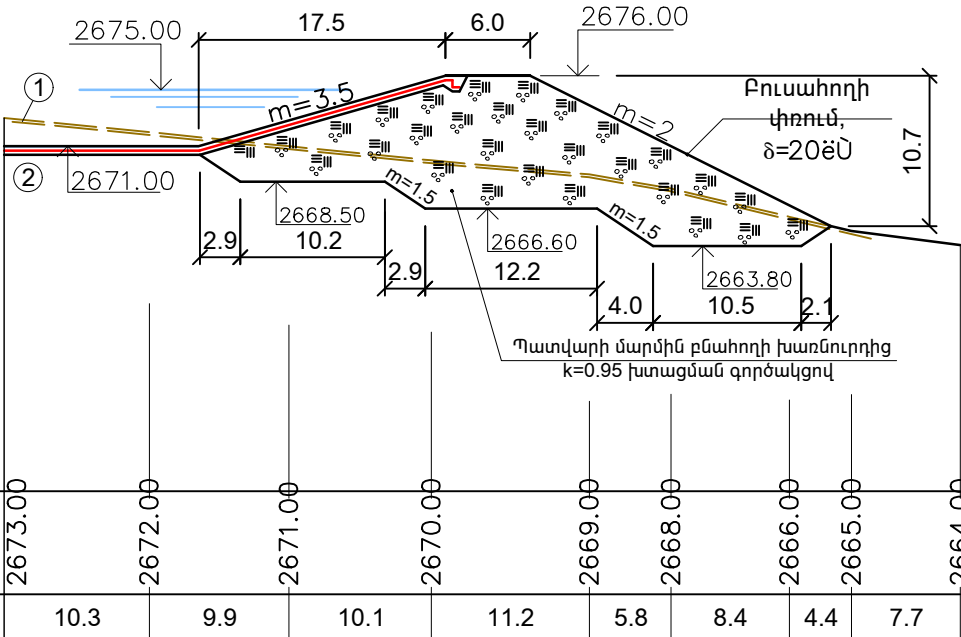

Կտրվածք 15-15: Մ 1 : 500

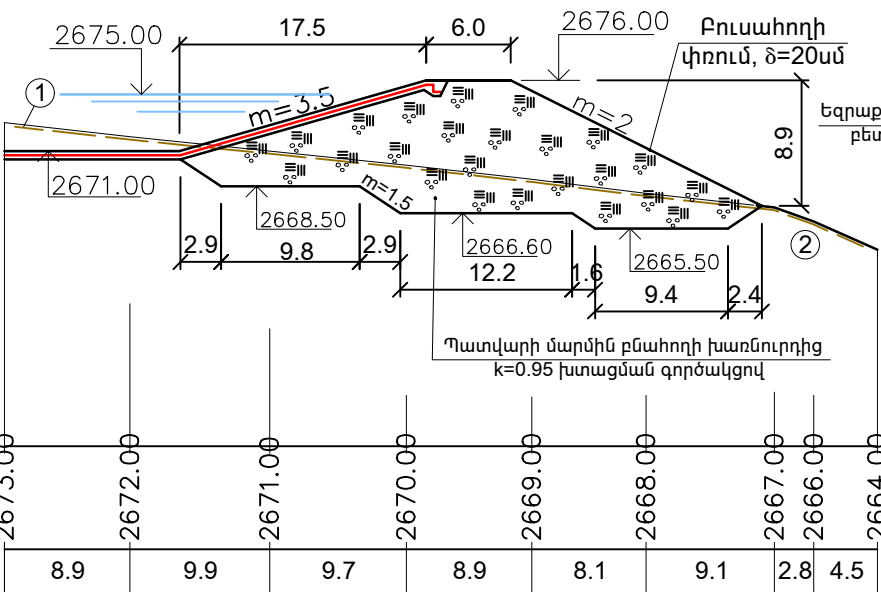

Պ 1 : 100

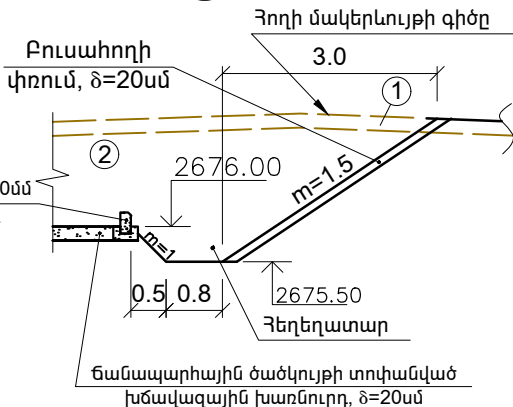

Բնահողերի երկրաբանական նկարագրությունը

Շերտ 1 - Բուսահող
0.0 - 0.2մ

Շերտ 2 - ճալքաքարա-կոպճային բնահողեր
0.2մ-ից ցածր

ԾԱՆՈԹՈՒԹՅՈՒՆ

- Գծագրում բոլոր չափերը բերված են մ-ով:
- Տվյալ գծագիրը նայել թերթ 2-ի հետ համատեղ:
- Պատվարի մարմնի բնահողերի հատիկաչափական կազմը տես թերթ 42:

Ոռոգման համակարգերում ավելցուկային ջրերի անհարկի կորուստների կանխմանն ուղղված միջոցառումների ծրագիր			
Պայմանագիր N ԶԿ - ԵՄԾԶԲ -22-1 Գեղարքունիքի մարզի Մանասի առու ջրանցքի գլխամասից վերև «Կոփոյ վար» տարածքում 27 հազար խ/մ ծավալով ՕԿԶ-ի կառուցում			
Օրվա կարգավորման ջրամբար (ՕԿԶ)	Փուլ	Թերթ	Թերթեր
	Մ.Փ.	6	
Կտրվածքներ 11-11, 12-12, 13-13, 14-14, 15-15			

Technical drawing of a road cross-section showing a trapezoidal embankment with a ditch on the left and a road on the right. The drawing includes dimensions for the ditch (width 19.3, depth 6.0), the embankment (top width 17.5, bottom width 19.5, height 4.8), and the road (width 13.1, height 3.3). Slopes are indicated as $m=2$, $m=1.5$, and $m=3.5$. Elevation points are marked with values like 2666.00, 2667.00, 2668.00, 2669.00, 2670.00, 2671.00, 2672.00, and 2673.00. A note specifies a coefficient $k=0.95$ for the road surface.


Բետոնոնիտ գորգ,
 $\delta=6.4\text{մմ}$

$d=3-5\text{մմ}$ բետոնիտ
զնդիկների լցում

0.3

Մանրահատիկ տրվածակաժ
կալվածակ կամ ամպագակալ, $\delta=30\text{սմ}$

						Ռոռզման համակարգերում ավելցուկային ջրերի անհարկի կորուստների կանխմանն ուղղված միջոցառումների ծրագիր			
						Պայմանագիր N ԶԿ - ԵՄԾԶԲ -22-1 Գեղարքունիքի մարզի Մամասի առու ջրանցքի գլխամասից վերև «Կոփոյ վար» տարածքում 27 հազար խ/մ ծավալով ՕԿՁ-ի կառուցում			
Ն.Գ.Ճ.	Հովասափյան Վ.					Օրվա կարգավորման ջրամբար (ՕԿՁ)	Փուլ	Թերթ	Թերթեր
Գլխ. մասնագետ	Պետրոսյան Գ.						Մ.Փ.	7	
Նախագծող	Մուշեղյան Ա.					Կտրվածքներ 16-16, 17-17, 18-18, 19-19			
Ստուգեց	Խաչատրյան Գ.								

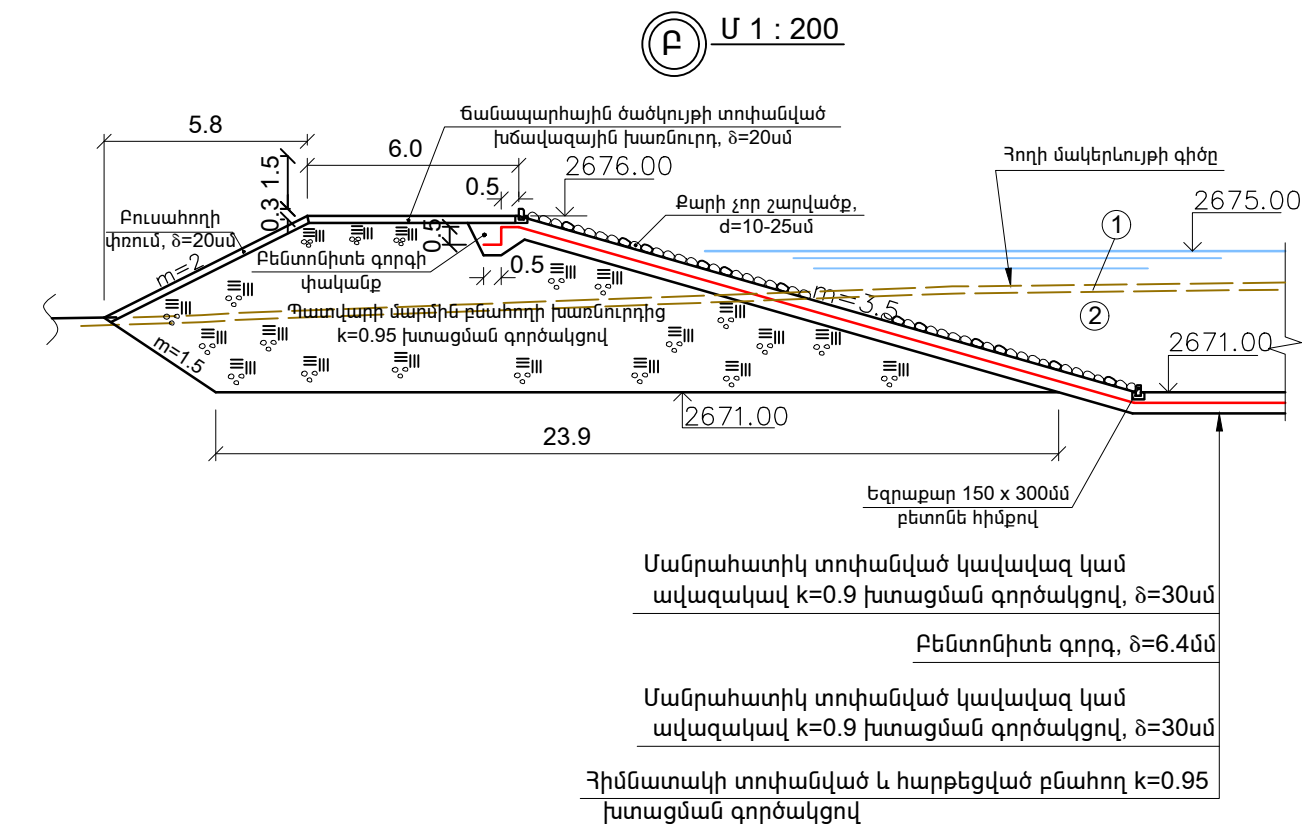


1. Գծագրում բոլոր չափերը բերված են մ-ով:
2. Տվյալ գծագիրը նայել թերթ 2 և 4-ի հետ համատեղ:
3. Պատվարի մարմնի բնահողերի հատիկաչափական կազմը տես թերթ 42:

No	Աշխատանքների անվանումը	Չափման միավորը	Քանակը	Ծանոթություն
1	Բուսահողի կտրում, հեռացում և պահեստավորում տեղում հետագա օգտագործման համար	մ ³	4000	9 ^վ
2	4-րդ կարգի բնահողի հանույթ և պահեստավորում տեղում հետլիցքի համար	մ ³	21400	6 ^գ
3	5-րդ կարգի բնահողի հանույթ (30% - փխրեցումով)	մ ³	32200	6 ^ո
4	ՕԿՋ-ի թափ հատակի ու պատնեշի հիմնատակերի հարթեցում և խտացում $k=0.95$ ՕԿՋ-ի կատարի ճանապարհային պատռուի հիմնատակերի հարթեցում և խտացում $k=0.95$	մ ²	13950	
5	Փափուկ բնահողի նախապատրաստում և մշակում տեղի բնահողերից բենտոնիտային գորգի պաշտպանիչ շերտերի տեղադրման նպատակով (քարի մասնիկների առավելագույն չափը 2.5սմ) Փափուկ բնահողի տեղադրում $\delta=30+30$ սմ հաստությամբ խտացումով խոնավացման պայմաններում խտացման գործակիցը $k \geq 0.9$, բենտոնիտային գորգի վրա և տակ: Բնահողի վերամշակման աշխատանքները փափուկ բնահող ստանալու նպատակով կիրականացվեն կապալառուի կողմից մշակված տեխնոլոգիաների կիրառմամբ շինհրապարակում կամ հանքավայրում տեղադրվող սարքերի միջոցով: Այս աշխատանքների արժեքը ներառել փափուկ բնահողի նախապատրաստման միավոր գներում	մ ³	7170	4-րդ կարգից
6	Բնահողի խառնուրդի հետլիցք տոփանումով ջրամբարի պատվարում, $k=0.95$ խտացման գործակիցով Բնահողի տեղադրում 30սմ շերտերով և խտացում խոնավացման պայմաններում, յուրաքանչյուր շերտի համար խտացման գործակիցը $k=0.95$ Համապատասխան հատիկչափական կազմի բնահողի խառնուրդ ստանալու նպատակով կօգտագործվեն շինհրապարակում տեղադրվող ջարդիչ-տեսակավորող սարքեր, որը պետք է հաշվի առնվի համապատասխան աշխատանքի միավոր գինը կապալառուի կողմից որոշելիս	մ ³	47450	14230մ ³ - հանված 4-րդ և 30200մ ³ - 5-րդ կարգի բնահողերից: 2350մ ³ և 670մ ³ բերված 10կմ-ից Վաղաշենի ՕԿՋ-ի 3-րդ և 5-րդ կարգի հանույթից համապատասխանաբար
7	Բուսահողի փռում ՕԿՋ-ի ծախ կողմում վեր գնացող և պատնեշի ներքին շեպերի վրա, $\delta=20$ սմ	մ ² / մ ³	5200 / 1040	խոտի սերմերի ցանումով
8	Պատնեշի կատարի ճանապարհային ծածկույթի տոփանված խճավազային խառնուրդ, $\delta=20$ սմ	մ ³	510	
9	Ջրամեկուսիչ բենտոնիտային գորգի տեղադրում, $\delta=6.4$ սմ 2կՊա բեռի դեպքում Ծավալը տրված է մոնտաժումից հետո ստացվող մաքուր մակերեսի համար: Գորգի տեղադրման ընթացքում անհրաժեշտ ենթածածկվածքների (≥ 15 սմ) և դրանց մերձև շաղ տրվող բենտոնիտային հատիկների (≥ 0.4 կգ/գմ) ծավալները չեն ներառված: Այդ լրացուցիչ ծախսերը անհրաժեշտ է ներառել միավոր գնի մեջ: Գորգի տեխնիկական ցուցանիշները տես ծավալաթերթի վերջում	մ ²	11950	
10	Քարի չոր շարվածք պատվարի շեպերին, $\delta=10-25$ սմ Քարերի ընտրություն, չափազուրկում և մշակում քարի շարվածքի համար, շարվածքի քարերի կարանների համակցում, տեղափոխում շինհրապարակ	մ ³	1900	$\gamma \geq 2.0$ տ/մ ³ 5-րդ կարգից
11	Բետոնե հիմքով 15 x 30սմ չափերով բազալտե եզրաքարի տեղադրում	մ	700	բետոն B25, F300, W6
12	Հանված ավելորդ 5-րդ կարգի բնահողի տեղափոխում թափոնավայր մինչև 0.4կմ Թափոնավայրի տարածքի բարեկարգում՝ տեղափոխված բնահողի հարթեցում տեղում, պահեստավորած բուսահողի փռում 10-20սմ շերտով - 2960մ ³	մ ³	100	
13	Նախատեսվող ջրամբարի տարածք մոտեցնող ճանապարհի պրոֆիլավորում	կմ	6	B=4մ
14	Գոյություն ունեցող անկանոն բազալտե քարերից կառուցված լքված շենքի քանդում ջրամբարի տարածքում	մ ³	60	շենքի չափերը 14 x 6մ
15	530 x 7 պողպատե խողովակի տեղադրում հեղեղատար առվակում, ու ծեղացված հակակոռոզիոն մեկուսացմամբ	մ	6	


						Ոռոգման համակարգերում ավելցուկային ջրերի անհարկի կորուստների կանխմանն ուղղված միջոցառումների ծրագիր			
						Պայմանագիր N ԶԿ - ԵՄԾԶԲ -22-1 Գեղարքունիքի մարզի Սանատի առու ջրանցքի գլխամասից վերև «Կոփոյ վար» տարածքում 27 հազար խ/մ ծավալով ՕԿԶ-ի կառուցում			
Ն.Գ.Գ.	Հովասափյան Վ.					Օրվա կարգավորման ջրամբար (ՕԿԶ)	Փուլ	Թերթ	Թերթեր
Պ.Խ. մասնագետ	Պետրոսյան Գ.						Մ.Փ.	8	
Նախագծող	Մուշեղյան Ա.					Հանգույցներ "Ա" և "Բ"			
Ստուգեց	Խաչատրյան Գ.								

Ջրի եռ խողովակի երկայնական կտրվածքը: Մ 1 : 100

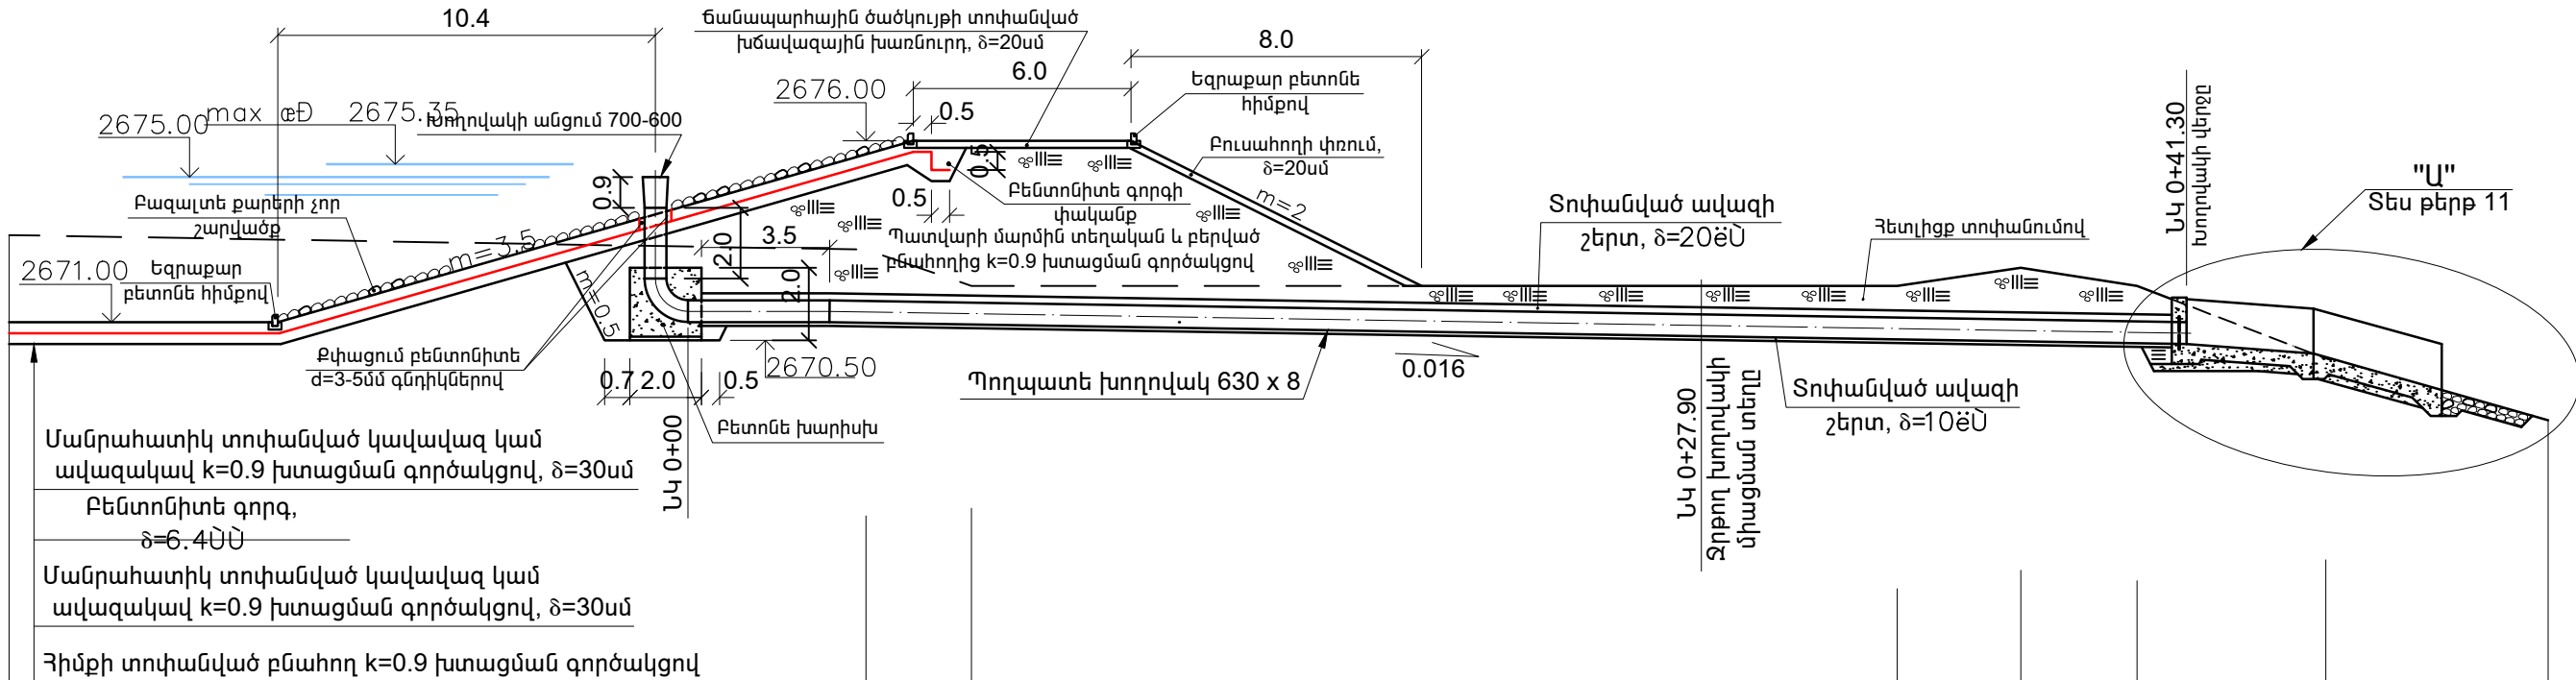

Բնահողի երկրաբանությունը	Շերտ 1 - Բուսահող մինչև 0.2մ խորությամբ											Շերտ 2 - ճալաքարա-կոպճային բնահողեր 0.2մ-ից ներքև						
Հողի բնական միջերը	2673.50			2673.00		2672.00						2672.00	2672.50	2672.00		2670.00	2668.30	
Հեռավորությունը, մ		23.6			2.9		25.5					3.4	3.2		5.2		7.2	
Խողովակի հատակի նախագծային միջերը			2671.00		2671.00						2670.60				2670.40			
Երկարությունը, մ				4.0						38.7								
Թեքությունը				0			0.016											
Հիդրավիկական տարրեր	Պողպատե խողովակ 630 x 8, v=2.65մ/վրկ, Q=750 լ/վրկ																	
Նշահարման կետեր			ՆԿ 0+00		ՆԿ 0+4											ՆԿ 0+41.3		
Ծրագծի հատակագիծը																		

Խողովակի շուրջը հերմետիկացման
հանգույց: Մ 1 : 50

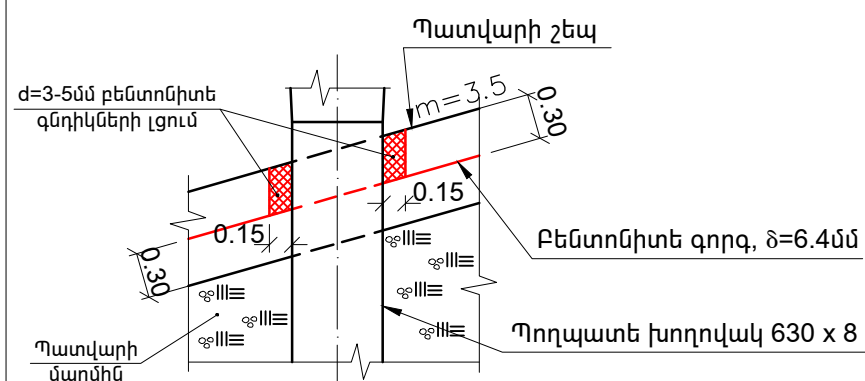

ԾԱՆՈԹՈՒԹՅՈՒՆ

1. Գծագրում բոլոր չափերը բերված են մ-ով:
2. Տվյալ գծագիրը նայել թերթեր 2 և 10-ի հետ համատեղ:

						Ոռոգման համակարգերում ավելցուկային ջրերի անհարկի կորուստների կանխմանն ուղղված միջոցառումների ծրագիր
						Պայմանագիր N ԶԿ - ԵՄԾԶԲ -22-1 Գեղարքունիքի մարզի Մանասի առու ջրանցքի գլխամասից վերև «Կոփոյ վար» տարածքում 27 հազար խմ ծավալով ՕԿՁ-ի կառուցում
Ն.Գ.Ճ.	Հովասափյան Վ.					Զրիեռ խողովակ
Գլխ. մասնագետ	Պետրոսյան Գ.					
Նախագծող	Մուշեղյան Ա.					Երկայնական կտրվածք
Ստուգեց	խաչատրյան Գ.					

Technical drawing of a bridge cross-section showing a concrete slab on a pile foundation. The drawing includes dimensions for the slab, pile, and foundation. Labels in Armenian indicate various components and dimensions.

Labels and dimensions:

- Յոթնամյա փայտե խողովակ 630 x 8 (70-year wooden pile 630 x 8)
- Տոփանված ավազի հետլիցք (Gravel fill)
- Քետոնի հեմարան (Retaining wall)
- Յորի մետաղ. կափարիչ (Metal reinforcement)
- Սողնակ $d=400$ մմ (Rebar $d=400$ mm)
- Տոփանված ավազի շերտ, $\delta=10$ մմ (Gravel layer, $\delta=10$ mm)
- Քետոնի նախապատրաստական շերտ, $\delta=10$ մմ (Preparation layer, $\delta=10$ mm)
- Խճի նախապատրաստական շերտ, $\delta=10$ մմ (Gravel preparation layer, $\delta=10$ mm)
- Հետլիցք տողանունով (Gravel fill by name)
- Dimensions: 2.2, 0.3, 0.3, 0.2, 0.8, 0.3, 0.7, 1.5, 0.7, 3.5, 2.2, 2670.72, 2670.52, 2671.30, 2672.00, 2672.70, 2.5, 2.1, 4.6

[illegible][illegible]

Նկ 0+41

[illegible]

Քետոնի բախապատրաստական շերտ, $\delta=10$ սմ

Հետլիցք տողանմուլ

1

2

2669.50

2670.00

3.6

5.3


Ն4 0+46.8

No	Աշխատանքների անվանումը	Հափման միավորը	Քանակը	Ծանոթություն
1	Բուսահողի կտրում, հեռացում և պահեստավորում տեղում հարթեցումով	մ ³	28	9 ⁴
2	Համույթ 4-րդ կարգի բնահողերում և պահեստավորում տեղում հետլիցքի համար	մ ³	60	6 ⁴
3	Համույթ 5-րդ կարգի բնահողերում փխրեցումով և պահեստավորում տեղում հետլիցքի համար	մ ³	80	6 ⁴
4	Խրամուղու հատակի հիմքի տոփանում և հարթեցում	մ ²	95	
5	Տոփանված ավազ δ=10սմ հաստությամբ խողովակի տակ	մ ³	15.5	
6	Տոփանված ավազ δ=20սմ հաստությամբ խողովակի վրա և շուրջը	մ ³	110	
7	4-րդ և 5-րդ կարգի բնահողի հետլիցք տոփանումով	մ ³	67	
8	Համված ավելորդ 4-րդ և 5-րդ կարգի բնահողի տեղափոխում թափոնավայր մինչև 5կմ	մ ³	73	
9	Բետոնի նախապատրաստական շերտ ծնկի խարխսի և ելքամասի հատակի տակ, δ=10սմ	մ ³	1.5	B7.5
10	Խճի նախապատրաստական շերտ ծնկի խարխսի և ելքամասի հատակի տակ, δ=10սմ	մ ³	3.0	
11	Միաձուլյ բետոնե խարխսի խողովակի ծնկամասում	մ ³	4.2	B25, F300, W6
12	Միաձուլյ բետոնե հատակ խողովակի վերջնամասում	մ ³	8.8	B25, F300, W6
13	Միաձուլյ բետոնե պատ խողովակի վերջնամասում	մ ³	8.2	B25, F300, W6
14	630 x 8 պողպատե խողովակի տեղադրում	մ	43.3	
15	Պողպատե խողովակի անցում 700-600, L=0.90մ	հատ / կգ	1 / 96.2	
16	Դիաֆրագմա բերթապողպատից, δ=4մմ	հատ / կգ	1 / 25.5	չափերը 90 x 90սմ
17	630 x 8 պողպատե խողովակի ծնկի տեղադրում	մ / կգ	1.41 / 172.7	α=90°, R=0.9մ
18	Տեղադրվող պողպատե խողովակի ուժեղացված հակափռոզգիտն մեկուսացում	մ	43.3	
19	Տեղադրվող խողովակի անցման արտաքին մակերևույթի 2-շերտ մերկում	մ ²	2.5	
20	Կար N4 (հորիզոնական)	մ	1.6	թերթ 29
21	Կար N5 (ուղղաձիգ)	մ	3.2	թերթ 29
22	Քարալիցք խողովակի վերջնամասում	մ ³	2.8	d=30սմ խոշորությամբ
23	Քիացում պողպատե խողովակի շուրջը 15x 30սմ փոսիկում d=3-5մմ բետոնիստե գնդիկներով	մ ³	0.1	

1. Գծագրում բոլոր չափերը բերված են մ-ով:
2. Տվյալ գծագիրը նայել թերթեր 2 և 9-ի հետ համատեղ:
3. Տվյալ աշխատանքների ծավալների արդյունավետ տրված են միայն ՕՎՀ-ի սահմաններից դուրս խտրվածների տեղադրման հետ կապված բնահողի համընդհանրելը, իսկ ՕՎՀ-ի սահմաններում համընդհանրվող ծավալները բերված են համապատասխան աշխատանքների ծավալների արդյունավետ (թերթ 8):
4. Բնահողերի երկրաբանական նկարագրությունը տես թերթ 9:

[illegible]

Ջրթող խողովակի երկայնական կտրվածքը: Մ 1 : 200

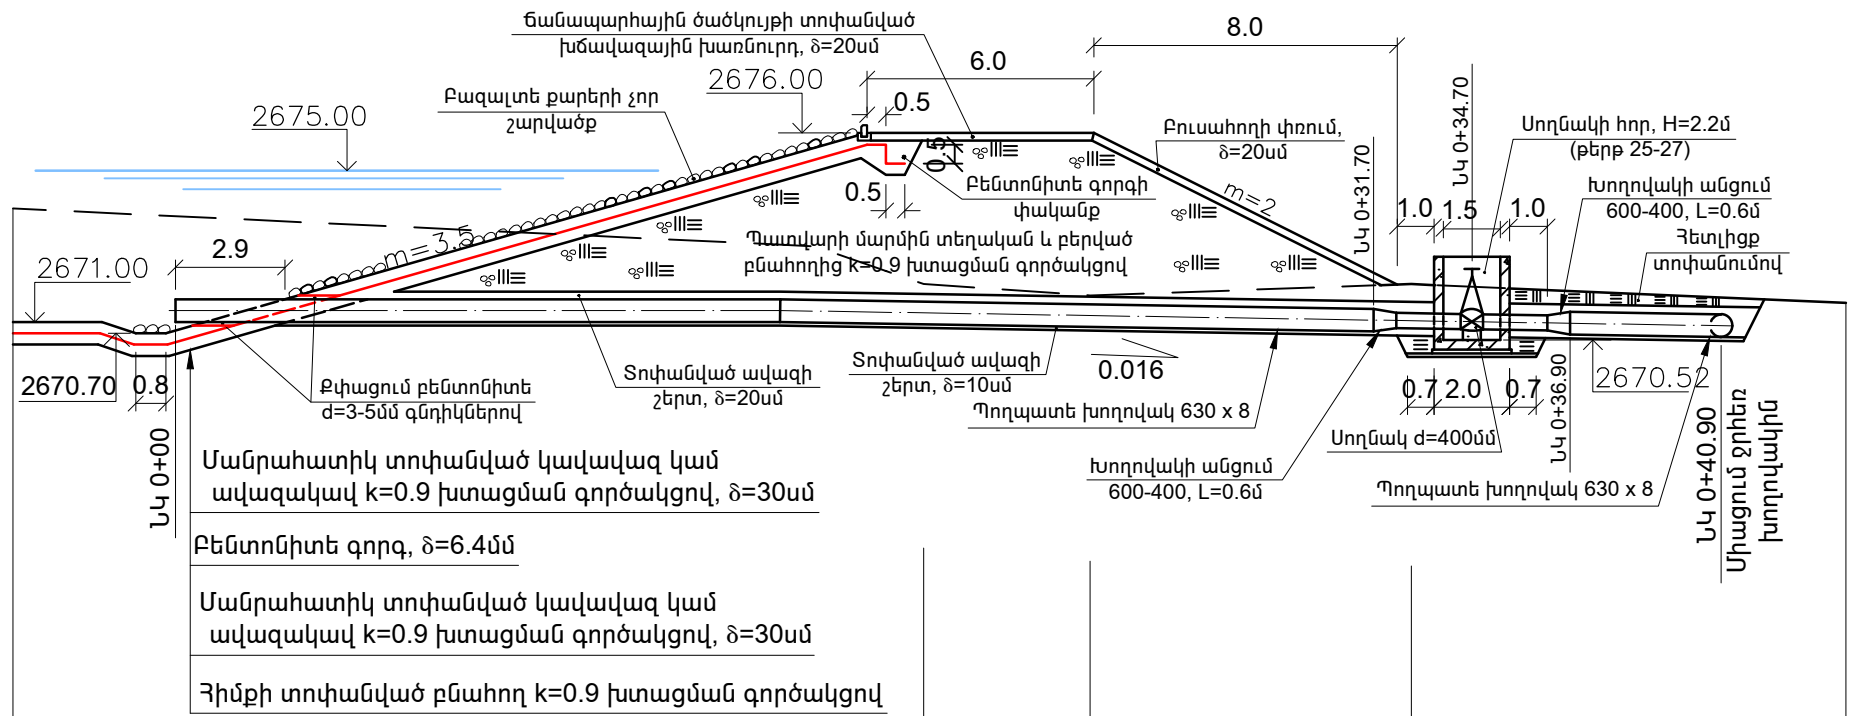


Բնահողի երկրաբանությունը	Շերտ 1 - Բուսահող մինչև 0.2մ խորությամբ					Շերտ 2 - ճալքաքարա-կոպճային բնահողեր 0.2մ-ից ներքև				
Հողի բնական միջերը	2674.00		2673.00	2672.00	2671.70		2672.00			2671.50
Հեռավորությունը, մ	21.2		2.9	4.4	8.5			11.5		
Խողովակի հատակի նախագծային միջերը	2671.00		2671.00							2670.60
Երկարությունը, մ	16.0		0.016		24.9					
Թեքությունը	0		0.016							
Հիդրավլիկական տարրեր	Պողպատե խողովակ 630 x 8, v=2.65մ/վրկ, Q=750 լ/վրկ									
Նշահարման կետեր	ՆԿ 0+00	ՆԿ 0+16				ՆԿ 0+40.90				
Ծրագծի հատակագիծը										

ԾԱՆՈԹՈՒԹՅՈՒՆ


- Գծագրում բոլոր չափերը բերված են մ-ով:
- Տվյալ գծագիրը նայել թերթեր 2 և 9-ի հետ համատեղ:
- Բնահողերի երկրաբանական նկարագրությունը տես թերթ 9:

						Ուղղման համակարգերում ավելցուկային ջրերի անհարկի կորուստների կանխմանն ուղղված միջոցառումների ծրագիր			
						Պայմանագիր N ԶԿ - ԵՄԾԶԲ -22-1 Գեղարքունիքի մարզի Մանասի առու ջրանցքի գլխամասից վերև «Կոփոյ վար» տարածքում 27 հազար խ/մ ծավալով ՕԿԶ-ի կառուցում			
Ն.Գ.Ճ.	Հովասափյան Վ.					Ջրթող խողովակ	Փուլ	Թերթ	Թերթեր
Գլխ. մասնագետ	Պետրոսյան Գ.						Մ.Փ.	12	
Նախագծող	Մուշեղյան Ա.								
Ստուգեց	Խաչատրյան Գ.								
						Երկայնական կտրվածք		ՀԳՆԵՆ	


Լայնական կտրվածք ՆԿ 0+07-ում: Մ 1 : 100

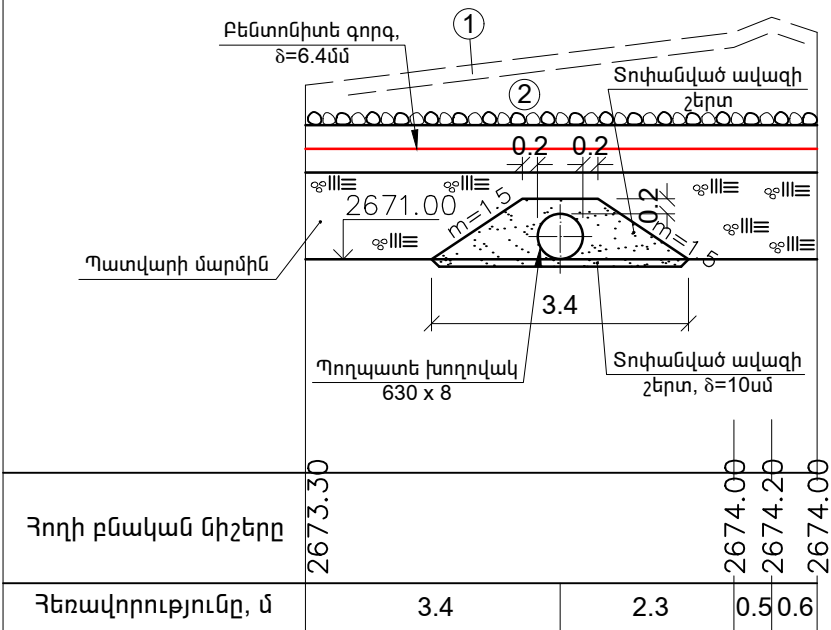


Լայնական կտրվածք ՆԿ 0+16-ում: Մ 1 : 100

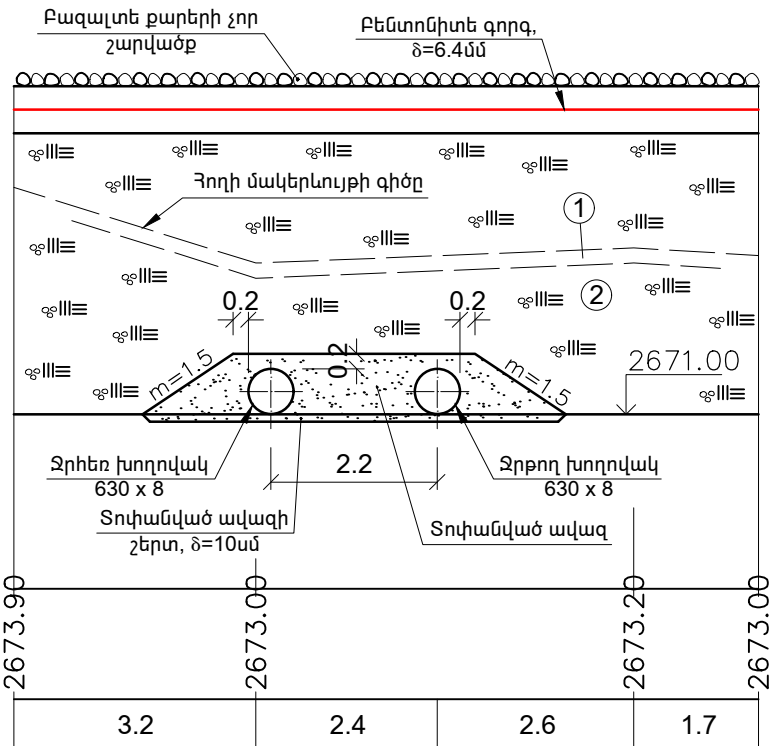

Լայնական կտրվածք ՆԿ 0+33-ում: Մ 1 : 100

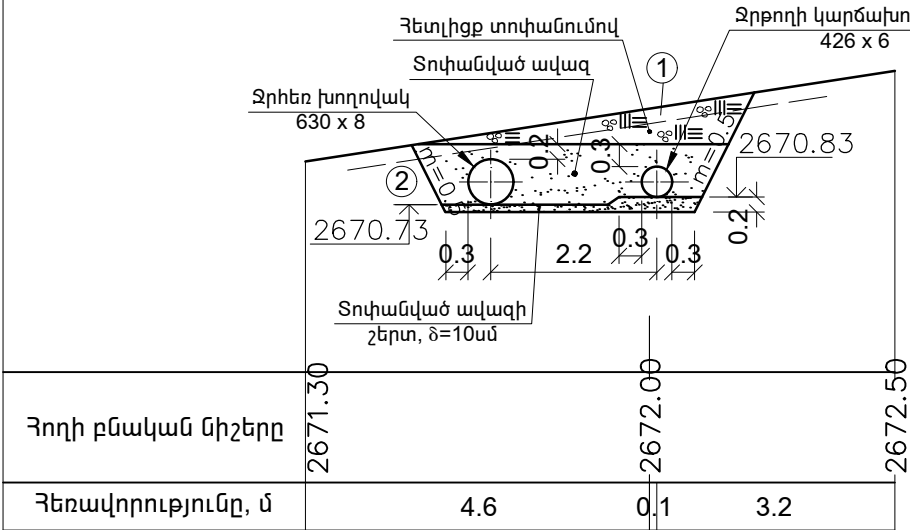

Խողովակի շուրջը հերմետիկացման հանգույց: Մ 1 : 50

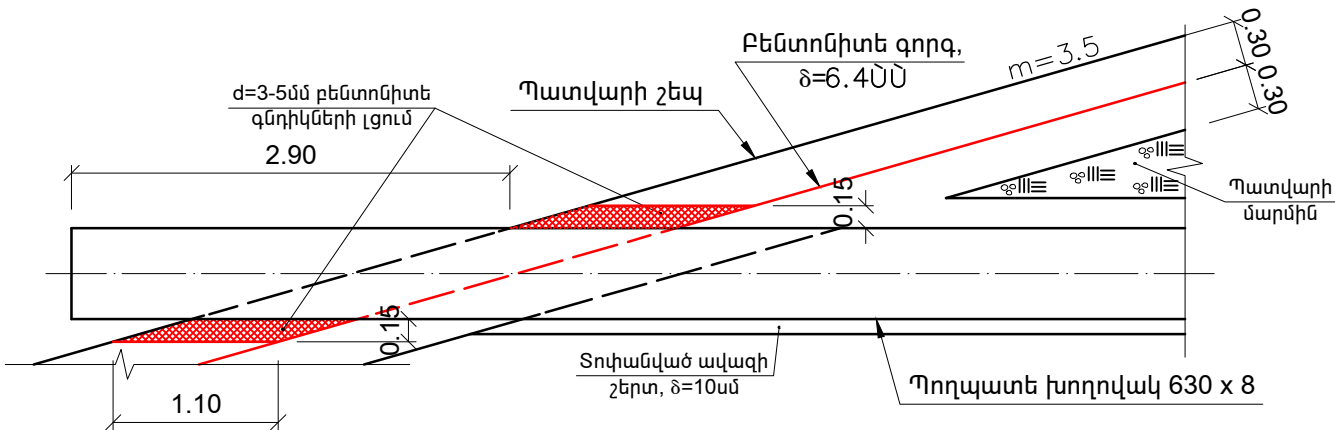


Մանասի առվի ՕԿՁ-ի ջրթող խողովակի աշխատանքների ծավալները

No	Աշխատանքների անվանումը	Չափման միավորը	Քանակը	Ծանոթություն
1	1.5 x 1.5մ ներքին չափերով և H=2.2մ բարձրությամբ սողնակի միաձույլ ե/բ հորի իրականացում (հատակ, պատեր և ծածկ կափարիչով), ամրանի ծախսը 124.4կգ/մ³	մ³	3.7	B25, F300, W6
2	Բետոնի նախապատրաստական շերտ սողնակի միաձույլ ե/բ հորի հատակի տակ, δ=10սմ	մ³	0.4	B7.5
3	Խճի նախապատրաստական շերտ միաձույլ ե/բ հորի հատակի տակ, δ=10սմ	մ³	0.4	
4	Էլեկտրաշարժաբեռով կցաշուրթավոր սողնակի տեղադրում հորում D=400մմ, P=0.1ՄՊա	լրակազմ	1	N=1.3կվտ
5	Պողպատե հարթ կցաշուրթի եռակցում խողովակին, D=400մմ, P=0.1ՄՊա	հատ / կգ	2 / 8	
6	Բետոնե հենարան սողնակի տակ 0.4 x 0.4 x 0.3մ չափերով	մ³	0.1	B25, F300, W6
7	Ուժեղացված հակակոռոզիոն մեկուսացումով 630 x 8 պողպատե խողովակի տեղադրում	մ	35.7	
8	630 x 8 պողպատե խողովակի ծնկի տեղադրում ուժեղացված հակակոռոզիոն մեկուսացումով	մ / կգ	0.78 / 96	α=45°, R=1.0մ
9	426 x 6 պողպատե խողովակի տեղադրում	մ	3.5	
10	600-400 պողպատե խողովակի անցման տեղադրում	հատ / կգ	2 / 157	L₁=0.6մ
11	426 x 6 պողպատե խողովակի ուժեղացված հակակոռոզիոն մեկուսացում	մ	2	
12	Սողնակի հորում 426 x 6 պողպատե խողովակի բաց հատվածի և սողնակի արտաքին մակերևույթի 2-շերտ ներկում	մ²	3	
13	Հորի մետաղական կափարիչ կախովի կողպեքով	հատ / կգ	1 / 31.2	
14	630 x 8 պողպատե խողովակակտորի տեղադրում հորի պատի մեջ 426 x 6 պողպատե խողովակի մուտքի և ելքի մասերում	հատ / մ	2 / 0.6	
15	Բիտումե մածիկով ներծծված խծուծ 426 x 6 պողպատե խողովակի շուրջը հորում մուտքի և ելքի մասերում	կգ	3.5	
16	Ցեմենտավազային շաղախ խծուծման մասում	մ³	0.02	B10
17	Քփացում պողպատե խողովակի շուրջը 15 x 110սմ փոսիկում d=3-5մմ բենտոնիտե գնդիկներով	մ³	0.4	

ԾԱՆՈԹՈՒԹՅՈՒՆ


- Գծագրում բոլոր չափերը բերված են մ-ով:
- Տվյալ գծագիրը նայել թերթեր 2 և 9-ի հետ համատեղ:
- Տվյալ աշխատանքների ծավալների աղյուսակում խողովակի տեղադրման հետ կապված հողային աշխատանքների ծավալները հաշվի չեն առնված: Դրանք բերված են ջրի ելք խողովակի աշխատանքների ծավալների աղյուսակում:
- Բնահողերի երկրաբանական նկարագրությունը տես թերթ 9:

						Ոռոգման համակարգերում ավելցուկային ջրերի անհարկի կորուստների կանխմանն ուղղված միջոցառումների ծրագիր			
						Պայմանագիր N ԶԿ - ԵՄԾՁԲ -22-1 Գեղարքունիքի մարզի Մանասի առու ջրանցքի գլխամասից վերև «Կոփոյ վար» տարածքում 27 հազար խ/մ ծավալով ՕԿՁ-ի կառուցում			
Ն.Գ.Ը.	Հովասափյան Վ.					Զրթող խողովակ	Փուլ	Թերթ	Թերթեր
Գլխ. մասնագետ	Պետրոսյան Գ.						Մ.Փ.	13	
Նախագծող	Մուշեղյան Ա.								
Ստուգեց	Խաչատրյան Գ.					Լայնական կտրվածքներ			

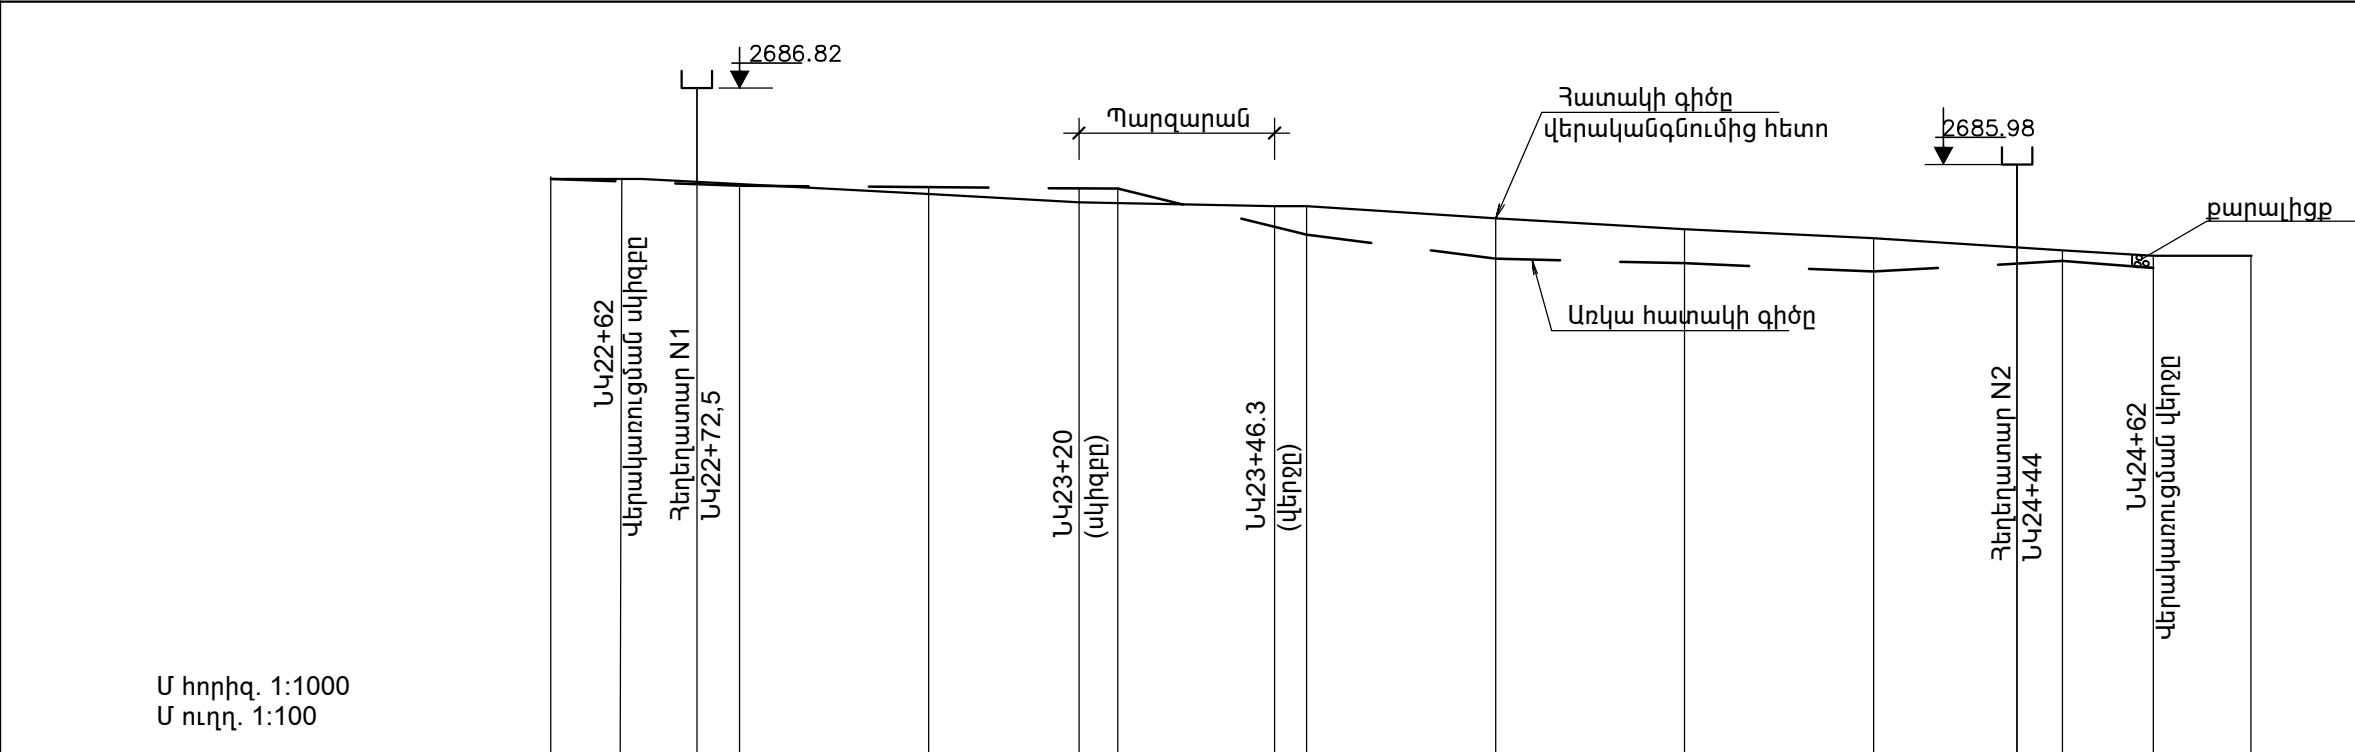


Երկրաբանություն		Շերտ 1 - Բուսահող մինչև 0.2մ խորությամբ. Շերտ 2 - ճալքաքարա-կոպճային բնահողեր 0.2մ-ից ներքև									
Նիշերը	Գոյություն ունեցող ջրանցքի հատակի	85.58	85.49	85.49	85.45		84.53	84.47	84.36	84.50	84.41
	վերականգնումից հետո	85.58	85.51	85.38	85.27	84.02 85.22	85.20	84.92	84.78	84.64	84.57
Նիշերը	աջ ափ	87.69	86.44	85.69	85.48	85.62	84.89	84.29	85.27	85.17	
	ձախ ափ	86.86	86.44	85.69	85.48	85.09	85.16	85.29	85.20	85.00	
Թեքություն		0.0053									
Հեռավորություն (մ)		58	0.071								
		6.2									
		0.0056									
Հեռավորություն (մ)		13	25	25	25	25	25	25	25	12	
Նշակետեր		22+50	22+75	23+00	23+25	23+50	23+75	24+00	24+25	24+50	24+75
Հիդրավլիկական էլեմենտներ		Ուղղանկյ. կտրվածք b=1.2 մ; H=90սմ		Դ10.30-2; b=1.2 մ; Q=1000լ/վրկ; H=0.90մ		Ուղղանկյուն կտրվածք b=1.2 մ; H=0.9մ (Պարզարան)		Դ10.30-2; b=1.2 մ; Q=1000լ/վրկ; H=0.90մ		Ուղղանկյուն կտրվածք b=1.2 մ; H=0.9մ	
Ծրագծի հատակագիծ											

- Ծանոթություն
- Աշխատանքային ծավալները նայել թերթ 15-ի հետ համատեղ:
 - Կարերի գծագիրը նայել թերթ 29-ի հետ համատեղ:

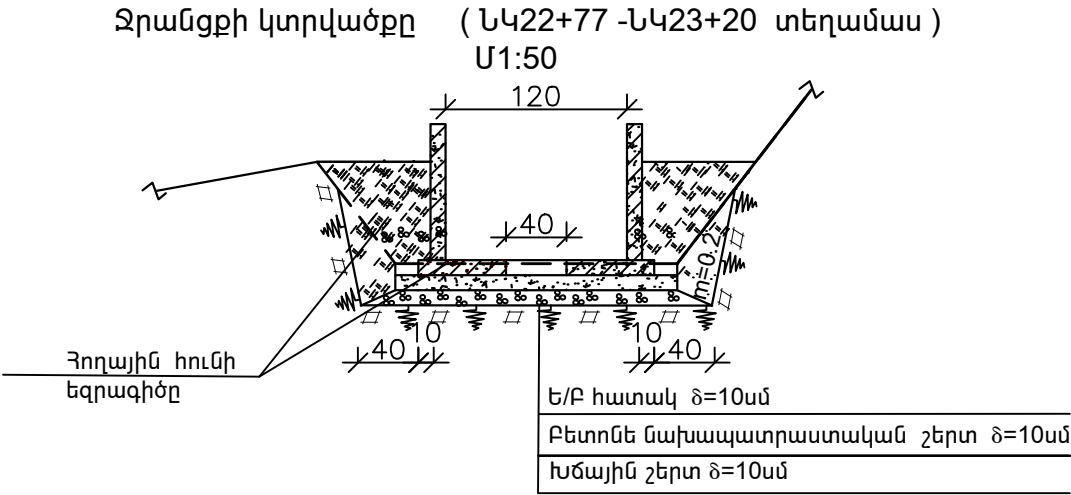


ՊԱՇՏՈՆ	ԱԶԳԱՆՈՒՆ	ՍՏՈՐԱԳՐ.	ՍՄՍԱԹ	Ոռոգման համակարգերում ավելցուկային ջրերի անհարկի կորուստների կանխմանն ուղղված միջոցառումների ծրագիր			
				ՊԱՅՄԱՆԱԳԻՐ N ԶԿ - ԵՄԾՁԲ-22-1			
				Գեղարքունիքի մարզի Մանասի առու ջրանցքի գլխամասից վերև «Կոփոյ վար» տարածքում շուրջ 27.0 հազար խմ ծավալով ՕԿԶ- ի կառուցում			
Ծրագրի ղեկ.	Վ. Հովասափյան			Վաղաշենի մեծ առվի վերականգնում (N4 22+62 Դ N424+62 տեղամաս)	ՓՈՒԼ	ԹԵՐԹ	ԹԵՐԹԵՐ
Գլխ. մասն.	Գ. Պետրոսյան				Մ.Փ.	14	
Նախագծեց	Գ. Խաչատրյան						
Ստուգեց	Ա.Մուշեղյան						
				Երկայնական և լայնական կտրվածքներ			


Ջրանցքի կտրվածքը (ՆԿ23+46.30 Դ ՆԿ24+36) տեղամասում
Մ1:50

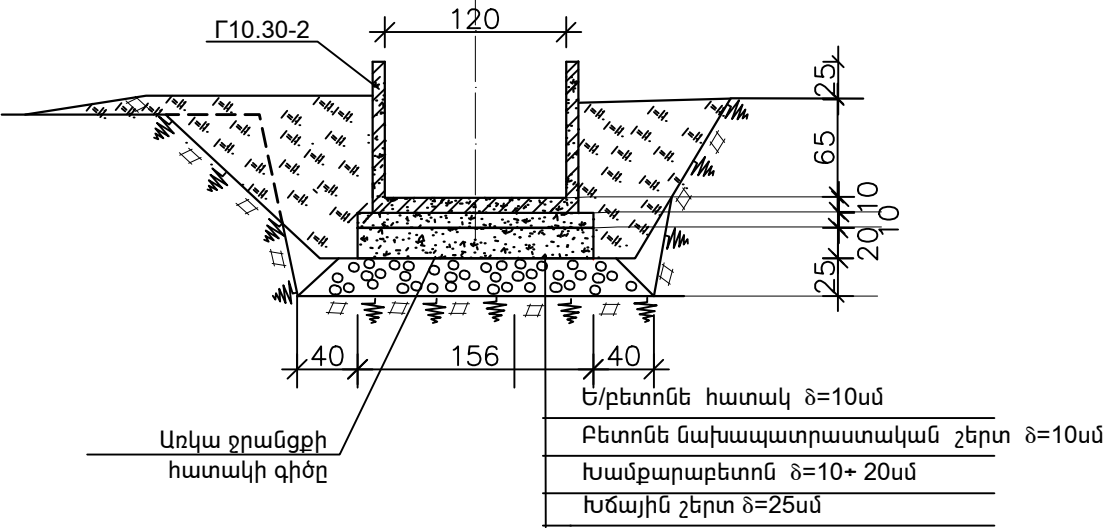


Ջրանցքի կտրվածքը (ՆԿ22+77.80 Դ ՆԿ23+20 տեղամաս)
Մ1:50

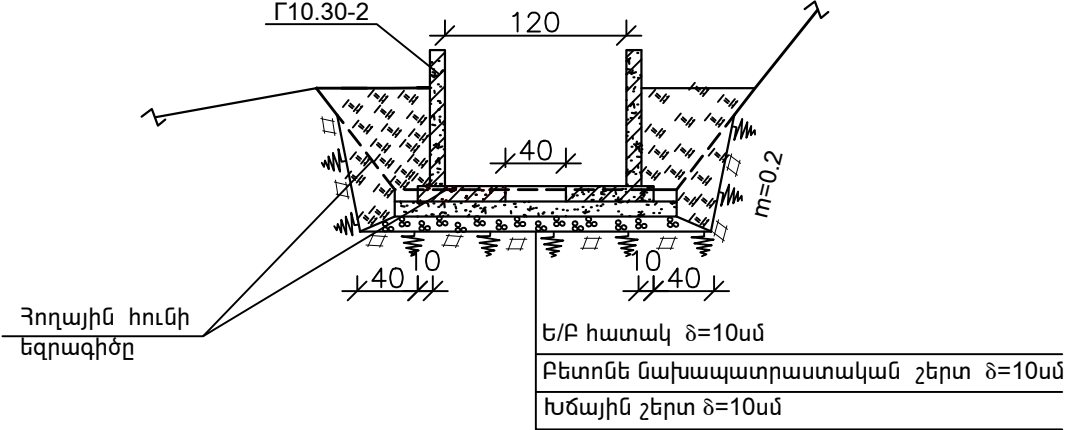

Անկյունային հորի և ջրանցքի կտրվածքը ՆԿ22+77.80 Դ ՆԿ23+20 տեղամասում
Մ1:50 (կտրվածք 1-1)

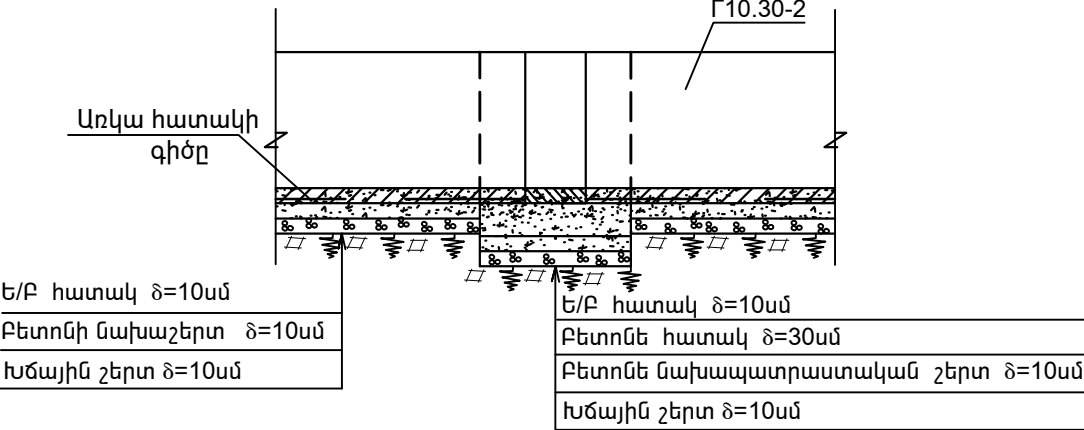

Անկյունային հոր. հատակագիծ
Մ1:50

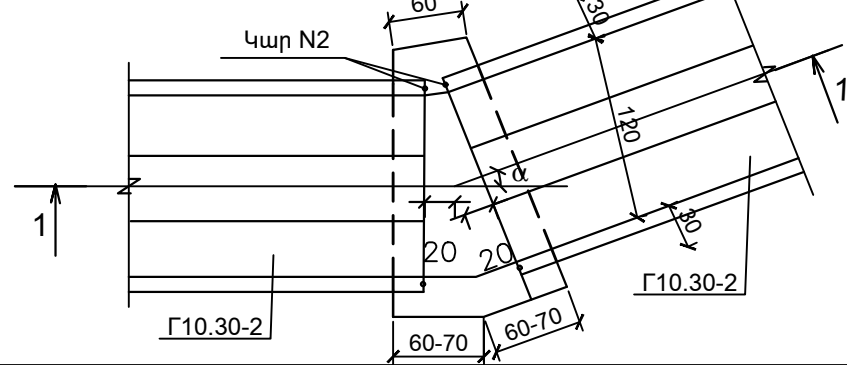


"Մանասի առու " -ի ՕԿՁ-ի վերևով անցնող հատվածի վերականգնում
(L=200մ)

Աշխատանքային ծավալներ

NN ը/կ	ԱՇԽԱՏԱՆՔՆԵՐԻ ԱՆՎԱՆՈՒՄԸ	Չափման միավոր	Քանակը	Ծանոթությ.
1	Բերվածքների մաքրում ջրանցքի հատակից (ծմիջ=8սմ)	մ³	20	տեղավոր- խում մինչև 1 կմ
2	Խրամուղու քանդում (առկա ջրանցքում) հմիջ =30սմ	մ³	94	
3	Հետլիցք Դ- բլոկների հետևի մասերում (հ=1.0մ)	մ³	155	61մ³-ը բերել 1կմ-ից
4	Խամքարաբետոն (ծմիջ=15սմ) (90մետր երկարությամբ տեղամասում)	մ³	21	B7.5
5	Բետոնի նախապատրաստական շերտ (ծ=10սմ) ,b=160 սմ	մ³	20.0	B7.5
6	Անկյունային հորերի բետոններ (հատակ, պատեր)	մ³	9.0	B25,F300W6
7	Դ- բլոկների մեջտեղի ե/բ հատակ (ծ=10սմ,b=40 սմ, ամրանի ծախսը 53կգ/մ³)	մ³	5.2	B25,F300W6
8	Դ10.30-2 բլոկների մատակարարում և տեղադրում (ամրանի ծախսը 71.6 կգ/մ³)	հատ/մ³	86/33.5	
9	Կար N1 (հորիզոնական). 3 մետրը մեկ`Դ -բլոկների հատակային մասերում ( b հատակը=48-ական սմ ) և 12մետրը մեկ` հատակի մոնոլիտ տեղամասում (ծբետ.=10սմ,b=40սմ)	մ	50	
10	Կար N3 (ուղղաձիգ) 3 մետրը մեկ` մետաղական թիթեղով	մ	72	
11	Կար N2 (ուղղաձիգ) 12 մետրը մեկ` առանց թիթեղի	մ	18	
12	Խճային շերտ (ծ=10սմ → ՆԿ22+77.80 - ՆԿ23+20 և ՆԿ24+36 -ՆԿ24+62 և ձ=25սմ → ՆԿ23+46.3 - ՆԿ24+36)	մ³	70	


Անկյունային հորի և ջրանցքի կտրվածքը ՆԿ23+46.3 - ՆԿ24+36 տեղամասում
Մ1:50 (կտրվածք 1-1)

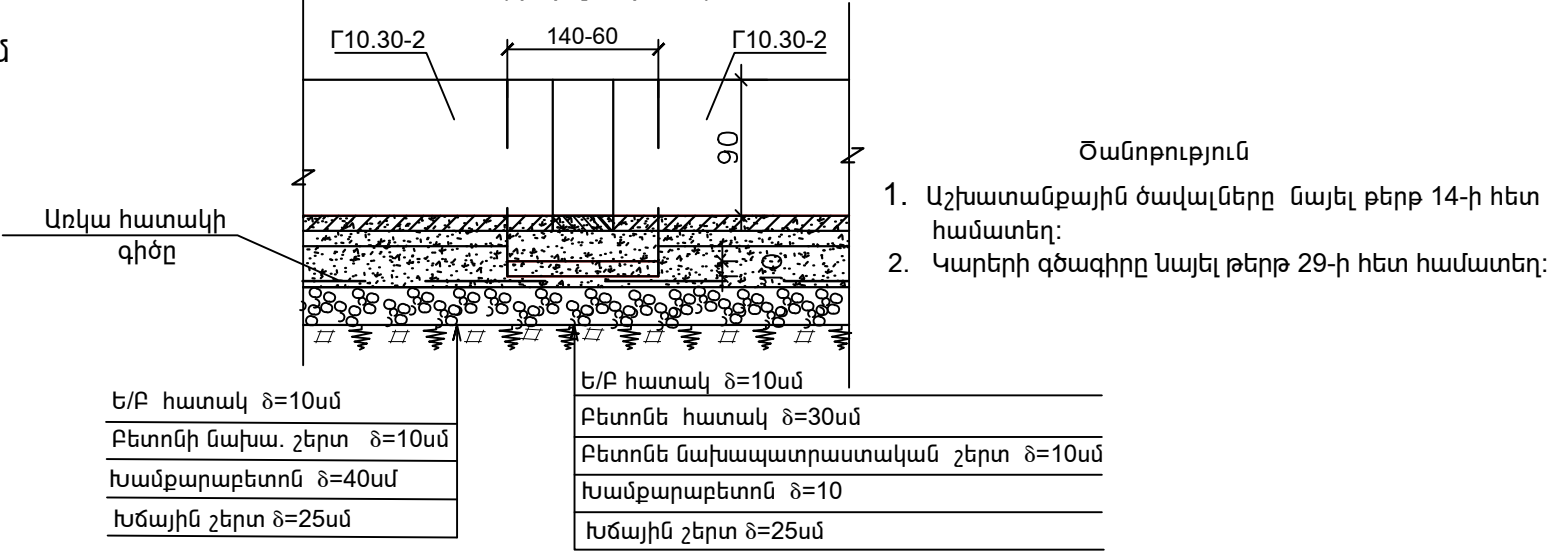


Ծանոթություն

- Աշխատանքային ծավալները նայել թերթ 14-ի հետ համատեղ:
- Կարերի գծագիրը նայել թերթ 29-ի հետ համատեղ:

ՊԱՇՏՈՆ	ԱԶԳԱՆՈՒՆ	ՍՏՈՐԱԳՐ.	ՎՄՍԱԾ	Ոռոգման համակարգերում ավելցուկային ջրերի անհարկի կորուստների կանխմանն ուղղված միջոցառումների ծրագիր			
				ՊԱՅՄԱՆԱԳԻՐ N ԶԿ - ԵՄԾԶԲ-22-1			
				Գեղարքունիքի մարզի Մանասի առու ջրանցքի գլխամասից վերև «Կոփոյ վար» տարածքում շուրջ 27.0 հազար խմ ծավալով ՕԿՁ- ի կառուցում			
Ծրագրի ղեկ.	Վ. Հովսեփյան			Վաղաշենի մեծ առվի վերականգնմուն (ՆԿ 22+62 Դ ՆԿ24+62 տեղամաս)	ՓՈՒԼ	ԹԵՐԹ	ԹԵՐԹԵՐ
Գլխ. մասն.	Գ. Պետրոսյան				Մ.Փ.	15	
Նախագծեց	Գ. Խաչատրյան						
Ստուգեց	Ա.Մուշեղյան						
				Ջրանցքի կտրվածքներ	ՀԳԵՄ		

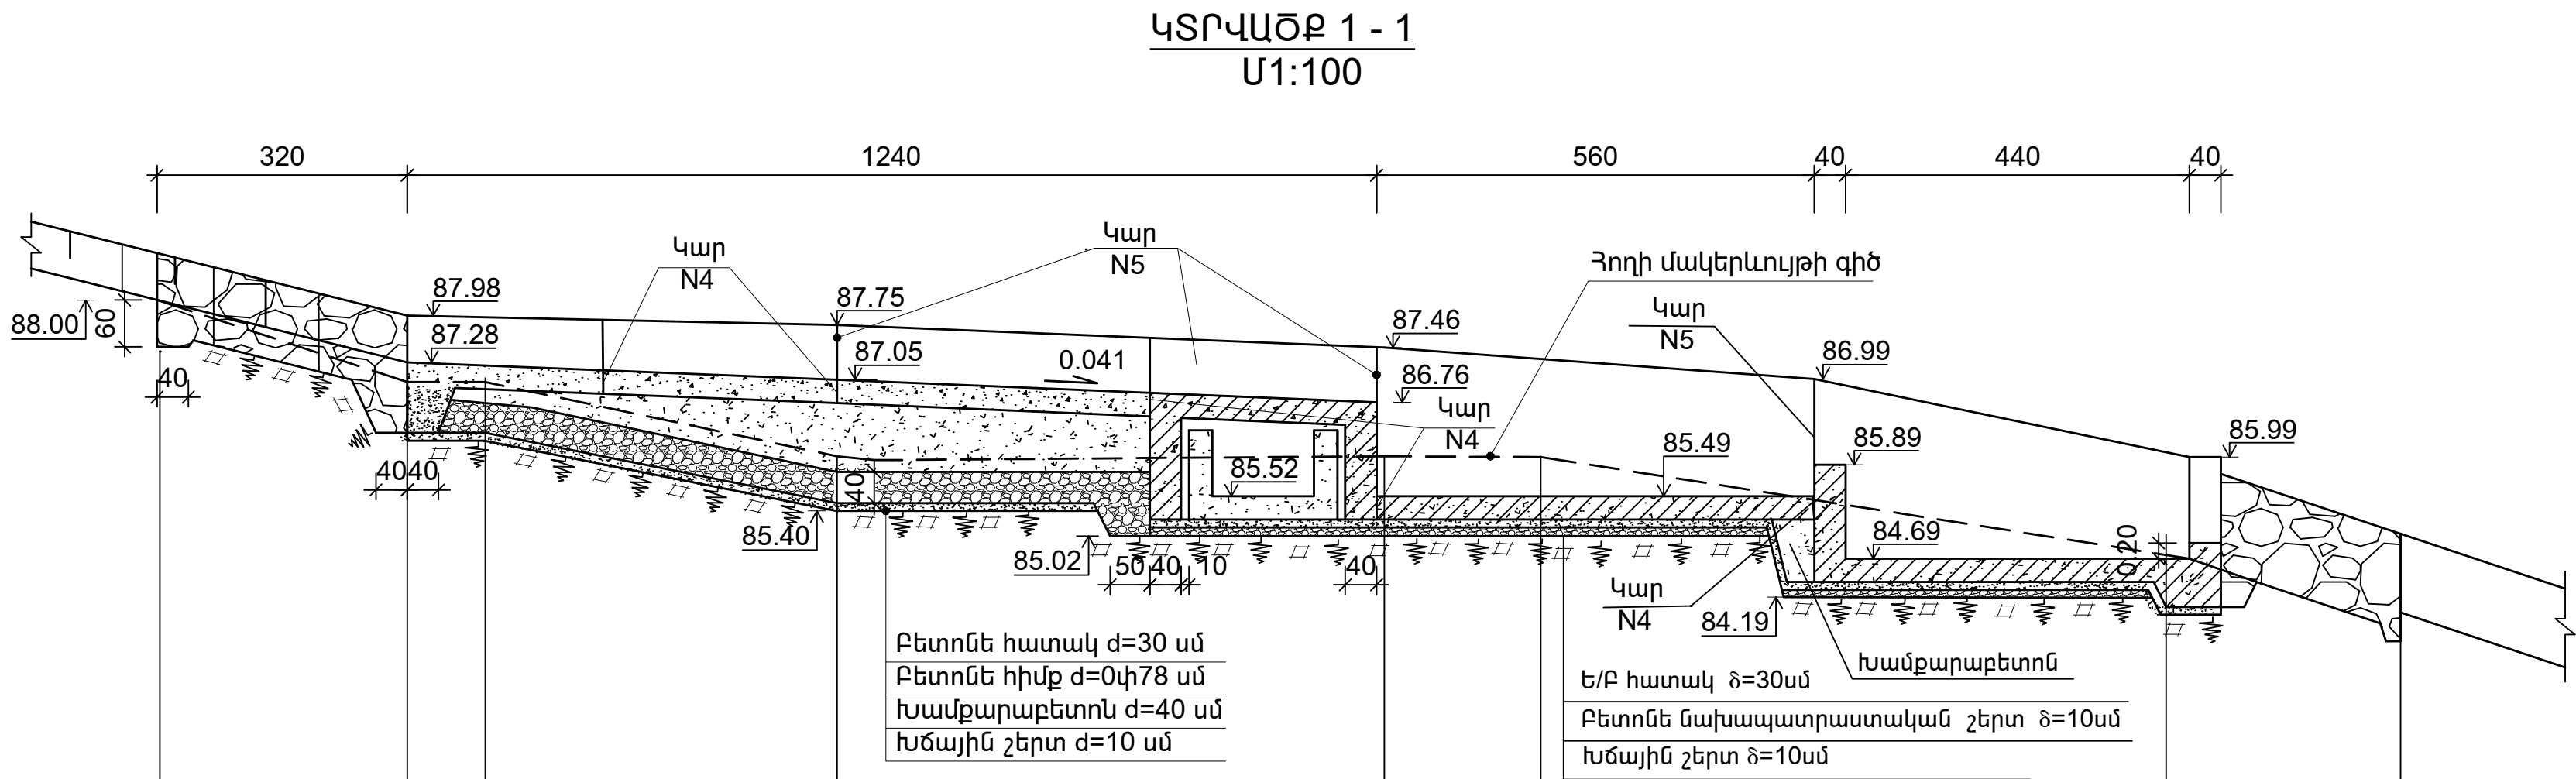

Հեռավորություն		3.2	1.0	4.5	7.0	2.0	8.0	3.0	
Հողի մակերևույթի միջ	88.00	87.20	87.00	86.00	86.00	86.00	85.00	84.00	

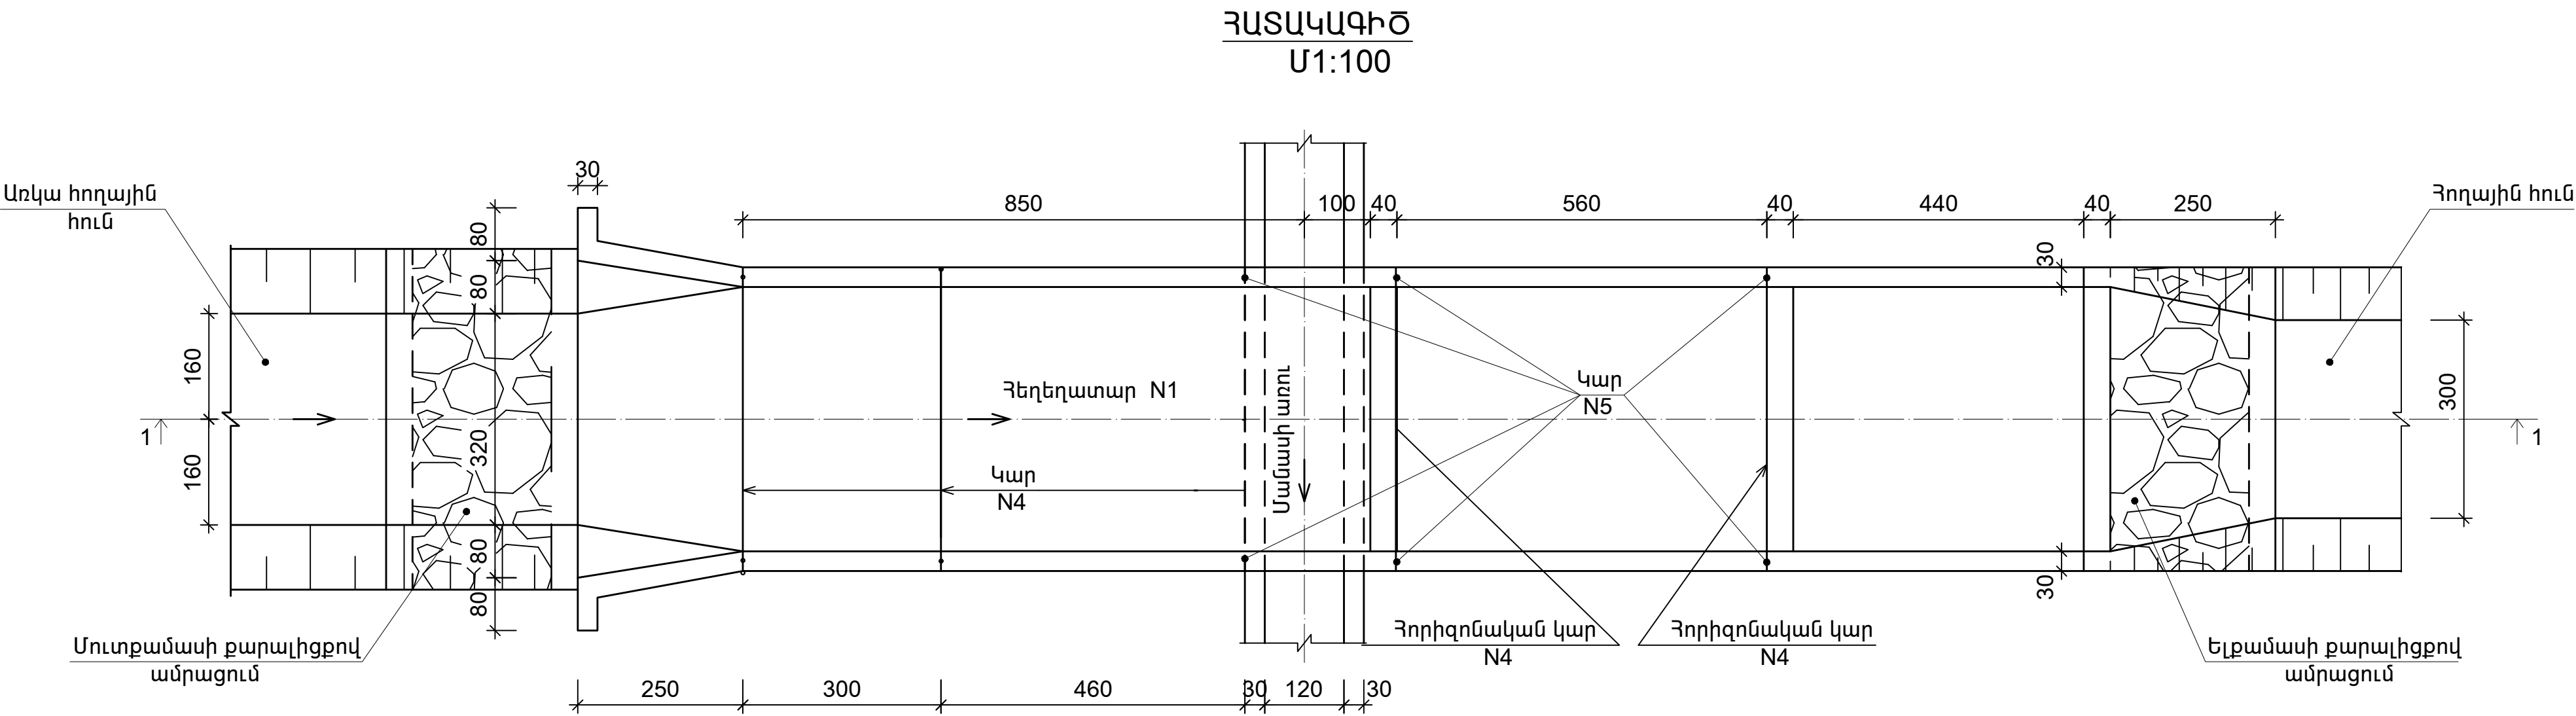


Աշխատանքների ծավալները

N/N ը/կ	Աշխատանքների անվանումները	Չափման միավոր	Քանակ	Ծանոթություն
1	Խրամուղու քանդում-համուն IV կարգի գրունտներում	մ³	162	
2	Հետլիցք հանված գրունտներից	մ³	95	
3	Ավելացված գրունտների հարթեցում տեղում	մ³	67	
4	Բետոնի նախապատրաստական շերտ δ=10 ռմ	մ³	6	B7.5
5	Խամքարաբետոն	մ³	20	B7.5
6	Բետոնե հիմք δ _{սզգ} =40 ռմ	մ³	23	B25,F300,W6
7	Բետոնե հատակ δ=30 ռմ	մ³	16	B25,F300,W6
8	Ե/ք հատակ δ=30 ռմ (ամրակի ծախսը 103.44 կգ/մ²)	մ³	17.3	B25,F300,W6
9	Բետոնե պատեր δ=30 ռմ	մ³	8.0	B25,F300,W6
10	Ե/ք պատեր δ=30 ռմ (ամրակի ծախսը 105.18 կգ/մ²)	մ³	12.4	B25,F300,W6
11	Ե/ք հենակատեր δ=40 ռմ (ամրակի ծախսը 61.9 կգ/մ²)	մ³	10.5	B25,F300,W6
12	Քարե շարվածք հեղեղատարի մուտքամասում և ելքամասում	մ³	12.0	
13	Կար N4 (հորիզոնական)	մ	23.0	
14	Կար N5 (ուղղաձիգ)	մ	11.0	
15	Խճային շերտի տեղադրում δ=10 ռմ	մ³	13.0	

Ծանոթություն

- Կարերի գծագիրը նայել թերթ 29-ի հետ համատեղ:
- Տվյալ գծագիրը նայել թերթ 2 և 17-երի հետ համատեղ:
- Ամրանավորումները նայել թերթ 30,31, 32, 37 և 38-ի հետ համատեղ

ՊԱՇՏՈՆ	ԱԶԳԱՆՈՒՆ	ՍՏՈՐԱԳՐ.	ԱՄՍԱԹ	Ոռոգման համակարգերում ավելցուկային ջրերի անհարկի կորուստների կանխմանն ուղղված միջոցառումների ծրագիր			
				ՊԱՅՄԱՆԱԳԻՐ N 24 - ԵՄԾԶԲ-22-1			
ՆԳԶ	Վ. Հովսեփյան			Գեղարքունիքի մարզի Մանասի առու ջրանցքի գլխամասից վերև «Կոփոյ վար» տարածքում շուրջ 27.0 հազար խմ ծավալով ՕԿՁ- ի կառուցում			
ԳԼԽ.ՄԱՍՆ.	Գ. Պետրոսյան						
ԿԱՏԱՐՈՂ	Գ. Խաչատրյան						
ՍՏՈՐԱԳՐ.	Ա. Մուշեղյան.						
				Վաղաշենի մեծ առու. Հեղեղատար N1		ՓՈՒԼ	ԹԵՐԹ
						Մ.Փ.	16
				Հատակագիծ. Երկայնական կտրվածք			

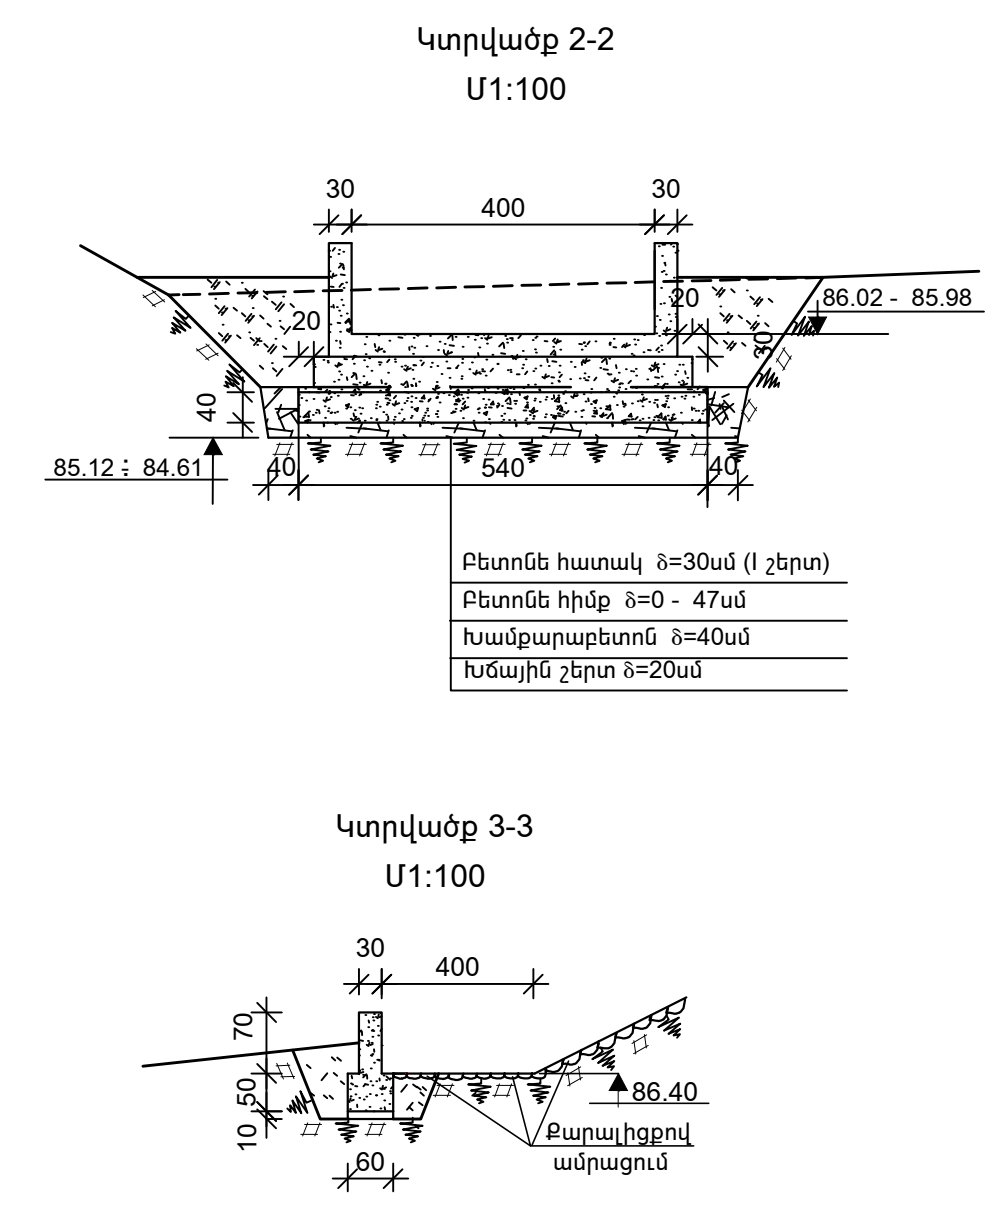


Հեղեղատար N2-ի ծավալները



№ ը/կ	ԱՇԽԱՏԱՆՔՆԵՐԻ ԱՆԱՆՈՒԽԸ	Հաճախ միավոր	Քանակը	Փափուկություն
1	Խրթանուղու քանոններ IV կարգի գրուհներում	մ ³	145	
2	Հակադարձ լիքք համակառուցված գրուհներով	մ ³	62	
3	Ավելացված գրուհների հարկերում տեղում	մ ³	83	
4	Խամբարատնոց	մ ³	31	B7.5
5	Բետոնի նախապատրաստված շերտ δ=10սմ	մ ³	6.5	B7.5
6	Բետոնե ինքն (նմիջ=24սմ)	մ ³	19	B25,F300W6
7	Բետոնե հատակ (δ=30սմ)	մ ³	23	B25,F300W6
8	Բետոնե պատեր (δ=30սմ)	մ ³	9	B25,F300,W6
9	Ե/Ք հատակներ (δ=30սմ) , ամրանի ծախսը 97.4 կգ/ մ ²	մ ³	18.5	B25,F300,W6
10	Ե/Ք պատեր (δ=30սմ) , ամրանի ծախսը 61.85 կգ/ մ ³	մ ³	12	B25,F300,W6
11	Ե/Ք հենակապտեր (δ=40սմ) , ամրանի ծախսը 61.00 կգ/ մ ³	մ ³	12.5	B25,F300,W6
12	Մուտքամասում և ելքամասում քարալիցքով ամրացում	մ ³	2.8	
13	Կար N4 (հորիզոնական)	մ	28	
14	Կար N5 (ուղղահայ)	մ	18	
15	Խճախի շերտի տեղադրում (δ=20 թժ՝ ջրանցիցի դեպի աջ և 10սմ ձախ)	մ ³	24.0	

Ծանոթություն

1. Կարերի գծագիրը նայել թերթ 29-ի հետ համատեղ:
2. Տվյալ գծագիրը նայել թերթ 2 և 19-երի հետ համատեղ:
3. Ամրանավորումները նայել թերթ 33-36- երի հետ համատեղ:

ՊԱՇԱՏՈՒ	ԱԶԱԿԱՆԻ	ԱՅԽՐԱԳԻ	ԱՄՍԵՐ	Որոշման համապատասխան ապացույթային ցուրդի առկայակի կորուստների կանխմանն ուղղված փոքրատունների ծրագրի			
				ՊԱՄՍԱՄԱԳԻ N 94 - ԵՄՏԶԲ-22-1			
				Ֆեդերացիոնի մարզի Մանակի առու ջրանցքի գլխամասից վերև «Կոխոյի վար» տարածքում շուրջ 27.0 հազար խմ ծավալով ՕԿՀ-ի կառուցում			
Պարագրի բնկ	4. Դովախայան			Վարչաշենի մեծ առու. Դեղեղատար N2	ԺՈՒԼ	ԵՆԵԴ	ԵՄԵԲԵԴ
	4/Բ. Ժան.	4/Դեղառայան			Մ.Փ.	18	
Լախաճեց	4. Խաչատրյան						
Ստուգեց	Ա.Մուշեղյան			Դատակազմի , երկայանական և լայնական կորվաճքերի			

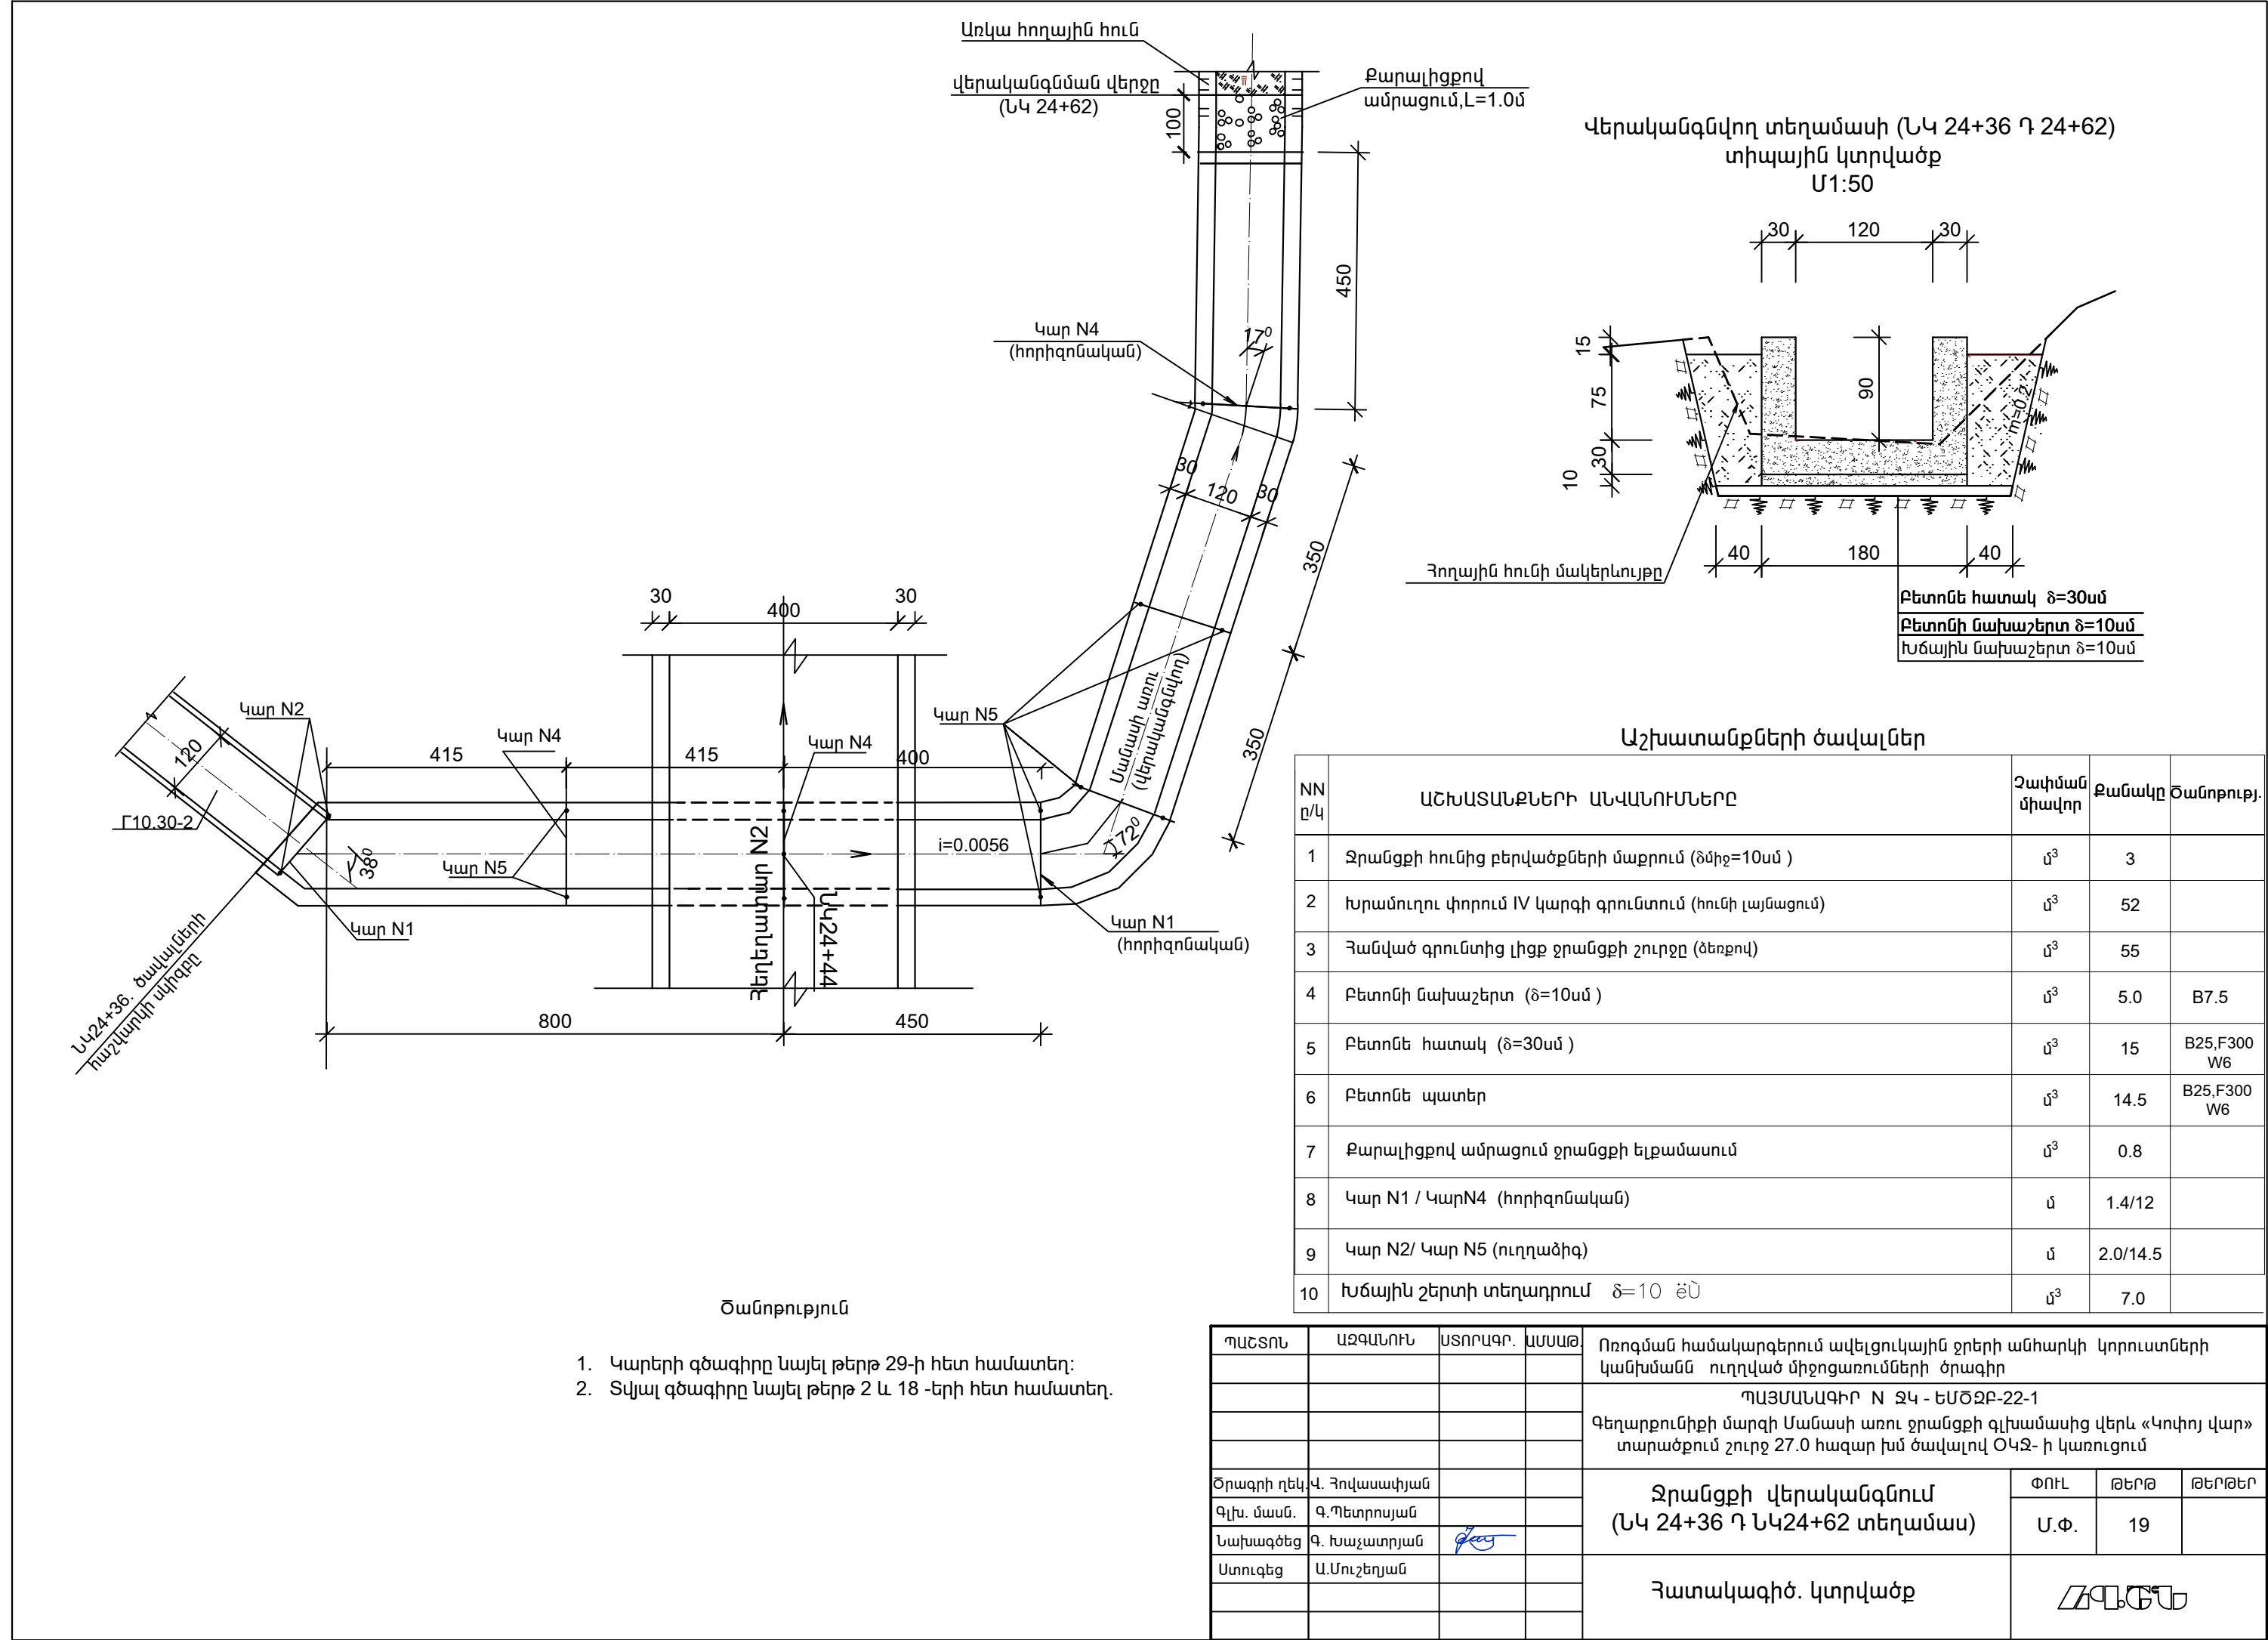

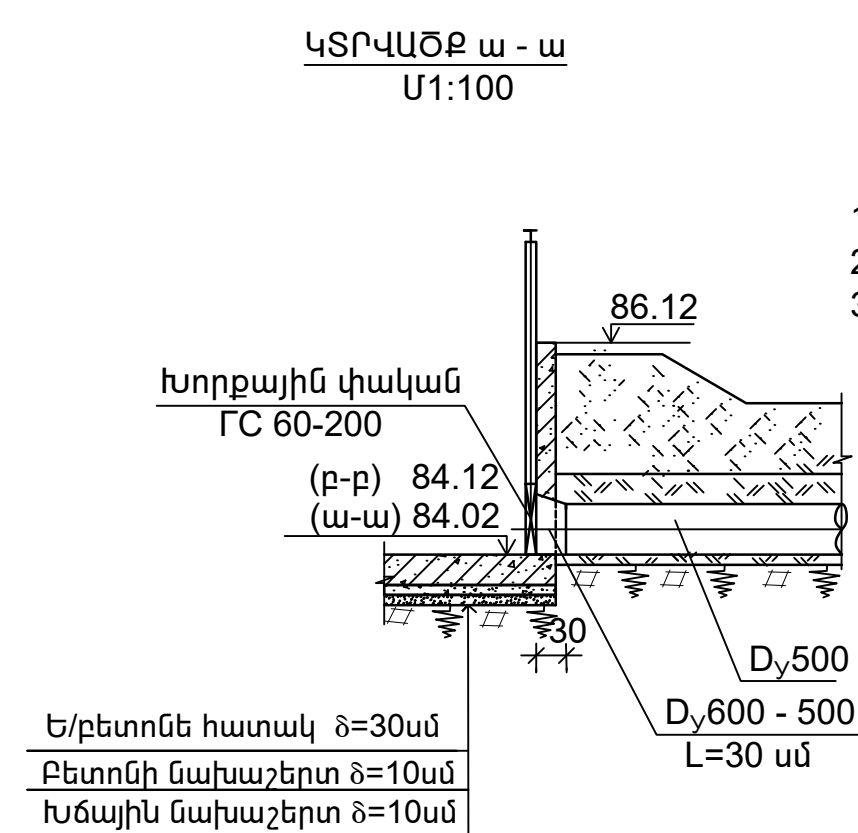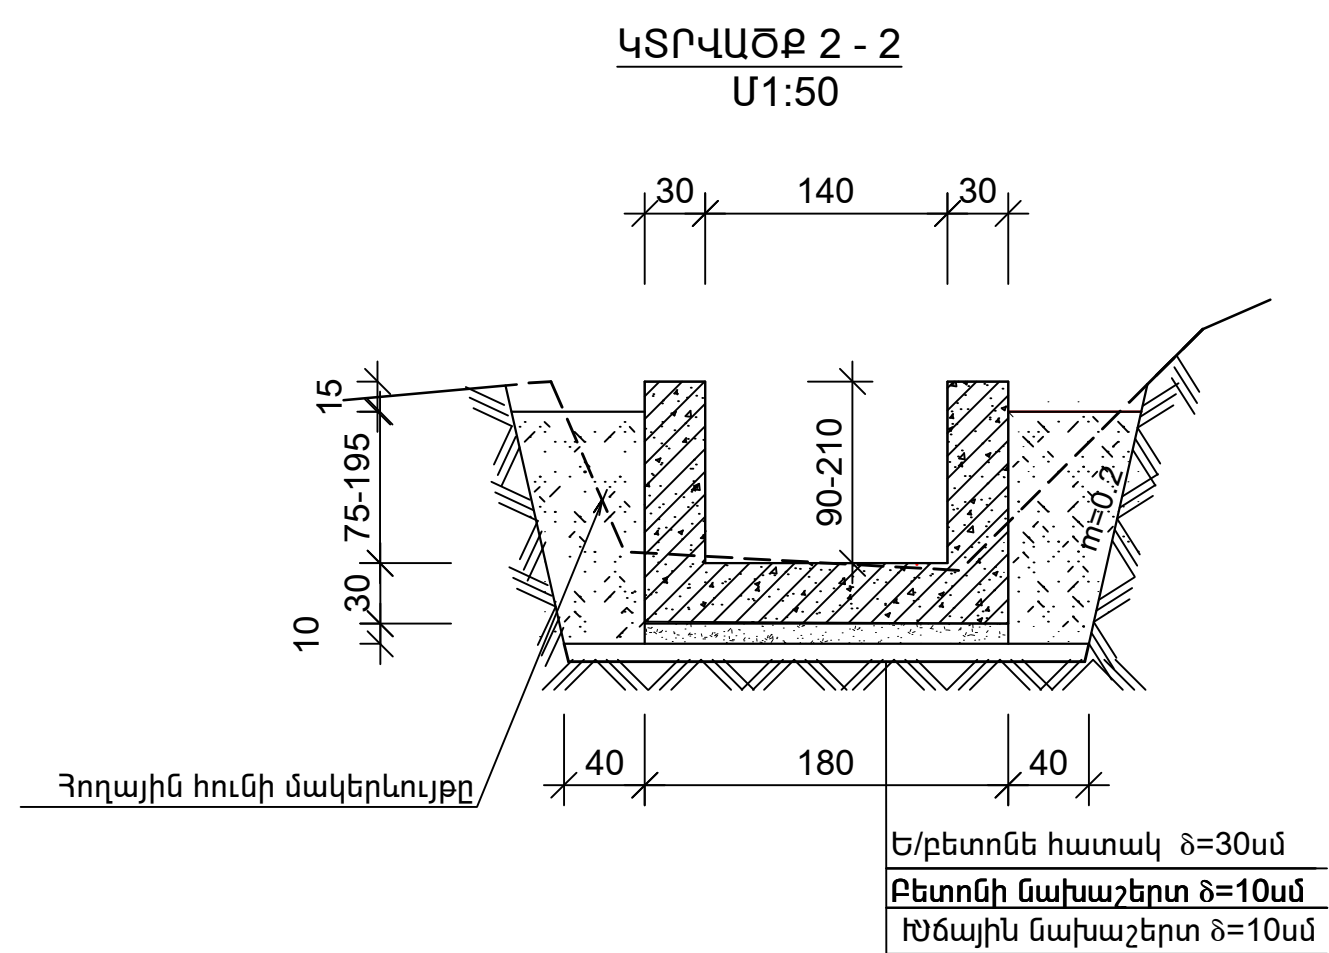

N/N ը/կ	Աշխատանքների անվանումները	Չափման միավոր	Քանակ	Ծանոթություն
1	Խրամուղու քանդում-հանում IV կարգի գրունտներում	մ ³	55	
2	Ջեղիցք քրանցքի շուրջը (հանված գրունտներից)	մ ³	55	
3	Խճային շերտ δ=10 ՅՍ	մ ³	7.5	
4	Բետոնի նախապատրաստական շերտ δ=10 ՅՍ	մ ³	5.5	B7.5
5	Ե/բետոնե հատակներ δ=30 ՅՍ (ամրակի ծախսը 68,4 կգ/մ²)	մ ³	22.1	B25,F300W6
6	Ե/բետոնե պատեր δ=30 ՅՍ (ամրակի ծախսը 105,50 կգ/մ²)	մ ³	27.2	B25,F300W6
7	Ե/բ կամրջակ (1.25x1.3x0.2 մ) , ամրակի ծախսը 156կգ/մ³	մ ³	0.34	
8	Մետաղական խողովակից անցում (600÷500)	հատ/կգ	2/60	
9	Խողքային սահող փական ԴՇ60-200 (էլեկտրաշարժաբեր 1կՎտ,380Վ լրակազմով)	հատ/կգ	2/349	
10	Մետաղական մակերևույթների երկշերտ ներկում	մ ²	3.5	
11	Կար N1 (հորիզոնական)	մ	14	
12	Կար N2 (ուղղաձիգ)	մ	17	
13	Կար N4 (հորիզոնական)	մ	10	
14	Կար N5 (ուղղաձիգ)	մ	17	





ԿՆՎԱԾՔ ա - ա
Մ1:100


Ծանոթություն

1. Կարերի գծագիրը նայել թերթ 29-ի հետ համատեղ:
2. Տվյալ գծագիրը նայել թերթ 2, 21 և 22 - ի հետ համատեղ.
3. Ամրանավորումները նայել թերթ 39, 40 և 41-ի հետ համատեղ:

խորքային փակվան
ԴՇ 60-200

Երեսոնն հատակ $\delta=30$ սմ
Հտոննի նախաշերտ $\delta=10$ սմ
Ճային նախաշերտ $\delta=10$ սմ

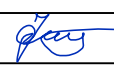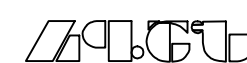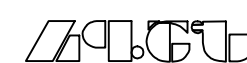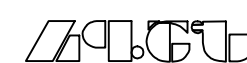ՊԼԵՏՈՆ	ԱՉԱՆՈՒՆ	ՍՏՈՐԱԳՐ	ԱՍՏԱԾ	Ոռոգման համակարգերուն ավելցուկային ջրերի անհարկի կորուստների կանխմանն ուղղված միջոցառումների ծրագիր								
ՆԳՃ	Վ. Հովասափյան			ՊԼԵՏՈՆԱԳԻՐ N 24 - ԵՄԾՔԲ-22-1								
ԳԼԽ.ՄԱՍՆ.	Ա. Մուշեղյան			Գեղարքունիքի մարզի Մհամաի առու ջրանցքի գլխամասից վերև «Կոփոյ վար» տարածքում շուրջ 27.0 հազար խմ ծավալով ՕԿՃ- ի կառուցում								
ԿԱՏԱՐՈՂ	Գ. Խաչատրյան			<table><tr><th>Պարգարան</th><th>ՓՈՒԼ</th><th>ԹԵՐԹ</th><th>ԹԵՐԹԵՐ</th></tr><tr><td></td><td>Մ.Փ.</td><td>20</td><td></td></tr></table>	Պարգարան	ՓՈՒԼ	ԹԵՐԹ	ԹԵՐԹԵՐ		Մ.Փ.	20	
Պարգարան	ՓՈՒԼ	ԹԵՐԹ	ԹԵՐԹԵՐ									
	Մ.Փ.	20										
ՍՏՈՐԳՐՂ	Ա. Մուշեղյան											
				<table><tr><td>Հատակագիծ. կտրվածքներ</td><td colspan="3"></td></tr></table>	Հատակագիծ. կտրվածքներ							
Հատակագիծ. կտրվածքներ												

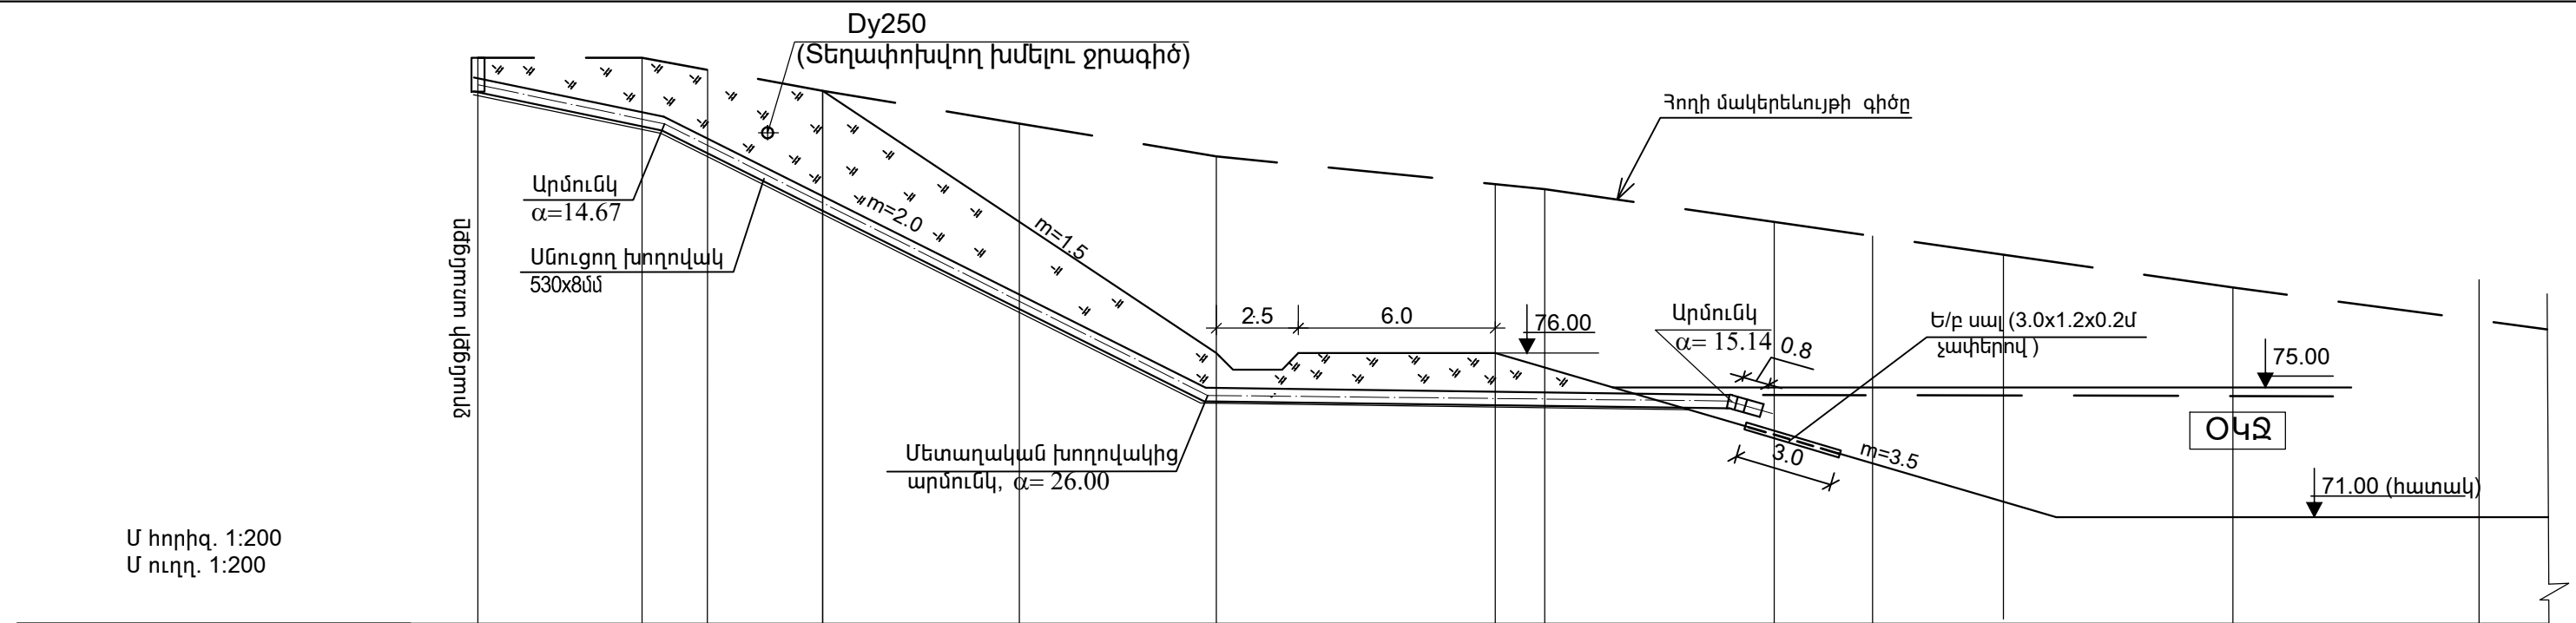


Մ հորիզ. 1:200
Մ ուղղ. 1:200

Երկրաբանություն		Շերտ 1 - Բուսահող մինչև 0.2մ խորությամբ. Շերտ 2 - ճալքարա-կոպճային բնահողեր 0.2մ-ից ներքև									
Հողի մակերեսային միջերը		85.00	85.00	84.00	83.00	82.00	81.00	80.00	79.00	78.00	77.00
Նիշերը	խողովակի հատակի	83.95	82.50			74.40		74.31			
	խրամուղու հատակի	83.85	82.40			74.30					
Թեքություն		7.0 0.207 15.5 0.52 16 0.0056									
Երկարություն (մ)		5	5.5	6	8.5	7.5	7	7	7	7.5	
Հեռավորություն (մ)											

NN ը/կ	ԱՇԽԱՏԱՆՔՆԵՐԻ ԱՆՎԱՆՈՒՄԸ	Չափման միավոր	Քանակը	Ծանոթությ.
1	Բուսական շերտի կտրում ,պահեստավորում հետագայում վերականգնում նույն տեղում	մ ³	5.5	
2	Խրամուղու հանույթ IV կարգի գրունտներում ծեռքով-15 մ ³ մեխանիզմով-15 մ ³	մ ³	30	
3	Նույնը V կարգի գրունտներում ծեռքով-25 մ ³ մեխանիզմով-21 մ ³	մ ³	46	
4	Ավազի նախապատրաստական շերտ δ=10սմ	մ ³	3.7	
5	Ավազից լիցք խողովակ վրա h=20սմ	մ ³	24	
6	Հակադարձ լիցք հանված գրունտերից	մ ³	51	
7	Ավելացված գրունտի հարթեցում տեղում	մ ³	25	
8	Ե/բ սալի տեղադրում (3.0x1.2x0.2մ չափերով) խողովակի ելքամասում (ամրանի ծախսը 85կգ/մ ³)	մ ³	0.72	
9	Մետաղական խողովակի մատակարարում և տեղադրում (530x8մմ)	մ	40	
10	Մետաղական խողովակից արմունկ (α=20°),3 հատ (DY 500)	կգ	65	
11	Մետաղական մակերևույթների ուժեղացված հիդրոմեկուսացում	մ	42	

Խրամուղու տիպային կտրվածք
Մ1:50

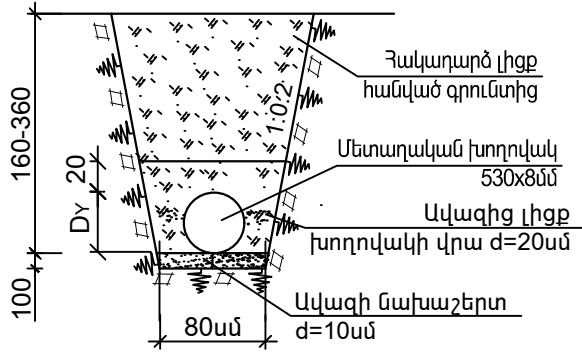


Ծանոթություն

Մուտքամասի կառուցվածքը նայել թերթ 2 և 20-ի հետ համատեղ:

ՊԱՇՏՈՆ	ԱԶԳԱՆՈՒՆ	ՍՏՈՐԱԳՐ.	ՍՄՍԱԹ	Ոռոգման համակարգերում ավելցուկային ջրերի անհարկի կորուստների կանխմանն ուղղված միջոցառումների ծրագիր			
				ՊԱՅՄԱՆԱԳԻՐ N ԶԿ - ԵՄԾՁԲ-22-1			
				Գեղարքունիքի մարզի Մանասի առու ջրանցքի գլխամասից վերև «Կոփոյ վար» տարածքում շուրջ 27.0 հազար խմ ծավալով ՕԿՁ- ի կառուցում			
Ծրագրի ղեկ.	Վ. Հովասափյան			ՕԿՁ-ին սնուցող խողովակ	ՓՈՒԼ	ԹԵՐԹ	ԹԵՐԹԵՐ
Գլխ. մասն.	Գ. Պետրոսյան				Մ.Փ.	21	
Նախագծեց	Գ. Խաչատրյան						
Ստուգեց	Ա.Մուշեղյան						
				Երկայնական և լայնական կտրվածք		ՀԳՆԵՆ	

Պարզարանի դատարկման (մաքրման) խողովակաշարի երկայնական կտրվածք

Մ հորիզ. 1: 500
Մ ուղղ. 1:100

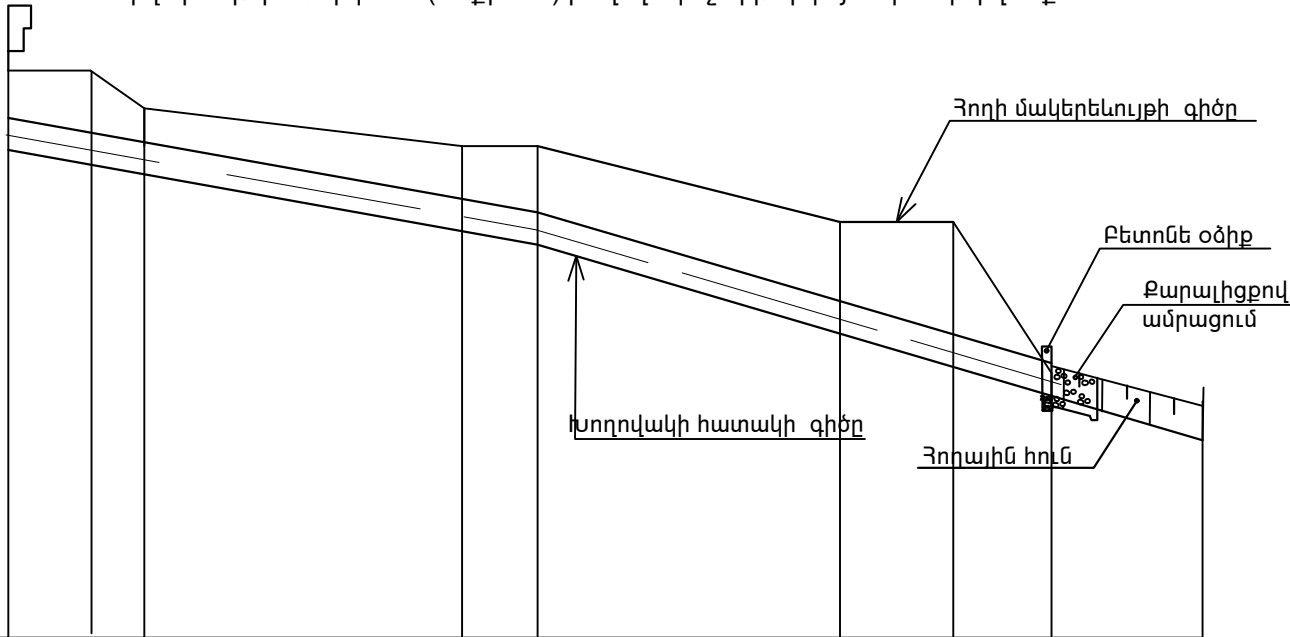


Երկրաբանությունը		Շերտ 1 - Բուսահող մինչև 0.2մ խորությամբ. Շերտ 2 - ճալքարա-կոպճային բնահողեր 0.2մ-ից ներքև							
Ն Ի Շ Ե Ր	Հողի մակերեսային	85.00	85.00	84.50	84.00	84.00	83.00	83.00	81.00
	խողովակի հատակի	83.95	83.75	82.63	82.98	82.70	81.53	81.09	80.70
	խրամուղու հատակի	83.85	83.65	82.53	82.88	82.60	81.43	80.99	80.60
Հիդրավիկական էլեմենտներ		Պողպատե խողովակ 426x5մմ							
Թեքություն / երկարություն		0.0357 35				0.059 34			
Հեռավորություն		5.5	3.5	21.0	5.0	20.0	7.5	6.5	
Նշանահարման կետ		0+00			0+35			0+69	
Ուղեգծի հատակագիծ									

ԱՇԽԱՏԱՆՔԱՅԻՆ ԾԱՎԱԼ

NN ը/կ	ԱՇԽԱՏԱՆՔՆԵՐԻ ԱՆՎԱՆՈՒՄԸ	Չափման միավոր	Քանակը	Ծանոթությ.
1	Բուսական շերտի կտրում (δ=20սմ) պահեստավորում հետագայում նույն տեղում օգտագործելու նպատակով	մ³	18	
2	Խրամուղու քանդում IV կարգի գրունտում	մ³	105	
3	Ավազի նախաշերտ δ=10սմ	մ³	5	
4	Ավազից լիցք խողովակի վրա (δ=20սմ)	մ³	28	
5	Հակադարձ լիցք խողովակի վրա (δ=20սմ)	մ³	66	
6	Ավելացված գրունտների հարթեցում տեղում	մ³	39	
7	Բետոնի նախապատրաստական շերտ δ=10սմ (օձիքի հիմքում)	մ³	0.03	B7.5
8	Բետոնե օձիք (1.2x1.2x0.25մ)	մ³	0.35	B25,F300W6
9	Մետաղական խողովակ 426x5մմ	մ	70	
10	Մետաղական խողովակից արմունկ 87°	հատ	1	
11	Խողովակների մակերեսայինների հղորմեկսացում	մ²	94	
12	Քարալիցքով ամրացում խողովակի ելքամասում	մ³	1.2	

Խրամուղու տիպային կտրվածք
Մ1:50

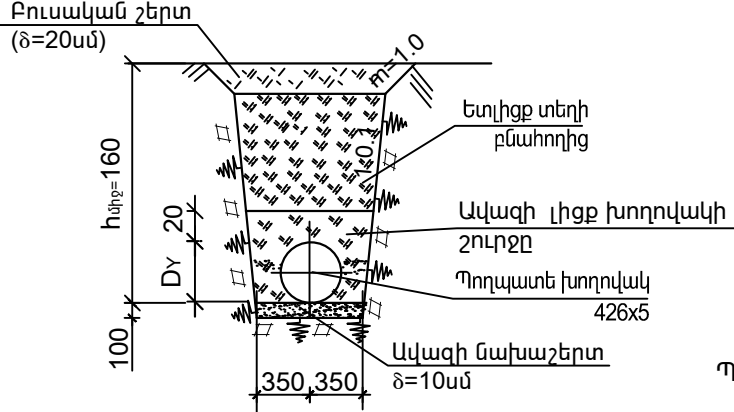


ՊԱՅՄԱՆԱԿԱՆ ՆՇԱՆՆԵՐ

Կառուցվածք

Ծանոթություն


Մուտքամասի կառուցվածքը նայել թերթ 20-ի հետ համատեղ:

Կտրվածք 1-1
Մ1:50

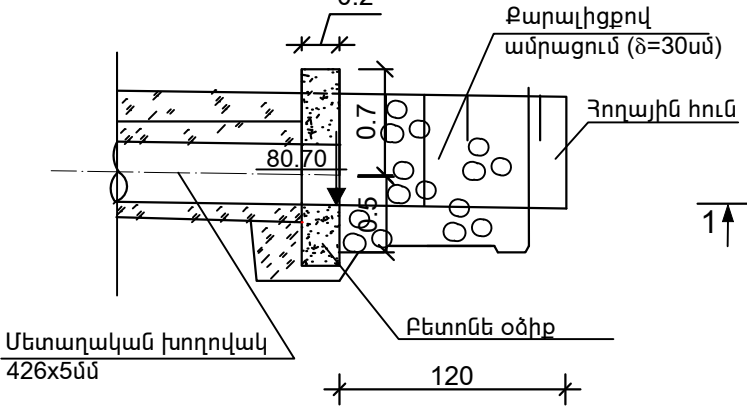


Խողովակի ելքամաս

Հատակագիծ
Մ1:50

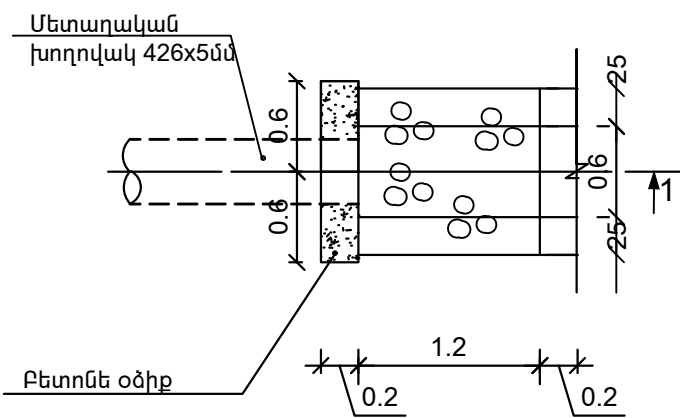


ՊԱՇՏՈՆ	ԱԶԳԱՆՈՒՆ	ՍՏՈՐԱԳՐ.	ՍՄՍԱԹ	Ոռոգման համակարգերում ավելցուկային ջրերի անհարկի կորուստների կանխմանն ուղղված միջոցառումների ծրագիր			
				ՊԱՅՄԱՆԱԳԻՐ N ԶԿ - ԵՄԾՁԲ-22-1			
				Գեղարքունիքի մարզի Մանասի առու ջրանցքի գլխամասից վերև «Կոփոյ վար» տարածքում շուրջ 27.0 հազար խմ ծավալով ՕԿԶ- ի կառուցում			
Ծրագրի ղեկ.	Վ. Հովասափյան			Պարզարանի դատարկման (մաքրման) խողովակաշար	ՓՈՒԼ	ԹԵՐԹ	ԹԵՐԹԵՐ
Գլխ. մասն.	Գ. Պետրոսյան				Ս.Փ.	22	
Նախագծեց	Գ. Խաչատրյան						
Ստուգեց	Ա.Մուշեղյան						
				Երկայնական կտրվածք . Հատակագիծ. Միջոցներ	ՀԳԵՄ		

Ս հորիզ. 1:1000
ուղղ. 1:200

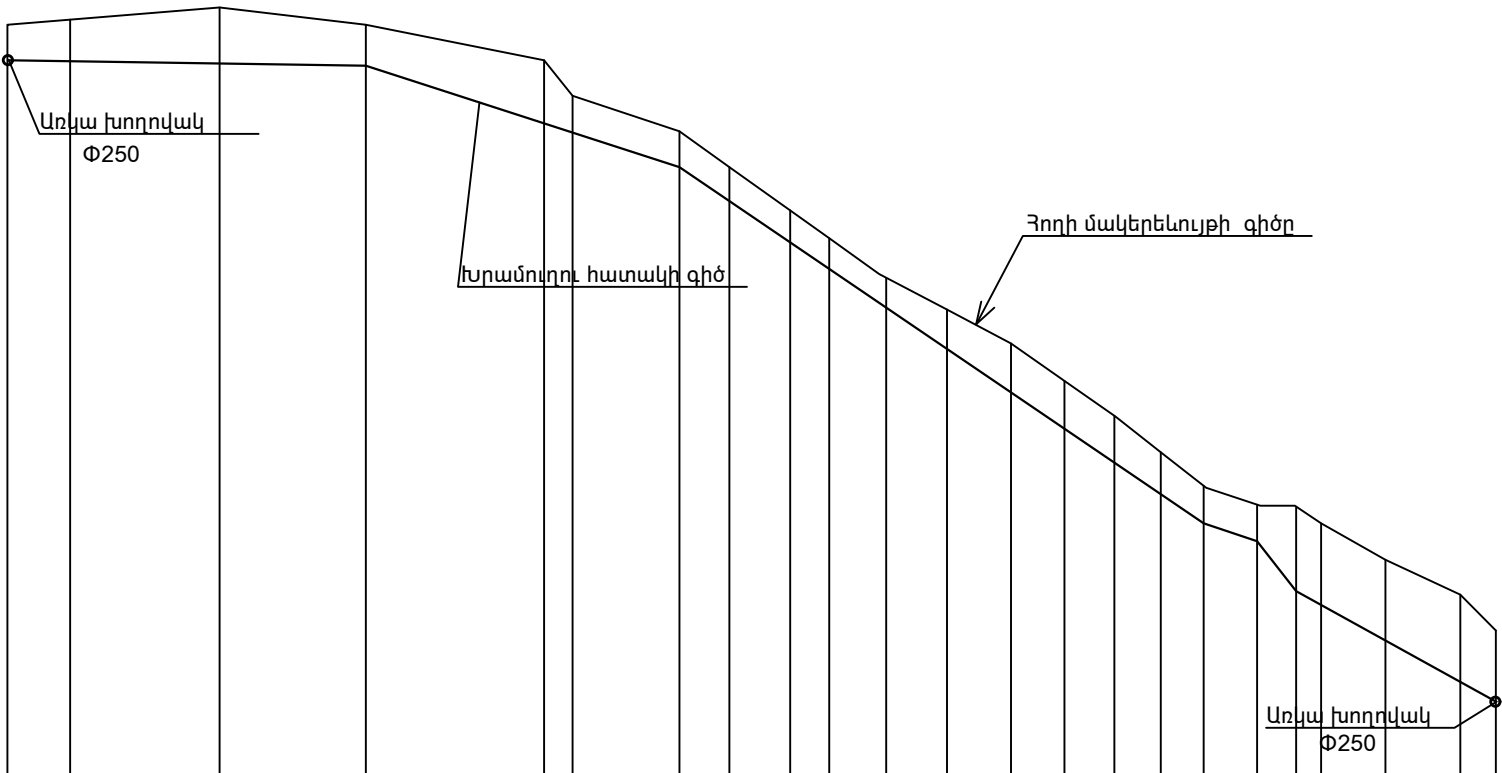

Երկրաբանությունը		Շերտ 1 - Բուսահող մինչև 0.2մ խորությամբ.										Շերտ 2 - Ճալաքարա-կոպճային բնահողեր 0.2մ-ից ներքև											
Ն Ի Շ Ե Ր	Հողի մակերևույթի	2683.0	83.50	83.0	82.00	81.00	80.00	79.00	78.00	77.00	76.00	75.00	74.00	73.00	72.00	71.00	70.00	69.50	69.50	68.00	67.00	66.00	65.00
	խողովակի հատակի	82.10	82.05	82.00	80.36	80.10	79.10	75.99	75.15	72.77	70.80	69.10	68.50	67.10	65.97								
	խրամուղու հատակի	82.0	81.95	81.90	80.26	80.00	79.00	76.89	77.05	72.67	70.70	69.00	68.40	67.00	65.87								
Երկարություն Թեքություն		41.5 0.0024		44 0.056			73.5 0.136										7.5 0.136	9 0.155	24.5 0.127				
Հեռավորություն		21	20.5	25	4	15	7	8.5	5.5	8	8.5	9	7.5	7	6.5	6	7.5	5.5	5.5	9	10.5	5.0	
Հիդրավլիկական էլեմենտներ		Պոլիէթիլեն խողովակ Ø250 (SDR21/PN-8)(δ=11.8մմ)																					
Նշանահարման կետեր		0 1 2																					
Ջրատարի հատակագիծ																							

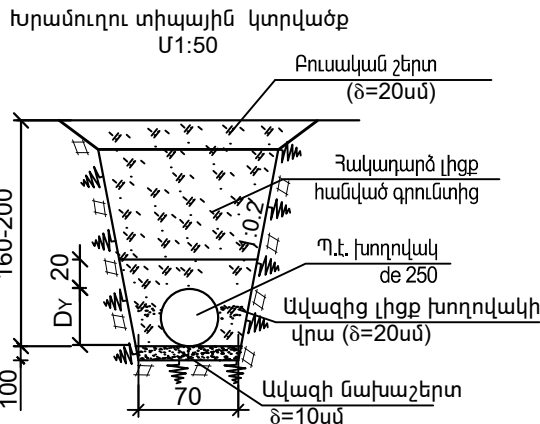


Ծանոթություն

- Խմելու ջրի խողովակին փոխարինող նոր խողովակի տեղադրման դիրքը և երկարությունը կհստակեցվի շինարարության ընթացքում:
- Տվյալ գծագիրը նայել թերթ 2 - ի հետ համատեղ.


ԱՇԽԱՏԱՆՔԱՅԻՆ ԾԱՎԱԼ				
NN ը/կ	ԱՇԽԱՏԱՆՔՆԵՐԻ ԱՆՎԱՆՈՒՄԸ	Չափման միավոր	Քանակը	Ծանոթություն
1	Բուսական շերտի կտրում (δ=20սմ) պահեստավորում հետագայում նույն տեղում օգտագործելու նպատակով	մ³	38	
2	Խրամուղու քանդում IV կարգի գրունտում	մ³	60	
3	Խրամուղու քանդում V կարգի գրունտում	մ³	85	
4	Ավազի նախաշերտ δ=10սմ	մ³	14	
5	Ավազից լիցք խողովակի վրա (δ=20սմ)	մ³	58	
6	Հակադարձ լիցք հանված գրունտից	մ³	60	
7	Ավելացված գրունտերի հարթեցում տեղում	մ³	85	
8	Պ.է. խողովակների կտրում Φ250	տեղ	4	
9	Պ.է. խողովակների Φ250(SDR21/PN-8)(δ=11.8մմ) մատակարարում և տեղադրում	մ	200	
10	Պ.է. Φ250 խողովակների արմուճկ α=24°-1 հատ: α=42°-1 հատ: α=58°-1 հատ:	մ	3	

ՊԱՇՏՈՆ	ԱԶԳԱՆՈՒՆ	ՍՏՈՐԱԳՐ.	ԱՄՍԱԹ	Ոռոգման համակարգերում ավելցուկային ջրերի անհարկի կորուստների կանխմանն ուղղված միջոցառումների ծրագիր		
				ՊԱՅՄԱՆԱԳԻՐ N ԶԿ - ԵՄԾԶԲ-22-1		
				Գեղարքունիքի մարզի Սանասի առու ջրանցքի գլխամասից վերև «Կոփոյ վար» տարածքում շուրջ 27.0 հազար խմ ծավալով ՕԿԶ- ի կառուցում		
Ծրագրի ղեկավար	Վ. Հովսեփյան			Խմելու ջրին փոխարինող խողովակաշար	ՓՈՒԼ	ԹԵՐԹ
Գլխ. մասն.	Գ. Պետրոսյան				Մ. Փ.	23
Նախագծեց	Գ. Խաչատրյան					
Ստուգեց	Ա. Մուշեղյան			Երկայնական կտրվածք. Խրամուղու տիպային կտրվածք		
				ՀԱՅԵՆ		

Ավտոմոբիլային անցման կամուրջ
Կտրվածք 1-1 Մ1:50

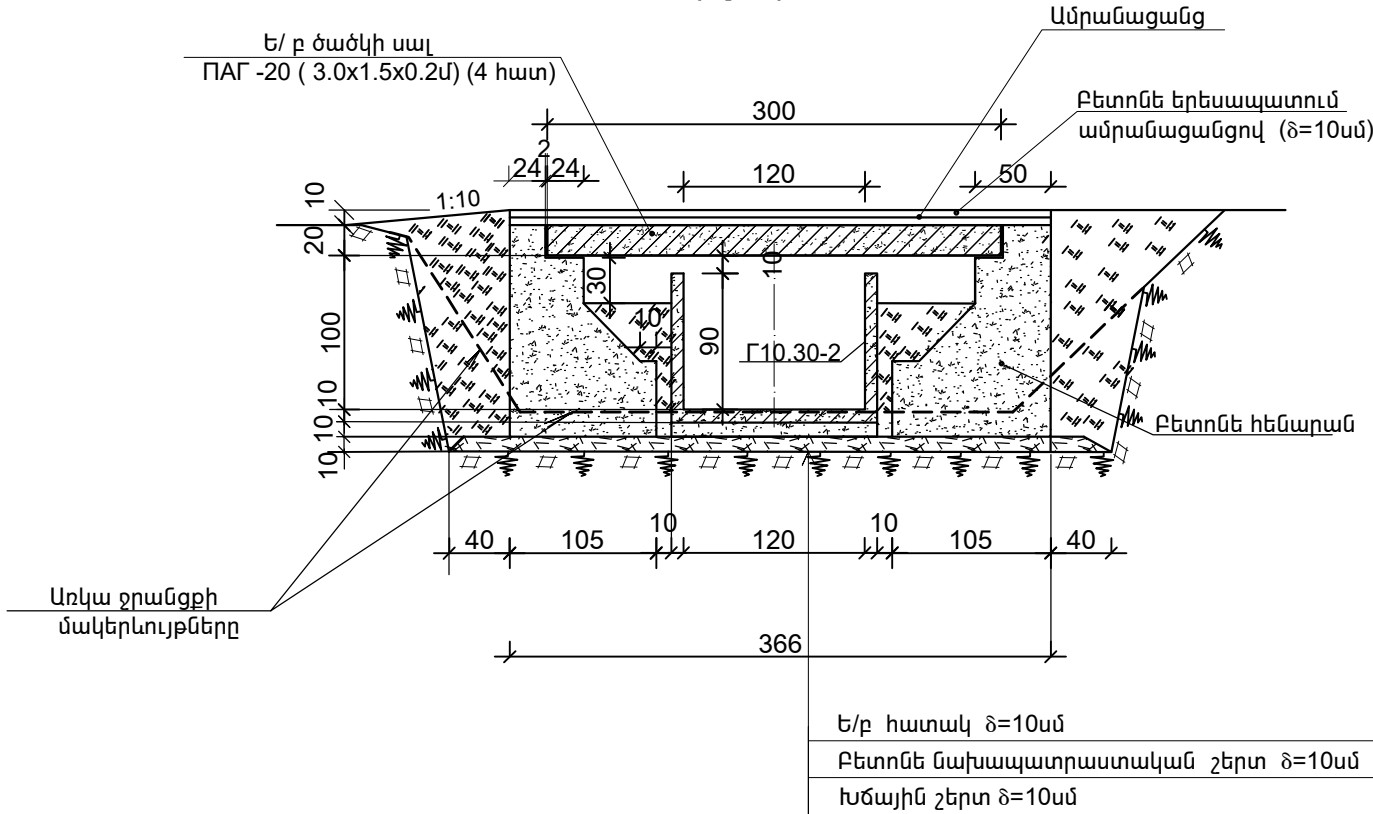

Հատակագիծ
Մ1:50

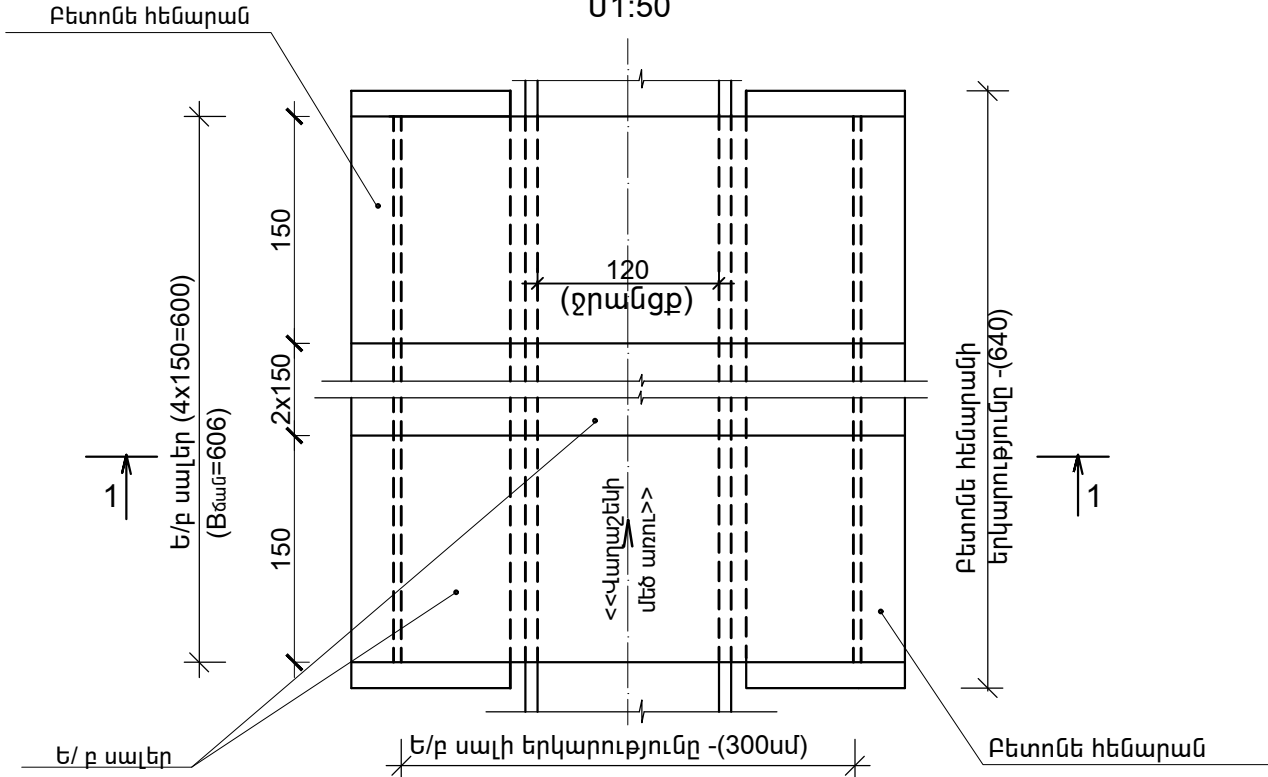

Ավտոմոբիլային անցման կամուրջ (Մանասի առվի ՕԿՁ-ի) 1 հատ
Աշխատանքային ծավալներ

NN ը/կ	ԱՇԽԱՏԱՆՔՆԵՐԻ ԱՆՎԱՆՈՒՄԸ	Չափման միավոր	Քանակը	Ծանոթությ.
1	Խրամուղու փորում (ջրանցքի հունում) IV կարգի գրունտերում	մ ³	7	
2	Հակադարձ լիցք	մ ³	7	
3	Խճային շերտ (δ=10սմ)	մ ³	2.9	
4	Բետոնի նախապատրաստական շերտ (δ=10սմ)	մ ³	2.5	B7.5
5	Բետոնե հենապատեր	մ ³	12	B25,F300W6
6	Ե/բ ծածկի սալ ՊԱԴ -20 (3.0x1.5x0.2) ամրանի ծախսը 146.3 կգ/ մ ³ ; 4 հատ	մ ³	3.6	
7	Բետոնե երեսարկ (δ=10սմ) ամրանացանցով	մ ³	2.1	
8	Ամրանացանց 5Bp100x100	մ ² /կգ	21/75	
9	Ամրան Ֆ10 A500C	մ/կգ	24/15	
10	Ամրան Ֆ8 A240C	մ/կգ	21/8,5	

Ծանոթություն



- 1.Ավտոմոբիլային անցման կամուրջ տեղադրվում է 1 կետում,որի տեղը կհստակեցվի շինարարության ընթացքում:
2. Տվյալ գծագիրը նայել թերթ 2 - ի հետ համատեղ.

ՊԱՇՏՈՆ	ԱԶԳԱՆՈՒՆ	ՍՏՈՐԱԳՐ.	ՄՍՄԱԹ	Ոռոգման համակարգերում ավելցուկային ջրերի անհարկի կորուստների կանխմանն ուղղված միջոցառումների ծրագիր			
				ՊԱՅՄԱՆԱԳԻՐ N ԶԿ - ԵՄԾՁԲ-22-1			
				Գեղարքունիքի մարզի Մանասի առու ջրանցքի գլխամասից վերև «Կոփոյ վար» տարածքում շուրջ 27.0 հազար խմ ծավալով ՕԿՁ- ի կառուցում			
Ծրագրի ղեկ.	Վ. Հովսեփյան			Վաղաշենի մեծ առվի վերականգնում. Ավտոմոբիլային անցման կամուրջ	ՓՈՒԼ	ԹԵՐԹ	ԹԵՐԹԵՐ
Գլխ. մասն.	Գ.Պետրոսյան				Մ.Փ.	24	
Նախագծեց	Գ. Խաչատրյան						
Ստուգեց	Ա.Մուշեղյան						
				Հատակագիծ, կտրվածք	ՀԳՆԵՆ		


ՊԱՏԵՐԻ ԱՄՐԱՆԱՎՈՐՈՒՄ Մ1:20(ՀԱՏԱԿԱԳԻԾ)

ՋՐԱՄԱՏԱԿԱՐԱՐՄԱՆ ՓԱԿԱՆԱՅԻՆ ՀՈՐ



ՀԱՏԱԿԱԳԻԾ Մ 1:50

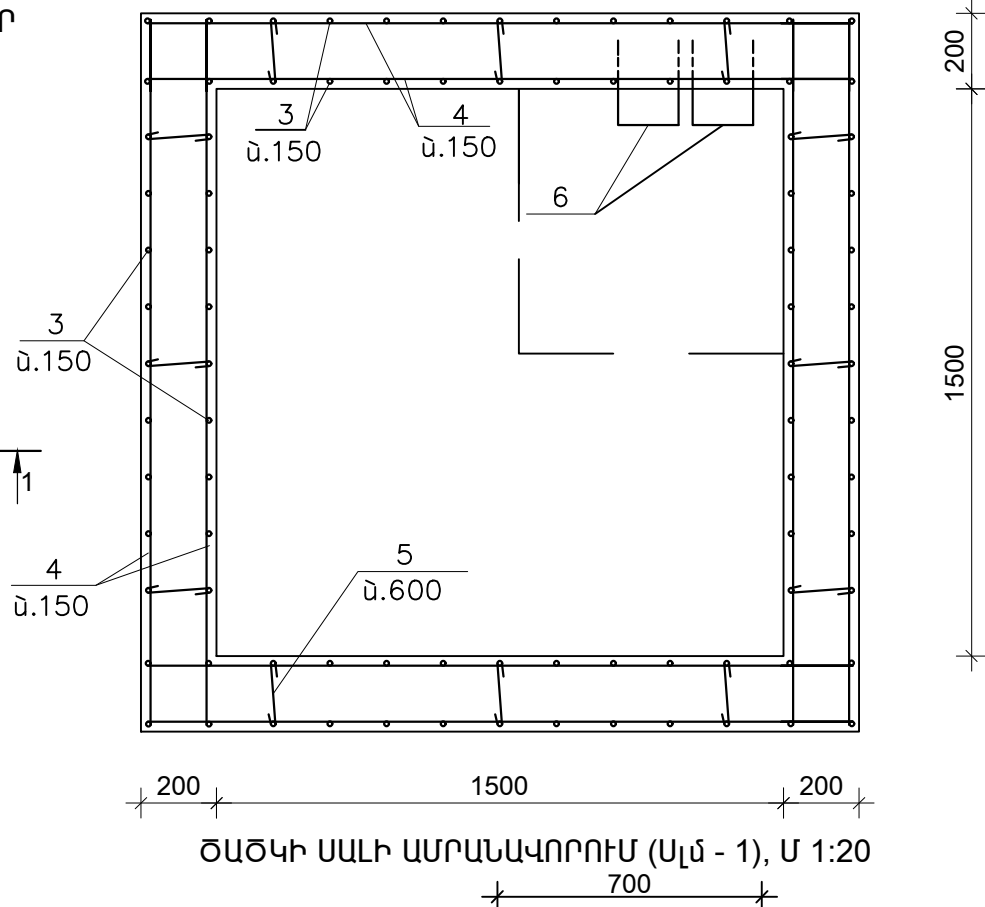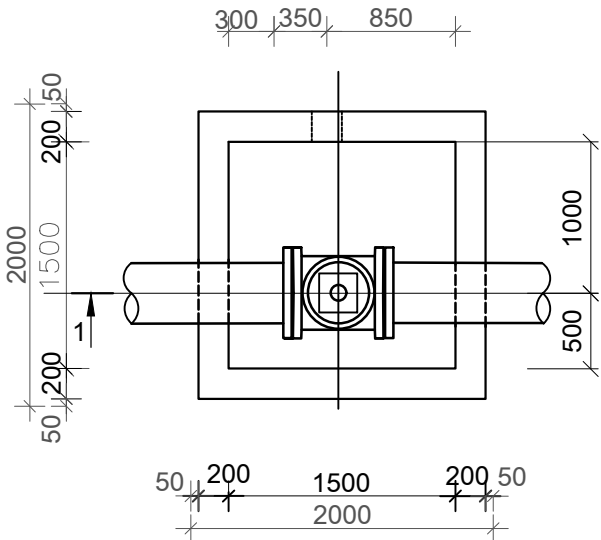

ԾԱԾԿԻ ՍԱԼԻ ԱՄՐԱՆԱՎՈՐՈՒՄ (ՍԼՎ - 1), Մ 1:20

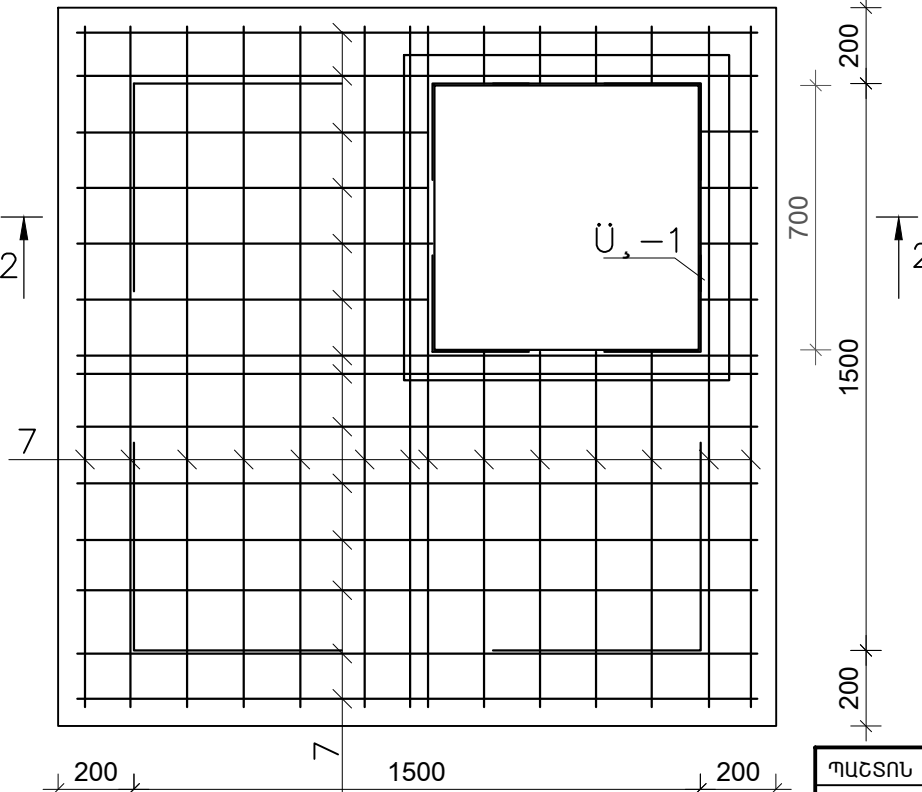

ՊԱՏԵՐԻ ԱՄՐԱՆԱՎՈՐՈՒՄ Մ1:20
ԿՏՐՎԱԾՔ 2- 2

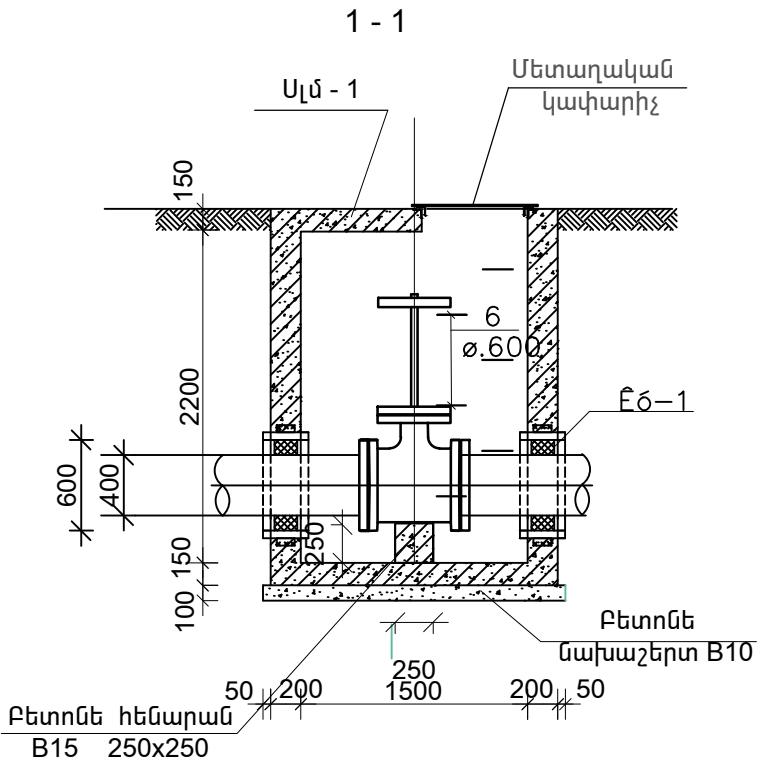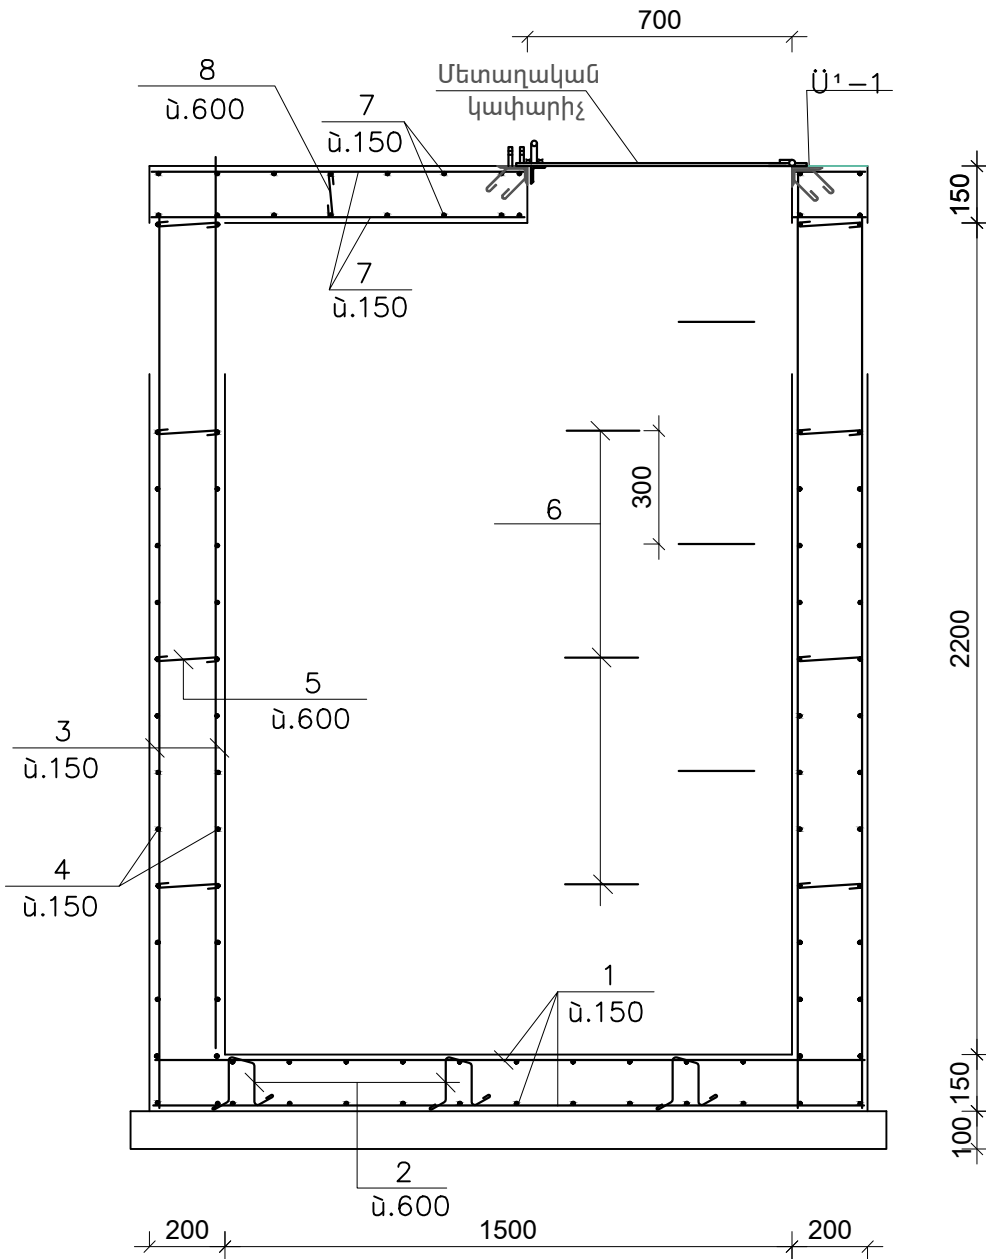

Ջողերի ամփոփագիր

ԴԻՐՔ	ԷՍՔԻԶ
5 8	
6	
2	

ՊԱՇՏՈՆ	ԱԶԳԱՆՈՒՆ	ԱՏՈՐԱԳՐ.	ԱՄՍԱԾ	Ոռոգման համակարգերում ավելցուկային ջրերի անհարկի կորուստների կանխմանն ուղղված միջոցառումների ծրագիր			
				ՊԱՅՄԱՆԱԳԻՐ N ԶԿ - ԵՄԾԶԲ-22-1			
				Գեղարքունիքի մարզի Մանասի առու ջրանցքի գլխամասից վերև «Կոփոյ վար» տարածքում շուրջ 27.0 հազար խմ ծավալով ՕԿԶ- ի կառուցում			
Ծրագրի ղեկ.	Վ. Հովասափյան			Ջրթող խողովակ	ՓՈՒԼ	ԹԵՐԹ	ԹԵՐԹԵՐ
Գլխ. մասն.	Գ. Պետրոսյան				Մ.Փ.	25	
Նախագծեց	Գ. Խաչատրյան						
Ստուգեց	Ա.Մուշեղյան						
				Միաձուլվ է/բետոնե հոր 1.5x1.5 մ, H=2.2 մ Հատակագիծ, կտրվածք, ծածկի սալի ամրանավորում			


ՄԻԱՋՈՒՅԼ ԵՐԿԱԹԲԵՏՈՆԵ ՏԱՐՐԵՐԻ ՄԱՍՆԱԳԻՐ


ԴԻՐՔ	ՆՇԱՆԱԿՈՒՄ	ԱՆՎԱՆՈՒՄ	ՔԱՆ. ՀԱՏ	ՁԱՆԳՎ. 1 ՏԱՐՐԻ ՀԱՄԱՐ ԿԳ	ԱՄԲՈՂՋ ՁԱՆԳՎԱԾԸ ԿԳ	ԾԱՎԱԼ մ³
		ՋՐԹՈՋ ԽՈՂՈՎԱԿԻ ՓԱԿԱՆԱՅԻՆ ՀՈՐ				
		ՄԻԱՋՈՒՅԼ Ե.Բ. ՀԱՏԱԿ(1900x1900)				
1		Փ 8 A500C ΣL=99.0գծմ	-	0.395	39.11	
2		Փ 6 A240C L=670	9	0.15	1.35	
		ԲԵՏՈՆ B25 W6 F150 դ				0.54մ³
		ԲԵՏՈՆԵ ՆԱԽԱՇԵՐՏ B10				0.40մ³
		ՄԻԱՋՈՒՅԼ Ե.Բ. ՊԱՏԵՐ				
3		Փ12A500C ΣL= 230.0գծմ	-	0.89	204.5	
4		Փ8A240C ΣL= 230.0 գծմ	-	0.395	91.0	
5		Փ8A240C L=260	48	0.103	4.94	
6		Փ18A240C L=800	6	1.60	9.60	
		Բետոն B25 W6 F150 դասի				2.64մ³
		ՄԻԱՋՈՒՅԼ Ե.Բ. ԾԱԾԿԻ ՍԱԼ(1900x1900)				
		Սլմ - 1				
7		Փ12A500C ΣL=100.0գծմ	-	0.89	89.0	
8		Փ8A240C L=210	8	0.083	0.66	
		Նդ - 1	1	20.17	20.17	
		ԲԵՏՈՆ B25W6F150դ				0.47մ³
		Մետաղական կափարիչ	1	31.13		
		ՀԵՆԱՐԱՆ	4			
		ԲԵՏՈՆ B25 W6 F150 դ				0.015մ³
		Խցուկ Խց-1	2	24.44	48.88	

Ծանոթություն


1. Տվյալ գծագիրը նայել թերթ 2, 12, 25 և 27 - ի հետ համատեղ.

ԴԻՐՔ	ՆՇԱՆԱԿՈՒՄ	ԱՆՎԱՆՈՒՄ	ՔԱՆ. ՀԱՏ	ՁԱՆԳՎ. 1 ՏԱՐՐԻ ՀԱՄԱՐ ԿԳ	ԱՄԲՈՂՋ ՁԱՆԳՎԱԾԸ ԿԳ	ԾԱՎԱԼ մ³
		Նդ - 1				
9	ԳՈՍՏ 8510 - 86*	L 80x50x5 ΣL = 3.44գծ.մ	—	4.99	17.17	
10	ԳՈՍՏ 5781 - 82	Փ10 A240C L=400	12	0.25	3.0	
		Ընդամենը			20.17կգ	
		Խցուկ Խց-1				
11		Խող.Փ630x5 L=300	1	23.11	23.11	
12		-ձ=6 60x100	4	0.28	1.13	
					24.44	
		Ցեմենտավազային շաղախ 100 դասանիշի Բիտումի մածուկով ներծծված խծուծ				0.0136մ³
					3.45կգ	

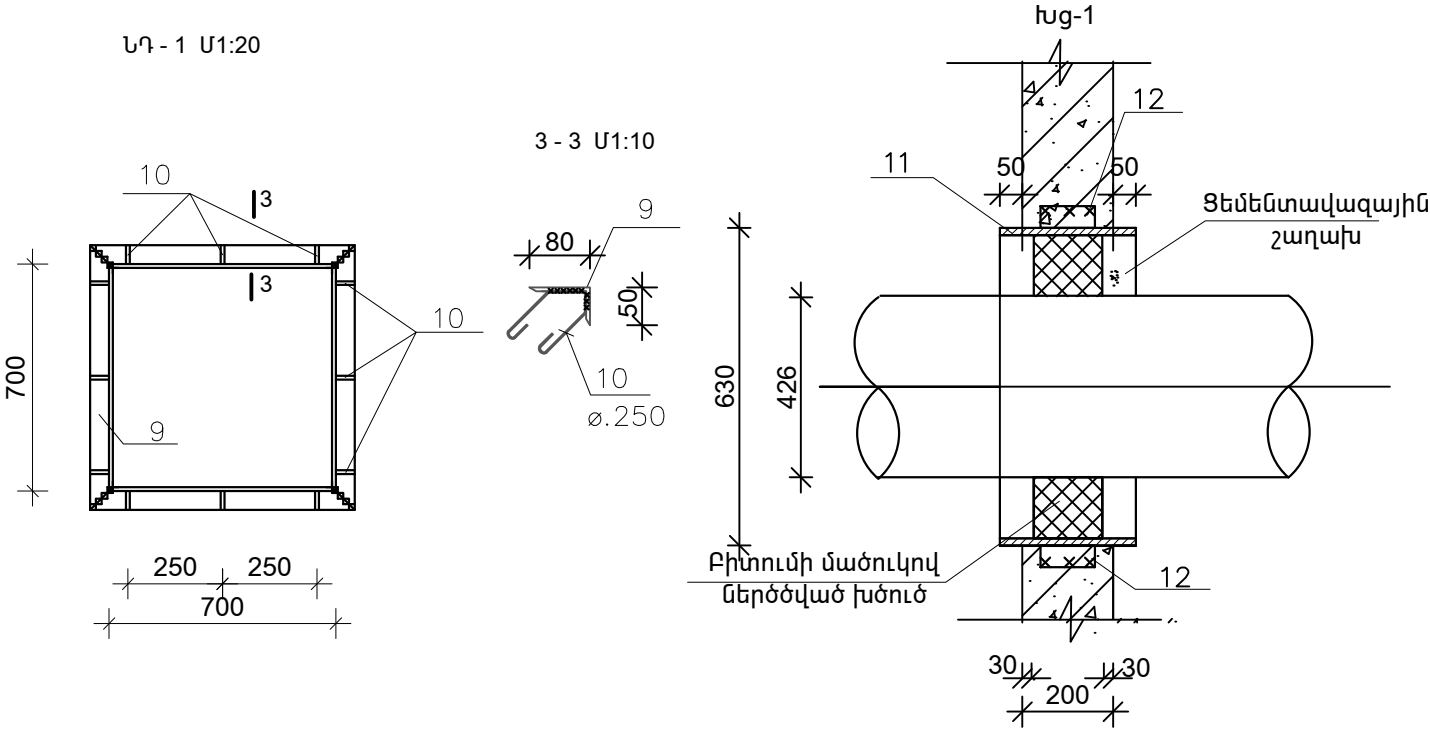

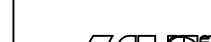ՊԱՇՏՈՆ	ԱԶԳԱՆՈՒՆ	ԱՏՈՐԱԳՐ.	ԱՄՍԱԹ	Ոռոգման համակարգերում ավելցուկային ջրերի անհարկի կորուստների կանխմանն ուղղված միջոցառումների ծրագիր			
				ՊԱՅՄԱՆԱԳԻՐ N ԶԿ - ԵՄԾՁԲ-22-1			
				Գեղարքունիքի մարզի Մանասի առու ջրանցքի գլխամասից վերև «Կոփոյ վար» տարածքում շուրջ 27.0 հազար խմ ծավալով ՕԿԶ- ի կառուցում			
Ծրագրի ղեկ.	Վ. Հովասափյան			Ջրթող խողովակ	ՓՈԼ	ԹԵՐԹ	ԹԵՐԹԵՐ
Գլխ. մասն.	Գ.Պետրոսյան				Մ.Փ.	26	
Նախագծեց	Գ. Խաչատրյան						
Ստուգեց	Ա.Մուշեղյան			Ներդիր դետալ ՆԴ -1; Խցուկ ԽՑ-1 Միաձույլ ե/բ տարրերի մասնագիր			

ՄՏՈՑԻ ԿԱՓԱՐԻՉ

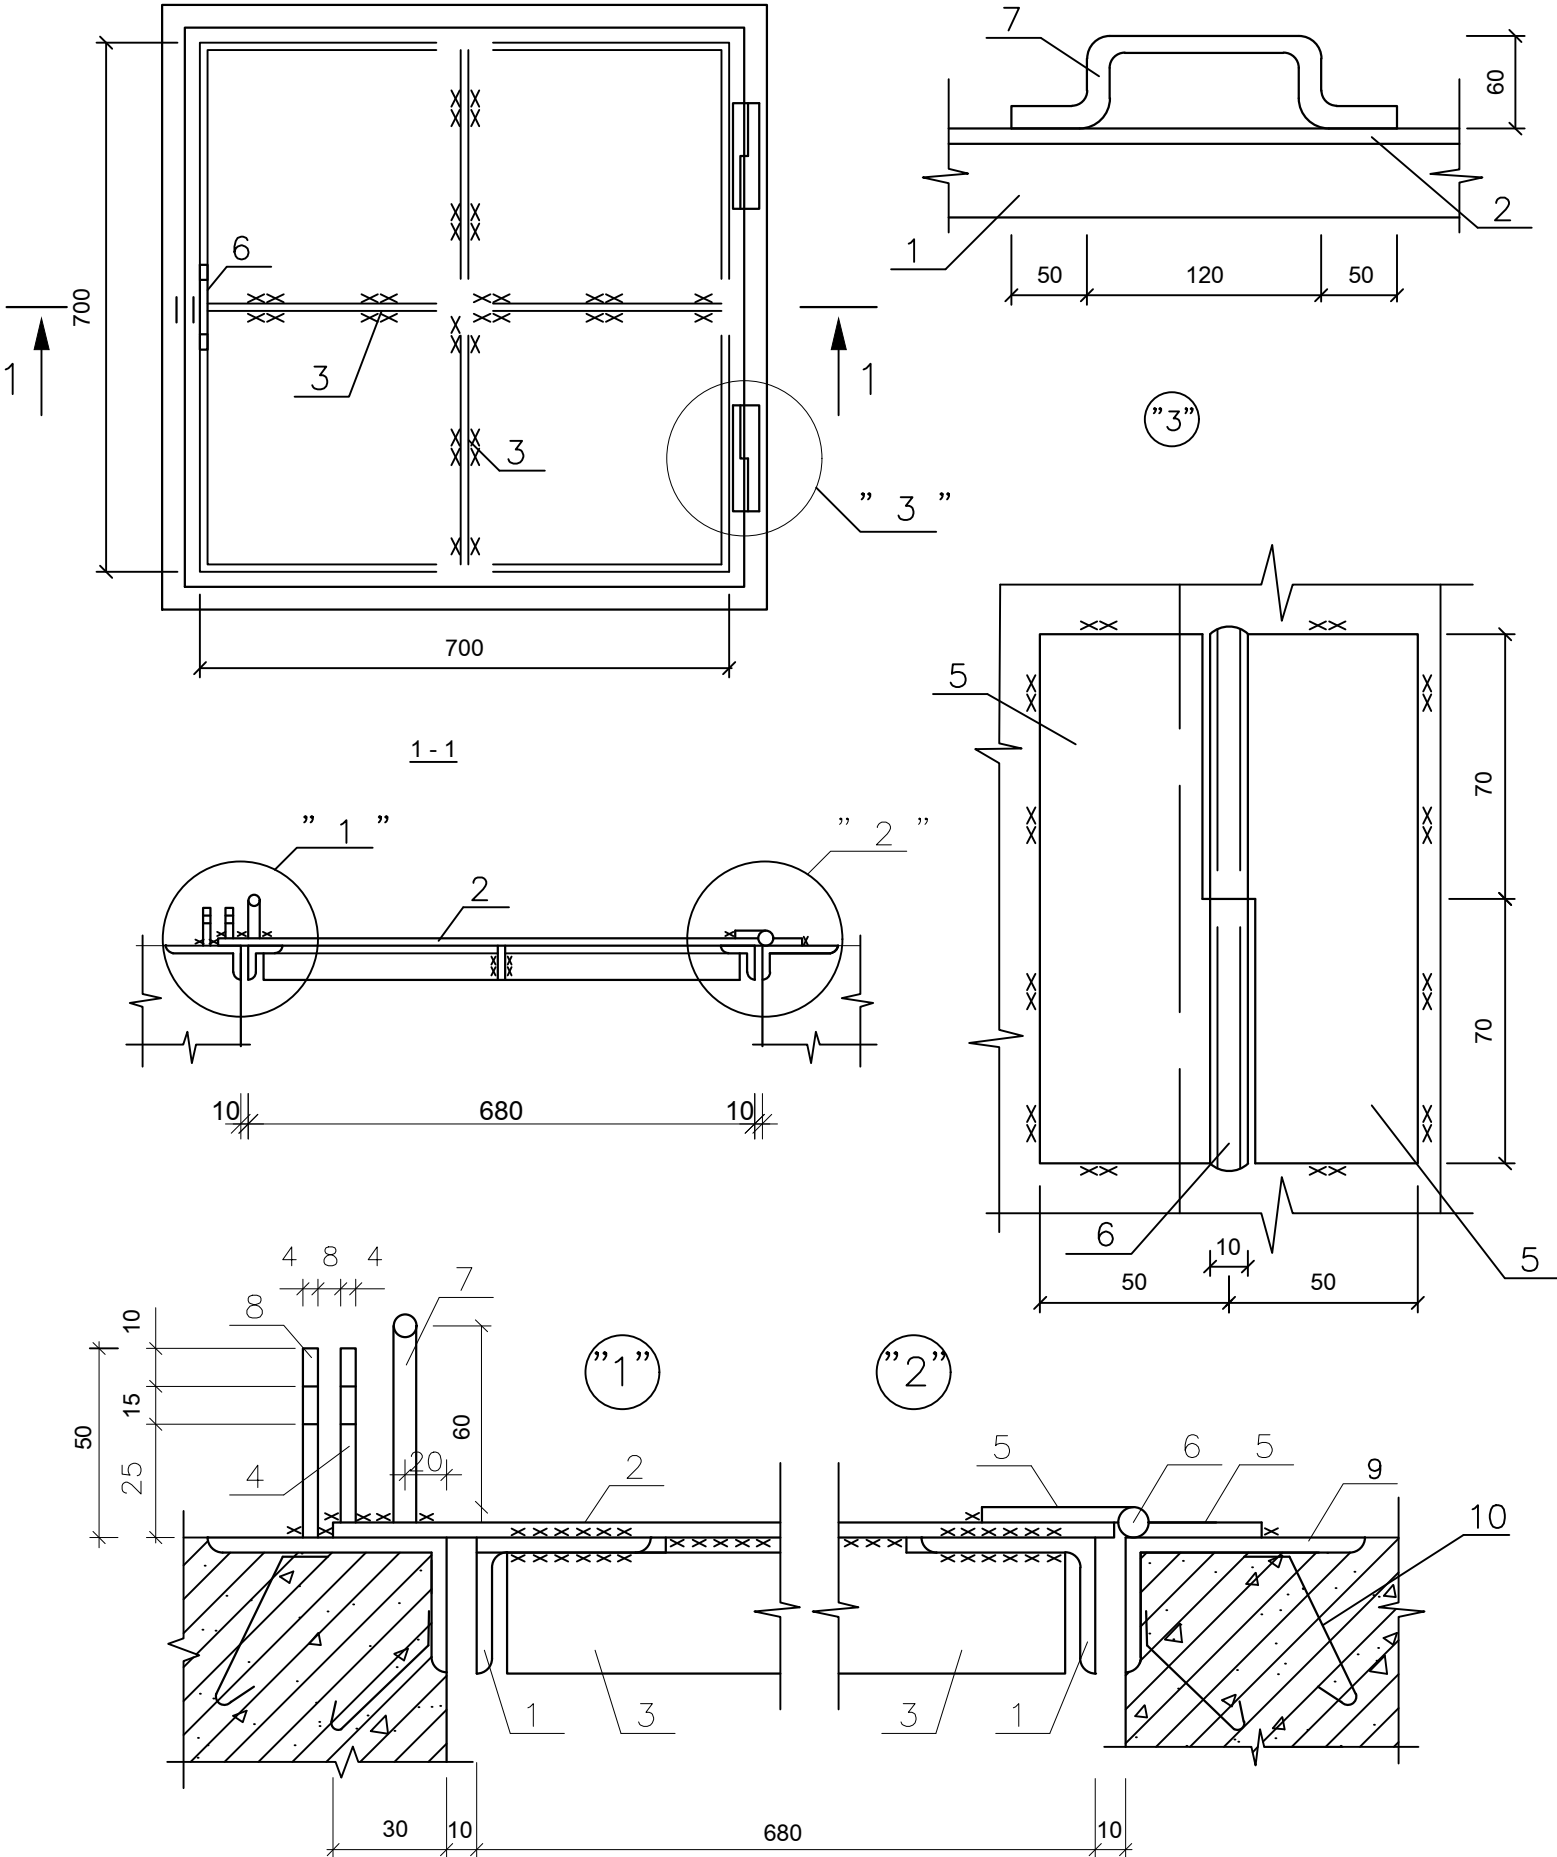

ՄԱՍՆԱԳԻՐ


ԴԻՐՔ	ՆՇԱՆԱԿՈՒՄ	ԱՆՎԱՆՈՒՄ	ՔԱՆ. ՀԱՏ	ՋԱՆԳՎ. 1 ՏԱՐԻԻ ՀԱՄԱՐ ԿԳ	ԱՄԲՈՂՋ ՋԱՆԳԱԾԸ ԿԳ
		ՄՏՈՑԻ ԿԱՓԱՐԻՉ			
1	ԳՈՍՏ 8509 - 86	L 45 x 4 $\Sigma L = 2720$	—	2.73	7.43
2	ԳՈՍՏ 380 - 86	- $\delta = 4$ $S = 0.62 \text{ մ}^2$	1	19.50	19.50
3	ԳՈՍՏ 380 - 86	- 4 x 45 $L = 670$	2	0.95	1.90
4	ԳՈՍՏ 380 - 86	- 4 x 45 $L = 46$	1	0.06	0.06
		ԸՆԴԱՄԵՆԸ			29.0կգ
		ՄԵՏԱՂԱԿԱՆ ՏԱՐԻԵՐ			
5	ՊԹԵՒ 380 — 86	- 4 x 80 $L = 140$	4	0.35	1.40
6	ԳՈՍՏ 5781 - 82	Ø8 A240C $L = 160$	2	0.06	0.12
		ԸՆԴԱՄԵՆԸ			1.52կգ
7	ԳՈՍՏ 5781 - 82	Ø16 A240C $L = 340$	1	0.54	0.54
8	ԳՈՍՏ 380 - 86	- 4 x 45 $L = 50$	1	0.07	0.07
		ԸՆԴԱՄԵՆԸ			0.61կգ
		ԱՄԲՈՂՋ ԾԱԽՍԸ			31.13կգ

Ծանոթություն


- 1. Եռակցումը իրականացնել G-42 տիպի էլեկտրոդով, կարի բարձրությունը h=4մմ:
- 2. Բոլոր մետաղական տարրերը ներկել երկտա կ յուղաներկով:
- 3. Տվյալ գծագիրը նայել թերթ 2, 12, 25 և 26 - ի հետ համատեղ:

ՊԱՇՏՈՆ	ԱԶԳԱՆՈՒՆ	ՄՏՈՐԱԳՐ.	ԱՄՍԱԹ	Ոռոգման համակարգերում ավելցուկային ջրերի անհարկի կորուստների կանխմանն ուղղված միջոցառումների ծրագիր			
				ՊԱՅՄԱՆԱԳԻՐ N ԶԿ - ԵՄԾՁԲ-22-1			
				Գեղարքունիքի մարզի Մանասի առու ջրանցքի գլխամասից վերև «Կոփոյ վար» տարածքում շուրջ 27.0 հազար խմ ծավալով ՕԿԶ- ի կառուցում			
Ծրագրի ղեկ.	Վ. Հովսեփյան			Ջրթող խողովակ	ՓՈԼ	ԹԵՐԹ	ԹԵՐԹԵՐ
Գլխ. մասն.	Գ. Պետրոսյան				Մ.Փ.	27	
Նախագծեց	Գ. Խաչատրյան						
Ստուգեց	Ա. Մուշեղյան						
				Միաձուլվել է/բետոնե հոր. Մտոցի մետաղական կափարիչ Մասնագիր			
				ՀԳԵՆ			

Կտրվածք 1-1
Մ1:20

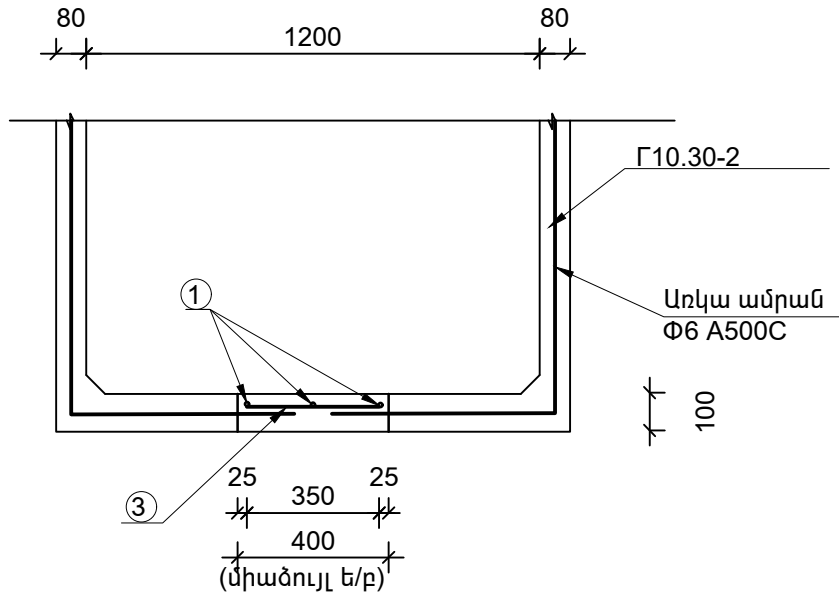

Հատակագիծ
Մ1:20

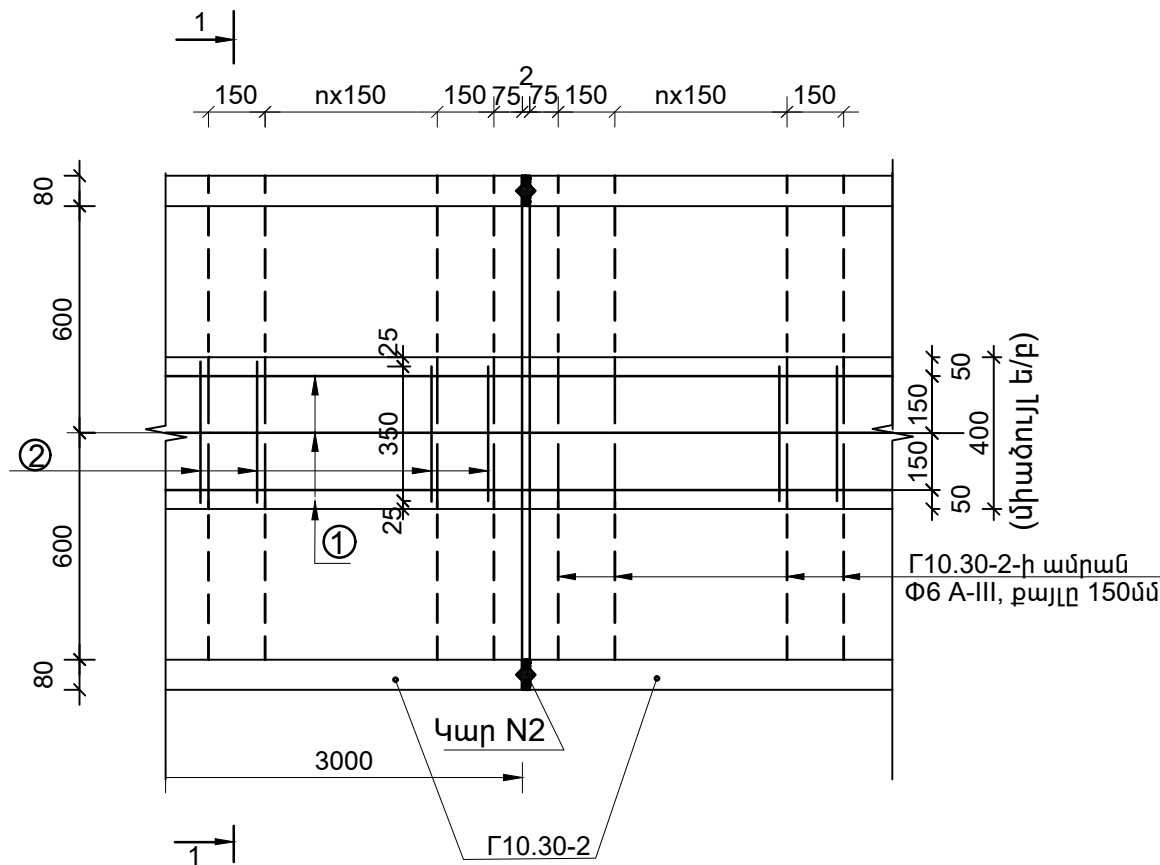

Միաձուլվել է/բ տարրերի մասնագիր մեկ հատ Գ10.30-2-ի համար


Դիրք	ԱՆՎԱՆՈՒՄ	Քանակը	1 տարրի զանգվածը կգ	ամբողջ զանգվածը կգ
Միաձույլ ե/բ հատակ(b=40սմ,L=300սմ,1 բլոկ)				
1	Փ8 A500C L=3000	3	1.19	3.57
2	Փ8 A500C L=350	20	0.140	2.80
Բետոն B25,F300,W6 դասի			V=0.12 մ ³	
Ընդամենը 43x2 հատ Γ10.30-2 տիպի ե/բ բլոկ				
Ընդհանուր ամրանի ծախսը ջրանցքի համար 43x(3.57+ 2.80)=275 կգ				
Բետոն B25 , F300,W6 դասի V=43x0.12=5.2 մ ³				

Ծանոթություն


- Ավտոմոբիլային անցման կամուրջ տեղադրվում է 1 կետում,որի տեղը կհստակեցվի շինարարության ընթացքում:
- Տվյալ գծագիրը նայել թերթ 2 և 14 - ի հետ համատեղ.

ՊԱՇՏՈՆ	ԱԶԳԱՆՈՒՆ	ՍՏՈՐԱԳՐ.	ԱՄՍԱԹ	Ոռոգման համակարգերում ավելցուկային ջրերի անհարկի կորուստների կանխմանն ուղղված միջոցառումների ծրագիր		
				ՊԱՅՄԱՆԱԳԻՐ N ԶԿ - ԵՄԾՁԲ-22-1		
				Գեղարքունիքի մարզի Մանասի առու ջրանցքի գլխամասից վերև «Կոփոյ վար» տարածքում շուրջ 27.0 հազար խմ ծավալով ՕԿԶ- ի կառուցում		
Ծրագրի ղեկ.	Վ. Հովասափյան			Վաղաշննի մեծ առվի վերականգնում	ՓՈՒԼ	ԹԵՐԹ
Գլխ. մասն.	Գ. Պետրոսյան				Մ.Փ.	28
Նախագծեց	Գ. Խաչատրյան					
Ստուգեց	Ա.Մուշեղյան					
				Գ10.30-2 բլոկներով ջրանցքի հատակի ամրանավորում.հատակագիծ, կտրվածք		
				ՀԳԵՆ		


Կար N1
U1:5

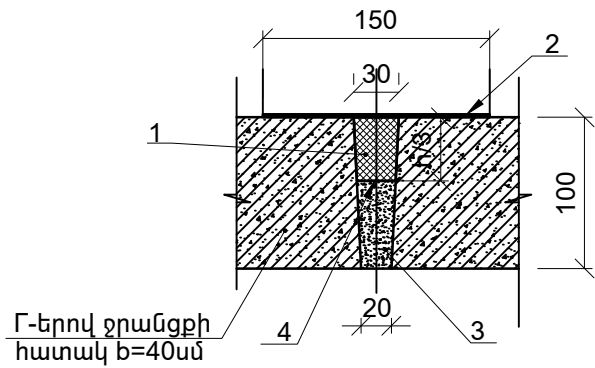


Կար N2
U1:5

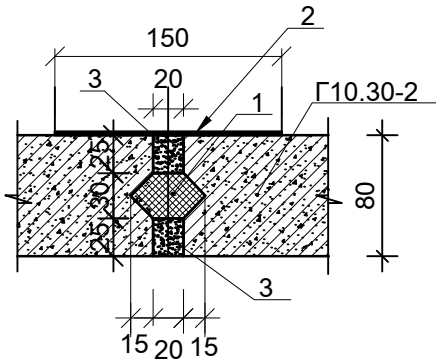


Կար N3
U1:5

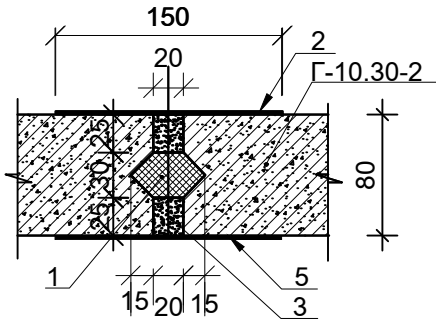

Կար N4
U1:20

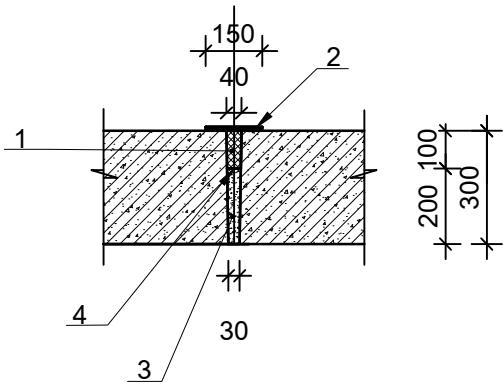

Կար N5
U1:10

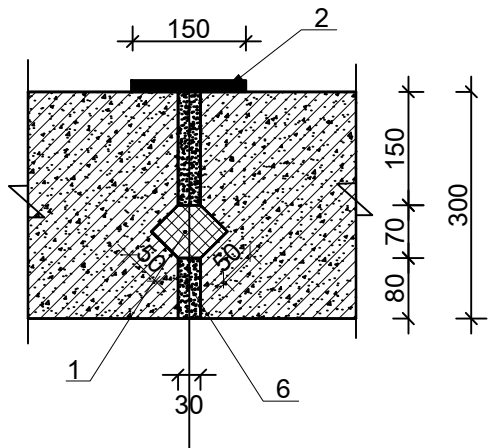


Նյութերի ծախսը 1մետր կարի համար


NN Դիրք	ԱՇԽԱՏԱՆՔՆԵՐԻ ԱՆՎԱՆՈՒՄՆԵՐԸ	Չափի միավոր	Կար N					Ծանոթություն
			1	2	3	4	5	
			Քանակ					
1	Բիտում-պոլիմերային մածիկ	մ ³	0.0009	0.0011	0.0011	0.004	0.0025	
2	Թևիկներ δ=1 ÷ 2մմ լիտում-պոլիմերային մածիկ	մ ²	0.15	0.15	0.15	0.15	0.15	
3	Ցեմենտային շաղախ	մ ³	0.0018	0.001	0.001	0.007	-	
4	Չկապակցող շերտ (տալկ -1ջրային մաս՝, օճառ -1ջր. մաս, ջուր - 2 ջր. մաս)	մ ²	0.03	-	-	0.04	-	
5	Մետաղական թիթեղ 150x 120, δ=6մմ	կգ	-	-	2.1	-	-	
6	Ծեփամածիկով հիդրոմեկուսացում ՈՒՄ-20 ,δ=2սմ	մ ²	-	-	-	-	0.021	

ՊԱՇՏՈՆ	ԱԶԳԱՆՈՒՆ	ՍՏՈՐԱԳՐ.	ԱՄՍԱԹ	Ոռոգման համակարգերում ավելցուկային ջրերի անհարկի կորուստների կանխմանն ուղղված միջոցառումների ծրագիր			
				ՊԱՅՄԱՆԱԳԻՐ N ԶԿ - ԵՄԾՁԲ-22-1			
				Գեղարքունիքի մարզի Մանասի առու ջրանցքի գլխամասից վերև «Կոփոյ վար» տարածքում շուրջ 27.0 հազար խմ ծավալով ՕԿԶ- ի կառուցում			
Ծրագրի ղեկ.	Վ. Հովասափյան			Վաղաշնի մեծ առվի վերականգնում		ՓՈՒԼ	ԹԵՐԹ
Գլխ. մասն.	Գ. Պետրոսյան					Մ.Փ.	29
Նախագծեց	Գ. Խաչատրյան						
Ստուգեց	Ա.Մուշեղյան						
				Կարեր. հատակագծեր, կտրվածքներ		ՀԳՆԵՆ	


Ե.բ. հունի կաղապարային հատակագիծ
Մ 1:100

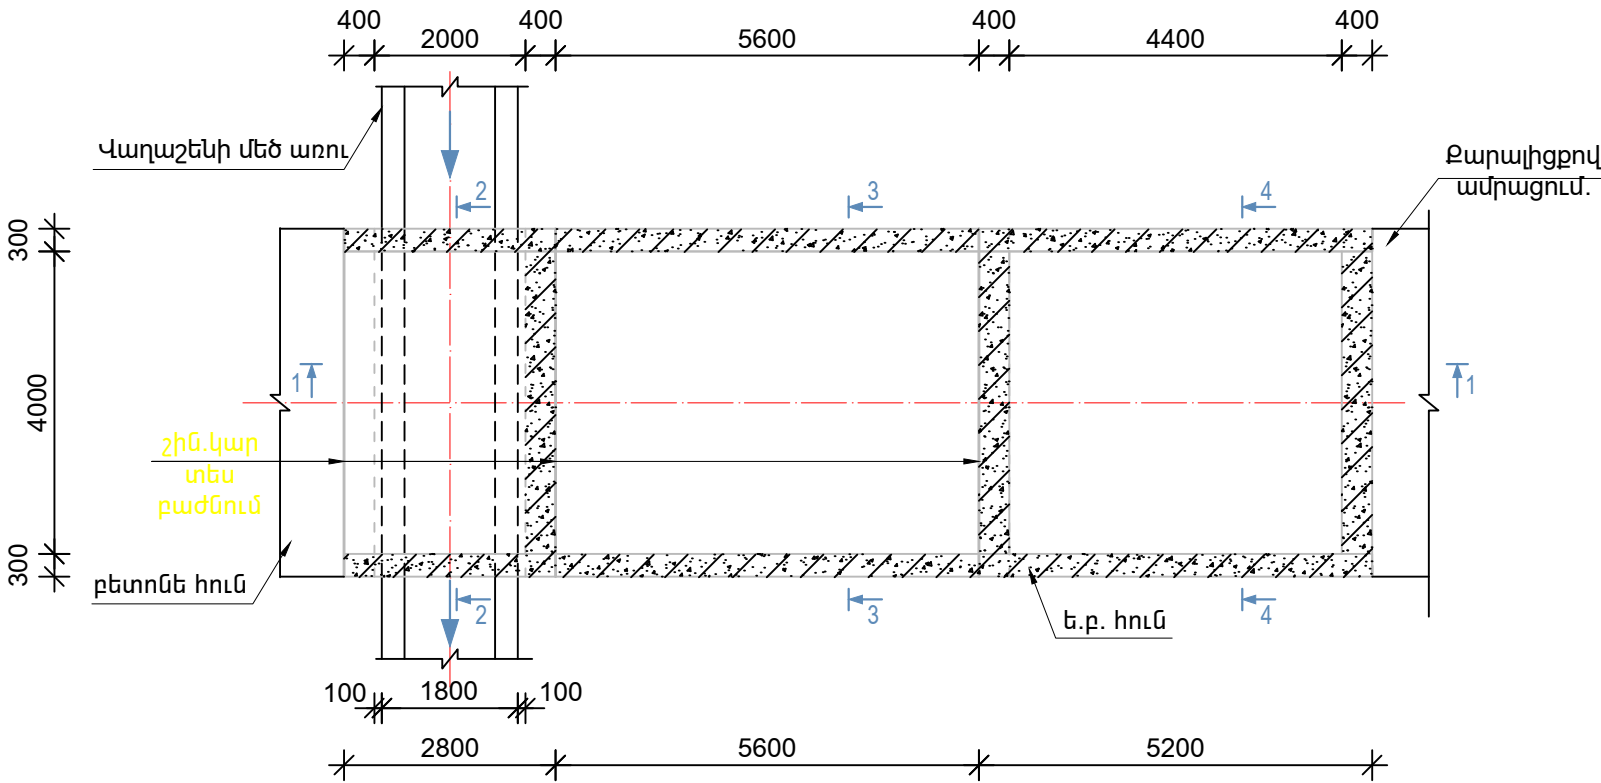


Կտրվածք 4-4
Մ 1:50

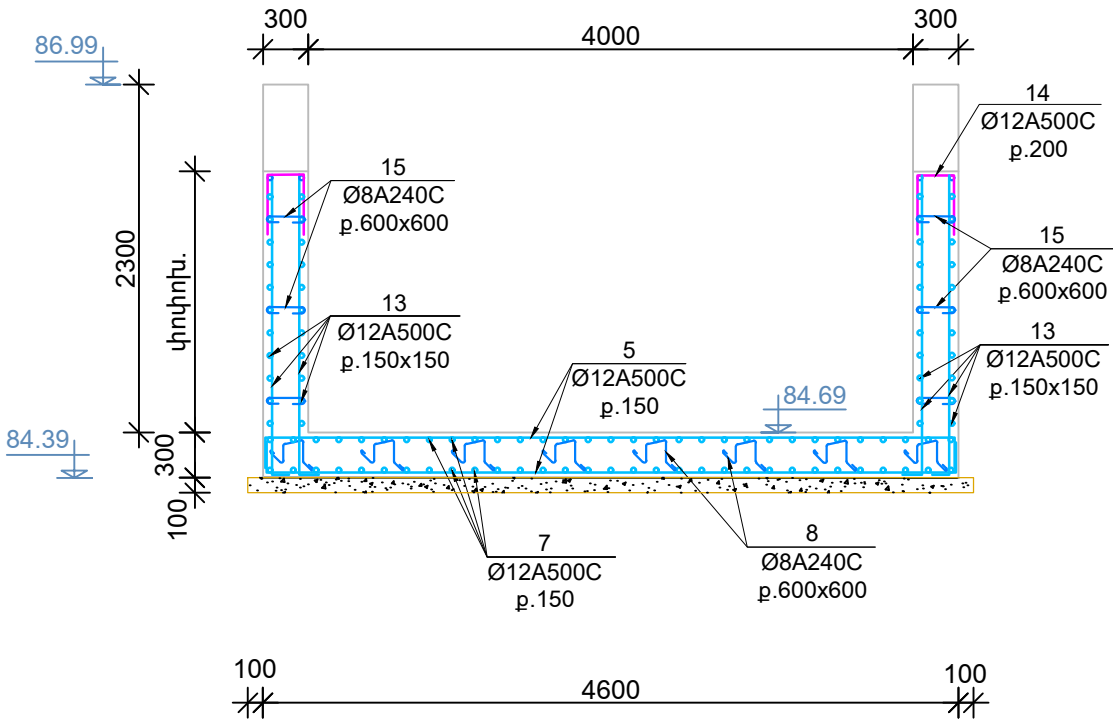

Կտրվածք 2-2
Մ 1:50

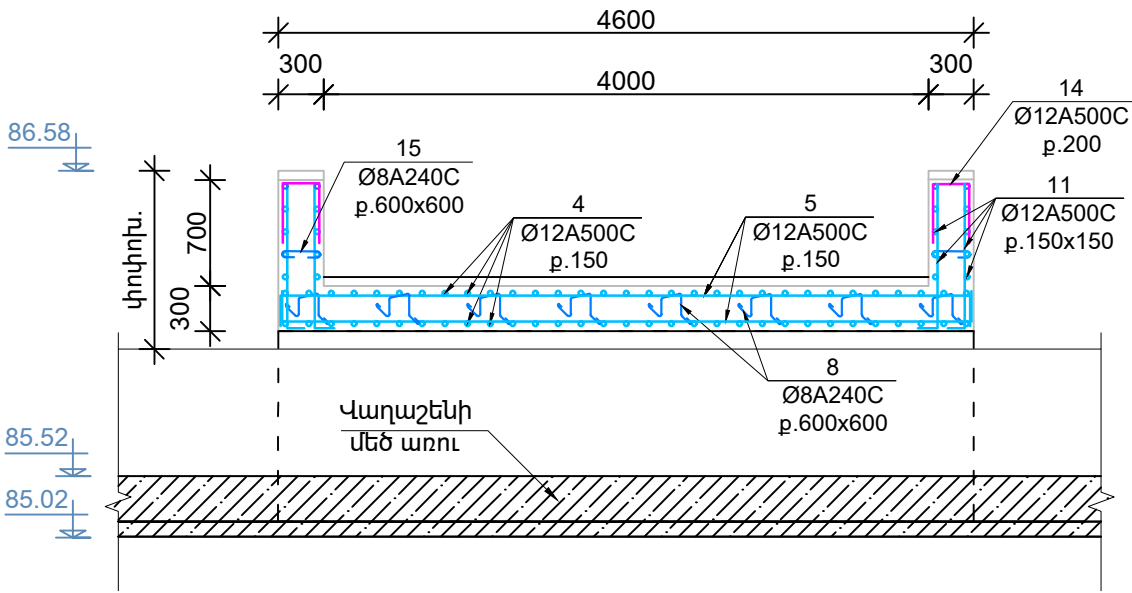

Կտրվածք 3-3
Մ 1:50

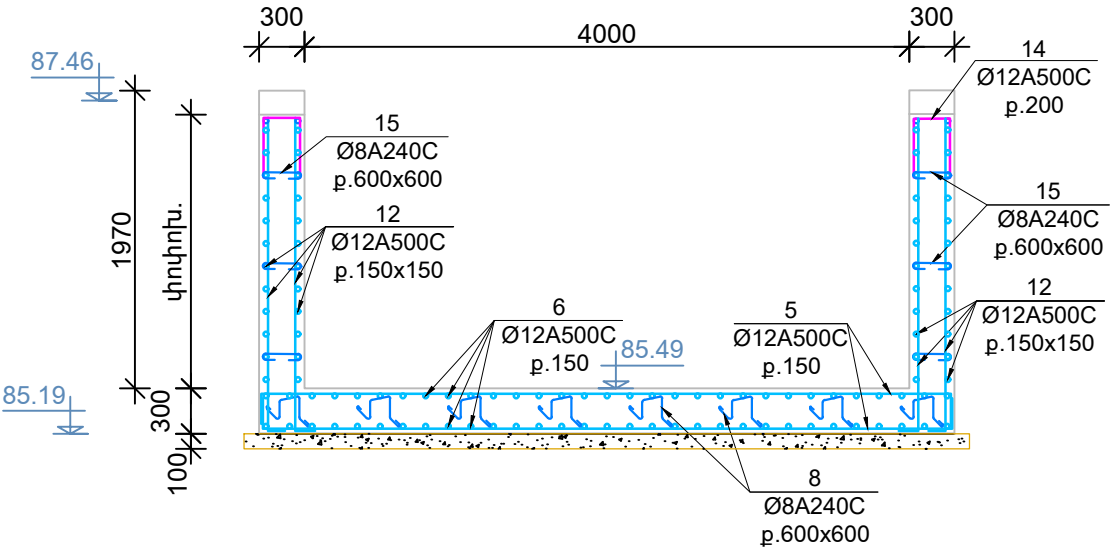


Ծանոթություն

1. Տվյալ զծագիրը նայել թերթ 2 ,16, 31, 32, 37 և 38 -ների հետ համատեղ:


ՊԱՇՏՈՆ	ԱԶԳԱՆՈՒՆ	ՍՏՈՐԱԳՐ.	ԱՄՍԱԹ	Ոռոգման համակարգերում ավելցուկային ջրերի անհարկի կորուստների կանխմանն ուղղված միջոցառումների ծրագիր			
				ՊԱՅՄԱՆԱԳԻՐ N ԶԿ - ԵՄԾԶԲ-22-1			
ՆԳՃ	Վ. Հովսեփյան			Գեղարքունիքի մարզի Մանասի առու ջրանցքի գլխամասից վերև «Կոփոյ վար» տարածքում շուրջ 27.0 հազար խմ ծավալով ՕԿԶ- ի կառուցում			
ԳԼԽ.ՄԱՍՆ.	Գ. Պետրոսյան						
ԿԱՏԱՐՈՐ	Գ. Խաչատրյան			Վաղաշենի մեծ առու. հեղեղատար N1		ՓՈՒԼ	ԹԵՐԹ
ՍՏՈՒԳՐՈՐ	Ա. Մուշեղյան.					Մ.Փ.	30
				Ամրանավորում. հատակագիծ, կտրվածքներ		ՀԳՆԵՆ	

Կտրվածք 1-1
(Ե.բ. սալի և հենապատերի ամրանավորում)

Մ 1:50

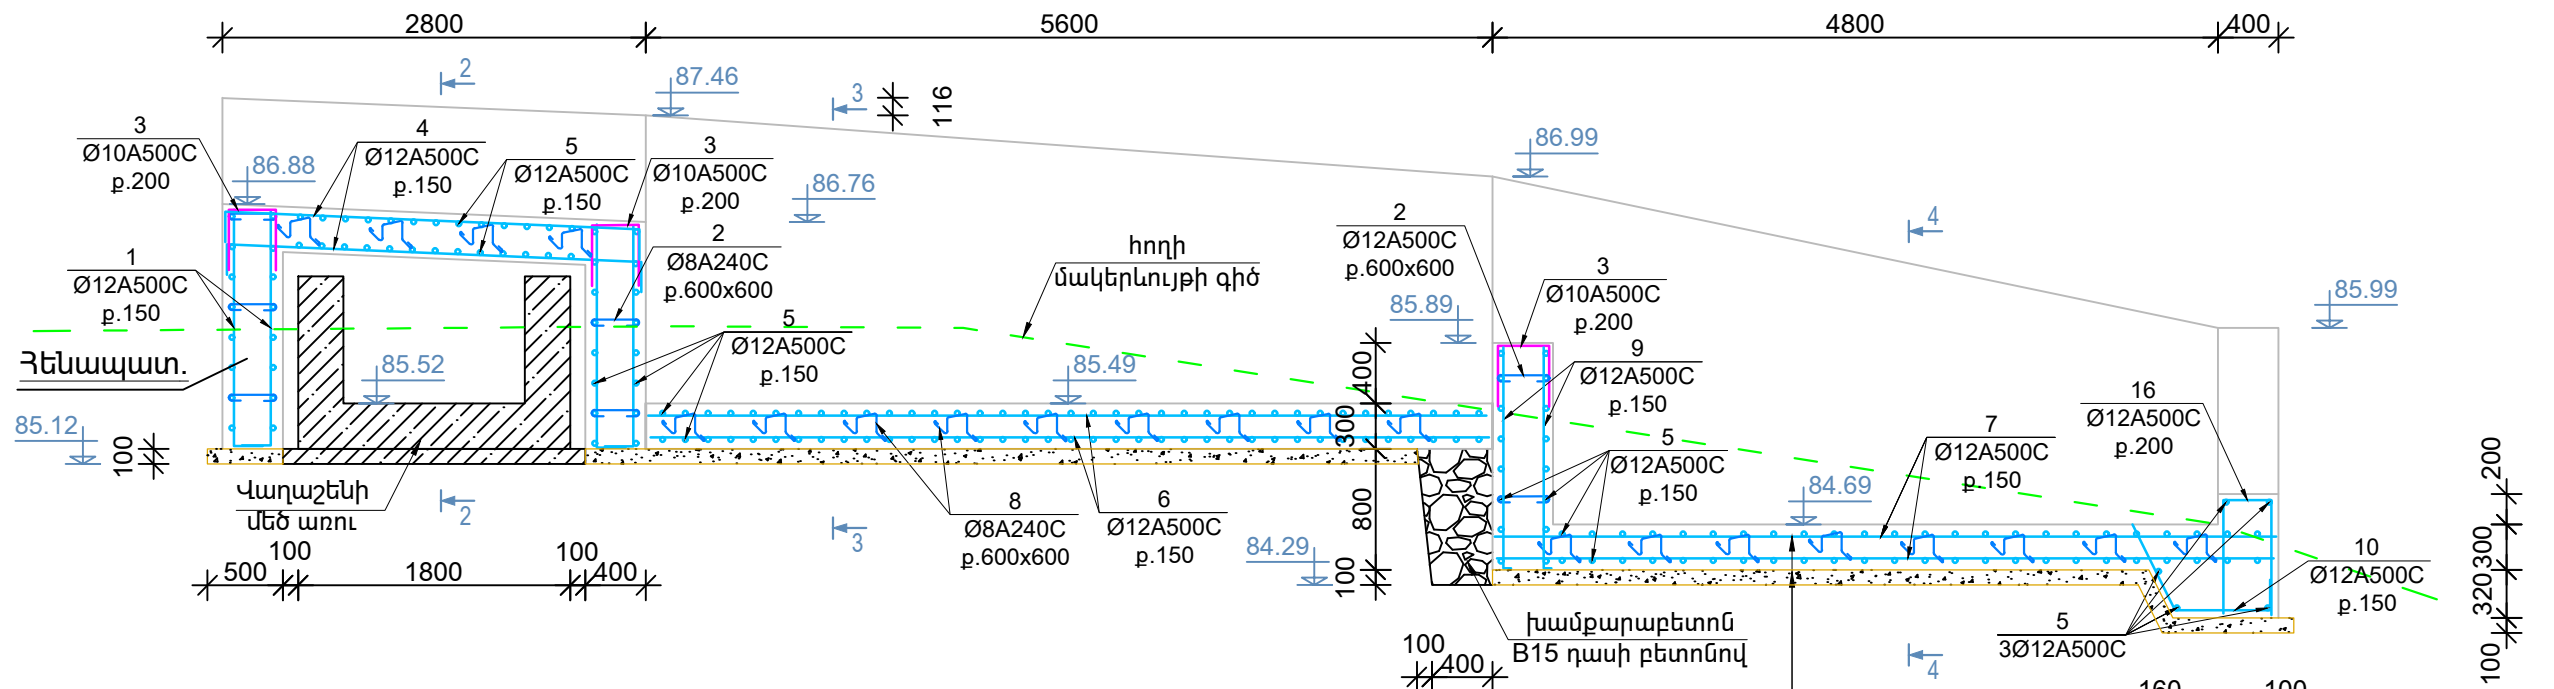

Ե.բ. պատի փռվածքի ամրանավորում
Մ 1:50

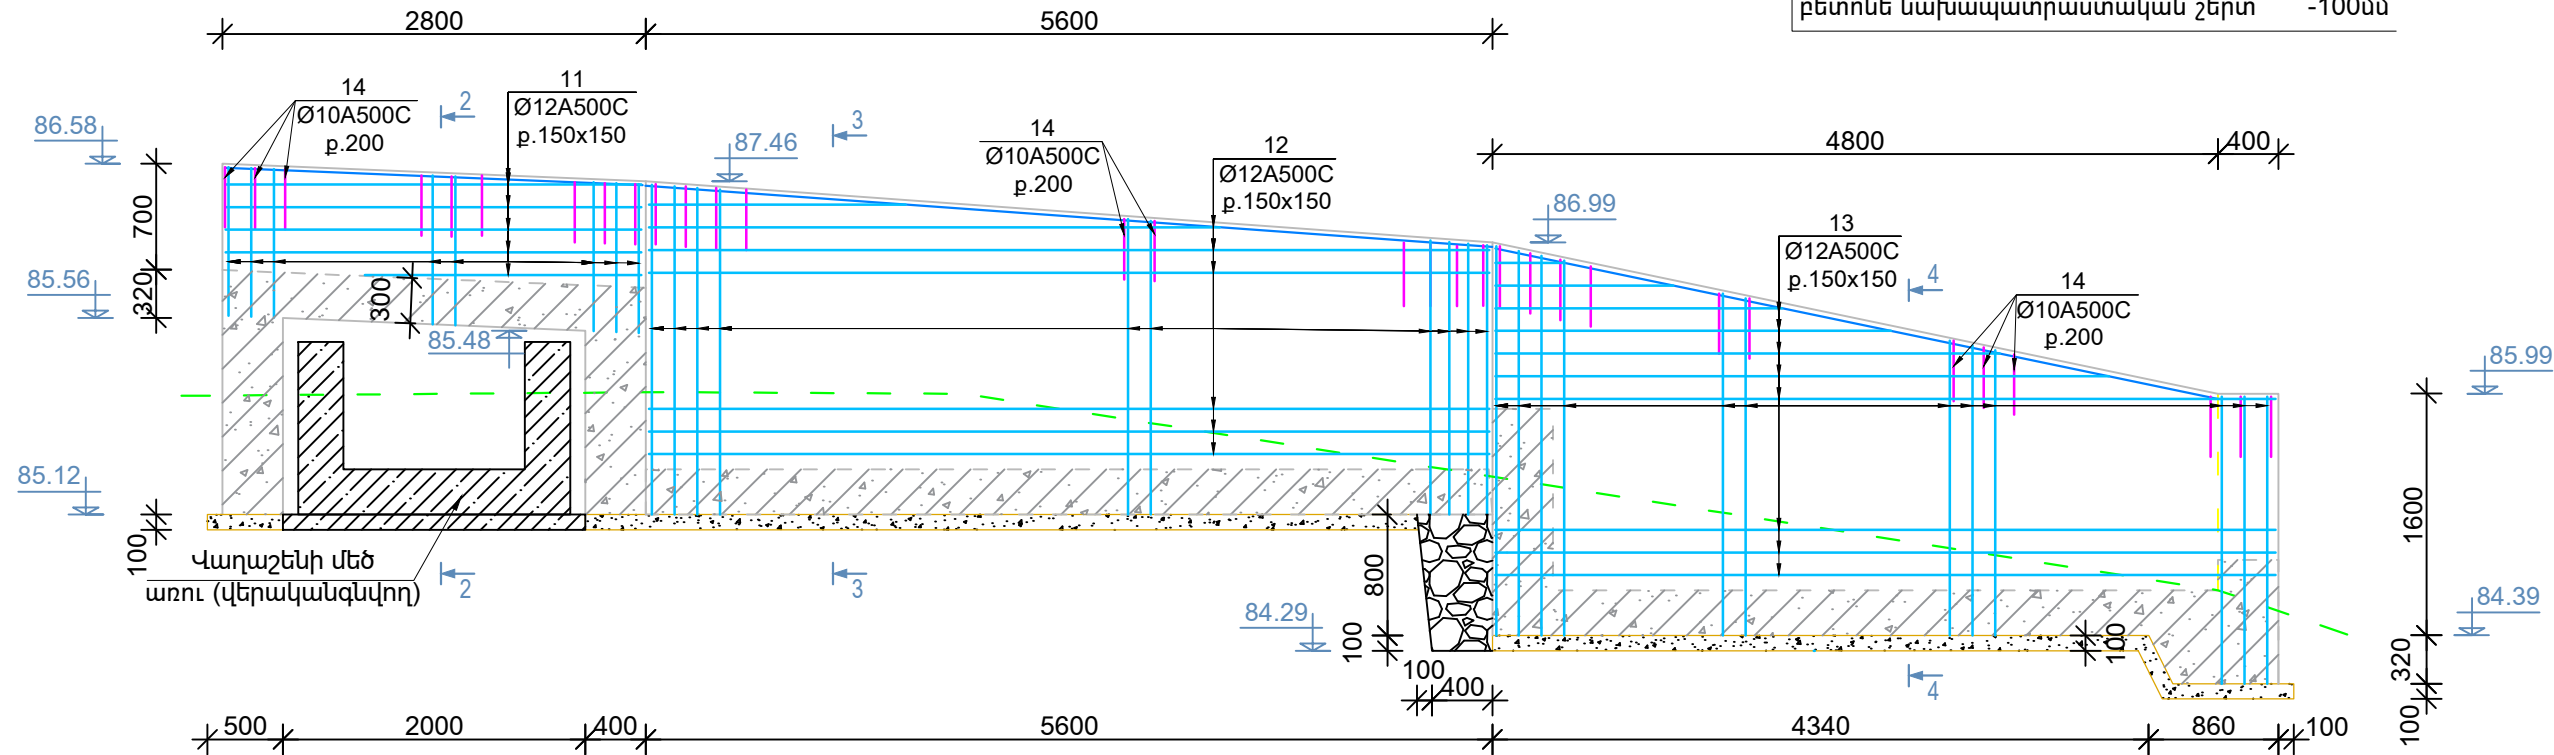

Ծանոթություն

1. Տվյալ գծագիրը նախել թերթ 2 ,16, 30, 32, 37 և 38 -ների հետ համատեղ:

ՊԱՇՏՈՆ	ԱԶԳԱՆՈՒՆ	ՍՏՈՐԱԳՐ.	ԱՄՍԱԹ	Ոռոգման համակարգերում ավելցուկային ջրերի անհարկի կորուստների կանխմանն ուղղված միջոցառումների ծրագիր			
				ՊԱՅՄԱՆԱԳԻՐ N ԶԿ - ԵՄԾԶԲ-22-1			
ՆԳՃ	Վ. Հովսեփյան			Գեղարքունիքի մարզի Մանասի առու ջրանցքի գլխամասից վերև «Կոփոյ վար» տարածքում շուրջ 27.0 հազար խմ ծավալով ՕԿԶ- ի կառուցում			
ԳԼԽ.ՄԱՍՆ.	Գ. Պետրոսյան						
ԿԱՏԱՐՈՂ	Գ. Խաչատրյան			Վաղաշենի մեծ առու. հեղեղատար N1	ՓՈՒԼ	ԹԵՐԹ	ԹԵՐԹԵՐ
ՍՏՈՒԳՈՂ	Ա. Մուշեղյան.				Մ.Փ.	31	
				Պատերի ամրանավորում. կտրվածքներ			
				ՀԳՆԵՆ			

Դիրք	Անվանում	Նշանակում		Քանակ	1տարրի զանգված կգ	Ամբողջ զանգված կգ
		Հեղեղատար №1				
		Ե.ք. հեմապատեր				
1		Ø12 A500C	L _{միջ} = 1650	128	1.46	187.41
2		Ø8 A240C	L= 560	54	0.22	11.93
3		Ø10 A500C	L= 1160	72	0.71	51.47
5		Ø12 A500C	L= 4950	53	4.39	232.80
9		Ø12 A500C	L= 1550	54	1.38	74.27
16		Ø12 A500C	L= 1920	54	1.70	92.00
		Բետոն B25 W6 F300 դասի				10.50 մ ³
	Նախաշերտ	Բետոն B7.5 դասի				0.50 մ ³
		Ե.ք. հատակի սալ				
4		Ø12 A500C	L= 3150	64	2.80	178.89
5		Ø12 A500C	L= 4950	153	4.39	672.05
6		Ø12 A500C	L= 5550	64	4.92	315.19
7		Ø12 A500C	L= 4750	64	4.21	269.76
8		Ø8 A240C	L= 1120	190	0.44	83.92
10		Ø12 A500C	L= 4750	64	4.21	269.76
		Բետոն B25 W6F300 դասի				17.30 մ ³
	Նախաշերտ	Բետոն B7.5 դասի				5.50 մ ³
	-//-	Խամքարաբետոն, բետոն B15 դասի				2.20 մ ³
		Ե.ք. պատեր				
11		Ø12 A500C	ΣL=150.0	-	0.887	133.10
12		Ø12 A500C	ΣL=600.00	-	0.887	532.40
13		Ø12 A500C	ΣL=580.00	-	0.887	514.70
14		Ø10 A500C	L= 1060	140	0.65	91.45
15		Ø8 A240C	L= 460	180	0.18	32.65
		Բետոն B25 W4 F100 դասի				12.40 մ ³

Ձողերի ամփոփագիր

Դիրք	Ուրվագիծ
1	
2	
3	
4	
5	
8	

Ձողերի ամփոփագիր


Դիրք	Ուրվագիծ
9	
10	
14	
15	
16	

Ծանոթություն


1. Տվյալ գծագիրը նայել թերթ 2 ,16, 30 և 31,37 և 38 -ների հետ համատեղ:

ՊԱՇՏՈՆ	ԱԶԳԱՆՈՒՆ	ՍՏՈՐԱԳՐ.	ՍՍՍԱԹ	Ոռոգման համակարգերում ավելցուկային ջրերի անհարկի կորուստների կանխմանն ուղղված միջոցառումների ծրագիր			
				ՊԱՅՄԱՆԱԳԻՐ N ԶԿ - ԵՄԾԶԲ-22-1			
ՆԳՃ	Վ. Հովսեփյան			Գեղարքունիքի մարզի Մանասի առու ջրանցքի գլխամասից վերև «Կոփոյ վար» տարածքում շուրջ 27.0 հազար խմ ծավալով ՕԿԶ- ի կառուցում			
ԳԼԽ.ՄԱՍՆ.	Գ. Պետրոսյան			Վաղաշենի մեծ առու. հեղեղատար N1		ՓՈՒԼ	ԹԵՐԹ
ԿԱՏԱՐՈՂ	Գ. Խաչատրյան					Մ.Փ.	32
ՍՏՈՒԳՈՂ	Ա. Մուշեղյան.			Ամրանավորման տարրերի մասնագիր			


Ե.բ. հունի կաղապարային հատակագիծ
Մ 1:100

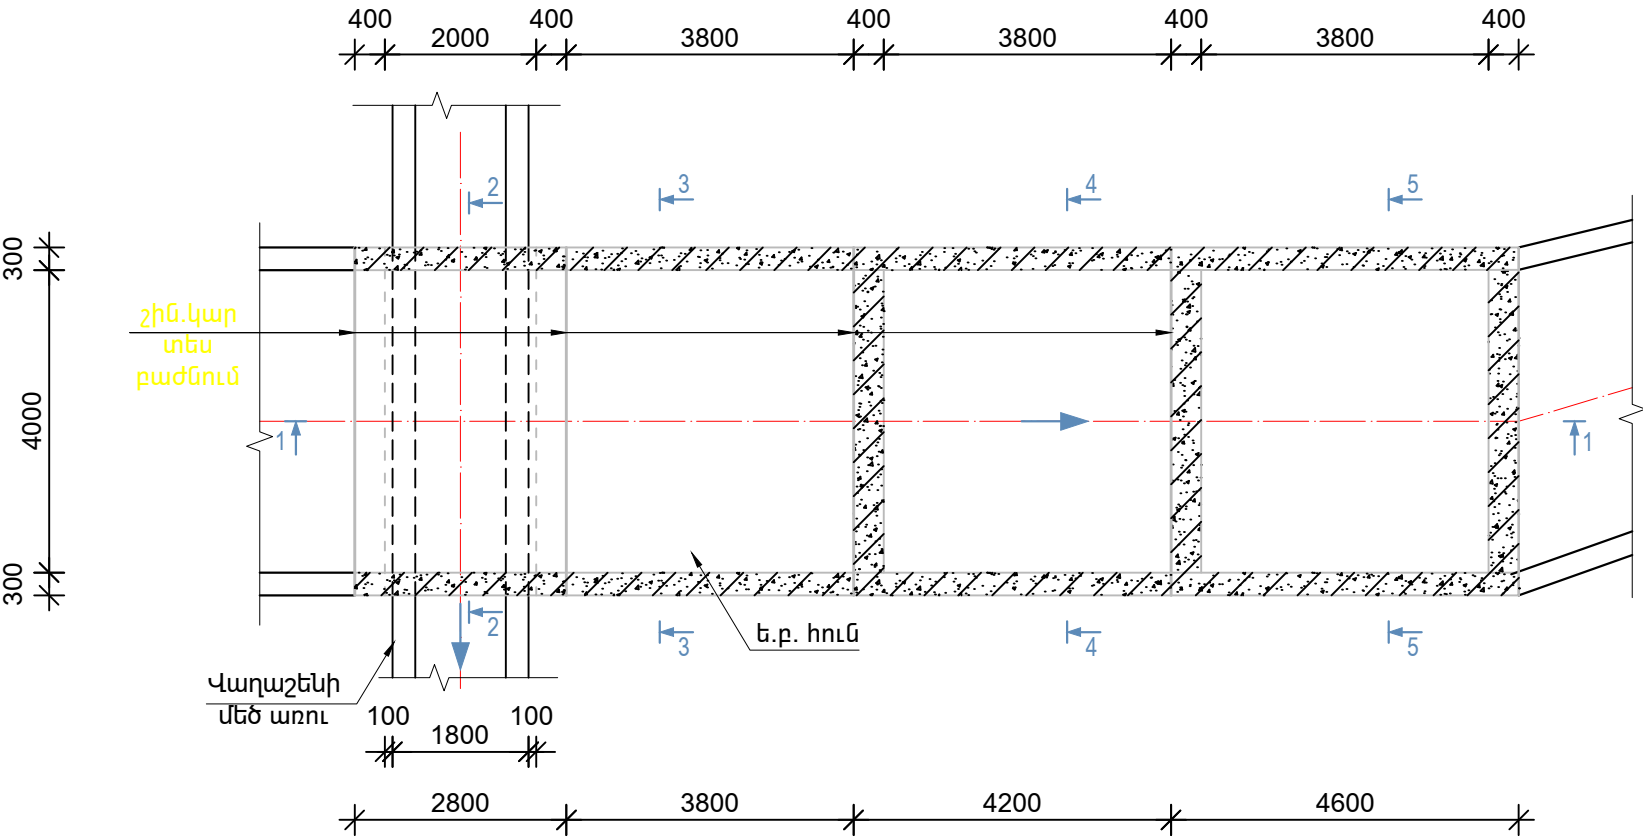

Կտրվածք 2-2
Մ 1:50

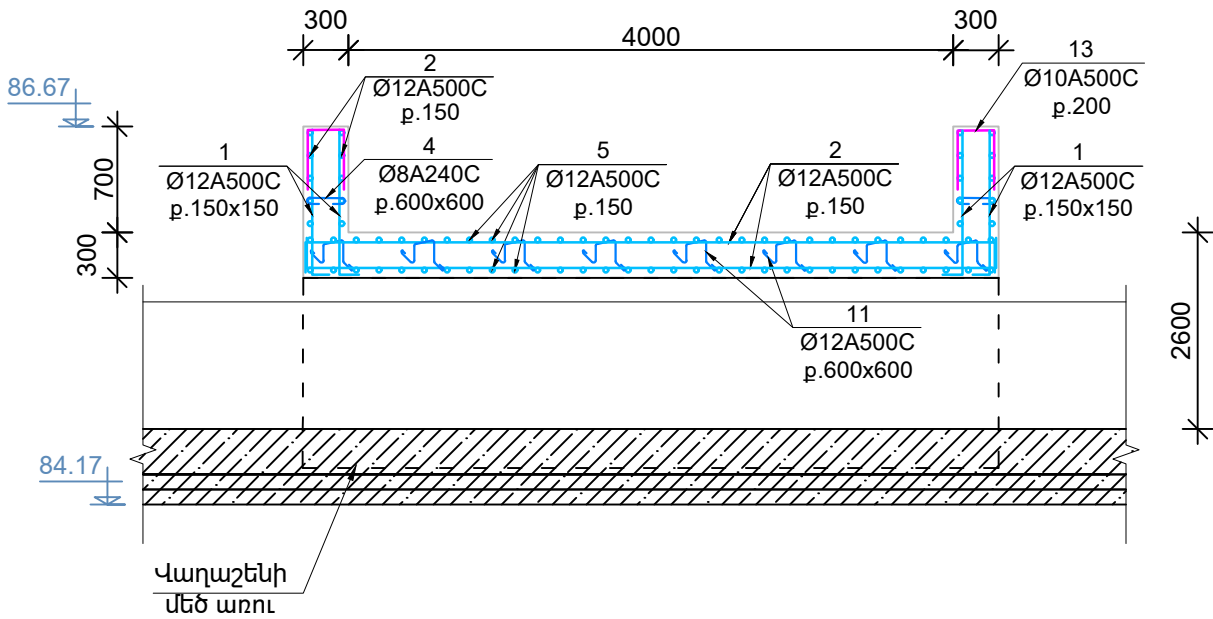

Կտրվածք 3-3
Մ 1:50

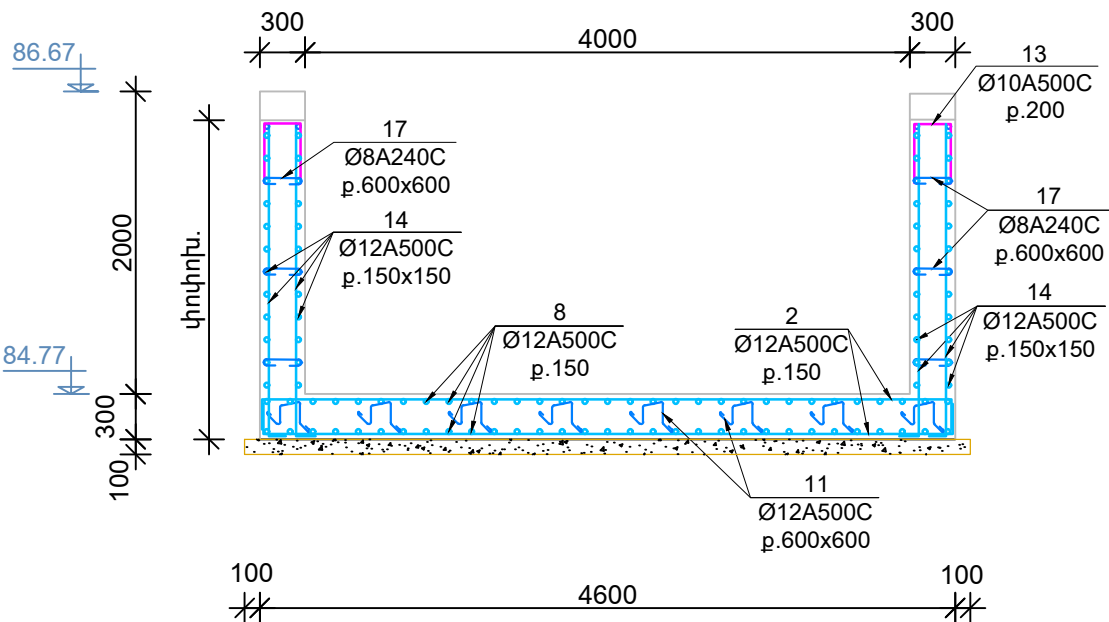


Ծանոթություն


1. Տվյալ գծագիրը նայել թերթ 2 , 18, 34, 35 և 36 -երի հետ համատեղ:

ՊԱՇՏՈՆ	ԱԶԳԱՆՈՒՆ	ՍՏՈՐԱԳՐ.	ՎՄՍԱԹ	Ոռոգման համակարգերում ավելցուկային ջրերի անհարկի կորուստների կանխմանն ուղղված միջոցառումների ծրագիր			
				ՊԱՅՄԱՆԱԳԻՐ N ԶԿ - ԵՄԾՁԲ-22-1			
				Գեղարքունիքի մարզի Մանասի առու ջրանցքի գլխամասից վերև «Կոփոյ վար» տարածքում շուրջ 27.0 հազար խմ ծավալով ՕԿՁ- ի կառուցում			
Ծրագրի ղեկ.	Վ. Զովասափյան			Վաղաշենի մեծ առու. Զեղեղատար N2	ՓՈՒԼ	ԹԵՐԹ	ԹԵՐԹԵՐ
Գլխ. մասն.	Գ. Պետրոսյան				Մ.Փ.	33	
Նախագծեց	Գ. Խաչատրյան						
Ստուգեց	Ա. Մուշեղյան						
				Ամրանավորում. հատակագիծ, կտրվածքներ	ՀԳՆԵՆ		

Կտրվածք 1-1
(Ե.բ. սալի և հենապատերի ամրանավորում)
Մ 1:50

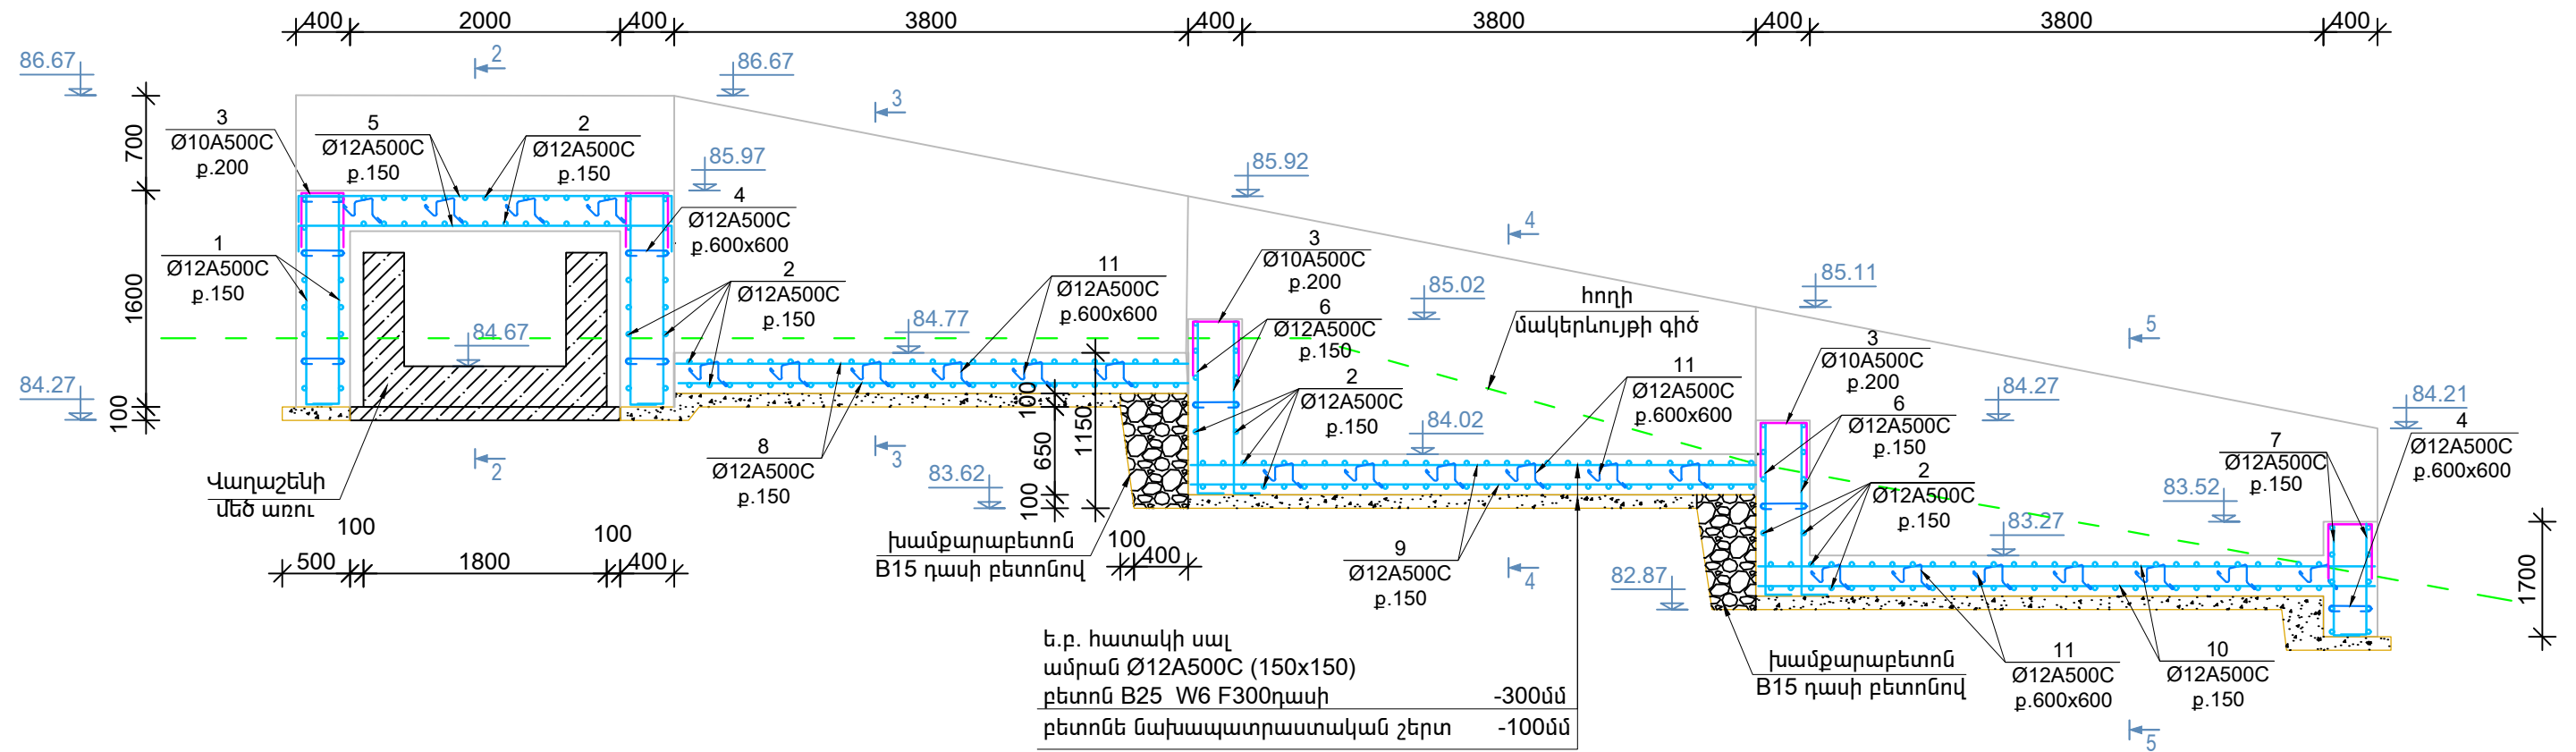

Կտրվածք 4-4
Մ 1:50

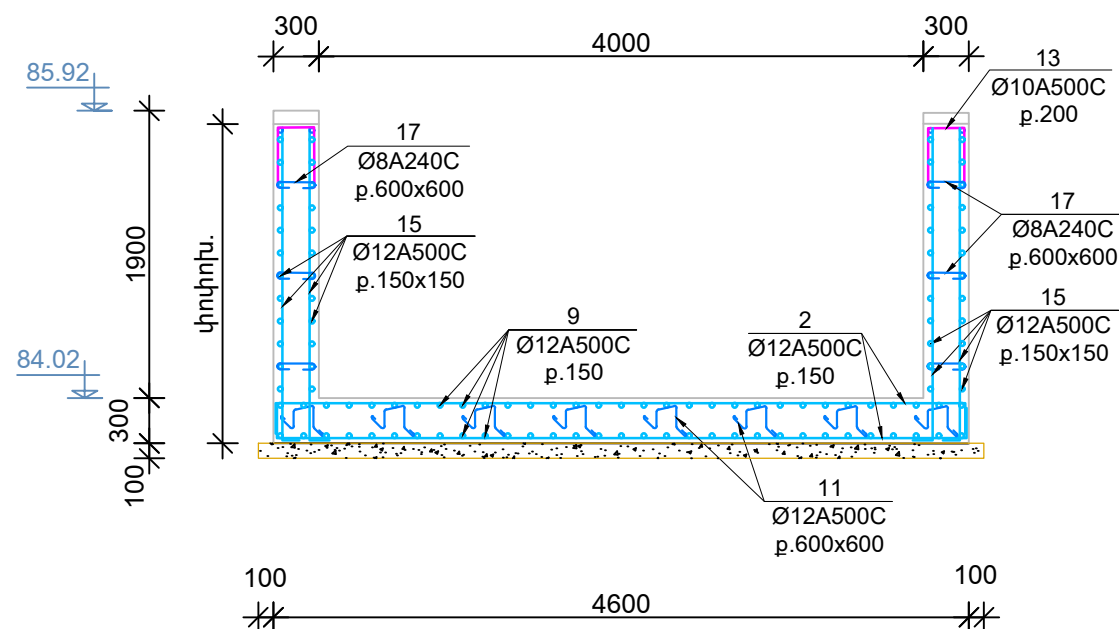


Ծանոթություն


1. Տվյալ գծագիրը նայել թերթ 2, 18, 33, 35 և 36 -ների հետ համատեղ:

ՊԱՇՏՈՆ	ԱԶԳԱՆՈՒՆ	ՍՏՈՐԱԳՐ.	ՄՍՄԱԾ	Ոռոգման համակարգերում ավելցուկային ջրերի անհարկի կորուստների կանխմանն ուղղված միջոցառումների ծրագիր			
				ՊԱՅՄԱՆԱԳԻՐ N ԶԿ - ԵՄԾԶԲ-22-1			
				Գեղարքունիքի մարզի Մանասի առու ջրանցքի գլխամասից վերև «Կոփոյ վար» տարածքում շուրջ 27.0 հազար խմ ծավալով ՕԿԶ- ի կառուցում			
Ծրագրի ղեկ.	Վ. Դովասափյան			Վաղաշենի մեծ առու-Ջեղեղատար N2	ՓՈՒԼ	ԹԵՐԹ	ԹԵՐԹԵՐ
Գլխ. մասն.	Գ. Պետրոսյան				Մ.Փ.	34	
Նախագծեց	Գ. Խաչատրյան						
Ստուգեց	Ա.Մուշեղյան						
				Ամրանավորում. կտրվածքներ			
				ՀԳՆԵՆ			

Ե.բ. պատի թռվածք (ամրանավորում)
Մ 1:50

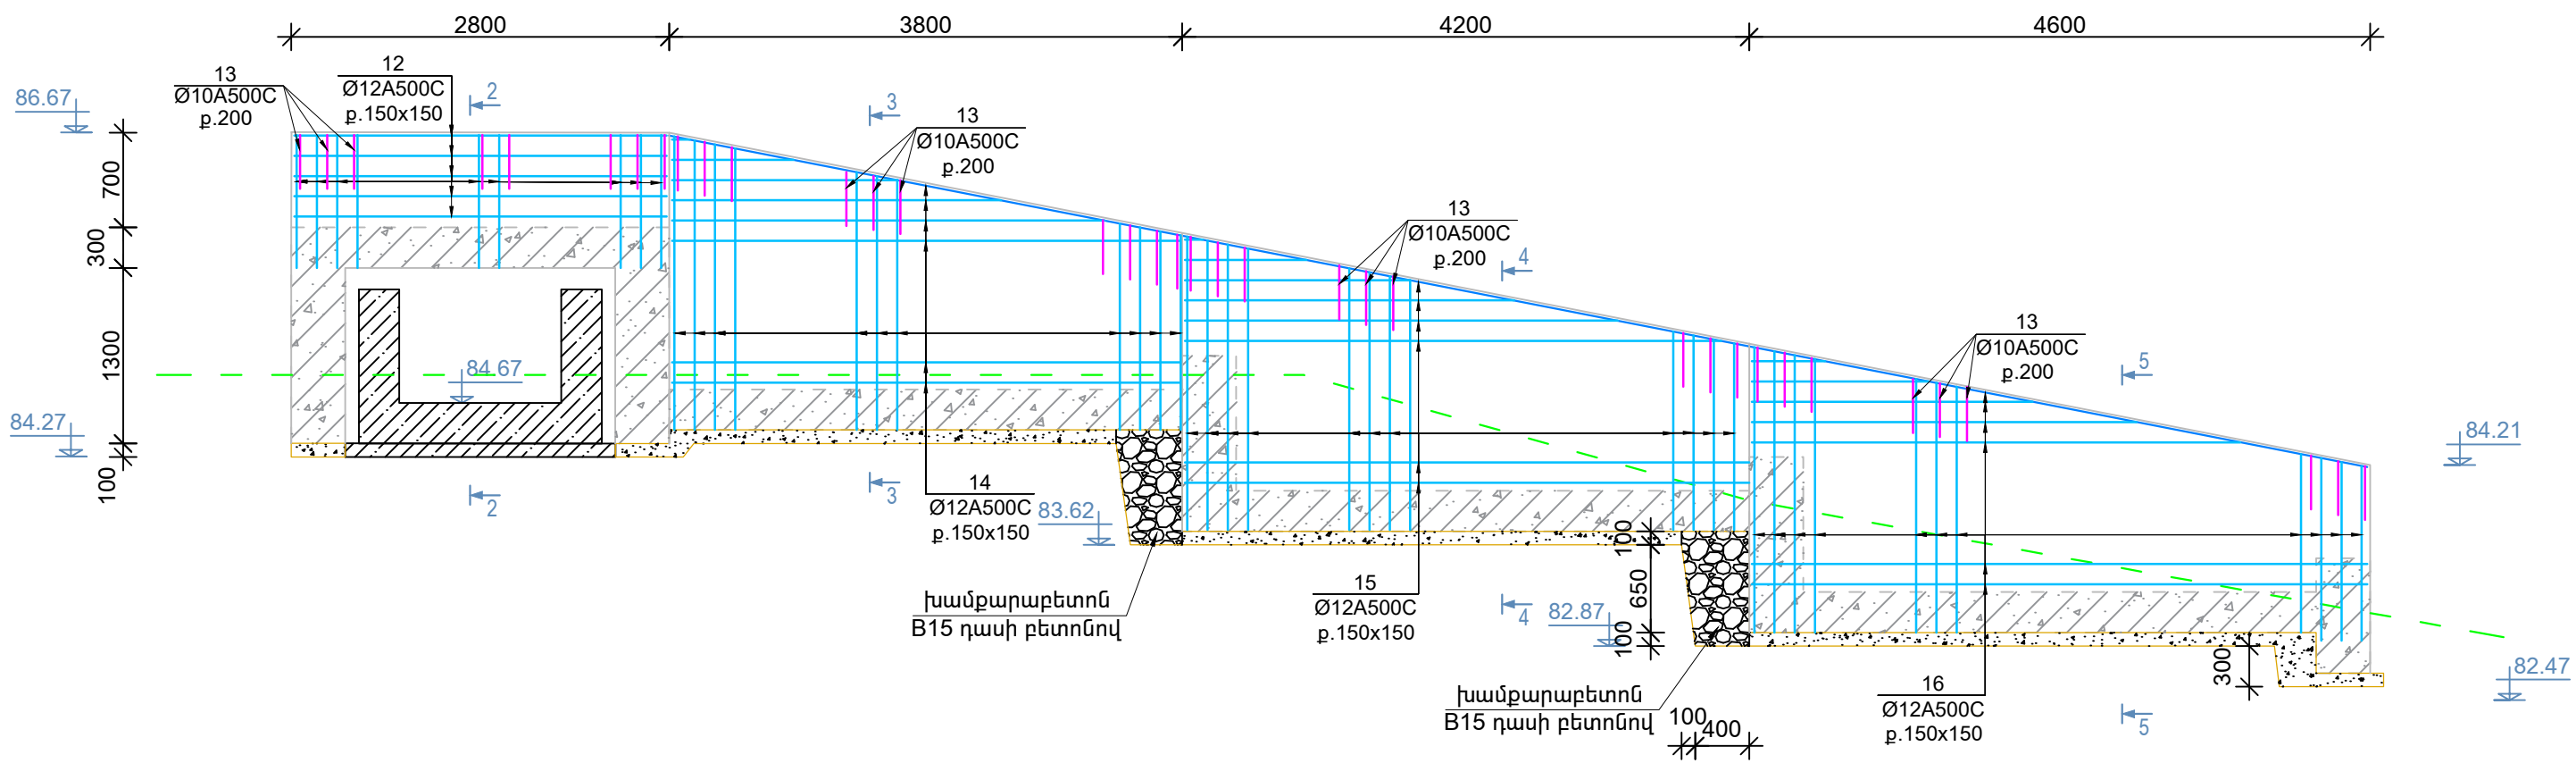

Կտրվածք 5-5
Մ 1:50

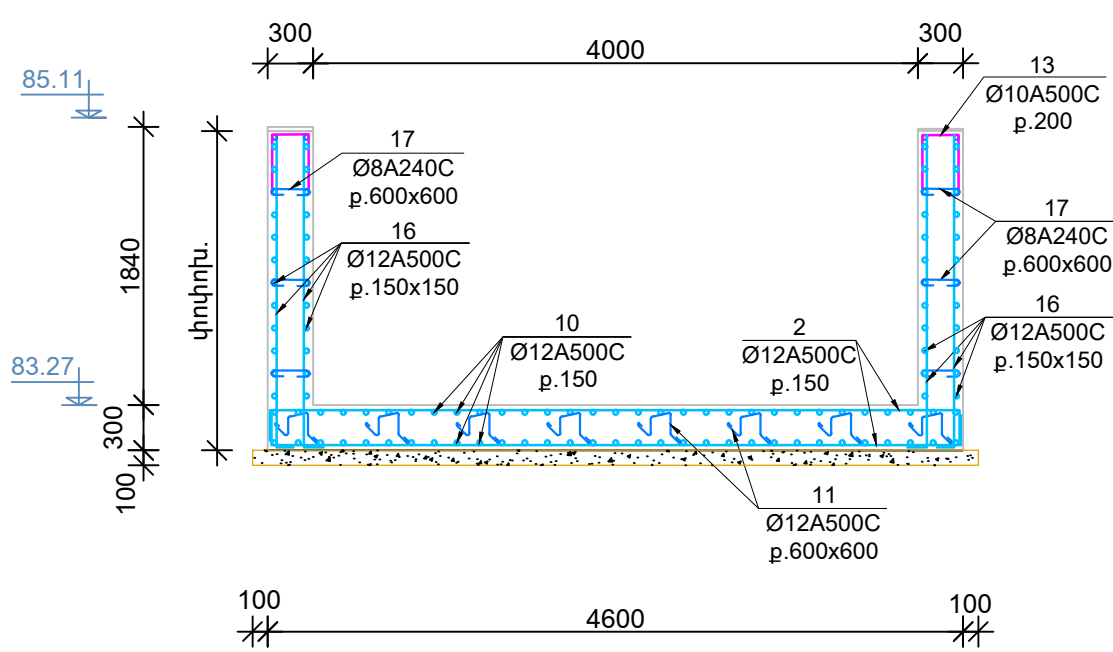

Ծանոթություն

1. Տվյալ գծագիրը նայել թերթ 2 ,18,33, 34 և 36 -ների հետ համատեղ:

ՊԱՇՏՈՆ	ԱԶԳԱՆՈՒՆ	ՍՏՈՐԱԳՐ.	ՎՄՍԱԹ	Ոռոգման համակարգերում ավելցուկային ջրերի անհարկի կորուստների կանխմանն ուղղված միջոցառումների ծրագիր			
				ՊԱՅՄԱՆԱԳԻՐ N ԶԿ - ԵՄԾՁԲ-22-1			
				Գեղարքունիքի մարզի Մանասի առու ջրանցքի գլխամասից վերև «Կոփոյ վար» տարածքում շուրջ 27.0 հազար խմ ծավալով ՕԿԶ- ի կառուցում			
Ծրագրի ղեկ.	Վ. Դովասափյան			Վաղաշենի մեծ առու-Ջեղեղատար N2	ՓՈՒԼ	ԹԵՐԹ	ԹԵՐԹԵՐ
Գլխ. մասն.	Գ. Պետրոսյան				Մ.Փ.	35	
Նախագծեց	Գ. Խաչատրյան						
Ստուգեց	Ա.Մուշեղյան						
				Ամրանավորում, կտրվածքներ			ՀԳՆԵՆ

Դիրք	Անվանում	Նշանակում		Քանակ	1տարրի զանգված կգ	Ամբողջ զանգված կգ
		Հեղեղատար №2				
		<u>Ե.ք. հեմապատեր</u>				
1		Ø12 A500C	L _{միջ} = 1650	128	1.46	187.41
2		Ø12 A500C	L= 4950	62	4.39	272.33
3		Ø10 A500C	L= 1160	120	0.71	85.78
4		Ø8 A240C	L= 560	54	0.22	11.93
6		Ø12 A500C	L= 1350	128	1.20	153.34
7		Ø12 A500C	L= 900	64	0.80	51.11
		Բետոն B25 W6 F300 դասի				12.50 մ ³
	Նախաշերտ	Բետոն B7.5 դասի				0.50 մ ³
		<u>Ե.ք. հատակի սալ</u>				
2		Ø12 A500C	L= 4950	190	4.39	834.57
5		Ø12 A500C	L= 3150	64	2.80	178.89
8		Ø12 A500C	L= 3750	64	3.33	212.97
9		Ø12 A500C	L= 4150	64	3.68	235.68
10		Ø12 A500C	L= 4550	64	4.04	258.40
11		Ø8 A240C	L= 1120	184	0.44	81.27
		Բետոն B25 W6 F300 դասի				18.50 մ ³
	Նախաշերտ	Բետոն B7.5 դասի				6.00 մ ³
	-//-	Խամբարաբետոն, բետոն B15 դասի				3.80 մ ³
		<u>Ե.ք. պատեր</u>				
12		Ø12 A500C	ΣL=150.0	-	0.887	133.10
13		Ø12 A500C	ΣL=350.00	-	0.887	310.60
14		Ø12 A500C	ΣL=180.00	-	0.887	159.70
15		Ø10 A500C	L= 1060	140	0.65	91.45
16		Ø8 A240C	L= 460	260	0.18	47.17
		Բետոն B25 W6 F300 դասի				12.00 մ ³

Ձողերի ամփոփագիր

Դիրք	Ուրվագիծ
1	
2	
3	
4	
5	

Ձողերի ամփոփագիր


Դիրք	Ուրվագիծ
6	
7	
11	
13	
17	

Ծանոթություն


1. Տվյալ գծագիրը նայել թերթ 2 ,18, 33, 34 և 35 -ների հետ համատեղ:

ՊԱՇՏՈՆ	ԱԶԳԱՆՈՒՆ	ՍՏՈՐԱԳՐ.	ՍՄՍԱԹ	Ոռոգման համակարգերում ավելցուկային ջրերի անհարկի կորուստների կանխմանն ուղղված միջոցառումների ծրագիր		
				ՊԱՅՄԱՆԱԳԻՐ N ԶԿ - ԵՄԾԶԲ-22-1		
				Գեղարքունիքի մարզի Մանասի առու ջրանցքի գլխամասից վերև «Կոփոյ վար» տարածքում շուրջ 27.0 հազար խմ ծավալով ՕԿԶ- ի կառուցում		
Ծրագրի ղեկ.	Վ. Հովասափյան			Վաղաշենի մեծ առու.Հեղեղատար N2	ՓՈՒԼ	ԹԵՐԹ
Գլխ. մասն.	Գ.Պետրոսյան				Մ.Փ.	36
Նախագծեց	Գ. Խաչատրյան					
Ստուգեց	Ա.Մուշեղյան					
				Ամրանավորման տարրերի մասնագիր		


Ե.բ. հունի հատման հանգույցի կաղապարային հատակագիծ
Մ 1:100

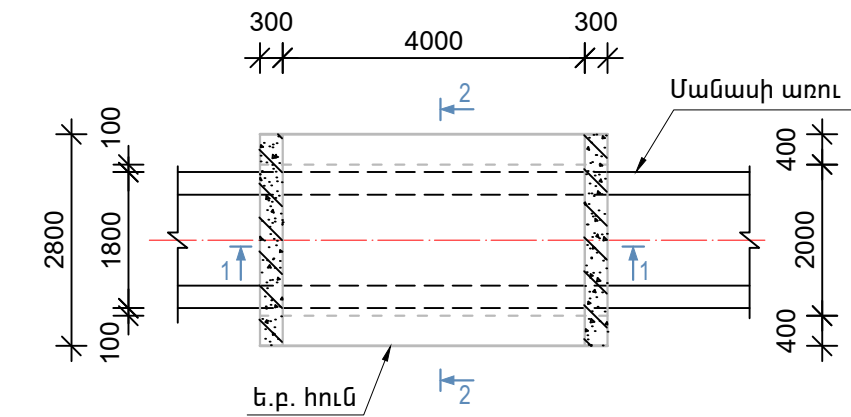


Կտրվածք 1-1
Մ 1:50

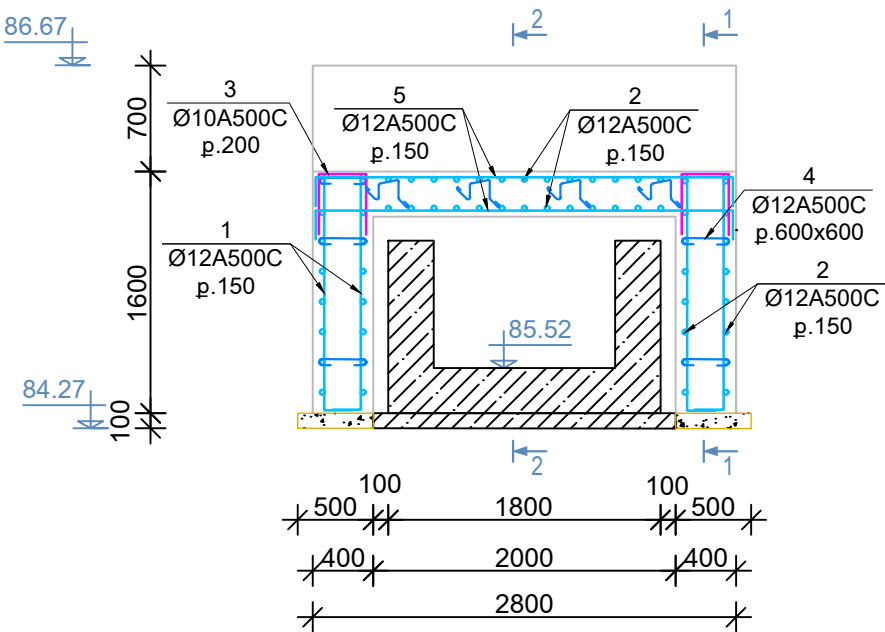


Կտրվածք 2-2
Մ 1:50

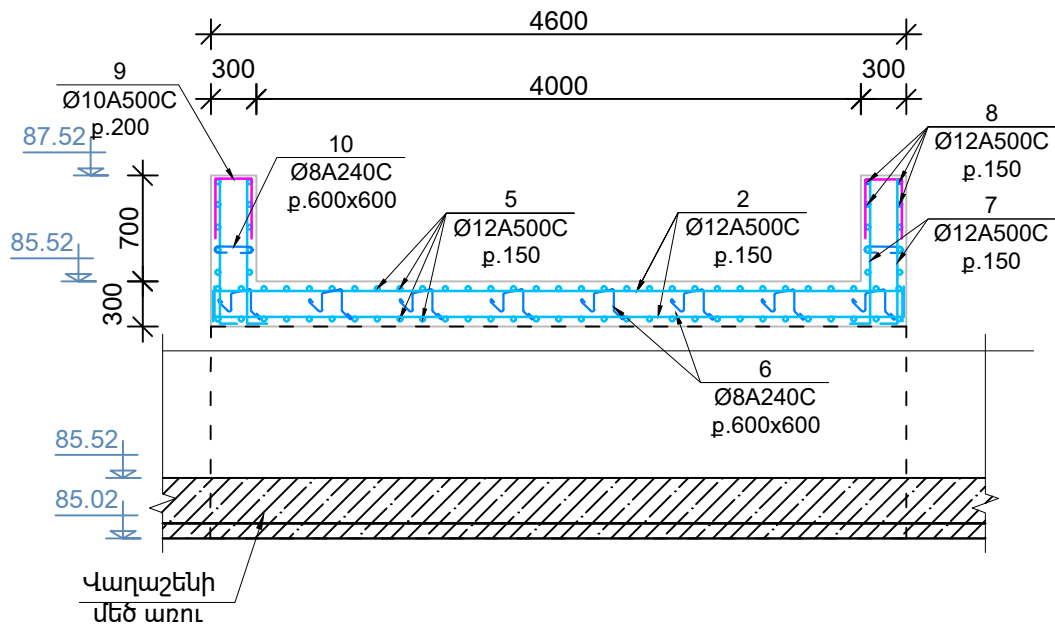

Հենապատի փռվածքի ամրանավորում
Մ 1:50

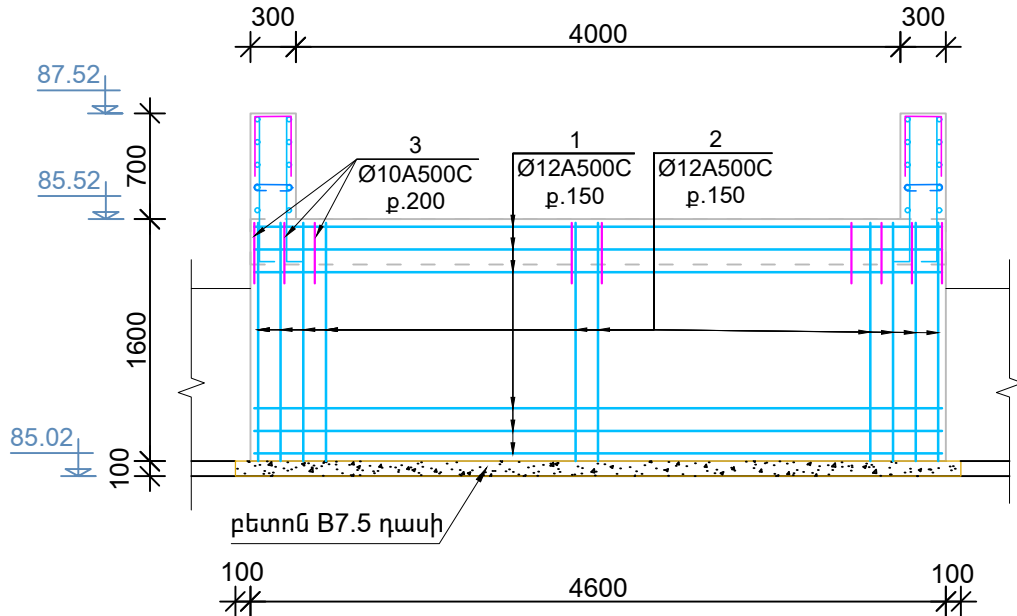

Ե.բ. պատի թռվածքի ամրանավորում
Մ 1:50

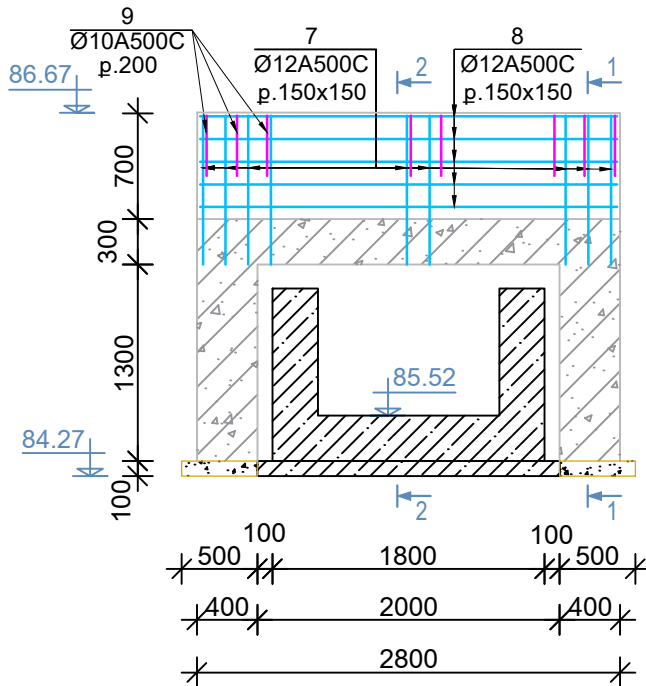

Ծանոթություն

1. Տվյալ գծագիրը նայել թերթ 2 ,16, 30, 31, 32 և 38 -ների հետ համատեղ:

ՊԱՇՏՈՆ	ԱԶԳԱՆՈՒՆ	ՍՏՈՐԱԳՐ.	ԱՄՍԱԹ	Ոռոգման համակարգերում ավելցուկային ջրերի անհարկի կորուստների կանխմանն ուղղված միջոցառումների ծրագիր			
				ՊԱՅՄԱՆԱԳԻՐ N ԶԿ - ԵՄԾՁԲ-22-1			
				Գեղարքունիքի մարզի Մանասի առու ջրանցքի գլխամասից վերև «Կոփոյ վար» տարածքում շուրջ 27.0 հազար խմ ծավալով ՕԿՁ- ի կառուցում			
Ծրագրի ղեկ.	Վ. Հովսեփյան			Վաղաշենի մեծ առվի և N1 հեղեղատարի հատման հանգույց		ՓՈՒԼ	ԹԵՐԹ
Գլխ. մասն.	Գ. Պետրոսյան					Մ.Փ.	37
Նախագծեց	Գ. Խաչատրյան						
Ստուգեց	Ա.Մուշեղյան						
				Ամրանավորում. հատակագիծ, կտրվածքներ		ՀԳՆԵՆ	


Ձողերի ամփոփագիր

Դիրք	Ուրվագիծ
1	
2	
3	
4	
5	
6	
7	
8	
9	


Դիրք	Անվանում	Նշանակում	Քանակ	1 տարրի զանգված կգ	Ամբողջ զանգված կգ
		Հեղեղատար №1			
		Ե.ք. հենապատեր			
1		Ø12 A500C L= 1650	128	1.46	187.41
2		Ø12 A500C L= 4950	44	4.39	193.27
3		Ø10 A500C L= 1160	48	0.71	34.31
4		Ø8 A240C L= 560	26	0.22	5.74
		Բետոն B25 W6 F300 դասի			6.00 մ ³
	Նախաշերտ	Բետոն B7.5 դասի			0.50 մ ³
		Ե.ք. սալ			
2		Ø12 A500C L= 4950	28	4.39	122.99
5		Ø12 A500C L= 3150	62	2.80	173.30
6		Ø8 A240C L= 1120	32	0.44	14.13
		Բետոն B25 W6 F300 դասի			2.60 մ ³
		Ե.ք. պատեր			
7		Ø12 A500C L= 1050	76	0.93	70.81
8		Ø12 A500C L= 4950	44	4.39	193.27
9		Ø10 A500C L= 1060	30	0.65	19.60
10		Ø8 A240C L= 460	32	0.18	5.81
		Բետոն B25 W6 F300 դասի			1.20 մ ³

Ծանոթություն


1. Տվյալ գծագիրը նայել թերթ 2 ,16, 30, 31, 32 և 37 -ների հետ համատեղ:

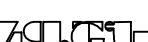ՊԱՇՏՈՆ	ԱԶԳԱՆՈՒՆ	ՍՏՈՐԱԳՐ.	ԱՄՍԱԾ	Ոռոգման համակարգերում ավելցուկային ջրերի անհարկի կորուստների կանխմանն ուղղված միջոցառումների ծրագիր			
				ՊԱՅՄԱՆԱԳԻՐ N ԶԿ - ԵՄԾԶԲ-22-1			
				Գեղարքունիքի մարզի Մանասի առու ջրանցքի գլխամասից վերև «Կոփոյ վար» տարածքում շուրջ 27.0 հազար խմ ծավալով ՕԿԶ- ի կառուցում			
Ծրագրի ղեկ.	Վ. Հովասափյան			Վաղաշենի մեծ առվի և N1 հեղեղատարի հատման հանգույց	ՓՈՒԼ	ԹԵՐԹ	ԹԵՐԹԵՐ
Գլխ. մասն.	Գ.Պետրոսյան				Մ.Փ.	38	
Նախագծեց	Գ. Խաչատրյան						
Ստուգեց	Ա.Մուշեղյան						
				Ամրանավորման տարրերի մասնագիր			


U 1:100

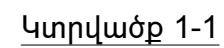

U 1:50

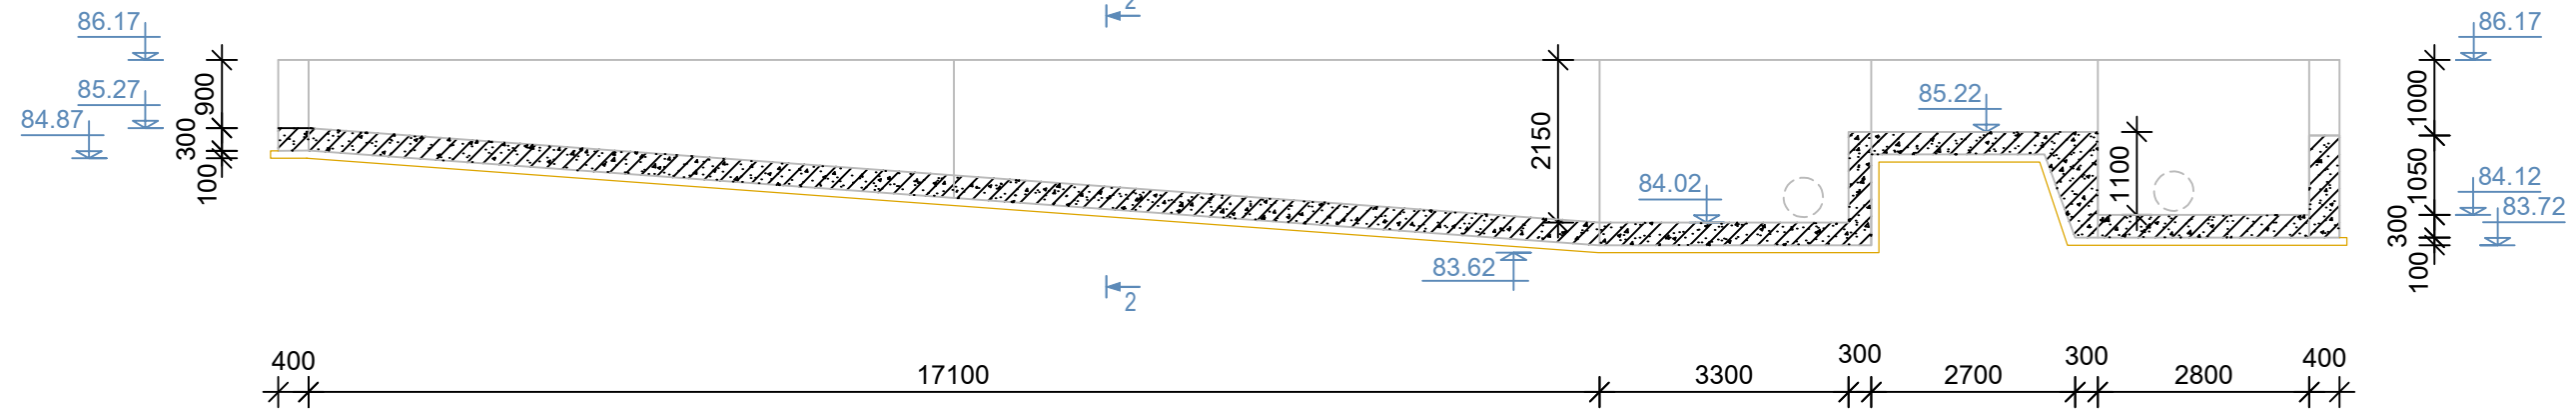


U 1:50

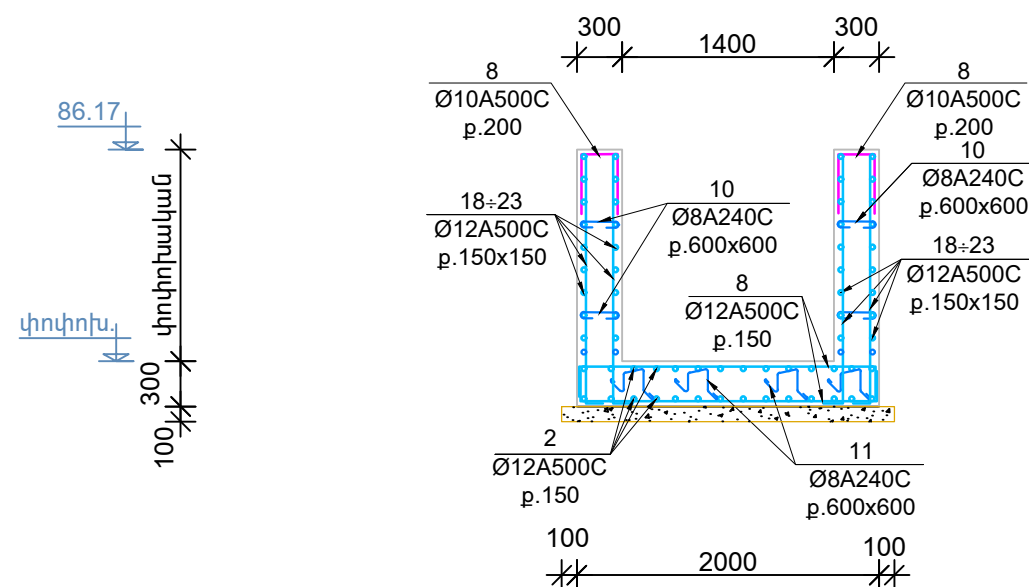

1. Տվյալ գծագիրը նայել թերթ 2 ,20, 40 և 41 -ների հետ համատեղ:

ՊԱՇՏՈՆ	ԱԶԳԱՆՈՒՆ	ՍՏՈՐԱԳՐ.	ԱՄՍԱԹ.	Ոռոգման համակարգերում ավելցուկային ջրերի անհարկի կորուստների կանխմանն ուղղված միջոցառումների ծրագիր			
ՆԳՃ	Վ. Հովսեփյան						
ԳԼԽ.ՄԱՍՆ.	Ա. Մուշեղյան						
ԿԱՏԱՐՈՂ	Գ. Խաչատրյան			ՊԱՅՄԱՆԱԳԻՐ N ԶԿ - ԵՄԾԶԲ-22-1 Գեղարքունիքի մարզի Մանասի առու ջրանցքի գլխամասից վերև «Կոփոյ վար» տարածքում շուրջ 27.0 հազար խմ ծավալով ՕԿԶ- ի կառուցում			
ՍՏՈՒԳՈՂ	Ա. Մուշեղյան						
				Վաղաշենի մեծ առվի վերականգնում Պարզարան	ՓՈՒԼ	ԹԵՐԹ	ԹԵՐԹԵՐ
					Մ.Փ.	39	
				Հատակագիծ, կտրվածքներ			

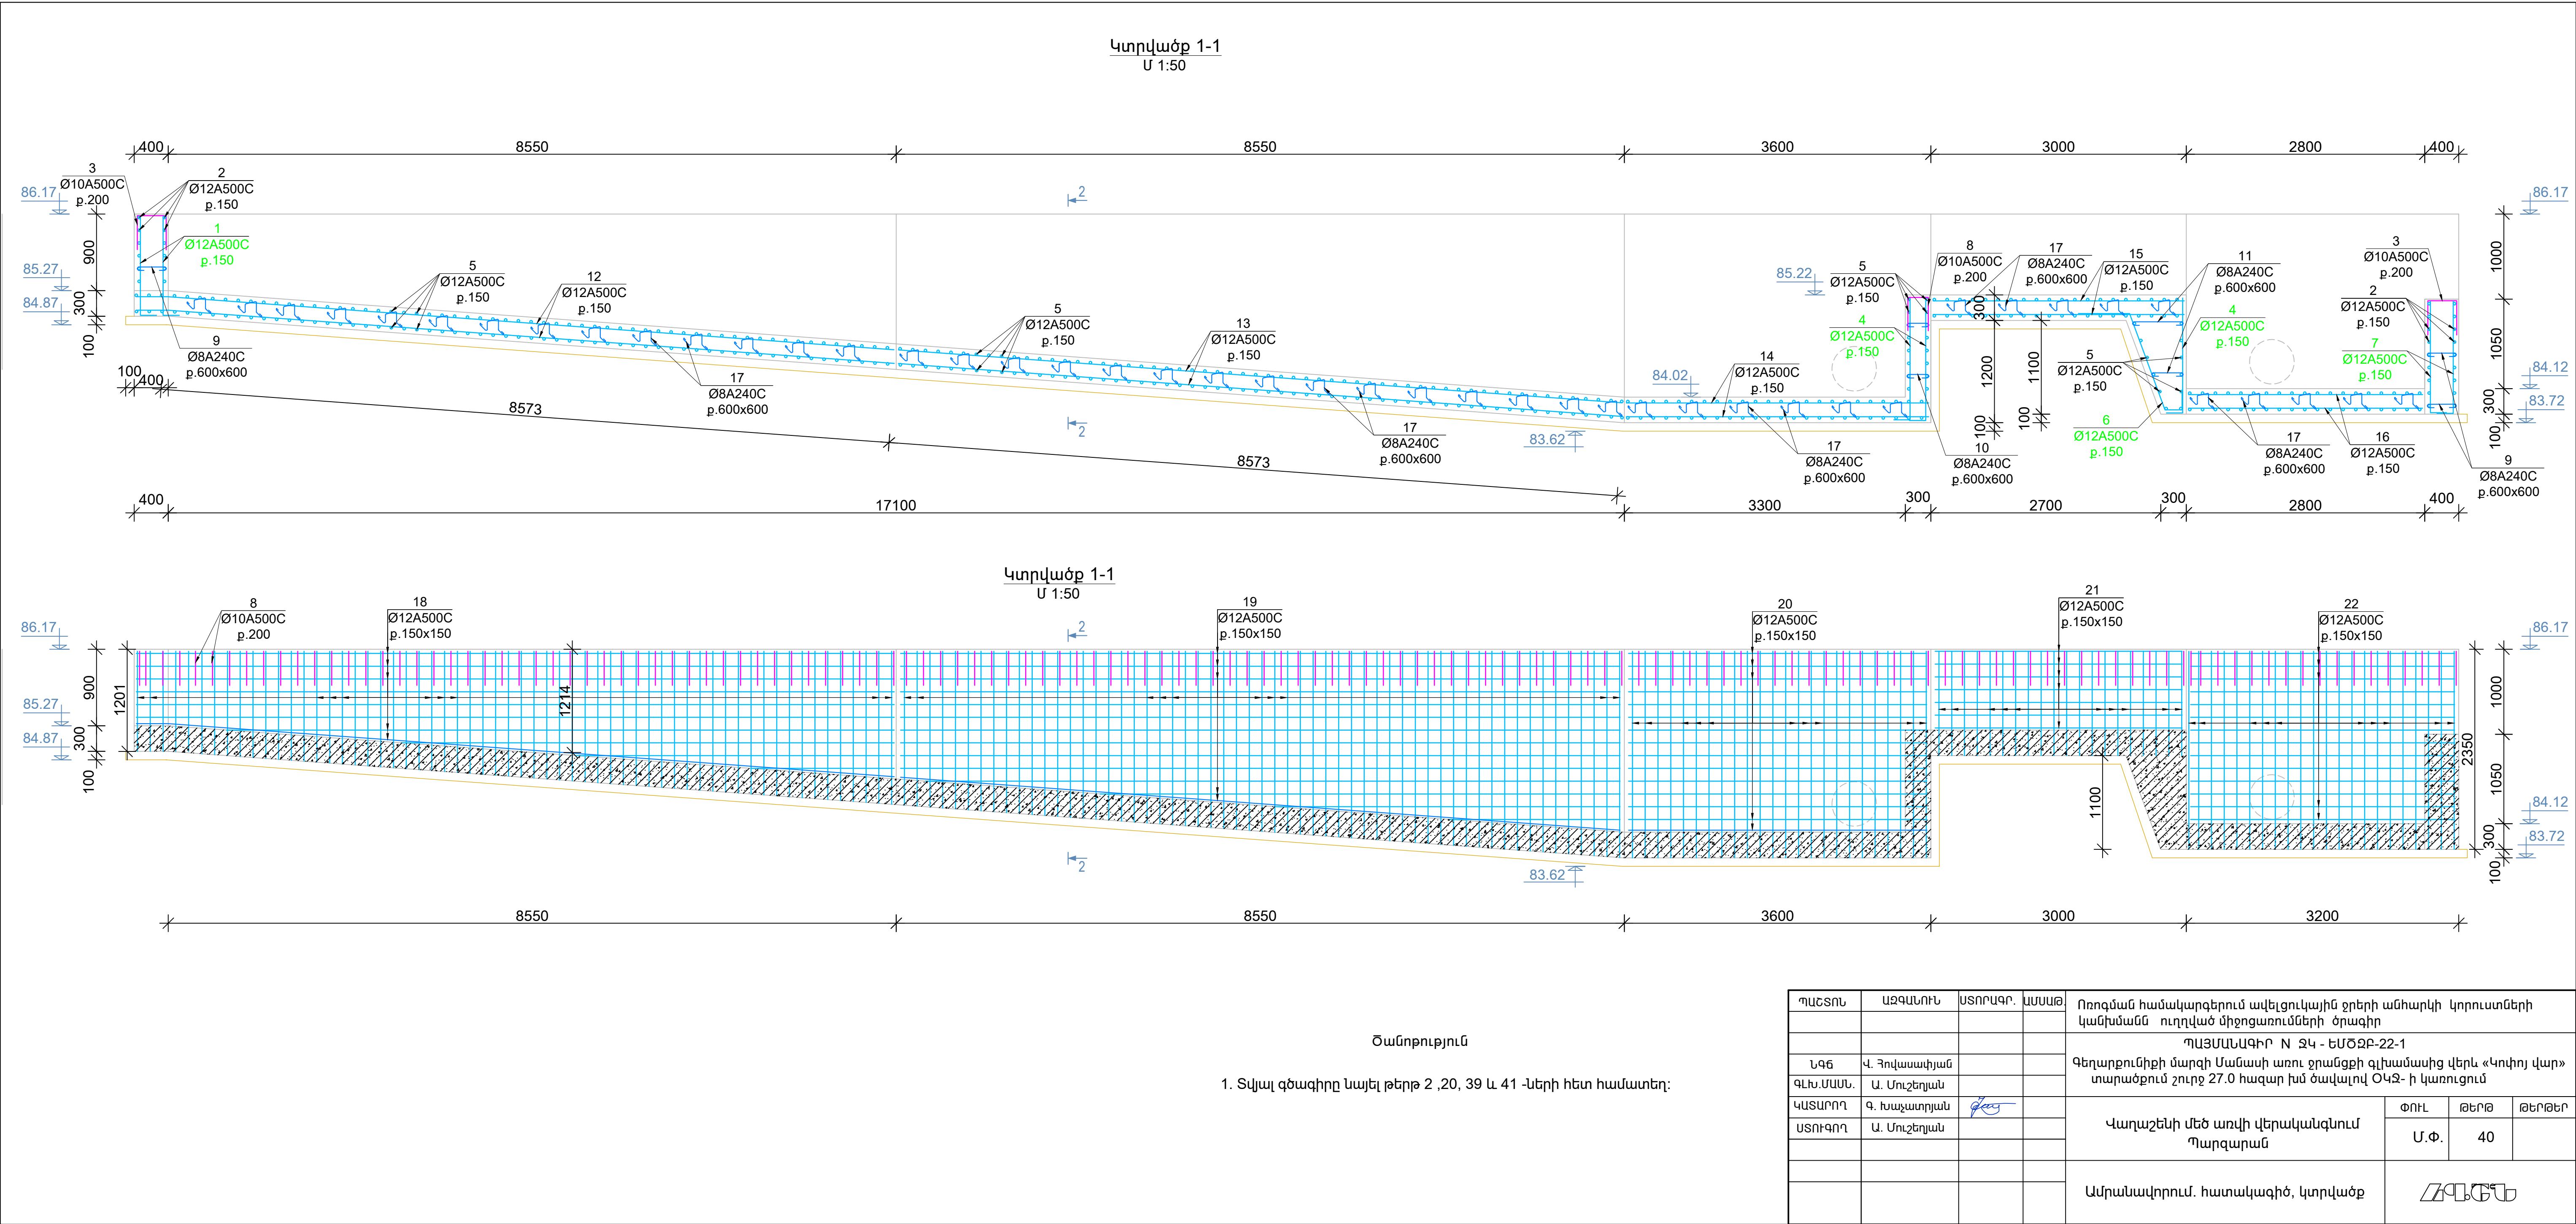

Դիրք	Անվանում	Նշանակում		Քանակ	1տարրի զանգված կգ	Ամբողջ զանգված կգ
		Ե.բ. հեմապատեր				
1		Ø12 A500C	L= 1250	26	1.11	28.84
2		Ø12 A500C	L= 2150	30	1.91	57.23
3		Ø10 A500C	L= 1160	20	0.71	14.30
4		Ø12 A500C	L= 1550	33	1.38	45.39
5		Ø12 A500C	L= 2350	18	2.09	37.54
6		Ø12 A500C	L= 2100	11	1.86	20.50
7		Ø12 A500C	L= 1100	26	0.98	25.38
8		Ø10 A500C	L= 1060	8	0.65	5.23
9		Ø8 A240C	L= 560	10	0.22	2.21
10		Ø8 A240C	L= 460	7	0.18	1.27
11		Ø8 A240C	L _{միջ} = 760	7	0.30	2.10
		Բետոն B25 W6 F300				3.00 մ ³
		Ե.բ. սալ				
12		Ø12 A500C	L= 9000	28	7.99	223.62
5		Ø12 A500C	L= 2350	319	2.09	665.21
13		Ø12 A500C	L= 8550	28	7.59	212.43
14		Ø12 A500C	L= 3550	28	3.15	88.20
15		Ø12 A500C	L= 2950	28	2.62	73.30
16		Ø12 A500C	L= 2750	28	2.44	68.33
17		Ø8 A240C	L= 1120	135	0.44	59.63
		Բետոն B25 W6 F300				20.60 մ ³
	Նախաշերտ	Բետոն B7.5 դասի				6.00 մ ³
		Ե.բ. պատեր				
18		Ø12 A500C	ΣL=690.0	-	0.887	612.30
19		Ø12 A500C	ΣL=980.00	-	0.887	869.60
20		Ø12 A500C	ΣL=560.00	-	0.887	496.90
21		Ø12 A500C	ΣL=190.00	-	0.887	168.60
22		Ø12 A500C	ΣL=390.00	-	0.887	346.10
8		Ø10 A500C	L= 1060	280	0.65	182.90
10		Ø8 A240C	L= 460	400	0.18	72.57
		Բետոն B25 W6F300 դասի				25.70 մ ³

Ձողերի ամփոփագիր


Դիրք	Ուրվագիծ
1	
2	
3	
4	
5	
6	

Ձողերի ամփոփագիր


Դիրք	Ուրվագիծ
7	
8	
9	
10	
11	
17	

Ծանոթություն

1. Տվյալ գծագիրը նայել թերթ 2 ,20, 39 և 40 - ների հետ համատեղ:

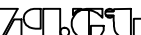ՊԱՇՏՈՆ	ԱԶԳԱՆՈՒՆ	ՍՏՈՐԱԳՐ.	ԱՄՍԱԹ	Ոռոգման համակարգերում ավելցուկային ջրերի անհարկի կորուստների կանխմանն ուղղված միջոցառումների ծրագիր			
				ՊԱՅՄԱՆԱԳԻՐ N ԶԿ - ԵՄԾԶԲ-22-1			
				Գեղարքունիքի մարզի Մանասի առու ջրանցքի գլխամասից վերև «Կոփոյ վար» տարածքում շուրջ 27.0 հազար խմ ծավալով ՕԿԶ- ի կառուցում			
Ծրագրի ղեկ.	Վ. Հովասափյան			Վաղաշենի մեծ առվի վերականգնում Պարզարան	ՓՈՒԼ	ԹԵՐԹ	ԹԵՐԹԵՐ
Գլխ. մասն.	Գ.Պետրոսյան				Մ.Փ.	41	
Նախագծեց	Գ. Խաչատրյան						
Ստուգեց	Ա.Մուշեղյան						
				Ամրանավորման տարրերի մասնագիր			

ՀԱՏԻԿԱՉԱՓԱԿԱՆ ԿԱԶՄԻ ԿՈՐԵՐԸ

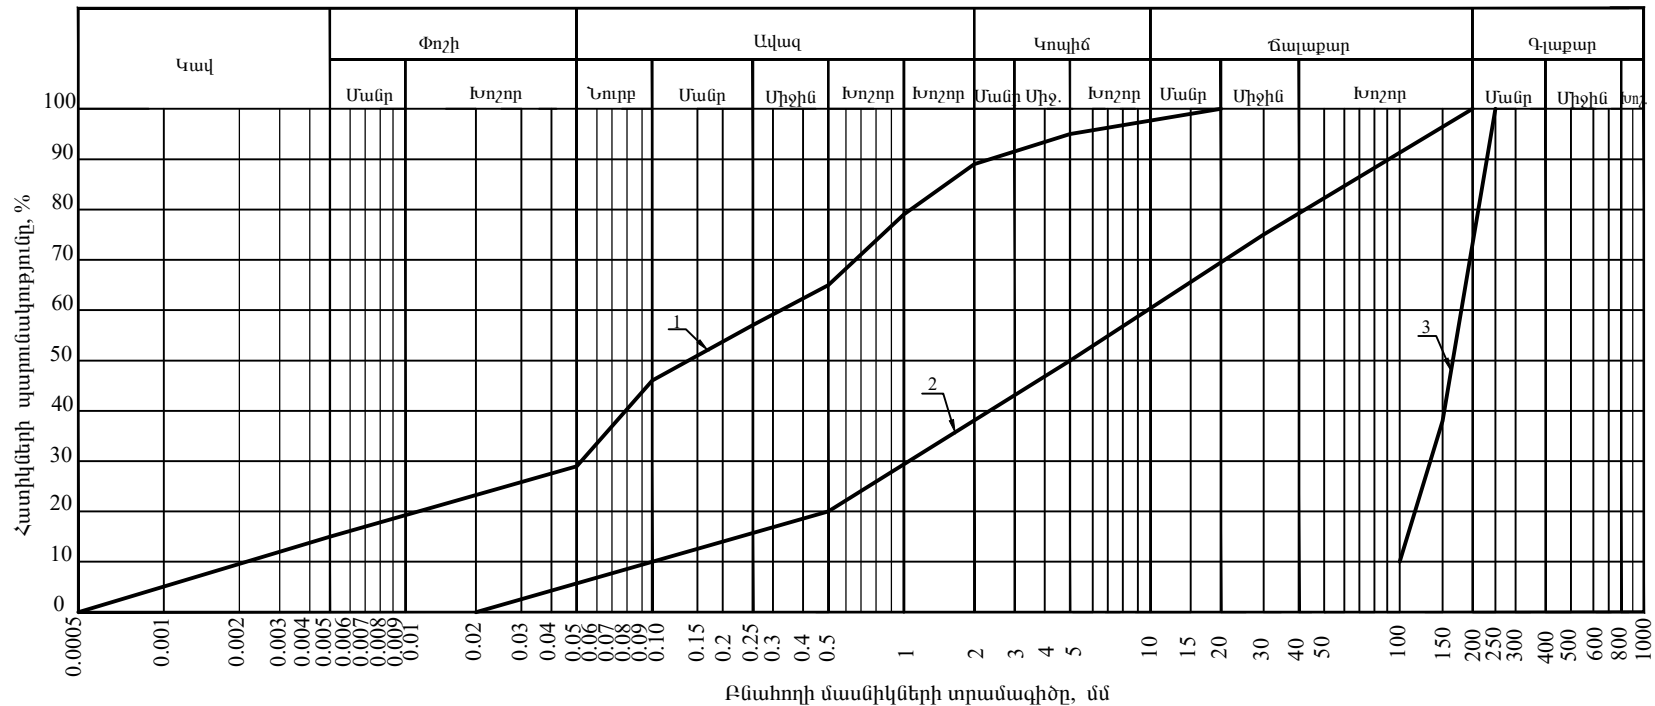

ԾԱՆՈԹՈՒԹՅՈՒՆ



Պատվարի լիցքի գործընթացում բերված համապատասխան կորերի հատիկաչափական ցուցանիշները ապահովելու համար անհրաժեշտ է վարել գետտեխնսկողություն:

Հատիկաչափական կազմի կորերի տիպերը

- 1 - բենտոնիտային գալլեի տակև և վրայի բնաձալի հատիկաչափական կալը
- 2 - պատվարի մարմնի բնաձալի խառնուրդի հատիկաչափական կալը
- 3 – պատվարի շեպերի և հատակի պաշտպանիչ թաղի հատիկաչափական կորը

							Ուռզման համակարգերում ավելցուկային ջրերի անհարկի կորուստների կանխմանն ուղղված միջոցառումների ծրագիր			
							Պայմանագիր N ՋԿ - ԵՄՇՁԲ - 22-1 Գեղարքունիքի մարզի Մանասի առու ջրանցքի գլխամասից վերև «Կոխյոյ վար» տարածքում 27 հազար խ/մ ծավալով ՕԿՋ-ի կառուցում			
Փոփ.	Քանակ	Թերթ	Քառ	Ստորագր.	Ամսաթիվ		ՕԿՋ-ի պատվար	Փուլ	Թերթ	Թերթեր
Ն.Գ.Ծ.		Հովատիյան Վ.						Մ.Փ.	42	
Իլի. մասնագետ		Պետրոսյան Գ.								
Նախագծող		Մուշեղյան Ա.								
Ստուգեց		Խնկիբաբյան Ե.					Բնահողերի հատիկաչափական կազմի կորերը	ՀԱՅԵՆ		

ԳԵՂԱՐՔՈՒՆԻՔԻ ՄԱՐԶԻ ՄԱՆԱՍԻ ԱՌԿԻ ԳԼԽԱՄԱՍԻՑ ՎԵՐԵՎ ՕԿՁ-Ի ՏԵՂԱԴՐՄԱՆ ՀԱՏԱԿԱԳԻԾԸ: Մ 1 : 1000

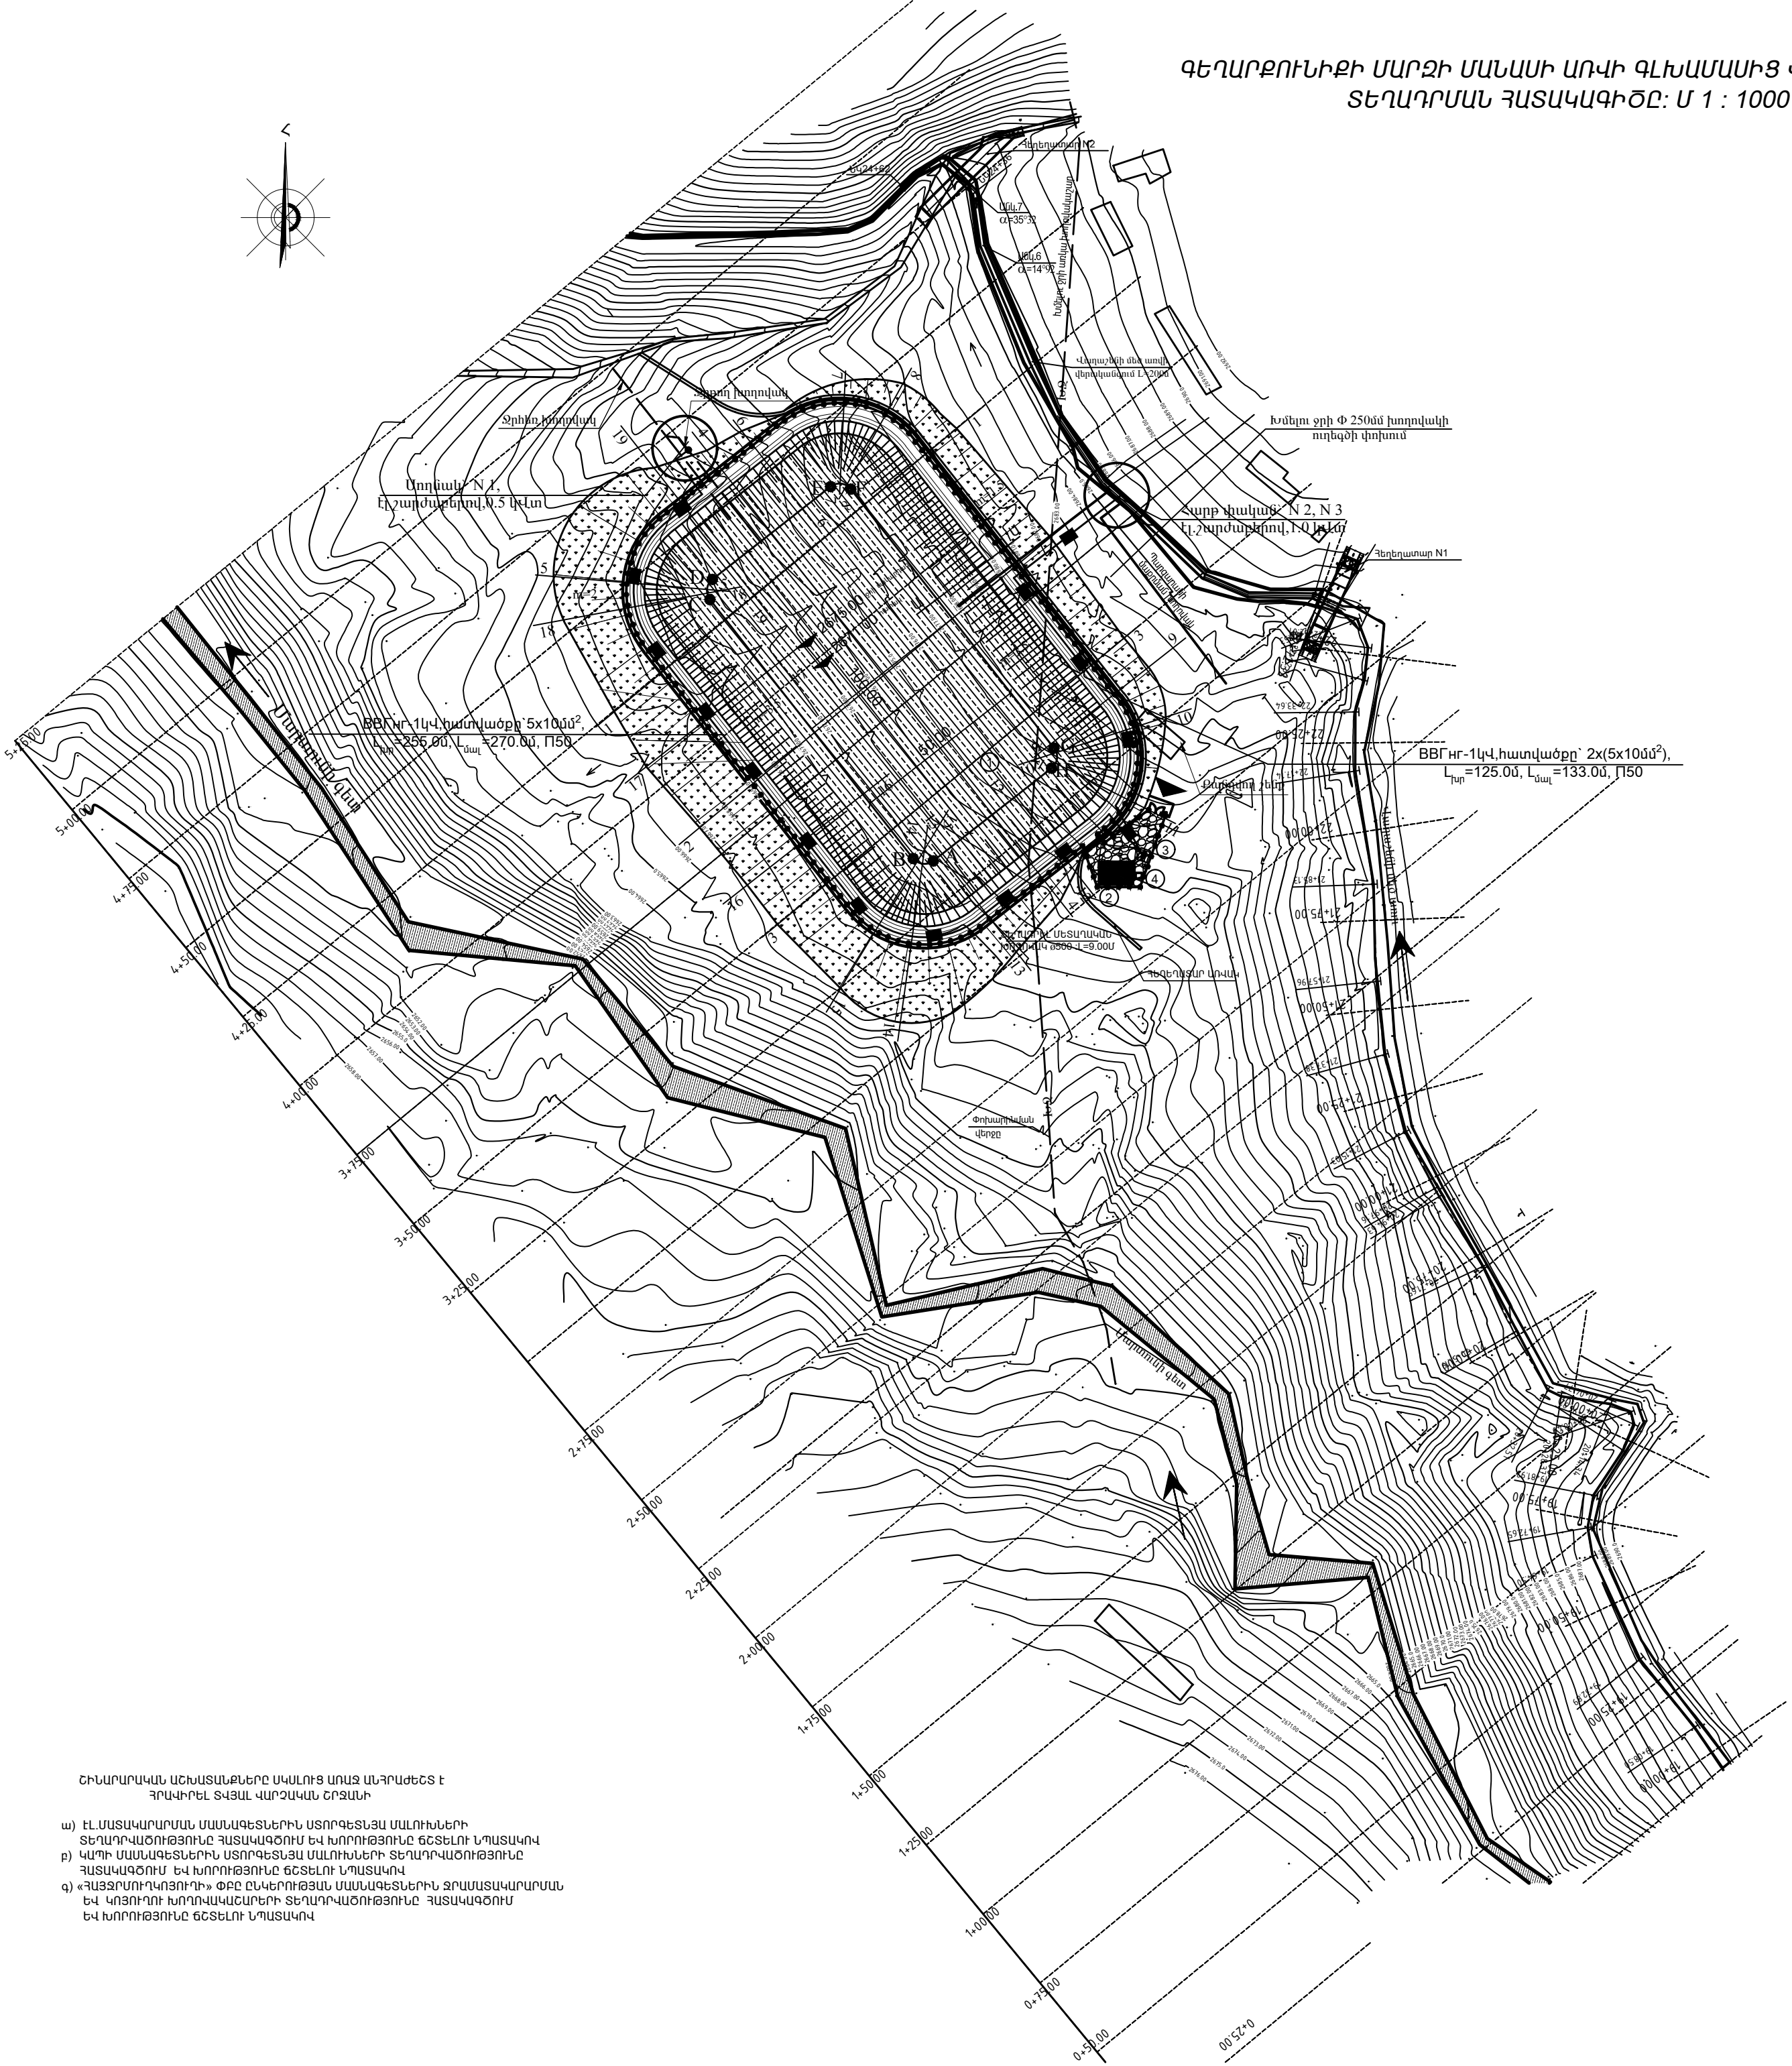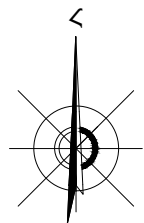


ԱՆՎԱՆԱՑԱՆԿ

N	Շենքերի եւ ՇՐՈՒԹՅՈՒՆՆԵՐԻ ԱՆՎԱՆԱՐԱՆ/BUILDINGS AND STRUCTURES	ՕԱԽԹՈՒԹՅՈՒՆ
1	ԶՐԱՄԱՐ. V=27000 մ³	Նոր պտուղատու
2	ԱՐԵՎԱՅԻՆ ՎԱՅԱՆԱՎԱՆԵՐ՝ 2000x1000x35մմ- 10հատ	Նոր պտուղատու
3	ԱՄՔԵԿՈՐՈՒՄՆԵՐԻ ՏԵՂԱԴՐՄԱՆ ԱՐԿՐ	Նոր պտուղատու
4	ՇԱՅԱՐԳԵԼ	Նոր պտուղատու
5	ԴԱՐՈՍԱԵԼ ԵՎ ԴՈՆԱԿ	Նոր պտուղատու
6	ՑԱՆՎԱՐԱՏ	Նոր պտուղատու

ՊԱՅՄԱՆԱԿԱՆ ՆՇԱՆՆԵՐ

- Նախագծվող մալուխային էլեկտրահաղորդագիծ խրամուղում
- Նախագծվող արևային վահանակներ
- Նախագծվող մետաղական պահարան հողակցման կոնտուրով
- Նախագծվող շանթարգել
- ՆԱԽԱԳԾՎՈՐ ԶՐԱՄԱՐ
- ՆԱԽԱԳԾՎՈՐ ԶՐԱՄԱՐԻ ՀՈՐԱՏԱՐԱՐԾՔԻ ՄԱՅԱՆԱԳԻԾ ՑԱՆՎԱՐԱՏ, ԴԱՐՈՍԱԵԼ ԵՎ ԴՈՆԱԿ- 546.00 գծմ
- ԳՐՈՒՆՏԱՆՈՒՄԻ ՇԱԾՈՒՄԵՐ
- ԲՆԱԿԱՆ ՀԵՐԵՂԱՏՆԵՐ
- ԱՌԿԱ ՇՐՈՒԹՅՈՒՆՆԵՐ

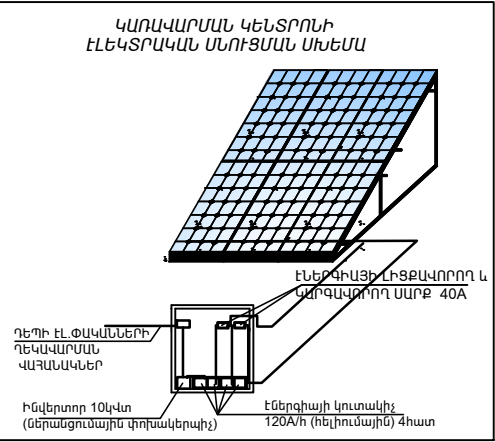

ՇՐՈՒԹՅԱՆ ԱՇԽԱՏԱՆՔՆԵՐԸ ՍԿԱՆՈՒՄ ԱՌԱՋ ԱՆՀԱՏԵՐԸ Է ՀՐԱԿԻՐԵԼ ՏՈՅԱԼ ՎԱՐՉԱԿԱՆ ՇՐՋԱՆԻ

ա) ԷԼ. ՄԱՏԱԿԱՐԱՐՄԱՆ ՄԱՍՆԱԳԵՏՆԵՐԻՆ ԱՏՈՐԳԵՏՆԱՅ ՄԱՆՈՒՆՆԵՐԻ ՏԵՂԱԴՐՎԱԾՈՒԹՅՈՒՆԸ ՀԱՏԱԿԱԳԾՈՒՄ ԵՎ ԽՈՐՈՒԹՅՈՒՆԸ ՃԵՏԵԼՈՒ ՆՊԱՏԱԿՈՎ

բ) ՎԱՐՈՒ ՄԱՍՆԱԳԵՏՆԵՐԻՆ ԱՏՈՐԳԵՏՆԱՅ ՄԱՆՈՒՆՆԵՐԻ ՏԵՂԱԴՐՎԱԾՈՒԹՅՈՒՆԸ ՀԱՏԱԿԱԳԾՈՒՄ ԵՎ ԽՈՐՈՒԹՅՈՒՆԸ ՃԵՏԵԼՈՒ ՆՊԱՏԱԿՈՎ

գ) «ՀԱՅՋՐՈՒՐԿՈՑՈՒՐԻ» ՓԲԸ ԸՆԿԵՐՈՒԹՅԱՆ ՄԱՍՆԱԳԵՏՆԵՐԻՆ, ՋՐԱՄԱՏԱԿԱՐԱՐՄԱՆ ԵՎ ԿՈՅՈՒՐՈՒ ԽՈՐՈՒՎԱՆՇԱՐԵՐԻ ՏԵՂԱԴՐՎԱԾՈՒԹՅՈՒՆԸ ՀԱՏԱԿԱԳԾՈՒՄ ԵՎ ԽՈՐՈՒԹՅՈՒՆԸ ՃԵՏԵԼՈՒ ՆՊԱՏԱԿՈՎ

					ՈՐՈՇՄԱՆ ԽԱՄԱԿԱՐԱԳԵՐՈՒՄ ԱՎԵՋՈՎԱՅԻՆ ՋՐԵՐԻ ԱՆԽԱՐԱԿԻ ԿՐՈՒՍՏՆԵՐԻ ԿԱՄԻՏԵՆԸ ՈՂՈՂՎԱԾ ՄԻՋՈՑԱՐԱՄՆԵՐԻ ԶՐԱԳԻՐ	ԷՄ
Ն. Գ. Գ.	Հովհաննիսյան				Պայմանագիր N ԶԿ - ԷՄԾՋԲ- 22-1	
Գլխ. մասն.	Պետրոսյան				Գեղարքունիքի մարզի Մանասի առու ջրամբքի գլխամասից վերև «Կոխյու վար» տարածքում 27 հազար խմ ծավալով ՕԿՁ-ի կառուցում	
Նախագծեց	Աղաջանյան				Էլեկտրամատակարարում 0.4կՎ:	ՓՈՒԼ
					ՕԿՁ-ի տեղադրման գլխավոր հատակագիծ Մ1:1000:	ԹԵՐԹ
					Փականների էլեկտրամատակարարում 0.4կՎ:	Ա. Ա.
						2
						18

ՀԱՅԿԵՆ

ԳԵՂԱՐՔՈՒՆԻՔԻ ՄԱՐԶԻ ՄԱՆԱՍԻ ԱՌԿԻ ԳԼԽԱՄԱՍԻՑ ԿԵՐԵՎ ՕԿԶ-Ի ՏԵՂԱԴՐՄԱՆ ՀԱՏԱԿԱԳԻԾԸ: Մ 1 : 1000

ԱՆՎԱՆԱՑԱՆԿ


N	Շենքերի եւ Շտրուկների Ավանդիչ/BUILDINGS AND STRUCTURES	ՕՍԽՈՒԹՅՈՒՆ
1	ԶՐԱՐԱՐ, V=27000 մ³	ԼՈՒ ԿԱՌՈՒՑԱՐ
2	ՄՐԵՎԱՅԻՆ ՎԱԳՆԱԿԱՆԵՐ 2000x1000x35մմ- 10հատ	ԼՈՒ ԿԱՌՈՒՑԱՐ
3	ՍԱՐՔԱՎՈՐՈՒՄԵՐԻ ՏԵՂԱԴՐՄԱՆ ԱՐԿՂ	ԼՈՒ ԿԱՌՈՒՑԱՐ
4	ՀԱՆՁՆԱԳԵԼ	ԼՈՒ ԿԱՌՈՒՑԱՐ
5	ԴԱՐՊԱՆ ԵՎ ԴՈՆԱԿ	ԼՈՒ ԿԱՌՈՒՑԱՐ
6	ՑԱՆԿՊԱՏ	ԼՈՒ ԿԱՌՈՒՑԱՐ

ՊԱՅՄԱՆԱԿԱՆ ՆՇԱՆՆԵՐ

-
- Նախագծվող արտաքին լուսավորության ավտոնոմ համակարգ


ՇԻՆԱՐԱՐԱՐՄԱՆ ԱՇԽԱՏԱՆՔՆԵՐԸ ՄԿԱՌՈՔ ԱՌԱՋ ԱՆՉՐԱԾԵՐՏ Է ԶՐԱԿՈՒՐԵԼ ՑՎՅԱԼ ՎԱՐՉԱԿԱՆ ՇՐՋԱՆԻ

- ա) ԷԼ.ՄԱՏԱՎԱՐԱՐՄԱՆ ՄԱՍՆԱԳԵՏՆԵՐԻՆ ԱՏՈՐԳԵՏՆՅԱՆ ՄԱՌՈՒՆՆԵՐԻ ՏԵՂԱԴՐՎԱԾՈՒԹՅՈՒՆԸ ՀԱՏԱԿԱԳՉՈՒՄ ԵՎ ԽՈՐՈՒԹՅՈՒՆԸ ՇԵՏԵԼՈՒ ՆՊԱՏԱԿՈՎ
- բ) ՎԱՐԻ ՄԱՍՆԱԳԵՏՆԵՐԻՆ ԱՏՈՐԳԵՏՆՅԱՆ ՄԱՌՈՒՆՆԵՐԻ ՏԵՂԱԴՐՎԱԾՈՒԹՅՈՒՆԸ ՀԱՏԱԿԱԳՉՈՒՄ ԵՎ ԽՈՐՈՒԹՅՈՒՆԸ ՇԵՏԵԼՈՒ ՆՊԱՏԱԿՈՎ
- գ) «ՀԱՅՋՐԱՐՈՒՄԻ ՎԻԾՈՒՄ» ՓԵՐ ԸՆԿԵՐՈՒԹՅԱՆ ԱՄՍԱԳԵՏՆԵՐԻ ՋՐԱՄԱՏԱԿԱՐԱՐՄԱՆ ԵՎ ԿՈՅՈՒՐՈՒ ԽՈՐՈՒՄԱԿԱՆՔՆԵՐԻ ՏԵՂԱԴՐՎԱԾՈՒԹՅՈՒՆԸ ՀԱՏԱԿԱԳՉՈՒՄ ԵՎ ԽՈՐՈՒԹՅՈՒՆԸ ՇԵՏԵԼՈՒ ՆՊԱՏԱԿՈՎ

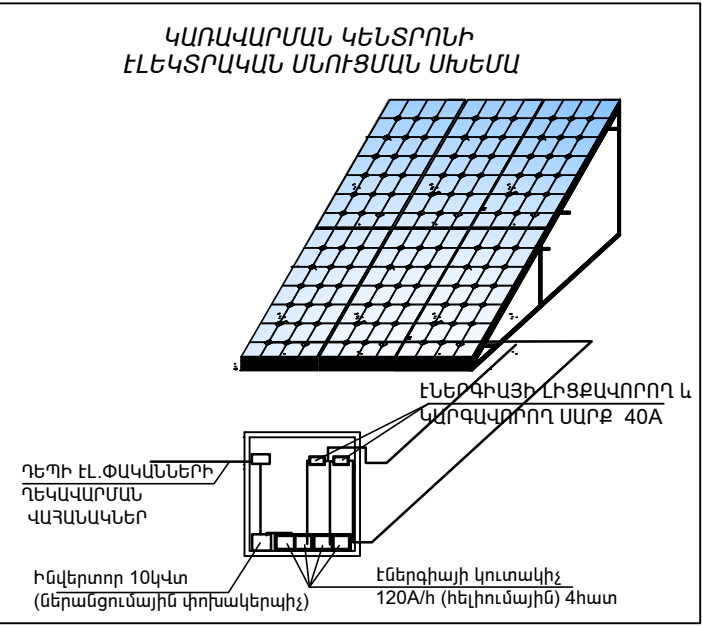


				Ուղղման համակարգերում ավելցուկային ջրերի անհարկի կորուստների կազմմանն ուղղված միջոցառումների ծրագիր	ԳԳ
Ն Գ Գ	Հովանավոր			Պայմանագիր N 24 - ԷՄՇՁԲ- 22-1	
Գլխ. մասն.	Պետության			Գեղարքունիքի մարզի Մանասի քաղաքում գտնվող գլխամասից վերև «Կոփոյ վար» տարածքում 27 հազար խմ ծավալով ՕԿԶ-ի կառուցում	
Նախագծող	Աղաքյան			Արտաքին լուսավորություն	ՓՈՒԼ ԹԵՐԹ ԹԵՐԹԵՐ
				ՕԿԶ-ի տեղադրման գլխավոր հատակագիծ Մ1:1000: Լուսավորության ավտոնոմ համակարգ:	Ա. Ն. 3 18
					ՀԳԲԵ

ՀԵՆԱՍՅԱՆ ՏԵՂԱԴՐՄԱՆ ՀԱՆԳՈՒՅՑ


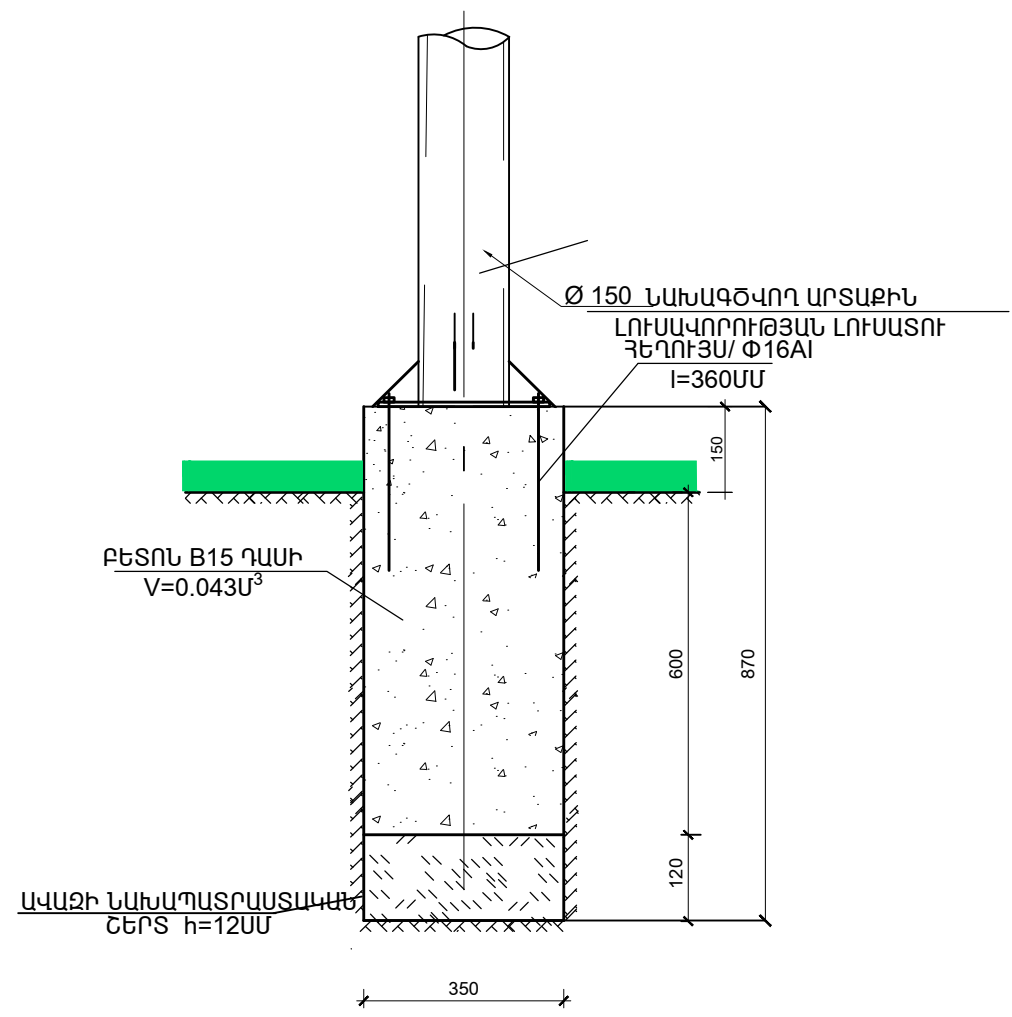


- ԱՇԽԱՏԱՆՔՆԵՐԻ ԾԱՎԱԼԸ 1 ՏԱՐԻ (հեմայուն) ՀԱՄԱՐ
- Փոստորակի փորոխ - 0.15մ³
 - Ավաքի ՆԱԽԱՊԱՏՐԱՏԱԿԱՆ ՇԵՐՏ - 0.012մ³
 - Փոստորակի ՀԵՏԼԻՑՔ ԲՆԱՀՈՂԻՑ - 0.02մ³
 - ԲԵՏՈՆ B15 ՂԱՍԻ - 0.092մ³
 - ՀԵՂՈՒՅԱ Փ16ԱI, l=360 - 4 ՀԱՏ (2.3 ԿԳ)
 - ՊՆԴՕՂԱԿ Փ16ԱI - 4 ՀԱՏ (1.2 ԿԳ)


ԽՐԱՍՈՒՂՈՒ ԿՏՐՎԱԾՔ
2 ՄԱԼՈՒԽ ԽՐԱՍՈՒՂՈՒՄ

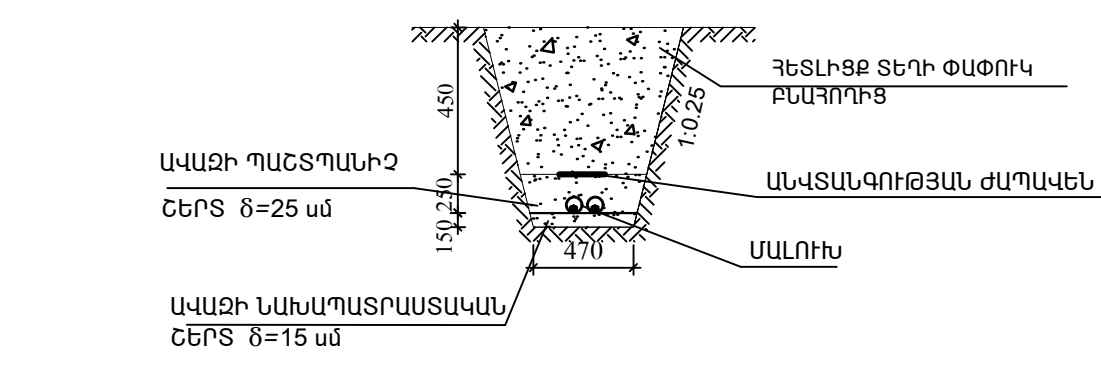

ԽՐԱՍՈՒՂՈՒ ԿՏՐՎԱԾՔ
3 ՄԱԼՈՒԽ ԽՐԱՍՈՒՂՈՒՄ

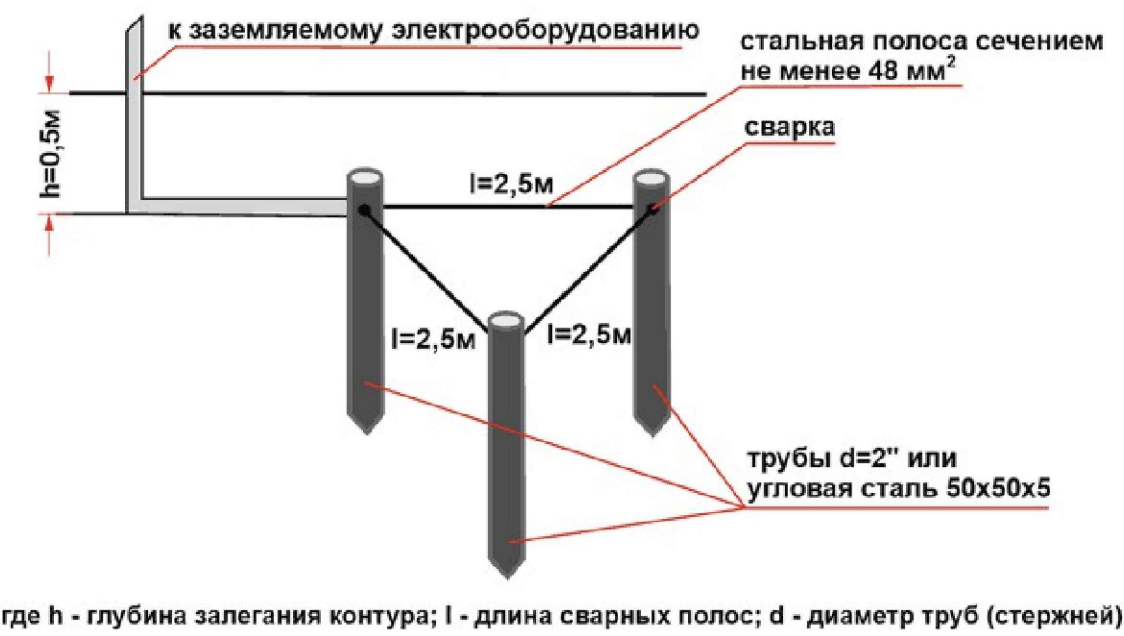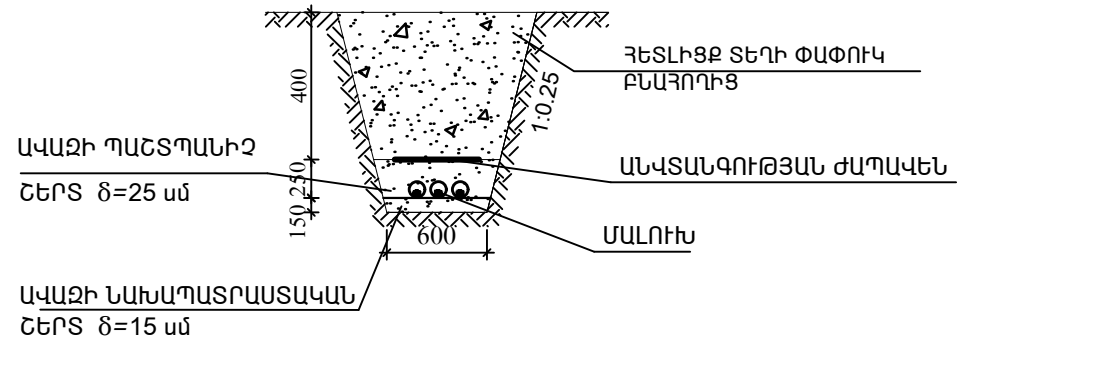

где h - глубина залегания контура; l - длина сварных полос; d - диаметр труб (стержней)

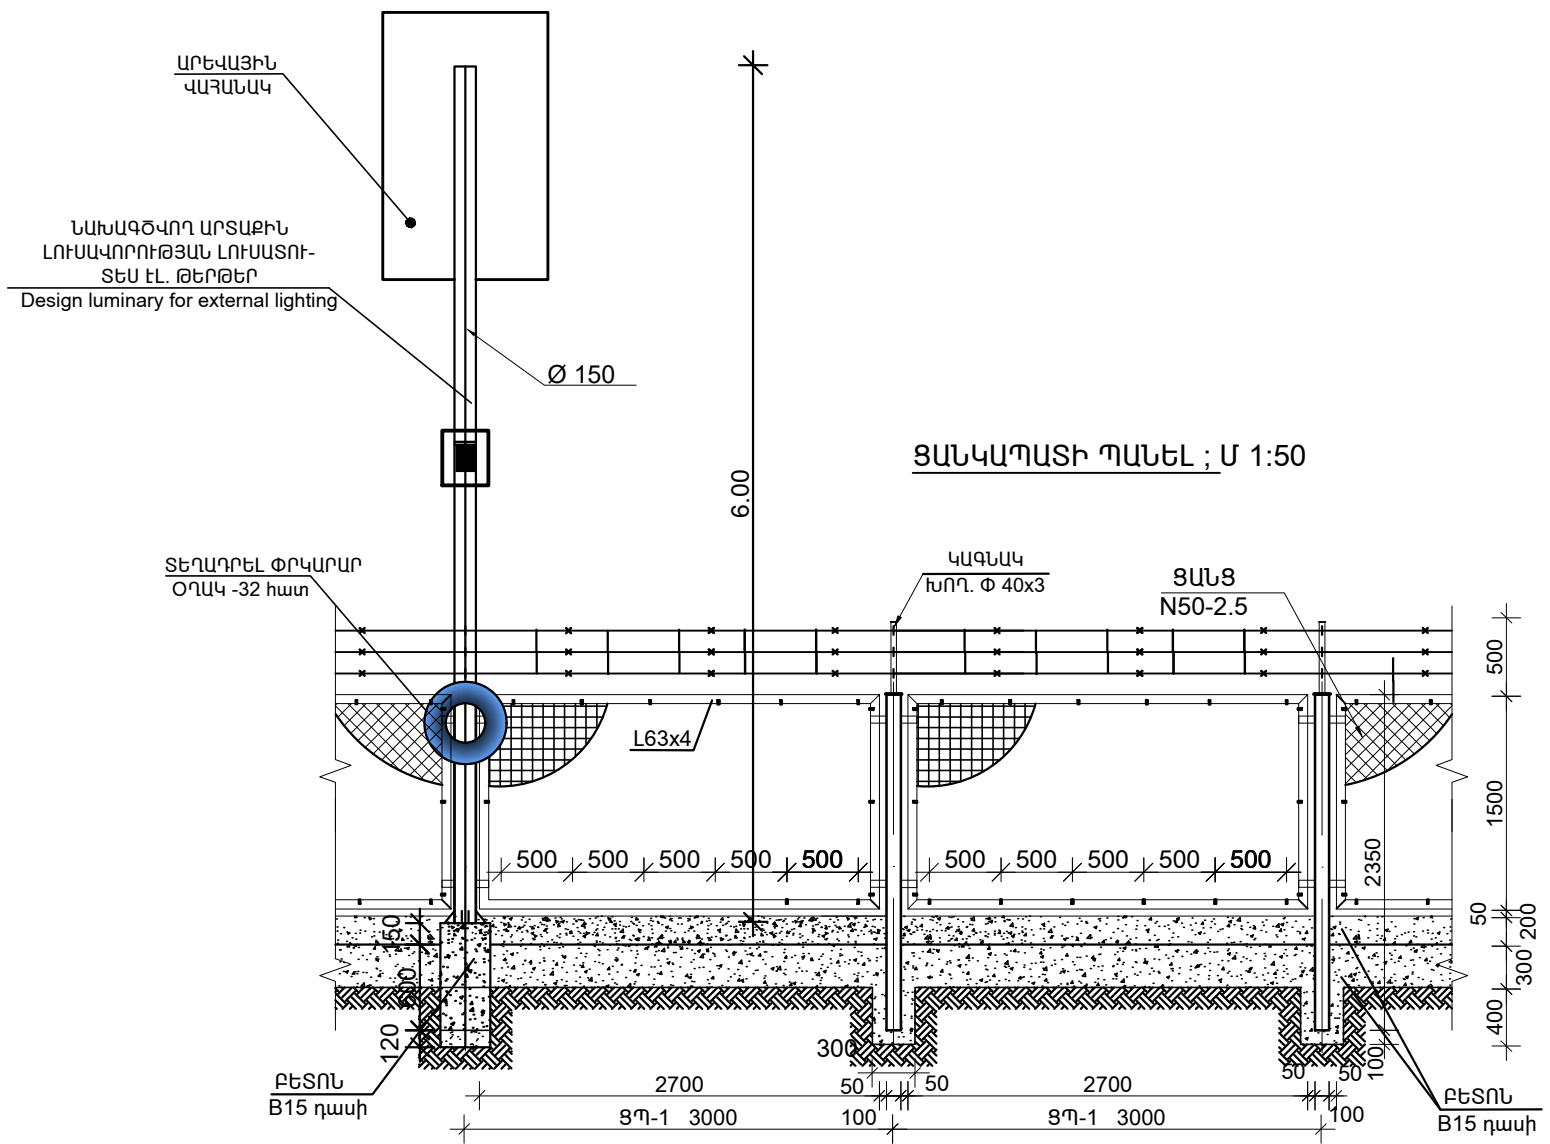

				Ոռոգման համակարգերում ավելցուկային ջրերի անհարկի կորուստների կանխմանն ուղղված միջոցառումների ծրագիր	ԷՄ		
Ն Գ Ե	Հովասափյան			Պայմանագիր N 24 - ԵՄԾՁԲ -22-1			
Գլխ.մասն.	Պետրոսյան			Գեղարքունիքի մարզի Մանասի առու ջրանցքի գլխամասից վերև «Կոփոյ վար» տարածքում 27 հազար խ/մ ծավալով ՕԿԶ-ի կառուցում			
Նախագծեց	Աղաքանյան			Արտաքին լուսավորություն	Փուլ	թերթ	թերթեր
					Ա.Ն.	4	18
				Հեմայան տեղադրման հանգույց:			

Էլեկտրամատակարարում 0.4կՎ:					
N N	Ա Ն Վ Ա Ն ՌԻ Մ Ը	ՄԱԿՆԻՇ	ՉԱՓՄԱՆ ՄԻԱՎՈՐ	ՔԱՆԱԿ	ԾԱՆՈԹ.
Մալուխային հաղորդագծեր խրամուղիներում					
1	Մալուխ պղնձե ցիղերով, մեկուսացված, հատվածքը՝ 5x10մմ², PVC ծածկույթով, հորհեի ցածր վտանգով, տեղադրումով	BBΓHΓ-1կՎ	մ	551.0	
2	Մալուխի ծայրային ամրակցում, տեղադրումով	KBЭH-1	հատ	6	
4	Միացնող կցորդիչ , տեղադրումով	CЭс-1	հատ	3	
5	Ծայրակալ , տեղադրումով	TAM-12	հատ	30	
6	Տեխնիկական պոլիէթիլենե խողովակ ներառյալ ձևավոր մասերը ,տեղադրումով , PVC խողովակ Ø 50		մ	551.0	
Երկու մալուխային հաղորդագիծ խրամուղում :Հողային աշխատանքներ					
7	Խրամուղու մշակում IV կարգի գրունտներում		մ³	38.4	
8	Խրամուղու փխրեցում V կարգի գրունտներում		մ³	57.6	
9	Ավազի նախապատրաստական շերտ		մ³	18.0	δ =15սմ
10	Ավազի պաշտպանիչ շերտ		մ³	30.0	δ =25սմ
11	Ազդանշանային ժապավեն պլաստմասե կարմիր գույնի, վրան գրված «ՈՒշադրություն մալուխ է»		մ	255.0	β =15սմ
12	Խրամուղու հետադարձ լիցք տեղի փափուկ բնահողից տոփանումով		մ³	48.0	
13	Ավելցուկ գրունտի հարթեցում տեղում		մ³	48.0	
Երեք մալուխային հաղորդագիծ խրամուղում :Հողային աշխատանքներ					
14	Խրամուղու մշակում IV կարգի գրունտներում		մ³	24.0	
15	Խրամուղու փխրեցում V կարգի գրունտներում		մ³	36.0	
16	Ավազի նախապատրաստական շերտ		մ³	11.25	δ =15սմ
17	Ավազի պաշտպանիչ շերտ		մ³	18.75	δ =25սմ
18	Ազդանշանային ժապավեն պլաստմասե կարմիր գույնի, վրան գրված «ՈՒշադրություն մալուխ է»		մ	250.0	β =15սմ
19	Խրամուղու հետադարձ լիցք տեղի փափուկ բնահողից տոփանումով		մ³	30.0	
20	Ավելցուկ գրունտի հարթեցում տեղում		մ³	30.0	
21	Շերտապողպատ հատվածքը՝ 40x4մմ		մ	25	սպիտակ մի հողմեղման ծավալներ
22	Շերտապողպատ հատվածքը՝ 25x4մմ		մ	6	
23	Պողպատ անկյունային 50x50x5մմ, L=2.5մ		հատ	3	
24	Խրամուղու քանդում հողանցման տեղադրման համար		մ³	5.0	
25	Հետլիցք տոփանումով		մ³	5.0	

26	Ուժային արկղ 3x10Ա գծային և մուտքային 25Ա եռաֆազ ավտոմատ անջատիչներով, մոնտաժումով		լրակազմ	1	
27	Ֆազերի պաշտպանության ռելե		հատ	1	
28	Ուեզերվային դիզել-գեներատոր, դիզել վառելիքով՝ 1.2լ տարողությամբ,3.0կՎՏ հզորության, եռաֆազ, տեղադրումով		լրակազմ	1	
	Արտաքին լուսավորության հենասյուների հողակցում				
1	Շերտապողպատ հատվածքը՝ 50x4մմ		մ	112.5	
2	Շերտապողպատ հատվածքը՝ 25x4մմ		մ	150.0	
3	Պողպատ անկյունային 50x50x5մմ, L=2.5մ		հատ	45.0	
4	Խրամուղու քանդում հողանցման տեղադրման համար		մ³	75.0	
5	Հետլիցք տոփանումով		մ³	75.0	

Տեսահսկողություն



1	Տեսախցիկ	DS-2CD2087G2-LU	հատ	1	
2	Տեսախցիկ	DS-2CE16D9T-AIRAZH	հատ	4	
3	Տեսագրանցող սարք (Hikvision)	DS7608NI-K2/8P Channel 8mp Western Digital HDD-6TB	հատ	1	
4	Կոշտ սկավառակ		հատ	1	
5	Անխափան սնուցման սարք	UPS-1500w	հատ	1	
6	Մալուխ 8 ցիղանոց (Hikvision) 4x2x0.51 cat 5e	FTP	մ	631.0	
7	Տեխնիկական պոլիէթիլենե խողովակ ներառյալ ձևավոր մասերը ,տեղադրումով , PVC խողովակ Ø50		մ	631.0	
8	Ազդանշանային ժապավեն պլաստմասե կարմիր գույնի, վրան գրված «ՈՒշադրություն մալուխ է»		մ	631.0	β =15սմ
9	Անկյունակ 75x75x5 L=2.3մ		հատ	5	

N N	Ա Ն Վ Ա Ն ՌԻ Մ Ը	ՄԱԿՆԻՇ	ՉԱՓՄԱՆ ՄԻԱՎՈՐ	ՔԱՆԱԿ	ԾԱՆՈԹ.
Ջրազանի տարածքի արտաքին լուսավորության ավտոնոմ համակարգ					
1	Արտաքին լուսավորության ավտոնոմ համակարգ		լրակազմ	15.0	
	այդ թվում.				
	ա. Արևային մոդուլ (Солнечный модуль ФСМ-200 24В)		հատ	1	
	բ.Հենարանային կոնստրուկցիա՝ մետաղական խողովակ Ø150մմ, 6.0մ բարձրությամբ, հերմետիկ արկղ անցումների համար (Опорная конструкция- металлическая труба 150 мм, высота 6.0м, в том числе крепежи + бокс для коммутации в герметическом исполнении)		հատ	1	
	գ. Լիցքավորման կարգավորիչ ԱՀԿՈՒ-ով և լուսատուի միացման ժամանակաշափով (Заряд контролер с функцией МРРТ12/24 и таимером включения светильника)		հատ	1	
	դ. Փողոցային լուսավորության LED լամպ (Уличный светодиодный светильник 60 Wamm 24В)		հատ	1	
	ե. Էլեկտրական էներգիայի կուտակիչ 12Վ, 50 Ա/ժ (АКБ Volta ST AGM 12W 50/Ач)		հատ	2	
Հողային աշխատանքներ					
2	Փոստրակի բացում V կարգի գրունտներում, հենաայան հիմքի համար, մեխանիզմով փխրեցումով		մ³	2.25	
3	Բետոն B15 դասի, բետոնե հիմքի իրականացման համար		մ³	1.38	
4	Ավազի նախապատրաստական շերտ		մ³	0.18	
5	Հետլիցք և տոփանում		մ³	0.3	
6	Ավելցուկ գրունտի տեղափոխում 20.0մ հեռավորության վրա, հարթեցումով		մ³	0.69	
7	Հեղույս Փ16ԱI, l=360		հատ/կգ	60/34.5	
8	Պնդօղակ Փ16ԱI		հատ/կգ	60/18.0	

Ծանոթություն
Տեսահսկողություն բաժնի հողային աշխատանքների ծավալները տես նախագծի էլեկտրատեխնիկական բաժնում թերթ ԷՄ-5:

					Ռոռզման համակարգերում ավելցուկային ջրերի անհարկի էՄ կորուստների կանխմանն ուղղված միջոցառումների ծրագիր
					Պայմանագիր N ԶԿ - ԵՄՇԶԲ -22-1
Ն Գ Գ	Հովասափյան				Գեղարքունիքի մարզի Մանասի առու ջրանցքի գլխամասից վերև «Կոփոյ վար» տարածքում շուրջ 27 հազար խմ ծավալով ՕԿՋ-ի կառուցում
Գլխ.մասն.	Պետրոսյան				Էլեկտրամատակարարում 0.4կՎ:
Նախագծեց	Աղաջանյան				
					Սարքավորումների անվանացանկ:

ՇԱՆՔԱՐԳԵԼ
Մ1 : 25

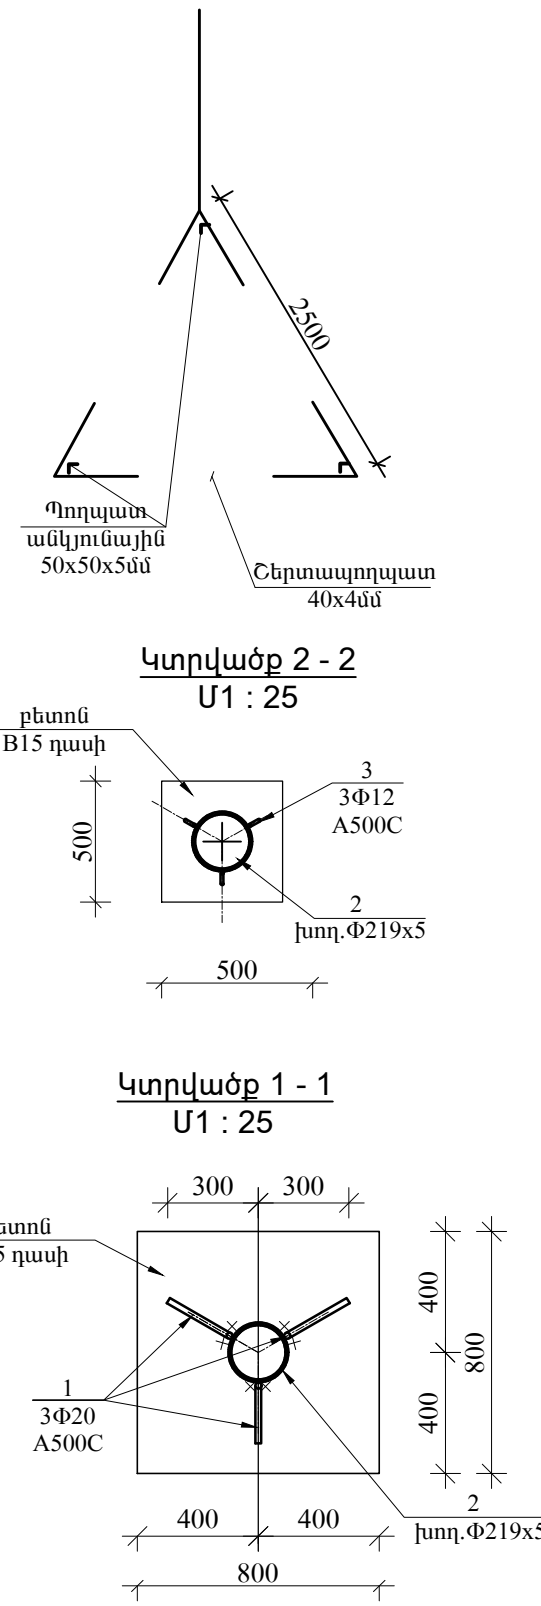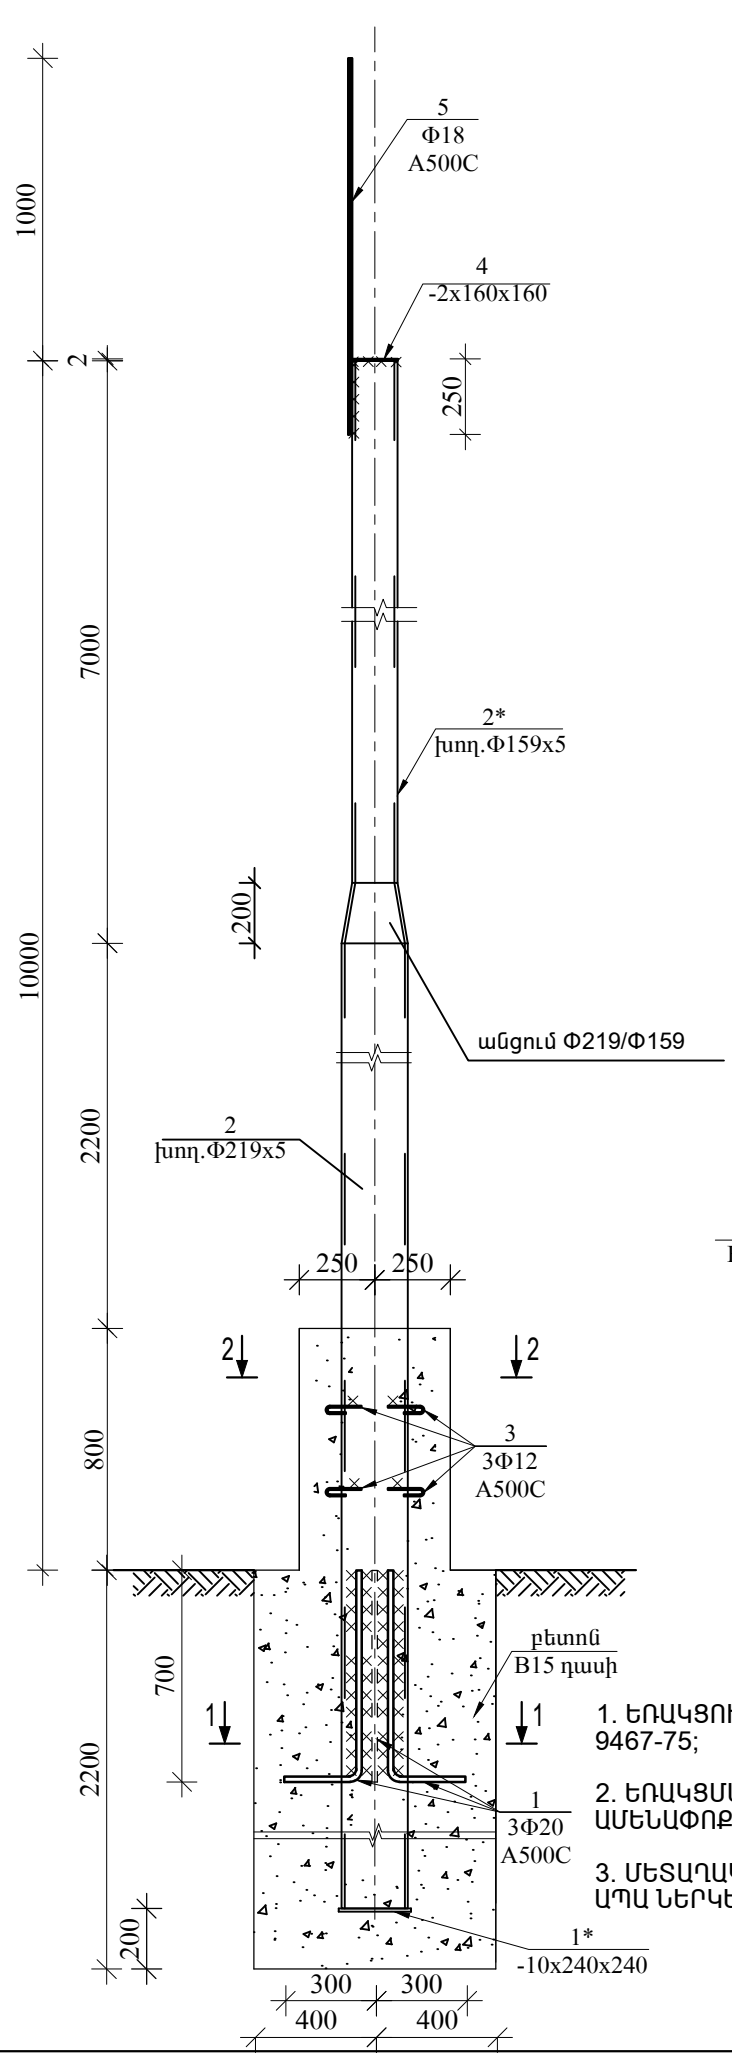

ԾԱՆՈԹՈՒԹՅՈՒՆ

- ԵՌԱԿՑՈՒՄՆ ԻՐԱՎԱՆԱՑՆԵԼ Զ 42A ՏԻՊԻ ԷԼԵԿՏՐՈՂՆԵՐՈՎ ԸՍՏ ՐՕՏՏ 9467-75;
- ԵՌԱԿՑՄԱՆ ԿԱՐԻ ԲԱՐՁՐՈՒԹՅՈՒՆԸ ԸՆԴՈՒՆԵԼ ԵՌԱԿՑՎՈՂ ՏԱՐՐԵՐԻՑ ԱՄԵՆԱՓՈԹՐԻ ԲԱՐՁՐՈՒԹՅԱՄԲ:
- ՄԵՏԱՂԱԿԱՆ ՏԱՐՐԵՐԸ ՄԱՔՐԵԼ ԺԱՆԳԻՑ ԵՎ ՀՐԱՅԱԼՈՑՔԻՑ, ԱՊԱ ՆԵՐԿԵԼ ԵՐԿՏԱԿ ԷՄԱԼԱՅԻՆ ՆԵՐԿՈՎ:

Շանթարգելի տարրերի մասնագիր
(1հատի համար)

Դիրք	Նշանակում	Անվանում	Քան.	Ջանգված, կգ		Ծավալ, մ ³
				1տարրի	ամբողջ	
1		Φ20A500C L= 1160	3	2.86	8.58	
1*		շերտապողպատ -10x240x240	1	4.52	4.52	
2		խող.Φ219x5 L= 5000	1	132.0	132.0	
2*		խող.Φ159x5 L= 7000	1	133.0	133.0	
3		Φ12A500C L= 300	6	0.27	1.62	
4		շերտապողպատ -2x160x160	1	0.40	0.40	
5		Φ18A500C L= 1250	1	2.50	2.50	
6		հիմք բետոն B15 դասի				1.28 մ ³
7		գետնախարիսխ բետոն B15 դասի				0.20 մ ³

NN	ԱՆՎԱՆՈՒՄ	ՄԱԿՆԻՇ	ՉԱՓՄԱՆ ՄԻԱՎՈՐ	ՔԱՆԱԿ	ԾԱՆՈԹՈՒԹՅՈՒՆ
1	2	3	4	5	6
1	ՇԵՐՏԱՊՈՂՊԱՏ ՀԱՏՎԱԾՔԸ 40x40ՄՄ		Մ	25	
2	ՇԵՐՏԱՊՈՂՊԱՏ ՀԱՏՎԱԾՔԸ 25x40ՄՄ		Մ	16	
3	ՊՈՂՊԱՏ ԱՆԿՅՈՒՆԱՅԻՆ 50x50x5ՄՄ, L=2.5Մ		ՀԱՏ	3	
4	ԽՐԱՄՈՒՂՈՒ ՔԱՆԴՈՒՄ ՀՈՂԱՆՑՄԱՆ ՏԵՂԱԴՐՄԱՆ ՀԱՄԱՐ		Մ ³	4.5	
5	ՀԵՏԼԻՑՔ ՏՈՓԱՆՈՒՄՈՎ		Մ ³	4.5	

				Ոռոգման համակարգերում ավելցուկային ջրերի անհարկի կորուստների կանխմանն ուղղված միջոցառումների ծրագիր				ԷՍ
				Պայմանագիր N ԶԿ - ԵՄԾԶԲ -22-1				
				Գեղարքունիքի մարզի Մանասի առու ջրանցքի գլխամասից վերև «Կոփոյ վար» տարածքում շուրջ 27 հազար խ/մ ծավալով ՕԿՁ-ի կառուցում				
Ն Գ Գ	Հովասափյան			Էլեկտրամատակարարում 0.4կՎ:		Փուլ	թերթ	թերթեր
Գլխ.մասն.	Պետրոսյան					ԱՆ	6	18
Նախագծեց	Գրիգորյան			Շանթարգել Մ1 : 25 Ծավալներ:		ՀԳՆԵՆ		
				Շանթարգել Մ1 : 25 Ծավալներ:		ՀԳՆԵՆ		
				Շանթարգել Մ1 : 25 Ծավալներ:		ՀԳՆԵՆ		

ԹԵՐԹ	ԱՆՎԱՆՈՒՄԸ	ԾԱՆՈԹՈՒԹՅՈՒՆ
7	Ֆոտովոլտային համակարգ: Ընդհանուր բացատրագիր:Մասնագիր:	ԱԷ
8	Ֆոտովոլտային համակարգ:Էլեկտրական հոսանքի ստացման սկզբունքային սխեմա ՄԲՖՎՄԽ-1-1 համակարգից:	ԱԷ
9	Ֆոտովոլտային համակարգ: Ցանցի հաշվարկային - մոնտաժային սխեմա (ուժային արկղ ՈԷՎ)	ԱԷ
10	Ֆոտովոլտային համակարգ: Էլեկտրական սնուցման սխեմա:	ԱԷ
11	Ֆոտովոլտային համակարգ: Մետաղական հենարան արևային վահանակների համար: Կտրվածքներ:	ԱԷ (ԿԵ)
12	Ֆոտովոլտային համակարգ: Մետաղական հենարան արևային վահանակների համար: Կտրվածքներ:	ԱԷ (ԿԵ)
13	Ֆոտովոլտային համակարգ: Մետաղական հենարան արևային պանելների համար Մետաղական տարրերի մասնագիր: Աշխատանքների ծավալներ	ԱԷ (ԿԵ)

ԲԱՅԱՏՐԱԳԻՐ



Արևային վահանակների էլեմենտների միացումը կատարվում է զուգահեռ և հաջորդական, որպեսզի ելքում ապահովվի հաստատուն 220-230 Վ լարում: Տվյալ սխեմայում կան էլեկտրական կուտակիչներ, էլեկտրական էներգիան ծախսվում է տեղադրվող փականների էլեկտրական սնուցման համար:Նախագծով տեղադրված են նաև սինխրոն ցանցային փոխակերպիչ (այսուհետ` ինվերտոր): Վերջիններիս ՕԳԳ-ն կազմում է 90-94%: Ելքային լարումը մաքուր սինուսոիդալ է: Կորուստների նվազեցման համար ցանկալի է, որ ինվերտորը տեղադրվի արևային վահանակներից նվազագույն հեռավորության վրա: Սույն նախագծով նախատեսված է տեղադրել 1x2մ չափերով 345 Վտ հզորությամբ արևային վահանակներ` 10 հատ (3.45 կՎտ): Արևային վահանակների դիրքը նախատեսված է այնպես, որ բացառվի ստվերացումը:Համակարգում կիրառվում է 10 կՎտ հզորությամբ (փոփոխական 380 Վ) ինվերտոր : Տեղի կարիքների համար օգտագործվում է արտադրված էլեկտրական էներգիան: Ինվերտորի տվյալները`

- Ելքային հզորությունը` 3.45 կՎտ,
- Ելքում - մաքուր սինուսոիդալ լարում,
- Արդյունավետությունը` 97 %
- Կարող է աշխատել օդի -25°C ÷ +60°C ջերմաստիճանների պայմաններում
- Կոմպլեկտի մեջ առկա են իմպուլսային գերլարումներից, կարճ միացումներից պաշտպանող համապատասխան սարքավորումներ


ՖՈՏՈՎՈԼՏԱՅԻՆ ՀԱՄԱԿԱՐԳ.
ԷԼԵԿՏՐԱՍԱՐՔԱՎՈՐՈՒՄՆԵՐԻ, ՆՅՈՒԹԵՐԻ ԵՎ
ԿԱՏԱՐՎՈՂ ԱՇԽԱՏԱՆՔՆԵՐԻ ՄԱՍՆԱԳԻՐ

Հ/Հ	ԱՆՎԱՆՈՒՄԸ	ՏԻՊԸ, ՄԱԿՆԻՇԸ	ԶԱՓՄԱՆ ՄԻԱԿՈՐԸ	ՔԱՆԱԿԸ	ԾԱՆՈԹՈՒԹ
1	Ներանցումային փոխակերպիչ, 2 ԱՅԿՈՒ-ով (MPPT), Ս _{ֆուսվ.} ~ 380/220Վ, Ս _{շ.տո} -1000 Վ, 10 կՎտ		հատ	1	
2	Միաբյուրեղային մոդուլ, 345Վտ (+5Վտ), 2000(°100)x 1000(°80)x 35 (+5)մմ		հատ	10	
3	Եռաբևեռ եռաֆազ ինքնավար անջատիչ Ս _{սևվ.} ~380/220Վ, I _{սնջ} =63Ա	MCB	հատ	1	
4	Փոփոխական հոսանքի համակցման տուևի, մետաղական արկղ 400 x 300 x270 մմ		լրակազմ	1	
4.1	Եռաբևեռ եռաֆազ ինքնավար անջատիչ Ս _{սևվ.} ~380/220Վ, I _{սնջ} =40Ա	MCB	հատ	1	
5	Մալուխ պղնձե, բազմաջիղ ՊՎՔ մեկուսացումով, կտրվածքը 5x10 մմ ²	ÂÂÂ	մ	15	
6	Հաստատուն հոսանքի մալուխ` անազապատված պղնձե ջիղերով, կրկնակի մեկուսացումով, Ս _{սևվ.} - 1500Վ, կտրվածքը 4 մմ ²		մ	80.0	
7	Հաստատուն հոսանքի մալուխի միակցիչ MC-4 (Ա+Ն)		զույգ	1	Մուտքային մալուխ
8	Հաղորդալար պղնձե ջիղերով 6 մմ ²	ĬĬ—3	մ	70	Հողանցիչ
9	Հելիումային էներգիայի կուտակիչ 75 Ա /Ժամ	MLG-50-Sun stone Power	հատ	4	
10	Էներգիայի լիցքավորող և կարգավորող սարք 40Ա		հատ	2	


				Ոռոգման համակարգերում ավելցուկային ջրերի անհարկի կորուստների կանխմանն ուղղված միջոցառումների ծրագիր				ԱԷ
				Պայմանագիր N ԶԿ - ԵՄԾԶԲ -22-1 Գեղարքունիքի մարզի Մանասի առու ջրանցքի գլխամասից վերև «Կոփոյ վար» տարածքում շուրջ 27 հազար խ/մ ծավալով ՕԿԶ-ի կառուցում				
Ն Գ Ծ	Հովասափյան							
Գլխ.մասն.	Պետրոսյան							
Նախագծեց	Աղաջանյան							
				Արևային կայան		ՓՈՒԼ	ԹԵՐԹ	ԹԵՐԹԵՐ
						ԱՆ	7	18
				Ընդհանուր տվյալներ: Ծավալներ:				

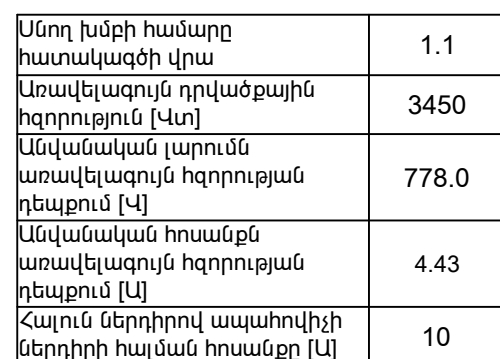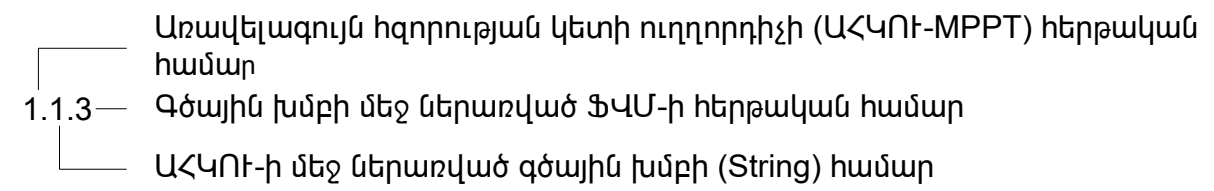

- | | | |
|--------|---|--|
| ՀՀ | - | Հաստատումն հոսանք |
| ՓՀ | - | Փոփոխական հոսանք |
| ՀՀԱ | - | Հաստատումն հոսանքի անջատիչ |
| ԱՀԿՈՒ | - | Առավելագույն հզորության կետի ուղղորդիչ (MPPT) |
| ՀՀԷՄԽԶ | - | Հաստատումն հոսանքի էլեկտրամագնիսական խափանումների գտիչ |
| ՀՀԳԼՍ | - | Հաստատումն հոսանքի գերլարումների սահմանափակիչ |
| ՓՀԳԼՍ | - | Փոփոխական հոսանքի գերլարումների սահմանափակիչ |
| ՀՀՀՆԱ | - | Հաստատումն հոսանքի հալուն ներդիրով ապահովիչ |
| ՓՀԵԵԻԱ | - | Փոփոխական հոսանքի եռաֆազ եռաբևեռ ինքնավար անջատիչ |
| ՀՀՀՏՆ | - | Հաստատումն հոսանքի համակցման տուփ՝ ներկառուցված |
| ՓՀՀՏ | - | Փոփոխական հոսանքի համակցման տուփ |
| ՆՑԿՓ | - | Ներքանցային կերպավորիչ |
| ՄԲՖԿԿ | - | Միաբյուրեղային ֆոտովոլտային վահանակ |
| ՄԲՖԿՄԽ | - | Միաբյուրեղային ֆոտովոլտային վահանակների խումբ՝ ԱՀԿՈՒ-ի մեջ ներառված գծային խումբ (String) |
| ՄԲՖԿՄՀ | - | Միաբյուրեղային ֆոտովոլտային վահանակների համախումբ՝ ԱՀԿՈՒ-ի մեջ ներառված բոլոր գծային խմբերի համախումբը |

 
				Ուղեգրման համակարգերում ավելցուկային ջրերի անհարկի կորուստների կանխմանն ուղղված միջոցառումների ծրագիր	ԱՒ		
				Պայմանագիր N 54 - ԵՄԾԶԲ -22-1 Գեղարքունիքի մարզի Մամանի առու ջրանցքի գլխամասից վերև «Կոխյոյ վար» տարածքում շուրջ 27 հազար խմ ծավալով ՕԿԶ-ի կառուցում			
Ն Գ Ծ	Հովասափյան			Արևային կայան			
Գլխ.մասն.	Պետրոսյան				ՓՈՒԼ	ԹԵՐԹ	ԹԵՐԹԵՐ
Նախագծող	Աղաջանյան				ԱՆ	8	18
				ԷԼԵԿՏՐՈՎԱԿԱՆ ՀՈՍԱՆՔԻ ՄԱՍՑՄԱՆ ՍԿԶԲՈՒՆՔԱՅԻՆ ՍԽԵՄԱ ՄԲՖՎՄՈ-1-1 ՀԱՄԱԿԱՐԳԻՑ			

ԿԱՌԱՎԱՐՄԱՆ ԿԵՆՏՐՈՆԻ ԷԼԵԿՏՐԱԿԱՆ ՄՆՈՒՅՄԱՆ ՄԻԵՄԱ












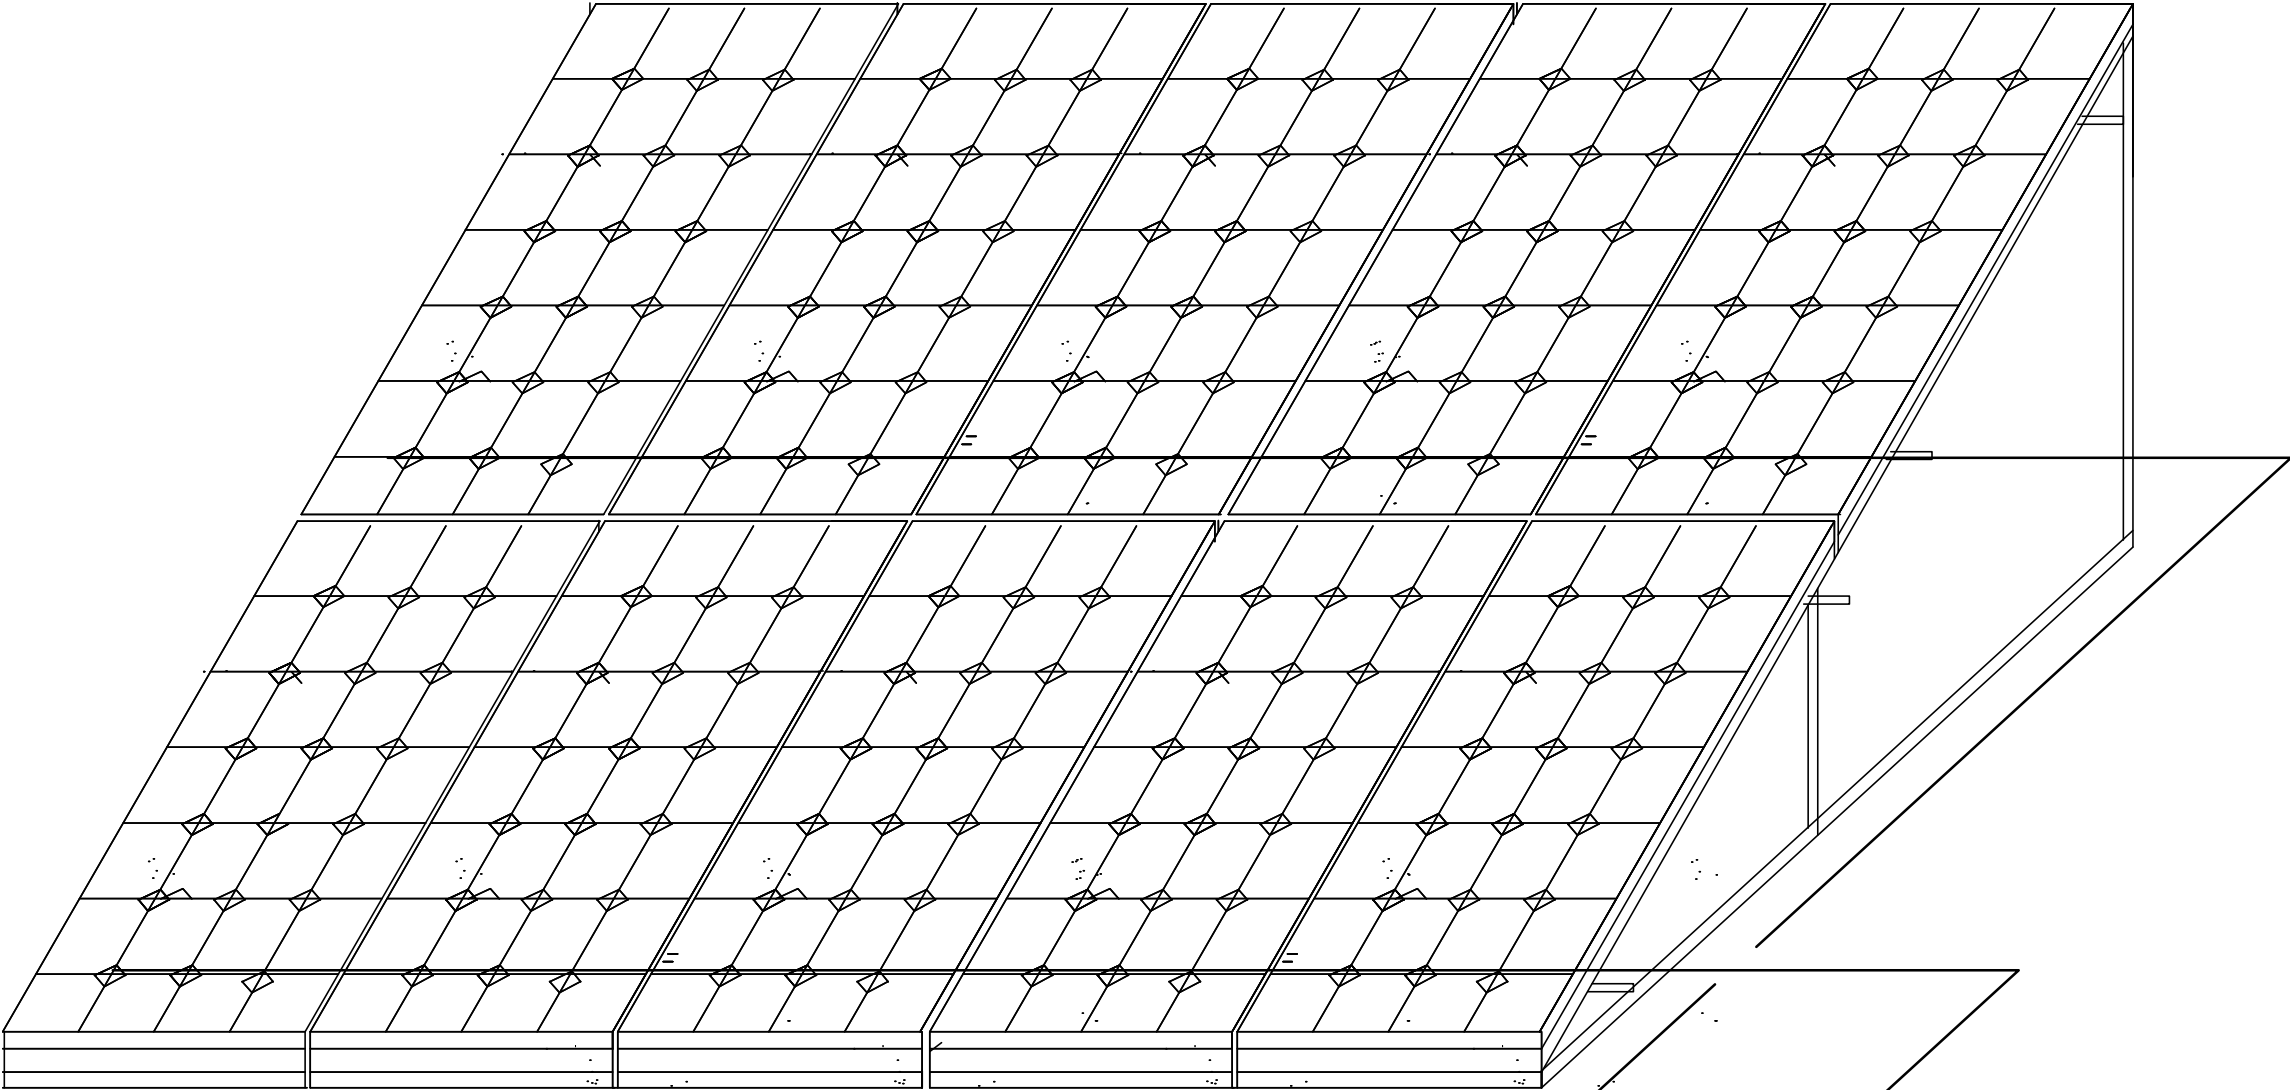


ԲԱՑԱՏՐԱԳԻՐ

Նախագծով նախատեսվում է փականային հանգույցների էլեկտրական սնուցումը իրականացնել փոքր արևային կայաններով: Կայանը ունի 10 արևային վահանակ, որոնք տեղադրվում է ջրավազանի տարածքում տեղադրվող մետաղական հենարանի վրա՝ հորիզոնի նկատմամբ $\alpha=57^{\circ}33'$ անկյան տակ ուղղված դեպի հարավ, Էներգիայի կուտակիչ 75Ա/ժամ (Solar տիպի) 4 հատ, Էներգիայի լիցքավորող և կարգավորող սարք 40Ա -2 հատ, ինվերտոր, որոնք տեղադրվում են սարքավորումների տեղադրման արկղում:

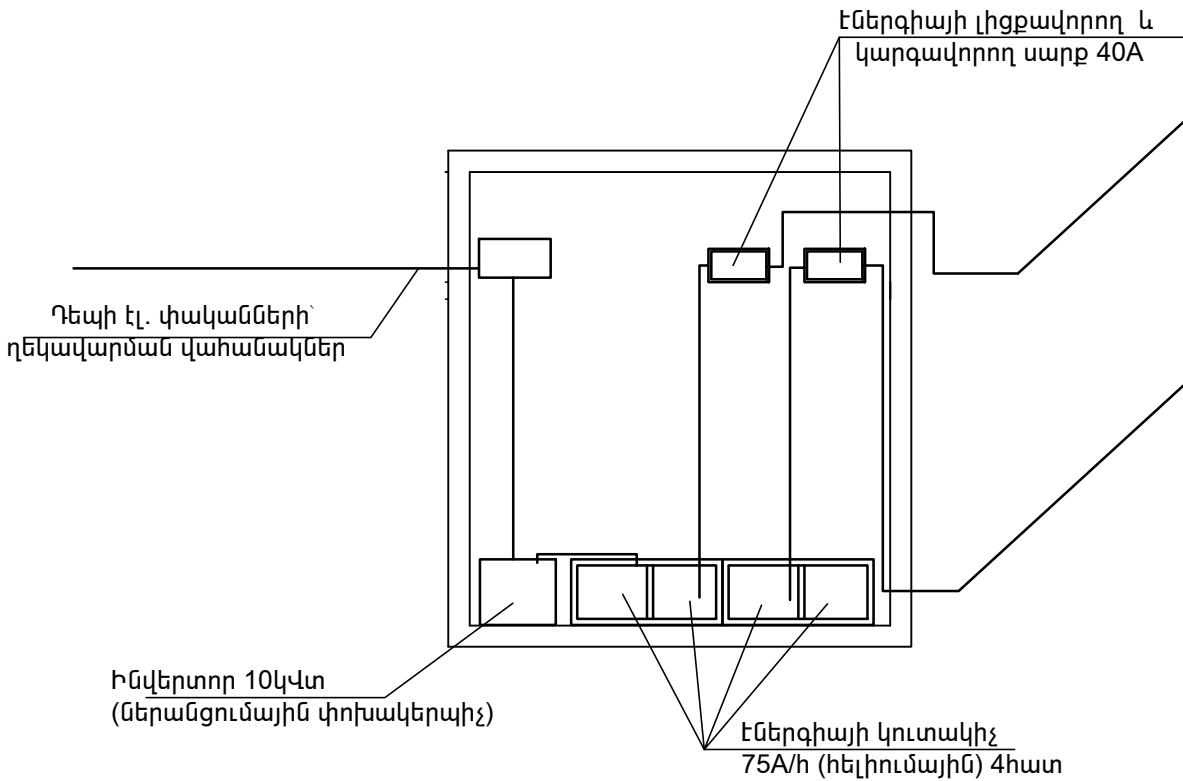

				Ոռոգման համակարգերում ավելցուկային ջրերի անհարկի կորուստների կանխմանն ուղղված միջոցառումների ծրագիր	ԱԷ		
				Պայմանագիր N ԶԿ - ԵՄԾԶԲ -22-1			
Ն Գ Ծ	Հովասափյան			Գեղարքունիքի մարզի Մանասի առու ջրանցքի գլխամասից վերև «Կոփոյ վար» տարածքում շուրջ 27 հազար խ/մ ձավալով ՕԿԶ-ի կառուցում			
Գլխ.մասն.	Պետրոսյան						
Նախագծեց	Աղաջանյան			Արևային կայան	Փուլ	թերթ	թերթեր
					ԱՆ	10	18
				Էլեկտրական սնուցման սխեմա:			

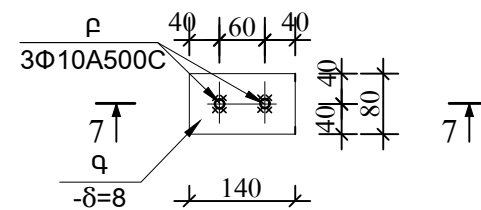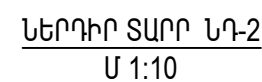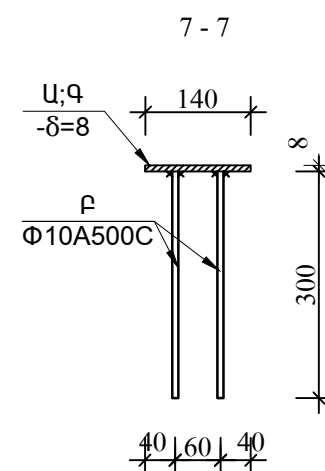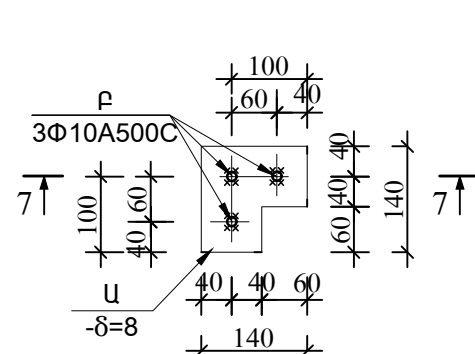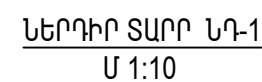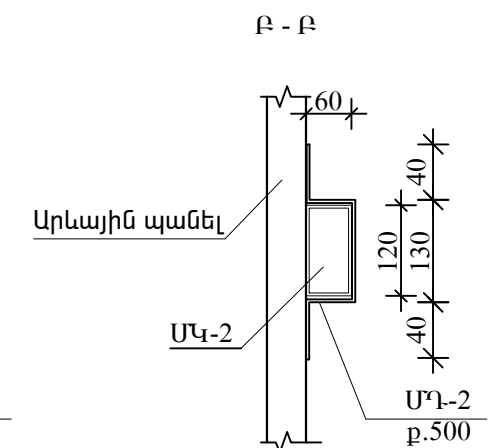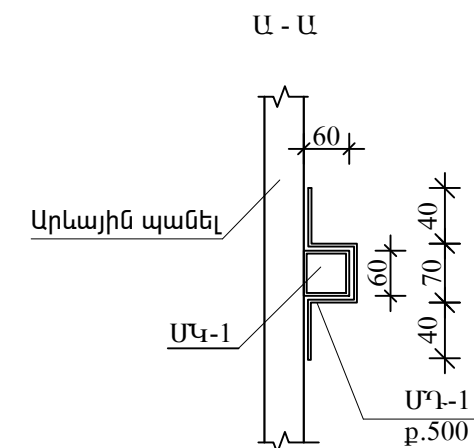
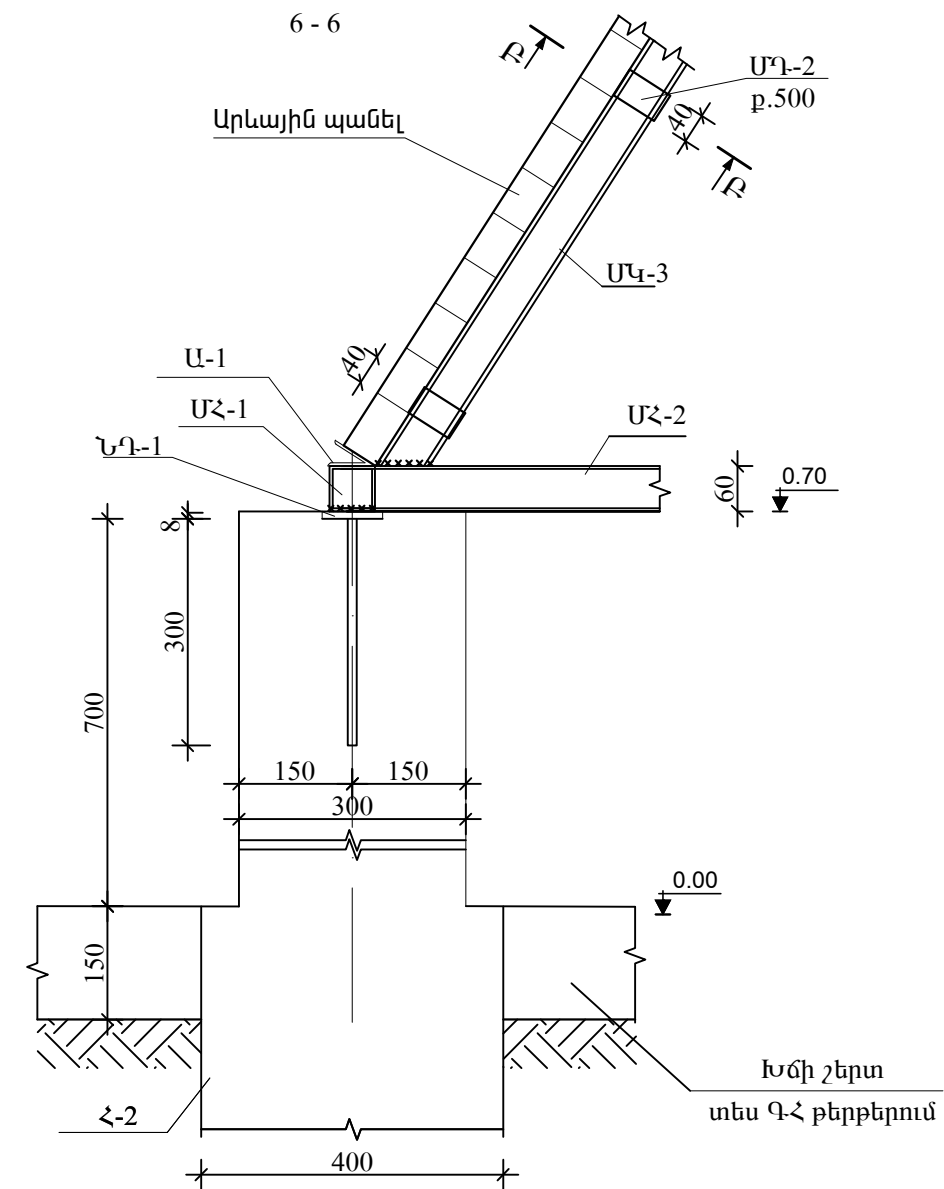
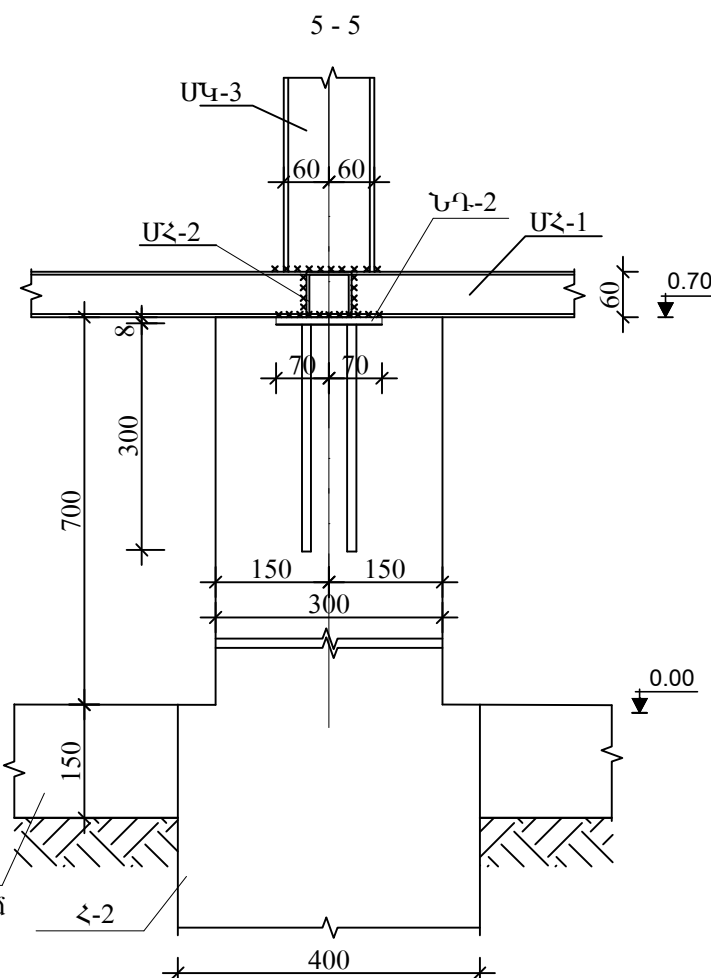
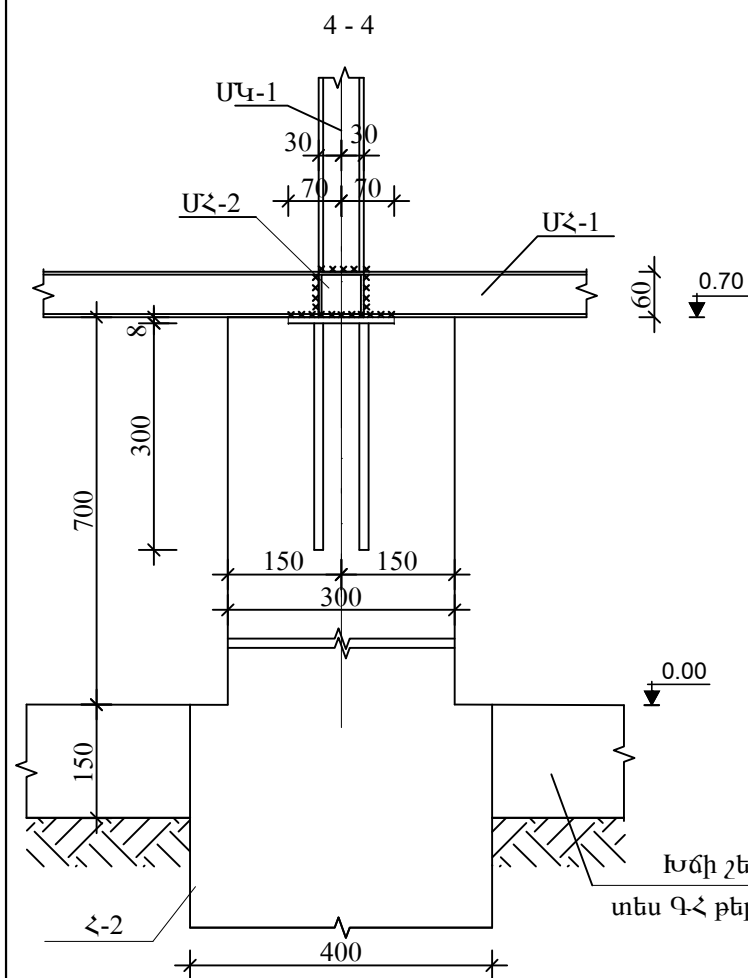
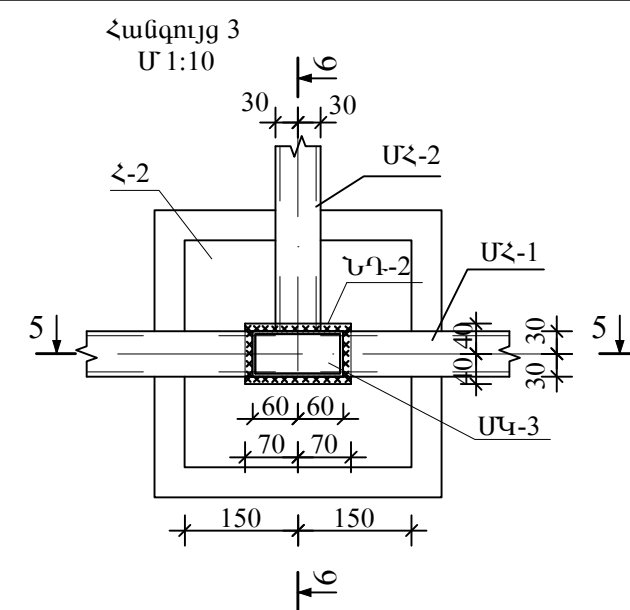
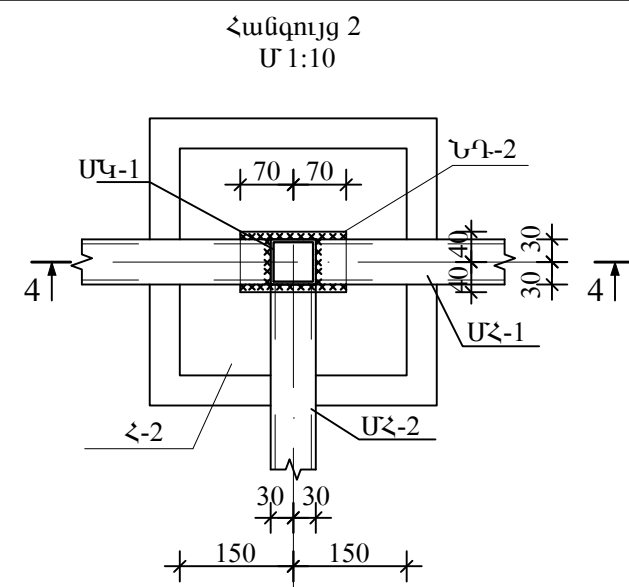


				Ռոտզման համակարգերում ավելցուկային ջրերի անհարկի կորուստների կանխմանն ուղղված միջոցառումների ծրագիր	ԿԵ
Ն Գ Գ	Հովասափյան			Պայմանագիր N ԶԿ - ԵՄԾԶԲ -22-1 Գեղարքունիքի մարզի Մանասի առու ջրանցքի գլխամասից վերև «Կոփոյ վար» տարածքում շուրջ 27 հազար խ/մ ծավալով ՕԿԶ-ի կառուցում	
Գլխ.մասն.	Պետրոսյան				
Նախագծեց	Գրիգորյան			Արևային կայան	Փուլ ԱՆ Թերթ 12 Թերթեր 18
				Մետաղական հեմարան արևային պանելների համար:	
				Կտրվածքներ:	

ՄԵՏԱՂԱԿԱՆ ՏԱՐԻԵՐԻ ՄԱՍՆԱԳԻՐ					
ԴԻՐՔ	ՆՇԱՆԱԿՈՒՄ	ԱՆՎԱՆՈՒՄ	ՔԱՆ. ՋԱՆԳՎԱԾ 1 ՏԱՐԻԻ ՀԱՍԱՐ ԿԳ	ՍՄԲՈՂՋ ՋԱՆԳՎԱԾԸ ԿԳ	ԾԱՎԱԼ մ ³
		Բետոն հիմք և գետնախարիսխ չ-1 (4 հատ)			
ՆԴ-1		Ներդիր տարր ՆԴ-1	1	1.80	1.80
		Բետոն B20 դասի			0.104/0.063մ ³
		Բետոն հիմք և գետնախարիսխ չ-2 (8 հատ)			
ՆԴ-2		Ներդիր տարր ՆԴ-2	1	1.08	1.08
		Բետոն B20 դասի			0.104/0.063մ ³
		<u>Մետաղական հեծան ՄՀ-1 (2հատ)</u>			
ՄՀ-1	ՊՍՏ 30245-200	□ 60x60x4 L =4000	1	26.84	26.84
		<u>Մետաղական հեծան ՄՀ-2 (6 հատ)</u>			
ՄՀ-2	ՊՍՏ 30245-200	□ 60x60x4 L =2090	1	14.25	14.25
		<u>Մետաղական հեծան ՄՀ-3 (10 հատ)</u>			
ՄՀ-3	ՊՍՏ 30245-200	□ 60x60x4 L =740	1	5.05	5.05
		<u>Մետաղական հեծան ՄՀ-4 (6հատ)</u>			
ՄՀ-4	ՊՍՏ 30245-200	□ 60x60x4 L =1085	1	7.40	7.40
		<u>Մետաղական հեծան ՄՀ-5 (6 հատ)</u>			
ՄՀ-5	ՊՍՏ 30245-200	□ 60x60x4 L =190	1	1.30	1.30
		<u>Մետաղական կանգնակ ՄԿ-1 (6 հատ)</u>			
ՄԿ-1	ՊՍՏ 30245-200	□ 60x60x4 L =2900	1	19.80	19.80
		<u>Մետաղական կանգնակ ՄԿ-2 (2հատ)</u>			
ՄԿ-2	ՊՍՏ 30245-200	□ 60x60x4 L =3460	1	23.60	23.60
		<u>Մետաղական կանգնակ ՄԿ-3 (4հատ)</u>			
ՄԿ-3	ՊՍՏ 30245-200	□ 120x60x4 L =3460	1	36.30	36.30
		<u>Անկյունակ Ա-1 (1հատ)</u>			
Ա-1		L 63x63X4 L=3970	1	15.5	15.5
		Միացնող դետալ ՄԴ-1(16 հատ)			
	ՊՍՏ 103-76	-δ=4 40x280	1	0.35	0.35
		Միացնող դետալ ՄԴ-2(32 հատ)			
	ՊՍՏ 103-76	-δ=4 40x340	1	0.42	0.42
		<u>Ներդիր տարր ՆԴ-1</u>			1.80
Ա	ԳՈՍՏ 103 - 76	- 8x140 L= 140	1	1.23	1.23
Բ		Φ10A500C L=300	3	0.19	0.57
		<u>Ներդիր տարր ՆԴ-2</u>			1.08
Գ	ԳՈՍՏ 103 - 76	- 8x80 L= 140	1	0.70	0.70
Բ		Φ10A500C L=300	2	0.19	0.38



Աշխատանքների ծավալներ (1 կառուցվածքի համար)				
N ը/կ	Աշխատանքների անվանումը	Չափման միավոր	Քանակ	Ծանոթություն
1	Փոսորակի մշակում փափուկ բնահողերում	մ ³	3.20	Ժ1§34 ^բ
2	Բնահողի հետադարց լիցք	մ ³	0.54	Ժ1§34 ^բ
3	Հիմքի և գետնախարիսխի միաձույլ բետոն 0.167x12	մ ³	2.05	B20
4	Ամրան Φ10A500C	կգ	5.32	
5	Շերտապողպատ δ=8մմ	կգ	10.52	
6	□ 60x60x4	կգ	408.0	
7	□ 120x60x4	կգ	145.2	
8	Անկյունակ L63x63x4	կգ	15.5	
9	Շերտապողպատ δ=4մմ	կգ	19.1	
10	Մետաղական կարկասի ներկում երկշերտ յուղաներկով	մ ²	20.0	

				Ոռոգման համակարգերում ավելցուկային ջրերի անհարկի կորուստների կանխմանն ուղղված միջոցառումների ծրագիր				ԿԵ			
				Պայմանագիր N ՋԿ - ԵՄԾՋԲ -22-1 Գեղարքունիքի մարզի Մանասի առու ջրանցքի գլխամասից վերև «Կոփոյ վար» տարածքում շուրջ 27 հազար խ/մ ծավալով ՕԿՋ-ի կառուցում				Արևային կայան	Փուլ	թերթ	թերթեր
Ն Գ Ը	Հովասափյան								ԱՆ	13	18
Գլխ.մասն.	Պետրոսյան										
Նախագծեց	Գրիգորյան										
	</										

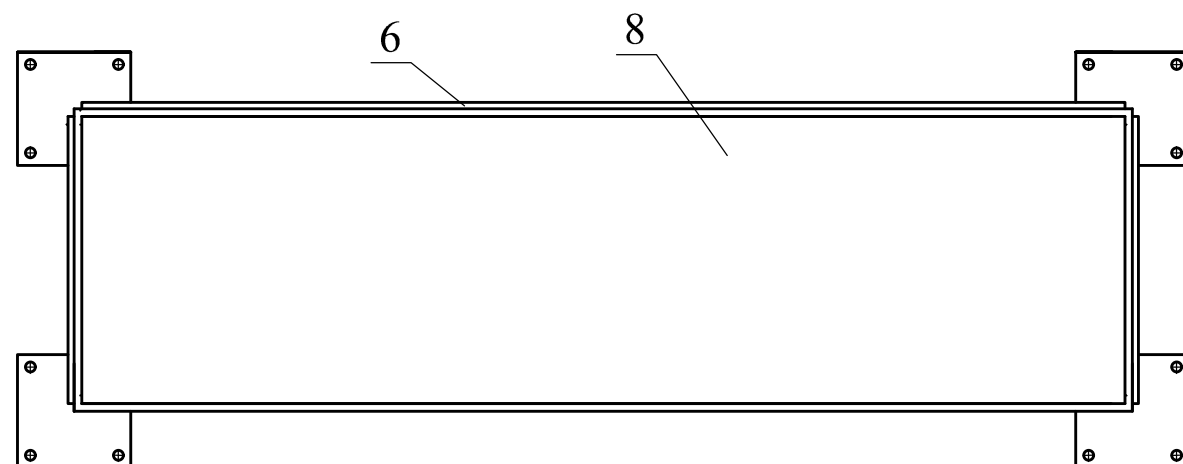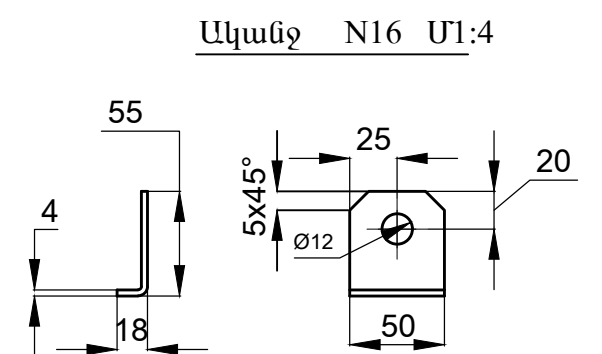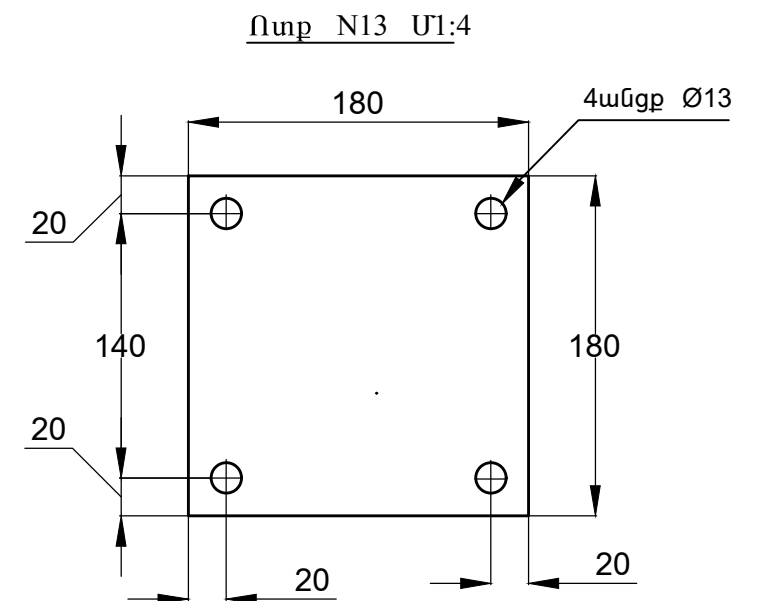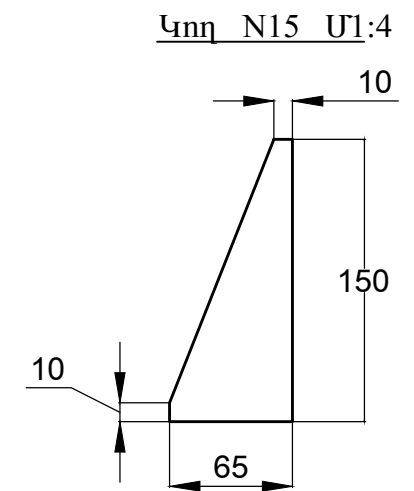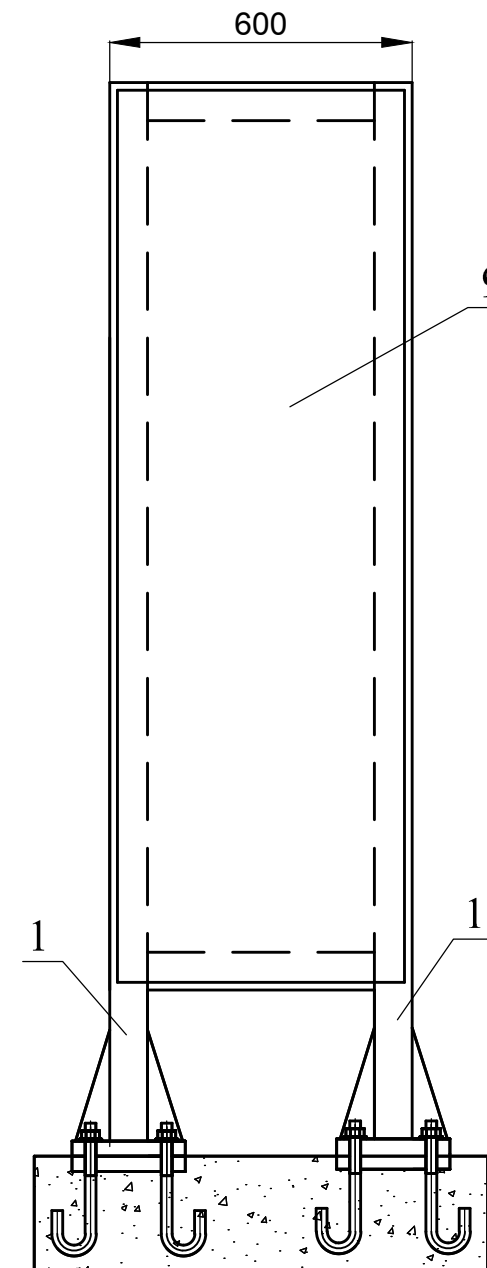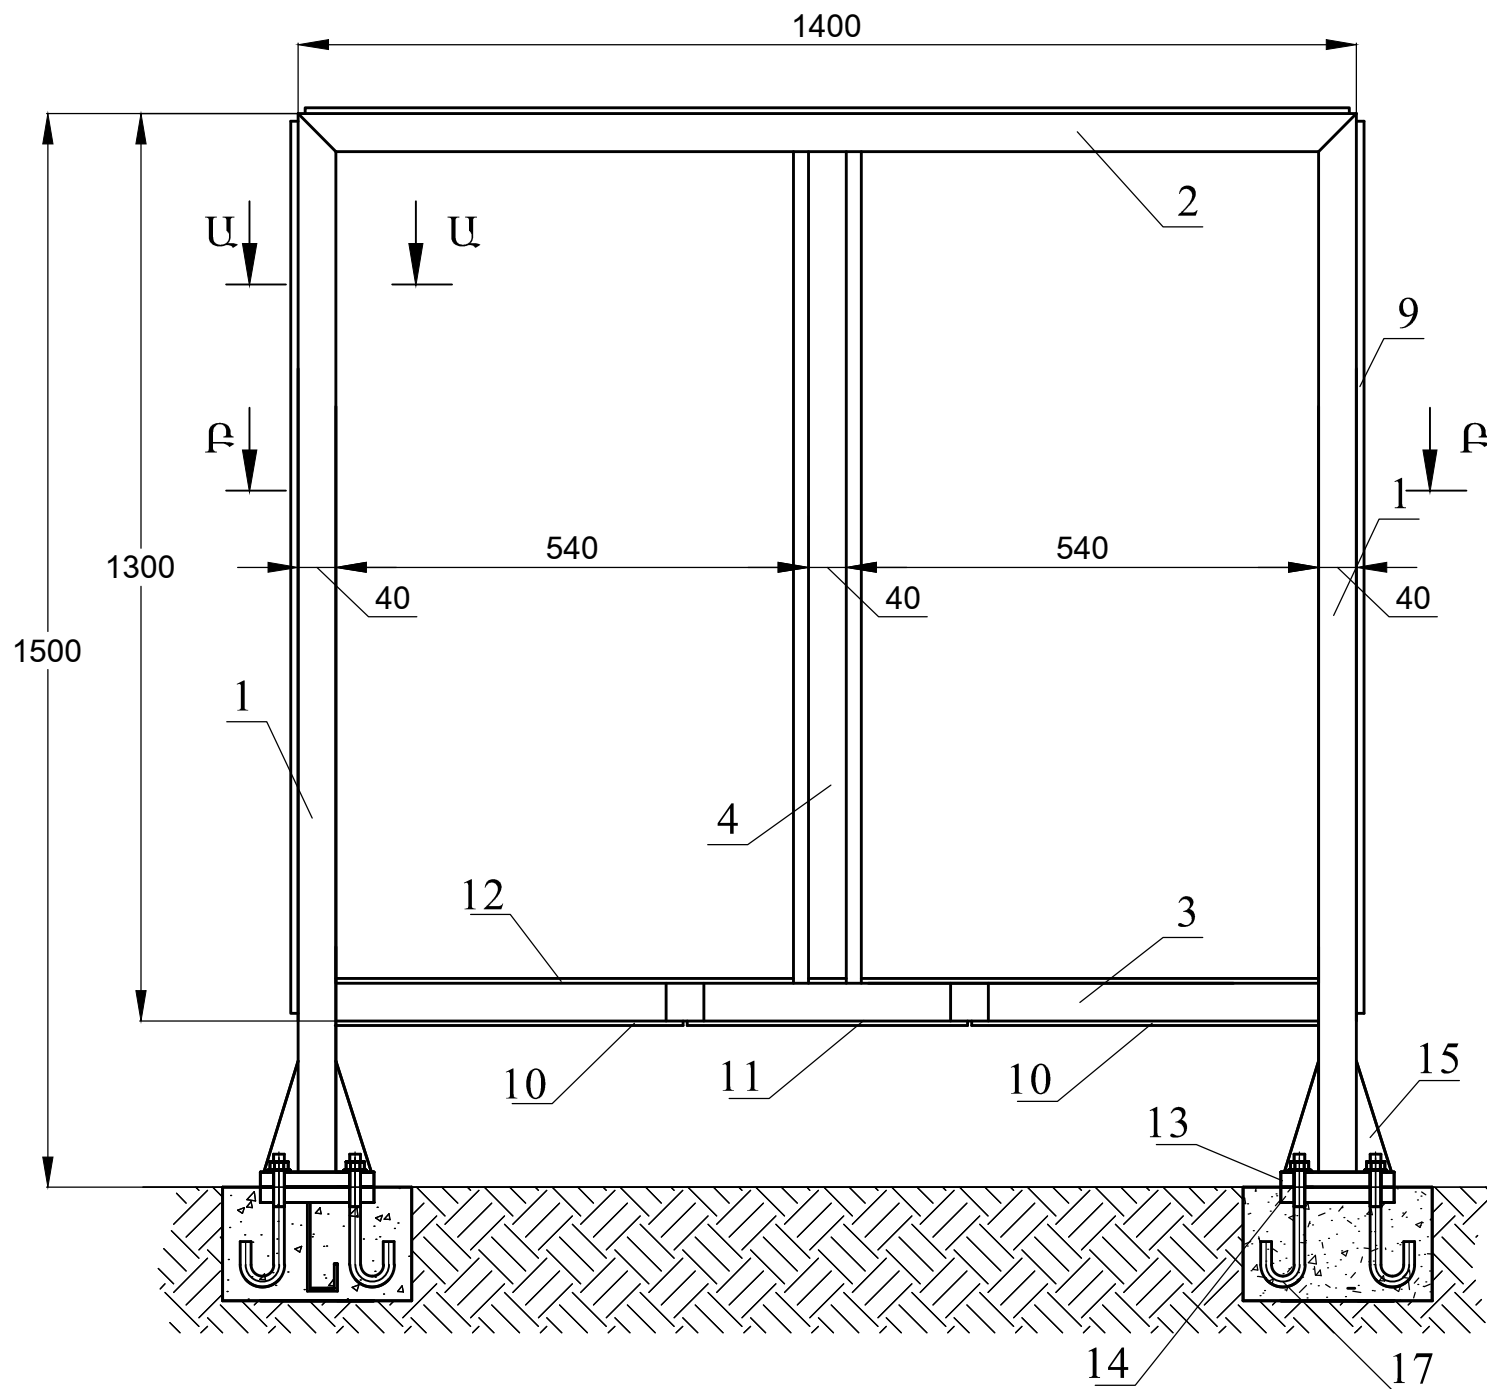

				Ոռոգման համակարգերում ավելցուկային ջրերի անհարկի կորուստների կանխմանն ուղղված միջոցառումների ծրագիր			ՏԽ
				Պայմանագիր N ՋԿ - ԵՄԾՋԲ -22-1			
Ն Գ Ծ	Հովասափյան			Գեղարքունիքի մարզի Մանասի առու ջրանցքի գլխամասից վերև «Կոփոյ վար» տարածքում շուրջ 27 հազար խ/մ ծավալով ՕԿՋ-ի կառուցում			
Գլխ.մասն.	Պետրոսյան						
Նախագծեց	Փալանջյան			Արևային վահանակների սարքավորումների պահպարան:	Փուլ	թերթ	թերթեր
					ԱՆ	14	18
				Հավաքված կարկասը :			


				Ռոզման համակարգերում ավելցուկային ջրերի անհարկի կորուստների կանխմանն ուղղված միջոցառումների ծրագիր	ՏԽ		
Ն Գ 6	Հովասափյան			Պայմանագիր N ԶԿ - ԵՄԾԶԲ -22-1 Գեղարքունիքի մարզի Մանասի առու ջրանցքի գլխամասից վերև «Կոփոյ վար» տարածքում շուրջ 27 հազար խ/մ ծավալով ՕԿՋ-ի կառուցում			
Գլխ.մասն.	Պետրոսյան						
Նախագծեց	Փալանջյան			Արևային վահանակների սարքավորումների պահպարան:	Փուլ	թերթ	թերթեր
					ԱՆ	15	18
				Կարկասի դետալները:			

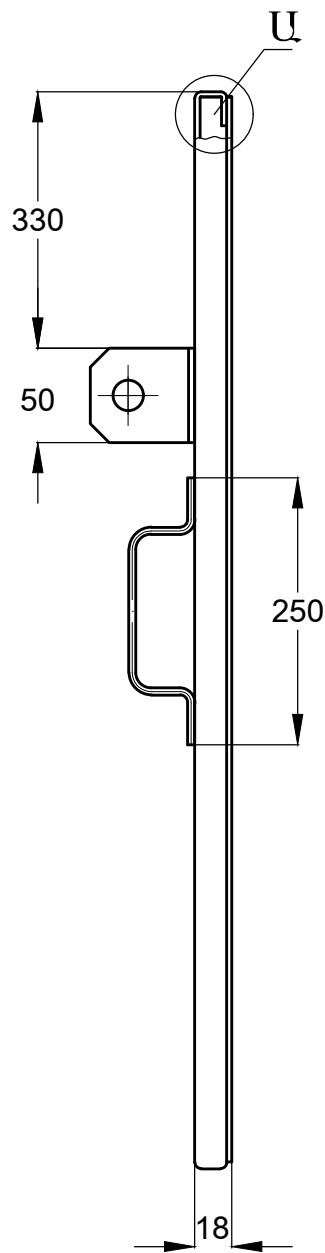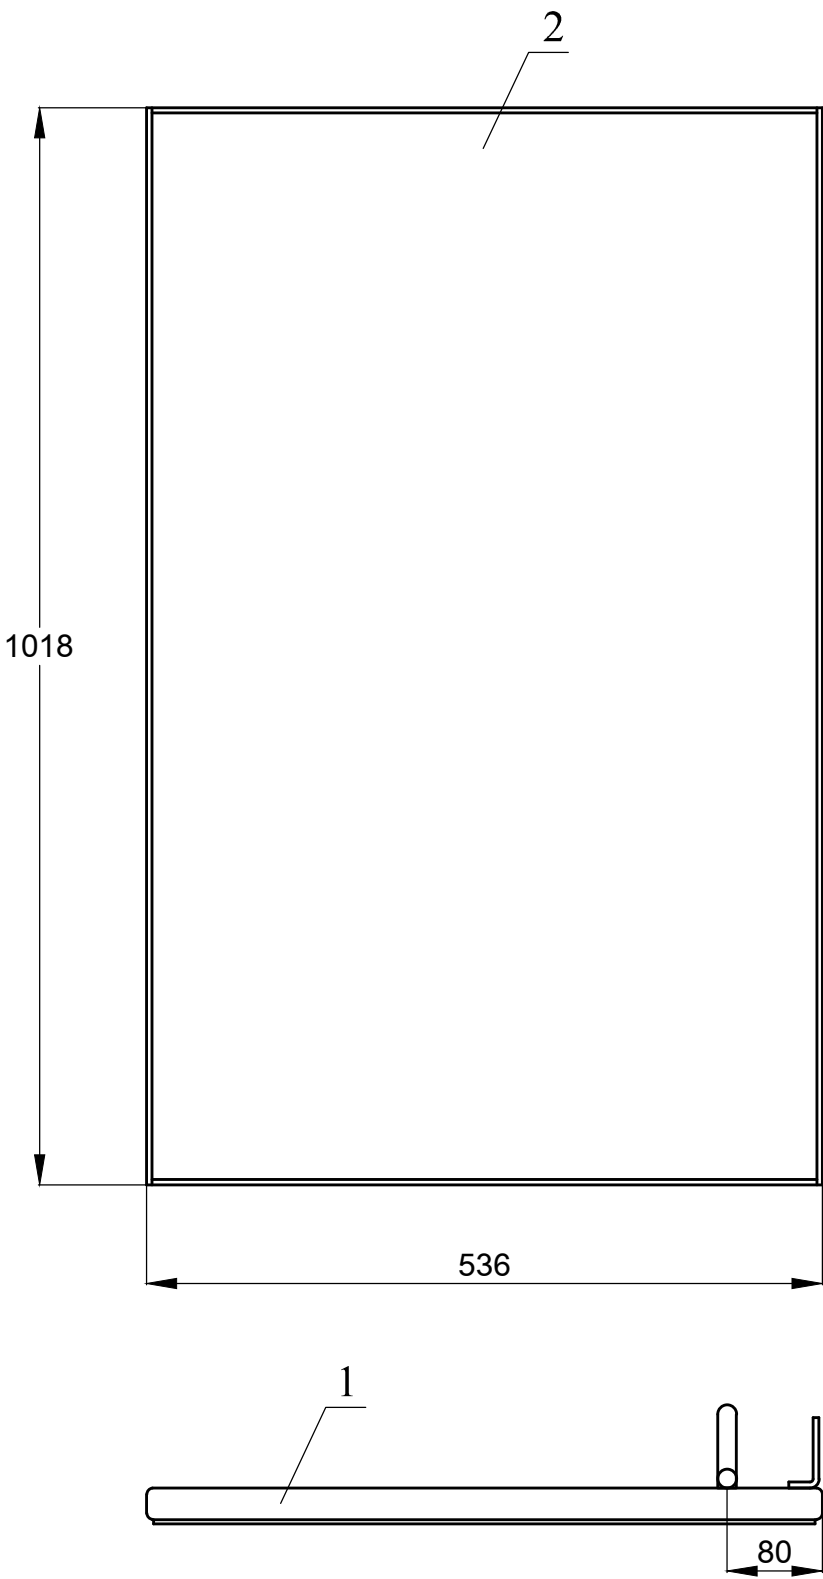


Պահարանի դռնակի դետալների մասնագիրը (1 դռնակի համար)

Հ/հ	Անվանումը	Չափ. միավ.	Քանակը	Ծանոթ.
1	Թիթեղ 1068 x 586 x 2 Պողպատ3	կգ	9.8	
2	Թիթեղ 1012 x 530 x 2 Պողպատ3	կգ	8.4	
3	Ականջ 70x50x4 Պողպատ3	կգ	0.11	
4	Բռնակ $\Phi 16$ Al	կգ	0.31	
5	Հանաքամբակ	մ ³	0.012	
6	Ամրացման դետալներ	կգ	0.08	հեղուկ տափօղակ
7	Դռան երկշերտ ներկում	մ ²	1.2	
8	Փականք	հատ	1.0	
9	Ծղնի $\Phi 12$ x 100	հատ	2	


Ականջ N10 Մ1:4

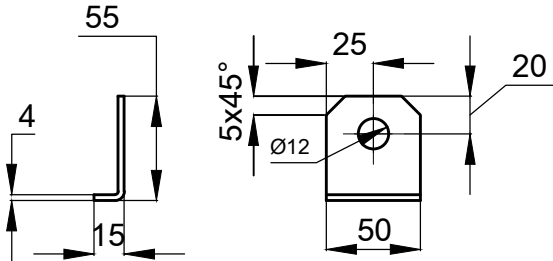



Ա - Ա
Մ1:4

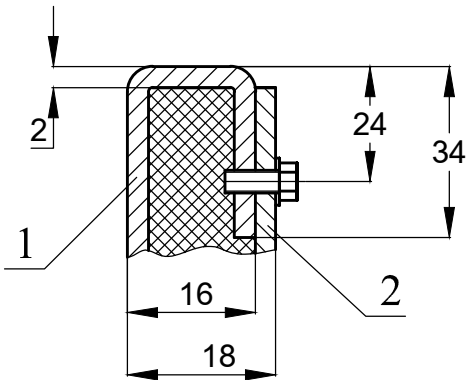


Բռնակ N10 Մ1:4

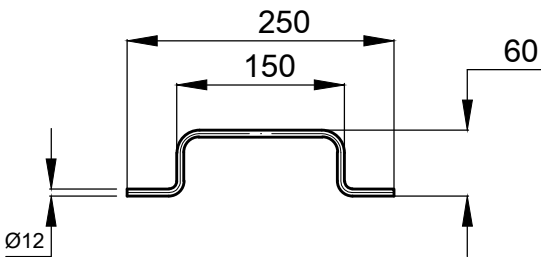

				Ոռոգման համակարգերում ավելցուկային ջրերի անհարկի կորուստների կանխմանն ուղղված միջոցառումների ծրագիր	ՏԽ
Ն Գ Ե	Հովասափյան			Պայմանագիր N ԶԿ - ԵՄԾԶԲ -22-1 Գեղարքունիքի մարզի Մանասի առու ջրանցքի գլխամասից վերև «Կոփոյ վար» տարածքում շուրջ 27 հազար խ/մ ծավալով ՕԿՋ-ի կառուցում	
Գլխ.մասն.	Պետրոսյան				
Նախագծեց	Փալանջյան				
				Արևային վահանակների սարքավորումների պահպարան:	Փուլ Ա Ն.
					թերթ 16
					թերթեր 18
				Պահարանի դուռը հավաքված:	ՀԳԵՆ

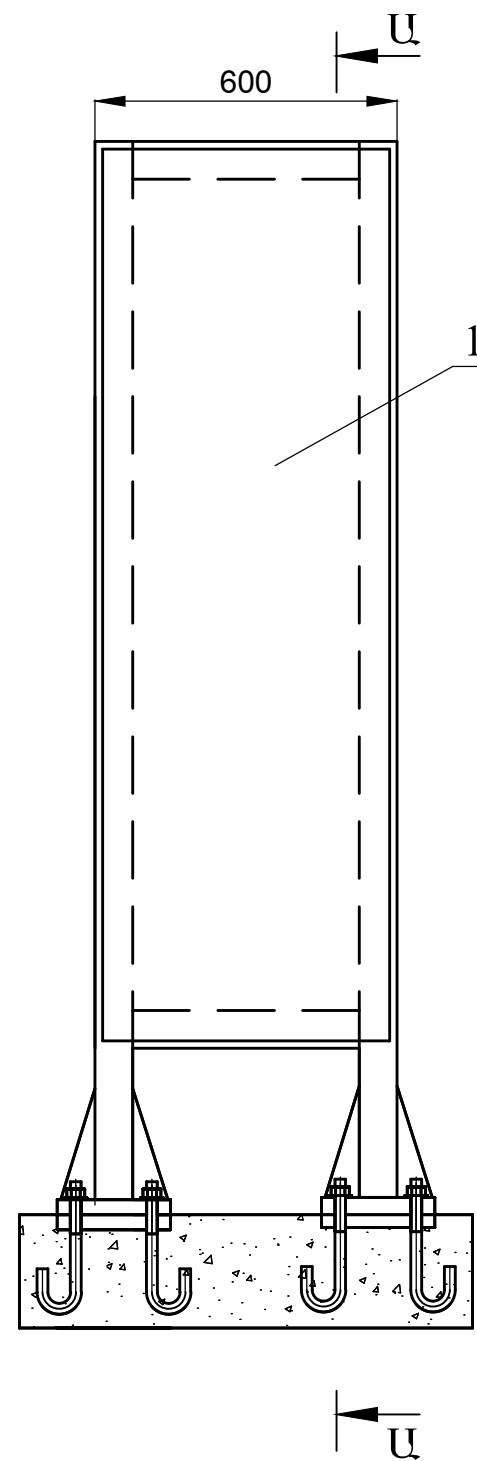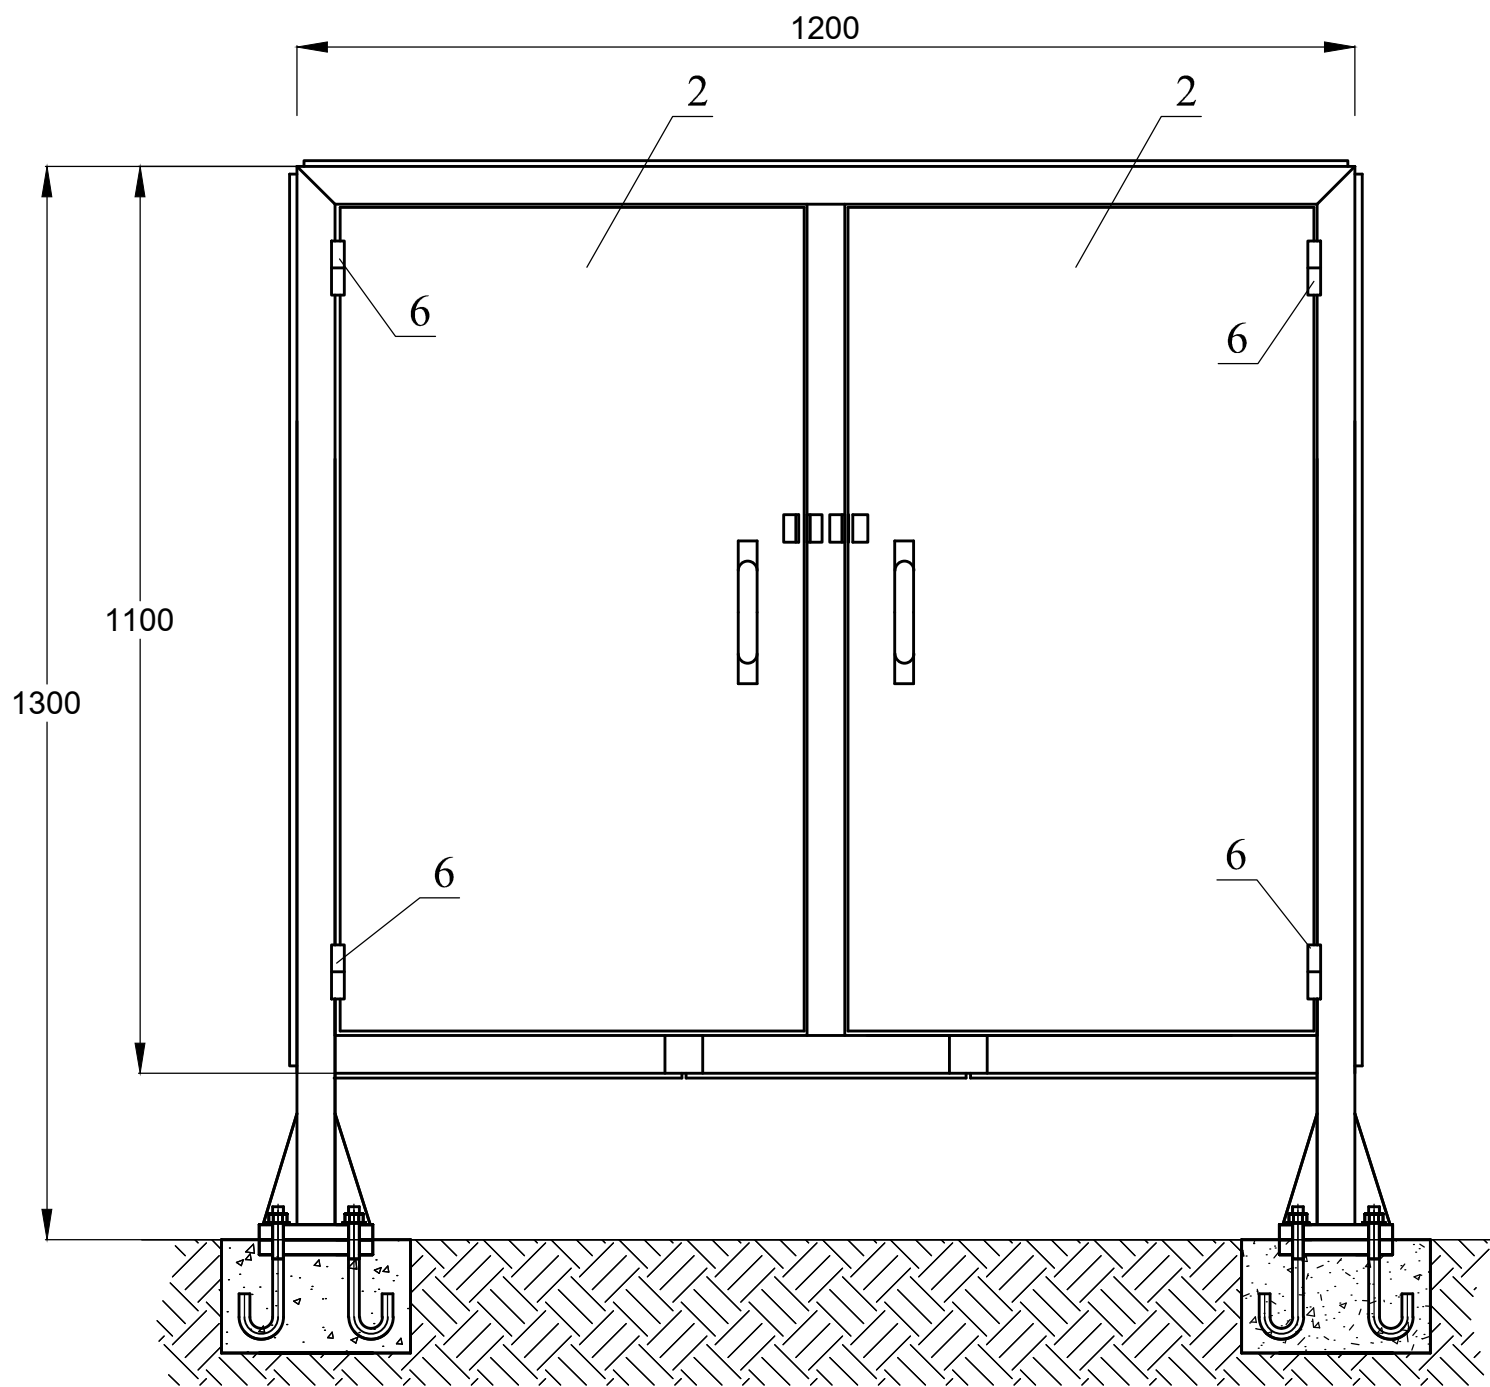

				Ոռոգման համակարգերում ավելցուկային ջրերի անհարկի կորուստների կանխմանն ուղղված միջոցառումների ծրագիր			ՏԽ
				Պայմանագիր N ԶԿ - ԵՄԾԶԲ -22-1			
Ն Գ Ը	Հովասափյան			Գեղարքունիքի մարզի Մանասի առու ջրանցքի գլխամասից վերև «Կոփոյ վար» տարածքում շուրջ 27 հազար խ/մ ծավալով ՕԿՁ-ի կառուցում			
Գլխ.մասն.	Պետրոսյան			Արևային վահանակների սարքավորումների պահպարան:	Փուլ	թերթ	թերթեր
Նախագծեց	Փալանջյան				ԱՆ	17	18
				Պահպարանը հավաքված	ՀԳԵՆ		

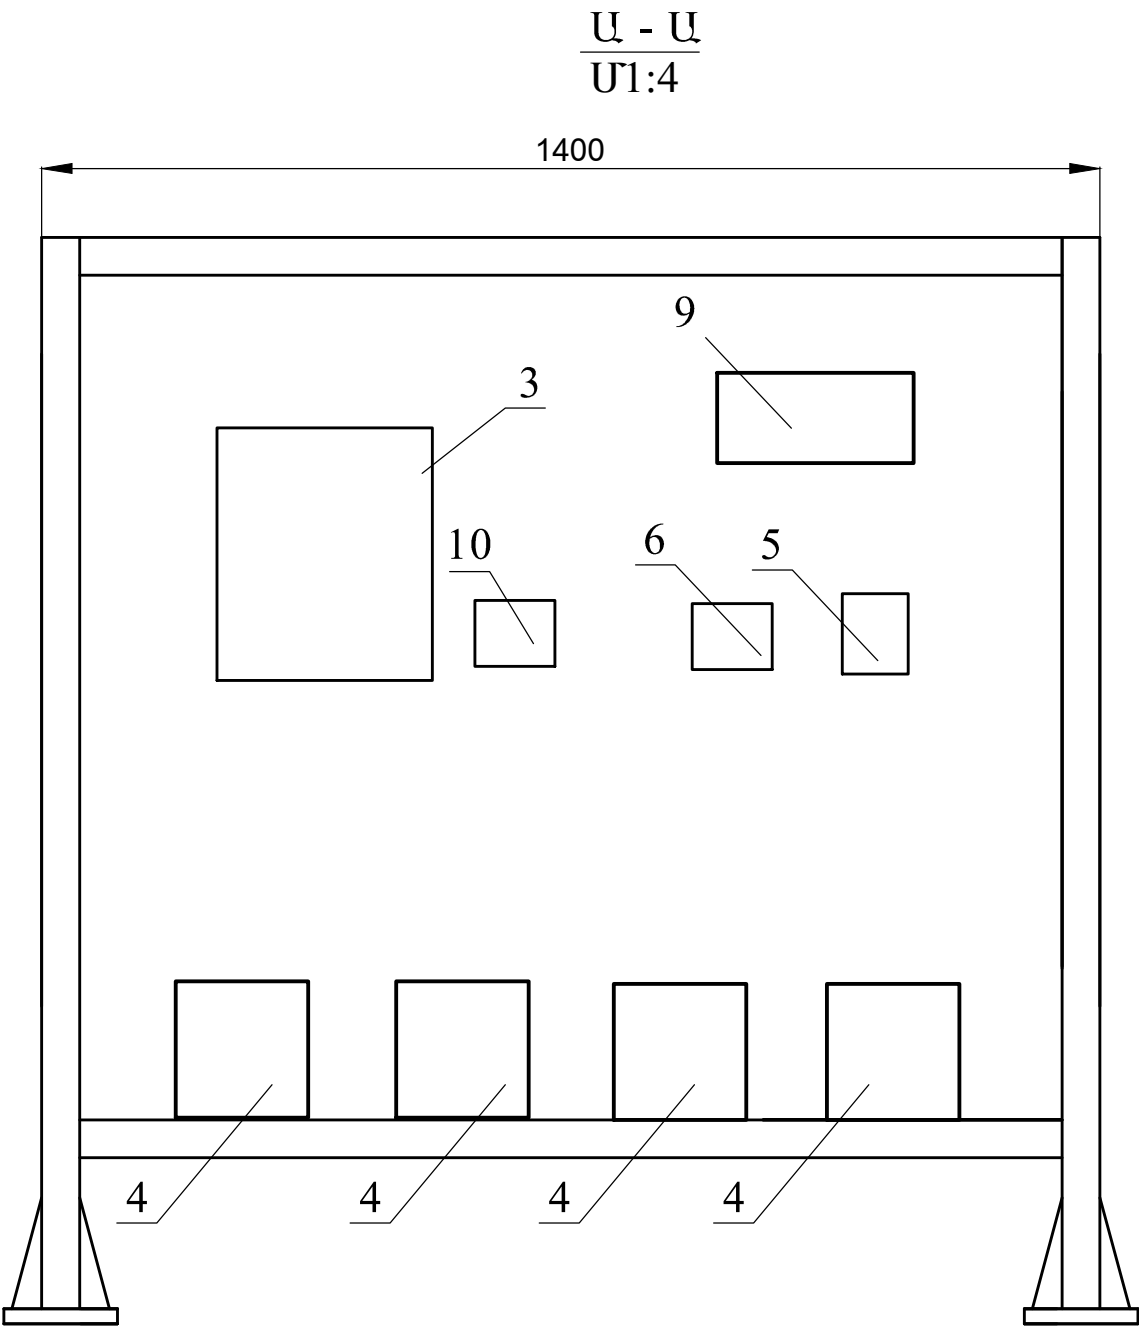

Հարթ փականների դեկավարման պահարանի մասնագիրը

Հ/հ	Անվանումը	Չափ. միավ.	Քանակը	Ծանոթ.
1	Դեկավարման պահարանի կարկասը	հատ	1	տես գծագիրը
2	Դեկավարման պահարանի դուռը	հատ	2	տես գծագիրը
3	Ներանցումային փոխակերպիչ, 10.0 ԿՎՏ	հատ	1	
4	Հեղիումային էներգիայի կուտակիչ 12 վ , 75 ա/ժամ	հատ	4	
5	Էներգիայի լիցքավորող և կարգավորող սարք 40Ա	հատ	1	
6	Փոփոխական հոսանքի համակցման տուփ, մետաղական արկղ 400 x 300 x270 մմ	հատ	1	
7	Ծղնի $\Phi 12 \times 100$	հատ	4	
8	Փական	հատ	2	
9	Ուժային վահանակ	հատ	1	
10	Ծրագրավորվող հսկիչ սարք	հատ	1	

				Ռոռզման համակարգերում ավելցուկային ջրերի անհարկի կորուստների կանխմանն ուղղված միջոցառումների ծրագիր				ՏԽ
				Պայմանագիր N ԶԿ - ԵՄԾԶԲ -22-1				
Ն Գ Ծ	Հովասափյան			Գեղարքունիքի մարզի Մանասի առու ջրանցքի գլխամասից վերև «Կոփոյ վար» տարածքում շուրջ 27 հազար խ/մ ծավալով ՕԿԶ-ի կառուցում				
Գլխ.մասն.	Պետրոսյան							
Նախագծեց	Փալանջյան			Արևային վահանակների սարքավորումների պահարան:	Փուլ	թերթ	թերթեր	
					ԱՆ	18	18	
				Արևային վահանակների սարքավորումների տեղադրվածությունը պահարանում:				