



«ՇԻՆԿՈՄՖՈՐՏ» ՍՊԸ

ԴԱՎԹԱՇԵՆ 1-ԻՆ ԹԱՂԱՄԱՍ 43,44,45 ՇԵՆՔԵՐԻ ԲԱԿԻ ԽԱՂԱՅՐԱՊԱՐԱԿԻ ԲԱՐԵԿԱՐԳՄԱՆ

ԱՇԽԱՏԱՆՔԱՅԻՆ ՆԱԽԱԳԻԾ

ՀՀ Գեղարքունիքի մարզ, ք. Գավառ Ազատության 35/33 հեռ. (039) 81 03 51

РА Марз Гегаркуник, г. Гавар Азатутян 35/33 тел. (039) 81 03 51

RA Marz Gegharkunik, c. Gavar Azatytyan 35/33 tel. (039) 81 03 51

ՊԵՏԱԿԱՆ ԼԻՑԵՆԶԻԱ, ԱՐՏՈՆԱԳԻՐ

ԱՐՏՈՆԱԳՐԵՐ՝ ՃԲԴ -Ա -085/ ԿԵԴ - Ա3 -004



ՔՊԼ- 000572 1-ԻՆ ԴԱՍ ԶԱՂԱՔԱՇԻՆԱԿԱՆ ՓԱՏԱԹՂԹԵՐԻ ԻՆԺԵՆԵՐԱԿԱՆ ԲԱԺԻՆՆԵՐԻ ՄՇԱԿՈՒՄ 1-ԻՆ ԴԱՍ


ՊԱՏՎԻՐԱՏՈՒ՝ ԵՐԵՎԱՆԻ ԶԱՂԱՔԱՊԵՏԱՐԱՆ

ԿԱՏԱՐՈՂ՝ «ՇԻՆ ԿՈՄՖՈՐՏ» ՍՊԸ
ՏՆՕՐԵՆ՝ Վ. ԱՂԴԱԼՅԱՆ

ԵՐԵՎԱՆ 2025 թ.

ԳԾԱԳՐԵՐԻ ԱՆՎԱՆԱՑԱՆԿ	
ԹԵՐԹ	ԳԾԱԳՐԻ ԱՆՎԱՆՈՒՄԸ
1	ԳԾԱԳՐԵՐԻ ԱՆՎԱՆԱՑԱՆԿ
2	ԻՐԱԴՐԱՅԻՆ ՀԱՏԱԿԱԳԻԾ Մ1:2000
3	ԻՐԱԴՐԱՅԻՆ ՀԱՏԱԿԱԳԻԾ Մ1:500
4	ԱՌԿԱ ԽԱՂԱՀՐԱՊԱՐԱԿԻ ՀԱՏԱԿԱԳԻԾ Մ1:150
5	ԽԱՂԱՀՐԱՊԱՐԱԿԻ ՀԱՏԱԿԱԳԻԾ Մ1:150
6	ԽԱՂԱՀՐԱՊԱՐԱԿԻ ՄԱԿՆԻՇԱՎՈՐՄԱՆ ՀԱՏԱԿԱԳԻԾ Մ1:150
7	ՖՈՒՏԲՈԼԱՅԻՆ ԴԱՐՊԱՍԻ ԳԾԱԳՐԵՐ Մ1:50, Մ1:20 ՄԱՍՆԱԳԻՐ
8	ԲԱԶԱՆՏԵ ԵԶՐԱՔԱՐԻ ՀԱՆԳՈՒՅՑ ՆԱՏԱՐԱՆԻ, ԱՂԲԱՄԱՆԻ ԳԾԱԳՐԵՐ
9	ՑԱՆԿԱՊԱՏԻ ԳԾԱԳՐԵՐ Մ1:75 ՄԱՍՆԱԳՐԵՐ
10	ՑԱՆԿԱՊԱՏԻ ԳԾԱԳՐԵՐ Մ1:75
11	ԼՈՒՍԱՏՈՒԻ ԳԾԱԳՐԵՐ

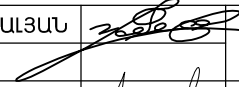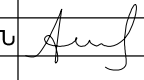
ՏՆՕՐԵՆ	Վ.ԱՂԱՅԱՆ		ԴԱՎԹԱՇԵՆ 1-ԻՆ ԹԱՂԱՄԱՍ 43,44,45 ՇԵՆՔԵՐԻ ԲԱԿԻ ԽԱՂԱՀՐԱՊԱՐԱԿԻ ԲԱՐԵԿԱՐԳՈՒՄ			
ՃԱՐՏ.	Վ.ԱՎԵՏԻՍՅԱՆ			ՓՈՒԼ	ԹԵՐԹ	ԹԵՐԹԵՐ
					1	11
			ԳԾԱԳՐԵՐԻ ԱՆՎԱՆԱՑԱՆԿ	<<ՇԻՆ-ԿՈՄՖՈՐՏ>> ՍՊԸ		
				ՊԼ 16924		

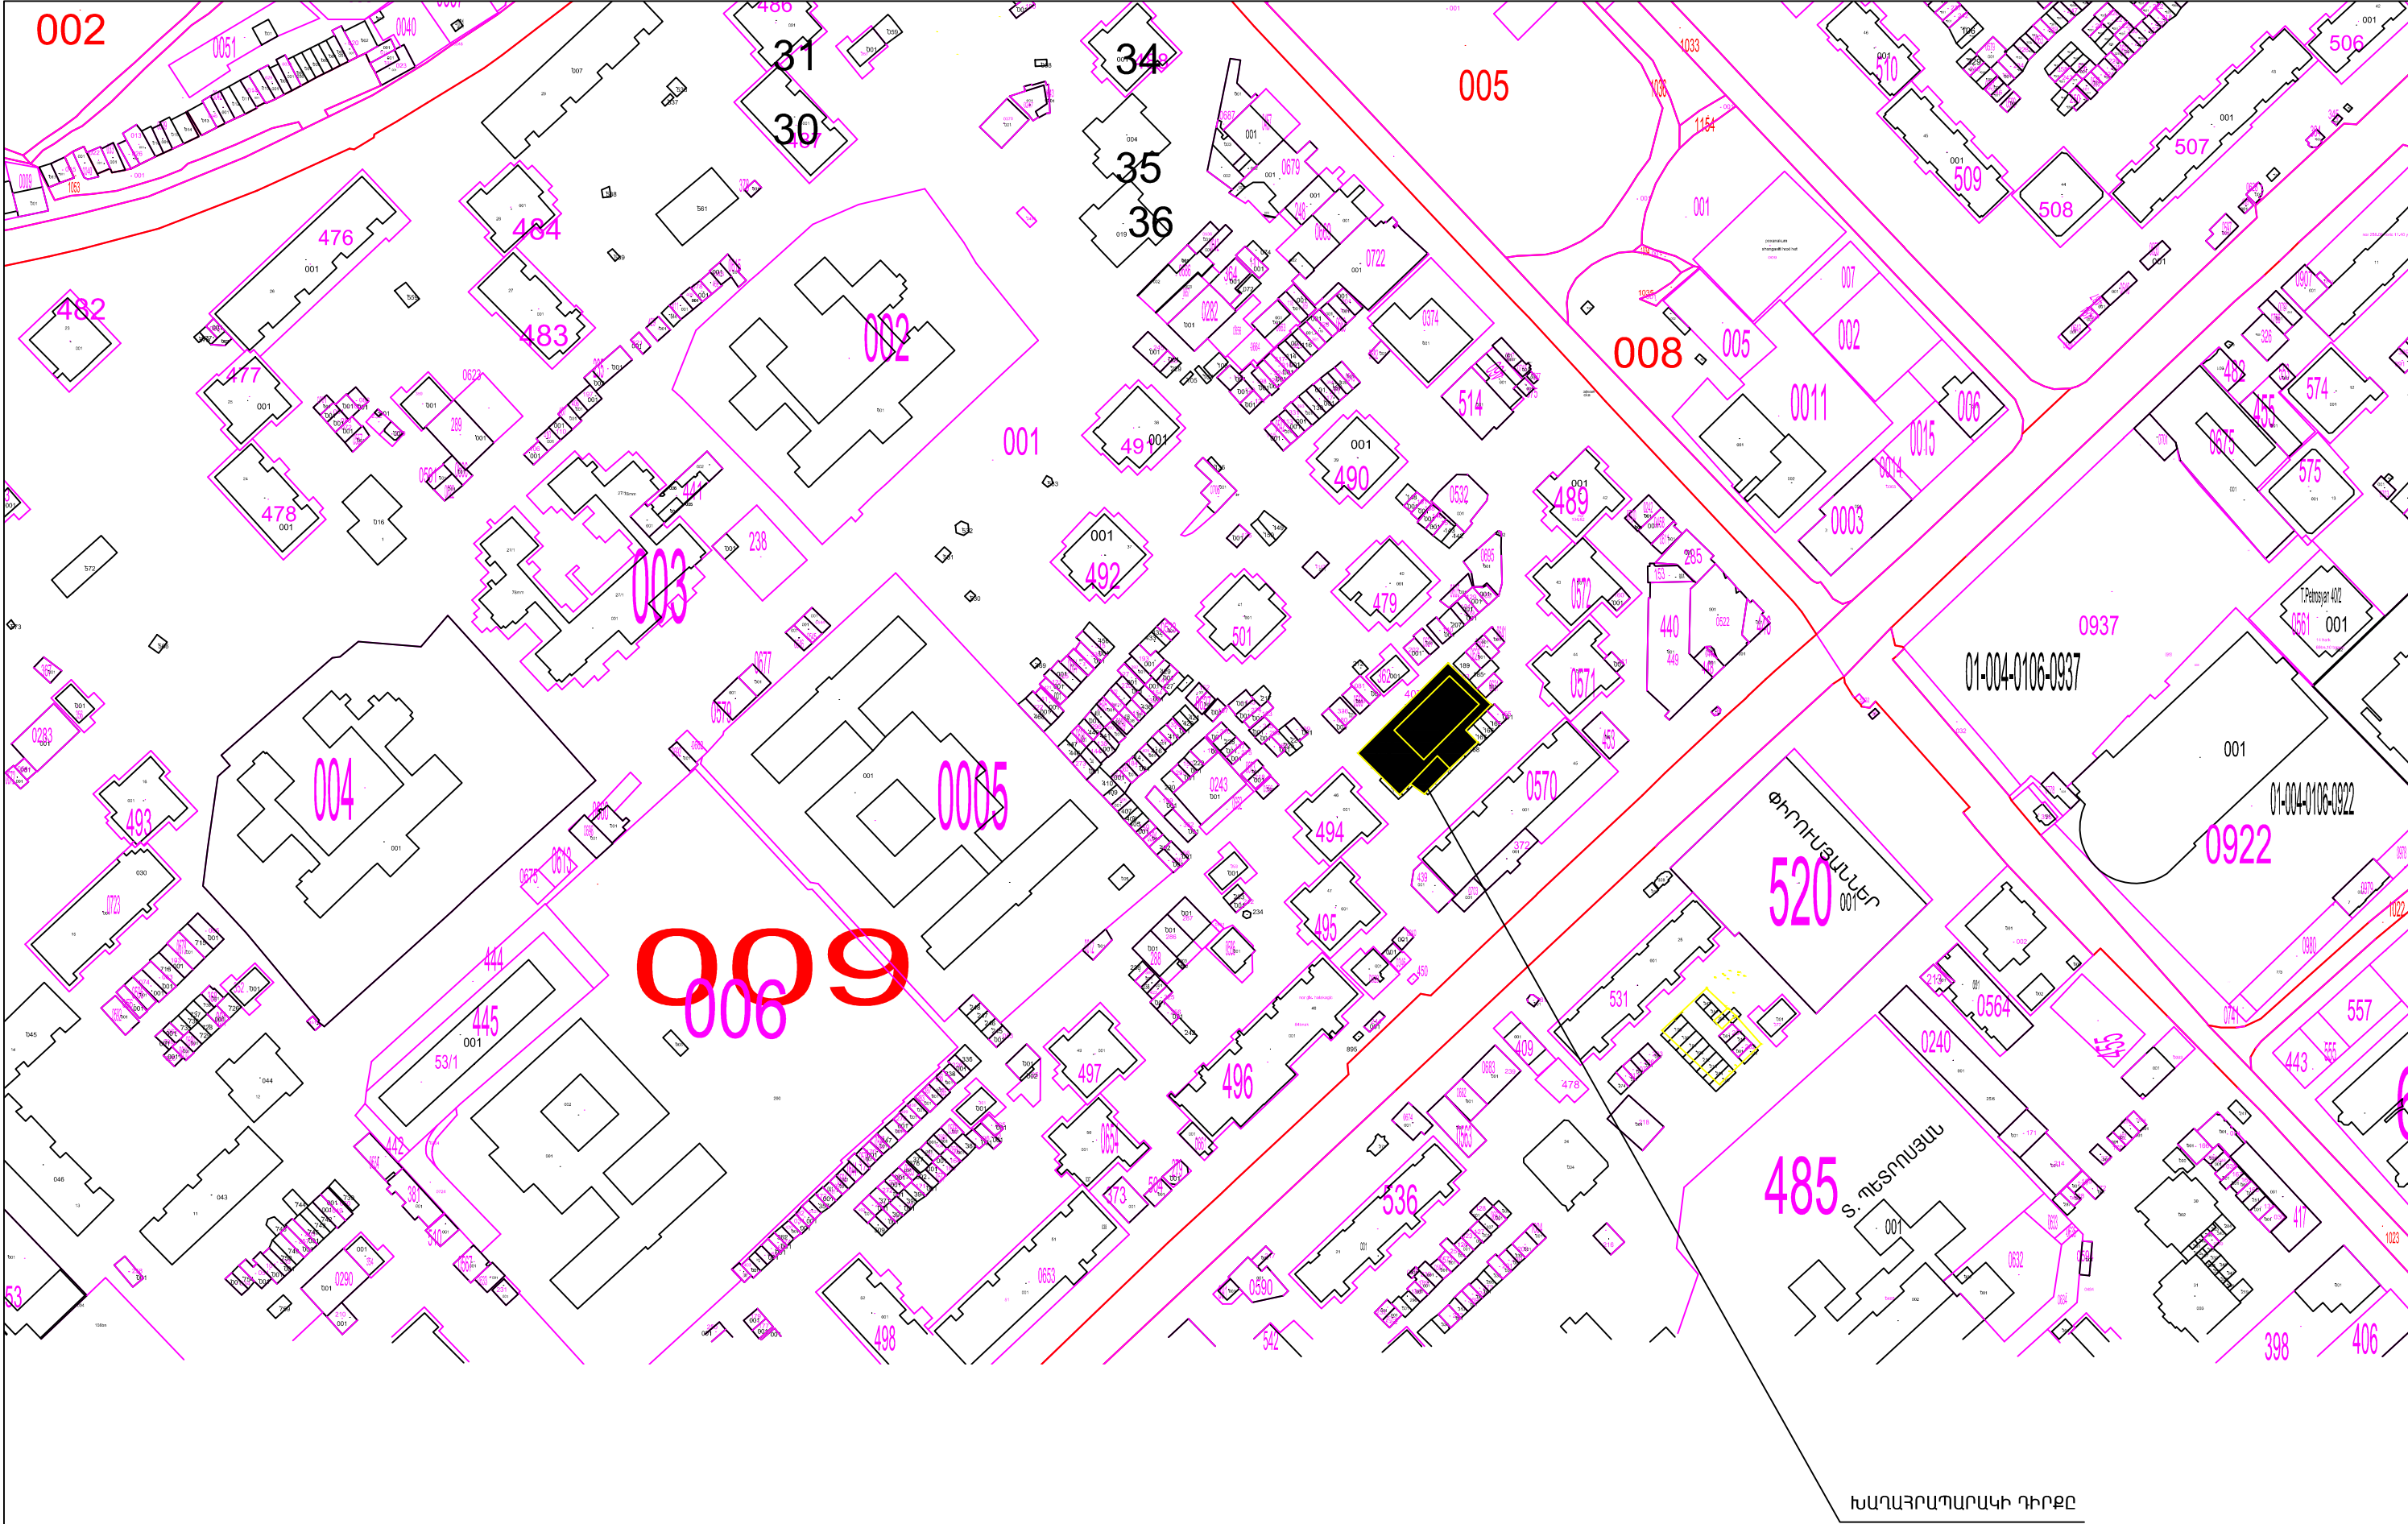


ԻՐԱՂՐԱՅԻՆ ՀԱՏԱԿԱԳԻԾ Մ1:2000

ՏՆՕՐԵՆ	Կ.ԱՂԱՆՅԱՆ	ԴԱԿԹԱՆԵՆ 1-ԻՆ ԹԱՐԱՄԱՆ 43,44,45 ՇԵՆՔԵՐԻ ԲԱԿԻ ԽԱՐԱՀՐԱՊԱՐԱԿԻ ԲԱՐԵԿԱՐԳՈՒՄ		
ՃԱՐՏ.	Կ.ԱԿԵՏԻՍՅԱՆ			
		ՓՈՒԼ	ԹԵՐԹ	ԹԵՐԹԵՐ
			2	11
		ԻՐԱՂՐԱՅԻՆ ՀԱՏԱԿԱԳԻԾ Մ1:2000 <<ՇԻՆ-ԿՈՄՅՈՐՏ>> ՍՊԸ ՊԼ 16924		

- * Ապամոնտաժվող մետաղական ցանկապատ՝
միջինը 3.0մ բարձրությամբ 113.3 գմ
- * Ապամոնտաժվող ցանկապատը՝
փայտե տարրերով 78.5 գմ
- * Քանդվող ասֆալտ, որի մի մասի վրա
կանաչ արհեստական խոտածածկ 957.5 քմ

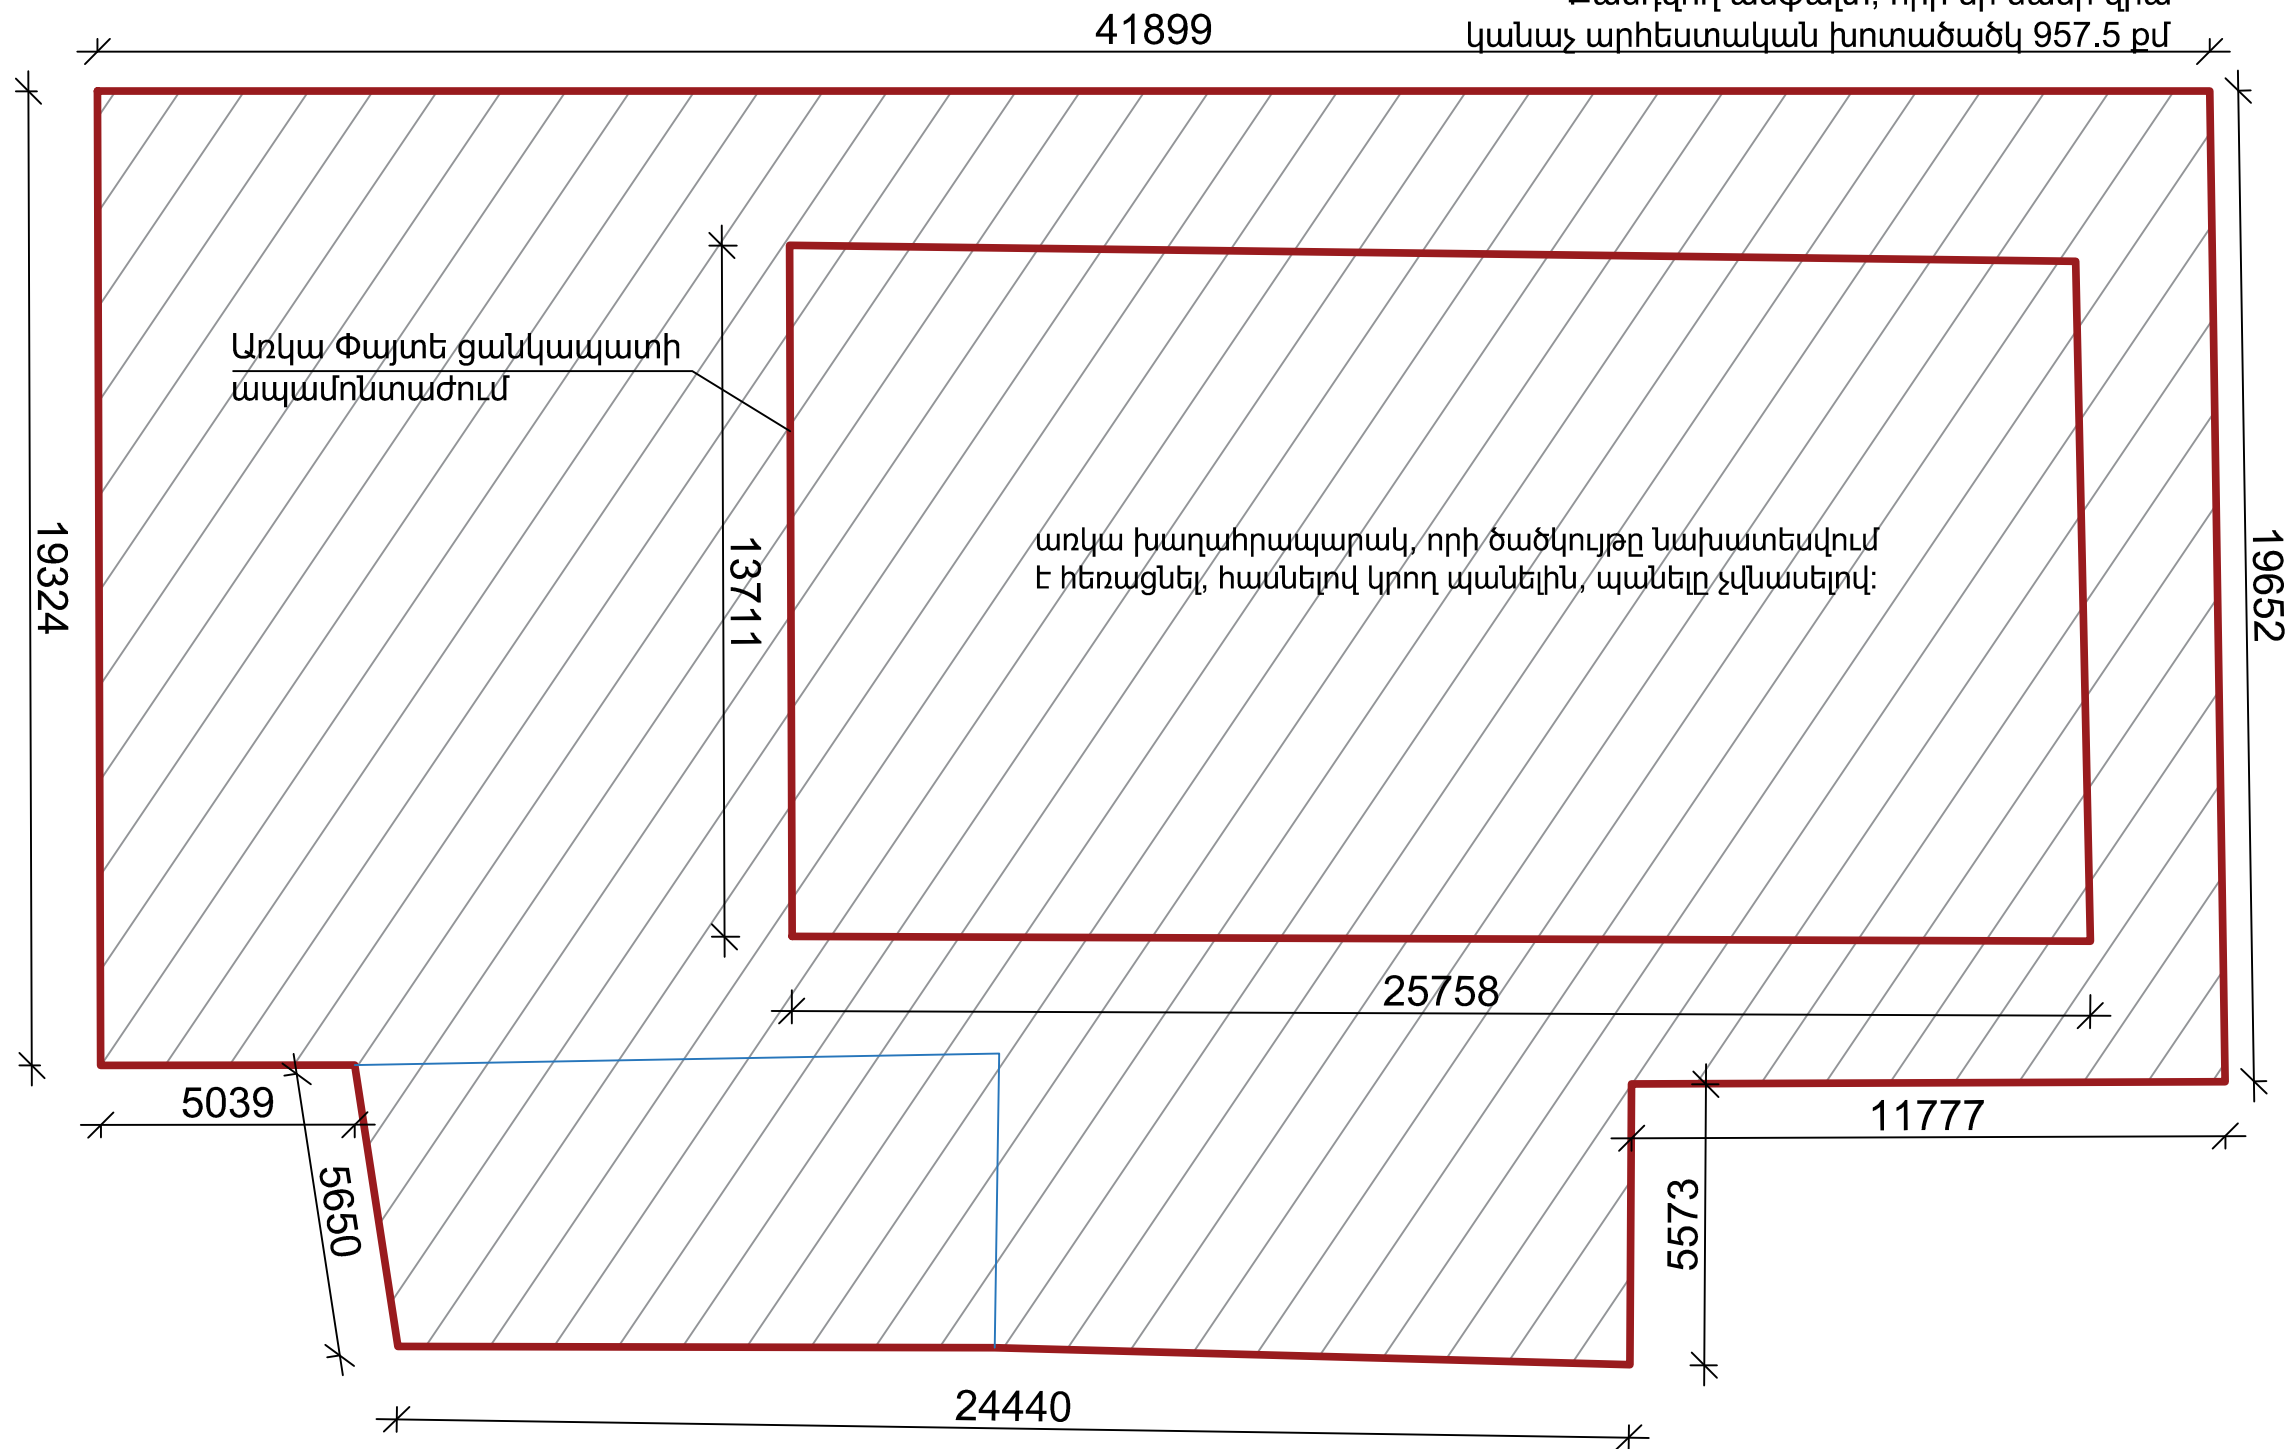


ՏՆՕՐԵՆ	Վ.ԱՂԱՆՅԱՆ	ԴԱԿԹԱՆԵՆ 1-ԻՆ ԹԱՂԱՄԱՍ 43,44,45 ԾԵՆՔԵՐԻ ԲԱԿԻ ԽԱՂԱՅՐԱՊԱՐԱԿԻ ԲԱՐԵԿԱՐԳՈՒՄ			
ՃԱՐՏ.	Վ.ԱԿԵՏԻՍՅԱՆ			ՓՈՒԼ	ԹԵՐԹ
					4
					11
		ԱՌԿԱ ԽԱՂԱՅՐԱՊԱՐԱԿԻ ՀԱՏԱԿԱԳԻԾ Մ1:150		<<ՇԻՆ-ԿՈՄՖՈՐՏ>> ՍՊԸ ՊԼ 16924	

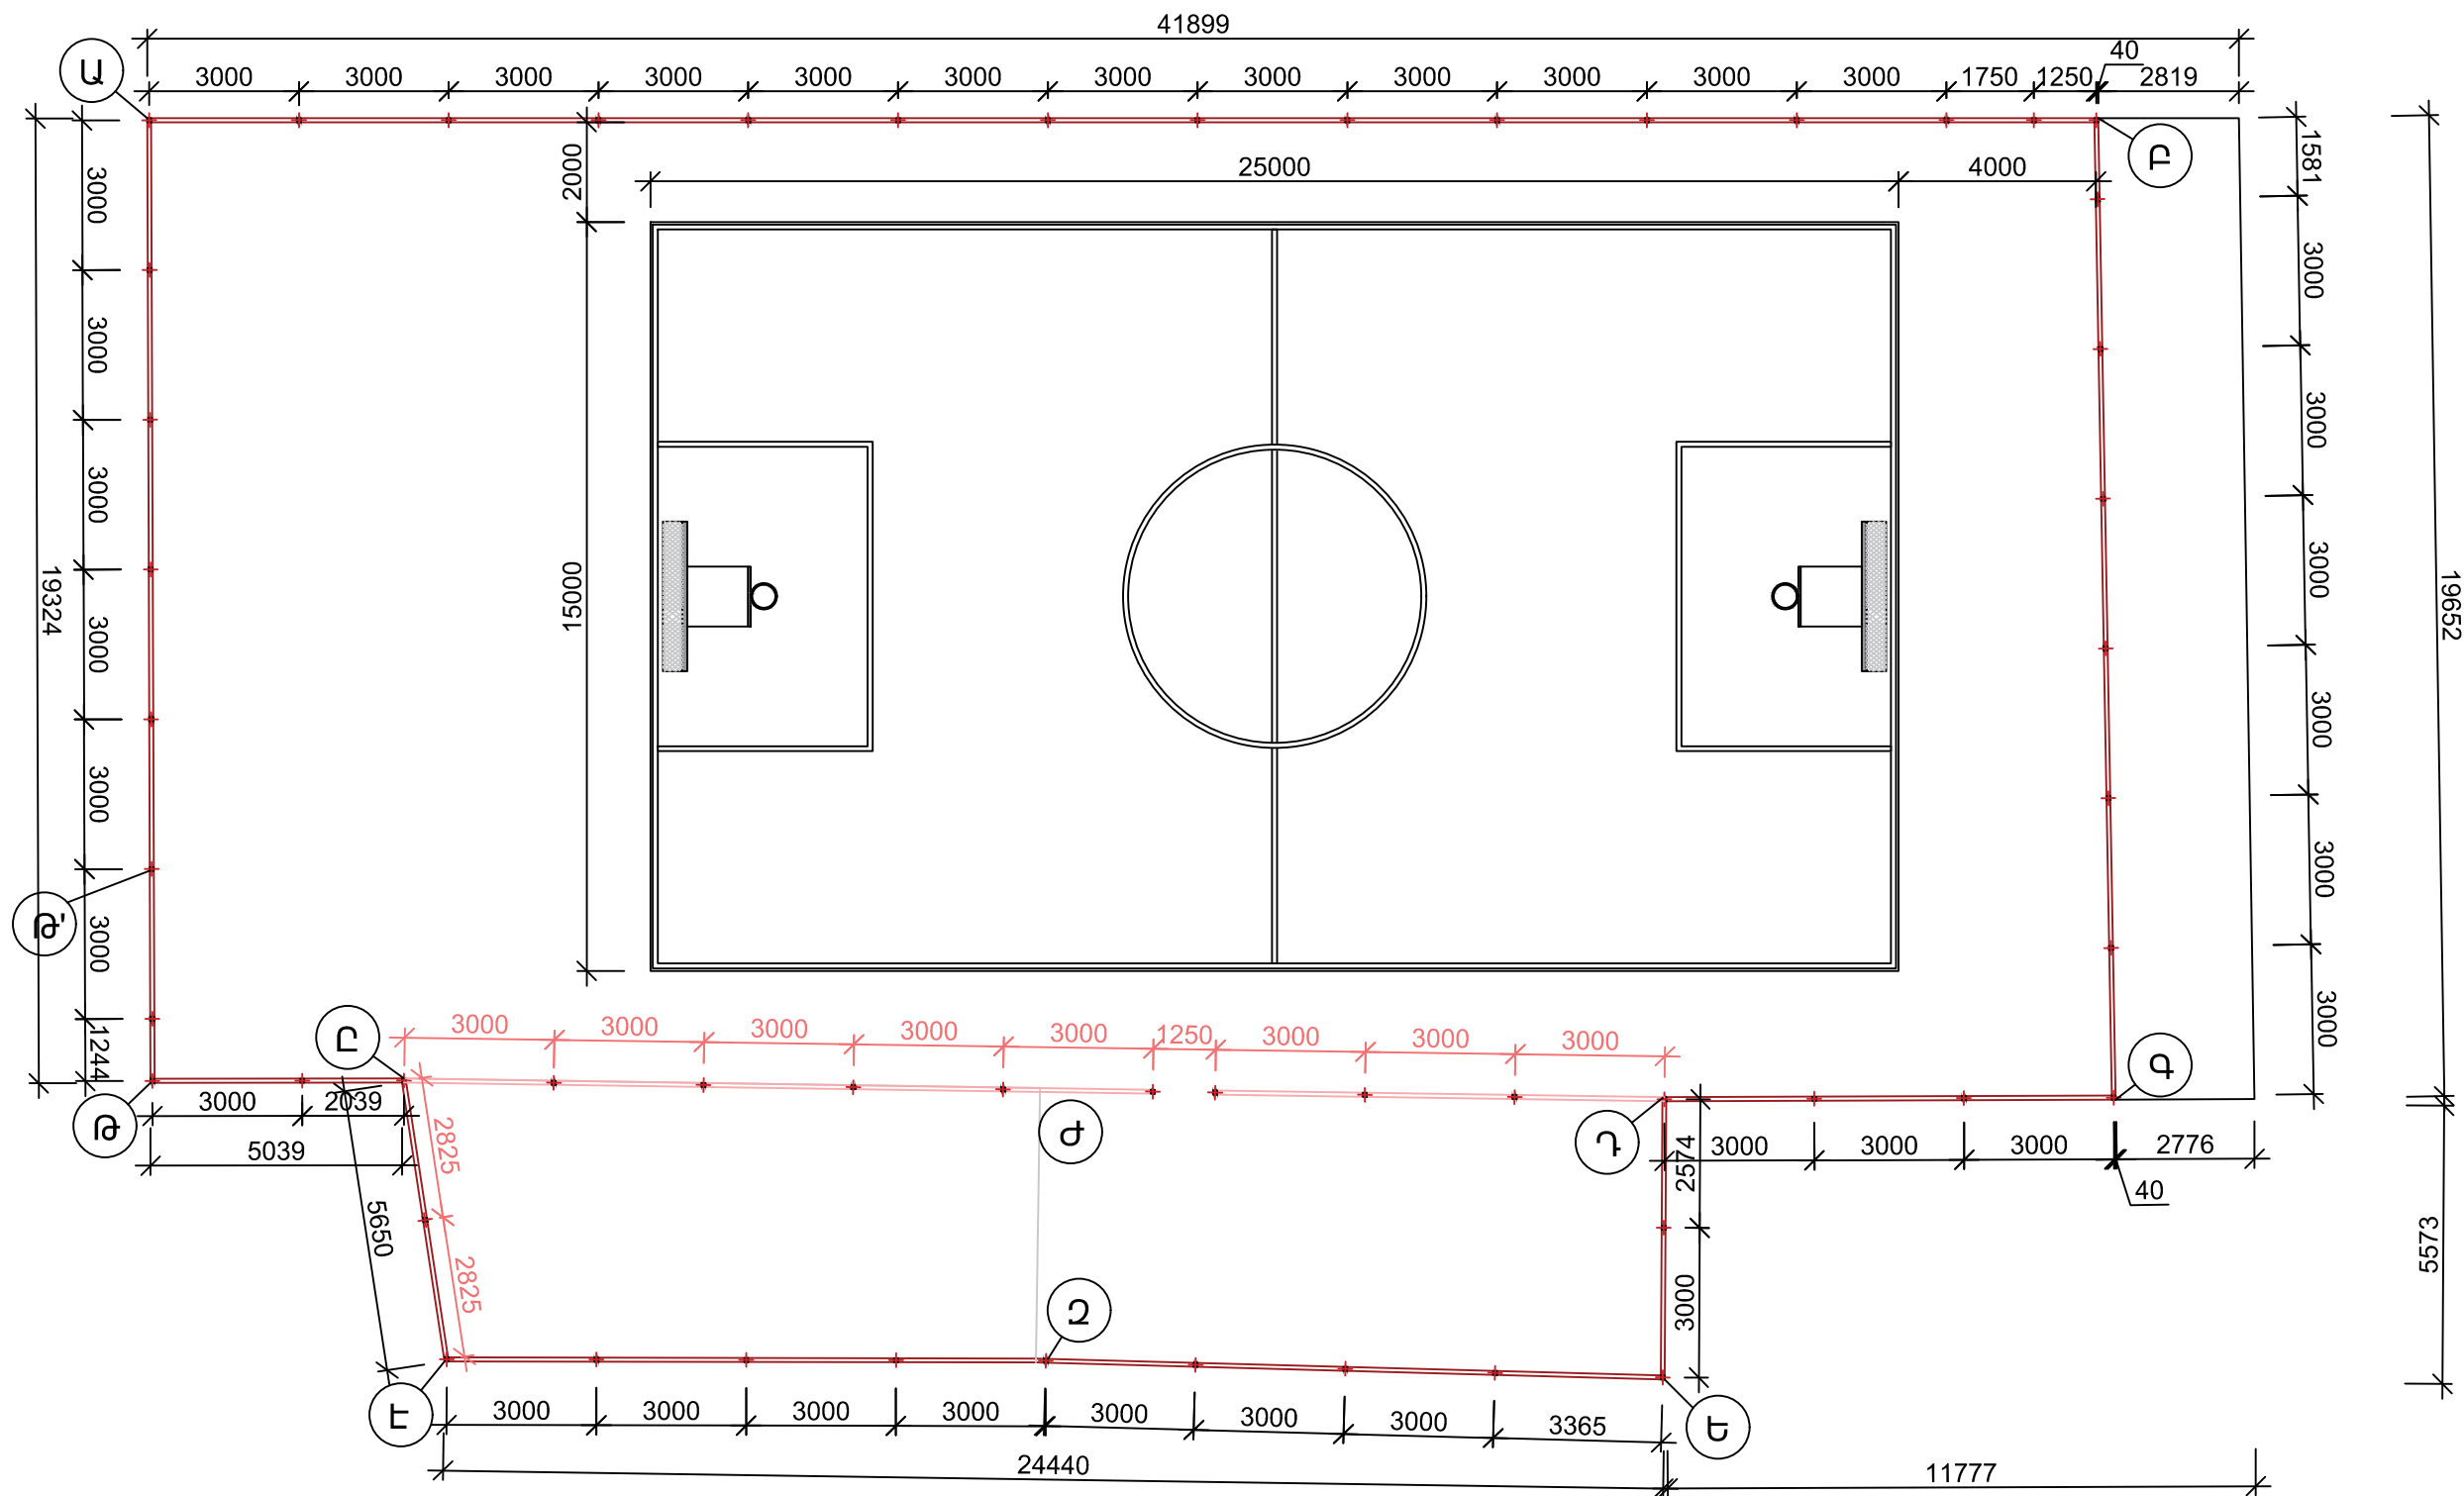

Ե-Դ-Գ հատվածում առկա է՝ խաղաղաշտի կողմից 2.20մ բարձրությամբ ավտոտնակ:
 Համաձայնության դեպքում այդ հատվածի 6 կանգնակները կարելի է տեղադրել ավտոտնակի տանիքի եզրով:
 Նախատեսվող 53 կանգնակների մոնտաժման համար նախատեսվում են 53 մետաղական ներդիր էլեմենտներ:
 Խաղաղաշտի ներսում առկա Թ-Թ, Ը-Ժ, Ե-Դ-Գ ավտոտնակի և մուտքերի պատերի սվաղ 56քմ
 Ա-Թ-Ը առկա պատը դրսի կողմից նախատեսվում է մաքրել և սվաղել՝ 40քմ



ԽԱՂԱՅՐԱՊԱՐԱԿԻ ՀԱՏԱԿԱԳԻԾ Մ1:150

ՏՆՕՐԵՆ	Վ.ԱՂԱՎԱՆՍ	ԴԱՎԹԱՆԵՆ 1-ԻՆ ԹԱՐԱՄԱՍ 43,44,45 ՇԵՆՔԵՐԻ ԲԱԿԻ ԽԱՂԱՅՐԱՊԱՐԱԿԻ ԲԱՐԵՎԱՐԳՈՒՄ			
ՃԱՐՏ.	Վ.ԱՎԵՏԻՍՅԱՆ			ՓՈՒԼ	ԹԵՐԹ
					5
				ԹԵՐԹԵՐ	11
		ԽԱՂԱՅՐԱՊԱՐԱԿԻ ՀԱՏԱԿԱԳԻԾ Մ1:150		<<ՇԻՆ-ԿՈՄՖՈՐՏ>> ՍՊԸ ՊԼ 16924	

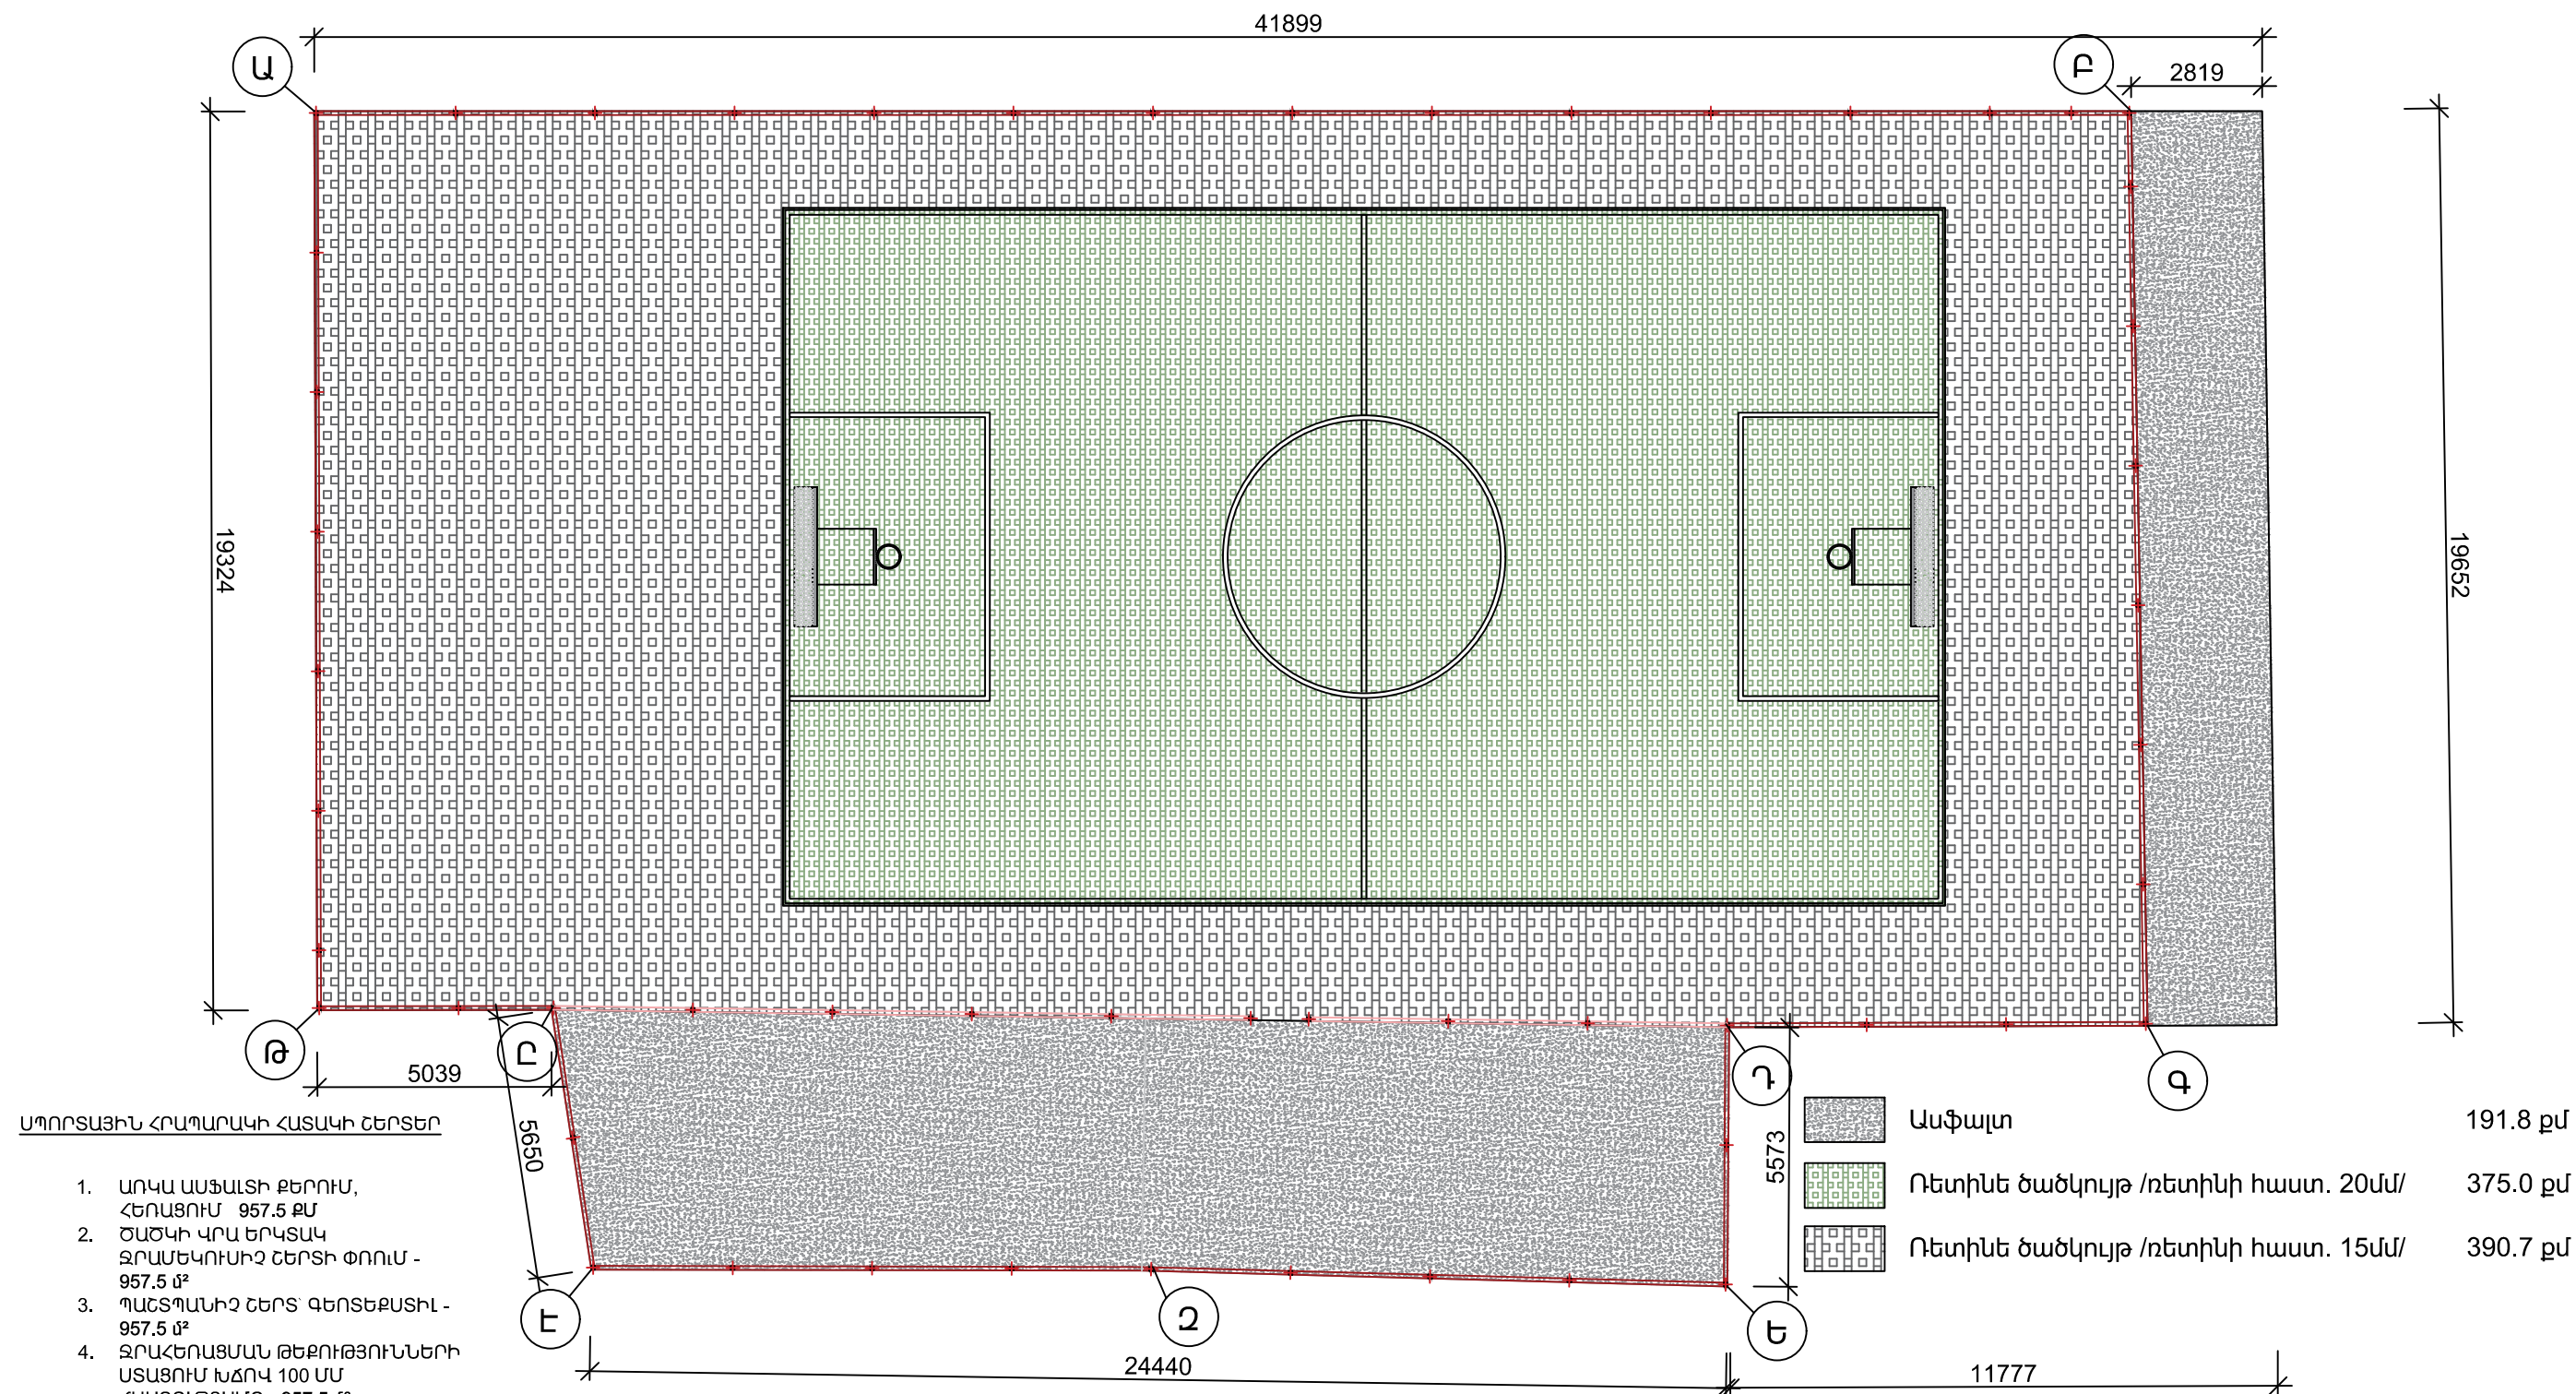



1. ԱՌԿԱ ԱՍՅԱԼՏԻ ՔԵՐՈՒՄ,
ՀԵՌԱՑՈՒՄ 957.5 ՔՄ
2. ԾԱԾԿԻ ԿՐԱ ԵՐԿՏԱԿ
ԶՐԱԿԵՆՈՒՄԻՉ ԾԵՐՏԻ ՓՈՐՈՒՄ -
957.5 մ²
3. ՊԱՇՏՊԱՆԻՉ ԾԵՐՏ՝ ԳԵՈՏԵՔՍԻԼ -
957.5 մ²
4. ԶՐԱՀԵՐԱՑՄԱՆ ԹԵՔՆԻԹՅՈՒՆՆԵՐԻ
ԱՏԱՑՈՒՄ ԽՃՈՎ 100 ՄՄ
ՀԱՍՏՈՒԹՅԱՄՔ - 957.5 մ²
5. ՄԻՋՆԱՀՏԻԿ ԱՍՅԱԼՏ 50 ՄՄ
ՀԱՍՏՈՒԹՅԱՄՔ - 957.5 մ²
6. ՈՇՏԻՆԵ ՀԱՏԱԿԻ ԻՐԱԿԱՆԱՑՈՒՄ
ԳՇԱՆՇՈՒՄՈՎ - 375.0 մ²/20մմ
ՀԱՍՏ/ 390.7 մ²/15մմ ՀԱՍՏ/

ԽԱՂԱՅՐԱՊԱՐԱԿԻ ՄԱԿՆԻՇԱԿՈՐՄԱՆ ՀԱՏԱԿԱԳԻԾ Մ1:150

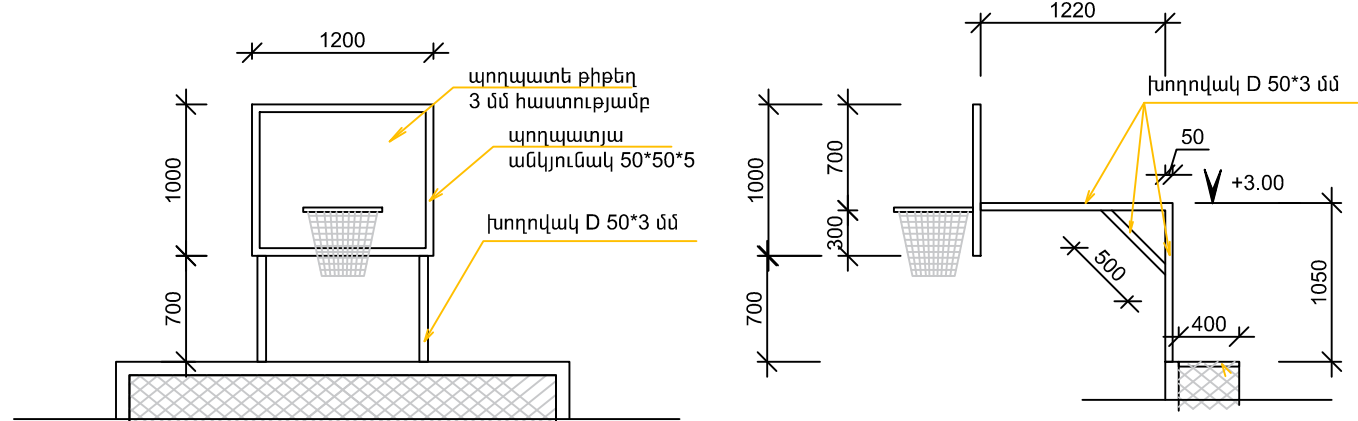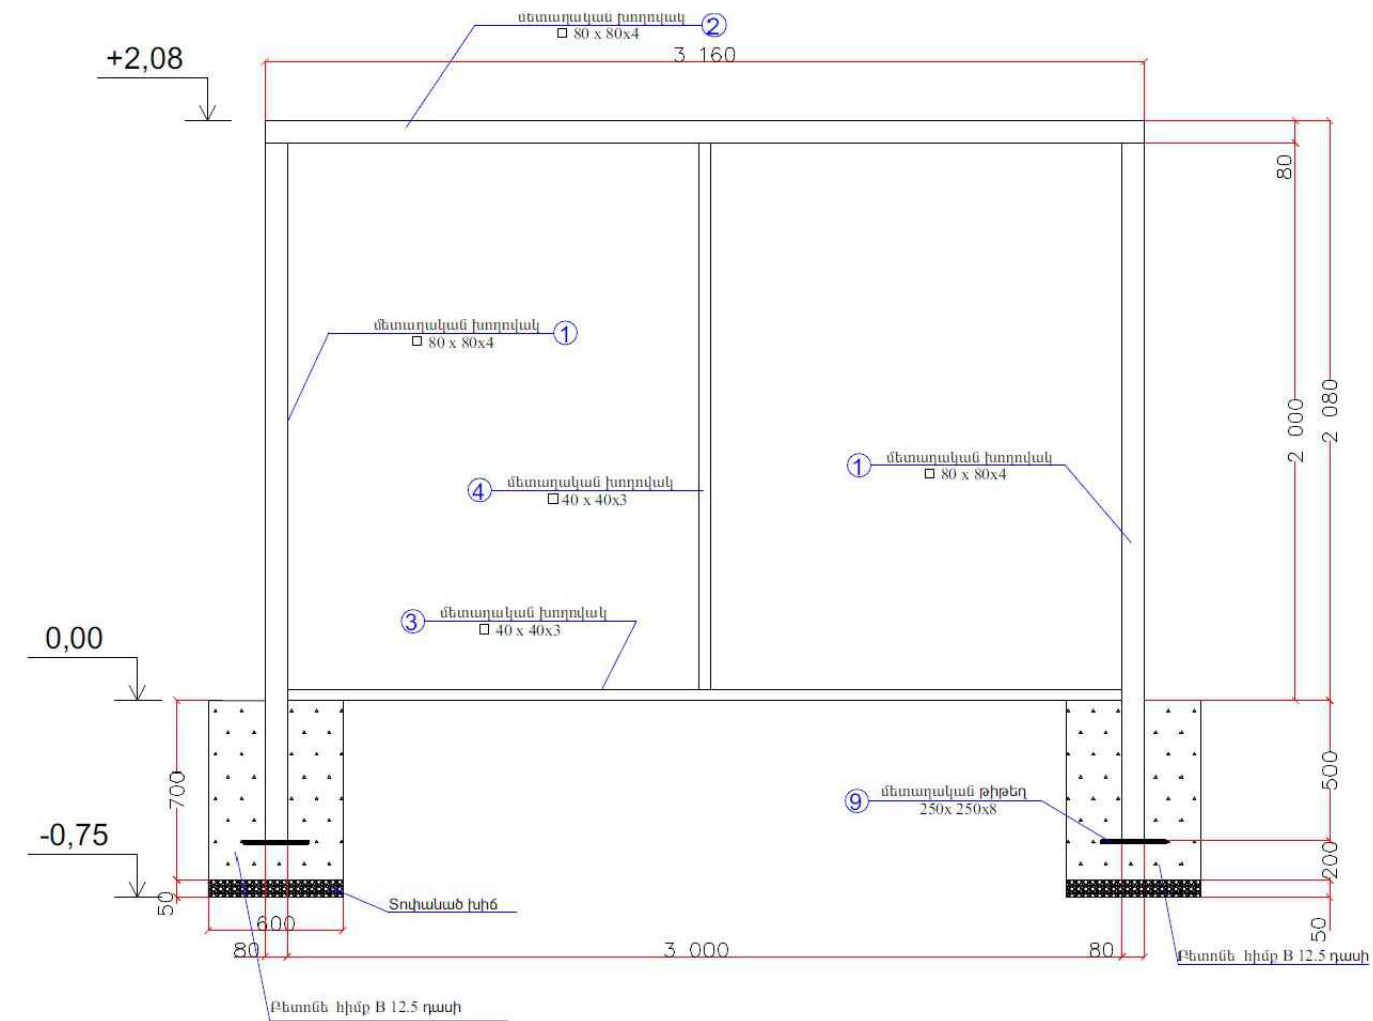



ՄԵՏԱՊԱԿԱՆ ԷԼԵՄԵՆՏՆԵՐԻ ՄԱՍՆԱԳԻՐ					
ԴԻՐՔ	ՆՇԱՆԱԿՈՒՄ	Քանակը հատ	Երկարությունը (մ)	Ընդամենը մ միավորի համար	Ընդամենը մ
	ՎՈԼԵՅԲՈՒԻ ՑՆԱՑ	1			
	ՖՂ ՖՈՒՏԲՈԼԻ ԴԱՐՊԱՆ	2			
1	ԲԱՍԿԵՏԲՈԼԻ ՕՂԱԿ ԵՎ ՑԱՆՑ	1			
2	ՖՈՒՏԲ. ՑԱՆՑ	1			
3	ԽՈՂՈՎԱԿ D=50x3, L=0.5+1.05+1.22	2	2.7700	5.5400	11.0800
4	ԱՆԿՅՈՒՆԱԿ 50x50x5, L=(1.2+1)*2	1	4.4000	4.4000	8.8000
5	ՊՈՂՊԱՍԵ ԹԻԹԵՂ 3մմ հաստությամբ 1.2քմ	1	-	-	
6	ամրան A III D=12մմ 0.3 մ	2*8=16	-	4.8000	9.6000

* եռակցումներն իրականացնել Յ42 A էլեկտրողներով,
եռակցման կարերն ընդունելով 4մմ
* Բոլոր մետաղական խողովակներն ու դետալները ներկել
հակակոռոզիոն սպիտակ յուղաներկով

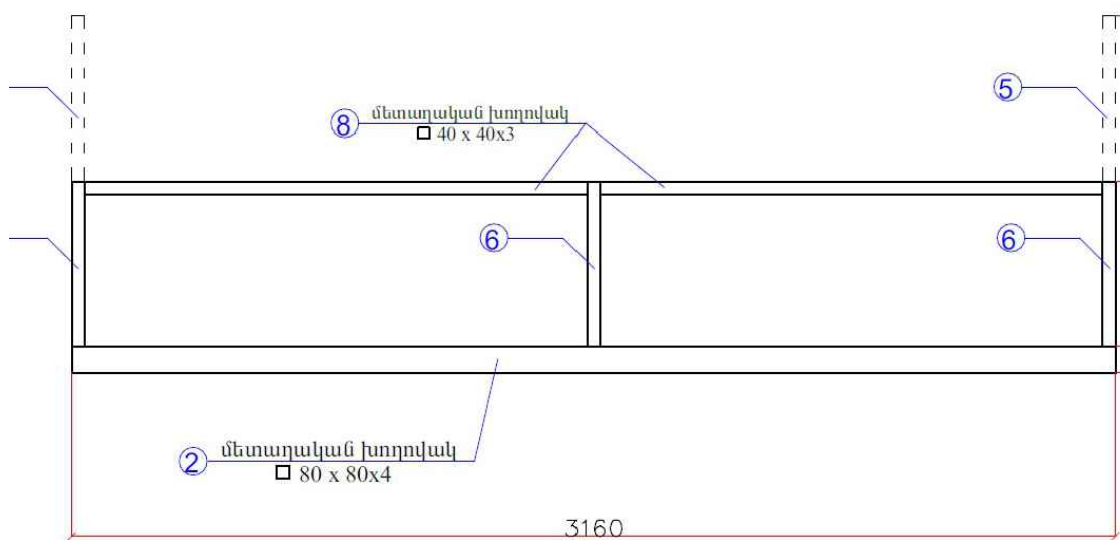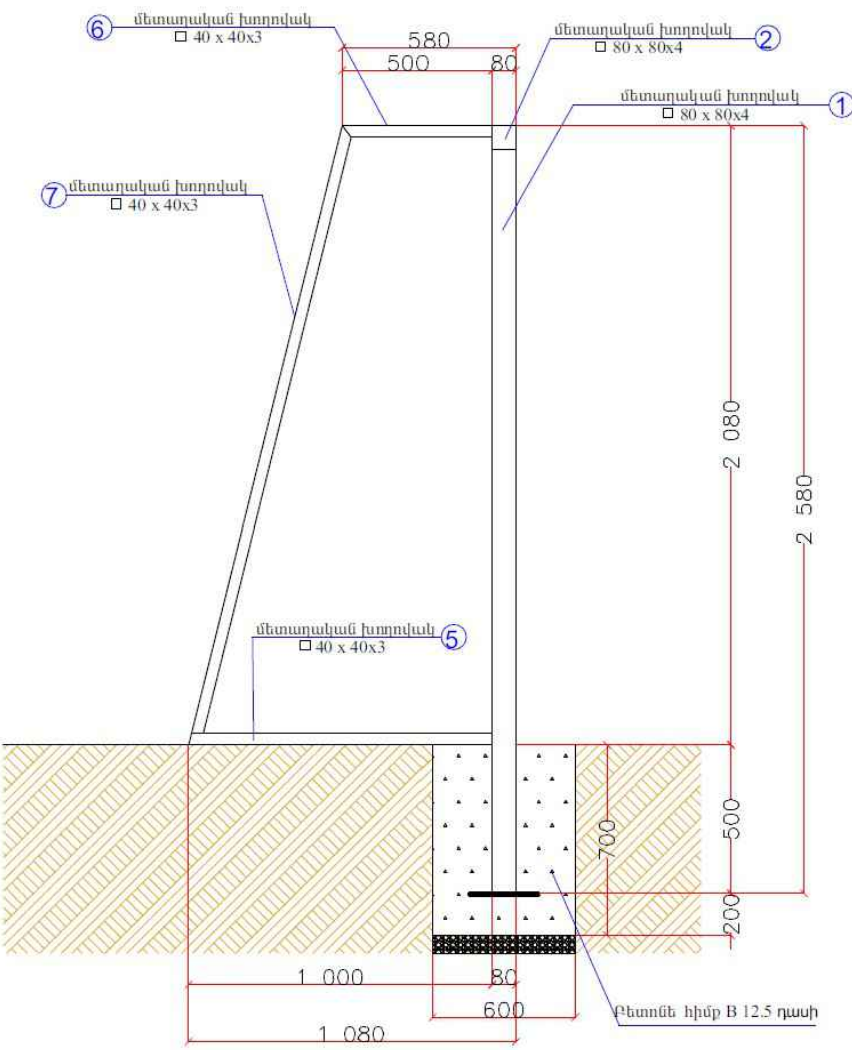

ԴԻՐՔ	ՆՇԱՆԱԿՈՒՄԸ	ԱՆՎԱՆՈՒՄԸ	ՔԱՆ. ՀԱՏ	1ԳՑՄ ՔԱՇՇ ԿԳ	ԸՆԴ.
1	ՊՍՏ 30245-2003	□ 80X4 L=2500	2	9,22	46,1
2	— " —	□ 80X4 L=3160	1	9,22	29,1
3	— " —	□ 40X3 L=3000	1	3,30	9,9
4	— " —	□ 40X3 L=1960	1	3,30	6,47
5	— " —	□ 40X3 L=1000	2	3,30	6,6
6	— " —	□ 40X3 L=500	3	3,3	4,95
7	— " —	□ 40X3 L=2100	2	3,3	13,86
8	— " —	□ 40X3 L=1520	2	3,3	10,03
9	ՊՍՏ 19903-76	-8X250 L=250	2	3.92	7,85
Դարպասի ցանց 1 հատ					
Քետոն B12.5 դասի 0,504 խմ, Տոփանած խիճ 0,036 խմ					

ՏՆՕՐԵՆ	Վ.ԱՂԴԱՆՅԱՆ	ԴԱՎԹԱԵՆ 1-ԻՆ ԹԱՂԱՄԱՍ 43,44,45 ՇԵՆՔԵՐԻ ԲԱԿԻ ԽԱՂԱՅՐԱՊԱՐԱԿԻ ԲԱՐԵԿԱՐԳՈՒՄ			
ՃԱՐՏ.	Վ.ԱՎԵՏԻՍՅԱՆ			ՓՈՒԼ	ԹԵՐԹ
					7
					11
		ՖՈՒՏԲՈԼԱՅԻՆ ԴԱՐՊԱՍԻ ԳԾԱԳՐԵՐ Մ1:50, Մ1:20 ՄԱՍՆԱԳԻՐ		<<ՇԻՆ-ԿՈՄՖՈՐՏ>> ՍՊԸ ՊԼ 16924	

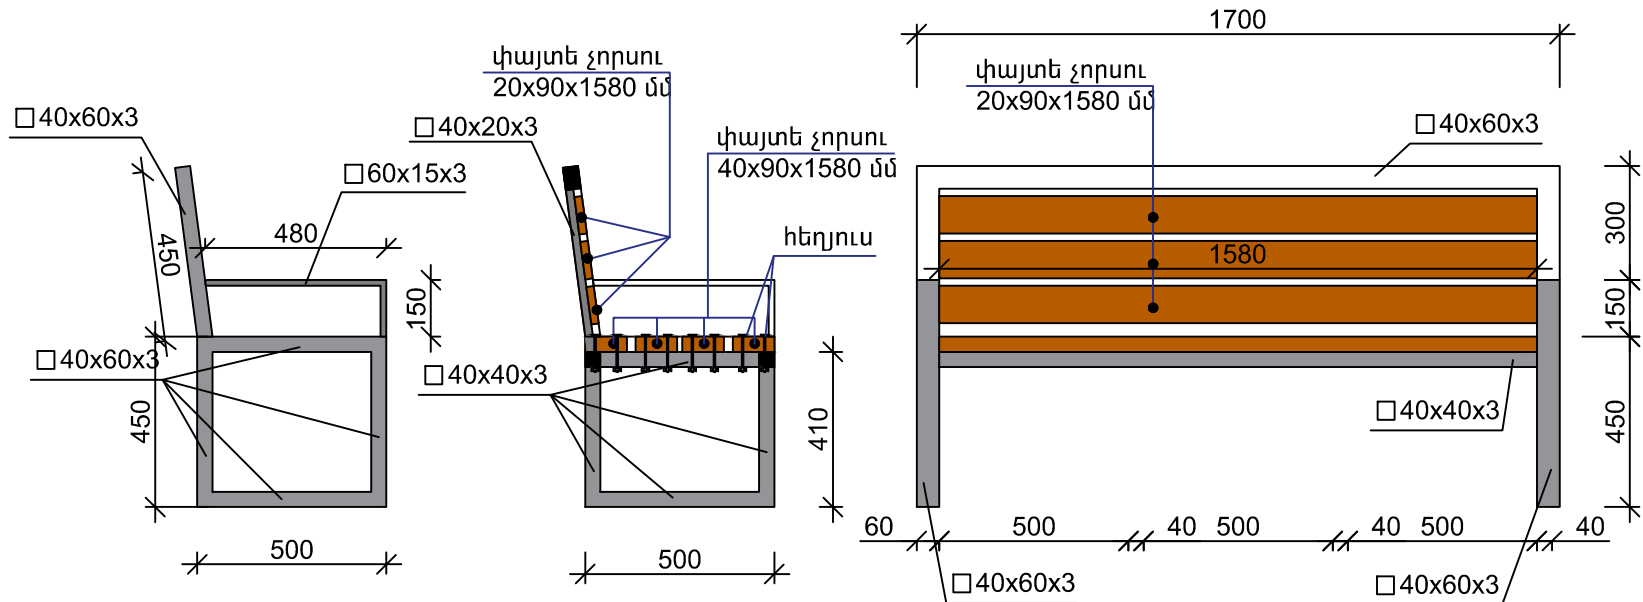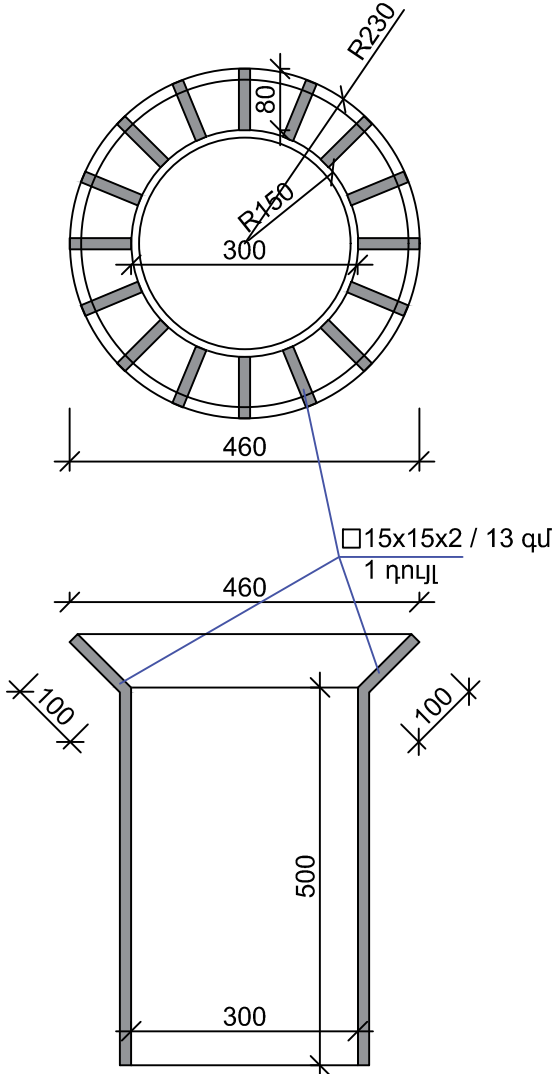



ՄԻԱՎՈՐ ՆՍԱՐԱՆԻ ՄԱՍՆԱԳԻՐ

ՓԱՅՏԵ ԶՈՐՍՈՒ 20x90x1580	3 ՀԱՏ
ՓԱՅՏԵ ԶՈՐՍՈՒ 40x90x1580	4 ՀԱՏ
ՊՈՂՊԱՏԵ ՈՒՂՂ. ԽՈՂՈՎԱԿ 40x60x3	6.3 Մ
ՊՈՂՊԱՏԵ ՈՒՂՂ. ԽՈՂՈՎԱԿ 40x40x3	4.2 Մ
ՊՈՂՊԱՏԵ ՈՒՂՂ. ԽՈՂՈՎԱԿ 40x20x3	0.9 Մ
ՊՈՂՊԱՏԵ ՈՒՂՂ. ԽՈՂՈՎԱԿ 60x15x3	1.3 Մ
ՀԵՂՅՈՒՄ	22 ՀԱՏ

ՏԱՐԱԾՔՈՒՄ ՆԱԽԱՏԵՍՎՈՒՄ Է ՏԵՂԱԴՐԵԼ 6 ՆՍԱՐԱՆՆԵՐ ԵՎ 3 ԱՂԲԱՄԱՆՆԵՐ

ՏԱՐԱԾՔՈՒՄ ՆԱԽԱՏԵՍՎՈՒՄ Է ՏԵՂԱԴՐԵԼ 12 ՆՍԱՐԱՆՆԵՐ ԵՎ 6 ԱՂԲԱՄԱՆՆԵՐ

ՏՆՕՐԵՆ	Վ.ԱՂԴԱՆՅԱՆ	ԴԱՎԱԾԵՆ 1-ԻՆ ԹԱՂԱՄԱՍ 43,44,45 ՇԵՆՔԵՐԻ ԲԱԿԻ ԽԱՂԱՅՐԱՊԱՐԱԿԻ ԲԱՐԵԿԱՐԳՈՒՄ		
ՃԱՐՏ.	Վ.ԱՎԵՏԻՍՅԱՆ			
		ՓՈՒԼ	ԹԵՐԹ	ԹԵՐԹԵՐ
			8	11
		ԲԱԶԱՆՏԵ ԵԶՐԱՔԱՐԻ ՀԱՆԳՈՒՅՑ ՆՍԱՐԱՆԻ, ԱՂԲԱՄԱՆԻ ԳԾԱԳՐԵՐ		
		<<ՇԻՆ-ԿՈՄՖՈՐՏ>> ՍՊԸ ՊԼ 16924		

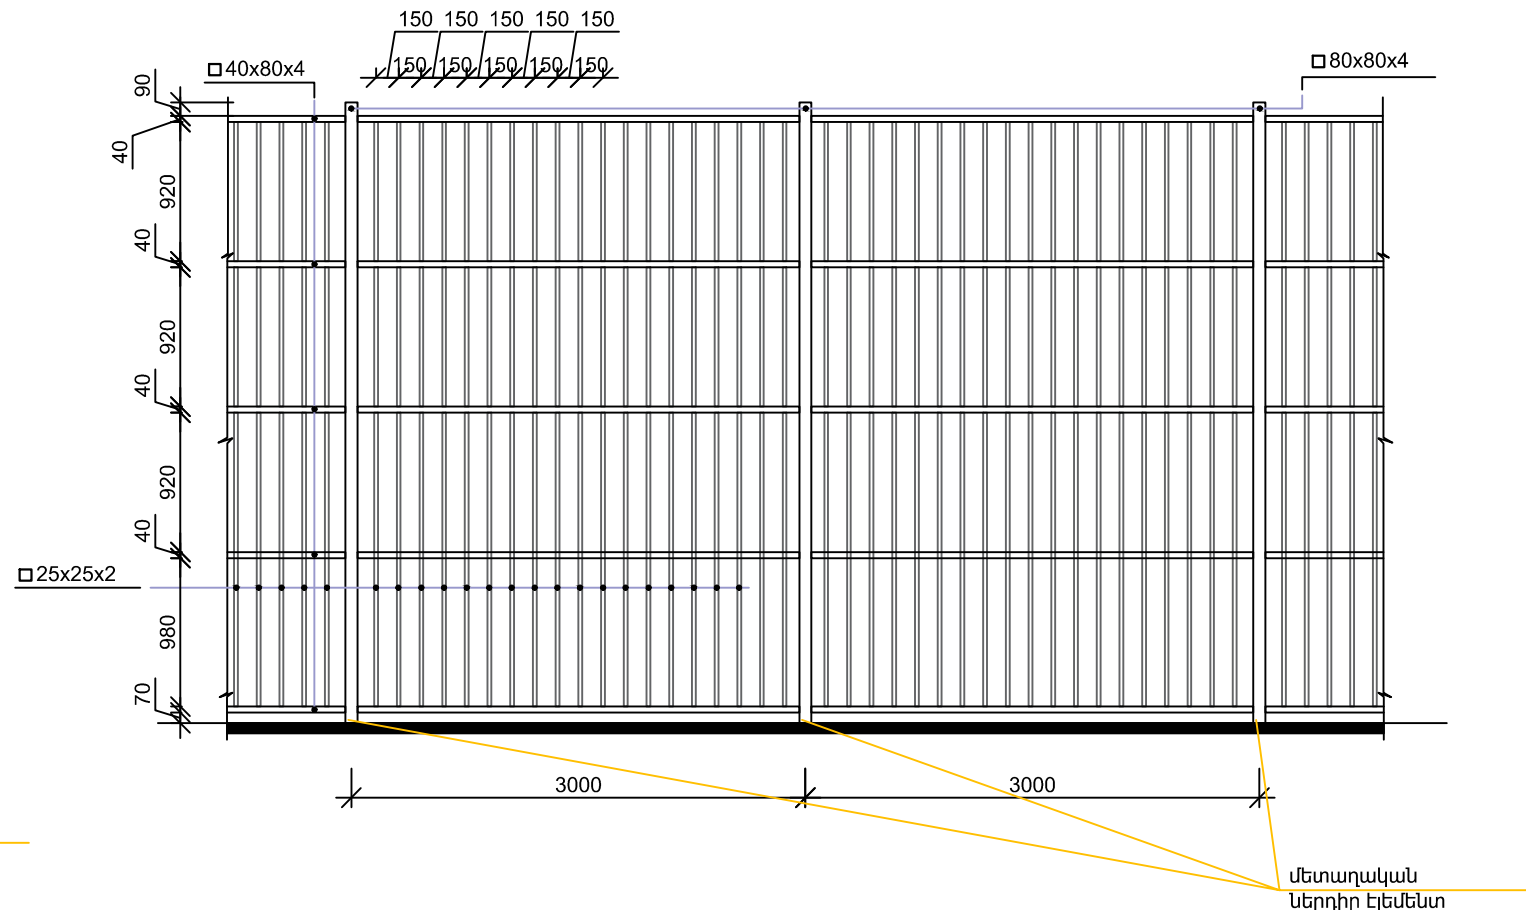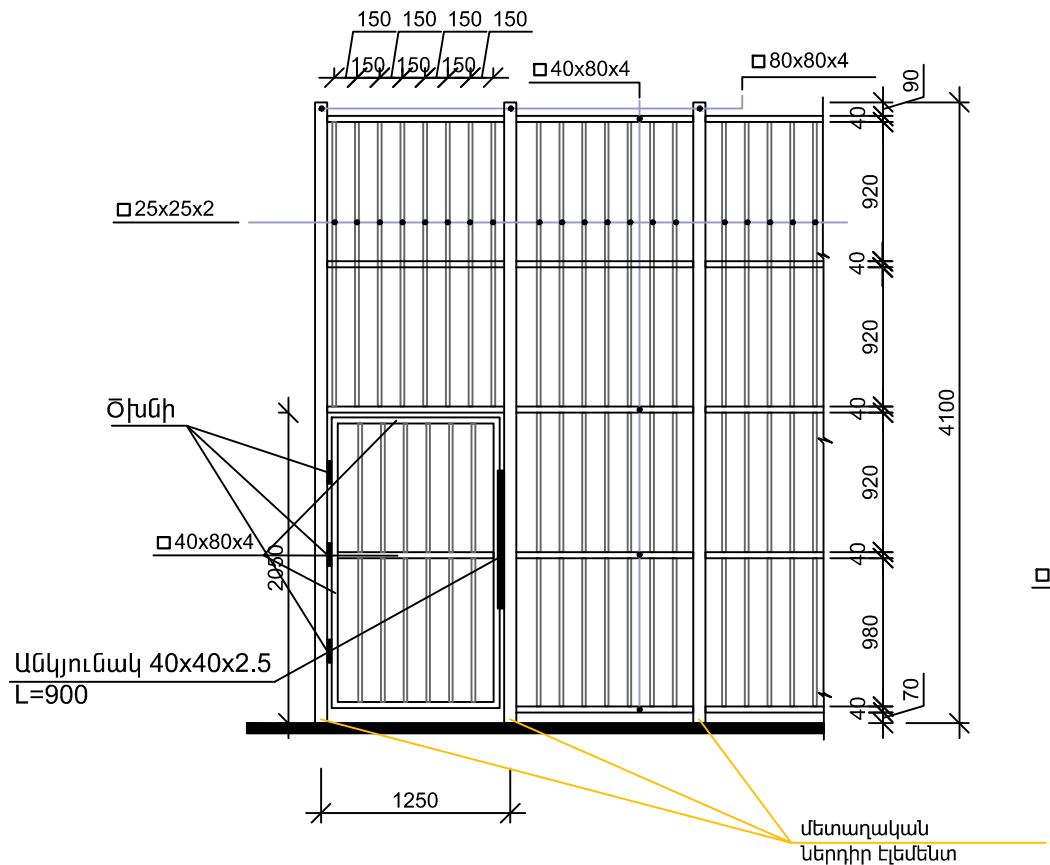


ՄԵՏԱՂԱԿԱՆ ԷԼԵՄԵՆՏՆԵՐԻ ՄԱՍՆԱԳԻՐ				
ԴԻՐՔ	ՆՇԱՆԱԿՈՒՄ	Քանակը հատ	Երկարությունը (մ)	Ընդամենը մ
<u>ՑԱՆԿԱՊԱՏ</u>				
1	ՑԱՆԿԱՊԱՏԻ ԿԱՆԳՆԱԿՆԵՐ 80x80x4	53	4.2500	225.2500
2	ԿԱՆԳՆԱԿՆԵՐԻ ՎԵՐՆԱՄԱՍՈՒՄ ԵՌԱԿՑՎՈՂ ԹԻԹԵՂ 100x100x3 մմ	53	-	-
				0.53քմ
				Ընդամենը մ
4	ՑԱՆԿԱՊԱՏԻ ՀՈՐԻՋՈՆԱԿԱՆ ԿԱՊԵՐ 40x80x4			446.5
5	ՑԱՆԿԱՊԱՏԻ ՃԱՂԱՇԱՐ 25x25x2			2356.0

53 ԿԵՏԱՅԻՆ ՀԻՄՔԻ ՆԵՐՂԻՐ ԷԼԵՄԵՆՏՆԵՐ


		Քանակը հատ	Երկարությունը (մ)	Ընդամենը մ
<u>ՂԱՐՊԱՍ</u>				
1	ԽՈՂՈՎԱԿ 40x80x4	1	7	7.70
2	ԱՆԿՅՈՒՆԱԿ 40x40x2.5 L=900	1	0.9000	0.9000
3	ԾԽՆԻ Ø42	3	-	-

ՑԱԾՐ ՑԱՆԿԱՊԱՏԻ ՄԵՏԱՂԱԿԱՆ ԷԼԵՄԵՆՏՆԵՐԻ ՄԱՍՆԱԳԻՐ				
ԴԻՐՔ	ՆՇԱՆԱԿՈՒՄ	Քանակը հատ	Երկարությունը (մ)	Ընդամենը մ
<u>ՑԱՆԿԱՊԱՏ</u>				
	ՑԱՆԿԱՊԱՏԻ ԿԱՆԳՆԱԿՆԵՐ 80x80x4	8	1.2500	10.0000
	ԿԱՆԳՆԱԿՆԵՐԻ ՎԵՐՆԱՄԱՍՈՒՄ ԵՌԱԿՑՎՈՂ ԹԻԹԵՂ 100x100x3 մմ	8	-	-
				0.08քմ
				Ընդամենը մ
	ՑԱՆԿԱՊԱՏԻ ՀՈՐԻՋՈՆԱԿԱՆ ԿԱՊԵՐ 40x80x4			48.5
	ՑԱՆԿԱՊԱՏԻ ՃԱՂԱՇԱՐ 25x25x2			162

ՏՆՕՐԵՆ	Վ.ԱՂԱՅԱՆ	ԴԱՎԹԱՇԵՆ 1-ԻՆ ԹԱՂԱՄԱՍ 43,44,45 ՇԵՆՔԵՐԻ ԲԱԿԻ ԽԱՂԱՀՐԱՊԱՐԱԿԻ ԲԱՐԵԿԱՐԳՈՒՄ			
ՃԱՐՏ.	Վ.ԱՎԵՏԻՍՅԱՆ				
				ՓՈՒԼ	ԹԵՐԹ
					9
				ԹԵՐԹԵՐ	11
		ՑԱՆԿԱՊԱՏԻ ԳԾԱԳՐԵՐ Մ1:75 ՄԱՍՆԱԳՐԵՐ		<<ՇԻՆ-ԿՈՄՅՈՐՏ>> ՍՊԸ ՊԼ 16924	

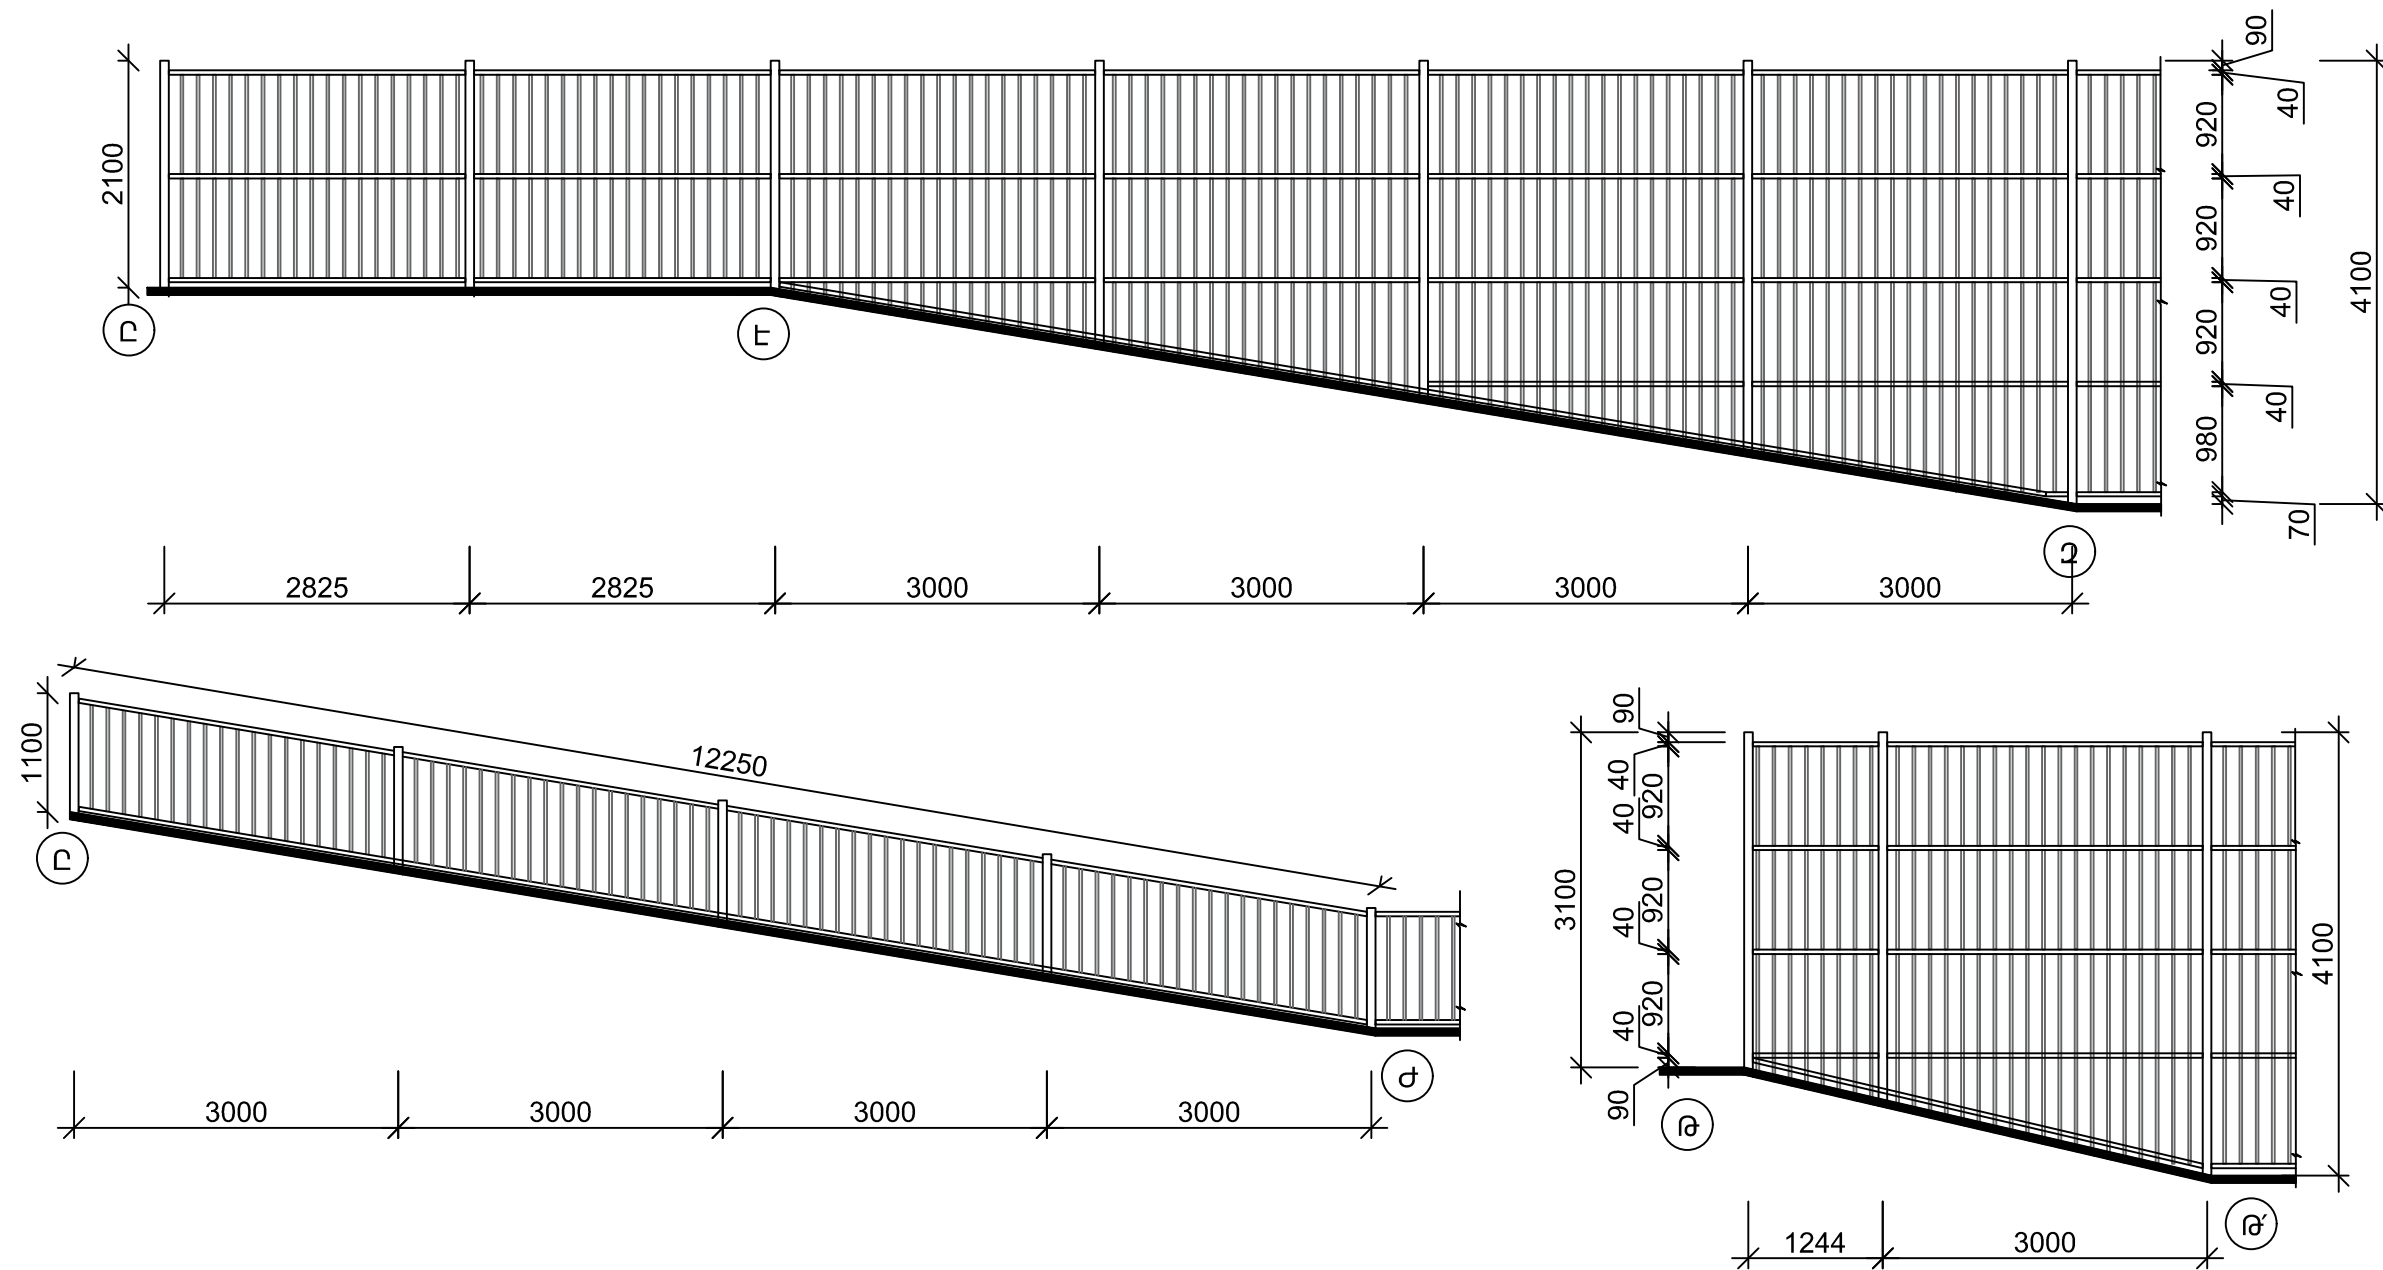

ՏՆՕՐԵՆ	Վ.ԱՂԱՆՅԱՆ	ԴԱԿԹԱՆԵՆ 1-ԻՆ ԹԱՂԱՄԱՍ 43,44,45 ՇԵՆՔԵՐԻ ԲԱԿԻ ԽԱՂԱՅՐԱՊԱՐԱԿԻ ԲԱՐԵԿԱՐԳՈՒՄ			
ՃԱՐՏ.	Վ.ԱԿԵՏԻՍՅԱՆ			ՓՈՒԼ	ԹԵՐԹ
					10
					11
		ՑԱՆԿԱՊԱՏԻ ԳԾԱԳՐԵՐ Մ1:75		<<ՇԻՆ-ԿՈՄՖՈՐՏ>> ՍՊԸ ՊԼ 16924	

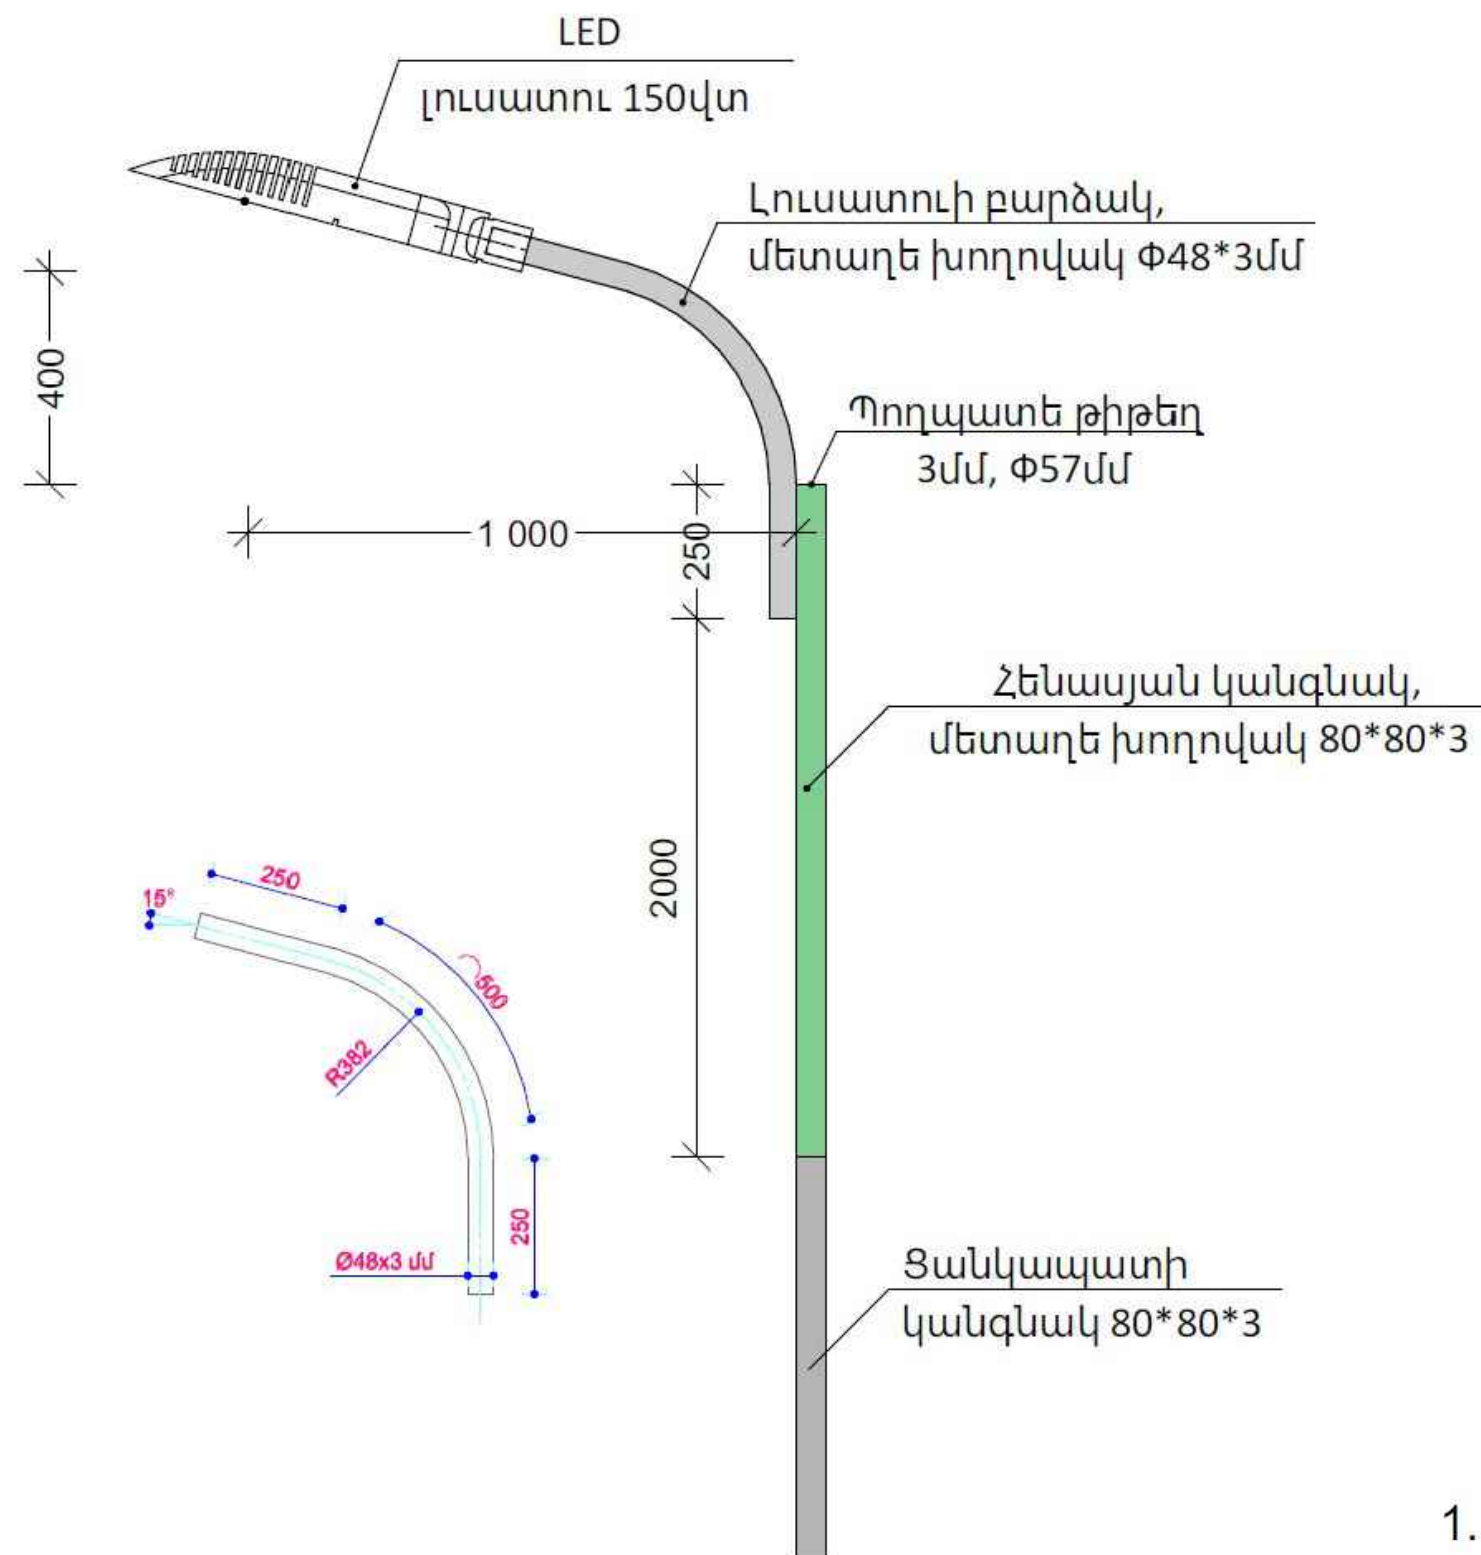

ՄԱՍՆԱԳԻՐ 1 ՀԵՆԱՍՅԱՆ ՀԱՄԱՐ

Հ/Հ	ԱՆՎԱՆՈՒՄԸ	ՉԱՓ ՄԻԱՎ	ՔԱՆԱԿ	ԾԱՆՈԹՈՒԹ
ՀԵՆԱՍՅՈՒՆ				
1	Մետաղական հենասյան կառուցում և տեղադրում	հատ	1,0	
2	Մետաղական խողովակ $\Phi 80 \times 80 \times 3$ մմ $L=2000$ մմ	զմ	2,00	
3	Մետաղական խողովակ $\Phi 48 \times 3$ մմ, $L=1000$ մմ	զմ	1,00	
4	Պողպատե թիթեղ 3մմ հաստությամբ 60×60 մմ	մ ²	0,0064	
5	Մետաղական մասերի ներկում յուղաներկով 2 անգամ	մ ²	-----	
ՍԱՐՔԱՎՈՐՈՒՄՆԵՐ				
1	LED լուսատու, արևային մարտկոցով 150w (կոմպլեկտ)	հատ	1,0	

ԾԱՆՈԹՈՒԹՅՈՒՆ

- Բոլոր չափսերը տրված են միլիմետրերով
- Լուսավորության հենասյուների տեղերը ճշգրտել փանդումից առաջ
- Լուսատուների ներկման գույնը համաձայնեցնել պատվիրատուի հետ

ՆԱԽԱՏԵՍԱԿՈՒՄ Է ՏԵՂԱԴՐԵԼ 4 ԼՈՒՍԱՏՈՒՆԵՐ

ՏՆՕՐԵՆ	Վ.ԱՂԱՅԱՆ	ԴԱՎԹԱՆԵՆ 1-ԻՆ ԹԱՂԱՄԱՍ 43,44,45 ՀԵՆՔԵՐԻ ԲԱԿԻ ԽԱՂԱՅՐԱՊԱՐԱԿԻ ԲԱՐԵԿԱՐԳՈՒՄ			
ՃԱՐՏ.	Վ.ԱՎԵՏԻՍՅԱՆ			ՓՈՒԼ	ԹԵՐԹ
				11	11
		ԼՈՒՍԱՏՈՒԻ ԳԾԱԳՐԵՐ		<<ՀԻՆ-ԿՈՄՖՈՐՏ>> ՍՊԸ ՊԼ 16924	