

ՏԻՏՂՈՍԱԹԵՐԹ

Մ-2 ՄԻՋՊԵՏԱԿԱՆ ՃԱՆԱՊԱՐՀ, Հ-8, ՆՈՐԱԳԱՎԻԹԻ 1-ԻՆ ՓՈՂՈՑ
ՃԱՆԱՊԱՐՀԱՅԻՆ ՀԱՆԳՈՒՅՑԻ ԿԱՌՈՒՑՈՒՄ
ԱՇԽԱՏԱՆՔԱՅԻՆ ՆԱԽԱԳԻԾ

ՀԱՏՈՐ 4
Կոմունիկացիաներ

Պատվիրատու

<<ՍՈՒՖԵՏ>> ՍՊԸ -ի տնօրեն՝

ՆԳՃ

Նախագծող



ԵՐԵՎԱՆԻ ՔԱՂԱՔԱՊԵՏԱՐԱՆ

Վ. Զիլինգարյան

Ա. Հարությունյան

Ա. Մարգարյան

Մ-2 ՄԻՋՊԵՏԱԿԱՆ ՃԱՆԱՊԱՐՀ, Հ-8, ՆՈՐԱԳԱՎԻԹԻ 1-ԻՆ ՓՈՂՈՑ
ՃԱՆԱՊԱՐՀԱՅԻՆ ՀԱՆԳՈՒՅՑԻ ԿԱՌՈՒՑՈՒՄ
ԱՇԽԱՏԱՆՔԱՅԻՆ ՆԱԽԱԳԻԾ

ՀԱՏՈՐ 4
Կոմունիկացիաներ

ՏԻՏՂՈՍԱԹԵՐԹ

Մ-2 ՄԻՋՊԵՏԱԿԱՆ ՃԱՆԱՊԱՐՀ, Հ-8, ՆՈՐԱԳԱԿԻԹԻ 1-ԻՆ ՓՈՂՈՑ
ՃԱՆԱՊԱՐՀԱՅԻՆ ՀԱՆԳՈՒՅՑԻ ԿԱՌՈՒՑՈՒՄ
ԱՇԽԱՏԱՆՔԱՅԻՆ ՆԱԽԱԳԻԾ

ՀԱՏՈՐ 4
Կոմունիկացիաներ

ԳԻՐՔ 2
Արտաքին լուսավորություն

ԸՆԴՀԱՆՈՒՐ ՏԵՂԵԿՈՒԹՅՈՒՆՆԵՐ

ՆԱԽԱԳԻԾՈՒՄ ՄՇԱԿՎԱԾ Է՝ Մ-2 ՄԻՋՊԵՏԱԿԱՆ ՃԱՆԱՊԱՐՀ, Հ-8, ՆՈՐԱԳԱՎԻԹԻ 1-ԻՆ ՓՈՂՈՑ
ՃԱՆԱՊԱՐՀԱՅԻՆ ՀԱՆԳՈՒՅՑԻ ԱՐՏԱՔԻՆ ԼՈՒՍԱԿՈՐՈՒԹՅՈՒՆԸ:
ՆԱԽԱԳԾՎՈՂ ՃԱՆԱՊԱՐՀԻ ԵՎ ՈՒՂԵԱՆՑԻ ԱՐՏԱՔԻՆ ԼՈՒՍԱԿՈՐՈՒԹՅՈՒՆԸ ՆԱԽԱԳԾՎԱԾ Է
ՀԱՄԱՊԱՏԱՍԽԱՆԱԲԱՐ ՆՈՒՅՆԱՏԻՊ ՆԱԽՈՐԴ ՆԱԽԱԳԾԻՆ՝ ՏՎՅԱԼ ՀԱՏՎԱԾՈՒՄ ԳՈՅՈՒԹՅՈՒՆ
ՈՒՆԵՑՈՂ ՃԱՆԱՊԱՐՀԱՀԱՏՎԱԾԻ ԱՐՏԱՔԻՆ ԼՈՒՍԱԿՈՐՈՒԹՅԱՆԸ: ԵՎ ՄԻԱՑՎԱԾ Է
ԳՈՅՈՒԹՅՈՒՆ ՈՒՆԵՑՈՂ ՑԱՆՑԻՆ:
ՏԵՂԱԴՐՎՈՒՄ ԵՆ ՑԻՆԿԱՊԱՏ ԿՑԱՇՈՒԹԱՅԻՆ ՀԵՆԱՍՅՈՒՆԵՐ՝ ՕԴԿ-12:
ՀԵՆԱՍՅՈՒՆԵՐԻ ՔԱՅԼԸ ՄԻՋԻՆՈՒՄ ԿԱԶՄՈՒՄ Է 30-35 մ ԿԱԽՎԱԾ ՏԵՂԱՆՔԻՑ :
ՍՅՈՒՆԵՐԸ ՏԵՂԱԴՐՎՈՒՄ ԵՆ Ե/Բ ԿԵՏԱՅԻՆ ՀԻՄՔԵՐԻ ՄԵՋ:
ՄԻԱՑՈՒՄՆԵՐԸ ԿԱՏԱՐՎԱԾ ԵՆ ԱՎԿԳ 4x16 ԵՎ BBԴ-3x2.5 ՄԱԼՈՒԽՆԵՐՈՎ: ԼՈՒՍԱՏՈՒՆԵՐԸ led
'Ampera Midi 64LED/700mA/139W/NW/5137 for the Grade Separated Roundabout ԵՎ led Ampera Midi
64LED/700mA/139W/NW/5102 for all other road areas ' ԼՈՒՍԱՏՈՒ ԿԱՄՐՋԻ ՏԱԿ ՏԵՂԱԴՐՎՈՂ':
ՆԱԽԱԳԾՈՒՄ ՆԱԽԱՏԵՍՎԱԾ ՎԵՐԵԼԱԿԻ ԷԼ.ՄԱՏԱԿԱՐԱՐՈՒՄԸ ԻՐԱԿԱՆԱՑՆԵԼ ԱՎԿԳ 4x25
ՄԱԼՈՒԽՈՎ:

ՊԱՅՄԱՆԱԿԱՆ ՆՇԱՆՆԵՐ



ԱՎԿԳ 4x16





ՆԱԽԱԳԾՎՈՂ ՀԵՆԱՍՅՈՒՆ ՄԵԿԱՐՁԱԿ



ՆԱԽԱԳԾՎՈՂ ՀԵՆԱՍՅՈՒՆ ԵՐԿԱՐՁԱԿ


ՆԱԽԱԳԾԻ ԿԱԶՄ		
ԹԵՐԹ	ԱՆՎԱՆՈՒՄ	ՄԱԿՆԻՇ
1	ԸՆԴՀԱՆՈՒՐ ՏՎՅԱԼՆԵՐ	ԷՄ_1
2	ՀԱՏԱԿԱԳԻԾ ԱՐՏԱՔԻՆ ԼՈՒՍԱԿՈՐՈՒԹՅԱՆ ՑԱՆՑՈՎ	ԷՄ_2
3	ՄԻԱՑՈՒՄ ԳՈՅՈՒԹՅՈՒՆ ՈՒՆԵՑՈՂ ՑԱՆՑԻՆ	ԷՄ_3
4	ՄԱՅՐՈՒՂՈՒՄ ՏԵՂԱԴՐՎՈՂ ՀԵՆԱՍՅԱՆ ԸՆԴՀԱՆՈՒՐ ՏԵՍՔ	ԷՄ_4
5	ԿԵՏԱՅԻՆ Ե/Բ ՄԻԱԶՈՒՅԼ ՀԻՄՔ ԿՀ-1	ԷՄ_5
6	ՀԵՆԱՍՅԱՆ Ե/Բ ՄԻԱԶՈՒՅԼ ՀԻՄՔ ԿԱՄՐՋԻ ՎՐԱ	ԷՄ_6
7	ԿԱՄՐՋԻ ԲԱԶՐԻՔԻ ԼՈՒՍԱԿՈՐՈՒՄ	ԷՄ_7
8	ԱՇԽԱՏԱՆՔՆԵՐԻ ԾԱՎԱԼՆԵՐ	ԷՄ_8

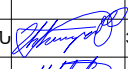ՊԱՇՏՈՆ	ԱՆՈՒՆ, ԱԶԳԱՆՈՒՆ	ՍՏՈՐԱԳՐ.	ԱՄՍԱԹ.	Մ-2 ՄԻՋՊԵՏԱԿԱՆ ՃԱՆԱՊԱՐՀ, Հ-8, ՆՈՐԱԳԱՎԻԹԻ 1-ԻՆ ՓՈՂՈՑ ՃԱՆԱՊԱՐՀԱՅԻՆ ՀԱՆԳՈՒՅՑԻ ԿԱՌՈՒՑՈՒՄ			
ՆԳՃ	Ա. ՀԱՐՈՒԹՅՈՒՆՅԱՆ		30.08.2023				
ՆԱԽԱԳԾԵՑ	Ա. ՄԱՐԳԱՐՅԱՆ		30.08.2023	ՊԱՏԿԻՐԱՏՈՒ՝ ԵՐԵՎԱՆԻ ՔԱՂԱՔԱՊԵՏԱՐԱՆ	ՓՈՒԼ	ԹԵՐԹ	ԹԵՐԹԵՐ
					ԱՆ	ԷՄ_ 1	8
				ԸՆԴՀԱՆՈՒՐ ՏՎՅԱԼՆԵՐ	 «ՍՈՒՖԵՏ» ՍՊԸ		

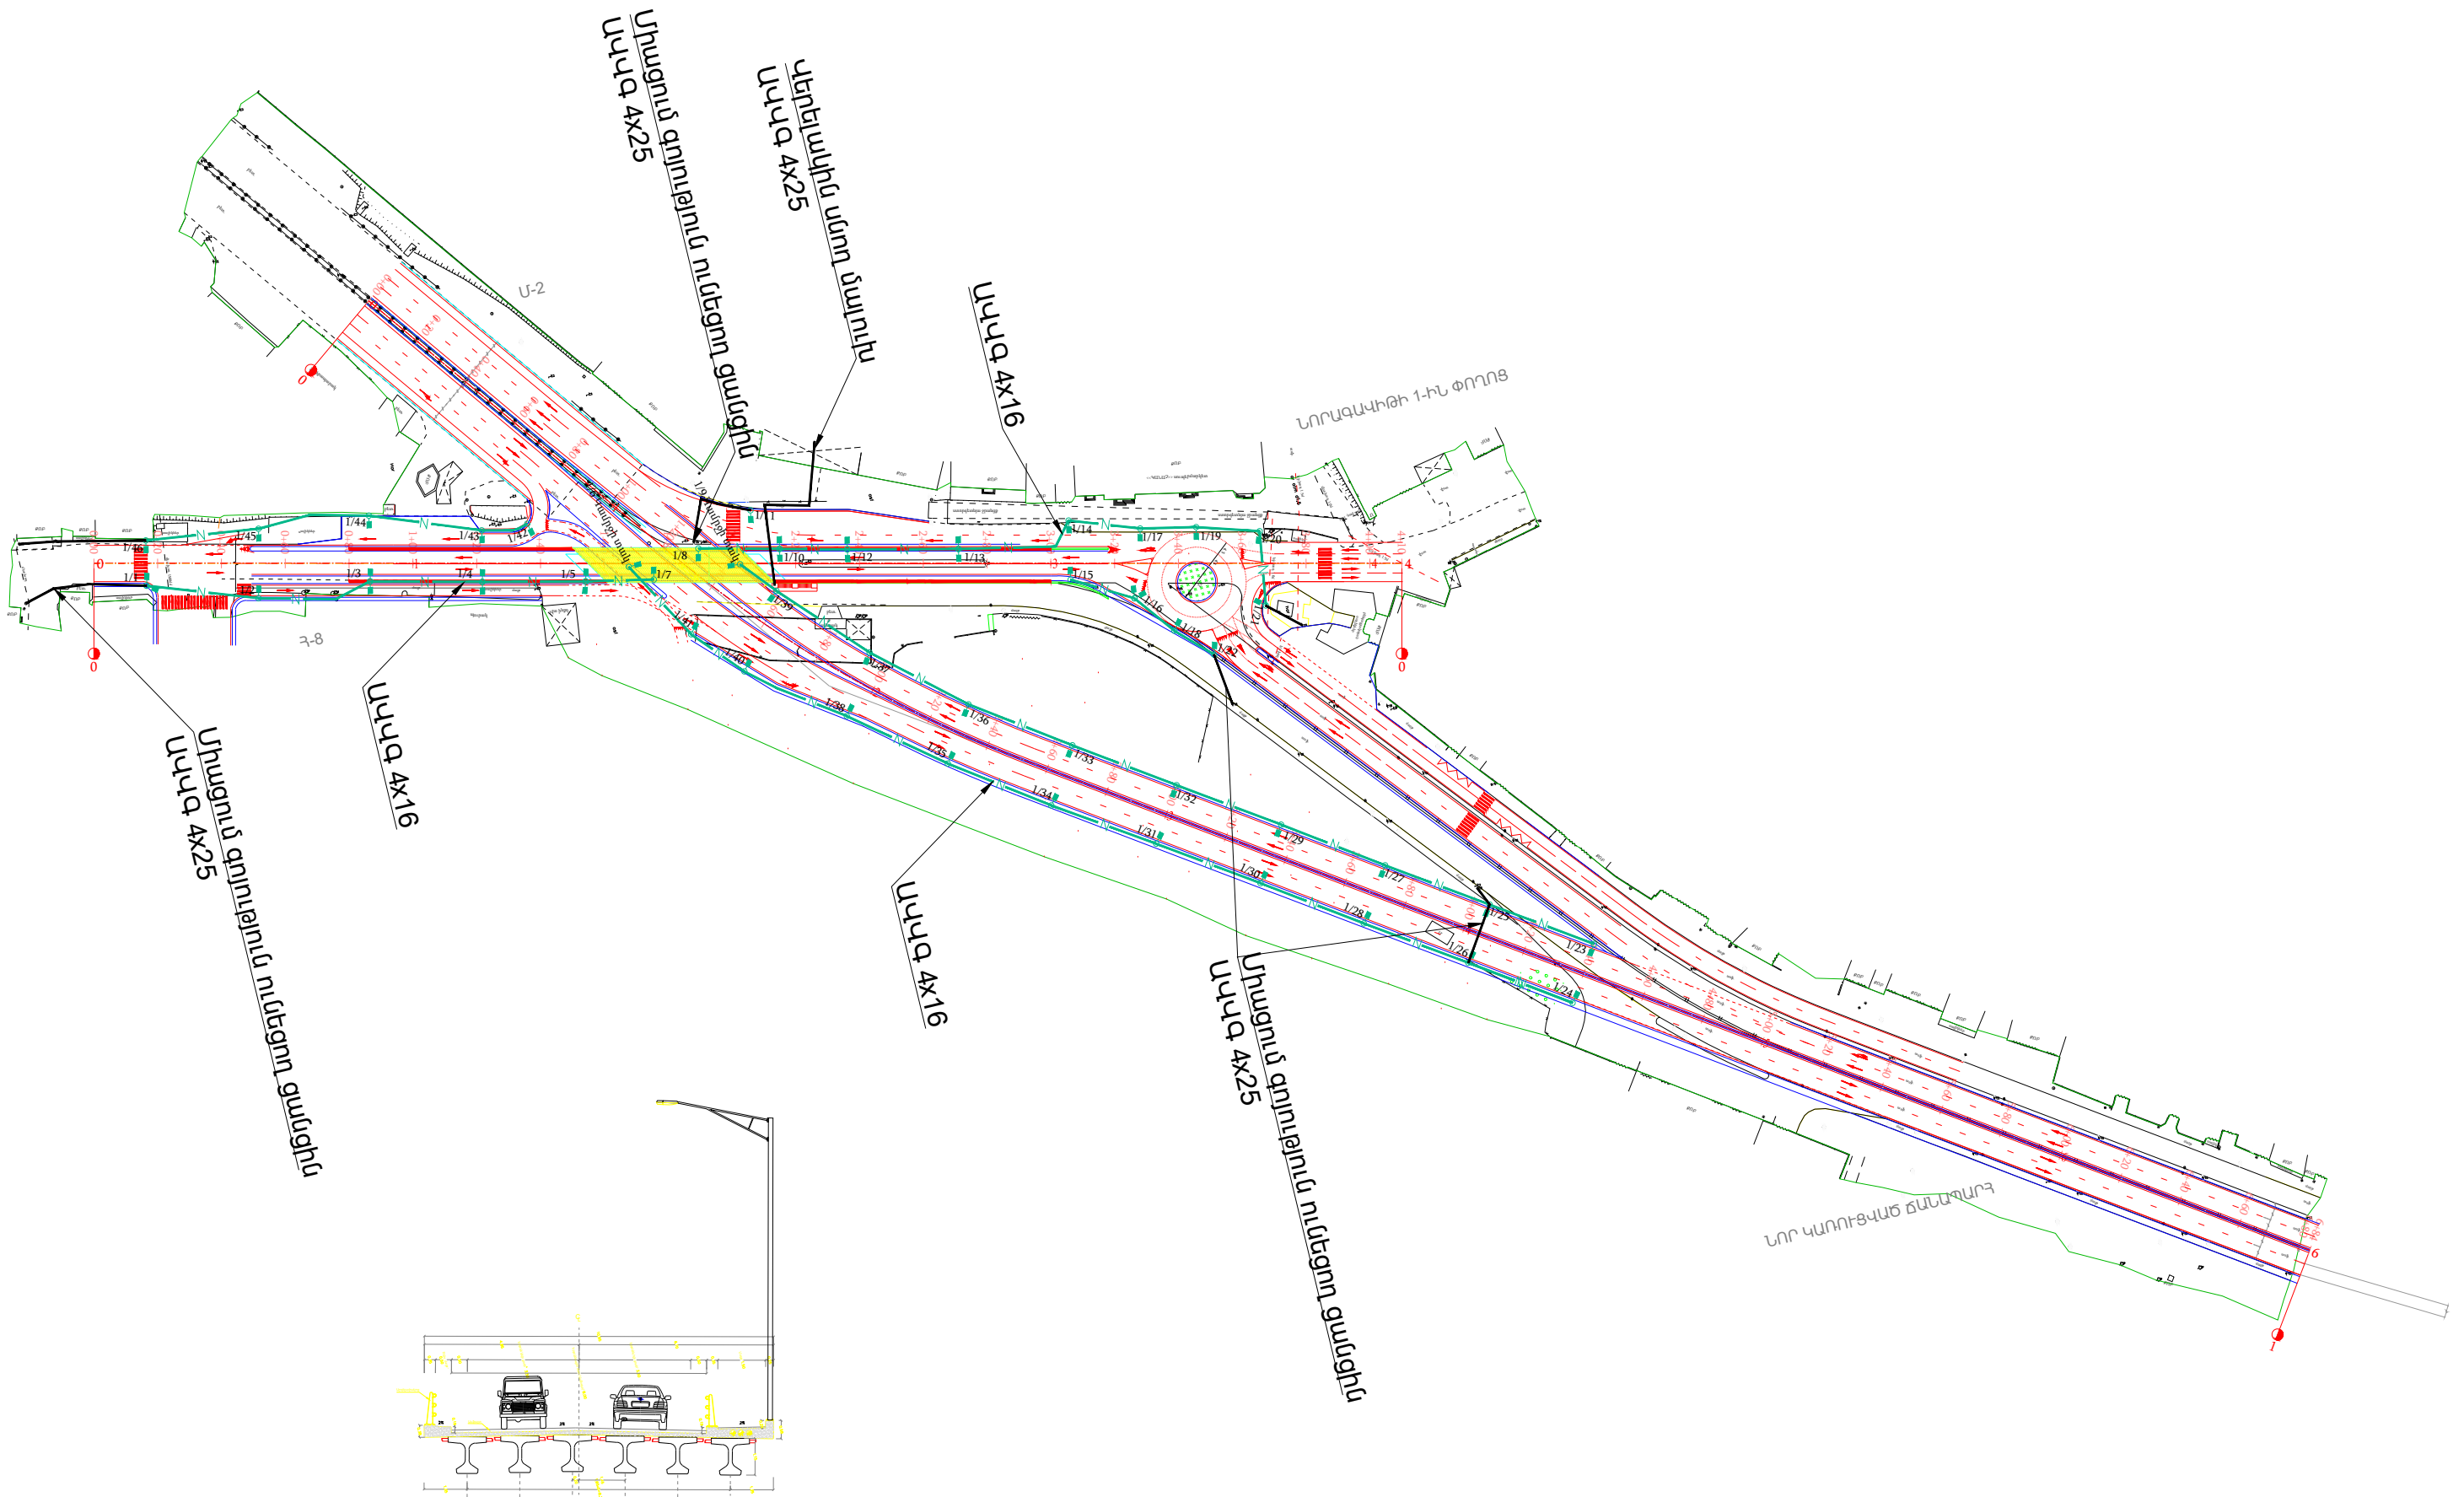

ՊԱՇՏՈՆ	ԱՆՈՒՆ, ԱԶԳԱՆՈՒՆ	ԱՏՈՐԱԳՐ.	ԱՄՍԱԹ.	Մ-2 ՄԻԶՊԵՏԱԿԱՆ ՃԱՆԱՊԱՐՀ, Հ-8, ՆՈՐԱԳԱԿԻԹԻ 1-ԻՆ ՓՈՂՈՑ ՃԱՆԱՊԱՐՀԱՅԻՆ ՀԱՆԳՈՒՅՑԻ ԿԱՌՈՒՑՈՒՄ		
ՆԳՃ	Ա. ՀԱՐՈՒԹՅՈՒՆՅԱՆ		30.08.2023			
ՆԱԽԱԳԾԵՑ	Ա. ՄԱՐԳԱՐՅԱՆ		30.08.2023	ՊԱՏԿԻՐԱՏՈՒ՝ ԵՐԵՎԱՆԻ ՔԱՂԱՔԱՊԵՏԱՐԱՆ	ՓՈՒԼ	ԹԵՐԹ
					ԱՆ	ԹԵՐԹԵՐ
				ՀԱՏԱԿԱԳԻԾ ԱՐՏԱՔԻՆ ԼՈՒՍԱԿՈՐՈՒԹՅԱՆ ՑԱՆՑՈՎ	ԷՄ_2	8
					 «ՍՈՒՖԵՏ» ՍՊԸ	

Միացում գոյություն Միացում գոյություն
ունեցող ցանցին ունեցող ցանցին

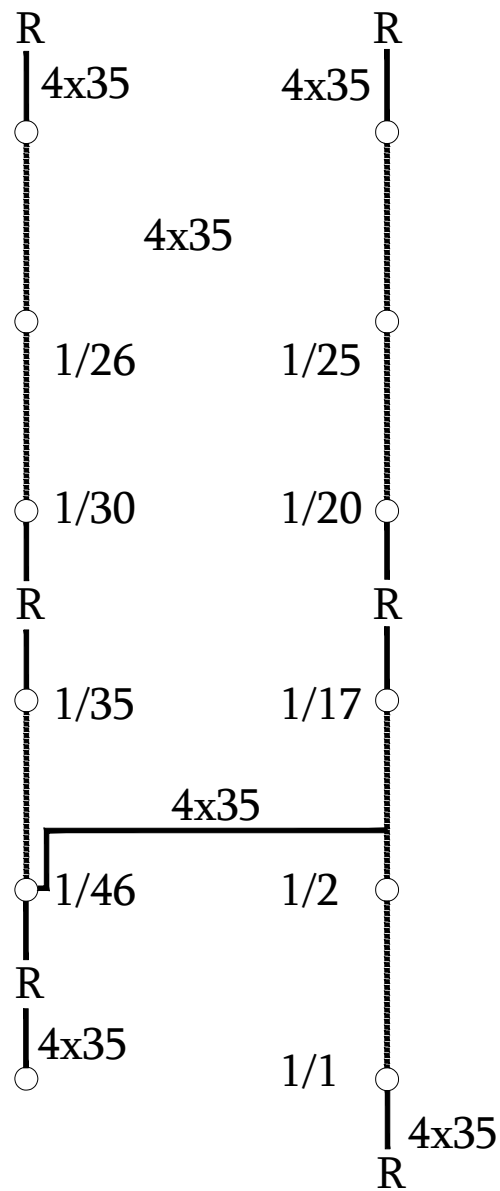

Միացում գոյություն Միացում գոյություն
ունեցող ցանցին ունեցող ցանցին

—R— պահեստային միջակապ

0.4 կՎ մալուխագիծ

1/1 ○ նախագծվող հենասյուն


հենասյան համարը

պահարանի համարը

ԲԱՆԽԻՉ ՑԱՆՑԻ ԱՄՓՈՓԱԳԻՐ												
ՄԱՍՆԱՆ ԱՂՔՅՈՒՐ	ԼՈՒՍԱՎՈՐՈՒԹՅԱՆ ՊԻԿՆՈՒՆ	ԳԾԻ ՀԱՄԱՐԸ ՊԻԿՆՈՒՆԻՑ	ՆԱԽԱՐԱՐՈՒԹՅԱՆ ԿԱՐԴԱՆԻՑ	ՔԱՆԱԿ (ԱՅՂ ԹՎՈՒՄ ԵՐԿԱՄՊԼԱՆԻ)					ՏԵՂԱԴՐԱԾ ԴՅՈՐՈՒԹՅՈՒՆ (կմ)	ԱՇԽԱՏԱՆՔԱՑԻՆ ԴՈՍՈՒՄՔ (մ)	ՄԱՍՆԻՆԻ ՄԱՍԿԻՆԸ և ԿՏՐԱԿԾԸ	ԸՆԴԱՄԵՆԸ
				ՀՈՒՐ ՄԵՃ	ՀԵՄԱՍԻ ԿՐԱ	ԷՆՏԱԿԱՐԱՑԻ ՏԱԿ	ԷՆՏԱԿԱՐԱՑԻ ԿՐԱ	ԸՆԴԱՄԵՆԸ (ԱՅՂ ԹՎՈՒՄ ՃՅՈՒՂԱՎՈՐՈՒՄՆԵՐ)				
ՏԵ	LCP1	1	1/1-1/24	14	6	2	2	755	5,8	9,7	ABBԴ 4x16	2,0
		2	1/25-1/46	22				574	5,6	9,4	ABBԴ 4x16	2,0


1 - 1

ԽՐԱՍՈՒՂՈՒ ԿՏՐԱԿԾՔ ՄԱՅԹԻ ՏԱԿ
3 ՄԱՍՆԻՆԻ ՀԱՄԱՐ

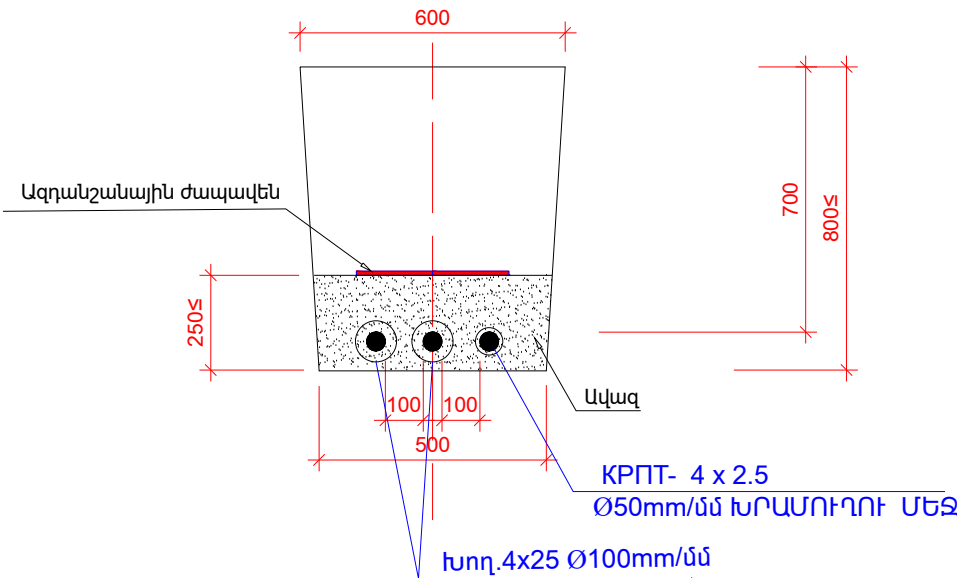


ՊԱՇՏՈՆ	ԱՆՈՒՆ, ԱԶԳԱՆՈՒՆ	ԱՏՈՐԱԳՐ.	ԱՄՍԱԹ.	Մ-2 ՄԻՋՊԵՏԱԿԱՆ ՃԱՆԱՊԱՐՀ, Հ-8, ՆՈՐԱԳԱԿԻԹԻ 1-ԻՆ ՓՈՐՈՑ ՃԱՆԱՊԱՐՀԱՅԻՆ ՀԱՆԳՈՒՅՑԻ ԿԱՌՈՒՑՈՒՄ			
ՆԳՃ	Ա. ՀԱՐՈՒԹՅՈՒՆՅԱՆ		30.08.2023	ՊԱՏԿԻՐԱՏՈՒ ԵՐԵՎԱՆԻ ՔԱՂԱՔԱՊԵՏԱՐԱՆ	ՓՈՒԼ	ԹԵՐԹ	ԹԵՐԹԵՐ
ՆԱԽԱԳԾԵՑ	Ա. ՄԱՐԳԱՐՅԱՆ		30.08.2023		ԱՆ	ԷՄ_3	8
				ՄԻԱՑՈՒՄ ԳՈՅՈՒԹՅՈՒՆ ՈՒՆԵՑՈՂ ՑԱՆՑԻՆ			
				«ՍՈՒՖԵՏ» ՍՊԸ			

Մայրուղում տեղադրվող հեմասյան ընդհանուր տեսք
ՕԴԿ-12

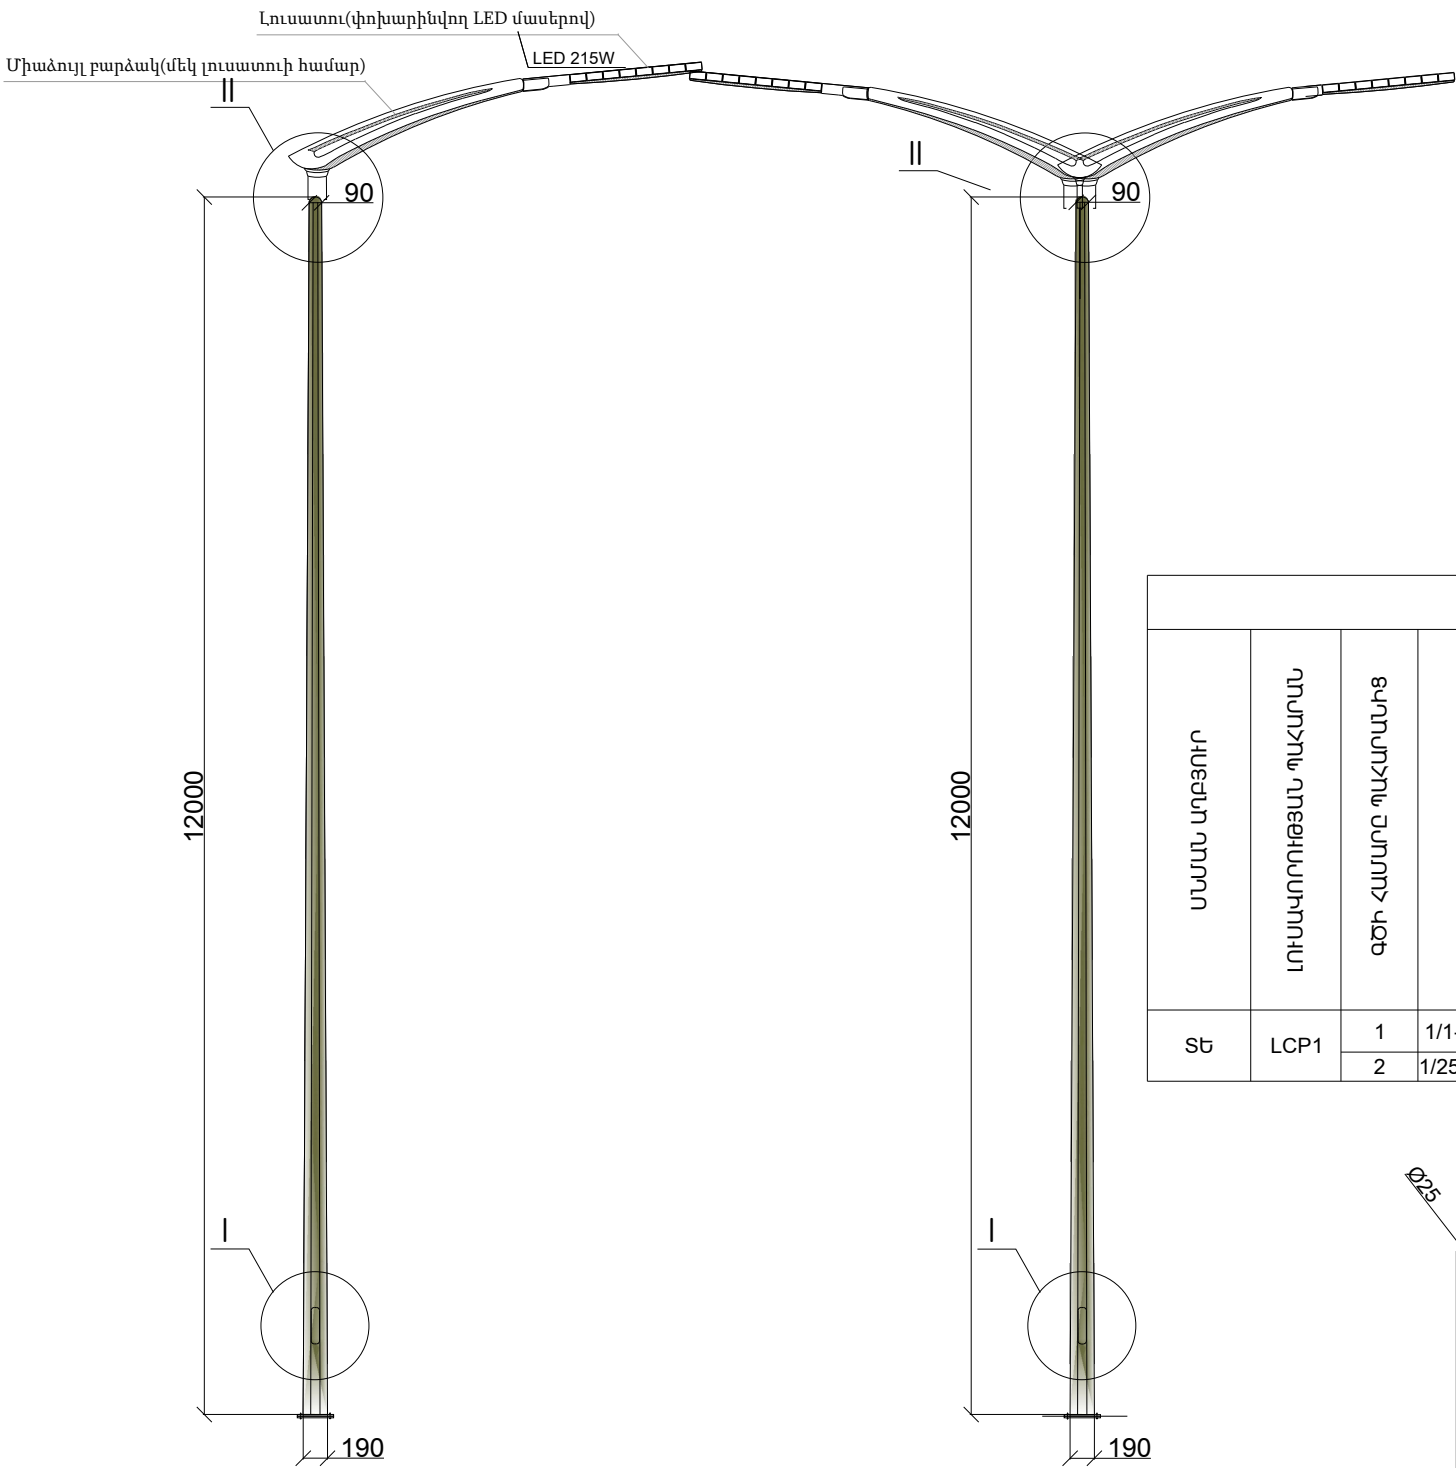


ԲԱՇԽԻՉ ՑԱՆՑԻ ԱՄՓՈՓԱԳԻՐ												
ՍՏԱՄԱՆ ԱՂՔՅՈՒՐ	ԼՈՒՍԱԿՈՐՈՒԹՅԱՆ ՊԱՀԱՐԱՆ	ԳԾԻ ՀԱՄԱՐԸ ՊԱՀԱՐԱՆԻՑ	ՀԵՆԱՅԱՑԱՆ ՀԱՄԱՐԸ	ՔԱՆԱԿ (ԱՅՐ ԹՎՈՒՄ ԵՐԿԱՆԱՊԱՆԻ)					ՏԵՂԱԴՐՎԱԾ ԴՅՈՐՈՒԹՅՈՒՆ (ԿՎՏ)	ԱՇԽԱՏԱՆՔԱՅԻՆ ԴՈՍԱՆՔ (Ա)	ՄԱՆՈՒՄԻ ՄԱԿԱՆՇԸ և ԿՏՐՎԱԾՔԸ	ԸՆԴԱՄԵՆԸ
				ՀՈՒԻ ՄԵՋ	ՀԵՄԱՊԱՏԻ ՎՐԱ	ԷՍՏԱԿԱՐԱՅԻ ՏԱԿ	ԷՍՏԱԿԱՐԱՅԻ ՎՐԱ	ԸՆԴԱՄԵՆ(ԱՅՐ ԹՎՈՒՄ ԶՅՈՒՂԱԿՈՐՈՒՄԵՐ)				
ՏԵ	LCP1	1	1/1-1/24	14	6	2	2	755	5,8	9,7	ABBԴ 4x16	2,0
		2	1/25-1/46	22				574	5,6	9,4	ABBԴ 4x16	2,0

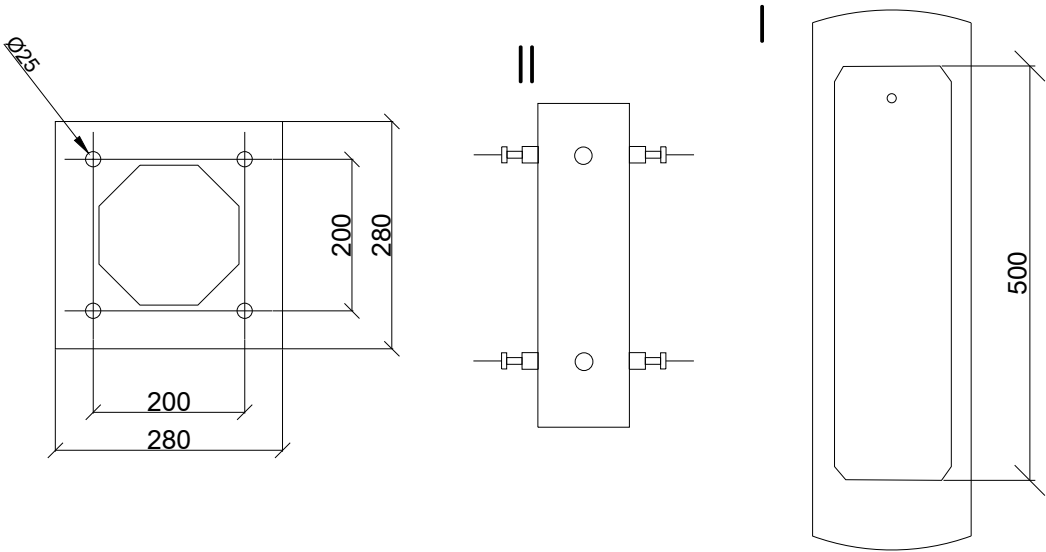


Հենասյուն-ուրթանկյուն, կոնաձև 4մմ պատի հաստությամբ

ՊԱՇՏՈՆ	ԱՆՈՒՆ, ԱԶԳԱՆՈՒՆ	ԱՏՈՐԱԳՐ.	ԱՄՍԱԹ.	Մ-2 ՄԻՋՊԵՏԱԿԱՆ ՃԱՆԱՊԱՐՀ, Հ-8, ՆՈՐԱԳԱԿԻԹԻ 1-ԻՆ ՓՈՐՈՑ ՃԱՆԱՊԱՐՀԱՅԻՆ ՀԱՆԳՈՒՅՑԻ ԿԱՌՈՒՑՈՒՄ			
ՆԳՃ	Ա. ՀԱՐՈՒԹՅՈՒՆՅԱՆ		30.08.2023				
ՆԱԽԱԳԾԵՑ	Ա. ՄԱՐԳԱՐՅԱՆ		30.08.2023	ՊԱՏԿԻՐԱՏՈՒ՝ ԵՐԵՎԱՆԻ ՔԱՂԱՔԱՊԵՏԱՐԱՆ			
				ՄԱՅՐՈՒՂՈՒՄ ՏԵՂԱԴՐՎՈՂ ԴԵՆԱՄՅԱՆ ԸՆԴՀԱՆՈՒՐ ՏԵՍԵ			
					ՓՈՒԼ	ԹԵՐԹ	ԹԵՐԹԵՐ
					ԱՆ	ԷՄ_4	8
					 «ՍՈՒՖԵՏ» ՍՊԸ		

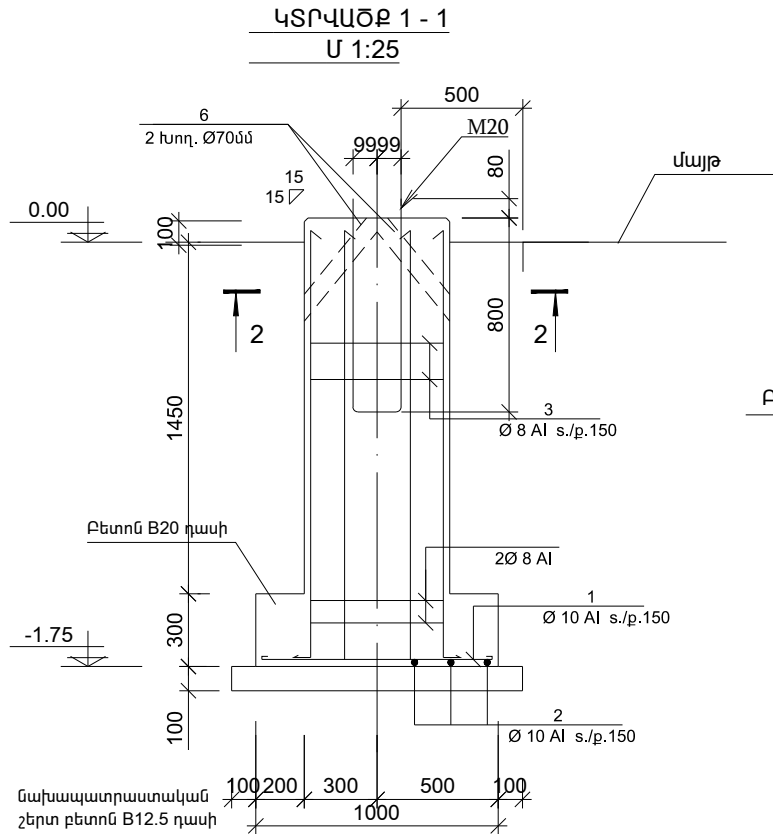


Բեղմա, l= 2000

Բնական լանջ

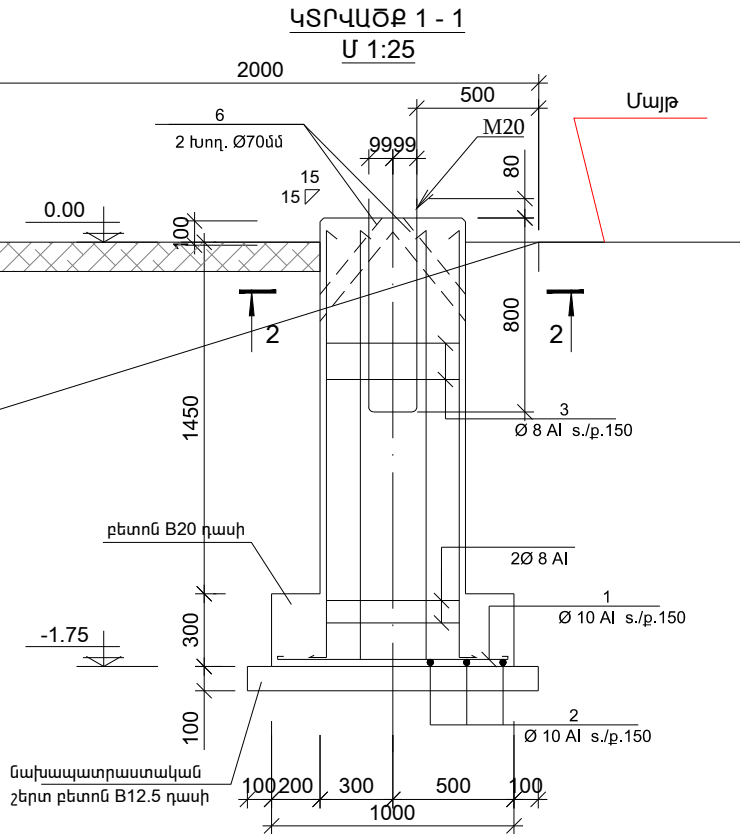


Ճախապատրաստական
շերտ բետոն B12.5 դասի

ԿՀ-1
Մ 1:25

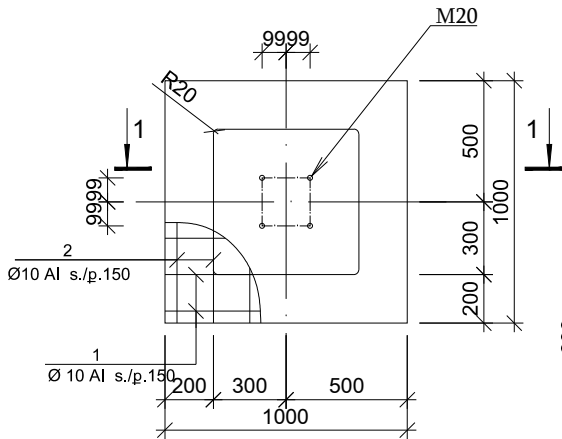



ԿՏՐՎԱԾՔ 2 - 2
Մ 1:25

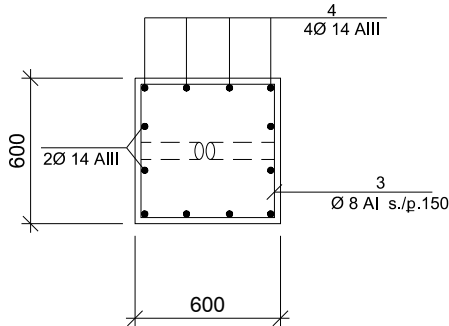


Միաձույլ կոնստրուկցիաների տարրերի մասնագիրը

դիրք	Ն Շ Ա Ն Ա Կ Ո Ւ Մ Ը	Քանակը հատ	Քաշը 1 է.Լ. կգ	Քաշը ընդ. կգ
ԿԵՏԱՅԻՆ Ե/Բ ՄԻԱԶՈՒՅԼ ՀԻՄՔ ԿՀ-1				
1	Ø10 AI L=1070	7	0.66	4.62
2	Ø10 AI L=1070	7	0.66	4.62
3	Ø8 AI L=2320	12	0.92	11.04
4	Ø14 AIII L=1820	12	2.19	26.31
5	M20 L=1958	2	7.54	15.08
6	խող. Ø70մմ պլաստմասե L=500	2	-	-
բետոն B20 դասի		0.86 մ³		
Ճախապատրաստական շերտ բետոն B15 դասի		0.144 մ³		

ՊԱՇՏՈՆ	ԱՆՈՒՆ, ԱԶԳԱՆՈՒՆ	ԱՏՈՐԱԳՐ.	ԱՄՍԱԹ.	Մ-2 ՄԻՋՊԵՏԱԿԱՆ ՃԱՆԱՊԱՐՀ, Հ-8, ՆՈՐԱԳԱԿԻԹԻ 1-ԻՆ ՓՈՂՈՑ ՃԱՆԱՊԱՐՀԱՅԻՆ ՀԱՆԳՈՒՅՑԻ ԿԱՌՈՒՑՈՒՄ				
ՆԳՃ	Ա. ՀԱՐՈՒԹՅՈՒՆՅԱՆ		30.08.2023					
ՆԱԽԱԳԾԵՑ	Ա. ՄԱՐԳԱՐՅԱՆ		30.08.2023	ՊԱՏԿԻՐԱՏՈՒ ԵՐԵՎԱՆԻ ՔԱՂԱՔԱՊԵՏԱՐԱՆ		ՓՈՒԼ	ԹԵՐԹ	ԹԵՐԹԵՐ
						ԱՆ	ԷՄ_5	8
				ԿԵՏԱՅԻՆ Ե/Բ ՄԻԱԶՈՒՅԼ ՀԻՄՔ ԿՀ-1		 SUFET «ՍՈՒՖԵՏ» ՍՊԸ		

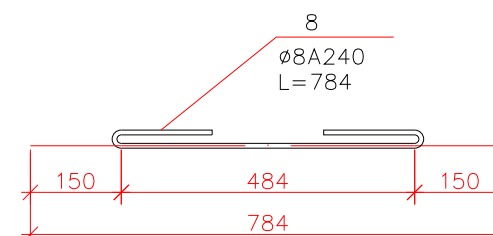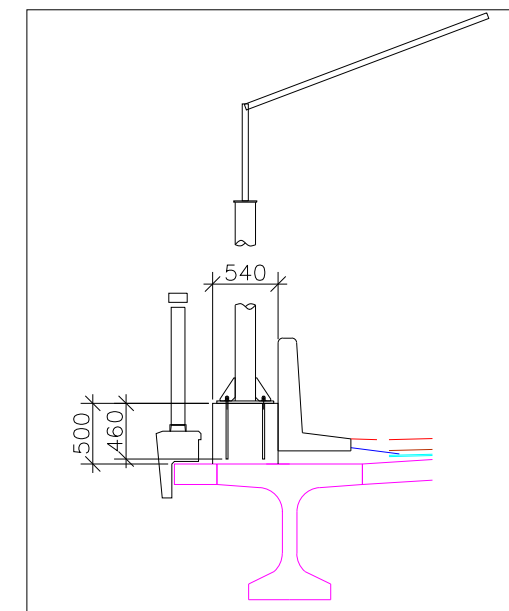


ԱՄՐԱՆԻ ՄԱՍՆԱԳԻՐ						
N	Ամրանի դասը և տրամագիծը	Ձողի երկարություն, մմ	Քանակը, հատ	Ընդհանուր երկարություն, մ	1գծ.մ քաշը, կգ	Ենդհանուր քաշը, կգ
4	14øA500C	420	8	3.36	1.210	4.07
5	14øA500C	503	8	4.024	1.210	4.87
6	8øA240	1494	2	2.988	0.395	1.18
7	8øA240	734	2	1.468	0.395	0.58
8	8øA240	784	2	1.568	0.395	0.62
9	8øA240	2124	2	4.248	0.395	1.68
					Ընդամենը	12.99
					A500C	8.93
					A240	4.06

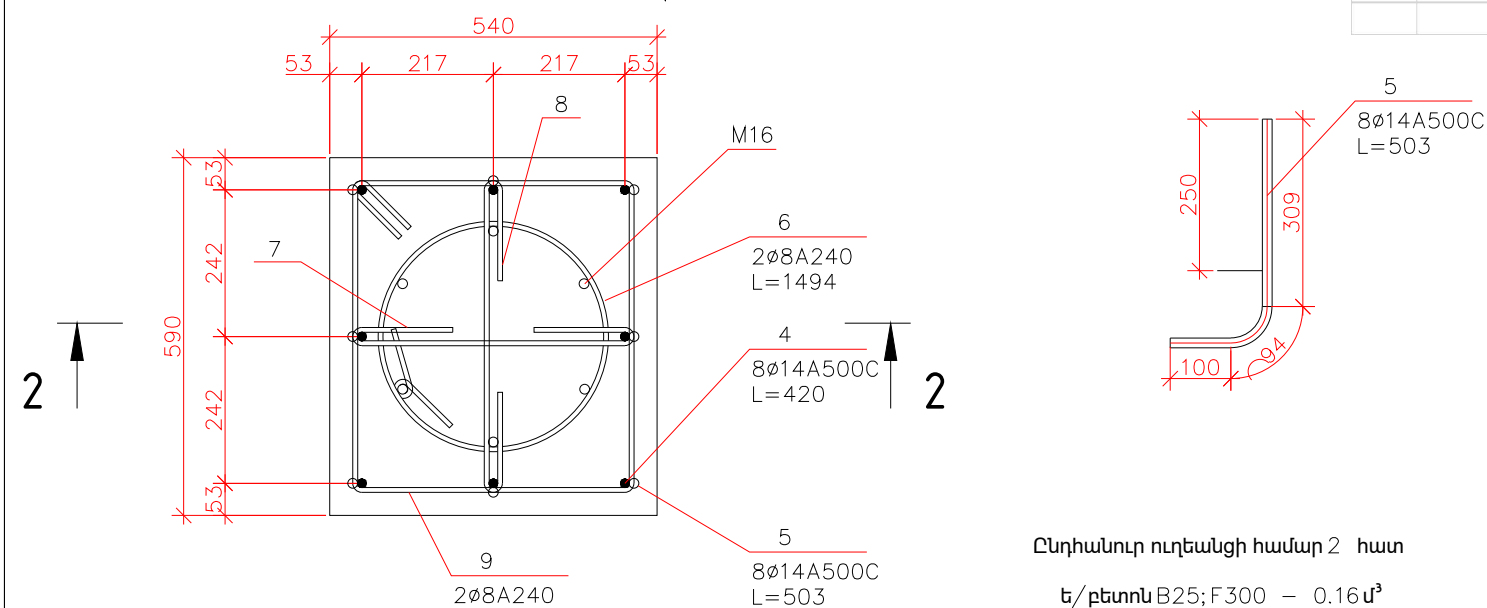


ՄԱՍՆԱԳԻՐ					
N	Կտրվածք	Երկարություն, մմ	1 հատի քաշը, կգ	Քանակը, հատ	Ենդհանուր քաշը, կգ
4	550x20	500	43.175	1	43.18
5	A=0.013m² t=10մմ		1.021	6	6.12
6	M16 L=518		0.990	6	5.94
				Ընդամենը	55.24

ՊԵՏՈՒՆ	ԱՆՈՒՆ, ԱԶԳԱՆՈՒՆ	ՍՏՈՐԱԳՐ.	ԱՄՍԱԹ.	Ս-2 ՄԻԶՊԵՏԱԿԱՆ ՃԱՆԱՊԱՐՀ, Հ-8, ՆՈՐԱԳԱԿԻԹԻ 1-ԻՆ ՓՈՂՈՑ ՃԱՆԱՊԱՐՀԱՅԻՆ ՀԱՆԳՈՒՅՑԻ ԿԱՌՈՏՈՒՄ		
ՆԳՃ	Ա. ՀԱՐՈՒԹՅՈՒՆՅԱՆ		30.08.2023			
ՆԱԽԱԳԾԵՑ	Ա. ՄԱՐԳԱՐՅԱՆ		30.08.2023	ՊԱՏԿԻՐԱՏՈՒ ԵՐԵՎԱՆԻ ԶԱՂԱՔԱՊԵՏԱՐԱՆ		
				ՓՈՒԼ	ԹԵՐԹ	ԹԵՐԹԵՐ
				ԱՆ	ԷՍ_6	8
				ՀԵՆԱՍՅԱՆ Ե/Բ ՄԻԱԶՈՒՅԼ ՀԻՄՔ ԿԱՐԶԻ ՎՐԱ	 «ՍՈՒՖԵՏ» ՍՊԸ	

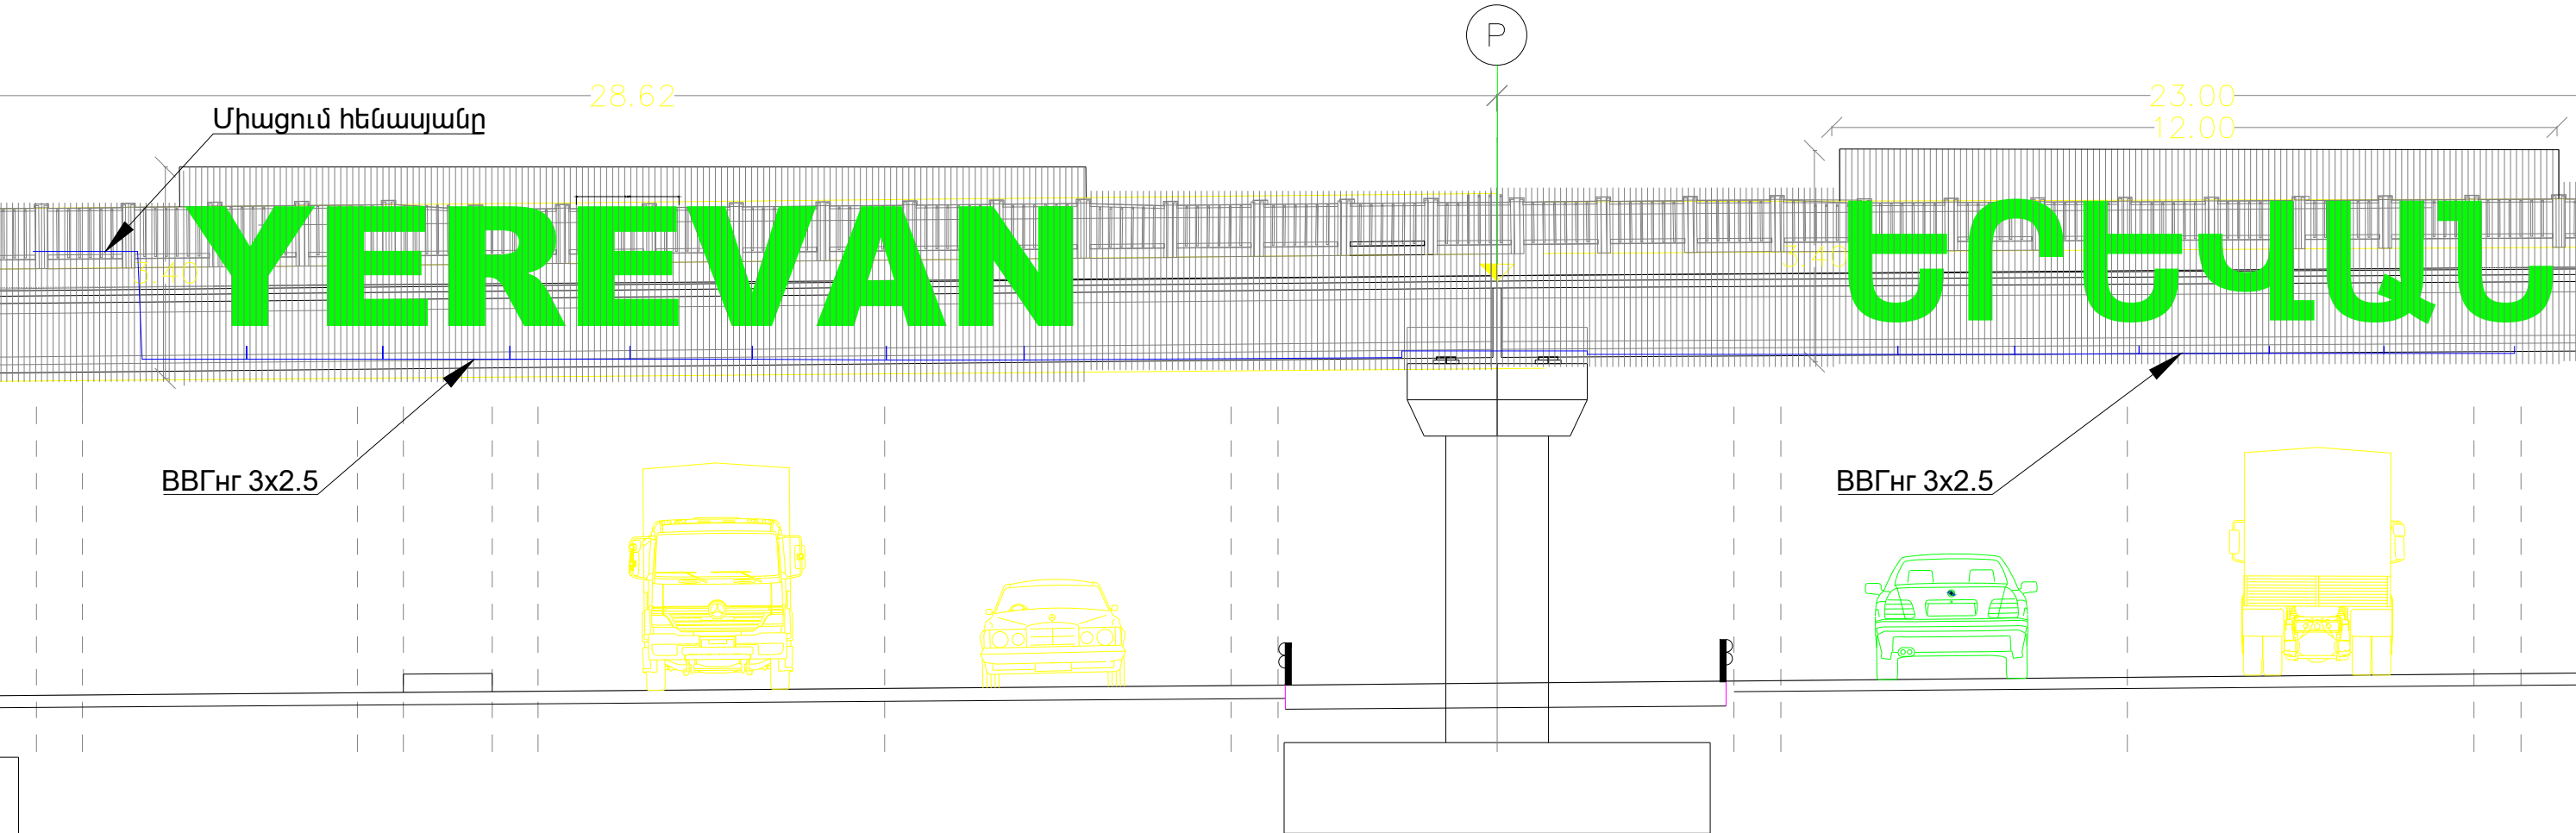

ՊԱՇՏՈՆ	ԱՆՈՒՆ, ԱԶԳԱՆՈՒՆ	ԱՏՈՐԱԳՐ.	ԱՄՍԱԹ.	Մ-2 ՄԻՋՊԵՏԱԿԱՆ ՃԱՆԱՊԱՐՀ, Հ-8, ՆՈՐԱԳԱԿԻԹԻ 1-ԻՆ ՓՈՂՈՑ ՃԱՆԱՊԱՐՀԱՅԻՆ ՀԱՆԳՈՒՅՑԻ ԿԱՌՈՒՑՈՒՄ			
ՆԳՃ	Ա. ՀԱՐՈՒԹՅՈՒՆՅԱՆ		30.08.2023				
ՆԱԽԱԳԾԵՑ	Ա. ՄԱՐԳԱՐՅԱՆ		30.08.2023	ՊԱՏԿԻՐԱՏՈՒՄ ԵՐԵՎԱՆԻ ՔԱՂԱՔԱՊԵՏԱՐԱՆ		ՓՈՒԼ	ԹԵՐԹ
						ԱՆ	ԵՍ_ 7
				ԿԱՄՐՋԻ ԲԱԶՐԻՔԻ ԼՈՒՍԱԿՈՐՈՒՄ			ԹԵՐԹԵՐ
							8
				«ՍՈՒՖԵՏ» ՍՊԸ			

Արտաքին լուսավորության սյուներ			
35	Հենասյուն ցինկապատ կցաշուրթավոր L=12.2մ ОГК Ф-12	հատ	44.00
36	Հենասյուն ցինկապատ կցաշուրթավոր L=6մ ОГК	հատ	2.00
37	Բարձակ՝ երկճյուղ; L=2x2.4; Ф48մմ	հատ	8.00
38	Բարձակ՝ միաճյուղ; L=1x2.4; Ф48մմ	հատ	38.00
39	Լեդ լուսատու 'Ampera Midi 64LED/700mA/139W/NW/5137 for the Grade Separated Roundabout	հատ	52.00
40	Լեդ լուսատու կամրջի տակ տեղադրվող'Ampera Midi 64LED/700mA/139W/NW/5102 for all other road areas	հատ	2.00
41	BBГ-3x2,5 մմ ² հաղորդալար	գծմ	946.00
42	Ավտոմատ անջատիչի տեղադրում միաֆազ 10Ա	հատ	47.00
43	Բետոնե նախապատրաստական շերտ F15	մ ³	7.00
44	Ե/բետոնե հիմք հենասյուների	մ ³	46.00
45	Հողանցման էլեկտրող-անկյունակ 5x50x50մմ,L=2,5մ	հատ	46.00
46	Հողանցման պողպատ շերտավոր 4x40մմ	գծմ	92.00
47	Գոյություն ունեցող լուսավորության սյուների և բարձակների ապամոնտաժում	հատ	7.00
48	Ե/բ հիմքի ապամոնտաժում (7 հատ)	մ ³	6.00
49	Ճկախողովակ ջրակայուն PVC Ø 20	գծմ	82.00
50	LED լուսարձակ 30Վտ 6000K 2500 Lmկամրջի բազրիքների համար	հատ	13.00
51	Լուսավորության ստորգետնյա մալուխների ապամոնտաժում	գծմ	210.00

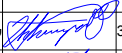ՊԱՇՏՈՆ	ԱՆՈՒՆ, ԱԶԳԱՆՈՒՆ	ԱՏՈՐԱԳՐ.	ԱՄՍԱԹ.	Մ-2 ՄԻԶՊԵՏԱԿԱՆ ՃԱՆԱՊԱՐՀ, Հ-8, ՆՈՐԱԳԱՎԻԹԻ 1-ԻՆ ՓՈՂՈՑ ՃԱՆԱՊԱՐՀԱՅԻՆ ՀԱՆԳՈՒՅՑԻ ԿԱՌՈՒՑՈՒՄ			
ՆԳՃ	Ա. ՀԱՐՈՒԹՅՈՒՆՅԱՆ		30.08.2023				
ՆԱԽԱԳԾԵՑ	Ա. ՄԱՐԳԱՐՅԱՆ		30.08.2023				
				ՊԱՏԿԻՐԱՏՈՒՄ ԵՐԵՎԱՆԻ ՔԱՂԱՔԱՊԵՏԱՐԱՆ	ՓՈՒԼ	ԹԵՐԹ	ԹԵՐԹԵՐ
					ԱՆ	ԷՄ_ 8	8
				ԱՇԽԱՏԱՆՔՆԵՐԻ ԾԱՎԱԼՆԵՐ		 «ՍՈՒՖԵՏ» ՍՊԸ	