

ՏԻՏՂՈՍԱԹԵՐԹ

Մ-2 ՄԻՋՊԵՏԱԿԱՆ ՃԱՆԱՊԱՐՀ, Հ-8, ՆՈՐԱԳԱՎԻԹԻ 1-ԻՆ ՓՈՂՈՑ
ՃԱՆԱՊԱՐՀԱՅԻՆ ՀԱՆԳՈՒՅՑԻ ԿԱՌՈՒՑՈՒՄ
ԱՇԽԱՏԱՆՔԱՅԻՆ ՆԱԽԱԳԻԾ

ՀԱՏՈՐ 4
Կոմունիկացիաներ

Պատվիրատու

<<ՍՈՒՖԵՏ>> ՍՊԸ -ի տնօրեն՝

ՆԳՃ



ԵՐԵՎԱՆԻ ՔԱՂԱՔԱՊԵՏԱՐԱՆ

Վ. Զիլինգարյան

Ա. Հարությունյան

Ա. Ալեքսանյան

Մ-2 ՄԻՋՊԵՏԱԿԱՆ ՃԱՆԱՊԱՐՀ, Հ-8, ՆՈՐԱԳԱՎԻԹԻ 1-ԻՆ ՓՈՂՈՑ
ՃԱՆԱՊԱՐՀԱՅԻՆ ՀԱՆԳՈՒՅՑԻ ԿԱՌՈՒՑՈՒՄ
ԱՇԽԱՏԱՆՔԱՅԻՆ ՆԱԽԱԳԻԾ

ՀԱՏՈՐ 4
Կոմունիկացիաներ

ՏԻՏՂՈՍԱԹԵՐԹ

Մ-2 ՄԻՋՊԵՏԱԿԱՆ ՃԱՆԱՊԱՐՀ, Հ-8, ՆՈՐԱԳԱԿԻԹԻ 1-ԻՆ ՓՈՂՈՑ
ՃԱՆԱՊԱՐՀԱՅԻՆ ՀԱՆԳՈՒՅՑԻ ԿԱՌՈՒՑՈՒՄ
ԱՇԽԱՏԱՆՔԱՅԻՆ ՆԱԽԱԳԻԾ

ՀԱՏՈՐ 4
Կոմունիկացիաներ

ԳԻՐՔ 3
Գազատար

ԲԱՑԱՏՐԱԳԻՐ

Նախագծված է ՀՀ Մ-2 միջպետական ճանապարհի, Որագավիթի 1-ին փողոցի ճանապարհային հանգույցում անցնող մ/Ճ d108 ստորգետնյա գազատարի վերատեղադրում և գոյություն ունեցող ստորգետնյա գազատարի մ/Ճ d720 մետաղական պատյանի d1020 տրամագծով տեղադրում : Նախագիծը կատարված է համաձայն N----- առ ----- 2023թ.տեխնիկական պայմանի հիման վրա:

Նախագծվող մ/ ճնշման գազատարի միացման կետը համաձայնեցված է ԳԳՄ հետ: Գազատարի տրամագիծը d108 մմ ստորգետնյա :

Նախագիծը կատարված է համաձայն շինարարական նորմերի և կանոնների՝ ՀՀՇՆ-IV-12.03.03-04:

Նախատեսվում է գազատարի ստորգետնյա վերատեղադրում մ/Ճ d108 տրամագծով և մետաղական պատյանի տեղադրում մ/Ճ d720 ստորգետնյա գազատարին : Ճանապարհի հատման տեղերում գազատարը տեղադրվում է մետաղական պատյանի մեջ :

Գազատարի տեղադրումն իրականացվում է պողպատյա խողովակներից ԳՈՍՏ 810704-91:

ՊԱՅՄԱՆԱԿԱՆ ՆՇԱՆՆԵՐ

— Գ — ԳՈՅՈՒԹՅՈՒՆ ՈՒՆԵՑՈՂ ՄԻՋԻՆ ԸՆՇՄԱՆ ԳԱԶԱՏԱՐ

————— ԽՑԱՓԱԿՈՒՄ

————— ՍՏՈՐԳԵՏՆՅԱ ՄԻՋԻՆ ԸՆՇՄԱՆ ԳԱԶԱՏԱՐ


ԹԵՐԹԵՐԻ ԹՎԱՐԿՈՒՄԸ

NN	ԱՆՎԱՆՈՒՄԸ	ԹԵՐԹԵՐԻ ՀԱՄԱՐԸ	ԹԵՐԹԵՐԻ ՔԱՆԱԿԸ
1	ԸՆԴՀԱՆՈՒՐ ՏՎՅԱԼՆԵՐ	Գ-1	
2	ԳԱԶԱՏԱՐԻ ՀԱՏԱԿԱԳԻԾ Մ 1:1000	Գ-2	
3	ԳԱԶԱՏԱՐԻ ԵՐԿԱՅՆԱԿԱՆ ԿՏՐՎԱԾՔ Մ1:500	Գ-3	
4	ԳԱԶԱՏԱՐԻ ԵՐԿԱՅՆԱԿԱՆ ԿՏՐՎԱԾՔ Մ1:500	Գ-4	
5	ԿՈՄՈՒՆԻԿԱՑԻԱՆԵՐԻ ԽՐԱՄՈՒՂՈՒ ԿՏՐՎԱԾՔ	Գ-5	
6			

ԱՇԽԱՏԱՆՔՆԵՐԻ ԾԱՎԱԼՆԵՐ

NN	ԱՆՎԱՆՈՒՄԸ	Չափը	Չափմ. միավ	Քանակ	Ծանոթութ.
1	2	3	4	5	6
1	Խրամուղու մշակում IV կարգի բնահողում		մ³	340.0	
2	Ավազի նախապատրաստական շերտ		մ³	98.0	
3	Ավելցուկային մշակված բնահողի բարձում մեքենայի ինքնաթափին և տեղափոխում -- կմհեռավորությամբ		մ³	98.0	
4	Խրամուղու ետլիցք		մ³	242.0	
5	Ասֆալտի ծածկույթի քանդում և վերականգնում Ծ8սմ		մ²	84.0	
6	Նույնը շեբենի Ծ=12սմ		մ²	84.0	
7	Պողպատյա խողովակների մոնտաժում	ԳՈՍՏ 10704-91			
8	Ստորգետնյա գերուժեղացված մ/ճ	d108x4.0	գ.մ	145.0	
9	Խցափակու	d108	հատ	2	
10	Պողպատե ձևավոր մասեր	d108x4.0	հատ կգ	4 14.0	
11	Լուսանկարում գամմա ճառագայթներով		կար	23	
12	Պողպատե գազատարի փորձարկում և փչամաքրում		գ.մ	145.0	
13	Միացում Մ/ճ ստորգետնյա գազատարին	d108	տեղ	2	
14	Մետաղական պատյան L=30.0մ	d219x6.0	հատ	1	
15	Մետաղական պատյան L=32.0մ	d219x6.0	հատ	1	
16	Մետաղական պատյան L=80.0մ	d1020x7.0	հատ	1	
17	Ստուգիչ խողովակ L=2.0մ	d32	հատ	6	
18					
19					
20					
21					
22					



ՊԱՇՏՈՆ	ԱՆՈՒՆ, ԱԶԳԱՆՈՒՆ	ՍՏՈՐԱԳՐ.	ԱՄՍԱԹ.	Մ-2 ՄԻԶՊԵՏԱԿԱՆ ՃԱՆԱՊԱՐՀ, Հ-8, ՈՐԱԳԱՎԻԹԻ 1-ԻՆ ՓՈՂՈՑ ՃԱՆԱՊԱՐՀԱՅԻՆ ՀԱՆԳՈՒՅՑԻ ԿԱՌՈՒՑՈՒՄ			
ՆԳՃ	Ա. ՀԱՐՈՒԹՅՈՒՆՅԱՆ		30.08.2023				
ՆԱԽԱԳԾԵՑ	Ա. ԱԼԵՔՍԱՆՅԱՆ		30.08.2023	ՊԱՏԿԻՐԱՏՈՒ՝ ԵՐԿԱՆԻ ՔԱՂԱՔԱՊԵՏԱՐԱՆ		ՓՈՒԼ	ԹԵՐԹ
ՍՏՈՒԳԵՑ	Տ. ՀԱԿՈԲՅԱՆ					ԱՆ	1
				Աշխատանքների ծավալներ			
						ԱՃ_09	

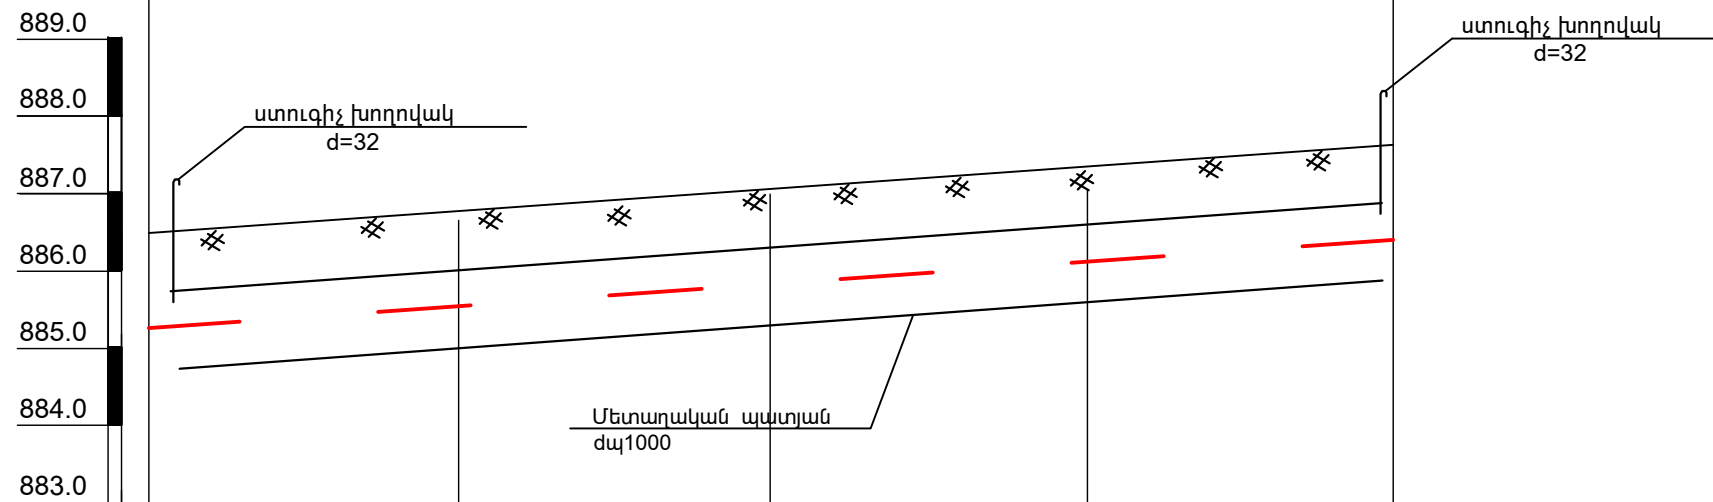
$$U_1: \frac{4.500}{11.100}$$



Հողի նիշը	886.64		886.92		887.20		887.48		887.76
Գազատարի հատակի նիշը	885.44		885.72		886.00		886.28		886.56
Գազատարի խորությունը հողի մակերևույթից	1.2		1.2		1.2		1.2		1.2
Գազատարի բարձրությունը հողի մակերևույթից									
Թեքություն	i=0.058								
Երկարություն	L=20.0մ								
Հեռավորություններ	20	20	20	20	20	20	20	20	20
	ՊԿ0+00	20	40	60	80	100	120	140	ՊԿ0+80
Գազատարի հատակագիծը									
Խողովակի տրամագիծը	Պողպատյա ստորգետնյա գազատար մ/ճ d720x7.0 մմ								
Մեկուսացման տեսակը	Գերուժեխացված մեկուսացումով								
Երկրաբանություն	10s-IV								

ՊԱՇՏՈՆ	ԱՆՈՒՆ, ԱԶԳԱՆՈՒՆ	ՍՏՈՐԱԳՐ.	ՄՄՍԱԹ.	Մ-2 ՄԻԶՊԵՏԱԿԱՆ ՃԱՆԱՊԱՐՀ, Հ-8, ՈՐԱԳԱԿԻԹԻ 1-ԻՆ ՓՈՂՈՑ ՃԱՆԱՊԱՐՀԱՅԻՆ ՀԱՆԳՈՒՅՑԻ ԿԱՌՈՒՑՈՒՄ			
ՆԳՃ	Ա. ՀԱՐՈՒԹՅՈՒՆՅԱՆ		30.08.2023				
ՆԱԽԱԳԾԵՑ	Ա. ԱՆԹՍԱՆՅԱՆ		30.08.2023	ՊԱՏԿԻՐԱՏՈՒ՝ ԵՐԵՎԱՆԻ ՔԱՂԱՔԱՊԵՏԱՐԱՆ	ՓՈՒԼ	ԹԵՐԹ	ԹԵՐԹԵՐ
ՍՏՈՒԳԵՑ	Տ. ՀԱԿՈԲՅԱՆ				ԱՆ	1	ԱԶ_09
				Գազատարի երկայնական կտրվածք			

ԿՈՄՈՒՆԻԿԱՑԻԱՆԵՐԻ ՀԱՏՈՒՄՆԵՐԻ ԽՐԱՄՈՒՂՈՒ ՏԻՊԱՐԱՅԻՆ ԿՏՐՎԱԾՔ

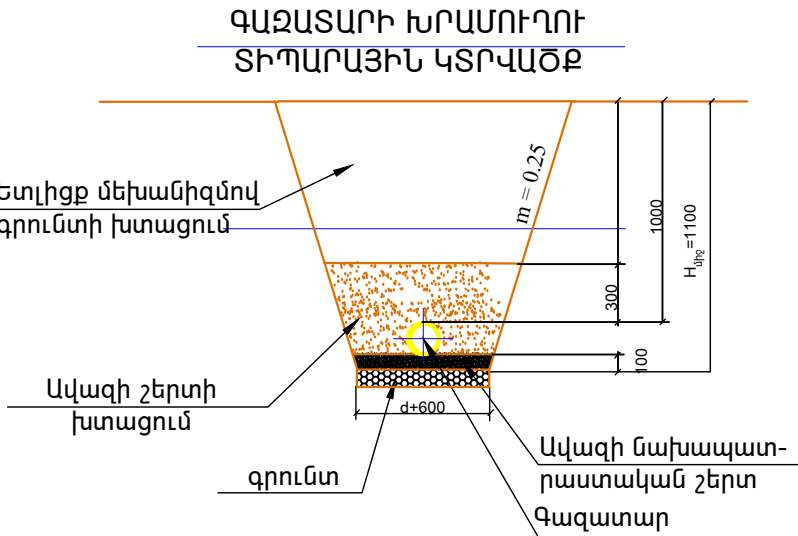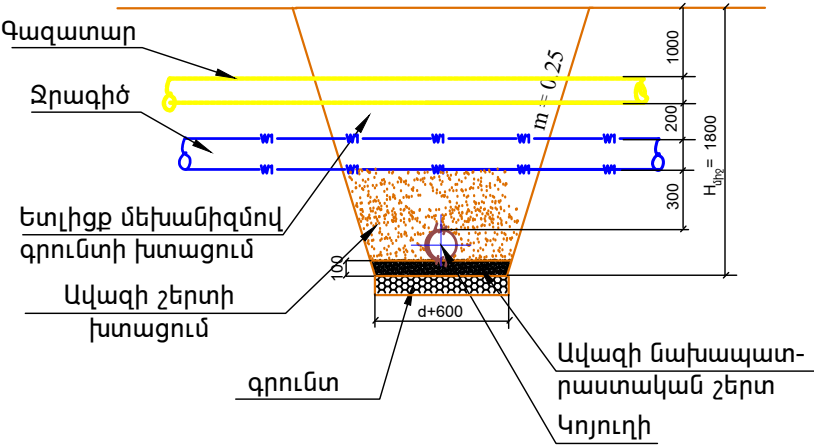

ԿՈՄՈՒՆԻԿԱՑԻԱՆԵՐԻ ԱՆՑԿԱՑՄԱՆ ԿՏՐՎԱԾՔ

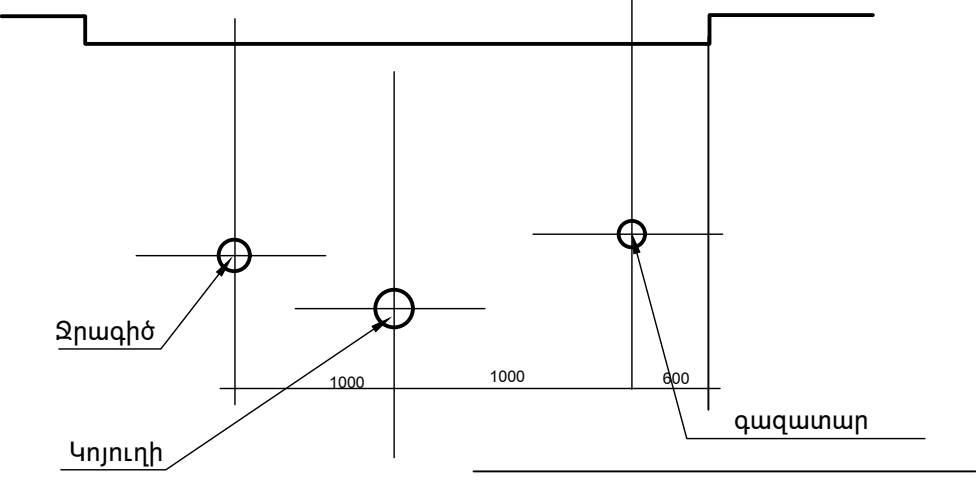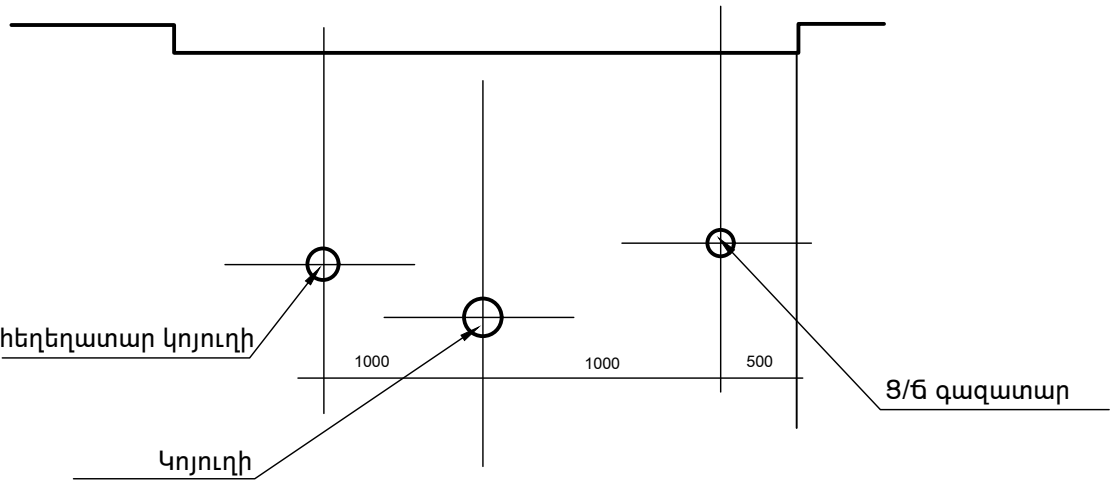

ՊԱՇՏՈՆ	ԱՆՈՒՆ, ԱԶԳԱՆՈՒՆ	ՍՏՈՐԱԳՐ.	ԱՄՍԱԹ.	Մ-2 ՄԻԶՊԵՏԱԿԱՆ ՃԱՆԱՊԱՐՀ, Հ-8, ՈՐԱԳԱԿԻԹԻ 1-ԻՆ ՓՈՂՈՑ ՃԱՆԱՊԱՐՀԱՅԻՆ ՀԱՆԳՈՒՅՑԻ ԿԱՌՈՒՑՈՒՄ			
ՆԳՃ	Ա. ՀԱՐՈՒԹՅՈՒՆՅԱՆ		30.08.2023	ՊԱՏԿԻՐԱՏՈՒ՝ ԵՐԵՎԱՆԻ ՔԱՂԱՔԱՊԵՏԱՐԱՆ			
ՆԱԽԱԳԾԵՑ	Ա. ԱԼԵՔՍԱՆՅԱՆ		30.08.2023				
ՍՏՈՒԳԵՑ	Տ. ՀԱԿՈԲՅԱՆ			Կոմունիկացիաների հատումների խրամուղու տիպարային կտրվածք			
				ՓՈՒԼ ԱՆ			
				ԹԵՐԹ 1			
				ԹԵՐԹԵՐ ԱՃ_09			

ՏԻՏՂՈՍԱԹԵՐԹ

Մ-2 ՄԻՋՊԵՏԱԿԱՆ ՃԱՆԱՊԱՐՀ, Հ-8, ՆՈՐԱԳԱԿԻԹԻ 1-ԻՆ ՓՈՂՈՑ
ՃԱՆԱՊԱՐՀԱՅԻՆ ՀԱՆԳՈՒՅՑԻ ԿԱՌՈՒՑՈՒՄ
ԱՇԽԱՏԱՆՔԱՅԻՆ ՆԱԽԱԳԻԾ

10ԿՎ ՕԳ-Ի ՏԵՂԱՓՈԽՈՒՄ ՍՏՈՐԳԵՏՆՅԱ ԵՂԱՆԱԿՈՎ

ԸՆԴՀԱՆՈՒՐ ՏԵՂԵԿՈՒԹՅՈՒՆՆԵՐ

ՆԱԽԱԳԻԾՈՒՄ ՄՇԱԿԱԾ Է՝ Մ-2 ՄԻՋՊԵՏԱԿԱՆ ՃԱՆԱՊԱՐՀ, Հ-8, ՆՈՐԱԳԱՎԻԹԻ 1-ԻՆ ՓՈՂՈՑ
ՃԱՆԱՊԱՐՀԱՅԻՆ ՀԱՆԳՈՒՅՑԻ ԱՆՎՏԱՆԳՈՒՏՅԱՆ ԳՈՏՈՒ ԱՊԱՀՈՎՄԱՆ ՀԱՄԱՐ 10 ԿՎ ՕԳ-Ի
ՏԵՂԱՓՈԽՈՒՄ ՍՏՈՐԳԵՏՆՅԱ ԵՂԱՆԱԿՈՎ:

10ԿՎ ՄԳ-Ի ԿԱՌՈՒՑՈՒՄ

ՆԱԽԱԳԾՎՈՂ АПБП-10 3x120ՄՄ² ԿՏՐՎԱԾՔԻ 10ԿՎ ՄԱԼՈՒԽԸ (ԵՐԿԱՐՈՒԹՅՈՒՆԸ 186Մ Է),
ՈՐԻՑ՝ 162Մ ՍՏՈՐԳԵՏՆՅԱ ՀԱՏԿԱԾ, 24Մ ՀԵՆԱՐԱՆԻ ԵՐԿԱՅՆՔՈՎ,):

10ԿՎ ՄԳ-Ի ՄԱԼՈՒԽԸ ԸՆՏՐՎԵԼ Է АПБП-10 3x120ՄՄ² ԿՏՐՎԱԾՔԻ, ԵԼՆԵԼՈՎ ԳՈՅՈՒԹՅՈՒՆ
ՈՒՆԵՑՈՂ ՕԳ-Ի ԿՏՐՎԱԾՔԻՑ: ԶԱՆԻ ՈՐ АС-70/11ՄՄ² ԿՏՐՎԱԾՔԻ ՀԱՐՈՐԴԱԼԱՐԻ
ԹՈՂՈՒՆԱԿՈՒԹՅՈՒՆԸ ԿԱԶՄՈՒՄ Է 265Ա, ԵԼՆԵԼՈՎ ՎԵՐՈՆՇՅԱԼ ՀԱՆԳԱՄԱՆՔԻՑ ՆՈՐ
ԿԱՌՈՒՑՎՈՂ 10ԿՎ ՄԳ-Ի ԿՏՐՎԱԾՔՆ ԸՆՏՐՎԵԼ Է АПБП-10 3X120ՄՄ² ԿՏՐՎԱԾՔԻ, ՈՐԻ
ԹՈՒՅԼԱՏՐԵԼԻ ԹՈՂՈՒՆԱԿՈՒԹՅՈՒՆԸ ՀՈՂՈՒՄ ԿԱԶՄՈՒՄ Է 265Ա:

10ԿՎ ՄԱԼՈՒԽԸ ԽՐԱՄՈՒՂՈՒՄ ՏԵՂԱԴՐՎՈՒՄ Է ԳԵՏՆԻՑ 0.7Մ, ՓՈԽՀԱՏՈՒՄՆԵՐԻ ՀԵՏ
ՀԱՏՄԱՆ ՄԱՍՈՒՄ 1Մ ԽՈՐՈՒԹՅԱՆ ՎՐԱ:

10ԿՎ ՄԱԼՈՒԽԸ ՄՈՆՏԱԺԵԼՈՒ ՀԱՄԱՐ ԽՐԱՄՈՒՂՈՒ ՄԵՋ ՓՈՎՈՒՄ Է 100ՄՄ ՀԱՍՏՈՒԹՅԱՆ
ԱՎԱԶԵ ԱՆԿՈՂԻՆ, ԱՅՆՈՒՀԵՏԵՎ ՏԵՂԱԴՐՎՈՒՄ Է ՄԱԼՈՒԽԸ, ՎԵՐՋԻՆՍ ԾԱԾԿՎՈՒՄ Է ԱՎԱԶԵ
ՇԵՐՏՈՎ:

ԱՎԱԶԵ ԱՆԿՈՂՆՈՒ ՎՐԱ ՏԵՂԱԴՐՎՈՒՄ Է ԲԵՏՈՆԵ ՍԱԼ ՄԵԽԱՆԻԿԱԿԱՆ ՎՆԱՍՎԱԾՔՆԵՐԻՑ
ՊԱՇՏՊԱՆԵԼՈՒ ՀԱՄԱՐ (ՀԱՄԱԶԱՅՆ ԷԷՀ ՏԿ IV ԳԼՈՒԽ 19.1 ԿԵՏ,ԳՐՈՒԹՅՈՒՆ ԴԳ3768), ԱՊԱ
ԽՐԱՄՈՒՂԻՆ ԼՅՎՈՒՄ Է ԱՎԱԶԱԿՈՊՃՈՎ:


ՊԱՅՄԱՆԱԿԱՆ ՆՇԱՆՆԵՐ




10կվ ՕԳ ՈՒՂԵԳԻԾ



10կվ ՄԳ, АПБП-10 3x 120

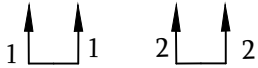

ԽՐԱՄՈՒՂԻՆԵՐԻ ԿՏՐՎԱԾՔ


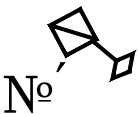


ՀԵՆԱՍՅՈՒՆ

ՆԱԽԱԳԾԻ ԿԱԶՄ		
ԹԵՐԹ	ԱՆՎԱՆՈՒՄ	ՄԱԿՆԻՇ
1	ԸՆԴՀԱՆՈՒՐ ՏՎՅԱԼՆԵՐ	ԷՄ_1
2	ՀԵՆԱՍՅԱՆ ՄԻԱՑՈՒՄ ԽՐԱՄՈՒՂԻՆԵՐԻ ԿՏՐՎԱԾՔ	ԷՄ_2
3	ԳԼԽԱՎՈՐ ՀԱՏԱԿԱԳԻԾ 10 ԿՎ ՄԱԼՈՒԽԻ ՏԵՂԱՓՈԽՈՒՄՈՎ	ԷՄ_3
4	ԱՇԽԱՏԱՆՔՆԵՐԻ ԾԱՎԱԼՆԵՐ	ԷՄ_4

ՊԱՇՏՈՆ	ԱՆՈՒՆ, ԱԶԳԱՆՈՒՆ	ՍՏՈՐԱԳՐ.	ԱՄՍԱԹ.	Մ-2 ՄԻՋՊԵՏԱԿԱՆ ՃԱՆԱՊԱՐՀ, Հ-8, ՆՈՐԱԳԱՎԻԹԻ 1-ԻՆ ՓՈՂՈՑ ՃԱՆԱՊԱՐՀԱՅԻՆ ՀԱՆԳՈՒՅՑԻ ԿԱՌՈՒՑՈՒՄ			
ՆԳՃ	Ա. ՀԱՐՈՒԹՅՈՒՆՅԱՆ		13.08.2024				
ՆԱԽԱԳԾԵՑ	Ա. ՍԱՐԳՍՅԱՆ		13.08.2024	ՊԱՏԿԻՐԱՏՈՒ ԵՐԵՎԱՆԻ ՔԱՂԱՔԱՊԵՏԱՐԱՆ	ՓՈՒԼ	ԹԵՐԹ	ԹԵՐԹԵՐ
					ԱՆ	ԷՄ_ 1	4
				ԸՆԴՀԱՆՈՒՐ ՏՎՅԱԼՆԵՐ	 «ՍՈՒՖԵՏ» ՍՊԸ		

Խրամուղիների
կտրվածքներ 10կՎ ՄԳ

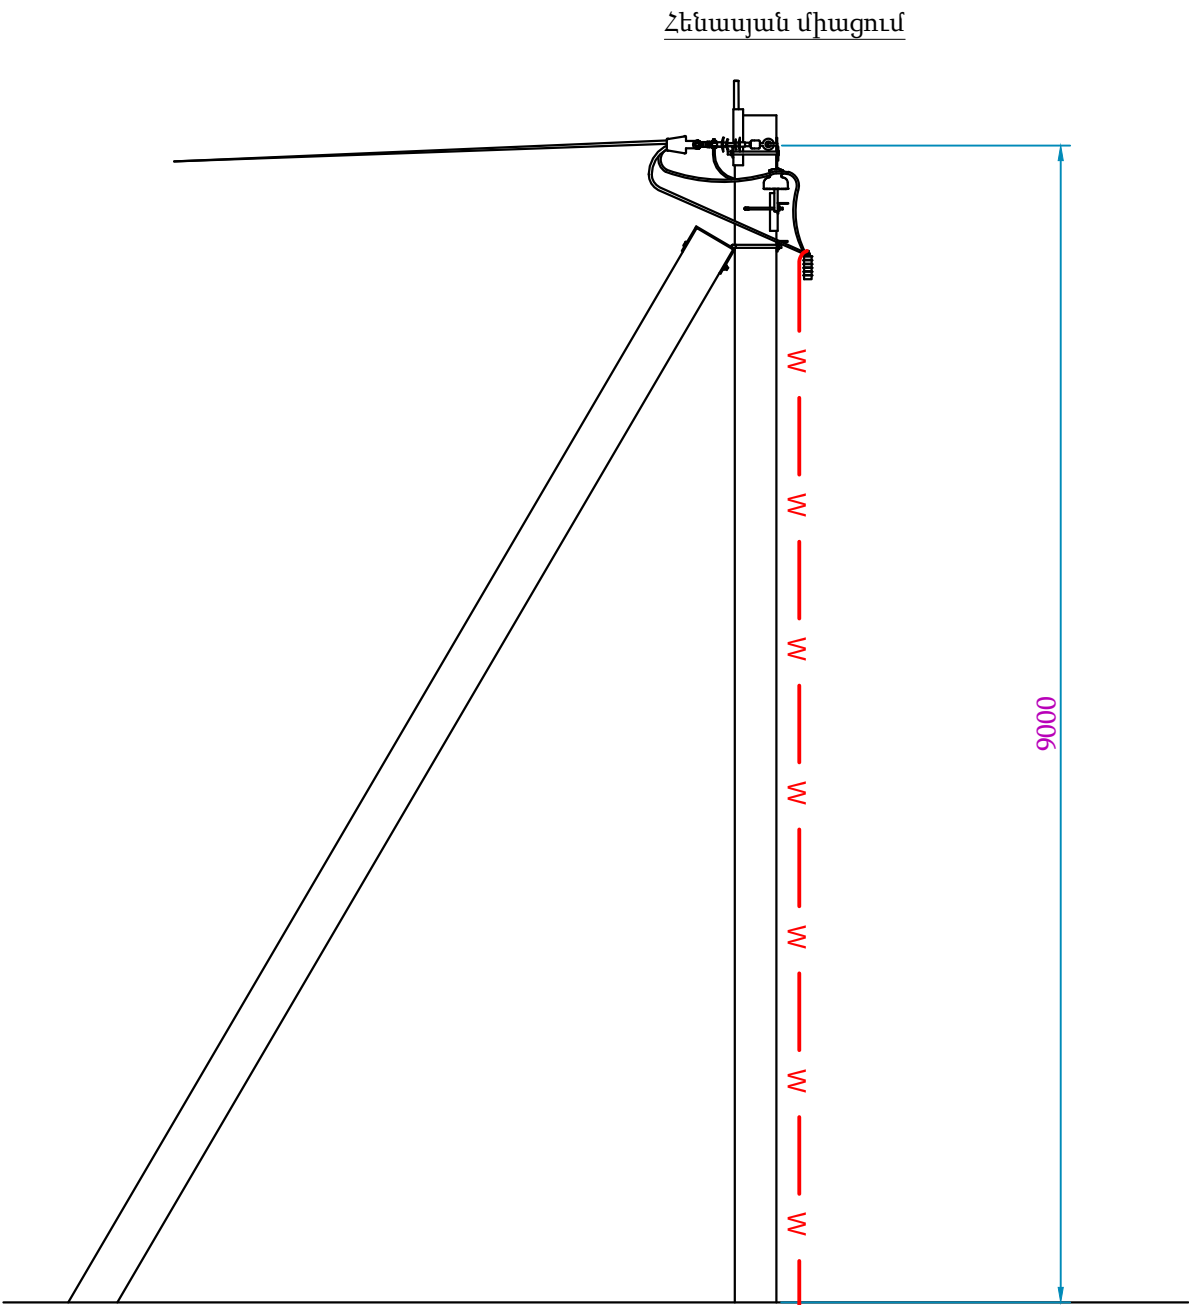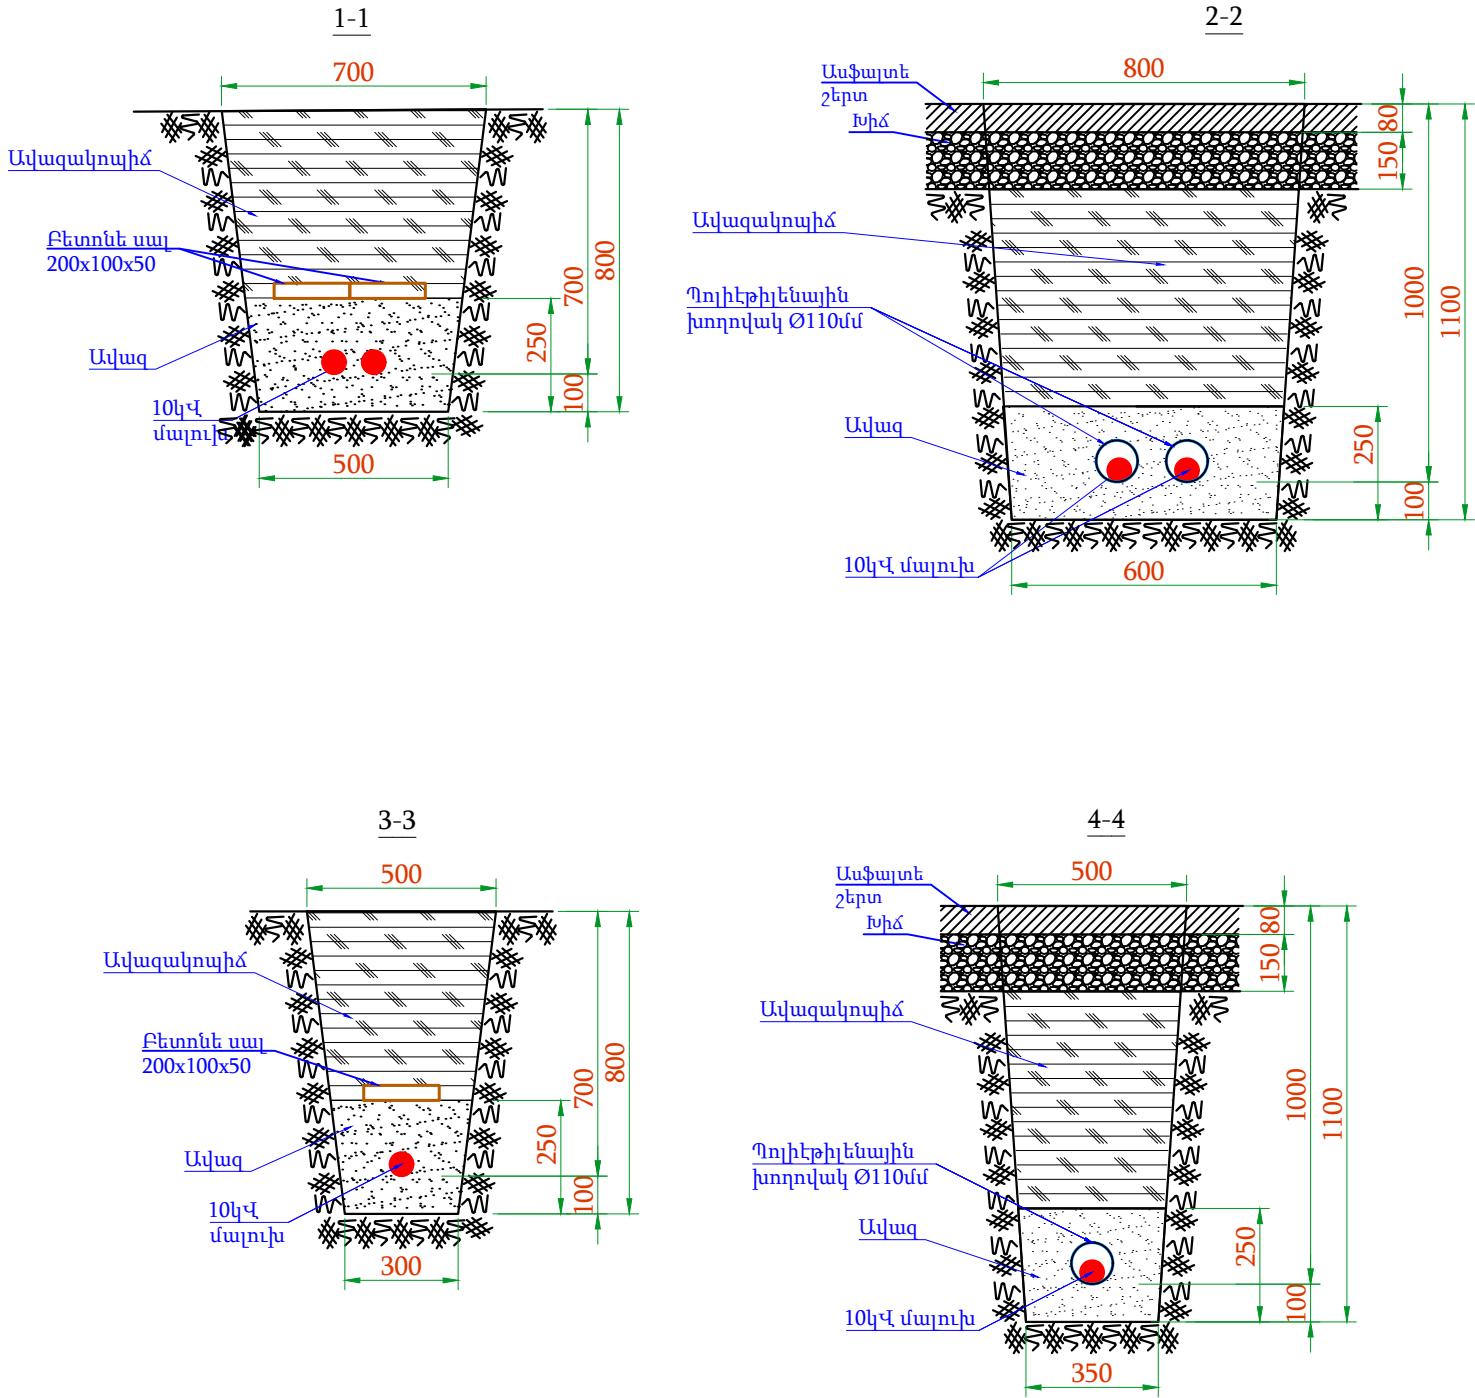

ՊԱՇՏՈՆ	ԱՆՈՒՆ, ԱԶԳԱՆՈՒՆ	ՍՏՈՐԱԳՐ.	ԱՄՍԱԹ.	Մ-2 ՄԻՋՊԵՏԱԿԱՆ ՃԱՆԱՊԱՐՀ, Հ-8, ՆՈՐԱԳԱԿԻԹԻ 1-ԻՆ ՓՈՂՈՑ ՃԱՆԱՊԱՐՀԱՅԻՆ ՀԱՆԳՈՒՅՑԻ ԿԱՌՈՒՑՈՒՄ			
ՆԳՃ	Ա. ՀԱՐՈՒԹՅՈՒՆՅԱՆ		13.08.2024				
ՆԱԽԱԳԾԵՑ	Ա. ՍԱՐԳՍՅԱՆ		13.08.2024	ՊԱՏԿԻՐԱՏՈՒ ԵՐԵՎԱՆԻ ՔԱՂԱՔԱՊԵՏԱՐԱՆ		ՓՈՒԼ	ԹԵՐԹ
						ԱՆ	ԷՄ_2
						ԹԵՐԹԵՐ	
						4	
				ՀԵՆԱՍՅԱՆ ՄԻԱՑՈՒՄ ԽՐԱՄՈՒՂԻՆԵՐԻ ԿՏՐՎԱԾՔ			
						«ՍՈՒՖԵՏ» ՍՊԸ	

h/h	Աշխատանքների անվանումը	Չափ միավոր	Քանակ
1	4-րդ կարգի գրունտի մշակում մեխանիզմով 0,5խմ շերտփով կողլիցք	մ ³	100.0
2	4-րդ կարգի գրունտի լրամշակում ձեռքով	մ ³	40.0
3	Մեկ մալուխի համար ավազե անկողնակի պատրաստում	գծմ	162
4	Երկու մալուխի համար ավազե անկողնակի պատրաստում	գծմ	98
5	Ետլիցք ավազով 15 սմ հաստությամբ ձեռքով	մ ³	26.000
6	Φ110*10 պոլիէթիլենայինխողովակի տեղադրում խրամուղում	գծմ	52.000
7	200x100x50մմ չափսով բետոնե սալերի տեղադրում խրամուղում 1 մալուխի համար	գծմ	126.0
8	200x100x50մմ չափսով բետոնե սալերի տեղադրում խրամուղում 2 մալուխի համար	գծմ	98.0
9	Ավազակոպիճի ետլիցք	մ ³	74.0
10	Ավազակոպիճի ետլիցք ձեռքով	մ ³	25.0
11	АПВП-10 3x120մմ2 եռաջիղ ուժային մալուխ /խրամուղում/	գծմ	358.0
12	АПВП-10 3x120մմ2 եռաջիղ ուժային մալուխ /խողովակում/	գծմ	52.0
13	АПВП-10 ուժային մալուխի մոնտաժում հենարանի երկայնքով	գծմ	72.00

14	Ջերմանատեցվող ծայրային կցորդիչի տեղադրում երկջիղ-քառաջիղ մալուխի համար,լարումը մինչև 10կվ, կտր, մինչև 150քմմ	հատ	7.00
15	АПВП-10 3x120մմ2 եռաջիղ ուժային մալուխ	գծմ	14.000
16	Միացնող կցորդիչների տեղադրում POLJ12/3x70-150	հատ	12.00
17	П10-1 տիպի ե/բ ծայրային հենարանի տեղադրում (AC70/11)	հատ	1.00
18	П10-1 տիպի ե/բ միջանկյալ հենարանի տեղադրում (AC70/11)	հատ	2.00
19	Արտաքին տեղադրման կցորդիչի մոնտաժում	հատ	2.00
20	Գերլարման սահմանափակիչ	հատ	2.0
21	ПМ-1 տիպի կցորդիչի տեղադրման նյութածախս ե/բ հենարանարի վրա	հատ	4.00
22	AC-70/11 հաղորդալարի մոնտաժ օդով	գծմ	45.00
23	4-րդ կարգի գրունտի լրամշակում ձեռքով	մ ³	4.80
24	Քանդած գրունտի ետլիցք ձեռքով	մ ³	4.8
25	Գոֆրե խողովակ Ø32մմ մոնտաժ	գծմ	24.000
26	Փայտե հենասյան ապամոնտաժում	հատ	2.000
27	Գոյություն ունեցող 10կՎ ՕԳ-ի AC 50 հաղորդալարերի ապամոնտաժում, բնակ, տարածքում	գծմ	113.00

ՊԱՇՏՈՆ	ԱՆՈՒՆ, ԱԶԳԱՆՈՒՆ	ՍՏՈՐԱԳՐ.	ԱՄՍԱԹ.	Մ-2 ՄԻԶՊԵՏԱԿԱՆ ՃԱՆԱՊԱՐՀ, Հ-8, ՆՈՐԱԳԱՎԻԹԻ 1-ԻՆ ՓՈՂՈՑ ՃԱՆԱՊԱՐՀԱՅԻՆ ՀԱՆԳՈՒՅՑԻ ԿԱՌՈՒՑՈՒՄ				
ՆԳՃ	Ա. ՀԱՐՈՒԹՅՈՒՆՅԱՆ		13.08.2024					
ՆԱԽԱԳԾԵՑ	Ա. ՍԱՐԳՍՅԱՆ		13.08.2024	ՊԱՏՎԻՐԱՏՈՒ ԵՐԵՎԱՆԻ ՔԱՂԱՔԱՊԵՏԱՐԱՆ		ՓՈՒԼ	ԹԵՐԹ	ԹԵՐԹԵՐ
						ԱՆ	ԷՄ_ 4	4
				ԱՇԽԱՏԱՆՔՆԵՐԻ ԾԱԿԱԼՆԵՐ		 «ՍՈՒՖԵՏ» ՍՊԸ		