



«ՇԻՆ-ԿՈՄՖՈՐՏ» ՍՊԸ

ՏԻՊԱՅԻՆ ԶՐՈՒՑԱՐԱՆԻ ԿԱԽՈՒՑՄԱՆ

ԼՇԽԱՏԱՆԱԲԱՅԻՆ ՆԱԽԼԻԾ

ՀՀ Գեղարքունիքի մարզ, ք. Գավառ Ազատության 35/33 հեռ. (093) 81 03 51

РА Марз Гегаркуник, г. Гавар Азатутян 35/33 тел. (093) 81 03 51


RA Marz Gegharkunik, c.Gavar Azatytyan 35/33 tel. (093) 81 03 51

ՊԵՏԱԿԱՆ ԱՐՏՈՆԱԳՐԵՐ

ՃՐԴ -Ա-085

ԿԱԴ -Ա 1- 006

ՀՀ ԱՐԱԳԱԾՈՏՆԻ ՄԱՐԶ, ԱՇՏԱՐԱԿ ՀԱՄԱՅՆՔ, ՓԱՐՊԻ ԳՅՈՒՂ

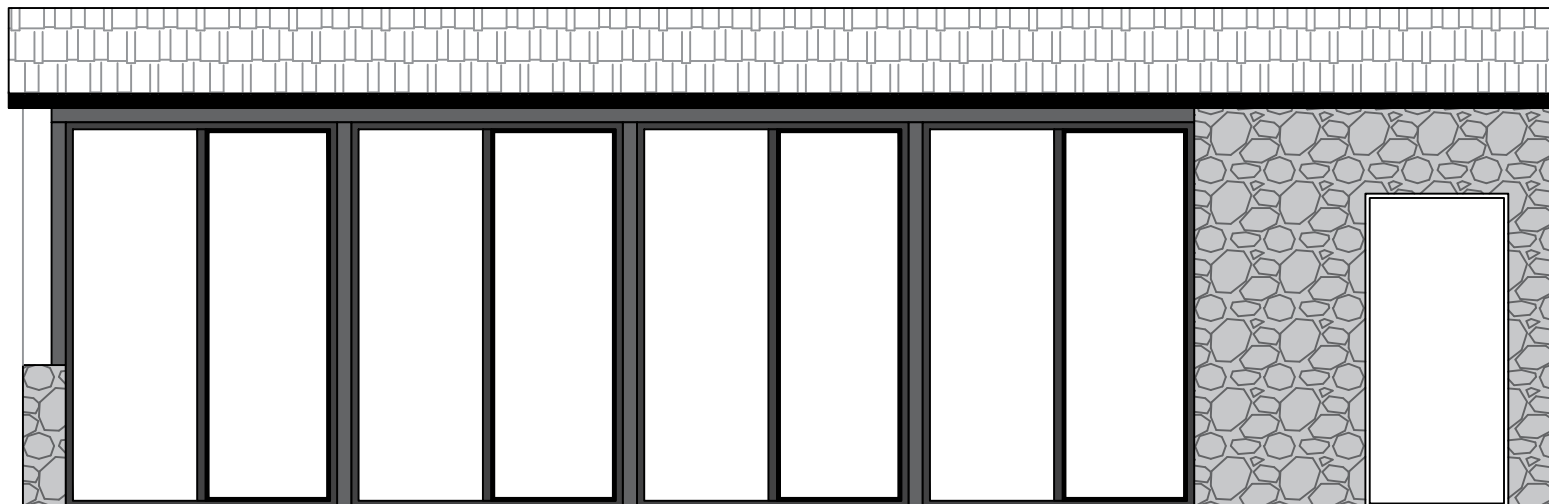

ՊԵՏԱԿԱՆ ՍՈՒՐՏ

ԼՇԽԱՏԱՆԱԲԱՅԻՆ

ՀԱՄԱՅՆՔԱՆՈՒՄ

ԿԱՏԱՐՈՂ՝

ՏՆՕՐԵՆ՝

«ՇԻՆ ԿՈՄՖՈՐՏ» ՍՊԸ

Վ. ԼՂԴԱՅԵՆ

- ԳԱՎԱՌ 2025թ -

ՃԱՐՏԱՐԱՊԵՏԱԿԱՆ ՄԱՍ


ԲԱՑԱՏՐԱԳԻՐ


Նախատեսվող գրուցարանն իրենից ներկայացնում է միահարկ կառույց, որի կրող կոնստրուկտիվ համակարգը մետաղական է, ծածկը՝ միաթեք, մետաղական ծալեղնային համակարգով, արտաքին կազմակերպված ջրահեռացմամբ:

Կառույցի արտաքին պատերը նախատեսվում է իրականացնել 20 սմ հաստությամբ բետոնե բլոկներով և հարդարել խառը քարե շարվածքով երեսապատմամբ:

ԳԾԱԳՐԵՐԻ ԱՆՎԱՆԱՑԱՆԿ

Հ/Հ	ԳԾԱԳՐԻ ԱՆՎԱՆՈՒՄԸ	ԹԵՐԹ
1	ԳԾԱԳՐԵՐԻ ԱՆՎԱՆԱՑԱՆԿ, ԲԱՑԱՏՐԱԳԻՐ	ՃԼ-1
2	ԻՐԱԴՐԱՅԻՆ ՀԱՏԱԿԱԳԻԾ Մ1:2000	ՃԼ-2
3	ԳԼԽԱՎՈՐ ՀԱՏԱԿԱԳԻԾ Մ 1:500	ՃԼ-3
4	0.00 ՆԻՇԻ ՀԱՏԱԿԱԳԻԾ Մ1:100	ՃԼ-4
5	0.00 ՆԻՇԻ ՉԱՓԱԴՐՄԱՆ ՀԱՏԱԿԱԳԻԾ Մ1:100	ՃԼ-5
6	ՏԱՆԻՔԻ ՀԱՏԱԿԱԳԻԾ Մ1:50	ՃԼ-6
7	ՃԱԿԱՏ 1-6 Մ1:50	ՃԼ-7
8	ՃԱԿԱՏ Գ-Ա Մ1:50	ՃԼ-8
9	ՃԱԿԱՏ 6-1 Մ1:100	ՃԼ-9
10	ՃԱԿԱՏ Ա-Գ Մ1:50	ՃԼ-10
11	ԿՏՐՎԱԾՔ 1-1 Մ1:100	ՃԼ-11
12	ՄԱՍՆԱԳՐԵՐ	ՃԼ-12
13	ՆԵՐՔԻՆ ՀԱՐԴԱՐՄԱՆ ԾԱՎԱԼՆԵՐ	ՃԼ-13
14	ՇԻՆ. ՀՐԱՊԱՐԱԿԻ ԿԱԶՄԱԿԵՐՊՄԱՆ ԱՆՎՏԱՆԳՈՒԹՅՈՒՆ	ՃԼ-14

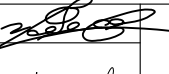
ՏՆՕՐԵՆ	Վ.ԱՂԱՆՅԱՆ		Տիպային գրուցարանի կառուցման աշխատանքային նախագիծ ՀՀ ԱՐԱԳԱԾՈՏՆԻ ՄԱՐԶ, ԱՇՏԱՐԱԿ ՀԱՄԱՅՆՔ, ՓԱՐՊԻ ԳՅՈՒՂ			
ՃԱՐՏ.	Վ.ԱՎԵՏԻՍՅԱՆ					
			ՃԱՐՏԱՐԱՊԵՏԱԿԱՆ ՄԱՍ	ՓՈՒԼ	ԹԵՐԹ	ԹԵՐԹԵՐ
				ԱՆ	ՃԼ-1	16
			ԳԾԱԳՐԵՐԻ ԱՆՎԱՆԱՑԱՆԿ, ԲԱՑԱՏՐԱԳԻՐ	<<ՇԻՆ-ԿՈՄՖՈՐՏ>> ՍՊԸ ՔՊԼ-000572, 1-ին դաս		

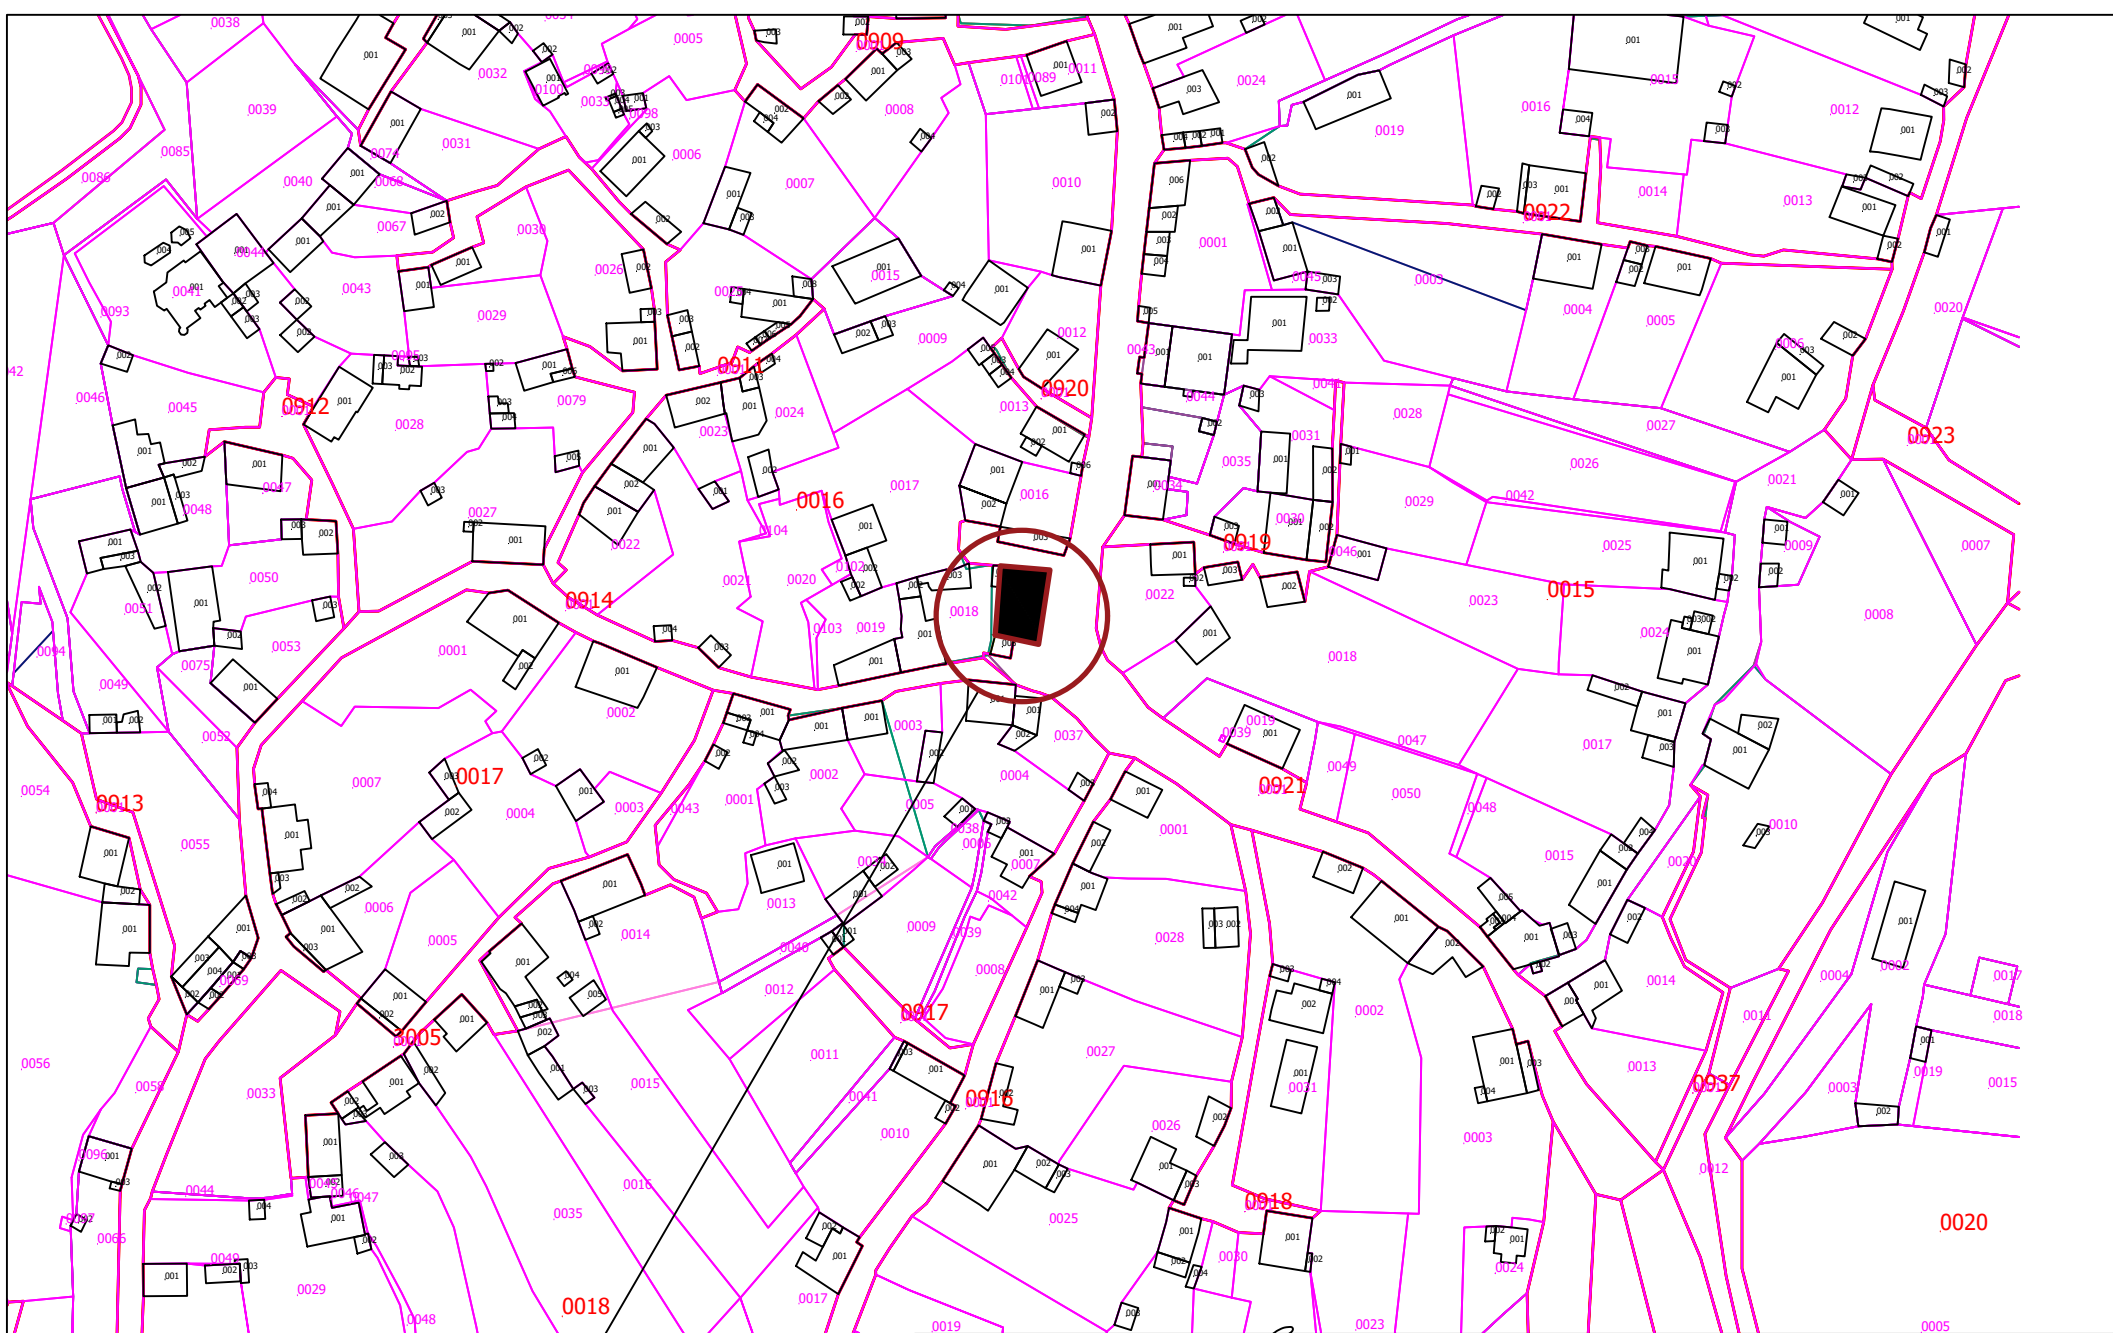


ՔՆՆԱՐԿՈՂ ՀԱՏՎԱԾ

ԻՐԱՂՐԱՅԻՆ ՀԱՏՎԱԿԻԾ Մ1:2000

ՏՆՕՐԵՆ	Վ.ԱՂՂԱՆՅԱՆ	Տիպային գրուցարանի կառուցման աշխատանքային մախագիծ ՀՀ ԱՐԱԳԱԾՈՑՆԻ ՄԱՐԶ, ԱՇՏԱՐԱԿ ՀԱՄԱՅՆՔ, ՓԱՆՂԻ ԳՅՈՒՂ			
ՃԱՐՏ.	Վ.ԱՎԵՏԻՍՅԱՆ	ՃԱՐՏԱՐԱՊԵՏԱԿԱՆ ՄԱՍ	ՓՈՒԼ	ԹԵՐԹ	ԹԵՐԹԵՐ
			ԱՆ	ԳԼ-2	16
		ԻՐԱՂՐԱՅԻՆ ՀԱՏՎԱԿԻԾ Մ1:2000	<<ՀԻՆ-ԿՈՄՖՈՐՏ>> ՍՊԸ ՔՊԼ-000572, 1-ին դաս		

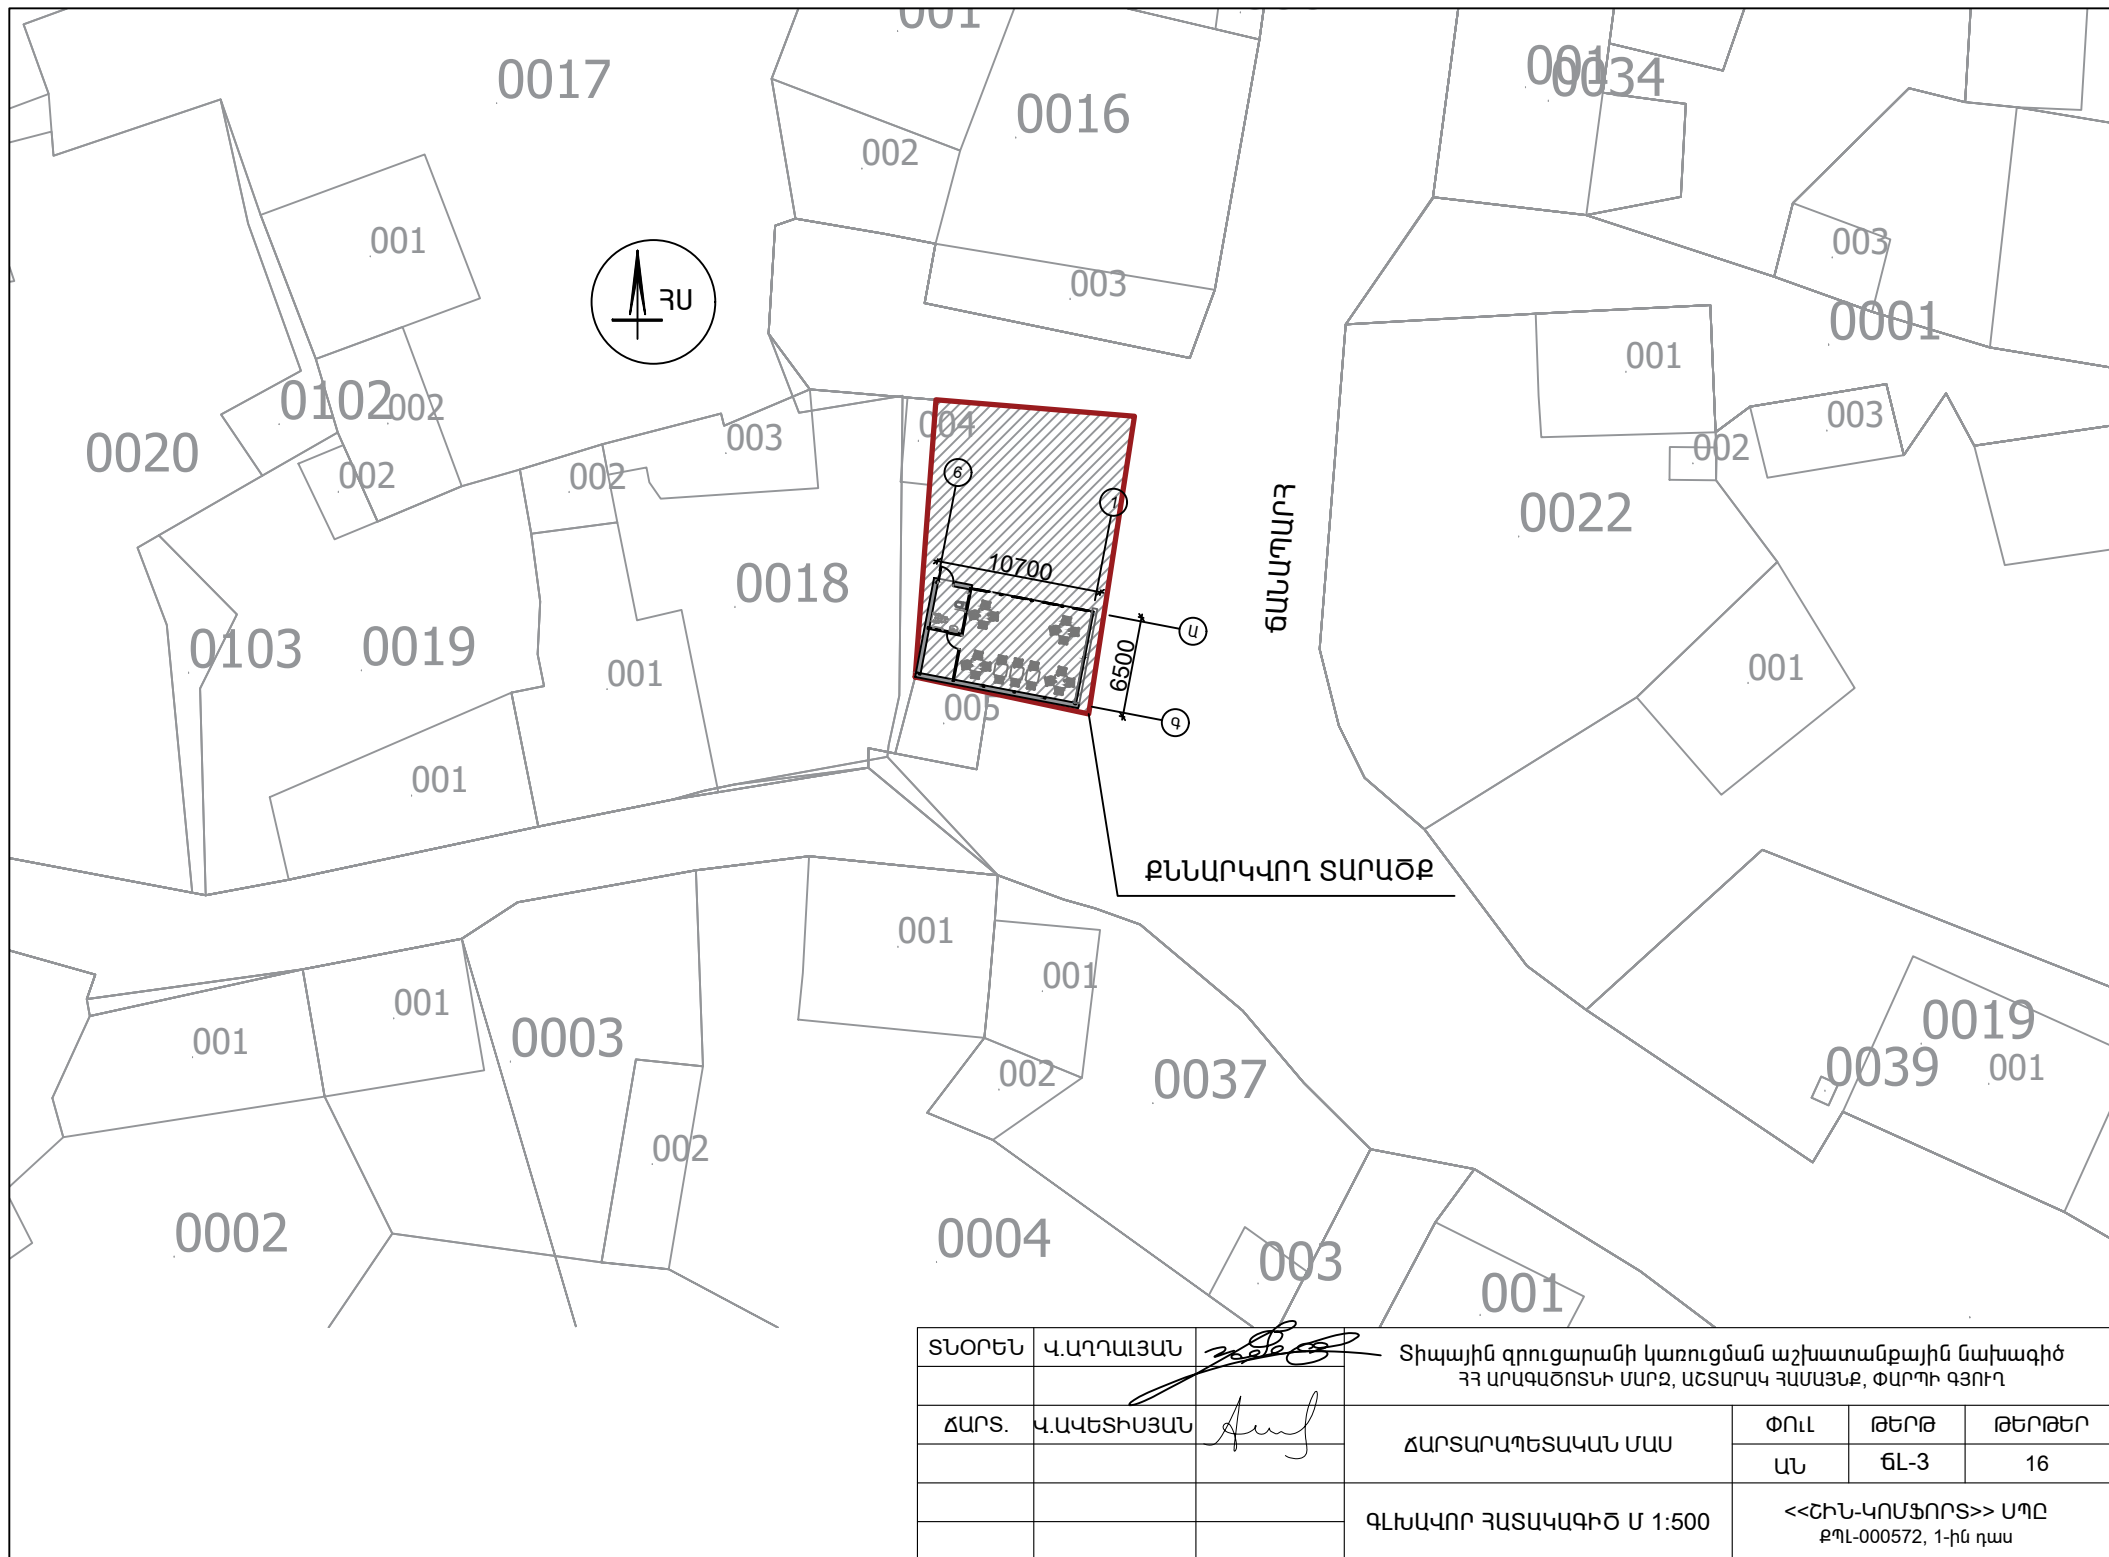


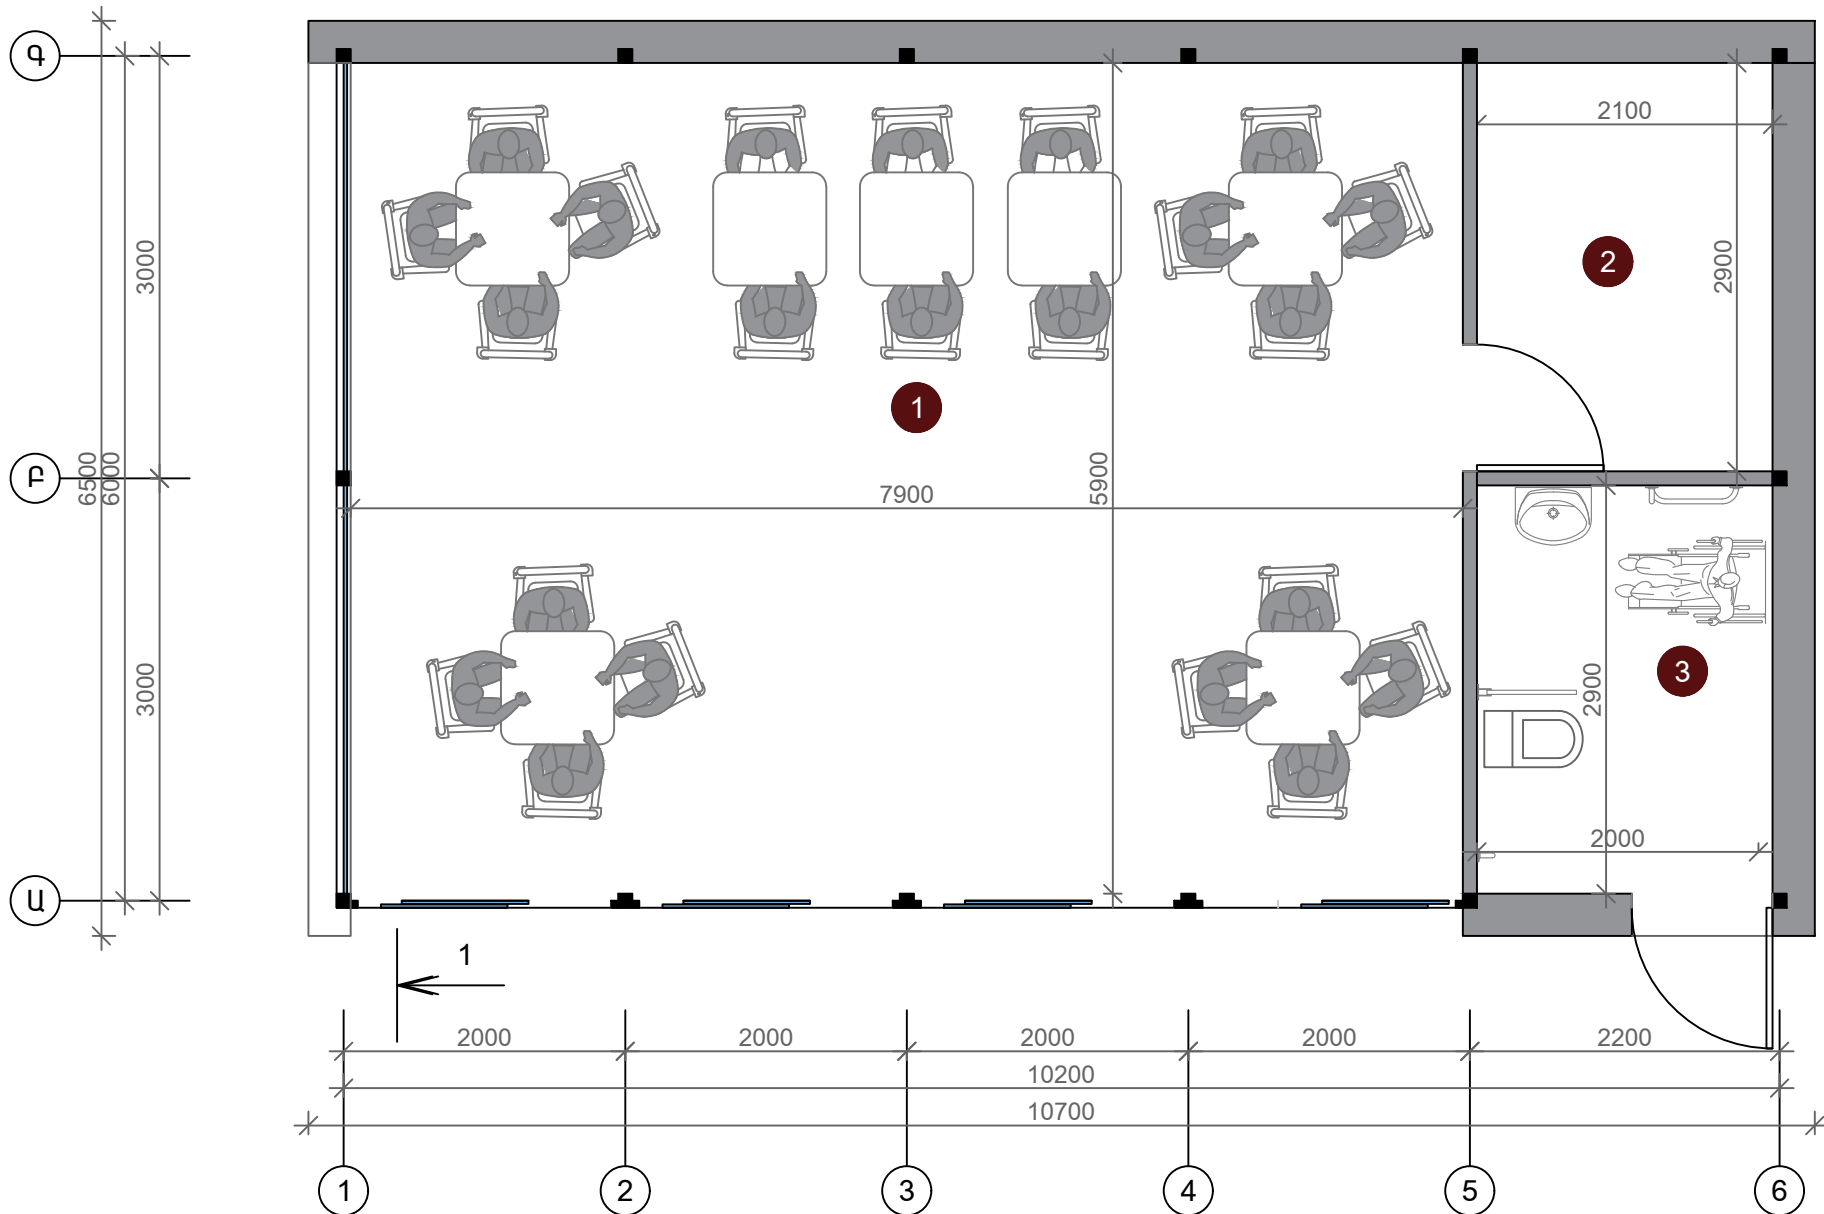

0.00 ՆԻՇԻ ՀԱՏԱԿԱԳԻԾ Մ1:50


2. ԶՐՈՒՅԱՐԱՆ 46.6 քմ
7. ԱՐԴԵՍ 5.8 քմ
- ՍԱՆՀԱՆԳՈՒՅՑ 5.8 քմ

ՏՆՕՐԵՆ	Վ.ԱՂԴԱԼՅԱՆ	Տիպային զրուցարանի կառուցման աշխատանքային նախագիծ ՀՀ ԱՐԱԳԱԾՈՏՆԻ ՄԱՐԶ, ԱՇՏԱՐԱԿ ՀԱՄԱՅՆՔ, ՓԱՐՊԻ ԳՅՈՒՂ			
ՃԱՐՏ.	Վ.ԱՎԵՏԻՍՅԱՆ	ՃԱՐՏԱՐԱՊԵՏԱԿԱՆ ՄԱՍ	ՓՈՒԼ	ԹԵՐԹ	ԹԵՐԹԵՐ
			ԱՆ	ՃԼ-4	16
		0.00 ՆԻՇԻ ՀԱՏԱԿԱԳԻԾ Մ 1:50	<<ՇԻՆ-ԿՈՍՖՈՐՏ>> ՍՊԸ ՔՊԼ-000572, 1-ին դաս		

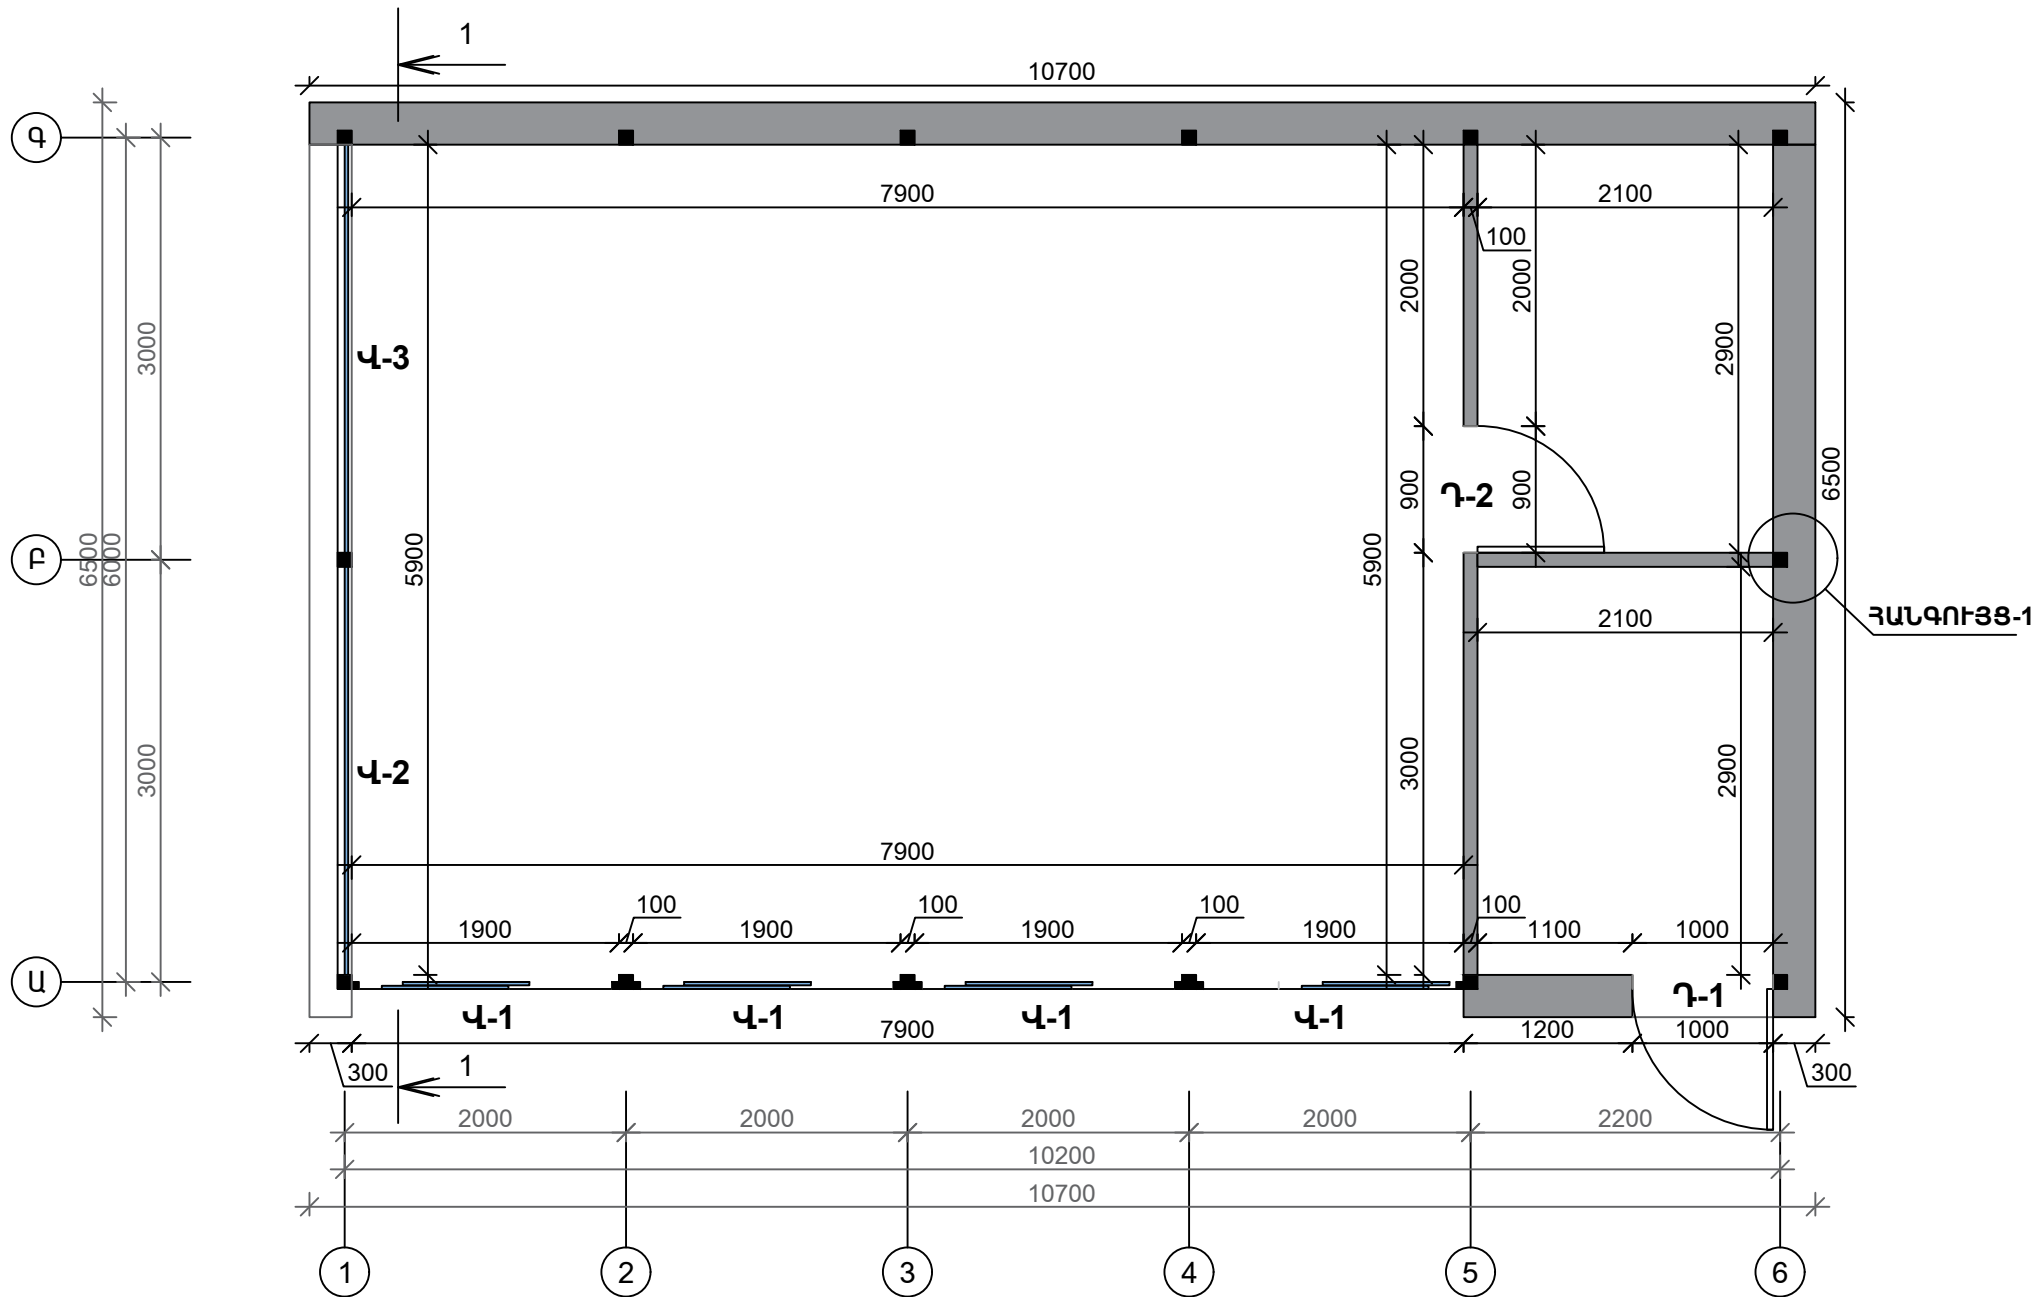



0.00 ՆԻՇԻ ՀԱՓԱԴՐՄԱՆ ՀԱՏԱԿԱԳԻԾ Մ1:50

ՏՆՕՐԵՆ	Վ.ԱՂԱՅԱՆ	ՏԻՆԻՍ	Տիպային գրուցարանի կառուցման աշխատանքային նախագիծ ՀՀ ԱՐԱԳԱԾՈՏՆԻ ՄԱՐԶ, ԱՇՏԱՐԱԿ ՀԱՄԱՅՆՔ, ՓԱՐՊԻ ԳՅՈՒՂ		
ՃԱՐՏ.	Վ.ԱՎԵՏԻՍՅԱՆ		ՃԱՐՏԱՐԱՊԵՏԱԿԱՆ ՄԱՍ	ՓՈՒԼ ԱՆ	ԹԵՐԹ ԳԼ-5
				ԹԵՐԹԵՐ 16	
			0.00 ՆԻՇԻ ՀԱՓԱԴՐՄԱՆ ՀԱՏԱԿԱԳԻԾ Մ 1:50	<<ՇԻՆ-ԿՈՄՖՈՐՏ>> ՍՊԸ ՔՊԼ-000572, 1-ին դաս	

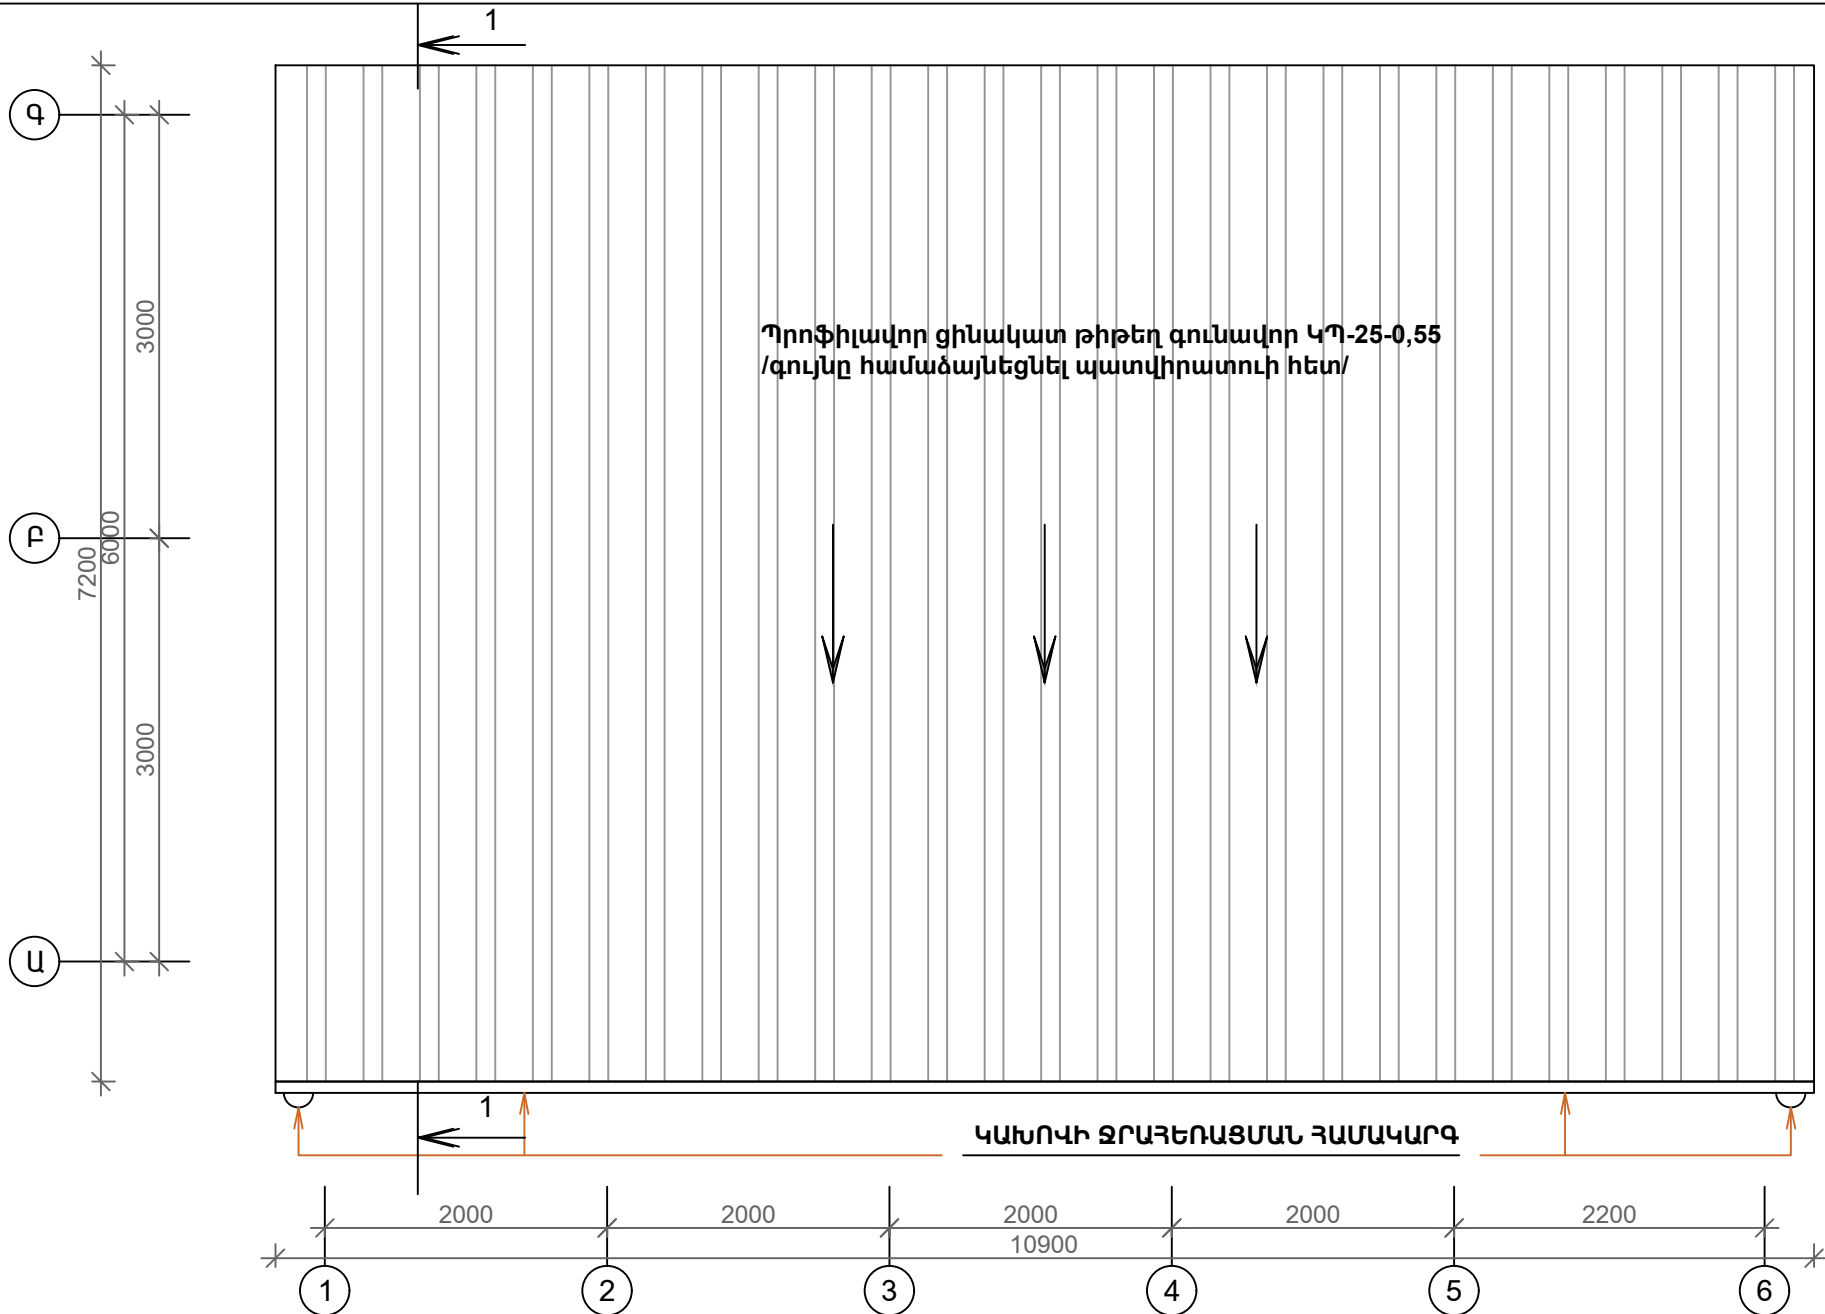


ՏԱՆԻՔԻ ՀԱՏԱԿԱԳԻԾ Մ1:50

ՏՆՕՐԵՆ	Վ.ԱՂԴԱՆՅԱՆ	Տիպային գրուցարանի կառուցման աշխատանքային նախագիծ ՀՀ ԱՐԱԳԱԾՈՏՆԻ ՄԱՐԶ, ԱՇՏԱՐԱԿ ՀԱՄԱՅՆՔ, ՓԱՐՊԻ ԳՅՈՒՂ			
ՃԱՐՏ.	Վ.ԱԿԵՏԻՍՅԱՆ	ՃԱՐՏԱՐԱՊԵՏԱԿԱՆ ՄԱՍ	ՓՈՒԼ	ԹԵՐԹ	ԹԵՐԹԵՐ
			ԱՆ	ՃԼ-6	16
		ՏԱՆԻՔԻ ՀԱՏԱԿԱԳԻԾ Մ1:50	<<ՇԻՆ-ԿՈՄՖՈՐՏ>> ՍՊԸ ՔՊԼ-000572, 1-ին դաս		

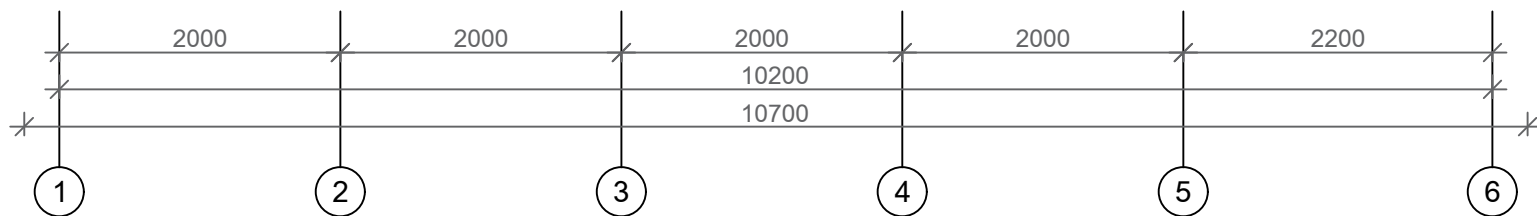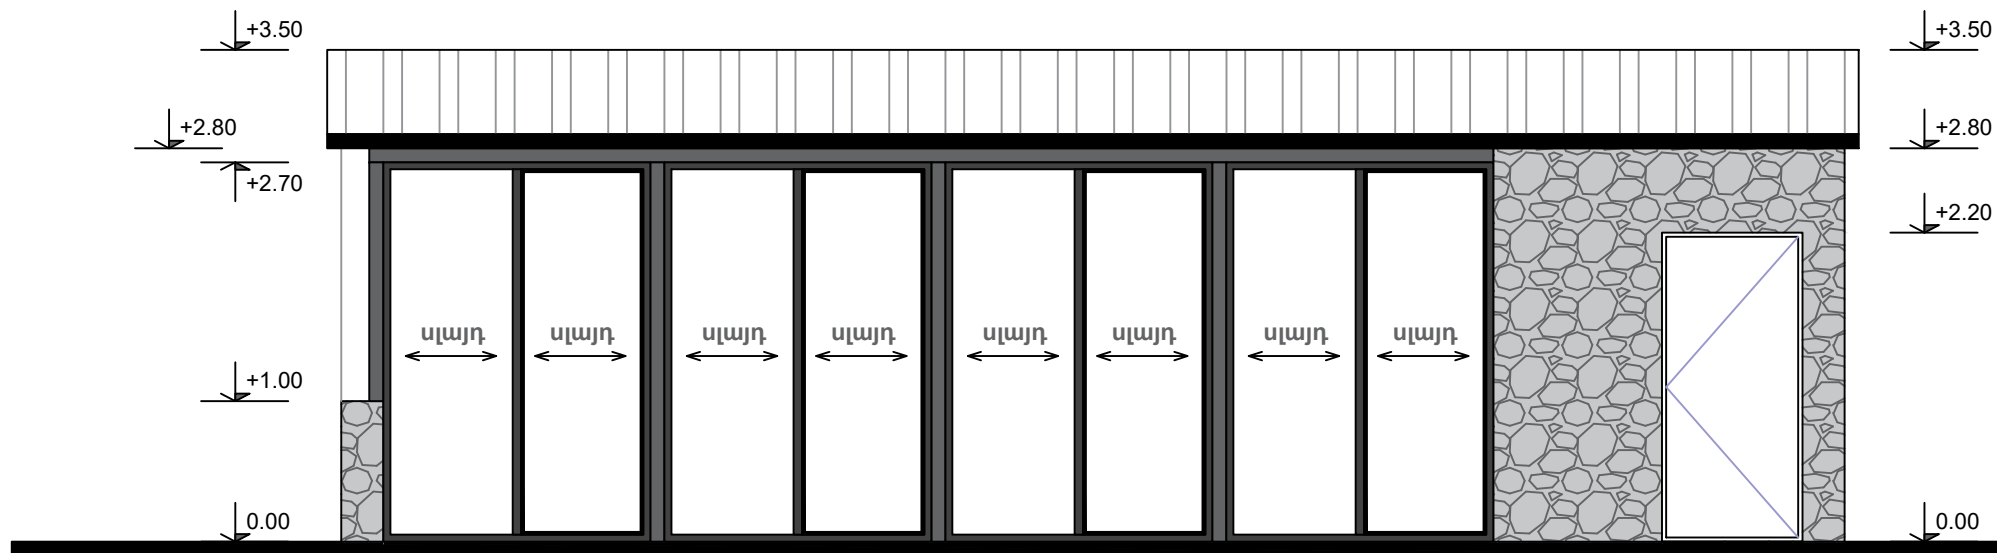



ՃԱԿԱՏ 1-6 Մ1:50



ՏՆՕՐԵՆ	Վ.ԱՂԴԱՆՅԱՆ	Տիպային գրուցարանի կառուցման աշխատանքային նախագիծ ՀՀ ԱՐԱԳԱԾՈՏՆԻ ՄԱՐԶ, ԱՇՏԱՐԱԿ ՀԱՄԱՅՆՔ, ՓԱՐՊԻ ԳՅՈՒՂ			
ՃԱՐՏ.	Վ.ԱՎԵՏԻՍՅԱՆ	ՃԱՐՏԱՐԱՊԵՏԱԿԱՆ ՄԱՍ	ՓՈՒԼ	ԹԵՐԹ	ԹԵՐԹԵՐ
			ԱՆ	ՃԼ-7	16
		ՃԱԿԱՏ 1-6 Մ1:50	<<ՇԻՆ-ԿՈՄՖՈՐՏ>> ՍՊԸ ՔՊԼ-000572, 1-ին դաս		

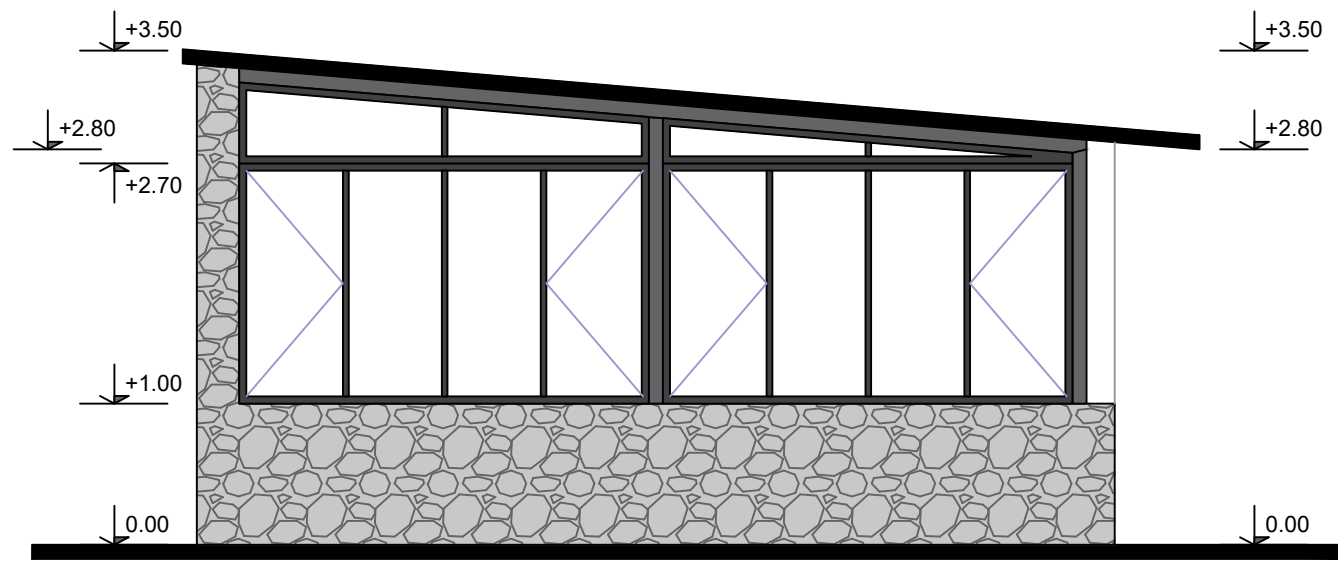



ՃԱԿԱՏ Գ-Ա Մ1:50

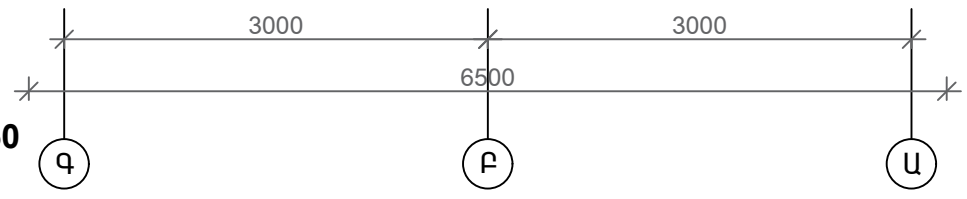

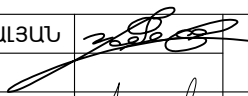
ՏՆՕՐԵՆ	Վ.ԱՂԱՆՅԱՆ		Տիպային զրուցարանի կառուցման աշխատանքային նախագիծ ՀՀ ԱՐԱԳԱԾՈՏՆԻ ՄԱՐԶ, ԱՇՏԱՐԱԿ ՀԱՄԱՅՆՔ, ՓԱՐԴԻ ԳՅՈՒՂ			
ՃԱՐՏ.	Վ.ԱՎԵՏԻՍՅԱՆ		ՃԱՐՏԱՐԱՊԵՏԱԿԱՆ ՄԱՍ	ՓՈՒԼ	ԹԵՐԹ	ԹԵՐԹԵՐ
				ԱՆ	ՃԼ-8	16
			ՃԱԿԱՏ Գ-Ա Մ1:50	<<ՇԻՆ-ԿՈՄՖՈՐՏ>> ՍՊԸ ՔՊԼ-000572, 1-ին դաս		

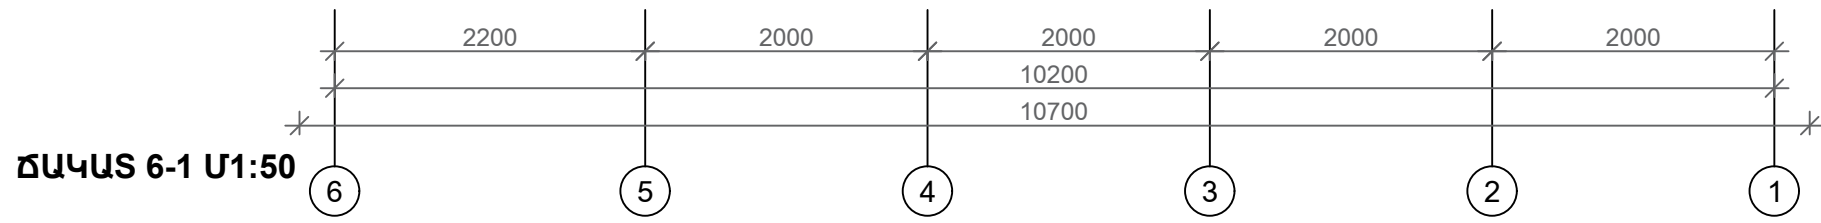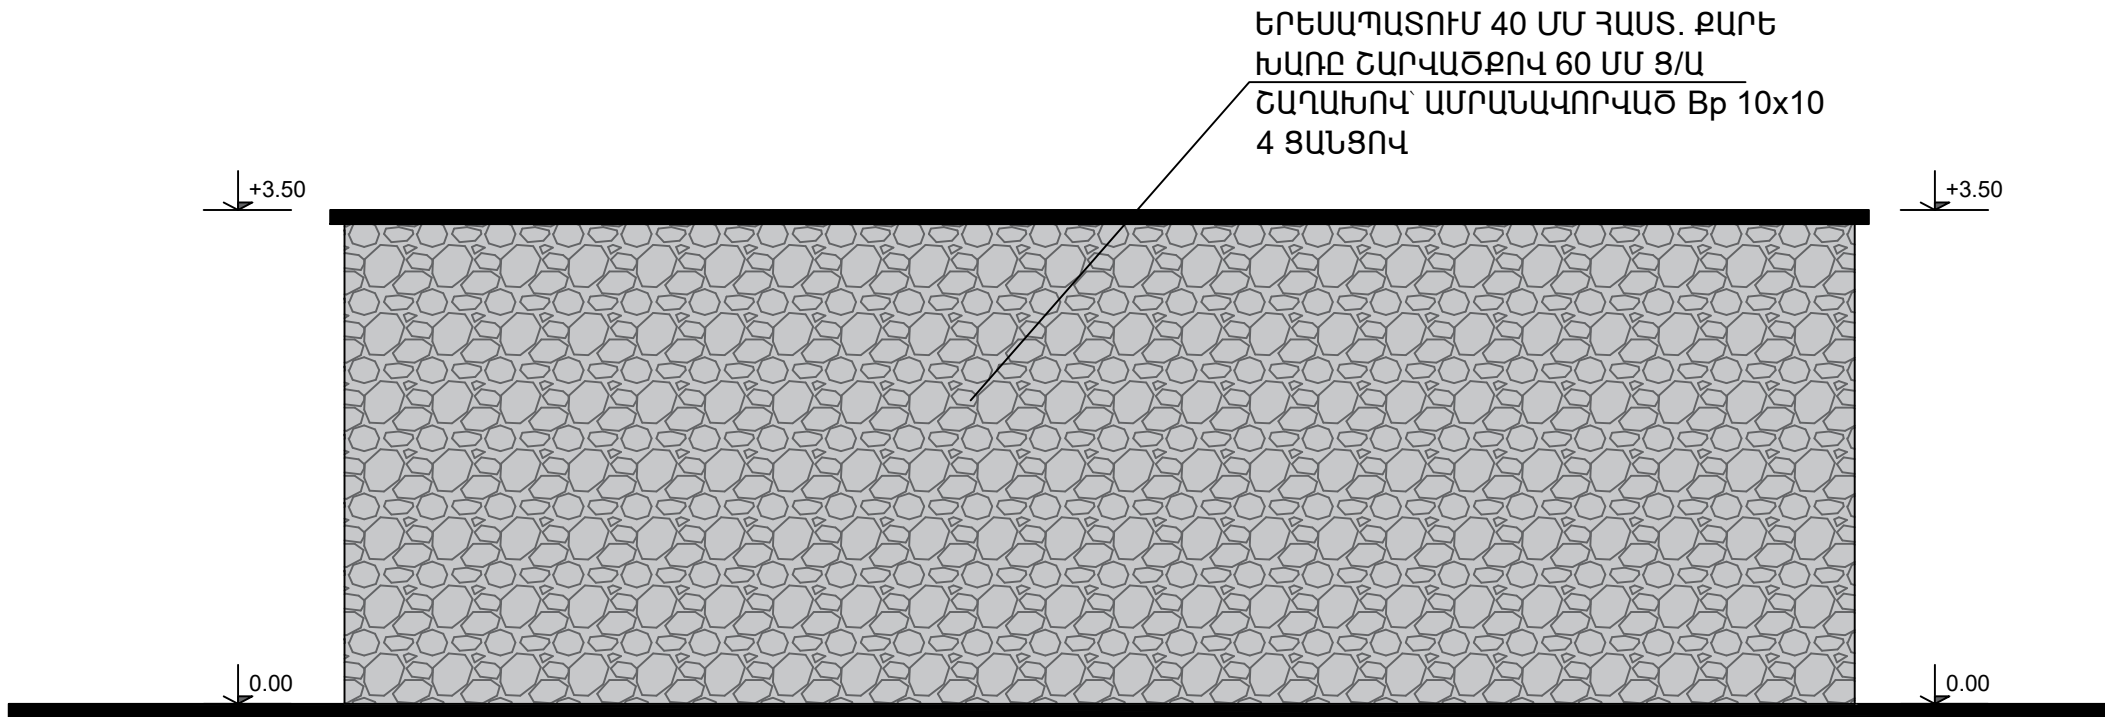




ՏՆՕՐԵՆ	Վ.ԱՂԱՆՅԱՆ		Տիպային զրուցարանի կառուցման աշխատանքային նախագիծ ՀՀ ԱՐԱԳԱԾՈՏՆԻ ՄԱՐԶ, ԱՇՏԱՐԱՎ ՀԱՄԱՅՆՔ, ՓԱՐՊԻ ԳՅՈՒՂ			
ՃԱՐՏ.	Վ.ԱՎԵՏԻՍՅԱՆ					
			ՃԱՐՏԱՐԱՊԵՏԱԿԱՆ ՄԱՍ	ՓՈՒԼ	ԹԵՐԹ	ԹԵՐԹԵՐ
				ԱՆ	ՃԼ-9	16
			ՃԱԿԱՏ 6-1 Մ1:100	<<ՇԻՆ-ԿՈՄՖՈՐՏ>> ՍՊԸ ՔՊԼ-000572, 1-ին դաս		

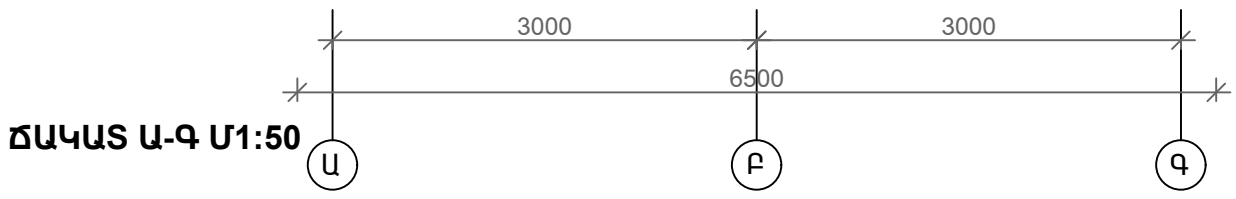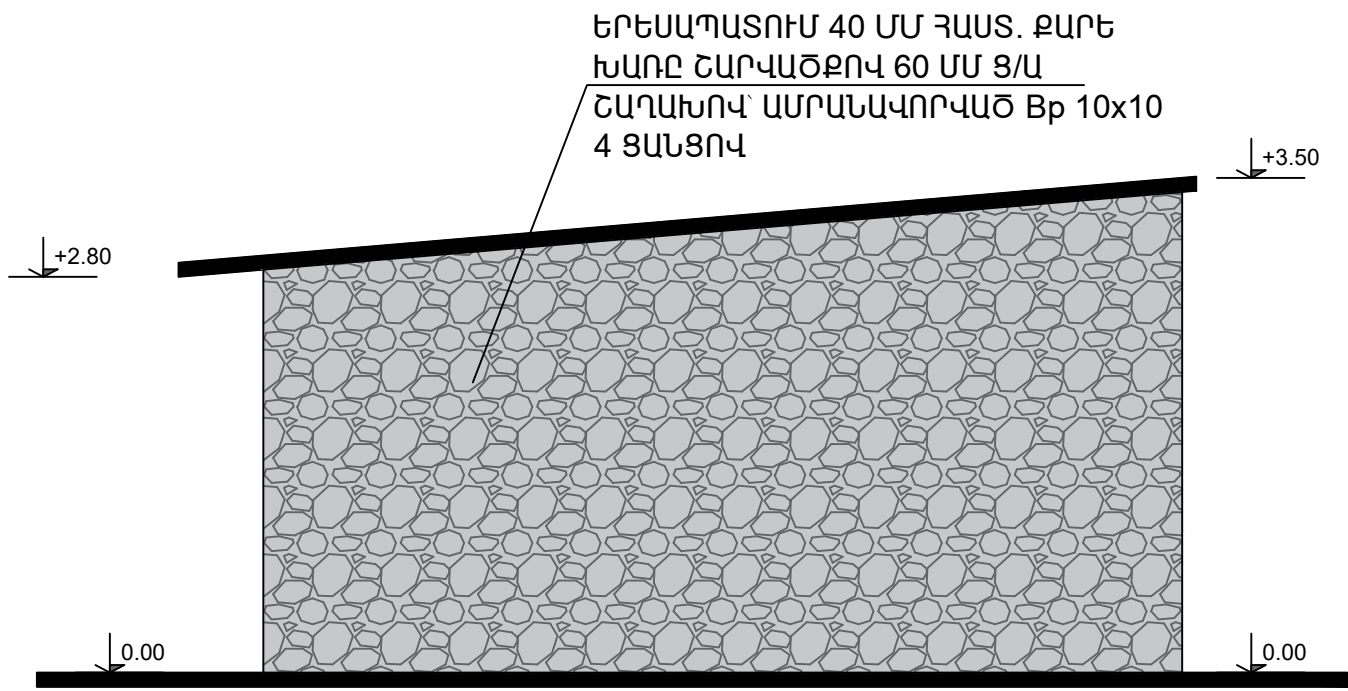


ՏՆՕՐԵՆ	Վ.ԱՂԱՆՅԱՆ		Տիպային զրուցարանի կառուցման աշխատանքային նախագիծ ՀՀ ԱՐԱԳԱԾՈՏՆԻ ՄԱՐԶ, ԱՇՏԱՐԱԿ ՀԱՄԱՅՆՔ, ՓԱՐՊԻ ԳՅՈՒՂ			
ՀԱՐՏ.	Վ.ԱՎԵՏԻՍՅԱՆ		ՀԱՐՏԱՐԱՊԵՏԱԿԱՆ ՄԱՍ	ՓՈՒԼ	ԹԵՐԹ	ԹԵՐԹԵՐ
				ԱՆ	ՃԼ-10	16
			ՃԱԿԱՏ Ա-Գ Մ1:50	<<ՇԻՆ-ԿՈՄՖՈՐՏ>> ՍՊԸ ՔՊԼ-000572, 1-ին դաս		

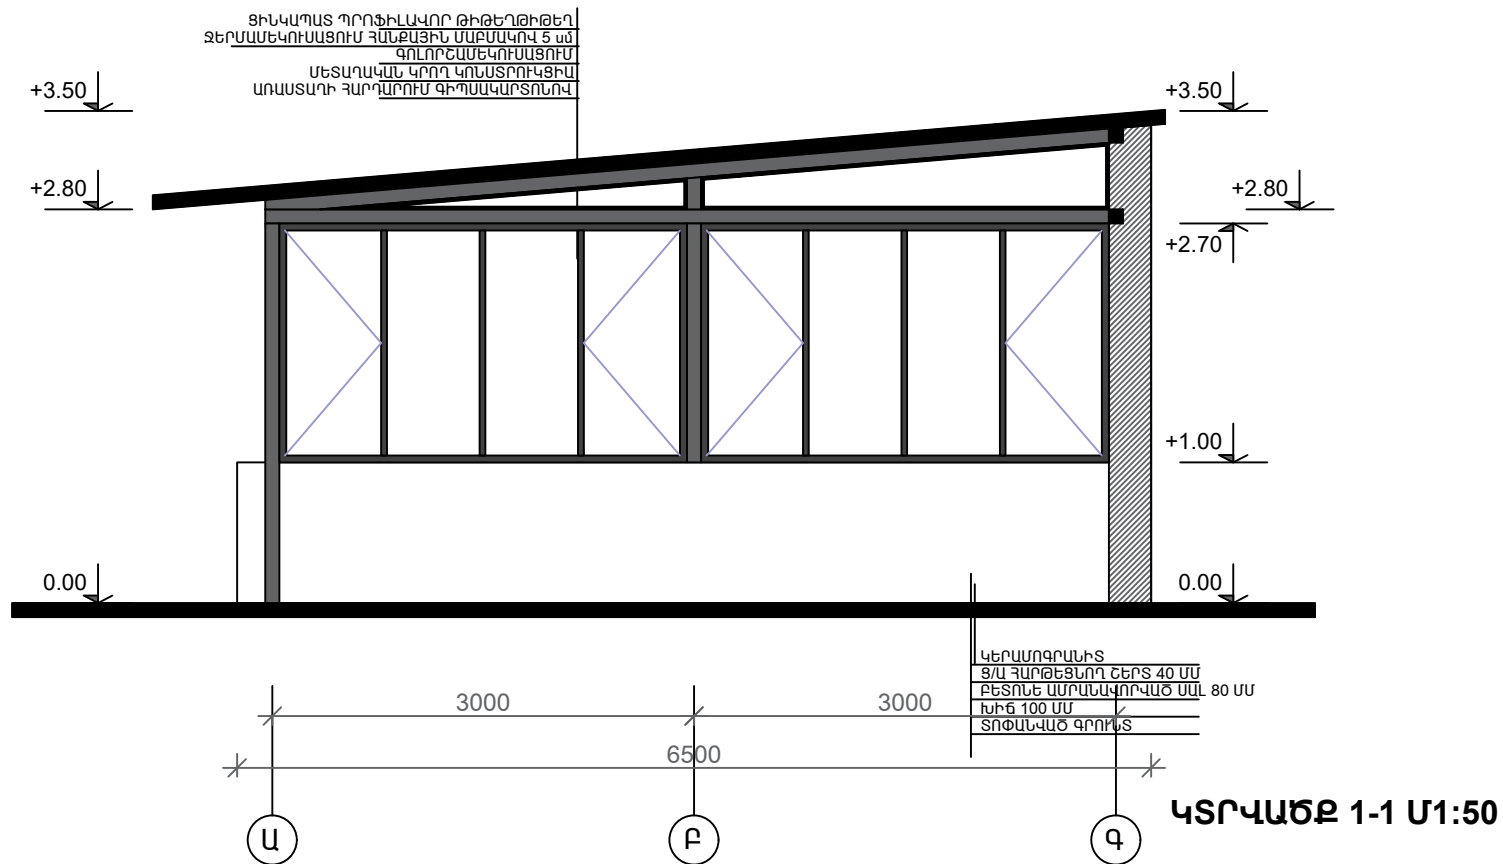

ՏՆՕՐԵՆ	Վ.ԱՂԱԼՅԱՆ		Տիպային զրուցարանի կառուցման աշխատանքային նախագիծ ՀՀ ԱՐԱՊԱԾՈՆՏԻ ՄԱՐԶ, ԱՇՏԱՐԱԿ ՀԱՄԱՅՆՔ, ՓԱՐՊԻ ԳՅՈՒՂ			
ՃԱՐՏ.	Վ.ԱՎԵՏԻՍՅԱՆ		ՃԱՐՏԱՐԱՊԵՏԱԿԱՆ ՄԱՍ	ՓՈՒԼ	ԹԵՐԹ	ԹԵՐԹԵՐ
				ԱՆ	ՃԼ-11	16
			ԿՏՐՎԱԾՔ 1-1 Մ1:100	<<ՇԻՆ-ԿՈՄՖՈՐՏ>> ՍՊԸ ՔՊԼ-000572, 1-ին դաս		

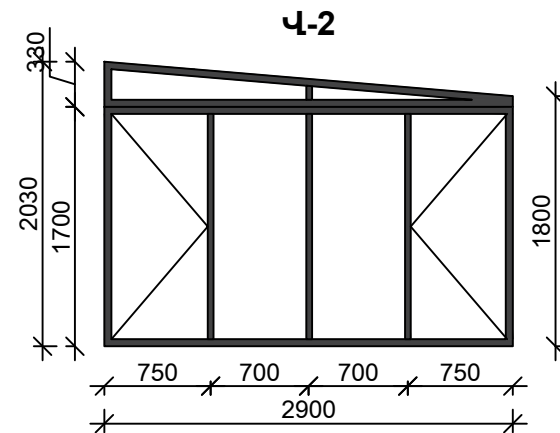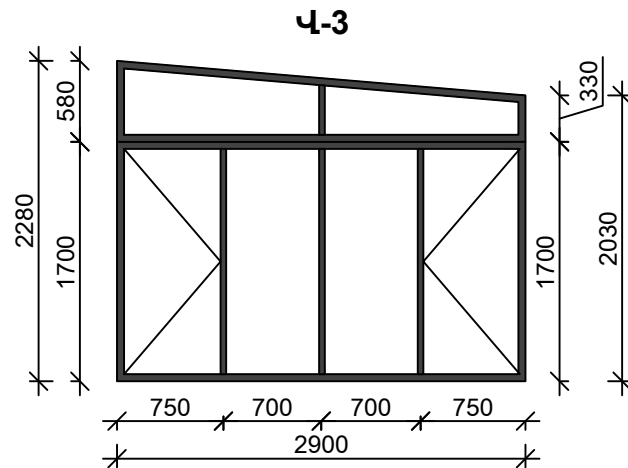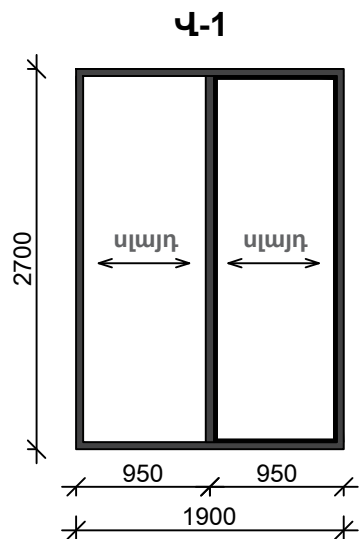

ՎԻՏՐԱԺՆԵՐԻ ՀԱՎԱՔ ԱՆՎԱՆԱՑԱՆԿ									
	ԱՆՎԱՆՈՒՄԸ	ՄԱԿՆԻՇԸ	ՀԱՓԵՐԸ (մ)		ՔԱՆԱԿ	ՄԱԿԵՐԵՄՆԵՐ (մ²)		ԸՆԴԱՄԵՆԸ (մ²)	
			b	h		ԲԱՑՎՈՂ	ՀԲԱՑՎՈՂ	ԲԱՑՎՈՂ	ՀԲԱՑՎՈՂ
1	ԱԼՅՈՒՄԻՆԵ ԱՐՏԱՔԻՆ	Վ - 1	1.90	2.70	4	5.1300	0.00	20.52	0.00
2		Վ - 2	2.90	1.92	1	2.55	3.02	2.55	3.02
3		Վ - 3	2.90	2.16	1	2.55	3.71	2.55	3.71

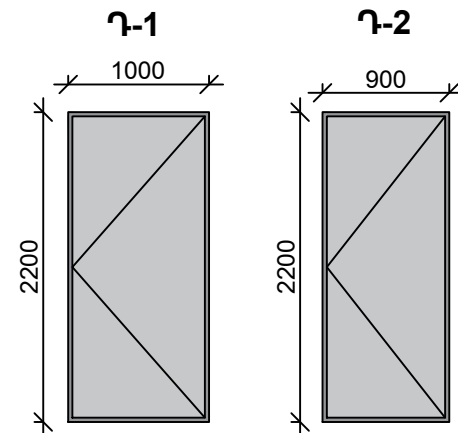

ԴՈՆԵՐԻ ՀԱՎԱՔ ԱՆՎԱՆԱՑԱՆԿ						
	ԱՆՎԱՆՈՒՄԸ	ՄԱԿՆԻՇԸ	ՀԱՓԵՐԸ (մ)		ՔԱՆԱԿ	ԾԱՆՈԹ.
			b	h		
1	Ալյումինե, էներգախնայող ապակեփաթեթ, ջերմային կամրջակով	Դ- 1	1.00	2.20	1	Խուլ
2	ՄԴՖ	Դ- 2	0.90	2.20	1	Խուլ



ԾԱՆՈԹՈՒԹՅՈՒՆ

ՊԱՏՈՒՀԱՆՆԵՐԻ ԵՎ ՎԻՏՐԱԺՆԵՐԻ ՀԱՓԵՐԸ ԼՐԱՑՈՒՑԻՉ ՃՇՏԵԼ ՏԵՂՈՒՄ:
 ՊԱՏՈՒՀԱՆՆԵՐԸ ԵՎ ՎԻՏՐԱԺՆԵՐԸ ՆԱԽԱՏԵՍԵԼ ԱԼՅՈՒՄԻՆԵ՝ ԵՐԿՏԱԿ
 ԷՆԵՐԳԱՆԱՑՈՂ ԱՊԱԿԵՓԱԹԵՓՈԿ:
 ՕԳՏԱԳՈՐԾԵԼ ՈՐԱԿՅԱԼ ՓԵՂԿԵՐ ԵՎ ՓԱԿԱՆՆԵՐ:

ՏՆՕՐԵՆ	Վ.ԱՂԴԱԼՅԱՆ	Տիպային գրուցարանի կառուցման աշխատանքային նախագիծ ՀՀ ԱՐԱԳԱԾՈՏՆԻ ՄԱՐԶ, ԱՇՏԱՐԱԿ ՀԱՄԱՅՆՔ, ՓԱՐՊԻ ԳՅՈՒՂ			
ՃԱՐՏ.	Վ.ԱՎԵՏԻՍՅԱՆ	ՃԱՐՏԱՐԱՊԵՏԱԿԱՆ ՄԱՍ	ՓՈՒԼ	ԹԵՐԹ	ԹԵՐԹԵՐ
			ԱՆ	ՃԼ-12	16
			ՄԱՍՆԱԳՐԵՐ		
			<<ՇԻՆ-ԿՈՄՖՈՐՏ>> ՍՊԸ ՔՊԼ-000572, 1-ին դաս		

Ներքին հարդարման աշխատանքներ											
Սենյակների և սենյերի համարները	Սենյակների և սենյերի անվանումները	Սենյակների և սենյերի մակերեսները	Պատեր				Հատակներ			Առաստաղներ	
			Լավորակ լատեքս կիսափայլ	Կերամիկական սալիկներ	Գաջի սվաղ	Ց/ավազե սվաղ	Ց/ավազե հարթաշերտ 40 մմ	Պրեսգրանիտ 600x600 մմ	Պրեսգրանիտե 2րիշակ /H=100մմ/	Խոնավակայուն գիպսատվարաթուղթ	Լավորակ լատեքս կիսափայլ
			քմ	քմ	քմ	քմ	քմ	քմ	մ	քմ	քմ
1.01	Չրուցարան	46.60	57.80	—	57.80	—	46.60	46.60	19.00	46.60	46.60
1.02	Պահեստ	5.80	31.50	—	31.50	—	5.80	5.80	9.20	5.80	5.80
1.03	Սանհանգրուց	5.80	—	29.50	—	29.50	5.80	5.80	9.20	5.80	5.80
Ընդամենը		58.2	89.3	29.5	89.3	29.5	58.2	58.2	37.4	58.2	58.2

ՍՈՒԳ ՍՈՒՐԱԳՈՒՅՆ ՆԵՐԿԱԾ ՑԻՆԿԱՊԱՏ ԹԻԹԵՂ ԿՊ 21-0.55մմ 80.5 ՔՄ
ՋԵՐՄԱՄԵԿՈՒՄԱՑՈՒՄ ՀԱՆՔԱՅԻՆ ԲԱՄԲԱԿՈՎ 5սմ 80.5 ՔՄ
ԳՈԼՈՐՇԱՄԵԿՈՒՄԱՑՈՒՄ ՊՈԼԻԷԹԻԼԵՆ ՆՅՈՒԹՈՎ 80.5 ՔՄ
ԿԱՆՈՎԻ ՋՐՀՈՐԴԱՆ 10.9 ԳՄ
ՋՐԱՀԵՌԱՑՄԱՆ ԽՈՂՈՎԱԿ 5.6 ԳՄ
ԵՐԵՍԱՊԱՏՈՒՄ 40 ՍՄ ՀԱՍՏ. ՔԱՐԵ ԽԱՌԸ ՇԱՐՎԱԾՔՈՎ
60 ՍՄ Ց/Ա ՇԱՂԱԽՈՎ՝ ԱՄՐԱՆԱՎՈՐՎԱԾ Bp 10x10 4 ՑԱՆՑՈՎ 71.1 ՔՄ

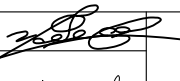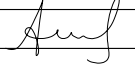ՏՆՕՐԵՆ	Վ.ԱՂԱՅԱՆ		Տիպային զրուցարանի կառուցման աշխատանքային նախագիծ ՀՀ ԱՐԱԳԱԾՈՏՆԻ ՄԱՐԶ, ԱՇՏԱՐԱԿ ՀԱՄԱՅՆՔ, ՓԱՐՊԻ ԳՅՈՒՂ			
ՃԱՐՏ.	Վ.ԱՎԵՏԻՍՅԱՆ		ՃԱՐՏԱՐԱՊԵՏԱԿԱՆ ՄԱՍ	ՓՈՒԼ	ԹԵՐԹ	ԹԵՐԹԵՐ
				ԱՆ	ՃԼ-13	16
			ՆԵՐՔԻՆ ՀԱՐՊԱՐՄԱՆ ԾԱՎԱԼՆԵՐ	<<ՇԻՆ-ԿՈՄՖՈՐՏ>> ՍՊԸ ՔՊԼ-000572, 1-ին դաս		

**ԱՆՎՏԱՆԳՈՒԹՅԱՆ ՏԵԽՆԻԿԱԼ
ԱՇԽԱՏԱՆՔՆԵՐԻ ԿԱՏԱՐՄԱՆ ԺԱՄԱՆԱԿ**



1. Շինարարության ընթացքում շինմոնտաժային աշխատանքները կատարելիս նախապես անհրաժեշտ է իրականացնել շինարարական հրապարակի կազմակերպման աշխատանքներ մոտավոր նշելով շինանյութերի պահեստավորման տարածքները և մեխանիզմների աշխատանքային գոտիները, կառուցման ժամանակ աշխատանքների անվտանգ կատարման համար:

2. Շինարարության կատարման ժամանակ անհրաժեշտ է կազմակերպել անվտանգության միջոցառումներ.

- Աշխատատեղերի տեղադրությունը ըստ բարձրության 1.3 մետր և ավելի տարբերությունների դեպքում,
- Բարձր տեղադրված կոնստրուկցիաների, նյութերի, գործիքների անկումից,
- Մեքենաների շարժական մասերի և նրանցով տեղաշարժվող կոնստրուկցիաների և նյութերի անկումից,
- Շենքի և շինության չամրացված կոնստրուկցիաների փլուզումից,
- Մեքենաների մասերի անկումից,
- Աշխատանքի ժամանակ վնասակար նյութերով աշխատելիս անվտանգության ապահովման համար,
- Աշխատանքների կատարման համար անհրաժեշտ նյութերի և կոնստրուկցիաների աշխատատեղերում ճիշտ դասավորությունը,
- Աշխատանքների կատարման հերթականությունը հաշվի առնելով կոնստրուկցիաների կայուն տեղադրման համար,
- Կոնստրուկցիաների և ծիմվածքների տեղադրման ժամանակ ապահովել միջոցառումներ աշխատողների ցած չնկնելու և նրանց կողմից իրերի ընկնելու վտանգի դեմ համապատասխան համապատասխան պաշտպանիչ միջոցառումներ իրականացնելու,
- Ճշգրտել կռուցկի մակնիշը, նրա տեղադրման վայրը և նրա աշխատանքային վտանգավոր գոտին նշահարել դրոշակներով ցուցանակներով և այլ միջոցներով,
- Ապահովել աշխատատեղերի անվտանգությունը բարձրության վրա:
- Ճշտել տեղադրվող կոնստրուկցիաների հաջորդականությունը,
- Մոնտաժման ընթացքում ապահովել կոնստրուկցիաների և շինվածքների կայունությունը,

Աշխատանքների կատարման համար ներկայացվում են հետևյալ տեխնիկական միջոցները՝

- Բեռնատար ինքնաթափ
- Բետոնամղիչ ավտոմոբիլ
- Էքսկավատոր /հիդրոնուժով /
- Շարժական կոմպրեսոր ըստ պահանջի
- Էլ.եռակցման սարք
- Ձեռքի էլեկտրական գործիքներ
- Ձեռքի մեխանիկական գործիքներ
- Ատաղձագործական գործիքներ
- Ներկարարական գործիքներ

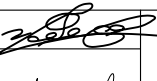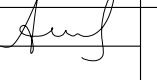ՏՆՕՐԵՆ	Վ.ԱՂԱՆՅԱՆ		Տիպային գրուցարանի կառուցման աշխատանքային նախագիծ ՀՀ ԱՐԱԳԱԾՈՏՆԻ ՄԱՐԶ, ԱՇՏԱՐԱԿ ՀԱՄԱՅՆՔ, ՓԱՐՊԻ ԳՅՈՒՂ			
ՀԱՐՏ.	Վ.ԱՎԵՏԻՍՅԱՆ		ՀԱՐՏԱՐԱՊԵՏԱԿԱՆ ՄԱՍ	ՓՈՒԼ	ԹԵՐԹ	ԹԵՐԹԵՐ
				ԱՆ	ՃԼ-14	16
			ՇԻՆ. ՀՐԱՊԱՐԱԿԻ ԿԱԶՄԱԿԵՐՊՄԱՆ ԱՆՎՏԱՆԳՈՒԹՅՈՒՆ	<<ՇԻՆ-ԿՈՄՖՈՐՏ>> ՍՊԸ ՔՊԼ-000572, 1-ին դաս		

ՊԱՅՄԱՆԱԿԱՆ ՆՇԱՆԱԿՈՒՄ	
	Կառուցվող շինություն
	Ժամանակավոր մետաղե վահանակային պատնեշ
	Շին հրապարակ մուտք ել ելք
	Ժամանակավոր տաղավարներ
	Հակահրդեհային վահանակ
	Լուսարձակներ

ՏԵՂԵԿԱՏՎԱԿԱՆ ՎԱՅԱՆԱԿ

ՏՆՕՐԵՆ	Վ.ԱՂԴԱՅԱՆ	Տիպային գրուցարանի կառուցման աշխատանքային մախագիծ ՀՀ ԱՐԱԳԱԾՈՏՆԻ ՄԱՐԶ, ԱՇՏԱՐԱԿ ՀԱՄԱՅՆՔ, ՓԱՐՊԻ ԳՅՈՒՂ			
ՀԱՐՏ.	Վ.ԱՎԵՏԻՍՅԱՆ	ՀԱՐՏԱՐԱԴԵՏԱԿԱՆ ՄԱՍ	ՓՈՒԼ ԱՆ	ԹԵՐԹ ՃԼ-15	ԹԵՐԹԵՐ 16
		ՇԻՆԱՐԱՐԱԿԱՆ ՀՐԱՊԱՐԱԿԻ ԿԱԶՄԱԿԵՐՊՈՒՄ	<<ՇԻՆ-ԿՈՄՖՈՐՏ>> ՍՊԸ ՔՊԼ-000572, 1-ին դաս		

ԷՄԽԱՊԱՐԶ

	ԱՇԽԱՏԱՆՔՆԵՐԻ ԱՆՎԱՆՈՒՄԸ	ԺԱՄԱՆԱԿԱՑՈՒՅՑ ԸՍՏ ԱՄԻՍՆԵՐԻ								
		10	10	10	10	10	10	10	10	10
1	Հողային աշխատանքներ	_____								
2	Հիմքերի պատրաստում		_____	_____						
3	Միաձույլ ե/բ կոնստրուկցիաների կառուցում			_____	_____	_____				
4	Մետաղական կոնստրուկցիաների պատրաստում				_____	_____				
5	Մետաղական ֆերմաների պատրաստում					_____	_____			
6	Միջնորմերի եվ կեղծ առաստաղների կարկասի մոնտաժում					_____	_____	_____		
7	Տանիքի ծածկի իրականացում					_____	_____			
8	Ինժեներական մասերի իրականացում		_____				_____	_____	_____	
9	Բարեկարգում							_____	_____	_____



ԸՆԴՀԱՆՈՒՐ ՇԻՆԱՐԱՐԱԿԱՆ ԱՇԽԱՏԱՆՔՆԵՐԻ ՏԵՎՈՂՈՒԹՅՈՒՆԸ 90 ՕՐ

Աշխատանքների կատարման համար պահանջվող լիցենզիաներ 2–րդ կարգ

- Բնակելի հասարակական և արտադրական, Էներգետիկական,

Քաղաքաշինության բնագավառում շինարարության իրականացում.

- Ինժեներ շինարար. 2-րդ կարգ.
- Ինժեներ Էլեկտրիկ, 2-րդ կարգ.

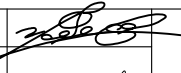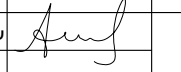ՏՆՕՐԵՆ	Վ.ԱՂԱՆՅԱՆ		Տիպային գրուցարանի կառուցման աշխատանքային նախագիծ ՀՀ ԱՐԱԳԱԾՈՏՆԻ ՄԱՐԶ, ԱՇՏԱՐԱԿ ԶԱՄԱՅՆԷ, ՓԱՐՊԻ ԳՅՈՒՂ			
ՃԱՐՏ.	Վ.ԱՎԵՏԻՍՅԱՆ		ՃԱՐՏԱՐԱՊԵՏԱԿԱՆ ՄԱՍ	ՓՈՒԼ	ԹԵՐԹ	ԹԵՐԹԵՐ
				ԱՆ	ՃԼ-16	16
			ՇԻՆԱՐԱՐԱԿԱՆ ԱՇԽԱՏԱՆՔՆԵՐԻ ԺԱՄԱՆԱԿԱՑՈՒՅՑ		<<ՇԻՆ-ԿՈՄՖՈՐՏ>> ՍՊԸ ՔՊԼ-000572, 1-ին դաս	