

ՀԱՇՎԱՌՍԱՆ (ՉԱՓԱԳՐՍԱՆ) ՏՎՅԱԼՆԵՐԻ ՍՈՒՏՔԱԳՐՍԱՆ ՏԵՂԵԿԱՆՔ

1. Սեփականատեր(ա.ա.հ)

«Սյունիքի մարզի երեխայի և ընտանիքի աջակցության կենտրոն հիմնադրամ» ՊՈԱԿ

2. Հասցե

Մարզ Սյունիք, համայնք Կապան Կապան ք. Բաղաբերդ թաղամաս թիվ 27 , դպրոց

3. Հիմնական միավոր

4. Չափագրված հողամասի

Կադաստրային ծածկագիր-

5. Որակավորում ունեցող անձ(ա.ա.հ)

ԱՐՄԱՆ ՀԱԿՈԲՅԱՆ ՌԱԶՄԻԿԻ

6. Որակավորման վկայականի համար, տրման ամիս, ամսաթիվ

0279 2013-06-06

7. Չափագրման տվյալների մուտքագրման ծածկագիր

2021ZCGKHY

8. Մուտքագրման ամիս, ամսաթիվ

2021-04-27 13:23:12

Հայաստանի Հանրապետություն. Սյունիքի մարզ. ք. Կապան . Գ. Նժդեհ 14/1


«15» Ապրիլ 2021թ.

ՏԵՂԵԿԱԼՔ

Տրվում է այն մասին, որ <<ՍՈՅԼ>> ՍՊԸ-ի կողմից չափագրվել է Կապան համայնք ք. Կապան Բաղաբերդ թաղ. թիվ 17 հասցեում գտվող ՀՀ Կառավարության 14.01.2021թ. թիվ 37-Ն որոշմամբ անհատույց օգտագործման իրավունքով տրամադրվող ննջարանային մասնաշենքի 1-ին, 2-րդ և 3-րդ հարկերի հյուսիս արևելյան թևը:

«ՍՈՅԼ» ՍՊԸ ՏՆՕՐԵՆ

Հ. ՀԱՐՈՒԹՅՈՒՆՅԱՆ

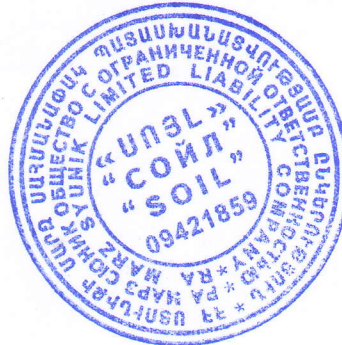

Շինությունների հատակագիծ

Սյունիք

Մարզ

անուն, ազգանուն, հայրանուն

Կապան

Համայնք

Բաղաբերդ թաղ. 27

Հասցե

Մ 1:200


Ներքառակային մասնաշենք
1-ին հարկ

D=0.55

d=0.10-055

h=3.0

Տրամադրվող տարածք

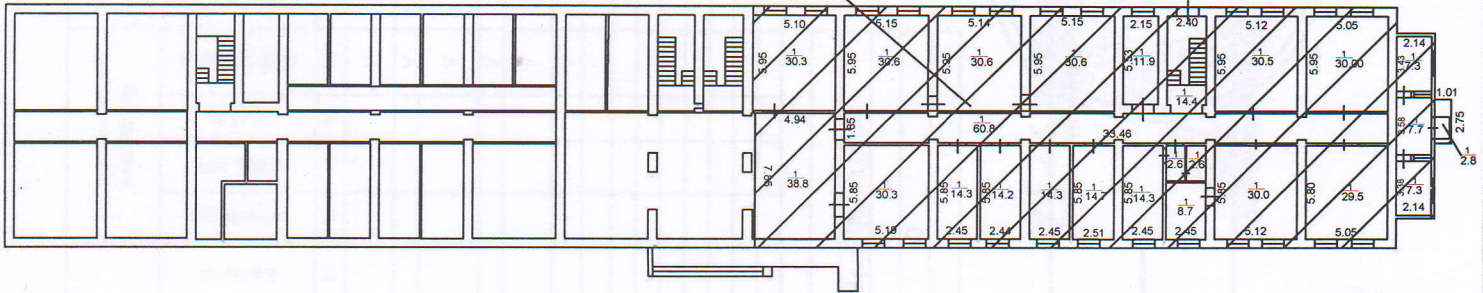


Ներքառակային մասնաշենք
2-րդ հարկ

D=0.55

d=0.10-055

h=3.0

Տրամադրվող տարածք

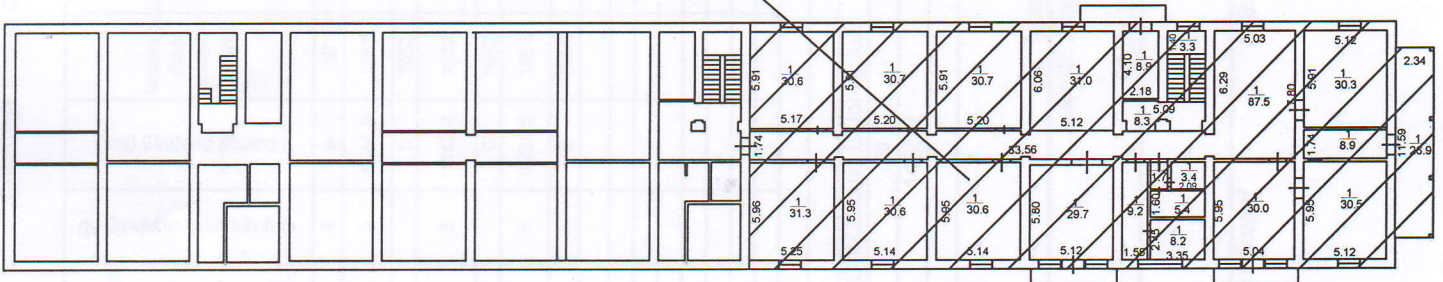


Ներքառակային մասնաշենք
3-րդ հարկ

D=0.55

d=0.10-055

h=3.0

Տրամադրվող տարածք

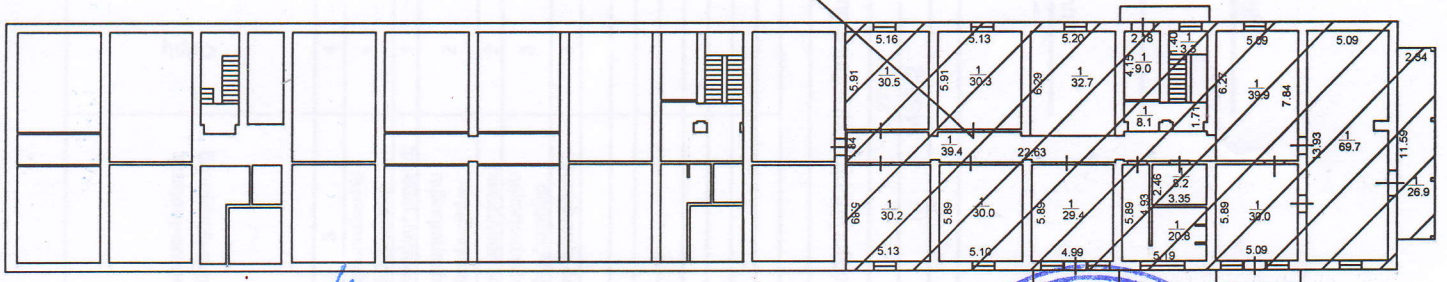

Կատարող

(ստորագրություն)

Ա. Հակոբյան

(ազգանուն, անուն)

15.04.21

(ամիս, ամսաթիվ)

Որակավորման վկայական

0279

(համարը)

06.06.2013թ.

(տրման ամիս, ամսաթիվ)

Իրավաբանական անձի

39322441


(պետական գրանցման համարը)

«ՍՈՅՆ» ՍՊԸ

(անվանումը)

Հարկությունյան

(ստորագրություն)

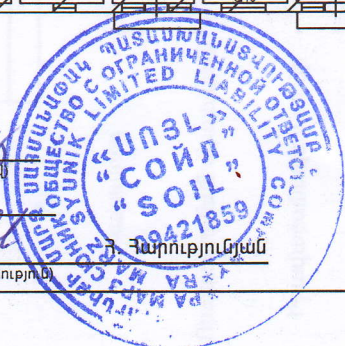

Շինությունների բնութագիր

Հ/Հ	Նպա-տակային նշանա- կությունը	Օբյեկտ-նական նշանա-կությունը	հմա>	դրամատիրական	Հարկի մակերեսները		/ը/ միջակայական	(ընդ) միջակայական	կառուց- ման տարե- թվերը	Տարիների միջակայական				Ավարտվածության աստիճանը				Պատերի շինարար- ների տե- սակները	Միջակա- կային ծածկի նյութը		Արտաքին հատկություններ	
					հատկություն	հատկություն				նվազագույն	միջակայական	միջակայական		Օբյեկտային կառուցված	Ինքնակամ կառուցված
27	28	29
1455,2	1455,2	0

Կատարող

Ա. Հակոբյան

/ստորագրություն/

15.06.2013
/ամիս, ամսվա/

Որակավորման վկայականի

06.06.2013թ.


0279

Իրավաբանական անձի

39322441

«ՍՈՆԼ» ՍՊԸ

/ստորագրություն/

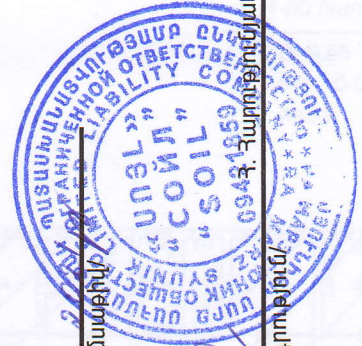

Շինությունների հատակագիծ

ամուն, ազգանուն, հայրանուն

Սյունիք

Կապան

Բաղաբերդ թաղ. 27

Մարզ

Համայնք

Հասցե



Ննջարանային մասնաշենք
1-ին հարկ

Տրամադրվող տարածք

D=0.55

d=0.10-0.55

h=3.0

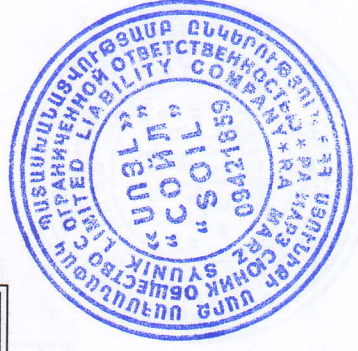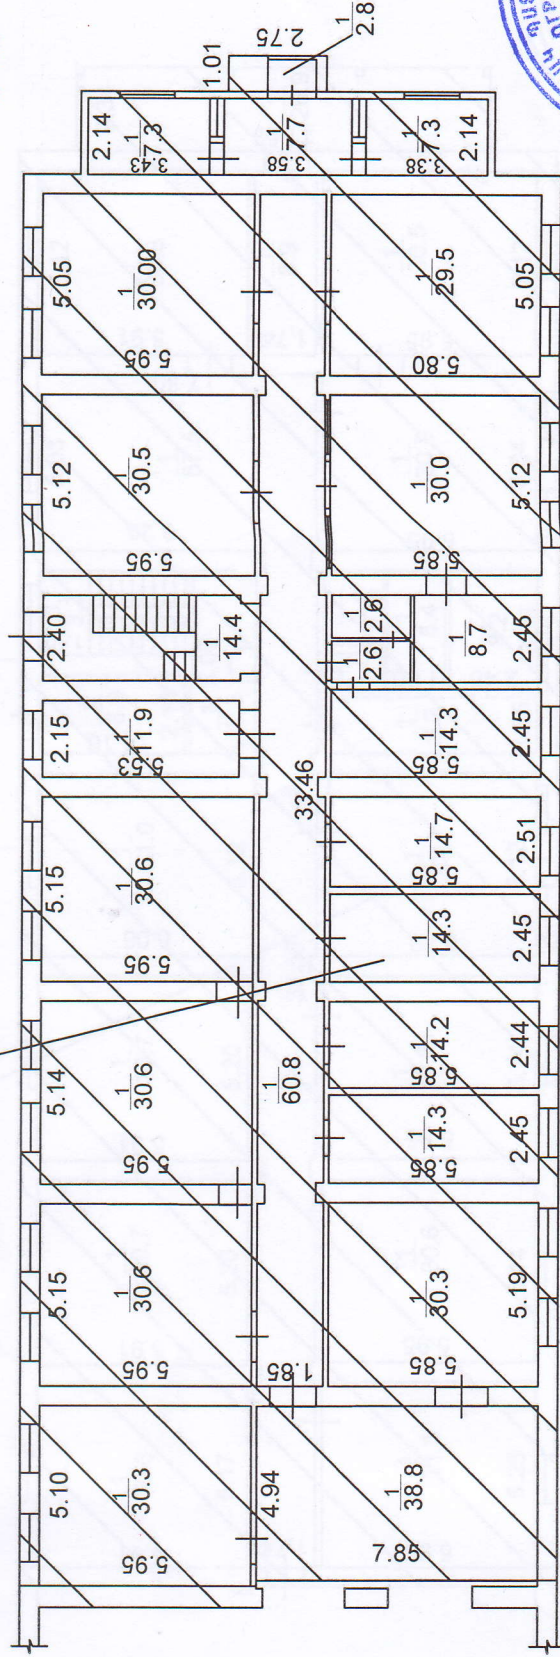

Կատարող

Ա. Հակոբյան
(ազգանուն, անուն)

15.04.2013
(ամիս, ամսաթիվ)

Որակավորման վկայական

0279
(համար)

06.06.2013թ.
(տրման ամիս, ամսաթիվ)

Իրավաբանական անձի

39322441
(ախտական գրանցման համար)

«ՍՈՑԼ» ՍՊԸ
(անվանում)

Հ. Հարությունյան

(ստորագրություն)

Շինությունների հատակագիծ

Մյուլնիք

անուն, ազգանուն, հայրանուն

Կապան

Բաղաբերդ թաղ. 27

Մարզ

Համայնք



Հասցե

Մ 1:200

Ննջարանային մասնաշենք
2-րդ հարկ

Տրամադրվող տարածք

$D=0.55$
 $d=0.10-0.55$
 $h=3.0$

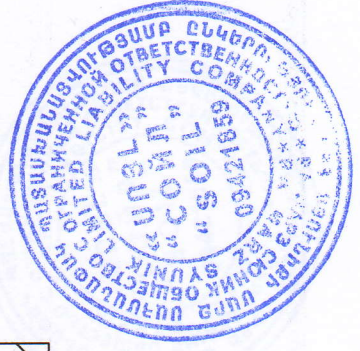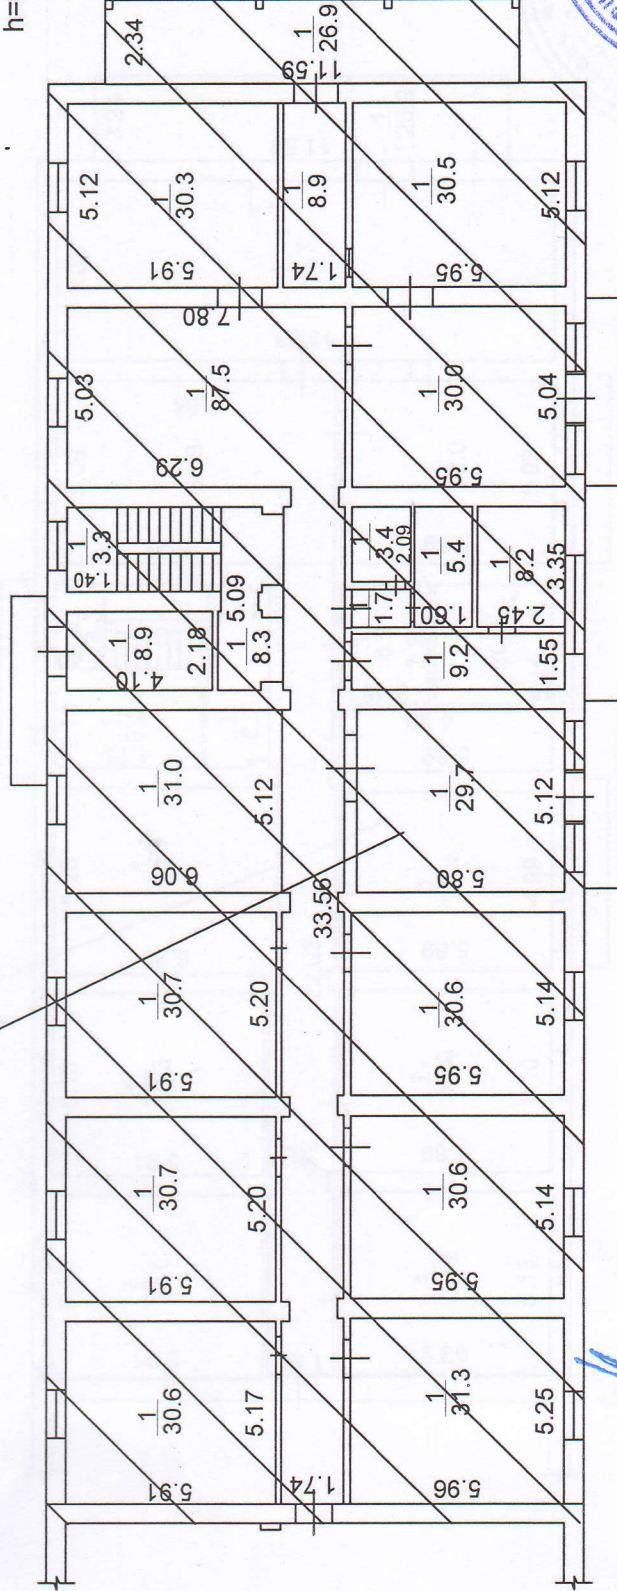

Կատարող

Ա. Հակոբյան

(ստորագրություն)

(ազգանուն, անուն)

15.09.21թ.

(ամիս, ամսաթիվ)

Որակավորման վկայական

0279

(համար)

06.06.2013թ.

(տրման ամիս, ամսաթիվ)

Իրավաբանական անձի

39322441

(պետական գրանցման համար)

«ՍՈՆԼ» ՍՊԸ

(անվանում)

Հ. Հարությունյան

(ստորագրություն)

Շինությունների հատակագիծ

անուն, ազգանուն, հայրանուն

Սյունիք

Կապան

Բաղաբերոր թաղ. 27

Մարզ

Համայնք

Հասցե

Տրամադրվող տարածք



Ննջարանային մասնաշենք

3-րդ հարկ

D=0.55

d=0.10-0.55

h=3.0

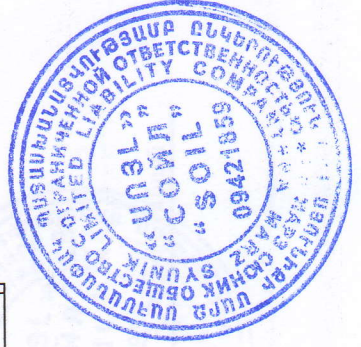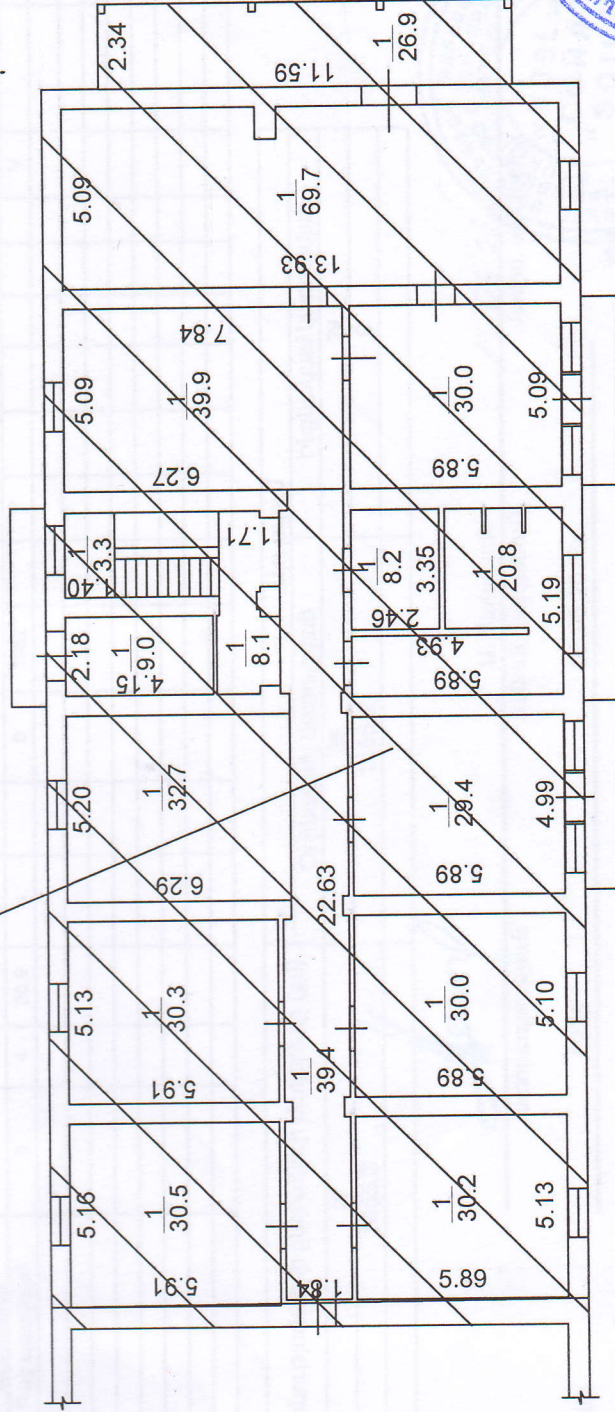

Կատարող

Ա. Հակոբյան

(ստորագրություն)

(ազգանուն, անուն)

Որակավորման վկայական

0279

06.06.2013թ.

(ամիս, ամսաթիվ)

Իրավաբանական անձի

39322441

«ՍՈՅՆ» ՍՊԸ

(ստորագրություն)


Հ. Հարությունյան

(ստորագրություն)

Շինությունների բնութագիր

Հ/Հ	Նպատակային նշանակությունը	Գործարանական նշանակությունը	Կմ	Դիմում	Հարկի մակերեսները	/Ե/ ընդհանուր մակերես	(ԵՈՒ) ընդհանուր մակերես	Կառուցման տարեթիվերը	Տարածքային միավորներ				Ավարտվածության աստիճանը				Պատերի շինանյութերի տեսակները	Միջնորդական ծածկի նյութը		Արտաքին հարդարում	
									հողմային	հողմային	

Շինությունների ընդհանուր մակերեսը (քմ)		Այլ թվեր	
27	1455,2	Օրինական կառուցված	Ինքնակամ կառուցված
		28	29
		1455,2	0

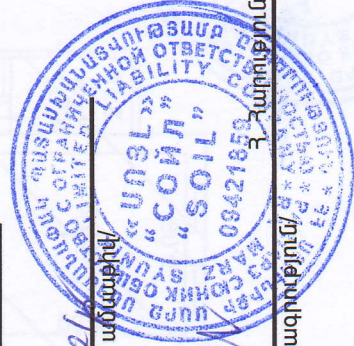

Կատարող

Ա. Հակոբյան

15.06.2013

Որակավորման վկայականի

06.06.2013թ.

15.06.2013

Իրավաբանական անձի

39322441

«UN3L» ՍՊԸ

Հ. Հակոբյան

/պետական գրանցման համար/

/ամկանուն/

/ստորագրություն/

Հայաստանի Հանրապետության կառավարությանն առնված
անշարժ գույքի կադաստրի պետական կոմիտե


Վ Կ Ա Յ Ա Կ Ա Ն N 0279

ԱՐՄԱՆ ՌԱԶՄԻԿԻ ՀԱԿՈՒՅԱՆԻՆ

քարտեզագրության, գեոդեզիայի, չափագրման (հաշվառման) և հողաշինարարության
գործունեության մասնագիտական որակավորման հանձնաժողովի
5 հունիսի 2013թ. եզրակացությամբ՝ արձանագրություն N 1
տրվել է

ՔԱՐՏԵԶԱԳՐՈՂԻ, ԳԵՈԴԵԶԻՍՏԻ, ՉԱՓԱԳՐՈՂԻ
(ՀԱՇՎԱՌՈՂԻ), ՀՈՂԱՇԻՆԱՐԱՐԻ
ՈՐԱԿԱՎՈՐՈՒՄ

ՀՀ կառավարությանն առնված
անշարժ գույքի կադաստրի
պետական կոմիտեի նախագահ

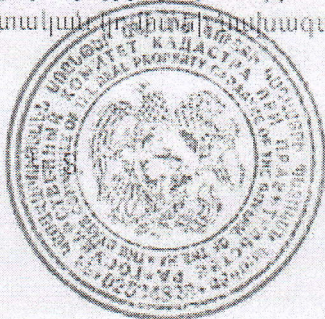

Ե. ԶԱՆԱՐՅԱՆ Ե. ԶԱՆԱՐՅԱՆ

<<06>> հունիսի 2013թ.