



«ՌԻԳՐՈՒՊ»
«RIG GROUP»
«ՐԻԴՐՍՈՒՄ»

ՍՊԸ
LLC
000

Լիցենզիայի համար՝ ՔՊԼ18150

ԱՇԽԱՏԱՆՔԱՅԻՆ ՆԱԽԱԳԻԾ

Ք. ԵՐԵՎԱՆ, ՄԱԼԱԹԻԱ-ՍԵՐԱՍՏԻԱ ՎԱՐՉԱԿԱՆ ՇՐՋԱՆԻ ՎԵՐԱԿԱՌՈՒՑՄԱՆ/ԲԱՐԵԿԱՐԳՄԱՆ
ԱՇԽԱՏԱՆՔՆԵՐ

Օբյեկտ՝ «ԵՌԱԲԼՈՒՐ ԶԻՆՎՈՐԱԿԱՆ ՊԱՆԹԵՈՆ» ԿԱՄԱՐԱՆՑՈՒՄԻ ՏՐԱՎԵՐՏԻՆԵ ՀԱՏԱԿԻ
ՎԵՐՋՆԱՄԱՍԻՑ ԴԵՊԻ ԿԱՆԳԱՌ ՏԱՆՈՂ ՃԱՆԱՊԱՐՀԻ ԱՋԱԿՈՂՄՅԱՆ ՄԱՍՈՒՄ
ՄԱՅԹԻ ԵՎ ՀԵՆԱՊԱՏԻ ԿԱՌՈՒՑՈՒՄ

Պատվիրատու՝ Երևանի քաղաքապետարան
Պատվեր՝ ԵՔ – ՀՐՄԽԱՇՁԲ – 23/25

«ՌԻԳՐՈՒՊ» ՍՊԸ տնօրեն

Ռ. Իգիթյան

Երևան 2023թ.

Բացատրագիր

Նախագծով նախատեսված Էերևան քաղաքի Մալաթիա-Սեբաստիա վարչական շրջանի <<Եռաբլուր ռամական պանթեոն>> կամարանցումի մոտից դեպի ավտոբուսների պարկ ընկած հատվածի ճանապարհի աջակողմյան մասի մայթերի բարելավվում: Ամբողջությամբ իրականացվում է ասֆալտբետոնե մայթեր 1.5 մ լայնությամբ: Այն հատվածներում որտեղ կան մեծ թեքություններ և խնդիրներ կան, անհարժեշտություն է առաջացել իրականացնել երկաթբետոնյա հենապատեր: Հենապատի եզրից մինչև մայթի եզր չափսը պահել 1.5 մ:

Մայթի ընդհանուր երկարությունը կազմում է 844 մ, որից 520 մ-ը կից ունի հենապատ, իսկ 324 մ-ը առանց հենապատի:

Նախագիծը կազմված է շինարական և կոնստրուկտորական մասերից: Շինարարակն մասում նախագծված է իրականացման լուծումները, երկայնական և լայնական կտրվածքները: Հենապատերը նախատեսված է երեսապատել բազալտե սալիկներով, իսկ հենապատի վերևում տեղադրել բազալտե թասակ: Կոնստորական մասում տրված են նախատեսվող երկաթբետոնյա հենապատերի իրականացման լուծումները: Բոլոր երկաթբետոնյա տարրերը որոնք շփվում են գրունտի հետ ենթակա են երկտակ ջրամեկուսացման: Հենապատերի ետևի մասում նախատեսված է դրենաժի իրականացում՝ մանրախճի և գեոտեքստիլի տեսքով: Դրենաժային ջրերը հեռացվում են 50մմ տրամագծով խողովակներով, որոնք տեղադրվում են 2 մ քայլով:

Հողային աշխատանքերը նախատեսված են ընդհանուր հենապատների և մայթի համար:

Մայթերի եզրաքարերը նախատեսված են բազալտից 15x30 սմ կտրվածքով: Մայերը ենթակե են ասֆալտապատման միջինը 7 սմ հաստությամբ:

Հատակագծում նախատեսված ուղեգիծը տրված է համապատասխան լայնական կտրվածքում ցույց տրված առանքի ուղղությամբ: Կոմունիկացիոն կամ այլ խնդիրների առաջացման հետևանքով ուղեգիծը փոխելիս կտրվածքը համաձայնացնել նախագծողի հետ:

Ավելցուկային գրունտի տեղափոխման վայրը ճշտել պատվիրատուի հետ:

Անվանաթերթ

NN	Տիպը	Գծագրի անվանումը	Ծանոթություն
1	Շին. Մաս	Անվանաթերթ	
2	Շին. Մաս	Մայթերի իրականացման ուղղեգծի հատակագիծ	
3	Շին. Մաս	Երկայնական կտրվածք ՆԿ 0+00 -ից ՆԿ 0+24	
4	Շին. Մաս	Երկայնական կտրվածք ՆԿ 0+24 -ից ՆԿ 0+48	
5	Շին. Մաս	Երկայնական կտրվածք ՆԿ 0+48 -ից ՆԿ 0+72	
6	Շին. Մաս	Երկայնական կտրվածք ՆԿ 0+72 -ից ՆԿ 1+00	
7	Շին. Մաս	Երկայնական կտրվածք ՆԿ 1+00 -ից ՆԿ 1+26	
8	Շին. Մաս	Երկայնական կտրվածք ՆԿ 1+26 -ից ՆԿ 1+50	
9	Շին. Մաս	Երկայնական կտրվածք ՆԿ 1+50 -ից ՆԿ 1+56	
10	Շին. Մաս	Երկայնական կտրվածք ՆԿ 2+22 -ից ՆԿ 2+46	
11	Շին. Մաս	Երկայնական կտրվածք ՆԿ 2+46 -ից ՆԿ 2+70	
12	Շին. Մաս	Երկայնական կտրվածք ՆԿ 2+70 -ից ՆԿ 2+94	
13	Շին. Մաս	Երկայնական կտրվածք ՆԿ 2+94 -ից ՆԿ 3+18	
14	Շին. Մաս	Երկայնական կտրվածք ՆԿ 3+18-ից ՆԿ 3+48	
15	Շին. Մաս	Երկայնական կտրվածք ՆԿ 3+48 -ից ՆԿ 3+78	
16	Շին. Մաս	Երկայնական կտրվածք ՆԿ 3+78 -ից ՆԿ 4+02	
17	Շին. Մաս	Երկայնական կտրվածք ՆԿ 4+02 -ից ՆԿ 4+26	
18	Շին. Մաս	Երկայնական կտրվածք ՆԿ 4+26 -ից ՆԿ 4+56	
19	Շին. Մաս	Երկայնական կտրվածք ՆԿ 4+56 -ից ՆԿ 4+80	
20	Շին. Մաս	Երկայնական կտրվածք ՆԿ 4+80 -ից ՆԿ 5+04	
21	Շին. Մաս	Երկայնական կտրվածք ՆԿ 7+62 -ից ՆԿ 7+86	
22	Շին. Մաս	Երկայնական կտրվածք ՆԿ 7+86 -ից ՆԿ 8+10	
23	Շին. Մաս	Երկայնական կտրվածք ՆԿ 8+10 -ից ՆԿ 8+28	
24	Շին. Մաս	Երկայնական կտրվածք ՆԿ 8+28 -ից ՆԿ 8+44	
25	Շին. Մաս	Լայնական կտրվածքներ ՆԿ 0+09 -ից ՆԿ 0+91	
26	Շին. Մաս	Լայնական կտրվածքներ ՆԿ 1+15 -ից ՆԿ 1+49	
27	Շին. Մաս	Լայնական կտրվածքներ ՆԿ 2+55 -ից ՆԿ 3+13	
28	Շին. Մաս	Լայնական կտրվածքներ ՆԿ 3+46 -ից ՆԿ 4+00	
29	Շին. Մաս	Լայնական կտրվածքներ ՆԿ 4+33 -ից ՆԿ 4+83	
30	Շին. Մաս	Լայնական կտրվածքներ ՆԿ 5+05 -ից ՆԿ 5+51	
31	Շին. Մաս	Լայնական կտրվածքներ ՆԿ 5+80 -ից ՆԿ 6+31	
32	Շին. Մաս	Լայնական կտրվածքներ ՆԿ 6+63 -ից ՆԿ 7+15	
33	Շին. Մաս	Լայնական կտրվածքներ ՆԿ 7+43 -ից ՆԿ 8+02	
34	Շին. Մաս	Լայնական կտրվածքներ ՆԿ 8+25 -ից ՆԿ 8+42	
35	Շին. Մաս	Մայթերի իրականացման հանգույցներ	
36	Շին. Մաս	Աշխատանքային ծավալների մասնագիր	

ՌԻԳ ՈՒՊ

ՀԱՅԱՍՏԱՆԻ ՀԱՆՐԱՊԵՏՈՒԹՅԱՆ

ԱՆՎԱՆՈՒՄԸ

Մալաթիա-Սեբաստիա վարչական շրջանի <<Եռաբլուր գինվորական պանթեոն>> կամարանցումի մոտից դեպի ավտոբուսների կանգառ տանող հատվածի աջակողմյան հատվածի մայթի բարեկազում

ՀԱՏՈՐԻ ԱՆՎԱՆՈՒՄԸ

Մայթի իրականացման շինարարական գծագրեր

ԳԾԱԳԻՐ ԱՆՎԱՆՈՒՄԸ

Անվանաթերթ

ՆԳՃ

Հ. Հարությունյան

ՃԱՐՏԱՐԱԳԵՏ

Ա. Ազգանուն

ՃԱՐՏԱՐԱՊԵՏ

Ա. Ազգանուն

ՊԱՅՄԱՆԱԳԻՐ ՀԱՄԱՐ

ՓՈՒԼ

ԹԵՐԹ


ԹԵՐԹԵՐ

Շին. մաս

1

36

RIGgroup

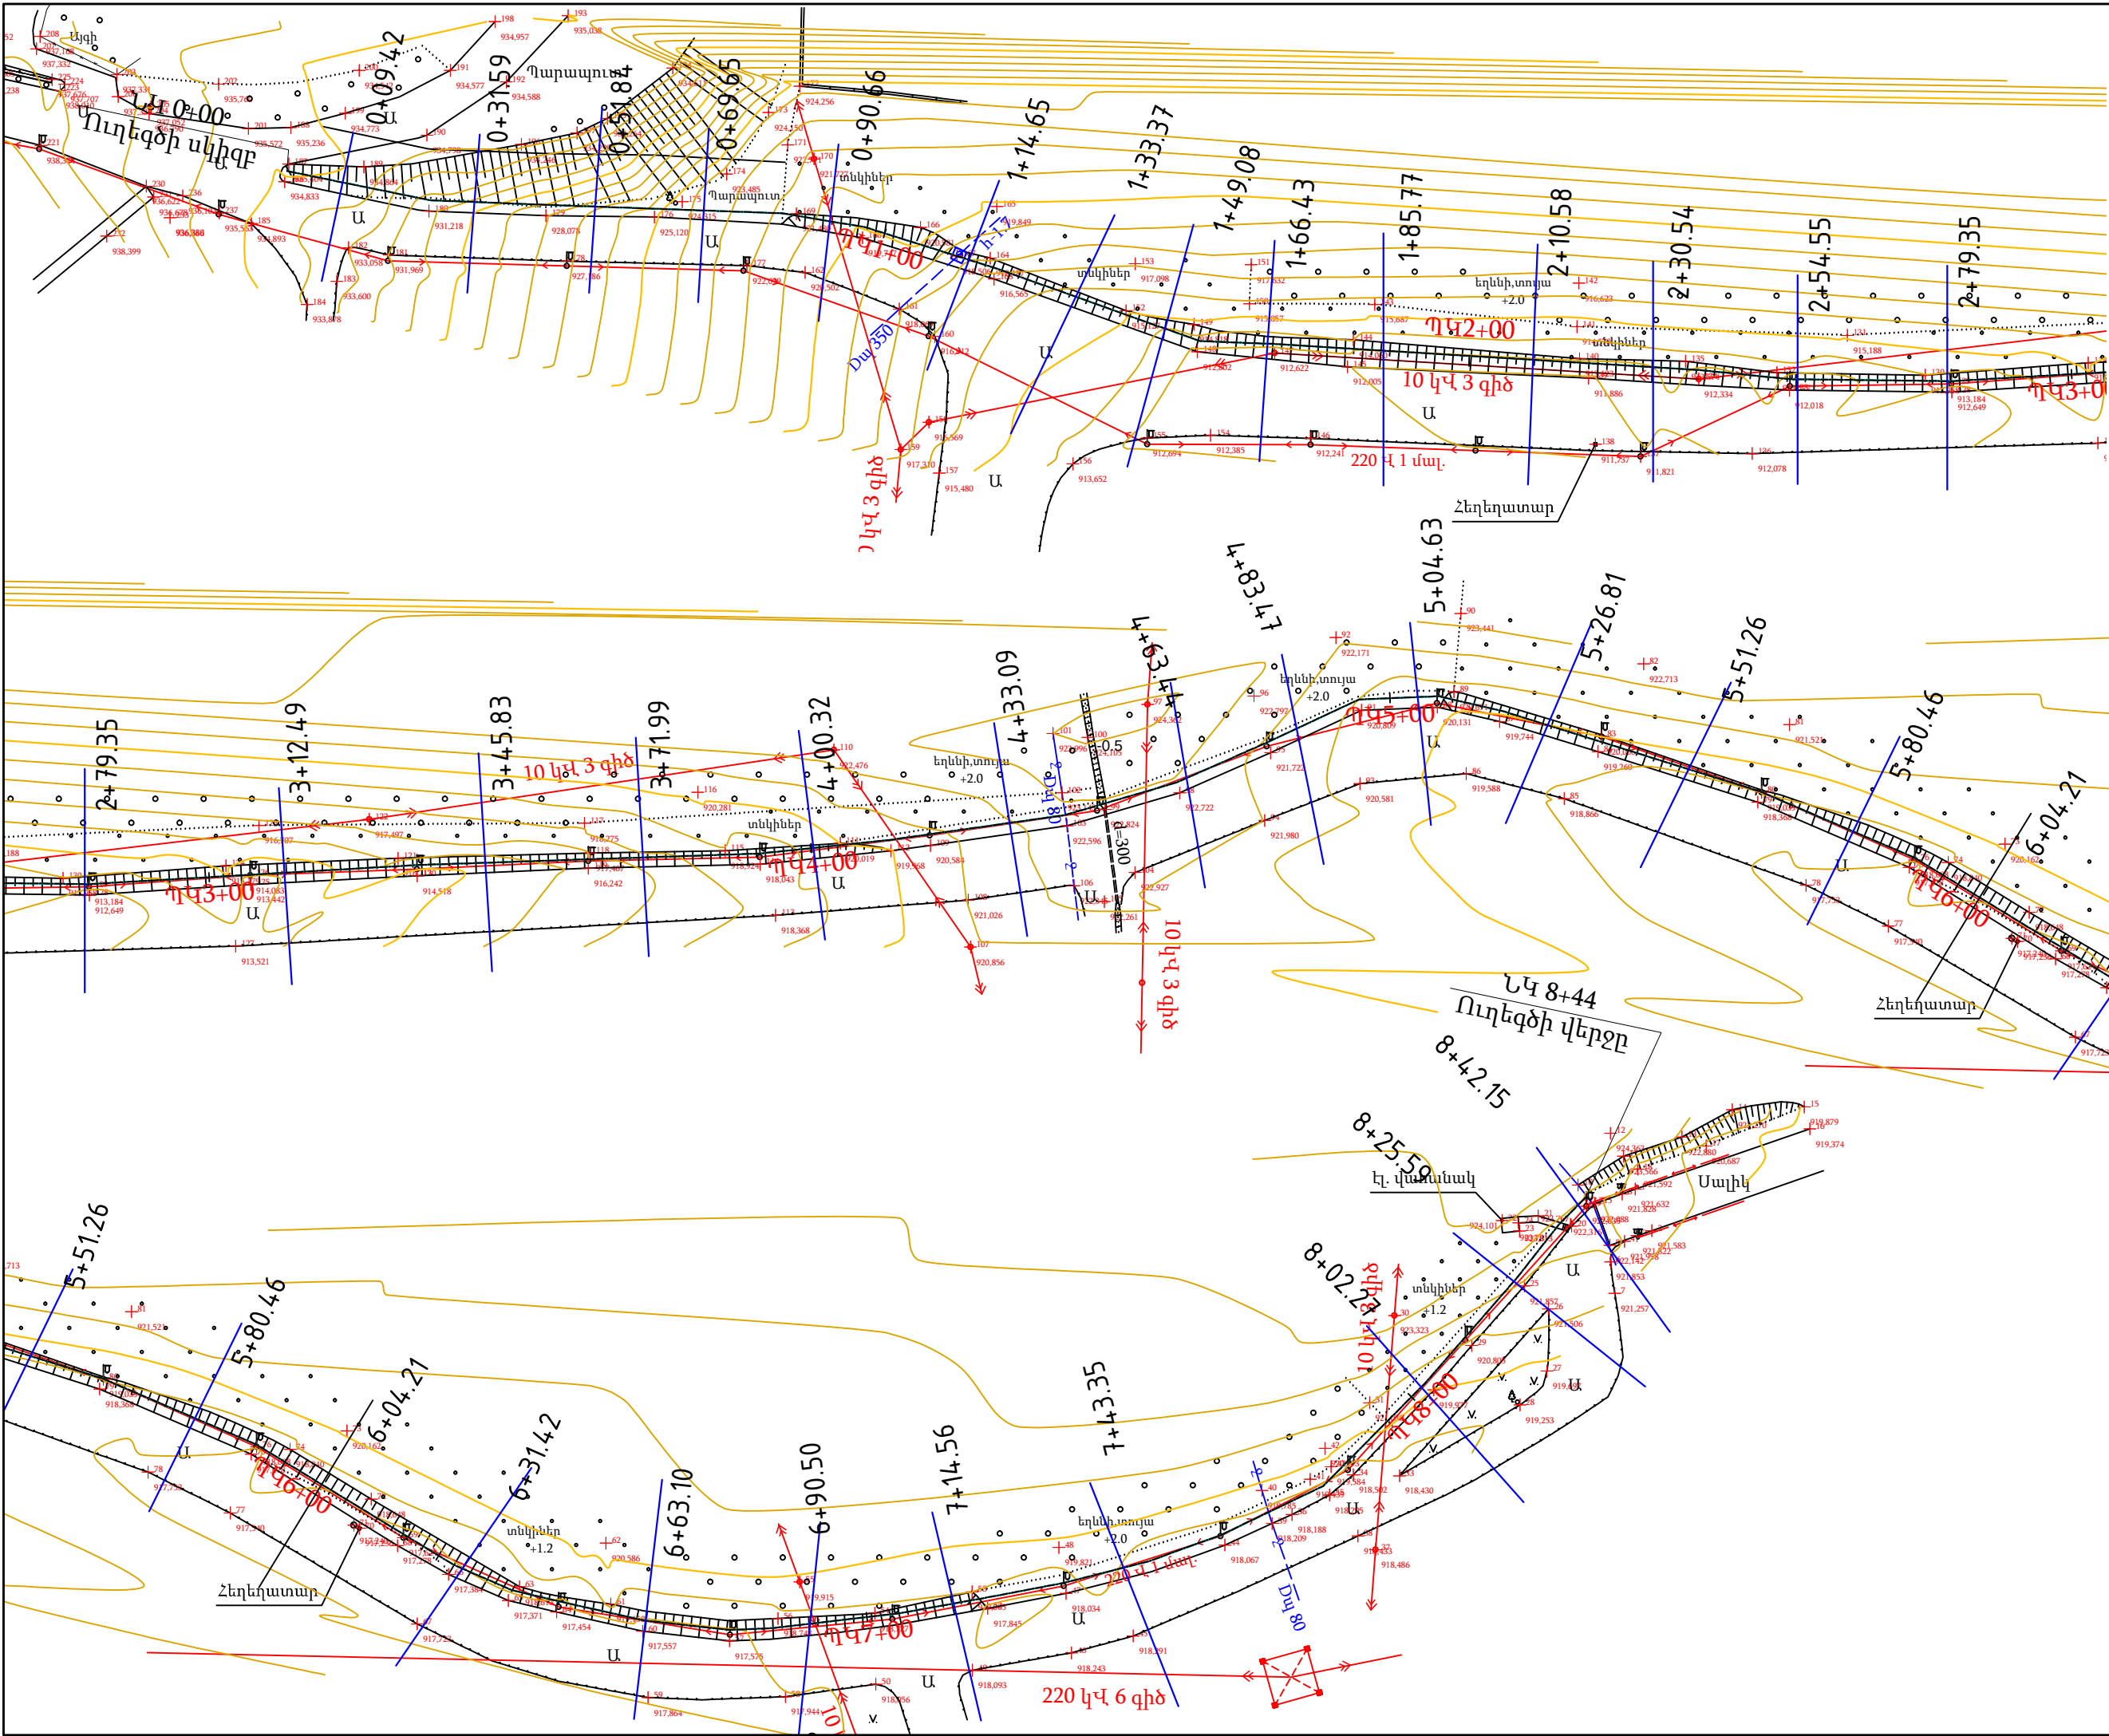

Ռ Ի Գ Ռ Ո Ւ Պ ՆԱԽԱԳԾԱՅԻՆ ԿԱԶՄԱՐԿԵՐՈՒԹՅՈՒՆ		
ԱՆՎԱՆՈՒՄԸ		
Մալաթիա-Սեբաստիա վարչական շրջանի <<Եռաբլուր գինվորական պանթեոն>> կամարանցումի մոտից դեպի ավտոբուսների կանգառ տանող հատվածի աջակողմյան հատվածի մայրի բարեկազմում		
ՀԱՏՈՐԻ ԱՆՎԱՆՈՒՄԸ		
Մայրի իրականացման շինարարական գծագրեր		
ԳԾԱԳԻՐ ԱՆՎԱՆՈՒՄԸ		
Մայրերի իրականացման ուղղեգծի հատակագիծ		
ՆԳՃ		
Հ. Հարությունյան		2018
ՀԱՐՏԱՐԱԳԵՏ		
Ա. Ազգանուն		
ՀԱՐՏԱՐԱՊԵՏ		
Ա. Ազգանուն		
ՊԱՅՄԱՆԱԳԻՐ ՀԱՄԱՐ		
ՓՈՒԼ	ԹԵՐԹ	ԹԵՐԹԵՐ
Շին. մաս	2	36
RIGroup		

Ռ Ի Գ Ռ ՈՒ Պ

ՆԱԽԱԳԾԱՅԻՆ ԿԱԶՄԱԿԵՐՊՈՒԹՅՈՒՆ

ԱՆՎԱՆՈՒՄԸ

Մալաթիա-Սեբաստիա
վարչական շրջանի
<<Եռաբլուր գինվորական
պանթեոն>>
կամարանցումի մոտից
դեպի ավտոբուսների
կանգառ տանող հատվածի
աջակողմյան հատվածի
մայրի բարեկազմ

ՀԱՏՈՐԻ ԱՆՎԱՆՈՒՄԸ

Մայրի իրականացման
շինարարական
գծագրեր

ԳԾԱԳՐԻ ԱՆՎԱՆՈՒՄԸ

Երկայնական կտրվածք
ՆԿ 0+00 -ից ՆԿ 0+24

ՆԳՃ

Հ. Հարությունյան

ՃԱՐՏԱՐԱՊԵՏ

Ա. Ազգանուն

ՃԱՐՏԱՐԱՊԵՏ

Ա. Ազգանուն

ՊԱՅՄԱՆԱԳՐԻ ՀԱՄԱՐ

ՓՈՒԼ

ԹԵՐԹ

ԹԵՐԹԵՐ


Շին.
մաս


3


36

RIG

group

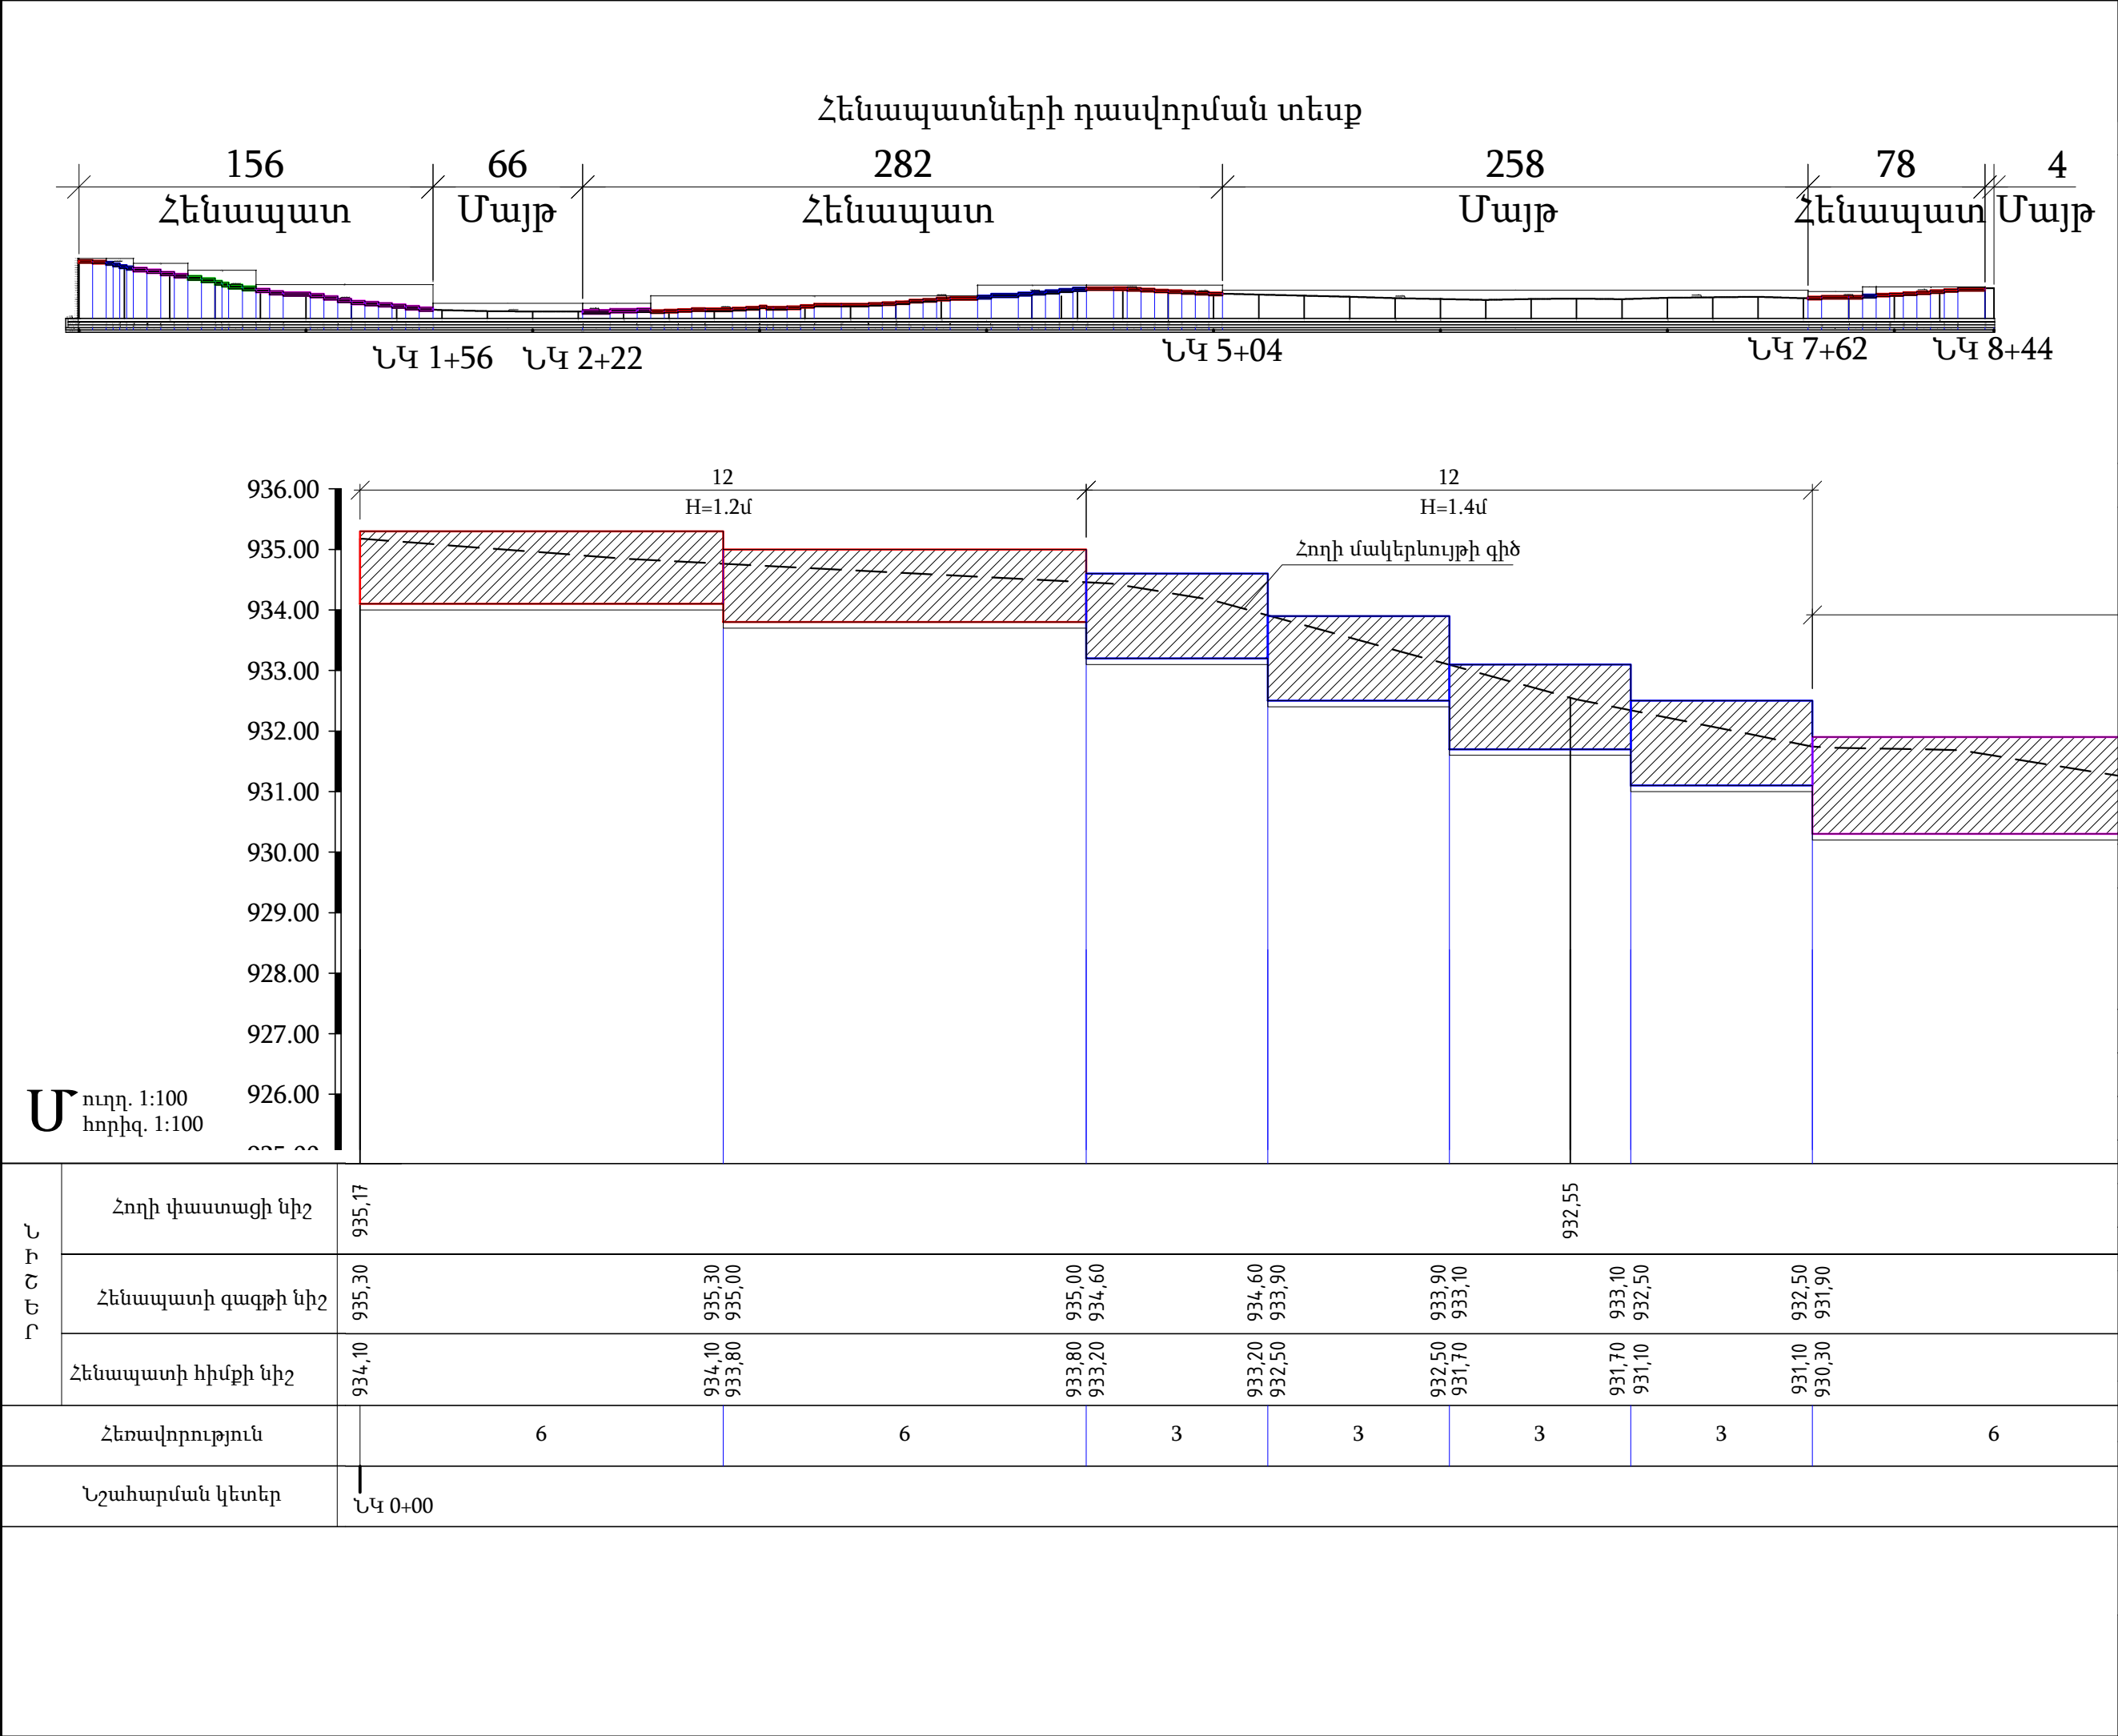

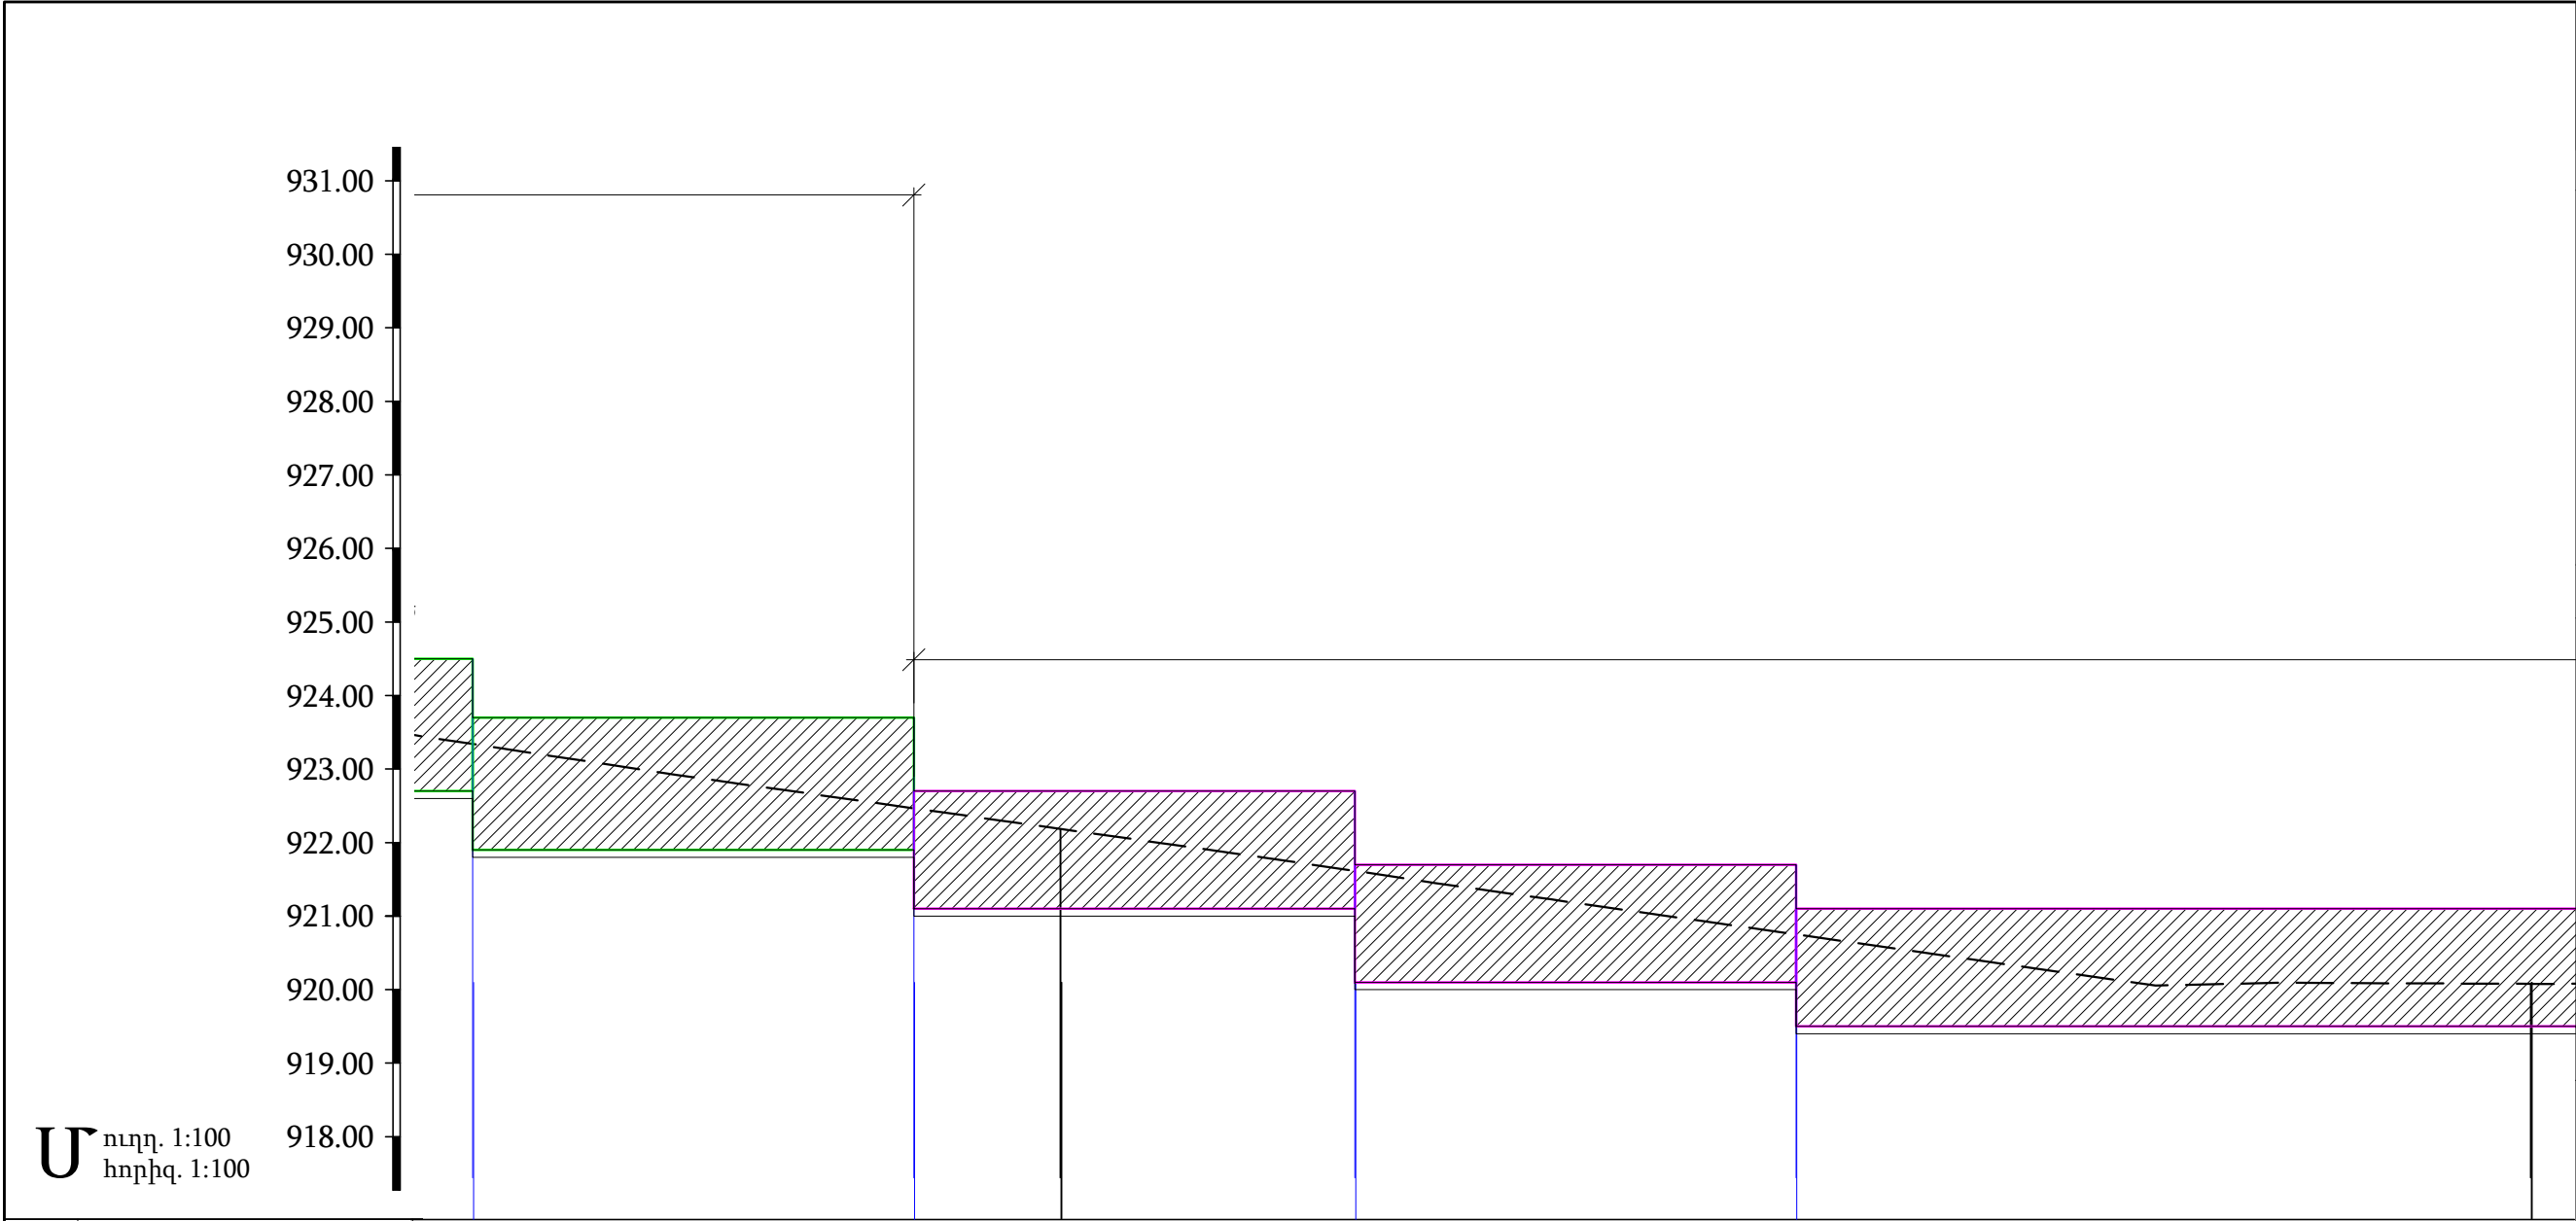

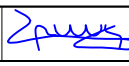Ռ Ի Գ Ռ ՈՒ Պ ՆԱԽԱԳԾԱՅԻՆ ԿԱԶՄԱԿԵՐՊՈՒԹՅՈՒՆ		
ԱՆՎԱՆՈՒՄԸ		
Մալաթիա-Սեբաստիա վարչական շրջանի <<Եռաբլուր գինվորական պանթեոն>> կամարանցումի մոտից դեպի ավտոբուսների կանգառ տանող հատվածի աջակողմյան հատվածի մայթի բարեկազում		
ՀԱՏՈՐԻ ԱՆՎԱՆՈՒՄԸ		
Մայթի իրականացման շինարարական գծագրեր		
ԳԾԱԳՐԻ ԱՆՎԱՆՈՒՄԸ		
Երկայնական կտրվածք ՆԿ 0+72 -ից ՆԿ 1+00		
ՆԳՃ		
Հ. Հարությունյան		
ՃԱՐՏԱՐԱԳԵՏ		
Ա. Ազգանուն		
ՃԱՐՏԱՐԱՊԵՏ		
Ա. Ազգանուն		
ՊԱՅՄԱՆԱԳՐԻ ՀԱՄԱՐ		
ՓՈՒԼ	ԹԵՐԹ	ԹԵՐԹԵՐ
Շին. մաս	6	36
		

Ռ Ի Գ Ռ ՈՒ Պ
ՆԱԽԱԳԾԱՅԻՆ ԿԱԶՄԱԿԵՐՊՈՒԹՅՈՒՆ

ԱՆՎԱՆՈՒՄԸ

Մալաթիա-Սեբաստիա
վարչական շրջանի
<<Եռաբլուր գինվորական
պանթեոն>>
կամարանցումի մոտից
դեպի ավտոբուսների
կանգառ տանող հատվածի
աջակողմյան հատվածի
մայրի բարեկազում


ՀԱՏՈՐԻ ԱՆՎԱՆՈՒՄԸ

Մայրի իրականացման
շինարարական
գծագրեր

ԳԾԱԳՐԻ ԱՆՎԱՆՈՒՄԸ

Երկայնական կտրվածք
ՆԿ 1+00 -ից ՆԿ 1+26

ՆԳՃ

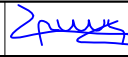Հ. Հարությունյան 

ՀԱՐՏԱՐԱԳԵՏ

Ա. Ազգանուն

ՀԱՐՏԱՐԱՊԵՏ

Ա. Ազգանուն

ՊԱՅՄԱՆԱԳՐԻ ՀԱՄԱՐ

ՓՈՒԼ

ԹԵՐԹ


ԹԵՐԹԵՐ


Շին.
մաս

7

36



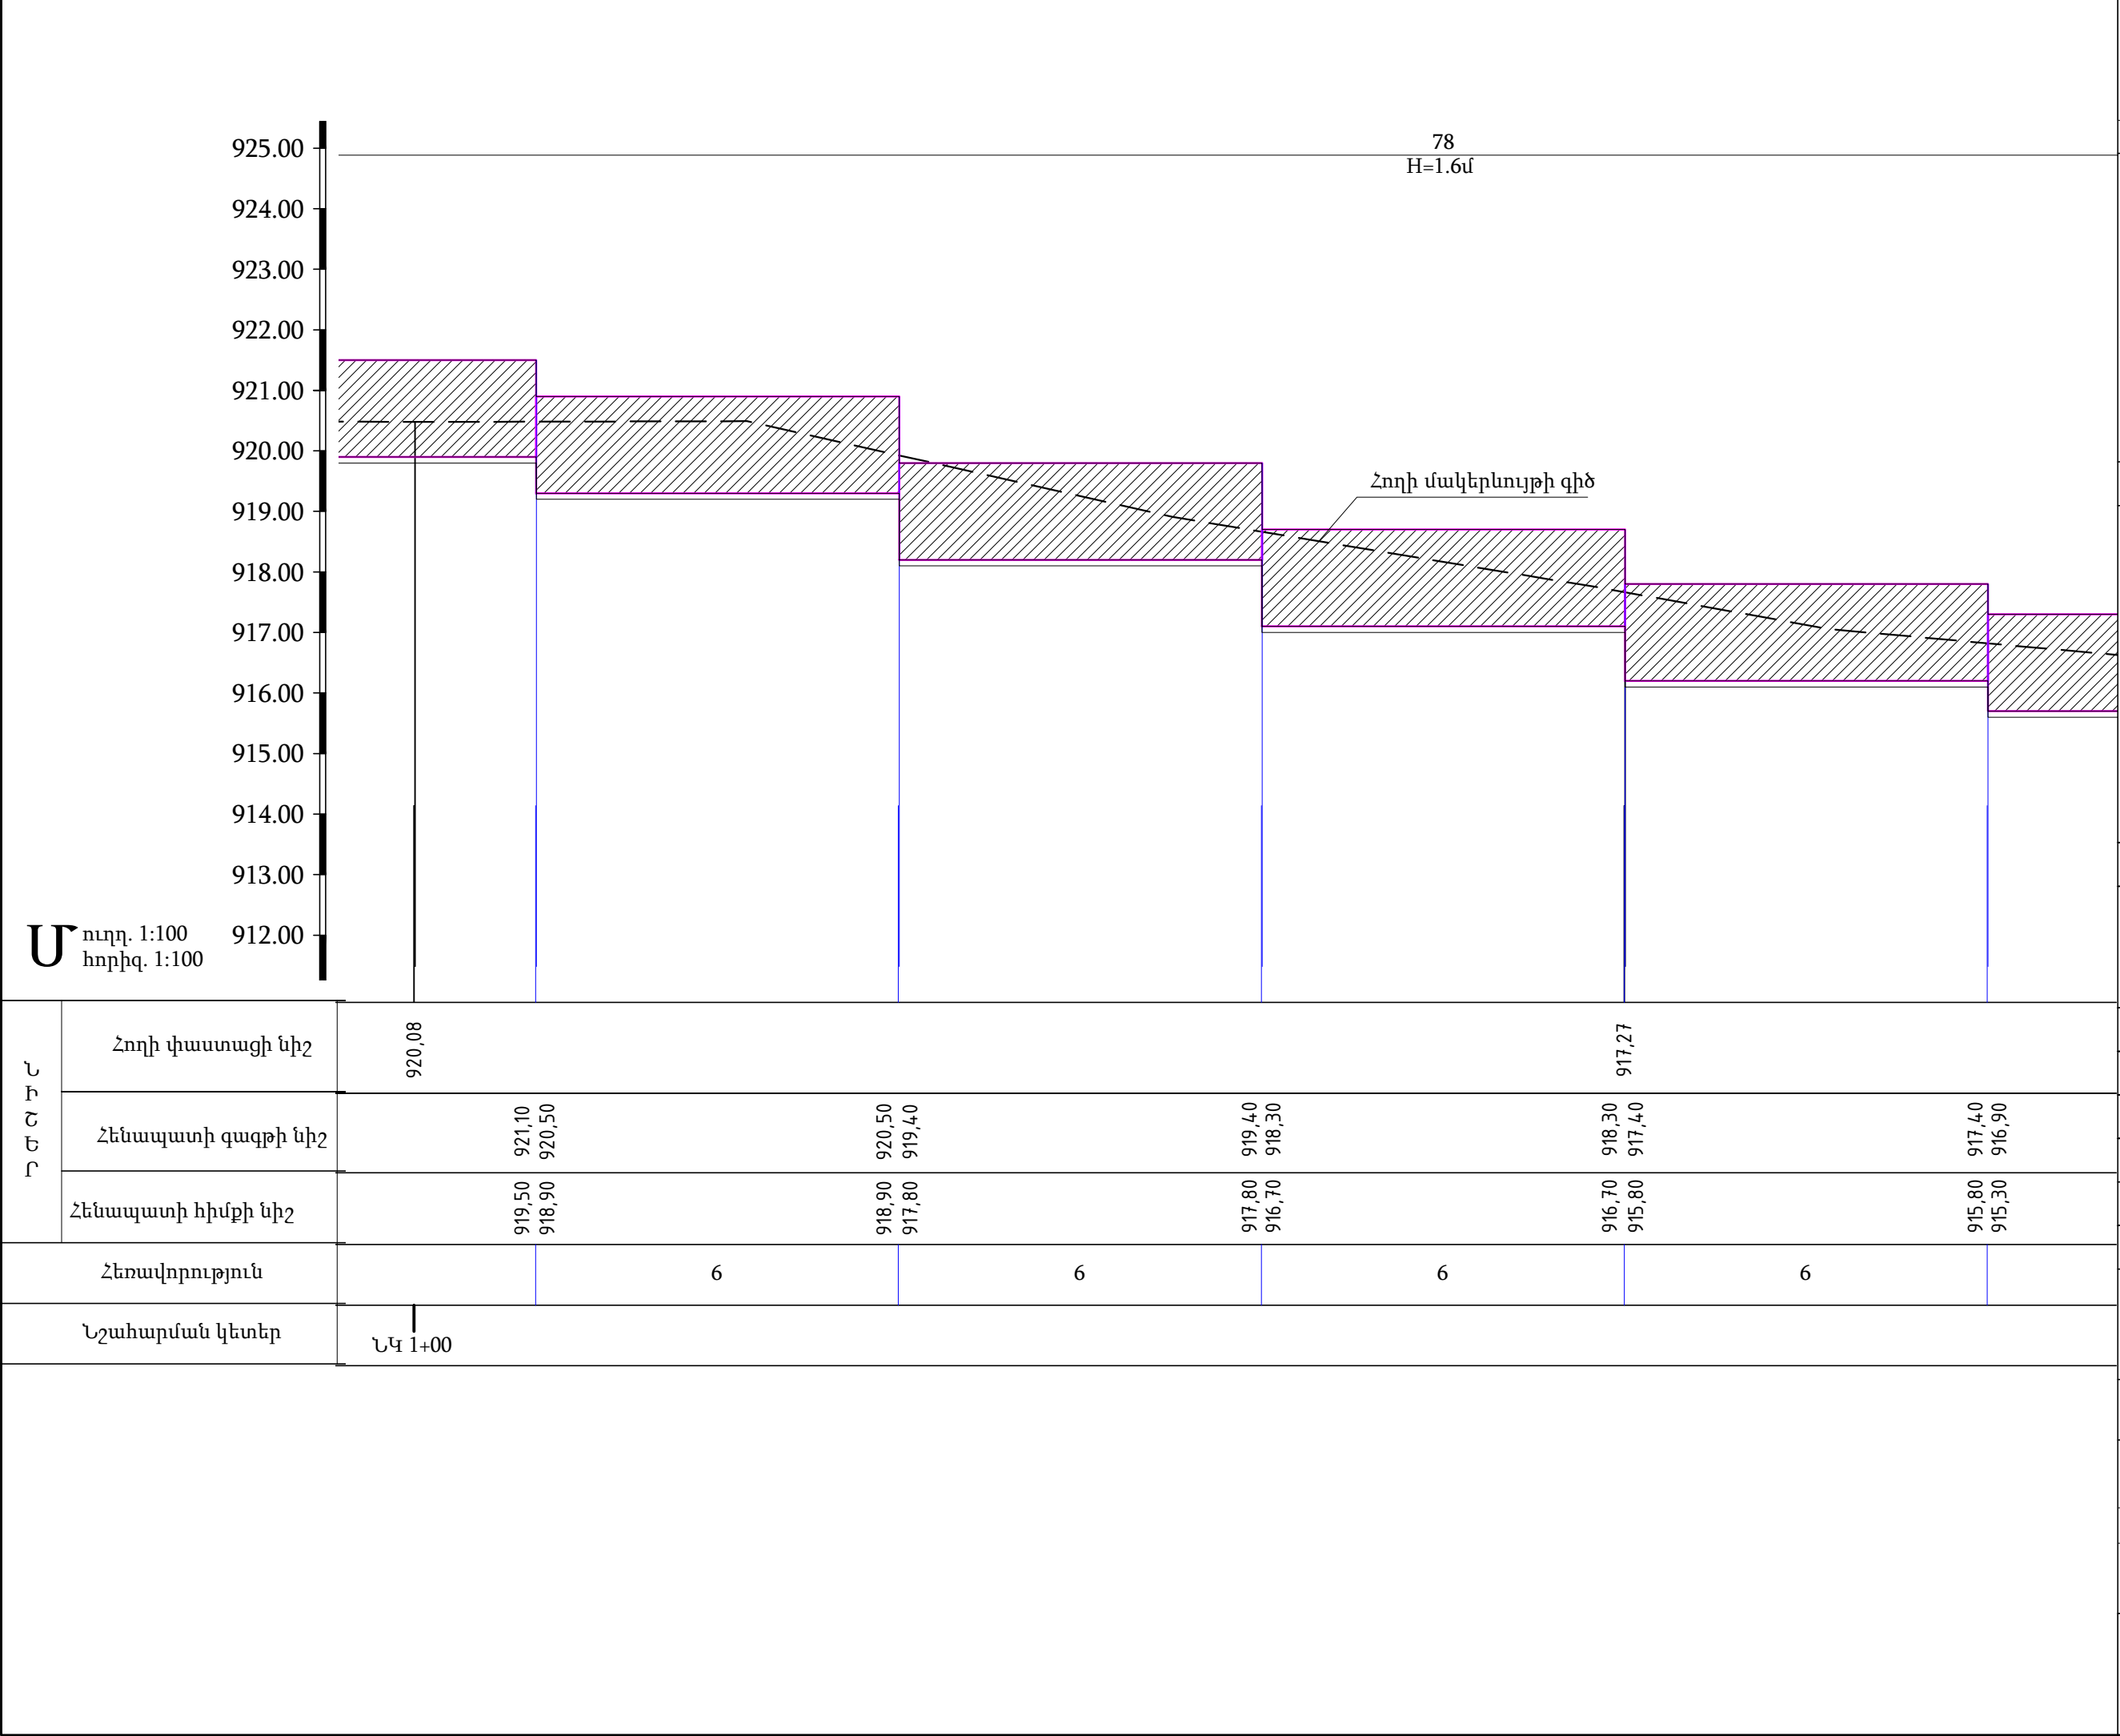

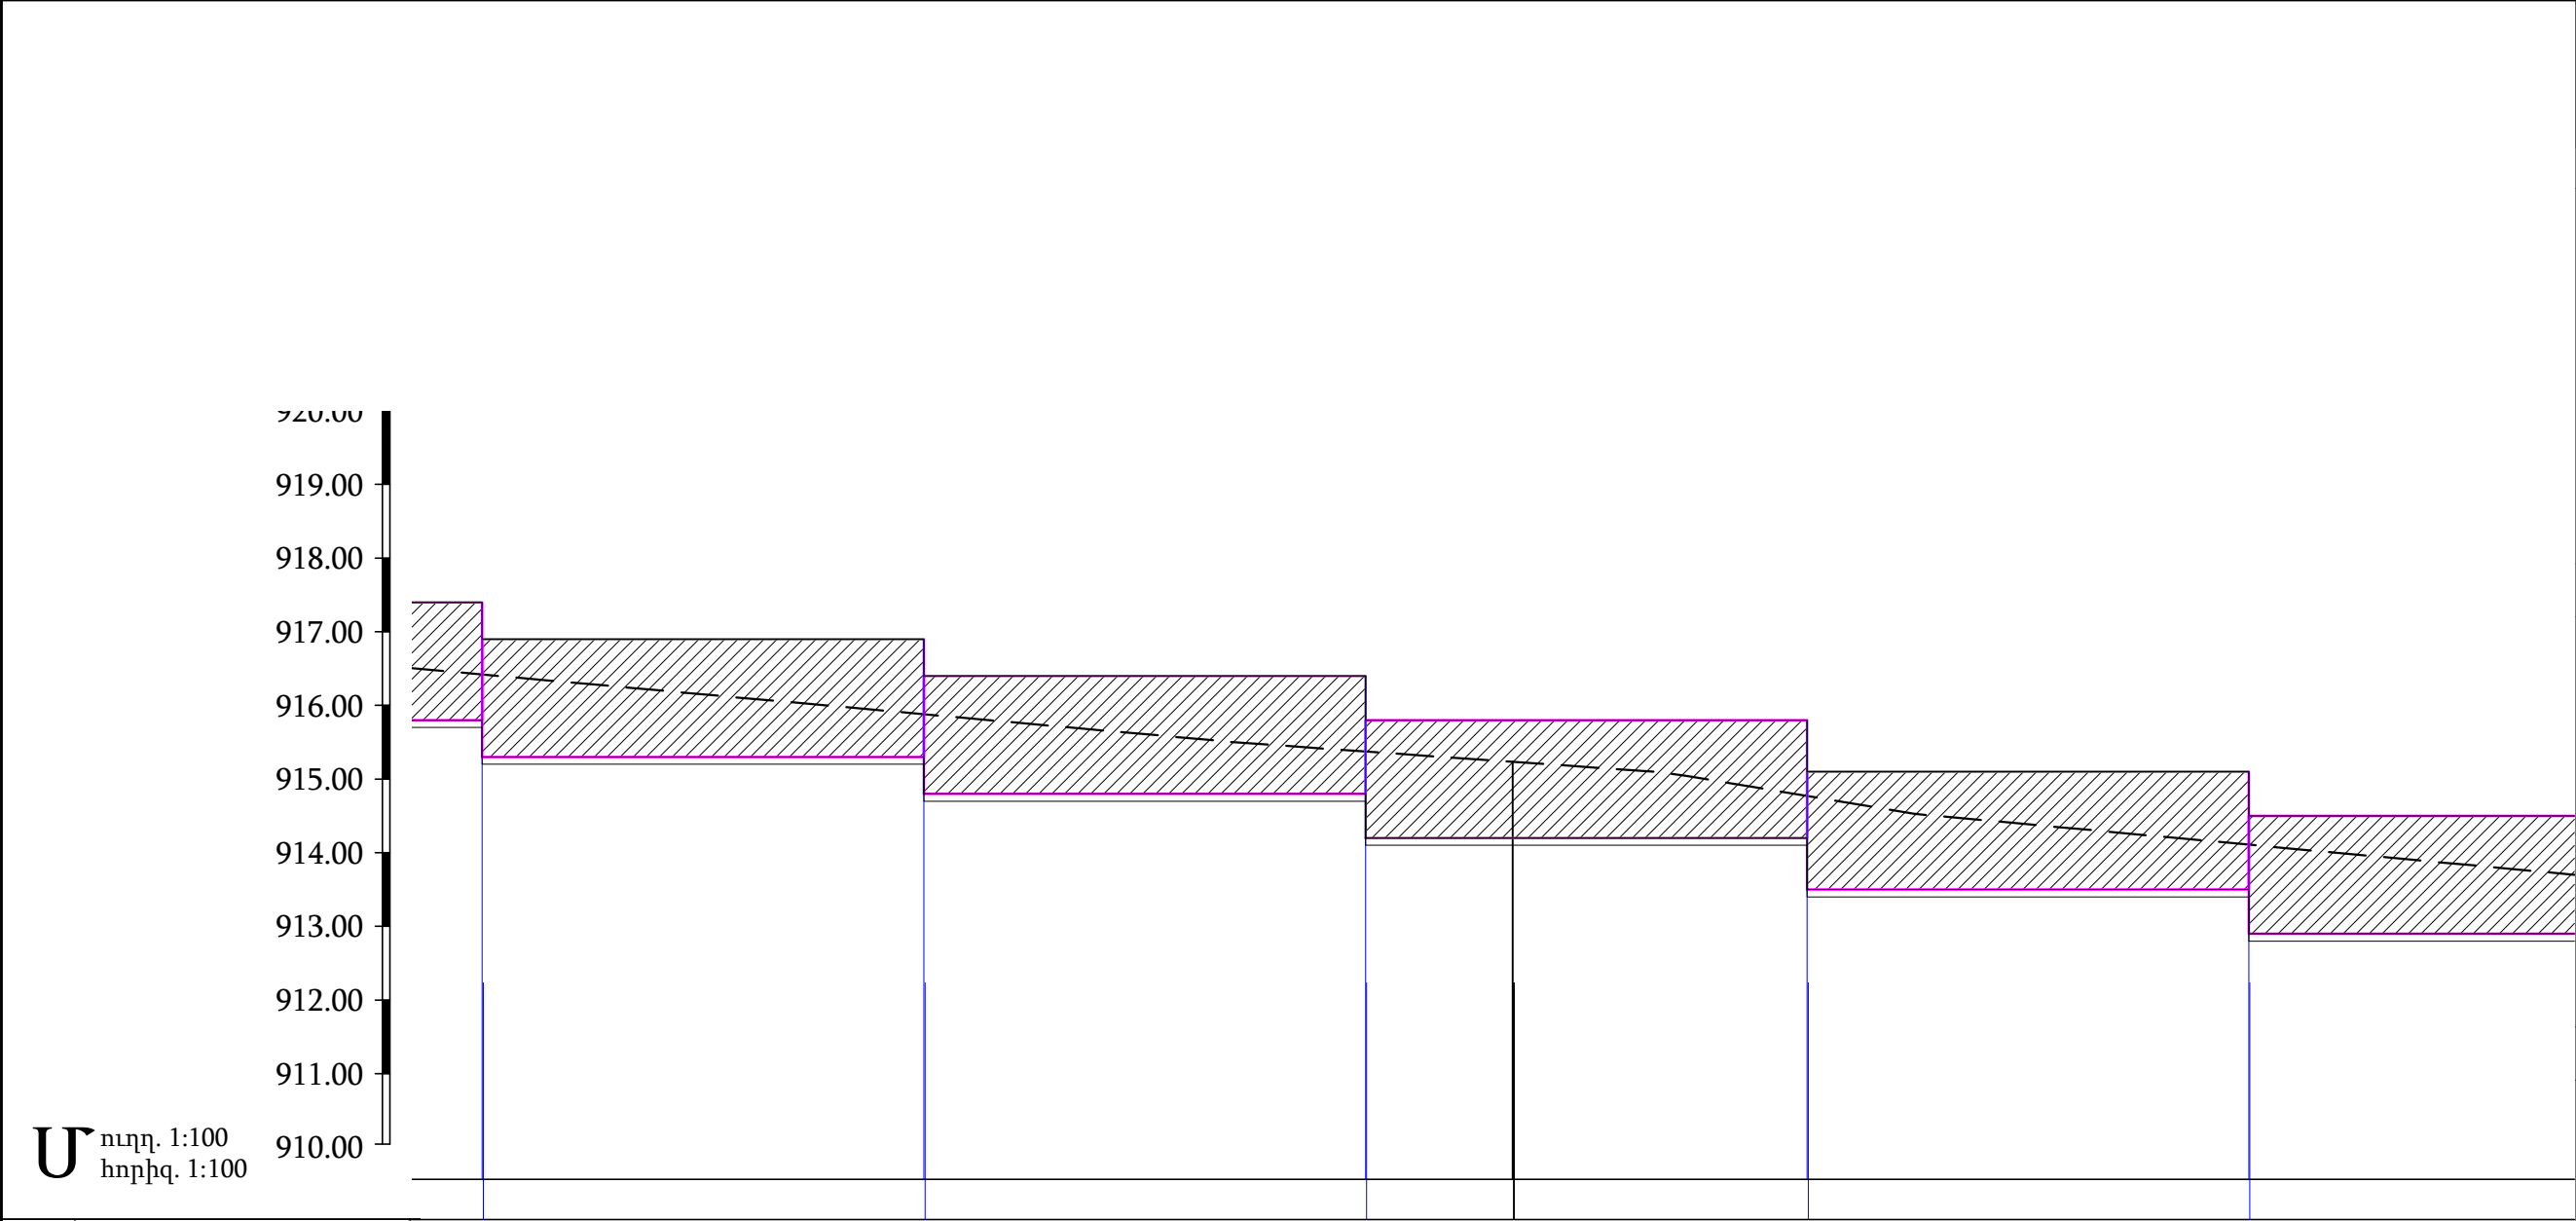

Ը Շ Ն ՈՒ Ն	Հողի փաստացի նիշ	915,23				
	Հենապատի գագթի նիշ	917,40 916,90	916,90 916,40	916,40 915,80	915,80 915,10	915,10 914,50
	Հենապատի հիմքի նիշ	915,80 915,30	915,30 914,80	914,80 914,20	914,20 913,50	913,50 912,90
Հեռավորություն		6	6	6	6	6
Նշահարման կետեր						

			ՆԳՃ				
			Հ. Հարությունյան				
			ՃԱՐՏԱՐԱԳԵՏ				
			Ա. Ազգանուն				
			ՃԱՐՏԱՐԱՊԵՏ				
			Ա. Ազգանուն				
			ՊԱՅՄԱՆԱԳՐԻ ՀԱՄԱՐ				
			ՓՈՒԼ	ԹԵՐԹ	ԹԵՐԹԵՐ		
			Շին. մաս	8	36		

Ռ Ի Գ Ռ ՈՒ Պ
ՆԱԽԱԳԾԱՅԻՆ ԿԱԶՄԱԿԵՐՊՈՒԹՅՈՒՆ

ԱՆՎԱՆՈՒՄԸ

Մալաթիա-Սեբաստիա
վարչական շրջանի
<<Եռաբլուր գինվորական
պանթեոն>>
կամարանցումի մոտից
դեպի ավտոբուսների
կանգառ տանող հատվածի
աջակողմյան հատվածի
մայրի բարեկազմ

ՀԱՏՈՐԻ ԱՆՎԱՆՈՒՄԸ

Մայրի իրականացման
շինարարական
գծագրեր

ԳԾԱԳՐԻ ԱՆՎԱՆՈՒՄԸ

Երկայնական կտրվածք
ՆԿ 1+26 -ից ՆԿ 1+50

ՆԳՃ

Հ. Հարությունյան

ՃԱՐՏԱՐԱԳԵՏ

Ա. Ազգանուն

ՃԱՐՏԱՐԱՊԵՏ

Ա. Ազգանուն

ՊԱՅՄԱՆԱԳՐԻ ՀԱՄԱՐ

ՓՈՒԼ


ԹԵՐԹ

ԹԵՐԹԵՐ


Շին. մաս

8

36

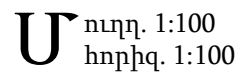

Ն Ի Շ Ե Ր	Հողի փաստացի նիշ	913,27			ՆԳՃ		
					Հ. Հարությունյան		
	Հենապատի գազթի նիշ	915,10 914,50	914,50			ՃԱՐՏԱՐԱԳԵՏ	
					Ա. Ազգանուն		
	Հենապատի հիմքի նիշ	913,50 912,90	912,90			ՃԱՐՏԱՐԱՊԵՏ	
					Ա. Ազգանուն		
Հեռավորություն			6		ՊԱՅՄԱՆԱԳՐԻ ՀԱՄԱՐ ՓՈՒԼ ԹԵՐԹ ԹԵՐԹԵՐ Շին. մաս 9 36 		
Նշահարման կետեր		ՆԿ 1+56					

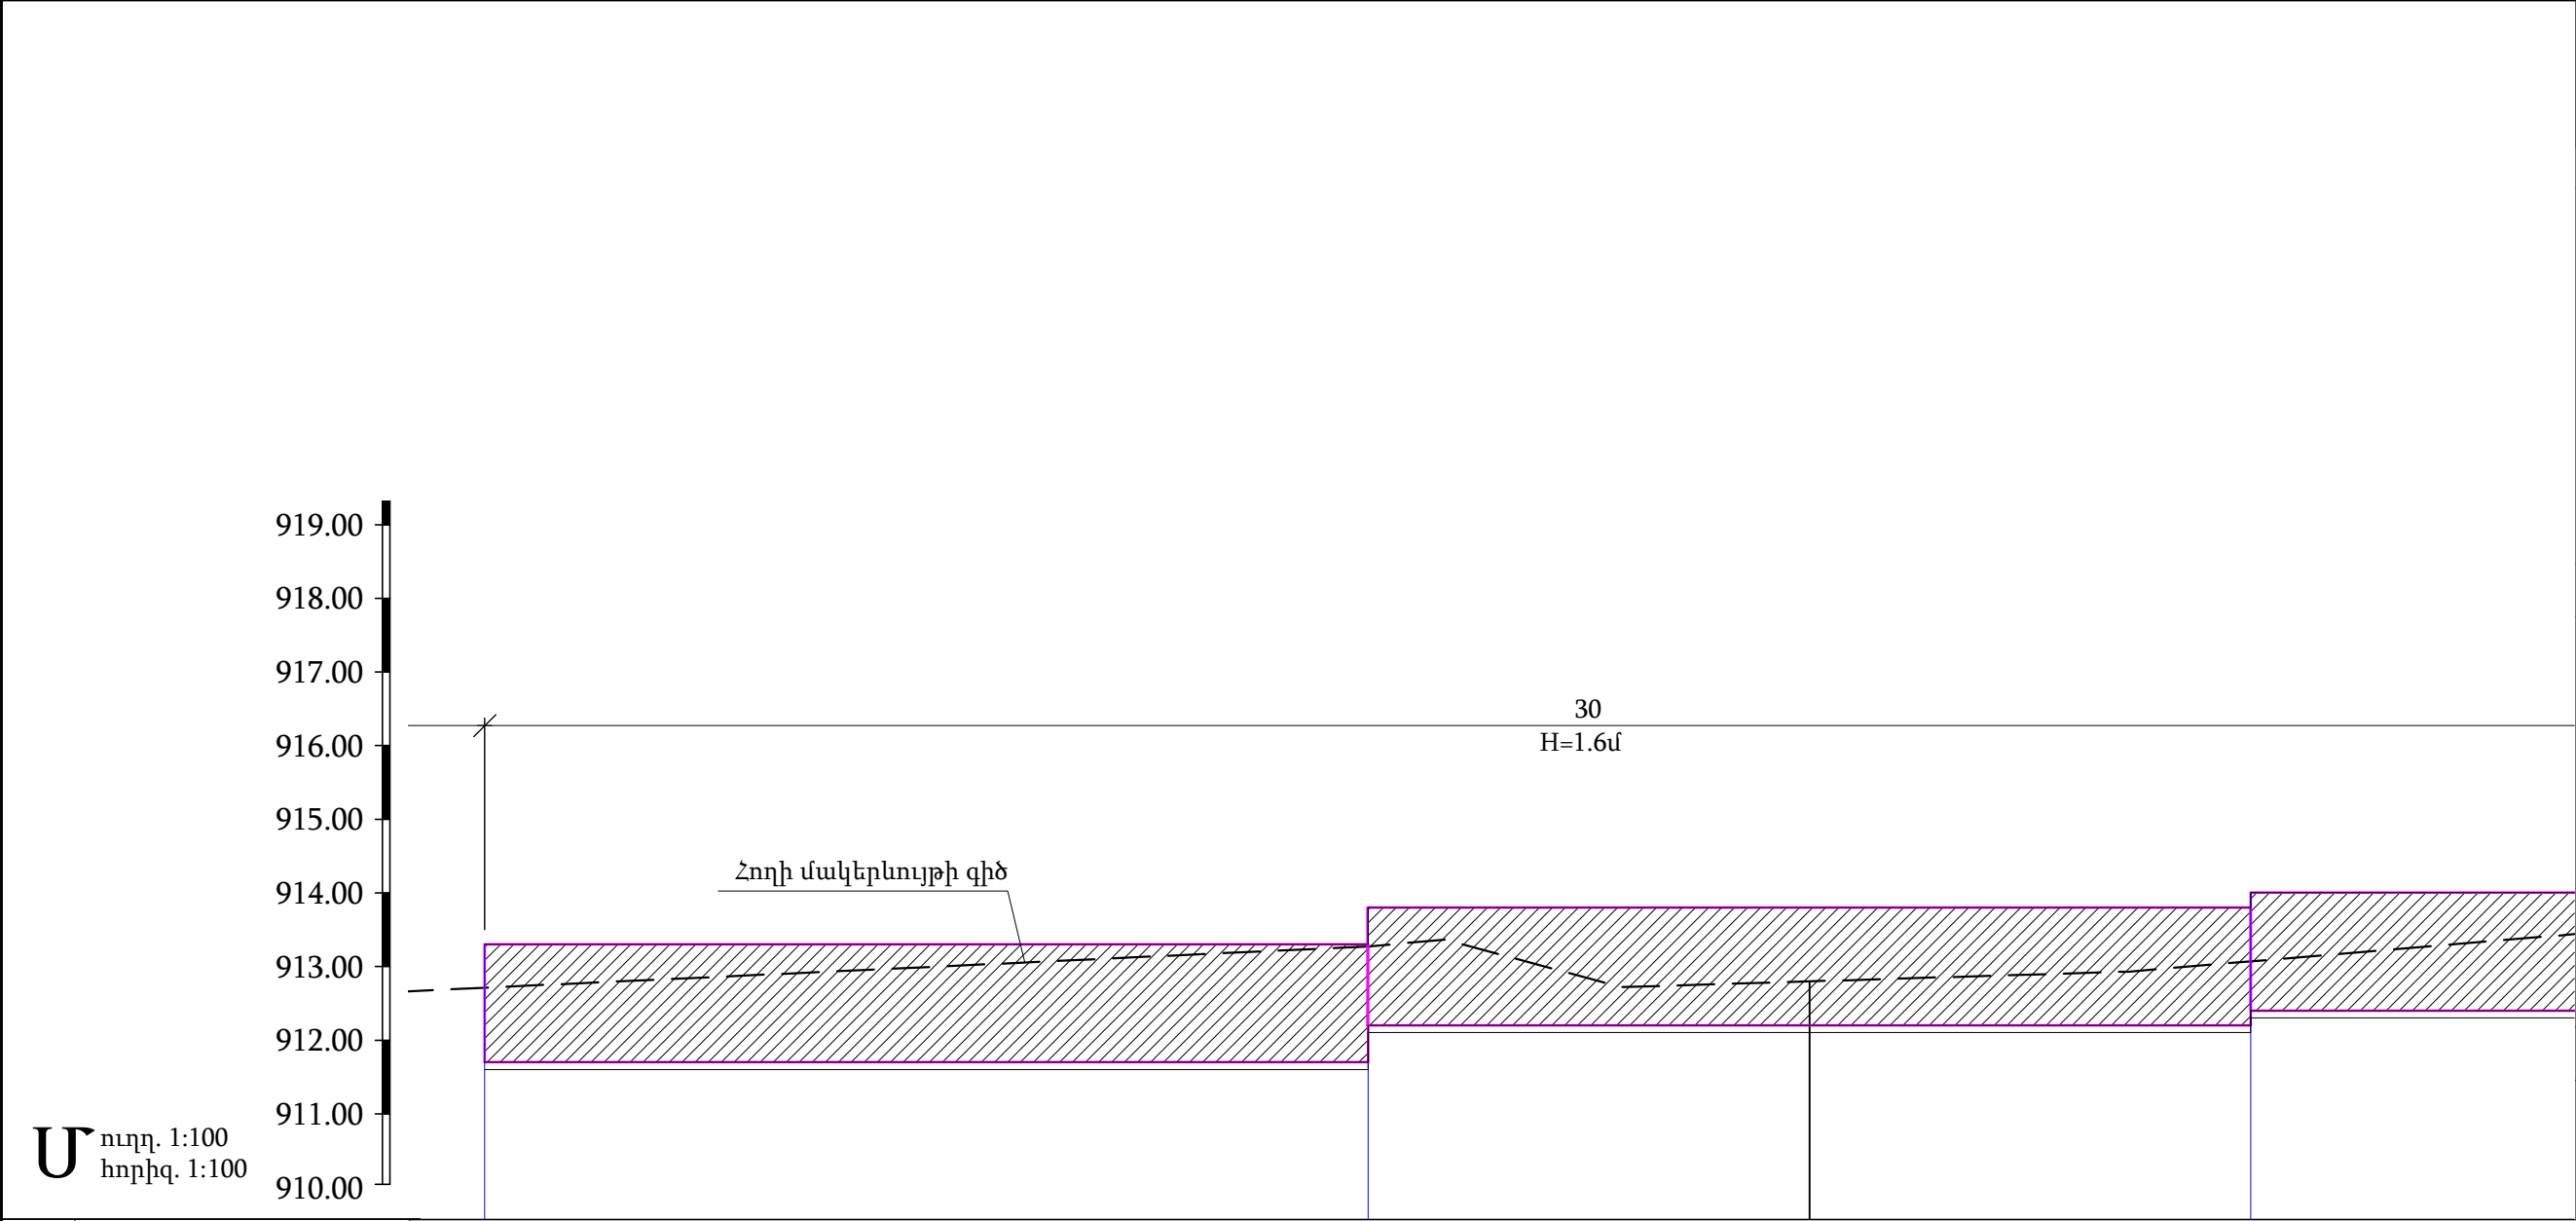

Հ Ի Շ Ն Ը	Հողի փաստացի նիշ	912,80		
	Հենապատի գագթի նիշ	913,30	913,30 913,80	913,80 914,00
	Հենապատի հիմքի նիշ	911,70	911,70 912,20	912,20 912,40
Հեռավորություն		12	12	6
Նշահարման կետեր		ՆԿ 2+22		

Ռ Ի Գ Ռ Ո Ւ Պ
ՆԱԽԱԳԾԱՅԻՆ ԿԱԶՄԱԿԵՐՊՈՒԹՅՈՒՆ

ԱՆՎԱՆՈՒՄԸ

Մալաթիա-Սեբաստիա
վարչական շրջանի
<<Եռաբլուր գինվորական
պանթեոն>>
կամարանցումի մոտից
դեպի ավտոբուսների
կանգառ տանող հատվածի
աջակողմյան հատվածի
մայթի բարեկազմում

ՀԱՏՈՐԻ ԱՆՎԱՆՈՒՄԸ

Մայթի իրականացման
շինարարական
գծագրեր

ԳԾԱԳՐԻ ԱՆՎԱՆՈՒՄԸ

Երկայնական կտրվածք
ՆԿ 2+22 -ից ՆԿ 2+46

ՆԳՃ

Հ. Հարությունյան

ՃԱՐՏԱՐԱԳԵՏ

Ա. Ազգանուն

ՃԱՐՏԱՐԱՊԵՏ

Ա. Ազգանուն

ՊԱՅՄԱՆԱԳՐԻ ՀԱՄԱՐ

ՓՈՒԼ

ԹԵՐԹ

ԹԵՐԹԵՐ

Շին.
մաս

10

36

RIGgroup

Ռ Ի Գ Ռ ՈՒ Պ
ՆԱԽԱԳԾԱՅԻՆ ԿԱԶՄԱԿԵՐՊՈՒԹՅՈՒՆ

ԱՆՎԱՆՈՒՄԸ

Մալաթիա-Սեբաստիա
վարչական շրջանի
<<Եռաբլուր գինվորական
պանթեոն>>
կամարանցումի մոտից
դեպի ավտոբուսների
կանգառ տանող հատվածի
աջակողմյան հատվածի
մայրի բարեկազում


ՀԱՏՈՐԻ ԱՆՎԱՆՈՒՄԸ

Մայրի իրականացման
շինարարական
գծագրեր

ԳԾԱԳՐԻ ԱՆՎԱՆՈՒՄԸ

Երկայնական կտրվածք
ՆԿ 2+46 -ից ՆԿ 2+70

ՆԳՃ

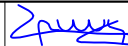Հ. Հարությունյան 

ՃԱՐՏԱՐԱԳԵՏ

Ա. Ազգանուն

ՃԱՐՏԱՐԱՊԵՏ

Ա. Ազգանուն

ՊԱՅՄԱՆԱԳՐԻ ՀԱՄԱՐ

ՓՈՒԼ

ԹԵՐԹ


ԹԵՐԹԵՐ


Շին.
մաս

11

36



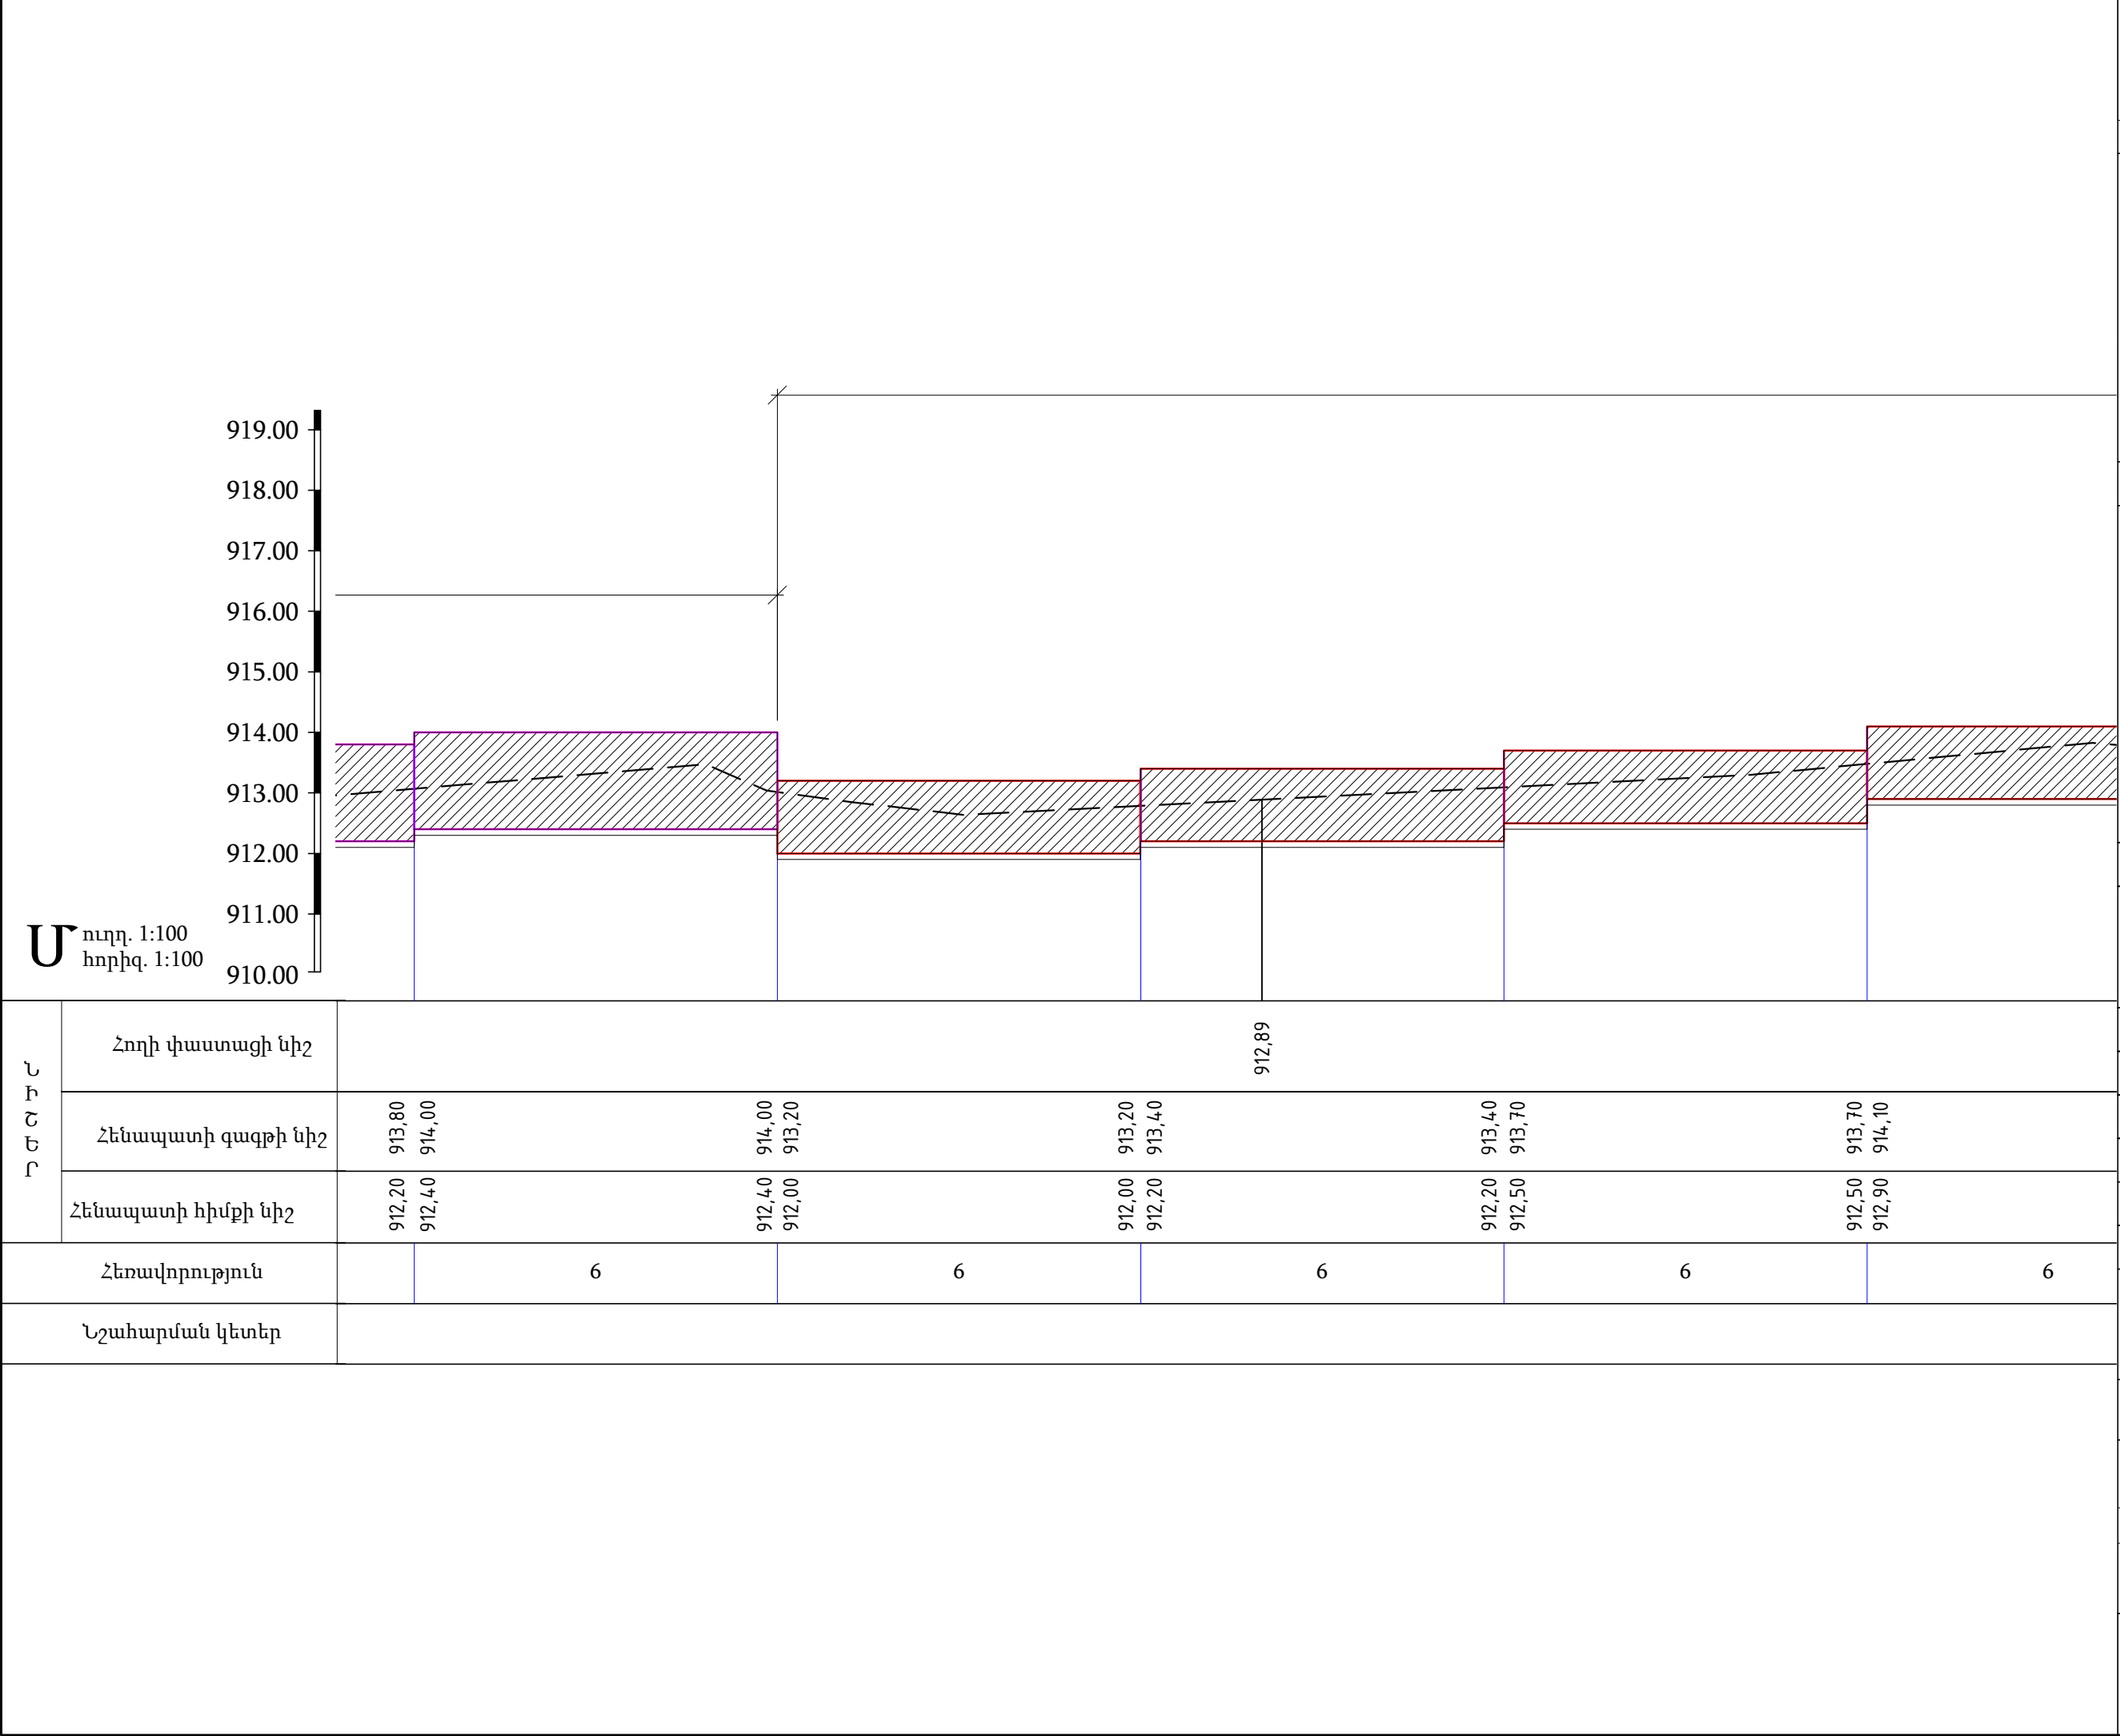

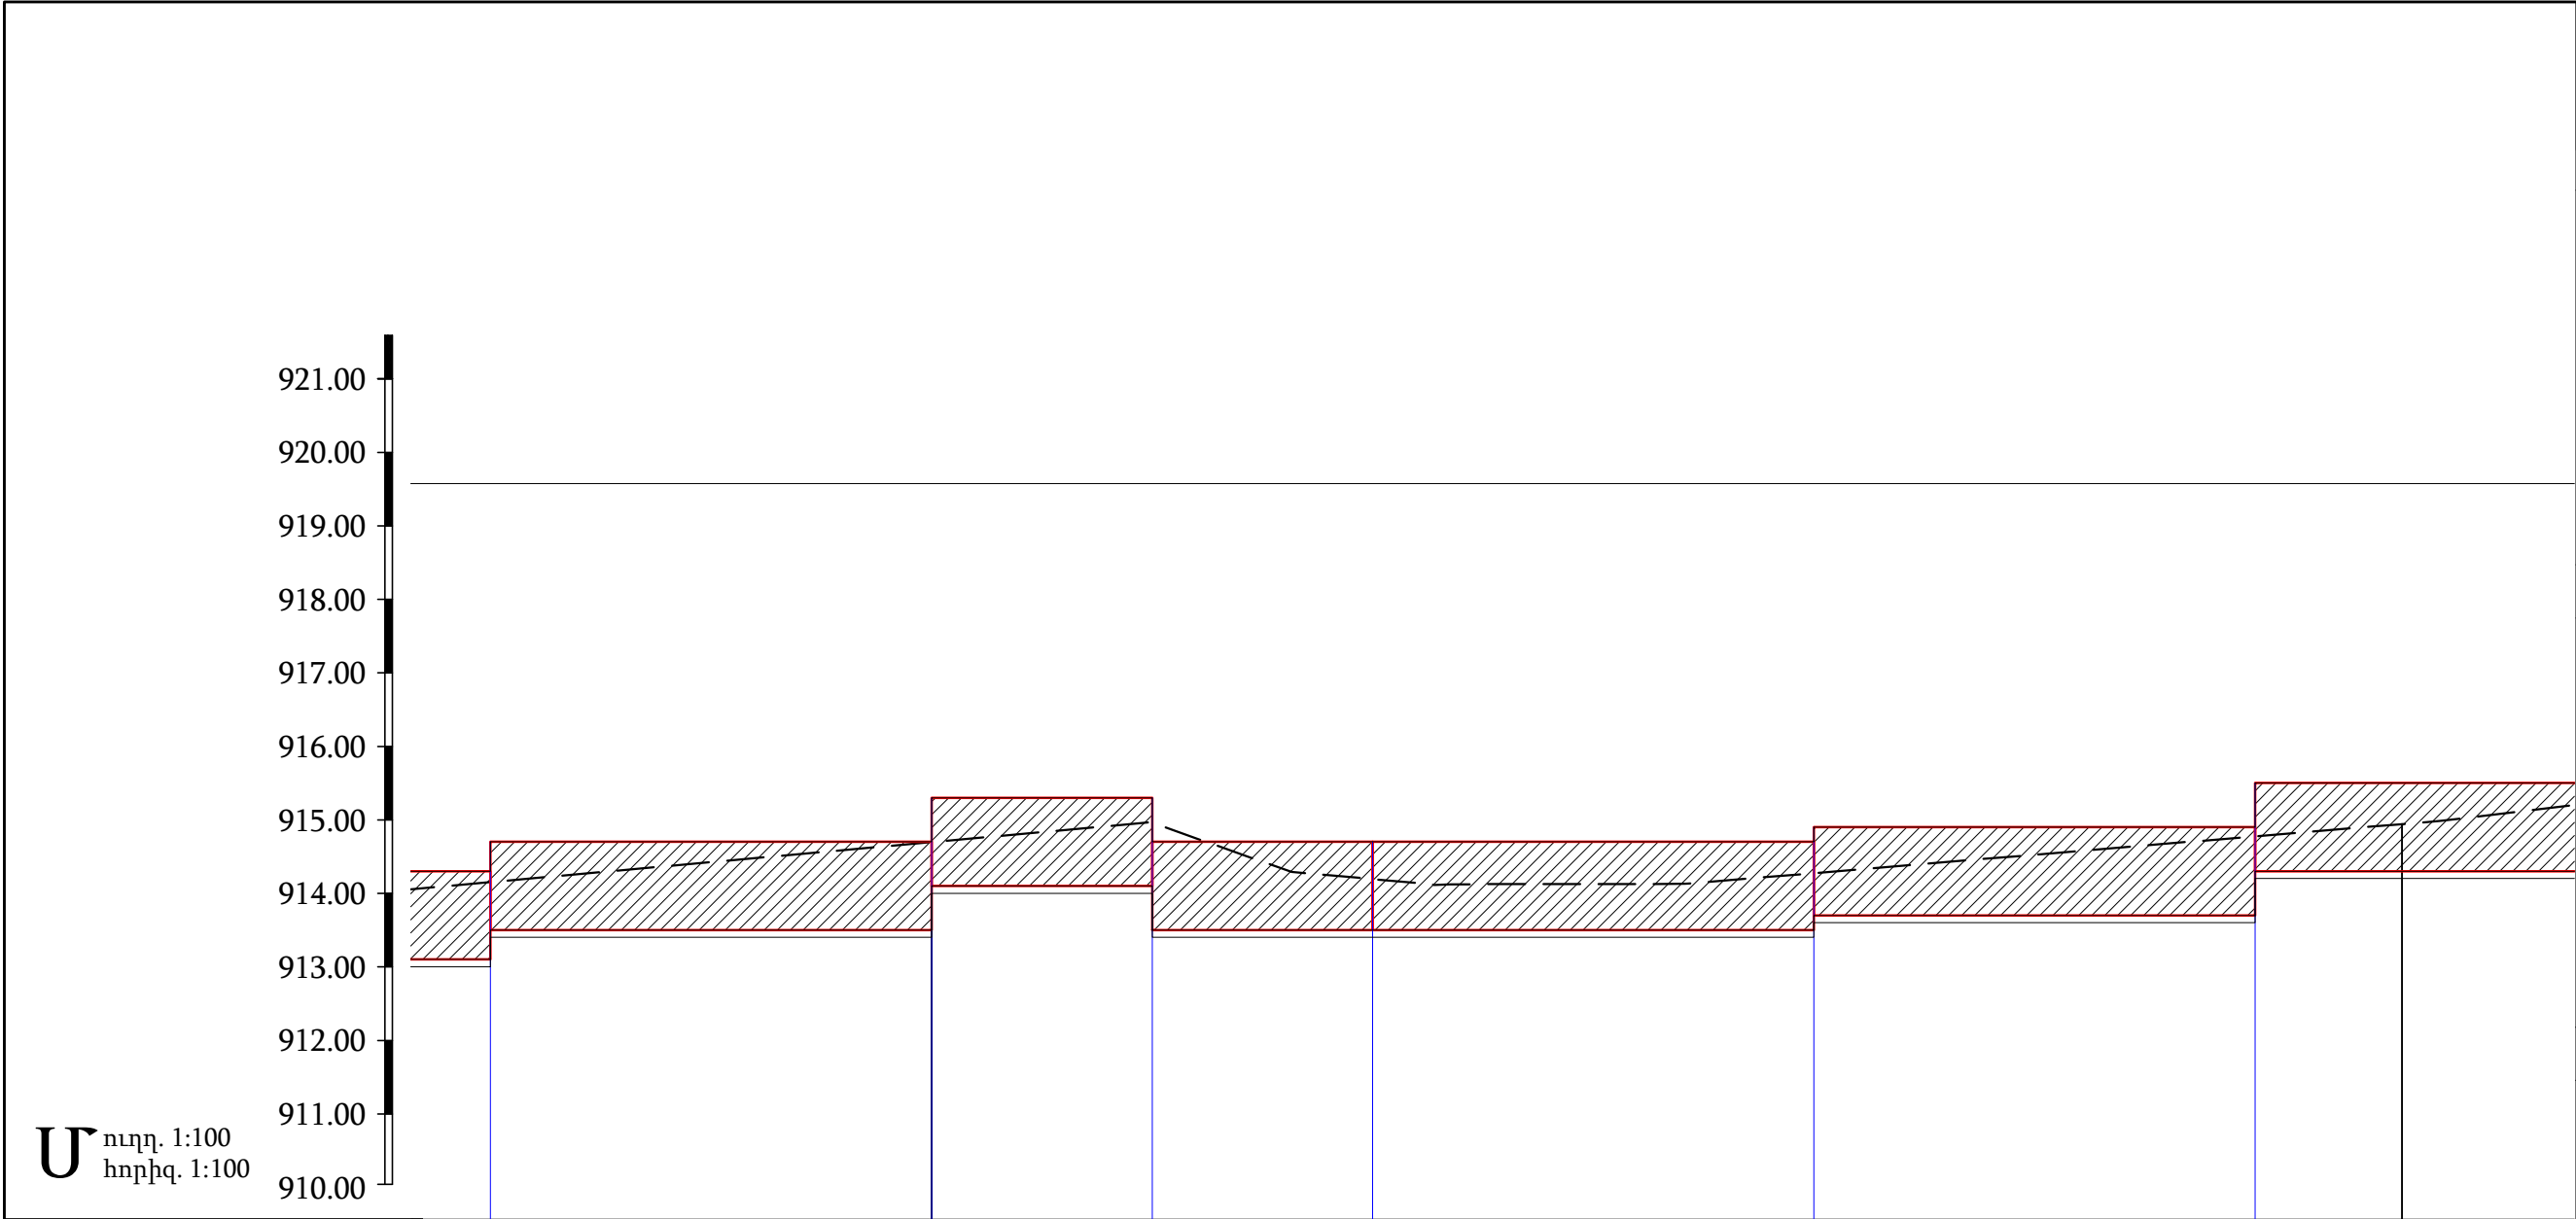

ՀԱՆՐԱՊԵՏԱԿԱՆ ԿՈՄԻՏԵ	Հողի փաստացի նիշ	914,70						914,94
	Հենապատի գագթի նիշ	914,30 914,70	914,70 915,30	915,30 914,70	914,70 914,70	914,70 914,90	914,90 915,50	
	Հենապատի հիմքի նիշ	913,10 913,50	913,50 914,10	914,10 913,50	913,50 913,50	913,50 913,70	913,70 914,30	
Հեռավորություն		6	3	3	6	6	6	
Նշահարման կետեր		ՆԿ 3+00						

Ռ Ի Գ Ռ ՈՒ Պ
ՆԱԽԱԳԾԱՅԻՆ ԿԱԶՄԱԿԵՐՊՈՒԹՅՈՒՆ

ԱՆՎԱՆՈՒՄԸ

Մալաթիա-Սեբաստիա
վարչական շրջանի
<<Եռաբլուր գինվորական
պանթեոն>>
կամարանցումի մոտից
դեպի ավտոբուսների
կանգառ տանող հատվածի
աջակողմյան հատվածի
մայթի բարեկազմում

ՀԱՏՈՐԻ ԱՆՎԱՆՈՒՄԸ

Մայթի իրականացման
շինարարական
գծագրեր

ԳԾԱԳՐԻ ԱՆՎԱՆՈՒՄԸ

Երկայնական կտրվածք
ՆԿ 2+94 -ից ՆԿ 3+18

ՆԳՃ

Հ. Հարությունյան

ՀԱՐՏԱՐԱԳԵՏ

Ա. Ազգանուն

ՀԱՐՏԱՐԱՊԵՏ

Ա. Ազգանուն

ՊԱՅՄԱՆԱԳՐԻ ՀԱՄԱՐ

ՓՈՒԼ

ԹԵՐԹ


ԹԵՐԹԵՐ

Շին.
մաս

13


36

RIGroup

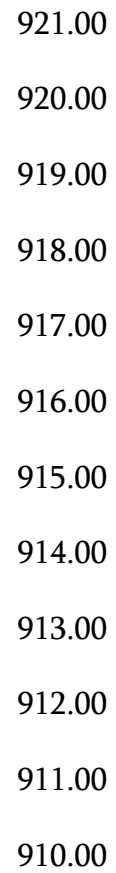


Մ_{նւդդ. 1:100}
 հոռիզ. 1:100

Հ Ի Շ Ը Լ	Հողի փաստացի նիշ				
	Հենապատի գագթի նիշ	914,94		915,40	
	Հենապատի հիմքի նիշ		915,50 916,10	916,10 916,10	916,10 916,40
	Հեռավորություն		914,30 914,90	914,90 914,90	914,90 915,20
Նշահարման կետեր		6	12	12	

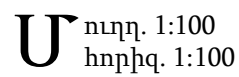

Հ Ի Շ Ե Ր	Հողի փաստացի նիշ					
	Հենապատի գազթի նիշ		916,48			
	Հենապատի հիմքի նիշ	916,40	916,70	917,10	917,10	917,80
		916,70				917,80 918,20
Հեռավորություն		915,20 915,50	915,50 915,90	915,90 916,60	916,60 917,00	917,00 917,50
Նշահարման կետեր		6	6	6	6	6

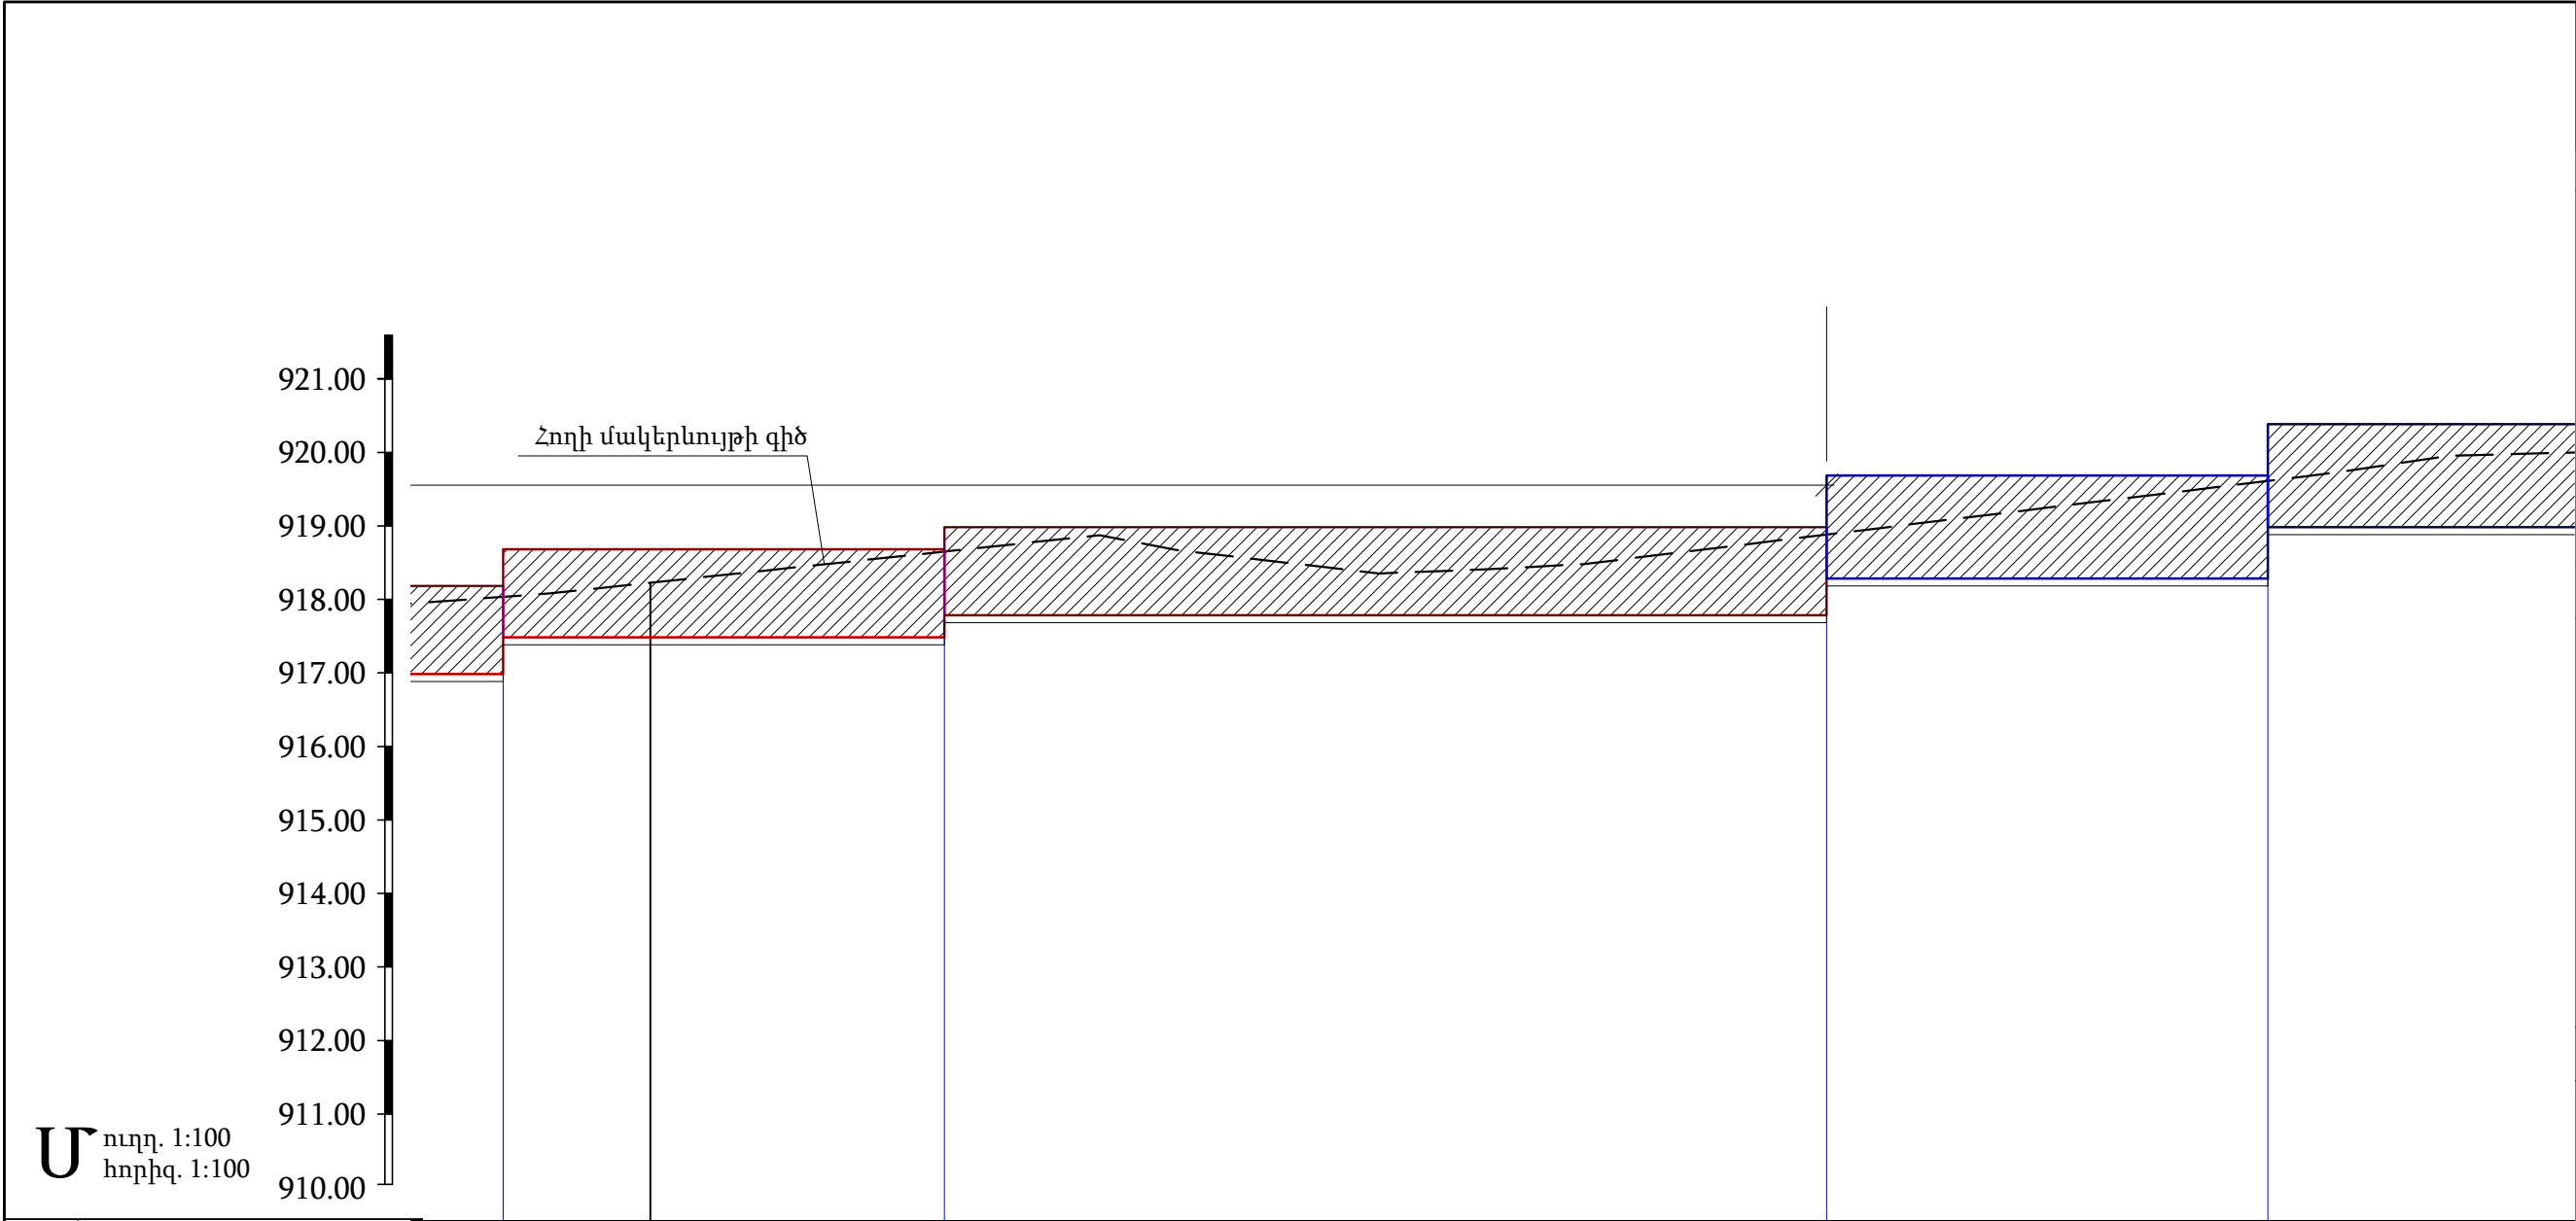

Մ
նուղ. 1:100
հորիզ. 1:100

ԼՇՆԴՐ	Հողի փաստացի նիշ	918,24				919,39			
	Հենապատի գագթի նիշ	918,20	918,70	918,70	919,00	919,00	919,70	919,70	920,40
	Հենապատի հիմքի նիշ	917,00	917,50	917,50	917,80	917,80	918,30	918,30	919,00
Հեռավորություն		6				12			
Նշահարման կետեր						ՆԿ 4+00			

Ռ Ի Գ Ռ Ո Ւ Պ
ՆԱԽԱԳԾԱՅԻՆ ԿԱԶՄԱԿԵՐՊՈՒԹՅՈՒՆ

ԱՆՎԱՆՈՒՄԸ

Մալաթիա-Սեբաստիա
վարչական շրջանի
<<Եռաբլուր գինվորական
պանթեոն>>
կամարանցումի մոտից
դեպի ավտոբուսների
կանգառ տանող հատվածի
աջակողմյան հատվածի
մայրի բարեկազմ

ՀԱՏՈՐԻ ԱՆՎԱՆՈՒՄԸ

Մայր լճի իրականացման
շինարարական
գծագրեր

ԳԾԱԳՐԻ ԱՆՎԱՆՈՒՄԸ

Երկայնական կտրվածք
ՆԿ 3+78 -ից ՆԿ 4+02

ՆԳՃ

Հ. Հարությունյան

ՀԱՐՏԱՐԱԳԵՏ

Ա. Ազգանուն

ՀԱՐՏԱՐԱՊԵՏ

Ա. Ազգանուն

ՊԱՅՄԱՆԱԳՐԻ ՀԱՄԱՐ

ՓՈՒԼ

ԹԵՐԹ


ԹԵՐԹԵՐ

Շին.
մաս

16

36

RIGgroup

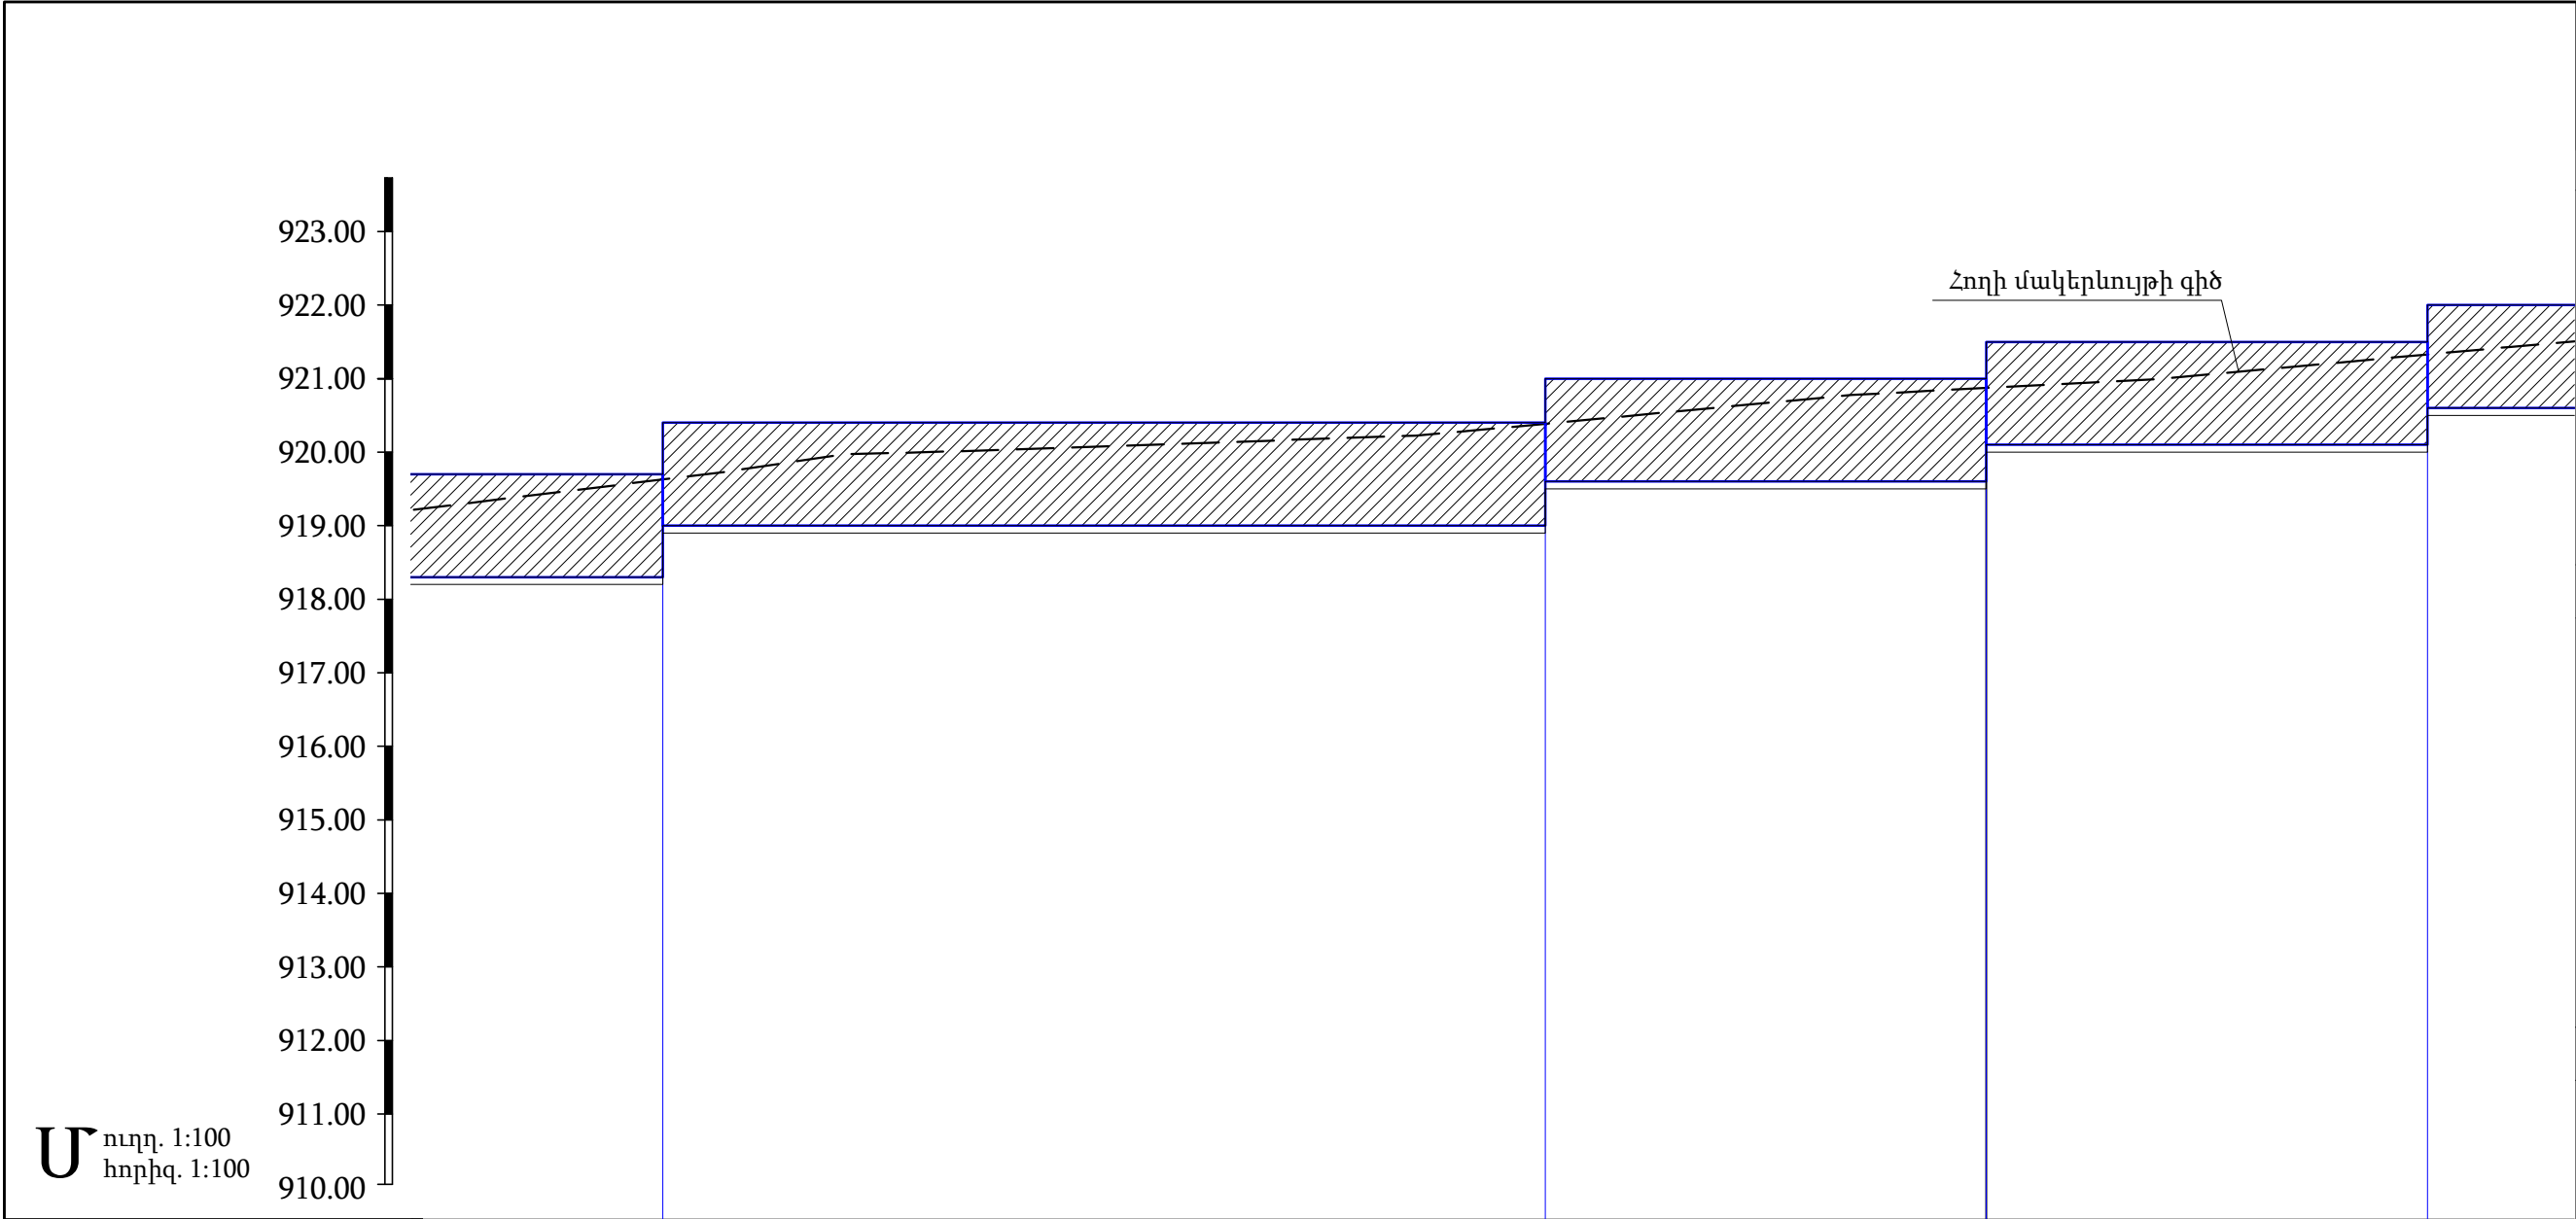

Ն Շ Ն Տ Ի Ն	Հողի փաստացի նիշ	919,39				920,87					
	Հենապատի գագթի նիշ	919,70 920,40		920,40 921,00		921,00 921,50		921,50 922,00			
	Հենապատի հիմքի նիշ	918,30 919,00		919,00 919,60		919,60 920,10		920,10 920,60			
Հեռավորություն		6	12			6	6				
Նշահարման կետեր		ՆԿ 4+00									

Ռ Ի Գ Ռ Ո Ւ Պ
ՆԱԽԱԳՍՏԱԾԻՆ ԿԱԶՄԱԿԵՐՊՈՒԹՅՈՒՆ

ԱՆՎԱՆՈՒՄԸ

Մալաթիա-Սեբաստիա
վարչական շրջանի
<<Եռաբլուր գինվորական
պանթեոն>>
կամարանցումի մոտից
դեպի ավտոբուսների
կանգառ տանող հատվածի
աջակողմյան հատվածի
մայրի բարեկազմ

ՀԱՏՈՐԻ ԱՆՎԱՆՈՒՄԸ

Մայրի իրականացման
շինարարական
գծագրեր

ԳԾԱԳՐԻ ԱՆՎԱՆՈՒՄԸ

Երկայնական կտրվածք
ՆԿ 4+02 -ից ՆԿ 4+26

ՆԳՃ

Հ. Հարությունյան

ՀԱՐՏԱՐԱԳԵՏ

Ա. Ազգանուն

ՀԱՐՏԱՐԱՊԵՏ

Ա. Ազգանուն

ՊԱՅՄԱՆԱԳՐԻ ՀԱՄԱՐ

ՓՈՒԼ

ԹԵՐԹ


ԹԵՐԹԵՐ

Շին.
մաս

17

36

RIGgroup

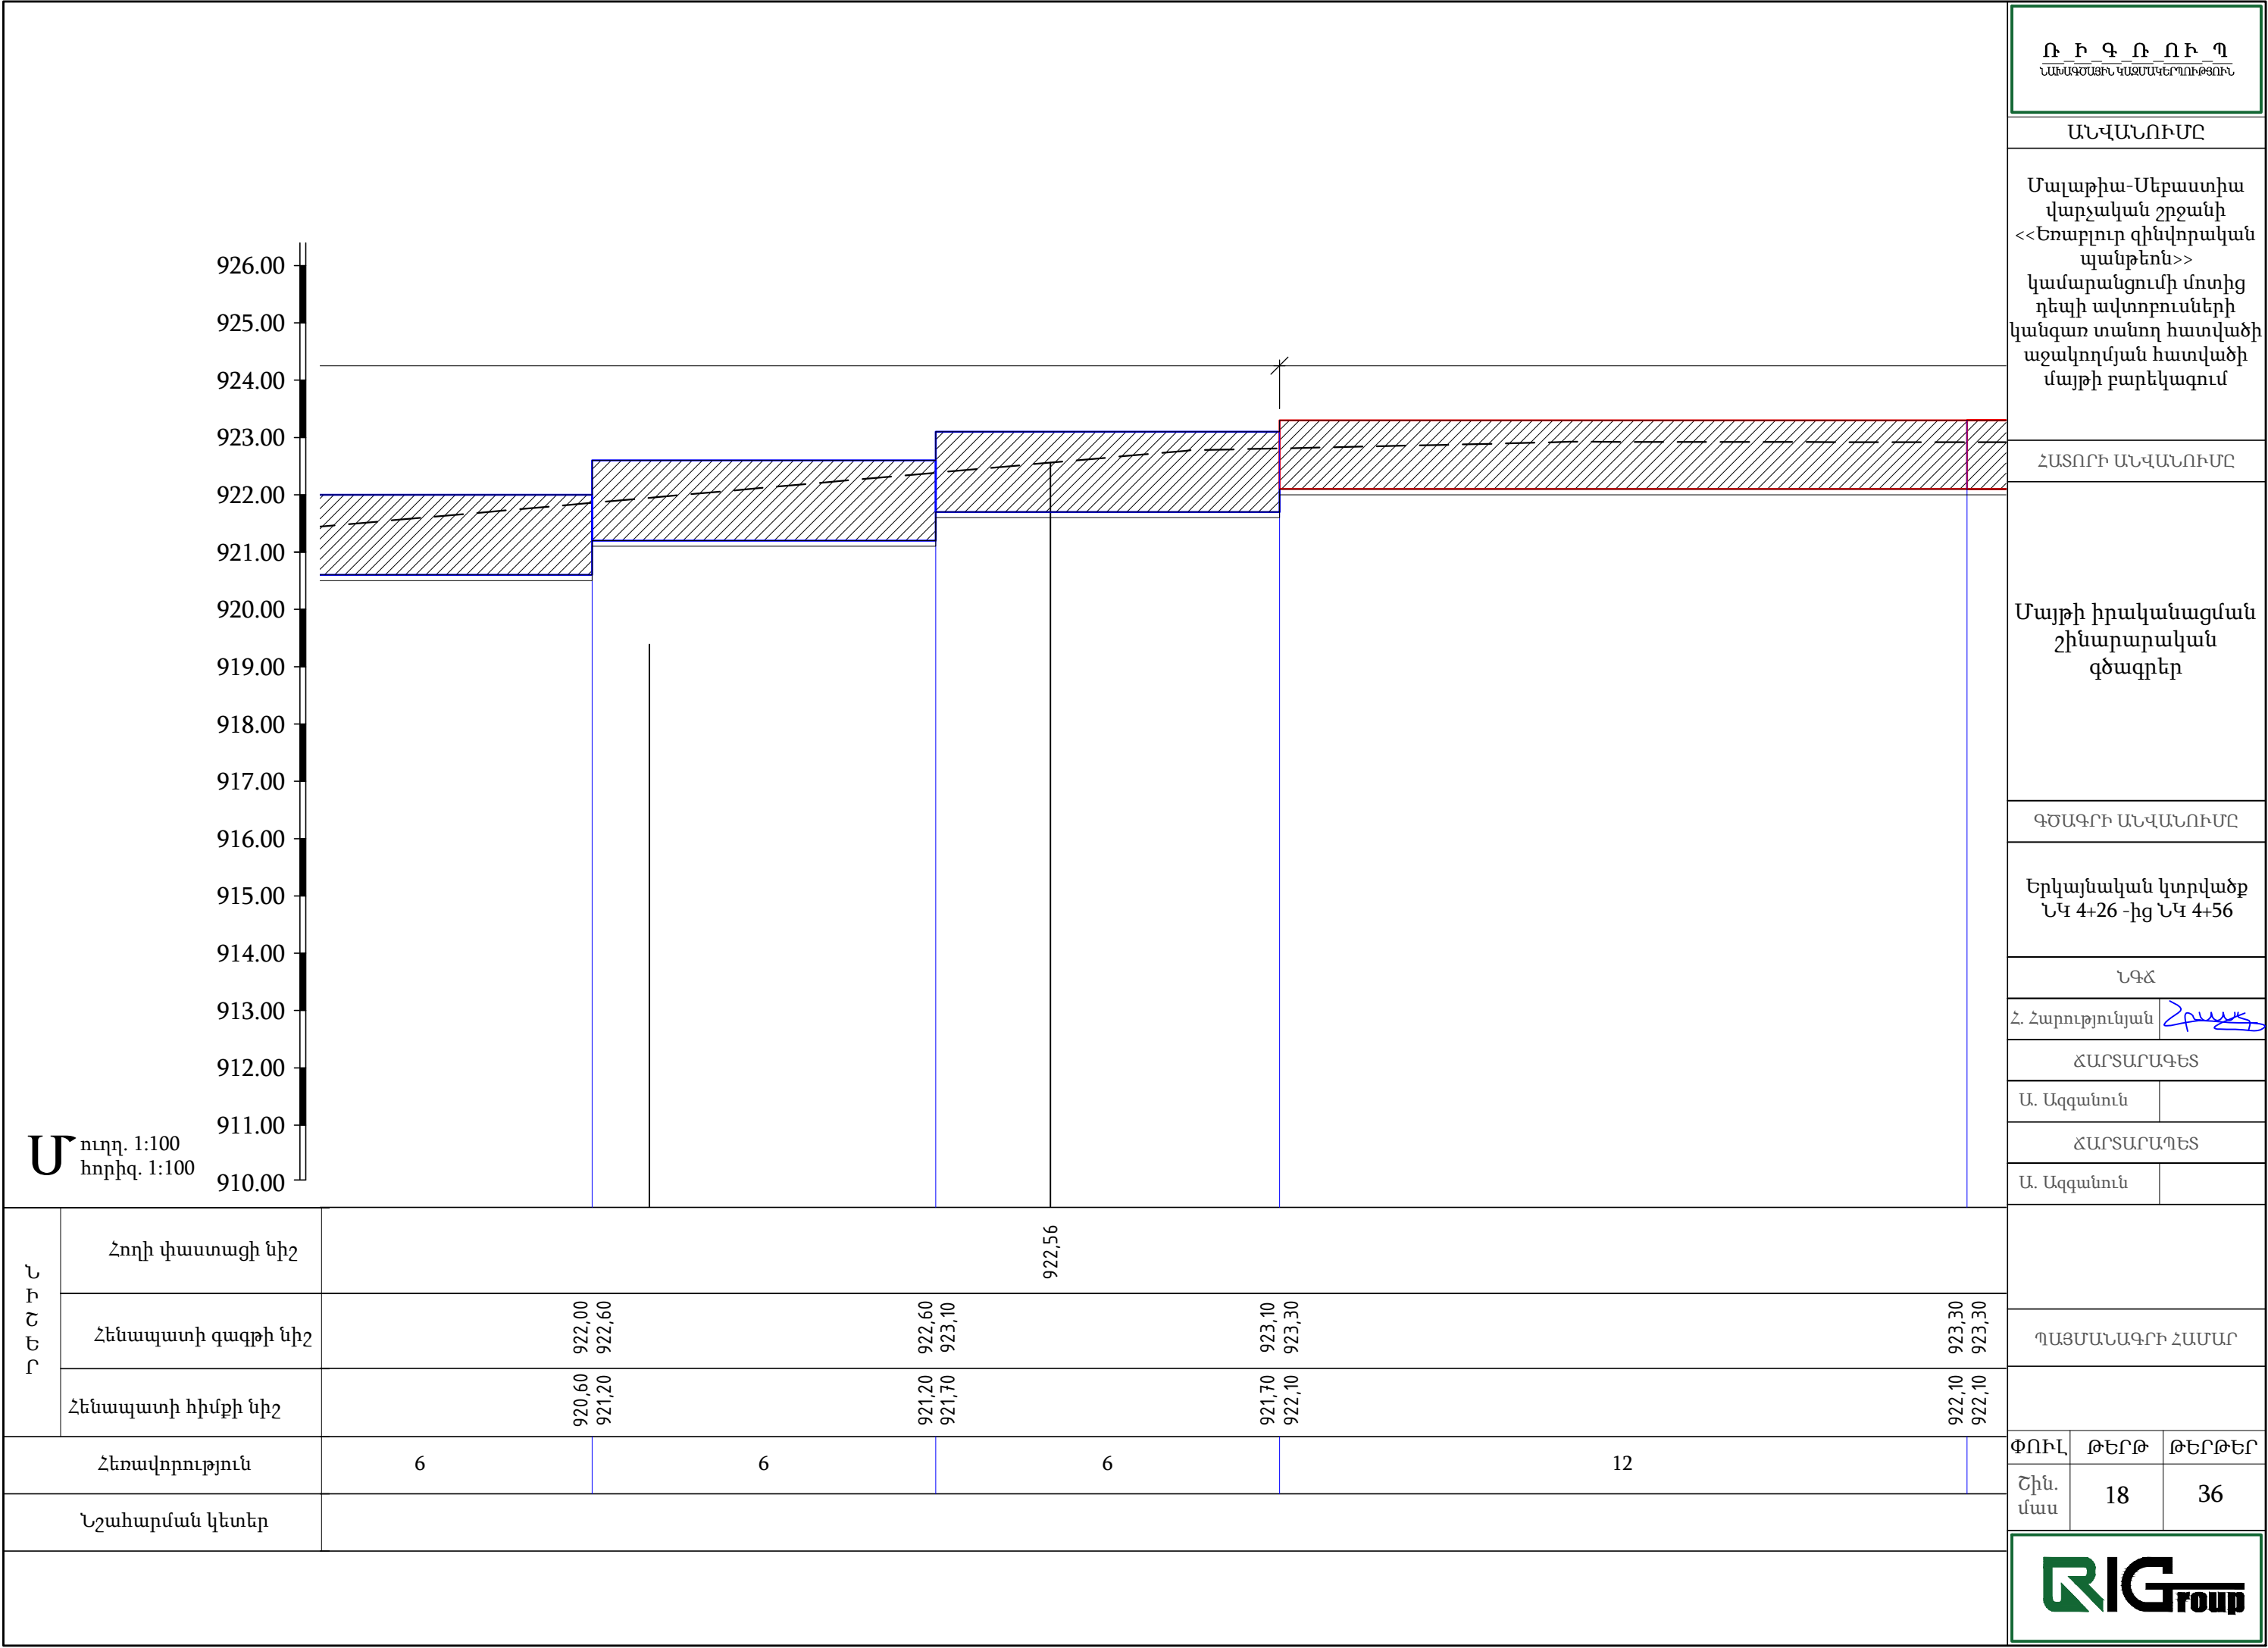

Ռ Ի Գ Ռ ՈՒ Պ
ՆԱԽԱԳՍՏՅՈՒՆ ԿԱԶՄԱԿԵՐՊՈՒԹՅՈՒՆ

ԱՆՎԱՆՈՒՄԸ

Մալաթիա-Սեբաստիա
վարչական շրջանի
<<Եռաբլուր գինվորական
պանթեոն>>
կամարանցումի մոտից
դեպի ավտոբուսների
կանգառ տանող հատվածի
աջակողմյան հատվածի
մայրի բարեկազմ

ՀԱՏՈՐԻ ԱՆՎԱՆՈՒՄԸ

Մայրի իրականացման
շինարարական
գծագրեր

ԳԾԱԳՐԻ ԱՆՎԱՆՈՒՄԸ

Երկայնական կտրվածք
ՆԿ 4+56 -ից ՆԿ 4+80

ՆԳՃ

Հ. Հարությունյան

ՃԱՐՏԱՐԱԳԵՏ

Ա. Ազգանուն

ՃԱՐՏԱՐԱՊԵՏ

Ա. Ազգանուն

ՓՈՒԼ

ԹԵՐԹ

ԹԵՐԹԵՐ


Շին.
մաս

19

36

RIG

group

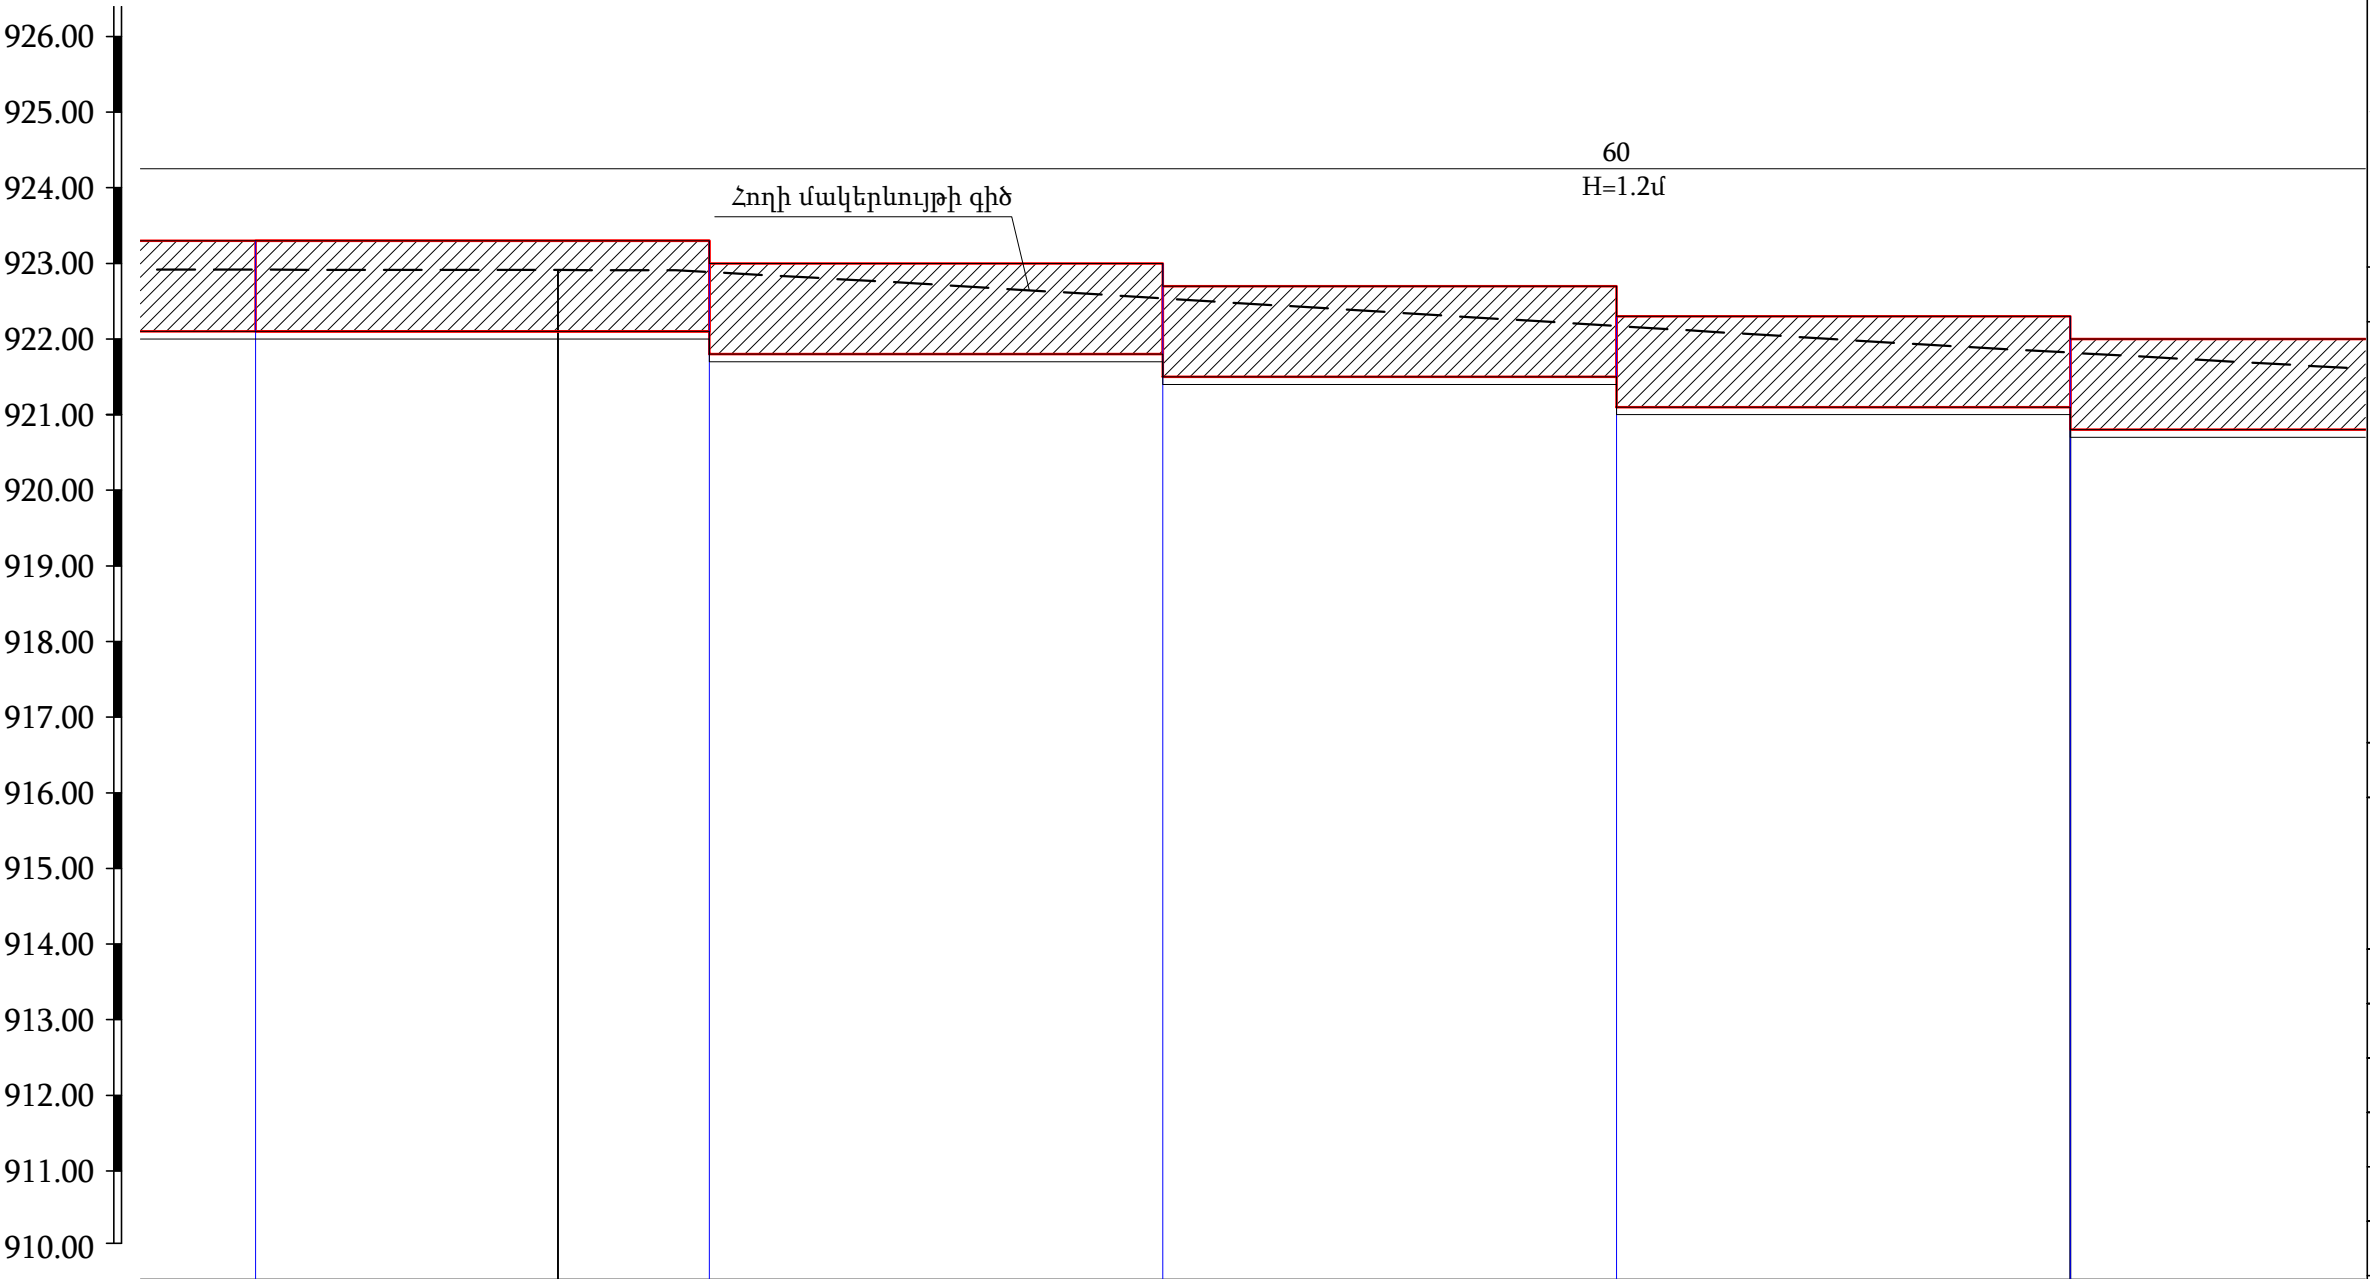

Մ
նուղ. 1:100
հորիզ. 1:100

Ն Ե Ր Ե Ր Ն	Հողի փաստացի նիշ	922,91					921,82
	Հենապատի գագթի նիշ	923,30 923,30	923,30 923,00	923,00 922,70	922,70 922,30	922,30 922,00	
	Հենապատի հիմքի նիշ	922,10 922,10	922,10 921,80	921,80 921,50	921,50 921,10	921,10 920,80	
Հեռավորություն		6	6	6	6	6	
Նշահարման կետեր							

Ռ Ի Գ Ռ ՈՒ Պ

ՆԱԽԱԳԾԱՅԻՆ ԿԱԶՄԱԿԵՐՊՈՒԹՅՈՒՆ

ԱՆՎԱՆՈՒՄԸ

Մալաթիա-Սեբաստիա
վարչական շրջանի
<<Եռաբլուր գինվորական
պանթեոն>>
կամարանցումի մոտից
դեպի ավտոբուսների
կանգառ տանող հատվածի
աջակողմյան հատվածի
մայրի բարեկազմ

ՀԱՏՈՐԻ ԱՆՎԱՆՈՒՄԸ

Մայրի իրականացման
շինարարական
գծագրեր

ԳԾԱԳՐԻ ԱՆՎԱՆՈՒՄԸ

Երկայնական կտրվածք
ՆԿ 4+80 -ից ՆԿ 5+04

ՆԳՃ

Հ. Հարությունյան

ՃԱՐՏԱՐԱԳԵՏ

Ա. Ազգանուն

ՃԱՐՏԱՐԱՊԵՏ

Ա. Ազգանուն

ՓՈՒԼ

ԹԵՐԹ

ԹԵՐԹԵՐ


Շին.
մաս

20

36

RIG

group

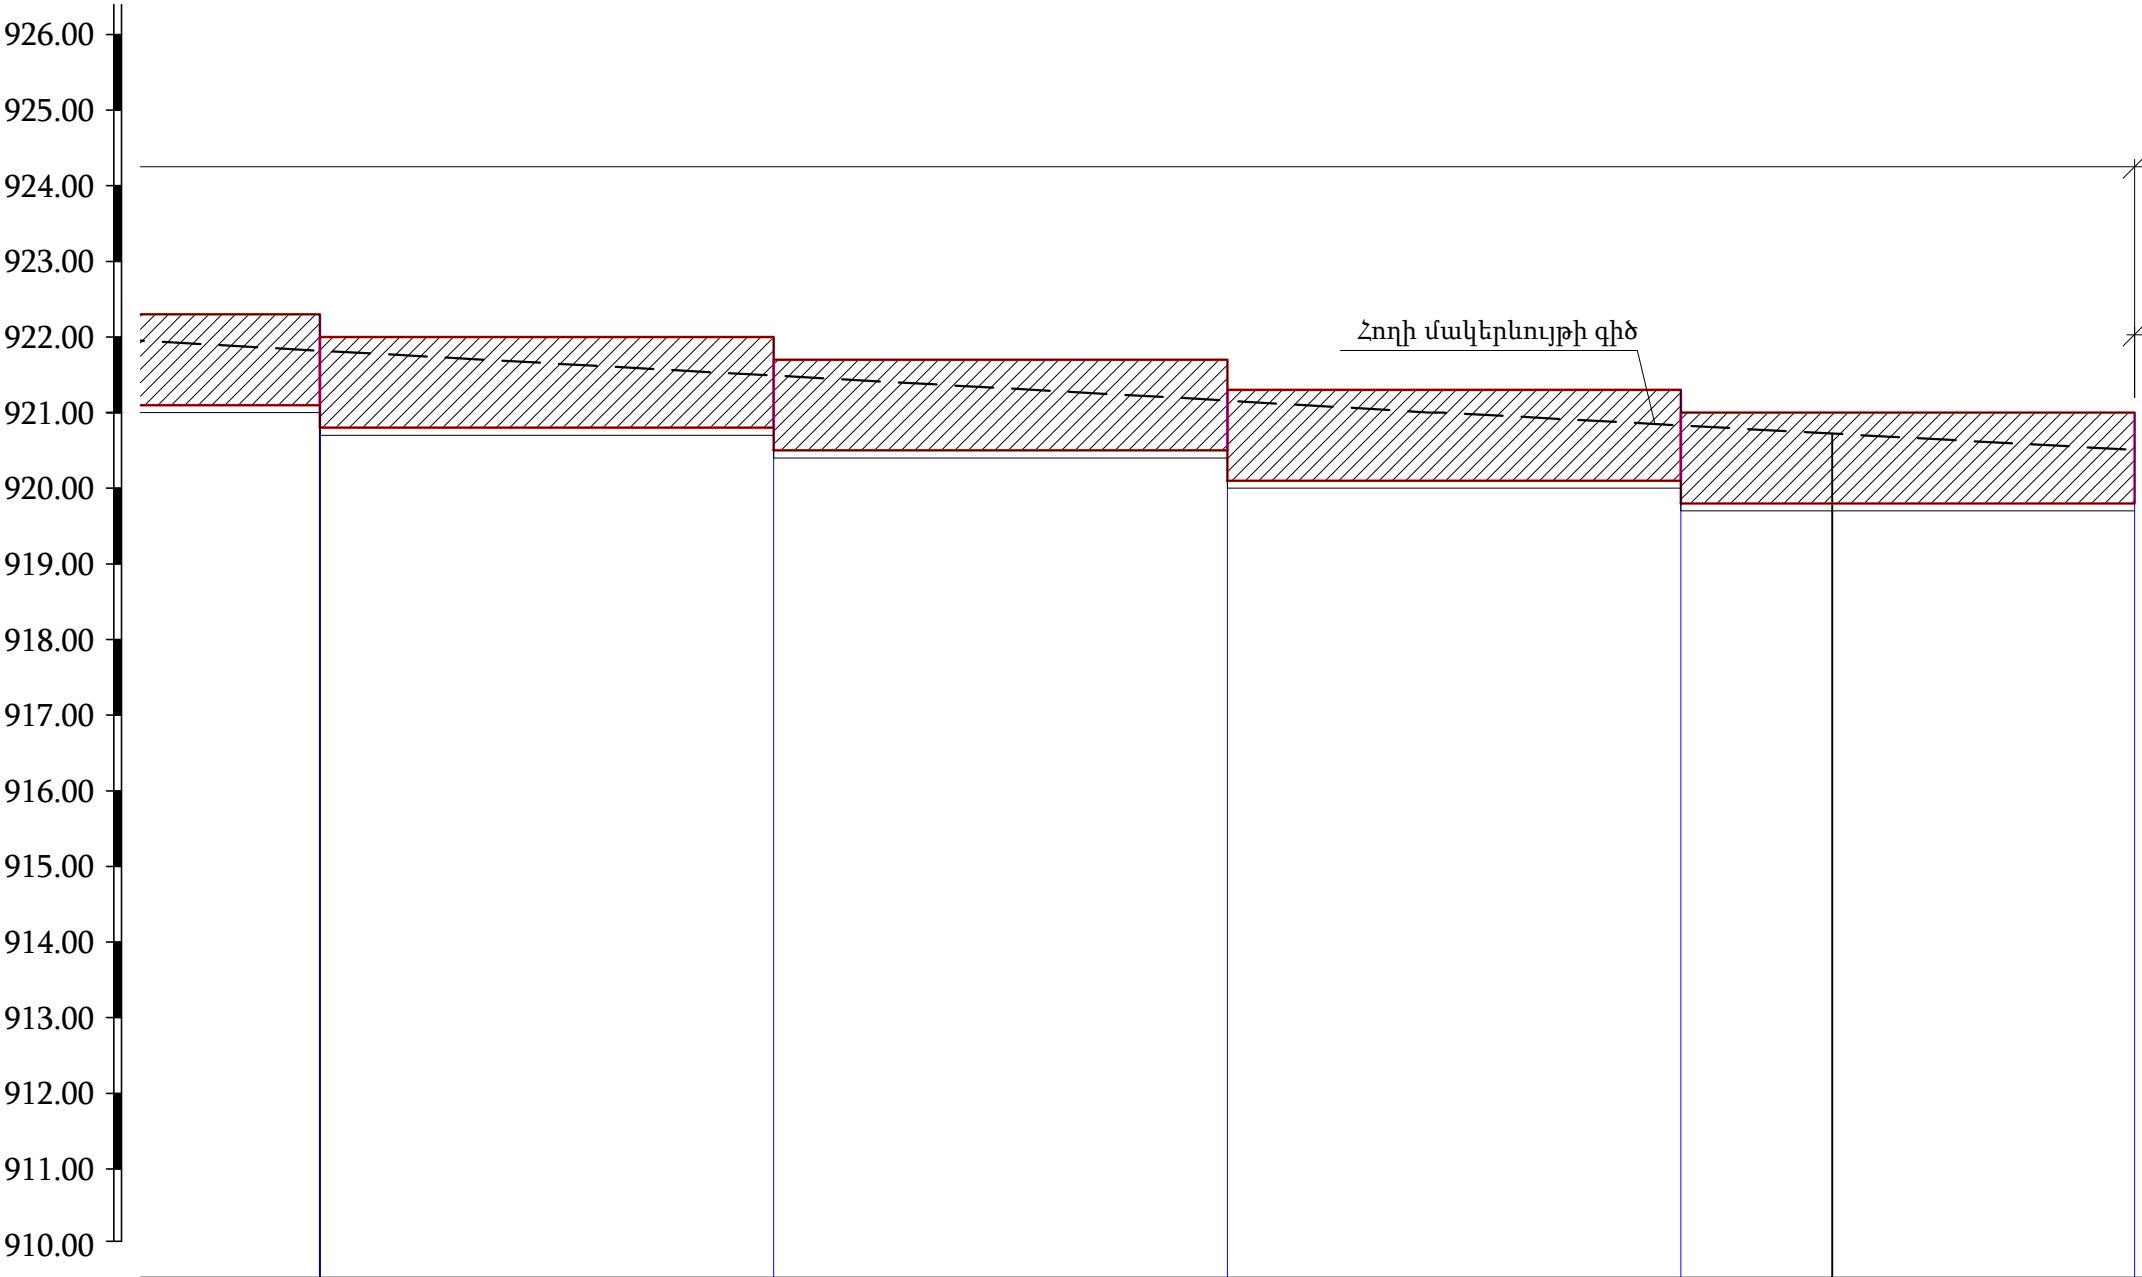

Մ
նուղ. 1:100
հորիզ. 1:100

Դ Շ Ն Դ Ն	Հողի փաստացի նիշ	921,82						920,72
	Հենապատի գագթի նիշ	922,30 922,00	922,00 921,70		921,70 921,30		921,30 921,00	921,00
	Հենապատի հիմքի նիշ	921,10 920,80	920,80 920,50		920,50 920,10		920,10 919,80	919,80
Հեռավորություն			6	6	6	6		
Նշահարման կետեր						ՆԿ 5+00	ՆԿ 5+04	



Ռ Ի Գ Ռ ՈՒ Պ
ՆԱԽԱԳԾԱՅԻՆ ԿԱԶՄԱԿԵՐՊՈՒԹՅՈՒՆ

ԱՆՎԱՆՈՒՄԸ

Մալաթիա-Սեբաստիա
վարչական շրջանի
<<Եռաբլուր գինվորական
պանթեոն>>
կամարանցումի մոտից
դեպի ավտոբուսների
կանգառ տանող հատվածի
աջակողմյան հատվածի
մայրի բարեկազմ

ՀԱՏՈՐԻ ԱՆՎԱՆՈՒՄԸ

Մայրի իրականացման
շինարարական
գծագրեր

ԳԾԱԳՐԻ ԱՆՎԱՆՈՒՄԸ

Երկայնական կտրվածք
ՆԿ 7+62 -ից ՆԿ 7+86

ՆԳՃ

Հ. Հարությունյան

ՃԱՐՏԱՐԱՐԵՏ

Ա. Ազգանուն

ՃԱՐՏԱՐԱՐԵՏ

Ա. Ազգանուն

ՓՈՒԼ

ԹԵՐԹ


ԹԵՐԹԵՐ

Շին.
մաս

21

36

RIGgroup

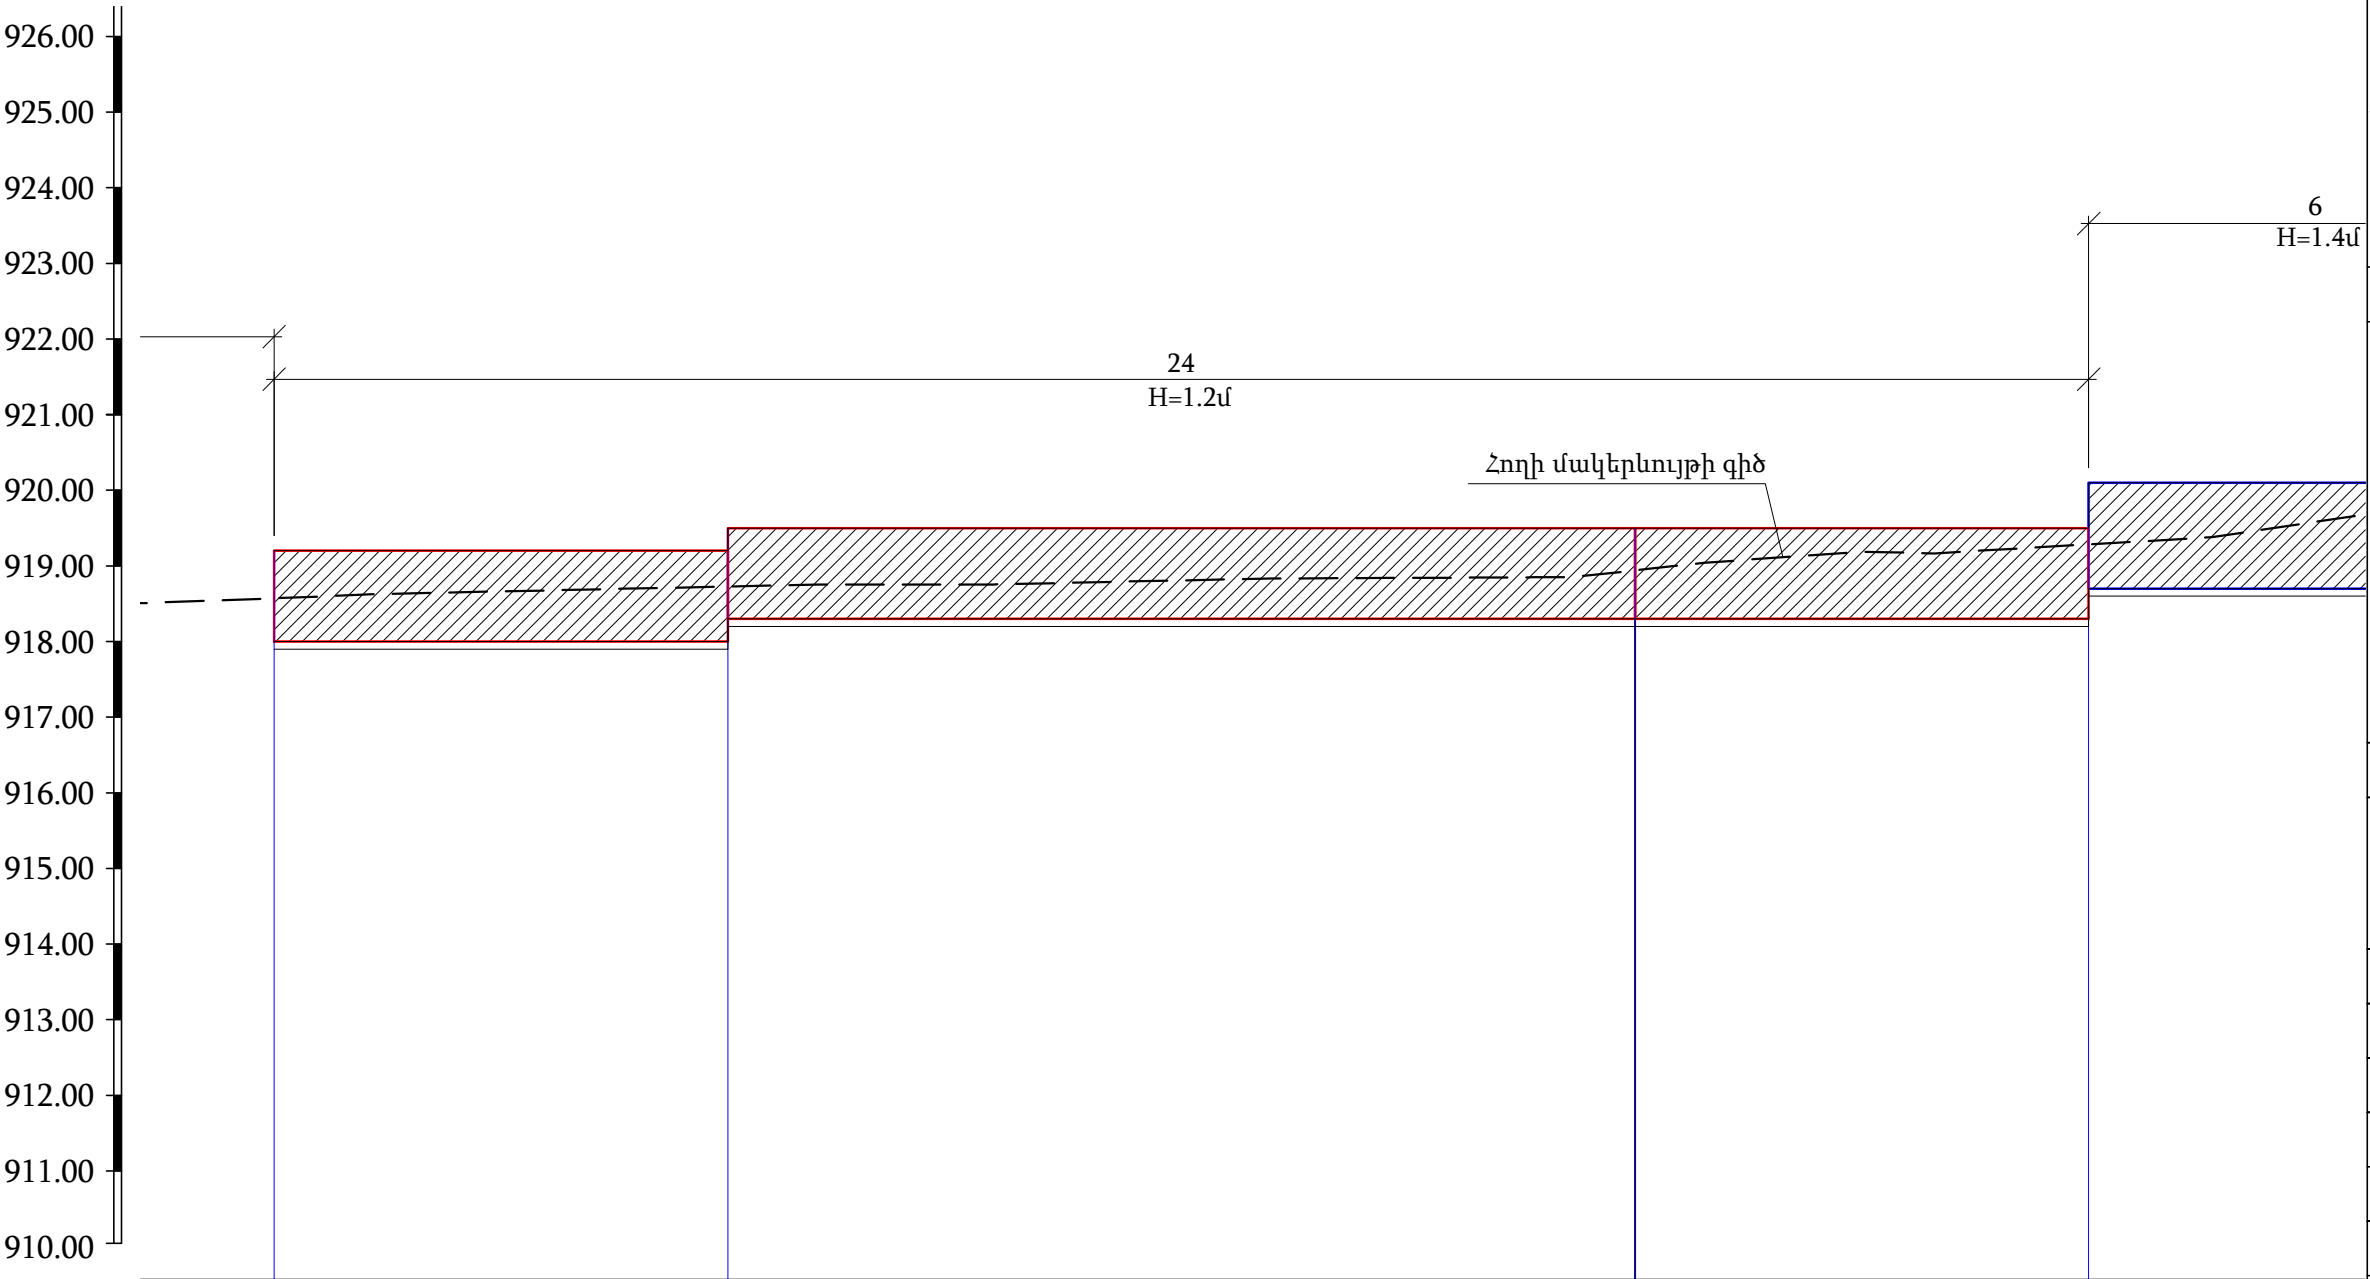

Մ
նուղ. 1:100
հորիզ. 1:100

Հ Ե Ր Մ Ե Ր	Հողի փաստացի նիշ	918,94			
	Հենապատի գագթի նիշ	919,20	919,20 919,50	919,50 919,50	919,50 920,10
	Հենապատի հիմքի նիշ	918,00	918,00 918,30	918,30 918,30	918,30 918,70
Հեռավորություն		6	12	6	6
Նշահարման կետեր		ՆԿ 7+62			

Ռ Ի Գ Ռ ՈՒ Պ
ՆԱԽԱԳԾԱՅԻՆ ԿԱԶՄԱԿԵՐՊՈՒԹՅՈՒՆ

ԱՆՎԱՆՈՒՄԸ

Մալաթիա-Սեբաստիա
վարչական շրջանի
<<Եռաբլուր գինվորական
պանթեոն>>
կամարանցումի մոտից
դեպի ավտոբուսների
կանգառ տանող հատվածի
աջակողմյան հատվածի
մայրի բարեկազմ

ՀԱՏՈՐԻ ԱՆՎԱՆՈՒՄԸ

Մայրի իրականացման
շինարարական
գծագրեր

ԳԾԱԳՐԻ ԱՆՎԱՆՈՒՄԸ

Երկայնական կտրվածք
ՆԿ 7+86 -ից ՆԿ 8+10

ՆԳՃ

Հ. Հարությունյան

ՃԱՐՏԱՐԱՐԵՏ

Ա. Ազգանուն

ՃԱՐՏԱՐԱՐԵՏ

Ա. Ազգանուն

ՓՈՒԼ

ԹԵՐԹ

ԹԵՐԹԵՐ


Շին.
մաս

22

36

RIG

group

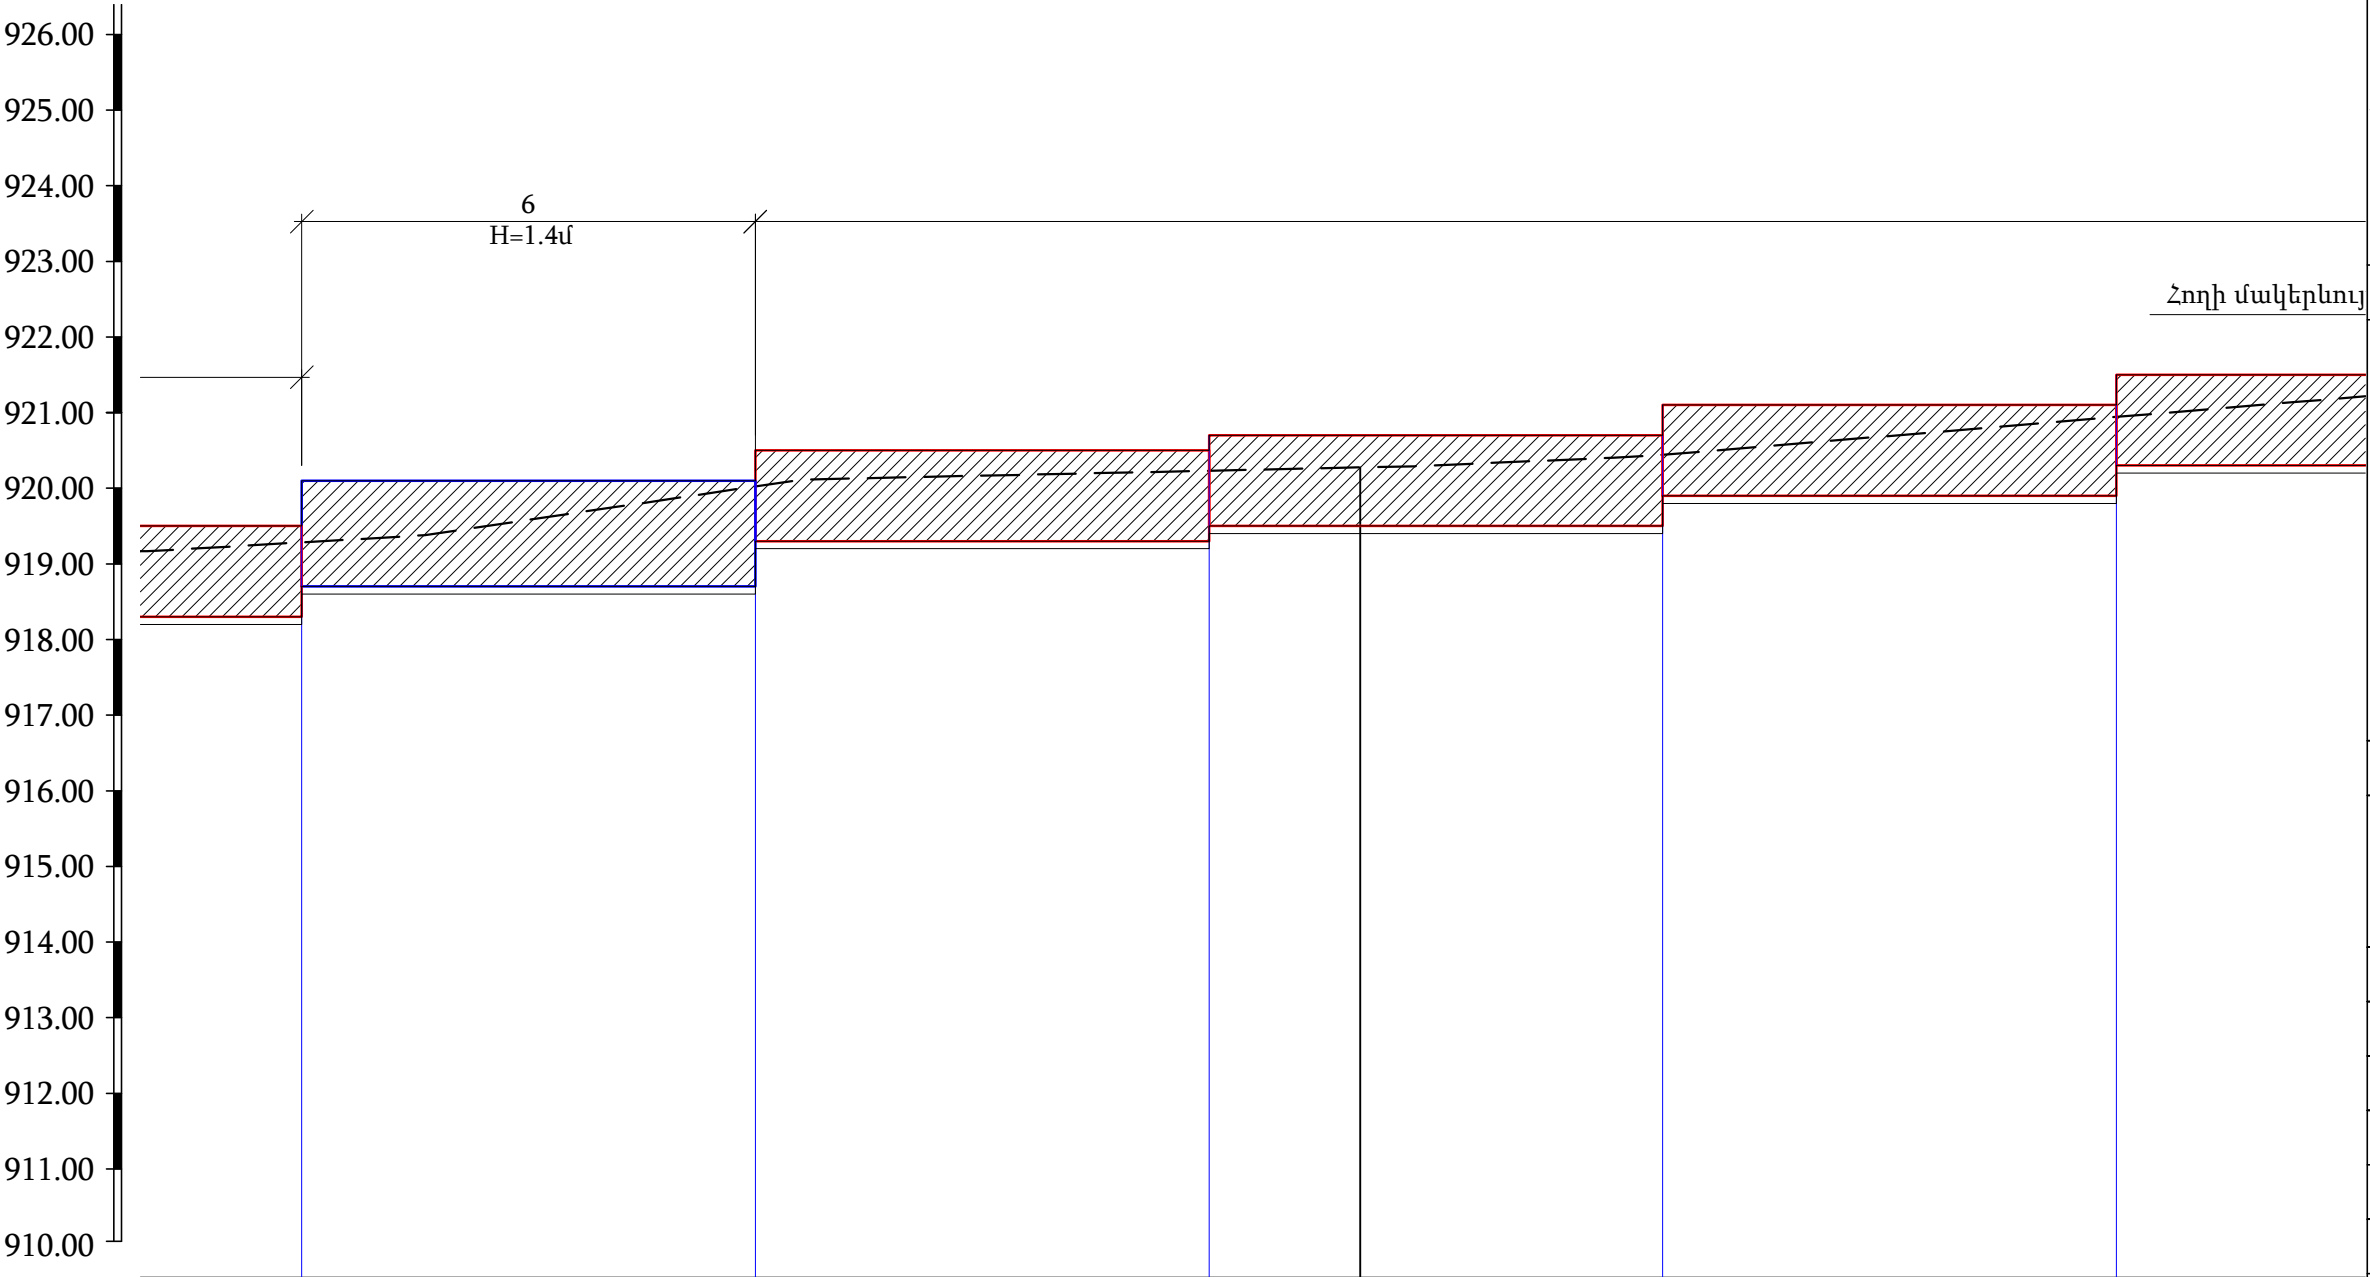

Դ Շ Ն Ի Ն	Հողի փաստացի նիշ	920,28					
	Հենապատի գագթի նիշ	919,50 920,10	920,10 920,50	920,50 920,70	920,70 921,10	921,10 921,50	
	Հենապատի հիմքի նիշ	918,30 918,70	918,70 919,30	919,30 919,50	919,50 919,90	919,90 920,30	
Հեռավորություն		6	6	6	6	6	
Նշահարման կետեր		ՆԿ 8+00					

Ռ Ի Գ Ռ ՈՒ Պ

ՆԱԽԱԳԾԱՅԻՆ ԿԱԶՄԱԿԵՐՊՈՒԹՅՈՒՆ

ԱՆՎԱՆՈՒՄԸ

Մալաթիա-Սեբաստիա
վարչական շրջանի
<<Եռաբլուր գինվորական
պանթեոն>>
կամարանցումի մոտից
դեպի ավտոբուսների
կանգառ տանող հատվածի
աջակողմյան հատվածի
մայթի բարեկազմ

ՀԱՏՈՐԻ ԱՆՎԱՆՈՒՄԸ

Մայթի իրականացման
շինարարական
գծագրեր

ԳԾԱԳՐԻ ԱՆՎԱՆՈՒՄԸ

Երկայնական կտրվածք
ՆԿ 8+10 -ից ՆԿ 8+28

ՆԳՃ

Հ. Հարությունյան

ՀԱՐՏԱՐԱԳԵՏ

Ա. Ազգանուն

ՀԱՐՏԱՐԱՊԵՏ

Ա. Ազգանուն

ՓՈՒԼ

ԹԵՐԹ

ԹԵՐԹԵՐ


Շին.
մաս

23

36

RIG

group

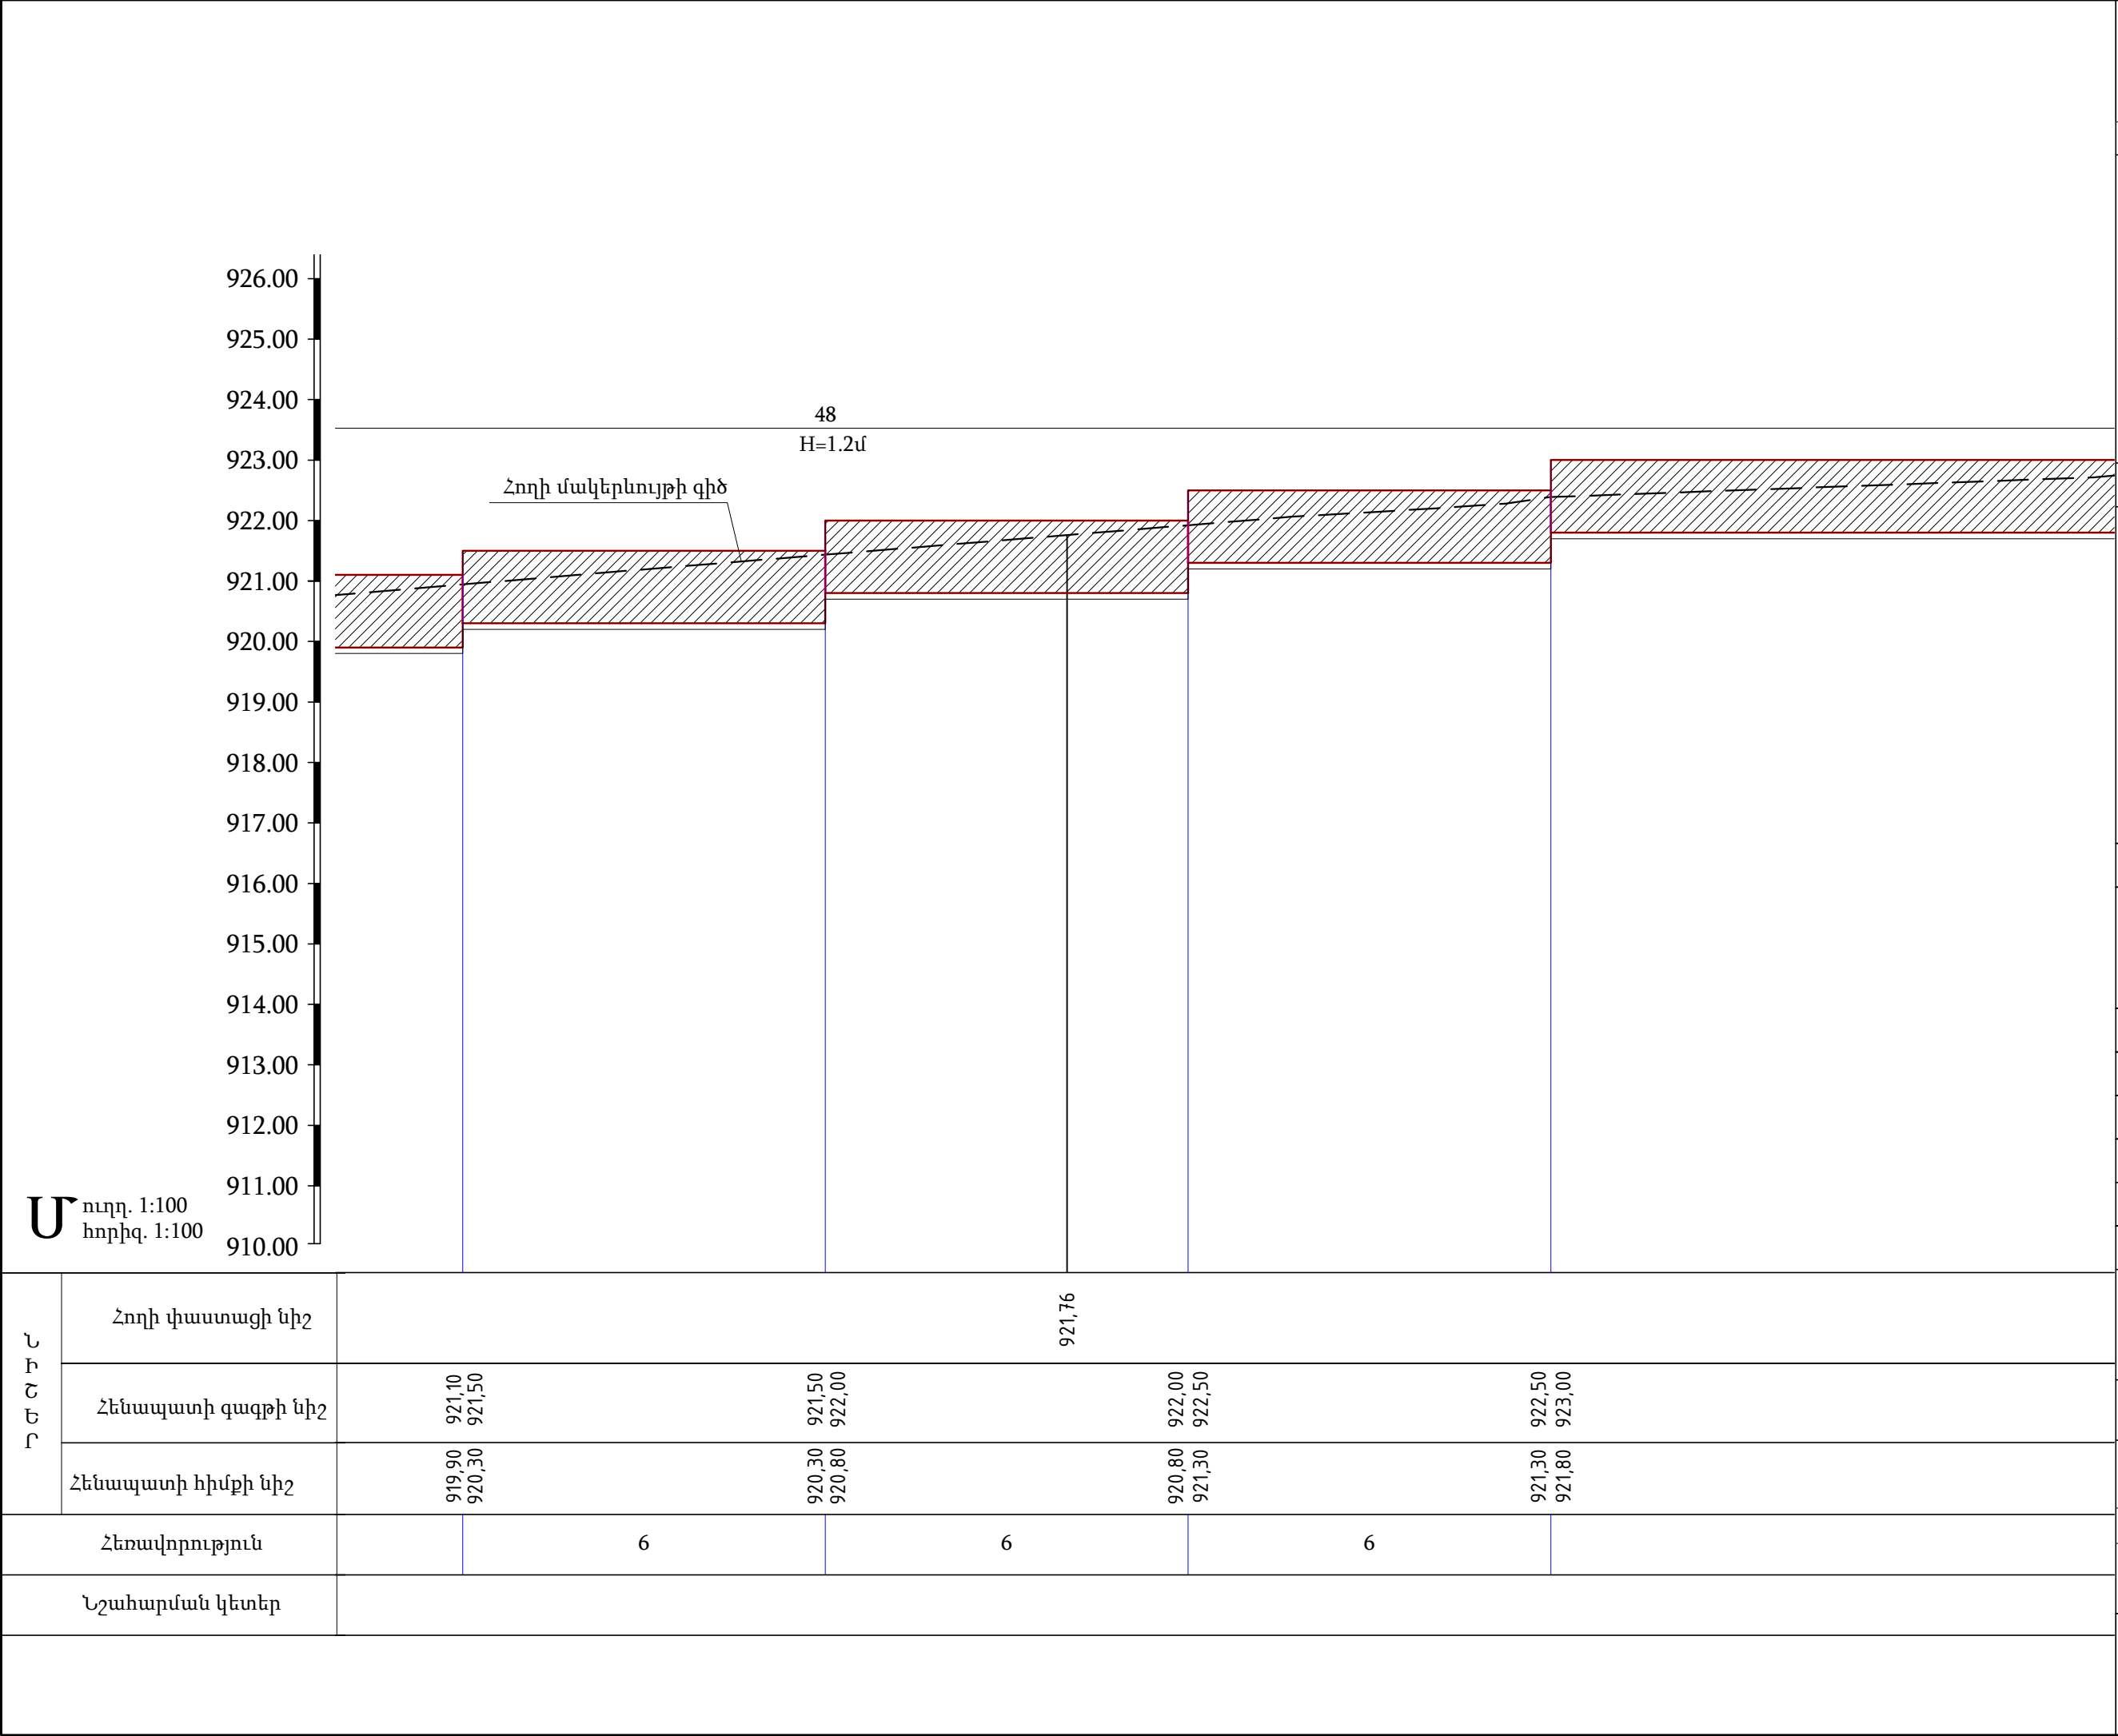

Ռ Ի Գ Ռ ՈՒ Պ

ՆԱԽԱԳԾԱՅԻՆ ԿԱԶՄԱԿԵՐՊՈՒԹՅՈՒՆ

ԱՆՎԱՆՈՒՄԸ

Մալաթիա-Սեբաստիա
վարչական շրջանի
<<Եռաբլուր գինվորական
պանթեոն>>
կամարանցումի մոտից
դեպի ավտոբուսների
կանգառ տանող հատվածի
աջակողմյան հատվածի
մայրի բարեկազմ

ՀԱՏՈՐԻ ԱՆՎԱՆՈՒՄԸ

Մայրի իրականացման
շինարարական
գծագրեր

ԳԾԱԳՐԻ ԱՆՎԱՆՈՒՄԸ

Երկայնական կտրվածք
ՆԿ 8+28 -ից ՆԿ 8+44

ՆԳՃ

Հ. Հարությունյան

ՃԱՐՏԱՐԱԳԵՏ

Ա. Ազգանուն

ՃԱՐՏԱՐԱՊԵՏ

Ա. Ազգանուն

ՊԱՅՄԱՆԱԳՐԻ ՀԱՄԱՐ

ՓՈՒԼ

ԹԵՐԹ


ԹԵՐԹԵՐ






Շին.
մաս

24

36

RIGgroup

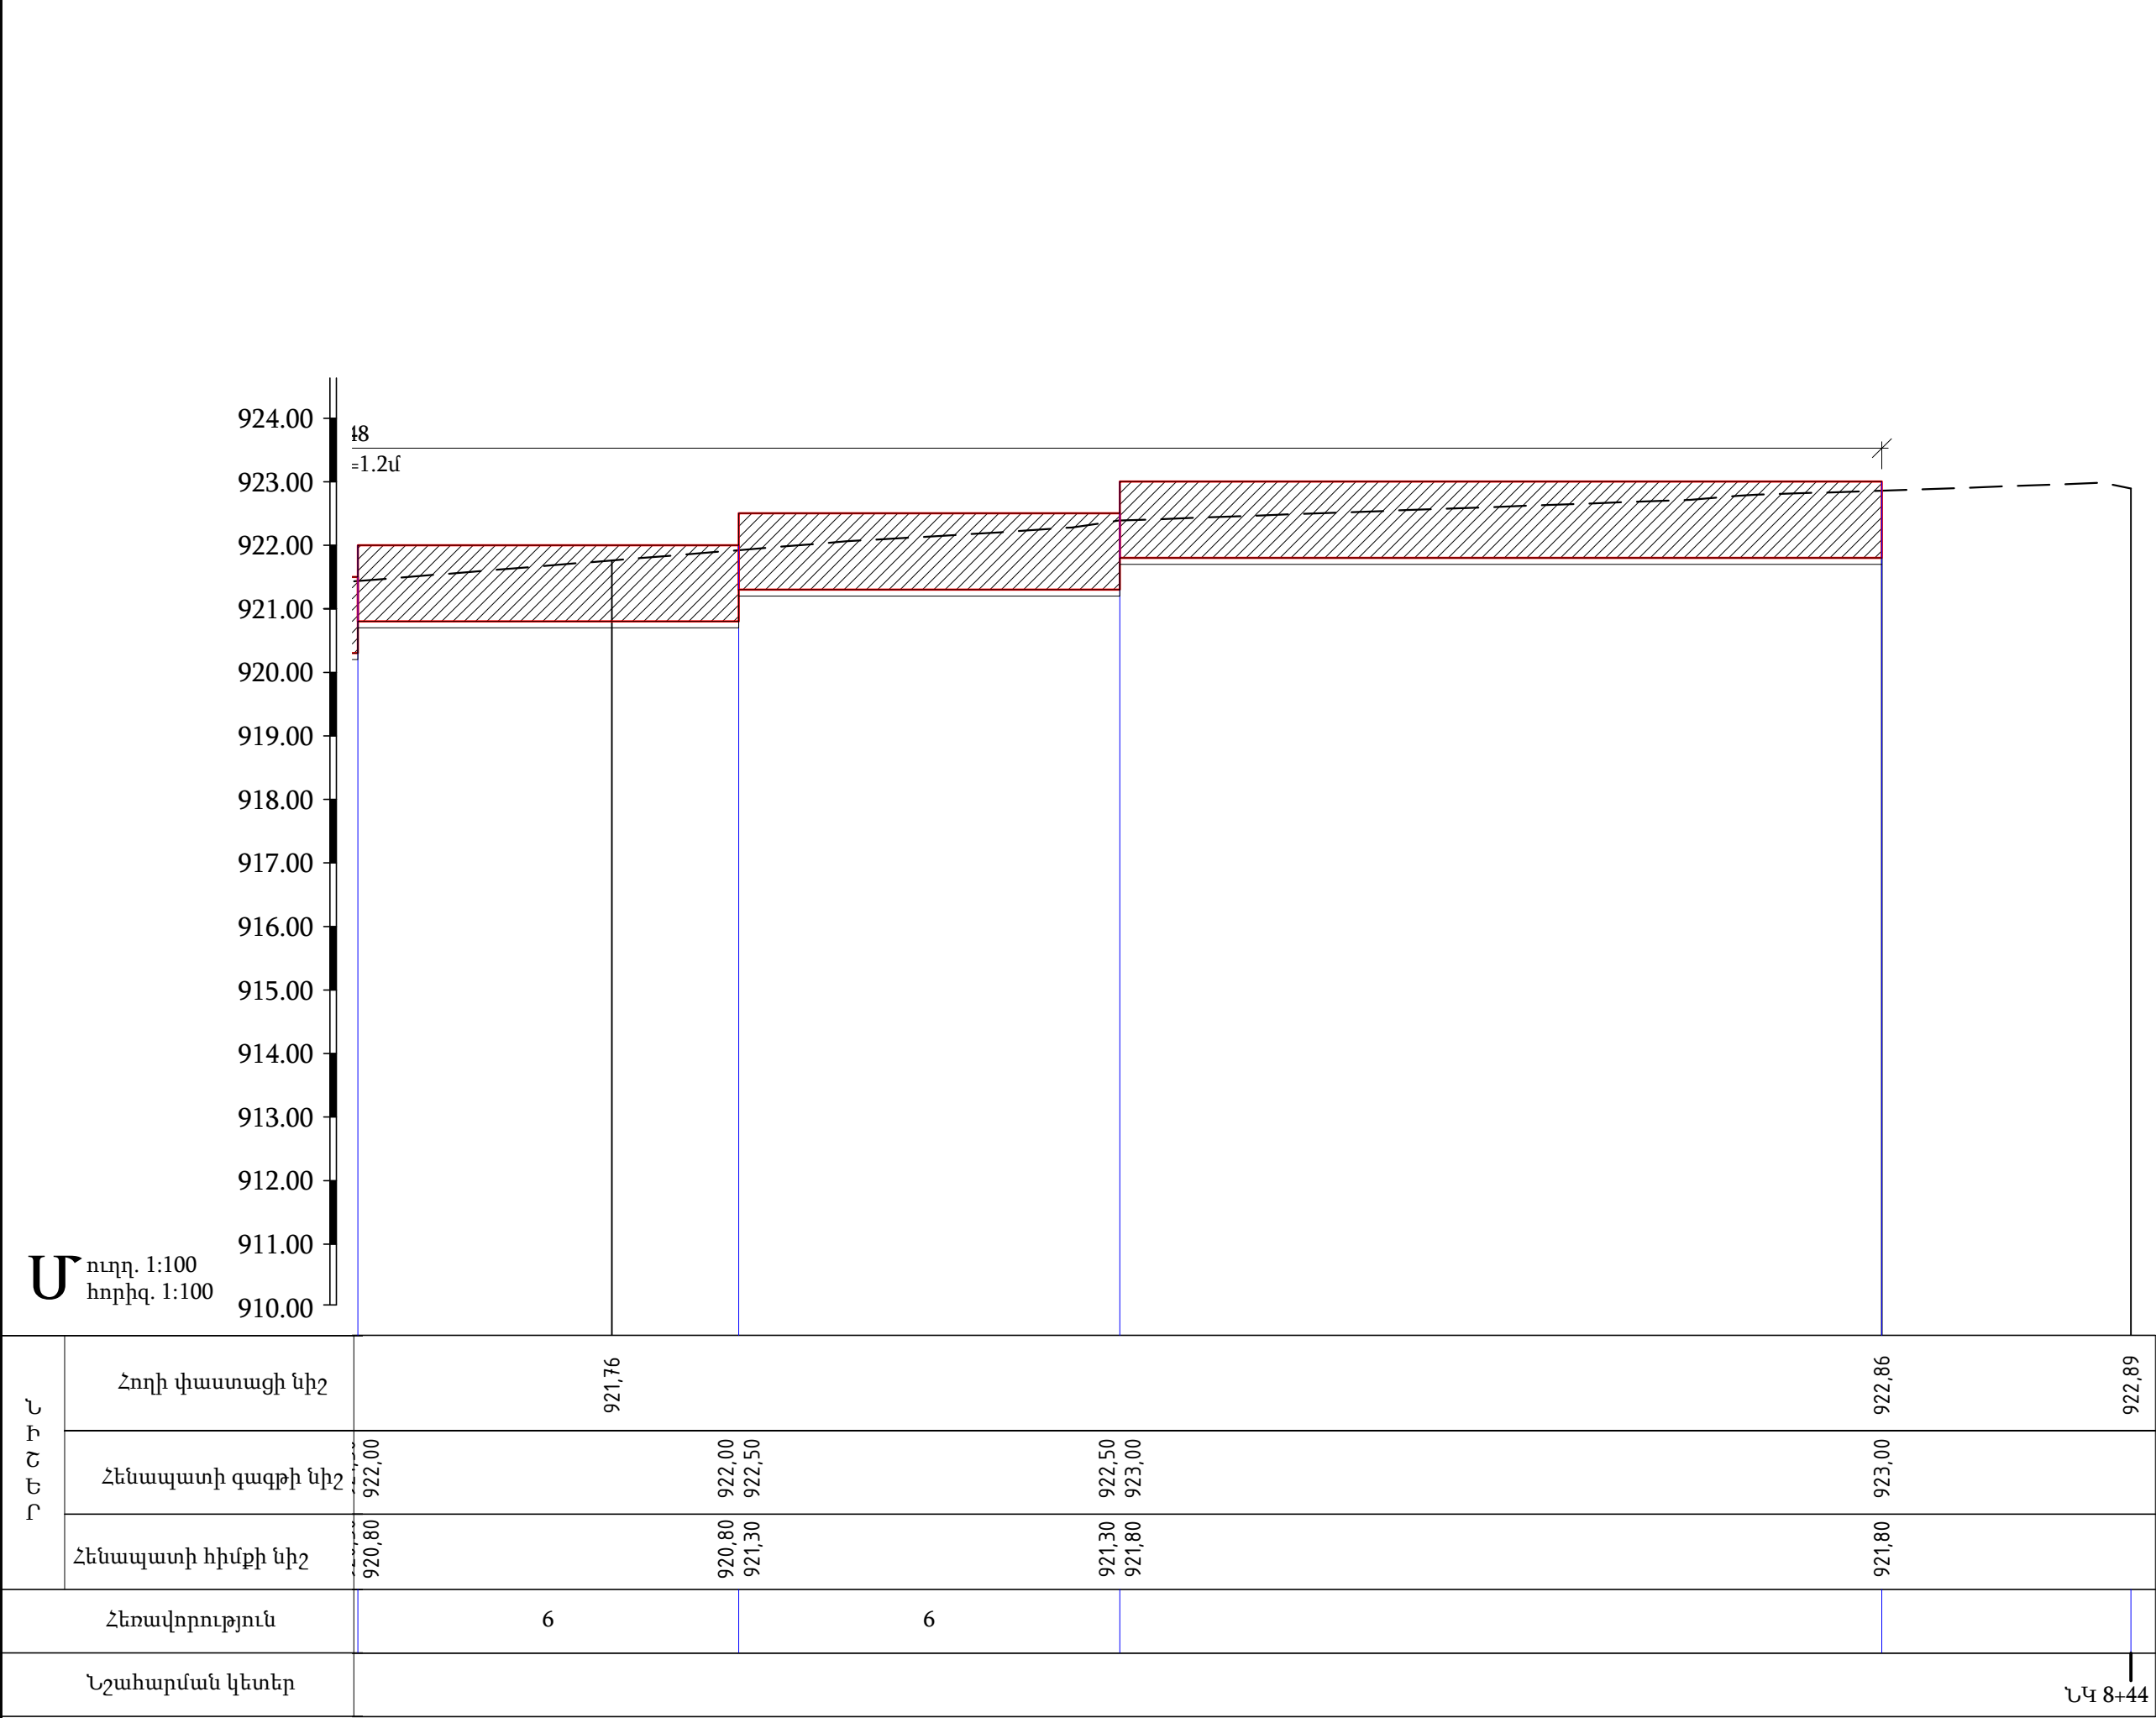

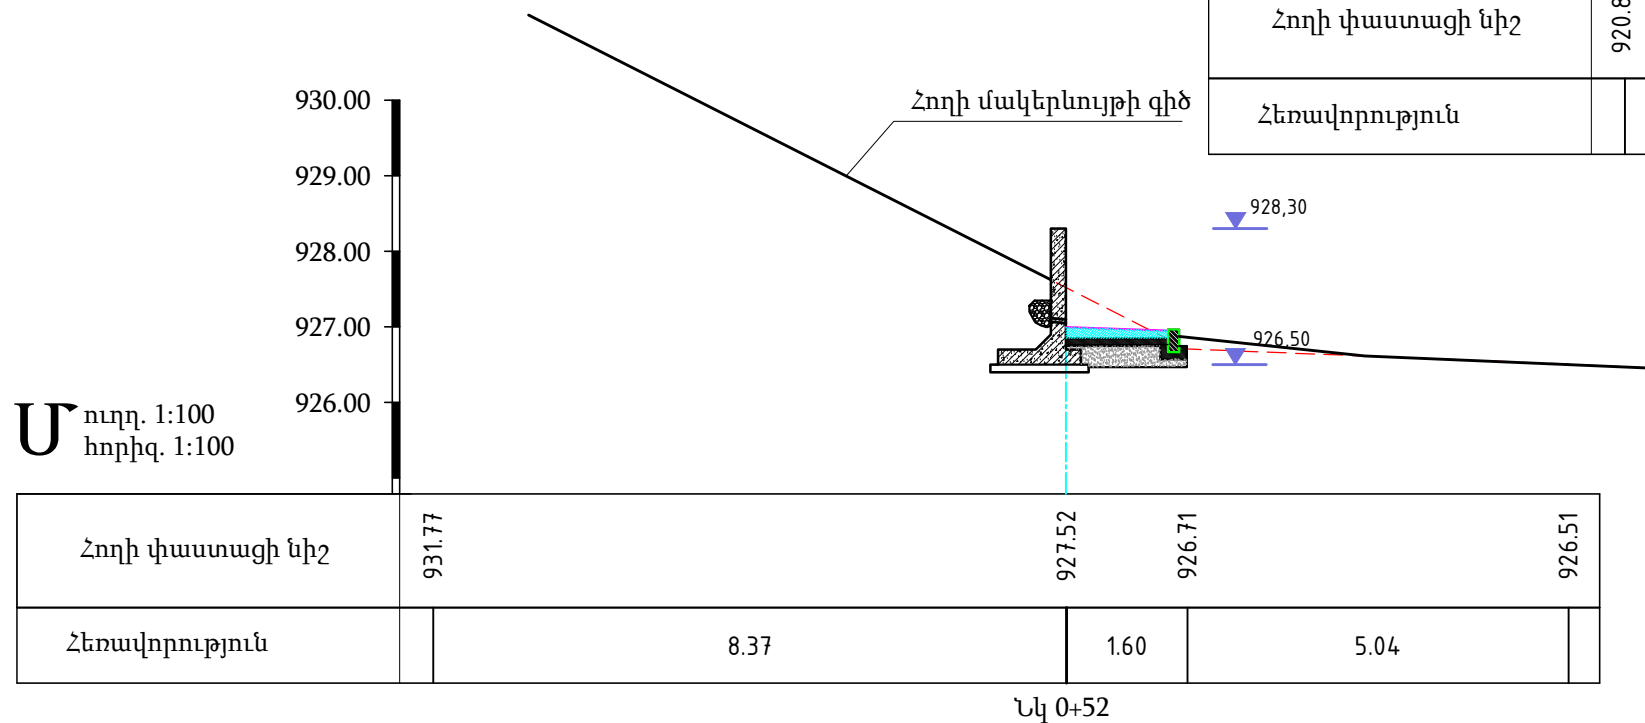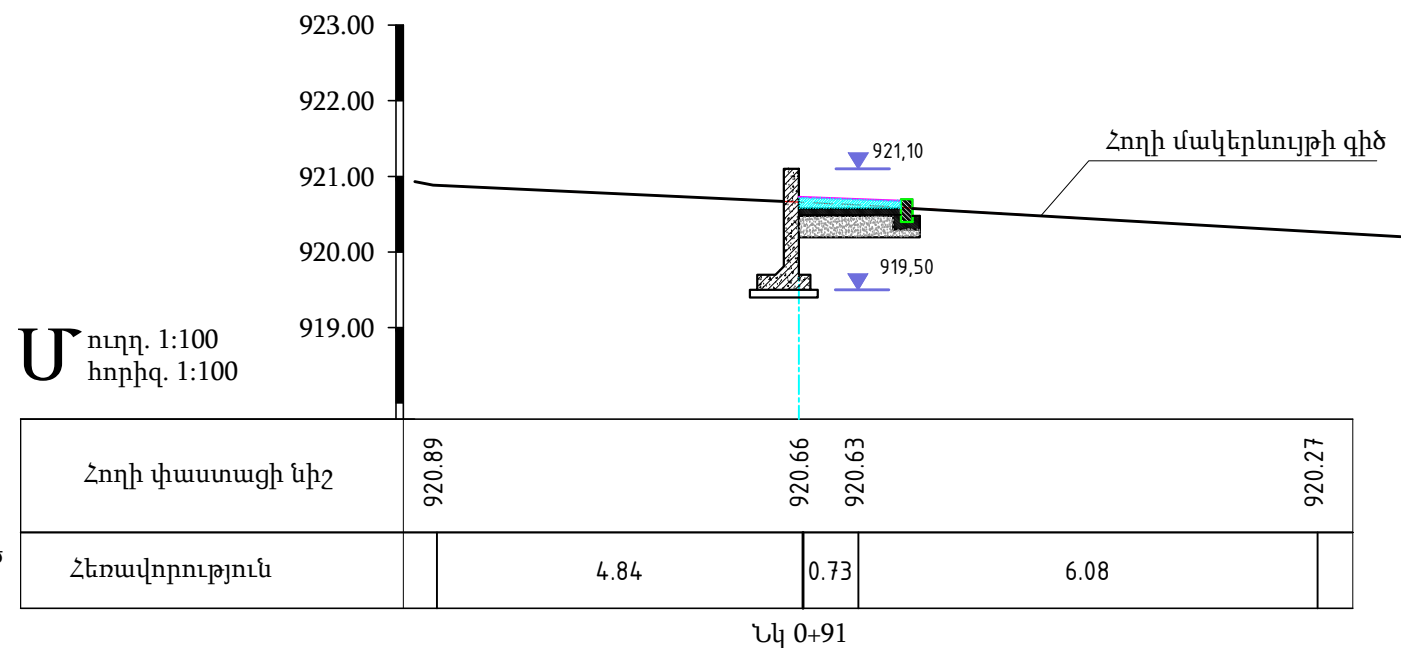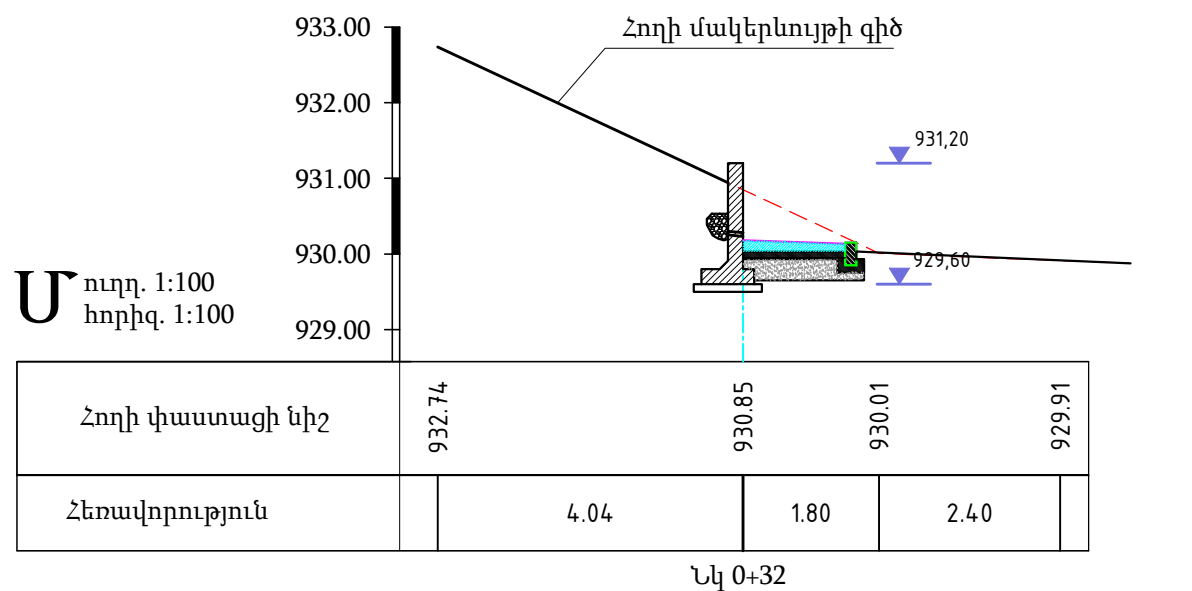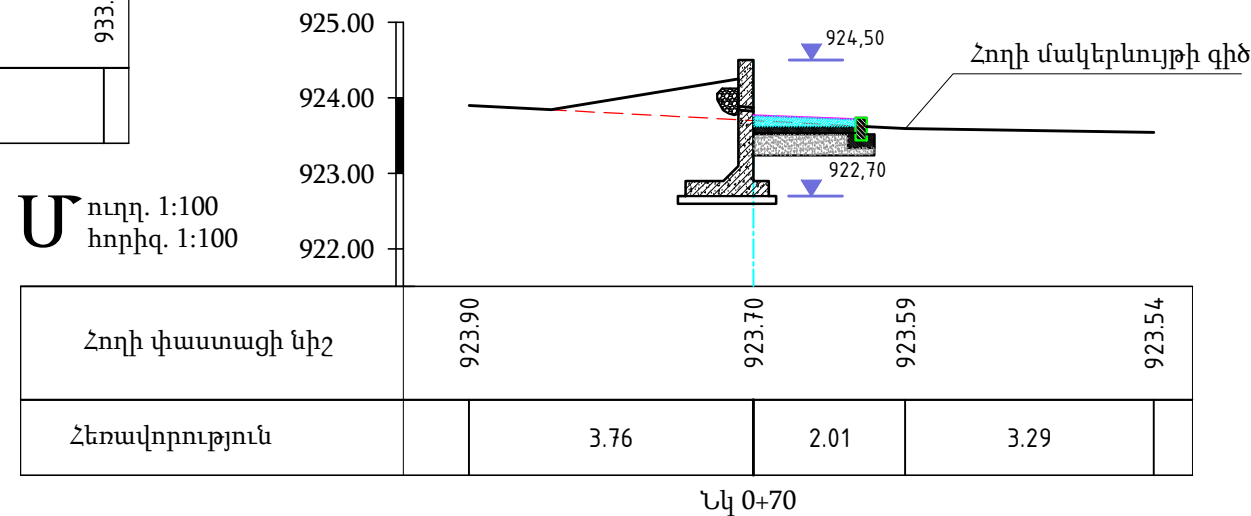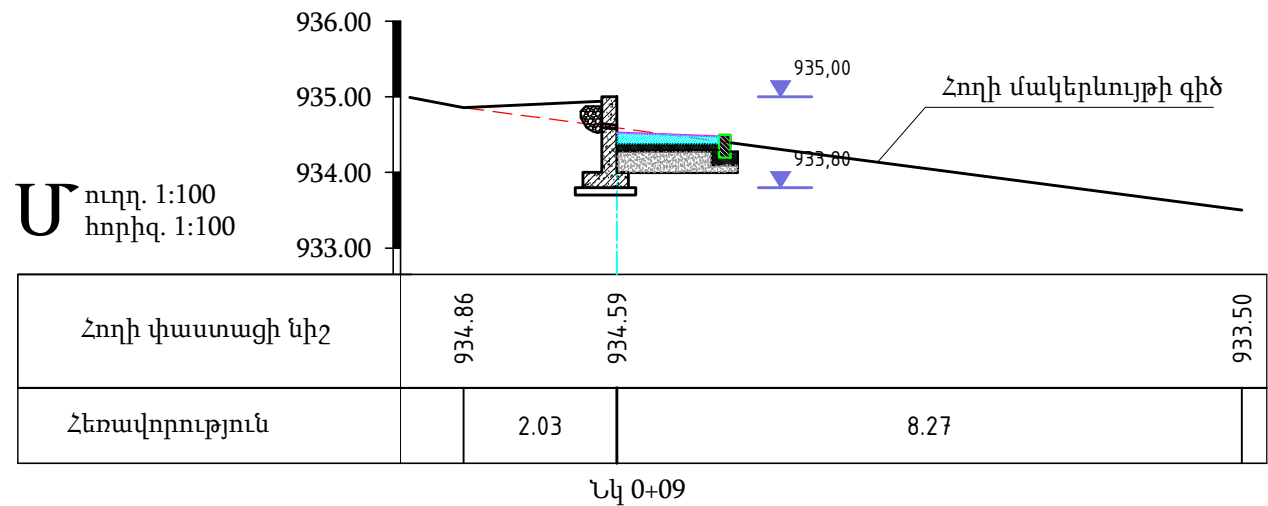

Ռ Ի Գ Ռ Ո Ւ Պ
ՆԱԽԱԳԾԱՅԻՆ ԿԱԶՄԱԿԵՐՊՈՒԹՅՈՒՆ

ԱՆՎԱՆՈՒՄԸ

Մալաթիա-Սեբաստիա
վարչական շրջանի
<<Եռաբլուր գինվորական
պանթեոն>>
կամարանցումի մոտից
դեպի ավտոբուսների
կանգառ տանող հատվածի
աջակողմյան հատվածի
մայրի բարեկազմ

ՀԱՏՈՐԻ ԱՆՎԱՆՈՒՄԸ

Մայրի իրականացման
շինարարական
գծագրեր

ԳԾԱԳՐԻ ԱՆՎԱՆՈՒՄԸ

Լայնական կտրվածքներ
Նկ 0+09 -ից Նկ 0+91

ՆԳՃ

Հ. Հարությունյան

ՃԱՐՏԱՐԱԳԵՏ

Ա. Ազգանուն

ՃԱՐՏԱՐԱՊԵՏ

Ա. Ազգանուն

ՊԱՅՄԱՆԱԳՐԻ ՀԱՄԱՐ

ՓՈՒԼ ԹԵՐԹ ԹԵՐԹԵՐ

Շին.
մաս 25 36

ՌԻԳՈՒՊ

ՀԱՅԱՍՏԱՆԻ ՀԱՆՐԱՊԵՏՈՒԹՅԱՆ
ԿԱԶՄԱՐԱԿԵՐՊՈՐԱՑԻՆ

ԱՆՎԱՆՈՒՄԸ

Մալաթիա-Սեբաստիա
վարչական շրջանի
<<Եռաբլուր գինվորական
պանթեոն>>
կամարանցումի մոտից
դեպի ավտոբուսների
կանգառ տանող հատվածի
աջակողմյան հատվածի
մայրի բարեկազմ

ՀԱՏՈՐԻ ԱՆՎԱՆՈՒՄԸ

Մայրի իրականացման
շինարարական
գծագրեր

ԳԾԱԳՐԻ ԱՆՎԱՆՈՒՄԸ

Լայնական կտրվածքներ
ՆԿ 1+15 -ից ՆԿ 1+49

ՆԳՃ

Հ. Հարությունյան

ՃԱՐՏԱՐԱԳԵՏ

Ա. Ազգանուն

ՃԱՐՏԱՐԱՊԵՏ

Ա. Ազգանուն

ՊԱՅՄԱՆԱԳՐԻ ՀԱՄԱՐ

ՓՈՒԼ

ԹԵՐԹ

ԹԵՐԹԵՐ


Շին.
մաս

26


36

RIG

group

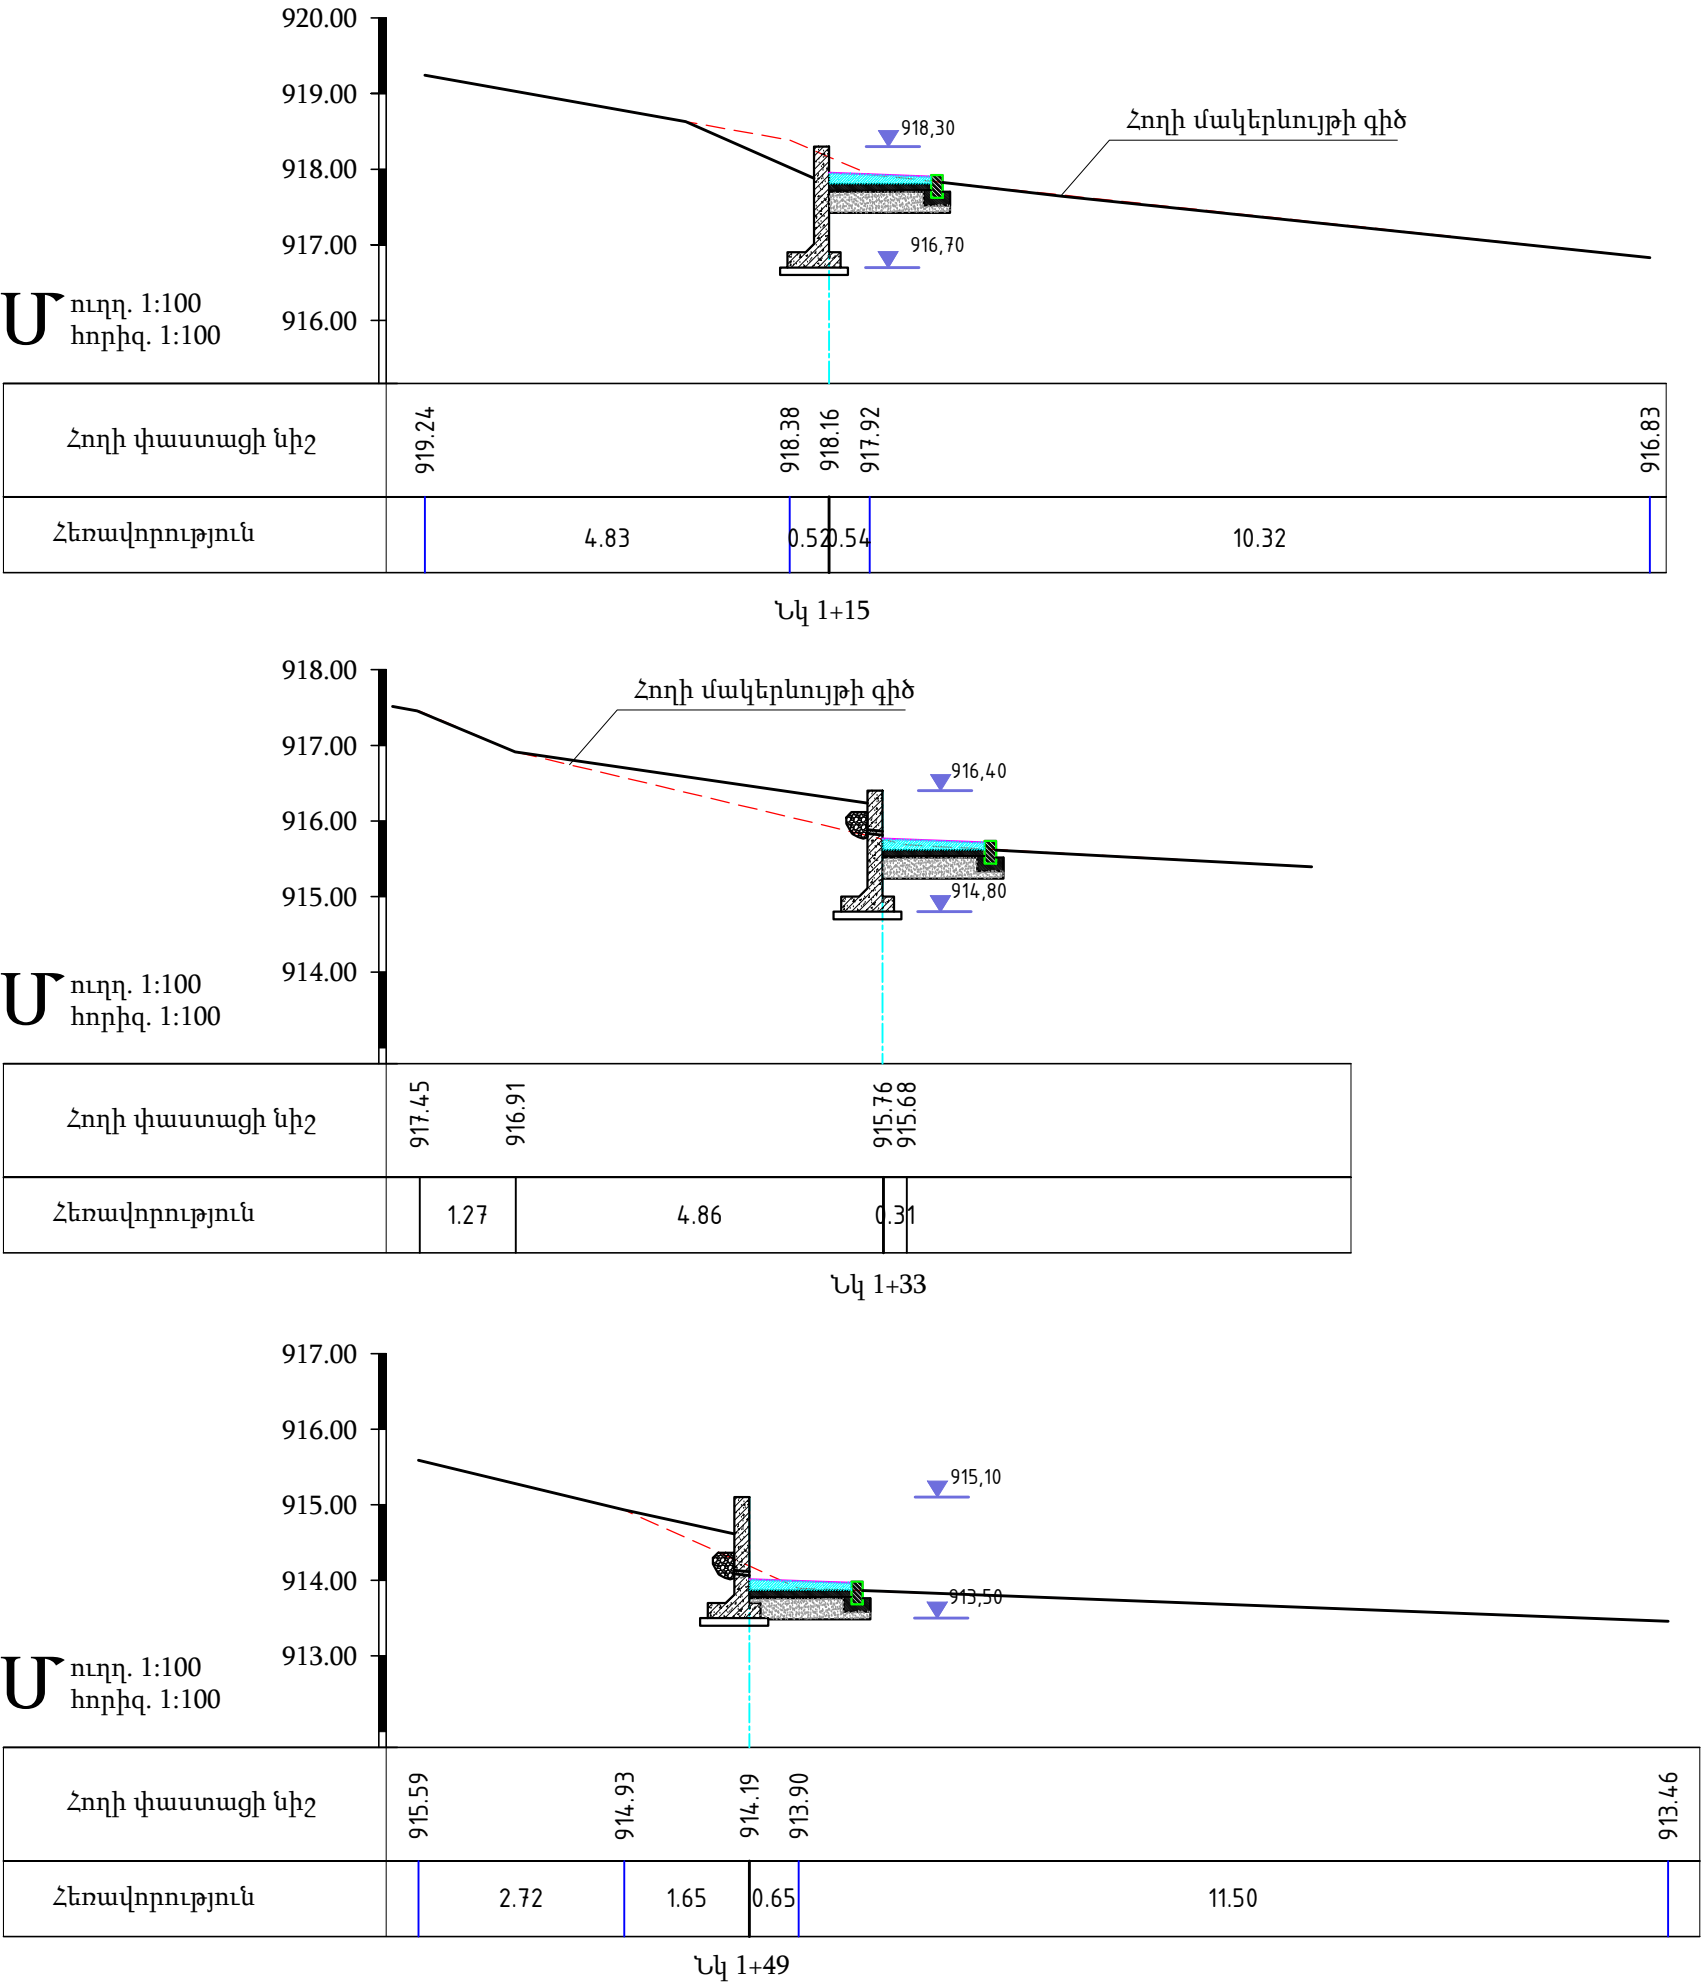


Մ
ուղղ. 1:100
հորիզ. 1:100

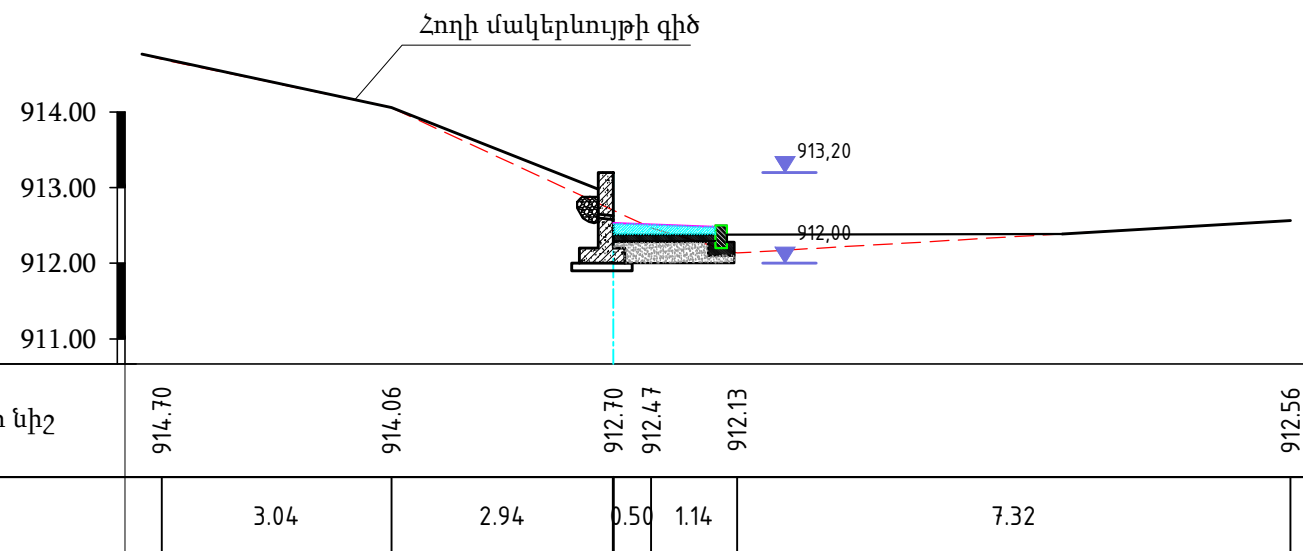


Նկ 2+55

Մ
ուղղ. 1:100
հորիզ. 1:100

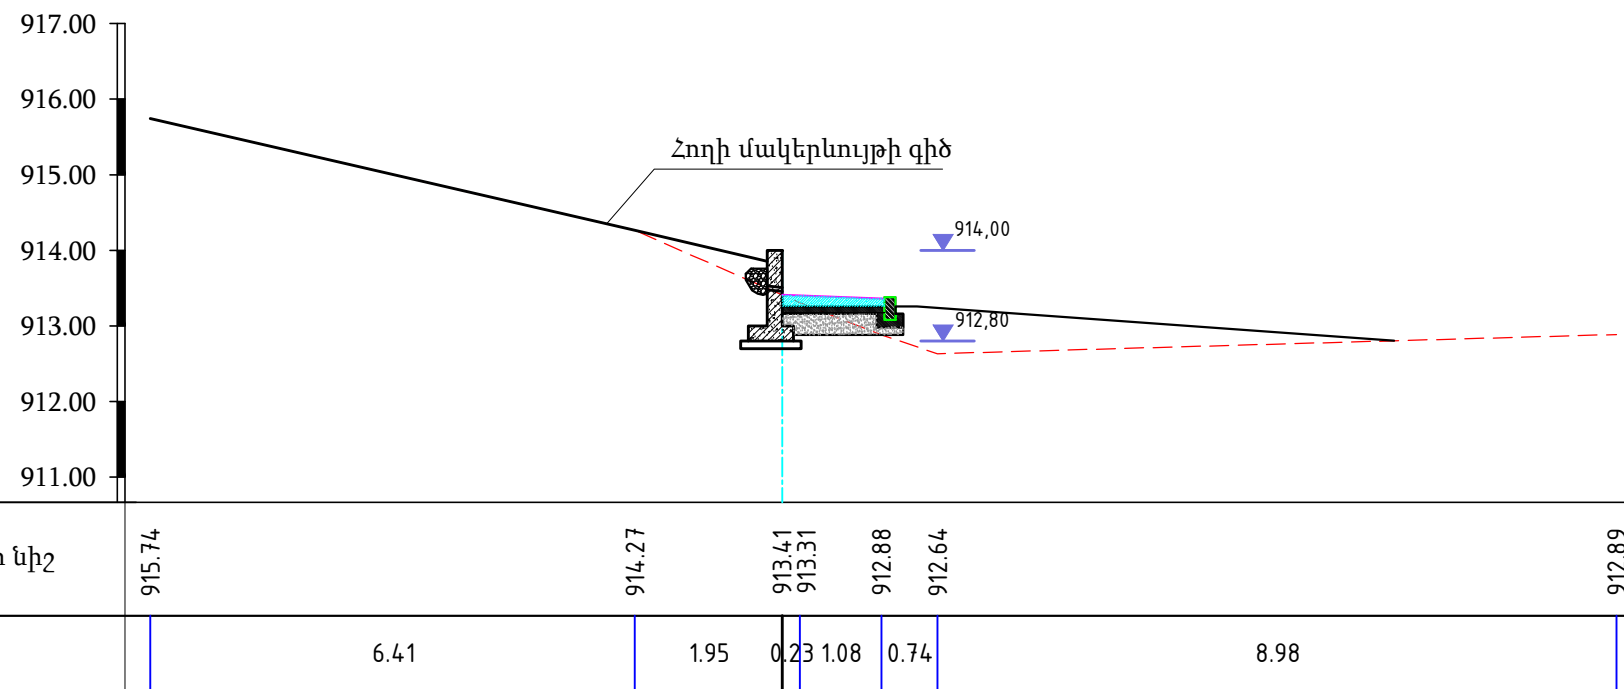

Նկ 2+79

Մ
ուղղ. 1:100
հորիզ. 1:100

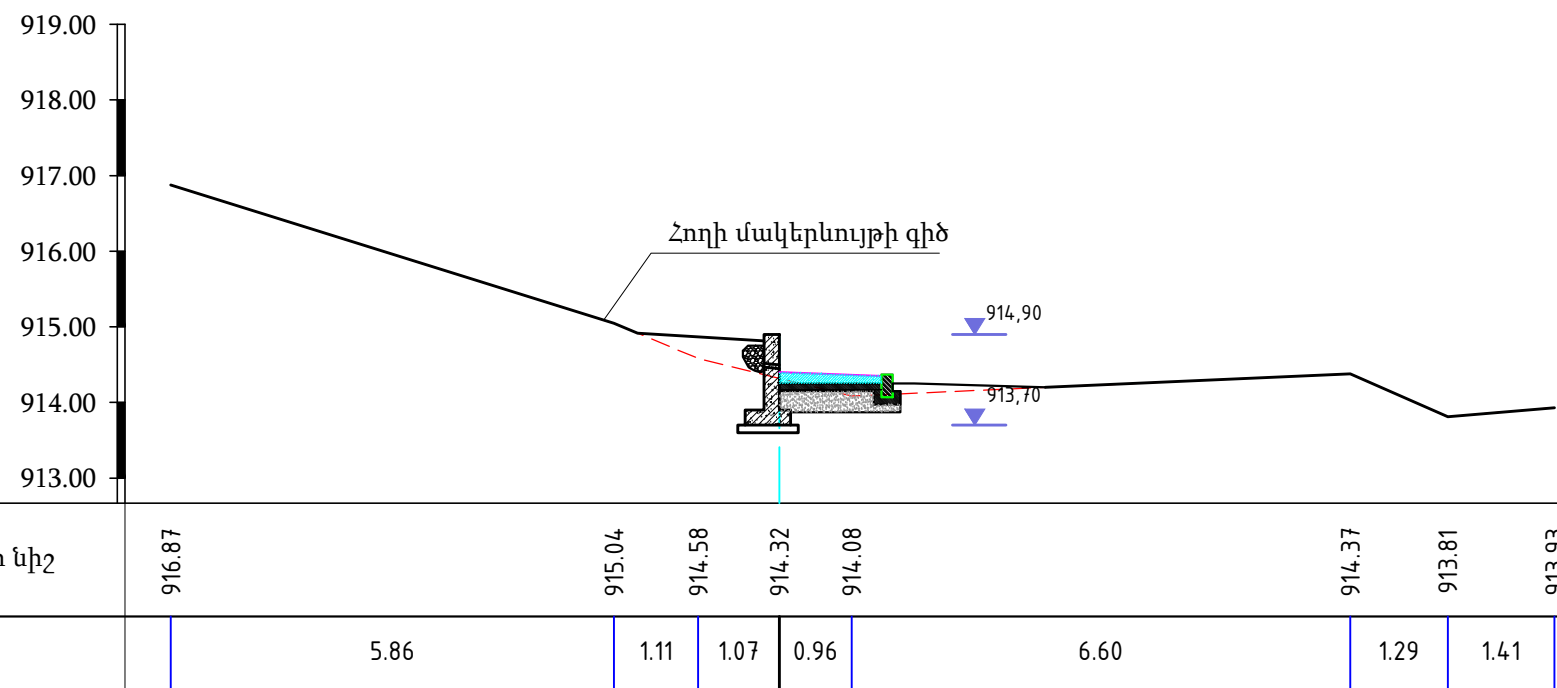

Նկ 3+13

Ռ Ի Գ Ռ Ո Ւ Պ
ՆԱԽԱԳԾԱՅԻՆ ԿԱԶՄԱԿԵՐՊՈՒԹՅՈՒՆ

ԱՆՎԱՆՈՒՄԸ

Մալաթիա-Սեբաստիա
վարչական շրջանի
<<Եռաբլուր գինվորական
պանթեոն>>
կամարանցումի մոտից
դեպի ավտոբուսների
կանգառ տանող հատվածի
աջակողմյան հատվածի
մայրի բարեկազմ

ՀԱՏՈՐԻ ԱՆՎԱՆՈՒՄԸ

Մայրի իրականացման
շինարարական
գծագրեր

ԳԾԱԳՐԻ ԱՆՎԱՆՈՒՄԸ

Լայնական կտրվածքներ
ՆԿ 2+55 -ից ՆԿ 3+13

ՆԳՃ

Հ. Հարությունյան

ՃԱՐՏԱՐԱՐԵՏ

Ա. Ազգանուն




ՃԱՐՏԱՐԱՐԵՏ

Ա. Ազգանուն

ՊԱՅՄԱՆԱԳՐԻ ՀԱՄԱՐ

ՓՈՒԼ ԹԵՐԹ ԹԵՐԹԵՐ

Շին.
մաս 27 36

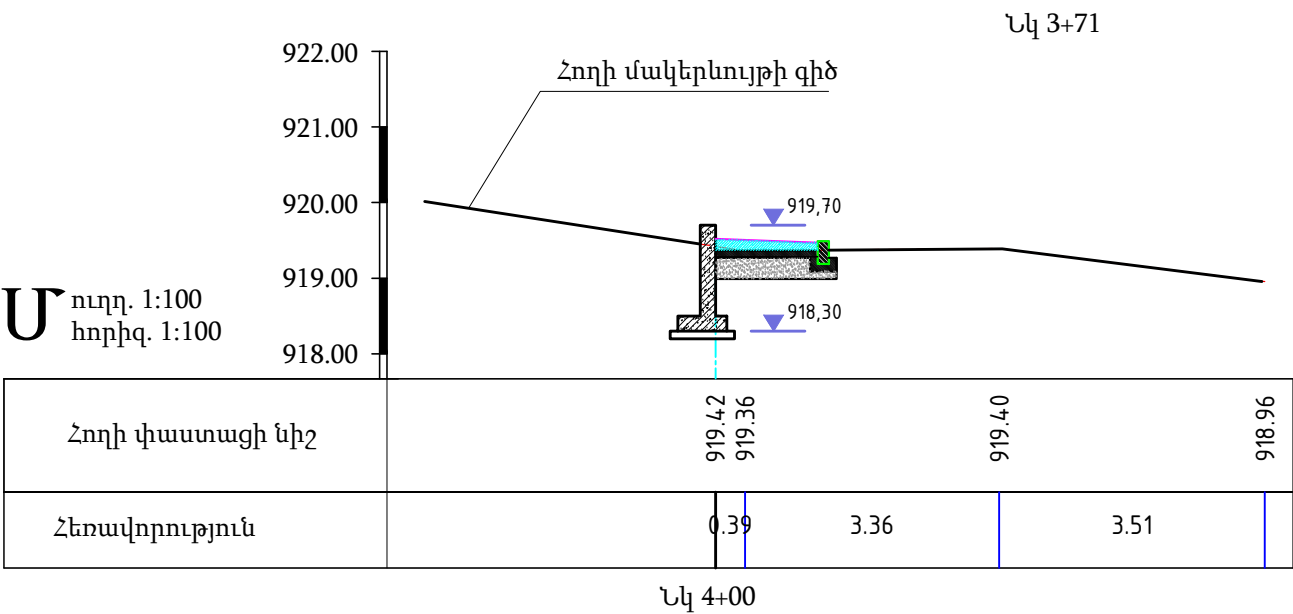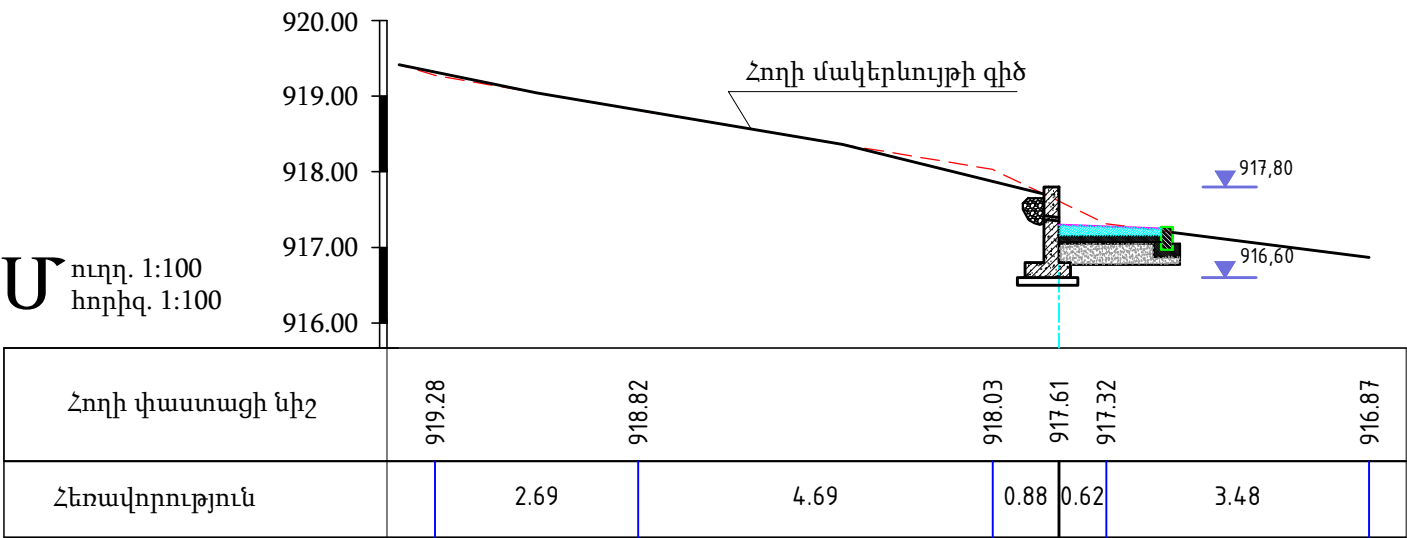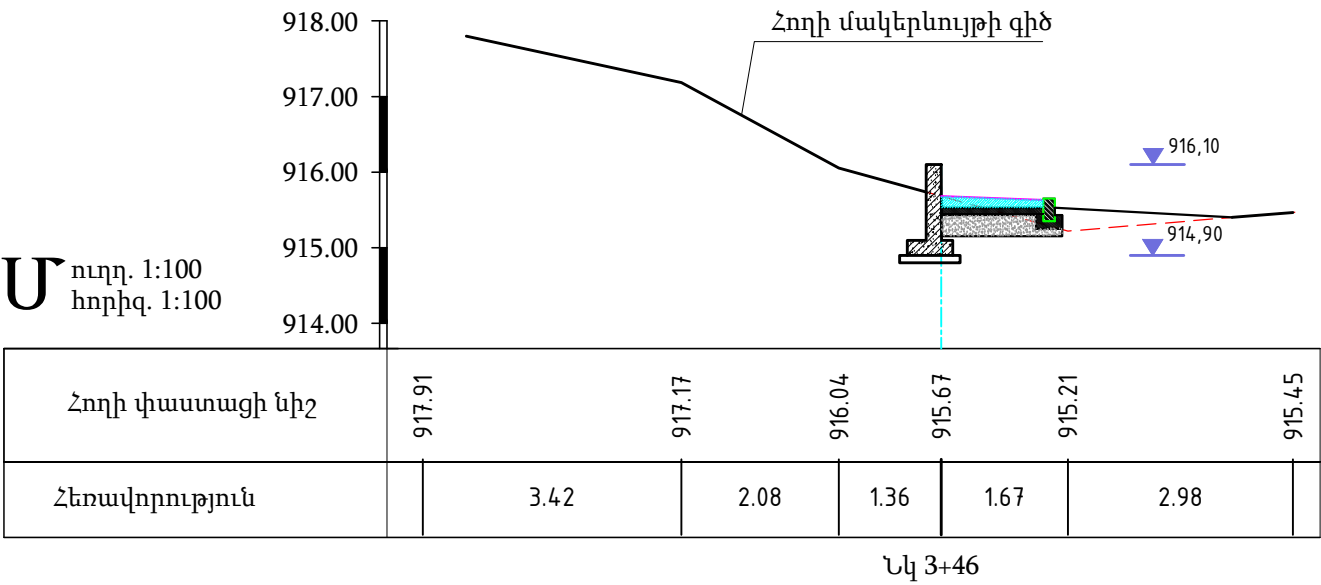

Ռ Ի Գ Ռ Ո Ւ Պ
ՆԱԽԱԳԾԱՅԻՆ ԿԱԶՄԱԿԵՐՊՈՒԹՅՈՒՆ

ԱՆՎԱՆՈՒՄԸ

Մալաթիա-Սեբաստիա
վարչական շրջանի
<<Եռաբլուր գինվորական
պանթեոն>>
կամարանցումի մոտից
դեպի ավտոբուսների
կանգառ տանող հատվածի
աջակողմյան հատվածի
մայրի բարեկազմ

ՀԱՏՈՐԻ ԱՆՎԱՆՈՒՄԸ

Մայրի իրականացման
շինարարական
գծագրեր

ԳԾԱԳՐԻ ԱՆՎԱՆՈՒՄԸ

Լայնական կտրվածքներ
ՆԿ 3+46 -ից ՆԿ 4+00

ՆԳՃ

Հ. Հարությունյան

ՃԱՐՏԱՐԱՐԵՏ

Ա. Ազգանուն

ՃԱՐՏԱՐԱՊԵՏ

Ա. Ազգանուն

ՊԱՅՄԱՆԱԳՐԻ ՀԱՄԱՐ

ՓՈՒԼ




ԹԵՐԹ

ԹԵՐԹԵՐ

Շին.
մաս

28

36

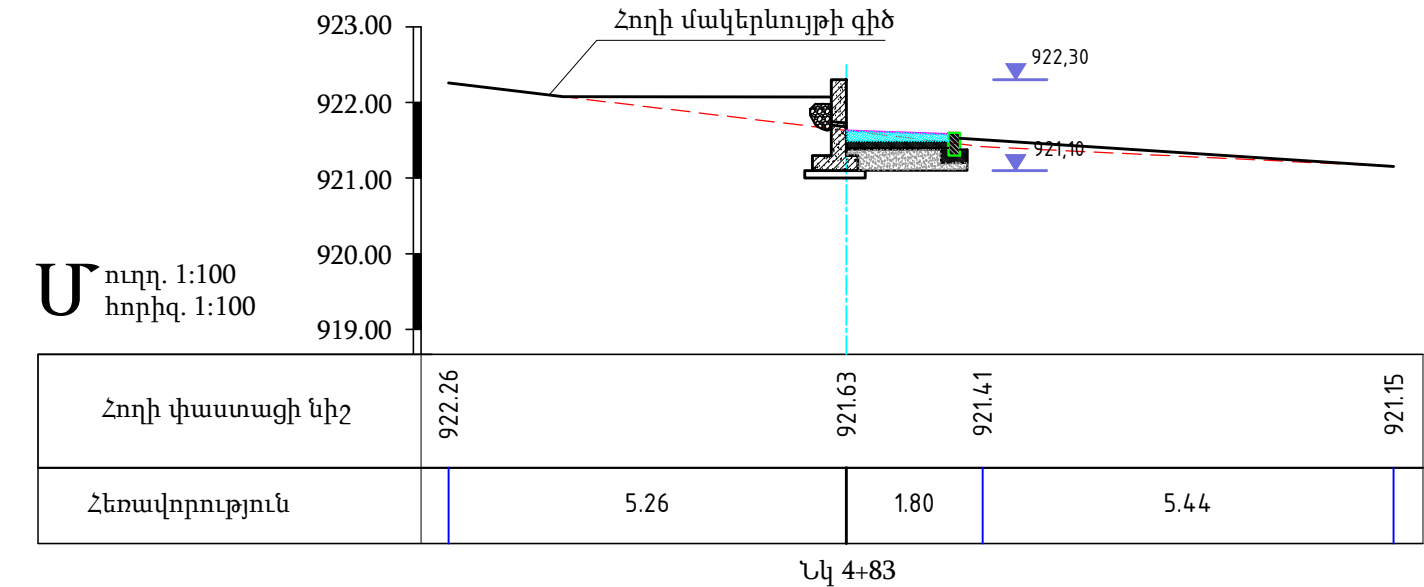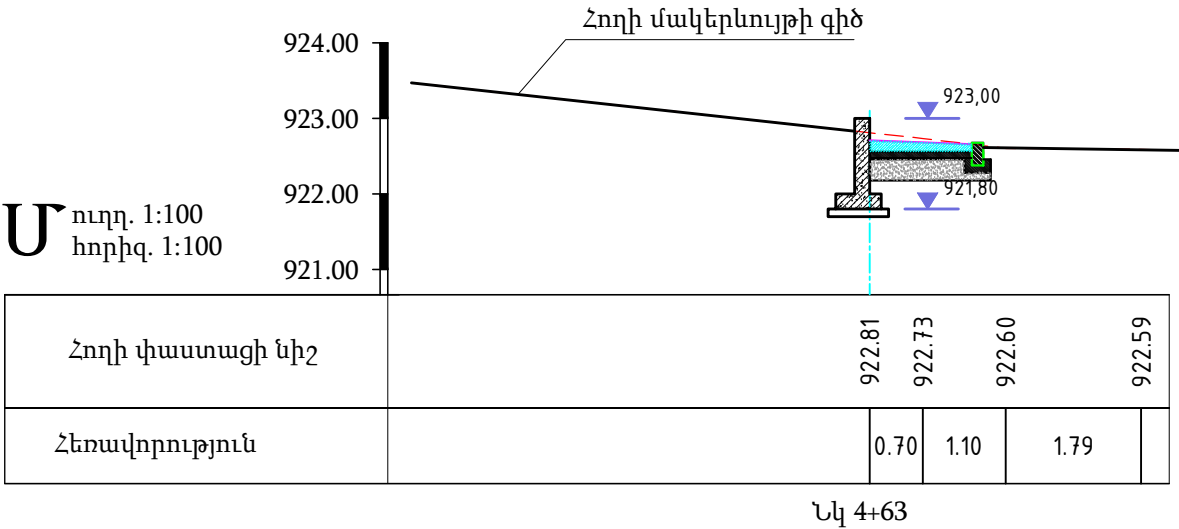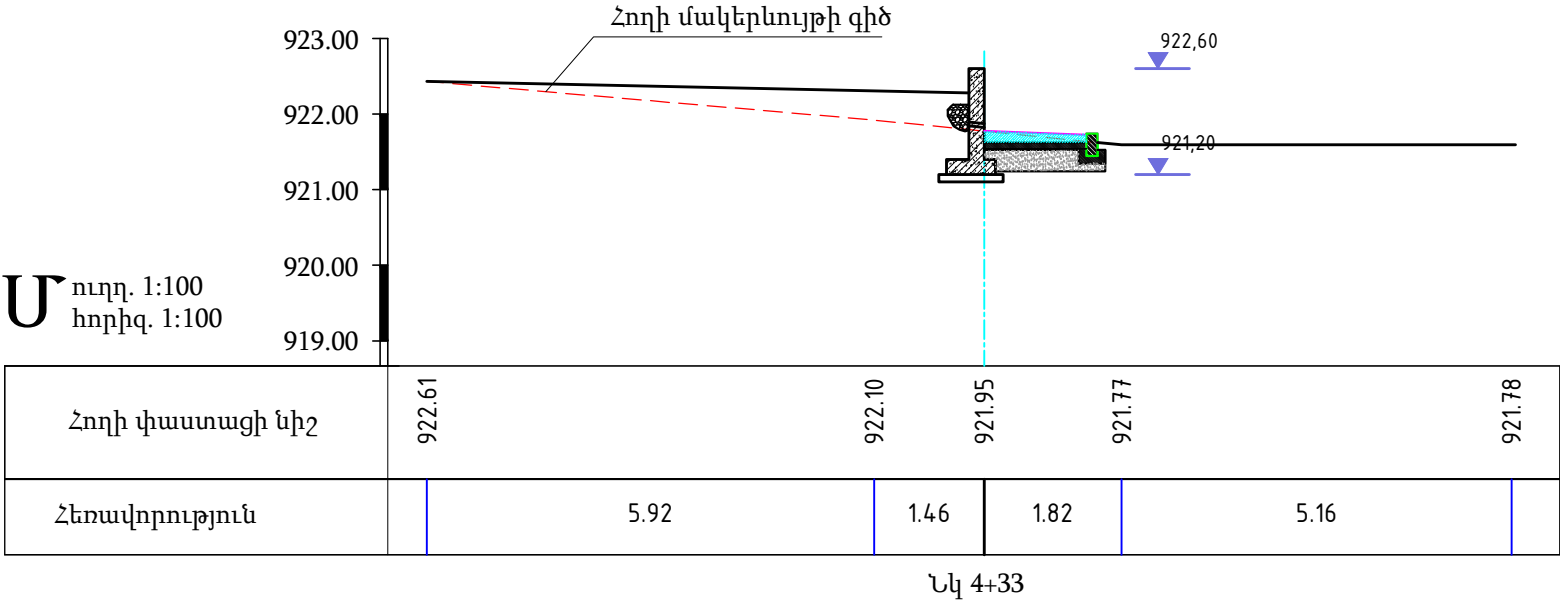

Մ
ուղղ. 1:100
հորիզ. 1:100

Հողի փաստացի նիշ	921.16	920.53	920.47	920.30	920.24
Հեռավորություն	3.12	0.58	1.80	2.90	

Նկ 5+05

Մ
ուղղ. 1:100
հորիզ. 1:100

Հողի փաստացի նիշ	920.90	919.98	919.86	919.52	919.26
Հեռավորություն	4.53	0.58	1.17	5.04	

Նկ 5+27

Մ
ուղղ. 1:100
հորիզ. 1:100

Հողի փաստացի նիշ	920.90	919.47	919.37	919.14	918.77	918.57
Հեռավորություն	6.95	0.36	0.79	0.95	3.73	

Նկ 5+51

Ռ Ի Գ Ռ ՈՒ Պ
ՆԱԽԱԳԾԱՅԻՆ ԿԱԶՄԱԿԵՐՊՈՒԹՅՈՒՆ

ԱՆՎԱՆՈՒՄԸ

Մալաթիա-Սեբաստիա
վարչական շրջանի
<<Եռաբլուր գինվորական
պանթեոն>>
կամարանցումի մոտից
դեպի ավտոբուսների
կանգառ տանող հատվածի
աջակողմյան հատվածի
մայրի բարեկազմ

ՀԱՏՈՐԻ ԱՆՎԱՆՈՒՄԸ

Մայրի իրականացման
շինարարական
գծագրեր

ԳԾԱԳՐԻ ԱՆՎԱՆՈՒՄԸ

Լայնական կտրվածքներ
Նկ 5+05 -ից Նկ 5+51

ՆԳՃ

Հ. Հարությունյան

ՃԱՐՏԱՐԱԳԵՏ

Ա. Ազգանուն

ՃԱՐՏԱՐԱՊԵՏ

Ա. Ազգանուն

ՊԱՅՄԱՆԱԳՐԻ ՀԱՄԱՐ

ՓՈՒԼ

ԹԵՐԹ


ԹԵՐԹԵՐ

Շին.
մաս

30

36

RIGroup

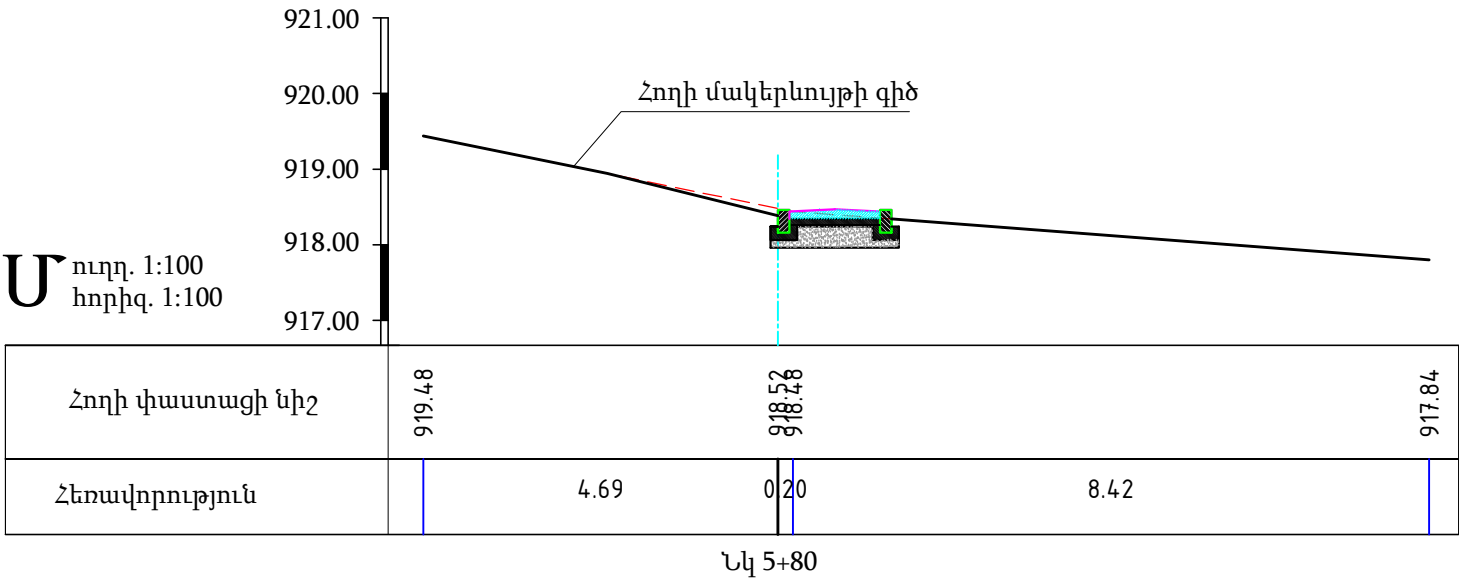

ՌԻԳՈՒՊ

ՀԱՅԱՍՏԱՆԻ ՀԱՆՐԱՊԵՏՈՒԹՅԱՆ ՀԱՄԱՐԱՐԱԿԱՆ ԳԾԱԳՐՈՒԹՅՈՒՆ

ԱՆՎԱՆՈՒՄԸ

Մալաթիա-Սեբաստիա փարչական շրջանի <<Եռաբլուր գինվորական պանթեոն>> կամարանցումի մոտից դեպի ավտոբուսների կանգառ տանող հատվածի աջակողմյան հատվածի մայրի բարեկազմ

ՀԱՏՈՐԻ ԱՆՎԱՆՈՒՄԸ

Մայրի իրականացման շինարարական գծագրեր

ԳԾԱԳՐԻ ԱՆՎԱՆՈՒՄԸ

Լայնական կտրվածքներ Նկ 6+63 -ից Նկ 7+15

ՆԳՃ

Հ. Հարությունյան

ՃԱՐՏԱՐԱԳԵՏ

Ա. Ազգանուն

ՃԱՐՏԱՐԱՊԵՏ

Ա. Ազգանուն

ՊԱՅՄԱՆԱԳՐԻ ՀԱՄԱՐ

ՓՈՒԼ

ԹԵՐԹ

ԹԵՐԹԵՐ

Շին. մաս




32




36

RI

G

group

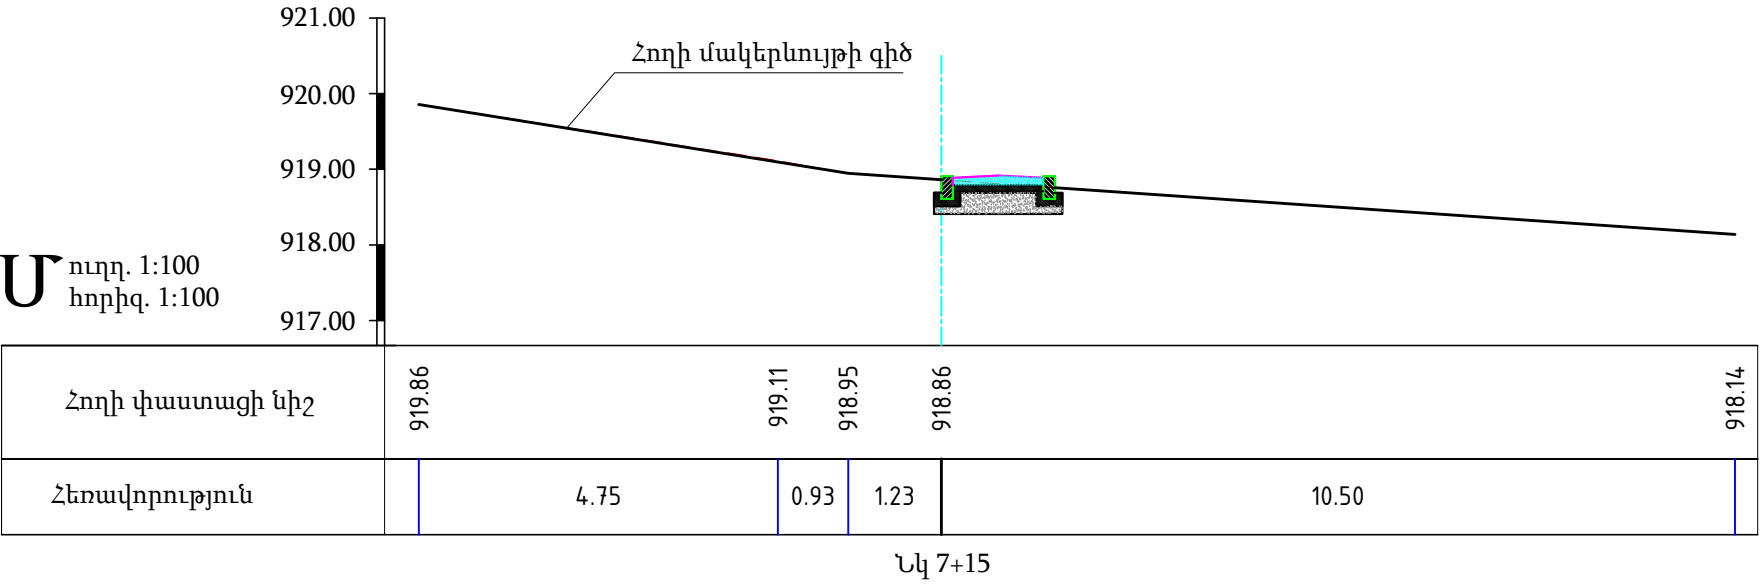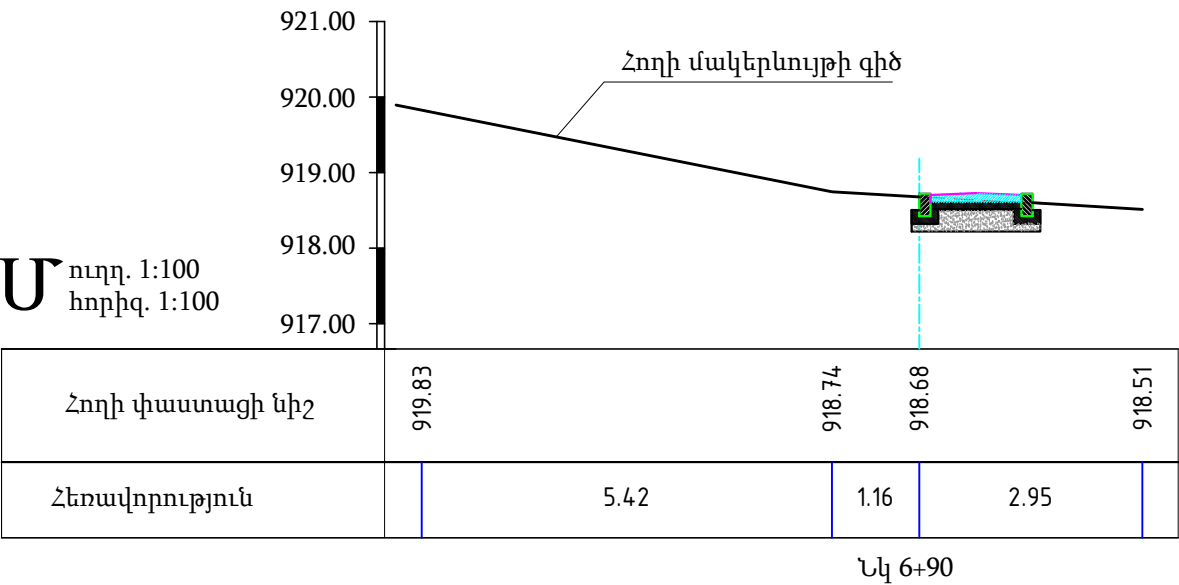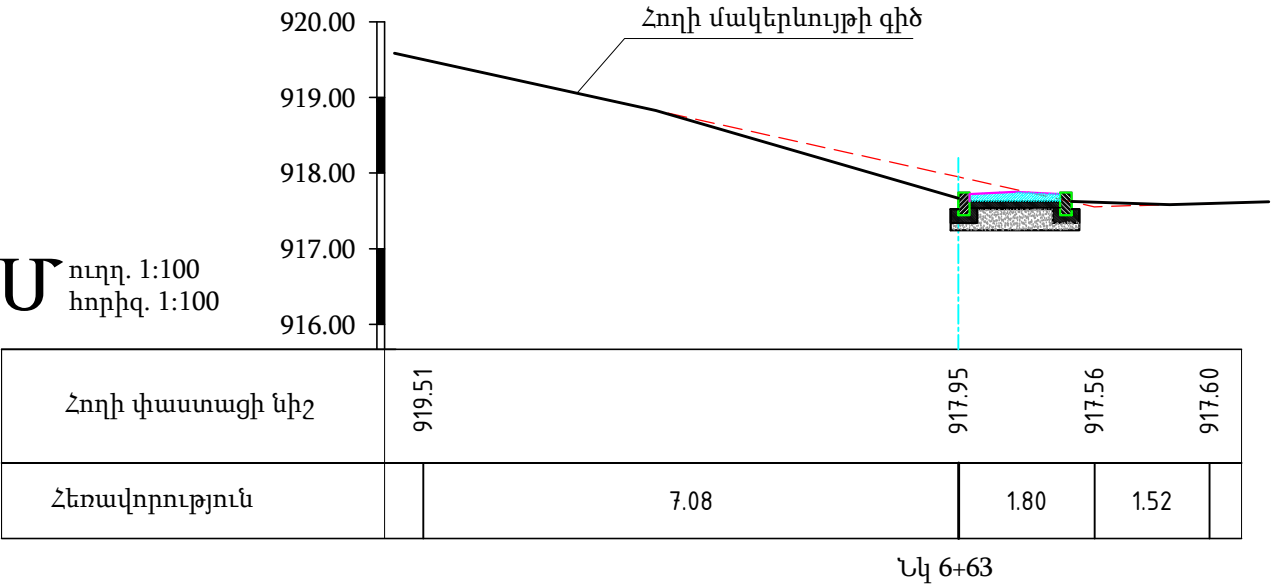

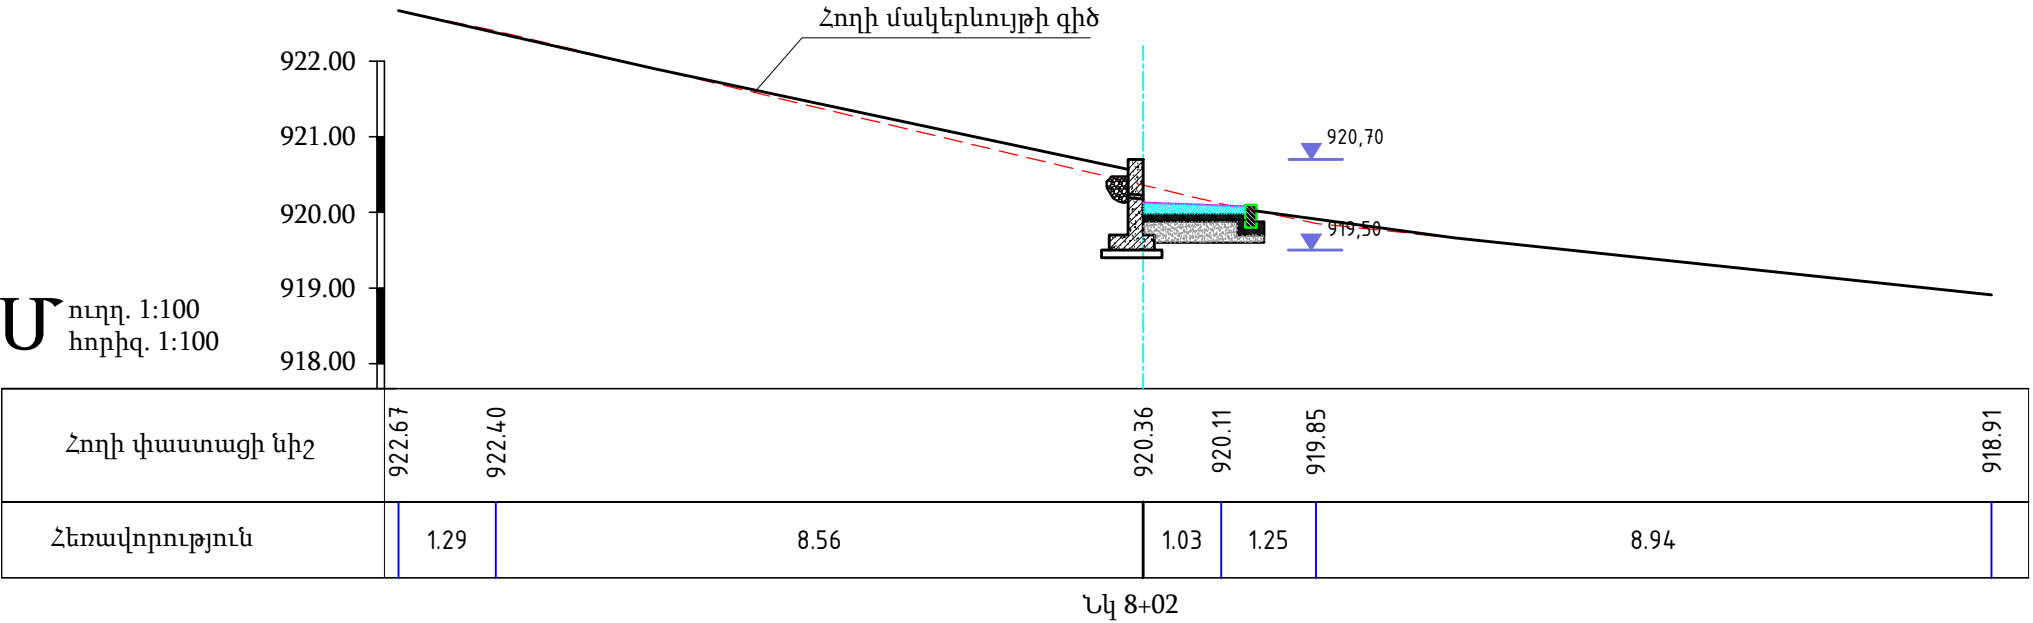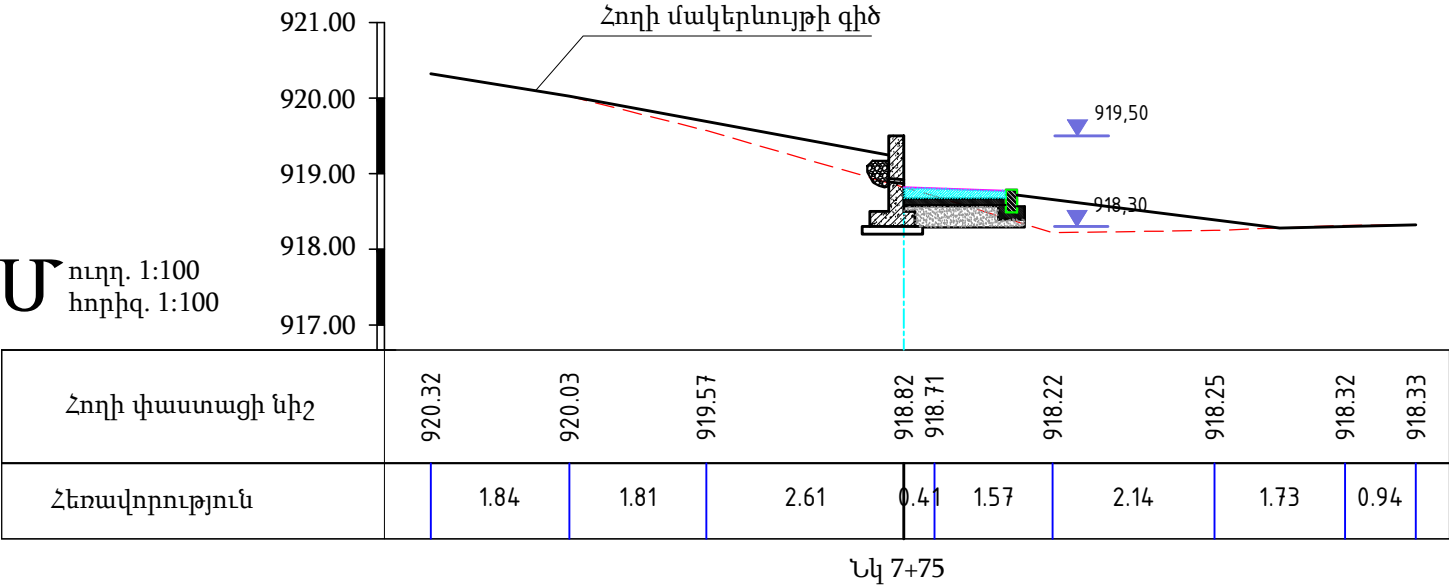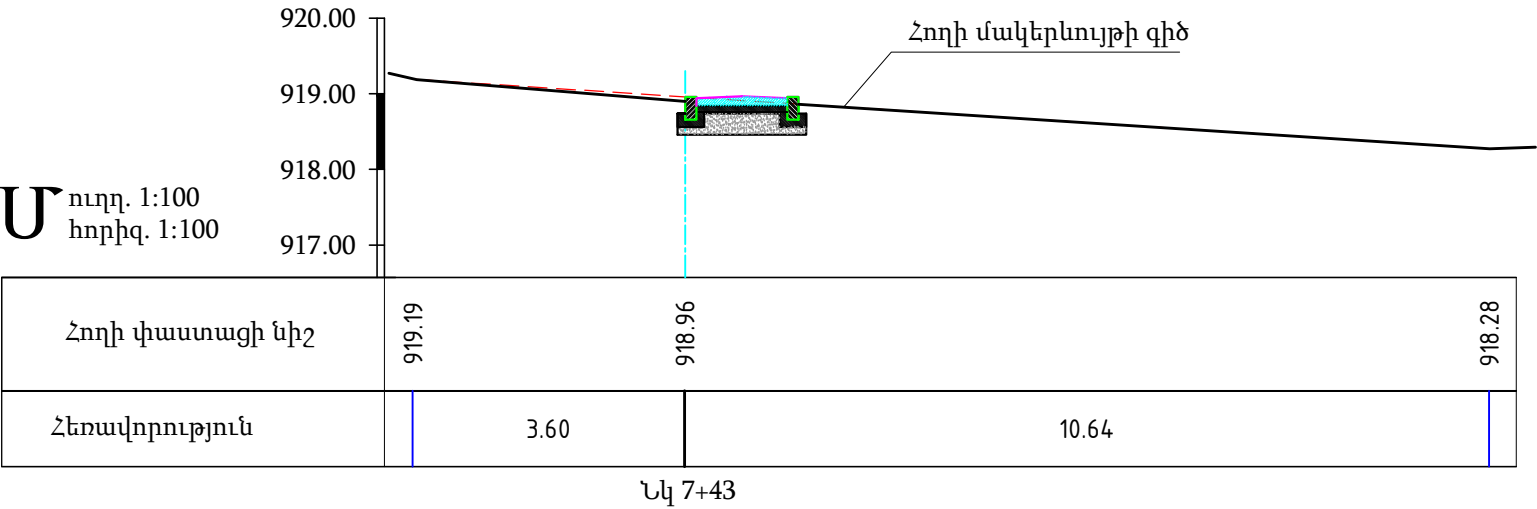

Ռ Ի Գ Ռ Ո Ւ Պ
ՆԱԽԱԳԾԱՅԻՆ ԿԱԶՄԱԿԵՐՊՈՒԹՅՈՒՆ

ԱՆՎԱՆՈՒՄԸ

Մալաթիա-Սեբաստիա
վարչական շրջանի
<<Եռաբլուր գինվորական
պանթեոն>>
կամարանցումի մոտից
դեպի ավտոբուսների
կանգառ տանող հատվածի
աջակողմյան հատվածի
մայրի բարեկազմ

ՀԱՏՈՐԻ ԱՆՎԱՆՈՒՄԸ

Մայրի իրականացման
շինարարական
գծագրեր

ԳԾԱԳՐԻ ԱՆՎԱՆՈՒՄԸ

Լայնական կտրվածքներ
Նկ 7+43 -ից Նկ 8+02

ՆԳՃ

Հ. Հարությունյան

ՃԱՐՏԱՐԱՐԵՏ

Ա. Ազգանուն

ՃԱՐՏԱՐԱՊԵՏ

Ա. Ազգանուն

ՊԱՅՄԱՆԱԳՐԻ ՀԱՄԱՐ

ՓՈՒԼ

ԹԵՐԹ

ԹԵՐԹԵՐ

Շին.
մաս

33

36

Ռ Ի Գ Ռ ՈՒ Պ
ՆԱԽԱԳԾԱՅԻՆ ԿԱԶՄԱԿԵՐՊՈՒԹՅՈՒՆ

ԱՆՎԱՆՈՒՄԸ

Մալաթիա-Սեբաստիա
վարչական շրջանի
<<Եռաբլուր գինվորական
պանթեոն>>
կամարանցումի մոտից
դեպի ավտոբուսների
կանգառ տանող հատվածի
աջակողմյան հատվածի
մայրի բարեկազմ


ՀԱՏՈՐԻ ԱՆՎԱՆՈՒՄԸ

Մայրի իրականացման
շինարարական
գծագրեր

ԳԾԱԳՐԻ ԱՆՎԱՆՈՒՄԸ

Լայնական կտրվածքներ
ՆԿ 8+25 -ից ՆԿ 8+42

ՆԳՃ

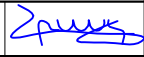Հ. Հարությունյան 

ՃԱՐՏԱՐԱԳԵՏ

Ա. Ազգանուն



ՃԱՐՏԱՐԱՊԵՏ

Ա. Ազգանուն


ՊԱՅՄԱՆԱԳՐԻ ՀԱՄԱՐ

ՓՈՒԼ	ԹԵՐԹ	ԹԵՐԹԵՐ
Շին. մաս	34	36



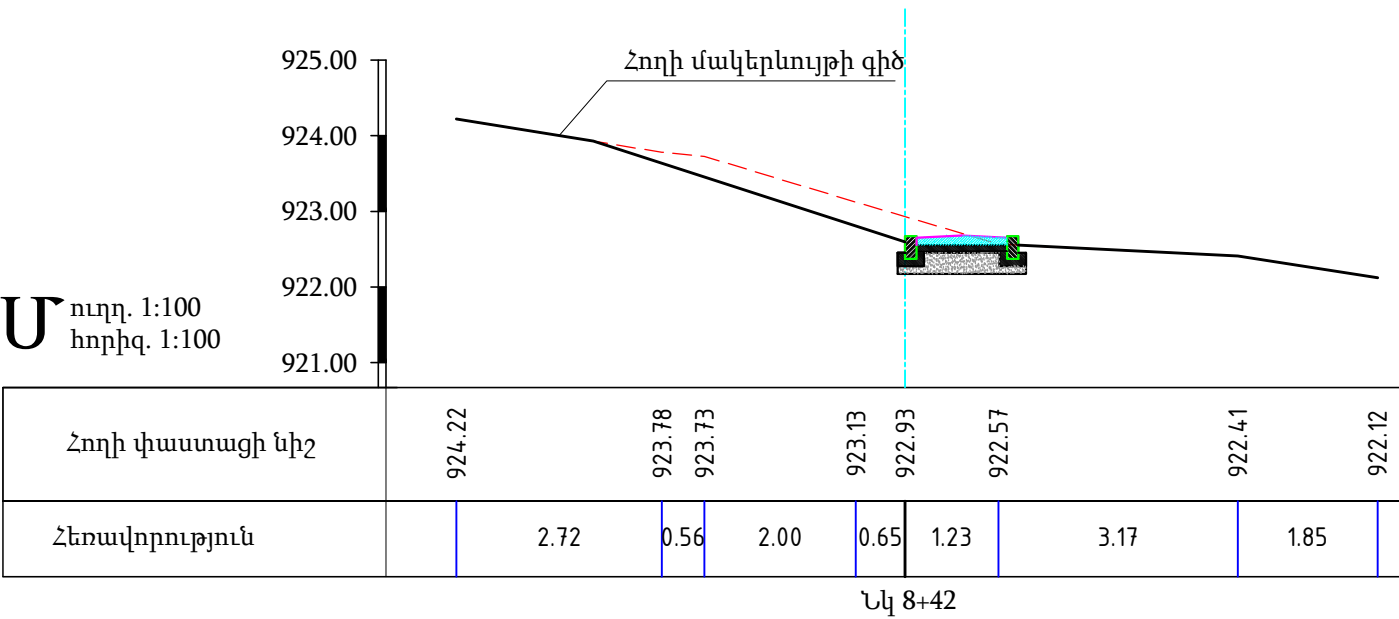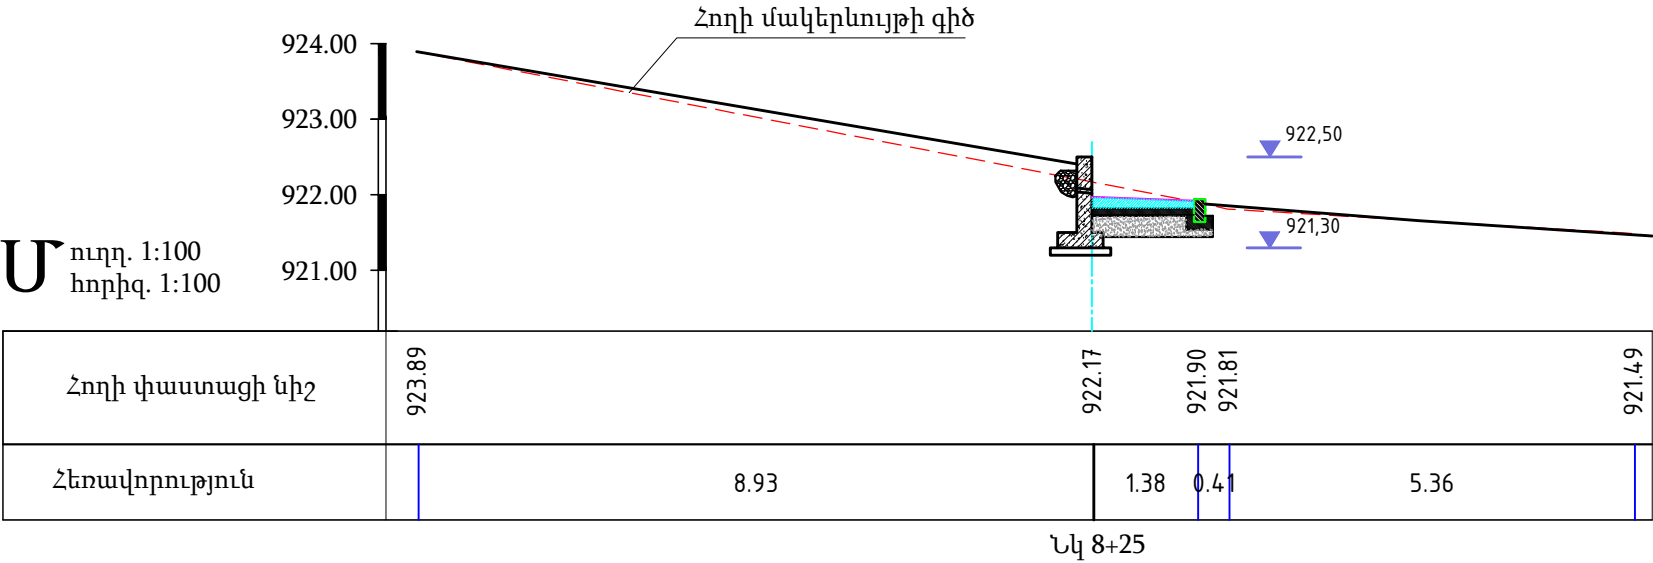

Մայթի իրականացում հանգույց 2
L= 324.0 մ

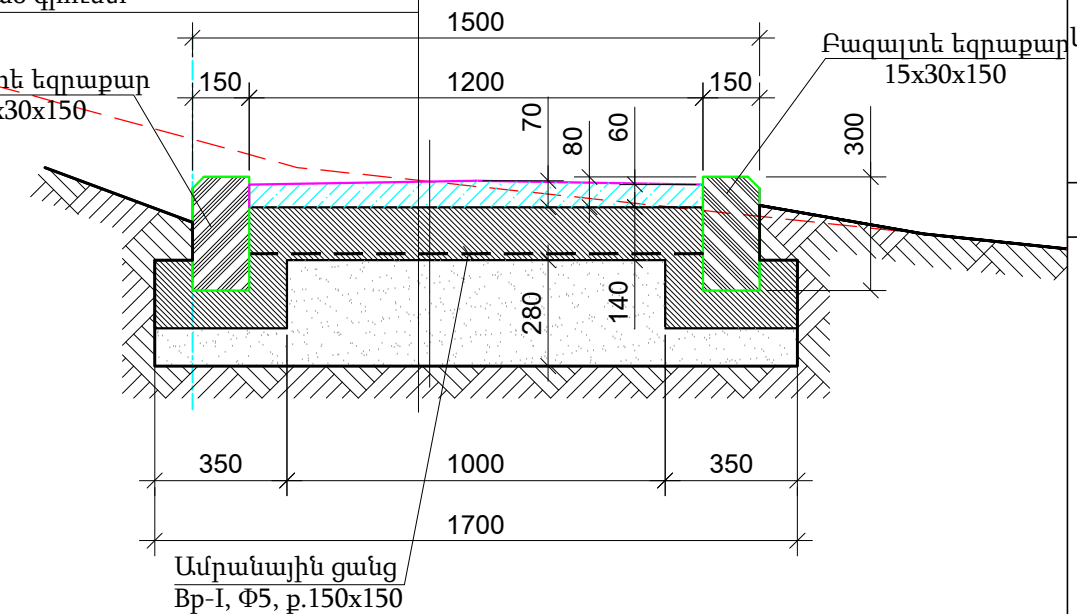

Technical drawing of a road cross-section showing stationing and elevation data. The drawing is divided into sections by vertical lines. The top row shows stationing points: 156, 66, 282, 258, 78, and 4. The second row shows the corresponding elevation points: 156, 66, 282, 258, 78, and 4. The third row shows the road type: Հենապատ, Մայթ, Հենապատ, Մայթ, Հենապատ, and Մայթ. The bottom row shows the stationing points: 1+56, 2+22, 5+04, 7+62, and 8+44. The drawing includes a cross-section of the road with a central lane and side areas, and a series of vertical lines indicating the stationing points.

ԱՇԽԱՏԱՆՔՆԵՐԻ ԾԱՎԱԼՆԵՐԻ ԱՄՓՈՓԱԳԻՐ *

N/N Հ/Հ	Աշխատանքների տեսակները և անվանումը	Չ/Մ	Քանակ
1	3	4	5
	Հենապատի իրականացման աշխատանքային ծավալներ		
	Հողային աշխատանքներ		
1	Փոսորակի մշակում մեխանիզմով III կարգի բնահողում	մ ³	700,0
2	Փոսորակի մշակում (հղկում) ձեռքով III կարգի բնահողում	մ ³	14,0
3	Փոսորակի մշակում մեխանիզմով IV կարգի բնահողում	մ ³	500,0
4	Փոսորակի մշակում (հղկում) ձեռքով IV կարգի բնահողում	մ ³	10,0
5	Փոսորակի մշակում մեխանիզմով V կարգի բնահողում	մ ³	460,0
6	Փոսորակի մշակում (հղկում) ձեռքով V կարգի բնահողում	մ ³	9,0
7	Գրունտի ետլիցք տոփանումով	մ ³	1280,0
8	Ավելցուկային բնահողի բարձում և տեղափոխում, մինչև 5 կմ	մ ³	413,0
	Դրենաժի իրականացում		
1	Բազալտի խիճ 10-20 մմ	մ ³	5,20
2	Գետտեքստիլ	մ ²	520,00
3	Մետաղական խողովակ D=57x3, L=0.2մ	հատ	260,00
	Պատերի երեսապատում բազալտե սալերով		
1	Ցեմենտաստվազային շաղափ 50 մմ հաստությամբ	մ ²	470,00
2	Ամրամնային ցանց Bp-I, Փ4	կգ	700,00
3	Բազալտե երեսապատման սալ 30 մմ հաստությամբ	մ ²	470,00
4	Բազալտե թասակ 50 մմ հաստությամբ, 300 մմ լայնությամբ	մ	520,00
	Մայթերի իրկանացում		
1	Խճի նախաշերտ սալվածքի տակ	մ ³	314,00
2	Բետոնե նախաշերտ B15 դասի բետոնից	մ ³	213,00
3	Ամրամնային ցանցի տեղադրում Փ5 Bp-1	կգ	2850,00
4	Մանրահատիկ սաֆալտբետոնի իրականացում 7 սմ հաստությամբ	մ ²	1091,00
5	Բազալտե եզրաքարի տեղադրում 15x30 սմ	մ	1168,00

ՌԻԳ ՈՒՊ

ՆԱԽԱԳԵՍՑԻՆ ԿԱԶՄԱԿԵՐՊՈՐԱՅՈՒՆ

ԱՆՎԱՆՈՒՄԸ

Մալաթիա-Սերաստիա վարչական շրջանի <<Եռաբլուր զինվորական պանթեոն>> կամարանցումի մոտից դեպի ավտոբուսների կանգառ տանող հատվածի աջակողմյան հատվածի մայթի բարեկազում

ՀԱՏՈՐԻ ԱՆՎԱՆՈՒՄԸ


Մայթի իրականացման շինարարական գծագրեր

ԳԾԱԳՐԻ ԱՆՎԱՆՈՒՄԸ

Աշխատանքային ծավալների մասնագիր

ՆԳՃ

Հ. Հարությունյան

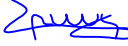

ՀԱՐՏԱՐԱԳԵՏ

Ա. Ազգանուն

ՀԱՐՏԱՐԱՊԵՏ

Ա. Ազգանուն

ՊԱՅՄԱՆԱԳՐԻ ՀԱՄԱՐ

ՓՈՒԼ

ԹԵՐԹ

ԹԵՐԹԵՐ

Շին. մաս

36

36

RI

Group

Անվանացանկ		
Հ/Հ	Անվանումը	Թերթ
1	Անվանացանք: Բացատրագիր	ՇԿ-01
3	Հենապատեր՝ «ՀՊ-1.1» և «ՀՊ-1.2»	ՇԿ-02
4	Հենապատեր՝ «ՀՊ-2.1» և «ՀՊ-2.2»	ՇԿ-03
5	Հենապատեր՝ «ՀՊ-3.1» և «ՀՊ-3.2»	ՇԿ-04
6	Հենապատ՝ «ՀՊ-4»: Դեֆորմացիոն կարի հանգույց	ՇԿ-05

Բացատրագիր

Հենապատերը մակնիշավորվածն բնութագրված են հետևյալ կերպ՝

- «ՀՊ-1.1» - իրենից ներկայացնում է 1.8 մ բարձրությամբ և 3.0 մ երկարությամբ հենապատ, որի հաստությունը կազմում է 25 սմ: (2 հատ)
- «ՀՊ-1.2» - իրենից ներկայացնում է 1.8 մ բարձրությամբ և 6.0 մ երկարությամբ հենապատ, որի հաստությունը կազմում է 25 սմ: (4 հատ)
- «ՀՊ-2.1» - իրենից ներկայացնում է 1.6 մ բարձրությամբ և 12.0 մ երկարությամբ հենապատ, որի հաստությունը կազմում է 20 սմ: (3 հատ)
- «ՀՊ-2.2» - իրենից ներկայացնում է 1.6 մ բարձրությամբ և 6.0 մ երկարությամբ հենապատ, որի հաստությունը կազմում է 20 սմ: (16 հատ)
- «ՀՊ-3.1» - իրենից ներկայացնում է 1.4 մ բարձրությամբ և 12.0 մ երկարությամբ հենապատ, որի հաստությունը կազմում է 20 սմ: (1 հատ)
- «ՀՊ-3.2» - իրենից ներկայացնում է 1.4 մ բարձրությամբ և 6.0 մ երկարությամբ հենապատ, որի հաստությունը կազմում է 20 սմ: (6 հատ)
- «ՀՊ-3.3» - իրենից ներկայացնում է 1.4 մ բարձրությամբ և 3.0 մ երկարությամբ հենապատ, որի հաստությունը կազմում է 20 սմ: (4 հատ)
- «ՀՊ-4.1» - իրենից ներկայացնում է 1.2 մ բարձրությամբ և 12.0 մ երկարությամբ հենապատ, որի հաստությունը կազմում է 20 սմ: (7 հատ)
- «ՀՊ-4.2» - իրենից ներկայացնում է 1.2 մ բարձրությամբ և 6.0 մ երկարությամբ հենապատ, որի հաստությունը կազմում է 20 սմ: (25 հատ)
- «ՀՊ-4.3» - իրենից ներկայացնում է 1.2 մ բարձրությամբ և 3.0 մ երկարությամբ հենապատ, որի հաստությունը կազմում է 20 սմ: (1 հատ)


Նախագիծը նախատեսված է ՀՀ Երևան քաղաքի շինարարական պայմանների համար՝ բնահողի սահեցման խորությունը՝ 70 սմ, սեյսմիկ գոտին (ըստ ՀՀՇՆ 20-04-2020 «Երկրաշարժադիմացկուն շինարարություն» նախագծման նորմերի՝ 2:

Հենապատի կոնստրուկցիաները ձևավորված են մշակված և համաձայն ՀՀ-ում գործող շինարարական նորմերի և կանոնների՝ ՀՀՇՆ 20.04-2020, ՀՀՇՆ IV-10.01.01-2006, ՀՀՇՆ 52-01-2021, СНиП 2.01.07-85, ՀՀՇՆ 53-01-2020: Սմբանի բետոնի և պողպատի որակը պետք է համապատասխանի ՀՀ-ում գործող տեխնիկական չափորոշիչների պահանջներին: Բոլոր երկաթբետոնե կոնստրուկցիաներում ճշգրտագործված է ծանր լցանյութերով բետոն: Բոլոր կրող կոնստրուկցիաներն իրականացնելը B20 դասի ծանր բետոնից: Հիմքի նախապատրաստական շերտն իրականացնելը B7.5 դասի ծանր բետոնից՝ 10 սմ հաստությամբ:


Հենապատերը ըստ երկարության ուղղաձիգ միջանցիկ կարաններով պետք է բաժանել հատվածամասերի այնպես, որ յուրաքանչյուր հատվածամասի ներքևը գտնվի համասեռ գրունտի վրա: Հիմքի ներքևի նիշում տարբեր հասկություններով գրունտներ հանդիպելու դեպքում անհրաժեշտ է խորացնել հիմքերը մինչև դրանք ամբողջությամբ գտնվեն միևնույն հատկություններով գրունտների վրա: Յուրաքանչյուր հատվածամասի երկարությունը պետք է լինի 12-ից ոչ ավելի:

Չբացահայտված հանգամանքներիի հայտ գալուց նախագծում անհրաժեշտ է կատարել համապատասխան փոփոխություններ:


« ՀՊ -1»

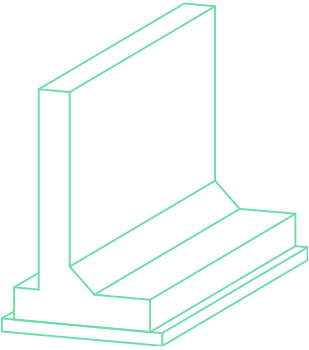


« ՀՊ -2»

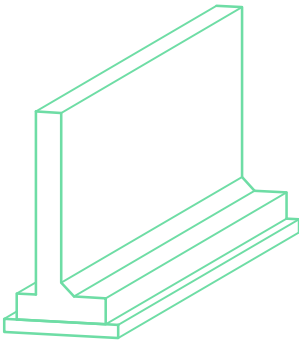


« ՀՊ -3»

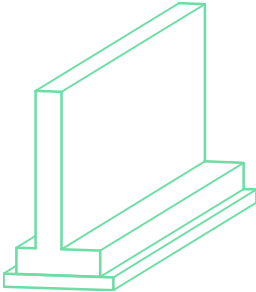


« ՀՊ -4»

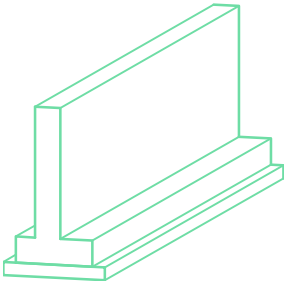



Ռ Ի Գ Ռ Ո Ւ Պ ՀԱՄԱՐԱՐԱՐԱԿԱՆ ԳԻՏԱՐԱՐԱԿԱՆ ԴԵՓԱՐՏԱՄԵՆՏ		
ԱՆՎԱՆՈՒՄԸ		
Մալաթիա-Մեքաստիա վարչական շրջանի <<Եռաբլուր զինվորական պանթեոն>> կամարանցումի մոտից դեպի ավտոբուսների կանգառ տանող հատվածի աջակողմյան հատվածի մայրթի բարեկարգում		
ՀԱՏՈՐԻ ԱՆՎԱՆՈՒՄԸ		
Մայրթի իրականացման շինարարական գծագրեր		
ԳՕՍԳԻՐԻ ԱՆՎԱՆՈՒՄԸ		
ՆԳՃ		
Հ. Հարությունյան		
ՀԱՐՏԱՐԱԳԵՏ		
Ա. Ազգանուն		
ՀԱՐՏԱՐԱՊԵՏ		
Ա. Ազգանուն		
Անվանացանկ, Բացատրագիր		
ՊԱՅՄԱՆԱԳՐԻ ՀԱՄԱՐ		
ՓՈՒԼ	ԹԵՐԹ	ԹԵՐԹԵՐ
ՇԿ	1	5

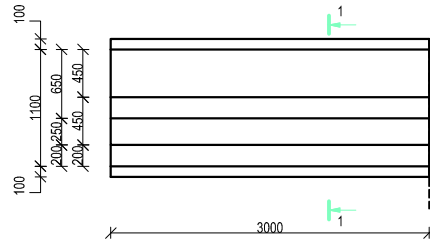$U \ 1:50$ 


U 1 : 50

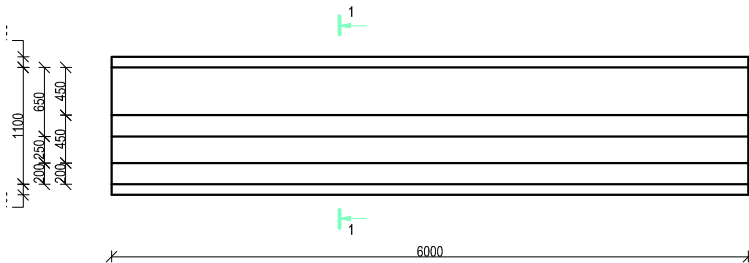

"1-1"
U 1:50




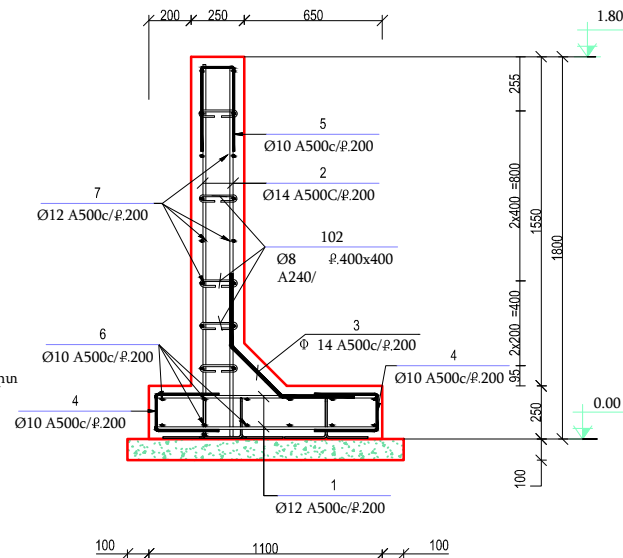
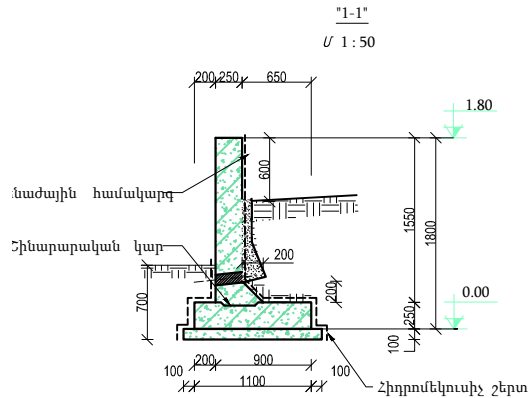


«ՀՊ-1.2Թ-ի մասնագիր					
Դիրք	Նշանակում	Անվանում	Քան / հատ	Քաշ/ կգ (1հատ)	Քաշ/ կգ (4հատ)
1	ԳՈՍՏ 34028-2016	Ø12 A500c L=1060	60	55.9	224
2	ԳՈՍՏ 34028-2016	Ø14 A500C L=1920	60	138.9	556
3	ԳՈՍՏ 34028-2016	Ø14 A500C L=1020	30	37.1	149
4	ԳՈՍՏ 34028-2016	Ø10 A500c L=760	60	28.1	112
5	ԳՈՍՏ 34028-2016	Ø10 A500c L=940	46	26.7	107
6	ԳՈՍՏ 34028-2016	Ø10 A500c L=5920	12	43.8	175
7	ԳՈՍՏ 34028-2016	Ø12 A500c L=5920	16	84.1	336
101	ԳՈՍՏ 34028-2016	Ø8 A240 L=820	30	9.7	39
102	ԳՈՍՏ 34028-2016	Ø8 A240 L=340	90	12.1	48
Հիմքի սալի նյութը			Մ³		Մ³ (4հատ)
Բետոն B20			1.59		19
Հեռադատի նյութը			Մ³		
Բետոն B20			2.50		10
Նախադատարատուական շերտ			Մ³		
Բետոն B7 5			0.78		3.2

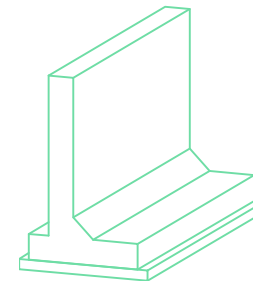

Ғыпп	Еуыпқ
2	
3	
4	
5	
101	
102	



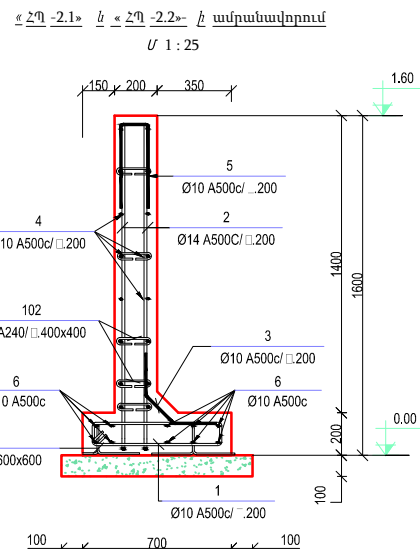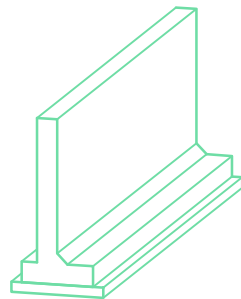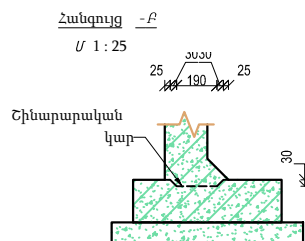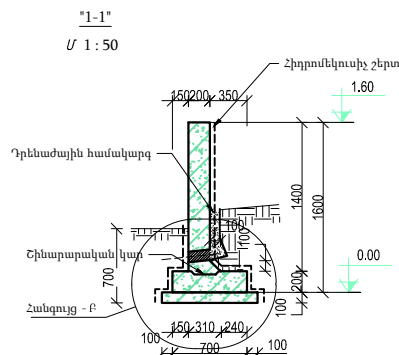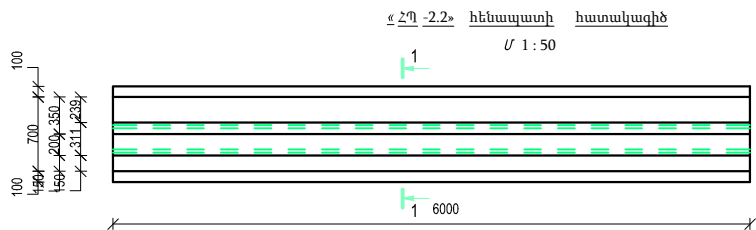


«ՀՊ-2.1.8 -ի մասնագիր					
Դիրք	Նշանակում	Անվանում	Քան /հատ	Քաշ/ կգ (1հատ)	Քաշ/ կգ (3հատ)
1	ԳՈՍՏ 34028-2016	Ø10 A500c L=1540	60	57	170
2	ԳՈՍՏ 34028-2016	Ø14 A500C L=1700	120	247	741
3	ԳՈՍՏ 34028-2016	Ø10 A500c L=580	60	22	65
4	ԳՈՍՏ 34028-2016	Ø10 A500c L=11920	16	118	353
5	ԳՈՍՏ 34028-2016	Ø10 A500c L=900	74	41	124
6	ԳՈՍՏ 34028-2016	Ø10 A500c L=11920	10	73	220
101	ԳՈՍՏ 34028-2016	Ø8 A240 L=720	38	11	33
102	ԳՈՍՏ 34028-2016	Ø8 A240 L=320	210	27	80
Հիմքի սալի նյութը			Մ ³		Մ ³ (3հատ)
Բետոն B20			1.60		5
Հենապատի նյութը՝			Մ ³		
Բետոն B20			3.50		11
Նախապատրաստական ձեւո			Մ ³		
Բետոն B7 5			1.08		3

«ՀՊ-2.2Ե -ի մասնագիր					
Դիրք	Նշանակում	Անվանում	Քան /հատ	Քաշ/ կգ (1հատ)	Քաշ/ կգ (16հատ)
1	ԳՈՍՏ 34028-2016	Ø10 A500c L=1580	30	29	466
2	ԳՈՍՏ 34028-2016	Ø14 A500C L=1700	60	123	1973
3	ԳՈՍՏ 34028-2016	Ø14 A500C L=540	30	19	308
4	ԳՈՍՏ 34028-2016	Ø12 A500c L=5920	16	84	1346
5	ԳՈՍՏ 34028-2016	Ø10 A500c L=900	44	25	394
6	ԳՈՍՏ 34028-2016	Ø10 A500c L=5920	10	36	584
101	ԳՈՍՏ 34028-2016	Ø8 A240 L=720	28	8	128
102	ԳՈՍՏ 34028-2016	Ø8 A240 L=320	105	13	212
Հիմքի սալի նյութը			Մ ³	Մ ³ (16հատ)	
Բետոն B20			0.80	12.8	
Հենալայտի նյութը			Մ ³		
Բետոն B20			1.76	28.2	
Նախապատրաստական շերտ			Մ ³		
Բետոն B7 5			0.54	8.7	

Դիպք	Էսքիզ
2	
3	
4	
5	
101	
102	

Մալաթիա-Մեքաստիա
վարչական շրջանի
<<Եռաբլուր զինվորական
պանթեոն>>
կամարանցումի մոտից
դեպի ավտոբուսների
կանգառ տանող հատվածի
աջակողմյան հատվածի
մայթի բարեկազում

Մայթի իրականացման
շինարարական
գծագրեր

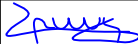
Հ. Հարությունյան 

Ա. Ազգանուն

Ա. Ազգանուն


« ՀՊ -3.1» հենապատի հատակագիծ

Մ 1 : 50

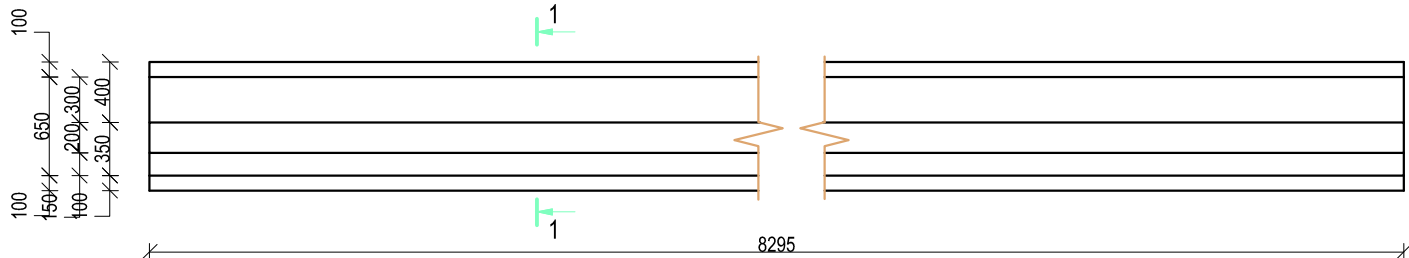


« ՀՊ -3.2» հենապատի հատակագիծ

Մ 1 : 50

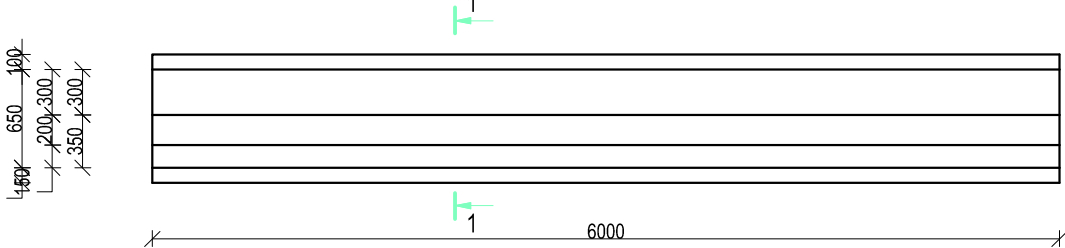

« ՀՊ -3.3» հենապատի հատակագիծ



Մ 1 : 50

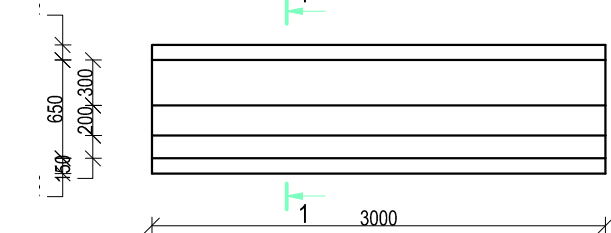

Դիրք	Էսքիզ
1	
2	
3	
4	
5	
101	
102	

« ՀՊ -3.1», « ՀՊ -3.2» և « ՀՊ -3.3»- ի ամրանավորում

Մ 1 : 25

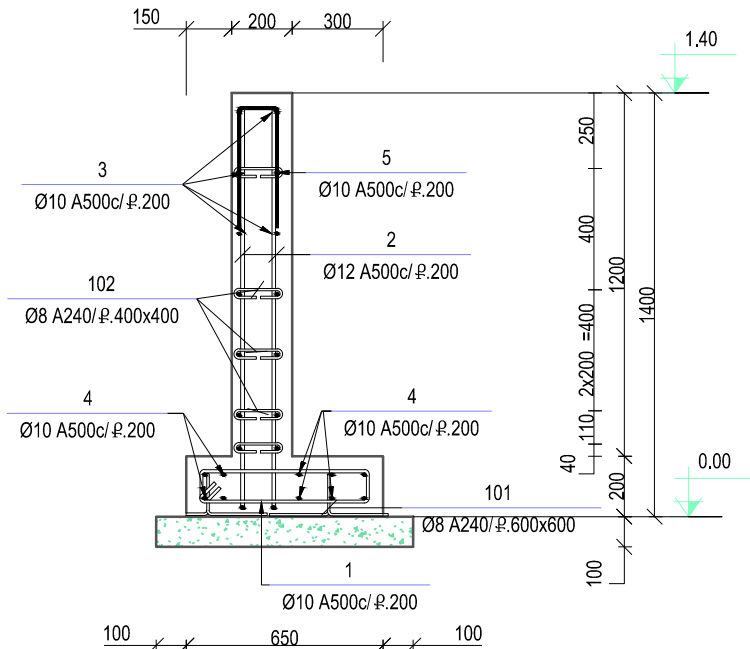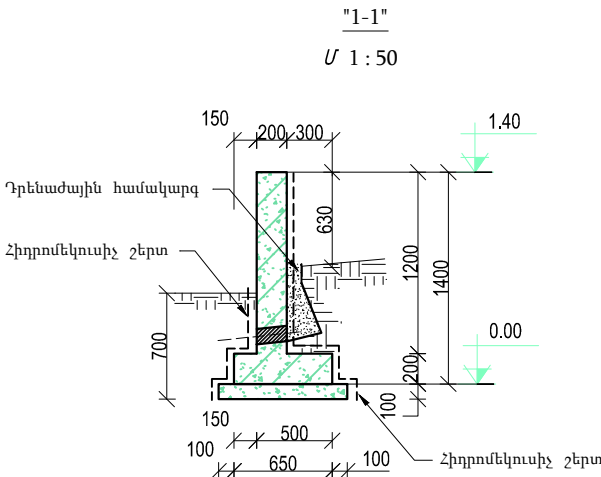

«ՀՊ-3.1Ե -ի մասնագիր				
Դիրք	Նշանակում	Անվանում	Քան /հատ	Քաշ/ կգ (1հատ)
1	ԳՈՍՏ 34028-2016	Ø10 A500c L=1440	60	53
2	ԳՈՍՏ 34028-2016	Ø12 A500c L=1480	120	157
3	ԳՈՍՏ 34028-2016	Ø10 A500c L=11920	14	103
4	ԳՈՍՏ 34028-2016	Ø10 A500c L=11920	10	73
5	ԳՈՍՏ 34028-2016	Ø10 A500c L=900	72	40
101	ԳՈՍՏ 34028-2016	Ø8 A240 L=720	37	11
102	ԳՈՍՏ 34028-2016	Ø8 A240 L=320	210	27
Հիմքի սալի նյութը			Մ³	
Բետոն B20			1.56	
Հենապատի նյութը			Մ³	
Բետոն B20			2.88	
Նախապատրաստական շերտ			Մ³	
Բետոն B7 5			1.02	

«ՀՊ-3.2Ե -ի մասնագիր					
Դիրք	Նշանակում	Անվանում	Քան /հատ	Քաշ/ կգ (1հատ)	Քաշ/ կգ (6հատ)
1	ԳՈՍՏ 34028-2016	Ø10 A500c L=1480	30	27	164
2	ԳՈՍՏ 34028-2016	Ø14 A500c L=1500	60	109	653
3	ԳՈՍՏ 34028-2016	Ø12 A500c L=5920	14	74	441
4	ԳՈՍՏ 34028-2016	Ø10 A500c L=5920	10	36	219
5	ԳՈՍՏ 34028-2016	Ø10 A500c L=900	42	23	141
101	ԳՈՍՏ 34028-2016	Ø8 A240 L=720	36	10	62
102	ԳՈՍՏ 34028-2016	Ø8 A240 L=320	105	13	80
Հիմքի սալի նյութը			Մ³		Մ³ (6հատ)
Բետոն B20			0.78		5
Հենապատի նյութը			Մ³		
Բետոն B20			1.44		9
Նախապատրաստական շերտ			Մ³		
Բետոն B7 5			0.51		3

«ՀՊ-3.3Ե -ի մասնագիր					
Դիրք	Նշանակում	Անվանում	Քան /հատ	Քաշ/ կգ (1հատ)	Քաշ/ կգ (4հատ)
1	ԳՈՍՏ 34028-2016	Ø10 A500c L=1480	15	14	55
2	ԳՈՍՏ 34028-2016	Ø14 A500c L=1500	30	54	218
3	ԳՈՍՏ 34028-2016	Ø12 A500c L=2920	14	36	145
4	ԳՈՍՏ 34028-2016	Ø10 A500c L=2920	10	18	72
5	ԳՈՍՏ 34028-2016	Ø10 A500c L=900	27	15	60
101	ԳՈՍՏ 34028-2016	Ø8 A240 L=720	31	9	36
102	ԳՈՍՏ 34028-2016	Ø8 A240 L=320	54	7	27
Հիմքի սալի նյութը			Մ³		Մ³ (4հատ)
Բետոն B20			0.39		2
Հենապատի նյութը			Մ³		
Բետոն B20			0.72		3
Նախապատրաստական շերտ			Մ³		
Բետոն B7 5			0.26		1

