


ՆԱԽԱՏԵՍԿՈՂ ՀԱՐԿԻ ՀԱՏԱԿԱԳԻԾ

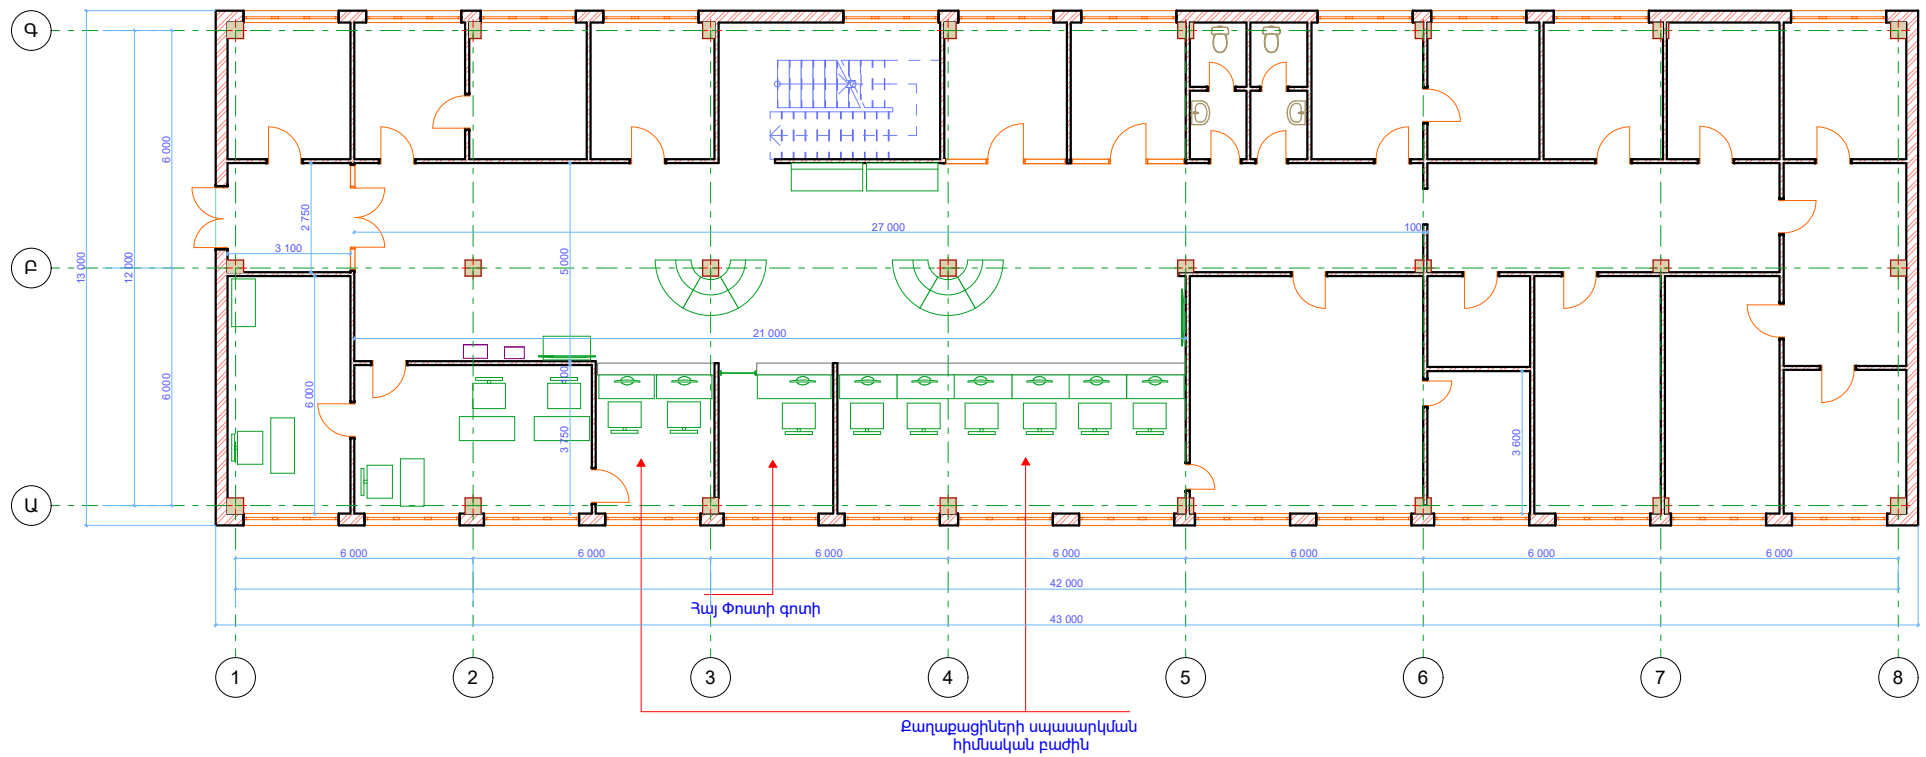

ՀԱՐԿԻ ՀԱՏԱԿԱԳԻԾ
 Բոլոր չբանվող միջնորմներում դրան
 բացվածքների տեղադիրքը պահպանել:
 Տեղադրման մարտկոցները վերատեղադրել և բոլոր
 խողովակները փակել տուփիկներով: