

ԲԱՑԱՏՐԱԳԻՐ

Ըստ ՀՀ ԱՆ ԳՀՆԾՁԲ-2025/57 պայմանագրի առաջադրանքի կատարվել է «Սևանի հոգեկան առողջության կենտրոն» ՓԲԸ-ի վերանորոգման աշխատանքներ օբյեկտի աշխատանքային նախագիծը: Նախագիծը համապատասխանում է տվյալ ժամանակահատվածում ՀՀ-ում գործող նորմերին և ստանդարտներին:

Ճարտարապետաշինարարական մաս

Նախագծով նախատեսված է կատարել հետևյալ հիմնական շինարարական աշխատանքները.



1. Դռների և պատուհանների ապամոնտաժում:
2. Միջնորմների քանդում:
3. Պատուհանների բացվածքների քանդում:
4. Պատերի քայքայված սվաղի քանդում:
5. Սոսնձաներկի և յուղաներկի մաքրում պատերից:
6. Լամինատե, մանրահատակե, խեցեսալե հատակների քանդում:
7. Կախովի առաստաղների քանդում:
8. Սանիտարական սարքերի ապամոնտաժում:
9. Բակի բետոնե հարթակի քանդում:
10. Արտաքին պատերի սվաղի քանդում:
11. Միջնորմների իրականացում թեթևաբետոնե բլոկներից 10սմ հաստությամբ,

սանհանգույցներում h=1.5մ:

12. Մետաղապլաստե և ՄԴՖ-ից դռների տեղադրում:
13. Մետաղապլաստե պատուհանների տեղադրում:
14. Նախատեսել մեկական բարդ փական և ցանց:
15. Պատերի մասնակի քսահարթում գիպսոնիտով (ծավալի ≈30%):
16. Պատերի գաջե և ցեմենտավազե սվաղում:
17. Պատերի ներկում լատեքսային ներկով:
18. Խոհանոցի պատերի երեսապատում հախճասալերով h=1.5մ:
19. Սանհանգույցներում միջնորմների կառուցում h=1.5մ, L=1.3մ:
20. Սանհանգույցներում պատերի երեսապատում հախճասալերով մինչև կախովի առաստաղ:
21. Սանհանգույցներում կախովի առաստաղի իրականացում:
22. Կախովի առաստաղի իրականացում (արմատորոնգ):
23. Վինիլե հատակների իրականացում:
24. Պրեսգրանիտե սալիկների իրականացում:
25. Խեցեսալե հատակների իրականացում:
26. Սանիտարական սարքերի տեղադրում:
27. Օդափոխության անցքերի բացում պատերում:
28. Արտաքին պատերի ցեմենտավազյա սվաղում:
29. Գետնախարիսխի հատվածի երեսապատում բազալտե սալերով` h=600մմ:
30. Ներքին և արտաքին պատուհանագոգերի իրականացում բազալտե սալերից:
31. Թեքահարթակի կառուցում:
32. Սալվածքի կառուցում:
33. Բակի հարթակների երեսապատում բետոնե ձևավոր սալերով (տոմետ):

ԳԾԱԳՐԵՐԻ ԱՆՎԱՆԱՑԱՆԿ

Հ/Հ	ԱՆՎԱՆՈՒՄԸ	ԷԶ
1	ԳԾԱԳՐԵՐԻ ԱՆՎԱՆԱՑԱՆԿ, ԲԱՑԱՏՐԱԿԱՆ ՄԱՍ	ՃՇ-1
2	ՇԻՆԱՐԱՐԱԿԱՆ ԱՇԽԱՏԱՆՔՆԵՐԻ ԿԱՏԱՐՄԱՆ ԺԱՄԱՆԱԿԱՑՈՒՅՑ	ՃՇ-2
3	ԲՆԱԿԱՎԱՅՐԻ ՏԵՂԱԴԻՐՔԱՅԻՆ ՍԽԵՄԱՏԻԿ ՀԱՏԱԿԱԳԻԾ	ՃՇ-3
4	«ՍԵՎԱՆԻ ՀՈԳԵԿԱՆ ԱՌՈԴՋՈՒԹՅԱՆ ԿԵՆՏՐՈՆ» ՓԲԸ-Ի ՇԵՆՔԻ ՏԵՂԱԴԻՐՔԱՅԻՆ ՀԱՏԱԿԱԳԻԾ, Մ1:25000	ՃՇ-4
5	ՏԱՐԱԾՔԻ ԻՐԱՎԻՃԱԿԱՅԻՆ ՀԱՏԱԿԱԳԻԾ, Մ 1:1000	ՃՇ-5
6	ԶՈՐՐՈՐԴ ԲԱԺԱՆՄՈՒՆՔԻ ՀԱՐԿԻ ԱՌԿԱ ՎԻՃԱԿԻ ՀԱՏԱԿԱԳԻԾ, Մ1:100	ՃՇ-6
7	ՅՈԹԵՐՈՐԴ ԲԱԺԱՆՄՈՒՆՔԻ ՀԱՐԿԻ ԱՌԿԱ ՎԻՃԱԿԻ ՀԱՏԱԿԱԳԻԾ, Մ1:100	ՃՇ-7
8	ԶՈՐՐՈՐԴ ԲԱԺԱՆՄՈՒՆՔԻ ՔԱՆԴՄԱՆ ԱՇԽԱՏԱՆՔՆԵՐԻ ՀԱՏԱԿԱԳԻԾ, Մ1:100	ՃՇ-8
9	ՅՈԹԵՐՈՐԴ ԲԱԺԱՆՄՈՒՆՔԻ ՔԱՆԴՄԱՆ ԱՇԽԱՏԱՆՔՆԵՐԻ ՀԱՏԱԿԱԳԻԾ, Մ1:100	ՃՇ-9
10	ԱՊԱՄՈՆՏԱԺՎՈՂ ԴՈՆԵՐԻ ԷՍՔԻԶՆԵՐ, ՄԱՍՆԱԳՐԵՐ	ՃՇ-10
11	ԱՊԱՄՈՆՏԱԺՎՈՂ ՊԱՏՈՒՀԱՆՆԵՐԻ ԷՍՔԻԶՆԵՐ, ՄԱՍՆԱԳՐԵՐ	ՃՇ-11
12	ԶՈՐՐՈՐԴ ԲԱԺԱՆՄՈՒՆՔԻ ԿԱՌՈՒՑՄԱՆ ԱՇԽԱՏԱՆՔՆԵՐԻ ՀԱՏԱԿԱԳԻԾ, Մ1:100	ՃՇ-12
13	ՅՈԹԵՐՈՐԴ ԲԱԺԱՆՄՈՒՆՔԻ ԿԱՌՈՒՑՄԱՆ ԱՇԽԱՏԱՆՔՆԵՐԻ ՀԱՏԱԿԱԳԻԾ, Մ1:100	ՃՇ-13
14	ՏԵՂԱԴՐՎՈՂ ԴՈՆԵՐԻ ԷՍՔԻԶՆԵՐ, ՄԱՍՆԱԳՐԵՐ	ՃՇ-14
15	ՏԵՂԱԴՐՎՈՂ ՊԱՏՈՒՀԱՆՆԵՐԻ ԷՍՔԻԶՆԵՐ, ՄԱՍՆԱԳՐԵՐ	ՃՇ-15
16	ԶՈՐՐՈՐԴ ԲԱԺԱՆՄՈՒՆՔԻ ՎԵՐԱՀԱՏԱԿԱԳԾՈՒՄ, Մ1:100	ՃՇ-16
17	ՅՈԹԵՐՈՐԴ ԲԱԺԱՆՄՈՒՆՔԻ ՎԵՐԱՀԱՏԱԿԱԳԾՈՒՄ, Մ1:100	ՃՇ-17
18	ԶՈՐՐՈՐԴ ԲԱԺԱՆՄՈՒՆՔԻ ՀԱՏԱԿԱԳԻԾ ՀԱՏԱԿՆԵՐԻ ՄԱԿՆՇՄԱՍԲ, Մ1:100	ՃՇ-18
19	ՅՈԹԵՐՈՐԴ ԲԱԺԱՆՄՈՒՆՔԻ ՀԱՏԱԿԱԳԻԾ ՀԱՏԱԿՆԵՐԻ ՄԱԿՆՇՄԱՍԲ, Մ1:100	ՃՇ-19
20	ԶՈՐՐՈՐԴ ԲԱԺԱՆՄՈՒՆՔԻ ՏԱՐԱԾՔԻ ԿԱՌՈՒՑՄԱՆ ԱՇԽԱՏԱՆՔՆԵՐԻ ՀԱՏԱԿԱԳԻԾ, Մ1:100	ՃՇ-20
21	ՅՈԹԵՐՈՐԴ ԲԱԺԱՆՄՈՒՆՔԻ ՏԱՐԱԾՔԻ ԿԱՌՈՒՑՄԱՆ ԱՇԽԱՏԱՆՔՆԵՐԻ ՀԱՏԱԿԱԳԻԾ, Մ1:100	ՃՇ-21
22	ՓՈՔՐԱԶԱՓ ԲԼՈԿՆԵՐՈՎ ՄԻՋՆՈՐՄՆԵՐԻ ԱՄՐԱՆԱՎՈՐՄԱՆ ՖՐԱԳՄԵՆՏ, ԿՏՐՎԱԾՔՆԵՐ	ՃՇ-22
23	ԲԱՑԱՏՐԱԳԻՐ, ՄԱՍՆԱԳՐԵՐ	ՃՇ-23
24	ԶՈՐՐՈՐԴ ԲԱԺԱՆՄՈՒՆՔԻ ՏԱՆԻՔԻ ԾԱԾԿՈՒՅԹԻ ՀԱՏԱԿԱԳԻԾ (ՎԵՐԱՆՈՐՈԳՈՒՄ) , Մ1:100	ՃՇ-24
25	ՅՈԹԵՐՈՐԴ ԲԱԺԱՆՄՈՒՆՔԻ ՏԱՆԻՔԻ ԾԱԾԿՈՒՅԹԻ ՀԱՏԱԿԱԳԻԾ (ՎԵՐԱՆՈՐՈԳՈՒՄ) , Մ1:100	ՃՇ-25
26	ՀԱՆԳՈՒՅՑՆԵՐ	ՃՇ-26

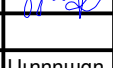 Պատվիրատու - Առողջապահության նախարարություն Պայմանագիր № ՀՀ ԱՆ ԳՀՆԾԶԲ - 2025/57				<<ՍԵՎԱՆԻ ՀՈԳԵԿԱՆ ԱՌՈՂՋՈՒԹՅԱՆ ԿԵՆՏՐՈՆ>> ՓԲԸ-Ի ՎԵՐԱՆՈՐՈԳՄԱՆ ԱՇԽԱՏԱՆՔՆԵՐ			
ՆԳԻ	Ս. Փոքրիկյան			ՃԱՐՏԱՐԱՊԵՏԱՇԻՆԱՐԱՐԱԿԱՆ ՄԱՍ	ՓՈՒԼ	ԹԵՐԹ	ԹԵՐԹԵՐ
Նախագծեց	Մ. Ստեփանյան				ԱՆ	ՃՇ-1	26
Նախագծեց	Ա. Հովհաննիսյան				 «ԳԼՈԲԱԼ ԻՆՃԵՆԵՐ» ՍՊԸ		
Ստուգեց	Գ. Փոքրիկյան					Գծագրերի անվանացանկ, բացատրական մաս	
Պաշտոնը	Ազգանունը	Ստորագր.	Ամսաթ.				

1. Մասնակիցների «Աշխատանքային ռեսուրսներ» և «Տեխնիկական միջոցներ», «Մասնագիտական փորձառություն» որակավորման չափանիշներին ներկայացվող պահանջները

- «Աշխատանքային ռեսուրսներ» որակավորման չափանիշ - մասնակցի աշխատակազմում պետք է ընդգրկված լինեն առնվազն

Հ/Հ	Անվանումը	/որակավորումը, ոլորտը/	Քանակը /մարդ/	Աշխատանքային փորձ
1	Աշխղեկ	բարձրագույն կրթությամբ /ինժեներ-շինարար քաղացիական արդյունաբերական շինարարություն և	1	3 տարի
2	Էլեկտրիկ	ցանկացած	1	3 տարի
3	Ջրամատակարարման և ջրահեռացման մասնագետ	ցանկացած	1	3 տարի
4	Ջոդող	ցանկացած	1	3 տարի
5	Թիթեղագործ	ցանկացած	2	3 տարի
6	Հյուսն	ցանկացած	1	3 տարի
7	Վարպետ	ցանկացած	3	3 տարի
8	Հարդարման աշխատանքների մասնագետ (ներկարար)	ցանկացած	3	3 տարի
9	Բանվոր	ցանկացած	8	-

«Տեխնիկական միջոցներ» որակավորման չափանիշ – մասնակիցը պետք է ունենա հետևյալ տեխնիկական միջոցները.

Տեխնիկական միջոցի անվանումը	Տիպը	Պահանջվող քանակը
Բեռնատար առնվազն 8տ	ցանկացած	1
Ավտոկռունկ	ցանկացած	1
Էքսկավատոր	ցանկացած	1
Եռակցման ագրեգատ	ցանկացած	1
Հետահատ մուրճ	ցանկացած	2
Ձեռքի հարվածամուրճ	ցանկացած	2

«Մասնագիտական փորձառություն» որակավորման չափանիշ - նախկինում կատարված պայմանագիրը (կամ պայմանագրերը) գնահատվում է (կամ գնահատվում են) նմանատիպ, եթե դրա (դրանց) շրջանակներում կատարված աշխատանքների ծավալը (կամ հանրագումարային ծավալը)՝ գումարային արտահայտությամբ, պակաս չէ տվյալ գնման ընթացակարգի շրջանակներում մասնակցի ներկայացրած գնային առաջարկի հիսուն տոկոսից, որից առնվազն մեկ պայմանագրի շրջանակներում կատարված աշխատանքների ծավալը գումարային արտահայտությամբ պակաս չէ տվյալ գնման ընթացակարգի շրջանակներում մասնակցի ներկայացրած գնային առաջարկի քսան տոկոսից:

Նմանատիպ են համարվում՝ բնակելի հասարակական արտադրական, էներգետիկ և հիդրոտեխնիկական լիցենզիաների ներքո շինարարական աշխատանքների կատարումը:



<<ՍԵՎԱՆԻ ՀՈԳԵԿԱՆ ԱՌՈՂՋՈՒԹՅԱՆ ԿԵՆՏՐՈՆ>> ՓԲԸ-Ի ՎԵՐԱՆՈՐՈԳՄԱՆ ԱՇԽԱՏԱՆՔՆԵՐ					
ՇԻՆԱՐԱՐԱԿԱՆ ԱՇԽԱՏԱՆՔՆԵՐԻ ԿԱՏԱՐՄԱՆ ԺԱՄԱՆԱԿԱՑՈՒՅՑ					
ԱՇԽԱՏԱՆՔՆԵՐԻ ԱՆՎԱՆՈՒՄԸ	ՇԻՆԱՐԱՐԱԿԱՆ ԱՇԽԱՏԱՆՔՆԵՐԻ ԿԱՏԱՐՄԱՆ ԺԱՄԱՆԱԿԱՑՈՒՅՑԸ ԸՍՏ ԱՄԻՍՆԵՐԻ				
	1	2	3	4	5
ՇԻՆ. ՄՈՆՏԱԺԱՅԻՆ ԱՇԽԱՏԱՆՔՆԵՐԻ ՆԱԽԱՊԱՏՐԱՍՏԱՆ ԱՇԽԱՏԱՆՔՆԵՐ					
ՔԱՆԴՄԱՆ ԱՇԽԱՏԱՆՔՆԵՐ					
ԿԱՌՈՒՅՄԱՆ ԱՇԽԱՏԱՆՔՆԵՐ					
ՀԱՅՏՆԱԲԵՐՎԱԾ ԹԵՐՈՒԹՅՈՒՆՆԵՐԻ ՎԵՐԱՅՄԱՆ, ՏԱՐԱԾՔԻ ՄԱՔՐՄԱՆ ԱՇԽԱՏԱՆՔՆԵՐ					
ԱՆՀՐԱԺԵՇՏ ՓԱՍՏԱԹՂԹԵՐԻ ՆԱԽԱՊԱՏՐԱՍՏՈՒՄ, ՇԱՀԱԳՈՐԾՄԱՆ ՀԱՆՁՆՈՒՄ					


2. Աշխատանքների կատարման համար պահանջվող լիցենզիան աշխատանքների համար պահանջվում է հետևյալ լիցենզիայի տեսակները. շինարարության իրականացում ըստ քաղաքաշինության հետևյալ ոլորտի՝ -ԻՆՎԵՍՏ-ԷՍՏՐԱԿՏԱՆԵՎԱՐՑԱՐՈՒԿԱՆ -ԻՆՎԵՍՏԻՎ -ԷՆԵՐԳԵՏԻԿ -ԴՊՐՈՏԵԽՆԻԿԱԿԱՆ

3. ԺԱՄԱՆԱՑՆԵՐԻ Կապալի օբյեկտի, որա ասանձին մասերի (կոնստրուկցիաներ և այլն) և օգտագործված նյութերի նրաշինթային

Հ/Հ	Նյութերի տեսակները	Նրաշինթային նվազագույն ժամկետ (տարի)
1	Մետաղ	30
2	Մետաղապատ	10
3	Ալյումին	5
4	Հատուկներ և որանց ասանձին նյութեր և շինվածքներ	10
5	Ճաշ	20
6	Տեմեռտ	20
7	Ալյալ	20
8	Երեսպատման սալեր	10
9	Պոլիարմոլիենային խողովակ	30
10	Սալուխ	25
11	Թիթեղ	30

- ՇԻՆ. ԱՇԽԱՏԱՆՔՆԵՐԸ ՍԿՍԵԼՈՒՑ ԱՌԱՋ ԱՆՀՐԱԺԵՇՏ Է ԿԱԶՄԵԼ ԱՇԽԱՏԱՆՔՆԵՐԻ ԿԱՏԱՐՄԱՆ ՆԱԽԱԳԻԾ:
- ՇԻՆ. ԱՇԽԱՏԱՆՔՆԵՐԸ ԿԱՏԱՐԵԼ ԸՍՏ ԱՆՎՏԱՆԳՈՒԹՅԱՆ ՏԵԽՆԻԿԱՅԻ ՊԱՀՊԱՆՄԱՆ ՆՈՐՄԵՐԻ ՍՆԻՊ III-4-80* ԴՐՈՒՅԹՆԵՐԻ:

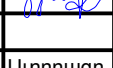 Պատվիրատու - Առողջապահության նախարարություն Պայմանագիր № ՀՀ ԱՆ ԳՀԽԾՁԸ - 2025/57				<<ՍԵՎԱՆԻ ՀՈԳԵԿԱՆ ԱՌՈՂՋՈՒԹՅԱՆ ԿԵՆՏՐՈՆ>> ՓԲԸ-Ի ԿԵՐԱՆՈՐՈԳՄԱՆ ԱՇԽԱՏԱՆՔՆԵՐ			
ՆԳԻ	Ս. Փոքրիկյան			ՃԱՐՏԱՐԱՊԵՏԱՇԻՆԱՐԱՐԱԿԱՆ ՄԱՍ	ՓՈՒԼ	ԹԵՐԹ	ԹԵՐԹԵՐ
Նախագծեց	Մ. Ստեփանյան				ԱՆ	ՃՇ-2	26
Նախագծեց	Ա. Հովհաննիսյան				 «ԳԼՈԲԱԼ ԻՆՋԵՆԵՐ» ՍՊԸ		
Ստուգեց	Գ. Փոքրիկյան						
Պաշտոնը	Ազգանունը	Ստորագր.	Ամսաթ.				


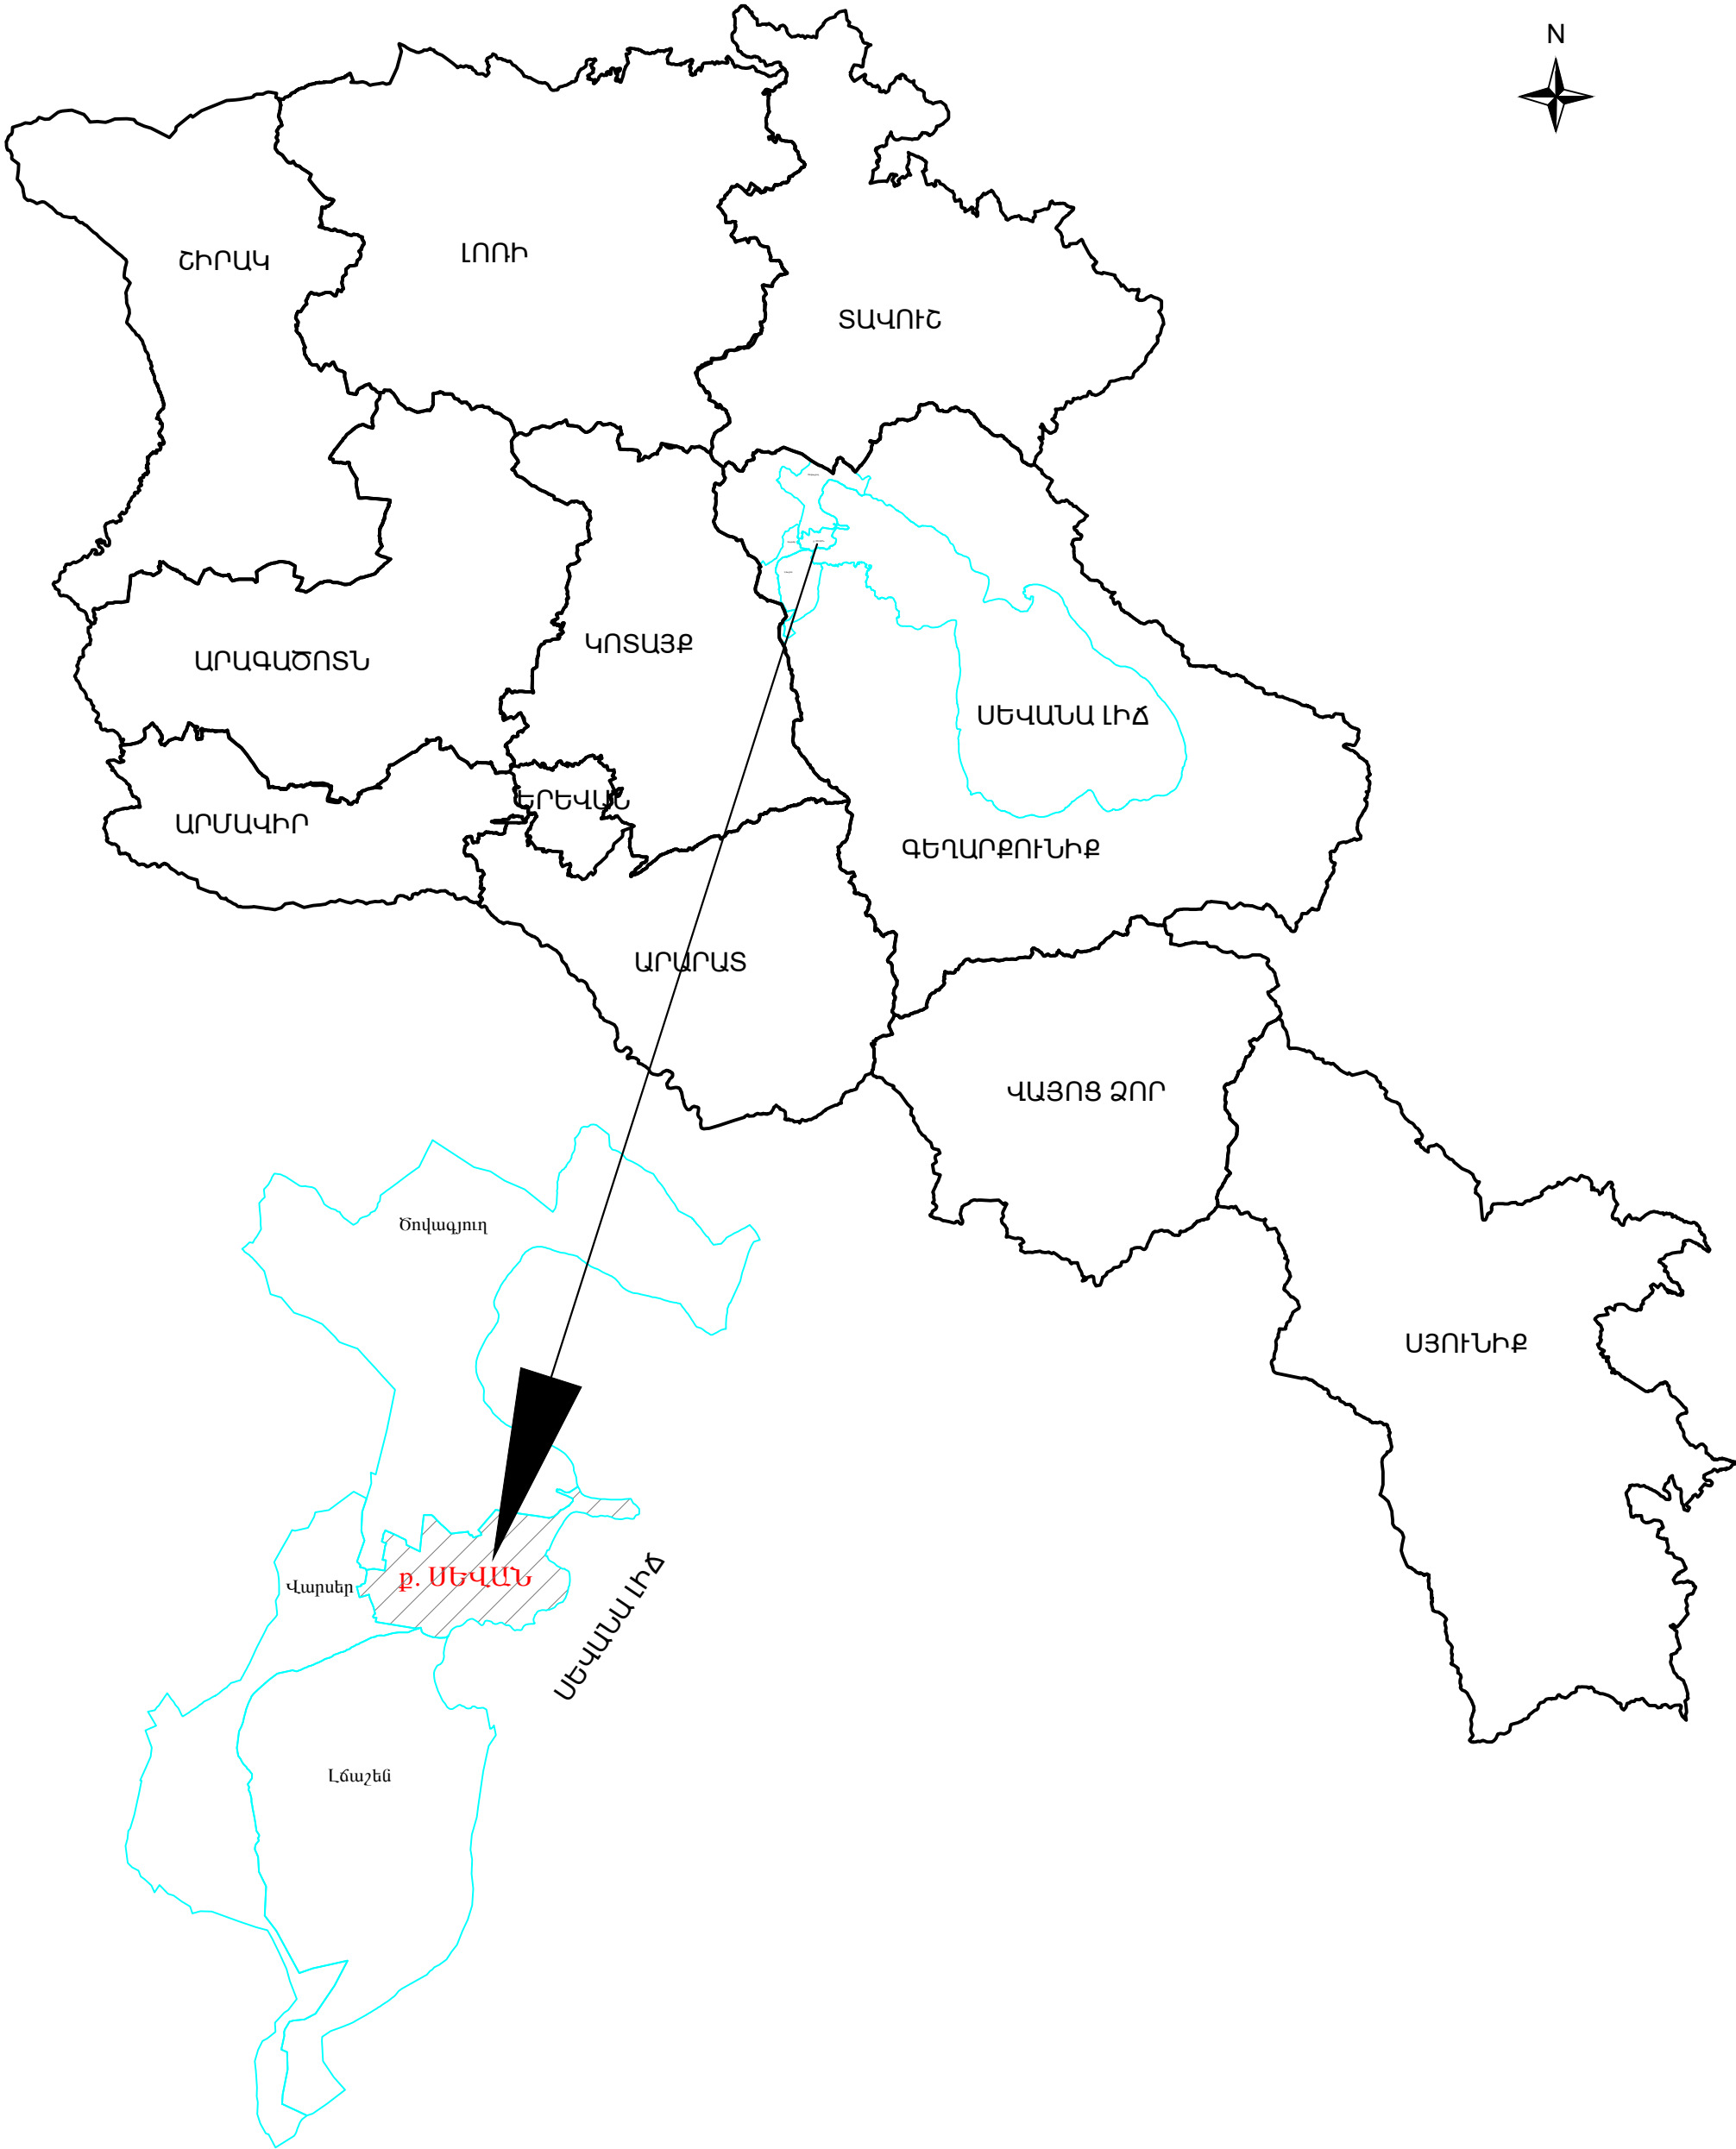



Պատվիրատու - Առողջապահության նախարարություն Պայմանագիր № ՀՀ ԱՆ ԳՀԽԾՁԲ - 2025/57				<<ՍԵՎԱՆԻ ՀՈԳԵՎԱՆ ԱՌՈՂՋՈՒԹՅԱՆ ԿԵՆՏՐՈՆ>> ՓԲԸ-Ի ԿԵՐԱՆՈՐԴՄԱՆ ԱՇԽԱՏԱՆՔՆԵՐ			
ՆԳԻ	Ս. Փոքրիկյան			ՀԱՐՏԱՐԱՊԵՏԱՇԽԱՐԱՐԱԿԱՆ ՄԱՍ	ՓՈՒԼ	ԹԵՐԹ	ԹԵՐԹԵՐ
Նախագծեց	Մ. Ստեփանյան				ԱՆ	ՃՇ-3	26
Նախագծեց	Ա. Հովհաննիսյան				 «ԳԼՈԲԱԼ ԻՆՋԵՆԵՐ» ՍՊԸ GLOBAL ENGINEER		
Ստուգեց	Գ. Փոքրիկյան						
Պաշտոնը	Ազգանունը	Ստորագր.	Ամսաթ.	Բնակավայրի տեղադիրքային սխեմատիկ հատակագիծ			



<<ՍԵՎԱՆԻ ՀՈԳԵԿԱՆ ԱՌՈՂՋՈՒԹՅԱՆ
ԿԵՆՏՐՈՆ>> ՓԲԸ

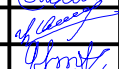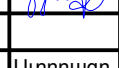


Պատվիրատու - Առողջապահության նախարարություն Պայմանագիր № ՀՀ ԱՆ ԳՀՆԾԶԲ - 2025/57				<<ՍԵՎԱՆԻ ՀՈԳԵԿԱՆ ԱՌՈՂՋՈՒԹՅԱՆ ԿԵՆՏՐՈՆ>> ՓԲԸ-ի ԿԵՐԱՆՈՐԴԱՄԱՆ ԱՇԽԱՏԱՆՔՆԵՐ			
ՆԳԻ	Ս. Փոքրիկյան			ՃԱՐՏԱՐԱՊԵՏԱՇԽՆԱՐԱՐԱԿԱՆ ՄԱՍ	ՓՈՒԼ	ԹԵՐԹ	ԹԵՐԹԵՐ
Նախագծեց	Մ. Ստեփանյան				ԱՆ	ՃՇ-4	26
Նախագծեց	Ա. Հովհաննիսյան				 «ԳԼՈԲԱԼ ԻՆՋԵՆԵՐ» ՍՊԸ GLOBAL ENGINEER		
Ստուգեց	Գ. Փոքրիկյան						
Պաշտոնը	Ազգանունը	Ստորագր.	Ամսաթ.	<<Սևանի հոգեկան առողջության կենտրոն>> ՓԲԸ-ի շենքի տեղադիրքային հատակագիծ, Մ1:25000			

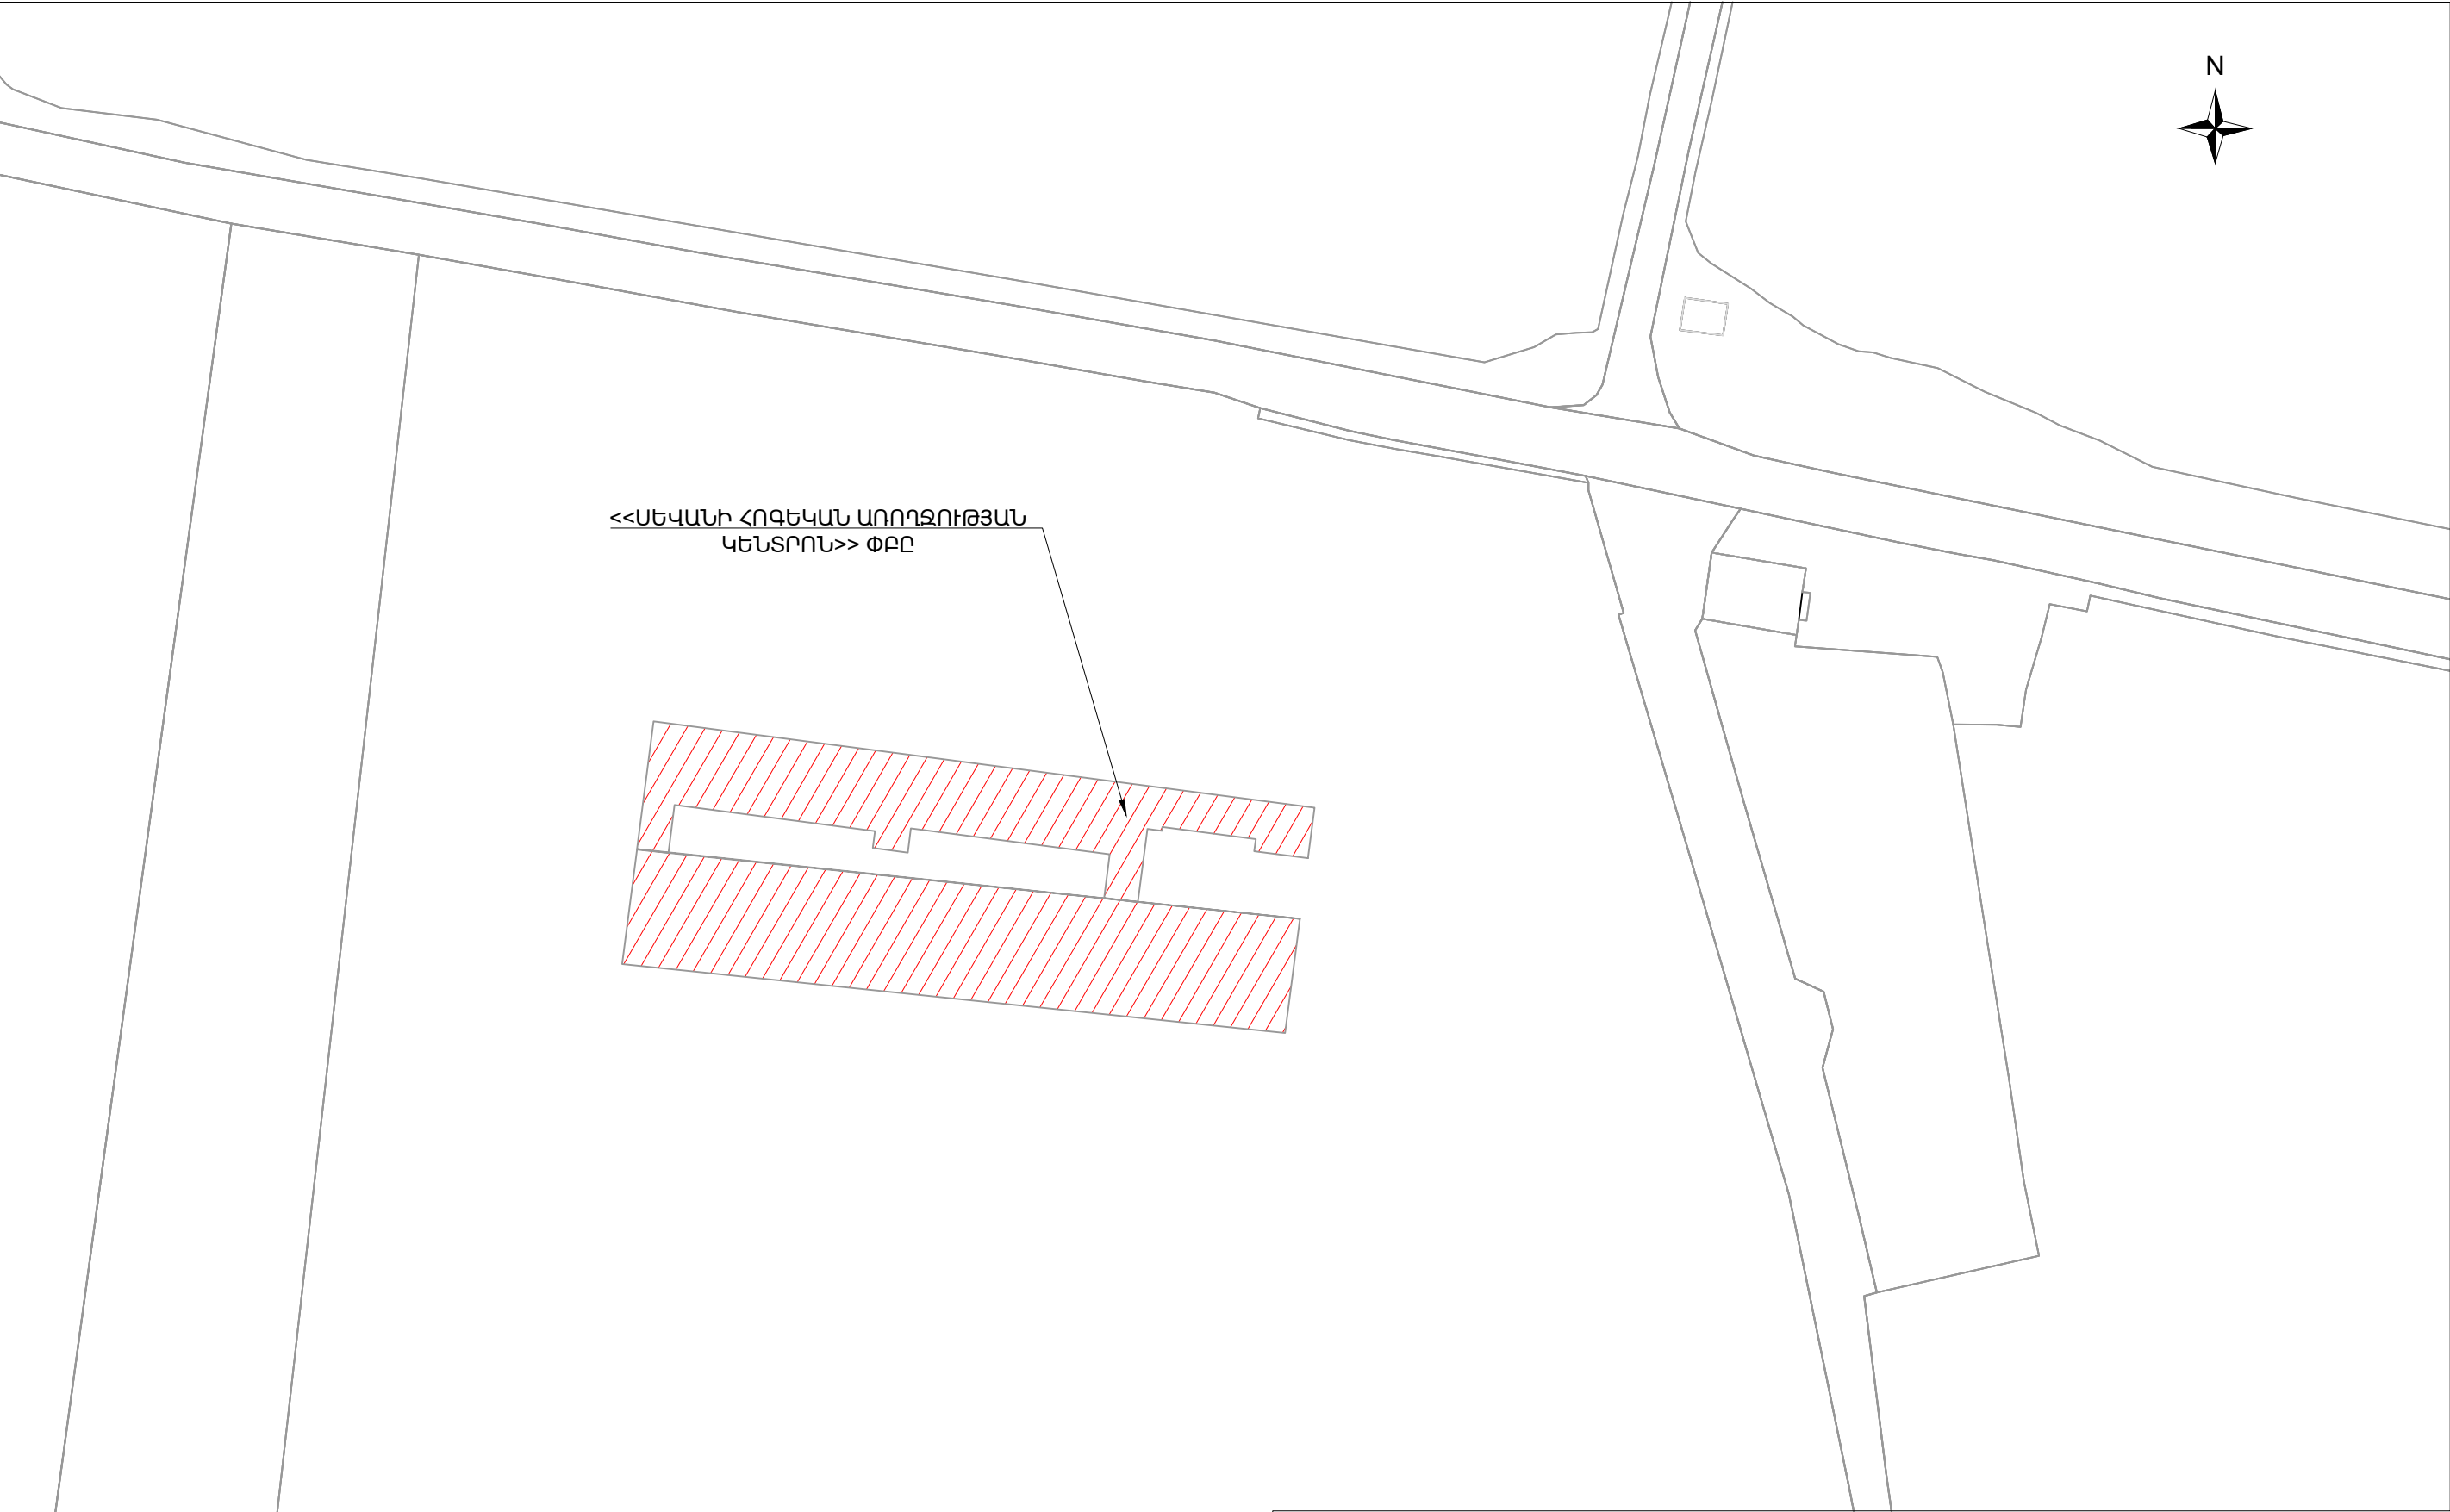


Պատվիրատու - Առողջապահության նախարարություն Պայմանագիր № ՀՀ ԱՆ ԳՀԽԾՁԲ - 2025/57				<<ՍԵՎԱՆԻ ՀՈԳԵԿԱՆ ԱՌՈՂՋՈՒԹՅԱՆ ԿԵՆՏՐՈՆ>> ՓԲԸ-ի ՎԵՐԱՆՈՐԴԱՄԱՆ ԱՇԽԱՏԱՆՔՆԵՐ			
ՆԳԻ	Ս. Փոքրիկյան			ՃԱՐՏԱՐԱՊԵՏԱՇԽՆԱՐԱՐԱԿԱՆ ՄԱՍ	ՓՈՒԼ	ԹԵՐԹ	ԹԵՐԹԵՐ
Նախագծեց	Մ. Ստեփանյան				ԱՆ	ՃՇ-5	26
Նախագծեց	Ա. Հովհաննիսյան				 «ԳԼՈԲԱԼ ԻՆՋԵՆԵՐ» ՍՊԸ		
Ստուգեց	Գ. Փոքրիկյան					Տարածքի իրավիճակային հատակագիծ, Մ 1:1000	
Պաշտոնը	Ազգանունը	Ստորագր.	Ամսաթ.				

ԶՈՐՐՈՐԴ ԲԱԺԱՆՍՈՒՆՔԻ ՀԱՏԱԿԱԳԻԾ
Մ 1:100

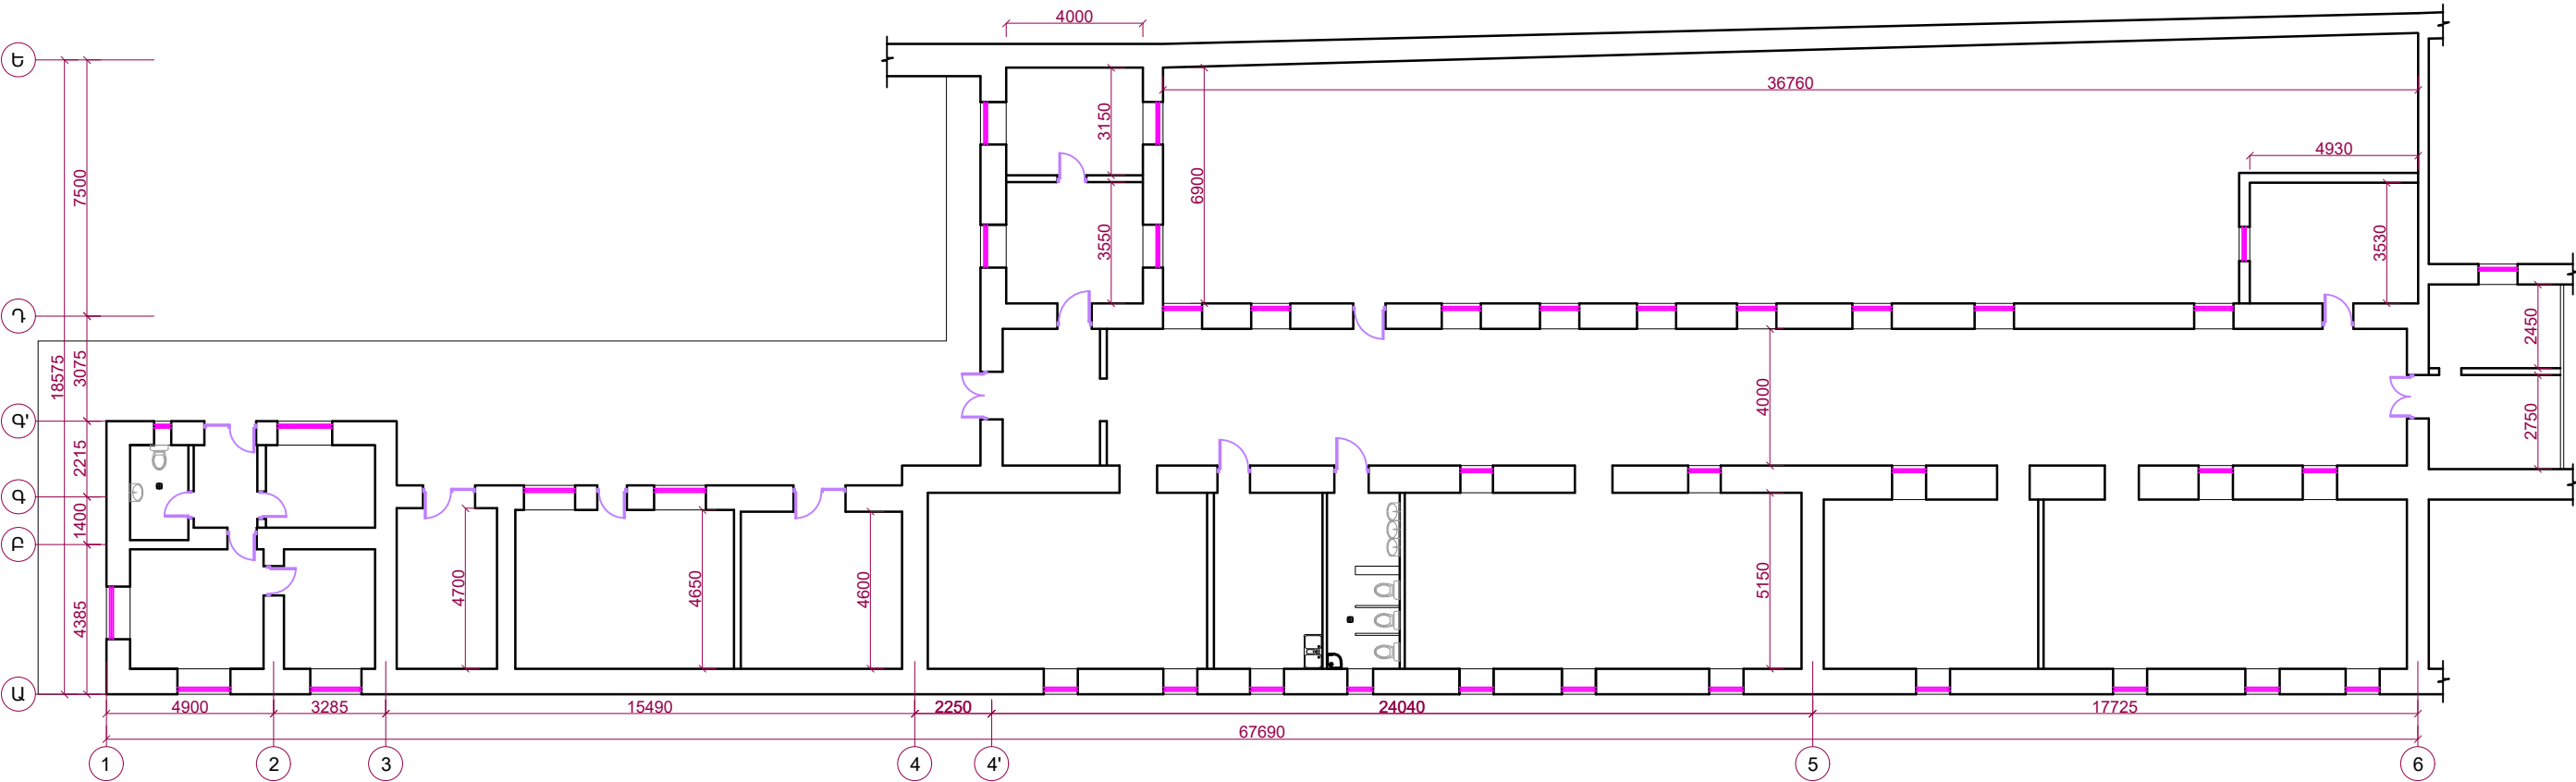


Պատվիրատու - Առողջապահության նախարարություն Պայմանագիր № ՀՀ ԱՆ ԳՀԽԾՁԲ - 2025/57				<<ՍԵՎԱՆԻ ՀՈԳԵԿԱՆ ԱՌՈՂՋՈՒԹՅԱՆ ԿԵՆՏՐՈՆ>> ՓԲԸ-Ի ՎԵՐԱՆՈՐՈԳՄԱՆ ԱՇԽԱՏԱՆՔՆԵՐ		
ՆԳԻ	Ս. Փոքրիկյան			ՃԱՐՏԱՐԱՊԵՏԱՇԽՆԱՐԱՐԱԿԱՆ ՄԱՍ	ՓՈՒԼ	ԹԵՐԹ
Նախագծեց	Մ. Ստեփանյան				ԱՆ	ՃՇ-6
Նախագծեց	Ա. Հովհաննիսյան					26
Ստուգեց	Գ. Փոքրիկյան					
Պաշտոնը	Ազգանունը	Ստորագր.	Ամսաթ.	Զորրորդ բաժանմունքի առկա վիճակի հատակագիծ Մ 1:100		
				 «ԳԼՈԲԱԼ ԻՆՋԵՆԵՐ» ՍՊԸ GLOBAL ENGINEER		

ՅՈԹԵՐՈՐԴ ԲԱԺԱՆՄՈՒՆՔԻ ՀԱՏԱԿԱԳԻԾ
Մ 1:100

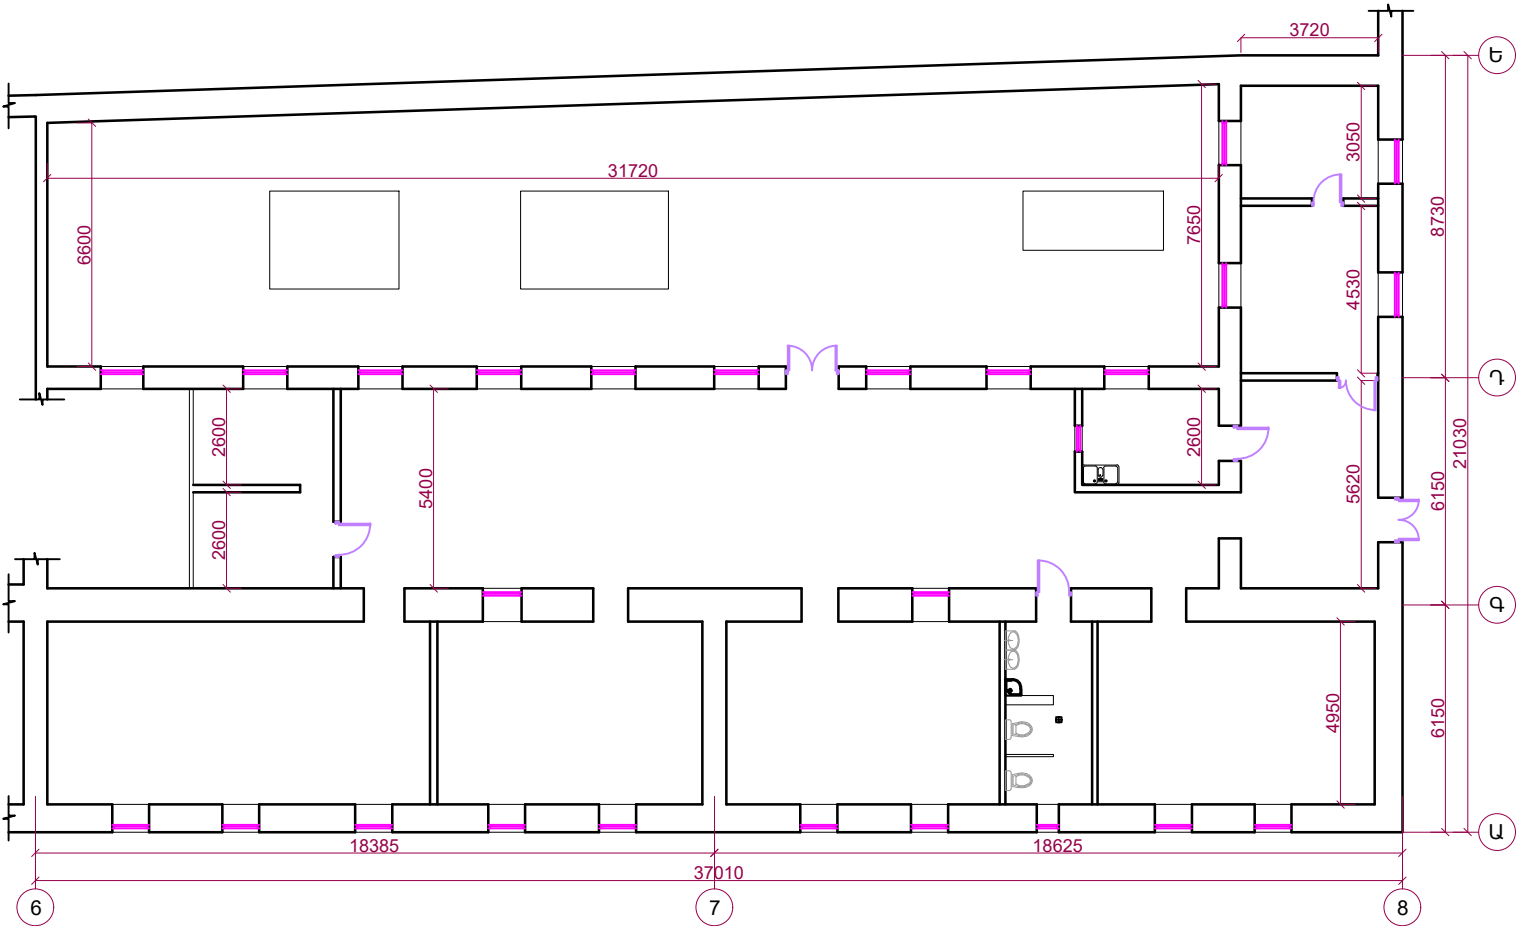


Պատվիրատու - Առողջապահության նախարարություն Պայմանագիր № ՀՀ ԱՆ ԳՀԽԾՁԲ - 2025/57				<<ՍԵՎԱՆԻ ՀՈԳԵԿԱՆ ԱՌՈՂՋՈՒԹՅԱՆ ԿԵՆՏՐՈՆ>> ՓԲԸ-Ի ՎԵՐԱՆՈՐՈԳՄԱՆ ԱՇԽԱՏԱՆՔՆԵՐ		
ՆԳԻ	Ս. Փոքրիկյան			ՃԱՐՏԱՐԱՊԵՏԱՇԽՆԱՐԱՐԱԿԱՆ ՄԱՍ	ՓՈՒԼ	ԹԵՐԹ
Նախագծեց	Մ. Ստեփանյան				ԱՆ	ՃՇ-7
Նախագծեց	Ա. Հովհաննիսյան					26
Ստուգեց	Գ. Փոքրիկյան					
Պաշտոնը	Ազգանունը	Ստորագր.	Ամսաթ.	Յոթերորդ բաժանմունքի առկա վիճակի հատակագիծ Մ 1:100		
				 «ԳԼՈԲԱԼ ԻՆՋԵՆԵՐ» ՍՊԸ GLOBAL ENGINEER		


ՉՈՐՐՈՐԴ ԲԱԺԱՆՍՈՒՆՔԻ ՀԱՏԱԿԱԳԻԾ
Մ 1:100

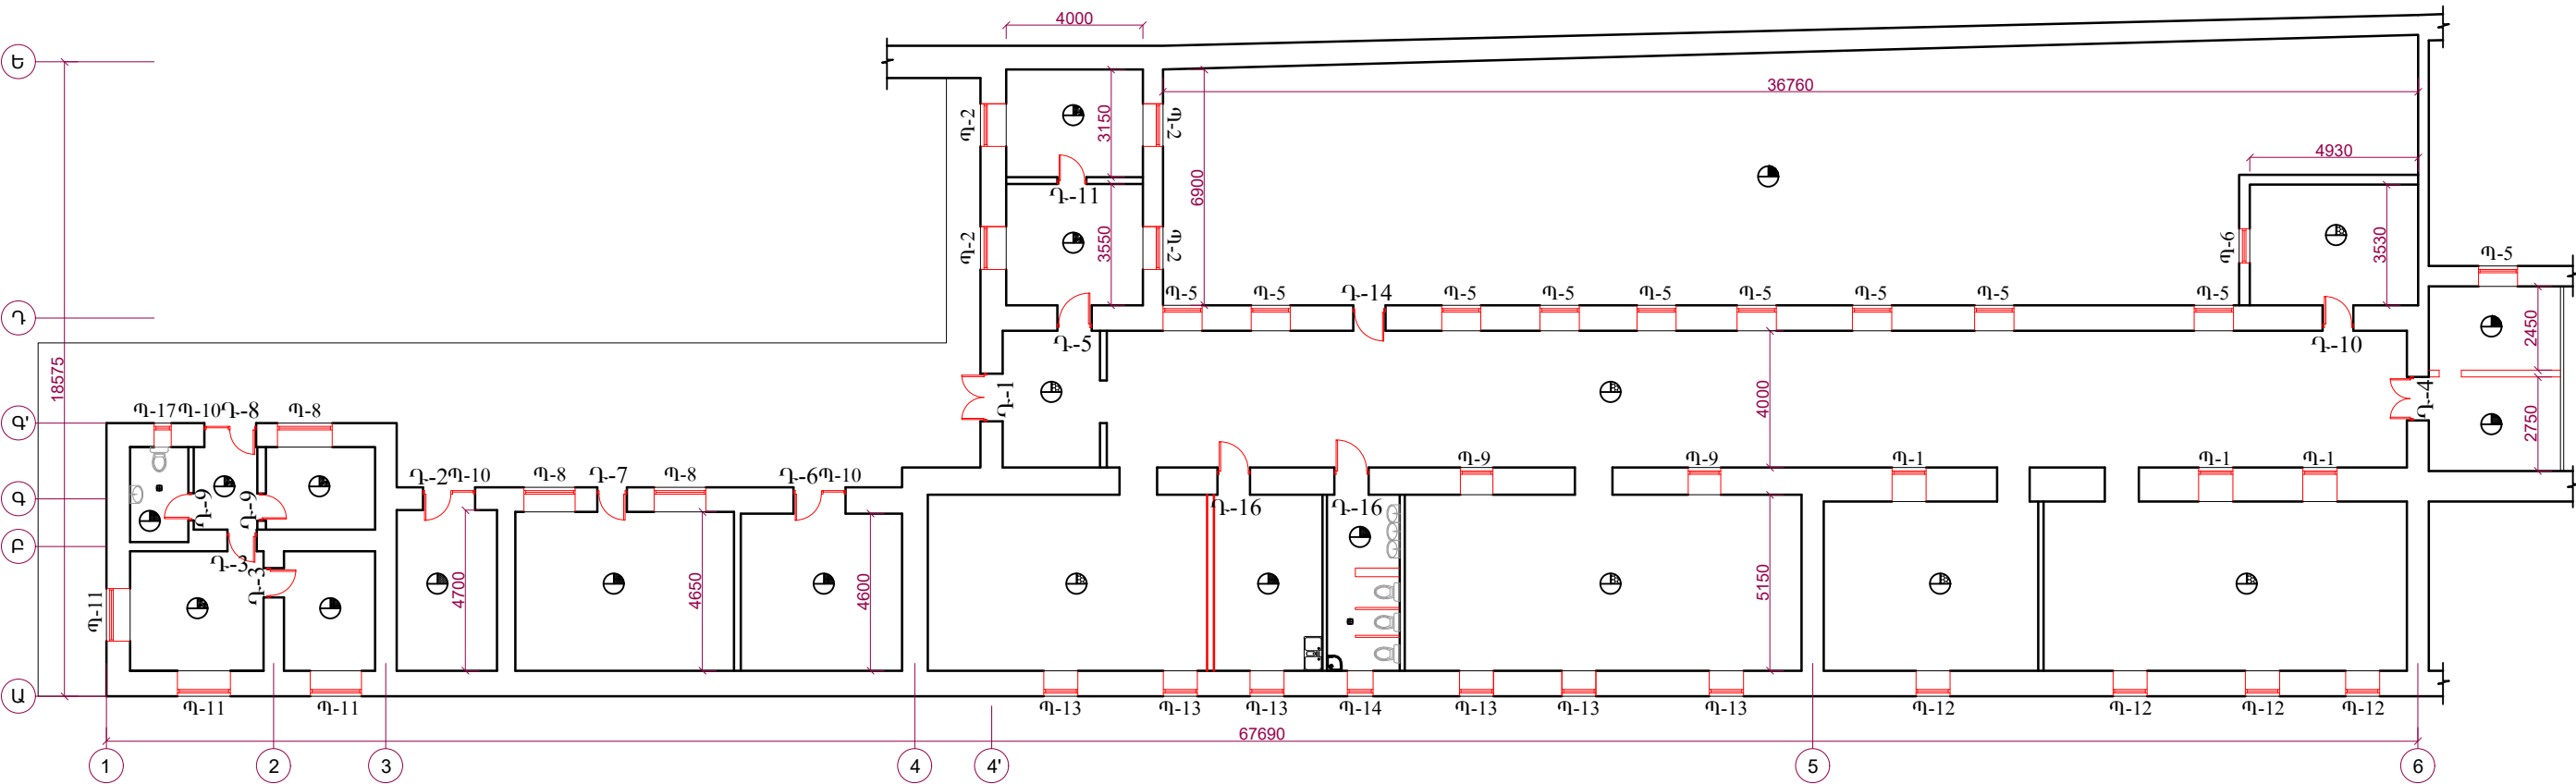

- -ապամոնտավող դուռ
- -ապամոնտավող պատուհան
- -ապամոնտավող պատեր և միջնորմներ
- -բետոնե հատակ
- -խեցեալե հատակ
- -լամինատե հատակ
- -մանրահատակ
- -խճանկարե հատակ

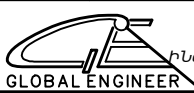Պատվիրատու - Առողջապահության նախարարություն Պայմանագիր № ՀՀ ԱՆ ԳՀԽԾՁԲ - 2025/57				<<ՍԵՎԱՆԻ ՀՈԳԵԿԱՆ ԱՌՈՂՋՈՒԹՅԱՆ ԿԵՆՏՐՈՆ>> ՓԲԸ-Ի ՎԵՐԱՆՈՐՈԳՄԱՆ ԱՇԽԱՏԱՆՔՆԵՐ				
ՆԳԻ	Ս. Փոքրիկյան			ՀԱՐՏԱՐԱՊԵՏԱՇԽՆԱՐԱՐԱԿԱՆ ՄԱՍ	ՓՈՒԼ	ԹԵՐԹ	ԹԵՐԹԵՐ	
Նախագծեց	Մ. Ստեփանյան				ԱՆ	ՃՇ-8	26	
Նախագծեց	Ա. Հովհաննիսյան				Զորորդ բաժանմունքի քանդման աշխատանքների հատակագիծ Մ 1:100	 «ԳԼՈԲԱԼ ԻՆՋԵՆԵՐ» ՍՊԸ GLOBAL ENGINEER		
Ստուգեց	Գ. Փոքրիկյան							
Պաշտոնը	Ազգանունը	Ստորագր.	Ամսաթ.					


ՅՈՒԹԵՐՈՐԴ ԲԱԺԱՆՄՈՒՆՔԻ ՀԱՏԱԿԱԳԻԾ
Մ 1:100

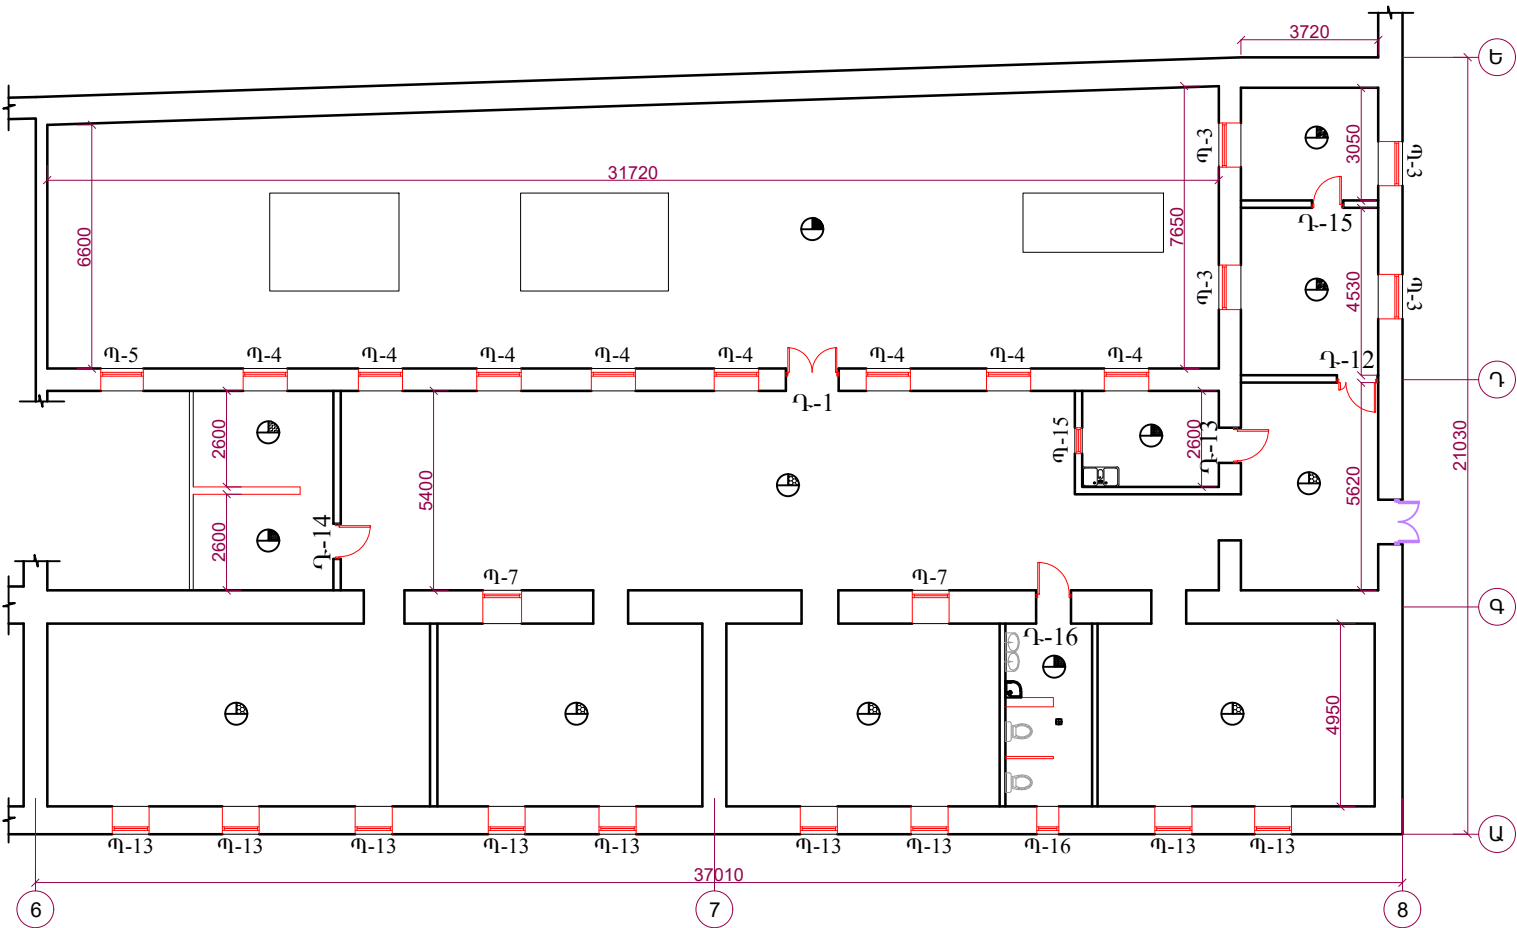


- Վ -ապամոնտաժվող դուռ
- -ապամոնտաժվող պատուհան
- -ապամոնտաժվող պատեր և միջնորմեր
- -բետոնե հատակ
- -խեցեալե հատակ
- -լամինատե հատակ
- -լինոլեումե հատակ
- -խճանկարե հատակ

Պատվիրատու - Առողջապահության նախարարություն Պայմանագիր № ՀՀ ԱՆ ԳՀԽԾՁԲ - 2025/57				<<ՍԵՎԱՆԻ ՀՈԳԵԿԱՆ ԱՌՈՂՋՈՒԹՅԱՆ ԿԵՆՏՐՈՆ>> ՓԲԸ-Ի ՎԵՐԱՆՈՐՈԳՄԱՆ ԱՇԽԱՏԱՆՔՆԵՐ		
ՆԳԻ	Ս. Փոքրիկյան	Ս. Փոքրիկյան		ՃԱՐՏԱՐԱՊԵՏԱՇԽՆԱՐԱՐԱԿԱՆ ՄԱՍ	ՓՈՒԼ	ԹԵՐԹ
Նախագծեց	Մ. Ստեփանյան	Մ. Ստեփանյան			ԱՆ	ՃՀ-9
Նախագծեց	Ա. Հովհաննիսյան	Ա. Հովհաննիսյան				26
Ստուգեց	Գ. Փոքրիկյան	Գ. Փոքրիկյան				
Պաշտոնը	Ազգանունը	Ստորագր.	Ամսաթ.	Յոթերորդ բաժանմունքի քանդման աշխատանքների հատակագիծ Մ 1:100		
				 «ԳԼՈԲԱԼ ԻՆՋԵՆԵՐ» ՍՊԸ GLOBAL ENGINEER		


Դ-1
/մետաղապլաստե դուռ/

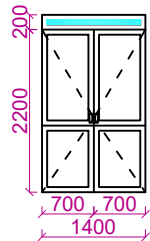


Դ-2
/մետաղապլաստե դուռ/

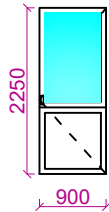


Դ-3
/փայտե դուռ/

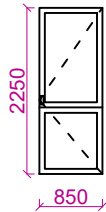


Դ-4
/մետաղապլաստե դուռ/

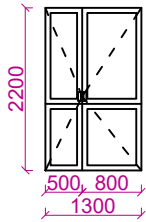


Դ-5
/ալյումինե դուռ/

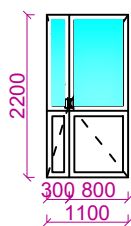

Դ-6
/մետաղապլաստե դուռ/

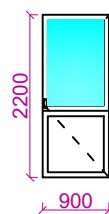

Դ-7
/մետաղապլաստե դուռ/

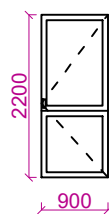


Դ-8
/մետաղապլաստե դուռ/




Դ-9
/փայտե դուռ/




Դ-10
/մետաղապլաստե դուռ/

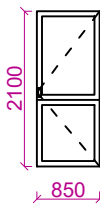


Դ-11
/ալյումինե դուռ/

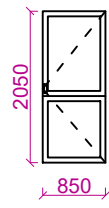


Դ-12
/ալյումինե դուռ/

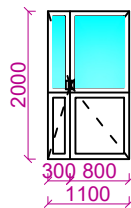


Դ-13
/ալյումինե դուռ/

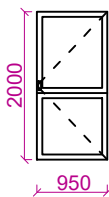


Դ-14
/մետաղապլաստե դուռ/

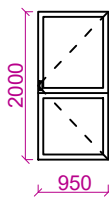

Դ-15
/ալյումինե դուռ/

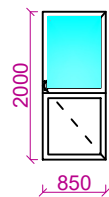

Դ-16
/մետաղապլաստե դուռ/

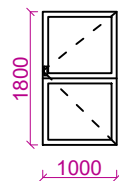


Դռներ							
ՀՀ	Կոդը	Նյութը	Քանակը	Չափերը, մմ		1 հատի մակերեսը, մ2	Ընդհանուր մակերեսը, մ2
				Լայն.	Բարձ.		
1	Դ-1	մետաղապլաստե	2	1400	2400	3.360	6.720
2	Դ-2	մետաղապլաստե	1	900	2250	2.025	2.025
3	Դ-3	փայտե	2	850	2250	1.913	3.825
4	Դ-4	մետաղապլաստե	1	1300	2200	2.860	2.860
5	Դ-5	ալյումինե	1	1100	2200	2.420	2.420
6	Դ-6	մետաղապլաստե	1	900	2200	1.980	1.980
7	Դ-7	մետաղապլաստե	1	900	2200	1.980	1.980
8	Դ-8	մետաղապլաստե	1	850	2150	1.828	1.828
9	Դ-9	փայտե	2	800	2150	1.720	3.440
10	Դ-10	մետաղապլաստե	1	850	2100	1.785	1.785
11	Դ-11	ալյումինե	1	850	2050	1.743	1.743
12	Դ-12	ալյումինե	1	1100	2000	2.200	2.200
13	Դ-13	ալյումինե	1	950	2000	1.900	1.900
14	Դ-14	մետաղապլաստե	2	950	2000	1.900	3.800
15	Դ-15	ալյումինե	1	850	2000	1.700	1.700
16	Դ-16	մետաղապլաստե	3	1000	1800	1.800	5.400
Ընդամենը հատ			22	Ընդամենը, մ ²		45.61	

Պատվիրատու - Առողջապահության նախարարություն Պայմանագիր № ՀՀ ԱՆ ԳՀԽԾՁԲ - 2025/57				<<ՍԵՎԱՆԻ ՀՈԳԵԿԱՆ ԱՌՈՂՋՈՒԹՅԱՆ ԿԵՆՏՐՈՆ>> ՓԲԸ-ի ԿԵՐԱՆՈՐՈԳՄԱՆ ԱՇԽԱՏԱՆՔՆԵՐ			
ՆԳԻ	Ս. Փոքրիկյան			ՃԱՐՏԱՐԱՊԵՏԱՇԽՆԱՐԱՐԱԿԱՆ ՄԱՍ	ՓՈՒԼ	ԹԵՐԹ	ԹԵՐԹԵՐ
Նախագծեց	Մ. Ստեփանյան				ԱՆ	ՃՇ-10	26
Նախագծեց	Ա. Հովհաննիսյան				 «ԳԼՈԲԱԼ ԻՆՇԵՆԵՐ» ՍՊԸ		
Ստուգեց	Գ. Փոքրիկյան						
Պաշտոնը	Ազգանունը	Ստորագր.	Ամսաթ.				

ԱՊԱՍՈՆՏԱԺՎՈՂ ՊԱՏՈՒՀԱՆՆԵՐԻ ԷՍԶԻՉՆԵՐ, Մ 1:100


ԱՊԱՍՈՆՏԱԺՎՈՂ ՊԱՏՈՒՀԱՆՆԵՐԻ ԾԱՎԱԼՆԵՐԻ ՄԱՍՆԱԳԻՐ

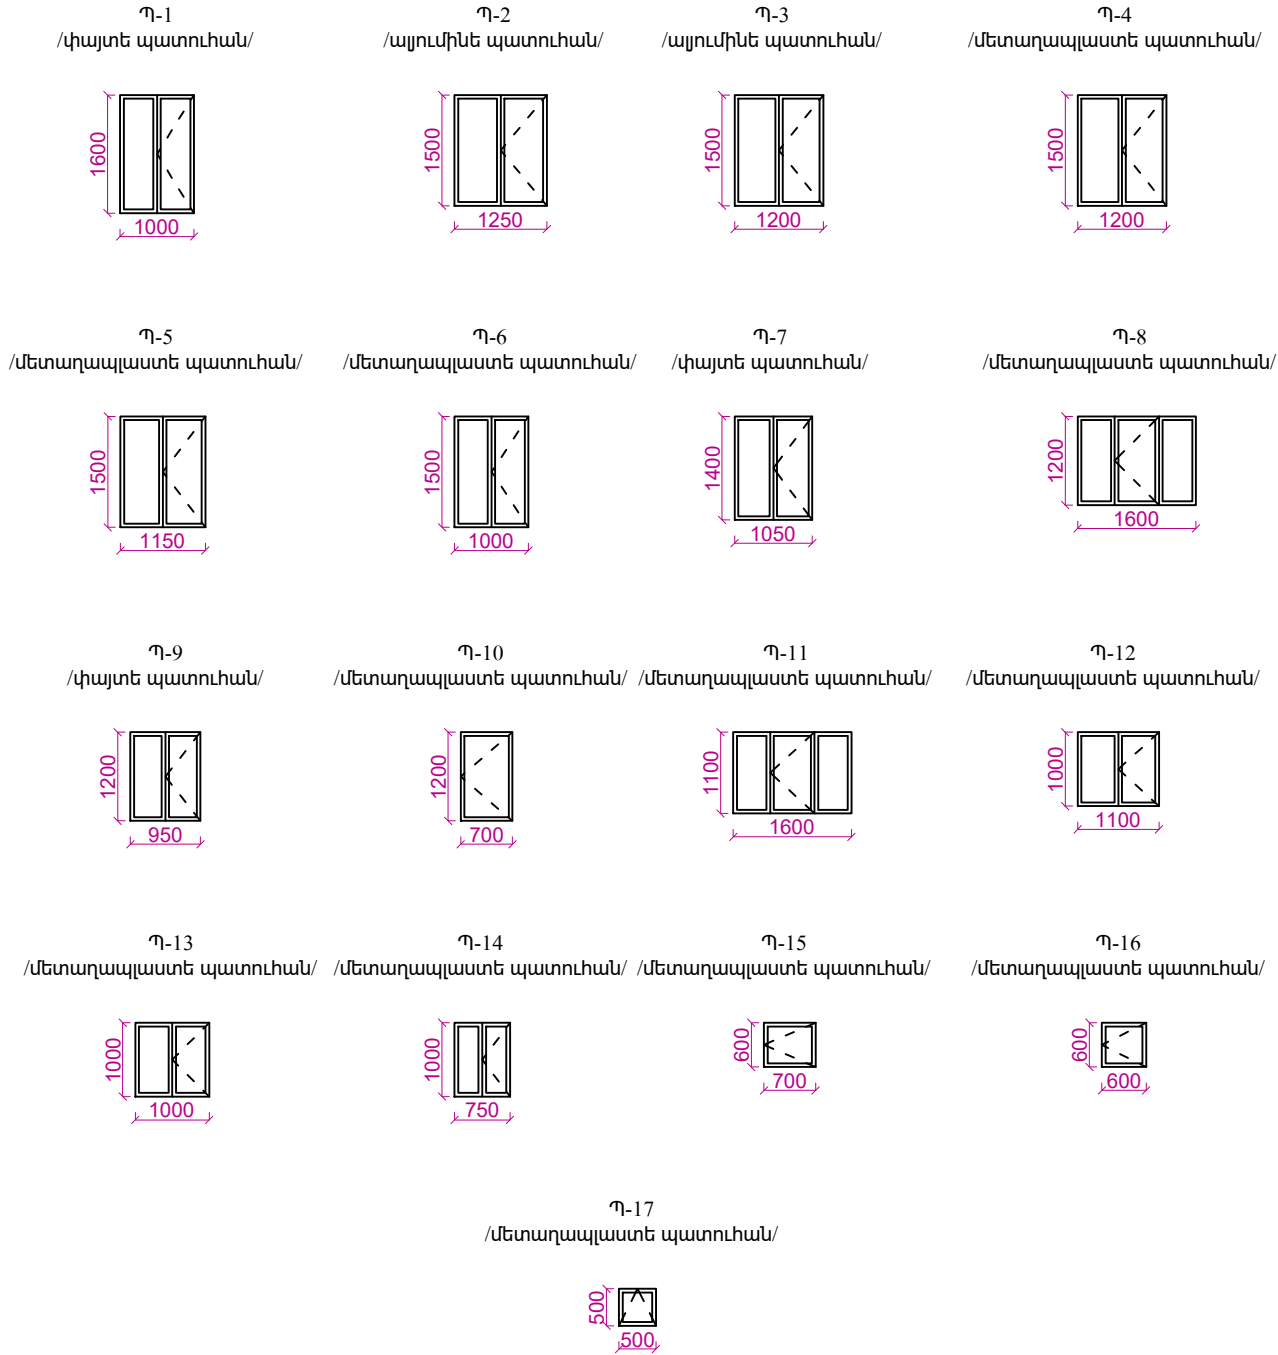

Պատուհաններ							
ՀՀ	Կոդը	Նյութը	Քանակը	Չափերը		1 հատի մակերեսը, մ2	Ընդհանուր մակերեսը, մ2
				Լայն., մմ	Բարձ., մմ		
1	Պ-1	փայտե	3	1000	1600	1.6	4.8
2	Պ-2	ալյումինե	4	1250	1500	1.875	7.5
3	Պ-3	ալյումինե	4	1200	1500	1.8	7.2
4	Պ-4	մետաղապլաստե	8	1200	1500	1.8	14.4
5	Պ-5	մետաղապլաստե	10	1150	1500	1.725	17.25
6	Պ-6	մետաղապլաստե	1	1000	1500	1.5	1.5
7	Պ-7	փայտե	2	1050	1400	1.47	2.94
8	Պ-8	մետաղապլաստե	3	1600	1200	1.92	5.76
9	Պ-9	փայտե	2	950	1200	1.14	2.28
10	Պ-10	մետաղապլաստե	3	700	1200	0.84	2.52
11	Պ-11	մետաղապլաստե	3	1600	1100	1.76	5.28
12	Պ-12	մետաղապլաստե	4	1100	1000	1.1	4.4
13	Պ-13	մետաղապլաստե	15	1000	1000	1	15
14	Պ-14	մետաղապլաստե	1	750	1000	0.75	0.75
15	Պ-15	մետաղապլաստե	1	700	600	0.42	0.42
16	Պ-16	մետաղապլաստե	1	600	600	0.36	0.36
17	Պ-17	մետաղապլաստե	1	500	500	0.25	0.25
Ընդամենը, հատ			66	Ընդամենը, մմ		92.61	


Պատվիրատու - Առողջապահության նախարարություն Պայմանագիր № ՀՀ ԱՆ ԳՀԽԾՁԲ - 2025/57				<<ՍԵՎԱՆԻ ՀՈԳԵԿԱՆ ԱՌՈՂՋՈՒԹՅԱՆ ԿԵՆՏՐՈՆ>> ՓԲԸ-ի ԿԵՐԱՆՈՐՈԳՄԱՆ ԱՇԽԱՏԱՆՔՆԵՐ			
ՆԳԻ	Ս. Փոքրիկյան			ՃԱՐՏԱՐԱՊԵՏԱՇԽՆԱՐԱՐԱԿԱՆ ՄԱՍ	ՓՈՒԼ	ԹԵՐԹ	ԹԵՐԹԵՐ
Նախագծեց	Մ. Ստեփանյան				ԱՆ	ՃՇ-11	26
Նախագծեց	Ա. Հովհաննիսյան				 «ԳԼՈԲԱԼ ԻՆՇԵՆԵՐ» ՍՊԸ GLOBAL ENGINEER		
Ստուգեց	Գ. Փոքրիկյան						
Պաշտոնը	Ազգանունը	Ստորագր.	Ամսաթ.				

ՉՈՐՐՈՐԴ ԲԱԺԱՆՍՈՒՆՔԻ ՀԱՏԱԿԱԳԻԾ
Մ 1:100

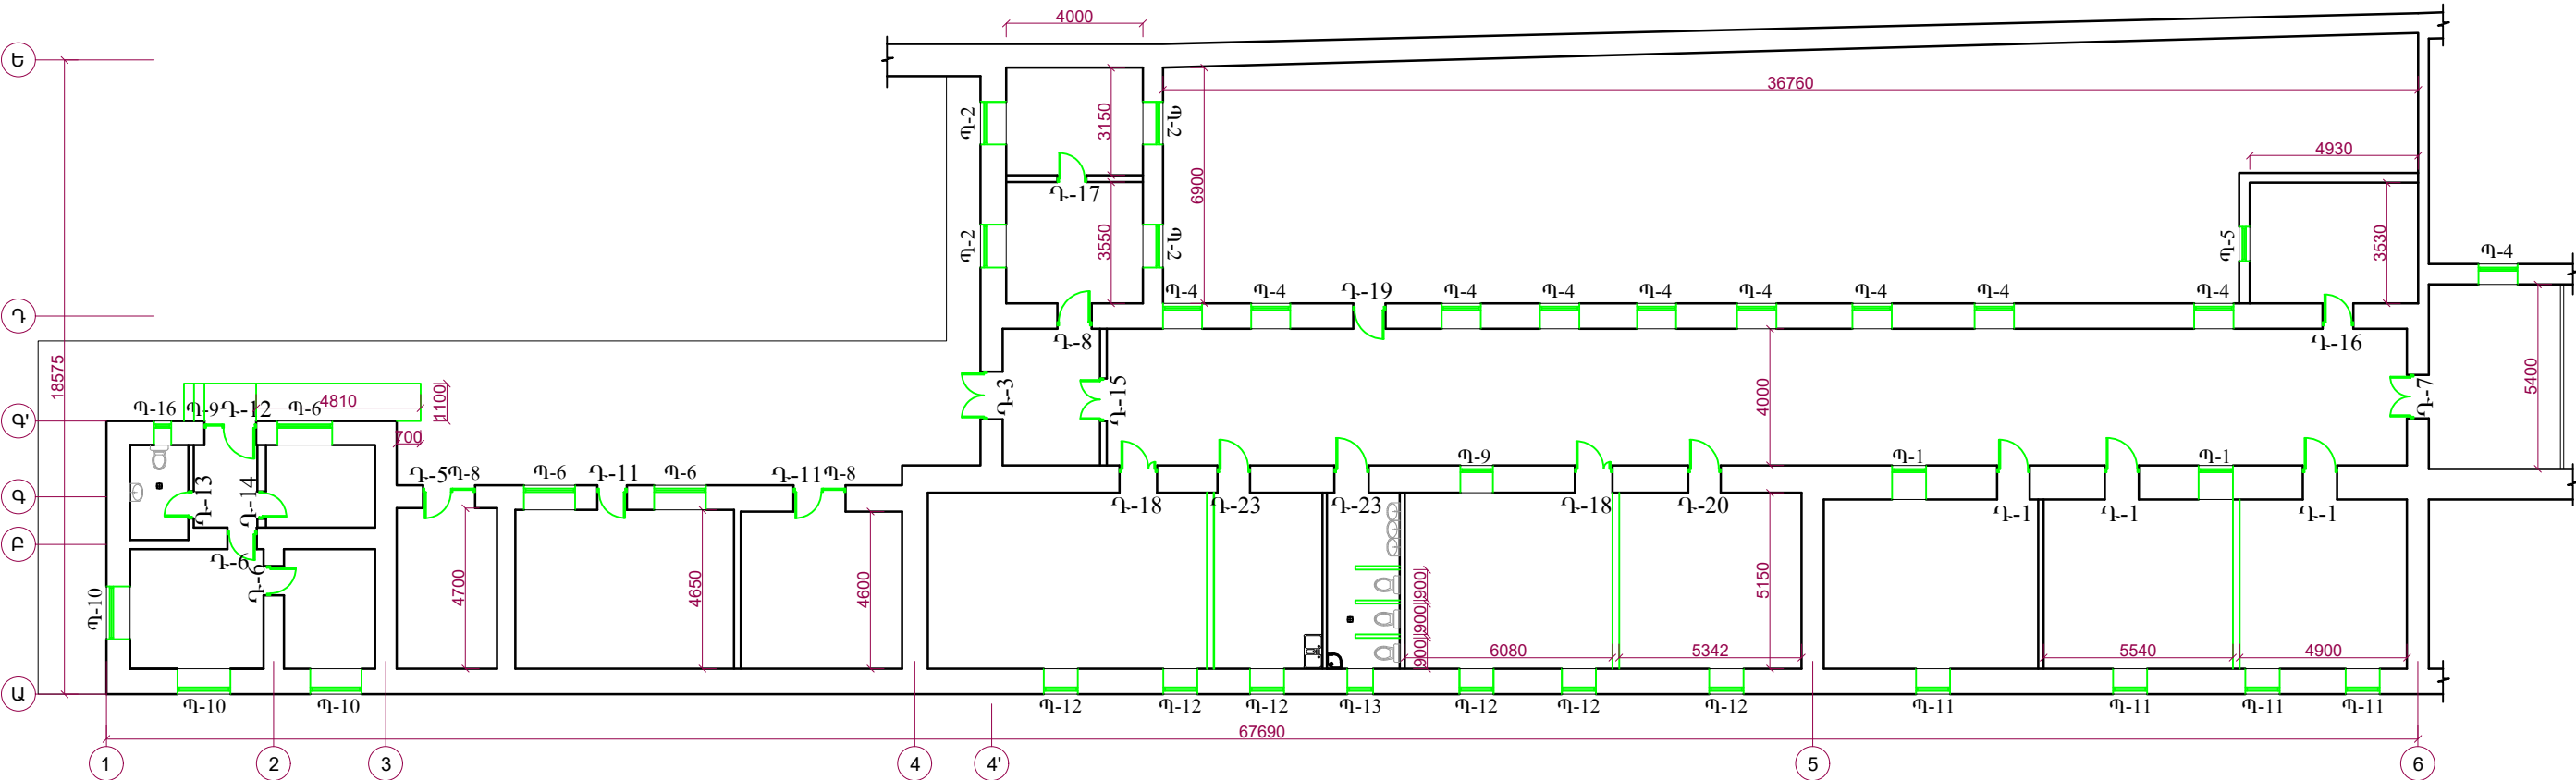


- մոնտաժվող դուռ
- մոնտաժվող պատուհան
- կառուցվող պատեր և միջնորմներ

Պատվիրատու - Առողջապահության նախարարություն Պայմանագիր № ՀՀ ԱՆ ԳՀԽԾՁԲ - 2025/57				<<ՍԵՎԱՆԻ ՀՈԳԵԿԱՆ ԱՌՈՂՋՈՒԹՅԱՆ ԿԵՆՏՐՈՆ>> ՓԲԸ-Ի ՎԵՐԱՆՈՐՈԳՄԱՆ ԱՇԽԱՏԱՆՔՆԵՐ		
ՆԳԻ	Ս. Փոքրիկյան	Ստեփանյան		ՃԱՐՏԱՐԱՊԵՏԱՇԽՆԱՐԱՐԱԿԱՆ ՄԱՍ	ՓՈՒԼ	ԹԵՐԹ
Նախագծեց	Ս. Ստեփանյան	Հովհաննիսյան			ԱՆ	ՃՇ-12
Նախագծեց	Ա. Հովհաննիսյան	Փոքրիկյան				26
Ստուգեց	Գ. Փոքրիկյան					
Պաշտոնը	Ազգանունը	Ստորագր.	Ամսաթ.	Չորրորդ բաժանմունքի կառուցման աշխատանքների հատակագիծ Մ 1:100		

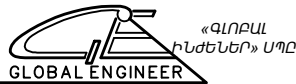

ՅՈԹԵՐՈՐԴ ԲԱԺԱՆՄՈՒՆՔԻ ՀԱՏԱԿԱԳԻԾ
Մ 1:100

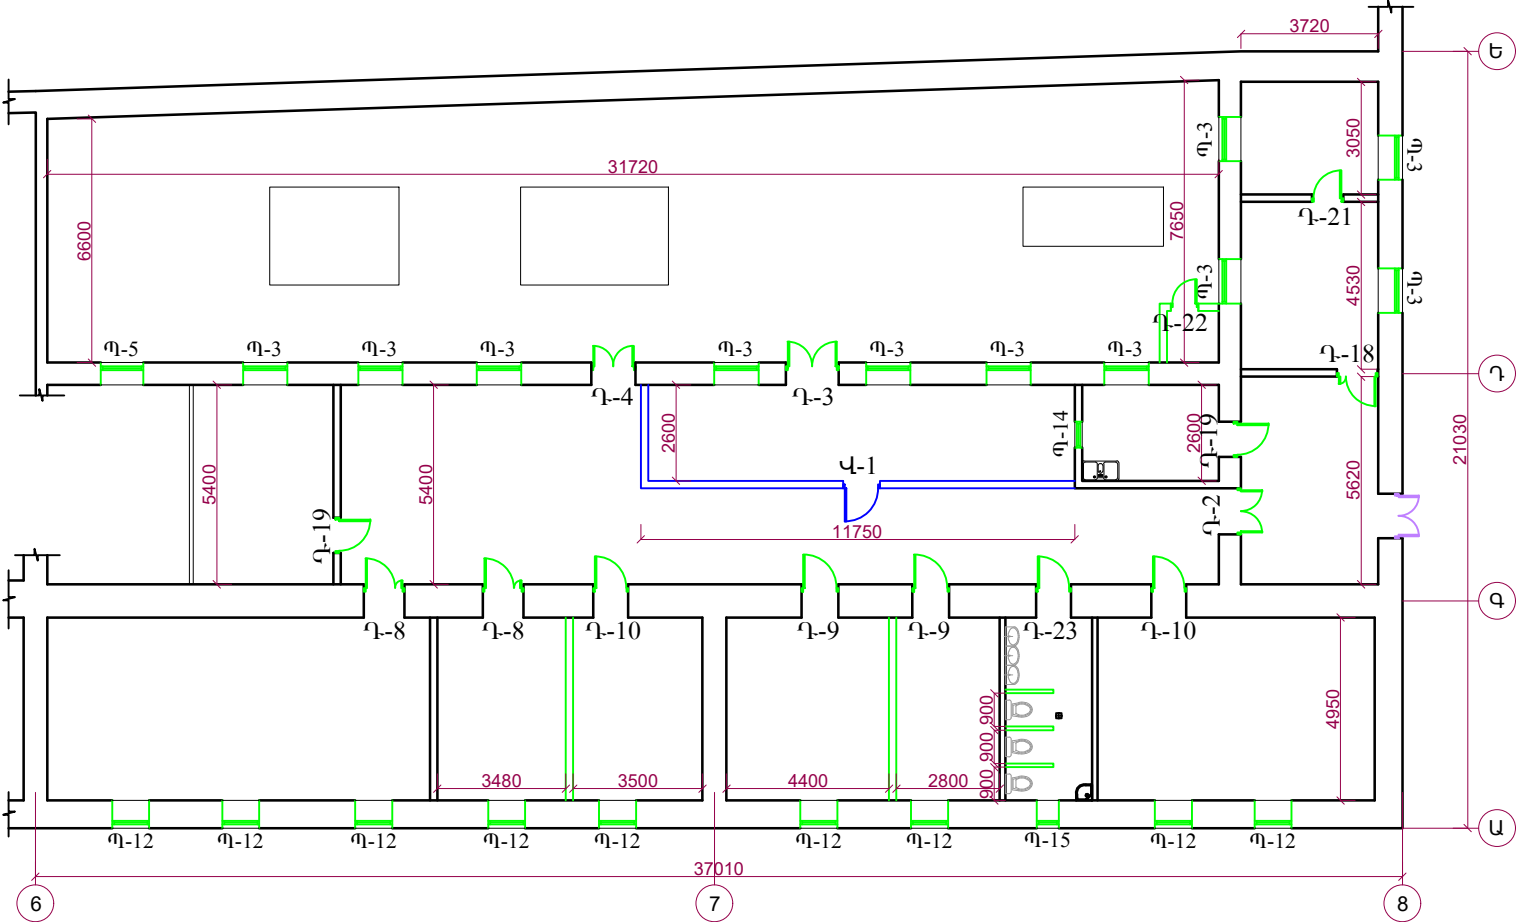

- մոնտաժվող դուռ
- մոնտաժվող պատուհան
- կառուցվող պատեր և միջնորմներ
- մոնտաժվող վիտրաժ


Պատվիրատու - Առողջապահության նախարարություն Պայմանագիր № ՀՀ ԱՆ ԳՀԽԾՁԲ - 2025/57				<<ՍԵՎԱՆԻ ՀՈԳԵԿԱՆ ԱՌՈՂՋՈՒԹՅԱՆ ԿԵՆՏՐՈՆ>> ՓԲԸ-Ի ՎԵՐԱՆՈՐՈԳՄԱՆ ԱՇԽԱՏԱՆՔՆԵՐ		
ՆԳԻ	Ս. Փոքրիկյան			ՃԱՐՏԱՐԱՊԵՏԱՇԽՆԱՐԱՐԱԿԱՆ ՄԱՍ	ՓՈՒԼ	ԹԵՐԹ
Նախագծեց	Մ. Ստեփանյան				ԱՆ	ՃՇ-13
Նախագծեց	Ա. Հովհաննիսյան					26
Ստուգեց	Գ. Փոքրիկյան					
Պաշտոնը	Ազգանունը	Ստորագր.	Ամսաթ.	Յոթերորդ բաժանմունքի կառուցման աշխատանքների հատակագիծ Մ 1:100		
				 «ԳԼՈԲԱԼ ԻՆՋԵՆԵՐ» ՍՊԸ GLOBAL ENGINEER		

ՏԵՂԱԴՐՎՈՂ ԴՈՆԵՐԻ ԷՍԶԻՉՆԵՐ, Մ 1:100

ՄՈՆՏԱԺՎՈՂ ԴՈՆԵՐԻ ԾԱՎԱԼՆԵՐԻ ՄԱՍՆԱԳԻՐ



ԴՈՆԵՐ							
ՀՀ	Կոդը	Նյութը	Քանակը	Չափերը, մմ		1 հատի մակերեսը, մ2	Ընդհանուր մակերեսը, մ2
				Լայն.	Բարձ.		
1	Դ-1	ՄԴՖ	3	1000	2600	2.600	7.800
2	Դ-2	մետաղապլաստե	1	1250	2500	3.125	3.125
3	Դ-3	մետաղապլաստե	2	1400	2400	3.360	6.720
4	Դ-4	մետաղապլաստե	1	1200	2400	2.880	2.880
5	Դ-5	մետաղապլաստե	1	900	2250	2.025	2.025
6	Դ-6	ՄԴՖ	2	850	2250	1.913	3.825
7	Դ-7	մետաղապլաստե	1	1300	2200	2.860	2.860
8	Դ-8	ՄԴՖ	3	1100	2200	2.420	7.260
9	Դ-9	ՄԴՖ	2	1000	2200	2.200	4.400
10	Դ-10	ՄԴՖ	2	950	2200	2.090	4.180
11	Դ-11	մետաղապլաստե	2	900	2200	1.980	3.960
12	Դ-12	մետաղապլաստե	1	1000	2150	2.150	2.150
13	Դ-13	մետաղապլաստե	1	800	2150	1.720	1.720
14	Դ-14	ՄԴՖ	1	800	2150	1.720	1.720
15	Դ-15	մետաղապլաստե	1	1250	2100	2.625	2.625
16	Դ-16	ՄԴՖ	1	850	2100	1.785	1.785
17	Դ-17	ՄԴՖ	1	850	2050	1.743	1.743
18	Դ-18	ՄԴՖ	3	1100	2000	2.200	6.600
19	Դ-19	մետաղապլաստե	3	950	2000	1.900	5.700
20	Դ-20	ՄԴՖ	1	950	2000	1.900	1.900
21	Դ-21	ՄԴՖ	1	850	2000	1.700	1.700
22	Դ-22	մետաղապլաստե	1	750	2000	1.500	1.500
23	Դ-23	մետաղապլաստե	3	1000	1800	1.800	5.400
Ընդամենը հատ`			38	Ընդամենը մետաղապլաստե, մ ² ,		40.67	
				Ընդամենը ՄԴՖ, մ ² ,		42.91	

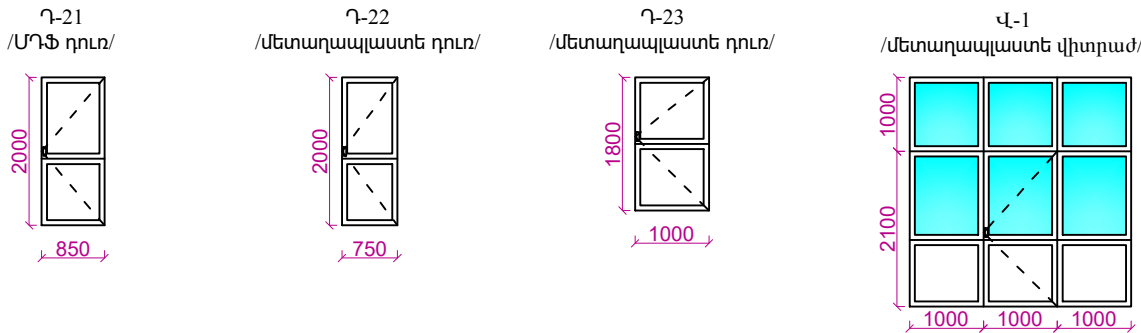


ՃԱՆՈՒԹՈՒԹՅՈՒՆ

- ԲՈՒՐ ՆՈՐ ՏԵՂԱԴՐՎՈՂ ԴՈՆԵՐԸ ԼԻՆԵՆ ԱՌԱՆՑ ՇԵՍ


Պատվիրատու - Առողջապահության նախարարություն Պայմանագիր № ՀՀ ԱՆ ԳՀԽԾԶԲ - 2025/57				<<ՍԵՎԱՆԻ ՀՈԳԵԿԱՆ ԱՌՈՂՋՈՒԹՅԱՆ ԿԵՆՏՐՈՆ>> ՓԲԸ-Ի ՎԵՐԱՆՈՐՈԳՄԱՆ ԱՇԽԱՏԱՆՔՆԵՐ			
ՆԳԻ	Ս. Փոքրիկյան			ՃԱՐՏԱՐԱՊԵՏԱՇԽՆԱՐԱՐԱԿԱՆ ՄԱՍ	ՓՈՒԼ	ԹԵՐԹ	ԹԵՐԹԵՐ
Նախագծեց	Մ. Ստեփանյան				ԱՆ	ՃՇ-14	26
Նախագծեց	Ա. Հովհաննիսյան				 «ԳԼՈԲԱԼ ԻՆՃԵՆԵՐ» ՍՊԸ		
Ստուգեց	Գ. Փոքրիկյան						
Պաշտոնը	Ազգանունը	Ստորագր.	Ամսաթ.	Տեղադրվող դռների էսքիզներ, մասնագրեր			

ՏԵՂԱԴՐՎՈՂ ՊԱՏՈՒՀԱՆՆԵՐԻ ԷՍԶԻՉՆԵՐ, Մ 1:100


Պ-1
/մետաղապլաստե պատուհան/

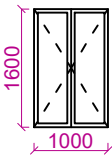


Պ-2
/մետաղապլաստե պատուհան/

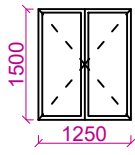


Պ-3
/մետաղապլաստե պատուհան/

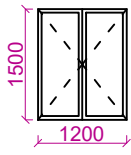


Պ-4
/մետաղապլաստե պատուհան/

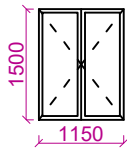


Պ-5
/մետաղապլաստե պատուհան/

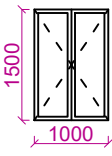


Պ-6
/մետաղապլաստե պատուհան/

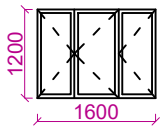

Պ-7
/մետաղապլաստե պատուհան/

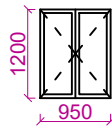


Պ-8
/մետաղապլաստե պատուհան/

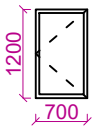


Պ-9
/մետաղապլաստե պատուհան/




Պ-10
/մետաղապլաստե պատուհան/

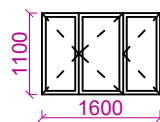


Պ-11
/մետաղապլաստե պատուհան/

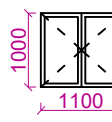

Պ-12
/մետաղապլաստե պատուհան/

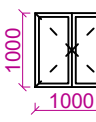

Պ-13
/մետաղապլաստե պատուհան/

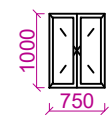

Պ-14
/մետաղապլաստե պատուհան/



Պ-15
/մետաղապլաստե պատուհան/



Պ-16
/մետաղապլաստե պատուհան/




ՄՈՆԻՏՎՈՂ ՊԱՏՈՒՀԱՆՆԵՐԻ ԾԱՎԱԼՆԵՐԻ ՄԱՍՆԱԳԻՐ

Պատուհաններ									
ՀՀ	Կոդը	Նյութը	Քանակը	Չափերը		1 հատի մակերեսը, մ2		Ընդհանուր մակերեսը, մ2	
				Լայն., մմ	Բարձ., մմ	Չբացվող	Բացվող	Չբացվող	Բացվող
1	Պ-1	մետաղապլաստե	2	1000	1600	0	1.6	0	3.2
2	Պ-2	մետաղապլաստե	4	1250	1500	0	1.875	0	7.5
3	Պ-3	մետաղապլաստե	11	1200	1500	0	1.8	0	19.8
4	Պ-4	մետաղապլաստե	10	1150	1500	0	1.725	0	17.25
5	Պ-5	մետաղապլաստե	1	1000	1500	0	1.5	0	1.5
6	Պ-6	մետաղապլաստե	3	1600	1200	0	1.92	0	5.76
7	Պ-7	մետաղապլաստե	1	950	1200	0	1.14	0	1.14
8	Պ-8	մետաղապլաստե	2	700	1200	0	0.84	0	1.68
9	Պ-9	մետաղապլաստե	1	500	1200	0	0.6	0	0.6
10	Պ-10	մետաղապլաստե	3	1600	1100	0	1.76	0	5.28
11	Պ-11	մետաղապլաստե	4	1100	1000	0	1.1	0	4.4
12	Պ-12	մետաղապլաստե	15	1000	1000	0	1	0	15
13	Պ-13	մետաղապլաստե	1	750	1000	0	0.75	0	0.75
14	Պ-14	մետաղապլաստե	1	700	600	0	0.42	0	0.42
15	Պ-15	մետաղապլաստե	1	600	600	0	0.36	0	0.36
16	Պ-16	մետաղապլաստե	1	500	500	0	0.25	0	0.25
Ընդամենը, հատ			61	Ընդամենը, մ2				0.00	84.89

Պատվիրատու - Առողջապահության նախարարություն Պայմանագիր № ՀՀ ԱՆ ԳՀԽԾՁԲ - 2025/57				<<ՍԵՎԱՆԻ ՀՈԳԵԿԱՆ ԱՌՈՂՋՈՒԹՅԱՆ ԿԵՆՏՐՈՆ>> ՓԲԸ-Ի ԿԵՐԱՆՈՐՈԳՄԱՆ ԱՇԽԱՏԱՆՔՆԵՐ				
ՆԳԻ	Ս. Փոքրիկյան			ՃԱՐՏԱՐԱՊԵՏԱՇԽՆԱՐԱՐԱԿԱՆ ՄԱՍ		ՓՈՒԼ	ԹԵՐԹ	ԹԵՐԹԵՐ
Նախագծեց	Մ. Ստեփանյան					ԱՆ	ՃՇ-15	26
Նախագծեց	Ա. Հովհաննիսյան					Տեղադրվող պատուհանների էսքիզներ, մասնագրեր		
Ստուգեց	Գ. Փոքրիկյան							
						 «ԳԼՈԲԱԼ ԻՆՇԵՆԵՐ» ՍՊԸ GLOBAL ENGINEER		
Պաշտոնը	Ազգանունը	Ստորագր.	Ամսաթ.					


ՉՈՐՐՈՐԴ ԲԱԺԱՆՍՈՒՆՔԻ ՀԱՏԱԿԱԳԻԾ
Մ 1:100

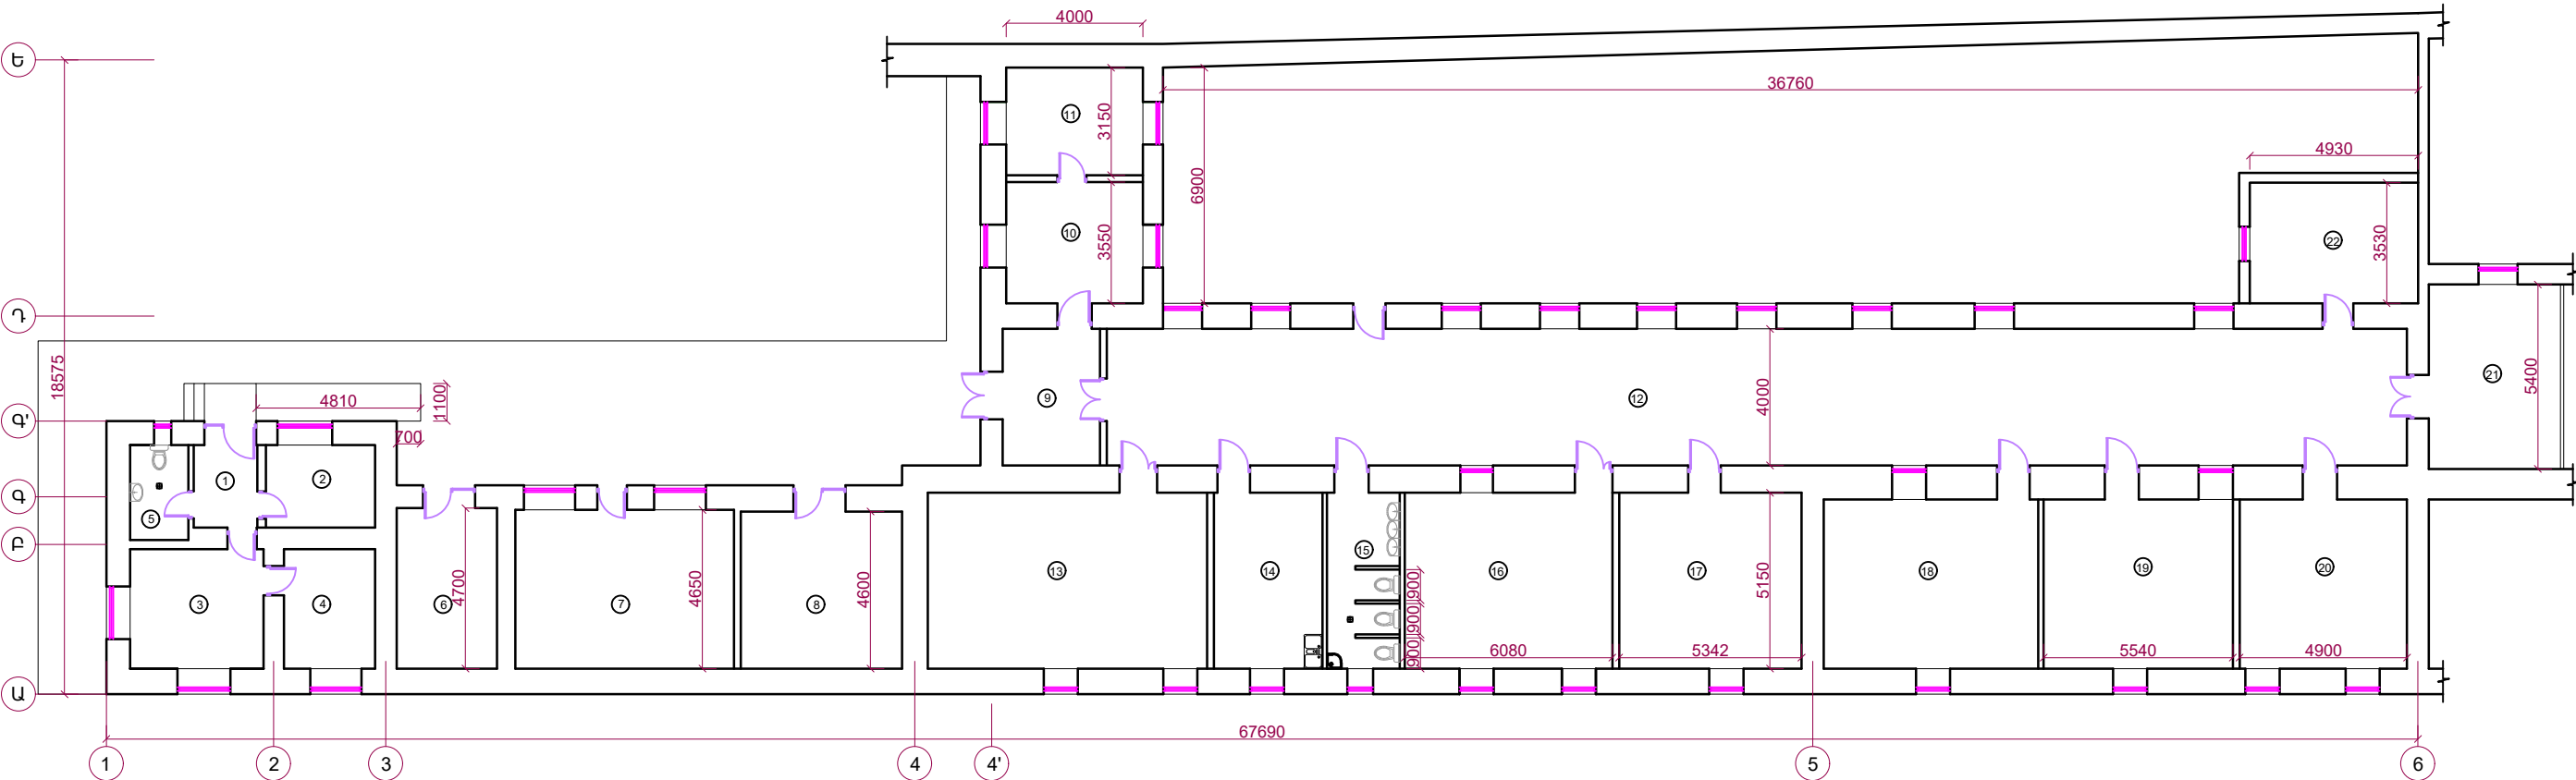

ՍԵՆՔԵՐԻ ԱՆՎԱՆԱՑԱՆԿ		
N	ԱՆՎԱՆՈՒՄ	ՄԱԿԵՐԵԱ, Մ²
1	Միջանցք	5.5
2	Աշխատասենյակ	7.9
3	Տեսակցությունների սենյակ	14.1
4	Տեսակցությունների սենյակ	9.7
5	Սանհանգույց	4.8
6	Մարդկային ռեսուրսների կառավարման բաժին	14.6
7	Ղեկավարում	30.2
8	Հոգեբանի աշխատասենյակ	22.6
9	Միջանցք	12.2
10	Բժիշկների աշխատասենյակ	14.8
11	Բուժքույր աշխատասենյակ	12.7
12	Միջանցք	154.0
13	Հիվանդասենյակ	42.8
14	Խոհանոց	17.0
15	Սանհանգույց	11.2
16	Հիվանդասենյակ	32.0
17	Հիվանդասենյակ	28.1
18	Հիվանդասենյակ	31.9
19	Հիվանդասենյակ	28.3
20	Հիվանդասենյակ	25.1
21	Պահեստ	21.4
22	Զսպման սենյակ	17.9

Պատվիրատու - Առողջապահության նախարարություն Պայմանագիր № ՀՀ ԱՆ ԳՀԽԾՁԲ - 2025/57				<<ՍԵՎԱՆԻ ՀՈԳԵԿԱՆ ԱՌՈՂՋՈՒԹՅԱՆ ԿԵՆՏՐՈՆ>> ՓԲԸ-Ի ՎԵՐԱՆՈՐՈԳՄԱՆ ԱՇԽԱՏԱՆՔՆԵՐ		
ՆԳԻ	Ս. Փոքրիկյան			ՃԱՐՏԱՐԱՊԵՏԱՇԽՆԱՐԱՐԱԿԱՆ ՄԱՍ	ՓՈՒԼ	ԹԵՐԹ
Նախագծեց	Մ. Ստեփանյան				ԱՆ	ՃՇ-16
Նախագծեց	Ա. Հովհաննիսյան					26
Ստուգեց	Գ. Փոքրիկյան					
				Չորրորդ բաժանմունքի վերահստակազմում Մ 1:100		
Պաշտոնը	Ազգանունը	Ստորագր.	Ամսաթ.			


ՅՈՐԹԵՐՈՐԴ ԲԱԺԱՆՄՈՒՆՔԻ ՀԱՏԱԿԱԳԻԾ
Մ 1:100

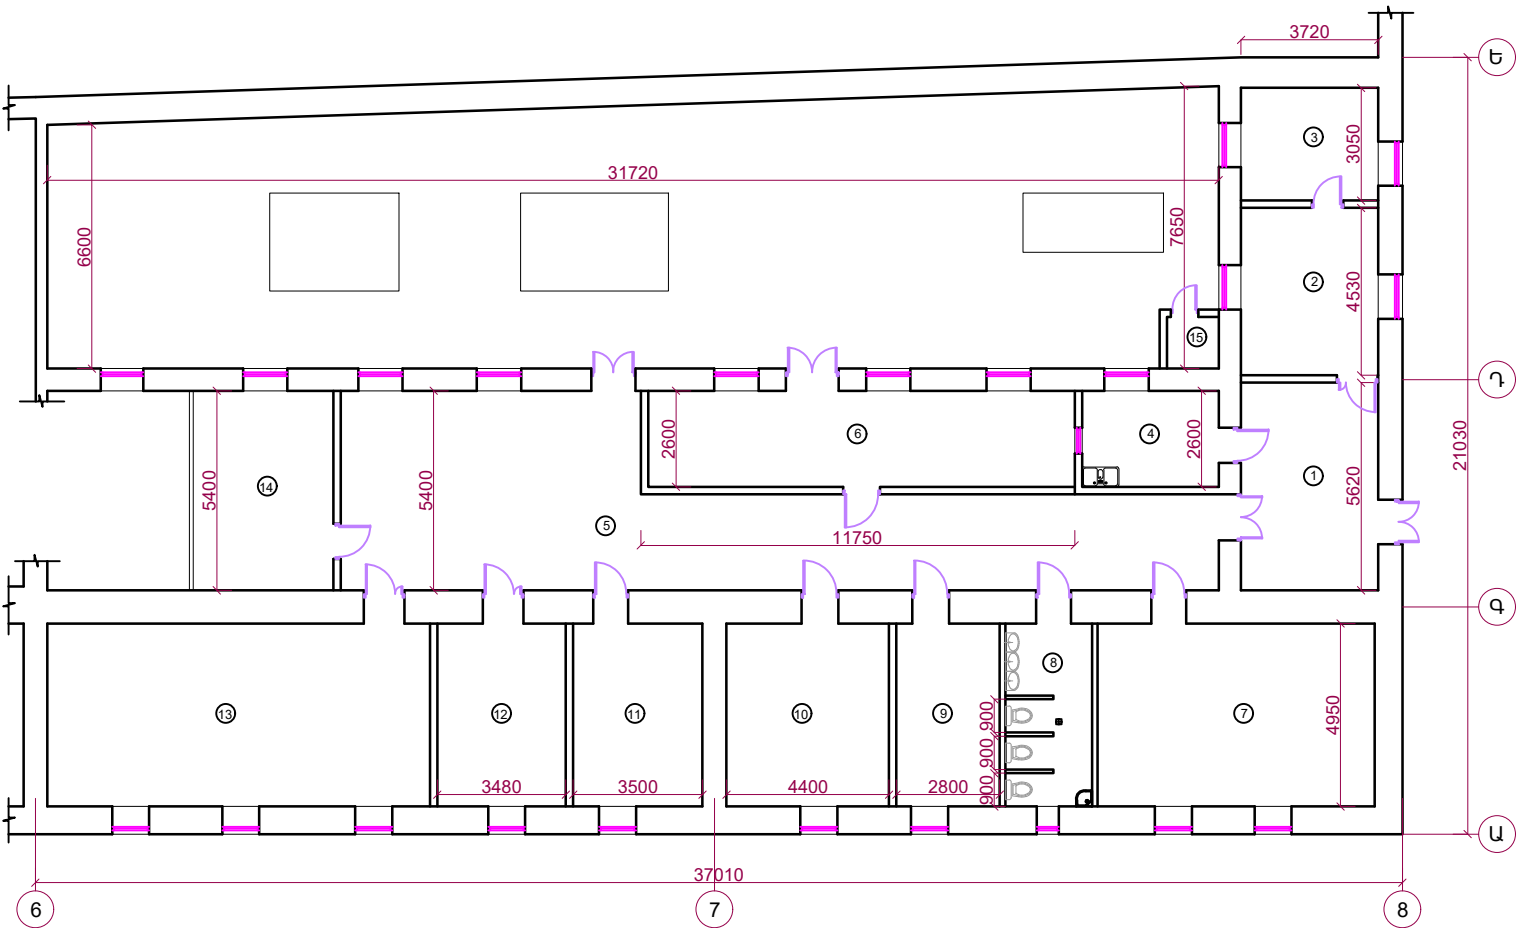

ՄԵՆՔԵՐԻ ԱՆՎԱՆԱՑԱՆԿ		
N	ԱՆՎԱՆՈՒՄ	ՄԱԿԵՐԵՄ, Մ²
1	Սիջանք	21.6
2	Բժիշկների աշխատասենյակ	17.0
3	Բուժքրոջ աշխատասենյակ	11.5
4	Խոհանոց	10.0
5	Սիջանք	86.4
6	Ճաշարան	30.7
7	Հիվանդասենյակ	37.8
8	Սանհանգույց	11.9
9	Զսպման սենյակ	14.6
10	Հիվանդասենյակ	22.5
11	Հիվանդասենյակ	18.0
12	Հիվանդասենյակ	18.0
13	Հիվանդասենյակ	52.1
14	Պահեստ	20.6
15	Խորդանոց	2.1

Պատվիրատու - Առողջապահության նախարարություն Պայմանագիր № ՀՀ ԱՆ ԳՀԽԾՁԲ - 2025/57				<<ՍԵՎԱՆԻ ՀՈԳԵԿԱՆ ԱՌՈՂՋՈՒԹՅԱՆ ԿԵՆՏՐՈՆ>> ՓԲԸ-Ի ՎԵՐԱՆՈՐՈԳՄԱՆ ԱՇԽԱՏԱՆՔՆԵՐ			
ՆԳԻ	Ս. Փոքրիկյան			ՃԱՐՏԱՐԱՊԵՏԱՇԽՆԱՐԱՐԱԿԱՆ ՄԱՍ	ՓՈՒԼ	ԹԵՐԹ	ԹԵՐԹԵՐ
Նախագծեց	Մ. Ստեփանյան				ԱՆ	ՃՀ-17	26
Նախագծեց	Ա. Հովհաննիսյան						
Ստուգեց	Գ. Փոքրիկյան						
				Յորթերորդ բաժանմունքի վերահստակազծում Մ 1:100	 «ԳԼՈԲԱԼ ԻՆՇԵՆԵՐ» ՍՊԸ GLOBAL ENGINEER		
Պաշտոնը	Ազգանունը	Ստորագր.	Ամսաթ.				


ԶՈՐՐՈՐԴ ԲԱԺԱՆՍՈՒՆՔԻ ՀԱՏԱԿԱԳԻԾ
Մ 1:100

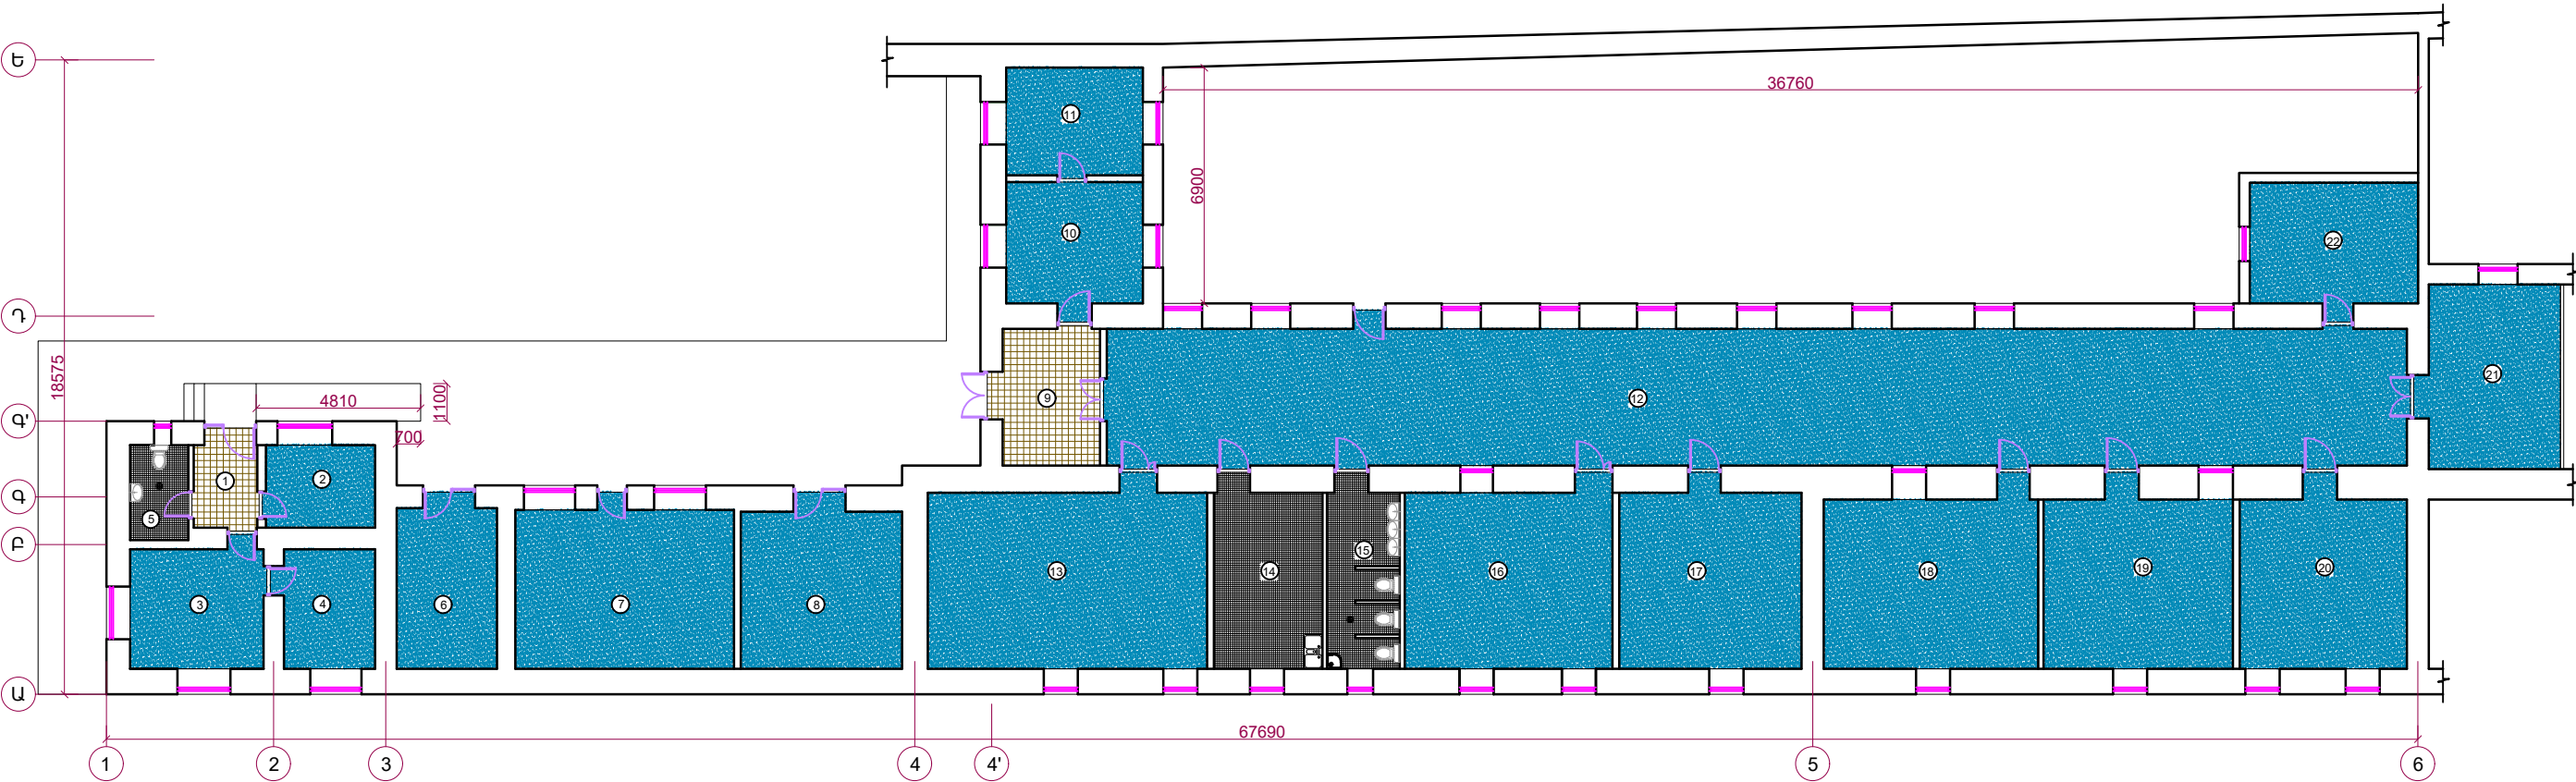

-  -խեցեսալե հատակ
-  -պրեսգրանիտե հատակ
-  -վինիլե հատակ

Պատվիրատու - Առողջապահության նախարարություն Պայմանագիր № ՀՀ ԱՆ ԳՀԽԾՁԲ - 2025/57				<<ՍԵՎԱՆԻ ՀՈԳԵԿԱՆ ԱՌՈՂՋՈՒԹՅԱՆ ԿԵՆՏՐՈՆ>> ՓԲԸ-ի ՎԵՐԱՆՈՐՈԳՄԱՆ ԱՇԽԱՏԱՆՔՆԵՐ			
ՆԳԻ	Ս. Փոքրիկյան			ՀԱՐՏԱՐԱՊԵՏԱՇԽՆԱՐԱՐԱԿԱՆ ՄԱՍ	ՓՈՒԼ	ԹԵՐԹ	ԹԵՐԹԵՐ
Նախագծեց	Մ. Ստեփանյան				ԱՆ	ՃՇ-18	26
Նախագծեց	Ա. Հովհաննիսյան				 «ԳԼՈԲԱԼ ԻՆՇԵՆԵՐ» ՍՊԸ GLOBAL ENGINEER		
Ստուգեց	Գ. Փոքրիկյան						
Պաշտոնը	Ազգանունը	Ստորագր.	Ամսաթ.	Զորրորդ բաժանմունքի հատակագիծ հատակների մակշմամբ Մ 1:100			





ՅՈԹԵՐՈՐԴ ԲԱԺԱՆՄՈՒՆՔԻ ՀԱՏԱԿԱԳԻԾ
Մ 1:100

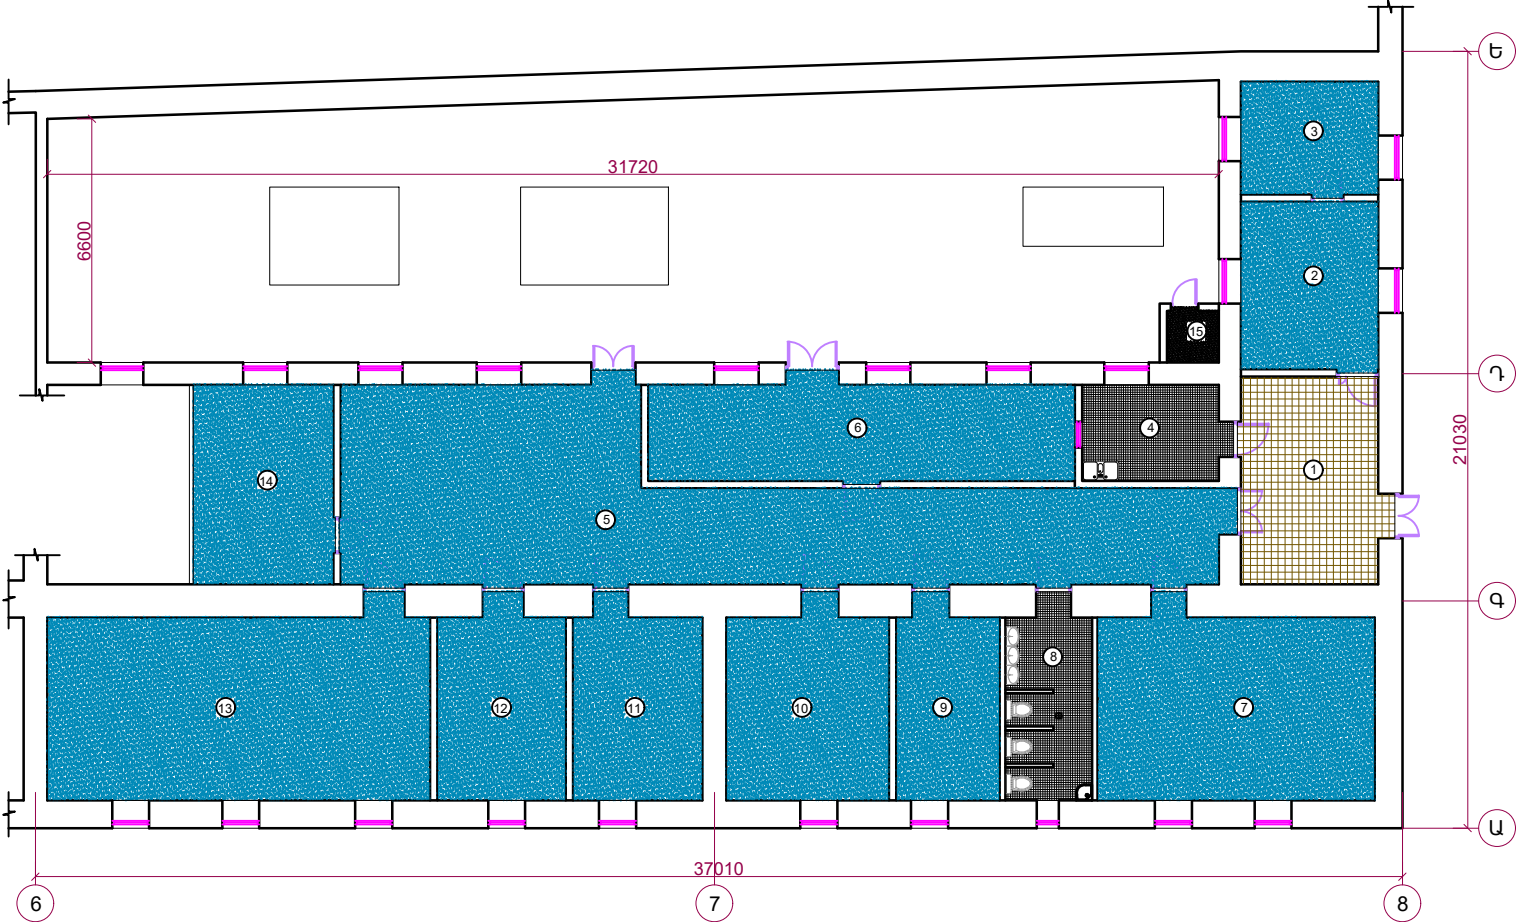

- Բնակարան
- Կենտրոն
- Կենտրոն
- Կենտրոն

Պատվիրատու - Առողջապահության նախարարություն Պայմանագիր № ՀՀ ԱՆ ԳՀԽԾՁԲ - 2025/57				<<ՍԵՎԱՆԻ ՀՈԳԵԿԱՆ ԱՌՈՂՋՈՒԹՅԱՆ ԿԵՆՏՐՈՆ>> ՓԲԸ-Ի ԿԵՐԱՆՈՐՈԳՄԱՆ ԱՇԽԱՏԱՆՔՆԵՐ		
ՆԳԻ	Ս. Փոքրիկյան	Ս. Փոքրիկյան		ՀԱՐՏԱՐԱՊԵՏԱՇԽՆԱՐԱՐԱԿԱՆ ՄԱՍ	ՓՈՒԼ	ԹԵՐԹ
Նախագծեց	Մ. Ստեփանյան	Մ. Ստեփանյան			ԱՆ	ՃՀ-19
Նախագծեց	Ա. Հովհաննիսյան	Ա. Հովհաննիսյան				26
Ստուգեց	Գ. Փոքրիկյան	Գ. Փոքրիկյան				
Պաշտոնը	Ազգանունը	Ստորագր.	Ամսաթ.	Յոթերորդ բաժանմունքի հատակագիծ հատակների մակշմամբ Մ 1:100		
				 «ԳԼՈԲԱԼ ԻՆՋԵՆԵՐ» ՍՊԸ GLOBAL ENGINEER		


ԶՈՐՐՈՐԴ ԲԱԺԱՆՍՈՒՆԻ ՀԱՏԱԿԱԳԻԾ
Մ 1:100

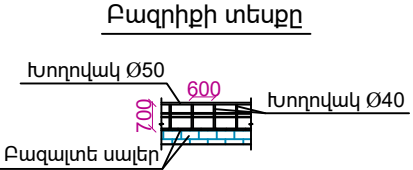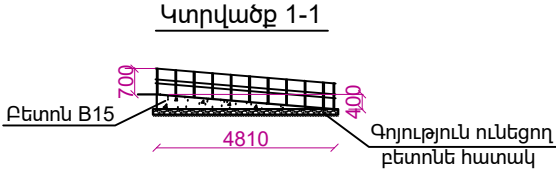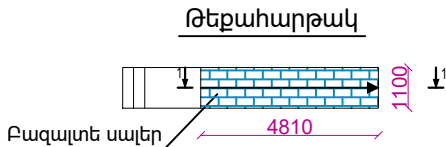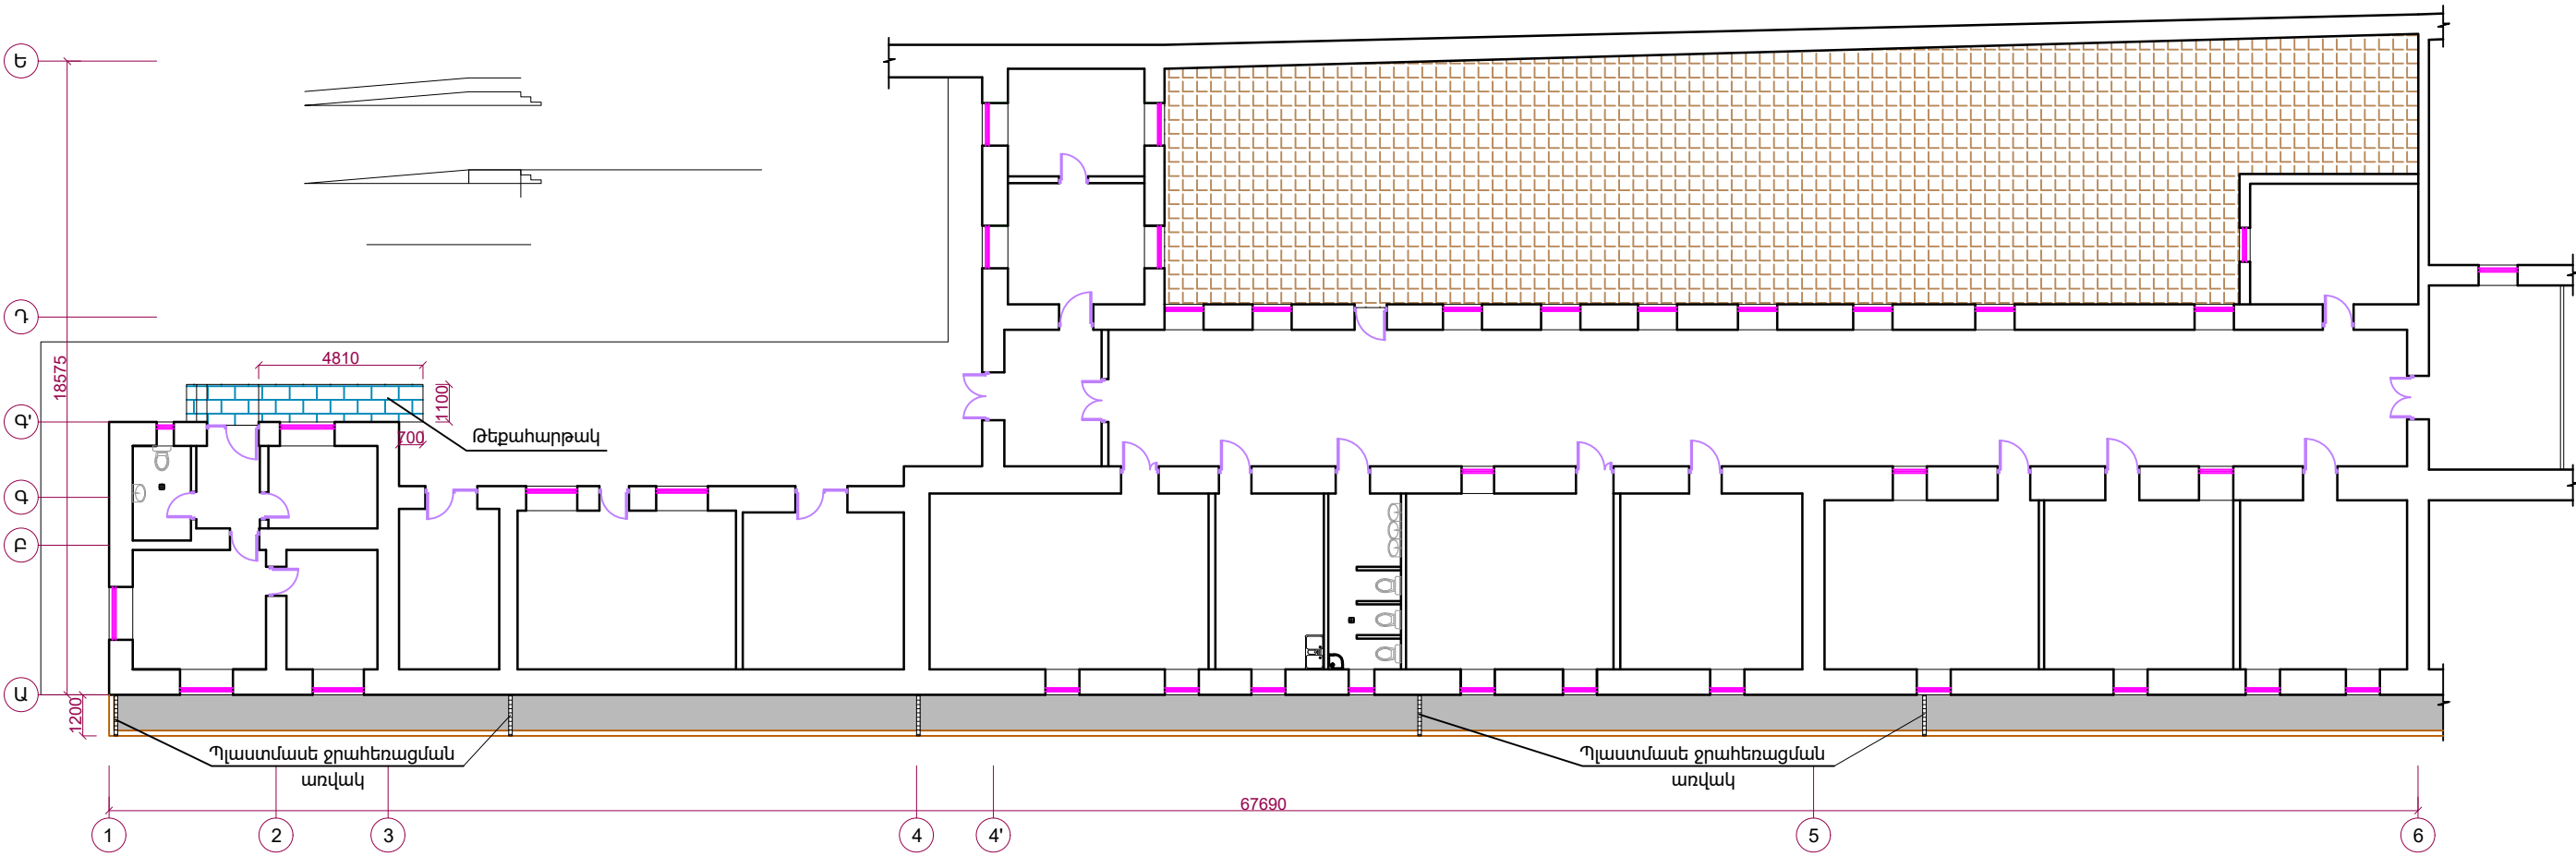

- Բազալտե եզրաքարերի տեղադրում 300x150մմ չափերով
- Ա/բետոնե ծածկույթի իրականացում 3սմ հաստությամբ
- Բետոնե ձևավոր սալիկներ
- Աստիճանների և հարթակների երեսապատում բազալտե սալերով
- Պլաստմասե ջրահեռացման առվակ 116x96մմ չափերով

Պատվիրատու - Առողջապահության նախարարություն Պայմանագիր № ՀՀ ԱՆ ԳՀԽԾՁԲ - 2025/57				<<ՍԵՎԱՆԻ ՀՈԳԵԿԱՆ ԱՌՈՂՋՈՒԹՅԱՆ ԿԵՆՏՐՈՆ>> ՓԲԸ-ի ԿԵՐԱՆՈՐՈԳՄԱՆ ԱՇԽԱՏԱՆՔՆԵՐ			
ՆԳԻ	Ս. Փոքրիկյան			ՃԱՐՏԱՐԱՊԵՏԱՇԽՆԱՐԱՐԱԿԱՆ ՄԱՍ	ՓՈՒԼ	ԹԵՐԹ	ԹԵՐԹԵՐ
Նախագծեց	Մ. Ստեփանյան				ԱՆ	ՃՇ-20	26
Նախագծեց	Ա. Հովհաննիսյան				Զորրորդ բաժանմունքի տարածքի կառուցման աշխատանքների հատակագիծ Մ 1:100  «ԳԼՈԲԱԼ ԻՆՋԵՆԵՐ» ՍՊԸ		
Ստուգեց	Գ. Փոքրիկյան						
Պաշտոնը	Ազգանունը	Ստորագր.	Ամսաթ.				

ՅՈՐԹԵՐՈՐԴ ԲԱԺԱՆՄՈՒՆՔԻ ՀԱՏԱԿԱԳԻԾ
Մ 1:100

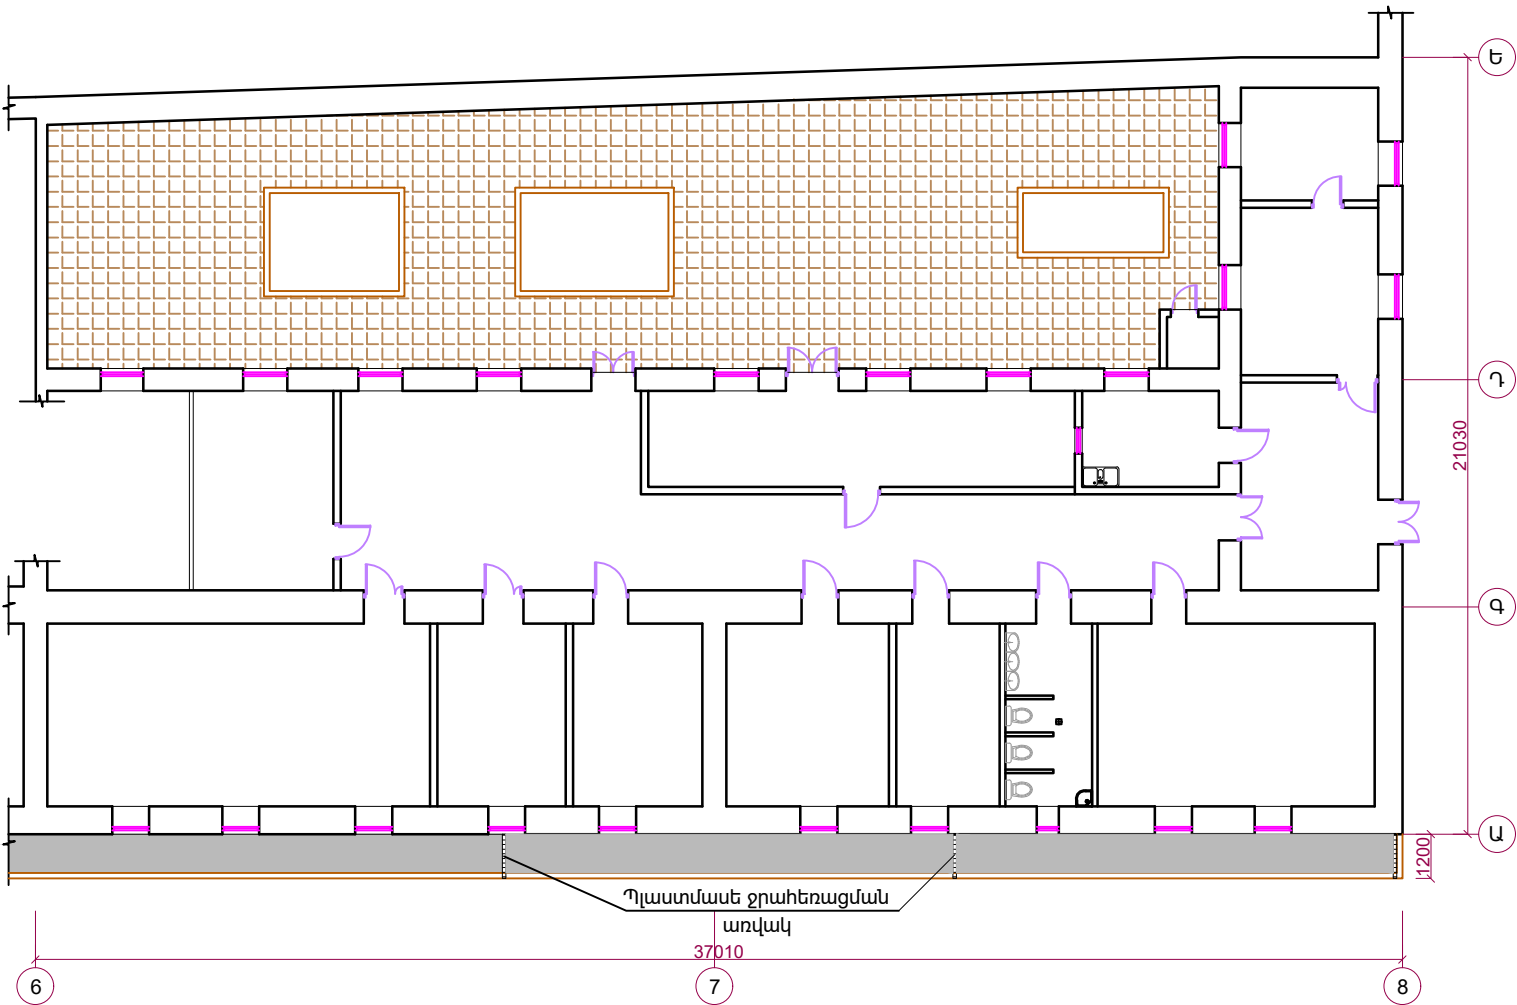

— Բազալտե եզրաքարերի տեղադրում 300x150մմ չափերով





— Արետոնե ծածկույթի իրականացում 3սմ հաստությամբ

— Բետոնե ձևավոր սալիկներ

— Պլաստմասե ջրահեռացման առվակ 116x96մմ չափերով

Պատվիրատու - Առողջապահության նախարարություն Պայմանագիր № ՀՀ ԱՆ ԳՀԽԾՁԲ - 2025/57				<<ՍԵՎԱՆԻ ՀՈԳԵԿԱՆ ԱՌՈՂՋՈՒԹՅԱՆ ԿԵՆՏՐՈՆ>> ՓԲԸ-Ի ՎԵՐԱՆՈՐՈԳՄԱՆ ԱՇԽԱՏԱՆՔՆԵՐ			
ՆԳԻ	Ս. Փոքրիկյան			ՃԱՐՏԱՐԱՊԵՏԱՇԽՆԱՐԱՐԱԿԱՆ ՄԱՍ	ՓՈՒԼ	ԹԵՐԹ	ԹԵՐԹԵՐ
Նախագծեց	Մ. Ստեփանյան				ԱՆ	ՃՀ-21	26
Նախագծեց	Ա. Հովհաննիսյան				 «ԳԼՈԲԱԼ ԻՆՃԵՆԵՐ» ՍՊԸ		
Ստուգեց	Գ. Փոքրիկյան					GLOBAL ENGINEER	
Պաշտոնը	Ազգանունը	Ստորագր.	Ամսաթ.	Յոթերորդ բաժանմունքի տարածքի կառուցման աշխատանքների հատակագիծ Մ 1:100			

ՓՈՔՐԱՉԱՓ ԲԼՈԿԱԵՐՈՎ ՄԻՋՆՈՐՄՆԵՐԻ ԱՄՐԱՆԱՎՈՐՄԱՆ ՖՐԱԳՄԵՆՏՆԵՐ, Մ1:20

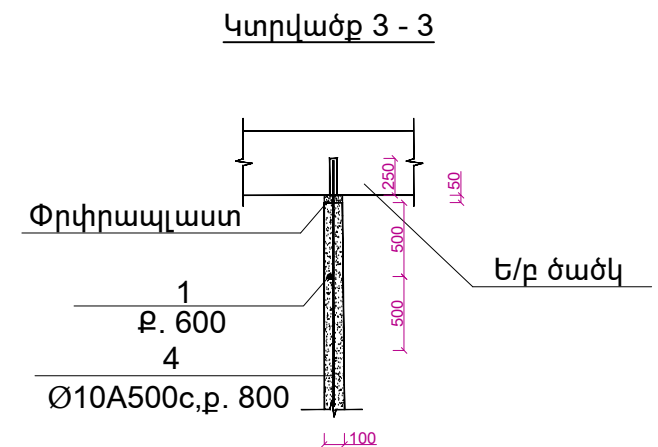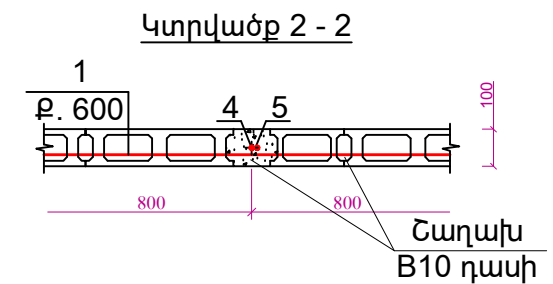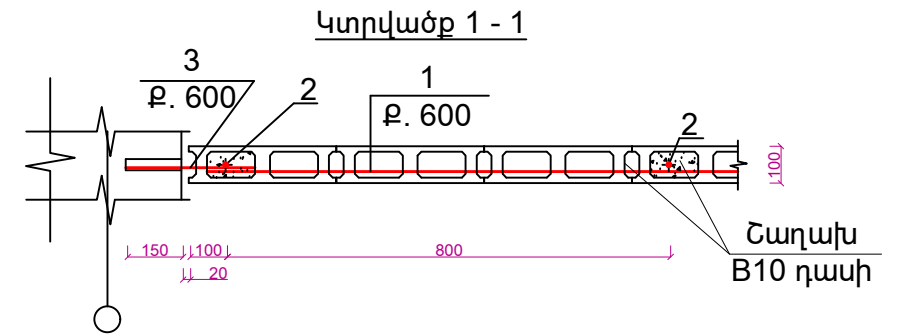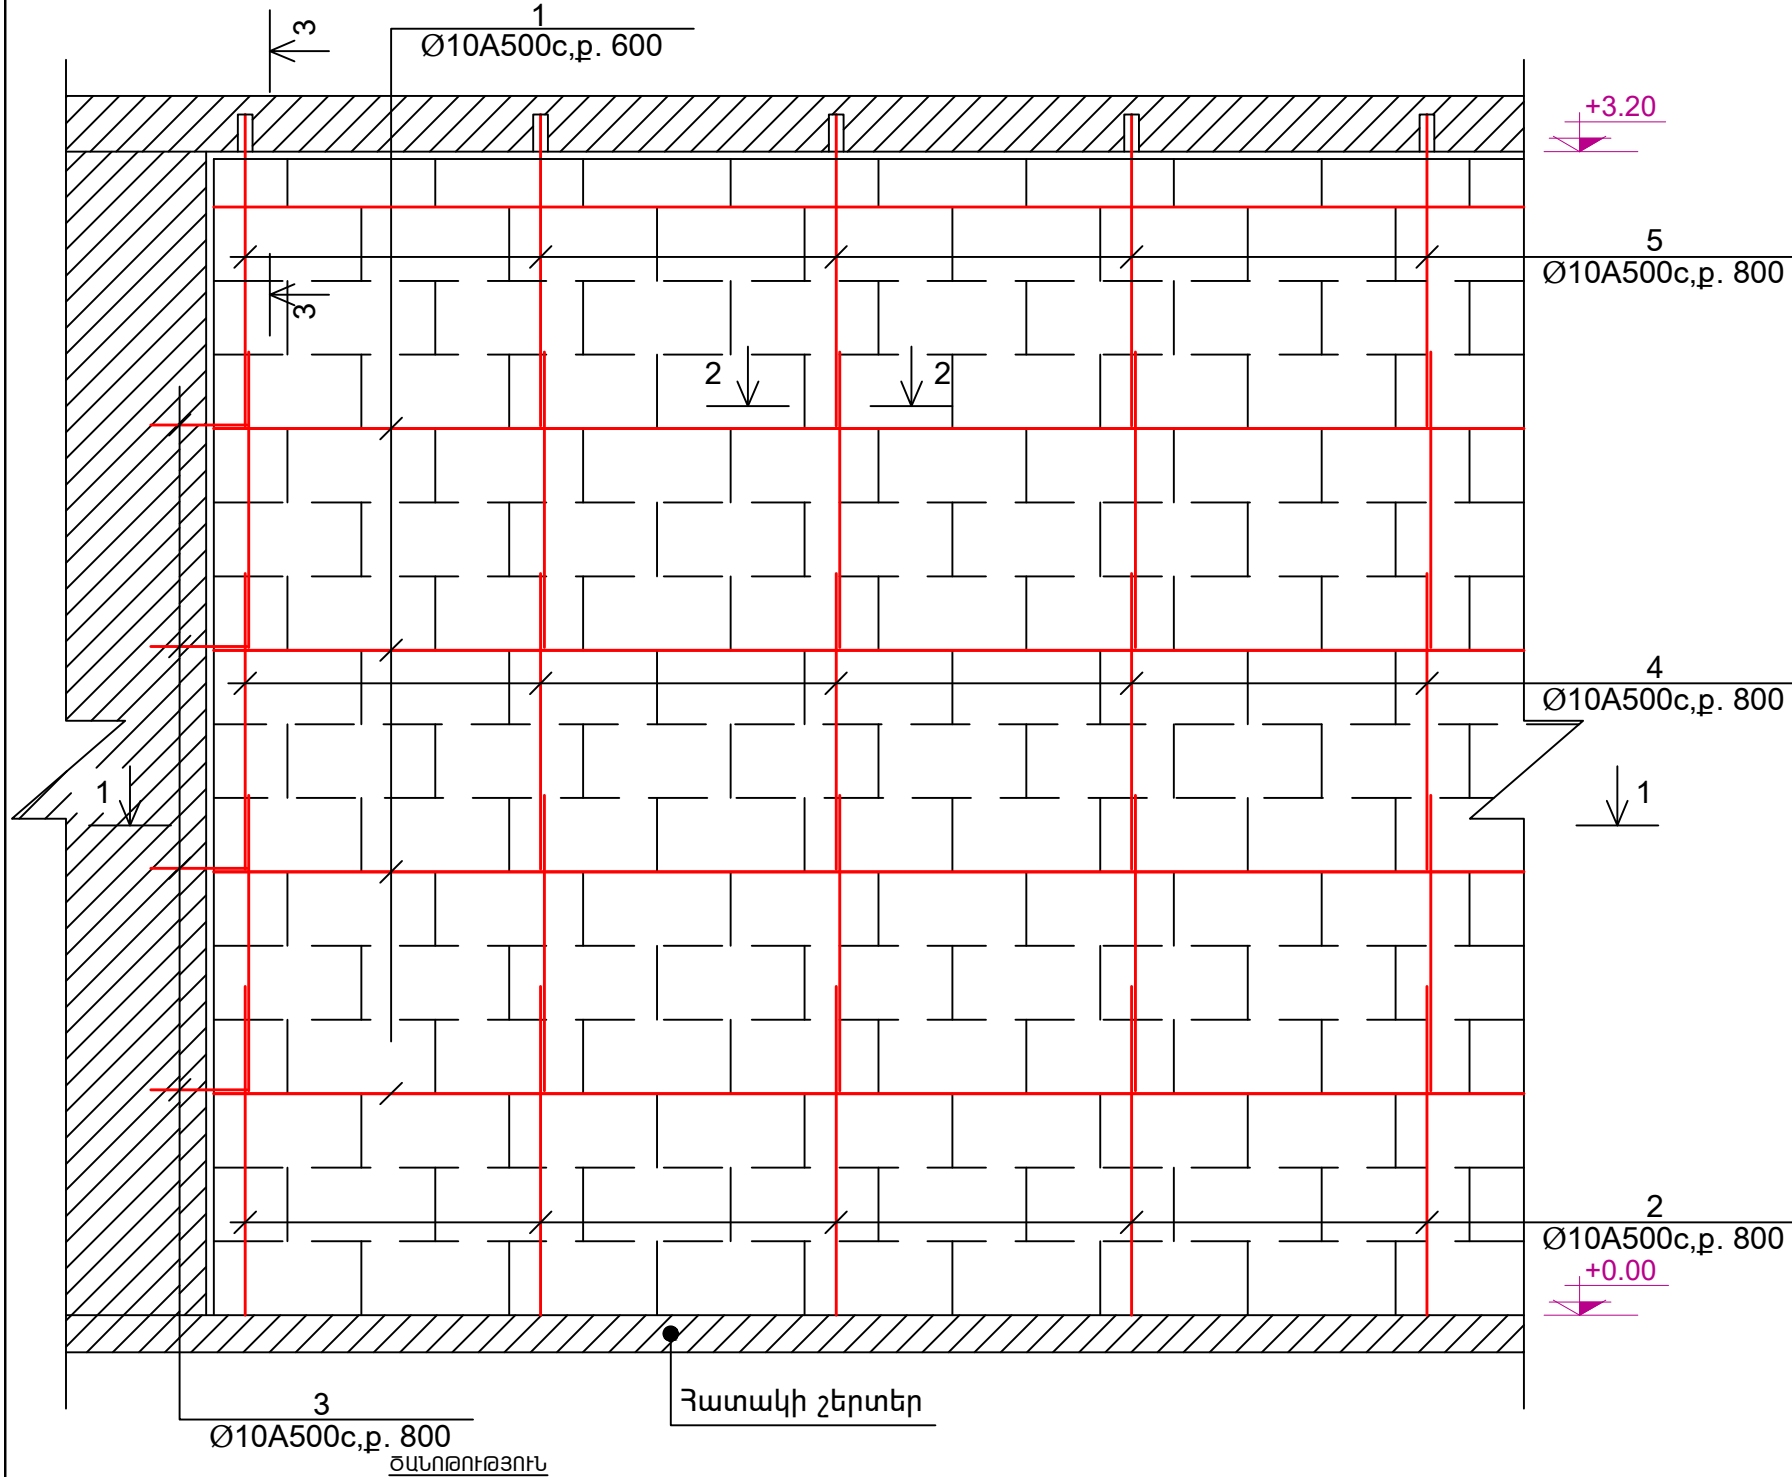

- ԲԼՈԿԱԵՐՈՎ ԲՈՒՐ ՄԻՋՆՈՐՄՆԵՐԻ ՇԱՐԵԼՈՒՑ ՆԱԽԱՏԵՍՏԵԼ ԿԱՐԱՆՆԵՐ՝ ԲԼՈԿԱԵՐԻ ԵՎ ՈՒՂԱԶԻԳ ԿՈՆՍՏՐՈՒԿՏԻՎՆԵՐԻ ՄԻՋԵՎ ԻՐԱԿԱՆԱՑՆԵԼ 20ՄՄ-ՈՑ ԿԱՐԱՆՆԵՐ, ԻՍԿ ԲԼՈԿԱԵՐԻ ԵՎ ՀՈՐԻՋՈՆԱԿԱՆ ԿՈՆՍՏՐՈՒԿՏԻՎՆԵՐԻ ՄԻՋԵՎ - 30ՄՄ-ՈՑ ԿԱՐԱՆՆԵՐ:
- ՈՒՂԱԶԻԳ ԵՎ ՀՈՐԻՋՈՆԱԿԱՆ 20ՄՄ և 30ՄՄ-ՈՑ ԿԱՐԱՆՆԵՐԸ ՄԻՋՆՈՐՄՆԵՐԻ ԱՄՐՈՂՁ ՀԱՍՏՈՒԹՅԱՄԲ ԼՅՆԵԼ ԷԼԱՍՏԻԿ ՆՅՈՒԹՈՎ՝ ԹԱՂԻՔ ԿԱՄ ՓՐՓՐԱՊԼԱՍՏ:
- ԲԼՈԿԱԵՐԻ ՇԱՐԵԼ ԻՐԱԿԱՆԱՑՆԵԼ B10 ԴԱՍԻ ՑԵՄԵՆՏ-ԱՎԱԶԵ ՇԱՂԱՍԽՈՎ:
- ՍՅՈՒՆԵՐԻ, ՊԵՏԵՐԻ ԵՎ ԾԱԾԿԻ ՄԵՋ ՆԱԽԱՏԵՍԱԿԱԾ ԵՆ Փ10 մմ ԱՆՑՔԵՐ:
- ՄԻՋՆՈՐՄՆԵՐԻ ԻՐԱՐ ՀԵՏ ԲՈՒՐ ՀԱՍՄԱՆ ՀԱՏՎԱԾՆԵՐՈՒՄ, ԻՆՉՊԵՍ ՆԱԵՎ ԵԶՐԵՐՈՒՄ ԵՎ ԲԱՑՎԱԾՔՆԵՐԻ ԵՐԿՈՒ ԿՈՂՄԻՑ ԱՆՊԱՅՄԱՆ ՏԵՂԱՂԻՆ 2; 3 ԵՎ 5 ԴԻՐՔԵՐԻ ԱՄՐԱՆԱԶՈՂԵՐԸ ԵՎ ԼՅՆԵԼ B10 ԴԱՍԻ ՑԵՄԵՆՏ-ԱՎԱԶԵ ՇԱՂԱՍԽՈՎ:
- ՈՒՂԱԶԻԳ ԱՄՐԱՆԻ ԵՐԿԱՐՈՒԹՅՈՒՆԸ ՍՏԱՆԱԼ ՄԱԿԱԲԵՐՄԱՄԲ ՓԱԹԱԹԵԼՈՎ ՊՈՂՊՈՍԵ ԱՐՈՎ:
- ԱՆՑՔԵՐԸ ՆԵՐԱՐԿԵԼ ՑԵՄԵՆՏ-ԱՎԱԶԱՅԻՆ ՇԱՂԱՍԽՈՎ:
- ՄԻՋՆՈՐՈՒՄՆԵՐԻ ՄԱԿԵՐԵՄՆԵՐԸ ՆԱՅԵԼ ՍՈՒՅՆ ՆԱԽԱԳԾԻ ՃԱՐՏԱՐԱՊԵՏԱԿԱՆ ՄԱՍՈՒՄ:
- B12.5 ԴԱՍԻ ԲԵՏՈՆԻ ԾԱՍԾԸ ՃԵՏԵԼ ՏԵՂՈՒՄ, ԸՍՏ ՓԱՍՏԱՑԻ ԿԱՏԱՐԿՈՂ ԱՇԽԱՏԱՆՔՆԵՐԻ ԾԱՎԱԼԻ:

Պատվիրատու - Առողջապահության նախարարություն Պայմանագիր № ՀՀ ԱՆ ԳՀԽԾՁԲ - 2025/57				<<ՍԵՎԱՆԻ ՀՈԳԵԿԱՆ ԱՌՈՂՋՈՒԹՅԱՆ ԿԵՆՏՐՈՆ>> ՓԲԸ-Ի ԿԵՐԱՆՈՐՈՎՄԱՆ ԱՇԽԱՏԱՆՔՆԵՐ				
ՆԳԻ	Ս. Փոքրիկյան			ՃԱՐՏԱՐԱՊԵՏԱՇԽԱՐԱՐԱԿԱՆ ՄԱՍ		ՓՈՒԼ	ԹԵՐԹ	ԹԵՐԹԵՐ
Նախագծեց	Մ. Ստեփանյան					ԱՆ	ՃՀ-22	26
Նախագծեց	Ա. Հովհաննիսյան					 «ԳԼՈԲԱԼ ԻՆՋԵՆԵՐ» ՍՊԸ GLOBAL ENGINEER		
Ստուգեց	Գ. Փոքրիկյան							
				Փոքրաչափ բլոկներով միջնորմների ամրանավորման ֆրագմենտ, կտրվածքներ				
Պաշտոնը	Ազգանունը	Ստորագր.	Ամսաթ.					

ԲԱՑԱՏՐԱԳԻՐ

Տանիքի վերանորոգման աշխատանքային նախագծի կատարման համար հիմք են հանդիսացել պատվիրատուի կողմից տրված առաջադրանքի պահանջները,տեղում կատարված չափագրությունները և մասնագիտական ուսումնասիրությունը:

Տանիքը երկլանջ է, իրականացված փայտե կոնստրուկցիաներով, ծածկույթը հիմնականում պրոֆիլավոր գունավոր թիթեղյա, մնացածը՝ ասբոշիֆերյա է, ջրահեռացումը արտաքին ազատ:

Տանիքի նորոգման համար հիմնականում նախատեսված են հետևյալ աշխատանքները.

- 1.Ասբոշիֆերյա ծածկույթի քանդում
- 2.Կավարամածի իրականացում (լրացում) 50x50մմ հատույթով քայլը 350մմ
- 3.Վնասված փայտանյութի փոխարինում
- 4.Պրոֆիլավոր ցինկապատ գունավոր թիթեղյա ծածկույթի (ԿՊ-10-0.50մմ) իրականացում գազաթի հարթ ցինկապատ գունավոր թիթեղի հետ միասին
- 5.Հոսանոցի և ճակտոնների իրականացում հարթ ցինկապատ գունավոր թիթեղով
- 6.Կախովի ջրհորդանների և ջրահեռացման խողովակների իրականացում
- 7.Փայտե կոնստրուկցիաների, կավարամածի ու տախտակամածի մշակում հակահրդեհային ու հականեխիչ լուծույթով
- 8.Ջրահեռացման խողովակներում հակասառեցման համակարգի տեղադրում:


Ծածկի ասբոշիֆերյա ծածկույթի քանդումից հետո անհրաժեշտ է նորոգել լրացնել և փոխել վնասված փայտե էլեմենտները ,նախօրոք նրանց տեղերը և քանակը համաձայնեցնելով նախագծային կազմակերպության հետ:

ՏԱՆԻՔԻ ՎԵՐԱՆՈՐՈԳՄԱՆ ԱՇԽԱՏԱՆՔԵՐԻ ԱՄՓՈՓԱԳԻՐ

Դիրք	Ա ն վ ա ն ու մ	Չափ. միավոր	Քանակ
	Իրականացվող աշխատանքներ		
1	Տանիքի ասբոշիֆերյա ծածկույթի քանդում	մ²	254.0
2	Տանիքի ծածկույթի իրականացում ցինկապատ պրոֆիլավոր գունավոր մետաղաթերթով /ԿՊ-10-0.50մմ/	մ²	254.0
3	Վնասված փայտանյութի փոխարինում, լրացում (ծալեղնաոտք, մարդակ, կանգնակ)	մ³	10.0
4	Նոր կավարամածի իրականացում 50x50մմ քայլը350մմ L=734գծ/մ	մ³	1.90
5	Գազաթի և հոսանոցի տախտակամածի իրականացում (տախտակ հ=50մմ)	մ² / մ³	44.8 / 2.24
6	Գազաթի իրականացում հարթ ցինկապատ գունավոր թիթեղով (ծ=0.50մմ B=400մմ)	մ	42.0
7	Հոսանոցի իրականացում հարթ ցինկապատ գունավոր թիթեղով (ծ=0.50մմ)	մ²	28.0
8	Կախովի ջրհորդան (լրակազմ)	մ	241.0
9	Կախովի ջրհորդանի ջրահեռացման խողովակ Ø100 (լրակազմ)	մ	63.0
10	Փայտե կոնստրուկցիաների պատում հականեխիչ և հակահրդեհային նյութով	մ³	10.0
11	Փայտե կավարամածի և տախտակամածի պատում հականեխիչ և հակահրդեհային նյութով	մ²	295.0
12	Ճակտոնների փայտե կարկասի իրականացում (տախտակ հ=25մմ)	մ²	29.0
13	Ճակտոնների երեսապատում ցինկապատ գունավոր հարթ թիթեղով ծ=0.50մմ, փայտե կարկասի տեղադրումով	մ²	29.0
14	Շին աղբի հեռացում	տ	15.0


Պատվիրատու - Առողջապահության նախարարություն Պայմանագիր № ՀՀ ԱՆ ԳՀԽԾՁԲ - 2025/57				<<ՍԵՎԱՆԻ ՀՈԳԵԿԱՆ ԱՌՈՂՋՈՒԹՅԱՆ ԿԵՆՏՐՈՆ>> ՓԲԸ-ի ՎԵՐԱՆՈՐՈԳՄԱՆ ԱՇԽԱՏԱՆՔՆԵՐ			
ՆԳԻ	Ս. Փոքրիկյան			ՃԱՐՏԱՐԱՊԵՏԱՇԽՆԱՐԱՐԱԿԱՆ ՄԱՍ	ՓՈՒԼ	ԹԵՐԹ	ԹԵՐԹԵՐ
Նախագծեց	Մ. Ստեփանյան				ԱՆ	ՃՇ-23	26
Նախագծեց	Ա. Հովհաննիսյան				 «ԳԼՈԲԱԼ ԻՆՋԵՆԵՐ» ՍՊԸ GLOBAL ENGINEER		
Ստուգեց	Գ. Փոքրիկյան						
				Բացատրագիր: Մասնագիր			
Պաշտոնը	Ազգանունը	Ստորագր.	Ամսաթ.				

ՉՈՐՐՈՐԴ ԲԱԺԱՆՄՈՒՆՔԻ ՏԱՆԻՔԻ ՀԱՏԱԿԱԳԻԾ
(ՎԵՐԱՆՈՐՈԳՈՒՄ) Մ1:100

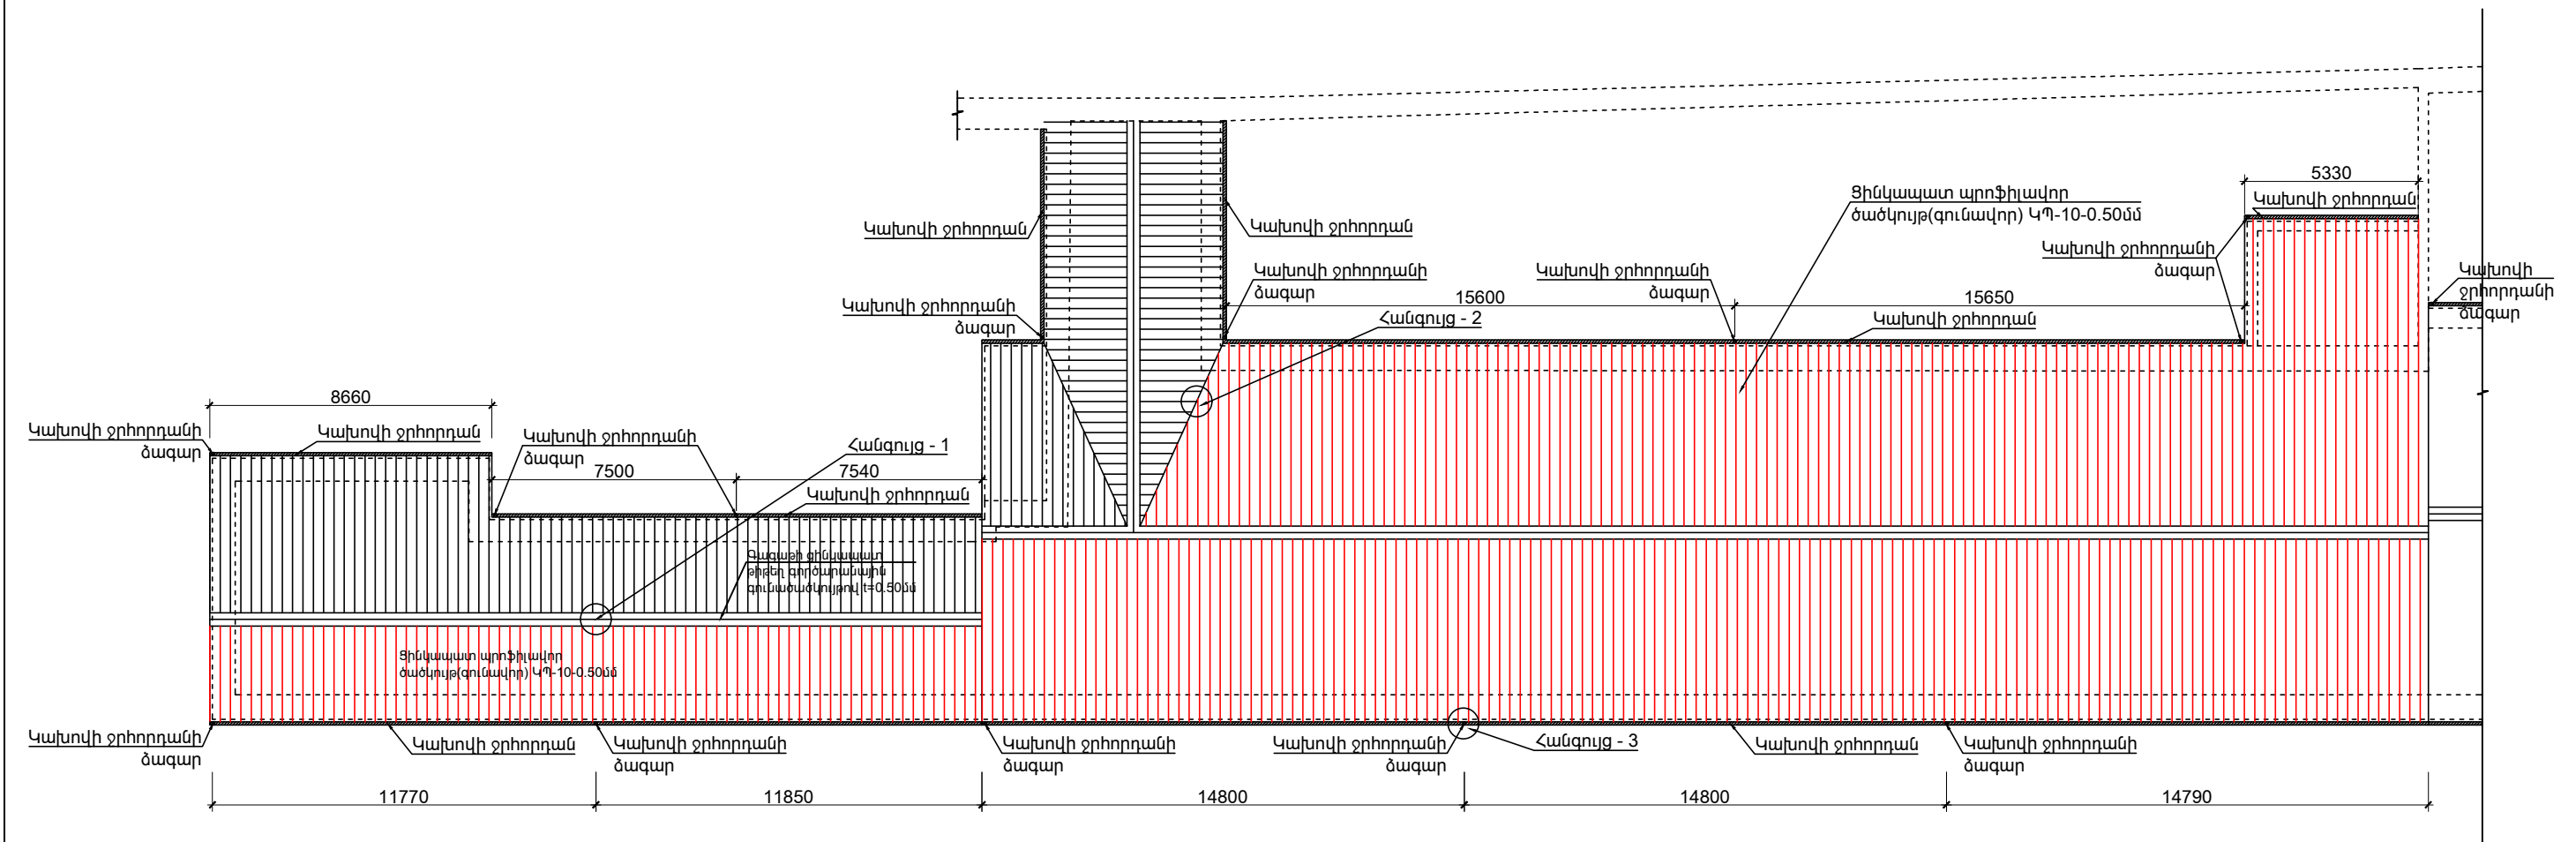


Պատվիրատու - Առողջապահության նախարարություն Պայմանագիր № ՀՀ ԱՆ ԳՀՆԾՁԲ - 2025/57				<<ՍԵՎԱՆԻ ՀՈԳԵԿԱՆ ԱՌՈՂՋՈՒԹՅԱՆ ԿԵՆՏՐՈՆ>> ՓԲԸ-Ի ՎԵՐԱՆՈՐՈԳՄԱՆ ԱՇԽԱՏԱՆՔՆԵՐ		
ՆԳԻ	Ս. Փոքրիկյան			ՃԱՐՏԱՐԱՊԵՏԱՇԽՆԱՐԱՐԱԿԱՆ ՄԱՍ	ՓՈՒԼ	ԹԵՐԹ
Նախագծեց	Մ. Ստեփանյան				ԱՆ	ՃՇ-24
Նախագծեց	Ա. Հովհաննիսյան					26
Ստուգեց	Գ. Փոքրիկյան					
Պաշտոնը	Ազգանունը	Ստորագր.	Ամսաթ.	Չորրորդ բաժանմունքի տանիքի ծածկույթի հատակագիծ (վերանորոգում) Մ 1:100		

ՅՈՐԹԵՐՈՐԴ ԲԱԺԱՆՍՈՒՆՔԻ ՏԱՆԻՔԻ ՀԱՏԱԿԱԳԻԾ
(ՎԵՐԱՆՈՐՈԳՈՒՄ) Մ1:100

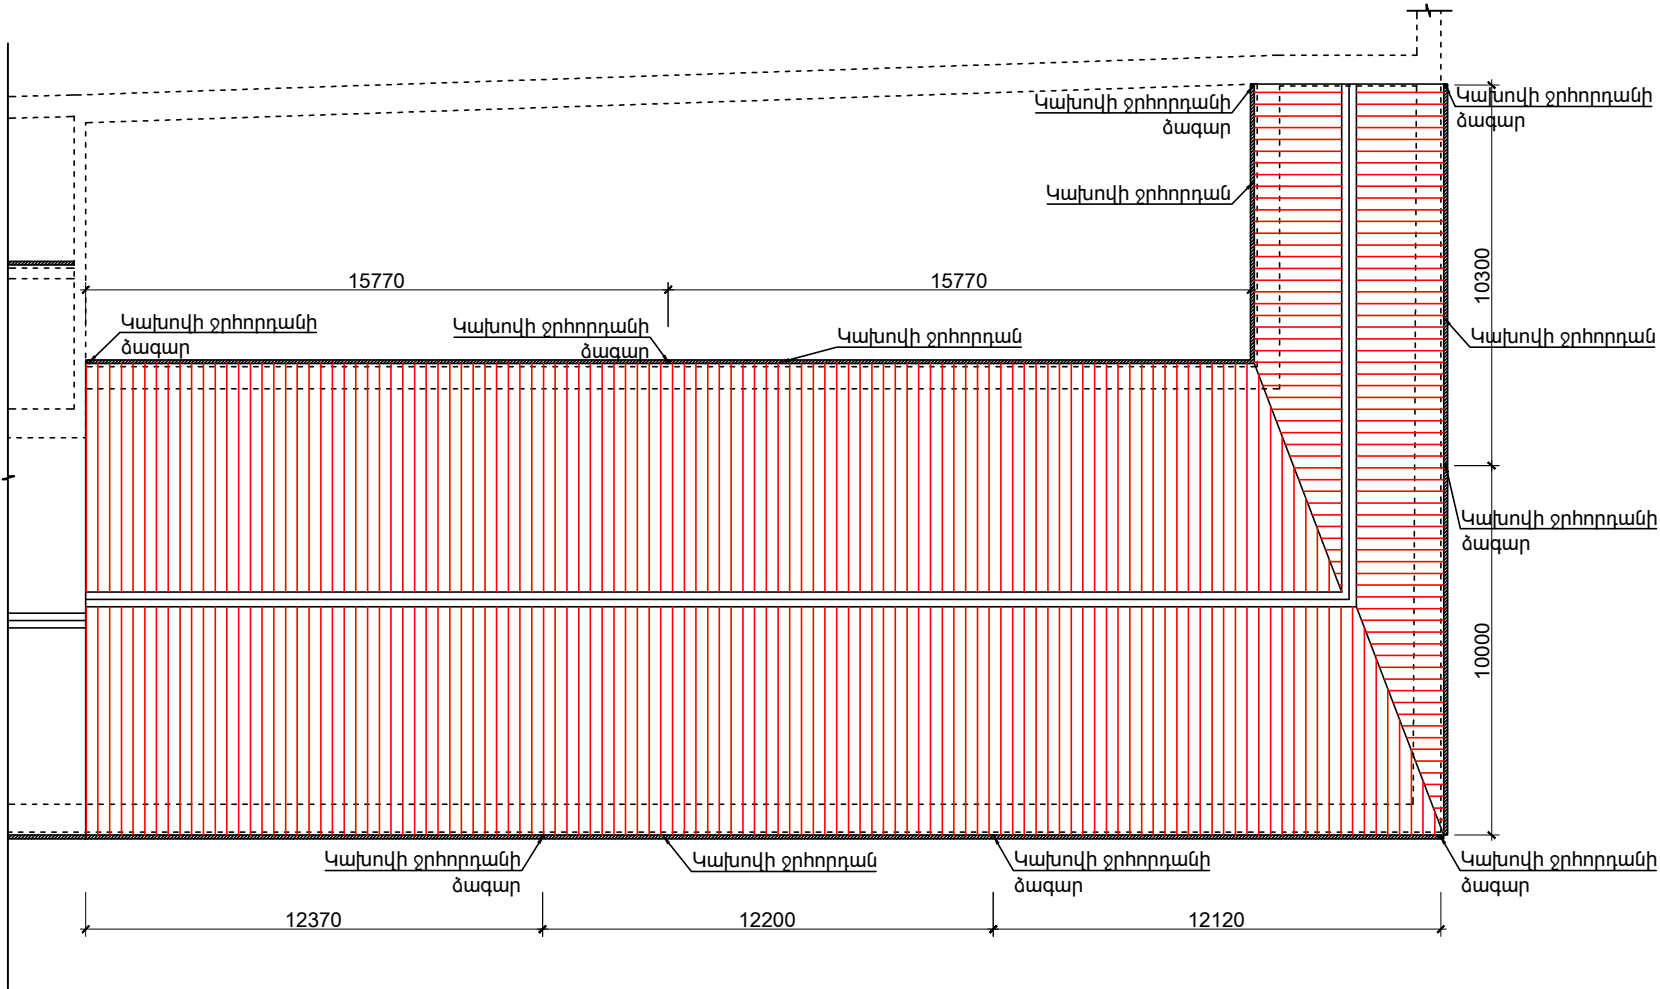


Պատվիրատու - Առողջապահության նախարարություն Պայմանագիր № ՀՀ ԱՆ ԳՀԽԾՁԲ - 2025/57				<<ՍԵՎԱՆԻ ՀՈԳԵԿԱՆ ԱՌՈՂՋՈՒԹՅԱՆ ԿԵՆՏՐՈՆ>> ՓԲԸ-Ի ՎԵՐԱՆՈՐՈԳՄԱՆ ԱՇԽԱՏԱՆՔՆԵՐ			
ՆԳԻ	Ս. Փոքրիկյան			ՃԱՐՏԱՐԱՊԵՏԱՇԽՆԱՐԱՐԱԿԱՆ ՄԱՍ	ՓՈՒԼ	ԹԵՐԹ	ԹԵՐԹԵՐ
Նախագծեց	Մ. Ստեփանյան				ԱՆ	ՃՀ-25	26
Նախագծեց	Ա. Հովհաննիսյան						
Ստուգեց	Գ. Փոքրիկյան				 «ԳԼՈԲԱԼ ԻՆՋԵՆԵՐ» ՍՊԸ		
Պաշտոնը	Ազգանունը	Ստորագր.	Ամսաթ.	Յոթերորդ բաժանմունքի տանիքի ծածկույթի հատակագիծ (վերանորոգում) Մ 1:100			


ՀԱՆԳՈՒՅՑ - 1 Մ1:20

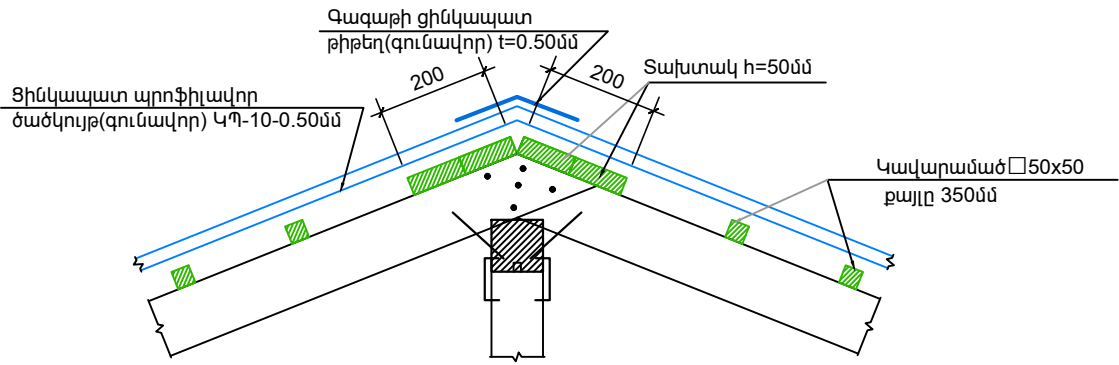

ՀԱՆԳՈՒՅՑ - 2(ՀՈՍԱՆՈՑ)

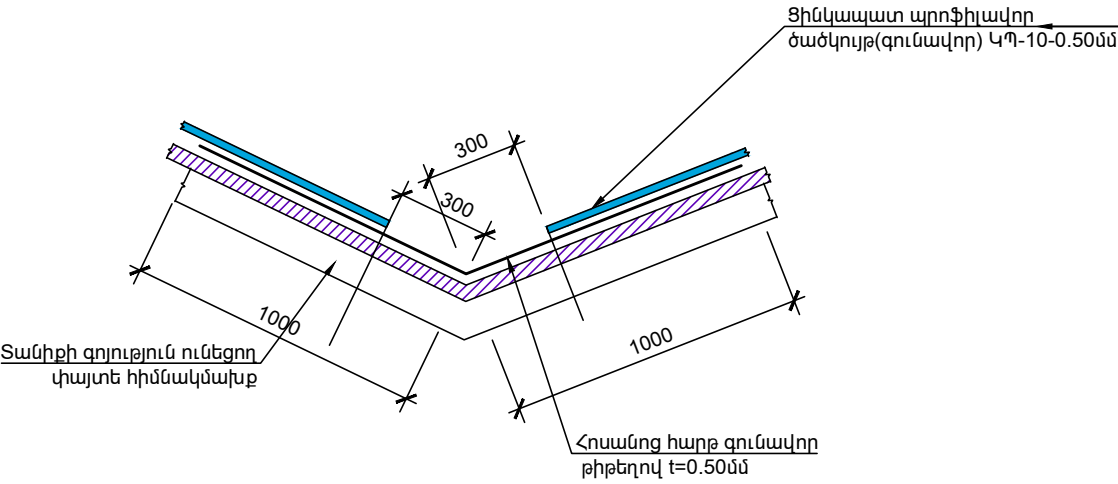

ՀԱՆԳՈՒՅՑ - 3

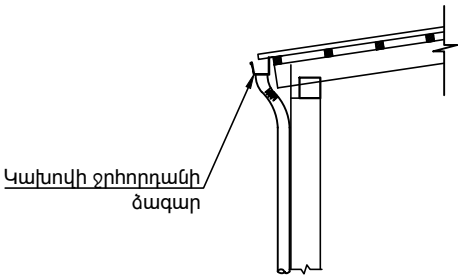

Պատվիրատու - Առողջապահության նախարարություն Պայմանագիր № ՀՀ ԱՆ ԳՀԽԾՁԲ - 2025/57				<<ՍԵՎԱՆԻ ՀՈԳԵԿԱՆ ԱՌՈՂՋՈՒԹՅԱՆ ԿԵՆՏՐՈՆ>> ՓԲԸ-ի ԿԵՐԱՆՈՐՈԳՄԱՆ ԱՇԽԱՏԱՆՔՆԵՐ				
ՆԳԻ	Ս. Փոքրիկյան			ՃԱՐՏԱՐԱՊԵՏԱՇԽՆԱՐԱՐԱԿԱՆ ՄԱՍ	ՓՈՒԼ	ԹԵՐԹ	ԹԵՐԹԵՐ	
Նախագծեց	Մ. Ստեփանյան				ԱՆ	ՃՇ-26	26	
Նախագծեց	Ա. Հովհաննիսյան				Հանգույցներ	 «ԳԼՈԲԱԼ ԻՆՃԵՆԵՐ» ՍՊԸ GLOBAL ENGINEER		
Ստուգեց	Գ. Փոքրիկյան							
Պաշտոնը	Ազգանունը	Ստորագր.	Ամսաթ.					

ԹԵՐԹԵՐԻ ԱՄՓՈՓԱԳԻՐ

Nº	ԱՇԽԱՏԱՆՔՆԵՐԻ ԱՆՎԱՆՈՒՄԸ	ԾԱՆՈԹՈՒԹՅՈՒՆ
1	ԸՆԴՀԱՆՈՒՐ ՏՎՅԱԼՆԵՐ	ԶԶ-1
2	ՉՈՐՐՈՐԴ ԲԱԺԱՆՍՈՒՆՔԻ ՀԱՏԱԿԱԳԻԾ ԶՐԱՄԱՏԱԿԱՐԱՐՄԱՆ ԵՎ ՋՐԱՀԵՌԱՑՄԱՆ ՑԱՆՑԵՐՈՎ: Մ 1:100	ԶԶ-2
3	ՅՈԹԵՐՈՐԴ ԲԱԺԱՆՍՈՒՆՔԻ ՀԱՏԱԿԱԳԻԾ ԶՐԱՄԱՏԱԿԱՐԱՐՄԱՆ ԵՎ ՋՐԱՀԵՌԱՑՄԱՆ ՑԱՆՑԵՐՈՎ: Մ 1:100	ԶԶ-3
4	B1, T3 ՀԱՄԱԿԱՐԳԵՐԻ ՍԽԵՄԱՆԵՐ	ԶԶ-4
5	K1 ՀԱՄԱԿԱՐԳԻ ԿԱՆԳՆԱԿՆԵՐԻ ՍԽԵՄԱՆԵՐ	ԶԶ-5
6	ԱՇԽԱՏԱՆՔԱՅԻՆ ԾԱՎԱԼՆԵՐԻ ԱՄՓՈՓԱԳԻՐ	ԶԶ-6

Բացատրագիր

Նախագիծը կատարվել է համաձայն.
ա) պատվիրատուի առաջադրանքի
բ) ճարտարապետա- շինարարական գծագրերի
գ) գործող շինարարական նորմերի և կանոնների

СНП 2.04.01-85* - Внутренний водопровод и канализация зданий

СНП 2.04.02-85 - Водоснабжение. Наружные сети и сооружения

СНП 2.04.03-85 - Канализация. Наружные сети и сооружения

СНП 3.05.01-85 - Внутренние санитарно-технические системы

Ջրամատակարարման համակարգ

Խմելու-տնտեսական ջրամատակարարման ներքին ցանցի իրականացվում է պոլիպրոպիլենե խողովակներով de25-20, PN=1.0ՄՊա (10 մթն) պոլիպրոպիլենե խողովակներով:

Ջրամատակարարման համակարգը փակուղային է և բաղկացած է մագիստրալ խողովակներից և ճյուղավորումներից: Սանիտարական սարքեր ճյուղավորումների վրա չափազործման նկատառումներից ելնելով նախատեսված են փականներ:

Տաք ջուրը պատրաստվում է կուտակային ջրատաքացուցիչի միջոցով: Տաք ջրամատակարարման խողովակները իրականացված են de25- 20, PN=1.0ՄՊա (10 մթն) պոլիպրոպիլենե խողովակներից:

Ջրահեռացման համակարգ

Կոյուղու ներքին ցանցը նախատեսված է իրականացնել ինքնահոս՝ Ø50-Ø100մմ տրամագծի լայնուկավոր պոլիպրոպիլենե խողովակներով:
Կոյուղու կանգնակների վրա նախատեսված են ստուգիչներ՝ համակարգում հնարավոր խցանումները վերացնելու նպատակով:


Ջրահեռացման կանգնակները նախատեսվում են փակել պատյաններով (КОРОБ), ստուգիչների հատվածում ունենալով դռնակներ:
Թողարկներից կոյուղաջրերը հեռացվում են բակային ցանց:
Սույն նախագծով ջրամատակարարման և ջրահեռացման բակային ցանցերում աշխատանքներ նախատեսված չեն:

ՊԱՅՄԱՆԱԿԱՆ ՆԱՇԱՆՆԵՐ

de	ՊԼԱՍՏԻԿ ԽՈՂՈՎԱԿ
DN	ՄԵՏԱՂԱԿԱՆ ԽՈՂՈՎԱԿ
////////	ՀԱՏԱԿԻ ՄԻՋՈՎ ՆՑՆՈՂ ԽՈՂՈՎԱԿՆԵՐ
	ՍԱՌԸ ՋՐԻ ԽՈՂՈՎԱԿ
	ՏԱՔ ՋՐԻ ԽՈՂՈՎԱԿ
	ՏՆՏԵՍԱԿԱՆ-ԿԵՆՑԱՂԱՅԻՆ ՋՐԱՀԵՌԱՑՄԱՆ ԽՈՂՈՎԱԿ
	ՍՏՈՒԳԻՉ
ԿԹ K1	ՏՆՏԵՍԱԿԱՆ-ԿԵՆՑԱՂԱՅԻՆ ՋՐԱՀԵՌԱՑՄԱՆ ԹՈՂԱՐԿ
	ԼՎԱՑԱՐԱՆԱԿՈՆՔ
	ԽՈՀԱՆՈՑԱՅԻՆ ԼՎԱՑԱՐԱՆԱԿՈՆՔ
	ԶՈՒԳԱՐԱՆԱԿՈՆՔ ԹԵՔ ԹՈՂԱՐԿՈՎ
	ՑՆՑՈՒՂ
	ՀՈՍԱԿ

Պատվիրատու - Առողջապահության նախարարություն Պայմանագիր № ՀՀ ԱՆ ԳՀ/ՆԾՁԲ - 2025/57				<<ՍԵՎԱՆԻ ՀՈԳԵԿԱՆ ԱՌՈՂՋՈՒԹՅԱՆ ԿԵՆՏՐՈՆ>> ՓԲԸ-Ի ՎԵՐԱՆՈՐՈԳՄԱՆ ԱՇԽԱՏԱՆՔՆԵՐ			
ՆԳԻ	Ս. Փոքրիկյան			ԶՐԱՄԱՏԱԿԱՐԱՐՈՒՄ ԵՎ ՋՐԱՀԵՌԱՑՈՒՄ	ՓՈՒԼ	ԹԵՐԹ	ԹԵՐԹԵՐ
Նախագծեց	Հ. Կարապետյան				ԱՆ	ԶԶ-1	6
Ստուգեց	Գ. Փոքրիկյան						
				ԸՆԴՀԱՆՈՒՐ ՏՎՅԱԼՆԵՐ	 «ԳԼՈԲԱԼ ԻՆՃԵՆԵՐ» ՍՊԸ GLOBAL ENGINEER		
Պաշտոնը	Ազգանունը	Ստորագր.	Ամսաթ.				


ՉՈՐՐՈՐԴ ԲԱԺԱՆՍՈՒՆԹԻ ՀԱՏԱԿԱԳԻԾ
Մ 1:100

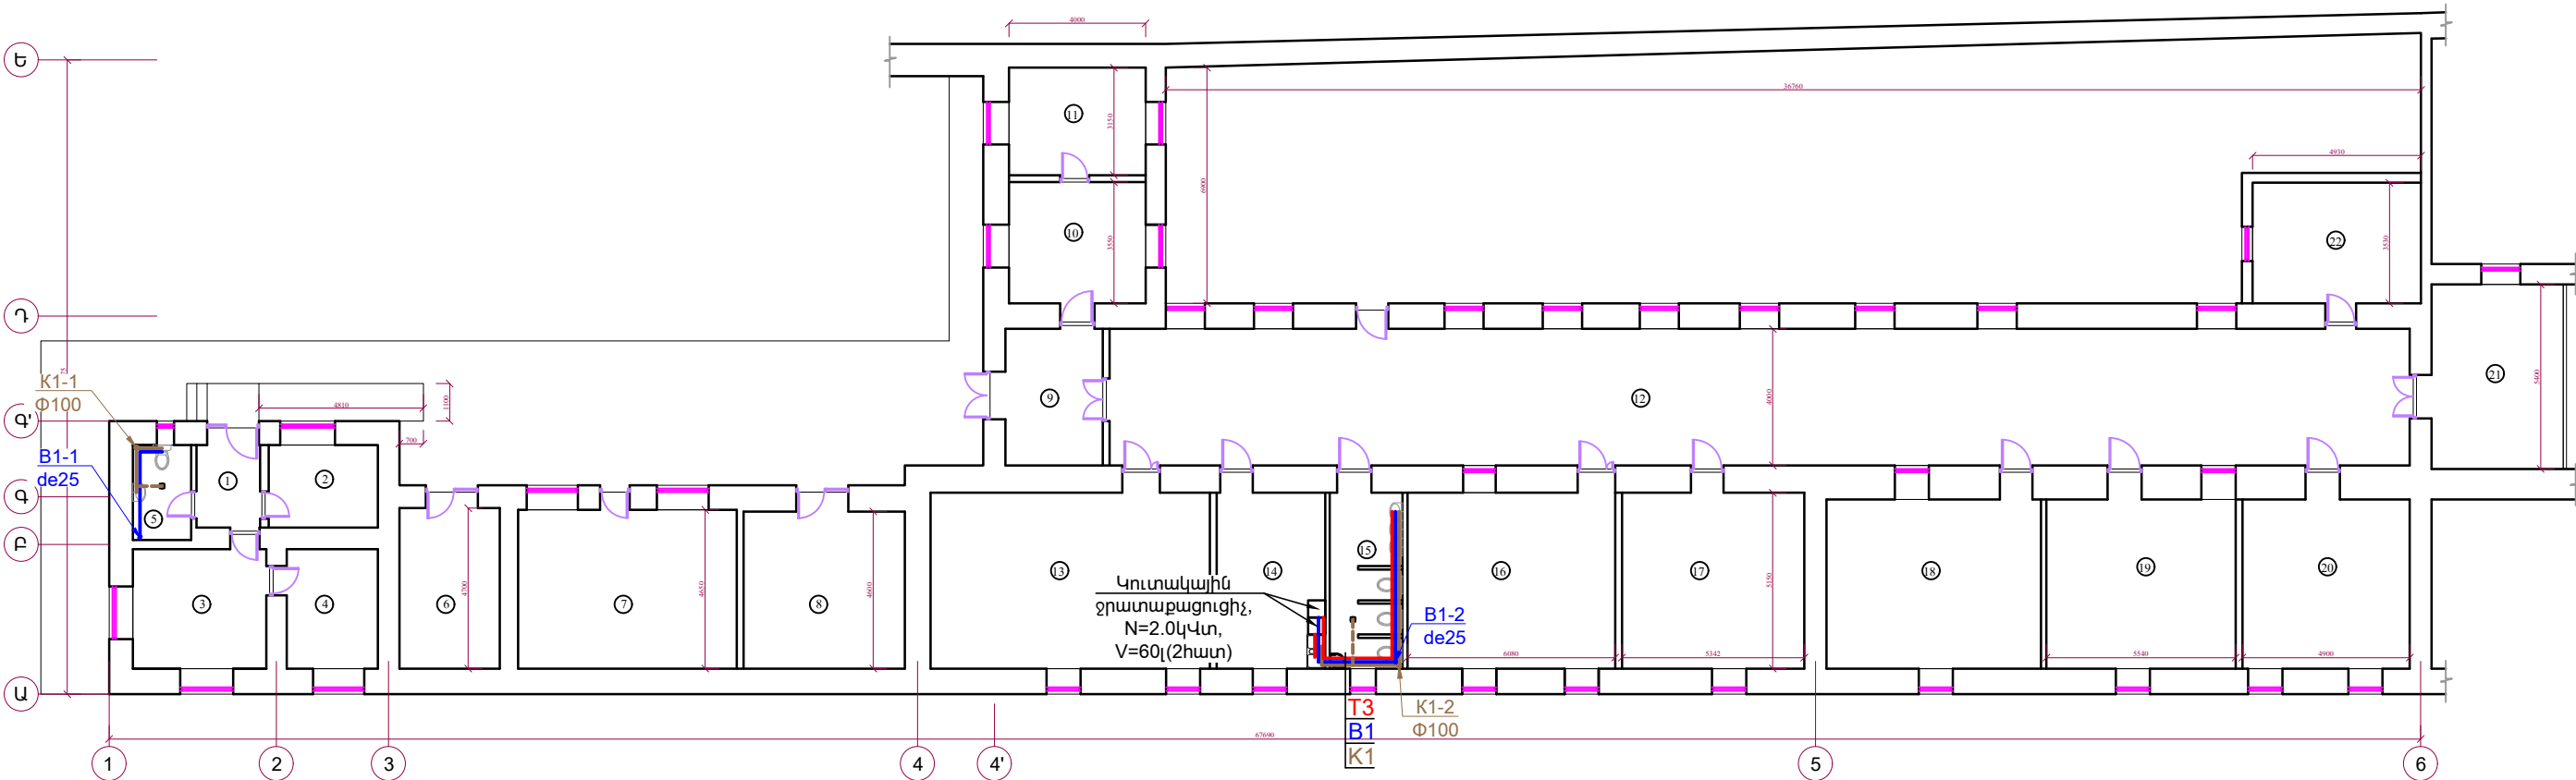

ՍԵՆՔԵՐԻ ԱՆՎԱՆԱՑԱՆԿ		
N	ԱՆՎԱՆՈՒՄ	ՄԱԿԵՐԵԱ, մ²
1	Միջանցք	5.5
2	Աշխատասենյակ	7.9
3	Տեսակցությունների սենյակ	14.1
4	Տեսակցությունների սենյակ	9.7
5	Սանհանգույց	4.8
6	Մարդկային ռեսուրսների կառավարման բաժին	14.6
7	Դեղատոմս	30.2
8	Հոգեբանի աշխատասենյակ	22.6
9	Միջանցք	12.2
10	Բժիշկների աշխատասենյակ	14.8
11	Բուժքույր աշխատասենյակ	12.7
12	Միջանցք	154.0
13	Հիվանդասենյակ	42.8
14	Խոհանոց	17.0
15	Սանհանգույց	11.2
16	Հիվանդասենյակ	32.0
17	Հիվանդասենյակ	28.1
18	Հիվանդասենյակ	31.9
19	Հիվանդասենյակ	28.3
20	Հիվանդասենյակ	25.1
21	Պահեստ	21.4
22	Զսպման սենյակ	17.9

Պատվիրատու - Առողջապահության նախարարություն Պայմանագիր № ՀՀ ԱՆ ԳՀԽԾՁԲ - 2025/57				<<ՍԵՎԱՆԻ ՀՈԳԵԿԱՆ ԱՌՈՂՋՈՒԹՅԱՆ ԿԵՆՏՐՈՆ>> ՓԲԸ-Ի ԿԵՐԱՆՈՐՈԳՄԱՆ ԱՇԽԱՏԱՆՔՆԵՐ		
ՆԳԻ	Ս. Փոքրիկյան			ԶՐԱՄԱՏԱԿԱՐԱՐՈՒՄ ԵՎ ԶՐԱՀԵՌԱՑՈՒՄ	ՓՈՒԼ	ԹԵՐԹ
Նախագծեց	Հ. Կարապետյան				ԱՆ	ԶԶ-2
Ստուգեց	Գ. Փոքրիկյան					6
Պաշտոնը	Ազգանունը	Ստորագր.	Ամսաթ.	Չորրորդ բաժանմունքի հատակագիծ շրամատակարարման և ջրահեռացման ցանցերով: Մ 1:100		
				 «ԳԼՈԲԱԼ ԻՆՋԵՆԵՐ» ՍՊԸ GLOBAL ENGINEER		


ՅՈԹԵՐՈՐԴ ԲԱԺԱՆՍՈՒՆՔԻ ՀԱՏԱԿԱԳԻԾ
Մ 1:100

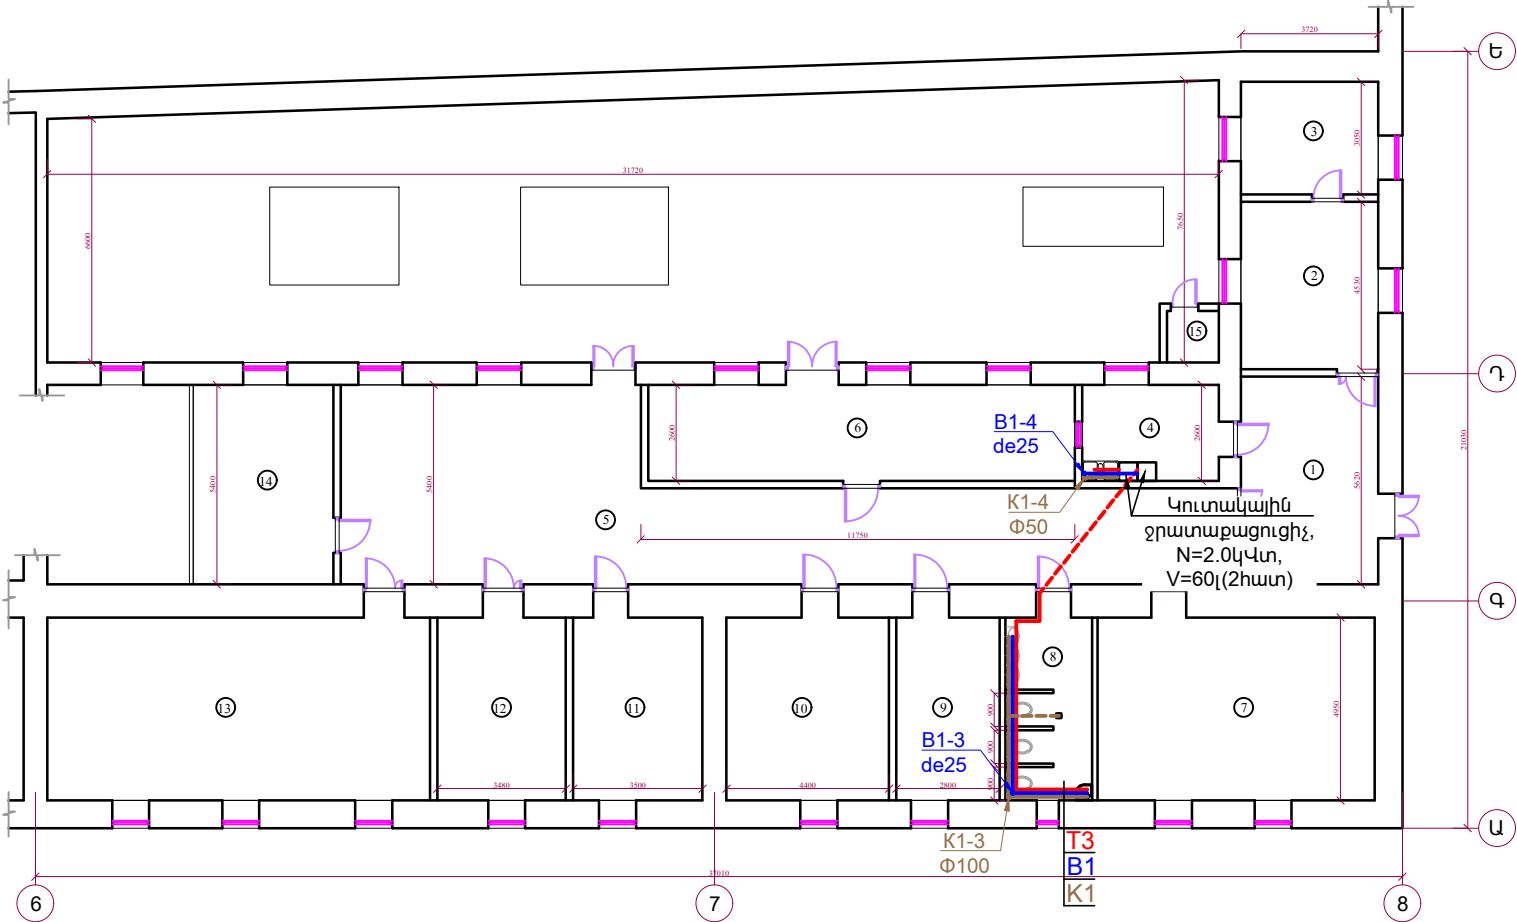

ՄԵՆՔԵՐԻ ԱՆՎԱՆԱՑԱՆԿ		
N	ԱՆՎԱՆՈՒՄ	ՄԱԿԵՐԵԱ, Մ²
1	Սիջանք	21.6
2	Բժիշկների աշխատասենյակ	17.0
3	Բուժքրոջ աշխատասենյակ	11.5
4	Խոհանոց	10.0
5	Սիջանք	86.4
6	Ճաշարան	30.7
7	Հիվանդասենյակ	37.8
8	Սանհանգույց	11.9
9	Զսպման սենյակ	14.6
10	Հիվանդասենյակ	22.5
11	Հիվանդասենյակ	18.0
12	Հիվանդասենյակ	18.0
13	Հիվանդասենյակ	52.1
14	Պահեստ	20.6
15	Խորդանոց	2.1





Պատվիրատու - Առողջապահության նախարարություն Պայմանագիր № ՀՀ ԱՆ ԳՀՆԾՁԲ - 2025/57				<<ՍԵՎԱՆԻ ՀՈԳԵԿԱՆ ԱՌՈՂՋՈՒԹՅԱՆ ԿԵՆՏՐՈՆ>> ՓԲԸ-Ի ԿԵՐԱՆՈՐՈԳՄԱՆ ԱՇԽԱՏԱՆՔՆԵՐ		
ՆԳԻ	Ս. Փոքրիկյան			ՀՐԱՄԱՏԱԿԱՐԱՐՈՒՄ ԵՎ ՀՐԱՀԵՌԱՑՈՒՄ	ՓՈՒԼ	ԹԵՐԹ
Նախագծեց	Հ. Կարապետյան				ԱՆ	ԶԶ-3
Ստուգեց	Գ. Փոքրիկյան					6
Պաշտոնը	Ազգանունը	Ստորագր.	Ամսաթ.	Յոթերորդ բաժանմունքի հատակագիծ ջրամատակարարման և ջրահեռացման ցանցերով: Մ 1:100	 «ԳԼՈԲԱԼ ԻՆՋԵՆԵՐ» ՍՊԸ GLOBAL ENGINEER	

B1, T3 համակարգերի սխեմա

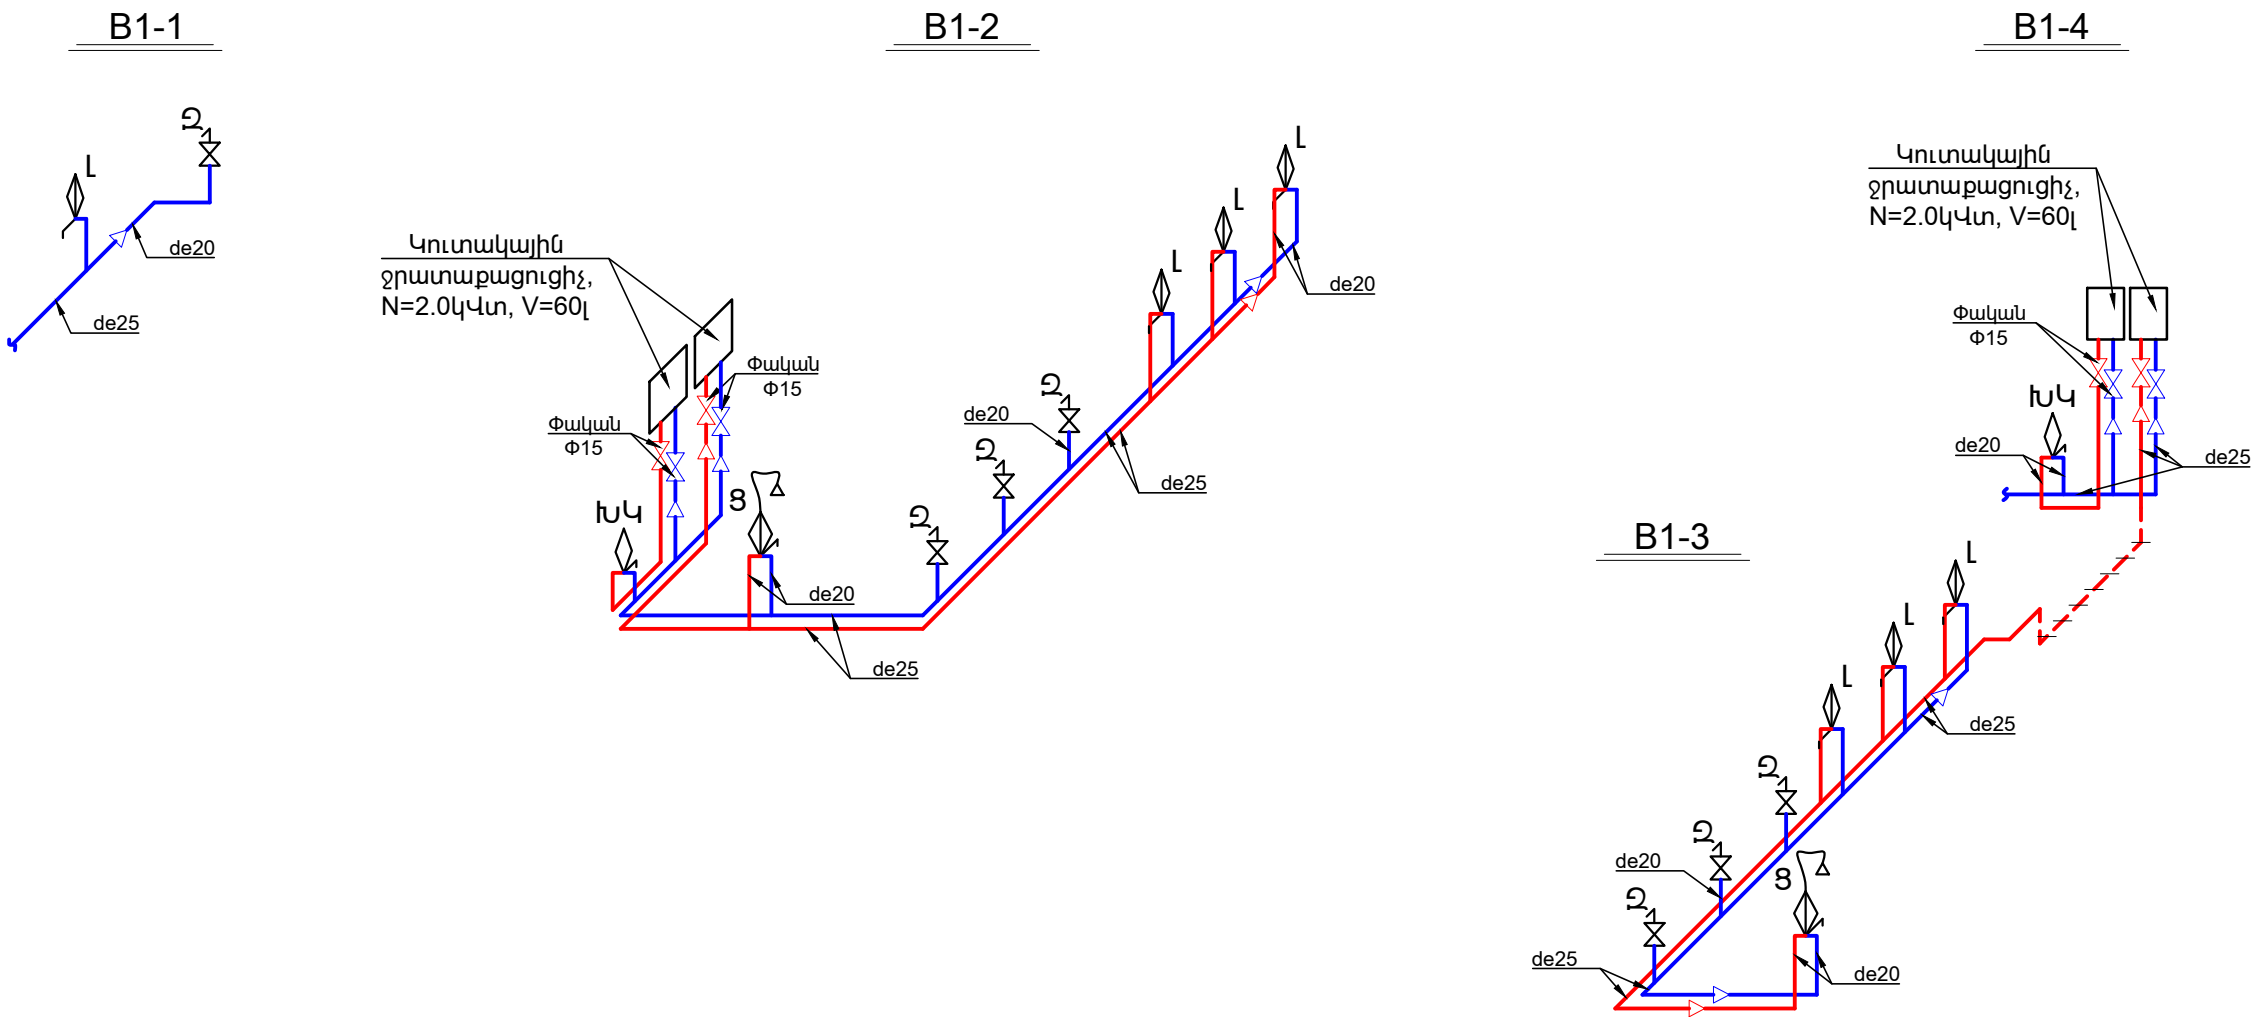

Պատվիրատու - Առողջապահության նախարարություն Պայմանագիր № ՀՀ ԱՆ ԳՀԽԾՁԲ - 2025/57				<<ՍԵՎԱՆԻ ՀՈԳԵԿԱՆ ԱՌՈՂՋՈՒԹՅԱՆ ԿԵՆՏՐՈՆ>> ՓԲԸ-ի ՎԵՐԱՆՈՐՈԳՄԱՆ ԱՇԽԱՏԱՆՔՆԵՐ		
ՆԳԻ	Ս. Փոքրիկյան			ՋՐԱՄԱՏԱԿԱՐԱՐՈՒՄ ԵՎ ՋՐԱՀԵՌԱՑՈՒՄ	ՓՈՒԼ	ԹԵՐԹ
Նախագծեց	Հ. Կարապետյան				ԱՆ	ՋՋ-4
Ստուգեց	Գ. Փոքրիկյան					6
				B1, T3 համակարգերի սխեմաներ	 «ԳԼՈԲԱԼ ԻՆՋԵՆԵՐ» ՍՊԸ GLOBAL ENGINEER	
Պաշտոնը	Ազգանունը	Ստորագր.	Ամսաթ.			

K1 համակարգի սխեմա

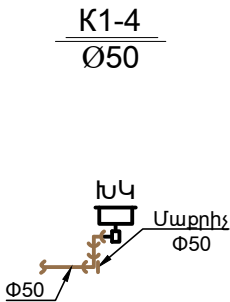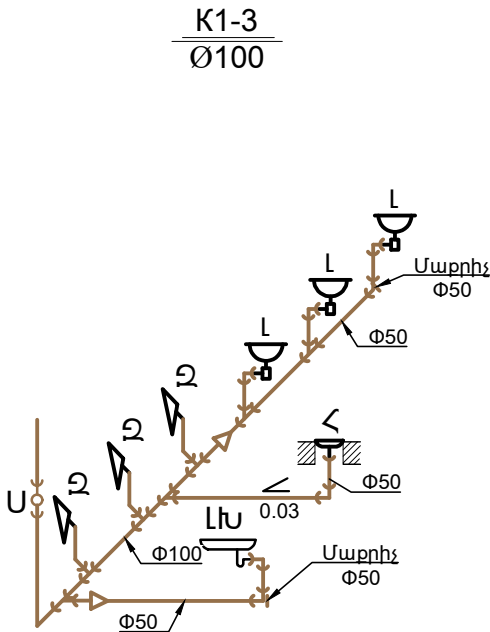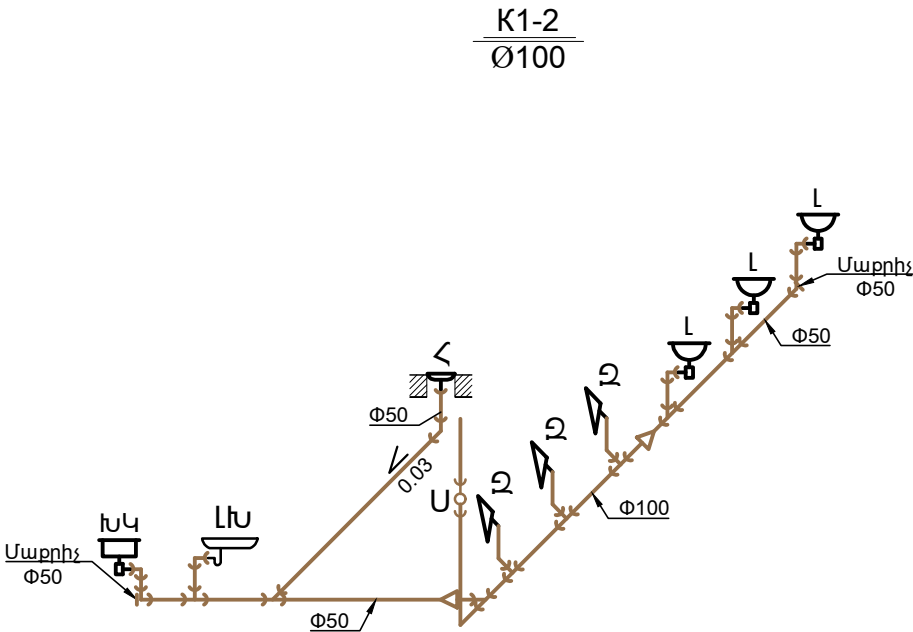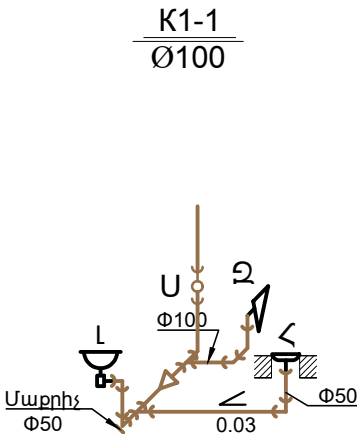


Պատվիրատու - Առողջապահության նախարարություն Պայմանագիր № ՀՀ ԱՆ ԳՀԽԾՁԲ - 2025/57				<<ՍԵՎԱՆԻ ՀՈԳԵԿԱՆ ԱՌՈՂՋՈՒԹՅԱՆ ԿԵՆՏՐՈՆ>> ՓԲԸ-ի ՎԵՐԱՆՈՐՈԳՄԱՆ ԱՇԽԱՏԱՆՔՆԵՐ		
ՆԳԻ	Ս. Փոքրիկյան			ՋՐԱՄԱՏԱԿԱՐԱՐՈՒՄ ԵՎ ՋՐԱՀԵՌԱՑՈՒՄ	ՓՈՒԼ	ԹԵՐԹ
Նախագծեց	Հ. Կարապետյան				ԱՆ	ՋՋ-5
Ստուգեց	Գ. Փոքրիկյան					6
				K1 համակարգի կանգնակների սխեմաներ	 «ԳԼՈԲԱԼ ԻՆՋԵՆԵՐ» ՍՊԸ GLOBAL ENGINEER	
Պաշտոնը	Ազգանունը	Ստորագր.	Ամսաթ.			

Հ/Հ	Աշխատանքների անվանումը	Չափման միավ.	Քանակը
ՍԱՌԸ ԶՐԱՄԱՏԱԿԱՐԱՐՄԱՆ ՀԱՄԱԿԱՐԳ (B1)			
1	de25 պոլիպրոպիլենե խողովակների մոնտաժում, փորձարկումով, լվացումով, ախտահանումով	գծմ	22.0
2	de20 պոլիպրոպիլենե խողովակների մոնտաժում, փորձարկումով, լվացումով, ախտահանումով	գծմ	35.0
3	DN20, PN=1.0ՄՊա արույրե գնդային փականի մոնտաժում	հատ	4
4	DN15, PN=1.0ՄՊա արույրե գնդային փականի մոնտաժում	հատ	4
5	DN15, PN=1.0ՄՊա արույրե շառավղային փականի մոնտաժում (Angle valve)	հատ	18
6	Մետաղական de25x DN20 պարուրակով կցորդիչի մոնտաժում	հատ	8
7	Մետաղական de20x DN15 պարուրակով կցորդիչի մոնտաժում	հատ	8
8	de25, α=90° պոլիպրոպիլենե արմունկի մոնտաժում	հատ	10
9	de20, α=90° պոլիպրոպիլենե արմունկի մոնտաժում	հատ	6
10	de20x DN15, α=90° ներքին պարուրակով պոլիպրոպիլենե արմունկի մոնտաժում	հատ	18
11	de25xde20 պոլիպրոպիլենե անցումային եռաբաշխիչի մոնտաժում	հատ	14
12	de25 պոլիպրոպիլենե եռաբաշխիչի մոնտաժում	հատ	4
13	de20 պոլիպրոպիլենե եռաբաշխիչի մոնտաժում	հատ	2
14	de25xde20 պոլիպրոպիլենե անցումի մոնտաժում	հատ	8
15	Φ25, L=500 անցքի գայլիկոնում	հատ	2
16	de25 խողովակների պատերին ամրացման խամութների մոնտաժում	հատ	44
17	de20 խողովակների պատերին ամրացման խամութների մոնտաժում	հատ	70
ՏԱԲ ԶՐԱՄԱՏԱԿԱՐԱՐՄԱՆ ՀԱՄԱԿԱՐԳ (T3)			
1	de25 պոլիպրոպիլենե խողովակների մոնտաժում, փորձարկումով, լվցումով, ախտահանումով	գծմ	28.0
2	de20 պոլիպրոպիլենե խողովակների մոնտաժում, փորձարկումով, լվցումով, ախտահանումով	գծմ	20.0
3	DN15, PN=1.0ՄՊա արույրե գնդային փականի մոնտաժում	հատ	4
4	DN15, PN=1.0ՄՊա լատուներ շառավղային փականի մոնտաժում (Angle valve)	հատ	10
5	Մետաղական de20x DN15 պարուրակով կցորդիչի մոնտաժում	հատ	8
6	de25, α=90° պոլիպրոպիլենե արմունկի մոնտաժում	հատ	12
7	de20, α=90° պոլիպրոպիլենե արմունկի մոնտաժում	հատ	4
8	de20x DN15, α=90° ներքին պարուրակով պոլիպրոպիլենե արմունկի մոնտաժում	հատ	10
9	de25xde20 պոլիպրոպիլենե անցումային եռաբաշխիչի մոնտաժում	հատ	6
10	de20 պոլիպրոպիլենե եռաբաշխիչի մոնտաժում	հատ	2
11	de25xde20 պոլիպրոպիլենե անցումի մոնտաժում	հատ	4
12	de25 խողովակների պատերին ամրացման խամութների մոնտաժում	հատ	56
13	de20 խողովակների պատերին ամրացման խամութների մոնտաժում	հատ	40
ԶՐԱՀԵՈԱՑՄԱՆ ՀԱՄԱԿԱՐԳ (K1)			
1	Φ100 կոյուղու պոլիպրոպիլենե խողովակների մոնտաժում, փորձարկումով	գծմ	18.0
2	Φ50 կոյուղու պոլիպրոպիլենե խողովակների մոնտաժում, փորձարկումով	գծմ	22.0
3	Φ100, α=90° պոլիպրոպիլենե արմունկի մոնտաժում	հատ	4
4	Φ100, α=45° պոլիպրոպիլենե արմունկի մոնտաժում	հատ	7
5	Φ50, α=90° պոլիպրոպիլենե արմունկի մոնտաժում	հատ	20

Հ/Հ	Աշխատանքների անվանումը	Չափման միավ.	Քանակը
6	Φ50, α=45° պոլիպրոպիլենե արմունկի մոնտաժում	հատ	6
7	Φ100 պոլիպրոպիլենե թեք եռաբաշխիչի մոնտաժում	հատ	9
8	Φ50 պոլիպրոպիլենե թեք եռաբաշխիչի մոնտաժում	հատ	8
9	Φ100xΦ50 պոլիպրոպիլենե անցումային թեք եռաբաշխիչի մոնտաժում	հատ	2
10	Φ100xΦ50 պոլիպրոպիլենե անցումի մոնտաժում	հատ	5
11	Φ100 պոլիպրոպիլենե ստուգիչի մոնտաժում	հատ	3
12	Φ50 պոլիպրոպիլենե մաքրիչի մոնտաժում	հատ	6
13	Ջուգարանակոնքի թողարկի կցորդիչի մոնտաժում	հատ	7
14	Φ150, L=500 անցքի գայլիկոնում	հատ	4
15	Φ50, L=500 անցքի գայլիկոնում	հատ	3
16	Φ100 խողովակների պատերին ամրացման խամութների մոնտաժում	հատ	18
17	Φ50 խողովակների պատերին ամրացման խամութների մոնտաժում	հատ	44
18	300x400մմ պլաստիկ դռնակների իրականացում կանգնակների պատյանների վրա (КОРОБ)	հատ	3
ՍԱՆԻՏԱՐԱԿԱՆ ՍԱՐՔԵՐ			
1	Լվացարակոնքի մոնտաժում	կոմպ.	7
2	Խոհանոցային լվացարանակոնքի մոնտաժում	կոմպ.	2
3	Ջուգարանակոնքի, լվացման բաքով մոնտաժում	կոմպ.	7
4	Լոգախցիկի մոնտաժում	հատ	2
5	Φ50 հոսակի մոնտաժում	հատ	3

ԾԱՆՈԹՈՒԹՅՈՒՆ

- ԶՐԱՄԱՏԱԿԱՐԱՐՄԱՆ ՀԱՄԱԿԱՐԳՈՒՄ ՕԳՏԱԳՈՐԾՎՈՂ ԽՈՂՈՎԱԿՆԵՐԸ ՆԱԽԱՏԵՍՎԱԾ ԵՆ 10ՄԹՆ. (1.0ՄՊա) ԱՇԽԱՏԱՄՔԱՅԻՆ ՃՆՇՄԱՄԲ
- ԼՎԱՑԱՐԱՆԱԿՈՆՔԻ ԵՎ, ԽՈՀԱՆՈՑԱՅԻՆ ԼՎԱՑԱՐԱՆԱԿՈՆՔԻ ԿՈՄՊԼԵԿՏՆԵՐՈՒՄ ՆԵՐԱՌՎԱԾ ԵՆ ԾՈՐԱԿԸ, ՍԻՖՈՆԸ ԵՎ ՄՈՆՏԱԺՄԱՆ ԿՑԱՄԱՍԵՐԸ:
- ԼՈԳԱՆՑԻԿԻ ՏԱԿԴԻՐԻ ԿՈՄՊԼԵԿՏՈՒՄ ՆԵՐԱՌՎԱԾ Է ՑՆՑՈՒՂԸ ԵՎ ՄՈՆՏԱԺՄԱՆ ԿՑԱՄԱՍԵՐԸ:
- ԶՈՒԳԱՐԱՆԱԿՈՆՔԻ ԿՈՄՊԼԵԿՏՈՒՄ ՆԵՐԱՌՎԱԾ Է ԼՎԱՑՄԱՆ ԲԱՔԸ ԵՎ ՄՈՆՏԱԺՄԱՆ ԿՑԱՄԱՍԵՐԸ:

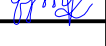Պատվիրատու - Առողջապահության նախարարություն Պայմանագիր № ՀՀ ԱՆ ԳՀԽԾՁԲ - 2025/57				<<ՍԵՎԱՆԻ ՀՈԳԵԿԱՆ ԱՌՈՂՋՈՒԹՅԱՆ ԿԵՆՏՐՈՆ>> ՓԲԸ-Ի ԿԵՐԱՆՈՐՈԳՄԱՆ ԱՇԽԱՏԱՆՔՆԵՐ		
ՆԳԻ	Ս. Փոքրիկյան			ԶՐԱՄԱՏԱԿԱՐԱՐՈՒՄ ԵՎ ԶՐԱՀԵՈԱՑՈՒՄ	ՓՈՒԼ	ԹԵՐԹ
Նախագծեց	Հ. Կարապետյան				ԱՆ	ԶԶ-6
Ստուգեց	Գ. Փոքրիկյան					6
				Աշխատանքային ծավալների ամփոփագիր		
Պաշտոնը	Ազգանունը	Ստորագր.	Ամսաթ.			

ՋՕ ՏԵՍԱԿԱՆԻՇԻ ԳԾԱԳՐԵՐԻ ԱՆՎԱՆԱՑԱՆԿ

ԹԵՐԹ	Ա Ն Վ Ա Ն ՈՒ Մ Ը	Էջ	Ծանոթ.
1	Ընդհանուր տվյալներ	1	Զ-1
2	Առաջին հարկի հատակագիծ - ջեռուցում Մ 1:100	2	Զ-2
3	Երկրորդ հարկի հատակագիծ - ջեռուցում Մ 1:100	3	Զ-3
4	Առաջին հարկի ջեռուցման սխեմա	4	Զ-4
5	Երկրորդ հարկի ջեռուցման սխեմա	5	Զ-5

ԲԱՑԱՏՐԱԳԻՐ -ՋԵՌՈՒՑՈՒՄ

Նախագիծն իրականացված է նախագծման առաջադրանքի, չափագրված շինարարական մասի և ճարտապետա-շինարարական գծագրերի հիման վրա, Հ Հ տարածքում գործող նորմերին և կանոններին համապատասխան: Նախագծված է ջեռուցման համակարգ`

- 1.Արտաքին օդի ձմեռային հաշվարկային ջերմաստիճանը`-21°C:
- 2.Նախատեսված է ջրային ջեռուցման համակարգ ջրի մեխանիկական շրջանառությամբ, համընթաց շարժումով, երկխողովականի:
- 3.Ջերմամատակարարումը իրականացվում է շենքի առաջին հարկի խոհանոցում տեղադրված պատի երկու կաթսաների միջոցով: Մանկապարտեզի ջեռուցման համար նախատեսված են երկու հատ 35կվտ հզորությամբ ջեռուցման տուրբո երկկոնտուրանի կաթսաներ,փակ այրման խցով և գազով աշխատող:
4. Ջերմատարը ջուր` 80°-60°Cջերմաստիճանով:
- 5.1-ին և 2-րդ հարկերում ընտրված են սովորական ալյումինե ջեռուցման մարտկոցներ 500մմ(h):
- 5.Ռադիատորների ջերմատվությունը կարգավորելու համար նախատեսված են ջերմակարգավորիչ և փակող փականներ:
- 6.Օդահեռացումը իրականացվում է ավտոմատ օդահան փականների միջոցով, նախատեսված յուրաքանչյուր մարտկոցի վրա:
- 7.Մատակարար և հետադարձ խողովակները անցնում են տվյալ հարկի հատակի վրայով և ջերմամեկուսացվում են ռետինե ջերմամեկուսիչներով:
- 8.Մոնտաժումից հետո բոլոր համակարգերը ենթարկվում են հիդրավլիկ փորձարկման 0.6մՊա ճնշմամբ, այնուհետև կատարվում է ամբողջ համակարգի լվացում:

Պ ա յ մ ա ն ա կ ա ն ն շ ա ն ն եր	
Նշանը	Ա ն վ ա ն ու մ ը
—T1—	Ջեռուցման մատակարար խողովակ
—T2—	Ջեռուցման հետադարձ խողովակ
	Ջեռուցման մարտկոց
⋈ ⋈ <	Փական; սողնակ; փոխանցում

Ծանոթություն
Ջեռուցման խողովակների նշված տրամագծերը մետաղական խողովակների պայմանական ներքին տրամագծերն են, նրանց համարժեք պոլիպրոպիլենային խողովակների տրամագծերը մեկ ստանդարտ մեծ են:

ՋԵՌՈՒՑՈՒՄ - ԾԱՎԱՆԵՐ


Դիրք	Ա Ն Վ Ա Ն ՈՒ Մ Ը	Չափման միավոր	Քանակը	Ծանոթութ.
1	Ջեռուցման սարք ալյումինե մարտկոց	հատ մ-կոց	821 71	1սեկ=150վտ
2	Պոլիպրոպիլենային խողովակ Ø15	մ	152.0	
3	Պոլիպրոպիլենային խողովակ Ø20	մ	62.0	
4	Պոլիպրոպիլենային խողովակ Ø50	մ	366.0	
5	Պոլիպրոպիլենային ձևավոր մասեր Ø15	հատ	304	
6	Պոլիպրոպիլենային ձևավոր մասեր Ø20	հատ	28	
7	Պոլիպրոպիլենային ձևավոր մասեր Ø50	հատ	192	
8	Մարտկոցի ջերմակարգավորիչ փական Ø15	հատ	71	
9	Մարտկոցի օդահեռացման փական Ø15	հատ	71	
10	Մարտկոցի ստորին փական Ø15	հատ	71	
11	Ջեռուցման համակարգի հիդրավլիկ փորձարկում	մ	580.0	
12	Անցքերի բացում պատերի մեջ Dn=15-50մմ Δ=500-750մմ	տեղ	32	

СОРТАМЕНТ ПОЛИПРОПИЛЕНОВЫХ ТРУБ

Д _н РАЗМ.	PN10		PN20		PN25	
	Д _{вн}	ТОЛЩИНА СТЕНКИ	Д _{вн}	ТОЛЩИНА СТЕНКИ	Д _{вн}	ТОЛЩИНА СТЕНКИ
16	-	-			-	-
20	16.2	1.9	13.2	3.4	13.2	3.4
25	20.4	2.3	16.6	4.2	16.6	4.2
32	26.0	3.0	21.2	5.4	21.2	3.0
40	32.6	3.7	26.6	6.7	26.6	3.7
50	40.8	4.6	33.2	8.4	33.2	4.6

Պատվիրատու - Առողջապահության նախարարություն Պայմանագիր № ՀՀ ԱՆ ԳՀԽԾՁԲ - 2025/57				<<ՍԵՎԱՆԻ ՀՈԳԵԿԱՆ ԱՌՈՂՋՈՒԹՅԱՆ ԿԵՆՏՐՈՆ>> ՓԲԸ-Ի ՎԵՐԱՆՈՐՈԳՄԱՆ ԱՇԽԱՏԱՆՔՆԵՐ		
ՆԳԻ	Ս. Փոքրիկյան			ՋԵՌՈՒՑՈՒՄ	ՓՈՒԼ	ԹԵՐԹ
Նախագծեց	Հ. Կարապետյան				ԱՆ	Զ-1
Նախագծեց	Ս. Սարգսյան					ԹԵՐԹԵՐ
Ստուգեց	Գ. Փոքրիկյան					5
				Ընդհանուր տվյալներ	 «ԳԼՈԲԱԼ ԻՆՋԵՆԵՐ» ՍՊԸ GLOBAL ENGINEER	
Պաշտոնը	Ազգանունը	Ստորագր.	Ամսաթ.			


ՉՈՐՐՈՐԴ ԲԱԺԱՆՍՈՒՆՔԻ ՀԱՏԱԿԱԳԻԾ
Մ 1:100

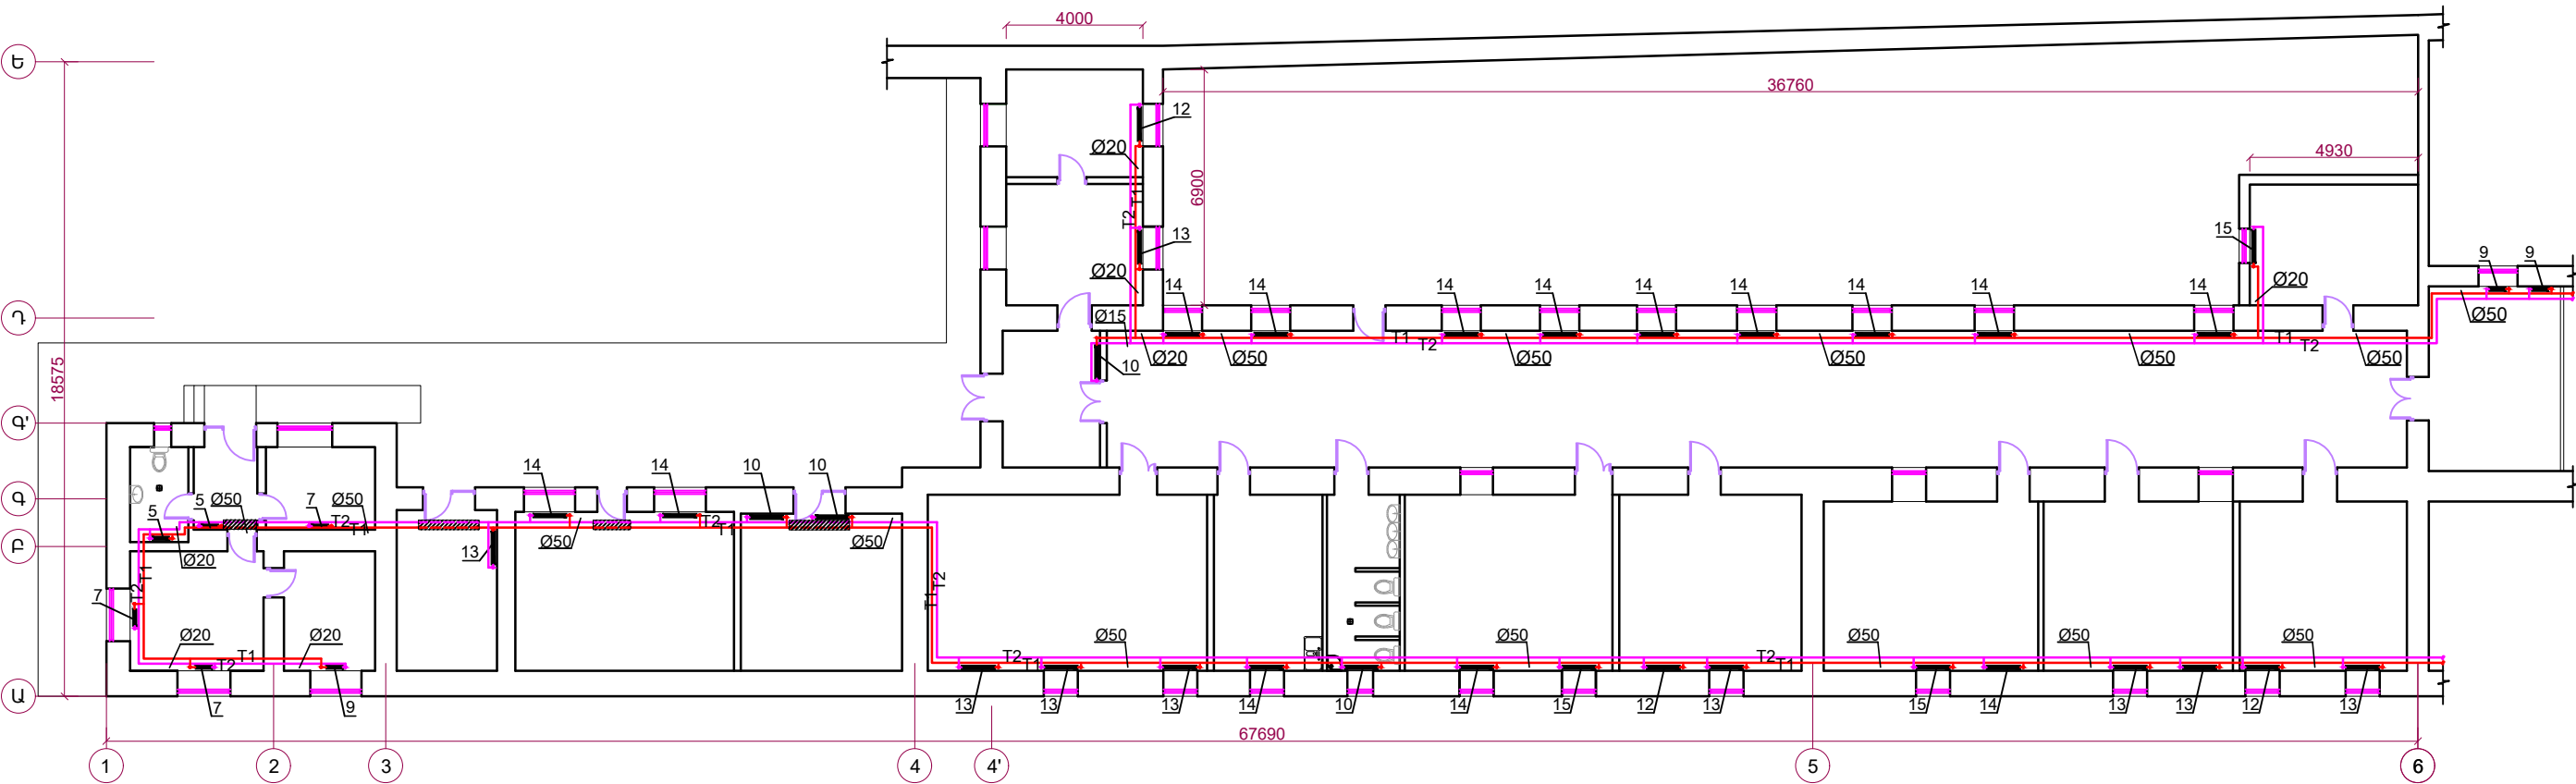

Ծանոթություն
Տեղադրված խողովակների նշված տրամագծերը մետաղական խողովակների
պայմանական ներքին տրամագծերն են, նրանց համարժեք
պոլիպրոպիլենային խողովակների տրամագծերը մեկ ստանդարտ մեծ են:

Պատվիրատու - Առողջապահության նախարարություն Պայմանագիր № ՀՀ ԱՆ ԳՀԽԾՁԲ - 2025/57				<<ՍԵՎԱՆԻ ՀՈԳԵԿԱՆ ԱՌՈՂՋՈՒԹՅԱՆ ԿԵՆՏՐՈՆ>> ՓԲԸ-Ի ՎԵՐԱՆՈՐՈԳՄԱՆ ԱՇԽԱՏԱՆՔՆԵՐ		
ՆԳԻ	Ս. Փոքրիկյան			ԶԵՌՈՒՑՈՒՄ	ՓՈՒԼ	ԹԵՐԹ
Նախագծեց	Հ. Կարապետյան				ԱՆ	Զ-2
Նախագծեց	Ս. Սարգսյան					5
Ստուգեց	Գ. Փոքրիկյան					
Պաշտոնը	Ազգանունը	Ստորագր.	Ամսաթ.	Չորրորդ բաժանմունքի հատակագիծ Մ 1:100		
				 «ԳԼՈԲԱԼ ԻՆՋԵՆԵՐ» ՍՊԸ GLOBAL ENGINEER		


ՅՈԹԵՐՈՐԴ ԲԱԺԱՆՄՈՒՆՔԻ ՀԱՏԱԿԱԳԻԾ
Մ 1:100

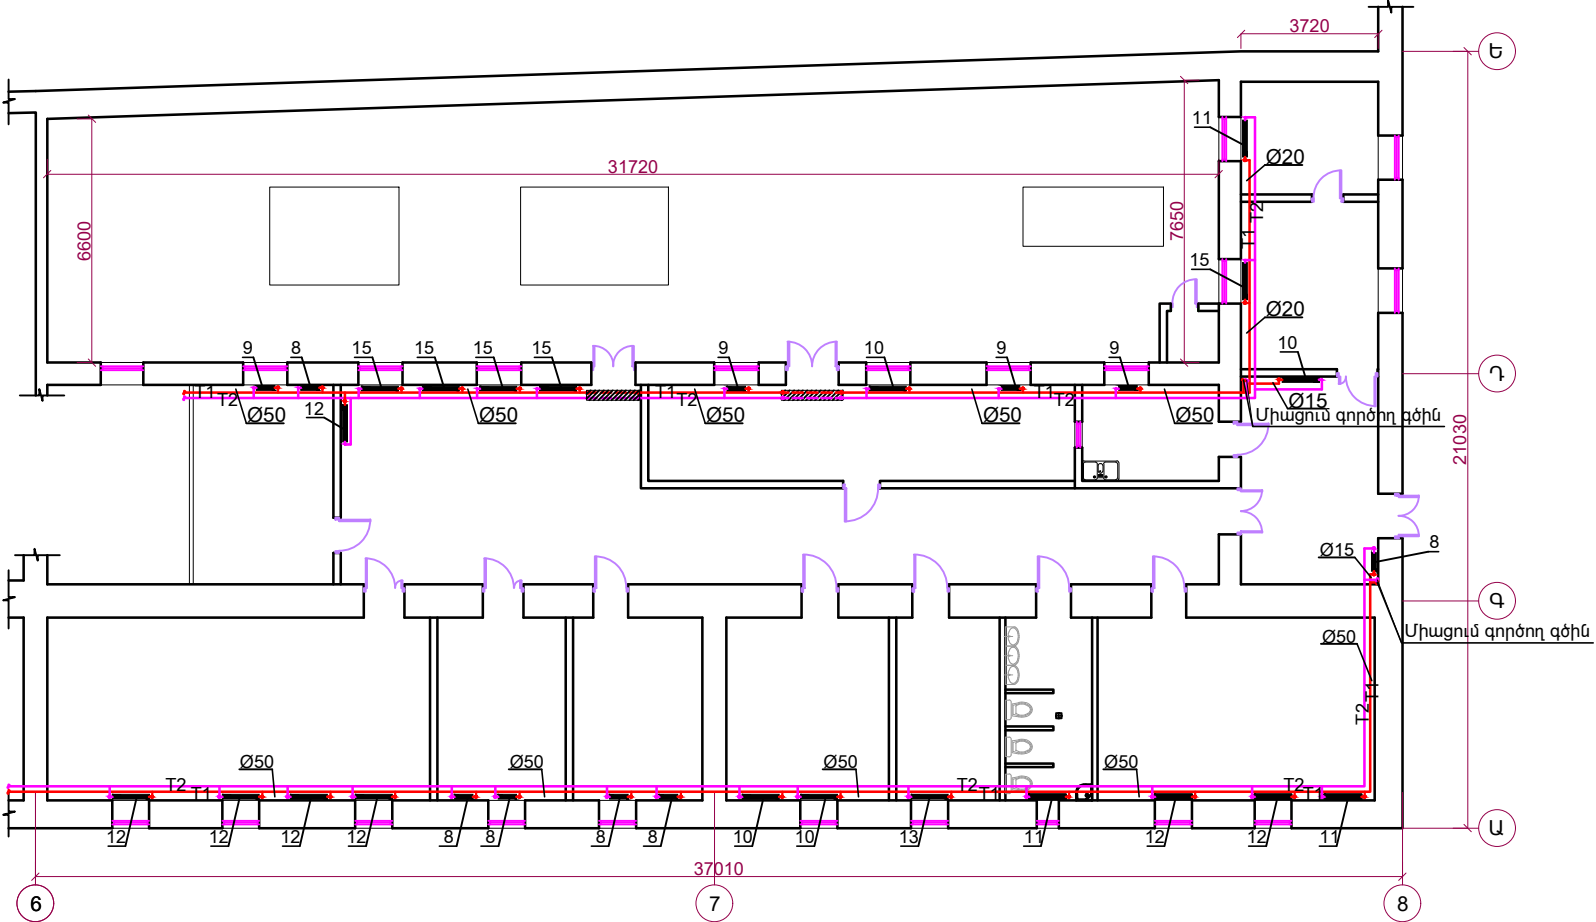


Ծանոթություն
Ջեռուցման խողովակների նշված տրամագծերը մետաղական խողովակների պայմանական ներքին տրամագծերն են, նրանց համարժեք պոլիպրոպիլենային խողովակների տրամագծերը մեկ ստանդարտ մեծ են:

Պատվիրատու - Առողջապահության նախարարություն Պայմանագիր № ՀՀ ԱՆ ԳՀԽԾՁԲ - 2025/57				<<ՍԵՎԱՆԻ ՀՈԳԵԿԱՆ ԱՌՈՂՋՈՒԹՅԱՆ ԿԵՆՏՐՈՆ>> ՓԲԸ-Ի ԿԵՐԱՆՈՐՈԳՄԱՆ ԱՇԽԱՏԱՆՔՆԵՐ		
ՆԳԻ	Ս. Փոքրիկյան			ԶԵՌՈՒՑՈՒՄ	ՓՈՒԼ	ԹԵՐԹ
Նախագծեց	Հ. Կարապետյան				ԱՆ	Զ-3
Նախագծեց	Ս. Սարգսյան					5
Ստուգեց	Գ. Փոքրիկյան					
Պաշտոնը	Ազգանունը	Ստորագր.	Ամսաթ.	Յոթերորդ բաժանմունքի հատակագիծ Մ 1:100		
				 «ԳԼՈԲԱԼ ԻՆՋԵՆԵՐ» ՍՊԸ GLOBAL ENGINEER		

ՉՈՐՐՈՐԴ ԲԱԺԱՆՄՈՒՆԷԻ ԶԵՌՈՒՑՄԱՆ ՍԽԵՄԱ

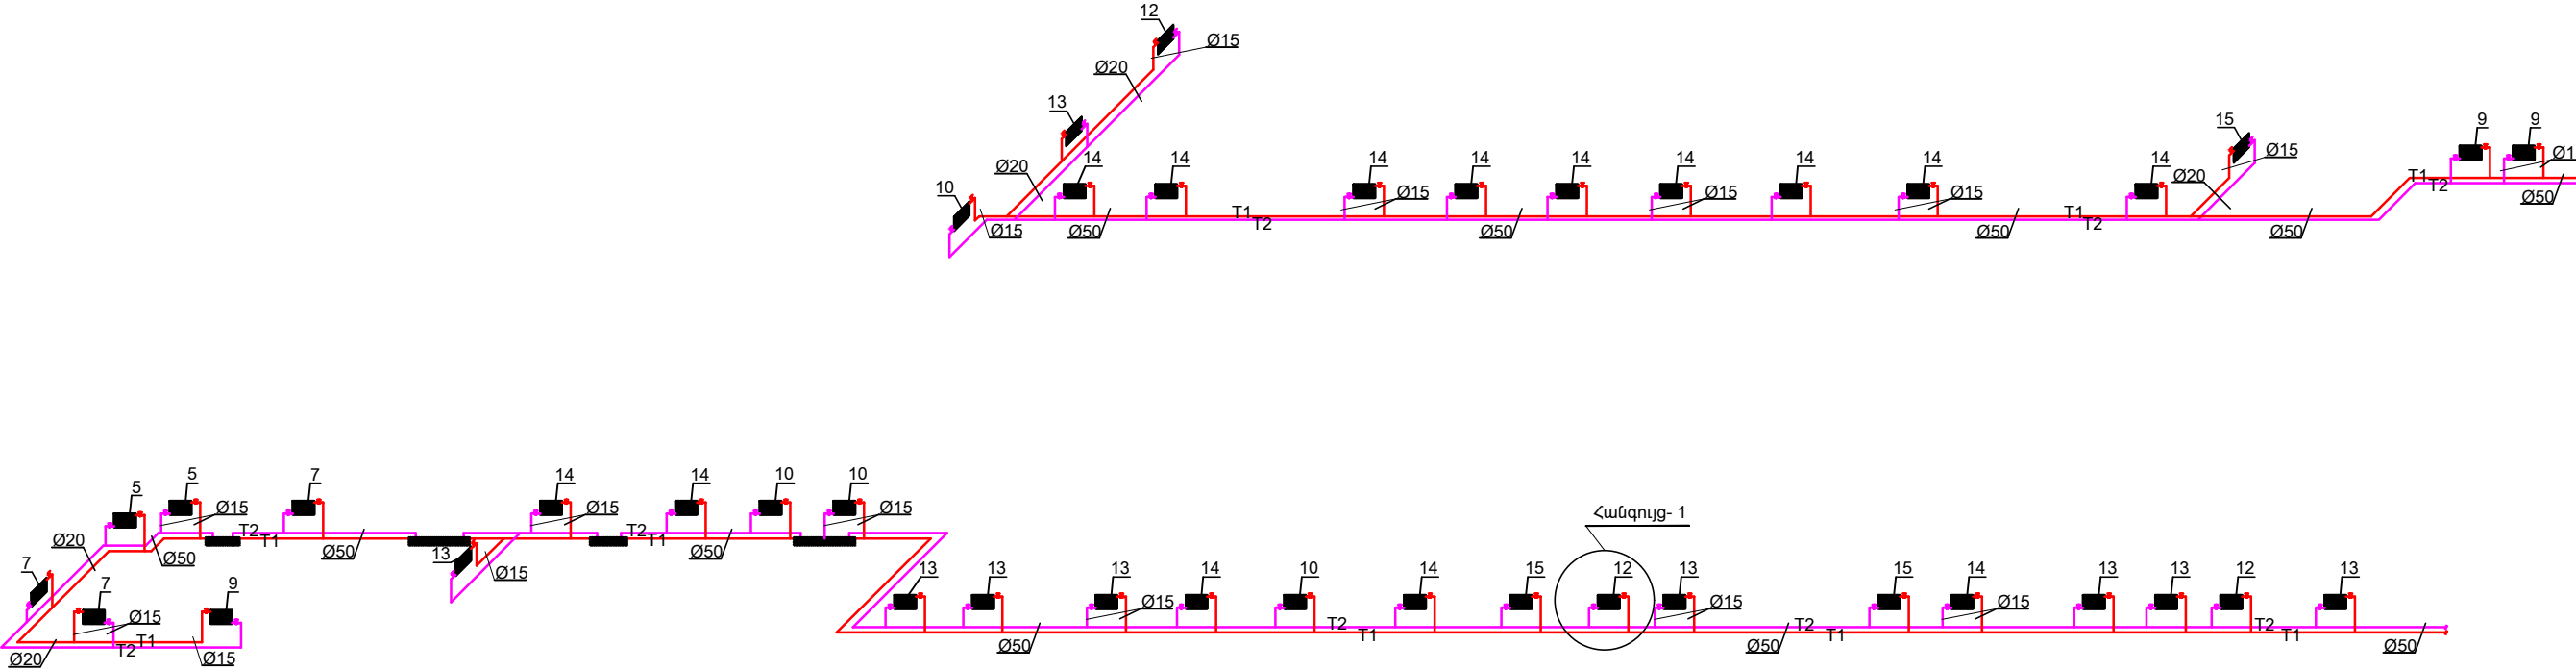


Հանգույց- 1

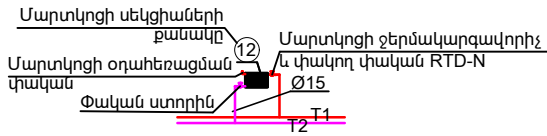

Ծանոթություն
Զեռուցման խողովակների նշված տրամագծերը մետաղական խողովակների պայմանական ներքին տրամագծերն են, նրանց համարժեք պոլիպրոպիլենային խողովակների տրամագծերը մեկ ստանդարտ մեծ են:

Պատվիրատու - Առողջապահության նախարարություն Պայմանագիր № ՀՀ ԱՆ ԳՀԽԾՁԲ - 2025/57				<<ՍԵՎԱՆԻ ՀՈԳԵԿԱՆ ԱՌՈՂՋՈՒԹՅԱՆ ԿԵՆՏՐՈՆ>> ՓԲԸ-Ի ԿԵՐԱՆՈՐՈԳՄԱՆ ԱՇԽԱՏԱՆՔՆԵՐ		
ՆԳԻ	Ս. Փոքրիկյան			ԶԵՌՈՒՑՈՒՄ	ՓՈՒԼ	ԹԵՐԹ
Նախագծեց	Հ. Կարապետյան				ԱՆ	Զ-4
Նախագծեց	Ս. Սարգսյան					5
Ստուգեց	Գ. Փոքրիկյան					
Պաշտոնը	Ազգանունը	Ստորագր.	Ամսաթ.	Չորրորդ բաժանմունքի ջեռուցման սխեմա		

ՅՈՒԹԵՐՈՐԴ ԲԱԺԱՆՍՈՒՆՔԻ ՋԵՌՈՒՑՄԱՆ ՍԽԵՄԱ

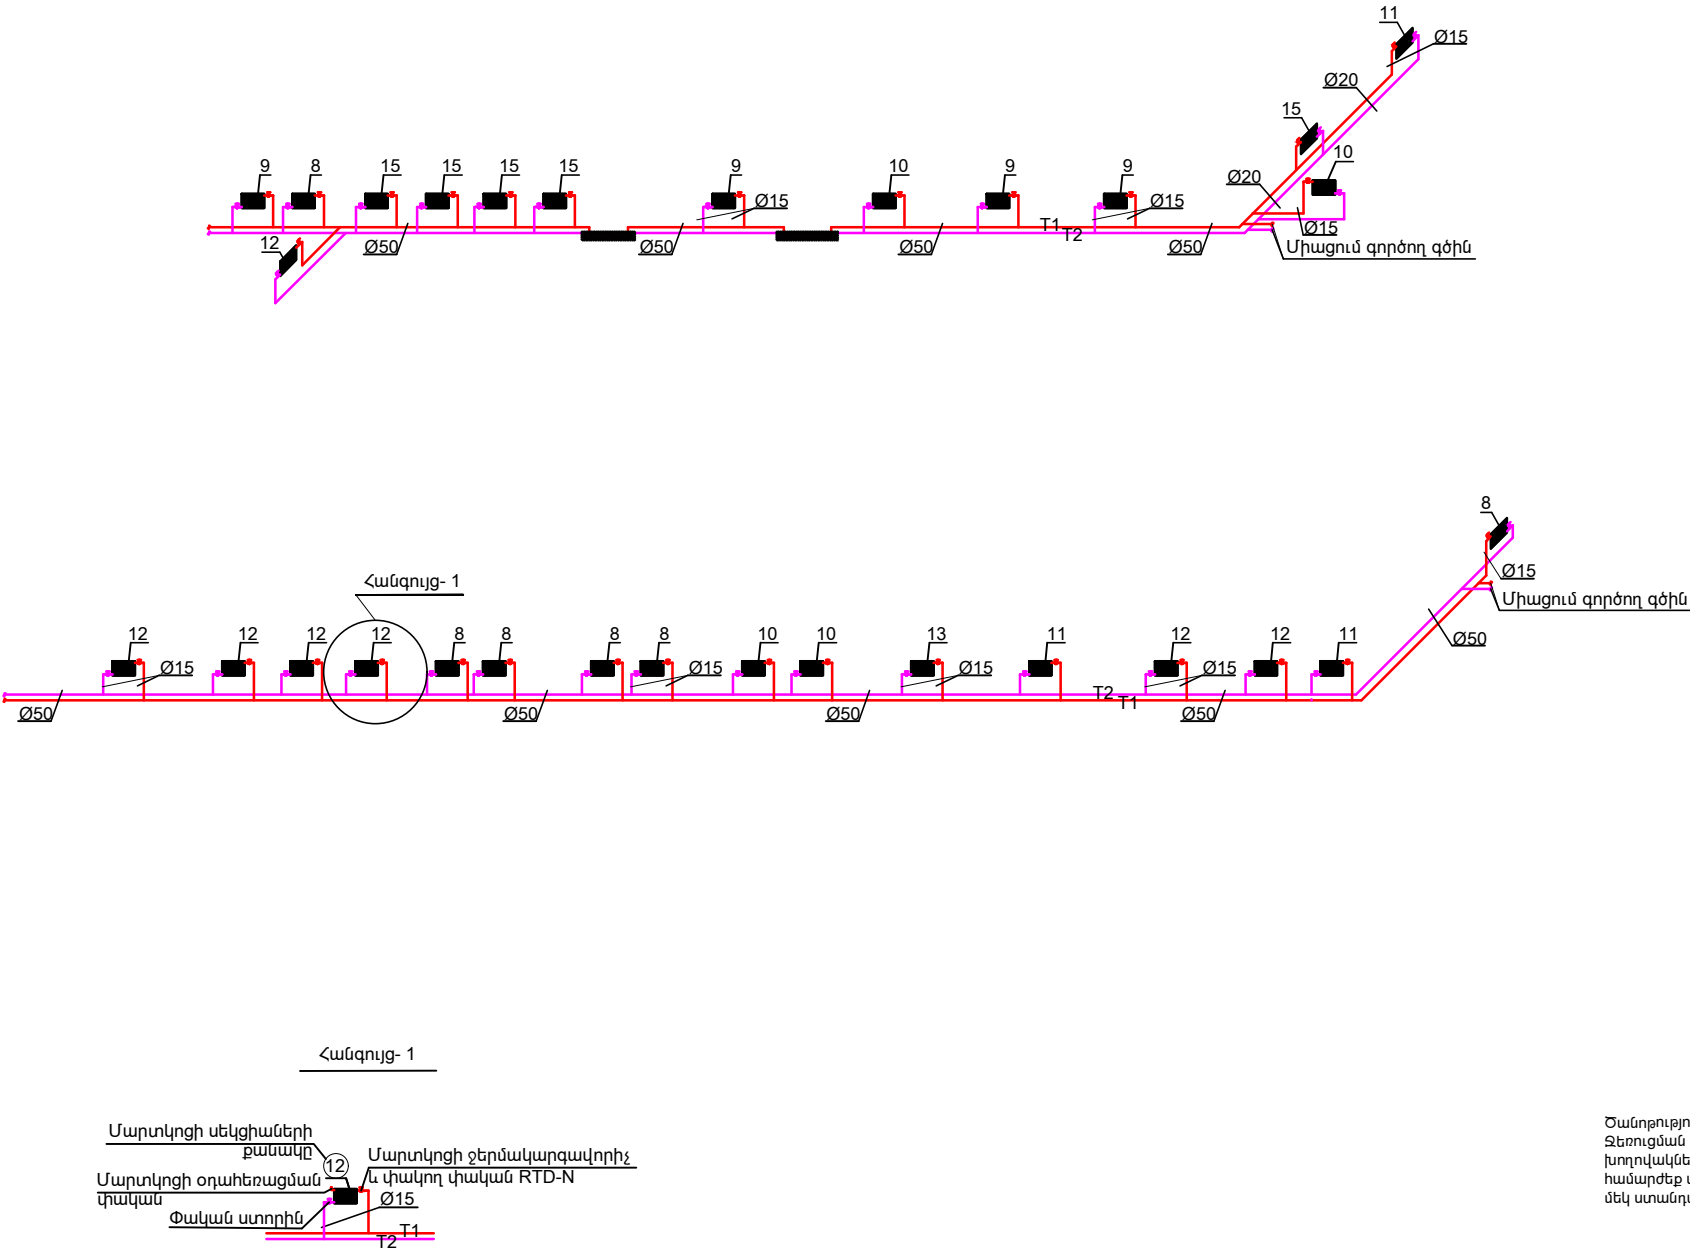

Ծանոթություն
Ջերմության խողովակների նշված տրամագծերը մետաղական խողովակների պայմանական ներքին տրամագծերն են, նրանց համարժեք պոլիպրոպիլենային խողովակների տրամագծերը մեկ ստանդարտ մեծ են:

Պատվիրատու - Առողջապահության նախարարություն Պայմանագիր № ՀՀ ԱՆ ԳՀԽԾԶԲ - 2025/57				<<ՍԵՎԱՆԻ ՀՈԳԵԿԱՆ ԱՌՈՂՋՈՒԹՅԱՆ ԿԵՆՏՐՈՆ>> ՓԲԸ-Ի ԿԵՐԱՆՈՐՈԳՄԱՆ ԱՇԽԱՏԱՆՔՆԵՐ					
ՆԳԻ	Ս. Փոքրիկյան			ԶԵՌՈՒՑՈՒՄ			ՓՈՒԼ	ԹԵՐԹ	ԹԵՐԹԵՐ
Նախագծեց	Հ. Կարապետյան						ԱՆ	Ջ-5	5
Նախագծեց	Ս. Սարգսյան			Յոթերորդ բաժանմունքի ջեռուցման սխեմա			 «ԳԼՈԲԱԼ ԻՆՋԵՆԵՐ» ՍՊԸ		
Ստուգեց	Գ. Փոքրիկյան								
Պաշտոնը	Ազգանունը	Ստորագր.	Ամսաթ.						

ԱՇԽԱՏԱՆՔԱՅԻՆ ԳԾԱԳՐԵՐԻ ՑԱՆԿ

№	ԱՆՎԱՆՈՒՄԸ	ԹԵՐԹ
1	Գծագրերի անվանացանկ: Ընդհանուր տվյալներ: Բացատրագիր	Է-1
2	Չորրորդ բաժանմունքի ԼՎ-1 լուսավորության վահանի մոնտաժային սխեմա	Է-2
3	Չորրորդ բաժանմունքի ԼՎ-2 լուսավորության վահանի մոնտաժային սխեմա	Է-3
4	Չորրորդ բաժանմունքի էլեկտրալուսավորություն	Է-4
5	Չորրորդ բաժանմունքի էլեկտրալուսավորություն սարքավորումների մասնագիր	Է-5
6	Յոթերորդ բաժանմունքի ԼՎ-1 լուսավորության վահանի մոնտաժային սխեմա	Է-6
7	Յոթերորդ բաժանմունքի էլեկտրալուսավորություն	Է-7
8	Յոթերորդ բաժանմունքի էլեկտրալուսավորություն սարքավորումների մասնագիր	Է-8

I.Ընդհանուր տվյալներ

Նախագծում դիտարկվել են «Սևանի հոգեկան առողջության կենտրոն» ՓԲԸ-ի վերանորոգման նախագծի էլ. սնման, էլ. ուժային սարքավորումների և էլ.լուսավորության հարցերը: Աշխատանքային նախագծի կատարման համար հիմք է հանդիսացել տեխնիկական առաջադրանքը: Նախագծման համար օգտագործվել են հետևյալ նորմատիվային փաստաթղթերը`

- . СНиП 2.08.02-89 - Հասարակական շենքեր և կառույցներ
- . ПУЭ-2002 - Էլ.սարքվածքների տեղակայման կանոններ
- . ВСН 59-88 - Բնակելի և հասարակական շենքերի էլ. սարքավորումներ.
- . СНиП3.05.06-85 - «Էլեկտրատեխնիկական սարքավորումներ»

II.Էլեկտրատեխնիկական մաս


Նախագծում իրականացվել են հետևյալ մոնտաժային աշխատանքները:

- Էլ.ուժային սարքավորումների և լուսավորության սարքավորումների տեղադրում
- Մայրագծային և խմբային գծերի անցկացում
- Համաձայն ПУЭ-ի նախագծվող շինության սպառիչները պատկանում են էլեկտրամատակարարման 2-րդ կարգին, էվակուացիոն և վթարային լուսավորությունը, ինչպես նաև հակահրդեհային ազդանշանման միջոցները պատկանում են 1-ին կարգին, իսկ մնացած էլեկտրասպառիչները` 2-րդ կարգին: Կառույցի էլ. մատակարարումը իրականացվում է գոյություն ունեցող ուժային վահանից մալուխային գծերով: Էլ.էներգիայի բաշխման համակարգը եռաֆազ է, 5 լարանի 380/220Վ լարման:
- Էլ. Էներգիայի բաշխումը իրականացվում է լուսավորության վահանների/ԼՎ/ միջոցով: Բաշխիչների պաշտպանության աստիճանը IP44 է:
- Էներգիայի խնայողությունը իրականացվում է բեռի հավասարաչափ բաշխման, վահանակների բեռի կենտրոնում տեղակայման, էկոնոմ LED լամպերի տեղադրումով: Պատերում, ինչպես նաև կախովի առաստաղի ետևամասով, պղնձե հաղորդալարերով: Կառույցում նախատեսված են աշխատանքային, էվակուացման ինչպես նաև հիվանդասենյակներում վթարային լուսավորություն: Լուսավորության բաշխման նպատակով նախատեսված են վահաններ համապատասխան քանակի դիֆերենցիալ ավտոմատ անջատիչներով: Լույսի աղբյուր են հանդիսանում LED լամպով լուսատուները:
- Վահանակները տեղադրվում են հատակից 1.8մ բարձրության վրա, ընդհանուր նշանակության վարդակները և անջատիչները տեղադրվում են 0.8մ բարձրության վրա, խոհանոցներում համապատասխան տեխնոլոգիական պահանջների: Լուսավորության և խրոցակային վարդակների ցանցը իրականացվել է վթարային և ՈՒԲ մականիշի հաղորդալարերով: Ներքին էլ.մատակարարման ցանցը նախատեսված է 3 լարանի /Լ,Ն, РЕ/: Վթարային լուսատուները և ելքի ցուցանակները տեղադրել ոչ պակաս հատակից 2.2մ բարձրությամբ:


Էլեկտրահաղորդագծերի մոնտաժը իրականացնել սանտեխնիկական ցանցի մոնտաժից հետո, մինչև ծածկի կարերի լցափակումը և միջնորմների տեղադրման հետ միաժամանակ: Լույսային ցուցանակները նախատեսված են հիմնական անցուղիներում, մուտքերում, իսկ վթարային լուսատուները աշխատանքային և հիվանդասենյակներում : Էլ.էներգիայի ընդհատվելու դեպքում վերջիններս ավտոմատ կերպով միանում են տեղային անկախ աղբյուրին /3 ժամյա աշխատանքի ակումուլյատորային մարտկոցներ/: Նախագիծը իրականացված է համապատասխան գործող նորմերի և կանոնների:

ՊԱՅՄԱՆԱԿԱՆ ՆՇԱՆՆԵՐ

	Լուսավորության վահան/ԼՎ/		Վարդակ երկբևեռ հողանցիչով
	Ավտոմատ անջատիչ /АП50Б/		Անջատիչ մեկսեղմականի
	Լուսատու լուսադիողային լամպով 40 հզորության		Անջատիչ երկսեղմականի
	Լուսատու լուսադիողային լուսադիողային լուսատու		Անջատիչ հերմետիկ
	ԼՑ -Լույսային ցուցանակ «Ելք»		

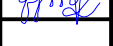Պատվիրատու - Առողջապահության նախարարություն Պայմանագիր № ՀՀ ԱՆ ԳՀԽԾՁԲ - 2025/57				<<ՍԵՎԱՆԻ ՀՈԳԵԿԱՆ ԱՌՈՂՋՈՒԹՅԱՆ ԿԵՆՏՐՈՆ>> ՓԲԸ-ի ՎԵՐԱՆՈՐՈԳՄԱՆ ԱՇԽԱՏԱՆՔՆԵՐ		
ՆԳԻ	Ս. Փոքրիկյան			ԷԼԵԿՏՐԱՏԵԽՆԻԿԱԿԱՆ ՄԱՍ	ՓՈՒԼ	ԹԵՐԹ
Նախագծեց	Մ. Սոֆյան				ԱՆ	Է-1
Ստուգեց	Գ. Փոքրիկյան					8
				Գծագրերի անվանացանկ: Ընդհանուր տվյալներ: Բացատրագիր		
Պաշտոնը	Ազգանունը	Ստորագր.	Ամսաթ.			


Սնող ցանցի տվյալներ		
Բաշխիչ վահանակ	Սարք մուտքի վրա Տիպ I նոմ, Ա էլ. խզիչ, Ա	
	Կտրվածք Հաշվարկային հոսանք Դրվածքային հզորություն	
Դուրս եկող գծի սարքավորում	Դուրս եկող գծի բևեռ	
	Տիպ I նոմ, Ա էլ..խզիչ, Ա	
էլ. հաղորդիչի մակնիշը, կտրվածքը, երկարությունը		
Գործարկման ապավառատ	Տիպ I նոմ, Ա էլ. խզիչ, Ա	
էլ. հաղորդիչի մակնիշը, կտրվածքը, երկարությունը		
Էլեկտրաղմուռունիչ	Խմբի համարը պլանում	
	Համարը պլանում	
	Տիպ	
	Հո. կՎՏ	
	Տիպ	I հ, Ա
		I պ, Ա
	լարման կորուստ	
	Սպառիչ Մեխանիզմի անվանումը	

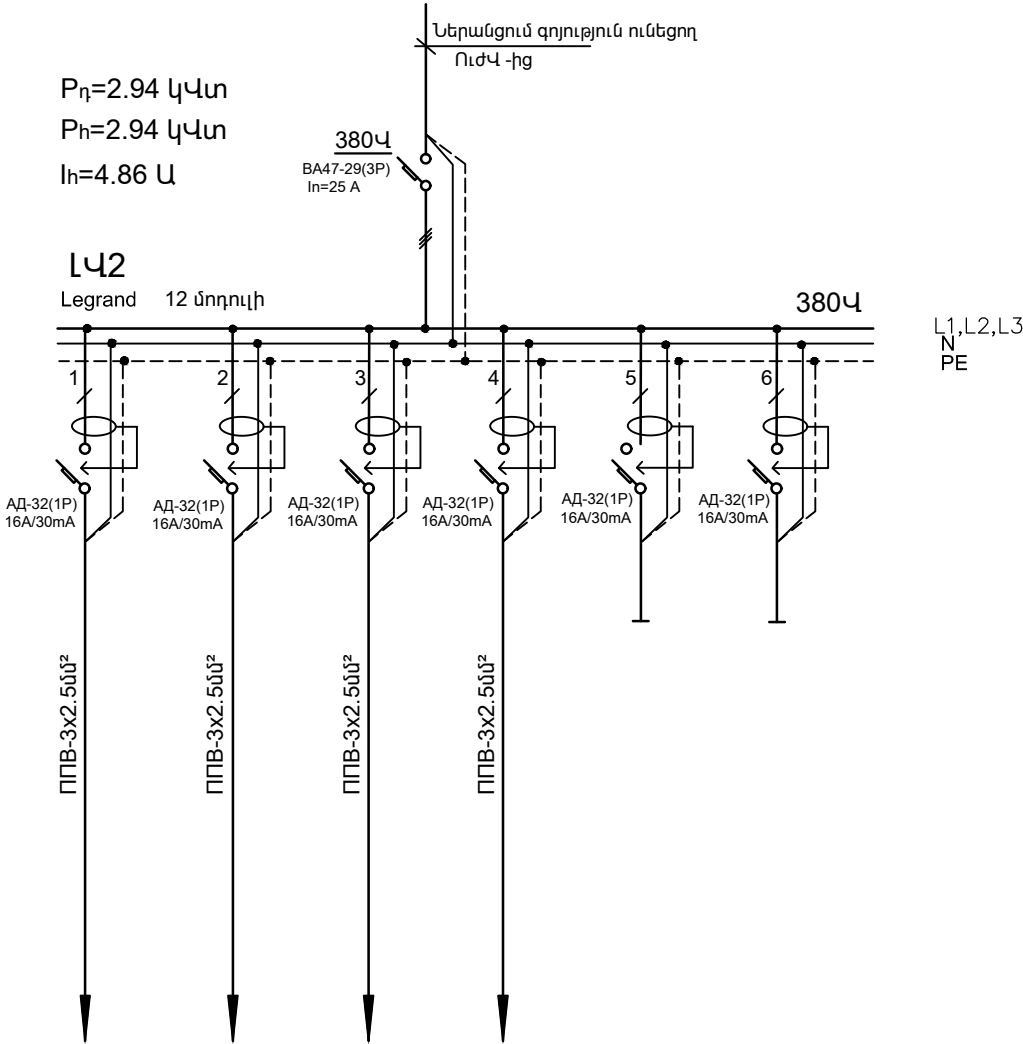

Հաղորդալարերի կտրվածքը ընտրված է համաձայն երկարատև թույլատրելի հոսանքի և թույլատրելի կորուստների:

Պատվիրատու - Առողջապահության նախարարություն Պայմանագիր № ՀՀ ԱՆ ԳՀԽԾԶԲ - 2025/57				<<ՍԵՎԱՆԻ ՀՈԳԵԿԱՆ ԱՌՈՂՋՈՒԹՅԱՆ ԿԵՆՏՐՈՆ>> ՓԲԸ-Ի ՎԵՐԱՆՈՐՈԳՄԱՆ ԱՇԽԱՏԱՆՔՆԵՐ			
ՆԳԻ	Ս. Փոքրիկյան			ԷԼԵԿՏՐԱՏԵԽՆԻԿԱԿԱՆ ՄԱՍ	ՓՈՒԼ	ԹԵՐԹ	ԹԵՐԹԵՐ
Նախագծեց	Մ. Սոֆյան				ԱՆ	Է-3	8
Ստուգեց	Գ. Փոքրիկյան						
				Զորորդ բաժանմունքի ԼՎ2 լուսավորության վահանի մոնտաժային սխեմա			
Պաշտոնը	Ազգանունը	Ստորագր.	Ամսաթ.				

ՉՈՐՐՈՐԴ ԲԱԺԱՆՄՈՒՆՔԻ ՀԱՏԱԿԱԳԻԾ
Մ 1:100

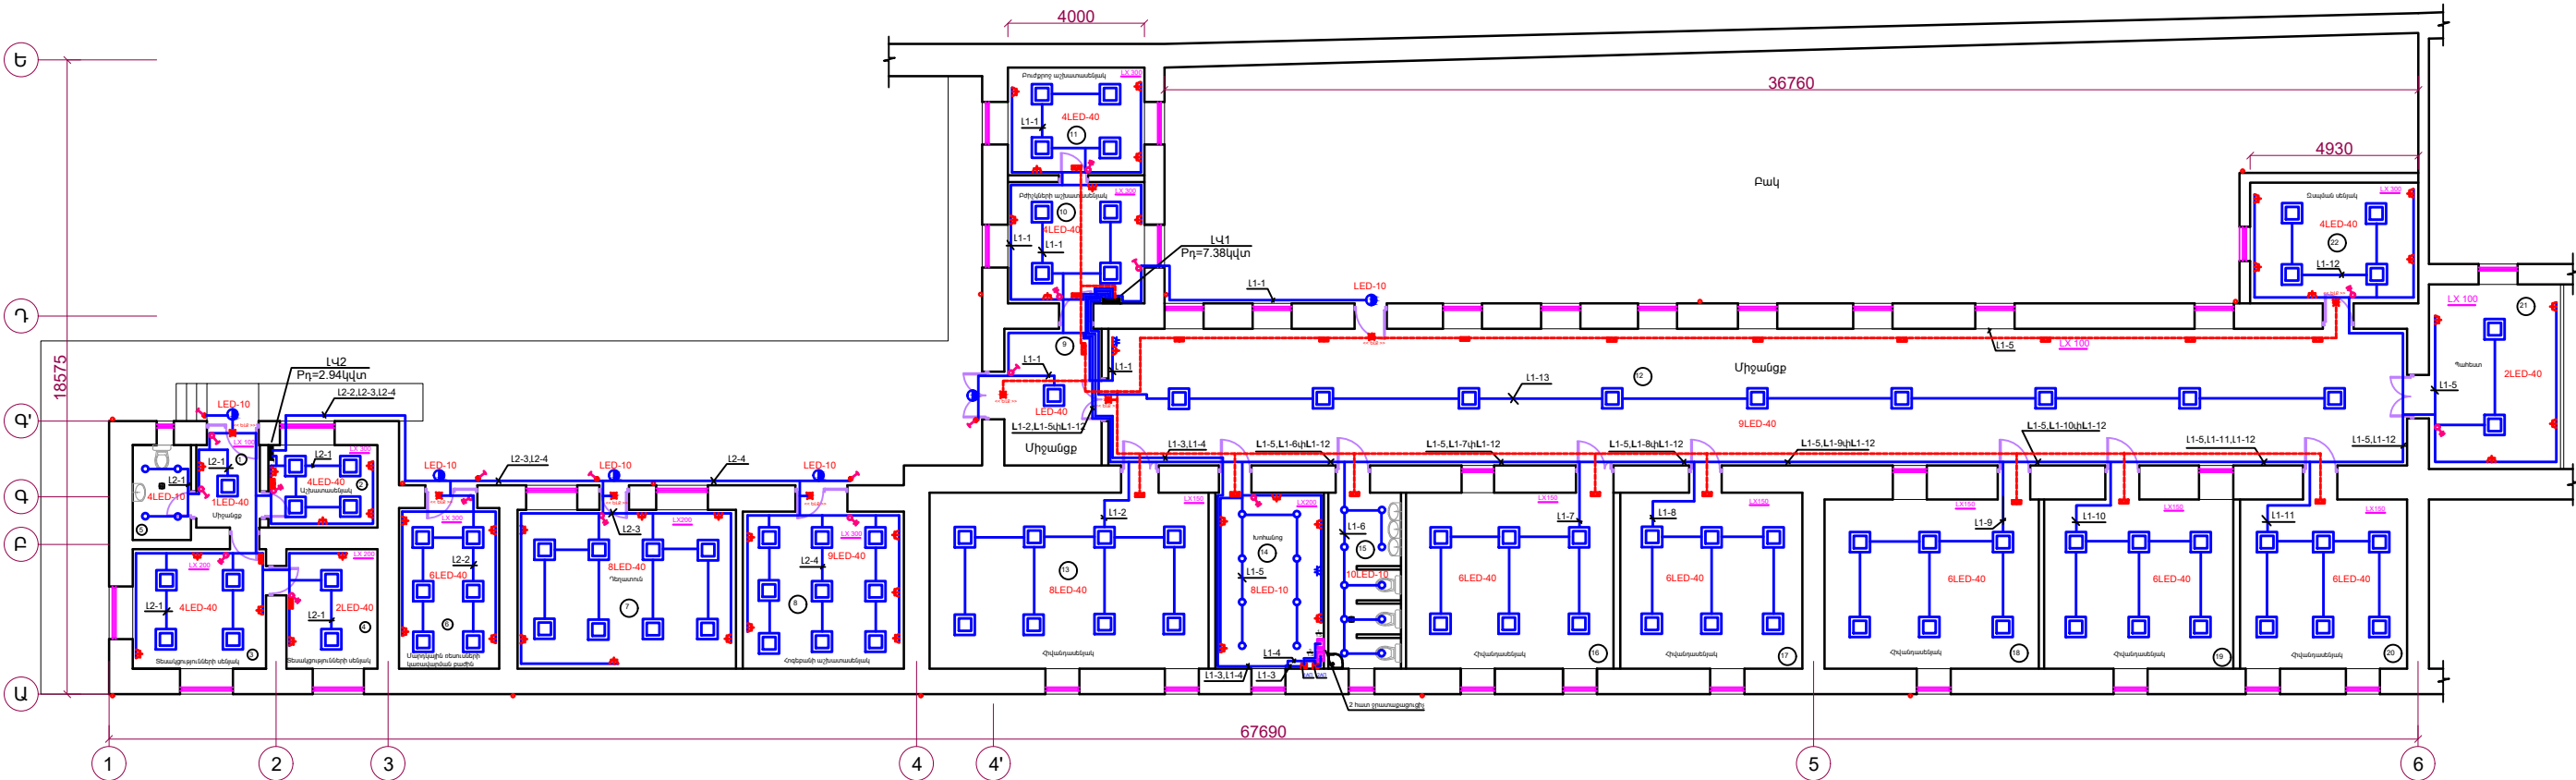



ՍԵՆՔԵՐԻ ԱՆՎԱՆՑԱՆԿ		
N	ԱՆՎԱՆՈՒՄ	ՄԱԿԵՐԵԱ, Մ²
1	Սիջանցք	5.5
2	Աշխատասենյակ	7.9
3	Տեսակցությունների սենյակ	14.1
4	Տեսակցությունների սենյակ	9.7
5	Սանհանգույց	4.8
6	Մարդկային ռեսուրսների կառավարման բաժին	14.6
7	Դեղատուն	30.2
8	Հոգեբանի աշխատասենյակ	22.6
9	Սիջանցք	12.2
10	Բժիշկների աշխատասենյակ	14.8
11	Բուժքրոջ աշխատասենյակ	12.7
12	Սիջանցք	154.0
13	Հիվանդասենյակ	42.8
14	Խոհանոց	17.0
15	Սանհանգույց	11.2
16	Հիվանդասենյակ	32.0
17	Հիվանդասենյակ	28.1
18	Հիվանդասենյակ	31.9
19	Հիվանդասենյակ	28.3
20	Հիվանդասենյակ	25.1
21	Պահեստ	21.4
22	Զսպման սենյակ	17.9

1. Լուսավորության սահման կարգավորման նպատակով, 12, 13, 15, 16, 17, 18, 19, 20 սենյակներին սնող գծերի վրա տեղադրվում են դիմերներ:
2. Սառույցի հալեցման տաքացվող ձալիկների սնումը իրականացվում է տանիքում տեղադրվող բաշխիչ վահանից / տողաղորման վարդի ճշտել տեղում:
Սալուխները տանիքում անց են կացվում ջրհորղաններով և ջրափնեացման խողովակներով զիջվածքով և ամրացվում են պլաստիկ ամրացման դետալներով:


Պատվիրատու - Առողջապահության նախարարություն Պայմանագիր № ՀՀ ԱՆ ԳՀԽԾԶԲ - 2025/57				<<ՍԵՎԱՆԻ ՀՈԳԵԿԱՆ ԱՌՈՂՋՈՒԹՅԱՆ ԿԵՆՏՐՈՆ>> ՓԲԸ-Ի ԿԵՐԱՆՈՐՈԳՄԱՆ ԱՇԽԱՏԱՆՔՆԵՐ		
ՆԳԻ	Ս. Փոքրիկյան			ԷԼԵԿՏՐԱՏԵԽՆԻԿԱԿԱՆ ՄԱՍ	ՓՈՒԼ	ԹԵՐԹ
Նախագծեց	Մ. Սոֆյան				ԱՆ	Է-4
Ստուգեց	Գ. Փոքրիկյան					8
				Չորրորդ բաժանմունքի էլեկտրալուսավորություն		
Պաշտոնը	Ազգանունը	Ստորագր.	Ամսաթ.			

ՄԱՍՆԱԳԻՐ					
ՀՀ	ԱՆՎԱՆՈՒՄ	ՄԱԿՆԻՇ	ՉԱՓ. ՄԻԱԿՈՐ	ՔԱՆԱԿ	Ծանոթություն
1	Կորպուս լուսավորության խմբային վահանակի կոմպլեկտավորման համար 24 տեղանոց		հատ	1	
2	Կորպուս լուսավորության խմբային վահանակի կոմպլեկտավորման համար 12 տեղանոց		հատ	1	
3	Ավտոմատ անջատիչ 32Ա եռաֆազ	BA47-29(3P) In=32 A	հատ	1	
4	Ավտոմատ անջատիչ 25Ա եռաֆազ	BA47-29(3P) In=25 A	հատ	1	
5	Ավտոմատ անջատիչ դիֆֆերենցիալ հոսանքի 1n+NC բաժանման և խմբային ցանցերի համար, միաֆազ նոմինալ հոսանքի16A/30mA	АД-32(1P) 16 A/30ma	հատ	21	
6	Ավտոմատ անջատիչ 10Ա միաֆազ	АП50Б-2MT	հատ	2	
7	Լուսատու առաստաղային LED40 Ձևը քառակուսի(595x595մմ), լուսային հոսքը 3800Lm, 3950K		հատ	96	
8	LED լուսատու 10Վտ, կախովի առաստաղում տեղադրվող IP65, խոնավադիմացկուն 700Lm, 6500K		հատ	22	
9	LED լուսատու պատի 10Վտ, հերմետիկ IP65 Ձևը կլոր (185x70մմ), 5000K, 1000Lm		հատ	6	
10	Խցակի վարդակ երկտեղանոց երկբևեռ10Ա,220Վ հողանցիչով		հատ	2	
11	Խցակի վարդակ երկբևեռ 16Ա,220Վ հողանցիչով		հատ	49	
12	Անջատիչ երկստեղանի 6Ա, 220Վ		հատ	11	
13	Անջատիչ մեկստեղանի 6Ա, 220Վ		հատ	4	
14	Անջատիչ հերմետիկ 6Ա, 220Վ		հատ	5	
15	Դիմեր ունիվերսալ 550Վտ, 3Ա, 220Վ		հատ	8	
16	Ճյուղավորման տուփ երկտեղանոց վարդակների համար		հատ	2	
17	Ճյուղավորման տուփ վարդակների և անջատիչների համար	КУВМ-УХКЛ3	հատ	77	
18	Ճյուղավորման տուփ	У-197	հատ	161	
19	Լուսադիողային լուսատու պատի 11վտ, 1P65,ներսարքված մարտկոցներով. Լույսային ցուցանակ << ԵԼՔ >>, Լույսային հոսքը 300Լմ		հատ	8	
20	Լուսադիողային լուսատու վթարային 11վտ,1P65 պատի, ներսարքված մարտկոցով, Ձևը ուղղանկյուն, լույսային հոսքը 300Լմ		հատ	23	
21	Հաղորդալար պղնձե ջղերով 3x2.5մմ²	ППВ-380	մ	1600	
22	Մալուխային ամրակներ	K142	հատ	1000	
23	Խողովակ պոլիվինիլքլորիդե Ø20	ПВХ	մ	650	
24	Դյուբել		հատ	1000	

ՀՀ	ԱՆՎԱՆՈՒՄ	ՄԱԿՆԻՇ	ՉԱՓ. ՄԻԱԿՈՐ	ՔԱՆԱԿ	Ծանոթություն
	Ջրահեռացման խողովակների տաքացնող համակարգ				
1	Երկմիջուկ տաքացնող մալուխ 220Վ տեֆլոնի բարձրաջերմաստիճանի մեկուսացման;20 մետրանոց մալուխի դեպքում ծախսը կազմում է 30Վտ մեկ մետրի համար, ջրատար խողովակի համար	DTCE-30	մ	80	
2	Նույնը ջրհորդանի համար	DTCE-30	մ	210	
3	Ջերմակարգավորիչ տվիչով	Devireg™ -850	հատ	1	
4	Ամրակցման մասեր ջրհորդանի համար	Devirgut™	հատ	75	
5	Պլաստիկապատ մետաղաճուպան ջրհորդանի համար	Devichain™	մ	40	
6	Կորպուս մետաղական խմբային վահանակի կոմպլեկտավորման համար 18 տեղանոց	Legrand 20402	հատ	1	
7	Ավտոմատ անջատիչ 40Ա եռաֆազ	BA47-29(3P) In=40 A	հատ	1	
8	Ավտոմատ անջատիչ 16Ա միաֆազ	BA47-29(1P) In=16 A	հատ	13	

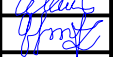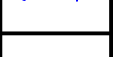
Պատվիրատու - Առողջապահության նախարարություն Պայմանագիր № ՀՀ ԱՆ ԳՀԽԾՁԲ - 2025/57				<<ՍԵՎԱՆԻ ՀՈԳԵԿԱՆ ԱՌՈՂՋՈՒԹՅԱՆ ԿԵՆՏՐՈՆ>> ՓԲԸ-Ի ԿԵՐԱՆՈՐՈԳՄԱՆ ԱՇԽԱՏԱՆՔՆԵՐ		
ՆԳԻ	Ս. Փոքրիկյան			ԷԼԵԿՏՐԱՏԵԽՆԻԿԱԿԱՆ ՄԱՍ	ՓՈՒԼ	ԹԵՐԹ
Նախագծեց	Մ. Սոֆյան				ԱՆ	Է-5
Ստուգեց	Գ. Փոքրիկյան					8
				Չորրորդ բաժանմունքի էլեկտրալուսավորության սարքավորումների մասնագիր		
Պաշտոնը	Ազգանունը	Ստորագր.	Ամսաթ.			


Սնող ցանցի տվյալներ		
Բաշխիչ վահանակ	Սարք մուտքի վրա Տիպ I նոմ, Ա էլ. խզիչ, Ա	
	Կտրվածք Հաշվարկային հոսանք Դրվածքային հզորություն	
Դուրս եկող գծի արքավորում	Դուրս եկող գծի բևեռ	
	Տիպ I նոմ, Ա էլ..խզիչ, Ա	
էլ. հաղորդիչի մակնիշը, կտրվածքը, երկարությունը		
Գործարկման ապակալատ	Տիպ I նոմ, Ա էլ. խզիչ, Ա	
էլ. հաղորդիչի մակնիշը, կտրվածքը, երկարությունը		
Էլեկտրամոնտաժ	Խմբի համարը պլանում	
	Համարը պլանում	
	Տիպ	
	Հո. կԿՏ	
	Տիպ	I հ, Ա I պ, Ա
		լարման կորուստ
	Սպառիչ Մեխանիզմի անվանումը	

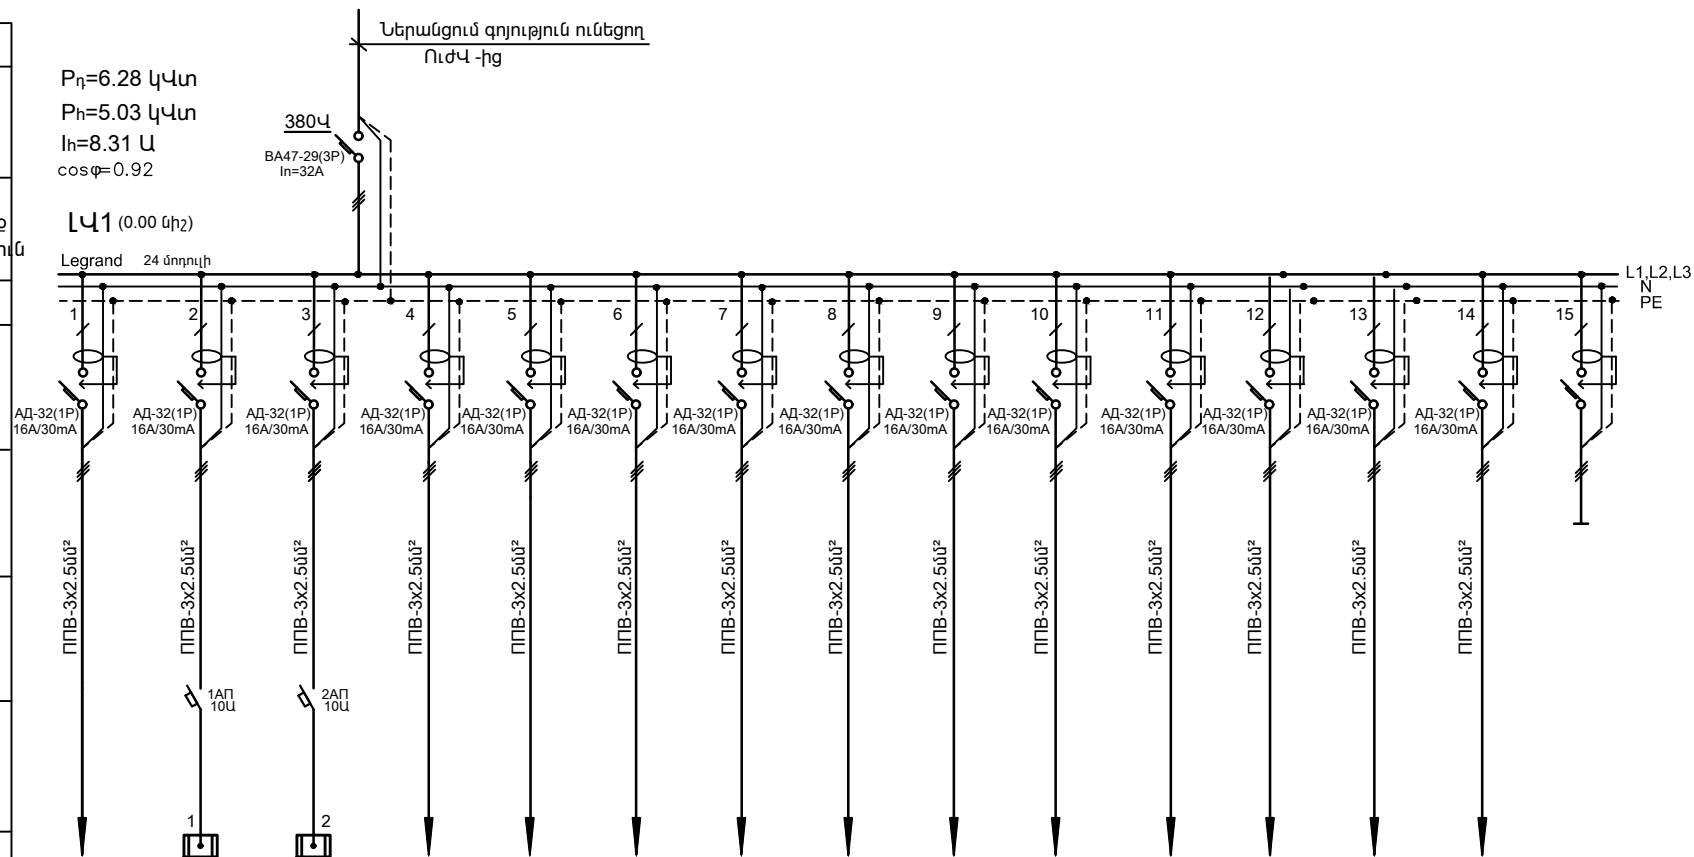

	L1-1	L1-2	L1-3	L1-4	L1-5	L1-6	L1-7	L1-8	L1-9	L1-10	L1-11	L1-12	L1-13	L1-14	
	—	—	—	—	—	—									
	0.98	1.5	1.5	0.32	0.32	0.10	0.40	0.24	0.12	0.12	0.36	0.32	1.07	0.275	
	4.84	6.82	6.82	1.58	1.58	0.50	1.98	1.19	0.59	0.59	1.78	1.58	5.29	1.36	
	—	—	—	—	—	—									
	Խոհանոց Պահեստ	Խոհանոցի ցրատաքացուցիչ	Խոհանոցի ցրատաքացուցիչ	Միջանց 5	Հիվանդասենյակ 7	Ս/Հ 8	Չսպասն սենյակ	Հիվանդասենյակ 10	Հիվանդասենյակ 11	Հիվանդասենյակ 12	Հիվանդասենյակ 13	Ճաշարան 6	Բժշկների աշխատասենյակ Բուժքույր մանկաբույժների սենյակ	ՎԷԼ:(ՕԱ3)	Պահեստ

Հաղորդալարերի կտրվածքը ընտրված է համաձայն երկարատև թույլատրելի հոսանքի և թույլատրելի կորուստների:

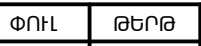Պատվիրատու - Առողջապահության նախարարություն Պայմանագրի № ՀՀ ԱՆ ԳՀԽԾԲ - 2025/57				ՀՀ ՍԵՎԱՆԻ ՀՈԳԵԿԱՆ ԱՌՈՂՋՈՒԹՅԱՆ ԿԵՆՏՐՈՆ» ՓԲԸ-ի ԿԵՐԱՆՈՐՈԳՄԱՆ ԱՇԽԱՏԱՆՔՆԵՐ			
ՆԳԻ	Ս. Փոքրիկյան			ԷԼԵԿՏՐԱՏԵԽՆԻԿԱԿԱՆ ՄԱՍ	ՓՈՒԼ	ԹԵՐԹ	ԹԵՐԹԵՐ
Նախագծեց	Մ. Սոֆյան				ԱՆ	Է-6	8
Ստուգեց	Գ. Փոքրիկյան			Յոթերորդ բաժանմունքի ԼԿ1 լուսավորության վահանի մոնտաժային սխեմա	 «ԳԼՈԲԱԼ ԻՆՃԵՆԵՐ» ՍՊԸ GLOBAL ENGINEER		
Պաշտոնը	Ազգանունը	Ստորագր.	Ամսաթ.				

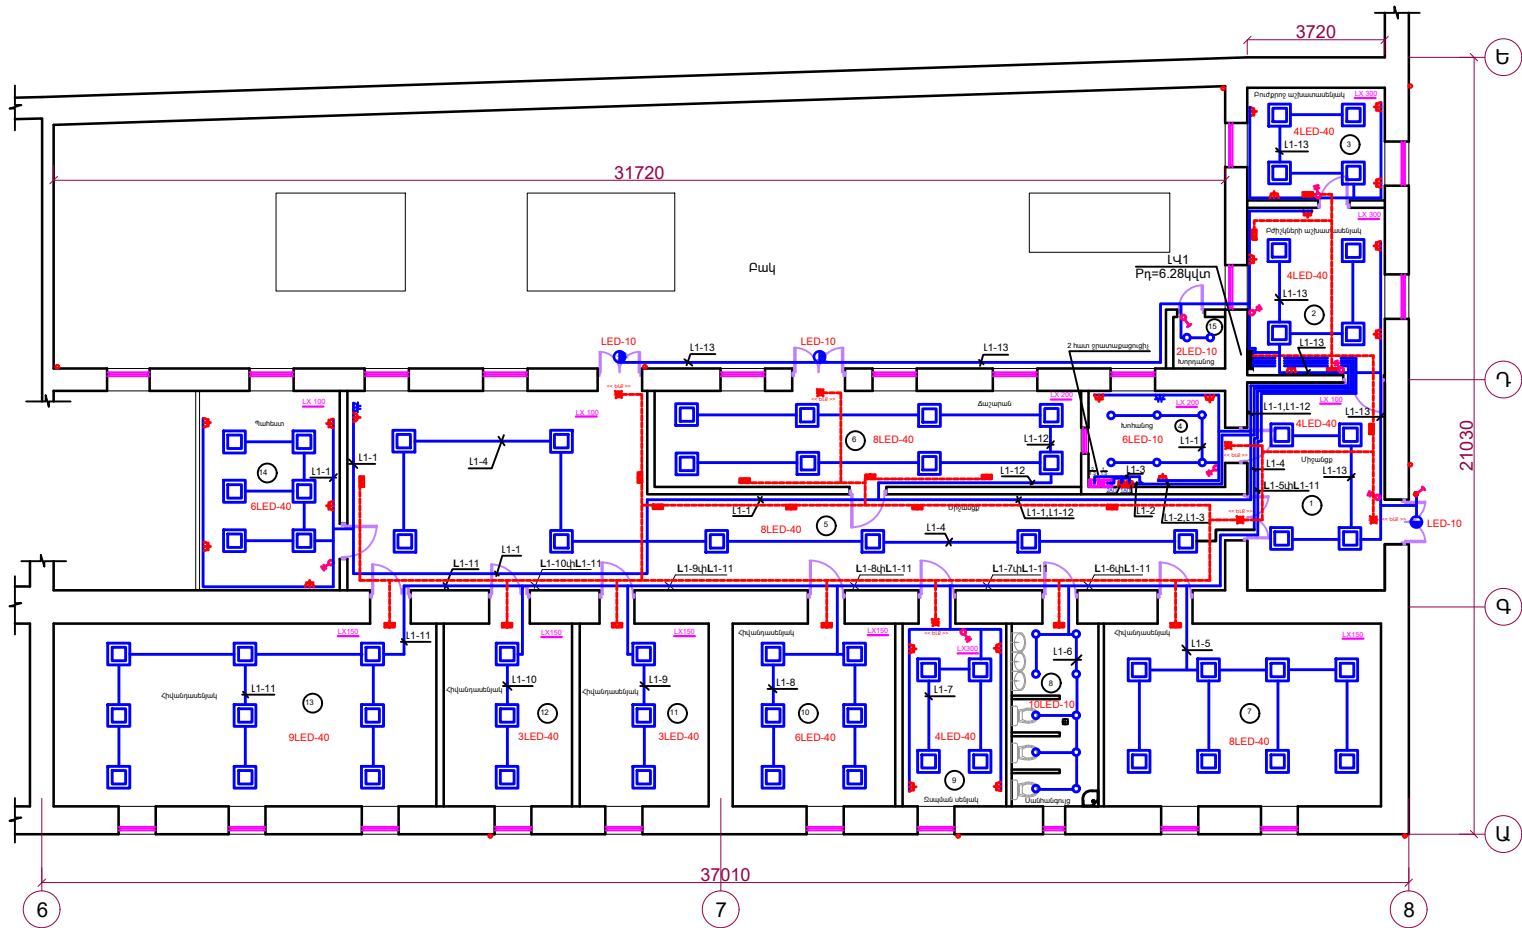

ՄԵՆՔԵՐԻ ԱՆՎԱՆԱՑԱՆԿ		
N	ԱՆՎԱՆՈՒՄ	ՄԱԿԵՐԵՍ, Մ²
1	Միջանցք	21.6
2	Բժիշկների աշխատասենյակ	17.0
3	Բուժքրոջ աշխատասենյակ	11.5
4	Խոհանոց	10.0
5	Միջանցք	86.4
6	Ճաշարան	30.7
7	Հիվանդասենյակ	37.8
8	Սանհանգույց	11.9
9	Զսպան սենյակ	14.6
10	Հիվանդասենյակ	22.5
11	Հիվանդասենյակ	18.0
12	Հիվանդասենյակ	18.0
13	Հիվանդասենյակ	52.1
14	Պահեստ	20.6
15	Խորդանոց	2.1

1. Լուսավորության ապահովման կարգավորման նպատակով 5, 6, 7, 8, 10, 11, 12, 13 սենյակներին սնող գծերի վրա տեղադրվում են դիմեքներ:

2. Առաջիկայի հաշվարկներում մարդկանցի սնումը իրականացվում է տանիքում տեղադրվող բաշխիչ վահանից / տեղադրման վայրը ճշտել տեղում:
Մարդկանցի տանիքում անց են կացվում ջրհորաններով և ջրահեռացման խողովակներով զիջագանձել և ամրացվում են պլաստիկ ամրացման դետալներով:

Պատվիրատու - Առողջապահության նախարարություն				<<ՄԵԿԱՆԻ ՀՈԳԵԿԱՆ ԱՌՈՂՋՈՒԹՅԱՆ ԿԵՆՏՐՈՆ>> ՓԲԸ-Ի ԿԵՐԱՆՈՐՈԳՄԱՆ ԱՇԽԱՏԱՆՔՆԵՐ			
Պայմանագիր № ՀՀ ԱՆ ԳՀՆԾՁԲ - 2025/57							
ՆԳԻ	Ս. Փոքրիկյան			ԷԼԵԿՏՐԱՏԵԽՆԻԿԱԿԱՆ ՄԱՍ	ՓՈՒԼ	ԹԵՐԹ	ԹԵՐԹԵՐ
Նախագծեց	Մ. Սոֆյան				ԱՆ	Է-7	8
Ստուգեց	Գ. Փոքրիկյան						
				Յոթերորդ բաժանմունքի էլեկտրալուսավորություն			
Պաշտոնը	Ազգանունը	Ստորագր.	Ամսաթ.				

ՄԱՍՆԱԳԻՐ					
ՀՀ	ԱՆՎԱՆՈՒՄ	ՄԱԿՆԻՇ	ՉԱՓ. ՄԻԱԿՈՐ	ՔԱՆԱԿ	Ծանոթություն
1	Կորպուս լուսավորության խմբային վահանակի կոմպլեկտավորման համար 24 տեղանոց		հատ	1	
2	Ավտոմատ անջատիչ 32Ա եռաֆազ	BA47-29(3P) In=32 A	հատ	1	
3	Ավտոմատ անջատիչ դիֆֆերենցիալ հոսանքի 1n+NC բաժանման և խմբային ցանցերի համար, միաֆազ նոմինալ հոսանքի16A/30mA	AD-32(1P) 16 A/30ma	հատ	15	
4	Ավտոմատ անջատիչ 10Ա միաֆազ	AP50Б-2MT	հատ	2	
5	Լուսատու առաստաղային LED40 Ձևը բառակուսի(595x595մմ), լուսային հոսքը 3800Lm, 3950K		հատ	67	
6	LED լուսատու 10Վտ, կախովի առաստաղում տեղադրվող IP65, խոնավադիմացկուն 700Lm, 6500K		հատ	18	
7	LED լուսատու պատի 10Վտ, հերմետիկ IP65 Ձևը կլոր (185x70մմ), 5000K, 1000Lm		հատ	3	
8	Խցակի վարդակ երկտեղանոց երկբևեռ10Ա,220Վ հողանցիչով		հատ	2	
9	Խցակի վարդակ երկբևեռ 16Ա,220Վ հողանցիչով		հատ	22	
10	Անջատիչ երկստեղանի 6Ա, 220Վ		հատ	7	
11	Անջատիչ մեկստեղանի 6Ա, 220Վ		հատ	1	
12	Անջատիչ հերմետիկ 6Ա, 220Վ		հատ	1	
13	Դիմեր ունիվերսալ 550Վտ, 3Ա, 220Վ		հատ	8	
14	Ճյուղավորման տուփ երկտեղանոց վարդակների համար		հատ	2	
15	Ճյուղավորման տուփ վարդակների և անջատիչների համար	КУВМ-УХКП3	հատ	31	
16	Ճյուղավորման տուփ	У-197	հատ	132	
17	Լուսադիողային լուսատու պատի 11վտ, 1P65,ներսարքված մարտկոցներով. Լույսային ցուցանակ << ԵԼՔ >>, Լույսային հոսքը 300Լմ		հատ	6	
18	Լուսադիողային լուսատու վթարային 11վտ,1P65 պատի, ներսարքված մարտկոցով, Ձևը ուղղանկյուն, լույսային հոսքը 300լմ		հատ	19	
19	Հաղորդալար պղնձե ջղերով 3x2.5մմ²	ППВ-380	մ	1100	
20	Մալուխային ամրակներ	K142	հատ	500	
21	Խողովակ պոլիվինիլքլորիդե Ø20	ПВХ	մ	400	
22	Դյուբել		հատ	500	

ՀՀ	ԱՆՎԱՆՈՒՄ	ՄԱԿՆԻՇ	ՉԱՓ. ՄԻԱԿՈՐ	ՔԱՆԱԿ	Ծանոթություն
	Ջրահեռացման խողովակների տաքացնող համակարգ				
1	Երկմիջուկ տաքացնող մալուխ 220Վ տեֆլոնի բարձրաջերմաստիճանի մեկուսացման;20 մետրանոց մալուխի դեպքում ծախսը կազմում է 30Վտ մեկ մետրի համար, ջրատար խողովակի համար	DTCE-30	մ	50	
2	Նույնը ջրհորդանի համար	DTCE-30	մ	130	
3	Ջերմակարգավորիչ տվիչով	Devireg™ -850	հատ	1	
4	Ամրակցման մասեր ջրհորդանի համար	Devirgut™	հատ	50	
5	Պլաստիկապատ մետաղաճուպան ջրհորդանի համար	Devichain™	մ	30	
6	Կորպուս մետաղական խմբային վահանակի կոմպլեկտավորման համար 18 տեղանոց	Legrand 20402	հատ	1	
7	Ավտոմատ անջատիչ 40Ա եռաֆազ	BA47-29(3P) In=40 A	հատ	1	
8	Ավտոմատ անջատիչ 16Ա միաֆազ	BA47-29(1P) In=16 A	հատ	8	

Պատվիրատու - Առողջապահության նախարարություն Պայմանագիր № ՀՀ ԱՆ ԳՀԽԾՁԲ - 2025/57				<<ՍԵՎԱՆԻ ՀՈԳԵԿԱՆ ԱՌՈՂՋՈՒԹՅԱՆ ԿԵՆՏՐՈՆ>> ՓԲԸ-ի ՎԵՐԱՆՈՐՈԳՄԱՆ ԱՇԽԱՏԱՆՔՆԵՐ		
ՆԳԻ	Ս. Փոքրիկյան			ԷԼԵԿՏՐԱՏԵԽՆԻԿԱԿԱՆ ՄԱՍ	ՓՈՒԼ	ԹԵՐԹ
Նախագծեց	Մ. Սոֆյան				ԱՆ	Է-8
Ստուգեց	Գ. Փոքրիկյան					8
				Յոթերորդ բաժանմունքի էլեկտրալուսավորության սարքավորումների մասնագիր		
Պաշտոնը	Ազգանունը	Ստորագր.	Ամսաթ.			

ԳԾԱԳՐԵՐԻ ԱՆՎԱՆԱՑԱՆԿ		
Հ/Հ	ԱՆՎԱՆՈՒՄԸ	ԷԶ
1	ԳԾԱԳՐԵՐԻ ԱՆՎԱՆԱՑԱՆԿ, ԲԱՑԱՏՐԱԳԻՐ, ԸՆԴՀԱՆՈՒՐ ՏՎՅԱԼՆԵՐ	ՅԼ-1
2	ՉՈՐՐՈՐԴ ԲԱԺԱՆՈՒՆՔԻ ՀՐԴԵՀԻ ԵՎ ՊԱՀՊԱՆԻՉ ԱՀԱՋԱՆՁՄԱՆ ՀԱՄԱԿԱՐԳԵՐ	ՅԼ-2
3	ՅՈԹԵՐՈՐԴ ԲԱԺԱՆՈՒՆՔԻ ՀՐԴԵՀԻ ԵՎ ՊԱՀՊԱՆԻՉ ԱՀԱՋԱՆՁՄԱՆ ՀԱՄԱԿԱՐԳԵՐ	ՅԼ-3
4	ՏԵՍԱՀԱՎԱՆ ՀԱՄԱԿԱՐԳԵՐ, ԸՆԴՀԱՆՈՒՐ ՏՎՅԱԼՆԵՐ	ՅԼ-4
5	ՏԵՍԱՀԱՎԱՆ ՀԱՄԱԿԱՐԳԵՐ, ՉՈՐՐՈՐԴ ԲԱԺԱՆՈՒՆՔԻ ՍԱՐՔԱՎՈՐՈՒՄՆԵՐԻ ՏԵՂԱԲԱՇԱՄԱՆ ՍԽԵՄԱ	ՅԼ-5
6	ՏԵՍԱՀԱՎԱՆ ՀԱՄԱԿԱՐԳԵՐ, ՅՈԹԵՐՈՐԴ ԲԱԺԱՆՈՒՆՔԻ ՍԱՐՔԱՎՈՐՈՒՄՆԵՐԻ ՏԵՂԱԲԱՇԱՄԱՆ ՍԽԵՄԱ	ՅԼ-6
7	ՏԵՍԱՀԱՎԱՆ ՀԱՄԱԿԱՐԳԵՐ, ՉՈՐՐՈՐԴ ԲԱԺԱՆՈՒՆՔԻ ՄԻԱԳԾԱՆԻ ՍԽԵՄԱ	ՅԼ-7
8	ՏԵՍԱՀԱՎԱՆ ՀԱՄԱԿԱՐԳԵՐ, ՅՈԹԵՐՈՐԴ ԲԱԺԱՆՈՒՆՔԻ ՄԻԱԳԾԱՆԻ ՍԽԵՄԱ	ՅԼ-8
9	ԻՆՏԵՐՆԵՏԱՅԻՆ ԵՎ ՀԵՌՈՒՄՏԱՑՈՒՅՑԱՅԻՆ ՀԱՄԱԿԱՐԳԵՐ, ՉՈՐՐՈՐԴ ԲԱԺԱՆՈՒՆՔԻ ՍԱՐՔԱՎՈՐՈՒՄՆԵՐԻ ՏԵՂԱԲԱՇԱՄԱՆ ՍԽԵՄԱ	ՅԼ-9
10	ԻՆՏԵՐՆԵՏԱՅԻՆ ԵՎ ՀԵՌՈՒՄՏԱՑՈՒՅՑԱՅԻՆ ՀԱՄԱԿԱՐԳԵՐ, ՅՈԹԵՐՈՐԴ ԲԱԺԱՆՈՒՆՔԻ ՍԱՐՔԱՎՈՐՈՒՄՆԵՐԻ ՏԵՂԱԲԱՇԱՄԱՆ ՍԽԵՄԱ	ՅԼ-10
11	ԻՆՏԵՐՆԵՏԱՅԻՆ ԵՎ ՀԵՌՈՒՄՏԱՑՈՒՅՑԱՅԻՆ ՀԱՄԱԿԱՐԳԵՐ, ՄԻԱԳԾԱՆԻ ՍԽԵՄԱՆԵՐ	ՅԼ-11

ԲԱՅԱՏՐԱԳԻՐ

<<Սևան հոգեկան առողջության կենտրոն>> ՓԲԸ-ի բաժանմունքների նախագծվող հակահրդեհային ահագանգման համակարգի նախագիծը մշակված է ըստ պայմանագրի՝ համաձայն Պատվիրատուի կողմից տրված տեխնիկական առաջադրանքի:

Նախագիծը մշակված է հետևյալ նորմատիվ-տեխնիկական փաստաթղթերի հիման վրա.

- ԳՈՍՏ 21.101-97 ՄՊՂՄ. Նախագծային և աշխատանքային փաստաթղթերի հիմնական պահանջները
- ՀՀՀՆ II-8.04.02.-2005 "ՇԵՆՔԵՐԻ ԵՎ ՇԻՆՈՒԹՅՈՒՆՆԵՐԻ ՀՐԴԵՀԱՅԻՆ ԱՎՏՈՄԱՏԻԿԱ"
- Средства охранной, пожарной и охранно-пожарной сигнализации. Общие технические требования.
- ՀՀ արտակարգ իրավիճակների նախարարի հրամանը հրդեհային անվտանգության կանոնները հաստատելու մասին, հրաման N263
- НПБ110-99. Перечень зданий, сооружений, помещений и оборудования, подлежащих защите автоматическими установками пожаротушения и автоматической пожарной сигнализацией.
- Р78.36.007-99 Выбор и применение средств охранно-пожарной сигнализации и средств технической укреплённости для оборудования объектов.
- Տեղեկատու ձեռնարկ. Հիմքային պատկերացում, նախագծային և տեղադրման պահանջներ, կարգեր և երաշխավորումներ

Նախագիծը մշակված է ՀՀ տարածքում գործող սանիտարա-հիգիենիկ, էկոլոգիական և այլ նորմերի պահանջներին համապատասխան:


ՀԱԿԱՀՐԵՀԱՅԻՆ ԱՀԱՋԱՆԳՄԱՆ ՀԱՄԱԿԱՐԳ

Հակահրդեհային ահագանգման համակարգը նախատեսված է հսկվող տարածքներում հրդեհի օջախի հայտնաբերման համար : Համակարգը մշակված է անալոգային հասցեային սարքավորումների հիման վրա: Օբյեկտի նախագծում օգտագործված է հասցեային ազդանշանային համակարգ, որը թույլ է տալիս տազնապի դեպքում օպերատիվ կերպով տեղորոշել տազնապի օջախը: Համակարգի հուսալիությունը բարձրացնելու նպատակով նախատեսվում է օգտագործել ազդասարքեր երկլար գծի ներկառուցված մեկուսիչով: Հսկվող տարածքների համար օգտագործված է հրդեհի օջախի հայտնաբերման ծխի, ջերմային հասցեային ազդասարքեր, իսկ տարհանման ճանապարհներին ձեռքի հասցեային ազդասարքեր: Համակարգի մոնիտումը իրականացվում է հրակայուն մալուխով, նորմատիվահրահանգչական փաստաթղթերին համապատասխան: Հրդեհի օջախի հայտնաբերման դեպքում համակարգը ձայնային ազդարարմամբ հաղորդում է նշված տարածքներից մարդկանց տարհանման համար: Համակարգի ազդանշանների ընդունող, հսկող և կառավարող կենտրոնական վահանը, հաղորդում է հրդեհ, տազնապ և անսարքություն ազդանշանները: Համակարգի հուսանելիությունը բարձրացնելու նպատակով համակարգի սնուցումը իրականացվում է անխափան սնուցման աղբյուրների օգնությամբ, որոնք պարունակում են ակումյաատորային մարտկոցներ:

ՀԱՄԱԿԱՐԳԻ ԷԼԵԿՏՐԱՄԵԿԱՆԻԿԱԿԱՆ ՍԽԵՄԱ

Համակարգի էլեկտրասնուցումը իրականացվում է արդյունաբերական սնուցման 220 Վ փոփոխական հոսանքի աղբյուրից: Համակարգի լիակատար հոսանքազրկման դեպքում նախատեսված են անխափան սնուցման սարքեր՝ ակումյաատորային մարտկոցներով:


ՀՐԴԵՀԱՅԻՆ ԱԶԴԱՐԱՐՄԱՆ ՀԱՄԱԿԱՐԳԻ ՄԿՁԲՈՒՔԱՅԻՆ ՍԽԵՄԱ

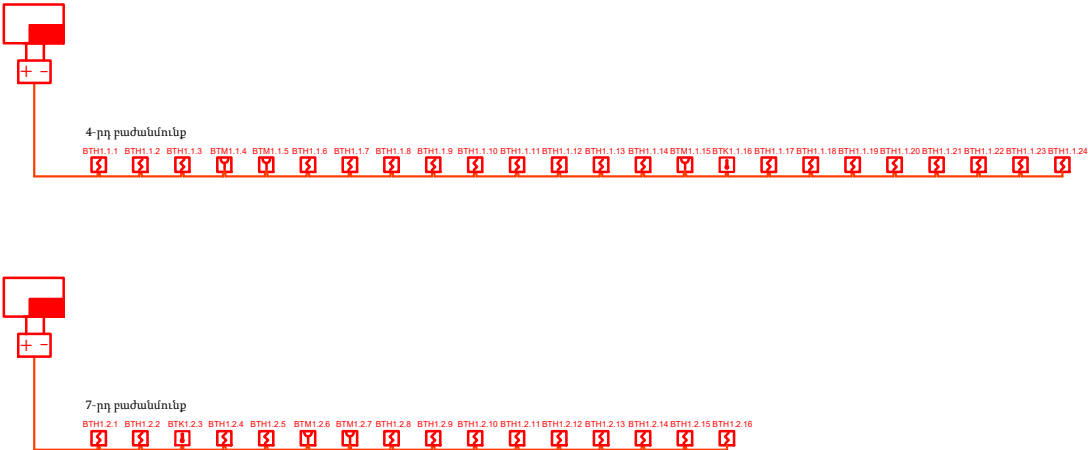

Պայմանական նշաններ և ամփոփ ցուցակ				
	անվանում	մոդել	չափսան միավոր	քանակ
	դեկլարման սյուն հասցեային	Рубеж-20П прот. R3	հատ	2
	հասցեային ծխի տվիչ	ИП 212-64 прот. R3	հատ	33
	հասցեային ձեռքի ազդարարիչ	ИП 513-11 прот. R3	հատ	5
	հասցեային ջերմային տվիչ	ИП 101-29-PR прот. R3	հատ	2
	սնուցման աղբյուր անընդմեջ	ИБЭПП 12/3,5 RS-R3	հատ	2
	մալուխ հակահրդեհային	1*2*0.8	մ	250


Պատվիրատու - Առողջապահության նախարարություն Պայմանագիր № ՀՀ ԱՆ ԳՀՆԾՁԲ - 2025/57				<<ՍԵՎԱՆԻ ՀՈԳԵԿԱՆ ԱՌՈՂՋՈՒԹՅԱՆ ԿԵՆՏՐՈՆ>> ՓԲԸ-ի ՎԵՐԱՆՈՐՈԳՄԱՆ ԱՇԽԱՏԱՆՔՆԵՐ		
ՆԳԻ	Ս. Փոքրիկյան			ՑԱԾՐ ԼԱՐՄԱՆ ՑԱՆՑԵՐ	ՓՈՒԼ	ԹԵՐԹ
Նախագծեց	Մ.Շարոյան				ԱՆ	ՑԼ-1
Ստուգեց	Գ. Փոքրիկյան					11
				Գծագրերի անվանացանկ: Բացատրագիր: Ընդհանուր տվյալներ		
Պաշտոնը	Ազգանունը	Ստորագր.	Ամսաթ.			

ՉՈՐՐՈՐԴ ԲԱԺԱՆՍՈՒՆՔԻ ՀԱՏԱԿԱԳԻԾ
Մ 1:100

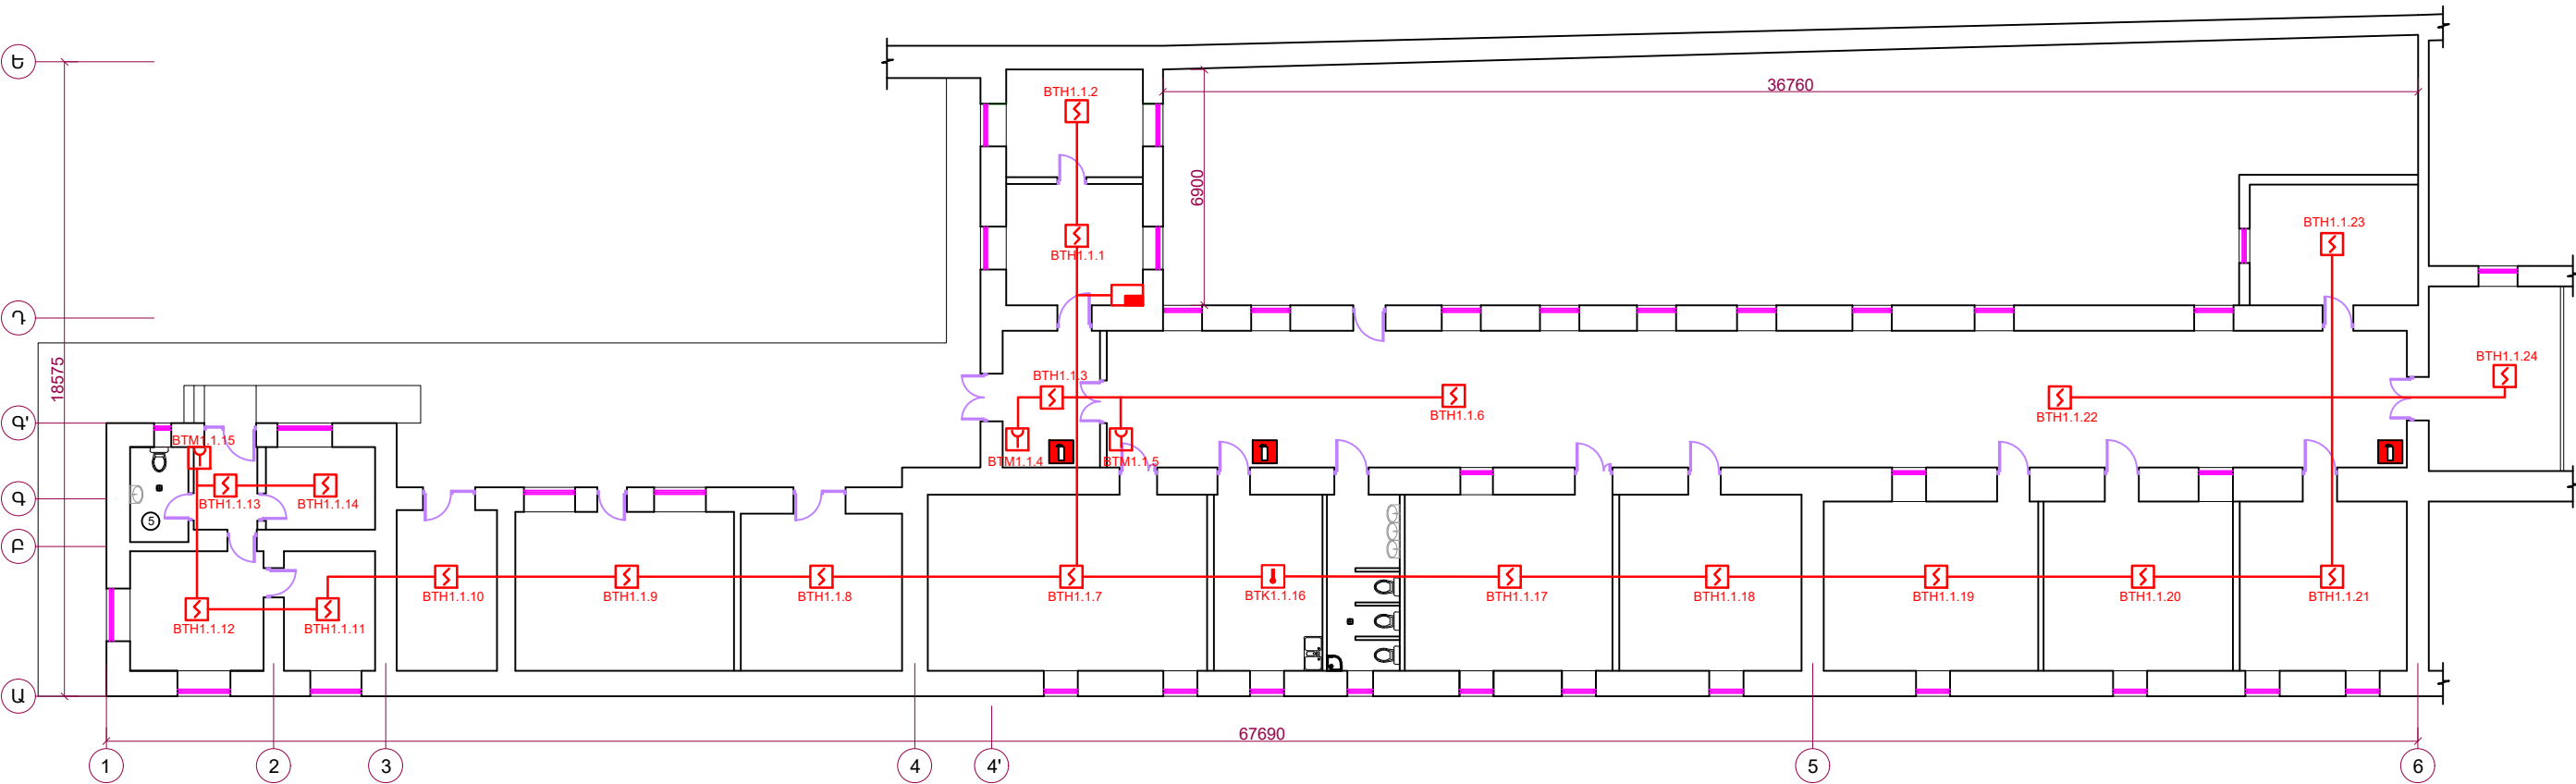

Պատվիրատու - Առողջապահության նախարարություն Պայմանագիր № ՀՀ ԱՆ ԳՀԽԾՁԲ - 2025/57				<<ՍԵՎԱՆԻ ՀՈԳԵԿԱՆ ԱՌՈՂՋՈՒԹՅԱՆ ԿԵՆՏՐՈՆ>> ՓԲԸ-Ի ՎԵՐԱՆՈՐԴՈՎԱՆ ԱՇԽԱՏԱՆՔՆԵՐ		
ՆԳԻ	Ս. Փոքրիկյան			ՑԱԾՐ ԼԱՐՄԱՆ ՑԱՆՑԵՐ	ՓՈՒԼ	ԹԵՐԹ
Նախագծեց	Մ. Շարոյան				ԱՆ	ՑԼ-2
Ստուգեց	Գ. Փոքրիկյան			Չորրորդ բաժանմունքի հրդեհի և պահպանիչ ահազանգման համակարգեր	 «ԳԼՈԲԱԼ ԻՆՇԵՆԵՐ» ՍՊԸ GLOBAL ENGINEER	
Պաշտոնը	Ազգանունը	Ստորագր.	Ամսաթ.			
					11	

ՅՈԹԵՐՈՐԴ ԲԱԺԱՆՍՈՒՆՔԻ ՀԱՏԱԿԱԳԻԾ
Մ 1:100

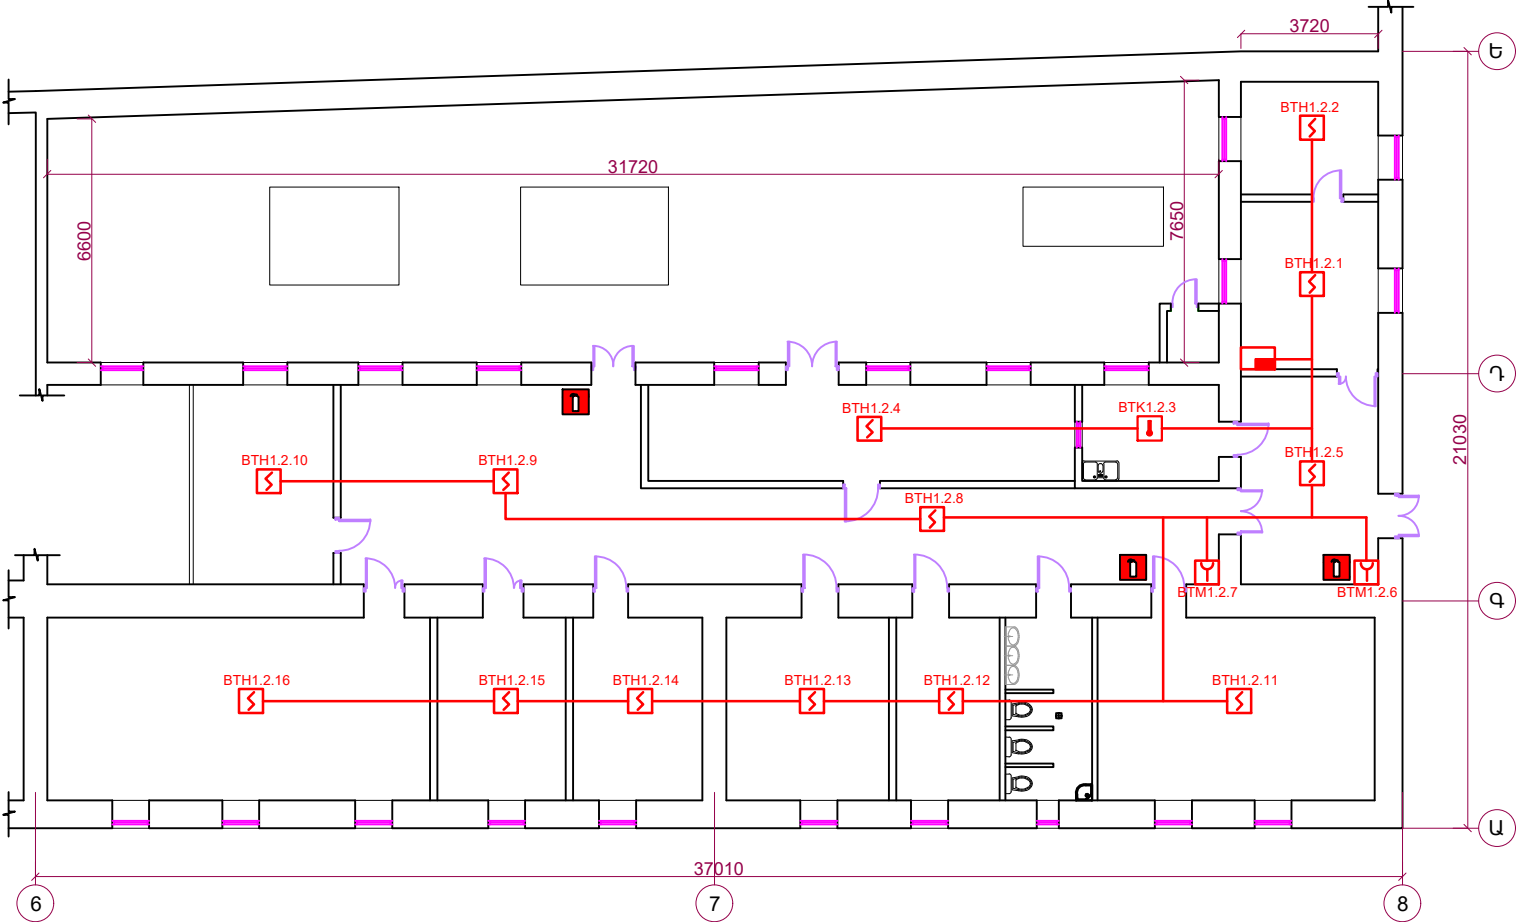


Պատվիրատու - Առողջապահության նախարարություն Պայմանագիր № ՀՀ ԱՆ ԳՀԽԾՁԲ - 2025/57				<<ՍԵՎԱՆԻ ՀՈԳԵԿԱՆ ԱՌՈՂՋՈՒԹՅԱՆ ԿԵՆՏՐՈՆ>> ՓԲԸ-Ի ԿԵՐԱՆՈՐՈԳՄԱՆ ԱՇԽԱՏԱՆՔՆԵՐ		
ՆԳԻ	Ս. Փոքրիկյան			ՑԱԾՐ ԼԱՐՄԱՆ ՑԱՆՑԵՐ	ՓՈՒԼ	ԹԵՐԹ
Նախագծեց	Մ. Շարոյան				ԱՆ	ՑԼ-3
Ստուգեց	Գ. Փոքրիկյան			Յոթերորդ բաժանմունքի հրդեհի և պահպանիչ ահազանգման համակարգեր	 «ԳԼՈԲԱԼ ԻՆՋԵՆԵՐ» ՍՊԸ GLOBAL ENGINEER	
Պաշտոնը	Ազգանունը	Ստորագր.	Ամսաթ.			


Տեսահսկման համակարգի բացատրագիր

Տեսահսկման համակարգը բաղկացած է արտաքին և ներքին օգտագործման ընդհանուր քանակով 7 տեսախցիկներից, որոնցից 3 տեղակայվում են արտաքին տարածքում: Բոլոր տեսախցիկներից ստացվող տեսանյութերը տեսագրվում են 4 տեսանուկտքով, թվով 2 հատ թվային տեսագրող սարքերի մեջ: Թվային տեսագրող սարքերը համալրված են յուրաքանչյուրը 1 հատ 1 Տերաբայթ ծավալով կոշտ սկավառակով, որի վրա պահպանվող տեսանյութերի արխիվը: Ամեն տեսախցիկից մինչև թվային տեսագրող սարք միացումը իրականացվում է 4ջիդ-էկրան մալուխ:

Հ/Հ	ԱՆՎԱՆՈՒՄ	ՄԱԿՆԻՇ	Չ/Մ	ՔԱՆԱԿ
1	Գունավոր տեսախցիկ դրսի տեղադրման, HD1080P 40մ ԻԿ-ով, 2MP CMOS IMAGE SENSOR, f=2.8-12մմ, DC12V	DS-2CE16D1T-VFIR3	հատ	3
2	Գունավոր տեսախցիկ ներսի տեղադրման, HD1080P 40մ ԻԿ-ով, 1/1.27" CMOS IMAGE SENSOR, f=2.8-12մմ, DC12V	DS-2CE56D1T-VFIR3	հատ	4
3	Սնուցման աղբյուր	12V, 5A	հատ	2
4	Թվային ձայնագրող սարք Turbo HD 1080P 4 վիդեոմուտք, 16 աուդիոմուտք ձայնագրություն 8 հատ HDD մինչև 6Tb (առանց HDD)	DS-7104HQHI-K1	հատ	2
5	Հեռուստացույց	պատվիրատուի կողմից	հատ	2
6	Թվային տեսագրող սարքի հիշողություն, HDD	HDD 1Tb SATA	հատ	2
7	Մալուխ, մ	4ж-экран	մ	260

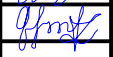
Պատվիրատու - Առողջապահության նախարարություն Պայմանագիր № ՀՀ ԱՆ ԳՀՆԾՁԲ - 2025/57				<<ՍԵՎԱՆԻ ՀՈԳԵԿԱՆ ԱՌՈՂՋՈՒԹՅԱՆ ԿԵՆՏՐՈՆ>> ՓԲԸ-ի ՎԵՐԱՆՈՐՈԳՄԱՆ ԱՇԽԱՏԱՆՔՆԵՐ		
ՆԳԻ	Ս. Փոքրիկյան			ՑԱԾԻ ԼԱՐՄԱՆ ՑԱՆՑԵՐ	ՓՈՒԼ	ԹԵՐԹ
Նախագծեց	Մ. Շարոյան				ԱՆ	ԹԵՐԹԵՐ
Ստուգեց	Գ. Փոքրիկյան			Տեսահսկման համակարգեր: Ընդհանուր տվյալներ	ՑԼ-4	11
					 «ԳԼՈԲԱԼ ԻՆՇԵՆԵՐ» ՍՊԸ GLOBAL ENGINEER	
Պաշտոնը	Ազգանունը	Ստորագր.	Ամսաթ.			

ՉՈՐՐՈՐԴ ԲԱԺԱՆՍՈՒՆՔԻ ՀԱՏԱԿԱԳԻԾ
Մ 1:100

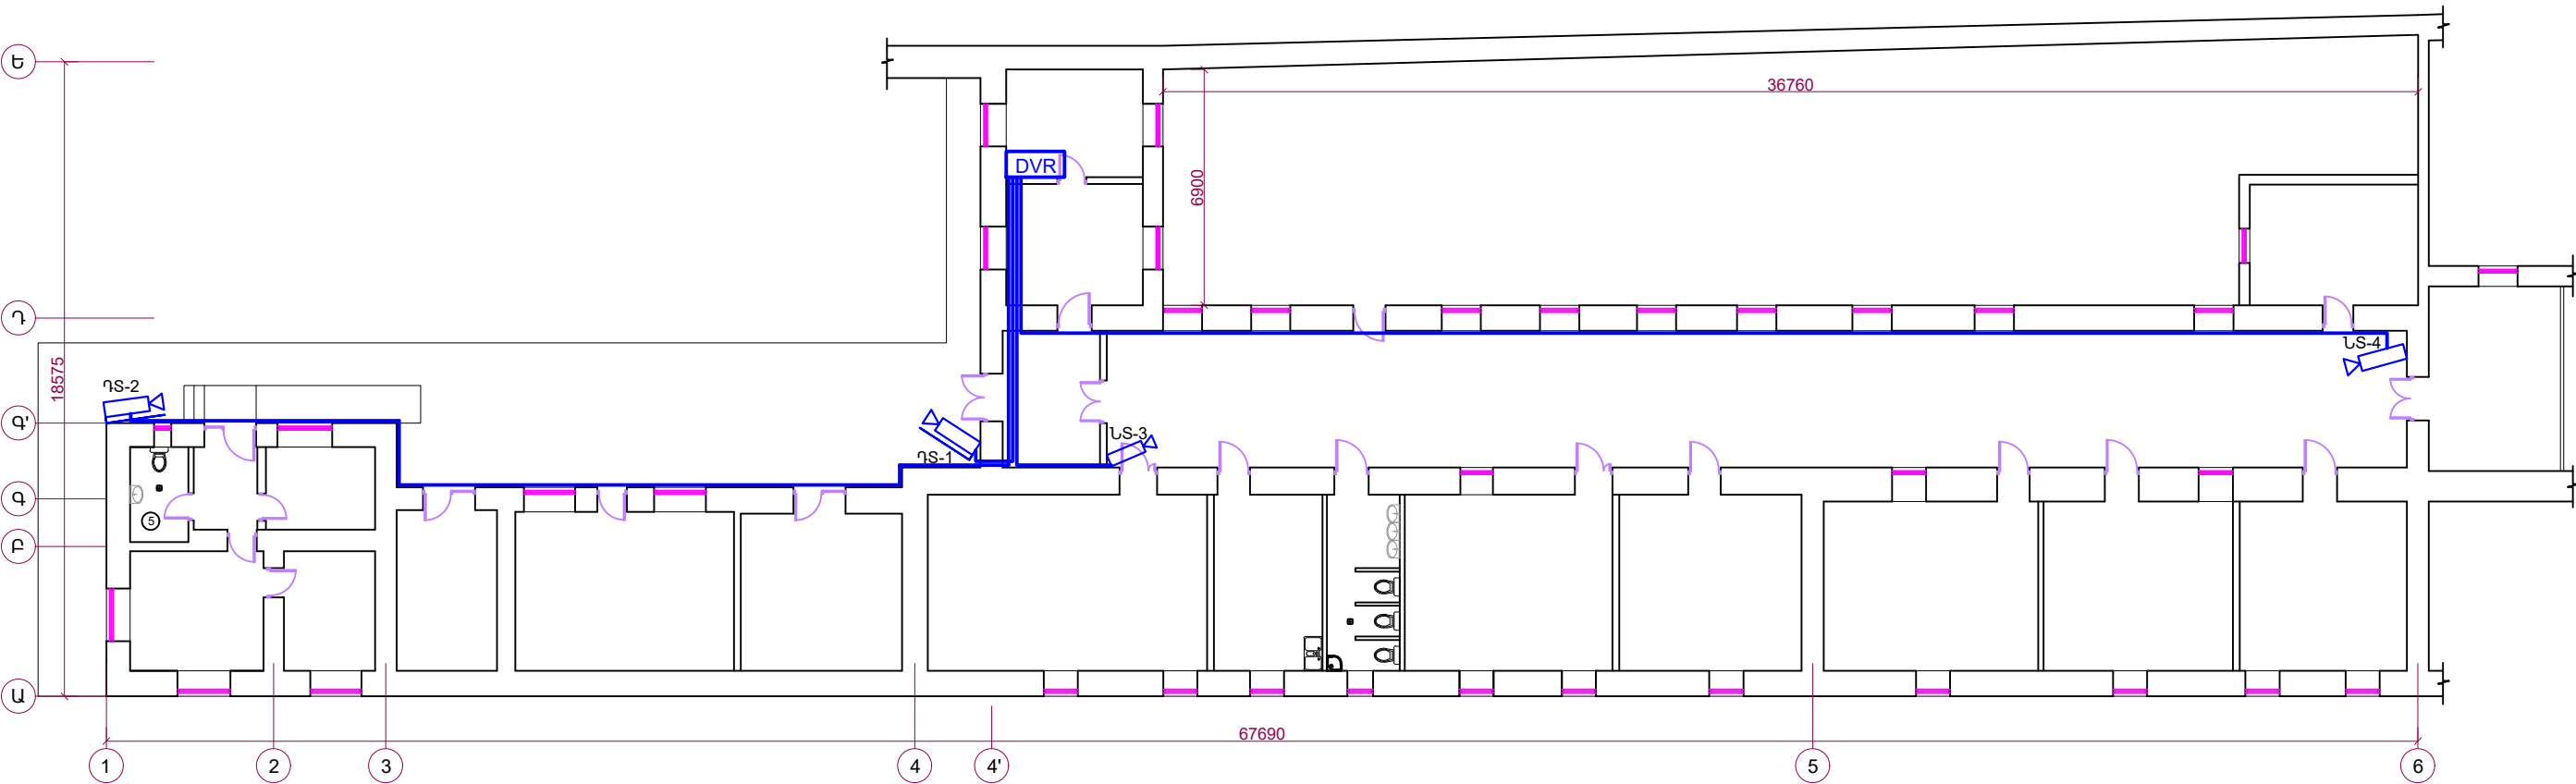


Պատվիրատու - Առողջապահության նախարարություն Պայմանագիր № ՀՀ ԱՆ ԳՀԽԾՁԲ - 2025/57				<<ՍԵՎԱՆԻ ՀՈԳԵԿԱՆ ԱՌՈՂՋՈՒԹՅԱՆ ԿԵՆՏՐՈՆ>> ՓԲԸ-Ի ՎԵՐԱՆՈՐՈԳՄԱՆ ԱՇԽԱՏԱՆՔՆԵՐ		
ՆԳԻ	Ս. Փոքրիկյան			ՑԱԾԻ ԼԱՐՄԱՆ ՑԱՆՑԵՐ	ՓՈՒԼ	ԹԵՐԹ
Նախագծեց	Մ. Շարոյան				ԱՆ	ՑԼ-5
Ստուգեց	Գ. Փոքրիկյան			Տեսահսկման համակարգեր: Չորրորդ բաժանմունքի սարքավորումների տեղաբաշխման սխեմա	 «ԳԼՈԲԱԼ ԻՆՋԵՆԵՐ» ՍՊԸ GLOBAL ENGINEER	
Պաշտոնը	Ազգանունը	Ստորագր.	Ամսաթ.			
					11	

ՅՈԹԵՐՈՐԴ ԲԱԺԱՆՄՈՒՆՔԻ ՀԱՏԱԿԱԳԻԾ
Մ 1:100

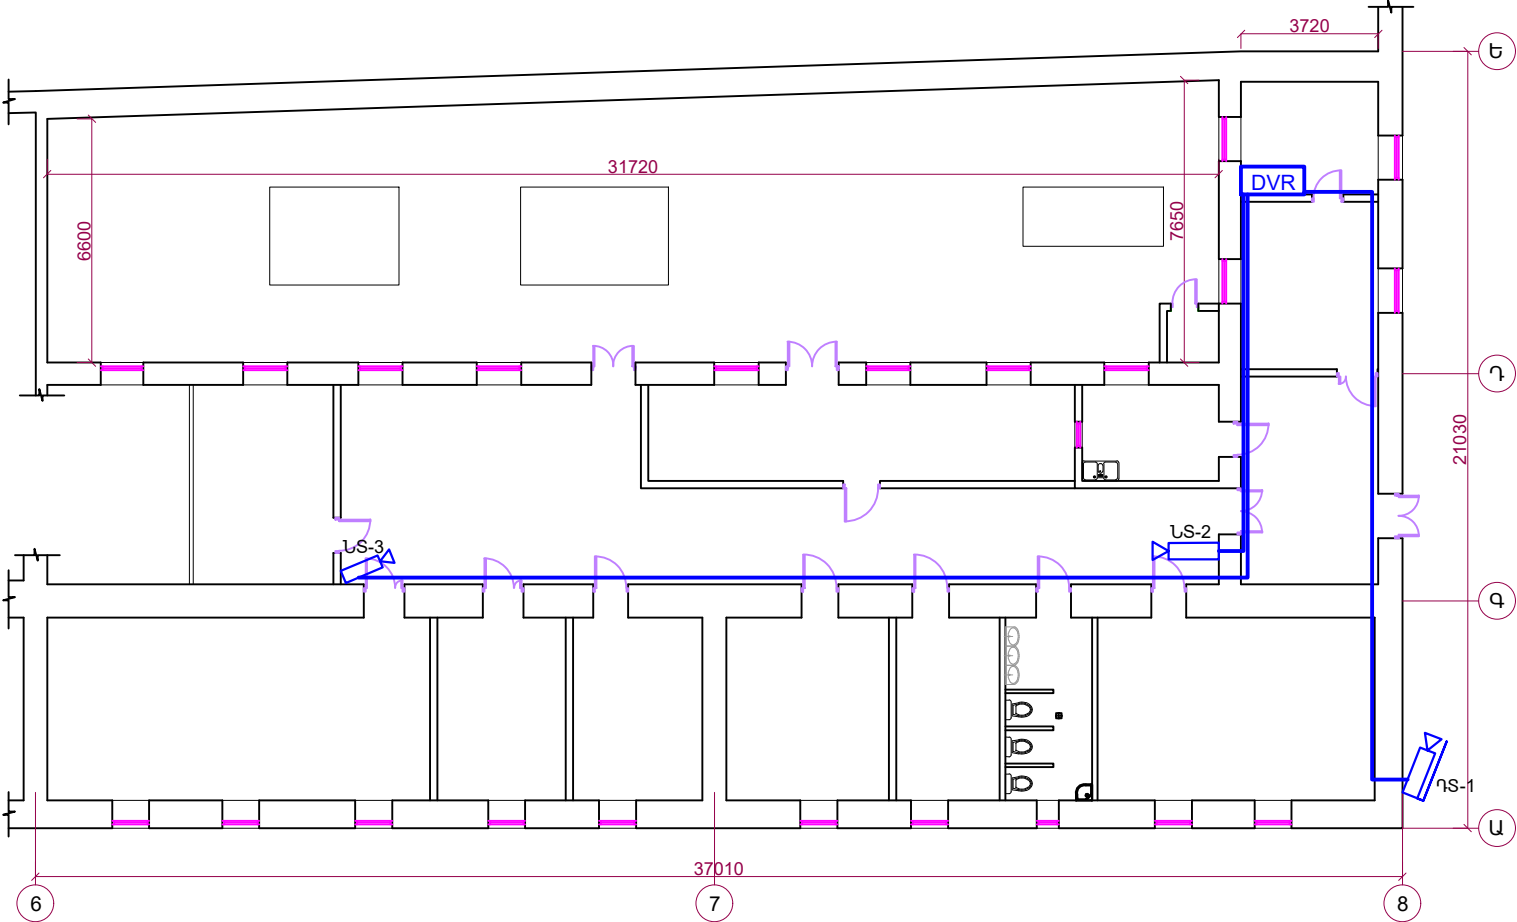


Պատվիրատու - Առողջապահության նախարարություն Պայմանագիր № ՀՀ ԱՆ ԳՀՆԾՁԲ - 2025/57				<<ՍԵՎԱՆԻ ՀՈԳԵԿԱՆ ԱՌՈՂՋՈՒԹՅԱՆ ԿԵՆՏՐՈՆ>> ՓԲԸ-Ի ԿԵՐԱՆՈՐՈԳՄԱՆ ԱՇԽԱՏԱՆՔՆԵՐ		
ՆԳԻ	Ս. Փոքրիկյան			ՑԱԾՐ ԼԱՐՄԱՆ ՑԱՆՑԵՐ	ՓՈՒԼ	ԹԵՐԹ
Նախագծեց	Մ. Շարոյան				ԱՆ	ՑԼ-6
Ստուգեց	Գ. Փոքրիկյան					11
Պաշտոնը	Ազգանունը	Ստորագր.	Ամսաթ.	Տեսահսկման համակարգեր: Յոթերորդ բաժանմունքի սարքավորումների տեղաբաշխման սխեմա		

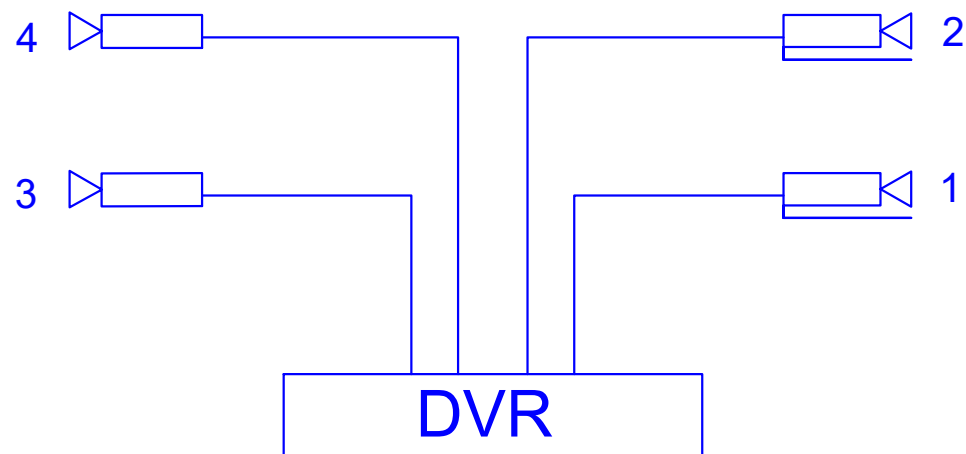

ՊԱՅԱՄԱՆԱԿԱՆ ՆՇԱՆՆԵՐ	
DVR	Թվային տեսագրող սարք
	Ներսի տեսախցիկ
	Դրսի տեսախցիկ
—	4*0.22+1 մալուխ


Պատվիրատու - Առողջապահության նախարարություն Պայմանագիր № ՀՀ ԱՆ ԳՀՆԾՁԲ - 2025/57				<<ՍԵՎԱՆԻ ՀՈԳԵԿԱՆ ԱՌՈՂՋՈՒԹՅԱՆ ԿԵՆՏՐՈՆ>> ՓԲԸ-ի ՎԵՐԱՆՈՐՈԳՄԱՆ ԱՇԽԱՏԱՆՔՆԵՐ		
ՆԳԻ	Ս. Փոքրիկյան			ՑԱԾՐ ԼԱՐՄԱՆ ՑԱՆՑԵՐ	ՓՈՒԼ	ԹԵՐԹ
Նախագծեց	Մ. Շարոյան				ԱՆ	ՑԼ-7
Ստուգեց	Գ. Փոքրիկյան			Տեսահսկման համակարգեր: Չորրորդ բաժանմունքի միագծանի սխեմա	11	ԹԵՐԹԵՐ
Պաշտոնը	Ազգանունը	Ստորագր.	Ամսաթ.	 «ԳԼՈԲԱԼ ԻՆՇԵՆԵՐ» ՍՊԸ GLOBAL ENGINEER		

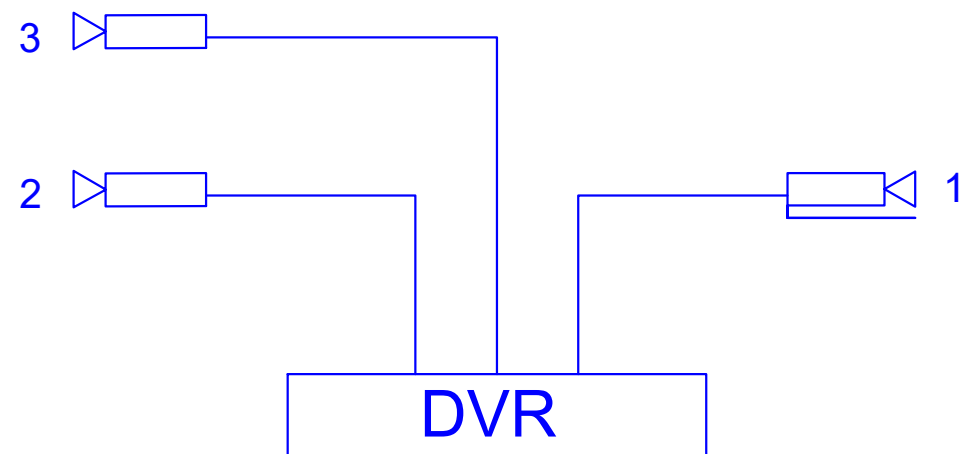

ՊԱՅԱՄԱՆԱԿԱՆ ՆՇԱՆՆԵՐ	
DVR	Թվային տեսագրող սարք
	Ներսի տեսախցիկ
	Դրսի տեսախցիկ
—	4*0.22+1 մալուխ


Պատվիրատու - Առողջապահության նախարարություն Պայմանագիր № ՀՀ ԱՆ ԳՀՆԾՁԲ - 2025/57				<<ՍԵՎԱՆԻ ՀՈԳԵԿԱՆ ԱՌՈՂՋՈՒԹՅԱՆ ԿԵՆՏՐՈՆ>> ՓԲԸ-ի ՎԵՐԱՆՈՐՈԳՄԱՆ ԱՇԽԱՏԱՆՔՆԵՐ		
ՆԳԻ	Ս. Փոքրիկյան			ՑԱԾՐ ԼԱՐՄԱՆ ՑԱՆՑԵՐ	ՓՈՒԼ	ԹԵՐԹ
Նախագծեց	Մ. Շարոյան				ԱՆ	ՑԼ-8
Ստուգեց	Գ. Փոքրիկյան			Տեսահսկման համակարգեր: Յոթերորդ բաժանմունքի միագծանի սխեմա	11	ԹԵՐԹԵՐ
					 «ԳԼՈԲԱԼ ԻՆՇԵՆԵՐ» ՍՊԸ GLOBAL ENGINEER	
Պաշտոնը	Ազգանունը	Ստորագր.	Ամսաթ.			

ՉՈՐՐՈՐԴ ԲԱԺԱՆՍՈՒՆԹԻ ՀԱՏԱԿԱԳԻԾ
Մ 1:100


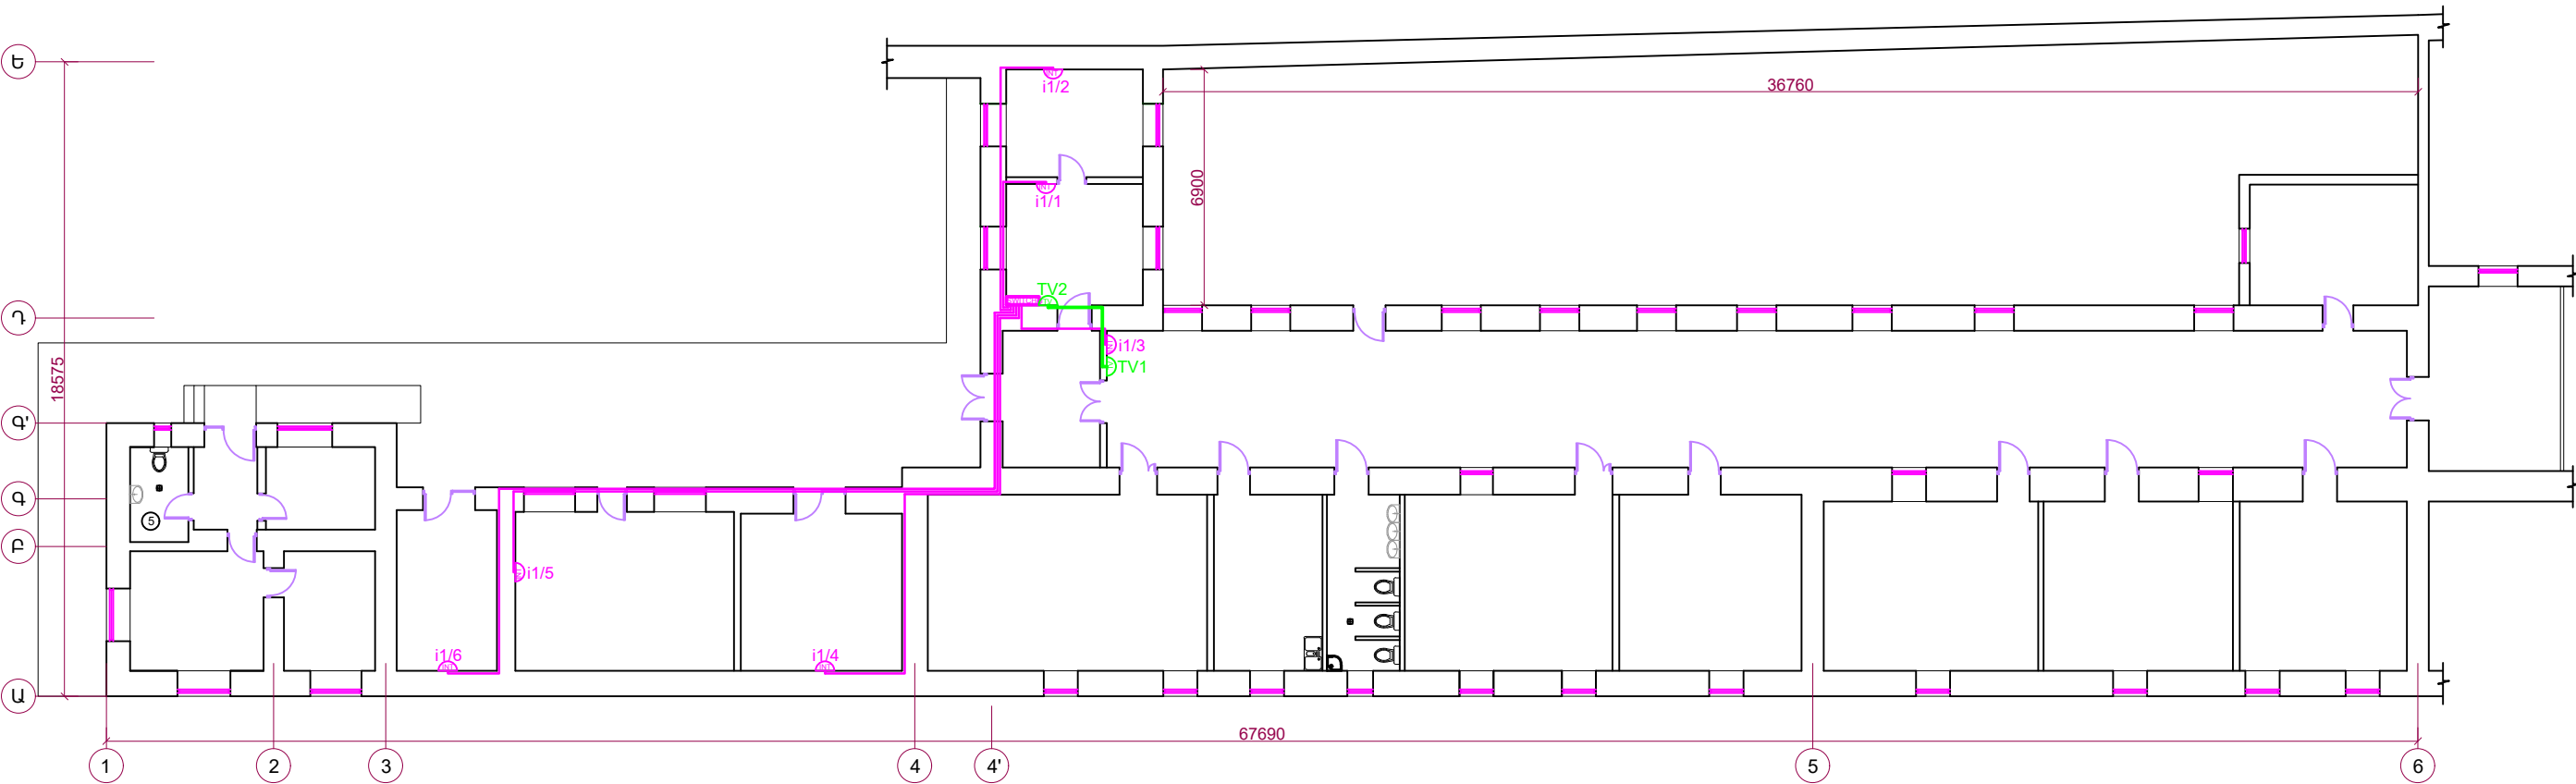


Պատվիրատու - Առողջապահության նախարարություն Պայմանագիր № ՀՀ ԱՆ ԳՀԽԾՁԲ - 2025/57				<<ՍԵՎԱՆԻ ՀՈԳԵԿԱՆ ԱՌՈՂՋՈՒԹՅԱՆ ԿԵՆՏՐՈՆ>> ՓԲԸ-Ի ՎԵՐԱՆՈՐՈԳՄԱՆ ԱՇԽԱՏԱՆՔՆԵՐ		
ՆԳԻ	Ս. Փոքրիկյան			ՑԱԾՐ ԼԱՐՄԱՆ ՑԱՆՑԵՐ	ՓՈՒԼ	ԹԵՐԹ
Նախագծեց	Մ. Շարոյան				ԱՆ	ՑԼ-9
Ստուգեց	Գ. Փոքրիկյան			Ինտերնետային և հեռուստացույցային համակարգեր: Չորրորդ բաժանմունքի սարքավորումների տեղաբաշխման սխեմա		ԹԵՐԹԵՐ
						11
Պաշտոնը	Ազգանունը	Ստորագր.	Ամսաթ.			

ՅՈԹԵՐՈՐԴ ԲԱԺԱՆՄՈՒՆՔԻ ՀԱՏԱԿԱԳԻԾ
Մ 1:100

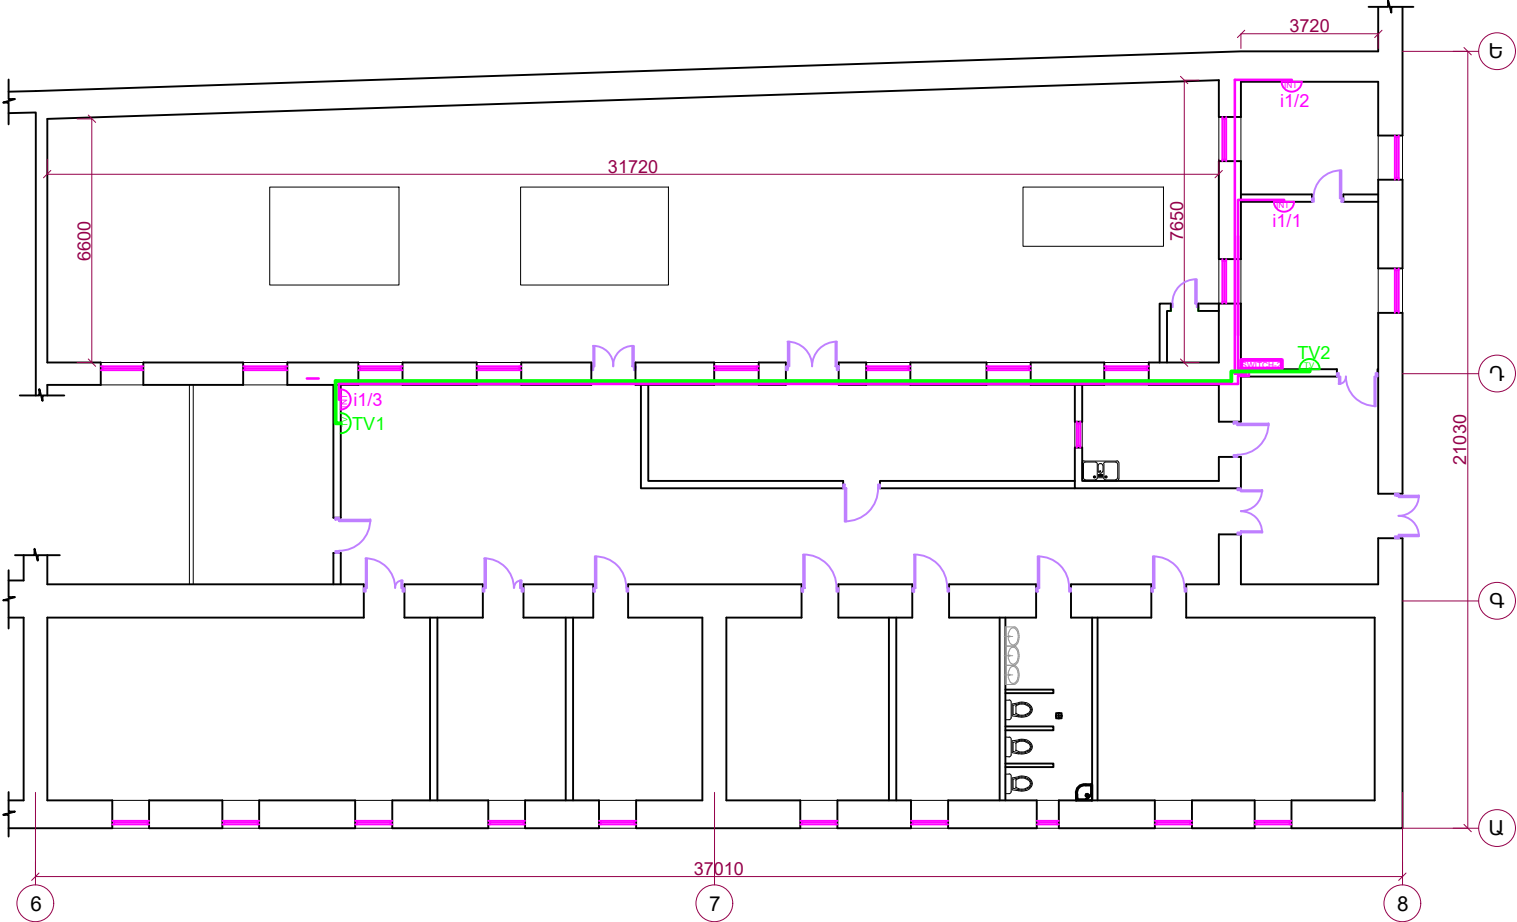

Պատվիրատու - Առողջապահության նախարարություն Պայմանագիր № ՀՀ ԱՆ ԳՀԽԾՁԲ - 2025/57				<<ՍԵՎԱՆԻ ՀՈԳԵԿԱՆ ԱՌՈՂՋՈՒԹՅԱՆ ԿԵՆՏՐՈՆ>> ՓԲԸ-Ի ՎԵՐԱՆՈՐՈԳՄԱՆ ԱՇԽԱՏԱՆՔՆԵՐ		
ՆԳԻ	Ս. Փոքրիկյան			ՑԱԾՐ ԼԱՐՄԱՆ ՑԱՆՑԵՐ	ՓՈՒԼ	ԹԵՐԹ
Նախագծեց	Մ. Շարոյան				ԱՆ	ՑԼ-10
Ստուգեց	Գ. Փոքրիկյան					11
					 «ԳԼՈԲԱԼ ԻՆՇԵՆԵՐ» ՍՊԸ GLOBAL ENGINEER	
Պաշտոնը	Ազգանունը	Ստորագր.	Ամսաթ.			

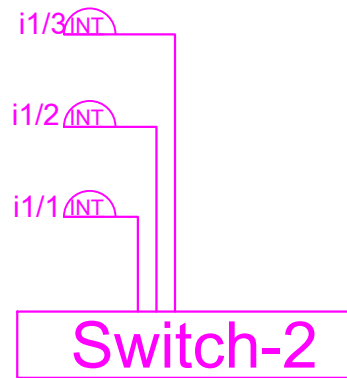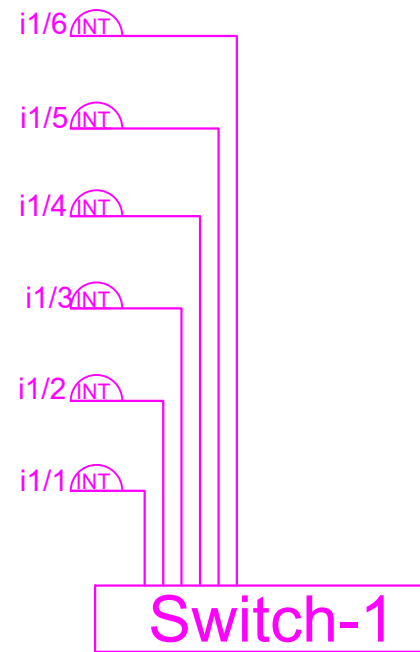

ՊԱՅՄԱՆԱԿԱՆ ՆՇԱՆՆԵՐ	
Switch	24 port սվիչ
i1/1	Համակարգչային վարդակ
—	UTP 5e մալուխ
TV1	Հեռուստացույցային վարդակ
—	TV մալուխ

Հ/Հ	ԱՆՎԱՆՈՒՄ	ՄԱԿՆԻՇ	Չ/Մ	ՔԱՆԱԿ
1	Վարդակ հեռուստացույցային	Titan	հատ	4
2	Մալուխ, մ	TV	մ	40

Հ/Հ	ԱՆՎԱՆՈՒՄ	ՄԱԿՆԻՇ	Չ/Մ	ՔԱՆԱԿ
1	Սվիտչ 24port	պատվիրատուի կողմից	հատ	2
2	Համակարգչային վարդակ	Titan	հատ	9
3	Մալուխ, մ	UTP 5e	մ	130

Պատվիրատու - Առողջապահության նախարարություն Պայմանագիր № ՀՀ ԱՆ ԳՀԽԾՁԲ - 2025/57				<<ՍԵՎԱՆԻ ՀՈԳԵԿԱՆ ԱՌՈՂՋՈՒԹՅԱՆ ԿԵՆՏՐՈՆ>> ՓԲԸ-ի ՎԵՐԱՆՈՐՈԳՄԱՆ ԱՇԽԱՏԱՆՔՆԵՐ		
ՆԳԻ	Ս. Փոքրիկյան			ՑԱԾՐ ԼԱՐՄԱՆ ՑԱՆՑԵՐ	ՓՈՒԼ	ԹԵՐԹ
Նախագծեց	Մ. Շարոյան				ԱՆ	ԹԵՐԹԵՐ
Ստուգեց	Գ. Փոքրիկյան			Ինտերնետային և հեռուստացույցային համակարգեր: Միագծանի սխեմաներ	ՑԼ-11	11
Պաշտոնը	Ազգանունը	Ստորագր.	Ամսաթ.			