ՎԿԱՅԱԿԱՆԸ ՏՐՎԱԾ Է սեփականության ԻՐԱՎՈՒՆՔՈՎ
(սեփականության կամ օգտագործման)

«Հայփոստ» ՓԲԸ-ին
(սեփականատիրոջ (օգտագործողի) անունը (անվանումը)

ք. Երևան, Արաբկիր համայնք, Գյուլբենկյան փող. ն. 1/2
(անշարժ գույքի գտնվելու վայրը (հասցեն), անվանումը)

հասցեի ՆԿԱՏՄԱՄԲ

Երևանի քաղ.խորհրդի գործկոմի 13.07.66թ. ն. 14 պայմանագրության արձա-
(անշարժ գույքի ձեռքբերման իրավունքը հաստատող փաստաթղթի անվանումը)

նի կազմակերպի; Երևանի քաղաքապետի 19.09.07թ. ն. 3597-Ա որոշման ՀԻՄԱՆ ՎՐԱ

ԳՐԱՆՑՎԱԾ Է ՀԱՅԱՍՏԱՆԻ ՀԱՆՐԱՊԵՏՈՒԹՅԱՆ ԿԱՌԱՎԱՐՈՒԹՅԱՆՆ ԱՌԸՆԹԵՐ ԱՆՇԱՐԺ ԳՈՒՅՔԻ ԿԱԴԱՍՏՐԻ ՊԵՏԱԿԱՆ ԿՈՄԻՏԵԻ, ԳՈՒՅՔԻ ՆԿԱՏՄԱՄԲ ԻՐԱՎՈՒՆՔՆԵՐԻ ՊԵՏԱԿԱՆ ԳՐԱՆՑՄԱՆ ՄԻԱՍՆԱԿԱՆ 01-005-003-003 ՄԱՏՅԱՆԻ 048 ՀԱՄԱՐԻ ՏԱԿ:

ՍՈՒՅՆ ՎԿԱՅԱԿԱՆԸ ԿԱԶՄՎԱԾ Է ԵՐԿՈՒ ՕՐԻՆԱԿԻՑ. ՄԵԿԸ ՏՐՎՈՒՄ Է ՍԵՓԱԿԱՆԱՏԻՐՈՋԸ (ՕԳՏԱԳՈՐԾՈՂԻՆ), ՄՅՈՒՍԸ ՊԱՀՎՈՒՄ Է ՀԱՅԱՍՏԱՆԻ ՀԱՆՐԱՊԵՏՈՒԹՅԱՆ ԿԱՌԱՎԱՐՈՒԹՅԱՆՆ ԱՌԸՆԹԵՐ ԱՆՇԱՐԺ ԳՈՒՅՔԻ ԿԱԴԱՍՏՐԻ ՊԵՏԱԿԱՆ ԿՈՄԻՏԵԻ ԱՇԽԱՏԱԿԱԶՄԻ ՏԱՐԱԾՔԱՅԻՆ ՍՏՈՐԱԲԱԺԱՆՈՒՄՈՒՄ:

ՀԱՅԱՍՏԱՆԻ ՀԱՆՐԱՊԵՏՈՒԹՅԱՆ ԿԱՌԱՎԱՐՈՒԹՅԱՆՆ
ԱՌԸՆԹԵՐ ԱՆՇԱՐԺ ԳՈՒՅՔԻ ԿԱԴԱՍՏՐԻ ՊԵՏԱԿԱՆ
ԿՈՄԻՏԵԻ ԱՇԽԱՏԱԿԱԶՄԻ ՏԱՐԱԾՔԱՅԻՆ ՍՏՈՐԱԲԱԺԱՆՄԱՆ

ՂԵԿԱՎԱՐ Ա. Նազարեթյան
(ստորագրությունը)

Կ.Տ.

«28» 09 2007թ.

2438428

[illegible]

[illegible] [illegible] [illegible]

[illegible] 1:1000

1-2	20.7	[illegible]
2-3	2.37	— " —
3-4	53.6	— " —
4-5	6.05	— " —
5-6	9.27	— " —
6-7	25.1	— " —
7-8	6.8	— " —
8-9	66,94	— " —
9-10	6.47	— " —
10-11	4.86	— " —
11-12	27.87	— " —
12-13	22.16	— " —
13-14	28.98	— " —
14-15	1.02	— " —
15-16	13.67	— " —
16-17	13.98	[illegible]
17-18	12.49	— " —
18-1	48.79	— " —

[illegible]

[illegible]

[illegible]

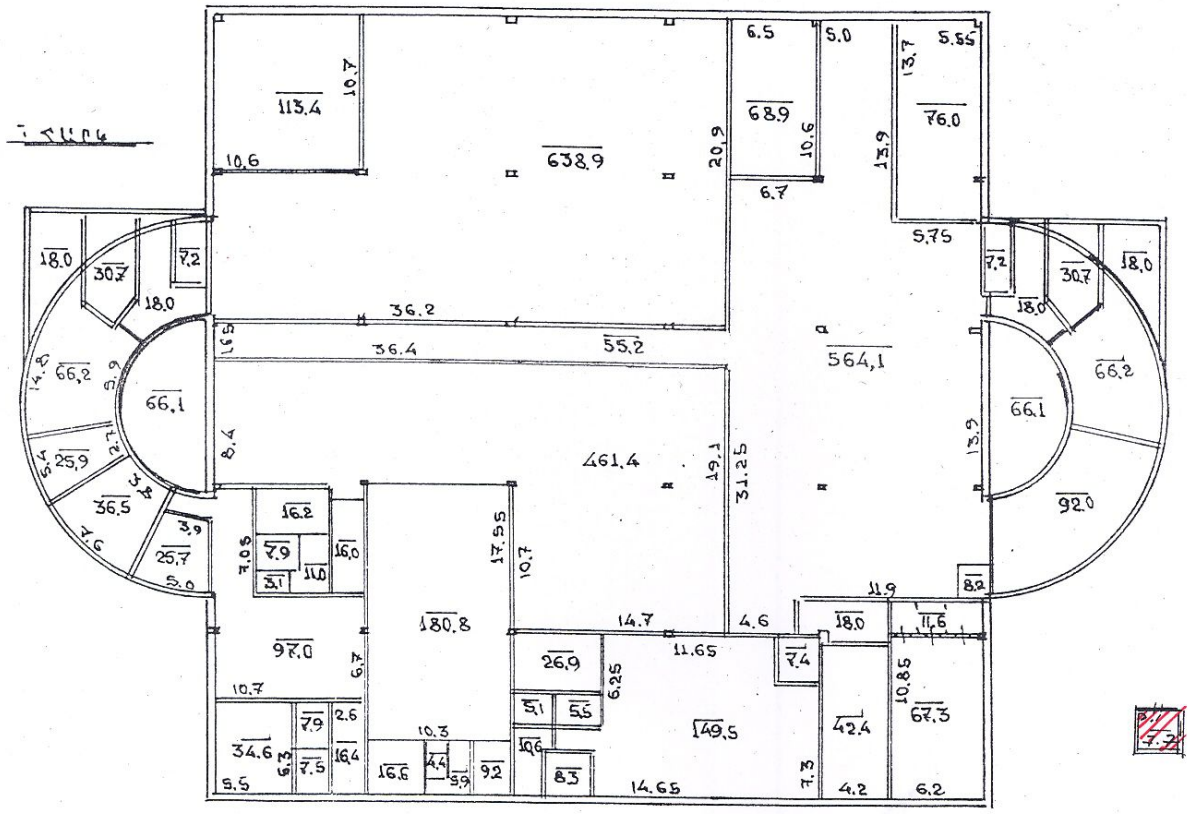
113.4
638.9
68.9
76.0
564,1
461.4
66.1
66.2
92.0
36.5
25,9
25,7
97.0
180.8
26.9
149.5
42.4
67.3
34.6
16.2
16.0
7.9
3.1
11.0
7.2
18.0
30.7
7.4
8.2
83
92
16.6
16.4
2.6
2.9
4.4
5.5
5.9
6.2
4.2
7.3
14.65
11.65
14.7
4.6
11.9
11.6
10.85
6.25
10.3
10.6
9.5
6.3
7.5
10.7
6.7
7.05
17.55
8.4
19.1
31.25
13.9
20.9
36.2
36.4
55.2
5.75
6.5
5.0
5.55
13.7
6.7
10.6
3.9
5.0
3.4
2.7
5.4
7.6
14.8
9.9
16.5

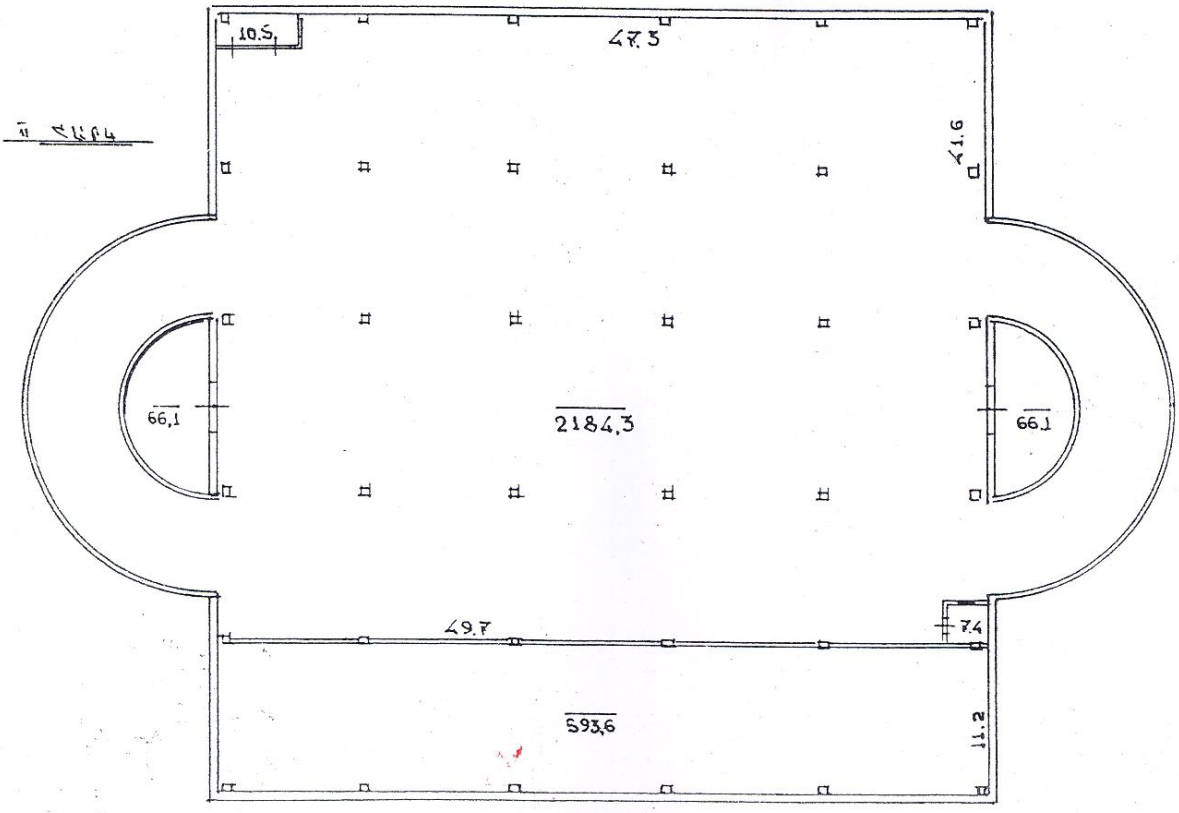
10.5
47.3
41.6
66.1
2184.3
66.1
49.7
7.4
593.6
11.2

ՀԱՏԱԿԱԳԻԾ Մ=1:500

ՀԱՍՑԵՆ՝ ԳԼԻՆԿԱՅԻ ՓՈՂ. N 1

ՏԻՐԱՊԵՏՈՂ՝ «ՀԱՅՓՈՍՏ» ՓԲԸ

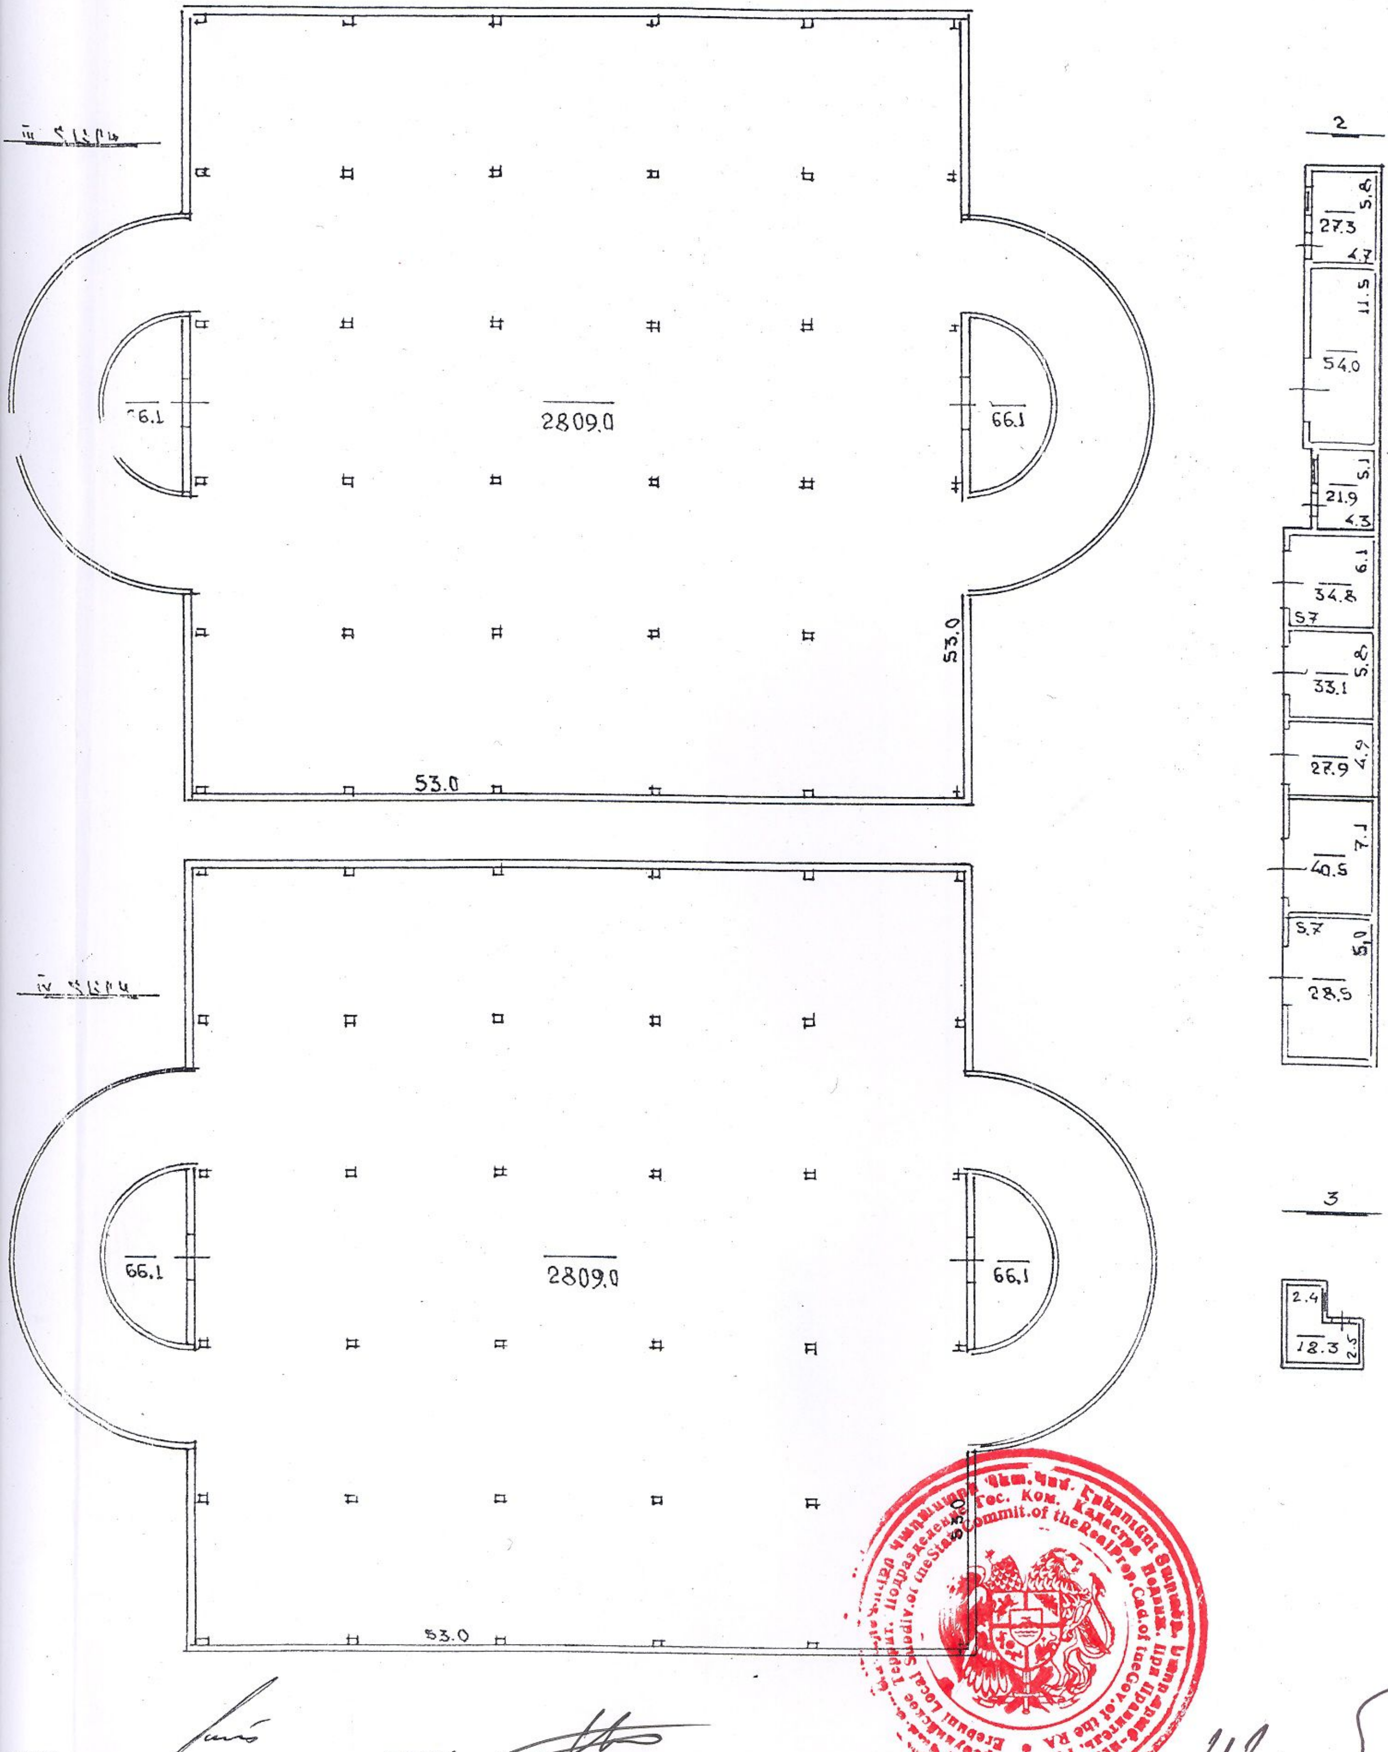

ՉԱՓԱԳՐՈՂ Ա. ԳՐԻԳՈՐՅԱՆ

ԲԱԺՆԻ ՊԵՏ Ա. ՀՈՎՀԱՆՆԻՍՅԱՆ

ՀՍԿԵՑ Ա. ԿԻՐԱԿՈՍՅԱՆ

ՀՈՂԱՄԱՍԻ ՏՎՅԱԼՆԵՐԸ

ԿԱԴԱՍՏՐԱՅԻՆ ՀԱՄԱՐԸ 01-005-203-046

ՆՊԱՏԱԿԱՅԻՆ ՆՇԱՆԱԿՈՒԹՅՈՒՆԸ բնակավայրերի

ՕԳՏԱԳՈՐԾՄԱՆ ՆՊԱՏԱԿԸ ավտոտնակաշինության կառ. համար

ՀՈՂԱՄԱՍԻ ՉԱՓԸ (հա) 0,8086

ԻՐԱՎՈՒՆՔԻ ՏԵՍԱԿԸ անժամկետ օգտագործման

ՇԵՆՔԻ ՏՎՅԱԼՆԵՐԸ

ԿԱԴԱՍՏՐԱՅԻՆ ՀԱՄԱՐԸ 01-005-203-046-001

ՆՊԱՏԱԿԱՅԻՆ ՆՇԱՆԱԿՈՒԹՅՈՒՆԸ Հասարակական

ՕԳՏԱԳՈՐԾՄԱՆ ՆՊԱՏԱԿԸ ավտոտնակաշինություն

ՄԱԿԵՐԵՍԸ (քառ. մ.) 12176,3

ԻՐԱՎՈՒՆՔԻ ՏԵՍԱԿԸ անժամկետ օգտագործման

ՇԻՆՈՒԹՅԱՆ ՏՎՅԱԼՆԵՐԸ

Հ/Հ	ԿԱԴԱՍՏՐԱՅԻՆ ՀԱՄԱՐԸ	ՕԳՏԱԳՈՐԾՄԱՆ ՆՊԱՏԱԿԸ	ՄԱԿԵՐԵՍԸ (քառ.մ.)	ԻՐԱՎՈՒՆՔԻ ՏԵՍԱԿԸ
	01-005-203-046-002-003	Ավտոտնակներ; Ա/լիցք. կայան	332,7	անժամկետ օգտագ.

Լրացուցիչ նշումներ, փոփոխություններ Թիվ. Նորարար 28.08.02թ. հ.2-4163 հողամասի առանձնացման պայմանագիր; Պրևանդ փոփոխվել է 09.08.07թ. հ.2746-Ա և 15.08.07թ. հ.2903-Ա որոշումներով: «Մեմի հասարակություն» բաժնետիրական ընկերությանը 10,5ա ճանապարհների գնորդների ընդհանուր կառույց է: Հողամասի անասնապահության իրավունքը փոխանցվում է ՀՀ 04.10.2005թ. հ.199-Ն օրենքի 23հոդվածի պահանջներին համապատասխան, պայմանով՝ գոյություն ունեցող օգտագործման ցանցերդեպքից հետո իրավունքի անցումն գրանցվելու կնքագրքի վերջում սահմանը ցանց հողամասի կոորդինատների տրված վերջում անդրադարձը անվերադարձելի ցանցում: Թիվ. ռեգիստրի հ.003268 գրանցումն:

Կատարողներ՝ Ս. Սարգսյան
(ստորագրությունները)
Ց. Գրիգորյան