



ARCHICRAFTBIM

ՆԱԽԱԳԻԾ

ՀՀ Կոտայքի մարզ Նոր Հաճըն համայնքի, Քանաքեռավան բնակավայրի
Կենտրոն թաղամասի թիվ 3-րդ շենքի նոր տանիքի կառուման

ԱԼԲՈՄ-1

ՃԱՐՏԱՐԱՊԵՏԱՇԻՆԱՐԱՐԱԿԱՆ ՄԱՍ

«ԱՐԽԻԹՐԱՖՏԲԻՄ» ՍՊԸ
Ք. ՎԱՆԱԶՈՐ 2024Թ

ՆՈՐ ՀԱՃՐՆ ԿՈՏԱՅԿԻ ՄԱՐԶ

ՆԱԽԱԳԾԻ ԿԱԶՄԸ

- ✓ ՃԱՐՏԱՐԱՊԵՏԱՇԻՆԱՐԱՐԱԿ ՄԱՍ Ա-1
- ✓ ՆԱԽԱՅԱԾՎԱՅԻՆ ՄԱՍ Ա-2

ՆԱԽԱԳԻԾ

ՀՀ Կոտայքի մարզ Նոր Հաճըն համայնքի, Քանաքեռավան բնակավայրի
Կենտրոն թաղամասի թիվ 3-րդ շենքի նոր տանիքի կառուման

ԱԼԲՈՄ-1

ՃԱՐՏԱՐԱՊԵՏԱՇԻՆԱՐԱՐԱԿՆ ՄԱՍ

«ԱՐԽԻԹԵՐԱՖՏԲԻՄ» ՍՊԸ՝

ՏՆՕՐԵՆ

ՆԳԺ՝

Ս ☐ ՂԱԶԱՐՅԱՆ

Ս ☐ ՂԱԶԱՐՅԱՆ

ՀԱՄԱՁԱՅՆԵՑՎԱԾ Է՝

ՆՈՐ ՀԱՃԸՆ ՀԱՄԱՅՆՔԻ
ՂԵԿԱՎԱՐ՝

Գ. ՄԱԹԵՎՈՍՅԱՆ



ՀԱՅԱՍՏԱՆԻ ՀԱՆՐԱՊԵՏՈՒԹՅԱՆ ՔԱՂԱՔԱՇԻՆՈՒԹՅԱՆ ԿՈՄԻՏԵ

ԼԻՑԵՆԶԻԱ

ՔՊԼ-002007, 3-րդ դաս

(սերիան, համարը, դասը)

ՔԱՂԱՔԱՇԻՆԱԿԱՆ ՓԱՍՏԱԹՂԹԵՐԻ ԿԱԶՄՈՒՄ՝ ԲԱՅԱՌՈՒԹՅԱՄԲ ԿՈՆՍՏՐՈՒԿՏՈՐԱԿԱՆ ԵՎ
ՃԱՐՏԱՐԱՊԵՏԱԿԱՆ ՄԱՍԵՐԻ

(քաղաքաշինության բնագավառում գործունեության տեսակը)

ՏՐԿԱԾ Է

2024-11-18, «ԱՐԽԻՔՐԱՖՏԲԻՄ» ՍՊԸ

(լիցենզիան տալու տարեթիվը, ամիսը, օրը, քաղաքաշինության գործունեության սուբյեկտի անվանումը,

ՀՀ, ԼՈՒԻ, ՎԱՆԱՁՈՐ, ՎԱՆԱՁՈՐ, ԳՐԻԲՈՆԴՈՎԻ ՓՈՂ., 2Ա, 30

գտնվելու վայրը՝ այդ թվում, անհատ ձեռնակատիրոջ դեպքում՝ անունը, ազգանունը և բնակության վայրը)

Գործողության ժամկետը՝ 18.11.2029թ.

(օրը, ամիսը, տարեթիվը)



ՀՄԿԻՉ ՀԱՄԱՐ՝ UGD6-83BD-E435-E518

Սույն փաստաթուղթը տրված է բացառապես էլեկտրոնային եղանակով: Փաստաթղթի վավերականության ստուգումն ու
էլեկտրոնային բնօրինակի ներքեռնումը հնարավոր է իրականացնել <https://verify.e-gov.am> Հայաստանի Հանրապետության
պաշտոնական փաստաթղթերի վավերականության ստուգման միասնական համակարգի կայքում մուտքագրելով հսկիչ
համարը կամ սքանավորելով արագ արձագանքման ծածկագիրը (QR Code):



ՀԱՅԱՍՏԱՆԻ ՀԱՆՐԱՊԵՏՈՒԹՅԱՆ ԿՈՏԱՅՔԻ ՄԱՐԶԻ ՆՈՐ ՀԱՃՐՆԻ ՀԱՄԱՅՆՔԱԴԴԵՏԱՐԱՆ

Հայաստանի Հանրապետության Կոտայքի
մարզի ՆՈՐ ՀԱՃՐՆ համայնք,
ք. Նոր Հաճրն, Հեռ. 0224 4 25 50, nor-hachn-
meriya@mail.ru

N 4659

18 դեկտեմբեր 2024 թ.

ՏԵՂԵԿԱՆՔ

Տրվում է այն մասին, որ Նոր Հաճրն համայնքի Քանաքեռավան բնակավայրի
բազմաբնակարան շենքերի նոր տանիքների կառուցման աշխատանքների ընթացքում
առաջացած աղբը տեղափոխվելու է բնակավայրից 14կմ հեռավորության վրա գտնվող
աղբավայր:

Տրվում է ներկայացնելու ըստ պահանջի:

ԱՇԽԱՏԱԿ



Ա. ՍԱՐԲԱՏՅԱՆ

Լրացուցիչ պահանջներ

1. ՀՀ Կոտայքի մարզի Նոր Հաճըն համայնքի, Քանաքեռավան բնակավայրի Կենտրոն թաղամասի 3-րդ շենքի Նորի տանիքի կառուցման աշխատանքներն իրականացնող շինարարական կազմակերպության կողմից անհրաժեշտ է ներկայացնել
“Քաղաքաշինական բնագավառում բնակելի, հասարակական և արտադրական”
ցանկացած ոլորտի շինարարության իրականացման լիցենզի
2. “Աշխատանքային ռեսուրսներ” որակավորման չափանիշի գնահատման համար սահմանվում են հետևյալ պայմանները՝ մասնակցի աշխատակազմում պետք ընգրկված լինի՝ առնվազն մեկ աշխատակից, որը պետք է ունենա բարձրագույն մասնագիտական կրթություն, ինժեներ-շինարարի որակավորում, ինչպես նաև մասնագիտական առնվազն մեկ տարվա փորձառություն համանման աշխատանքների քաղաքացիական շինարարություն ոլորտում;
3. Շինարարական կազմակերպությունը պետք է համալրված լինի մասնագետներով՝ հարդարող, թիթեղագործ, հյուսն և այլն
4. “Տեխնիկական միջոցներ” որակավորման չափանիշի գնահատման համար սահմանվում են հետևյալ պայմանները՝ աշխատանքների կատարման համար պահանջվում է թվով մեկ հատ՝ բեռնատար ինքնաթափ ավտոմեքենա, ավտոկրունկ
5. Անհրաժեշտ են նաև հետևյալ սարքեր-սարքավորումները մեխանիկական պտուտակահան, հարթաչափ, մետաղահատ մկրատ
6. Պայմանագրի կատարման համար պահանջվող լիցենզիայի տեսակն է՝ շինարարության իրականացում ըստ քաղաքաշինության հետևյալ ոլորտի՝ բնակելի, հասարակական և արտադրական
7. Շինարարության ընթացքում օգտագործվող շինանյութերի տեխնիկական բնութագրերը և երաշխիքային ժամկետները /տես աղյուսակներ 1 և 2/
8. Շինարարության տևողությունը՝ 6 ամիս
9. Աշխատանքների երաշխիքային ժամկետը՝ 1 տարի

ՀՀ Կոտայքի մարզի Նոր Հաճըն համայնքի, Քանաքեռական բնակավայրի Կենտրոն

թաղամասի 3-րդ շենքի նորի տանիքի կառուցման

աշխատանքների համար օգտագործվող նյութերի երաշխիքային ժամկետներ

Աղյուսակ 1

N	ՆՅՈՒԹԵՐԻ ՏԵՍԱԿՆԵՐԸ	ԵՐԱՇԽԻՔԱՅԻՆ ԺԱՄԿԵՏ
1.	Տանիքի գունավոր ցինկապատ պրոֆիլավոր թիթեղ	3 տարի
2.	Գունավոր ցինկապատ թիթեղ	3 տարի
3.	Տանիքի փայտանյութ	3 տարի

ՏԵԽՆԻԿԱԿԱՆ ԲՆՈՒԹԱԳԻՐ

ՀՀ Կոտայքի մարզի Նոր Հաճըն համայնքի, Քանաքեռական բնակավայրի Կենտրոն

թաղամասի 3-րդ շենքի նորի տանիքի կառուցման

աշխատանքների կատարման ընթացքում օգտագործվող նյութերի

Աղյուսակ 2

N	Անվանում	Չափ-ման միավոր	Տեխնիկական բնութագիր
1	2	3	4
1.	Տանիքի ցինկապատ պրոֆիլավոր թիթեղ	քմ	Նվազագույնը 0.55 մմ հաստության, КП-25
2.	Տանիքի փայտանյութ	խմ	Կիսաչոր սոճի 2-րդ տեսակի
3.	Ցինկապատ թիթեղ	քմ	Նվազագույնը 0.55 մմ հաստության

ԱՆԽԱՏԱՆՔԱՅԻՆ ԳՃԱԳՐԵՐԻ ՑԱՆԿ

N	ԹԵՐԹԵՐԻ ԱՆՎԱՆԱԽԵ	ԹԵՐԹԵՐ
1	2	3
1	ԸՆԴՀԱՆՈՒՐ ՏՎՅԱԼՆԵՐ	ճՇ-1
2	ՏԱՆԻՔԻ ՀԱՏԱԿԱԳԻՃ /ԶԱՓԱԳՈՒԹՅՈՒՆ/	ճՇ-2
3	ԾԽԵՐԻ ԵՎ ԿԼԱՎԱՐԱՄԱՏԻ ՀԱՏԱԿԱԳԻՃ /ԶԱՓԱԳՈՒԹՅՈՒՆ/	ճՇ-3
4	ԿՏՐՎԱՄՃԵ 1-1 /ԶԱՓԱԳՈՒԹՅՈՒՆ/	ճՇ-4
5	ԿՏՐՎԱՄՃԵ 2-2 /ԶԱՓԱԳՈՒԹՅՈՒՆ/	ճՇ-5
6	ՏԱՆԻՔԻ ՀԱՏԱԿԱԳԻՃ /ՆԱԽԱԳԾՎՈՂ/	ճՇ-6
7	ՓԱՅՏԵ ԿՈՆՍՏՐՈՒԿՑԻԱՆԵՐԻ ՀԱՏԱԿԱԳԻՃ /ՆԱԽԱԳԾՎՈՂ/	ճՇ-7
8	ԾԽԵՐԻ ԵՎ ԿԼԱՎԱՐԱՄԱՏԻ ՀԱՏԱԿԱԳԻՃ /ՆԱԽԱԳԾՎՈՂ/	ճՇ-8
9	ԿՏՐՎԱՄՃԵ 1-1 /ՆԱԽԱԳԾՎՈՂ/	ճՇ-9
10	ԿՏՐՎԱՄՃԵ 2-2 /ՆԱԽԱԳԾՎՈՂ/	ճՇ-10
11	ԱՍԿՅՈՒՆԱՅԻՆ ԵՎ ԱՐՏԱՔԻՆ ԾԽԵՐՆԱՄԱՏՔԵՐԻ ԱՐՈՒՑՄԱՆ ՀԱՄԱԳՈՒՅՑՆԵՐ	ճՇ-11
12	ՀԱՆԳՈՒՅՑՆԵՐ 1, 2, 3, 4	ճՇ-12
13	ՀԱՆԳՈՒՅՑՆԵՐ 5, 6, ԿՏՐՎԱՄՃԵ 1, ԵՐԿԱՅՆԱԿԱՆ ԿԼՊԵՐԻ ՀԱՆԳՈՒՅՑ	ճՇ-13
14	ՏԱՆԻՔԻ ՁԱԳԱՐԻ ՀԱՄԱԳՈՒՅՑ, ՊՐՊՊԱՏ ԿԵՐԱՔԵՎԵՐ, ԶՐՀՈՐԴԱՆԻ ՀԵՆԱԿ, ԶՐԱՏԱՐ ԽՈՐՈՎԱԿԻ ԱՐՈՒՑՆԱՂ ԷԼԵՄԵՆՏ	ճՇ-14
15	ԶԵՐՆԱՄՈՒՄԱՄՈՒՏ, ՄԱՄԱԳԻՐ	ճՇ-15
16	ՏԱՆԻՔԻ ՓԱՅՏԵ ԱՍՏԻՃԱՆԵՐ, ՕՐԱՏԱՐ ՈՐԻՆԵՐԻ ՂԼԽԱՆՈՑ, ՄԱՄԱԳՐԵՐ	ճՇ-16
17	ՏԱՆԻՔԻ ՄՏՈՑԻ ԱՍՏԻՃԱՆԵՐ, ՆԵՂԴԻՐ ԷԼԵՄԵՆՏ,	ճՇ-17
18	ՏԱՆԻՔԻ ՄԵՏԱՐԱԿԱՆ ԴՈՐԱԿՈՎ ՄՏՈՑ, ՄԱՄԱԳՐԵՐ	ճՇ-18
19	ՏԱՆԻՔԻ ԱՆՎՏԱԳՈՒԹՅԱՆ ՄԵՏԱՐԱԿԱՆ ՃԱՐԱՇԱՐ, ՄԱՄԱԳՐԻ	ճՇ-19
20	ԶՆԱՐՔԵԼԻՉՆԵՐ, ԴԵՖԵԿՏՈՐԻ ԱՐՈՒՑՄԱՆ ԿՍՏՂՔ, ՄԱՄԱԳՐԻ	ճՇ-20
21	ՏԱՆԻՔԻ ՓԱՅՏԵ ԿՈՆՍՏՐՈՒԿՑԻԱՆԵՐԻ ՄԱՄԱԳՐԻ,	ճՇ-21
22	ՏԱՆԻՔԻ ԶԱՆԴՆԱՆ ԱՆԽԱՏԱՆՔՆԵՐԻ ՄԱՄԱԳՐԻ	ճՇ-22
23	ԱՆԽԱՏԱՆՔՆԵՐԻ ԿԱՏԱՐՄԱՆ ՃԱՄԱՆԱԿԱՑՈՒՅՑ	ճՇ-23

ԲԱՅԱՏՐԱԳԻՐ

ՀՀ ԿՈՏԱՅՔԻ ՄԱՐԶ ՆՈՐ ՀԱՃԵՆ ՀԱՄԱՅՔԻ, ԶԱՆԱՔԵՐԱԿԱՆ ԲՆԱԿԱՎԱՅՐԻ ԿԵՆՏՐՈՆ ԹԵՐԱՄԱՍԻՒՅԻՆ 3-ԴՐ ԵՏԵՔԻ ՆՈՐ ՏԱՆԻՔԻ ԿԱՌՈՒՑՄԱՆ ՆԱԽԱԳԻՃԵ ԿԱՏԱՐՎԵԼ Ե ՊԵՏԱԿՈՒՄՏՈՐ ՆՈՐ ՀԱՃԵՆԻ ՀԱՄԱՅՔԱԾԱԾԽԱՐԱՐԱՆԻ ՊԵՏԱԿԵՐԻ ԵՎ ՃԱՐՏԱՐԱԾԱՀԱՏԱԿԱՑՅԱԻՆ ԱՐԱՔԱՐԴԱՆՔԻ ՀԻՄՆԱ ԿՐԱ:

- ՆԱԽԱԳԾՈՎ ԼԱԽԱՏԵՍԿՈՒՄ Ե ՀԵՏԵՎՅԱԼ ԱՆԽԱՏԱՆՔՆԵՐԸ
- ՏԱՆԻՔԻ ԾԱԾԿՈՒՅԹԻ ԵՎ ՓԱՅՏԵ ԿՈՆՍՏՐՈՒԿՑԻԱՆԵՐԻ ԶԱՆԴՈՒՄ
 - ԳՈՑՈՒԹՅՈՒՆ ՈՒՆԵՑՈՂ ԶԵՐՄԱՍԵԿՈՒՄԻՉ ԵԾՐՏԻ ԵՎ ԺԻՆԱԳԻ ՀԱՆՈՒՄ, ԴԵՐԱՑՈՒՄ
 - ՕՐԱՏԱՐ ՈՐԴՆԵՐԻ ՎԵՐԱՆՈՐԳՈՒՄ
 - ՆՈՐ ՓԱՅՏԵ ԿՈՆՍՏՐՈՒԿՑԻԱՆԵՐԻ ԿԱՌՈՒՑՈՒՄ
 - ԶԵՐՆԱՄՈՒՄԱՄՈՒՏՆԵՐԻ ԿԱՌՈՒՑՈՒՄ
 - ՏԱՆԻՔԻ ԶԵՐՄԱՍԵԿՈՒՄՑՄԱՆ ԱՆԽԱՏԱՆՔՆԵՐԻ ԻՐԱԿԱՆՑՈՒՄ
 - ԶՐՀՈՐԴԱՆԻ ԻՐԱԿԱՆՑՈՒՄ ՑԻՆԱԿՊԱՏ ԹԻԹԵՐՈՎ /իսստ. 0.55 մմ/
 - ՏԱՆԻՔԻ ԾԱԾԿՈՒՅԹԻ ԻՐԱԿԱՆՑՈՒՄ ՑԻՆԱԿՊԱՏ ՊՐՈՖԻԼԱԿՈՐ ԹԻԹԵՐՈՎ KՊ-25 /իսստ. 0.55 մմ/
 - ՊՐԻԻ ԻՐԱԿԱՆՑՈՒՄ ՑԻՆԱԿՊԱՏ ԹԻԹԵՐՈՎ /իսստ. 0.55 մմ/
 - ՁԱԳԱՐՆԵՐԻ ՏԵՐԱԴՈՒՄ ՑԻՆԱԿՊԱՏ ԹԻԹԵՐՈՎ /իսստ. 0.55 մմ/
 - ԶՐՀՈՒ ԽՈՐՈՎԱԿՆԵՐԻ D=120 ՄՄ ՏԵՐԱԴՈՒՄ ՑԻՆԱԿՊԱՏ ԹԻԹԵՐՈՎ /ՀԱՍ. 0.55 ՄՄ/
 - ՕՐԱՏԱՐ ՈՐԴՆԵՐԻ ՂԼԽԱՆՈՑԻ ԿԱՌՈՒՑՈՒՄ ՑԻՆԱԿՊԱՏ ԹԻԹԵՐՈՒՑ /իսստ 0.55 մմ/
 - ՊՐՊՊԱՏ ՊԵՏՐՈՒՄԻՉ ՃԱՐԱՇԱՐԻ ՏԵՐԱԴՈՒՄ
 - ԶԱՆԱԳԵԼԻՉՆԵՐԻ ՏԵՐԱԴՈՒՄ
 - ՏԱՆԻՔԻ ՓԱՅՏԱՆՑՈՒԹԻ ԵՎ ԿԼԱՎԱՐԱՄԱՏԻ ՄԵՆԱԿՈՒՄ ՀԱԿԱՆԵԽԻՉԻ ԵՎ ՀԱԿԱՅԴՐԻՅԱՅԻՆ ԼՈՒԾՈՒՅԹՈՎ

ԼԱՍՏԱԳԻՃԵ ՄԵՇԿՎԱՄԵ Ե ՀԻՇԵՆ 20-06-2014, ՀԻՇԵՆ 31-04-2022, ՀԻՇԵՆ 20-04-2020, ՀԻՇԵՆ 13-03-2022, ՀԻՇԵՆ 31-01-2014 ՊԵՏԱԾԱԾԵՐԻՆ ՀԱՄԱՊԵՏԱՄԱՐԱՆ ԵՎ ՀԱՇՎԻ Ե ԱՌԱՎԱՄՏ ՊԵՏԱԿՈՒՄՏՈՐԻ

ԱՐԱՔԱՐԴՈՒԹՅՈՒՆՆԵՐԸ:

ԱՆԽԱՏԱՆՔՆԵՐԻ ԻՐԱԿԱՆՑՄԱՐԱՆ ՀԱՄԱՐ ԱՆԴՐԱԾԵԼՏ ՄԵԽԱՆԻԿՆԵՐՆԵՐ ՆՆ ԻՆՔԼԱՓԱՓԱ ԱԿՏՈՄԵՔԵԼԵ,

ՎԵՐԱՄԲԱՐՁ ԿՈՐԵԿ:

ԱՆԽԱՏԱՆՔՆԵՐԻ ԿԱՏԱՐՄԱՆ ՀԱՄԱՐ ԺԻՆԱԴԱՐԻ ԿՈՐՄԻՑ ՊԵՏԵ Ե ՆԵՐԿԱՅՈՒՅՎԻ,,ԿԱԴԻՏԱԼ

ԺԻՆԱԴԱՐՈՒԹՅԱՆ ԻՐԱԿԱՆՑՄԱՐԱՆ, ԶԱՆԱՔԱՑԻԱԿԱՆ ՈՒՈՐՏԻՆ ՎԵՐԱՔԵՐՎՈՂ ԼԻՑԵՆԶԻԱ:

ԱՆԽԱՏԱՆՔՆԵՐԻ ԿԱՏԱՐՄԱՆ ՀԱՄԱՐ ԺԻՆԱԴԱՐԻ ԿՈՐՄԻՑ ՊԵՏԵ Ե ՆԵՐԿԱՅՈՒՅՎԻ ՕԳՏԱԳՈՐԾՎՈՂ

ԼՅՈՒԹԵՐԻ ՈՐԱԿ ՀԱՏԱՏՈՂ ՀԱՎԱՏԱԳԻՐ:


ՎԵՐԱՆՈՐԳՄԱՆ ԱՆԽԱՏԱՆՔՆԵՐԸ ԿԱՏԱՐԵԼ ՊԵՏԱԾԱԾԵԼՈՎ ՏԵԽՆՈԼՈԳԻԱԿԱՆ ՆԱԿԱՄԱՌՈՒՄՆԵՐԸ,



ԱՆՎՏԱԳՈՒԹՅԱՆ ՏԵԽՆԻԿԱՅԻ ԱՆԱՆՈՒՆԵՐԸ:

					ՊԵՏԱԿՈՒՄՏՈՐ ՆՈՐ ՀԱՃՆՈՒ ԽՈՒՄԱՅՔԱԾԱԾԽԱՐԱՆՈՒՄ	ՊԵՏԱԿԵՐ՝ N ԿՐՀՀԳԲԱԾԵ 24/53-4	ՀԱՏՈՐ՝		
							1		
							ՀՀ ԿՈՒՄԱՅՔԻ ՄԱՐԶ՝ ՆՈՐ ՀԱՃՆՈՒ ԽՈՒՄԱՅՔԻ, ԶԱՆԱՔԱԾԱԾԽԱՐԱՆԻ ԲՆԱԿԱՎԱՅՐԻ ԿԵՆՏՐՈՆ ԹԵՐԱՄԱՍԻՒՅԻՆ 3-ԴՐ ԵՏԵՔԻ ՆՈՐ ՄԱՅՈՒՅՔԻ ԿԱՌԱՄԱՐԱՆՈՒՄ ՆԱԽԱԳԻՃ		
ՓԹԸ	ՄԱՆ. ԶԱՆ.	ԹԵՐԹ	ՓԱՏԱՑԱՆ	ԱՌՈՒՑՐ.	ԱՄԱՌԱԿ.				
ՏՆՈՒՆԻ՝	ԱՆՂԱԳԱՐՈՒՄ								
ՆԳՃ	ԱՆՂԱԳԱՐՈՒՄ						ԳՃԱԳՐՈՒՄԱՆ ԱՆՎԱՆԱԽԵ		
ՆԱԽԱԳԻՃ.	ԽՎԱԾՈՒՄ						ԸՆԴՀԱՆՈՒՐ ՏՎՅԱԼՆԵՐ		


Տանիքի հատակագիծ




/Չափագրություն/

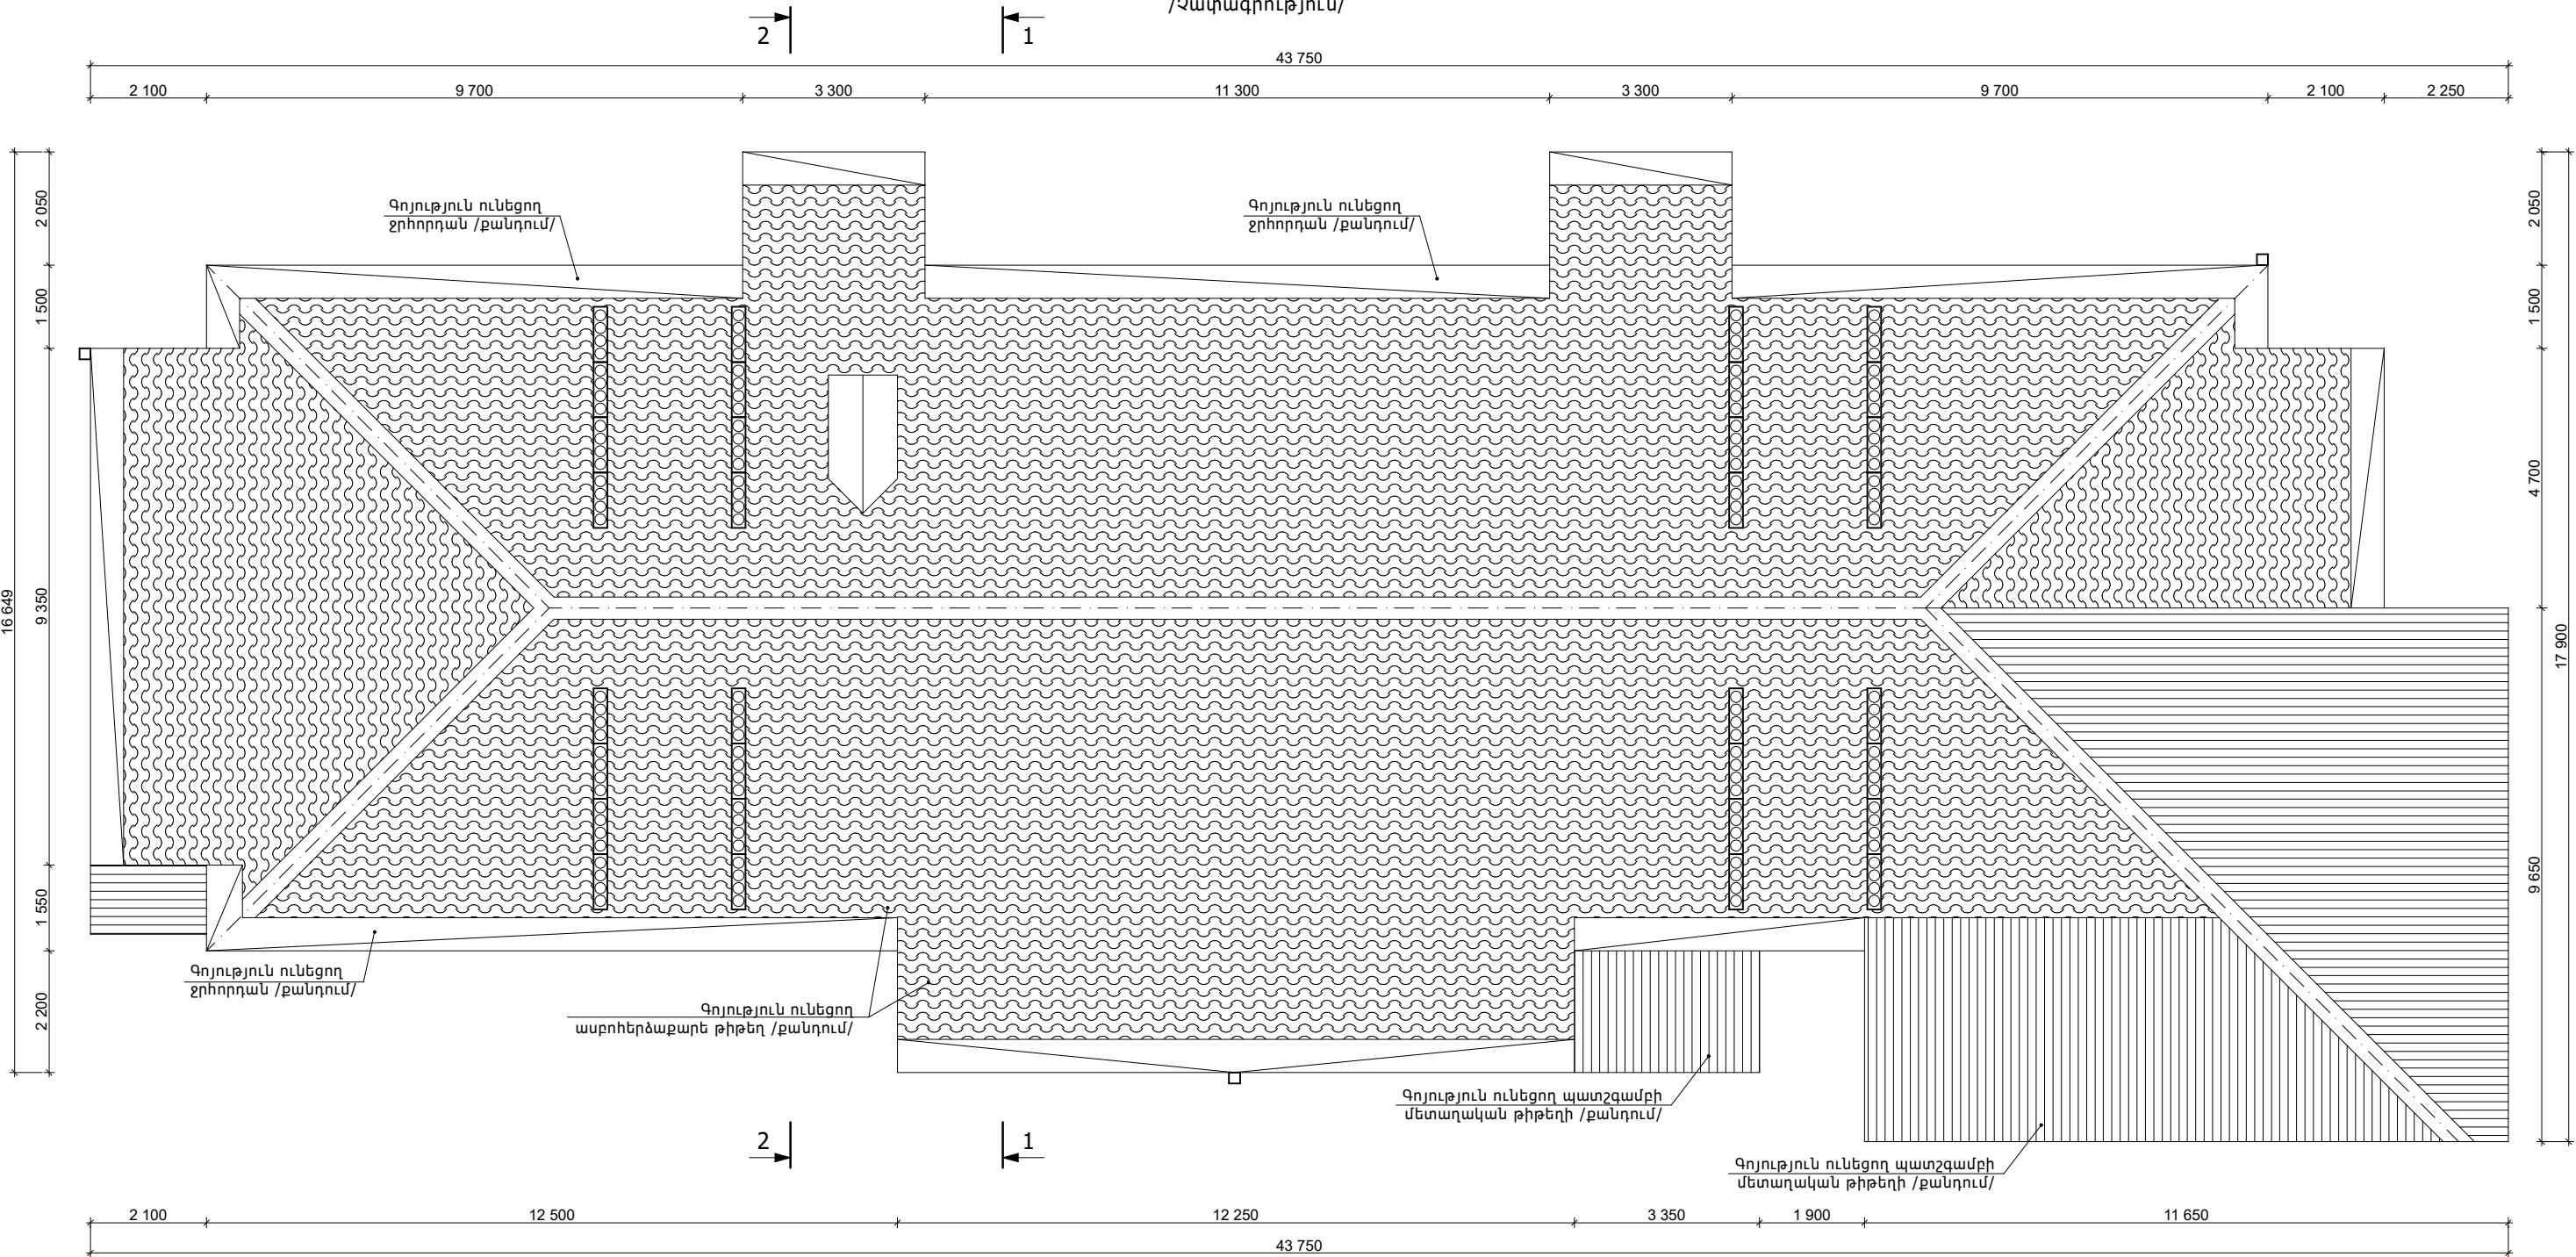

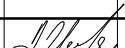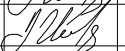						ՊԱՏՎԻՐԱՏՈՒՆ՝ Նոր Հաճըն համայնքապետարան ՊԱՏՎԵՐ՝ N ԿՄԼՀՀԳՅԱՇԶԲ 24/53-4			Հատոր՝ 1
						ՀՀ Կոտայքի մարզ Նոր Հաճըն համայնք, Քանաքեռական բնակավայրի Կենտրոն թաղամասի 3-րդ շենքի Նոր տանիքի կառուման նախագիծ			
ՓՈԽ.	ՄԱՍ. ՔԱՆ.	ԹԵՐԹ.	ՓԱՍ. №	ԱՏՈՐԱԳՐ.	ԱՄՍԱԹԻՎ	ՓՈՒԼ		ԹԵՐԹ	ԹԵՐԹԵՐ
						ԱՆ		ՃՇ-2	
Տնօրեն՝	Ս. Ղազարյան					Գծագրի անվանումը		 ARCHICRAFTBIM	
ՆԳՃ	Ս. Ղազարյան					Տանիքի հատակագիծ /Չափագրություն/			
Նախագծ՝	Խ. Գրիգորյան								


Ծափի և կավարամածի հատակագիծ
/Չափագրություն/


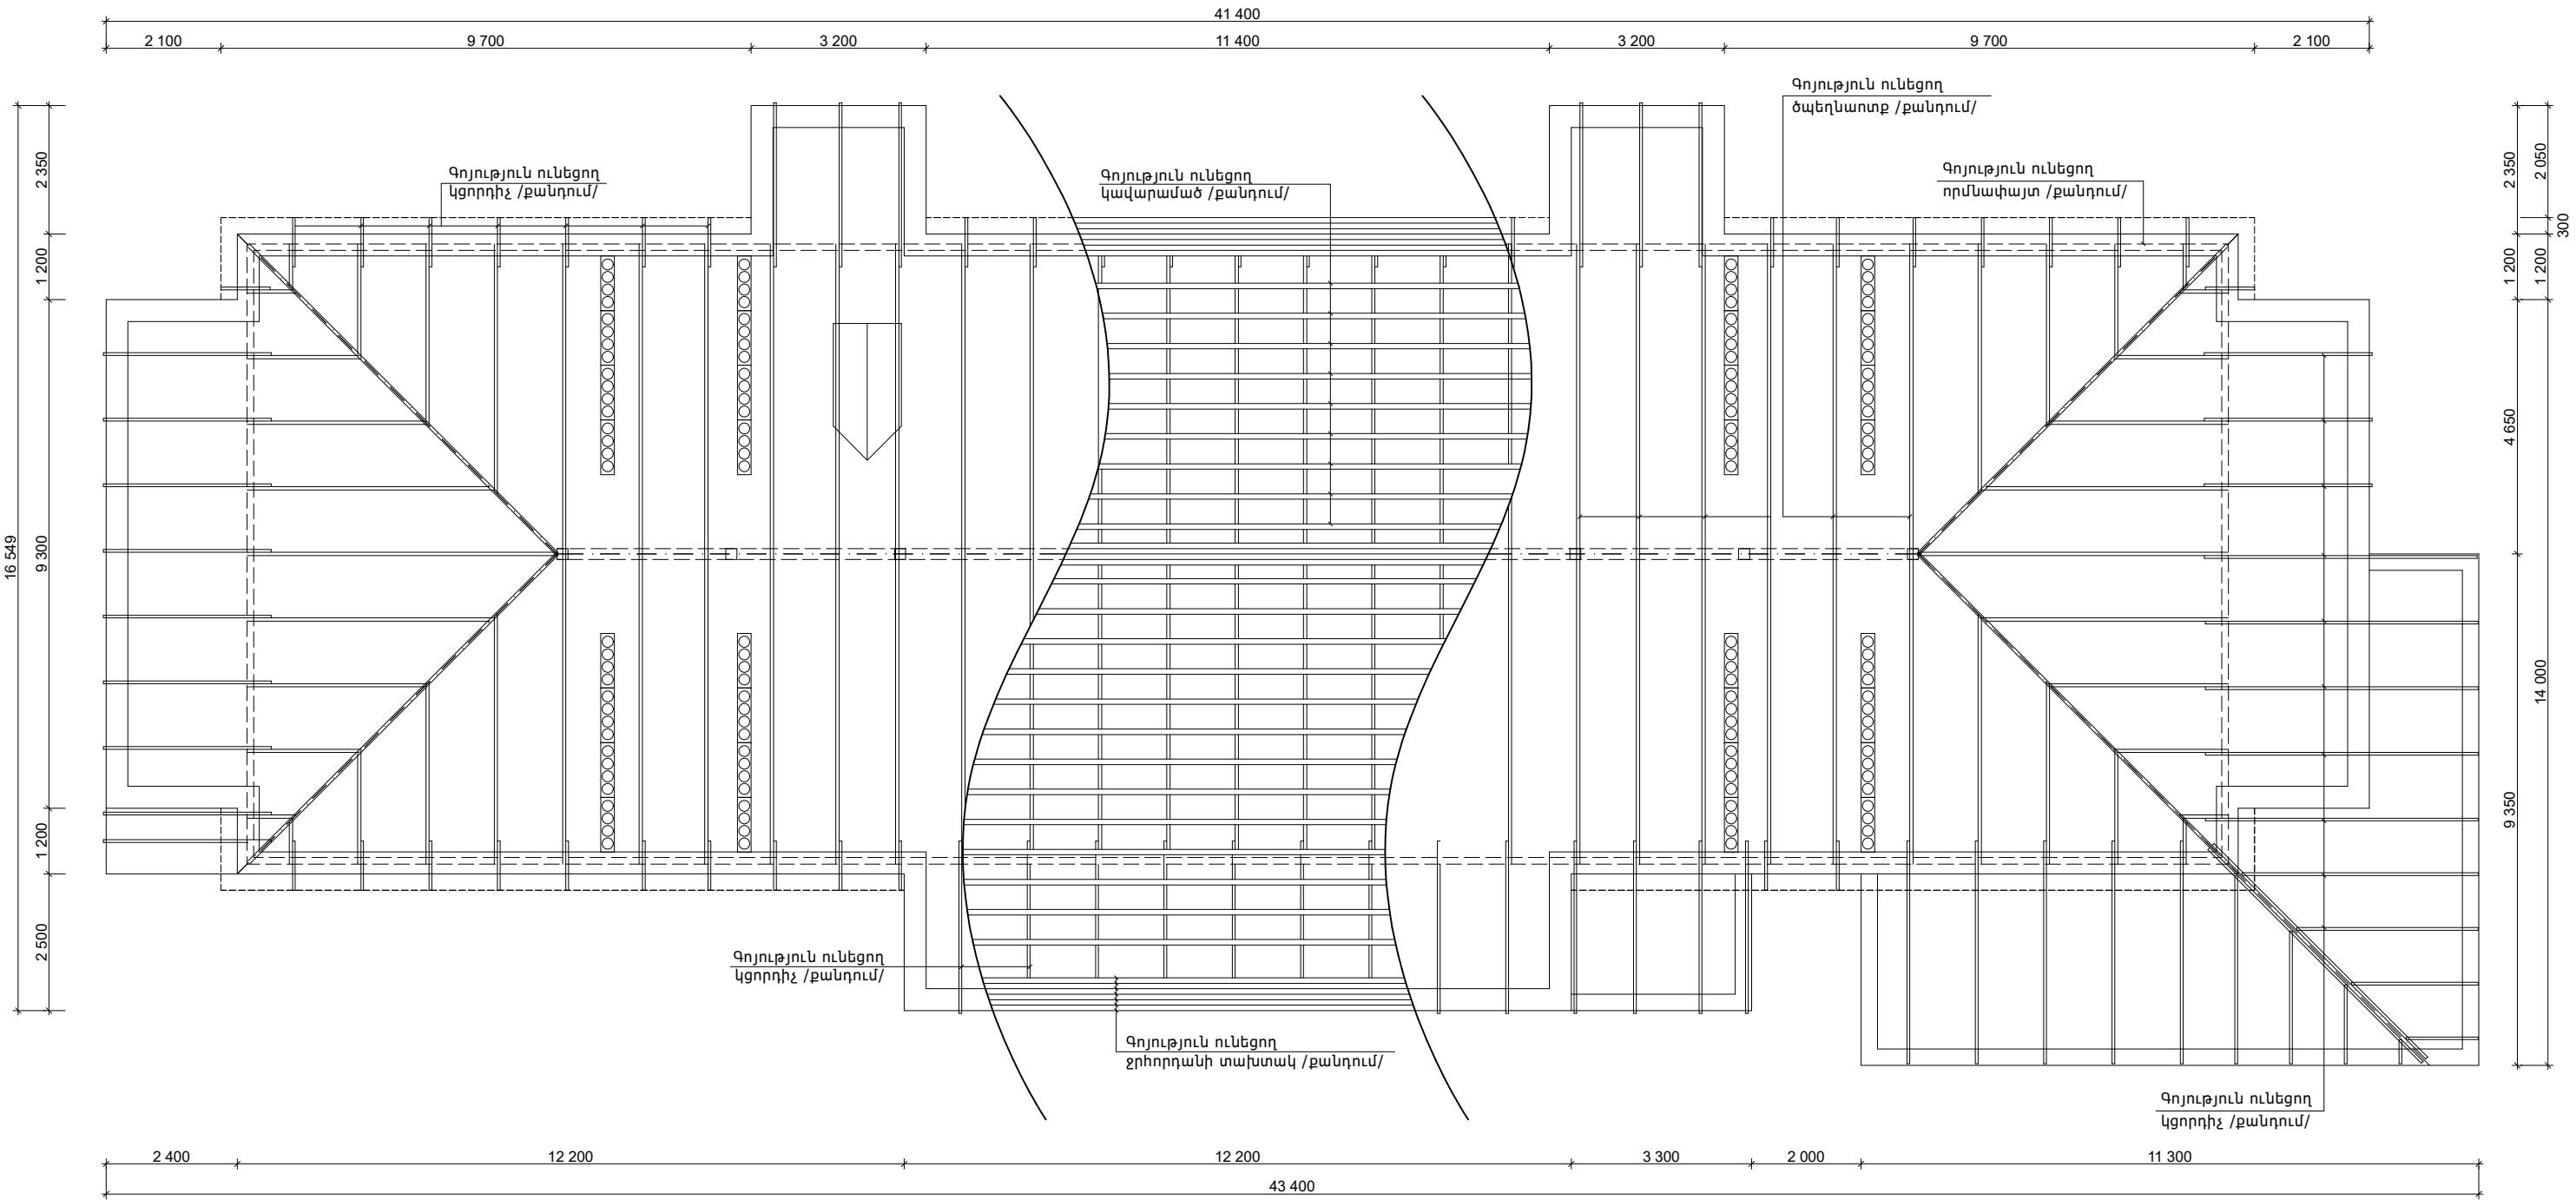


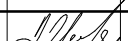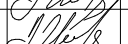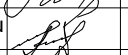						ՊԱՏՎԻՐԱՏՈՒՆ՝ Նոր Հաճըն համայնքապետարան ՊԱՏՎԵՐ՝ N ԿՄԼՀՀԳՅԱՇԺԲ 24/53-4			Հատոր՝ 1
						ՀՀ Կոտայքի մարզ Նոր Հաճըն համայնք, Քանաքեռավան բնակավայրի Կենտրոն թաղամասի 3-րդ շենքի Նոր տանիքի կառուցման նախագիծ			
ՓՈԽ.	ՄԱՍ. ԲԱՍ.	ԹԵՐԹ.	ՓԱՍ. №	ԱՏՈՐԱԳՐ.	ԱՄՍԱԹԻՎ	ՓՈՒԼ		ԹԵՐԹ	ԹԵՐԹԵՐ
						ԱՆ		ՃՇ-3	
Տնօրեն՝	Ս. Ղազարյան					Գծագրի անվանումը			
ՆԳՃ	Ս. Ղազարյան					Ծափելի կավարամածի հատակագիծ /Չափագրություն/		 ARCHICRAFTBIM	
Նախագծ՝	Խ. Գրիգորյան								


Կտրվածք 1-1

/Զափագրություն/

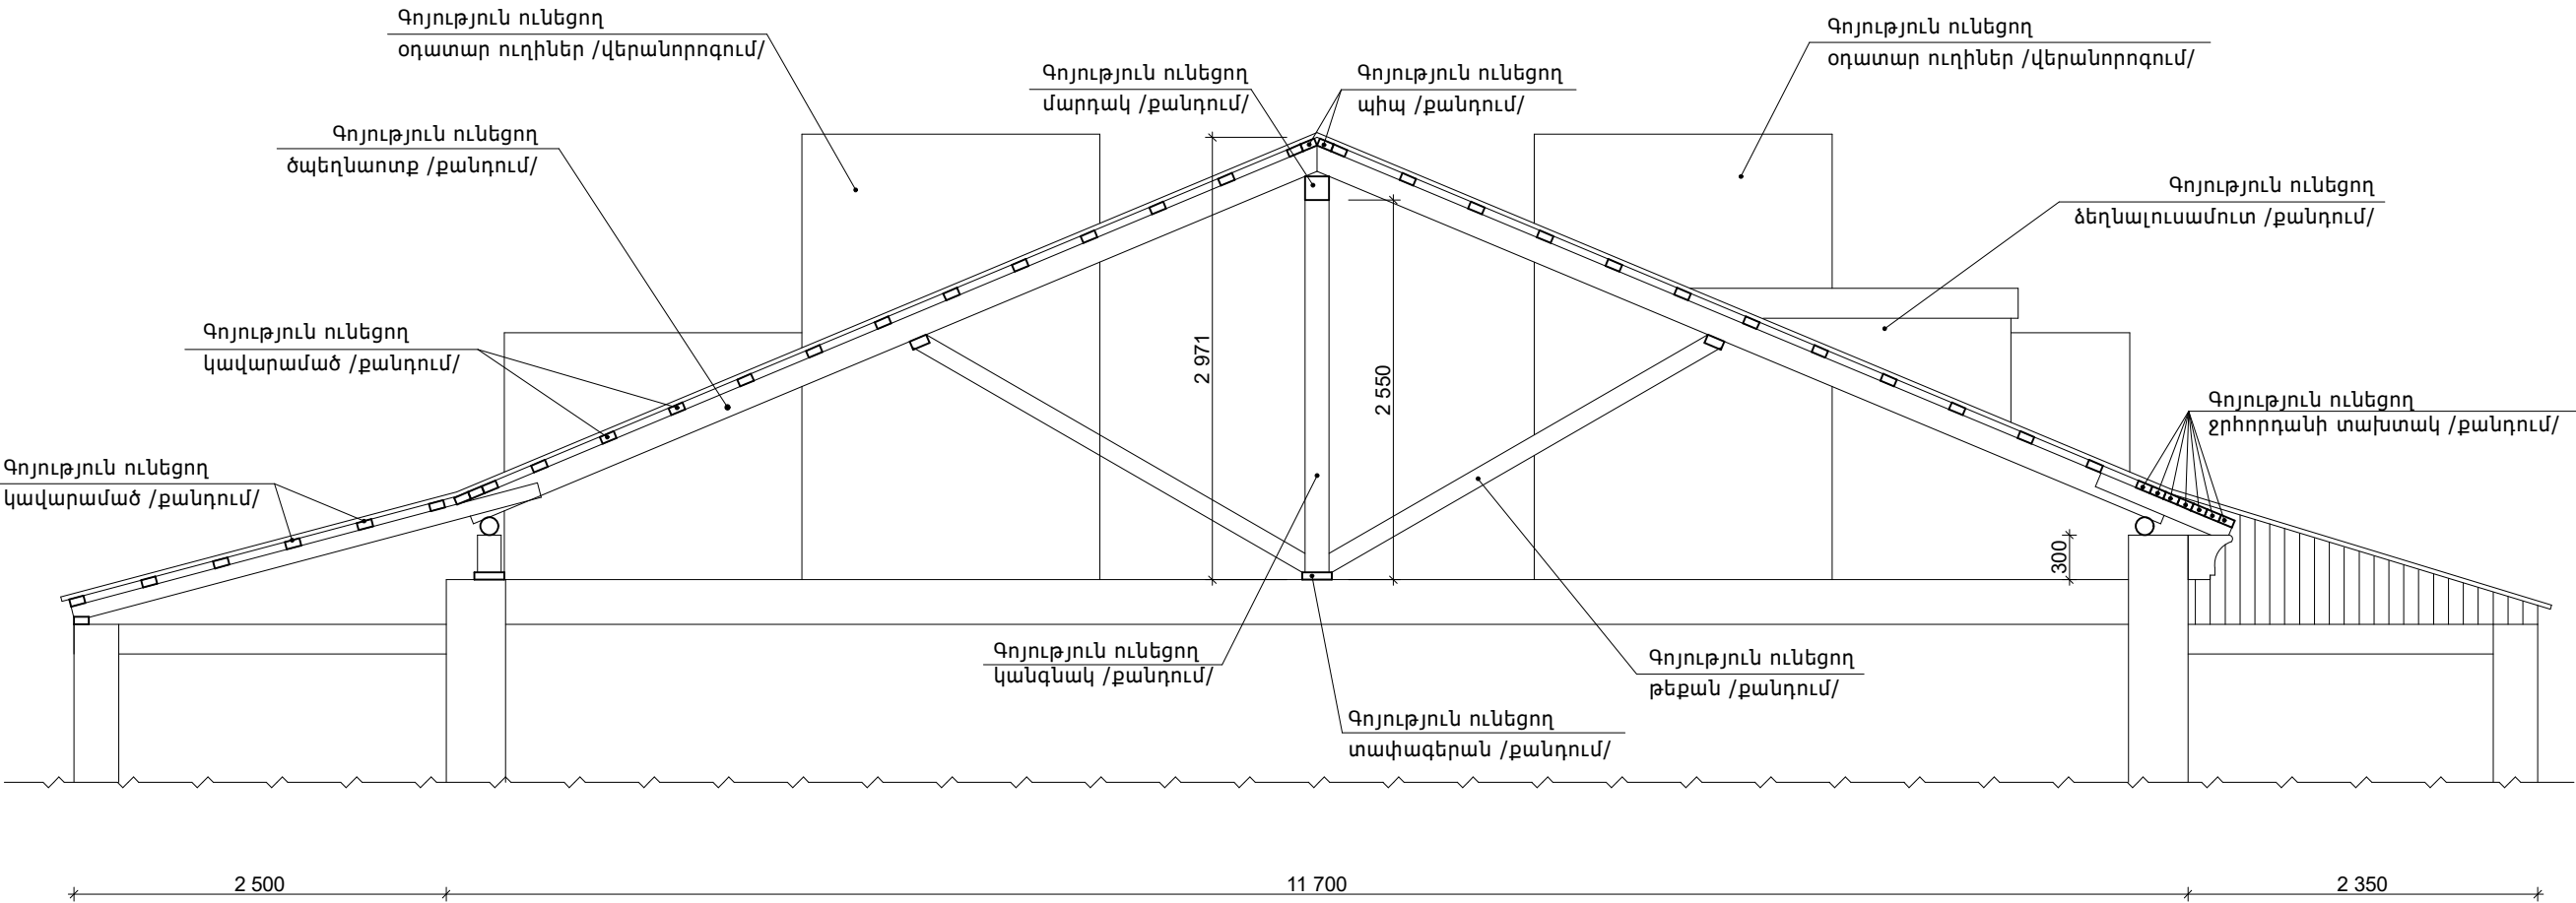

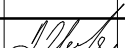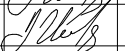						ՊԱՏՎԻՐԱՏՈՒՄ՝ Նոր Հաճըն համայնքապետարան ՊԱՏՎԵՐ՝ N ԿԱՆՅԱԳՐԱԾՁԲ 24/53-4		Հատոր՝ 1		
						ՀՀ Կոտայքի մարզ Նոր Հաճըն համայնք, Քանաքեռավան բնակավայրի Կենտրոն թաղամասի 3-րդ շենքի Նոր տանիքի կառուցման նախագիծ				
ՓՈԽ.	ՄԱՍ. ՔԱՆ.	ԹԵՐԹ.	ՓԱՍ. №	ԱՏՈՐԱԳՐ.	ԱՄՍԱԹԻՎ			ՓՈՒԼ	ԹԵՐԹ	ԹԵՐԹԵՐ
								ԱՆ	ՃՇ-4	
Տնօրեն՝	Ս. Ղազարյան					Գծագրի անվանումը		 ARCHICRAFTBIM		
ՆԳՃ	Ս. Ղազարյան					Կտրվածք 1-1 /Զափագրություն/				
Նախագծ՝	Խ. Գրիգորյան									


Կտրվածք 2-2
/Չափագրություն/

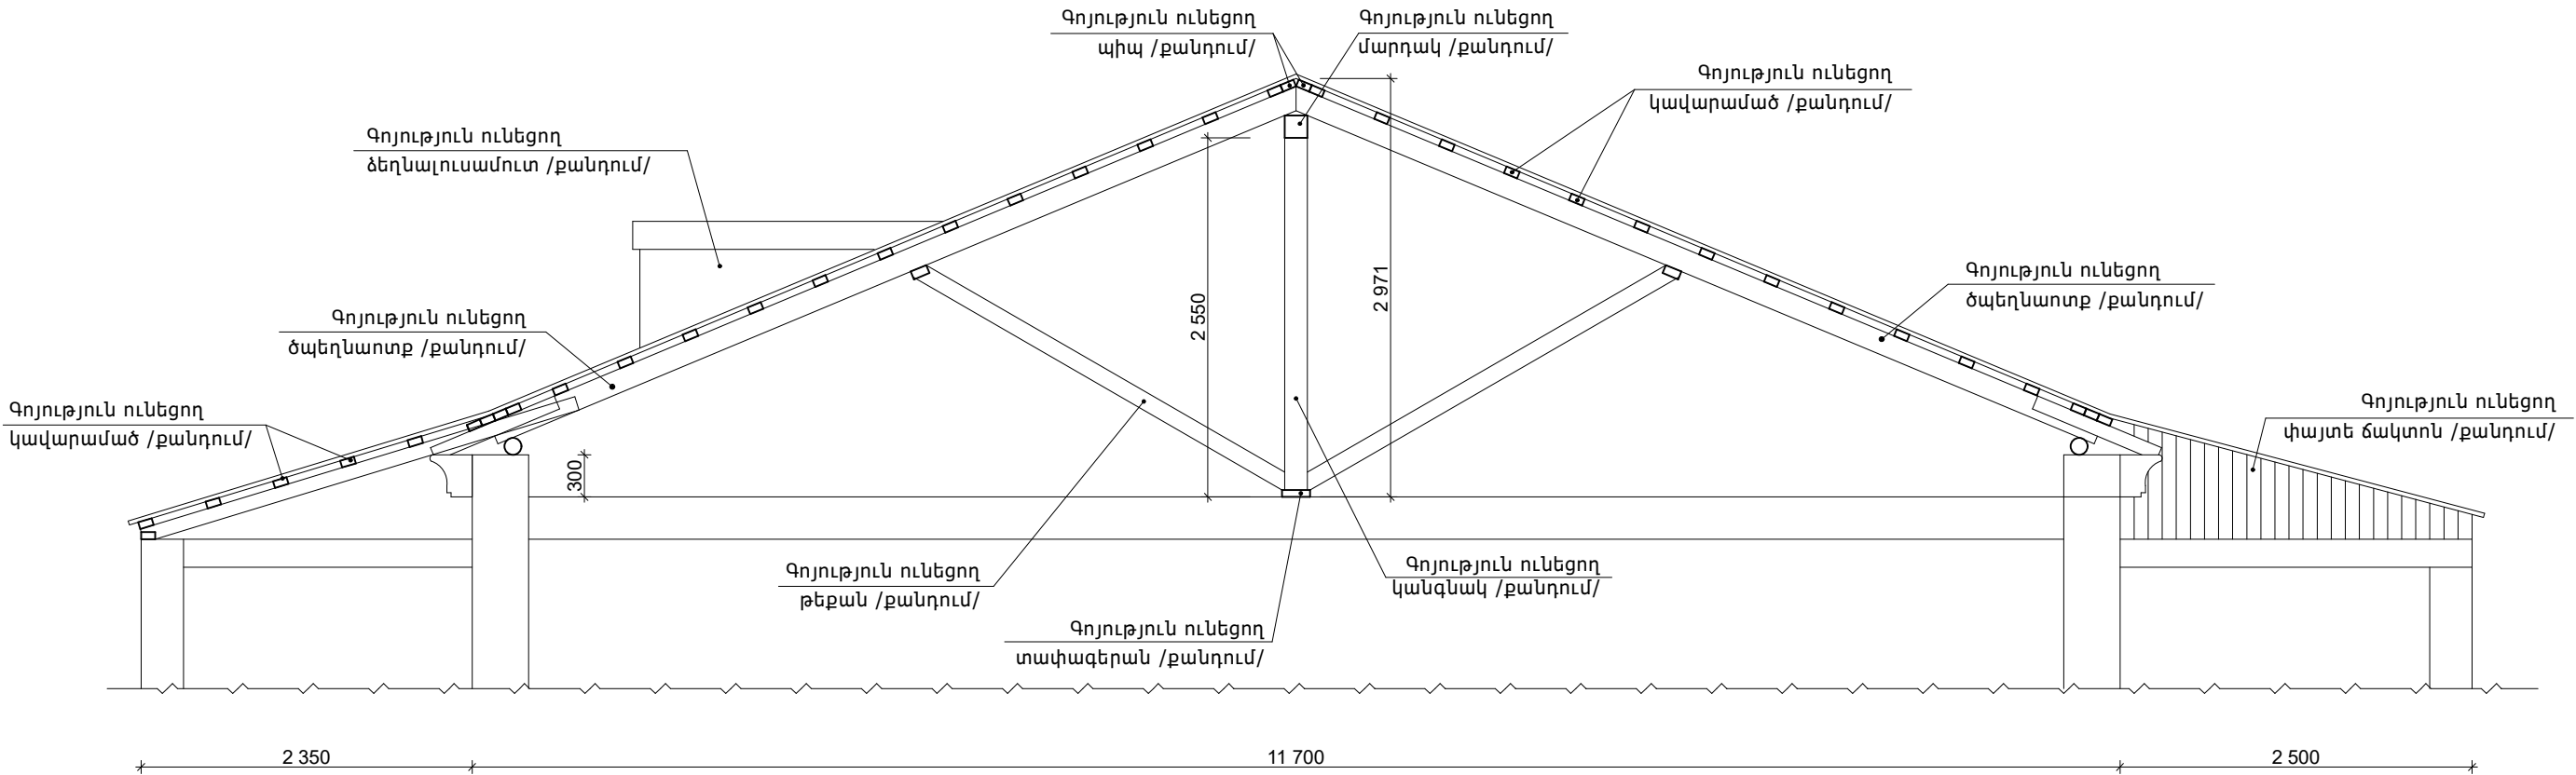

						ՊԱՏՎԻՐԱՏՈՒՆ՝ Նոր Հաճըն համայնքապետարան ՊԱՏՎԵՐ՝ N ԿԱՆՅԱԳՅԱՇԶԲ 24/53-4			Հատոր՝ 1
						ՀՀ Կոտայքի մարզ Նոր Հաճըն համայնք, Քանաքեռավան բնակավայրի Կենտրոն թաղամասի 3-րդ շենքի Նոր տանիքի կառուցման նախագիծ			
ՓՈԽ.	ՄԱՍ. ՔԱՆ.	ԹԵՐԹ.	ՓԱՍ. №	ԱՏՈՐԱԳՐ.	ԱՄՍԱԹԻՎ	ՓՈՒԼ		ԹԵՐԹ	ԹԵՐԹԵՐ
						ԱՆ		ՃՇ-5	
Տնօրեն՝	Ս. Ղազարյան					Գծագրի անվանումը		 ARCHICRAFTBIM	
ՆԳՃ	Ս. Ղազարյան					Կտրվածք 2-2 /Չափագրություն/			
Նախագծ՝	Խ. Գրիգորյան								


Տանիքի հատակագիծ

/Նախագծվող/

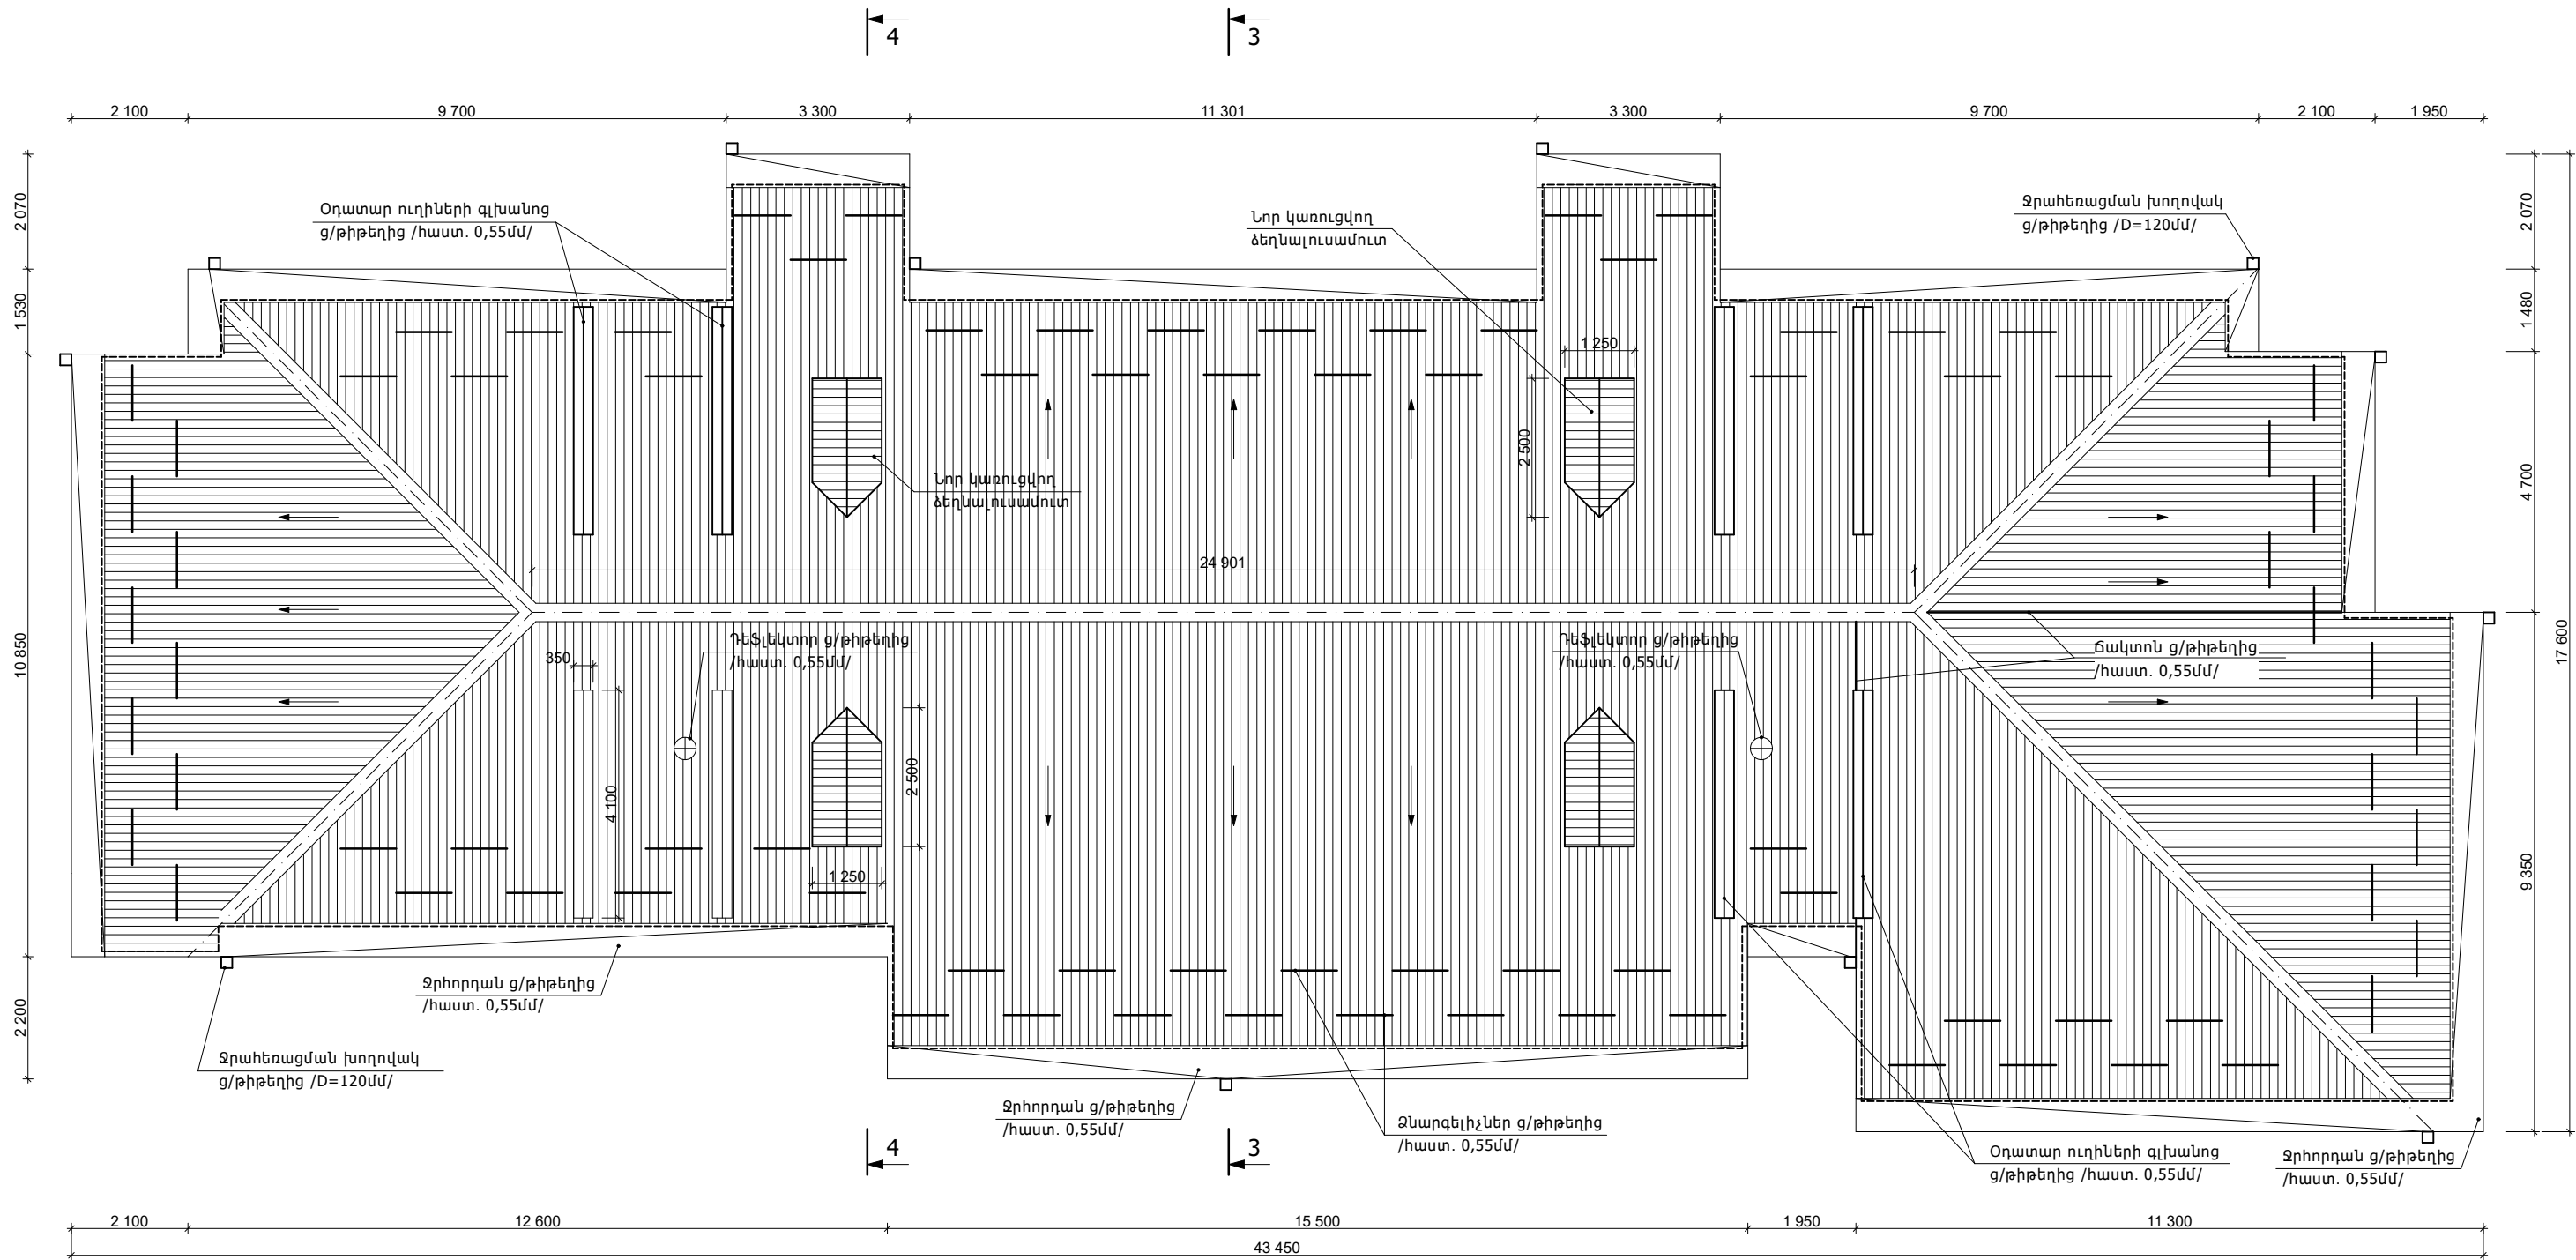

						ՊԱՏՎԻՐԱՏՈՒՆ՝ Նոր Հաճըն համայնքապետարան ՊԱՏՎԵՐ՝ N ԿՄԼՀՀԳՅԱՇԶԲ 24/53-4			Հատոր՝ 1
						ՀՀ Կոտայքի մարզ Նոր Հաճըն համայնք, Քանաքեռական բնակավայրի Կենտրոն թաղամասի 3-րդ շենքի Նոր տանիքի կառուման նախագիծ			
ՓՈԽ.	ՄԱՍ. ՔԱՆ.	ԹԵՐԹ.	ՓԱՍ. №	ԱՏՈՐԱԳՐ.	ԱՄՍԱԹԻՎ	ՓՈՒԼ		ԹԵՐԹ	ԹԵՐԹԵՐ
						ԱՆ		ՃՇ-6	
Տնօրեն՝			Ս. Ղազարյան			Գծագրի անվանումը			
ՆԳՃ			Ս. Ղազարյան			Տանիքի հատակագիծ /Նախագծվող/	 ARCHICRAFTBIM		
Նախագծ՝			Խ. Գրիգորյան						


Փայտե կոնստրուկցիաների հատակագիծ
/Նախագծվող/

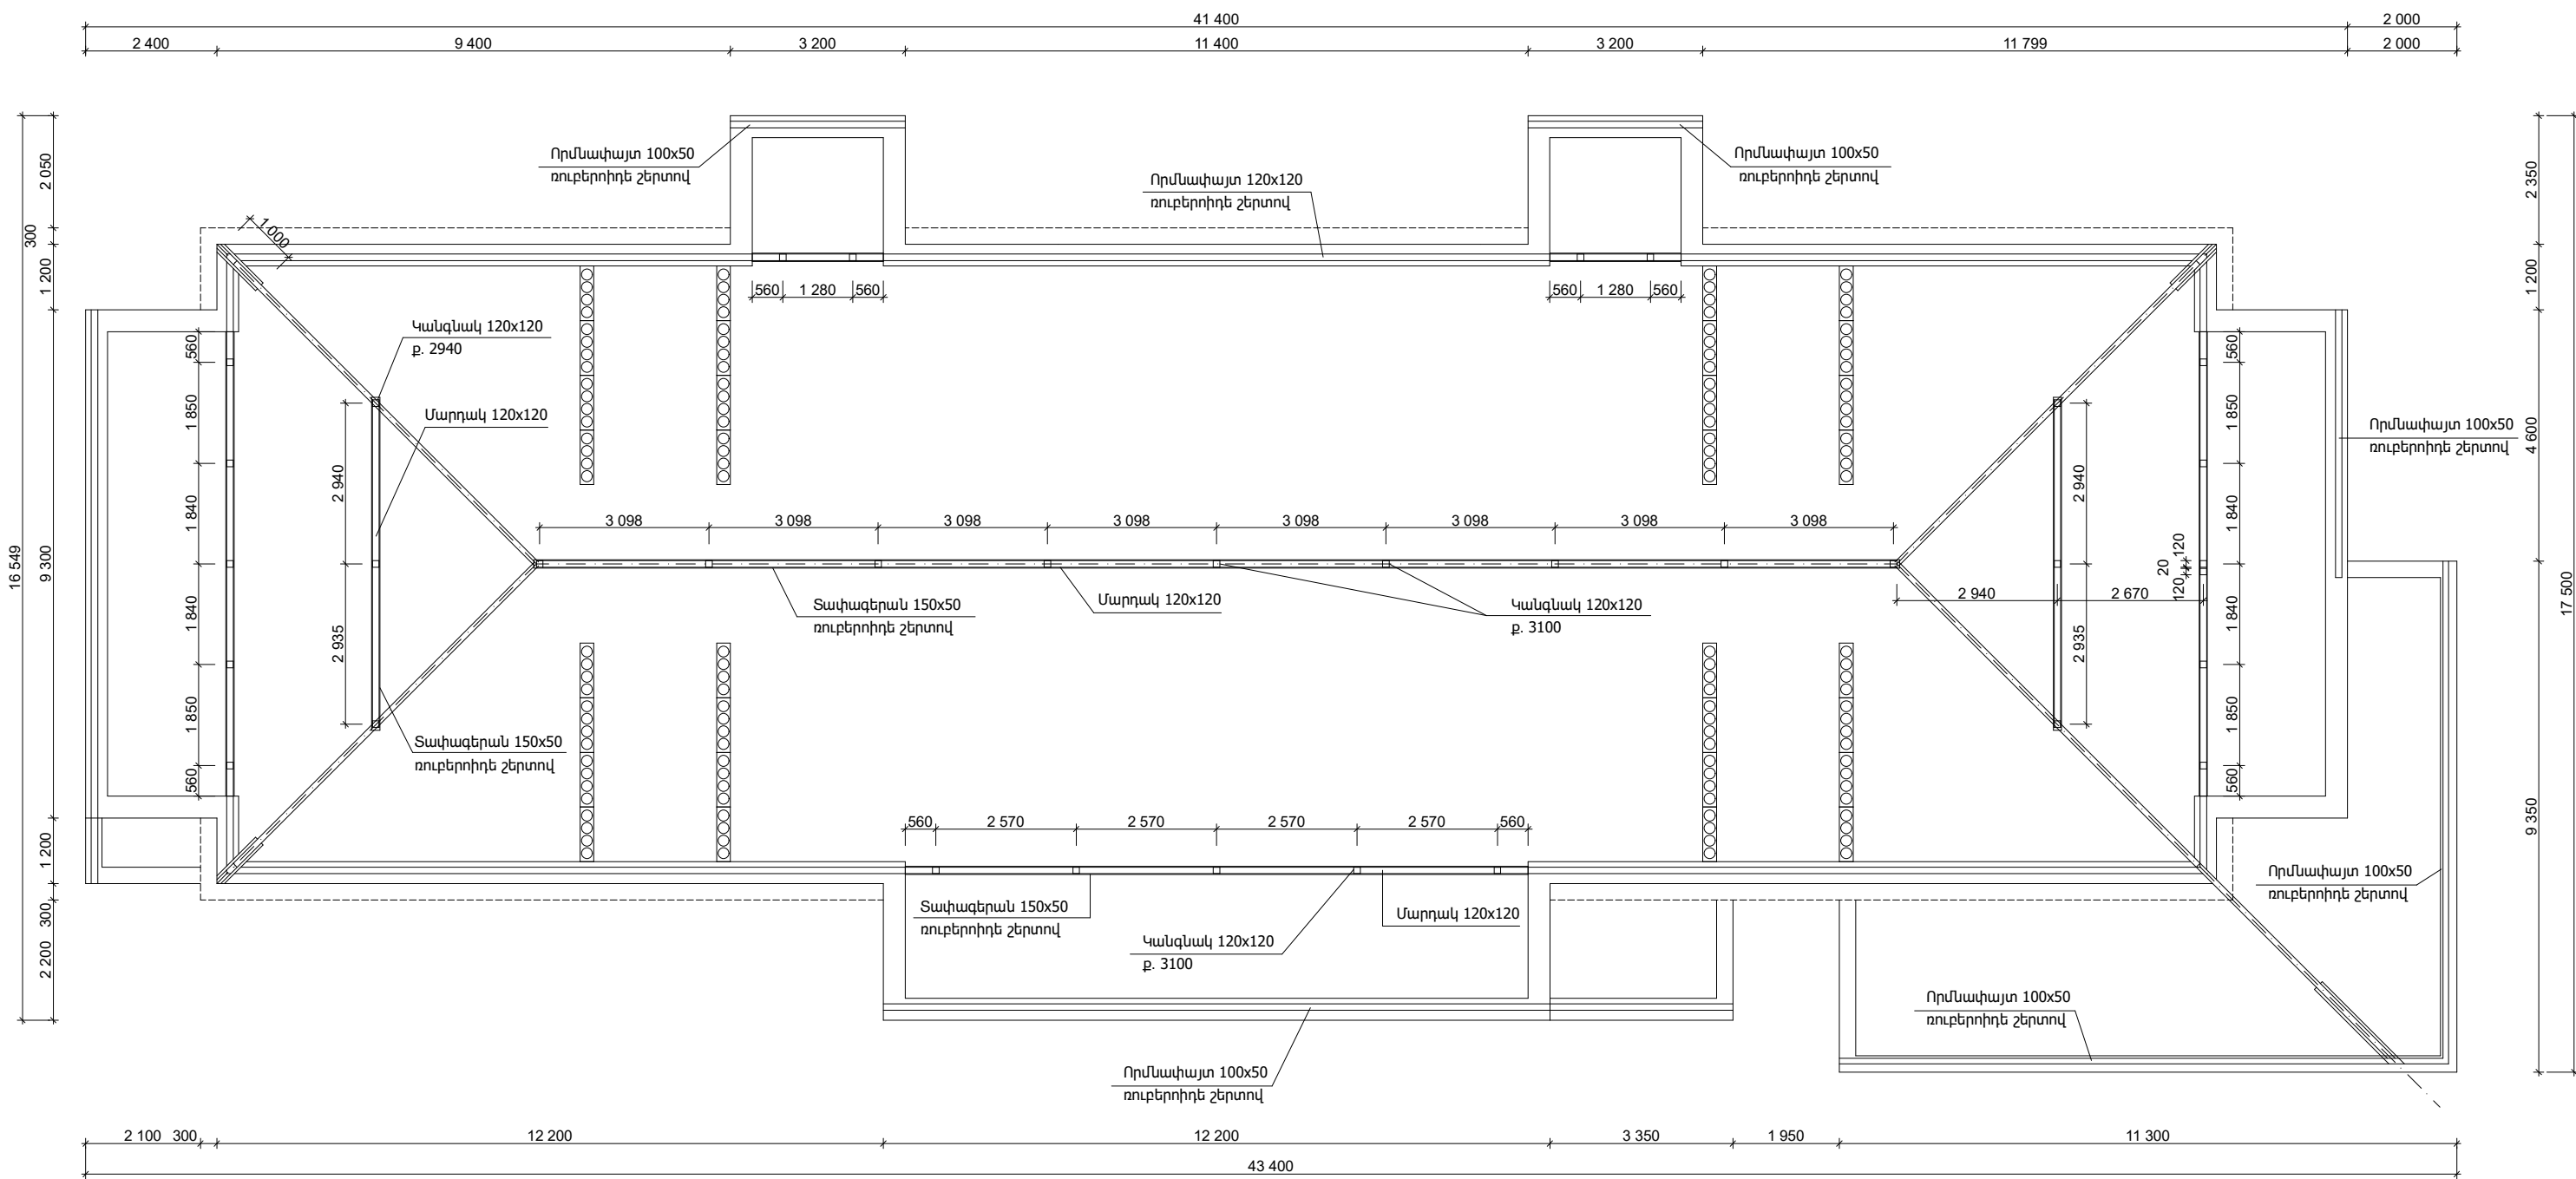


						ՊԱՏՎԻՐԱՏՈՒՆ՝ Նոր Հաճըն համայնքապետարան ՊԱՏՎԵՐ՝ N ԿՄԼՀԳԳՅԱՇԶԲ 24/53-4	Հատոր՝ 1	
						ՀՀ Կոտայքի մարզ Նոր Հաճըն համայնք, Քանաքեռավան բնակավայրի Կենտրոն թաղամասի 3-րդ շենքի Նոր տանիքի կառուցման նախագիծ		
ՓՈԽ.	ՄԱՍ. ՔԱՆ.	ԹԵՐԹ.	ՓԱՍ. №	ԱՏՈՐԱԳՐ.	ԱՄՍԱԹԻՎ	ՓՈՒԼ	ԹԵՐԹ	ԹԵՐԹԵՐ
						ԱՆ	ՃԾ-7	
Տնօրեն՝	Ս. Ղազարյան					Գծագրի անվանումը		
ՆԳՃ	Ս. Ղազարյան					Փայտե կոնստրուկցիաների հատակագիծ /Նախագծվող/		
Նախագծ՝	Խ. Գրիգորյան							

/Նախագծվող/

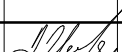

						ՊԱՏՎԻՐԱՏՈՒՄ՝ Նոր Հաճըն համայնքապետարան ՊԱՏՎԵՐ՝ N ԿՄՆՀՀԳՀԱՇԳԲ 24/53-4	Հատոր՝ 1			
						ՀՀ Կոտայքի մարզ Նոր Հաճըն համայնք, Քանաքեռական բնակավայրի Կենտրոն թաղամասի 3-րդ շենքի նոր տանիքի կառուման նախագիծ				
ՓՈԽ.	ՄԱՍ. ՔԱՆ.	ԹԵՐԹ.	ՓԱՍ. №	ԱՏՈՐԱԳՐ.	ԱՄՍԱԹՎ.		ՓՈՒԼ	ԹԵՐԹ	ԹԵՐԹԵՐ	
							ԱՆ	ՃՇ-8		
Տնօրեն՝	Ս. Ղազարյան					Գծագրի անվանումը				
ՆԳՃ	Ս. Ղազարյան						Ծափղի և կավարամածի հատակագիծ /Նախագծվող/			
Նախագծ՝	Խ. Գրիգորյան									

Կտրվածք 3-3
/Նախագծվող/


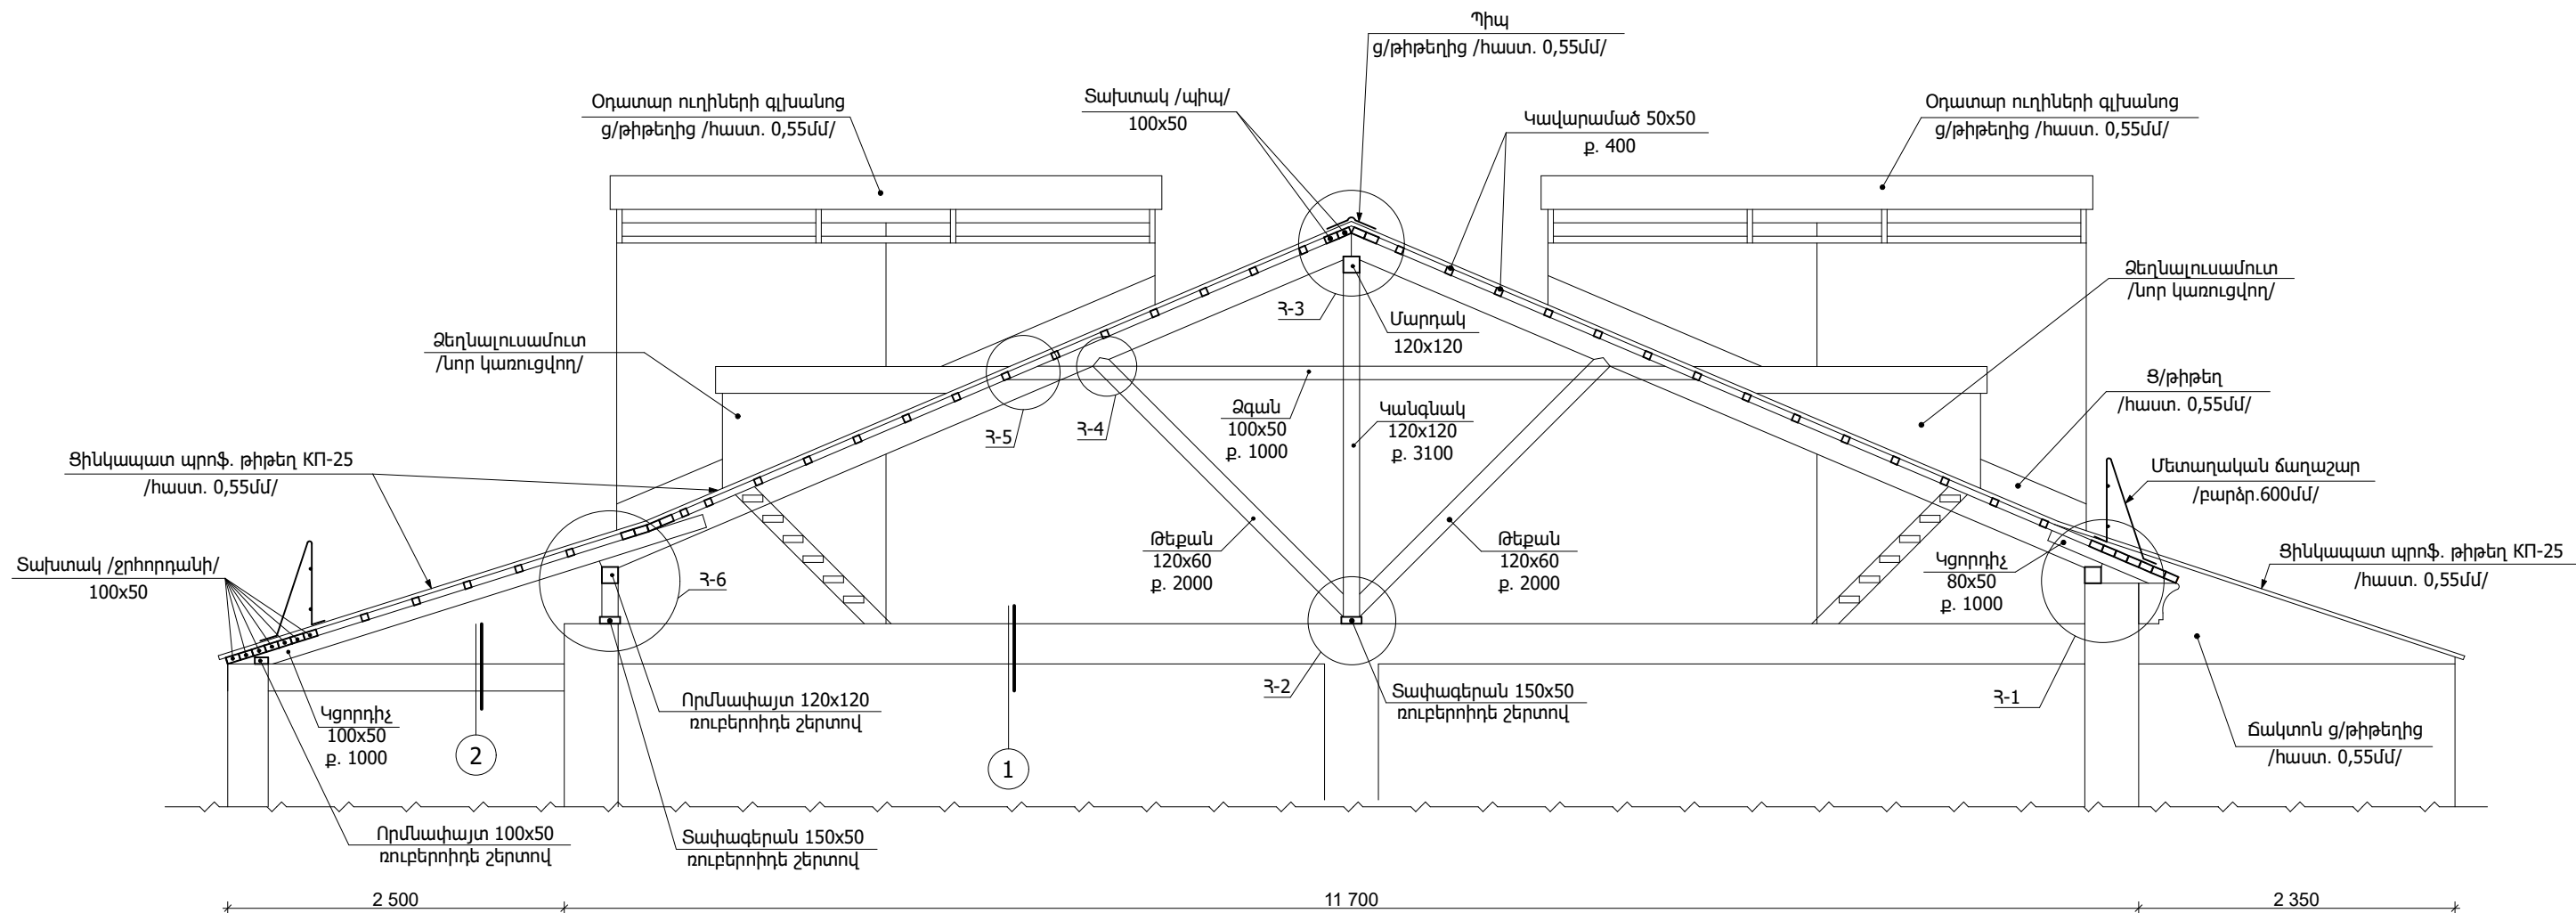


1. Տանիքի ջերմամեկուսիչ խարամի շերտ /հաստ. 200մմ/
2. Գոլորշամեկուսիչ իզոգամ /հաստ. 5մմ/
3. Տանիքում ց/ավազային հարթեցուցիչ շերտ /հաստ. 30մմ/
4. Գոյություն ունեցող ծածկի սալ


1. Տանիքի ջերմամեկուսիչ հանքային բամբակ /հաստ. 100մմ/
2. Գոլորշամեկուսիչ իզոգամ /հաստ. 5մմ/
3. Տանիքում ց/ավազային հարթեցուցիչ շերտ /հաստ. 30մմ/
4. Գոյություն ունեցող ծածկի սալ

ԾԱՆՈԹՈՒԹՅՈՒՆ

1. Փայտանյութը կիսաչոր տոճի 2-րդ տեսակի:
2. Փայտանյութի մասերը, որոնք հավում են պատի հետ հակասեպտիկացնել և մեկուսացնել երկու շերտ ռուբերոիդով:
3. Փայլանյութը մշակել հականեխիչ և հակահրդեհային լուծույթով:

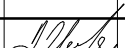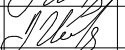						ՊԱՏՎԻՐԱՏՈՒՆ՝ Նոր Հաճըն համայնքապետարան ՊԱՏՎԵՐ՝ N ԿՄԼՀՀԳՀԱԾԶԲ 24/53-4			Հատոր՝ 1
						ՀՀ Կոտայքի մարզ Նոր Հաճըն համայնք, Քանաքեռական բնակավայրի Կենտրոն թաղամասի 3-րդ շենքի Նոր տանիքի կառուման նախագիծ			
ՓՈՒՆ.	ՄԱՍ. ՔԱՆ.	ԹԵՐԹ.	ՓԱՍ. №	ԱՏՈՐԱԳՐ.	ԱՄՍԱԹԻՎ	ՓՈՒՆ		ԹԵՐԹ	ԹԵՐԹԵՐ
						ԱՆ		ՃԾ-9	
Տնօրեն՝	Ս. Ղազարյան					Գծագրի անվանումը			
ՆԳՃ	Ս. Ղազարյան					Կտրվածք 3-3 /Նախագծվող/		 ARCHICRAFTBIM	
Նախագծ՝	Խ. Գրիգորյան								

Կտրվածք 4-4
/Նախագծվող/

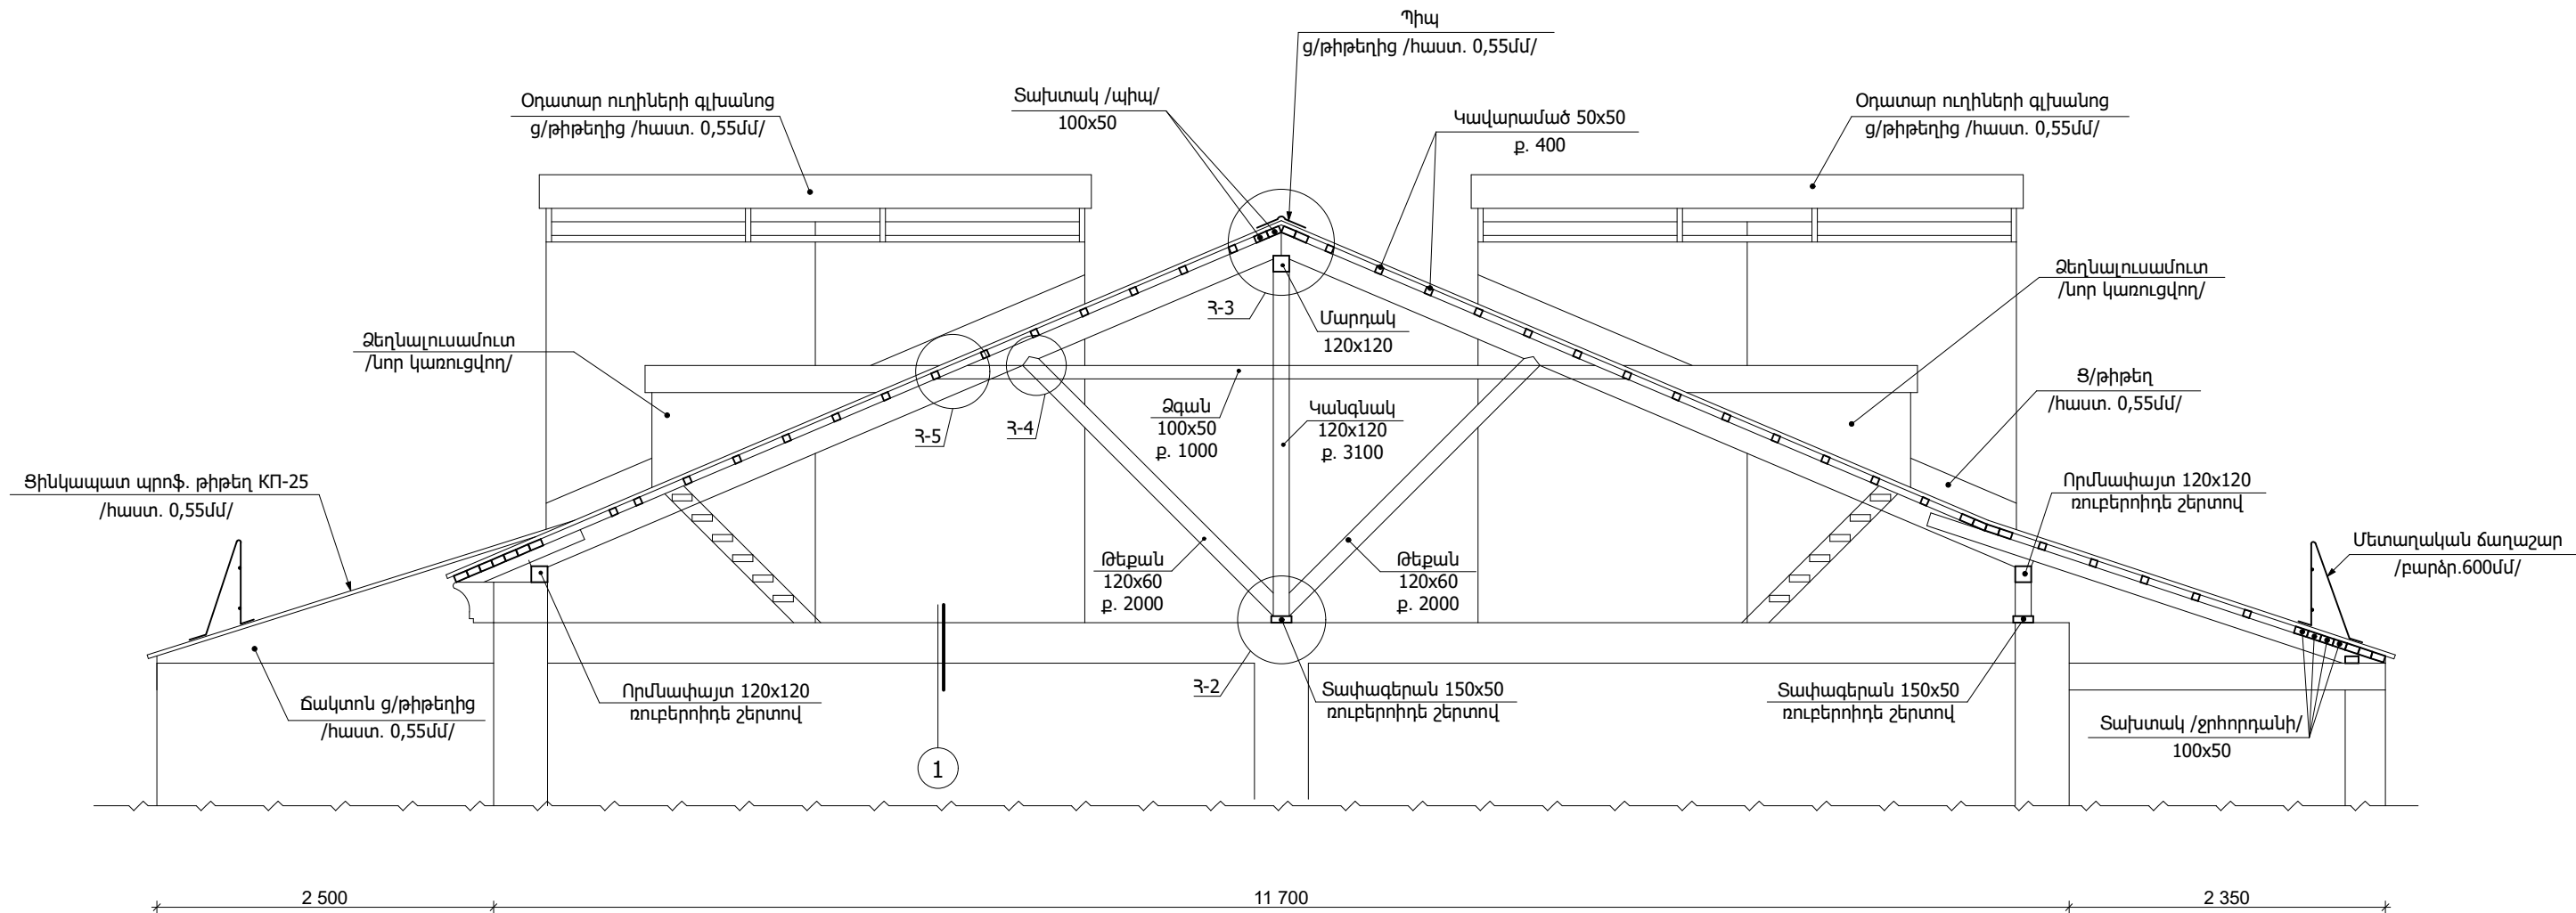

1. Տանիքի ջերմամեկուսիչ խարամի շերտ /հաստ. 200մմ/
2. Գոլշամեկուսիչ իզոգամ /հաստ. 5մմ/
3. Տանիքում ց/ավազային հարթեցուցիչ շերտ /հաստ. 30մմ/
4. Գոյություն ունեցող ծածկի սալ


1

ԾԱՆՈԹՈՒԹՅՈՒՆ


1. Փայտանյութը կիսաչոր սոճի 2-րդ տեսակի:
2. Փայտանյութի մասերը, որոնք հավում են պատի հետ հակասեպտիկացնել և մեկուսացնել երկու շերտ ռուբերոիդով:
3. Փայլանյութը մշակել հականեխիչ և հակահրդեհային լուծույթով:

						ՊԱՏՎԻՐԱՏՈՒՆ՝ Նոր Զաճըն համայնքապետարան ՊԱՏՎԵՐ՝ N ԿԱՆՅԱՅԱՇԽՈՒՄ 24/53-4			Հատոր՝ 1
						ՀՀ Կոտայքի մարզ Նոր Զաճըն համայնք, Քանաքեռական բնակավայրի Կենտրոն թաղամասի 3-րդ շենքի Նոր տանիքի կառուման նախագիծ			
ՓՈԽ.	ՄԱՍ. ՔԱՆ.	ԹԵՐԹ.	ՓԱՍ. №	ԱՏՈՐԱԳՐ.	ԱՄՍԱԹԻՎ	ՓՈՒԼ		ԹԵՐԹ	ԹԵՐԹԵՐ
						ԱՆ		ՃՇ-10	
Տնօրեն՝	Ս. Ղազարյան					Գծագրի անվանումը			
ՆԳՃ	Ս. Ղազարյան					Կտրվածք 4-4 /Նախագծվող/			
Նախագծ՝	Խ. Գրիգորյան								

ՀԱՅԱՍՏԱՆԻ ՀԱՆՐԱՊԵՏՈՒԹՅԱՆ ԿՐԹԱԳԻՏՈՒԹՅԱՆ ՄԻՋՈՑՆԵՐԻ ՄԱՐԿԵՏԻՆԳՈՎԵՐԻՆԳ

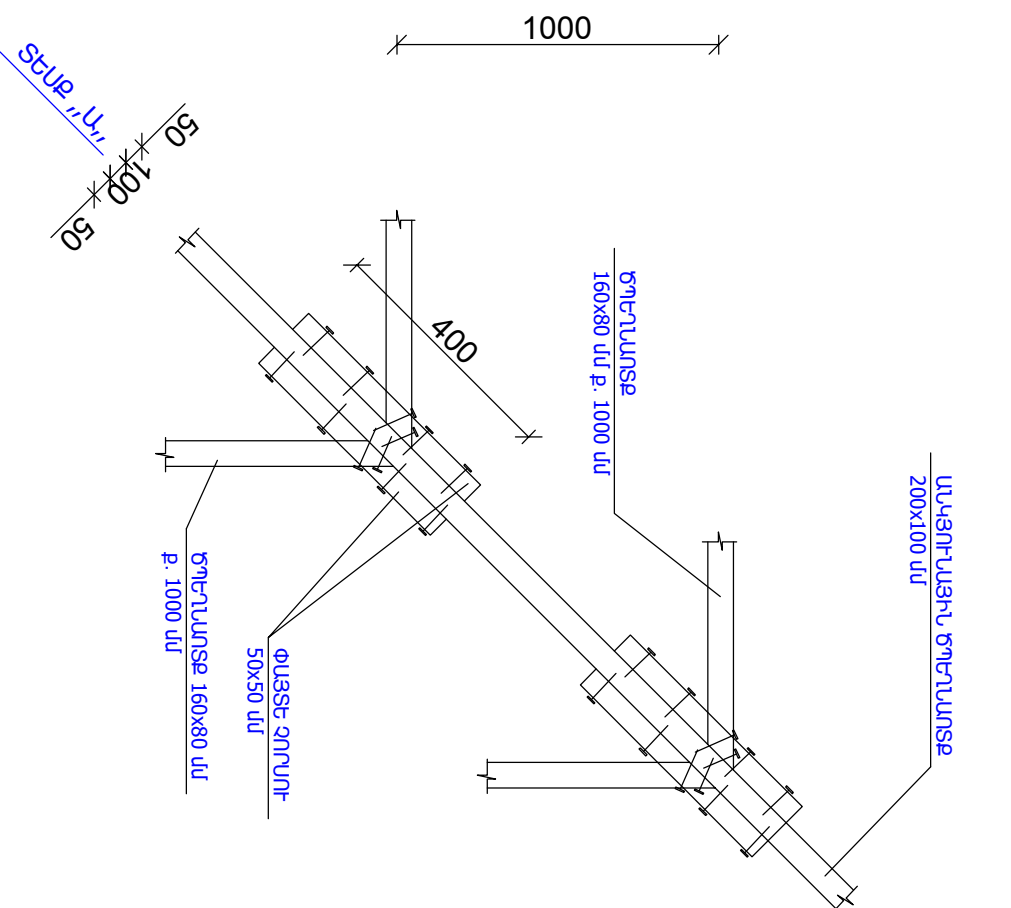


“U” Study

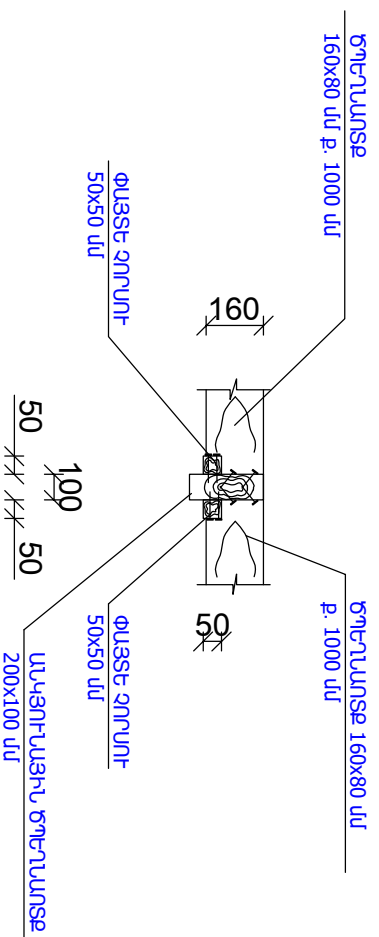


සැකිලිපිපිටපත්


1. ՓԱՅՏԱՆՅՈՒԹԵԼ ԿԻՍԱԶՈՐ ՍՈՃԻ 2-րդ ՏԵՍԱԿԻ:
2. ՓԱՅՏԱՆՅՈՒԹԻ ՄԱՍԵՐԸ ՈՐՈՐԷ ՀՊԿՈՒՄ ԵՆ ՊԱՏԻ ՀԵՏ ՀԱԿԱՄԵՐՏԻԿԱԿԱՅՆԸ ԵՎ ՄԵՎՈՒՍԱԿԱՅՆԸ ԵՐԿՐՈՒ ԸՆԴՑ ՈՒՐԲԵՐՈՒՊԸ:
3. ՓԱՅՏԱՆՅՈՒԹԸ ՄԵԶԱԿԸ ՀԱԿԱՆԵՆԻԻԶ ԵՎ ՀԱԿԱՅՐԴԵՂԱՅԻՆ ԼՈՒԾՈՒՅԹՈՎ:

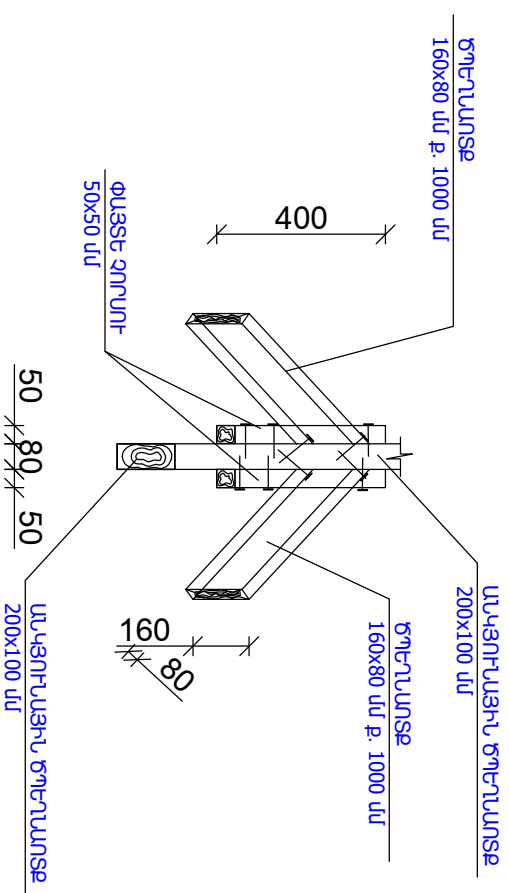


ԵՊԷՆԱՏՔԻ ԿԱԴ

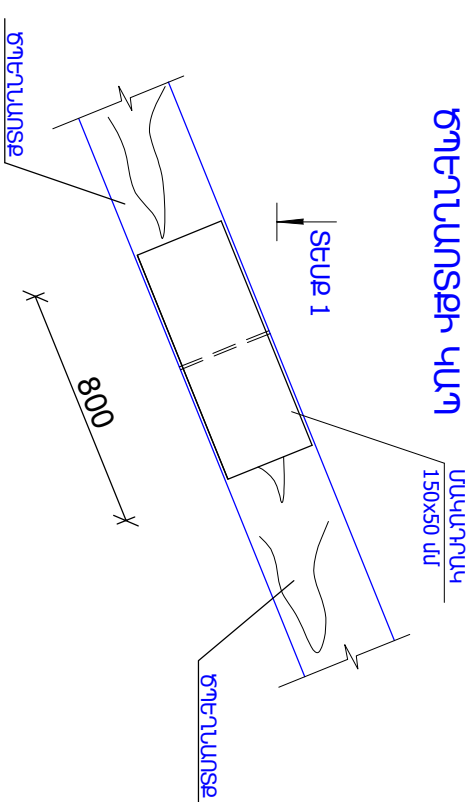


STUP "1"

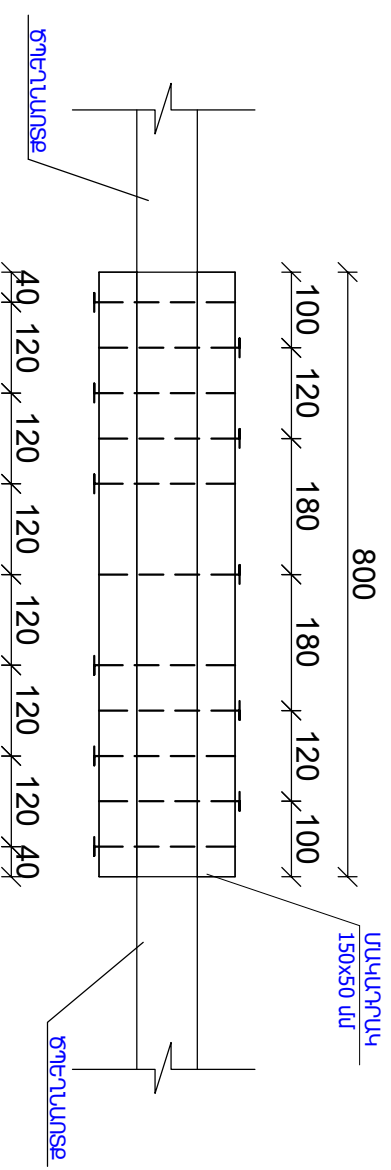[illegible]


30091-1

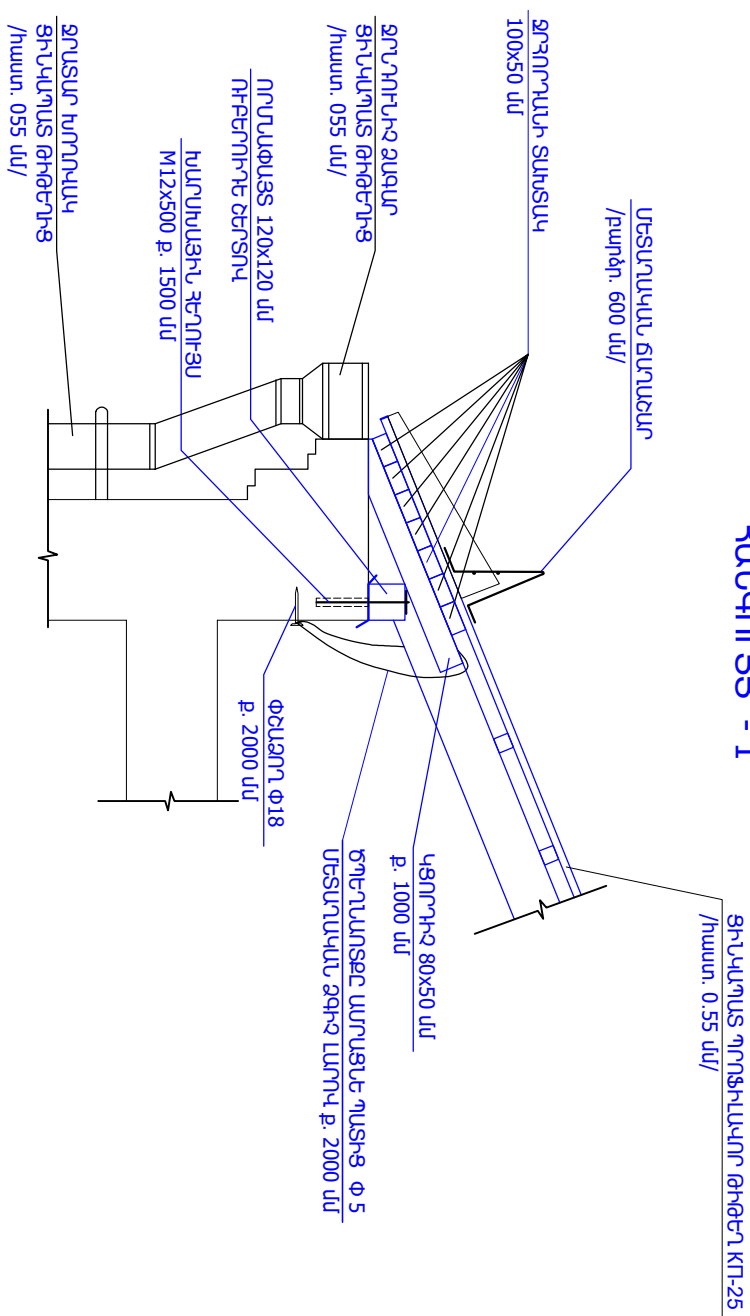


33-97747

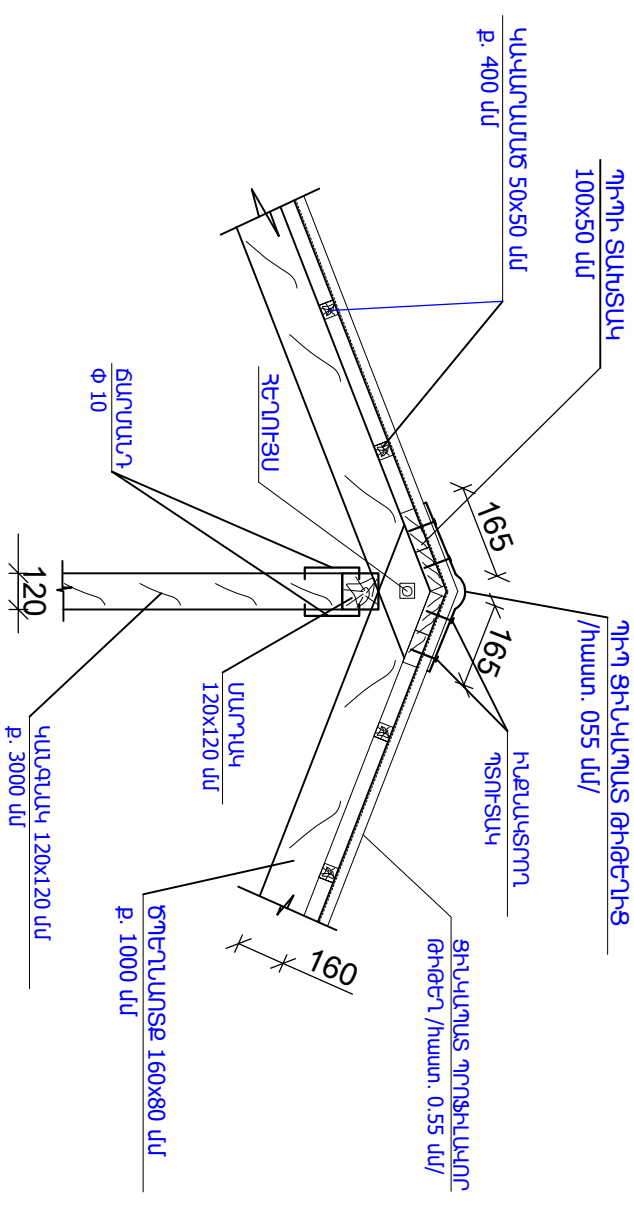

3UJ9NF38 - 2

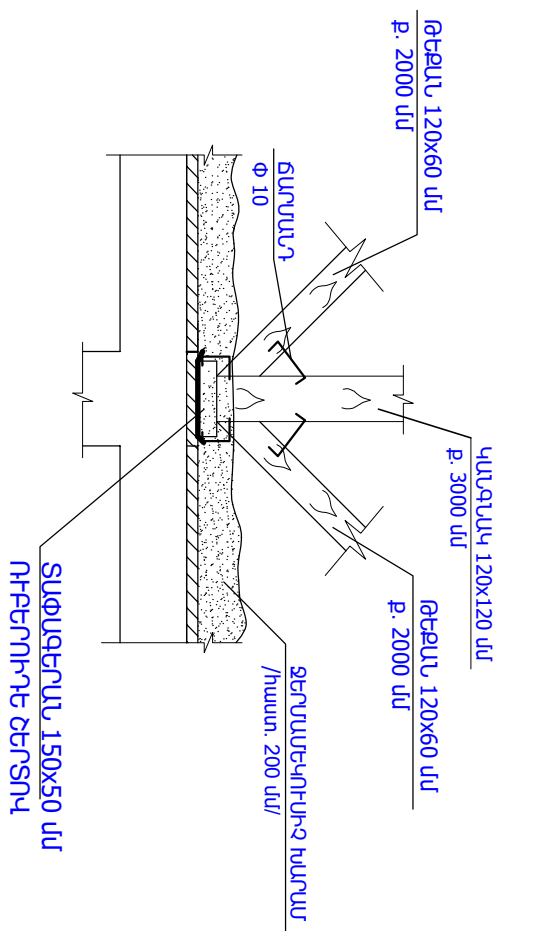

3UJ9N-38 - 4

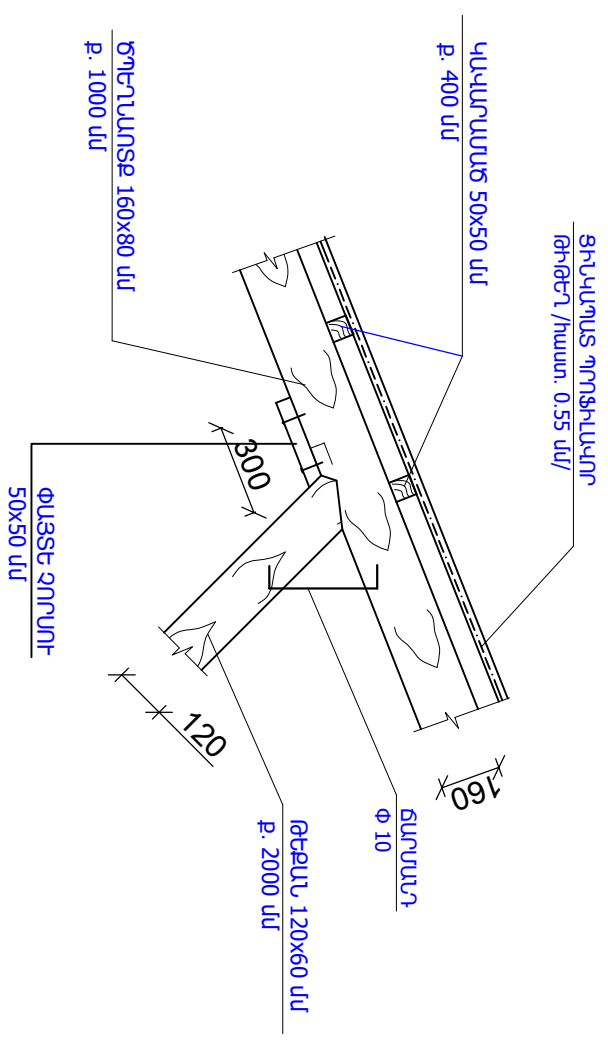


සැලකිල්ලටුම


1. ՈՐՄՆԱՓԱՅՑԸ ԱՍՐԱՅՑՆԵԼՈՒ-ՀԱՄԱՐ ՊԱՏԵՐՈՒՄ 1500 ԱՄ ԲԱՅՑԼՈՎ ՆԱԽՈՐՔ ԲԱՅՑԵԼ ԱՆՔՔԵՐ /Փ14 ԱՄ ԱՊՐԱՄԱԳԾՈՎ/, ԼՅՆԵԼ ՊՈԼԻՄԵՐՑԵՆԵՆՏԵ ԵՆԱՍԻ /ԴՈՒԿ 14-32/ ԵՎ ՏԵՐԱԴՐԵԼ ԽԱՐԱԽԻԱՅԻՆ ՀԵՂՈՒՅՄՆԵՐ: ՈՐՄՆԱՓԱՅՑԻ ԱՍՐԱՅՈՒՄԸ ՊԱՅԻՆ ԿԱՏԱՐԵԼ ՏԱՓՈՂԱԿՆԵՐԻ ԵՎ ՄԱՆԵԿՆԵՐԻ ՄԻՋՈՑՈՎ, ՀԱԿԱՄԱՆԵԿՆԵՐԻ ՏԵՐԱԴՐՈՒՄԸ ՊԱՐՏԱԴՐՈՒ Է:
2. ՓԵՆԱՄԵԽԵՐԸ ՏԵՐԱԴՐԵԼ ՊԱՏԵՐՈՒՄ ՆԱԽՈՐՔ ԲԱՅՎԱԾ ԱՆՔՔԵՐՈՒՄ ՓՈՔՐ ԹԵՔՈՒԹՅԱՄԸ ($i=0.02$): ԱՆՔՔԻ ՏՐԱՍՏԱԳԻԾԸ ՊԵՏԸ Է ՓՈՔՐ ԼԻՆԻ ՓԵՆԱՄԵԽԻ ՏՐԱՍՏԱԳԾԻՑ:
3. ԾՊԵՂՆԱՏՈՏՔԻ ԳԱԿԱՋՈՒՄ ՀԵՂՈՒՅՄԱՅԻՆ ՄԻԱՅՈՒՄՆԵՐՈՒՄ ՏԱՓՈՂԱԿՆԵՐԻ ԵՎ ՀԱԿԱՄԱՆԵԿՆԵՐԻ ՏԵՐԱԴՐՈՒՄԸ ՊԱՐՏԱԴՐՈՒ Է:
4. ՓԱՅՑԱՐԱՅՈՒԹԸ ՄԵՆԱԿԵԼ ՀԱԿԱՆԵԽԻԻԶ ԵՎ ՀԱԿԱԶՀՈՒԵՂԱՅԻՆ ԼՈՒԾՈՒՅԾՈՎ:

						ՀՀ Կոտայքի մարզ, Նոր Հաճնի համայնքի, Զանգաբաձան բնակավայրի Կենտրոն թաղամասի 3-րդ շենքի Նոր տանիքի կառուցման Նախագիծ		
ՓՈԹ՝	ԱՄԱ. ԶԱՆ.	ԹԵՐԹ՝	ԹԱՍՏԱԶ. N	ԱՏՐՈՒՄԳ՝	ԱՄԱՌԱԹԻՎ			
Տիպիկն՝	Ս. Ղազարյան							
ՆԳԶ	Ս. Ղազարյան							
Նախագծ.	Խ. Գրիգորյան							
ՀԱՆԳՈՒՅՑՆԵՐ 1, 2, 3, 4								
ԳՐԱԳՐԻ ԱՆՎԱՌՈՒՄԸ						ՓՈՒԼ	ԹԵՐԹ	ԹԵՐԹԵՐ
						ԱՆ	ԾՈ-12	



3UJqN-33 - 5

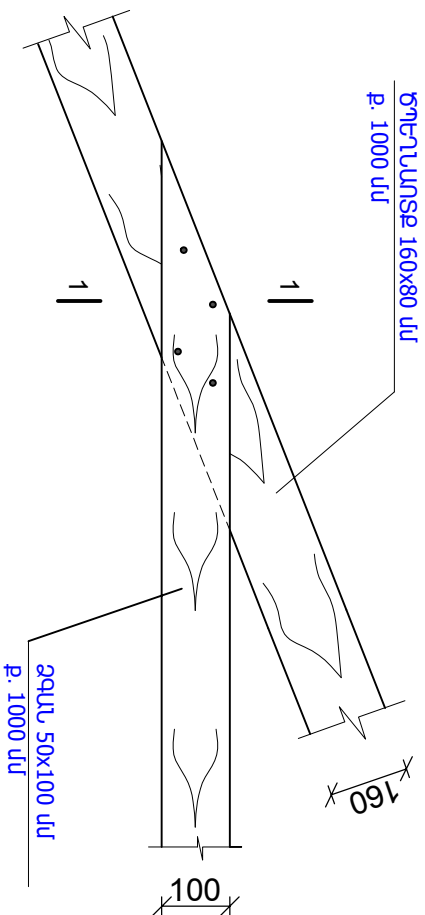

4S74U5P 1-1

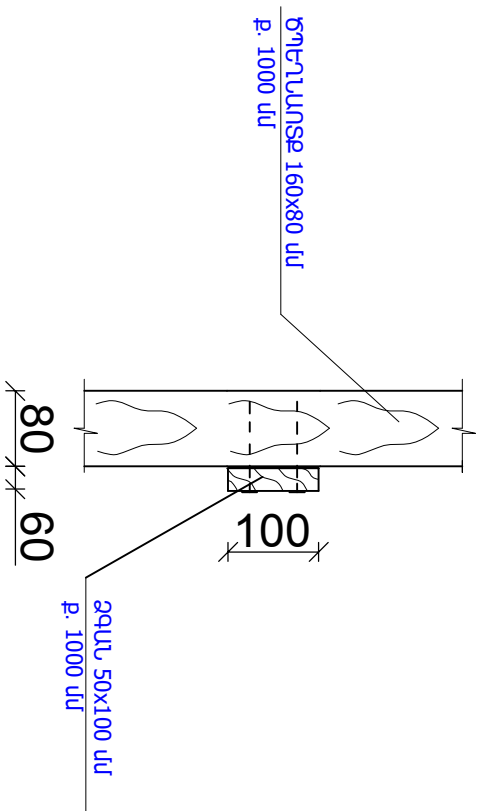

ԵՐԿԱՅՆԱԿԱՆ ԿԱՊԵՐԻ ՀԱՆԳՈՒՅՑ

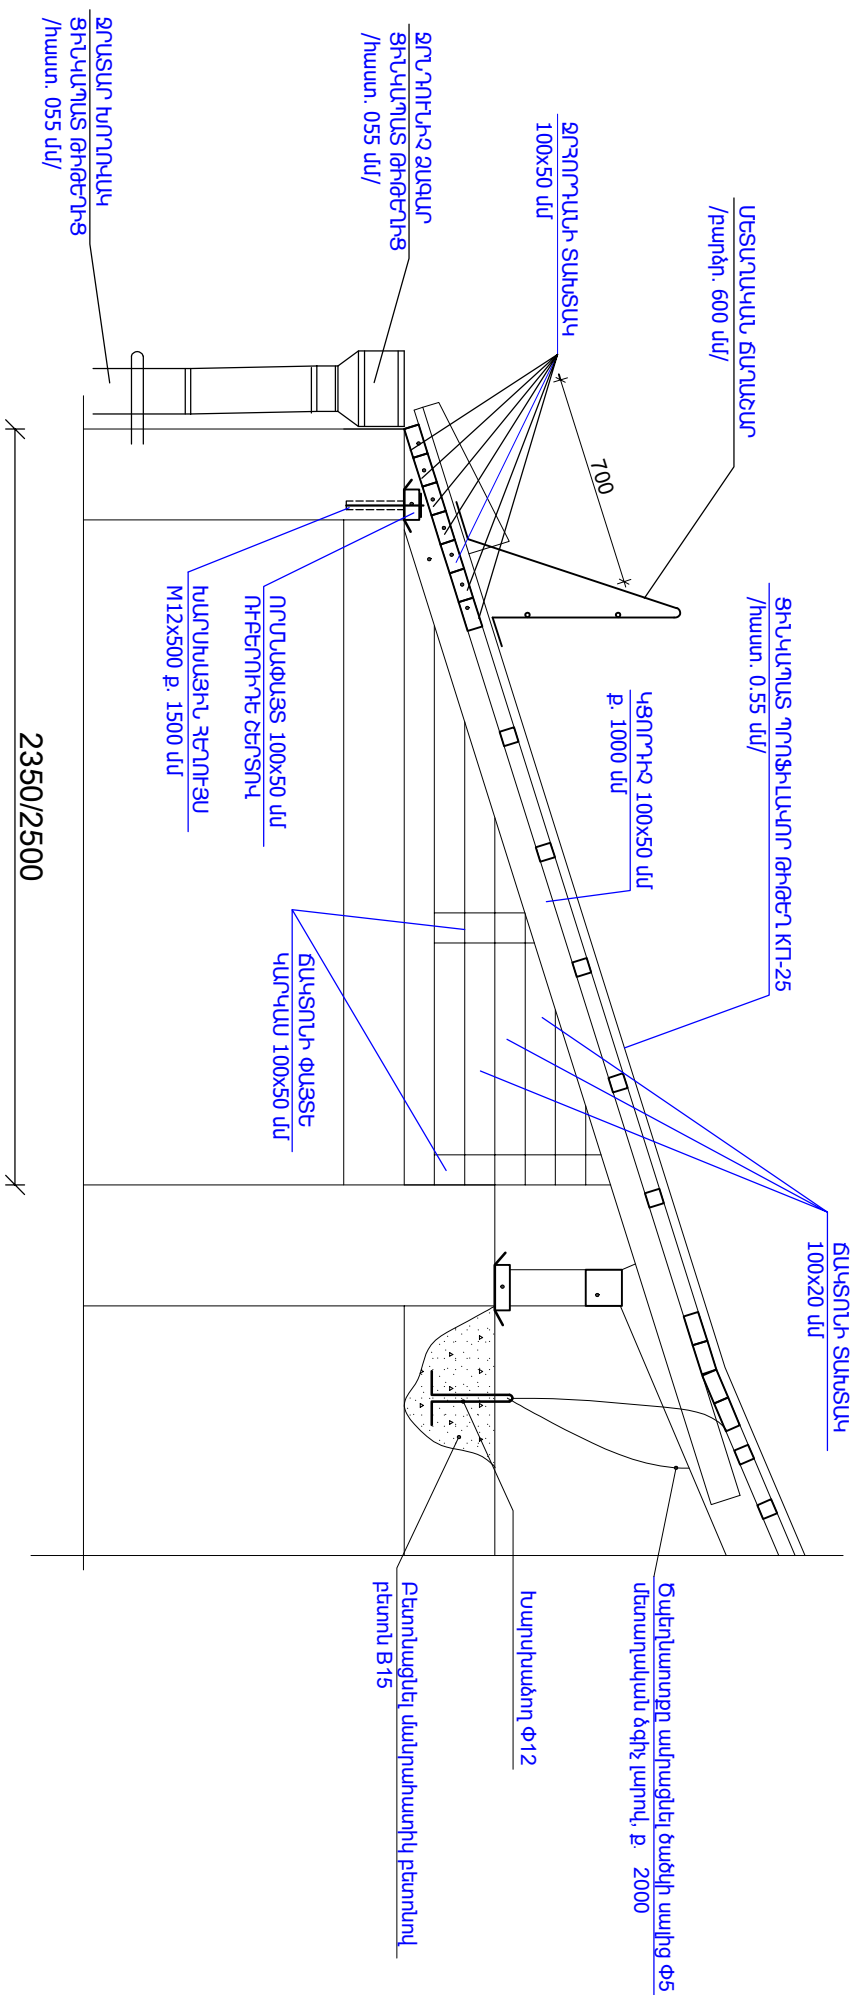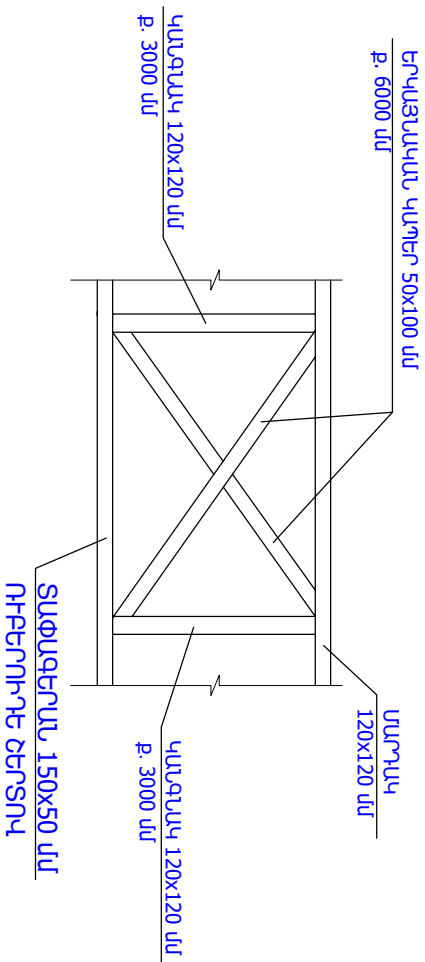

ՏԱՆԻՔԻ ՓԱՅՏԵ ԵԱԿՏՈՒՆԻ ՏԵՍԵ

ՏԱՆԻՔԻ ՓԱՅՏ ԾԱԿՏՈՂՆԵՐԻ ՆՅՈՒԹԵՐԻ ՄԱՍՆԱԳԻՐ


Հ/Հ	ԱՎԱՌԱՐԻՄԸ	մեկ էլեմենտի երկարությունը /ս/	քանակը /հատ/	ընդհանուր երկարությունը /ս/	ծավալը /կմ/
1	ՃԱԿՏՈՐԻ ՓԱՅՏ ԿԱՐԿԱՍ 50x100 մմ	68.1	1	68.1	0.34
2	ՃԱԿՏՈՐԻ ՏԱԽՏԱԿ 20x100 մմ	117.2	1	117.2	0.23
3	ՃԱԿՏՈՐԻ ԵՐԵՍԱՊԱՏՈՒՄ ՑԻՆԿԱՊԱՏ ԹԻՔԵՂՈՎ /հատ. 0.55 մմ/				32.2 քմ
4	ՃԱԿՏՈՐԱՆԵՐԻ ՓԱՅՏ ԿՈՆՍՏՐՈՒԿՑԻԱՆԵՐԻ ՄԵՇԱԿՈՒՄ ԶԱԿԱՆԵՆԻԶ ԵՎ ԶԱԿԱՐԴՆԱՅԻՆ ԼՈՒԾՈՒՅԹՈՎ				64.4 քմ

ՀԱՅԱՍՏԱՆԻ ԱՇԽԱՏԱԶԵՆԻ ԿԵՆՏՐՈՆ


1. ԱՅՁՔԵՐԻ ԲԱՑՈՒՄ ԶԱՎԱՔԱԳԻ Ե/Ք ԾԱԾԿԻ ԱՍՏԵՐՈՒՄ /հաստ 150 մմ/ Փ 200 - 20 հատ
2. ԱՅՁՔԵՐԻ ԲԵՏՈՆԱՑԻՈՒ ՄԱՐԱԶԱՏԻԿ ԲԵՏՈՆԻԿ /ԲԵՏՈՆ B15/ - 0.12խմ
3. ԽԱՐՄԻԱՊՈՐԵՐԻ ՏԵՐԱԴՐՈՒՄ Փ12 /L= 300 մմ/ - 5.34դ

[illegible]


ՏԱԼԻՔԻ ՁԱԳԱՐԻ ՀԱՆԳՈՒՅՑ

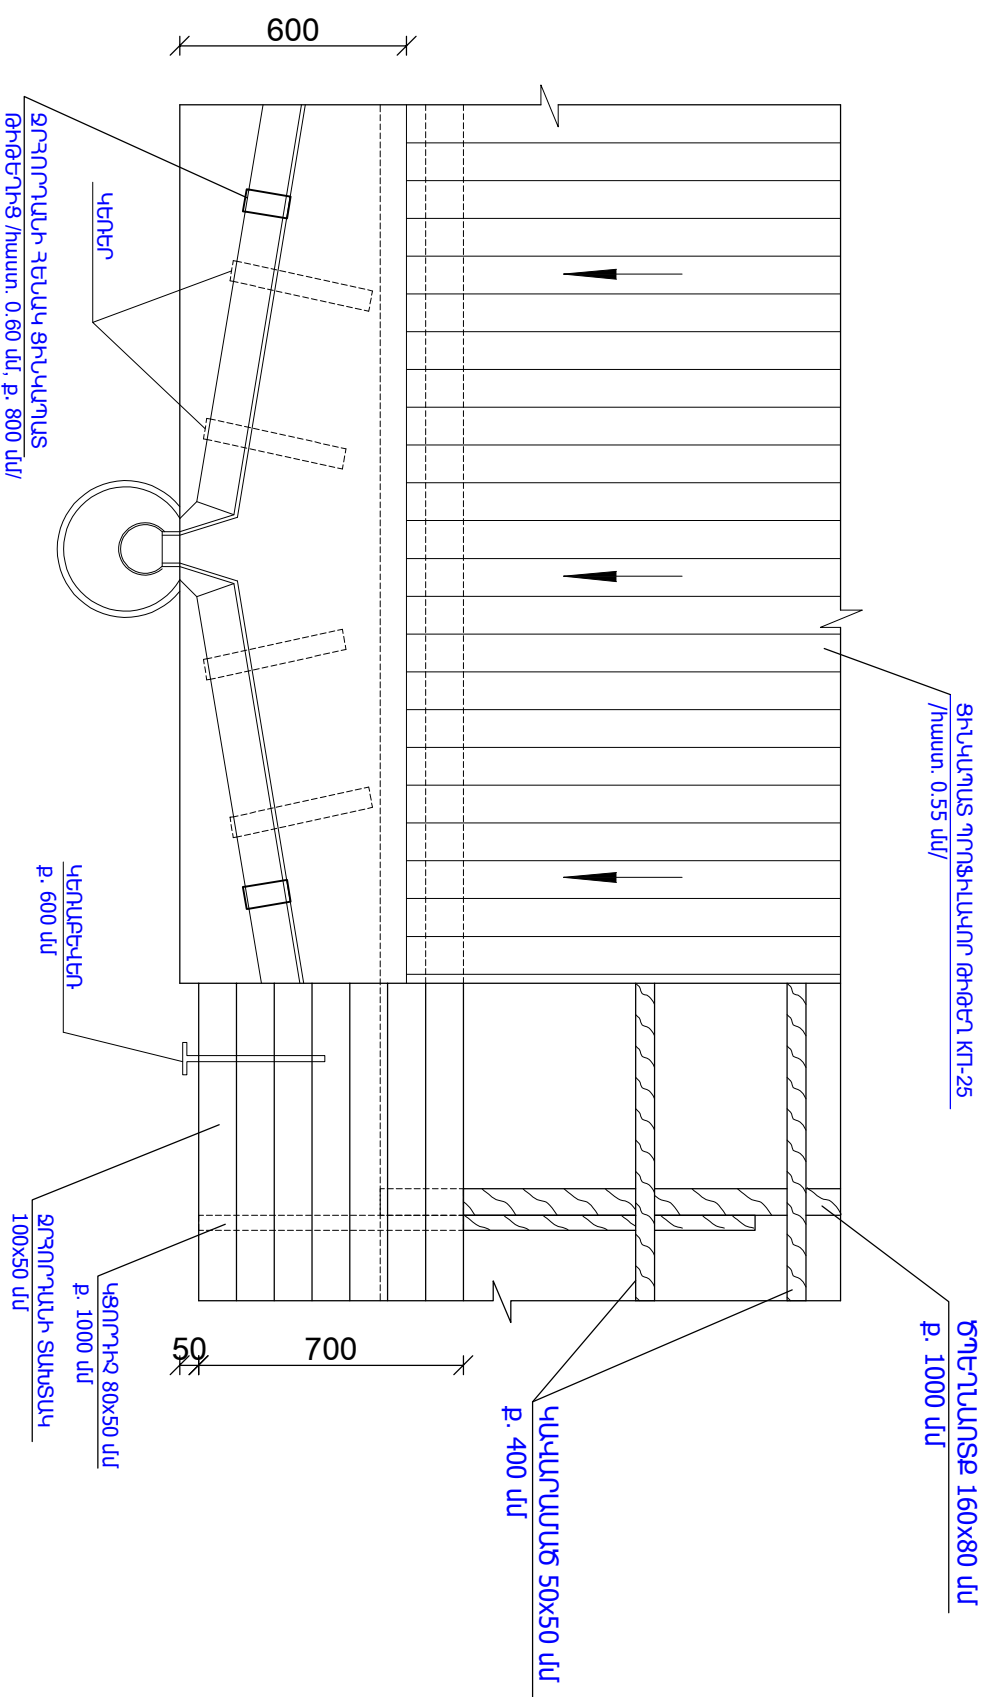


ՊՈՂԴԱՏԵ ԿԵՆՈՒՄԵԿԵՐ (կոմիտե)

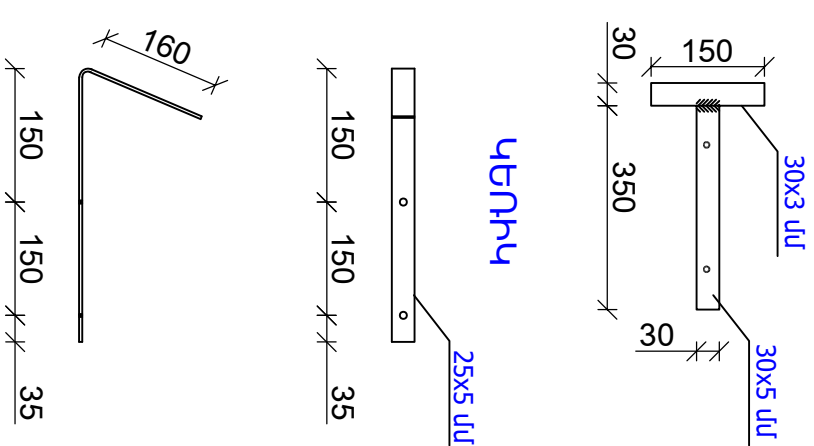

ՋՐԱՏԱՐ ԽՈՂՈՎԱԿԻ ԱՄՐԱՑՆԱԴԱՆ ԷԼԵՄԵՆՏ

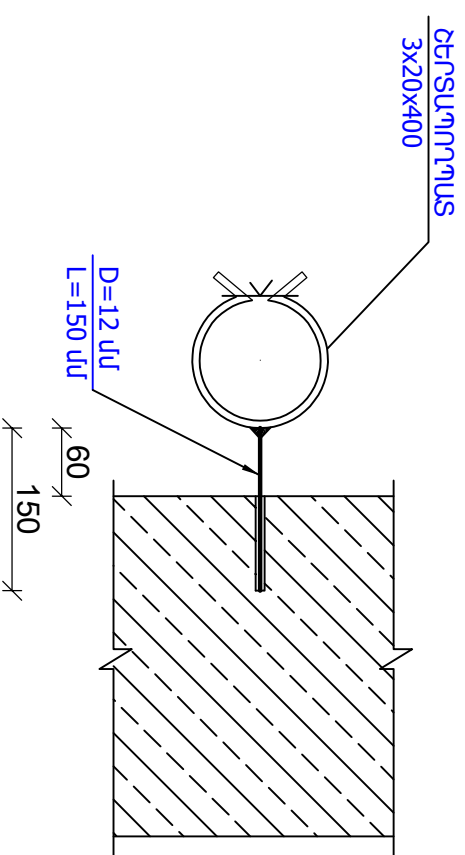

ԶՐՀՈՐԴԱՅԻ ՅԻՆԿԱՊԱՏ ԹԻԹԵՂԻՑ /hատ. 0.60 մ/

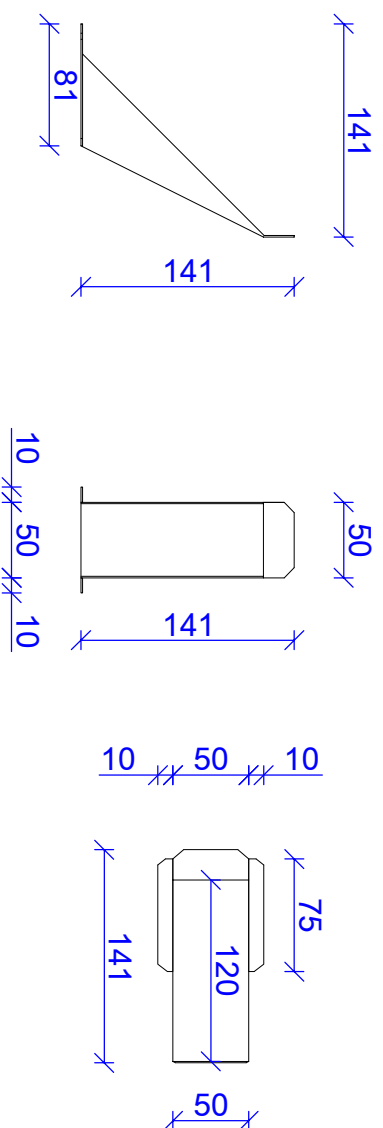


ԾԱՆՈԹՈՒԹՅՈՒՆ


1. ՑԻՆԿԱԿՐԱՆ ԿԵՐՈՒՔԵՎԵՐԻ ԶԱՍՏՈՒԹՅՈՒՆԸ ՆՃԱՅԱԿԵԼ 5 ՄՄ, ԽԱԿ ՑԻՆԿԱԿՐԱՆ ԿԵՐԻ ԶԱՍՏՈՒԹՅՈՒՆԸ 4 ՄՄ-ԻՑ ՈՐ ՊԵՐԿԱՍ: ՑԻՆԿԱԿՐԱՆ ԿԵՐՈՒՔԵՎԵՐԻ ԿԵՐԵՎԻ ՄԱԿԵՐԵՄԸ ՊԵՏՔ Է ՋՆՎԱԿԱՐԱՐ ԼԻՆԻ ՏԱԽՏԱԿԱԿԱՄԱՐԻ ՄԱԿԵՐԵՄԻՆ, ՈՐԻ ԶԱՄԱՐ ՏԱԽՏԱԿԱԿԱՄԱՐԻ ՄԱԿԵՐԵՄԻՆ ՆԱԽՈՐԹ ԽՐԱԿԱՆԱՅՈՒՆԸ ՓՈՐՎԱԾՔՆԵՐ ԿԵՐՈՒՔԵՎԵՐԻ ԶԱՍՏՈՒԹՅԱՐՔ 600 ՄՄ ՔԱՅՈՒՎ:

[illegible]


ՀԵՂԱԼՈՒՍԱՄՈՒՏԻ ՀԱՏՈՒՅԹ

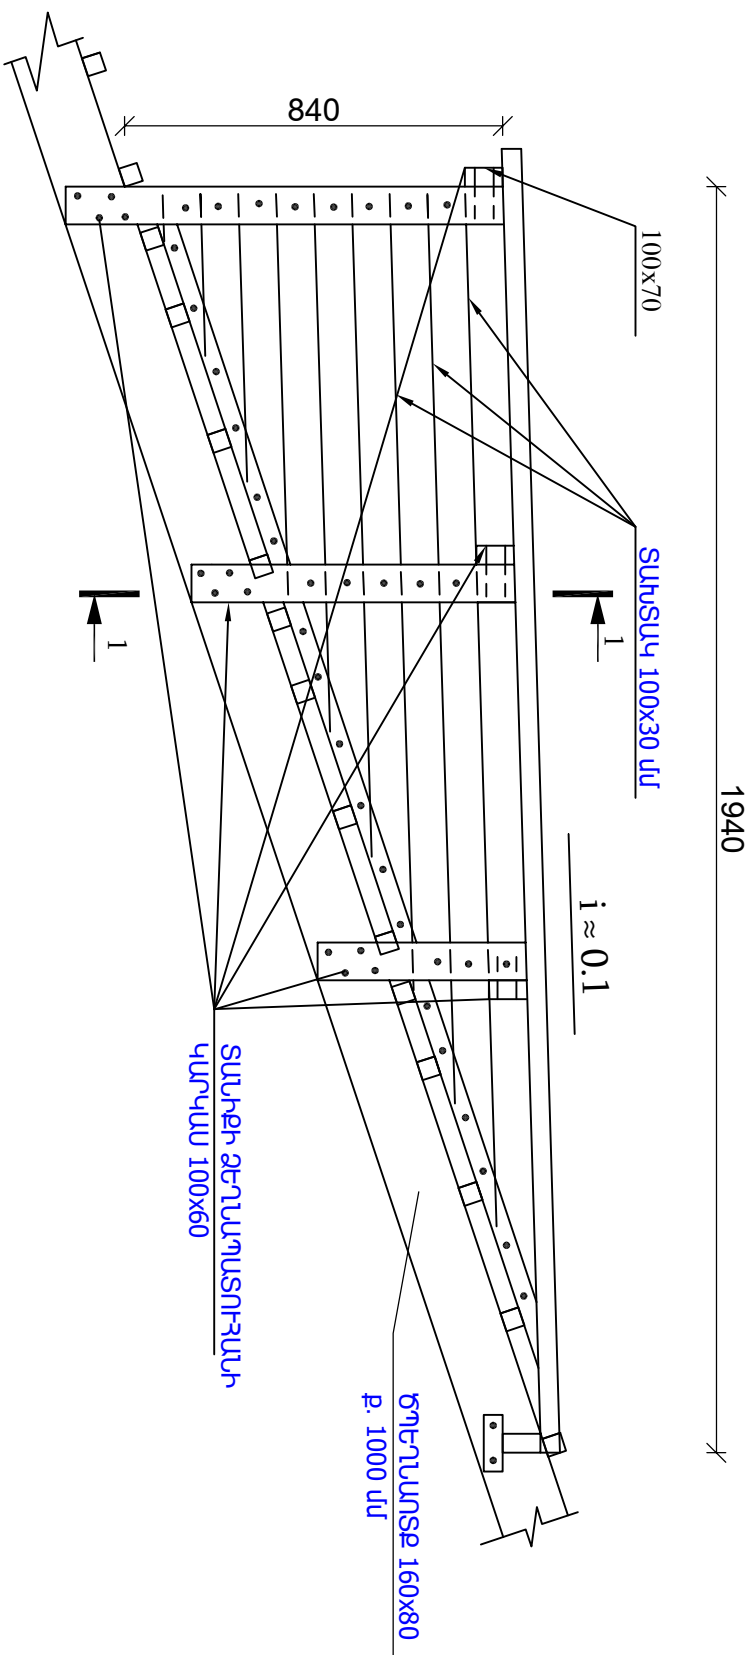

ԶԵՂԱԼՈՒՍԱՄՈՒՏԻ ՓԱՅՏ ԶԵՂՏԱԵՂԻ ԶՓ-1

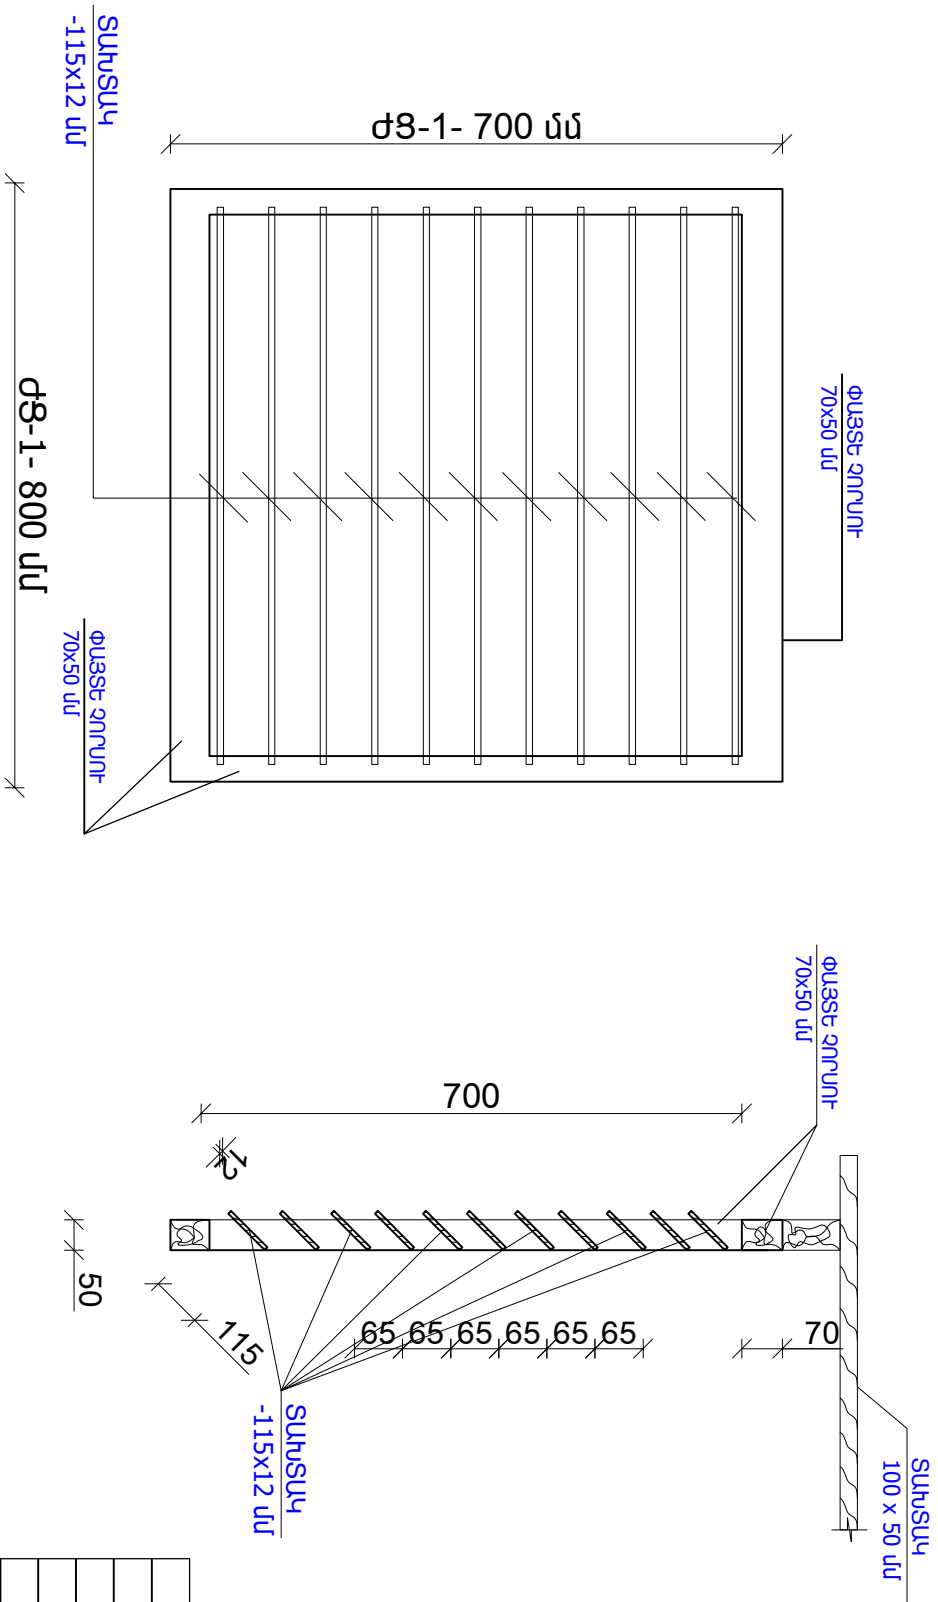

ՏԱԽԻԹԻ ՁԵՂԱՌՈՒՄԱՆ ՀԱՅԱՍՏԱՆԻ ՀԱՆՐԱՊԵՏՈՒԹՅԱՆ

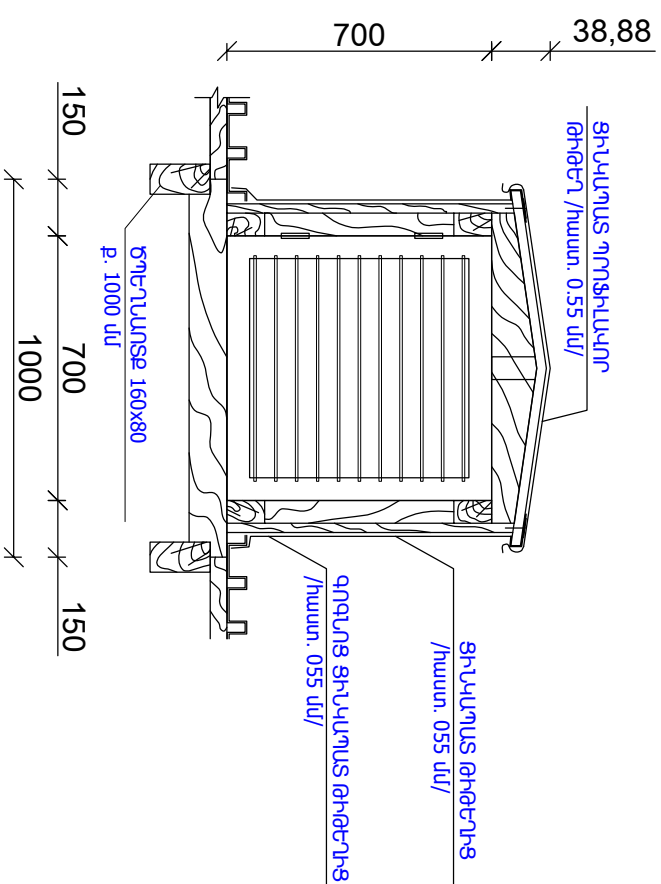


ՀԵՂԱՆՈՒՍԱՄՈՒՏԻ ՓԱՅՏ ԶԵՐՏԱԾԴԿ ԺՓ-1 ՆՅՈՒԹՈՒ ՄԱՍՆԱԳՈՐ

Հ/Հ	ԱՆԿԱՆՈՒՄԸ	մեկ էլեմենտի երկարությունը /ս/	քանակը /հատ/	ընդհանուր երկարությունը /ս/	ծավալը 4 Ծ-ի համար /մ ³ /
1	ՉՈՐՍՈՒ 70x50 սմ	0.80	2	1.60	0.023
2	ՉՈՐՍՈՒ 70x50 սմ	0.70	2	1.40	0.02
3	ՏԱԽՏԱԿ -115x12 սմ	0.78	8	6.24	0.035
4	ԾԽՆԻՆԵՐԻ ՏԵՐԱԿՐՈՒՄ				8 հատ
5	ՓԱՅՏԱՆԱՅՈՒԹԻ ՄԵՃԱԿՈՒՄ ՀԱԿԱՆԵՄԻՉ ԵՎ ՀԱԿԱՐԴԵՅԱՅԻՆ ԼՈՒԾՈՒՑԻՈՎ				4.5 քմ

[illegible]




ՏԱՆԻՔԻ ՓԱՅՏԵ ԱՍՏԻՃԱՆԵՐԻ ՏԵՍԲ

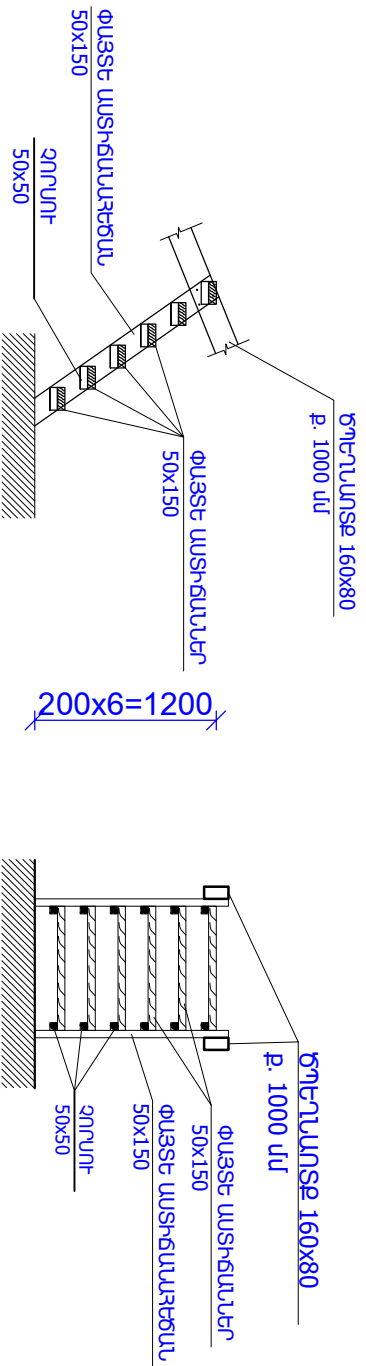

Հ/Հ	ԱՐՎԱՏՈՒՄԸ	մեկ էլեմենտի երկարություն /ս/	քանակը /հատ/	ընդիմադր երկարություն /ս/	1 աստիճանի ծավալը /լսմ/	4 աստիճանի ծավալը /լսմ/
1	ԱՍՏԻՃԱՆԱՅԵՃԱՆ 50x150	1.45	2	2.9	0.022	0.088
2	ԱՍՏԻՃԱՆԱՆԵՐ 50x150	0.9	6	5.4	0.041	0.164
3	ՉՈՐՄՈՒ 50x50	0.15	12	1.8	0.005	0.02
4	ՓԱՅՏԱՆԱՅՈՒԹԻ ՄԵԱԿՈՒՄ ՀԱԿԱՆԵԽԻԶ ԵՎ ՀԱԿԱՐԴԵՅԱՅԻՆ ԼՈՒԾՈՒՑԸ					18.4 քմ

ՀԱՅԹՈՒ ՓԱՅՏԷ ԱՍՏԻՃԱՆԵՐԻ ՆՅՈՒԹԵՐԻ ՄԱՍԻՆՍԻՍԻՍ

ՅԱՐԱՆԴԵ ԿԱԴՆԼԻՍ յՈՏՏՐԷՈ

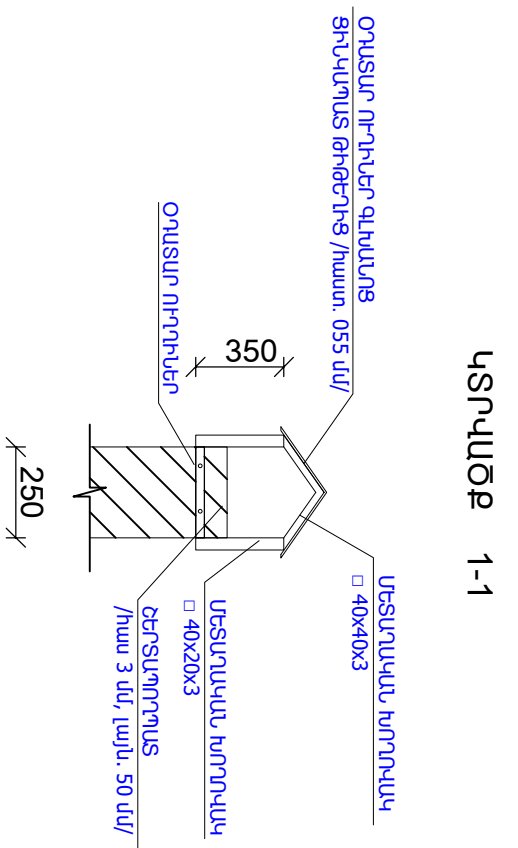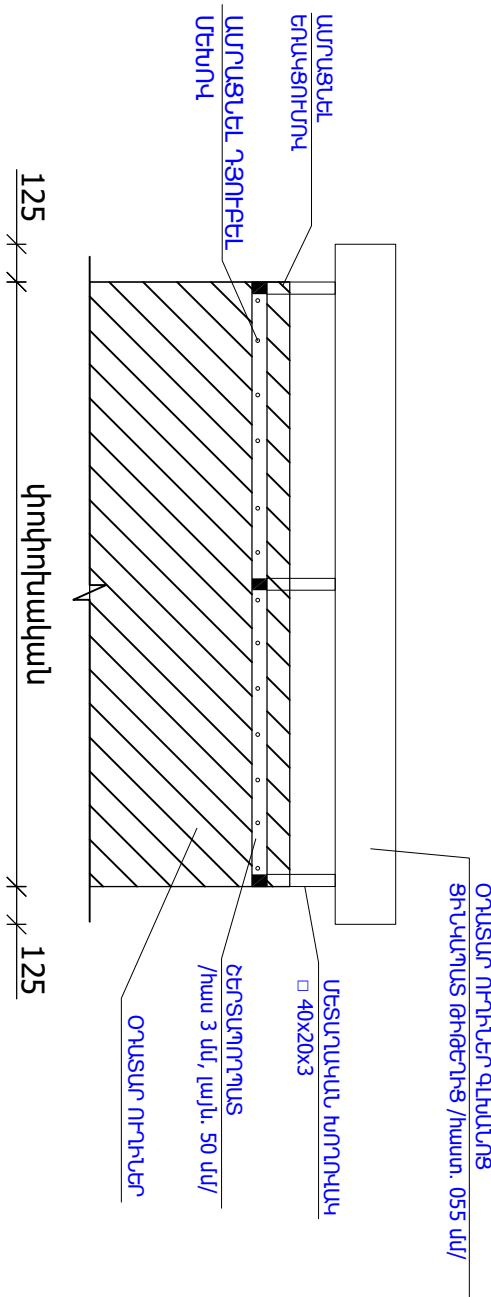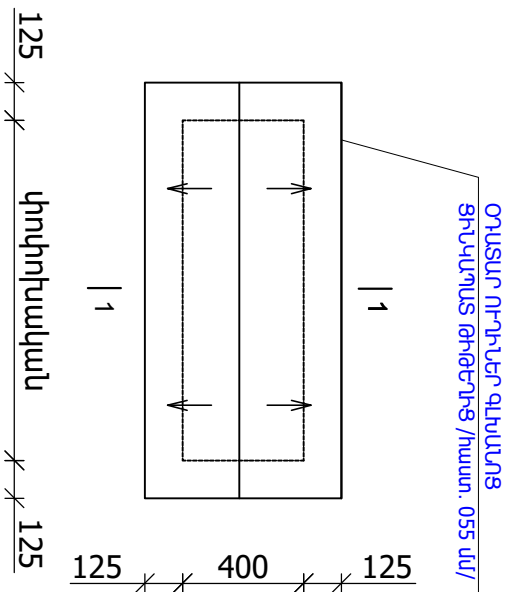


1-1 4S7YU0P

1. ՕՐԱԹՈՒՈՒԹՅԱՆ ՈՐԴԻՆԵՐԻ ՆՈՐՈԳՈՒՄ ԵՎ ԿԵՐԱԿԱՆԳԱՐՈՒՄ/բետոն B-15 դասի/ - 4.2 խմ
2. ՑԻՆԿԱԿԱՆ ԽՈՐՈՒԱԿ $\Phi 120$ /L=1350ՄՄ, 64 ՀԱՏ/ - 86.4 գծմ
3. ՇԵՐՏԱՊՐԱՏ 50x3 մմ - 68.0 գծմ / 80.1 կգ
4. ՄԵՏԱՐԱԿԱՆ ԽՈՐՈՒԱԿ $\square$ 40x20x 3 մմ - 34.8 գծմ - 65.3 կգ
5. ՕՐԱԹՈՒՈՒԹՅԱՆ ՈՐԴԻՆԵՐԻ ՂԵԽԱՆՈՑՆԵՐԻ ՑԻՆԿԱԿԱՆ ԹՈԹԵՂ / հաստ 0.55 մմ / - 17.0 խմ
6. Ց/ԱԿԱՆԱՅԻՆ ՍԱԿԱԳ $\Phi 8$ Bp-I 100x100 ՑԱՆՑՈՎ/հաստ. 30 մմ/ - 197.2 խմ
7. ՄԵՏԱՐԱԿԱՆ ԷԼԵՄԵՆՏՆԵՐԻ ՅՈՐԱՄԱՆԵՐԿՈՒՄ /2 անգամ/ -11.4 խմ


ՕԴԱՓՈԽՈՒԹՅԱՆ ՈՒՂԻԿԵՐԻ ՆՈՐՈԳԱՆ ՄԱՍՆԱԳԻՐ

[illegible]


ՏԱՆԻՔԻ ԱՏՈՅԻ ԱՍԻՏԱՆԵՐԻ ՏԵՍՔ Կ 1:20

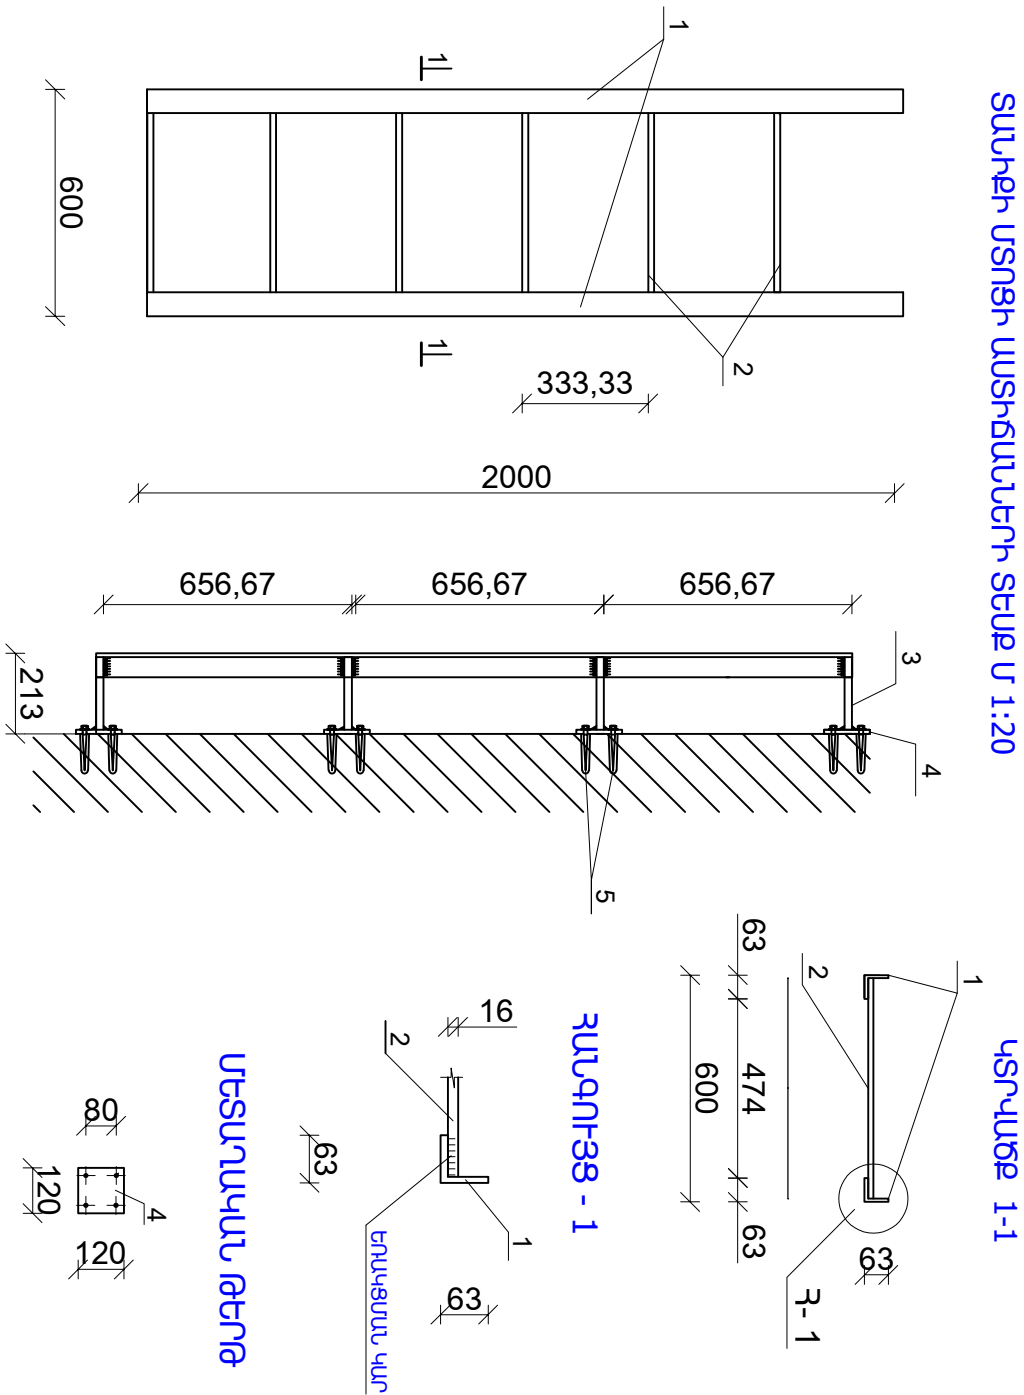

ՏԱՐԻՓԻ ՄԵՏԱՂԱԿԱՆ ԴՈՆԱԿՈՎ ՄՏՈՑԻ ՏԵՄԸ ՏՄԴ-1 Մ 1:20

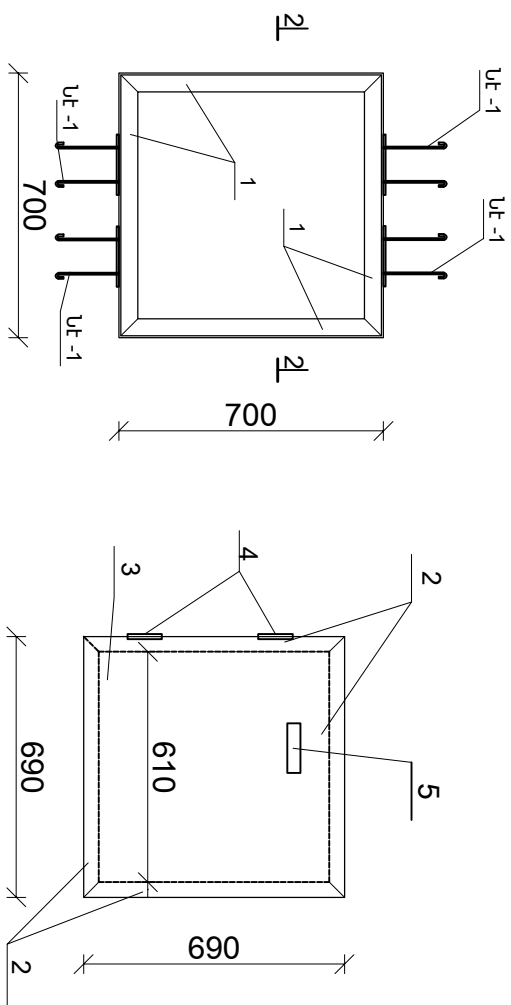

4SR4U6P 2-2

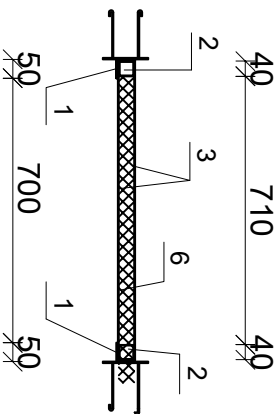


ՏԱՆԻԹԻ ՄՏՈՑԻ ԱՍՏԻՃԱՆԵՐԻ ՆՅՈՒԹԵՐԻ ՄԱՍՆԱԳԻՐ

Հ/Հ	ԱՎԱՆՈՒՄԸ	մեկ էլեմենտի երկարությունը	քանակը հատ/	ընդհանուր երկարությունը	ընդհանուր քաշը 1 սատիճանի համար	ընդհանուր քաշը 2 սատիճանի համար
		/ս/		/ս/	/կգ/	/կգ/
1	ՊՊՐՊԱՏԵ ԱՆԿՑՈՒՆԱԿ L 63x6	2.0	2	4.00	22.90	45.80
2	ՊՐՊՊԱՏԵ ՁՈՂ Փ 16	0.6	6	3.60	5.70	11.40
3	ՊՐՊԱՏԵ ՁՈՂ Փ 16	0.2	8	1.60	2.60	5.20
4	ՊՐՊԱՏԵ ԹԵՐԹ 120x120x10 սմ /16 հատ/					18.10
5	ԻՆՔՐԱՆԱՓՈՂ ՊՏՈՒՏԱԿԱՄԵԽ ՄԱՆԵԿԱՅԻՆ ՂԼԽԻԿՈՎ M10 L=120 սմ					64 հատ
6	ՄԵՏԱՐԱԿԱՆ ԷԼԵՄԵՆՏՆԵՐԻ ՅՈՐԱՄԱՆԵՐԿՈՒՄ ԵՐԿՈՒ ԱՐՁԱՄ					2.5 քմ

ՏԱՆԻՔԻ ՄՏՈՑԻ ՄԵՏԱՆԱԿԱՆ ԴԻԱՆ ՄԴ-1 ՆՅՈՒԹԵՐԻ ՄԱՍՆԱԳԻՐ

Հ/Հ	ԱՆՎԱՆԱԴԻՄ	մեկ էլեմենտի երկարությունը /ս/	քանակը /հատ/	ընդամենը /ս/	ընդամենը 1 դռան համար /կգ/	ընդամենը 2 դռան համար /կգ/
1	ՊՊՊՊԱՏԱՆ ԱՆԿՑՈՒՐԱԿԻ L 50x50x5 սմ	0.70	4	2.80	10.60	21.2
2	ՊՊՊՊԱՏԱՆ ԽՈՐՈՒԿԱԿԻ օ 40x40x2 սմ	0.69	4	2.76	7.00	14.0
3	ՊՊՊՊԱՏԱՆ ԹԵՐՈՑ 790x790x1.5 սմ /4 հատ/					29.4 կգ
4	ԾԽՆԻ Փ 10x100 սմ					4 հատ
5	ՄԵՏԱՐԱԿԱՆ ԲՈՂԱԿ					2 հատ
6	ՓՐՓՐԱԿԱՆ 790x790x40 սմ /2 հատ /					1.25 քմ
	ՄԵՏԱՐԱԿԱՆ ԷԼԵՄԵՆՏՆԵՐԻ ՅՈՒՂԱՆԵՐԿՈՒՄ ԵՐԿՈՒ ԱՆԳԱՄ					4.0 քմ
	ՓԱԿԱՆ					2 հատ
	ՊՈՐՊՈՏԱՆ ԱՆԿՑՈՒՐԱԿԻ L 50x50x5 սմ L=50 սմ /8 հատ/					0.8 կգ
	ՆԵՐՏԻՐ ԷԼԵՄԵՆՏ ՆԵ - 1					
1	ՄԵՏԱՐԱԿԱՆ ՁՈՂ Փ 12A 500C	0.25	4	1	0.9 կգ	7.2 կգ
2	ՄԵՏԱՐԱԿԱՆ ԹԵՐՈՑ 120x120x10 սմ /8 հատ/					18.0 կգ

UTM-ELUTS 1

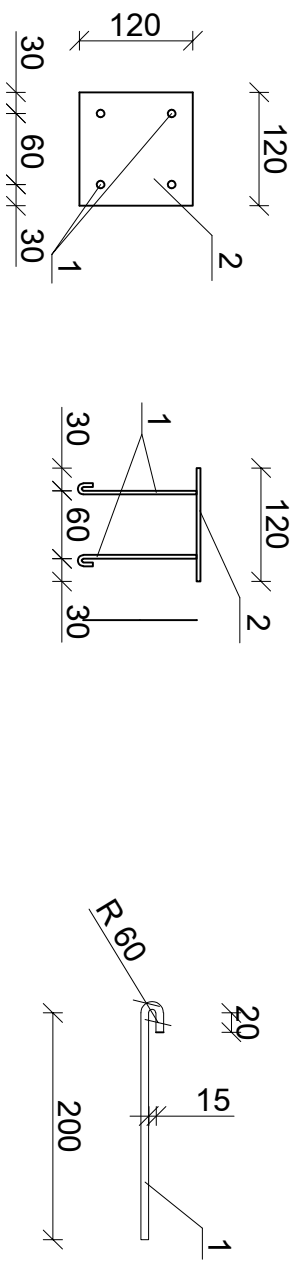


საქართველო


1. ԲՈՂՈՐ ՄԵՏԱՐԱԿԱՆ ԷԼԵՄԵՆՏՆԵՐԻ ՄԻԱՑՈՒՄԸ ԽՐԱԿԱՆԱՅՆ ԵՐԱԿՑՄԱՆ ՄԻՋՈՑՈՎ, 3-42 A ՏԻՊԻ ԷԼԵԿՏՐՈՆՆԵՐՈՎ:
2. ՅՈՒՂԱՆԵՐԿՈՒՄ՝ ГОСТ 695-77:

[illegible]


ՏԱՆԻՔԻ ԱՆԿՏԱՆԳՈՒԹՅԱՆ ՄԵՏԱԴԱՅԱՐԱՆԻ ՄԱՍԻՆ

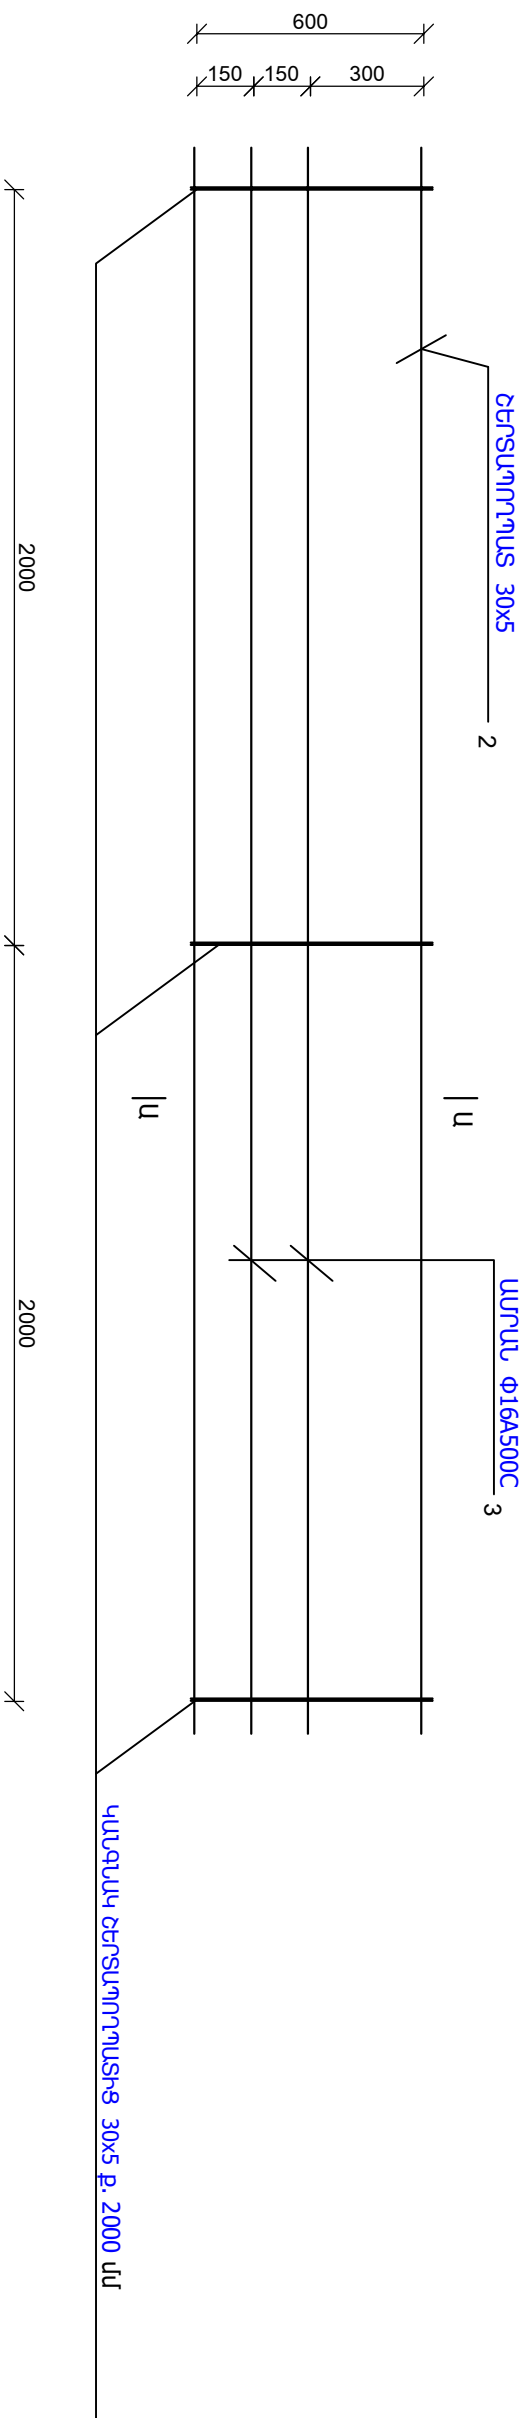

U-2000

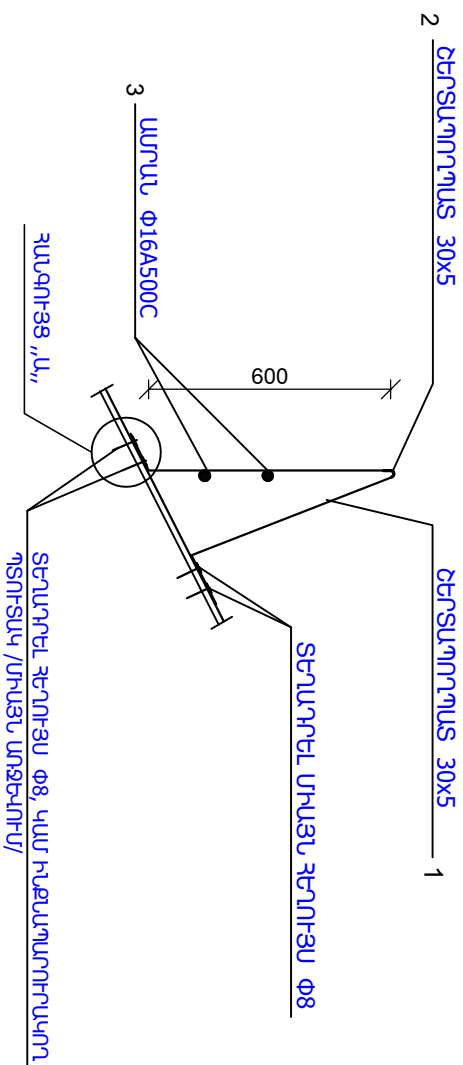

ՀԱՆՐԱՒԱՅՑ «Ա»

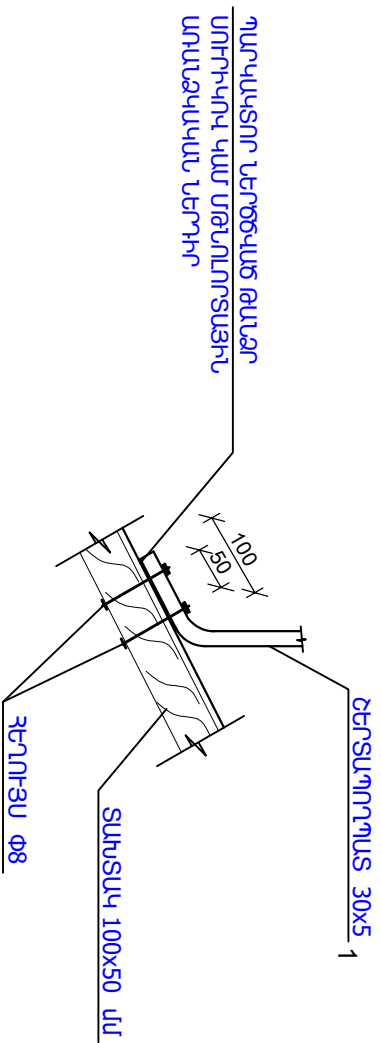


ՏԱՆԻՔԻ ԱՆԿՏԱՆՊՈՒԹՅԱՆ ՄԵՏԱՂԱԿԱՆ ԾԱՂԱԾԱՐ ՆՅՈՒԹԵՐԻ ՄԱՍՆԱԳԻՐ /127.2 գծ./

Գծ. №	Նշանակում	Արժանություն	Քանակ հատ	Քառ. հզ.	Ծախս.
1	ՃԵՐՏԱՊՈՐՏԱՏ ՊՈՍ 103-57 *	- 30 x 5 L = 1.50	63	111.3	
2	ՃԵՐՏԱՊՈՐՏԱՏ ՊՈՍ 103-57 *	- 30 x 5 L = 127.2	1	90.0	
3	ԱՄՐԱՆ ՊՈՍ 5781.- 82	Փ16 A500C L = 127.2	2	401.4	
4		ՀԵՂՈՒՅԱ Փ8	252	10.0	
5	ՏԱՆԻՔԻ ԱՆՎՏԱՌԱԳԻՐՈՅՑԱՆ ՄԵՏԱՊԱԿԱՆ ՃԱՐԱՇԱՐԻ ՏԵՂԱՐԴՐՈՒՄ			- 127.2 գծմ	
6	ՄԵՏԱՊԱԿԱՆ ԷԼԵՄԵՆՏԱՆԵՐԻ ՅՈՒՂԱՄԵՐԿՈՒՄ /2 անգամ/			- 88.0 քմ	

[illegible]


ՖԻԼԿԱՊԱՏ ԴՈՖԻԼԱԿՈՐ ԹԻԹԵՂԻ ԱՄՐԱՑԱՄԱՆ ՀԱՆԳՈՒՅՑ

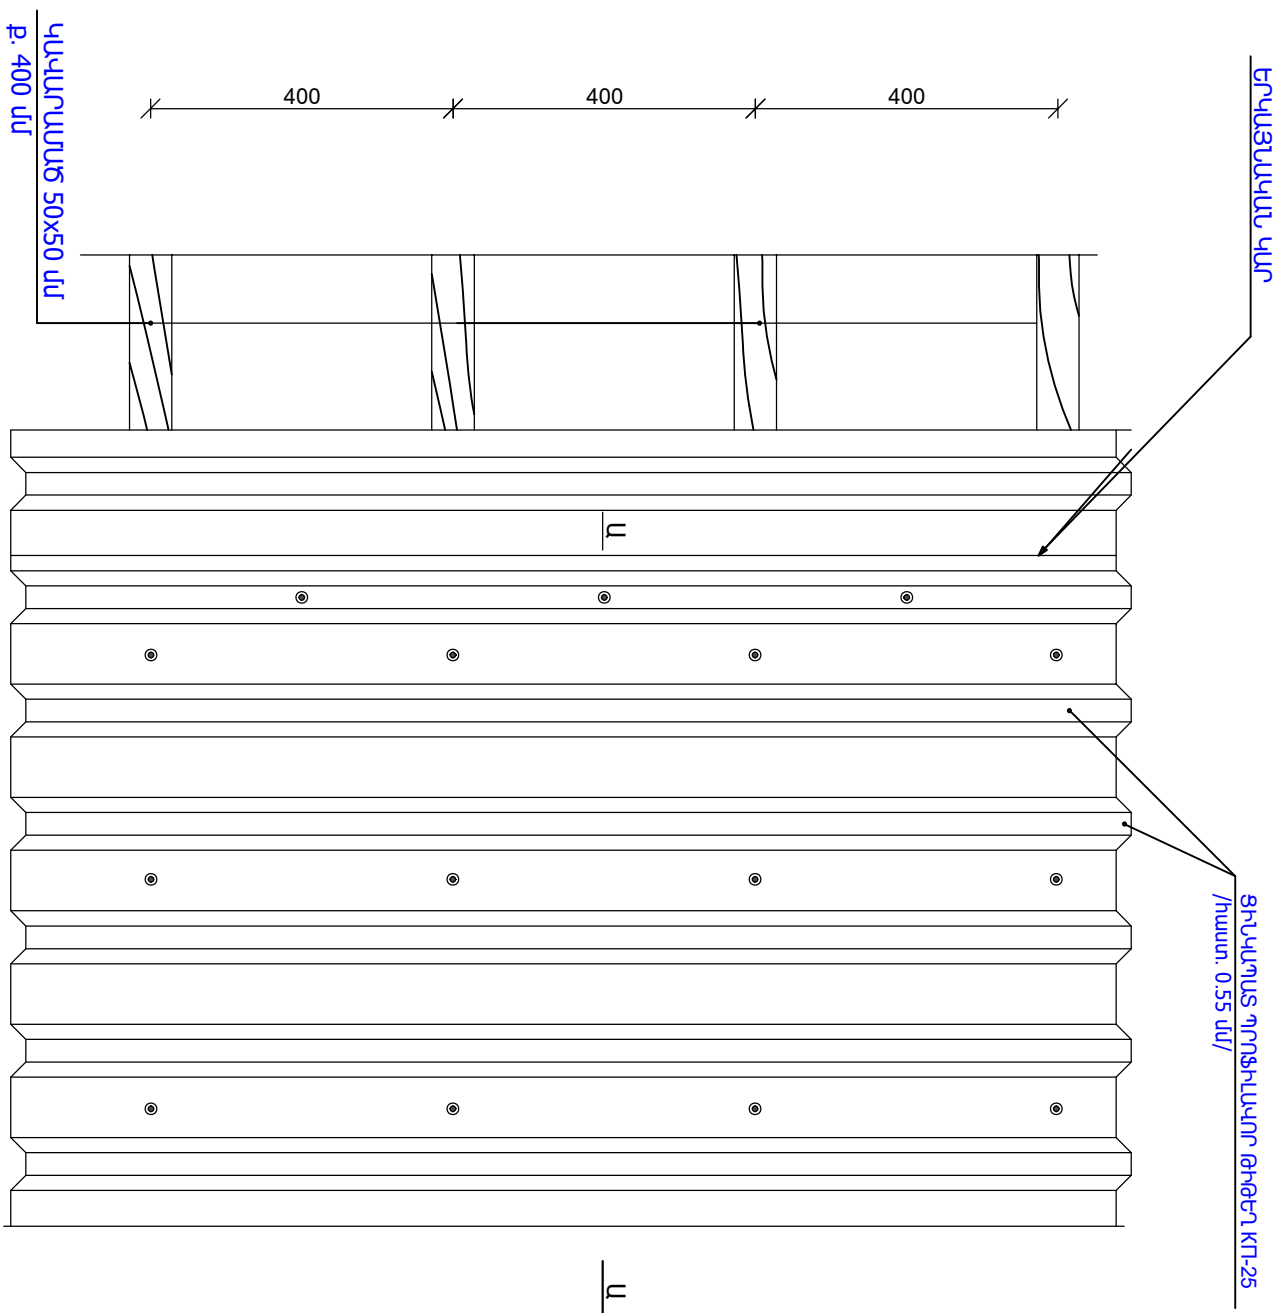


ԾԱՆՈԹՈՒԹՅՈՒՆ

1. ՏԱՆՔԻ ՓԱՅՏԱՆՈՒԹՅՈՒՆ ՄԵԶԱԿԵԼ ՀԱՅԱՍՏԱՆԻԿԻ ԵՎ ՀԱՅԱԳՂԴԻՅԱՅԻՆ ԼՈՒԾՈՒՅԹՈՎ :
2. ՏԱՆՔԻ ՅԻՆԿԱՊԱՆ ՊՐՈՖԻԼԱԿՈՐ ԹԻԹԵՐԻՑ ԵՄԵՎՈՐԻՅԵԼ ՆԱԽԱՏԵԱԿԱՆ Է ՍՈՐԱՑՆԵԼ ԻՆՔԼԱԿՏԻՈՂ ՊՏՈՒՏԱԿՆԵՐՈՎ:

U-Ն ԺԶՆԻՄԻ

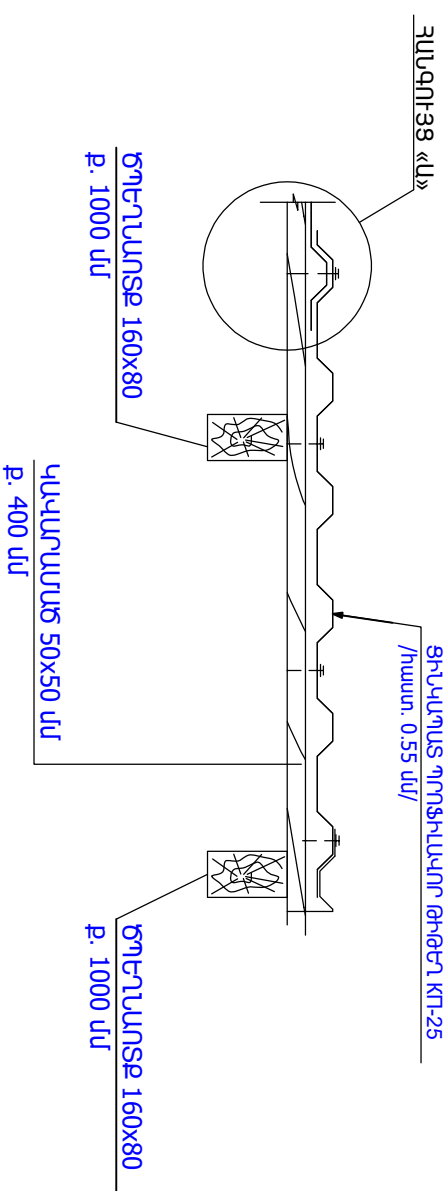


“ህ” 33-ባለ

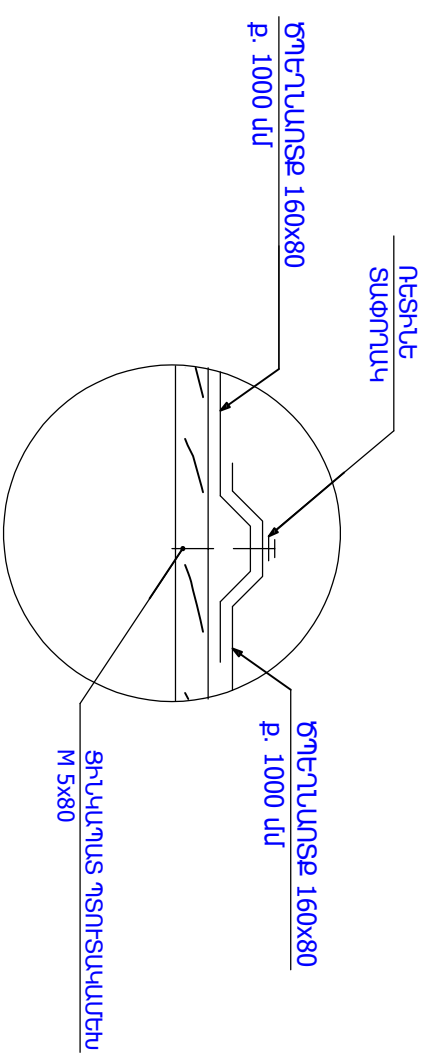
[illegible]

ՀԱՏԿԱՆ ՏԱՆԻՔԻ ՀԱՏԱԿԱԳԾԻՑ

ԴԵՖԼԵԿՏՈՐԻ ԱՄՐԱՑՄԱՆ ԿԱՌԱՔԻ ՍԽԵՄԱ

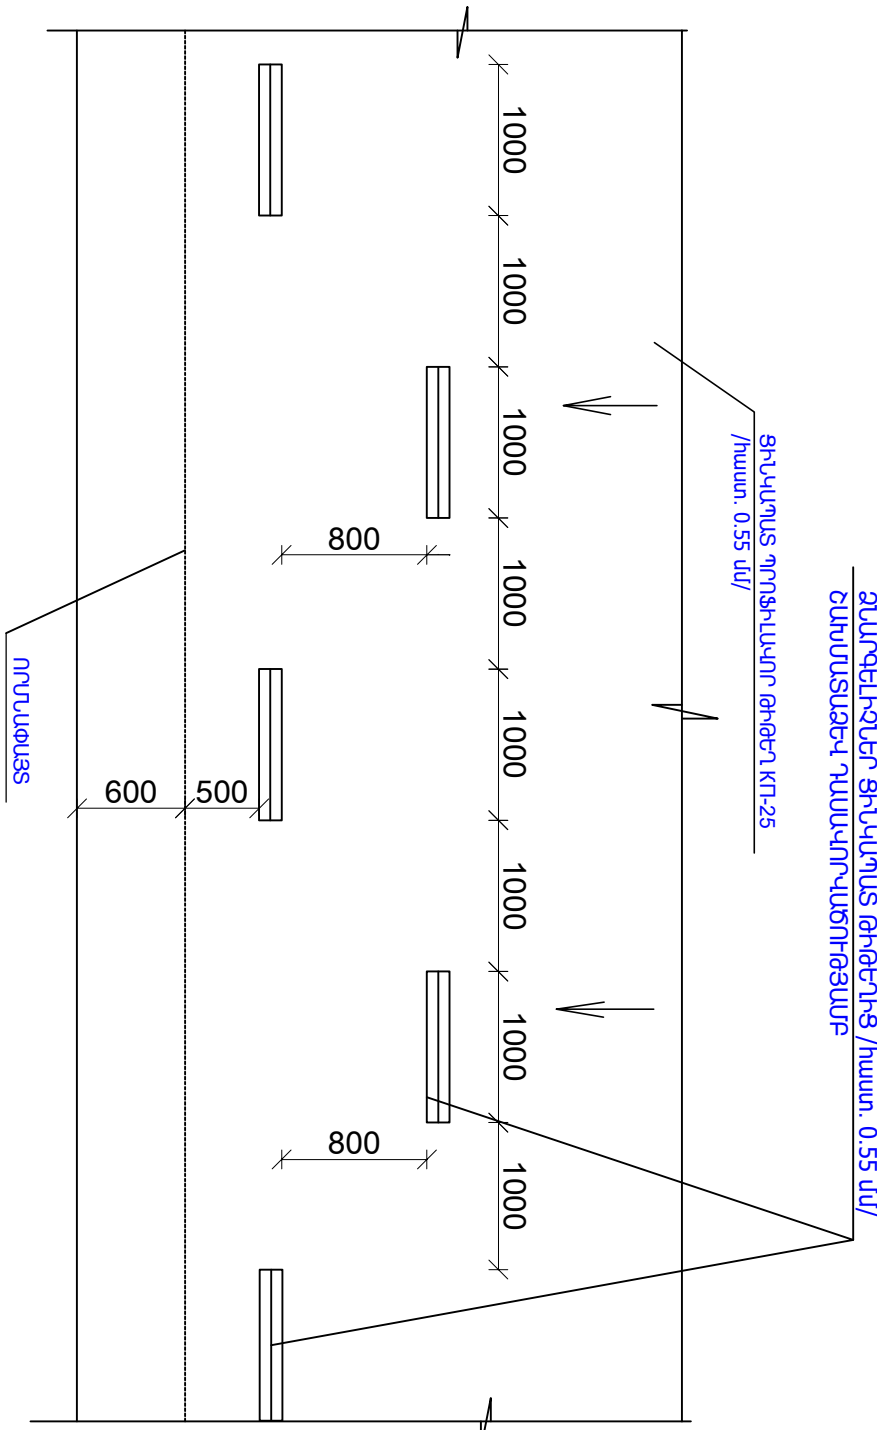


ՁԱՐԳԵԼԻՋՆԵՐ

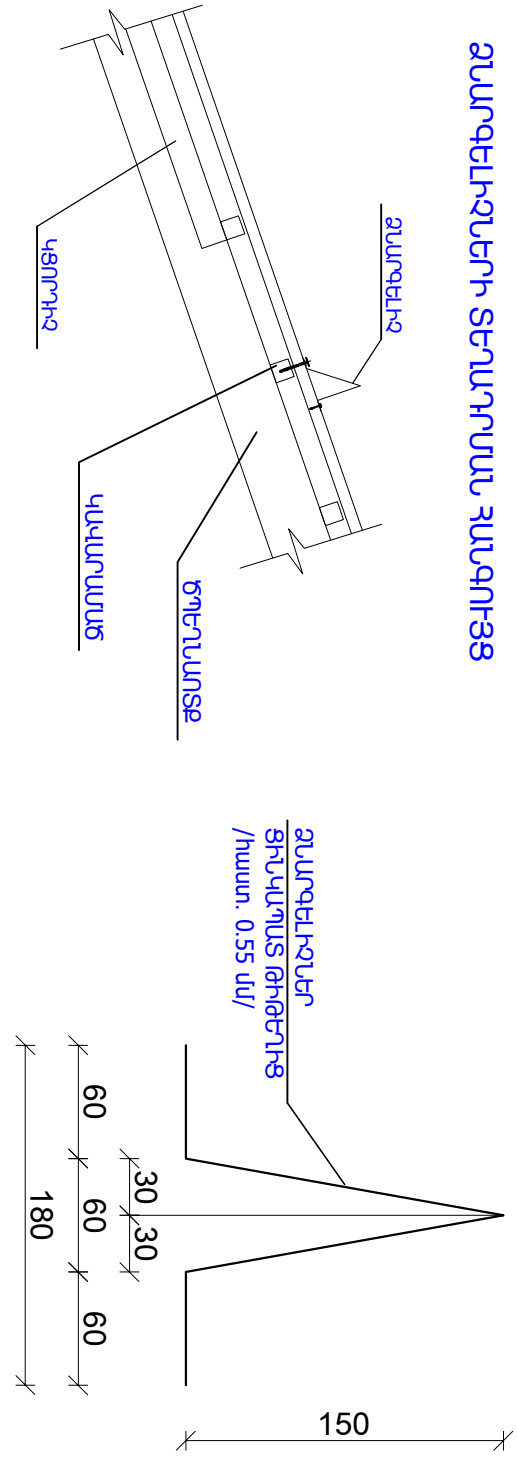

ՁԱՐԳԵԼԻՋՆԵՐԻ ՏԵՂԱԴՐՄԱՆ ՀԱՆԳՈՒՅՑ

ԾԱՆՈԹՈՒԹՅՈՒՆ

- 1. ՏԱՆԻՔՈՒՄ ԿԱՌՈՒՑՎՈՐ ՁԱՐԳԵԼԻՋՆԵՐԸ /ցինկապատ թիթեղ հատ. 055 մմ/ ԱՄՐԱՑՆԵԼ ՏԱՆԻՔԱԾԱԾԿՈՒՅԹՈՒՆ /ցինկապատ պրոֆիլավիդ թիթեղ հատ. 055 մմ/ ԻՆՔՆԱԿՏՐՈՐ Փ 8 ՊՏՈՒՑԱԿՆԵՐՈՎ ՄԻԱՅՈ ՓԱՅՏԵ ԿԱԿԱՐԱՄԱՆԾԻՆ:

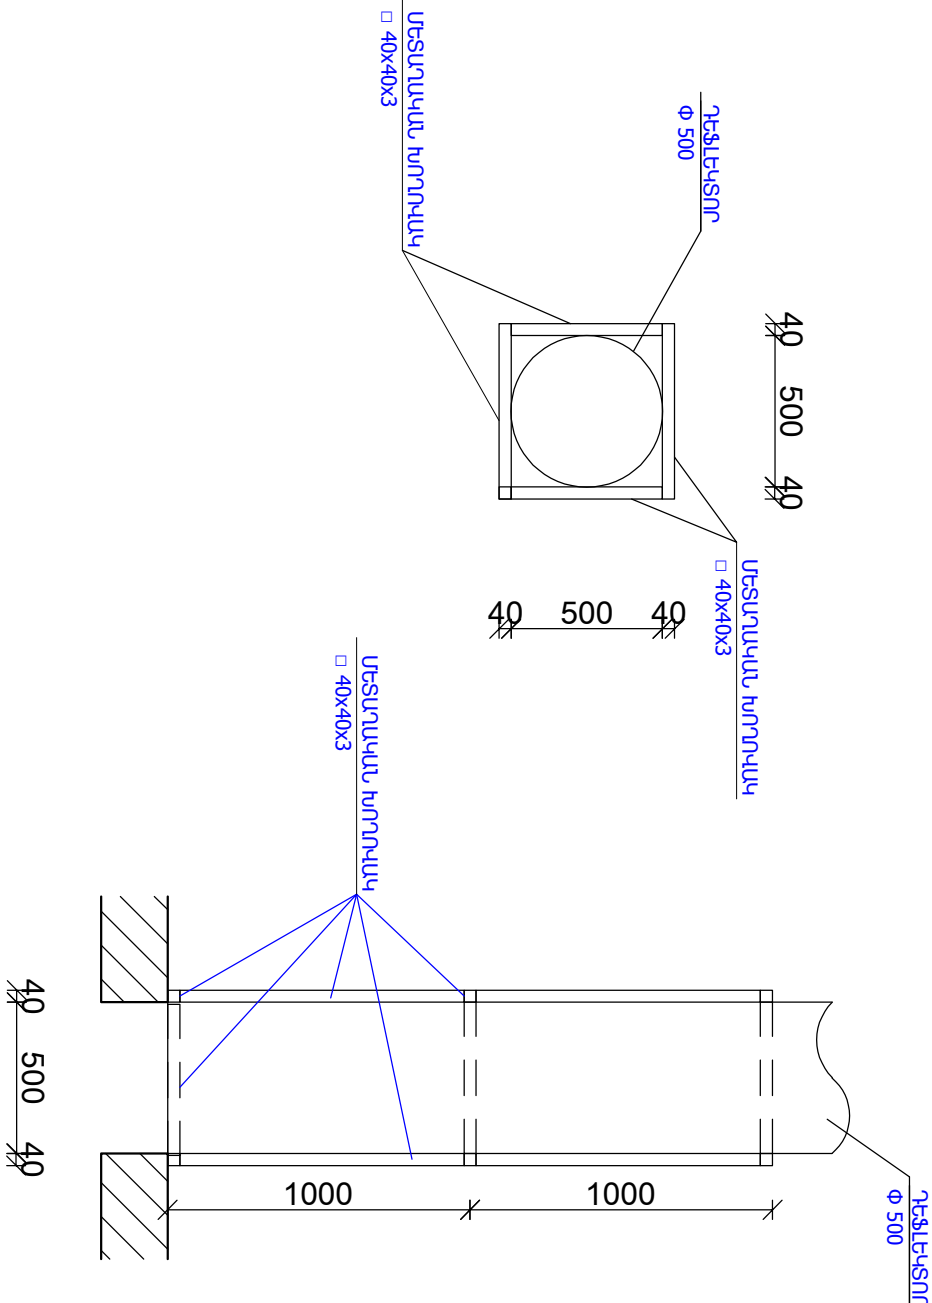

ԴԵՖԼԵԿՏՈՐԻ ՏԵՂԱԴՐՄԱՆ ԱՇԽԱՏԱՆՔՆԵՐԻ ՄԱՍՆԱԳԻՐ /2 հատ/

ԱՆՔՔԵՐԻ ԲԱՅՈՒՄ ԶԱԿԱՔՈՎԻ Ե/Ք ԾԱԾԿԻ ՍԱԼԵՐՈՒՄ /հատ 220 մմ/ Փ 500 - 2 հատ
ԴԵՖԼԵԿՏՈՐԻ ԱՄՐԱՑՄԱՆ ԿԱՌԱՔԻ ՄԵՏԱՐԱԿԱՆ ԽՈՐՈՒԿԱԿ □ 40x40x3 մմ /29.0 գծմ/ - 109.4 կգ
ՑԻՆԿԱԿԱՆ ԹԻՁԵՐԻՑ ԴԵՖԼԵԿՏՈՐ L = 4.5 գծմ - 2 հատ
ՂԼԽՆՈՑ ՑԻՆԿԱԿԱՆ ԹԻՁԵՐԻՑ / հատ 0.55 մմ/ - 0.6 քմ
ԳՐԵՐՈՑԻ ԿԱՌՈՒՑՈՒՄ ՑԻՆԿԱԿԱՆ ԹԻՁԵՐԻՑ / հատ 0.55 մմ/ - 2.2 քմ
ԱՌԱՏԱՐԻ ՉԱՅՏ ՍԱԿԱՐԻ ՆՈՐԳՈՒՄ - 1.5 քմ
ԱՌԱՏԱՐԻ ՆԵՐԿՈՒՄ ՆԱՅՏՔԱՅԻՆ ՆԵՐԿՈՎ - 1.5 քմ
ՄԵՏԱՐԱԿԱՆ ԷԼԵՄԵՆՏՆԵՐԻ ՅՈՐՈՇԵՐԿՈՒՄ /2 անգամ/ - 5.0 քմ

							ՀԱՏՈՐ՝
							1
ՊԵՏԱԿՐԱՏՈՐ ՆՈՐ ՀԱճՆՈՒ ԽԱՄԱՅՆՔԱԿԵՏՈՒՄԱՆ ՊԵՏԵՐ՝ N ԿԱՐԱՅՐԱՅԵՔ 24/53-4							
ՀՀ ԿՈՏԱՅՈՒՆԻ ՄԱՐԶ, ՆՈՐ ՀԱճՆՈՒ ԽԱՄԱՅՆՔԻ, ՔԱՆԱԿԵՇՈՒՄԱՆ ԲՆԱԿԱԿԱՆՈՒՄԻ ԿԵՆՏՐՈՆԻ ԹԱՐԱԽԱՄԱՍԻ 3-րդ շենքի ՆՈՐ ՈՒՄԱԿՈՒՄԻ ԿԱՌԱՅՈՒՄԱՆ ՆԱԽԱԳԻՐ							
ՓՈՔ. ՄԱՆ. ՔԱՆ.	ԹԻՔ. ՓԱՏԱՑԱՆ.	ԱՌՈՐԿ.	ԱՄՈՒՄԿ.				
ՏՈՒՄՆ՝	ԱՂԱԳԱՐՈՒՄԱՆ						
ՆԳՃ	ԱՂԱԳԱՐՈՒՄԱՆ						
ՆԱԽԱԳԻՐ.	Խ.ԳՈՒՅՈՒՄԱՆ						
				ՁԱՐԳԵԼԻՋՆԵՐ, ԴԵՖԼԵԿՏՈՐԻ ԱՄՐԱՑՄԱՆ ԿԱՌԱՔԻ, ՄԱՍՆԱԳԻՐ			
				ARCHICRAFTBIM			