



ARCHICRAFTBIM

ՆԱԽԱԳԻԾ

ՀՀ Կոտայքի մարզ Նոր Հաճըն համայնքի, Քանաքեռավան բնակավայրի
Կենտրոն թաղամասի թիվ 4-րդ շենքի նոր տանիքի կառուման

ԱԼԲՈՄ-1

ՃԱՐՏԱՐԱՊԵՏԱՇԻՆԱՐԱՐԱԿԱՆ ՄԱՍ

«ԱՐԽԻԹՐԱՖՏԲԻՄ» ՍՊԸ
Ք. ՎԱՆԱԶՈՐ 2024Թ

ՆՈՐ ՀԱՃՐՆ ՀԱՄԱՅՆՔԻ ՔԱՆԱՔԵՐԱՎԱՆ ԲՆԱԿԱՎԱՅՐԻ
ԿԵՆՏՐՈՆ ԹԱԴԱՄԱՍԻ ԹԻՎ 4-ՐԴ ՇԵՆՔԻ ՆՈՐ ՏԱՆԻՔԻ ԿԱՌՈՒՄԱՆ

ՆԱԽԱԳԾԻ ԿԱԶՄԸ

- ✓ ՃԱՐՏԱՐԱՊԵՏԱՇԻՆԱՐԱՐԱԿ ՄԱՍԱ-1
- ✓ ՆԱԽԱՅԱԾՎԱՅԻՆ ՄԱՍԱ-2

ՆԱԽԱԳԻԾ

ՀՀ Կոտայքի մարզ Նոր Հաճըն համայնքի, Քանաքեռավան բնակավայրի
Կենտրոն թաղամասի թիվ 4-րդ շենքի նոր տանիքի կառուման

ԱԼԲՈՄ-1

ՃԱՐՏԱՐԱՊԵՏԱՇԻՆԱՐԱՐԱԿՆ ՄԱՍ

«ԱՐԽԻԹԵՐԱՖՏԲԻՄ» ՍՊԸ՝

ՏՆՕՐԵՆ

ՆԳԺ՝

ՍՈՒ ԴԱԶԱՐՅԱՆ

ՍՈՒ ԴԱԶԱՐՅԱՆ

ՀԱՄԱՁԱՅՆԵՑՎԱԾ Է՝

ՆՈՐ ՀԱՃԸՆ ՀԱՄԱՅՆՔԻ
ԴԵԿԱՎԱՐ՝

Գ. ՄԱԹԵՎՈՍՅԱՆ



ՀԱՅԱՍՏԱՆԻ ՀԱՆՐԱՊԵՏՈՒԹՅԱՆ ՔԱՂԱՔԱՇԻՆՈՒԹՅԱՆ ԿՈՄԻՏԵ

ԼԻՑԵՆԶԻԱ

ՔՊԼ-002007, 3-րդ դաս

(սերիան, համարը, դասը)

ՔԱՂԱՔԱՇԻՆԱԿԱՆ ՓԱՍՏԱԹՂԹԵՐԻ ԿԱԶՄՈՒՄ՝ ԲԱՅԱՌՈՒԹՅԱՄԲ ԿՈՆՍՏՐՈՒԿՏՈՐԱԿԱՆ ԵՎ
ՃԱՐՏԱՐԱՊԵՏԱԿԱՆ ՄԱՍԵՐԻ

(քաղաքաշինության բնագավառում գործունեության տեսակը)

ՏՐԿԱԾ Է

2024-11-18, «ԱՐԽԻՔՐԱՖՏԲԻՄ» ՍՊԸ

(լիցենզիան տալու տարեթիվը, ամիսը, օրը, քաղաքաշինության գործունեության սուբյեկտի անվանումը,

ՀՀ, ԼՈՒԻ, ՎԱՆԱՁՈՐ, ՎԱՆԱՁՈՐ, ԳՐԻԲՈՆԴՈՎԻ ՓՈՂ., 2Ա, 30

գտնվելու վայրը՝ այդ թվում, անհատ ձեռնակատիրոջ դեպքում՝ անունը, ազգանունը և բնակության վայրը)

Գործողության ժամկետը՝ 18.11.2029թ.

(օրը, ամիսը, տարեթիվը)



ՀՄԿԻԶ ՀԱՄԱՐ՝ UGD6-83BD-E435-E518

Սույն փաստաթուղթը տրված է բացառապես էլեկտրոնային եղանակով: Փաստաթղթի վավերականության ստուգումն ու
էլեկտրոնային բնօրինակի ներքեռնումը հնարավոր է իրականացնել <https://verify.e-gov.am> Հայաստանի Հանրապետության
պաշտոնական փաստաթղթերի վավերականության ստուգման միասնական համակարգի կայքում մուտքագրելով հսկիչ
համարը կամ սքանավորելով արագ արձագանքման ծածկագիրը (QR Code):



ՀԱՅԱՍՏԱՆԻ ՀԱՆՐԱՊԵՏՈՒԹՅԱՆ ԿՈՏԱՅՔԻ ՄԱՐԶԻ ՆՈՐ ՀԱՃՐՆԻ ՀԱՄԱՅՆՔԱՊԵՏԱՐԱՆ

Հայաստանի Հանրապետության Կոտայքի
մարզի ՆՈՐ ՀԱՃՐՆ համայնք,
ք. Նոր Հաճրն, Հեռ. 0224 4 25 50, nor-hachn-
meriya@mail.ru

N 4659

18 դեկտեմբեր 2024 թ.

ՏԵՂԵԿԱՆՔ

Տրվում է այն մասին, որ Նոր Հաճրն համայնքի Քանաքեռավան բնակավայրի
քաղմարնակարան շենքերի նոր տանիքների կառուցման աշխատանքների ընթացքում
առաջացած աղբը տեղափոխվելու է բնակավայրից 14կմ հեռավորության վրա գտնվող
աղբավայր:

Տրվում է ներկայացնելու ըստ պահանջի:

ԱՇԽԱՏԱԿ



Ա. ՍՄԲԱՏՅԱՆ

Լրացուցիչ պահանջներ

1. ՀՀ Կոստայքի մարզի Նոր Հաճըն համայնքի, Քանաքեռավան բնակավայրի Կենտրոն թաղամասի 4-րդ շենքի Նորի տանիքի կառուցման աշխատանքներն իրականացնող շինարարական կազմակերպության կողմից անհրաժեշտ է ներկայացնել
“Քաղաքաշինական բնագավառում բնակելի, հասարակական և արտադրական”
ցանկացած ոլորտի շինարարության իրականացման լիցենզի
2. “Աշխատանքային ռեսուրսներ” որակավորման չափանիշի գնահատման համար սահմանվում են հետևյալ պայմանները՝ մասնակցի աշխատակազմում պետք ընգրկված լինի՝ առնվազն մեկ աշխատակից, որը պետք է ունենա բարձրագույն մասնագիտական կրթություն, ինժեներ-շինարարի որակավորում, ինչպես նաև մասնագիտական առնվազն մեկ տարվա փորձառություն համանման աշխատանքների քաղաքացիական շինարարություն ոլորտում;
3. Շինարարական կազմակերպությունը պետք է համալրված լինի մասնագետներով՝ հարդարող, թիթեղագործ, հյուսն և այլն
4. “Տեխնիկական միջոցներ” որակավորման չափանիշի գնահատման համար սահմանվում են հետևյալ պայմանները՝ աշխատանքների կատարման համար պահանջվում է թվով մեկ հատ՝ բեռնատար ինքնաթափ ավտոմեքենա, ավտոկրունկ
5. Անհրաժեշտ են նաև հետևյալ սարքեր-սարքավորումները մեխանիկական պտուտակահան, հարթաչափ, մետաղահատ մկրատ
6. Պայմանագրի կատարման համար պահանջվող լիցենզիայի տեսակն է՝ շինարարության իրականացում ըստ քաղաքաշինության հետևյալ ոլորտի՝ բնակելի, հասարակական և արտադրական
7. Շինարարության ընթացքում օգտագործվող շինանյութերի տեխնիկական բնութագրերը և երաշխիքային ժամկետները /տես աղյուսակներ 1 և 2/
8. Շինարարության տևողությունը՝ 6 ամիս
9. Աշխատանքների երաշխիքային ժամկետը՝ 1 տարի

ՀՀ Կոտայքի մարզի Նոր Հաճըն համայնքի, Զանաքեռական բնակավայրի Կենտրոն

թաղամասի 4-րդ շենքի նորի տանիքի կառուցման

աշխատանքների համար օգտագործվող նյութերի երաշխիքային ժամկետներ

Աղյուսակ 1

N	ՆՅՈՒԹԵՐԻ ՏԵՍԱԿՆԵՐԸ	ԵՐԱՇԽԻՔԱՅԻՆ ԺԱՄԿԵՏ
1.	Տանիքի գունավոր ցինկապատ պրոֆիլավոր թիթեղ	3 տարի
2.	Գունավոր ցինկապատ թիթեղ	3 տարի
3.	Տանիքի փայտանյութ	3 տարի

ՏԵԽՆԻԿԱԿԱՆ ԲՆՈՒԹԱԳԻՐ

ՀՀ Կոտայքի մարզի Նոր Հաճըն համայնքի, Զանաքեռական բնակավայրի Կենտրոն


թաղամասի 4-րդ շենքի նորի տանիքի կառուցման

աշխատանքների կատարման ընթացքում օգտագործվող նյութերի

Աղյուսակ 2

N	Անվանում	Չափ-ման միավոր	Տեխնիկական բնութագիր
1	2	3	4
1.	Տանիքի ցինկապատ պրոֆիլավոր թիթեղ	քմ	Նվազագույնը 0.55 մմ հաստության, КП-25
2.	Տանիքի փայտանյութ	խմ	Կիսաչոր սոճի 2-րդ տեսակի
3.	Ցինկապատ թիթեղ	քմ	Նվազագույնը 0.55 մմ հաստության


Տանիքի հատակագիծ
/Չափագրություն/



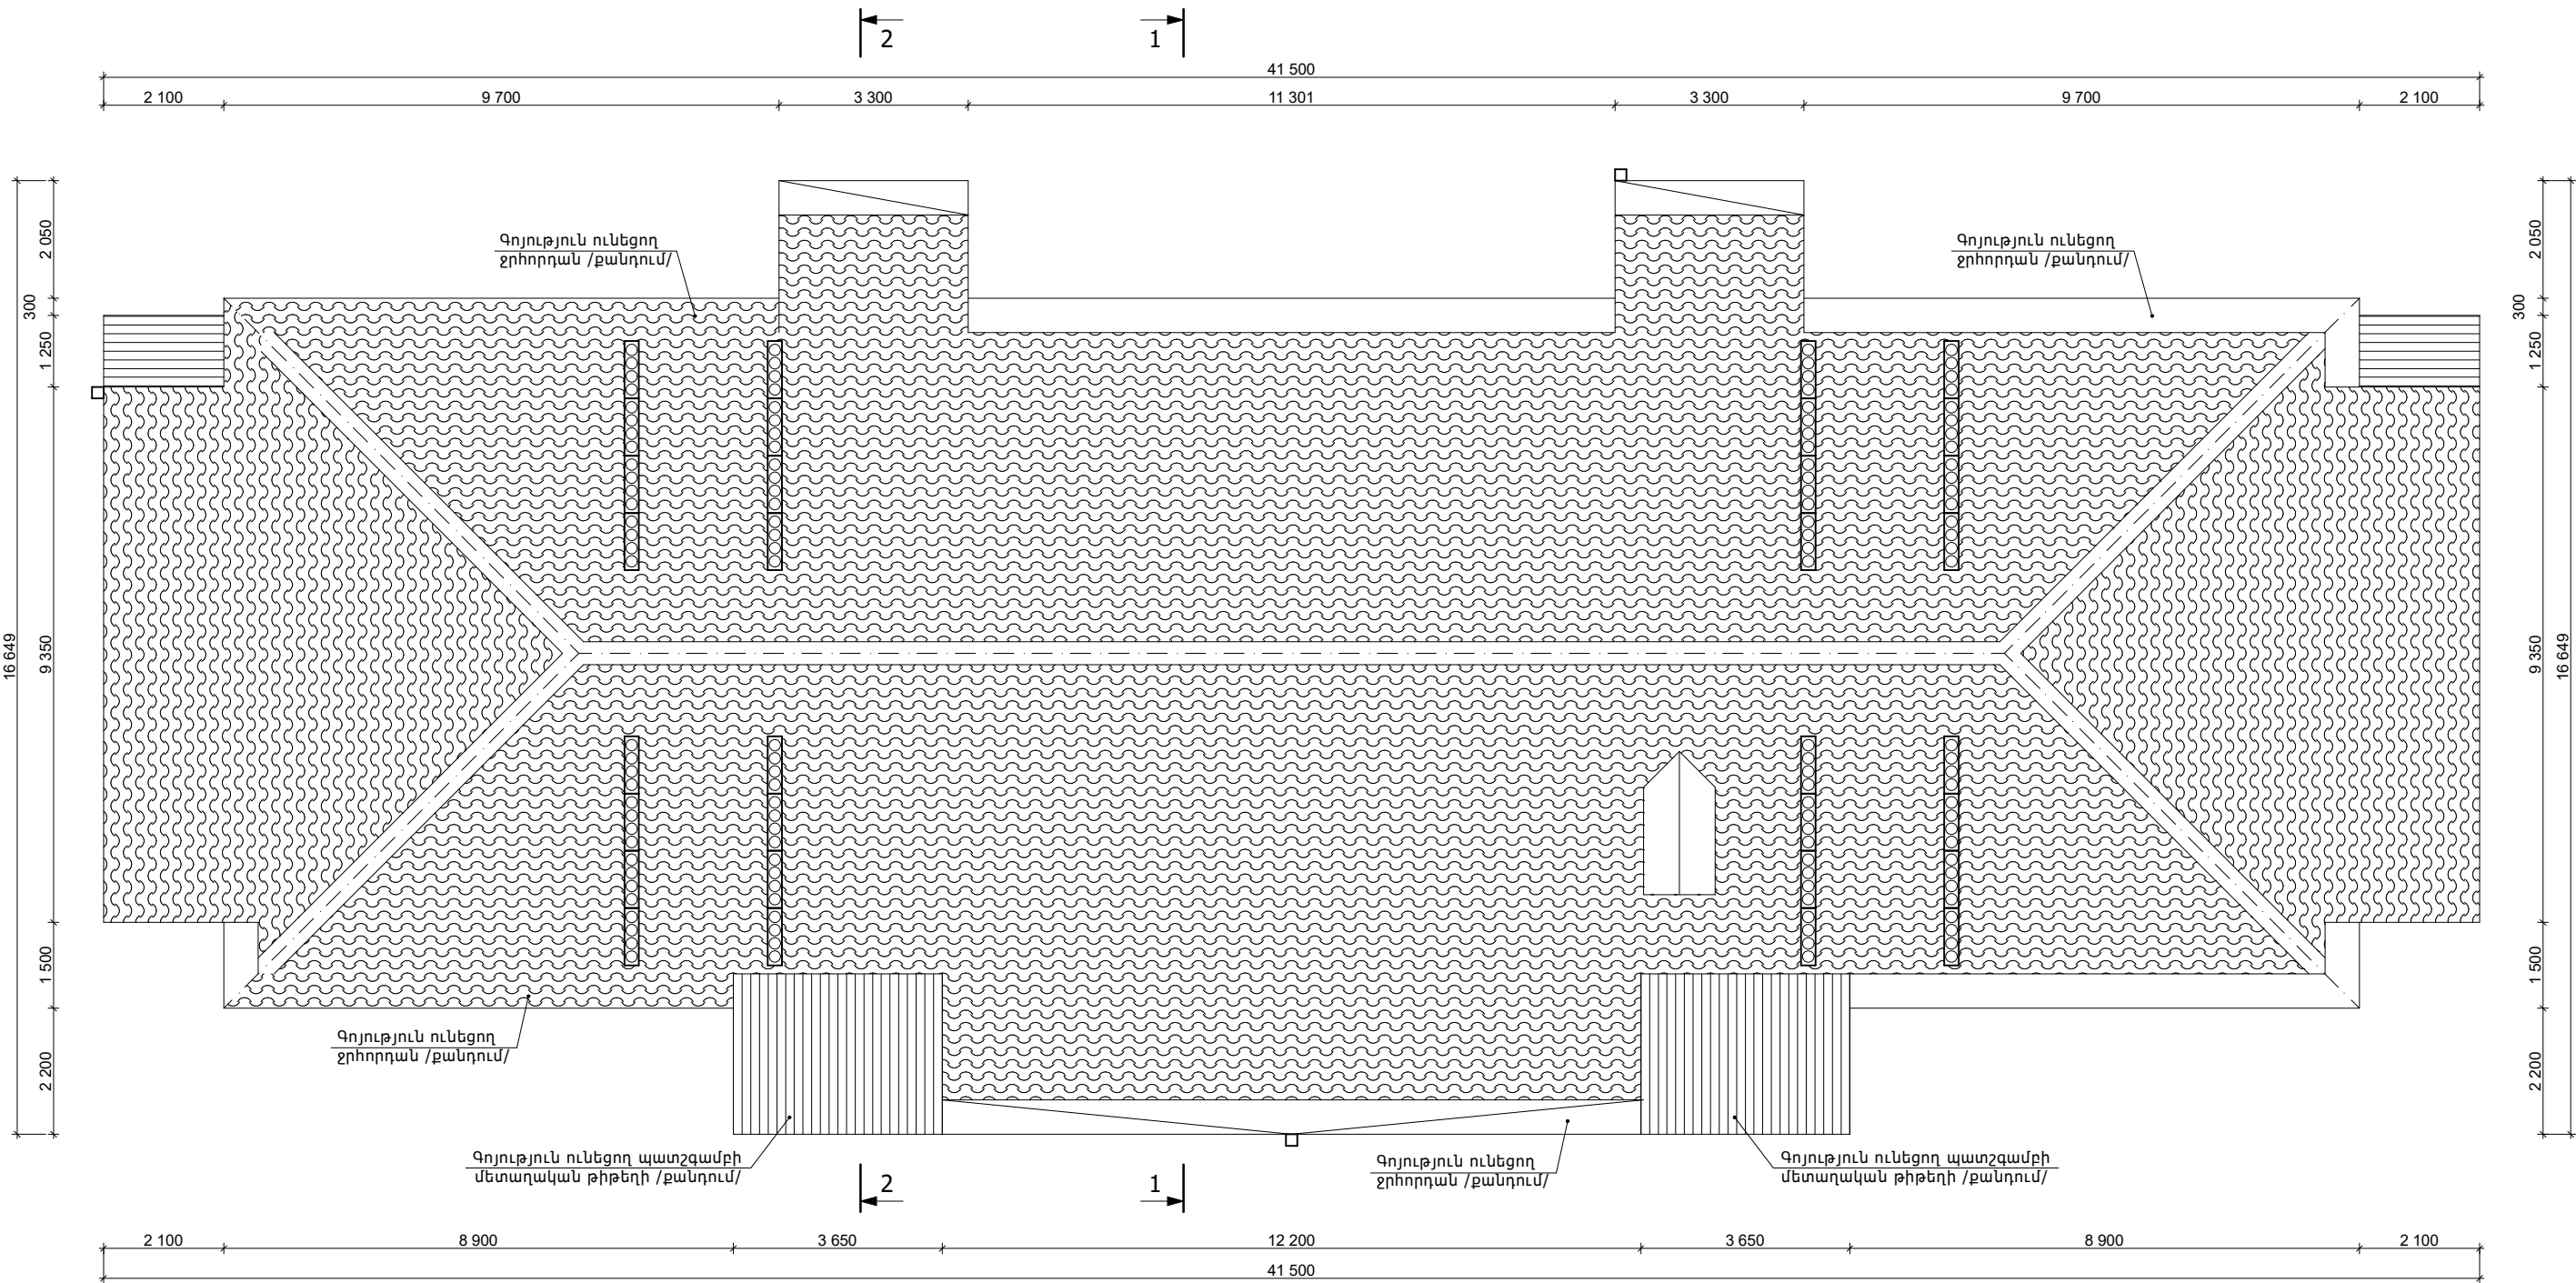


						ՊԱՏՎԻՐԱՏՈՒՄ՝ Նոր Հաճըն համայնքապետարան ՊԱՏՎԵՐ՝ N ԿՄԼՀՀԳՅԱՇԶԲ 24/53-4			Հատոր՝ 1
						ՀՀ Կոտայքի մարզ Նոր Հաճըն համայնք, Քանաքեռավան բնակավայրի Կենտրոն թաղամասի 4-րդ շենքի Նոր տանիքի կառուման նախագիծ			
ՓՈԽ.	ՄԱՍ. ՔԱՆ.	ԹԵՐԹ.	ՓԱՍ. №	ԱՏՈՐԱԳՐ.	ԱՍՏԱԹՎ.	ՓՈՒԼ		ԹԵՐԹ	ԹԵՐԹԵՐ
						ԱՆ		ՃՇ-2	
Տնօրեն՝	Ս. Ղազարյան					Գծագրի անվանումը			
ՆԳՃ	Ս. Ղազարյան					Տանիքի հատակագիծ /Չափագրություն/			
Նախագծ՝	Խ. Գրիգորյան								

Ծափերի և կավարամածի հատակագիծ


/Չափագրություն/


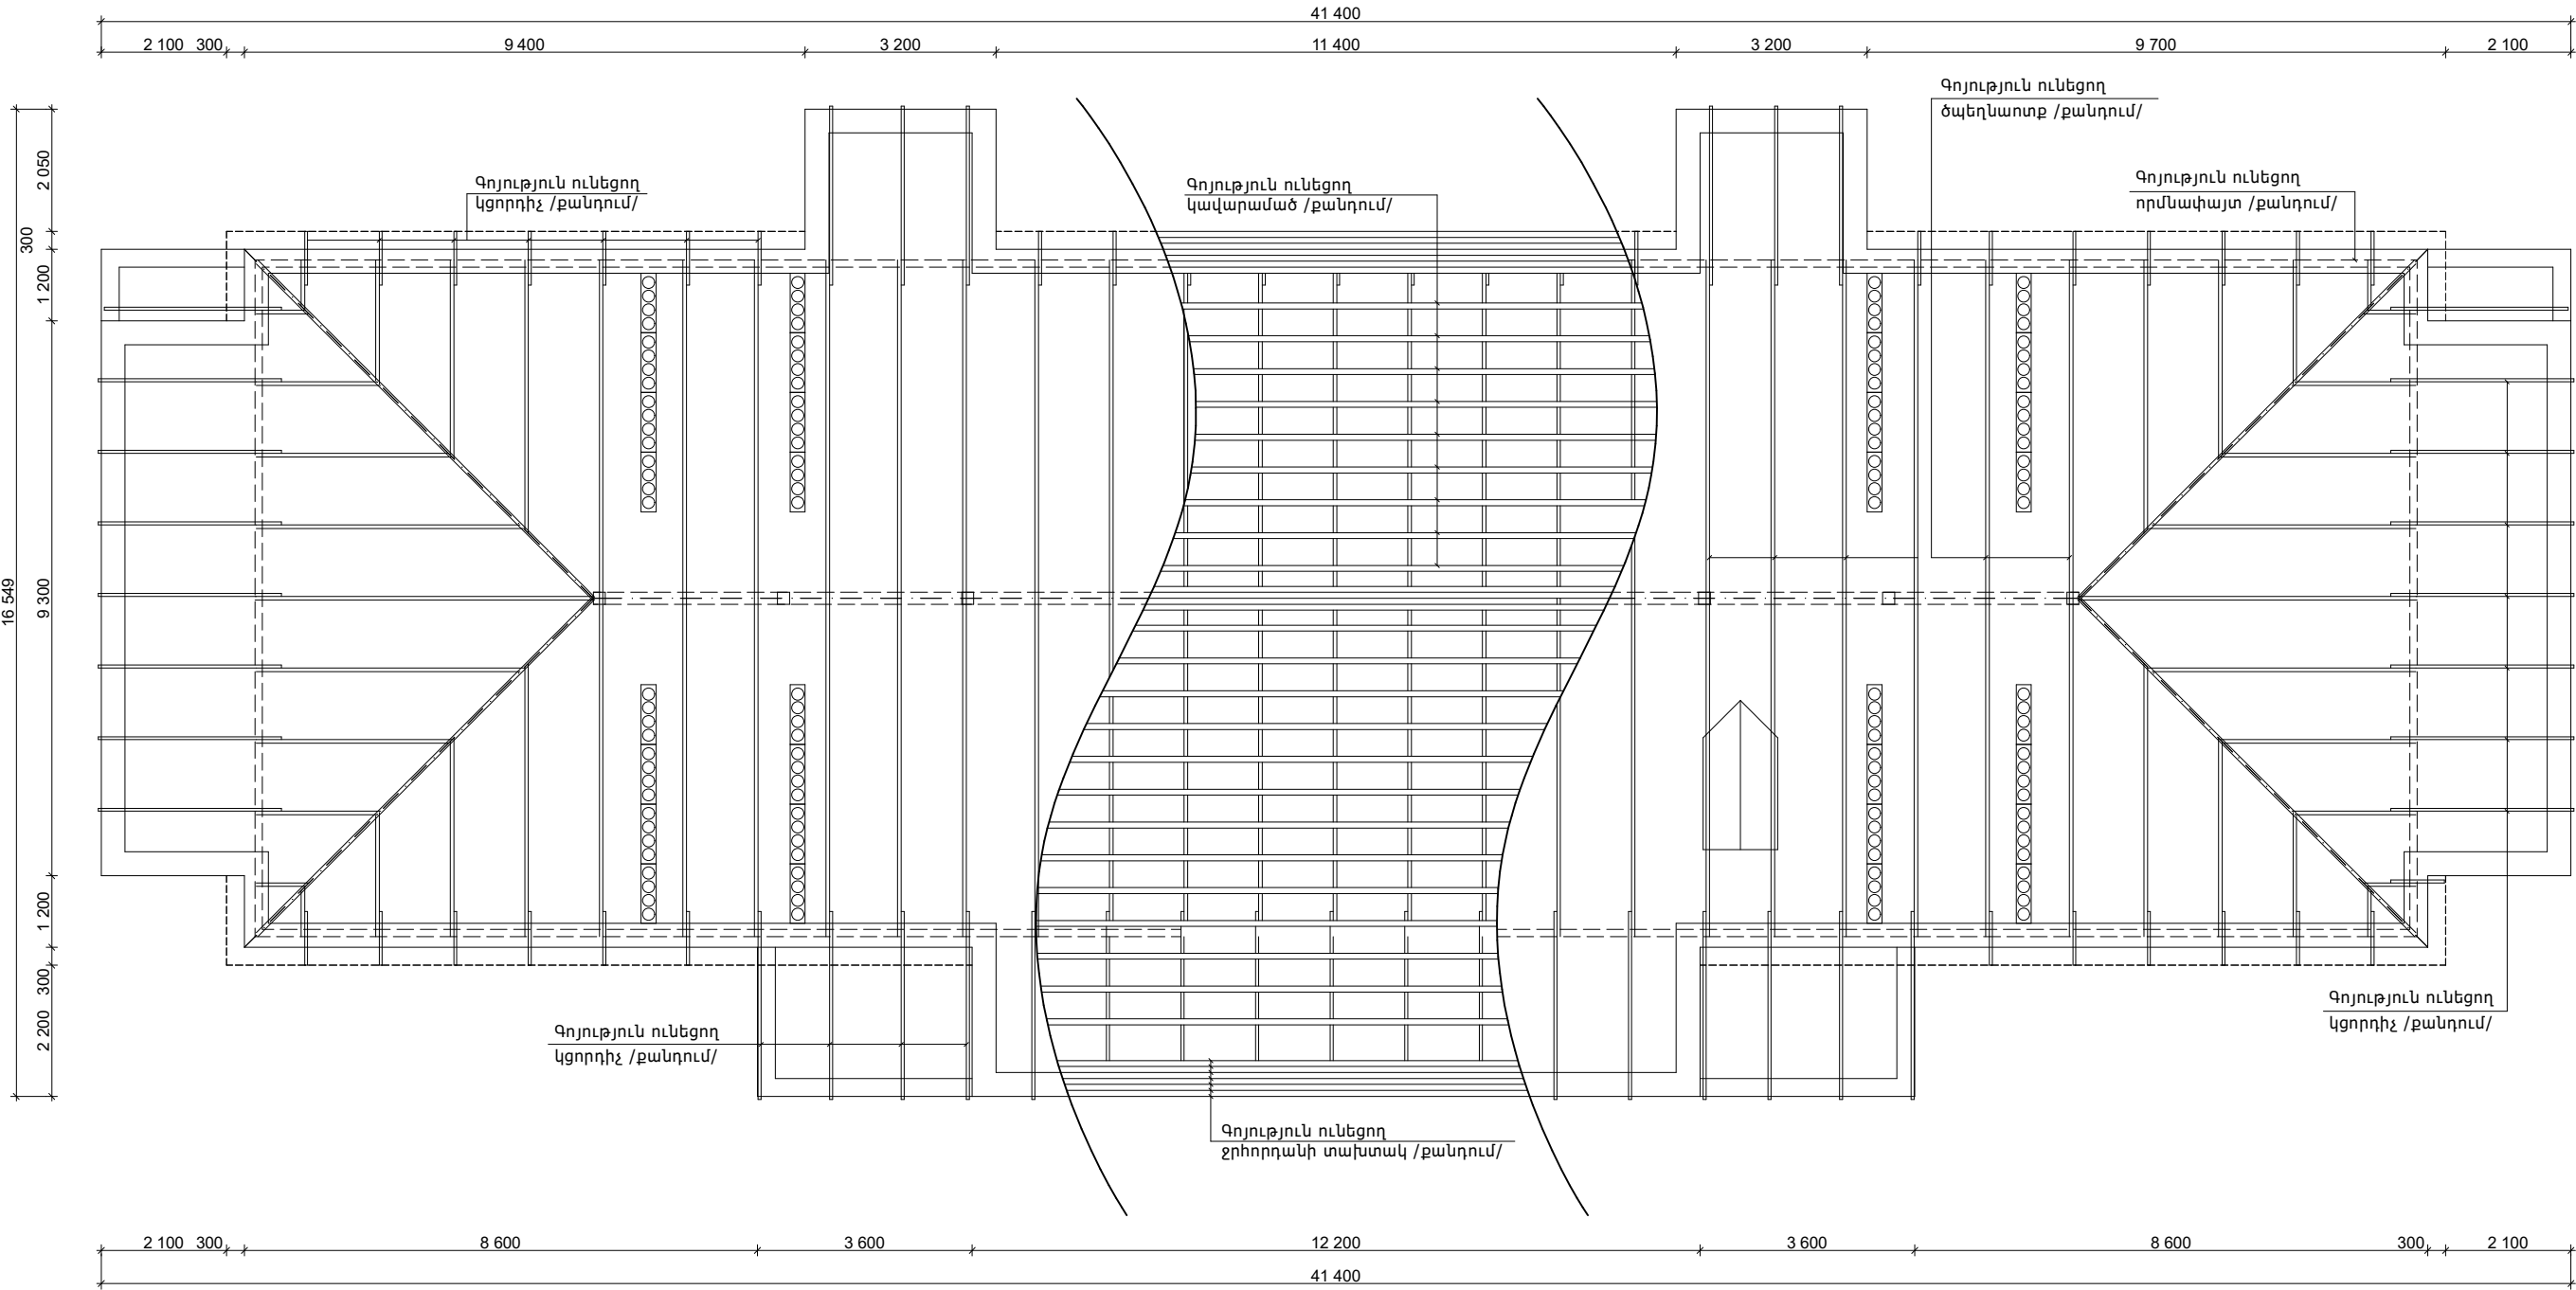


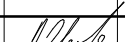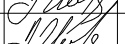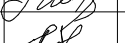						ՊԱՏՎԻՐԱՏՈՒՆ՝ Նոր Հաճըն համայնքապետարան ՊԱՏՎԵՐ՝ N ԿՄԼՀՀԳՅԱՇԶԲ 24/53-4			Հատոր՝ 1		
						ՀՀ Կոտայքի մարզ Նոր Հաճըն համայնք, Քանաքեռավան բնակավայրի Կենտրոն թաղամասի 4-րդ շենքի Նոր տանիքի կառուցման նախագիծ					
ՓՈԽ.	ՄԱՍ. ՔԱՆ.	ԹԵՐԹ.	ՓԱՍ. №	ԱՏՈՐԱԳՐ.	ԱՄՍԱԹԻՎ				ՓՈՒԼ	ԹԵՐԹ	ԹԵՐԹԵՐ
									ԱՆ	ՃՇ-3	
Տնօրեն՝		Ա. Ղազարյան				Գծագրի անվանումը			 ARCHICRAFTBIM		
ՆԳՃ		Ա. Ղազարյան				Ծափերի կավարամածի հատակագիծ /Չափագրություն/					
Նախագծ՝		Խ. Գրիգորյան									


Կտրվածք 1-1



/Չափագրություն/

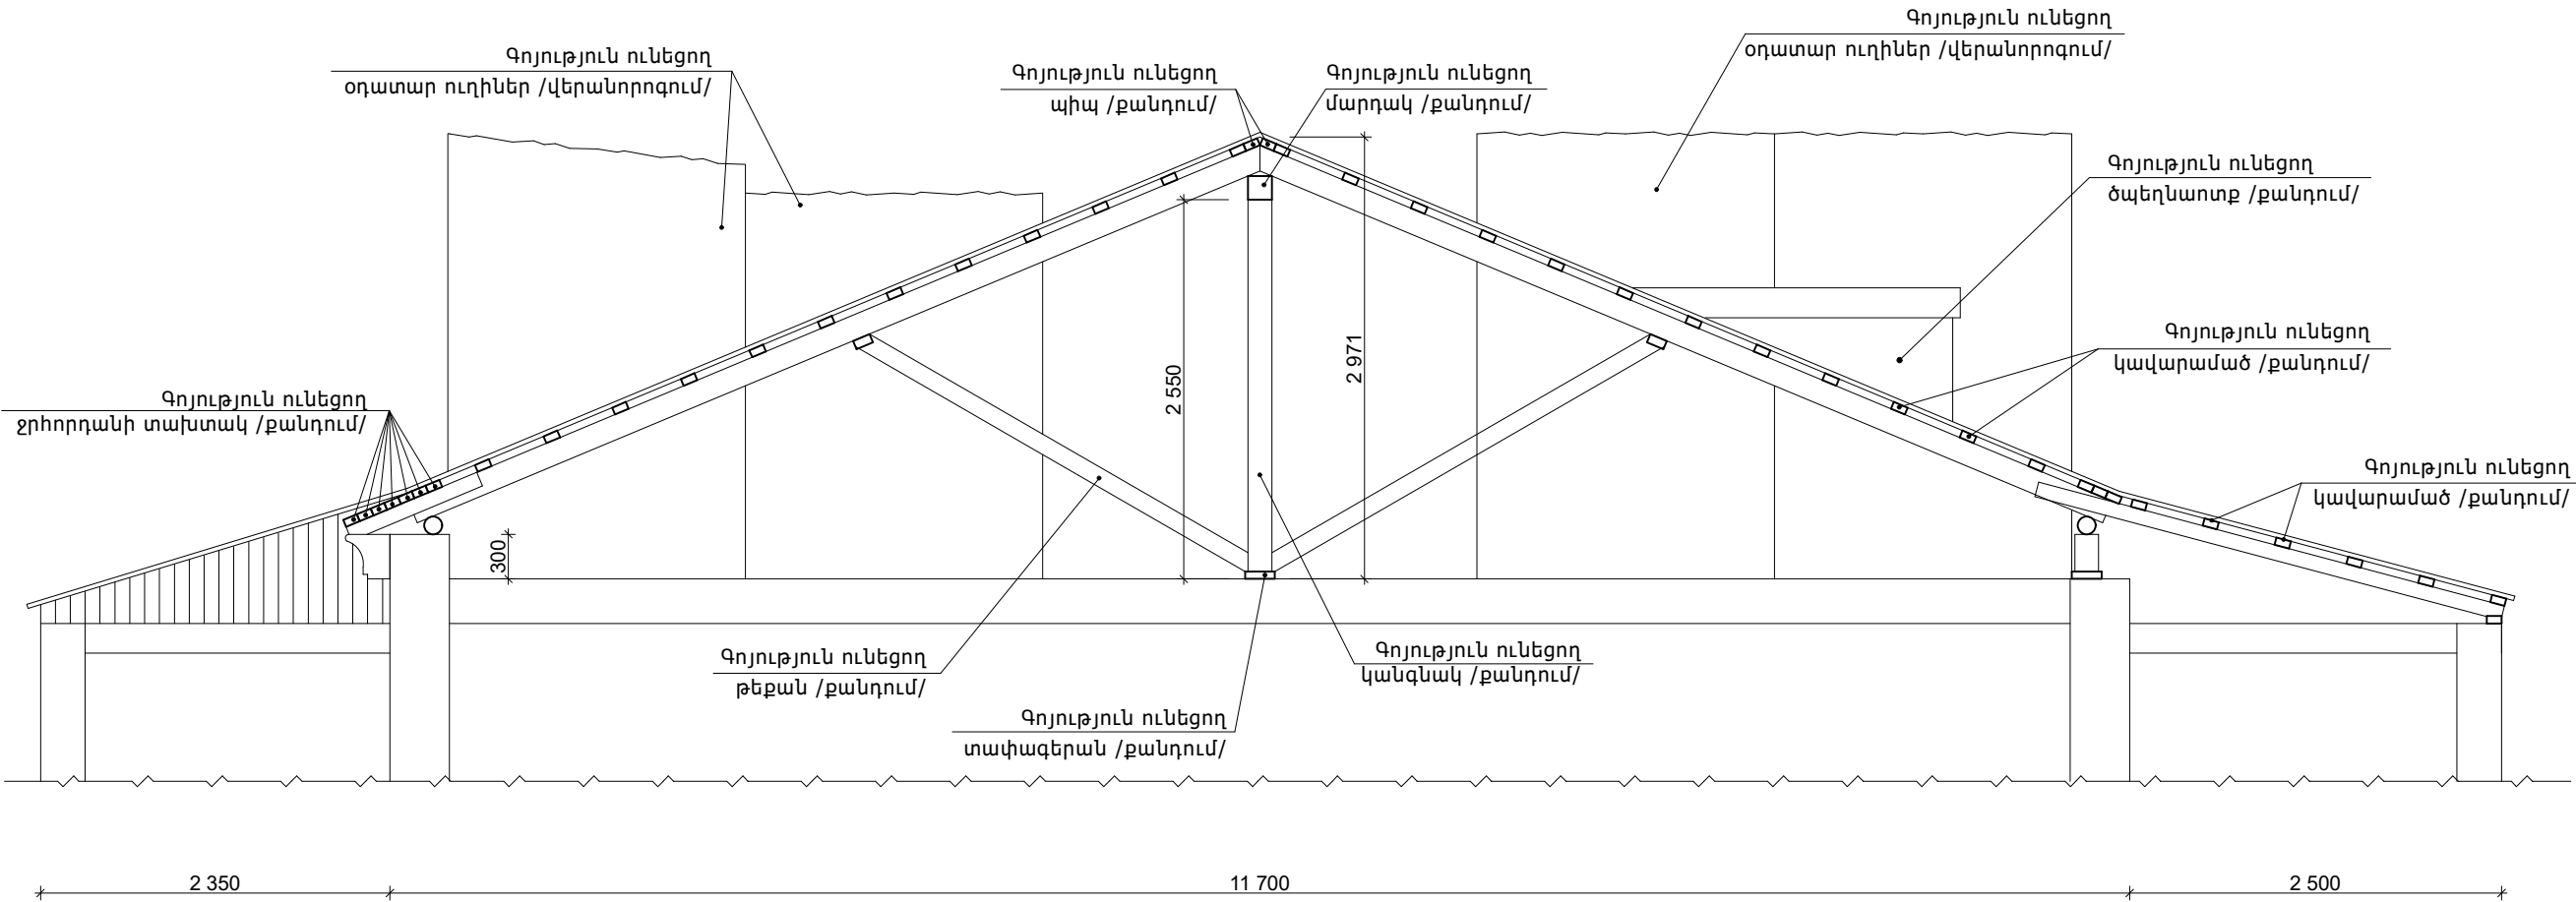

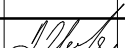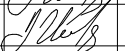						ՊԱՏՎԻՐԱՏՈՒՄ՝ Նոր Հաճըն համայնքապետարան ՊԱՏՎԵՐ՝ N ԿԱՆՅԱԳՐԱԾՁԲ 24/53-4		Հատոր՝ 1		
						ՀՀ Կոտայքի մարզ Նոր Հաճըն համայնք, Քանաքեռավան բնակավայրի Կենտրոն թաղամասի 4-րդ շենքի Նոր տանիքի կառուցման նախագիծ				
ՓՈԽ.	ՄԱՍ.ՔԱՆ.	ԹԵՐԹ.	ՓԱՍ. №	ԱՏՈՐԱԳՐ.	ԱՄՍԱԹԻՎ			ՓՈՒԼ	ԹԵՐԹ	ԹԵՐԹԵՐ
								ԱՆ	ՃՇ-4	
Տնօրեն՝	Ս. Ղազարյան					Գծագրի անվանումը		 ARCHICRAFTBIM		
ՆԳՃ	Ս. Ղազարյան					Կտրվածք 1-1 /Չափագրություն/				
Նախագծ՝	Խ. Գրիգորյան									


Կտրվածք 2-2
/Չափագրություն/

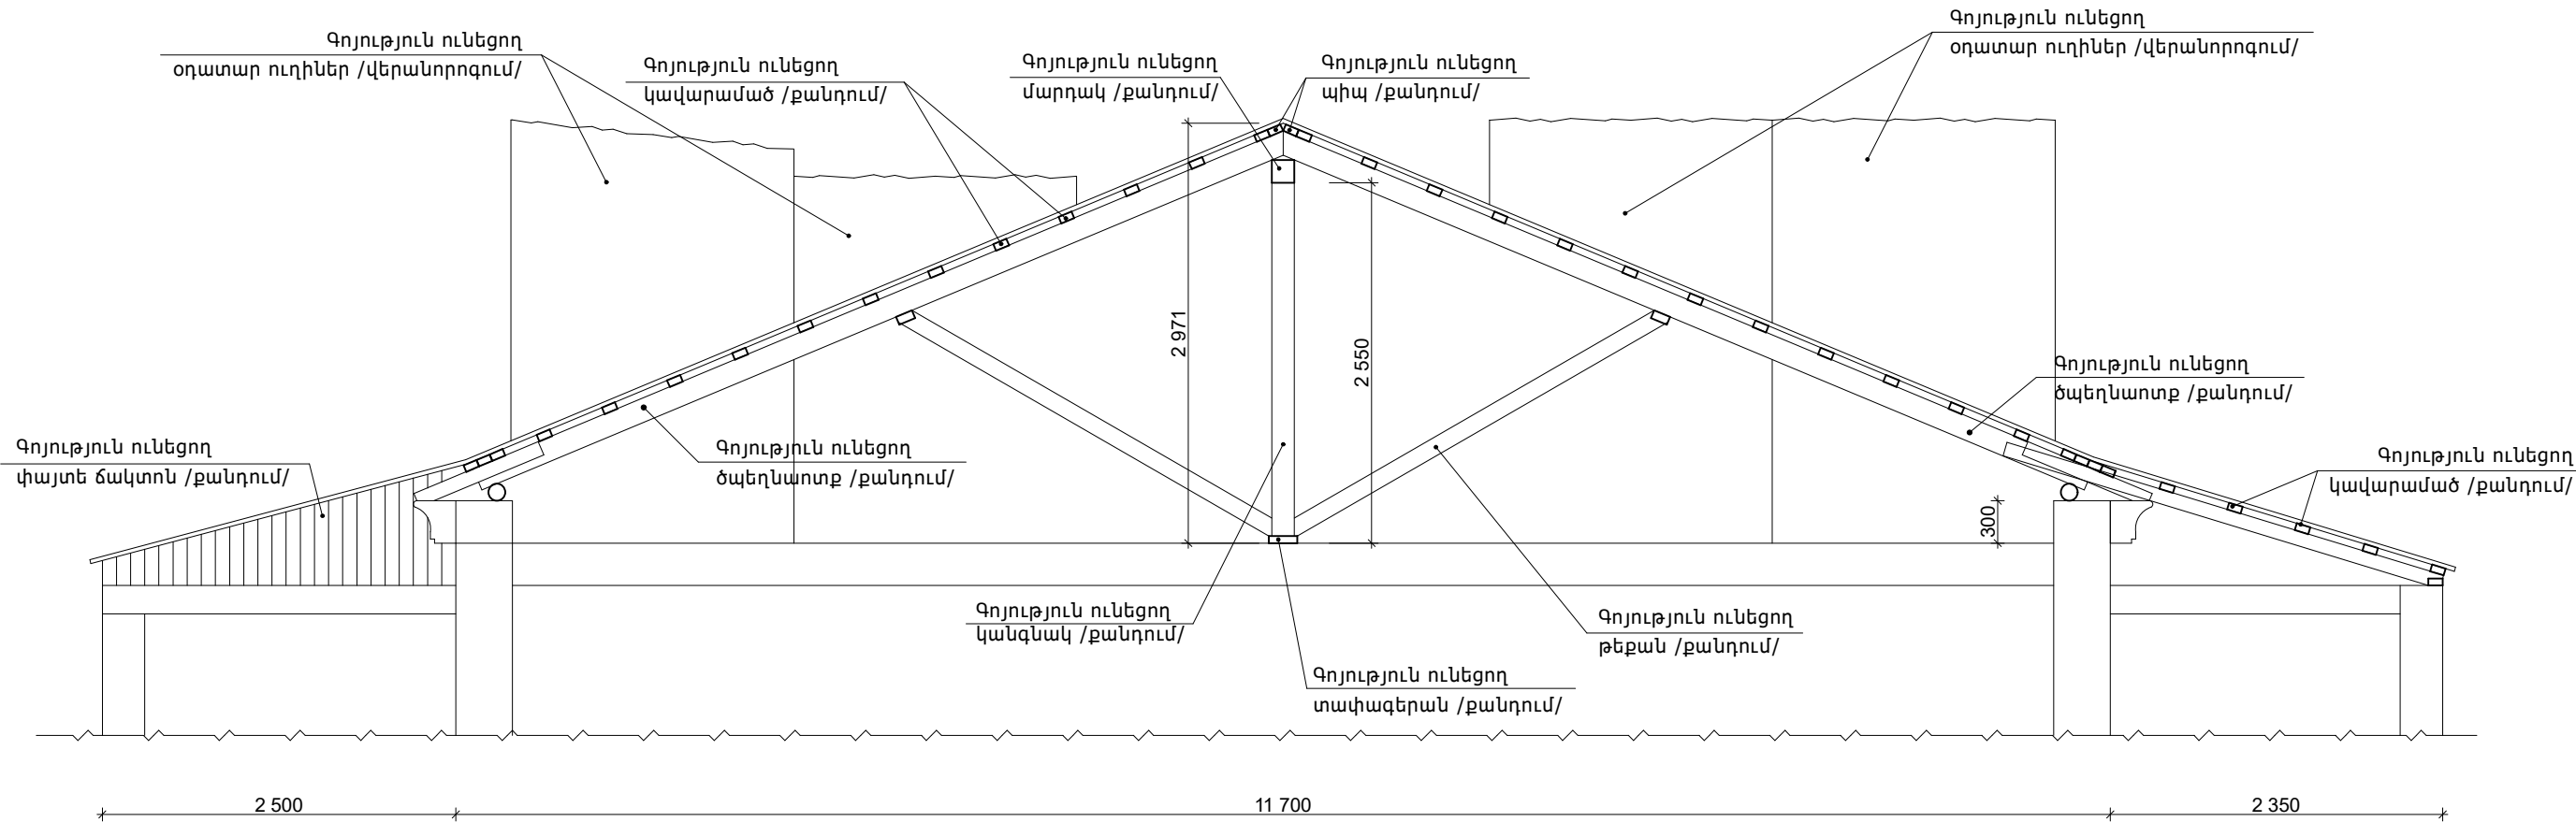

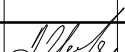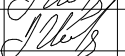						ՊԱՏՎԻՐԱՏՈՒՄ՝ Նոր Հաճըն համայնքապետարան ՊԱՏՎԵՐ՝ N ԿԱՆՅԱԳՐԱԾՁԲ 24/53-4			Հատոր՝ 1
						ՀՀ Կոտայքի մարզ Նոր Հաճըն համայնք, Քանաքեռական բնակավայրի Կենտրոն թաղամասի 4-րդ շենքի Նոր տանիքի կառուցման նախագիծ			
ՓՈԽ.	ՄԱՍ. ՔԱՆ.	ԹԵՐԹ.	ՓԱՍ. №	ԱՏՈՐԱԳՐ.	ԱՄՍԱԹԻՎ	ՓՈԽ.		ԹԵՐԹ	ԹԵՐԹԵՐ
						ԱՆ		ՃՇ-5	
Տնօրեն՝	Ս. Ղազարյան					Գծագրի անվանումը		 ARCHICRAFTBIM	
ՆԳՃ	Ս. Ղազարյան					Կտրվածք 2-2 /Չափագրություն/			
Նախագծ՝	Խ. Գրիգորյան								


Տանիքի հատակագիծ

/Նախագծվող/

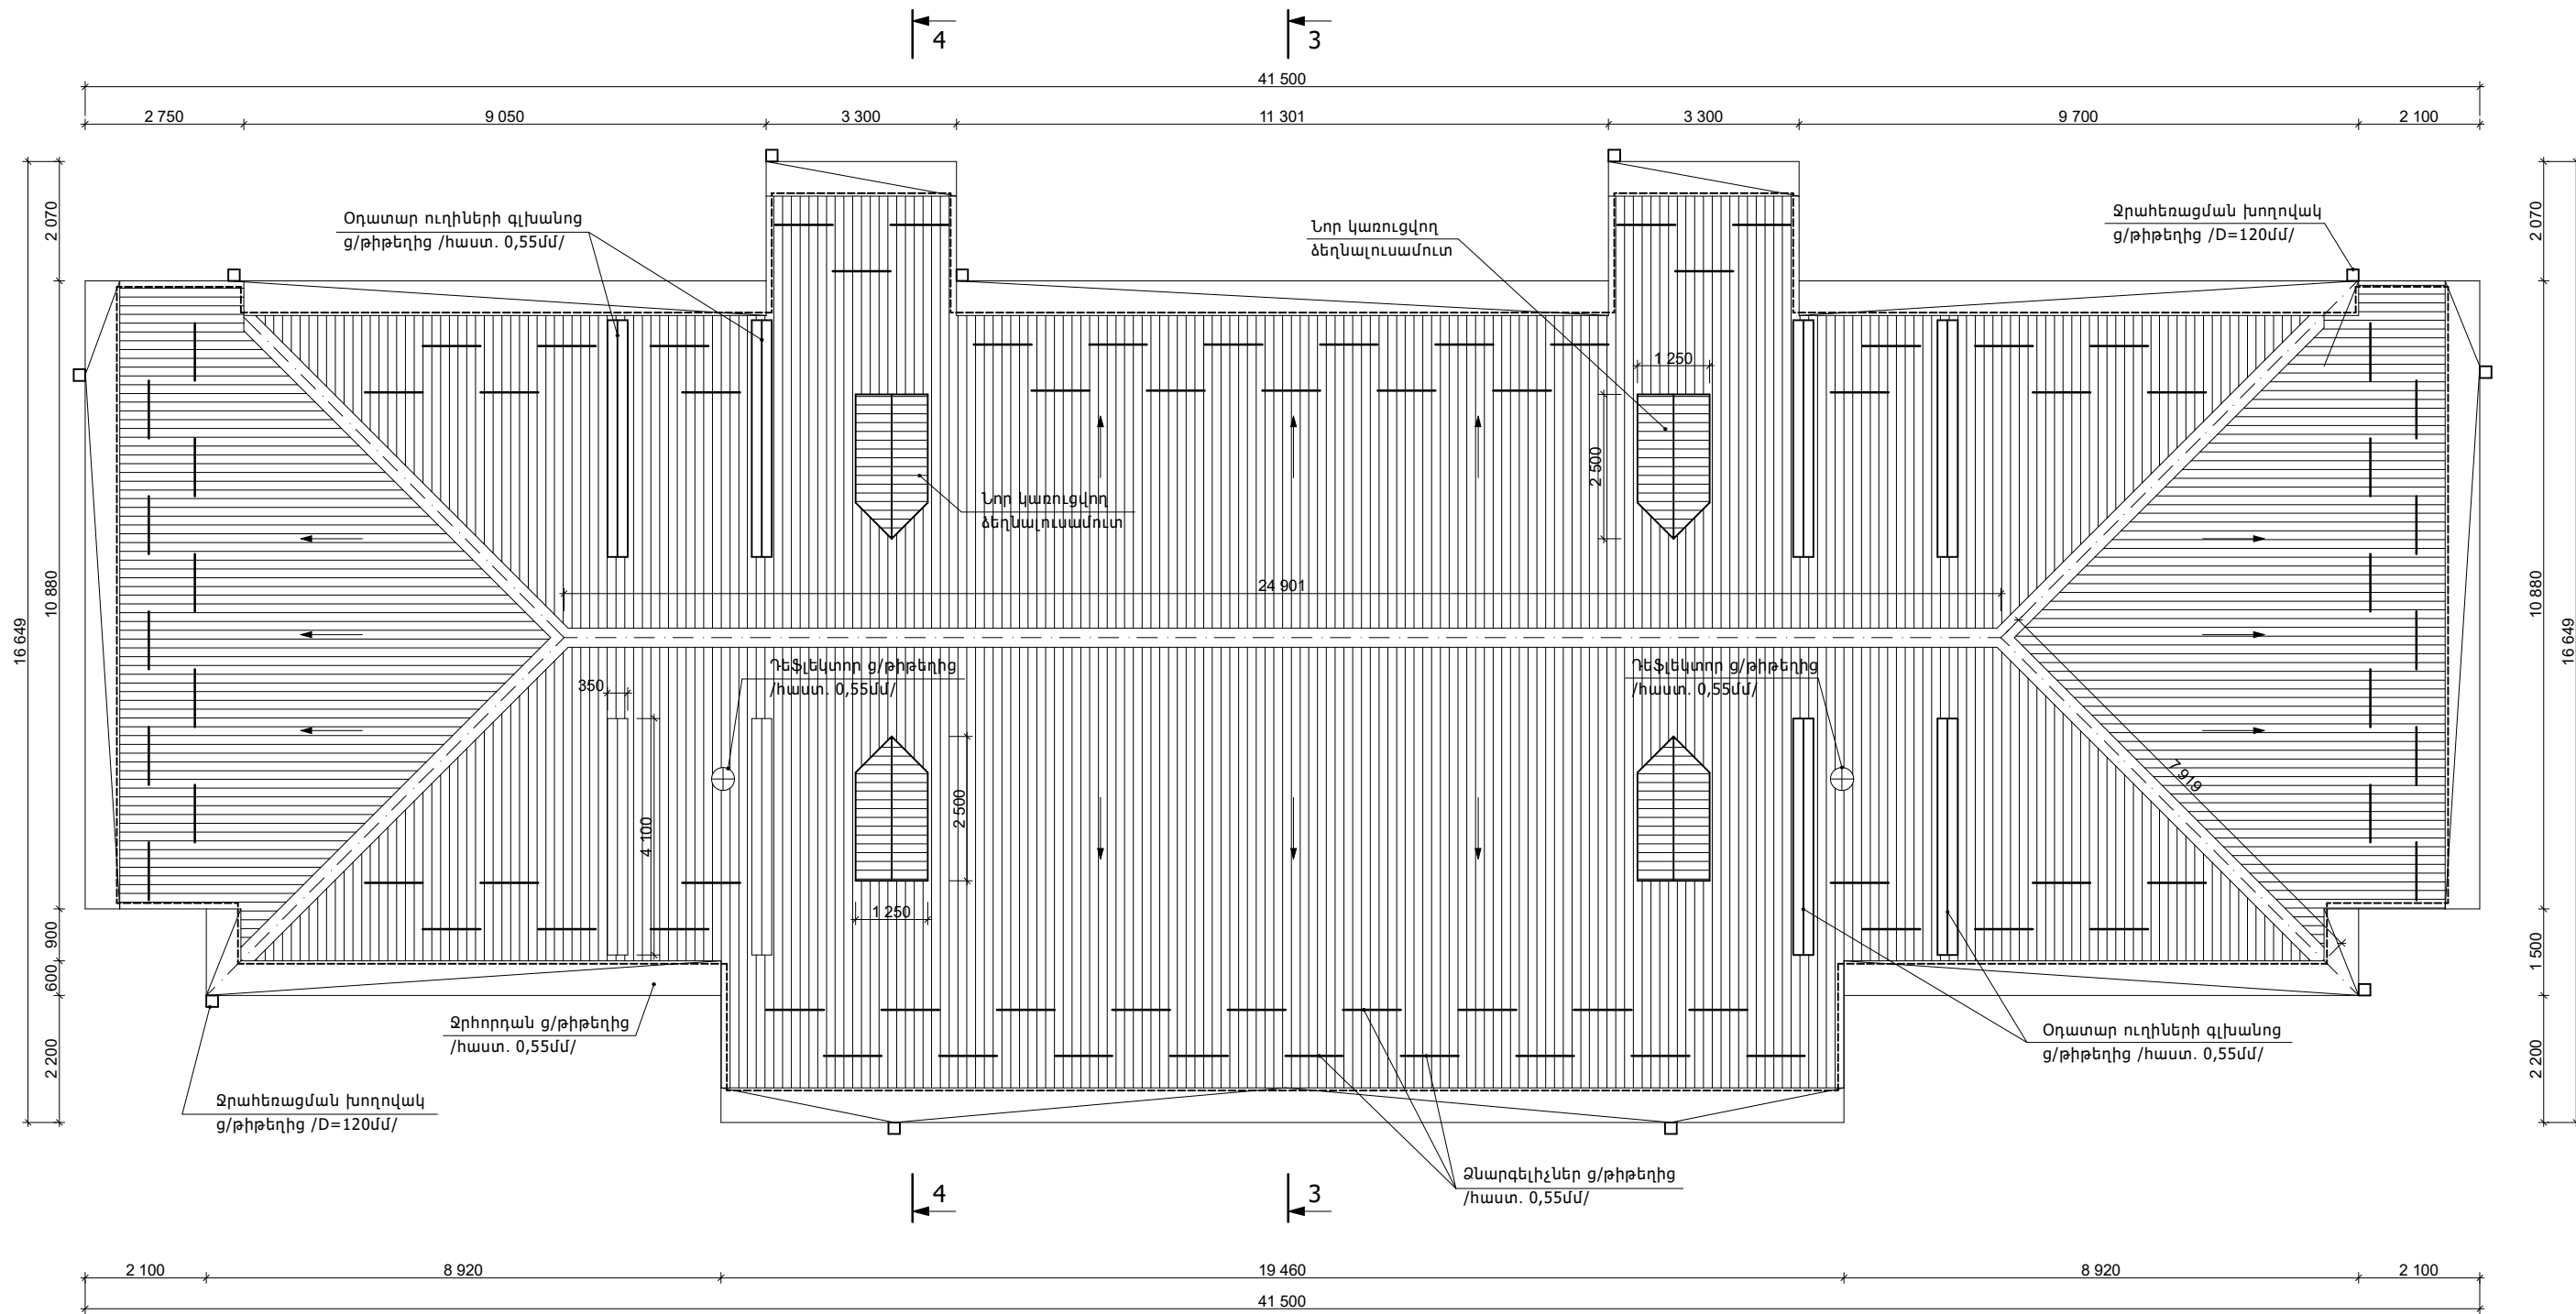


						ՊԱՏՎԻՐԱՏՈՒՆ՝ Նոր Հաճըն համայնքապետարան ՊԱՏՎԵՐ՝ N ԿՄԼՀՀԳՅԱՇԶԲ 24/53-4			Հատոր՝ 1
						ՀՀ Կոտայքի մարզ Նոր Հաճըն համայնք, Քանաքեռական բնակավայրի Կենտրոն թաղամասի 4-րդ շենքի Նոր տանիքի կառուման նախագիծ			
ՓՈԽ.	ՄԱՍ. ՔԱՆ.	ԹԵՐԹ.	ՓԱՍ. №	ԱՏՈՐԱԳՐ.	ԱՄՍԱԹԻՎ	ՓՈՒԼ		ԹԵՐԹ	ԹԵՐԹԵՐ
						ԱՆ		ՃՇ-6	
Տնօրեն՝	Ս. Ղազարյան					Գծագրի անվանումը		 ARCHICRAFTBIM	
ՆԳՃ	Ս. Ղազարյան					Տանիքի հատակագիծ /Նախագծվող/			
Նախագծ՝	Խ. Գրիգորյան								



Փայտե կոնստրուկցիաների հատակագիծ
/Նախագծվող/

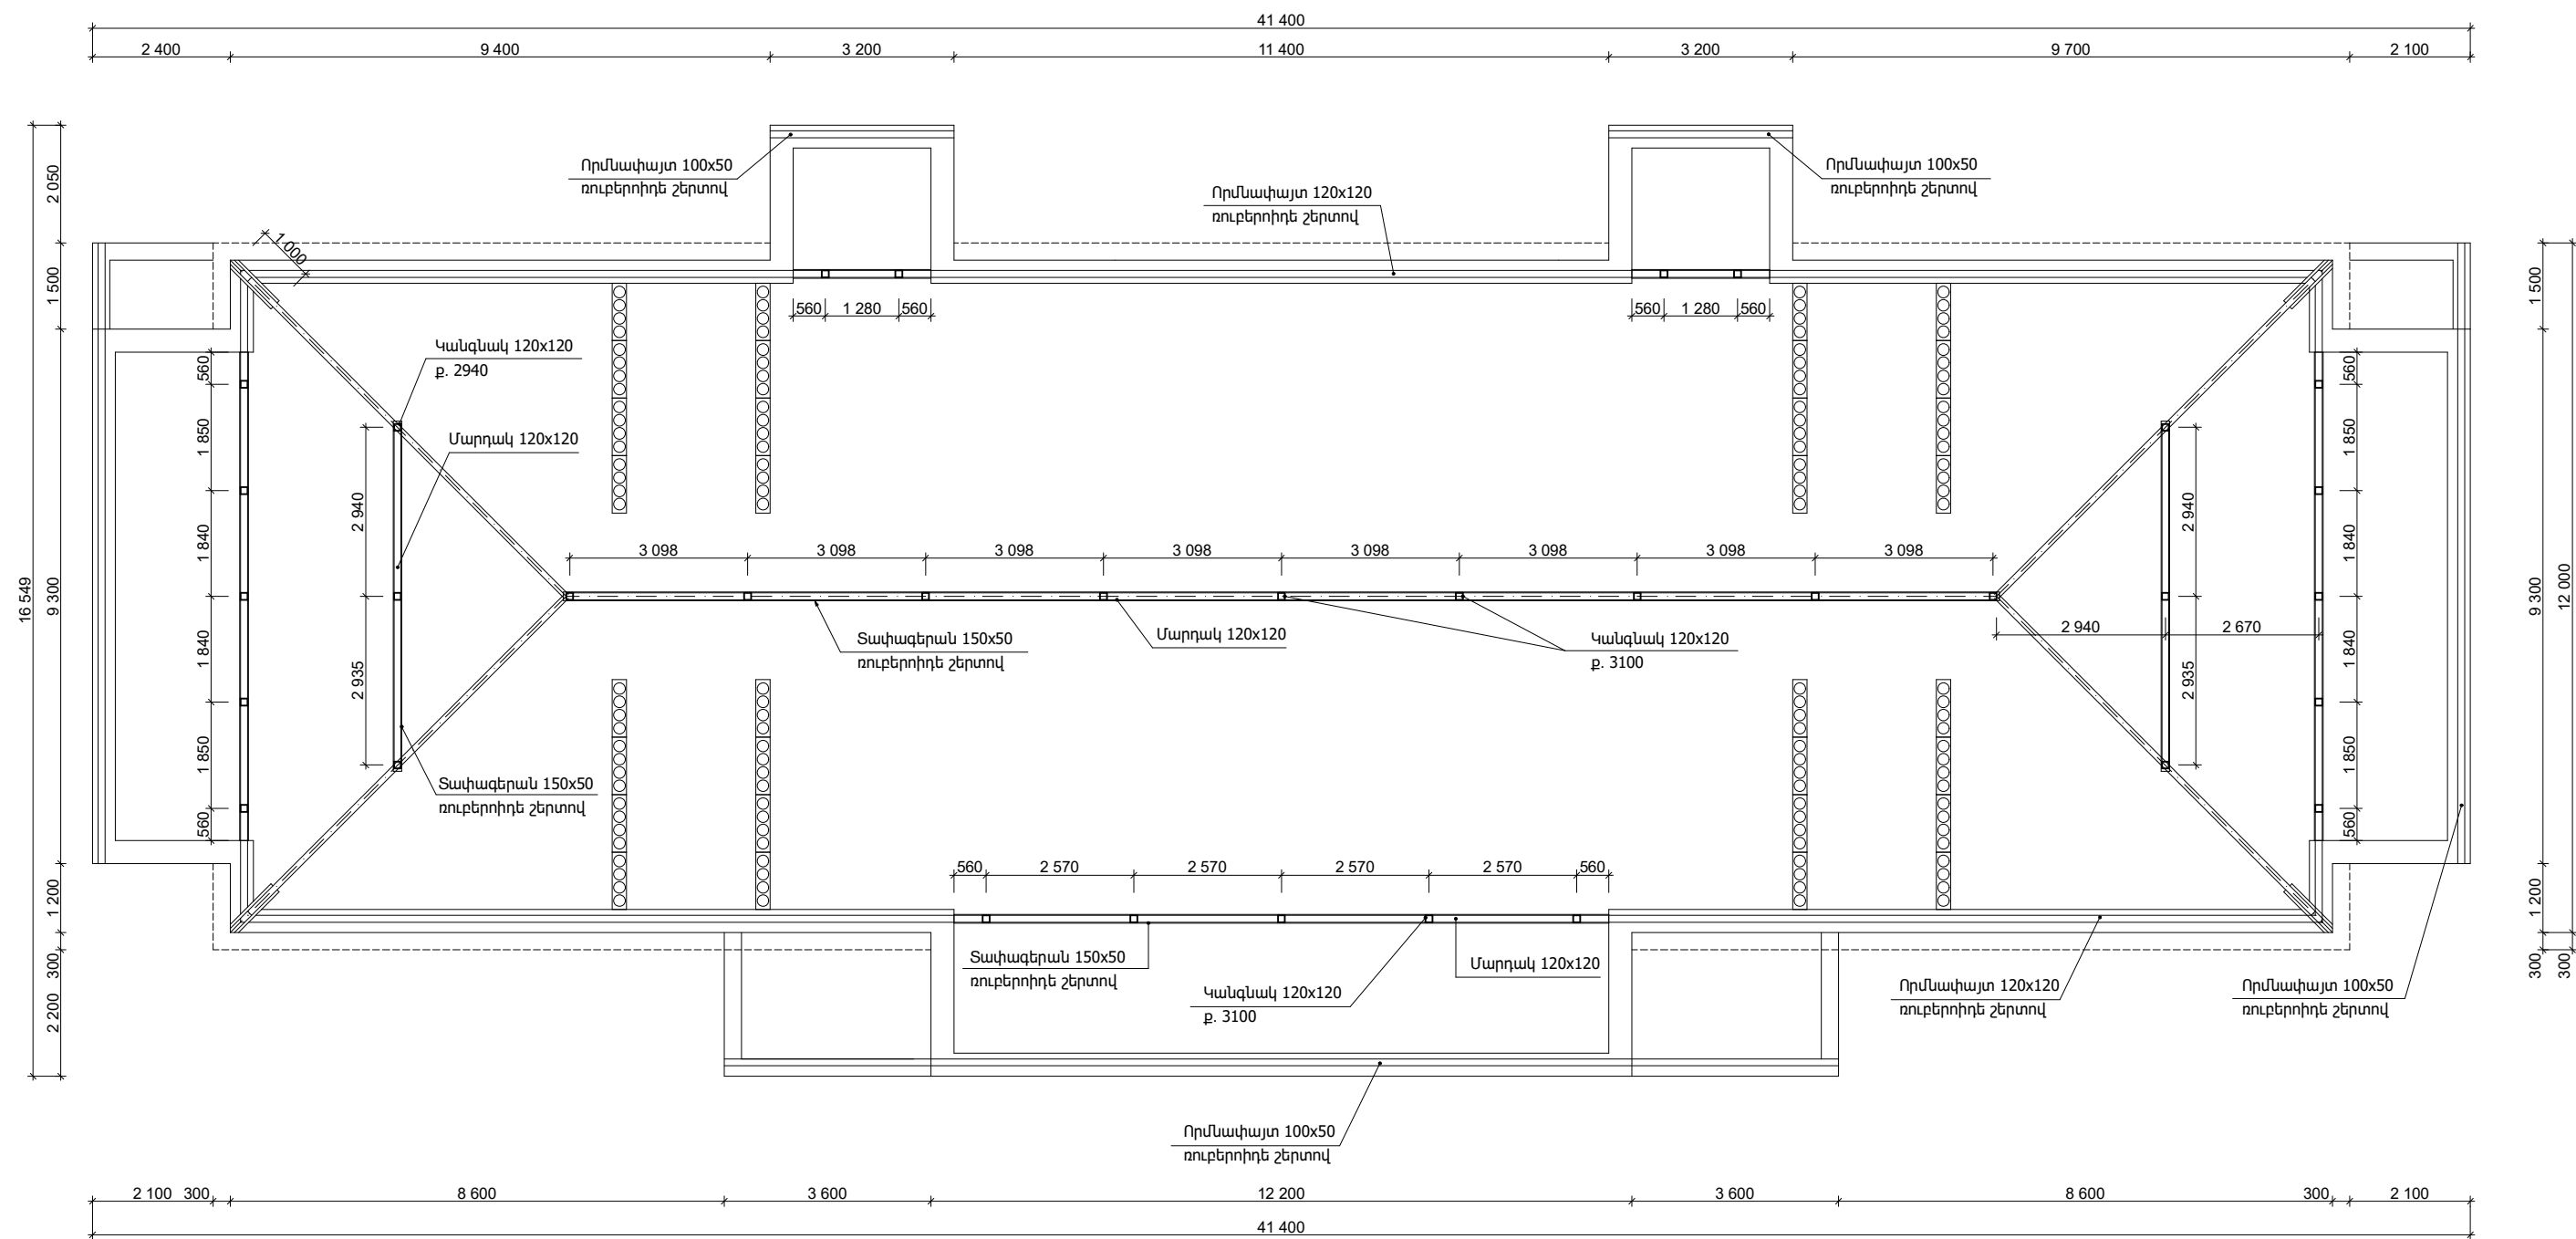


						ՊԱՏՎԻՐԱՏՈՒՆ՝ Նոր Հաճըն համայնքապետարան ՊԱՏՎԵՐ՝ N ԿՄԼՀԳՀԱԾԶԲ 24/53-4			Հատոր՝ 1		
						ՀՀ Կոտայքի մարզ Նոր Հաճըն համայնք, Քանաքեռական բնակավայրի Կենտրոն թաղամասի 4-րդ շենքի Նոր տանիքի կառուման նախագիծ					
ՓՈԽ.	ՄԱՍ. ԶԱՆ.	ԹԵՐԹ.	ՓԱՍ. №	ԱՏՈՐԱԳՐ.	ԱՄՍԱԹՎ.				ՓՈՒԼ	ԹԵՐԹ	ԹԵՐԹԵՐ
									ԱՆ	ՃԾ-7	
Տնօրեն՝ ՆԳՏ						Գծագրի անվանումը			 ARCHICRAFTBIM		
Նախագծ՝ Խ. Գրիգորյան						Փայտե կոնստրուկցիաների հատակագիծ /Նախագծվող/					

Ծափերի և կավարամածի հատակագիծ
/Նախագծվող/

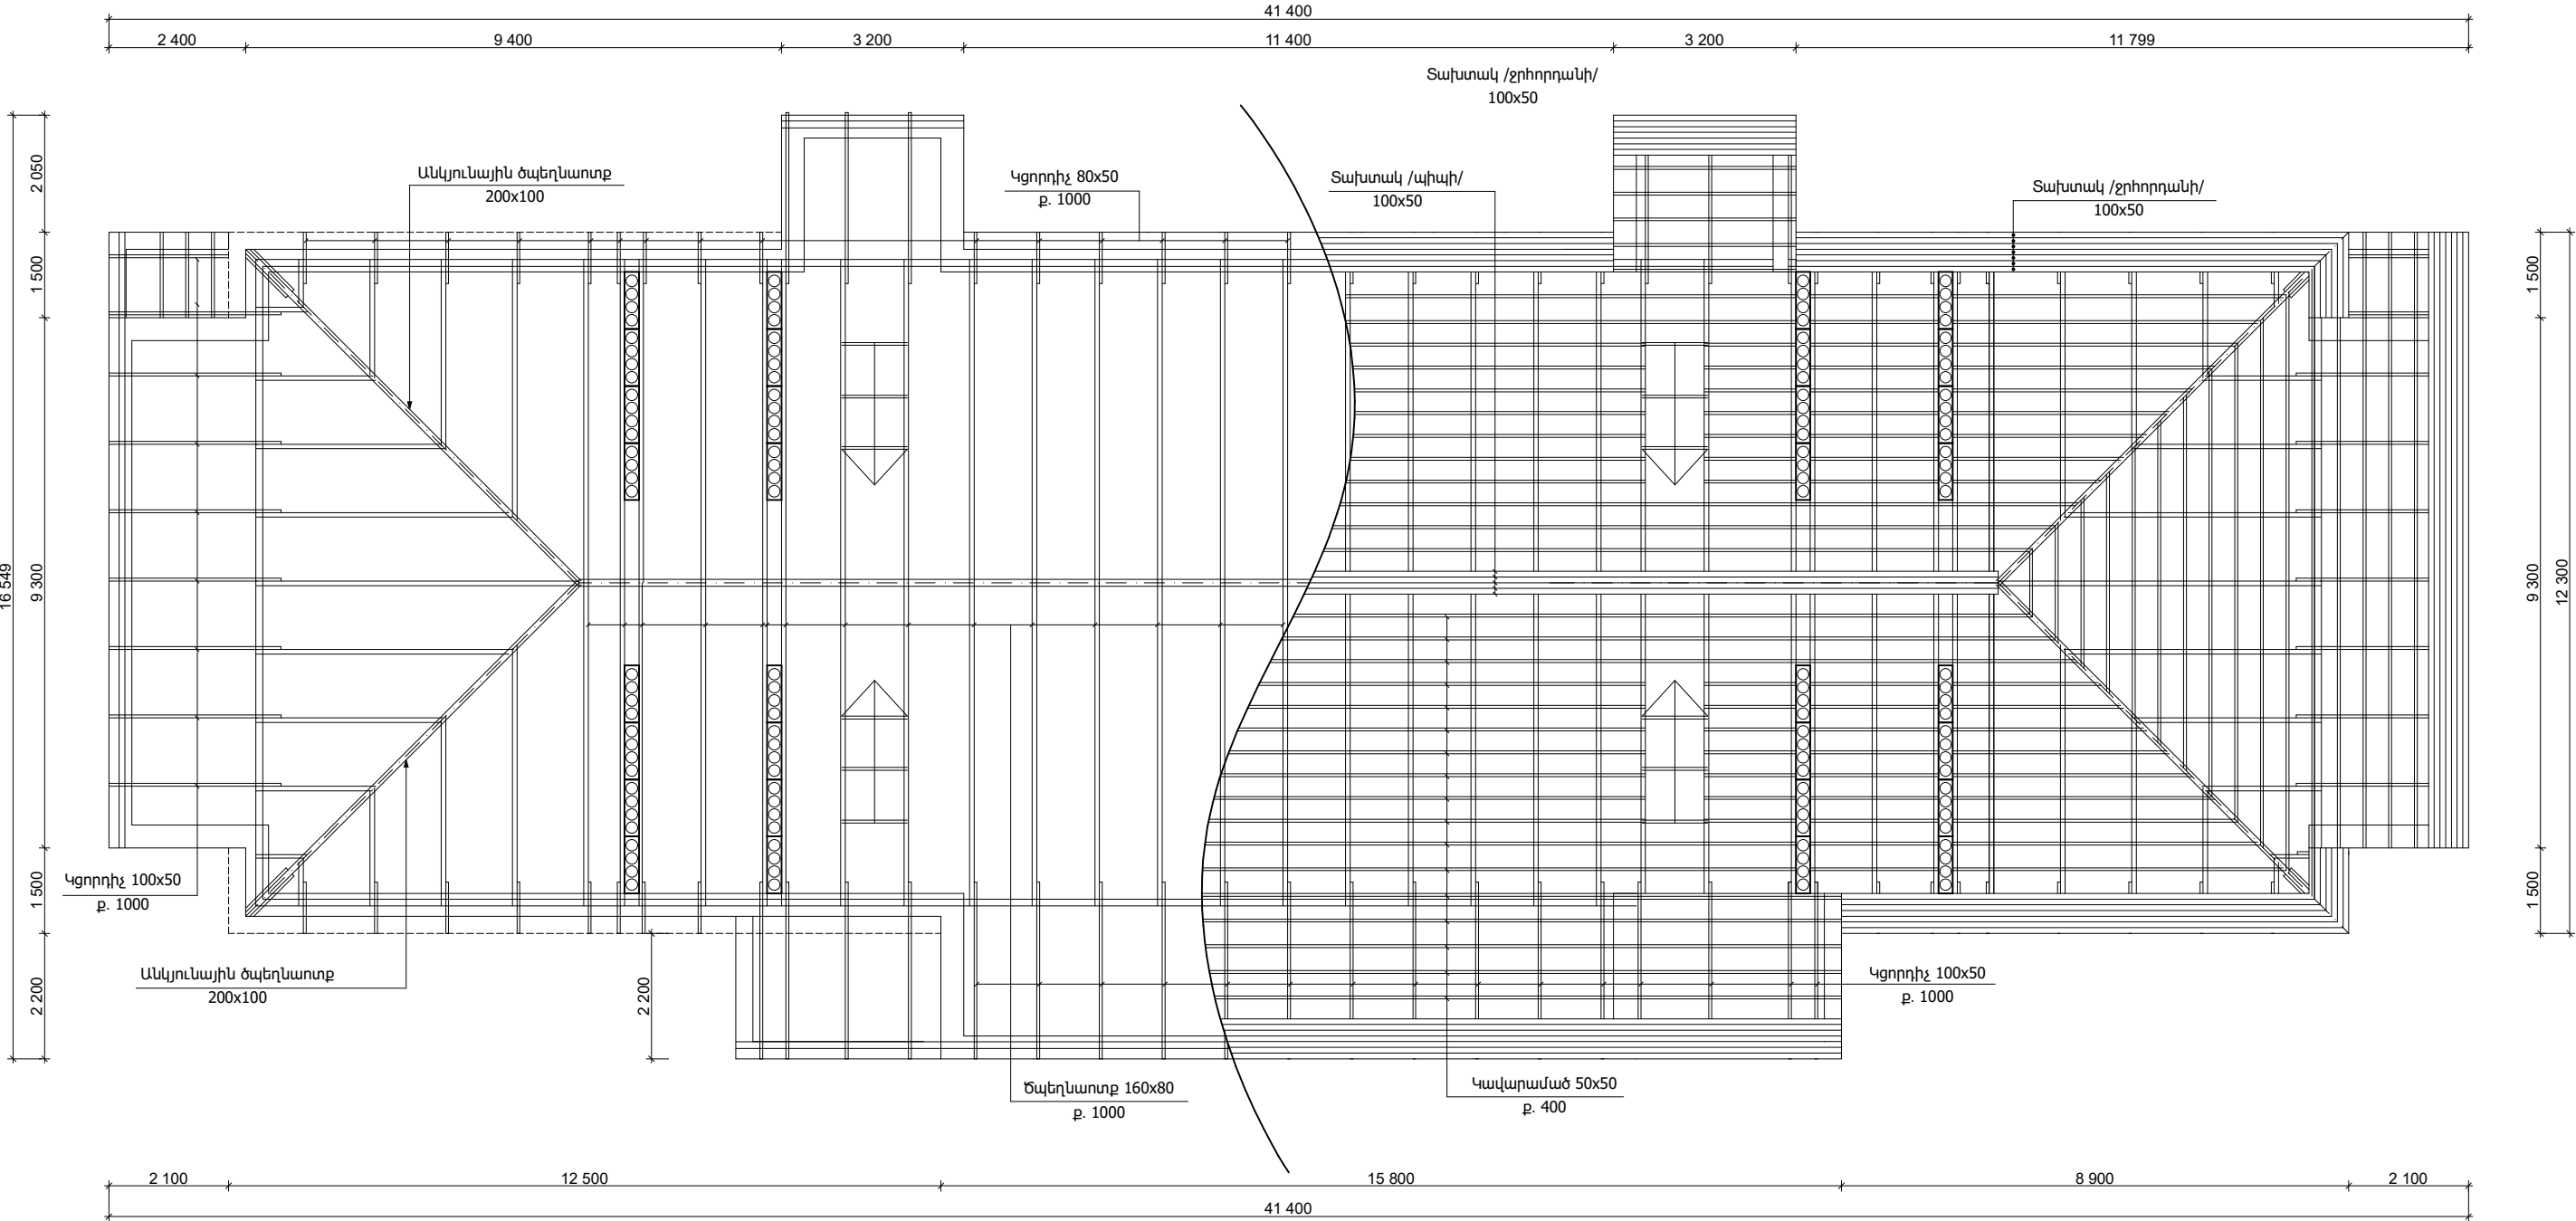

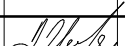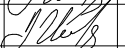						ՊԱՏՎԻՐԱՏՈՒՄ՝ Նոր Հաճըն համայնքապետարան ՊԱՏՎԵՐ՝ N ԿԱՆՅԱՅԱՇԶԲ 24/53-4			Հատոր՝ 1		
						ՀՀ Կոտայքի մարզ Նոր Հաճըն համայնք, Քանաքեռավան բնակավայրի Կենտրոն թաղամասի 4-րդ շենքի Նոր տանիքի կառուցման նախագիծ					
ՓՈՒԼ	ՄԱՍ. ՔԱՆ.	ԹԵՐԹ.	ՓԱՍ. №	ԱՏՈՐԱԳՐ.	ԱՄՍԱԹԻՎ				ՓՈՒԼ	ԹԵՐԹ	ԹԵՐԹԵՐ
									ԱՆ	ՃՇ-8	
Տնօրեն՝		Ա. Ղազարյան				Գծագրի անվանումը			 ARCHICRAFTBIM		
ՆԳՃ		Ա. Ղազարյան				Ծափերի և կավարամածի հատակագիծ /Նախագծվող/					
Նախագծ՝		Խ. Գրիգորյան									

Կտրվածք 3-3
/Նախագծվող/


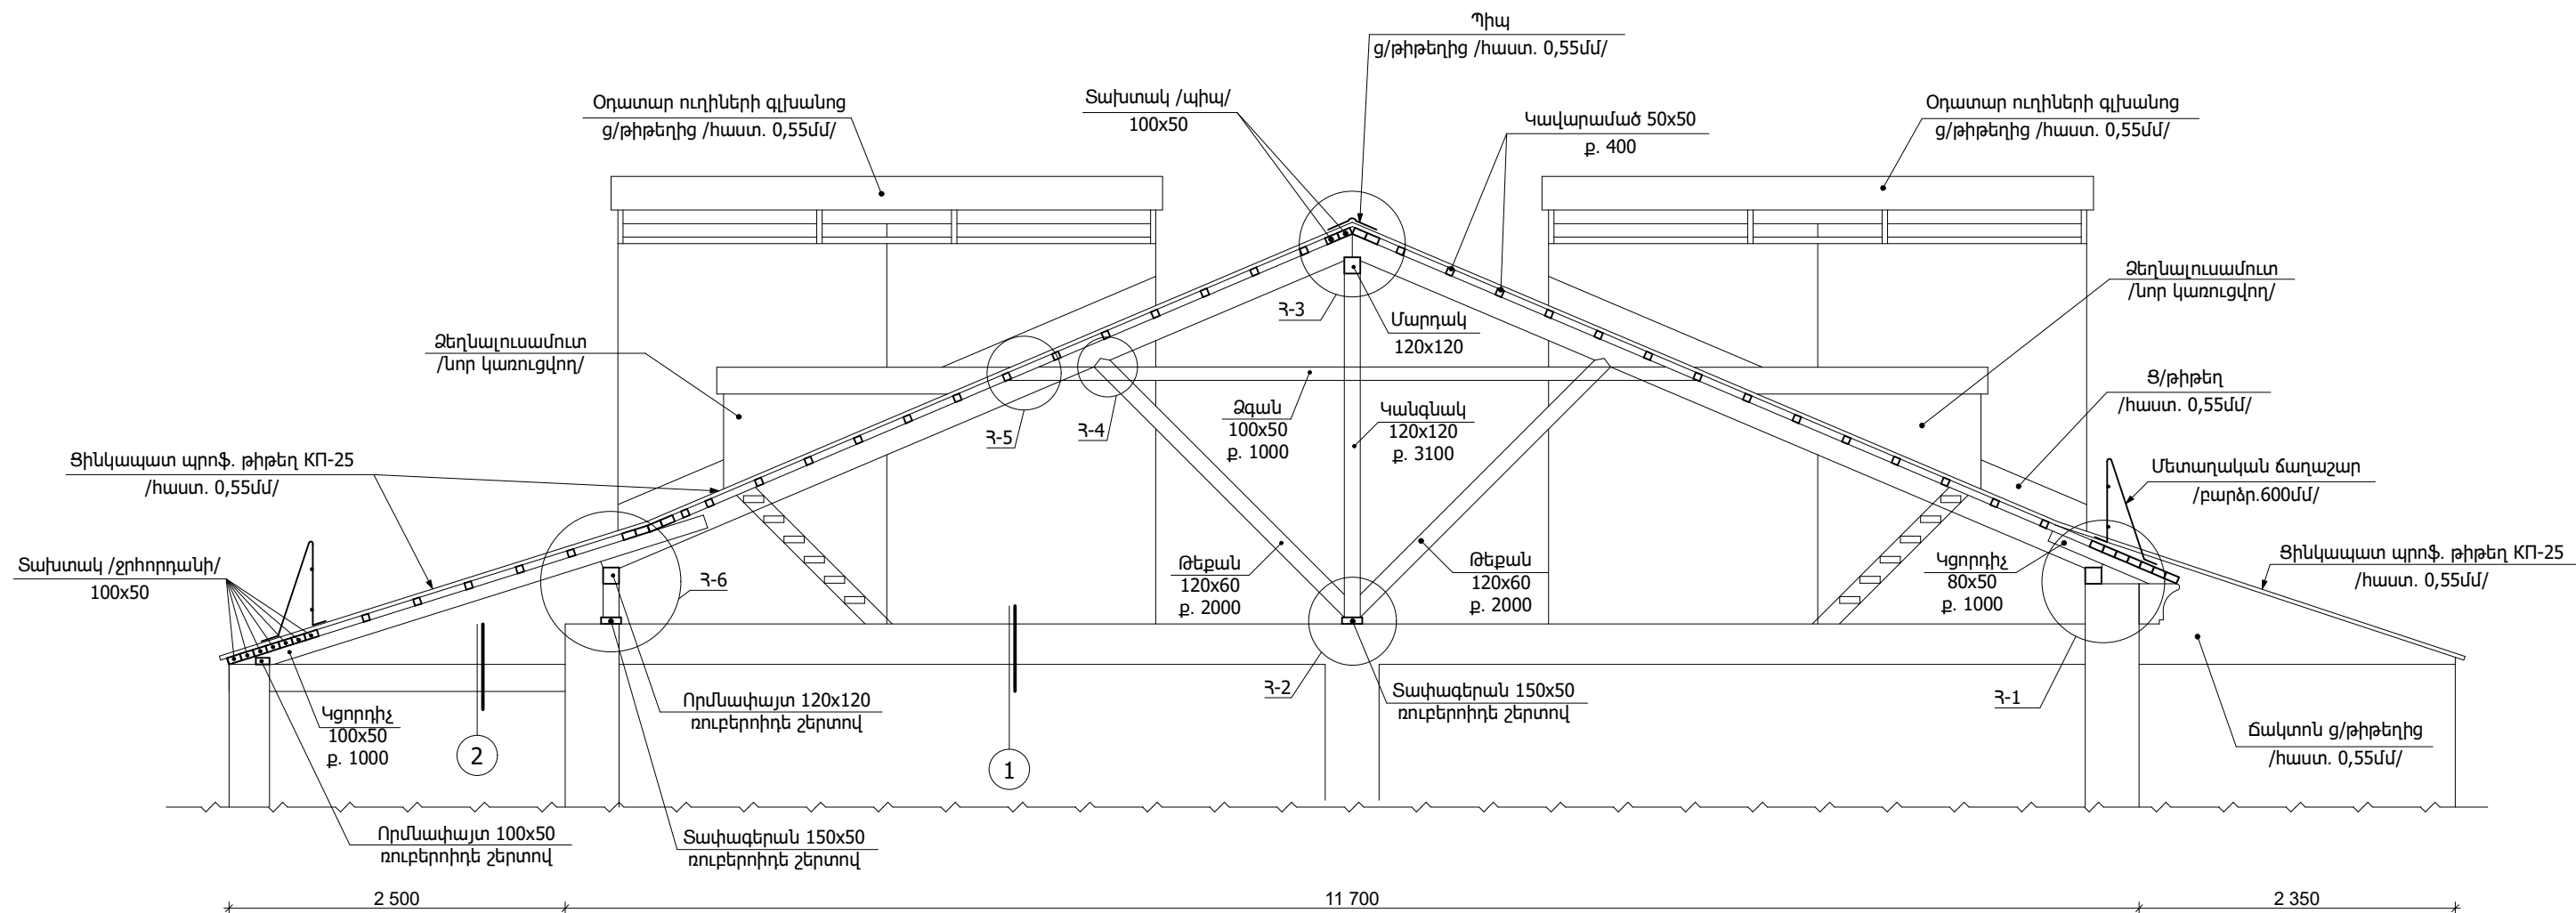


1. Տանիքի ջերմամեկուսիչ խարամի շերտ /հաստ. 200մմ/
2. Գոլշամեկուսիչ իզոգամ /հաստ. 5մմ/
3. Տանիքում ց/ավազային հարթեցուցիչ շերտ /հաստ. 30մմ/
4. Գոյություն ունեցող ծածկի սալ


1

1. Տանիքի ջերմամեկուսիչ հանքային բամբակ /հաստ. 100մմ/
2. Գոլշամեկուսիչ իզոգամ /հաստ. 5մմ/
3. Տանիքում ց/ավազային հարթեցուցիչ շերտ /հաստ. 30մմ/
4. Գոյություն ունեցող ծածկի սալ

2

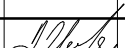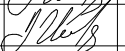						ՊԱՏՎԻՐԱՏՈՒՆ՝ Նոր Հաճըն համայնքապետարան ՊԱՏՎԵՐ՝ N ԿԱՆՅԱԳՅԱՇԶԲ 24/53-4	Հատոր՝ 1					
						ՀՀ Կոտայքի մարզ Նոր Հաճըն համայնք, Քանաքեռավան բնակավայրի Կենտրոն թաղամասի 4-րդ շենքի Նոր տանիքի կառուման նախագիծ						
ՓՈԽ.	ՄԱՍ. ՔԱՆ.	ԹԵՐԹ.	ՓԱՍ. №	ԱՏՈՐԱԳՐ.	ԱՄՍԱԹԻՎ					ՓՈԽ.	ԹԵՐԹ	ԹԵՐԹԵՐ
										ԱՆ	ԾՇ-9	
Տնօրեն՝	Ս. Ղազարյան					Գծագրի անվանումը						
ՆԳՃ	Ս. Ղազարյան					Կտրվածք 3-3 /Նախագծվող/				 ARCHICRAFTBIM		
Նախագծ՝	Խ. Գրիգորյան											

Կտրվածք 4-4
/Նախագծվող/

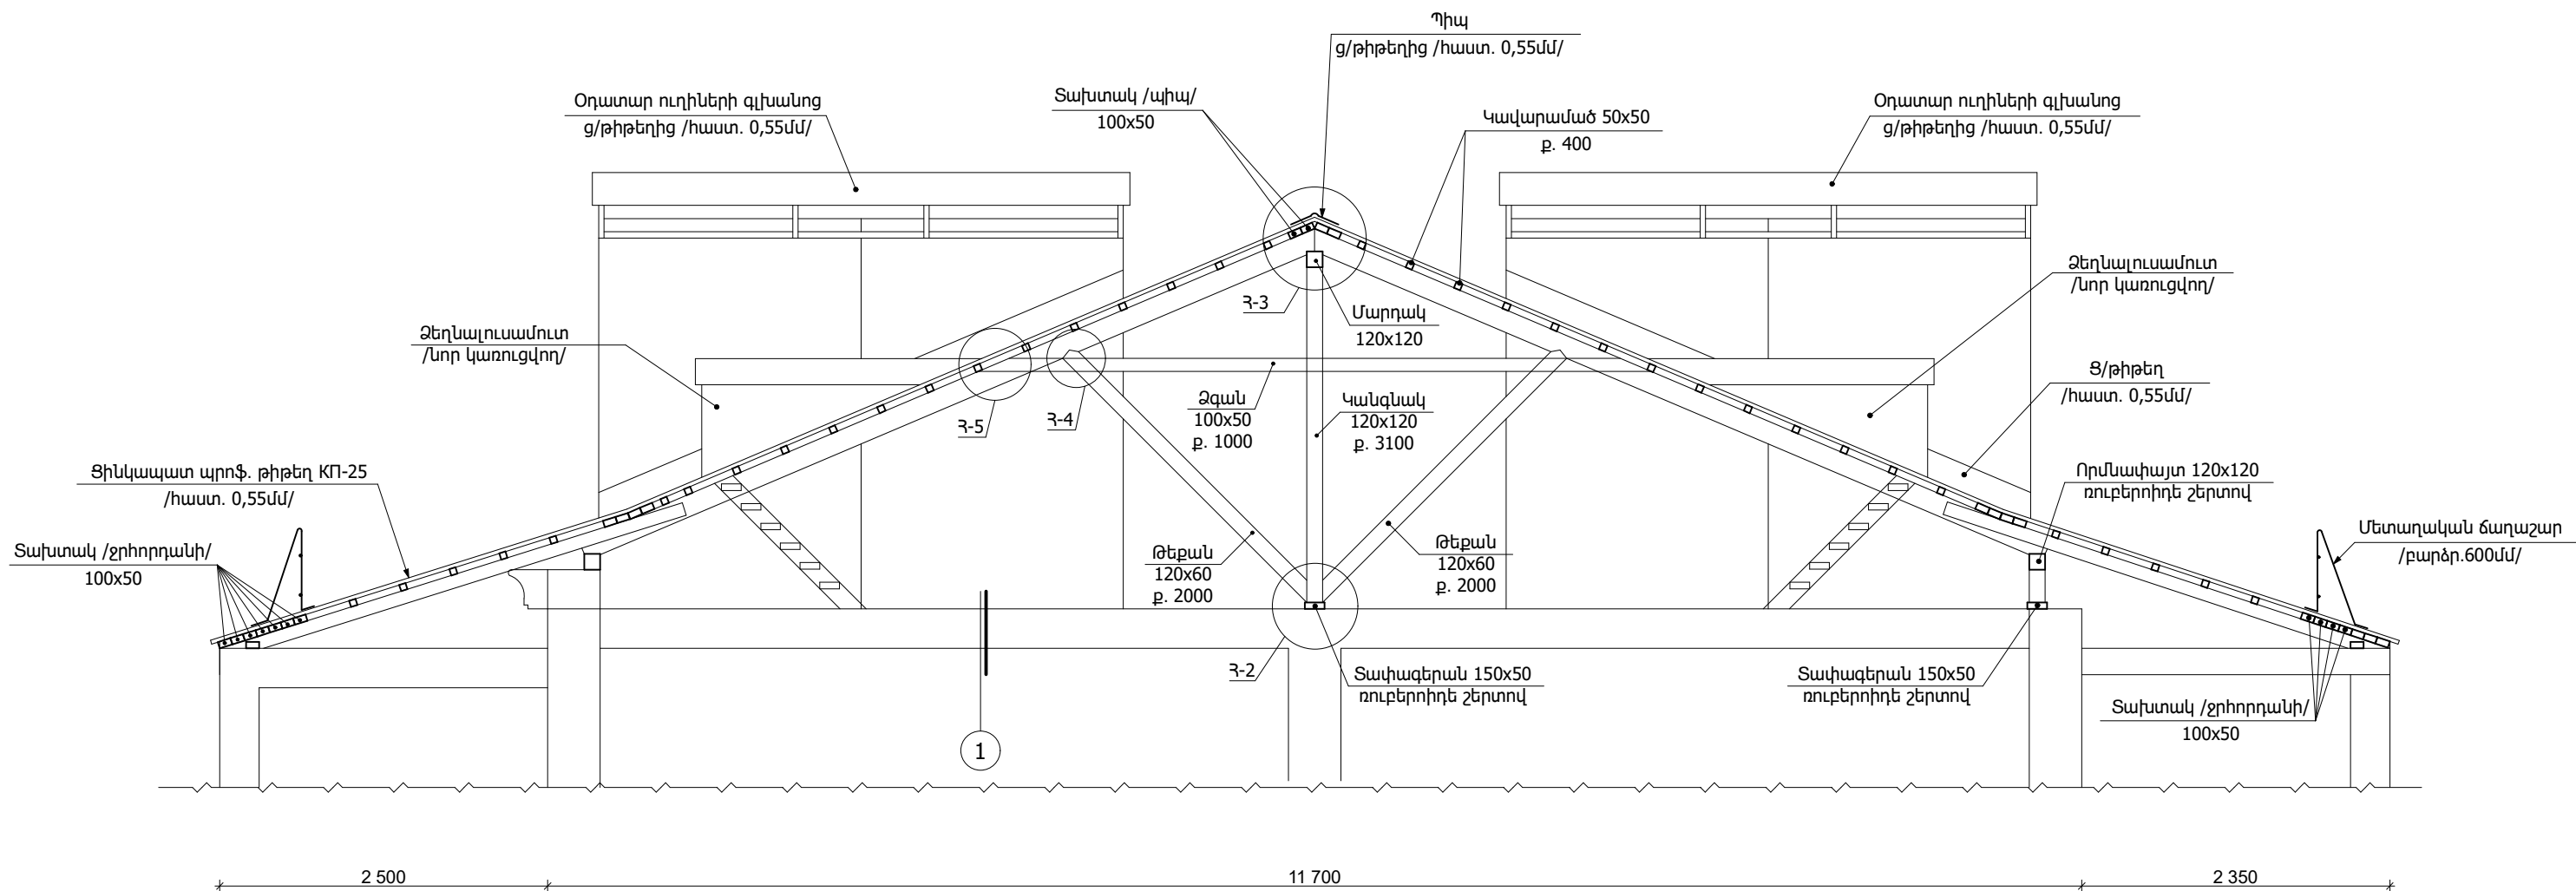


1. Տանիքի ջերմամեկուսիչ խարամի շերտ /հաստ. 200մմ/
2. Գոլշամեկուսիչ իզոգամ /հաստ. 5մմ/
3. Տանիքում ց/ավազային հարթեցուցիչ շերտ /հաստ. 30մմ/
4. Գոյություն ունեցող ծածկի սալ


1

						ՊԱՏՎԻՐԱՏՈՒՆ՝ Նոր Հաճըն համայնքապետարան ՊԱՏՎԵՐ՝ N ԿԱՆՀԳՀԱԾԶԲ 24/53-4				Հատոր՝ 1		
						ՀՀ Կոտայքի մարզ Նոր Հաճըն համայնք, Քանաքեռական բնակավայրի Կենտրոն թաղամասի 4-րդ շենքի Նոր տանիքի կառուցման նախագիծ						
ՓՈԽ.	ՄԱ. ՔԱ.	ԹԵՐԹ.	ՓԱ. №	ԱՏՈՐԱԳՐ.	ԱՄՍԱԹԻՎ					ՓՈՒԼ	ԹԵՐԹ	ԹԵՐԹԵՐ
										ԱՆ	ՃՇ-10	
Տնօրեն՝	Ս. Ղազարյան					Գծագրի անվանումը				 ARCHICRAFTBIM		
ՆԳՃ	Ս. Ղազարյան					Կտրվածք 4-4 /Նախագծվող/						
Նախագծ՝	Խ. Գրիգորյան											

ՀԱՅԿԱՑՈՒԱՅԻՆ ԷԿ ՍՏԱԾԻՆԵՐԱԳԻՄՈՎՈՐ ԴԵ ՂԱՅՈՐԱՅԻՆՈՐ

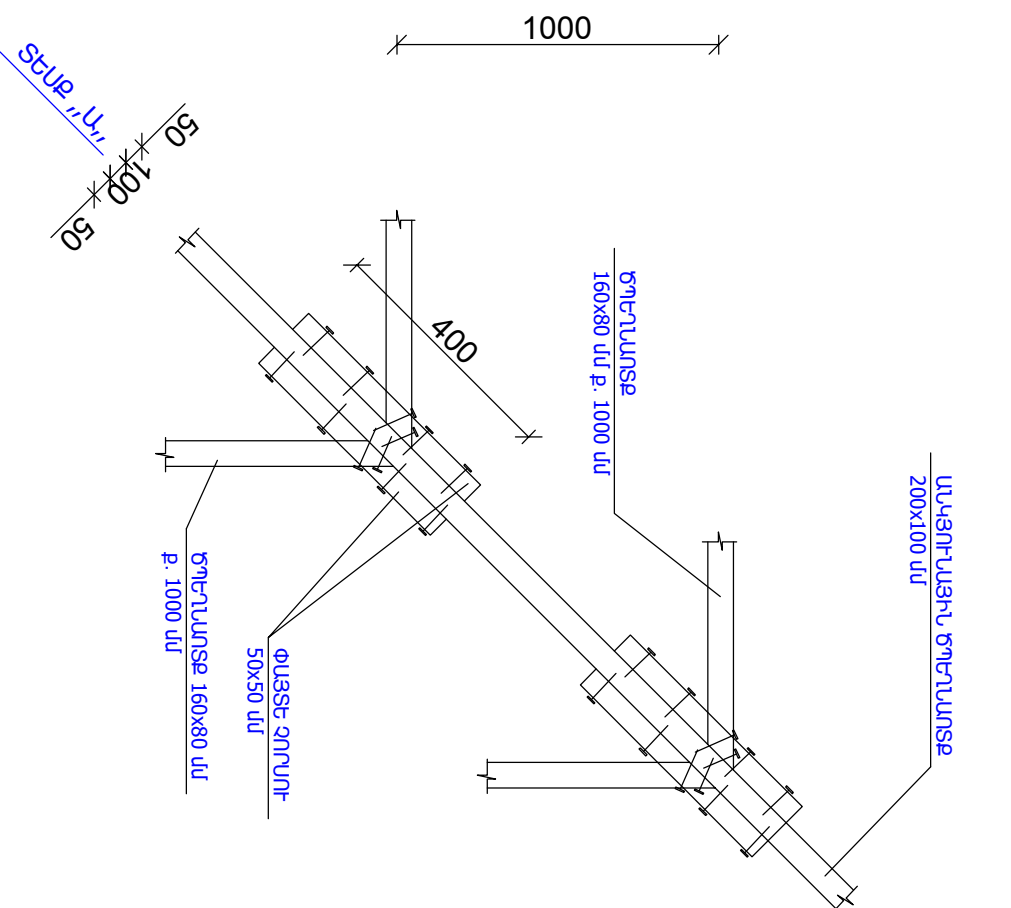


"U" Stup

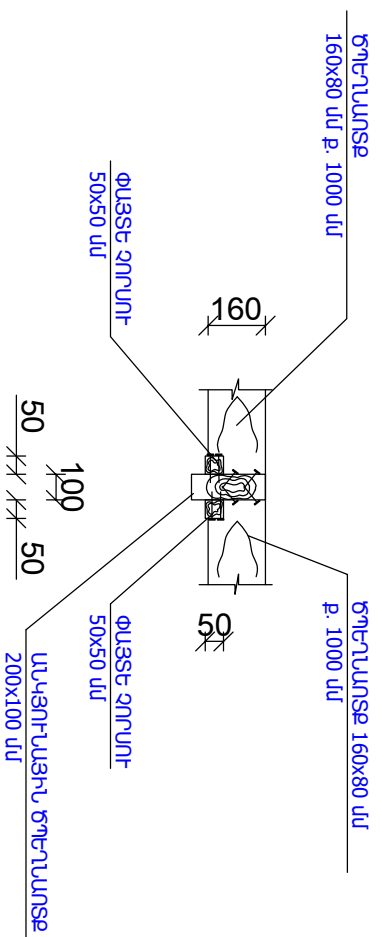


සැලැකිල්ලටදායනු ලබන


1. ՓԱՅՏԱՆՆԵՐԻ ԿԻՍՆԱԳՈՐ ՍՈՏԻ 2-րդ ՏԵՍԱԿԻ:
2. ՓԱՅՏԱՆՆԵՐԻ ՄԱՍԵՐԸ ՈՐՈՒՔ ՀՊԿՈՒՄ ԵՆ ՊԱՏԻ ՀԵՏ ՀԱԿԱՄԵՐՏԻԿԱՅԱՆ ԵՎ ՄԵԿՈՒՍԱՅԱՆ ԵՐԿՐԻ ՇԵՐՏ ՈՒՒԲԵՐՈՒՊԿ:
3. ՓԱՅՏԱՆՆԵՐԻ ՄԵՃԱԿԵԼ ՀԱԿԱՆԵՐԻՉ ԵՎ ՀԱԿԱՅՐԴԵՅԱՆ ԼՈՒՇՈՒՅԹՈՎ:

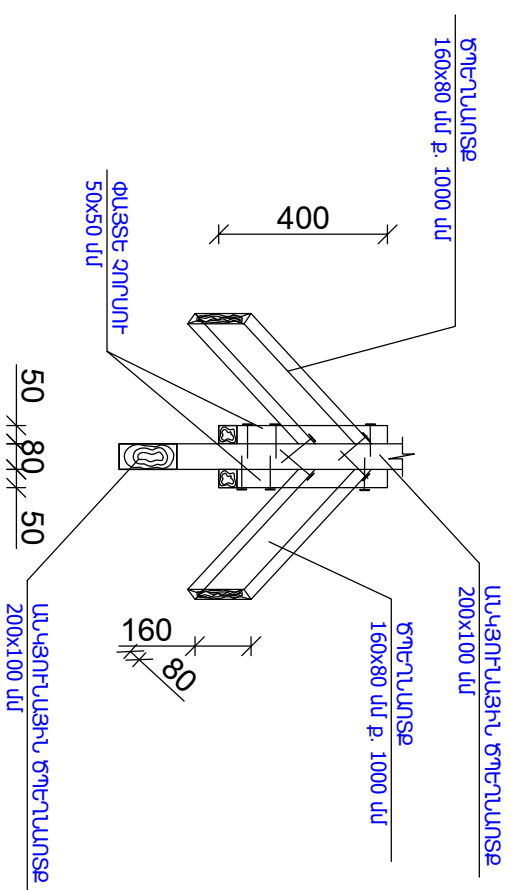


ԵՐԿՐԱՆԱԾԻ ԿԱԴ

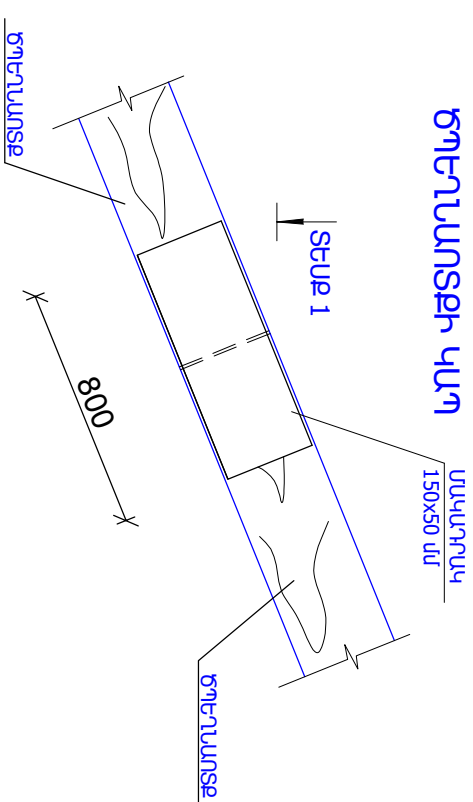


STUP "1"

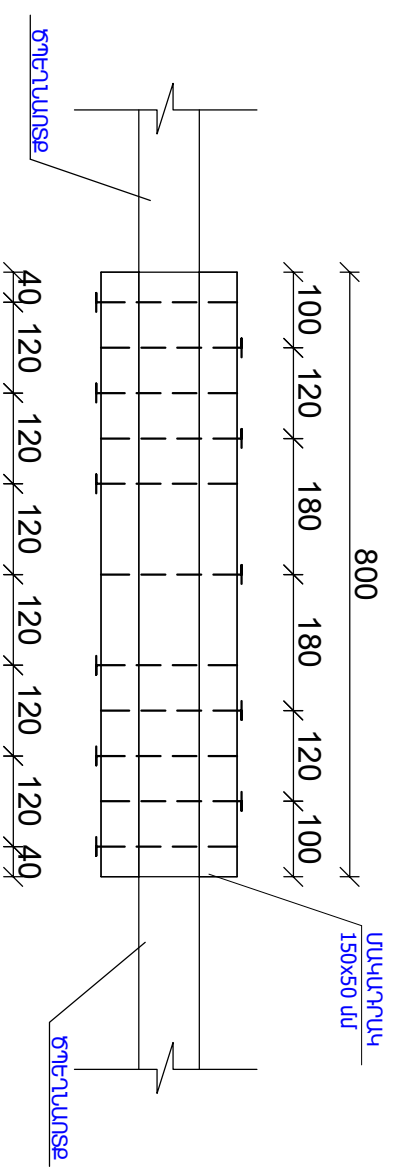[illegible]


30091-1

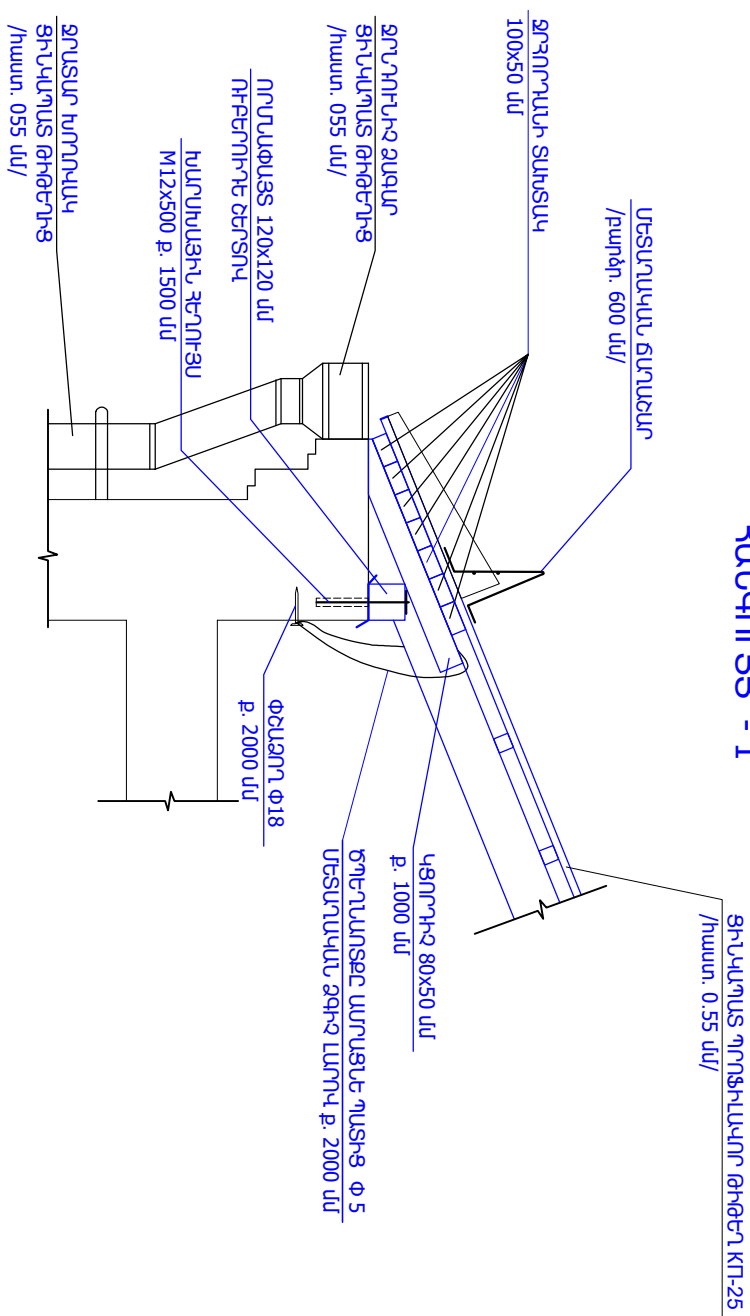


33947-3

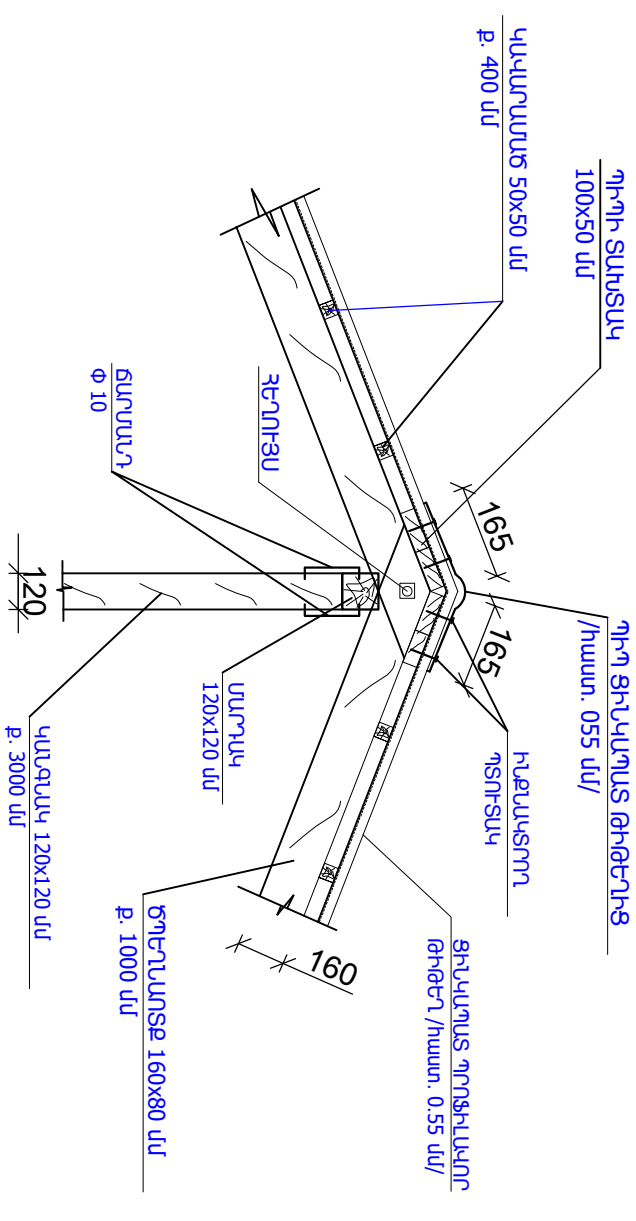

3UJ9NF38 - 2

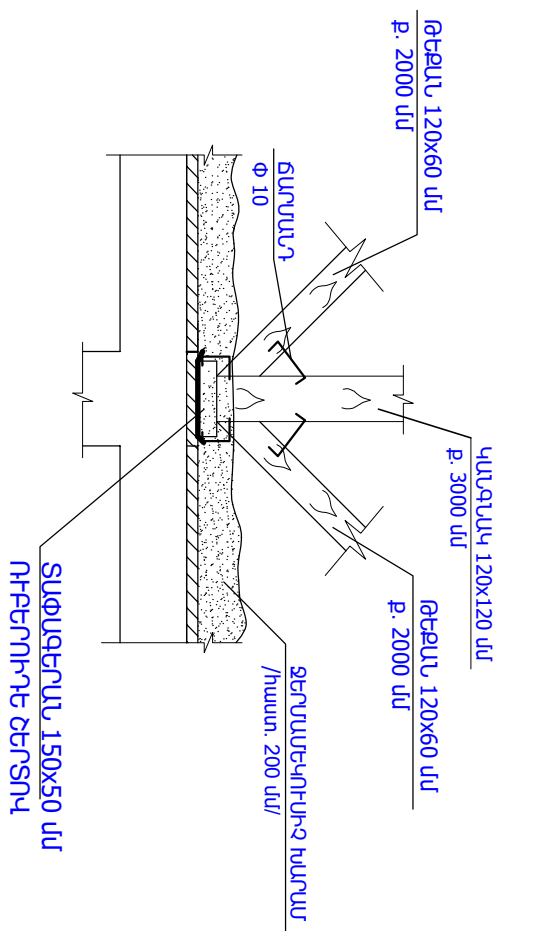

3UJ9N-38 - 4

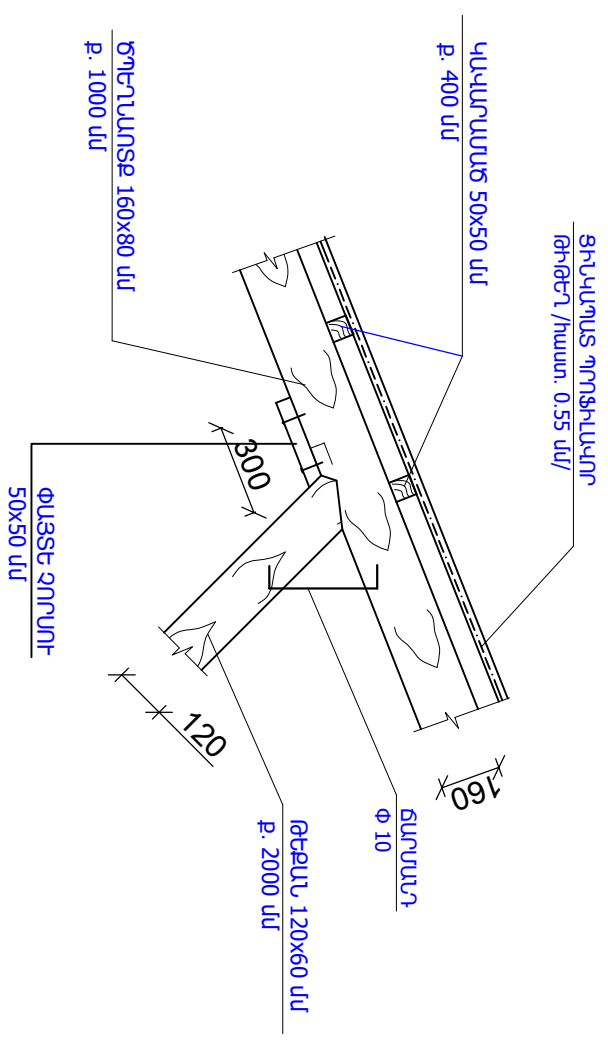


සැලකිල්ලටුනු


1. ՈՐՄՆԱՓԱՅՑԸ ԱՍՐԱՅՑՆԵԼՈՒ-ՀԱՄԱՐ ՊԱՏԵՐՈՒՄ 1500 ԱՄ ԹԱՅԼՈՎ ՆԱԽՈՐՔ ԲԱՅՑԵԼ ԱՆՔՔԵՐ /Փ14 ԱՄ ԱՊՐԱՄԱԳԾՈՎ/, ԼՅՆԵԼ ՊՈԼԻՄԵՐՑԵՆՆԵՏ ԵՆԱՍԻ /ԴՈՒԿ 14-32/ ԵՎ ՏԵՂԱԴՐԵԼ ԽԱՐԱԽԱՅՈՒ ՔԵՂՈՒՅՄԱՆԵՐ: ՈՐՄՆԱՓԱՅՑԻ ԱՍՐԱՅՈՒՄԸ ՊԱՅԻՆ ԿԱՏԱՐԵԼ ՏԱՓՈՂԱԿՆԵՐԻ ԵՎ ՄԱՆԵԿՆԵՐԻ ՄԻՋՈՑՈՎ, ՀԱԿԱՄԱՆԵԿՆԵՐԻ ՏԵՂԱԴՐՈՒՄԸ ՊԱՐՏԱԴՐՈՒ Է:
2. ՓԵՆԱՄԵԽԵՐԸ ՏԵՂԱԴՐԵԼ ՊԱՏԵՐՈՒՄ ՆԱԽՈՐՔ ԲԱՅՎԱԾ ԱՆՔՔԵՐՈՒՄ ՓՈՔՐ ԹԵՔՈՒԹՅԱՄԸ ($i=0.02$): ԱՆՔՔԻ ՏՐԱՍՄԱԳԻԾԸ ՊԵՏԸ Է ՓՈՔՐ ԼԻՆԻ ՓԵՆԱՄԵԽԻ ՏՐԱՍՄԱԳԾԻՑ:
3. ԾՊԵՂՆԱՍՏՔԻ ԳԱԿԱՋՈՒՄ ՔԵՂՈՒՅՄԱՅՈՒ ՄԻԱՅՈՒՄՆԵՐՈՒՄ ՏԱՓՈՂԱԿՆԵՐԻ ԵՎ ՀԱԿԱՄԱՆԵԿՆԵՐԻ ՏԵՂԱԴՐՈՒՄԸ ՊԱՐՏԱԴՐՈՒ Է:
4. ՓԱՅՑԱՐԱՅՈՒԹԸ ՄԵՆԱԿԵԼ ՀԱԿԱՆԵԽԻԻԶ ԵՎ ՀԱԿԱԶԳՈՒԵՂԱՅՈՒ ԼՈՒԾՈՒՅԾՈՎ:

						ՊԱՏԿՈՐԱՏՈՐ՝ Ն ԿՐԻՏԻԿԱԶԻՐ 24/53-4	ՀԱՏՈՐ՝ 1
						ՀՀ Կոտայքի մարզ, Լոր հանր. համայնքի, Քանաքեռական բնակավայրի Կենտրոն թաղամասի 4-րդ շենքի տղ տանիքի կառուցման նախագիծ	
ՓՈԹ.	ՄԱՍ. ԲԱՆԱ.	ԹԵՐԴ	ՔԱՏԱՑԱԳ.Ն	ԱՏՈՐԱԳՐ.	ԱՄՈՒՔԻԿ.		
Տնօրեն՝	Ա. Ղազարյան						
ՆԳՑ	Ա. Ղազարյան						
Նախագծ.	Խ. Գրիգորյան						
						ԳՐԱԳՐԻ ԱՆՎԱՌՈՒՄԸ	
						ԱՆ	ԵԾ-12
						 ARCHICRAFT BIM	


3UL9NT38 - 5

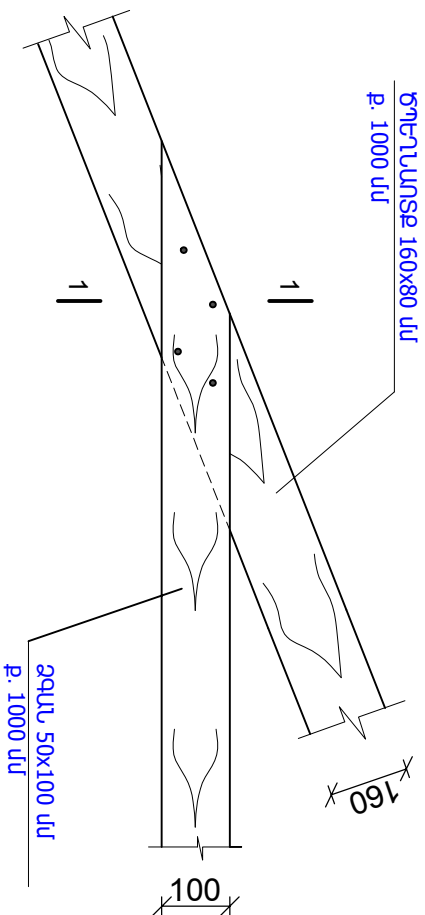


457456 1-1

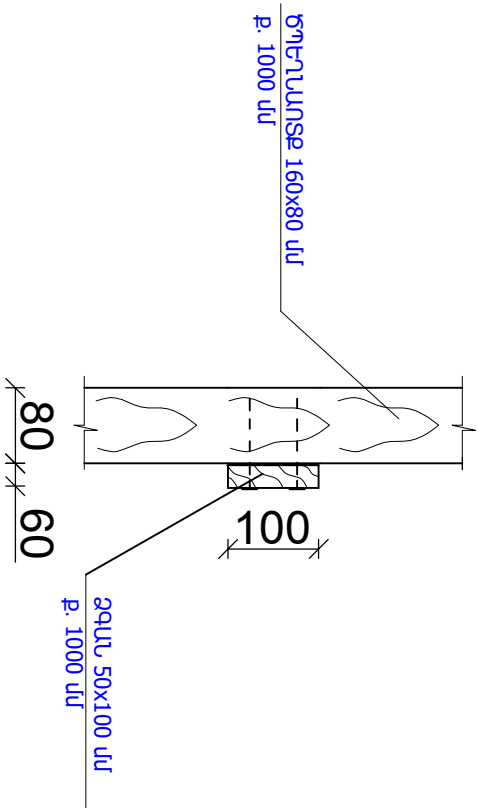

ԵՐԿԱՅՆԱԿԱՆ ԿԱԴԵՐԻ ՀԱՆԳՈՒՅՑ

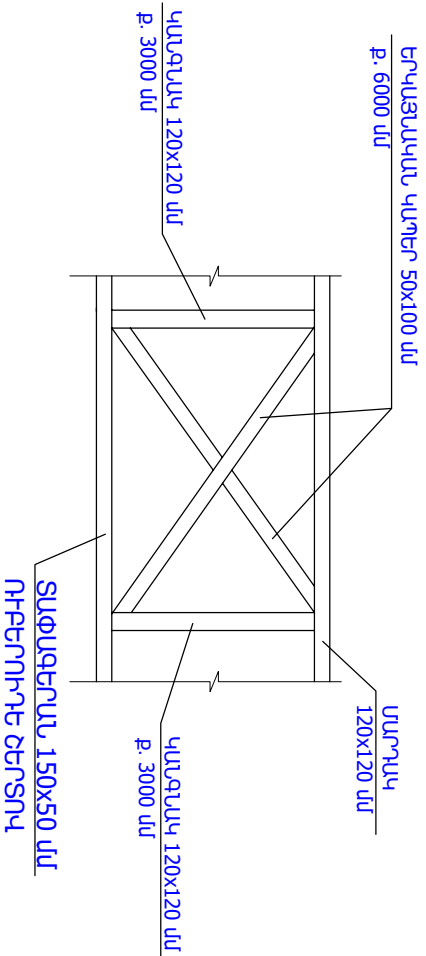

ՏԱՆԻՔԻ ՓԱՅՏԵ ԵԱԿՏՈՒԻ ՏԵՍՔ

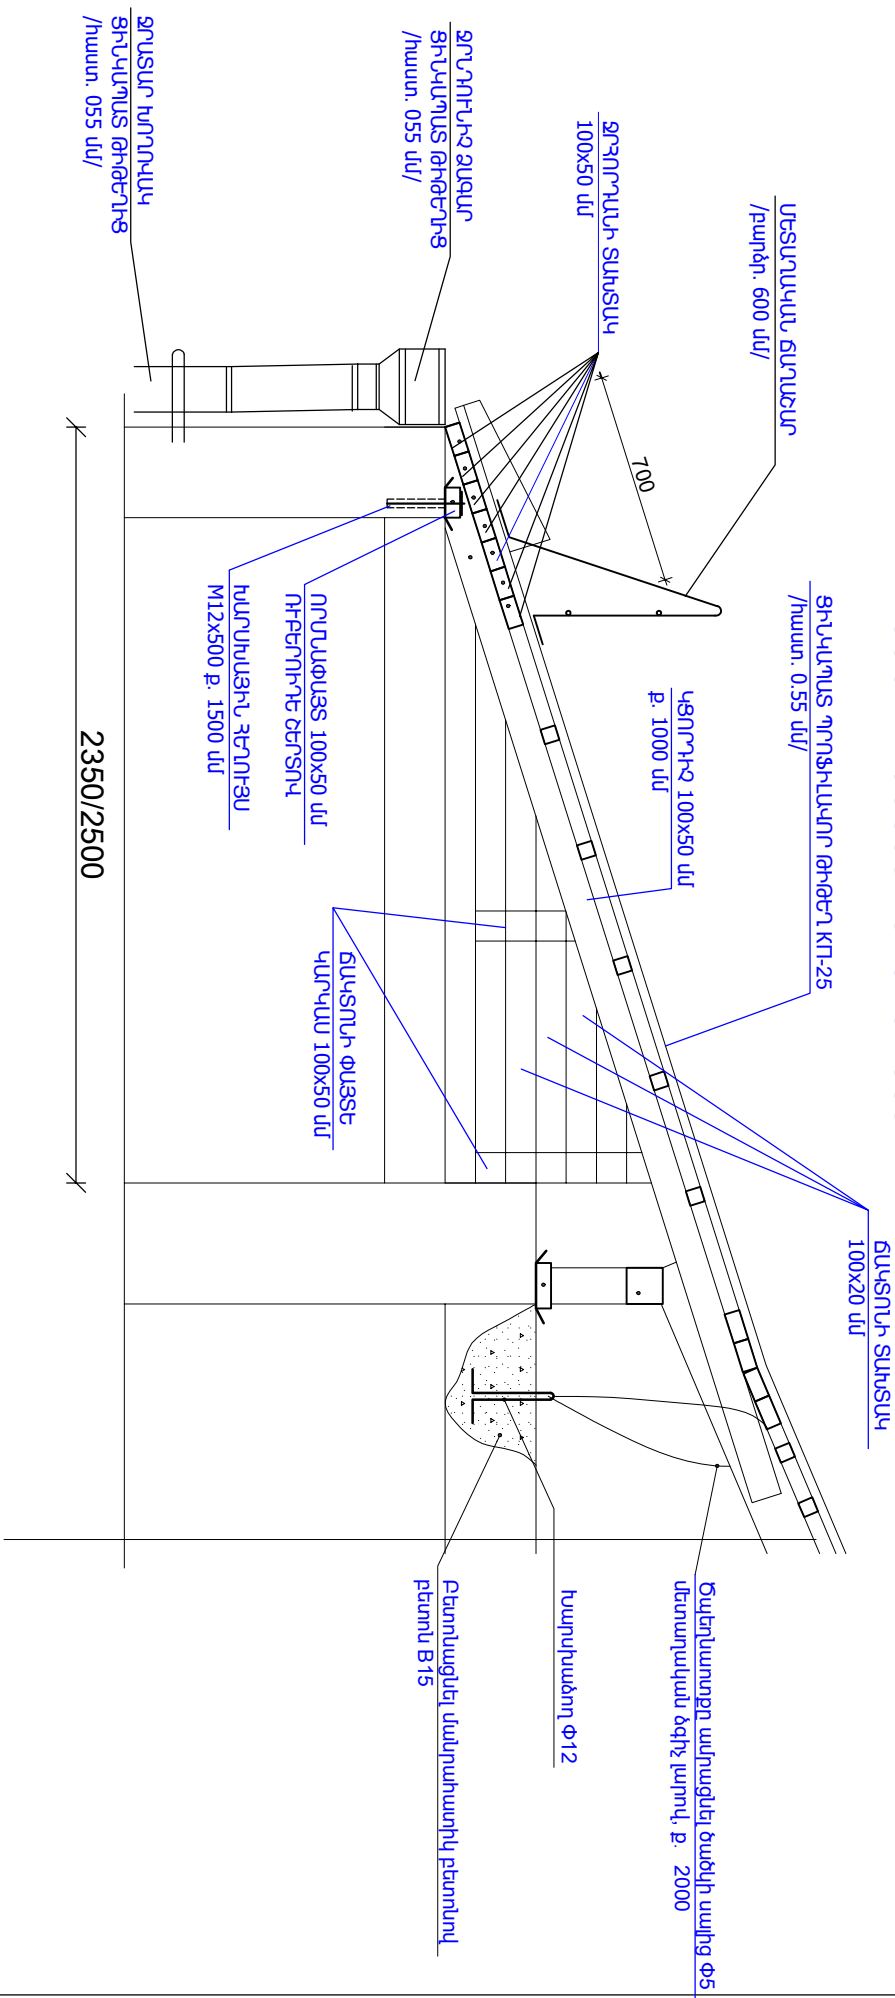

ՏԱՆԻՔԻ ՓԱՅՏ ԾԱԿՏՈՂԵՐԻ ՆՅՈՒԹԵՐԻ ՄԱՍՆԱԳԻՐ


Հ/Հ	ԱՆՎԱՆՈՒՄԸ	մեկ էլեմենտի երկարությունը /ս/	քանակը /հատ/	ընդհանուր երկարությունը /ս/	ծավալը /լսմ/
1	ՃԱԿՏՈՒՆ ՓԱՅՏԵ ԿԱՐԿԱՍ 50x100 սմ	34.0	1	34.0	0.136
2	ՃԱԿՏՈՒՆ ՏԱՌՏԱԿ 20x100 սմ	63.5	1	63.5	0.102
3	ՃԱԿՏՈՒՆ ԵՐԵԱՍԿԱՏՈՒՄ ԶԻՆԿԱԿԱՏ ԹՈՃԵՂՈՎ /հատ. 0.55 սմ/				22.5 քմ
4	ՃԱԿՏՈՒՆԵՐԻ ՓԱՅՏԵ ԿՈՆՏՐՈՒԿՑԻԱՆԵՐԻ ՄՇԱԿՈՒՄ ՀԱԿԱՆԵԽԻՉ ԵՎ ՀԱԿԱՐԴԵԶԱՅԻՆ ԼՈՒԾՈՒՅԹՈՎ				45.0 քմ

ԿԻՉՈՐԱՆԻ ՄԱՐԶԻ ԱՎԱՆԻ ՄԱՐԶԻ ԿԱՐԶՈՐԱՆԻ


1. ԱՅՋԵՐԻ ԲԱՑՈՒՄ ԶԱՎԱՔՈՎԻ Ե/Ք ՇԱՏԿԻ ՍԱՆԵՐՈՒՄ / ԽԱՍՈՒ 150 մմ/ Փ 200 - 20 ԽԱՍՈՒ
2. ԱՅՋԵՐԻ ԲԵՏՈՆԱՑՈՒՄ ՍԱՐԱԶԱՏԻՅ ԲԵՏՈՆՈՎ /ԲԵՏՈՆ B15/ - 0.12լ/մ²
3. ԽՐՈՄՆԱԿՈՂԵՐԻ ՏԵՐԱԴՐՈՒՄ Փ12 /Լ= 300 մմ/ - 5.34կգ

						ՊԱՏԿՈՐԱՏՈՐ՝ Նոր Հաճելի համայնքապետության ՊԱՏԿՈՐ՝ N ԿԱՆՅՅՐԱՇԱՅԻՐ 24/53-4	ՀԱՏՈՐ՝ 1
						ՀՀ Կոտայքի մարզ, Նոր Հաճելի համայնքի, Զանաբեռական բնակավայրի Կենտրոն թաղամասի 4-րդ շենքի Նոր տանիքի կառուցման Նախագիծ	
ՓՈԹ՝	ՄԱՍ՝ ԶԱՆ՝	ԹԵՐԹ՝	ԹԱՍՏԱՅԻՐ N	ԱՏՐՈՒՄԳ՝	ԱՄՍԱԹԵՐ՝		
Տնօրեն՝	Ա.Ղազարյան					զբաղի մեպետիտ	
ՆԳՏ	Ա.Ղազարյան						
Նախագիծ.	Խ.Գրիգորյան					ՀԱՏԱՌԻՅՑՆԵՐ 5, 6, ԿՏՐԿԱԾԵ 1, ԵՐԿԱՅԱԿԱՆ ԿԱԹՈՐԻ ՀԱՏԱՌԻՅՑ	
						ARCHICRAFTBIM	


ՏԱՆԻՔԻ ՁԱԳԱՐԻ ՀԱՆԳՈՒՅՑ

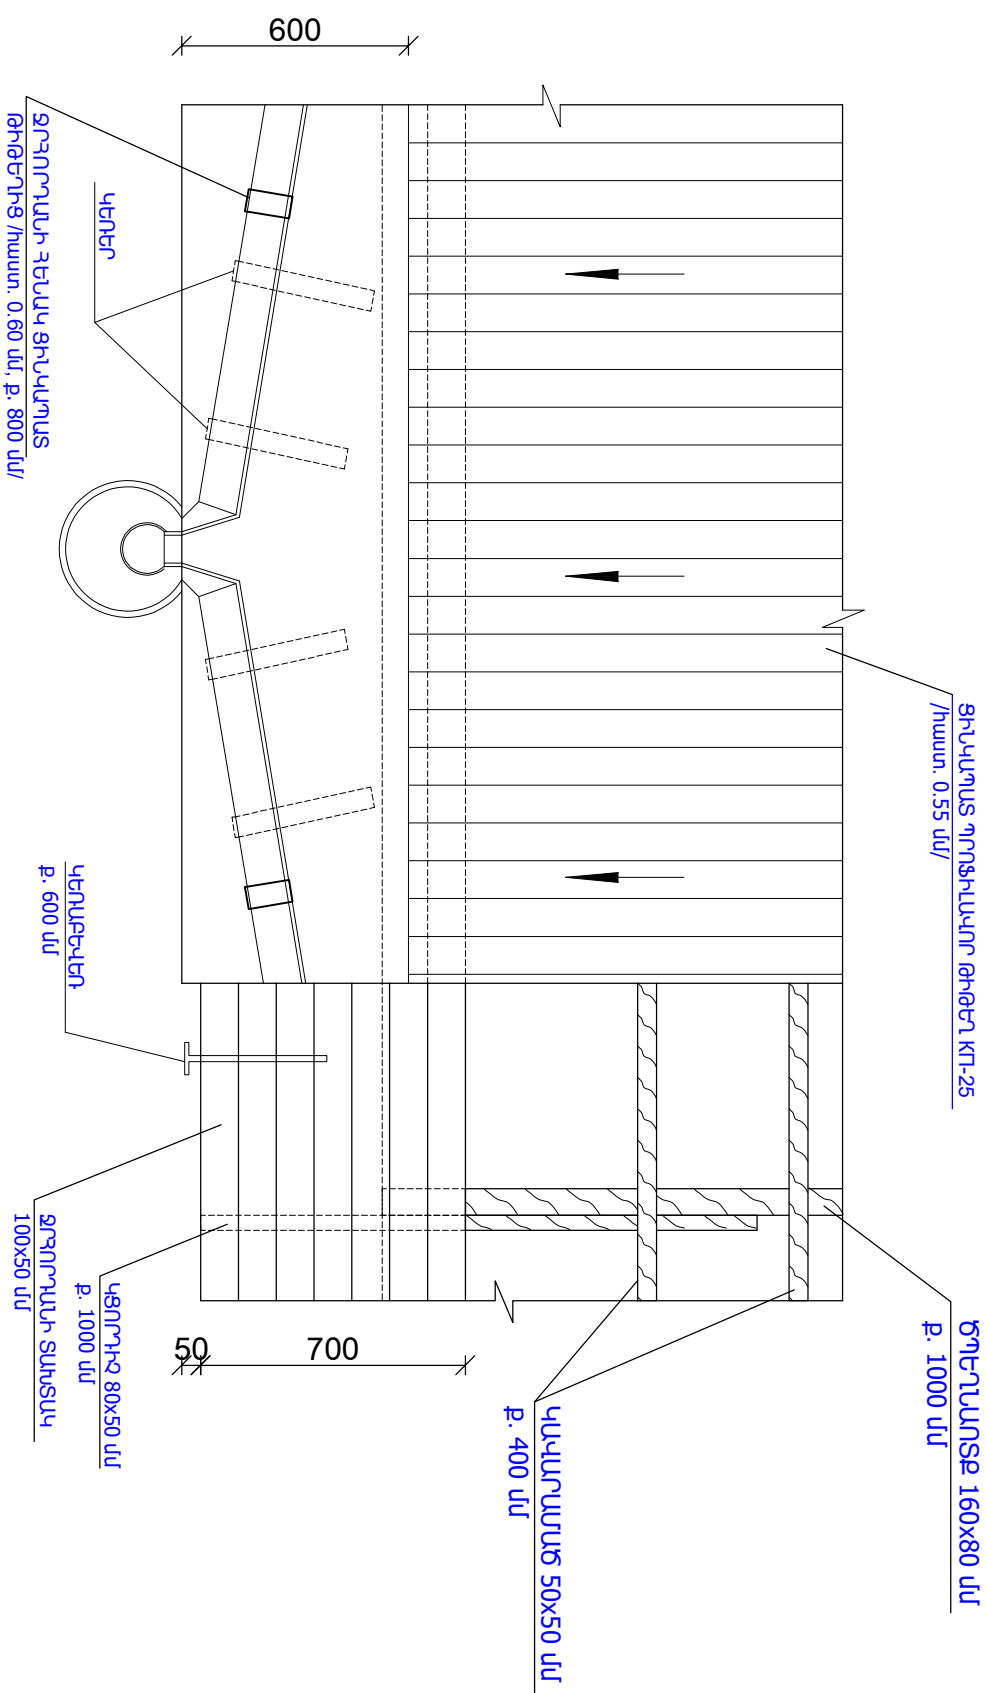


ՊՈՂԴԱՏԵ ԿԵՆՈՒՄԵԿԵՐ (կոմիտե)

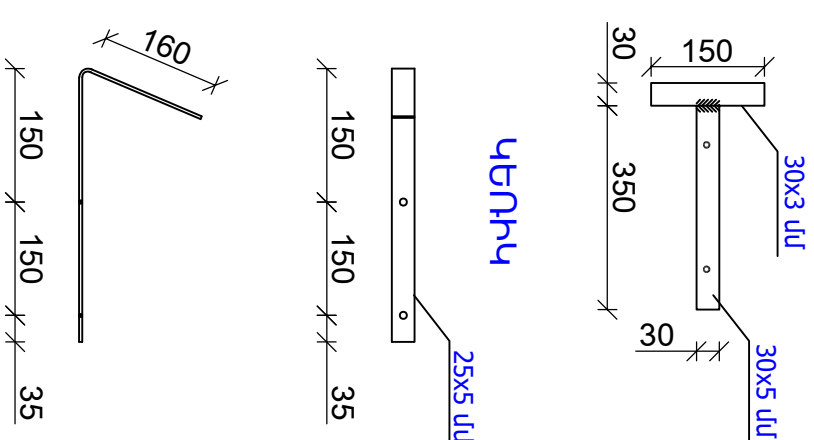

ՋՐԱՏԱՐ ԽՈՂՈՎԱԿԻ ԱՄՐԱՑՆՈՂ ԷԼԵՄԵՆՏ

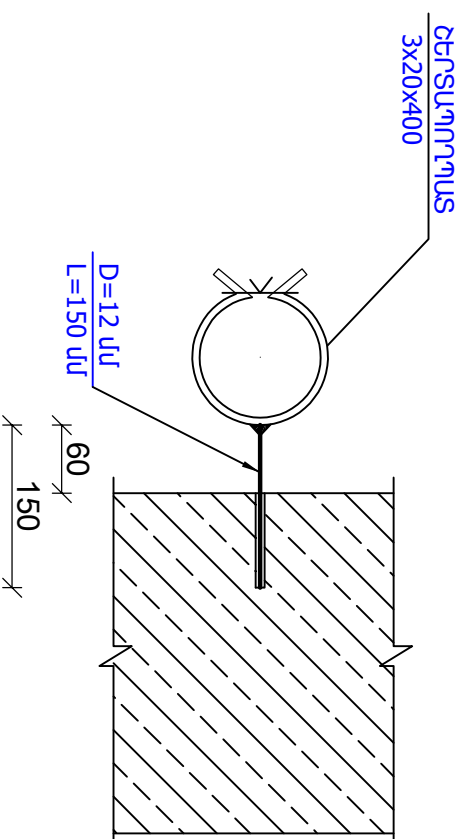

ԶՐՀՈՐՈՂԱՆԻ ՀԵՆԱԿ ՑԻԿԼՈՂԱՏ ԹԻԹԵՂԻՑ /hyan. 0.60 մ/

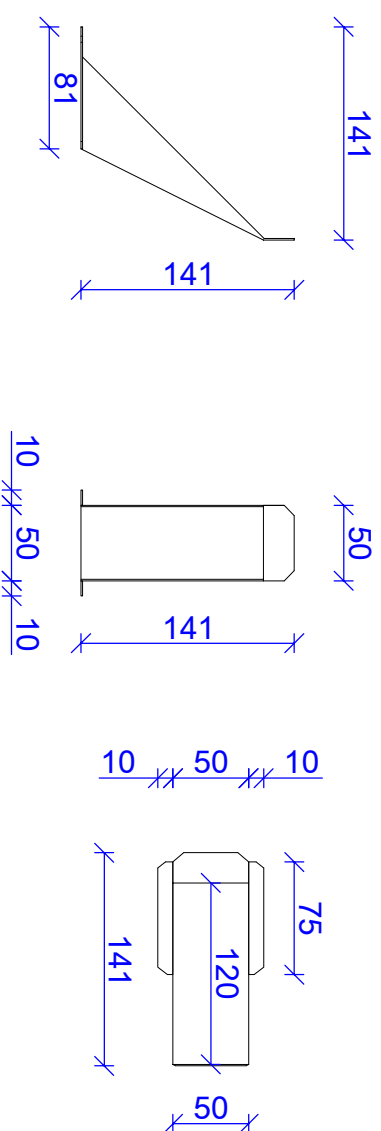


ԾԱՆՈԹՈՒԹՅՈՒՆ



1. ՑԻՆԿԱՊԵՐՈՒՄ ԿԵՐՈՒՄԵՎԵՆԻ ԶԱՍՏԻՈՒԹՅՈՒՆԸ ՆՃԱՅԱԿԵԼ 5 ՄՄ, ԽԱԿ ՑԻՆԿԱՊԵՐՈՒՄ ԿԵՐՈՒ ԶԱՍՏԻՈՒԹՅՈՒՆԸ 4 ՄՄ-ԻՑ ՈՐ ՊԵՐԿԱՍ: ՑԻՆԿԱՊԵՐՈՒՄ ԿԵՐՈՒՄԵՎԵՆԻ ԿԵՐԵՎԻ ՄԱԿԵՐԵՄԸ ՊԵՏՔ Է ՋՆԱԿԱՄԱՐ ԼԻՆԻ ՏԱԽՏԱԿԱՄԱՐԻ ՄԱԿԵՐԵՄԻՆ, ՈՐԻ ԶԱՄԱՐ ՏԱԽՏԱԿԱՄԱՐԻ ՄԱԿԵՐԵՄԻՆ ՆԱԽՈՐԹ ԽՐԱԿԱՆԱՅՈՒՆԸ ՓՈՐՈՎԱԾՔՆԵՐ ԿԵՐՈՒՄԵՎԵՆԻ ԶԱՍՏԻՈՒԹՅԱՄԲ 600 ՄՄ ՔԱՅԼՈՎ:

[illegible]

ՀԵՂԱԼՈՒՍԱՄՈՒՏԻ ՀԱՏՈՒՅԹ

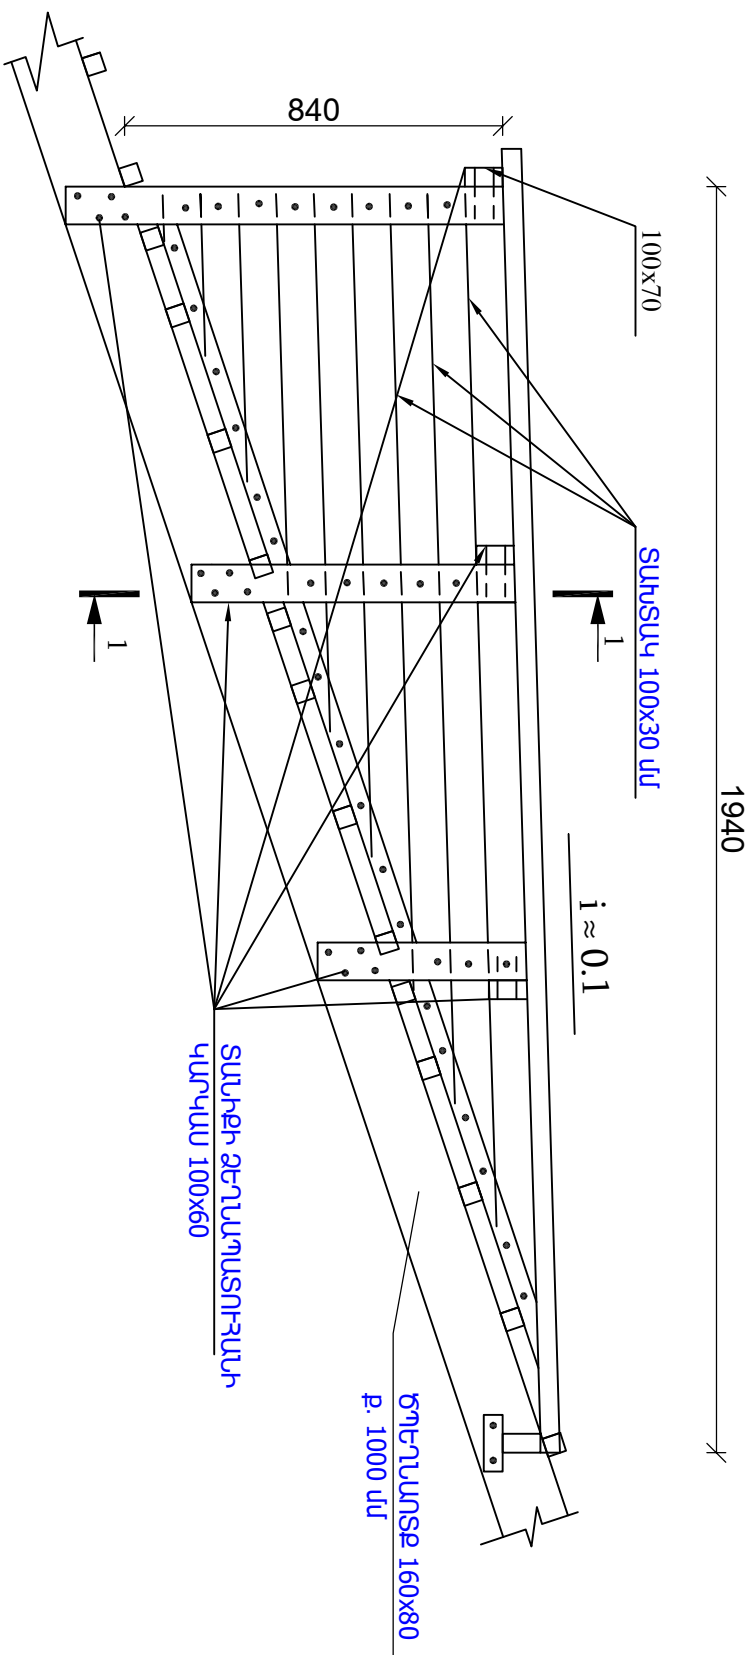

ԶԵՆԱԼՈՒՍԱՄՈՒՏԻ ՓԱՅՏ ԶԵՐՏԱԵՂԻ ԶՓ-1

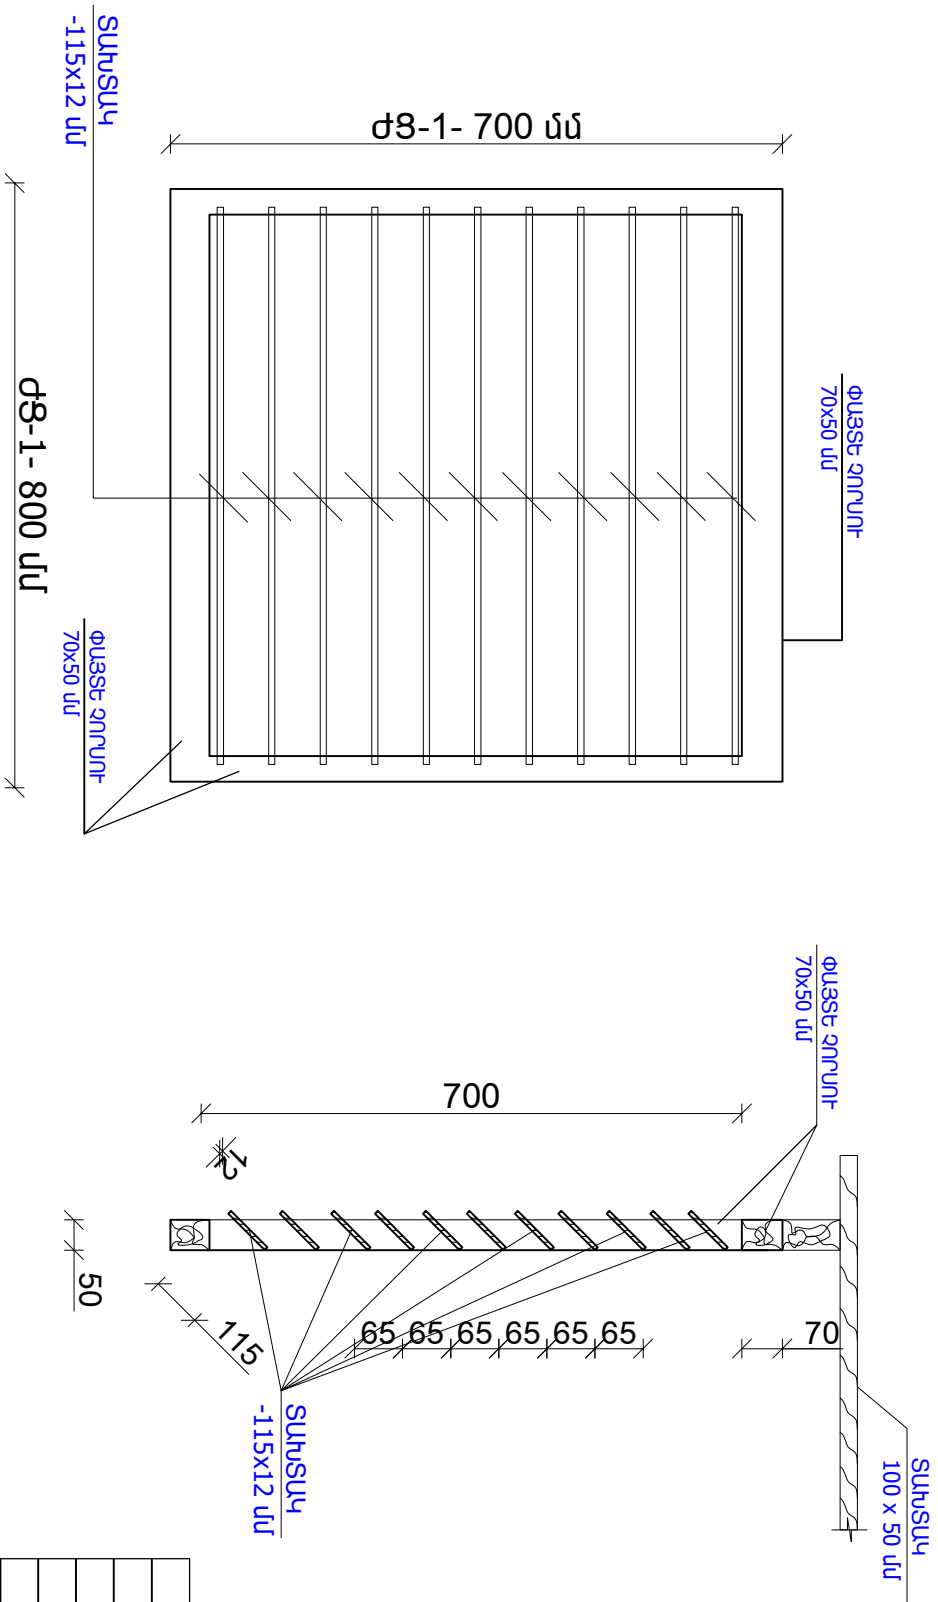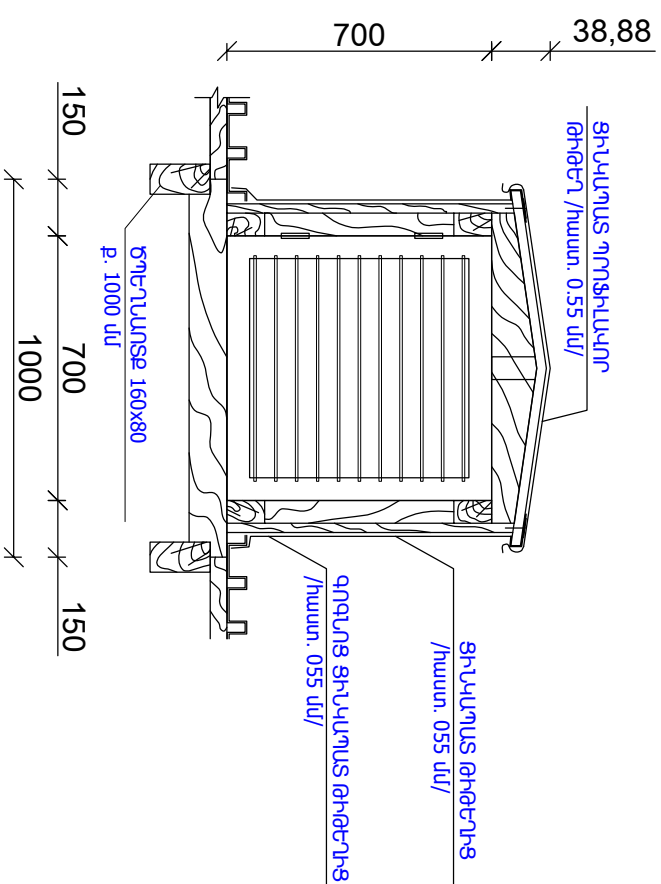[illegible]


ՀԵՂԱՆՈՒՍԱՄՈՒՏԻ ՓԱՅՏ ԶԵՐՏԱԾԴԿ ԺՓ-1 ՆՅՈՒԹՆԻ ՄԱՍՆԱԳԻՐ

Հ/Հ	ԱՆԿԱՆՈՒՄԸ	մեկ էլեմենտի երկարությունը /ս/	քանակը /հատ/	ընդհանուր երկարությունը /ս/	ծավալը 4 Ծ-ի համար /մ ³ /
1	ՉՈՐՍՈՒ 70x50 սմ	0.80	2	1.60	0.023
2	ՉՈՐՍՈՒ 70x50 սմ	0.70	2	1.40	0.02
3	ՏԱԽՏԱԿ -115x12 սմ	0.78	8	6.24	0.035
4	ԾԽՆԻՆԵՐԻ ՏԵՐԱԿՐՈՒՄ				8 հատ
5	ՓԱՅՏԱՆԱՅՈՒԹԻ ՄԵՃԱԿՈՒՄ ՀԱԿԱՆԵՄԻՉ ԵՎ ՀԱԿԱՐԴԵՅԱՅԻՆ ԼՈՒԾՈՒՑԻՈՒԿ				4.5 քմ

						ՊԱՏԿՈՐԱՑՈՒՄ` Ն ԿՄՆ-ՀՀԳՅԱԶԲԸ 24/53-4	ՀԱՏՈՐ` 1
						ՀՀ Կոտայքի մարզ, Նոր Հաճնու համայնքի, Թատալբեռական բնակավայրի Վենտոտի թաղամասի 4-րդ շենքի տեր տանիքի կառուցման նախագիծ	
փո.	սյւ. քաւ.	թերթ	թատկաւ. N	ստրուգ.	ստրուգ.		
Տնօրէն`	Ս.Ղազարյան						
ՆԳԾ	Ս.Ղազարյան						
Նախագծ.	Խ.Գրիգորյան						
ԳԵՅԻԿԻ ԱՎԱԺԱՌԵԼ							
ԺԵՐԱՆԱԴՈՒՍԱՄՈՒՄ, ՄԱՏԱԶԻՐ							




ՏԱՆԻՔԻ ՓԱՅՏԵ ԱՍՏԻՃԱՆԵՐԻ ՏԵՍԲ

ՏԱՆԻՔԻ ՓԱՅՏԵ ԱՄՏԻՃԱՆԵՐԻ ՆՅՈՒԹԵՐԻ ՄԱՍՆԱԳԻՐ

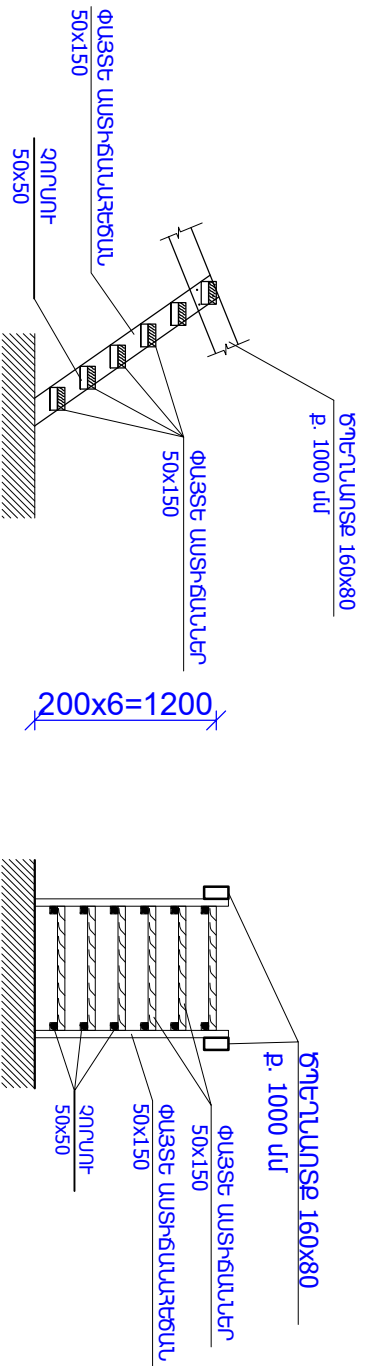

Հ/Հ	ԱՐԱՎԱՐՈՒՄԸ	մեկ էլեմենտի երկարություն /սմ/	քառակուսի քառակուսի /հատ/	ընդհանուր երկարություն /սմ/	1 աստիճանի ծալք /սմ/	4 աստիճանի ծալք /սմ/
1	ԱՍՏԻՃԱՆԱՐԷԾՈՒՄ 50x150	1.45	2	2.9	0.022	0.088
2	ԱՍՏԻՃԱՆԱՐԷՐ 50x150	0.9	6	5.4	0.041	0.164
3	ԳՈՐՍՈՒ 50x50	0.15	12	1.8	0.005	0.02
4	ՓԱՅՏԱՆԱՅԻՆ ՄԵԶԱԿՈՒՄ ԶԱԿԱՆԵԽՈՒ ԵՎ ԶԱԿԱՐՈՒԹՅԱՆ ԼՈՒՇՈՒՅՈՒՄ					18.4 քմ

ՅԱՐԱՆԻԿ ԿՅՐԿԻՍ ԿՆՏՈՒՆՆԵՐ

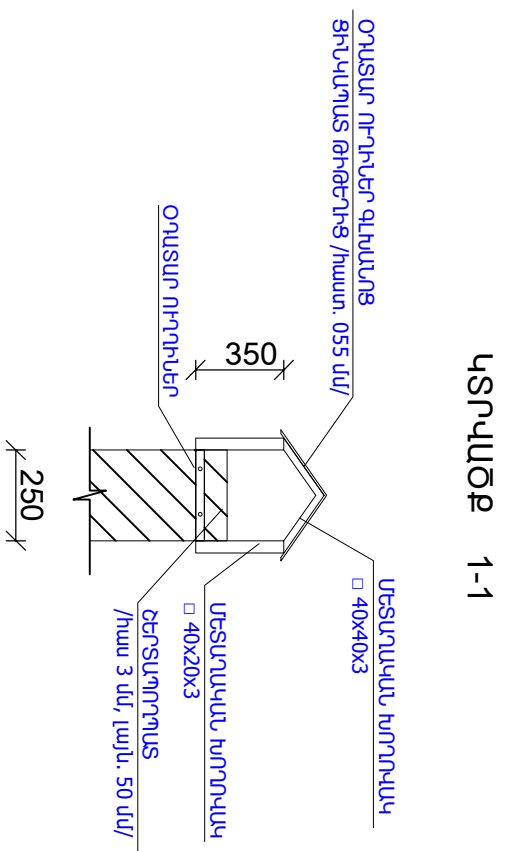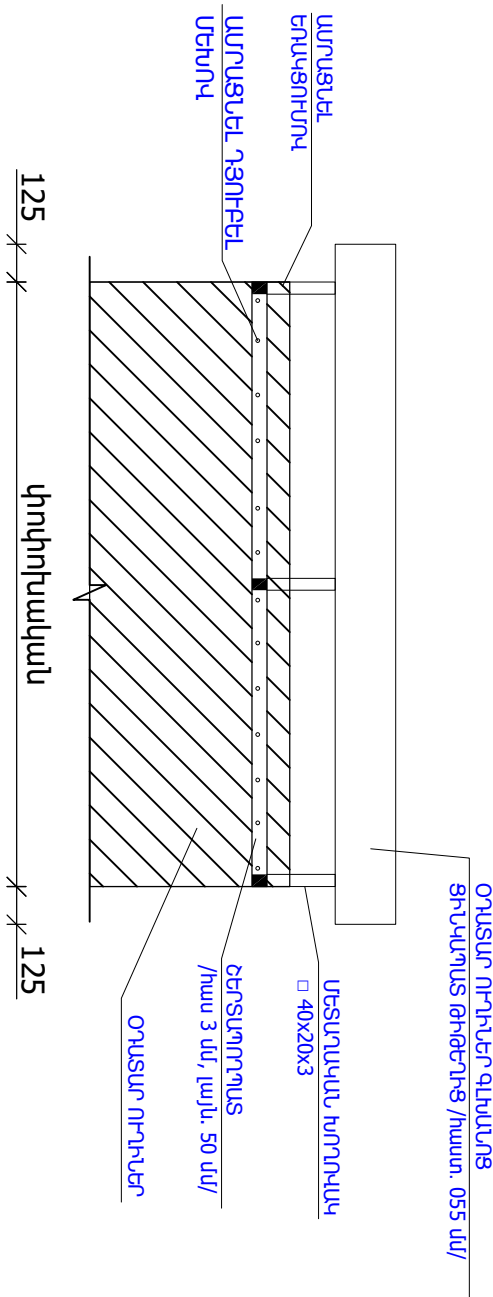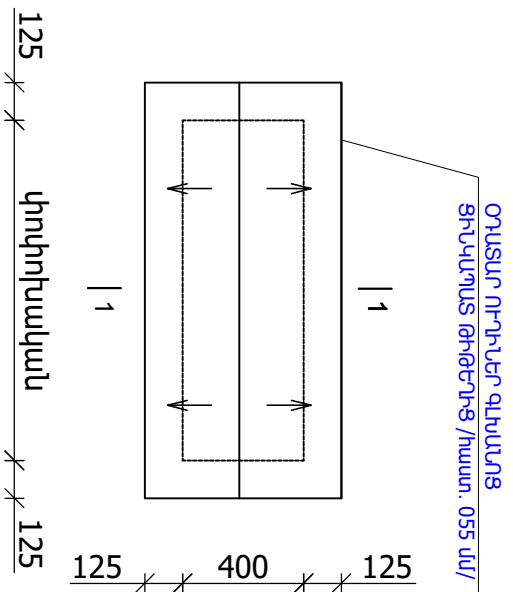


ՕԴԱՓՈԽՈՒԹՅԱՆ ՈՐԴԻՆԵՐԻ ԱՊՐՈԳՐԱՆ ՄԱՍՆԱԳԻՐ


1. Օրգափոխութեան ուղիների ՆԱՐԿՈՒՄ/բետոն B-15 դասի/ - 3.0 խմ
2. ՃԵՐՏԱՊՈՂՈՒՄՏ 50x3 մմ - 68.0 գծմ / 80.1 կգ
3. ՄԵՏԱՂԱԿԱՆ ԽՈՂՈՒԿԱԿ $\square$ 40x20x 3 մմ - 38.4 գծմ - 65.3 կգ
4. ՕՐԳԱՓՈՒՄՅԱՆ ՈՒՂԻՆԵՐԻ ԳԼԽԱՆՈՅՆԵՐԻ ՑԻՆԿԱԿԱՆ ԹԻՓԵՂ / ԽԱՍՈՒ 0.55 մմ / - 17.0 խմ
5. Ց/ԱԿԱՁԱՅԻՆ ՍԱԿԱՂ Ø3 Bp-I 100x100 ՑԱՆՑՈՎ /ԽԱՍՈՒ. 30 մմ/ - 197.2 խմ
6. ՄԵՏԱՂԱԿԱՆ ԷԼԵՄԵՆՏՆԵՐԻ ՅՈՂԱՆԵՐԿՈՒՄ /2 անգամ/ -11.4 խմ

[illegible]


ՏԱՆԻՔԻ ԱՏՈՅԻ ԱՍԻՏԱԼՆԵՐԻ ՏԵՍՔ Դ 1:20

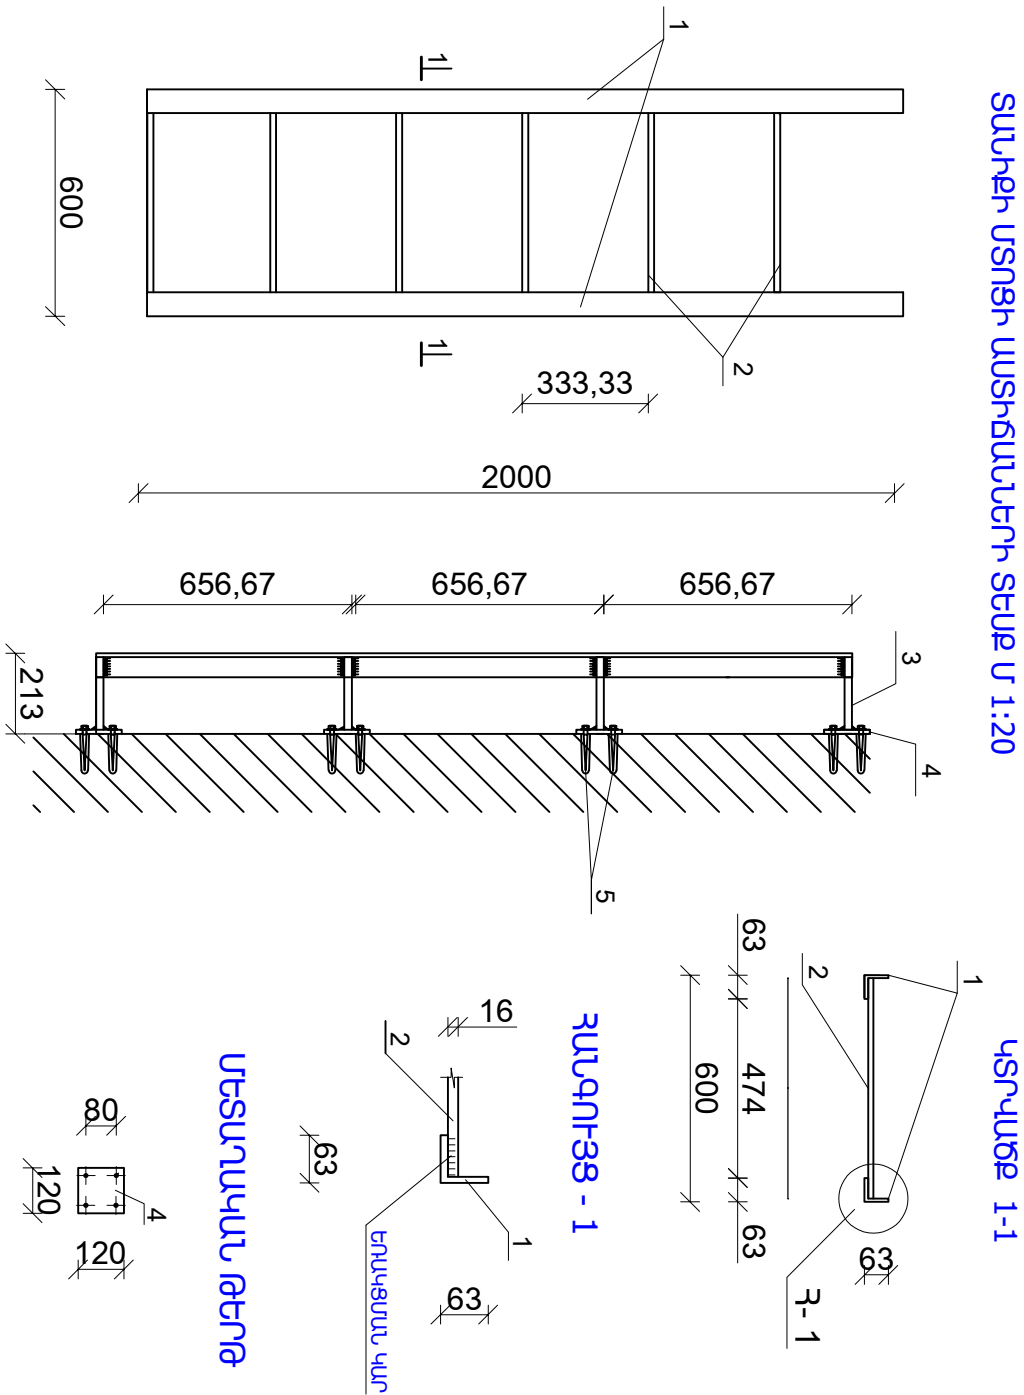

ՏԱՐԻՓԻ ՄԵՏԱՂԱԿԱՆ ԴՈՆԱԿՈՎ ՄՏՈՑԻ ՏԵՄԸ ՏՄԴ-1 Մ 1:20

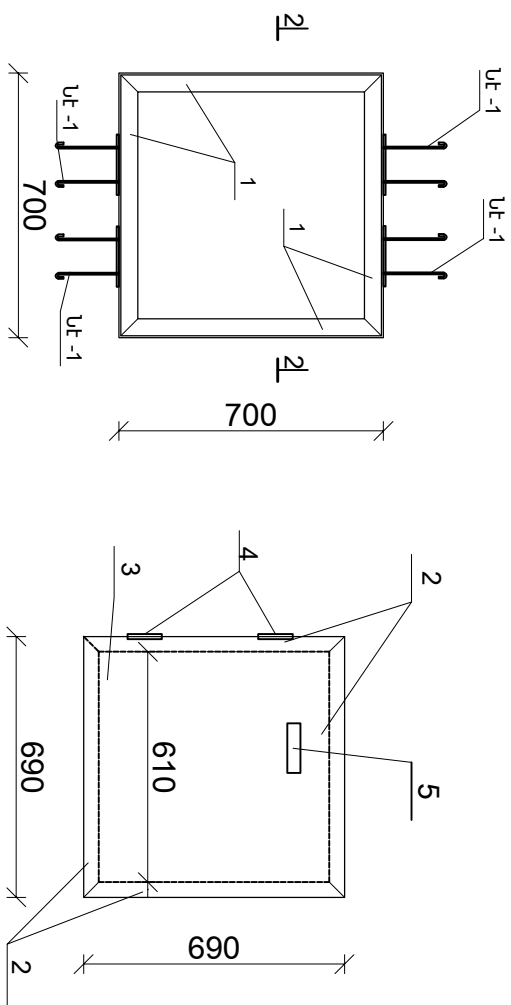

4SR4U6P 2-2

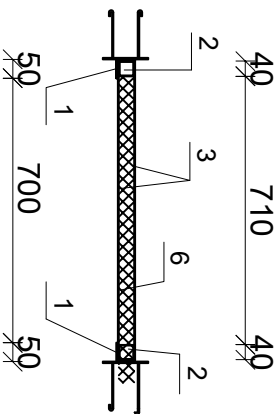


ՏԱՆԻԹԻ ՄՏՈՑԻ ԱՍՏԻՃԱՆԵՐԻ ՆՅՈՒԹԵՐԻ ՄԱՍՆԱԳԻՐ

Հ/Հ	ԱՆՎԱՆՈՒՄԸ	մեկ էլեմենտի երկարությունը /ս/	քանակը /հատ/	ընդհանուր երկարությունը /ս/	ընդհանուր քաշը 1 /կգ/	ընդհանուր քաշը 2 /կգ/
1	ՊՊՐՊԱՏԵ ԱՆԿՅՈՒՐԱԿԻ L 63x6	2.0	2	4.00	22.90	45.80
2	ՊՊՐՊԱՏԵ ՁՈՂ Փ 16	0.6	6	3.60	5.70	11.40
3	ՊՊՐՊԱՏԵ ՁՈՂ Փ 16	0.2	8	1.60	2.60	5.20
4	ՊՊՐՊԱՏԵ ԹԵՐՈՂ 120x120x10 սմ /16 հատ/					18.10
5	ԻՆՔՐԱՆԱԾՈՂ ՊՏՈՒՏԱԿԱՄԵՆԻ ՄԱՆԵԿԱՅԻՆ ՂԼԽԻԿՈՎ M10 L=120 սմ					64 հատ
6	ՄԵՏԱՐԱԿԱՆ ԷԼԵՄԵՆՏՆԵՐԻ ՅՈՒՐԱԾԵՐՊՈՒՄ ԵՐԿՈՒ ԱՆԳԱՄ					2.5 քմ

ՏԱՆԻՓԻ ՄՏՈՑԻ ՄԷՏԱՂԱԿԱՆ ԴՌԱՆ ՄԴ-1 ՆՅՈՒԹԵՐԻ ՄԱՍՆԱԳԻՐ

Հ/Հ	ԱՆՎԱՆԱԴՈՒՄԸ	մեծ էլեմենտի երկարությունը /ս/	քանակը /հատ/	ընդհանուր /ս/	ընդհանուր քաշը 1 դռան համար /կգ/	ընդհանուր քաշը 2 դռան համար /կգ/
1	ՊՊՊՊՄՏԵ ԱՆԿՑՈՒՆԱԿԻ Լ 50x50x5 սմ	0.70	4	2.80	10.60	21.2
2	ՊՊՊՊՄՏԵ ԽՈՐՈՒԿԱԿԻ օ 40x40x2 սմ	0.69	4	2.76	7.00	14.0
3	ՊՊՊՊՄՏԵ ԹԵՐՈՋ 790x790x1.5 սմ /4 հատ/					29.4 կգ
4	ԾԻՆԻ Փ 10x100 սմ					4 հատ
5	ՄԵՏԱՂԱԿԱՆ ԲՈՂԱԿ					2 հատ
6	ՓՐՓՐԱԳՆԱՍՏ 790x790x40 սմ /2 հատ /					1.25 քմ
	ՄԵՏԱՂԱԿԱՆ ԷԼԵՄԵՆՏՆԵՐԻ ՅՈՐԱՄԵՐԿՈՒՄ ԵՐԿՈՒ ԱՆԳԱՄ					4.0 քմ
	ՓԱԿԱՆ					2 հատ
	ՊՊՊՊՄՏԵ ԱՆԿՑՈՒՆԱԿԻ Լ 50x50x5 սմ Լ=50 սմ /8 հատ/					0.8 կգ
	ՆԵՐՏՐԱԿԻ ԷԼԵՄԵՆՏՆ ԼԵ - 1					
1	ՄԵՏԱՂԱԿԱՆ ՁՈՐ Փ 12A 500C	0.25	4	1	0.9 կգ	7.2 կգ
2	ՄԵՏԱՂԱԿԱՆ ԹԵՐՈՋ 120x120x10 սմ /8 հատ/					18.0 կգ

UTM-ELUTS 1

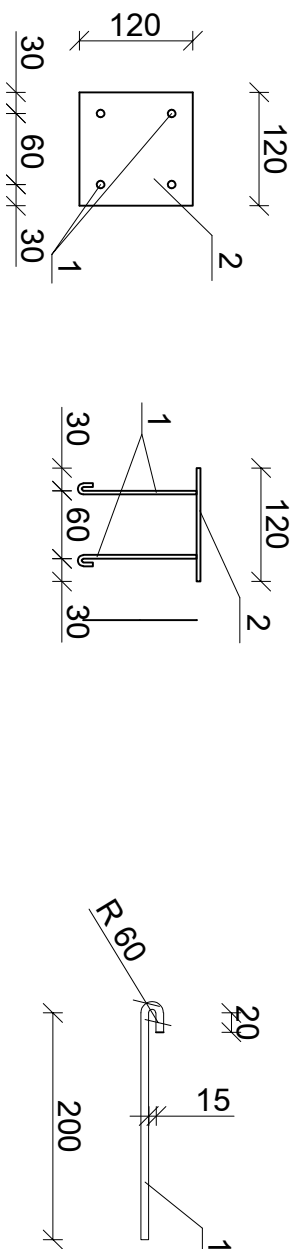


საქართველო


1. ԲՈՂՈՐ ՄԵՏԱՐԱԿԱՆ ԷԼԵՄԵՆՏՆԵՐԻ ՄԻԱՑՈՒՄԸ ԽՐԱԿԱՆԱՅՆ ԵՐԱԿՑՄԱՆ ՄԻՋՈՑՈՎ, 3-42 A ՏԻՊԻ ԷԼԵԿՏՐՈՆՆԵՐՈՎ:
2. ՅՈՒՂԱՆԵՐԿՈՒՄ՝ ГОСТ 695-77:

[illegible]


ՏԱՆԻՔԻ ԱՆՎՏԱՆԳՈՒԹՅԱՆ ՄԵՏԱՐԱԿԱՆ ՃԱՐՁԱՐ

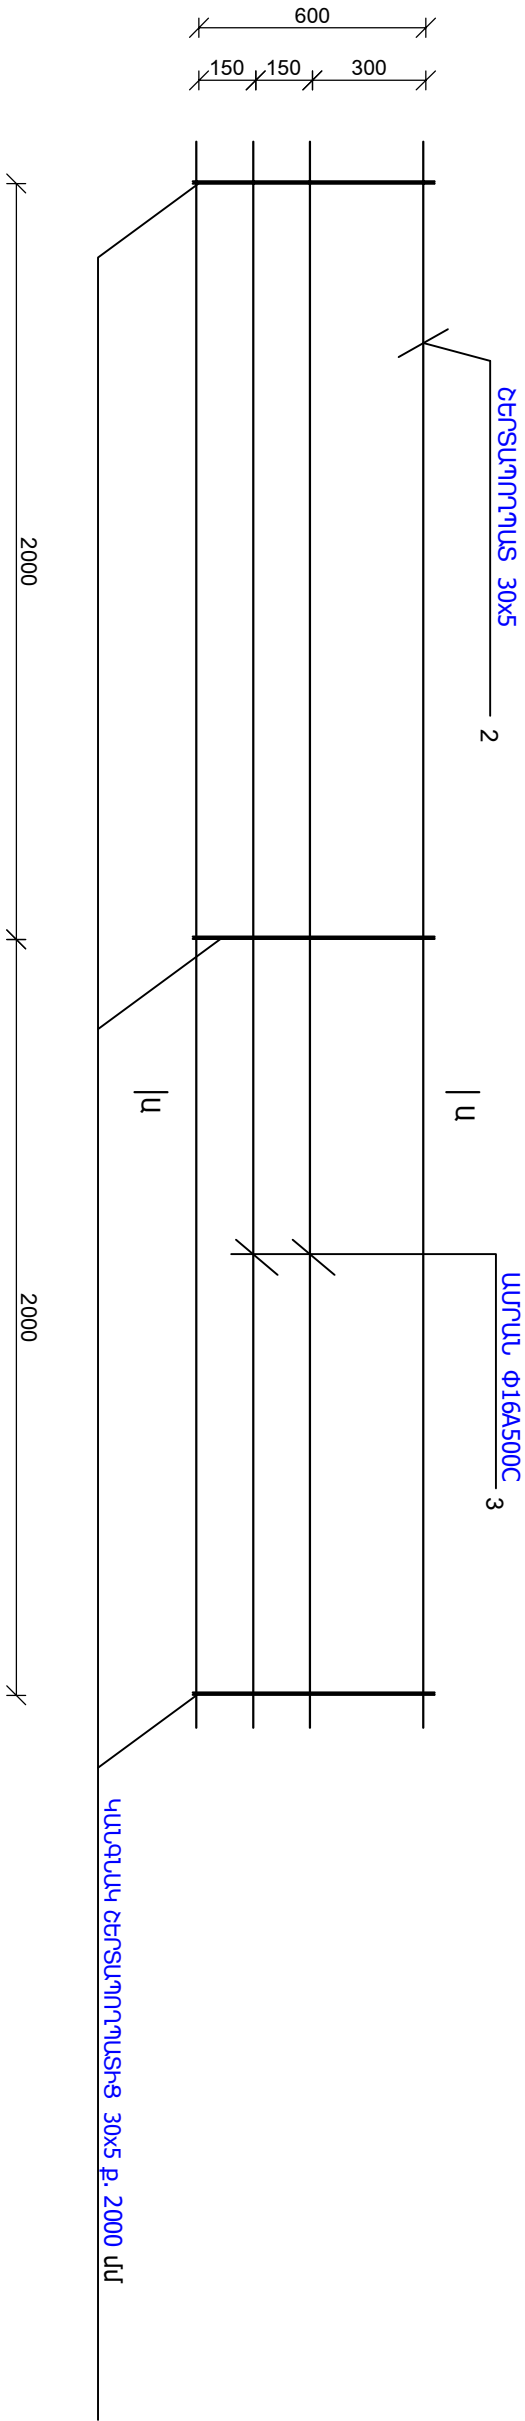

ԿՏՐՎԱԾՔ Ա-Ա

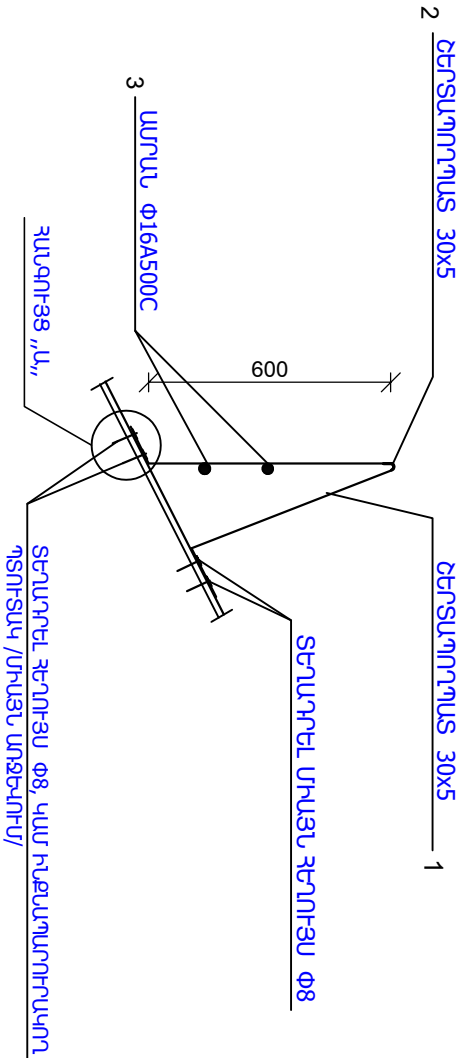

ՀԱՆԳՈՒՅՑ «Ա»

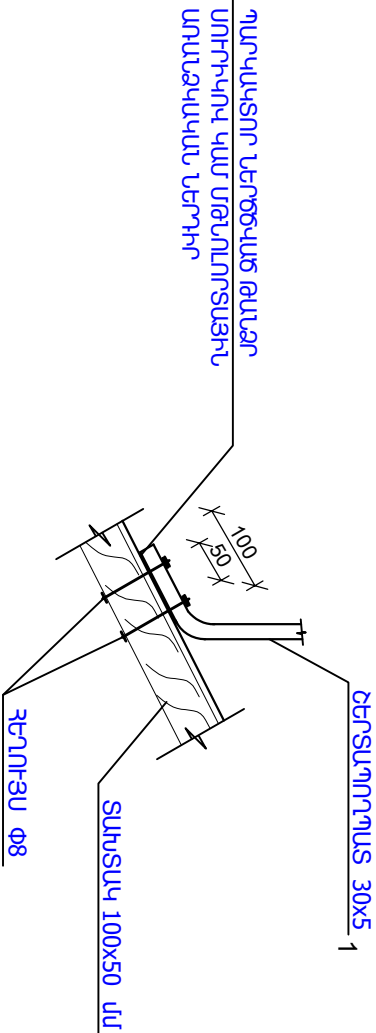


ՏԱՆԻՔԻ ԱՆՎՏԱՆԳՈՒԹՅԱՆ ՄԵՏԱՐԱԿԱՆ ՃԱՐՁԱՐ ՆՅՈՒԹԵՐԻ ՄԱՍՆԱԳԻՐ /118.0 գծմ/

Ը	Ն	ՆՆԱՆԱԿՈՒՄ	ԱՆՎԱՆՈՒՄ	ՔԱՆԱԿԻ հատ	ՔԱՇԻ կգ	ԾԱՆՈԹ.
1	ԾԵՐՏԱԳՈՐԴԱՆ ԳՈՒՏ 103-57 *	- 30 x 5	L = 1.50	52	91,8	
2	ԾԵՐՏԱԳՈՐԴԱՆ ԳՈՒՏ 103-57 *	- 30 x 5	L = 118,0	1	83,4	
3	ԱՄՐԱՆ ԳՈՒՏ 5781- 82	Փ16 A500C	L = 118.0	2	372,4	
4		ՀԵՂՈՒՅԱՆ Փ8		208	9.2	
5	ՏԱՆԻՔԻ ԱՆՎՏԱՆԳՈՒԹՅԱՆ ՄԵՏԱՐԱԿԱՆ ՃԱՐՁԱՐԻ ՏԵՂԱԴՐՈՒՄ				- 118.0 գծմ	
6	ՄԵՏԱՐԱԿԱՆ ԷԼԵՄԵՆՏՆԵՐԻ ՅՈՒՂԱՆԵՐԿՈՒՄ /2 անգամ/				- 79,0 քմ	

					ՊԵՏԱԿՐԱՏՈՐ ՆՈՒ ՀԱՃԵՆ ԽԱՄԱՅՆՔԱՎԵՐՈՒՄԱՆ ՊԵՏԱԿՐՆԻ N ԿՄԻ ՀԱՅՏԱԳԱՆՔ 24/53-4	ՀԱՏՈՐՆԻ 1
					ՀՀ ԿՈՏԱՅԻՆ ՄԱՐԶԻ ՆՈՒ ՀԱՃԵՆ ԽԱՄԱՅՆՔԱՎԵՐՈՒՄԱՆ ՔԱՄԱՅՆՔԱՎԵՐՈՒՄԱՆ ԲՆԱԿԱՎԱԿԱՆ ՎԵՐՇԱԿՈՒՄ ԽԱՄԱՅՆՔԱՎԵՐՈՒՄ 4-ԻՈՒ ՀԵՄԵՆ ՆՈՒ ՏՈՒՆԻՔԻ ԿԱՄԱՅՆՔԱՎԵՐՈՒՄԱՆ ՆԱԽԻՆԱԳՐՈՒ	
ՓՈԹ.	ՄԱՆ. ՔԱՆ.	ԹԵՐԹ	ՓԱՏԱՑԱՆ	ԱՄՈՒՐԱԿ.		
ՏՈՒՆԵՆՆԻ	ԱՆՎԱՐՈՒՄԱՆ					
ՆԳՏ	ԱՆՎԱՐՈՒՄԱՆ					
ՆԱԽԻՆԱԳՐ.	ԽԱՄԱՅՆՔԱՎԵՐՈՒՄԱՆ				ՏԱՆԻՔԻ ԱՆՎՏԱՆԳՈՒԹՅԱՆ ՄԵՏԱՐԱԿԱՆ ՃԱՐՁԱՐ, ՄԱՍՆԱԳԻՐ	
						ARCHICRAFTBIM


ՖԻԼԿԱՊԱՏ ՊՈՅԻԼԱԿՈՐ ԹԻԹԵՂԻ ԱՄՐԱՑԱՄԱՆ ՀԱՆԳՈՒՅՑ

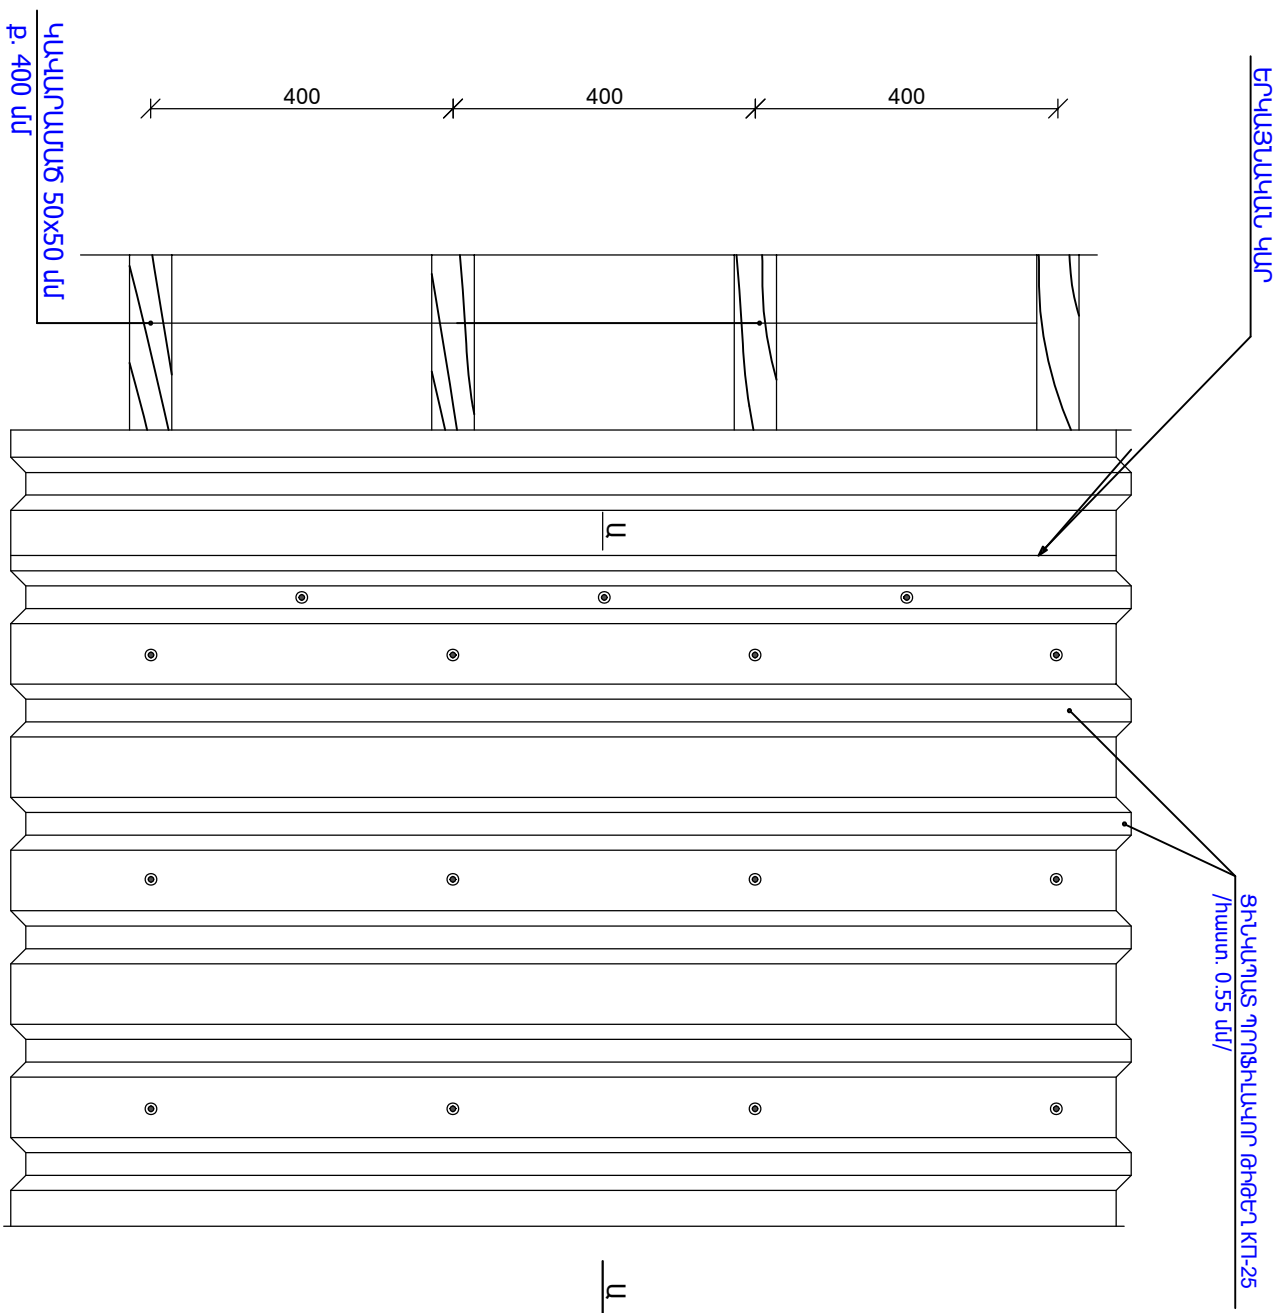


ԾԱՆՈԹՈՒԹՅՈՒՆ

1. ՏԱՆԻՔԻ ՓԱՅՏԱՆՅՈՒՆԸ ՄԵԶԱԿԵԼ ՀԱՅԱՍՏԱՆԻՉԻ ՀԿ ՀԱՎԱԳՂԴԻՅԱՅԻՆ ԼՈՒԾՈՒՅՈՒԿ :
2. ՏԱՆԻՔԻ ՅԻՆԿԱՊԱՆ ՊՐՈՖԻԼԱԿՈՐ ԹԻԹԵՐԻՑ ԵՎԱԿՈՒՅՑԸ ՆԱԽԱՏԵԱԿԱՆ Է ՍՈՐԱՅՆԵԼ ԻՆՔԼԱԿՏԻՈՂ ՊՏՈՒՏԱԿՆԵՐՈՎ:

U-Ն ԺԶՆԻՄԻ

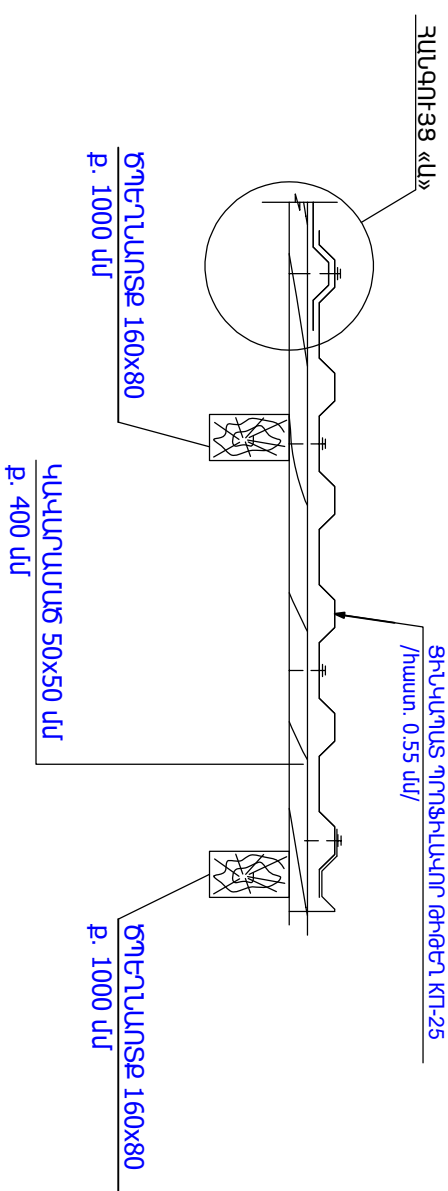


“ህ” 33-ባህን

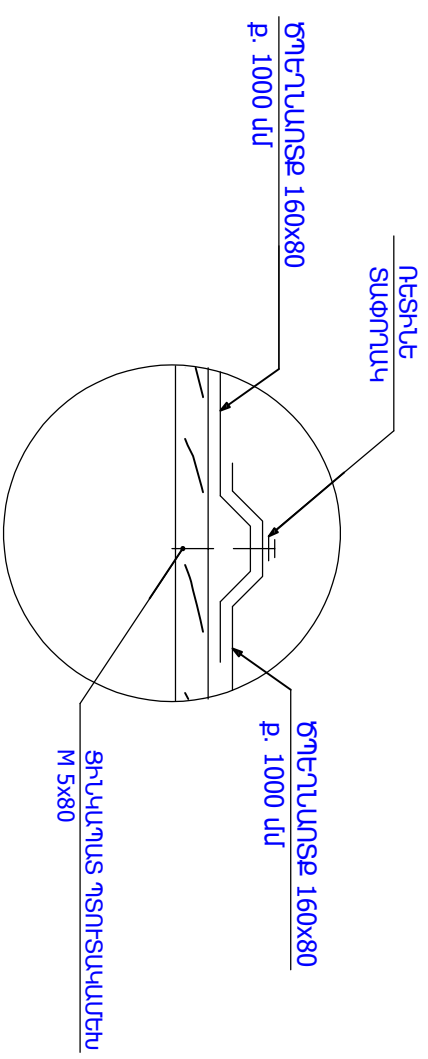[illegible]


ՀԱՏԿԱՆՑ ՏԱՆԻՔԻ ՀԱՏԱԿԱԳԵԻՑ

የጥቅም ሆኖ የሚያገለግል ሲሆን


ՋԱՐԳԲԵԼԻՉՆԵՐ ՁԻՆԿԱՊԱՏ ԹԻԹԵՂԻՑ /ԽԱՍՈՒ. 0.55 մ/ժ
ՇԱԽՄԱՏԱԶԵԿ ԴԱՍԱԿՈՐԿԱԾՈՒԹՅԱՐ

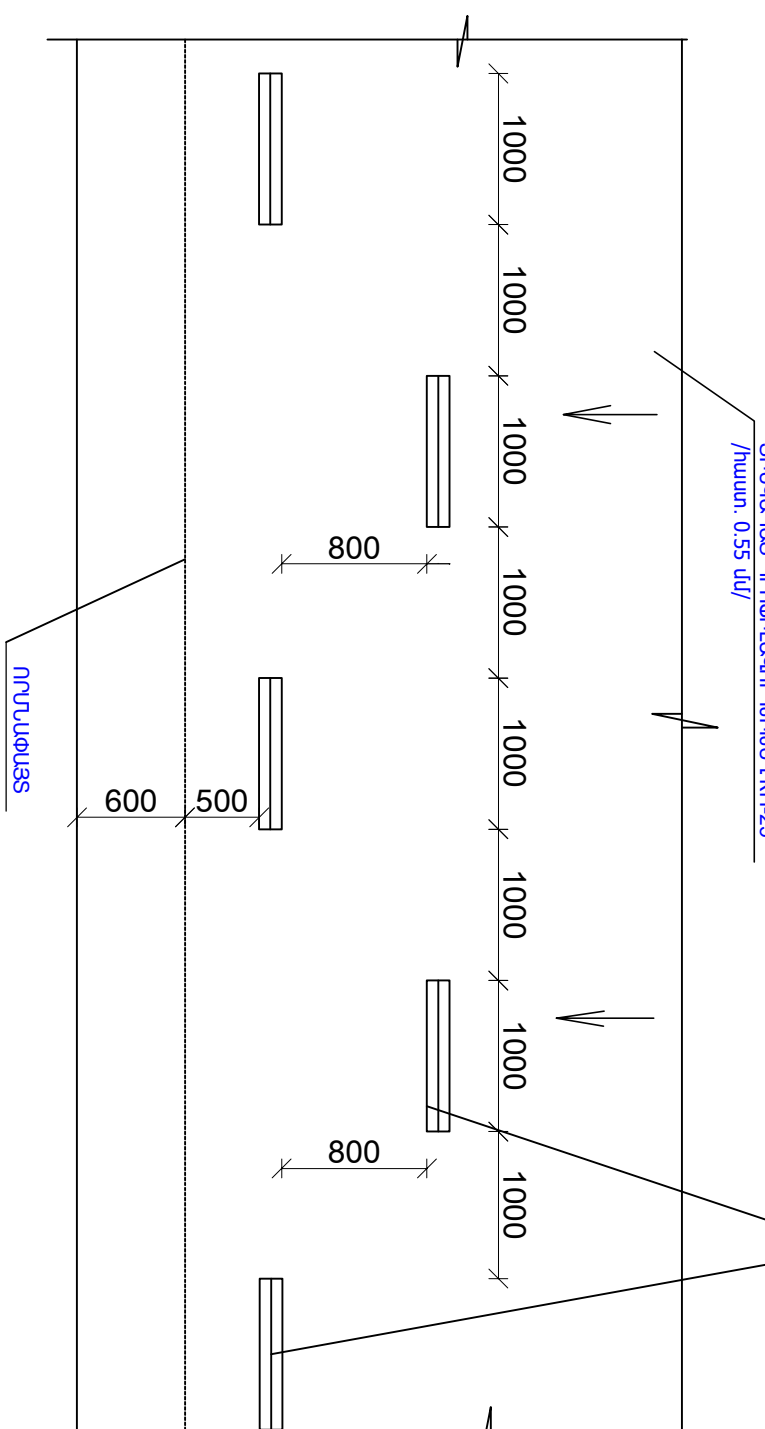

2024-2025

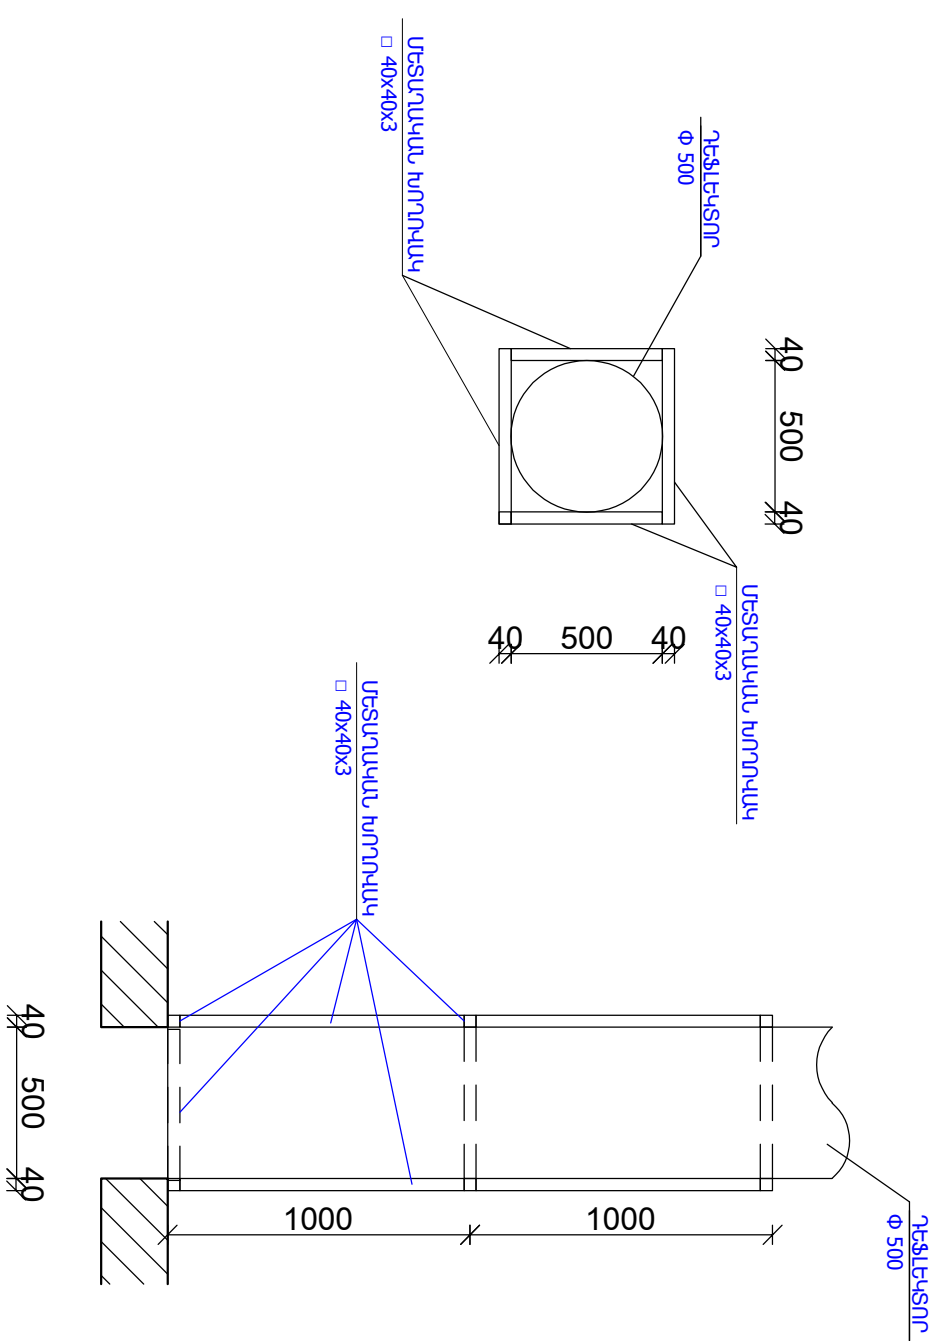

ՀԱՅԱՐԱՅԻՆ ԿՈՄԻՏԵ

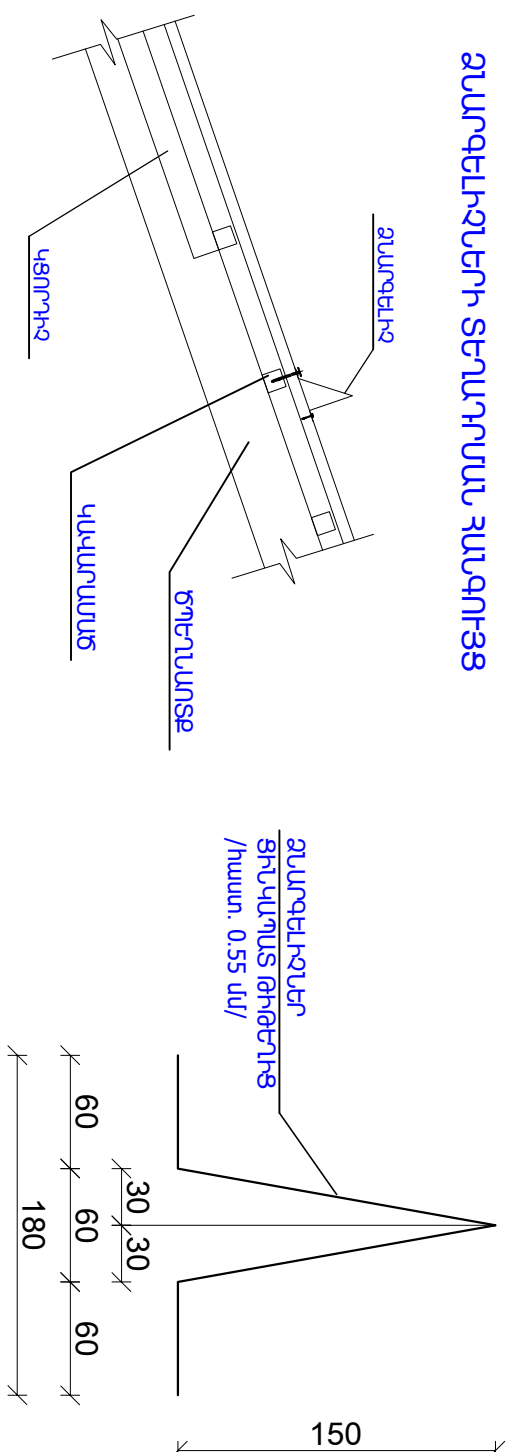

ԴԵՖԼԵԿՏՈՒԻ ՏԵՂԱԴՐՄԱՆ ԱՃԻՆՏԱՅԱՔՆԵՐԻ ՄԱՍՆԱԳԻՐ /2 հատ/

ԱՆՔՔՐԻ ԲԱՅՈՒՄ ԶԱՎԱՔՈՒԿԻ Ե/Ք ԾԱՇԿԻ ՍԱՆԴՐՈՒՄ /հաստ 220 սմ/ Փ 500 - 2 հաստ
ԴԵՖԼԵԿՏՈՐԻ ԱՄՐԱՅՑՄԱՆ ԿՍՆԱԶԻ ՄԵՏԱՐԱՆԿԱՆ ԽՈՐՈՒՄԱԿ □ 40x40x3 սմ /29.0 գծմ/ - 109.4 կգ
ՑԻԿԱԿԱՆ ՌԻԹԵՂԻՑ ԴԵՖԼԵԿՏՈՐ L =4.5 գծմ - 2 հաստ
ՔԼԻՆԻՑ ՑԻԿԱԿԱՆ ՌԻԹԵՂԻՑ / հաստ 0.55 սմ/ - 0.6 քմ
ԳՈՂԱՌՑԻ ԿԱՌՈՒՑՈՒՄ ՑԻԿԱԿԱՆ ՌԻԹԵՂԻՑ / հաստ 0.55 սմ/ - 2.2 քմ
ԱՐԱՍՏԱՐԻ ՊԱՅՔ ՍԱԿԱՐԻ ՆՈՐՈՂՈՒՄ - 1.5 քմ
ԱՐԱՍՏԱՐԻ ՆԵՐՊՈՒՄ ԱՏԵՔԱՅԻՆ ՆԵՐՊՈՒՄ - 1.5 քմ
ՄԵՏԱՐԱՆԿԱՆ ԷԼԵՄԵՆՏՆԵՐԻ ՅՈՐԱՆԵՐԿՈՒՄ /2 անգամ/ - 5.0 քմ

ԾԱՆՈԹՈՒԹՅՈՒՆ

1. ՏԱՐԻՔԻՆ ԿԱՌՈՒՑՎՈՂ ՁԱՐԱԳԵԼԵՂՆԵՐԸ/ԳՆՆԱԿԱԿԱՄ թիվերը հաստ. 055 մմ/ ՄԱՐԱՑՑԵԼ ՏԱՐԻՔԱՆԵՎՈՒՅԹԻՆ/ԳՆՆԱԿԱԿԱՄ պրոֆիլայիլը թիվերը հաստ. 055 մմ/ ԻՆՔՆԱԿՏՐՈՒ Փ 8 ՊՏՈՒՏԱԿԱԼԵՐՈՎ ՄԻԱՅՆ ՓԱՅՏԵ ԿԱԿԱՆԱՄԱՆԻՐ:

[illegible]

ՏԱՆԻՔԻ ՓԱՅՏԵ ԿՈՆՍՏՐՈՒԿՑԻԱՆԵՐԻ ՄԱՍՆԱԳԻՐ

ԱՆՈՒՄ	ԱՆՎԱՆՈՒՄԸ	ՉԱՓԵՐԸ			ՔԱՆԱԿԸ հատ	ԸՆԴՀԱՆՈՒՐ ԵՐԿԱՐՈՒԹՅՈՒՆԸ մ	ՀՆԴՀԱՆՈՒՐ ԾԱԿԱՆ Խմ
		b մմ	h մմ	L մ			
1	ԱՆԿՑՈՒՐԱՅԻՆ ԾՊԵՐԱՆՈՏՔ	100	200	8.7	4	34.8	0.7
2	ԱՆԿՑՈՒՐԱՅԻՆ ԿՑՈՐԴԻՉ	50	80	1.2	8	9.6	0.04
3	ԾՊԵՐԱՆՈՏՔ	80	160	402.8	1	402.8	5,15
4	ԵՐԿԱՅՆԱԿԱՆ ԿԱՂ	50	100	32.0	1	32.0	0.16
5	ՍԱՂԱԿ	120	120	70.1	1	70.1	1.0
6	ՏԱՓԱԳԵՐԱՆ	50	150	70.1	1	70.1	0.52
7	ԿԱՆԳԱԿ	120	120	36.8	1	36.8	0.53
8	ՓԱՅՏԵ ՉՈՐՄՈՒ	50	50	12.8	1	12.8	0.03
9	ՄԱԿԱՂԱԿ	50	150	86.4	1	86.4	0.65
10	ՈՐՄՆԱՓԱՅՏ	120	120	95.0	1	95.0	1.37
11	ՈՐՄՆԱՓԱՅՏ	50	100	49.0	1	49.0	0.24
12	ԿԱԿԱՐԱՄԱՆԾ	50	50	1157.0	1	1157.0	2.9
13	ԿՑՈՐԴԻՉ	50	80	0.9	46	41.4	0.16
14	ԿՑՈՐԴԻՉ	50	100	3.7	46	170.2	0.85
15	ԹԵՔԱՆ	60	120	2.65	28	74.2	0.53
16	ՋՂՂՈՐԱՆԻ ՏԱՆՏԱԿ	50	100	694.3	1	694.3	3.47
17	ՋՂԱՆ	50	100	5.15	27	139.0	0.7
18	ՊԵՊԻ ՏԱՆՏԱԿ	50	100	100.0	1	100.0	0.50

ՏԱՆԻՔԻ ՔԱՆԴԱՄԱՆ ԱՇԽԱՏԱՆՔՆԵՐԻ ՄԱՍՆԱԳԻՐ

1. ՏԱՆԻՔԻ ԾԱԾԿՈՒՅԹԻ ԱՄԻՈՒԹԵՂԱՔԱՐԵ ԹԵՐԹԵՐԻ ՔԱՆԴՈՒՄ - 590.0 քմ
2. ՋՂՂՈՐԱՆԻ ՄԵՏԱՐԱԿԱՆ ԹԻԹԵՐԻ ՔԱՆԴՈՒՄ - 53.2 գծմ
3. ՏԱՆԻՔԻ ՓԱՅՏԱՆՑՈՒԹԻ ՔԱՆԴՈՒՄ - 18.6 խմ
4. ՋԵՐԱՆԱՌԻՄԱՄՈՒՏՆԵՐԻ ՔԱՆԴՈՒՄ - 1 հատ
5. ՊԵՊԵՐԻ ՑԻՆԿԱՊՆԱՑ ԹԻԹԵՐԻ ՔԱՆԴՈՒՄ - 19.8 քմ
6. ԿԱԿԱՐԱՄԱՆԻ ՔԱՆԴՈՒՄ - 3.85 խմ
7. ՋՂՂՈՐԱՆԻ ՔԱՆԴՈՒՄ - 1.82 խմ
8. ԳՈՅՈՒԹՅՈՒՆ ՈՒՆԵՑՈՂ ՋԵՐՄԱՄԵԿՈՒՄԻՉ ԵՆԴՑԻ ԵՎ ԵՐԱՂԱԲԻ ՀԱՆՈՒՄ՝
ՀԵՌԱՅՈՒՄ ԵՎ ՏԵՐԱՓՈԽՈՒՄ /հատ. 150 մմ/ - 70.6 խմ
9. ԳՈՅՈՒԹՅՈՒՆ ՈՒՆԵՑՈՂ ԵՎ ԱՐԱՋԱՅԱՆ ԵՐԱՂԱԲԻ ԲԱՐՉՈՒՄ ԵՎ ՏԵՐԱՓՈԽՈՒՄ 5 կմ - 81.2 խմ

					ՊԱՏԿՈՒՐԱՏՈՒ՝ Նոր Հաճըն համայնքապետարան	ՊԱՏԵԼՐ՝ N ԿՄ.ՀՀԳՐԱԵԶԲ 24/53-4	ՀԱՏՈՐ՝
							1

ՀՀ Կոտայքի մարզ, Նոր Հաճըն համայնքի, քաղաքապետի բնակավայրի
Կենտրոն թաղամասի 4-րդ շենքի նոր տանիքի կառուցման նախագիծ

ՓԹՔ. ՍՄԱ. ՔԱՆ.		ԹԵՐՔ	ՓԱՏԱՆԱՀ.	ԱՏՈՐԱԳ.	ԱՄՈՒՅԻՎ.	ՏԱՆԻՔԻ ՓԱՅՏԵ ԿՈՆՍՏՐՈՒԿՑԻԱՆԵՐԻ ՄԱՍՆԱԳԻՐ, ՏԱՆԻՔԻ ՔԱՆԴԱՄԱՆ ԱՇԽԱՏԱՆՔՆԵՐԻ ՄԱՍՆԱԳԻՐ		
ԳԾԱԳԻՐ ԱՆՎԱՆՈՒՄԸ						ՓՈՒԼ	ԹԵՐՔ	ԹԵՐՔԵՐ
ՏՈՒՅԻՆ՝	Ա. Ղազարյան					ԱՆ	ՃԵ-21	
ՆԳԾ	Ա. Ղազարյան							
Նախագծ.	Խ. Գրիգորյան							

ՏԱՆԻՔԻ ՎԵՐԱՆՈՐԴՈՎՄԱՆ ԱՇԽԱՏԱՆՔՆԵՐԻ ՄԱՍՆԱԳԻՐ

1. ՏԱՆԻՔԻ ՓԱՅՏԵ ԿՈՆՍՏՐՈՒԿՑԻԱՆՆԵՐԻ ՄՇԱԿՈՒՄ ՀԱԿԱՆԵՒԻԶ ԵՎ ՀԱԿԱՅՐԴԵՀԱՅԻՆ ԼՈՒԾՈՒՅԹՈՎ - 19.5 խմ
2. ԿԱԿԱՐԱՄԱՆԻ ԿՈՆՍՏՐՈՒԿՑԻԱՆՆԵՐԻ ՄՇԱԿՈՒՄ ՀԱԿԱՆԵՒԻԶ ԵՎ ՀԱԿԱՅՐԴԵՀԱՅԻՆ ԼՈՒԾՈՒՅԹՈՎ - 561.1 քմ
3. ՏԱՆԻՔԻ ԾԱԾԿՈՒՅԹԻ ՑԻՆԿԱՊՊԱՏ ԴՐՈՑՖԱԼԱԿՈՐ ԹԻԹԵՂ K7-25 /հաստ. 0.55 մմ/ - 561.1 քմ
4. ՋՐՈՐԴԱՆԻ ԿԱՌՈՒՑՈՒՄ ՑԻՆԿԱՊՊԱՏ ԹԻԹԵՂԻՑ /հաստ. 0.55 մմ/ - 99.0 գծմ
5. ՋՐՈՐԴԱՆԻ ՀԵՆԱԿՆԵՐԻ ՏԵՂԱԴՐՈՒՄ ՌՈՍԲԻԿՆԵՐԻՑ ՏԱՆԻՔԻ ՑԻՆԿԱՊՊԱՏ ԹԻԹԵՂԻՑ /հաստ. 0.6 մմ, ք. 800 մմ/ - 124 հատ
6. ԿԵՆԱԲԵՎԵՐ /ք. 600 մմ/ - 175 հատ
7. ԴՊԻՇԵՐԻ ԿԱՌՈՒՑՈՒՄ ՑԻՆԿԱՊՊԱՏ ԹԻԹԵՂԻՑ /հաստ. 0.55 մմ/ /L_{այն}=330 մմ, L_{նոր}=59.7 մ/ - 19.7 քմ
8. ՋՆԱՐԳԵԼԻԶՆԵՐԻ ՏԵՂԱԴՐՈՒՄ ՑԻՆԿԱՊՊԱՏ ԹԻԹԵՂԻՑ /հաստ. 0.55 մմ, երկար. 1000 մմ/ - 80 հատ
9. ՋՆԱՐԳԵԼԻԶՆԵՐԻ ԱՐՐԱՑՈՒՄ ԻՆՔՆԱԴՊՈՐՏԿՈՎ Փ8 - 800 հատ
10. ՁԵՂԱԼԼՈՒԽԱՄՈՒՏՆԵՐԻ ԿԱՌՈՒՑՈՒՄ - 4 հատ
11. ՁԵՂԱԼԼՈՒԽԱՄՈՒՏՆԵՐԻ ԱՐՏԱՔԻՆ ԴԱՏԵՐԻ ԵՐԵՍԱՊԱՏՈՒՄ ՑԻՆԿԱՊՊԱՏ ԹԻԹԵՂՈՎ, ԳՈՐԶՈՑԻ ՀԵՏ ՄԻԱՍԻՆ /հաստ. 0.55 մմ/ - 16.2 քմ
12. ՕՐԱԹՈՒՈՒԹՅԱՆ ՈՐԻՆԵՐ ԳՈՐԶՈՑԻ ՏԵՂԱԴՐՈՒՄ ՑԻՆԿԱՊՊԱՏ ԹԻԹԵՂԻՑ /հաստ. 055 մմ/ - 40.8 քմ
13. ՋՐԴՐՈՒՆԻԶ ՋԱԳԱՐՆԵՐԻ ՏԵՂԱԴՐՈՒՄ ՑԻՆԿԱՊՊԱՏ ԹԻԹԵՂԻՑ /հաստ. 055 մմ/ - 11 հատ
14. ՋՐԱՏԱՐ ԽՈՐՈՎԱԿՆԵՐԻ ՏԵՂԱԴՐՈՒՄ ՑԻՆԿԱՊՊԱՏ ԹԻԹԵՂԻՑ Փ120 մմ /հաստ. 0.55 մմ/ - 118.8 գծմ
15. ԾՈՒՆԿԵՐԻ ՏԵՂԱԴՐՈՒՄ ՑԻՆԿԱՊՊԱՏ ԹԻԹԵՂԻՑ /հաստ. 0.55 մմ/ - 22 հատ
16. ՋՐԱՏԱՐ ԽՈՐՈՎԱԿՆԵՐԻ ՊԼԱՏՏՅԱՆԸ ԱՐՐԱՑՆԱՐԴ ԷԼԵՄԵՆՏՆԵՐԻ ՏԵՂԱԴՐՈՒՄ /գործադրանյալն արտադրության խամուռներ/ - 110 հատ
17. ՌԵՏԻՆԵ ՏԱՓՈՐԱԿՈՎ ՑԻՆԿԱՊՊԱՏ ԴՏՈՒՏԱԿԱՄԵՆ M 5x80 - 5050 հատ
18. ՃԱՐՄԱՆԴՆԵՐԻ ՏԵՂԱԴՐՈՒՄ Փ10 L=350 մմ /108 հատ/ - 23.3 կգ
19. ՈՐՄԱՓԱՅՑԻ ԵՎ ԿՑՈՐԴԻԶԻ ԱՐՐԱՑՄԱՆ ԴԵՏԱ - 42 հատ
20. ԱՆՑՔԵՐԻ ԲԱՑՈՒՄ ԴԱՏԵՐՈՒՄ Փ14 L=200 մմ - 96 հատ
21. ԽԱՐՍԻԱՅԻՆ ՀԵՂՈՒՅՍ M12 ք. 1500 մմ L=350 մմ - 29,8 կգ
22. ԱՆՑՔԵՐԻ ԲԱՑՈՒՄ ԴԱՏԵՐՈՒՄ Փ20 L=200 մմ - 48 հատ
23. ՓՇԱՁՈՐ Փ18 L=200 մմ - 19.2 կգ
24. Փ5 ՄԵՏԱՐԱԿԱՆ ՁԳԻԶ ԼԱՐ - 21.5 կգ
25. ՏԱՆԻՔՈՒՄ Զ/ԱԿԱՇԱՅԻՆ ՀԱՐԹԵՑՈՒՑԻԶ ԸՇԵՐՏԻ ԻՐԱԿԱՆԱՑՈՒՄ /հաստ. 30 մմ/ - 390.0 քմ
26. ԳՈՐԽՇԱՄԵԿՈՒՄԻԶ ԻՋՈՐԱՄ /հաստ. 5 մմ/ - 390.0 քմ
27. ՏԱՆԻՔԻ ՋԵՐՄԱՄԵԿՈՒՄԻԶ ԽԱՐԱՄԻ ԸՇԵՐՏԻ ԻՐԱԿԱՆԱՑՈՒՄ /հաստ. 200 մմ/ - 69.6 խմ
28. ՏԱՆԻՔԻ ՋԵՐՄԱՄԵԿՈՒՄԻԶ ՀԱՆՔԱՅԻՆ ԲԱՄԲԱԿԻ ԻՐԱԿԱՆԱՑՈՒՄ /հաստ. 100 մմ/ - 80.6 քմ
29. ԺԱՄԱՐԱԿԱԿՈՐ ԾԱԾԿ ԵՐԿՏԱԿ ՊՈԼԻԵԹԻԼԵՆԱՅԻՆ ՆՅՈՒԹՈՎ /ցելաֆոն/ - 561.1 քմ

						ՊՐԱԿՏԻԿԱՏՈՐ՝ Նոր Հաճըն ԽամայնյանԿետայան	ՊՐԱԿՏԻԿ՝ N ԿՄ.ՀՀԳՐԱԵԶԲ 24/53-4	ՀԱՏՈՐ՝ 1	
						ՀՀ Կոտայքի մարզ, Նոր Հաճըն Խամայնյան, Զանաթեռնակաձև բնակավայրի Կենտրոն թաղամասի 4-րդ շենքի Նոր տանիքի կառուցման նախագիծ			
ՓԹ՝	ՍՄԱ. ՑԱՆ.	ԹԵՐԹ	ՓԱՏԱՑԱՆ	ԱՏՈՐԱԿ՝	ԱՄՈՒԹԿ՝	ԳՐԱԿՐԻ-ԱՎԱՄԱՌՈՒՄԸ			
ՏՈՒՅԵՆ՝		Ա՝ Նազարյան							
ՆԳՃ		Ա՝ Նազարյան							
Նախագծ.		Խ.Գրիգորյան							
ՏԱՆԻՔԻ ՎԵՐԱՆՈՐԴՈՎՄԱՆ ԱՇԽԱՏԱՆՔՆԵՐԻ ՄԱՍՆԱԳԻՐ									
				ՓՈՒԼ	ԹԵՐԹ	ԹԵՐԹԵՐ			
				ԱՆ	ՃԾ-22				

ՀԱՅԱՍՏԱՆԻ ՀԱՆՐԱՊԵՏՈՒԹՅԱՆ ԿԱՏԱՐԱՐԱՆԻ ԺԱՄԱՆԱԿԱՑՈՒՅՑ

Գ/Գ	Լեշխատամքի անվանումը	Ամիսներ				Ամիսներ				Ամիսներ				Ամիսներ				Ամիսներ							
		1	2	3	4	5	6	7	8	9	10	11	12	13	14	15	16	17	18	19	20	21	22	23	24
	Նախապատրաստական աշխատանքներ																								
	Տանիքի քանդակման աշխատանքներ																								
	Տանիքի փայտանյութի կառուցման աշխատանքներ																								
	Տանիքի ջրհորոցակի կառուցում																								
	Տանիքածածկույթի կառուցում																								
	Ճակտոնների և ջրհոս խողովակների կառուցման																								
	Օդատարների նորոգում, գլխատուցների և դեֆլեկտորների կառուցում																								
	Տանիքի փայտե կոնստրուկցիաների մշակում հապաններիչ եվ հակահորետային լուծույթով																								

ՀԻՆԱՐԱՐՈՒԹՅԱՆ ՏԵԿՆՈԼՈԴՅՈՒՆԸ՝ 6 ԱՄԻՍ /180 ՕՐ/

[illegible]