

ARCHICRAFTBIM

ՆԱԽԱԳԻԾ

ՀՀ Կոտայքի մարզ Նոր Հաճըն համայնքի, Քանաքեռավան բնակավայրի
Կենտրոն թաղամասի թիվ 5-րդ շենքի նոր տանիքի կառուման

ԱԼԲՈՄ-1

ՃԱՐՏԱՐԱՊԵՏԱՇԻՆԱՐԱՐԱԿԱՆ ՄԱՍ

«ԱՐԽԻԹՐԱՖԻՄ» ՍՊԸ

Ք. ՎԱՆԱԶՈՐ 2024Թ

ՆՈՐ ՀԱՃՐՆ ԿՈՏԱՅԿԻ ՄԱՐԶ

ՆԱԽԱԳԾԻ ԿԱԶՄԸ

- ✓ ՃԱՐՏԱՐԱՊԵՏԱՇԽՆԱՐԱՐԱԿ ՄԱՍԱ-1
- ✓ ՆԱԽԱՅԱԾՎԱՅԻՆ ՄԱՍԱ-2

ՆԱԽԱԳԻԾ

ՀՀ Կոտայքի մարզ Նոր Հաճըն համայնքի, Քանաքեռավան բնակավայրի
Կենտրոն թաղամասի թիվ 5-րդ շենքի նոր տանիքի կառուման

ԱԼԲՈՄ-1

ՃԱՐՏԱՐԱՊԵՏԱՇԽՆԱՐԱՐԱԿՆ ՄԱՍ

«ԱՐԽԻԹԵՐԱՖՏԲԻՄ» ՍՊԸ՝

ՏՆՕՐԵՆ

ՆԳԺ՝

ՍՈՒ ՂԱԶԱՐՅԱՆ

ՍՈՒ ՂԱԶԱՐՅԱՆ

ՀԱՄԱՁԱՅՆԵՑՎԱԾ Է՝

ՆՈՐ ՀԱՃԸՆ ՀԱՄԱՅՆՔԻ
ՂԵԿԱՎԱՐ՝

Գ. ՄԱԹԵՎՈՍՅԱՆ



ՀԱՅԱՍՏԱՆԻ ՀԱՆՐԱՊԵՏՈՒԹՅԱՆ ՔԱՂԱՔԱՇԻՆՈՒԹՅԱՆ ԿՈՄԻՏԵ

ԼԻՑԵՆԶԻԱ

ՔՊԼ-002007, 3-րդ դաս

(սերիան, համարը, դասը)

ՔԱՂԱՔԱՇԻՆԱԿԱՆ ՓԱՍՏԱԹՂԹԵՐԻ ԿԱԶՄՈՒՄ՝ ԲԱՅԱՌՈՒԹՅԱՄԲ ԿՈՆՍՏՐՈՒԿՏՈՐԱԿԱՆ ԵՎ
ՃԱՐՏԱՐԱՊԵՏԱԿԱՆ ՄԱՍԵՐԻ

(քաղաքաշինության բնագավառում գործունեության տեսակը)

ՏՐԿԱԾ Է

2024-11-18, «ԱՐԽԻՔՐԱՖՏԲԻՄ» ՍՊԸ

(լիցենզիան տալու տարեթիվը, ամիսը, օրը, քաղաքաշինության գործունեության սուբյեկտի անվանումը,

ՀՀ, ԼՈՒԻ, ՎԱՆԱՁՈՐ, ՎԱՆԱՁՈՐ, ԳՐԻԲՈՆԴՈՎԻ ՓՈՂ., 2Ա, 30

գտնվելու վայրը՝ այդ թվում, անհատ ձեռնակատիրոջ դեպքում՝ անունը, ազգանունը և բնակության վայրը)

Գործողության ժամկետը՝ 18.11.2029թ.

(օրը, ամիսը, տարեթիվը)



ՀՄԿԻԶ ՀԱՄԱՐ՝ UGD6-83BD-E435-E518

Սույն փաստաթուղթը տրված է բացառապես էլեկտրոնային եղանակով: Փաստաթղթի վավերականության ստուգումն ու
էլեկտրոնային բնօրինակի ներքեռնումը հնարավոր է իրականացնել <https://verify.e-gov.am> Հայաստանի Հանրապետության
պաշտոնական փաստաթղթերի վավերականության ստուգման միասնական համակարգի կայքում մուտքագրելով հսկիչ
համարը կամ սքանավորելով արագ արձագանքման ծածկագիրը (QR Code):



ՀԱՅԱՍՏԱՆԻ ՀԱՆՐԱՊԵՏՈՒԹՅԱՆ ԿՈՏԱՅՔԻ ՄԱՐԶԻ ՆՈՐ ՀԱՃՐՆԻ ՀԱՄԱՅՆՔԱՊԵՏԱՐԱՆ

Հայաստանի Հանրապետության Կոտայքի
մարզի ՆՈՐ ՀԱՃՐՆ համայնք,
ք. Նոր Հաճրն, Հեռ. 0224 4 25 50, nor-hachn-
meriya@mail.ru

N 4659

18 դեկտեմբեր 2024 թ.

ՏԵՂԵԿԱՆՔ

Տրվում է այն մասին, որ Նոր Հաճրն համայնքի Քանաքեռավան բնակավայրի
քաղմարնակարան շենքերի նոր տանիքների կառուցման աշխատանքների ընթացքում
առաջացած աղբը տեղափոխվելու է բնակավայրից 14կմ հեռավորության վրա գտնվող
աղբավայր:

Տրվում է ներկայացնելու ըստ պահանջի:

ԱՇԽԱՏԱԿ



Ա. ՍԱՐԲԱՏՅԱՆ

Լրացուցիչ պահանջներ

1. ՀՀ Կոստայքի մարզի Նոր Հաճըն համայնքի, Քանաքեռավան բնակավայրի Կենտրոն թաղամասի 5-րդ շենքի Նորի տանիքի կառուցման աշխատանքներն իրականացնող շինարարական կազմակերպության կողմից անհրաժեշտ է ներկայացնել
“Քաղաքաշինական բնագավառում բնակելի, հասարակական և արտադրական”
ցանկացած ոլորտի շինարարության իրականացման լիցենզի
2. “Աշխատանքային ռեսուրսներ” որակավորման չափանիշի գնահատման համար սահմանվում են հետևյալ պայմանները՝ մասնակցի աշխատակազմում պետք ընգրկված լինի՝ առնվազն մեկ աշխատակից, որը պետք է ունենա բարձրագույն մասնագիտական կրթություն, ինժեներ-շինարարի որակավորում, ինչպես նաև մասնագիտական առնվազն մեկ տարվա փորձառություն համանման աշխատանքների քաղաքացիական շինարարություն ոլորտում;
3. Շինարարական կազմակերպությունը պետք է համալրված լինի մասնագետներով՝ հարդարող, թիթեղագործ, հյուսն և այլն
4. “Տեխնիկական միջոցներ” որակավորման չափանիշի գնահատման համար սահմանվում են հետևյալ պայմանները՝ աշխատանքների կատարման համար պահանջվում է թվով մեկ հատ՝ բեռնատար ինքնաթափ ավտոմեքենա, ավտոկրունկ
5. Անհրաժեշտ են նաև հետևյալ սարքեր-սարքավորումները՝ մեխանիկական պտուտակահան, հարթաչափ, մետաղահատ մկրատ
6. Պայմանագրի կատարման համար պահանջվող լիցենզիայի տեսակն է՝ շինարարության իրականացում ըստ քաղաքաշինության հետևյալ ոլորտի՝ բնակելի, հասարակական և արտադրական
7. Շինարարության ընթացքում օգտագործվող շինանյութերի տեխնիկական բնութագրերը և երաշխիքային ժամկետները /տես աղյուսակներ 1 և 2/
8. Շինարարության տևողությունը՝ 6 ամիս
9. Աշխատանքների երաշխիքային ժամկետը՝ 1 տարի

ՀՀ Կոտայքի մարզի Նոր Հաճըն համայնքի, Քանաքեռական բնակավայրի Կենտրոն

թաղամասի 5-րդ շենքի նորի տանիքի կառուցման

աշխատանքների համար օգտագործվող նյութերի երաշխիքային ժամկետներ

Աղյուսակ 1

N	ՆՅՈՒԹԵՐԻ ՏԵՍԱԿՆԵՐԸ	ԵՐԱՇԽԻՔԱՅԻՆ ԺԱՄԿԵՏ
1.	Տանիքի գունավոր ցինկապատ պրոֆիլավոր թիթեղ	3 տարի
2.	Գունավոր ցինկապատ թիթեղ	3 տարի
3.	Տանիքի փայտանյութ	3 տարի

ՏԵԽՆԻԿԱԿԱՆ ԲՆՈՒԹԱԳԻՐ

ՀՀ Կոտայքի մարզի Նոր Հաճըն համայնքի, Քանաքեռական բնակավայրի Կենտրոն

թաղամասի 5-րդ շենքի նորի տանիքի կառուցման

աշխատանքների կատարման ընթացքում օգտագործվող նյութերի

Աղյուսակ 2

N	Անվանում	Չափ-ման միավոր	Տեխնիկական բնութագիր
1	2	3	4
1.	Տանիքի ցինկապատ պրոֆիլավոր թիթեղ	քմ	Նվազագույնը 0.55 մմ հաստության, КП-25
2.	Տանիքի փայտանյութ	խմ	Կիսաչոր սոճի 2-րդ տեսակի
3.	Ցինկապատ թիթեղ	քմ	Նվազագույնը 0.55 մմ հաստության

ԱՆԽԱՏԱՆՔԱՅԻՆ ԳՃԱԳՐԵՐԻ ՑԱՆԿ

N	ԹԵՐԹԵՐԻ ԱՆՎԱՌԱԽԸ	ԹԵՐԹԵՐ
1	2	3
1	ԸՆԴՀԱՆՈՒՐ ՏՎՅԱԼՆԵՐ	ճՇ-1
2	ՏԱՆԻՔԻ ՀԱՏԱԿԱԳԻՃ /ԶԱՓԱԳՈՒԹՅՈՒՆ/	ճՇ-2
3	ԾԽԵՐԻ ԵՎ ԿԱԿԱՐԱՄԱՄԱՆ ՀԱՏԱԿԱԳԻՃ /ԶԱՓԱԳՈՒԹՅՈՒՆ/	ճՇ-3
4	ԿՏՐՎԱԾՔ 1-1 /ԶԱՓԱԳՈՒԹՅՈՒՆ/	ճՇ-4
5	ԿՏՐՎԱԾՔ 2-2 /ԶԱՓԱԳՈՒԹՅՈՒՆ/	ճՇ-5
6	ՏԱՆԻՔԻ ՀԱՏԱԿԱԳԻՃ /ՆԱԽԱԳԾՎՈՂ/	ճՇ-6
7	ՓԱՅՏԵ ԿՈՆՍՏՐՈՒԿՑԻԱՆԵՐԻ ՀԱՏԱԿԱԳԻՃ /ՆԱԽԱԳԾՎՈՂ/	ճՇ-7
8	ԾԽԵՐԻ ԵՎ ԿԱԿԱՐԱՄԱՄԱՆ ՀԱՏԱԿԱԳԻՃ /ՆԱԽԱԳԾՎՈՂ/	ճՇ-8
9	ԿՏՐՎԱԾՔ 1-1 /ՆԱԽԱԳԾՎՈՂ/	ճՇ-9
10	ԿՏՐՎԱԾՔ 2-2 /ՆԱԽԱԳԾՎՈՂ/	ճՇ-10
11	ԱՏԿՅՈՒՆԱՅԻՆ ԵՎ ԱՐՏԱՔԻՆ ԾԽԵՐՆԱԾՔԵՐԻ ԱՐՈՒՑՄԱՆ ՀԱՄԱԳՈՒՅՑՆԵՐ	ճՇ-11
12	ՀԱՆԳՈՒՅՑՆԵՐ 1, 2, 3, 4	ճՇ-12
13	ՀԱՆԳՈՒՅՑՆԵՐ 5, 6, ԿՏՐՎԱԾՔ 1, ԵՐԿԱՅՆԱԿԱՆ ԿԱՊԵՐԻ ՀԱՆԳՈՒՅՑ	ճՇ-13
14	ՏԱՆԻՔԻ ՁԱԳԱՐԻ ՀԱՄԱԳՈՒՅՑ, ՊՐՊՊԱՏ ԿԵՐԱՔԵՎԵՐ, ԶՐՀՈՐԴԱՆԻ ՀԵՆԱԿ, ԶՐԱՏԱՐ ԽՈՐՈՎԱԿԻ ԱՐՈՒՑՑՆԵՐ ԷԼԵՄԵՆՏ	ճՇ-14
15	ԶԵՂԱՌԱԽԱՄՈՒՏ, ՄԱՄԱԳԻՐ	ճՇ-15
16	ՏԱՆԻՔԻ ՓԱՅՏԵ ԱՏՏԻՃԱՆԵՐ, ՕՐԱՏԱՐ ՈՐԻՆՆԵՐԻ ՂԼԽԱՆՈՑ, ՄԱՄԱԳՐԵՐ	ճՇ-16
17	ՏԱՆԻՔԻ ՄՏՈՑԻ ԱՏՏԻՃԱՆԵՐ, ՆԵՂԴԻՐ ԷԼԵՄԵՆՏ,	ճՇ-17
18	ՏԱՆԻՔԻ ՄԵՏԱՐԱԿԱՆ ԴՈՐԱԿՈՎ ՄՏՈՑ, ՄԱՄԱԳՐԵՐ	ճՇ-18
19	ՏԱՆԻՔԻ ԱՆՎՏԱՐԱՊՈՒԹՅԱՆ ՄԵՏԱՐԱԿԱՆ ՃԱՂԱԾԱՐ, ՄԱՄԱԳՐԻ	ճՇ-19
20	ԶՆԱՐԳԵԼԻՉՆԵՐ, ԴԵՖԵԿՏՈՐԻ ԱՐՈՒՑՄԱՆ ԿՍՏՂՔ, ՄԱՄԱԳՐԻ	ճՇ-20
21	ՏԱՆԻՔԻ ՓԱՅՏԵ ԿՈՆՍՏՐՈՒԿՑԻԱՆԵՐԻ ՄԱՄԱԳՐԻ,	ճՇ-21
22	ՏԱՆԻՔԻ ԶԱՆԴՆԱՆ ԱՆԽԱՏԱՆՔՆԵՐԻ ՄԱՄԱԳՐԻ	ճՇ-22
23	ԱՆԽԱՏԱՆՔՆԵՐԻ ԿԱՏԱՐՄԱՆ ՃԱՄԱՆԱԿԱՑՈՒՅՑ	ճՇ-23

ԲԱՅԱՏՐԱԳԻՐ

ՀՀ ԿՈՏԱՅՔԻ ՄԱՐԶ ՆՈՐ ՀԱՃԵՆ ՀԱՄԱՅՔԻ, ԶԱՆԱՔԵՐԱԿԱՆ ԲՆԱԿԱԿԱՅՐԻ ԿԵՆՏՐՈՆ ԹԵՐԱՄԱՍԻՆ 5-ԴՐ ԵՖԵՆ ՆՈՐ ՏԱՆԻՔԻ ԿԱՌՈՒՑՄԱՆ ՆԱԽԱԳԻՃԸ ԿԱՏԱՐՎԵԼ Է ՊԵՏԱԿՈՆՏՐՈՒ ՆՈՐ ՀԱՃԵՆԻ ՀԱՄԱՅՔԱԾԱԾԻՏԱՐԱՆԻ ՊԵՏԱԿԵՐԻ ԵՎ ՃԱՐՏԱՐԱՊԵՏԱՀԱՅԱՏԱՅԻՆ ԱՐԱՑԱՐԱՄԱՔԻ ՀԻՄՆԱ ԿՐԱ:

- ՆԱԽԱԳԾՈՎ ԼԱԽԱՏԵՍԱԽՈՒՄ Է ՀԵՏԵՎՅԱԼ ԱՆԽԱՏԱՆՔՆԵՐԸ
- ՏԱՆԻՔԻ ԾԱԾԿՈՒՅԹԻ ԵՎ ՓԱՅՏԵ ԿՈՆՍՏՐՈՒԿՑԻԱՆԵՐԻ ԶԱՆԴՈՒՄ
 - ԳՈՅՈՒԹՅՈՒՆ ՈՒՆԵՑՈՂ ԶԵՐՄԱՍԵԿՈՒՄԻՉ ԵԾՐՏԻ ԵՎ ԺԻՆԱԳԻ ՀԱՆՈՒՄ, ԴԵՂԱՑՈՒՄ
 - ՕՐԱՏԱՐ ՈՐԴԻՆԵՐԻ ՎԵՐԱՆՈՐԳՈՒՄ
 - ՆՈՐ ՓԱՅՏԵ ԿՈՆՍՏՐՈՒԿՑԻԱՆԵՐԻ ԿԱՌՈՒՑՈՒՄ
 - ԶԵՂՆԱՌԱԽԱՄՈՒՑՆԵՐԻ ԿԱՌՈՒՑՈՒՄ
 - ՏԱՆԻՔԻ ԶԵՐՄԱՍԵԿՈՒՍՑՄԱՆ ԱՆԽԱՏԱՆՔՆԵՐԻ ԻՐԱԿԱՆՑՈՒՄ
 - ԶՐՀՈՐԴԱՆԻ ԻՐԱԿԱՆՑՈՒՄ ՑԻՆԱԿՊԱՏ ԹԻԹԵՐՈՎ /իսստ. 0.55 մմ/
 - ՏԱՆԻՔԻ ԾԱԾԿՈՒՅԹԻ ԻՐԱԿԱՆՑՈՒՄ ՑԻՆԱԿՊԱՏ ՊՐՈՖԻԼԱԿՈՐ ԹԻԹԵՐՈՎ KՒՐ-25 /իսստ. 0.55 մմ/
 - ՊՐԻԻ ԻՐԱԿԱՆՑՈՒՄ ՑԻՆԱԿՊԱՏ ԹԻԹԵՐՈՎ /իսստ. 0.55 մմ/
 - ՁԱԳԱՐՆԵՐԻ ՏԵՐԱԴՈՒՄ ՑԻՆԱԿՊԱՏ ԹԻԹԵՐՈՎ /իսստ. 0.55 մմ/
 - ԶՐՀՈՒ ԽՈՐՈՎԱԿՆԵՐԻ D=120 ՄՄ ՏԵՐԱԴՈՒՄ ՑԻՆԱԿՊԱՏ ԹԻԹԵՐՈՎ /ՀԱՍ. 0.55 ՄՄ/
 - ՕՐԱՏԱՐ ՈՐԴԻՆԵՐԻ ՂԼԽԱՆՈՑԻ ԿԱՌՈՒՑՈՒՄ ՑԻՆԱԿՊԱՏ ԹԻԹԵՐՈՒՑ /իսստ 0.55 մմ/
 - ՊՐՊՊԱՏ ՊԵՏՐՈՒՆԻՉ ՃԱՐՆԱՐԻ ՏԵՐԱԴՈՒՄ
 - ՁԱՆԱԳԵԼԻՉՆԵՐԻ ՏԵՐԱԴՈՒՄ
 - ՏԱՆԻՔԻ ՓԱՅՏԱՅՈՒԹԻ ԵՎ ԿԱԿԱՐԱՄԱՄԱՆ ՄԵՆԱԿՈՒՄ ՀԱԿԱՆԵԽԻՉ ԵՎ ՀԱԿԱԶՐԻԻՀԱՅԻՆ ԼՈՒԾՈՒՅԹՈՎ

ՆԱԽԱԳԻՃԻ ՄԵՆԱԿԱՆ Է ՀԻՉԵՆ 20-06-2014, ՀԻՉԵՆ 31-04-2022, ՀԻՉԵՆ 20-04-2020, ՀԻՉԵՆ 13-03-2022, ՀԻՉԵՆ 31-01-2014 ՊԵՏԱԾԱԾԵՐԻՆ ՀԱՄԱՊԵՏԱՄԱՐԱՆ ԵՎ ՀԱՇՎԻ Է ԱՌԱԿԱՆ ՊԵՏԱԿՈՆՏՐՈՒ

ԱՐԱՑԱՐԱՊՈՒԹՅՈՒՆՆԵՐԸ:

ԱՆԽԱՏԱՆՔՆԵՐԻ ԻՐԱԿԱՆՑՄԱՆ ՀԱՄԱՐ ԱՆԴՐԱԾԵՇՏ ՄԵԽԱՆԻԿՆԵՐՆԵՐ ԵՆ ԻՆՔԼԱՐՔԱԾ ԱԿՏՈՒԾԵԼԵՔ,

ՎԵՐԱՄԲԱՐՁ ԿՈՐԵԿ:

ԱՆԽԱՏԱՆՔՆԵՐԻ ԿԱՏԱՐՄԱՆ ՀԱՄԱՐ ԺԻՆԱԴԱՐԻ ԿՈՐՄԻՑ ՊԵՏՔ Է ՆԵՐԿԱՅՈՑՎԻ,,ԿԱՊԻՏԱԼ

ԺԻՆԱՐԱՊՈՒԹՅԱՆ ԻՐԱԿԱՆՑՄԱՆ,, ԶԱՆԱՔԱԾԻԱԿԱՆ ՈՒՈՐՏԻՆ ՎԵՐԱԾԵՐՎՈՂ ԼԻՑԵՆԶԻԱ:

ԱՆԽԱՏԱՆՔՆԵՐԻ ԿԱՏԱՐՄԱՆ ՀԱՄԱՐ ԺԻՆԱԴԱՐԻ ԿՈՐՄԻՑ ՊԵՏՔ Է ՆԵՐԿԱՅՈՑՎԻ ՕԳՏԱԳՈՐԾՎՈՂ

ԼՅՈՒԹԵՐԻ ՈՐԱԿ ՀԱՏԱՏՈՂ ՅԱԿԱՏԱԳԻՐ:

ՎԵՐԱՈՐՈՐԳՄԱՆ ԱՆԽԱՏԱՆՔՆԵՐԸ ԿԱՏԱՐԵԼ ՊԵՏՐՈՒՆԵԼՈՎ ՏԵԽՆՈՒՈՐԱԿԱԿԱՆ ՆԱԿԱՄԱՌՈՒՄՆԵՐԸ,


ԱՆՎՏԱՐԱՊՈՒԹՅԱՆ ՏԵԽՆԻԿԱՅԻ ԱՆԱՌՆԵՐԸ:


					ՊԵՏԱԿՈՆՏՐՈՒ ՆՈՐ ՀԱՃՆԻ ԽԱՌԱՅՈՒՄՔԱԾԻՄԱՊԱՆ	ՊԵՏԱԿԵՐ՝ N ԿՐՀՀԳԲԱԾԲ 24/53-4	ՀԱՏՈՐ՝
							1

ՀՀ ԿՈՏԱՅՔԻ ՄԱՐԶ ՆՈՐ ՀԱՃՆԻ ԽԱՌԱՅՈՒՄՔԱԾԻ, ԶԱՆԱՔԱԾԻՄԱՆ ԲՆԱԿԱԿԱՅՐԻ ԿԵՆՏՐՈՆ ԹԵՐԱՄԱՍԻՆ 5-ԴՐ ԵՖԵՆ ՆՈՐ ՄԱՍԻՔԻ ԿԱՌԱՊԱՆԱՆ ՆԱԽԱԳՈՒՅՑ

ՓՈԹ.	ՄԱՆ. ԶԱՆ.	ԹԻՔԹ	ՓԱՏԱՑԱՆ	ԱՌՈՐԳ.	ԱՄԱԾԱԿ.	ՀՀ ԿՈՏԱՅՔԻ ՄԱՐԶ ՆՈՐ ՀԱՃՆԻ ԽԱՌԱՅՈՒՄՔԱԾԻ		
ՏՈՒՅԵՆ՝	Ս.ՂԱԳԱՊՈՒՄԱՆ							
ՆԳՃ	Ս.ՂԱԳԱՊՈՒՄԱՆ					ԸՆԴՀԱՆՈՒՐ ՏՎՅԱԼՆԵՐ		
ՆԱԽԱԳՈՒՅՑ.	Խ.ԳՈՒԳՈՐԱՆ							


Տանիքի հատակագիծ
/Զափագրություն/



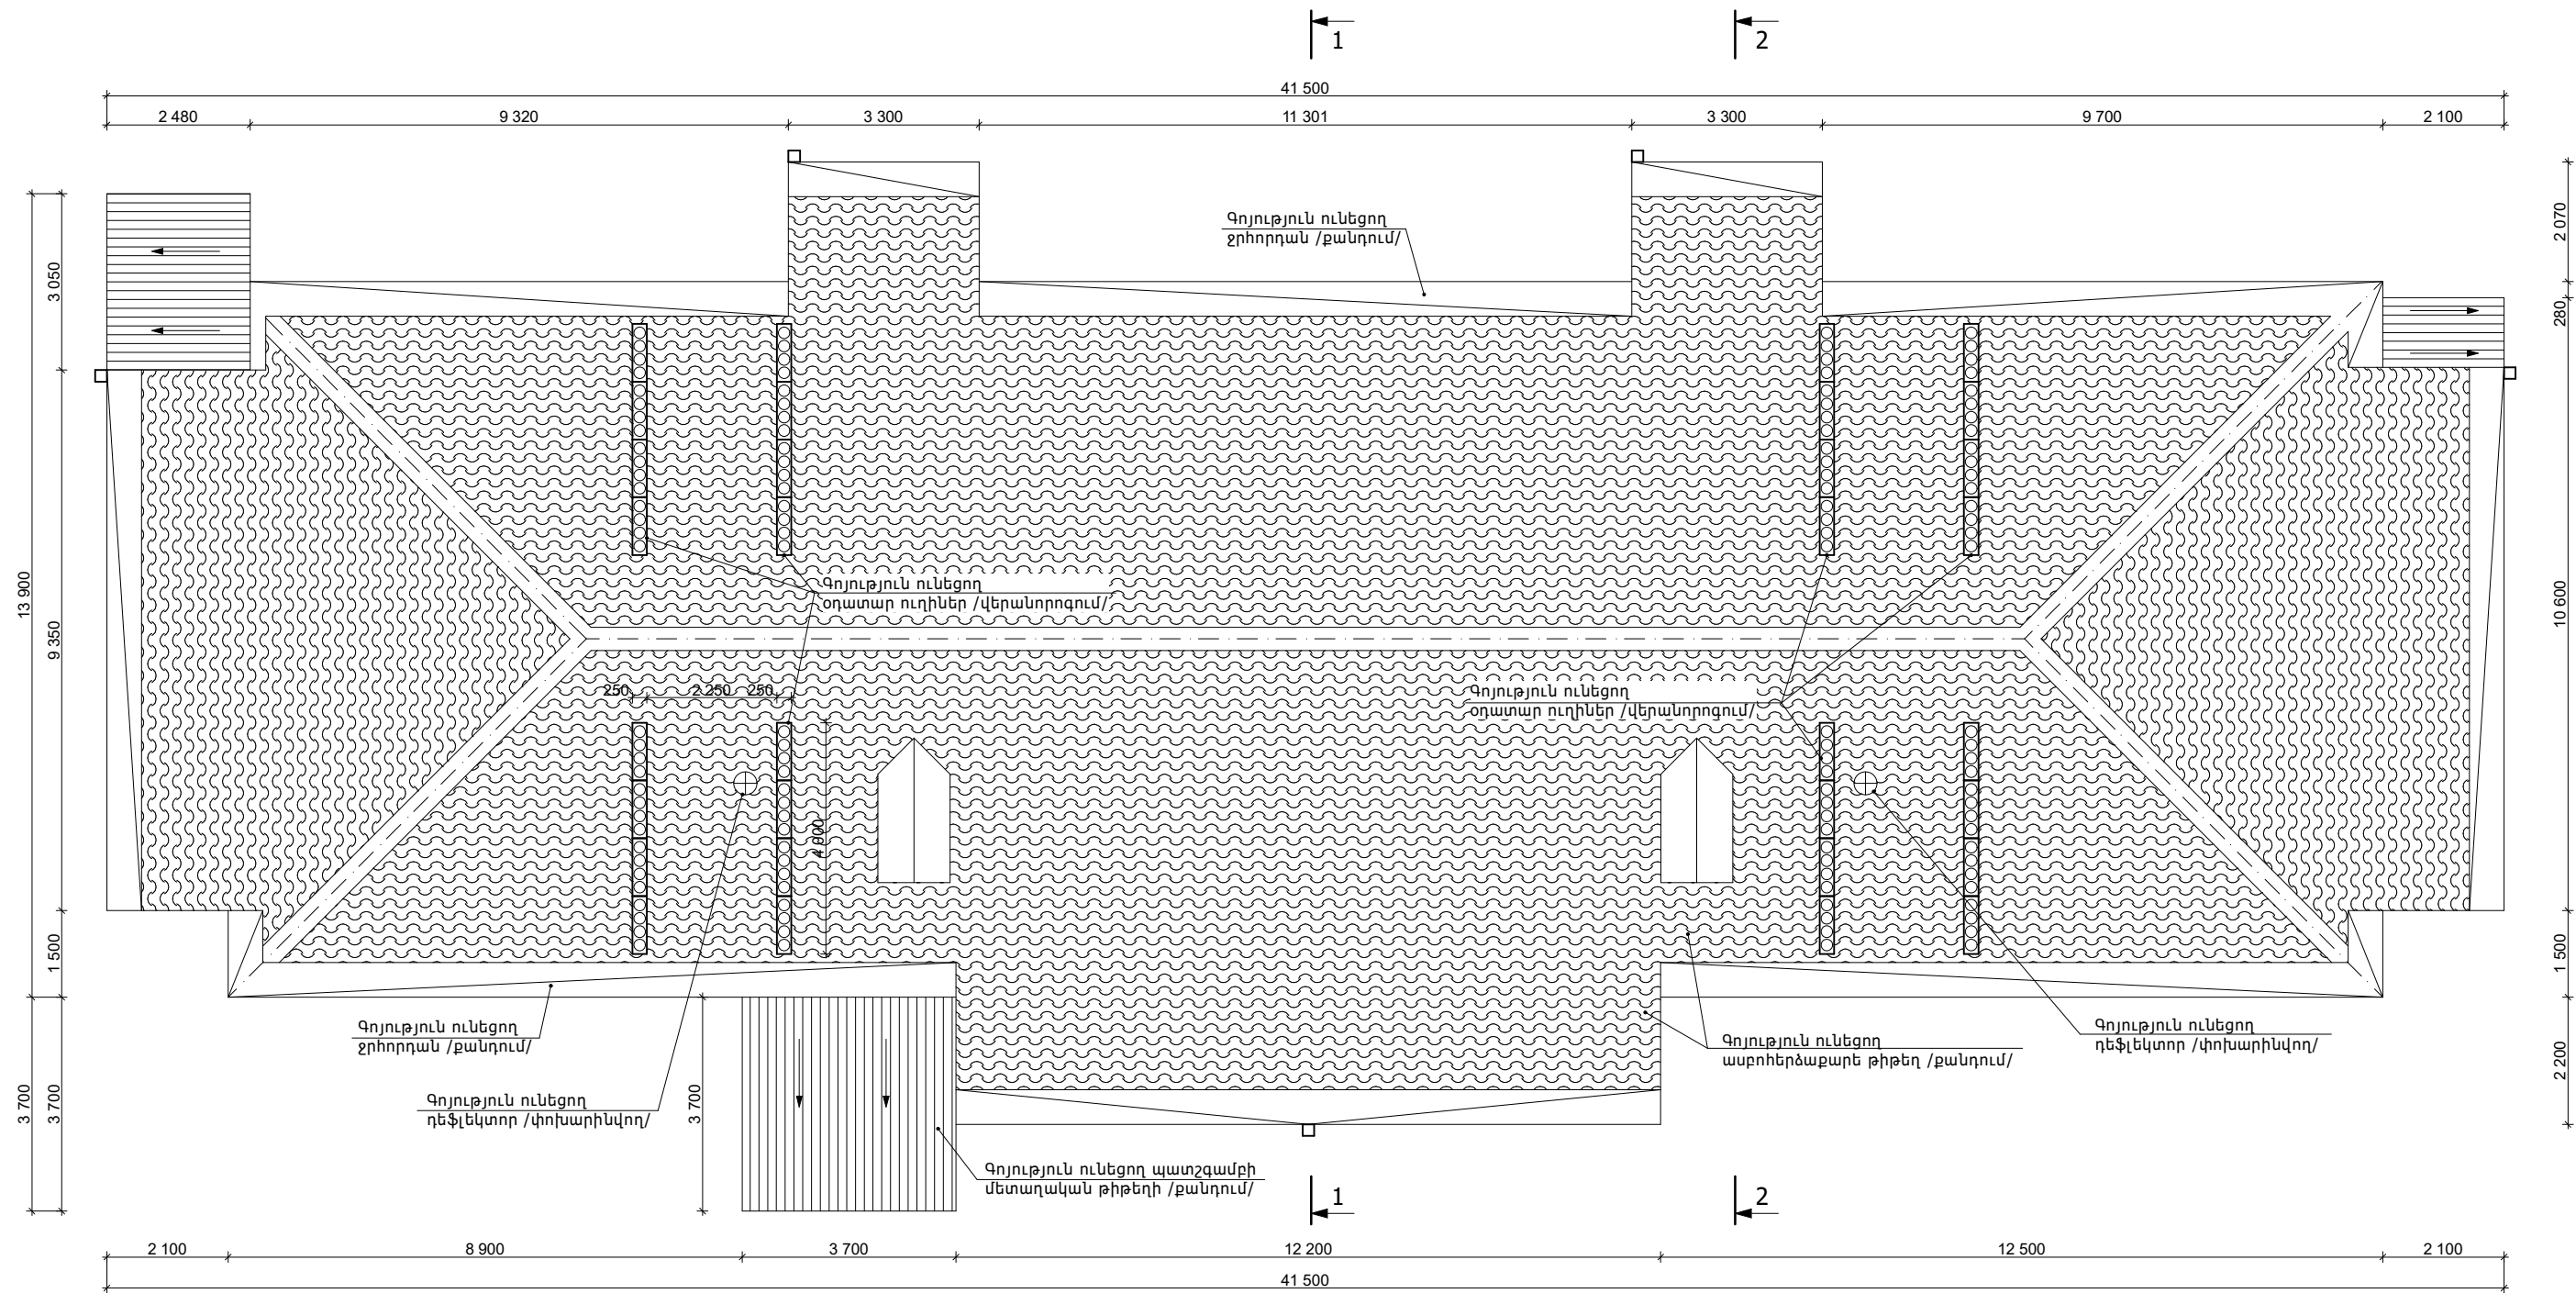


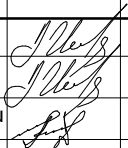						ՊԱՏՎԻՐԱՏՈՒՄ՝ Նոր Զածն համայնքապետարան ՊԱՏՎԵՐ՝ N ԿՄԼՀՀԳՀԱԾԶԲ 24/53-4			Հատոր՝ 1
						ՀՀ Կոտայքի մարզ Նոր Զածն համայնք, Քանաքեռավան բնակավայրի Կենտրոն թաղամասի 5-րդ շենքի Նոր տանիքի կառուցման նախագիծ			
ՓՈԽ.	ՄԱՍ. ՔԱՍ.	ԹԵՐԹ.	ՓԱՍ. №	ԱՏՈՐԱԳՐ.	ԱՄՍԱԹԻՎ	ՓՈՒԼ		ԹԵՐԹ	ԹԵՐԹԵՐ
						ԱՆ		ՃԾ-2	
Տնօրեն՝	Ս. Ղազարյան					Գծագրի անվանումը		 ARCHICRAFTBIM	
ՆԳՃ	Ս. Ղազարյան					Տանիքի հատակագիծ /Զափագրություն/			
Նախագծ՝	Խ. Գրիգորյան								

Ծափի և կավարամածի հատակագիծ


/Չափագրություն/

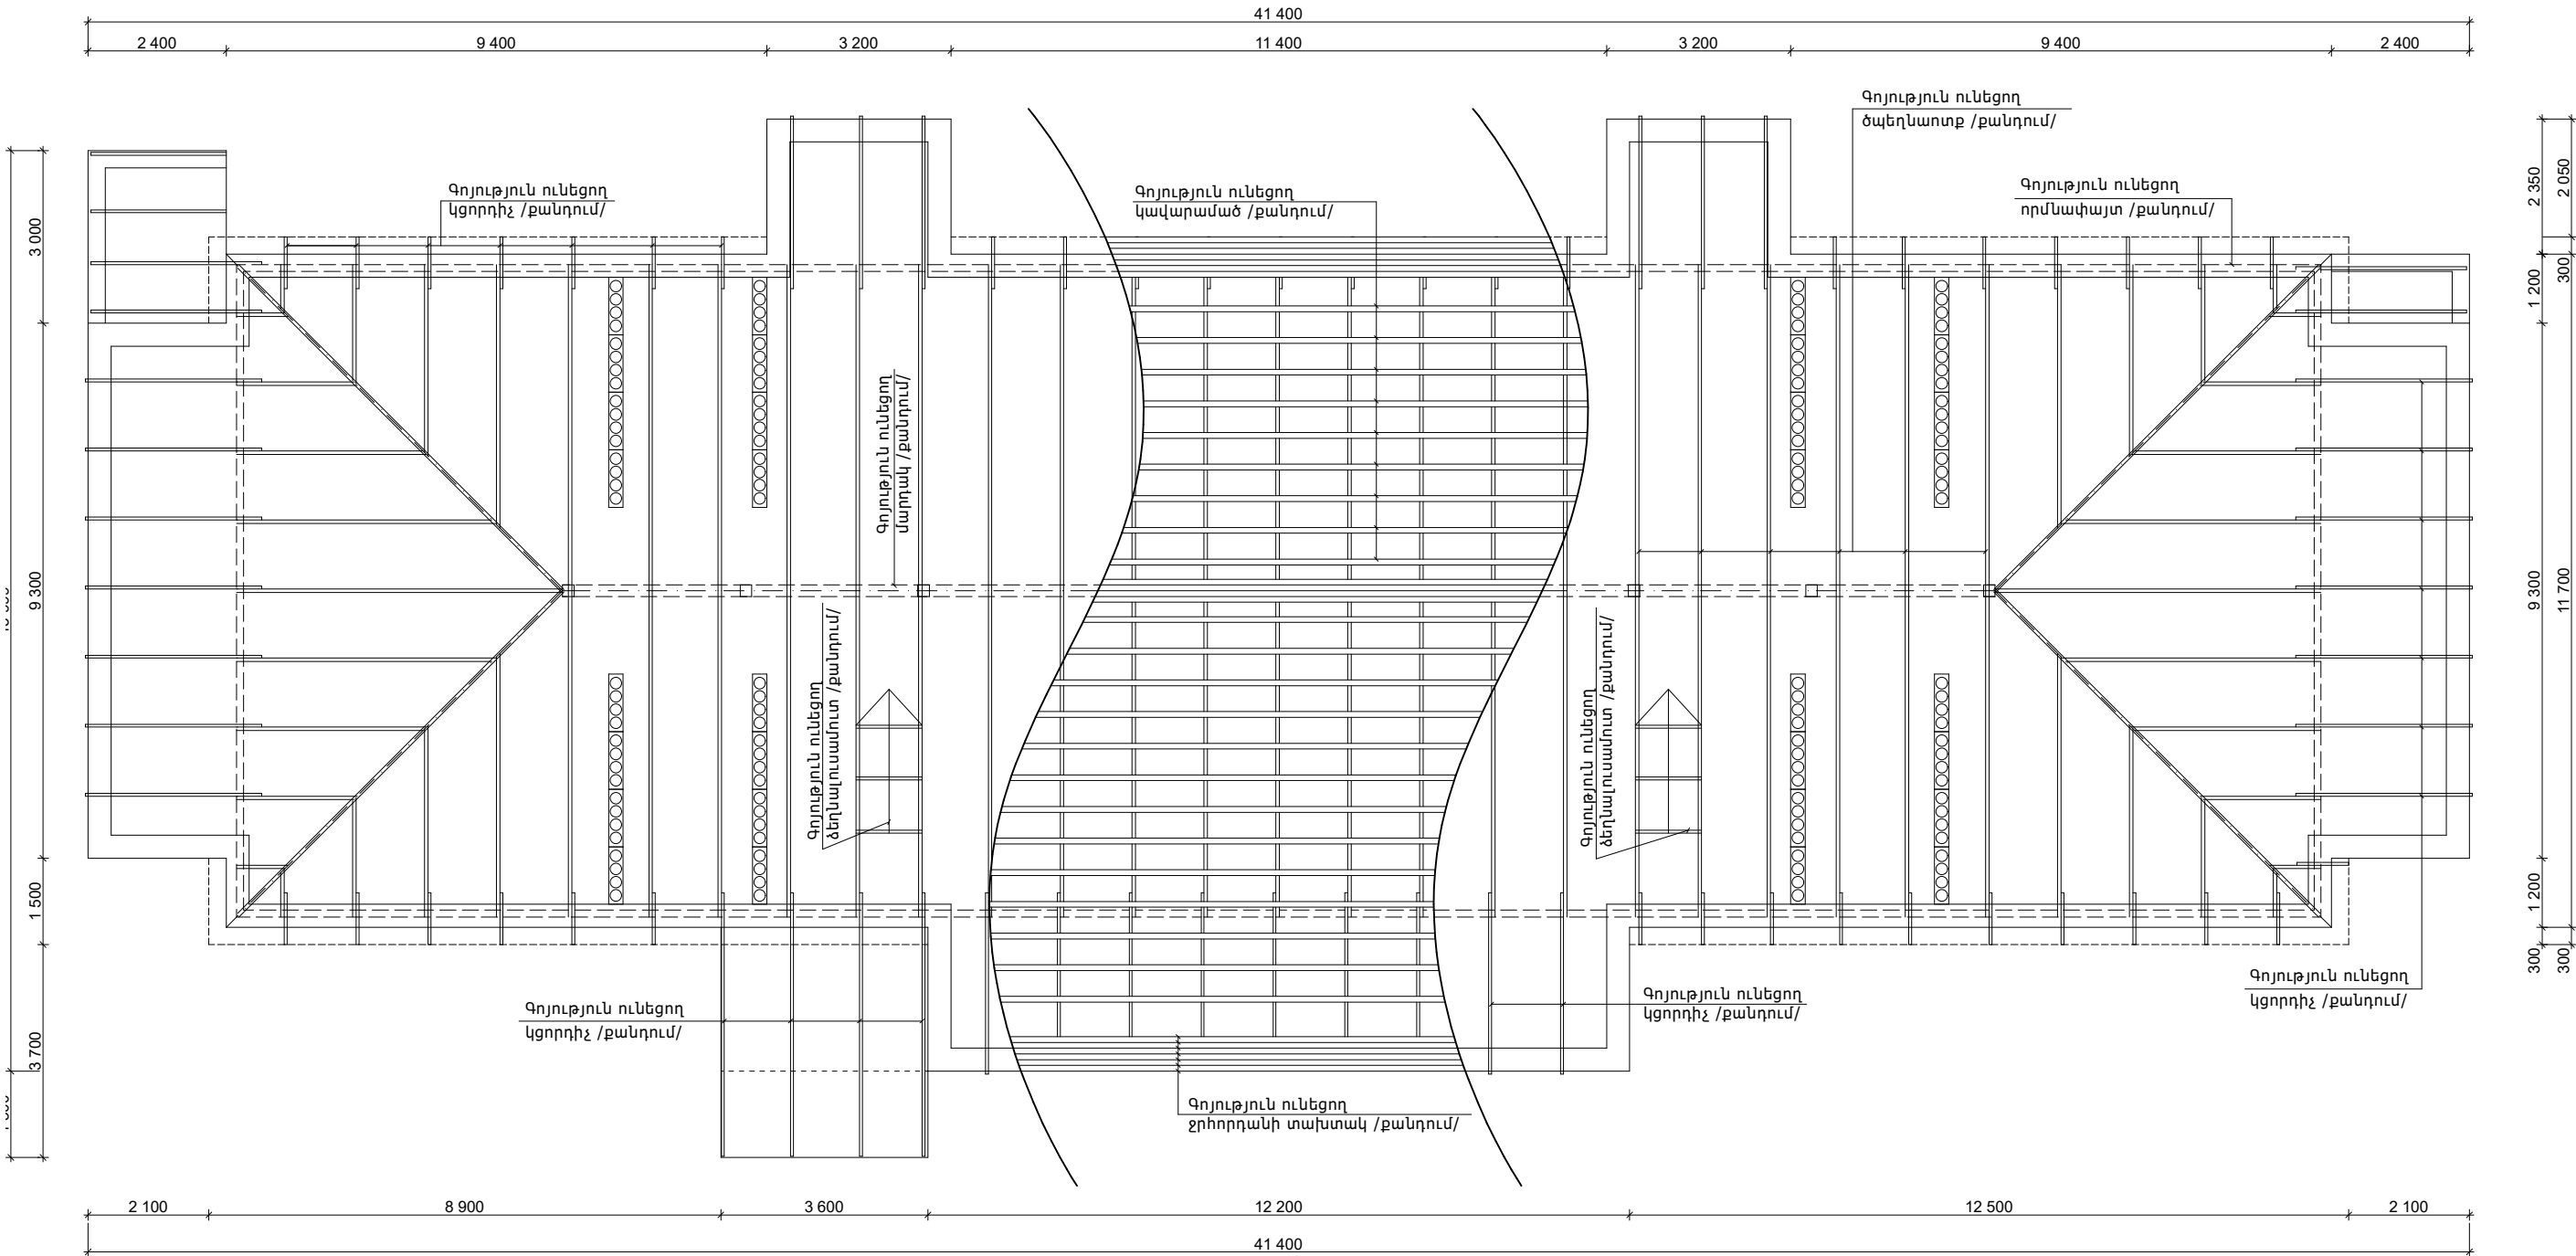

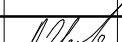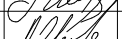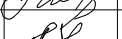						ՊԱՏՎԻՐԱՏՈՒՆ՝ Նոր Հաճըն համայնքապետարան ՊԱՏՎԵՐ՝ N ԿՄԼՀՀԳՅԱԾՁԲ 24/53-4			Հատոր՝ 1		
						ՀՀ Կոտայքի մարզ Նոր Հաճըն համայնք, Քանաքեռավան բնակավայրի Կենտրոն թաղամասի 5-րդ շենքի Նոր տանիքի կառուման նախագիծ					
ՓՈԽ.	ՄԱՍ. ՔԱՆ.	ԹԵՐԹ.	ՓԱՍ. №	ԱՏՈՐԱԳՐ.	ԱՄՍԱԹԻՎ				ՓՈՒԼ	ԹԵՐԹ	ԹԵՐԹԵՐ
									ԱՆ	ՃԾ-3	
Տնօրեն՝		Ա. Ղազարյան				Գծագրի անվանումը			 ARCHICRAFTBIM		
ՆԳՃ		Ա. Ղազարյան				Ծափի կավարամածի հատակագիծ /Չափագրություն/					
Նախագծ՝		Խ. Գրիգորյան									

Կտրվածք 1-1


/Զափագրություն/

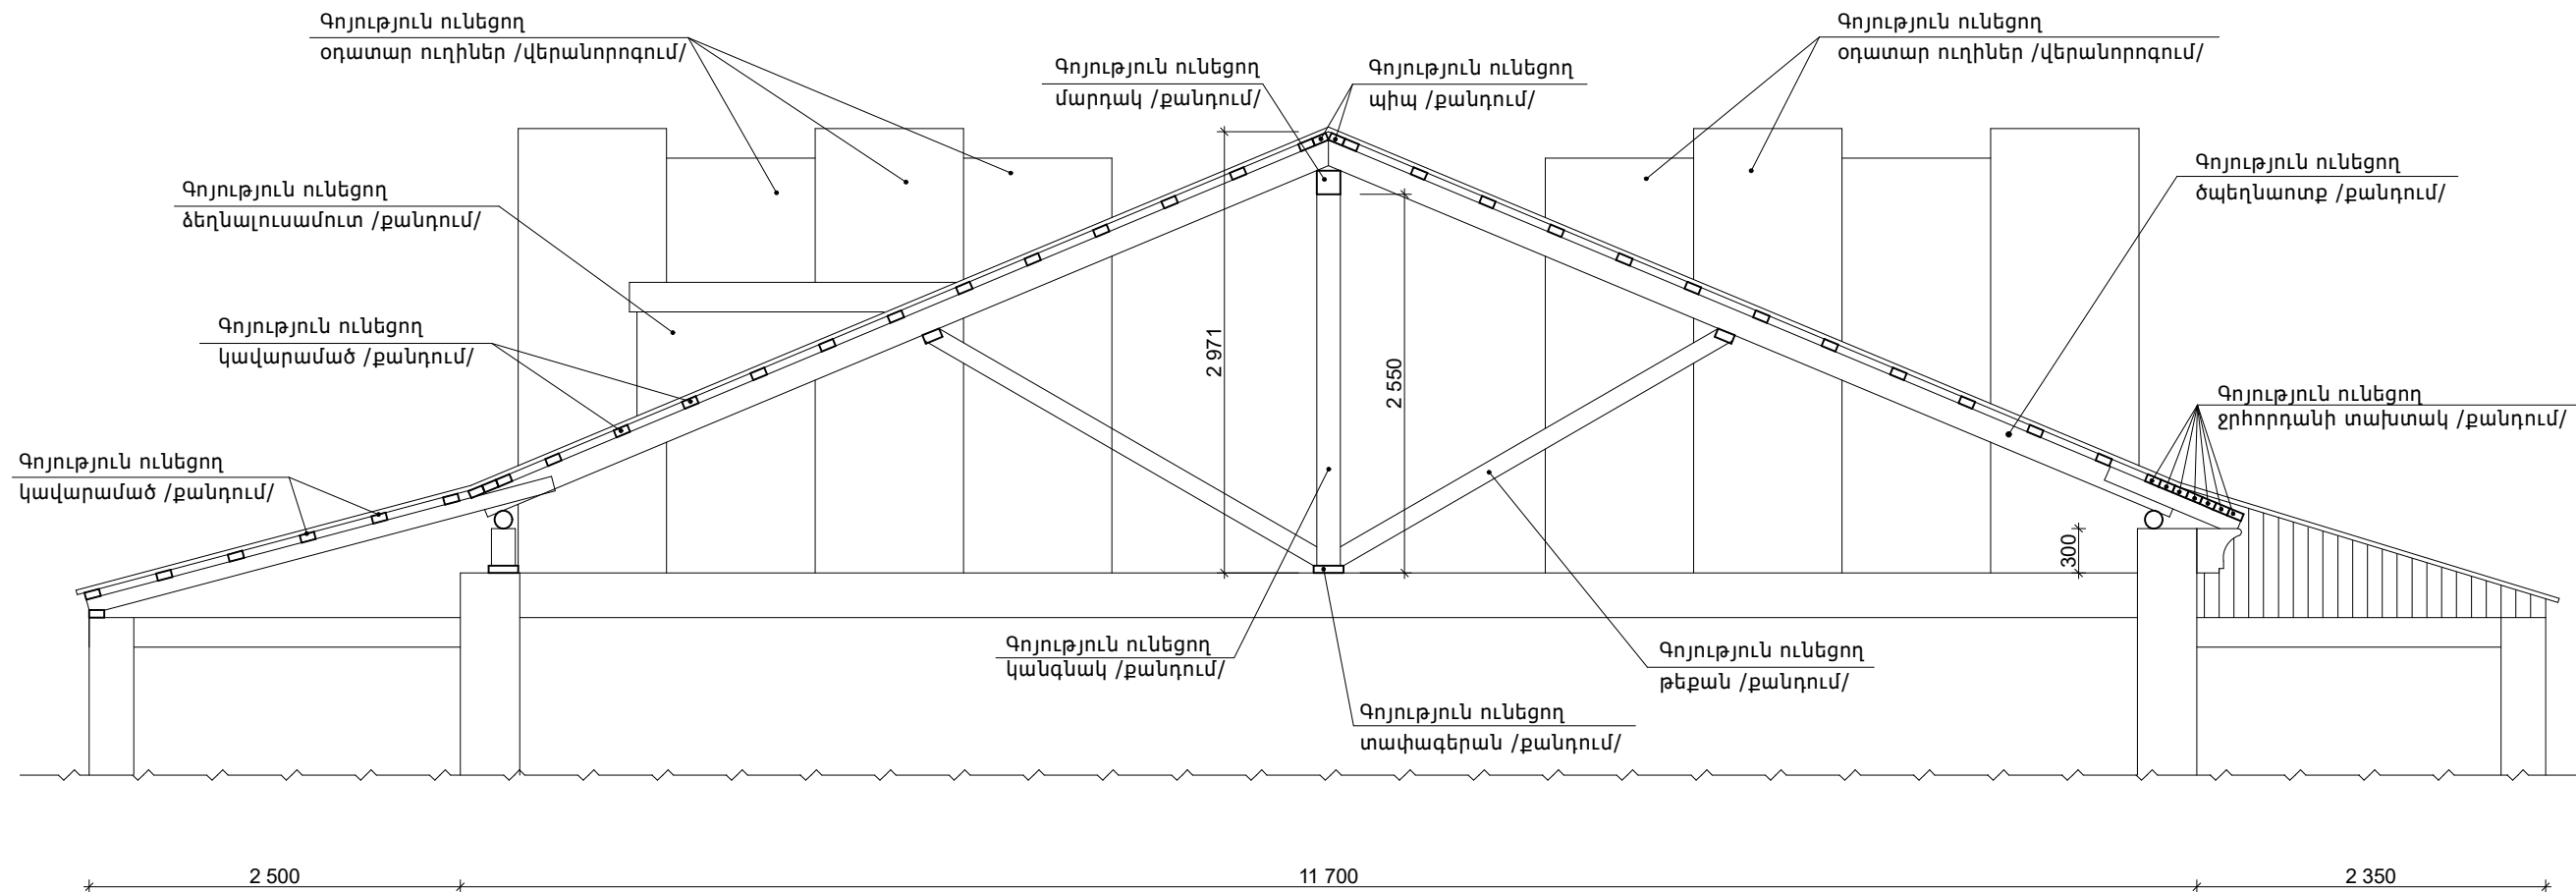

						ՊԱՏՎԻՐԱՏՈՒՄ՝ Նոր Զածնի համայնքապետարան ՊԱՏՎԵՐ՝ N ԿԱՆՅԱԳՐԱԾՁԲ 24/53-4			Հատոր՝ 1
						ՀՀ Կոտայքի մարզ Նոր Զածնի համայնք, Քանաքեռավան բնակավայրի Կենտրոն թաղամասի 5-րդ շենքի Նոր տանիքի կառուման նախագիծ			
ՓՈԽ.	ՄԱՍ. ՔԱՆ.	ԹԵՐԹ.	ՓԱՍ. №	ԱՏՈՐԱԳՐ.	ԱՄՍԱԹԻՎ	ՓՈՒԼ		ԹԵՐԹ	ԹԵՐԹԵՐ
						ԱՆ		ՃՇ-4	
Տնօրեն՝	Ս. Ղազարյան					Գծագրի անվանումը		 ARCHICRAFTBIM	
ՆԳՃ	Ս. Ղազարյան					Կտրվածք 1-1 /Զափագրություն/			
Նախագծ՝	Խ. Գրիգորյան								

Կտրվածք 2-2


/Չափագրություն/


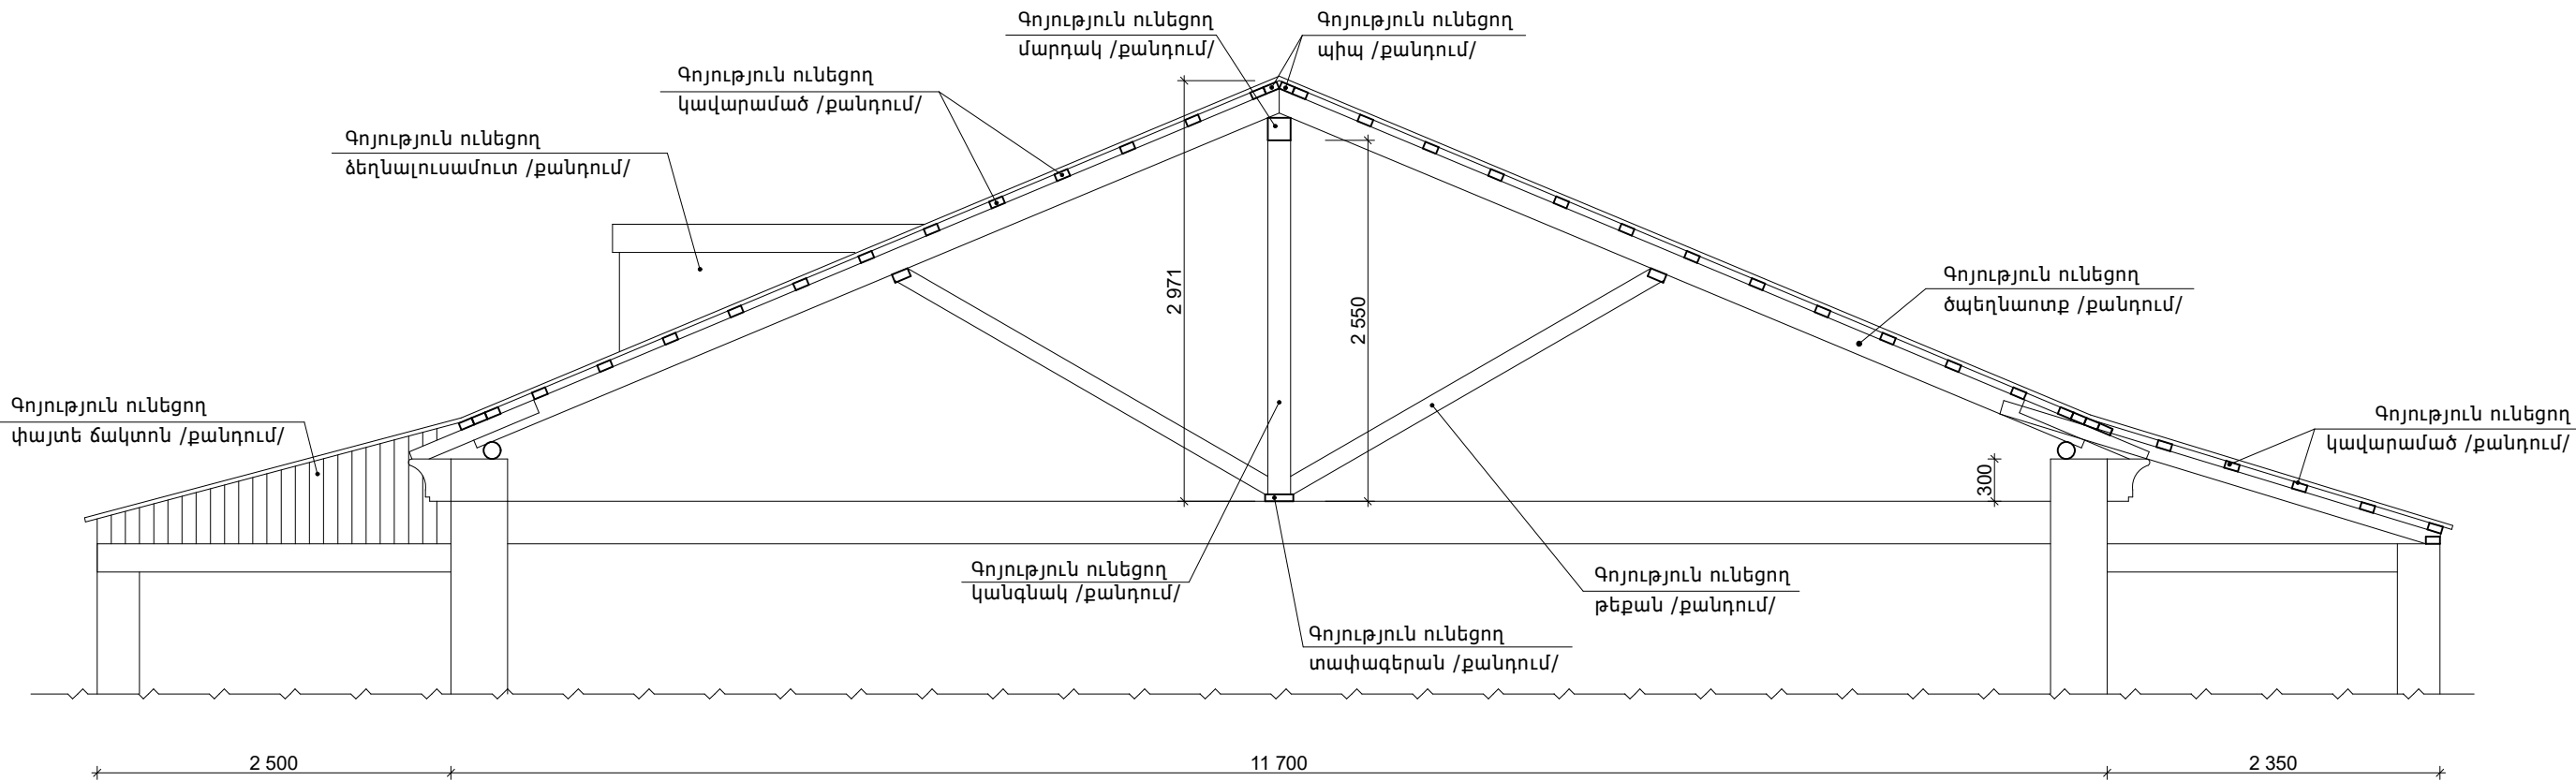


						ՊԱՏՎԻՐԱՏՈՒՄ՝ Նոր Հաճըն համայնքապետարան ՊԱՏՎԵՐ՝ N ԿԱՆՅԱԳՐԱԾՁԲ 24/53-4			Հատոր՝ 1
						ՀՀ Կոտայքի մարզ Նոր Հաճըն համայնք, Քանաքեռավան բնակավայրի Կենտրոն թաղամասի 5-րդ շենքի Նոր տանիքի կառուցման նախագիծ			
ՓՈԽ.	ՄԱՍ. ՔԱՆ.	ԹԵՐԹ.	ՓԱՍ. №	ԱՏՈՐԱԳՐ.	ԱՄՍԱԹԻՎ	ՓՈԽ		ԹԵՐԹ	ԹԵՐԹԵՐ
						ԱՆ		ՃՇ-5	
Տնօրեն՝	Ս. Ղազարյան					Գծագրի անվանումը		 ARCHICRAFTBIM	
ՆԳՃ	Ս. Ղազարյան					Կտրվածք 2-2 /Չափագրություն/			
Նախագծ՝	Խ. Գրիգորյան								


Տանիքի հատակագիծ


/Նախագծվող/

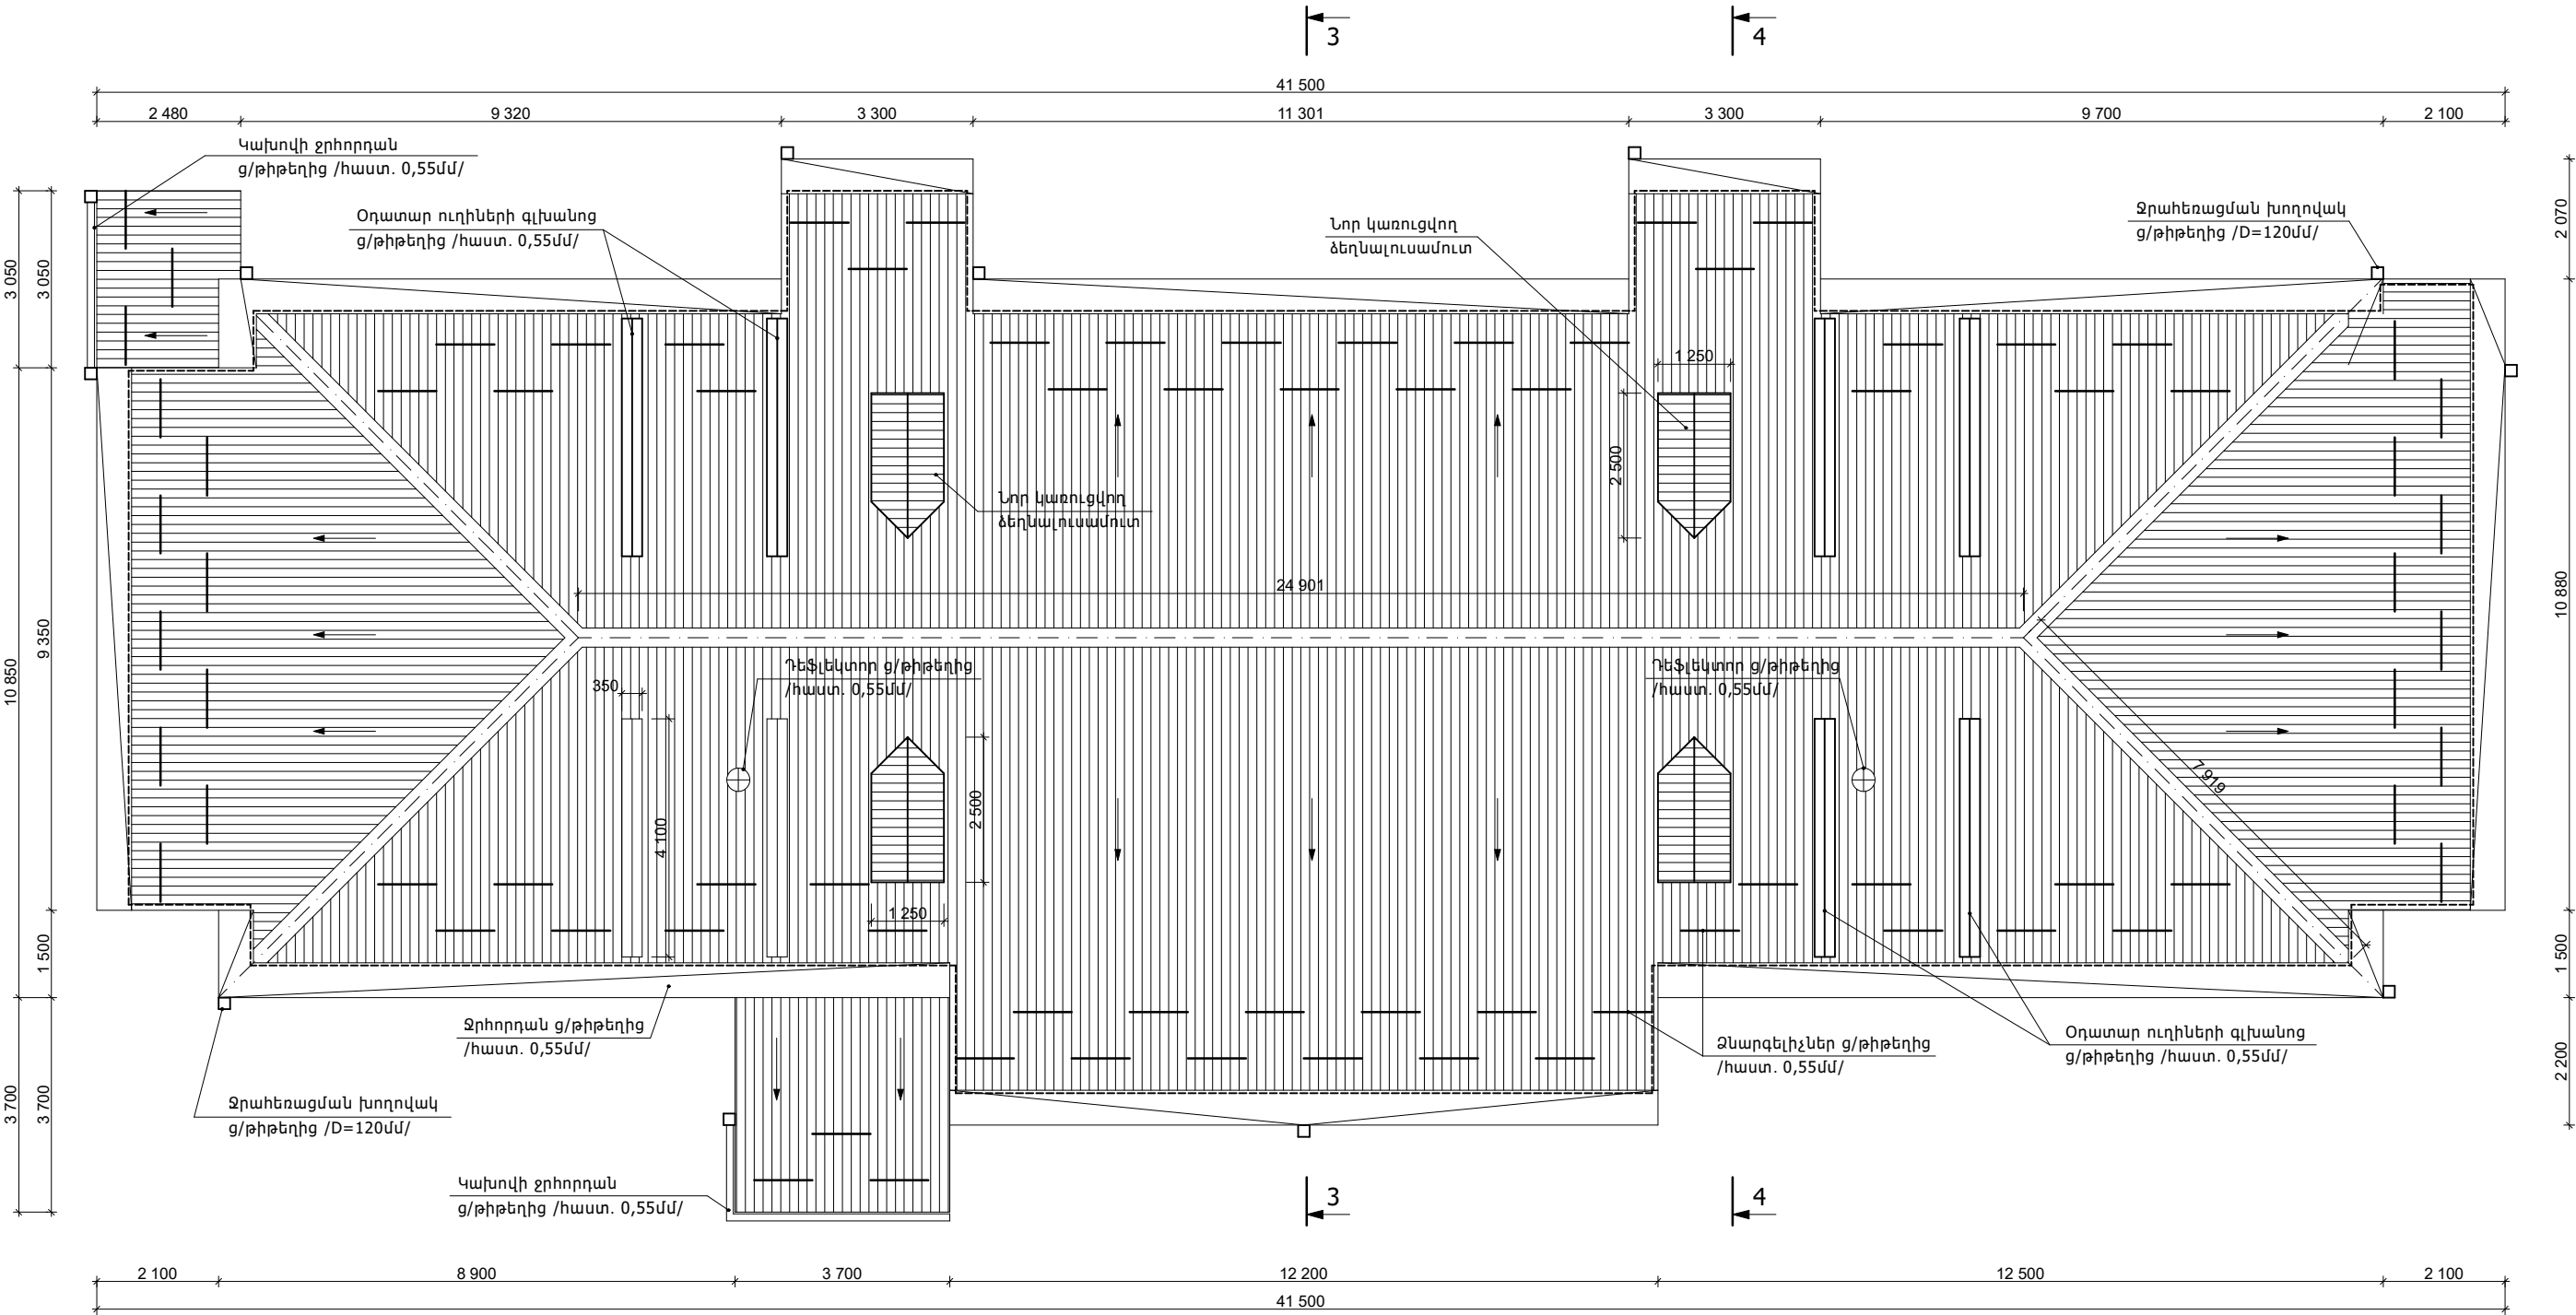

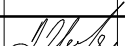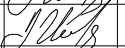
						ՊԱՏՎԻՐԱՏՈՒՆ՝ Նոր Հաճըն համայնքապետարան ՊԱՏՎԵՐ՝ N ԿՄԼՀՀԳՅԱՇԶԲ 24/53-4			Հատոր՝ 1
						ՀՀ Կոտայքի մարզ Նոր Հաճըն համայնք, Քանաքեռական բնակավայրի Կենտրոն թաղամասի 5-րդ շենքի Նոր տանիքի կառուցման նախագիծ			
ՓՈՒԼ	ՄԱՍ. ՔԱՆ.	ԹԵՐԹ.	ՓԱՍ. №	ԱՏՈՐԱԳՐ.	ԱՄՍԱԹԻՎ	ՓՈՒԼ		ԹԵՐԹ	ԹԵՐԹԵՐ
						ԱՆ		ՃՇ-6	
Տնօրեն՝		Ա. Ղազարյան				Գծագրի անվանումը		 ARCHICRAFTBIM	
ՆԳՃ		Ա. Ղազարյան				Տանիքի հատակագիծ /Նախագծվող/			
Նախագծ՝		Խ. Գրիգորյան							


Փայտե կոնստրուկցիաների հատակագիծ
/Նախագծվող/

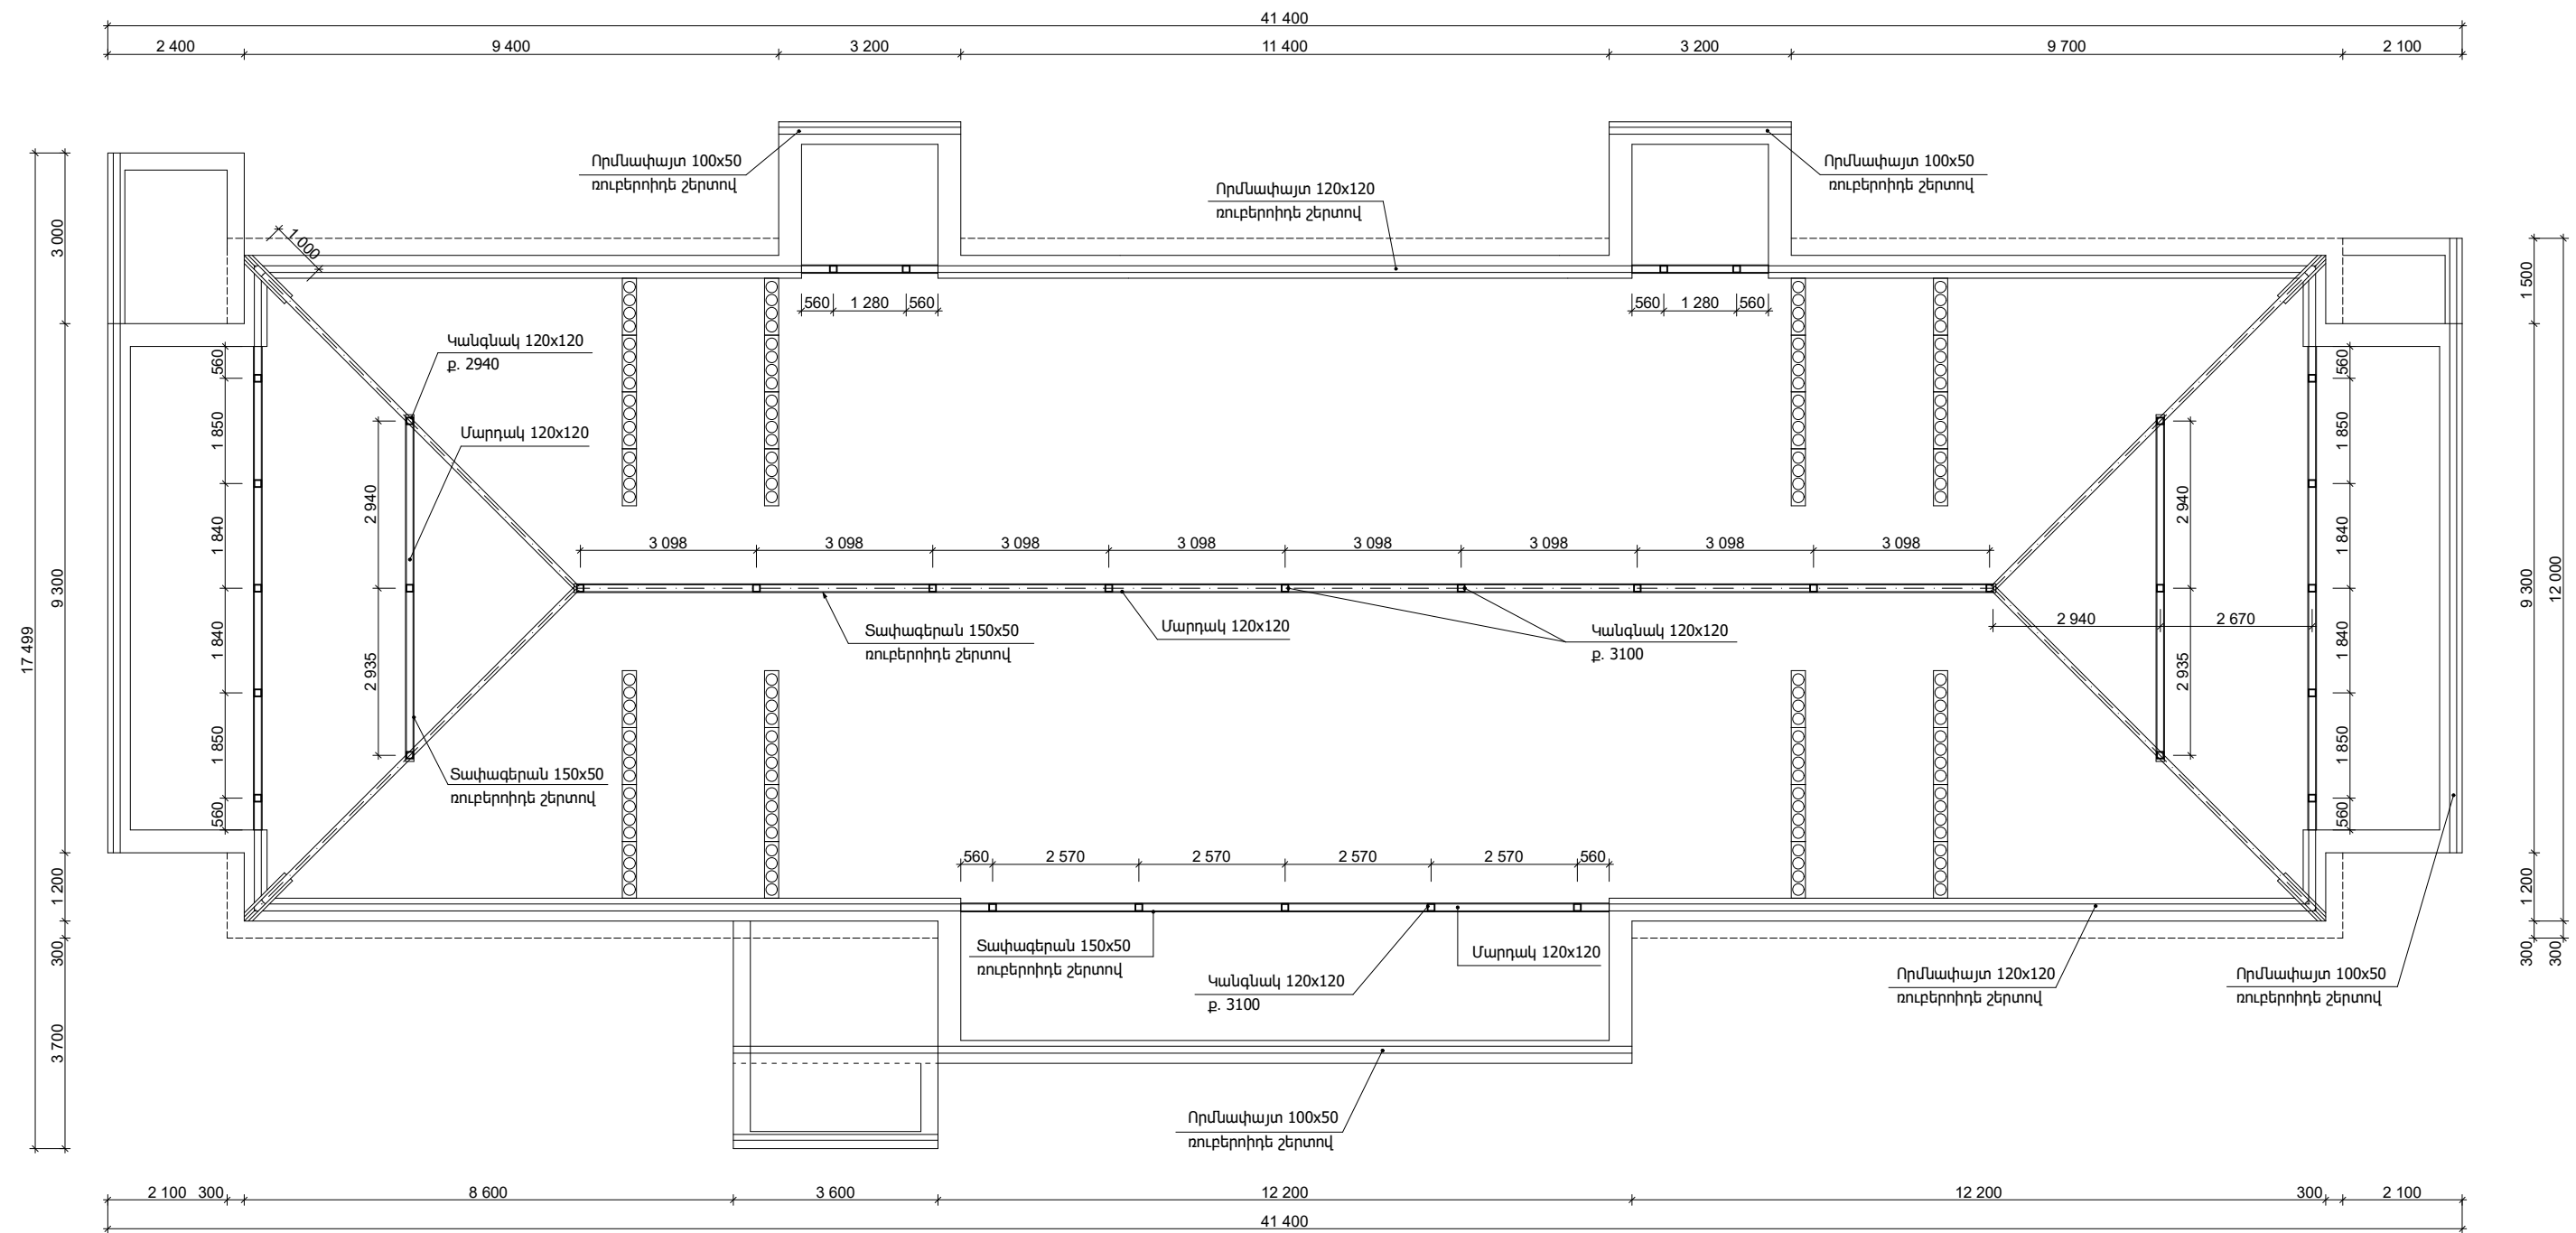

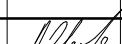
						ՊԱՏՎԻՐԱՏՈՒՆ՝ Նոր Հաճըն համայնքապետարան ՊԱՏՎԵՐ՝ N ԿԱՆՀԳՀԱԾՁԲ 24/53-4			Հատոր՝ 1		
						ՀՀ Կոտայքի մարզ Նոր Հաճըն համայնք, Քանաքեռավան բնակավայրի Կենտրոն թաղամասի 5-րդ շենքի Նոր տանիքի կառուցման նախագիծ					
ՓՈԽ.	ՄԱՍ. ՔԱՍ.	ԹԵՐԹ.	ՓԱՍ. №	ԱՏՈՐԱԳՐ.	ԱՄՍԱԹԻՎ				ՓՈՒԼ	ԹԵՐԹ	ԹԵՐԹԵՐ
									ԱՆ	ԾԾ-7	
Տնօրեն՝			Ա. Ղազարյան				Գծագրի անվանումը			 ARCHICRAFTBIM	
ՆԳՃ			Ա. Ղազարյան				Փայտե կոնստրուկցիաների հատակագիծ /Նախագծվող/				
Նախագծ՝			Խ. Գրիգորյան								

Ծափի և կավարամածի հատակագիծ
/Նախագծվող/

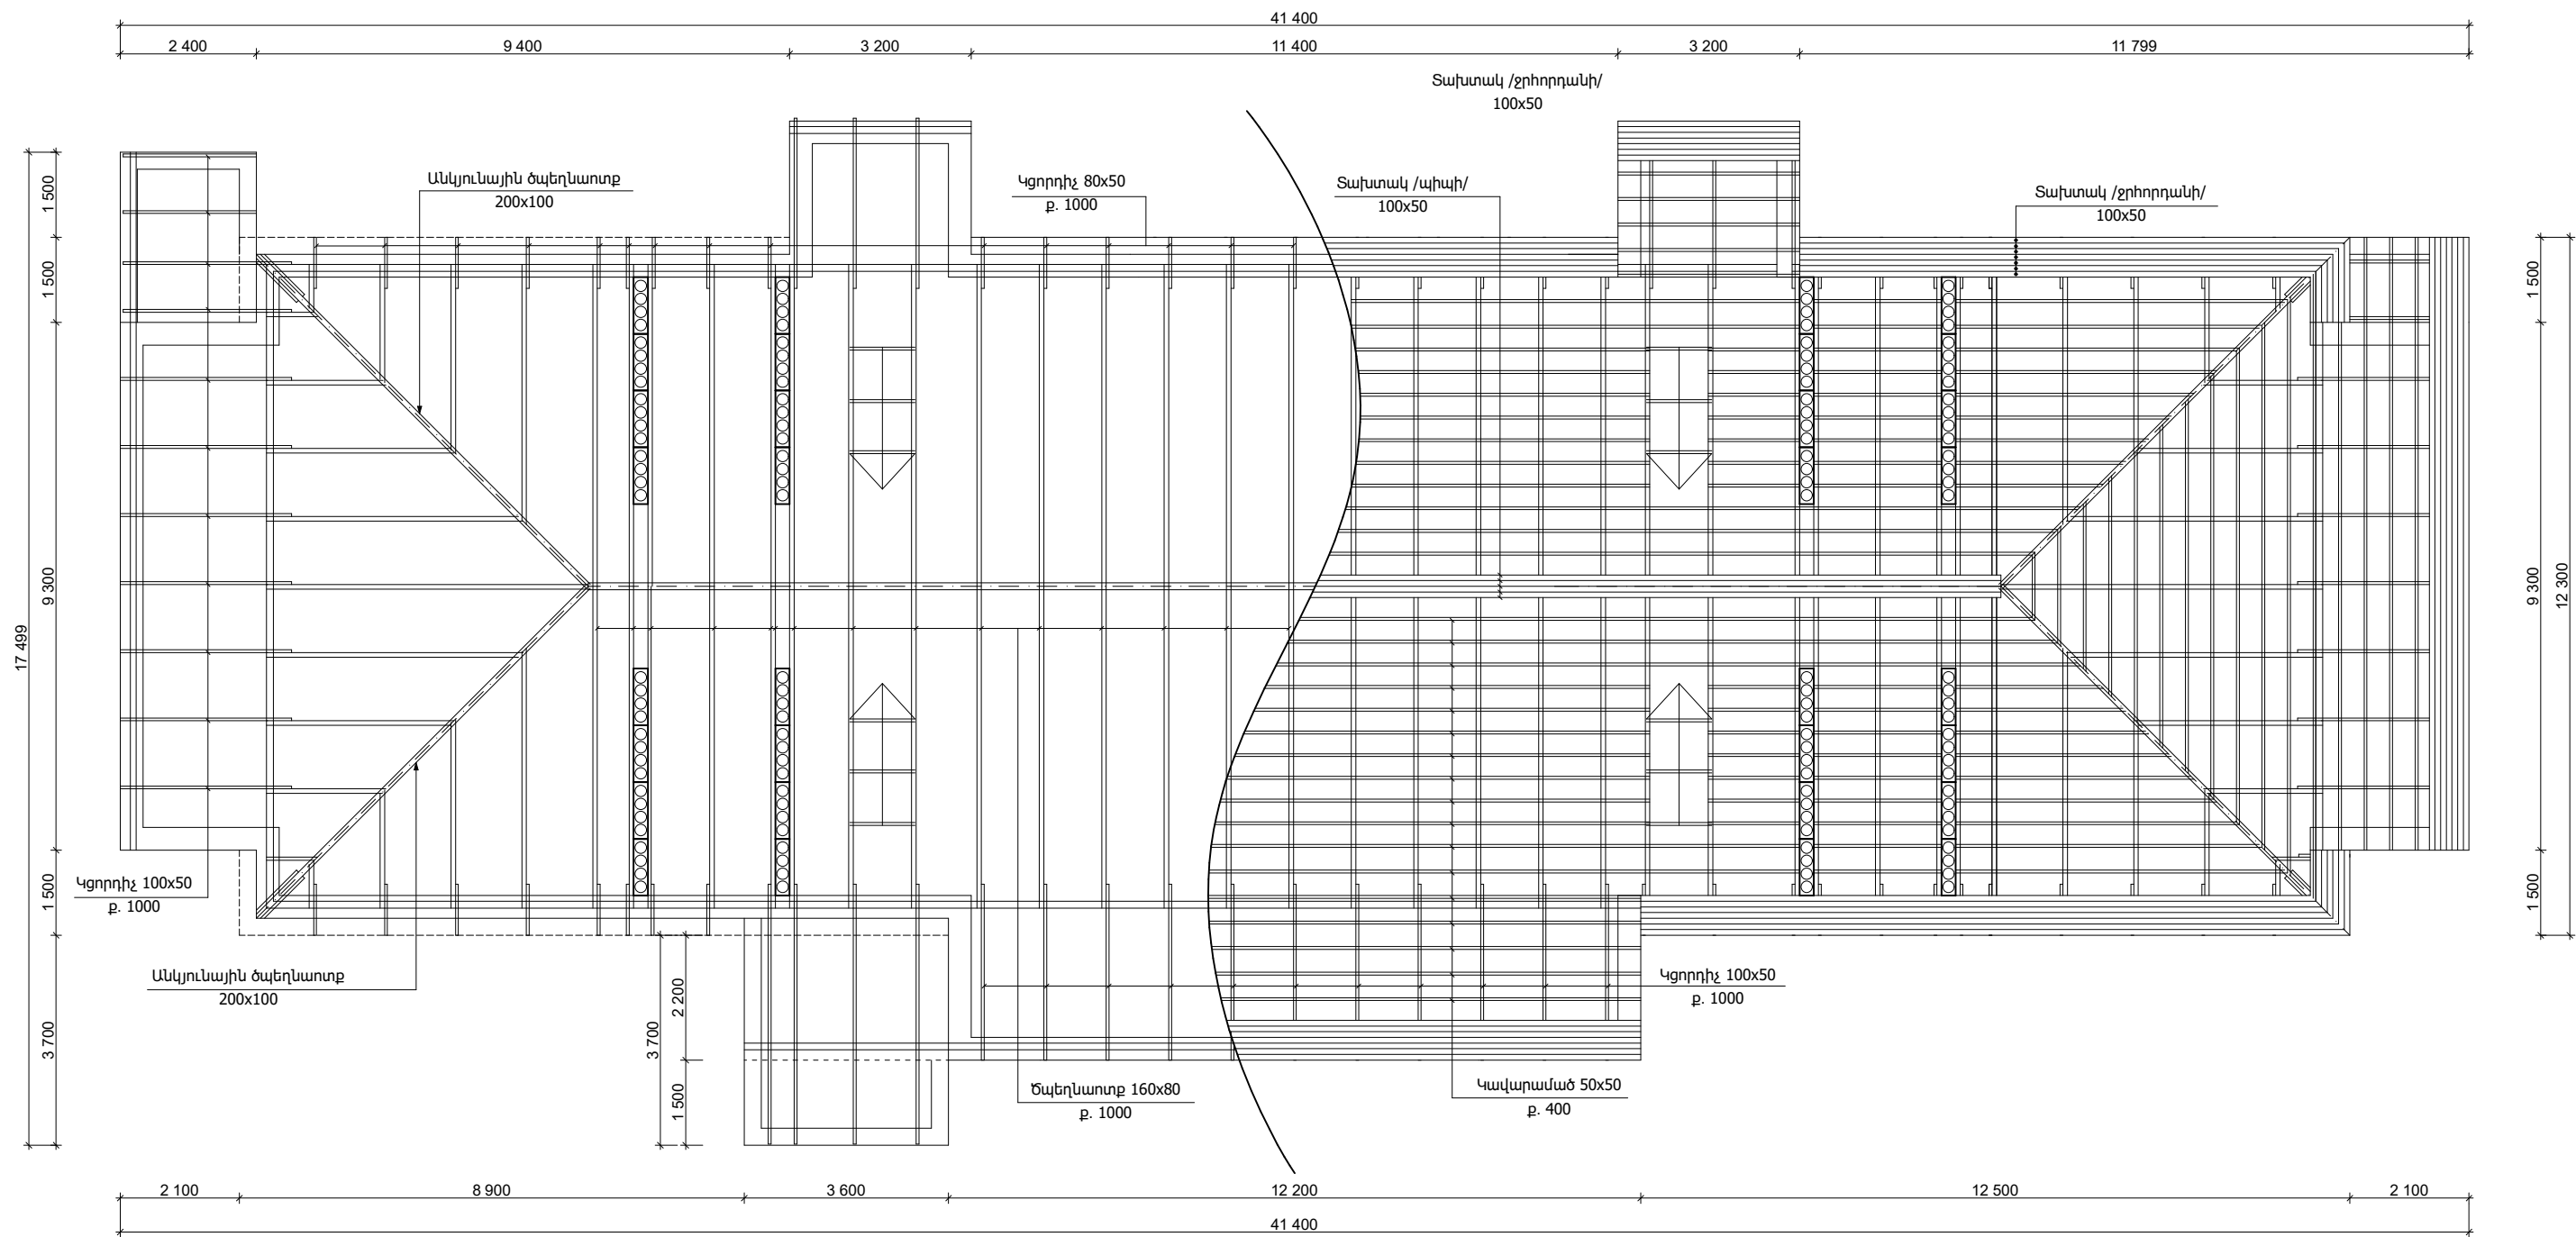

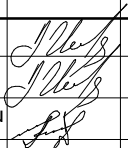						ՊԱՏՎԻՐԱՏՈՒՆ՝ Նոր Զաքեն համայնքապետարան ՊԱՏՎԵՐ՝ N ԿՄԼՀՀԳՅԱԾԹ 24/53-4			Հատոր՝ 1
						ՀՀ Կոտայքի մարզ Նոր Զաքեն համայնք, Քանաքեռավան բնակավայրի Կենտրոն թաղամասի 5-րդ շենքի Նոր տանիքի կառուցման նախագիծ			
ՓՈԽ.	ՄԱՍ. ՔԱՍ.	ԹԵՐԹ.	ՓԱՍ. №	ԱՏՈՐԱԳՐ.	ԱՄՍԱԹԻՎ	ՓՈԽ.		ԹԵՐԹ.	ԹԵՐԹԵՐ
						ԱՆ		ՃԾ-8	
Տնօրեն՝	Ս. Ղազարյան					Գծագրի անվանումը		 ARCHICRAFTBIM	
ՆԳՃ	Ս. Ղազարյան					Ծափերի և կավարամածի հատակագիծ /Նախագծվող/			
Նախագծ՝	Խ. Գրիգորյան								

Կտրվածք 4-4
/Նախագծվող/

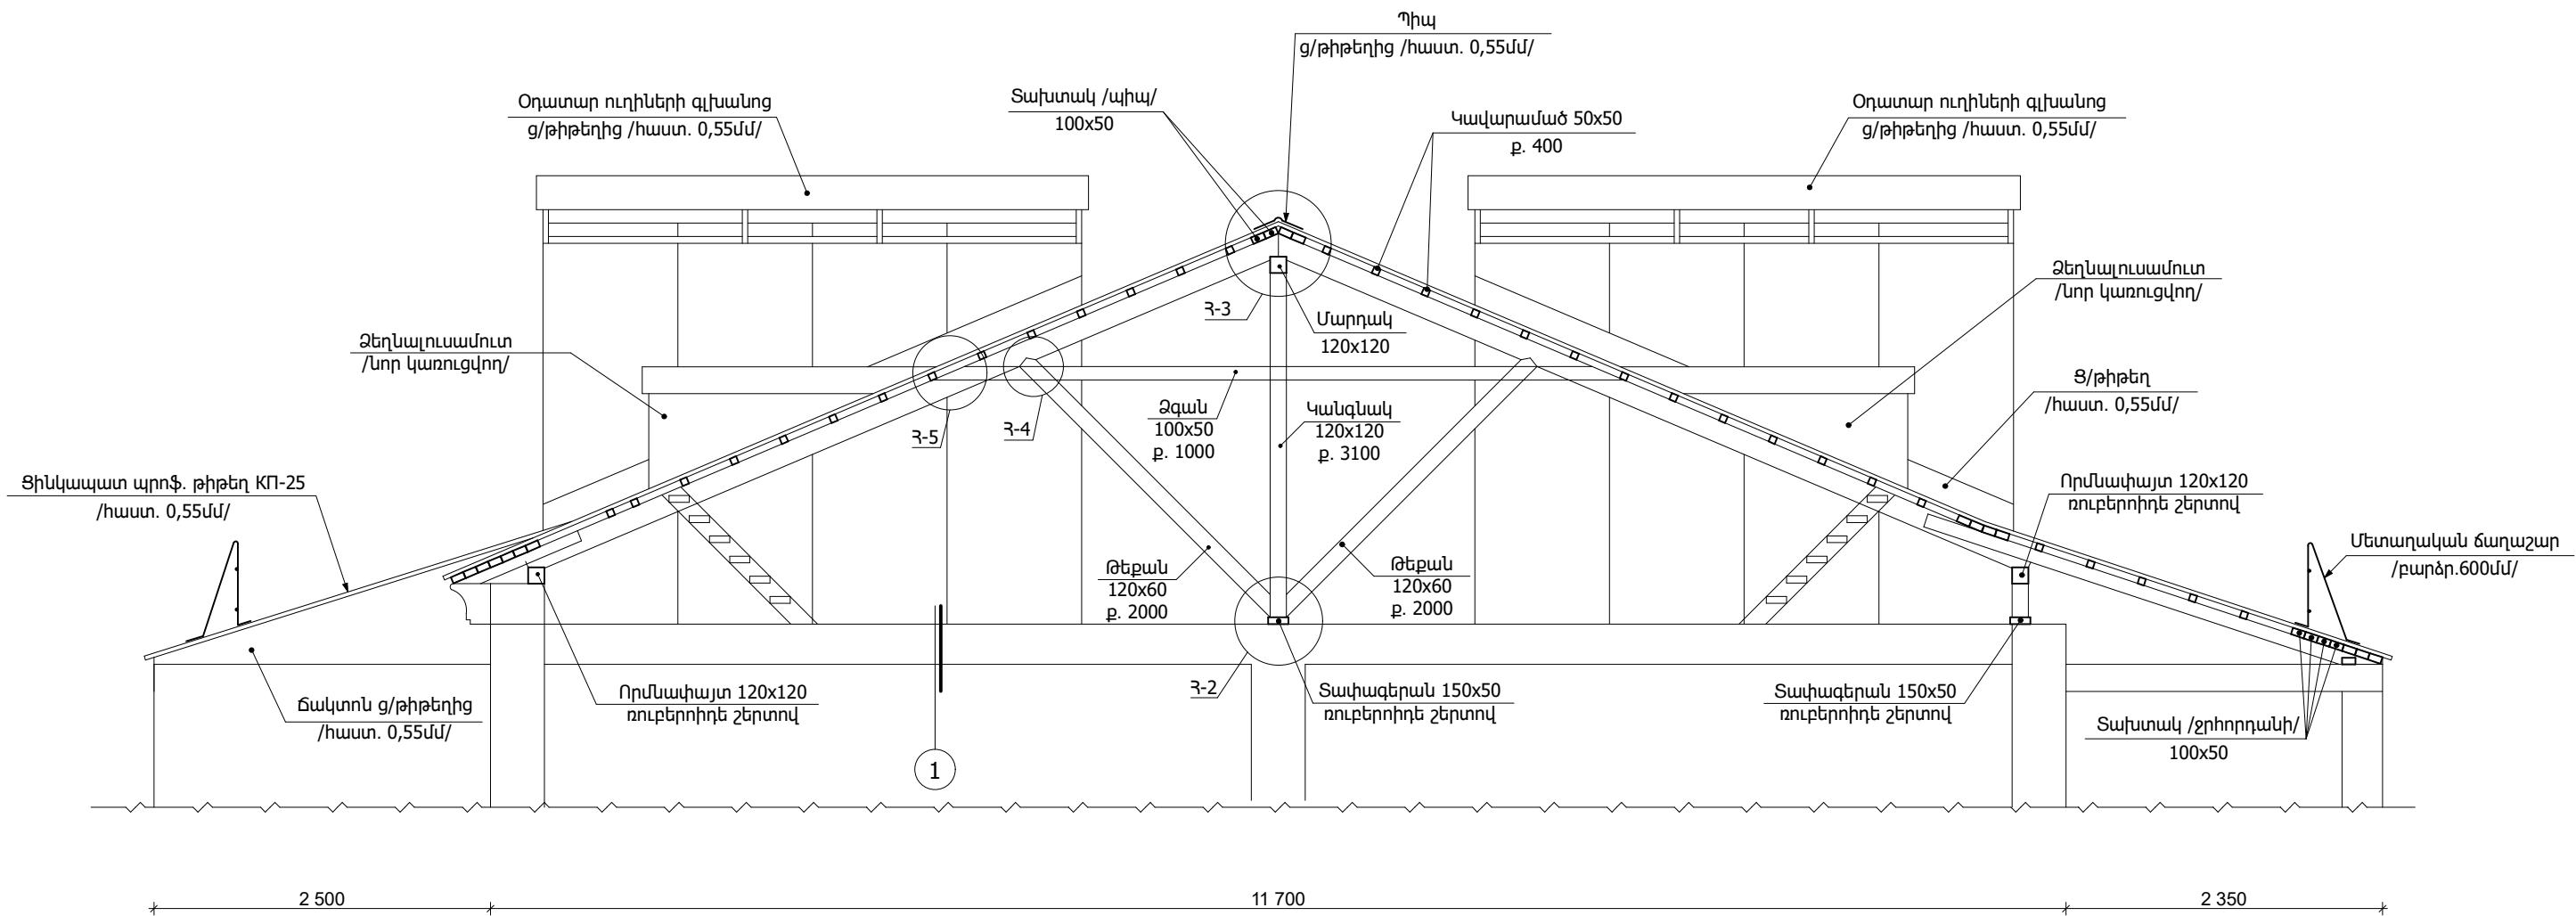


1. Տանիքի շերմամեկուսիչ խարամի շերտ /հաստ. 200մմ/
2. Գոլորշամեկուսիչ իզոգամ /հաստ. 5մմ/
3. Տանիքում գ/ավազային հարթեցուցիչ շերտ /հաստ. 30մմ/
4. Գոյություն ունեցող ծածկի սալ


1

ԾԱՆՈԹՈՒԹՅՈՒՆ


1. Փայտանյութը կիսաչոր սոճի 2-րդ տեսակի:
2. Փայտանյութի մասերը, որոնք հպվում են պատի հետ հակասեպտիկացնել և մեկուսացնել երկու շերտ ռուբերոիդով:
3. Փայլանյութը մշակել հականեխիչ և հակահրդեհային լուծույթով:

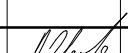						ՊԱՏՎԻՐԱՏՈՒՆ՝ Նոր Հաճըն համայնքապետարան ՊԱՏՎԵՐ՝ N ԿԱՆՀԱՅԱՇԽ 24/53-4			Հատոր՝ 1
						ՀՀ Կոտայքի մարզ Նոր Հաճըն համայնք, Քանաքեռական բնակավայրի Կենտրոն թաղամասի 5-րդ շենքի Նոր տանիքի կառուման նախագիծ			
ՓՈԽ.	ՄԱՍ. ՔԱՆ.	ԹԵՐԹ.	ՓԱՍ. №	ԱՏՈՐԱԳՐ.	ԱՄՍԱԹՎ.	ՓՈՒԼ		ԹԵՐԹ	ԹԵՐԹԵՐ
						ԱՆ		ՃՇ-10	
Տնօրեն՝	Ս. Ղազարյան					Գծագրի անվանումը		 ARCHICRAFTBIM	
ՆԳՃ	Ս. Ղազարյան					Կտրվածք 4-4 /Նախագծվող/			
Նախագծ՝	Խ. Գրիգորյան								

ՀԱՅԿԱՑՈՒԱՅԻՆ ԷԿ ՍՏԱԾԻՆԵՐԱԳԻՄՈՎՈՐ ԴԵ ՂԱՅՈՐԱՅԻՆՈՐ

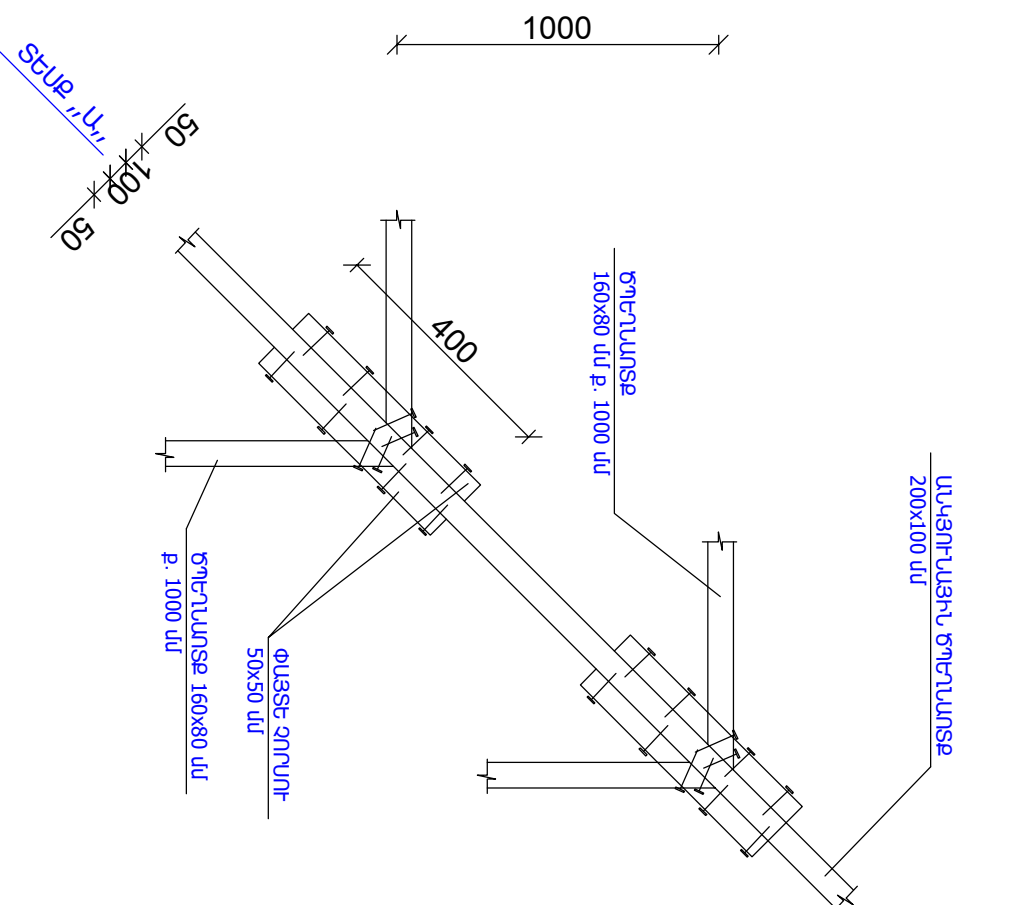


“U” Study

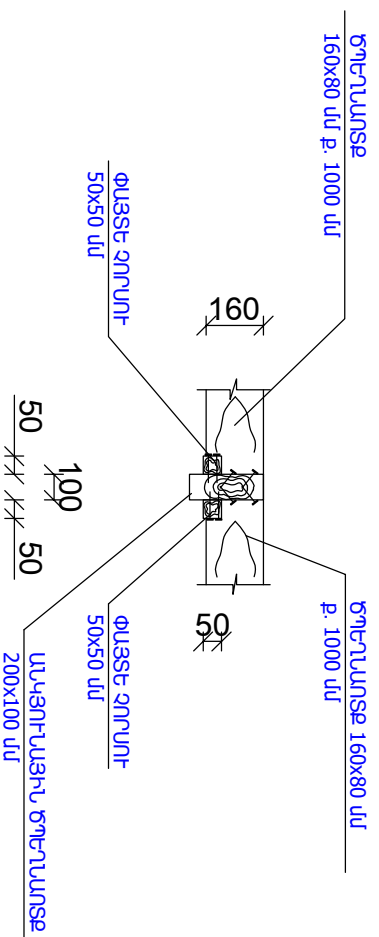


ՏԱՆՈՐԹՈՒԹՅՈՒՆ


1. ՓԱՅՏԱՆԱՅԻՆ ԿԻՍՎԱԶՈՐ ՍՈՃԻ 2-րդ ՏԵՍԱԿԻ:
2. ՓԱՅՏԱՆԱՅԻՆ ՄԱՍԵՐԸ ՈՐՈՋ ՀՊԿՈՒՄ ԵՆ ՊԱՏԻ ՀԵՏ ՀԱԿԱՄԵՐՈՒԿԱՅԱՆ ԵՎ ՄԵԿՈՒՍԱՅԱՆ ԵՐԿՐԻ ՆԵՐՍ ՈՒՐԲԵՐՈՒԴԱԿ:
3. ՓԱՅՏԱՆԱՅԻՆ ՄԵԿԱԵՆ ՀԱԿԱՆԵԽԻԶ ԵՎ ՀԱԿԱՄԵՐՈՒԿԱՅԻՆ ՈՒՐԲԱՅԻՆ:

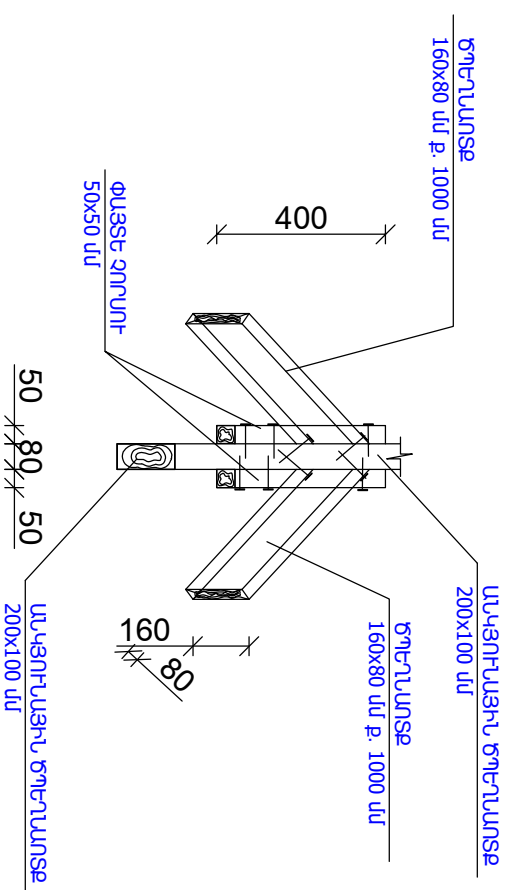

ԵՊԷՆԱՏՔԻ ԿԱԴ

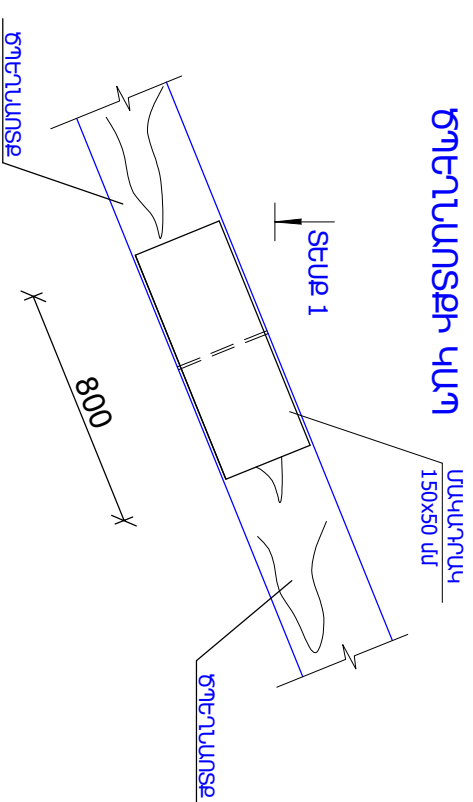


“1” Stup

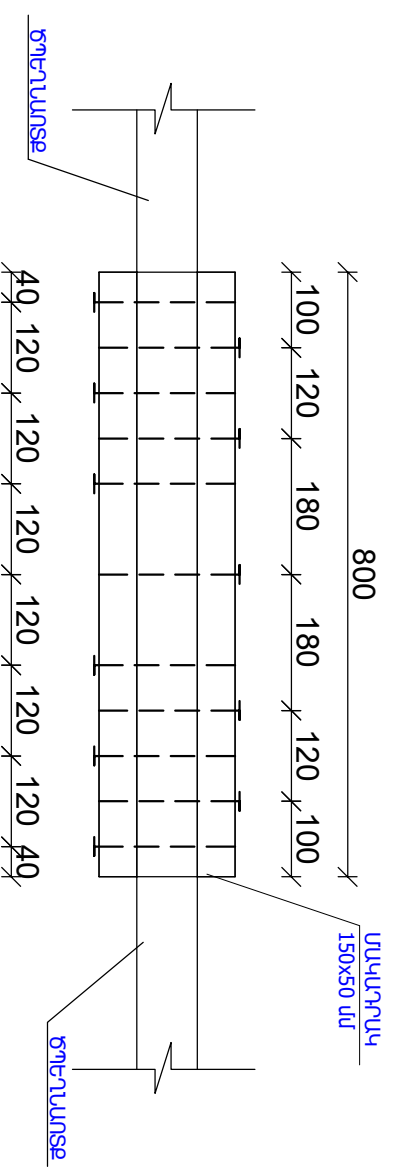


						ՊԱՏԿՈՐԱՏՈՒ՝ Նոր Հաճըն համայնքապետարան	ՊԱՇԱԿԵՐ՝ N ԿՄՆՀՀԳՅԱՀԶԲ 24/53-4	ՀԱՏՈՐ՝ 1
						ՀՀ Կոտայքի մարզ, Նոր Հաճըն համայնքի, Զատաթեռական բնակավայրի Կենտրոն թաղամասի 5-րդ շենքի Նոր տանիքի կառուցման Նստագիծ		
ԳՌԾ.	ԱՄՍ. ԱՄԱ.	ԹԵՐԴ	ՓԱՏԱՑԱԳ. N	ԱՏՈՒՎՈՐ.	ԱՄՈՒՔԻԿ.			
						ԳԾՔԻԻ ԱՎԱՌՈՒՄԸ		
Տնօրեն՝								
N 96						ԱՄԿՈՒՂԱՅԻՆ ԵՎ ԱՐՏԱՔՈՆՃՊԵՐՆԱԽՏԵՐԻ ԱՄՈՒՔԱՏԱՆ ՀԱՏԱՌՅՑՆԵՐ		
Նախագիծ.								


30091-1

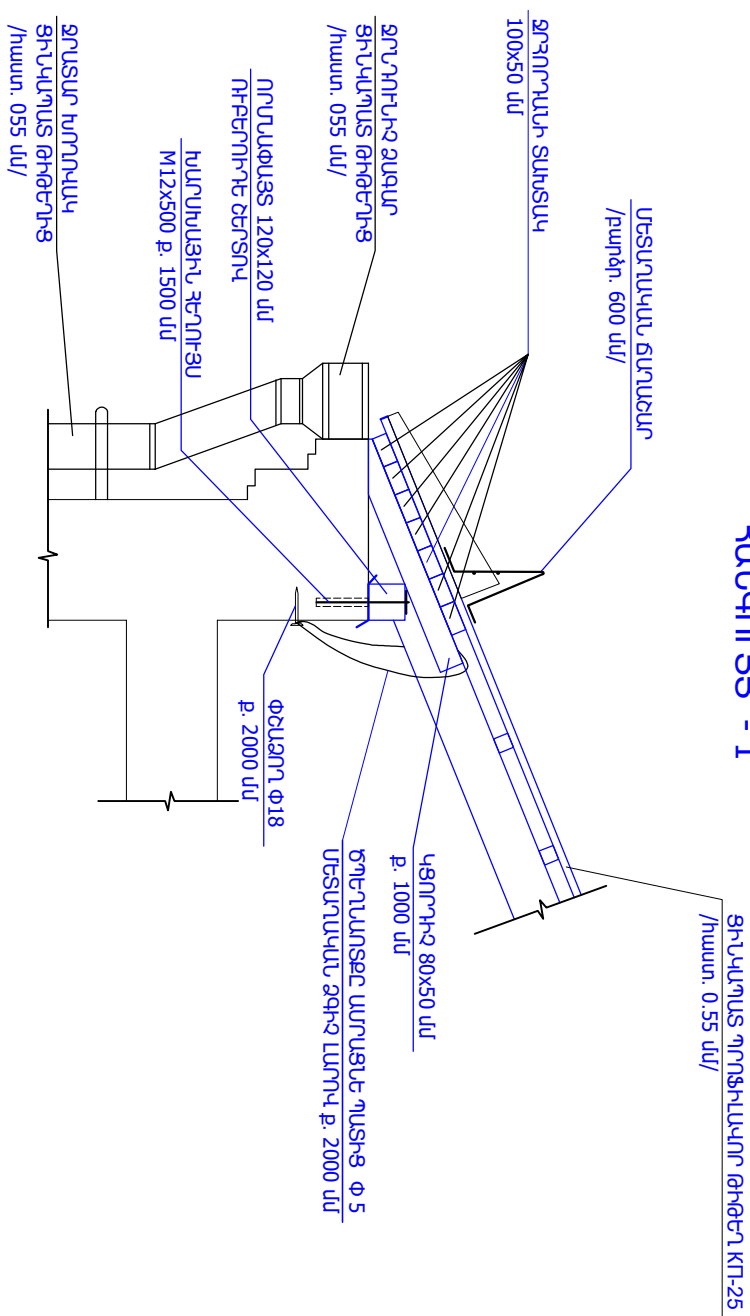


33-97747

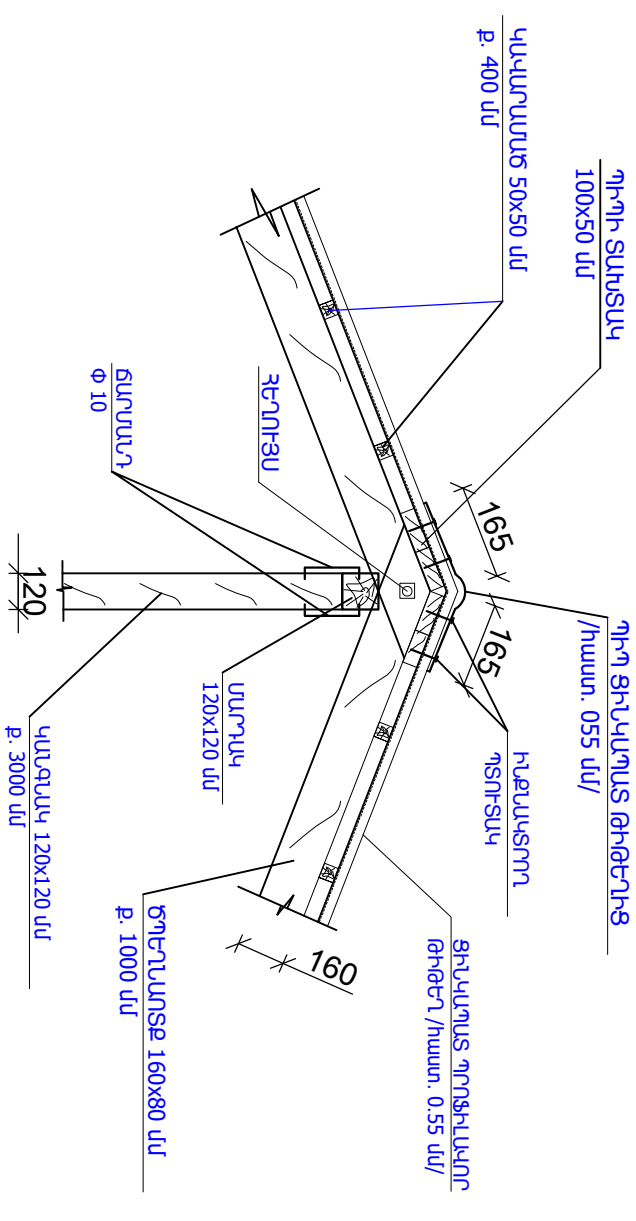

3UJ9NF38 - 2

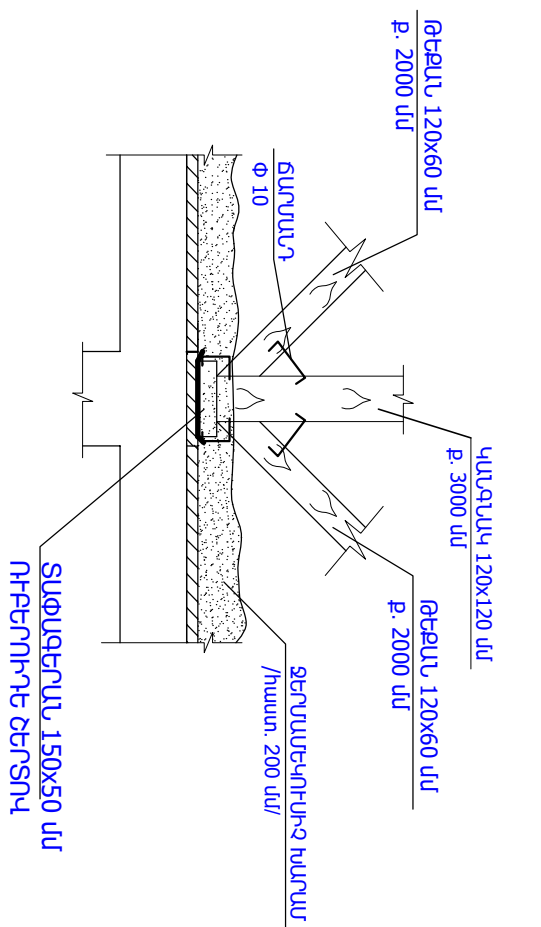

3UJ9N-38 - 4

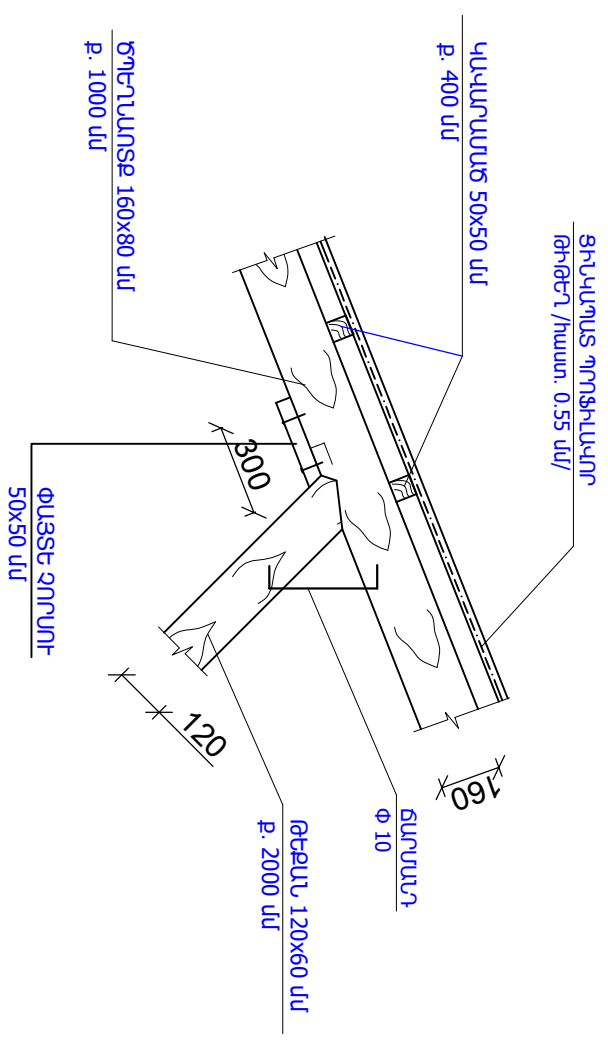


සැලකිල්ලටුම


1. ՈՐՄՆԱՓԱՅՑԸ ԱՍՐԱՅՑՆԵԼՈՒ-ՀԱՄԱՐ ՊԱՏԵՐՈՒՄ 1500 ԱՄ ՔԱՅԼՈՎ ՆԱԽՈՐՔ ԲԱՅՇԸ ԱՆՔԲԵՐ /Փ14 ԱՄ ԱՊՐԱՄԱԳԾՈՎ/, ԼՅՆԸ ՊՈԼԻՄԵՐՑԵՆՆԵՏ ԵՎԱՍԻ /ԴՈՒԿ 14-32/ ԵՎ ՏԵՂԱԴՐԵԼ ԽԱՐԱԽԱՅՈՒ ՔԵՂՈՒՅՄԱՆԵՐ: ՈՐՄՆԱՓԱՅՑԻ ԱՍՐԱՅՈՒՄԸ ՊԱՅԻՆ ԿԱՏԱՐԵԼ ՏԱՓՈՂԱԿՆԵՐԻ ԵՎ ՄԱՆԵԿՆԵՐԻ ՄԻՋՈՑՈՎ, ՀԱԿԱՄԱՆԵԿՆԵՐԻ ՏԵՂԱԴՐՈՒՄԸ ՊԱՐՏԱԴՐՈՒ Է:
2. ՓԵՆԱՄԵԽԵՐԸ ՏԵՂԱԴՐԵԼ ՊԱՏԵՐՈՒՄ ՆԱԽՈՐՔ ԲԱՅՎԱԾ ԱՆՔԲԵՐՈՒՄ ՓՈՔՐ ԹԵՔՈՒԹՅԱՄԸ ($i=0.02$):
ԱՆՔՔԻ ՏՐԱՍՄԱԳԻԾԸ ՊԵՏԸ Է ՓՈՔՐ ԼԻՆԻ ՓԵՆԱՄԵԽԻ ՏՐԱՍՄԱԳԾԻՑ:
3. ԾՊԵՂՆԱՏՈՏՔԻ ԳԱԿԱՋՈՒՄ ՔԵՂՈՒՅՄԱՅՈՒ ՄԻԱՅՈՒՄՆԵՐՈՒՄ ՏԱՓՈՂԱԿՆԵՐԻ ԵՎ ՀԱԿԱՄԱՆԵԿՆԵՐԻ ՏԵՂԱԴՐՈՒՄԸ ՊԱՐՏԱԴՐՈՒ Է:
4. ՓԱՅՑԱՐԱՅՈՒԹԸ ՄԵՆԱԿԵԼ ՀԱԿԱՆԵԽԻԹ ԵՎ ՀԱԿԱՅԴՈՒԵՂԱՅՈՒ ԼՈՒԾՈՒՅԾՈՎ:

[illegible]


3UJ9N-38 - 5

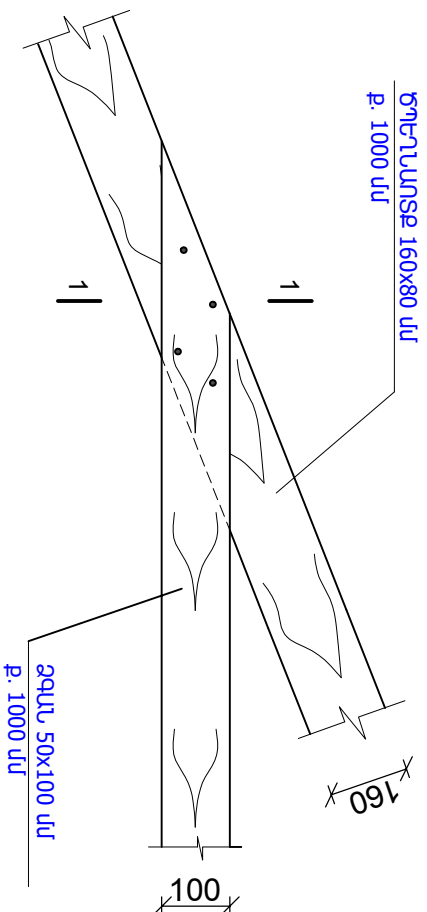


4S74U6E 1-1

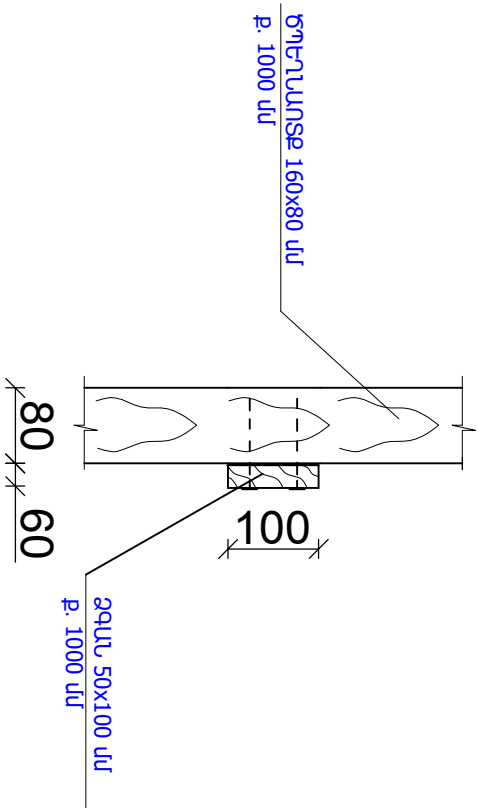

ԵՐԿԱՅՆԱԿԱՆ ԿԱԴԵՐԻ ՀԱՆՁՈՒՅՑ

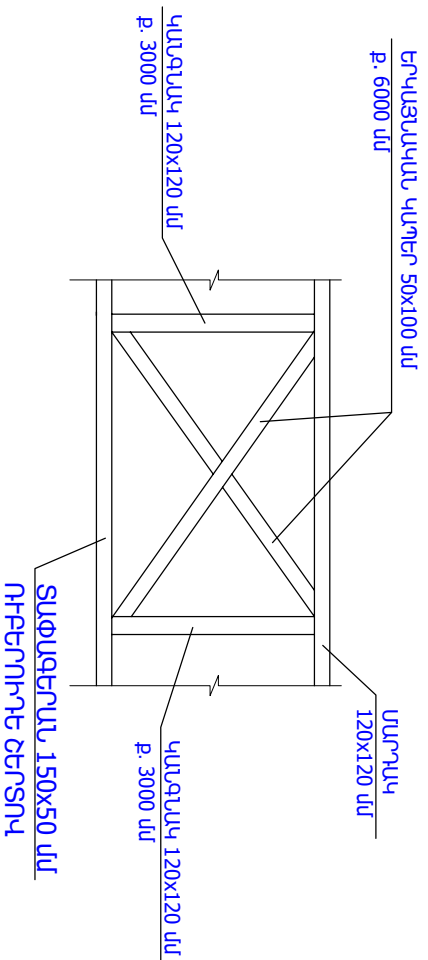

ՏԱԼԻՔԻ ՓԱՅՏԵ ԵՎ ՏԱԿՏՆԻ ՏԵՍԸ

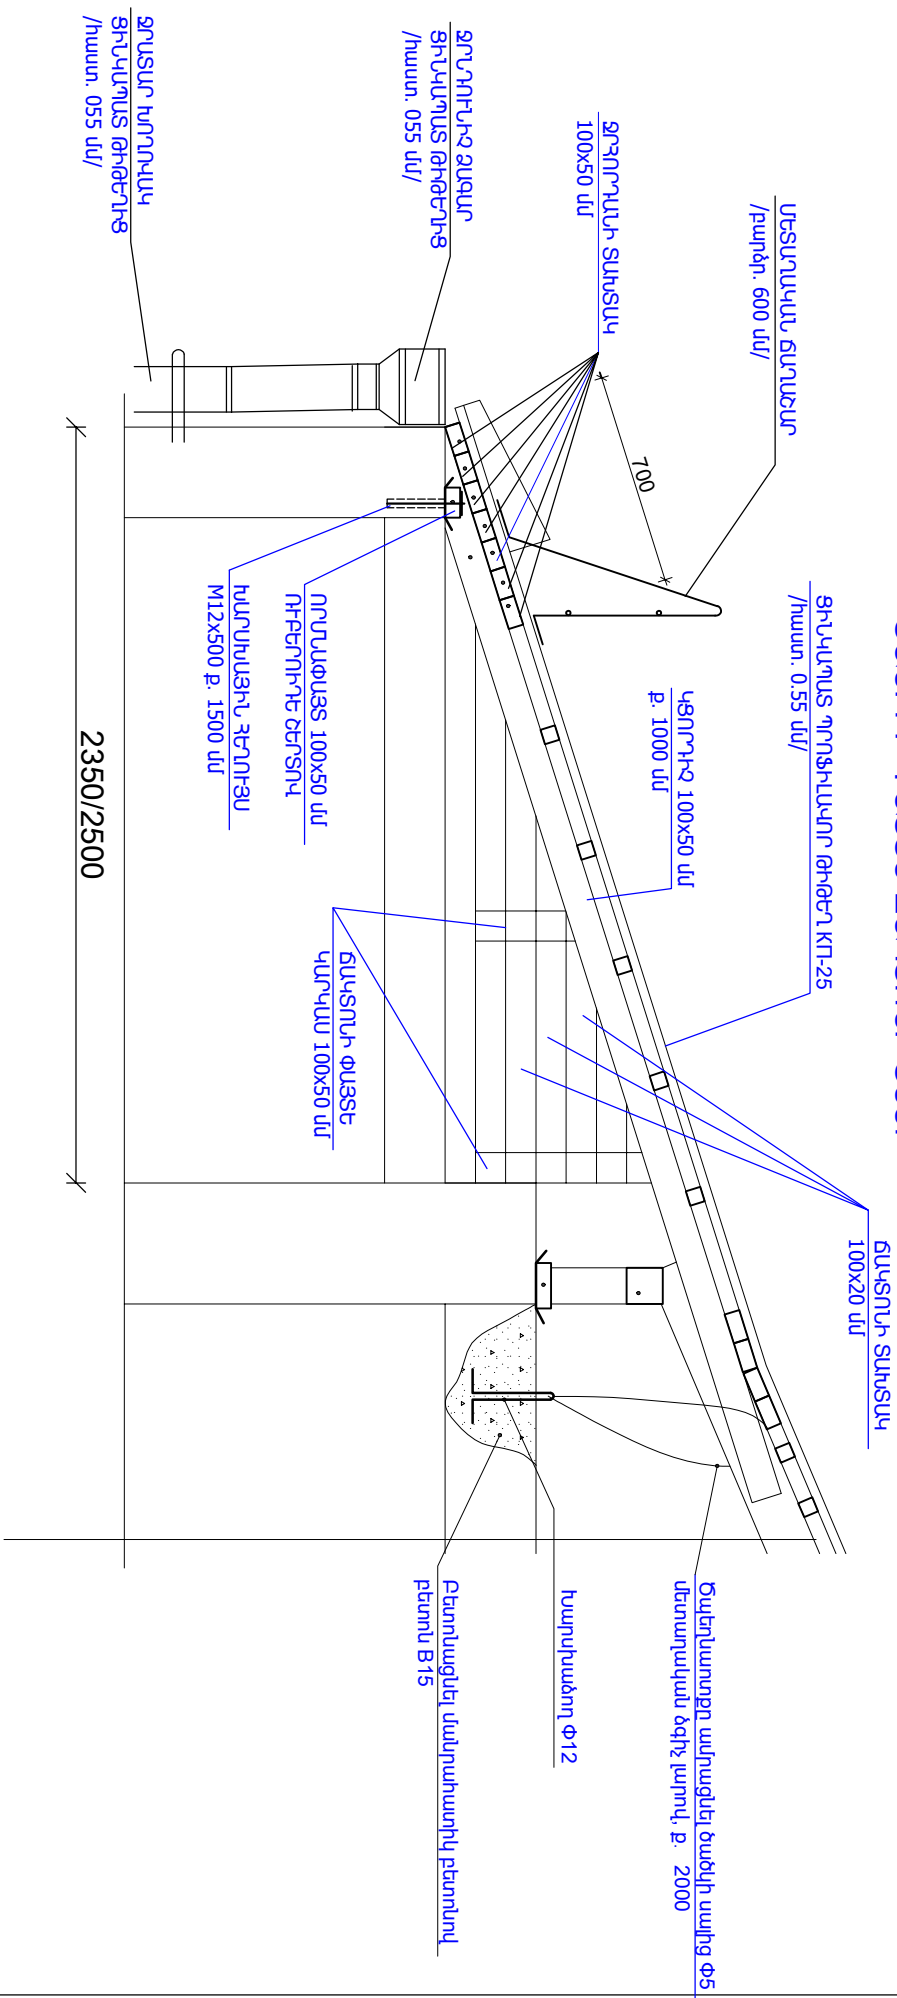

ՏԱՆԻՔԻ ՓԱՅՏ ԾԱԿՏՈՂՆԵՐԻ ՆՅՈՒԹԵՐԻ ՄԱՍՆԱԳԻՐ


Հ/Հ	ԱՆՎԱՆՈՒՄԸ	մեկ էլեմենտի երկարությունը /ս/	քանակը /հատ/	ընդհանուր երկարությունը /ս/	ծավալը /հսմ/
1	ՃԱԿՏՈՐԻ ՓԱՅՏԵ ԿԱՐԿԱՍ 50x100 սմ	27.2	1	27.2	0.136
2	ՃԱԿՏՈՐԻ ՏԱԽՏԱԿ 20x100 սմ	50.8	1	50.8	0.102
3	ՃԱԿՏՈՐԻ ԵՐԵԱԱՊԱՏՈՒՄ ՁԻՆԿԱՊԱՏ ԹՈՃԵՂՈՎ /հատ. 0.55 սմ/				18.0 քմ
4	ՃԱԿՏՈՐՆԵՐԻ ՓԱՅՏԵ ԿՈՂԱՏՐՈՒԿՑԻԱՆԵՐԻ ՄՇԱԿՈՒՄ ՀԱԿԱՆԵԽԻՉ ԵՎ ՀԱԿԱՐԴԵԶԱՅԻՆ ԼՈՒԾՈՒՅԹՈՎ				36.0 քմ

ՀԱՅԱՍՏԱՆԻ ՀԱՆՐԱՊԵՏՈՒԹՅԱՆ ԱՆՏՀԱՆՈՒԹՅԱՆ ՄԱՍԻՆ


1. ԱՅՁՔԵՐԻ ԲԱՅՈՒՄ ԶԱՎԱՔՈՒԻ Ե/Ք ՇԱՏԿԻ ԱՍՆԵՐՈՒՄ /հաստ 150 մմ/ Փ 200 - 18 հատ
2. ԱՅՁՔԵՐԻ ԲԵՏՈՆԱՑՈՒՄ ԱՄԱՐԱԶԱԿԻ ԲԵՏՈՆԿ /ԲԵՏՈՆ B15/ - 0.1մ³
3. ԽԱՐՄԻԱՅՈՒՆԻ ՏԵՂԱԴՐՈՒՄ Փ12 /L= 300 մմ/ - 4.8կգ

[illegible]


ՏԱՆԻՔԻ ՁԱԳԱՐԻ ՀԱՆԳՈՒՅՑ

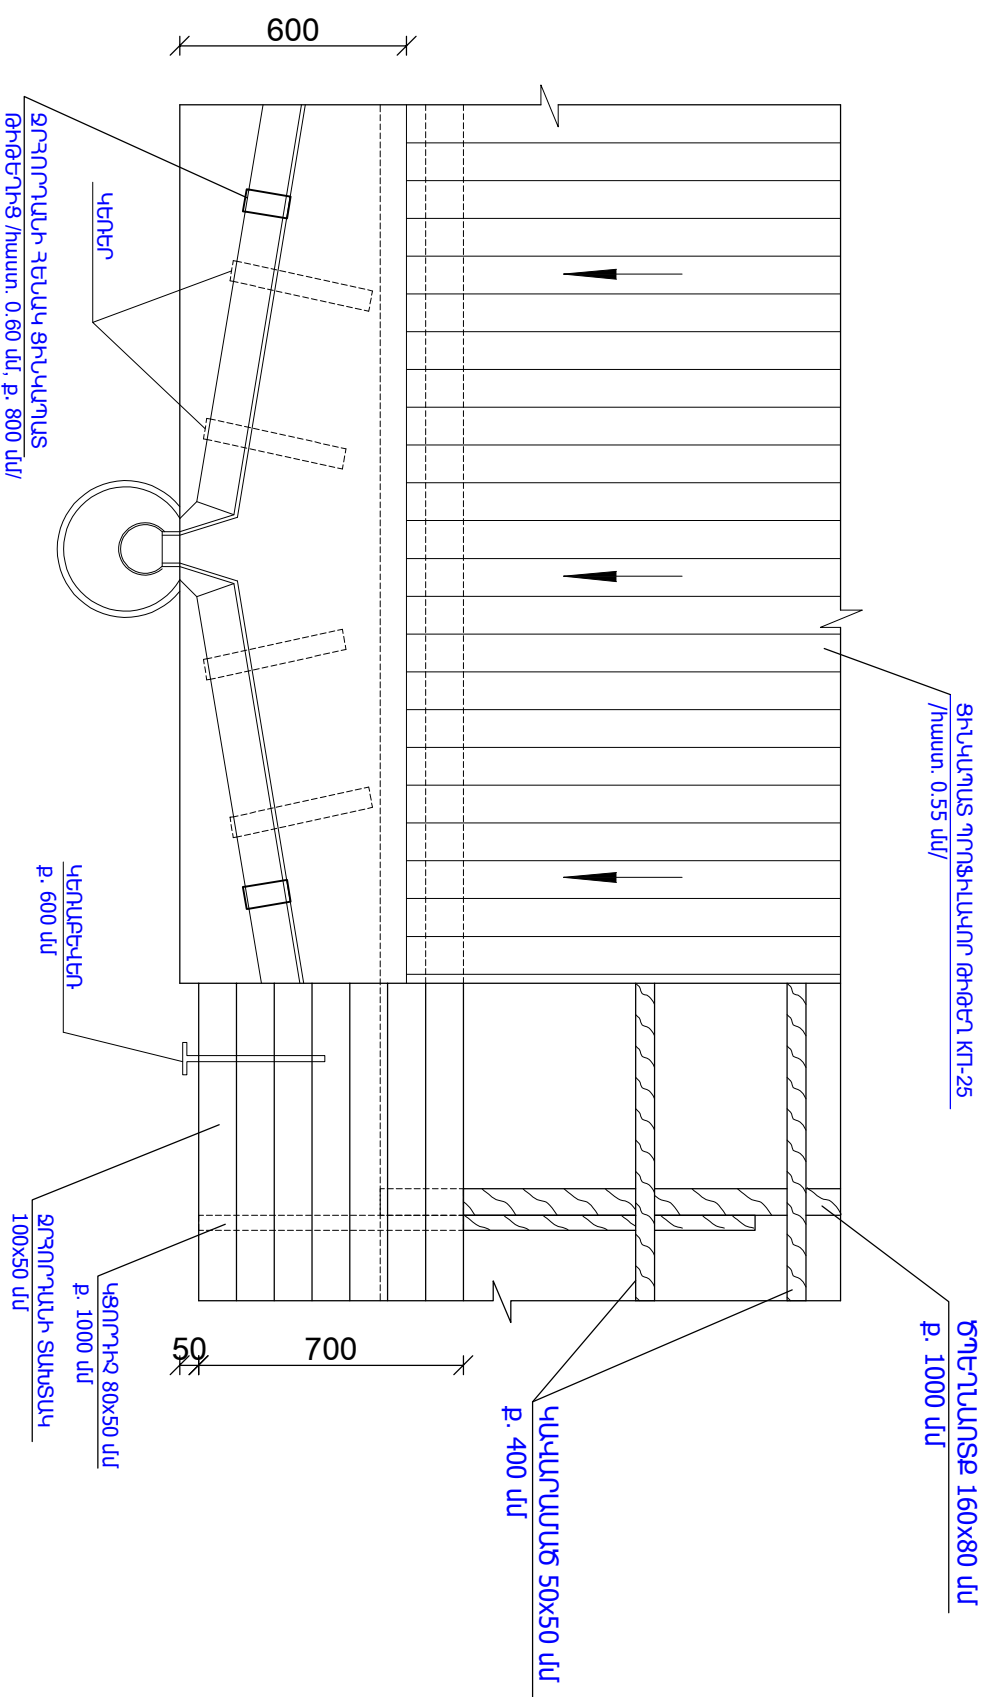


ԳԵՌԱԲԵԿԵՐ (ԿՈՄԻՏԵ)

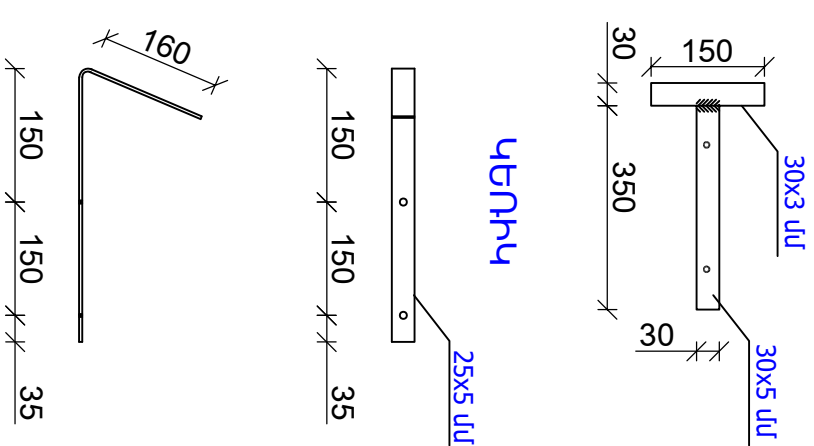

ՋՐԱՏԱՐ ԽՈՂՈՎԱԿԻ ԱՄՐԱՑՆՈՂ ԷԼԵՄԵՆՏ

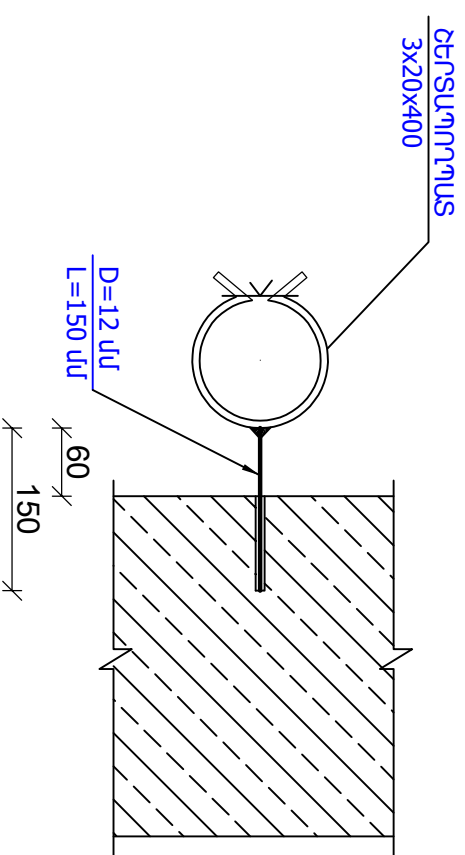

ԶՐՀՈՐԴԱՅԻ ՅԻՆԿԱՊԱՏ ԹԻԹԵՂԻՑ /hատ. 0.60 մ/

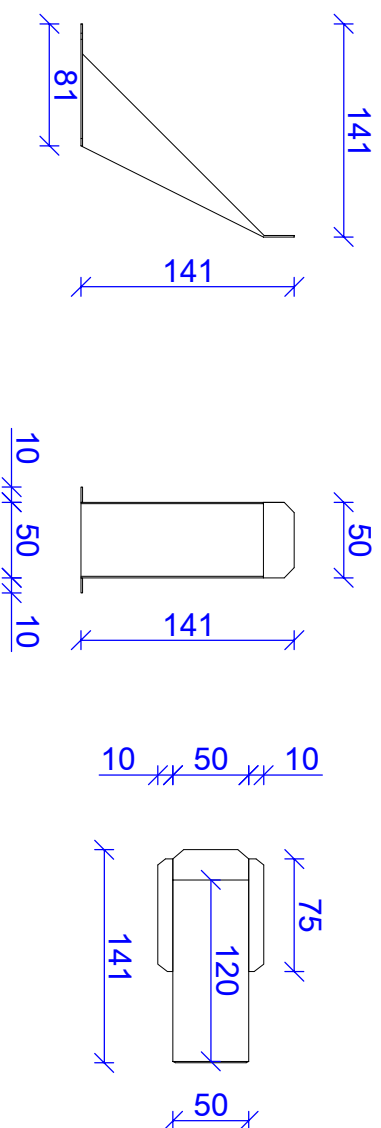


ԾԱՆՈԹՈՒԹՅՈՒՆ


- [illegible]

[illegible]


ՀԵՂԱԼՈՒՍԱՄՈՒՏԻ ՀԱՏՈՒՅԹ

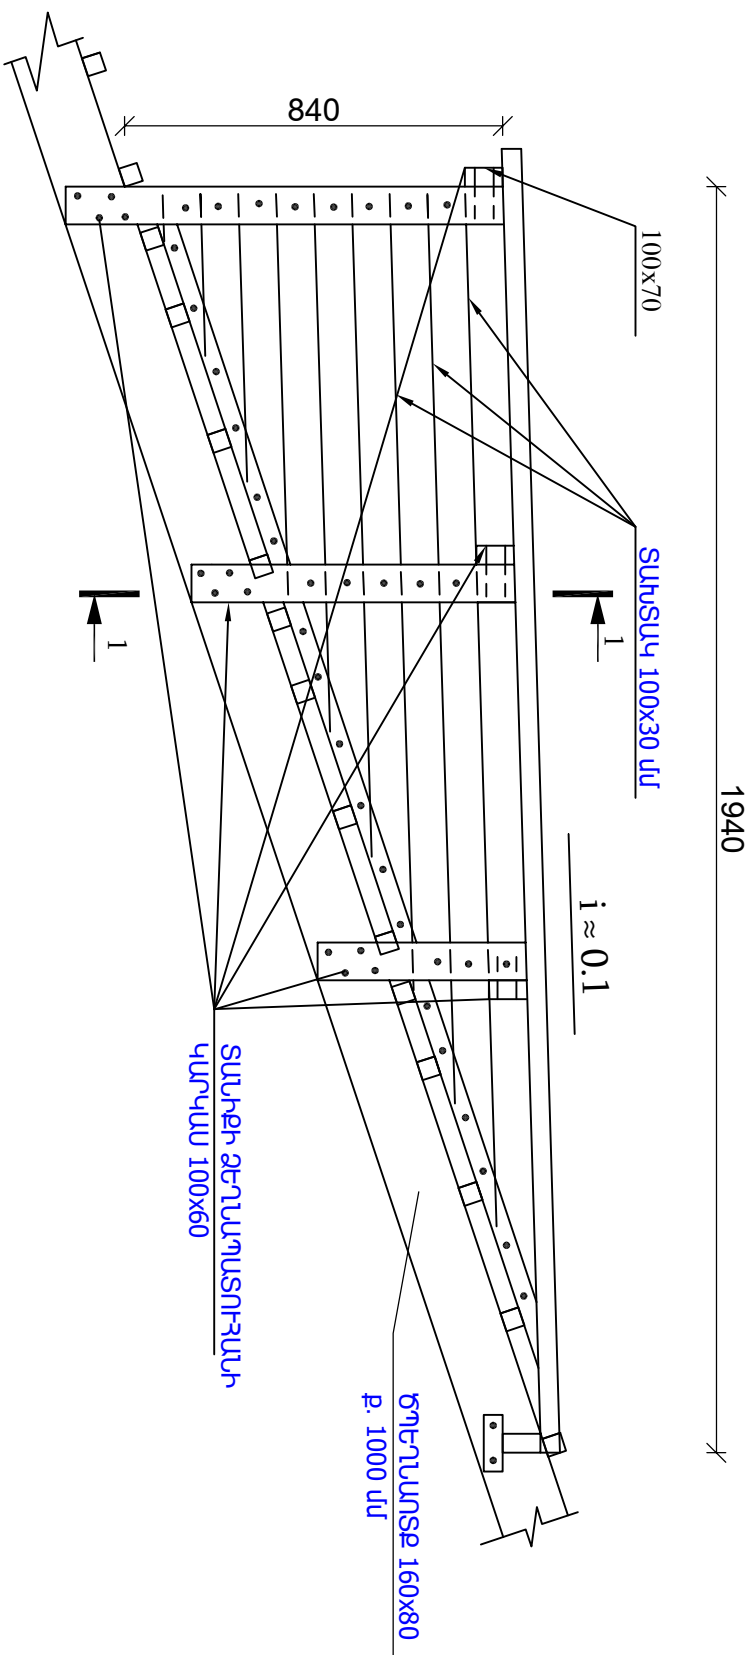

ԶԵՂԱԼՈՒՍԱՄՈՒՏԻ ՓԱՅՏ ԶԵՂՏԱԵՂԻ ԶՓ-1

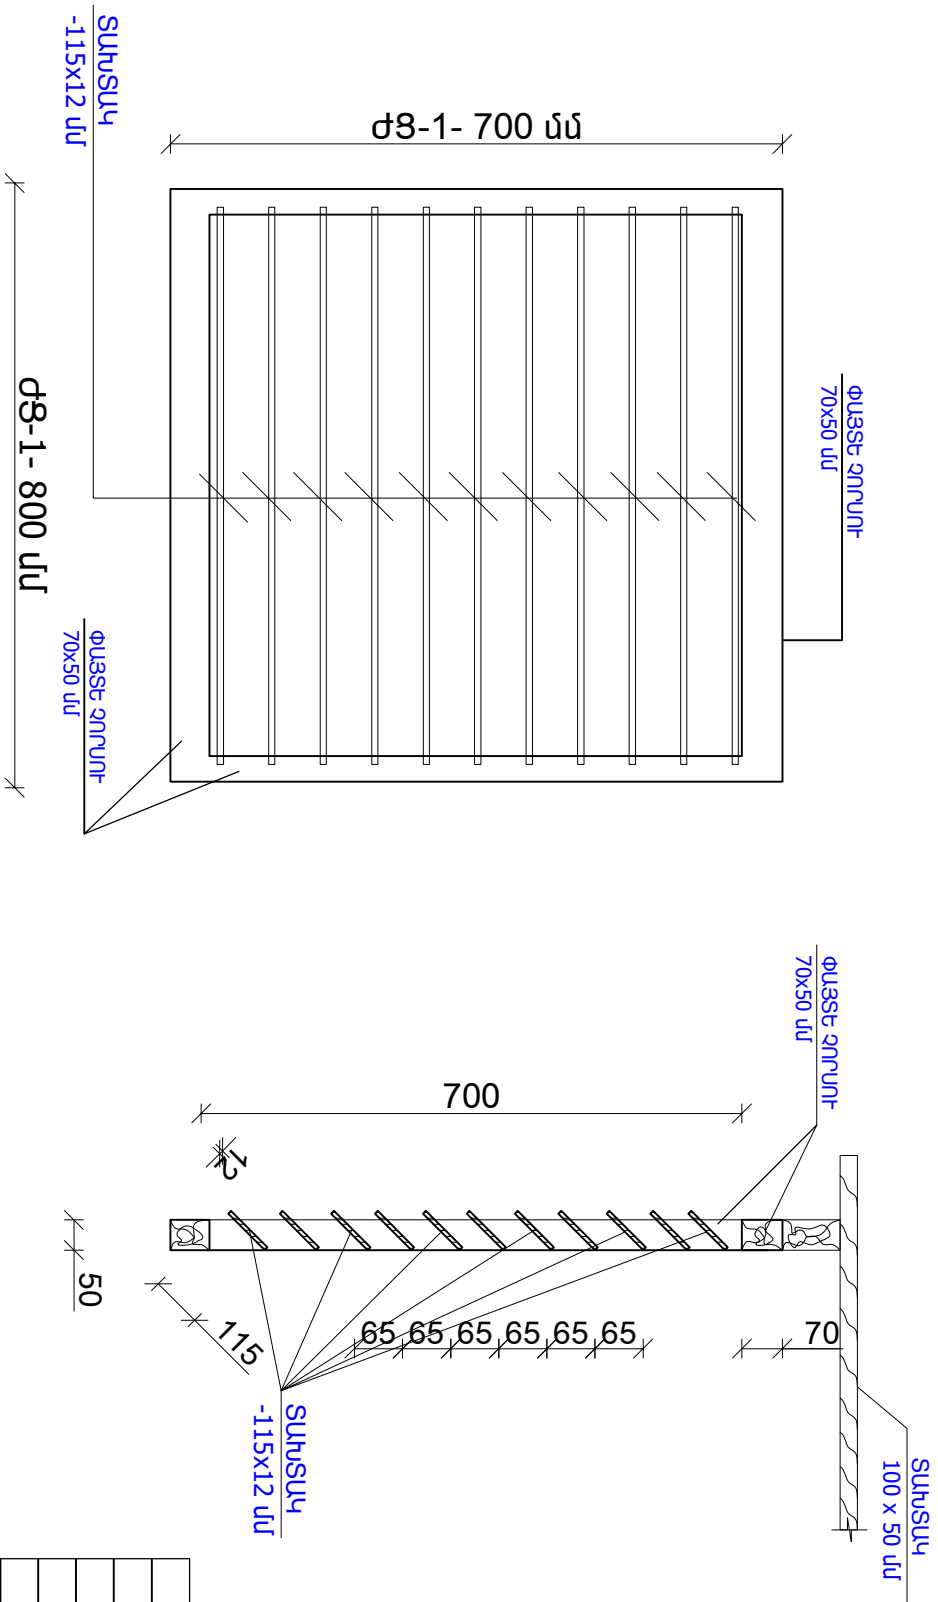

ՏՆԻՔԻ ԶԵՆԱՌՈՒՄԻՆԴՔ ԿԺԿՐՈՍ

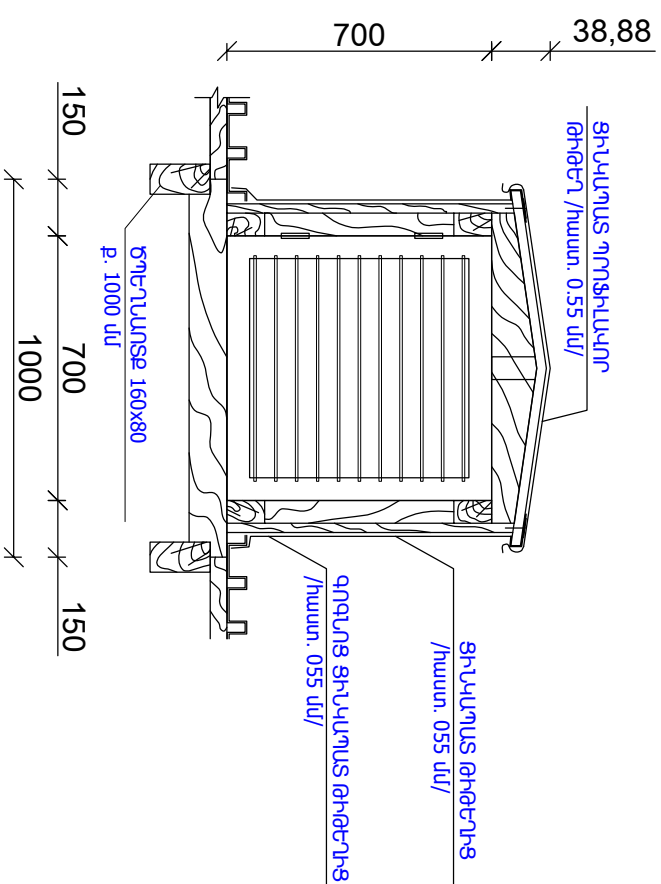


ՀԵՂԱՆՈՒՍԱՄՈՒՏԻ ՓԱՅՏ ԶԵՐՏԱԺԴԿ ԶՓ-1 ՆՅՈՒԹՈՒ ՄԱՍՆԱԳՈՐ

Հ/Հ	ԱՆԿԱՆՈՒՄԸ	մեկ էլեմենտի երկարությունը /ս/	քանակը /հատ/	ընդհանուր երկարությունը /ս/	ծավալը 4 Ծ-ի համար /մ ³ /
1	ՉՈՐՍՈՒ 70x50 սմ	0.80	2	1.60	0.023
2	ՉՈՐՍՈՒ 70x50 սմ	0.70	2	1.40	0.02
3	ՏԱԽՏԱԿ -115x12 սմ	0.78	8	6.24	0.035
4	ԾԽՆԻՆԵՐԻ ՏԵՐԱԿՐՈՒՄ				8 հատ
5	ՓԱՅՏԱՆԱՅՈՒԹԻ ՄԵՃԱԿՈՒՄ ՀԱԿԱՆԵՄԻՉ ԵՎ ՀԱԿԱՐԴԵՅԱՅԻՆ ԼՈՒԾՈՒՑԻՈՎ				4.5 քմ

[illegible]




ՏԱՆԻՔԻ ՓԱՅՏԵ ԱՍՏԻՃԱՆԵՐԻ ՏԵՄՔ

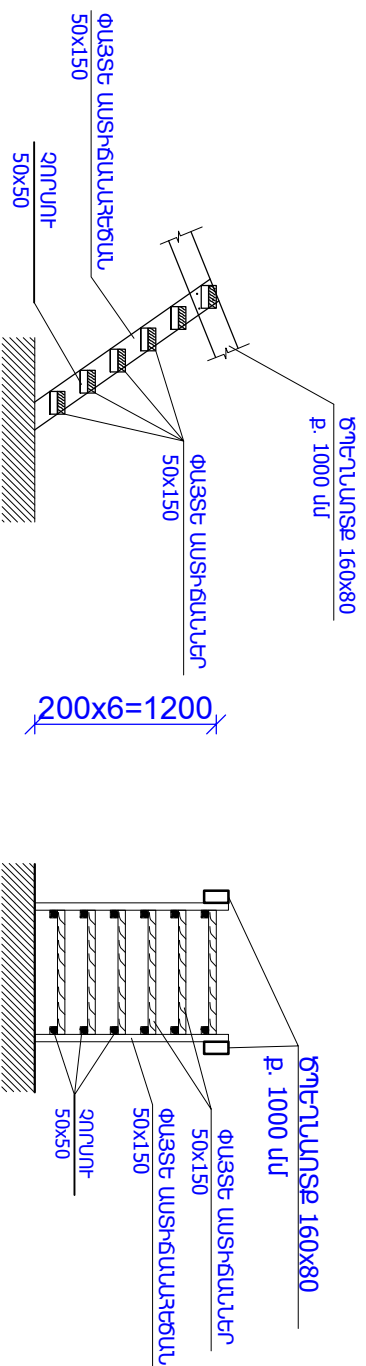

Հ/Հ	ԱՆՎԱՆՈՒՄԸ	մեկ էլեմենտի երկարությունը /ս/	քանակը /հատ/	ընդհանուր երկարությունը /ս/	1 աստիճանի ծալվածք /հս/	4 աստիճանի ծալվածք /հս/
1	ԱՍՏԻՃԱՆԱՐԲԵԾԱՆ 50x150	1.45	2	2.9	0.022	0.088
2	ԱՍՏԻՃԱՆԱՆԵՐ 50x150	0.9	6	5.4	0.041	0.164
3	ՉՈՐՍՈՒ 50x50	0.15	12	1.8	0.005	0.02
4	ՓԱՅՏԱՆԱՅՈՒԹԻ ՄԵԶԱԿՈՒՄ ՀԱԿԱՅՐԴԵՅԱԾԻՆ ԼՈՒԾՈՒՑԹԻԿ					18.4 քմ

ՏԱՆԻՓ ՓԱՅՏԵ ԱՍՏԻՃԱՆԵՐԻ ԼՅՈՒԹԵՐԻ ՄԱՍՆԱԳԻՐ

ՕԴԱՏԱՐ ՌԴԴԻԿԵՐԻ ՉԼԻԿԱՆՈՑ

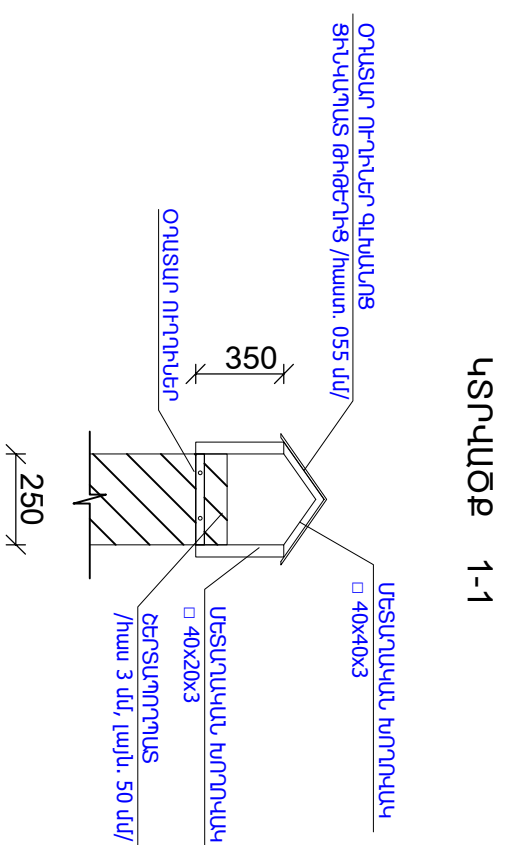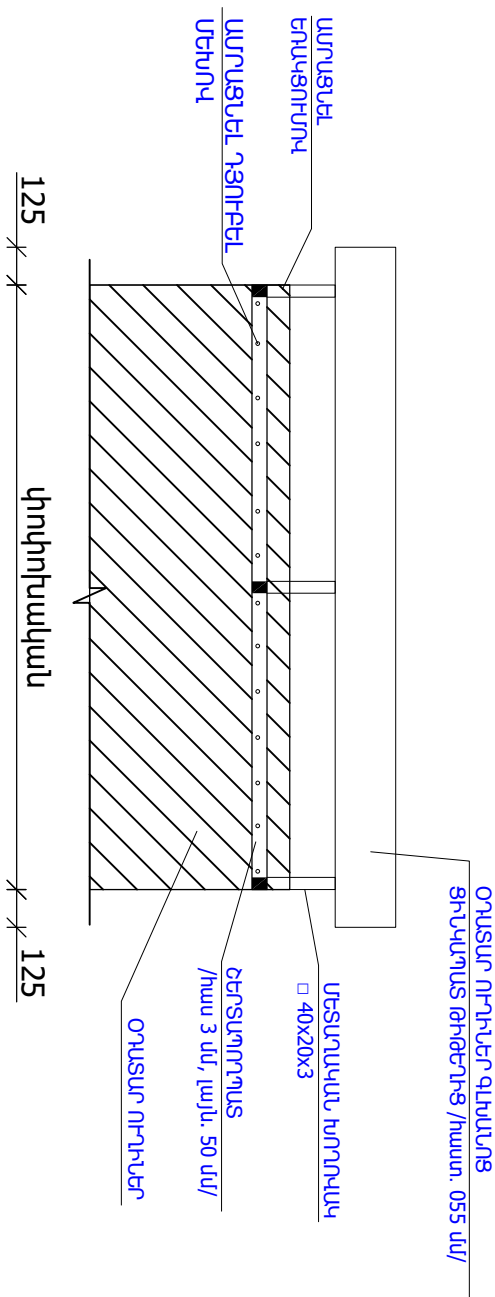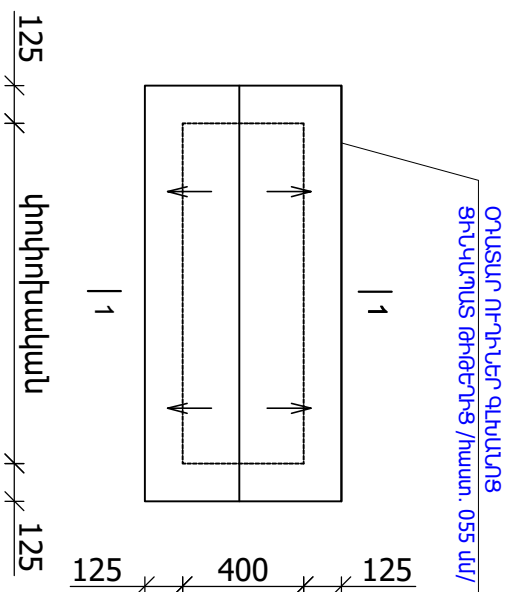


ՕԴԱՓՈԽՈՒԹՅԱՆ ՈՐԴԻՆԵՐԻ ԼՈՐՈՓԱՄԱՆ ՄԱՍՆԱԳԻՐ


1. Օրգափոխութեան ուղիների ՆԱՐԿՈՒՄ/բետոն B-15 դասի/ - 3.0 խմ
2. ՃԵՐՏԱՊՈՂՈՒՄՏ 50x3 մմ - 68.0 գծմ / 80.1 կգ
3. ՄԵՏԱՂԱԿԱՆ ԽՈՂՈՒԿԱԿ $\square$ 40x20x 3 մմ - 38.4 գծմ - 65.3 կգ
4. ՕՐԳԱՓՈՒՄՅԱՆ ՈՒՂԻՆԵՐԻ ԳԼԽԱՆՈՅՆԵՐԻ ՑԻՆԿԱԿԱՆ ԹԻՓԵՂ / ԽԱՍՈՒ 0.55 մմ / - 17.0 խմ
5. Ց/ԱԿԱՁԱՅԻՆ ՍԱԿԱՂ Ø3 Bp-I 100x100 ՑԱՆՑՈՎ /ԽԱՍՈՒ. 30 մմ/ - 197.2 խմ
6. ՄԵՏԱՂԱԿԱՆ ԷԼԵՄԵՆՏՆԵՐԻ ՅՈՂԱՆԵՐԿՈՒՄ /2 անգամ/ -11.4 խմ

[illegible]


ՏԱՆԻՔԻ ԱՏՈՅԻ ԱՍԻՏԱԼՆԵՐԻ ՏԵՍՔ Դ 1:20

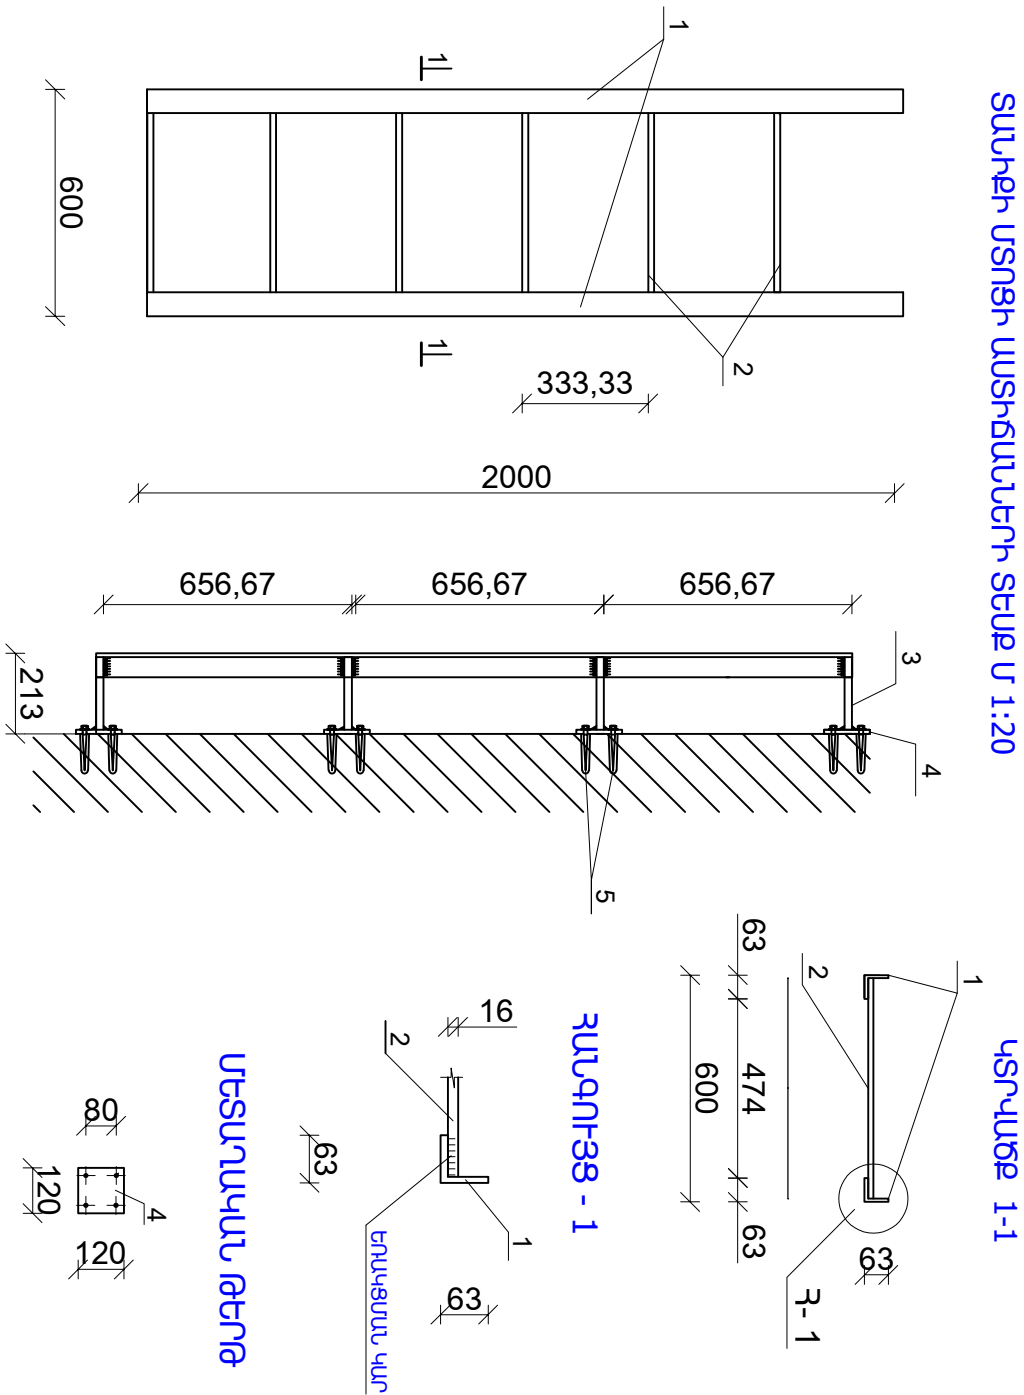

ՏԱՐԻՓԻ ՄԵՏԱՂԱԿԱՆ ԴՈՆԱԿՈՎ ՄՏՈՑԻ ՏԵՄԸ ՏՄԴ-1 Մ 1:20

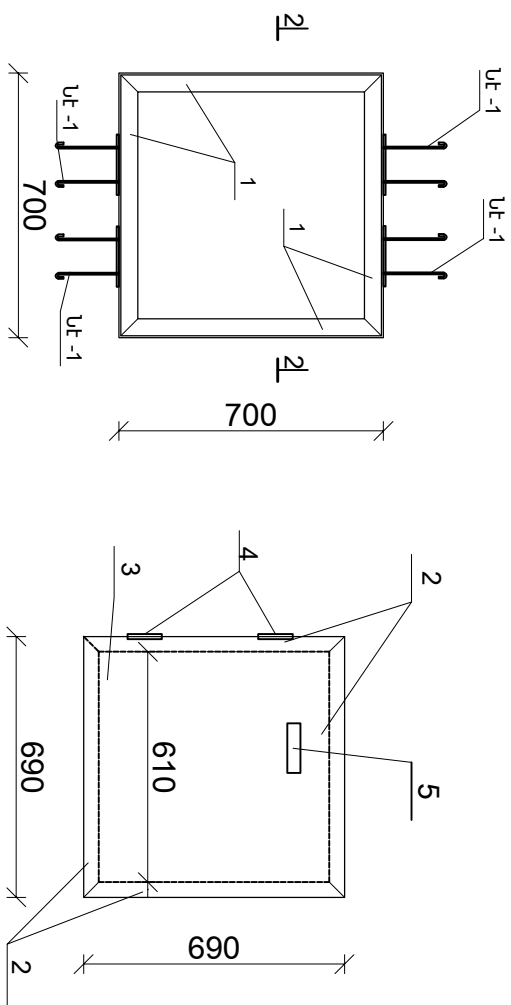

4SR4U6P 2-2

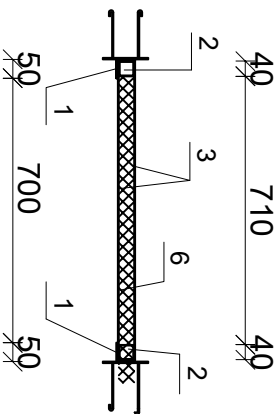


ՏԱՆԻԹԻ ՄՏՈՑԻ ԱՍՏԻՃԱՆԵՐԻ ՆՅՈՒԹԵՐԻ ՄԱՍՆԱԳԻՐ

Հ/Հ	ԱՎԱՆՈՒՄԸ	մեկ էլեմենտի երկարությունը	քանակը հատ/	ընդհանուր երկարությունը	ընդհանուր քաշը 1 սատիճանի համար	ընդհանուր քաշը 2 սատիճանի համար
1	ՊՊՊՊԱՏԵ ԱՆԿՑՈՒՆԱԿ L 63x6	2.0	2	4.00	22.90 /կգ/	45.80 /կգ/
2	ՊՊՊՊԱՏԵ ՁՈՂ Փ 16	0.6	6	3.60	5.70	11.40
3	ՊՊՊՊԱՏԵ ՁՈՂ Փ 16	0.2	8	1.60	2.60	5.20
4	ՊՊՊՊԱՏԵ ԹԵՐԹ 120x120x10 սմ /16 հատ/					18.10
5	ԻՆՔՍՏԱՆՈՒՄՈՐ ՊՏՈՒՏԱԿԱՄԵԽ ՄԱՆԵԿԱՅԻՆ ՊԼԱՍՏԻԿՈՎ M10 L=120 սմ					64 հատ
6	ՄԵՏԱՐԱԿԱՆ ԷԼԵՄԵՆՏՆԵՐԻ ՑՈՐԱՄԱՆԵԿՈՒՄ ԵՐԿՈՒ ԱՐՁԱՄ					2.5 քմ

ՏԱՆԻՔԻ ՄՏՈՑԻ ՄԷՏԱՆԱԿԱՆ ԴԻԱՆ ՄԴ-1 ՆՅՈՒԹԵՐԻ ՄԱՍՆԱԳԻՐ

Հ/Հ	ԱՆՎԱՆԱԴԻՄ	մեկ էլեմենտի երկարությունը /ս/	քանակը /հատ/	ընդամենը /ս/	ընդամենը 1 դռան համար /կգ/	ընդամենը 2 դռան համար /կգ/
1	ՊՊՊՊԱՏԱՆ ԱՆԿՑՈՒՐԱԿԻ L 50x50x5 սմ	0.70	4	2.80	10.60	21.2
2	ՊՊՊՊԱՏԱՆ ԽՈՐԴՈՒԿԱԿԻ օ 40x40x2 սմ	0.69	4	2.76	7.00	14.0
3	ՊՊՊՊԱՏԱՆ ԹԵՐՈՋ 790x790x1.5 սմ /4 հատ/					29.4 կգ
4	ԾԽՆԻ Փ 10x100 սմ					4 հատ
5	ՄԵՏԱՐԱՆԿԱՆ ԲՈՒՆԿԻ					2 հատ
6	ՓՐՓՐԱՆՈՒՄ 790x790x40 սմ /2 հատ /					1.25 քմ
	ՄԵՏԱՐԱՆԿԱՆ ԷԼԵՄԵՆՏԱՆԻ ՅՈՒՂԱՆԵՐԿՈՒՄ ԵՐԿՈՒ ԱՆԳԱՆ					4.0 քմ
	ՓԱԿԱՆ					2 հատ
	ՊՈՐՊՈՒՄՆԵ ԱՆԿՑՈՒՐԱԿԻ L 50x50x5 սմ L=50 սմ /8 հատ/					0.8 կգ
	ՆԵՐՏԻՐ ԷԼԵՄԵՆՏ ՆԵ - 1					
1	ՄԵՏԱՐԱՆԿԱՆ ՁՈՂ Փ 12A 500C	0.25	4	1	0.9 կգ	7.2 կգ
2	ՄԵՏԱՐԱՆԿԱՆ ԹԵՐՈՋ 120x120x10 սմ /8 հատ/					18.0 կգ

УЧЕБНО-МЕТОДИЧЕСКОЕ ПОСОБИЕ

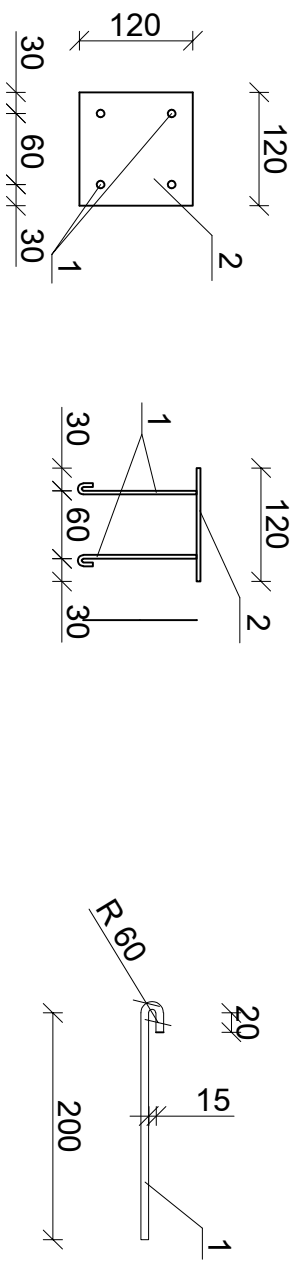


საქართველო


1. ԲՈՂՈՐ ՄԵՏԱՐԱԿԱՆ ԷԼԵՄԵՆՏՆԵՐԻ ՄԻԱՑՈՒՄԸ ԽՐԱԿԱՆԱՅՆ ԵՐԱԿՑՄԱՆ ՄԻՋՈՑՈՎ, 3-42 A ՏԻՊԻ ԷԼԵԿՏՐՈՆՆԵՐՈՎ:
2. ՅՈՒՂԱՆԵՐԿՈՒՄ՝ ГОСТ 695-77:

[illegible]


ՏԱՆԻՔԻ ԱՆՎՏԱՆԳՈՒԹՅԱՆ ՄԵՏԱՐԱԿԱՆ ՃԱՐՇԱՐ

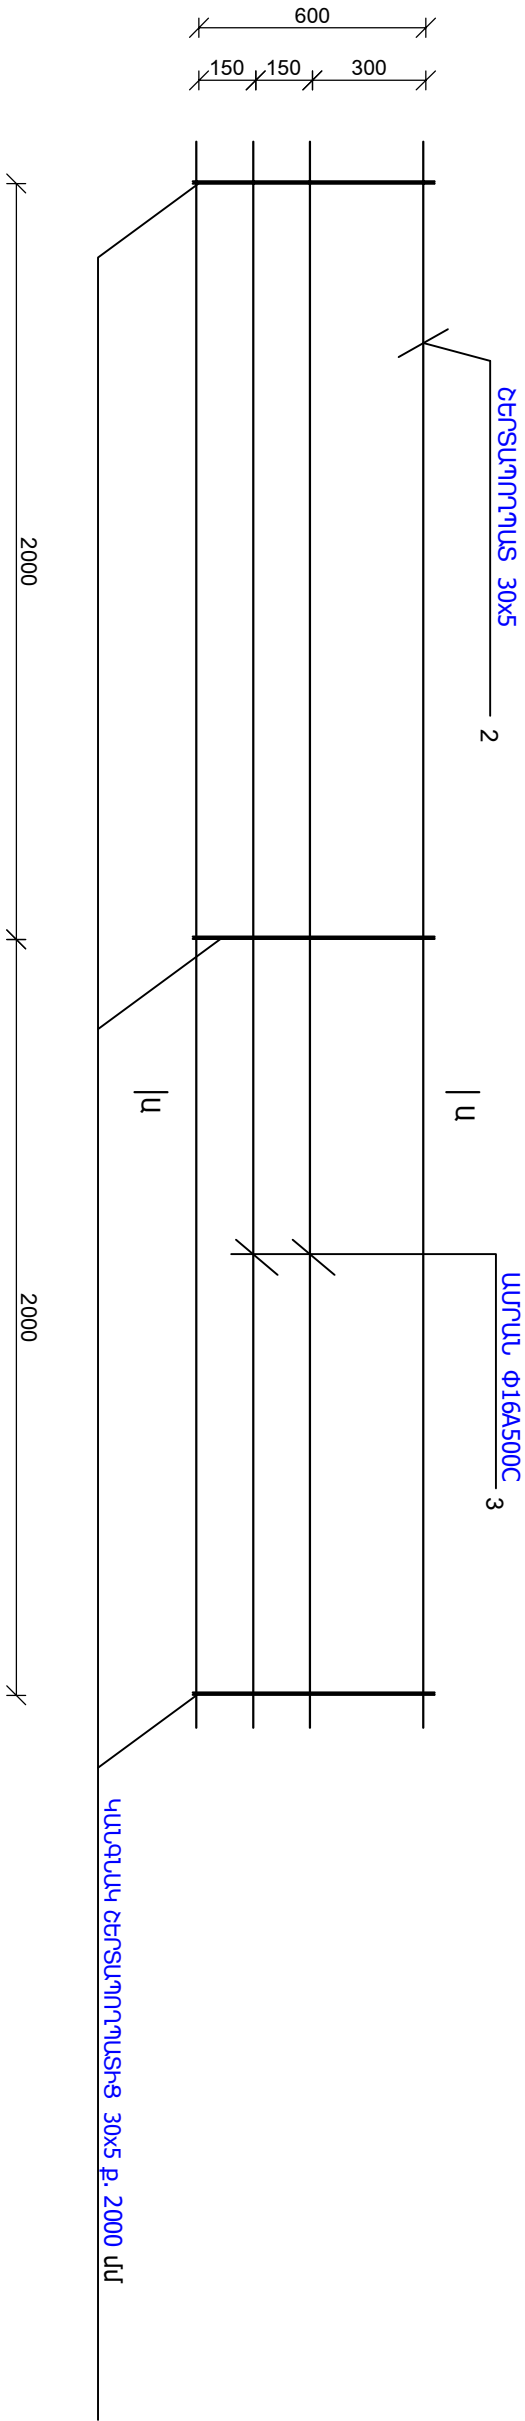

ԿՏՐՎԱԾՔ Ա-Ա

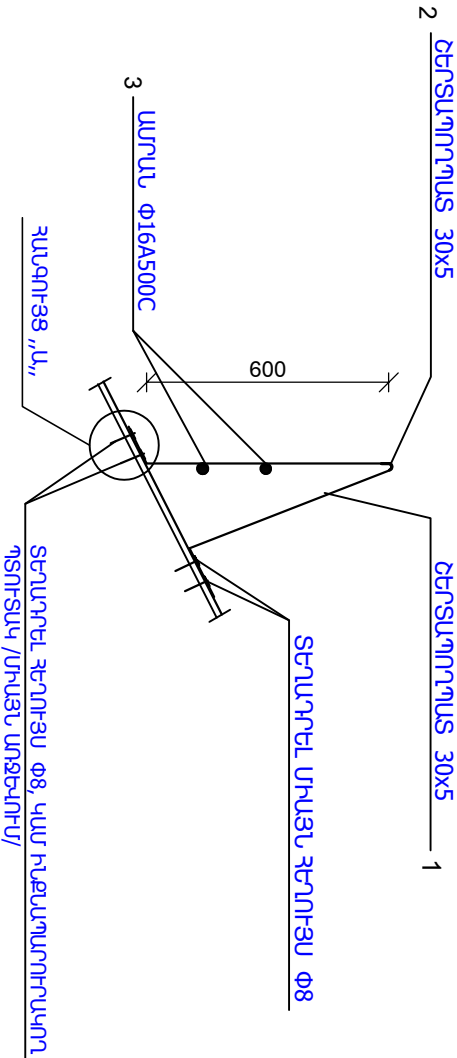

ԳՆԱԳՈՒՅՑ «Ա»

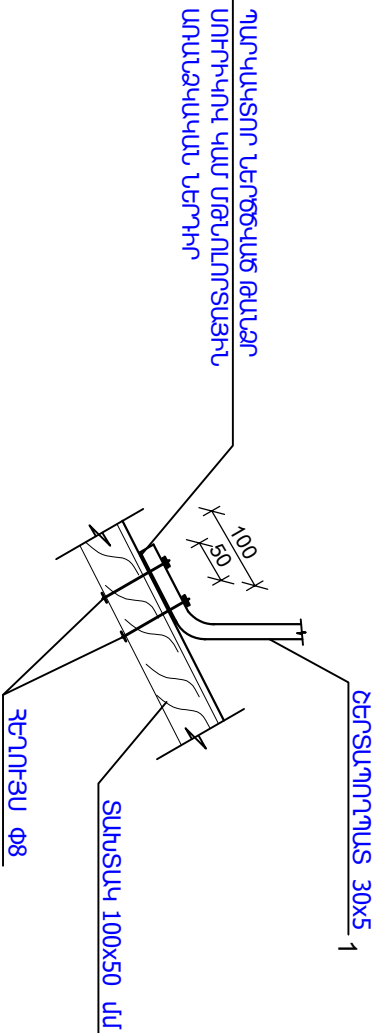


ՏԱՆԻՔԻ ԱՆՎՏԱՆԳՈՒԹՅԱՆ ՄԵՏԱՐԱԿԱՆ ՃԱՐՇԱՐ ՆՅՈՒԹԵՐԻ ՄԱՍՆԱԳԻՐ /103.3 գծմ/

Ը Ն	ՆՆԱՆԱԿՈՒՄ	ԱՆՎԱՆՈՒՄ	ՔԱՆԱԿԻ հատ	ՔԱՇԸ կգ	ԾԱՆՈԹ.
1	ՎԵՐՏԱԳՈՐԴԱՆՔ ՎՈՐՏ 103-57 *	- 30 x 5 L = 1.50	63	111.3	
2	ՎԵՐՏԱԳՈՐԴԱՆՔ ՎՈՐՏ 103-57 *	- 30 x 5 L = 103.3	1	121.6	
3	ՄԱՐԱՆ ՎՈՐՏ 5781- 82	Փ16 A500C L = 103.3	2	326.0	
4		ԳԵՂՈՒՅԱՆ Փ8	252	10.0	
5	ՏԱՆԻՔԻ ԱՆՎՏԱՆԳՈՒԹՅԱՆ ՄԵՏԱՐԱԿԱՆ ՃԱՐՇԱՐԻ ՏԵՂԱԴՐՈՒՄ				- 103.3 գծմ
6	ՄԵՏԱՐԱԿԱՆ ԷԼԵՄԵՆՏՆԵՐԻ ՅՈՒՂԱՆԵՐԿՈՒՄ /2 անգամ/				- 69.0 քմ

						ՀԱՏՈՐ՝
						1
						ՊԵՏԱԿՐԱՏՈՐ ՆՈՒ ՀԱՃԵՆ ԽԱՄԱՅՆՔԱԿԵՐԱԿԱՆ ՊԵՏԱԿՐ՝ N ԿՄ.ՀՀԳՐԱՇՔ 24/53-4
						ՀՀ ԿՈՏԱՅՈՒՆԻ ՄԱՐԶ, ՆՈՒ ՀԱՃԵՆ ԽԱՄԱՅՆՔԱՆ, ՔԱՆԱԿԵՐԱԿԱՆ ԲՆԱԿԱԿԱՆՈՒՄ ԿԵՆՏՐՈՆԻ ՔԱՐԱՄԱՆԱԿԻ 5-ՈՒ ՀԵՏԵՔԻ ՆՈՒ ՏՈՒՆԻՔԻ ԿԱՌԱՐԱՐՈՒՄ ՆԱԽԻՆԱԳՐՈՒ
ՓՈԹ.	ՄԱՆ. ՔԱՆ.	ԹԵՐՔ	ՓԱՏԱՆԱՆ	ԱՌՈՐԴ.	ԱՄԱՌՈՒԿ	
ՏՈՒՆԵՆ՝	Ա.ՂԱԳԱՐՈՒՄ					ԳՐԱԿՐԱՆԱԿԱՆՈՒՄ
ՆԳՏ	Ա.ՂԱԳԱՐՈՒՄ					
ՆԱԽԻՆԱԳՐ.	Խ.ԳՐԱԳՐՈՒՄ					ՏԱՆԻՔԻ ԱՆՎՏԱՆԳՈՒԹՅԱՆ ՄԵՏԱՐԱԿԱՆ ՃԱՐՇԱՐ, ՄԱՍՆԱԳԻՐ


ՖԻԼԿԱՊԱՏ ՊՈՏԻԼԱԿՈՐ ԹԻԹԵՂԻ ԱՄՐԱՑԱՄԱՆ ՀԱՆԳՈՒՅՑ

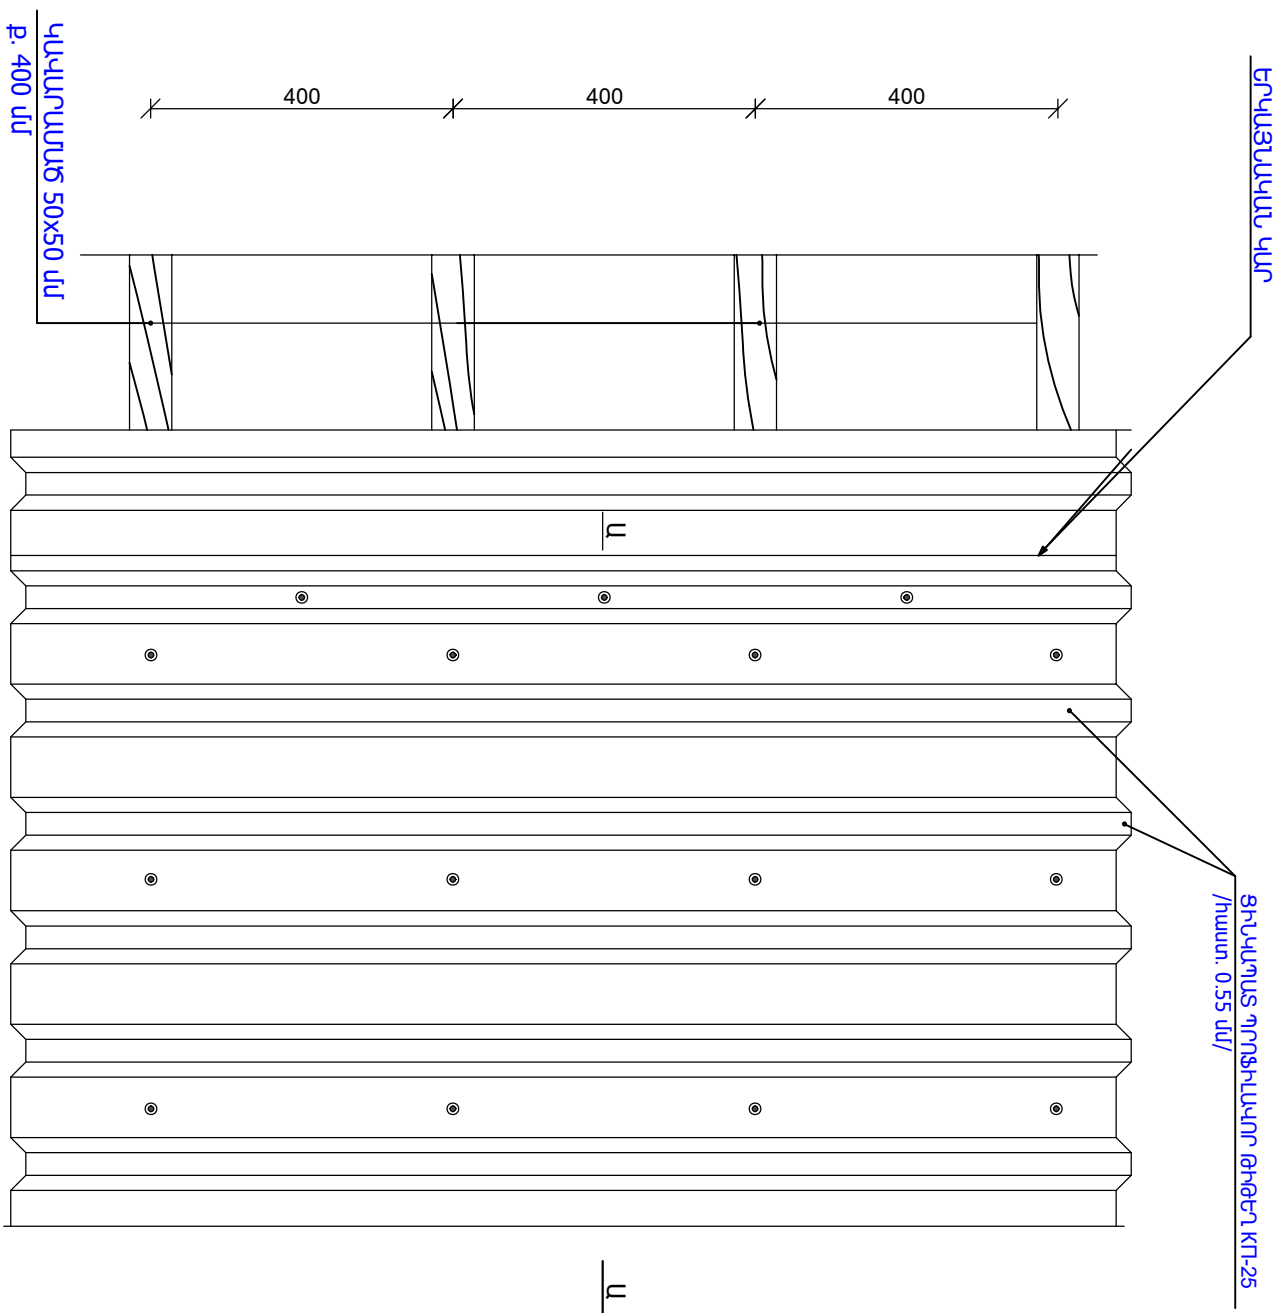


ԾԱՆՈԹՈՒԹՅՈՒՆ

1. ՏԱՆԻՔԻ ՓԱՅՏԱՆՅՈՒՆԸ ՄԵԶԱԿԵԼ ՀԱՅԱՍՏԱՆԻՉԻ ՀԿ ՀԱՎԱԳՂԴԻՅԱՅԻՆ ԼՈՒԾՈՒՅԹՈՎ :
2. ՏԱՆԻՔԻ ՅԻՆԿԱԿԱՆ ՊՐՈՖԻԼԱԿՈՐ ԹԻԹԵՐԻՑ ԵՎ ՆԱԽԱՏԵԱԿԱՆ Է ՍՈՐԱՑՆԵԼ ԻՆՔԼԱԿՏԻՈՂ ՊՏՈՒՏԱԿՆԵՐՈՎ:

U-၇ ဖွဲ့စည်းပုံ

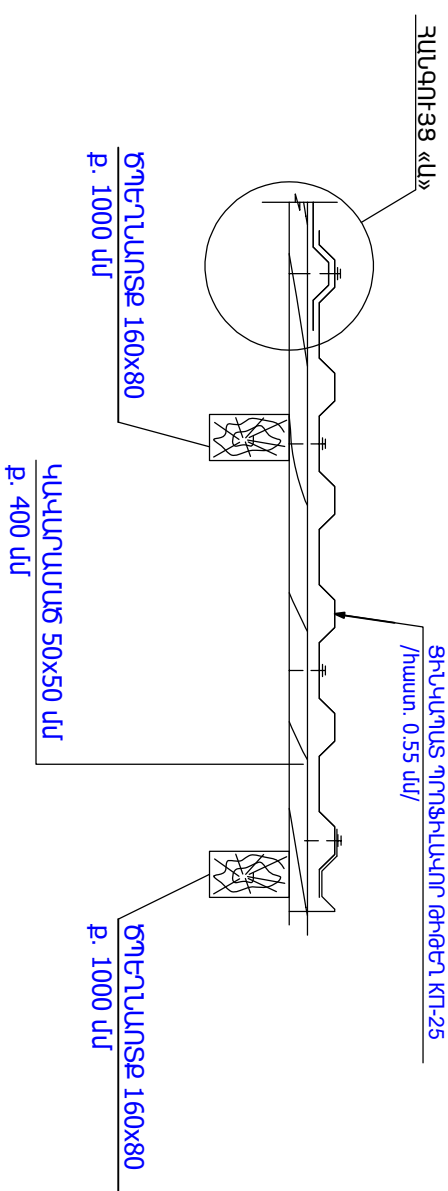


36291-33 "4"

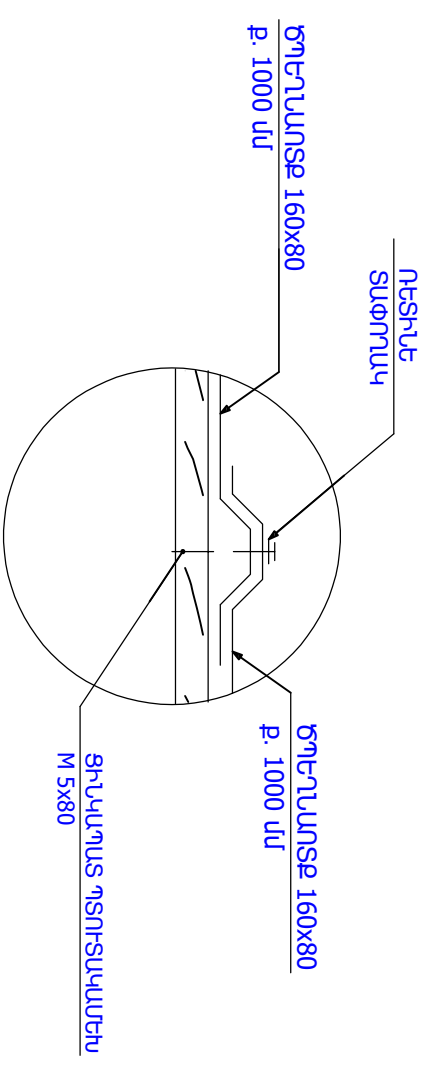[illegible]


ՀԱՏԿԱՆՑ ՏԱՆԻՔԻ ՀԱՏԱԿԱԳԵԻՑ

የጥቅም ሆኖ የሚያገለግል ሲሆን


ՋԱՐԳԲԵԼԻՉՆԵՐ ՁԻՆԿԱՊԱՏ ԹԻԹԵՂԻՑ /ԽԱՍՈՒ. 0.55 մ/ժ
ՇԱԽՄԱՏԱԶԵԿ ԴԱՍԱԿՈՐԿԱԾՈՒԹՅԱՐ

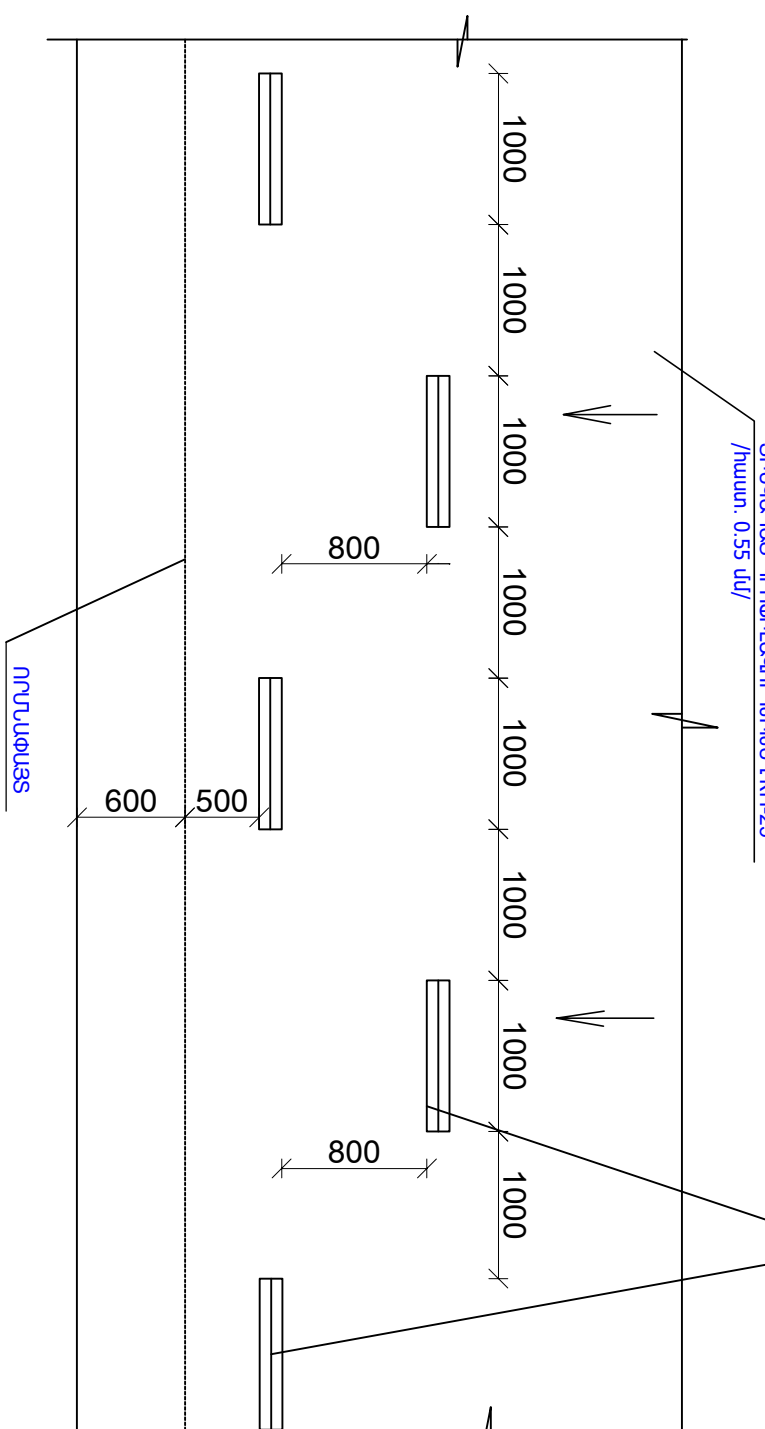

2024-2025

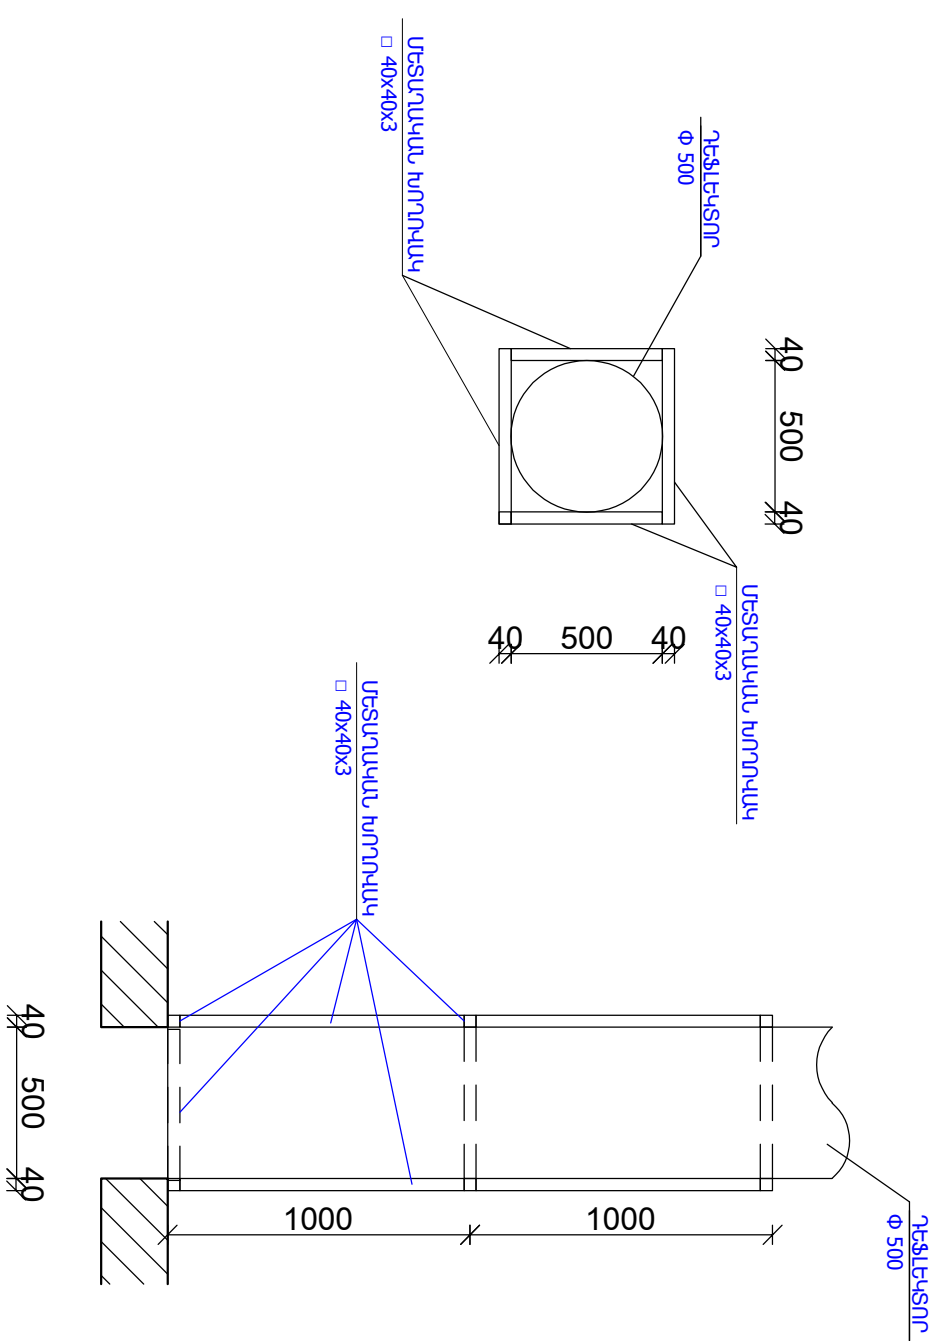

ՀԱՍՏԱՏՈՒՄ ԴՆԵՐԻ ՏԵՂԱԴՐՄԱՆ ՀԱՆԳՈՒՅՑ

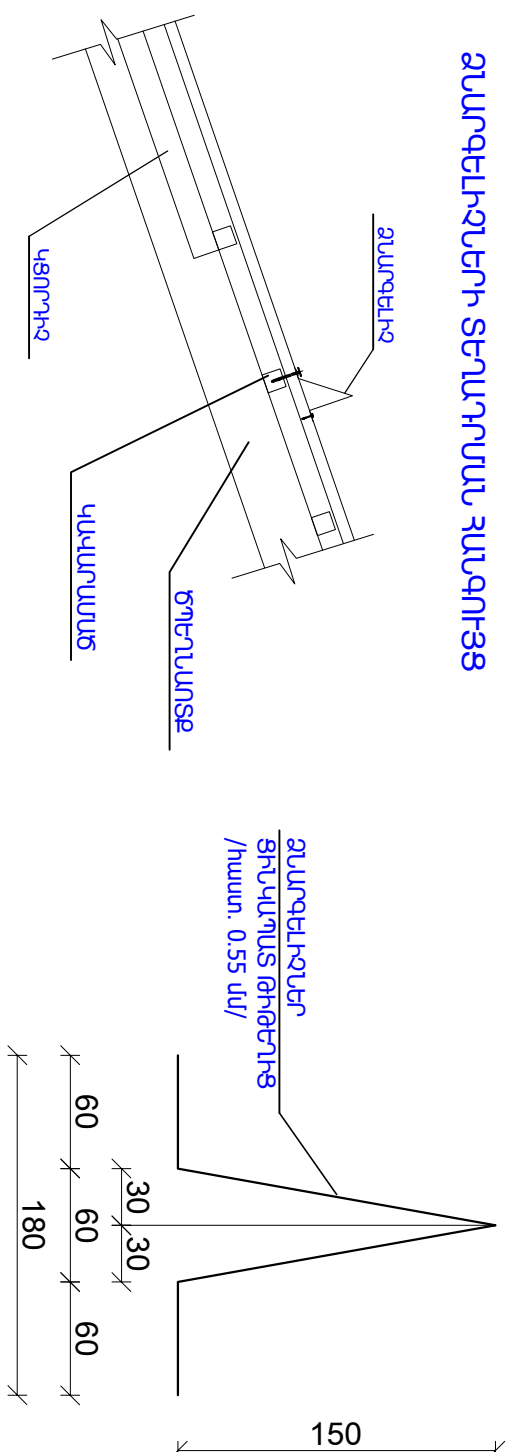

ԴԵՖԼԵԿՏՈՒԻ ՏԵՂԱԴՐՄԱՆ ԱՇԽԱՏԱՔՆԵՐԻ ՄԱՍՆԱԳԻՐ /2 հատ/

ԱՆՔԵՐԻ ԲԱՅՈՒՄ-ՋԵԱՎԱՔՈՒԻ Ե/Բ ՏՆՏԻՍ ԿԱՆԱԵՐՈՒՄ /հատ 220 մմ/ Փ 500 - 2 հատ
ԴՇՖԵԿՏՈՐԻ ԱՐՐԱՅՄԱՆ ԿՍՏԵՔՏ ՄԵՏԱՐԱՎԱՆ ԽՈՐՈՒՄԱԿ □ 40x40x3 մմ /29.0 գծմ/ - 109.4 կգ
ՑԻԿԿԱՐԱՆ ԹՈՒԵՐԻՑ ԴՇՖԵԿՏՈՐ L =4,5 գծմ - 2 հատ
ՂԱՆՈՒՑ ՑԻԿԿԱՐԱՆ ԹՈՒԵՐԻՑ / հատ 0.55 մմ/ - 0.6 քմ
ԳՈՂՈՒՑԻ ԿՍՏՈՒՑՈՒՄ ՑԻԿԿԱՐԱՆ ԹՈՒԵՐԻՑ / հատ 0.55 մմ/ - 2.2 քմ
ԱՐԱՄԱՆԱՐԻ ՁԱՔՏ ԱԿԿԱՐԻ ԽՈՐՈՒՄ - 1.5 քմ
ԱՐԱՄԱՆԱՐԻ ՆԵՐԿՈՒՄ ԱՏԵՔՍԱՅԻՆ ՆԵՐԿՈՒՎ - 1.5 քմ
ՄԵՏԱՐԱՎԱՆ ԷԼԵՄԵՆՏՆԵՐԻ ՅՈՐԱՆԱԵՐԿՈՒՄ /2 մմգամ/ - 5.0 քմ

ԾԱՆՈԹՈՒԹՅՈՒՆ

1. ՏԱՌԱԹՈՒՄ ԿԱՌՈՒՑՎՈՂ ԶԱՐԴԳԵԼՆԵՐԸ/ԳՆՆԱԿԱԿԱՄ լիճի խառ. 055 մմ/ ՄԱՐԱՑՆԵԼ ՏԱՌԱԹԱՆԵՎՈՒՅԹՈՒՅԹՈՒՆ/ԳՆՆԱԿԱԿԱՄ պրոֆիլայի լիճի խառ. 055 մմ/ ԻՆՔՆԱԿՏՐՈՒ Փ 8 ՊՏՈՒՏԱԿԱԼԵՐՈՎ ՄԻԱՅՆ ՓԱՅՏ ԿԱԿԱՆԱՄԱՆԻՆ:

[illegible]

ՏԱՆԻՔԻ ՓԱՅՏԵ ԿՈՆՍՏՐՈՒԿՑԻԱՆԵՐԻ ՄԱՍՆԱԳԻՐ

Ձև №	ԱՆՎԱՆՈՒՄԸ	ՉԱՓԵՐԸ			ՔԱՆԱԿ հատ	ԸՆԴՀԱՆՈՒՐ ԵՐԿԱՐՈՒԹՅՈՒՆԸ մ	ՀՆԴՀԱՆՈՒՐ ԾԱԿԱՆ խմ
		b մմ	h մմ	L մ			
1	ԱՆԿՑՈՒՐԱՅԻՆ ԾՊԵՐԱՆՈՏՔ	100	200	8.7	4	34.8	0.7
2	ԱՆԿՑՈՒՐԱՅԻՆ ԿՑՈՐԴԻՉ	50	80	1.2	8	9.6	0.04
3	ԾՊԵՐԱՆՈՏՔ	80	160	402.8	1	402.8	5,15
4	ԵՐԿԱՅՆԱԿԱՆ ԿԱՊ	50	100	32.0	1	32.0	0.16
5	ՍԱՐԴԱԿ	120	120	70.1	1	70.1	1.0
6	ՏԱՓԱԳԵՐԱՆ	50	150	70.1	1	70.1	0.52
7	ԿԱՆԳԱԿ	120	120	36.8	1	36.8	0.53
8	ՓԱՅՏԵ ՉՈՐՄՈՒ	50	50	12.8	1	12.8	0.03
9	ՄԱԿԱՂԱԿ	50	150	86.4	1	86.4	0.65
10	ՈՐՄՆԱՓԱՅՏ	120	120	95.0	1	95.0	1.37
11	ՈՐՄՆԱՓԱՅՏ	50	100	49.0	1	49.0	0.24
12	ԿԱԿԱՐԱՄԱՆԾ	50	50	1157.0	1	1157.0	2.9
13	ԿՑՈՐԴԻՉ	50	80	0.9	50	45.0	0.2
14	ԿՑՈՐԴԻՉ	50	100	3.7	44	162.8	0.81
15	ԹԵՔԱՆ	60	120	2.65	28	74.2	0.53
16	ՋՐՊՐՈՐԱՆԻ ՏԱԽՏԱԿ	50	100	694.3	1	694.3	3.47
17	ՁԳԱՆ	50	100	5.15	27	139.0	0.7
18	ՊԵՊԻ ՏԱԽՏԱԿ	50	100	100.0	1	100.0	0.50

ՏԱՆԻՔԻ ՔԱՆԴԱՄԱՆ ԱՇԽԱՏԱՆՔՆԵՐԻ ՄԱՍՆԱԳԻՐ

1. ՏԱՆԻՔԻ ԾԱԾԿՈՒՅԹԻ ԱՍԻՏՔԻՋԱՔԱՐԵ ԹԵՐԹԵՐԻ ՔԱՆԴՈՒՄ - 560.0 քմ
2. ՋՐՊՐՈՐԱՆԻ ՄԵՏԱՐԱԿԱՆ ԹԻԹԵՐԻ ՔԱՆԴՈՒՄ - 51.65 գգմ
3. ՏԱՆԻՔԻ ՓԱՅՏԱՆՑՈՒԹԻ ՔԱՆԴՈՒՄ - 17.5 խմ
4. ՋԵՐԱՆԱՌԻՄԱՄՈՒՏՆԵՐԻ ՔԱՆԴՈՒՄ - 2 հատ
5. ՊԵՊԵՐԻ ՑԻՆԿԱՊՆԱՑ ԹԻԹԵՐԻ ՔԱՆԴՈՒՄ - 19.8 քմ
6. ԿԱԿԱՐԱՄԱՆԾԻ ՔԱՆԴՈՒՄ - 3.73 խմ
7. ՋՐՊՐՈՐԱՆԻ ՔԱՆԴՈՒՄ - 1.82 խմ
8. ԳՈՅՈՒԹՅՈՒՆ ՈՒՆԵՑՈՂ ՋԵՐՄԱՄԵԿՈՒՄԻՉ ԵՆԴՏԻ ԵՎ ԵՐԱՂԱԲԻ ՀԱՆՈՒՄ՝
ՀԵՌԱՅՈՒՄ ԵՎ ՏԵՐԱՓՈԽՈՒՄ /հատ. 150 մմ/ - 70.6 խմ
9. ԳՈՅՈՒԹՅՈՒՆ ՈՒՆԵՑՈՂ ԵՎ ԱՐԱՋԱՅԱՆ ԵՐԱՂԱԲԻ ԲԱՐՉՈՒՄ ԵՎ ՏԵՐԱՓՈԽՈՒՄ 5 կմ - 81.2 խմ

					ՊԱՏԿՈՒՐԱՏՈՒ՝ Նոր Հաճըն համայնքապետարան	ՊԱՏԵԼՐ՝ N ԿՄ.ՀՀԳՐԱԵԶԲ 24/53-4	ՀԱՏՈՐ՝
							1

ՀՀ Կոտայքի մարզ, Նոր Հաճըն համայնքի, քաղաքապետական բնակավայրի
Կենտրոն թաղամասի 5-րդ շենքի նոր տանիքի կառուցման նախագիծ

ՓՈՒ. ՍՄԱ. ՔԱՆ.	ԹԵՐԹ	ՓԱՏԱՆԱՅՈՒՆ	ԱՏՈՐԱԳՐ.	ԱՄՈՒՅՈՒՎ	ԳԾԱԳԻՐ-ԱՆՎԱՆՈՒՄԸ	ՓՈՒԼ	ԹԵՐԹ	ԹԵՐԹԵՐ
	Տկոթեմ՝	Ա. Ղազարյան					ԱՆ	ՃԾ-21
ՆԳԳ	Ա. Ղազարյան				ՏԱՆԻՔԻ ՓԱՅՏԵ ԿՈՆՍՏՐՈՒԿՑԻԱՆԵՐԻ ՄԱՍՆԱԳԻՐ, ՏԱՆԻՔԻ ՔԱՆԴՈՒՄՆ ԱՇԽԱՏԱՆՔՆԵՐԻ ՄԱՍՆԱԳԻՐ			
Նախագծ.	Խ. Հովհանյան							

ՏԱՆԻՔԻ ՎԵՐԱՆՈՐԴԱՄԱՆ ԱՇԽԱՏԱՆՔՆԵՐԻ ՄԱՍՆԱԳԻՐ

1. ՏԱՆԻՔԻ ՓԱՅՏԵ ԿՈՆՏՏՐՈՒԿՑԻԱՆԵՐԻ ՄՇԱԿՈՒՄ ՀԱԿԱՆԵՒԻԶ ԵՎ ՀԱԿԱՅՐԴԵՀԱՅԻՆ ԼՈՒԾՈՒՅԹՈՎ - 19.5 խմ
2. ԿԱԿԱՐԱՄԱՆԻ ԿՈՆՏՏՐՈՒԿՑԻԱՆԵՐԻ ՄՇԱԿՈՒՄ ՀԱԿԱՆԵՒԻԶ ԵՎ ՀԱԿԱՅՐԴԵՀԱՅԻՆ ԼՈՒԾՈՒՅԹՈՎ - 557.5 քմ
3. ՏԱՆԻՔԻ ԾԱԾԿՈՒՅԹԻ ՑԻՆԿԱՊՊԱՏ ԴՐՈՑՖԱԼԱԿՈՐ ԹԻՈՇՆ ԿՏ-25 /հաստ. 0.55 մմ/ - 557.5 քմ
4. ՋՐՈՐԴԱՆԻ ԿԱՌՈՒՑՈՒՄ ՑԻՆԿԱՊՊԱՏ ԹԻՈՇՆԻՑ /հաստ. 0.55 մմ/ - 99.3 գծմ
5. ՋՐՈՐԴԱՆԻ ՀԵՆԱԿՆԵՐԻ ՏԵՂԱԴՐՈՒՄ ՌՈՍԲԻԿՆԵՐԻՑ ՏԱՆԻՔԻ ՑԻՆԿԱՊՊԱՏ ԹԻՈՇՆԻՑ /հաստ. 0.6 մմ, ք. 800 մմ/ - 124 հատ
6. ԿԵՆԱԲԵՎԵՐ /ք. 600 մմ/ - 175 հատ
7. ԴՊԻՇԵՐԻ ԿԱՌՈՒՑՈՒՄ ՑԻՆԿԱՊՊԱՏ ԹԻՈՇՆԻՑ /հաստ. 0.55 մմ/ /L_{այն}=330 մմ, L_{նոր}=59.7 մ/ - 19.7 քմ
8. ՋՆԱՐԳԵԼԻԶՆԵՐԻ ՏԵՂԱԴՐՈՒՄ ՑԻՆԿԱՊՊԱՏ ԹԻՈՇՆԻՑ /հաստ. 0.55 մմ, երկար. 1000 մմ/ - 82 հատ
9. ՋՆԱՐԳԵԼԻԶՆԵՐԻ ԱՐՐԱՑՈՒՄ ԻՆՔՆԱԴՊՈՐՏԿՈՎ ՓՑ - 820 հատ
10. ՁԵՂԱԼՈՒԽԱՄՈՒՏՆԵՐԻ ԿԱՌՈՒՑՈՒՄ - 4 հատ
11. ՁԵՂԱԼՈՒԽԱՄՈՒՏՆԵՐԻ ԱՐՏԱՔԻՆ ԴԱՏՏԵՐԻ ԵՐԵՍԱՊԱՏՈՒՄ ՑԻՆԿԱՊՊԱՏ ԹԻՈՇՆՈՎ, ԳՈՐԶՈՑԻ ՀԵՏ ՄԻԱՍԻՆ /հաստ. 0.55 մմ/ - 16.2 քմ
12. ՕՐԱԹՈՒՄՈՒԹՅԱՆ ՈՐԻՆԵՐ ԳՈՐԶՈՑԻ ՏԵՂԱԴՐՈՒՄ ՑԻՆԿԱՊՊԱՏ ԹԻՈՇՆԻՑ /հաստ. 055 մմ/ - 40.8 քմ
13. ՋՐԴՐՈՒՆԻԶ ՋԱԳԱՐՆԵՐԻ ՏԵՂԱԴՐՈՒՄ ՑԻՆԿԱՊՊԱՏ ԹԻՈՇՆԻՑ /հաստ. 055 մմ/ - 12 հատ
14. ՋՐԱՏԱՐ ԽՈՐՈԿԱԿՆԵՐԻ ՏԵՂԱԴՐՈՒՄ ՑԻՆԿԱՊՊԱՏ ԹԻՈՇՆԻՑ Փ120 մմ /հաստ. 0.55 մմ/ - 122.4 գծմ
15. ԾՈՒՆԿԵՐԻ ՏԵՂԱԴՐՈՒՄ ՑԻՆԿԱՊՊԱՏ ԹԻՈՇՆԻՑ /հաստ. 0.55 մմ/ - 24 հատ
16. ՋՐԱՏԱՐ ԽՈՐՈԿԱԿՆԵՐԻ ԴՆԱՏՏԱՄԱՆ ԱՐՐԱՑՆԱՐԸ ԷԼԵՄԵՆՏՆԵՐԻ ՏԵՂԱԴՐՈՒՄ /գործադրանյալն պրոտոդոքսյան խամուռներ/ - 110 հատ
17. ՌԵՏԻՆԵ ՏԱՓՈՐԱԿՈՎ ՑԻՆԿԱՊՊԱՏ ԴՏՈՒՏԱԿԱՄԵՆ Մ 5x80 - 4860 հատ
18. ՃԱՐՄԱՆԴՆԵՐԻ ՏԵՂԱԴՐՈՒՄ Փ10 L=350 մմ /108 հատ/ - 23.3 կգ
19. ՈՐՄԱՓԱՅՑԻ ԵՎ ԿՑՈՐԴԻԶԻ ԱՐՐԱՑՄԱՆ ԴԵՏԱ - 42 հատ
20. ԱՆՑՔԵՐԻ ԲԱՑՈՒՄ ԴԱՏՏԵՐՈՒՄ Փ14 L=200 մմ - 96 հատ
21. ԽԱՐՍԻԱՅԻՆ ՀԵՂՈՒՅՍ M12 ք. 1500 մմ L=350 մմ - 29,8 կգ
22. ԱՆՑՔԵՐԻ ԲԱՑՈՒՄ ԴԱՏՏԵՐՈՒՄ Փ20 L=200 մմ - 48 հատ
23. ՓՇԱՋՈՐ Փ18 L=200 մմ - 19.2 կգ
24. ՓՏ ՄԵՏԱՐԱԿԱՆ ՁԳԻԶ ԼԱՐ - 21.5 կգ
25. ՏԱՆԻՔՈՒՄ Ց/ԱԿԱՋԱՅԻՆ ՀԱՐԹԵՑՈՒՑԻԶ ԸՇԵՐՏԻ ԻՐԱԿԱՆԱՑՈՒՄ /հաստ. 30 մմ/ - 390.0 քմ
26. ԳՈՐԽՇԱՄԵԿՈՒՄԻԶ ԻՋՈՐԱՄ /հաստ. 5 մմ/ - 390.0 քմ
27. ՏԱՆԻՔԻ ՋԵՐՄԱՄԵԿՈՒՄԻԶ ԽԱՐԱՄԻ ԸՇԵՐՏԻ ԻՐԱԿԱՆԱՑՈՒՄ /հաստ. 200 մմ/ - 69.6 խմ
28. ՏԱՆԻՔԻ ՋԵՐՄԱՄԵԿՈՒՄԻԶ ՀԱՆՔԱՅԻՆ ԲԱՄԲԱԿԻ ԻՐԱԿԱՆԱՑՈՒՄ /հաստ. 100 մմ/ - 80.6 քմ
29. ԺԱՄԱՐԱԿԱԿՈՐ ԾԱԾԿ ԵՐԿՏԱԿ ԴՈՒԷԹԻԼԵՆԱՅԻՆ ՆՅՈՒԹՈՎ /ցելաֆոն/ - 557.5 քմ
30. ԿԱՆՈՒԿԻ ՋՐՈՐԴԱՆ ՑԻՆԿԱՊՊԱՏ ԹԻՈՇՆԻՑ /հաստ. 0,55մմ/ - 8.4 գծմ

						ՊՐԱԿՏԻԿԱՏՈՐ՝ Նոր Հաճըն ԽամայնյանԿետայան	ՊՐԱԿՏԻԿ՝ N ԿՄՏՀԳՐԱԵԶԲ 24/53-4	ՀԱՏՈՐ՝ 1	
						ՀՀ Կոտայքի մարզ, Նոր Հաճըն Խամայնյան, Քանաքեռ-Զեյթունի բնակավայրի Կենտրոն թաղամասի 5-րդ շենքի Նոր տանիքի կառուցման նախագիծ			
ՓԹՔ.	ՍԽԱ. ՔԱՆ.	ԹԵՐՔ	ՓԱՏԱՋԱՆ	ԱՏՈՐԱԿՐ.	ԱՄՈՒՅԻՎ.	ԳՐԱԳԻՐ-ԱՎԱՄԱՌԱՆ			
ՏՈՒՅՈՒՆ՝		ԱՂԱՎԱԳՈՐԴԱՆ							
ՆԳՃ		ԱՂԱՎԱԳՈՐԴԱՆ							
Նախագծ.		Խ.Գրիգորյան							
ՏԱՆԻՔԻ ՎԵՐԱՆՈՐԴԱՄԱՆ ԱՇԽԱՏԱՆՔՆԵՐԻ ՄԱՍՆԱԳԻՐ									
				ՓՈՒԼ	ԹԵՐՔ	ԹԵՐՔԵՐ			
				ԱՆ	ՃԾ-22				

ՀԱՅԱՍՏԱՆԻ ՀԱՆՐԱՊԵՏՈՒԹՅԱՆ ԿԱՏԱՐԱՐԱՆԻ ԴԱՏԱՎՈՐՈՒԹՅԱՆ ԿԵՆՏՐԱԼԻԶԱՆԻ ՎԵՐԱԿԱՏԱՐՈՒԹՅԱՆ ԿԵՆՏՐԱԼԻԶԱՆԻ

[illegible]

ՀԻՆԱՐԱՐՈՒԹՅԱՆ ՏԵԿՆՈԼՈԴՅՈՒՆԸ՝ 6 ԱՄԻՍ /180 ՕՐ/

[illegible]